



DZIENNIK URZĘDOWY

WOJEWÓDZTWA WIELKOPOLSKIEGO

Poznań, dnia 24 lipca 2002 r.

Nr 100

TREŚĆ

Poz.:

ROZPORZĄDZENIE WOJEWODY WIELKOPOLSKIEGO

- 2486** – nr 29/02 z dnia 19 lipca 2002 r. w sprawie podjęcia działań w związku z wystąpieniem wścieklizny u zwierząt 10655

UCHWAŁY RAD GMIN

- 2487** – nr XXVIII/191/2002 Rady Miejskiej w Przedczu z dnia 19 czerwca 2002 r. w sprawie szczegółowych zasad i trybu umarzania, odraczania lub rozkładania na raty należności pieniężnych, do których nie stosuje się przepisów ustawy – Ordynacja podatkowa 10656
- 2488** – nr XXVI/219/02 Rady Gminy w Wilczynie z dnia 20 czerwca 2002 r. w sprawie Statutu Gminy Wilczyn 10657
- 2489** – nr XXVIII/400/2002 Rady Miejskiej w Środzie Wlkp. z dnia 24 czerwca 2002 r. w sprawie zwolnienia z opłaty stałej za zmianę wpisu w ewidencji działalności gospodarczej 10670
- 2490** – nr XXVIII/401/2002 Rady Miejskiej w Środzie Wlkp. z dnia 24 czerwca 2002 r. w sprawie określenia obwodów szkół podstawowych i gimnazjów na terenie gminy Środa Wlkp. 10671
- 2491** – nr XXVIII/404/2002 Rady Miejskiej w Środzie Wlkp. z dnia 24 czerwca 2002 r. w sprawie zatwierdzenia Regulaminu Organizacyjnego Straży Miejskiej w Środzie Wlkp. 10674
- 2492** – nr XXVIII/405/2002 Rady Miejskiej w Środzie Wlkp. z dnia 24 czerwca 2002 r. w sprawie zmiany uchwały nr XXV/356/2001 Rady Miejskiej w Środzie Wlkp. z dnia 19 grudnia 2001 r. w sprawie przyjęcia Programu Profilaktyki i Rozwiązywania Problemów Alkoholowych Środa Wlkp. na rok 2002 10675
- 2493** – nr XXXVI/251/02 Rady Miejskiej w Rychwale z dnia 25 czerwca 2002 r. w sprawie Statutu Miejsko-Gminnego Ośrodka Pomocy Społecznej w Rychwale 10676
- 2494** – nr XXXVI/255/02 Rady Miejskiej w Rychwale z dnia 25 czerwca 2002 r. w sprawie liczby punktów sprzedaży napojów zawierających powyżej 4,5% alkoholu (z wyjątkiem piwa), przeznaczonych do spożycia poza miejscem sprzedaży oraz w miejscu sprzedaży oraz zasad usytuowania miejsc sprzedaży napojów alkoholowych i warunków sprzedaży tych napojów 10678
- 2495** – nr XXXVII/242/02 Rady Gminy w Kiszku z dnia 26 czerwca 2002 r. w sprawie miejscowego planu zagospodarowania przestrzennego terenów zabudowy mieszkaniowej jednorodzinnej w Karczewie, działki nr ew. od 3/1, 3/2, 3/3, 3/5, 3/6, 3/8, 3/9 10679
- 2496** – nr XXXVI/195/02 Rady Miejskiej Pyzdr z dnia 26 czerwca 2002 r. w sprawie uchwalenia „Regulaminu dostarczania wody i odprowadzania ścieków” 10682
- 2497** – nr XXXVI/198/02 Rady Miejskiej Pyzdr z dnia 26 czerwca 2002 r. w sprawie wprowadzenia zmian w uchwale nr XXV/134/96 Rady Miejskiej w Pyzdrach z dnia 13 grudnia 1996 r. w sprawie utworzenia zakładu budżetowego pod nazwą „Zakład Gospodarki Komunalnej, Mieszkaniowej i Usług Wodno-Kanalizacyjnych” w Pyzdrach oraz w uchwale nr XXVI/140/96 Rady Miejskiej w Pyzdrach z dnia 30 grudnia 1996 r. w sprawie Statutu Zakładu Gospodarki Komunalnej, Mieszkaniowej i Usług Wodno-Kanalizacyjnych 10686
- 2498** – nr XXXVI/199/02 Rady Miejskiej Pyzdr z dnia 26 czerwca 2002 r. w sprawie upoważnienia Kierownika Miejsko-Gminnego Ośrodka Pomocy Społecznej w Pyzdrach do wydawania decyzji administracyjnych 10686
- 2499** – nr XXXVI/339/2002 Rady Miejskiej Gminy Skoki z dnia 26 czerwca 2002 r. w sprawie miejscowego planu zagospodarowania przestrzennego miasta Skoki obejmującego część działki o numerze ewidencyjnym 72/4 10687
- 2500** – nr XXIX/157/02 Rady Gminy Damasławek z dnia 27 czerwca 2002 r. w sprawie zmiany Statutu Gmin Pojezierza Wielkopolskiego 10691
- 2501** – nr XXX/172/2002 Rady Gminy w Krzymowie z dnia 27 czerwca 2002 r. w sprawie uchwalenia zmiany miejscowego planu zagospodarowania przestrzennego gminy Krzymów 10691
- 2502** – nr LIX/466/02 Rady Miejskiej w Mosinie z dnia 27 czerwca 2002 r. dotycząca zmiany uchwały w sprawie określenia inkasentów oraz wysokości wynagrodzenia za czynności inkasa 10751

2503	– nr LIX/467/02 Rady Miejskiej w Mosinie z dnia 27 czerwca 2002 r. dotycząca zmiany uchwały w sprawie cen za usługi przewozowe gminnego transportu zbiorowego	10751
2504	– nr LIX/469/02 Rady Miejskiej w Mosinie z dnia 27 czerwca 2002 r. w sprawie nadania nazwy ulicy we wsi Daszewice	10752
2505	– nr LIX/470/02 Rady Miejskiej w Mosinie z dnia 27 czerwca 2002 r. w sprawie „Miejscowego planu zagospodarowania przestrzennego terenu pod usługi oświaty w Mosinie, obejmującego obszar działki o nr ewid. 2724/1”	10754
2506	– nr LIX/471/02 Rady Miejskiej w Mosinie z dnia 27 czerwca 2002 r. w sprawie „Miejscowego planu zagospodarowania przestrzennego terenu zabudowy mieszkaniowej we wsi Borkowice, obejmującej obszar działek o nr ewid. 65/4, 65/5, 65/6 i 65/7”	10756
2507	– nr XXXVIII/414/2002 Rady Miejskiej Pniewy z dnia 27 czerwca 2002 r. w sprawie zmiany Uchwały nr XXXIII/269/97 Rady Miejskiej Pniewy z dnia 11 sierpnia 1997 r. w sprawie Regulaminu Organizacyjnego Urzędu Miejskiego w Pniewach	10759
2508	– nr XXXVIII/415/2002 Rady Miejskiej Pniewy z dnia 27 czerwca 2002 r. w sprawie nadania nazwy nowo powstałej ulicy w Pniewach	10760
2509	– nr XXXVIII/416/2002 Rady Miejskiej Pniewy z dnia 27 czerwca 2002 r. w sprawie nadania nazwy nowo powstałej ulicy w Pniewach	10762
2510	– nr XLIII/387/02 Rady Miasta i Gminy Szamotuły z dnia 27 maja 2002 r. w sprawie zmian w miejscowym planie szczegółowym zagospodarowania przestrzennego rejonu ul. Ostrorogskiej w Szamotułach	10764
2511	– nr XXXVI/330/2002 Rady Gminy w Wągrowcu z dnia 27 czerwca 2002 r. w sprawie zmian w Statucie Gminy Wągrowiec	10768
2512	– nr XLIII/290/2002 Rady Miejskiej w Kole z dnia 28 czerwca 2002 r. w sprawie uchwalenia zmiany planu szczegółowego terenów budownictwa jednorodzinnego w Kole w rejonie ulic: Włocławska, Blizna, Przesmyk i Wąska	10768
2513	– nr XXV/192/2002 Rady Gminy Słupca z dnia 28 czerwca 2002 r. w sprawie uchwalenia zmiany miejscowego planu zagospodarowania przestrzennego gminy Słupca	10771
2514	– nr XXXVI/318/2002 Rady Miasta i Gminy Wronki z dnia 28 czerwca 2002 r. w sprawie zmiany Statutu Miasta i Gminy Wronki	10808
2515	– nr XXVI/151/2002 Rady Gminy Niechanowo z dnia 9 lipca 2002 r. w sprawie miejscowego planu zagospodarowania przestrzennego terenów działalności gospodarczej oraz terenu mieszkaniowo-usługowego w Nowej Wsi Niechanowskiej	10812
2516	– nr XXVI/152/2002 Rady Gminy Niechanowo z dnia 9 lipca 2002 r. w sprawie miejscowego planu zagospodarowania przestrzennego terenów zabudowy mieszkaniowo-usługowej i usług telekomunikacji w Cielimowie	10815
2517	– nr XLIV/297/2002 Rady Gminy Komorniki z dnia 9 lipca 2002 r. w sprawie uchwalenia zmiany miejscowych planów zagospodarowania przestrzennego na obszarze gminy Komorniki w zakresie wprowadzenia linii wielotorowej po trasie istniejącej linii elektroenergetycznej 220 kV etapami – ETAP 1	10818
2518	– nr XXXIX/212/2002 Rady Miejskiej w Pogorzeli z dnia 27 czerwca 2002 r. w sprawie ustalenia liczby punktów sprzedaży napojów alkoholowych zawierających powyżej 4,5% alkoholu (z wyjątkiem piwa) przeznaczonych do spożycia poza miejscem sprzedaży jak i w miejscu sprzedaży	10847

UCHWAŁY RAD POWIATÓW

2519	– nr XLVII/206/2002 Rady Powiatu Kolskiego z dnia 25 czerwca 2002 r. w sprawie „Regulaminu rozliczania i obniżania obowiązkowego wymiaru zajęć niektórych nauczycieli zatrudnionych w szkołach i placówkach oświatowych, dla których organem prowadzącym jest Powiat Kolski”	10847
-------------	--	-------

UCHWAŁA SKŁADU ORZĘKAJĄCEGO REGIONALNEJ IZBY OBRACHUNKOWEJ W POZNANIU

2520	– nr SO 7/19 – P/Ka/02 z dnia 21 czerwca 2002 r. w sprawie opinii o prawidłowości prognozy kwoty długu Gminy i Miasta w Odolanowie	10851
-------------	--	-------

POROZUMIENIE

- 2521** – zawarte w dniu 18 lipca 2002 r. pomiędzy Powiatem Grodziskim a Województwem Wielkopolskim w sprawie zawarcia porozumienia z samorządem Województwa Wielkopolskiego dotyczącego powierzenia jego organom zadań publicznych związanych z wykonaniem prac geodezyjno – urządzeniowych z zakresu modernizacji terenów wiejskich i prac niezbędnych do przygotowania tej modernizacji 10851

OBWIESZCZENIA KOMISARZA WYBORCZEGO W LESZNIE

- 2522** – z dnia 11 lipca 2002 r. o zmianie w składzie Rady Miejskiej Kościana 10853
2523 – z dnia 11 lipca 2002 r. o zmianie w składzie Rady Powiatu Nowotomyskiego 10853
2524 – z dnia 11 lipca 2002 r. o zmianie w składzie Rady Gminy i Miasta Zbąszyń 10854

INFORMACJA STAROSTY ŚREMSKIEGO

- 2525** – z dnia 10 lipca w sprawie miesięcznego kosztu utrzymania mieszkańca w Domach Pomocy Społecznej na terenie Powiatu Śremskiego 10854

2486

ROZPORZĄDZENIE Nr 29/02 WOJEWODY WIELKOPOLSKIEGO

z dnia 19 lipca 2002 r.

w sprawie podjęcia działań w związku z wystąpieniem wścieklizny u zwierząt

Na podstawie art. 39 ustawy z dnia 5 czerwca 1998 r. o administracji rządowej w województwie (Dz.U. z 2001 r. Nr 80 poz. 872, poz. 1407 oraz z 2002 r. Nr 37, poz. 329, Nr 41, poz. 365, Nr 62, poz. 558 i Nr 89, poz. 804) w związku z art. 23 ust. 1 pkt 3, 4 i 5 oraz art. 23 ust. 2 ustawy z dnia 24 kwietnia 1997 r. o zwalczaniu chorób zakaźnych zwierząt, badaniu zwierząt rzeźnych i mięsa oraz o Inspekcji Weterynaryjnej (Dz.U. z 1999 r. Nr 66, poz. 752 z 2001 r. Nr 29, poz. 320 i Nr 129, poz. 1438) zarządza się co następuje:

§1

1. Za obszary, na których występuje wścieklizna uznaje się w województwie wielkopolskim poniżej wymienione miejscowości, w ich granicach administracyjnych:

- 1) w powiecie gostyńskim:
w gminie Pępowo: Wilkonice,
- 2) w powiecie grodziskim:
w gminie Wielichowo: Wilkowo Polskie,
- 3) w powiecie leszczyńskim:
a) w gminie Osieczna: Osieczna,
b) w gminie Rydzyna: Kłoda,
- 4) w powiecie nowotomyskim:
w gminie Nowy Tomyśl: Nowy Tomyśl,
- 5) w mieście Poznań: ul. Chwiałkowskiego,
- 6) w powiecie poznańskim:
w gminie Mosina: Borkowice,
- 7) w powiecie średzkim:
w gminie Krzykosy: Murzynowo Leśne – ul. Dębowa.

2. Za obszary, na których występuje zagrożenie wystąpieniem wścieklizny, uznaje się w województwie wielkopolskim poniżej wymienione miejscowości w ich granicach administracyjnych:

- 1) w powiecie gostyńskim:
 - a) w gminie Krobica: Potarzyca, Włostowo,
 - b) w gminie Pępowo: Czeluścin, Gębice, Krzekotowice, Krzyżanki, Magdalenki, Pasierby, Pępowo, Skoraszewice, Wilkoniczki.
- 2) w powiecie grodziskim:
w gminie Wielichowo: Celinki, Helenopol, Reńsko, Śniaty, Ziemin,
- 3) w powiecie leszczyńskim:
 - a) w gminie Osieczna: Berdychowo, Jeziorki, Łoniewo, Trzebania, Wolkowo,
 - b) w gminie Rydzyna: Augustowo, Mała Kłoda, Rydzyna.
- 4) w powiecie nowotomyskim:
w gminie Nowy Tomyśl: Paproć,
- 5) w mieście Poznań: teren ograniczony ulicami Niedziałkowskiego, Górna Wilda do Rynku Wildeckiego, Przemysłowa,
- 6) w powiecie poznańskim:
w gminie Mosina: Bolestawiec, Drużyna, Pecna,
- 7) w powiecie średzkim:
w gminie Krzykosy: Murzynowo Leśne.

§2

Na granicach obszarów określonych w §1 ust. 1 nakazuje się umieścić przy drogach, ścieżkach dla pieszych i parkingach czytelne tablice informujące o wystąpieniu wścieklizny.

§3

1. W przypadku gdy obwód łowiecki w znaczeniu przyjętym przez przepisy ustawy z dnia 13 października 1995 r. Prawo łowieckie (Dz.U. z 2002 r. Nr 42, poz. 372) znajduje się w całości lub części, na obszarze o którym mowa w §1, to w tym obwodzie łowieckim zakazuje się polowań i odłowów zwierząt łownych za wyjątkiem odstrzałów sanitarnych nakazanych przez właściwego powiatowego lekarza weterynarii oraz polowań indywidualnych.
2. Na obszarach określonych w §1 zakazuje się wprowadzania do obrotu gospodarczego:
 - a) towarów pochodzących z polowań indywidualnych i odstrzałów sanitarnych,
 - b) zwłok zwierząt padłych wskutek wścieklizny.

§4

Zakazy, o których mowa w §3 obowiązują wszystkie osoby zamieszkałe oraz osoby czasowo przebywające na obszarach określonych w §1, a także użytkowników, właścicieli i zarządców

gruntów, służbę leśną, zarządców i dzierżawców obwodów łowieckich.

§5

Wykonanie rozporządzenia powierza się właściwym terytorialnie powiatowym lekarzom weterynarii oraz właściwym organom jednostek samorządu terytorialnego.

§6

Rozporządzenie obowiązuje przez okres jednego miesiąca od dnia wejścia w życie, z tym, że na obszarze poniżej wymienionych miejscowości w powiecie leszczyńskim: w gminie Rydzyna: Augustowo, Kłoda, Mała Kłoda, Rydzyna rozporządzenie obowiązuje przez okres trzech miesięcy od dnia wejścia w życie.

§7

Rozporządzenie wchodzi w życie z dniem podania go do wiadomości publicznej poprzez ogłoszenie w Głosie Wielkopolskim.

Wojewoda Wielkopolski
(-) Andrzej Nowakowski

2487

UCHWAŁA Nr XXVIII/191/2002 RADY MIEJSKIEJ W PRZEDCZU

z dnia 19 czerwca 2002 r.

w sprawie szczegółowych zasad i trybu umarzania, odraczania lub rozkładania na raty należności pieniężnych, do których nie stosuje się przepisów ustawy – Ordynacja podatkowa

Na podstawie art. 18 ust. 2 pkt 15 i art. 40 ust. 1 ustawy z dnia 8 marca 1990 r. o samorządzie gminnym (Dz.U. z 2001 r. Nr 142 poz. 1591 ze zmianami) oraz art. 34a ustawy z dnia 26 listopada 1998 r. o finansach publicznych (Dz.U. Nr 155 poz. 1014 ze zmianami) Rada Miejska w Przedczu uchwala, co następuje:

§1

Określa się szczegółowe zasady i tryb umarzania, odraczania lub rozkładania na raty spłaty należności pieniężnych, zwanych dalej „należnościami”, do których nie stosuje się przepisów ustawy z dnia 29 sierpnia 1997 r. Ordynacja podatkowa (Dz.U. Nr 137 poz. 926 ze zmianami) przypadających na podstawie przepisów szczególnych gminie i gminnym jednostkom organizacyjnym od osób fizycznych, osób prawnych a także jednostek organizacyjnych nie posiadających osobowości prawnej – zwanych dalej „dłużnikami”.

§2

1. Należności pieniężne mogą być umarzane w całości lub części, gdy wystąpi jedna z następujących przesłanek:
 - 1) należności nie ściągnięto w toku zakończonego postępowania likwidacyjnego lub upadłościowego,

- 2) nie można ustalić dłużnika lub dłużnik zmarł nie pozostawiając spadkobierców,
 - 3) ściągnięcie należności zagraża ważnym interesom dłużnika, a w szczególności jego egzystencji,
 - 4) zachodzi uzasadnione przypuszczenie, że w postępowaniu egzekucyjnym nie uzyska się kwoty wyższej od kosztów dochodzenia i egzekucji tej należności lub postępowanie egzekucyjne stało się nieskuteczne.
2. Umazanie należności Gminy o charakterze cywilnoprawnym w przypadku, gdy oprócz dłużnika głównego są zobowiązane inne osoby, może nastąpić tylko wtedy, gdy warunki umarzania zachodzą wobec wszystkich zobowiązanych.
 3. Umazanie w przypadkach określonych w ust. 1 pkt 1, 3 i 4 może nastąpić na wniosek dłużnika, a w przypadkach określonych w ust. 1 pkt 1, 2 i 4 także z urzędu.

§3

W przypadkach uzasadnionych względami społecznymi lub gospodarczymi, na wniosek dłużnika, może być odroczone termin spłaty całości lub części należności, albo rozłożona płatność całości lub części należności na raty, z uwzględnieniem możliwości płatniczych dłużnika oraz uzasadnionego interesu gminy.

§4

Do umarzania należności uprawniony jest Burmistrz Miasta.

§5

Organ właściwy do umarzania, odraczania lub rozkładania na raty spłaty należności głównej jest również uprawniony do umarzania, odraczania lub rozkładania na raty spłaty odsetek od tych należności bez względu na wysokość odsetek oraz do umarzania, odraczania lub rozkładania na raty innych należności ubocznych na zasadach określonych w uchwale.

§6

Umarzanie należności oraz odraczanie terminu spłaty całości lub części należności albo rozłożenie płatności całości lub części należności na raty następuje:

- 1) w odniesieniu do należności o charakterze administracyjno-prawnym w drodze decyzji,
- 2) w odniesieniu do należności ze stosunków cywilnoprawnych w drodze ugody.

§7

Wykonanie uchwały powierza się Zarządowi Miasta.

§8

Uchwała wchodzi w życie po upływie 14 dni od dnia jej ogłoszenia w Dzienniku Urzędowym Województwa Wielkopolskiego.

Przewodniczący
Rady Miejskiej
(-) Anna Szczepaniak

2488

UCHWAŁA Nr XXVI/219/02 RADY GMINY W WILCZYNIE

z dnia 20 czerwca 2002 r.

w sprawie Statutu Gminy Wilczyn

Na podstawie art. 169 ust. 4 ustawy z dnia 2 kwietnia 1997 r. – Konstytucja Rzeczypospolitej Polskiej (Dz.U. Nr 78, poz. 483) i art. 3 ust. 1 ustawy z dnia 8 marca 1990 r. o samorządzie gminnym (jednolity tekst Dz.U. z 2001 r. Nr 142, poz. 1591 z późn. zm.) Rada Gminy w Wilczynie uchwala:

STATUT GMINY WILCZYN

ROZDZIAŁ I

Postanowienia ogólne

§1

Uchwała określa:

- 1) ustrój Gminy Wilczyn,
- 2) zasady tworzenia, łączenia, podziału i znoszenia jednostek pomocniczych Gminy oraz udziału przewodniczących tych jednostek w pracach rady gminy,
- 3) organizację wewnętrzną oraz tryb pracy Rady Gminy Wilczyn, komisji Rady Gminy i Zarządu Gminy,
- 4) zasady tworzenia klubów radnych Rady Gminy Wilczyn,
- 5) zasady: dostępu obywateli do dokumentów Rady, jej komisji i Zarządu Gminy Wilczyn oraz korzystania z nich.

§2

Ileć w niniejszej uchwale jest mowa o:

- 1) Gminie – należy przez to rozumieć gminę Wilczyn,
- 2) Radzie – należy przez to rozumieć Radę Gminy Wilczyn,
- 3) Komisji – należy przez to rozumieć komisję Rady Gminy Wilczyn,
- 4) Komisji Rewizyjnej – należy przez to rozumieć Komisję Rewizyjną Rady Gminy Wilczyn,
- 5) Zarządzie – należy przez to rozumieć Zarząd Gminy Wilczyn,

- 6) Wójcie – należy przez to rozumieć Wójta Gminy Wilczyn,
- 7) Statucie – należy przez to rozumieć Statut Gminy Wilczyn.

ROZDZIAŁ II Gmina

§3

1. Gmina Wilczyn jest podstawową jednostką lokalnego samorządu terytorialnego, powołaną dla organizacji życia publicznego na swoim terytorium.
2. Wszystkie osoby, które na stałe zamieszkują na obszarze Gminy, z mocy ustawy o samorządzie gminnym, stanowią gminną wspólnotę samorządową, realizującą swoje zbiorowe cele lokalne poprzez udział w referendum oraz poprzez swe organy.

§4

1. Gmina położona jest w Powiecie Konińskim w Województwie Wielkopolskim i obejmuje obszar 83,12 km².
2. Granice terytorialne Gminy określa mapa w skali 1:100.000, stanowiąca załącznik Nr 1 do Statutu.
3. W Gminie mogą być tworzone jednostki pomocnicze: sołectwa.
4. Zarząd prowadzi rejestr jednostek pomocniczych Gminy.

§5

1. W celu wykonywania swych zadań Gmina tworzy jednostki organizacyjne.
2. Zarząd prowadzi rejestr gminnych jednostek organizacyjnych.

§6

1. Herb Gminy zostanie określony odrębną uchwałą Rady Gminy.

§7

Siedzibą organów Gminy jest miejscowość Wilczyn.

ROZDZIAŁ III
Jednostki pomocnicze Gminy

§8

1. O utworzeniu, połączeniu i podziale jednostki pomocniczej Gminy a także zmianie jej granic rozstrzyga Rada w drodze uchwały, z uwzględnieniem następujących zasad:
 - 1) inicjatorem utworzenia, połączenia, podziału lub zniesienia jednostki pomocniczej mogą być mieszkańcy obszaru, który ta jednostka obejmuje lub ma obejmować, albo organy Gminy,
 - 2) utworzenie, połączenie, podział lub zniesienie jednostki pomocniczej musi zostać poprzedzone konsultacjami, których tryb określa Rada odrębną uchwałą,
 - 3) projekt granic jednostki pomocniczej sporządza Zarząd w uzgodnieniu z inicjatorami utworzenia tej jednostki,
 - 4) przebieg granic jednostek pomocniczych powinien – w miarę możliwości – uwzględniać naturalne uwarunkowania przestrzenne, komunikacyjne i więzi społeczne.
2. Do znoszenia jednostek pomocniczych stosuje się odpowiednio ust. 1.

§9

Uchwały, o jakich mowa w §8 ust. 1 powinny określać w szczególności:

- obszar,
- granice,
- siedzibę władz,
- nazwę jednostki pomocniczej.

§10

1. Jednostki pomocnicze gminy prowadzą gospodarkę finansową w ramach budżetu Gminy.
2. Jednostki pomocnicze Gminy gospodarują samodzielnie środkami wydzielonymi do ich dyspozycji, przeznaczając te środki na realizację zadań spoczywających na tych jednostkach.
3. Rada uchwała corocznie załącznik do uchwały budżetowej, określający wydatki jednostek pomocniczych w układzie działów lub rozdziałów klasyfikacji budżetowej.
4. Jednostki pomocnicze, decydując o przeznaczeniu środków, o których mowa w ust. 2, obowiązane są do przestrzegania podziału wynikającego z załącznika do budżetu Gminy.
5. Jednostki pomocnicze mogą podejmować decyzje o wydatkowaniu środków budżetowych każdorazowo do kwoty 100 zł.
6. Decyzje, o jakich mowa w ust. 2-5, są wiążące dla osób składających oświadczenia woli w zakresie zarządu mieniem Gminy.
7. Środki finansowe, o których mowa w ust. 2, przekazywane są na odrębne rachunki bankowe otwierane dla poszczególnych jednostek pomocniczych. Jako osoby upoważnione do dysponowania środkami zgromadzonymi na poszczególnych rachunkach wskazuje się w umowach rachunków bankowych każdorazowego przewodniczącego organu wykonawczego danej jednostki pomocniczej.

§11

1. Kontrolę gospodarki finansowej jednostek pomocniczych sprawuje Skarbnik Gminy i przedkłada informacje w tym zakresie Zarządowi.
2. Jednostki pomocnicze podlegają nadzorowi organów Gminy na zasadach określonych w statutach tych jednostek.

§12

1. Przewodniczący organu wykonawczego jednostki pomocniczej uczestniczy w pracach Rady z urzędu.
2. Przewodniczący może zabierać głos na sesjach, nie ma jednak prawa do udziału w głosowaniu.

ROZDZIAŁ IV
Organizacja wewnętrzna Rady

§13

1. Rada jest organem stanowiącym i kontrolnym w Gminie.
2. Ustawowy skład Rady wynosi 15 radnych.

§14

1. Rada działa na sesjach, poprzez swoje komisje oraz przez Zarząd wykonujący jej uchwały.
2. Zarząd i komisje Rady pozostają pod kontrolą Rady, której składają sprawozdania ze swojej działalności.

§15

Do wewnętrznych organów Rady należą:

- 1) Przewodniczący,
- 2) Dwoch Wiceprzewodniczących,
- 3) Komisja Rewizyjna,
- 4) komisje stałe, wymienione w §16 Statutu,
- 5) doraźne komisje do określonych zadań.

§16

1. Rada powołuje następujące stałe komisje:
 - 1) Kultury, Oświaty Spraw Socjalnych i Samorządowych,
 - 2) Rolnictwa Leśnictwa i Ochrony Środowiska,
 - 3) Rozwoju Gospodarczego i Mienia Komunalnego,
 - 4) Rewizyjną.
2. Radny może być członkiem najwyżej 1 komisji stałych.
3. W czasie trwania kadencji Rada może powołać doraźne komisje do wykonywania określonych zadań, określając ich skład i zakres działania.

§17

1. Przewodniczący Rady organizuje pracę Rady i prowadzi jej obrady.
2. Wyboru Przewodniczącego i Wiceprzewodniczących dokonuje Rada nowej kadencji na pierwszej sesji.
3. Czynności związane ze zwołaniem pierwszej sesji obejmują:
 - 1) określenie daty, godziny i miejsca pierwszej sesji nowo wybranej Rady,
 - 2) przygotowanie projektu porządku obrad,
 - 3) dokonanie otwarcia sesji,
 - 4) powierzenie przewodnictwa obrad najstarszemu wiekiem spośród radnych obecnych na sesji.
4. Projekt porządku obrad o jakim mowa w ust. 3 pkt 2 powinien obejmować sprawozdanie dotychczasowego Zarządu o stanie Gminy.

§18

Przewodniczący Rady, a w przypadku jego nieobecności właściwy Wiceprzewodniczący, w szczególności:

- zwołuje sesje Rady,
- przewodniczy obradom,
- sprawuje policję sesyjną,
- kieruje obsługą kancelaryjną posiedzeń Rady,
- zarządza i przeprowadza głosowanie nad projektami uchwał,
- podpisuje uchwały rady,
- czuwa nad zapewnieniem warunków niezbędnych do wykonywania przez radnych ich mandatu.

§19

W przypadku odwołania z funkcji bądź wygaśnięcia mandatu Przewodniczącego lub jednego z Wiceprzewodniczących Rady przed upływem kadencji, Rada na swej najbliższej sesji dokonuje wyboru na wakujące stanowisko.

§20

1. Przewodniczący, oprócz uprawnień przewidzianych w §18 Statutu, jest upoważniony do reprezentowania Rady na zewnątrz.
2. Rada, na wniosek Przewodniczącego, może upoważnić w drodze uchwały inną, niż Przewodniczący, osobę do reprezentowania jej na zewnątrz.
3. W zakresie, o jakim mowa w ust. 1, Przewodniczący może działać przez pełnomocnika.
4. Pełnomocnikiem Przewodniczącego może być wyłącznie radny.

§21

W razie wakatu na stanowisku Przewodniczącego, do obowiązków Wiceprzewodniczącego należy wykonywanie zadań zastrzeżonych przez ustawę lub Statut dla Przewodniczącego.

§22

Pod nieobecność Przewodniczącego jego zadania wykonuje wyznaczony Wiceprzewodniczący.

§23

1. Przewodniczący oraz Wiceprzewodniczący Rady kontrolują z ramienia Rady prace komisji Rady.
2. Podziału zadań w zakresie, o jakim mowa w ust. 1 dokonuje Przewodniczący Rady.

§24

Obsługę Rady i jej organów zapewnia pracownik Urzędu Gminy, zatrudniony na stanowisku ds. obsługi Rady.

ROZDZIAŁ V Tryb pracy Rady

1. Sesje Rady

§25

1. Rada obraduje na sesjach i rozstrzyga w drodze uchwał sprawy należące do jej kompetencji, określone w ustawie o samorządzie gminnym oraz w innych ustawach, a także w przepisach prawnych wydawanych na podstawie ustaw.
2. Oprócz uchwał Rada może podejmować:
 - 1) postanowienia proceduralne,

- 2) deklaracje – zawierające sam zobowiązanie się do określonego postępowania,
 - 3) oświadczenia – zawierające stanowisko w określonej sprawie,
 - 4) apele – zawierające formalnie niewiążące wezwania adresatów zewnętrznych do określonego postępowania, podjęcia inicjatywy czy zadania,
 - 5) opinie.
3. Do postanowień, deklaracji, oświadczeń i apeli nie ma zastosowania przewidziany w Statucie tryb zgłaszania inicjatywy uchwałodawczej i podejmowania uchwał.

§26

1. Rada odbywa sesje zwyczajne z częstotliwością potrzebną do wykonania zadań Rady, nie rzadziej jednak niż raz na kwartał.
2. Sesjami zwyczajnymi są sesje przewidziane w planie pracy Rady.
3. Sesjami zwyczajnymi są także sesje nie przewidziane w planie, ale zwołane w zwykłym trybie.
4. Sesje nadzwyczajne są zwoływane w przypadkach przewidzianych w ustawie.

2. Przygotowanie sesji

§27

1. Sesję przygotowuje Przewodniczący.
2. Przygotowanie sesji obejmuje:
 - 1) ustalenie porządku obrad,
 - 2) ustalenie czasu i miejsca obrad,
 - 3) zapewnienie dostarczenia radnym materiałów, w tym projektów uchwał, dotyczących poszczególnych punktów porządku obrad.
3. Sesję zwołuje Przewodniczący Rady, lub z jego upoważnienia – Wiceprzewodniczący.
4. O terminie, miejscu i proponowanym porządku obrad sesyjnych powiadamia się radnych najpóźniej na 7 dni przed terminem obrad – doręczając niezbędne materiały poprzez gońca.
5. Powiadomienie wraz z materiałami dotyczącymi sesji poświęconej uchwaleniu budżetu i sprawozdania z wykonania budżetu przesyła się radnym najpóźniej na 14 dni przed sesją.
6. W razie niedotrzymania terminów, o jakich mowa w ustępie 4 i 5 Rada może podjąć uchwałę o odroczeniu sesji i wyznaczyć nowy termin jej odbycia. Wniosek o odroczenie sesji może być zgłoszony przez radnego tylko na początku obrad, przed głosowaniem nad ewentualnym wnioskiem o zmianę porządku obrad.
7. Zawiadomienie o terminie, miejscu i przedmiocie obrad Rady powinno być podane do publicznej wiadomości w sposób zwyczajowo przyjęty.

§28

1. Przed każdą sesją Przewodniczący Rady, po zasięgnięciu opinii Wójta, ustala listę osób zaproszonych na sesję.
2. W sesjach Rady uczestniczą – z głosem doradczym – nie będące radnymi osoby wchodzące w skład Zarządu oraz Sekretarz i Skarbnik Gminy.

3. Do udziału w sesjach Rady mogą zostać zobowiązani kierownicy gminnych jednostek organizacyjnych podlegających kontroli Rady.

§29

Zarząd obowiązany jest udzielić Radzie wszelkiej pomocy technicznej i organizacyjnej w przygotowaniu i odbyciu sesji.

§30

Publiczność obserwująca przebieg sesji zajmuje wyznaczone dla niej miejsca.

§31

Wyłączenie jawności sesji jest dopuszczalne jedynie w przypadkach przewidzianych w przepisach powszechnie obowiązującego prawa.

§32

1. Sesja odbywa się na jednym posiedzeniu.
2. Na wniosek Przewodniczącego obrad bądź radnego, Rada może postanowić o przerwaniu sesji i kontynuowaniu obrad w innym wyznaczonym terminie na kolejnym posiedzeniu tej samej sesji.
3. O przerwaniu sesji w trybie przewidzianym w ust. 1 Rada może postanowić w szczególności ze względu na niemożliwość wyczerpania porządku obrad lub konieczność jego rozszerzenia, potrzebę uzyskania dodatkowych materiałów lub inne nieprzewidziane przeszkody, uniemożliwiające Radzie właściwe obradowanie lub podjęcie uchwał.
4. Fakt przerwania obrad oraz imiona i nazwiska radnych, którzy bez usprawiedliwienia opuścili obrady przed ich zakończeniem, odnotowuje się w protokóle.

§33

1. Kolejne sesje Rady zwoływane są w terminach ustalanych w planie pracy rady lub w terminach określonych przez Przewodniczącego Rady.
2. Postanowienie ust. 1 nie dotyczy sesji nadzwyczajnych, o jakich mowa w §26 ust. 4.

§34

1. Rada może rozpocząć obrady tylko w obecności co najmniej połowy swego ustawowego składu.
2. Przewodniczący Rady nie przerywa obrad, gdy liczba radnych obecnych w miejscu odbywania posiedzenia Rady spadnie poniżej połowy składu; jednakże Rada nie może wówczas podejmować uchwał.

§35

1. Sesję otwiera, prowadzi i zamyka Przewodniczący Rady.
2. W razie nieobecności Przewodniczącego, może on wyznaczyć do prowadzenia obrad Wiceprzewodniczącego.
3. Rada na wniosek Przewodniczącego Rady może powołać spośród radnych Sekretarza obrad i powierzyć mu prowadzenie listy mówców, rejestrowanie zgłoszonych wniosków, obliczanie wyników głosowania jawnego, sprawdzanie quorum oraz wykonywanie innych czynności o podobnym charakterze.

§36

1. Otwarcie sesji następuje po wypowiedzeniu przez Przewodniczącego Rady formuły: „Otwieram sesję Rady Gminy w Wilczynie”.
2. Po otwarciu sesji Przewodniczący Rady stwierdza na podstawie listy obecności prawomocność obrad; w przypadku braku quorum stosuje się odpowiednio przepis §32 ust. 2.

§37

Po otwarciu sesji Przewodniczący Rady stawia pytanie o ewentualny wniosek w sprawie zmiany porządku obrad.

§38

Porządek obrad obejmuje w szczególności:

- 1) przyjęcie protokołu z obrad poprzedniej sesji,
- 2) informacje Przewodniczącego Rady o działaniach podejmowanych w okresie międzysesyjnym,
- 3) sprawozdanie Przewodniczącego Zarządu o pracach Zarządu w okresie międzysesyjnym, zwłaszcza z wykonania uchwał Rady,
- 4) rozpatrzenie projektów uchwał lub zajęcie stanowiska,
- 5) interpelacje i zapytania radnych,
- 6) odpowiedzi na interpelacje zgłoszone na poprzednich sesjach,
- 7) wolne wnioski i informacje.

§39

1. Sprawozdanie o jakim mowa w §38 pkt 3 składa Wójt lub członek Zarządu wyznaczony przez Zarząd.
2. Sprawozdania komisji Rady składają przewodniczący komisji lub sprawozdawcy wyznaczeni przez komisje.

§40

1. Interpelacje i zapytania są kierowane do Zarządu i Wójta.
2. Interpelacje dotyczą spraw gminnej wspólnoty o zasadniczym charakterze.
3. Interpelacja powinna zawierać krótkie przedstawienie stanu faktycznego, będącego jej przedmiotem oraz wynikające zeń pytania.
4. Interpelacje składa się w formie pisemnej na ręce Przewodniczącego Rady; Przewodniczący niezwłocznie przekazuje interpelację adresatowi.
5. Odpowiedź na interpelację jest udzielana w formie pisemnej, w terminie 21 dni – na ręce Przewodniczącego Rady i radnego składającego interpelację. Odpowiedzi udzielają właściwe rzeczowo osoby, upoważnione do tego przez Zarząd, względnie Wójta.
6. W razie uznania odpowiedzi za niezadowalającą, radny interpelujący może zwrócić się do Przewodniczącego Rady o nakazanie niezwłocznego uzupełnienia odpowiedzi.
7. Przewodniczący Rady informuje radnych o złożonych interpelacjach i odpowiedziach na nie na najbliższej sesji Rady, w ramach odrębnego punktu porządku obrad.

§41

1. Zapytania składa się w sprawach aktualnych problemów Gminy, także w celu uzyskania informacji o konkretnym stanie faktycznym.

2. Zapytania formułowane są pisemnie na ręce Przewodniczącego Rady lub ustnie, w trakcie sesji Rady. Jeśli bezpośrednia odpowiedź na zapytanie nie jest możliwa, pytany udziela odpowiedzi pisemnej w terminie 14 dni. Paragraf 40 ust. 5, 6 i 7 stosuje się odpowiednio.

§42

1. Przewodniczący Rady prowadzi obrady według ustalonego porządku, otwierając i zamykając dyskusje nad każdym z punktów.
2. Przewodniczący Rady udziela głosu według kolejności zgłoszeń; w uzasadnionych przypadkach może także udzielić głosu poza kolejnością.
3. Radnemu nie wolno zabierać głosu bez zezwolenia Przewodniczącego Rady.
4. Przewodniczący Rady może zabierać głos w każdym momencie obrad.
5. Przewodniczący Rady może udzielić głosu osobie nie będącej radnym.

§43

1. Przewodniczący Rady czuwa nad sprawnym przebiegiem obrad, a zwłaszcza nad zwięzłością wystąpień radnych oraz innych osób uczestniczących w sesji.
2. Przewodniczący Rady może czynić radnym uwagi dotyczące tematu, formy i czasu trwania ich wystąpień, a w szczególnie uzasadnionych przypadkach przywołać mówcę „do rzeczy”.
3. Jeżeli temat lub sposób wystąpienia albo zachowania radnego w sposób oczywisty zakłócają porządek obrad bądź uchybiają powadze sesji, Przewodniczący Rady przywołuje radnego „do porządku”, a gdy przywołanie nie odniosło skutku może odebrać mu głos, nakazując odnotowanie tego faktu w protokole.
4. Postanowienia ust. 2 i 3 stosuje się odpowiednio do osób spoza Rady zaproszonych na sesję i do publiczności.
5. Po uprzednim ostrzeżeniu Przewodniczący Rady może nakazać opuszczenie sali tym osobom spośród publiczności, które swoim zachowaniem lub wystąpieniami zakłócają porządek obrad bądź naruszają powagę sesji.

§44

Na wniosek radnego, Przewodniczący Rady przyjmuje do protokołu sesji wystąpienie radnego zgłoszone na piśmie, lecz nie wygłoszone w toku obrad, informując o tym Radę.

§45

1. Przewodniczący Rady udziela głosu poza kolejnością w sprawie wniosków natury formalnej, w szczególności dotyczących:
 - 1) stwierdzenia quorum,
 - 2) zmiany porządku obrad,
 - 3) ograniczenia czasu wystąpienia dyskutantów,
 - 4) zamknięcia listy mówców lub kandydatów,
 - 5) zakończenia dyskusji i podjęcia uchwały,
 - 6) zarządzenia przerwy,
 - 7) odesłania projektu ustawy do komisji,
 - 8) przeliczenia głosów,
 - 9) przestrzegania regulaminu obrad.

2. Wnioski formalne Przewodniczący Rady poddaje pod dyskusję po dopuszczeniu jednego głosu „za” i jednego głosu „przeciwko” wnioskowi, po czym poddaje sprawę pod głosowanie.

§46

1. Sprawy osobowe Rada rozpatruje w obecności zainteresowanego. Rada może jednak postanowić inaczej.
2. Postanowienie ust. 1 nie dotyczy przypadków nieusprawiedliwionej nieobecności zainteresowanego na sesji.

§47

1. Po wyczerpaniu listy mówców, Przewodniczący Rady zamyka dyskusję. W razie potrzeby zarządza przerwę w celu umożliwienia właściwej Komisji lub Zarządowi ustosunkowania się do zgłoszonych w czasie debaty wniosków, a jeśli zaistnieje taka konieczność – przygotowania poprawek w rozpatrywanym dokumencie.
2. Po zamknięciu dyskusji Przewodniczący Rady rozpoczyna procedurę głosowania.
3. Po rozpoczęciu procedury głosowania, do momentu zarządzenia głosowania, Przewodniczący Rady może udzielić radnym głosu tylko w celu zgłoszenia lub uzasadnienia wniosku formalnego o sposobie lub porządku głosowania.

§48

1. Po wyczerpaniu porządku obrad Przewodniczący Rady kończy sesję, wypowiadając formułę „Zamykam sesję Rady Gminy w Wilczynie”.
2. Czas od otwarcia sesji do jej zakończenia uważa się za czas trwania sesji.
3. Postanowienie ust. 2 dotyczy także sesji, która objęła więcej niż jedno posiedzenie.

§49

1. Rada jest związana uchwałą od chwili jej podjęcia.
2. Uchylenie lub zmiana podjętej uchwały może nastąpić tylko w uzasadnionych przypadkach w drodze odrębnej uchwały.
3. Postanowienia ust. 2 nie stosuje się w odniesieniu do oczywistych omyłek.

§50

Do wszystkich osób pozostających w miejscu obrad po zakończeniu sesji lub posiedzenia mają zastosowanie ogólne przepisy porządkowe właściwe dla miejsca, w którym sesja się odbywa.

§51

1. Pracownik Urzędu Gminy, wyznaczony przez Wójta w uzgodnieniu z Przewodniczącym Rady, sporządza z każdej sesji protokół.
2. Przebieg sesji nagrywa się na taśmę magnetofonową, którą przechowuje się do czasu przyjęcia protokołu na kolejnej sesji.

§52

1. Protokół z sesji musi wiernie odzwierciedlać jej przebieg.
2. Protokół z sesji powinien w szczególności zawierać:

- a) numer, datę i miejsce odbywania sesji, godzinę jej rozpoczęcia i zakończenia oraz wskazywać numery uchwał, imię i nazwisko Przewodniczącego obrad i protokolanta,
- b) stwierdzenie prawomocności posiedzenia,
- c) imiona i nazwiska nieobecnych członków Rady z ewentualnym podaniem przyczyn nieobecności,
- d) odnotowanie przyjęcia protokołu z poprzedniej sesji,
- e) ustalony porządek obrad,
- f) przebieg obrad, a w szczególności treść wystąpień albo ich streszczenie, teksty zgłoszonych, jak również uchwalonych wniosków, a nadto odnotowanie faktów zgłoszenia pisemnych wystąpień,
- g) przebieg głosowania z wyszczególnieniem liczby głosów: „za”, „przeciw” i „wstrzymujących” oraz głosów nieważnych,
- h) wskazanie wniesienia przez radnego zdania odrębnego do treści uchwały,
- i) podpis Przewodniczącego obrad i osoby sporządzającej protokół.

§53

1. W trakcie obrad lub nie później niż na najbliższej sesji radni mogą zgłaszać poprawki lub uzupełnienia do protokołu, przy czym o ich uwzględnieniu rozstrzyga Przewodniczący Rady po wysłuchaniu protokolanta i przesłuchaniu taśmy magnetofonowej z nagraniem przebiegu sesji.
2. Jeżeli wniosek wskazany w ust. 1 nie zostanie uwzględniony, wnioskodawca może wnieść sprzeciw do Rady.
3. Rada może podjąć uchwałę o przyjęciu protokołu z poprzedniej sesji po rozpatrzeniu sprzeciwu, o jakim mowa w ust. 2.

§54

1. Do protokołu dołącza się listę obecności radnych oraz odrębną listę zaproszonych gości, teksty przyjętych przez Radę uchwał, usprawiedliwienia osób nieobecnych, oświadczenia i inne dokumenty złożone na ręce Przewodniczącego Rady.
2. Odpis protokołu z sesji wraz z kopiami uchwał Przewodniczący Rady doręcza Wójtowi najpóźniej w ciągu 14 dni od dnia zakończenia sesji.
3. Wyciągi z protokołu z sesji oraz kopie uchwał Przewodniczący Rady doręcza także tym jednostkom organizacyjnym, które są zobowiązane do określonych działań, z dokumentów tych wynikających.

§55

Obsługę biurową sesji (wysyłanie zawiadomień, wyciągów z protokołów itp.) sprawuje pracownik Urzędu Gminy w uzgodnieniu z Przewodniczącym Rady.

3. Uchwały

§56

1. Uchwały, o jakich mowa w §25 ust. 1, a także deklaracje, oświadczenia i apele, o jakich mowa w §25 ust. 2 są sporządzone w formie odrębnych dokumentów.
2. Przepis ust. 1 nie dotyczy postanowień proceduralnych.

§57

1. Inicjatywę uchwałodawczą posiada każdy z radnych oraz Zarząd, chyba że przepisy prawa stanowią inaczej.
2. Projekt uchwały powinien określać w szczególności:
 - 1) tytuł uchwały,
 - 2) podstawę prawną,
 - 3) postanowienia merytoryczne,
 - 4) w miarę potrzeby określenie źródła sfinansowania realizacji uchwały,
 - 5) określenie organu odpowiedzialnego za wykonanie uchwały i złożenia sprawozdania po jej wykonaniu,
 - 6) ustalenie terminu obowiązywania lub wejścia w życie uchwały.
3. Projekt uchwały powinien być przedłożony Radzie wraz z uzasadnieniem, w którym należy wskazać potrzebę podjęcia uchwały oraz informację o skutkach finansowych jej realizacji.
4. Projekty uchwał są opiniowane co do ich zgodności z prawem przez radcę prawnego Urzędu Gminy albo przez innego prawnika.

§58

Uchwały Rady powinny być zredagowane w sposób zwięzły, syntetyczny, przy użyciu wyrażeń w ich powszechnym znaczeniu. W projektach uchwał należy unikać posługiwania się wyrażeniami specjalistycznymi, zapożyczonymi z języków obcych i neologizmami.

§59

1. Ilekroć przepisy prawa ustanawiają wymóg działania Rady po zaopiniowaniu jej uchwały, w uzgodnieniu lub w porozumieniu z organami administracji rządowej lub innymi organami, do zaopiniowania lub uzgodnienia przedkładany jest projekt uchwały przyjęty przez Radę.
2. Postanowienie ust. 1 nie ma zastosowania, gdy z przepisów prawa wynika, że przedłożeniu podlega projekt uchwały Rady, sporządzony przez Zarząd.

§60

1. Uchwały Rady podpisuje Przewodniczący Rady, o ile ustawy nie stanowią inaczej.
2. Przepis ust. 1 stosuje się odpowiednio do Wiceprzewodniczącego prowadzącego obrady.

§61

Uchwały numeruje się uwzględniając numer sesji (cyframi rzymskimi), kolejny numer uchwały (cyframi arabskimi) i rok podjęcia uchwały.

4. Procedura głosowania

§62

W głosowaniu biorą udział wyłącznie radni.

§63

1. Głosowanie jawne odbywa się przez podniesienie ręki.
2. Głosowanie jawne zarządza i przeprowadza Przewodniczący obrad, przelicza oddane głosy „za”, „przeciw” i „wstrzymujące się”, sumuje je i porównując z listą radnych obecnych na sesji, względnie ze składem lub ustawowym

składem rady, nakazuje odnotowanie wyników głosowania w protokole sesji.

3. Do przeliczenia głosów Przewodniczący obrad może wyznaczyć radnych.
4. Wyniki głosowania jawnego ogłasza Przewodniczący obrad.

§64

1. W głosowaniu tajnym radni głosują za pomocą ponumerowanych kart ostemplowanych pieczęcią Rady, przy czym każdorazowo Rada ustala sposób głosowania, a samo głosowanie przeprowadza wybrana z grona Rady Komisja Skrutacyjna z wyłonionym spośród siebie przewodniczącym.
2. Komisja Skrutacyjna przed przystąpieniem do głosowania objaśnia sposób głosowania i przeprowadza je, wyczytując kolejno radnych z listy obecności.
3. Kart do głosowania nie może być więcej niż radnych obecnych na sesji.
4. Po przeliczeniu głosów Przewodniczący Komisji Skrutacyjnej odczytuje protokół, podając wynik głosowania.
5. Karty z oddanymi głosami i protokół głosowania stanowią załącznik do protokołu sesji.

§65

1. Przewodniczący obrad przed poddaniem wniosku pod głosowanie precyzuje i ogłasza Radzie proponowaną treść wniosku w taki sposób, aby jego redakcja była przejrzysta, a wniosek nie budził wątpliwości co do intencji wnioskodawcy.
2. W pierwszej kolejności Przewodniczący obrad poddaje pod głosowanie wniosek najdalej idący, jeśli może to wykluczyć potrzebę głosowania nad pozostałymi wnioskami. Ewentualny spór co do tego, który z wniosków jest najdalej idący rozstrzyga Przewodniczący obrad.
3. W przypadku głosowania w sprawie wyborów osób, Przewodniczący obrad przed zamknięciem listy kandydatów zapytuje każdego z nich czy zgadza się kandydować i po otrzymaniu odpowiedzi twierdzącej poddaje pod głosowanie zamknięcie listy kandydatów, a następnie zarządza wybory.
4. Przepis ust. 3 nie ma zastosowania, gdy nieobecny kandydat złożył uprzednio zgodę na piśmie.

§66

1. Jeżeli oprócz wniosku o podjęcie uchwały w danej sprawie zostanie zgłoszony wniosek o odrzucenie tego wniosku, w pierwszej kolejności Rada głosuje nad wnioskiem o odrzucenie wniosku o podjęcie uchwały.
2. Głosowanie nad poprawkami do poszczególnych paragrafów lub ustępów projektu uchwały następuje według ich kolejności, z tym, że w pierwszej kolejności Przewodniczący obrad poddaje pod głosowanie te poprawki, których przyjęcie lub odrzucenie rozstrzyga o innych poprawkach.
3. W przypadku przyjęcia poprawki wykluczającej inne poprawki do projektu uchwały, poprawek tych nie poddaje się pod głosowanie.
4. W przypadku zgłoszenia do tego samego fragmentu projektu uchwały kilku poprawek stosuje się zasadę określoną w §65 ust. 2.

5. Przewodniczący obrad może zarządzić głosowanie łącznie nad grupą poprawek do projektu uchwały.
6. Przewodniczący obrad zarządza głosowanie w ostatniej kolejności za przyjęciem uchwały w całości ze zmianami wynikającymi z poprawek wniesionych do projektu uchwały.
7. Przewodniczący obrad może odroczyć głosowanie, o jakim mowa w ust. 6 na czas potrzebny do stwierdzenia, czy wskutek przyjętych poprawek nie zachodzi sprzeczność pomiędzy poszczególnymi postanowieniami uchwały.

§67

1. Głosowanie zwykłą większością głosów oznacza, że przechodzi wniosek lub kandydatura, która uzyskała większą liczbę głosów „za” niż „przeciw”. Głosów wstrzymujących się i nieważnych nie dolicza się do żadnej z grup głosujących „za” czy „przeciw”.
2. Jeżeli celem głosowania jest wybór jednej z kilku osób lub możliwości, przechodzi kandydatura lub wniosek, na który oddano liczbę głosów większą od liczby głosów oddanych na pozostałe.

§68

1. Głosowanie bezwzględną większością głosów oraz głosowanie większością 2/3 głosów oznacza, że przechodzi wniosek lub kandydatura, które uzyskały co najmniej jeden głos więcej od sumy pozostałych ważnie oddanych głosów, to znaczy przeciwnych i wstrzymujących się.
2. Głosowanie bezwzględną większością ustawowego składu Rady oznacza, że przechodzi wniosek lub kandydatura, która uzyskała liczbę całkowitą ważnych głosów oddanych za wnioskiem lub kandydatem, przewyższającą połowę ustawowego składu Rady, a zarazem tej połowie najbliższą.
3. Bezwzględna większość głosów przy parzystej liczbie głosujących zachodzi wówczas, gdy za wnioskiem lub kandydaturą zostało oddanych 50% + 1 ważnie oddanych głosów.
4. Bezwzględna większość głosów przy nieparzystej liczbie głosujących zachodzi wówczas, gdy za wnioskiem lub kandydaturą została oddana liczba głosów o 1 większa od liczby pozostałych ważnie oddanych głosów.

5. Komisje Rady

§69

1. Przedmiot działania poszczególnych komisji stałych i zakres zadań komisji doraźnych określa Rada w odrębnych uchwałach.
2. Postanowienie ust. 1 nie dotyczy Komisji Rewizyjnej Rady.

§70

1. Komisje stałe działają zgodnie z rocznym planem pracy przedłożonym Radzie.
2. Rada może nakazać komisjom dokonanie w planie pracy stosownych zmian.

§71

1. Komisje Rady mogą odbywać wspólne posiedzenia.

2. Komisje Rady mogą podejmować współpracę z odpowiednimi komisjami innych gmin, zwłaszcza sąsiadujących, a nadto z innymi podmiotami, jeśli jest to uzasadnione przedmiotem ich działalności.
3. Komisje uchwalają opinie oraz wnioski i przekazują je Radzie.
4. Na podstawie upoważnienia Rady, Przewodniczący lub Wiceprzewodniczący Rady, koordynujący pracę komisji Rady mogą zwołać posiedzenie komisji i nakazać złożenie Radzie sprawozdania.

§72

Pracami komisji kieruje przewodniczący komisji lub zastępca przewodniczącego komisji, wybrany przez członków danej komisji.

§73

1. Komisje pracują na posiedzeniach.
2. Do posiedzeń komisji stałych stosuje się odpowiednio przepisy o posiedzeniach Komisji Rewizyjnej.

§74

1. Przewodniczący komisji stałych co najmniej raz do roku przedstawiają na sesji Rady sprawozdania z działalności komisji.
2. Przepis ust 1 stosuje się odpowiednio do doraźnych komisji zespołów powołanych przez Radę.

§75

Opinie i wnioski komisji uchwalane są w głosowaniu jawnym zwykłą większością głosów, w obecności co najmniej połowy składu komisji.

6. Radni

§76

1. Radni potwierdzają swoją obecność na sesjach i posiedzeniach komisji podpisem na liście obecności.
2. Radny w ciągu 7 dni od daty odbycia się sesji lub posiedzenia komisji, winien usprawiedliwić swoją nieobecność, składając stosowne pisemne wyjaśnienia na ręce Przewodniczącego Rady lub przewodniczącego komisji.

§77

1. Spotkania ze swoimi wyborcami radni powinni odbywać nie rzadziej niż 2 razy w roku.
2. Nie rzadziej niż raz w kwartale radni winni przyjmować w swoich okręgach wyborczych – w terminie i miejscu podanym uprzednio do wiadomości wyborców – osoby, które chciałyby złożyć skargi i wnioski czy postulaty.
3. Radni mogą, stosownie do potrzeb, przyjmować Obywateli Gminy w siedzibie Urzędu Gminy w sprawach dotyczących Gminy i jej mieszkańców.

§78

1. W przypadku notorycznego uchylania się przez radnego od wykonywania jego obowiązków, Przewodniczący Rady może wnioskować o udzielenie radnemu upomnienia.

2. Uchwałę w sprawie, o jakiej mowa w ust. 1 Rada podejmuje po uprzednim umożliwieniu radnemu złożenia wyjaśnień, chyba, że nie okaże się to możliwe.

§79

1. W przypadku wniosku pracodawcy zatrudniającego radnego o rozwiązanie z nim stosunku pracy, Rada może powołać komisję doraźną do szczegółowego zbadania wszystkich okoliczności sprawy.
2. Komisja przedkłada swoje ustalenia i propozycje na piśmie Przewodniczącemu Rady.
3. Przed podjęciem uchwały w przedmiocie wskazanym w ust. 1 Rada powinna umożliwić radnemu złożenie wyjaśnień.

§80

1. Zarząd wystawia radnym dokument podpisany przez Przewodniczącego Rady, w którym stwierdza się pełnienie funkcji radnego.
2. Radni mogą zwracać się bezpośrednio do Rady we wszystkich sprawach związanych z pełnieniem przez nich funkcji radnego.

7. Wspólne sesje z radami innych jednostek samorządu terytorialnego

§81

1. Rada może odbywać wspólne sesje z radami innych jednostek samorządu terytorialnego, w szczególności dla rozpatrzenia i rozstrzygnięcia ich wspólnych spraw.
2. Wspólne sesje organizują przewodniczący rad zainteresowanych jednostek samorządu terytorialnego.
3. Zawiadomienie o wspólnej sesji podpisują wspólnie przewodniczący lub upoważnieni wiceprzewodniczący zainteresowanych jednostek samorządu terytorialnego.

§82

1. Koszty wspólnej sesji ponoszą równomiernie zainteresowane jednostki samorządu terytorialnego, chyba że radni uczestniczący we wspólnej sesji postanowią inaczej.
2. Przebieg wspólnych obrad może być uregulowany wspólnym regulaminem uchwalonym przed przystąpieniem do obrad.

ROZDZIAŁ VI

Zasady i tryb działania Komisji Rewizyjnej

1. Organizacja Komisji Rewizyjnej

§83

1. Komisja Rewizyjna składa się z Przewodniczącego, Zastępcy Przewodniczącego oraz pozostałych członków w liczbie 1.
2. Przewodniczącemu Komisji Rewizyjnej wybiera Rada.

§84

Przewodniczący Komisji Rewizyjnej organizuje pracę Komisji Rewizyjnej organizuje pracę Komisji Rewizyjnej i prowadzi jej obrady. W przypadku nieobecności Przewodniczącego lub niemożności działania, jego zadania wykonuje wyznaczony przez niego członek Komisji.

§85

1. Członkowie Komisji Rewizyjnej podlegają wyłączeniu od udziału w jej działaniach w sprawach, w których może powstać podejrzenie o ich stronnictwo lub interesowność.
2. W sprawie wyłączenia Zastępcy Przewodniczącego Komisji Rewizyjnej oraz poszczególnych członków decyduje pisemnie Przewodniczący Komisji Rewizyjnej.
3. O wyłączeniu Przewodniczącego Komisji Rewizyjnej decyduje Rada.
4. Wyłączony członek Komisji Rewizyjnej może odwołać się na piśmie od decyzji o wyłączeniu do Rady – w terminie 3 dni od daty powzięcia wiadomości o treści tej decyzji.

2. Zasady kontroli

§86

1. Komisja Rewizyjna kontroluje działalność Zarządu, gminnych jednostek organizacyjnych i jednostek pomocniczych Gminy pod względem:
 - legalności,
 - gospodarności,
 - rzetelności,
 - celowości,oraz zgodności dokumentacji ze stanem faktycznym.
2. Komisja Rewizyjna bada w szczególności gospodarkę finansową kontrolowanych podmiotów, w tym wykonanie budżetu Gminy.

§87

Komisja Rewizyjna wykonuje inne zadania kontrolne na zlecenie Rady w zakresie i w formach wskazanym w uchwałach Rady.

§88

Komisja Rewizyjna przeprowadza następujące rodzaje kontroli:

- a) kompleksowe – obejmujące całość działalności kontrolowanego podmiotu lub obszerny zespół działań tego podmiotu,
- b) problemowe – obejmujące wybrane zagadnienia lub zagadnienie z zakresu działalności kontrolowanego podmiotu, stanowiące niewielki fragment w jego działalności,
- c) sprawdzające – podejmowane w celu ustalenia, czy wyniki poprzedniej kontroli zostały uwzględnione w toku postępowania danego podmiotu.

§89

1. Komisja Rewizyjna przeprowadza kontrole kompleksowe w zakresie ustalonym w jej planie pracy, zatwierdzonym przez Radę.
2. Rada może podjąć decyzję w sprawie przeprowadzenia kontroli kompleksowej nie objętej planem, o jakim mowa w ust. 1.

§90

Kontrola kompleksowa nie powinna trwać dłużej niż 14 dni roboczych, a kontrole problemowa i sprawdzająca – dłużej niż 5 dni roboczych.

§91

1. Kontroli Komisji Rewizyjnej nie podlegają zamierzenia przed ich zrealizowaniem, co w szczególności dotyczy projektów dokumentów mających stanowić podstawę określonych działań (kontrola wstępna).
2. Rada może nakazać Komisji Rewizyjnej zaniechanie, a także przerwanie kontroli lub odstąpienie od poszczególnych czynności kontrolnych.
3. Rada może nakazać rozszerzenie lub zawężenie zakresu i przedmiotu kontroli.
4. Uchwały Rady, o których mowa w ust. 2-3 wykonywane są niezwłocznie.
5. Komisja Rewizyjna jest obowiązana do przeprowadzenia kontroli w każdym przypadku podjęcia takiej decyzji przez Radę. Dotyczy to zarówno kontroli kompleksowych, jak i kontroli problemowych oraz sprawdzających.

§92

1. Postępowanie kontrolne przeprowadza się w sposób umożliwiający bezstronne i rzetelne ustalenie stanu faktycznego w zakresie działalności kontrolowanego podmiotu, rzetelne jego udokumentowanie i ocenę kontrolowanej działalności według kryteriów ustalonych w §86 ust. 1.
2. Stan faktyczny ustala się na podstawie dowodów zebranych w toku postępowania kontrolnego.
3. Jako dowód może być wykorzystane wszystko, co nie jest sprzeczne z prawem. Jako dowody mogą być wykorzystane w szczególności: dokumenty, wyniki oględzin, zeznania świadków, opinie biegłych oraz pisemne wyjaśnienia i oświadczenia kontrolowanych.

3. Tryb kontroli

§93

1. Kontroli kompleksowych dokonują w imieniu Komisji Rewizyjnej zespoły kontrolne składające się co najmniej z dwóch członków Komisji.
2. Przewodniczący Komisji Rewizyjnej wyznacza na piśmie kierownika zespołu kontrolnego, który dokonuje podziału czynności pomiędzy kontrolujących.
3. Kontrole problemowe i sprawdzające mogą być przeprowadzane przez jednego członka Komisji Rewizyjnej.
4. Kontrole (z zastrzeżeniem ust. 6) przeprowadzane są na podstawie pisemnego upoważnienia wydanego przez Przewodniczącego Komisji Rewizyjnej, określającego kontrolowany podmiot, zakres kontroli oraz osoby (osobę) wydelegowane do przeprowadzenia kontroli.
5. Kontrolujący obowiązani są przed przystąpieniem do czynności kontrolnych okazać kierownikowi kontrolowanego podmiotu upoważnienia, o których mowa w ust. 4 oraz dowody osobiste.
6. W przypadkach nie cierpiących zwłoki, każdy z członków Komisji Rewizyjnej może przystąpić do kontroli problemowej bez wcześniejszej uchwały Komisji Rewizyjnej oraz upoważnienia, o którym mowa w ust. 5. Za przypadki nie cierpiące zwłoki uważa się w szczególności sytuacje, w których członek Komisji Rewizyjnej poweźmie uzasadnione podejrzenie popełnienia przestępstwa lub gdy

zachodzą przesłanki pozwalające przypuszczać, iż niezwłoczne przeprowadzenie kontroli pozwoli uniknąć niebezpieczeństwa dla zdrowia lub życia ludzkiego lub też zapobiec powstaniu znacznych strat materialnych w mieniu komunalnym. Za znaczne straty materialne przyjmuje się straty równoważne lub większe od kwoty 10.000 zł.

7. W przypadku podjęcia działań kontrolnych, o których mowa w ust. 6, kontrolujący jest obowiązany zwrócić się – w najkrótszym możliwym terminie – do Przewodniczącego Komisji Rewizyjnej, o wyrażenie zgody na ich kontynuowanie.
8. W przypadku niezwrócenia się o wyrażenie zgody, lub też odmowy wyrażenia zgody, o której mowa w ust. 7, kontrolujący niezwłocznie przerywa kontrolę, sporządzając notatkę z podjętych działań, która podlega włączeniu do akt Komisji Rewizyjnej.

§94

1. W razie powzięcia w toku kontroli uzasadnionego podejrzenia popełnienia przestępstwa, kontrolujący niezwłocznie zawiadamia o tym kierownika kontrolowanej jednostki i Wójta, wskazując dowody uzasadniające zawiadomienie.
2. Jeżeli podejrzenie dotyczy osoby Wójta, kontrolujący zawiadamia o tym Przewodniczącego Rady.

§95

1. Kierownik kontrolowanego podmiotu obowiązany jest zapewnić warunki i środki dla prawidłowego przeprowadzenia kontroli.
2. Kierownik kontrolowanego podmiotu obowiązany jest w szczególności przedkładać na żądanie kontrolujących dokumenty i materiały niezbędne do przeprowadzenia kontroli oraz umożliwić kontrolującym wstęp do obiektów i pomieszczeń kontrolowanego podmiotu.
3. Kierownik kontrolowanego podmiotu, który odmówi wykonania czynności, o których mowa w ust. 1 i 2, obowiązany jest do niezwłocznego złożenia na ręce osoby kontrolującej pisemnego wyjaśnienia.
4. Na żądanie kontrolujących, kierownik kontrolowanego podmiotu obowiązany jest udzielić ustnych i pisemnych wyjaśnień, także w przypadkach innych, niż określone w ust. 3.

§96

Czynności kontrolne wykonywane są w miarę możliwości w dniach oraz godzinach pracy kontrolowanego podmiotu.

4. Protokoły kontroli

§97

1. Kontrolujący sporządzają z przeprowadzonej kontroli – w terminie 14 dni od daty jej zakończenia – protokół pokontrolny, obejmujący:
 - 1) nazwę i adres kontrolowanego podmiotu,
 - 2) imię i nazwisko kontrolującego (kontrolujących),
 - 3) daty rozpoczęcia i zakończenia czynności kontrolnych,
 - 4) określenie przedmiotowego zakresu kontroli i okresu objętego kontrolą,
 - 5) imię i nazwisko kierownika kontrolowanego podmiotu,
 - 6) przebieg i wynik czynności kontrolnych, a w szczególności wnioski kontroli wskazujące na stwierdzenie nie-

prawidłowości w działalności kontrolowanego podmiotu oraz wskazanie dowodów potwierdzających ustalenia zawarte w protokole,

- 7) datę i miejsce podpisania protokołu,
 - 8) podpisy kontrolującego (kontrolujących) i kierownika kontrolowanego podmiotu, lub notatkę o odmowie podpisania protokołu z podaniem przyczyn odmowy.
2. Protokół pokontrolny może także zawierać wnioski oraz propozycje co do sposobu usunięcia nieprawidłowości stwierdzonych w wyniku kontroli.

§98

1. W przypadku odmowy podpisania protokołu przez kierownika kontrolowanego podmiotu, jest on obowiązany do złożenia – w terminie 3 dni od daty odmowy – pisemnego wyjaśnienia jej przyczyn.
2. Wyjaśnienia, o których mowa w ust. 1 składa się na ręce Przewodniczącego Komisji Rewizyjnej.

§99

1. Kierownik kontrolowanego podmiotu może złożyć na ręce Przewodniczącego Rady uwagi dotyczące kontroli i jej wyników.
2. Uwagi, o których mowa w ust. 1 składa się w terminie 7 dni od daty przedstawienia kierownikowi kontrolowanego podmiotu protokołu pokontrolnego do podpisania.

§100

Protokół pokontrolny sporządza się w trzech egzemplarzach, które - w terminie 3 dni od daty podpisania protokołu – otrzymują: Przewodniczący Rady, Przewodniczący Komisji Rewizyjnej i kierownik kontrolowanego podmiotu.

5. Plany pracy i sprawozdania Komisji Rewizyjnej

§101

1. Komisja Rewizyjna przedkłada Radzie do zatwierdzenia plan pracy w terminie do dnia 31 stycznia każdego roku.
2. Plan przedłożony Radzie musi zawierać co najmniej:
 - 1) terminy odbywania posiedzeń,
 - 2) terminy i wykaz jednostek, które zostaną poddane kontroli kompleksowej.
 - 3) Rada może zatwierdzić jedynie część planu pracy Komisji Rewizyjnej; przystąpienie do wykonywania kontroli kompleksowych może nastąpić po zatwierdzeniu planu pracy lub jego części.

§102

1. Komisja Rewizyjna składa Radzie – w terminie do dnia 30 stycznia każdego roku – roczne sprawozdanie ze swojej działalności w roku poprzednim.
2. Sprawozdanie powinno zawierać:
 - 1) liczbę, przedmiot, miejsca, rodzaj i czas przeprowadzonych kontroli,
 - 2) wykaz najważniejszych nieprawidłowości wykrytych w toku kontroli,
 - 3) wykaz uchwał podjętych przez Komisję Rewizyjną,
 - 4) wykaz analiz kontroli dokonanych przez inne podmioty wraz z najważniejszymi wnioskami, wynikającymi z tych kontroli,

- 5) ocenę wykonania budżetu Gminy za rok ubiegły oraz wniosków w sprawie absolutorium.
3. Poza przypadkiem określonym w ust. 1, Komisja Rewizyjna składa sprawozdanie ze swej działalności po podjęciu stosownej uchwały Rady, określającej przedmiot i termin złożenia sprawozdania.

6. Posiedzenia Komisji Rewizyjnej

§103

1. Komisja Rewizyjna obraduje na posiedzeniach zwoływanych przez jej Przewodniczącego, zgodnie z zatwierdzonym planem pracy oraz w miarę potrzeb.
2. Przewodniczący Komisji Rewizyjnej zwołuje jej posiedzenia, które nie są objęte zatwierdzonym planem pracy Komisji, w formie pisemnej.
3. Posiedzenia, o jakich mowa w ust 2, mogą być zwoływane z własnej inicjatywy Przewodniczącego Komisji Rewizyjnej, a także na pisemny umotywowany wniosek:
 - 1) Przewodniczącego Rady lub też pisemny wniosek:
 - 2) nie mniej niż 8 radnych,
 - 3) nie mniej niż 2 członków Komisji Rewizyjnej.
4. Przewodniczący Komisji Rewizyjnej może zaprosić na jej posiedzenia:
 - 1) radnych nie będących członkami Komisji Rewizyjnej,
 - 2) osoby zaangażowane na wniosek Komisji Rewizyjnej w charakterze biegłych lub ekspertów.
5. W posiedzeniach Komisji Rewizyjnej mogą brać udział tylko jej członkowie oraz zaproszone osoby.
6. Z posiedzenia Komisji Rewizyjnej należy sporządzać protokół, który winien być podpisany przez wszystkich członków komisji uczestniczących w posiedzeniu.

§104

Uchwały Komisji Rewizyjnej zapadają zwykłą większością głosów w obecności co najmniej połowy składu Komisji w głosowaniu jawnym.

§105

Obsługę biurową Komisji Rewizyjnej zapewnia Wójt.

§106

1. Komisja Rewizyjna może korzystać z porad, opinii i ekspertyz osób posiadających wiedzę fachową w zakresie związanym z przedmiotem jej działania.
2. W przypadku, gdy skorzystanie z wyżej wskazanych środków wymaga zawarcia odrębnej umowy i dokonania wypłaty wynagrodzenia ze środków komunalnych, Przewodniczący Komisji Rewizyjnej przedstawia sprawę na posiedzeniu Rady, celem podjęcia uchwały zobowiązującej osoby zarządzające mieniem komunalnym do zawarcia stosownej umowy w imieniu Gminy.

§107

1. Komisja Rewizyjna może na zlecenie Rady lub po powzięciu stosownych uchwał przez wszystkie zainteresowane komisje, współdziałać w wykonywaniu funkcji kontrolnej z innymi komisjami Rady, w zakresie ich właściwości rzeczowej.

2. Współdziałanie może polegać w szczególności na wymianie uwag, informacji i doświadczeń dotyczących działalności kontrolnej oraz na przeprowadzeniu wspólnych kontroli.
3. Przewodniczący Komisji Rewizyjnej może zwracać się do przewodniczących innych komisji Rady o oddelegowanie w skład zespołu kontrolnego radnych mających kwalifikacje w zakresie tematyki objętej kontrolą.
4. Do członków innych komisji uczestniczących w kontroli, prowadzonej przez Komisję Rewizyjną stosuje się odpowiednio przepisy niniejszego rozdziału.
5. Przewodniczący Rady zapewnia koordynację współdziałania poszczególnych komisji w celu właściwego ich ukierunkowania, zapewnienia skuteczności działania oraz unikania zbędnych kontroli.

§108

Komisja Rewizyjna może występować do organów Gminy w sprawie wniosków o przeprowadzenie kontroli przez Regionalną Izbę Obrachunkową, Najwyższą Izbę Kontroli lub inne organy kontroli.

ROZDZIAŁ VII

Zasady działania klubów radnych

§109

1. Radni mogą tworzyć kluby radnych, według kryteriów przez siebie przyjętych.
2. W ramach klubów mogą funkcjonować koła radnych.

§110

1. Warunkiem utworzenia klubu jest zadeklarowanie w nim udziału przez co najmniej 5 radnych.
2. Powstanie klubu musi zostać niezwłocznie zgłoszone Przewodniczącemu Rady.
3. W zgłoszeniu podaje się:
 - 1) nazwę klubu,
 - 2) listę członków,
 - 3) imię i nazwisko przewodniczącego klubu.
4. W razie zmiany składu klubu lub jego rozwiązania przewodniczący klubu jest obowiązany do niezwłocznego poinformowania o tym Przewodniczącego Rady.

§111

1. Kluby działają wyłącznie w ramach Rady.
2. Przewodniczący Rady prowadzi rejestr klubów.

§112

1. Kluby działają w okresie kadencji Rady. Upiływ kadencji Rady jest równoznaczny z rozwiązaniem klubów.
2. Kluby mogą ulegać wcześniejszemu rozwiązaniu na mocy uchwał ich członków, podejmowanych bezwzględnie większością w obecności co najmniej połowy członków klubu.
3. Kluby podlegają rozwiązaniu uchwałą Rady, gdy liczba ich członków spadnie poniżej 3.

§113

Prace klubów organizują przewodniczący klubów, wybierani przez członków klubu.

§114

1. Kluby mogą uchylać własne regulaminy.
2. Regulaminy klubów nie mogą być sprzeczne ze Statutem Gminy.
3. Przewodniczący klubów są obowiązani do niezwłocznego przedkładania regulaminów klubów Przewodniczącemu Rady.
4. Postanowienie ust. 3 dotyczy także zmian regulaminów.

§115

1. Klubom przysługują uprawnienia wnioskodawcze i opiniodawcze w zakresie organizacji i trybu działania Rady.
2. Kluby mogą przedstawiać swoje stanowisko na sesji Rady wyłącznie przez swych przedstawicieli.

§116

Na wniosek przewodniczących klubów Zarząd obowiązany jest zapewnić klubom organizacyjne warunki w zakresie niezbędnym do ich funkcjonowania.

ROZDZIAŁ VIII

Organizacja wewnętrzna i tryb pracy Zarządu

1. Organizacja Zarządu

§117

1. Zarząd liczy 3 osoby.
2. W skład Zarządu wchodzi:
 - 1) Wójt, który jest jednocześnie Przewodniczącym Zarządu,
 - 2) jego Zastępca,
 - 3) członek.
3. Zarząd uważa się za wybrany, jeśli Rada dokonała wyboru całego jego składu.

§118

Wójt jest wybierany spośród kandydatów zgłoszonych przez radnych, z zastrzeżeniem §119.

§119

1. Rada może poprzedzić wybór Wójta postępowaniem konkursowym.
2. Warunki konkursu określa Rada w drodze uchwały.
3. Wynik konkursu nie wiąże Rady.

§120

1. Do zadań Wójta jako przewodniczącego Zarządu należy:
 - 1) organizowanie pracy Zarządu,
 - 2) przewodniczenie obradom Zarządu,
 - 3) reprezentowanie Zarządu na zewnątrz.
2. Organizowanie pracy Zarządu obejmuje:
 - 1) przygotowanie projektu porządku obrad Zarządu,
 - 2) określanie czasu i miejsca posiedzeń Zarządu.
3. Przewodniczenie obradom obejmuje:
 - 1) referowanie spraw objętych porządkiem obrad lub wyznaczenie innych członków Zarządu do zreferowania takich spraw,
 - 2) otwieranie i zamykanie dyskusji nad poszczególnymi punktami porządku obrad,
 - 3) ustalanie kolejności zabierania głosów przez uczestników dyskusji,

- 4) zarządzanie głosowań nad dyskutowanymi kwestiami.
4. Reprezentowanie Zarządu na zewnątrz obejmuje:
 - 1) składanie sprawozdań z działalności Zarządu,
 - 2) przyjmowanie uwag i wniosków dotyczących działalności Zarządu,
 - 3) reprezentowanie Zarządu w postępowaniach sądowych i administracyjnych, o ile z przepisów prawa lub uchwał Rady albo Zarządu nie wynika nic innego.

§121

1. Do obowiązków zastępcy Wójta należy podejmowanie czynności określonych w §120 na podstawie pisemnego upoważnienia udzielonego przez Wójta albo w przypadku konieczności podjęcia przez Zarząd niezwłocznych działań pod nieobecność Wójta lub wynikający z innych przyczyn brak możliwości działania Wójta.
2. Konieczność podjęcia przez Zarząd niezwłocznych działań wymaga stwierdzenia w formie uchwały Zarządu lub Rady.

§122

Wójt określa szczegółowy zakres zadań swego Zastępcy pozostałych członków Zarządu, z uwzględnieniem postanowień Regulaminu Organizacyjnego Urzędu Gminy.

§123

Do obowiązków członka Zarządu należy:

- 1) udział w posiedzeniach Zarządu,
- 2) realizacja zadań wynikających z uchwał Rady i Zarządu,
- 3) składanie oświadczeń woli w imieniu Gminy na podstawie imiennych upoważnień, wynikających z uchwał Zarządu,
- 4) przygotowywanie materiałów na posiedzenia Zarządu, stosownie do zakresu zadań,
- 5) realizacja zadań powierzonych przez Zarząd.

2. Tryb pracy Zarządu

§124

Zarząd obraduje i podejmuje rozstrzygnięcia na posiedzeniach zwoływanych w miarę potrzeb, w zasadzie nie rzadziej niż raz w miesiącu.

§125

1. Wójt, jego Zastępca oraz członkowie Zarządu mogą zostać indywidualnie zobowiązani uchwałą Zarządu do podejmowania w imieniu Zarządu określonych zadań Zarządu, z wyłączeniem czynności polegających na podejmowaniu rozstrzygnięć.
2. Osoby, o których mowa w ust. 1 przedkładają Zarządowi sprawozdanie z wykonanych czynności na najbliższym posiedzeniu Zarządu.

§126

1. Posiedzenia Zarządu zwołuje oraz przewodniczy jego obradom Wójt lub upoważniony przez niego Zastępca.
2. Zastępca Wójta zwołuje posiedzenia Zarządu oraz przewodniczy obradom Zarządu także wówczas, gdy z obowiązujących przepisów prawa wynika obowiązek podjęcia przez Zarząd rozstrzygnięcia, a Wójt nie jest obecny albo z innych przyczyn nie może udzielić upoważnienia swemu Zastępcy.

§127

1. O posiedzeniu Zarządu należy zawiadomić jego członków z 7 dniowym wyprzedzeniem za potwierdzeniem odbioru zawiadomienia.
2. Zawiadomienie o posiedzeniu musi zawierać informację o czasie, miejscu i przewidywanym porządku obrad.

§128

1. Do udziału w posiedzeniach Zarządu mogą zostać zobowiązani:
 - 1) radca prawny Urzędu Gminy,
 - 2) inni pracownicy Urzędu Gminy właściwi ze względu na przedmiot obrad,
 - 3) kierownicy gminnych jednostek organizacyjnych właściwi na przedmiot obrad.
2. Do udziału w posiedzeniach Zarządu mogą zostać zaproszone inne osoby, a w szczególności radni i przedstawiciele jednostek pomocniczych Gminy.
3. Rada może, w drodze odrębnej uchwały, wyznaczyć radnego lub grupę radnych do udziału w posiedzeniach Zarządu.

§129

1. Z posiedzeń Zarządu sporządzane są protokoły.
2. W protokołach z posiedzeń Zarządu podaje się imiona i nazwiska członków Zarządu uczestniczących w posiedzeniu, a gdy w posiedzeniu Zarządu uczestniczyły inne osoby, w protokole podaje się także ich imiona i nazwiska oraz wskazuje, w jakim charakterze osoby te uczestniczyły w posiedzeniu Zarządu.

§130

1. Protokół z posiedzenia Zarządu powinien oddawać wiernie przebieg posiedzenia, a zwłaszcza przebieg dyskusji nad podejmowanymi przez Zarząd rozstrzygnięciami.
2. Protokoły z posiedzeń Zarządu podpisują wszyscy członkowie Zarządu uczestniczący w danym posiedzeniu Zarządu, po ich zatwierdzeniu przez Zarząd na następnym posiedzeniu.
3. Protokoły z posiedzeń Zarządu numeruje się i przechowuje zgodnie z obowiązującymi przepisami prawa.

§131

1. Zarząd podejmuje rozstrzygnięcia w formie uchwał.
2. Zarząd rozstrzyga w formie uchwał wszystkie sprawy należące do jego kompetencji, wynikających z ustaw oraz przepisów prawnych wydanych na podstawie i w granicach upoważnień ustawowych.
3. Oprócz uchwał zawierających rozstrzygnięcia, Zarząd może podejmować inne uchwały, zawierające w szczególności opinie i stanowiska Zarządu.

§132

1. Inicjatywa uchwałodawcza przysługuje osobom wchodzącym w skład Zarządu oraz Sekretarzowi Gminy i Skarbnikowi Gminy.
2. W sprawach wymagających rozstrzygnięcia Zarządu, każdy członek Zarządu głosuje według własnego przekonania.

§133

W sprawach nie związanych z kolegialnym podejmowaniem rozstrzygnięć:

- 1) etatowi członkowie Zarządu działają zgodnie z poleceniami wydawanymi przez Wójta,
- 2) pozaetatowi członkowie Zarządu działają wyłącznie na podstawie i w zakresie upoważnień udzielonych im przez Zarząd.

ROZDZIAŁ IX

Zasady dostępu i korzystania przez obywateli z dokumentów Rady, Komisji i Zarządu

§134

1. Obywatelom udostępnia się następujące rodzaje dokumentów:
 - 1) protokoły z sesji,
 - 2) protokoły z posiedzeń komisji Rady, w tym Komisji Rewizyjnej,
 - 3) protokoły z posiedzeń Zarządu,
 - 4) rejestr uchwał Rady i uchwał Zarządu,
 - 5) rejestr wniosków i opinii komisji Rady,
 - 6) rejestr interpelacji i wniosków radnych.
2. Dokumenty wymienione w ust. 1 podlegają udostępnieniu po ich formalnym przyjęciu – zgodnie z obowiązującymi przepisami prawa oraz Statutem.

§135

1. Dokumenty z zakresu działania Rady i Komisji udostępnia się na stanowisku pracy d.s. obsługi Rady, a dokumenty z zakresu działania Zarządu udostępnia się na stanowisku d.s. organizacyjnych Urzędu Gminy, w dniach pracy Urzędu Gminy, w godzinach przyjmowania interesantów.
2. Dokumenty wymienione w §134 ust. 1 są również dostępne w wewnętrznej sieci informatycznej Urzędu Gminy oraz powszechnie dostępnych zbiorach danych.

§136

1. Z dokumentów wymienionych §134 ust. 1 obywatele mogą sporządzać notatki, odpisy i wyciągi, fotografować je lub kopiować.
2. Realizacja uprawnień określonych w ust. 1 może się odbywać wyłącznie w Urzędzie Gminy i w asyście pracownika Urzędu Gminy.

§137

1. Obywatele mogą żądać uwierzytelnienia sporządzonych przez siebie notatek odpisów i wyciągów z dokumentów określonych w §134 ust. 1, ich fotografii oraz odbitek kserograficznych.
2. Czynności, o jakich mowa w ust. 1 są wykonywane odpłatnie.
3. Odpłatność za czynności określone w ust. 1 wynosi:
 - 1) za uwierzytelnienie notatki odpisu, wyciągu lub kopii – zgodnie z przepisami o opłacie skarbowej,
 - 2) za uwierzytelnienie fotografii – zgodnie z przepisami o opłacie skarbowej,
 - 3) za sporządzenie odbitki kserograficznej – według kosztów za stronę.

§138

Uprawnienia określone w §134 - 137 nie znajdują zastosowania:

1. w przypadku podjęcia przez Radę, Komisję lub Zarząd uchwały o wyłączeniu jawności.
2. do spraw indywidualnych z zakresu administracji publicznej, o ile ustawa nie stanowi inaczej, w przypadkach innych niż określone w art. 73 Kodeksu postępowania administracyjnego.

ROZDZIAŁ X

Pracownicy samorządowi

§139

Spośród członków Zarządu pracownikiem samorządowym, zatrudnionymi na podstawie wyboru jest Wójt.

§140

1. Powołanie jako forma nawiązania stosunku pracy z pracownikami Urzędu Gminy jest stosowane wobec Sekretarza i Skarbnika Gminy.
2. Uchwały Rady w sprawie odwołania Sekretarza i Skarbnika Gminy nie mogą być podjęte na sesji, na której został zgłoszony wniosek o odwołanie.
3. Przed podjęciem uchwały o odwołanie, Rada jest obowiązana wysłuchać wyjaśnień osoby, której dotyczy wniosek o odwołanie.
4. Postanowień ust. 2 i 3 nie stosuje się w razie odwołania równoznacznego z rozwiązaniem stosunku pracy bez wypowiedzenia.

§141

Inne niż wymienione w §139 i 140 osoby zatrudnione są w Urzędzie Gminy na podstawie umowy o pracę.

ROZDZIAŁ XI

Postanowienia końcowe

§142

Traci moc uchwała Nr XIV/96/96 z dnia 29 lutego Rady Gminy w Wilczynie w sprawie Statutu Gminy Wilczyn, uchwała Nr XXII/156/97 z dnia 12 czerwca 1997 r. Rady Gminy w Wilczynie w sprawie zmiany w Statucie Gminy Wilczyn, uchwała Nr II/9/98 z dnia 18 listopada 1998 r. Rady Gminy w Wilczynie w sprawie zmiany Statutu Gminy oraz uchwała Nr XX/185/01 z dnia 30 sierpnia 2001 r. Rady Gminy w Wilczynie w sprawie zmian w Statucie Gminy Wilczyn.

§143

Wykonanie uchwały powierza się Zarządowi Gminy.

§144

Uchwała wchodzi w życie po upływie 14 dni od ogłoszenia w Dzienniku Urzędowym Województwa Wielkopolskiego

Przewodnicząca
Rady Gminy
(-) *Jadwiga Kujawa*

2489

UCHWAŁA Nr XXVIII/400/2002 RADY MIEJSKIEJ W ŚRODZIE WLKP.

z dnia 24 czerwca 2002 r.

w sprawie zwolnienia z opłaty stałej za zmianę wpisu w ewidencji działalności gospodarczej

Na podstawie art. 18 ust. 2 pkt 15 ustawy z dnia 8 marca 1990 r. o samorządzie gminnym (tekst jednolity z 2001 r. Dz.U. Nr 142, poz. 1591 ze zmianami) oraz art. 88a ust. 4 ustawy z dnia 19 listopada 1999 r. Prawo działalności gospodarczej (Dz.U. Nr 101, poz. 1178 ze zmianami), Rada Miejska w Środzie Wlkp. uchwala, co następuje:

§1

Zwolnić z opłaty stałej zgłoszenia dotyczące zmiany wpisu do ewidencji działalności gospodarczej spowodowane zmianami nazw ulic i numeracji nieruchomości wprowadzonymi na podstawie uchwał Rady Miejskiej w Środzie Wlkp.

§2

Wykonanie uchwały powierza się Zarządowi Miejskiemu w Środzie Wlkp.

§3

Uchwała wchodzi w życie po upływie 14 dni od dnia ogłoszenia w Dzienniku Urzędowym Województwa Wielkopolskiego i podlega opublikowaniu w prasie lokalnej.

Przewodniczący
Rady Miejskiej
(-) *prof. dr hab. Ireneusz Kubiacyk*

2490

UCHWAŁA Nr XXVIII/401/2002 RADY MIEJSKIEJ W ŚRODZIE WLKP.

z dnia 24 czerwca 2002 r.

w sprawie określenia obwodów szkół podstawowych i gimnazjów na terenie gminy Środa Wlkp.

Na podstawie art. 18 ust. 2 pkt 15 ustawy z dnia 8 marca 1990 roku o samorządzie gminnym (tekst jednolity z 2001 r. Dz.U. Nr 142, poz. 1591 ze zmianami) w związku z art. 17 ustawy z dnia 7 września 1991 r. o systemie oświaty (tekst jednolity z 1996 r. Dz.U. Nr 67, poz. 329 ze zmianami) Rada Miejska w Środzie Wlkp. uchwala co następuje:

§1

Określa się następujące obwody szkół podstawowych i gimnazjów na terenie gminy Środa Wlkp.:

- 1) do obwodu Szkoły Podstawowej Nr 2 w Środzie Wlkp. należą ulice i miejscowości wymienione w załączniku nr 1,
- 2) do obwodu Szkoły Podstawowej Nr 3 w Środzie Wlkp. należą ulice i miejscowości wymienione w załączniku nr 2,
- 3) do obwodu Szkoły Podstawowej w Słupi Wielkiej należą miejscowości wymienione w załączniku nr 3,
- 4) do obwodu Szkoły Podstawowej w Jarosławcu należą miejscowości wymienione w załączniku nr 4,
- 5) do obwodu Szkoły Podstawowej w Pławcach należą miejscowości wymienione w załączniku nr 5,
- 6) do obwodu Szkoły Podstawowej w Starkówcu Piątkowskim należą miejscowości wymienione w załączniku nr 6,

- 7) do obwodu Szkoły Podstawowej w Starkówcu Piątkowskim Filia w Brodowie należą miejscowości wymienione w załączniku nr 7,
- 8) do obwodu Gimnazjum Nr 1 w Środzie Wlkp. należą ulice i miejscowości wymienione w załączniku nr 8,
- 9) do obwodu Gimnazjum Nr 2 w Środzie Wlkp. należą ulice i miejscowości wymienione w załączniku nr 9,
- 10) do obwodu Gimnazjum Nr 3 w Środzie Wlkp. należą ulice i miejscowości wymienione w załączniku nr 10.

§2

Wykonanie uchwały powierza się Zarządowi Miejskiemu oraz dyrektorom szkół,

§3

Uchwała wchodzi w życie z dniem podjęcia i podlega ogłoszeniu w Dzienniku Urzędowym Województwa Wielkopolskiego.

Przewodniczący
Rady Miejskiej

(-) *prof. dr hab. Ireneusz Kubiacyk*

**Załącznik Nr 1
do uchwały Nr XXVIII/401 Rady Miejskiej
w Środzie Wlkp. z dnia 24 czerwca 2002 r.**

Do obwodu Szkoły Podstawowej Nr 2 w Środzie Wielkopolskiej należą następujące ulice miasta Środa Wlkp.:

Andersa, Armii Poznań, Baczyńskiego, Berwińskiego, Białkowskiego, Bohaterów, Bora-Komorowskiego, Brodowska, Chelmońskiego, Chłapowskiego, Czerwonego Krzyża, Daszyńskiego, Dąbrowskiego, Dolna, Dowbor-Muśnickiego, Dojazd, Dworcowa, Działkowa, Działyńskich, Fromborska, Garncarska, Gnieźnieńska, Górki, 27-Grudnia, Harcerska, Inwalidów Wojennych, Jażdżewskiego, Kamińskiego, Kegla, Kolegiacka, Kopernika, Kościelna, Pl. Kościelny, Krótka, Krzyżowa, Kutrzeby, Kwiatowa, Leszczyńskich, Libelta, Limanowskiego, Lipowa, 3 Maja, Lotnicza, Mała Klasztorna, Marcinkowskiego, Meissnera, Milewskiego, Nekielska, Niedziałkowskiego, Ogrodowa, Palinkiewiczza, Partyzantów, Pl. Armii Poznań, Pl. Zamkowy, Plantaża, Plażowa, Pogodna, Polna, Powstańców,

Raczyńskich, Ratajczaka, Ratuszowa, Rolna, Roweckiego, Różana, Sadowa, Szczanieckiej, Sejmikowa, Senatorska, Sikorskiego, Słoneczna, Skautowa, Spacerowa, Spadochronowa, Spichrzowa, Stary Rynek, Strzelecka, Sucharskiego, Szamarszewskiego, Szarych Szeregów, Szkolna, Szlafka, Szpitalna, Św. Ducha, Św. Wawrzyńca, Taczaka, Topolska, Toruńska, Trąpczyńskiego, Tylina, Wałowa, Westerplatte, Wielka, Wiosny Ludów, Witosza, Wojska Polskiego, Wrzesińska, 17 Września, Zamkowa, Zamojskich, Zuchowa, Żwirki i Wigury, 20 Października od 29 i 30 do końca, oraz miejscowości: Tadeuszewo, Ruszkowo, Połajezewo, Chudzie, Rumiejki, Ulejno, Olszewo, Henrykowo.

Załącznik Nr 2
do uchwały Nr XXVIII/401 Rady Miejskiej
w Środzie Wlkp. z dnia 24 czerwca 2002 r.

Do obwodu Szkoły Podstawowej Nr 3 w Środzie Wielkopolskiej należą następujące ulice miasta Środa Wlkp.:

Akacyjowa, Asnyka, Berlinga, Broniewskiego, Cechowa, Chudoby, Drzymały, Estkowskiego, Fredry, Gałczyńskiego, Głowackiego, Hallera, Jackowskiego, Osiedle Jagiellońskie, Janickiego, Jaśminowa, Kasprowicza, Kilińskiego, Kochanowskiego, Konopnickiej, Konwaliowa, Kosynierów, Kościuszki, Kozierowskiego, Kórnicka, Kraszewskiego, Kruczkowskiego, Łąkowa, Gen. Maczka, K.Miarki, A. Mickiewicza, Osiedle Młodych, Norwida, Okrzei, Olimpijska, Opielińskiego, Orzeszko-

wej, Paderewskiego, 20 Października do nr 27 i do nr 28, Piłsudskiego, J.Polskiego, Poselska, Prądyńskiego, Prusa, Przecznicza, Ratajskiego, Reja, Rejtana, Reymonta, Rzemieślnicza, Sienkiewicza, Słowackiego, Sportowa, Staszica, Stawowa, Struga, Szymańskiego, Tuwima, Wawrzyniaka, Zakole, Żeromskiego, oraz miejscowości: Dębicz, Dębiczek, Janowo, Mączniki, Brzeziak.

Załącznik Nr 3
do uchwały Nr XXVIII/401 Rady Miejskiej
w Środzie Wlkp. w dniu 24 czerwca 2002 r.

Do obwodu Szkoły Podstawowej w Słupi Wielkiej należą następujące miejscowości:

Słupia Wielka, Trzebisławki, Brzeziny, Koszuty, Koszuty Huby, Lorenka, Strzeszki, Pętkowo, Chwałkowo, Nadziejewo,

Kijewo, Żabikowo, Annopole.

Załącznik Nr 4
do uchwały Nr XXVIII/401 Rady Miejskiej
w Środzie Wlkp. z dnia 24 czerwca 2002 r.

Do obwodu Szkoły Podstawowej w Jarosławcu należą następujące miejscowości:

Jarosławiec, Januszewo, Topola, Bieganowo, Zmysłowo, Marcelino, Turek, Urniszewo

Załącznik Nr 5
do uchwały Nr XXVIII/401/2002 Rady Miejskiej
w Środzie Wlkp. z dnia 24 czerwca 2002 r.

Do obwodu Szkoły Podstawowej w Pławcach należą następujące miejscowości:

Pławce, Zdziechowice, Babin, Podgaj, Zielniki, Zielniczki, Romanowo, Staniszewo.

Załącznik Nr 6
do uchwały Nr XXVIII/401/2002 Rady Miejskiej
w Środzie Wlkp. z dnia 24 czerwca 2002 r.

Do obwodu Szkoły Podstawowej w Starkówcu Piątkowskim należą następujące miejscowości:

Brzezcie, Chocicza, Czarne Piątkowo, Grójec, Ołaczewo, Pierchno, Pierchnica, Starkówiec Piątkowski, Szlachcin, Winna Góra.

Załącznik Nr 7
do uchwały Nr XXVIII/401/2002 Rady Miejskiej
w Środzie Wlkp. z dnia 24 czerwca 2002 r.

Do obwodu Szkoły Podstawowej w Starkówcu Piątkowskim Filia w Brodowie należą następujące miejscowości:

Brodowo, Włostowo, Marianowi Brodowskie, Nietrzanowo.

Załącznik Nr 8
do uchwały Nr XXVIII/401 Rady Miejskiej
w Środzie Wlkp. z dnia 24 czerwca 2002 r.

Do obwodu Gimnazjum Nr 1 w Środzie Wielkopolskiej należą następujące ulice miasta Środa Wielkopolska:

Andersa, Pl. Armii Poznań, Baczyńskiego, Berwińskiego, Białkowskiego, Bohaterów, Bora- Komorowskiego, Brodowska, Chelmońskiego, Chłapowskiego, Czerwonego Krzyża, Daszyńskiego, Dąbrowskiego, Dolna, Dowbór-Muśnickiego, Dojazd, Dworcowa, Działkowa, Działyńskich, Fromborska, Garncarska, Gnieźnieńska, Górki, 27-Grudnia, Harcerska, Jażdżewskiego, Kamińskiego, Kęgla, Kolegiacka, Kopernika, Kościelna, Plac Kościelny, Krótka, Krzyżowa, Kutrzeby, Kwiatowa, Leszczyńskich, Libelta, Limanowskiego, Lipowa, Lotnicza, 3 Maja, Mała Klasztorna, Marcinkowskiego, Meissnera, Milewskiego, Nekielska, Niedziałkowskiego, Ogrodowa, Palinkiewiczza, Partyzantów, Plac Zamkowy, Plantaża, Plażowa, Pogodna, Polna, Powstańców, Raczyńskich, Ratajczaka, Ratuszowa, Rolna, Rowckiego, Różana, Sadowa, Szczanieckiej, Sejmikowa, Senatorska, Sikorskiego, Słoneczna, Spacerowa, Spadochronowa, Spichrzowa, Stary Rynek, Strzelecka, Sucharskiego,

Szamarzewskiego, Skautowa, Szarych Szeregów, Szkolna, Szlafroka, Szpitalna, Św. Ducha, Św. Wawrzyńca, Taczaka, Topolska, Toruńska, Trąpczyńskiego, Tylina, Wałowa, Westerplatte, Wielka, Wiosny Ludów, Witosza, Wojska Polskiego, Wrzesińska, 17 Września, Zamkowa, Zamojskich, Zuchowa, Żwirki i Wigury, Sportowa 1,2,4,6,8,12, 20 Października od 17 i 26 do końca, Osiedle Jagiellońskie od 34 do końca, Kilińskiego 2-6 i 1-11, oraz miejscowości: Starkówiec Piątkowski, Brodowo, Nietrzanowo, Włostowo, Brzeziny, Chudźce, Czarne Piątkowo, Grójec, Marianowo Brodowskie, Henrykowo, Olszewo, Pierzchnica, Pierzchno, Pławce, Pustułka, Ramutki, Staniszewo, Zdziechowice, Połajewo, Rumiejki, Babin, Podgaj, Romanowo, Tadeuszewo, Ruskowo, Szlachcin, Szlachcin Huby, Ulejno, Chocicza, Ołaczewo, Winna Góra, Zielniczki, Zielniki, Urniszewo.

Załącznik Nr 9
do uchwały Nr XXVIII/401 Rady Miejskiej
w Środzie Wlkp. z dnia 24 czerwca 2002 r.

Do obwodu Gimnazjum Nr 2 w Środzie Wielkopolskiej należą następujące ulice miasta Środa Wielkopolska:

Przecznica, Kilińskiego nr 8-30 i 13-23, Wawrzyniaka, Kozierowski, Ratajskiego, Piłsudskiego, Cechowa, Berlinga, Norwida 1-7 i 2-12, Słowackiego, Głowackiego nr 1-13 i 2-4, Rejtana nr 1-7 i 2-6, Poselska, 20 Października Nr 1-15, 2-24; Kościuszki, Olimpijska, Osiedle Jagiellońskie do Nr 33, Sportowa 3, 3a i 9, Paderewskiego 1-11, 2-4, Łąkowa,

oraz miejscowości: Annopole, Brzeziak, Chwałkowo, Czatki, Kijewo, Brzeziny, Koszuty, Koszuty Huby, Lorenka, Nadziejewo, Pętkowo, Strzeszki, Słupia Wielka, Trzebisławki, Żabikowo, Dębicz, Dębiczek, Janowo, Mączniki.

Załącznik Nr 10
do uchwały Nr XXVIII/401 Rady Miejskiej
w Środzie Wlkp. z dnia 24 czerwca 2002 r.

Do obwodu Gimnazjum Nr 3 w Środzie Wielkopolskiej należą następujące ulice miasta Środa Wielkopolska:

Kosynierów, Konwaliowa, Jaśminowa, Akacyjowa, Kasprowicza, Kilińskiego od nr 25 i 32 do końca, Gałczyńskiego, Mickiewiczza, Żeromskiego, Broniewskiego, Konopnickiej, Tuwima, Sienkiewiczza, Orzeszkowej, Estkowskiego, Fredry, Rzemieślnicza, Kruczkowskiego, Asnyka, Struga, Stawowa, Reymonta, Kórnicka, Prądyńskiego, Paderewskiego od nr 13 i 6 do końca, Prusa, Staszica, Jackowskiego, Osiedle Młodych,

Hallera, Miarki, Drzymały, Opieńskiego, Szymańskiego, Chudoby, Kochanowskiego, Kraszewskiego, Okrzei, Reja, Rejtana od nr 9 i 8 do końca, Janickiego, Głowackiego od 15 i 9 do końca, Zakole, Norwida od nr 9 i 14 do końca, Maczka, Polskiego, oraz miejscowości: Topola, Bieganowo Zmysłowo, Januszewo, Jarosławiec, Marcelino.

2491

UCHWAŁA Nr XXVIII/404/2002 RADY MIEJSKIEJ W ŚRODZIE WLKP.

z dnia 24 czerwca 2002 r.

w sprawie zatwierdzenia Regulaminu Organizacyjnego Straży Miejskiej w Środzie Wlkp.

Na podstawie art. 33 ust. 2 ustawy z dnia 8 marca 1990 roku o samorządzie gminnym (tekst jednolity z 2001 roku, Dz.U. Nr 142, poz. 1591), w związku z art. 8 ust. 2 ustawy z dnia 29 sierpnia 1997 roku o strażach gminnych (Dz.U. Nr 123, poz. 779) Rada Miejska w Środzie Wlkp. na wniosek Zarządu Miejskiego w Środzie Wlkp. uchwala, co następuje:

§1

Zatwierdza się Regulamin Organizacyjny Straży Miejskiej w Środzie Wlkp. w brzmieniu stanowiącym załącznik nr 1 do niniejszej uchwały.

§2

Wykonanie uchwały powierza się Zarządowi Miejskiemu w Środzie Wlkp.

§3

Uchwała wchodzi w życie po upływie 14 dni od ogłoszenia w Dzienniku Urzędowym Województwa Wielkopolskiego.

Przewodniczący
Rady Miejskiej

(-) *prof. dr hab. Ireneusz Kubiacyk*

**Załącznik Nr 1
do uchwały Nr XXVIII/404/2002
Rady Miejskiej w Środzie Wlkp.
z dnia 24 czerwca 2002 roku**

ROZDZIAŁ I Postanowienia ogólne

§1

Regulamin Straży Miejskiej w Środzie Wlkp., zwany dalej Regulaminem, określa szczegółowo organizację Straży Miejskiej.

§2

Ileć w Regulaminie mowa o:

- 1) Straży, należy przez to rozumieć Straż Miejską w Środzie Wlkp.,
- 2) Komendancie, należy przez to rozumieć Komendanta Straży Miejskiej w Środzie Wlkp.

§3

Straż jest samorządową, umundurowaną formacją utworzoną w celu ochrony porządku publicznego na terenie Gminy Środa Wlkp. w jej granicach administracyjnych.

§4

Straż działa na podstawie:

- 1) ustawy z dnia 29 sierpnia 1997 roku o strażach gminnych (Dz.U. Nr 123, poz. 779),
- 2) Zarządzenia Burmistrza Miasta i Gminy Środa Wlkp. Nr 4 z dnia 20 grudnia 1990 roku w sprawie utworzenia straży miejskiej,
- 3) niniejszego Regulaminu,
- 4) innych właściwych rozporządzeń i przepisów prawa miejscowego.

ROZDZIAŁ II Organizacja Straży Miejskiej

§5

Funkcjonowanie Straży opiera się na zasadzie hierarchicznego kierownictwa, służbowego podporządkowania, podziału czynności oraz indywidualnej odpowiedzialności za wykonanie powierzonych zadań.

§6

Jednostką organizacyjną Straży jest Komenda.

§7

W skład Komendy wchodzi:

- I. Zespół organizacyjno-prewencyjny.
- II. Zespół ds. monitoringu wizyjnego.

§8

Poszczególnymi zespołami kieruje Komendant.

§9

1. Komendant kieruje Strażą poprzez wydawanie zarządzeń, poleceń służbowych, pism okólnych.
2. Komendant reprezentuje Straż na zewnątrz.

ROZDZIAŁ III Zakresy działań komórek organizacyjnych Straży

§10

Do zadań zespołu organizacyjno-prewencyjnego należą w szczególności:

- 1) realizowanie zadań określonych w art. 11 ustawy z dnia 29 sierpnia 1997 roku o strażach gminnych oraz wynikających z innych ustaw oraz aktów prawa miejscowego,
- 2) dokonywanie czynności sprawdzających, nakładanie grzywien w postępowaniu mandatowym za wykroczenia określone w trybie przewidzianym przepisami o postępowaniu w sprawach o wykroczenia oraz sporządzanie wniosków o ukaranie do Sądu Rejonowego w Środzie Wlkp.,
- 3) przyjmowanie i rozpatrywanie skarg i wniosków mieszkańców,
- 4) planowanie i bieżące organizowanie pracy w patrolach i na posterunkach,
- 5) stawianie szczegółowych zadań dla strażników,
- 6) koordynowanie wykonywania zadań oraz kontrola prawidłowego przebiegu pracy,
- 7) współdziałanie z organami kontrolnymi oraz Policją,
- 8) utrzymywanie stałej łączności ze służbami ratowniczymi na terenie miasta,
- 9) realizowanie zadań związanych z występowaniem stanów nadzwyczajnych zagrożeń oraz obroną cywilną,
- 10) obsługa stanowiska dowodzenia, ewidencjonowanie korespondencji oraz prowadzenie archiwizacji dokumentów,
- 11) prowadzenie spraw kadrowo-socjalnych i mundurowych w zakresie wydziału,
- 12) prowadzenie sprawozdawczości,
- 13) planowanie rocznych projektów budżetowych.

§11

Do zadań zespołu ds. monitoringu wizyjnego należy w szczególności:

- 1) obsługa sprzętu monitorującego,
- 2) prowadzenie dokumentacji pełnionych dyżurów,
- 3) nadzór nad prawidłowością pracy kamer,
- 4) współpraca z Komendą Powiatową Policji,
- 5) ewidencjonowanie taśm nagraniowych z pełnionych dyżurów,
- 6) innych zadań zleconych przez Komendanta i Burmistrza Miasta.

§12

Szczegółowy zakres działania oraz sposoby wykonywania niektórych zadań Straży określa Komendant.

§13

1. Do właściwego wykonywania zadań wyodrębnia się następujące stanowiska:
 - Komendant,
 - Zastępca Komendanta,
 - strażnik, dowódca zespołu patrolowego,
 - strażnik, dowódca zespołu interwencyjnego.

§14

Szczegółowy zakres czynności poszczególnych strażników określa zakres obowiązków, uprawnień i odpowiedzialności ustalony przez Komendanta.

§15

1. Straż pracuje w systemie dwuzmianowym w godz. od 6⁰⁰-14⁰⁰ i od 14⁰⁰-22⁰⁰.
2. Pracownicy zespołu ds. monitoringu pracują w systemie jednozmianowym w godz. od 22⁰⁰-6⁰⁰.
3. Zarząd Miejski może ustalić inne godziny pracy Straży Miejskiej.

ROZDZIAŁ IV Postanowienia końcowe

§16

Wewnętrzną organizację i porządek w procesie pracy określa Regulamin pracy nadany przez Komendanta.

§17

Zmiany w Regulaminie Straży dokonuje się w trybie jego nadania.

2492

UCHWAŁA Nr XXVIII/405/2002 RADY MIEJSKIEJ W ŚRODZIE WLKP.

z dnia 24 czerwca 2002 r.

w sprawie zmiany uchwały Nr XXV/356/2001 Rady Miejskiej w Środzie Wlkp. z dnia 19 grudnia 2001 r. w sprawie przyjęcia Programu Profilaktyki i Rozwiązywania Problemów Alkoholowych Środa Wlkp. na rok 2002

Na podstawie art. 4¹ ust. 1 i 2 ustawy z dnia 26 października 1982 r. o wychowaniu w trzeźwości i przeciwdziałaniu alkoholizmowi (Dz.U. Nr 35 poz. 230 z późniejszymi zmianami) oraz art. 18 ust. 2 pkt 15 ustawy z dnia 8 marca 1990 r. o samorządzie gminnym (tekst jednolity z 2001 r. Dz.U. Nr 142 poz. 1591) Rada Miejska w Środzie Wlkp. uchwala, co następuje:

§1

W uchwalonym na rok 2002 Programie Profilaktyki i Rozwiązywania Problemów Alkoholowych wprowadza się następujące zmiany:

- 1) w części IV Programu w zadaniach do realizacji punkt 2 podpunkt 4 otrzymuje brzmienie:
„4) tworzenie nowych świetlic i klubów socjoterapeutycznych dla dzieci i młodzieży, w tym Gminnej Świetlicy Terapeutyczno–Wychowawczej z siedzibą w Środzie Wlkp. Nadzór nad działalnością Gminnej Świetlicy Terapeutyczno–Wychowawczej w szczególności w zakresie spraw finansowych i administracyjnych sprawuje Gminna Komisja ds. Rozwiązywania Problemów Alkoholowych”.
- 2) w załączniku nr 1 do Programu punkt 1 otrzymuje brzmienie:

„1. Zasady wydawania zezwoleń:

- 1) dla stałych punktów sprzedaży:
 - a) zezwolenie na sprzedaż napojów alkoholowych otrzymać mogą podmioty gospodarcze dla punktów sprzedaży spełniających warunki usytuowania odpowiadającym zasadom określonym przepisom prawa,
 - b) zezwolenie na sprzedaż napojów alkoholowych wydaje się na wniosek przedsiębiorcy,
 - c) do wniosku przedsiębiorca dołącza:
 - aktualny wpis do ewidencji lub odpis z właściwego rejestru, a w przypadku spółek cywilnych również aktualną umowę spółki,
 - tytuł prawny do lokalu, w którym ma być prowadzona sprzedaż alkoholu,
 - pozytywną opinię sanitarną w przypadku lokali gastronomicznych,
 - zaświadczenie Gminnej Komisji ds. Rozwiązywania Problemów Alkoholowych o odbytych szkoleniu w zakresie obowiązujących przepisów ustawy o wychowaniu w trzeźwości i przeciwdziałaniu alkoholizmowi, wydane dla przedsiębiorcy lub osoby wykonującej w jej imieniu działalność w tym zakresie;
- 2) dla zezwoleń jednorazowych:
 - a) zezwolenie wydaje się na wniosek przedsiębiorcy lub Ochotniczej Straży Pożarnej,
 - b) wnioskodawca do wniosku dołącza:
 - aktualny wpis do ewidencji działalności gospodarczej lub odpis właściwego rejestru, kopię zezwolenia na sprzedaż napojów alkoholowych (nie dotyczy Ochotniczej Straży Pożarnej),

- zgodę organizatora imprezy na prowadzenie sprzedaży,
 - zgodę właściciela terenu lub obiektu, na którym będzie organizowana impreza;
- 3) postanowienia ogólne dotyczące wydawania zezwoleń na sprzedaż napojów alkoholowych:
 - a) wnioski o wydanie zezwoleń składane są w Urzędzie Miejskim w Środzie Wlkp.,
 - b) wnioski przedsiębiorców są opiniowane przez Zarząd Miejski w Środzie Wlkp.,
 - c) zezwolenie wydaje Burmistrz Miasta Środa Wlkp.,
 - d) zezwolenie wydaje się dla punktów spełniających wymagania wynikające z ustawy o wychowaniu w trzeźwości i przeciwdziałaniu alkoholizmowi oraz obowiązujących w tym zakresie uchwał Rady Miejskiej w Środzie Wlkp.”

§2

Wykonanie uchwały powierza się Zarządowi Miejskiemu w Środzie Wlkp.

§3

Uchwała wchodzi w życie po upływie 14 dni od ogłoszenia w Dzienniku Urzędowym Województwa Wielkopolskiego.

Przewodniczący
Rady Miejskiej

(-) *prof. dr hab. Ireneusz Kubiacyk*

2493

UCHWAŁA Nr XXXVI/251/02 RADY MIEJSKIEJ W RYCHWALE

z dnia 25 czerwca 2002 r.

w sprawie Statutu Miejsko-Gminnego Ośrodka Pomocy Społecznej w Rychwale

Na podstawie art. 18 ust. 2 pkt 9 lit. h ustawy z dnia 8 marca 1990 r. o samorządzie gminnym (Dz.U. z 2001 r. Nr 142 poz. 1591 z 2002 r. Nr 23, poz. 220) uchwała się Statut Miejsko-Gminnego Ośrodka Pomocy Społecznej w Rychwale:

ROZDZIAŁ I Postanowienia ogólne

§1

Miejsko-Gminny Ośrodek Pomocy Społecznej w Rychwale zwany dalej „Ośrodkiem” działa na podstawie:

- 1) ustawy z dnia 29 listopada 1990 r. pomocy społecznej (Dz.U. Nr 64 poz. 414 ze zmianami) i przepisów wydanych na podstawie tej ustawy,

- 2) przepisów dotyczących jednostek organizacyjnych samorządu terytorialnego i jednostek budżetowych, a zwłaszcza:
 - a) ustawy z dnia 8 marca 1990 r. o samorządzie gminnym (Dz.U. z 2001 r. Nr 142, poz. 1591),
 - b) ustawy z dnia 22 marca 1990 r. o pracownikach samorządowych (Dz.U. z 2001 r. Nr 142, poz. 1593),
 - c) ustawy z dnia 26 listopada 1998 r. o finansach publicznych (Dz.U. nr 155, poz. 1014 ze zmianami),
- 3) uchwały Nr 115/XXIV/93 Rady Miejskiej w Rychwale z dnia 27 października 1993 r. w sprawie utworzenia jednostki budżetowej – Miejsko-Gminnego Ośrodka Pomocy Społecznej w Rychwale,
- 4) niniejszego statutu.

§2

Użyte w uchwale określenie:

- 1) kierownik – oznacza kierownika Ośrodka,
- 2) Przewodniczący Zarządu, Zarząd – oznacza odpowiednio Przewodniczącego Zarządu Gminy i Miasta w Rychwale, Zarząd, Zarząd Gminy i Miasta w Rychwale,
- 3) Rada – oznacza Radę Miejską w Rychwale,
- 4) statut – oznacza niniejszą uchwałę,
- 5) ustawa – bez bliższego określenia – oznacza ustawę z dnia 29 listopada 1990r. o pomocy społecznej (Dz.U. Nr 64 poz. 414 ze zmianami).

§3

1. Ośrodek działa na terenie gminy Rychwał.
2. Siedzibą Ośrodka jest miasto Rychwał.
3. Ośrodek zlokalizowany jest pod adresem: Plac Wolności 2, 62-570 Rychwał.

ROZDZIAŁ II **Cele i zadania Ośrodka**

§4

1. Ośrodek realizuje zadania Gminy Rychwał, zwanej dalej „gminą” z zakresu pomocy społecznej, w tym:
 - 1) zadania własne wynikające z ustawy, a zwłaszcza z art. 8 i art. 10 ust. 1,
 - 2) zadania własne o charakterze obowiązkowym, określone w art. 10 ust. 2,
 - 3) zadania zlecone gminie, w tym określone w:
 - a) art. 11 ustawy,
 - b) porozumieniu zawieranym z organem administracji rządowej.
2. W realizacji zadań z zakresu pomocy społecznej Ośrodek współpracuje z:
 - 1) właściwą komórką organizacyjną Wielkopolskiego Urzędu Wojewódzkiego w Poznaniu,
 - 2) Powiatowymi Centrami Pomocy Rodzinie,
 - 3) Zakładem Ubezpieczeń Społecznych,
 - 4) Kasą Rolniczego Ubezpieczenia Społecznego,
 - 5) sądami, państwowymi jednostkami organizacyjnymi i jednostkami organizacyjnymi pomocy społecznej,
 - 6) organizacjami społecznymi, związkami wyznaniowymi, stowarzyszeniami i fundacjami działającymi na terenie kraju i za granicą w zakresie pomocy społecznej.
3. Ośrodek może wykonywać inne zadania z zakresu zaspokajania zbiorowych potrzeb wspólnoty, należące do zadań własnych gminy. Rozszerzenie zakresu Ośrodka wymaga uchwały Rady Miejskiej.

ROZDZIAŁ III **Zarządzanie Ośrodkiem**

§5

1. Kierownik:
 - 1) kieruje Ośrodkiem i reprezentuje go na zewnątrz,
 - 2) zatrudnia i zwalnia pracowników,
 - 3) jest przełożonym pracowników Ośrodka,
 - 4) ponosi odpowiedzialność za zarządzanie Ośrodkiem.
2. Kierownik może wyznaczyć do dokonywania poszczególnych czynności z zakresu spraw pracodawcy, w swoim

imieniu, innemu pracownikowi Ośrodka. Kierownik przedstawia udzielone upoważnienie Przewodniczącemu Zarządu Gminy i Miasta w terminie 3-ech dni od dnia powierzenia obowiązków innemu pracownikowi.

3. W przypadku nieobecności kierownika i niewyznaczenia innego pracownika, zadania kierownika, jako pracodawcy, wykonuje Przewodniczący Zarządu Gminy i Miasta, jeśli Zarząd nie powierzył tych obowiązków innemu pracownikowi Ośrodka.
4. Kierownik pisemnie powiadamia Przewodniczącego Zarządu Gminy i Miasta o utworzeniu gospodarstwa pomocniczego i o zmianach stanu faktycznego odnoszącego się do Ośrodka, powstałych po utworzeniu gospodarstwa pomocniczego.

§6

Na podstawie upoważnienia udzielonego Radę Miejską kierownik wydaje decyzje w indywidualnych sprawach z zakresu administracji publicznej.

§7

1. Przewodniczący Zarządu Gminy i Miasta dokonuje oceny wyników pracy kierownika.
2. Nadzór nad Ośrodkiem wykonuje Rada Miejska.

ROZDZIAŁ IV **Organizacja Ośrodka**

§8

1. Ośrodek jest gminną jednostką organizacyjną.
2. Ośrodek realizuje swoje zadania poprzez wyodrębnione komórki organizacyjne lub samodzielne stanowiska pracy.
3. W skład Ośrodka wchodzi następujące komórki organizacyjne, którymi kieruje kierownik:
 - 1) Dział Pomocy Środowiskowej,
 - 2) Dział Księgowości,
 - 3) Dział Organizacji.
4. W skład komórki organizacyjnej Ośrodka wchodzi co najmniej jedno stanowisko pracy (jedno lub wieloosobowe). Wszystkie stanowiska pracy podlegają kierownikowi.

§9

1. Kierownik ustala, w drodze zarządzenia, regulamin organizacyjny Ośrodka określający szczegółowy podział czynności (tzn. zakres działania stanowisk pracy i komórek organizacyjnych funkcjonujących w Ośrodku) schemat struktury organizacyjnej Ośrodka, oraz zakres odpowiedzialności pracowników Ośrodka.
2. Regulamin organizacyjny Ośrodka podlega zatwierdzeniu przez Zarząd Gminy i Miasta na najbliższym posiedzeniu po dniu podpisania zarządzenia przez kierownika.
3. W razie nieprzedstawienia do zatwierdzenia lub odmowy zatwierdzenia zarządzenia, Zarząd Gminy i Miasta określa termin utraty jego mocy obowiązującej.

§10

1. System kontroli wewnętrznej w Ośrodku wynika z pełnionych funkcji i powierzonych obowiązków.
2. Szczegółowe zasady kontroli wewnętrznej określa, w drodze zarządzenia, kierownik.

§11

Ośrodek gospodarując mieniem zapewnia jego ochronę.

ROZDZIAŁ V

Postanowienia końcowe

§12

Ośrodek przygotowuje projekty uchwał Rady lub Zarządu w sprawach wynikających z zakresu wykonywanych zadań, w tym projekty zmian statutu, w celu zapewnienia zgodności działania Ośrodka z obowiązującymi przepisami.

§13

Traci moc uchwała Nr 115/XXIV/93 Rady Miejskiej w Rychwale z dnia 27 października 1993 roku w sprawie utworzenia

jednostki budżetowej – Miejsko-Gminnego Ośrodka Pomocy Społecznej w Rychwale w części dotyczącej §3.

§14

Wykonanie uchwały powierza się Zarządowi Gminy i Miasta oraz Kierownikowi Miejsko-Gminnego Ośrodka Pomocy Społecznej w Rychwale.

§15

Uchwała wchodzi w życie po upływie 14 dni od dnia ogłoszenia w Dzienniku Urzędowym Województwa Wielkopolskiego.

Przewodniczący

Rady Miejskiej w Rychwale

(-) mgr Roman Drewniacki

2494

UCHWAŁA Nr XXXVI/255/02 RADY MIEJSKIEJ W RYCHWALE

z dnia 25 czerwca 2002 r.

w sprawie liczby punktów sprzedaży napojów zawierających powyżej 4,5% alkoholu (z wyjątkiem piwa) przeznaczonych do spożycia poza miejscem sprzedaży oraz w miejscu sprzedaży oraz zasad usytuowania miejsc sprzedaży napojów alkoholowych i warunków sprzedaży tych napojów

Na podstawie art. 12 ust. 1 i ust. 2 ustawy z dnia 26 października 1982 r. o wychowaniu w trzeźwości i przeciwdziałaniu alkoholizmowi (Dz.U. Nr 35, poz. 230 ze zmianami) uchwała się co następuje:

ROZDZIAŁ I

Przepisy ogólne

§1

Uchwała ustala liczbę punktów sprzedaży napojów zawierających powyżej 4,5% alkoholu (z wyjątkiem piwa) przeznaczonych do spożycia poza miejscem sprzedaży oraz w miejscu sprzedaży oraz ustala zasady usytuowania miejsc sprzedaży napojów alkoholowych i warunków sprzedaży tych napojów.

§2

Ileokroć w uchwale jest mowa o:

- 1) budynków użyteczności publicznej – rozumie się przez to budynek przeznaczony do wykonywania funkcji: administracji publicznej, kultury, kultu religijnego, oświaty, nauki, służby zdrowia, opieki społecznej i socjalnej, obsługi bankowej, turystyki, sportu, poczty oraz inny ogólnodostępny budynek przeznaczony do wykonywania podobnych funkcji,
- 2) działce – rozumie się przez to wydzieloną część terenu zabudowaną bądź nie zabudowaną, przeznaczoną do sprzedaży, podawania i spożywania napojów alkoholowych,
- 3) miejscu sprzedaży napojów alkoholowych – rozumie się przez to punkt sprzedaży napojów alkoholowych przeznaczonych do spożycia poza miejscem sprzedaży oraz w miejscu sprzedaży,

- 4) punkcie sprzedaży napojów alkoholowych przeznaczonych do spożycia w miejscu sprzedaży – rozumie się przez to:
 - a) budynek tj. taki obiekt budowlany, który jest trwale związany z gruntem wydzielony z przestrzeni za pomocą przegród budowlanych oraz posiada fundamenty i dach,
 - b) kiosk uliczny, pawilon sprzedaży ulicznej, przekrycia namiotowe, barakowozy, obiekty kontenerowe,
 - c) wyodrębniony obszar – rozumie się przez to miejsce przeznaczone na podawanie lub spożywanie napojów alkoholowych w punkcie sprzedaży, w którym sprzedawca prowadzi bezpośrednią sprzedaż napojów alkoholowych w granicach wyodrębnionego obszaru, w przypadku punktów prowadzących sprzedaż samoobsługową wyodrębnionym obszarem jest oddzielone od pozostałej części punktu sprzedaży miejsce przeznaczone na spożywanie napojów alkoholowych w granicach wyodrębnionego obszaru, w przypadku punktów prowadzących sprzedaż samoobsługową wyodrębnionym obszarem jest oddzielone od pozostałej części punktu sprzedaży miejsce przeznaczone na spożycie napojów alkoholowych.

ROZDZIAŁ II

Liczba punktów sprzedaży napojów alkoholowych

§3

Dla terenu gminy Rychwał liczba punktów sprzedaży napojów alkoholowych powyżej 4,5% alkoholu (z wyjątkiem piwa) przeznaczonych do spożycia wynosi:

- 1) 40 punktów – poza miejscem sprzedaży,

- 2) 20 punktów – w miejscu sprzedaży.

ROZDZIAŁ III

Zasady usytuowania miejsc sprzedaży napojów alkoholowych

§4

Na terenie gminy Rychwał miejsce sprzedaży napojów alkoholowych przeznaczonych do spożycia:

- 1) poza miejscem sprzedaży – nie może być usytuowane w odległości mniejszej niż 40 metrów,
- 2) w miejscu sprzedaży – nie może być usytuowane w odległości mniejszej niż 80 metrów od budynku użyteczności publicznej.

§5

Dopuszcza się usytuowanie miejsca sprzedaży napojów alkoholowych przeznaczonych do spożycia poza miejscem sprzedaży w odległości mniejszej od określonej w §4, lecz nie mniejszej niż 10 m jeżeli właściciel działki sąsiedniej wyrazi na to pisemną zgodę.

ROZDZIAŁ IV

Warunki sprzedaży napojów alkoholowych

§6

1. Sprzedaż napojów alkoholowych przeznaczonych do spożycia w miejscu sprzedaży prowadzi się w wyodrębnionych punktach sprzedaży, którymi są:
 - 1) sklep branżowy ze sprzedażą napojów alkoholowych, posiadający wyodrębniony obszar, jako teren przy sklepie,
 - 2) budynek przeznaczony do wykonywania funkcji gastronomii, taki jak: restauracja, bar, cukiernia i winiarnia, posiadający wyodrębniony obszar, jako pomieszczenie w budynku lub teren przy budynku,

- 3) wyodrębniony obszar w innej placówce handlowej, jako pomieszczenie w placówce handlowej lub teren przy tej placówce,
2. Odległość wyodrębnionego obszaru od miejsca ekspozycji napojów alkoholowych nie powinna być wyodrębniona niż 5 m.
3. Powierzchnia wydzielonego obszaru w punkcie sprzedaży nie może być mniejsza niż 16 m².

ROZDZIAŁ V

Przepisy końcowe

§7

Przepisy uchwały nie mają zastosowania do zezwoleń wydanych przed dniem wejścia w życie uchwały.

§8

Wykonanie uchwały powierza się Zarządowi Gminy i Miasta.

§9

Traci moc uchwała Nr 109/XXIII/93 Rady Miejskiej w Rychwale z dnia 16 lipca 1993 roku w sprawie ustalenia liczby punktów sprzedaży napojów alkoholowych zawierających powyżej 4,5% alkoholu do spożycia poza miejscem sprzedaży oraz zasad usytuowania miejsc sprzedaży tych napojów zmieniona uchwałą Nr 72/XIV/99 Rady Miejskiej w Rychwale z dnia 21 października 1999 roku.

§10

Uchwała wchodzi w życie po upływie 14 dni od dnia ogłoszenia w Dzienniku Urzędowym Województwa Wielkopolskiego.

Przewodniczący
Rady Miejskiej w Rychwale
(-) mgr Roman Drewniacki

2495

UCHWAŁA Nr XXXVII/242/02 RADY GMINY W KISZKOWIE

z dnia 26 czerwca 2002 r.

w sprawie miejscowego planu zagospodarowania przestrzennego terenów zabudowy mieszkaniowej jednorodzinnej w Karczewie, działki nr ewid. od 3/1, 3/2, 3/3, 3/5, 3/6, 3/8, 3/9

Na podstawie art. 18 ust. 2 pkt 5 i art. 40 ust. 1 ustawy z dnia 8 marca 1990 r. o samorządzie gminnym (Dz.U. z 2001 r. Nr 142, poz. 1591) oraz 26 ustawy z dnia 7 lipca 1994 r. o zagospodarowaniu przestrzennym (j.t. Dz.U. Nr 15 poz. 139 z 1999 r. ze zmianami) Rada Gminy w Kiszkanie uchwala co następuje:

§1

Uchwala się miejscowy plan zagospodarowania przestrzennego terenów zabudowy mieszkaniowej jednorodzinnej w Karczewie działki nr ewid. od 3/1, 3/2, 3/3, 3/5, 3/6, 3/8 i 3/9 stanowiący częściową zmianę planu ogólnego zagospodarowania przestrzennego gminy Kiszkanie.

ROZDZIAŁ I

Przepisy ogólne

§2

1. Przedmiotem ustaleń planu są:
 - 1) Tereny zabudowy mieszkaniowej, oznaczone na rysunku planu symbolem M,
 - 2) Tereny dróg dojazdowych, oznaczone na rysunku planu symbolami KD i dróg dojazdowych wewnętrznych oznaczone na rysunku symbolem KDw,
 - 3) Zasady obsługi infrastruktury technicznej.

§3

1. Integralną częścią planu jest rysunek planu w skali 1:2000 stanowiący załącznik do niniejszej uchwały.
2. Następujące oznaczenia graficzne są obowiązującymi ustaleniami planu:
 - 1) linie rozgraniczające tereny o różnym sposobie użytkowania,
 - 2) nieprzekraczalna linia zabudowy,
 - 3) ciągi zieleni izolacyjnej do zrealizowania na działkach.

§4

Ileć w dalszych ustaleniach niniejszej uchwały jest mowa o:

1. planie – należy przez to rozumieć ustalenia planu, o którym mowa w §1 niniejszej uchwały,
2. uchwale należy przez to rozumieć niniejszą uchwałę Rady Gminy Kiszkowo,
3. rysunku planu – należy przez to rozumieć rysunek planu na mapie w skali 1:2000,
4. przeznaczeniu podstawowym – należy przez to rozumieć takie przeznaczenie, które powinno przeważać na obszarze w obrębie linii rozgraniczających, określone symbolem,
5. przeznaczeniu dopuszczalnym – należy przez to rozumieć rodzaje przeznaczenia, które uzupełniają lub wzbogacają przeznaczenie podstawowe,
6. przedsięwzięciach mogących znacząco oddziaływać na środowisko – należy przez to rozumieć przedsięwzięcia wymienione w ustawie z dnia 27 kwietnia 2001 r. „Prawo ochrony środowiska” – Dz.U. Nr 62 z dn. 20 czerwca 2001 r. art. 51 ust. 1 pkt 1 i 2.

ROZDZIAŁ II

Przepisy szczegółowe

§5

1. Na terenach oznaczonych na rysunku planu symbolem M się jako przeznaczenie podstawowe mieszkalnictwo jedno-rodzinne.
2. W stosunku do zabudowy na terenach, o których mowa w ust. 1 ustala się następujące wymagania:
 - 1) wysokość budynków jedna kondygnacja plus poddasze użytkowe, dach dwu lub wielospadowy, kryty dachówką lub materiałem imitującym dachówkę,
 - 2) minimalizacja podpiwniczenia,
 - 3) dostosowanie bryły budynku do architektury regionalnej i lokalnych tradycji.
3. W stosunku do zagospodarowania działki na terenach, o których mowa w ust. 1 ustala się co następuje:
 - 1) zblokowanie na jednej granicy z sąsiadem funkcji uciążliwych typu: miejsca na odpady, kompostownik, wjazd do garażu. Druga granica zostaje wolna od zagospodarowania typu „gospodarczego”,
 - 2) dopuszcza się łączenie działek.
4. Jako przeznaczenie dopuszczalne na terenach, o których mowa w ust. 1 ustala się:
 - 1) budynek gospodarczo-garażowy parterowy. Dach kryty dachówką lub materiałem imitującym dachówkę. Spadki dachu winny nawiązywać do spadku dachu budynku mieszkalnego. W przypadku łączenia budynków parami, spadki dachów winny być wzajemnie zharmonizowane,
 - 2) lokalizację obiektów usługowych na warunkach określonych w ust. 2 oraz zachowanie zasady, by tereny

przeznaczenie pod te obiekty i urządzenia nie przekraczały 30% całości powierzchni działek.

5. Obiekty, o których mowa w ust. 4 pkt 2 mogą być: wbudowane, przybudowane lub wolnostojące.
6. Obiekty dopuszczone zgodnie z ust. 4 pkt nie mogą należeć do przedsięwzięć mogących znacząco oddziaływać na środowisko.

§6

1. Dla obsługi terenów mieszkaniowych wyznacza się drogi dojazdowe KD o szerokości 10 m w liniach rozgraniczających oraz drogi dojazdowe wewnętrzne KDw o szerokości 10-6 m, zgodnie z rysunkiem planu.
2. Istniejącą drogę oznaczoną a rysunku symbolem 1 KD poszerza się o pas 3 m z terenu działek o numerach ewidencyjnych: 3/1, 3/5, 3/6, 3/8, 3/9.
3. Ustala się nieprzekraczalne linie zabudowy w odległości 6 m od linii rozgraniczających dróg dojazdowych KD.
4. Do czasu budowy oczyszczalni ścieków i kolektora sanitarnego ścieki odprowadzić do szczelnych zbiorników bezodpływowych lub do indywidualnych oczyszczalni lokalizowanych na działkach.
5. Dla odprowadzenia ścieków opadowych przewiduje się rozwiązania indywidualne w postaci studni chłonnych lub odprowadzenie powierzchniowe na tereny zielone wokół zabudowań.
6. W zakresie zaopatrzenia w ciepło preferuje się źródła opalania paliwami ekologicznymi.
7. Zasilanie w energię elektryczną z stacji transformatorowej położonej poza obszarem opracowania. Istniejąca linia elektroenergetyczna przechodząca przez działki nr ewid. 3/5, 3/6, 3/8, 3/9 przewidziana do przełożenia w kierunku północnym wzdłuż drogi 1KD.

ROZDZIAŁ III

Przepisy końcowe

§7

Ustala się stawkę służącą naliczaniu jednorazowych opłat o jakich mowa w art. 36 ust. 3 ustawy z dnia 7 lipca 1994 r. o zagospodarowaniu przestrzennym w wysokości 5%.

§8

Traci moc Uchwała Nr V/26/90 Rady Gminy w Kiszkanie z dnia 14.11.1990 r. w sprawie zatwierdzenia miejscowego planu ogólnego zagospodarowania przestrzennego gminy Kiszkanie (Dz. Urz. Woj. Pozn. Nr 1 poz. 2 z dnia 31.01.1991 r.) w części sprzecznej z ustaleniami planu uchwalonymi niniejszą uchwałą.


§9

Wykonanie Uchwały powierza się Zarządowi Gminy Kiszkanie.

§10

Uchwała w sprawie niniejszego planu zagospodarowania przestrzennego wchodzi w życie po upływie 14 dni od dnia ogłoszenia w Dzienniku Urzędowym Województwa Wielkopolskiego.

Przewodniczący
Rady Gminy
(-) inż. Kazimierz Barańczak

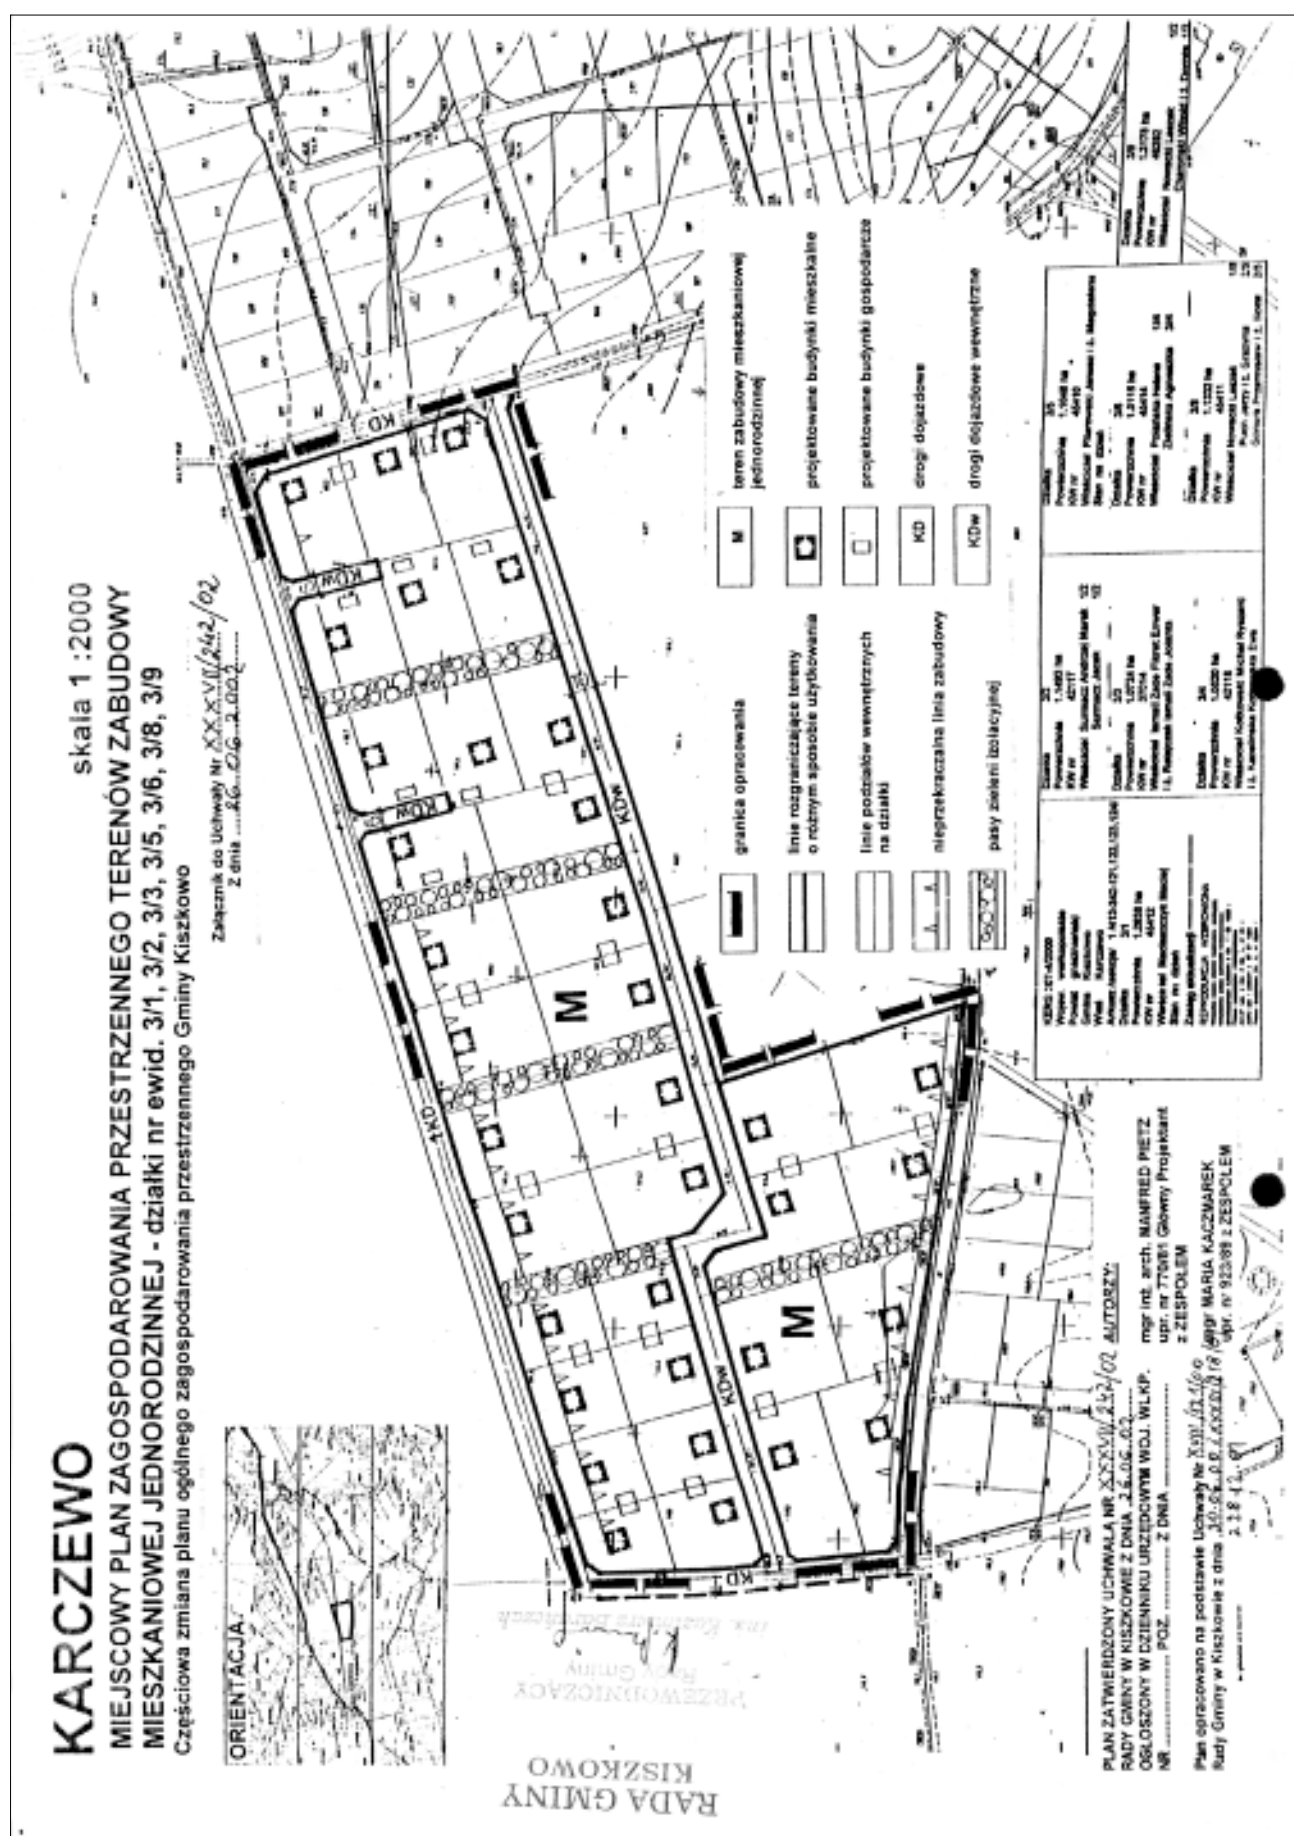

2496

UCHWAŁA Nr XXXVI/195/02 RADY MIEJSKIEJ PYZDR

z dnia 26 czerwca 2002 r.

w sprawie uchwalenia „Regulaminu dostarczania wody i odprowadzania ścieków”

Na podstawie art. 19 ustawy z dnia 7 czerwca 2001 roku o zbiorowym zaopatrzeniu w wodę i zbiorczym odprowadzaniu ścieków (Dz.U. Nr 72, poz. 747) w związku z art. 18 ust. 2 pkt 15), art. 40 ust. 1 i art. 41 ust. 1 ustawy z dnia 8 marca 1990 roku o samorządzie gminnym (Dz.U. z 2001 r. Nr 142, poz. 1591 z 2002 r. Nr 23, poz. 220) Rada Miejska Pyzdr uchwala, co następuje:

§1

Uchwala się „Regulamin dostarczania wody i odprowadzania ścieków” w brzmieniu załącznika do niniejszej Uchwały.

§2

Wykonanie uchwały powierza się Przewodniczącemu Zarządu Gminy i Miasta w Pyzdrach.

§3

Uchwała podlega podaniu do publicznej wiadomości poprzez rozplakatowanie w miejscach publicznych i na tablicy ogłoszeń w Urzędzie Gminy i Miasta.

§4

Uchwała wchodzi w życie po upływie 14 dni od dnia ogłoszenia w Dzienniku Urzędowym Województwa Wielkopolskiego.

Przewodniczący
Rady Miejskiej
(-) *Władysław Skupiński*

Załącznik
do uchwały Nr XXXVI/195/02
Rady Miejskiej Pyzdr
z dnia 26 czerwca 2002 r.

REGULAMIN DOSTARCZANIA WODY I ODPROWADZANIA ŚCIEKÓW

ROZDZIAŁ I Postanowienia ogólne

§1

Celem niniejszego regulaminu jest:

- 1) określenie praw i obowiązków Zakładu Gospodarki Komunalnej, Mieszkaniowej i Usług Wodno-Kanalizacyjnej w Pyzdrach zwanego w dalszej treści Zakładem oraz odbiorców usług wodociągowo-kanalizacyjnej świadczonych przez to przedsiębiorstwo, wynikających z ustawy z dnia 7 czerwca 2001 r. o zbiorowym zaopatrzeniu w wodę i zbiorowym odprowadzaniu ścieków (Dz.U. Nr 72, poz. 747) oraz z przepisów wykonawczych do tej ustawy,
- 2) ustanowienie warunków przyłączenia do sieci, zgodnie z art. 15 ust. 44 ustawy,
- 3) udostępnienie wszystkim potencjalnym odbiorcom usług informacji o możliwościach dostępu i warunkach przyłączenia do sieci,
- 4) udostępnienie istniejącym i przyszłym odbiorcą informacji nt. wzajemnych praw i obowiązków zakładu wodociągowo-kanalizacyjnej i odbiorców usług.

ROZDZIAŁ II

Minimalny poziom usług świadczonych przez Zakład

§2

Zakład zgodnie z przepisami ustawy, ma obowiązek zapewnić:

- 1) zgodność posiadanych urządzeń wodociagowych i kanalizacyjnych do realizacji dostaw wody w wymaganych ilo-

ściach oraz wody i odprowadzania ścieków w sposób ciągły i niezawodny, a także zapewnić należyłą jakość dostarczanej wody i odprowadzonych ścieków.

§3

Odbiorcy usług zobowiązani są do korzystania z zaopatrzenia w wodę i odprowadzania ścieków w sposób zgodny z przepisami ustawy i nie powodujący pogorszenia jakości usług świadczonych przez Zakład oraz nie utrudniający działalności zakładu w szczególności do:

- 1) użytkowania instalacji wodociągowej w sposób eliminujący możliwość wystąpienia skażenia chemicznego lub bakteriologicznego, powrotu ciepłej wody lub wody z instalacji centralnego ogrzewania,
- 2) zabezpieczenia przed dostępem osób nie uprawnionych do pomieszczenia, w którym zainstalowany jest wodomierz,
- 3) użytkowania instalacji kanalizacyjnej w sposób nie powodujący zakłóceń funkcjonowania sieci kanalizacyjnej,
- 4) umożliwienia upoważnionym przedstawicielom Zakładu w Pyzdrach wstępu na teren nieruchomości i do pomieszczeń w celach określonych przepisami ustawy oraz niniejszego regulaminu,
- 5) poinformowania Zakładu o własnych ujęciach wody, w celu prawidłowego ustalania opłat za odprowadzenie ścieków,
- 6) wykorzystania wody z sieci wodociągowej i przyłącza kanalizacyjnego wyłącznie we celach określonych w warunkach przyłączenia do sieci.

ROZDZIAŁ III

Szczegółowe warunki i tryb zawierania umów z odbiorcami usług

§4

Szczegółowe warunki i tryb zawierania umów o zaopatrzenie w wodę i odprowadzenie ścieków określa przepisy art. 6 ustawy.

§5

Dostarczanie wody lub odprowadzenie ścieków odbywa się na podstawie umowy o zaopatrzenie w wodę lub odprowadzenie ścieków zawartej między zakładem a odbiorcą usług.

§6

Zakład Gospodarki Komunalnej jest obowiązany do zawarcia umowy o zaopatrzenie w wodę lub odprowadzenia ścieków z osobą, której nieruchomości została przyłączona do sieci i która wystąpiła z pisemnym wnioskiem o zawarcie umowy.

§7

1. Umowa, o której mowa w §5 zawiera się w szczególności postanowienia dotyczące:
 - 1) ilości i jakości świadczonych usług wodociągowych lub kanalizacyjnych oraz warunków ich świadczenia,
 - 2) sposobu i terminów wzajemnych rozliczeń,
 - 3) praw i obowiązków stron umowy,
 - 4) procedur i warunków urządzeń wodociągowych i urządzeń kanalizacyjnych,
 - 5) dokumentów upoważniających do wstępu na teren nieruchomości i do pomieszczeń odbiorcy usług,
 - 6) okresu obowiązywania umowy oraz odpowiedzialności stron za niedotrzymanie warunków umowy, w tym warunków wypowiedzenia.
2. Dokumenty, o których mowa w ust. 1 pkt 5 stanowi upoważnienie podpisane przez kierownika Zakładu określające czynności, których wykonanie wymaga wstępu na teren nieruchomości usług, w szczególności obejmujące: dokonania odczytu i sprawdzenia prawidłowości działania urządzenia pomiarowego i wodomierza w lokalach, wykonanie prac konserwacyjno-remontowych oraz kontrolę korzystania z usług zgodnie z umową.

§8

Umowa, o której mowa w §5 może być zawarta z osobą, która posiada tytuł prawny do którego ma być dostarczana woda lub z którego mają być odprowadzane ścieki albo z osobą, która korzystania z nieruchomości o nieregulowanym stanie prawnym.

§9

Jeżeli nieruchomość jest zabudowana budynkami wielolokalowymi umowa, o której mowa w §4, zawierana jest z właścicielem budynku lub z zarządcą nieruchomości wspólnej.

§10

Na wniosek właściciela lub zarządcy budynku wielolokalowego Zakład zawiera umowy z korzystającymi z lokali osobami, o których mowa w §8 i 9, jeżeli:

- 1) we wszystkich lokalach są zainstalowane wodomierze w sposób uzgodniony z Zakładem,

- 2) zainstalowane wodomierze spełniają wymagania Polskich Norm oraz wymagania uzgodnione z zakładem odnośnie ich typu,
- 3) możliwy jest wskazać wodomierzy,
- 4) wnioskodawca i Zakład ustalili sposób rozliczeń różnicy między wodomierzem głównym a wodomierzami zainstalowanymi w poszczególnych lokalach oraz zasady ich utrzymania,
- 5) możliwe jest przerwanie dostarczania wody do lokalu bez zakłóceń dostaw wody w pozostałych lokalach.

§11

Zakład może wyrazić zgodę na zawarcie umów z korzystającymi z lokali osobami, o których mowa w §8 i 9 również w przypadku, gdy nie są spełnione warunki, o których mowa w §10.

§12

Podpisanie umowy o dostarczanie wody i odprowadzanie ścieków następuje po podpisaniu przez strony protokołów z prób i odbiorców prac budowlano-montażowych wykonanych w związku z przyłączeniem do sieci.

§13

Treść umowy o zaopatrzenie w wodę i odprowadzenie ścieków nie może ograniczać praw i obowiązków stron, wynikających z przepisów ustawy, z przepisów wykonawczych do ustawy oraz z niniejszego regulaminu.

§14

W przypadku zmiany odbiorcy usług, następuje wygaśnięcie umowy zawartej z dotychczasowym odbiorcą.

§15

Taryfowe ceny i stawki opłat, jako określone, zgodnie z przepisami ustawy przez zakład zatwierdzane uchwałą rady gminy, nie podlegają ustaleniu w oparciu o umowę o zaopatrzeniu w wodę i odprowadzenie ścieków.

§16

Integralną część umowy o zaopatrzenie w wodę i odprowadzenie ścieków stanowi załącznik, składany przez odbiorcę usług przy zawieraniu umowy i aktualizowany każdorazowo po zmianie warunków korzystania z usług, określający charakterystykę zużycia wody oraz rodzaj, ilość a w przypadku przemysłowych odbiorców usług, również jakość odprowadzonych ścieków.

ROZDZIAŁ IV

Sposób rozliczeń w oparciu o ceny i stawki opłat ustalone w taryfach

§17

Podstawowe zasady rozliczeń za zaopatrzenie w wodę i odprowadzenie ścieków określają przepisy ustawy o zbiorowym zaopatrzeniu w wodę i zbiorowym odprowadzaniu ścieków stanowią, że:

- 1) rozliczania za zbiorowe zaopatrzenie w wodę i zbiorowe odprowadzenie ścieków są prowadzone przez zakład z odbiorcami usług na podstawie określonych w taryfach

cen i stawek opłat ilości dostarczanej wody i odprowadzonych ścieków,

- 2) ilość wody dostarczanej do nieruchomości ustala się na podstawie wskazania wodomierza głównego, a w przypadku jego braku w oparciu o przeciętne normy zużycia wody, ustalone na podstawie rozporządzenia o którym mowa w art. 27 ustawy,
- 3) ilość odprowadzonych ścieków ustala się na podstawie wskazań urządzeń pomiarowych,
- 4) w razie braku urządzeń pomiarowych ilość odprowadzonych ścieków ustala się na podstawie umowy jako równą ilość wody pobranej,
- 5) w rozliczeniu odprowadzonych ścieków, ilość bezpowrotnie zużytej wody uwzględnia się wyłącznie w przypadkach, gdy wielkość jej zużycia na ten cel ustalona jest na podstawie dodatkowego wodomierza zainstalowanego na koszt odbiorcy usług,
- 6) jeżeli odprowadzającym ścieki jest zakład produkcyjny nie posiadający urządzeń pomiarowych ilość odprowadzonych ścieków ustala się w umowie między dostawcą a odbiorcą ścieków, z uwzględnieniem udokumentowanej ilości bezpowrotnie zużytej wody do celów produkcyjnych i technologicznych.

§18

Zgodnie z przepisami rozporządzenia, o którym mowa w art. 27 ustawy:

- 1) odbiorca usług dokonuje zapłaty za dostarczaną wodę i odprowadzone ścieki w terminie 7 dni od daty dostarczenia rachunku,
- 2) zgłoszenie przez odbiorcę usług zastrzeżeń o wysokości rachunku wstrzymuje jego zapłatę,
- 3) w przypadku stwierdzenia nadpłaty, zostanie ona zaliczona na poczet należności, a na żądanie odbiorcy usług jej zwrot następuje w ciągu 14 dni od daty złożenia wniosku w tej sprawie.

ROZDZIAŁ V

Warunki przyłączenia do sieci

§19

Zakres budowy urządzeń wodociągowych i kanalizacyjnych realizowane i finansowane przez zakład oraz przez osobę ubiegającą się o przyłączenie nieruchomości do sieci określają przepisy ustawy, stanowiąc:

- 1) Zakład jest obowiązany zapewnić realizację budowy i rozbudowy urządzeń wodociągowych i urządzeń kanalizacyjnych, ustalonych przez gminę w studium uwarunkowań i kierunków zagospodarowania przestrzennego gminy oraz miejscowym planie zagospodarowania przestrzennego w zakresie uzgodnionym w wieloletnim planie rozwoju i modernizacji,
- 2) realizację budowy przyłączy do sieci oraz studni wodomierzowej, pomieszczenia przewidzianego do lokalizacji wodomierza głównego i urządzenia pomiarowego zapewnia na własny koszt osoba ubiegająca się o przyłączenie nieruchomości do sieci,
- 3) koszty zainstalowanego urządzenia pomiarowego (wodomierza) pokrywa Zakład.

§20

1. W przypadkach, gdy plany inwestycyjne właścicieli lub zarządców nieruchomości wyprzedzają plan inwestycyjny Zakładu, mogą oni wybudować na własny koszt, w porozumieniu z tym Zakładem i gminą, urządzenia wodociągowe i kanalizacyjne niezbędne do korzystania z usług.
2. Urządzenia, o których mowa w ust. 1 podlegają odpłatnemu przekazaniu gminie lub Zakładowi na zasadach określonych w art. 31 ustawy.

§21

Przyłączenie do sieci wodociągowej i kanalizacyjnej następuje na podstawie umowy o przyłączenie i po spełnieniu technicznych warunków przyłączenia, określonych przez Zakład, zwanych dalej „warunkami przyłączenia”.

§22

1. Z wnioskiem o przyłączenie do sieci wodociągowo-kanalizacyjnej może występować osoba, posiadająca tytuł prawny do korzystania z nieruchomości, która ma być przyłączona do sieci.
2. Osoba, o której mowa w ust. 1, składa w Zakładzie wniosek o określenie warunków przyłączenia.
3. Wzór wniosku, o którym mowa w ust. 1 i 2, ustala Zakład.

§23

1. Wniosek o przyłączenie do sieci wodociągowo-kanalizacyjnej powinien w szczególności zawierać:
 - 1) oznaczenia wnioskodawcy,
 - 2) określenie:
 - a) rodzaju i parametrów instalacji odbiorczych,
 - b) charakterystyki zużycia wody,
 - c) rodzaju i ilości, a w przypadku przemysłowych odbiorców usług również jakości odprowadzonych ścieków,
 - d) przeznaczenie wody,
 - 3) informacje określające charakterystykę techniczną obiektu, do którego będzie dostarczana woda, w szczególności:
 - a) powierzchnię użytkową i rodzaj lokali (mieszkalne, użytkowe...) w budynkach zasilanych w wodę,
 - b) wyposażenie lokali i obiektów w urządzenia zużywające wodę i odprowadzające ścieki,
 - 4) proponowany termin rozpoczęcia poboru wody.
2. Do wniosku, o którym mowa w ust. 1, osoba ubiegająca się o przyłączenie do sieci, powinna załączyć:
 - 1) dokument potwierdzający tytuł prawny do korzystania z nieruchomości, której dotyczy wniosek,
 - 2) mapę sytuacyjną, określającą usytuowanie nieruchomości, o której mowa w ust. 1, względem istniejących sieci wodociągowej i kanalizacyjnej oraz innych obiektów i urządzeń uzbrojenia terenu.

§24

1. Zakład określa warunki przyłączenia i przekazuje wnioskodawcy wraz z projektem umowy o przyłączenie, w terminie nie dłuższym niż 30 dni od dnia złożenia wniosku, o którym mowa w §17.
2. Warunki przyłączenia są ważne jeden rok od dnia ich określenia.

3. Warunki przyłączenia powinny określać w szczególności:
 - 1) miejsca i sposób przyłączenia sieci wodociągowej i kanalizacyjnej z instalacjami odbiorcy,
 - 2) przepływ obliczeniowy wody lub urządzenia sanitarne i techniczne, w których zużywana jest woda i odprowadzane są ścieki,
 - 3) wymagania dotyczące:
 - a) miejsca zainstalowane wodomierza głównego,
 - b) miejsca zainstalowania urządzenia pomiarowego,
 - c) jakości odprowadzonych ścieków,
 - 4) termin ważności warunków przyłączenia.

§25

1. Umowa o przyłączenie w szczególności określa:
 - 1) strony zawierające umowę,
 - 2) zakres prac projektowanych i budowlano-montażowych oraz prac związanych z przeprowadzeniem prób i odbiorów końcowych, wykonanych przez strony,
 - 3) sposób koordynacji prac wykonawczych przez strony oraz kontroli dotrzymania wymagań określonych w warunkach przyłączenia,
 - 4) terminy:
 - a) zakończenia budowy przyłącza oraz terminy przeprowadzenia niezbędnych prób i odbiorów częściowych,
 - b) przeprowadzenia prób końcowych i końcowego odbioru przyłącza,
 - 5) przewidziany termin rozpoczęcia zaopatrzenia w wodę i odprowadzenia ścieków,
 - 6) odpowiedzialność stron za niedotrzymanie warunków umowy o przyłączenie.

§26

1. Umowa o przyłączenie stanowi podstawę do rozpoczęcia realizacji prac projektowych i budowlano-montażowych.
2. Określone w umowie o przyłączenie próby i odbiory częściowe oraz końcowe są przeprowadzane przy udziale upoważnionych przedstawicieli stron.
3. Wyniki prób i odbiorów, o których mowa w ust. 2, są potwierdzane przez strony w protokołach, których wzory określa Zakład.

ROZDZIAŁ VI

Możliwość dostępu do usług wodociągowo-kanalizacyjnych

§27

Potencjalni odbiorcy usług wodociągowo-kanalizacyjnych mogą uzyskać informację dotyczące dostępności tych usług:

- 1) w urzędach gmin, które udostępniają nieodpłatnie wgląd:
 - a) w studium uwarunkowań i kierunków zagospodarowania przestrzennego gminy,
 - b) w miejscowy plan zagospodarowania przestrzennego,
 - c) w regulamin świadczenia usług,
 - d) w warunki udzielania zezwolenia na prowadzenie zbiorowego zaopatrzenia w wodę i zbiorowego odprowadzania ścieków,
- 2) w zakładzie wodociągowo-kanalizacyjnym, udostępniających nieodpłatnie:
 - a) wgląd w wieloletnie plany rozwoju i modernizacji,
 - b) w regulamin świadczenia usług.

ROZDZIAŁ VII

Sposób postępowania w przypadku niedotrzymania ciągłości usług i odpowiednich parametrów dostarczanej wody i odprowadzanych ścieków a w szczególności sposoby załatwiania reklamacji i wymiany informacji

§28

1. Zakład wodociągowo-kanalizacyjny zobowiązany jest do udzielania odbiorcom usług informacji dotyczących występujących zakłóceń zaopatrzenia w wodę i odprowadzenia ścieków oraz awarii urządzenia wodociągowych i kanalizacyjnych.
2. Wstrzymanie zaopatrzenia w wodę i odprowadzania ścieków może nastąpić bez uprzedniego zawiadomienia odbiorców w przypadkach, gdy występują warunki stwarzające zagrożenie dla życia, zdrowia i środowiska lub uniemożliwiające świadczenia usług, w szczególności gdy:
 - 1) z powodu awarii nie ma możliwości prowadzenia zaopatrzenia w wodę lub odprowadzania ścieków,
 - 2) dalsze funkcjonowanie sieci stwarza bezpośrednie zagrożenie dla życia, zdrowia lub środowiska,
3. O wstrzymaniu zaopatrzenia w wodę i odprowadzania ścieków, o którym mowa w ust. 2, zakład niezwłocznie informuje odbiorców, w sposób zwyczajowo przyjęty.

§29

Jeżeli strony nie ustaliły w umowie o zaopatrzenie w wodę i odprowadzenie ścieków inaczej obowiązują następujące wymagania w zakresie udzielania informacji i odpowiedzi, w związku z niedotrzymaniem ciągłości usług i odpowiednich parametrów wody i wprowadzonych do sieci kanalizacyjnych ścieków:

- 1) udzielenie informacji na żądanie odbiorców następuje w ciągu:
 - a) 12 godzin – na telefoniczne żądania określenia przewidywanego terminu usunięcia przerw i zakłóceń w świadczenia usług,
 - b) 7 dni – na pisemne żądanie usunięcia przerw i zakłóceń, o których mowa w pkt a),
 - c) 14 dni – na pisemne i telefoniczne skargi i zażalenia, wymagające przeprowadzenia postępowania wyjaśniającego.

§30

Zakład zobowiązany jest do zawiadomiania odbiorców usług o planowanych zmianach warunków technicznych zaopatrzenia w wodę i odprowadzenia ścieków z wyprzedzeniem umożliwiającym dostosowanie instalacji do nowych warunków, nie krótszy niż 12 miesięcy.

§31

1. Odbiorca usług ma prawo do zawiadomienia odbiorców usług o planowanych zmianach warunków technicznych zaopatrzenia w wodę i odprowadzenia ścieków z wyprzedzeniem umożliwiającym dostosowanie instalacji do nowych warunków, nie krótszy niż 12 miesięcy.
2. Reklamacje, o których mowa w ust. 1, wnoszone są na piśmie osobiście przez zainteresowanego w siedzibie Zakładu, listem poleconym lub za pomocą poczty elektronicznej i rozpatrywane są przez Zakład.

3. Zakład zobowiązany jest do powiadomienia zainteresowanego o sposobie załatwiania reklamacji w terminie 14 dni od daty wpływu.

§32

Regulamin wchodzi w życie z dniem ogłoszenia.

ROZDZIAŁ VIII
Postanowienia końcowe

Przewodniczący
Rady Miejskiej
(-) *Władysław Skupiński*

2497

UCHWAŁA Nr XXXVI/198/02 RADY MIEJSKIEJ PYZDR

z dnia 26 czerwca 2002 r.

w sprawie wprowadzenia zmian w uchwale nr XXV/134/96 Rady Miejskiej w Pyzdrach z dnia 13 grudnia 1996 r. w sprawie utworzenia zakładu budżetowego pod nazwą „Zakład Gospodarki Komunalnej, Mieszkaniowej i Usług Wodno-Kanalizacyjnych” w Pyzdrach oraz uchwale nr XXVI/140/96 Rady Miejskiej w Pyzdrach z dnia 30 grudnia 1996 r. w sprawie Statutu Zakładu Gospodarki Komunalnej i Usług Wodno-Kanalizacyjnych.

Na podstawie art. 18 ust. 2 pkt 9 lit. h), 40 ust. 2 pkt 2, 41 ust. 1 ustawy z dnia 8 marca 1990 roku o samorządzie gminnym (Dz.U. z 2001 r. Nr 142, poz. 1591, z 2002 r. Nr 23, poz. 220) Rada Miejska w Pyzdrach uchwala, co następuje:

§1

1. W uchwale Nr XXV/134/96 Rady Miejskiej w Pyzdrach z dnia 13 grudnia 1996 r. w sprawie utworzenia zakładu budżetowego pod nazwą „Zakład Gospodarki Komunalnej, Mieszkaniowej i Usług Wodno-Kanalizacyjnych” w Pyzdrach §2 pkt 3) otrzymuje brzmienie:
„3. utrzymanie i eksploatacja wysypisk śmieci, oczyszczalni ścieków”.
2. W załączniku do Uchwały Nr XXVI/140/96 Rady Miejskiej w Pyzdrach z dnia 30 grudnia 1996 r. w sprawie Statutu Zakładu Gospodarki Komunalnej, Mieszkaniowej i Usług Wodno-Kanalizacyjnych §4 pkt 14 otrzymuje brzmienie:
„14. utrzymanie i eksploatacja oczyszczalni ścieków i urządzeń kanalizacyjnych”.

§2

Wykonanie uchwały powierza się Zarządowi Gminy i Miasta.

§3

Uchwała podlega ogłoszeniu w Dzienniku Urzędowym Województwa Wielkopolskiego.

§4

Uchwała podlega podaniu do publicznej wiadomości poprzez rozplakatowanie w miejscach publicznych i na tablicy ogłoszeń w Urzędzie Gminy i Miasta.

§5

Uchwała wchodzi w życie w terminie 14 dni od dnia ogłoszenia w Dzienniku Urzędowym Województwa Wielkopolskiego.

Przewodniczący
Rady Miejskiej
(-) *Władysław Skupiński*

2498

UCHWAŁA Nr XXXVI/199/02 RADY MIEJSKIEJ PYZDR

z dnia 26 czerwca 2002 r.

w sprawie upoważnienia Kierownika Miejsko-Gminnego Ośrodka Pomocy Społecznej w Pyzdrach do wydawania decyzji administracyjnych

Na podstawie art. 39, ust. 4 ustawy z dnia 8 marca 1990 roku o samorządzie gminnym (Dz.U. z 2001 r. Nr 142, poz. 1591, z 2002 r. Nr 23, poz. 220) Rada Miejska w Pyzdrach uchwala, co następuje:

§1

Upoważnienia Kierownika Miejsko-Gminnego Ośrodka pomocy Społecznej w Pyzdrach do wydawania decyzji administracyjnych w sprawach przyznawania dodatków mieszkaniowych na podstawie ustawy z dnia 21 czerwca 2001 r. (Dz.U. z 2001 r. Nr 71, poz. 734 ze zm.)

§2

Wykonanie uchwały powierza się Zarządowi Gminy i Miasta w Pyzdrach.

§3

Uchwała wchodzi w życie po upływie 14 dni od dnia jej ogłoszenia w Dzienniku Urzędowym Województwa Wielkopolskiego.

Przewodniczący
Rady Miejskiej
(-) *Władysław Skupiński*

2499

UCHWAŁA Nr XXXVI/339/2002 RADY MIEJSKIEJ GMINY SKOKI

z dnia 26 czerwca 2002 r.

w sprawie miejscowego planu zagospodarowania przestrzennego miasta Skoki obejmującego część działki o numerze ewidencyjnym 72/4

Na podstawie art. 18 ust. 2 pkt 5 i art. 40 ust. 1 ustawy z dnia 8 marca 1990 roku o samorządzie gminnym (tekst jednolity Dz.U. z 2001 r. Nr 142, poz. 1591) oraz art. 26 ustawy z dnia 7 lipca 1994 roku o zagospodarowaniu przestrzennym (tekst jednolity Dz.U. Nr 15 z 1999 r., poz. 139 z późniejszymi zmianami) oraz Rady Miejskiej Gminy Skoki Nr XXXI/280/2001 z dnia 28.09.2001 w sprawie przystąpienia do zmiany miejscowego planu zagospodarowania miasta Skoki uchwała, co następuje:

§1

1. Uchwała się miejscowy plan zagospodarowania przestrzennego miasta Skoki obejmujący część działki o numerze ewidencyjnym 72/4.
2. Integralną częścią uchwały jest rysunek planu w skali 1:1000, stanowiący załącznik do niniejszej uchwały.

§2

Celem regulacji zawartych w ustalenia planu jest:

1. Wyznaczenie nowych funkcji dla terenów objętych zmianą planu.
2. Umożliwienia pełnienia nowych funkcji przy jednoczesnej ochronie interesów publicznych i lokalnych.
3. Wyznaczenie zasad podziału terenu.
4. Wyznaczenie warunków zabudowy i zagospodarowania terenu.
5. Ustalenie zasad obsługi komunikacyjnej w tym wyznaczenie przebiegu nowych ulic wynikających z nowego sposobu zagospodarowania terenu.

ROZDZIAŁ I Przepisy ogólne

§3

Przedmiotem ustaleń planu są:

- 1) tereny budownictwa mieszkaniowego, oznaczonego na rysunku planu symbolem RM,
- 2) tereny zieleni publicznej, oznaczone na rysunku planu symbolem ZI,
- 3) tereny wód otwartych, oznaczone na rysunku planu symbolem W,
- 4) tereny urządzenia i tras komunikacyjnych oznaczonego na planie symbolem KD,
- 5) zasady obsługi zabudowy infrastrukturą techniczną,
- 6) zasady ochrony środowiska przyrodniczego i zdrowia ludzi,
- 7) zasady kształtowania strefy przestrzenno-wizualnej.

§4

Ilekoć dalszych przepisach niniejszej uchwały jest mowa:

- a) planie – należy przez to rozumieć ustalenia planu, o których mowa w §1 uchwały, o ile z treści przepisu nie wynika inaczej.
- b) uchwale – należy przez to zrozumieć niniejszą uchwałę Rady Miejskiej Gminy Skoki o ile z treści nie wynika inaczej,
- c) rysunek planu – należy przez to rozumieć rysunek planu w skali 1:1000 stanowiący załącznik do niniejszej uchwały,
- d) przepisach szczegółowych i odrębnych – należy przez to rozumieć przepisy ustaw z aktami wykonawczymi,
- e) przedsięwzięcia mogące szczególnie oddziaływać na środowisko są to instalacje w rozumieniu art. 4 ust. 3 Ustawy z dnia 27 lipca 2001 r. o wprowadzeniu ustawy – prawo ochrony środowiska, ustawy o odpadach oraz o zmianie niektórych ustaw (Dz.U. Nr 100, poz. 1085 z 2001 r.)

ROZDZIAŁ II Przepisy szczegółowe

§5

Dla terenów budownictwa mieszkaniowego RM ustala się:

1. Budynki mieszkalne wolnostojące typu rezydencjonalnego z dopuszczeniem budowy pomieszczeń pomocniczych.
2. Zabudowę należy kształtować w sposób zapewniający zachowanie przepisów szczególnych i odrębnych oraz następujących warunków:
 - a) minimalna powierzchnia działek zabudowy mieszkaniowej – 1000 m²,
 - b) dopuszczalny, maksymalny % zabudowy działki (suma powierzchni zabudowy budynków mieszkalnego i pomocniczego) nie może przekraczać 35% powierzchni działki,
 - c) budynki winny być sytuowane na działce w odległości od linii rozgraniczających ulicy mniejszej niż określona na rysunku planu nieprzekraczalna linia zabudowy (5 m) i nie większej niż 5 m w stosunku do nieprzekraczalnej linii zabudowy,
 - d) architektura budynków winna nawiązać do budownictwa regionalnego,
 - e) zabudowa parterowa z dachem stromym, możliwość wykorzystania poddasza na cele mieszkalne,
 - f) zakazuje się stosowania kolorów jaskrawych i neonowych oraz skrajnie różnorodnych,
 - g) zakazuje się lokalizacji jakichkolwiek obiektów generujących ruch samochodowych dostawczo–odbiorczy, zanieczyszczenie powietrza, hałas, itp. uciążliwości dla mieszkańców sąsiednich działek,

§6

Dla terenów otwartych ZI ustala się:

Obowiązek realizacji pasa zieleni wzdłuż istniejącego cieku z uwzględnieniem swobodnego dostępu do cieku z ustawą Prawo Wodne.

§7

Dla terenów otwartych W ustala się:

Pozostawienia po stronie południowo-wschodniej istniejącego cieku pasa zieleni o szerokości min. 2,0 m do celów jego okresowej konserwacji.

§8

Dla terenów komunikacji ustala się:

1. Obsługa komunikacyjna działek z drogi gminnej w projektowaną dojazdową, oznaczoną symbolem KD o szerokości 10 m w liniach rozgraniczających.
2. Ustala się konieczność zabezpieczenia miejsc postojowych na tereni działek zabudowy mieszkaniowej.
3. Zabrania się wjazdu na teren objęty planem, pojazdów o ładowności powyżej 3,5 t, nie dotyczy to czasu budowy obiektów przewidzianych planem.
4. Wszelkie parkingi, place i dojazdy będą posiadały utwardzone nawierzchnie i zostaną wyposażone w system kanalizacji deszczowej.
5. Tereny komunikacji stanowią przestrzeń do realizacji urządzenia podziemnych.

§9

W zakresie obsługi infrastrukturą techniczną ustala się:

1. Docelowo obowiązek wyposażenia całego terenu w infrastrukturę techniczną wodociąg, kanalizację sanitarną i deszczową, energię elektryczną, gaz, telekomunikację na warunkach gwarantujących właściwy standard poziomu życia mieszkańców oraz zgody z wymogami ochrony środowiska.
2. Wodociąg – zaopatrzenia w wodę nastąpi poprzez lokalną sieć wodociągową z wodociągu miejskiego.
3. Kanalizacja sanitarną – docelowo podłączenia sieci kanalizacji sanitarnej do miejskiego systemu kanalizacyjnego.
4. W rozwiązaniu czasowym dla kanalizacji sanitarnej, dopuszcza się stosowanie zbiorników bezodpływowych o gwarancji szczelności – na nieczystości płynne, wyłącznie do czasu realizacji kolektorów ściekowych i uruchomienia przepompowni ścieków.
5. Kanalizacja deszczowa – odprowadzenie wód deszczowych nastąpi poprzez sieć kanalizacji deszczowej na działkach do kanałów deszczowych w ulicach, a następnie poprzez urządzenia podczyszczające do istniejącego cieku po spełnieniu warunków określonych w obowiązujących przepisach szczegółowych.
6. Energetyka – ustala się obsługę terenu siecią kablową z istniejącej linii SN-kV na podstawie warunków technicznych przyłącza, które wyda E.P.S.A na etapie opracowania planu zagospodarowania poszczególnych działek. Dla obiektów stacji transformatorowej nie obowiązują wyznaczone linie zabudowy.

7. Sieć gazowa – zaopatrzenie w gaz z sieci gazowej średniego ciśnienia w projektowanych ulicach.
8. Ustala się obowiązek stosowania dla celów grzewczych paliw gazowych i płynnych oraz promowanie nowych, niekonwencjonalnych źródeł energii.
9. Gromadzenie odpadów bytowych w pojemnikach na każdej posesji z odprowadzeniem ich zgodnie z systemem gospodarki odpadowej gminy.
10. Podstawa realizacji uzbrojenia technicznego stanowić będą projekty branżowe.

§10

Ustala się szczególne warunki zagospodarowania terenu w zakresie ochrony środowiska przyrodniczego, zdrowia w tym ochrony akustycznej:

1. Na terenie objętym planem zakazuje się lokalizacji obiektów (zgodnie z Rozporządzeniem Ministra Ochrony Środowiska, Zasobów Naturalnych i Leśnictwa z dnia 14 lipca 1998 r. – Dz.U. Nr 93, poz. 589) szczególnie szkodliwych dla środowiska i zdrowia ludzi lub innych, odpowiadających im zgodnie z przepisami obowiązującymi w momencie złożenia wniosku o ustalenia warunków zabudowy i zagospodarowania terenu.
2. Ustala się następujące zasady kształtowania klimatu akustycznego – zgodnie z obowiązującymi obecnie normami.

§11

Ustala się szczególne warunki zagospodarowania terenu w zakresie kształtowania strefy przestrzenno-wizualnej:

1. Na wszystkich terenach, niezależnie od planowanego przeznaczenia ustala się:
 - a) obowiązek dostosowania realizowanych elementów zagospodarowania skalą, jakością i charakterem do pełnionych funkcji, krajobrazu, architektury istniejącego i planowanego otoczenia,
 - b) sposób zagospodarowania nieruchomości nie może ograniczać i uniemożliwiać zgodnego z prawem dysponowania sąsiednich posesjami.
2. Zabronione jest sytuowanie wszelkich obiektów budowlanych i urządzeń tymczasowych, które nie są ściśle związane lub kolidują z planowaną podstawową funkcją terenu.
3. Zakazuje się realizowania zabudowy substandardowej, a istniejąca o tym charakterze winna być likwidowana lub modernizowana.
4. Przestrzenie publiczne należy wyposażyć w obiekty małej architektury oraz zieleń towarzyszącą, przy czym niedopuszczalne jest sytuowanie w przestrzeni publicznej ulic i zieleńców takich elementów ich zagospodarowania, które swą wielkością, formą lub kolorystyką zmieniają układ przestrzenny i charakter tych wnętrz.
5. Dla obszaru zabudowy mieszkaniowej wprowadzanie tablic reklamowych i informacyjnych dopuszczalne jest pod warunkiem utrzymania ich w harmonii z otoczeniem, niekolizyjności z układem komunikacyjnym oraz dostosowania wielkością i kolorystyką do miejsca, gdzie mają być zlokalizowane.

ROZDZIAŁ III
Przepisy końcowe

§12

Ustala się 25% stawkę, o której mowa w art. 36 ust. 3, służącą naliczeniu jednorazowej opłaty z tytułu wartości nieruchomości opłaty z tytułu wartości nieruchomości, określonej przy uwzględnieniu przeznaczenia terenu, w związku z uchwaleniem planu.

§13

Na obszarze określonym w §1 tracą moc ustalenia miejscowego planu ogólnego zagospodarowania przestrzennego gminy, uchwalonego uchwałą Nr XI/48/94 Rady Miasta

i Gminy Skoki z dnia 05.12.94, ogłoszoną w dzienniku Urzędowym Województwa Nr 22, poz. 242.


§14

Wykonanie uchwały powierza się Zarządowi Miasta i Gminy Skoki.

§15

Uchwała wchodzi w życie po upływie 14 dni od daty jej ogłoszenia w Dzienniku Urzędowym Województwa Wielkopolskiego.

Przewodniczący
Rady Miejskiej Gminy Skoki
(-) *Paweł Biały*

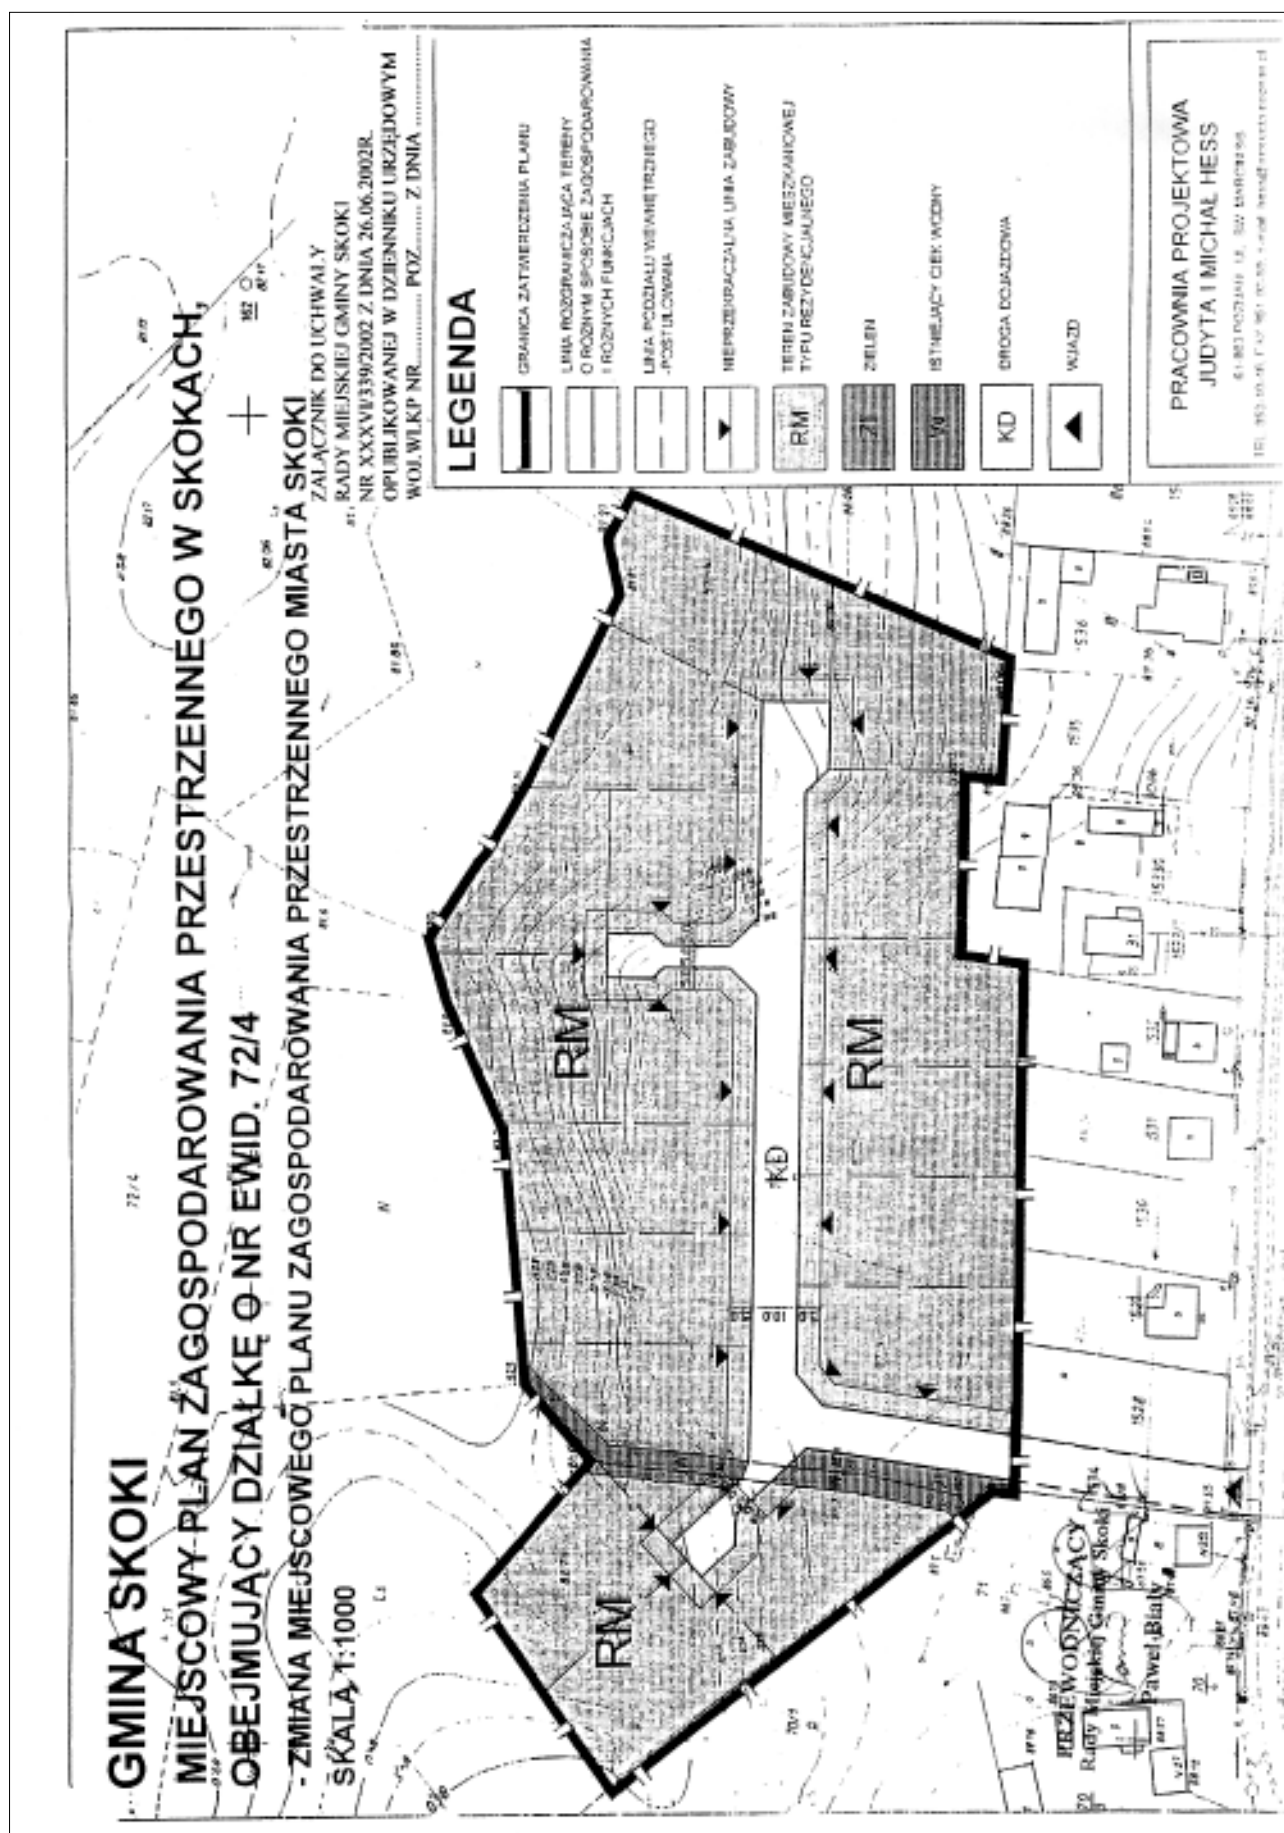

2500

UCHWAŁA Nr XXIX/157/02 RADY GMINY DAMASŁAWEK

z dnia 27 czerwca 2002 r.

w sprawie zmiany Statutu Gmin Pojezierza Wielkopolskiego

Na podstawie art. 67 ust. 1 i 3 ustawy z dnia 8 marca 1990 r. o samorządzie gminnym (tekst jednolity Dz.U. Nr 142, poz. 1591 z 2001 r. z późniejszymi zmianami) Rada Gminy Damasławek uchwala, co następuje:

§1

Przyjmuje się zmiany dotychczasowej treści Statutu Związku Gmin Pojezierza Wielkopolskiego (Dz. Urzędowy Województwa poznańskiego Nr 4, poz. 22 z 1992 r. ze zmianami) zaproponowane uchwałami Zgromadzenia Związku Gmin Pojezierza Wielkopolskiego nr 10/99 z dnia 27 grudnia 1999 r. oraz nr 19/01 z dnia 26 kwietnia 2001 r. polegające na: wykreśleniu w §1 pkt 2 w/w statutu miasta Wągrowiec i dopisaniu gminy Gołańcz i gminy Wapno.

§2

Wykonanie uchwały powierza się Zarządowi Gminy.

§3

Uchwała podlega ogłoszeniu w Dzienniku Urzędowym Województwa Wielkopolskiego i wchodzi w życie po upływie 14 dni od dnia ogłoszenia.

Przewodniczący
Rady Gminy
(-) Czesław Nowak

2501

UCHWAŁA Nr XXX/172/2002 RADY GMINY W KRZYMOWIE

z dnia 27 czerwca 2002 r.

w sprawie uchwalenia zmiany miejscowego planu zagospodarowania przestrzennego gminy Krzymów

Na podstawie art. 18 ust. 2 pkt 15 i art. 40 ustawy z dnia 8 marca 1990 r. o samorządzie gminnym (Dz.U. z 2001 r. Nr 142, poz. 1591 z późn. zm.) oraz art. 10 ust. 3 w zw. z art. 36 ust. 3 i art. 26 ustawy z dnia 7 lipca 1994 r. o zagospodarowaniu przestrzennym (Dz.U. z 1999 r. Nr 15, poz. 139 z późn. zm.) Rada Gminy w Krzymowie uchwala, co następuje:

§1

Uchwala się zmianę miejscowego planu zagospodarowania przestrzennego gminy Krzymów.

1. Przedmiotem planu są zmiany obowiązujących aktualnie ustaleń planu dla terenów określonych w §6 niniejszej uchwały.
2. Tereny objęte zmianą planu przedstawiono na rysunkach planu pt.: „Gmina Krzymów – zmiana miejscowego planu zagospodarowania przestrzennego w zakresie wybranych terenów” stanowiących załączniki od nr 1 do nr 49a.
3. Rysunki planu, stanowiące załączniki od nr 1 do nr 50 do uchwały, są integralną częścią planu.

§2

Następujące oznaczenie liniowe w rysunkach planu, przedstawione w załączniku nr 50 do uchwały, jest obowiązującym ustaleniem planu:

- linia rozgraniczająca tereny o różnym sposobie użytkowania ściśle określona.

§3

Zakres ustaleń planu dotyczy przeznaczenia, sposobu użytkowania i zasad zagospodarowania terenów,

§4

Ilekoć w dalszych przepisach niniejszej uchwały:

1. Jest mowa o planie – należy przez to rozumieć ustalenia zmiany planu, o których mowa w §1 uchwały, o ile z treści przepisu nie wynika inaczej.
2. Jest mowa o uchwale – należy przez to rozumieć rysunki zmiany planu, stanowiące załączniki do niniejszej uchwały.
3. Jest mowa o rysunku planu – należy przez to rozumieć rysunki zmiany planu, stanowiące załączniki do niniejszej uchwały.
4. Jest mowa o przeznaczeniu terenu – należy przez to rozumieć przeznaczenie podstawowe, które powinno dominować na danym terenie.
5. Jest mowa o przeznaczeniu dopuszczalnym – należy przez to rozumieć inne rodzaje przeznaczenia niż podstawowe, które uzupełniają funkcję podstawową lub jej towarzyszą i które mogą być dopuszczone pod warunkiem spełnienia wymagań, wynikających z ustaleń planu, z odrębnych przepisów oraz pod warunkiem dostosowania charakteru obiektów do przeznaczenia podstawowego.

6. Podana jest nazwa wsi – należy przez to rozumieć obszar wsi, stanowiący obręb geodezyjny.
7. Eksploatacja kruszyw na terenach w sąsiedztwie autostrady A-2 nie może powodować utrudnień dla inwestora autostrady w trakcie budowy jak również w późniejszej jej eksploatacji, eksploatacja kruszyw nie może narazić inwestora oraz zarządcy autostrady na jakiegokolwiek dodatkowe koszty.

§5

Uchwała się następujące ustalenia ogólne dla terenów objętych zmianą planu:

1. na terenach przeznaczonych na cele aktywizacji gospodarczej dopuszcza się, jako funkcję uzupełniającą zabudowę mieszkaniową, o ile nie pozostaje to w sprzeczności z ustaleniami szczegółowymi dla terenu i pod warunkiem spełnienia wymagań wynikających z odrębnych przepisów,
 - na terenach przeznaczonych pod budownictwo mieszkaniowe dopuszcza się, jako funkcję uzupełniającą działalność usługową nieuciążliwą, którą można prowadzić wyłącznie w budynku mieszkalnym, o ile nie pozostaje to w sprzeczności z ustaleniami szczegółowymi dla terenu i pod warunkiem spełnienia wymagań wynikających z odrębnych przepisów,
 - na terenach przeznaczonych na cele aktywizacji gospodarczej i budownictwa mieszkaniowego, budynki mieszkalne należy sytuować poza zasięgiem oddziaływania prowadzonej działalności gospodarczej.
2. Na terenach przeznaczonych na cele budowlane projektuje się zaopatrzenie w wodę z wiejskich sieci wodociągowych.
3. Na terenach przeznaczonych na cele budowlane a pozbawionych zbiorczych urządzeń do odprowadzania i oczyszczania ścieków, dopuszcza się czasowo indywidualne urządzenia do gromadzenia ścieków sanitarnych z zapewnieniem ich wywozu i oczyszczania, stosownie do odrębnych przepisów
4. Na terenach przeznaczonych na cele budowlane ustala się następujące nieprzekraczalne linie zabudowy od zewnętrznej krawędzi jezdni:
 - a) obiekty budowlane nie przeznaczone na pobyt ludzi:

	teren zabudowy wsi	poza terenem zabudowy
- droga krajowa	10 m	25 m
- droga wojewódzka	8 m	20 m
- droga powiatowa	8 m	20 m
- droga gminna	6 m	15 m

b) obiekty przeznaczone na pobyt ludzi:

	jednokondygnacyjne	wielokondygnacyjne
- droga krajowa	50 m	70 m
- droga wojewódzka	30 m	40 m
- droga powiatowa	30 m	40 m
- droga gminna	15 m	20 m

5. Inwestycje mogące powodować uciążliwość środowiska należy realizować tak, aby ich szkodliwe oddziaływanie nie wykraczało poza granice działki lub terenu stanowiącego własność inwestora.
6. Wszelką infrastrukturę techniczną (kanalizacja sanitarna, sieć wodociągowa, energetyczna, gazowa itp.) nie związaną z funkcjonowaniem drogi należy lokalizować poza pasem drogowym drogi krajowej.

7. W przypadku przeznaczenia działek zdrenowanych lub częściowo zdrenowanych pod budownictwo mieszkaniowe, aktywizację gospodarczą lub eksploatację powierzchniową, przed rozpoczęciem inwestycji, urządzenia drenarskie należy przeprojektować i przenieść poza teren inwestycji w uzgodnieniu z właściwym Zarządem Melioracji.

§6

Uchwała się następujące ustalenia szczegółowe dla terenów objętych zmianą planu:

1. BRZEŹNO

- (działka nr 230/3 i 230/4) na terenie oznaczonym w załączniku nr 1 i 17 do uchwały symbolem TAG/MN ustala się prawo realizacji obiektów związanych z prowadzeniem działalności gospodarczej oraz obiektów mieszkalnych. Budynki przeznaczone do prowadzenia działalności gospodarczej i garażowe jednokondygnacyjne. Budynki mieszkalne o wysokości do dwóch kondygnacji, dachy skośne o nachyleniu połaci minimum 30°. Budynki mieszkalne należy lokalizować poza strefą ewentualnego oddziaływania prowadzonej działalności gospodarczej. Od strony działki nr 232 należy nasadzić pas zieleni izolacyjnej wysokiej i niskiej. Nieprzekraczalna linia zabudowy od strony drogi zgodnie z ustaleniami ogólnymi.
- (działka nr 324/5) na terenie oznaczonym w załączniku nr 1 i 17 do uchwały symbolem TAG/MN ustala się prawo realizacji obiektów związanych z prowadzeniem działalności gospodarczej oraz obiektów mieszkalnych. Dopuszcza się aktywizację gospodarczą związaną wyłącznie z usługami podstawowymi nie powodującą uciążliwości i nie wymagającą obsługi samochodami o nośności powyżej 3,5 t. Budynki przeznaczone do prowadzenia działalności gospodarczej i garażowe jednokondygnacyjne. Budynki mieszkalne o wysokości do dwóch kondygnacji, dachy skośne o nachyleniu połaci minimum 30°. Budynki mieszkalne należy lokalizować poza strefą ewentualnego oddziaływania prowadzonej działalności gospodarczej. Nieprzekraczalna linia zabudowy od strony drogi zgodnie z ustaleniami ogólnymi.
- (działka nr 266) na terenie oznaczonym w załączniku nr 1 i 18 do uchwały symbolem TAG/MN ustala się prawo realizacji obiektów związanych z prowadzeniem działalności gospodarczej oraz obiektów mieszkalnych. Budynki przeznaczone do prowadzenia działalności gospodarczej i garażowe jednokondygnacyjne. Budynki mieszkalne o wysokości do dwóch kondygnacji, dachy skośne o nachyleniu połaci minimum 30°. Budynki mieszkalne należy lokalizować poza strefą ewentualnego oddziaływania prowadzonej działalności gospodarczej. Nieprzekraczalna linia zabudowy od strony drogi zgodnie z ustaleniami ogólnymi.
- (działka nr 195) na terenie oznaczonym w załączniku nr 1 i 19 do uchwały symbolem TAG/MN ustala się prawo realizacji obiektów związanych z prowadzeniem działalności gospodarczej oraz obiektów mieszkalnych. Dopuszcza się aktywizację gospodarczą związaną wyłącznie z usługami podstawowymi nie powodującą uciążliwości i nie wymagającą obsługi samochodami o nośności powyżej 3,5 t. Budynki przeznaczone do prowadzenia działalności gospodarczej i garażowe jednokondygnacyjne. Budynki mieszkalne o wysokości do dwóch kondygnacji, dachy skośne

- o nachyleniu połaci minimum 30°. Budynki mieszkalne należy lokalizować poza strefą ewentualnego oddziaływania prowadzonej działalności gospodarczej. Nieprzekraczalna linia zabudowy od strony drogi zgodnie z ustaleniami ogólnymi.
- (działka nr 208) na terenie oznaczonym w załączniku nr 1 i 19 do uchwały symbolem TAG/MN ustala się prawo realizacji obiektów związanych z prowadzeniem działalności gospodarczej oraz obiektów mieszkalnych. Dopuszcza się aktywizację gospodarczą związaną wyłącznie z usługami podstawowymi nie powodującą uciążliwości i nie wymagającą obsługi samochodami o nośności powyżej 3,5 t. Budynki przeznaczone do prowadzenia działalności gospodarczej i garażowe jednokondygnacyjne. Budynki mieszkalne o wysokości do dwóch kondygnacji, dachy skośne o nachyleniu połaci minimum 30°. Budynki mieszkalne należy lokalizować poza strefą ewentualnego oddziaływania prowadzonej działalności gospodarczej. Nieprzekraczalna linia zabudowy od strony drogi zgodnie z ustaleniami ogólnymi.
Dojazd wyłącznie za pomocą dróg lokalnych poza pasem drogowym drogi krajowej i istniejących skrzyżowań. Obowiązuje zakaz wjazdu z drogi krajowej.
 - (działka nr 223/5) na terenie oznaczonym w załączniku nr 1 i 19 do uchwały symbolem TAG/MN ustala się prawo realizacji obiektów związanych z prowadzeniem działalności gospodarczej oraz obiektów mieszkalnych. Dopuszcza się aktywizację gospodarczą związaną wyłącznie z usługami podstawowymi nie powodującą uciążliwości i nie wymagającą obsługi samochodami o nośności powyżej 3,5 t. Budynki przeznaczone do prowadzenia działalności gospodarczej i garażowe jednokondygnacyjne. Budynki mieszkalne o wysokości do dwóch kondygnacji, dachy skośne o nachyleniu połaci minimum 30°. Budynki mieszkalne należy lokalizować poza strefą ewentualnego oddziaływania prowadzonej działalności gospodarczej. Nieprzekraczalna linia zabudowy od strony drogi zgodnie z ustaleniami ogólnymi. Dojazd wyłącznie za pomocą dróg lokalnych poza pasem drogowym drogi krajowej i istniejących skrzyżowań. Obowiązuje zakaz wjazdu z drogi krajowej.
 - (działka nr 573/1) na terenie oznaczonym w załączniku nr 1 i 20 do uchwały symbolem TAG/MN ustala się prawo realizacji obiektów związanych z prowadzeniem działalności gospodarczej oraz obiektów mieszkalnych. Dopuszcza się aktywizację gospodarczą związaną wyłącznie z usługami podstawowymi nie powodującą uciążliwości i nie wymagającą obsługi samochodami o nośności powyżej 3,5 t. Budynki przeznaczone do prowadzenia działalności gospodarczej i garażowe jednokondygnacyjne. Budynki mieszkalne o wysokości do dwóch kondygnacji, dachy skośne o nachyleniu połaci minimum 30°. Budynki mieszkalne należy lokalizować poza strefą ewentualnego oddziaływania prowadzonej działalności gospodarczej. Nieprzekraczalna linia zabudowy od strony drogi zgodnie z ustaleniami ogólnymi.
 - (działka nr 585) na terenie oznaczonym w załączniku nr 1 i 20 do uchwały symbolem TAG/MN ustala się prawo realizacji obiektów związanych z prowadzeniem działalności gospodarczej oraz obiektów mieszkalnych. Dopuszcza się aktywizację gospodarczą związaną wyłącznie z usługami podstawowymi nie powodującą uciążliwości i nie wymagającą obsługi samochodami o nośności powyżej 3,5 t. Budynki przeznaczone do prowadzenia działalności gospodarczej i garażowe jednokondygnacyjne. Budynki mieszkalne o wysokości do dwóch kondygnacji, dachy skośne o nachyleniu połaci minimum 30°. Budynki mieszkalne należy lokalizować poza strefą ewentualnego oddziaływania prowadzonej działalności gospodarczej. Nieprzekraczalna linia zabudowy od strony drogi zgodnie z ustaleniami ogólnymi.
 - (działka nr 604) na terenie oznaczonym w załączniku nr 1 i 20 do uchwały symbolem TAG/MN ustala się prawo realizacji obiektów związanych z prowadzeniem działalności gospodarczej oraz obiektów mieszkalnych. Dopuszcza się aktywizację gospodarczą związaną wyłącznie z usługami podstawowymi nie powodującą uciążliwości i nie wymagającą obsługi samochodami o nośności powyżej 3,5 t. Budynki przeznaczone do prowadzenia działalności gospodarczej i garażowe jednokondygnacyjne. Budynki mieszkalne o wysokości do dwóch kondygnacji, dachy skośne o nachyleniu połaci minimum 30°. Budynki mieszkalne należy lokalizować poza strefą ewentualnego oddziaływania prowadzonej działalności gospodarczej. Nieprzekraczalna linia zabudowy od strony drogi zgodnie z ustaleniami ogólnymi.
 - (działka nr 578) na terenie oznaczonym w załączniku nr 1 i 21 do uchwały symbolem TAG/MN ustala się prawo realizacji obiektów związanych z prowadzeniem działalności gospodarczej oraz obiektów mieszkalnych. Dopuszcza się aktywizację gospodarczą związaną wyłącznie z usługami podstawowymi nie powodującą uciążliwości i nie wymagającą obsługi samochodami o nośności powyżej 3,5 t. Budynki przeznaczone do prowadzenia działalności gospodarczej i garażowe jednokondygnacyjne. Budynki mieszkalne o wysokości do dwóch kondygnacji, dachy skośne o nachyleniu połaci minimum 30°. Budynki mieszkalne należy lokalizować poza strefą ewentualnego oddziaływania prowadzonej działalności gospodarczej. Nieprzekraczalna linia zabudowy od strony drogi zgodnie z ustaleniami ogólnymi.
 - (działka nr 595) na terenie oznaczonym w załączniku nr 1 i 21 do uchwały symbolem TAG/MN ustala się prawo realizacji obiektów związanych z prowadzeniem działalności gospodarczej oraz obiektów mieszkalnych. Dopuszcza się aktywizację gospodarczą związaną wyłącznie z usługami podstawowymi nie powodującą uciążliwości i nie wymagającą obsługi samochodami o nośności powyżej 3,5 t. Budynki przeznaczone do prowadzenia działalności gospodarczej i garażowe jednokondygnacyjne. Budynki mieszkalne o wysokości do dwóch kondygnacji, dachy skośne o nachyleniu połaci minimum 30°. Budynki mieszkalne należy lokalizować poza strefą ewentualnego oddziaływania prowadzonej działalności gospodarczej. Nieprzekraczalna linia zabudowy od strony drogi zgodnie z ustaleniami ogólnymi.
 - (działki nr 648, 649, 691) na terenie oznaczonym w załączniku nr 1 i 22 do uchwały symbolem TAG/MN ustala się prawo realizacji obiektów związanych z prowadzeniem działalności gospodarczej oraz obiektów mieszkalnych. Budynki przeznaczone do prowadzenia działalności gospodarczej i garażowe jednokondygnacyjne. Budynki miesz-

kalne o wysokości do dwóch kondygnacji, dachy skośne o nachyleniu połaci minimum 30°.

Budynki mieszkalne należy lokalizować poza strefą ewentualnego oddziaływania prowadzonej działalności gospodarczej. Nieprzekraczalna linia zabudowy od strony drogi zgodnie z ustaleniami ogólnymi.

- (działka nr 1003/21) na terenie oznaczonym w załączniku nr 1 i 22 do uchwały symbolem MN/U ustala się prawo realizacji obiektów mieszkalnych. Dopuszcza się prowadzenie działalności usługowej wyłącznie w budynku mieszkalnym. Budynki garażowe jednokondygnacyjne. Budynki mieszkalne o wysokości do dwóch kondygnacji, dachy skośne o nachyleniu połaci minimum 30°. Nieprzekraczalna linia zabudowy od strony drogi zgodnie z ustaleniami ogólnymi.
- (działka nr 1027/1) na terenie oznaczonym w załączniku nr 2 i 22 do uchwały symbolem MN/U ustala się prawo realizacji obiektów mieszkalnych. Dopuszcza się prowadzenie działalności usługowej wyłącznie w budynkach mieszkalnych. Budynki garażowe jednokondygnacyjne. Budynki mieszkalne o wysokości do dwóch kondygnacji, dachy skośne o nachyleniu połaci minimum 30°. Nieprzekraczalna linia zabudowy od strony drogi zgodnie z ustaleniami ogólnymi.
- (działki nr 488 i 489) na terenie oznaczonym w załączniku nr 2 i 23 do uchwały symbolem TAG/MN ustala się prawo realizacji obiektów związanych z prowadzeniem działalności gospodarczej oraz obiektów mieszkalnych. Budynki przeznaczone do prowadzenia działalności gospodarczej i garażowe jednokondygnacyjne. Budynki mieszkalne o wysokości do dwóch kondygnacji, dachy skośne o nachyleniu połaci minimum 30°. Budynki mieszkalne należy lokalizować poza strefą ewentualnego oddziaływania prowadzonej działalności gospodarczej. Nieprzekraczalna linia zabudowy od strony drogi zgodnie z ustaleniami ogólnymi. Dojazd wyłącznie za pomocą dróg lokalnych poza pasem drogowym drogi krajowej i istniejących skrzyżowań. Obowiązuje zakaz wjazdu z drogi krajowej.
- (działki nr 415, 416, 417 i 418) na terenie oznaczonym w załączniku nr 2 i 23 do uchwały symbolem TAG/MN ustala się prawo realizacji obiektów związanych z prowadzeniem działalności gospodarczej oraz obiektów mieszkalnych. Budynki przeznaczone do prowadzenia działalności gospodarczej i garażowe jednokondygnacyjne. Budynki mieszkalne o wysokości do dwóch kondygnacji, dachy skośne o nachyleniu połaci minimum 30°. Budynki mieszkalne należy lokalizować poza strefą ewentualnego oddziaływania prowadzonej działalności gospodarczej. Nieprzekraczalna linia zabudowy od strony drogi zgodnie z ustaleniami ogólnymi. Tereny zalesione należy pozostawić w dotychczasowym użytkowaniu.
- (działka nr 832) na terenie oznaczonym w załączniku nr 3 i 24 do uchwały symbolem TAG/MN ustala się prawo realizacji obiektów związanych z prowadzeniem działalności gospodarczej oraz obiektów mieszkalnych. Dopuszcza się aktywizację gospodarczą związaną wyłącznie z usługami podstawowymi nie powodującą uciążliwości i nie wymagającą obsługi samochodami o nośności powyżej 3,5 t. Budynki przeznaczone do prowadzenia działalności gospodarczej i garażowe jednokondygnacyjne. Budynki

mieszkalne o wysokości do dwóch kondygnacji, dachy skośne o nachyleniu połaci minimum 30°. Budynki mieszkalne należy lokalizować poza strefą ewentualnego oddziaływania prowadzonej działalności gospodarczej.

Nieprzekraczalna linia zabudowy od strony drogi zgodnie z ustaleniami ogólnymi.

- (działka nr 1289) na terenie oznaczonym w załączniku nr 3 i 25 do uchwały symbolem TAG/MN ustala się prawo realizacji obiektów związanych z prowadzeniem działalności gospodarczej oraz obiektów mieszkalnych. Budynki przeznaczone do prowadzenia działalności gospodarczej i garażowe jednokondygnacyjne. Budynki mieszkalne o wysokości do dwóch kondygnacji, dachy skośne o nachyleniu połaci minimum 30°. Budynki mieszkalne należy lokalizować poza strefą ewentualnego oddziaływania prowadzonej działalności gospodarczej. Nieprzekraczalna linia zabudowy od strony drogi zgodnie z ustaleniami ogólnymi.
- (działki nr 531, 532, 533, 534 i 535) na terenie oznaczonym w załączniku nr 3 i 26 do uchwały symbolem TAG/MN ustala się prawo realizacji obiektów związanych z prowadzeniem działalności gospodarczej oraz obiektów mieszkalnych. Dopuszcza się aktywizację gospodarczą związaną wyłącznie z usługami podstawowymi nie powodującą uciążliwości i nie wymagającą obsługi samochodami o nośności powyżej 3,5 t. Budynki przeznaczone do prowadzenia działalności gospodarczej i garażowe jednokondygnacyjne. Budynki mieszkalne o wysokości do dwóch kondygnacji, dachy skośne o nachyleniu połaci minimum 30°. Budynki mieszkalne należy lokalizować poza strefą ewentualnego oddziaływania prowadzonej działalności gospodarczej. Nieprzekraczalna linia zabudowy od strony drogi zgodnie z ustaleniami ogólnymi.

2. BRZEZIŃSKIE HOLENDRY

- (działka nr 342/6) na terenie oznaczonym w załączniku nr 3 i 27 do uchwały symbolem TAG/MN ustala się prawo realizacji obiektów związanych z prowadzeniem działalności gospodarczej oraz obiektów mieszkalnych. Dopuszcza się aktywizację gospodarczą związaną wyłącznie z usługami podstawowymi nie powodującą uciążliwości i nie wymagającą obsługi samochodami o nośności powyżej 3,5 t. Budynki przeznaczone do prowadzenia działalności gospodarczej i garażowe jednokondygnacyjne. Budynki mieszkalne o wysokości do dwóch kondygnacji, dachy skośne o nachyleniu połaci minimum 30°. Budynki mieszkalne należy lokalizować poza strefą ewentualnego oddziaływania prowadzonej działalności gospodarczej. Nieprzekraczalna linia zabudowy od strony drogi zgodnie z ustaleniami ogólnymi.
- (działki nr 26/1, 27/1 i 29/1) na terenie oznaczonym w załączniku nr 3 i 28 do uchwały symbolem TAG/MN ustala się prawo realizacji obiektów związanych z prowadzeniem działalności gospodarczej oraz obiektów mieszkalnych. Budynki przeznaczone do prowadzenia działalności gospodarczej i garażowe jednokondygnacyjne. Budynki mieszkalne o wysokości do dwóch kondygnacji, dachy skośne o nachyleniu połaci minimum 30°. Budynki mieszkalne należy lokalizować poza strefą ewentualnego oddziaływania prowadzonej działalności

gospodarczej. Nieprzekraczalna linia zabudowy od strony drogi zgodnie z ustaleniami ogólnymi. Dojazd wyłącznie za pomocą dróg lokalnych poza pasem drogowym drogi krajowej i istniejących skrzyżowań. Obowiązuje zakaz wjazdu z drogi krajowej.

- (działka nr 36) na terenie oznaczonym w załączniku nr 3 i 28 do uchwały symbolem TAG/MN ustala się prawo realizacji obiektów związanych z prowadzeniem działalności gospodarczej oraz obiektów mieszkalnych. Budynki przeznaczone do prowadzenia działalności gospodarczej i garażowe jednokondygnacyjne. Budynki mieszkalne o wysokości do dwóch kondygnacji, dachy skośne o nachyleniu połaci minimum 30°. Budynki mieszkalne należy lokalizować poza strefą ewentualnego oddziaływania prowadzonej działalności gospodarczej. Nieprzekraczalna linia zabudowy od strony drogi zgodnie z ustaleniami ogólnymi.
- (działka nr 775) na terenie oznaczonym w załączniku nr 11 i 41 do uchwały symbolem TAG/MN ustala się prawo realizacji obiektów związanych z prowadzeniem działalności gospodarczej oraz obiektów mieszkalnych. Dopuszcza się aktywizację gospodarczą związaną wyłącznie z usługami podstawowymi nie powodującą uciążliwości i nie wymagającą obsługi samochodami o nośności powyżej 3,5 t. Budynki przeznaczone do prowadzenia działalności gospodarczej i garażowe jednokondygnacyjne. Budynki mieszkalne o wysokości do dwóch kondygnacji, dachy skośne o nachyleniu połaci minimum 30°. Budynki mieszkalne należy lokalizować poza strefą ewentualnego oddziaływania prowadzonej działalności gospodarczej. Nieprzekraczalna linia zabudowy od strony drogi zgodnie z ustaleniami ogólnymi.

3. PAPROTNIA

- (działki nr 369 i 371) na terenie oznaczonym w załączniku nr 4 i 29 do uchwały symbolem TAG/MN ustala się prawo realizacji obiektów związanych z prowadzeniem działalności gospodarczej oraz obiektów mieszkalnych. Budynki przeznaczone do prowadzenia działalności gospodarczej i garażowe jednokondygnacyjne. Budynki mieszkalne o wysokości do dwóch kondygnacji, dachy skośne o nachyleniu połaci minimum 30°. Budynki mieszkalne należy lokalizować poza strefą ewentualnego oddziaływania prowadzonej działalności gospodarczej. Nieprzekraczalna linia zabudowy od strony drogi zgodnie z ustaleniami ogólnymi. Dojazd wyłącznie za pomocą dróg lokalnych poza pasem drogowym drogi krajowej i istniejących skrzyżowań. Obowiązuje zakaz wjazdu z drogi krajowej.
- (działki nr 404, 406 i 407) na terenie oznaczonym w załączniku nr 4 i 29 do uchwały symbolem TAG/MN ustala się prawo realizacji obiektów związanych z prowadzeniem działalności gospodarczej oraz obiektów mieszkalnych. Budynki przeznaczone do prowadzenia działalności gospodarczej i garażowe jednokondygnacyjne. Budynki mieszkalne o wysokości do dwóch kondygnacji, dachy skośne o nachyleniu połaci minimum 30°. Budynki mieszkalne należy lokalizować poza strefą ewentualnego oddziaływania prowadzonej działalności gospodarczej. Nieprzekraczalna linia zabudowy od strony drogi zgodnie z ustaleniami ogólnymi. Dojazd wyłącznie

za pomocą dróg lokalnych poza pasem drogowym drogi krajowej i istniejących skrzyżowań. Obowiązuje zakaz wjazdu z drogi krajowej.

- (działki nr 659/3, 659/5, 660/2, 660/3, 661/5 i 661/7) na terenie oznaczonym w załączniku nr 4 i 30 do uchwały symbolem TAG/MN ustala się prawo realizacji obiektów związanych z prowadzeniem działalności gospodarczej oraz obiektów mieszkalnych. Dopuszcza się aktywizację gospodarczą związaną wyłącznie z usługami podstawowymi nie powodującą uciążliwości i nie wymagającą obsługi samochodami o nośności powyżej 3,5 t. Budynki przeznaczone do prowadzenia działalności gospodarczej i garażowe jednokondygnacyjne. Budynki mieszkalne o wysokości do dwóch kondygnacji, dachy skośne o nachyleniu połaci minimum 30°. Budynki mieszkalne należy lokalizować poza strefą ewentualnego oddziaływania prowadzonej działalności gospodarczej. Nieprzekraczalna linia zabudowy od strony drogi zgodnie z ustaleniami ogólnymi.
- (działka nr 570/2) na terenie oznaczonym w załączniku nr 5 i 31 do uchwały symbolem TAG/MN ustala się prawo realizacji obiektów związanych z prowadzeniem działalności gospodarczej oraz obiektów mieszkalnych. Dopuszcza się aktywizację gospodarczą związaną wyłącznie z usługami podstawowymi nie powodującą uciążliwości i nie wymagającą obsługi samochodami o nośności powyżej 3,5 t. Budynki przeznaczone do prowadzenia działalności gospodarczej i garażowe jednokondygnacyjne. Budynki mieszkalne o wysokości do dwóch kondygnacji, dachy skośne o nachyleniu połaci minimum 30°. Budynki mieszkalne należy lokalizować poza strefą ewentualnego oddziaływania prowadzonej działalności gospodarczej. Nieprzekraczalna linia zabudowy od strony drogi zgodnie z ustaleniami ogólnymi.
- (działki nr 629/2, 629/3, 629/5, 630/2 i 630/3) na terenie oznaczonym w załączniku nr 5 i 31 do uchwały symbolem TAG/MN ustala się prawo realizacji obiektów związanych z prowadzeniem działalności gospodarczej oraz obiektów mieszkalnych. Dopuszcza się aktywizację gospodarczą związaną wyłącznie z usługami podstawowymi nie powodującą uciążliwości i nie wymagającą obsługi samochodami o nośności powyżej 3,5 t. Budynki przeznaczone do prowadzenia działalności gospodarczej i garażowe jednokondygnacyjne. Budynki mieszkalne o wysokości do dwóch kondygnacji, dachy skośne o nachyleniu połaci minimum 30°. Budynki mieszkalne należy lokalizować poza strefą ewentualnego oddziaływania prowadzonej działalności gospodarczej. Nieprzekraczalna linia zabudowy od strony drogi zgodnie z ustaleniami ogólnymi. Dojazd wyłącznie za pomocą dróg lokalnych poza pasem drogowym drogi krajowej i istniejących skrzyżowań. Obowiązuje zakaz wjazdu z drogi krajowej.
- (działki nr 727/1 i 727/2) na terenie oznaczonym w załączniku nr 13 i 44 do uchwały symbolem EP ustala się teren eksploatacji powierzchniowej kruszyw naturalnych. Dopuszczalny poziom hałasu związanego z eksploatacją kruszywa dla pory dziennej od 50dB(A) do 60 dB(A). Wyróbko należy bieżąco rekultywować przy pomocy pokrycia zgromadzonym nadkładem. W projekcie zagospodarowa-

nia złożyć należy przewidzieć odpowiedniej szerokości filary ochronne, mające na celu zabezpieczenie sąsiadujących gruntów rolnych, dróg i zabudowań. Nadkład należy czasowo składować i przeznaczyć do rekultywacji. Po zakończeniu eksploatacji obszar należy zrekultywować w kierunku leśnym.

4. SZCZEPIDŁO

- (działki nr 488 i 489) na terenie oznaczonym w załączniku nr 2 i 32 do uchwały symbolem TAG/MN ustala się prawo realizacji obiektów związanych z prowadzeniem działalności gospodarczej oraz obiektów mieszkalnych. Budynki przeznaczone do prowadzenia działalności gospodarczej i garażowe jednokondygnacyjne. Budynki mieszkalne o wysokości do dwóch kondygnacji, dachy skośne o nachyleniu połaci minimum 30°. Budynki mieszkalne należy lokalizować poza strefą ewentualnego oddziaływania prowadzonej działalności gospodarczej. Nieprzekraczalna linia zabudowy od strony drogi zgodnie z ustaleniami ogólnymi. Strefa „OW” obserwacji archeologicznej. Działalność inwestycyjna wymaga uzgodnienia ze Służbą Ochrony Zabytków na etapie ustalania warunków zabudowy i zagospodarowania terenu. Tereny zalesione należy pozostawić w dotychczasowym użytkowaniu.
- (działki nr 84/1, 85, 86/1 i 86/2) na terenie oznaczonym w załączniku nr 8 i 32 do uchwały symbolem TAG/MN ustala się prawo realizacji obiektów związanych z prowadzeniem działalności gospodarczej oraz obiektów mieszkalnych. Dopuszcza się aktywizację gospodarczą związaną wyłącznie z usługami podstawowymi nie powodującą uciążliwości i nie wymagającą obsługi samochodami o nośności powyżej 3,5 t. Budynki przeznaczone do prowadzenia działalności gospodarczej i garażowe jednokondygnacyjne. Budynki mieszkalne o wysokości do dwóch kondygnacji, dachy skośne o nachyleniu połaci minimum 30°.
- (działka nr 93/1) na terenie oznaczonym w załączniku nr 8 i 32 do uchwały symbolem TAG/MN ustala się prawo realizacji obiektów związanych z prowadzeniem działalności gospodarczej oraz obiektów mieszkalnych. Dopuszcza się aktywizację gospodarczą związaną wyłącznie z usługami podstawowymi nie powodującą uciążliwości i nie wymagającą obsługi samochodami o nośności powyżej 3,5 t. Budynki przeznaczone do prowadzenia działalności gospodarczej i garażowe jednokondygnacyjne. Budynki mieszkalne o wysokości do dwóch kondygnacji, dachy skośne o nachyleniu połaci minimum 30°. Budynki mieszkalne należy lokalizować poza strefą ewentualnego oddziaływania prowadzonej działalności gospodarczej. Nieprzekraczalna linia zabudowy od strony drogi zgodnie z ustaleniami ogólnymi.
- (działka nr 314) na terenie oznaczonym w załączniku nr 7 i 32 do uchwały symbolem TAG/MN ustala się prawo realizacji obiektów związanych z prowadzeniem działalności gospodarczej oraz obiektów mieszkalnych. Dopuszcza się aktywizację gospodarczą związaną wyłącznie z usługami podstawowymi nie powodującą uciążliwości i nie wymagającą obsługi samochodami o nośności powyżej 3,5 t. Budynki przeznaczone do prowadzenia działalności gospodarczej i garażowe jednokondygnacyjne. Budynki mieszkalne o wysokości do dwóch kondygnacji, dachy

skośne o nachyleniu połaci minimum 30°. Budynki mieszkalne należy lokalizować poza strefą ewentualnego oddziaływania prowadzonej działalności gospodarczej.

Nieprzekraczalna linia zabudowy od strony drogi zgodnie z ustaleniami ogólnymi.

- (działki nr 335/3 i 336/1) na terenie oznaczonym w załączniku nr 7 i 32 do uchwały symbolem TAG/MN ustala się prawo realizacji obiektów związanych z prowadzeniem działalności gospodarczej oraz obiektów mieszkalnych. Dopuszcza się aktywizację gospodarczą związaną wyłącznie z usługami podstawowymi nie powodującą uciążliwości i nie wymagającą obsługi samochodami o nośności powyżej 3,5 t. Budynki przeznaczone do prowadzenia działalności gospodarczej i garażowe jednokondygnacyjne. Budynki mieszkalne o wysokości do dwóch kondygnacji, dachy skośne o nachyleniu połaci minimum 30°. Budynki mieszkalne należy lokalizować poza strefą ewentualnego oddziaływania prowadzonej działalności gospodarczej. Nieprzekraczalna linia zabudowy od strony drogi zgodnie z ustaleniami ogólnymi.
- (działka nr 350/2) na terenie oznaczonym w załączniku nr 7 i 32 do uchwały symbolem TAG/MN ustala się prawo realizacji obiektów związanych z prowadzeniem działalności gospodarczej oraz obiektów mieszkalnych. Budynki przeznaczone do prowadzenia działalności gospodarczej i garażowe jednokondygnacyjne. Budynki mieszkalne o wysokości do dwóch kondygnacji, dachy skośne o nachyleniu połaci minimum 30°. Budynki mieszkalne należy lokalizować poza strefą ewentualnego oddziaływania prowadzonej działalności gospodarczej. Nieprzekraczalna linia zabudowy od strony drogi zgodnie z ustaleniami ogólnymi.

5. GENOWEFA PIORUNOWSKA

- (działka nr 44) na terenie oznaczonym w załączniku nr 5 i 33 do uchwały symbolem TAG/MN ustala się prawo realizacji obiektów związanych z prowadzeniem działalności gospodarczej oraz obiektów mieszkalnych. Dopuszcza się aktywizację gospodarczą związaną wyłącznie z usługami podstawowymi nie powodującą uciążliwości i nie wymagającą obsługi samochodami o nośności powyżej 3,5 t. Budynki przeznaczone do prowadzenia działalności gospodarczej i garażowe jednokondygnacyjne. Budynki mieszkalne o wysokości do dwóch kondygnacji, dachy skośne o nachyleniu połaci minimum 30°. Budynki mieszkalne należy lokalizować poza strefą ewentualnego oddziaływania prowadzonej działalności gospodarczej. Nieprzekraczalna linia zabudowy od strony drogi zgodnie z ustaleniami ogólnymi. Dojazd wyłącznie za pomocą dróg lokalnych poza pasem drogowym drogi krajowej i istniejących skrzyżowań. Obowiązuje zakaz wjazdu z drogi krajowej. Tereny zalesione należy pozostawić w dotychczasowym użytkowaniu.
- (działka nr 72/3) na terenie oznaczonym w załączniku nr 6 i 33 do uchwały symbolem TAG/MN ustala się prawo realizacji obiektów związanych z prowadzeniem działalności gospodarczej oraz obiektów mieszkalnych. Budynki przeznaczone do prowadzenia działalności gospodarczej i garażowe jednokondygnacyjne. Budynki mieszkalne o wysokości do dwóch kondygnacji, dachy skośne o nachyleniu połaci minimum 30°. Budynki mieszkalne

należy lokalizować poza strefą ewentualnego oddziaływania prowadzonej działalności gospodarczej. Nieprzekraczalna linia zabudowy od strony drogi zgodnie z ustaleniami ogólnymi.

- (działka nr 172) na terenie oznaczonym w załączniku nr 6 i 33 do uchwały symbolem TAG/MN ustala się prawo realizacji obiektów związanych z prowadzeniem działalności gospodarczej oraz obiektów mieszkalnych. Dopuszcza się aktywizację gospodarczą związaną wyłącznie z usługami podstawowymi nie powodującą uciążliwości i nie wymagającą obsługi samochodami o nośności powyżej 3,5 t. Budynki przeznaczone do prowadzenia działalności gospodarczej i garażowe jednokondygnacyjne. Budynki mieszkalne o wysokości do dwóch kondygnacji, dachy skośne o nachyleniu połaci minimum 30°. Budynki mieszkalne należy lokalizować poza strefą ewentualnego oddziaływania prowadzonej działalności gospodarczej. Nieprzekraczalna linia zabudowy od strony drogi zgodnie z ustaleniami ogólnymi.
- (działka nr 49/1) na terenie oznaczonym w załączniku nr 6 i 33 do uchwały symbolem TAG/MN ustala się prawo realizacji obiektów związanych z prowadzeniem działalności gospodarczej oraz obiektów mieszkalnych. Budynki przeznaczone do prowadzenia działalności gospodarczej i garażowe jednokondygnacyjne. Budynki mieszkalne o wysokości do dwóch kondygnacji, dachy skośne o nachyleniu połaci minimum 30°. Budynki mieszkalne należy lokalizować poza strefą ewentualnego oddziaływania prowadzonej działalności gospodarczej. Nieprzekraczalna linia zabudowy od strony drogi zgodnie z ustaleniami ogólnymi. Dojazd wyłącznie za pomocą dróg lokalnych poza pasem drogowym drogi krajowej i istniejących skrzyżowań. Obowiązuje zakaz wjazdu z drogi krajowej. Tereny zalesione należy pozostawić w dotychczasowym użytkowaniu.
- (działka nr 29) na terenie oznaczonym w załączniku nr 6 i 34 do uchwały symbolem TAG ustala się prawo realizacji obiektów związanych z prowadzeniem działalności gospodarczej. Budynki przeznaczone do prowadzenia działalności gospodarczej i garażowe jednokondygnacyjne. Nieprzekraczalna linia zabudowy od strony drogi zgodnie z ustaleniami ogólnymi. Obowiązuje zakaz wjazdu i wyjazdu od strony drogi krajowej. Dojazd wyłącznie za pośrednictwem dróg lokalnych od strony północnej.

6. DROŻEŃ

- (działka nr 82) na terenie oznaczonym w załączniku nr 6 i 35 do uchwały symbolem TAG/MN ustala się prawo realizacji obiektów związanych z prowadzeniem działalności gospodarczej oraz obiektów mieszkalnych. Budynki przeznaczone do prowadzenia działalności gospodarczej i garażowe jednokondygnacyjne. Budynki mieszkalne o wysokości do dwóch kondygnacji, dachy skośne o nachyleniu połaci minimum 30°. Budynki mieszkalne należy lokalizować poza strefą ewentualnego oddziaływania prowadzonej działalności gospodarczej. Nieprzekraczalna linia zabudowy od strony drogi zgodnie z ustaleniami ogólnymi.

7. ZALESIE

- (działka nr 124) na terenie oznaczonym w załączniku nr 8 i 36 do uchwały symbolem TAG/MN ustala się prawo realizacji obiektów związanych z prowadzeniem działalności gospodarczej oraz obiektów mieszkalnych. Dopuszcza się aktywizację gospodarczą związaną wyłącznie z usługami podstawowymi nie powodującą uciążliwości i nie wymagającą obsługi samochodami o nośności powyżej 3,5 t. Budynki przeznaczone do prowadzenia działalności gospodarczej i garażowe jednokondygnacyjne. Budynki mieszkalne o wysokości do dwóch kondygnacji, dachy skośne o nachyleniu połaci minimum 30°. Budynki mieszkalne należy lokalizować poza strefą ewentualnego oddziaływania prowadzonej działalności gospodarczej. Nieprzekraczalna linia zabudowy od strony drogi zgodnie z ustaleniami ogólnymi.

8. KRZYMÓW

- (działki nr 253/4 i 253/5) na terenie oznaczonym w załączniku nr 9 i 37 do uchwały symbolem TAG/MN ustala się prawo realizacji obiektów związanych z prowadzeniem działalności gospodarczej oraz obiektów mieszkalnych. Budynki przeznaczone do prowadzenia działalności gospodarczej i garażowe jednokondygnacyjne. Budynki mieszkalne o wysokości do dwóch kondygnacji, dachy skośne o nachyleniu połaci minimum 30°. Budynki mieszkalne należy lokalizować poza strefą ewentualnego oddziaływania prowadzonej działalności gospodarczej. Nieprzekraczalna linia zabudowy od strony drogi zgodnie z ustaleniami ogólnymi.
- (działka nr 310/2) na terenie oznaczonym w załączniku nr 9 i 37 do uchwały symbolem TAG/MN ustala się prawo realizacji obiektów związanych z prowadzeniem działalności gospodarczej oraz obiektów mieszkalnych. Dopuszcza się aktywizację gospodarczą związaną wyłącznie z usługami podstawowymi nie powodującą uciążliwości i nie wymagającą obsługi samochodami o nośności powyżej 3,5 t. Budynki przeznaczone do prowadzenia działalności gospodarczej i garażowe jednokondygnacyjne. Budynki mieszkalne o wysokości do dwóch kondygnacji, dachy skośne o nachyleniu połaci minimum 30°. Budynki mieszkalne należy lokalizować poza strefą ewentualnego oddziaływania prowadzonej działalności gospodarczej. Nieprzekraczalna linia zabudowy od strony drogi zgodnie z ustaleniami ogólnymi.

9. BOROWO

- (działka nr 160) na terenie oznaczonym w załączniku nr 10 i 38 do uchwały symbolem TAG/MN ustala się prawo realizacji obiektów związanych z prowadzeniem działalności gospodarczej oraz obiektów mieszkalnych. Budynki przeznaczone do prowadzenia działalności gospodarczej i garażowe jednokondygnacyjne. Budynki mieszkalne o wysokości do dwóch kondygnacji, dachy skośne o nachyleniu połaci minimum 30°. Budynki mieszkalne należy lokalizować poza strefą ewentualnego oddziaływania prowadzonej działalności gospodarczej. Nieprzekraczalna linia zabudowy od strony drogi zgodnie z ustaleniami ogólnymi.

10. ROŻEK KRZYMOWSKI

- (działka nr 65/1) na terenie oznaczonym w załączniku nr 11 i 39 do uchwały symbolem TAG/MN ustala się prawo realizacji obiektów związanych z prowadzeniem działalności gospodarczej oraz obiektów mieszkalnych. Dopuszcza się aktywizację gospodarczą związaną wyłącznie z usługami podstawowymi nie powodującą uciążliwości i nie wymagającą obsługi samochodami o nośności powyżej 3,5 t. Budynki przeznaczone do prowadzenia działalności gospodarczej i garażowe jednokondygnacyjne. Budynki mieszkalne o wysokości do dwóch kondygnacji, dachy skośne o nachyleniu połaci minimum 30°. Budynki mieszkalne należy lokalizować poza strefą ewentualnego oddziaływania prowadzonej działalności gospodarczej. Nieprzekraczalna linia zabudowy od strony drogi zgodnie z ustaleniami ogólnymi.
- (działka nr 308/5) na terenie oznaczonym w załączniku nr 11 i 40 do uchwały symbolem TAG/MN ustala się prawo realizacji obiektów związanych z prowadzeniem działalności gospodarczej oraz obiektów mieszkalnych. Dopuszcza się aktywizację gospodarczą związaną wyłącznie z usługami podstawowymi nie powodującą uciążliwości i nie wymagającą obsługi samochodami o nośności powyżej 3,5 t. Budynki przeznaczone do prowadzenia działalności gospodarczej i garażowe jednokondygnacyjne. Budynki mieszkalne o wysokości do dwóch kondygnacji, dachy skośne o nachyleniu połaci minimum 30°. Budynki mieszkalne należy lokalizować poza strefą ewentualnego oddziaływania prowadzonej działalności gospodarczej. Nieprzekraczalna linia zabudowy od strony drogi zgodnie z ustaleniami ogólnymi.

11. IGNACEW

- (działki nr 45/1, 45/2, 45/3, 45/4 i 45/5) na terenie oznaczonym w załączniku nr 12 i 42 do uchwały symbolem TAG/MN ustala się prawo realizacji obiektów związanych z prowadzeniem działalności gospodarczej oraz obiektów mieszkalnych. Budynki przeznaczone do prowadzenia działalności gospodarczej i garażowe jednokondygnacyjne. Budynki mieszkalne o wysokości do dwóch kondygnacji, dachy skośne o nachyleniu połaci minimum 30°. Budynki mieszkalne należy lokalizować poza strefą ewentualnego oddziaływania prowadzonej działalności gospodarczej. Nieprzekraczalna linia zabudowy od strony drogi zgodnie z ustaleniami ogólnymi.
- (działka nr 56/3) na terenie oznaczonym w załączniku nr 12 i 42 do uchwały symbolem TAG/MN ustala się prawo realizacji obiektów związanych z prowadzeniem działalności gospodarczej oraz obiektów mieszkalnych. Dopuszcza się aktywizację gospodarczą związaną wyłącznie z usługami podstawowymi nie powodującą uciążliwości i nie wymagającą obsługi samochodami o nośności powyżej 3,5 t. Budynki przeznaczone do prowadzenia działalności gospodarczej i garażowe jednokondygnacyjne. Budynki mieszkalne o wysokości do dwóch kondygnacji, dachy skośne o nachyleniu połaci minimum 30°. Budynki mieszkalne należy lokalizować poza strefą ewentualnego oddziaływania prowadzonej działalności gospodarczej. Nieprzekraczalna linia zabudowy od strony drogi zgodnie z ustaleniami ogólnymi.

12. ADAMÓW

- (działka nr 87/2) na terenie oznaczonym w załączniku nr 13 i 43 do uchwały symbolem EP ustala się teren eksploatacji powierzchniowej kruszyw naturalnych. Dopuszczalny poziom hałasu związanego z eksploatacją kruszywa dla pory dziennej od 50dB(A) do 60 dB(A). Wyrobisko należy bieżąco rekultywować przy pomocy pokrycia zgromadzonym nadkładem. W projekcie zagospodarowania złoża należy przewidzieć odpowiedniej szerokości filary ochronne, mające na celu zabezpieczenie sąsiadujących gruntów rolnych, dróg i zabudowań. Nadkład należy czasowo składować i przeznaczyć do rekultywacji. Po zakończeniu eksploatacji obszar należy zrehabilitować w kierunku leśnym. Tereny zalesione należy pozostawić w dotychczasowym użytkowaniu.
- (działki nr 92/2 i 93/2) na terenie oznaczonym w załączniku nr 13 i 43 do uchwały symbolem EP ustala się teren eksploatacji powierzchniowej kruszyw naturalnych. Dopuszczalny poziom hałasu związanego z eksploatacją kruszywa dla pory dziennej od 50dB(A) do 60 dB(A). Wyrobisko należy bieżąco rekultywować przy pomocy pokrycia zgromadzonym nadkładem. W projekcie zagospodarowania złoża należy przewidzieć odpowiedniej szerokości filary ochronne, mające na celu zabezpieczenie sąsiadujących gruntów rolnych, dróg i zabudowań. Nadkład należy czasowo składować i przeznaczyć do rekultywacji. Po zakończeniu eksploatacji obszar należy zrehabilitować w kierunku leśnym.

13. POTAŻNIKI

- (działka nr 67/2) na terenie oznaczonym w załączniku nr 14 i 45 do uchwały symbolem EP ustala się teren eksploatacji powierzchniowej kruszyw naturalnych. Dopuszczalny poziom hałasu związanego z eksploatacją kruszywa dla pory dziennej od 50dB(A) do 60 dB(A). Wyrobisko należy bieżąco rekultywować przy pomocy pokrycia zgromadzonym nadkładem. W projekcie zagospodarowania złoża należy przewidzieć odpowiedniej szerokości filary ochronne, mające na celu zabezpieczenie sąsiadujących gruntów rolnych, dróg i zabudowań. Nadkład należy czasowo składować i przeznaczyć do rekultywacji. Po zakończeniu eksploatacji obszar należy zrehabilitować w kierunku leśnym. Tereny zalesione należy pozostawić w dotychczasowym użytkowaniu.
- (działki nr 180/2 i 182/5) na terenie oznaczonym w załączniku nr 15 i 46 do uchwały symbolem EP ustala się teren eksploatacji powierzchniowej kruszyw naturalnych. Dopuszczalny poziom hałasu związanego z eksploatacją kruszywa dla pory dziennej od 50dB(A) do 60 dB(A). Wyrobisko należy bieżąco rekultywować przy pomocy pokrycia zgromadzonym nadkładem. W projekcie zagospodarowania złoża należy przewidzieć odpowiedniej szerokości filary ochronne, mające na celu zabezpieczenie sąsiadujących gruntów rolnych, dróg i zabudowań. Nadkład należy czasowo składować i przeznaczyć do rekultywacji. Po zakończeniu eksploatacji obszar należy zrehabilitować w kierunku leśnym. Dojazd wyłącznie za pomocą dróg lokalnych poza pasem drogowym drogi krajowej

- i istniejących skrzyżowań. Obowiązuje zakaz wjazdu z drogi krajowej.
- (działka nr 6) na terenie oznaczonym w załączniku nr 14 i 45 do uchwały symbolem EP ustala się teren eksploatacji powierzchniowej kruszyw naturalnych. Dopuszczalny poziom hałasu związanego z eksploatacją kruszywa dla pory dziennej od 50dB(A) do 60 dB(A). Wyrobisko należy bieżąco rekultywować przy pomocy pokrycia zgromadzonym nadkładem. W projekcie zagospodarowania złoża należy przewidzieć odpowiedniej szerokości filary ochronne, mające na celu zabezpieczenie sąsiadujących gruntów rolnych, dróg i zabudowań. Nadkład należy czasowo składować i przeznaczyć do rekultywacji. Po zakończeniu eksploatacji obszar należy zrehabilitować w kierunku leśnym.

14. GŁODNO

- (działka nr 60/3) na terenie oznaczonym w załączniku nr 15 i 47 do uchwały symbolem MN/U ustala się prawo realizacji obiektów mieszkalnych. Dopuszcza się prowadzenie działalności usługowej wyłącznie w budynku mieszkalnym. Budynki garażowe jednokondygnacyjne. Budynki mieszkalne o wysokości do dwóch kondygnacji, dachy skośne o nachyleniu połaci minimum 30°. Nieprzekraczalna linia zabudowy od strony drogi zgodnie z ustaleniami ogólnymi.

15. IZABELIN

- (działki nr 35/7) na terenie oznaczonym w załączniku nr 16 i 48 do uchwały symbolem EP ustala się teren eksploatacji powierzchniowej kruszyw naturalnych (zmiana granic terenu eksploatacji powierzchniowej). Dopuszczalny poziom hałasu związanego z eksploatacją kruszywa dla pory dziennej od 50dB(A) do 60 dB(A). Wyrobisko należy bieżąco rekultywować przy pomocy pokrycia zgromadzonym nadkładem. W projekcie zagospodarowania złoża należy przewidzieć odpowiedniej szerokości filary ochronne, mające na celu zabezpieczenie sąsiadujących gruntów rolnych, dróg i zabudowań. Nadkład należy czasowo składować i przeznaczyć do rekultywacji. Po zakończeniu eksploatacji obszar należy zrehabilitować w kierunku leśnym.
- (działka nr 14/2) na terenie oznaczonym w załączniku nr 16 i 48 do uchwały symbolem EP ustala się teren eksploatacji powierzchniowej kruszyw naturalnych (zmiana granic terenu eksploatacji powierzchniowej). Dopuszczalny poziom hałasu związanego z eksploatacją kruszywa dla pory dziennej od 50dB(A) do 60 dB(A). Wyrobisko należy bieżąco rekultywować przy pomocy pokrycia zgromadzonym nadkładem. W projekcie zagospodarowania złoża należy przewidzieć odpowiedniej szerokości filary ochronne, mające na celu zabezpieczenie sąsiadujących gruntów rolnych, dróg i zabudowań. Nadkład należy czasowo składować i przeznaczyć do rekultywacji. Po zakończeniu eksploatacji obszar należy zrehabilitować w kierunku leśnym.

16. TERESINA

- (działki nr 56/2, 57/2, 57/1 cz, 58/3, 59/1 cz, 59/3, 59/8, 59/4, 60/7 cz, 63/2 (oddz. 337 a, c, d), 99/1, 99/2, 98, 97/2, 97/1

cz. (oddz. 338 b, c), 96/2, 95 (oddz. 338d), 49/2, 49/3, 50/3, 50/4, 51/4, 51/5, 51/6, 51/2, 51/3 cz, 52/2, 52/1 cz, 53, 54, 56/1 cz., 58/1 cz., 60/5 cz., 59/7 cz.) na terenie oznaczonym w załączniku nr 16 i 49 do uchwały symbolem EP ustala się teren eksploatacji powierzchniowej kruszyw naturalnych (zmiana granic terenu eksploatacji powierzchniowej). Dopuszczalny poziom hałasu związanego z eksploatacją kruszywa dla pory dziennej od 50dB(A) do 60 dB(A). Wyrobisko należy bieżąco rekultywować przy pomocy pokrycia zgromadzonym nadkładem. W projekcie zagospodarowania złoża należy przewidzieć odpowiedniej szerokości filary ochronne, mające na celu zabezpieczenie sąsiadujących gruntów rolnych, dróg i zabudowań. Nadkład należy czasowo składować i przeznaczyć do rekultywacji. Po zakończeniu eksploatacji obszar należy zrehabilitować w kierunku leśnym. Tereny zalesione należy pozostawić w dotychczasowym użytkowaniu.

- (działka nr 6/1) na terenie oznaczonym w załączniku nr 14 i 49a do uchwały symbolem EP ustala się teren eksploatacji powierzchniowej kruszyw naturalnych. Dopuszczalny poziom hałasu związanego z eksploatacją kruszywa dla pory dziennej od 50dB(A) do 60 dB(A). Wyrobisko należy bieżąco rekultywować przy pomocy pokrycia zgromadzonym nadkładem. W projekcie zagospodarowania złoża należy przewidzieć odpowiedniej szerokości filary ochronne, mające na celu zabezpieczenie sąsiadujących gruntów rolnych, dróg i zabudowań. Nadkład należy czasowo składować i przeznaczyć do rekultywacji. Po zakończeniu eksploatacji obszar należy zrehabilitować w kierunku leśnym.

§7

Uchyła się ustalenia miejscowego planu zagospodarowania przestrzennego gm. Krzymów, zatwierdzonego Uchwałą Nr XXI/120/93 Rady Gminy w Krzymowie, z dnia 26.03.93 r. w zakresie dotyczącym terenów objętych zmianą planu.

§8

Ustala się wartość stawki procentowej z tytułu wzrostu wartości nieruchomości w związku z uchwaleniem planu, w wysokości 20%.

§9

Przeznacza się na cele nierolnicze grunty rolne znajdujące się w granicach objętych zmianą planu.


§10

Wykonanie uchwały powierza się Zarządowi Gminy.

§11

Uchwała wchodzi w życie po upływie 14 dni od dnia jej ogłoszenia w Dzienniku Urzędowym Województwa Wielkopolskiego.


Przewodniczący Rady
(-) Ewa Koster

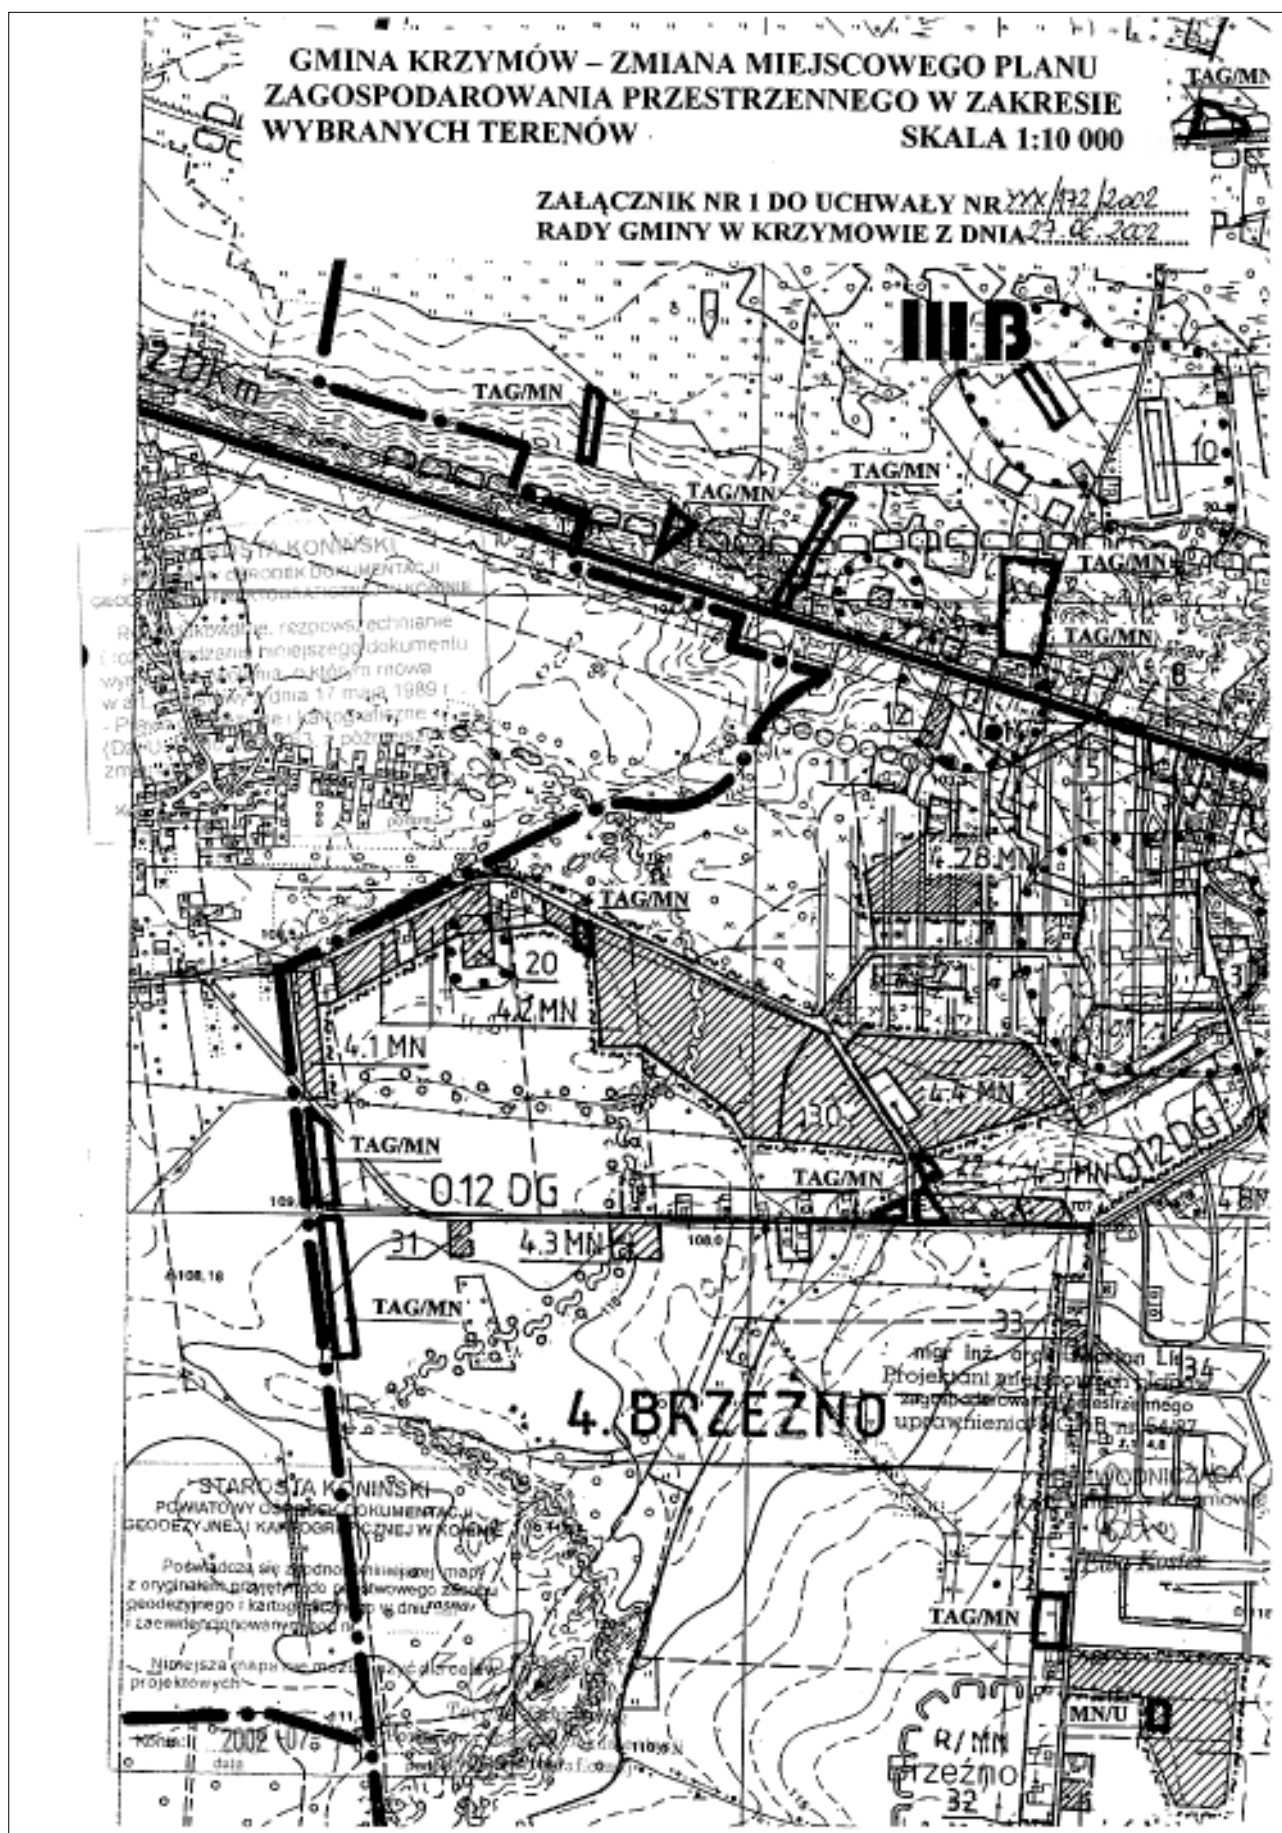


**GMINA KRZYMÓW – ZMIANA MIEJSCOWEGO PLANU
ZAGOSPODAROWANIA PRZESTRZENNEGO W ZAKRESIE
WYBRANYCH TERENÓW**

SKALA 1:10 000


**ZAŁĄCZNIK NR 2 DO UCHWAŁY NR XXX/1672/2002
RADY GMINY W KRZYMOWIE Z DNIA 27.06.2002**

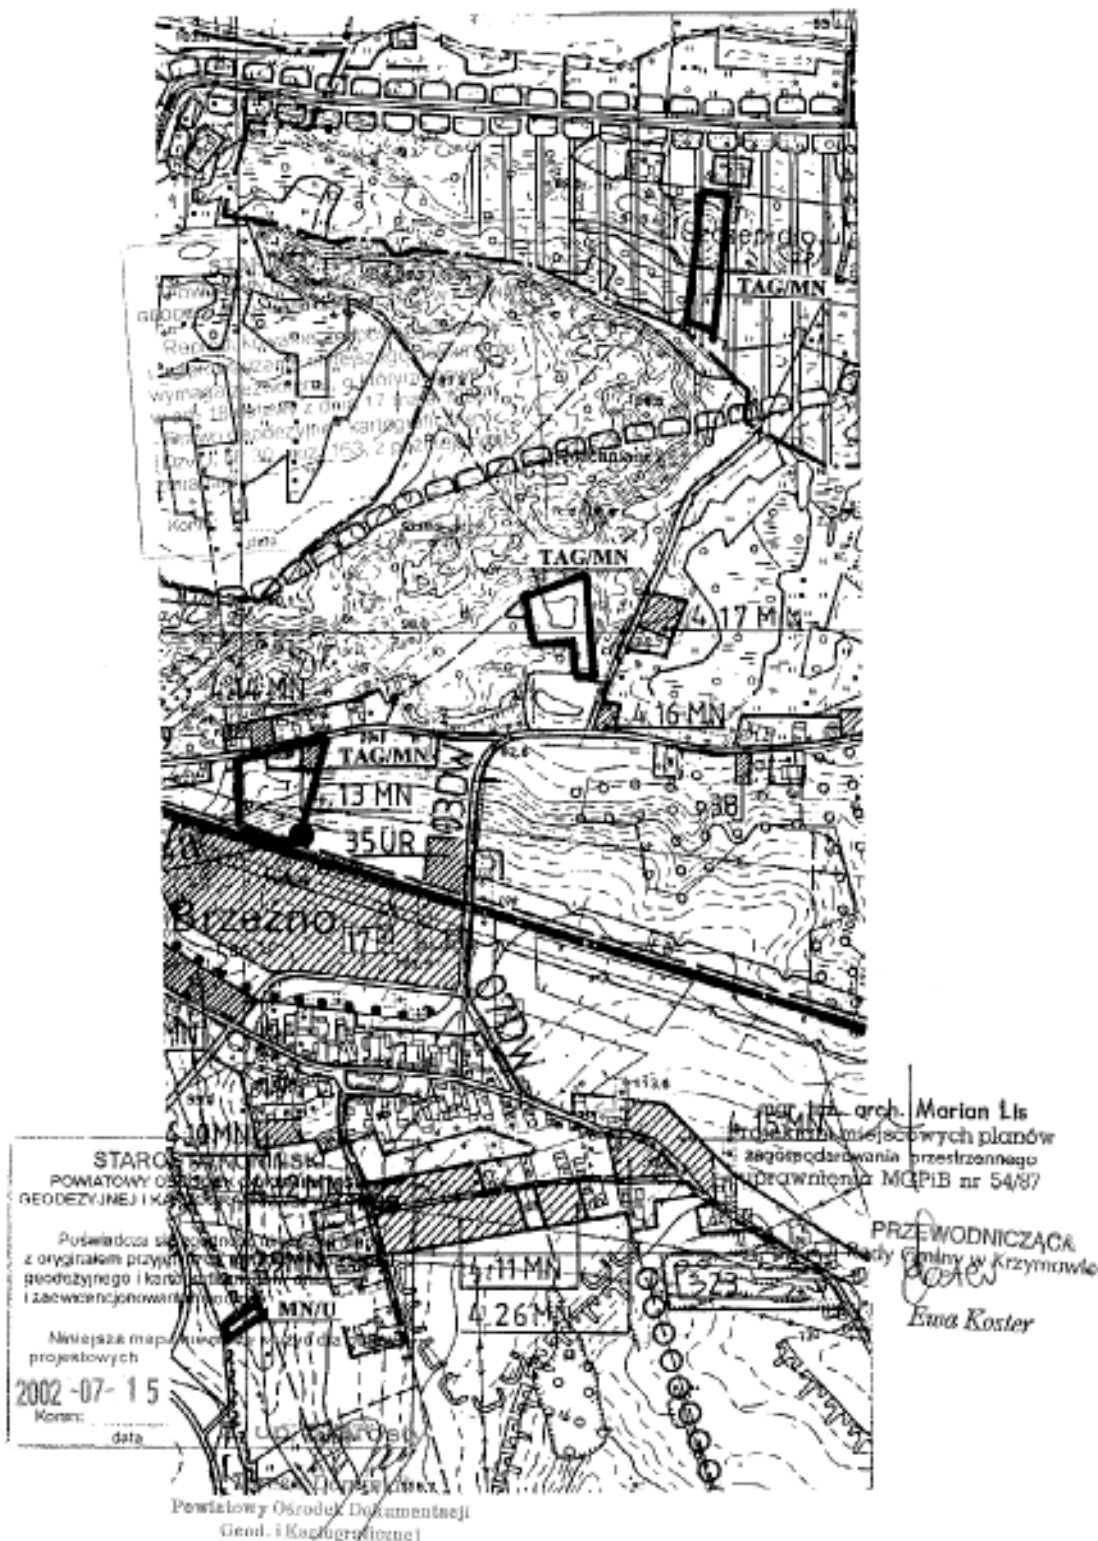

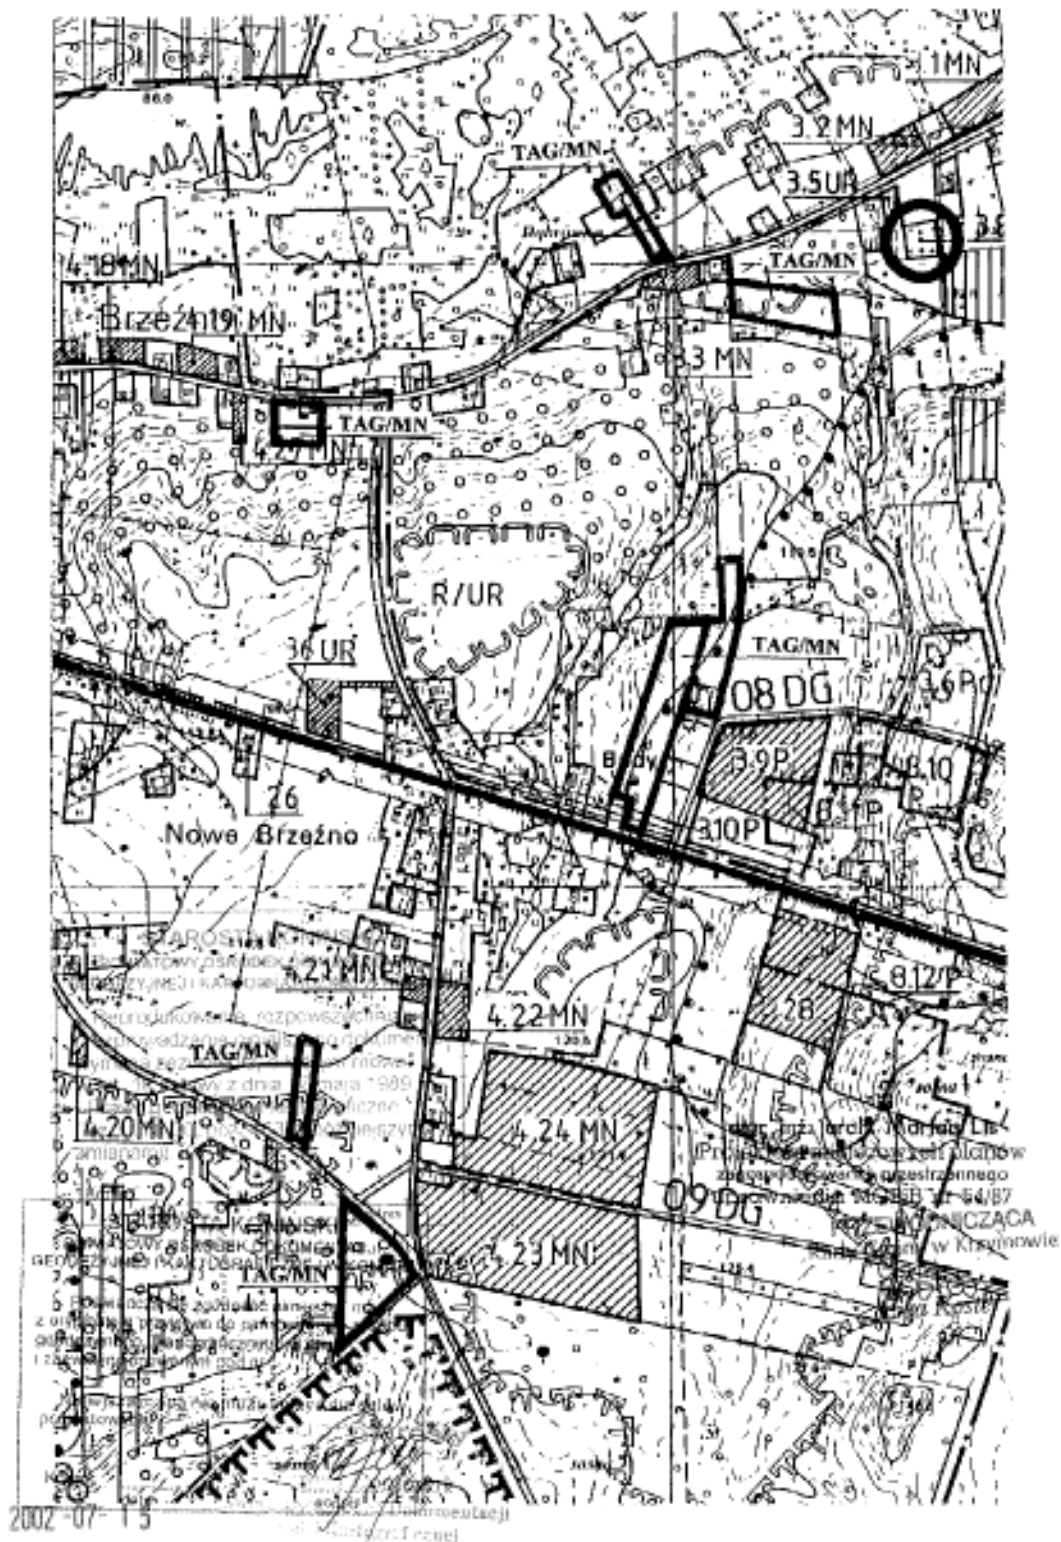


**GMINA KRZYMÓW – ZMIANA MIEJSCOWEGO PLANU
ZAGOSPODAROWANIA PRZESTRZENNEGO W ZAKRESIE
WYBRANYCH TERENÓW** **SKALA 1:10 000**

**ZAŁĄCZNIK NR 4 DO UCHWAŁY NR XXX/172/2002
RADY GMINY W KRZYMOWIE Z DNIA 23.06.2002**

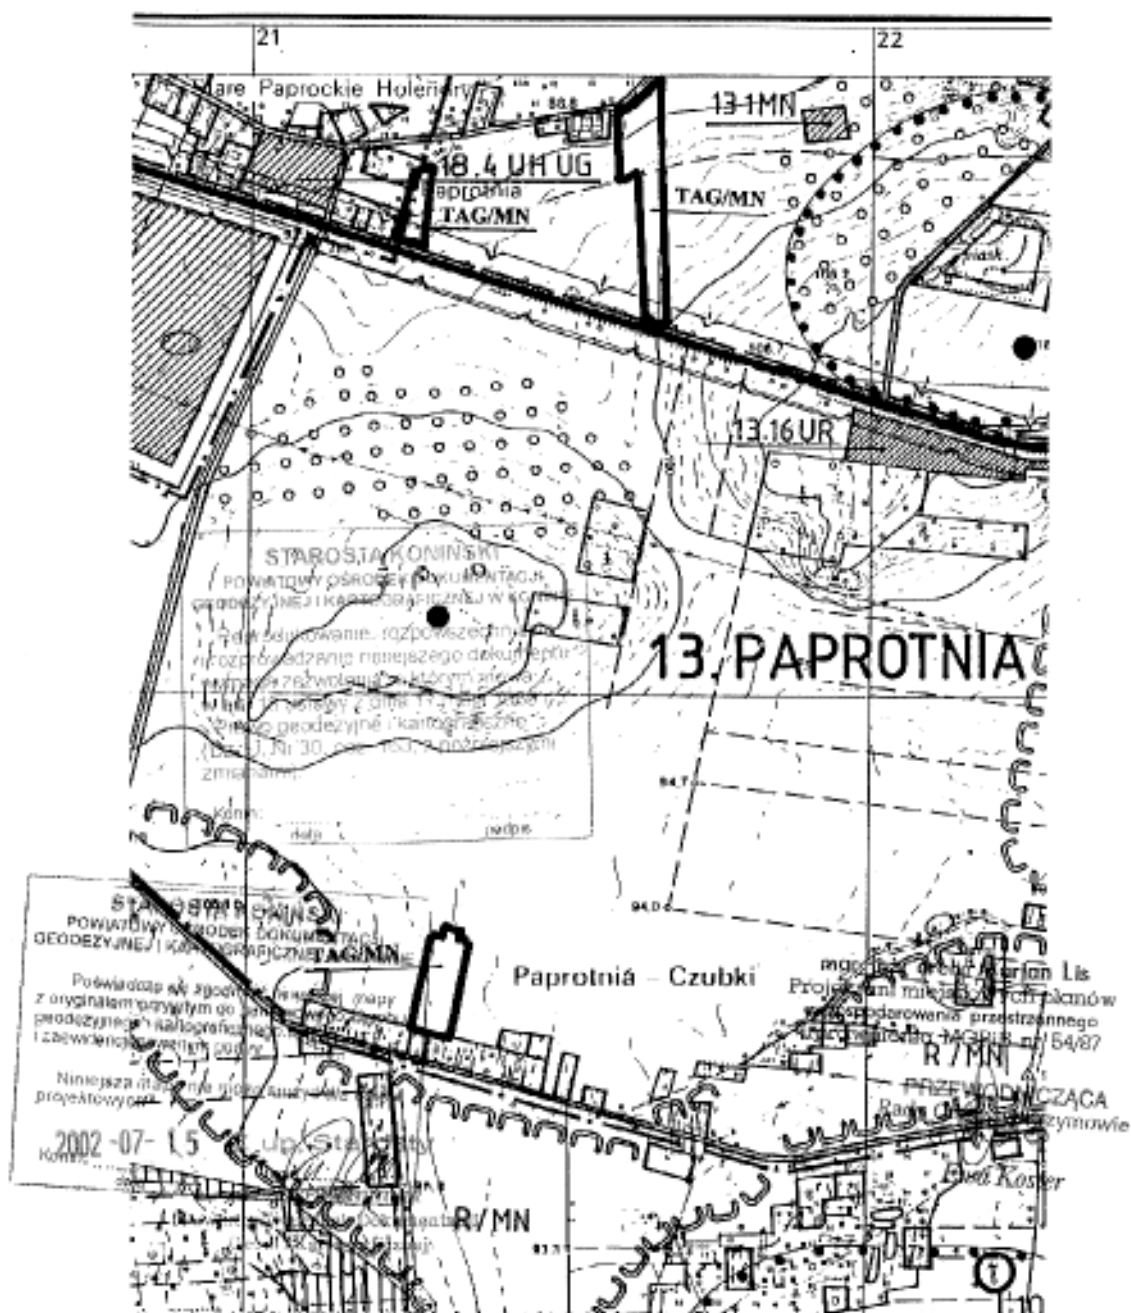

**GMINA KRZYMÓW – ZMIANA MIEJSCOWEGO PLANU
ZAGOSPODAROWANIA PRZESTRZENNEGO W ZAKRESIE
WYBRANYCH TERENÓW** **SKALA 1:10 000**

Załącznik nr 6 do Uchwały nr xxx/172/2002
Rady Gminy w Krzymowie z dnia 27.06.2002

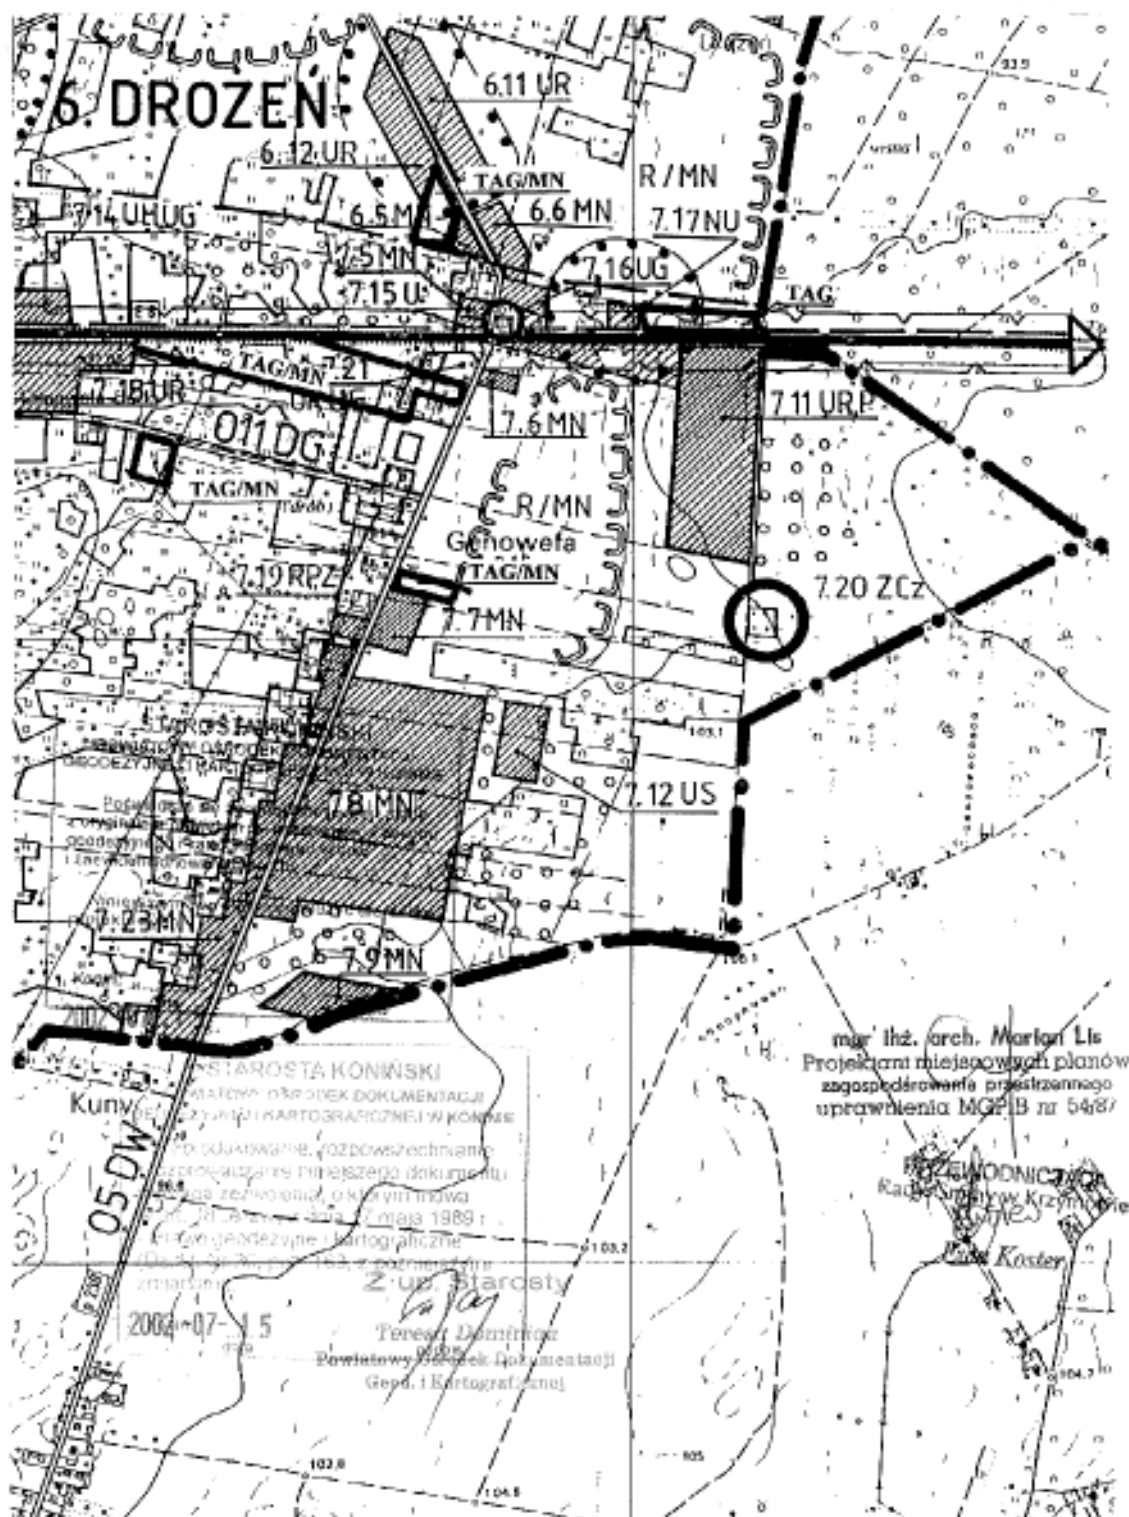

**GMINA KRZYMÓW – ZMIANA MIEJSCOWEGO PLANU
ZAGOSPODAROWANIA PRZESTRZENNEGO W ZAKRESIE
WYBRANYCH TERENÓW**

SKALA 1:10 000

**ZAŁĄCZNIK NR 7 DO UCHWAŁY NR XXX/172/2007
RADY GMINY W KRZYMOWIE Z DNIA 27.06.2007**



**GMINA KRZYMÓW – ZMIANA MIEJSCOWEGO PLANU
ZAGOSPODAROWANIA PRZESTRZENNEGO W ZAKRESIE
WYBRANYCH TERENÓW**

SKALA 1:10 000


**ZAŁĄCZNIK NR 8 DO UCHWAŁY NR XXX/172/2002
RADY GMINY W KRZYMOWIE Z DNIA 23.06.2002**



**GMINA KRZYMÓW – ZMIANA MIEJSCOWEGO PLANU
ZAGOSPODAROWANIA PRZESTRZENNEGO W ZAKRESIE
WYBRANYCH TERENÓW**

SKALA 1:10 000


**ZALĄCZNIK NR 9 DO UCHWAŁY NR ~~XXX~~/122/2002
RADY GMINY W KRZYMOWIE Z DNIA 27.06.2002**

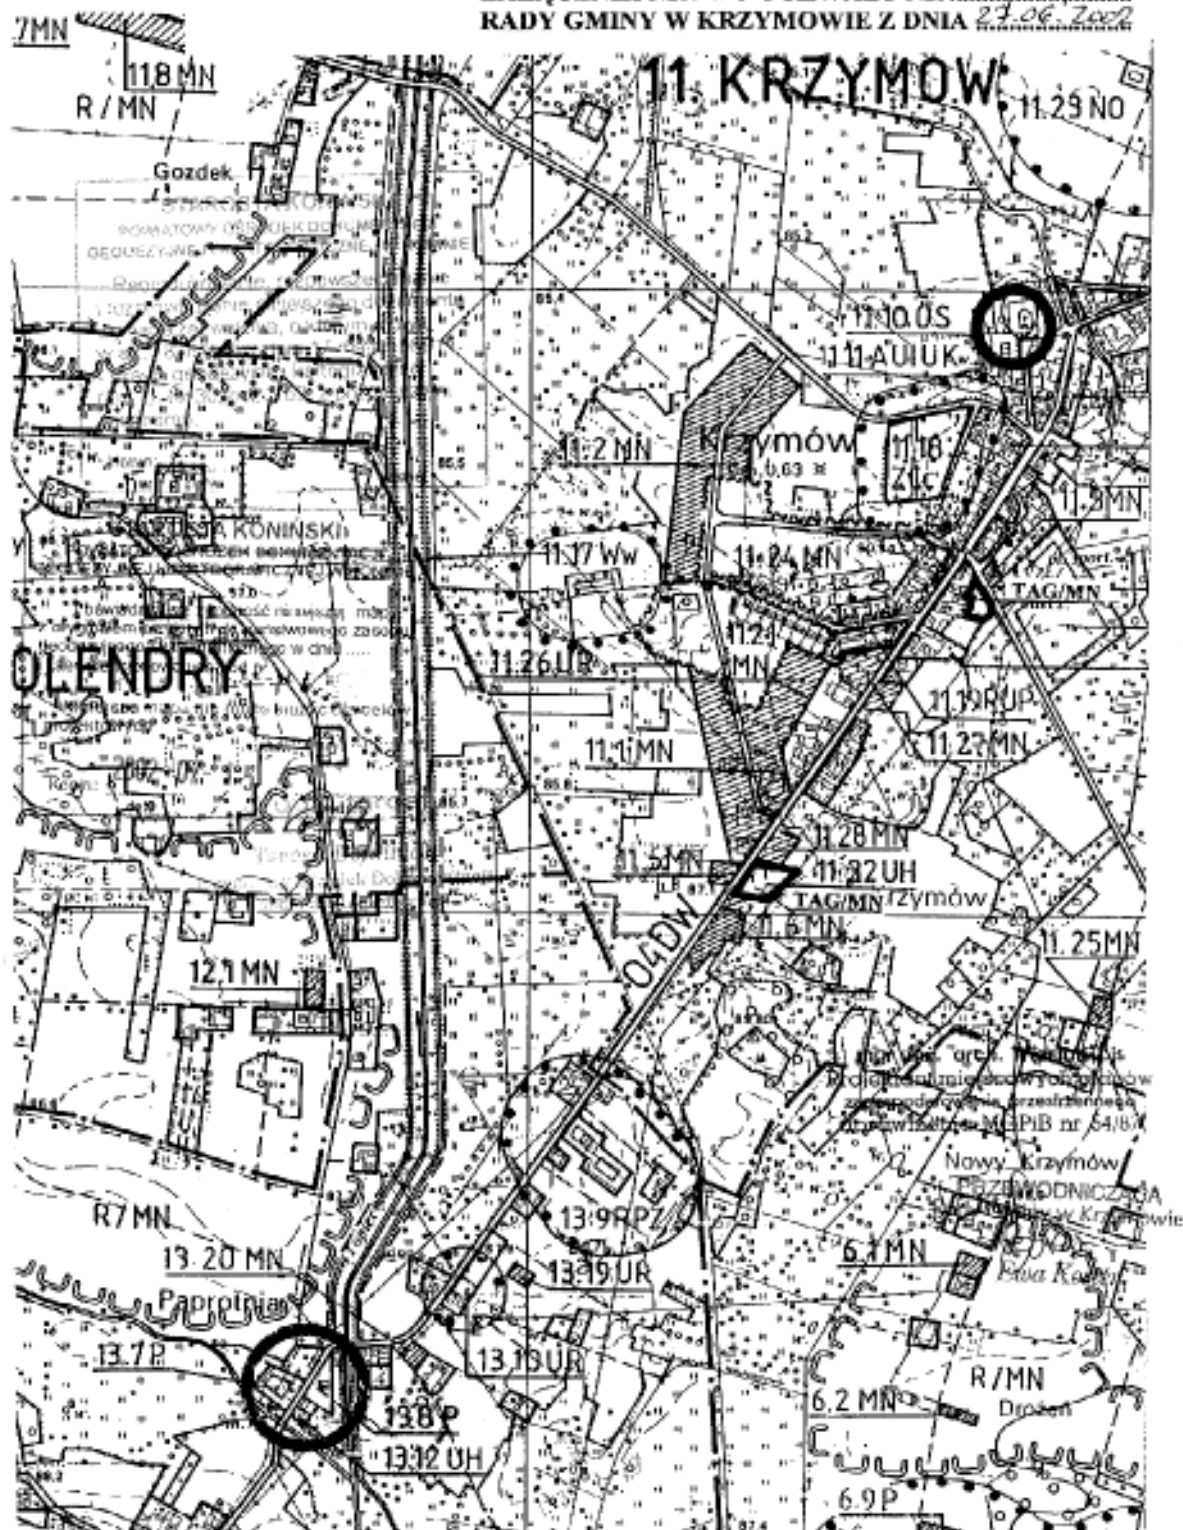

**GMINA KRZYMÓW – ZMIANA MIEJSCOWEGO PLANU
ZAGOSPODAROWANIA PRZESTRZENNEGO W ZAKRESIE
WYBRANYCH TERENÓW**

SKALA 1:10 000

**ZAŁĄCZNIK NR 10 DO UCHWAŁY NR XXX/172/2002
RADY GMINY W KRZYMOWIE Z DNIA 27.06.2002**

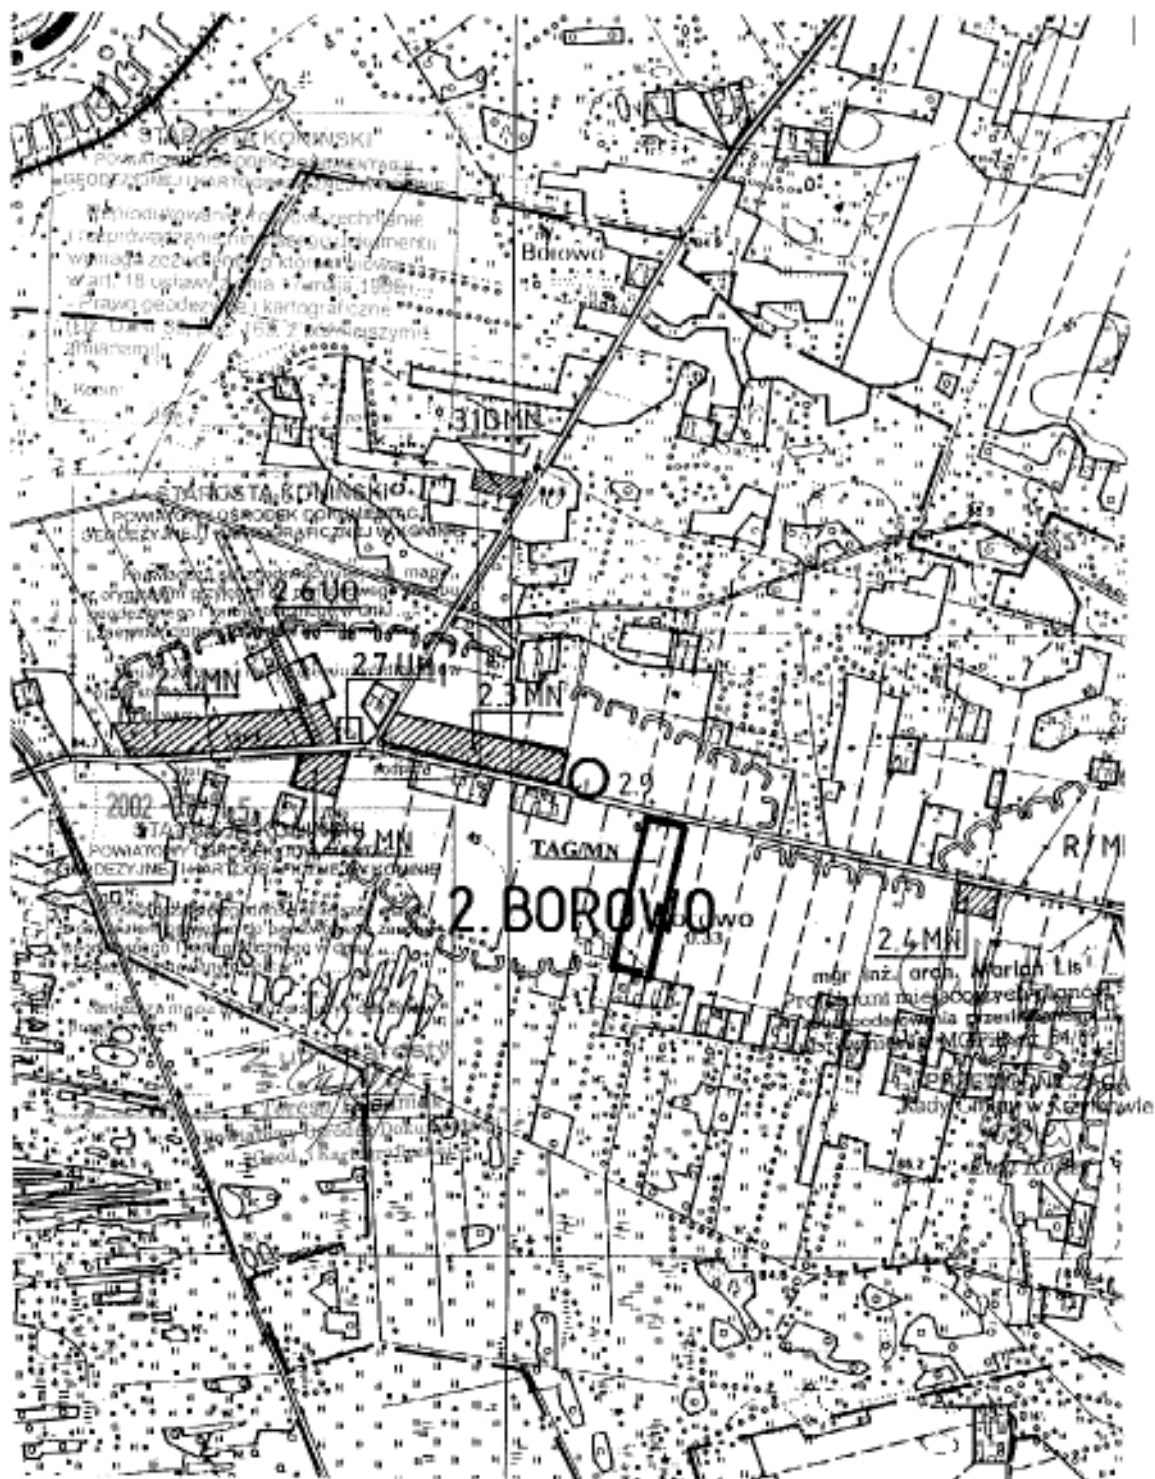

**GMINA KRZYMÓW – ZMIANA MIEJSCOWEGO PLANU
ZAGOSPODAROWANIA PRZESTRZENNEGO W ZAKRESIE
WYBRANYCH TERENÓW**


SKALA 1:10 000

**ZALĄCZNIK NR 11 DO UCHWAŁY NR XXX/172/2002
RADY GMINY W KRZYMOWIE Z DNIA 27.06.2002**



**GMINA KRZYMÓW – ZMIANA MIEJSCOWEGO PLANU
ZAGOSPODAROWANIA PRZESTRZENNEGO W ZAKRESIE
WYBRANYCH TERENÓW SKALA 1:10 000**

**ZAŁĄCZNIK NR 12 DO UCHWAŁY NR XXX/172/2002
RADY GMINY W KRZYMOWIE Z DNIA 27.06.2002**

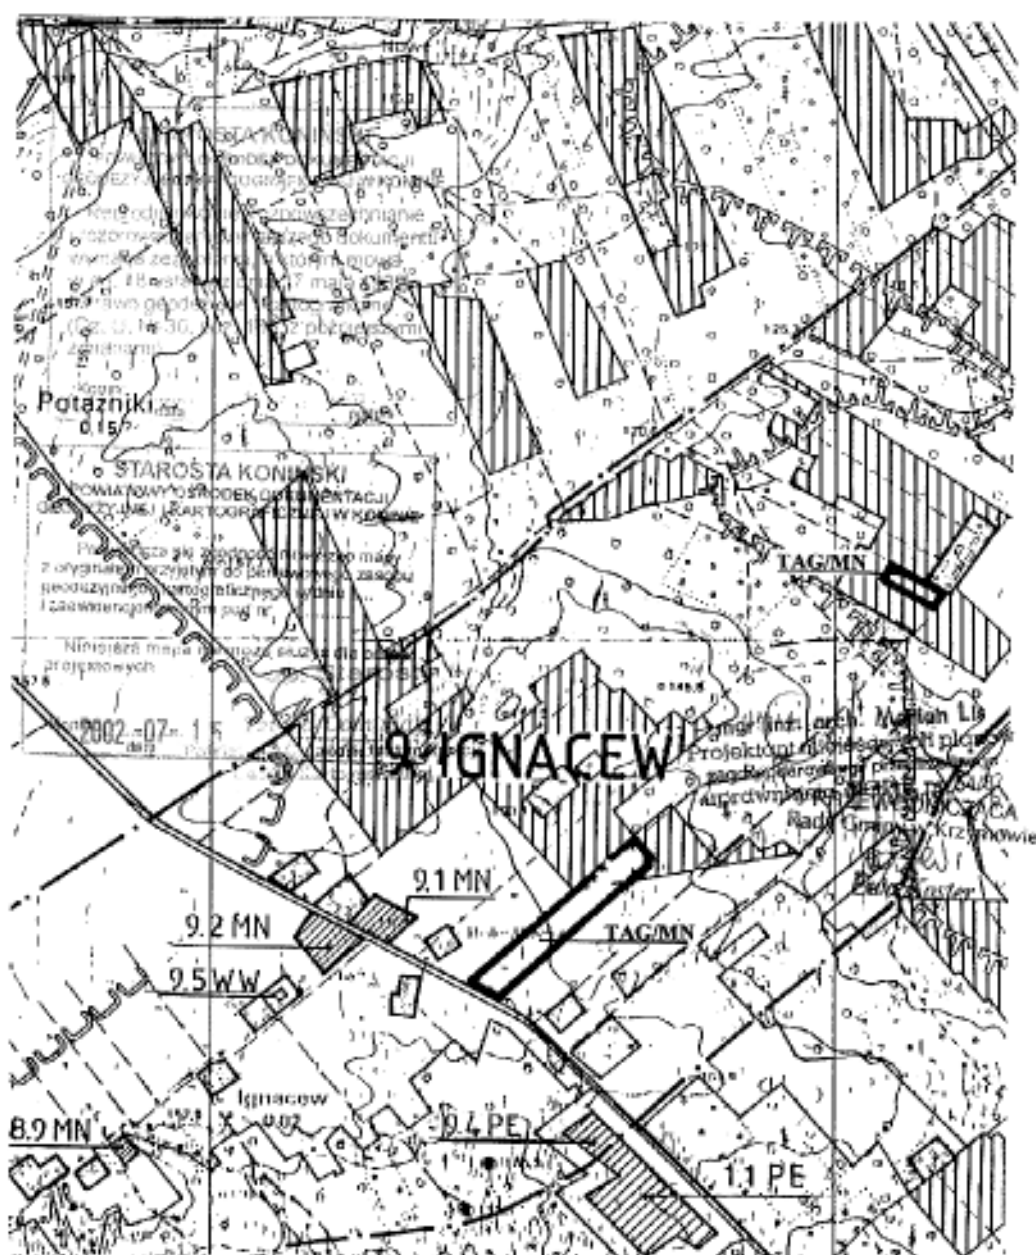

**GMINA KRZYMÓW – ZMIANA MIEJSCOWEGO PLANU
ZAGOSPODAROWANIA PRZESTRZENNEGO W ZAKRESIE
WYBRANYCH TERENÓW** **SKALA 1:10 000**

ZALĄCZNIK NR 14 DO UCHWAŁY NR xxx/132/2002
RADY GMINY W KRZYMOWIE Z DNIA 27.06.2002





**GMINA KRZYMÓW – ZMIANA MIEJSCOWEGO PLANU
ZAGOSPODAROWANIA PRZESTRZENNEGO W ZAKRESIE
WYBRANYCH TERENÓW**


SKALA 1:10 000

**ZALĄCZNIK NR 16 DO UCHWAŁY NR xxx/172/2007
RADY GMINY W KRZYMOWIE Z DNIA 27.06.2007**



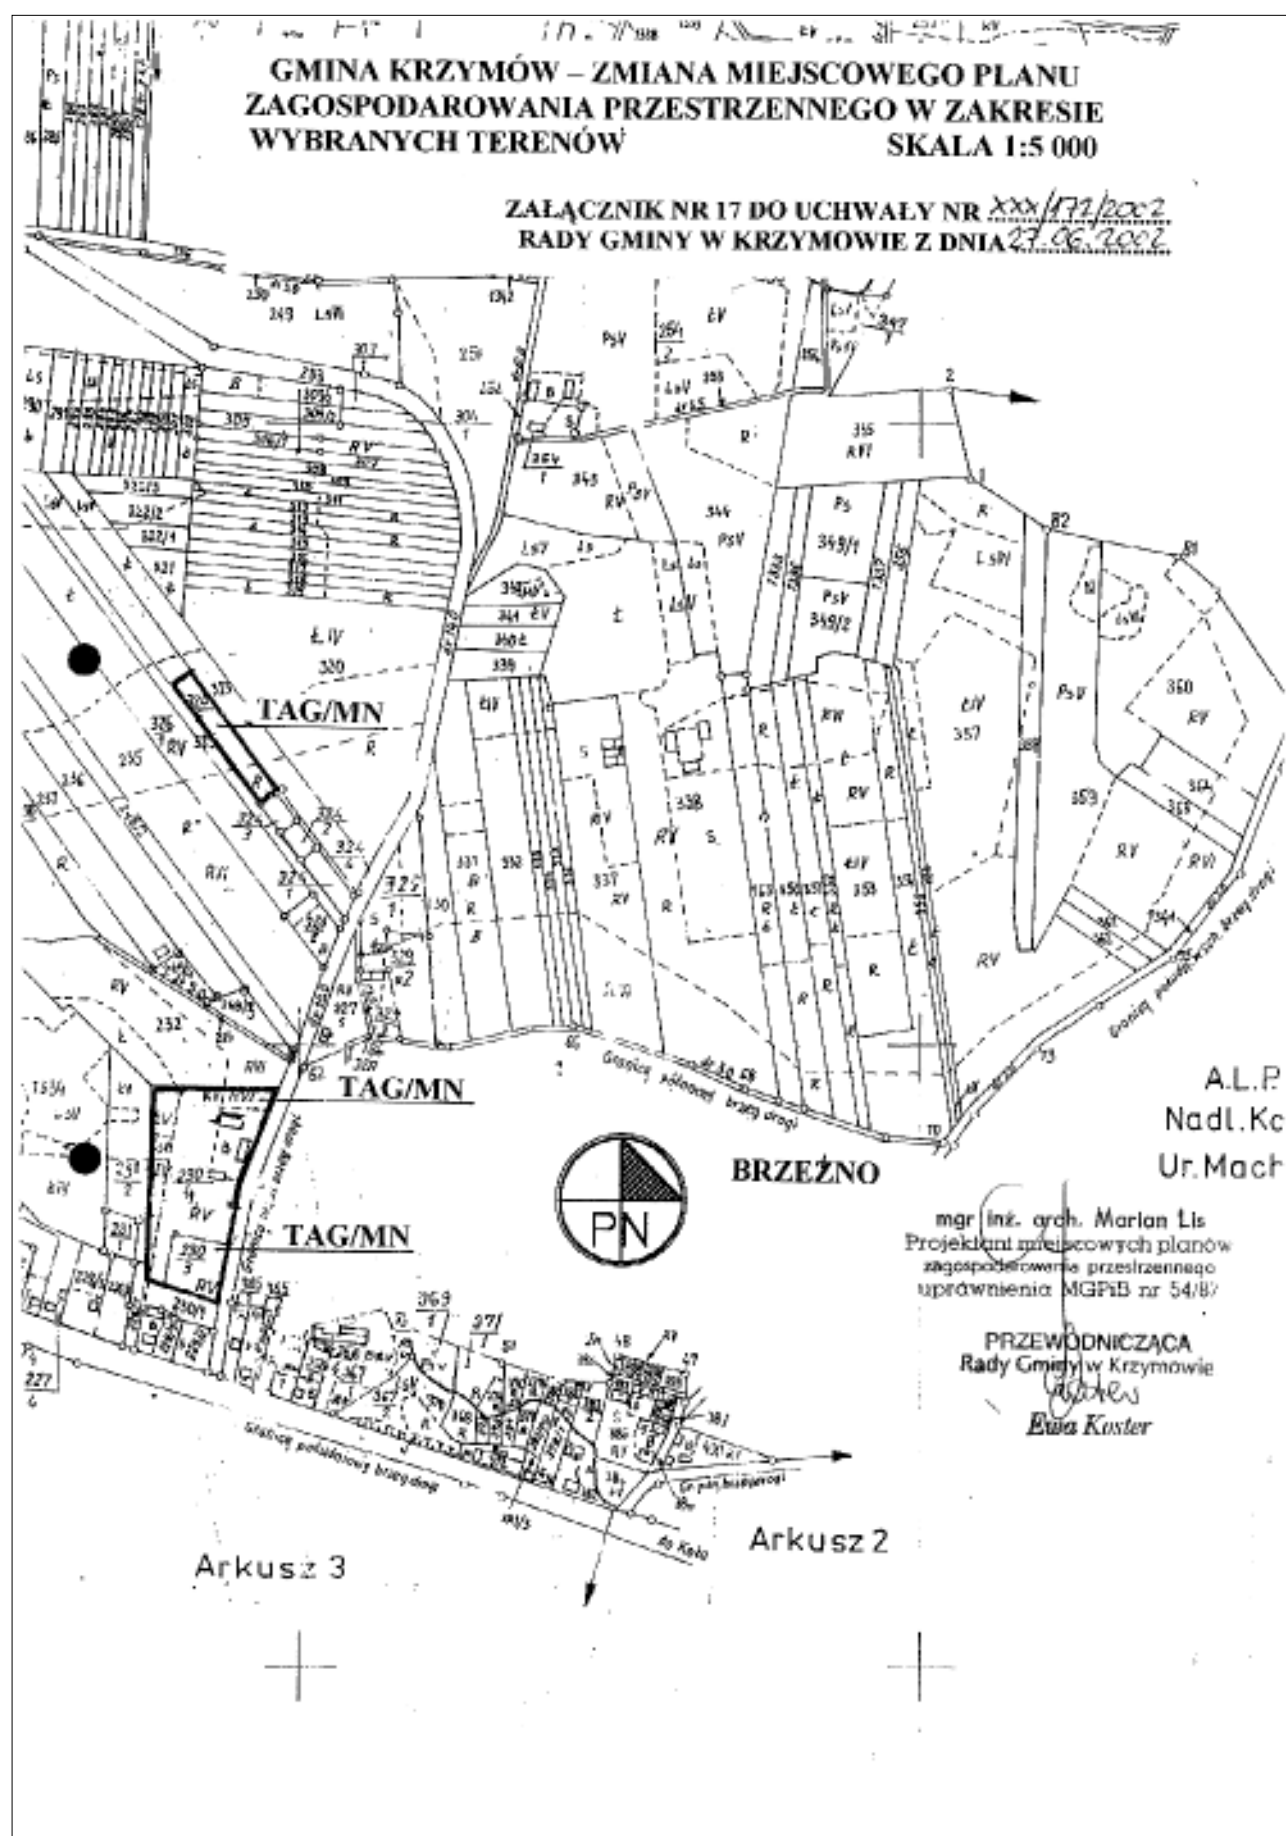

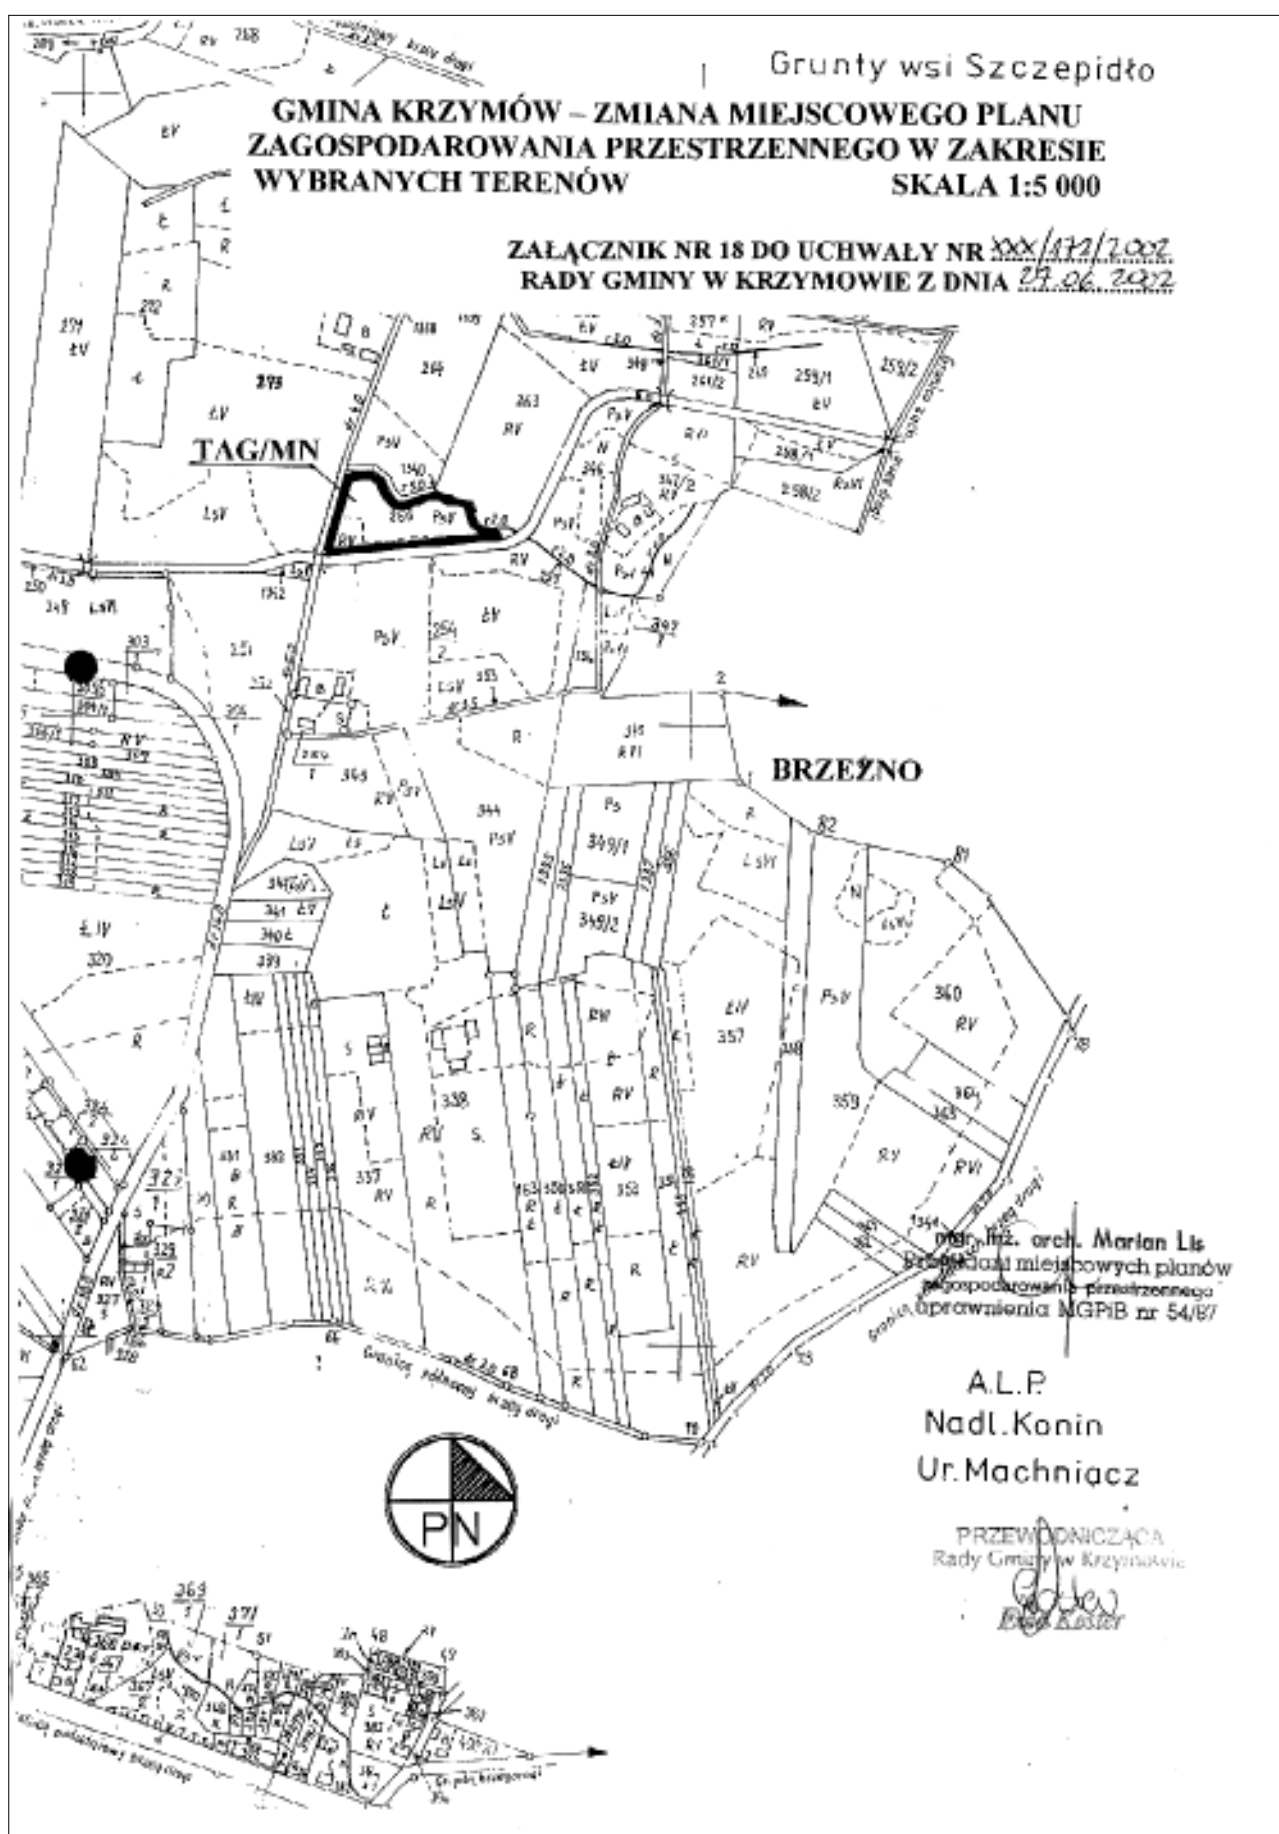

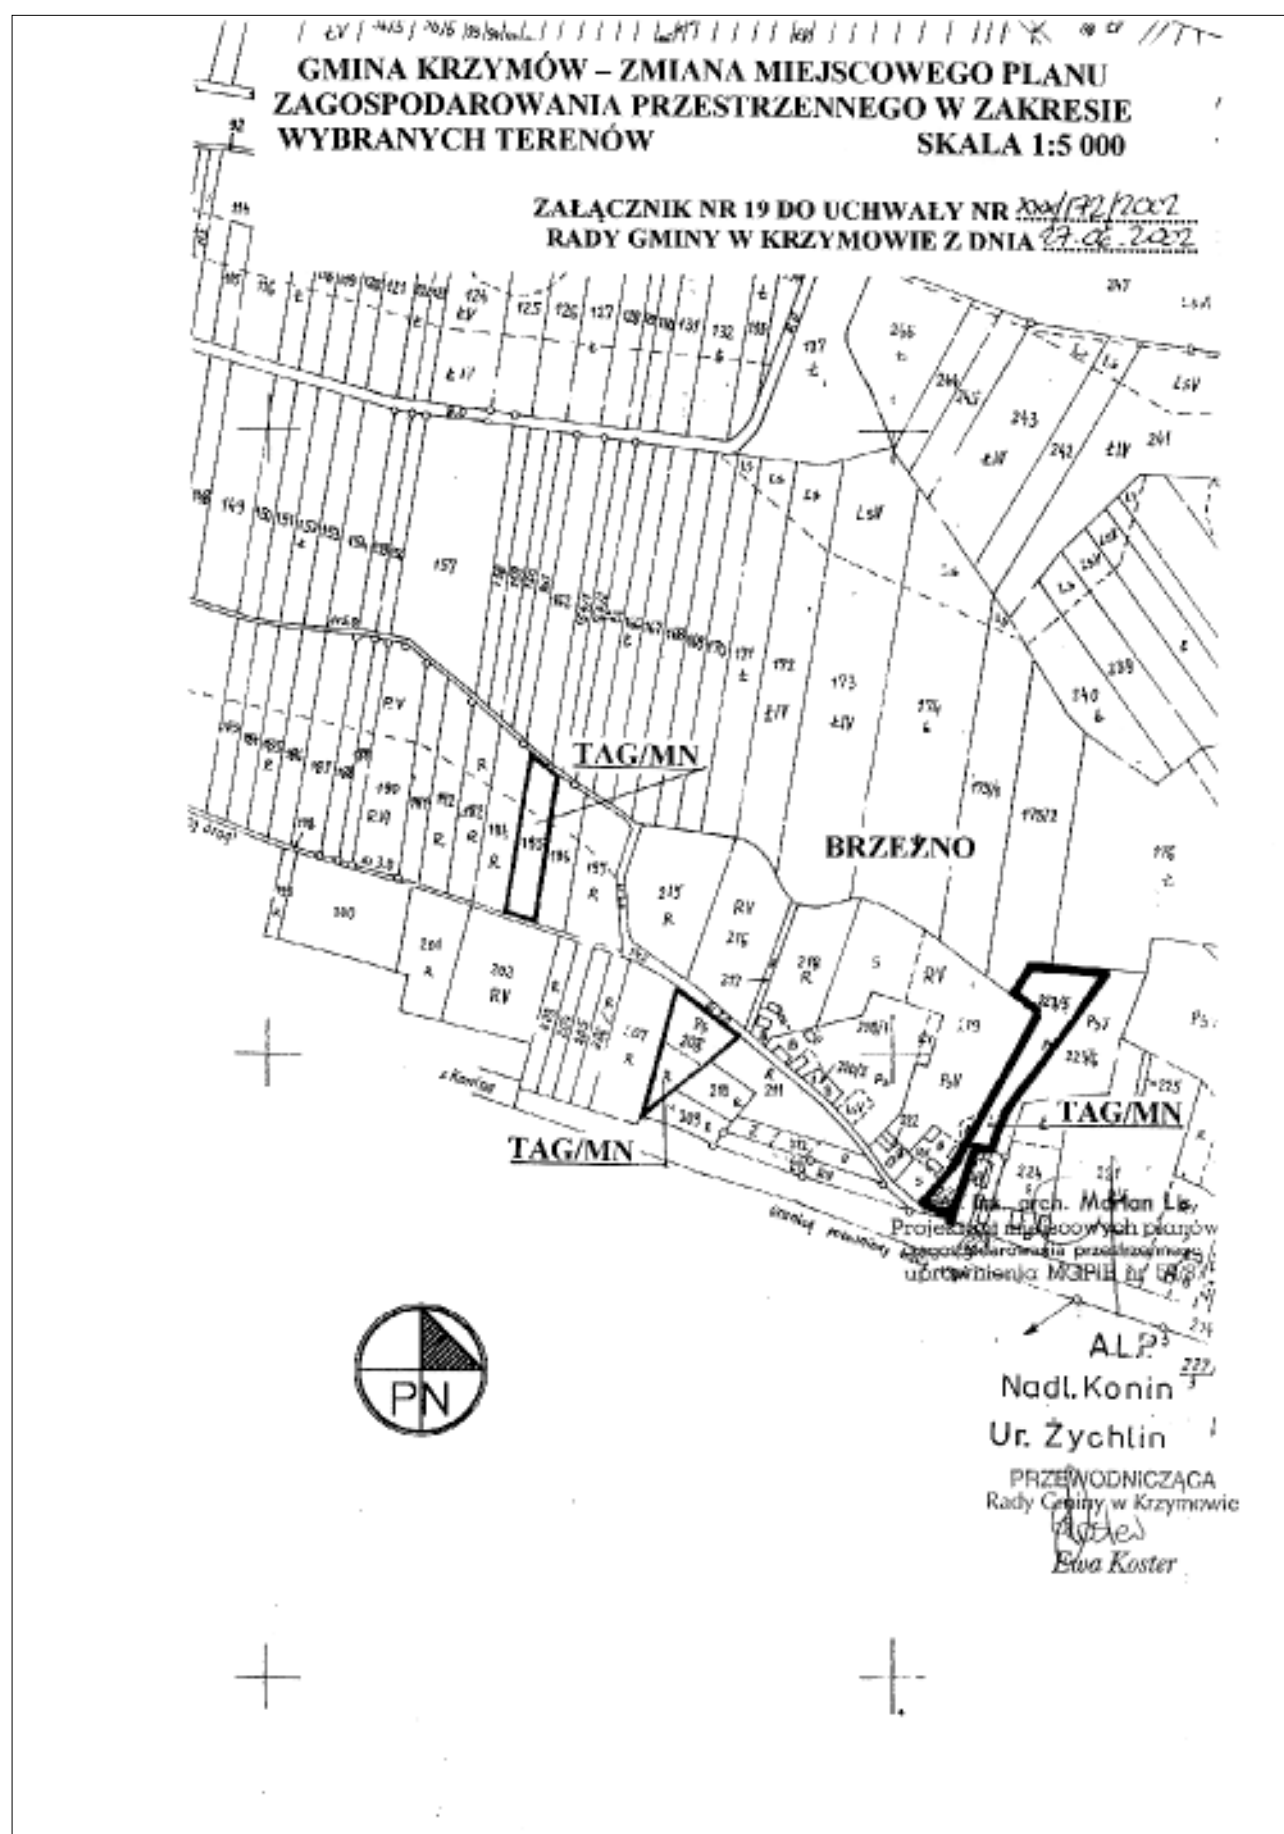



**GMINA KRZYMÓW – ZMIANA MIEJSCOWEGO PLANU
ZAGOSPODAROWANIA PRZESTRZENNEGO W ZAKRESIE
WYBRANYCH TERENÓW** **SKALA 1:5 000**

ZAŁĄCZNIK NR 20 DO UCHWAŁY NR xxx/172/2002
RADY GMINY W KRZYMOWIE Z DNIA 23.08.2002 r.

Konin



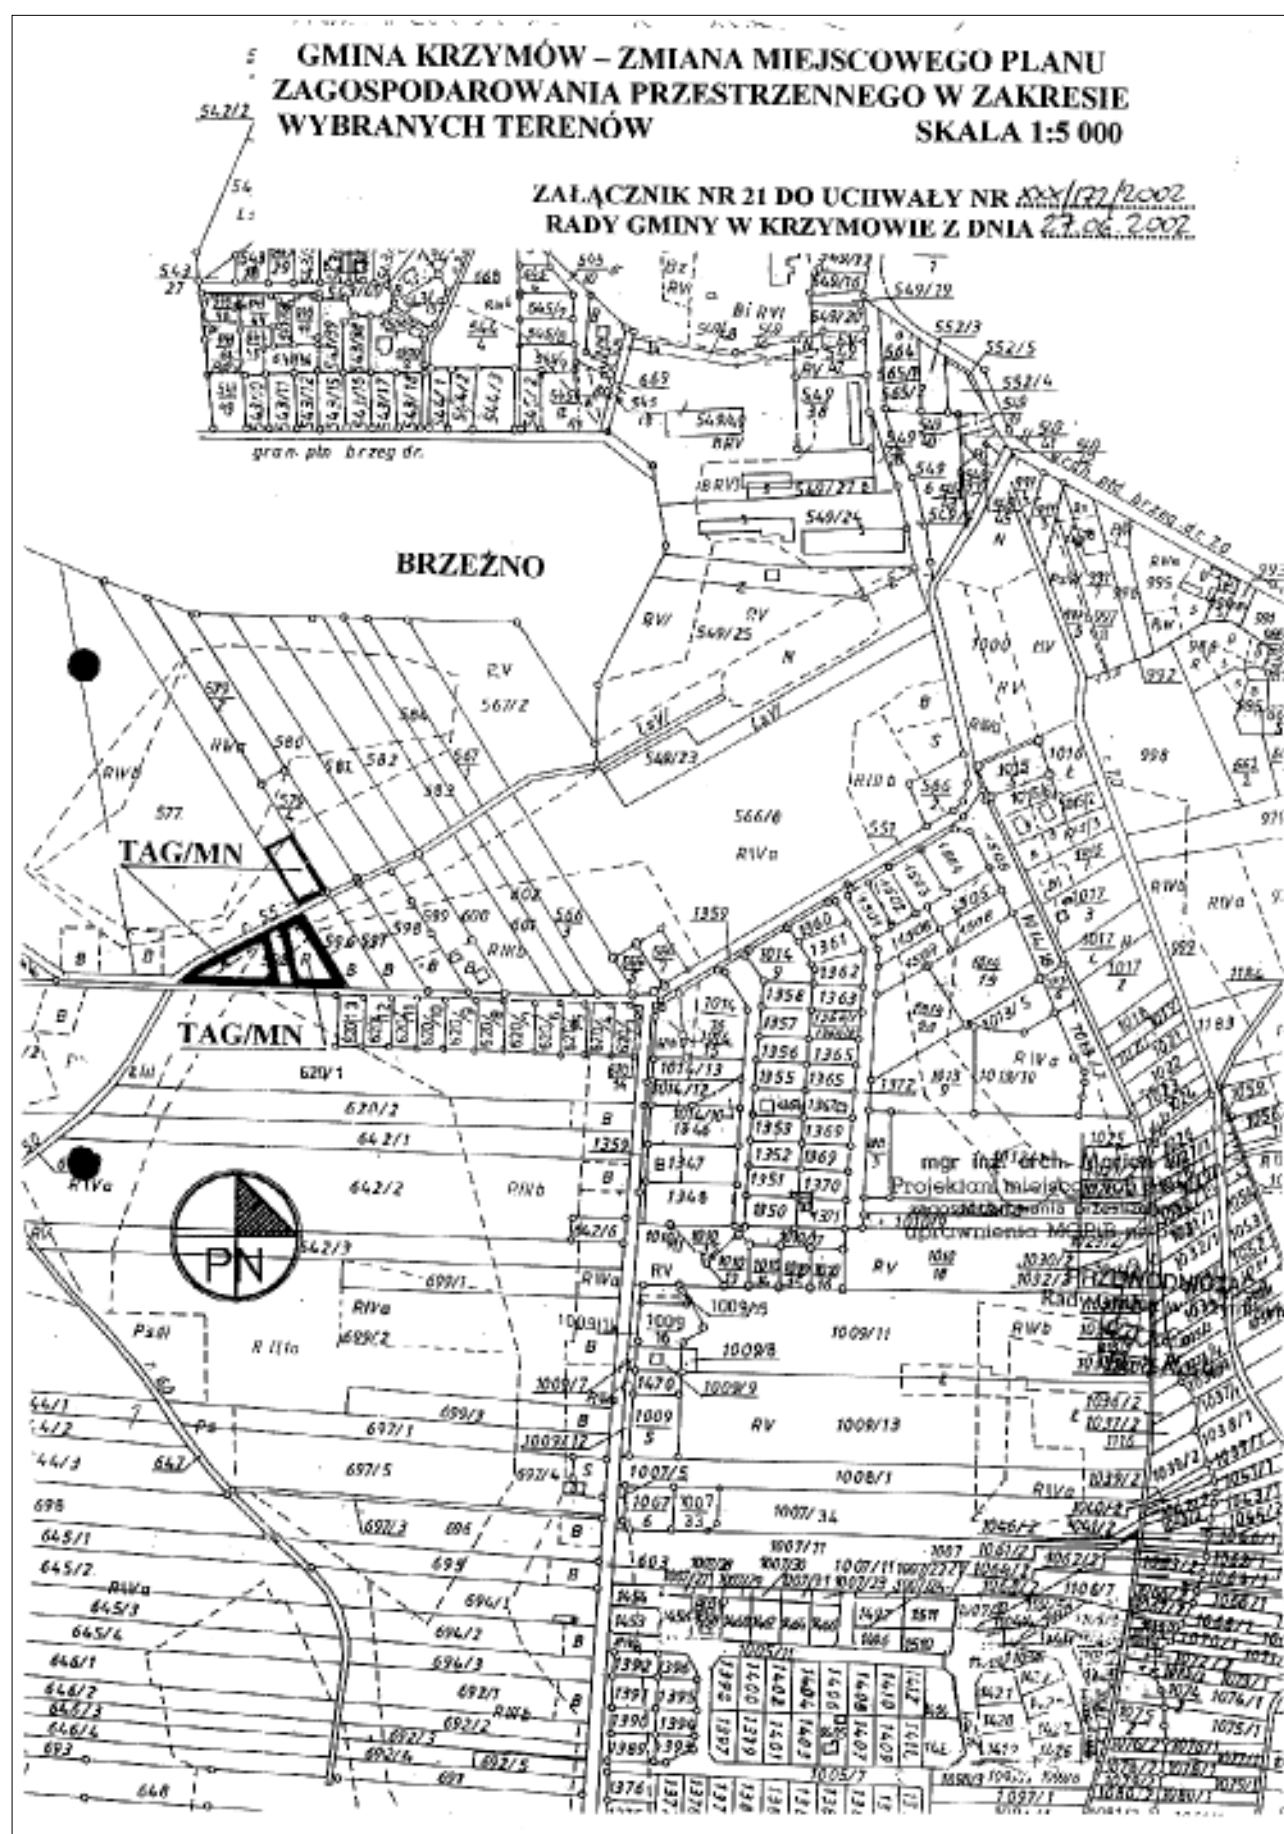

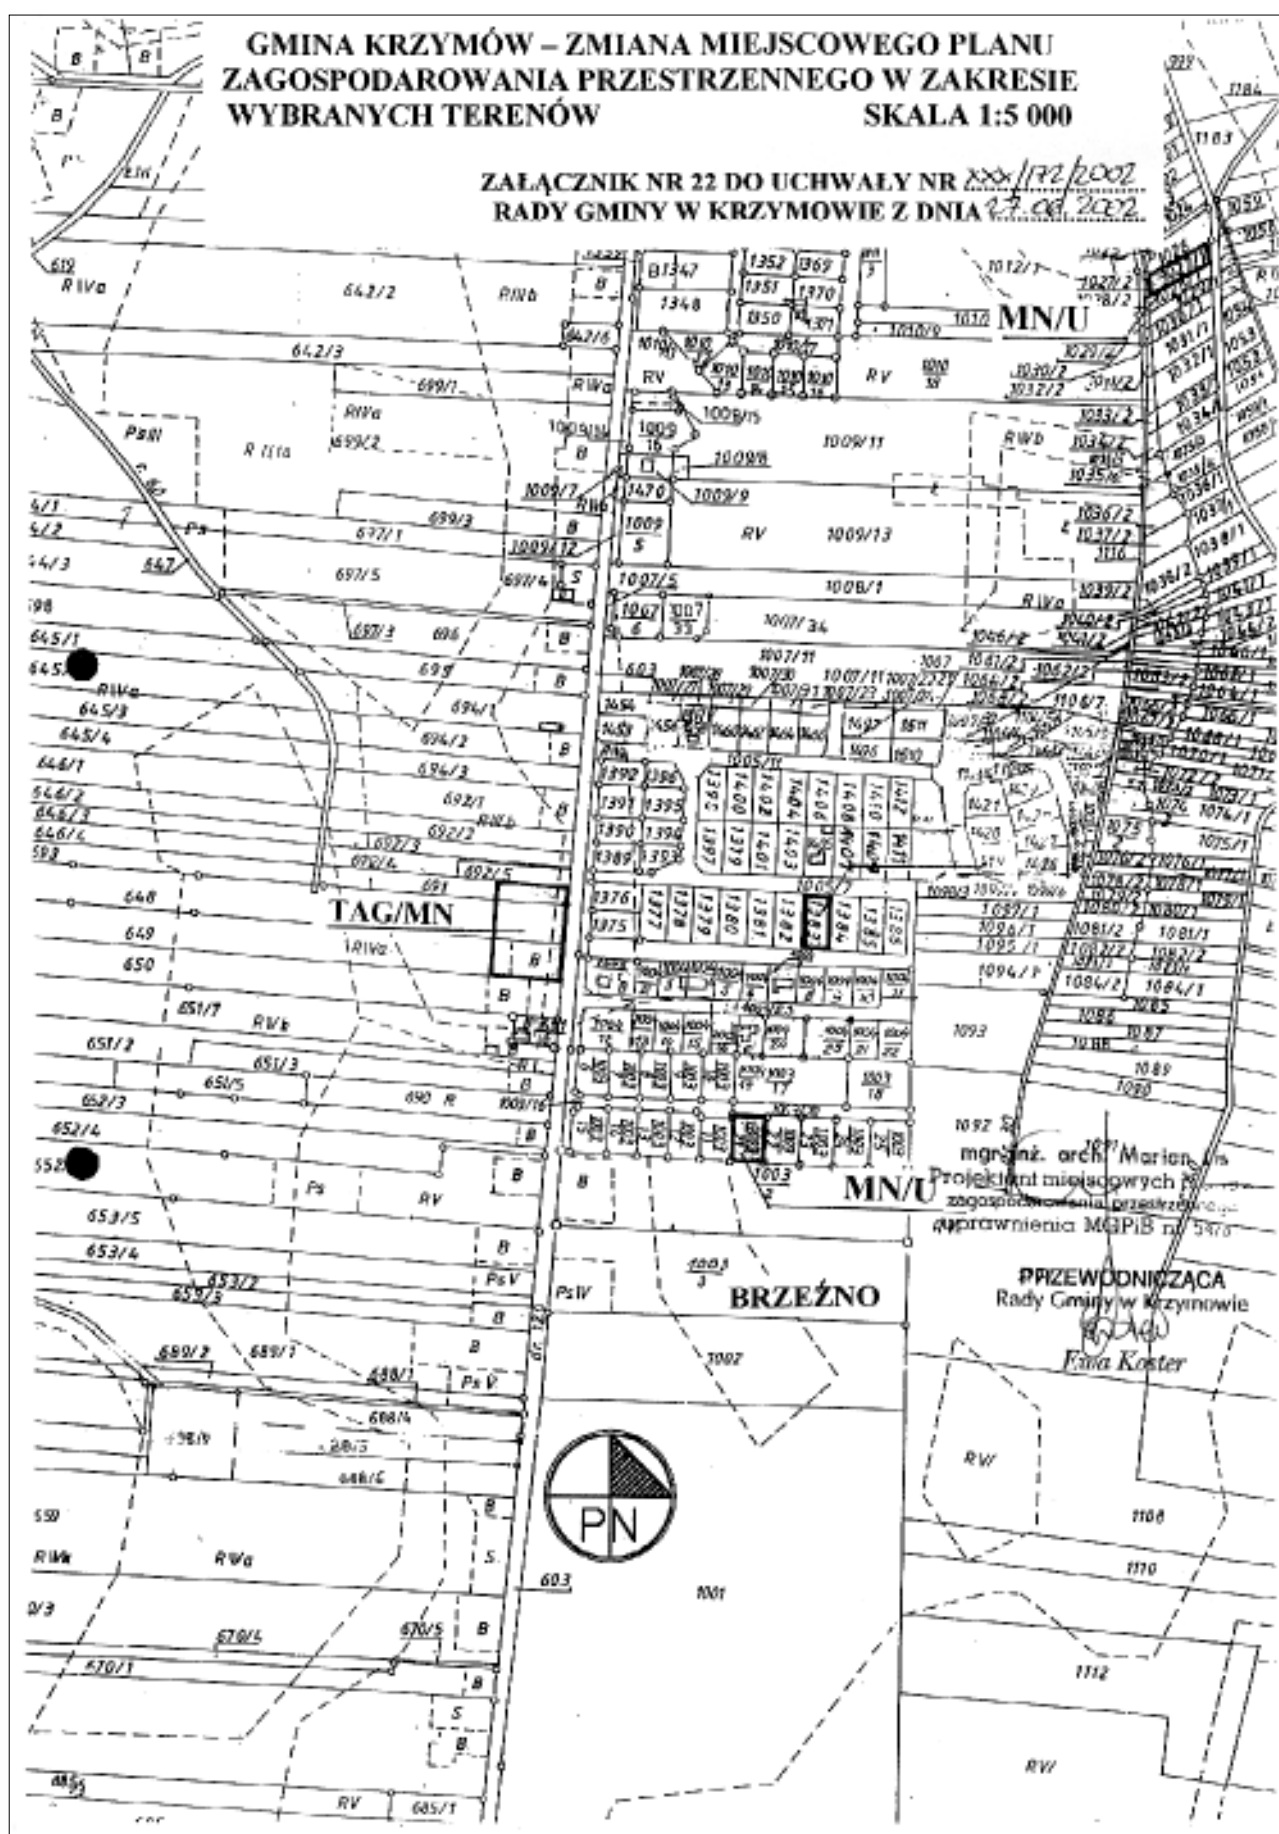

**GMINA KRZYMÓW – ZMIANA MIEJSCOWEGO PLANU
ZAGOSPODAROWANIA PRZESTRZENNEGO W ZAKRESIE
WYBRANYCH TERENÓW** **SKALA 1:5 000**

ZAŁĄCZNIK NR 23 DO UCHWAŁY NR XXX/172/2002
RADY GMINY W KRZYMOWIE Z DNIA 27.06.2002

P.G.L.
Nadlesnictwo Konin
Ul. Machniacz

TAG/MN

BRZEŹNO


TAG/MN


mgr inż. arch. Marlon Lis
Projektant miejscowych planów
zagospodarowania przestrzennego
uprawnienia MGRP 22 2003

PRZEWODNICZĄCA
Ładunki Ciepły w Krzymosław



Arkusz 3

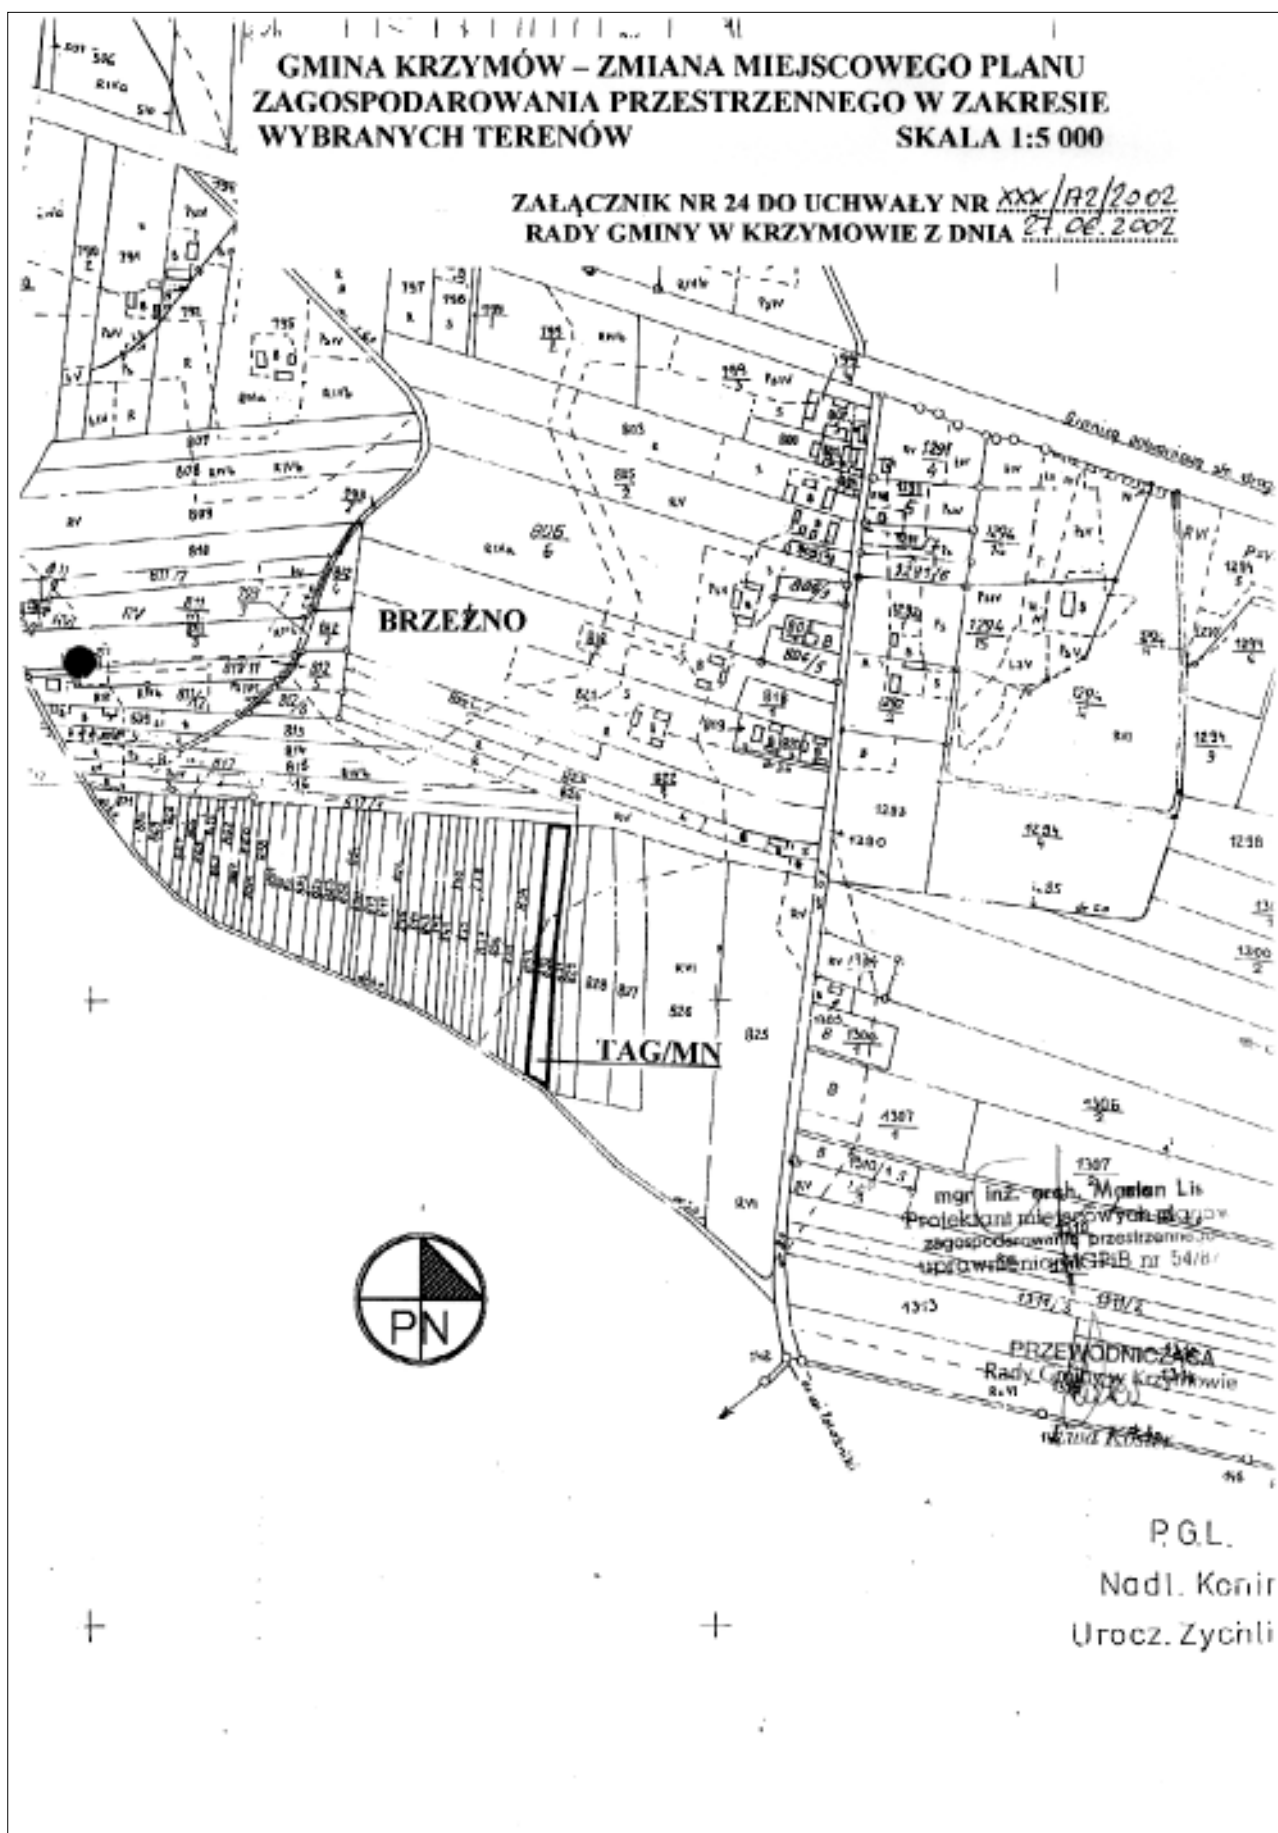


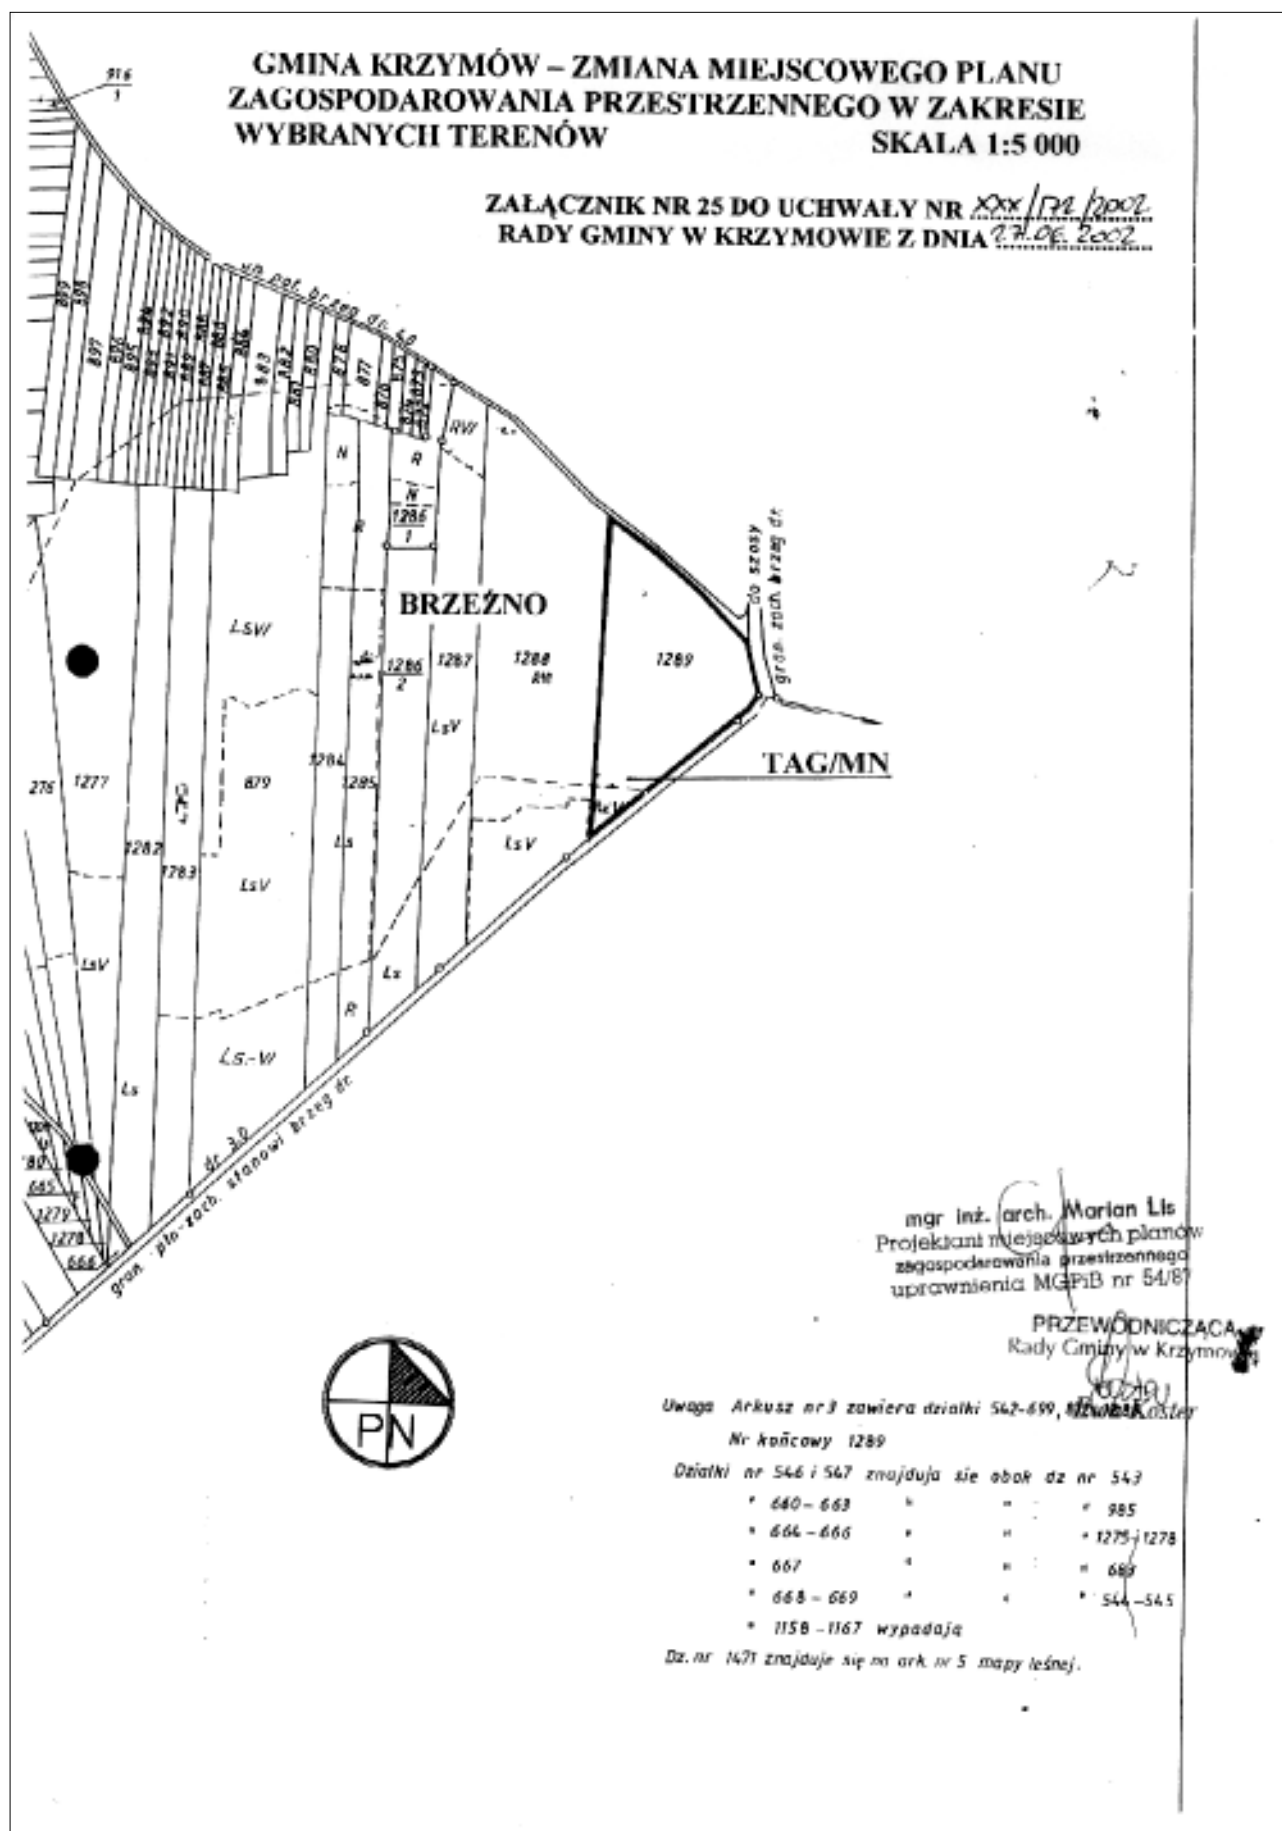

**GMINA KRZYMÓW – ZMIANA MIEJSCOWEGO PLANU
ZAGOSPODAROWANIA PRZESTRZENNEGO W ZAKRESIE
WYBRANYCH TERENÓW** **SKALA 1:5 000**

ZAŁĄCZNIK NR 26 DO UCHWAŁY NR xxx/172/2002
RADY GMINY W KRZYMOWIE Z DNIA 27.06.2002


Grunty wsi Szczepidło

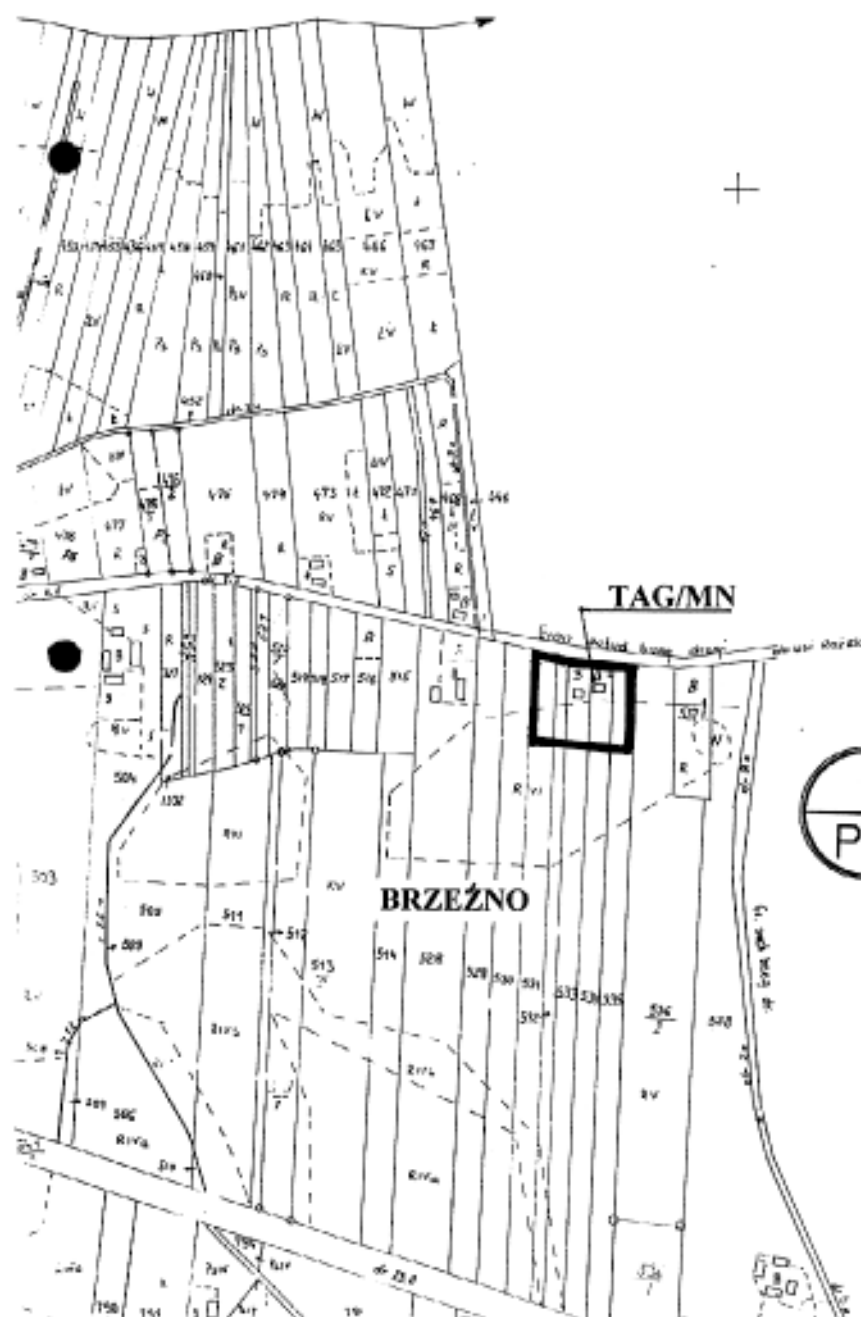

mgr inż. arch. Marion Lis
Projektant miejscowych planów
zagospodarowania przestrzennego
uprawnienia MGPiB nr 54/87

Grunty wsi Holend


PRZEWODNICZĄCA
Rady Gminy w Krzymowie
(2019)
Ewa Koster

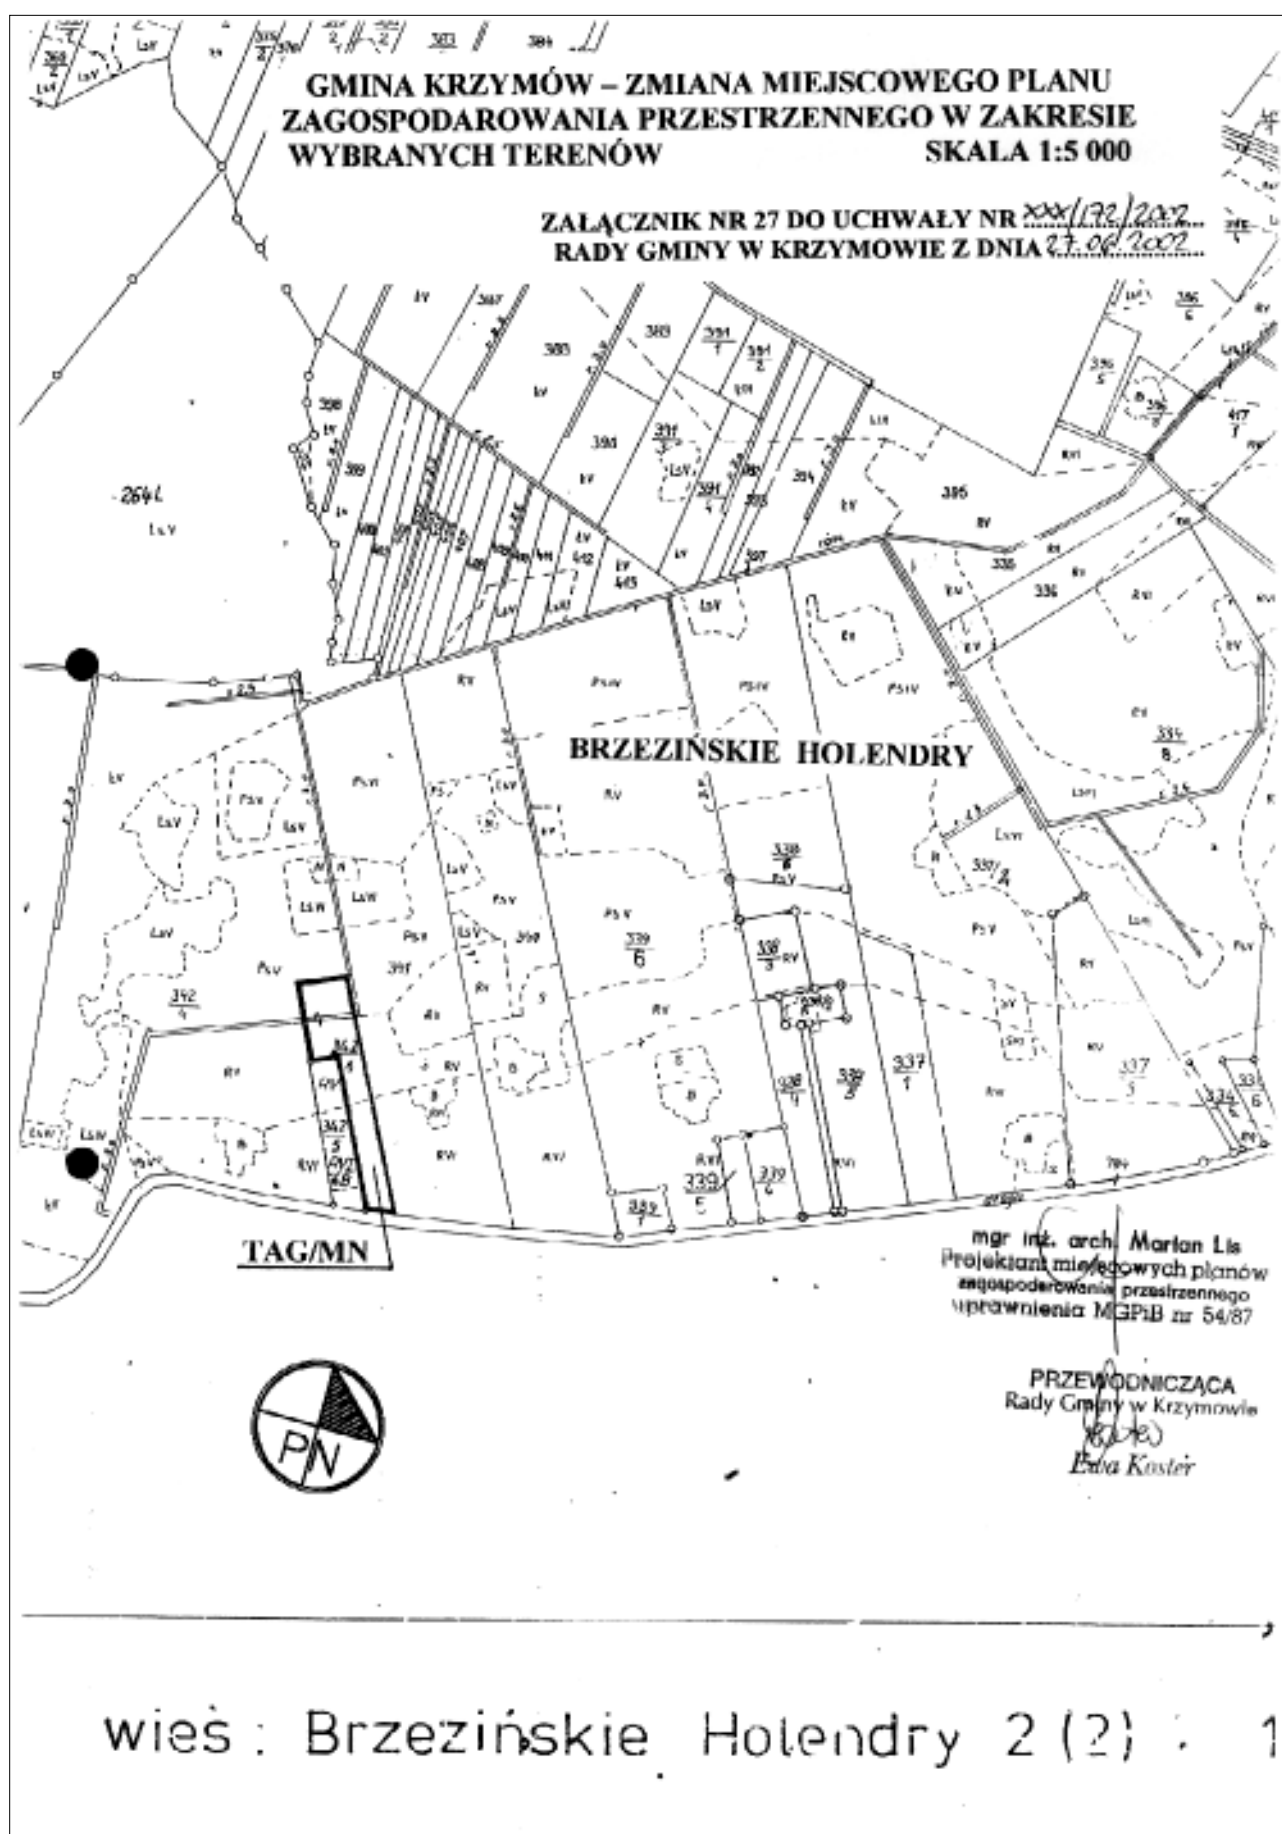

**GMINA KRZYMÓW – ZMIANA MIEJSCOWEGO PLANU
ZAGOSPODAROWANIA PRZESTRZENNEGO W ZAKRESIE
WYBRANYCH TERENÓW**

SKALA 1:5 000

ZALĄCZNIK NR 28 DO UCHWAŁY NR xxx/172/2002
RADY GMINY W KRZYMOWIE Z DNIA 27.06.2002

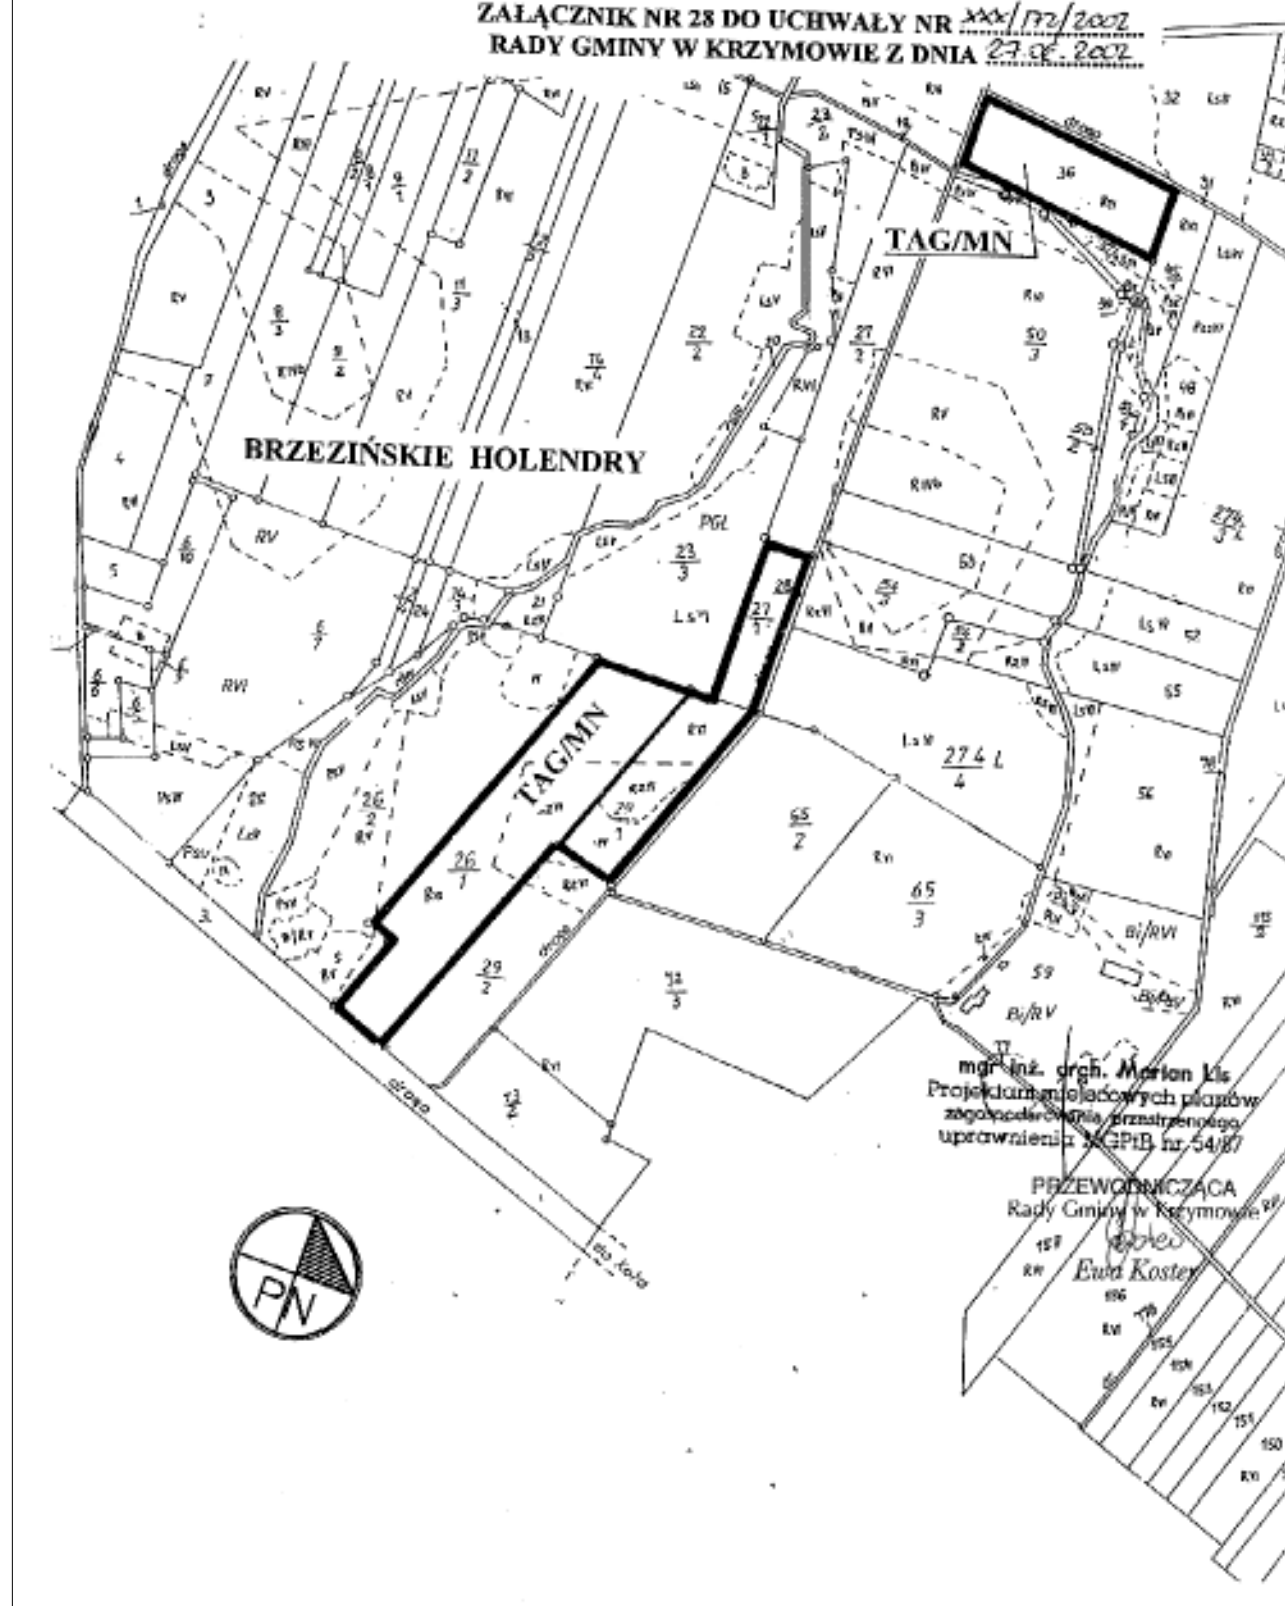


**GMINA KRZYMÓW – ZMIANA MIEJSCOWEGO PLANU
ZAGOSPODAROWANIA PRZESTRZENNEGO W ZAKRESIE
WYBRANYCH TERENÓW**

SKALA 1:5 000

**ZALĄCZNIK NR 29 DO UCHWAŁY NR XXX/172/2002
RADY GMINY W KRZYMOWIE Z DNIA 27.06.2002**

*Staro Paprockie Holendry
gm. Krzymów*

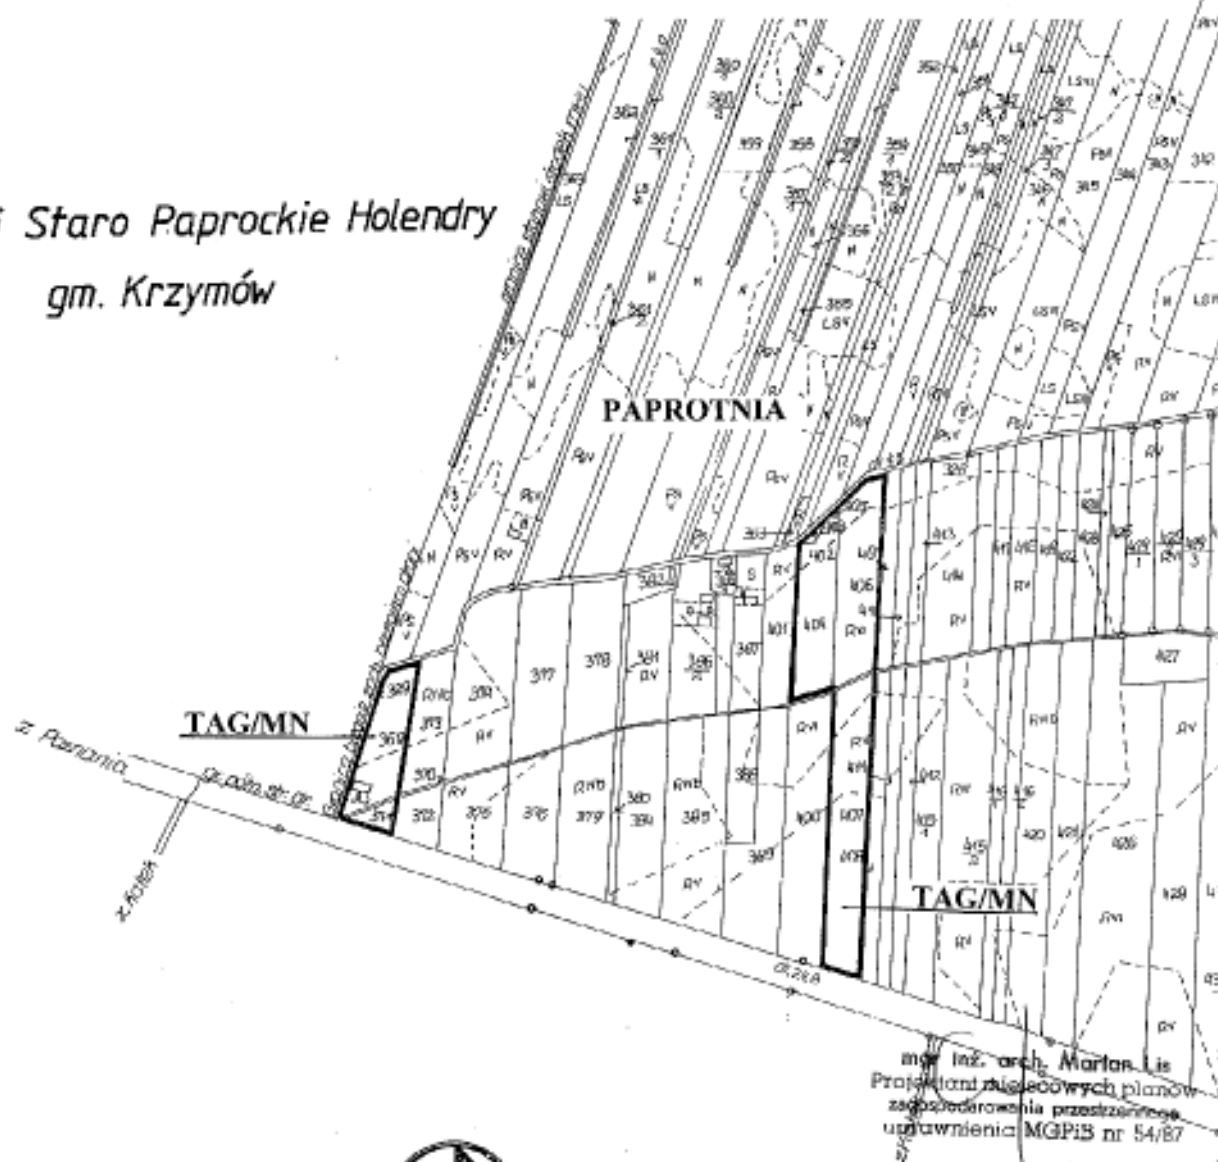



mgr inż. arch. Marcin Lis
Projektant miejscowych planów
zagospodarowania przestrzennego
uprawnienia MGPiB nr 54/87

PRZEWODNICZĄCA
Rady Gminy Krzymów

Ewa Koster

Arkusz 2

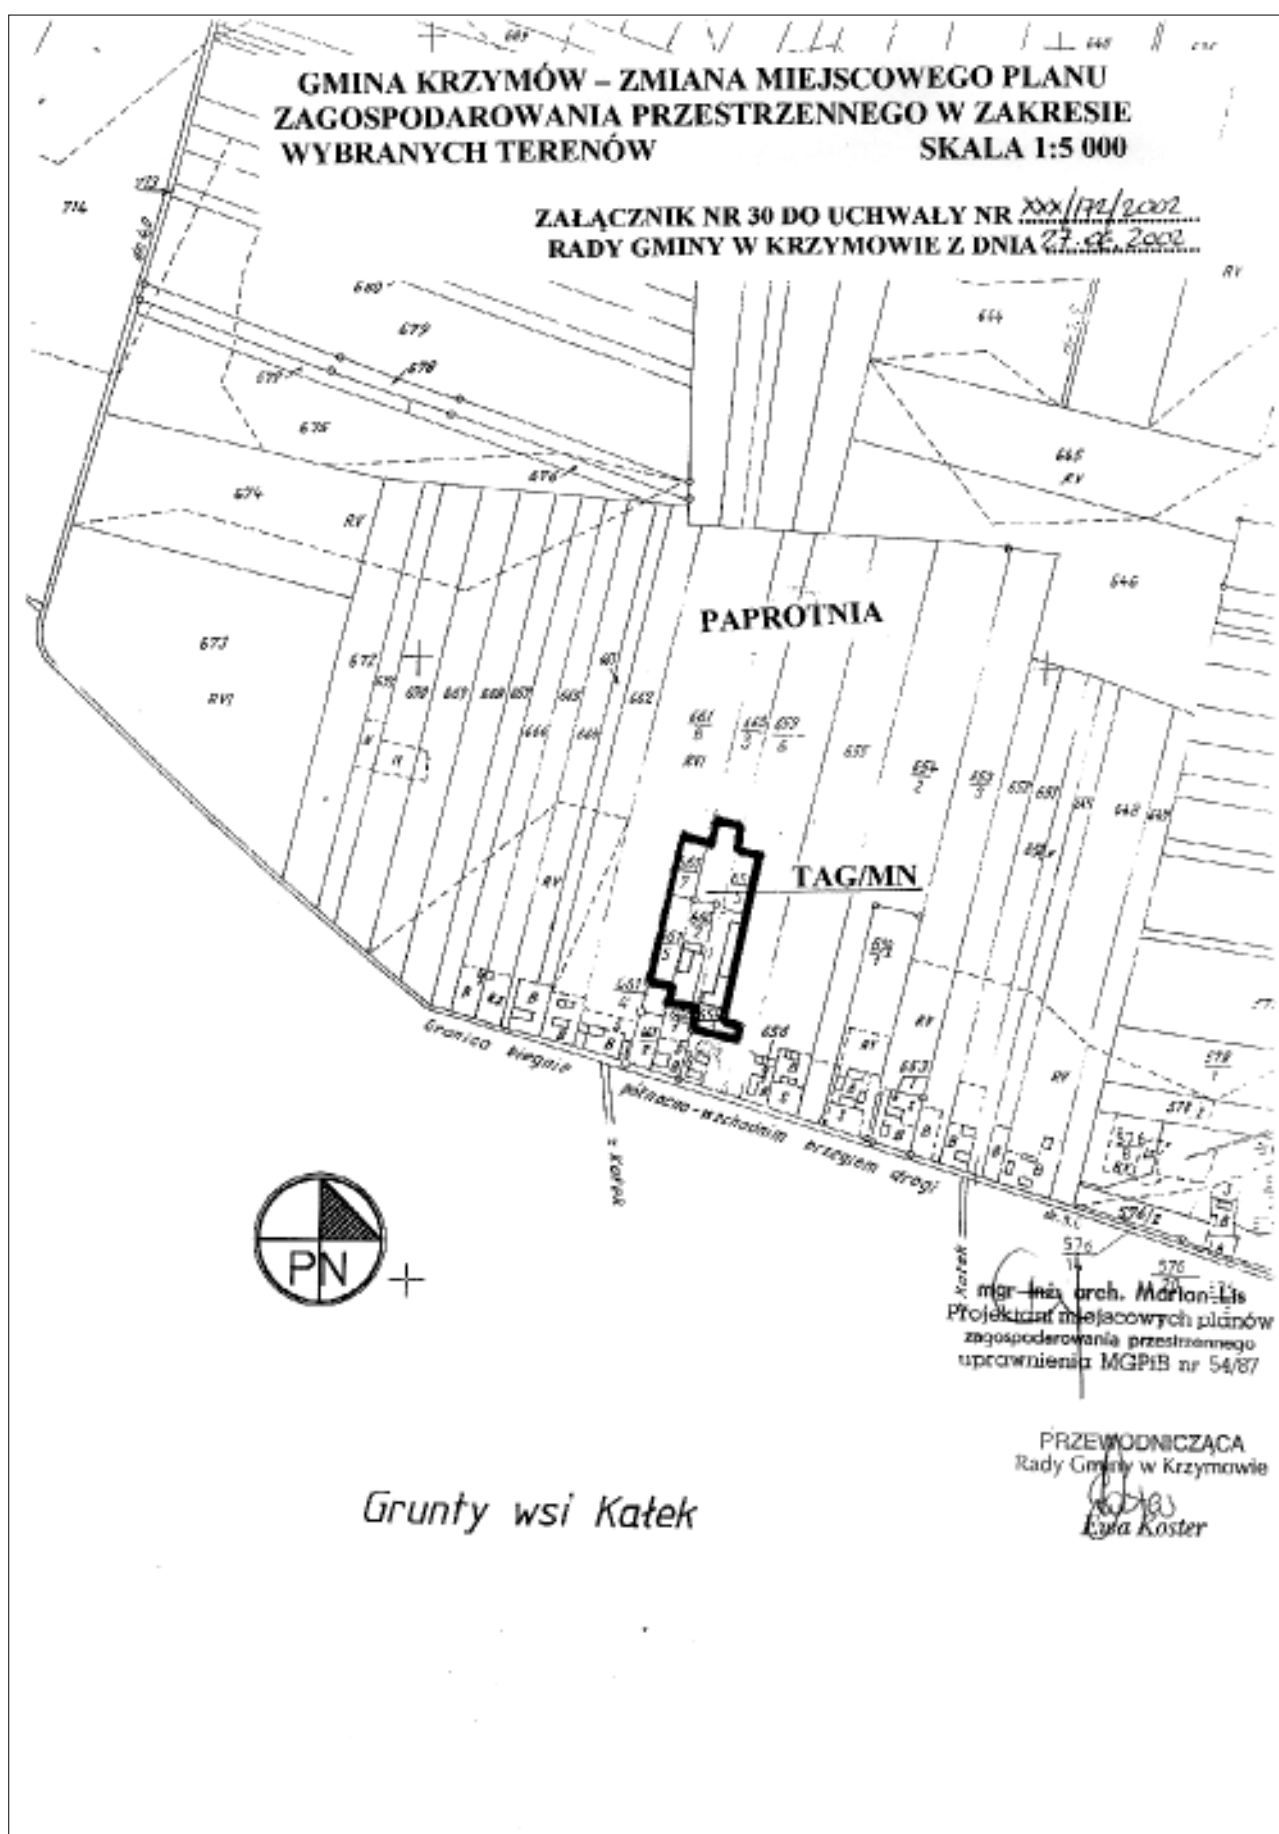

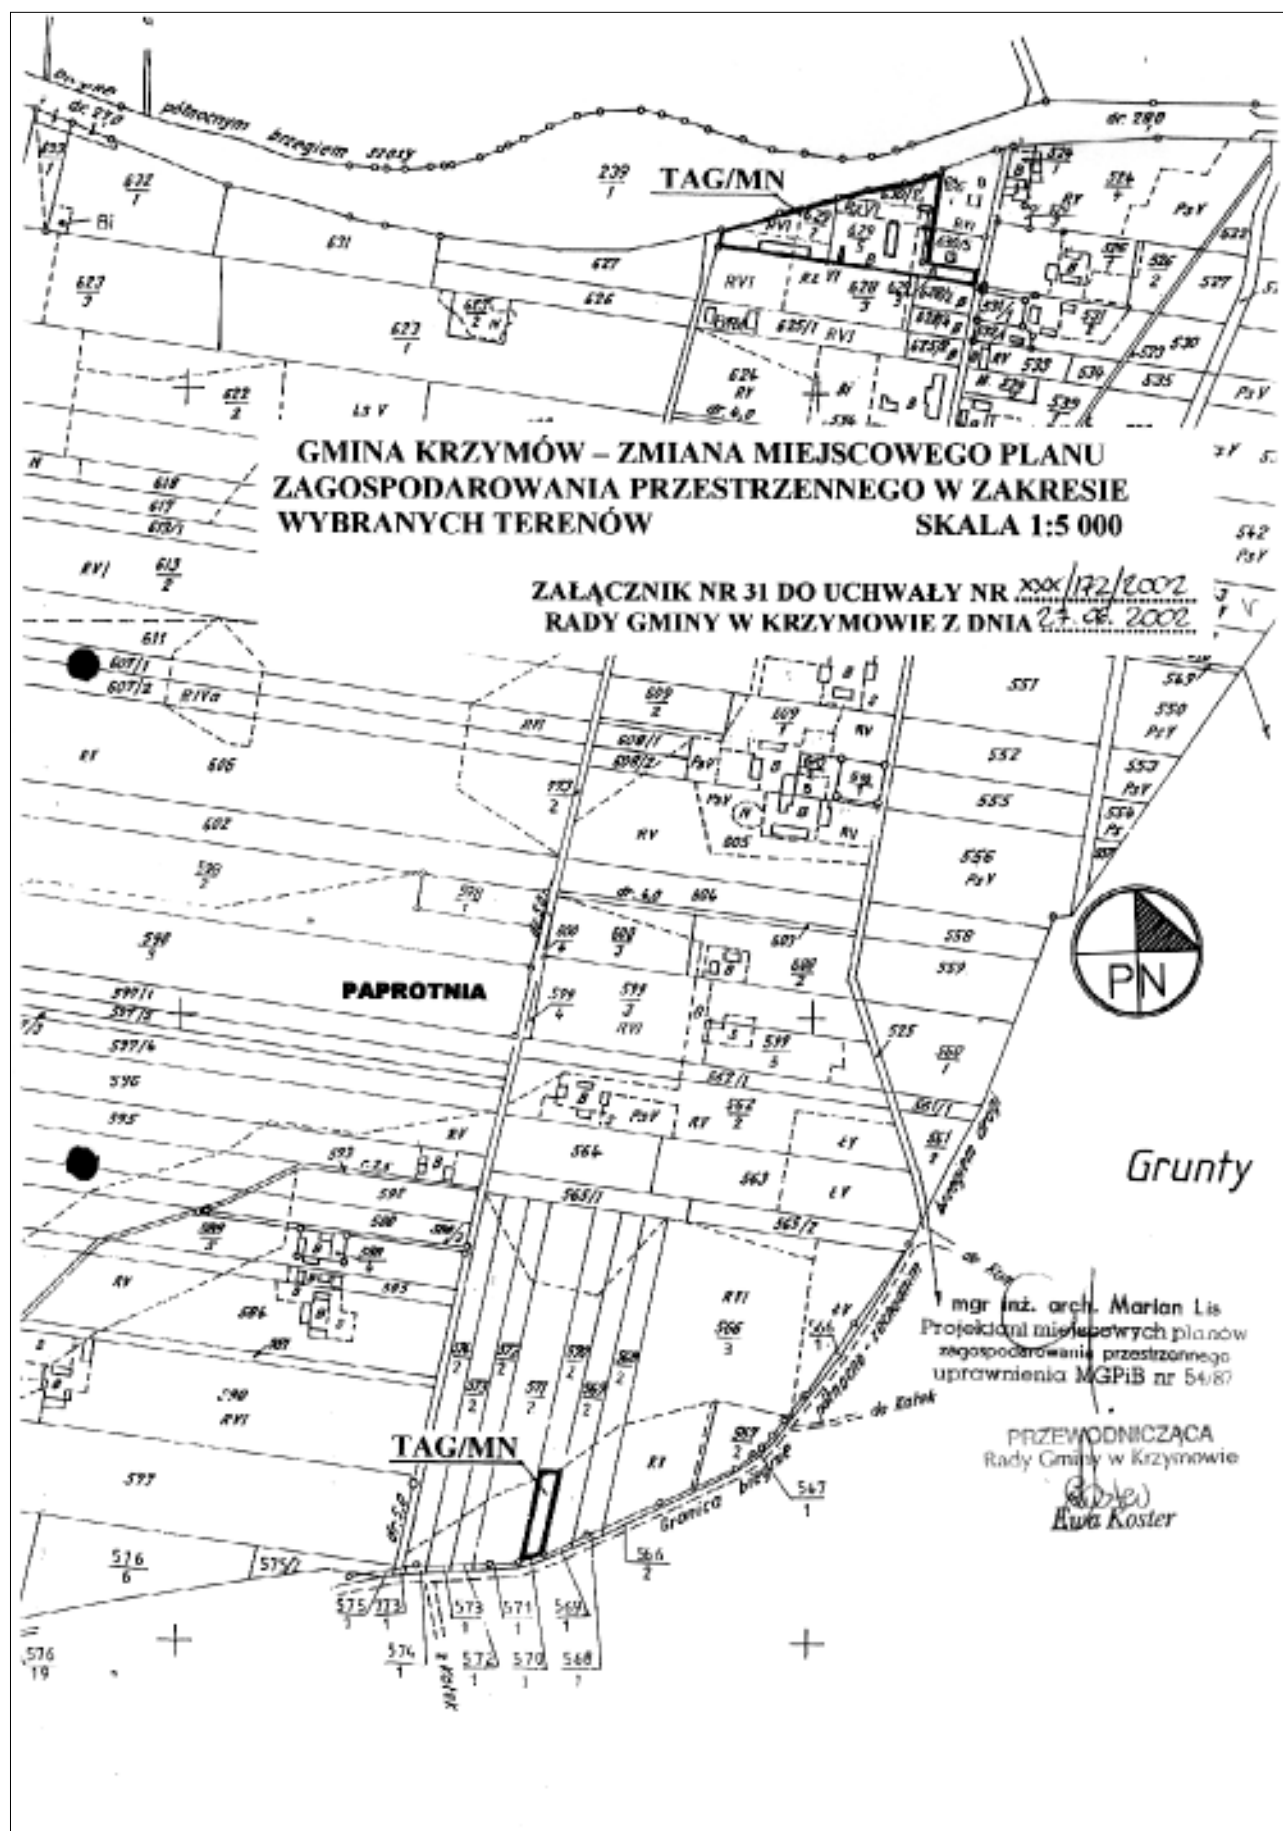


**GMINA KRZYMÓW – ZMIANA MIEJSCOWEGO PLANU
ZAGOSPODAROWANIA PRZESTRZENNEGO W ZAKRESIE
WYBRANYCH TERENÓW**

SKALA 1:10 000

**ZAŁĄCZNIK NR 32 DO UCHWAŁY NR xxx/1972/2002
RADY GMINY W KRZYMOWIE Z DNIA 27.06.2002**




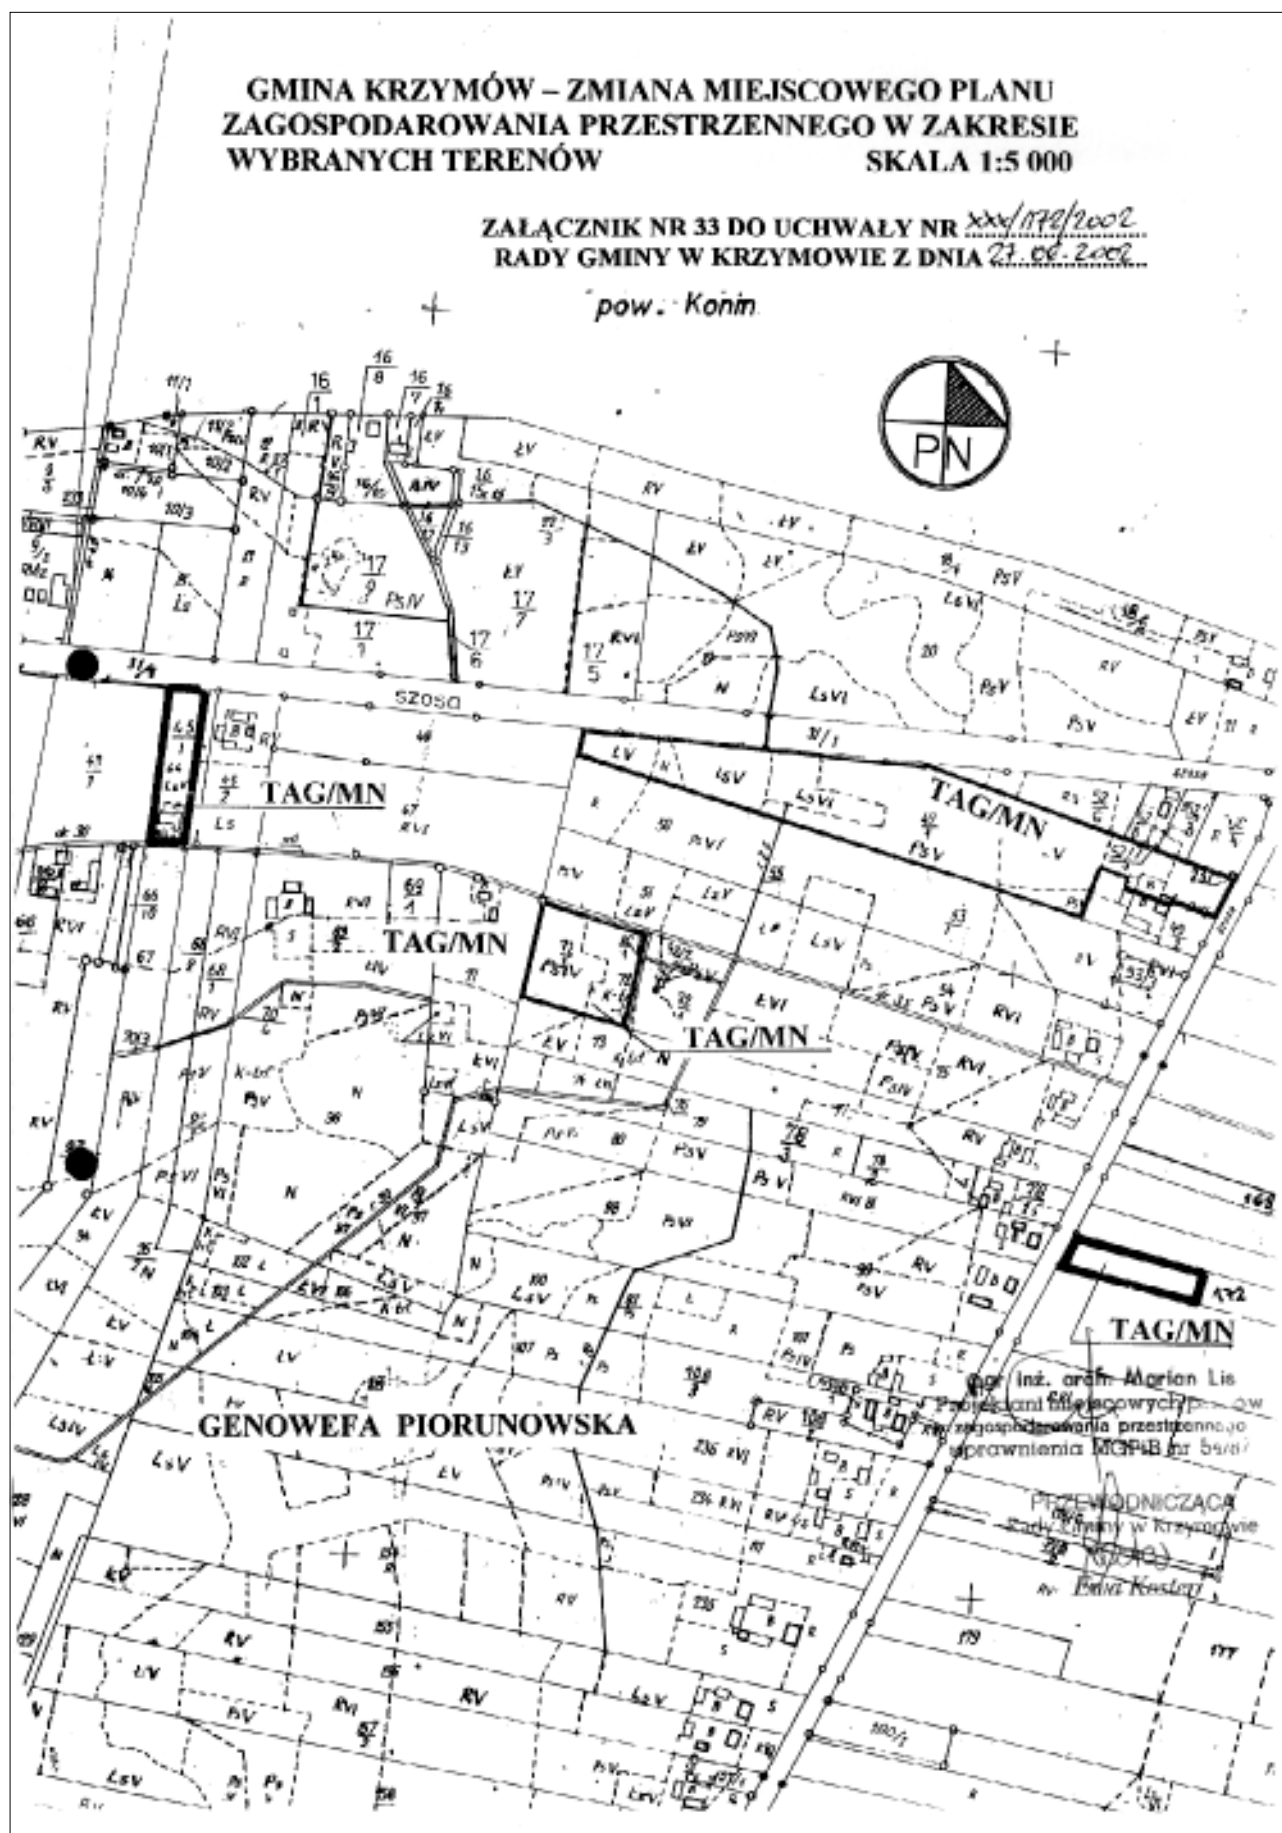


**GMINA KRZYMÓW – ZMIANA MIEJSCOWEGO PLANU
ZAGOSPODAROWANIA PRZESTRZENNEGO W ZAKRESIE
WYBRANYCH TERENÓW**


SKALA 1:5 000


**ZAŁĄCZNIK NR 34 DO UCHWAŁY NR xxx/172/2002
RADY GMINY W KRZYMOWIE Z DNIA 27.06.2002**

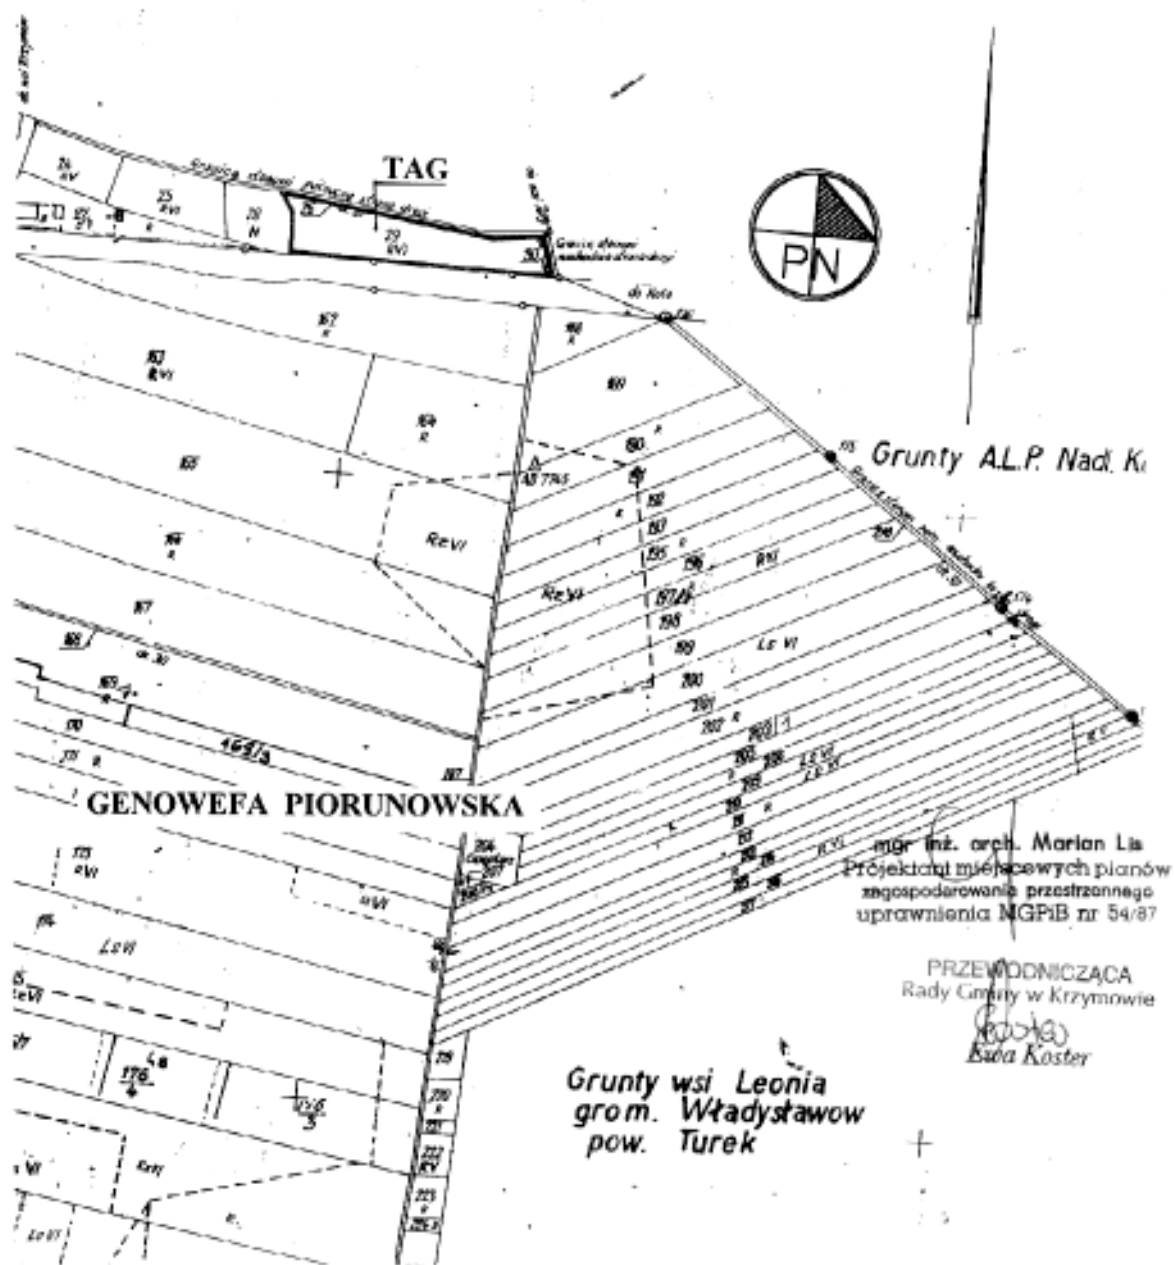


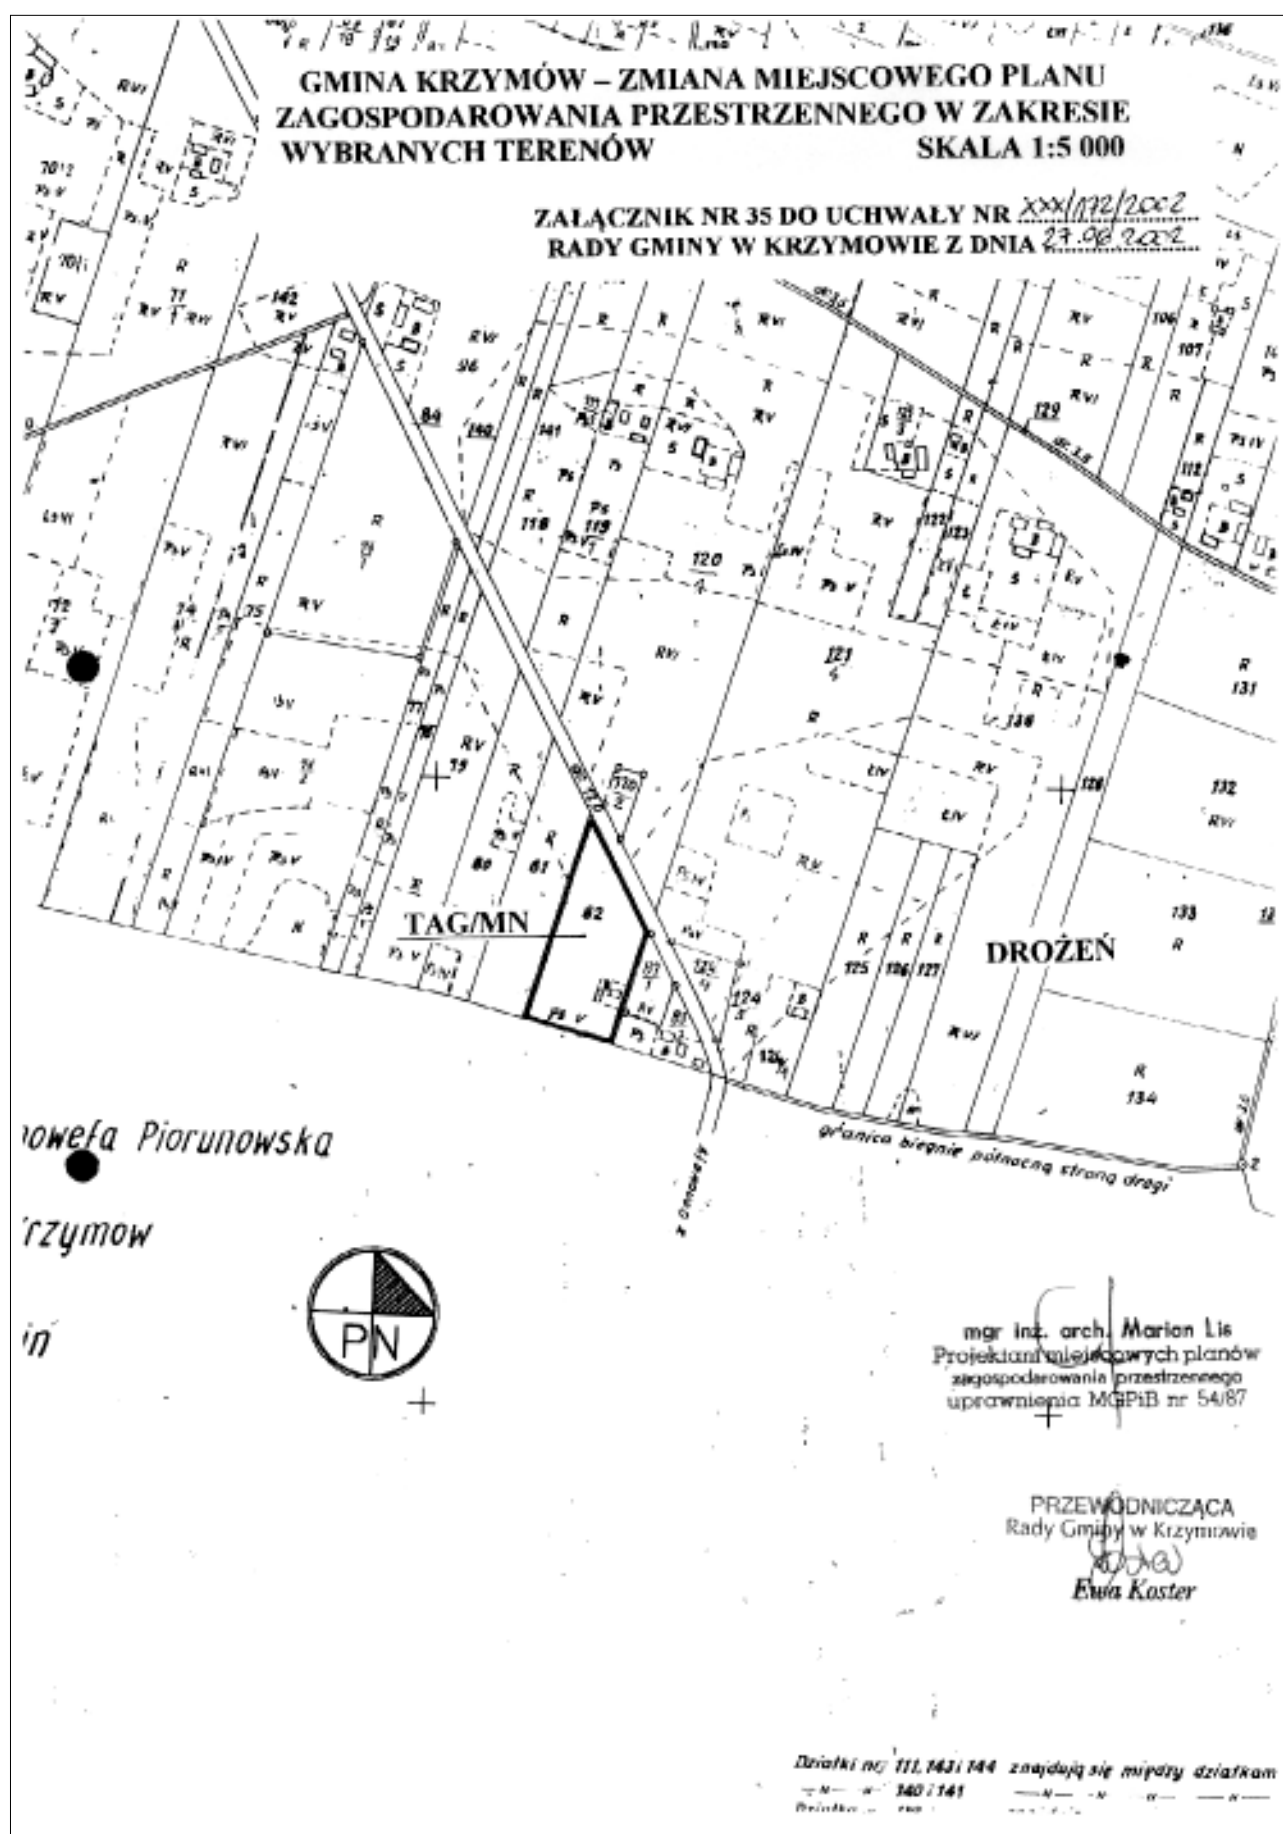



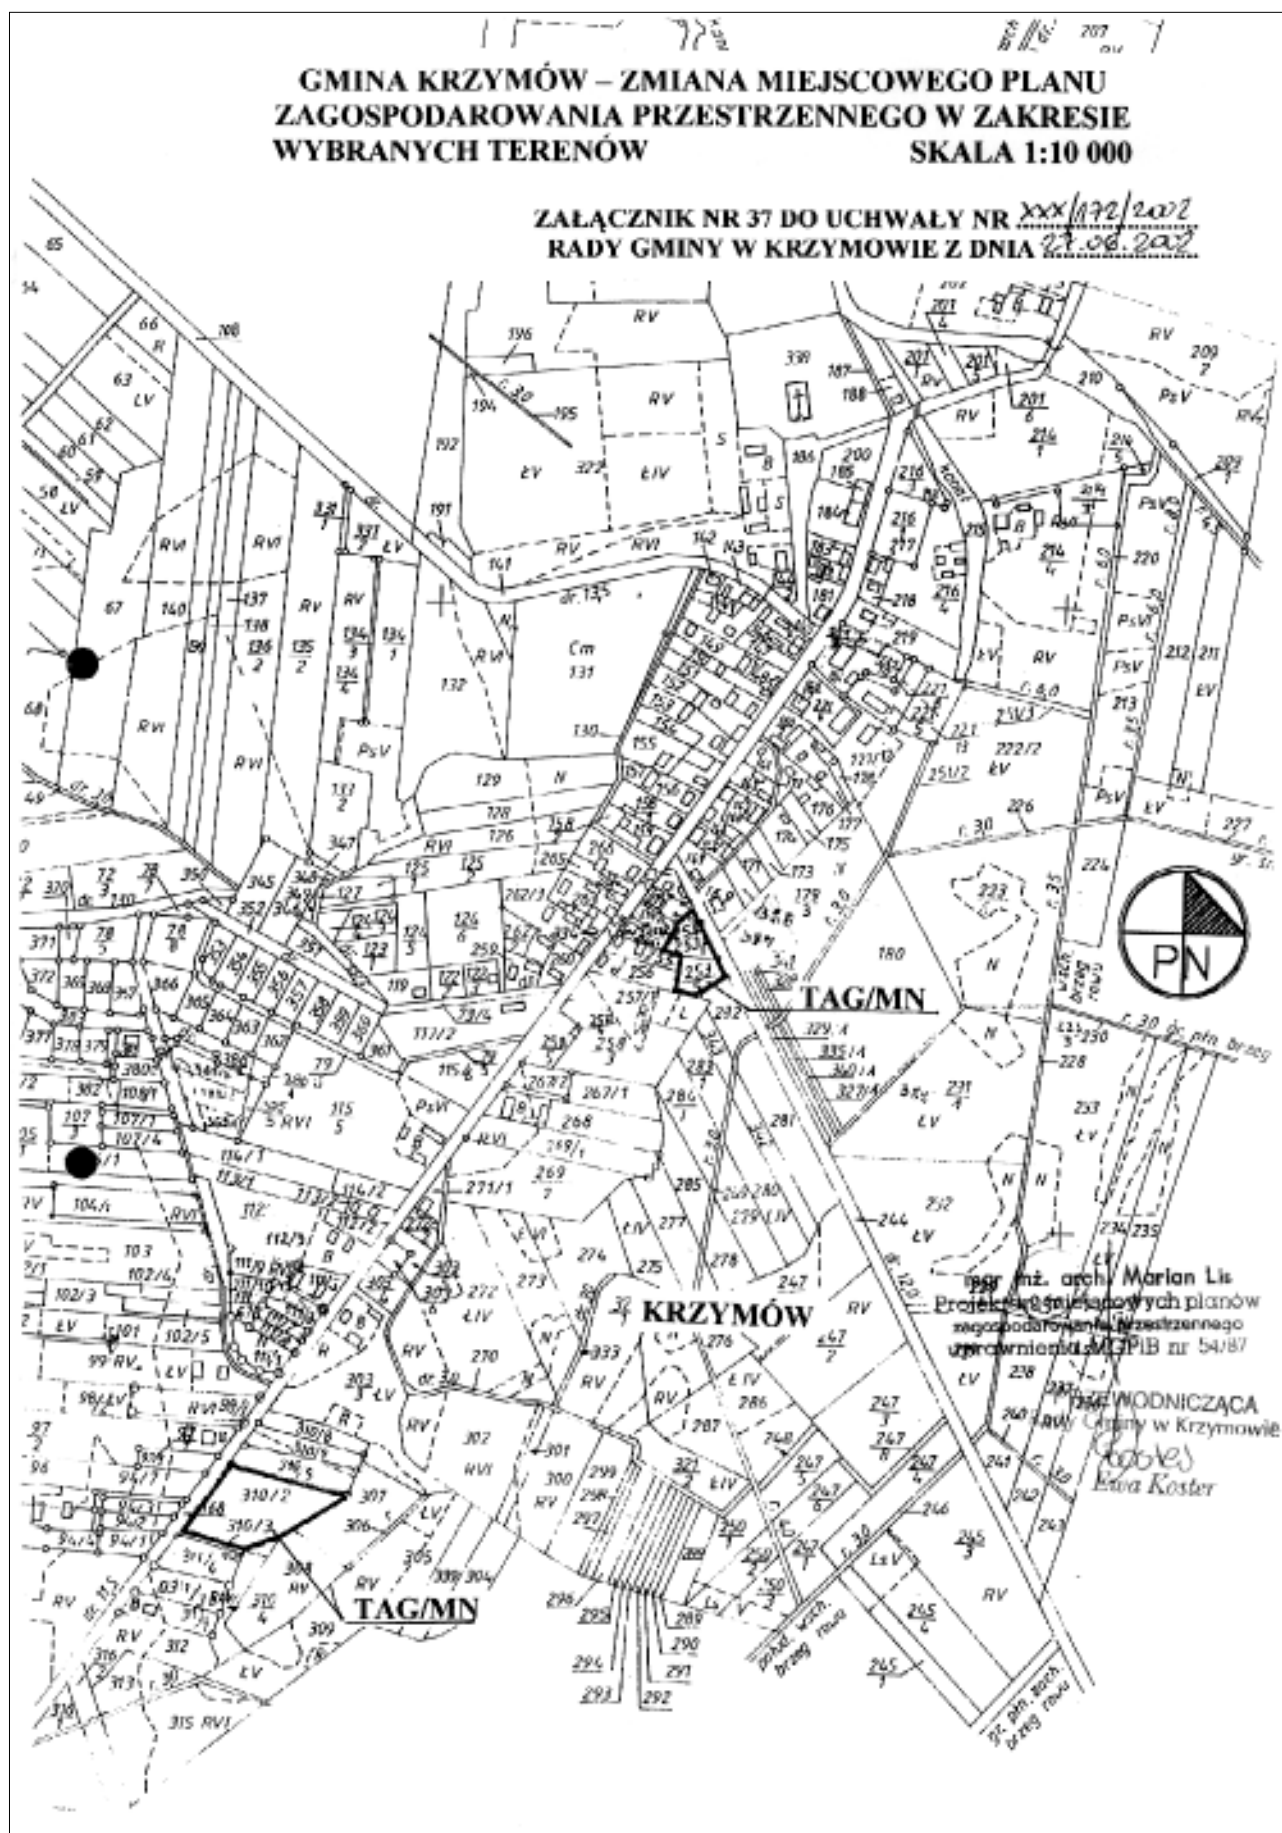

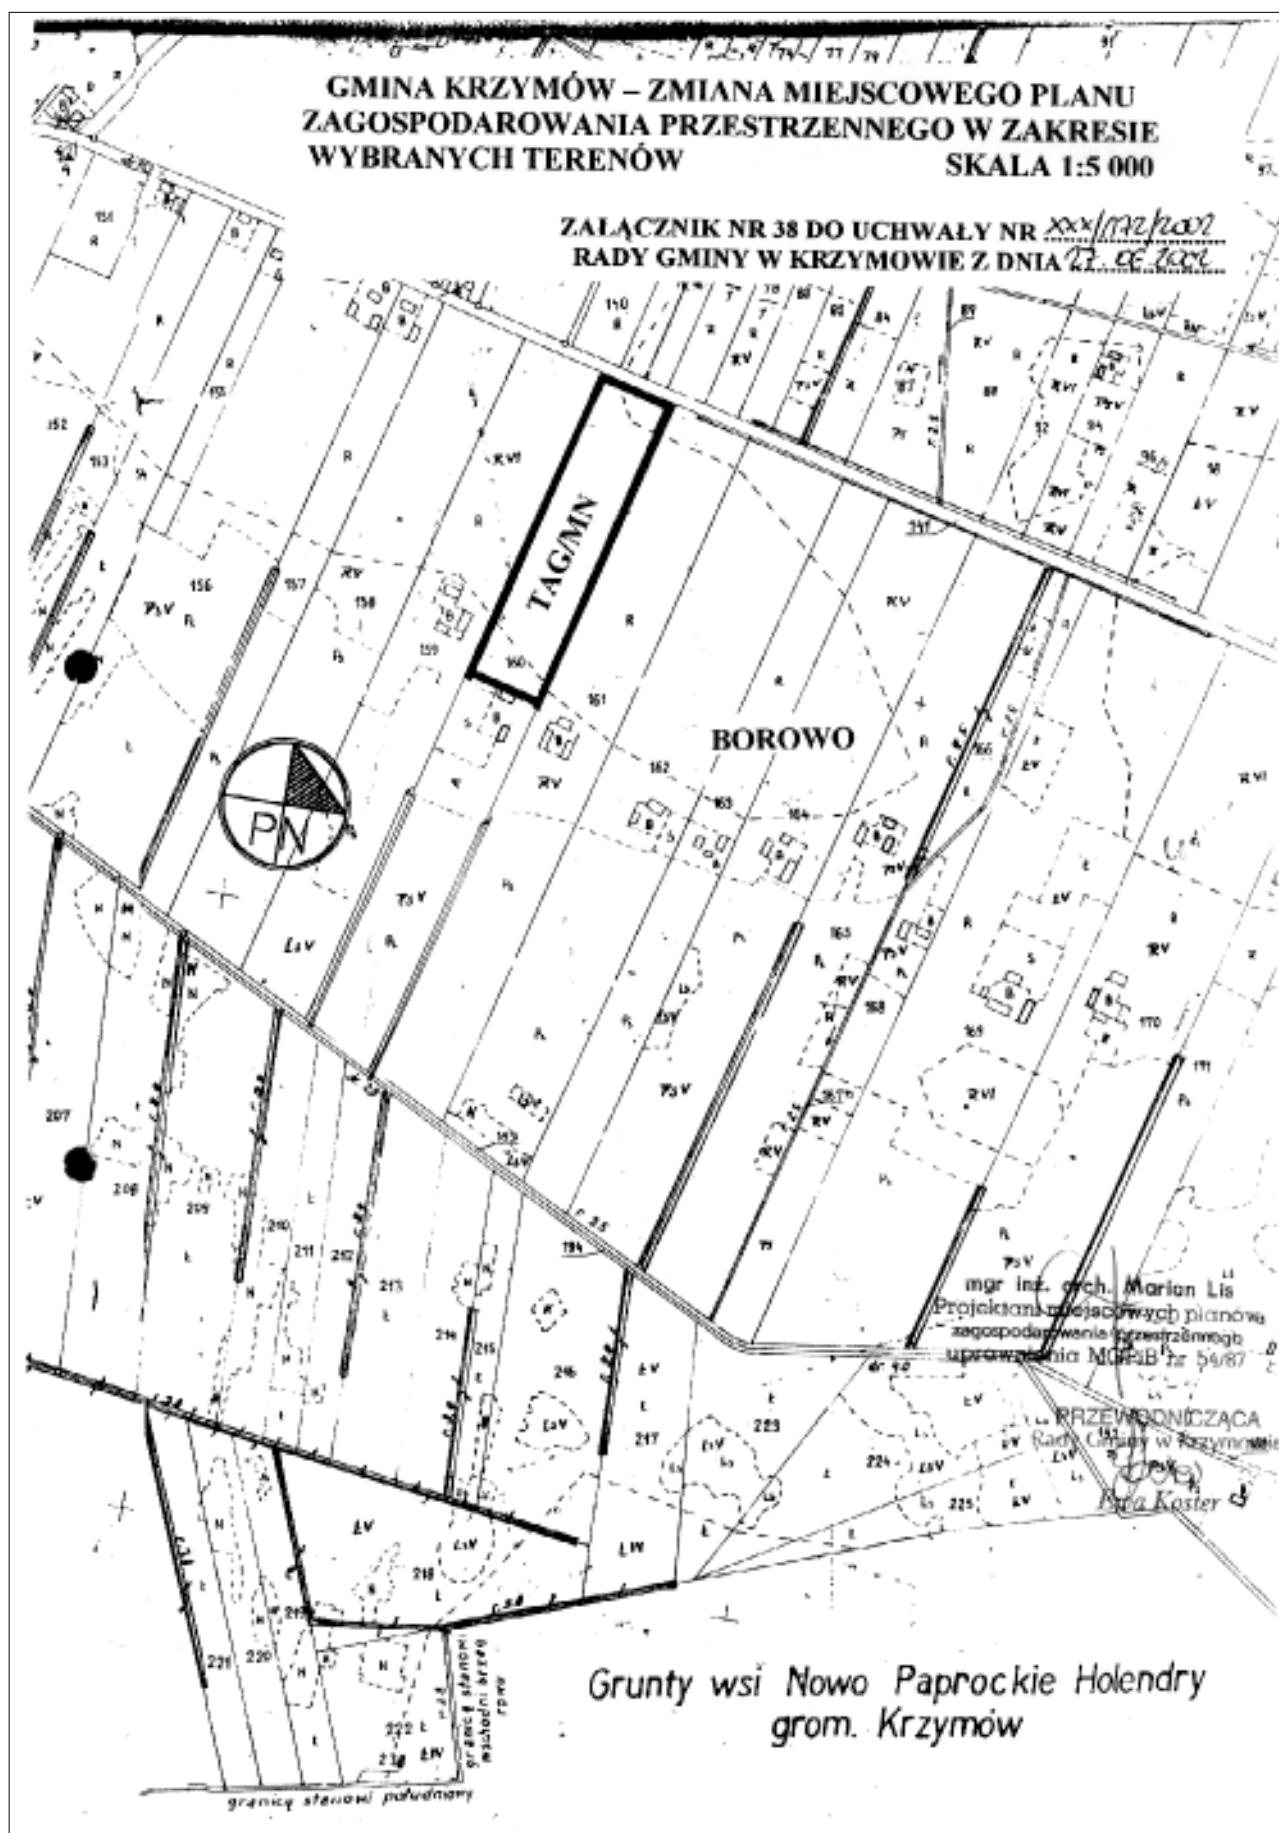


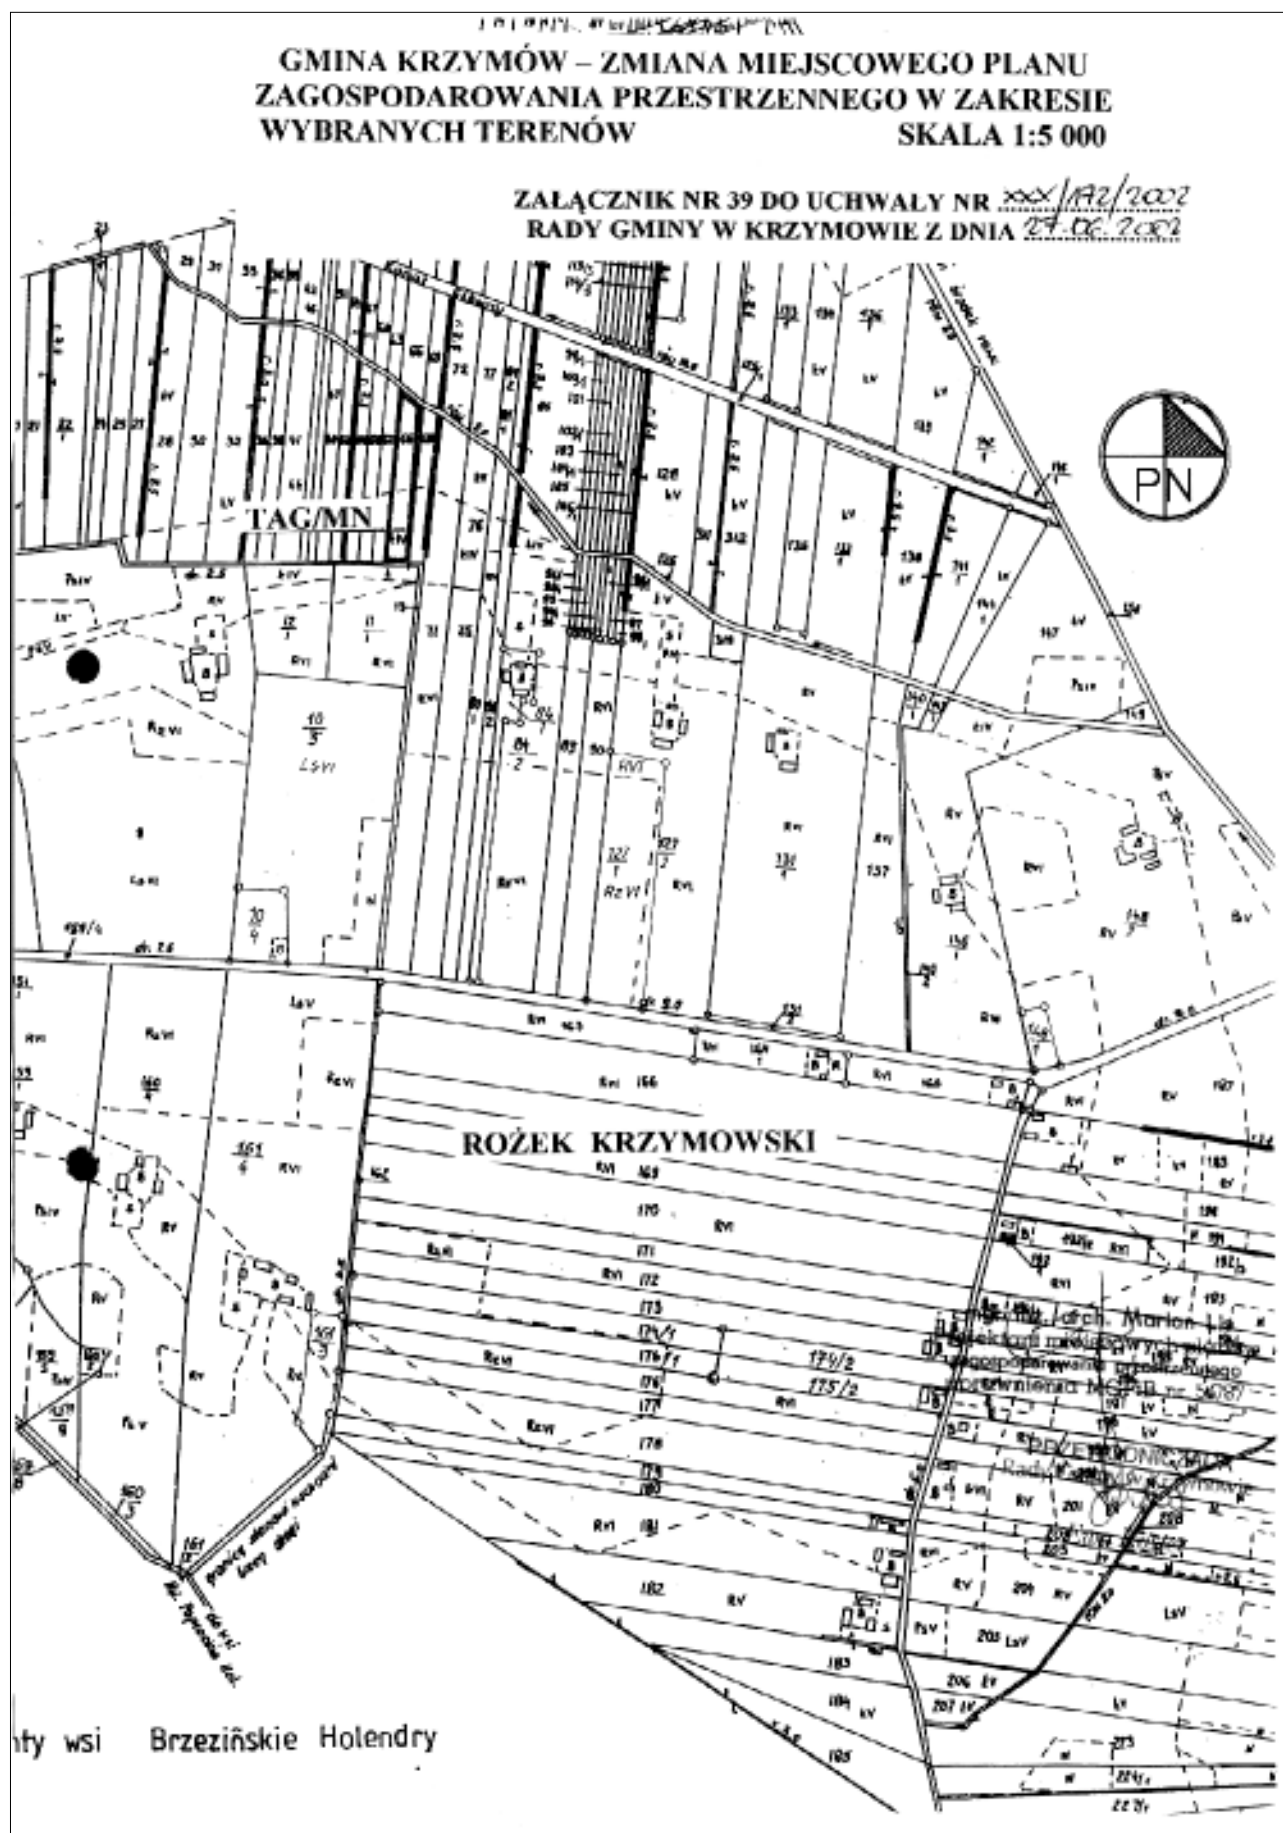



**GMINA KRZYMÓW – ZMIANA MIEJSCOWEGO PLANU
ZAGOSPODAROWANIA PRZESTRZENNEGO W ZAKRESIE
WYBRANYCH TERENÓW** **SKALA 1:5 000**


ZALĄCZNIK NR 40 DO UCHWAŁY NR xxx/172/2022
RADY GMINY W KRZYMOWIE Z DNIA 23.06.2022


Grunty wsi Brzezińskie Holendry

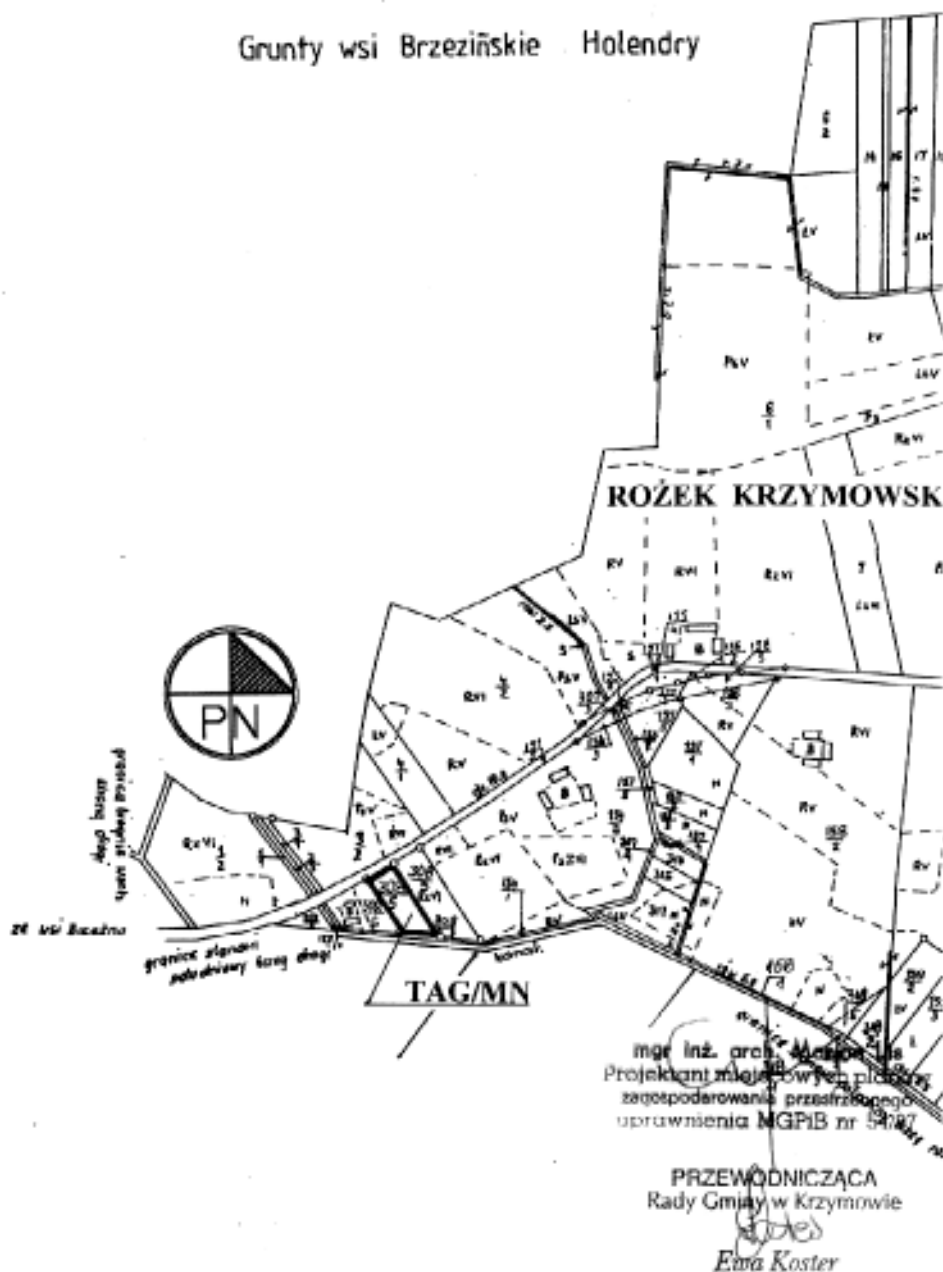


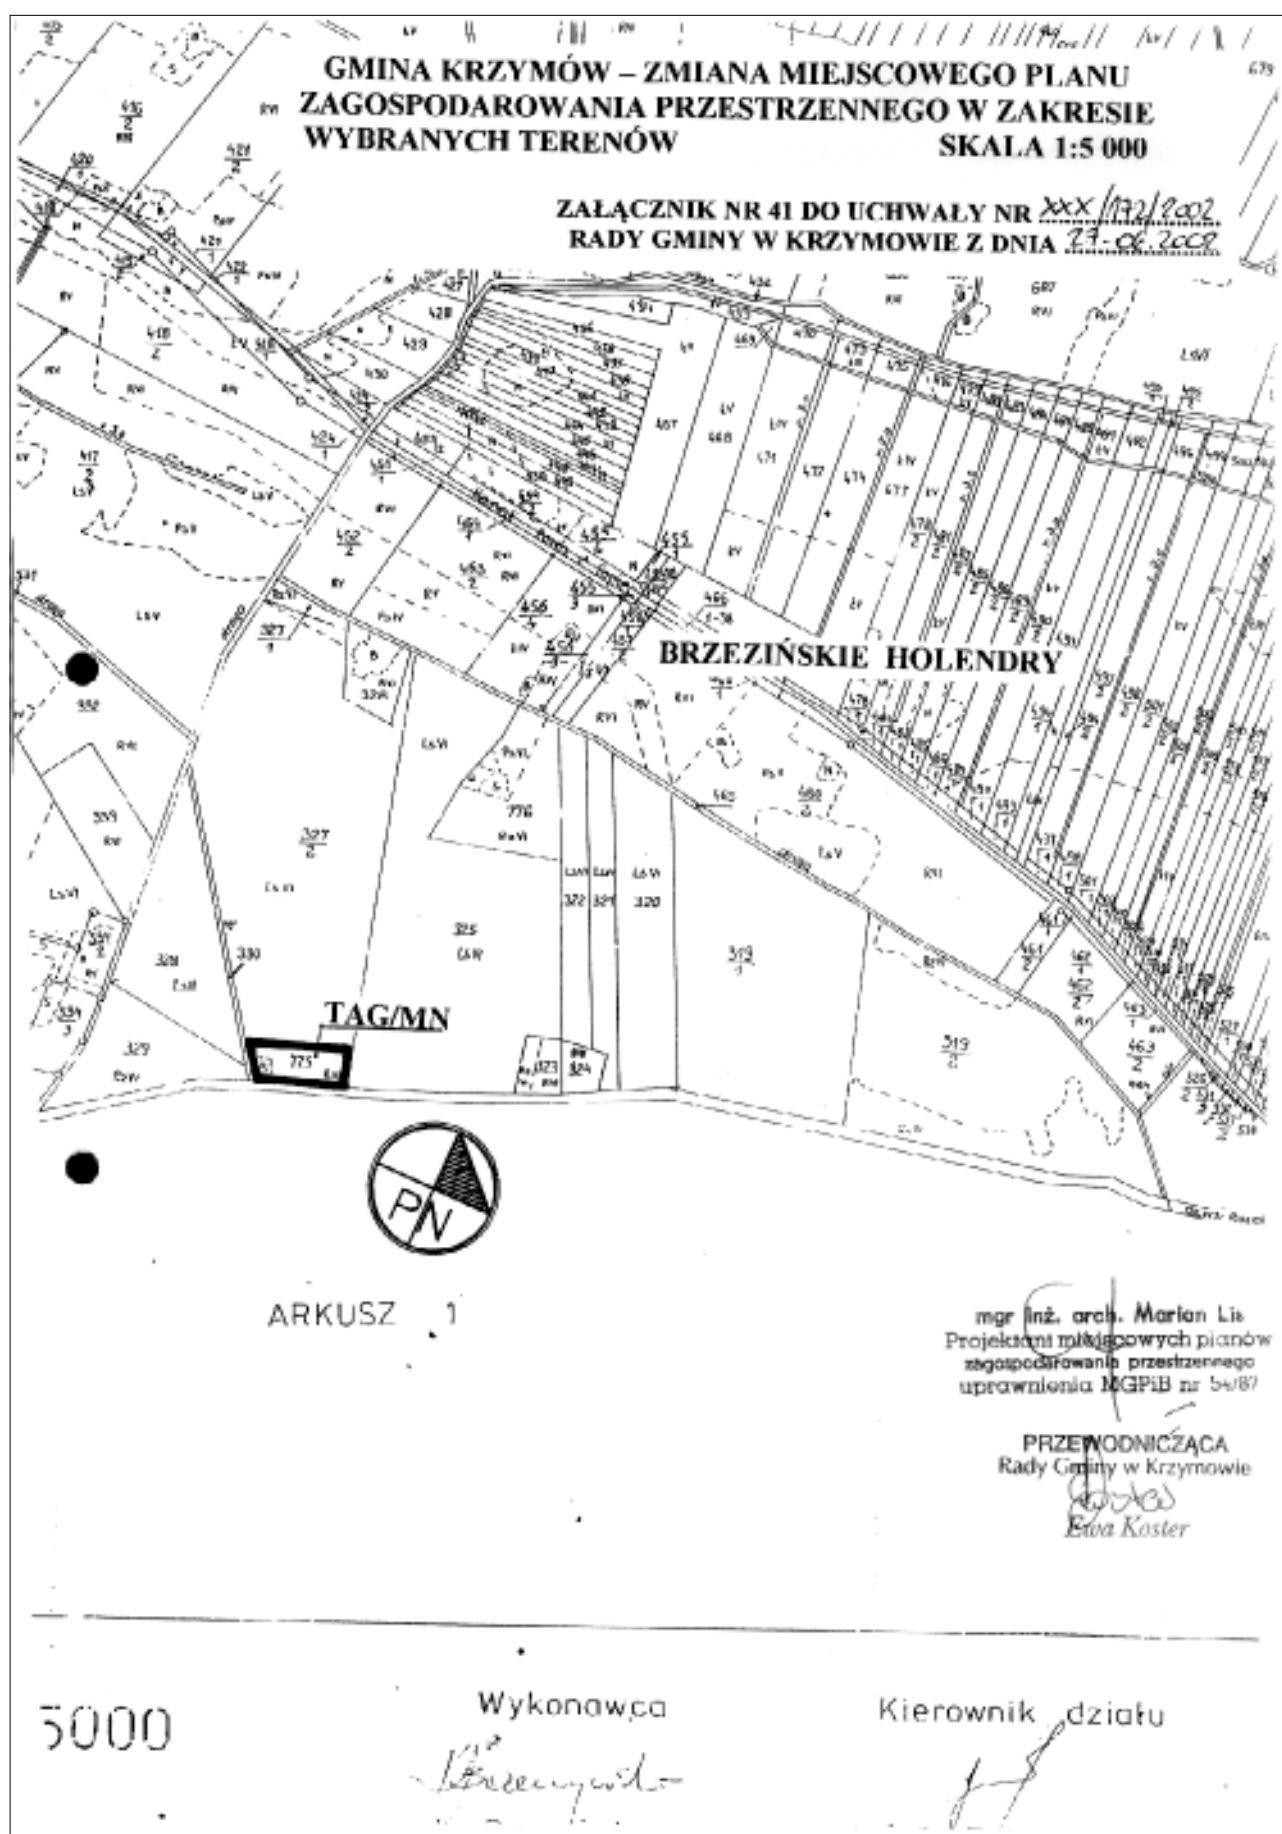

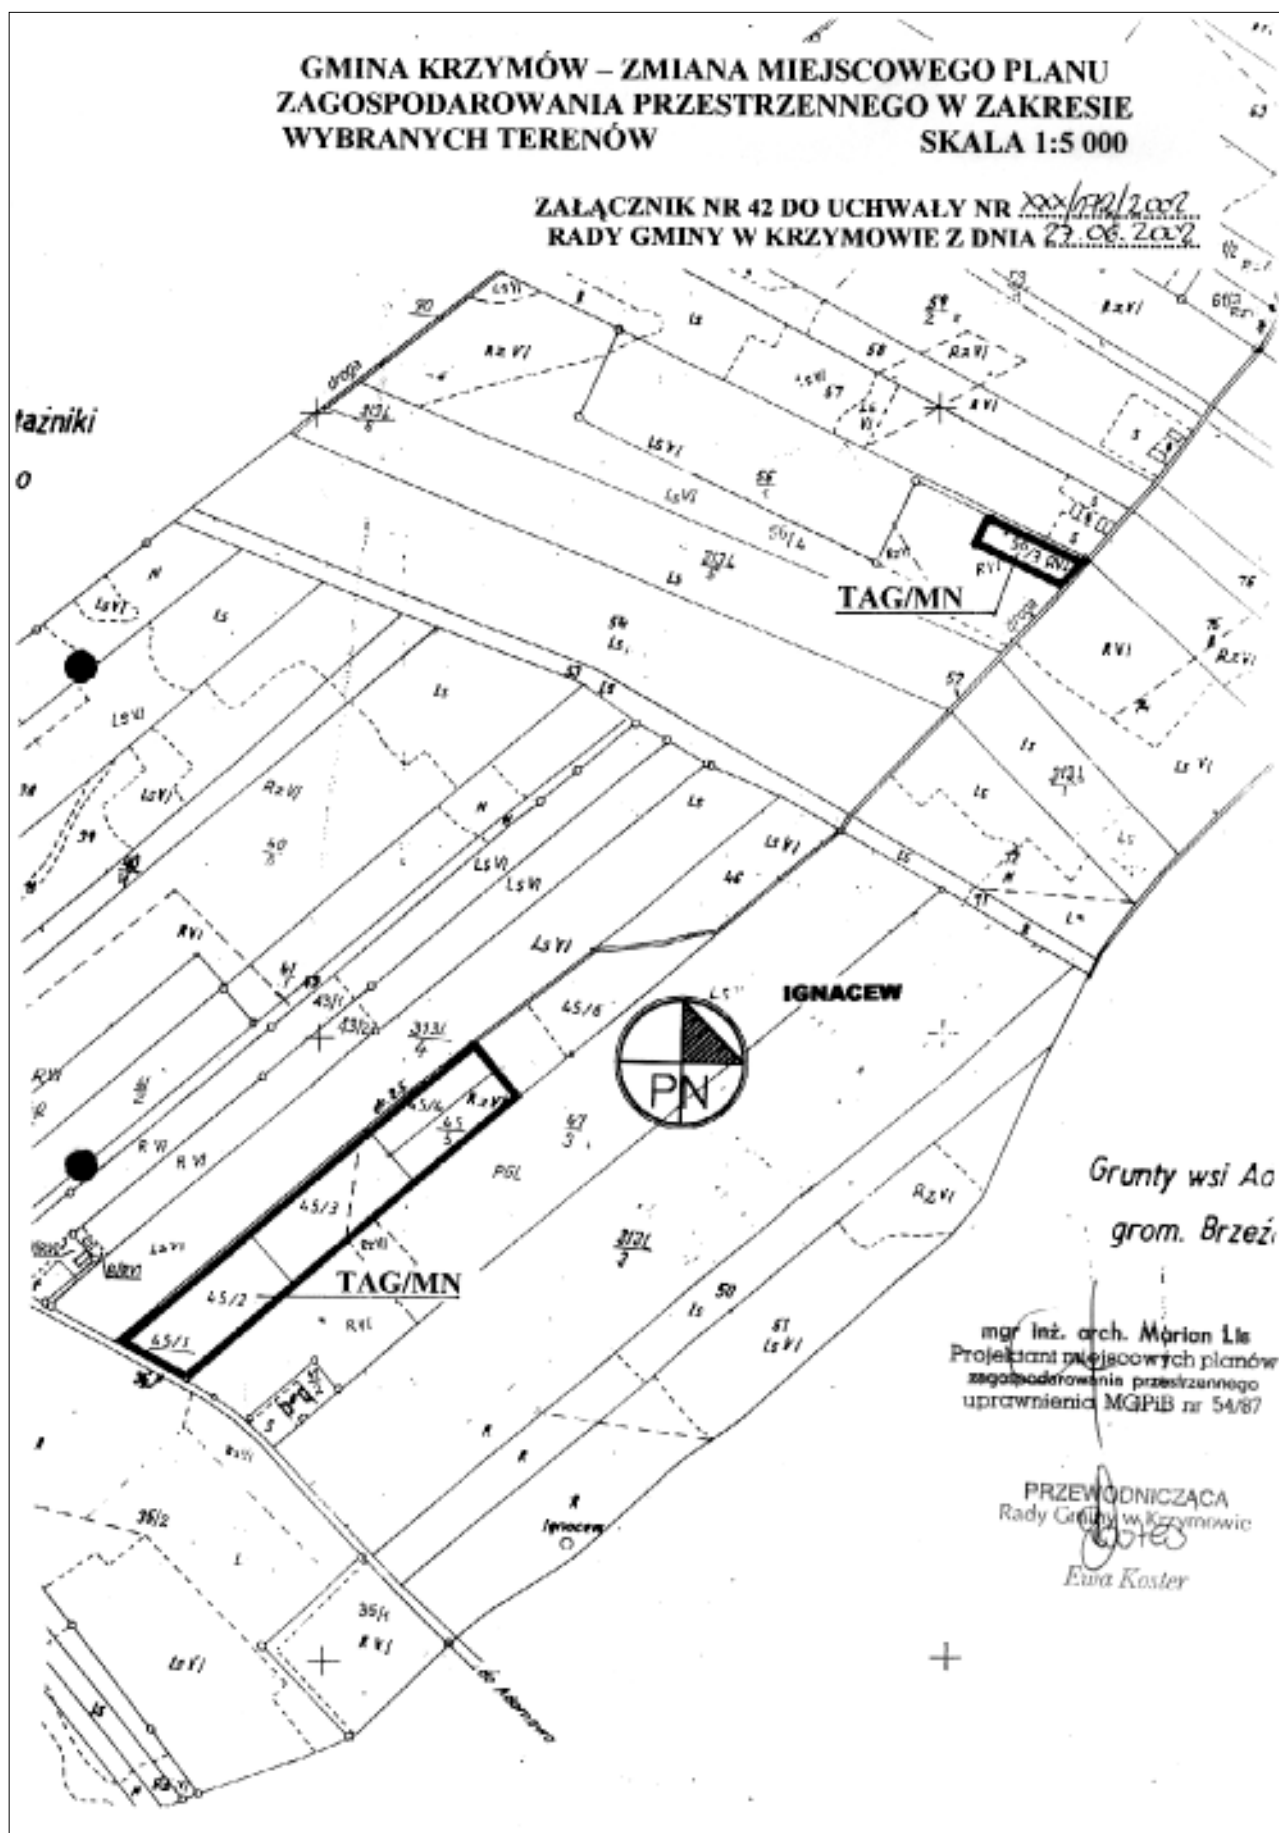

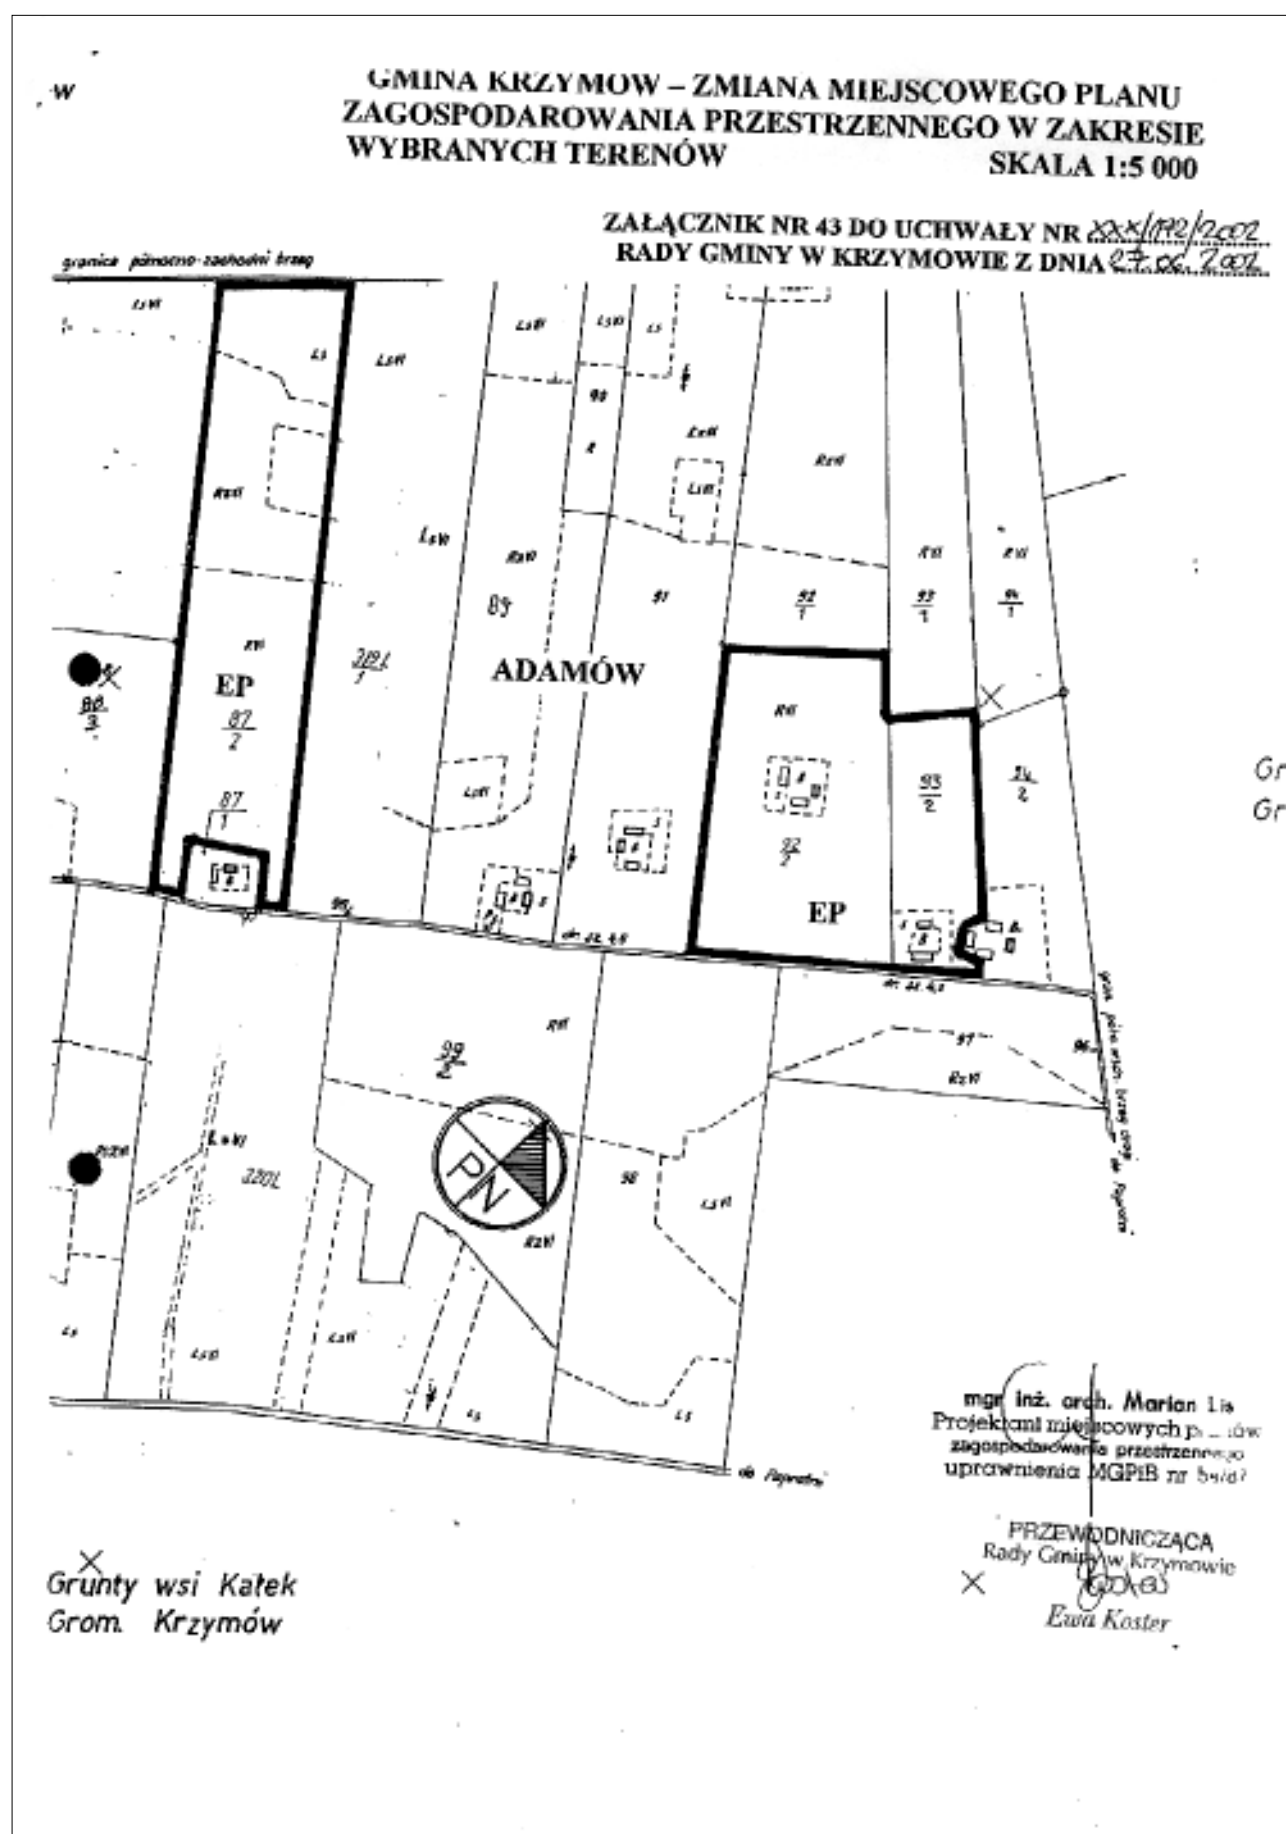

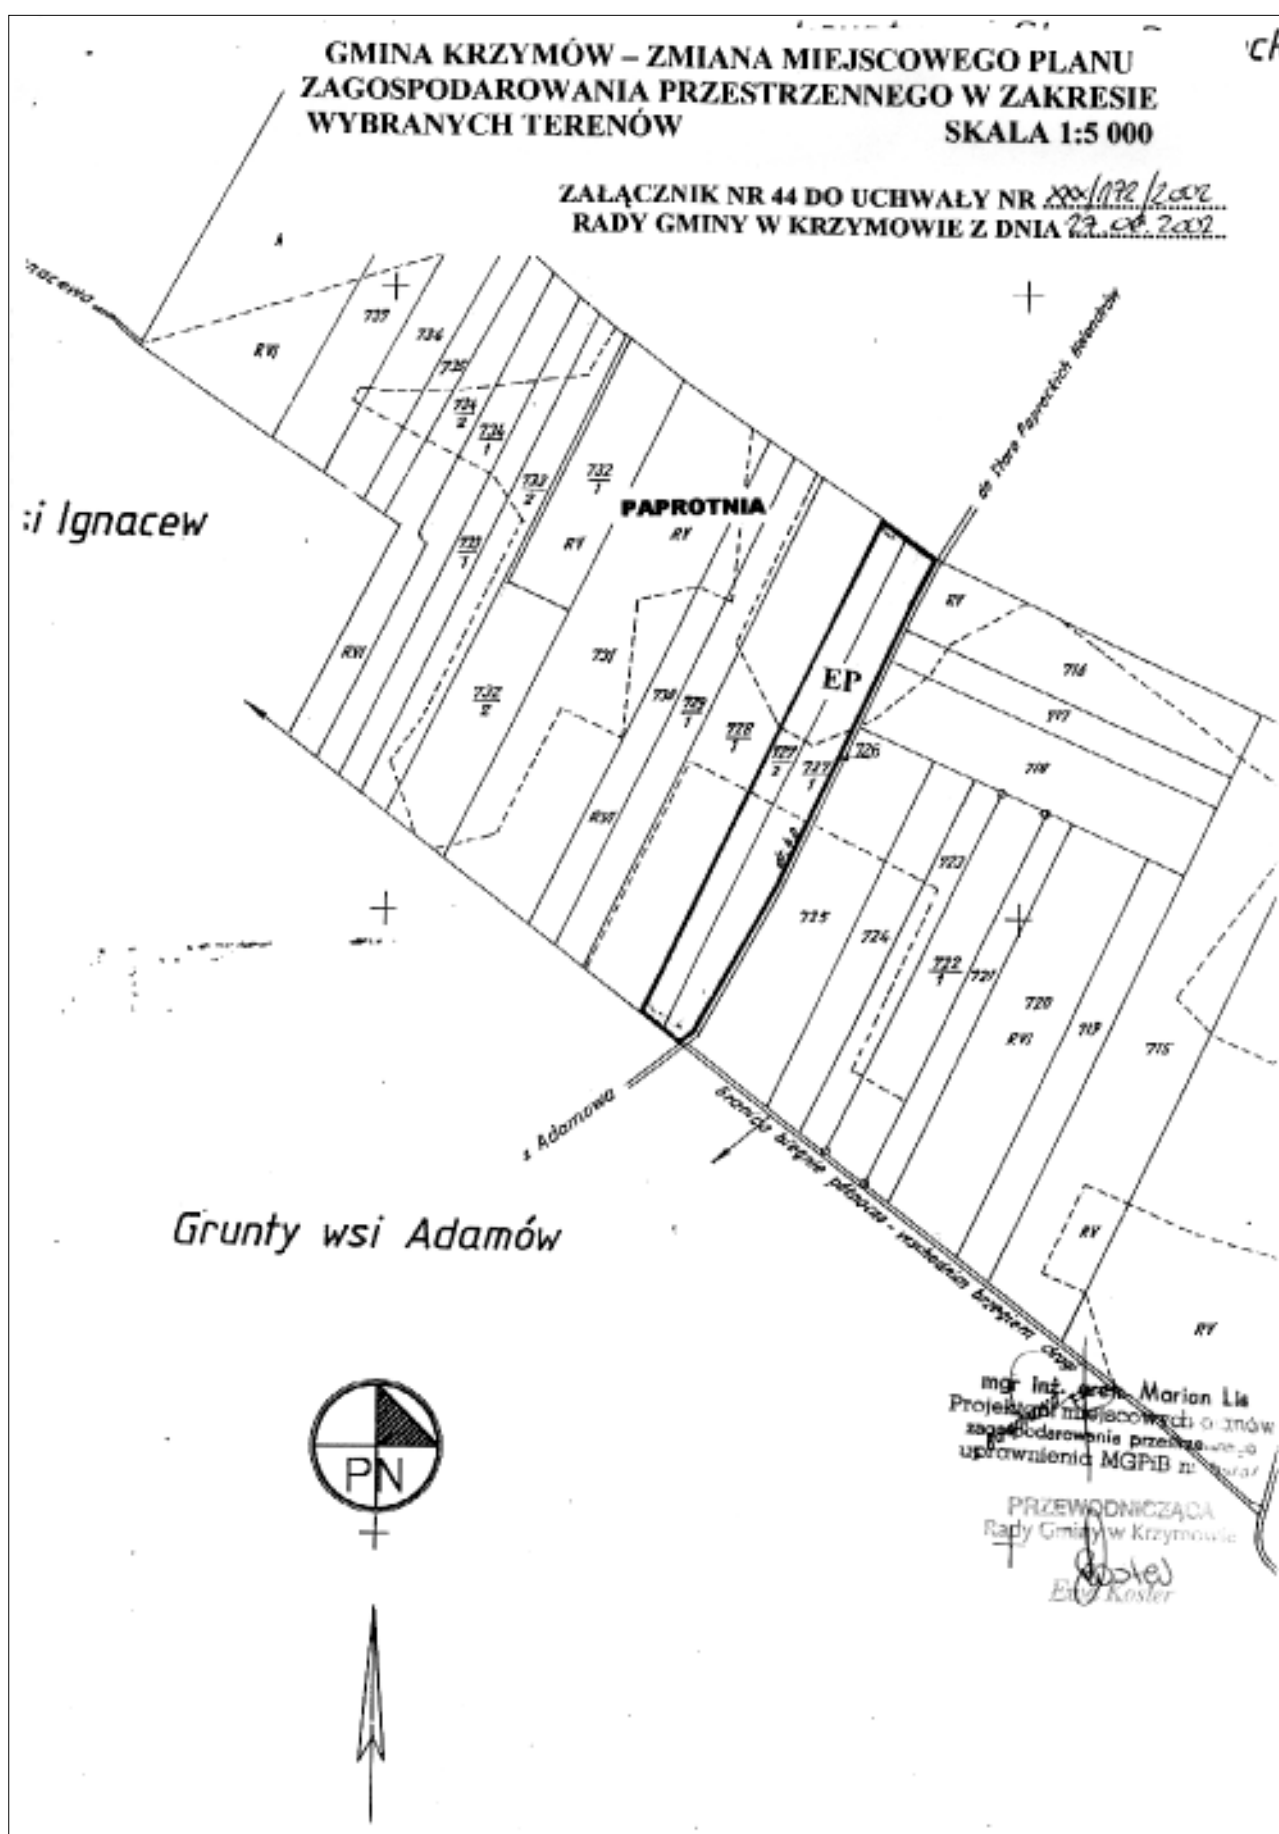


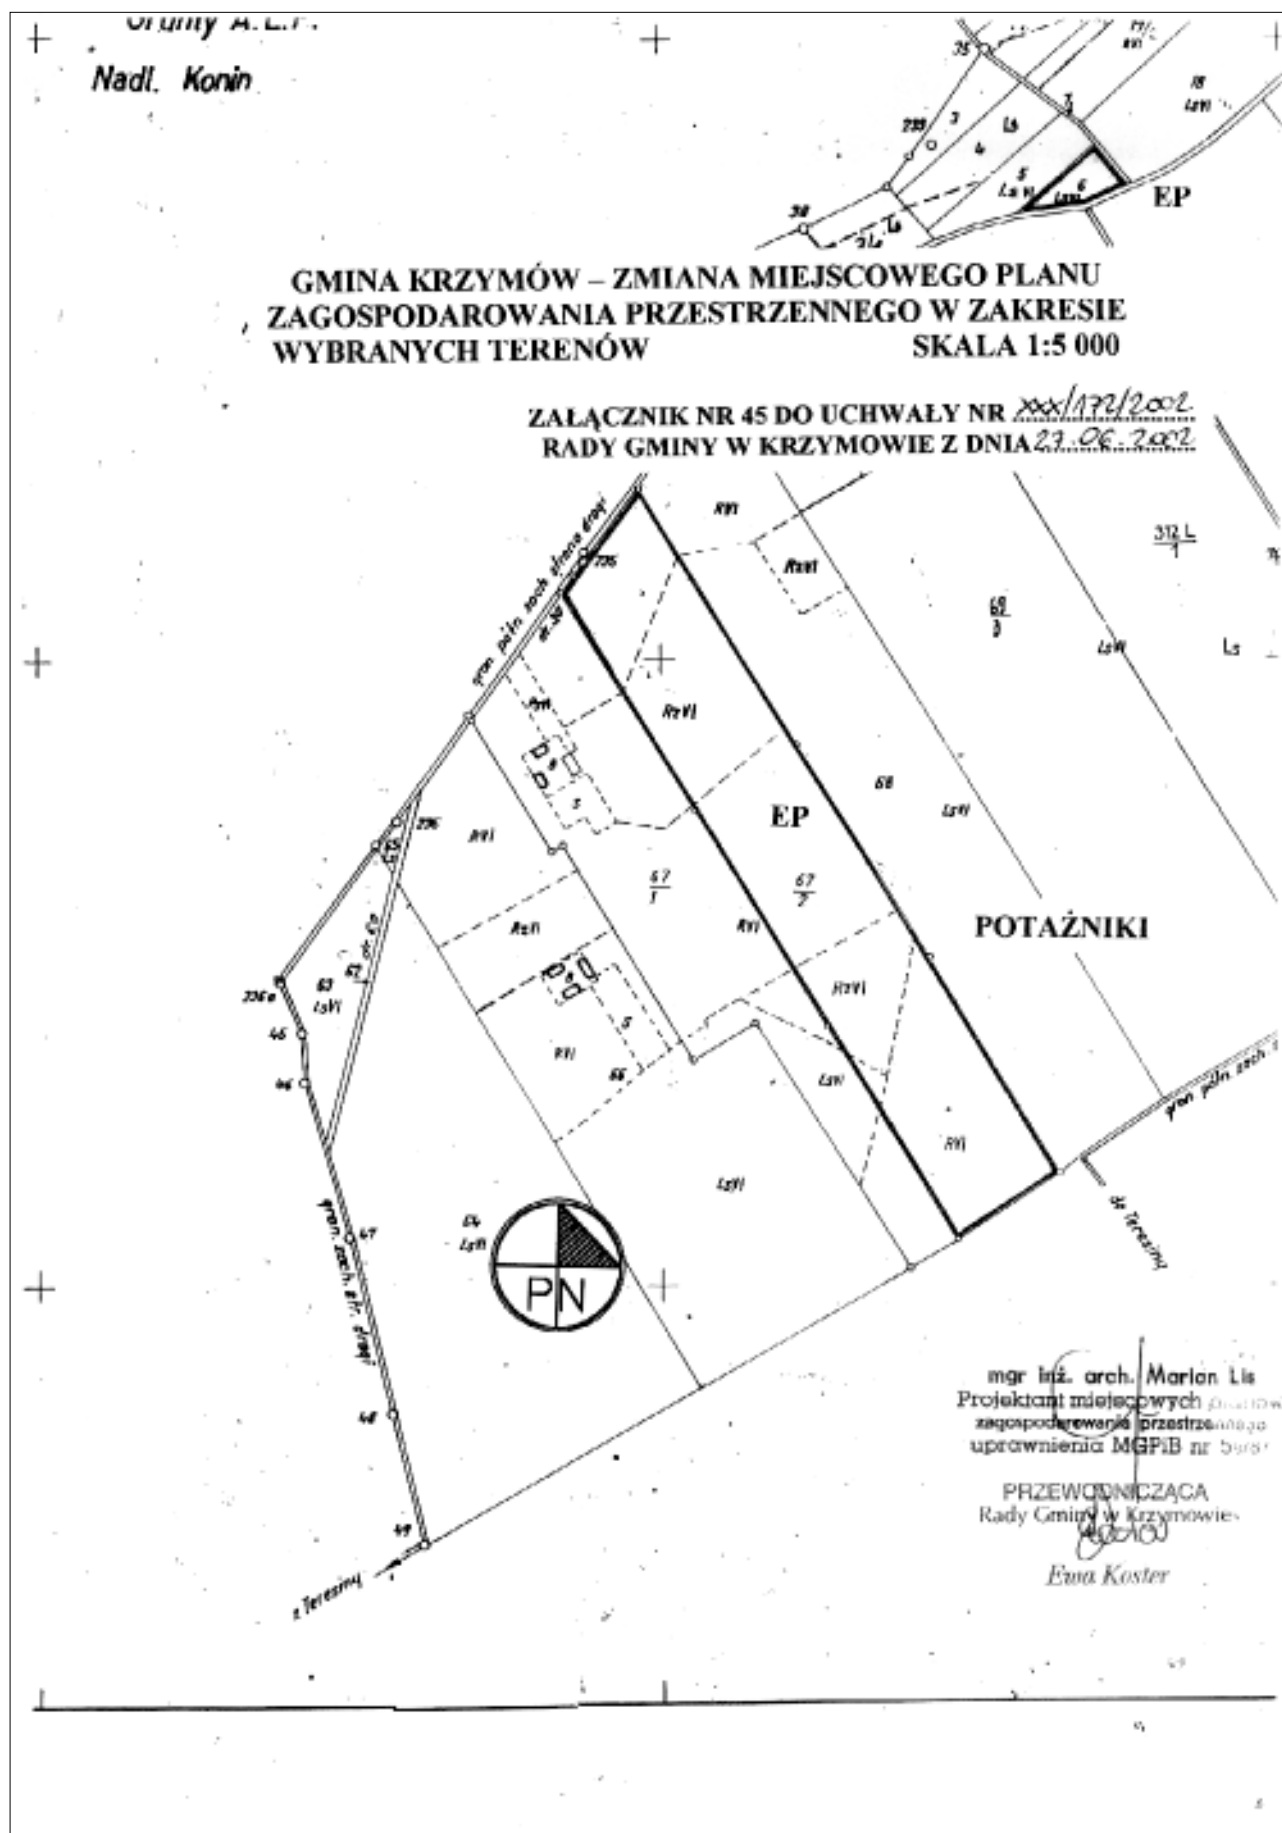



**GMINA KRZYMÓW – ZMIANA MIEJSCOWEGO PLANU
ZAGOSPODAROWANIA PRZESTRZENNEGO W ZAKRESIE
WYBRANYCH TERENÓW**


SKALA 1:5 000


**ZAŁĄCZNIK NR 46 DO UCHWAŁY NR xxx/172/2002
RADY GMINY W KRZYMOWIE Z DNIA 27.06.2002**

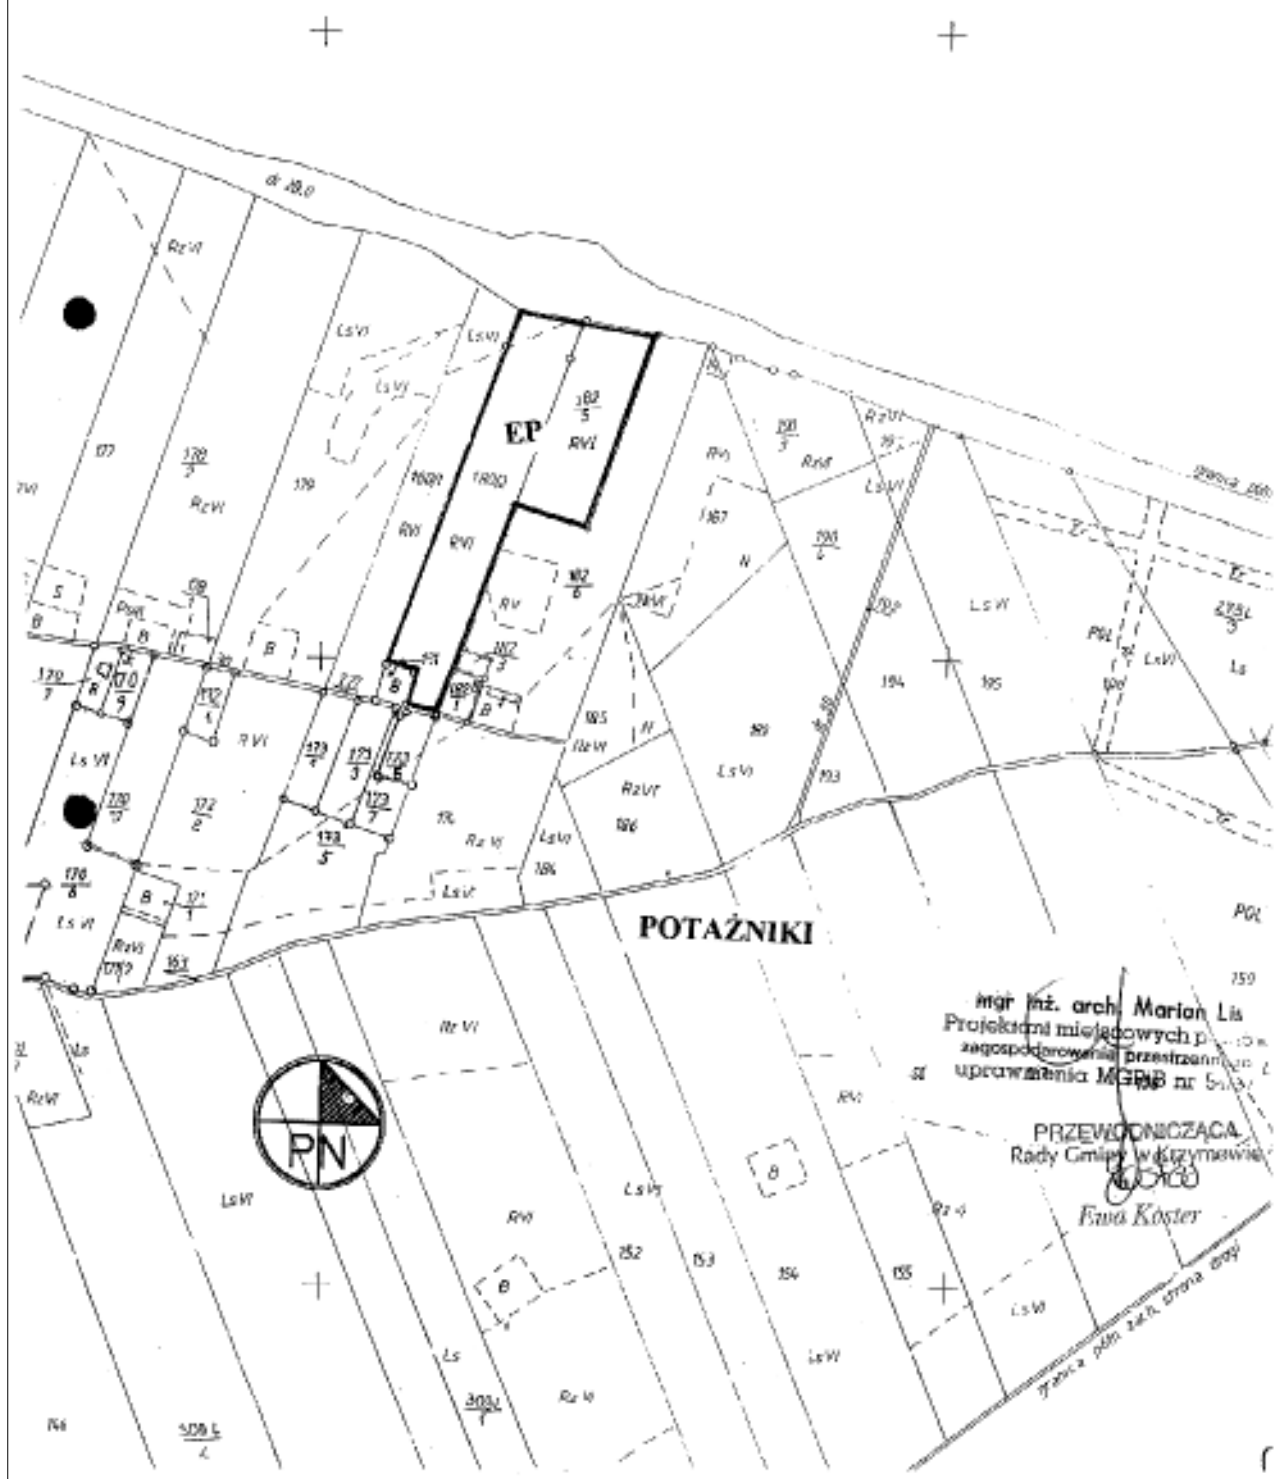

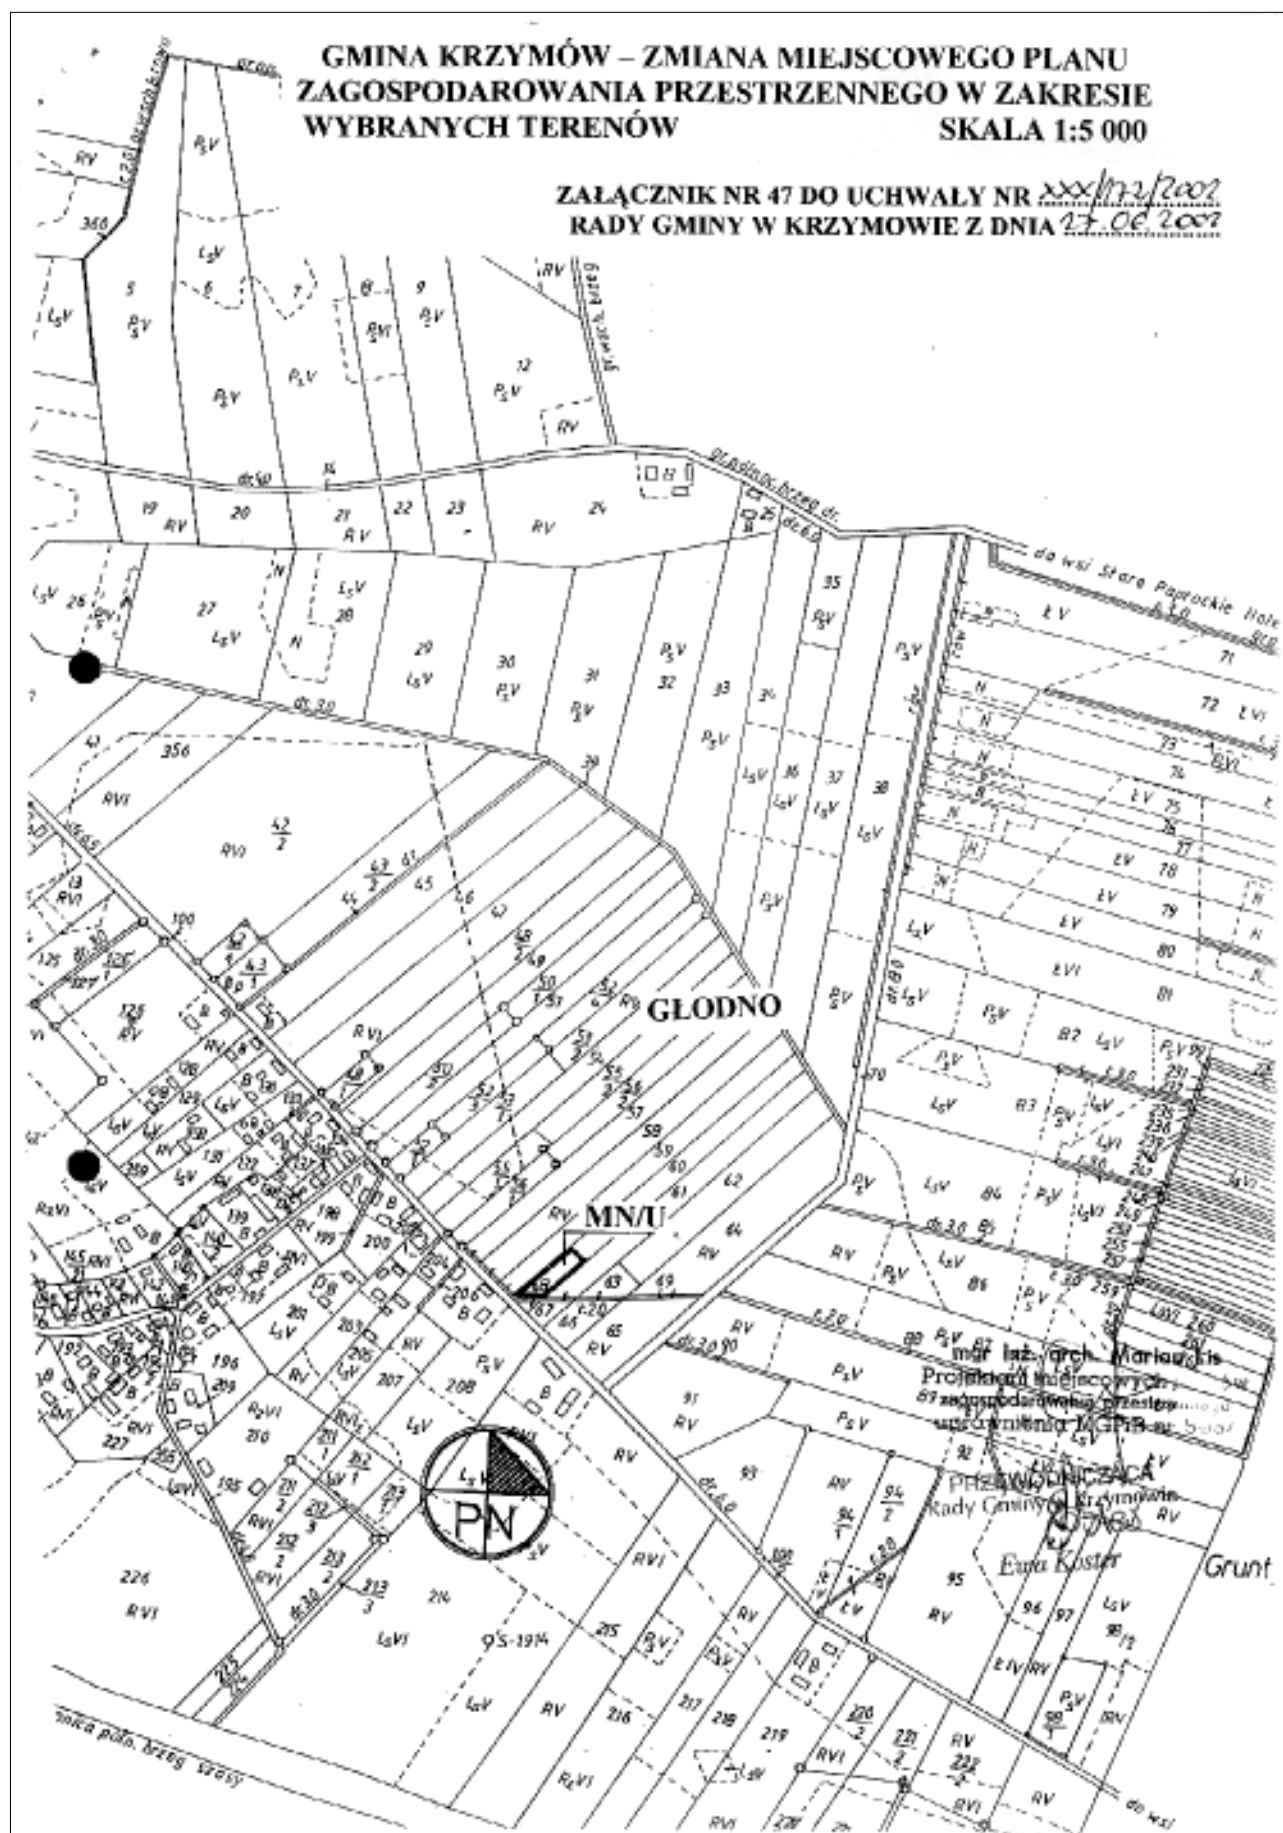

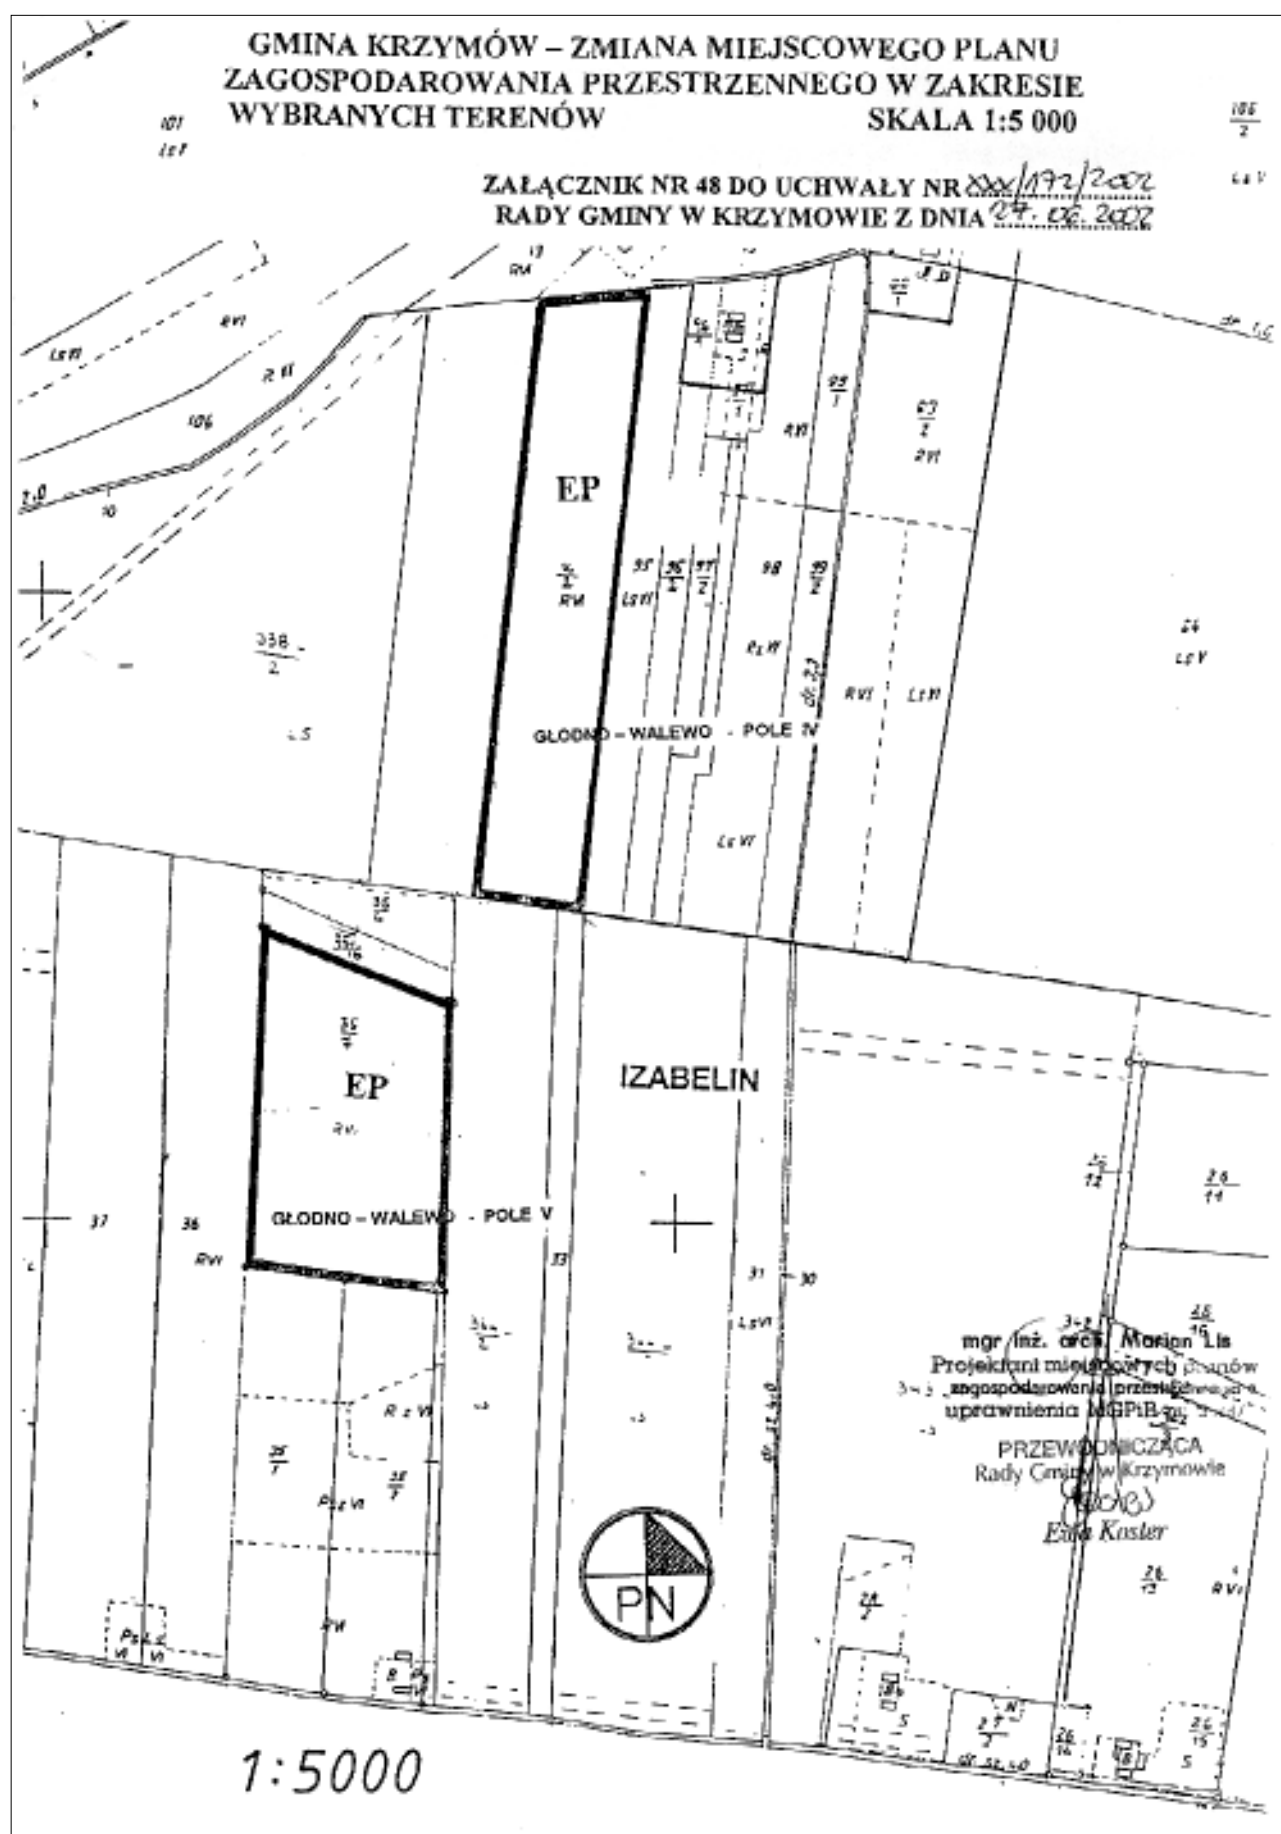

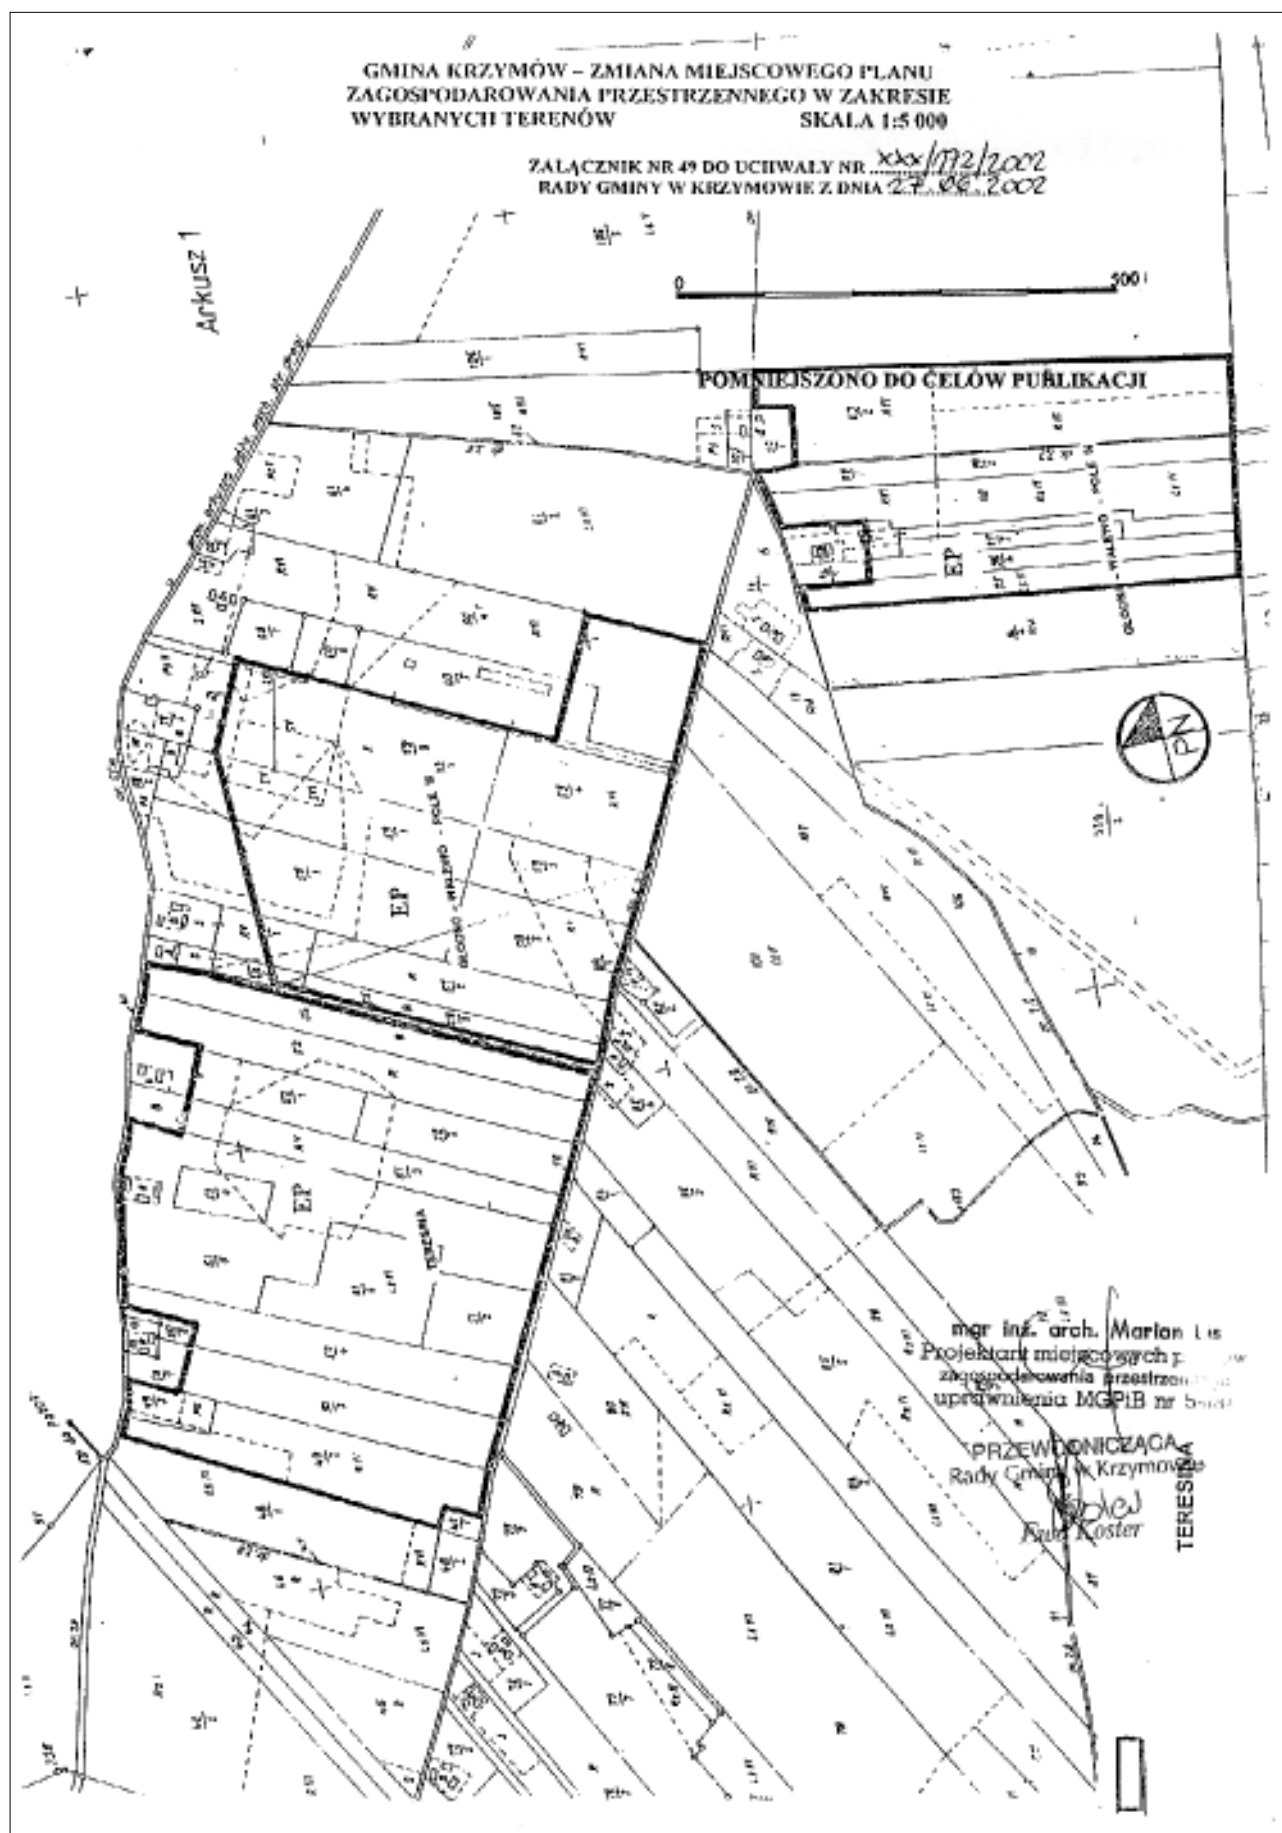

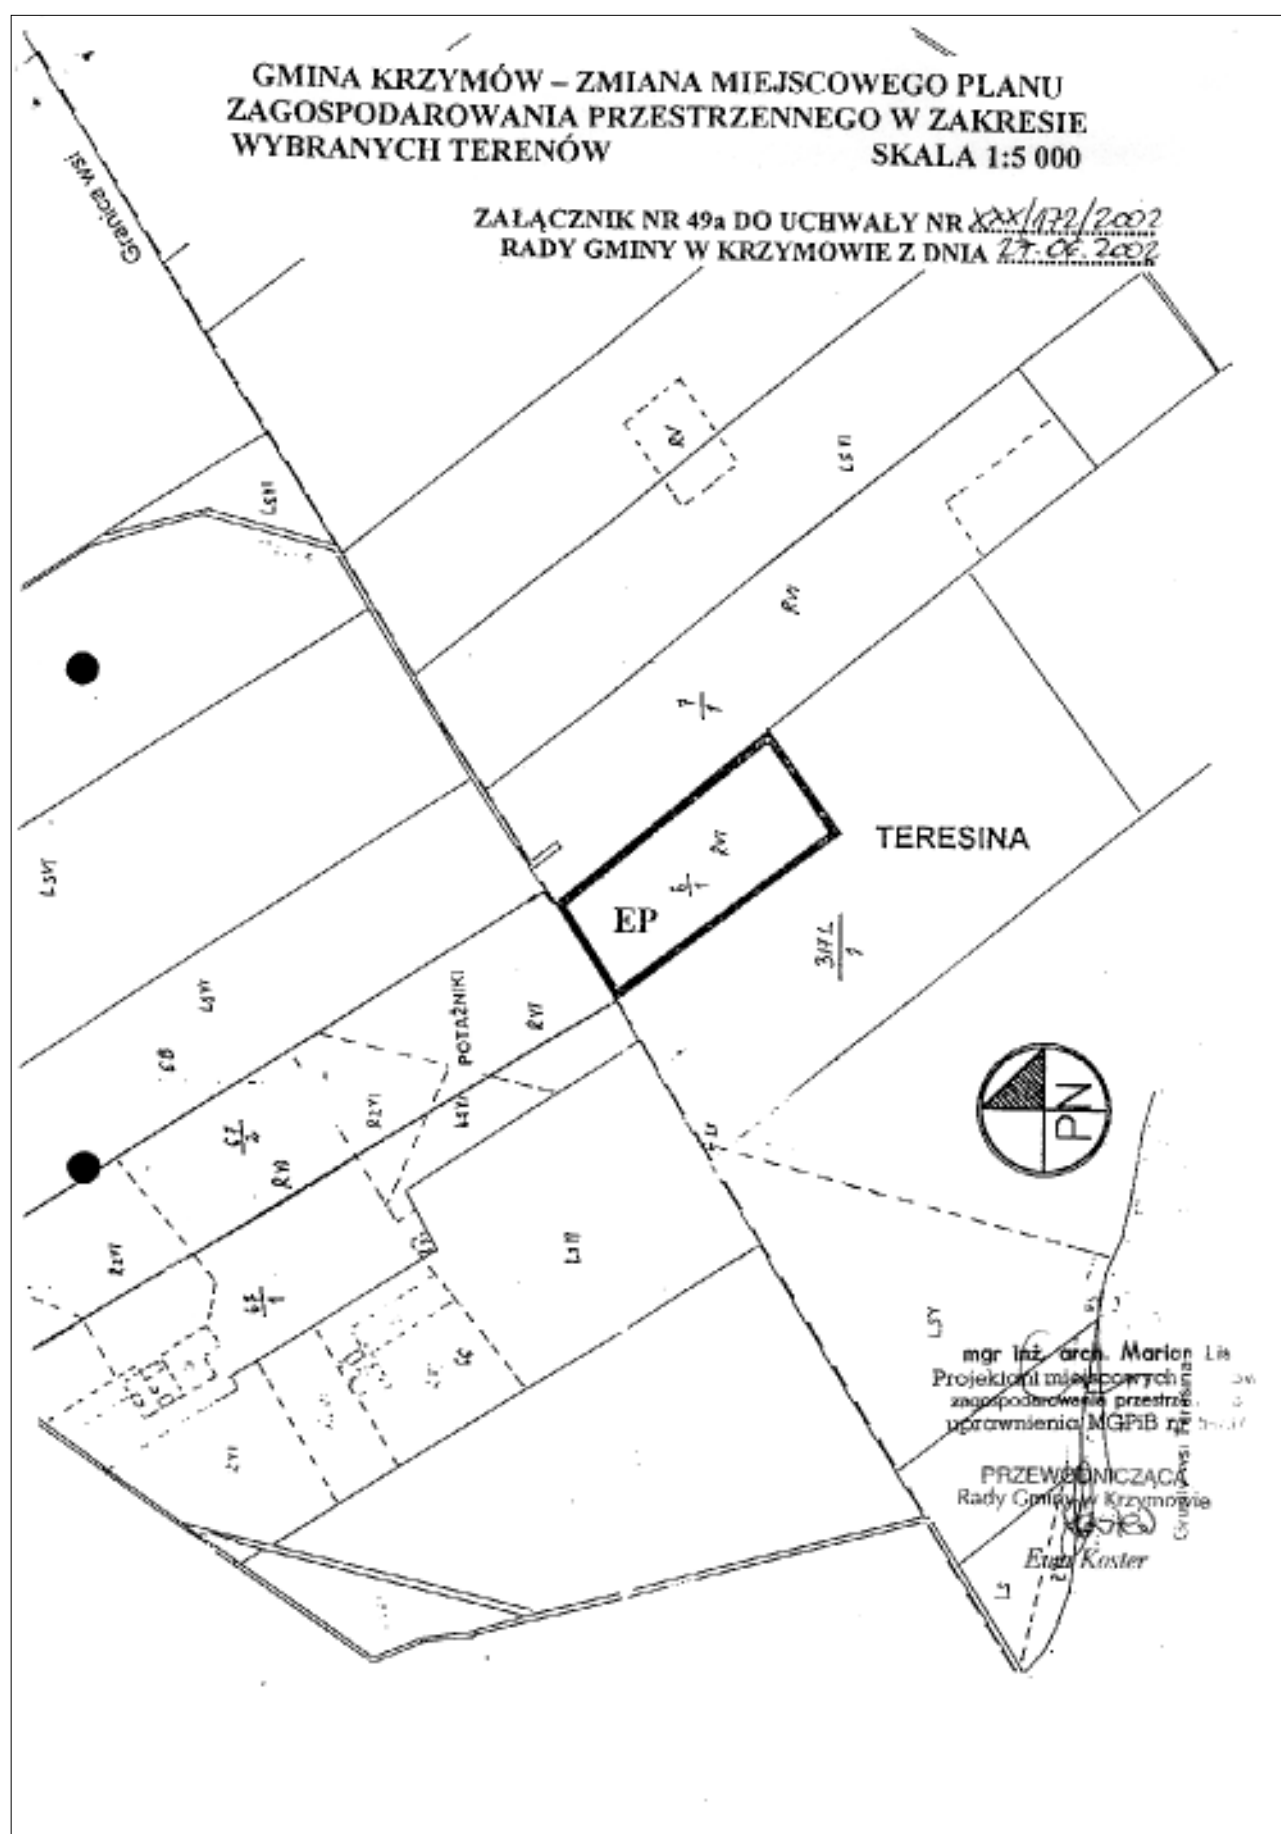

ZAŁĄCZNIK NR 50 DO UCHWAŁY NR *xxx/192/2002*
RADY GMINY W KRZYMOWIE Z DNIA *27.06.2002*

OZNACZENIA

	LINIA ROZGRANICZAJĄCA TERENY O RÓŻNYM SPOSOBIE UŻYTKOWANIA ŚCIŚLE OKREŚLONA
MN/U	TEREN BUDOWNICTWA MIESZKANIOWEGO Z DOPUSZCZENIEM USŁUG
TAG/MN	TEREN AKTYWIZACJI GOSPODARCZEJ Z DOPUSZCZENIEM ZABUDOWY MIESZKANIOWEJ
EP	TEREN EKSPLOATACJI POWIERZCHNIOWEJ

[Signature]
mgr inż. arch. Marjan Lis
Projektant miejscowych p.
zagospodarowań i przestrzeni
uprawnienia MGPiB nr 5.

PRZEWODNICZĄCA
Rady Gminy w Krzymowie

[Signature]
Ewa Koster

2502

UCHWAŁA Nr LIX/466/02 RADY MIEJSKIEJ W MOSINIE

z dnia 27 czerwca 2002 r.

dotycząca zmiany uchwały w sprawie określenia inkasentów oraz wysokości wynagrodzenia za czynności inkasa

Na podstawie art. 18 ust. 2 pkt 8 ustawy z dnia 8 marca 1990 r. o samorządzie gminnym (j.t. Dz.U. z 2001 r. Nr 142, poz. 1591, z 2002 r. Nr 23, poz. 220), art. 6 pkt 9, art. 14 pkt 3 i art. 19 pkt 2 ustawy z dnia 12 stycznia 1991 r. o podatkach i opłatach lokalnych (j. t. Dz.U. z 2002 r. Nr 9, poz. 84) oraz art. 47 §4a) ustawy z dnia 29 sierpnia 1997 r. – Ordynacja podatkowa (Dz.U. Nr 137, poz. 926 z późn. zm.) Rada Miejska w Mosinie uchwala, co następuje:

§1

W uchwale Nr XXXIX/337/01 Rady Miejskiej w Mosinie z dnia 29 marca 2001 r., zmienionej uchwałą Nr XLIX/410/01 z dnia 29 listopada 2001 r., w sprawie określenia inkasentów oraz wysokości wynagrodzenia za czynności inkasa, wprowadza się następujące zmiany:

- 1) §3 ust. 1 pkt 3 otrzymuje nowe brzmienie: „3) wpłacanie zainkasowanej gotówki na rachunek bankowy Urzędu Miejskiego w Mosinie w terminie 3 dni po ustawowym terminie płatności podatków,”

- 2) w załączniku do uchwały pkt 8 otrzymuje nowe brzmienie: „8. Antkowiak Stefan”.

§2

Wykonanie uchwały powierza się Zarządowi Miejskiemu.

§3

Uchwała wchodzi w życie po upływie 14 dni od dnia jej ogłoszenia w Dzienniku Urzędowym Województwa Wielkopolskiego.

Przewodniczący Rady
(-) mgr Przemysław Pniewski

2503

UCHWAŁA Nr LIX/467/02 RADY MIEJSKIEJ W MOSINIE

z dnia 27 czerwca 2002 r.

dotycząca zmiany uchwały w sprawie cen za usługi przewozowe gminnego transportu zbiorowego.

Na podstawie art. 7 ust. 1 pkt 4 i art. 18 ust. 2 pkt 15 ustawy z dnia 8 marca 1990 r. o samorządzie gminnym (j.t. Dz.U. z 2001 r. Nr 142, poz. 1591, z 2002 r. Nr 23, poz. 220) oraz art. 8 ust. 1 ustawy z dnia 5 lipca 2001 r. o cenach (Dz.U. Nr 97, poz. 1059) Rada Miejska w Mosinie uchwala, co następuje:

§1

Dotychczasowa treść §1 uchwały Nr LII/427/02 Rady Miejskiej w Mosinie z dnia 24 stycznia 2002 r. w sprawie cen za usługi przewozowe gminnego transportu zbiorowego otrzymuje oznaczenie §1 ust. 1 oraz dodaje się ust. 2 i 3 w brzmieniu: „2. Uprawnionymi do bezpłatnych przejazdów gminnym transportem zbiorowym są:

- 1) uczniowie szkół podstawowych i gimnazjów z terenu Gminy Mosina,
- 2) honorowi dawcy krwi.

3. Uprawnienie do bezpłatnych przejazdów wykazuje się poprzez legitymację uczniowską, bądź honorowego dawcy krwi.”

§2

Wykonanie uchwały powierza się Zarządowi Miejskiemu.

§3

Uchwała wchodzi w życie z dniem 1 września 2002 r. po jej ogłoszeniu w Dzienniku Urzędowym Województwa Wielkopolskiego.

Przewodniczący Rady
(-) mgr Przemysław Pniewski

2504

UCHWAŁA Nr LIX/469/02 RADY MIEJSKIEJ W MOSINIE

z dnia 27 czerwca 2002 r.

w sprawie nadania nazwy ulicy we wsi Daszewice

Na podstawie art. 18 ust. 2 pkt 13 ustawy z dnia 8 marca 1990 r. o samorządzie gminnym (j.t. Dz.U. z 2001 r. Nr 142, poz.1591, z 2002 r. Nr 23, poz. 220) Rada Miejska w Mosinie uchwala, co następuje:

§1

Nadaje się istniejącej ulicy we wsi Daszewice, obejmującej działkę o numerze ewidencyjnym 493, stanowiącej własność Gminy Mosina, położonej w rejonie ulicy Piotrowskiej, nazwę „Zakątek”.

§2

Integralną część uchwały stanowi mapa wsi Daszewice.

§3

Ustalona uchwałą nazwa ulicy podlega przeniesieniu na mapę zasadniczą i ewidencyjną Gminy Mosina.


§4

Wykonanie uchwały powierza się Zarządowi Miejskiemu w Mosinie.

§5

Uchwała wchodzi w życie po upływie 14 dni od dnia jej ogłoszenia w Dzienniku Urzędowym Województwa Wielkopolskiego.

Przewodniczący Rady
(-) mgr Przemysław Pniewski

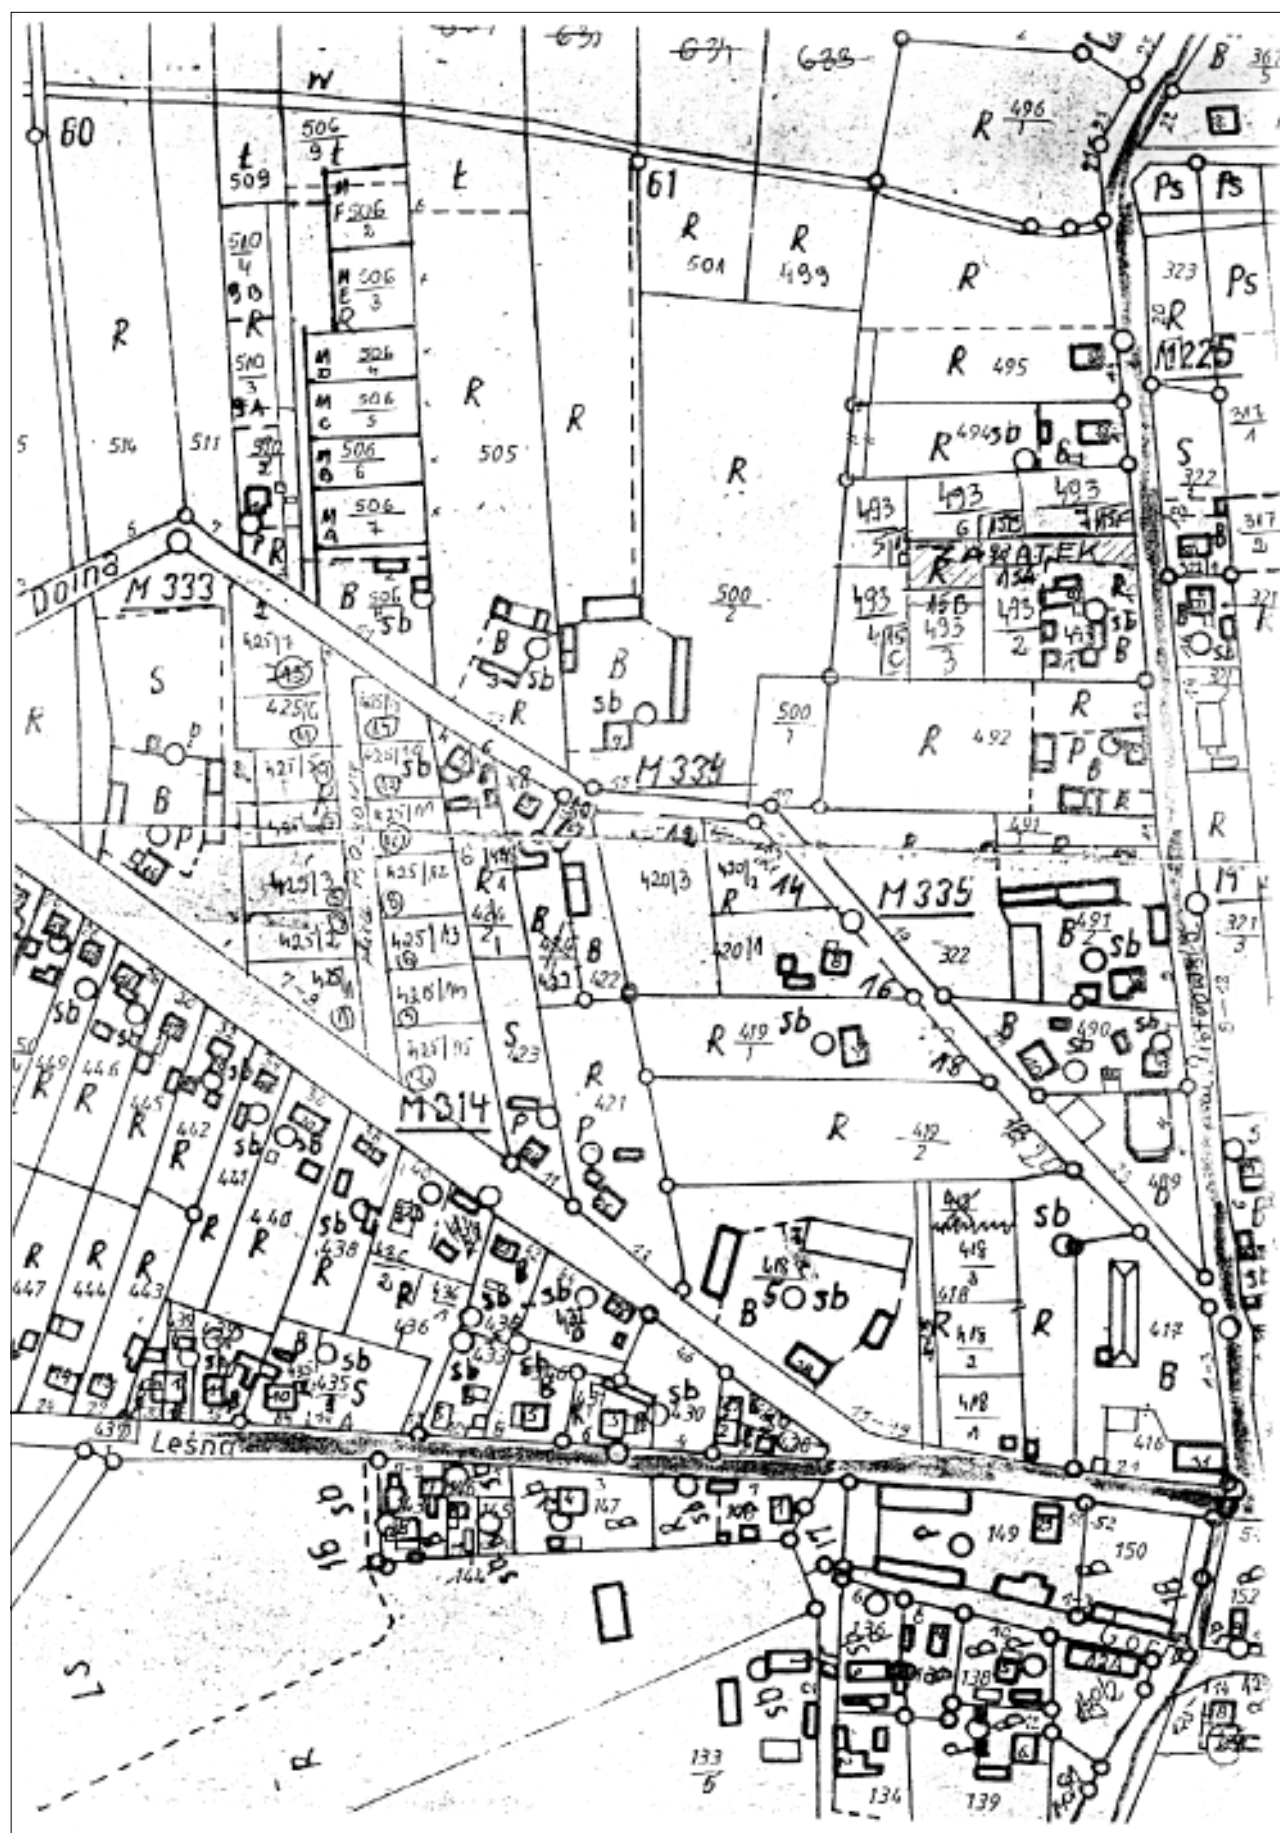

2505

UCHWAŁA Nr LIX/470/02 RADY MIEJSKIEJ W MOSINIE

z dnia 27 czerwca 2002 r.

w sprawie „Miejscowego planu zagospodarowania przestrzennego terenu pod usługi oświaty w Mosinie, obejmującego obszar działki o nr ewid. 2724/1”

Na podstawie art. 18 ust. 2 pkt 5 i art. 40 ust. 1 ustawy z dnia 8 marca 1990 r. o samorządzie gminnym (t.j. Dz.U. z 2001 r. Nr 142, poz. 1591 z 2002 r. Nr 23, poz. 220) oraz art. 26 ustawy z dnia 7 lipca 1994 r. o zagospodarowaniu przestrzennym (j.t. Dz.U. z 1999 r. Nr 15, poz. 139 z późn. zm.) Rada Miejska w Mosinie uchwala, co następuje:

§1

1. Uchwala się „Miejscowy plan zagospodarowania przestrzennego terenu pod usługi oświaty w Mosinie, obejmujący obszar działki o nr ewid. 2724/1”.
2. Integralną częścią niniejszej uchwały jest rysunek planu w skali 1:1000,
3. Obszar planu, o którym mowa w ust. 1, obejmuje powierzchnię 1,00 ha. Plan jest opracowany na mapie zasadniczej w skali 1:1000.

§2

1. Przedmiotem ustaleń planu jest teren pod usługi oświaty, oznaczony na rysunku planu symbolem UO oraz teren pod poszerzenie ul. Strzeleckiej, oznaczony symbolem KL.
2. Obowiązującym oznaczeniem graficznym, przedstawionym na rysunku planu, są linie rozgraniczające tereny o różnym przeznaczeniu oraz nieprzekraczalne linie zabudowy.

§3

1. Ustala się teren pod usługi oświaty, oznaczony na rysunku planu symbolem UO.
2. Na terenie, o którym mowa w ust. 1, ustala się następujące zasady zagospodarowania i warunki architektoniczne:
 - 1) maksymalna wysokość projektowanej zabudowy do 3 kondygnacji, dopuszcza się przekroczenie wysokości wynikającej z uwarunkowań funkcjonalnych obiektu;
 - 2) ustala się nieprzekraczalną linię zabudowy w odległości 5,0 m od linii rozgraniczającej dróg lokalnych i dróg dojazdowych;
 - 3) miejsca parkingowe dla pracowników zabezpieczyć na terenach UO;
 - 4) niezbędne nawierzchnie utwardzone wykonać z elementów ażurowych lub w formie nawierzchni przepuszczających wodę w celu ograniczenia do minimum uszczelnienia terenu;
 - 5) zrealizować kępy drzew, szpalery, drzewa wolnostojące, enklawy zieleni zwartej; wprowadzać elementy małej architektury.
3. Jako przeznaczenie dopuszczalne na terenach, o których mowa w ust. 1 ustala się:
 - 1) lokalizację obiektów usługowych, sportowych, które nie należą do przedsięwzięć znacząco oddziałujących na środowisko;

- 2) urządzenia infrastruktury technicznej.

§4

1. Ustala się poszerzenie ul. Strzeleckiej – KL o pas terenu o szerokości 9,0 m z obszaru działki o nr ewid. 2724/1.
2. Ustala się obsługę komunikacyjną z ulic dojazdowych oznaczonych symbolami KD oraz z ulicy KL (ul. Strzelecka).
3. Wyznacza się nieprzekraczalne linie zabudowy w odległości 5 m od linii rozgraniczającej ulic dojazdowej KD i ulicy lokalnej KL.
4. Zaopatrzenie w wodę z istniejącego wodociągu w ul. Strzeleckiej.
5. Odprowadzenie ścieków do istniejącej w ulicy Strzeleckiej kanalizacji sanitarnej.
6. Dla odprowadzenia ścieków opadowych ustala się rozwiązania indywidualne w postaci studni chłonnych.
7. W zakresie zaopatrzenia w ciepło obowiązuje stosowanie paliw ekologicznych.
8. W zakresie gospodarki odpadami ustala się komunalne i komunalno – podobne gromadzić w granicach posesji w sposób umożliwiający zorganizowany wywóz na składowisko odpadów.
9. Zaopatrzenie w energię elektryczną z istniejącej sieci energetycznej. W przypadku wzrostu zapotrzebowania na energię elektryczną zgodnie z §3 ust. 3 pkt 2 jest możliwość lokalizacji własnej trafostacji na działce.

§5

Traci moc miejscowy plan ogólny zagospodarowania przestrzennego Miasta Mosina zatwierdzony uchwałą Nr XXI/126/91 Rady Miasta i Gminy Mosina z dnia 30 grudnia 1991 r. (Dz.U. Woj. Pozn. z 1992 r., Nr 2, poz. 13) w całości sprzecznej z ustaleniami uchwały.

§6

Zgodnie z art. 10 ust. 3 ustawy z dnia 7 lipca 1994 r. o zagospodarowaniu przestrzennym (t.j. Dz.U. z 1999 r. Nr 15, poz. 139 z późn. zm.) ustala się stawkę procentową służącą naliczaniu opłaty, o której mowa w art. 36 ust. 3 tejże uchwały. Stawka ta wynosi 1%.


§7

Wykonanie uchwały powierza się Zarządowi Miejskiemu w Mosinie.

§8

Uchwała wchodzi w życie po upływie 14 dni od dnia ogłoszenia w Dzienniku Urzędowym Województwa Wielkopolskiego.

Przewodniczący Rady
(-) mgr Przemysław Pniewski

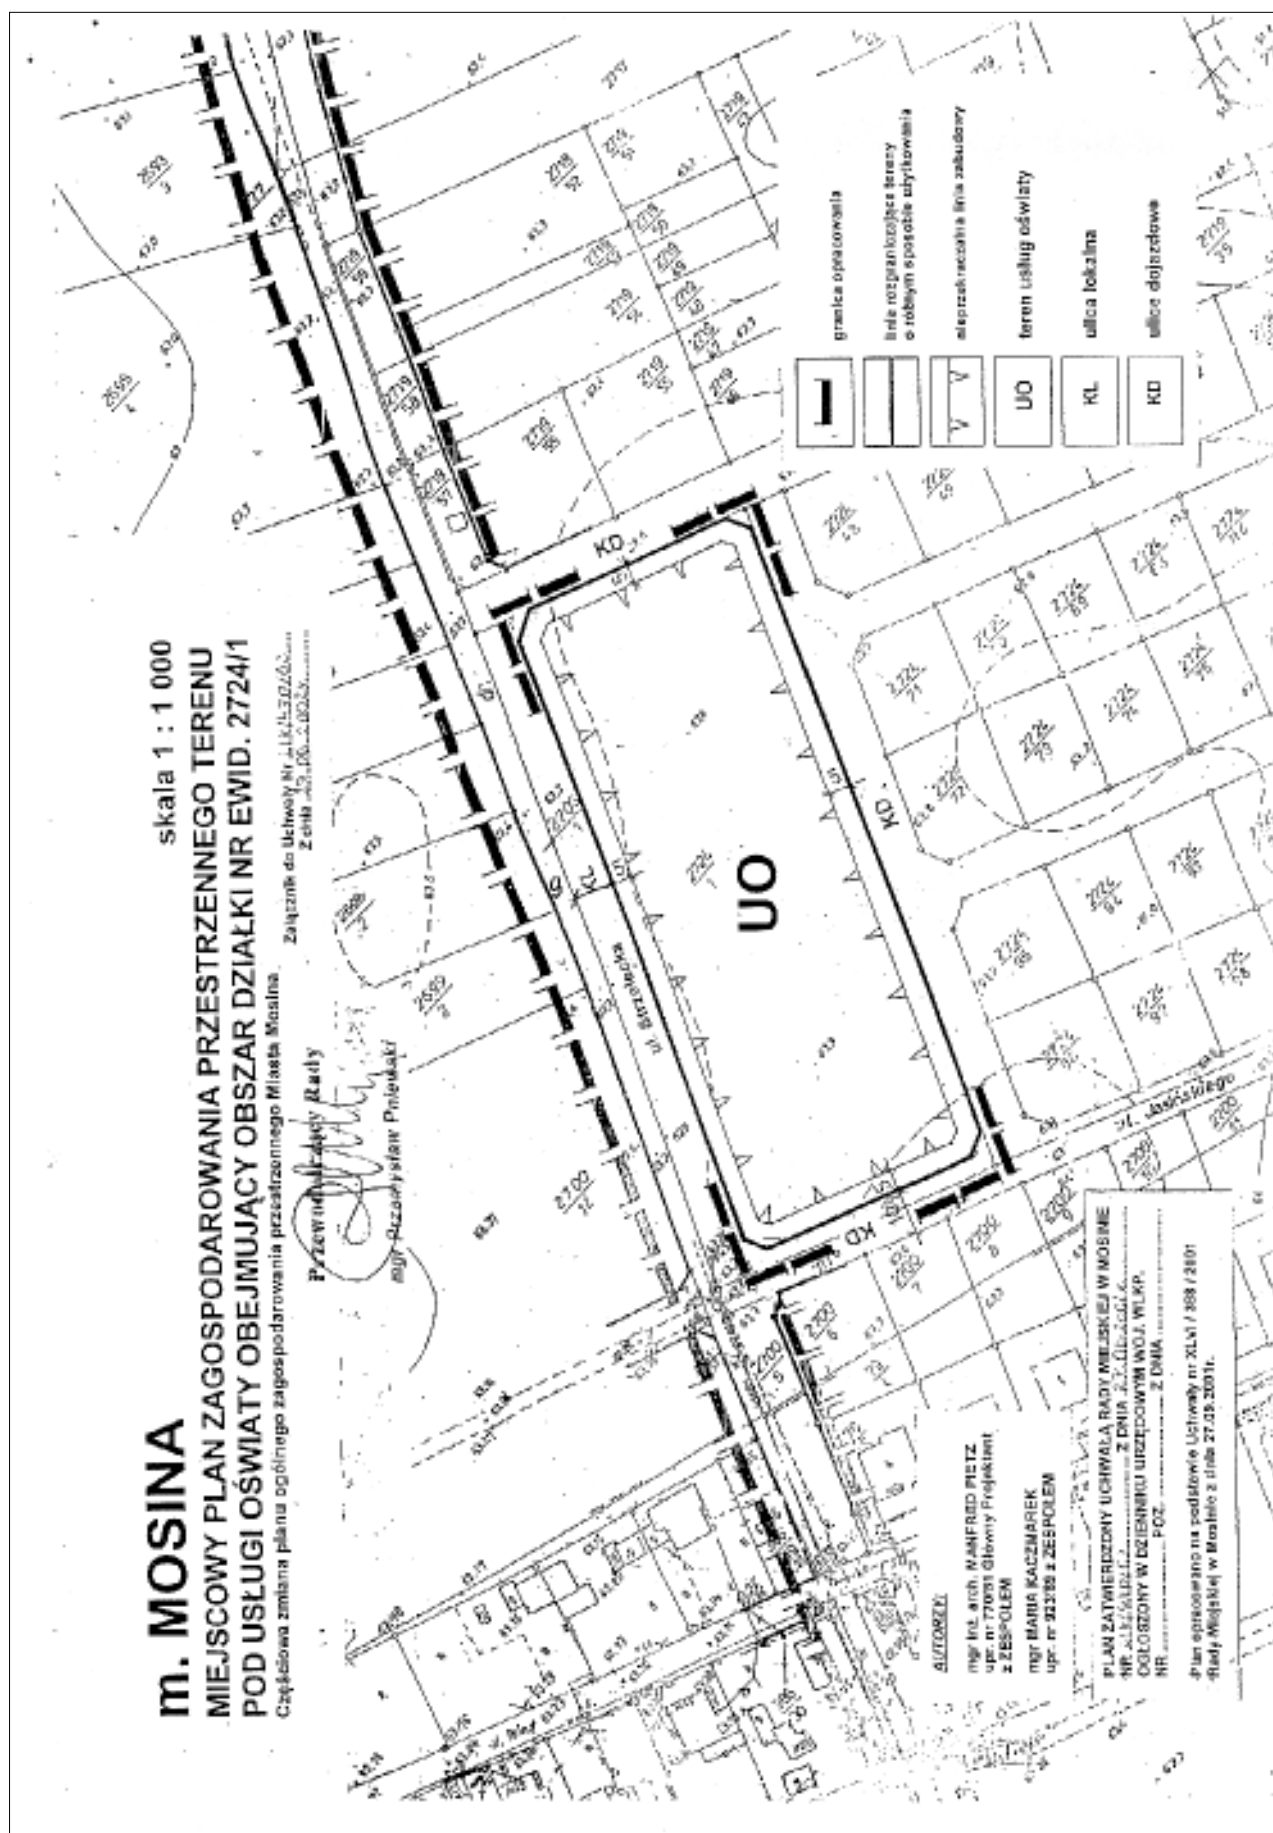

2506

UCHWAŁA Nr LIX/471/02 RADY MIEJSKIEJ W MOSINIE

z dnia 27 czerwca 2002 r.

w sprawie „Miejscowego planu zagospodarowania przestrzennego terenu zabudowy mieszkaniowej we wsi Borkowice, obejmujący obszar działek o nr ewid. 65/4, 65/5, 65/6, 65/7”

Na podstawie art. 18 ust. 2 pkt 5 i art. 40 ust. 1 ustawy z dnia 8 marca 1990 r. o samorządzie gminnym (t.j. Dz.U. z 2001 r. Nr 142, po. 1591 z 2002 r. Nr 23, poz. 220) oraz art. 26 ustawy z dnia 7 lipca 1994 r. o zagospodarowaniu przestrzennym (j.t. Dz.U. z 1999 r. Nr 15, poz. 139 z późn. zm.) Rada Miejska w Mosinie uchwala, co następuje:

§1

1. Uchwala się „Miejscowy plan zagospodarowania przestrzennego terenu zabudowy mieszkaniowej w wsi Borkowice, obejmującej obszar działek o nr ewid. 65/4, 65/5, 65/6 i 65/7.
2. Integralną częścią niniejszej uchwały rysunek planu w skali 1:1000.
3. Obszar planu, o którym mowa w ust. 1, obejmuje powierzchnię 0,46 ha. Plan jest opracowany na mapie zasadniczej w skali 1:1000.

§2

1. Przedmiotem ustaleń planu jest teren mieszkaniowy, oznaczony na rysunku planu symbolem M.
2. Obowiązującym oznaczeniem graficznym, przedstawionym na rysunku planu, są linie rozgraniczające tereny o różnym przeznaczeniu.
3. Lokalizacja projektowanej zabudowy mieszkaniowej nie może ograniczać funkcjonowania terenów rolniczych przylegających bezpośrednio do terenów zabudowy mieszkaniowej oraz nie może wpływać na stosowanie odpowiednich środków i metod uprawy ziemi.

§3

1. Ustala się teren zabudowy mieszkaniowej jednorodzinnej, oznaczony na rysunku planu symbolem M.
2. Na terenie, o którym mowa w ust. 1, ustala się następujące zasady zagospodarowania i warunki architektoniczne:
 - 1) ustala się nieprzekraczalną linię zabudowy w odległości 6 m od linii rozgraniczającej drogi KDP 639;
 - 2) maksymalna wysokość projektowanej zabudowy mieszkaniowej – do 2 kondygnacji w tym poddasze użytkowe;
 - 3) dach dwu lub wielospadowy, kryty dachówką lub materiałem dachówkopodobnym. Sposób ustawienia kalenicy równoległy – w związku do drogi lokalnej.
3. Jako przeznaczenie dopuszczalne na terenach, o których mowa w ust. 1, ustala się:
 - 1) budynek gospodarczo-garażowy o powierzchni nieprzekraczalnej 60 m², parterowy, nachylenie dachu

zbliżone do spadku dachu budynku mieszkalnego, dach kryty dachówką lub materiałem dachówkopodobnym. W przypadku łączenia garaży parami spadki dachów winny być wzajemnie zharmonizowane i nawiązane do spadków budynków mieszkalnych;

- 2) lokalizacje obiektów usługowych oraz produkcyjnych, które nie należą do grupy inwestycji szczególnie dla środowiska oraz do inwestycji mogących pogorszyć stan środowiska; przy zachowaniu następujących zasad:
 - a) obiekty mogą być wbudowane, przybudowane lub wolnostojące;
 - b) obowiązujące nawiązanie do architektury budynku mieszkalnego;
- 3) urządzenia infrastruktury technicznej.
4. Ustala się, że powierzchnia zabudowy działki obiektami wymienionymi w ust. 1 i 3 nie może przekroczyć 40% powierzchni działki.

§4

1. Ustala się obsługę komunikacyjną z istniejącej drogi powiatowej, oznaczonej na rysunku planu symbolem KDP 639, którą poszerza się o pas terenu o szerokości 4 m z działek o nr ewidencyjnym 65/4, 65/5, 65/6 i 65/7, przeznaczony pod urządzenia infrastruktury technicznej.
2. Wjazd na drogę KDP – 639 należy zblokować przy granicach działek o nr ewid. 65/4 z działką o nr ewid. 65/5 oraz działkę o nr ewid. 65/6 z działką o nr ewid. 65/7.
3. Zaopatrzenie w wodę z istniejącej sieci wodociągowej.
4. Do czasu budowy oczyszczalni i kolektora sanitarnego odprowadzenie ścieków do szczelnych zbiorników bezodpływowych.
5. Dla odprowadzenia ścieków opadowych ustala się na terenach mieszkaniowych rozwiązania indywidualne w postaci studni chłonnych lub odprowadzenie powierzchniowe na tereny zielone wokół zabudowań.
6. W zakresie zaopatrzenia w ciepło obowiązuje stosowanie paliw ekologicznych.
7. W zakresie gospodarki odpadami ustala się opłaty komunalne i komunalno-podobne gromadzić w granicach posesji w sposób umożliwiający zorganizowany wywóz na składowisko odpadów.
8. Zaopatrzenie w energię elektryczną z istniejącej sieci energetycznej.
9. Docelowo przewiduje się zaopatrzenie w gaz.

§5

Traci moc miejscowy plan ogólny zagospodarowania przestrzennego Gminy Mosina zatwierdzony uchwałą Nr XXI/127/91 Rady Miasta i Gminy Mosina z dnia 30 grudnia 1991 r. (Dz. Urz. Woj. Pozn. z 1992 r., Nr 2, poz. 14), w części sprzecznej z ustaleniami uchwały.

§6

Zgodnie z art. 10 ust. 3 ustawy z dnia 7 lipca 1994 r. o zagospodarowaniu przestrzennym (j.t. Dz.U. z 1999 r. Nr 15, poz. 139 z późn. zm.) ustala się stawkę procentową służącą naliczaniu opłaty, o której mowa w art. 36 ust. 3 tejże ustawy. Stawka ta wynosi 30%.

§7

Wykonanie uchwały powierza się Zarządowi Miejskiemu w Mosinie.

§8

Uchwała wchodzi w życie po upływie 14 dni od dnia ogłoszenia w dzienniku Urzędowym Województwa Wielkopolskiego.

Przewodniczący Rady
(-) mgr *Przemysław Pniewski*

MIEJSCOWY PLAN ZAGOSPODAROWANIA PRZESTRZENNEGO TERENÓW ZABUDOWY MIESZKANIOWEJ JEDNORODZINNEJ we wsi BORKOWICE obejmujący obszar działek o nr ewidencyjnych 65/4, 65/5, 65/6 i 65/7


skala 1 : 1000

ORIENTACJA



Załącznik do Uchwały Nr XL/431/02
Z dnia 27.06.2002r.

Przewodniczący Rady
[Podpis]
mgr Przemysław Pniewski

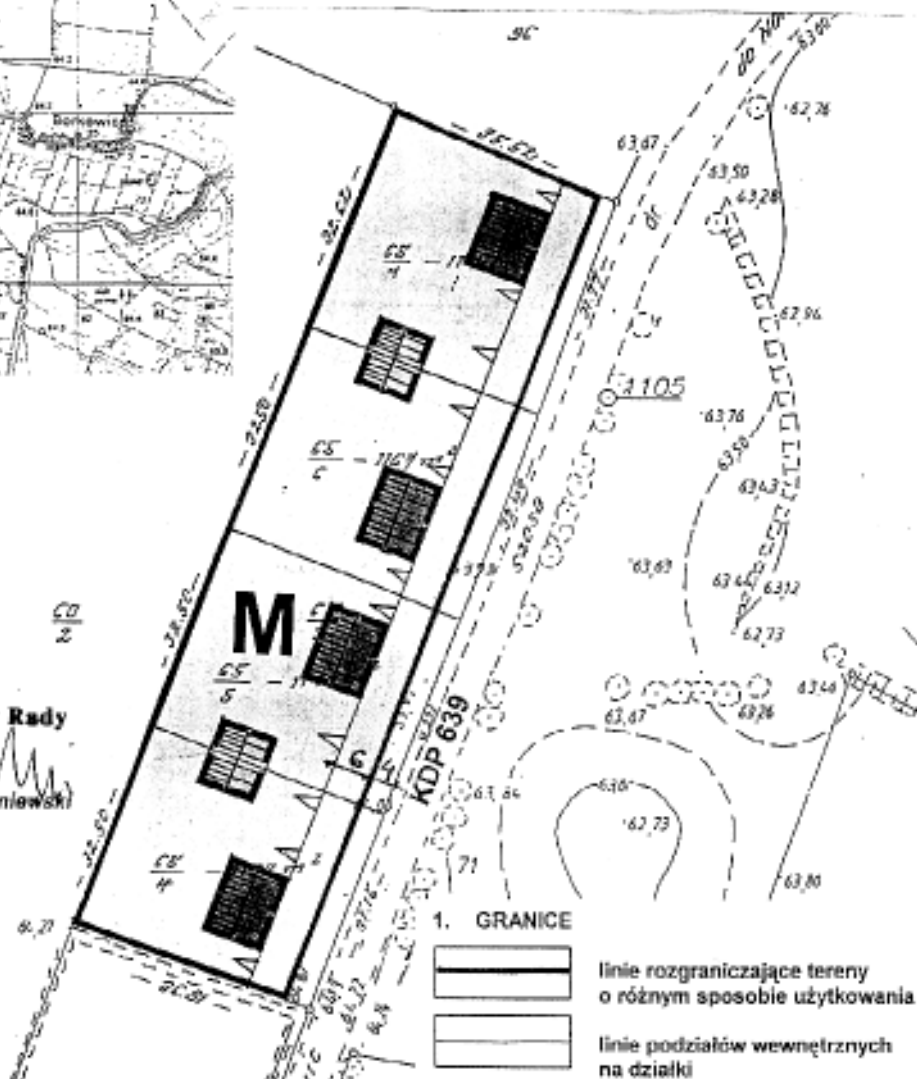

AUTORZY:

mgr inż. arch. EWA PIETZ
upr. nr 771/88, Główny Projektant
mgr MARIA KACZMAREK
upr. nr 923/89
mgr IZABELA DUTKOWIAK
opr. graf. I. RACZKOWSKA

PLAN ZATWIERDZONY UCHWAŁĄ RADY MIEJSKIEJ
W MOSINIE NR XL/431/02 Z DNIA 27.06.2002r.
OGŁOSZONY W DZIENNIKU URZĘDOWYM WOJ. WLKP.
NR POZ. Z DNIA

Plan opracowano na podstawie Uchwały Nr XL/345/01
Rady Miejskiej w Mosinie z dnia 10 kwietnia 2001r.

1. GRANICE

- linie rozgraniczające tereny o różnym sposobie użytkowania
- linie podziałów wewnętrznych na działki

2. PODSTAWOWE UŻYTKOWANIE TERENU

- M tereny zabudowy mieszkaniowej jednorodzinnej
- KDP droga powiatowa KDP Nr 639

2. WARUNKI ZABUDOWY

- projektowane budynki mieszkalne wraz z obowiązkowymi kierunkami kalenizacji dachowych
- projektowane budynki gospodarcze
- nieprzekraczalna linia zabudowy

2507

UCHWAŁA Nr XXXVIII/414/2002 RADY MIEJSKIEJ PNIEWY

z dnia 27 czerwca 2002 r.

w sprawie zmiany Uchwały Nr XXXIII/269/97 Rady Miejskiej Pniewy z dnia 11 sierpnia 1997 r. w sprawie Regulaminu Organizacyjnego Urzędu Miejskiego w Pniewach

Na podstawie art. 33 ust. 2 i art. 40 ust. 2 pkt 2 ustawy z dnia 8 marca 1990 r. o samorządzie gminnym (tekst jednolity Dz.U. 2001 r. Nr 142, poz. 1591) oraz §31 ust. 2 Statutu Gminy Pniewy, Rada Miejska Pniewy uchwala, co następuje:

§1

W Regulaminie Organizacyjnym Urzędu Miejskiego w Pniewach, zatwierdzonym Uchwałą Nr XXXIII/269/97 Rady Miejskiej Pniewy z dnia 11 sierpnia 1997 r. w sprawie Regulaminu Organizacyjnego Urzędu Miejskiego w Pniewach wprowadza się następujące zmiany:

1. W części I §2 ust. 3 otrzymuje brzmienie: „W czasie nieobecności Burmistrza funkcje kierownika Urzędu sprawuje Zastępca Burmistrza (ZB)”
2. W części II:
 - a) w art. 1 dodaje się pkt 1a w brzmieniu: „Zastępca Burmistrza (ZB)”,
 - b) ust. 3 pkt 5 otrzymuje brzmienie: „stanowisko d/s gospodarki gruntami i komputeryzacji”.
 - c) ust. 6 otrzymuje brzmienie „Urząd Stanu Cywilnego Dowody Osobiste”.
 - d) ust. 7 otrzymuje brzmienie: „stanowisko d/s obrony cywilnej i rolnictwa (OCR)”.
 - e) skreśla się ust. 11 i 13.
 - f) w ust. 12 skreśla się wyrazy „i dowodów osobistych”.
 - g) dodaje się ust. 15 w brzmieniu: „Stanowisko d/s zamówień publicznych” (ZP),
 - h) dodaje się ust. 16 w brzmieniu: „Stanowisko d/s obsługi inkasentów i kancelarii” (OI),
 - i) dodaje się ust. 17 w brzmieniu: „Stanowisko d/s ewidencji działalności gospodarczej i zezwoleń na sprzedaż alkoholu”,
 - j) dodaje się ust. 18 w brzmieniu: „stanowisko ds. archiwizacji” (A).
3. W części III:
 - a) w tytule po wyrazie „Burmistrza,” dodaje się wyrazy: „Zastępcy Burmistrza,”
 - b) po §4 dodaje się §4a w brzmieniu:
 - 1) Nadzorowanie funkcjonowania szkół i placówek oświatowych.
 - 2) Kreowanie rozwoju kultury fizycznej.
 - 3) Współpraca z organizacjami pozarządowymi.
 - 4) Pod nieobecność Burmistrza przez przypisy innych zadań zastrzeżonych dla Burmistrza przez przepisy prawa oraz uchwały Rady Miejskiej i Zarządu Miejskiego”.
4. W części IV:
 - a) w §11 skreśla się ust. 16
 - b) 1. W tytule §12 wyrazy: „i Ewidencji Działalności Gospodarczej zastępuje się wyrazami „i dowodów osobistych”.
 2. Skreśla się dotychczasową treść ust. 4-10.
 3. Ust. 4 otrzymuje brzmienie: „Prowadzenie dokumentacji i wydawanie dowodów osobistych”,
 - c) 1. W tytule §13 skreśla się wyraz: „wojskowych” i po wyrazach „OC” dodaje się wyrazy: „i rolnictwa.”
 2. Dodaje się ust. 4 o treści: „Prowadzenie dokumentacji i czynności z zakresu rolnictwa przypisanych gminie innymi ustawami”
 - d) skreśla się §16,
 - e) 1. W tytule §17 skreśla się wyrazy: „i dowodów osobistych”.
 2. Ust. 6 otrzymuje się: „Zabezpieczanie i utrzymanie ładu w kancelarii tajnej”.
 - f) skreśla się §18
 - g) §19 otrzymuje brzmienie:

„Do zakresu zadań stanowiska d/s obsługi sekretariatu należy:

 1. Obsługa sekretariatu Burmistrza, Zastępcy Burmistrza i Sekretarza.
 2. Prowadzenie dokumentacji Burmistrza, Zastępcy Burmistrza i Sekretarza”
 - h) Dodaje się 19a w brzmieniu:

„Do zakresu zadań stanowiska ds. zamówień publicznych należy:

 1. Organizowanie i prowadzenie procedur zamówień publicznych Urzędu i jednostek samorządu terytorialnego.
 2. Doradztwo i szkolenie pracowników samorządowych w zakresie zamówień publicznych”
 - i) Dodaje się §19 b o treści:

„Do zakresu zadań stanowiska ds. obsługi inkasentów i kancelarii należy:

 1. Udzielanie informacji o sposobie załatwiania spraw w Urzędzie.
 2. Wydawanie formularzy i udzielanie pomocy w ich wypełnieniu oraz przyjmowanie wniosków.
 3. Obsługa kserokopiarki.
 4. Wykonanie czynności kancelaryjnych.
 5. Obsługa centrali telefonicznej”
 - j) Dodaje się §19c o treści:

„Do zakresu zadań stanowiska ds. ewidencji działalności gospodarczej i zezwoleń na alkohol należy:

 1. Prowadzenie ewidencji działalności gospodarczej.
 2. Prowadzenie ewidencji zezwoleń na sprzedaż napojów alkoholowych.

3. Kontrola opłat za zezwolenia na sprzedaż napojów alkoholowych.
 4. Współpraca z Gminną Komisją Rozwiązywania Problemów alkoholowych.
 5. Prowadzenie dokumentacji Zarządu Miejsko-Gminnego OSP".
- k) Prowadzenie archiwum zakładowego,
- a) utrzymanie ładu w pomieszczeniach archiwum,
 - b) gromadzenie, udostępnianie i brakowanie akt,
 - c) porządkowanie akt".

§2

Wykonanie uchwały powierza się Zarządowi Miejskiemu.

§3

Uchwała wchodzi w życie po upływie 14 dni od ogłoszenia jej treści w Dzienniku Urzędowym Województwa Wielkopolskiego.

Przewodniczący
Rady Miejskiej
(-) inż. Bogdan Janaszekiewicz

2508

UCHWAŁA Nr XXXVIII/415/2002 RADY MIEJSKIEJ PNIEWY

z dnia 27 czerwca 2002 r.

w sprawie nadania nazwy nowo powstałej ulicy w Pniewach

Na podstawie art. 18 ust. 2 pkt 13 ustawy z dnia 8 marca 1990 r. o samorządzie gminnym (tekst jednolity Dz.U. z 2001 r. Nr 142, poz. 1591 z późn. zm.) Rada Miejska Pniewy uchwala, co następuje:

§1

Nadaje się nazwę ulicy Mikołaja Kopernika – przebiegającej od ul. Poznańskiej w kierunku obwodnicy miasta Pniewy, której położenie uwidocznione jest na odpowiednich szkicach i zostanie naniesione na mapę ewidencyjną.


§2

Wykonanie uchwały powierza się Zarządowi Miejskiemu Pniewy.

§3

Uchwała wchodzi w życie 14 dni po jej ogłoszeniu w Dzienniku Urzędowym Województwa Wielkopolskiego.

Przewodniczący
Rady Miejskiej
(-) inż. Bogdan Janaszekiewicz

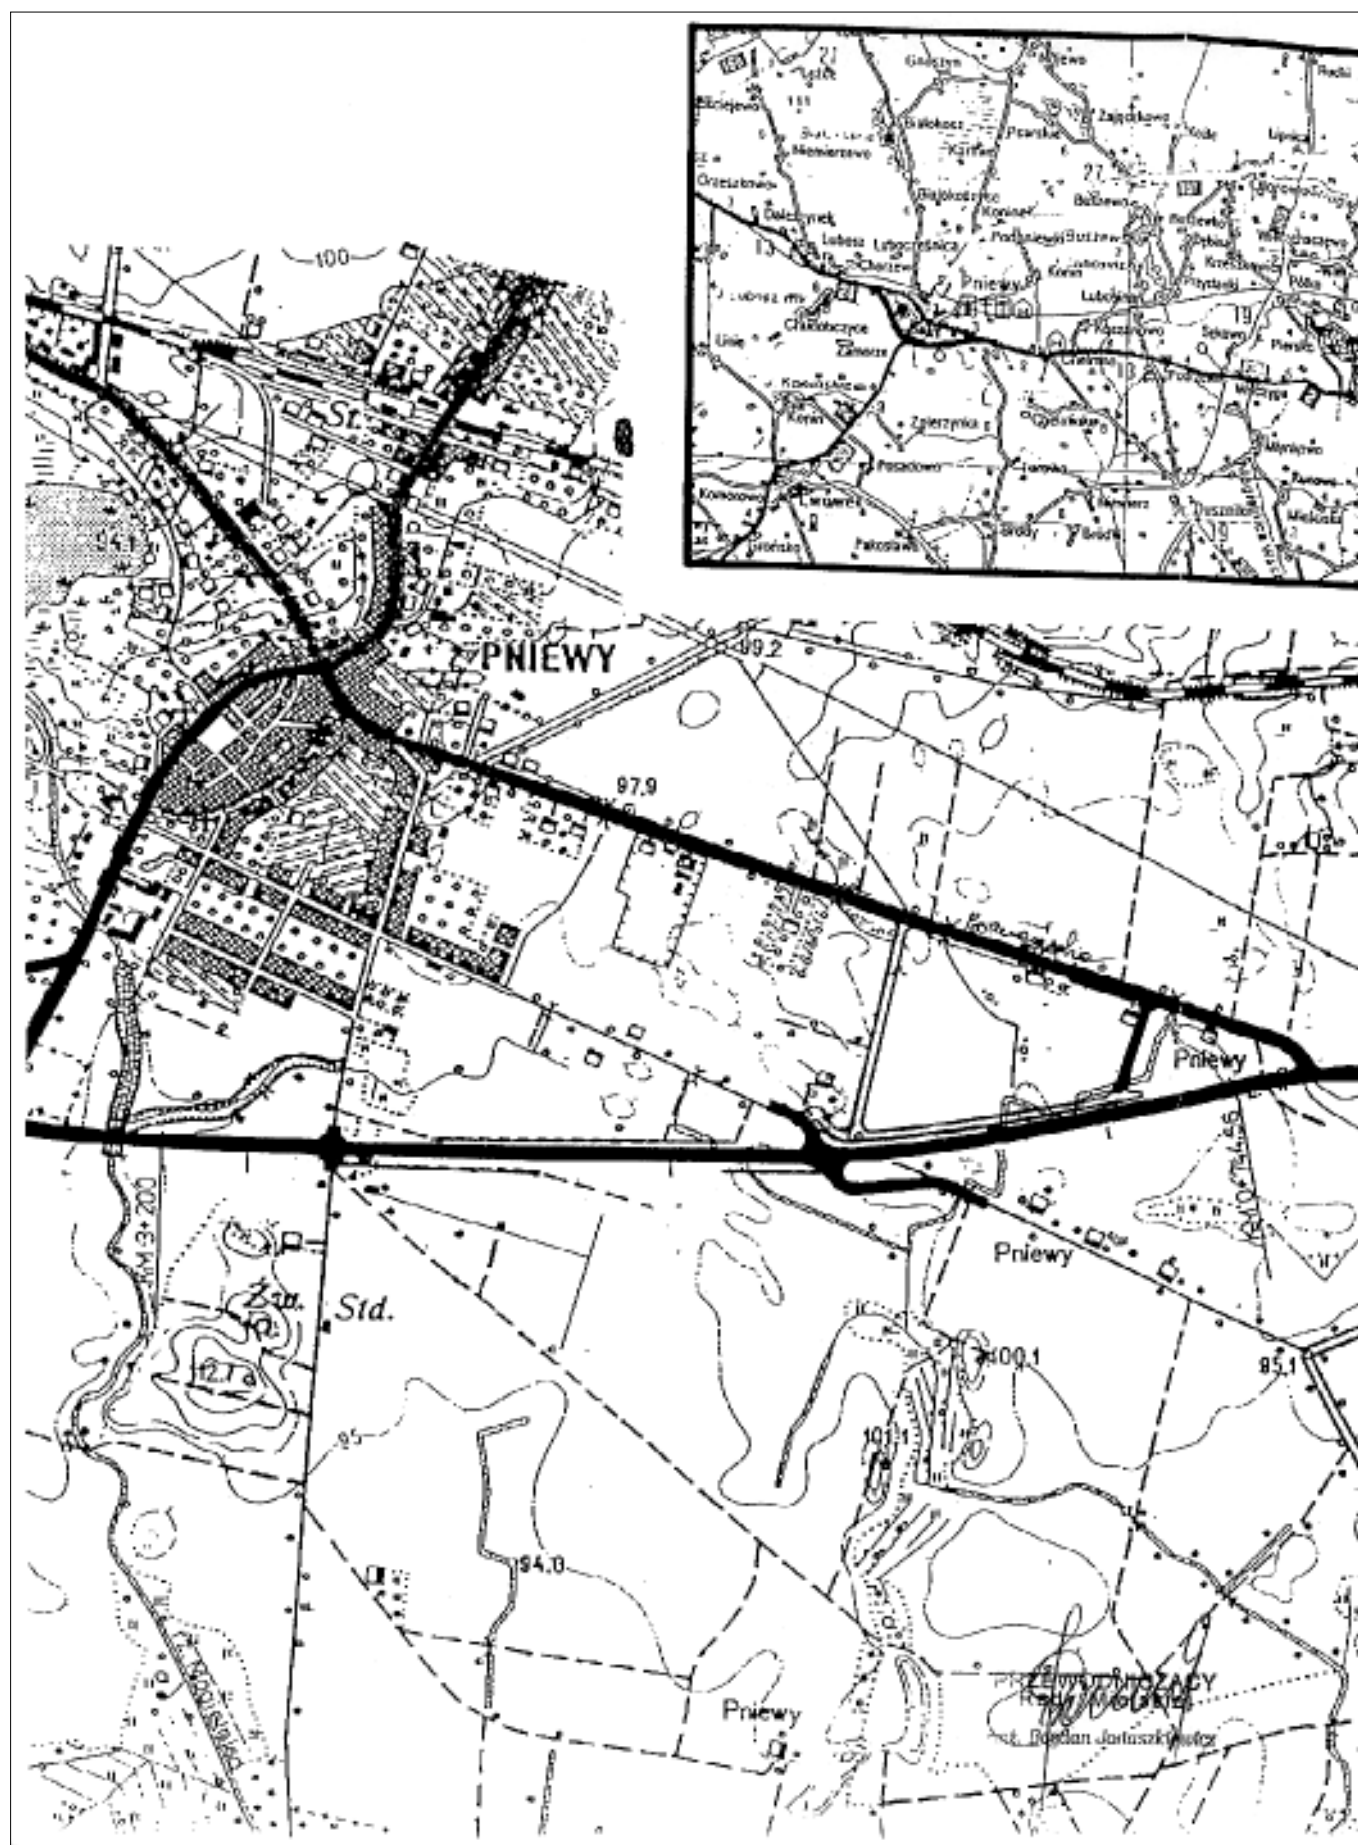

2509

UCHWAŁA Nr XXXVIII/416/2002 RADY MIEJSKIEJ PNIEWY

z dnia 27 czerwca 2002 r.

w sprawie nadania nazwy nowo powstałej ulicy w Pniewach

Na podstawie art. 18 ust. 2 pkt 13 ustawy z dnia 8 marca 1990 r. o samorządzie gminnym (tekst jednolity Dz.U. z 2001 r. Nr 142, poz. 1591 z późn. zm.) Rada Miejska Pniewy uchwala, co następuje:

§1

Nadaje się nazwę ulicy Jędrzeja Śniadeckiego – przebiegającej od ul. Ignacego Łukasiewicza do ul. Mikołaja Kopernika, której położenie uwidocznione jest na odpowiednich szkicach i zostanie naniesiona na mapę ewidencyjną.

§2


Wykonanie uchwały powierza się zarządowi Miejskiemu Pniewy.

§3

Uchwała wchodzi w życie 14 dni po jej ogłoszeniu w Dzienniku Urzędowym Województwa Wielkopolskiego.

Przewodniczący
Rady Miejskiej

(–) inż. *Bogdan Janaszek*

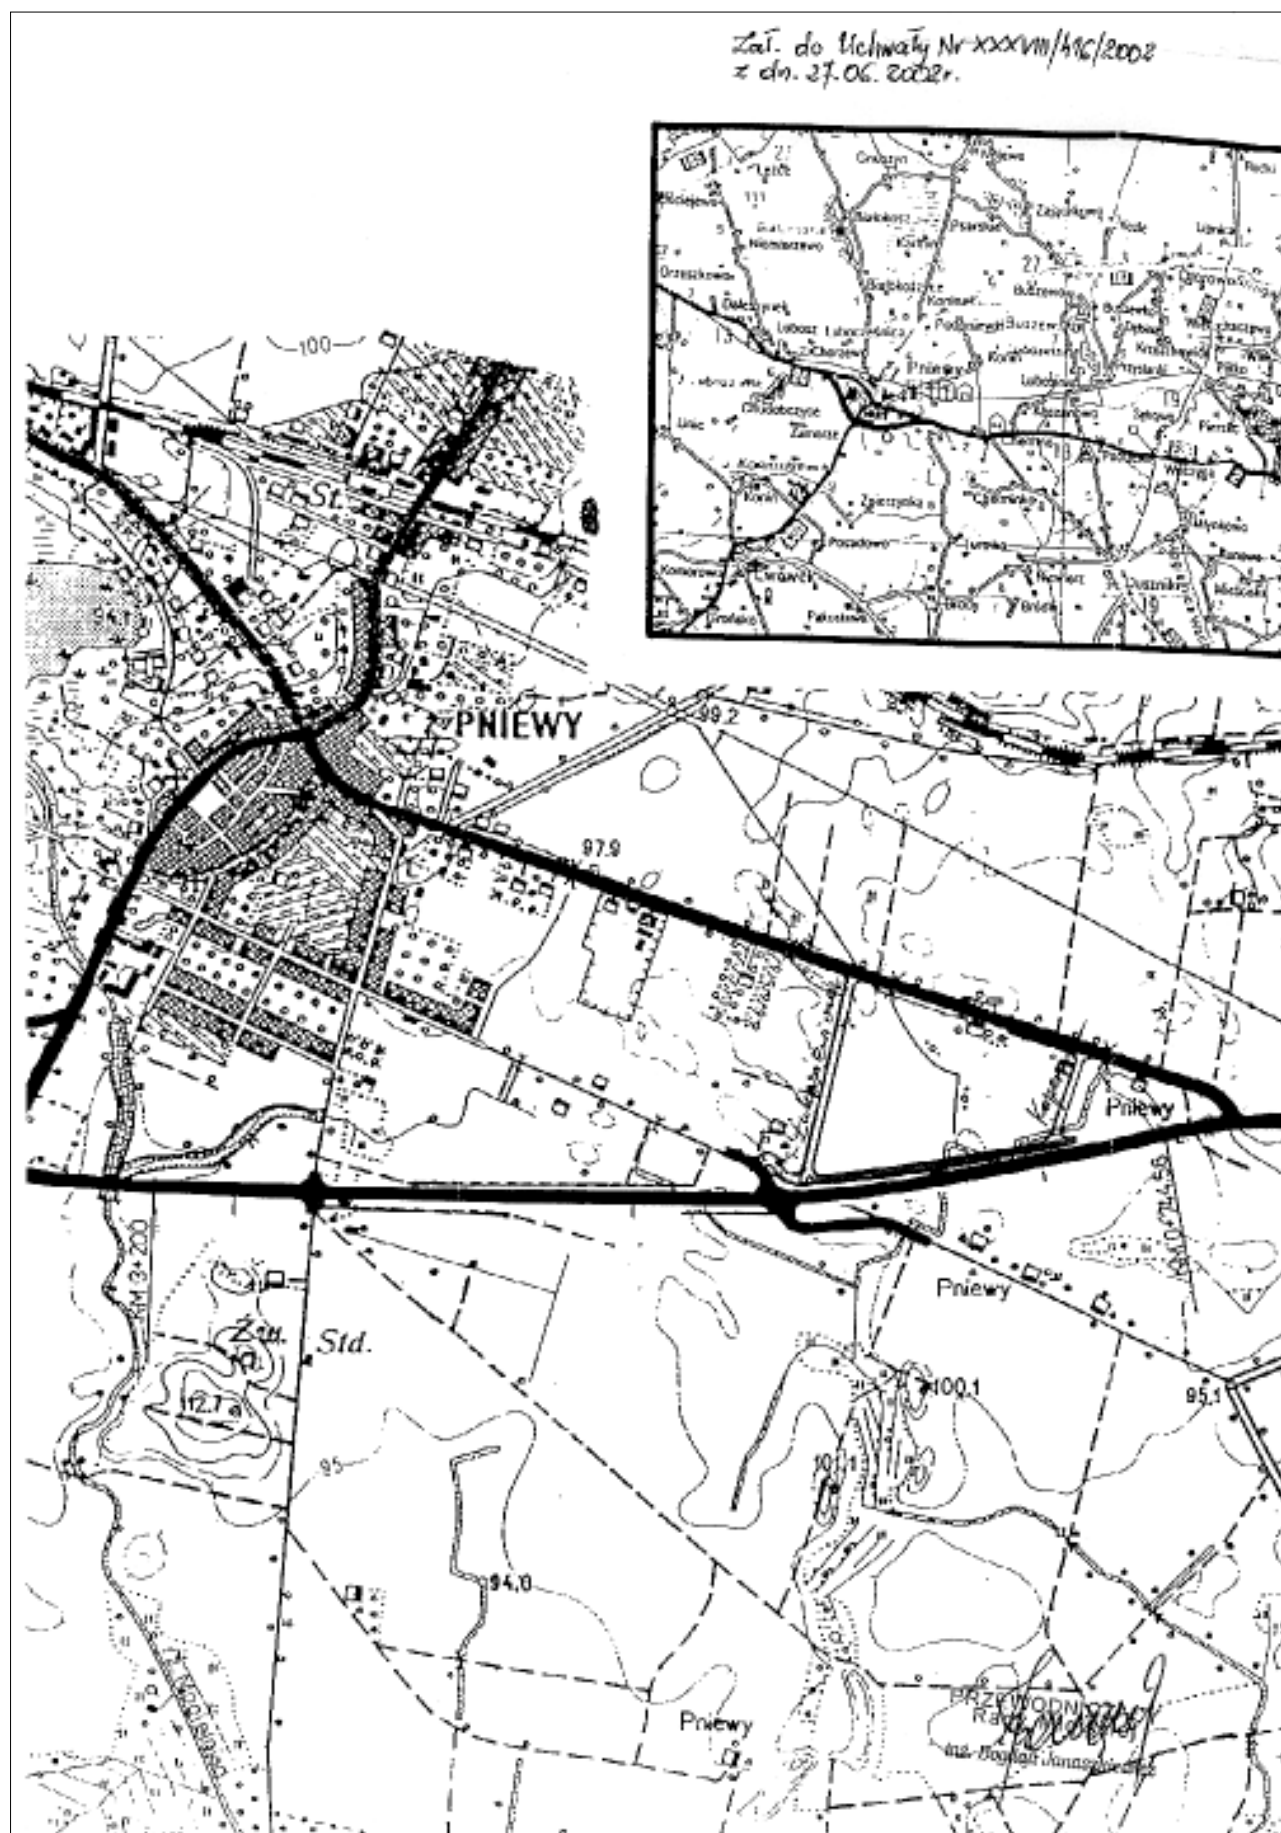

2510

UCHWAŁA Nr XLIII/387/02 RADY MIASTA I GMINY SZAMOTUŁY

z dnia 27 maja 2002 r.

w sprawie zmian w miejscowym planie szczegółowym zagospodarowania przestrzennego rejonu ul. Ostrorogskiej w Szamotulach

Na podstawie art. 26 ustawy z dnia 7 lipca 1994 roku zagospodarowaniu przestrzennym (Dz.U. z 1999 r., Nr 15, poz. 139 z późn. zmianami) oraz art. 18 ust. 2 pkt 5 i art. 40 ust. 1 ustawy z dnia 8 marca 1990 roku o samorządzie gminnym (Dz.U. z 1996 r., Nr 13, poz. 74 z późn. zmianami) Rada Miasta i Gminy Szamotuły uchwala, co następuje:

§1

1. Uchwala się zmiany w miejscowym planie szczegółowym zagospodarowania przestrzennego rejonu ul. Ostrorogskiej w Szamotulach zatwierdzonym Uchwałą Nr IV/41/94 RMiG Szamotuły z dnia 29 listopada 1994 roku (Dz. Urzęd. Wojew. Poznańskiego Nr 22 z dnia 8 grudnia 1994 roku, poz. 237).
2. Zmiany w planie przedstawiono w postaci następujących materiałów:
 - a) ustaleń zawartych w §2, 3 i 4 niniejszej uchwały,
 - b) rysunkach zmian planu sporządzonych na planszach w skali 1: 1000 stanowiących załączniki nr 1 i nr 2 do Uchwały.

§2

Przedmiotem uchwały jest zmiana fragmentów miejscowego planu szczegółowego zagospodarowania przestrzennego rejonu ul. Ostrorogskiej w Szamotulach polecająca na:

1. Zmianie przeznaczenia części działki nr 1310 z terenu przeznaczanego pod przepompownię ścieków 26 NO i stację transformatorową 27 EE na pas drogowy ulicy osiedlowej oznaczonej symbolem 9L.
2. Zmianie przeznaczenia części działki nr 1310 z terenu przeznaczanego pod pas drogowy ulicy osiedlowej oznaczonej symbolem 9L na powiększenie zabudowy mieszkaniowej jednorodzinnej oznaczonej symbolem 20MN.
3. Zmianie przebiegu pasa drogowego ulicy osiedlowej oznaczonej symbolem 12D na częścią działek Nr 1184, 1188/3, 1189, 1190, 1191, 1192/2, 1193, 1194, 1216, 1217, 1218 i 1219 dotychczas przeznaczonych pod zabudowę mieszkaniową jednorodziną oznaczoną symbolami 3MN i 4MN.

§3

Oznaczenia graficzne zawarte w legendzie miejscowego planu szczegółowego zagospodarowania przestrzennego rejonu ul. Ostrorogskiej w Szamotulach – plansza podstawowa w skali 1:1000, są obowiązującymi ustaleniami dla rysunków zmian planu tj. załączników nr 1 i nr 2.

§4

Dla terenów objętych zmianami obowiązują następujące ustaleniami:

I. USTALENIA PROGRAMOWO-PRZESTRZENNE

A. Dla zmiany 1

1. Ustala się nowe linie rozgraniczające między obszarami 26NO i 27EE z obszarem 9L na działce nr 1310, w sposób określony w załączniku nr 1 do uchwały.
2. Ustalenia programowo-przestrzenne dla obszarów określonych w pkt 1 pozostają bez zmian w stosunku do ustaleń planu.

B. Dla zmian 2

1. Ustala się nową linię rozgraniczającą między obszarem 9L a obszarem 20MN na działce nr 1310, w sposób określony w załączniku Nr 1 do uchwały.
2. Ustalenia programowo-przestrzenne dla obszarów określonych w pkt pozostają bez zmian w stosunku do ustaleń planu.
3. W wyniku powiększenia obszaru 20MN ustala się pole zabudowy z możliwością lokalizacji 2-ch budynków mieszkalnych jednorodzinnych wolnostojących lub bliźniaczych.

C. Dla zmian 3

1. Ustala się nowe linie rozgraniczające dla pasa drogowego ulicy 12D na odcinku od działki nr 1184 do załącznika z ul. Prosta w ten sposób, że na jego szerokość 9,00 m składają się fragmenty działek położonych przy ul. Wiosennej o szerokości 6,00 m i od ul. Prostej o szerokości 3,00 m.
2. Linie rozgraniczające wymienione w pkt 1 określa w załączniku nr 2 do uchwały są na ich całej długości liniami prostymi.

II. USTALENIA W ZAKRESIE OBSŁUGI INFRASTRUKTURALNEJ

1. Obsługa infrastrukturalna obszarów objętych zmianami planu – z sieci miejskiej.
2. W pasie drogowym ulicy 12D przewiduje się lokalizację sieci drogi oraz obszarów 3MN i 4MN.

§5

Z uwagi na fakt, iż tereny objęte zmianami wymienionymi w §2, były wyłączone z upraw rolnych już uprzednio, nie zachodzi potrzeba uzyskania zgody wymaganej przepisami ustawy z dnia 3 lutego 1995 roku o ochronie gruntów rolnych i leśnych (Dz.U. Nr 16, poz. 78 z późn. zmianami).

§6

Zgodnie z art. 10 ust. 3 i art. 36 ust. 3 ustawy o zagospodarowaniu przestrzennym ustala się jednorazowa opłatę z tytułu wartości nieruchomości naliczana w wysokości 30,0% od różnych wartości przez i po uchwaleniu zmiany planu.

§7

Traci moc, miejscowy plan szczegółowy zagospodarowania przestrzennego rejonu ul. Ostrorogskiej w Szamotulach,

zatwierdzony uchwałą wymienioną w §1 ust. 1, w częściach
sprzecznych z ustaleniami niniejszej uchwały.


§8


Wykonanie uchwały powierza się Zarządowi Miasta i Gminy
Szamotuły.

§9

Uchwała wchodzi w życie po upływie 14 dni od dnia ogłosze-
nia w Dzienniku Urzędowym Województwa Wielkopolskiego.

Przewodniczący
Rady Miasta i Gminy Szamotuły
(–) mgr Bohdan Zieliński

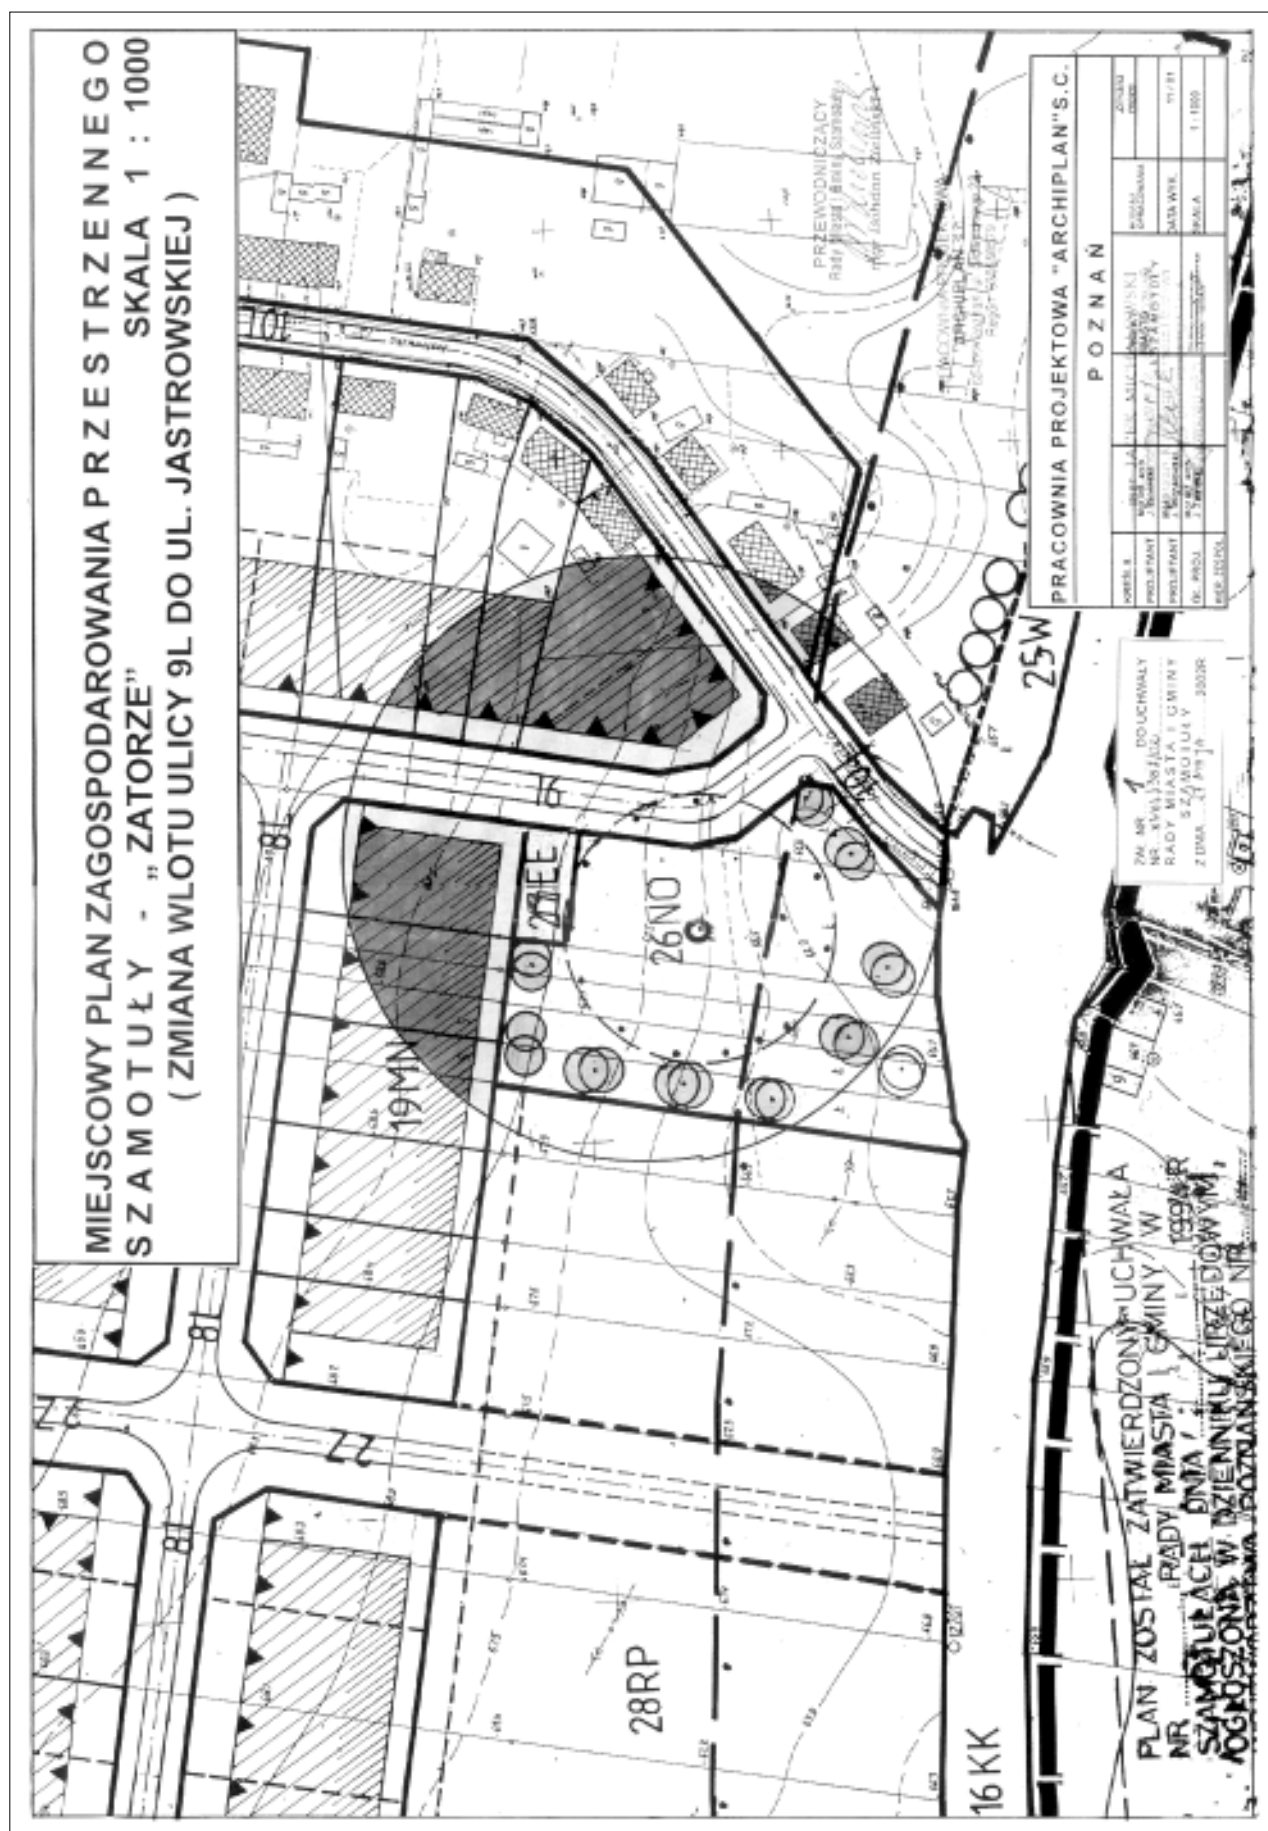

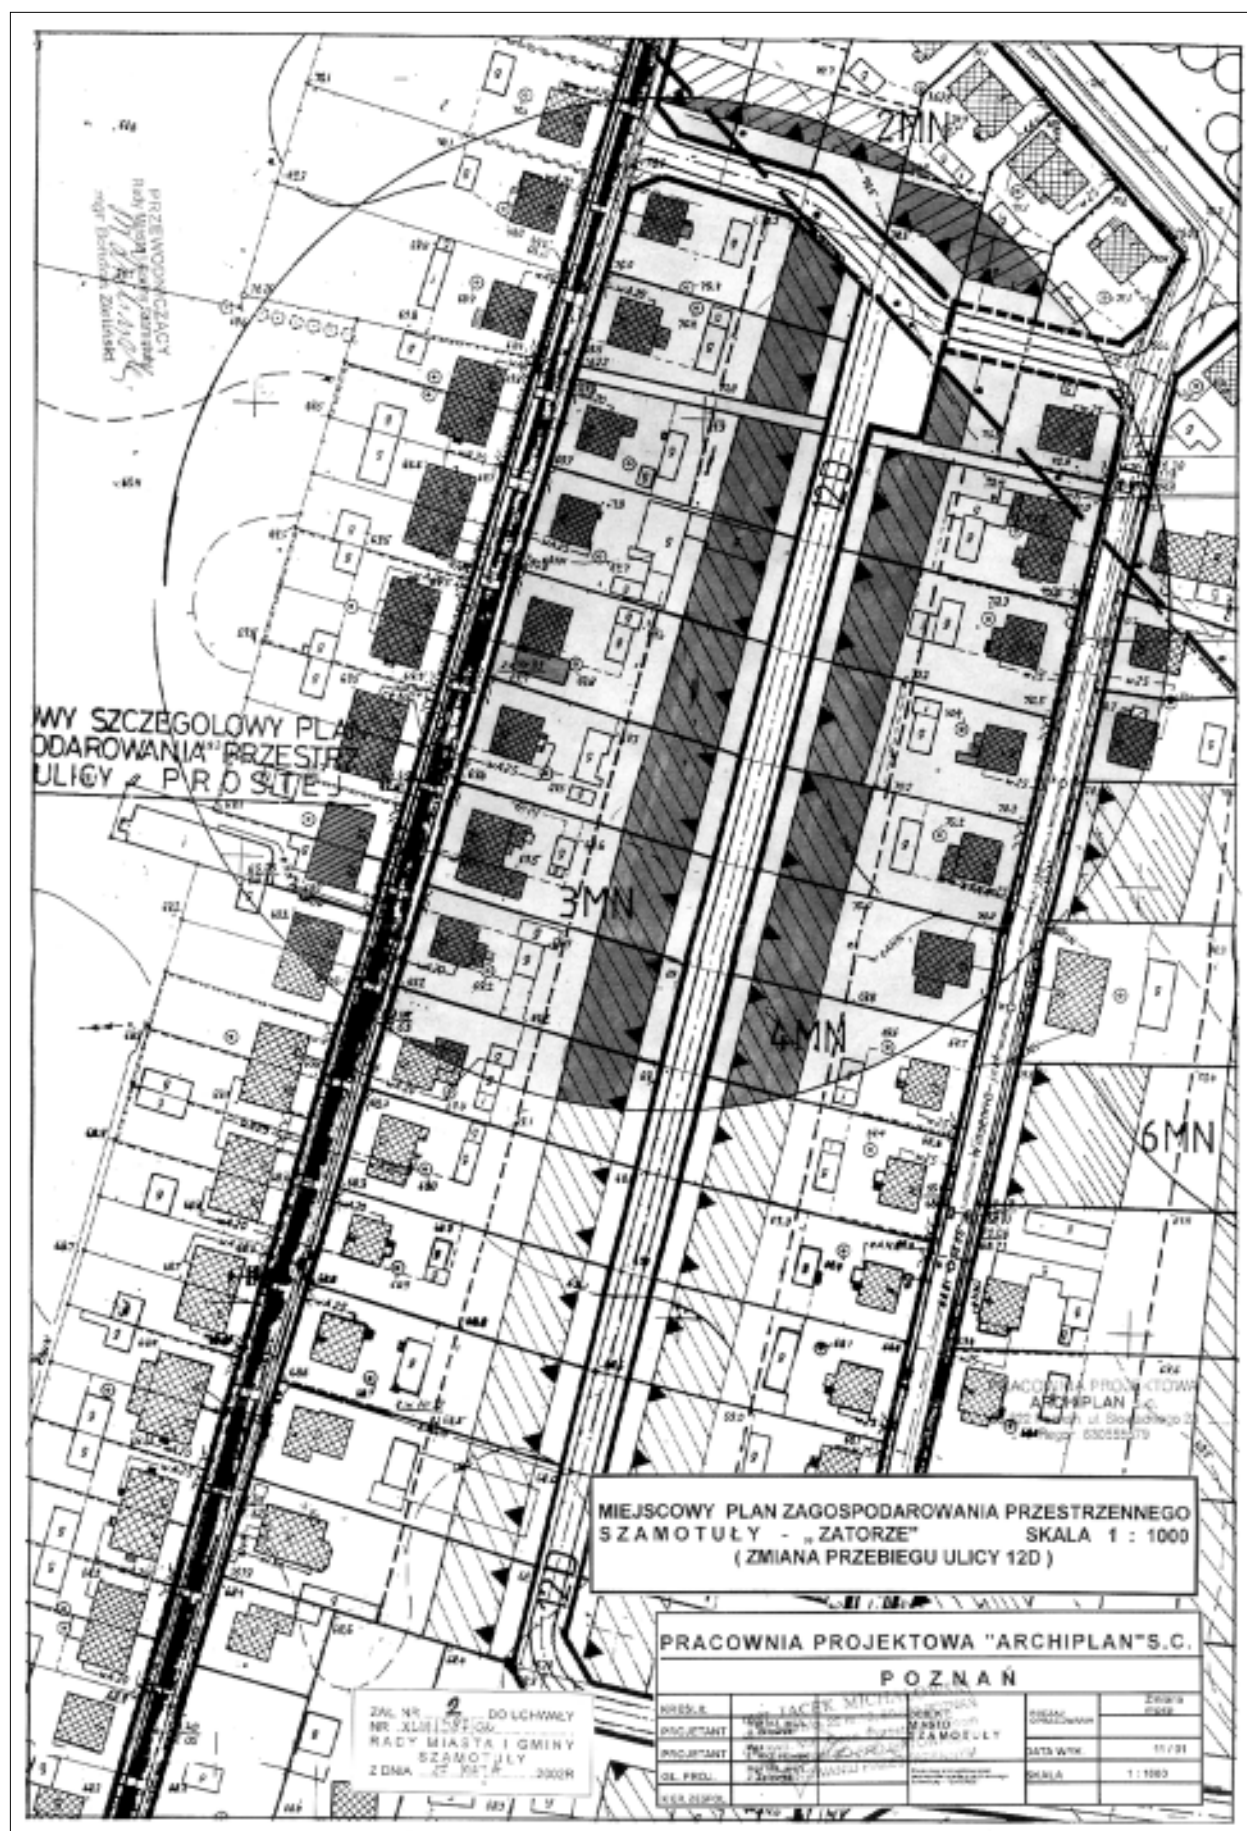

2511

UCHWAŁA Nr XXXVI/330/2002 RADY GMINY W WĄGROWCU

z dnia 27 czerwca 2002 r.

w sprawie zmian w statucie gminy Wągrowiec

Na podstawie art. 169 ust. 4 ustawy z dnia 2 kwietnia 1997 r. – Kondygnacja Rzeczypospolitej Polskiej (Dz.U. Nr 78m, poz. 483), art. 3 ust. 1 ustawy z dnia 8 marca 1990 r. o samorządzie gminnym (tekst jednolity; Dz.U. Nr 142, poz. 1591 z 2001 r.) oraz art. 1 ust. 1 Ustawy z dnia 15 lutego 2002 roku o zmianie ustawy o samorządzie gminnym, ustawy o samorządzie powiatowym, ustawy o samorządzie województwa, ustawy – Ordynacja wyborcza do rad gmin, rad powiatów i sejmików województw oraz ustawy o referendum lokalnym) Dz.U. Nr 23, poz. 220 z 2002 r. Rada Gminy w Wągrowcu uchwala:

§1

W §144 w punkcie 1, liczbę „19” zastępuje się liczbą „15”.

§2

Uchwała podlega ogłoszeniu w dzienniku Urzędowym Województwa Wielkopolskiego i wchodzi w życie 14 dni po jej opublikowaniu.

§3

Przepis o którym mowa w art. 1 niniejszej uchwały ma zastosowanie do kadencji następującej po kadencji, w czasie której uchwała weszła w życie.

Przewodniczący
Rady Gminy

(–) inż. Marek Szeszycki

2512

UCHWAŁA Nr XLIII/290/2002 RADY MIEJSKIEJ W KOLE

z dnia 28 czerwca 2002 r.

w sprawie uchwalenia zmiany planu szczegółowego terenów budownictwa jednorodzinnego w Kole w rejonie ulic: Włocławska, Blizna, Przesmyk, i Wąska

Na podstawie art. 18 ust. 2 pkt 15 i art. 40 ust. 1 ustawy z dnia 8 marca 1990 r. o samorządzie gminnym (Dz.U. z 2001 r. Nr 142, poz.1591 z późn. zm.) oraz art. 26 i art. 10 ust. 3 w zw. z art. 36 ust. 3 ustawy z dnia 7 lipca 1994 r. o zagospodarowaniu przestrzennym (Dz.U. z 1999 r. Nr 15, poz. 139 z późn. zm.) Rada Miejska uchwala, co następuje:

§1

Uchwala się zmianę planu szczegółowego terenów budownictwa jednorodzinnego w Kole w rejonie ulic: Włocławska, Blizna, Przesmyk, i Wąska.

1. Przedmiotem planu są zmiany obowiązujących aktualnie ustaleń planu szczegółowego zagospodarowania przestrzennego budownictwa jednorodzinnego w Kole zatwierdzonego uchwałą Nr VIII/41/89 Miejskiej Rady Narodowej w Kole z dnia 30 czerwca 1989 r., dla obszaru objętego opracowaniem zmiany planu.
2. Granicę opracowania zmiany planu przedstawiono na rysunku stanowiącym załącznik nr 1 do uchwały.
3. Rysunek planu w skali 1:1000 stanowiący załącznik nr 1 do uchwały jest integralną częścią zmiany planu.

§2

Następujące oznaczenia w rysunku planu przedstawione w załączniku nr 1 do uchwały są obowiązującymi ustaleniami planu:

- 1) granica opracowania zmiany planu,
- 2) linie rozgraniczające tereny o różnym sposobie użytkowania – obowiązujące,
- 3) linie rozgraniczające tereny o tym samym sposobie użytkowania – obowiązujące,
- 4) linie zabudowy nieprzekraczalne,
- 5) symbole określające podstawowe funkcje terenu.

§3

Zakres ustaleń planu dotyczy przeznaczenia, sposobu użytkowania i zasad zagospodarowania terenu.

§4

Uchwala się następujące ustalenia ogólne dla terenów objętych opracowaniem planu:

1. Na terenach przeznaczonych na cele budowlane związane z funkcją mieszkaniową, usługową oraz nieuciążliwą produkcją ustala się możliwość wymiany, modernizacji, przebudowy i rozbudowy istn. obiektów oraz możliwość zmiany sposobu użytkowania obiektów, pod warunkiem zachowania przeznaczenia terenu określonego w ustaleniach planu oraz nie zwiększania uciążliwości obiektów, o ile nie pozostaje to w sprzeczności z ustaleniami szczegółowymi planu.
2. Na terenach przeznaczonych na cele budownictwa mieszkaniowego jednorodzinnego dopuszcza się jako funkcję

uzupełniającą handel, usługi lub rzemiosło nieuciążliwe, o ile to nie pozostaje w sprzeczności z ustaleniami szczegółowymi dla danego terenu i pod warunkiem spełnienia wymagań wynikających z odrębnych przepisów.

3. Wszelkie inwestycje mogące powodować szkodliwość lub uciążliwość dla środowiska należy realizować tak, aby ich szkodliwe oddziaływanie nie wykraczało poza granice działki lub terenu stanowiącego własność inwestora.
4. Architektura budynków powinna harmonizować z otoczeniem i nawiązywać do form zabudowy miejskiej.
5. Jeżeli z ustaleń szczegółowych dla poszczególnych terenów nie wynika inaczej, w kształtowaniu zabudowy wprowadza się następujące zasady:
 - a) w zabudowie mieszkaniowej jednorodzinnej budynki mieszkalne 1,5 ÷ 2,5 kondygnacji, z dachami spadowymi i nachyleniu połaci do 45°. Wysokość budynków do 10 m licząc od najniższej położonego narożnika do kalenicy dachu. Budynki gospodarczo-garażowe w zabudowie jednorodzinnej o pow. użytkowej do 30 m² i wysokości do 4,5 m.
 - b) Na terenach działalności usługowej budynki parterowe o wysokości do 7 m i architekturze harmonizującej z otaczającą zabudową.

§5

Uchwała się następujące ustalenia w zakresie docelowego uzbrojenia terenu i gospodarki komunalnej:

1. Ustala się zaopatrzenie w wodę z sieci wodociągowej przebiegającej w ulicach: Blizna, Ks. Opalki i Przesmyk.
2. Ustala się odprowadzenie ścieków do kolektorów sanitarnych przebiegających w ulicach: Blizna, Ks. Opalki i Nowo-projektowanej.
3. Ustala się odprowadzenie wód deszczowych do kanalizacji deszczowej przebiegającej w ulicach: Blizna, Ks. Opalki i Przesmyk.
4. Ustala się zasilanie w energię elektryczną nowopowstałej zabudowy z istn. stacji transformatorowej usytuowanej przy ul. Nowoprojektowanej, poza granicą opracowania zmiany planu. Zasilanie poszczególnych budynków dwustronnie kablami ziemnymi 0,4 kV. Złącza kablowe usytuować w granicach posesji od strony istniejących i projektowanej ulicy.
5. Ustala się ogrzewanie nowo wybudowanej zabudowy z ciepłoka miejskiego lub z własnych pieców opalanych gazem lub olejem opałowym.
6. Ustala się gromadzenie śmieci na każdej działce w pojemnikach plastikowych i wywożenie ich przez służby komunalne na gminne wysypisko śmieci.

§6

Uchwała się następujące ustalenia szczegółowe:

- 1) na terenie o pow. 0,26 ha oznaczonym w załączniku nr 1 do uchwały symbolem 1L projektuje się ulicę lokalną. Ustala się szer. pasa ulicy – 15 m, z jezdnią szer. - 6 m Dwustronne chodniki z zielenią izolacyjną.
- 2) na terenie o pow. 0,26 ha oznaczonym w załączniku nr 1 do uchwały symbolem 2MN ustala się teren zabudowy mieszkaniowej jednorodzinnej. Zabudowa wolnostojąca i bliźniacza. Domy o dachach spadowych i nachyleniu połaci nie mniejszym niż 30°. Wysokość zabudowy do 2½ kondygnacji. Adaptuje się istn. zabudowę terenu w grani-

cach wtórnych podziałów działek. Dopuszcza się usytuowanie w parterach domów pomieszczeń usługowych o uciążliwości nie wykraczającej poza granice działek. Teren jest uzbrojony.

- 3) na terenie o pow. 0,25 ha oznaczonym w załączniku nr 1 do uchwały symbolem 3U ustala się teren lokalizacji usług. Dopuszcza się lokalizację obiektu parterowego o pow. zabudowy do 1000 m² i wysokości nie przekraczającej 7 m. W zagospodarowaniu działki uwzględnić lokalizację parkingu dla obsługi projektowanego obiektu. Sposób zabudowy i zagospodarowania terenu musi uwzględniać warunek, że jego uciążliwość nie może wykraczać poza granice działki. Teren jest uzbrojony. Dojazd do działki z ulic: Przesmyk i Nowo projektowanej (1L).
- 4) na terenie o pow. 0,30 ha oznaczonym w załączniku nr 1 do uchwały symbolem 4MN adaptuje się istn. zabudowę mieszkaniową jednorodzinną. Dopuszcza się remont, przebudowę i modernizację istn. zabudowy oraz jej wymianę na nową zabudowę. Dla nowej zabudowy ustala się nieprzekraczalną linię zabudowy. Dopuszcza się zabudowę wolnostojącą lub bliźniaczą z domami o dachach spadowych i nachyleniu połaci nie mniejszym niż 30°. Wysokość zabudowy do 2½ kondygnacji. W parterach domów dopuszcza się usytuowanie pomieszczeń usługowych o uciążliwości nie wykraczającej poza granice działek. Teren jest uzbrojony.
- 5) na terenie o pow. 0,06 ha oznaczonym w załączniku nr 1 do uchwały symbolem 5Dx adaptuje się istn. ulicę dojazdową na ciąg pieszo-jezdny. Docelowo dopuszcza się przekształcenie ciągu pieszo-jezdnego w deptak handlowy związany z obsługą terenu projektowanych usług.

§7

Projektowaną ulicę oznaczoną symbolem 1L przeznacza się do realizacji celów publicznych – drogi publiczne.

§8

Ustala się stawkę służącą naliczeniu jednorazowych opłat o jakich mowa w art. 36 ust. 3 ustawy z dnia 7 lipca 1994 r. o zagospodarowaniu przestrzennym w wysokości 30%.

§9

Traci moc uchwała Nr VIII/41/89 Miejskiej Rady Narodowej w Kole z dnia 30 czerwca 1989 r. w sprawie zatwierdzenia planu szczegółowego zagospodarowania przestrzennego terenów budownictwa jednorodzinnego w Kole w rejonie ulic: Włocławskiej, Bliznej, Przesmyk i Wąskiej, w części dotyczącej terenów objętych niniejszą uchwałą.


§10

Wykonanie uchwały powierza się Zarządowi Miasta.

§11

Uchwała wchodzi w życie po upływie 14 dni od daty jej ogłoszenia w Dzienniku Urzędowym Województwa Wielkopolskiego.

Przewodniczący
Rady Miejskiej w Kole
(-) *Wojciech Jabłoński*

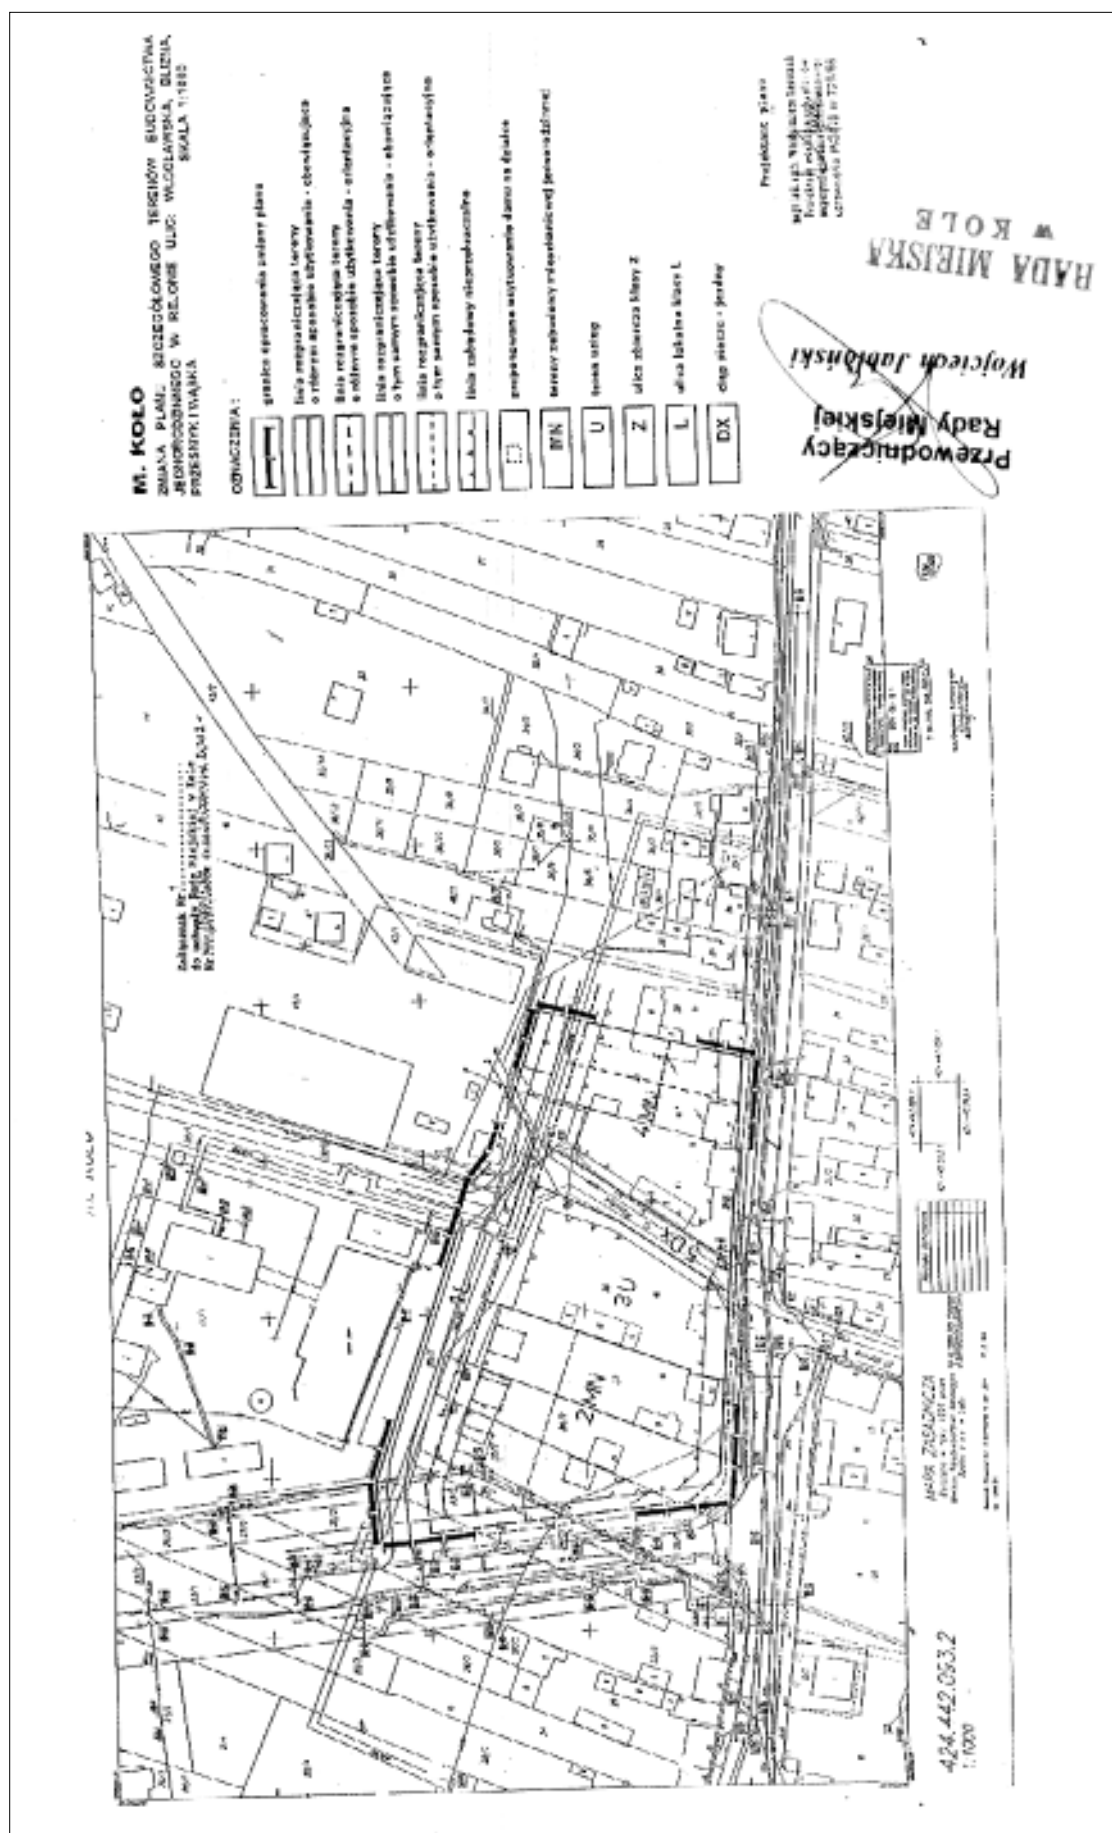

2513

UCHWAŁA Nr XXV/192/2002 RADY GMINY SŁUPCA

z dnia 28 czerwca 2002 r.

w sprawie uchwalenia zmiany miejscowego planu zagospodarowania przestrzennego gminy Słupca

Na podstawie art. 18 ust. 2 pkt 15 i art. 40 ustawy z dnia 8 marca 1990 r. o samorządzie gminnym (Dz.U. z 1996 r. Nr 13, poz. 74 z późn. zm.) oraz art. 10 ust. 3 w zw. z art. 36 ust. 3 i art. 26 ustawy z dnia 7 lipca 1994 r. o zagospodarowaniu przestrzennym (Dz.U. z 1999 r. Nr 15, poz. 139 z późn. zm.) Rada Gminy Słupca uchwala, co następuje:

§1

Uchwala się zmianę miejscowego planu zagospodarowania przestrzennego gminy Słupca.

1. Przedmiotem planu są zmiany obowiązujących aktualnie ustaleń planu dla terenów określonych w §6 niniejszej uchwały.
2. Granice terenów objętych zmianą przedstawiono na rysunkach planu, stanowiących załączniki nr: 1, 1A, 1B, 2, 2A, 2B, 3, 3A, 3B, 3C, 3D, 4, 4A, 4B, 5, 5A, 6, 6A, 7, 7A, 7B, 7C, 7D, 7E, 7F, 7G, 7H, 7I, 8, 8A, 8B, 8C.
3. Rysunki planu, stanowiące załączniki nr: 1, 1A, 1B, 2, 2A, 2B, 3, 3A, 3B, 3C, 3D, 4, 4A, 4B, 5, A, 6, 6A, 7, 7A, 7B, 7C, 7D, 7E, 7F, 7G, 7H, 7I, 8, 8A, 8B, 8C i 9 do uchwały, są integralną częścią planu.

§2

Następujące oznaczenia liniowe w rysunkach planu, przedstawione w załączniku nr 9 do uchwały, są obowiązującymi ustaleniami planu:

1. Granica terenu objętego zmianą planu.
2. Linia rozgraniczająca tereny o różnym sposobie użytkowania ściśle określona.
3. Nieprzekraczalne linie zabudowy.

§3

Zakres ustaleń planu dotyczy przekazania, sposobu użytkowania i zasad zagospodarowania terenów.

§4

Ilekoć w dalszych przepisach niniejszej uchwały:

1. Jest mowa o planie – należy przez to rozumieć ustalenia zmiany planu, o którym mowa w §1 uchwały, o ile z treści przepisu nie wynika inaczej.
2. Jest mowa o uchwale – należy przez to rozumieć rysunki zmiany planu, stanowiące załączniki do niniejszej uchwały.
3. Jest mowa o rysunku planu – należy przez to rozumieć rysunki zmiany planu, stanowiące załączniki do niniejszej uchwały.
4. Jest mowa o przeznaczeniu terenu – należy przez to rozumieć przeznaczenie podstawowe, które powinno dominować na danym terenie.
5. Jest mowa o przeznaczeniu dopuszczalnym – należy przez to rozumieć inne rodzaje przeznaczenia niż podstawowe, które uzupełniają funkcję podstawową lub jej towarzyszą i które mogą być dopuszczone pod warunkiem spełnienia wymagań, wynikających z ustaleń planu, z odrębnych przepisów oraz pod warunkiem dostosowania charakteru obiektów do przeznaczenia podstawowego.

6. Podana jest nazwa wsi – należy przez to rozumieć obszar wsi, stanowiący obręb geodezyjny.

§5

Uchwala się następujące ustalenia ogólne dla terenów objętych zmianą planu:

1. Na terenach przeznaczonych na cele budownictwa mieszkaniowego dopuszcza się jako funkcję uzupełniającą: handel, usługi lub rzemiosło nieuciążliwe, o ile nie pozostaje to w sprzeczności z ustaleniami szczegółowymi dla terenu i pod warunkiem spełnienia wymagań wynikających z odrębnych przepisów,
 - na terenach przeznaczonych na cele budownictwa mieszkaniowego i usług, budynki mieszkalne należy sytuować poza zasięgiem oddziaływania prowadzonej działalności gospodarczej.
2. Na terenach przeznaczonych na cele budowlane projektuje się zapotrzebowanie w wodę z wiejskich sieci wodociągowych.
3. Na terenach przeznaczonych na cele budowlane, a pozbawionych zbiorczych urządzeń do odprowadzania i oczyszczania ścieków, dopuszcza się czasowo indywidualne urządzenia do gromadzenia ścieków sanitarnych z zapewnieniem ich wywozu i oczyszczania, stosowanie do odrębnych przepisów.
4. Na terenach przeznaczonych na cele budowlane ustala się następujące nieprzekraczalne linie zabudowy od zewnętrznej krawędzi jezdni:
 - a) obiekty budowlane nie przeznaczone na popyt ludzi:

	teren zabudowy wsi	poza terenem zabudowy
- droga krajowa	10 m	25 m
- droga wojewódzka	8 m	20 m
- droga powiatowa	8 m	20 m
- droga gminna	6 m	15 m

- b) obiekty przeznaczone na pobyt ludzi:

	jednokondygnacyjne	wielokondygnacyjne
- droga krajowa	50 m	70 m
- droga wojewódzka	30 m	40 m
- droga powiatowa	30 m	40 m
- droga gminna	15 m	20 m

Ustala się nieprzekraczalną linię zabudowy dla wszystkich obiektów budowlanych od zewnętrznej krawędzi jezdni drogi A 2-50 m. W strefie 150 m od osi autostrady budynki winny być chronione przed ponadnormatywnym klimatem akustycznym, za pomocą rozwiązań technicznych, głównie okna o podwyższonej szczelności akustycznej. Projekt zmiany planu zagospodarowania przestrzennego gminy Słupca jest zgodny z Decyzją Wojewody Konińskiego o ustaleniu lokalizacji autostrady płatnej A-2 na terenie dawnego woj. konińskiego. Wszelkiego rodzaju nowoprojektowana infrastruktura techniczna wchodząca swym zasięgiem w linie rozgraniczające autostrady wymaga uzyskania warunków technicznych od projektowania autostrady, uzgodnienia lokalizacji inwesty-

cji z Generalną Dyрекcją Dróg Krajowych i Autostrad w Warszawie oraz uzyskania wszelkich uzgodnień wymaganych Prawem Budowlanym.

Bezpośrednie włączenia do dróg wojewódzkich terenów aktywizacji gospodarczej należy wyposażyć w pasy włączenia i wyłączenia oraz pasy dla pojazdów skręcających w lewo.

1. Inwestycje mogące powodować uciążliwość dla środowiska należy realizować tak, aby ich szkodliwe oddziaływanie nie wykraczało poza granice działki lub terenu stanowiącego własność inwestora.
2. Na terenach aktywizacji gospodarczej montaż urządzeń emitujących promieniowanie elektromagnetyczne wymaga dodatkowego uzgodnienia z Wojewódzkim Sztabem Wojskowym w Poznaniu.
3. W przypadku przeznaczenia działek zdrenowanych lub częściowo zdrenowanych pod budownictwo mieszkaniowe lub aktywizację gospodarczą, przed rozpoczęciem inwestycji, urządzenia drenarskie należy przeprojektować i przenieść poza teren zabudowy w uzgodnieniu z właściwym Zarządem Melioracji. W przypadku działek graniczących bezpośrednio z ciekami podstawowymi wprowadza się strefę „teren cieków wodnych” w celu umożliwienia wykonania robót konserwacyjnych lub ewentualnej rozbudowy.

§6

Uchwała się następujące ustalenia szczegółowe dla terenów objętych zmianą planu:

1. Kąty

- (Dz. nr 91, 89, 94, 96, 83, 90, 88,95, 87/1, 87/2, 79/5, 525/5, 80/9, 81/4 i 82/2) na terenie oznaczonym w załączniku nr 1 i 1 A do uchwały symbolem TAG ustala się funkcję aktywizacji gospodarczej. Obiekty budowlane o wysokości do 2-ch kondygnacji. W ramach terenów aktywizacji gospodarczej inwestor zapewni lokalizację niezbędnych stacji transformatorowych. Wszystkie istniejące na obszarze urządzenia elektroenergetyczne należy wkomponować w projektowane zagospodarowanie terenu, zachowując bezpieczne (zgodne z obowiązującymi przepisami) odległości. Obowiązuje zakaz wjazdu od strony drogi krajowej A-2. Dojazd wyłącznie poprzez drogi powiatowe i gminne. Obowiązują nieprzekraczalne linie zabudowy jak określono w ustaleniach ogólnych. Teren w południowej części objęty strefą „OW” obserwacji archeologicznej (zespół osad pradziejowych). Działalność inwestycyjna na tym terenie może być prowadzona wyłącznie pod nadzorem konserwatorskim. Działki zdrenowane lub częściowo zdrenowane. Dla działek graniczących z ciekami podstawowymi wprowadza się strefę „Teren cieków wodnych”.

2. Wierzbovice

- (Dz. nr 375/6, 101/4, 377/6, 102/2, 378/6, 109/7 i 109/9) na terenie oznaczonym w załączniku nr 1 i 1 B do uchwały symbolem TAG ustala się funkcję aktywizacji gospodarczej. Obiekty budowlane o wysokości do 2-ch kondygnacji. W ramach terenów aktywizacji gospodarczej inwestor zapewni lokalizację niezbędnych stacji transformatorowych. Obowiązuje zakaz wjazdu od strony drogi krajowej A-2. Dojazd wyłącznie poprzez drogi powiatowe i gminne. Obowiązują nieprzekraczalne linie zabudowy jak określono w ustaleniach ogólnych. Działki zdrenowane lub częściowo zdrenowane.

3. Koszuty Duże

- (Dz. nr 147) na terenie oznaczonym w załączniku nr 2 i 2A do uchwały symbolem 1 MN, U ustala się prawo zabudowy mieszkaniowej i usługowej. Budynki mieszkalne o wysokości do 2-ch kondygnacji, dachy skośne o minimalnym nachyleniu połaci dachowej 30°. Budynki mieszkalne należy zlokalizować poza ewentualnym zasięgiem oddziaływania obiektów usługowych. Budynki garażowe i gospodarcze oraz przeznaczone na prowadzenie działalności gospodarczej – jednokondygnacyjne. Obowiązują nieprzekraczalne linie zabudowy jak określono w ustaleniach ogólnych. Dojazd do projektowanych działek wyłącznie z projektowanych dróg KD. Obowiązuje zakaz tworzenia nowych wjazdów na działki od strony drogi wojewódzkiej nr 263. Działka częściowo zdrenowana.
- na terenie oznaczonym w załączniku nr 2 i 2 A do uchwały symbolami 2 MN,U-4 MN, U ustala się prawo zabudowy mieszkaniowej i usługowej. Budynki mieszkalne o wysokości do 2-ch kondygnacji, dachy skośne o minimalnym nachyleniu połaci dachowej 30°. Budynki mieszkalne należy zlokalizować poza ewentualnym zasięgiem oddziaływania obiektów usługowych. Budynki garażowe i gospodarcze oraz przeznaczone na prowadzenie działalności gospodarczej – jednokondygnacyjne. Obowiązują nieprzekraczalne i ściśle określone linie zabudowy – 5 m od granicy z projektowanymi drogami KD.
- na terenie oznaczonym w załączniku nr 2 i 2A do uchwały symbolem 5 MN,U ustala się prawo zabudowy mieszkaniowej i usługowej. Budynki mieszkalne o wysokości do 2-ch kondygnacji, dachy skośne o minimalnym nachyleniu połaci dachowej 30°. Budynki mieszkalne należy zlokalizować poza ewentualnym zasięgiem oddziaływania obiektów usługowych. Budynki garażowe i gospodarcze – jednokondygnacyjne. Obowiązuje nieprzekraczalna linia zabudowy od granicy z drogą gminną – 10 m. Przy lokalizacji budynków należy uwzględnić istniejącą linię energetyczną.
- na terenie oznaczonym w załączniku nr 2 i 2 A do uchwały symbolem KD projektuje się drogi dojazdowe do działek budownictwa mieszkaniowego. Szerokość w liniach rozgraniczających 10 m. Szerokość placów nawrotnych 15 m.
- na terenie oznaczonym w załączniku nr 2 i 2 A do uchwały symbolem EE projektuje się lokalizację słupowej stacji transformatorowej typu STSp 22-20/400/II. Zasilanie stacji linią napowietrzną SN-15 kV typu AFL 6-35 mm 2 odgałęziając się z istniejącej linii SN realizacji GPZ Słupca - Kleczew. Z projektowanej stacji wyprowadzić 2 do 4 obwodów kablowych niskiego napięcia w konfiguracji pierścieniowej do wolnostojących złączy pomiarowo-rozdzielczych. Lokalizację linii kablowych oraz złączy kablowych przewidzieć w pasie drogowym. Do zasilania oświetlenia wewnątrz osiedlowego przewidzieć złącze sterująco-pomiarowe zlokalizowane przy stacji transformatorowej.

4. Piotrowice

- (Dz. nr 438, 488, 486, 485, 461, 469/1, 550, 553, 554, 563, 564, 451, 452, 453, 508, 509, 512, 507, 510, 511 i 309,12)

na terenie oznaczonym w załączniku nr 3,3 A, 3 B, 3 C i 3 D do uchwały symbolem MN, U ustala się prawo zabudowy mieszkaniowej i usługowej. Budynki mieszkalne o wysokości do 2-ch kondygnacji, dachy skośne o minimalnym nachyleniu połaci dachowej 30°. Budynki mieszkalne należy zlokalizować poza ewentualnym zasięgiem oddziaływania obiektów usługowych. Budynki garażowe i gospodarcze oraz przeznaczone na prowadzenie działalności gospodarczej – jednokondygnacyjne. Obowiązują nieprzekraczalne linie zabudowy jak określono w ustaleniach ogólnych. Maksymalne zapotrzebowanie na energię elektryczną dla jednej działki mieszkalnej z dopuszczeniem usług wynosi 21 KW.

- (DZ. nr 67/1) na terenach oznaczonych w załączniku nr 4, 4 A i 4 B do uchwały symbolem MN, U ustala się prawo zabudowy mieszkaniowej i usługowej. Budynki mieszkalne o wysokości do 2-ch kondygnacji, dachy skośne o minimalnym nachyleniu połaci dachowej 30°. Budynki mieszkalne należy zlokalizować poza ewentualnym zasięgiem oddziaływania obiektów usługowych. Budynki garażowe i gospodarcze oraz przeznaczone na prowadzenie działalności gospodarczej – jednokondygnacyjne. Obowiązują nieprzekraczalne linie zabudowy jak określono w ustaleniach ogólnych. Maksymalne zapotrzebowanie na energię elektryczną wynosi 21 KW.

5. Żelazków

- (Dz. nr 5 i 6) na terenie oznaczonym w załączniku nr 5 i 5 A do uchwały symbolem TAG (stacja paliw i obiekty towarzyszące) ustala się funkcję aktywizacji gospodarczej. Obiekty budowlane o wysokości do 2-ch kondygnacji. Obowiązują nieprzekraczalne linie zabudowy jak określono w ustaleniach ogólnych. Maksymalne zapotrzebowanie na energię elektryczną wynosi 60 KW. Działka zdrenowana.

6. Kowalewo opactwo parcele

- (Dz. nr 1/1) na terenie oznaczonym w załączniku nr 6 i 6 A do uchwały symbolem MN, U ustala się prawo zabudowy mieszkaniowej i usługowej. Budynki mieszkalne o wysokości do 2-ch kondygnacji, dachy skośne o minimalnym nachyleniu połaci dachowej 30°. Budynki mieszkalne należy zlokalizować poza ewentualnym zasięgiem oddziaływania obiektów usługowych. Budynki garażowe i gospodarcze oraz przeznaczone na prowadzenie działalności gospodarczej – jednokondygnacyjne. Obowiązują nieprzekraczalne linie zabudowy jak określono w ustaleniach ogólnych. Dojazd do działki wyłącznie z drogi gminnej. Skrzyżowanie drogi gminnej z drogą krajową nr 92 drogi powiatowej nr 16149 Drażna-Rozalin. Istniejące włączenie ulegnie likwidacji. Teren oznaczony symbolem KD rezerwuje się pod realizację drogi zbiorczej. Obowiązuje zakaz wjazdu i wyjazdu od strony drogi krajowej 92. Maksymalne zapotrzebowanie na energię elektryczną dla jednej działki mieszkalnej z dopuszczeniem usług wynosi 21 KW. Działka częściowo zdrenowana „teren cieków wodnych”.

7. Młodojewo

- (Dz. nr 154/2) na terenie oznaczonym w załączniku nr 7 i 7 A do uchwały symbolem MN, U ustala się prawo zabudowy mieszkaniowej i usługowej. Budynki mieszkalne o wysokości do 2-ch kondygnacji, dachy skośne

o minimalnym nachyleniu połaci dachowej 30°. Budynki mieszkalne należy zlokalizować poza ewentualnym zasięgiem oddziaływania obiektów usługowych. Budynki garażowe i gospodarcze oraz przeznaczone na prowadzenie działalności gospodarczej – jednokondygnacyjne. Obowiązują nieprzekraczalne linie zabudowy jak określono w ustaleniach ogólnych. Maksymalne zapotrzebowanie na energię elektryczną dla jednej działki mieszkalnej z dopuszczeniem usług wynosi 21 KW. Wprowadza się strefę „teren cieków wodnych”.

8. Młodojewo parcele

- (Dz. nr 453) na terenie oznaczonym w załączniku nr 7 i 7 B do uchwały symbolem MN, U ustala się prawo zabudowy mieszkaniowej i usługowej. Budynki mieszkalne o wysokości do 2-ch kondygnacji, dachy skośne o minimalnym nachyleniu połaci dachowej 30°. Budynki mieszkalne należy zlokalizować poza ewentualnym zasięgiem oddziaływania obiektów usługowych. Budynki garażowe i gospodarcze oraz przeznaczone na prowadzenie działalności gospodarczej – jednokondygnacyjne. Obowiązują nieprzekraczalne linie zabudowy jak określono w ustaleniach ogólnych. Maksymalne zapotrzebowanie na energię elektryczną dla jednej działki mieszkalnej z dopuszczeniem usług wynosi 21 KW. Przy lokalizacji budynków należy zachować odległości od linii energetycznych. Działka częściowo zdrenowana.
- (Dz. nr 715/20) na terenie oznaczonym w załączniku nr 7 i 7 C do uchwały symbolem MN, U ustala się prawo zabudowy mieszkaniowej i usługowej. Budynki mieszkalne o wysokości do 2-ch kondygnacji, dachy skośne o minimalnym nachyleniu połaci dachowej 30°. Budynki mieszkalne należy zlokalizować poza ewentualnym zasięgiem oddziaływania obiektów usługowych. Budynki garażowe i gospodarcze oraz przeznaczone na prowadzenie działalności gospodarczej – jednokondygnacyjne. Obowiązują nieprzekraczalne linie zabudowy jak określono w ustaleniach ogólnych. Maksymalne zapotrzebowanie na energię elektryczną dla jednej działki mieszkalnej z dopuszczeniem usług wynosi 21 KW. Teren położony w strefie ochrony konserwatorskiej dawnego parku dworskiego. Wszelkie inwestycje należy uzgodnić ze służbą konserwatorską.
- (Dz. nr 681/2) na terenie oznaczonym w załączniku nr 7 i 7 D do uchwały symbolem MN, U ustala się prawo zabudowy mieszkaniowej i usługowej. Budynki mieszkalne o wysokości do 2-ch kondygnacji, dachy skośne o minimalnym nachyleniu połaci dachowej 30°. Budynki mieszkalne należy zlokalizować poza ewentualnym zasięgiem oddziaływania obiektów usługowych. Budynki garażowe i gospodarcze oraz przeznaczone na prowadzenie działalności gospodarczej – jednokondygnacyjne. Obowiązują nieprzekraczalne linie zabudowy jak określono w ustaleniach ogólnych. Maksymalne zapotrzebowanie na energię elektryczną dla jednej działki mieszkalnej z dopuszczeniem usług wynosi 21 KW.
- (Dz. nr 719/1) na terenie oznaczonym w załączniku nr 7 i 7 E do uchwały symbolem MN, N ustala się prawo zabudowy mieszkaniowej i usługowej. Budynki mieszkalne o wysokości do 2-ch kondygnacji, dachy skośne o minimalnym nachyleniu połaci dachowej 30°.

Budynki mieszkalne należy zlokalizować poza ewentualnym zasięgiem oddziaływania obiektów usługowych. Budynki garażowe i gospodarcze oraz przeznaczone na prowadzenie działalności gospodarczej – jednokondygnacyjne. Obowiązują nieprzekraczalne linie zabudowy jak określono w ustaleniach ogólnych. Maksymalne zapotrzebowanie na energię elektryczną dla jednej działki mieszkalnej z dopuszczeniem usług wynosi 21 KW. Wprowadza się strefę „teren cieków wodnych”.

- (Dz. nr 790/1) na terenie oznaczonym w załączniku nr 7 i 7 F do uchwały symbolem MN, U ustala się prawo zabudowy mieszkaniowej i usługowej. Budynki mieszkalne o wysokości do 2-ch kondygnacji, dachy skośne o minimalnym nachyleniu połaci dachowej 30°. Budynki mieszkalne należy zlokalizować poza ewentualnym zasięgiem oddziaływania obiektów usługowych. Budynki garażowe i gospodarcze oraz przeznaczone na prowadzenie działalności gospodarczej – Jednokondygnacyjne. Obowiązują nieprzekraczalne linie zabudowy jak określono w ustaleniach ogólnych. Maksymalne zapotrzebowanie na energię elektryczną dla jednej działki mieszkalnej z dopuszczeniem usług wynosi 21 KW. Działka częściowo zdrenowana.
- (Dz. nr 772/6) na terenie oznaczonym w załączniku nr 7 i 7 G do uchwały symbolem TAG (stacja paliw i obiekty towarzyszące) ustala się funkcję aktywizacji gospodarczej. Obiekty budowlane o wysokości do 2-ch kondygnacji. Obowiązują nieprzekraczalne linie zabudowy jak określono w ustaleniach ogólnych. Maksymalne zapotrzebowanie na energię elektryczną wynosi 60 KW. Działka częściowo zdrenowana. Wprowadza się strefę „teren ścieków wodnych”.
- (Dz. nr 778/2) na terenie oznaczonym w załączniku nr 7, 7 H i 7I do uchwały symbolem MN, U ustala się prawo zabudowy mieszkaniowej i usługowej. Budynki mieszkalne o wysokości do 2-ch kondygnacji, dachy skośne o minimalnym nachyleniu połaci 30°. Budynki mieszkalne należy zlokalizować poza ewentualnym zasięgiem oddziaływania obiektów usługowych. Budynki garażowe i gospodarcze oraz przeznaczone na prowadzenie działalności gospodarczej – jednokondygnacyjne. Obowiązują nieprzekraczalne linie zabudowy jak określono w ustaleniach ogólnych. Maksymalne zapotrzebowanie na energię elektryczną dla jednej działki mieszkalnej z dopuszczeniem usług wynosi 21 KW. Działka częściowo zdrenowana.

9. Wola Koszucka Parcele

- (Dz. nr 46/3 i 45/1) na terenie oznaczonym w załączniku nr 8 i 8 A do uchwały symbolem TAG ustala się funkcję aktywizacji gospodarczej. Obiekty budowlane o wysokości do 2-ch kondygnacji. Obowiązują nieprzekraczalne linie zabudowy jak określono w ustaleniach ogólnych. Obowiązuje zakaz wjazdu i wyjazdu od strony drogi krajowej 92. Dla działek nr 46/3 i 45/1 obsługę komunikacyjną przewiduje się przez drogę gminną przebiegającą na zapleczu działek, dalej przez układ komunikacyjny terenów działek 43/7, 43/8 i 43/3 i włączenie do drogi krajowej przez drogę powiatową nr 16146. Nie przewiduje się włączenia do drogi krajo-

wej nr 92 drogi gminnej przebiegającej po wschodniej stronie terenu. Maksymalne zapotrzebowanie na energię elektryczną dla jednej działki aktywizacji gospodarczej wynosi 21 KW.

- (Dz. nr 43/7, 43/8 i 43/3) na terenie oznaczonym w załączniku nr 8 i 8 B uchwały symbolem MN, U ustala się prawo zabudowy mieszkaniowej i usługowej. Budynki mieszkalne o wysokości do 2-ch kondygnacji, dachy skośne o minimalnym nachyleniu połaci dachowej 30°. Budynki mieszkalne należy zlokalizować poza ewentualnym zasięgiem oddziaływania obiektów usługowych. Budynki garażowe i gospodarcze oraz przeznaczone na prowadzenie działalności gospodarczej – jednokondygnacyjne. Obowiązują nieprzekraczalne linie zabudowy jak określono w ustaleniach ogólnych. Obowiązuje zakaz wjazdu i wyjazdu od strony drogi krajowej 92. Dojazd z drogi gminnej. Na działkach wyznacza się, poza pasem drogowym drogi krajowej nr 92, pas pod realizację dojazdu dla obsługi komunikacyjnej terenów od strony drogi krajowej poprzez drogę powiatową nr 16146 Łądek-Wola Koszucka, posiadającą włączenie do drogi krajowej nr 92. Maksymalne zapotrzebowanie na energię elektryczną dla jednej działki mieszkalnej z dopuszczeniem usług wynosi 21 KW.

10. Cienin Zaborny

- (Dz. nr 458/2) na terenie oznaczonym w załączniku nr 8 i 8 C do uchwały symbolem TAG ustala się funkcję aktywizacji gospodarczej. Obiekty budowlane o wysokości do 2-ch kondygnacji. Obowiązują nieprzekraczalne linie zabudowy jak określono w ustaleniach ogólnych. Obowiązuje zakaz wjazdu i wyjazdu od strony drogi krajowej 92. Dojazd z drogi gminnej. Włączenie do drogi krajowej nr 92 możliwie wyłącznie przez drogę powiatową nr 16147 Nakielec-Kunowo. Przyszłościowo droga gminna przebiegająca po wschodniej stronie terenu nie będzie posiadała włączenia do drogi nr 92. Teren oznaczony symbolem KD rezerwuje się pod realizację drogi zbiorczej. Działka częściowo zdrenowana.

§7

Uchyła się ustalenia miejscowego planu zagospodarowania przestrzennego gm. Słupca zatwierdzonego Uchwałą Nr XI/63/91, z dnia 02.07.91 r. oraz Uchwałą Nr XXIII/105/97, z dnia 03.12.97 r., w zakresie dotyczącym terenów zmianą planu.

§8

Ustala się wartość stawki procentowej z tytułu wzrostu nieruchomości w związku z uchwaleniem planu, w wysokości 20%.

§9

Przeznacza się na cele nierolnicze grunty rolne znajdujące się w granicach objętych zmianą planu.


§10


Wykonanie uchwały powierza się Zarządowi Gminy.


§11


Uchwała wchodzi w życie po upływie 14 dni od dnia jej ogłoszenia w Dzienniku Urzędowym Województwa Wielkopolskiego.


Przewodniczący
Rady Gminy
(-) Janusz Gościński

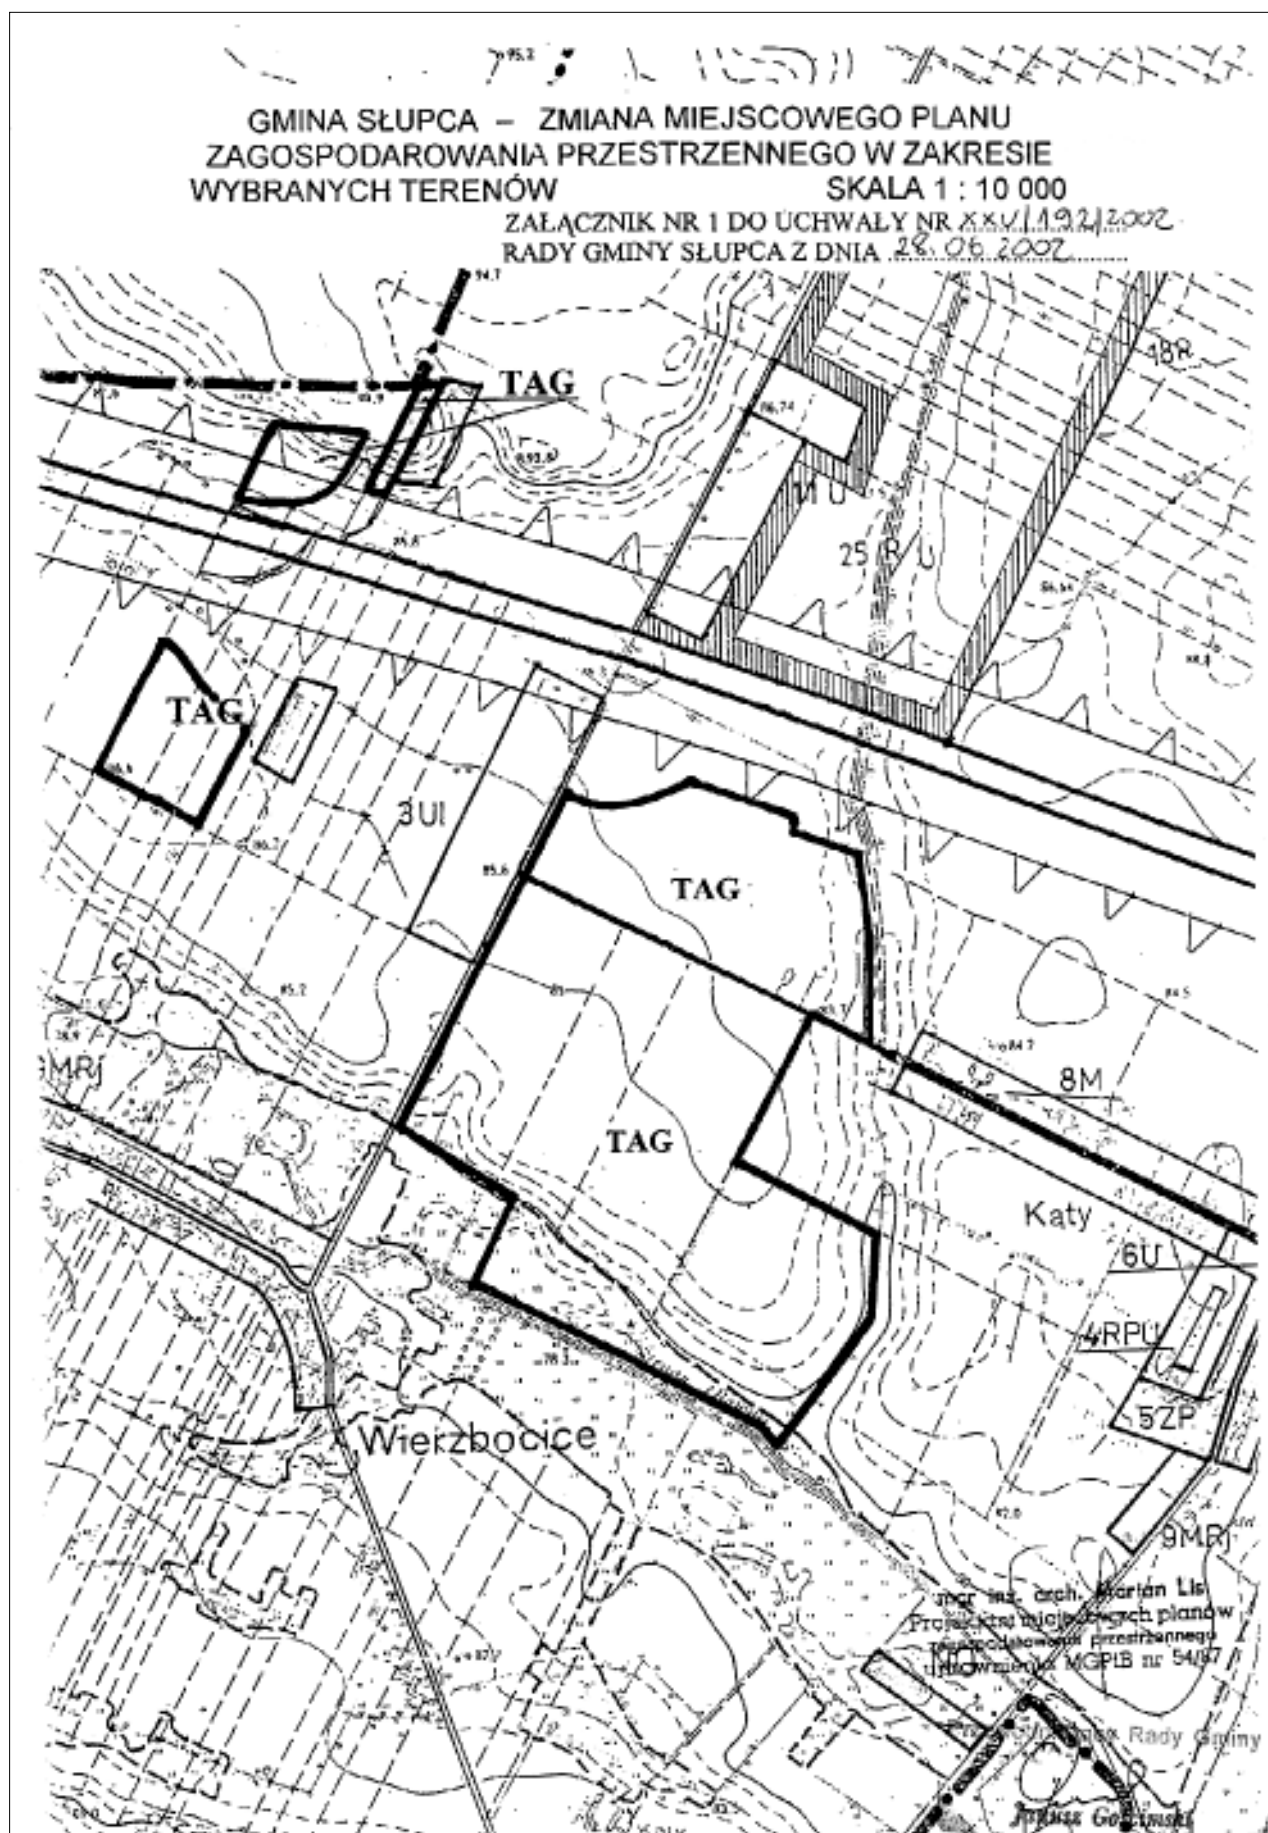


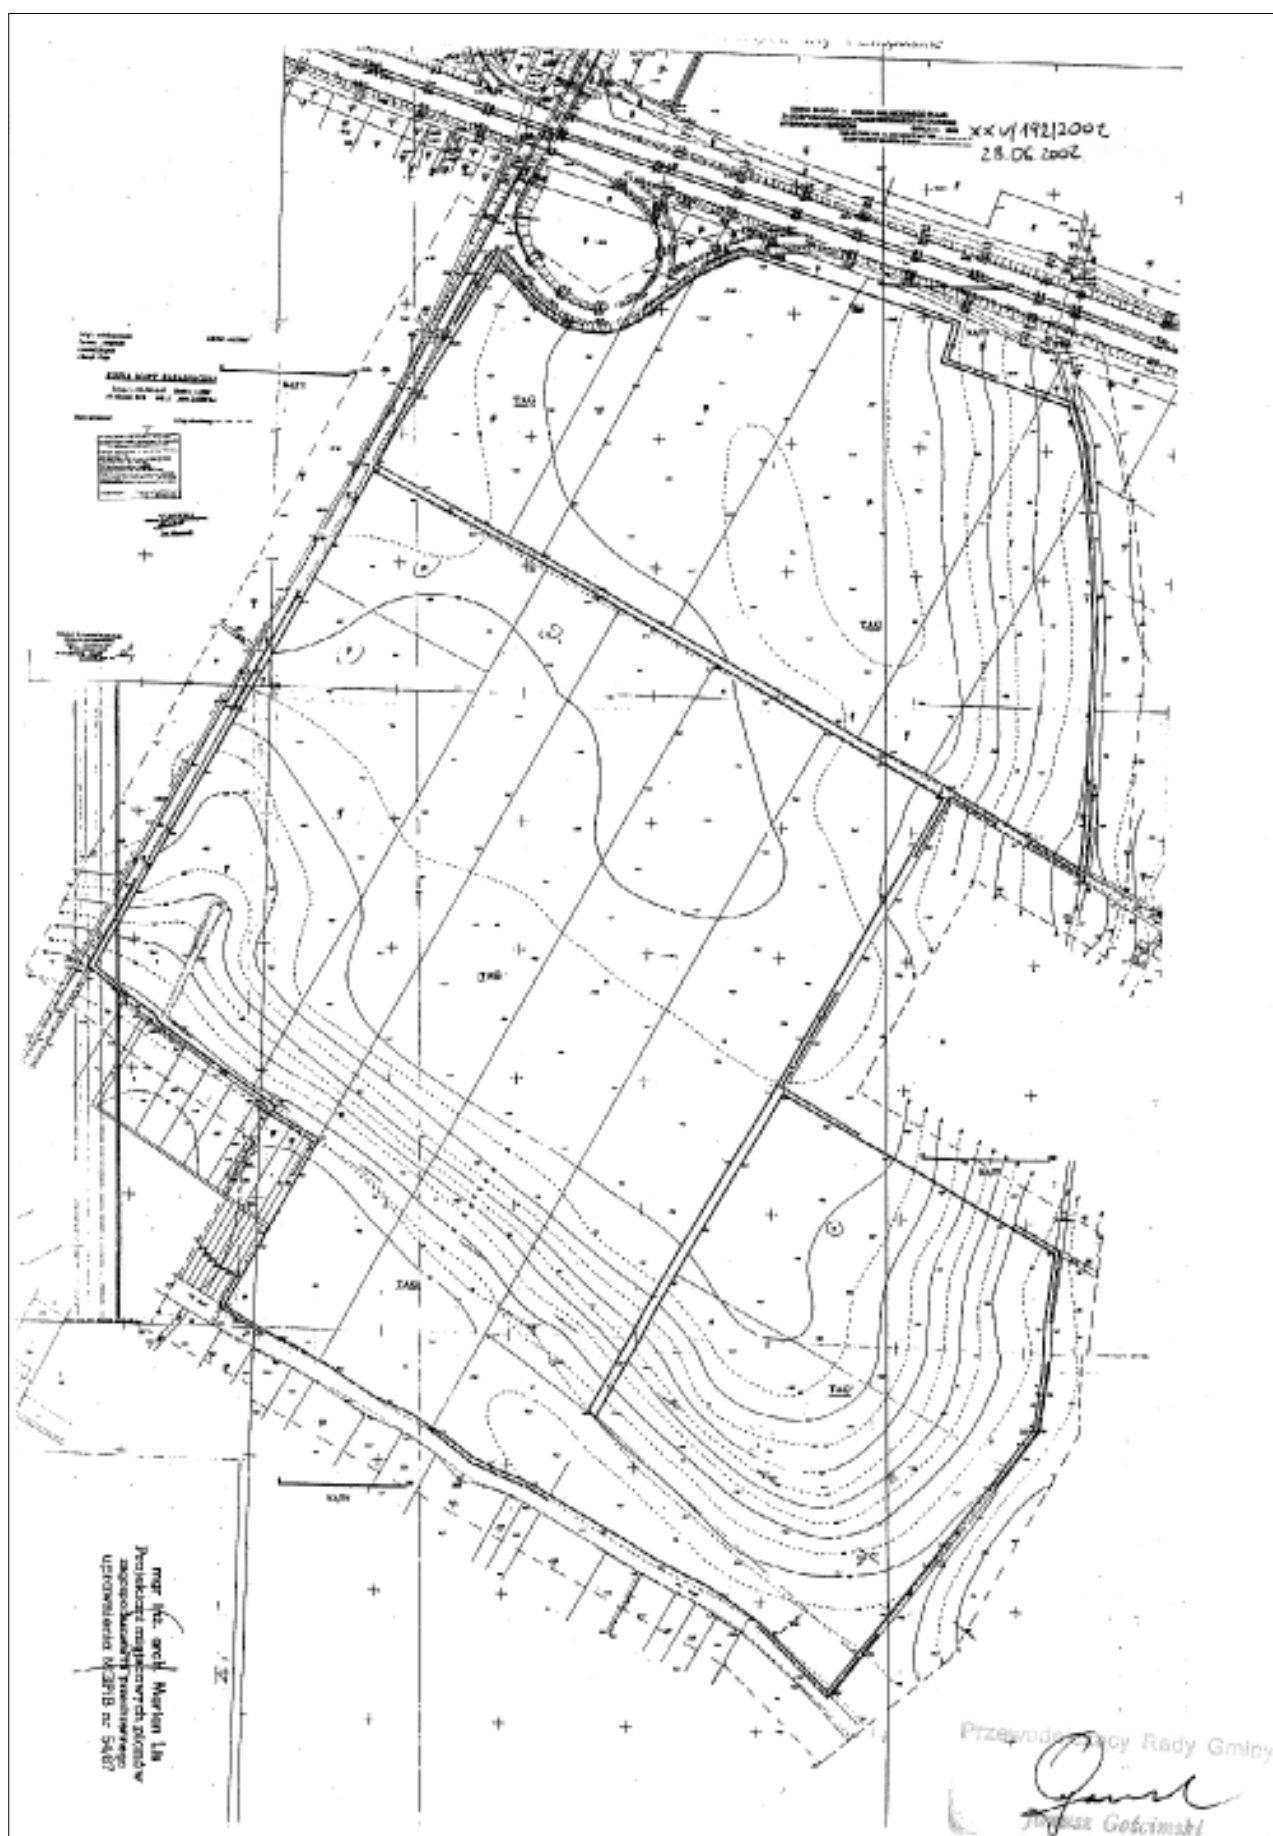


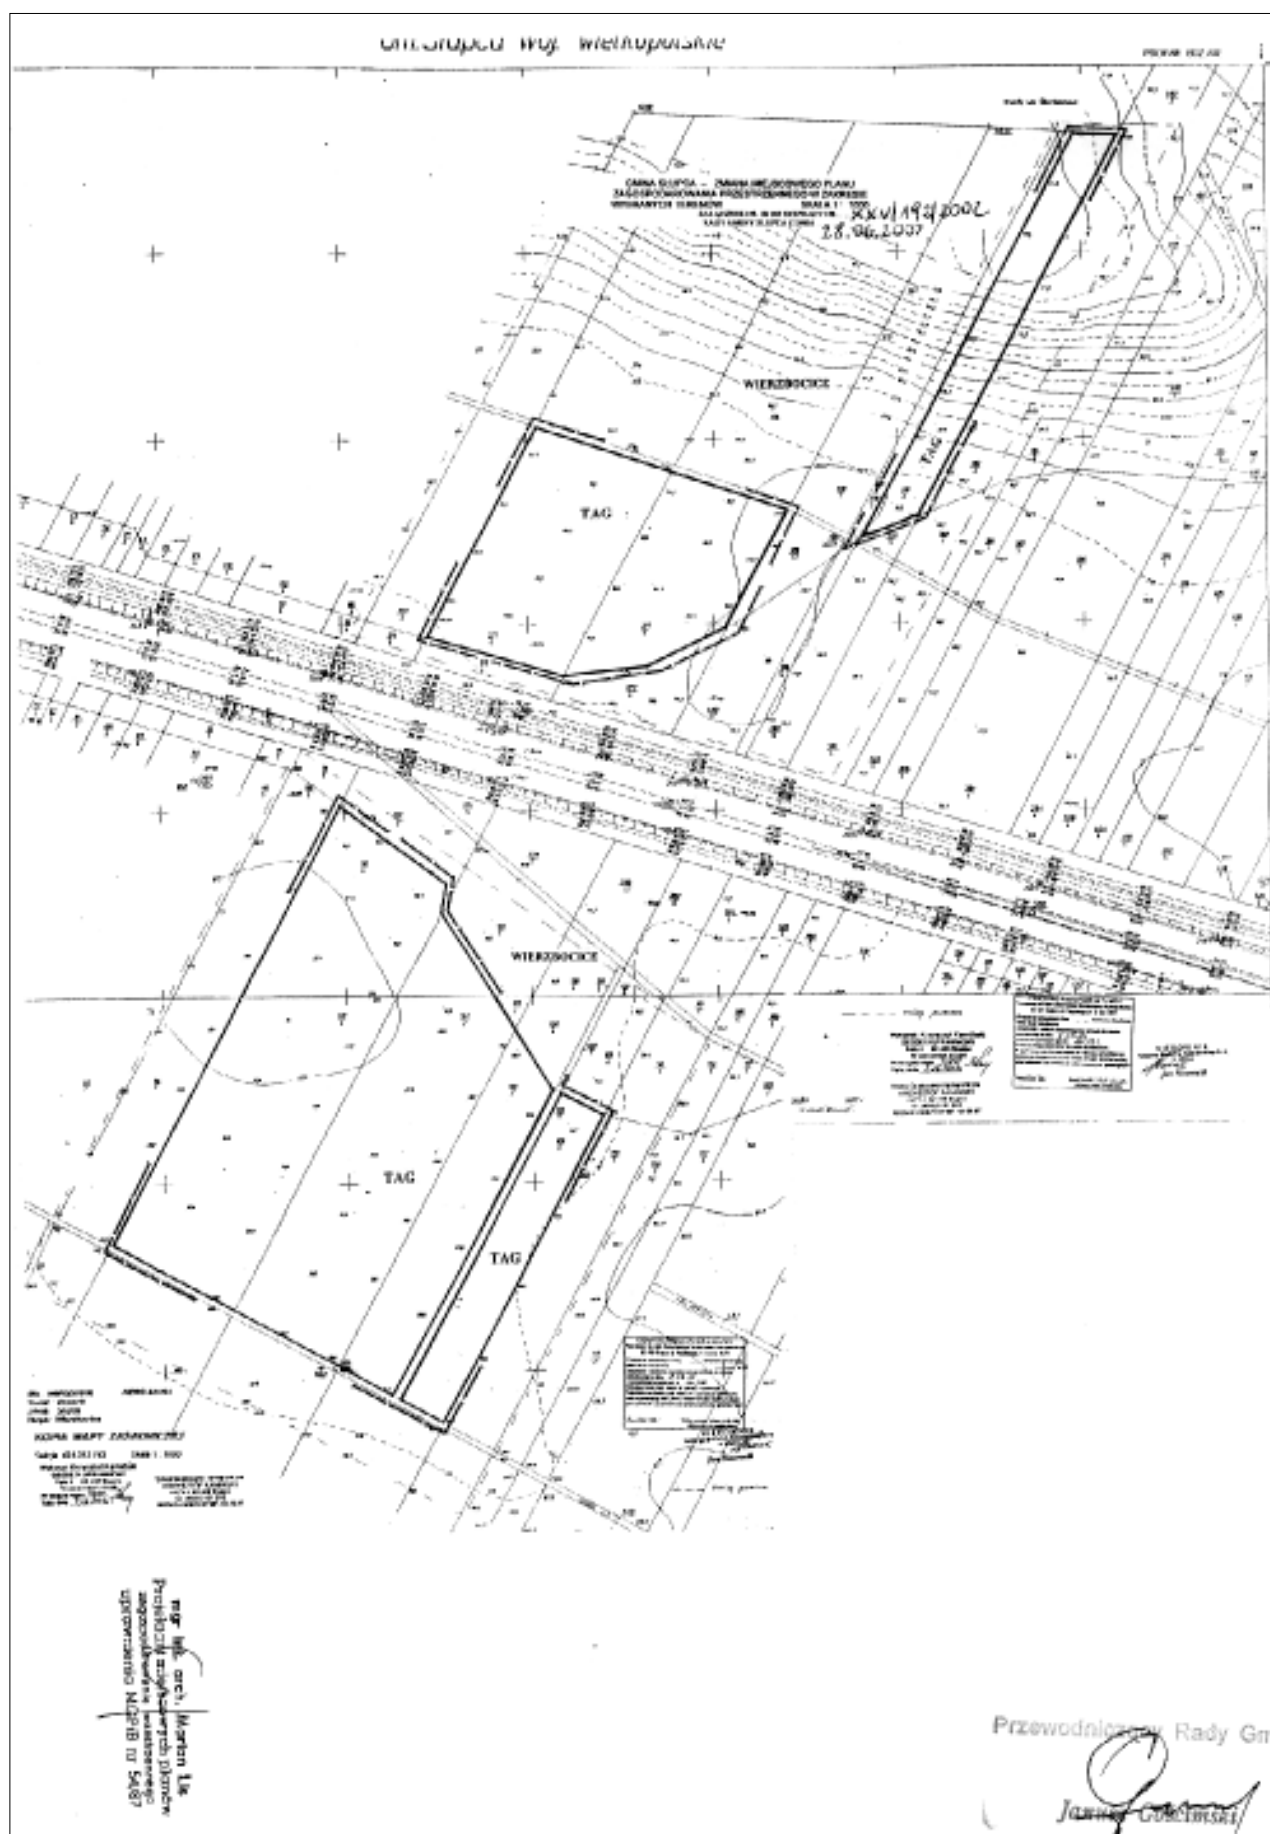


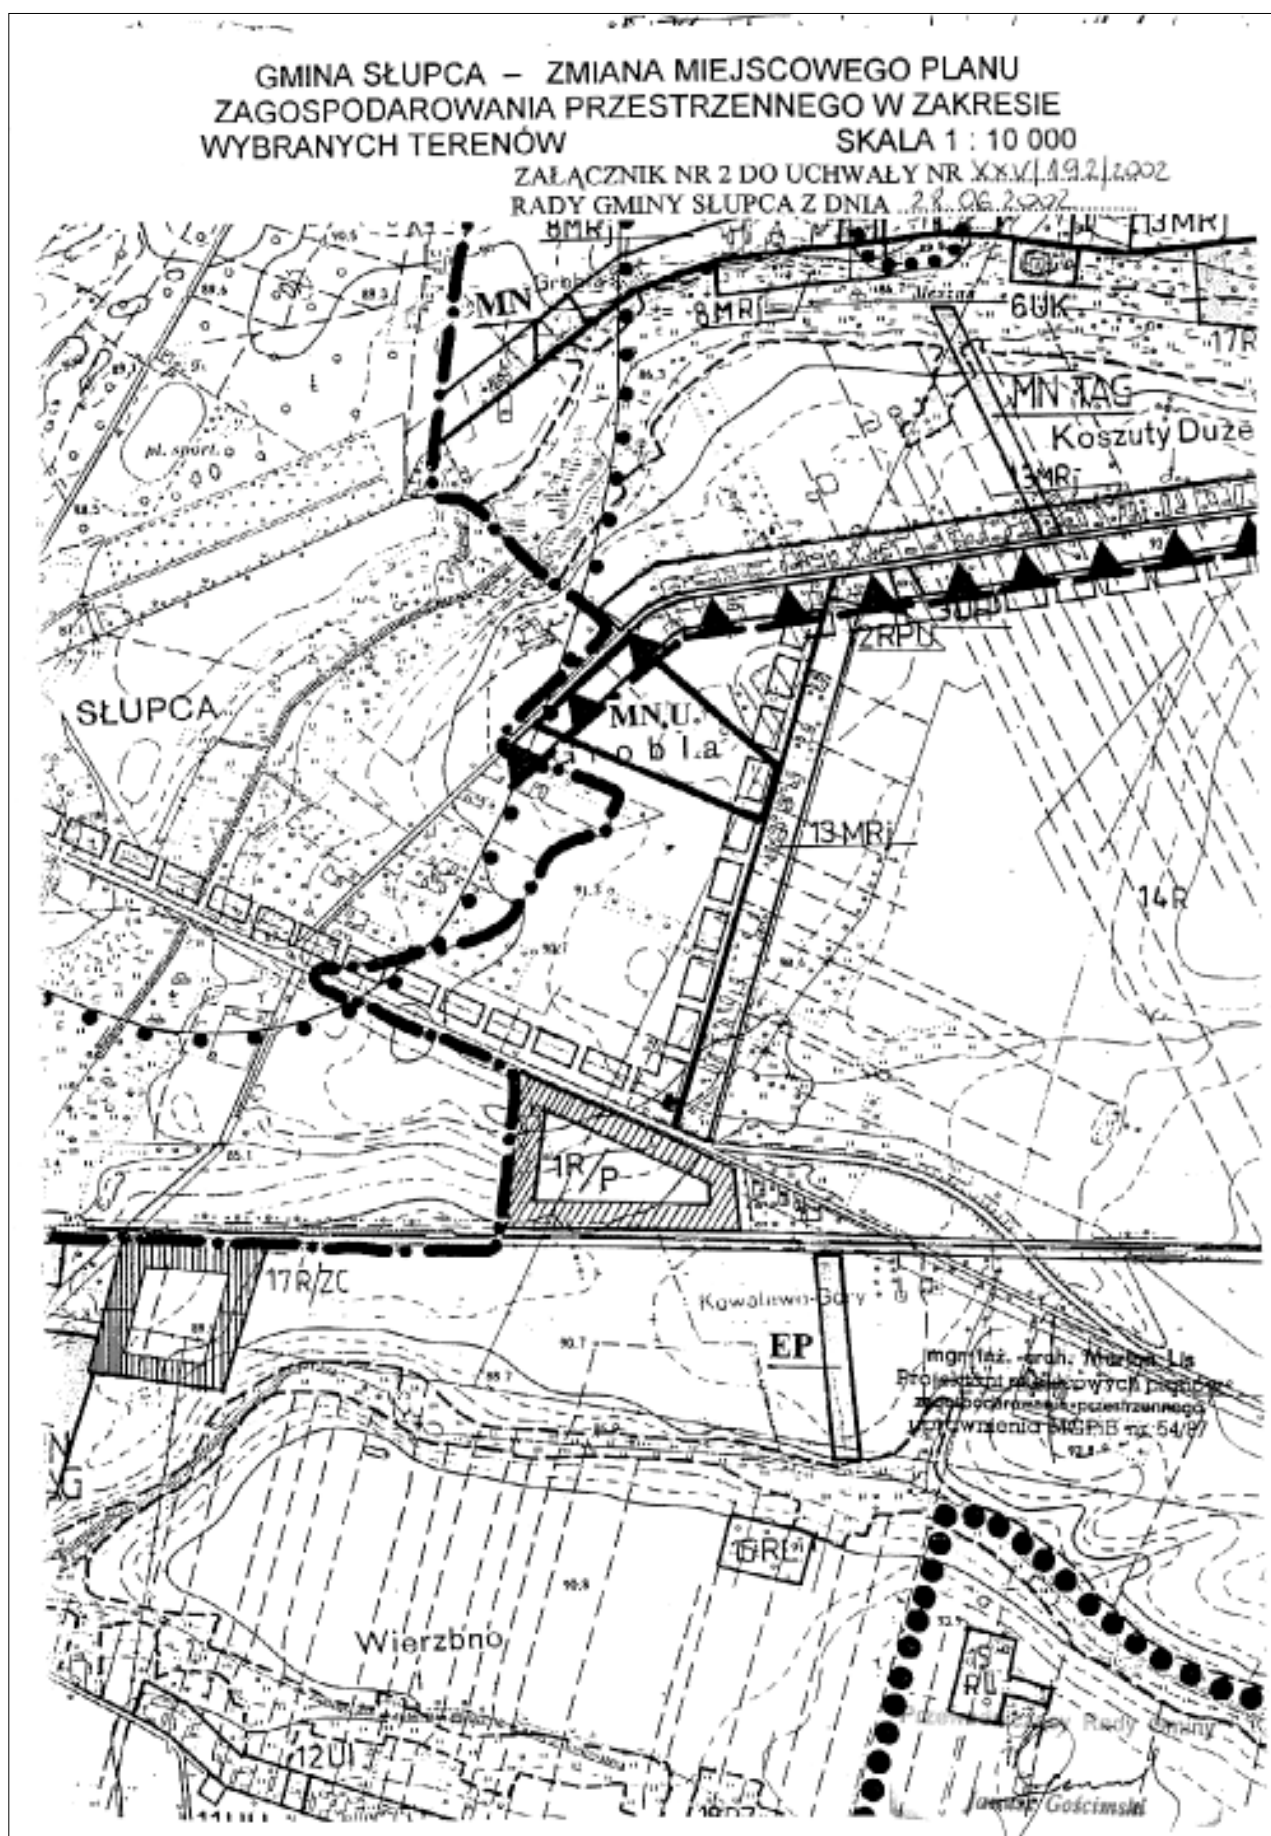


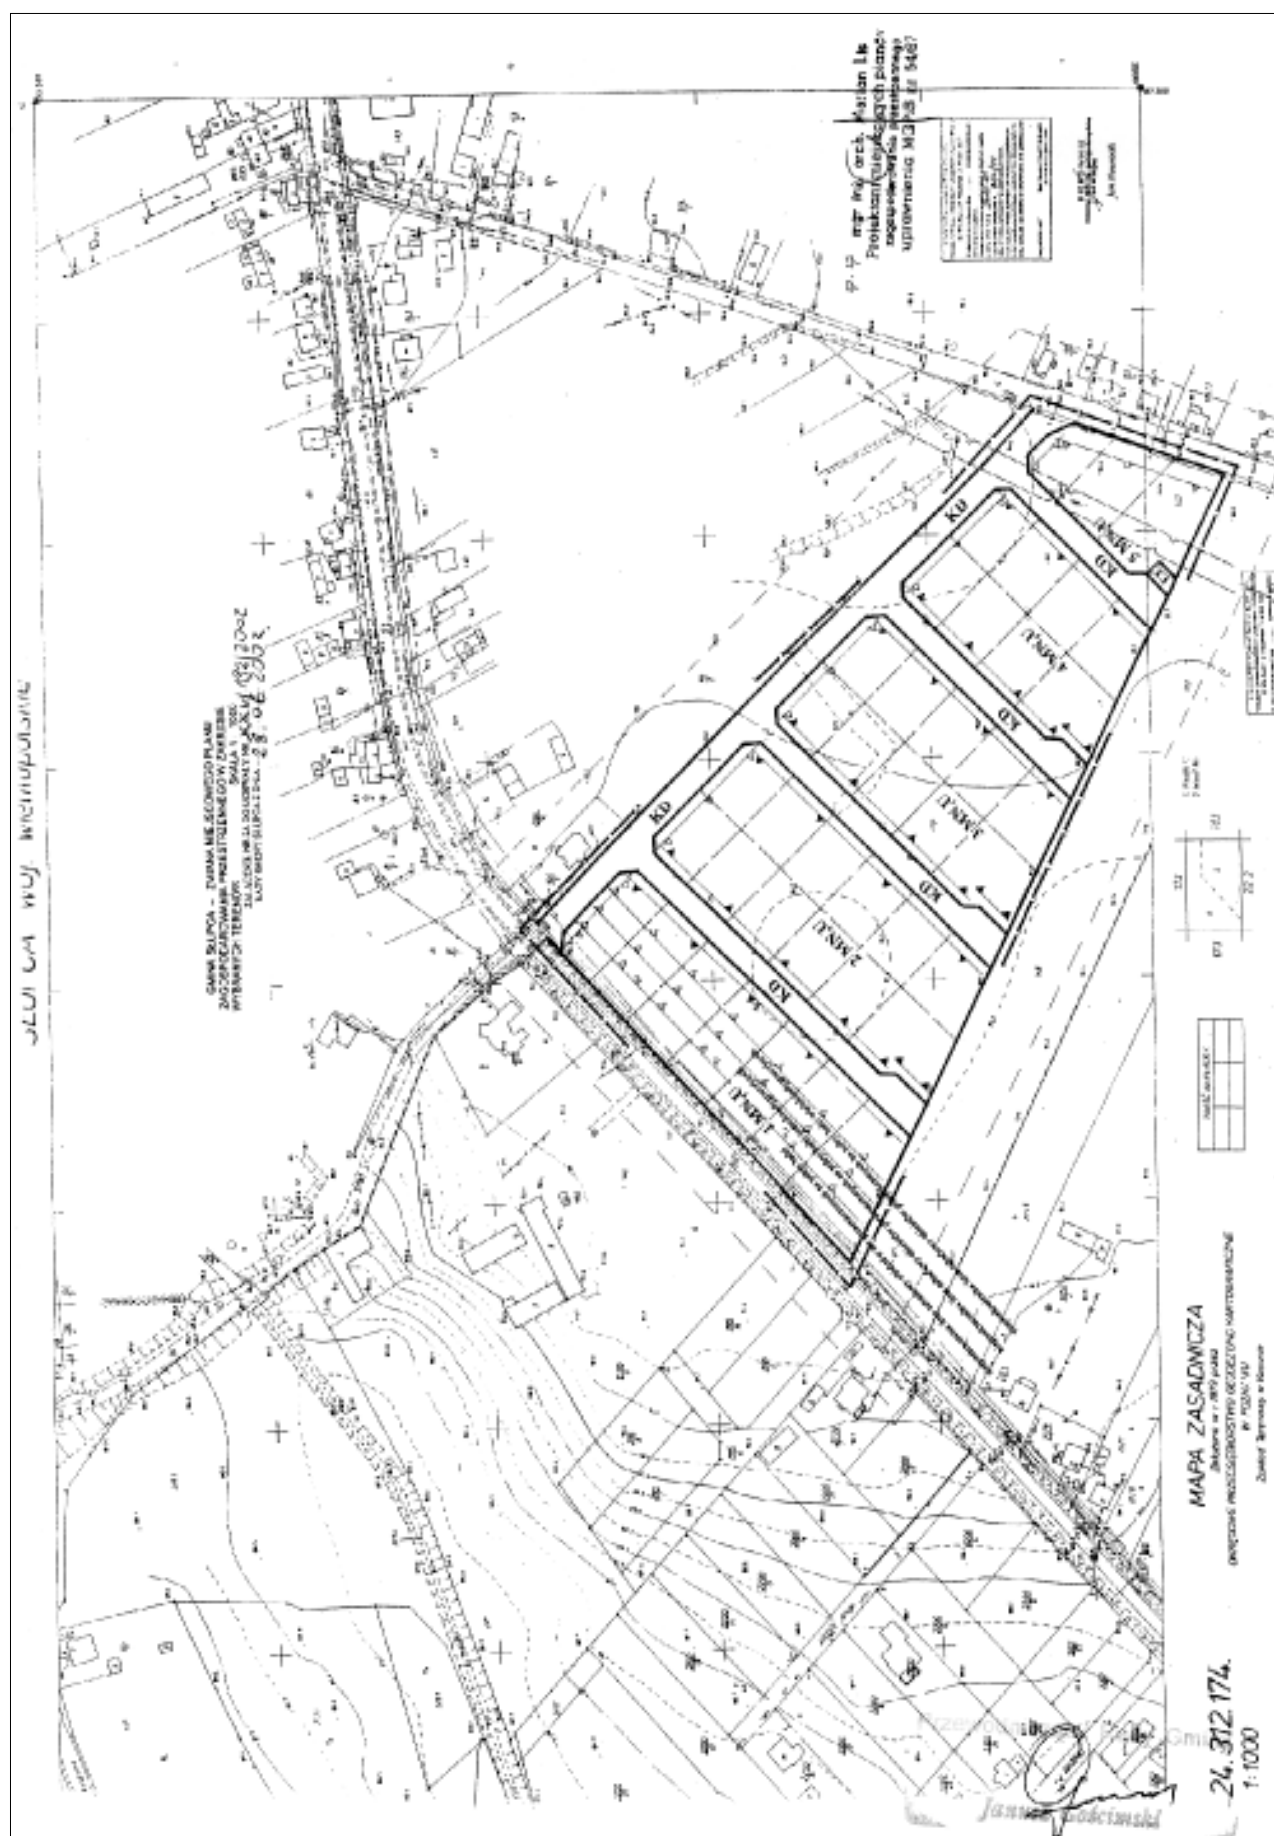


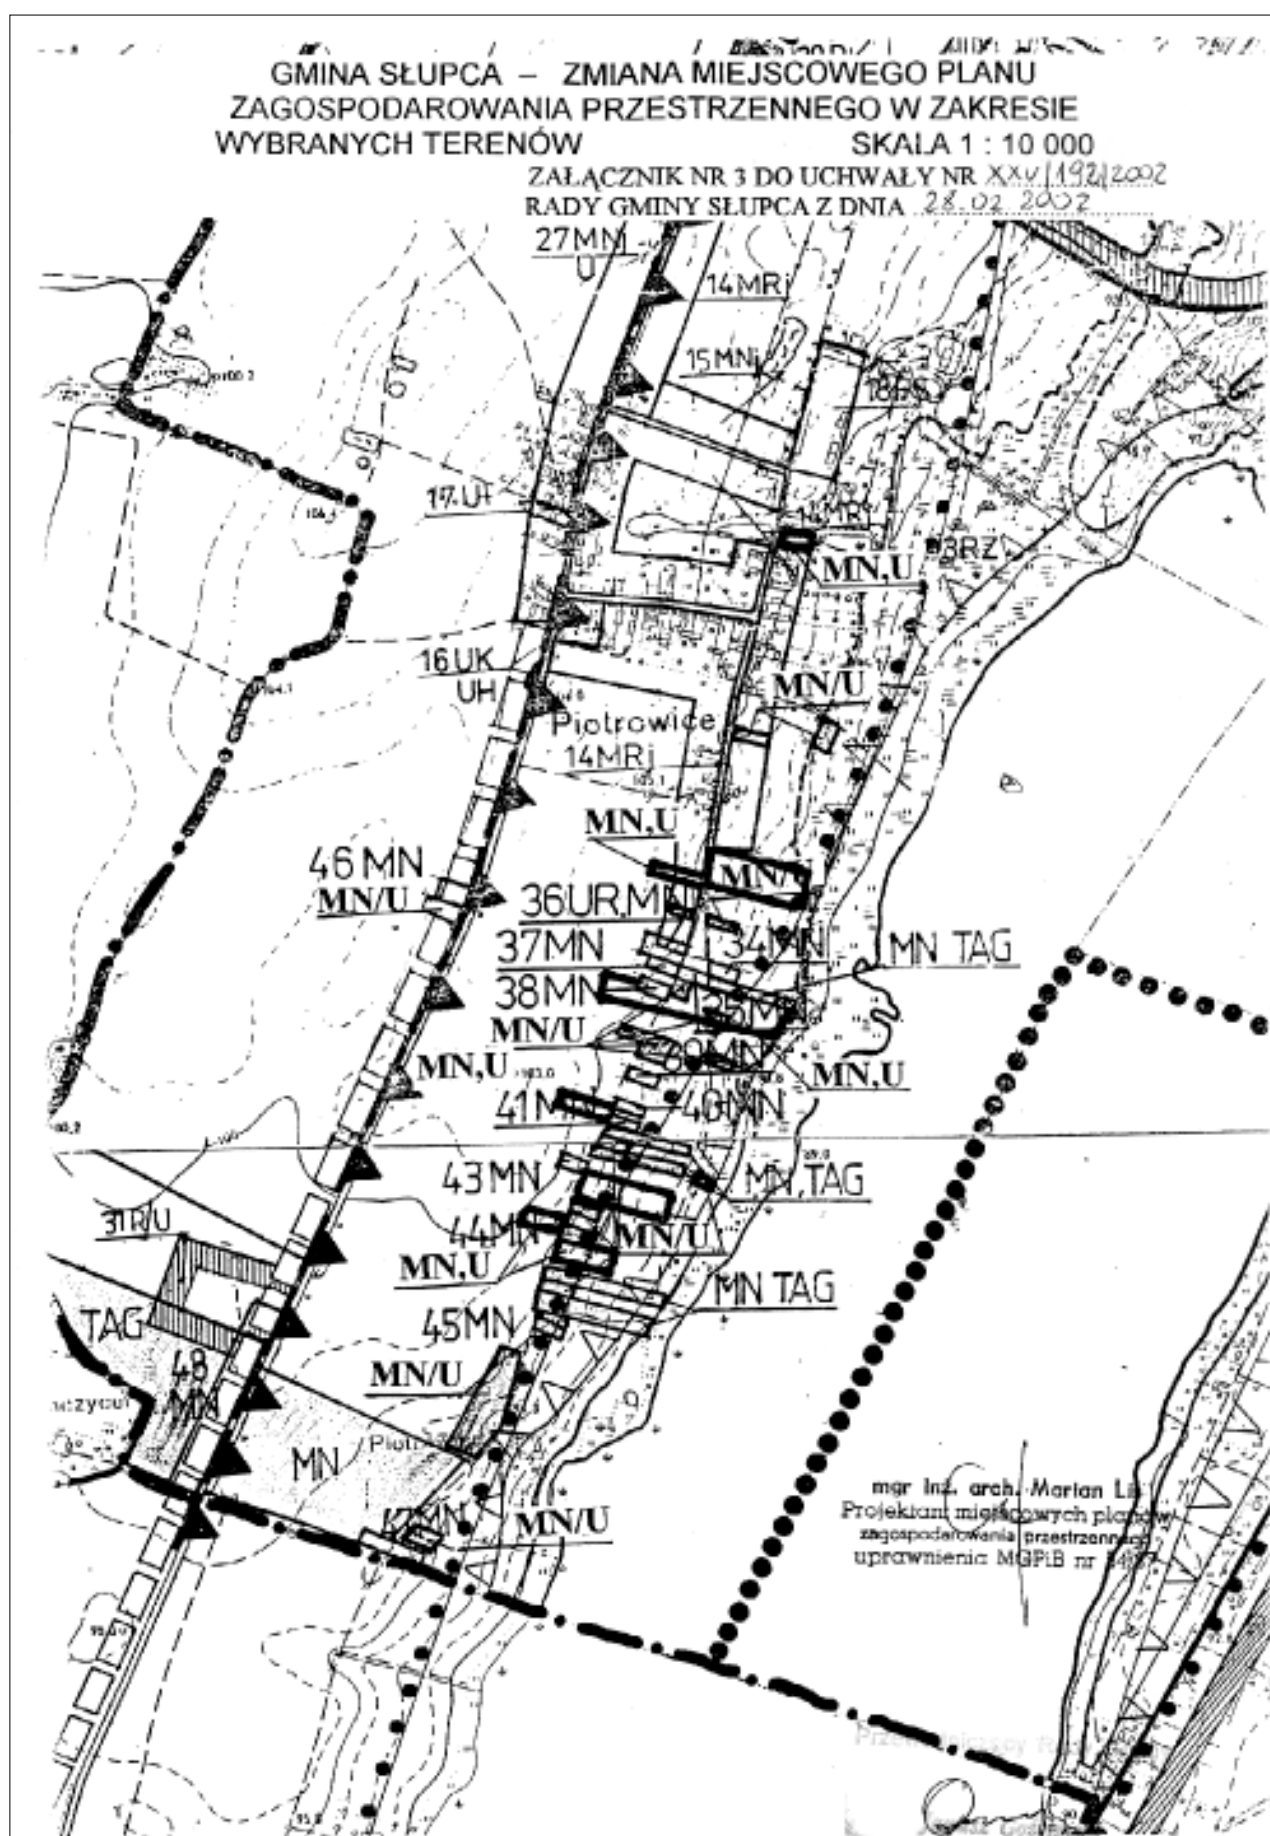


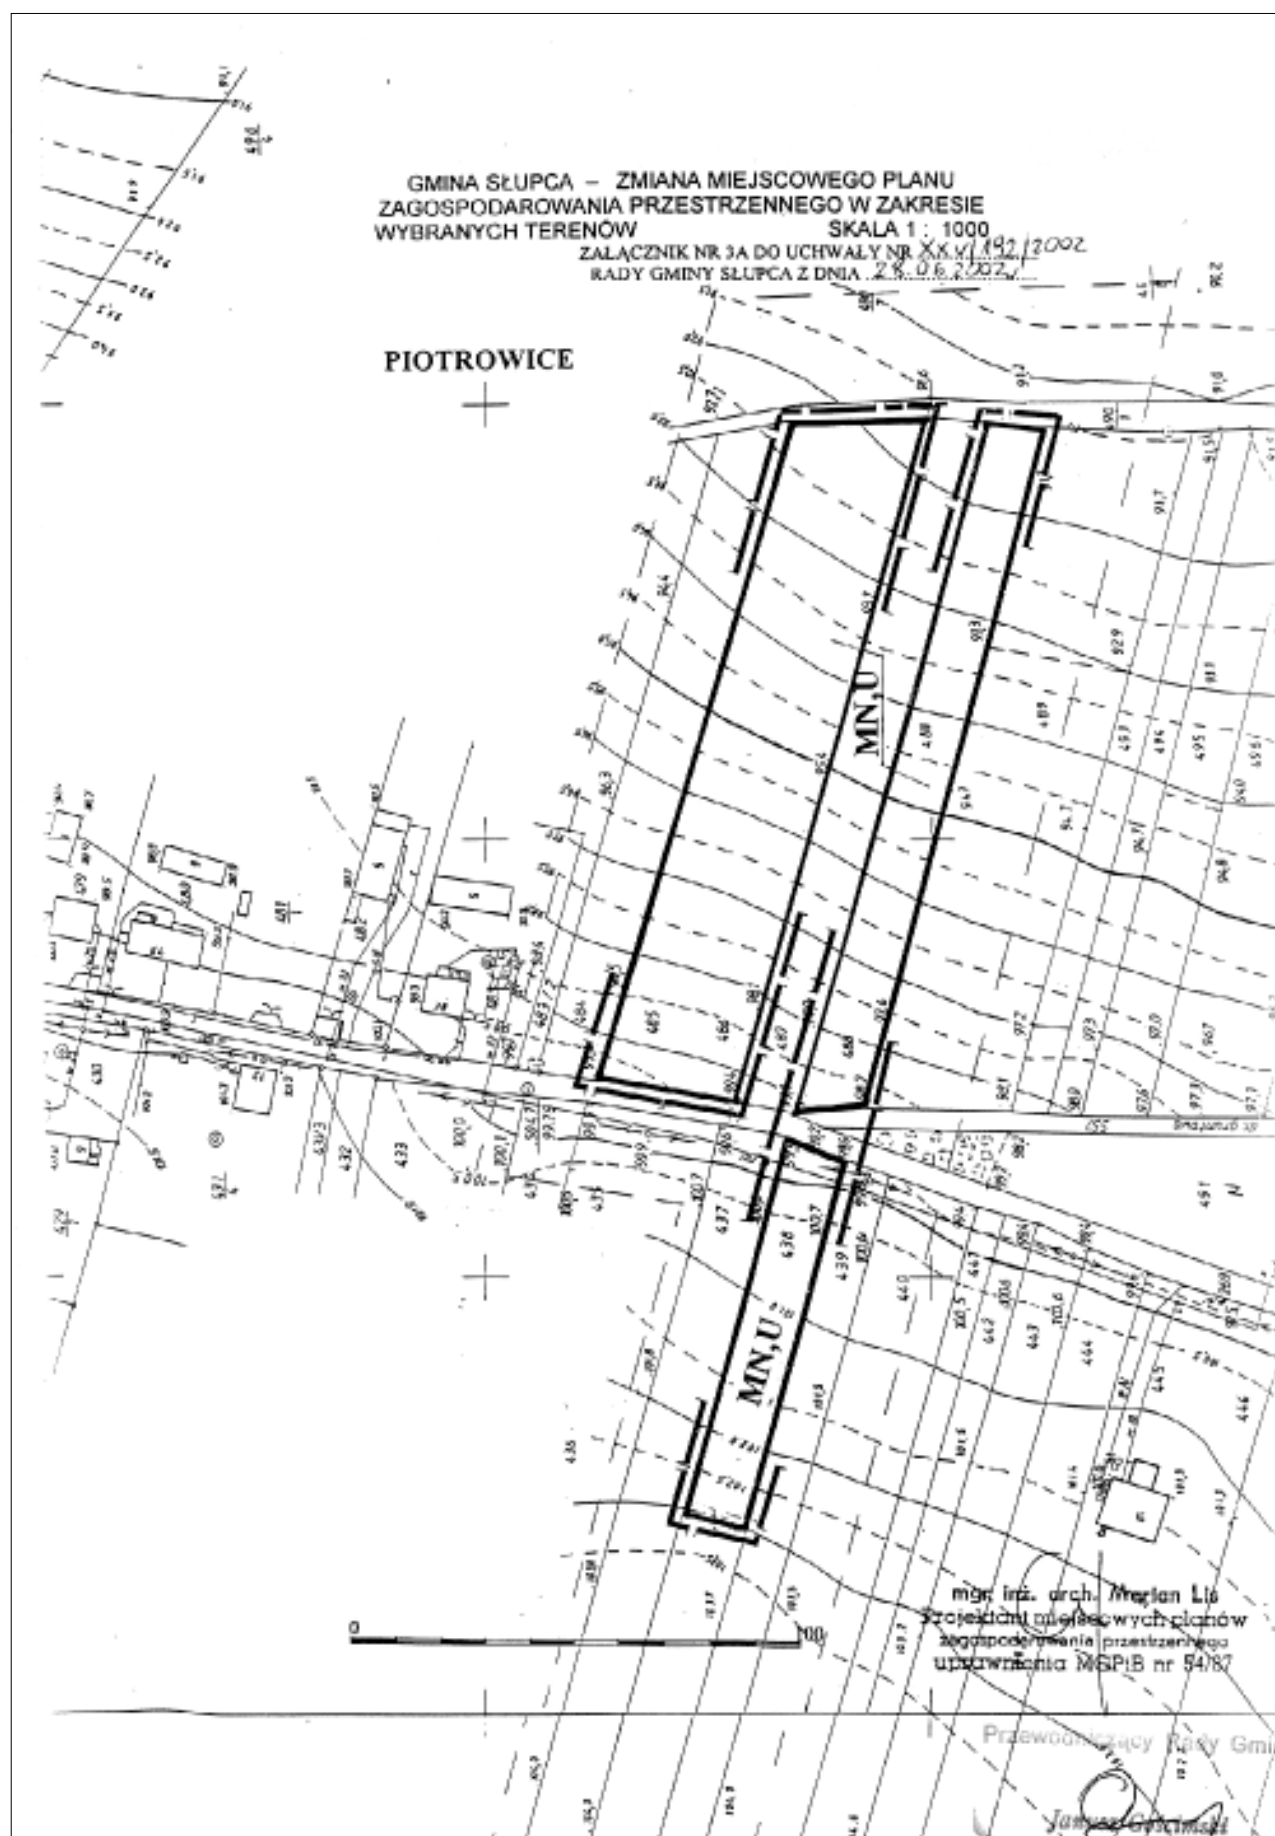


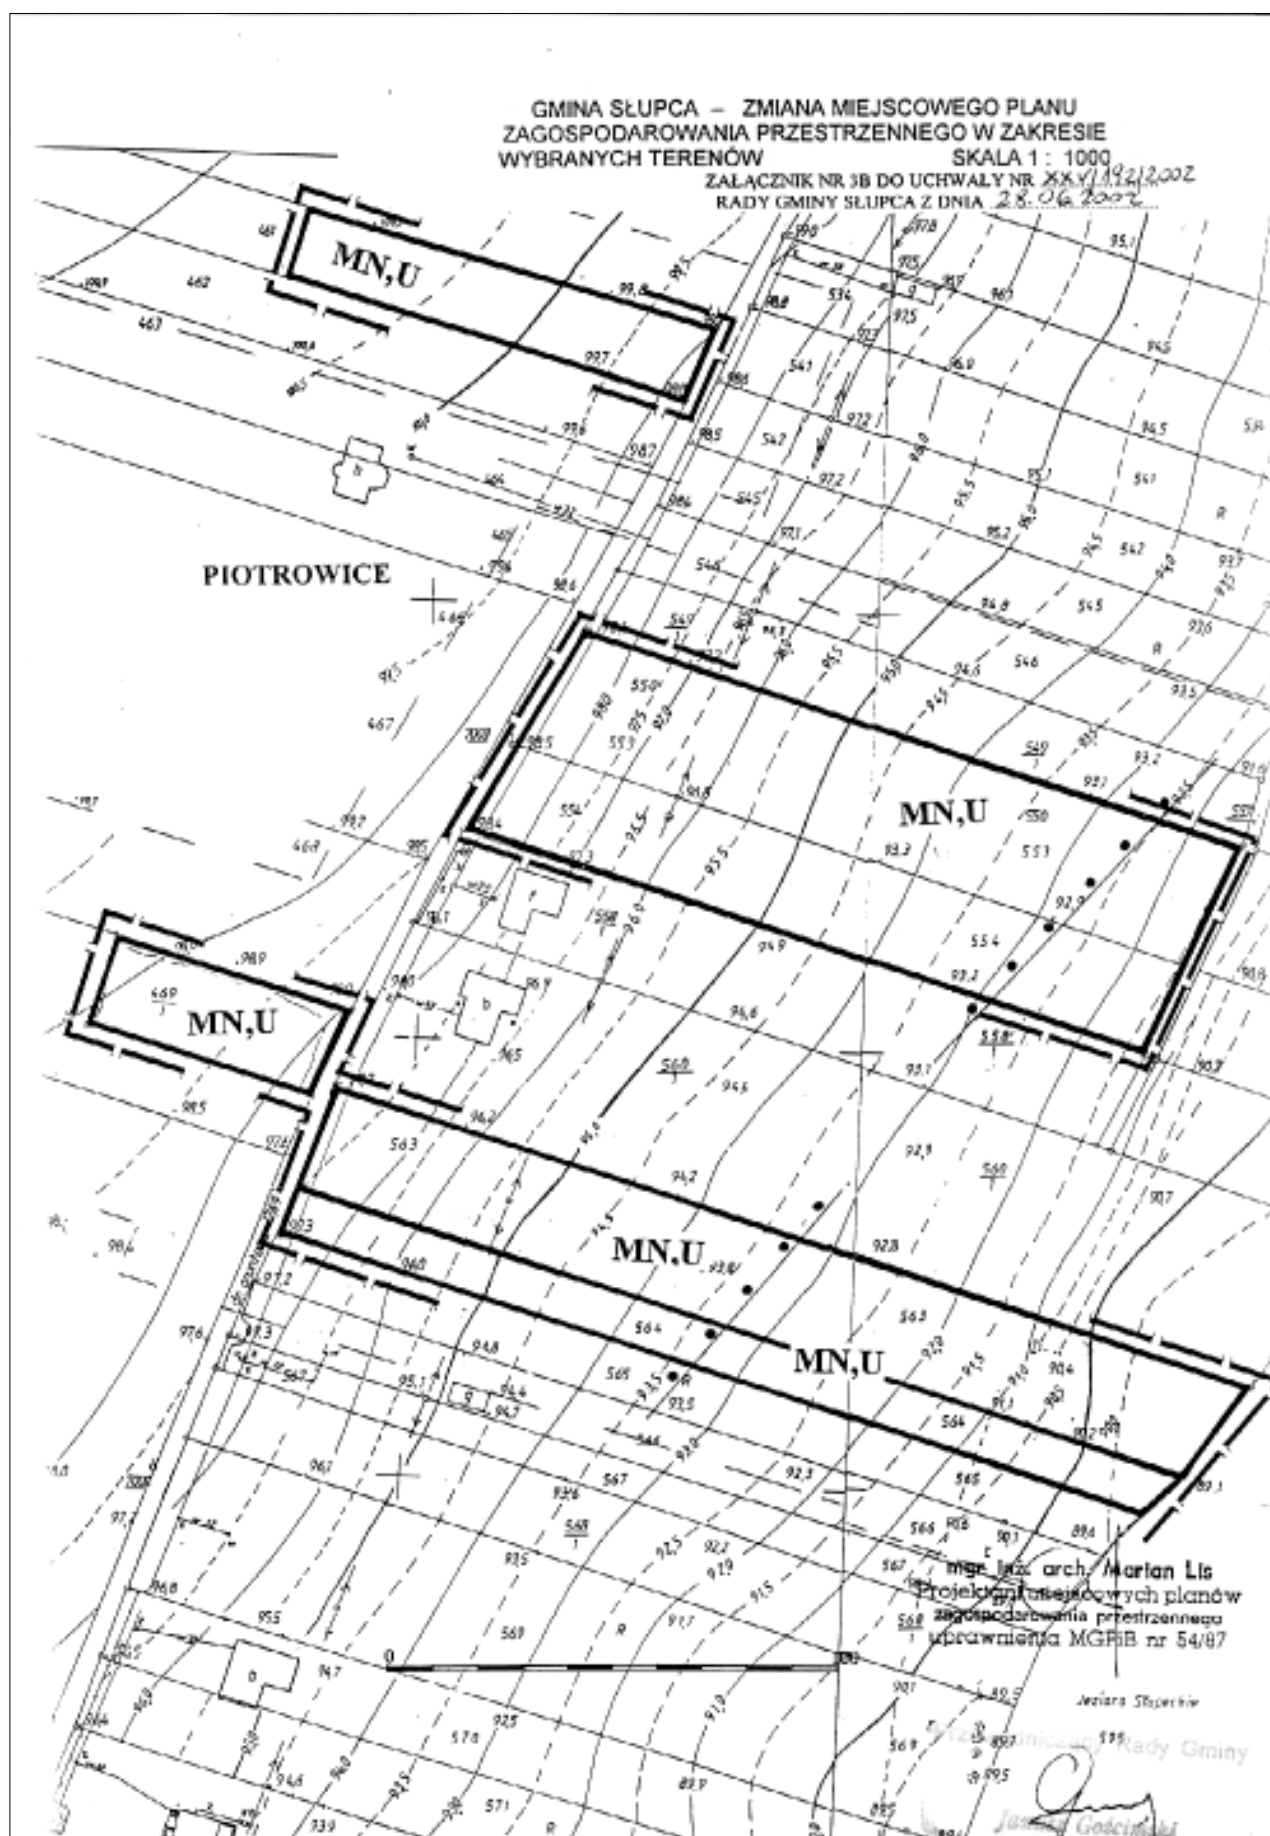


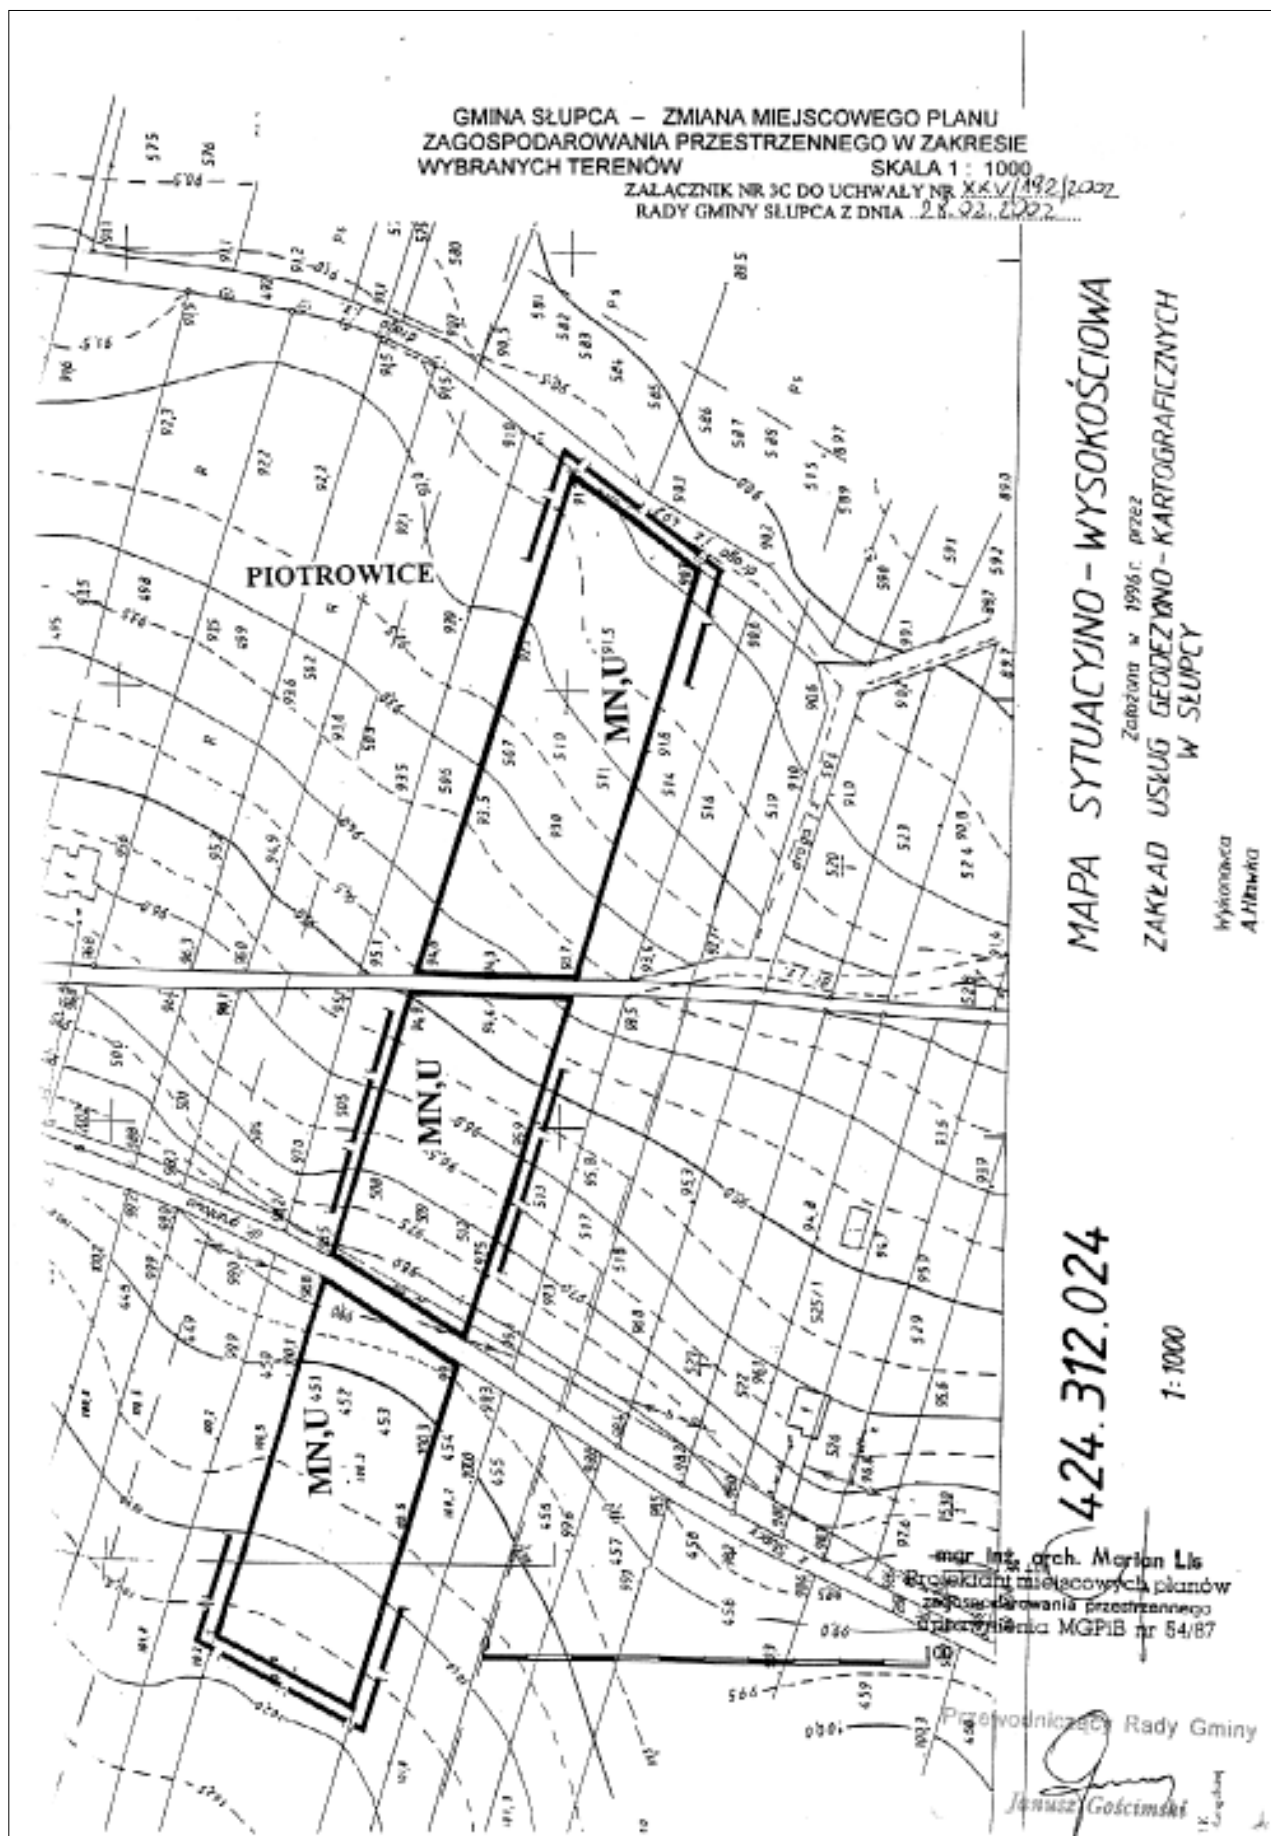


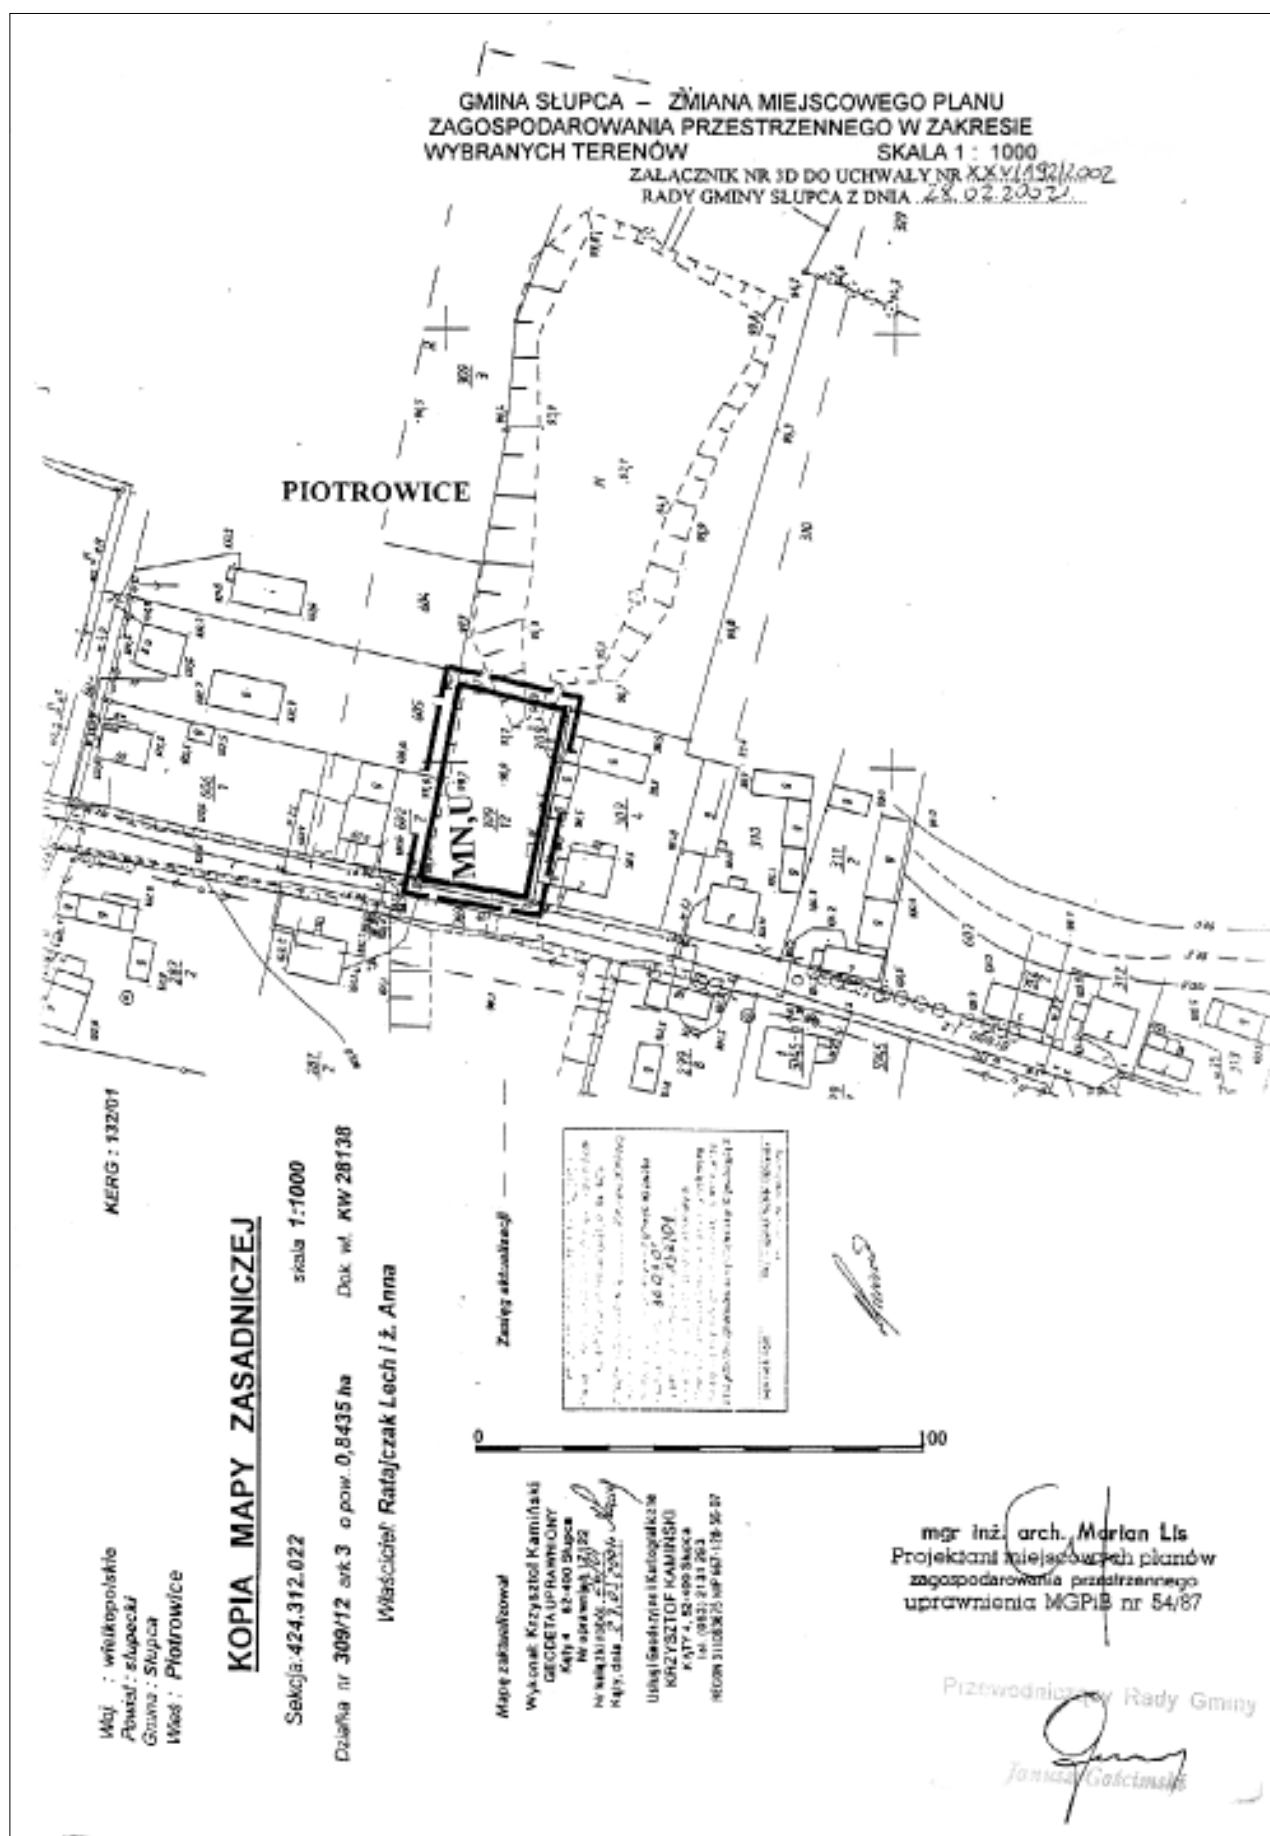


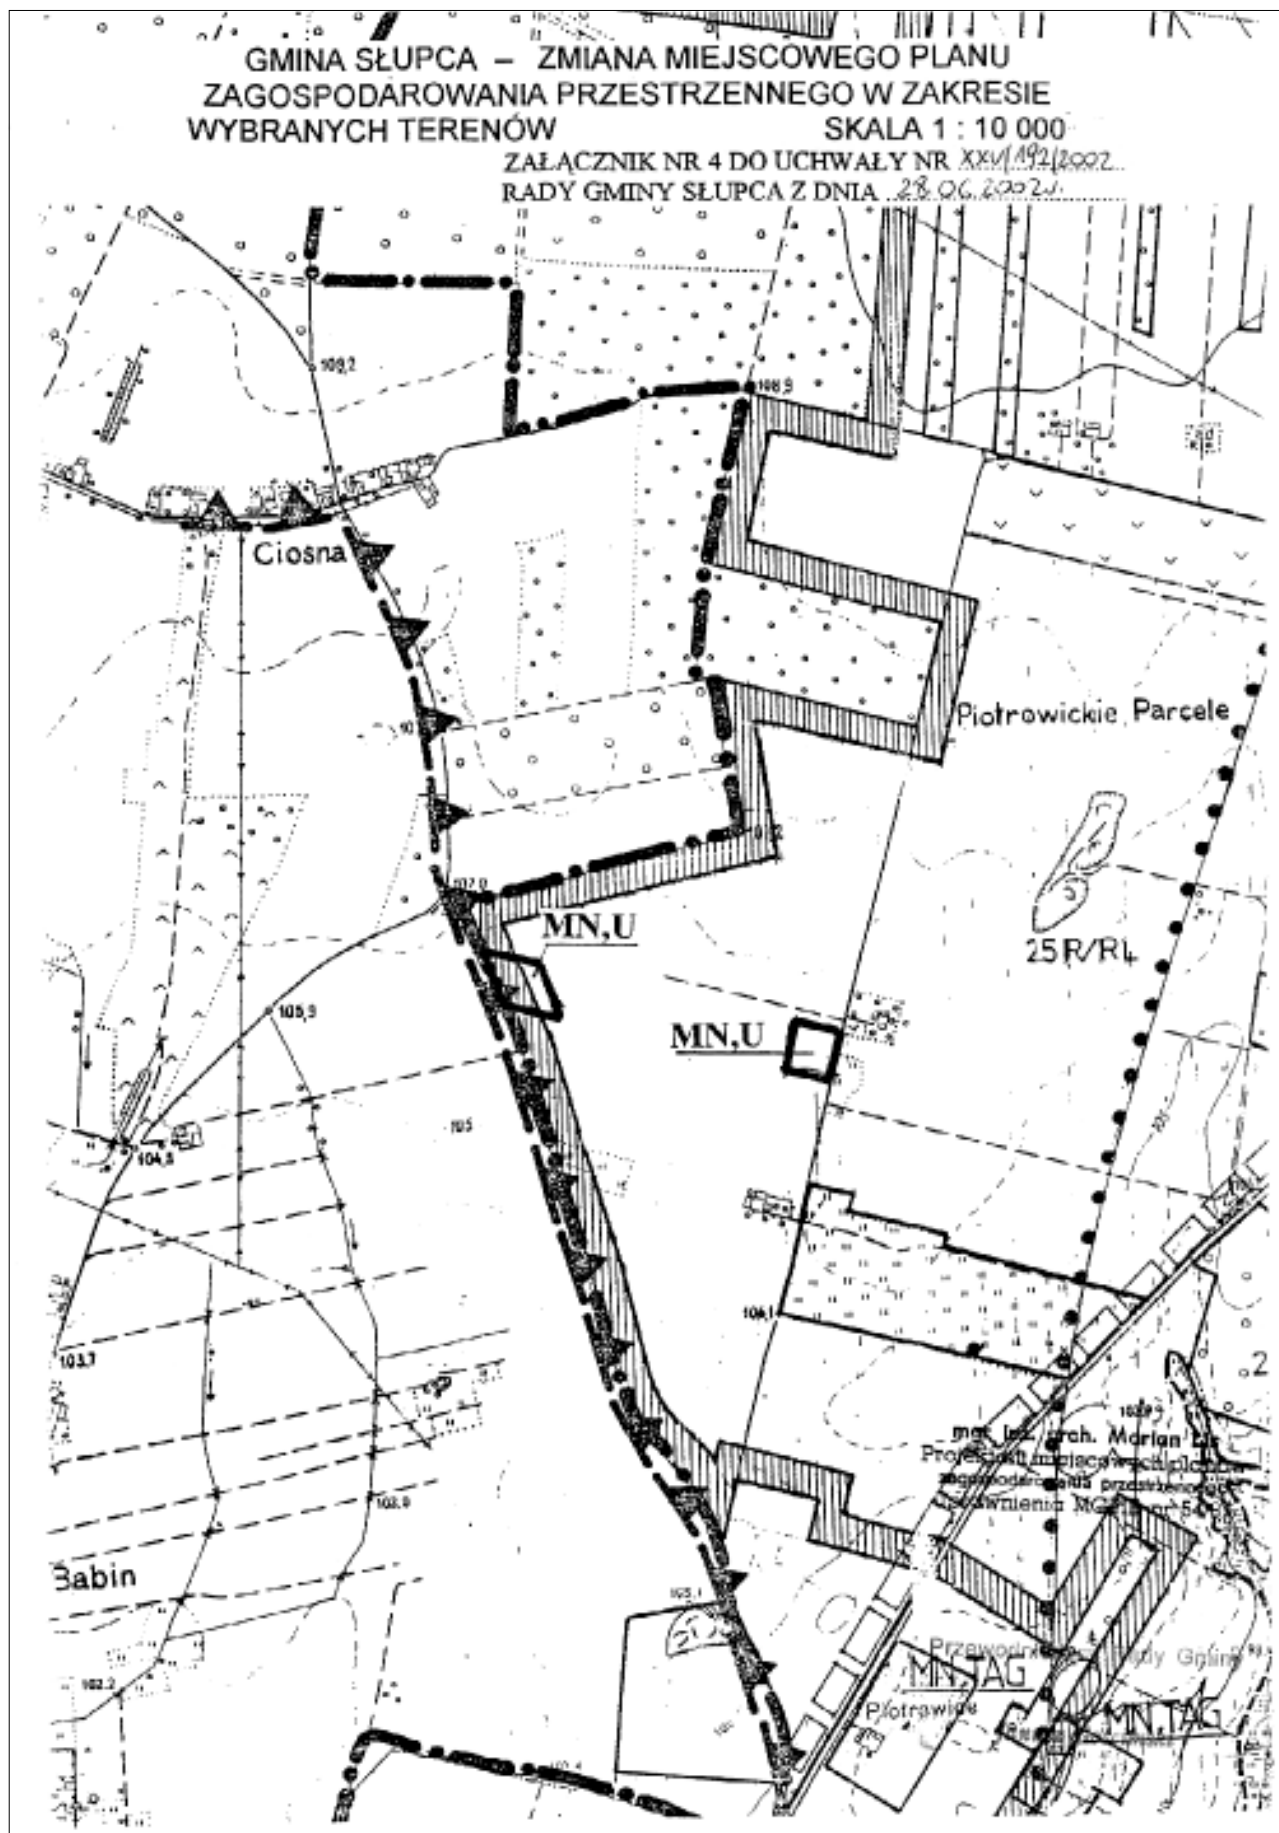

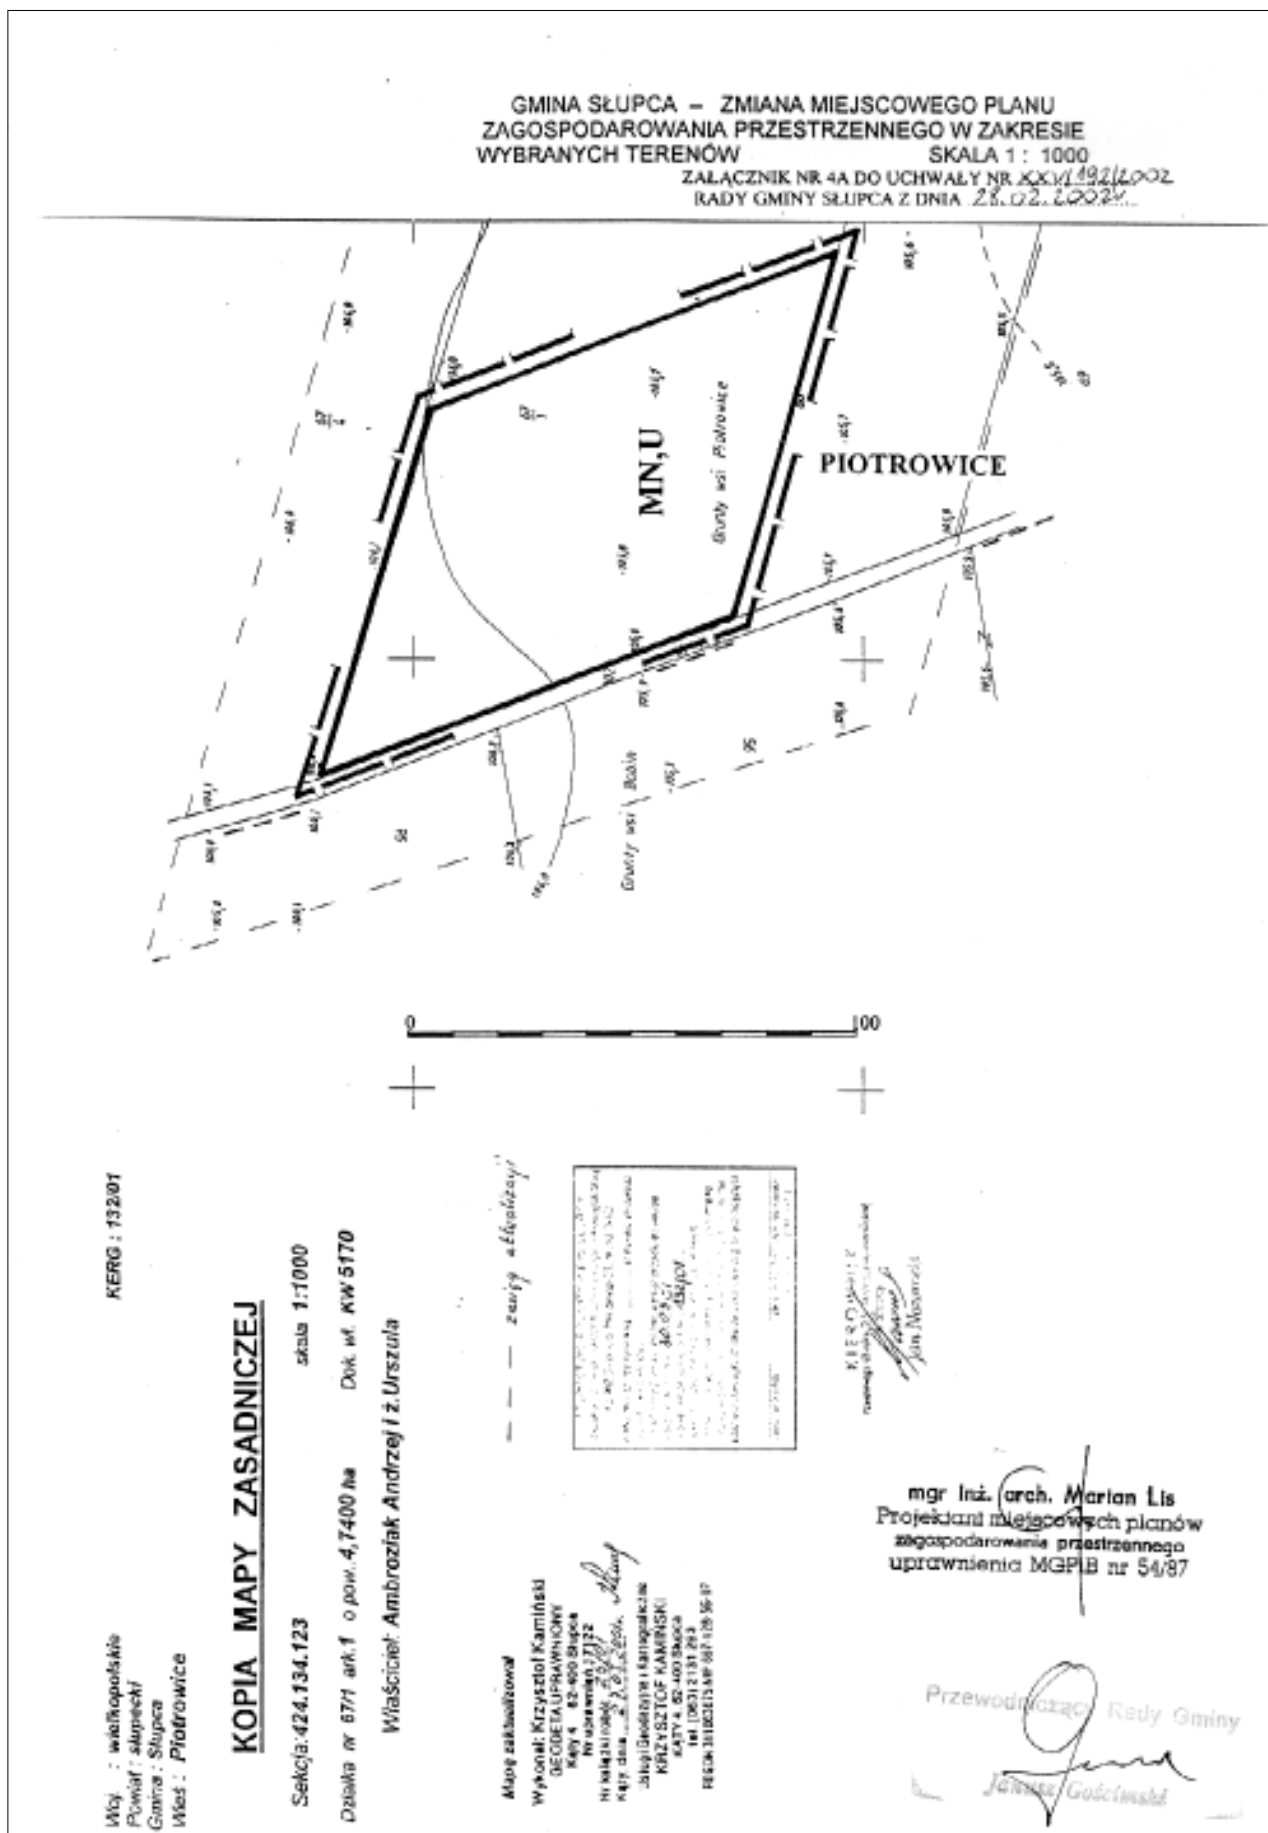

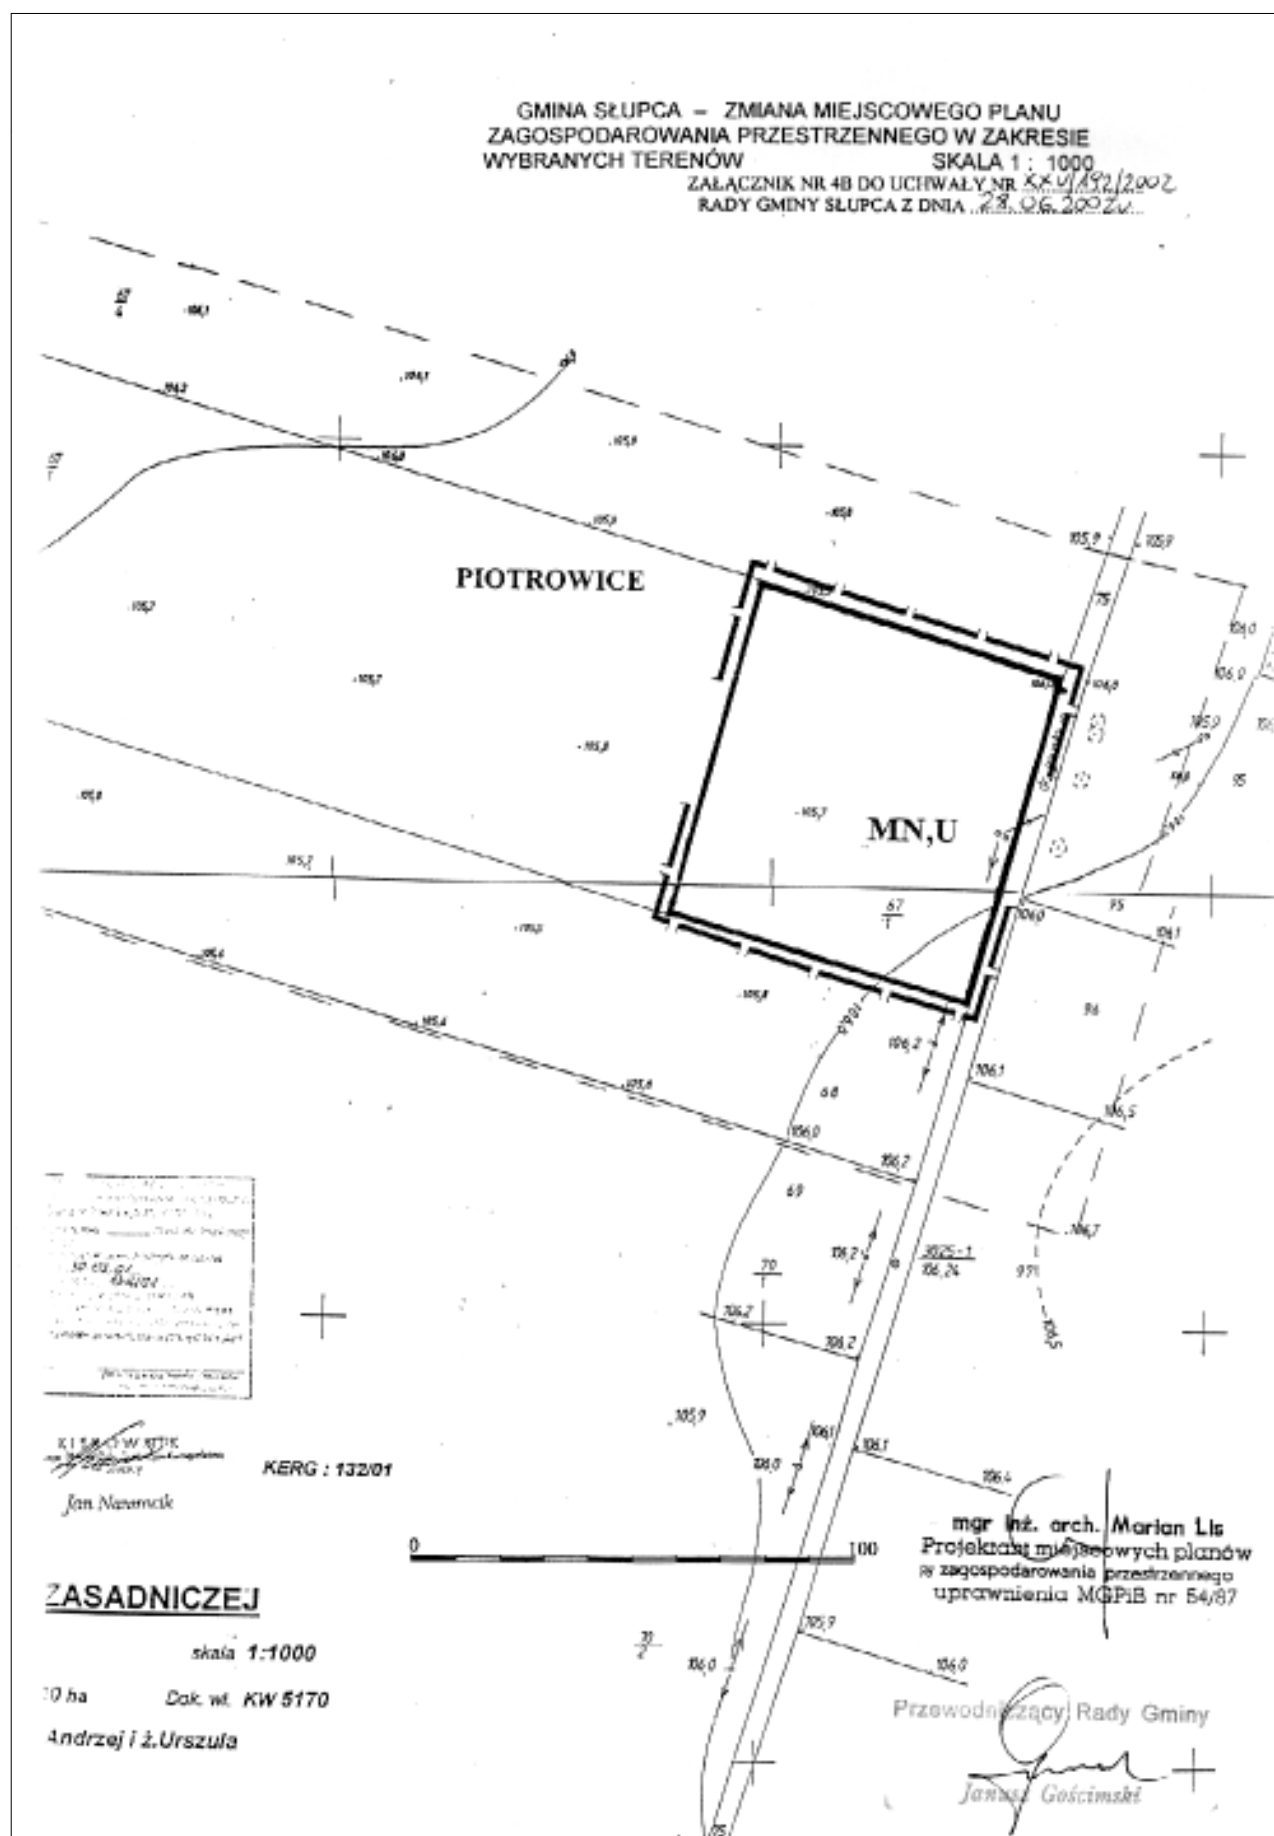


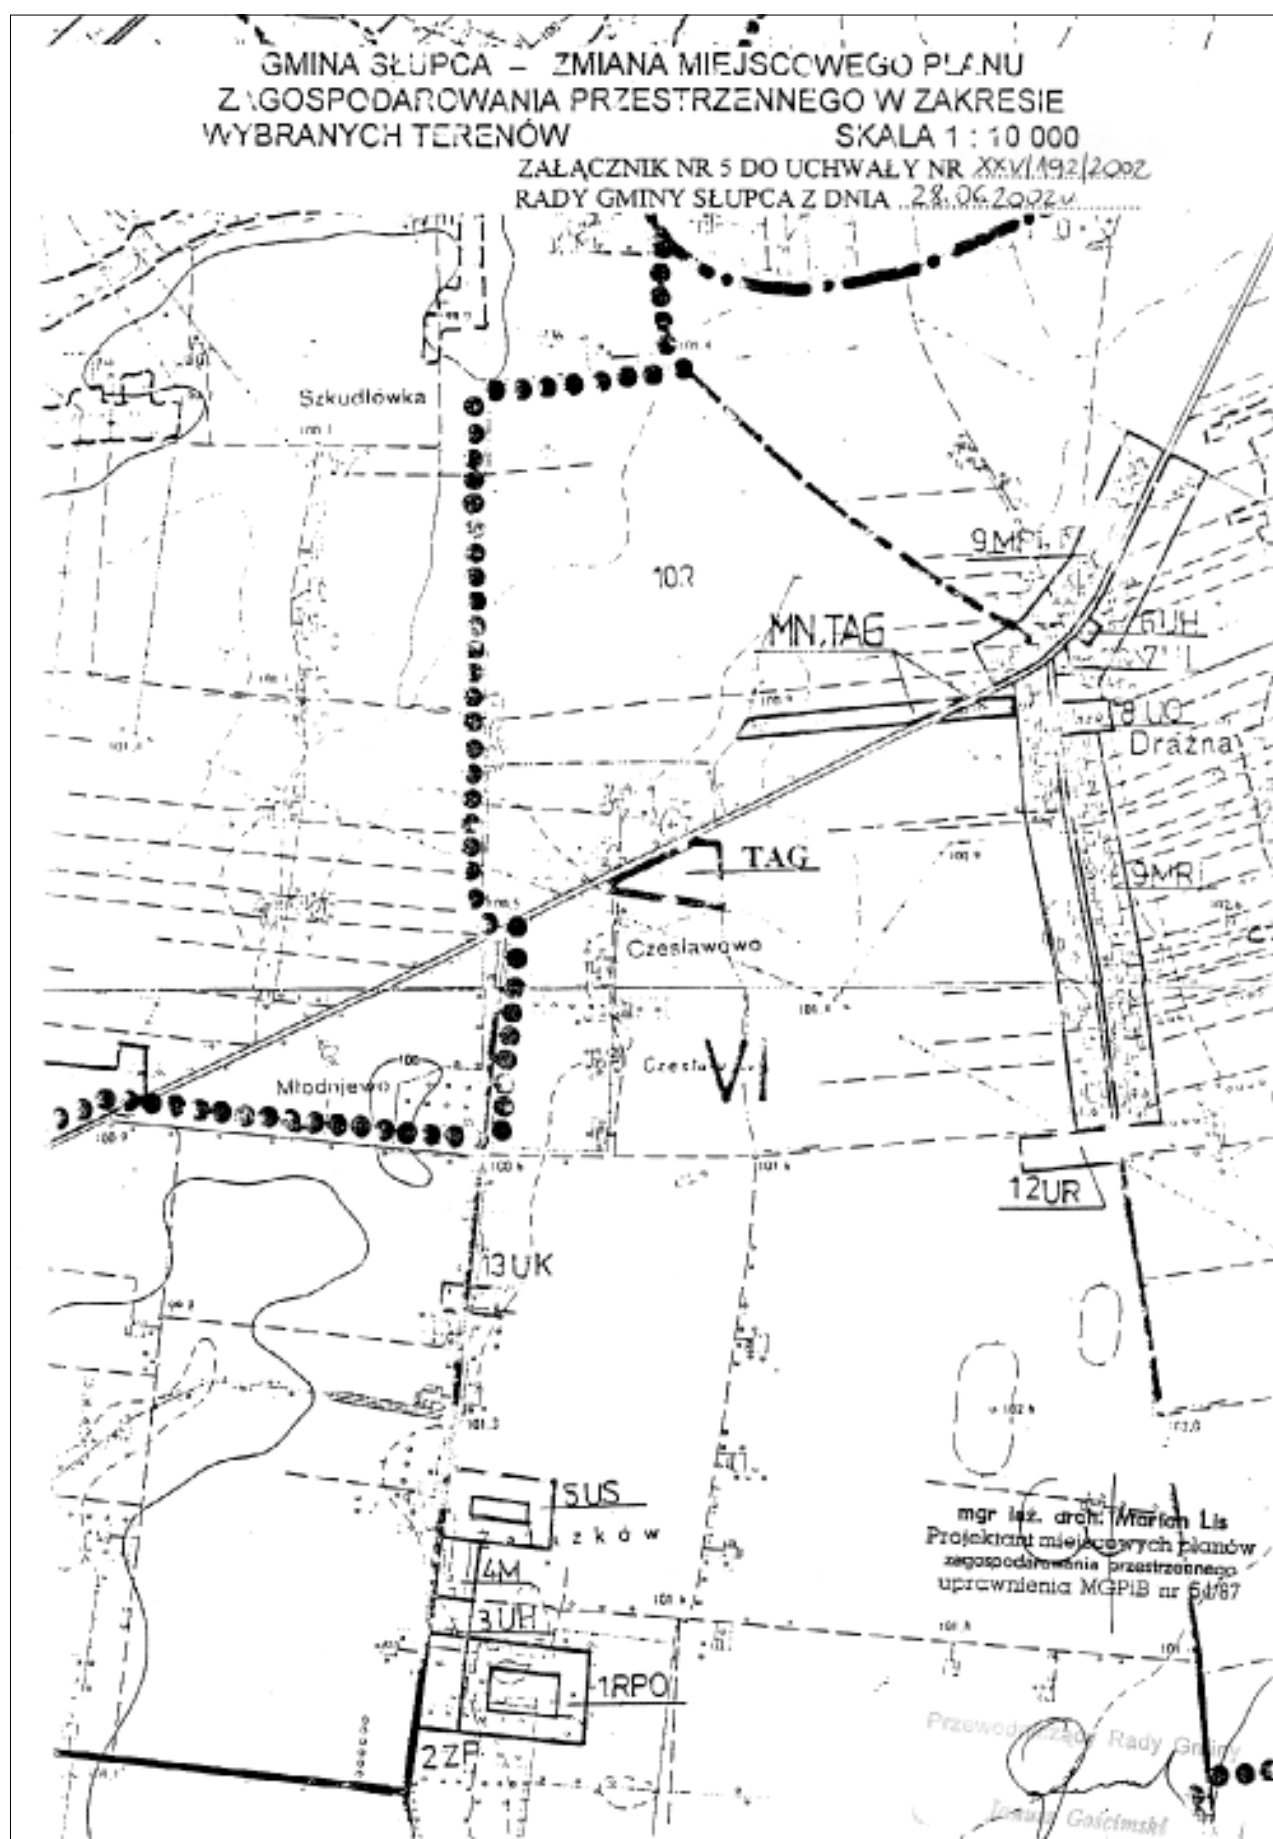


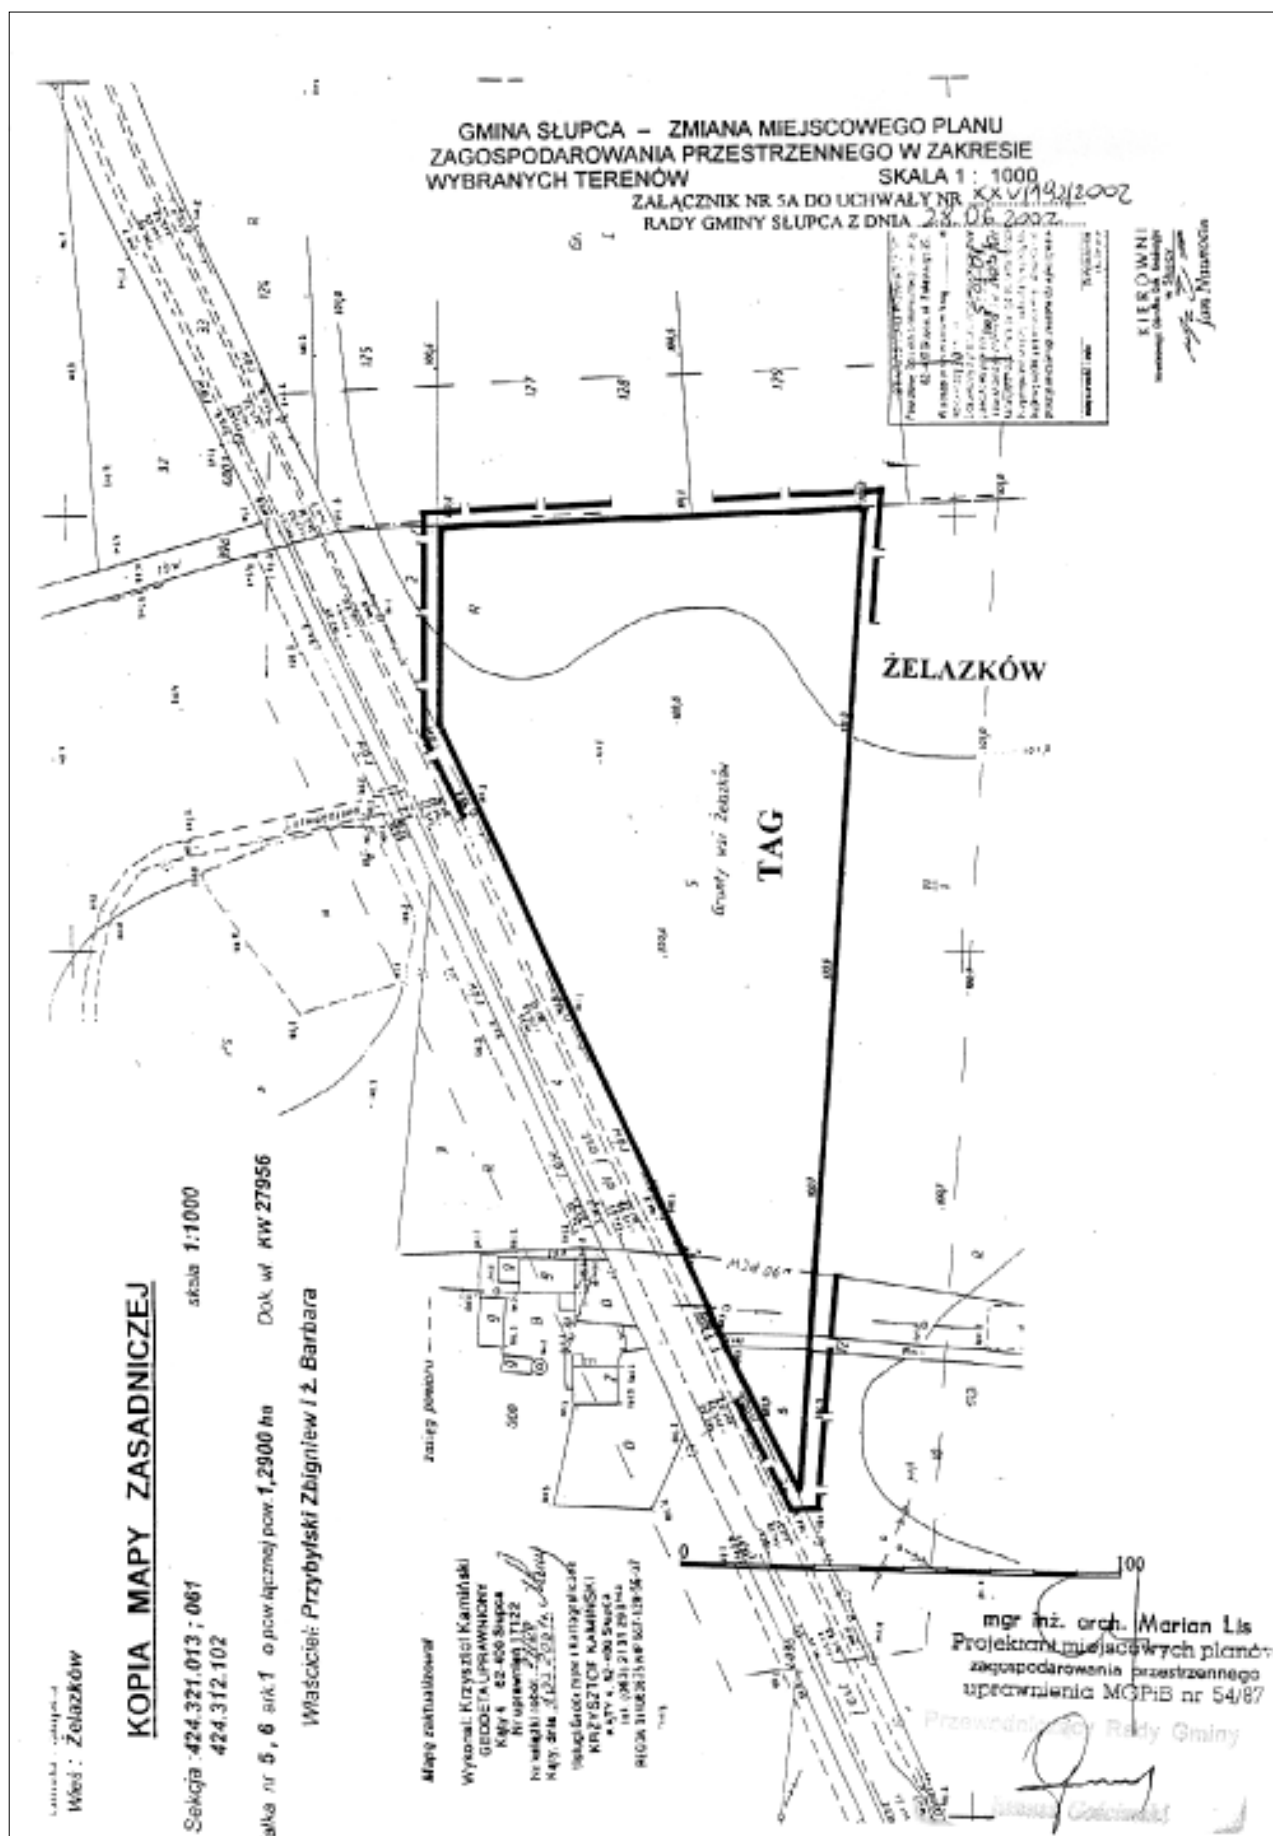



GMINA SŁUPCA – ZMIANA MIEJSCOWEGO PLANU
ZAGOSPODAROWANIA PRZESTRZENNEGO W ZAKRESIE
WYBRANYCH TERENÓW SKALA 1 : 10 000
ZAŁĄCZNIK NR 6 DO UCHWAŁY NR XXV/192/2002
RADY GMINY SŁUPCA Z DNIA 23.06.2002




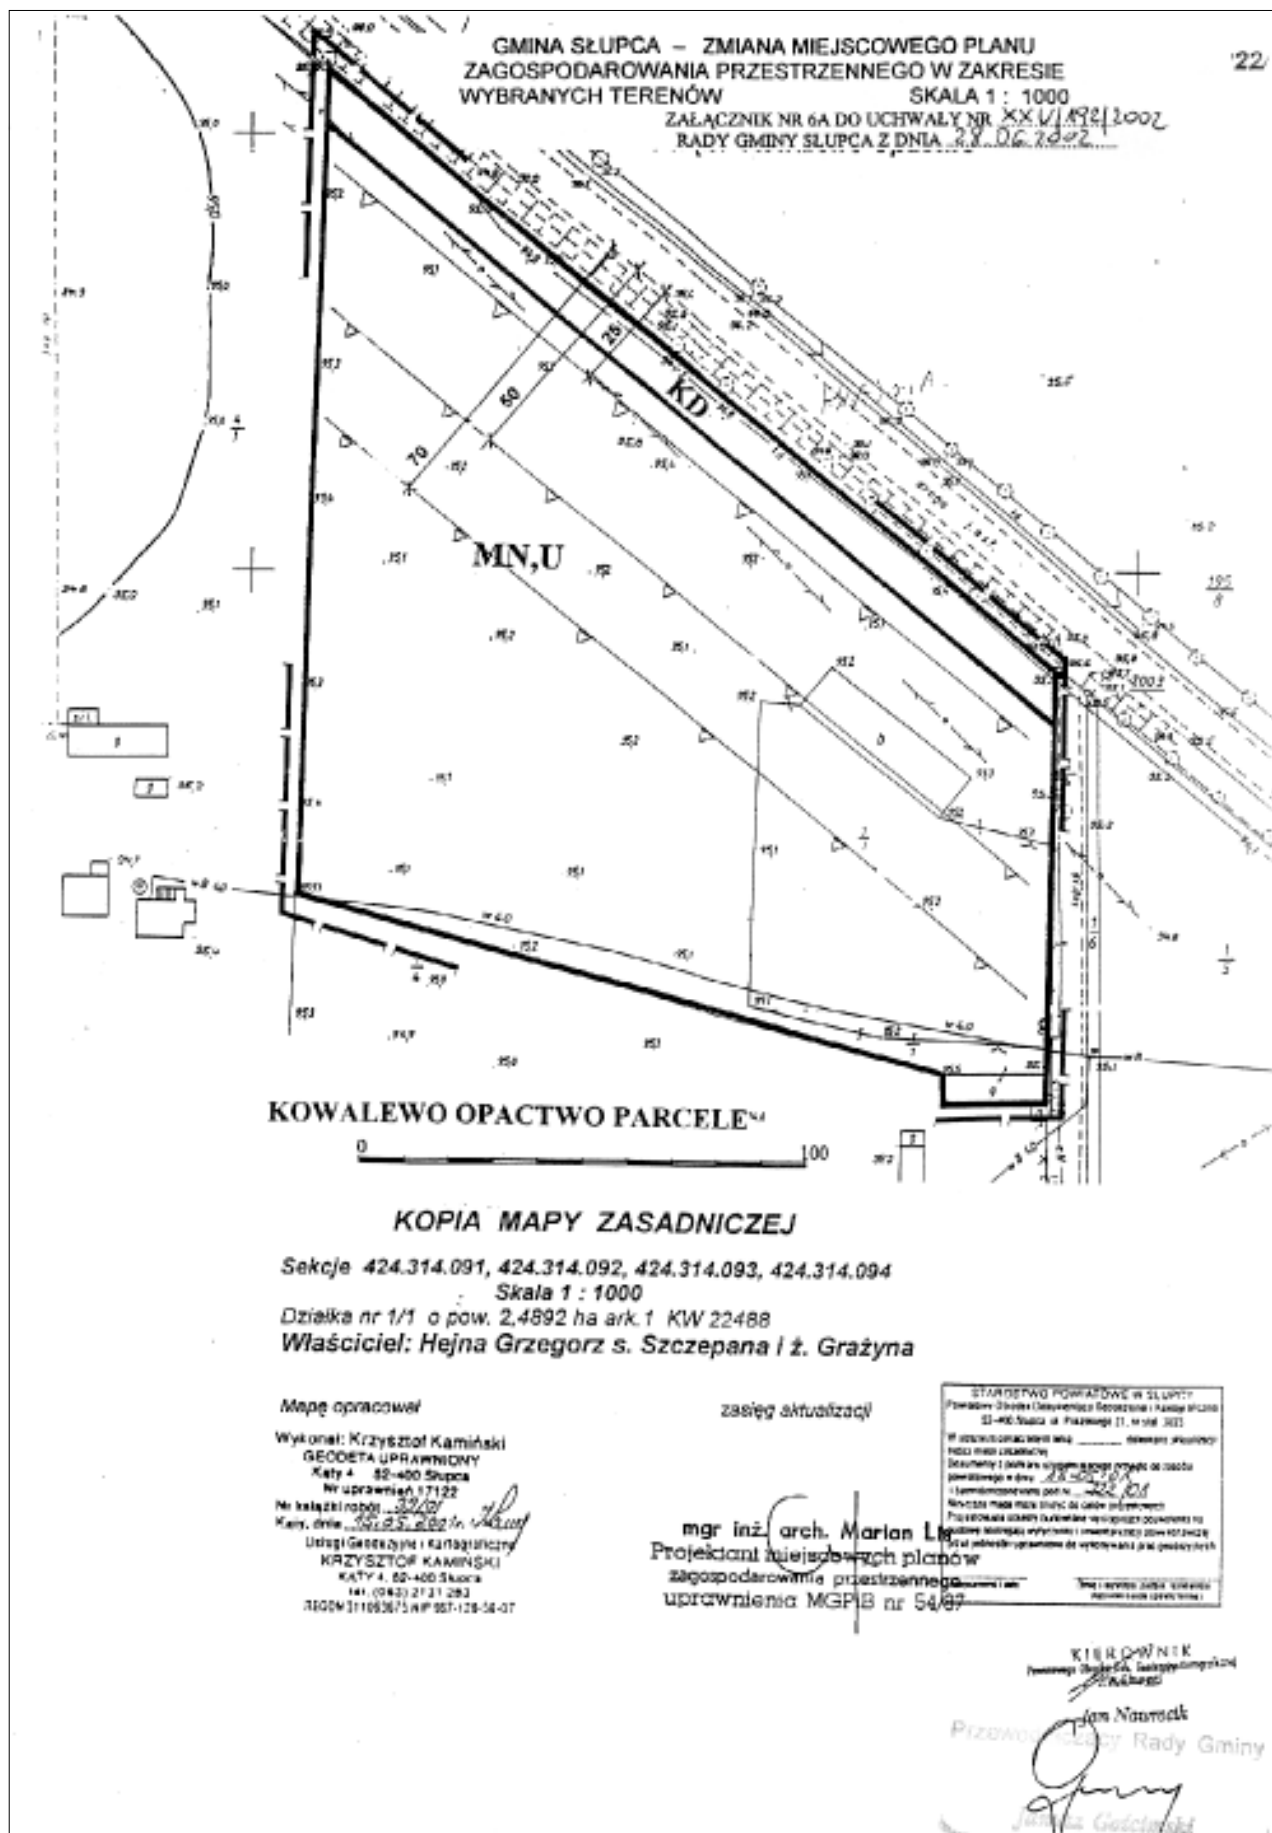


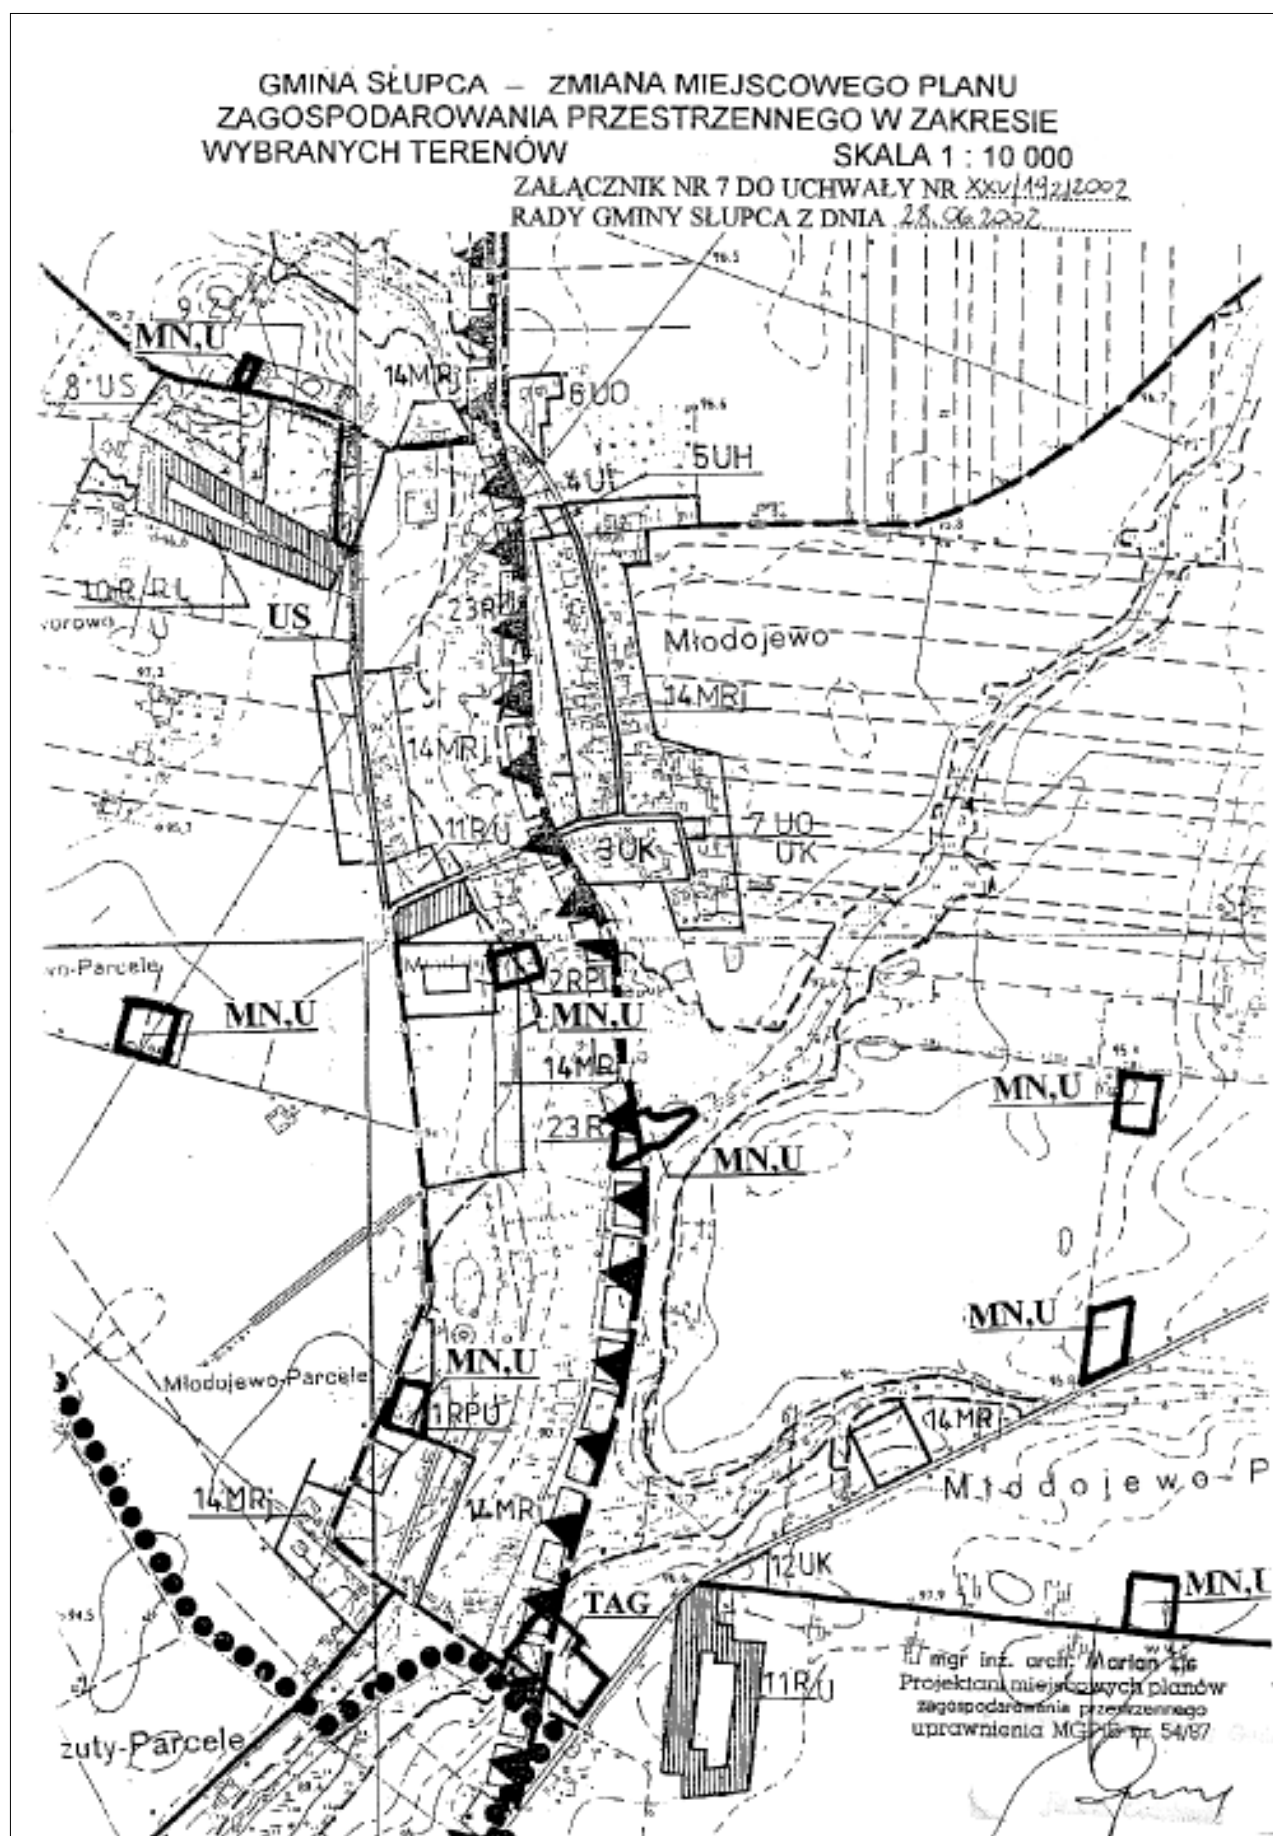


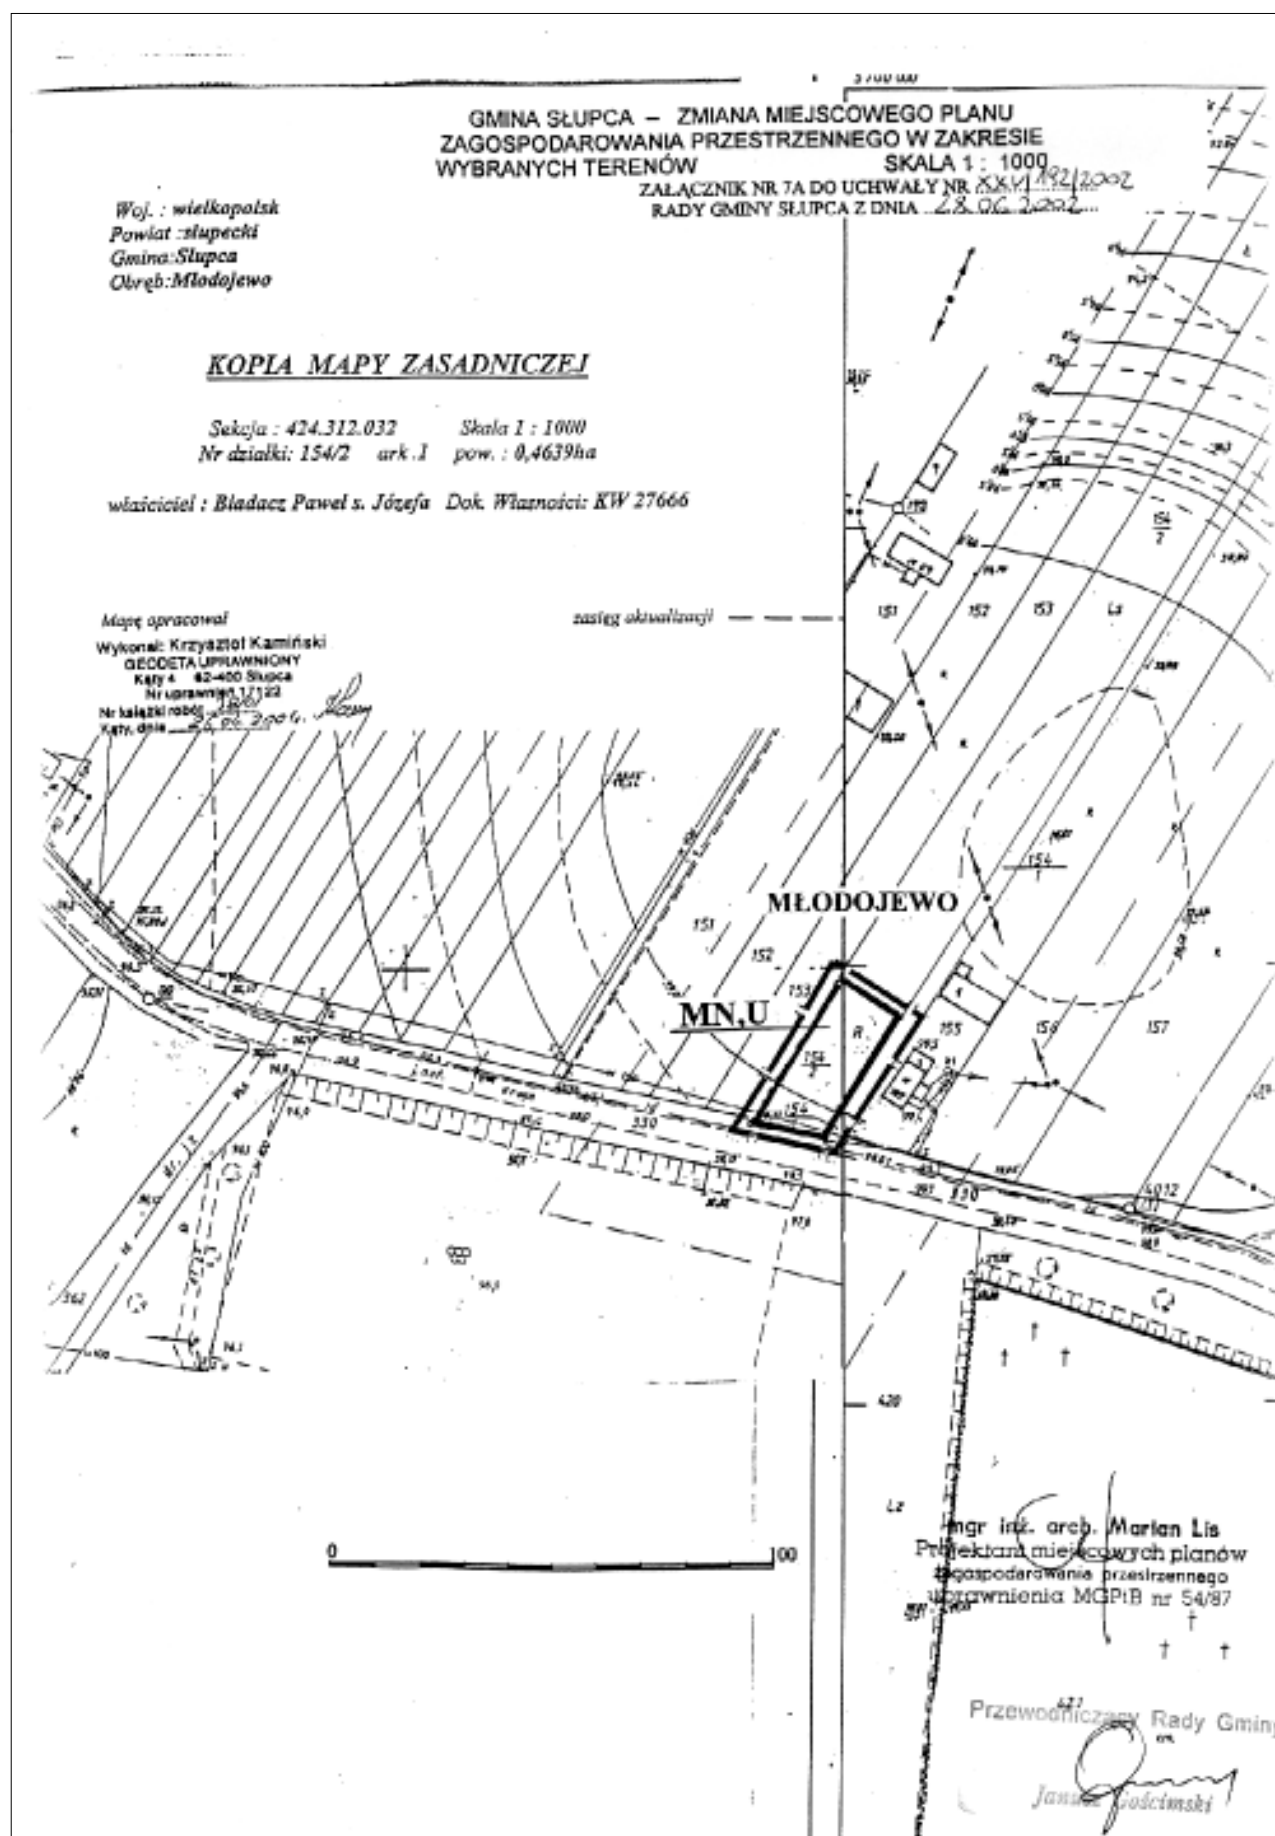


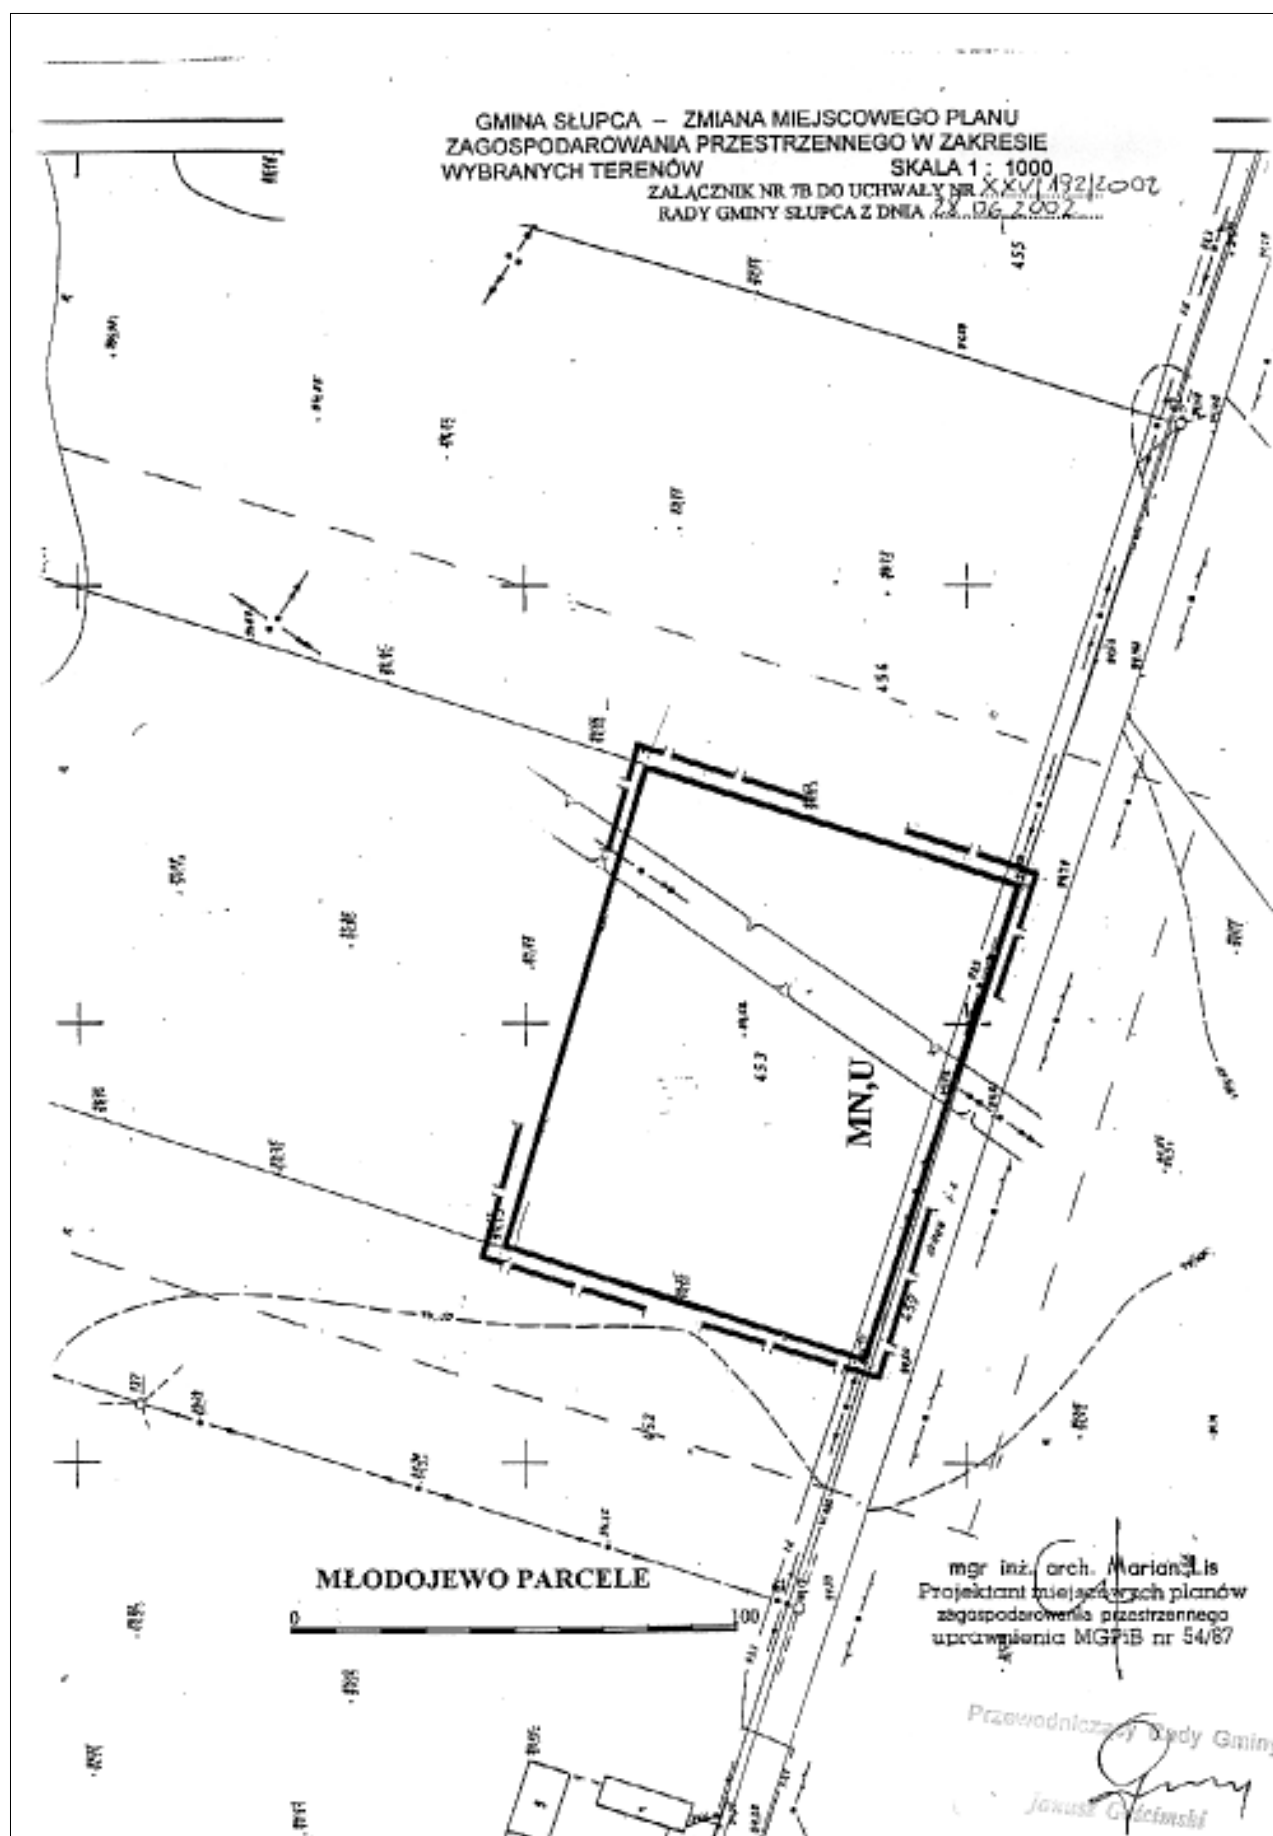


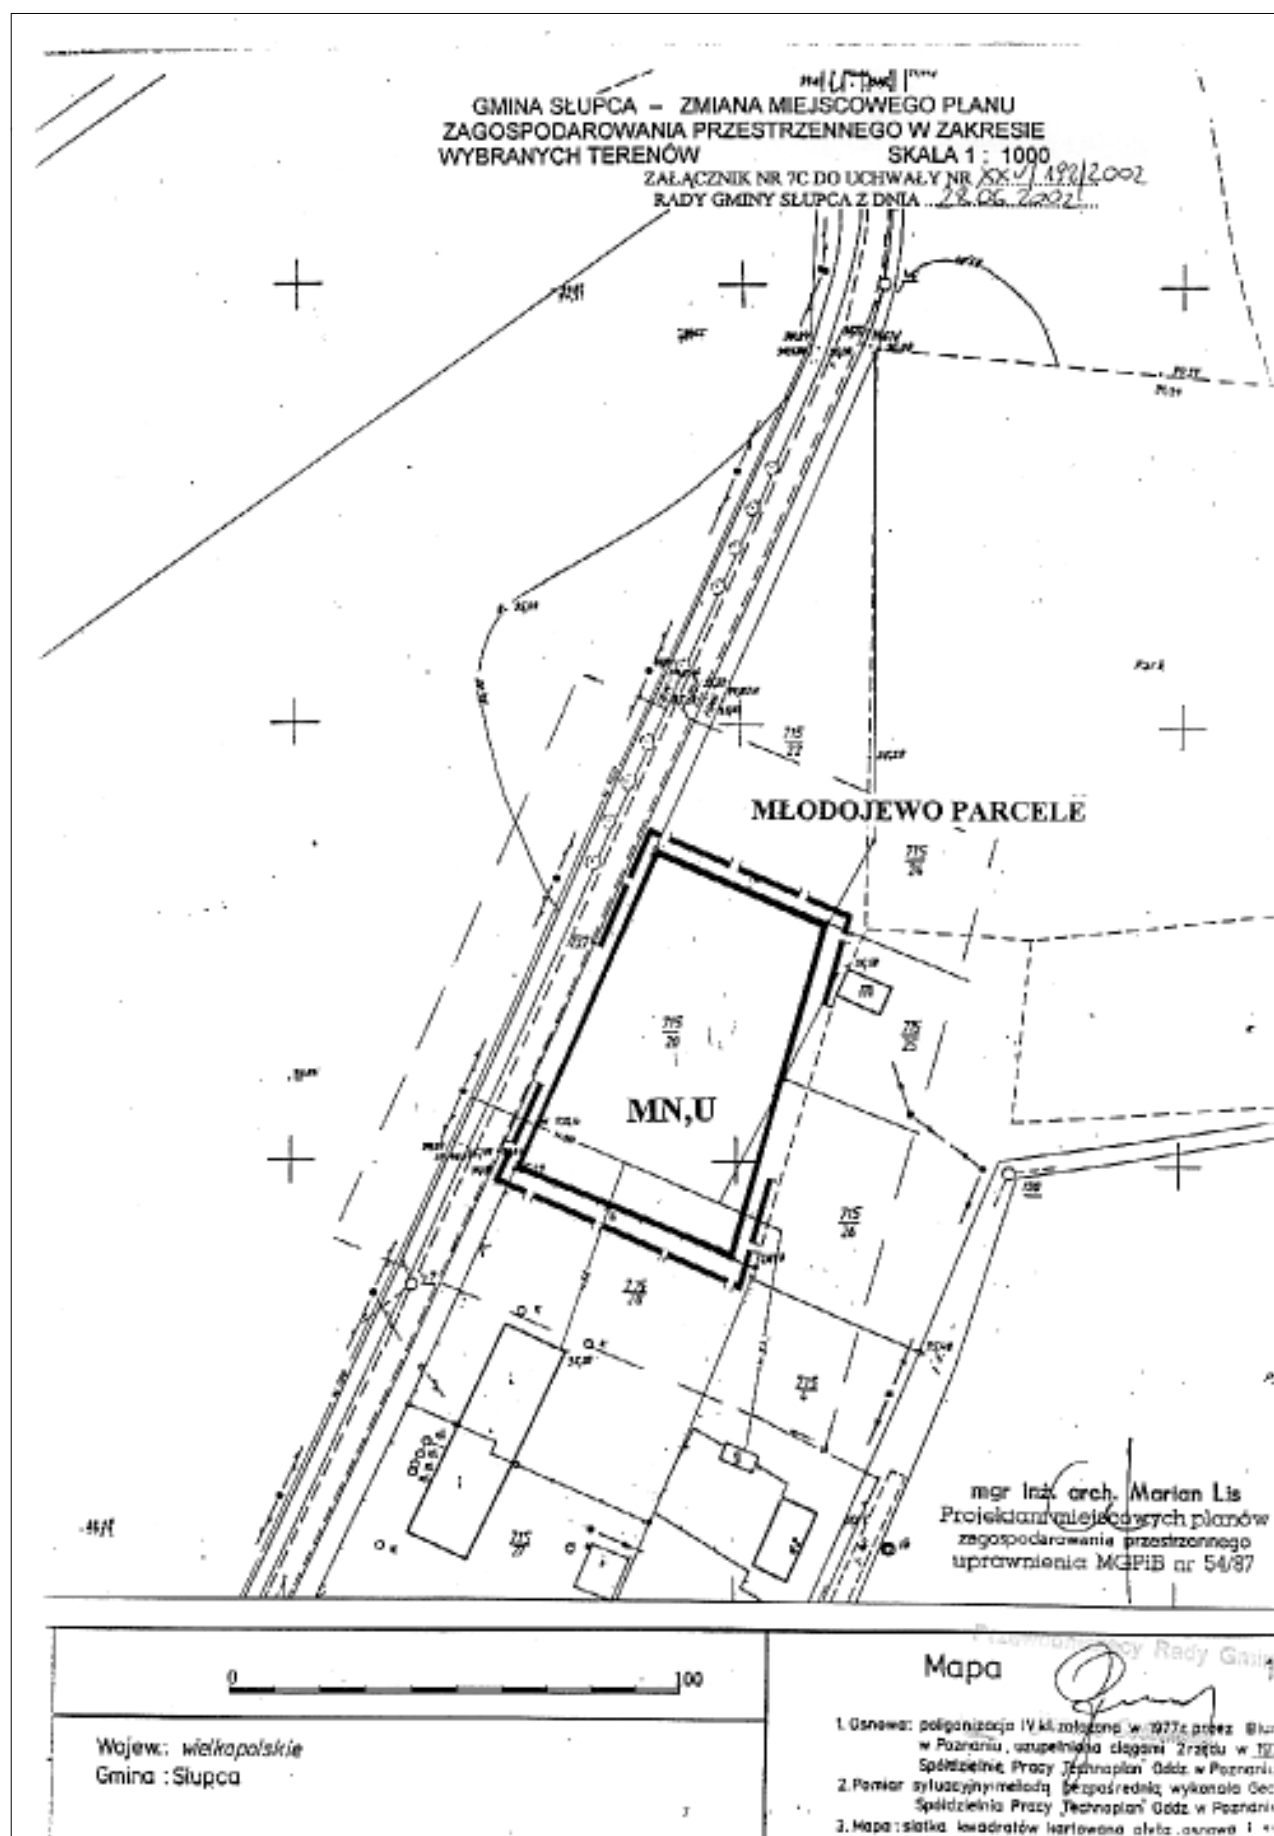


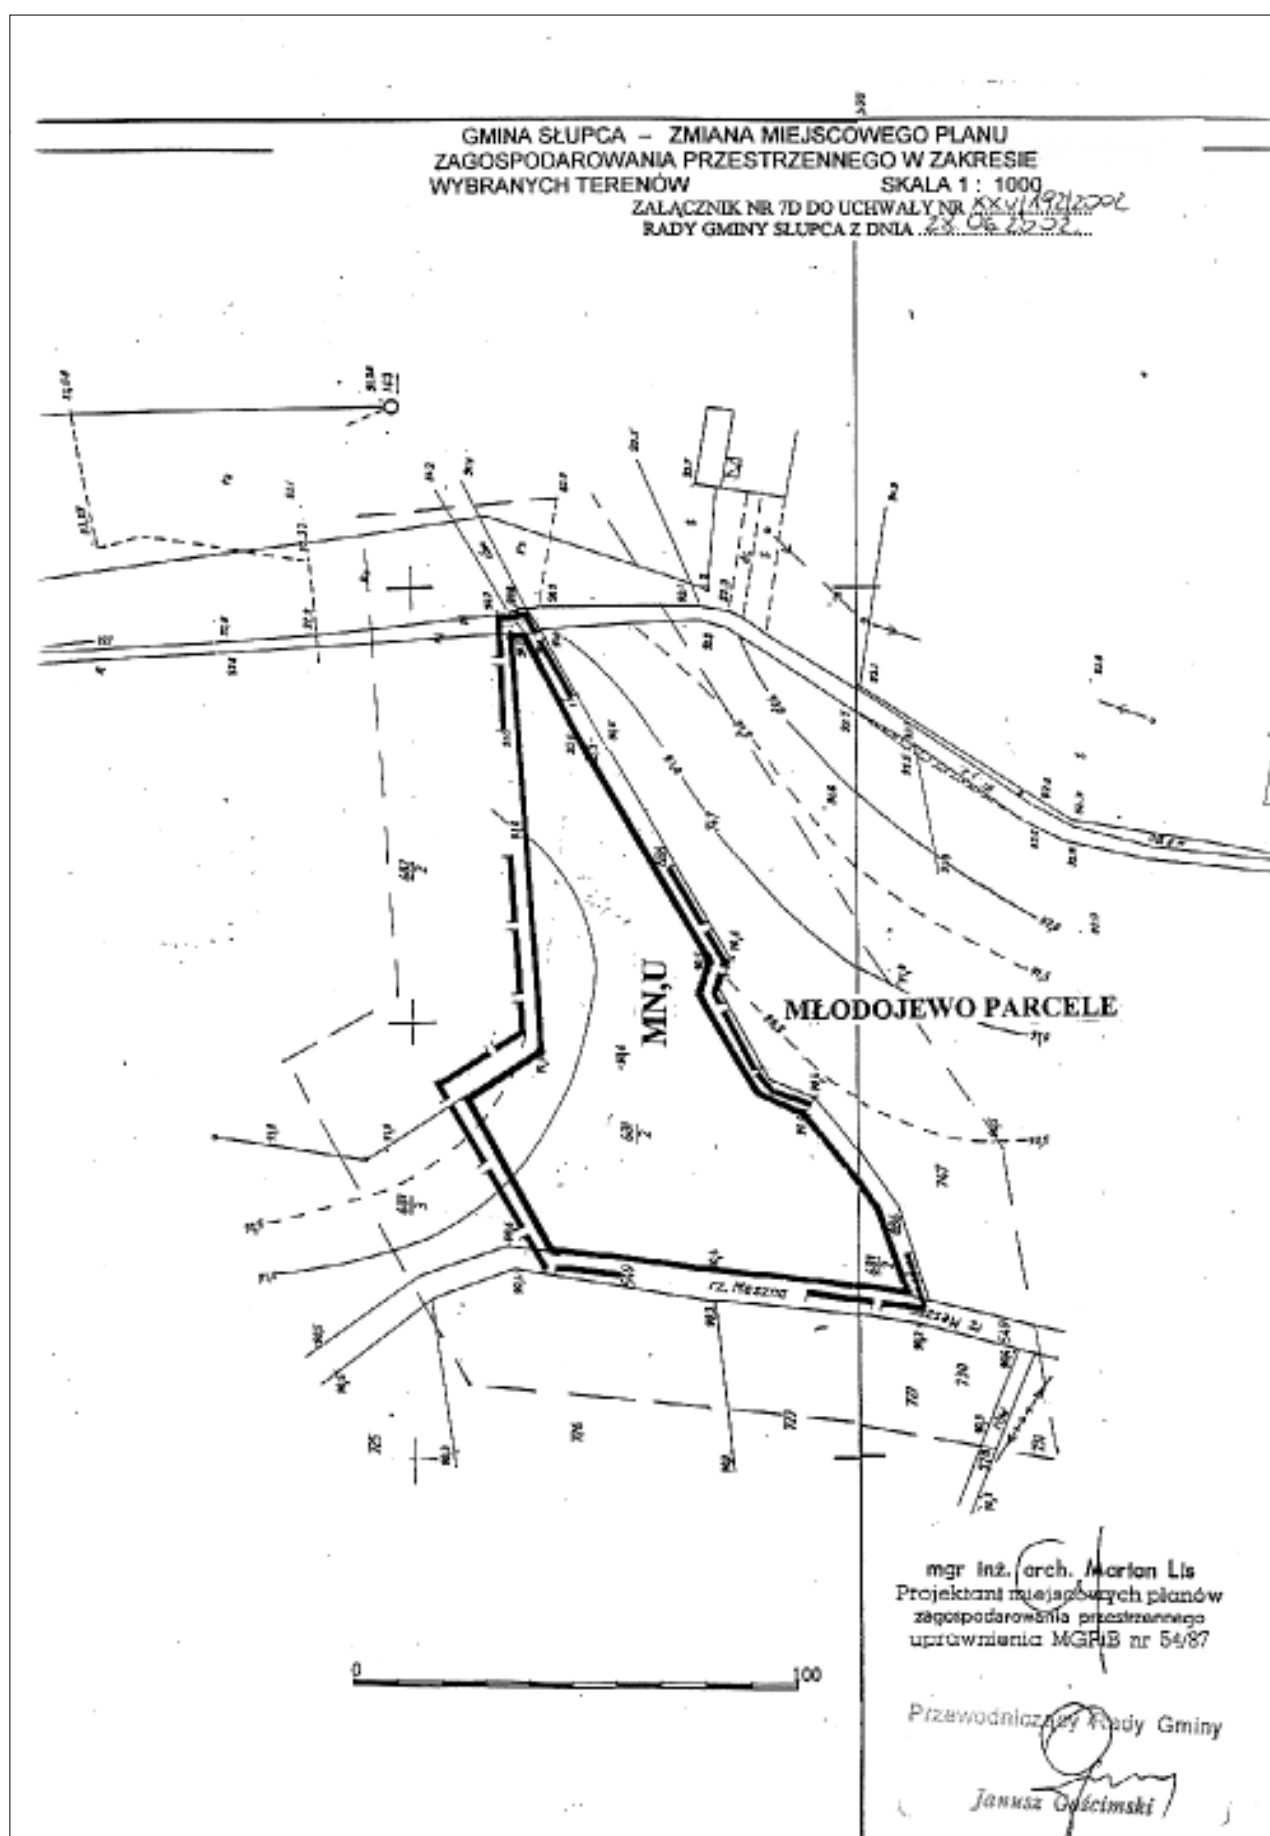


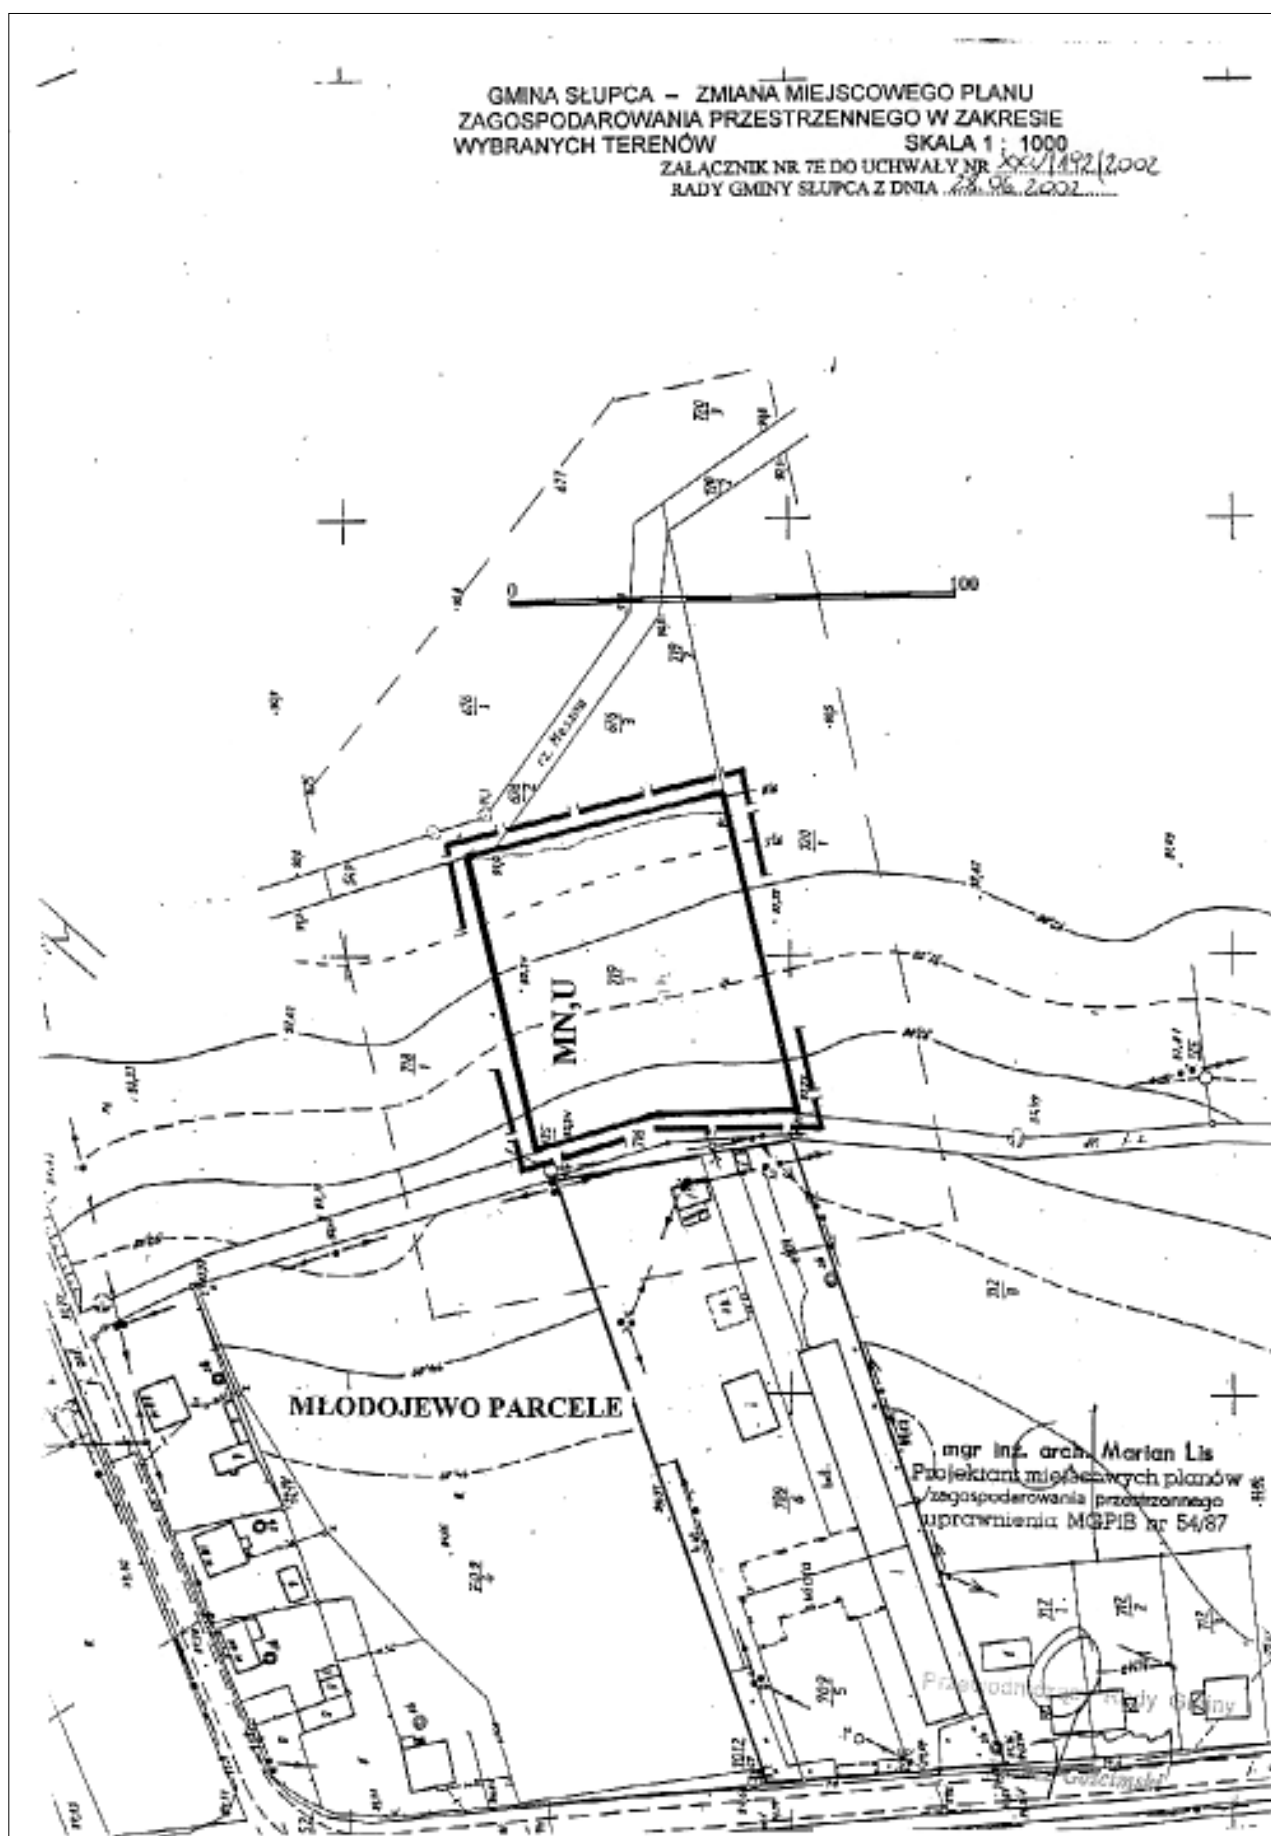


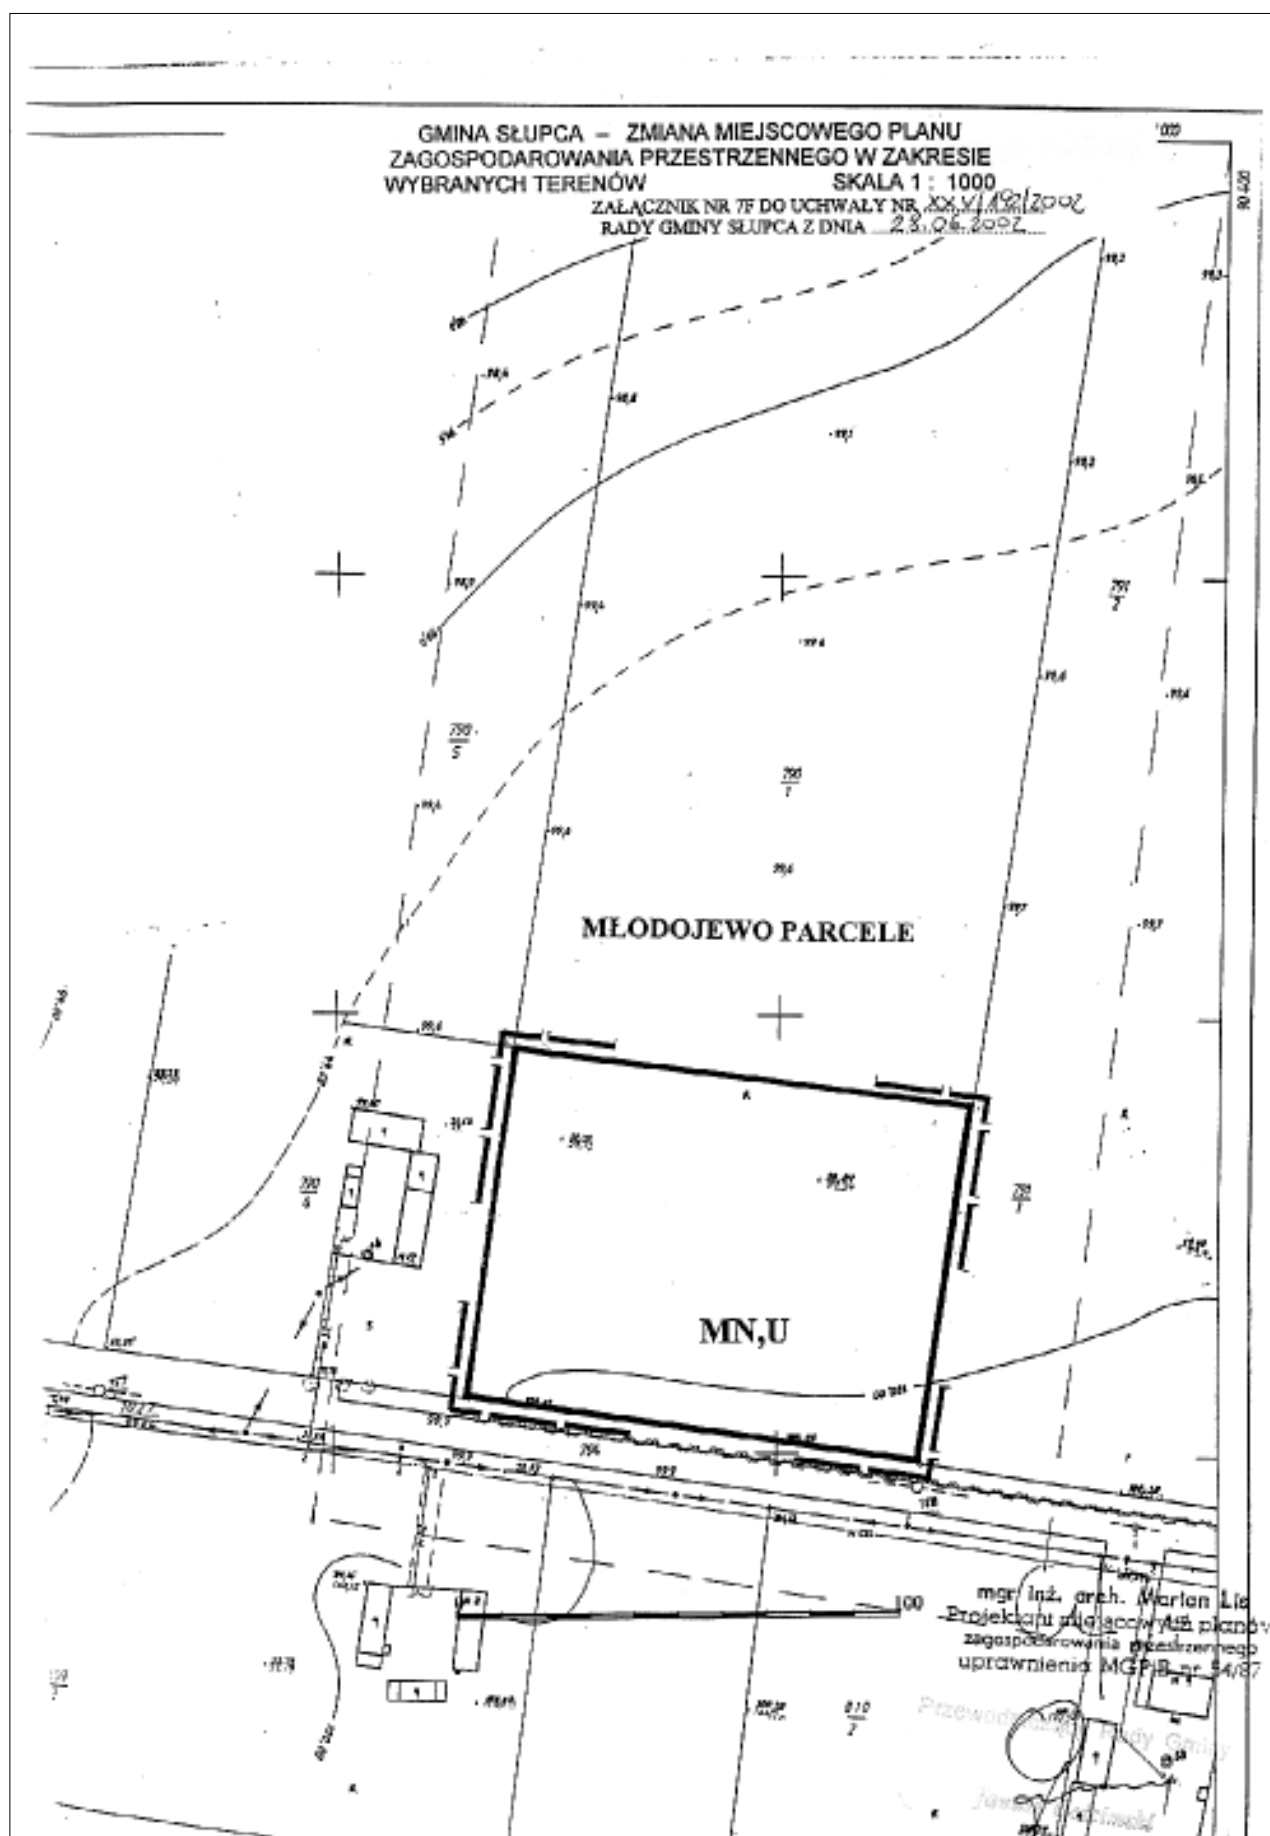


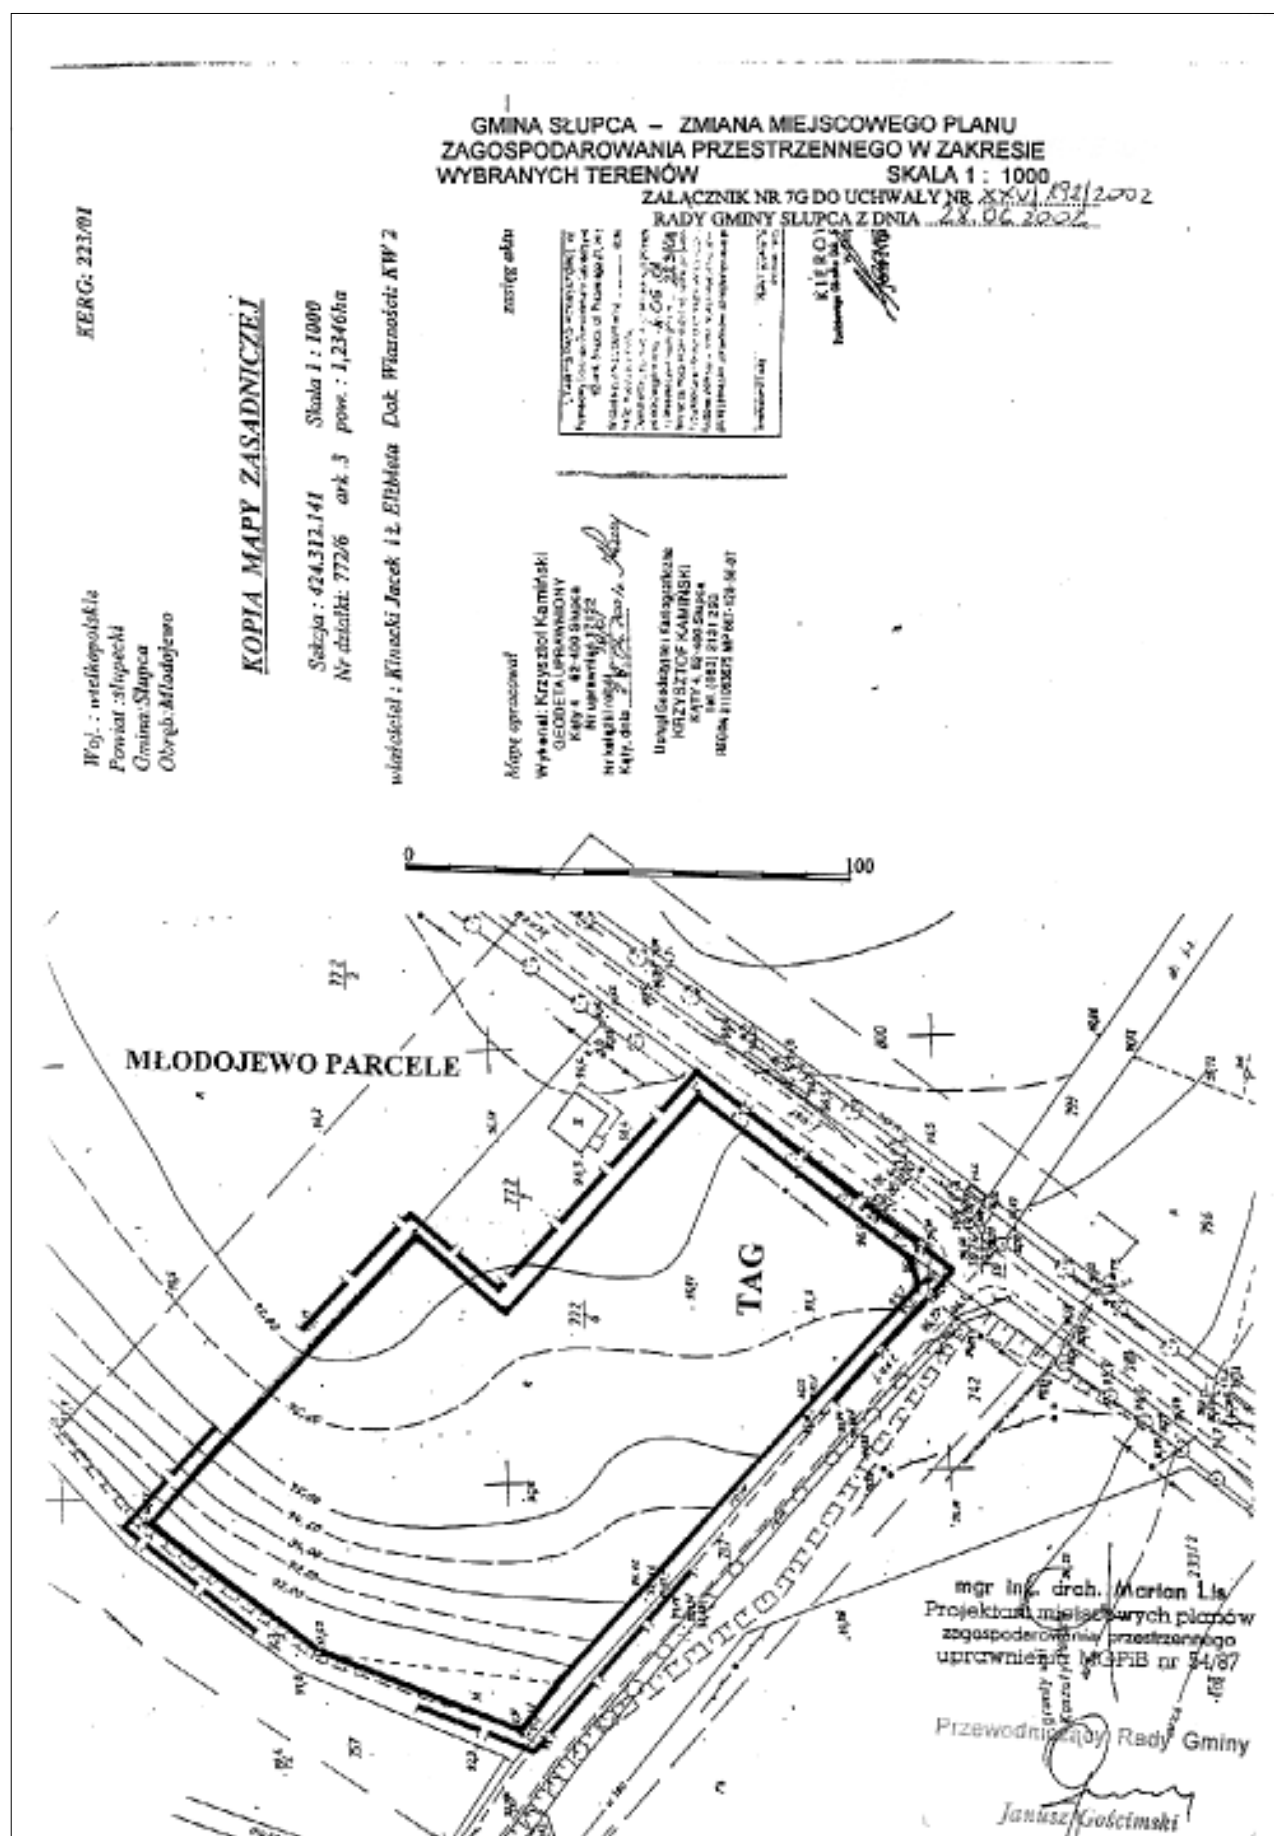


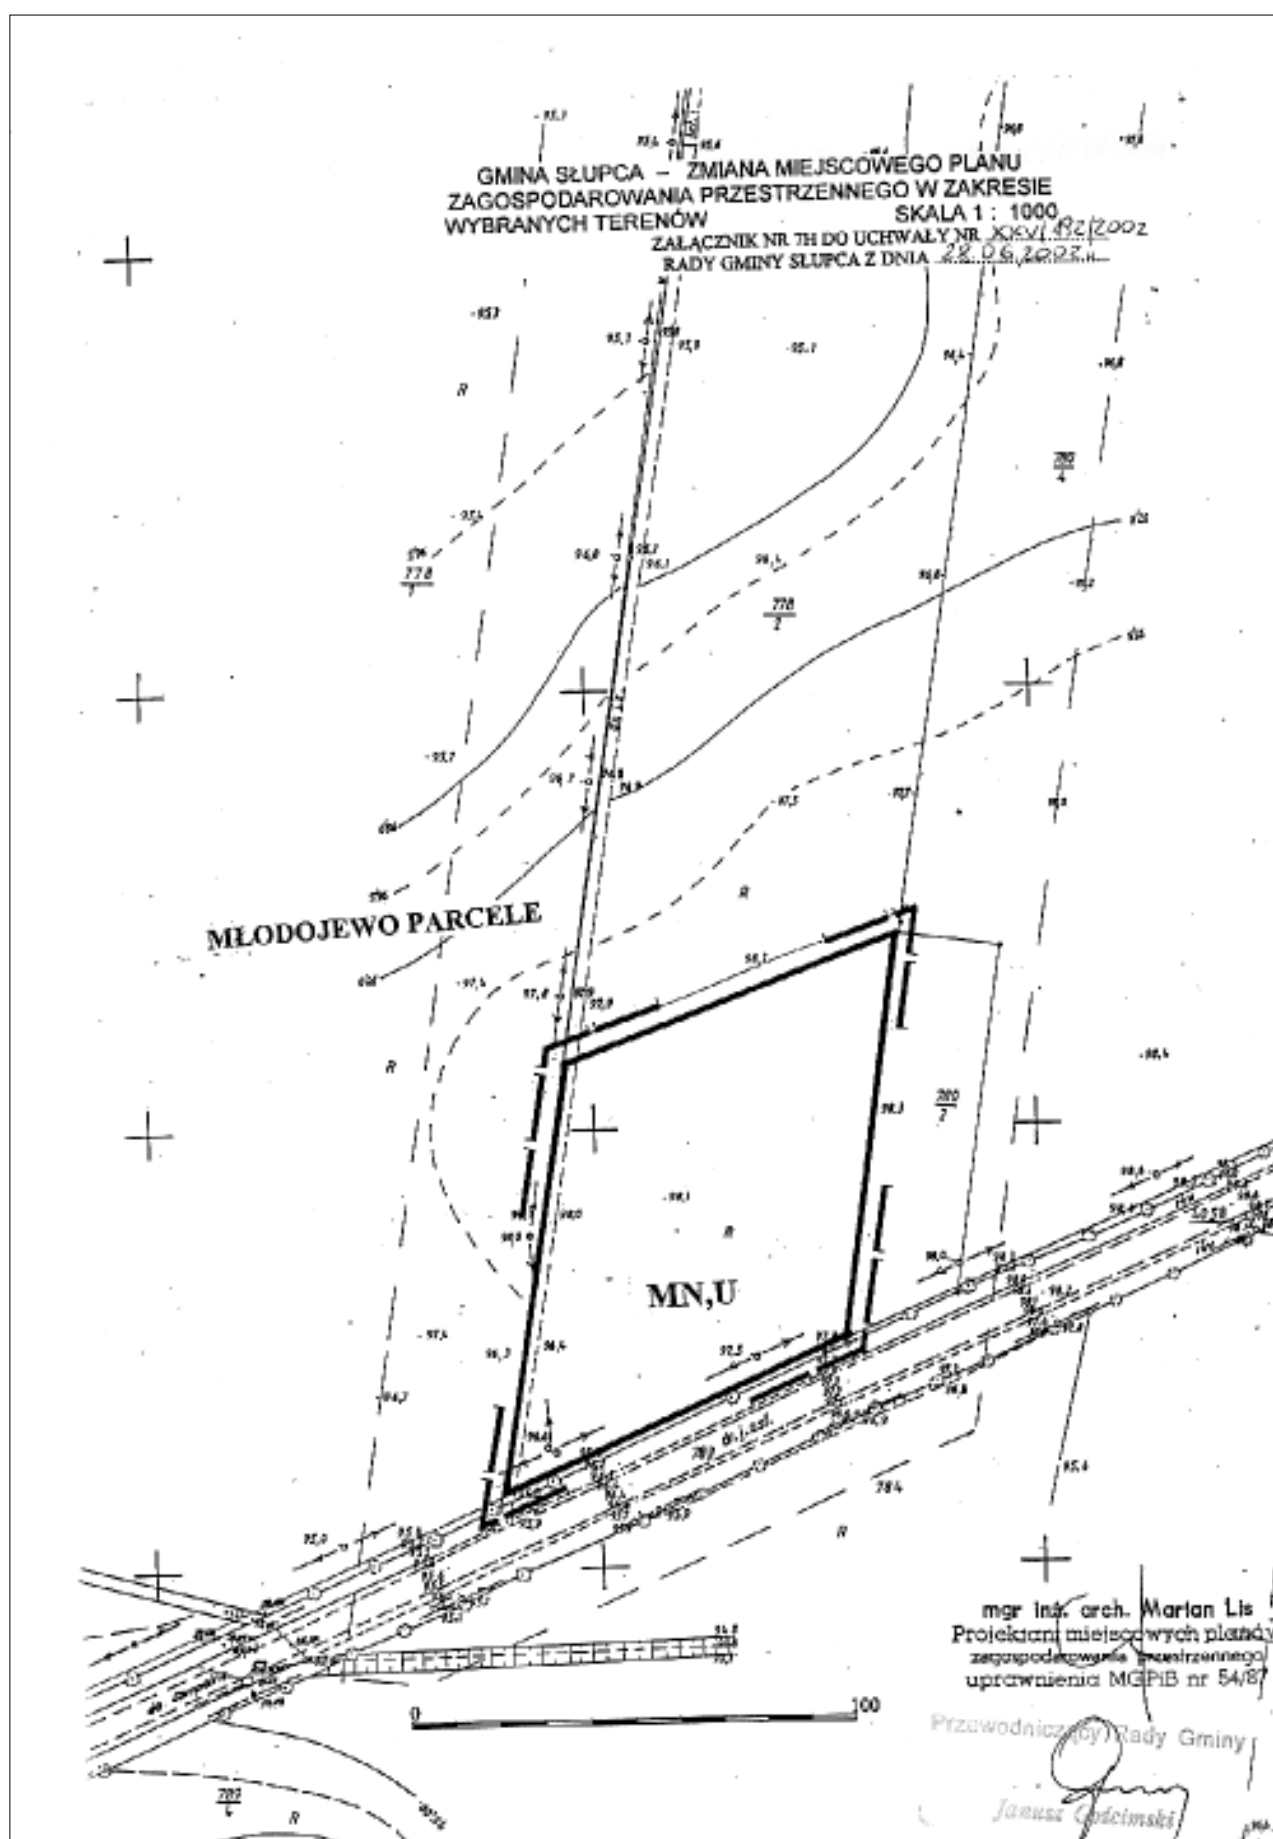

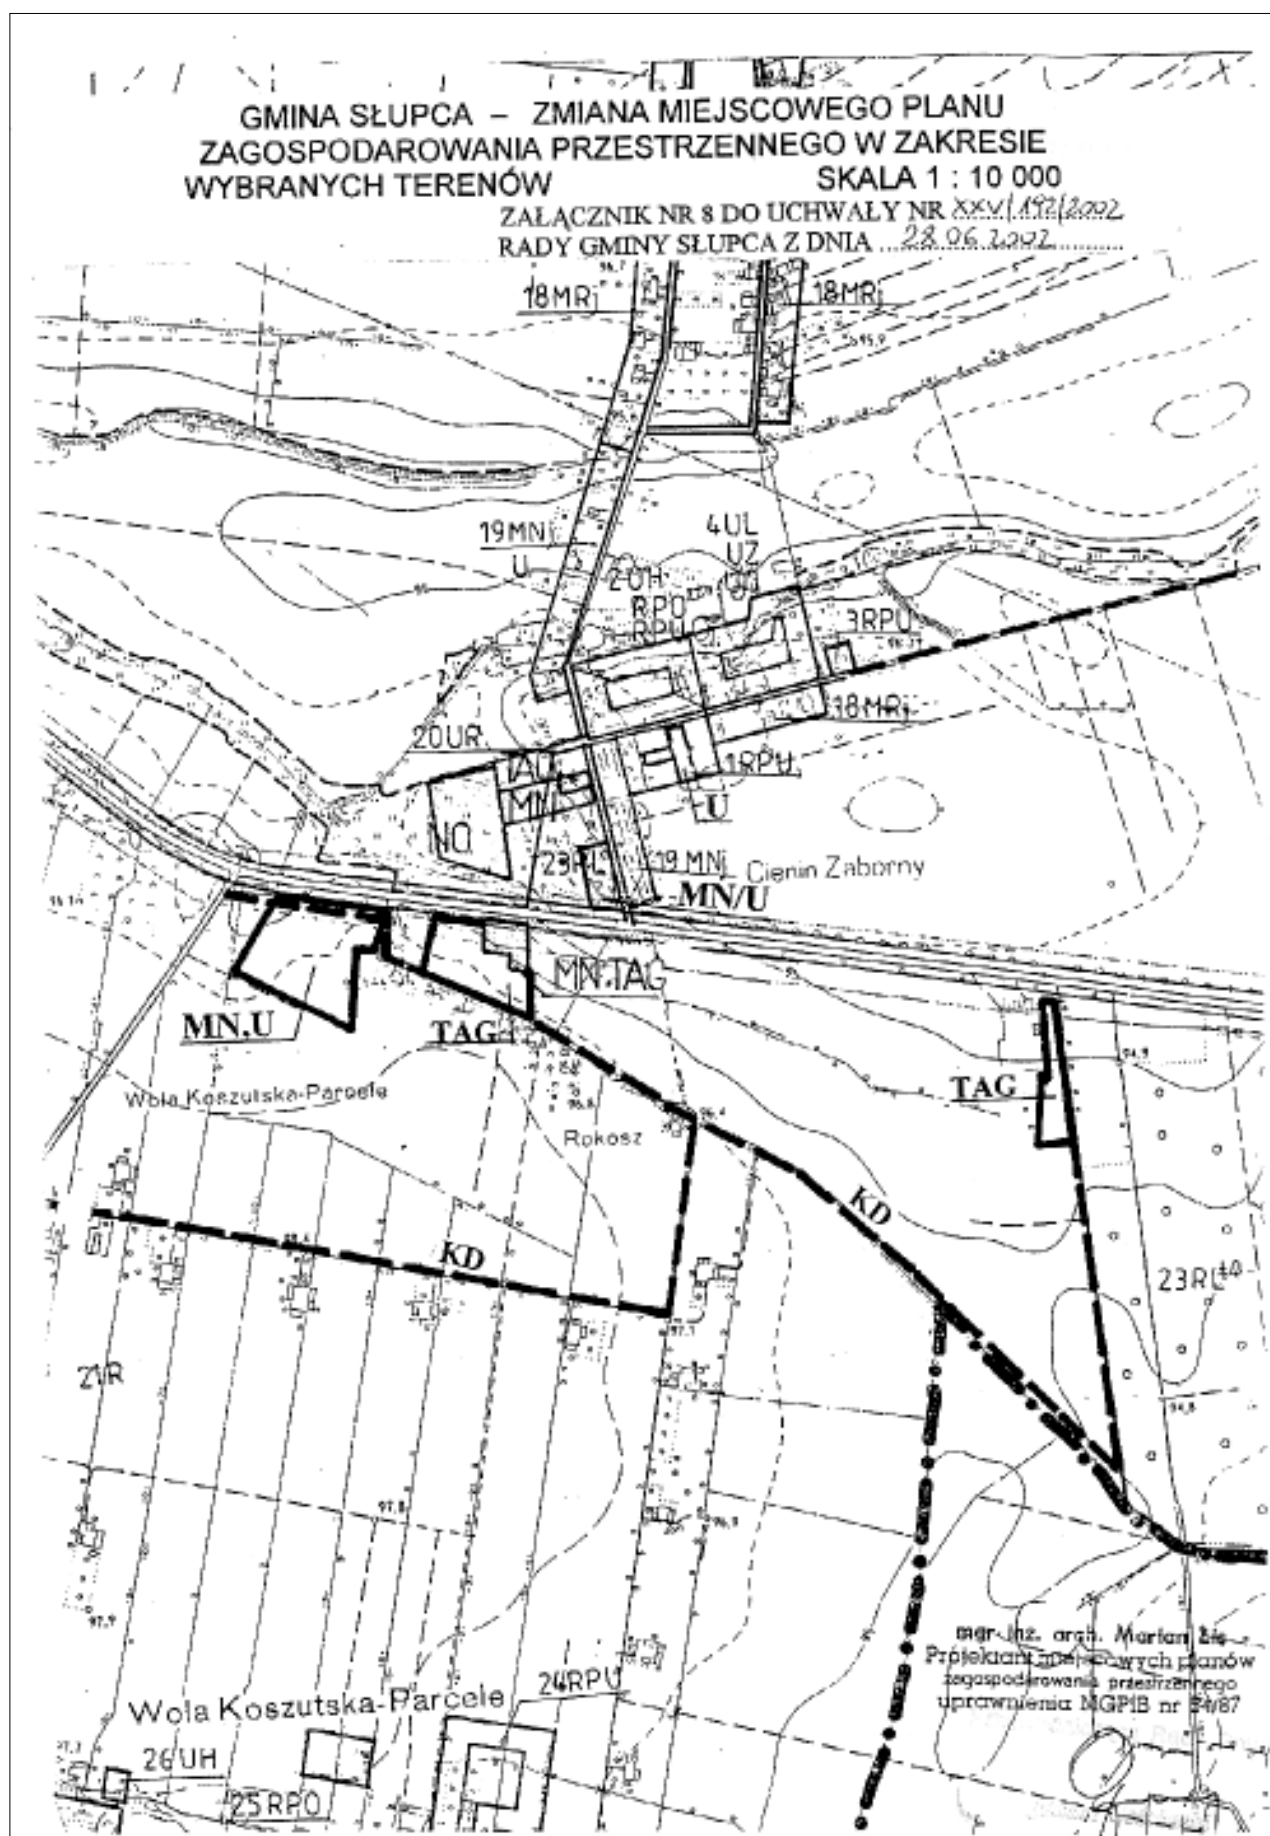

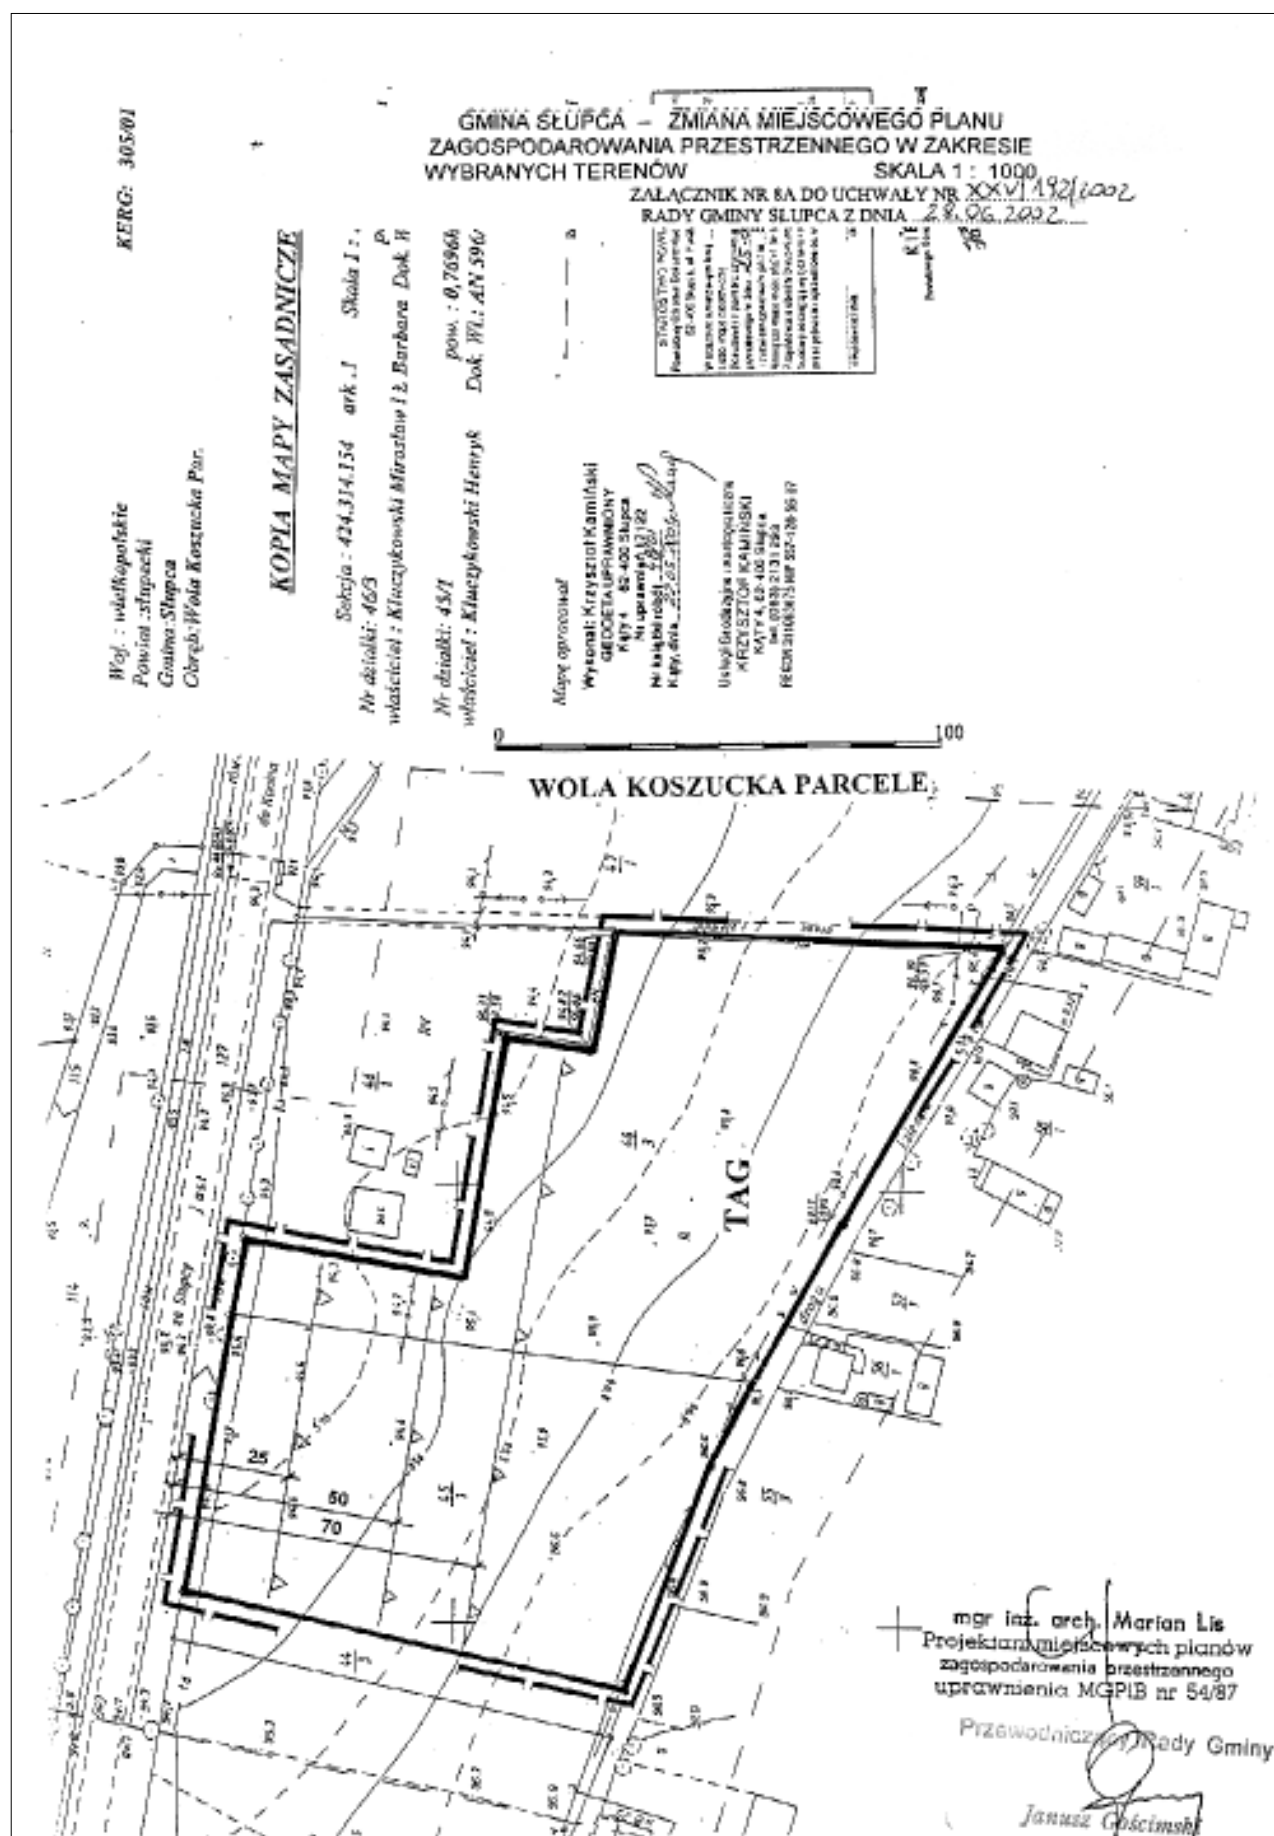

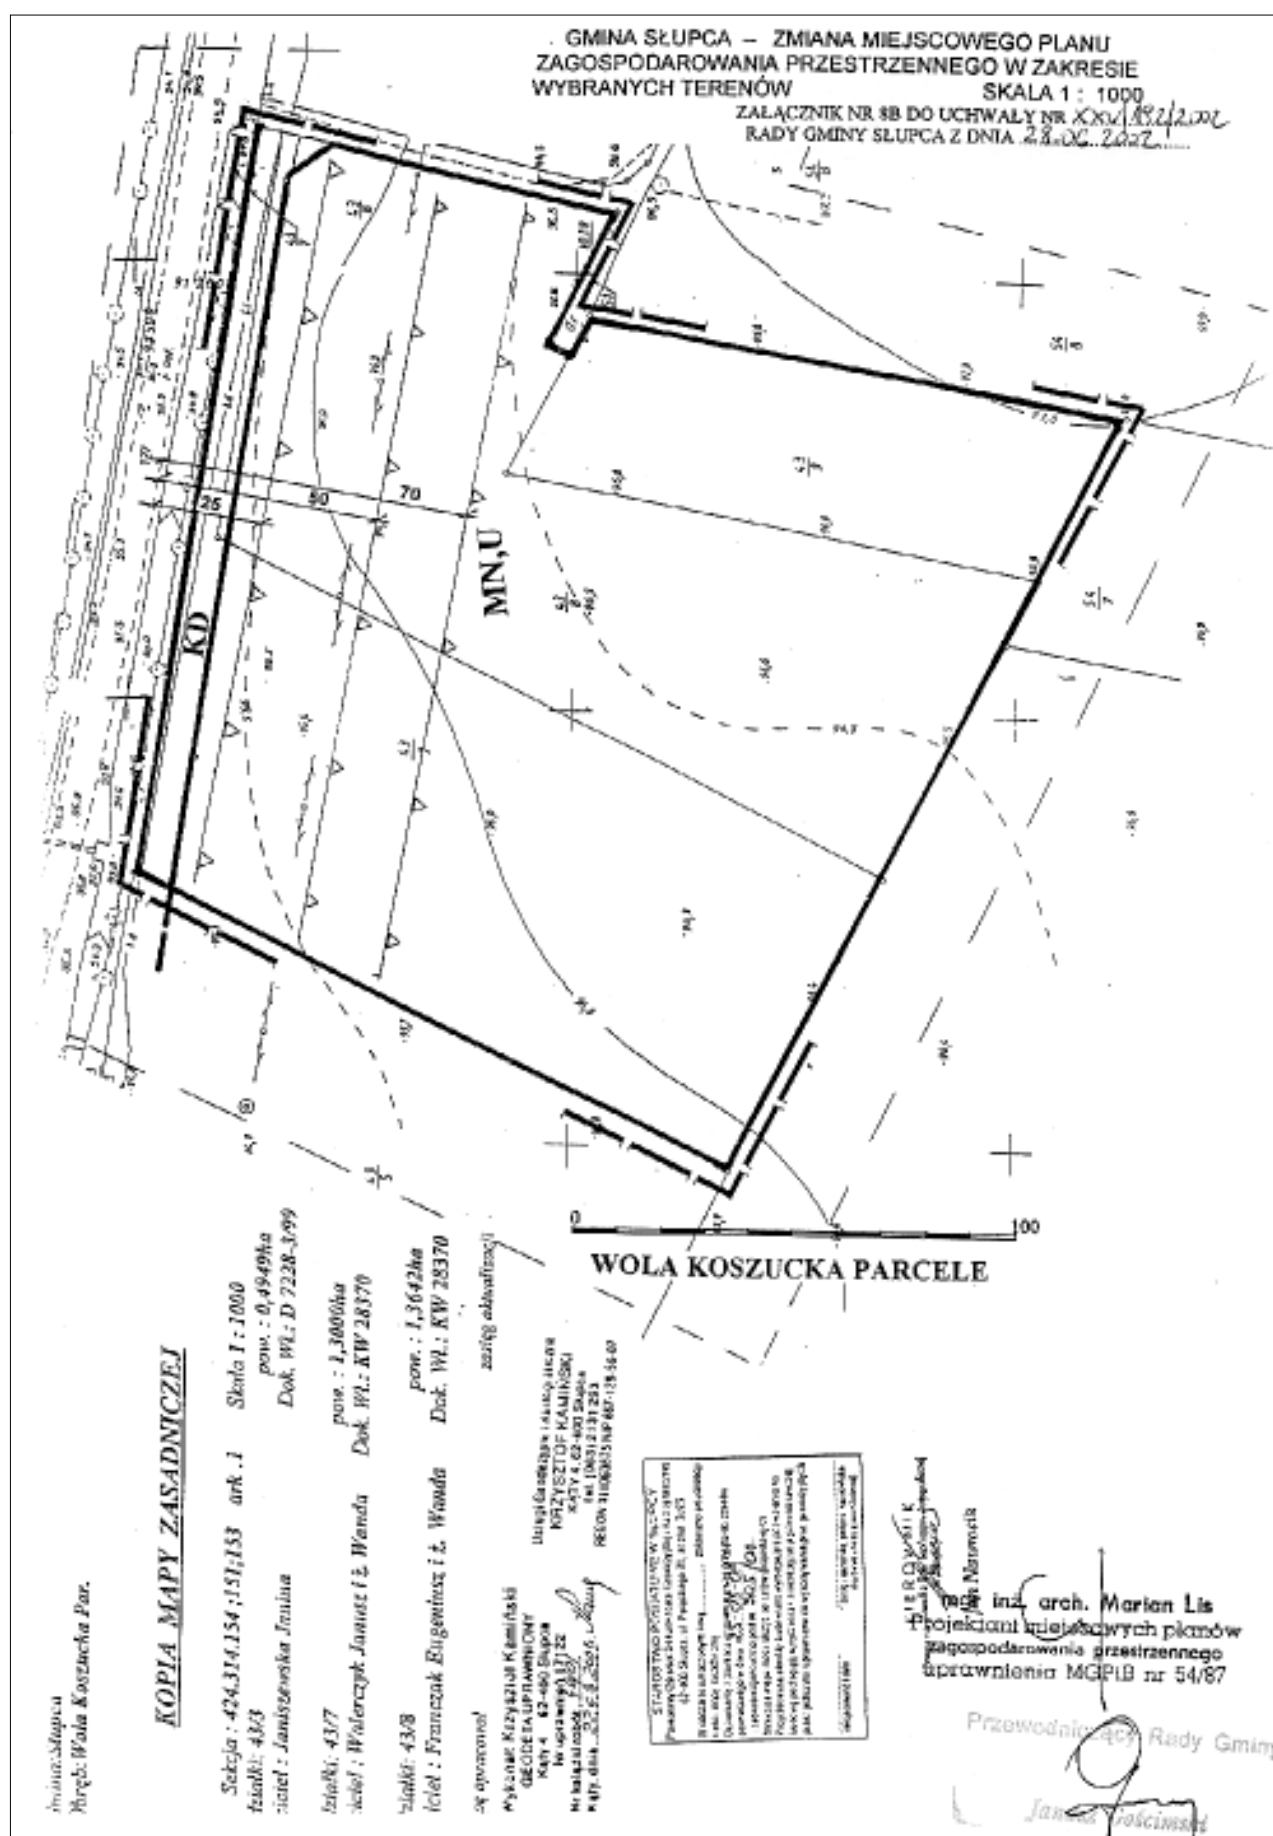

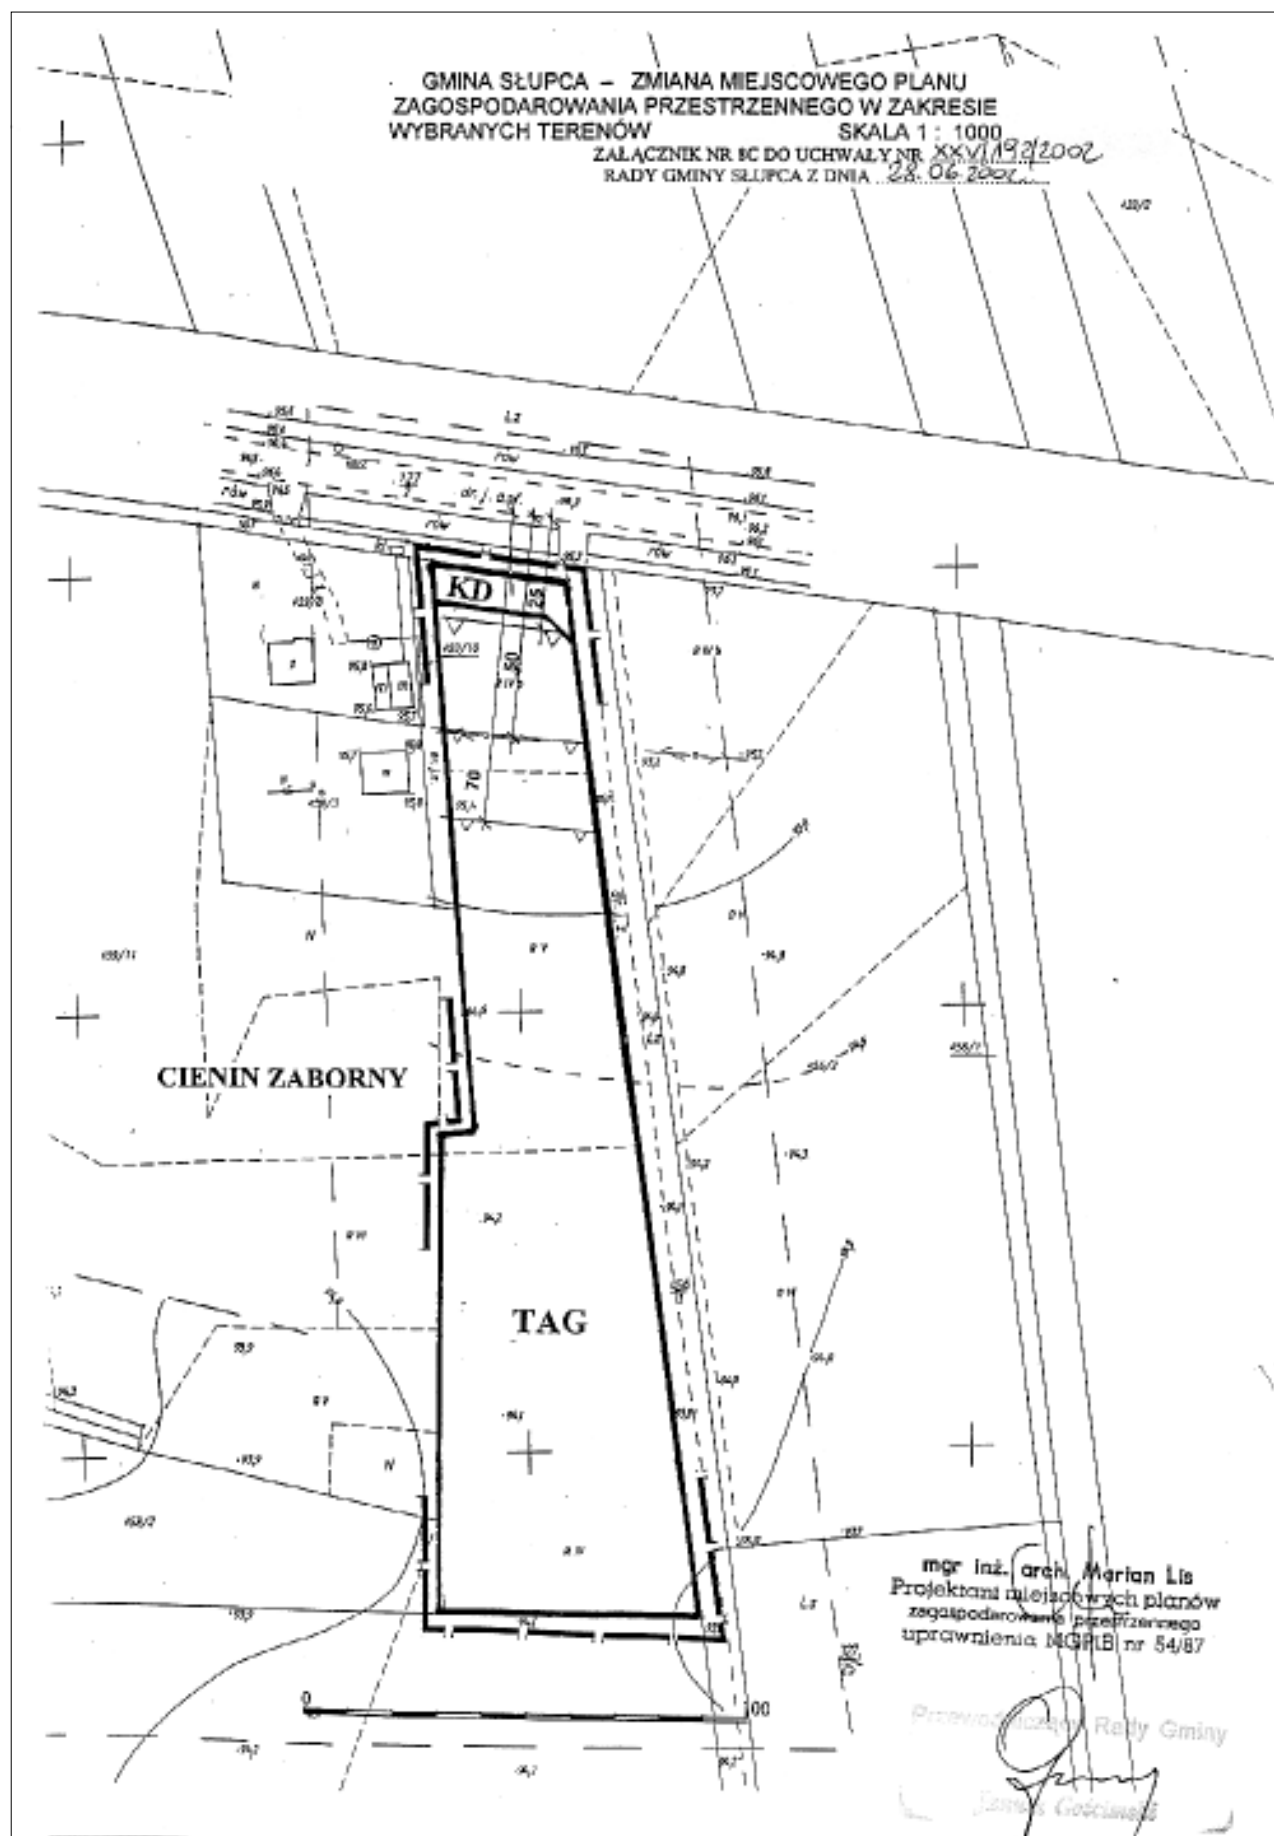

ZALĄCZNIK NR 9 DO UCHWAŁY NR XXVI/192/2002
RADY GMINY SŁUPCA Z DNIA 28.06.2002

OZNACZENIA

	GRANICA TERENU OBJĘTEGO ZMIANĄ PLANU
	LINIA ROZGRANICZAJĄCA TERENY O RÓŻNYM SPOSOBIE UŻYTKOWANIA ŚCIŚLE OKREŚLONA
	LINIA ZABUDOWY ŚCIŚLE OKREŚLONA
	LINIA ZABUDOWY NIEPRZEKRACZALNA
	KORYTARZ ENERGETYCZNY
	GRANICA STREFY OCHRONNEJ JEZIORA
MN,U	TEREN BUDOWNICTWA MIESZKANIOWEGO I USŁUGOWEGO
TAG	TEREN AKTYWIZACJI GOSPODARCZEJ
KD	DROGI DOJAZDOWE
EE	TEREN URZĄDZEŃ ENERGETYKI

mgr inż. arch. Marian Lis
Projektant miejscowych planów
zagospodarowania przestrzennego
uprawnienia MGPIB nr 54/87

Przewodniczący Rady Gminy

Janusz Gościński

2514

UCHWAŁA Nr XXXVI/318/2002 RADY MIASTA I GMINY WRONKI

z dnia 28 czerwca 2002 r.

w sprawie zmiany Statutu Miasta i Gminy Wronki

Na podstawie art. 18 ust. 2 pkt 1 ustawy z dnia 8 marca 1990 r. o samorządzie gminnym (Dz.U. z 2001 r. Nr 142, poz. 1591 ze zm.) Rada Miasta i Gminy Wronki uchwala, co następuje:

W Statucie Miasta i Gminy Wronki (Dziennik Urzędowy Województwa Wielkopolskiego z 2000 r. Nr 86, poz. 1148 ze zm.) wprowadza się następujące zmiany:

§1

1) w §3 dodaje się ust. 9 w brzmieniu:

„9. Hejnałem Miasta i Gminy jest utwór muzyczny w układach na: trąbkę B, dwie trąbki B oraz dwie trąbki B i róg F określony w załącznikach Nr 3a - 3c do statutu”,

2) w §56 a dodaje się ust. 3 w brzmieniu:

„3. Zasady i tryb dostępu do dokumentów urzędowych w sprawach publicznych oraz informacji publicznej określa ustawa o dostępie do informacji publicznej”.

§2

Uchwała wchodzi w życie po upływie 14 dni od ogłoszenia w Dzienniku Urzędowym Województwa Wielkopolskiego.

Przewodniczący
Rady Miasta i Gminy
(-) Leszek Bartol

Załącznik Nr 3a
do Statutu Miasta i Gminy Wronki

Hejnał w dawnym stylu miasta Wronki

na trąbkę B

muzyka: Krzysztof Wilkus
A.D. 2001

Festivo



Załącznik Nr 3b
do Statutu Miasta i Gminy Wronki

Hejnat w dawnym stylu miasta Wronki wersja na dwie trąbki B

muzyka: Krzysztof Wilkus
A.D. 2001

Festivo

The musical score is written for two B-flat trumpets in 2/4 time. It begins with a first-measure rest followed by a *mf* dynamic marking. The melody is characterized by eighth-note patterns and triplet figures. The score is divided into four systems. The first system contains measures 1 through 4, with a triplet of eighth notes in the fourth measure. The second system contains measures 5 through 8. The third system contains measures 9 through 12. The fourth system contains measures 13 through 16, including a section marked 'ossia:' and a final triplet marked 'Rit.'.

Załącznik Nr 3c
do Statutu Miasta i Gminy Wronki

Hejnał w dawnym stylu miasta Wronki

wersja na dwie trąbki B i róg F

muzyka: Krzysztof Wilkus
A.D. 2001

Festivo

musical score for two B cornets and an F horn, featuring a *Festivo* tempo and *mf* dynamics. The score is written in 2/4 time and includes measures 1 through 13, with a *Rit.* (Ritardando) marking at measure 13. The score concludes with an *ossia:* section.

2515

UCHWAŁA Nr XXVI/151/2002 RADY GMINY NIECHANOWO

z dnia 9 lipca 2002 r.

w sprawie miejscowego planu zagospodarowania przestrzennego terenów działalności gospodarczej oraz terenu mieszkaniowo-usługowego w Nowej Wsi Niechanowskiej

Na podstawie art. 18 ust. 2 pkt 5 i art. 40 ust. 1 ustawy z dnia 8 marca 1990 r. o samorządzie gminnym (j. t. Dz.U. z 2001 r. Nr 142 poz. 1591) oraz art. 26 ustawy z dnia 7 lipca 1994 r. o zagospodarowaniu przestrzennym (j. t. Dz.U. Nr 15 poz. 139 z 1999 r. ze zmianami) Rada Gminy w Niechanowie uchwala, co następuje:

ROZDZIAŁ I Przepisy ogólne

§1

Uchwala się miejscowy plan zagospodarowania przestrzennego terenów działalności gospodarczej dz. nr ewid. 47 i dz. nr 102/1 oraz terenu mieszkaniowo-usługowego część dz. nr ewid. 98 z Nowej Wsi Niechanowskiej, stanowiący zmianę planu ogólnego zagospodarowania przestrzennego Gminy Niechanowo.

§2

1. Miejscowy plan zagospodarowania przestrzennego terenów o których mowa w §1 opracowany jest dla obszaru oznaczonego na mapie zasadniczej wsi Nowa Wieś Niechanowska numerami ewidencyjnymi 47, 102/1, 98.
2. Obszar opracowania planu, o którym mowa w ust. 1 obejmuje teren o powierzchni 2,40 ha.

§3

1. Przedmiotem ustaleń planu są:
 - 1) teren działalności gospodarczej oznaczone na rysunku planu symbolami 1 AG, 2 AG,
 - 2) teren zabudowy mieszkaniowo-usługowej oznaczony na rysunku planu symbolem MU,
 - 3) teren drogi dojazdowej oznaczony na rysunku planu symbolem KD.

§4

1. Integralną częścią planu jest rysunek planu w skali 1:1000, stanowiący załącznik do niniejszej uchwały.
2. Następujące oznaczenia graficzne są obowiązującymi ustaleniami planu:
 - 1) linie rozgraniczające tereny o różnym sposobie użytkowania,
 - 2) nieprzekraczalne linie zabudowy,
 - 3) pasy zieleni izolacyjnej.

§5

1. Ilekroć w dalszych przepisach niniejszej uchwały jest mowa o:
 - 1) planie – należy przez to rozumieć ustalenia planu, o którym mowa w §1 niniejszej uchwały,

- 2) uchwale – należy przez to rozumieć niniejszą uchwałę Rady Gminy w Niechanowie,
- 3) rysunku planu – należy przez to rozumieć rysunek planu na mapie w skali 1:1000 stanowiący załącznik do niniejszej uchwały,
- 4) przeznaczeniu podstawowym – należy przez to rozumieć takie przeznaczenie, które powinno przeważać na obszarze w obrębie linii rozgraniczających, określone symbolem,
- 5) przeznaczeniu dopuszczalnym – należy przez to rozumieć rodzaje przeznaczenia inne niż podstawowe, które uzupełniają lub wzbogacają przeznaczenie podstawowe,
- 6) przedsięwzięciach mogących znacząco oddziaływać na środowisko – należy przez to rozumieć przedsięwzięcia wymienione w ustawie – Prawo ochrony środowiska art. 51 (Dz.U. Nr 82 z 20.06.2001 r.),
- 7) zieleni izolacyjnej – należy przez to rozumieć szczelny pas drzew i krzewów liściastych i iglastych.

ROZDZIAŁ II Przepisy szczegółowe

§6

1. Ustala się tereny działalności gospodarczej oznaczone na rysunku planu symbolami 1 AG i 2 AG z podstawowym przeznaczeniem pod produkcję.
2. Na terenach, o których mowa w ust. 1 obowiązują następujące wymogi:
 - 1) zakaz lokalizacji przedsięwzięć mogących znacząco oddziaływać na środowisko – art. 51 ust. 1 pkt 1 Prawo ochrony środowiska,
 - 2) ewentualna uciążliwość bądź szkodliwość dla środowiska i zdrowia ludzi wywołana przez obiekty, o których mowa w ust. 1 nie może wykraczać poza teren lokalizacji działki a tym samym wywoływać konieczność ustanowienia obszaru ograniczonego użytkowania,
 - 3) wzdłuż wewnętrznych granic terenów należy realizować pasy zieleni izolacyjnej o szerokości min. 6 m. Dodatkowo należy wprowadzać drzewa i krzewy na teren działki w celu nadania jej charakteru parkowego,
 - 4) szczególnego nasycenia zielenią wymagają tereny działek od strony drogi KDG (L),
 - 5) parkowanie samochodów pracowników i klientów zabezpieczyć na terenie działek,
 - 6) obiekty przeznaczenia podstawowego muszą spełniać następujące warunki:
 - a) maksymalna wysokość zabudowy od poziomu terenu do najwyższego punktu budynku do 9 m. Dopuszcza się wyższe elementy techniczne,

- b) należy unikać rozdrobnienia zabudowy poprzez maksymalne łączenie funkcji w jednym obiekcie,
 - c) podpiwniczenia ograniczyć do niezbędnego minimum,
- 7) jako przeznaczenie dopuszczalne na terenach wymienionych w ust. 1 ustala się:
- a) usługi komercyjne,
 - b) obiekty socjalne towarzyszące funkcji podstawowej,
 - c) urządzenia infrastruktury technicznej,
- 8) obiekty o których mowa w ust. 7 zrealizować przy zachowaniu następujących warunków: jako wbudowane w obrębie kubatury obiekty przeznaczenia podstawowego lub jako wolnostojące budynki parterowe z dachami dwu lub wielospadowymi, usytuowane w odległości od drogi KDG (L) zgodnie z rysunkiem planu.
3. Tereny o których mowa w ust. 1, z uwagi na występowanie stanowisk archeologicznych wymagają w czasie prac ziemnych stałego nadzoru archeologiczno-konserwatorskiego.

§7

1. Ustala się teren zabudowy mieszkaniowej jednorodzinnej z możliwością lokalizacji usług oznaczony na rysunku planu symbolem MU. Przeznaczenie dopuszczalne mogą stanowić urządzenia infrastruktury technicznej.
2. Usługi o których mowa w ust. 1 nie mogą należeć do przedsięwzięć mogących znacząco oddziaływać na środowisko – art. 51 ust. 1 pkt 1 i pkt 2, Prawo ochrony środowiska.
3. Na terenie o którym mowa w ust. 1 ustala się następujące zasady zagospodarowania i warunki architektoniczne:
- 1) dopuszcza się podział terenu na działki przy zachowaniu szerokości frontu min. 22 m,
 - 2) wysokość budynków jedna kondygnacja plus poddasze użytkowe, dach dwu lub wielospadowy, kryty dachówką lub materiałem imitującym dachówkę,
 - 3) dostosowanie bryły budynku do architektury regionalnej i lokalnych tradycji poprzez twórcze wykorzystanie tradycyjnych detali architektonicznych,
 - 4) budynek gospodarczo-garażowy o powierzchni nie przekraczającej 50 m², parterowy, dach kryty dachówką lub materiałem imitującym dachówkę. Spadek dachu winien nawiązywać do spadku dachu budynków, o których mowa w pkt 2. Budynki gospodarcze lub garaże mogą być dobudowane do budynku mieszkalnego lub usytuowane jako wolnostojące. Dopuszcza się usytuowanie budynku gospodarczego na granicy działki pod warunkiem zastosowania analogicznego rozwiązania od strony sąsiada.
4. Na terenie o którym mowa w ust. 1 udział powierzchni zabudowy w stosunku do powierzchni działki nie powinien przekraczać 40%.
5. Tereny o których mowa w ust. 1, z uwagi na występowanie stanowisk archeologicznych, wymagają w czasie prac ziemnych nadzoru archeologiczno-konserwatorskiego.

§8

1. Ustala się obsługę komunikacyjną z drogi gminnej oznaczonej na rysunku planu symbolem KDG (L). Drogę dojazdową oznaczoną na rysunku planu symbolem KD poszerza

- się do 10 m w liniach rozgraniczających. Poszerzenie drogi ustala się w wymiarze po 2 m z działek stycznych oznaczonych numerami 102/1 i 98.
2. Nieprzekraczalne linie zabudowy ustalone od krawędzi drogi KDG (L) oznaczono na rysunku planu.
3. W zakresie zaopatrzenia w wodę obiekty kubaturowe podłączyć do wiejskiej sieci wodociągowej.
4. Do czasu budowy oczyszczalni i kolektora odprowadzenie ścieków do szczelnych zbiorników bezodpływowych.
5. Na terenach przeznaczonych pod działalność produkcyjną i terenach mieszkaniowo-usługowych jakość odprowadzanych ścieków należy uzgodnić z eksploatującym oczyszczalnię do której ścieki będą odprowadzane.
6. Ścieki odpadowe z terenów przeznaczonych w planie pod działalność gospodarczą zagospodarować zgodnie z przepisami ochrony środowiska.
7. W zakresie zaopatrzenia w ciepło preferuje się lokalne źródła opalane paliwami ekologicznymi.
8. Zasilanie w energię elektryczną z istniejącej sieci. Dla terenu oznaczonego na rysunku planu symbolem AG przeznaczono teren pod projektowaną stację transformatorową, zmiana lokalizacji stacji nie powoduje zmiany ustaleń planu.
9. W zakresie gospodarki odpadami ustala się:
- 1) odpady komunalne i komunalno-podobne gromadzić w granicach posesji w sposób umożliwiający zorganizowany wywóz na składowisko odpadów,
 - 2) odpady klasyfikowane jako niebezpieczne zagospodarować zgodnie z przepisami ochrony środowiska.

ROZDZIAŁ III Przepisy końcowe

§9

Zgodnie z art. 10 ust. 3 ustawy z dnia 7 lipca 1994 r. o zagospodarowaniu przestrzennym (j. T. Dz.U. z 1999 r. Nr 15, poz. 139 z późn. zm.) ustala się stawkę procentową służącą naliczaniu opłaty, o której mowa w art. 36 ust. 3 tejże ustawy. Stawka ta wynosi 20%.

§10

Traci moc miejscowy plan ogólny zagospodarowania przestrzennego gminy Niechanowo zatwierdzony uchwałą Nr IX/48/91 Rady Gminy Niechanowo z dnia 25.09.1991 r. (Dz. Urz. Woj. Pozn. z 1991 r. Nr 14 poz. 159) na obszarze objętym ustaleniami niniejszego planu.


§11

Wykonanie uchwały powierza się Zarządowi Gminy Niechanowo.

§12

Uchwała wchodzi w życie po upływie 14 dni od daty ogłoszenia w Dzienniku Urzędowym Województwa Wielkopolskiego.

Przewodniczący
Rady Gminy w Niechanowie
(-) Józef Wrzaskowski

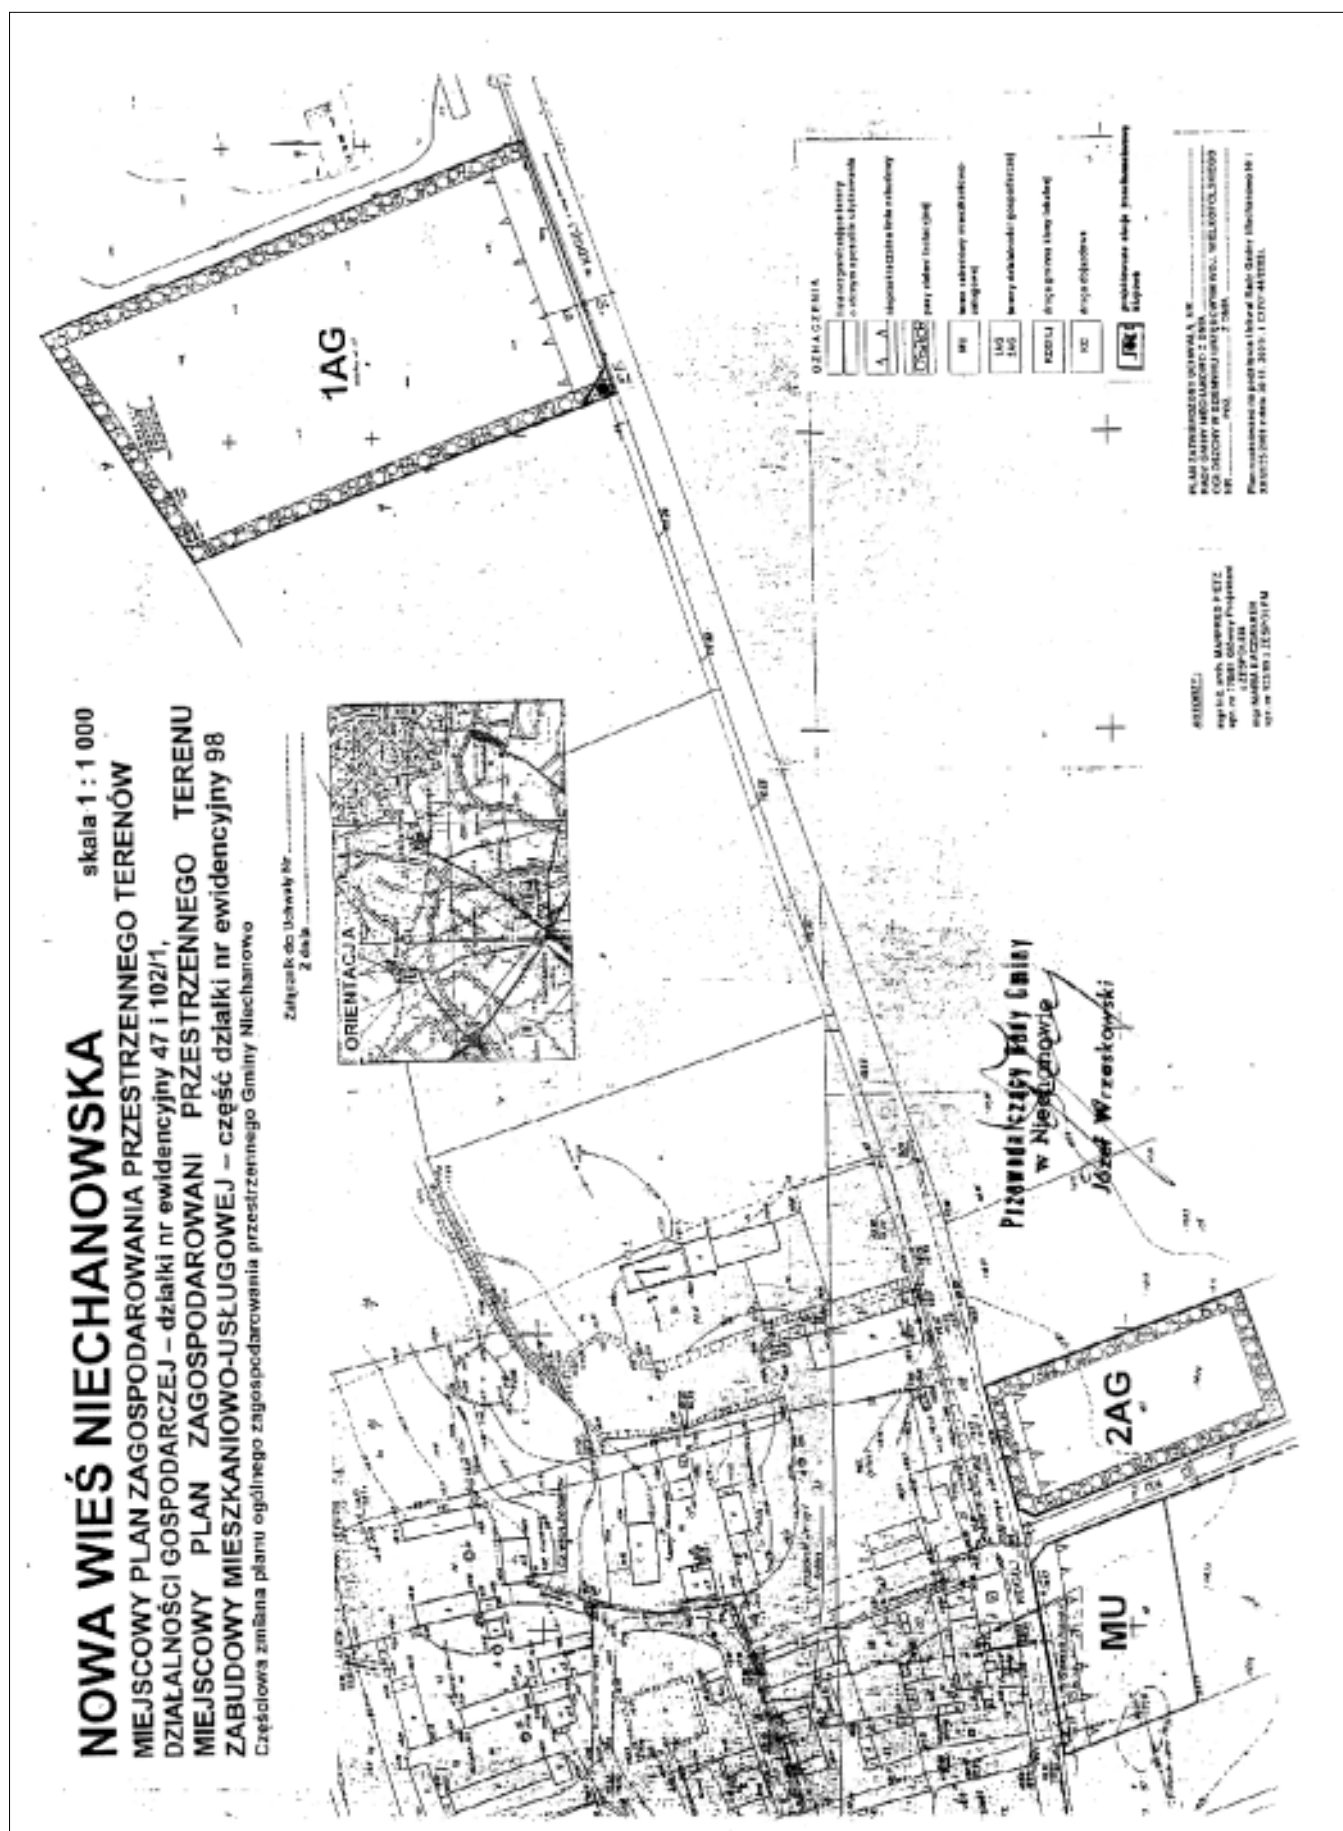

2516

UCHWAŁA Nr XXVI/152/2002 RADY GMINY NIECHANOWO

z dnia 9 lipca 2002 r.

w sprawie miejscowego planu zagospodarowania przestrzennego terenów zabudowy mieszkaniowo-usługowej telekomunikacji w Cielimowie

Na podstawie art. 18 ust. 2 pkt 5 i art. 40 ust. 1 ustawy z dnia 8 marca 1990 r. o samorządzie gminnym (j.t. Dz.U. z 2001 r. Nr 142 poz. 1591) oraz art. 26 ustawy z dnia 7 lipca 1994 r. o zagospodarowaniu przestrzennym (j.t. Dz.U. Nr 15 poz. 139 z 1999 r. ze zmianami) Rada Gminy w Niechanowie uchwala, co następuje:

ROZDZIAŁ I Przepisy ogólne

§1

Uchwala się miejscowy plan zagospodarowania przestrzennego terenów zabudowy mieszkaniowo-usługowej i usług telekomunikacji, część działki nr ewid. 90 w Cielimowie.

§2

1. Miejscowy plan zagospodarowania przestrzennego terenów o których mowa w §1 opracowany jest dla obszaru oznaczonego na mapie zasadniczej wsi Cielimowo numerem ewidencyjnym 90.
2. Obszar opracowania planu, o którym mowa w ust. 1 obejmuje część terenu działki nr 90 o powierzchni 0,90 ha.

§3

1. Przedmiotem ustaleń planu są:
 - 1) teren zabudowy mieszkaniowo-usługowej oznaczony na rysunku planu symbolem MU,
 - 2) teren usług telekomunikacji oznaczony na rysunku planu symbolem AG,
 - 3) teren drogi dojazdowej oznaczony na rysunku planu symbolem KDw.

§4

1. Integralną częścią planu jest rysunek planu w skali 1:1000, stanowiący załącznik do niniejszej uchwały.
2. Następujące oznaczenia graficzne są obowiązującymi ustaleniami planu:
 - 1) linie rozgraniczające tereny o różnym sposobie użytkowania,
 - 2) oznaczenia nieprzekraczalnej linii zabudowy.

§5

1. Ilekroć w dalszych przepisach niniejszej uchwały jest mowa o:
 - 1) planie – należy przez to rozumieć ustalenia planu, o którym mowa w §1 niniejszej uchwały,
 - 2) uchwale – należy przez to rozumieć niniejszą uchwałę Rady Gminy w Niechanowie,
 - 3) rysunku planu – należy przez to rozumieć rysunek planu na mapie w skali 1:1000 stanowiący załącznik graficzny do niniejszej uchwały,

- 4) przeznaczeniu podstawowym – należy przez to rozumieć takie przeznaczenie, które powinno przeważać na obszarze w obrębie linii rozgraniczających, określone symbolem,
- 5) przeznaczeniu dopuszczalnym – należy przez to rozumieć rodzaje przeznaczenia inne niż podstawowe, które uzupełniają lub wzbogacają przeznaczenie podstawowe,
- 6) przedsięwzięciach mogących znacząco oddziaływać na środowisko – należy przez to rozumieć przedsięwzięcia wymienione w ustawie z dn. 27 kwietnia 2001 r. – „Prawo ochrony środowiska (Dz.U. Nr 62 z 20.06.2001 r.).

§6

1. Ustala się teren zabudowy mieszkaniowej jednorodzinnej z możliwością lokalizacji usług oznaczony na rysunku planu symbolem MU. Przeznaczenie dopuszczalne stanowi urządzenie infrastruktury technicznej.
2. Usługi o których mowa w ust. 1 nie mogą należeć do przedsięwzięć mogących znacząco oddziaływać na środowisko – art. 51 ust. 1 pkt 1 i pkt 2 – prawo ochrony środowiska.
3. Na terenie o którym mowa w ust. 1 ustala się następujące zasady zagospodarowania i warunki architektoniczne:
 - 1) dopuszcza się inne szerokości działek niż zaznaczone na rysunku planu pod warunkiem zachowania szerokości frontu min. 22 m,
 - 2) nieprzekraczalną linię zabudowy ustala się w odległości 20 m od krawędzi jezdni drogi wojewódzkiej KDW 260,
 - 3) wysokość budynków jedna kondygnacja, plus poddasze użytkowe, dach dwu lub wielospadowy kryty dachówką lub materiałem imitującym dachówkę,
 - 4) dostosowanie bryły budynku do architektury regionalnej i lokalnych tradycji poprzez twórcze wykorzystanie tradycyjnych detali architektonicznych,
 - 5) budynek gospodarczo-garażowy o powierzchni nie przekraczającej 50 m², parterowy, dach kryty dachówką lub materiałem imitującym dachówkę. Spadek dachu winien nawiązywać do spadku dachu budynków o których mowa w ust. 1. Budynki gospodarcze lub garażowe mogą być dobudowywane do budynku mieszkalnego lub usytuowane jako wolnostojące. Dopuszcza się usytuowanie budynku gospodarczego na granicy działki pod warunkiem zastosowania analogicznego rozwiązania od strony sąsiada,
 - 6) budynek usługowy może być do budynku mieszkalnego od strony bocznej lub tylnej lub usytuowany jako wolnostojący. Dopuszcza się usytuowanie na granicy działki pod warunkiem zastosowania analogicznego rozwiązania od strony sąsiada.

4. Na terenie o którym mowa w ust. 1 udział powierzchni zabudowy w stosunku do powierzchni działki nie powinien przekraczać 40%.
5. Teren o którym mowa w ust. 1, z uwagi na występowanie stanowisk archeologicznych, wymaga w czasie prac ziemnych nadzoru archeologiczno-konserwatorskiego.

§7

1. Na terenie oznaczonym na rysunku planu symbolem AG ustala się jako przeznaczenie podstawowe usługi dot. telefonii cyfrowej. Przeznaczenie dopuszczalne stanowią inne urządzenia infrastruktury technicznej.
2. Na terenie o którym mowa w ust. ustala się następujące wymagania:
 - 1) opracować raport oddziaływania przedsięwzięć na środowisko ponieważ usługa o której mowa w ust. 1 zgodnie z ustawą Prawo ochrony środowiska z dnia 27.04.2001 r. oraz Rozporządzenia MOŚZNiL z dnia 14.07.1998 r. zalicza się do przedsięwzięć mogących znacząco oddziaływać na środowisko,
 - 2) wysokość projektowanej wieży z systemem antenowym nie może przekraczać 50,5 m nad poziom terenu,
 - 3) po uruchomieniu stacji nadawczej należy przeprowadzić kontrolne pomiary poziomu elektromagnetycznego promieniowania niejonizującego.

§8

1. Ustala się obsługę komunikacyjną z drogi oznaczonej na rysunku planu symbolem KDW 260 oraz z drogi dojazdowej oznaczonej symbolem KDw o szerokości 6 m w liniach rozgraniczających.
2. Projektowaną zabudowę podłączyć do istniejącego wodociągu.
3. Do czasu budowy oczyszczalni i kolektora sanitarnego, dopuszcza się odprowadzenie ścieków do szczelnych zbiorników.
4. Dla odprowadzenia wód opadowych ustala się rozwiązania indywidualne w postaci studni chłonnej lub odprowadzenie powierzchniowe na tereny zielone wokół zabudowań.
5. Zasilanie w energię elektryczną z istniejącej sieci energetycznej. W przypadku wzrostu zapotrzebowania na energię

elektryczną dopuszcza się zgodnie z §6 ust. 1 lokalizację trafostacji na terenach objętych w/w ustaleniami.

6. W zakresie zaopatrzenia w ciepło preferuje się lokalne źródła opalania paliwami ekologicznymi.
7. W zakresie gospodarki odpadami ustala się, że odpady komunalne i komunalno-podobne należy gromadzić w granicach posesji w sposób umożliwiający zorganizowany wywóz na składowisko odpadów. Odpady klasyfikowane jako niebezpieczne zagospodarować zgodnie z przepisami ochrony środowiska.

ROZDZIAŁ II
Przepisy końcowe

§9

Zgodnie z art. 10 ust. 3 ustawy z dnia 7 lipca 1994 r. o zagospodarowaniu przestrzennym (j.t. Dz.U. z 1999 r. Nr 15, poz. 139 z późn. zm.) ustala się stawkę procentową służącą naliczaniu opłaty, o której mowa w art. 36 ust. 3 tejże ustawy. Stawka ta wynosi 20%.

§10

Traci moc miejscowy plan ogólny zagospodarowania przestrzennego gminy Niechanowo zatwierdzony uchwałą Nr IX/48/91 Rady Gminy Niechanowo z dnia 25.09.1991 r. (Dz. Urz. Woj. Pozn. z 1991 r. Nr 14 poz. 159) na obszarze objętym ustaleniami niniejszego planu.

§11

Wykonanie uchwały powierza się Zarządowi Gminy Niechanowo.

§12

Uchwała wchodzi w życie po upływie 14 dni od daty ogłoszenia w Dzienniku Urzędowym Województwa Wielkopolskiego.

Przewodniczący
Rady Gminy w Niechanowie
(-) Józef Wrzaskowski

CIELIMOWO


skala 1 : 1 000
MIEJSCOWY PLAN ZAGOSPODAROWANI PRZESTRZENNEGO TERENU ZABUDOWY
MIESZKANIOWO-USŁUGOWEJ I USŁUG TELEKOMUNIKACJI – część dz. nr ewid. 90
Częściowa zmiana planu ogólnego zagospodarowania przestrzennego Gminy Niechanowo

Załącznik do Uchwały Nr XXV/152/102/2002
Z dnia 26.06.2002 r.



OZNACZENIA

- linie rozgraniczające tereny o różnym sposobie użytkowania
- nieprzeznaczalne tereny zabudowy
- MU tereny zabudowy mieszkaniowo-usługowej
- AG teren usług telekomunikacji
- KDW 250 droga wojewódzka nr 250
- KDW droga dojazdowa wewnętrzna
- MR istniejące składowisko

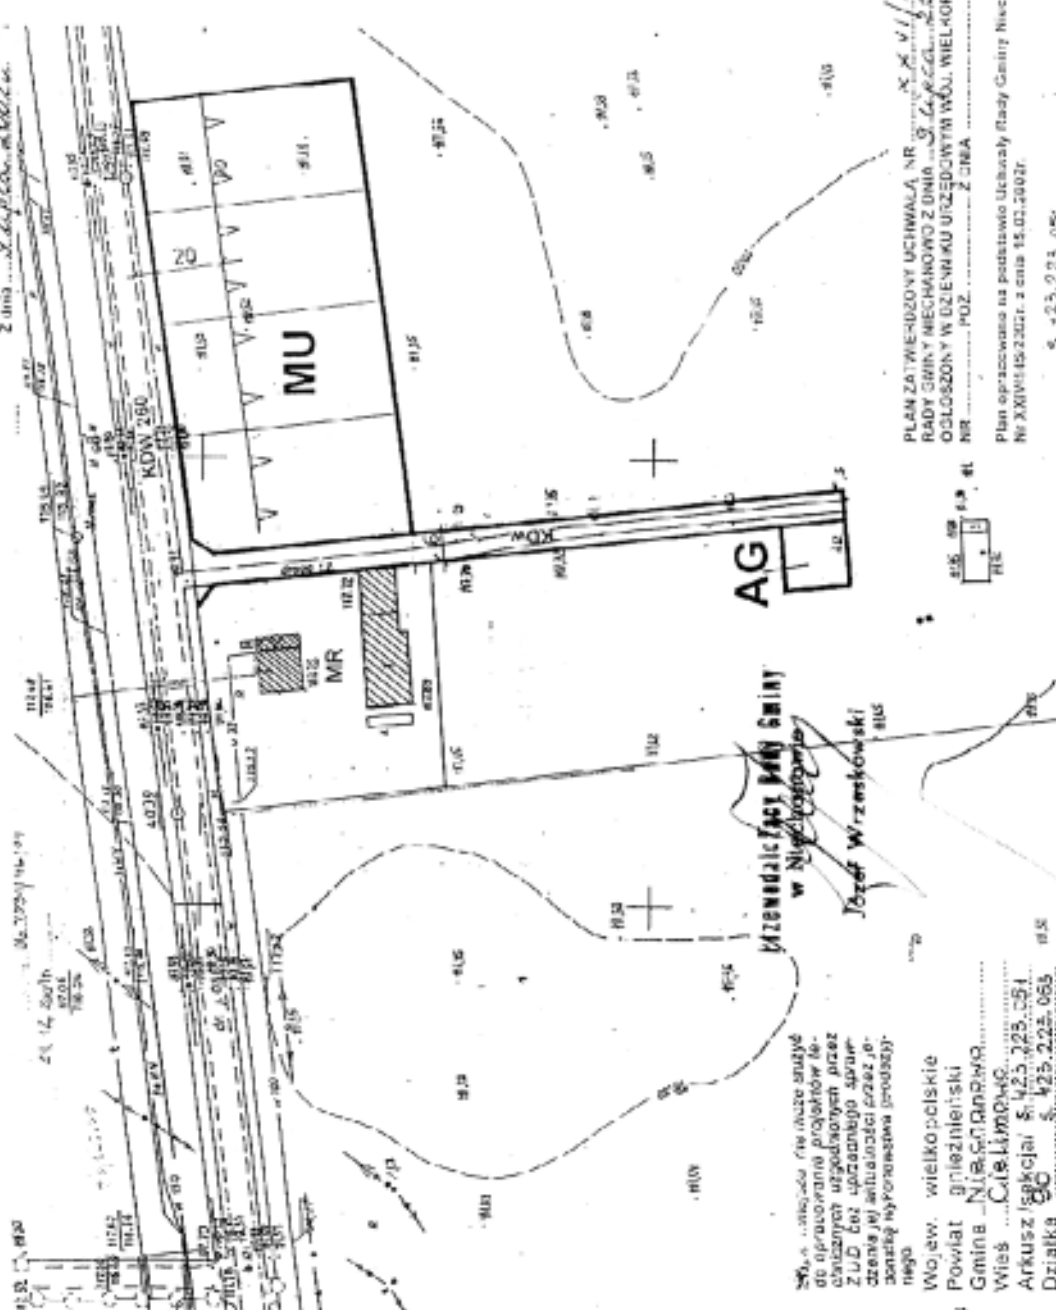

PLAN ZATWIERDZONY UCHWAŁĄ NR XXV/152/102/2002
RADY GMINY NIECHANOWO Z DNIA 26.06.2002 R.
OCŁOSZONY W DZIEŃMIKU URZĘDOWYM WÓJ. WIELKOPOLSKIEGO
NR 100 Z DNIA 26.06.2002 R.

Plan opracowano na podstawie Uchwały Rady Gminy Niechanowo
Nr XXV/152/2002 z dnia 15.02.2002 r.

S. 423.223.055

Wojew. wielkopolskie
Powiat gnieźnieński
Gmina Niechanowo
Wies Cielimowo
Arkusz legokaj S. 423.223.055
Działka 90

Wojew. wielkopolskie
Powiat gnieźnieński
Gmina Niechanowo
Wies Cielimowo
Arkusz legokaj S. 423.223.055
Działka 90

AUTORYZACJA
mgr inż. arch. MANFRIED PIETZ
upr. nr 77031 Główny Projektant
z ZESPÓŁEM
mgr MARIJA KACZMAREK
upr. nr 92309 z ZESPÓŁEM

2517

UCHWAŁA Nr XLIV/297/2002 RADY GMINY KOMORNIKI

z dnia 09 lipca 2002 r.

w sprawie uchwalenia zmiany miejscowych planów zagospodarowania przestrzennego na obszarze gminy Komorniki w zakresie wprowadzenia linii wielotorowej po trasie istniejącej linii elektroenergetycznej 220 kV etapami – ETAP 1

Na podstawie art. 18 ust. 2 pkt 5 ustawy z dnia 8 marca 1990 roku o samorządzie gminnym (tekst jednolity: Dz.U. z 2001 roku Nr 142, poz. 1591 z późn. zm.), art. 4 ust. 1, art. 26 i art. 28 ustawy z dnia 7 lipca 1994 roku o zagospodarowaniu przestrzennym (tekst jednolity Dz.U. z 1999 roku Nr 15, poz. 139 z późn. zm.) oraz art. 7 ustawy z dnia 3 lutego 1995 roku o ochronie gruntów rolnych i leśnych (Dz.U. Nr 16, poz. 78 z późn. zm.) na wniosek Zarządu Gminy Rada Gminy w Komornikach uchwala, co następuje:

§1

1. Uchwala się zmiany miejscowych planów zagospodarowania przestrzennego na obszarze gminy Komorniki:

- 1) miejscowego planu zagospodarowania przestrzennego gminy Komorniki, uchwalonego uchwałą Rady Gminy Komorniki Nr XXV/31/92 z dnia 29 września 1992 roku (opubl. w Dz. Urz. Woj. Pozn. Nr 15, poz. 133),
 - 2) miejscowego planu zagospodarowania przestrzennego terenów położonych w południowej części wsi Plewiska, pomiędzy zabudową mieszkaniową a autostradą A-2, uchwalonego uchwałą Rady Gminy Komorniki Nr XXXV/243/98 z dnia 30 marca 1998 roku (opubl. w Dz. Urz. Woj. Pozn. Nr 13, poz. 131),
 - 3) miejscowego planu zagospodarowania przestrzennego terenów działalności gospodarczej w Komornikach, uchwalonego uchwałą Rady Gminy Komorniki Nr XXXVI/244/98 z dnia 30 marca 1998 roku (opubl. w Dz. Urz. Woj. Pozn. Nr 13, poz. 132),
 - 4) miejscowego planu zagospodarowania przestrzennego terenów wsi Łęczyca i części wsi Wiry, uchwalonego uchwałą Rady Gminy Komorniki Nr XXXVI/249/98 z dnia 30 marca 1998 roku (opubl. w Dz. Urz. Woj. Pozn. Nr 13, poz. 133) obejmujące ustalenia zawarte w niniejszej uchwale wraz z rysunkiem planu, stanowiącym integralną część uchwały.
2. Rysunek planu, o którym mowa w ust. 1 składa się z następujących ponumerowanych rysunków - załączników do uchwały:
- 1) od 1-1/2002 do 1-7/2002, wykonanych na mapie topograficznej w skali 1:10.000,
 - 2) od 2-1/2002 do 2-19/2002, wykonanych na mapach ewidencyjnych w skalach: 1:5.000 i 1:2.000.
3. Celem zmiany miejscowych planów zagospodarowania przestrzennego jest stworzenie podstaw formalnych i prawnych dla realizacji przedmiotowej inwestycji, to jest modernizacji etapami linii 220 kV do linii wielotorowej dwunapięciowej 2 x 220 kV + 2 x 400 kV, z uwzględnieniem minimalizacji konfliktów między zamierzeniami inwestora a interesem społecznym dla terenów i mieszkańców:
- 1) wsi: Łęczyca, Wiry, Komorniki i Plewiska,

- 2) Wielkopolskiego Parku Narodowego na etapie projektowania, budowy i eksploatacji przedmiotowej inwestycji.
4. Ilekroć w uchwale jest mowa o:
- 1) modernizacji istniejącej linii elektroenergetycznej wysokiego napięcia 220 kV do linii wielotorowej dwunapięciowej 2 x 220 kV + 2 x 400 kV – należy przez to rozumieć przebudowę, remont, demontaż i budowę etapami nowych odcinków tej linii (ETAP 1) oraz jej eksploatację, z wykorzystaniem większości miejsc, w których zlokalizowane były istniejące słupy, zgodnie z lokalizacją szczegółową słupów, o której mowa w §2 ust. 2 pkt 3),
 - 2) obszarze ograniczonego użytkowania – należy przez to rozumieć obszar wzdłuż modernizowanej linii, przyjmując oś linii za środek tego obszaru, określony na rysunku planu liniami rozgraniczającymi, dla którego obowiązują szczególne warunki zagospodarowania terenów, użytkowania istniejących i lokalizowania nowych obiektów budowlanych, w tym budynków przeznaczonych na stały pobyt ludzi, ze względu na ochronę i bezpieczeństwo ludzi oraz mienia,
 - 3) strefie uciążliwości elektromagnetycznej – należy przez to rozumieć przestrzeń w otoczeniu modernizowanej linii, w której występuje niejonizujące promieniowanie elektromagnetyczne o częstotliwości większej niż 50 Hz, którego składowa elektryczna przekracza wartość 1 kV/m,
 - 4) strefie uciążliwości akustycznej od linii elektroenergetycznej – należy przez to rozumieć przestrzeń w otoczeniu modernizowanej linii, w której może wystąpić przekroczenie dopuszczalnego natężenia dźwięku (45 dB),
 - 5) skrajni drogi - należy przez to rozumieć odległość od jezdni drogi publicznej do najniższego punktu linii elektroenergetycznej (przeszkody) zawieszanej nad tą drogą.

Ustalenia ogólne

§2

1. Przedmiotem ustaleń zmiany planów jest modernizacja istniejącej linii wysokiego napięcia 220 kV do linii wielotorowej dwunapięciowej 2 x 220 kV + 2 x 400 kV, która obejmuje:
 - 1) przebudowę etapami linii 2-torowej 220 kV na 4-torową 2x220 kV + 2x400 kV, z wyłączeniem odcinków, oznaczonych odpowiednio na rysunkach planu o numerach:
 - a) 1-1/2002, 1-2/2002 oraz 2-1/2002, 2-2/2002 i 2-3/2002 we wsi Łęczyca,
 - b) 1-5/2002 oraz 2-11/2002, 2-12/2002 i 2-13/2002 we wsi Komorniki,

- 2) modernizację linii 220 kV do linii 2-torowej 220 kV na odcinku do stacji Plewiska,
 - 3) demontaż odcinka linii 220 kV i budowę odcinka linii wielotorowej dwunapięciowej 2 x 220 kV + 2 x 400 kV po nowej trasie we wsi Wiry,
 - 4) budowę 2-torowej linii 400 kV na odcinku do stacji Plewiska,
 - 5) budowę dwóch odcinków 1-torowych linii 400 kV przy stacji Plewiska.
2. Obowiązującymi ustaleniami na rysunku planu są:
- 1) granice uchwalenia zmiany planu, obejmujące obszar ograniczonego użytkowania, z zastrzeżeniem ustaleń §2 ust. 1 pkt 1) ppkt a) i b),
 - 2) linie rozgraniczające obszar ograniczonego użytkowania, w granicach określonych jak w pkt 1),
 - 3) miejsca usytuowania słupów dla wykonania modernizacji linii wysokiego napięcia, zgodne z rysunkami planu - załącznikami o nr od 2-1/2002 do 2-19/2002, dla których uzyskano zgodę na przeznaczenie gruntów na cele nieleśne, z wyłączeniem słupów na odcinku, o którym mowa w §2 ust. 1 pkt 1) ppkt a) i b).

Ustalenia szczegółowe

§3

1. Wyznacza się teren przeznaczony pod modernizację linii wysokiego napięcia, dla którego ustala się następujący obszar ograniczonego użytkowania wzdłuż linii, przyjmując oś linii za środek szerokości tego obszaru:
 - 1) 44 metry - dla linii wielotorowej 2 x 220 kV + 2 x 400 kV, o której mowa w §2 ust. 1 pkt 1) i 3),
 - 2) 42 metry - dla linii 220 kV do stacji Plewiska, o której mowa w §2 ust. 1 pkt 2),
 - 3) 52 metry - dla linii dwutorowej 400 kV do stacji Plewiska, o której mowa w §2 ust. 1 pkt 4),
 - 4) 73 metry - dla linii jednotorowych 400 kV przy stacji Plewiska, o których mowa w §2 ust. 1 pkt 5).
2. Ustala się następujące warunki lokalizacji słupów i sytuowania przewodów modernizowanej linii elektroenergetycznej:
 - 1) istniejące słupy zastąpione zostaną wyższymi i nie przekroczą wysokości 80 metrów, z zastrzeżeniem pkt 2),
 - 2) wysokość słupów na terenach wsi: Łęczyca i Wiry nie przekroczy 170 m nad poziom morza, a na terenie wsi Plewiska – 210 m nad poziom morza,
 - 3) zawieszenie przewodów 400 kV nastąpi w układzie pionowym, a zawieszenie przewodów 220 kV nastąpi w układzie trójkąta równobocznego pod przewodami 400 kV (w celu ekranowania przewodów 400 kV),
 - 4) odległość najniższej zawieszonych przewodów roboczych linii 220 kV będzie nie mniejsza niż 6,5 m od ziemi,
 - 5) słupy linii 2 x 220 kV + 2 x 400 kV będą, poza kilkoma wyjątkami, usytuowane będą w tych samych miejscach co istniejące słupy linii 220 kV,
 - 6) lokalizacja słupów, zgodnie z rysunkiem planu, na powierzchni terenu nie przekraczającej czterech arów pod słup, z zastrzeżeniem, że przy przejściach przez obszary leśne istniejące wycinki nie będą powiększane,
 - 7) dopuszcza się przesunięcie słupa wzdłuż osi linii, o ile nie narusza to ustaleń §2 ust. 2 pkt 3.
3. Ustala się następujące zasady zagospodarowania obszaru ograniczonego użytkowania, określonego liniami rozgraniczającymi, o których mowa w ust. 1:
 - 1) nie dopuszcza się lokalizowania nowej zabudowy mieszkaniowej, ani innych obiektów przeznaczonych na stały pobyt ludzi,
 - 2) ustala się, że istniejące budynki mieszkalne nie będą mogły pełnić tej funkcji, lecz funkcje, o których mowa w pkt 3,
 - 3) ustala się możliwość lokalizowania obiektów gospodarczych, produkcyjnych o funkcjach działalności gospodarczej nieuciążliwej, turystycznej lub rekreacyjnej, o ile zgodne to jest z ustaleniami miejscowych planów zagospodarowania przestrzennego, o których mowa w §1 ust. 1, przy uwzględnieniu ustaleń §2 ust. 9 i ust. 10 oraz zachowaniu normy odległości od przewodów roboczych,
 - 4) ustala się prawo służebności przejazdu wzdłuż linii i dojazdu do słupów dla potrzeb modernizacji i eksploatacji linii, na warunkach uzgodnionych z właścicielami gruntów, zgodnie z przepisami szczególnymi.
4. Ustala się, że na terenie Wielkopolskiego Parku Narodowego modernizowana linia elektroenergetyczna wymaga zaprojektowania, prowadzenia prac budowlanych i eksploatacyjnych w taki sposób, aby nie zostały naruszone postanowienia zawarte w §5 rozporządzenia Rady Ministrów z dnia 22 października 1996 roku w sprawie Wielkopolskiego Parku Narodowego (Dz.U. Nr 130, poz. 613).
5. Ustala się, że modernizowaną linię elektroenergetyczną należy zaprojektować i wykonać w sposób zapewniający:
 - 1) ograniczenie możliwości powstania awarii mechanicznej, powodującej zwarcie, które mogłoby być powodem pożaru lasu,
 - 2) wprowadzenie odpowiednich rozwiązań, minimalizujących ryzyko kolizji ptaków,
 - 3) prowadzenie prac budowlanych poza sezonem lęgowym ptaków, w przypadku stwierdzenia występowania gniazd w pobliżu linii, to jest poza terminem od 1 lutego do 31 sierpnia,
 - 4) usunięcie ewentualnych uszkodzeń sieci drenarskiej.
6. Ustala się, że rozwiązania techniczne skrzyżowań modernizowanej linii elektroenergetycznej z drogami, nie mogą naruszać elementów drogi i wymagają uzgodnienia z odpowiednim właścicielem drogi, przy zachowaniu następujących warunków:
 - 1) skrajni drogi dla:
 - a) autostrady – 7,1 m,
 - b) drogi krajowej – 5,1 m,
 - c) drogi wojewódzkiej, dróg powiatowych i gminnych – 4,6 m.
 - 2) lokalizowania słupów w odpowiedniej odległości od zewnętrznej krawędzi jezdni:
 - a) dla autostrady, poprzez demontaż istniejących słupów i zlokalizowanie nowych, zgodnie z rysunkiem Nr 2-16/2002,
 - b) docelowego pasa drogowego drogi wojewódzkiej nr 430 Poznań – Mosina (jak dla drogi G o 4 pasach ruchu - min. 35 m w liniach rozgraniczających) – min. 5,0 m,
 - c) dróg powiatowych i gminnych – min. 3,5 m.

7. Ustala się, że kąt przecięcia linii elektroenergetycznej z torami kolejowymi nie może być mniejszy niż 60°, a odległość od toru do najniższego punktu linii elektroenergetycznej (przeszkody) zawieszanej nad tym torem nie może być mniejsza niż 5,1 m.
8. Ustala się, że w ramach modernizacji linii elektroenergetycznej:
 - 1) wszystkie konstrukcje, przewody i osprzęt linii 220 kV zostaną zdemontowane,
 - 2) powstające przy demontażu odpady – złom metali, fundamenty słupów, izolatory itp. zostaną niezwłocznie usunięte, zgodnie z obowiązującymi przepisami,
 - 3) tereny lokalizacji istniejących słupów, oznaczone na rysunku planu jako „słupy demontowane”, zostaną po zakończeniu prac związanych z modernizacją linii elektroenergetycznej niezwłocznie przywrócone do użytkowania zgodnego z mpzp.
9. Ustala się, że ze względu na oddziaływanie akustyczne w sąsiedztwie modernizowanej linii elektroenergetycznej:
 - 1) konieczne będzie utworzenie obszaru ograniczonego użytkowania o szerokości nie większej niż 44 m, przyjmując oś linii za środek tego obszaru,
 - 2) dopuszczalny poziom hałasu nie może przekroczyć dla terenów zabudowy mieszkaniowej jedno- i wielorodzinnej oraz zabudowy zagrodowej:
 - a) w nocy – 45 dB,
 - b) w dzień – 50 dB.
10. Ustala się strefę uciążliwości elektromagnetycznej wynoszącą 18 m, licząc w każdą stronę od osi podłużnej przebiegu modernizowanej linii.
11. Ustala się, że oddziaływanie modernizowanej linii elektroenergetycznej na środowisko przyrodnicze nie będzie większe od wartości granicznych określonych w przepisach.

Przepisy końcowe

§4

Ustala się odstąpienie od jednorazowej opłaty, w związku z art. 10 ust. 3 ustawy o zagospodarowaniu przestrzennym, gdyż nie zachodzą okoliczności, o których mowa w art. 36 ust. 3, a modernizacja linii elektroenergetycznej wysokiego napięcia dotyczy inwestycji celu publicznego.

§5

1. Z dniem wejścia w życie niniejszej uchwały tracą moc, w części objętej zmianą zatwierdzoną niniejszą uchwałą, miejscowe plany zagospodarowania przestrzennego, o których mowa w §1 ust. 1, w części sprzecznej z ustaleniami uchwały.
2. Ustala się naniesienie granic zmiany planów, objętych niniejszą uchwałą, na rysunki miejscowych planów zagospodarowania przestrzennego, o których mowa w ust. 1.


§6

Wykonanie uchwały powierza się Zarządowi Gminy Komorniki.

§7

Uchwała wchodzi w życie po upływie 14 dni od dnia ogłoszenia w Dzienniku Urzędowym Województwa Wielkopolskiego.

Przewodniczący
Rady Gminy
(-) mgr Kazimierz Sowa

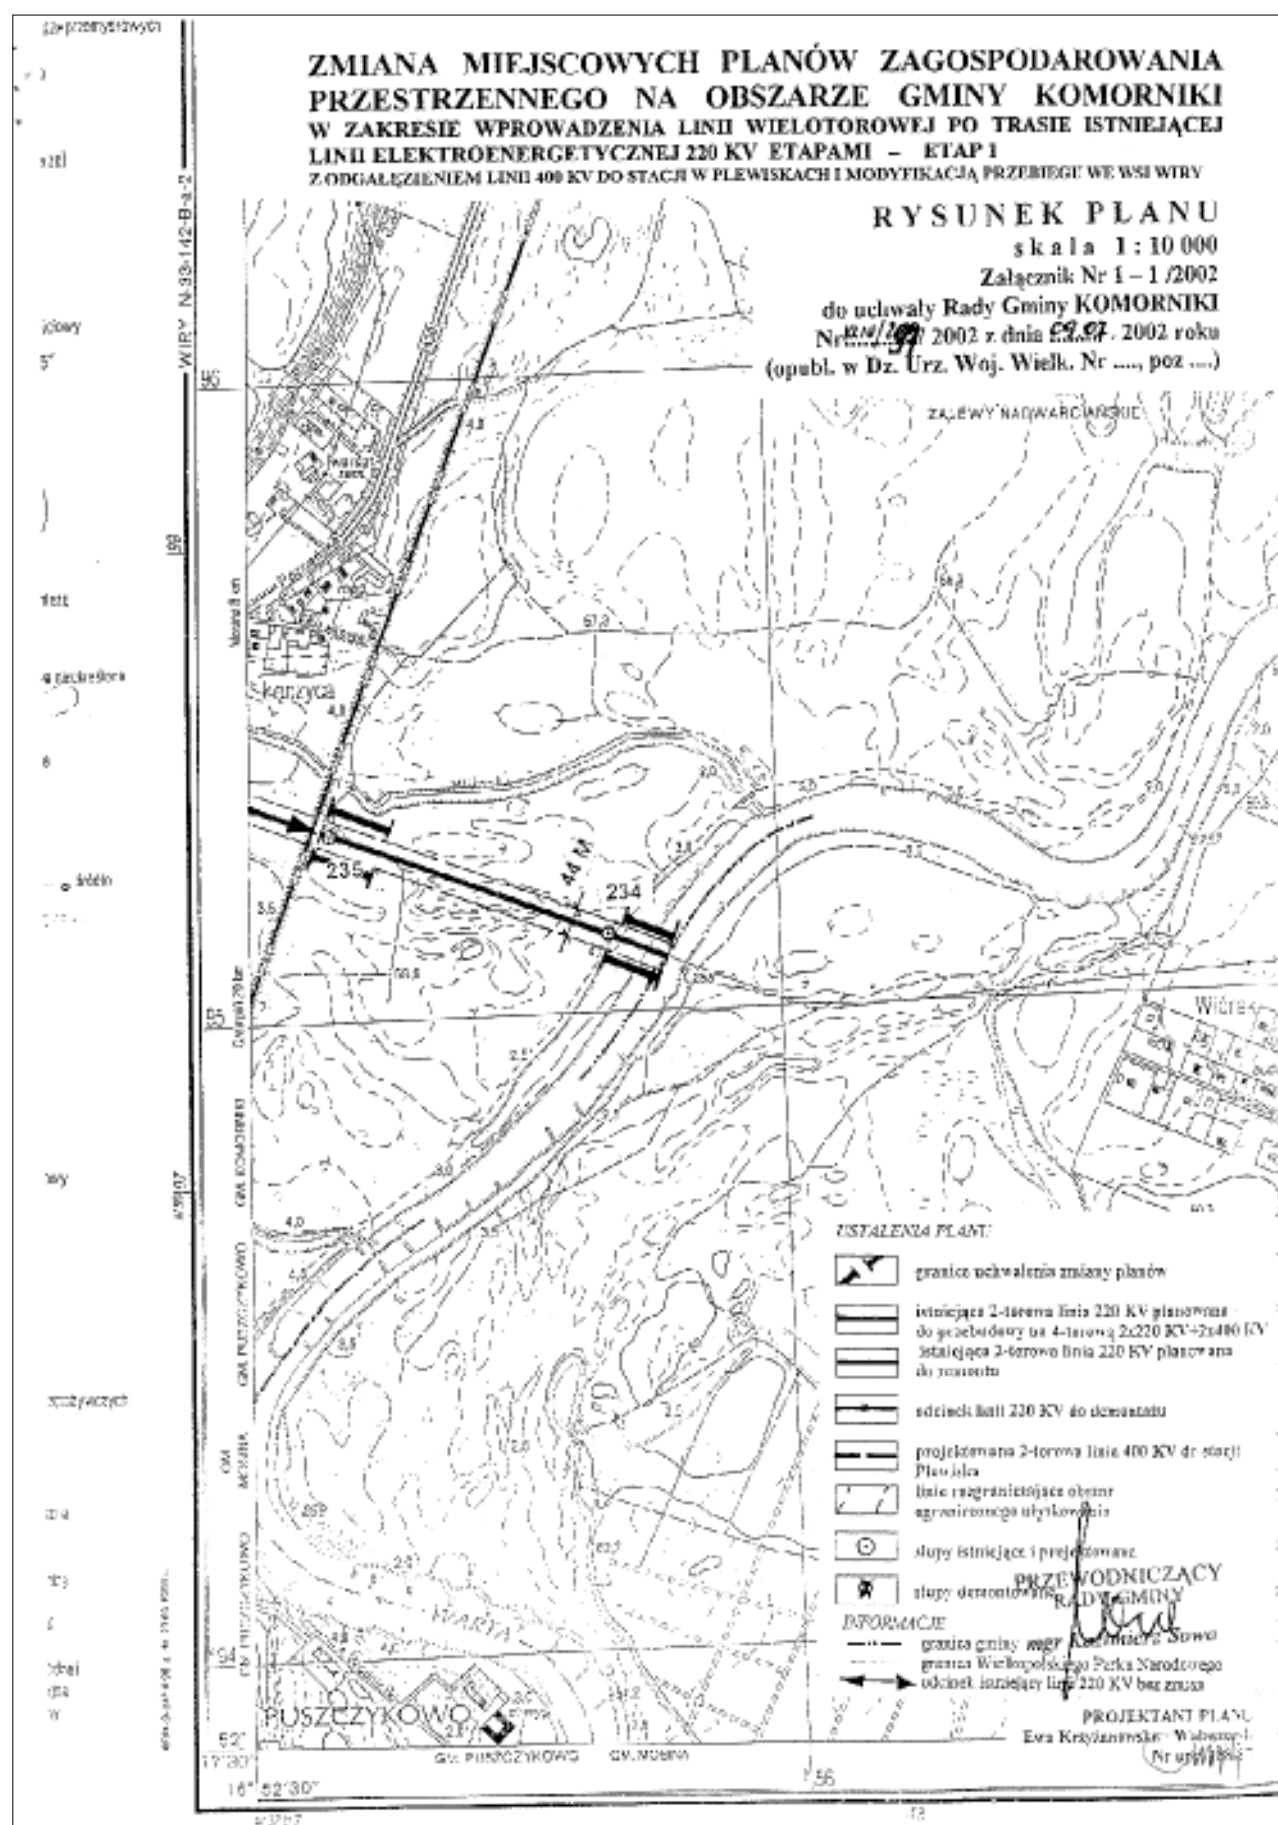

**ZMIANA MIEJSCOWYCH PLANÓW ZAGOSPODAROWANIA
PRZESTRZENNEGO NA OBSZARZE GMINY KOMORNIKI
W ZAKRESIE WPROWADZENIA LINII WIELOTOROWEJ PO TRASIE ISTNIEJĄCEJ
LINII ELEKTROENERGETYCZNEJ 220 KV ETAPAMI – ETAP 1
Z ODGAŁĘŻNIENIEM LINII 400 KV DO STACJI W PLEWISKACH I MODYFIKACJĄ PRZEBIEGU WE WSI WIRY**

RYСУNEK PLANU


skala 1:10 000


Załącznik Nr 1-2 /2002

do uchwały Rady Gminy KOMORNIKI

Nr ~~300/2002~~ 2002 z dnia ~~05.07~~ 05.07. 2002 roku

(opubl. w Dz. Urz. Woj. Wielk. Nr poz.)

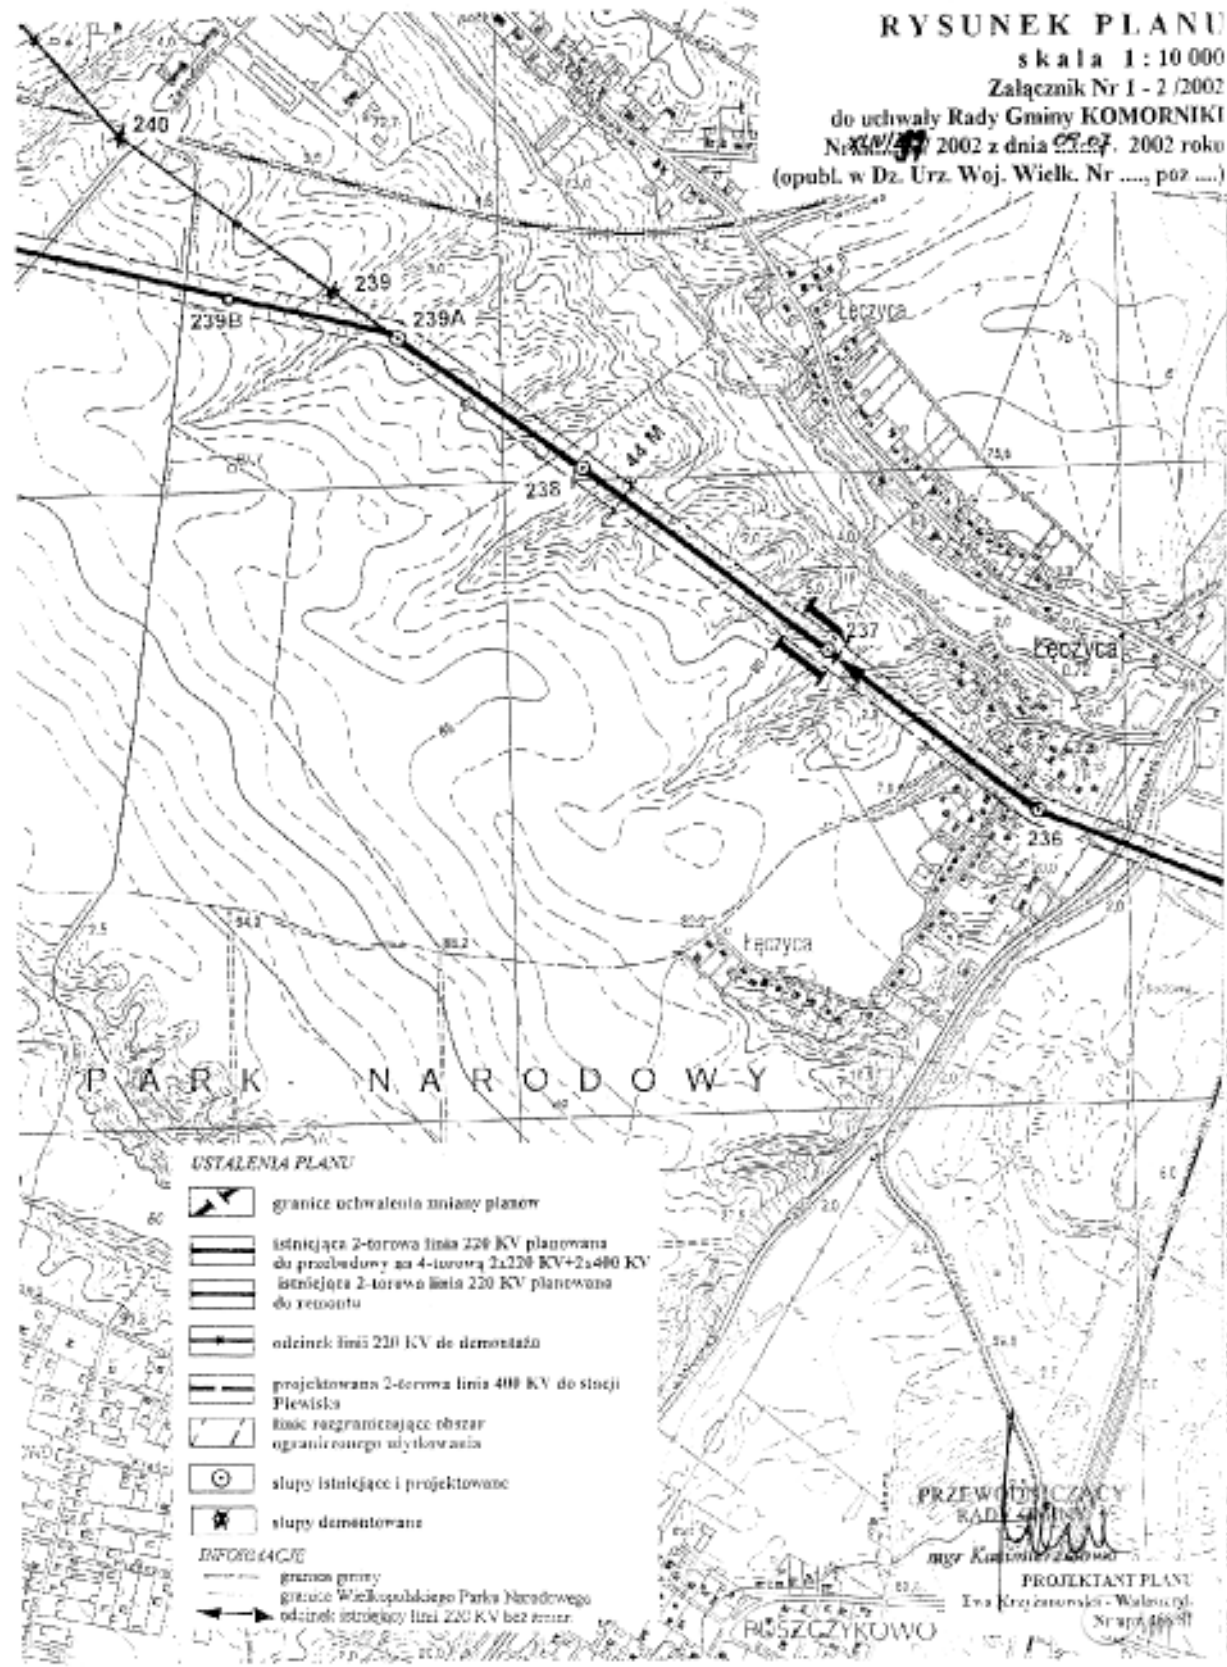

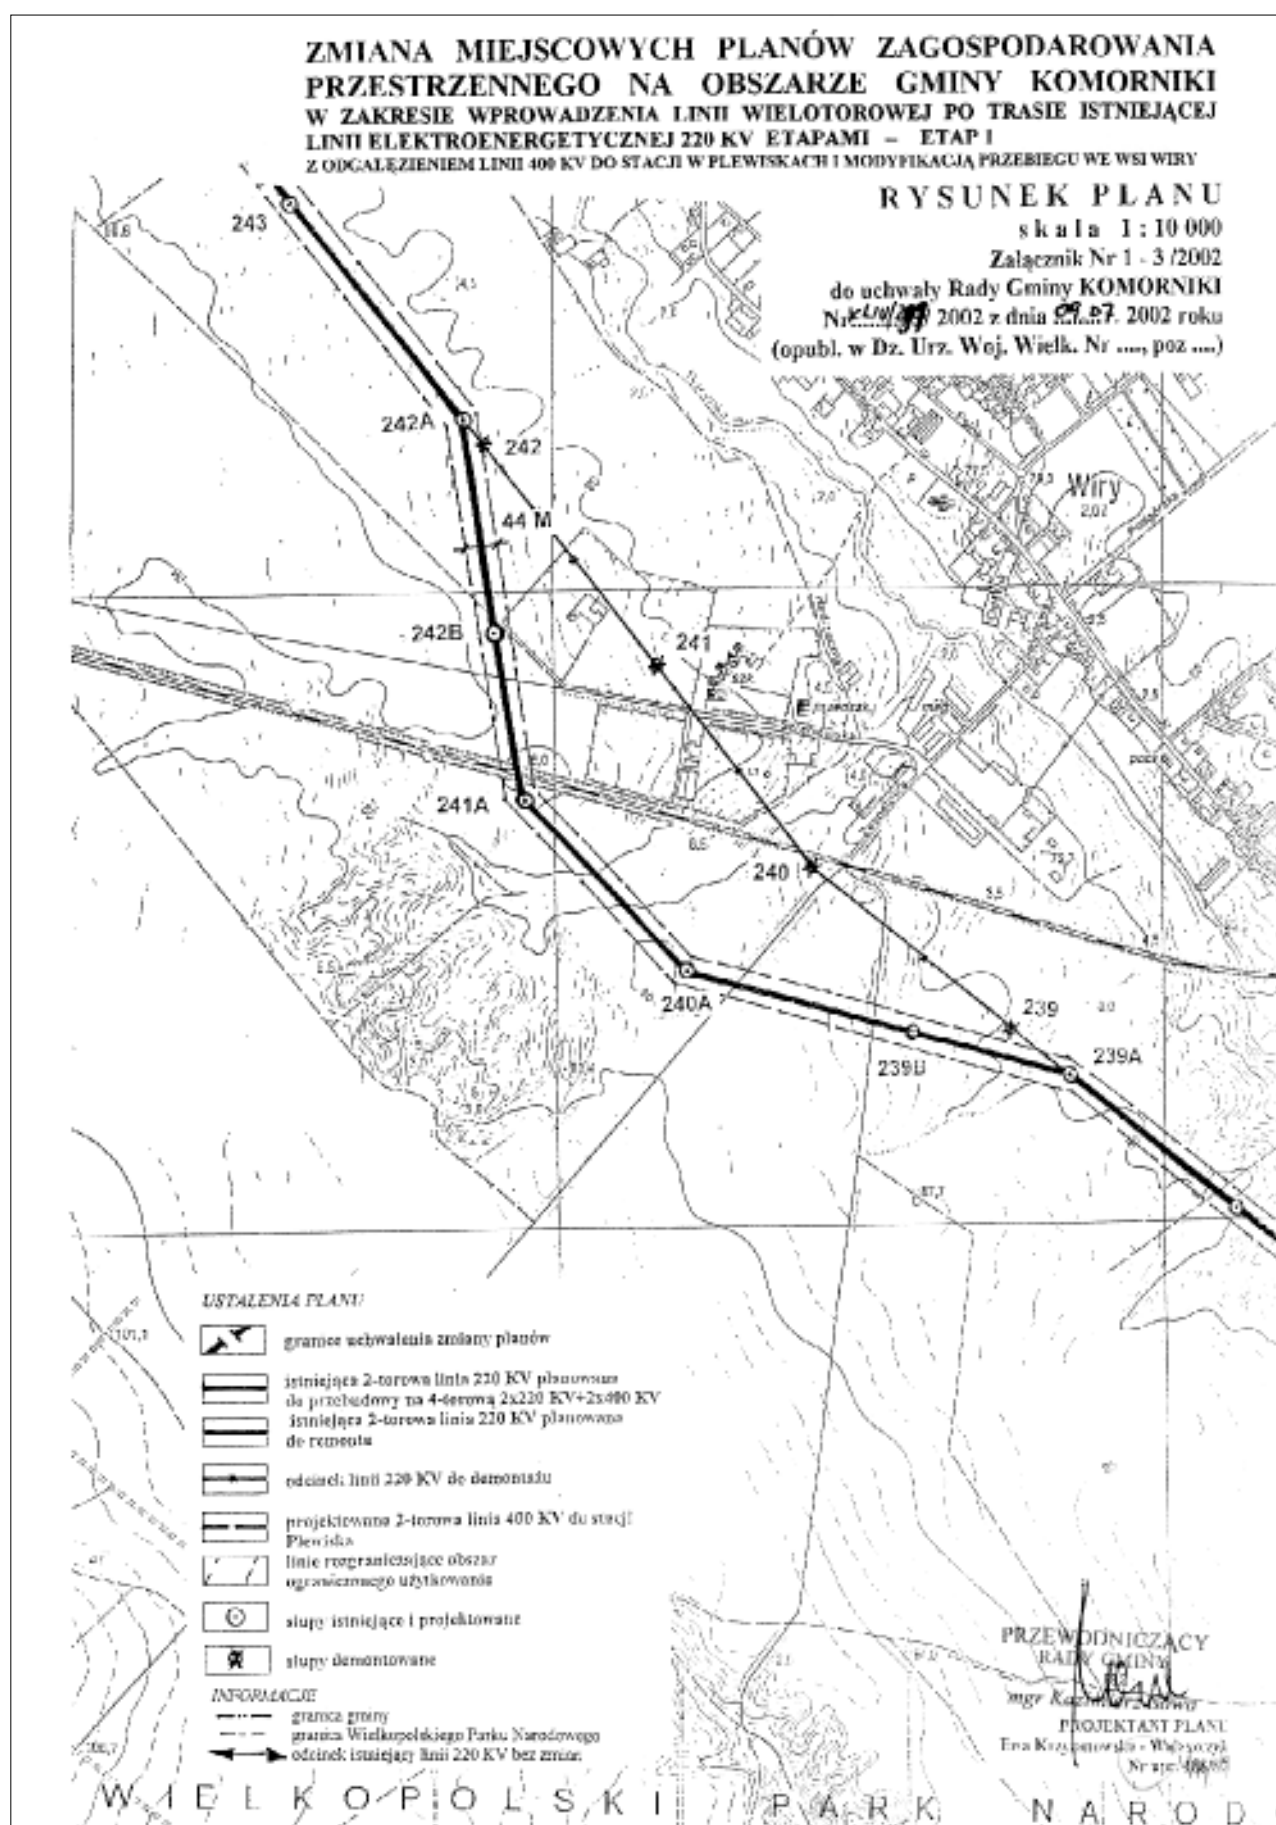

**ZMIANA MIEJSCOWYCH PLANÓW ZAGOSPODAROWANIA
PRZESTRZENNEGO NA OBSZARZE GMINY KOMORNIKI
W ZAKRESIE WPROWADZENIA LINII WIELOTOROWEJ PO TRASIE ISTNIEJĄCEJ
LINII ELEKTROENERGETYCZNEJ 220 KV ETAPAMI – ETAP I
Z ODGAŁĘZIENIEM LINII 400 KV DO STACJI W PLEWISKACH I MODYFIKACJĄ PRZEBIEGU WE WSI WIRY**

RYСУNEK PLANU


skala 1:10 000


Załącznik Nr 1 - 4 /2002

do uchwały Rady Gminy KOMORNIKI

Nr ~~XXI/2002~~ 2002 z dnia ~~22.09~~ 22.09. 2002 roku

(opubl. w Dz. Urz. Woj. Wielk. Nr ..., poz ...)

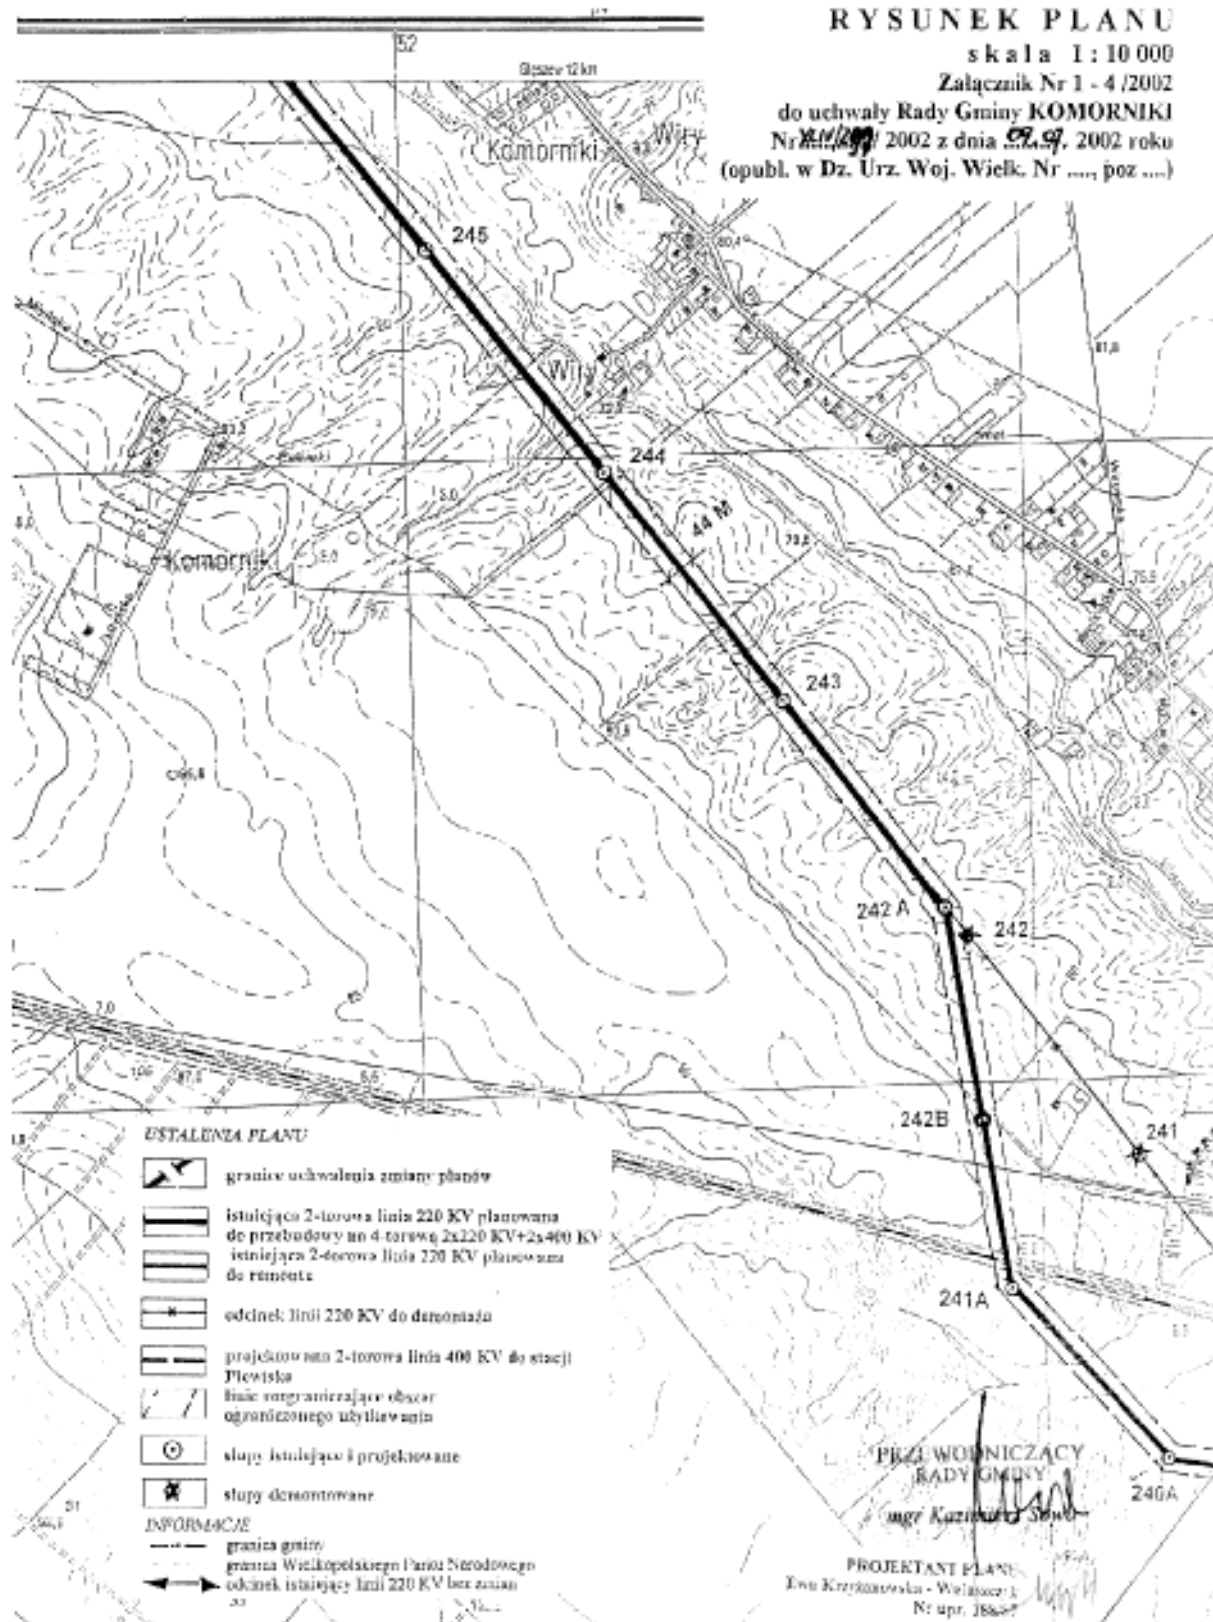

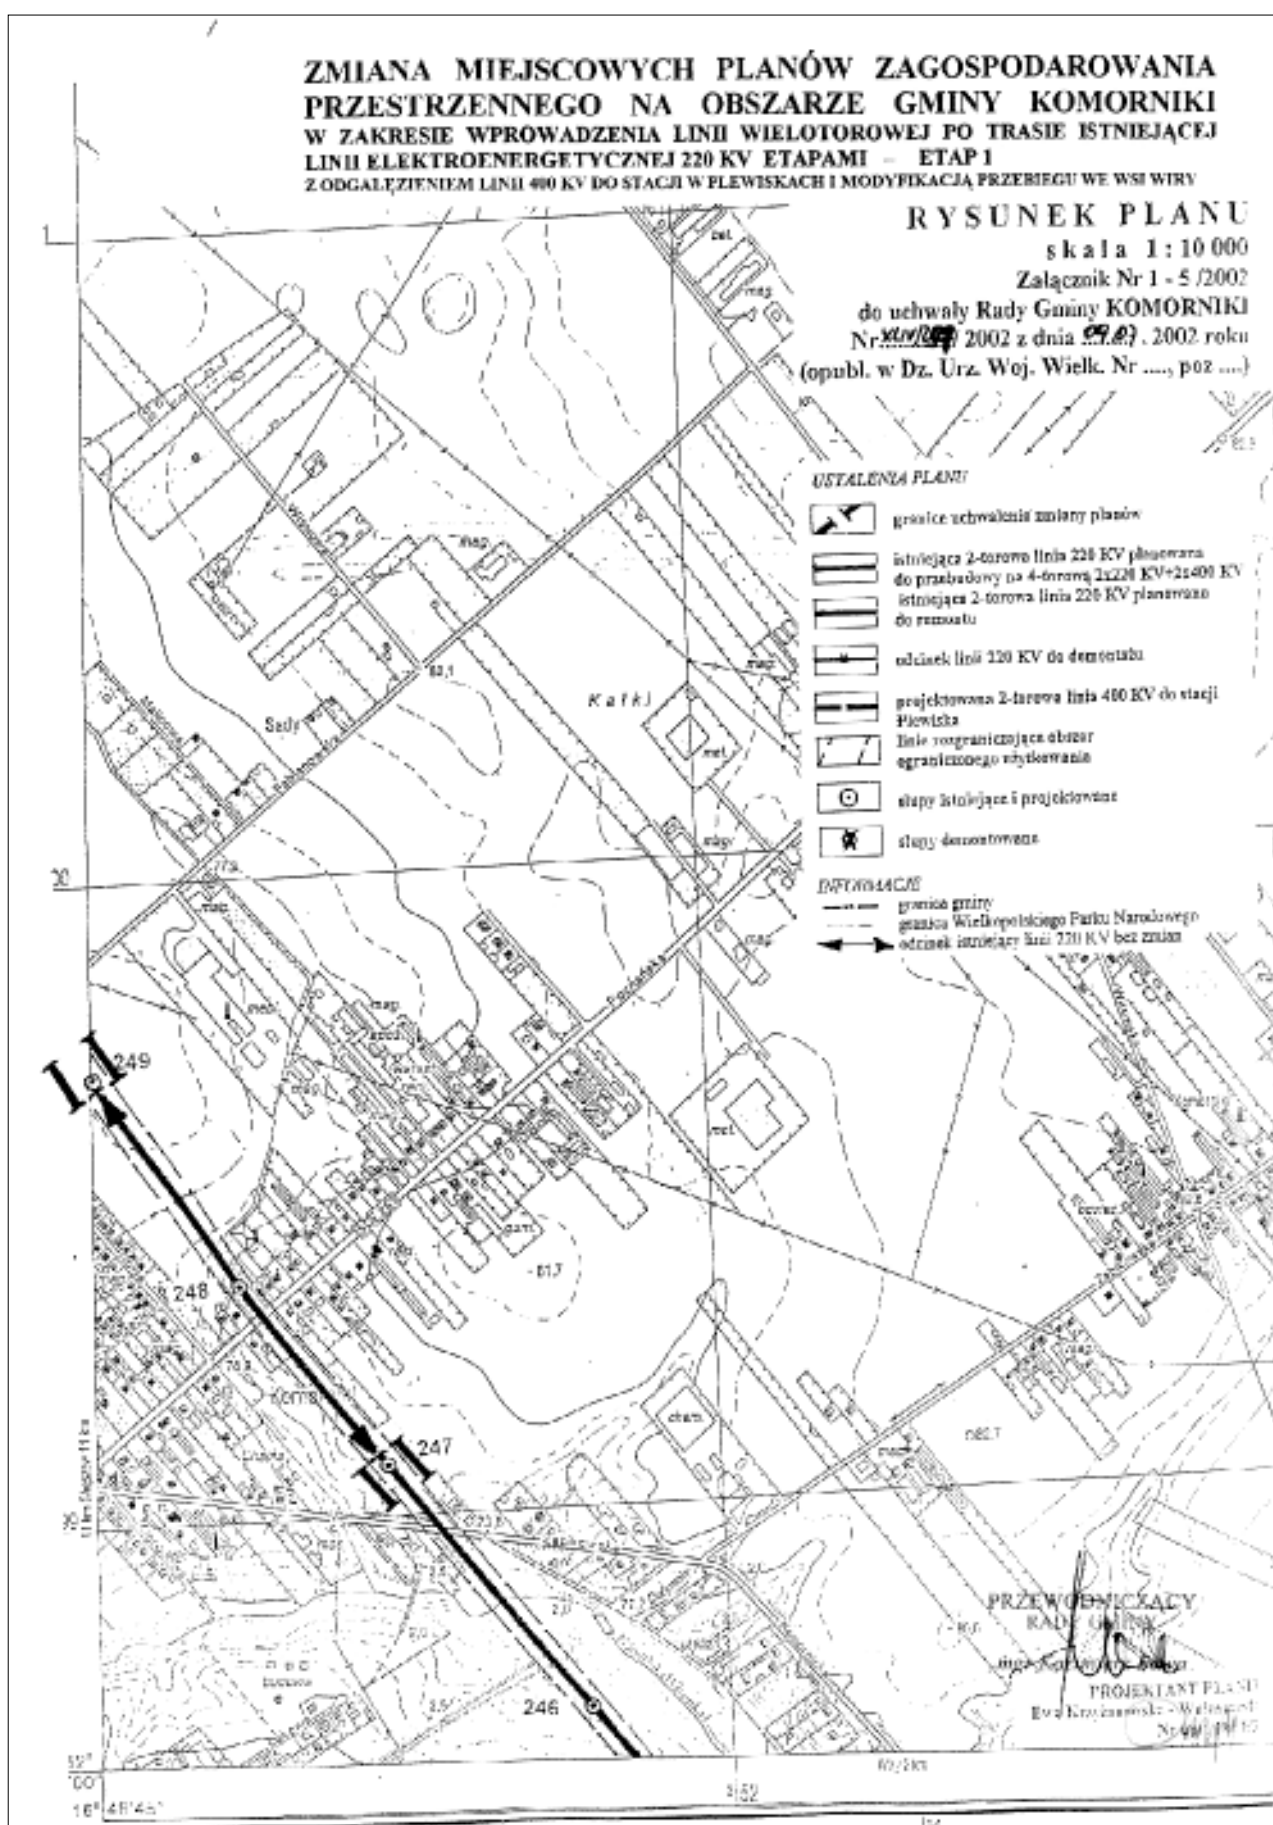

**ZMIANA MIEJSCOWYCH PLANÓW ZAGOSPODAROWANIA
PRZESTRZENNEGO NA OBSZARZE GMINY KOMORNIKI
W ZAKRESIE WPROWADZENIA LINII WIELOTOROWEJ PO TRASIE ISTNIEJĄCEJ
LINII ELEKTROENERGETYCZNEJ 220 KV ETAPAMI – ETAP I
Z ODGAŁĘZIENIEM LINII 400 KV DO STACJI W PLEWISKACH I MODYFIKACJĄ PRZEBIEGU WE WSI WIRY**

RYSUNEK PLANU


skala 1:10 000

Załącznik Nr 1 - 6 /2002

do uchwały Rady Gminy KOMORNIKI

Nr ~~KL/10~~ 2002 z dnia 09.03.2002 roku

(opubl. w Dz. Urz. Woj. Wielk. Nr ..., poz ...)

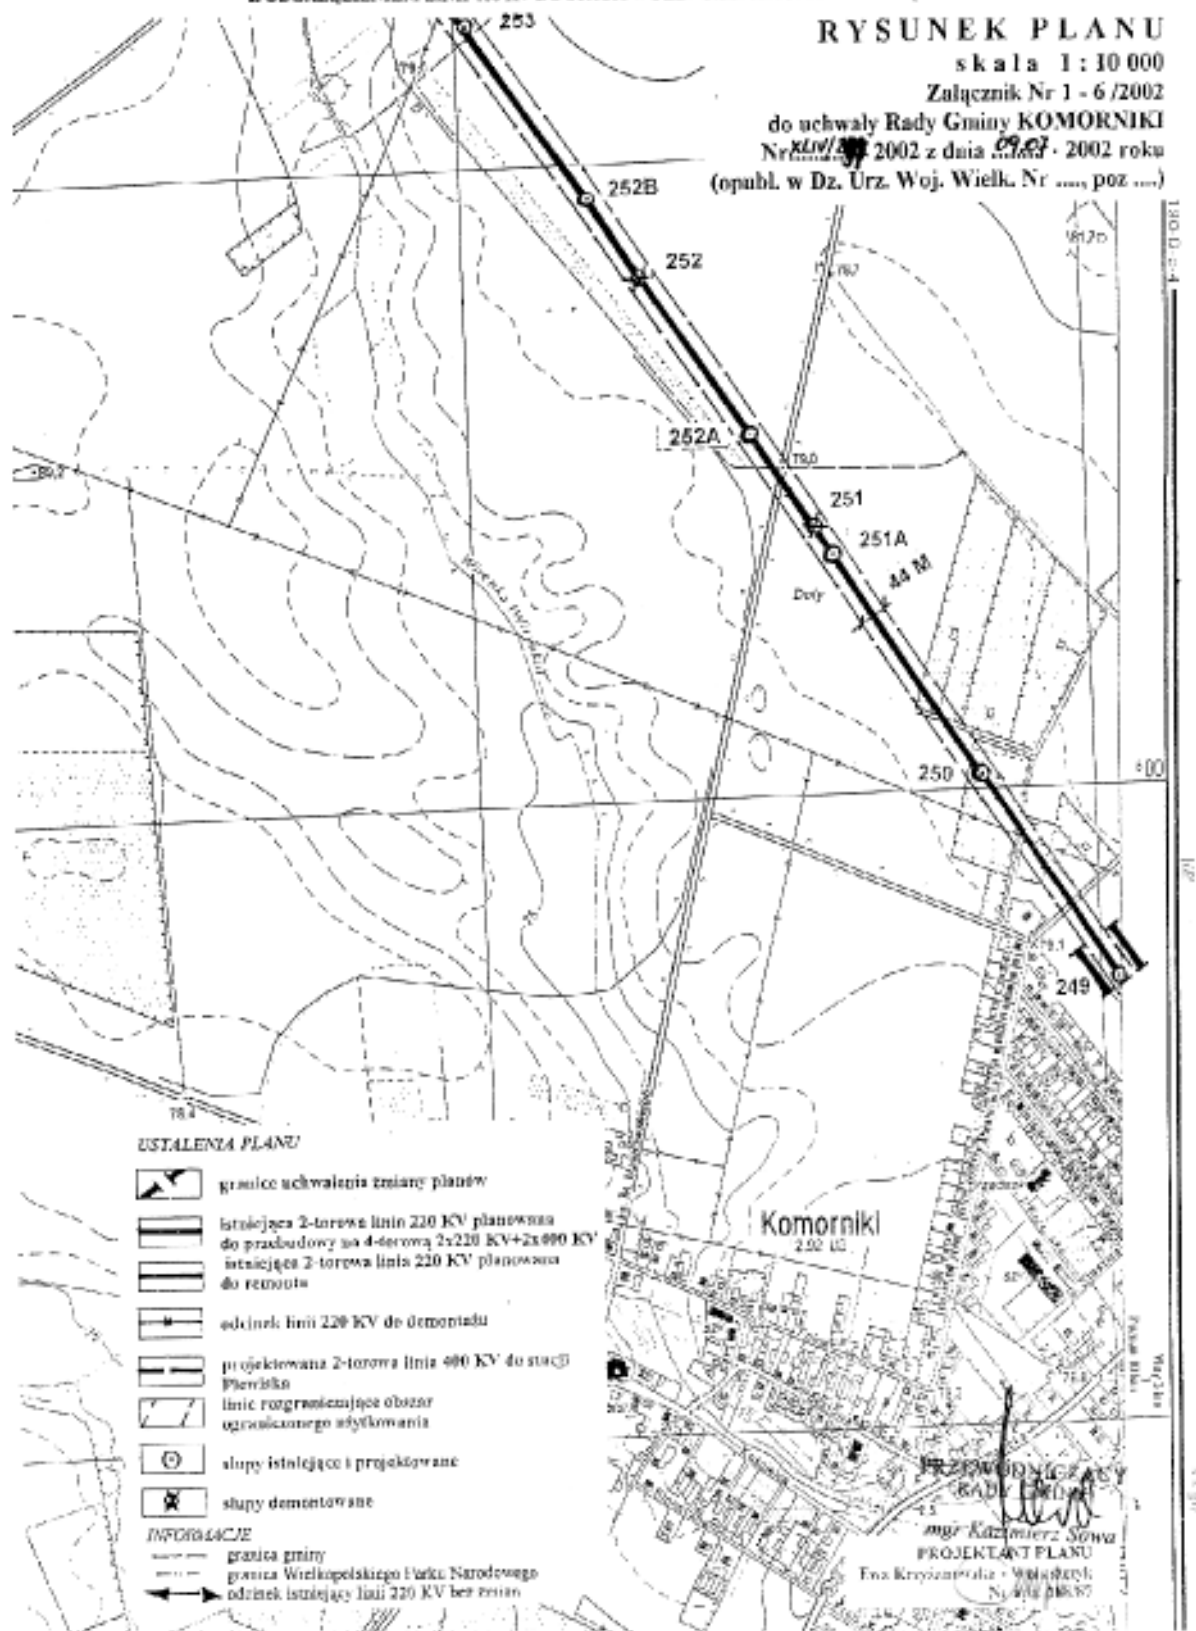

**ZMIANA MIEJSCOWYCH PLANÓW ZAGOSPODAROWANIA
PRZESTRZENNEGO NA OBSZARZE GMINY KOMORNIKI
W ZAKRESIE WPROWADZENIA LINII WIELOTOROWEJ PO TRASIE ISTNIEJĄCEJ
LINII ELEKTROENERGETYCZNEJ 220 KV ETAPAMI – ETAP I
Z ODGAŁĘŻNIENIEM LINII 400 KV DO STACJI W PLEWISKACH I MODYFIKACJĄ PRZEBIEGU WE WSI WIRY**

RYСУNEK PLANU


skala 1:10 000

Załącznik Nr 1 - 7 /2002

do uchwały Rady Gminy KOMORNIKI

Nr ~~XXI/207~~ 2002 z dnia ~~29.07~~ 2002 roku

(opubl. w Dz. Urz. Woj. Wielk. Nr ..., poz ...)

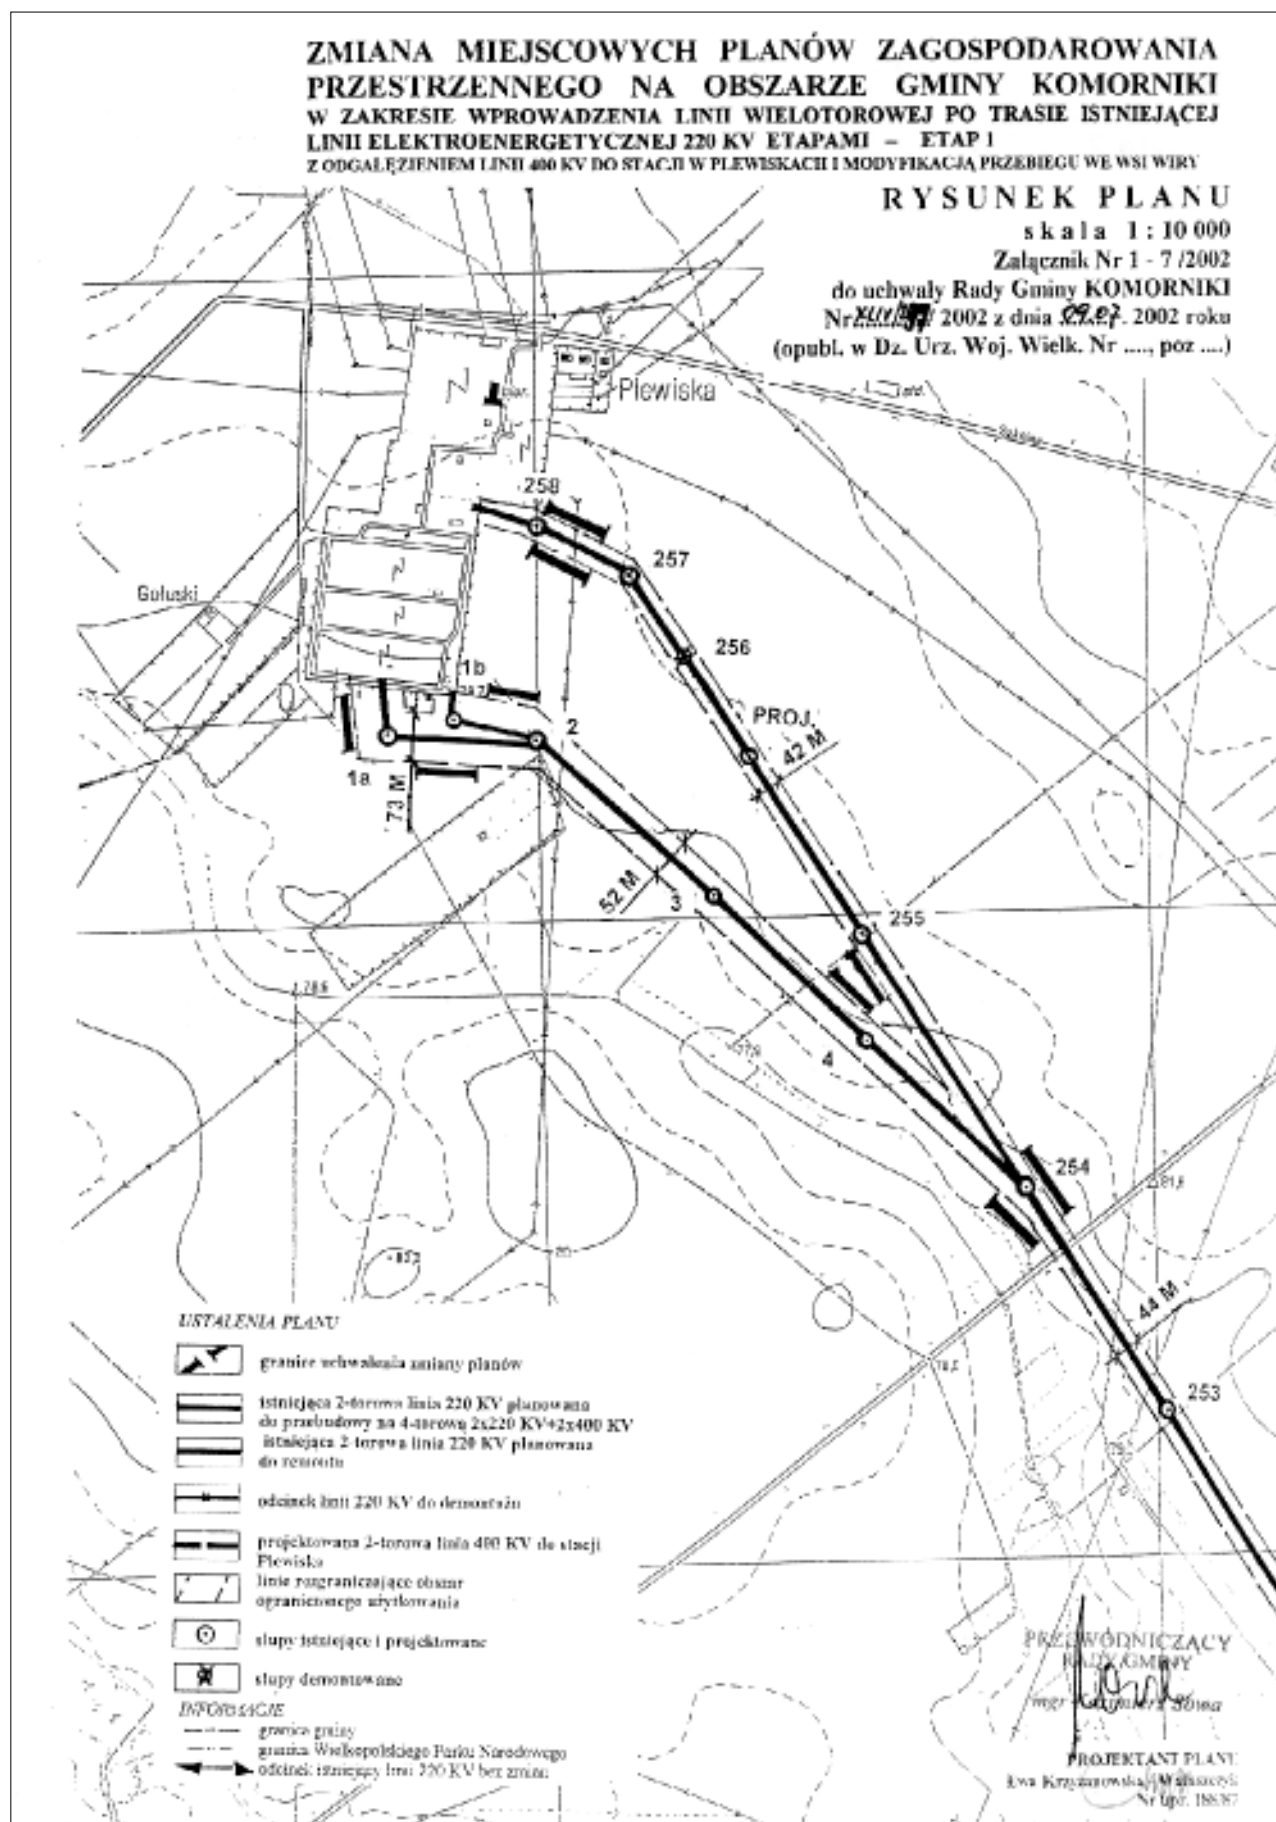

**ZMIANA MIEJSCOWYCH PLANÓW ZAGOSPODAROWANIA
PRZESTRZENNEGO NA OBSZARZE GMINY KOMORNIKI
W ZAKRESIE WPROWADZENIA LINII WIELOTOROWEJ PO TRASIE ISTNIEJĄCEJ
LINII ELEKTROENERGETYCZNEJ 220 KV ETAPAMI – ETAP I
Z ODGAŁĘZIENIEM LINII 400 KV DO STACJI W PLEWISKACH I MODYFIKACJĄ PRZEBIEGU WE WSI WIRY**

RYSUNEK PLANU

skala 1:5 000


Załącznik Nr 2 - 1/2002

do uchwały Rady Gminy KOMORNIKI

Nr ~~XXII/257~~ 2002 z dnia ~~22.07~~ 2002 roku

(opubl. w Dz. Urz. Woj. Wielk. Nr ~~...~~ poz. ~~...~~)

WIEŚ WIRY

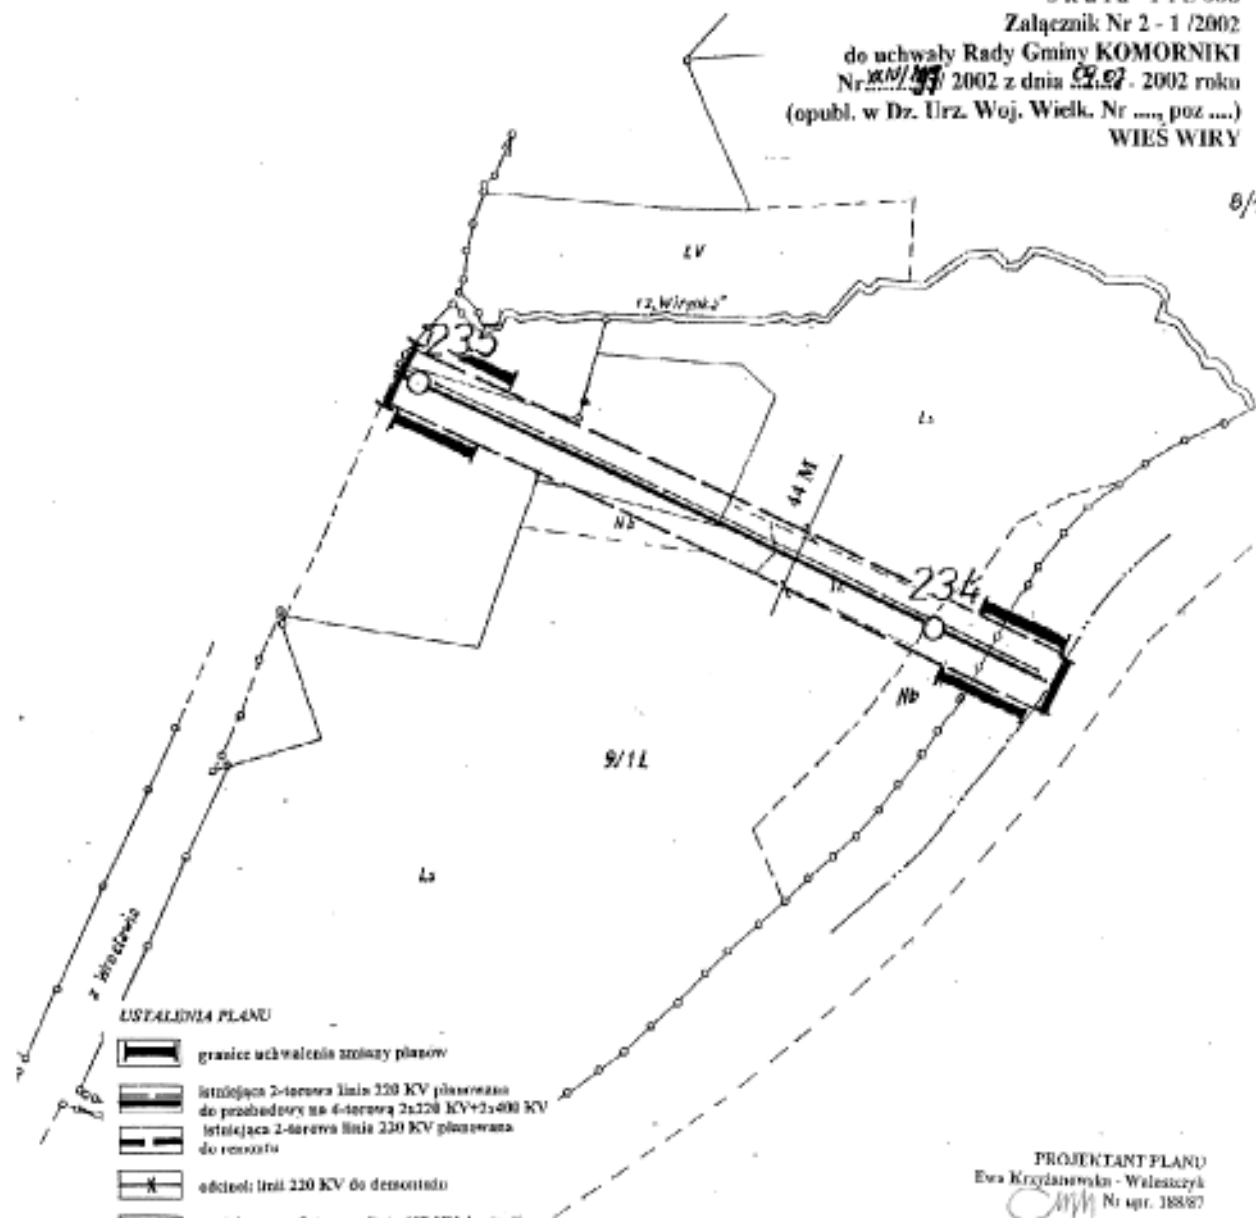

LEGENDA PLANU

- granice uchwalenia zmiany planów
- istniejąca 2-torowa linia 220 KV planowana do przebudowy na 4-torową 2x220 KV+2x400 KV
- istniejąca 2-torowa linia 220 KV planowana do rozbudowy
- odcinek linii 220 KV do demontażu
- projektowana 2-torowa linia 400 KV do stacji Plewiska
- projektowana 1-torowa linia 400 KV przy stacji Plewiska
- linie ograniczające obszar ograniczonego użytkowania (w czerw.)
- stacje istniejące i projektowane
- stacje do demontażu

dziwno

Kon.

INFORMACJE

- granice wsi
- granice Wielkopolskiego Parku Narodowego
- odcinek istniejącej linii 220 KV bez zmiany


PROJEKTANT PLANU
Ewa Krowczyńska - Walenczyk
Nr upr. 188/87

Mapa ewidencyjna

1 : 5000

Grunty leśne zrysoваны z planu ewidencyjnego

mgr Krowczyńska-Walenczyk

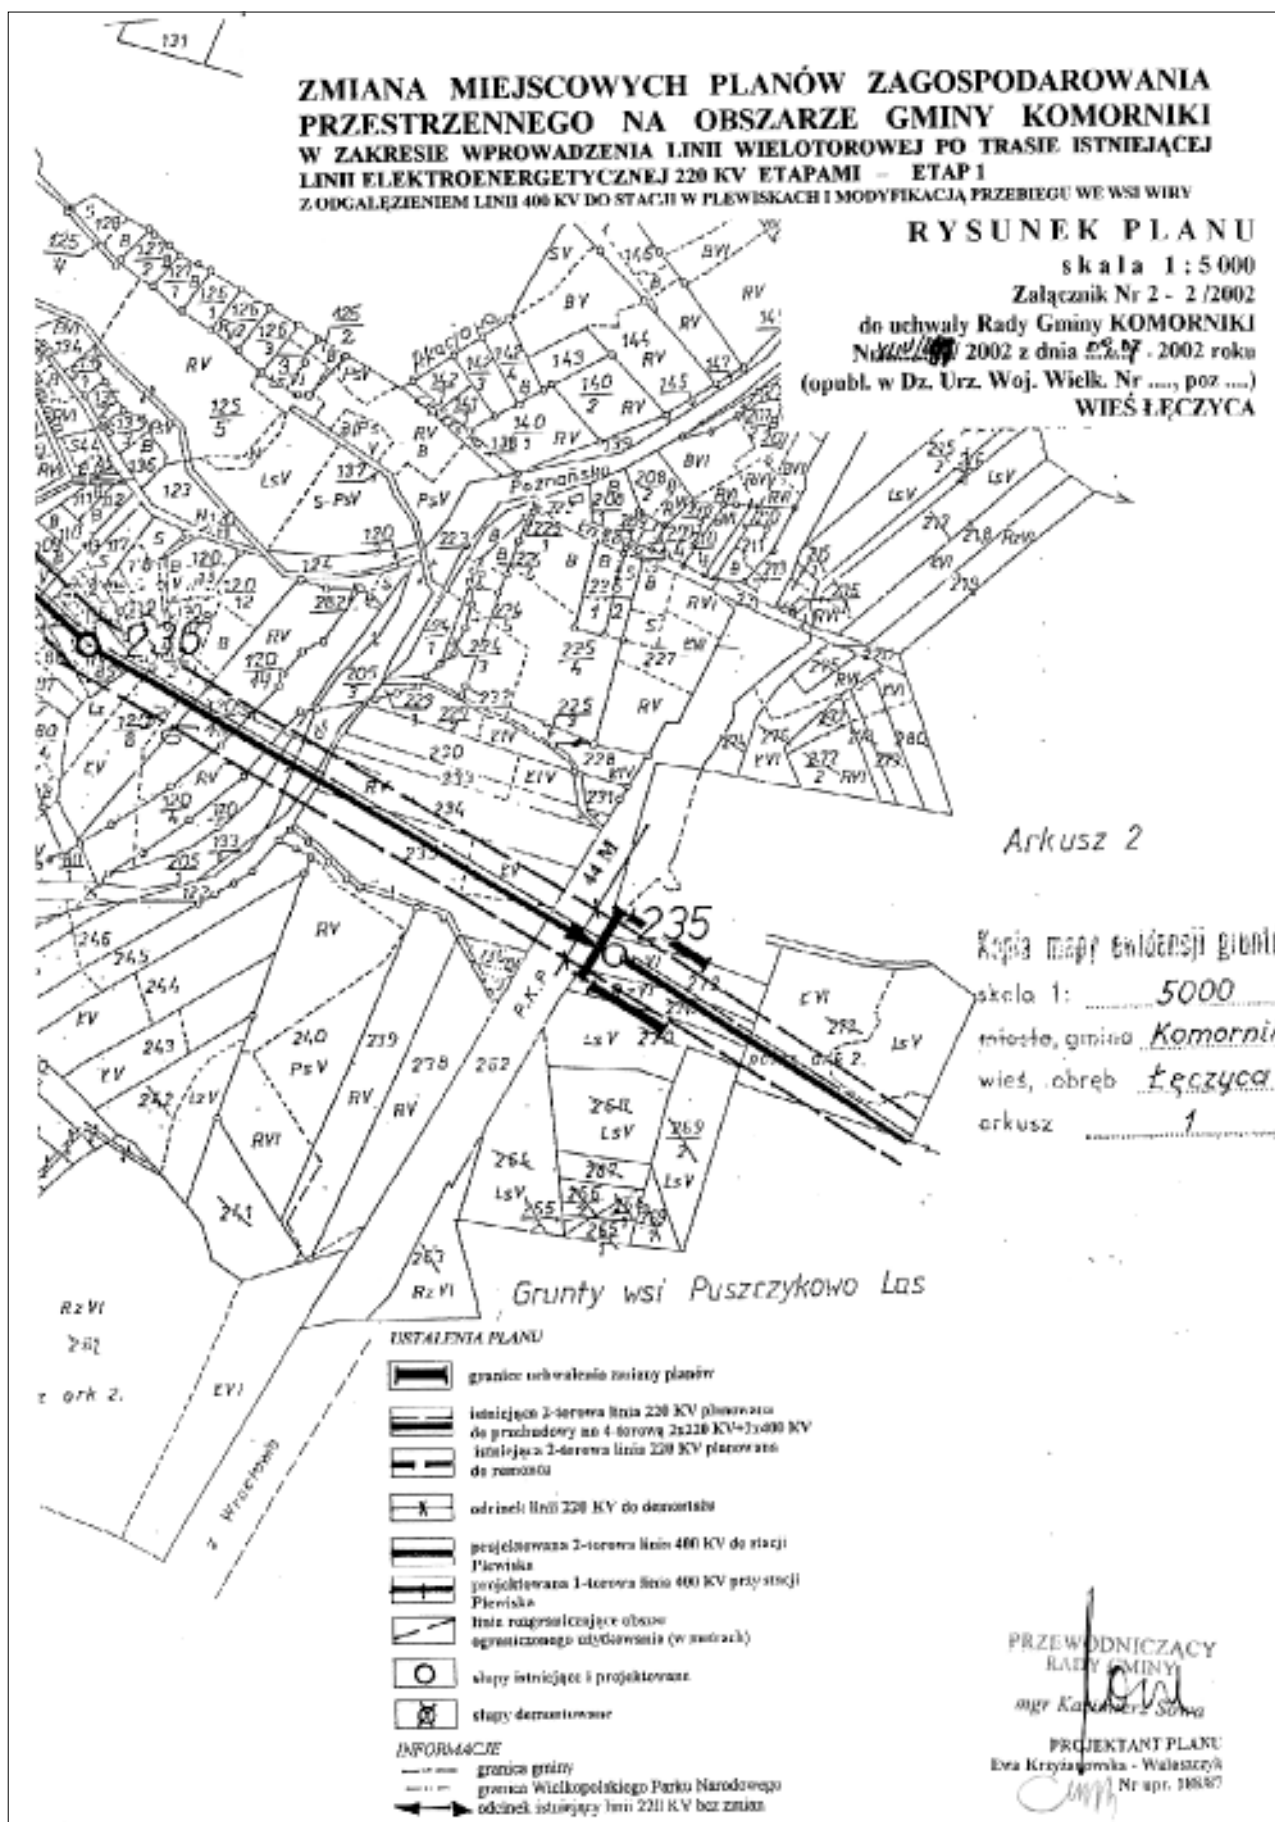

**ZMIANA MIEJSCOWYCH PLANÓW ZAGOSPODAROWANIA
PRZESTRZENNEGO NA OBSZARZE GMINY KOMORNIKI
W ZAKRESIE WPROWADZENIA LINII WIELOTOROWEJ 220 KV ETAPAMI – ETAP I
Z ODGAŁĘZIENIEM LINII 400 KV DO STACJI W PLEWISKACH I MODYFIKACJĄ PRZEBIEGU WE WSI WIRY**

RYSUNEK PLANU

skala 1:5000

Załącznik Nr 2 - 3 /2002


do uchwały Rady Gminy KOMORNIKI

Nr ~~2517~~ /2002 z dnia ~~25.07~~ . 2002 roku


(opubl. w Dz. Urz. Woj. Wielk. Nr ~~...~~, poz. ~~...~~)

WIEŚ ŁĘCZYCA

*runty
si Wiry*

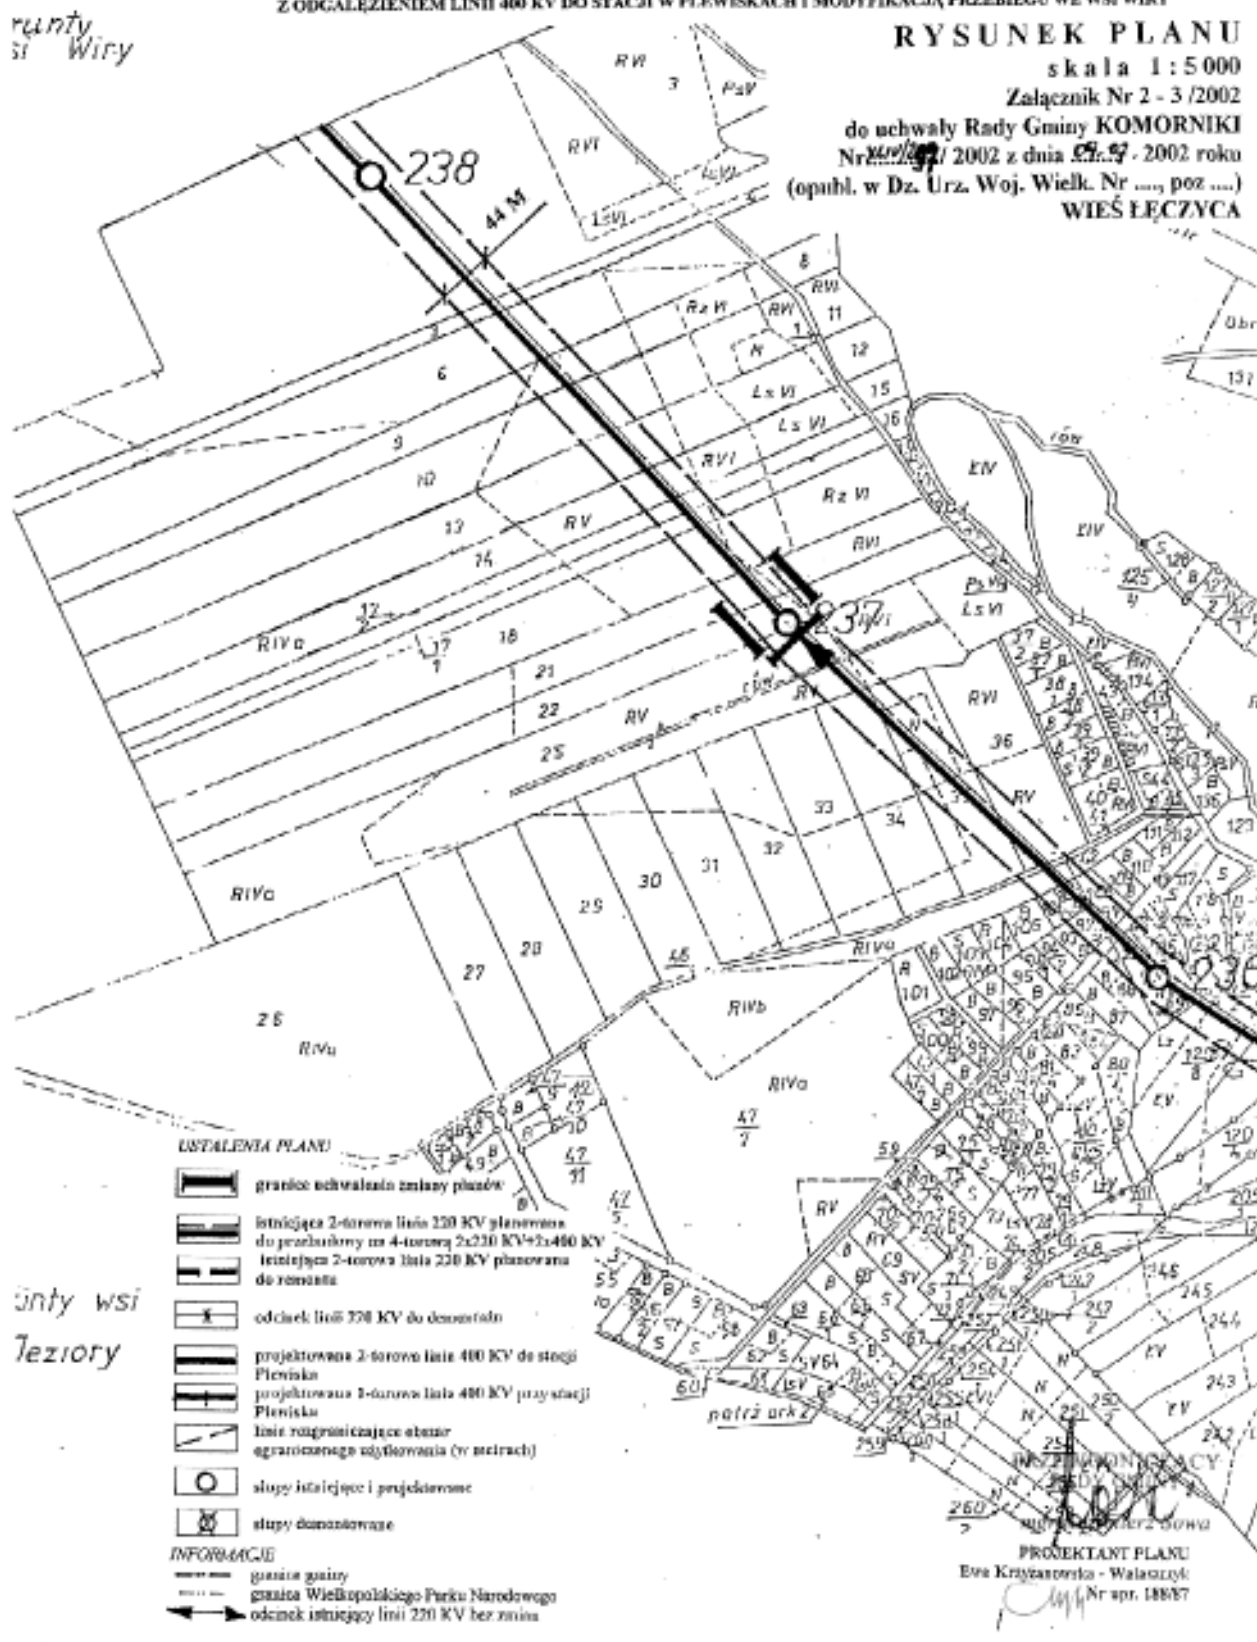

*Śnty wsi
Łęczyca*

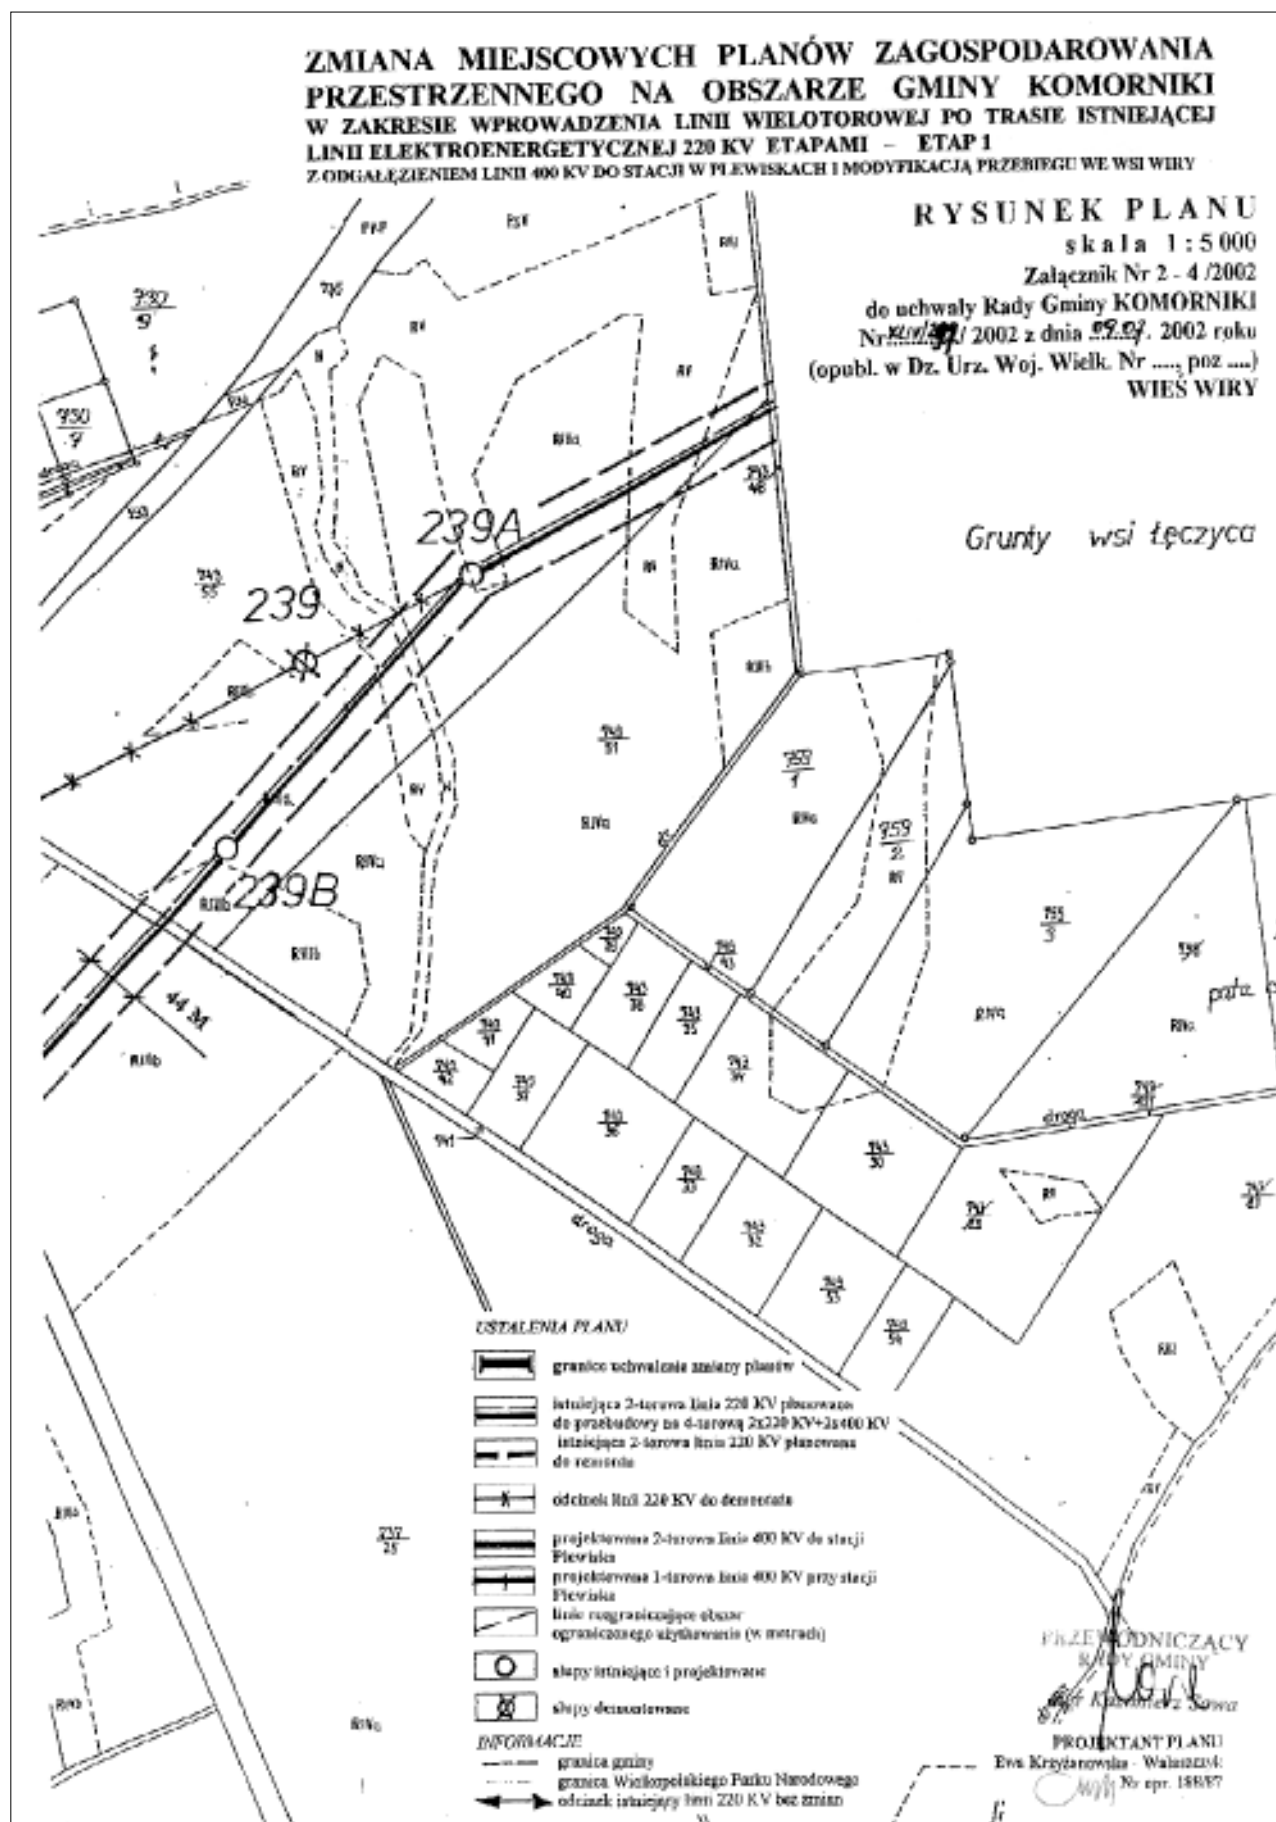

**ZMIANA MIEJSCOWYCH PLANÓW ZAGOSPODAROWANIA
PRZESTRZENNEGO NA OBSZARZE GMINY KOMORNIKI
W ZAKRESIE WPROWADZENIA LINII WIELOTOROWEJ PO TRASIE ISTNIEJĄCEJ
LINII ELEKTROENERGETYCZNEJ 220 KV ETAPAMI – ETAP 1
Z ODGAŁĘZIENIEM LINII 400 KV DO STACJI W PLEWISKACH I MODYFIKACJĄ PRZEBIEGU WE WSI WIRY**

RYСУNEK PLANU

skala 1:5 000

Załącznik Nr 2 - 5 /2002

do uchwały Rady Gminy KOMORNIKI

Nr ~~1412/2002~~ /2002 z dnia ~~29.07~~ 2002 roku

(opubl. w Dz. Urz. Woj. Wielk. Nr ..., poz.)

WIEŚ WIRY


USTALENIA PLANU

arkusz 3

-  granice uchwalenia zmiany planów
-  istniejąca 2-torowa linia 220 KV planowana do przebudowy na 6-torową 2x220 KV+2x400 KV
-  istniejąca 2-torowa linia 220 KV planowana do remontu
-  odcinek linii 220 KV do demontażu
-  projektowana 2-torowa linia 400 KV do stacji Plewiska
-  projektowana 1-torowa linia 400 KV przy stacji Plewiska
-  linia rozgraniczająca obszar ograniczonego użytkowania (w metrach)
-  słupy istniejące i projektowane
-  słupy do demontażu

INFORMACJE

-  granice gminy
-  granice Wielkopolskiego Parku Narodowego O
-  odcinek istniejącej linii 220 KV bez zmian

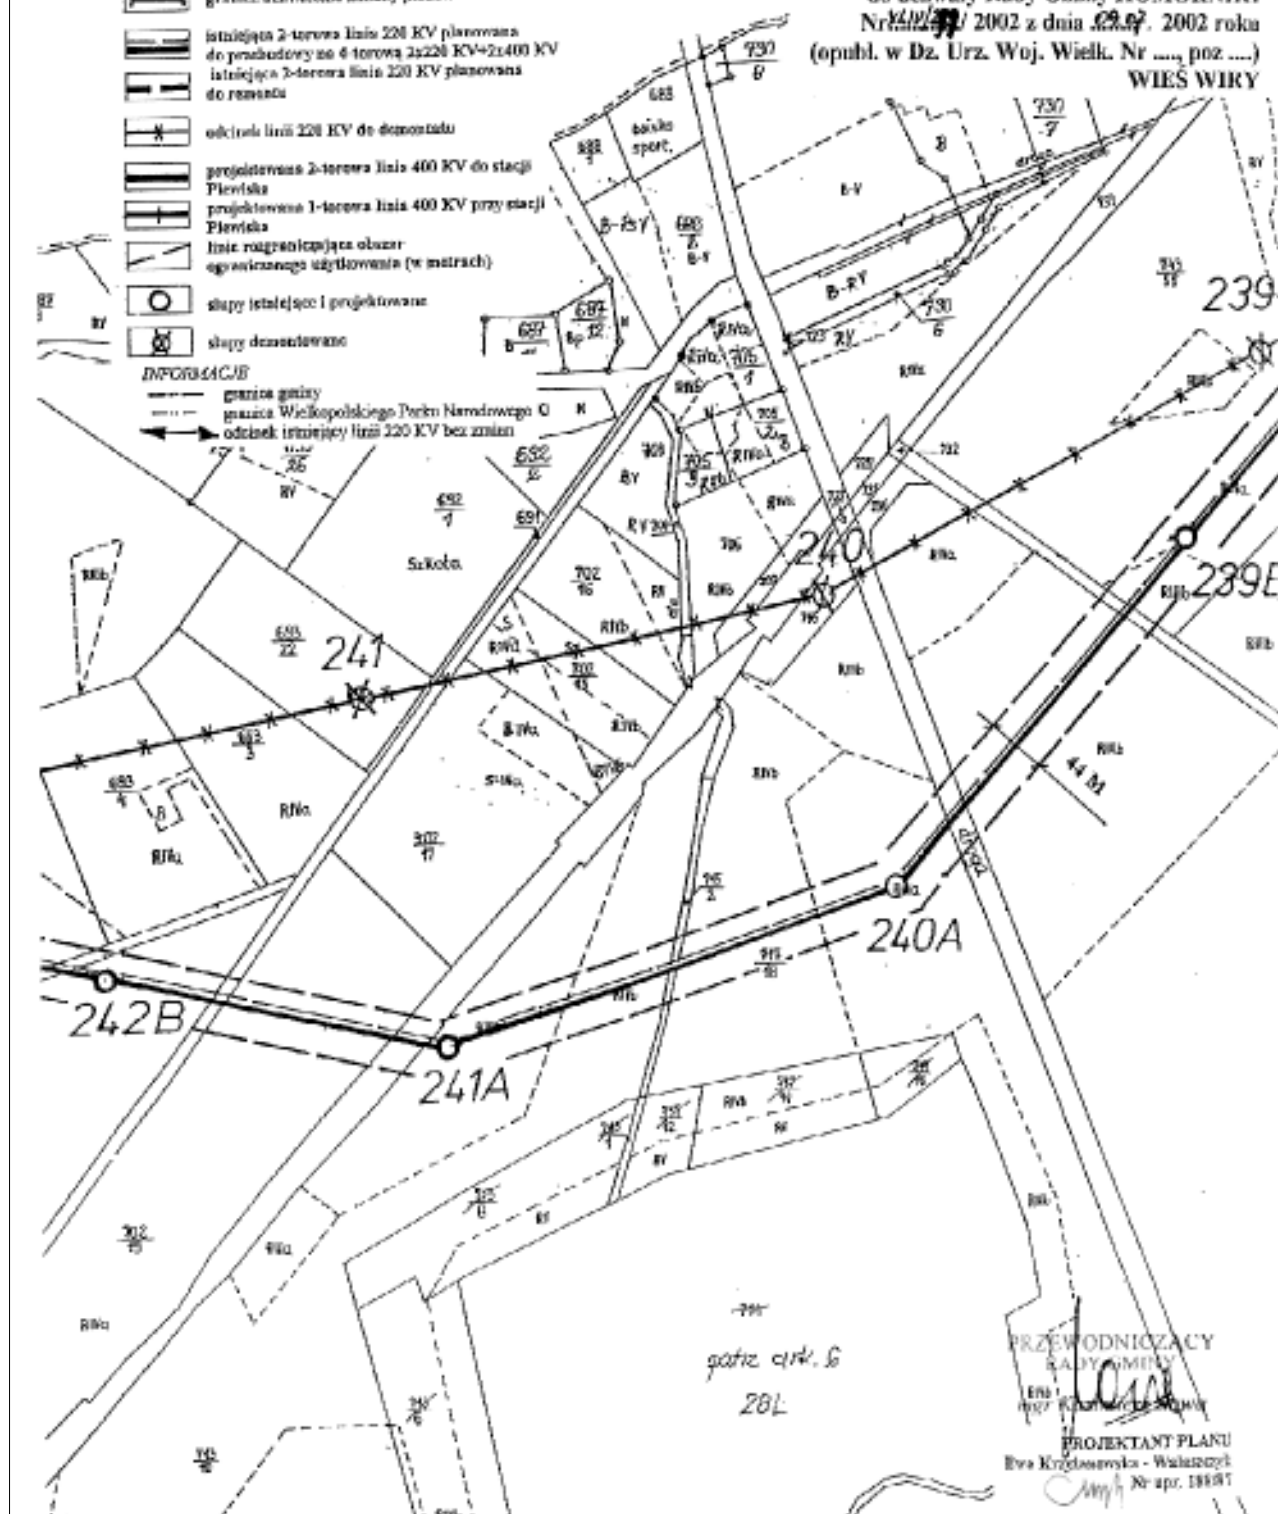

**ZMIANA MIEJSCOWYCH PLANÓW ZAGOSPODAROWANIA
PRZESTRZENNEGO NA OBSZARZE GMINY KOMORNIKI
W ZAKRESIE WPROWADZENIA LINII WIELOTOROWEJ PO TRASIE ISTNIEJĄCEJ
LINII ELEKTROENERGETYCZNEJ 220 KV ETAPAMI – ETAP 1
Z ODGAŁĘZIENIEM LINII 400 KV DO STACJI W PLEWISKACH I MODYFIKACJĄ PRZEBIEGU WE WSI WIRY**

RYСУNEK PLANU

skala 1:10 000


Załącznik Nr 2 - 6 /2002

do uchwały Rady Gminy KOMORNIKI

Nr 241/2002 z dnia 22.07.2002 roku

(opubl. w Dz. Urz. Woj. Wielk. Nr ..., poz. ...)

WIES WIRY

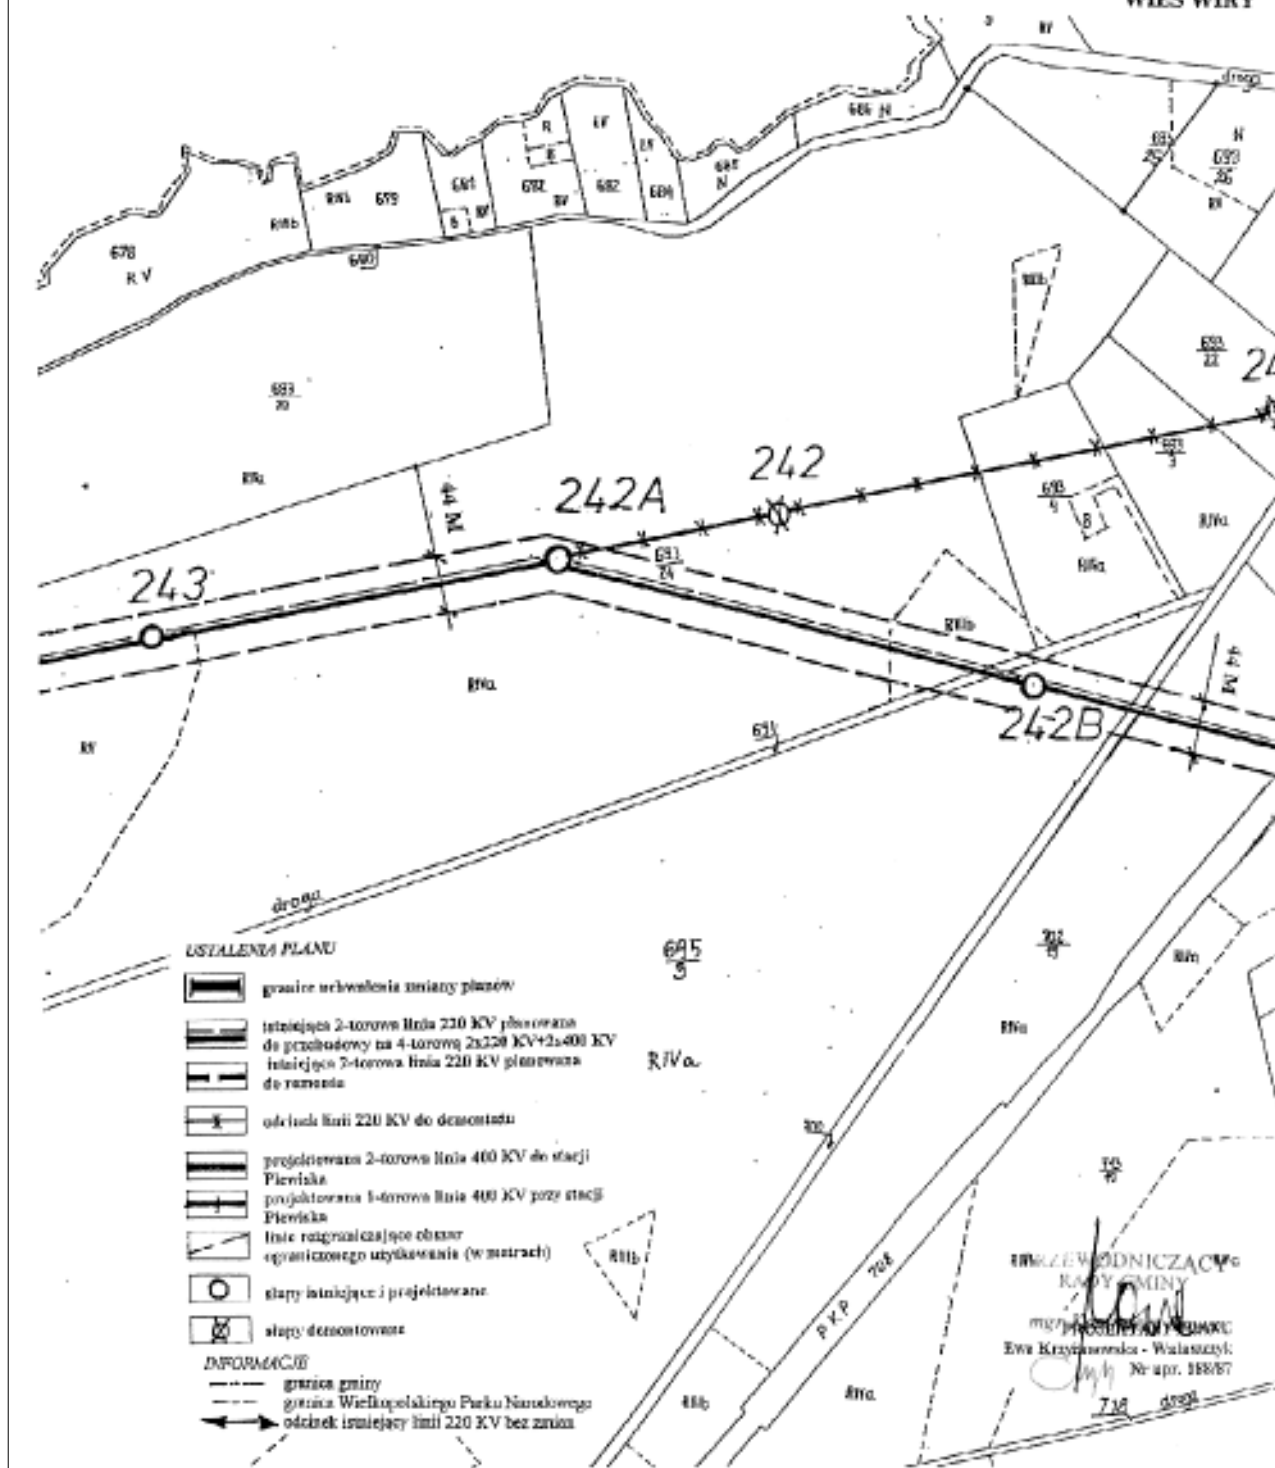

**ZMIANA MIEJSCOWYCH PLANÓW ZAGOSPODAROWANIA
PRZESTRZENNEGO NA OBSZARZE GMINY KOMORNIKI
W ZAKRESIE WPROWADZENIA LINII WIELOTOROWEJ PO TRASIE ISTNIEJĄCEJ
LINII ELEKTROENERGETYCZNEJ 220 KV ETAPAMI – ETAP I
Z ODGAŁĘŻNIENIEM LINII 400 KV DO STACJI W PLEWISKACH I MODYFIKACJĄ PRZEBIEGU WE WSI WIRY**

RYСУNEK PLANU

skala 1:5 000


Załącznik Nr 2 - 7 /2002


do uchwały Rady Gminy KOMORNIKI

Nr ~~2002/53~~ / 2002 z dnia ~~27.02~~ 2002 roku

(opubl. w Dz. Urz. Woj. Wielk. Nr ~~...~~ poz. ~~...~~)

WIEŚ WIRY

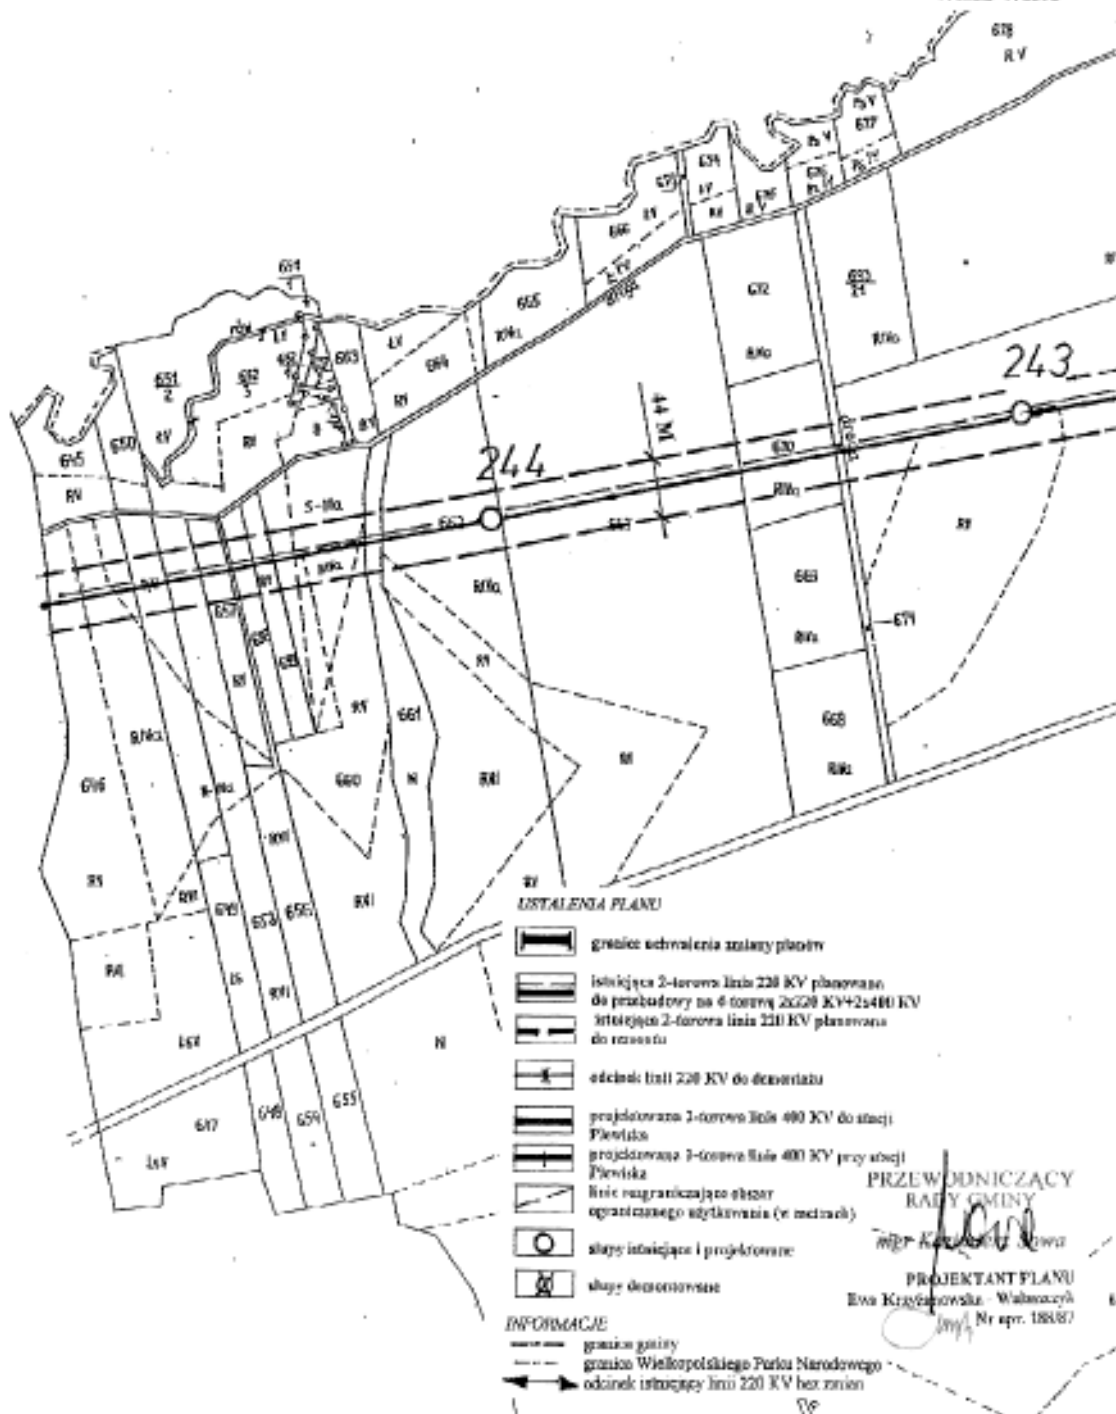

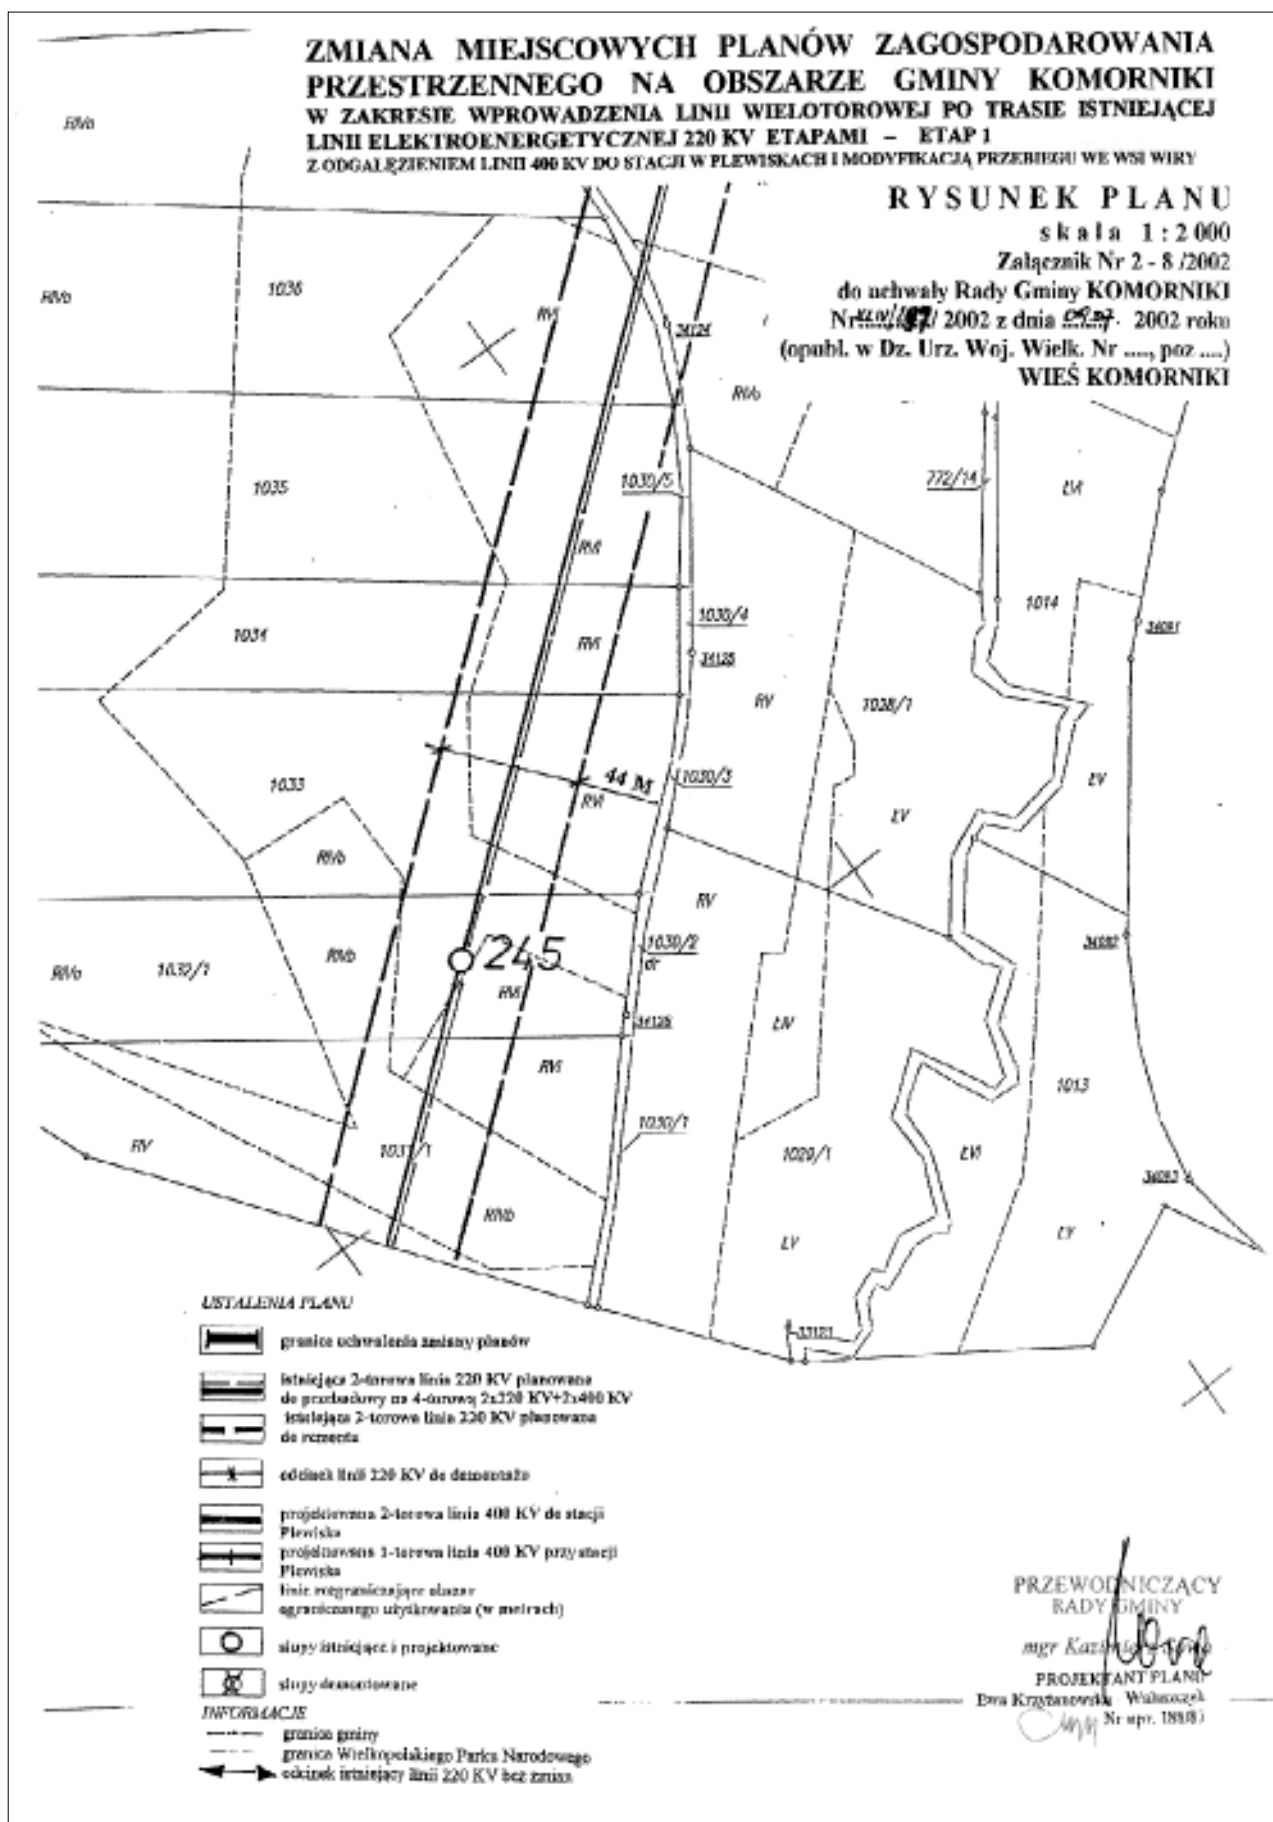

**ZMIANA MIEJSCOWYCH PLANÓW ZAGOSPODAROWANIA
PRZESTRZENNEGO NA OBSZARZE GMINY KOMORNIKI
W ZAKRESIE WPROWADZENIA LINII WIELOTOROWEJ PO TRASIE ISTNIEJĄCEJ
LINII ELEKTROENERGETYCZNEJ 220 KV ETAPAMI – ETAP 1
Z ODGALENIEM LINII 400 KV DO STACJI W PLEWISKACH I MODYFIKACJĄ PRZEBIEGU WE WSI WIRY**

RYSUNEK PLANU

skala 1:2 000


Załącznik Nr 2 - 9 /2002

do uchwały Rady Gminy KOMORNIKI

Nr ~~100~~ / 2002 z dnia ~~09.03~~ 2002 roku

(opubl. w Dz. Urz. Woj. Wielk. Nr ..., poz ...)

WIEŚ KOMORNIKI

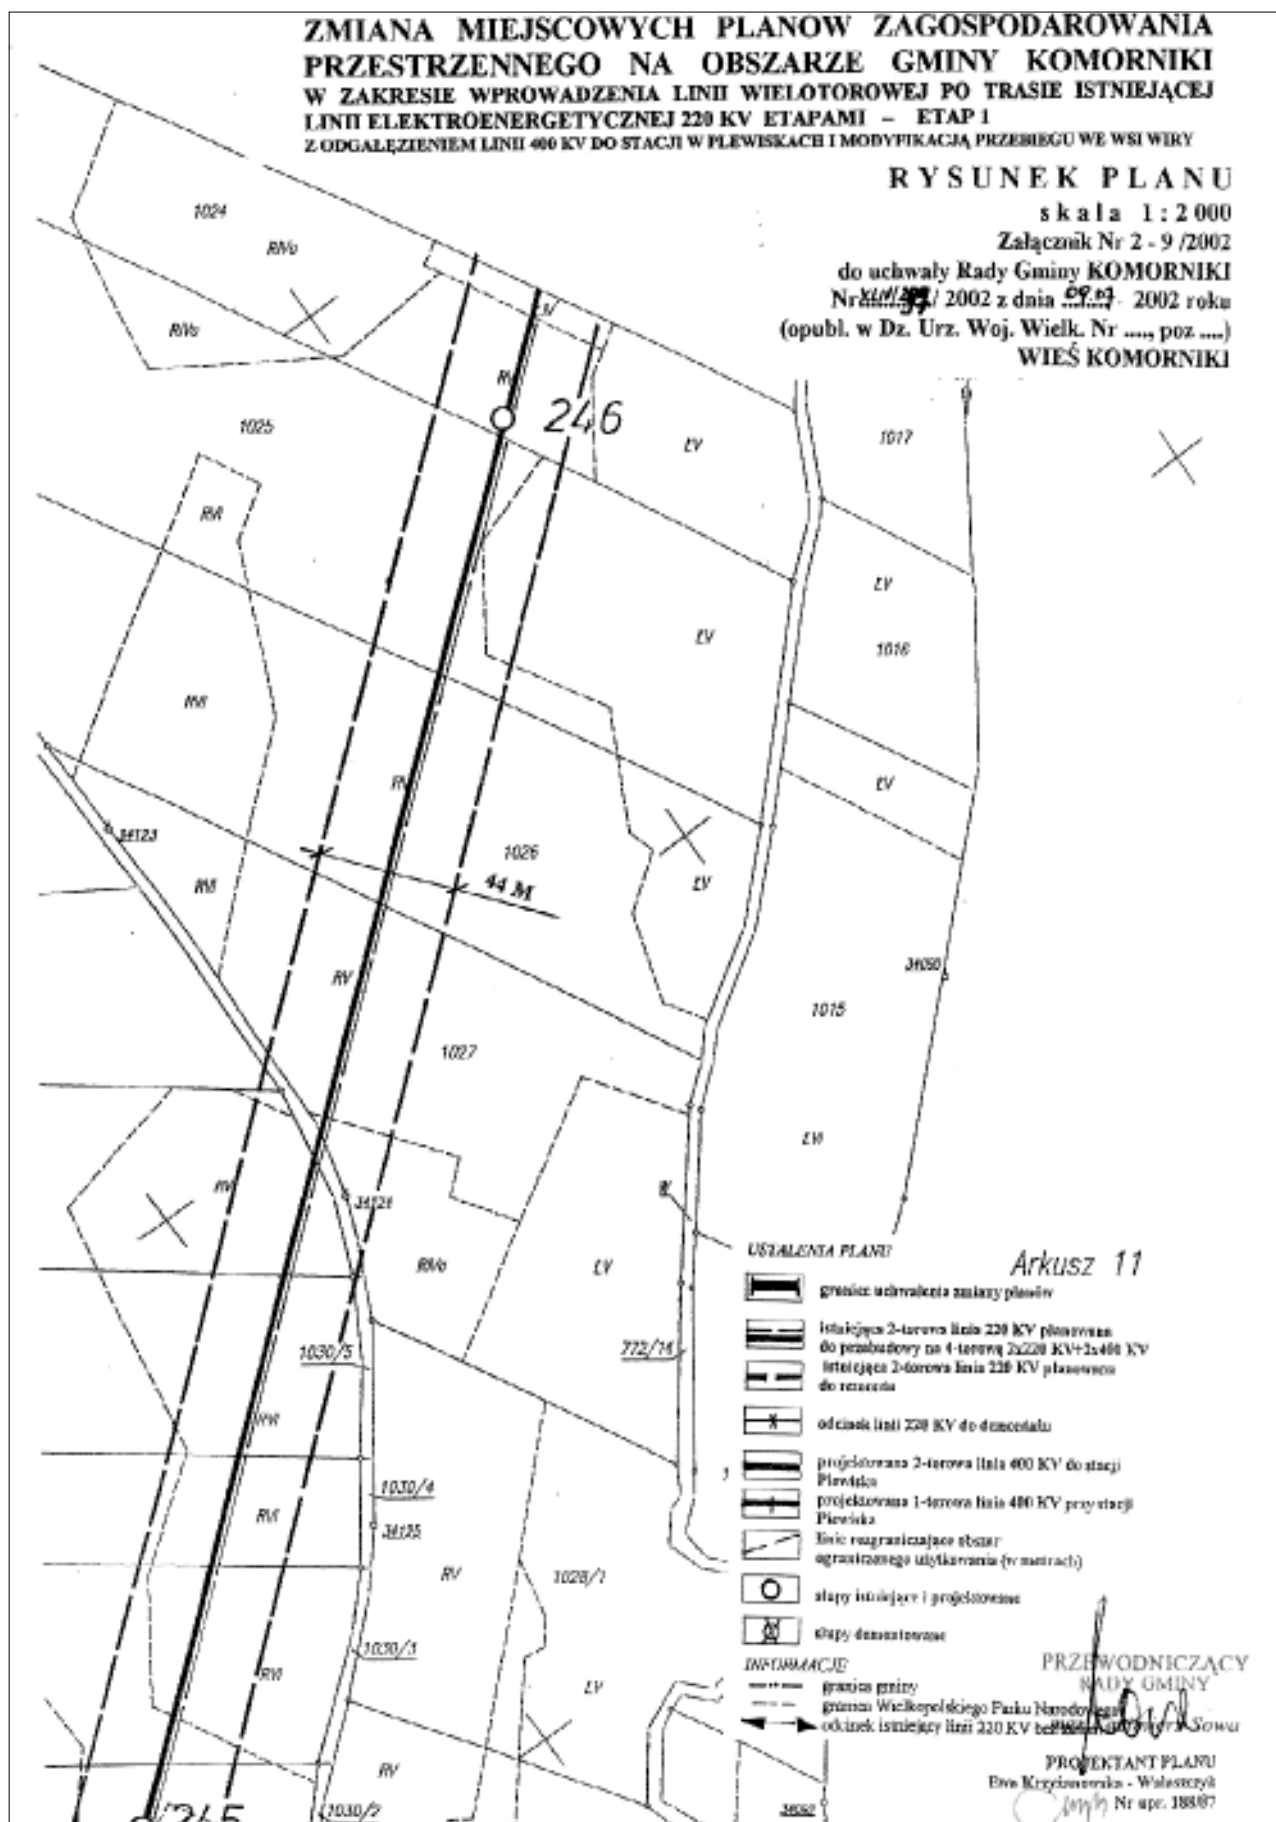

**ZMIANA MIEJSCOWYCH PLANÓW ZAGOSPODAROWANIA
PRZESTRZENNEGO NA OBSZARZE GMINY KOMORNIKI
W ZAKRESIE WPROWADZENIA LINII WIELOTOROWEJ PO TRASIE ISTNIEJĄCEJ
LINII ELEKTROENERGETYCZNEJ 220 KV ETAPAMI – ETAP I
Z ODGAŁĘZIENIEM LINII 400 KV DO STACJI W PLEWISKACH I MODYFIKACJĄ PRZEBIEGU WE WSI WIRY**

RYSUNEK PLANU

skala 1:2 000


Załącznik Nr 2 - 10 /2002

do uchwały Rady Gminy KOMORNIKI

Nr ~~XXIV/97~~ 2002 z dnia ~~09.07~~ 2002 roku

(opubl. w Dz. Urz. Woj. Wielk. Nr ..., poz ...)

WIEŚ KOMORNIKI

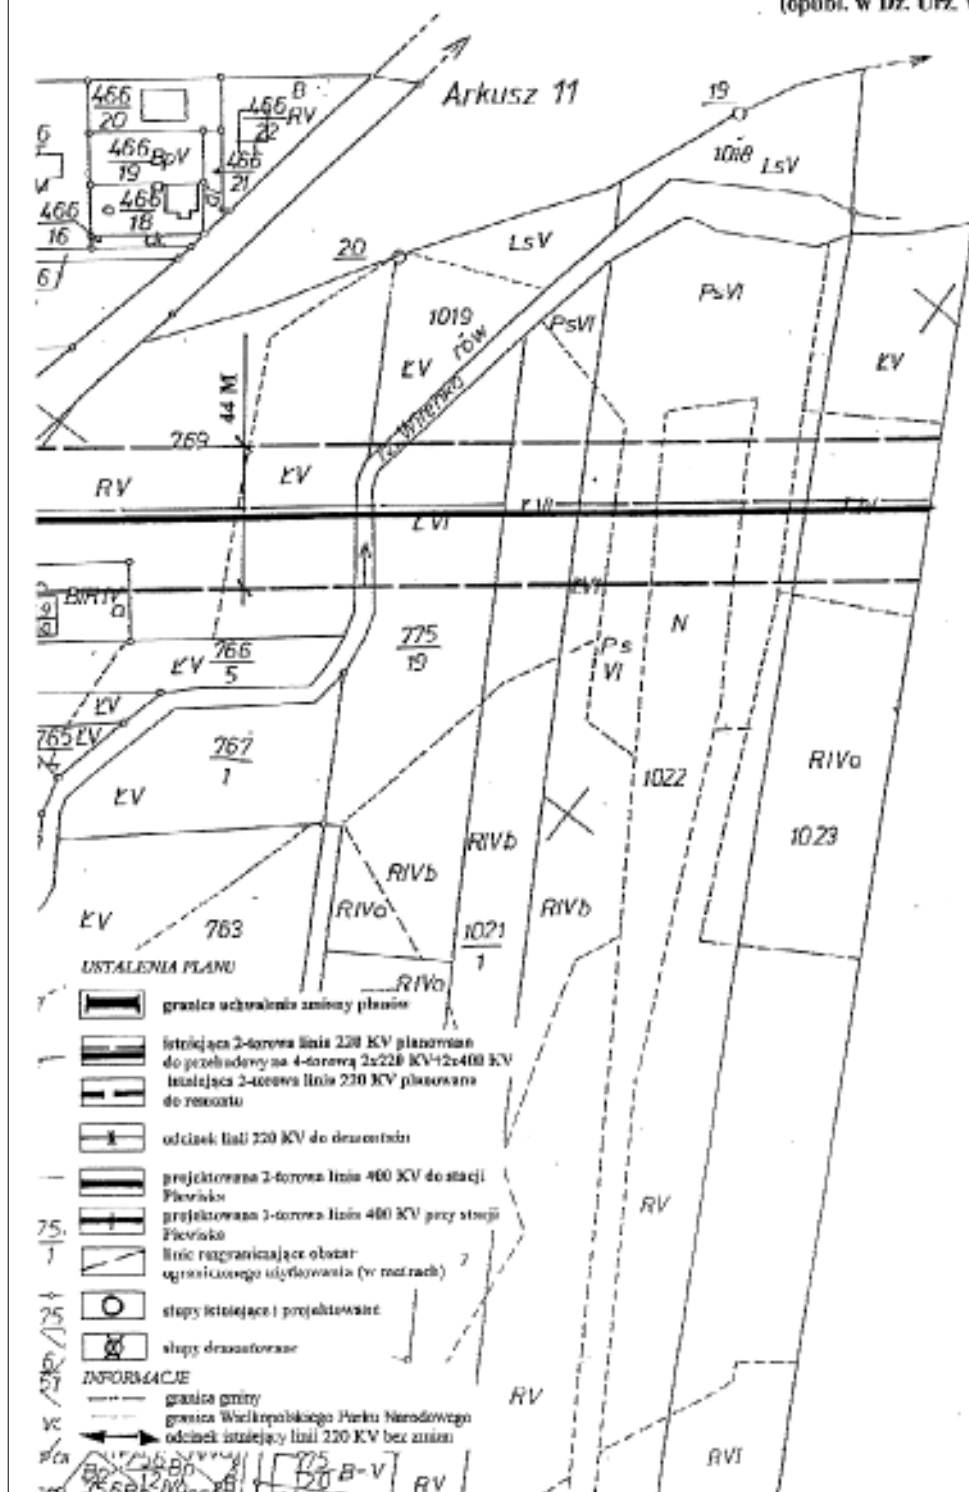

Arkusz 12

PROJEKTANT PLANU
Ewa Krzyżanowska - Walszczyk
Nr upr. 188/87

**ZMIANA MIEJSCOWYCH PLANÓW ZAGOSPODAROWANIA
PRZESTRZENNEGO NA OBSZARZE GMINY KOMORNIKI
W ZAKRESIE WPROWADZENIA LINII WIELOTOROWEJ PO TRASIE ISTNIEJĄCEJ
LINII ELEKTROENERGETYCZNEJ 220 KV ETAPAMI – ETAP I
Z ODKALĘŻNIEM LINII 400 KV DO STACJI W PŁEWISKACH I MODYFIKACJĄ PRZEBIEGU WE WSI WIRY**

RYSUNEK PLANU

skala 1:2 000

Załącznik Nr 2 - 11 /2002


do uchwały Rady Gminy KOMORNIKI

Nr 10/2002 z dnia 25.02.2002 roku

(opubl. w Dz. Urz. Woj. Wielk. Nr ..., poz.)

WIEŚ KOMORNIKI

Arkusz 10

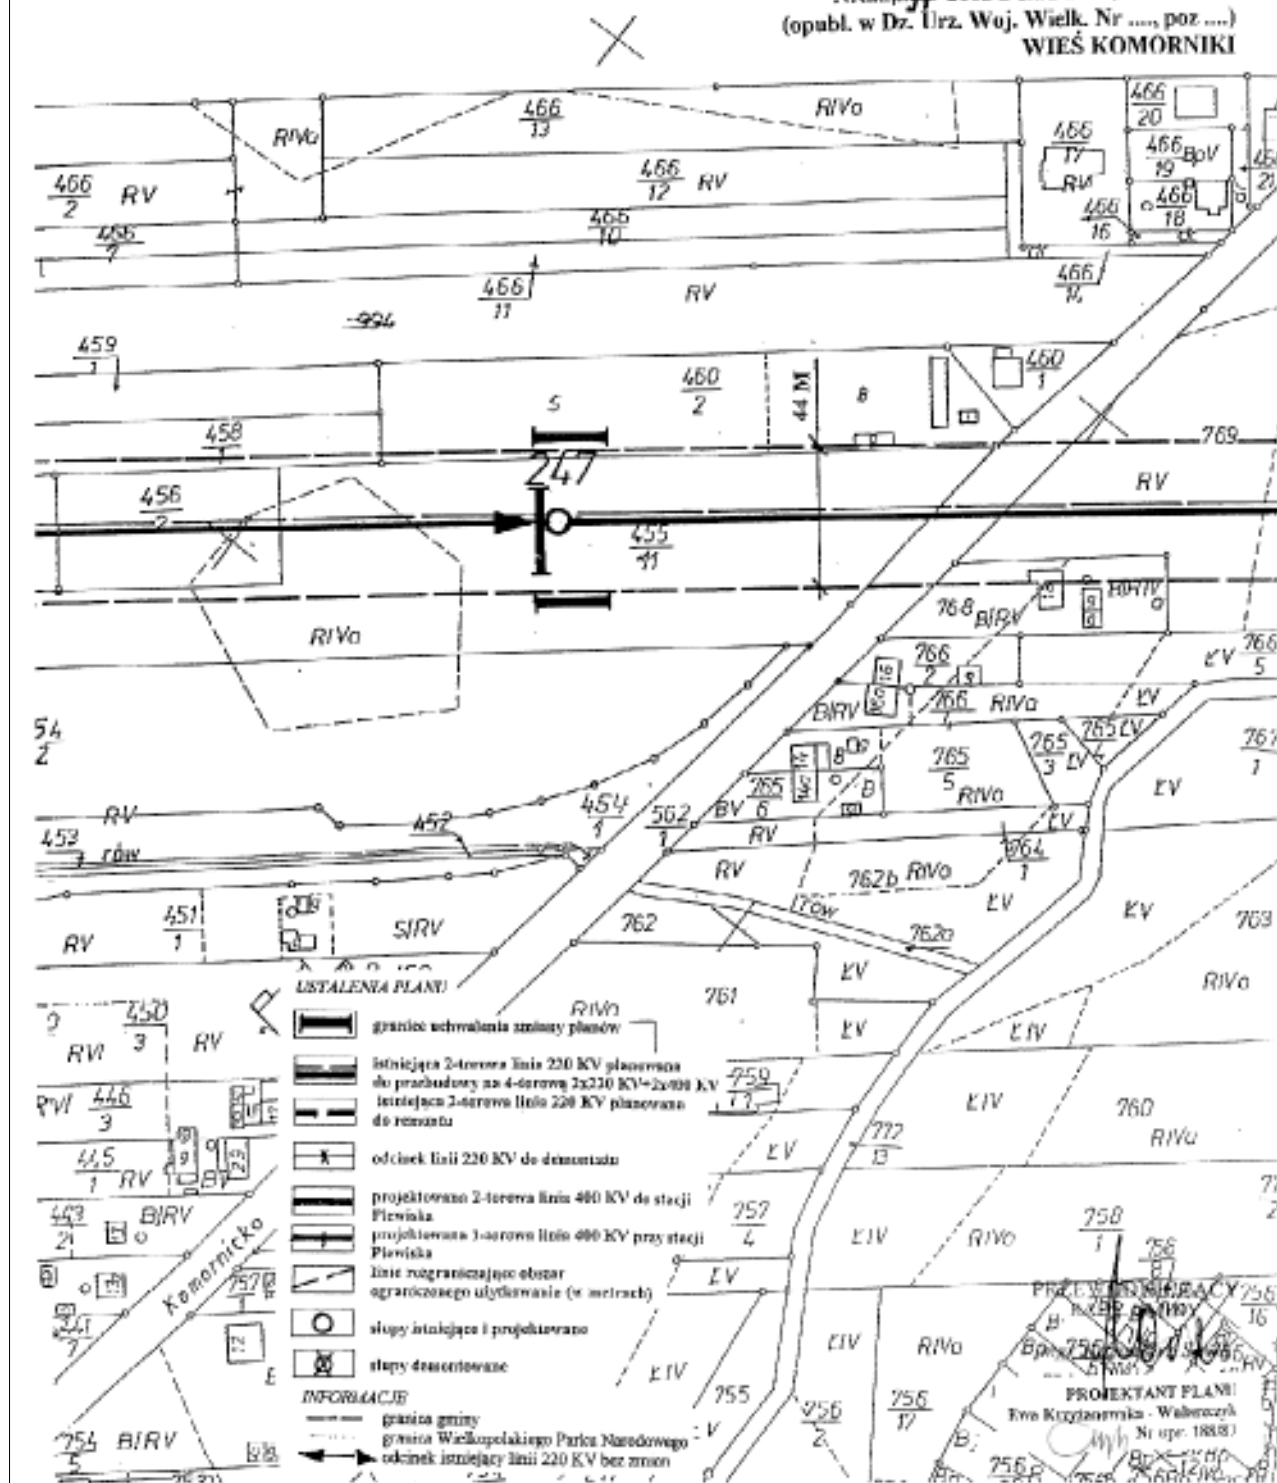

**ZMIANA MIEJSCOWYCH PLANÓW ZAGOSPODAROWANIA
PRZESTRZENNEGO NA OBSZARZE GMINY KOMORNIKI
W ZAKRESIE WPROWADZENIA LINII WIELOTOROWEJ PO TRASIE ISTNIEJĄCEJ
LINII ELEKTROENERGETYCZNEJ 220 KV ETAPAMI – ETAP I
Z ODGAŁĘZIENIEM LINII 400 KV DO STACJI W PŁEWISKACH I MODYFIKACJĄ PRZEBIEGU WE WSI WIRY**

RYSUNEK PLANU

skala 1:2 000


Załącznik Nr 2 - 12 /2002

do uchwały Rady Gminy KOMORNIKI

Nr ~~117/2001~~ 2002 z dnia 09.07. 2002 roku

(opubl. w Dz. Urz. Woj. Wielk. Nr ..., poz. ...)

WIEŚ KOMORNIKI

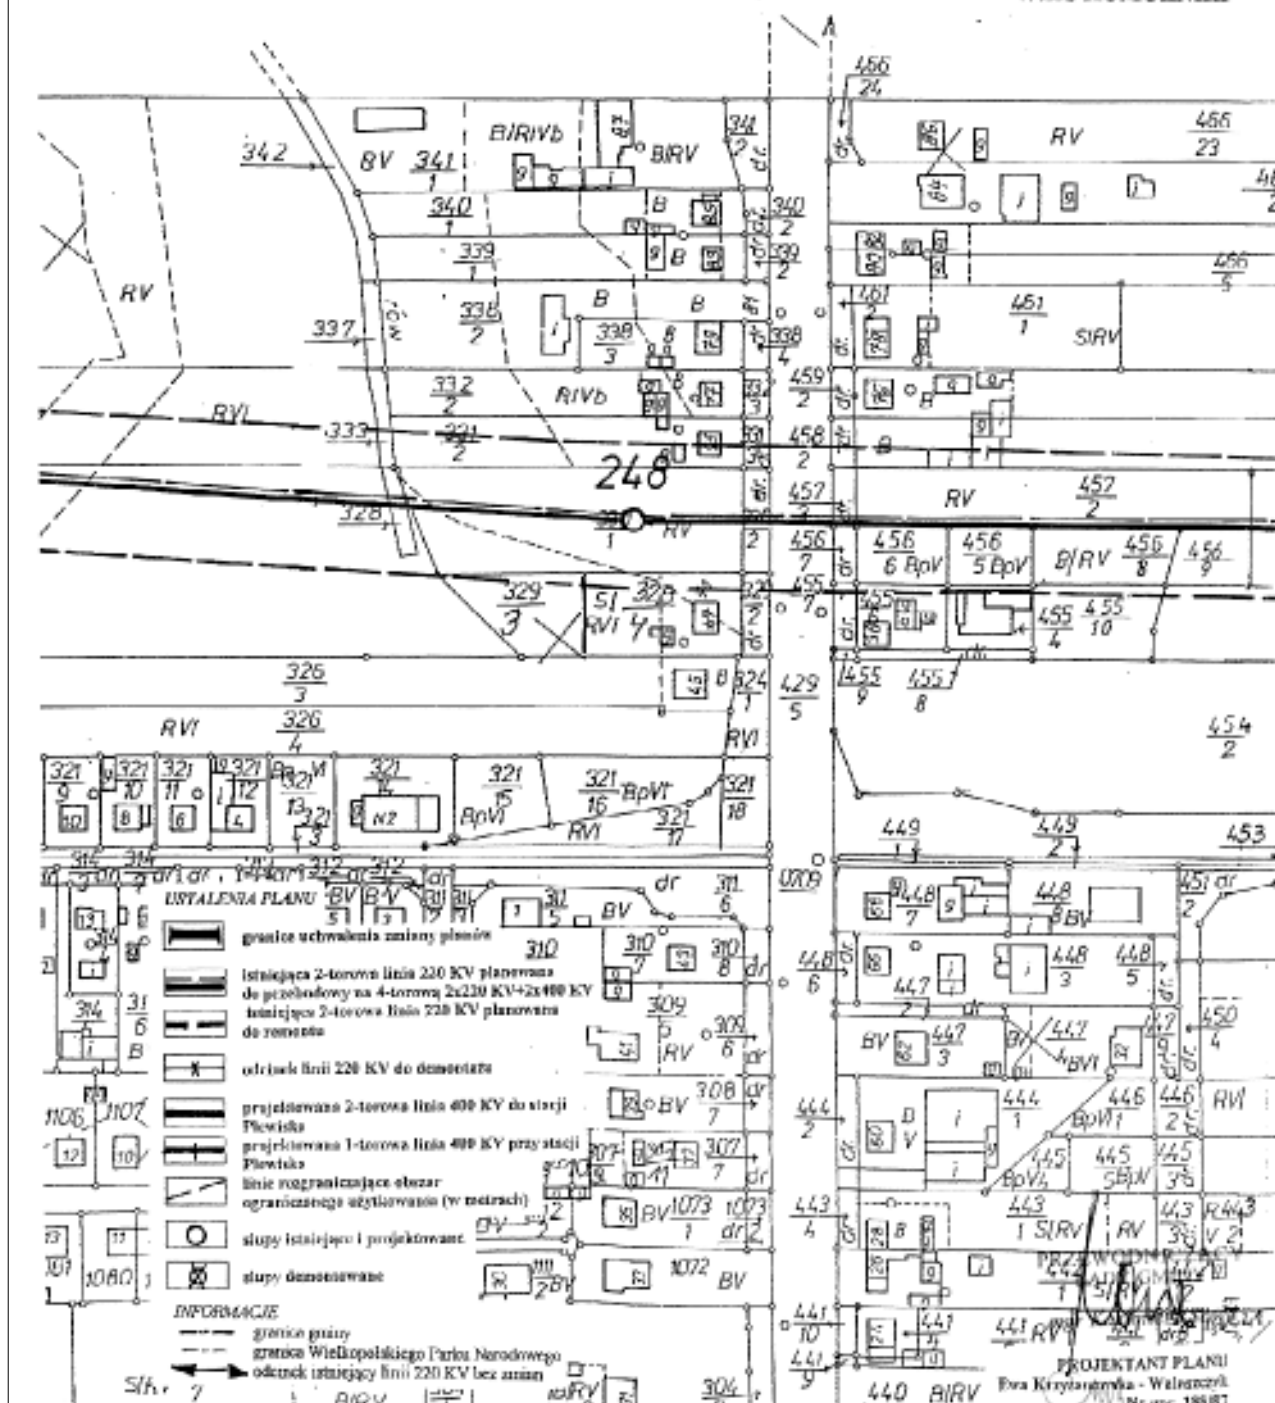

**ZMIANA MIEJSCOWYCH PLANÓW ZAGOSPODAROWANIA
PRZESTRZENNEGO NA OBSZARZE GMINY KOMORNIKI
W ZAKRESIE WPROWADZENIA LINII WIELOTOROWEJ PO TRASIE ISTNIEJĄCEJ
LINII ELEKTROENERGETYCZNEJ 220 KV ETAPAMI – ETAP 1
Z ODGAŁĘZIENIEM LINII 400 KV DO STACJI W PLEWISKACH I MODYFIKACJĄ PRZEBIEGU WE WSI WIRY**

RYSUNEK PLANU

skala 1:2000


Załącznik Nr 2 - 13 /2002


do uchwały Rady Gminy KOMORNIKI

Nr ~~XXI/2002~~ 2002 z dnia ~~20.07~~ 2002 roku

(opubl. w Dz. Urz. Woj. Wielk. Nr ..., poz. ...)

WIEŚ KOMORNIKI

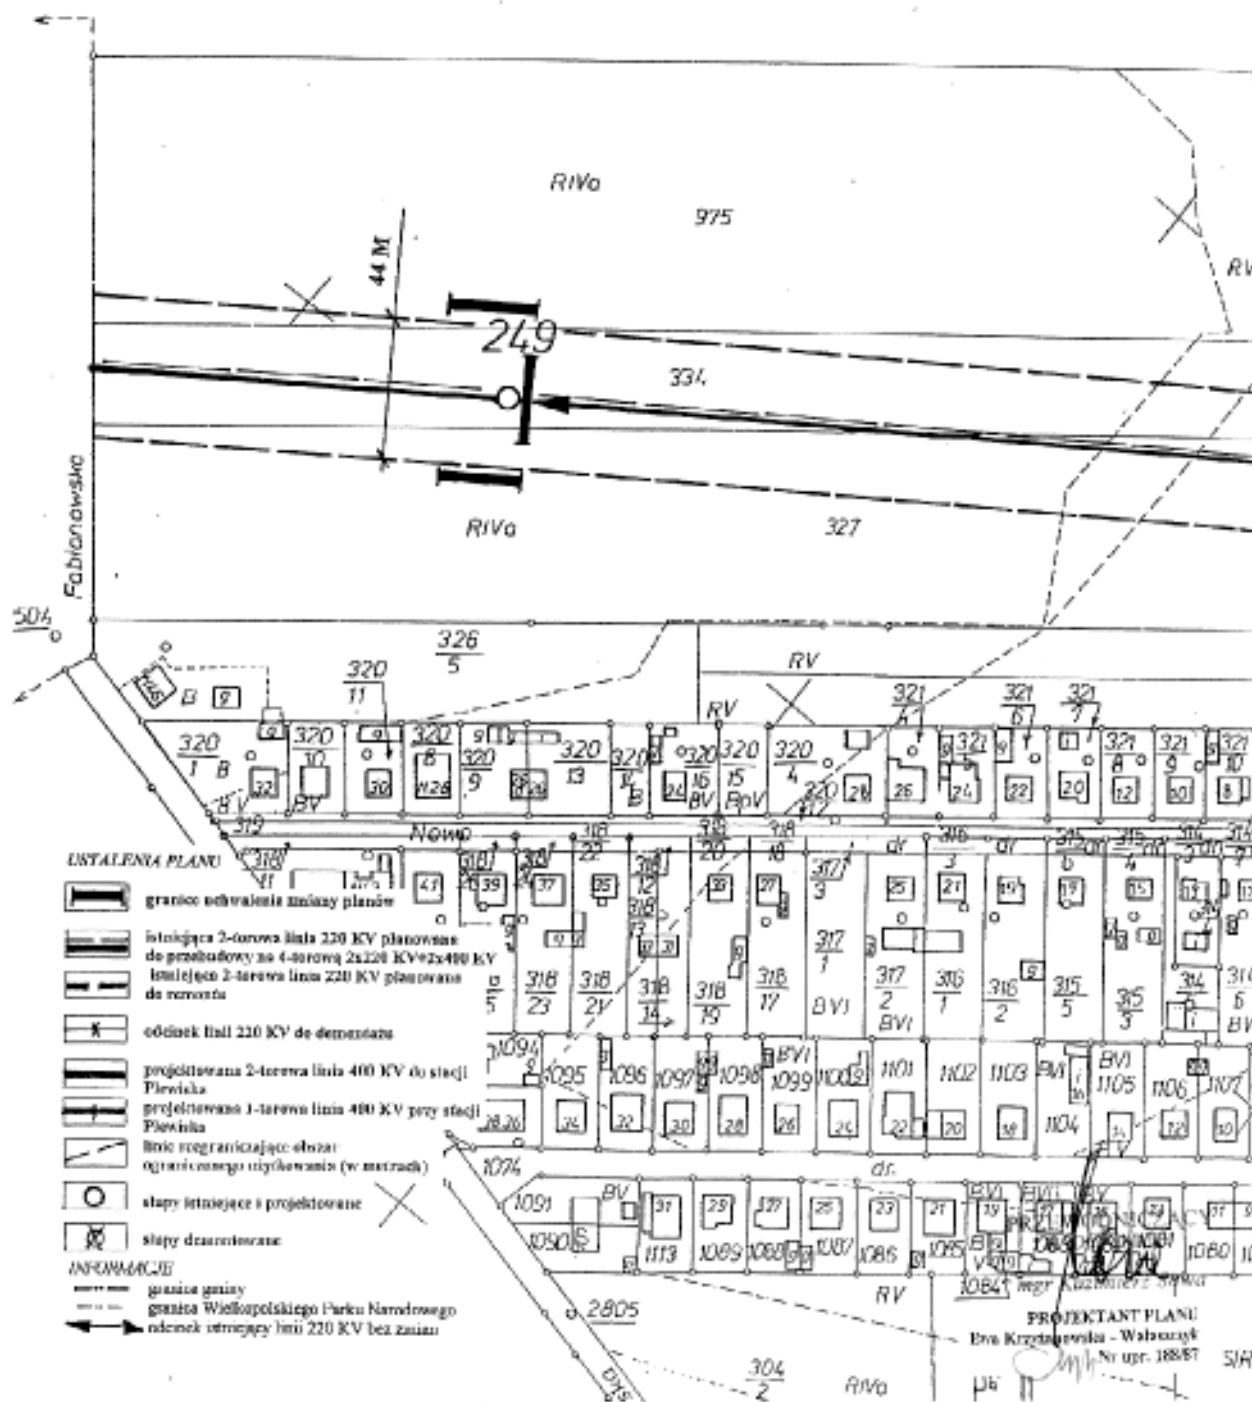

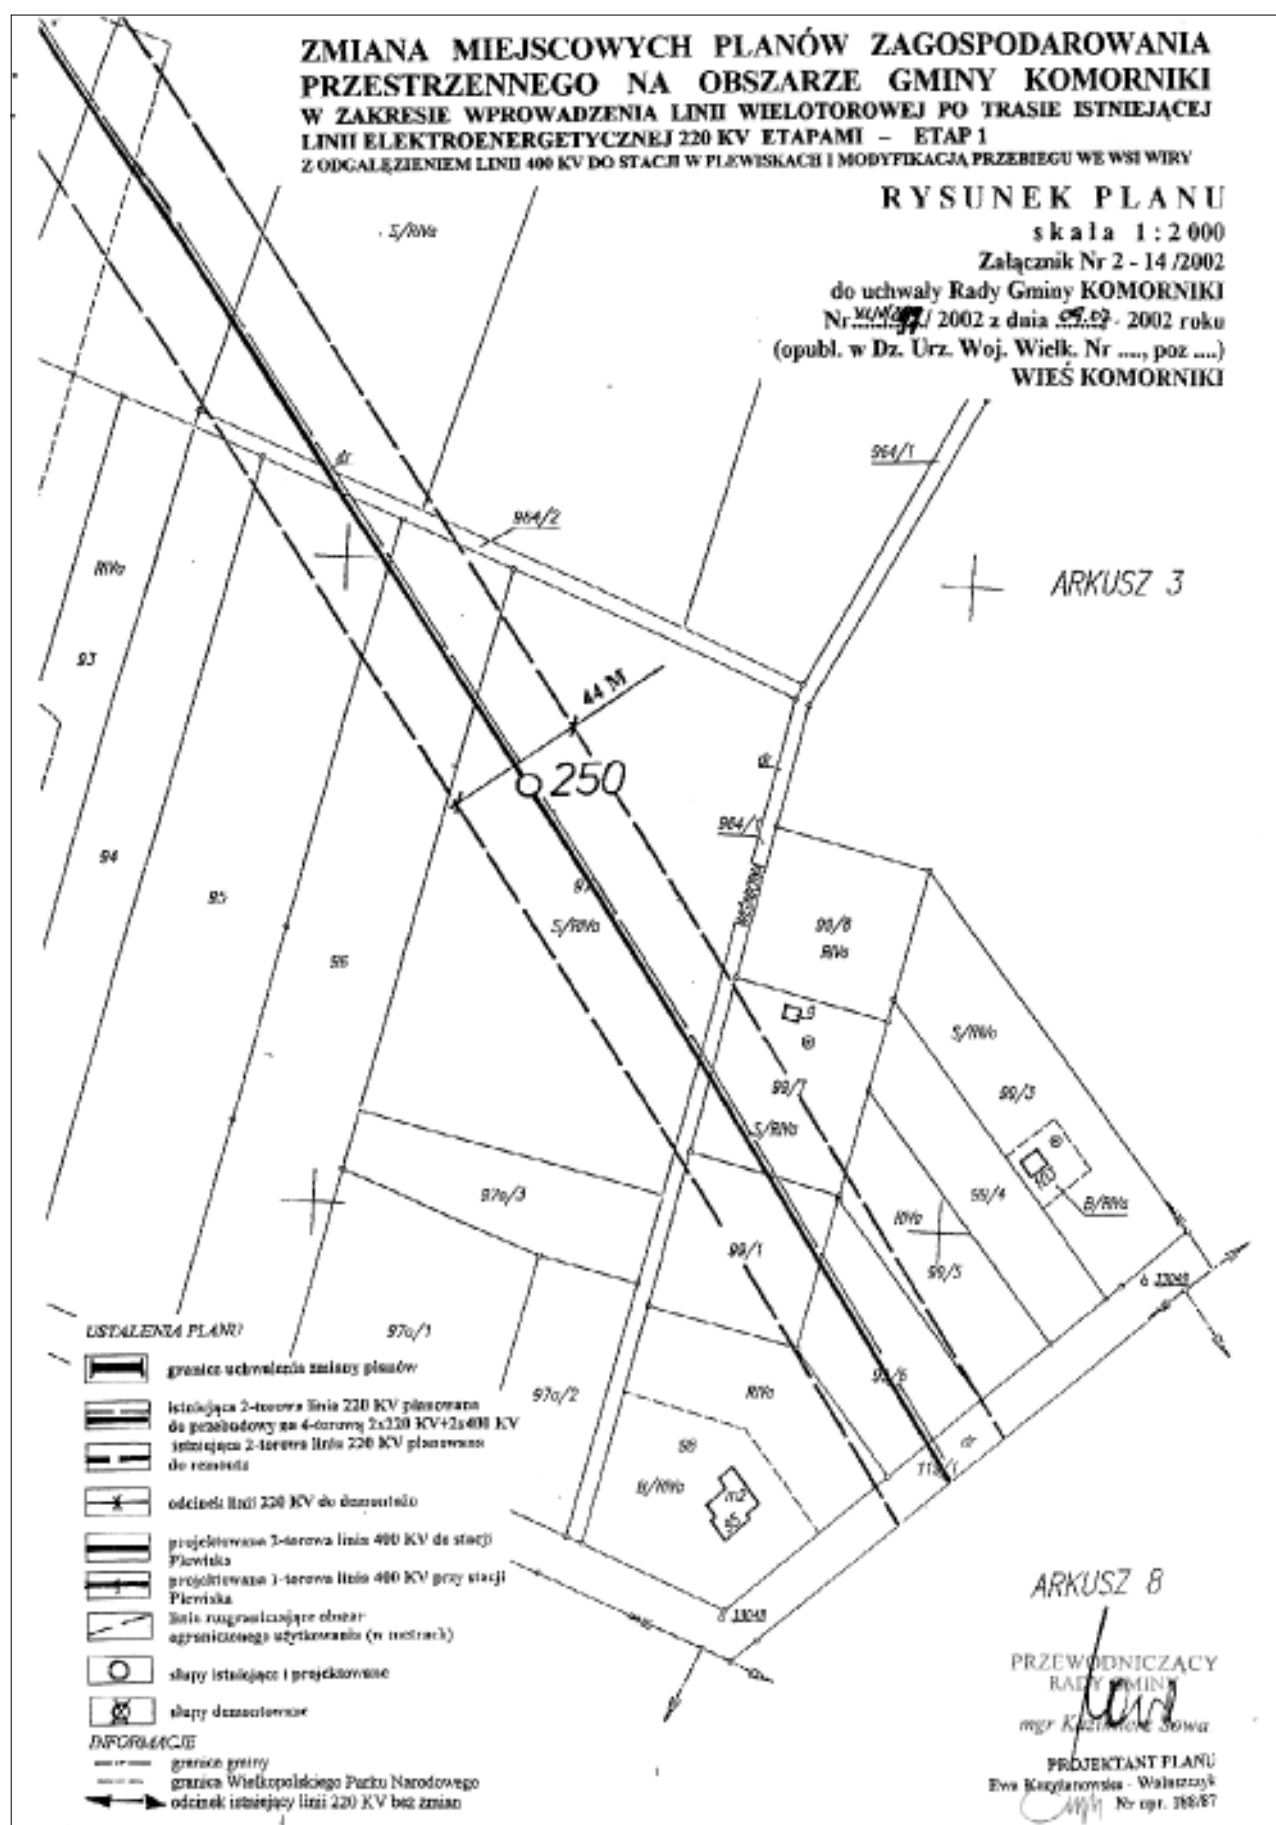

**ZMIANA MIEJSCOWYCH PLANÓW ZAGOSPODAROWANIA
PRZESTRZENNEGO NA OBSZARZE GMINY KOMORNIKI
W ZAKRESIE WPROWADZENIA LINII WIELOTOROWEJ PO TRASIE ISTNIEJĄCEJ
LINII ELEKTROENERGETYCZNEJ 220 KV ETAPAMI - ETAP I
Z ODGAŁĘZIENIEM LINII 400 KV DO STACJI W PLEWISKACH I MODYFIKACJĄ PRZEBIEGU WE WSI WIRY**

RYSUNEK PLANU

skala 1:2 000


Załącznik Nr 2 - 15 /2002


do uchwały Rady Gminy KOMORNIKI

Nr ~~2517~~ 2517 / 2002 z dnia ~~29.03~~ 29.03 - 2002 roku

(opubl. w Dz. Urz. Woj. Wielk. Nr ..., poz)

WIEŚ KOMORNIKI

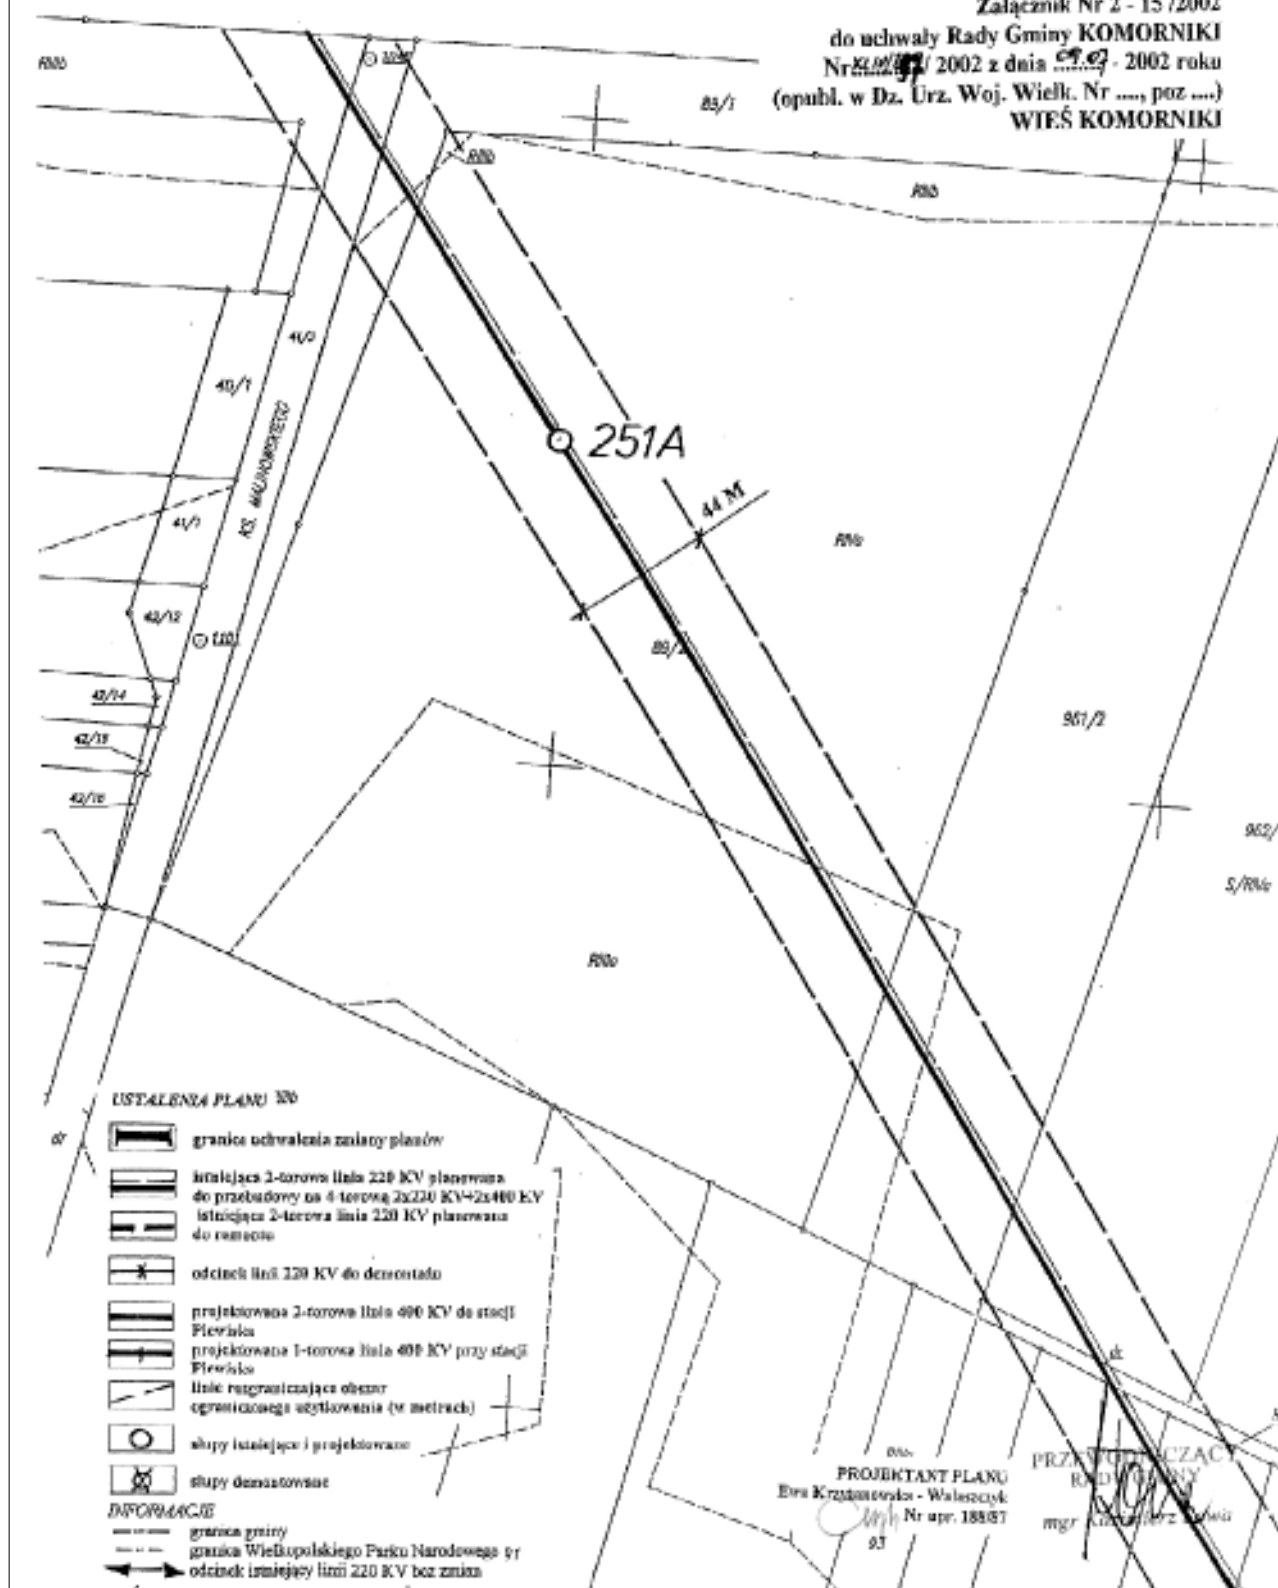

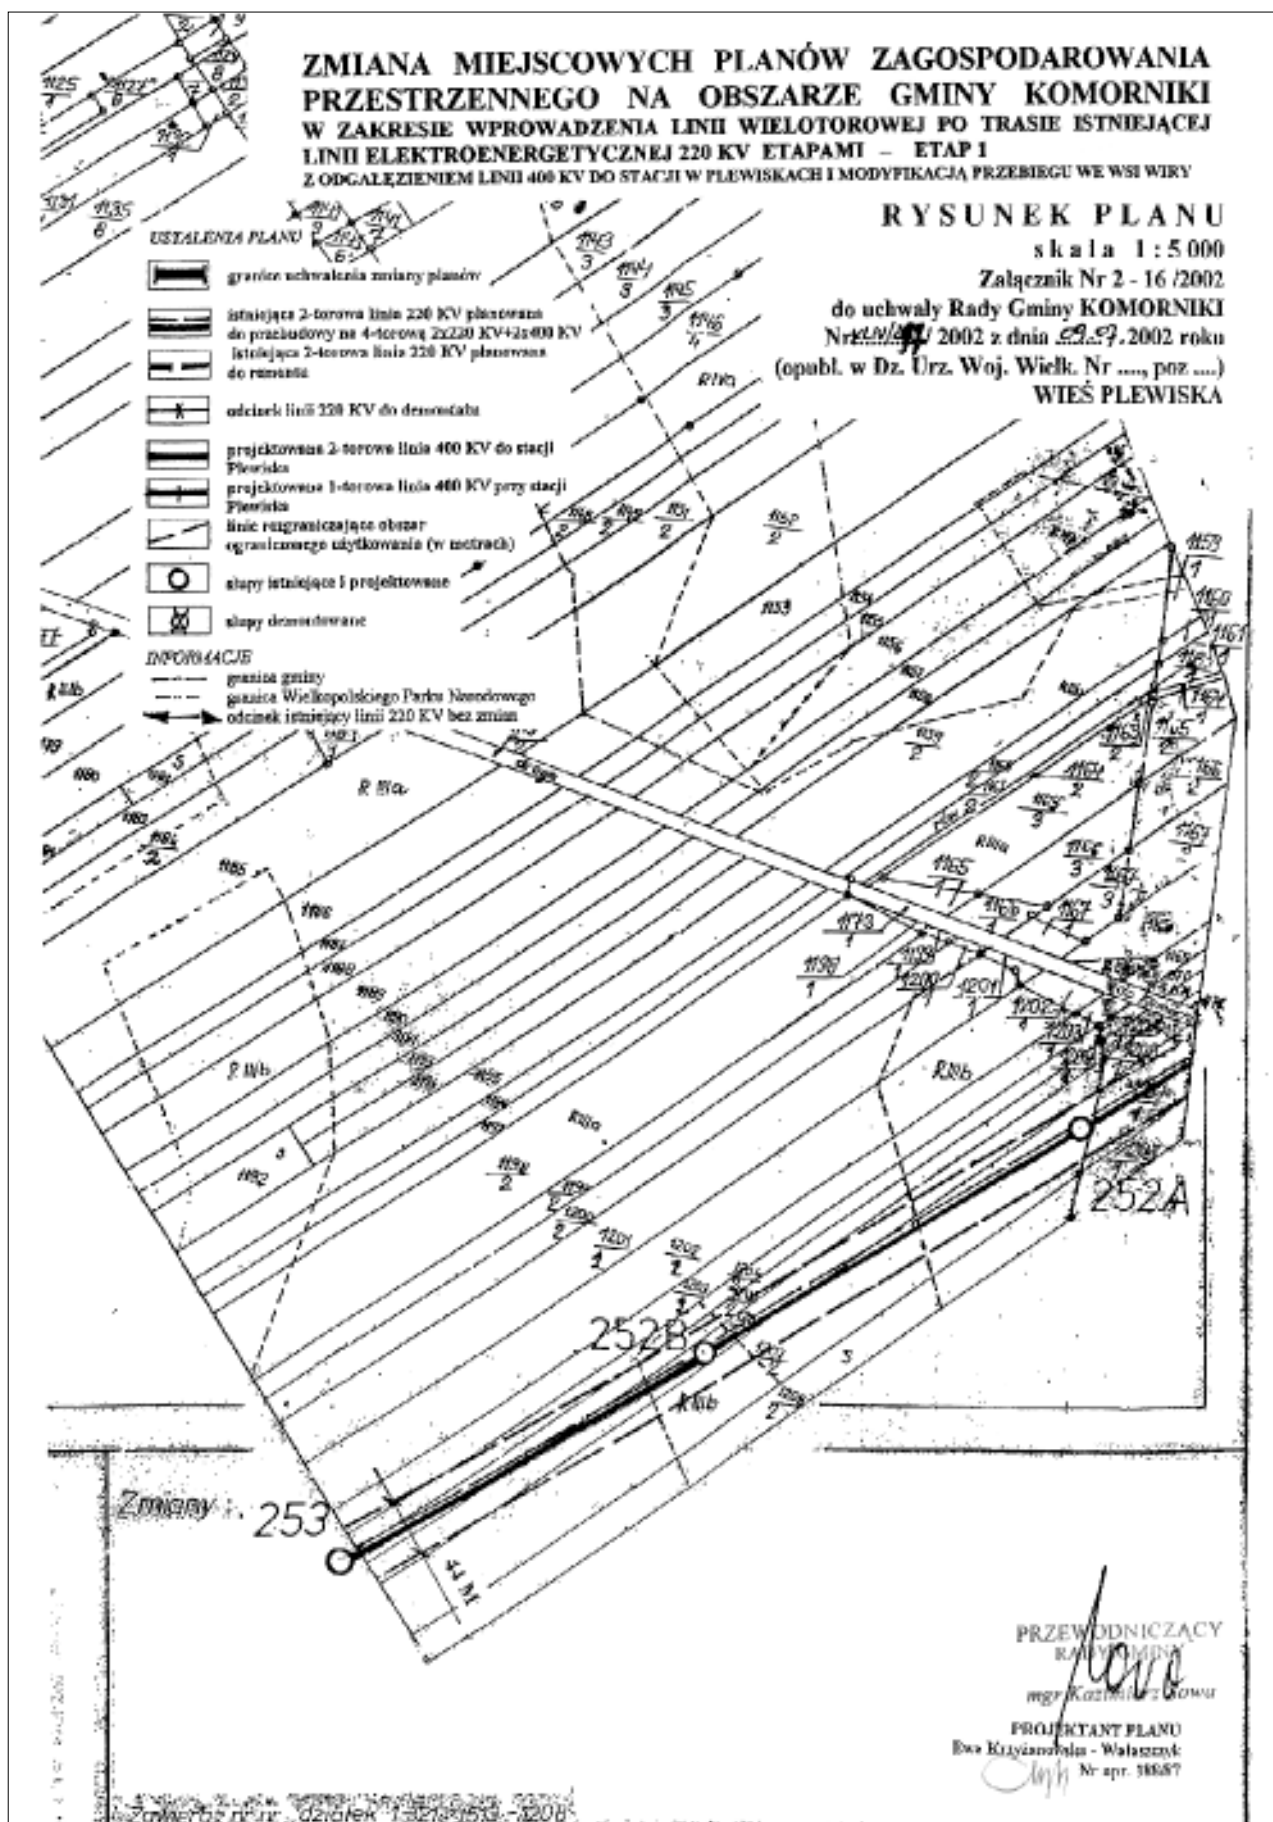

**ZMIANA MIEJSCOWYCH PLANÓW ZAGOSPODAROWANIA
PRZESTRZENNEGO NA OBSZARZE GMINY KOMORNIKI
W ZAKRESIE WPROWADZENIA LINII WIELOTOROWEJ PO TRASIE ISTNIEJĄCEJ
LINII ELEKTROENERGETYCZNEJ 220 KV ETAPAMI – ETAP I
Z ODGAŁĘZIENIEM LINII 400 KV DO STACJI W PLEWISKACH I MODYFIKACJĄ PRZEBIEGU WE WSI WIRY**

RYSUNEK PLANU

skala 1:5000


Załącznik Nr 2 - 17/2002

do uchwały Rady Gminy KOMORNIKI

Nr 111/2002 z dnia 29.07.2002 roku

(opubl. w Dz. Urz. Woj. Wielk. Nr ..., poz. ...)

WIEŚ PLEWISKA

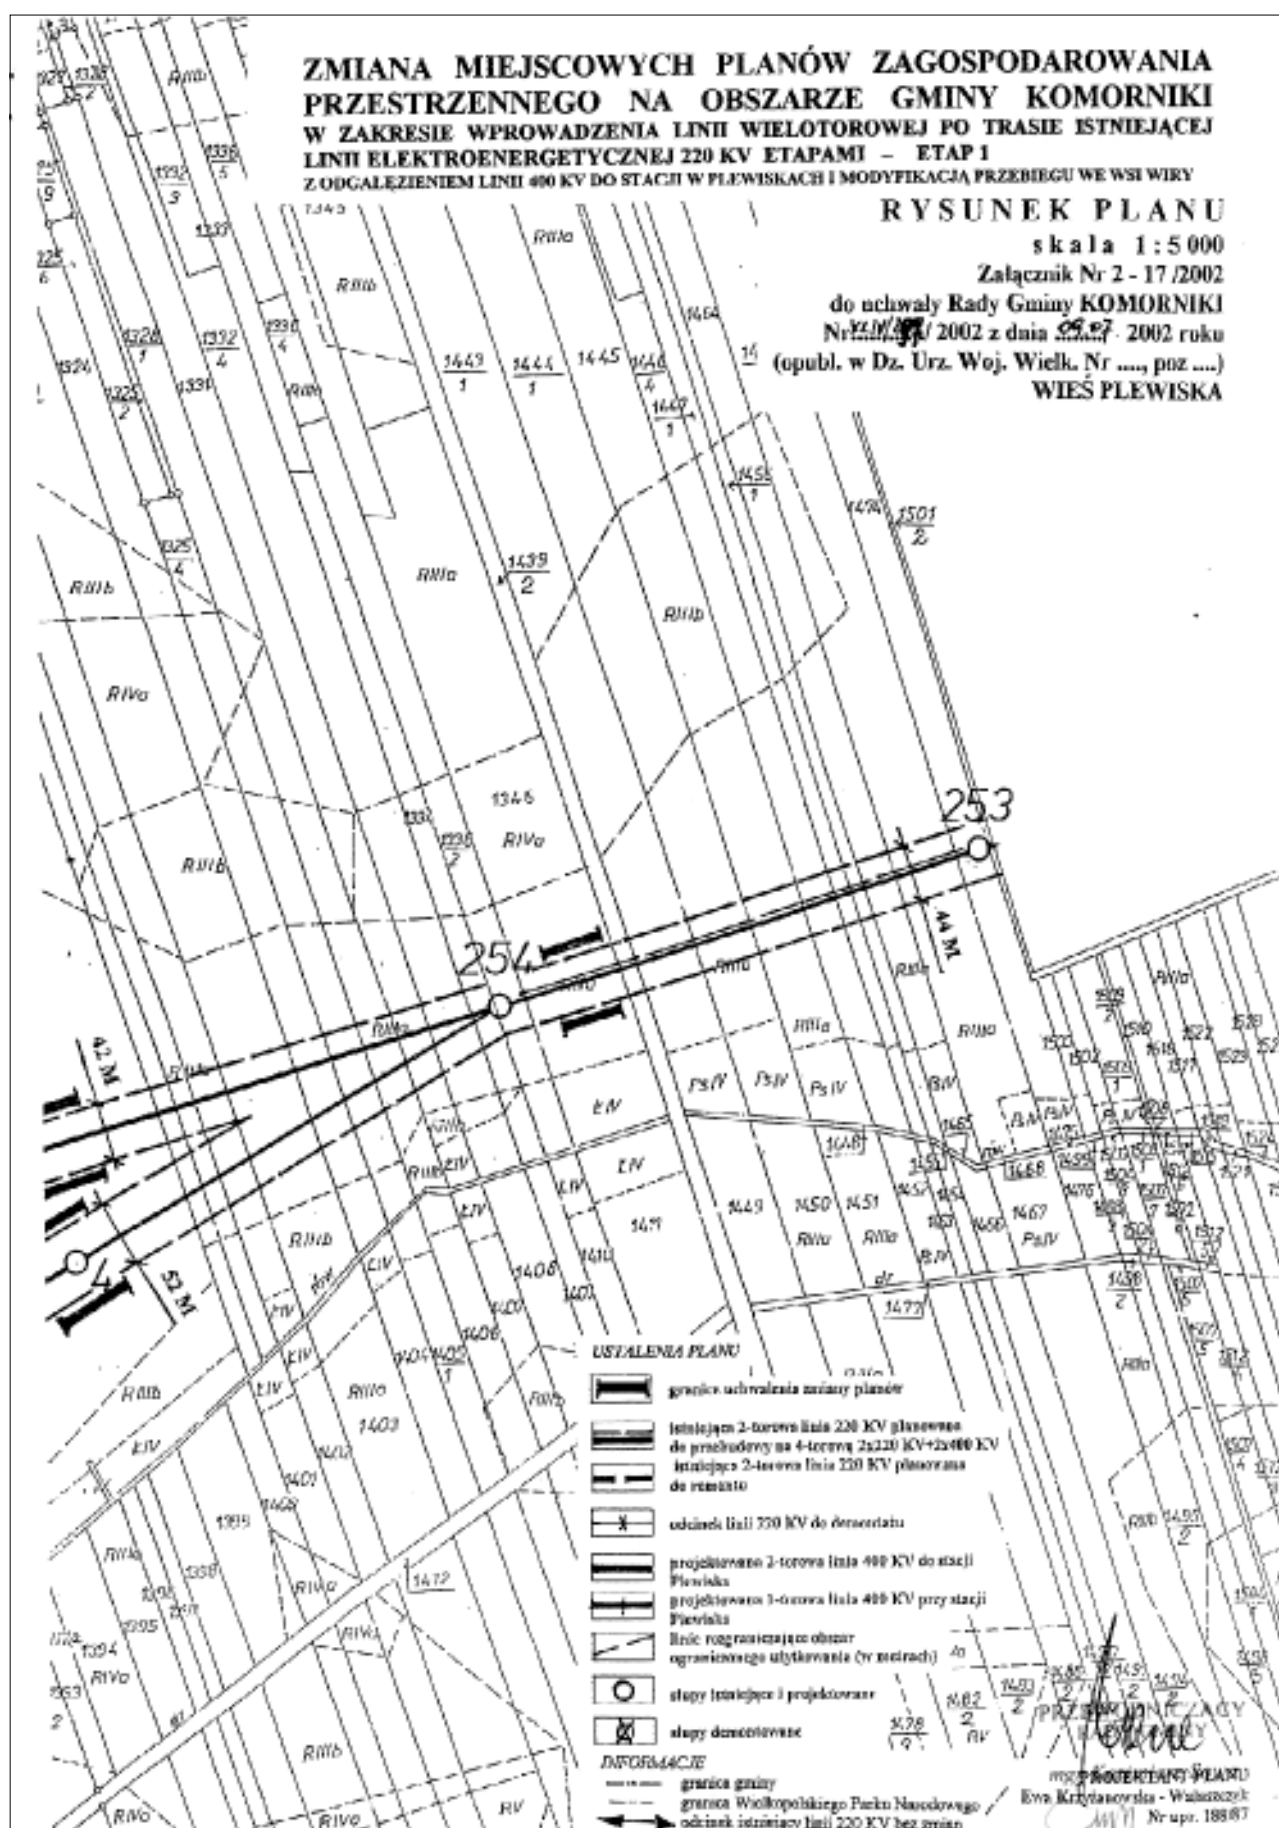

ZMIANA MIEJSCOWYCH PLANÓW ZAGOSPODAROWANIA PRZESTRZENNEGO NA OBSZARZE GMINY KOMORNIKI W ZAKRESIE WPROWADZENIA LINII WIELOTOROWEJ PO TRASIE ISTNIEJĄCEJ LINII ELEKTROENERGETYCZNEJ 220 KV ETAPAMI – ETAP I Z ODGALENIEM LINII 400 KV DO STACJI W PŁEWISKACH I MODYFIKACJA PRZEBIEGU WE WSI WIRY

RYSUNEK PLANU

skala 1:5 000


Załącznik Nr 2 - 18 /2002

do uchwały Rady Gminy KOMORNIKI

Nr XLIV/2002 z dnia 22.02.2002 roku

(opubl. w Dz. Urz. Woj. Wielk. Nr poz.)

WIEŚ PIŁEWSKA

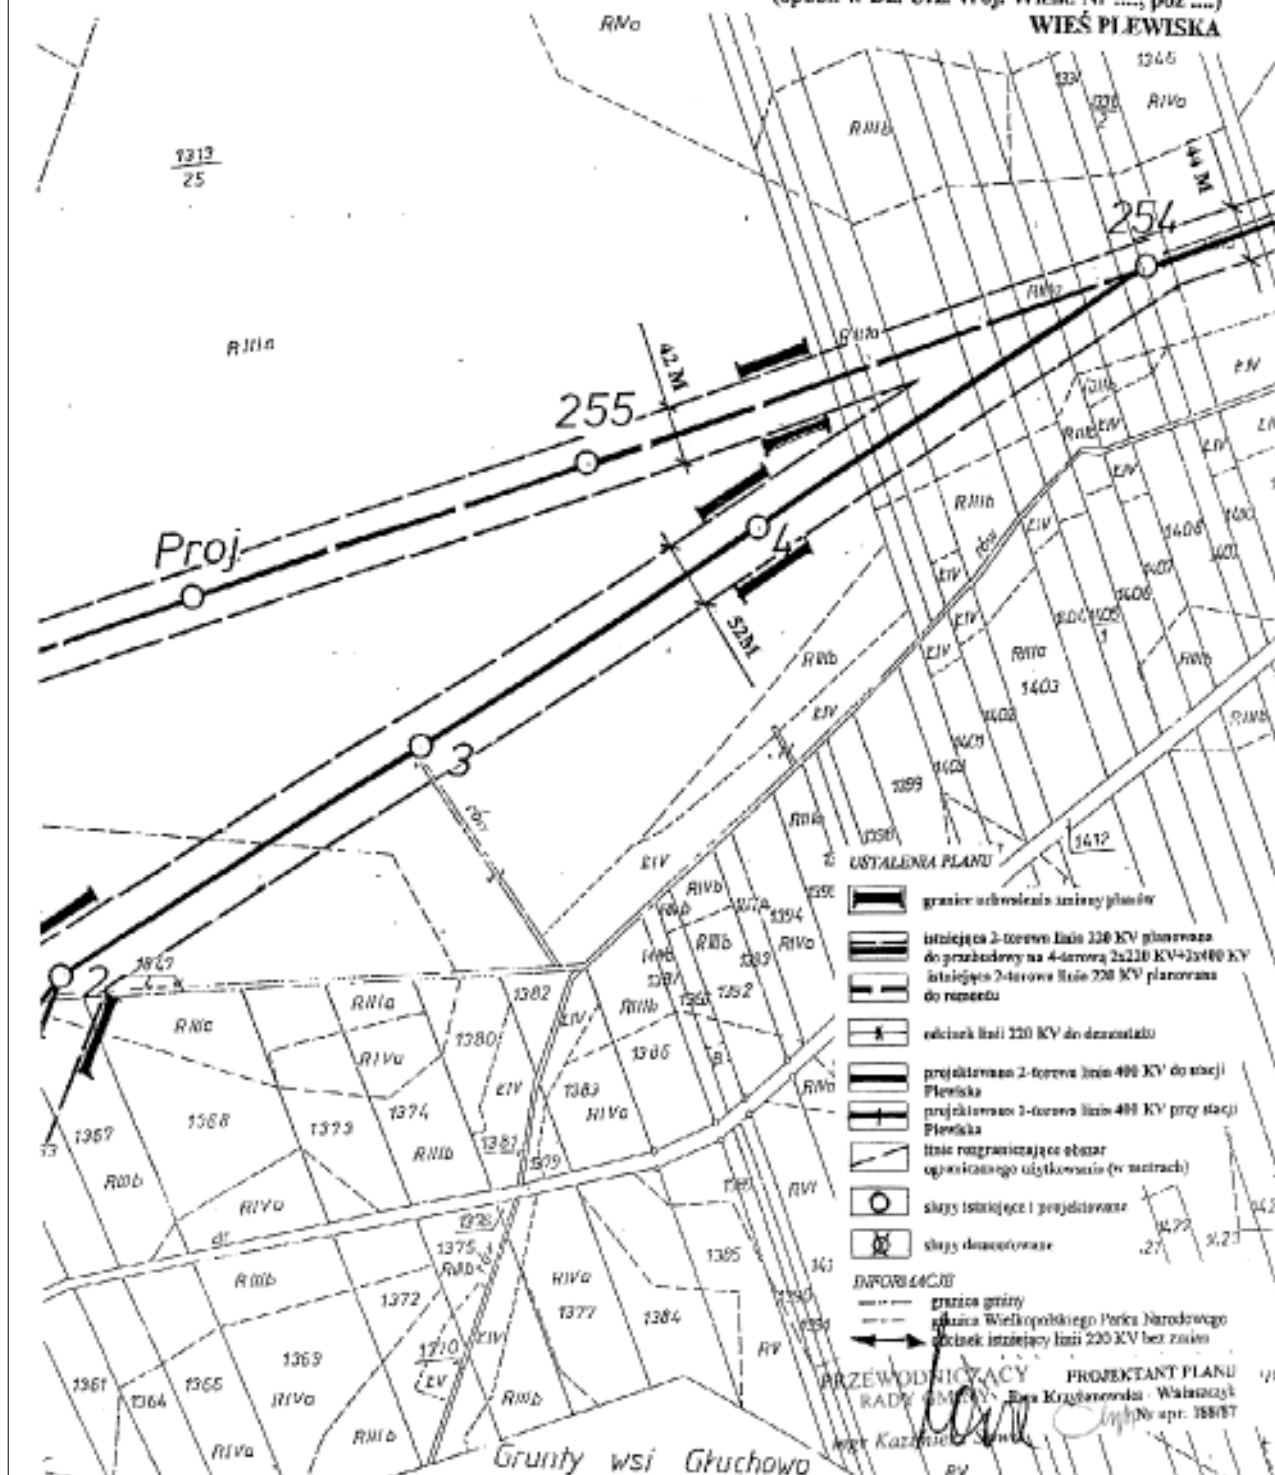

**ZMIANA MIEJSCOWYCH PLANÓW ZAGOSPODAROWANIA
PRZESTRZENNEGO NA OBSZARZE GMINY KOMORNIKI
W ZAKRESIE WPROWADZENIA LINII WIELOTOROWEJ PO TRASIE ISTNIEJĄCEJ
LINII ELEKTROENERGETYCZNEJ 220 KV ETAPAMI – ETAP I
Z ODGAŁĘŻNIENIEM LINII 400 KV DO STACJI W PLEWISKACH I MODYFIKACJĄ PRZEBIEGU WE WSI WIRY**

RYСУNEK PLANU

skala 1:5 000

Załącznik Nr 2 - 19 /2002

do uchwały Rady Gminy KOMORNIKI

Nr ~~19~~ /2002 z dnia ~~23.07~~ 2002 roku

(opubl. w Dz. Urz. Woj. Wielk. Nr ..., poz. ...)


WIEŚ PLEWISKA

USTALENIA PLANU

-  granice uchwalenia zmiany planów
-  istniejąca 2-torowa linia 220 KV planowana do przekształcenia na 4-torową 2x220 KV+2x400 KV
-  istniejąca 2-torowa linia 220 KV planowana do remontu
-  odcinek linii 220 KV do demontażu
-  projektowana 2-torowa linia 400 KV do stacji Plewiska
-  projektowana 1-torowa linia 400 KV przy stacji Plewiska
-  linie rozgraniczające obszar ograniczonego użytkowania (w notkach)
-  słupy istniejące i projektowane
-  słupy do demontażu

INFORMACJE

-  granice gminy
-  granice Wielkopolskiego Parku Narodowego
-  odcinek istniejącej linii 220 KV bez zmian

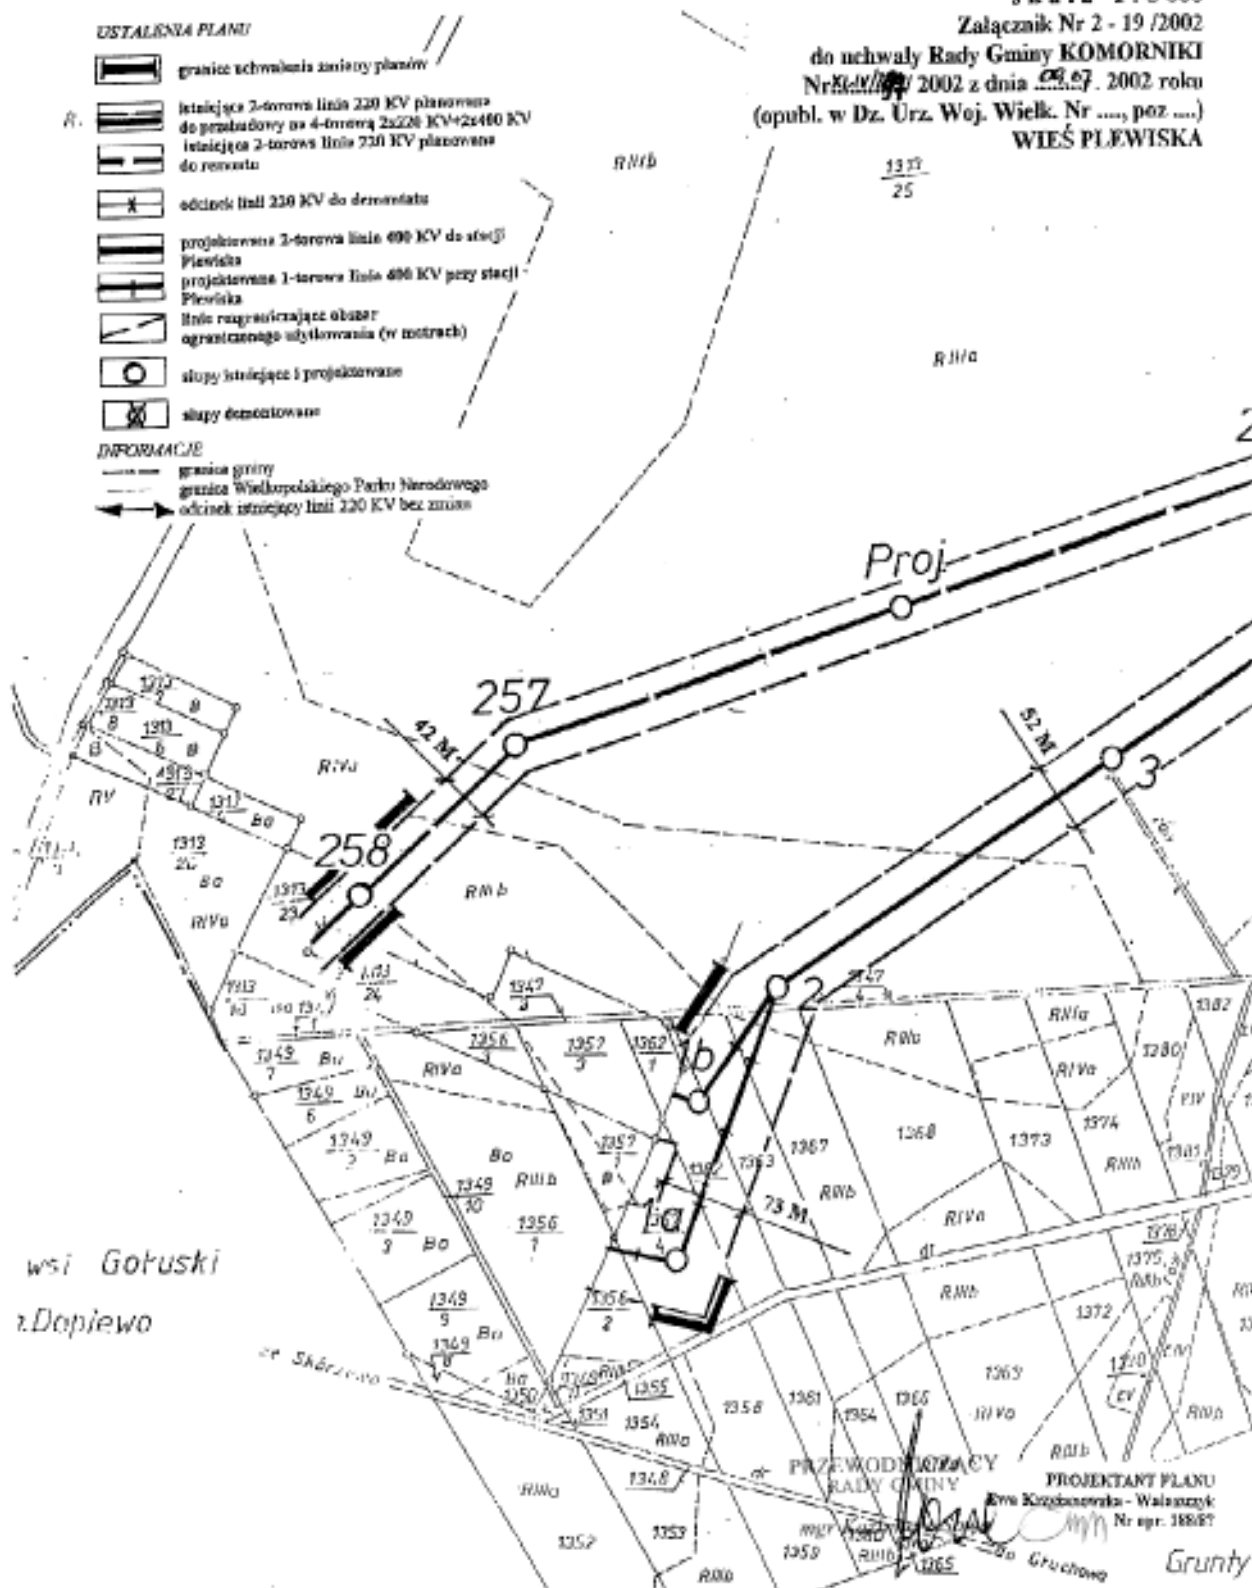

2518

UCHWAŁA Nr XXXIX/212/2002 RADY MIEJSKIEJ W POGORZELI

z dnia 27 czerwca 2002 r.

w sprawie ustalenia liczby punktów sprzedaży napojów alkoholowych zawierających powyżej 4,5% alkoholu (z wyjątkiem piwa) przeznaczonych do spożycia poza miejscem sprzedaży jak i w miejscu sprzedaży

Na podstawie art. 12 ust. 1 ustawy z dnia 26 października 1982 r. o wychowaniu w trzeźwości i przeciwdziałaniu alkoholizmowi (Dz.U. z 1982 r. Nr 35, poz. 230 z późniejszymi zmianami) uchwała się, co następuje:

§1

1. Ustala się maksymalną liczbę punktów sprzedaży napojów alkoholowych zawierających powyżej 4,5% alkoholu (z wyjątkiem piwa) przeznaczonych do spożycia poza miejscem sprzedaży na terenie Miasta i Gminy Pogorzela w ilości 25.
2. Ustala się maksymalną liczbę punktów sprzedaży napojów alkoholowych zawierających powyżej 4,5% alkoholu (z wyjątkiem piwa) przeznaczonych do spożycia w miejscu sprzedaży na terenie Miasta i Gminy Pogorzela w ilości 10.

§2

Wykonanie uchwały powierza się Zarządowi Miejskiemu w Pogorzeli.

§3

Traci moc §1 Uchwały Nr XXVII/131/93 Rady Miejskiej w Pogorzeli z dnia 10 sierpnia 1993 r. w sprawie ustalenia liczby punktów sprzedaży napojów zawierających powyżej 4,5% alkoholu (z wyjątkiem piwa) przeznaczonych do spożycia poza miejscem sprzedaży dla terenu Miasta i Gminy Pogorzela oraz Uchwała Nr XVIII/92/96 Rady Miejskiej Pogorzela z dnia 16 stycznia 1996 r. w sprawie ustalenia liczby punktów sprzedaży napojów zawierających powyżej 4,5% alkoholu (z wyjątkiem piwa) przeznaczonych do spożycia poza miejscem sprzedaży dla terenu Miasta i Gminy Pogorzela.

§4

Uchwała wchodzi w życie po upływie 14 dni od dnia jej ogłoszenia w Dzienniku Urzędowym Województwa Wielkopolskiego.

Przewodniczący
Rady Miejskiej

(-) *Eugeniusz Sierszulski*

2519

UCHWAŁA Nr XLVII/206/2002 RADY POWIATU KOLSKIEGO

z dnia 25 czerwca 2002 r.

w sprawie „Regulaminu rozliczania i obniżania obowiązkowego wymiaru zajęć niektórych nauczycieli zatrudnionych w szkołach i placówkach oświatowych, dla których organem prowadzącym jest Powiat Kolski”

Na podstawie art. 42 ust. 7 ustawy z dnia 26 stycznia 1982 roku Karta Nauczyciela (Dz.U. Nr 56 poz. 357 ze zmianami) oraz art. 42 ust. 1 ustawy z dnia 5 czerwca 1998 roku o samorządzie powiatowym (Dz.U. z 2001 r. Nr 142 poz. 1592 ze zmianami) uchwała się co następuje:

§1

Wprowadza się w życie „Regulamin rozliczania i obniżania obowiązkowego wymiaru zajęć niektórych nauczycieli zatrudnionych w szkołach i placówkach oświatowych, dla których organem prowadzącym jest Powiat Kolski” stanowiący załącznik do niniejszej uchwały.

§2

Zmiany w regulaminie następują w trybie wymaganym dla jego uchwalenia.

§3

Wykonanie uchwały powierza się Zarządowi Powiatu Kolskiego.

§4

Uchwała wchodzi w życie po upływie 14 dni od dnia jej ogłoszenia w Dzienniku Urzędowym Województwa Wielkopolskiego.

Przewodniczący Rady
(-) *Henryk Perzyński*

**Załącznik
do Uchwały Nr XLVII/206/2002
Rady Powiatu Kolskiego
z dnia 25 czerwca 2002 r.**

**Regulamin
rozliczania i obniżania obowiązkowego wymiaru zajęć niektórych nauczycieli zatrudnionych w szkołach
i placówkach oświatowych dla których organem prowadzącym jest Powiat Kolski**

Na podstawie art. 42 ust. 7 ustawy z dnia 26 stycznia 1982 roku Karta Nauczyciela (Dz.U. Nr 56 poz. 357 ze zmianami) oraz art. 42 ust. 1 ustawy z dnia 5 czerwca 1998 roku o samorządzie powiatowym (Dz.U. Nr 91 poz. 578 ze zmianami).

**ROZDZIAŁ I
Postanowienia ogólne**

§1

Regulamin niniejszy zwany dalej Regulaminem określa:

- 1) zasady rozliczania tygodniowego obowiązkowego wymiaru godzin zajęć dydaktycznych, wychowawczych lub opiekuńczych nauczycieli, dla których ustalony plan zajęć jest różny w poszczególnych okresach roku szkolnego,
- 2) zasady udzielania i rozmiar zniżek oraz zasady zwalniania z obowiązku realizacji zajęć dydaktycznych, wychowawczych lub opiekuńczych dyrektorów wicedyrektorów oraz nauczycieli pełniących inne stanowiska kierownicze w szkole (placówce oświatowej),
- 3) tygodniowy obowiązkowy wymiar godzin zajęć nauczycieli pominiętych w tabeli zawartej w art. 42 ust. 3 Karty Nauczyciela,
- 4) wymiar godzin zasady zaliczania do tego wymiaru poszczególnych zajęć w kształceniu zaocznym i w systemie kształcenia na odległość,
- 5) tygodniowy obowiązkowy wymiar godzin nauczycieli przedmiotów w różnym wymiarze godzin.

§2

Ileokroć w Regulaminie jest mowa o:

- 1) szkole – rozumie się przez to każdą szkołę (placówkę oświatową) albo zespół szkół (placówek oświatowych) prowadzonych przez Powiat Kolski,
- 2) nauczycielskich – rozumie się przez nauczycieli zatrudnionych w Szkołach.

§3

Regulamin obejmuje wszystkich nauczycieli Szkół.

ROZDZIAŁ II

**Zasady rozliczania obowiązkowego wymiaru godzin
zajęć zróżnicowanych w poszczególnych okresach
roku szkolnego**

§4

Postanowienia niniejszego rozdziału mają zastosowanie do nauczycieli dla których plan zajęć wynikających z planów nauczania lub organizacji pracy Szkoły jest różny w poszczególnych okresach roku szkolnego z powodu:

- 1) odbywania praktyk zawodowych przez uczniów szkół średnich,

- 2) wcześniejszego zakończenia zajęć w ostatnich klasach szkół średnich,
- 3) przerwami w pracy Szkoły dłuższymi niż dwa tygodnie.

§5

1. Nauczyciele zatrudnieni w pełnym wymiarze zajęć, dla których plan zajęć w danym okresie roku szkolnego nie wyczerpuje obowiązującego tych nauczycieli wymiaru godzin, zajęć dydaktycznych, wychowawczych i opiekuńczych lub przekracza ten wymiar, zobowiązani są do realizowania w innych okresach trwania roku szkolnego takiego wymiaru tygodniowej liczby godzin zajęć, zwiększonego lub zmniejszonego, aby średni wymiar zajęć nauczyciela w ciągu całego roku szkolnego odpowiadał obowiązkowemu wymiarowi godzin zajęć określonemu w art. 42 ust. 3 Karty Nauczyciela.
2. Ustalony dla nauczyciela na zasadach określonych w ust. 1 wymiar godzin zajęć różny w poszczególnych okresach roku szkolnego nie może w okresach realizacji zwiększonego wymiaru godzin zajęć przekraczać z tego tytułu 1 1/4 etatu.
3. Za zgodą nauczyciela okresowe zwiększenie wymiaru godzin może przekraczać określony w ust. 2 po granicę 1 1/2 etatu.
4. Plan zajęć ustalony według zasad, o których mowa w ust. 1 powinien być określony dla każdego nauczyciela w arkuszu organizacyjnym szkoły na dany rok szkolny i podany nauczycielowi do wiadomości przed rozpoczęciem roku szkolnego.

§6

1. Dla nauczycieli, którym w arkuszu organizacyjnym na dany rok szkolny przydzielono liczbę godzin zajęć przekraczającą tygodniowy obowiązkowy wymiar godzin zajęć – godzinami ponadwymiarowymi są godziny zajęć realizowane ponad tygodniowy obowiązkowy wymiar godzin zajęć określony według zasad ustalonych w §5 ust. 1.
2. Dla nauczycieli zatrudnionych w niepełnym wymiarze zajęć, realizujących różny wymiar zajęć w poszczególnych okresach roku szkolnego, w umowie o pracę należy określić wymiar godzin zajęć dla całego okresu zatrudnienia.

§7

Przedzielone w arkuszu organizacyjnym godziny zajęć, nie realizowane przez nauczyciela z powodu choroby lub z przyczyn leżących po stronie szkoły, nie wymienionych w §4 traktuje się dla rocznego rozliczenia godzin jak godziny zajęć zrealizowane, z zastrzeżeniem §6 ust. 1.

§8

W przypadku rozwiązania z nauczycielem stosunku pracy przed upływem roku szkolnego, na który został ustalony plan

zajęć, rozliczenie z przydzielonych w arkuszu organizacyjnym godzin zajęć następuje z datą ustania stosunku pracy, z tym że za wszystkie przepracowane miesiące, bez względu na wymiar zrealizowanych zajęć, przysługuje nauczycielowi prawo do wynagrodzenia zasadniczego za obowiązkowy tygodniowy wymiar godzin zajęć określony w art. 42 ust. 3 Karty Nauczyciela, a także za przepracowane w tym czasie godziny ponadwymiarowe.

ROZDZIAŁ III

Zasady udzielania zniżek i zwalniania nauczycieli pełniących funkcje kierownicze w Szkole

z obowiązku realizacji zajęć dydaktycznych, wychowawczych lub opiekuńczych.

§9

Nauczycielom, którym powierzono stanowiska kierownicze w Szkole obniża się z tego tytułu tygodniowy obowiązkowy wymiar godzin zajęć dydaktycznych, wychowawczych lub opiekuńczych określony w art. 42 ust. 3 Karty Nauczyciela o liczbę godzin zajęć stanowiącą różnicę pomiędzy obowiązującym nauczycielom tygodniowym wymiarem zajęć a wymiarem określonym w następującej tabeli:

Lp.	Stanowisko kierownicze	Tygodniowy wymiar zajęć
1.	Dyrektor szkoły (zespołu) każdego typu, liczącej: do 4 oddziałów	12
	5-6 oddziałów	10
	7-8 oddziałów	8
	9-16 oddziałów	5
	17 i więcej oddziałów	3
	Wicedyrektor szkoły (zespołu), liczącej: 7-8 oddziałów	12
	9-16 oddziałów	9
	17 i więcej oddziałów	5
	Kierownik filii szkoły (zespołu) liczącej: do 4 oddziałów	12
	5 i więcej oddziałów	10
2.	Dyrektor centrum kształcenia ustawicznego, liczącego: do 10 oddziałów	8
	11-20 oddziałów	6
	21 i więcej oddziałów	2
	Wicedyrektor centrum kształcenia ustawicznego, liczącego: do 10 oddziałów	10
	11-21 oddziałów	8
	21 i więcej oddziałów	4
	Kierownik filii centrum liczącego: do 5 oddziałów	10
	6 i więcej oddziałów	8
3.	Kierownik pracowni lub innej równorzędnej jednostki organizacyjnej centrum	8
	Kierownik warsztatu szkolnego, laboratorium, szkolenia praktycznego we wszystkich typach szkół	5
4.	Zastępca kierownika warsztatu szkolnego, laboratorium, szkolenia praktycznego we wszystkich typach szkół	6
	Dyrektor poradni psychologiczno-pedagogicznej, terenowej, w tym specjalistycznej	10
5.	Wicedyrektor poradni psychologiczno-pedagogicznej, terenowej, w tym specjalistycznej	14
	Dyrektor specjalnego ośrodka szkolno-wychowawczego	4
6.	Wicedyrektor specjalnego ośrodka szkolno-wychowawczego, liczącego od 71 do 200 wychowanków	8
	Kierownik internatu specjalnego ośrodka szkolno-wychowawczego, liczącym: do 70 wychowanków	10
7.	powyżej 70 wychowanków	8
	Dyrektor bursy szkolnej, liczącej: do 140 wychowanków	10
	141-200 wychowanków	8
	powyżej 200 wychowanków	6
8.	Wicedyrektor bursy szkolnej, liczącej powyżej 200 wychowanków	10
	Kierownik internatu liczącego: do 140 wychowanków	12
	141-200 wychowanków	10
	powyżej 200 wychowanków	8
	Zastępca kierownika internatu liczącego powyżej 200 wychowanków	12

§10

1. Wymiar zajęć ustalony zgodnie z §9 odnosi się również do nauczycieli zajmujących stanowiska kierownicze w zastępstwie nauczycieli, którym powierzono te stanowiska z tym, że obowiązuje on tych nauczycieli od pierwszego dnia miesiąca następującego po miesiącu, w którym zlecono nauczycielowi zastępstwo.
2. Ustęp 1 stosuje się odpowiednio do wicedyrektora, bądź innego nauczyciela danej Szkoły, któremu Zarząd Powiatu powierzył pełnienie obowiązku dyrektora do czasu powierzenia stanowiska dyrektora Szkoły.

§11

1. Zarząd Powiatu może zwolnić dyrektora Szkoły od obowiązku realizacji tygodniowego wymiaru godzin zajęć określonego w art. 42 ust. 3 Karty Nauczyciela, jeżeli warunki funkcjonowania szkoły powodują zwiększenie zadań dyrektora.
2. Dyrektor szkoły w porozumieniu z organem prowadzącym w uzasadnionych przypadkach może zwolnić wicedyrektora lub kierownika od obowiązku realizacji tygodniowego wymiaru zajęć określonego w art. 42 ust. 3 Karty Nauczyciela.

§12

1. Nauczycielom, którym powierzono stanowiska kierownicze w Szkole można przydzielić godziny ponadwymiarowe w wymiarze nie przekraczającym 6 godzin tygodniowo, chyba że z planów nauczania danego przedmiotu w danym roku szkolnym wynika potrzeba przydzielenia większej liczby godzin i nauczyciel wyraził na to zgodę.
2. Dyrektorowi Szkoły godziny ponadwymiarowe przydziela Starosta Powiatu, a pozostałym nauczycielom na stanowiskach kierowniczych – dyrektor Szkoły.

ROZDZIAŁ IV

Tygodniowy obowiązkowy wymiar godzin zajęć dydaktycznych, wychowawczych lub opiekuńczych niektórych nauczycieli

§13

Pedagodzy, psychologzy, logopedzi, doradcy zawodowi, nauczyciele orientacji przestrzennej i nauczyciele usprawniania widzenia, a także inni specjaliści prowadzący zajęcia specjalistyczne zatrudnieni w szkołach i placówkach – 20 godzin.

ROZDZIAŁ V

Wymiar godzin i zasady zaliczania do tego wymiaru poszczególnych zajęć w kształceniu zaocznym i w systemie kształcenia na odległość

§14

Obowiązkowy wymiar godzin zajęć dydaktycznych zatrudnionych w pełnym wymiarze godzin w kształceniu zaocznym rocznie wynosi:

- w szkołach zaocznym i placówkach kształcenia na odległość, zwanych dalej „placówkami edukacji niestacjonarnej” – 648 godzin.

§15

1. Do obowiązkowego wymiaru godzin zajęć dydaktycznych nauczycieli zatrudnionych w kształceniu zaocznym i placówkach edukacji niestacjonarnej zalicza się:
 - 1) godziny wykładów, konsultacji, ćwiczeń, zajęć praktycznych i konwersatoriów,
 - 2) faktycznie zrealizowane godziny:
 - a) poprawianie i ocenianie pisemnych prac kontrolnych i egzaminacyjnych (z wyjątkiem egzaminów wstępnych z nauki zawodu, z przygotowania zawodowego, dyplomowych i dojrzałości) licząc poprawienie 3 prac za 1 godzinę zajęć,
 - b) innych zajęć pedagogicznych realizowanych z uczniami przez pełnozatrudnionego nauczyciela w formach przez niego obranych i udokumentowanych w wymiarze nie przekraczającym 50 godzin rocznie: dla nauczycieli wymiar tych zajęć ulega stosownemu zmniejszeniu.
 - 3) godziny nadzorowania i przeprowadzania egzaminów dojrzałości,
 - 4) godziny przeprowadzania egzaminów ustnych (z wyjątkiem wstępnych z nauki zawodu z przygotowania zawodowego i dyplomowych) w wymiarze ustalonym przez dyrektora szkoły.

2. Każdą godzinę zajęć wymienionych w ust. 1 pkt i pkt 3, faktycznie realizowanych w niedziele i święta – liczy się za 2 godziny zajęć.
3. Dla celów obliczania obowiązkowego wymiaru zajęć dydaktycznych przez godzinę ćwiczeń i konsultacji należy rozumieć jednostkę 45 minut, przez godzinę zajęć praktycznych – jednostkę 55 minut, a przez godzinę pozostałych zajęć – 60 minut.
4. Rozliczenie godzin zajęć dydaktycznych nauczyciela zatrudnionego w pełnym wymiarze godzin zajęć dydaktycznych w kształceniu zaocznym i placówce edukacji niestacjonarnej następuje w każdym semestrze. W okresie semestru nauczyciel obowiązany jest zrealizować połowę rocznego wymiaru godzin zajęć, za podstawę rozliczania przyjmuje się, według zapisów w dzienniku lekcyjnym, odbyte godziny zajęć, godziny usprawiedliwionej nieobecności w pracy i godziny nie zrealizowane z przyczyn leżących po stronie szkoły.
5. Odbyte godziny zajęć wymienionych w ust. 1 oraz godziny zajęć wynikające z planu nauczania lecz nie zrealizowane z przyczyn leżących po stronie szkoły, przekraczające połowę rocznego wymiaru, są godzinami ponadwymiarowymi.

ROZDZIAŁ VI

Tygodniowy obowiązkowy wymiar godzin nauczycieli nauczających przedmiotów w różnym wymiarze godzin

§16

1. Obowiązkowy wymiar godzin zajęć nauczyciela zatrudnionego w pełnym wymiarze prowadzącego zajęcia z przedmiotów o różnym wymiarze godzin, ustala się według przedmiotu, dla którego wymiar jest korzystniejszy, jeżeli nauczyciel naucza tego przedmiotu co najmniej w połowie obowiązkowego wymiaru.
2. Obowiązkowy pełny wymiar godzin zajęć dydaktycznych, wychowawczych lub opiekuńczych nauczycieli zobowiązanych do pracy w innej szkole lub placówce edukacji niestacjonarnej w celu uzupełnienia obowiązkowego wymiaru zajęć dydaktycznych ustala się według zasad określonych w ust. 1.
3. Do obowiązkowego wymiaru zajęć nauczyciela wlicza się również godziny nadzorowania i przeprowadzania egzaminów dojrzałości.
4. Zasady określone w ust. 3 stosuje się odpowiednio do dyrektorów szkół i placówek edukacji niestacjonarnej oraz innych nauczycieli, którym powierzono stanowiska kierownicze, jeżeli czynności związane z nadzorowaniem pisemnych egzaminów dojrzałości i przeprowadzeniem egzaminów ustnych przekraczają obowiązujący wymiar zajęć.

§17

1. Godziny zajęć przepracowane powyżej wymiaru ustalonego w myśl §16 ust. 1 są godzinami ponadwymiarowymi w rozumieniu art. 35 ust. 2 Karat Nauczyciela.
2. Za pracę w godzinach ponadwymiarowych przysługuje wynagrodzenie określone w regulaminie wynagradzania nauczycieli zatrudnionych w szkołach prowadzonych przez Powiat Kolski.

Przewodniczący Rady
(-) Henryk Perzyński

2520

UCHWAŁA Nr SO 7/19-P/Ka/02 SKŁADU ORZEKAJĄCEGO REGIONALNEJ IZBY OBRACHUNKOWEJ

W POZNANIU

z dnia 21 czerwca 2002 r.

w sprawie opinii o prawidłowości prognozy kwoty długu Gminy i Miasta w Odolanowie

Skład Orzekający Regionalnej Izby Obrachunkowej w Poznaniu wyznaczony zarządzeniem nr 10/2000 Prezesa Regionalnej Izby Obrachunkowej w Poznaniu z dnia 8 listopada 2000 r. zmienionego zarządzeniem nr 5/01 Prezesa Regionalnej Izby Obrachunkowej w Poznaniu z dnia 14 lutego 2001 r. oraz zarządzeniem nr 14/2001 Prezesa Regionalnej Izby Obrachunkowej w Poznaniu z dnia 12 grudnia 2001 r. w osobach:

Przewodnicząca	–	Zofia Freitag
Członkowie	–	Zofia Kowalska Idzi Kalinowski

Działając na podstawie art. 13 pkt 2 ustawy z dnia 7 października 1992 r. o regionalnych izbach obrachunkowych (Dz.U. z 2001 r. nr 55, poz. 577 ze zm.) oraz art. 115 ust. 1 pkt 2 ustawy z dnia 26 listopada 1998 r. o finansach publicznych (Dz.U. nr 155, poz. 1014 ze zm.), o prawidłowości prognozy kwoty długu Gminy i Miasta w Odolanowie wyraża opinię pozytywną.

Uzasadnienie

Oceny prawidłowości prognozy kwoty długu Gminy i Miasta w Odolanowie na 2002 r. dokonano w oparciu o następujące materiały:

- uchwałę Nr XXXII/48/2001 Rady Gminy i Miasta w Odolanowie z dnia 28 grudnia 2001 r. w sprawie uchwalenia budżetu gminy na 2002 rok zmienioną uchwałami Rady Gminy i Miasta: Nr XXXV/11/2002 z dnia 28 marca 2002 oraz Nr XXXVI/13/2002 z dnia 29 kwietnia 2002 r., Nr XXXVIII/17/2002 z dnia 29 maja 2002 roku oraz uchwałą Zarządu Gminy i Miasta w Odolanowie Nr 17/2002 z dnia 28 lutego 2002 roku,
- prognozę dochodów, wydatków oraz długu w latach 2002-2007 oraz informację Gminy i Miasta o wielkości spłat zobowiązań w latach 2002-2007 z dnia 3.06.2002 r.,
- sprawozdania Rb–Z sprawozdanie o stanie zobowiązań wg tytułów dłużnych oraz gwarancji i poręczeń jednostki

samorządu terytorialnego za okres od początku roku do dnia 31 grudnia roku 2001.

Uchwalony budżet na 2002 r. po zmianach obejmuje dochody budżetowe w wysokości 21.135.582 zł, wydatki budżetowe w kwocie 21.397.461 zł.

Z przedstawionych do opinii materiałów wynika, że kwota długu gminy na początek 2002 r. wynosi 4.977.037 zł. W trakcie roku 2002 planuje się spłatę kredytów i pożyczek w kwocie 1.341.677 zł.

Wobec tego, że w 2002 r. Gmina i Miasto planuje zaciągnięcie nowego kredytu kwota długu Gminy i Miasta na koniec 2002 r. wyniesie 5.135.360 zł. Pozostała część długu podlega spłacie w latach 2002-2007. Łączna kwota długu Gminy i Miasta w latach 2002-2006 na koniec danego roku budżetowego w stosunku do prognozowanych dochodów ogółem przedstawia się następująco: 2002 r.- 24,30%, 2003 r. – 18,05%, 2004 r. – 10,79%, 2005 r. – 6,66%, 2006 r. – 2,91%.

Oznacza to, że w latach 2002-2006 na koniec danego roku prognozowany dług nie przekroczy 60% planowanych w tym roku dochodów i warunek określony w art. 114 ustawy o finansach publicznych zostanie spełniony.

Wskazując na powyższe Skład Orzekający postanowił jak w uchwale.

Przewodnicząca
Składu Orzekającego
(-) Zofia Freitag

Pouczenie: Od uchwały składu Orzekającego służy odwołanie do Kolegium Regionalnej Izby Obrachunkowej w Poznaniu w terminie 14 dni od daty doręczenia uchwały.

2521

POROZUMIENIE

zawarte w dniu 18 lipca 2002 r. w Poznaniu pomiędzy Powiatem Grodziskim, reprezentowanym przez:

1. Władysława Chwalisza – Starostę Grodzkiego,
2. Artura Kalinowskiego - Wicestarostę
zwanym w treści porozumienia Powierającym

a Wojewódzkim Wielkopolskim z siedzibą w Urzędzie Marszałkowskim Województwa Wielkopolskiego w Poznaniu, al. Niepodległości 18, reprezentowanym przez:

1. Kazimierza Kościelnego – Wicemarszałka Województwa Wielkopolskiego,
2. Bogdana Zastawnego – Członka Zarządu
zwanym w treści porozumienia Przyjmującym.

Działając na podstawie art. 8 ust. 2 i 3 ustawy z dnia 5 czerwca 1998 r. o samorządzie województwa (t.j. z 2001 r. Dz.U. Nr 142, poz. 1590), art. 5 ust. 1 i ust. 2 ustawy z dnia 5 czerwca 1998 r. o samorządzie powiatowym (t.j. z 2001 r. Dz.U. Nr 142, poz. 1592) art. 6a ust. 1 pkt 2b i art. 7d pkt 1 ustawy z dnia 17 maja 1989 r. Prawo geodezyjne i kartograficzne (t.j. z 2000 r. Dz.U. Nr 100, poz. 1086) oraz w oparciu o uchwałę Nr XXXIX/183/2002 Rady Powiatu Grodziskiego z dnia 25 czerwca 2002 r. w sprawie zawarcia porozumienia z samorządem Województwa Wielkopolskiego dotyczącego powierzenia jego organom zadań publicznych związanych z wykonaniem prac geodezyjno-urzędniowych z zakresu modernizacji terenów wiejskich i prac niezbędnych do przygotowywania tej modernizacji i uchwałę Nr XXV/361/2000 Sejmiku Województwa Wielkopolskiego z dnia 26 czerwca 2000 r. w sprawie zawarcia porozumień z powiatami w kwestii powierzenia organom Województwa Wielkopolskiego prowadzenia zadań publicznych związanych z wykonywaniem na potrzeby rolnictwa zadań geodezyjno-urzędniowych z zakresu modernizacji terenów wiejskich i niezbędnych do przygotowania tej modernizacji, Strony porozumienia postanawiają:

§1

Powierzający powierza, a Przyjmujący przyjmuje do wykonania następujące zadanie:

opracowanie obiektowej numerycznej mapy katastralnej na podstawie danych analitycznych w systemie GEO-INFO 2000 wraz z modernizacją istniejącej osnowy geodezyjnej obrębu Chrustowo gmina Grodzisk Wlkp. dla obszaru ca 540 ha.

§2

1. Powierzający przekaze Przyjmującemu środki finansowe na realizację zadań wymienionego w §1 w kwocie 60.300 zł.
2. Środki finansowe przekazane zostaną przelewem na konto Przyjmującego:
Urzędu Marszałkowskiego
Województwa Wielkopolskiego
al. Niepodległości 18
61-713 Poznań
Bank Handlowy S.A. Oddział Poznań
10301247-04000000
na podstawie rozliczenia rzeczowo-finansowego, sporządzonego na podstawie protokołu odbioru prac w terminie 10 dni od dnia doręczenia rozliczenia.
3. Rozliczenie rzeczowo-finansowe, o którym mowa w ustępie 2 zostanie sporządzone i dostarczone Powierzającemu w terminie 3 dni od podpisania bez zastrzeżeń protokołu odbioru.

§3

1. Przyjmujący zawiadomi Powierzającego o dniu gotowości do odbioru prac związanych z wykonywaniem powierzonego zadania, a Powierzający przeprowadzi odbiór w terminie uzgodnionym przez Strony, najpóźniej w terminie 7 dni od daty zgłoszenia gotowości odbioru.
2. Jeżeli Strony Porozumienia nie uzgodnią inaczej, odbiór wykonanych prac nastąpi w siedzibie Starostwa Powiatowego w Grodzisku Wlkp. ul. Żwirki i Wigury 1.
3. Z czynności odbioru sporządzony zostanie protokół.

4. Przyjmujący jest zobowiązany w toku odbioru przedstawić przekazującemu kompletny operat techniczny oraz zestawienia faktycznie wykonywanych jednostek.
5. Operat powstały z wykonania zadania skompletowany będzie zgodnie z obowiązującymi przepisami i przekazany zostanie zgodnie z ustaleniami zawartymi w protokole odbioru.
6. Strony Porozumienia mogą skorzystać z powołanych przez siebie i na swój koszt rzeczoznawców.

§4

1. Przyjmujący zobowiązuje się zrealizować powierzone zadanie w terminie do dnia 30 listopada 2002 roku.
2. Realizacja zamówienia przebiegać będzie zgodnie z obowiązującymi przepisami prawa, a w szczególności przepisami kodeksu cywilnego i standardami technicznymi dotyczącymi geodezji i kartografii.

§5

W ramach nadzoru nad realizacją powierzonego zadania, Powierzający ma prawo do:

- bieżącej kontroli wykonywanych prac,
- żądania informacji o postępie wykonywanego zadania,

§6

Zmniejszenie przyznanych Przyjmującemu środków finansowania może nastąpić w przypadku ograniczenia zakresu rzeczowego powierzonego zadania i związanego z tym częściowego zmniejszenia potrzeb finansowych.

§7

1. Porozumienie zostaje zawarte na czas określony, do czasu wykonania zadania określonego w §4.
2. Wszelkie zmiany i uzupełnienia niniejszego Porozumienia, pod rygorem nieważności, mogą być dokonane wyłącznie w formie pisemnego aneksu do Porozumienia podpisanego przez Strony.

§8

Porozumienie wchodzi w życie z dniem ogłoszenia w Dzienniku Urzędowym Województwa Wielkopolskiego.

§9

Porozumienie spisano w 4 (czterech) jednobrzmiących egzemplarzach, po 2 (dwa) dla każdej ze stron.

Powierzający:
Starosta Grodziski
(-) *Władysław Chwalisz*

Wicestarosta
(-) *Artur Kalinowski*

Przyjmujący:
Wicemarszałek
(-) *Kazimierz Kościelny*

Członek Zarządu
(-) *Bogdan Zastawny*

2522

OBWIESZCZENIE KOMISARZA WYBORCZEGO W LESZNIE

z dnia 11 lipca 2002 r.

o zmianie w składzie Rady Miejskiej Kościana

Na podstawie art. 182 i art. 183 ustawy z dnia 16 lipca 1998 r. – Ordynacja wyborcza do rad gmin, rad powiatów i sejmików województw (Dz.U. Nr 95, poz. 602 i Nr 160 poz. 1060, z 2001 r. Nr 45, poz. 497 i Nr 89, poz. 971 oraz z 2002 r. Nr 23, poz. 220) oraz §5 uchwały Państwowej Komisji Wyborczej z dnia 25 marca 2002 r. w sprawie określenia właściwości terytorialnej komisarzy wyborczych, właściwości rzeczowej w zakresie wykonywania o charakterze ogólnowojejewódzkim oraz trybu pracy komisarzy wyborczych (M.P. Nr 13, poz. 225 z dnia 5 kwietnia 2002 r.) podaję do publicznej wiadomości informację:

W składzie Rady Miejskiej Kościana w okręgu wyborczym nr 2 nastąpiła zmiana. Uchwałą Rady Miejskiej Kościana Nr XLVII/474/02 z dnia 20 czerwca 2002 r. wskutek śmierci stwierdzono wygaśnięcie mandatu radnego Stanisława Włodarkiewicza z listy Nr 8 Forum Gospodarcze.

Komisarz Wyborczy
w Lesznie
(–) *Mariusz Tomaszewski*

2523

OBWIESZCZENIE KOMISARZA WYBORCZEGO W LESZNIE

z dnia 11 lipca 2002 r.

o zmianie w składzie Rady Powiatu Nowotomyskiego

Na podstawie art. 182 i art. 183 ustawy z dnia 16 lipca 1998 r. – Ordynacja wyborcza do rad gmin, rad powiatów i sejmików województw (Dz.U. Nr 95, poz. 602 i Nr 160 poz. 1060, z 2001 r. Nr 45, poz. 497 i Nr 89, poz. 971 oraz z 2002 r. Nr 23, poz. 220) oraz §5 uchwały Państwowej Komisji Wyborczej z dnia 25 marca 2002 r. w sprawie określenia właściwości terytorialnej komisarzy wyborczych, właściwości rzeczowej w zakresie wykonywania o charakterze ogólnowojejewódzkim oraz trybu pracy komisarzy wyborczych (M.P. Nr 13, poz. 225 z dnia 5 kwietnia 2002 r.) podaję do publicznej wiadomości informację:

W składzie Rady Powiatu Nowotomyskiego w okręgu wyborczym nr 4 nastąpiła zmiana. Uchwałą Rady Powiatu Nowotomyskiego NR XXXI/161/2002 z dnia 28 czerwca 2002 r. wskutek śmierci stwierdzono wygaśnięcie mandatu radnego Jerzego Pańczaka z listy Nr 9 Samorządna Gmina i Powiat Nowy Tomyśl.

Komisarz Wyborczy
w Lesznie
(–) *Mariusz Tomaszewski*

2524

OBWIESZCZENIE KOMISARZA WYBORCZEGO W LESZNIE

z dnia 11 lipca 2002 r.

o zmianie w składzie Rady Gminy i Miasta Zbąszyń

Na podstawie art. 182 i art. 183 ustawy z dnia 16 lipca 1998 r. – Ordynacja wyborcza do rad gmin, rad powiatów i sejmików województw (Dz.U. Nr 95, poz. 602 i Nr 160 poz. 1060, z 2001 r. Nr 45, poz. 497 i Nr 89, poz. 971 oraz z 2002 r. Nr 23, poz. 220) oraz §5 uchwały Państwowej Komisji Wyborczej z dnia 25 marca 2002 r. w sprawie określenia właściwości terytorialnej komisarzy wyborczych, właściwości rzeczowej w zakresie wykonywania o charakterze ogólnowojeńdzkim oraz trybu pracy komisarzy wyborczych (M.P. Nr 13, poz. 225 z dnia 5 kwietnia 2002 r.) podaję do publicznej wiadomości informację:

W składzie Rady Gminy i Miasta Zbąszyń w okręgu wyborczym nr 10 nastąpiła zmiana. Uchwałą Rady Gminy i Miasta Zbąszyń Nr XXXII/231/02 z dnia 27 czerwca 2002 r. wskutek śmierci stwierdzono wygaśnięcie mandatu radnego Mieczysława Wagi z listy Nr 14 Klub Sympatyków Ziemi Zbąckiej. Na podstawie art. 193 ust. 4 Ordynacji wyborczej w okresie 6 miesięcy przed zakończeniem kadencji rad wyborów uzupełniających nie przeprowadza się.

Komisarz Wyborczy
w Lesznie
(–) *Mariusz Tomaszewski*

2525

INFORMACJA STAROSTY ŚREMSKIEGO

z dnia 10 lipca 2002 r.

Miesięczny koszt utrzymania mieszkańca w Domach Pomocy Społecznej na terenie Powiatu Śremskiego:

Dom Pomocy Społecznej, Śrem ul. Farna 16	1.960,34 zł
Dom Pomocy Społecznej, Śrem ul. Owocowa 8	1.920,64 zł

Wicestarosta
(–) *Lech Marcinkowski*

Wydawca: Wojewoda Wielkopolski

Redakcja: Wydział Prawny i Nadzoru Wielkopolskiego Urzędu Wojewódzkiego w Poznaniu
aleja Niepodległości 16/18, tel. 854 16 34, e-mail – dzu@poznan.uw.gov.pl, www.poznan.uw.gov.pl

Skład, druk i rozpowszechnianie:

Skład – Ośrodek Informatyki WUW, Poznań, tel. 852 90 44

Druk – Ośrodek Małej Poligrafii Zakładu Obsługi Administracji, al. Niepodległości 18, Poznań

Rozpowszechnianie – Administracja i stały punkt sprzedaży – Wielkopolski Urząd Wojewódzki w Poznaniu, ul. Kościuszki 93, pok. PI 18 tel. 854 14 09

Egzemplarze bieżące można nabywać w punkcie sprzedaży Dziennika Urzędowego:

- Wielkopolski Urząd Wojewódzki w Poznaniu, Poznań ul. Kościuszki 93, pok. PI 18, tel. 854 14 09 (także egzemplarze z lat ubiegłych),
- Wielkopolski Urząd Wojewódzki w Poznaniu, Delegatura w Kaliszu, Kalisz pl. Św. Józefa 5, pok. 132
- Wielkopolski Urząd Wojewódzki w Poznaniu, Delegatura w Koninie, Konin al. 1 Maja 7, pok. 170, blok „B”
- Wielkopolski Urząd Wojewódzki w Poznaniu, Delegatura w Lesznie, Leszno pl. Kościuszki 4, pok. 101
- Wielkopolski Urząd Wojewódzki w Poznaniu, Delegatura w Pile, Piła al. Niepodległości 33/35, pok. 214

zbiory Dziennika Urzędowego wraz ze skorowidzami są wyłożone do powszechnego wglądu w Wielkopolskim Urzędzie Wojewódzkim, w godz. 9⁰⁰-14⁰⁰

Tłoczono z polecenia Wojewody Wielkopolskiego w Ośrodku Małej Poligrafii Zakładu Obsługi Administracji
al. Niepodległości 18, Poznań