



# DZIENNIK URZĘDOWY

## WOJEWÓDZTWA WIELKOPOLSKIEGO

Poznań, dnia 7 sierpnia 2006 r.

Nr 121

### TREŚĆ

Poz.:

#### UCHWAŁY RAD GMIN

|      |   |       |
|------|---|-------|
| 2980 | – nr XXXII/249/2006 Rady Gminy Koźminek z dnia 31 maja 2006 r. w sprawie regulaminu utrzymania czystości i porządku na terenie gminy Koźminek .....   | 12830 |
| 2981 | – nr XLI/274/06 Rady Miasta Słupcy z dnia 22 czerwca 2006 r. w sprawie zasad wynajmowania, wydzierżawiania nieruchomości stanowiących własność Gminy Miejskiej Słupca .....   | 12840 |
| 2982 | – nr 221/2006 Rady Miejskiej w Jastrowiu z dnia 27 czerwca 2006 r. zmieniająca uchwałę nr 224/2001 Rady Miejskiej w Jastrowiu z dnia 30 października 2001 r. w sprawie ustalenia zasad wynajmowania lokali wchodzących w skład mieszkaniowego zasobu Gminy i Miasta Jastrowie .....                                                                                               | 12841 |
| 2983 | – nr XLII/217/06 Rady Miejskiej w Okonku z dnia 27 czerwca 2006 r. w sprawie uchwalenia „Regulaminu udzielania pomocy materialnej o charakterze socjalnym dla uczniów zamieszkałych na terenie Miasta i Gminy Okonek .....   | 12841 |
| 2984 | – nr XLII/220/06 Rady Miejskiej w Okonku z dnia 27 czerwca 2006 r. w sprawie zasad udzielenia dotacji na prace konserwatorskie, restauratorskie lub roboty budowlane przy zabytku wpisanym do rejestru zabytków .....   | 12851 |
| 2985 | – nr L/600/2006 Rady Miasta Piły z dnia 27 czerwca 2006 r. w sprawie szczegółowych zasad i trybu umarzania, odraczania spłat lub rozkładania na raty należności pieniężnych, do których nie stosuje się przepisów ustawy Ordynacja podatkowa, przypadających jednostce samorządu terytorialnego lub jej jednostkom organizacyjnym .....                                           | 12855 |
| 2986 | – nr L/608/2006 Rady Miasta Piły z dnia 27 czerwca 2006 r. w sprawie nadania statutu Miejskiemu Ośrodkowi Pomocy Społecznej w Pile .....   | 12856 |
| 2987 | – nr L/609/2006 Rady Miasta Piły z dnia 27 czerwca 2006 r. w sprawie uchylecia uchwały Rady Miejskiej w Pile nr II/7/94 z dnia 8 lipca 1994 r. w sprawie zatwierdzenia zarządzenia porządkowego nr 1/94 Zarządu Miejskiego w Pile z dnia 1994 r. w sprawie zakazu poboru wody .....                                                                                               | 12858 |
| 2988 | – nr XXXIV/224/2006 Rady Gminy Słupca z dnia 27 czerwca 2006 r. w sprawie zmiany miejscowego planu zagospodarowania przestrzennego gminy Słupca .....   | 12858 |
| 2989 | – nr XLII/331/2006 Rady Gminy Czarneków z dnia 29 czerwca 2006 r. w sprawie uznania gruntów za użytek ekologiczny .....   | 12874 |
| 2990 | – nr XLII/332/2006 Rady Gminy Czarneków z dnia 29 czerwca 2006 r. w sprawie ustanowienia pomników przyrody .....   | 12874 |
| 2991 | – nr XLIV/349/06 Rady Gminy Złotów z dnia 29 czerwca 2006 r. w sprawie określenia zasad i trybu umarzania, odraczania lub rozkładania na raty należności pieniężnych, do których nie stosuje się przepisów ustawy Ordynacja podatkowa .....   | 12876 |
| 2992 | – nr XXXIX/364/06 Rady Miejskiej w Chodzieży z dnia 30 czerwca 2006 r. zmieniająca uchwałę nr VIII/81/2003 Rady Miejskiej w Chodzieży z dnia 11 lipca 2003 r. w sprawie ustalenia zasad usytuowania na terenie miasta Chodzieży miejsc sprzedaży i poddawania napojów alkoholowych, zmieniona uchwałą nr XXVII/273/2005 Rady Miejskiej w Chodzieży z dnia 30 czerwca 2005 r. .... | 12878 |
| 2993 | – nr XXXIX/359/2006 Rady Miejskiej w Chodzieży z dnia 30 czerwca 2006 r. w sprawie nadania statutu Miejskiemu Ośrodkowi Pomocy Społecznej w Chodzieży .....   | 12878 |
| 2994 | – nr XXXVIII/298/2006 Rady Miejskiej w Ujściu z dnia 30 czerwca 2006 r. w sprawie szczegółowych zasad i trybu umarzania, odraczania spłat lub rozkładania na raty należności, do których nie stosuje się przepisów ustawy-Ordynacja podatkowa, przypadających jednostce samorządu terytorialnego lub jej jednostkom organizacyjnym .....                                          | 12880 |
| 2995 | – nr XXXVIII/299/06 Rady Miejskiej w Ujściu z dnia 30 czerwca 2006 r. w sprawie uznania za pomnik przyrody drzew na terenie gminy Ujście .....   | 12881 |

## SPRAWOZDANIA

|             |   |       |
|-------------|---|-------|
| <b>2996</b> | – zarządzenie nr 7/06 Burmistrza Miasta i Gminy Koźmin Wlkp. z dnia 15 marca 2006 r. w sprawie sprawozdania rocznego z wykonania budżetu za 2005 r. ....  | 12884 |
| <b>2997</b> | – sprawozdanie z wykonania budżetu miasta i Gminy Mikstat za 2005 rok .....                                                                               | 12899 |
| <b>2998</b> | – zarządzenie nr 5/2006 Wójta Gminy Rozdrażew z dnia 16 marca 2006 r. w sprawie sprawozdania rocznego z wykonania budżetu gminy Rozdrażew za 2005 r. .... | 12918 |

## 2980

### UCHWAŁA Nr XXXII/249/2006 RADY GMINY KOŹMINEK

z dnia 31 maja 2006 roku

#### w sprawie regulaminu utrzymania czystości i porządku na terenie gminy Koźminek

Na podstawie art. 18 ust. 2 pkt 15, art. 40 ust. 1 i art. 41 ust. 1 ustawy z dnia 8 marca 1990 r. o samorządzie gminnym (Dz.U. z 2001 r. Nr 142 poz. 1591, Dz.U. z 2002 r. Nr 23, poz. 220, Nr 62, poz. 558, Nr 113, poz. 984, Nr 153, poz. 1271, Nr 214, poz. 1806, Dz.U. z 2003 r. Nr 80, poz. 717, Nr 162, poz. 1568, Dz.U. z 2004 r. Nr 102, poz. 1055, Nr 116, poz. 1203 oraz Dz.U. z 2005 r. Nr 172, poz. 1441); art. 4 ust. 1 ustawy z dnia 13 września 1996 r. o utrzymaniu czystości i porządku w gminach (Dz.U. z 2005 r. Nr 236, poz. 2008) w związku z art. 10 ustawy z dnia 29 lipca 2005 r. o zmianie ustawy o odpadach oraz o zmianie niektórych innych ustaw (Dz.U. Nr 175, poz. 1458), po zasięgnięciu opinii Państwowego Powiatowego Inspektora Sanitarnego w Kaliszu, uchwala się Regulamin utrzymania czystości i porządku na terenie gminy Koźminek, zwany dalej Regulaminem, w następującej treści:

#### ROZDZIAŁ I.

##### Postanowienia ogólne

**§1.** 1. Regulamin utrzymania czystości i porządku na terenie gminy Koźminek, zwany dalej „Regulaminem”, ustala szczegółowe zasady utrzymania czystości i porządku na terenie gminy Koźminek.

2. Postanowienia Regulaminu są interpretowane i stosowane zgodnie z przepisami ustawy z dnia 13 września 1996 r. o utrzymaniu czystości i porządku w gminach 1 ust. 2 (Dz.U. z 2005 r. Nr 236, poz. 2008) oraz ustawy z dnia 27 kwietnia 2001 r. o odpadach (Dz.U. Nr 62, poz. 628 ze zm.).

##### **§2.** Szczegółowe zasady określają:

- 1) wymagania w zakresie utrzymania czystości i porządku na terenach nieruchomości oraz na terenach służących do użytku publicznego dotyczące:
  - prowadzenia selektywnego zbierania i odbierania odpadów komunalnych, w tym powstających w gospodarstwach domowych: odpadów niebezpiecznych, odpadów wielkogabarytowych i odpadów z remontów,
  - wymagań w zakresie uprzątkowania błota, śniegu, lodu i innych zanieczyszczeń,
  - mycia i naprawy pojazdów samochodowych poza myjniami i warsztatami naprawczymi,
- 2) rodzaje i pojemności urządzeń przeznaczonych do zbierania odpadów komunalnych na terenie nieruchomości i na drogach publicznych oraz wymagania dotyczące ich rozmieszczania i utrzymania w odpowiednim stanie sanitarnym, porządkowym i technicznym,
- 3) sposób i częstotliwość pozbywania się odpadów komunalnych z terenu nieruchomości oraz z terenów przeznaczonych do użytku publicznego,
- 4) postanowienia wynikające ze „Wspólnego Planu Gospodarki Odpadami dla Gmin – Członków Związku Komunalnego Gmin Czyste Miasto, Czysta Gmina” dotyczące:
  - maksymalnego poziomu odpadów komunalnych ulegających biodegradacji dopuszczonych do składowania na składowiskach odpadów,

- miejsca odzysku i unieszkodliwiania odpadów komunalnych z obszaru Gminy Koźminek,
  - podstawowych zadań gminy Koźminek w zakresie zbierania i odbierania odpadów komunalnych,
- 5) wymagania w stosunku do właścicieli nieruchomości w zakresie gromadzenia i pozbywania się nieczystości ciekłych,
- 6) obowiązki osób utrzymujących zwierzęta domowe, mające na celu ochronę przed zagrożeniem lub uciążliwością dla ludzi oraz przed zanieczyszczeniem terenów przeznaczonych do wspólnego użytku,
- 7) wymagania utrzymywania zwierząt gospodarskich na terenach wyłączonych z produkcji rolniczej,
- 8) wyznaczanie obszarów podlegających obowiązkowej de ratyzacji i terminy jej przeprowadzania,
- 9) dotychczasowy system selektywnej zbiórki odpadów komunalnych na obszarze gminy Koźminek,
- 10) sankcje z tytułu naruszenia zasad utrzymania porządku i czystości na terenie gminy Koźminek.
- §3. Regulamin obowiązuje w szczególności:**
- 1) mieszkańców gminy Koźminek oraz inne osoby przebywające na terenie gminy Koźminek,
- 2) właścicieli nieruchomości,
- 3) właścicieli punktów handlowych, parkingów, obiektów sportowych itp.,
- 4) wykonawców robót budowlanych, wytwarzających odpady komunalne z grupy 20 zgodnie z obowiązującym rozporządzeniem Ministra Środowiska z dnia 27 września 2001 roku w sprawie katalogu odpadów (Dz.U. Nr 112, poz. 1206),
- 5) przedsiębiorców użytkujących tereny służące komunikacji publicznej,
- 6) zarządców dróg,
- 7) zarządców ogródków działkowych,
- 8) organizatorów imprez o charakterze publicznym,
- 9) podmioty świadczące usługi w zakresie utrzymania czystości i porządku.
- §4. Użyte w Regulaminie określenia oznaczają:**
- 1) właściciele nieruchomości – także współwłaściciele, użytkownikowie wieczystych oraz jednostki organizacyjne i osoby posiadające nieruchomość w zarządzie lub użytkowaniu oraz inne podmioty władające nieruchomością,
- 2) odpady komunalne – odpady powstające w gospodarstwach domowych, a także odpady nie zawierające odpadów niebezpiecznych pochodzące od innych wytwórców odpadów, które ze względu na swój charakter lub skład są podobne do odpadów powstających w gospodarstwach domowych,
- 3) odpady komunalne – frakcja sucha – odpady komunalne, które mogą być poddane recyklingowi lub odzyskane, w tym wykorzystane do produkcji paliw alternatywnych, w szczególności takie jak: opakowania z tworzywa sztucznego, szkła, papieru, tektury, kartony po napojach np. tetrapak i inne tworzywa sztuczne, papier, tektura, tekstylia, drewno, puszki, metal, gumy itp.;
- 4) odpady komunalne – frakcja mokra – stałe biodegradowalne odpady kuchenne oraz odpady roślinne;
- 5) odpady roślinne – odpady powstające na terenach zielonych wskutek ich pielęgnacji i uprawiania oraz odpady pochodzenia roślinnego z targowisk, giełd rolnych i cmentarzy,
- 6) odpady biodegradowalne – odpady, które ulegają rozkładowi tlenowemu lub beztlenowemu przy udziale mikroorganizmów, w tym odpady roślinne,
- 7) odpady komunalne wielkogabarytowe – odpady komunalne, które nie mogą być umieszczone, ze względu na swoje rozmiary i masę, w typowych pojemnikach na odpady (np. stare meble, wózki dziecięce, sprzęt gospodarstwa domowego, sprzęt elektryczny, sprzęt elektroniczny, deski, materace itp.),
- 8) odpady niebezpieczne w odpadach komunalnych – odpady wymienione w załączniku nr 2 (lista A) do ustawy o odpadach z dnia 27 kwietnia 2001 roku (Dz.U. z 2001 roku, Nr 62, poz. 628 ze zm.) oraz posiadające co najmniej jedną z właściwości wymienionych w załączniku Nr 4 do tej ustawy lub wymienione w załączniku Nr 2 (lista B) i zawierające którekolwiek ze składników wymienionych w załączniku Nr 3 oraz posiadające co najmniej jedną z właściwości wymienionych w załączniku Nr 4, znajdujące się w odpadach pochodzących z gospodarstw domowych, np. lampy fluorescencyjne, przeterminowane leki, baterie i akumulatory, zużyte urządzenia elektryczne zawierające niebezpieczne elementy, przeterminowane środki ochrony roślin, opakowania po farbach itp.,
- 9) niesegregowane odpady komunalne - odpady zmieszane nie zebrane w sposób selektywny,
- 10) „pozostałe odpady”- odpady wytwarzane w gospodarstwach domowych, nie kwalifikujące się do grup wymienionych w pkt. 3 – 8 np. popiół z pieców domowych, pampersy, środki higieny osobistej itp.
- 11) selektywne zbieranie odpadów – zbiórka odpadów komunalnych systemem workowym i pojemnikowym. Sелеktywna zbiórka odpadów komunalnych jest prowadzona z podziałem odpadów na frakcję mokrą i frakcję suchą. Frakcja sucha odpadów jest gromadzona w workach oznaczonych „SUCHE”. Frakcja mokra odpadów jest gromadzona w workach oznaczonych „MOKRE”. Szczelnie zamknięte worki, zawierające frakcję suchą lub frakcję mokrą odpadów, są gromadzone w odrębnych urządzeniach,
- 12) nieczystości ciekłe – ścieki, gromadzone przejściowo w zbiornikach bezodpływowych,
- 13) zbiorniki bezodpływowe – instalacje i urządzenia przeznaczone do gromadzenia nieczystości ciekłych w miejscu ich powstawania, odpowiadające wymaganiom wynikającym z ustawy Prawo budowlane oraz rozporządzenia Ministra Infrastruktury z dnia 12 kwietnia 2002 r. w sprawie warun-

- ków technicznych, jakim powinny odpowiadać budynki i ich usytuowanie (Dz.U. Nr 75, poz. 690 ze zm.).
- 14) urządzenia do gromadzenia odpadów komunalnych - pojemniki na odpady komunalne o pojemności min: 80 dm<sup>3</sup> worki wykonane z folii, kontenery na odpady komunalne lub na gruz, uliczne kosze „na śmieci”,
- 15) pojemniki na odpady komunalne – pojemniki zamykane, wykonane z ocynkowanej blachy stalowej lub z tworzyw sztucznych o odpowiedniej wytrzymałości mechanicznej oraz wykonane z blachy stalowej, zabezpieczone środkiem antykorozyjnym, przystosowane do opróżniania przez specjalistyczne pojazdy,
- 16) worek – pojemnik z folii o odpowiedniej do jego przeznaczenia pojemności, i wytrzymałości ,
- 17) kosz uliczny – urządzenie do gromadzenia odpadów komunalnych, ustawione w pobliżu punktów handlowych, na przystankach komunikacji publicznej i przy postojach taxi, w parkach oraz w innych miejscach publicznych o wzmożonym ruchu pieszych,
- 18) ZUiUOK – Zakład Utylizacji i Unieszkodliwiania Odpadów Komunalnych Orli Staw 2, gm. Ceków Kolonia,
- 19) stacje zlewne – instalacje i urządzenia zlokalizowane przy oczyszczalniach ścieków, służące do przyjmowania nieczystości ciekłych dowożonych pojazdami asenizacyjnymi z miejsc ich gromadzenia,
- 20) podmiot świadczący usługi w zakresie utrzymania czystości i porządku – zakład będący gminną jednostką organizacyjną lub przedsiębiorca w rozumieniu odpowiednich przepisów, posiadający wydane przez Wójta Gminy Koźminek aktualne zezwolenie na prowadzenie działalności w zakresie odbierania odpadów komunalnych od właścicieli nieruchomości lub w zakresie opróżniania zbiorników bezodpływowych i transportu nieczystości ciekłych,
- 21) harmonogram odbioru odpadów – upowszechniony „kalendarz odbioru odpadów”, który określa w szczególności: sposób, częstotliwość odbioru odpadów, listę odpadów objętych zbiórką, miejsce postoju,
- 22) chodnik – część drogi przeznaczoną do ruchu pieszych, posiadająca nawierzchnię betonową, bitumiczną, kamienną lub żwirową,
- 23) właściciele zwierząt domowych – także ich posiadacze (dzierżyciele),
- 24) zwierzęta gospodarskie – zwierzęta utrzymywane w celach hodowlanych i produkcyjnych, takie jak: konie, bydło, świnie, owce, kozy, drób, zwierzęta futerkowe i pszczoły,
- 25) chów zwierząt gospodarskich – utrzymywanie zwierząt w celu uzyskiwania od nich określonych produktów lub innych korzyści,
- 26) zwierzęta domowe – zwierzęta tradycyjnie przebywające wraz z człowiekiem w jego domu lub innym odpowiednim pomieszczeniu, utrzymywane przez człowieka w charakterze jego towarzysza,
- 27) zwierzęta wykorzystywane do celów specjalnych – zwierzęta, których profesjonalna tresura oraz używanie odbywa się na podstawie odrębnych przepisów, regulujących szczegółowe zasady działania jednostek lub instytucji wojskowych, organów policji, służb kontroli celnej, porządkowych i ratowniczych oraz regulujących zasady szkolenia i wykorzystania psów – przewodników osób ociemniałych,
- 28) budynek mieszkalny – należy przez to rozumieć budynek mieszkalny wielorodzinny oraz budynek mieszkalny jednorodzinny,
- 29) zabudowa jednorodzinna – należy przez to rozumieć jeden budynek mieszkalny jednorodzinny lub zespół takich budynków, wraz z budynkami garażowymi i gospodarczymi
- 30) zabudowa wielorodzinna (wielolokalowa) – budynek mieszkalny zawierający więcej niż 4 mieszkania lub zespół takich budynków, wraz z urządzeniami związanymi z ich obsługą oraz zielenią i rekreacją przydomową,
- 31) zabudowa zwarta – tereny istniejących lub planowanych budynków i budowli o różnych rodzajach użytkowania (zabudowa mieszkaniowa jednorodzinna, wielorodzinna i mieszana, przemysłowa, magazynowo – składowa i letniskowa) tworzących zgrupowania nieruchomości,
- 32) zabudowa rozproszona – tereny pozostałe, w tym rolne z istniejącą zabudową zagrodową,
- 33) zabudowa zagrodowa – należy przez to rozumieć w szczególności budynki mieszkalne, budynki gospodarcze lub inwentarskie w rodzinnych gospodarstwach rolnych, hodowlanych lub ogrodniczych oraz w gospodarstwach leśnych.

## ROZDZIAŁ II.

### **Wymagania w zakresie utrzymania czystości i porządku na terenach nieruchomości i na terenach służących do użytku publicznego.**

**§5.** 1. Właściciele nieruchomości zobowiązani są do utrzymania porządku, czystości oraz należytego stanu sanitarno – higienicznego i estetycznego nieruchomości poprzez:

- 1) obowiązek przyłączenia nieruchomości do istniejącej sieci kanalizacyjnej lub, w przypadku gdy budowa sieci kanalizacyjnej jest technicznie lub ekonomicznie nieuzasadniona, obowiązek wyposażenia nieruchomości w zbiornik bezodpływowy nieczystości ciekłych lub w przydomową oczyszczalnię ścieków bytowych, spełniające wymagania określone w przepisach odrębnych; przyłączenie nieruchomości do sieci kanalizacyjnej nie jest obowiązkowe jeżeli nieruchomość jest wyposażona w przydomową oczyszczalnię ścieków, spełniającą wymagania określone w przepisach odrębnych;
- 1a) zakaz wprowadzania ścieków bytowych i przemysłowych do urządzeń kanalizacyjnych przeznaczonych do odprowadzania wód opadowych, a także wprowadzania ścieków opadowych wód drenażowych do kanalizacji sanitarnej.
- 2) selektywne zbieranie powstałych na terenie nieruchomości odpadów komunalnych w sposób zgodny z niniejszym Regulaminem,

- 3) gromadzenie nieczystości ciekłych w zbiornikach bezodpływowych,
- 4) pozbywanie się zebranych na terenie nieruchomości odpadów komunalnych oraz nieczystości ciekłych w sposób zgodny z przepisami niniejszego Regulaminu,
- 5) uprzątnięcie błota, śniegu, lodu i innych zanieczyszczeń z części nieruchomości udostępnionej do użytku publicznego, z powierzchni nieruchomości np. podwórza, przejścia itp. oraz z chodników położonych wzdłuż nieruchomości bezpośrednio przy granicy nieruchomości; właściciel nieruchomości nie jest obowiązany do uprzątnięcia chodnika, na którym jest dopuszczony płatny postój lub parkowanie pojazdów samochodowych,
- 6) usuwanie nawisów śniegu z dachów oraz sopli lodu z okapów, rynien i innych części elewacji budynku niezwłocznie po ich pojawieniu się,
- 7) zapewnienie systematycznego sprzątania terenu nieruchomości, a w szczególności dojść do budynków, punktów gromadzenia odpadów i ich otoczenia, koszenia trawników i dzikiej roślinności oraz pielęgnacji drzew i krzewów,
- 8) dbanie o czystość i estetykę ścian budynków, ogrodzeń oraz innych urządzeń w szczególności poprzez usuwanie z nich plakatów, reklam, ogłoszeń napisów i rysunków.
- 9) usuwanie z miejsc powszechnie dostępnych (ulice, place, parkingi, przejścia, podwórza itp.) wraków porzuconych pojazdów mechanicznych, sprzętu domowego i innych przedmiotów zanieczyszczających i szpecących nieruchomość,
- 10) zawarcie pisemnej umowy z podmiotem świadczącym usługi w zakresie utrzymania czystości i porządku,
- 11) udzielanie informacji związanych z usuwaniem odpadów komunalnych i nieczystości ciekłych, na żądanie osób posiadających stosowne upoważnienie, wynikające z przepisów prawa, poprzez udokumentowanie korzystania z usług, o których mowa w §5 ust. 1 pkt 4 niniejszego Regulaminu, wykonywanych przez podmiot świadczący usługi w zakresie utrzymania czystości i porządku, oraz okazanie stosownej umowy wraz z rachunkami za ostatnie 12 miesięcy,
- 12) realizację innych obowiązków określonych w niniejszym Regulaminie.

2. Wykonywanie obowiązków, o których mowa w ust. 1 pkt 1- 4 i ust. 1 pkt 10 - 12, na terenie budowy należy do wykonawcy robót budowlanych, jeżeli umowa zawarta przez wykonawcę robót z właścicielem nieruchomości nie stanowi inaczej.

**§6.** 1. Podmioty wskazane w §3 w pkt 3 – 8 mają obowiązek niezwłocznego oczyszczenia ze śniegu, lodu oraz usuwania błota i zanieczyszczeń z dróg, przystanków komunikacyjnych, placów i chodników poprzez podjęcie działań polegających na zmiataniu, zbieraniu, usuwaniu śliskości itp.

2. Obowiązek oczyszczania ze śniegu i lodu powinien być realizowany przez odgarnięcie śniegu w miejsce nie powodu-

jące zakłóceń w ruchu pieszych i pojazdów oraz podjęcie działań usuwających lub co najmniej ograniczających śliskość chodnika. Piasek i sól użyte do tego celu należy usunąć z chodnika niezwłocznie po ustaniu przyczyn ich zastosowania. Zakazuje się stosowania popiołu i żużli.

3. Błoto, śnieg, lód i inne zanieczyszczenia uprzątnięte z chodników położonych wzdłuż nieruchomości należy gromadzić na skraju chodnika od strony jezdni z zachowaniem możliwości odpływu wody do kanalizacji deszczowej w sposób nie zagrażający istniejącej zieleni.

4. Błoto, śnieg, lód i inne zanieczyszczenia uprzątnięte z przystanków komunikacyjnych oraz z dróg publicznych, należy gromadzić poza terenem przystanku komunikacyjnego w sposób nie utrudniający zatrzymywania się pojazdów oraz wysiadania i wsiadania pasażerów.

5. Obowiązek utrzymania czystości na jezdniach i placach objętych płatnym parkowaniem należy do podmiotów pobierających z tego tytułu opłaty, jeżeli umowy zawarte przez te podmioty z właścicielem nieruchomości nie stanowią inaczej.

6. Uprzątnięcie i pozbycie się błota, śniegu, lodu i innych zanieczyszczeń z przystanków komunikacyjnych należy do obowiązków przedsiębiorców użytkujących tereny służące komunikacji publicznej.

7. Uprzątnięcie i pozbycie się błota, śniegu, lodu i innych zanieczyszczeń uprzątniętych z chodników przez właścicieli nieruchomości przyległych do drogi publicznej, należy do obowiązków zarządców dróg.

8. Obowiązki utrzymania czystości i porządku na terenach innych niż wymienione w §5 i §6 ust. 6 i ust. 7 niniejszego Regulaminu należą do Gminy Koźminek. Do obowiązków Gminy Koźminek należy także uprzątnięcie i pozbycie się błota, śniegu, lodu i innych zanieczyszczeń z chodników, jeżeli Gmina pobiera opłaty z tytułu postoju lub parkowania pojazdów samochodowych na takim chodniku oraz zbieranie i pozbycie się odpadów zgromadzonych w urządzeniach do tego przeznaczonych umieszczonych na tym chodniku i utrzymanie tych urządzeń w odpowiednim stanie sanitarnym, porządkowym i technicznym.

9. Nadzór nad realizacją obowiązków określonych w §5 i §6 ust. 6 i ust. 7 sprawuje Wójt Gminy Koźminek.

10. W przypadku stwierdzenia niewykonania obowiązków, o których mowa w §5 i §6 ust. 6 i ust. 7 Wójt Gminy Koźminek wydaje decyzję nakazującą wykonanie obowiązku.

11. Ust. 10 nie dotyczy obowiązków, o których mowa w §5 ust. 1 pkt 2 - 4.

12. Wykonywanie decyzji, o której mowa w ust. 10, podlega egzekucji w trybie przepisów powszechnie obowiązujących w zakresie postępowania egzekucyjnego w administracji.

**§7.** 1. Na nieruchomościach lub ich częściach należy przestrzegać następujących zasad:

1) mycie pojazdów mechanicznych powinno się odbywać w miejscach do tego wyznaczonych. Właściele nierucho-

mości mogą myć pojazdy osobowe na swoim terenie pod warunkiem, że powstające ścieki odprowadzane są do kanalizacji deszczowej lub gromadzone w sposób umożliwiający ich usunięcie zgodnie z wymaganiami niniejszego Regulaminu; w szczególności ścieki takie nie mogą być odprowadzane bezpośrednio do zbiorników wodnych lub do ziemi,

2) naprawy samochodów powinny być przeprowadzane w specjalistycznych warsztatach. Właściciel może dokonywać doraźnych napraw związanych z bieżącą eksploatacją pojazdu w obrębie nieruchomości, jeżeli czynności te nie powodują zanieczyszczenia powietrza, wód i gleby oraz uciążliwości dla sąsiadów.

2. Zabrania się w szczególności:

- 1) prowadzenia napraw blacharsko – lakierniczych, poza warsztatami posiadającymi stosowne zezwolenia,
- 2) niszczenia elewacji budynków, ogrodzeń i innych obiektów (np. słupy energetyczne i telefoniczne) oraz umieszczania na nich plakatów, reklam, ogłoszeń, a także malowania haseł i rysunków bez uzyskania zgody właściciela obiektu,
- 3) umieszczania na drzewach plakatów, ogłoszeń, reklam i innych przedmiotów.

### ROZDZIAŁ III.

#### **Rodzaje i pojemności urządzeń przeznaczonych do zbierania odpadów komunalnych na terenie nieruchomości i na drogach publicznych oraz wymagania dotyczące ich rozmieszczania i utrzymania w odpowiednim stanie sanitarnym, porządkowym i technicznym.**

**§8.** 1. Odpady komunalne powstające na terenie nieruchomości należy gromadzić w urządzeniach odpowiadających wymaganiom określonym w niniejszym Regulaminie.

2. Dozwolone jest korzystanie przez właścicieli nieruchomości sąsiednich z jednego lub kilku pojemników ustawionych razem, za zgodą właściciela pojemnika/pojemników.

**§9.** 1. Właściele nieruchomości zapewniają ich wyposażenie w urządzenia, odpowiadające niniejszemu Regulaminowi, służące do gromadzenia odpadów komunalnych, określone w umowie zawartej z podmiotem świadczącym usługi w zakresie wywozu odpadów.

2. Na terenie budowy wyposażenie w urządzenia służące do zbierania odpadów komunalnych oraz utrzymywanie tych urządzeń w odpowiednim stanie sanitarnym, porządkowym i technicznym należy do wykonawcy robót.

3. Do gromadzenia odpadów komunalnych służą następujące urządzenia:

- 1) pojemniki na odpady komunalne o pojemności min 80 dm<sup>3</sup>,
- 2) worki wykonane z folii,
- 3) kontenery na odpady komunalne lub na gruz,
- 4) uliczne kosze „na śmieci”.

4. Urządzenia wymienione w ust. 3 powinny spełniać wymagania Polskich Norm<sup>1</sup> lub posiadać deklarację zgodności wystawioną przez producenta zgodnie z ustawą z dnia 30 sierpnia 2002 roku o systemie oceny zgodności (Dz.U. 2004 nr 204 poz. 2087, z późn. zm.).

**§10.** 1. Ilość, wytrzymałość i pojemność worków oraz pojemników usytuowanych na terenie nieruchomości musi być dostosowana do ilości osób uprawnionych do korzystania z danej nieruchomości z uwzględnieniem normatywnej ilości stałych opadów komunalnych wytwarzanych przez jedną osobę na obszarze Gminy Koźminek. Ilość tę ustala się na średnim poziomie:

1) 0,015 m<sup>3</sup> /tydzień/osobę na obszarze gminy,

2. Odpady komunalne należy gromadzić w urządzeniach o minimalnej pojemności, uwzględniającej następujące normy:

1) dla budynków mieszkalnych –15 l na mieszkańca, jednak co najmniej jeden pojemnik 110 l na każdą nieruchomość,

2) dla szkół wszelkiego typu – 3 l na każdego ucznia (studenta) i pracownika,

3) dla żłobków i przedszkoli – 3 l dla każde dziecko i pracownika,

4) dla lokali handlowych – 50 l na każde 10 m<sup>2</sup> powierzchni całkowitej, jednak co najmniej jeden pojemnik 110 l na lokal,

5) dla punktów handlowych poza lokalem – 50 l na każdego zatrudnionego, jednak co najmniej jeden pojemnik 110 l na każdy punkt.

6) dla lokali gastronomicznych – 20 l na jedno miejsce konsumpcyjne,

7) dla ulicznych punktów szybkiej konsumpcji – co najmniej jeden pojemnik 110 l

8) dla zakładów rzemieślniczych, usługowych produkcyjnych w odniesieniu do pomieszczeń biurowych i socjalnych – pojemnik 110 l na każdych 10 pracowników

9) dla szpitali, internatów, koszar, sanatoriów, hoteli, pensjonatów itp. – 20 l na jedno łóżko,

10) dla działek letniskowych – 20 l na każdą działkę w okresie od 1 marca do 31 października każdego roku i 5 l poza tym okresem

3. Normatywne ilości nieczystości płynnych ustala się jako równe przeciętnym normom zużycia wody określonym w przepisach powszechnie obowiązujących w zakresie zużycia wody.

**§11.** Organizator imprezy lub zgromadzenia o charakterze publicznym zobowiązany jest do wyposażenia miejsca imprezy lub zgromadzenia publicznego w dostateczną ilość worków i pojemników o właściwej pojemności, wytrzymałości i kolorystyce oraz zapewnienia odpowiedniej liczby WC - w przypadku imprez organizowanych na terenach otwartych nie mniej niż jedno WC na 250 osób.

**§12.** 1. Pojemniki i worki wykorzystywane do selektywnego zbierania odpadów komunalnych, o którym mowa w §4

pkt 11 niniejszego Regulaminu, należy ustawiać w miejscach łatwo dostępnych zarówno dla ich użytkowników, jak i dla pracowników podmiotu świadczącego usługi w zakresie utrzymania czystości i porządku, z możliwością łatwego przemieszczania ich od miejsca ustawienia do samochodu odbierającego odpady, w sposób nie powodujący nadmiernych uciążliwości i utrudnień dla mieszkańców nieruchomości lub osób trzecich.

2. Pojemniki i worki wykorzystywane do selektywnego zbierania odpadów komunalnych, o którym mowa w §4 pkt 11 niniejszego Regulaminu, należy ustawiać w miejscu specjalnie do tego wydzielonym, z wyjątkiem ulic i chodników lub innych miejsc przeznaczonych do ruchu pojazdów samochodowych oraz pieszych, na równej utwardzonej nawierzchni. Miejsce ustawienia pojemników właściciel nieruchomości jest zobowiązany utrzymywać w czystości.

3. Koszty przygotowania i utrzymania miejsca ustawienia urządzeń do gromadzenia odpadów komunalnych ponosi właściciel nieruchomości.

4. Lokalizacja i ustawienie pojemników powinno być zgodne z rozporządzeniem Ministra Infrastruktury z dnia 12 kwietnia 2002 roku w sprawie warunków technicznych, jakim powinny odpowiadać budynki i ich usytuowanie (Dz.U. z 2002 roku Nr 75, poz. 690).

**§13.** 1. Właściciele nieruchomości i inne podmioty wskazane w 3 są zobowiązani zapewnić pracownikom podmiotu świadczącego usługi w zakresie utrzymania czystości i porządku dostęp do urządzeń przeznaczonych do gromadzenia odpadów komunalnych w czasie ustalonym w umowie o odbiór odpadów, w sposób umożliwiający opróżnienie ww. urządzeń bez narażania na szkodę ludzi, budynków bądź pojazdów.

2. Obowiązek określony w ust. 1 dotyczy także dostępu do urządzeń służących do gromadzenia nieczystości ciekłych.

**§14.** 1. Właściciel nieruchomości ma obowiązek utrzymywania urządzeń przeznaczonych do gromadzenia odpadów komunalnych we właściwym stanie sanitarnym i technicznym a w szczególności utrzymywania ich w czystości oraz dezynfekowania co najmniej raz w miesiącu w okresie letnim oraz raz na kwartał w pozostałych okresach, o ile umowa z podmiotem świadczącym usługi w zakresie utrzymania czystości i porządku nie stanowi inaczej.

2. Podmioty świadczące usługi w zakresie utrzymania czystości i porządku na terenie zabudowy wielorodzinnej (wielolokalowej) mają obowiązek utrzymywania właściwego stanu sanitarnego, technicznego i estetycznego oraz wykonywania dezynfekcji urządzeń do gromadzenia odpadów komunalnych, o ile umowa stron nie stanowi inaczej.

3. Do dezynfekcji urządzeń przeznaczonych do gromadzenia odpadów komunalnych należy używać środków dezynfekcyjnych dopuszczonych do obrotu na terenie Rzeczypospolitej Polskiej.

## ROZDZIAŁ IV

### **Sposób i częstotliwość pozbywania się odpadów komunalnych z terenu nieruchomości oraz z terenów przeznaczonych do użytku publicznego.**

**§15.** 1. Odpady komunalne (frakcja mokra i frakcja sucha) powstające w gospodarstwach domowych oraz obiektach użyteczności publicznej i obsługi ludności gromadzone są selektywnie, w sposób określony w §4 pkt 11 niniejszego Regulaminu.

2. Zabrania się gromadzenia w koszach ulicznych, pojemnikach i kontenerach na odpady komunalne śniegu, lodu, błota, gorącego popiołu i żużlu, gruzu budowlanego, szlamów, substancji toksycznych, żrących i wybuchowych, a w koszach ulicznych także opadłych liści i ściętej trawy.

3. Zabrania się spalania odpadów komunalnych zarówno w urządzeniach przeznaczonych do ich gromadzenia, jak i na terenie otwartym oraz w lokalnych kotłowniach i paleniskach domowych.

4. Zakaz spalania odpadów komunalnych w lokalnych kotłowniach nie dotyczy takich odpadów jak drewno, papier i tektura, o ile działania te nie powodują zakłóceń w korzystaniu z nieruchomości sąsiednich.

**§16.** Odpady komunalne wielkogabarytowe powinny być gromadzone w wydzielonym miejscu na terenie nieruchomości, w sposób nie utrudniający korzystania z nieruchomości przez osoby do tego uprawnione oraz wywożone z częstotliwością ustaloną przez podmiot świadczący usługi w zakresie utrzymania czystości i porządku.

**§17.** 1. Odpady budowlane z remontów powstałe w wyniku robót budowlanych (prowadzonych we własnym zakresie) powyżej 0,3 m<sup>3</sup> powinny być czasowo gromadzone w specjalnie do tego przystosowanych kontenerach, podstawionych przez podmioty świadczące usługi w zakresie utrzymania czystości i porządku na zamówienie właściciela nieruchomości, nie powodujących utrudnienia w korzystaniu z nieruchomości.

2. Podmiot świadczący usługi w zakresie utrzymania czystości i porządku odbierze i dostarczy odpady, o których mowa w ust. 1 do ZUiUOK. Dopuszcza się przekazanie tych odpadów osobom fizycznym i osobom prawnym w przypadku wykorzystania ich na własny użytek zgodnie z powszechnie obowiązującym prawem.

**§18.** 1. Odpady roślinne powstające w związku z uprawą roślinną i pielęgnacją terenów zielonych, gromadzone oddzielnie, winny zostać przekazane do ZUiUOK, bezpośrednio lub za pośrednictwem podmiotów świadczących usługi w zakresie utrzymania czystości i porządku. Z obowiązku tego zwalnia się właścicieli nieruchomości dokonujących ich kompostowania we własnym zakresie bądź zagospodarowujących drewno we własnym zakresie oraz przekazujący te odpady zgodnie z rozporządzeniem Ministra Środowiska z dnia 28 maja 2002 roku w sprawie listy i rodzajów odpadów,

które posiadacz odpadów może przekazać osobom fizycznym lub jednostkom organizacyjnym nie będącymi przedsiębiorcami do wykorzystania na ich własne potrzeby (Dz.U. z 2002 roku Nr 74, poz. 686).

2. Zabrania się spalania zgromadzonych pozostałości roślinnych poza instalacjami i urządzeniami do odzysku lub unieszkodliwiania odpadów komunalnych do tego przeznaczonych.

**§19.** 1. Odpady niebezpieczne w odpadach komunalnych gromadzone są w gospodarstwach domowych selektywnie w sposób uniemożliwiający ich negatywny wpływ na środowisko zgodnie z powszechnie obowiązującym prawem.

Odbiór odpadów, których mowa w ust. 1 zapewni ZU i UOK.

**§20.** „Pozostałe odpady” należy gromadzić w pojemniku.

**§21.** W sytuacjach krótkotrwałego lub sezonowego (np. okres grzewczy zimą) zwiększenia ilości odpadów komunalnych, właściciel nieruchomości zgłasza ten fakt podmiotowi świadczącemu usługi w zakresie utrzymania czystości i porządku w celu ustalenia dodatkowych terminów i warunków ich odbioru.

**§22.** 1. Odpady komunalne powinny być usuwane z taką częstotliwością, aby pojemniki lub worki nie były przepelnione i nie powodowały wydzielania odorów. Odpady komunalne należy usuwać z terenu nieruchomości w terminach uzgodnionych z podmiotem świadczącym usługi w zakresie utrzymania czystości i porządku z następującą częstotliwością:

1) zabudowa jednorodzinna:

- frakcja mokra – co najmniej raz na 14 dni,
- frakcja sucha – co najmniej raz w miesiącu,

2) zabudowa wielorodzinna (wielolokalowa) i placówki handlowo-usługowe:

- frakcja mokra – co najmniej raz na 14 dni, natomiast w okresie podwyższonej temperatury przekraczającej 20°C co najmniej raz w tygodniu lub na żądanie,
- frakcja sucha – co najmniej raz w miesiącu,

3) zabudowa rozproszona:

- frakcja mokra – co najmniej raz na 14 dni,
- frakcja sucha – co najmniej raz w miesiącu.

2. Odpady komunalne wielkogabarytowe będą odbierane w terminie i na zasadach ustalonych w harmonogramie odbioru tych odpadów.

3. Odpady niebezpieczne w odpadach komunalnych z terenu objętego niniejszym Regulaminem będą odbierane na zasadach i w sposób określony odrębnym harmonogramem.

4. Harmonogramy, o których mowa w ust. 2 i 3 przekazywane są podmiotom określonym w §3 przez podmiot, o którym mowa w §4 pkt 20 niniejszego Regulaminu.

5. Dla nieruchomości, na których organizowane są imprezy masowe lub zgromadzenia publiczne wprowadza się

obowiązek niezwłocznego usuwania odpadów, bezpośrednio po zakończeniu imprezy.

**§23.** 1. Górne stawki opłat ponoszonych przez właścicieli nieruchomości, liczone jako ryczałt na osobę korzystającą z nieruchomości za usuwanie odpadów komunalnych przez podmiot świadczący usługi w zakresie utrzymania czystości i porządku określi Rada Gminy Koźminek w odrębnej uchwale uwzględniając kryteria określone w §4 ust. 2 Statutu Związku Komunalnego Gmin „Czyste Miasto, Czysta Gmina” (Dz. Urz. Woj. Kaliskiego z 1998 roku Nr 3, poz. 17 i Dz. Urz. Woj. Wielkopolskiego z 1999 roku Nr 61, poz. 1288).

2. Do końca III – go kwartału każdego roku Zgromadzenie Związku Komunalnego Gmin „Czyste Miasto, Czysta Gmina” ustali ceny za przyjęcie odpadów przez ZUiUOK i przekaze do wiadomości gmin członkowskich Związku Komunalnego Gmin „Czyste Miasto, Czysta Gmina” i podmiotów świadczących usługi w zakresie utrzymania czystości i porządku na terenie Związku.

## ROZDZIAŁ V.

### Postanowienia wynikające ze „Wspólnego Planu Gospodarki Odpadami dla Gmin – Członków Związku Komunalnego Gmin „Czyste Miasto, Czysta Gmina”

**§24.** 1. Zgodnie ze „Wspólnym Planem Gospodarki Odpadami dla Gmin – Członków Związku Komunalnego „Czyste Miasto, Czysta Gmina” wskaźnik kontrolny, określający redukcję ilości odpadów komunalnych ulegających biodegradacji kierowanych na składowisko ustanawia się na poziomie:

- 1) 81% w 2007 roku,
- 2) 79% w 2008 roku,
- 3) 77% w 2009 roku,
- 4) 75% w 2010 roku

wagowo całkowitej masy odpadów komunalnych ulegających biodegradacji w stosunku do ilości odpadów wytworzonych w 1995 roku.

**§25.** 1. Z dniem oddania do użytku ZUiUOK:

1) niesegregowane odpady komunalne zebrane z terenu Gminy Koźminek należy przekazywać do ZUiUOK, Orli Staw 2, gmina Ceków Kolonia do hali przyjęcia i sortowania,

2) odpady komunalne zebrane selektywnie z terenu Gminy Koźminek zawierające:

- a) frakcję suchą - należy przekazywać do ZUiUOK, Orli Staw 2, gmina Ceków Kolonia do hali przyjęcia i sortowania,
- b) frakcję mokrą - należy przekazywać do ZUiUOK, Orli Staw 2, gmina Ceków Kolonia do hali intensywnego kompostowania poprzez halę przyjęcia i sortowania,

3) odpady roślinne zbierane z terenu Gminy Koźminek należy przekazywać do ZUiUOK, Orli Staw 2, gmina Ceków Kolonia do hali intensywnego kompostowania poprzez halę przyjęcia i sortowania,

- 4) odpady wielkogabarytowe zebrane z terenu Gminy Koźminek należy przekazywać do ZUiUOK, Orli Staw 2 do budynku demontażu odpadów wielkogabarytowych,
- 5) odpady budowlane z remontów zebrane z terenu Gminy Koźminek należy przekazywać do ZUiUOK, Orli Staw 2, gmina Ceków Kolonia do segmentu przeróbki odpadów budowlanych,
- 6) odpady niebezpieczne w odpadach komunalnych zebrane selektywnie z terenu Gminy Koźminek należy przekazywać do ZUiUOK, Orli Staw 2, gmina Ceków Kolonia, gdzie będą przechowywane w magazynie czasowego składowania odpadów niebezpiecznych.

**§26.** 1. Sprawowanie przez Wójta Gminy Koźminek nadzoru nad wypełnianiem przez właścicieli nieruchomości obowiązku udokumentowania korzystania z usług wykonywanych przez podmioty świadczące usługi w zakresie utrzymania czystości i porządku polega w szczególności na:

- 1) doprowadzeniu do zawarcia przez właścicieli nieruchomości umów na odbieranie odpadów komunalnych i nieczystości ciekłych,

2. prowadzeniu ewidencji umów, o których mowa w ust. 1 w celu kontroli wykonywania przez właścicieli nieruchomości i podmioty świadczące usługi w zakresie utrzymania czystości i porządku obowiązków wynikających z niniejszego Regulaminu, Sprawowanie przez Wójta Gminy Koźminek nadzoru nad jakością usług świadczonych przez podmioty w zakresie utrzymania czystości i porządku polega w szczególności na:

- 1) określeniu i podaniu do publicznej wiadomości wymagań jakie powinien spełniać podmiot świadczący usługi w zakresie utrzymania czystości i porządku ubiegający się o udzielenie zezwolenia, o którym mowa w art. 7 ust. 1 ustawy z dnia 13 września 1996 o utrzymaniu czystości i porządku w gminach (Dz.U. z 2005 r. Nr 236, poz. 2008),
- 2) weryfikacji wcześniej wydanych zezwoleń i podjęciu decyzji w sprawach, o których mowa w art. 10 ust3 i ust. 54 ustawy z dnia 29 lipca 2005 roku o zmianie ustawy o odpadach oraz o zmianie niektórych innych ustaw (Dz.U. Nr 175, poz. 1458).

## ROZDZIAŁ VI.

### Zasady usuwania nieczystości ciekłych.

**§27.** 1. Właściciel nieruchomości zabudowanej, podłączonej do gminnej sieci kanalizacji sanitarnej zobowiązany jest do posiadania umowy na odprowadzanie ścieków do urządzeń kanalizacyjnych.

2. Właściciel nieruchomości zabudowanej, usytuowanej na terenach nieuzbrojonych w sieć kanalizacji sanitarnej winien wyposażać nieruchomość w lokalną oczyszczalnię ścieków lub szczelne zbiorniki bezodpływowe, przeznaczone do gromadzenia nieczystości ciekłych. Wymagania techniczne oraz warunki budowy i eksploatacji tych urządzeń określają aktualnie obowiązujące przepisy budowlane i sanitarne.

3. Właściciel nieruchomości zabudowanej, wyposażonej w zbiorniki bezodpływowe do gromadzenia nieczystości ciekłych, zobowiązany jest do przyłączenia obiektów budowlanych do gminnej sieci kanalizacji sanitarnej:

- 1) już istniejącej w tym rejonie (w odległości nie większej niż 50 m od granicy działki) – w terminie nie dłuższym niż 6 miesięcy od dnia wejścia w życie niniejszego Regulaminu,
- 2) w trakcie budowy w tym rejonie (w odległości nie większej niż 50 m od granicy działki) – w terminie nie dłuższym niż 6 miesięcy od wybudowania i przekazania sieci do eksploatacji.

4. Włączenie się do gminnej sieci wymaga uzgodnienia warunków technicznego wykonania i odbioru przyłącza z jednostką eksploatującą sieć.

5. Właściciel nieruchomości jest zobowiązany do utrzymania w odpowiednim stanie technicznym i sanitarnym zbiorników bezodpływowych do gromadzenia nieczystości ciekłych.

6. Właściciel nieruchomości jest zobowiązany do zapewnienia systematycznego usuwania nieczystości ciekłych z urządzeń służących do ich gromadzenia z częstotliwością i w sposób gwarantujący, że nie nastąpi ich wypływ ze zbiornika wynikający z jego przepełnienia, a także zanieczyszczenie powierzchni ziemi i wód podziemnych.

7. Wykonanie obowiązku, o którym mowa w ust. 6 właściciel nieruchomości zapewnia poprzez zawarcie umowy z wybranym przez siebie podmiotem świadczącym usługi w zakresie utrzymania czystości i porządku.

8. Każdy właściciel nieruchomości zobowiązany jest do udokumentowania korzystania z usług wykonywanych przez podmiot określony w ust. 7.

9. W przypadku nieruchomości wyposażonych w lokalną oczyszczalnię ścieków komunalnych, właściciel tej nieruchomości zobowiązany jest do posiadania pozwolenia wodnoprawnego na odprowadzanie oczyszczonych ścieków do wód powierzchniowych lub do ziemi (dotyczy to odprowadzania ścieków w ilości przekraczającej wielkość 5 m<sup>3</sup>/dobę), wyników badań oczyszczonych ścieków oraz dokumentów za wywóz z oczyszczalni osadów i innych pozostałości technologicznych.

10. Właściciel nieruchomości wyposażonej w lokalną oczyszczalnię ścieków, odprowadzający ścieki w ilości do 5 m<sup>3</sup>/dobę obowiązany jest okazać się dokumentem zgłoszenia danej instalacji w Oddziale Ochrony Środowiska Urzędu Gminy Koźminek.

## ROZDZIAŁ VII.

### Obowiązki właścicieli zwierząt domowych.

**§28.** Osoby będące właścicielami lub opiekunami zwierząt domowych są zobowiązane do sprawowania właściwej opieki nad tymi zwierzętami. Jeżeli zwierzę nie jest należycie uwiązane lub nie znajduje się w pomieszczeniu zamkniętym, bądź na terenie ogrodzonym gdzie nie można wykluczyć

samodzielnego wydostania się zwierzęcia z tego terenu, powinno ono pozostawać pod stałym dozorem opiekuna.

**§29.** 1. Zwierzęta domowe powinny być utrzymywane tak, aby:

- 1) nie stwarzały i nie stanowiły zagrożenia dla zdrowia i życia ludzi i zwierząt,
- 2) nie były uciążliwe dla innych osób,
- 3) nie zanieczyszczały terenów przeznaczonych do użytku publicznego,
- 4) nie zakłócały ciszy domowej, szczególnie w porze nocnej przez wycie, szczekanie albo inne głośne zachowanie.

2. Właściciel psa, wyprowadzając go na teren publiczny, zobowiązany jest do prowadzenia psa na smyczy lub w kagańcu, a psa rasy uznawanej za agresywną albo psa w typie tej rasy - na smyczy i w kagańcu. Powyższe zasady obowiązują także w budynkach wielorodzinnych, w pomieszczeniach wspólnego użytku takich jak: windy, korytarze, klatki schodowe oraz w innych obiektach, w których administrator dopuścił wprowadzanie zwierząt.

3. Zwolnienie psa ze smyczy dozwolone jest tylko wtedy, gdy pies jest w kagańcu oraz w miejscach mało uczęszczanych przez ludzi, a właściciel psa ma możliwość sprawowania bezpośredniej kontroli nad jego zachowaniem, co oznacza, iż pies reaguje w każdej sytuacji na komendę właściciela.

**§30.** 1. Właściciel psa jest również zobowiązany do posiadania aktualnego świadectwa szczepienia psa przeciwko wściekliznie.

2. Właściciel psa, zamieszkały na terenie Gminy Koźminek zobowiązany jest dokonać trwałego oznakowania.

3. Utrzymywanie psa rasy uznawanej za agresywną wymaga zezwolenia, o którym mowa w odrębnych przepisach.

**§31.** Właściciel nieruchomości, po której pies porusza się swobodnie, zobowiązany jest zabezpieczyć nieruchomość w taki sposób, aby zapobiec możliwości wydostania się psa poza jej granice oraz umieścić w widocznym miejscu tabliczkę ostrzegawczą z napisem „Uwaga ! Zły pies !” lub o treści równoznacznej.

**§32.** 1. Właściciel zwierzęcia domowego jest zobowiązany do uprzątnięcia zanieczyszczeń spowodowanych przez to zwierzę w miejscach przeznaczonych do użytku publicznego, w szczególności: klatek schodowych, wind, chodników, ulic, placów, parków, poprzez zebranie, zmycie lub usunięcie zanieczyszczeń w inny sposób.

2. Właściciel zwierzęcia domowego jest zobowiązany stosować się do zakazów wprowadzania psów lub innych zwierząt do lokali, budynków lub na określone tereny prywatne czy publiczne, określonych przez właścicieli lub zarządców tych lokali, budynków lub terenów (postanowienie to nie dotyczy opiekunów psów wykorzystanych do celów specjalnych).

3. Utrzymujący gady, ptaki i owady w lokalach mieszkalnych lub użytkowych zobowiązani są zabezpieczyć je przed wydostaniem się z pomieszczenia.

4. Zwierzęta egzotyczne, pozostawione bez opieki, będą oddawane do ogrodów zoologicznych.

**§33.** 1. Zabrania się:

- 1) wypuszczania zwierzęcia bez opieki właściciela,
- 2) pozostawiania zwierzęcia bez dozoru w miejscu publicznym,
- 3) doprowadzanie zwierzęcia przez drażnienie, szczucie lub płoszenie do stanu, w którym staje się ono niebezpieczne,
- 4) wprowadzania zwierzęcia do miejsc wydzielonych na zabawę dla dzieci, a w szczególności do piaskownic,
- 5) wprowadzania zwierzęcia do sklepów, zakładów produkcji spożywczej, zakładów usługowych, lokali gastronomicznych, aptek itp., których administracje wprowadziły taki zakaz.

2. W budynkach wielorodzinnych zabrania się utrzymywania zwierząt domowych w mieszkaniach w ilościach stwarzających uciążliwość dla zamieszkujących w nich ludzi, w szczególności prowadzenia hodowli psów i kotów.

3. Zwierzęta pozostawione bez dozoru w miejscach publicznych traktowane będą jako bezdomne, wylapywane i doprowadzane do schroniska dla bezdomnych zwierząt.

4. Podmiotem uprawnionym do wylapywania bezdomnych zwierząt na terenie Gminy jest schronisko lub inny podmiot, z którym gmina zawarła stosowną umowę.

5. W przypadku ustalenia właściciela zwierzęcia, które zostało złapane, koszty pobytu zwierzęcia w Schronisku oraz zapewnienia mu w tym czasie opieki weterynaryjnej ponosi jego właściciel, w wysokości wynikającej z cennika usług, ustalonego na dany rok przez schronisko.

6. Zwierzę umieszczone w schronisku zostanie zwrócone jego właścicielowi, po udokumentowaniu przez niego swojego prawa do zwierzęcia oraz po uiszczeniu opłaty, o której mowa w ust. 5.

**§34.** Dokarmianie ptaków i zwierząt może odbywać się w miejscach i w obiektach ku temu przeznaczonych i za zgodą zarządcy nieruchomości.

## ROZDZIAŁ VIII

### Zasady utrzymywania zwierząt gospodarskich na terenach wyłączonych z produkcji rolniczej.

**§35.** 1. Na terenie Gminy Koźminek zabrania się chowu zwierząt gospodarskich, z wyłączeniem:

- 1) istniejących gospodarstw rolnych, w rozumieniu ustawy z dnia 15 listopada 1984 r. o podatku rolnym (Dz.U. z 1993 r. Nr 94, poz. 431 ze zm.) oraz działów specjalnych produkcji rolnej, w rozumieniu ustawy z dnia 26 lipca 1991 r. o podatku dochodowym od osób fizycznych (Dz.U. z 2000 r. Nr 14, poz. 176 ze zm.),
- 2) przydomowego chowu drobiu, gołębi, pszczoł oraz królików i szynszyli – na działkach zabudowanych budynkami jednorodzinnymi wolnostojącymi,

3) hodowli i chowu gołębi, których właściciele są zrzeszeni w Polskim Związku Hodowców Gołębi Poczтовых lub w Polskim Związku Hodowców Gołębi Rasowych i Drobiu Ozdobnego.

2. Na terenach wyłączonych z produkcji rolniczej zwierzęta gospodarskie mogą być utrzymywane na prywatnych posesjach jedynie dla potrzeb własnego gospodarstwa domowego.

3. Zakazuje się prowadzenie hodowli i utrzymywania gołębi w zwartej zabudowie mieszkaniowej, między innymi w budynkach wielorodzinnych.

4. Dopuszcza się prowadzenie hodowli i utrzymywanie gołębi w obrębie osiedli o zabudowie rozproszonej pod warunkiem, że działalność ta nie będzie uciążliwa dla innych mieszkańców i będzie prowadzona z zachowaniem warunków higieniczno-sanitarnych.

5. Utrzymujący zwierzęta gospodarskie jest zobowiązany:

- 1) gromadzić i usuwać powstające w związku z hodowlą odpady i nieczystości w taki sposób, aby nie przenikały one do wód powierzchniowych i podziemnych,
- 2) nie powodować wobec osób trzecich uciążliwości takich jak hałas, odory itp.,
- 3) przestrzegać obowiązujące przepisy sanitarno-epidemiologiczne,
- 4) usuwać odchody zwierzęce, pozostałości karmy lub ściółki pozostawionych na ulicach, placach i w innych miejscach publicznych.

**§36.** Zabrania się chowu zwierząt gospodarskich:

- 1) w mieszkaniach i pomieszczeniach przeznaczonych na stały pobyt ludzi,
- 2) w pomieszczeniach nie przeznaczonych do tego celu, w szczególności takich jak strychy, piwnice, komórki, garaże, balkony,
- 3) na nieruchomościach wpisanych na podstawie odrębnych przepisów przez właściwe organy do rejestru zabytków.

**§37.** Postanowienia §36 nie mają zastosowania do chowu zwierząt gospodarskich:

- 1) utrzymywanych na terenach pracowniczych ogrodów działkowych,
- 2) przebywających w zakładach weterynaryjnych, zwierzyńcach, schroniskach dla zwierząt oraz stanowiących własność cyrków lub klubów sportowych,
- 3) pozostających we władaniu jednostek lub instytucji wojskowych, organów policji, służb porządkowych i ratowniczych,
- 4) utrzymywanych w instytucjach, pracowniach i laboratoriach dla celów naukowych, doświadczalnych i serologicznych.

## ROZDZIAŁ IX.

### Wyznaczenie obszarów obowiązkowej deratyzacji i terminów jej przeprowadzania.

**§38.** 1. W celu zapobiegania powstawaniu chorób zakaźnych przenoszonych na ludzi i zwierzęta przez gryzonie w przypadku ich występowania zobowiązuje się właściciele nieruchomości do niezwłocznego przeprowadzania deratyzacji niezależnie od terminów ustalonych w ust. 4.

2. Właściciele nieruchomości przeprowadzają deratyzację miejsc oraz pomieszczeń nieruchomości, w szczególności takich, jak: węzły ciepłownicze i przyłącza, korytarze, pomieszczenia piwniczne, zsypy i komory zsypanowe, osłony śmietnikowe, pomieszczenia produkcyjne i magazyny.

3. Do zwalczania szczurów i myszy należy używać preparatów (trutek) ogólnodostępnych, zatwierdzonych przez Ministerstwo Zdrowia, o wysokiej skuteczności i relatywnie małej toksyczności dla środowiska naturalnego.

4. Trutkę należy wyklądać dwukrotnie w ciągu roku: I termin – marzec - kwiecień, II termin wrzesień – październik, w ilości i według instrukcji stosowania danego preparatu.

5. Szczegółowe terminy przeprowadzania obowiązkowej deratyzacji obejmującej zasięgiem teren całej gminy Koźminek określa Wójt Gminy w uzgodnieniu z Państwowym Powiatowym Inspektorem Sanitarnym i podaje do publicznej wiadomości w sposób zwyczajowo przyjęty.

## ROZDZIAŁ X.

### Postanowienia przejściowe.

**§39.** 1. Dotychczasowy system selektywnej zbiórki odpadów o charakterze surowców wtórnych zostaje zachowany lecz zaleca się jego nie rozwijanie.

2. Do dnia oddania do użytku ZUIUOK odpady komunalne z terenu Gminy Koźminek deponowane są na składowiskach wskazanych przez organ wydający zezwolenie.

3. W okresie prac rekultywacyjnych strumień odpadów z gmin członkowskich Związku Komunalnego Gmin „Czyste Miasto, Czysta Gmina” może być, za zgodą Zarządu Związku kierowany inaczej niż stanowi §25 niniejszego Regulaminu.

## ROZDZIAŁ XI.

### Postanowienia końcowe.

**§40.** 1. W sprawach nieuregulowanych w niniejszym Regulaminie stosuje się przepisy ustawy z dnia 13 września 1996r. o utrzymaniu czystości i porządku w gminach (Dz.U. z 2005 r. Nr 236, poz. 2008) oraz inne obowiązujące w zakresie objętym niniejszym Regulaminem.

2. Do prowadzenia kontroli wypełniania obowiązków określonych w niniejszym Regulaminie uprawniony jest przedstawiciel Urzędu Gminy, upoważniony pisemnie przez Wójta Gminy Koźminek.

3. Kto nie wykonuje obowiązków określonych niniejszym Regulaminem podlega karze, o której mowa w art. 10 ust. 2a ustawy z dnia 13 września 1996 roku o utrzymaniu czystości i porządku w gminach (Dz.U. z 2005 r. Nr 236, poz. 2008) oraz art. 28 ust. 4 i 4a ustawy z dnia 7 czerwca 2001 roku o zbiorowym zaopatrzeniu w wodę i zbiorowym odprowadzaniu ścieków (Dz.U. Nr 72, poz. 747 ze zm.).

**§41.** Traci moc uchwała Nr XXXII/16/1998 Rady Gminy Koźminek z dnia 18 czerwca 1998 r. w sprawie regulaminu utrzymania czystości i porządku na terenie Gminy Koźminek.

**§42.** Wykonanie uchwały powierza się Wójtowi Gminy Koźminek.

**§43.** Uchwała wchodzi w życie po upływie 14 dni od dnia ogłoszenia w Dzienniku Urzędowym Województwa Wielkopolskiego.

<sup>1</sup> PN-EN 840-1:1997, PN-EN 840-2:1997, PN-EN 840-3:1999, PN-EN 840-4:1999, PN-EN 840-5:1999, PN-EN 840-6:1999, PN-EN 12574-1:2002, PN-EN 12574-2:2002, PN-EN 12574-3:2002, PN-M 49010:1996, PN-M 49011:1996, PN-M 49012:1996.

Przewodniczący  
Rady Gminy  
(-) Józef Bryła

## 2981

### UCHWAŁA Nr XLI/274/06 RADY MIASTA SŁUPCY

z dnia 22 czerwca 2006 r.

**w sprawie zasad wynajmowania, wydzierżawiania nieruchomości stanowiących własność Gminy Miejskiej Słupca**

Na podstawie art. 18 ust. 2 pkt 9 lit. a oraz art. 40 ust. 2 pkt 3 ustawy z dnia 8 marca 1990 r. o samorządzie gminnym (Dz.U. z 2001 r. Nr 142, poz. 1591, z 2002 r. Nr 23, poz. 220, Nr 62, poz. 558, Nr 113, poz. 984, Nr 153, poz. 1271, Nr 214, poz. 1806, z 2003 r. Nr 80, poz. 717, Nr 162, poz. 1568, z 2004 r. Nr 102, poz. 1055, Nr 116, poz. 1203, Nr 167, poz. 1759, z 2005 r. Nr 172, poz. 1441, Nr 175, poz. 1457, z 2006 r. Nr 17, poz. 128) oraz art. 13 i art. 37 ust. 4 ustawy z dnia 21 sierpnia 1997 r. o gospodarce nieruchomościami (Dz.U. z 2004 r. Nr 261, poz. 2603, Nr 181, poz. 2782, z 2005 r. Nr 130, poz. 1087, Nr 169, poz. 1420, Nr 175, poz. 1459) Rada Miasta Słupcy uchwala, co następuje:

**§1.** Uchwała określa zasady wynajmowania i wydzierżawiania nieruchomości wchodzących w skład zasobu gruntów Gminy Miejskiej Słupca na okres dłuższy niż 3 lata.

**§2.** 1. Nieruchomości oddaje się w najem lub dzierżawę w trybie przetargowym z zastrzeżeniem ust. 2.

2. Można odstąpić od przetargu, jeżeli oddanie w najem lub dzierżawę następuje:

- 1) na rzecz osoby, która wybudowała na gruncie gminy stały lub tymczasowy obiekt budowlany, lub jej następcy prawnego,
- 2) na rzecz osoby, która korzystała jako ostatnia z nieruchomości na podstawie umowy przez okres co najmniej 3 lat,
- 3) na cel urządzenia ogrodów przydomowych,
- 4) w celu poprawienia warunków zagospodarowania nieruchomości przyległej lub jej części, stanowiącej własność, oddanej w użytkowanie wieczyste, dzierżawę lub najem lub użytkowanie wnioskodawcy,

- 5) na cele prowadzenia działalności nie zarobkowej, w szczególności charytatywnej, kulturalnej i oświatowej,
- 6) na rzecz klubów i stowarzyszeń sportowych,
- 7) na cele użyteczności publicznej,
- 8) na rzecz poprzedniego właściciela nieruchomości,
- 9) na rzecz samorządowych jednostek organizacyjnych,
- 10) na rzecz innej jednostki samorządu terytorialnego lub Skarbu Państwa,
- 11) gdy dwa kolejne przetargi nie wyłoniły dzierżawcy lub najemcy.

3. Przy ustalaniu czynszu dzierżawy lub najmu nieruchomości należy brać pod uwagę ich rodzaj, położenie, przeznaczenie, stawki czynszu kształtujące się na rynku lokalnym, a w przypadku gruntów przewidzianych na cele rolne, klasę gruntów.

4. Czynsz podlega waloryzacji w okresach nie krótszych niż jeden rok w oparciu o wskaźnik zmiany cen towarów i usług konsumpcyjnych, ogłoszonych przez Prezesa Głównego Urzędu Statystycznego w drodze obwieszczeń w Dzienniku Urzędowym Rzeczypospolitej Polskiej „Monitor Polski”.

**§3.** Wykonanie uchwały powierza się Burmistrzowi Miasta Słupcy.

**§4.** Uchwała wchodzi w życie po upływie 14 dni od dnia ogłoszenia w Dzienniku Urzędowym Województwa Wielkopolskiego.

Przewodniczący Rady  
(-) Tomasz Garszka

## 2982

### UCHWAŁA Nr 221/2006 RADY MIEJSKIEJ W JASTROWIU

z dnia 27 czerwca 2006 r.

#### zmieniająca uchwałę Nr 224/2001 Rady Miejskiej w Jastrowiu z dnia 30 października 2001 r. w sprawie ustalenia zasad wynajmowania lokali wchodzących w skład mieszkaniowego zasobu Gminy i Miasta Jastrowie

Na podstawie ust. 2 pkt 15 i art. 40 ust. 1 ustawy z dnia 8 marca 1990 r. o samorządzie gminnym (Dz.U. z 2001 r. Nr 142 poz. 1591) oraz art. 21 ust. 1 pkt 2 ustawy z 21 czerwca 2001 r. o ochronie praw lokatorów, mieszkaniowym zasobie gminy i o zmianie Kodeksu cywilnego (Dz.U. z 2005 r. Nr 31 poz. 266, Nr 69 poz. 626) Rada Miejska w Jastrowiu uchwala co następuje:

**§1.** 1. W uchwale Nr 224/2001 Rady Miejskiej w Jastrowiu z dnia 30 października 2001 r. w sprawie ustalenia zasad wynajmowania lokali wchodzących w skład mieszkaniowego zasobu Gminy i Miasta Jastrowie 10 ust. 1 i 2 otrzymuje brzmienie:

„1. Najemcą lokalu socjalnego może zostać wyłącznie osoba, która nie ma tytułu , prawnego do lokalu mieszkalnego i której dochody brutto z gospodarstwa domowego nie przekraczały 200% najniższej emerytury w gospodarstwach wieloosobowych.

2. W przypadku osób samotnych dochód brutto nie może przekroczyć 300% najniższej emerytury.”

**§2.** Wykonanie uchwały powierza się Burmistrzowi Gminy i Miasta Jastrowie.

**§3.** Uchwała wchodzi w życie po upływie 14 dni od dnia ogłoszenia w Dzienniku Urzędowym Województwa Wielkopolskiego.

Przewodniczący  
Rady Miejskiej  
(-) Jan Przybylski

## 2983

### UCHWAŁA Nr XLII/217/06 RADY MIEJSKIEJ W OKONKU

z dnia 27 czerwca 2006 r.

#### w sprawie uchwalenia „Regulaminu udzielania pomocy materialnej o charakterze socjalnym dla uczniów zamieszkałych na terenie Miasta i Gminy Ogonek”

Na podstawie art. 18 ust. 2 pkt 15 ustawy z dnia 8 marca 1990 r. o samorządzie gminnym (Dz.U. z 2001 r. Nr 142, poz. 1591 z późn. zm.), w związku z art. 90f ustawy z dnia 7 września 1991 r. o systemie oświaty (Dz.U. z 2004 r. Nr 256, poz. 2572 z późn. zm.) Rada Miejska w Okonku uchwala, co następuje:

**§1.** Uchwala się „Regulamin udzielania pomocy materialnej o charakterze socjalnym dla uczniów zamieszkałych na terenie Miasta i Gminy Okonek”.

#### ROZDZIAŁ I

##### Postanowienia ogólne

**§2.** Regulamin określa rodzaje świadczeń pomocy materialnej o charakterze socjalnym, uprawnionych do uzyskania pomocy, wysokość i formy pomocy oraz tryb, sposób i warunki przyznawania świadczeń.

**§3.** 1. Ilekroć w dalszych przepisach regulaminu mówi się bez bliższego określenia o:

- 1) regulaminie - należy przez to rozumieć regulamin udzielania pomocy materialnej o charakterze socjalnym dla uczniów zamieszkałych na terenie Miasta i Gminy Okonek,
- 2) ustawie - należy przez to rozumieć ustawę z dnia 7 września 1991 r. o systemie oświaty (Dz.U. z 2004 r. Nr 256, poz. 2572 z późn. zm.),
- 3) uczniu - należy przez to rozumieć uczniów szkół wymienionych w art. 90b ust. 3 i 4 zamieszkujących teren Miasta i Gminy Okonek,
- 4) rodzicach - należy przez to rozumieć także prawnych opiekunów,
- 5) kryterium dochodowe - należy przez to rozumieć miesięczną wysokość dochodu na osobę w rodzinie, o której mowa w art. 8 ust. 1 pkt 2 ustawy z dnia 12 marca 2004 r. o pomocy społecznej (Dz.U. Nr 64, poz. 593 z późn. zm.),
- 6) kwocie zasiłku rodzinnego - należy przez to rozumieć kwotę, o której mowa w art. 6 ust. 2 pkt 2 ustawy z dnia 28 listopada 2003 r. o świadczeniach rodzinnych (Dz.U. Nr 228, poz. 2255 z późn. zm.),
- 7) świadczeniach pomocy materialnej o charakterze socjalnym - należy przez to rozumieć stypendium szkolne lub zasiłek szkolny,
- 8) szkole - należy przez to rozumieć również kolegium nauczycielskie, nauczycielskie kolegium języków obcych, kolegium służb społecznych oraz ośrodki umożliwiające dzieciom i młodzieży z upośledzeniem umysłowym w stopniu głębokim oraz upośledzonym umysłowo ze sprzężonymi niepełnosprawnościami realizację odpowiednio obowiązku szkolnego i obowiązku nauki.

2. Kryterium dochodowe, o którym mowa w ust. 1 pkt 5 jest ustalane na zasadach określonych w art. 8 ust. 3-13 ustawy z dnia 12 marca 2004 r. o pomocy społecznej (Dz.U. Nr 64, poz. 593 z późniejszymi zmianami) z tym, że do dochodu nie wlicza się świadczeń pomocy materialnej przydzielanej niniejszym regulaminem.

## ROZDZIAŁ II

### Sposób ustalania wysokości i przesłanki udzielania stypendium szkolnego

**§4. 1.** Stypendium szkolne może być udzielone uczniowi znajdującemu się w trudnej sytuacji materialnej.

2. Podstawowym miernikiem trudnej sytuacji materialnej ucznia jest kryterium dochodowe.

3. Warunkiem przyznania stypendium szkolnego oprócz kryterium dochodowego są następujące okoliczności:

- 1) występowanie bezrobocia w rodzinie,
- 2) obecność osób niepełnosprawnych,
- 3) występowanie ciężkiej lub długotrwałej choroby,
- 4) wielodzietność w rodzinie,
- 5) brak umiejętności wypełniania funkcji opiekuńczo-wychowawczych,

- 6) występowanie w rodzinie alkoholizmu lub narkomanii,
- 7) niepełność rodziny (sierota, pólsierota, osoba samotnie wychowująca dzieci),
- 8) wystąpienie zdarzenia losowego.

**§5. 1.** Miesięczną wysokość stypendium szkolnego dla wszystkich uprawnionych uczniów ustala się w wysokości nie niższej niż 80% kwoty, o której mowa w art. 6 ust. 2 pkt 2 ustawy z dnia 28 listopada 2003 r. o świadczeniach rodzinnych.

2. Maksymalna wysokość stypendium w wysokości 200% kwoty zasiłku rodzinnego przysługuje sierotom i pólsierotom spełniającym kryterium dochodowe.

3. Kwota stypendium szkolnego może być zwiększona do 200% kwoty zasiłku rodzinnego w związku z ponoszeniem dodatkowych kosztów z tytułu, niepełnosprawności ucznia i przyznana na:

- 1) opłatę dodatkowych kursów koniecznych do podniesienia poziomu kształcenia,
- 2) opłatę przewodnika lub lektora
- 3) zakup sprzętu specjalistycznego niezbędnego w procesie dydaktycznym,
- 4) inne uzasadnione cele.

4. Warunkiem ubiegania się o zwiększenie stypendium szkolnego z tytułu niepełnosprawności jest dostarczenie orzeczenia wydanego przez właściwy organ ustalający stopień niepełnosprawności, a także dokumentów potwierdzających konieczność ponoszenia wydatków, o których mowa w ust. 3.

**§6. 1.** O stypendium może ubiegać się uczeń, który spełnia łącznie następujące kryteria:

- 1) zamieszkuje na terenie Miasta i Gminy Okonek, potwierdzone stałym zameldowaniem lub deklaracją zamiaru stałego pobytu na terenie Okonka,
- 2) rozpoczyna lub kontynuuje naukę w szkole,
- 3) nie zostało wszczęte postępowanie o nie realizowanie obowiązku szkolnego, bądź obowiązku nauki,
- 4) miesięczny dochód na osobę nie przekracza kwoty kryterium dochodowego,
- 5) w rodzinie występują okoliczności, o których mowa w 4 ust. 3.

2. W przypadku, gdy liczba osób spełniających kryteria, o których mowa w ust. 1, jest większa niż liczba stypendystów do rozdysponowania pierwszeństwo w uzyskaniu stypendium mają uczniowie pochodzący z rodzin o najniższych dochodach.

3. W szczególnych przypadkach, gdy sytuacja materialna rodziny uległa pogorszeniu (np. na skutek śmierci lub kalektwa członka rodziny), stypendium szkolne ustala się na podstawie nowych okoliczności, począwszy od miesiąca, w którym złożono nowy wniosek, bez wyrównania.

4. Przy wyliczaniu kryterium dochodowego, do składu rodziny nie są wliczane osoby pełnoletnie bez stałych źródeł

dochodu lub odbywające zasadniczą służbę wojskową, pozostających czasowo w miejscu odosobnienia (areszt, więzienie, szpital zamknięty itp.), z wyjątkiem:

- 1) rodziców bez stałych źródeł,
- 2) osób niezdolnych do podjęcia pracy zarobkowej ze względu na stan zdrowia,
- 3) rodzica niepracującego i pobierającego zasiłek z tytułu wychowania dzieci,
- 4) dzieci uczących się do ukończenia 24 roku życia.

### ROZDZIAŁ III

#### Formy udzielania stypendium szkolnego

**§7.** 1. Stypendium szkolne może być udzielane uczniowi w formie:

- 1) całkowitego lub częściowego pokrycia kosztów udziału w zajęciach edukacyjnych wykraczających poza zajęcia realizowane w szkole w ramach planu nauczania, w szczególności udziału w:
  - a) wyrównawczych zajęciach edukacyjnych, zajęciach dla dysgrafików, dyslektyków, zajęciach logopedycznych i innych wynikających z potrzeby wyrównywania braków edukacyjnych bądź z opinii lub orzeczenia poradni psychologiczno-pedagogicznej,
  - b) innych przedsięwzięciach realizowanych przez szkołę jak: wyjścia (wyjazdy) do kina, teatru, na wycieczki szkolne, zielone szkoły, dodatkowe zajęcia edukacyjne itp.,
- 2) całkowitego lub częściowego pokrycia kosztów udziału w zajęciach edukacyjnych realizowanych poza szkołą, a w szczególności nauki języków obcych, zajęć muzycznych, sportowych, komputerowych, zajęć na basenie i innych,
- 3) pomocy rzeczowej o charakterze edukacyjnym, w tym w szczególności zakupu:
  - a) podręczników, lektur, encyklopedii, słowników i innych książek pomocniczych do realizacji procesu dydaktycznego, multimedialnych programów edukacyjnych,
  - b) zeszytów, długopisów, piórników, plecaków i innych artykułów szkolnych,
  - c) stroju sportowego i innego wyposażenia ucznia wymagane przez szkołę,
  - d) innych pomocy niezbędnych do udziału w dodatkowych zajęciach edukacyjnych,
- 4) całkowitego lub częściowego pokrycia kosztów związanych z pobieraniem nauki poza miejscem zamieszkania w odniesieniu do słuchacza kolegium, a także ucznia szkoły ponadgimnazjalnej, a w szczególności:
  - a) zakwaterowania w bursie, internacie, domu studenta lub na stacji,

b) transport środkami komunikacji zbiorowej,

c) opłaty za posiłki w stołówce,

d) innych dodatkowych opłat i wydatków wymaganych obligatoryjnie przez szkołę,

5) świadczenia pieniężnego, jeżeli burmistrz uzna, biorąc pod uwagę uzasadnienie wnioskodawcy, że w przypadku ucznia będącego słuchaczem kolegium forma, o której mowa pkt 1-3, nie jest celowa.

2. Stypendium szkolne może być udzielone w jednej lub jednocześnie w kilku formach wymienionych w ust. 1.

**§8.** Stypendium przyznane w formie, o której mowa w 7 ust. 1 pkt 1-5 będzie przekazane gotówką w kasie Urzędu Miasta i Gminy w Okonku lub przelewem na konto osobiste: rodzica uprawnionego do pobierania stypendium szkolnego albo pełnoletniego ucznia.

### ROZDZIAŁ IV

#### Tryb i sposób udzielania stypendium szkolnego

**§9.** Stypendium przyznawane jest na okres wskazany w art. 90d ust. 10 i 11 ustawy z zastrzeżeniem zdarzeń opisanych w art. 90d ust. 12 i 13 ustawy.

**§10.** 1. Warunkiem ubiegania się o przyznanie stypendium jest:

- 1) złożenie wniosku o przyznanie stypendium, według wzoru stanowiącego załącznik nr 1 do niniejszej uchwały,
- 2) dołączenie do wniosku zaświadczeń dotyczących sytuacji rodzinnej i materialnej ucznia,
- 3) dołączenie opinii dyrektora szkoły zawierającej w szczególności:
  - a) potwierdzenie uczęszczania do szkoły,
  - b) charakterystykę sytuacji materialnej i rodzinnej ucznia,
  - c) wskazanie potrzeb edukacyjnych ucznia.

2. Wniosek wraz z załącznikami należy złożyć w Punkcie Obsługi Interesanta w Urzędzie Miasta i Gminy w Okonku do 15 września danego roku szkolnego, a w przypadku słuchacza kolegium do 15 października. Oddanie wniosku wraz z załącznikami w polskiej placówce pocztowej operatora publicznego jest równoznaczne ze złożeniem go w Punkcie Obsługi Interesanta.

3. Wniosek można złożyć w innym terminie, niż wskazany w ust. 2, tylko w uzasadnionym przypadku np. pobyt w szpitalu, nagłej utraty źródła dochodu, pożar itp.

4. Wniosek, o którym mowa w ust. 1, pozostaje bez rozpatrzenia gdy:

- 1) został złożony po ustalonym terminie, o czym decyduje data wpływu lub data stempla pocztowego z zastrzeżeniem przepisu ust. 3,
- 2) nie zawiera kompletu dokumentów, o których mowa w ust. 1, i mimo wezwania nie uzupełniono braków w terminie 7 dni,

- 3) wniosek lub załączniki, o których mowa w ust. 1 są nieprawidłowo wypełnione, i mimo wezwania nie uzupełniono braków w terminie 7 dni.

## ROZDZIAŁ V

### Tryb i sposób udzielania zasiłku szkolnego

**§11.** Na zasiłki szkolne dla uczniów przeznaczają się do 3% dotacji celowej otrzymanej przez Miasto i Gminę Okonek w trybie art. 90r ust. 3 ustawy o systemie oświaty.

**§12.** Zasiłek szkolny może być przyznany uczniowi, który spełnia kryteria określone w §6 ust. 1 i znalazł się przejściowo w trudnej sytuacji materialnej z powodu zdarzenia losowego.

**§13.** 1. Zasiłek szkolny może być przyznany w przypadku:

- 1) śmierci rodzica,
- 2) utraty mienia znacznej wartości,
- 3) wydatków związanych z długotrwałą chorobą ucznia,
- 4) innych, szczególnych okoliczności.

2. Warunkiem przyznania zasiłku szkolnego jest złożenie wniosku w Urzędzie Miasta i Gminy w Okonku zgodnie z trybem określonym w 10 ust. 1 wraz z udokumentowaniem okoliczności zdarzenia losowego opisanego na wniosku (zaświadczenie z Policji, lekarskie, dokument USC, inne) w terminie do dwóch , miesięcy od wystąpienia zdarzenia losowego, o którym mowa w ust. 1.

3. Wysokość zasiłku szkolnego nie może przekroczyć jednorazowo kwoty stanowiącej pięciokrotność kwoty, o której mowa w art. 6 ust. 2 pkt 2 ustawy z dnia 28 listopada 2003 r. o świadczeniach rodzinnych.

## ROZDZIAŁ VI

### Tryb i sposób przyznania świadczeń pomocy materialnej

**§14.** 1. Świadczenie pomocy materialnej o charakterze socjalnym przyznaje burmistrz, wydając decyzję administracyjną.

2. Od decyzji administracyjnej, o której mowa w ust. 1 służy stronie odwołanie do Samorządowego Kolegium Odwoławczego w Pile za pośrednictwem Burmistrza w terminie 14 dni od dnia doręczenia.

## ROZDZIAŁ VII

### Postanowienia końcowe

**§15.** Wypłata stypendiów i zasiłków następuje po otrzymaniu dotacji, o której mowa w art. 90r ust. 1 ustawy.

**§16.** Zmiany do Regulaminu wprowadza się w trybie właściwym dla jego uchwalenia.

**§17.** Traci moc Uchwała Nr XXIX/139/2005 Rady Miejskiej w Okonku z dnia 22 marca 2005 roku w sprawie uchwalenia „Regulaminu udzielania pomocy materialnej o charakterze socjalnym dla uczniów zamieszkałych na terenie Miasta i Gminy Okonek”.

**§18.** Uchwała wchodzi w życie po upływie 14 dni od dnia ogłoszenia w Dzienniku Urzędowym Województwa Wielkopolskiego.

Przewodniczący  
Rady Miejskiej  
(-) mgr Lidia Sameć

**Załącznik Nr 1  
do Uchwały Nr XLII/217/06  
Rady Miejskiej w Okonku  
z dnia 27 czerwca 2006 r.**

.....  
(imię i nazwisko wnioskodawcy)

Okonek, dnia ..... 200... r.

.....  
(adres zamieszkania, telefon)

**Burmistrz  
Miasta i Gminy Okonek**

**Składam wniosek o przyznanie w roku szkolnym 200...../200.....\***

1. stypendium szkolnego
2. zasiłku szkolnego

dla ucznia (słuchacza)\* .....  
(imię i nazwisko ucznia, stopień pokrewieństwa)

zamieszkałego w .....  
(adres zameldowania na pobyt stały)

urodzonego w dniu ..... w ..... PESEL .....

uczącego się w .....  
(nazwa i adres szkoły, telefon)

uczęszczającego w roku szkolnym 200...../200..... do klasy .....

Imiona i nazwiska rodziców: .....

**Pożądana forma stypendium (zasiłku)\* szkolnego (zakreślić odpowiedni prostokąt):**

- ☐ całkowite lub częściowe pokrycie kosztów udziału w zajęciach edukacyjnych, w tym wyrównawczych, wykraczających poza zajęcia realizowane w szkole w ramach planu nauczania, a także udziału w zajęciach edukacyjnych realizowanych poza szkołą,
- ☐ pomoc rzeczowa o charakterze edukacyjnym, w tym w szczególności zakup podręczników i innych pomocy naukowych,
- ☐ całkowite lub częściowe pokrycie kosztów związanych z pobieraniem nauki poza miejscem zamieszkania (dla uczniów szkół ponadgimnazjalnych i słuchaczy kolegiów w przypadkach, o których mowa w art. 90d ust. 4 ustawy o systemie oświaty),
- ☐ świadczenie pieniężne, jeżeli poprzednie formy są niecelowe lub niemożliwe (w przypadkach, o których mowa w art. 90d ust. 5 ustawy o systemie oświaty).

Złożenie wniosku uzasadniam trudną sytuacją materialną, wynikającą w szczególności z: .....

.....  
(opisać okoliczności powodujące trudną sytuację materialną rodziny, np. bezrobocie, niepełnosprawność, ciężka lub długotrwała choroba, wielodzietność, brak umiejętności wypełniania funkcji opiekuńczo - wychowawczych, alkoholizm lub narkomania, a także, gdy rodzina jest niepełna lub opisać zdarzenie losowe w przypadku ubiegania się o zasiłek szkolny)

Do wniosku załączam\*\*:

1. Opinię dyrektora szkoły, do której uczęszcza uczeń, poświadczenie zameldowania na pobyt stały.

2. Oświadczenie o liczbie członków rodziny i wysokości dochodów, pozwalające na obliczenie miesięcznego dochodu netto na jednego członka rodziny wraz z załącznikami dokumentującymi te dochody.
3. Zaświadczenia o zarobkach członków rodziny (..... egzemplarzy).
4. Zaświadczenie o korzystaniu ze świadczeń pieniężnych z pomocy społecznej (wydaje MGOPS w Okonku).
5. Zaświadczenie o otrzymywaniu stypendium o charakterze socjalnym ze środków publicznych.
6. Inne dokumenty (wymienić ilość i rodzaj dokumentów uzasadniających prawo do uzyskania pomocy):  
.....  
.....

\*) ..... niepotrzebne skreślić

\*\*) ..... podkreślić odpowiednie pozycje

#### Pouczenie:

Rodzice ucznia otrzymującego stypendium szkolne, pełnoletni uczeń lub dyrektor szkoły (kolegium) są obowiązani niezwłocznie powiadomić organ, który przyznał stypendium, o ustaniu przyczyn, które stanowiły podstawę przyznania stypendium szkolnego. Stypendium szkolne wstrzymuje się albo cofa w przypadku ustania przyczyn, które stanowiły podstawę przyznania stypendium szkolnego. Należności z tytułu nienależnie pobranego stypendium szkolnego podlegają ściąganiu w trybie przepisów o postępowaniu egzekucyjnym w administracji.

Wyrażam zgodę na przetwarzanie danych osobowych wyłącznie dla potrzeb programu pomocy materialnej dla uczniów.

Uprzedzona(y) o odpowiedzialności karnej wynikającej z treści art. 233 § 1 kodeksu karnego potwierdzam własnoręcznym podpisem prawdziwość danych zamieszczonych we wniosku i załącznikach.

.....  
(miejscowość, data)

.....  
(podpis ucznia pełnoletniego albo rodzica  
lub opiekuna ucznia niepełnoletniego)

.....  
(pieczęć nagłówkowa szkoły)

### OPINIA DYREKTORA

Potwierdzam, że ..... jest uczniem (słuchaczem)  
(imię i nazwisko ucznia/słuchacza)

Opinia:.....  
.....

Oświadczam, że niezwłocznie powiadomię organ, który przyznał stypendium, o ustaniu przyczyn, które stanowiły podstawę przyznania stypendium szkolnego.

.....  
(podpis Dyrektora, pieczęć)

.....  
(adres zam. stypendysty)

**Wydział Obywatelski  
Urzędu Miasta i Gminy  
w Okonku**

Potwierdzam, że pod ww. adresem zamieszkania jest zameldowanych ..... osób.  
Zaświadczenie potrzebne jest do celów szkolnych dla mojego syna (córkę)

..... w związku z ubieganiem się o stypendium szkolne.  
(imię i nazwisko)

.....  
(pieczęć i podpis)

.....  
(pieczęć nagłówkowa św. rodzinne)

Zaświadczam, że ..... pobrał/a **świadczenia rodzinne + zaliczkę**  
(imię i nazwisko wnioskodawcy)  
alimentacyjną za miesiąc ..... 200..... roku, w kwocie ..... zł.

.....  
(pieczęć i podpis)

.....  
(pieczęć nagłówkowa dodatków mieszkaniowych)

Zaświadczam, że ..... pobrał/a **dodatek mieszkaniowy** za  
(imię i nazwisko wnioskodawcy)  
miesiąc ..... 200..... roku, w kwocie ..... zł.

.....  
(pieczęć i podpis)

.....  
(pieczęć nagłówkowa MGOPS)

Zaświadczam, że ..... korzystał ze świadczenia pieniężnego  
(imię i nazwisko wnioskodawcy)  
z pomocy społecznej za miesiąc ..... 200..... roku, w kwocie ..... zł.

.....  
(pieczęć i podpis)

(data i podpis składającego oświadczenie)

## OBJAŚNIENIA:

- I. **Rodzina** – oznacza następujących członków rodziny: małżonkowie, rodzice, opiekun prawny, opiekun faktyczny ucznia/słuchacza oraz **pozostające na utrzymaniu dzieci w wieku do ukończenia 25 roku życia**.
  - II. **Za dochód** uważa się sumę miesięcznych przychodów z miesiąca poprzedzającego złożenie wniosku lub w przypadku utraty dochodu z miesiąca, w którym wniosek został złożony, bez względu na tytuł i źródło ich uzyskania, jeżeli ustawa nie stanowi inaczej, pomniejszoną o:
    1. miesięczne obciążenie podatkiem dochodowym od osób fizycznych,
    2. składki na ubezpieczenie zdrowotne określone w przepisach o powszechnym ubezpieczeniu w Narodowym Funduszu Zdrowia oraz ubezpieczenia społeczne określone w odrębnych przepisach,
    3. kwotę alimentów świadczonych na rzecz innych osób.
  - III. **Do dochodu** nie wlicza się jednorazowego pieniężnego świadczenia socjalnego oraz wartości świadczeń w naturze.
  - IV. **Do wniosku należy dołączyć dodatkowo, jeśli zajdzie uzasadniona potrzeba:**
    - a) zaświadczenie z zakładu pracy o wysokości dochodów uzyskanych przez członka rodziny w miesiącu poprzedzającym złożenie wniosku, jeżeli dochody te podlegają opodatkowaniu podatkiem dochodowym od osób fizycznych na zasadach ogólnych,
    - b) odcinek renty/emerytury za miesiąc poprzedzający złożenie wniosku,
    - c) zaświadczenie z Urzędu Pracy (w przypadku osoby bezrobotnej),
    - d) zaświadczenie z Urzędu Miasta i Gminy w Okonku o wielkości powierzchni gospodarstwa rolnego. Przyjmuje się, że z 1 ha przeliczeniowego uzyskuje się dochód miesięczny w wysokości 135,50 zł,
    - e) zaświadczenie o wysokości otrzymanych alimentów (potwierdzone przekazem pocztowym, wyciągiem bankowym itp.),
    - f) zaświadczenie z ośrodka pomocy społecznej o uzyskiwanej pomocy materialnej,
    - g) stosowne zaświadczenie urzędu skarbowego o osiągniętym dochodzie z innych źródeł niż punkty a – f w miesiącu poprzedzającym złożenie wniosku,
    - h) zaświadczenie potwierdzające wystąpienie zdarzenia, będącego podstawą wnioskowania o zasiłek szkolny,
    - i) inne zaświadczenia, których potrzeba załączenia wynika z treści wniosku.
  - V. **Wyciąg z ustawy o pomocy społecznej (Dz. U. z 2004r. Nr 64, poz. 593 ze zm.)**
- Art 8. [...]
3. Za dochód uważa się sumę miesięcznych przychodów z miesiąca poprzedzającego złożenie wniosku lub w przypadku utraty dochodu z miesiąca, w którym wniosek został złożony, bez względu na tytuł i źródło ich uzyskania, jeżeli ustawa nie stanowi inaczej, pomniejszoną o:
    - 1) miesięczne obciążenie podatkiem dochodowym od osób fizycznych;
    - 2) składki na ubezpieczenie zdrowotne określone w przepisach o powszechnym ubezpieczeniu w Narodowym Funduszu Zdrowia oraz ubezpieczenia społeczne określone w odrębnych przepisach;
    - 3) kwotę alimentów świadczonych na rzecz innych osób.
  4. Do dochodu ustalonego w myśl ust. 3 nie wlicza się jednorazowego pieniężnego świadczenia socjalnego oraz wartości świadczeń w naturze.
  5. W stosunku do osób prowadzących pozarolniczą działalność gospodarczą:
    - 1) opodatkowaną podatkiem dochodowym od osób fizycznych na zasadach określonych w przepisach o podatku dochodowym od osób fizycznych - za dochód przyjmuje się przychód z tej działalności pomniejszony o koszty uzyskania przychodu, obciążenie podatkiem należnym i składkami na ubezpieczenie zdrowotne określonymi w przepisach o powszechnym ubezpieczeniu w Narodowym Funduszu Zdrowia, związane z prowadzeniem tej działalności oraz odliczonymi od dochodu składkami na ubezpieczenia społeczne niezaliczonymi do kosztów uzyskania przychodów, określonymi w odrębnych przepisach, z tym że:
      - a) różnicę przychodów i kosztów ich uzyskania ustala się za miesiąc poprzedzający miesiąc złożenia wniosku w oparciu o wielkości wykazane w deklaracjach podatkowych za okresy od początku roku do końca miesiąca poprzedzającego miesiąc złożenia wniosku oraz od początku roku do końca miesiąca poprzedzającego ten miesiąc; wysokość miesięcznego obciążenia podatkiem, składkami na ubezpieczenie zdrowotne oraz składkami na ubezpieczenia społeczne przyjmuje się z miesiąca poprzedzającego miesiąc złożenia wniosku,
      - b) jeżeli podatnik wpłaca zaliczki na podatek dochodowy w formie uproszczonej, a także jeżeli nie złożył deklaracji, jego dochód ustala się, dzieląc kwotę dochodu z działalności gospodarczej za poprzedni rok kalendarzowy przez liczbę miesięcy, w których podatnik prowadził działalność, a jeżeli nie prowadził działalności, dochód ustala się w oparciu o oświadczenie tej osoby;
    - 2) opodatkowaną na zasadach określonych w przepisach o zryczałtowanym podatku dochodowym od niektórych przychodów osiąganych przez osoby fizyczne - za dochód przyjmuje się zadeklarowaną podstawę wymiaru składek na ubezpieczenia społeczne, a jeżeli z tytułu prowadzenia tej działalności nie istnieje obowiązek ubezpieczenia społecznego, przyjmuje się kwotę najniższej podstawy wymiaru składek na ubezpieczenia społeczne.
  6. W sytuacji gdy podatnik łączy przychody z działalności gospodarczej z innymi przychodami lub rozlicza się wspólnie z małżonkiem, przez podatek należny, o którym mowa w ust. 5 pkt 1, rozumie się podatek wyliczony w takiej proporcji, w jakiej pozostaje dochód podatnika z pozarolniczej działalności gospodarczej wynikający z deklaracji podatkowych do sumy wszystkich wykazanych w nich dochodów.
  7. Wysokość dochodu z pozarolniczej działalności gospodarczej w przypadku prowadzenia działalności opodatkowanej na zasadach określonych w przepisach o podatku dochodowym od osób fizycznych ustala się na podstawie zaświadczenia wydanego przez naczelnika właściwego urzędu skarbowego za okresy, o których mowa w ust. 5 pkt 1, zawierającego informację o wysokości:
    - 1) przychodu;
    - 2) kosztów uzyskania przychodu;
    - 3) różnicy pomiędzy przychodem a kosztami jego uzyskania;
    - 4) dochodów z innych niż działalność gospodarcza źródeł - w przypadkach, o których mowa w ust. 6;
    - 5) odliczonych od dochodu składek na ubezpieczenia społeczne;

- 6) należnych zaliczek na podatek dochodowy lub należnego podatku;
- 7) odliczonych od podatku składek na ubezpieczenie zdrowotne związanych z prowadzeniem pozarolniczej działalności gospodarczej.
8. Wysokość dochodu z pozarolniczej działalności gospodarczej w przypadku prowadzenia działalności na zasadach określonych w przepisach o zryczałtowanym podatku dochodowym od niektórych przychodów osiąganych przez osoby fizyczne ustala się na podstawie zaświadczenia wydanego przez naczelnika właściwego urzędu skarbowego zawierającego informację o formie opodatkowania oraz na podstawie dowodu opłacenia składek w Zakładzie Ubezpieczeń Społecznych.
9. Przyjmuje się, że z 1 ha przeliczeniowego uzyskuje się dochód miesięczny w wysokości 135,50 zł.
10. Dochody z pozarolniczej działalności gospodarczej i z ha przeliczeniowych oraz z innych źródeł sumuje się.
11. W przypadku uzyskania w ciągu 12 miesięcy poprzedzających miesiąc złożenia wniosku lub w okresie pobierania świadczenia z pomocy społecznej dochodu jednorazowego przekraczającego pięciokrotnie kwoty:
  - 1) kryterium dochodowego osoby samotnie gospodarującej, w przypadku osoby samotnie gospodarującej,
  - 2) kryterium dochodowego rodziny, w przypadku osoby w rodzinie- kwotę tego dochodu rozlicza się w równych częściach na 12 kolejnych miesięcy, poczynając od miesiąca, w którym dochód został wypłacony.
12. W przypadku uzyskania w ciągu 12 miesięcy poprzedzających miesiąc złożenia wniosku lub w okresie pobierania świadczenia z pomocy społecznej dochodu należnego za dany okres, kwotę tego dochodu rozlicza się w równych częściach na kolejne miesiące przez okres odpowiadający okresowi, za który uzyskano dochód.
13. W przypadku uzyskiwania dochodu w walucie obcej, wysokość tego dochodu ustala się według średniego kursu Narodowego Banku Polskiego z dnia wydania decyzji administracyjnej w sprawie świadczenia z pomocy społecznej.

## VI. Wyciąg z ustawy o systemie oświaty (Dz. U. z 2004r. Nr 256, poz. 2572, ze zm.)

Art. 90d. 1. Stypendium szkolne może otrzymać uczeń znajdujący się w trudnej sytuacji materialnej, wynikającej z niskich dochodów na osobę w rodzinie, w szczególności gdy w rodzinie tej występuje:

bezrobocie, niepełnosprawność, ciężka lub długotrwała choroba, wielodzietność, brak umiejętności wypełniania funkcji opiekuńczo - wychowawczych, alkoholizm lub narkomania, a także gdy rodzina jest niepełna lub wystąpiło zdarzenie losowe, z zastrzeżeniem ust. 12.

2. Stypendium szkolne może być udzielane uczniom w formie:

1) całkowitego lub częściowego pokrycia kosztów udziału w zajęciach edukacyjnych, w tym wyrównawczych, wykraczających poza zajęcia realizowane w szkole w ramach planu nauczania, a także udziału w zajęciach edukacyjnych realizowanych poza szkołą,

2) pomocy rzeczowej o charakterze edukacyjnym, w tym w szczególności zakupu podręczników.

3. Przepis ust. 2 stosuje się odpowiednio do wychowanków ośrodków, o których mowa w art. 90b ust. 3 pkt 2, oraz słuchaczy kolegiów nauczycielskich, nauczycielskich kolegiów języków obcych i kolegiów pracowników służb społecznych.

4. Stypendium szkolne może być udzielane uczniom szkół ponadgimnazjalnych oraz słuchaczom kolegiów, o których mowa w ust. 3, także w formie całkowitego lub częściowego pokrycia kosztów związanych z pobieraniem nauki poza miejscem zamieszkania.

5. Stypendium szkolne może być także udzielone w formie świadczenia pieniężnego, jeżeli organ przyznający stypendium uzna, że udzielenie stypendium w formach, o których mowa w ust. 2, a w przypadku uczniów szkół ponadgimnazjalnych także w formie, o której mowa w ust. 4, nie jest możliwe, natomiast w przypadku słuchaczy kolegiów, o których mowa w ust. 3, udzielenie stypendium w formach, o których mowa w ust. 2 i 4, nie jest celowe.

6. Stypendium szkolne może być udzielone w jednej lub kilku formach jednocześnie.

[...]

Art. 90e. 1. Zasiłek szkolny może być przyznany uczniowi znajdującemu się przejściowo w trudnej sytuacji materialnej z powodu zdarzenia losowego.

2. Zasiłek szkolny może być przyznany w formie świadczenia pieniężnego na pokrycie wydatków związanych z procesem edukacyjnym lub w formie pomocy rzeczowej o charakterze edukacyjnym, raz lub kilka razy w roku, niezależnie od otrzymywanego stypendium szkolnego.

3. Wysokość zasiłku szkolnego nie może przekroczyć jednorazowo kwoty stanowiącej pięciokrotność kwoty, o której mowa w art. 6 ust. 2 pkt 2 ustawy z dnia 28 listopada 2003 r. o świadczeniach rodzinnych.

4. O zasiłek szkolny można ubiegać się w terminie nie dłuższym niż dwa miesiące od wystąpienia zdarzenia uzasadniającego przyznanie tego zasiłku.

Art. 90f. Rada gminy uchwala regulamin udzielania pomocy materialnej o charakterze socjalnym dla uczniów zamieszkałych na terenie gminy, kierując się celami pomocy materialnej o charakterze socjalnym, w którym określa w szczególności:

1) sposób ustalania wysokości stypendium szkolnego w zależności od sytuacji materialnej uczniów i ich rodzin oraz innych okoliczności, o których mowa w art. 90d ust. 1,

2) formy, w jakich udziela się stypendium szkolnego w zależności od potrzeb uczniów zamieszkałych na terenie gminy,

3) tryb i sposób udzielania stypendium szkolnego,

4) tryb i sposób udzielania zasiłku szkolnego w zależności od zdarzenia losowego.

[...]

Art. 90m. 1. Świadczenie pomocy materialnej o charakterze socjalnym przyznaje wójt, burmistrz lub prezydent miasta.

2. Do załatwiania indywidualnych spraw z zakresu pomocy materialnej o charakterze socjalnym dla uczniów rada gminy nie może upoważnić ośrodka pomocy społecznej.

Art. 90n. 1. W sprawach świadczeń pomocy materialnej o charakterze socjalnym wydaje się decyzje administracyjne.

[...]

## 2984

### UCHWAŁA Nr XLII/220/06 RADY MIEJSKIEJ W OKONKU

z dnia 27 czerwca 2006 r.

#### **w sprawie zasad udzielania dotacji na prace konserwatorskie, restauratorskie lub roboty budowlane przy zabytku wpisanym do rejestru zabytków**

Na podstawie art. 18 ust. 2 pkt 15 ustawy z dnia 8 marca 1990 r. o samorządzie gminnym (Dz.U. z 2001 r. Nr 142, poz. 1591 ze zm.), art. 81 ustawy z dnia 23 lipca 2003 r. o ochronie zabytków i opiece nad zabytkami (Dz.U. z 2003 r. Nr 162, poz. 1568 ze zm.) oraz art. 174 ust 2 ustawy z dnia 30 czerwca 2005 roku o finansach publicznych (Dz.U. Nr 249, poz. 2104 ze zm.) Rada Miejska w Okonku uchwala, co następuje:

**§1.** Uchwała określa zasady udzielania z budżetu Gminy Okonek dotacji na prace konserwatorskie, restauratorskie lub roboty budowlane przy zabytku.

**§2.** Ilekroć w uchwale jest mowa o:

- 1) dotacji - rozumie się przez to dotację celową na dofinansowanie prac konserwatorskich, restauratorskich lub robót budowlanych przy zabytku wpisanym do rejestru zabytków prowadzonego przez wojewódzkiego konserwatora zabytków,
- 2) zabytku - rozumie się przez to zabytek zdefiniowany w art. 3 pkt 1 ustawy z dnia 23 lipca 2003 r. o ochronie zabytków i opiece nad zabytkami, znajdujący się na obszarze Gminy Okonek, wpisany do rejestru zabytków prowadzonego przez wojewódzkiego konserwatora zabytków.

**§3.** 1. Z budżetu gminy może zostać udzielona dotacja na dofinansowanie:

- 1) nakładów koniecznych na wykonanie prac konserwatorskich, restauratorskich lub robót budowlanych przy zabytku, ustalonych na podstawie kosztorysu zatwierdzonego przez wojewódzkiego konserwatora zabytków, które zostaną przeprowadzone w roku złożenia przez wnioskodawcę wniosku o udzielenie dotacji lub w roku następującym po roku złożenia tego wniosku,
- 2) nakładów koniecznych na wykonanie prac konserwatorskich, restauratorskich lub robót budowlanych przy zabytku, które zostały przeprowadzone w okresie roku poprzedzającego rok złożenia przez wnioskodawcę wniosku o udzielenie dotacji.

2. Wniosek o udzielenie dotacji, o której mowa w ust. 1 pkt 2, wnioskodawca może złożyć po przeprowadzeniu wszystkich prac lub robót przy zabytku, określonych w pozwoleniu wydanym przez wojewódzkiego konserwatora zabytków.

3. Łączną kwotę dotacji w danym roku budżetowym określa każdorazowa uchwała budżetowa.

**§4.** Dotacja może zostać udzielona każdemu, kto jest właścicielem lub posiadaczem zabytku.

**§5.** 1. Dotacja może obejmować nakłady konieczne na:

- 1) sporządzenie ekspertyz technicznych i konserwatorskich;
- 2) przeprowadzenie badań konserwatorskich, architektonicznych lub archeologicznych;
- 3) wykonanie dokumentacji konserwatorskiej;
- 4) opracowanie programu prac konserwatorskich i restauratorskich;
- 5) wykonanie projektu budowlanego zgodnie z przepisami Prawa budowlanego;
- 6) sporządzenie projektu odtworzenia kompozycji wnętrza;
- 7) zabezpieczenie, zachowanie i utrwalenie substancji zabytku;
- 8) stabilizację konstrukcyjną części składowych zabytku lub ich odtworzenie w zakresie niezbędnym dla zachowania tego zabytku;
- 9) odnowienie lub uzupełnienie tynków i okładzin architektonicznych albo ich całkowite odtworzenie, z uwzględnieniem charakterystycznej dla tego zabytku kolorystyki;
- 10) odtworzenie zniszczonej przynależności zabytku, jeżeli odtworzenie to nie przekracza 50% oryginalnej substancji tej przynależności;
- 11) odnowienie lub całkowite odtworzenie okien, w tym ościeżnic i okiennic, zewnętrznych drzwi i drzwi, więźby dachowej, pokrycia dachowego, rynien i rur spustowych;
- 12) modernizację instalacji elektrycznej w zabytkach drewnianych lub w zabytkach, które posiadają oryginalne, wykonane z drewna części składowe i przynależności;
- 13) wykonanie izolacji przeciwwilgociowej;
- 14) uzupełnianie narysów ziemnych dzieł architektury obronnej oraz zabytków archeologicznych nieruchomych o własnych formach krajobrazowych;
- 15) działania zmierzające do wyeksponowania istniejących, oryginalnych elementów zabytkowego układu parku lub ogrodu;
- 16) zakup materiałów konserwatorskich i budowlanych, niezbędnych do wykonania prac i robót przy zabytku wpisanym do rejestru, o których mowa w pkt 7-15;
- 17) zakup i montaż instalacji przeciwłamaniowej oraz przeciwpożarowej i odgromowej.

2. Dotacja może być udzielona w wysokości do 100% nakładów koniecznych na wykonanie przez wnioskodawcę

prac konserwatorskich, restauratorskich lub robót budowlanych przy zabytku.

3. Dotacja nie może zostać udzielona:

- 1) jeżeli nakłady konieczne na prace konserwatorskie, restauratorskie lub roboty budowlane w 100% są finansowane z dotacji pochodzących z innych źródeł,
- 2) jeżeli łączna kwota dotacji udzielonych przez gminę i inne uprawnione podmioty przekroczyła wysokość 100% nakładów koniecznych na prace konserwatorskie, restauratorskie lub roboty budowlane.

**§6.** 1. Wniosek o przyznanie dotacji składa się Burmistrzowi Miasta i Gminy Okonek. Wzór wniosku o udzielenie dotacji stanowi załącznik nr 1 do uchwały.

2. Do wniosku o udzielenie dotacji na przeprowadzenie prac lub robót w roku złożenia wniosku lub w roku następującym po roku złożenia wniosku należy dołączyć:

- 1) decyzję o wpisie zabytku do rejestru zabytków;
- 2) dokument potwierdzający posiadanie przez wnioskodawcę tytułu prawnego do zabytku;
- 3) decyzję właściwego organu ochrony zabytków zezwalającą na przeprowadzenie prac lub robót, które mają być przedmiotem dotacji;
- 4) pozwolenie na budowę, gdy wniosek dotyczy prac lub robót przy zabytku nieruchomym lub program prac, gdy wniosek dotyczy prac przy zabytku ruchomym;
- 5) kosztorys ofertowy prac, z uwzględnieniem cen zakupu materiałów niezbędnych do ich przeprowadzenia;
- 6) informację o wnioskach o udzielenie dotacji skierowanych do innych organów.

3. Do wniosku o udzielenie dotacji na prace lub roboty przeprowadzone w okresie roku poprzedzającego rok złożenia wniosku należy dołączyć:

- 1) decyzję o wpisie zabytku do rejestru zabytków;
- 2) dokument potwierdzający posiadanie przez wnioskodawcę tytułu prawnego do zabytku;
- 3) decyzję właściwego organu ochrony zabytków zezwalającą na przeprowadzenie ^ prac lub robót, które mają być przedmiotem dotacji;
- 4) pozwolenie na budowę, gdy wniosek dotyczy prac lub robót przy zabytku nieruchomym lub program prac, gdy wniosek dotyczy prac przy zabytku ruchomym;
- 5) kosztorys powykonawczy przeprowadzonych prac, z uwzględnieniem kosztów zakupu materiałów;
- 6) protokół odbioru przez wojewódzkiego konserwatora zabytków przeprowadzonych prac;

7) obmiar przeprowadzonych prac potwierdzony przez wojewódzkiego konserwatora zabytków;

8) wykaz faktur i rachunków, które zostały opłacone w całości lub w części ze środków pochodzących z dotacji, ze wskazaniem wystawcy, daty wystawienia i numeru faktury lub rachunku wraz z wyszczególnieniem przedmiotu i wysokości wydatków;

9) informację o wnioskach o udzielenie dotacji skierowanych do innych organów.

**§7.** 1. Dotację przyznaje Burmistrz Miasta i Gminy Okonek po uchwaleniu przez Radę Miejską w Okonku w budżecie gminy środków na sfinansowanie dotacji.

2. W uchwale budżetowej określa się nazwę otrzymującego dotację, prace lub roboty, na wykonanie których przyznano dotację oraz kwotę przyznanej dotacji.

**§8.** Przekazanie dotacji następuje na podstawie umowy określającej w szczególności:

- 1) zakres planowanych lub wykonanych prac i termin ich realizacji,
- 2) wysokość udzielonej dotacji i tryb jej płatności uzależniony od wyniku każdorazowej kontroli postępu lub realizacji prac lub robót i rozliczenia tych wydatków,
- 3) sposób i termin rozliczenia udzielonej dotacji,
- 4) pouczenie o odpowiedzialności za naruszenie dyscypliny finansów publicznych przy wydatkowaniu otrzymanej dotacji,
- 5) zobowiązanie ubiegającego się o dotację do poddania się pełnej kontroli w zakresie należytego wykonania prac lub robót, w tym udostępnienia niezbędnej dokumentacji,
- 6) zasady zwrotu niewykorzystanej części dotacji lub dotacji wykorzystanej niezgodnie z przeznaczeniem.

**§9.** 1. Podmiot, który uzyskał dotację, jest zobowiązany do przedstawienia Burmistrzowi Miasta i Gminy Okonek, zgodnie z umową, rozliczenia dotacji pod względem rzeczowym i finansowym. Podstawą rozliczenia dotacji są dokumenty, o których mowa w 6 ust. 3 pkt 5-8, które wnioskodawca, przekazuje po przeprowadzeniu prac objętych umową.

2. Podmiot, który uzyskał dotację, jest zobowiązany do udostępnienia Burmistrzowi Miasta i Gminy Okonek dokumentacji finansowej i księgowej związanej z realizacją przeprowadzanych prac lub robót sfinansowanych ze środków pochodzących z dotacji.

**§10.** Wykonanie uchwały powierza się Burmistrzowi Miasta i Gminy Okonek.

**§11.** Uchwała wchodzi w życie po upływie 14 dni od dnia ogłoszenia w Dzienniku Urzędowym Województwa Wielkopolskiego.

Przewodniczący  
Rady Miejskiej  
(-) mgr Lidia Samec

Załącznik Nr 1  
do uchwały Nr XLII/220/06  
Rady Miejskiej w Okonku  
z dnia 27 czerwca 2006 r.

WZ-1

**WNIOSEK O UDZIELENIE DOTACJI NA PRACE KONSERWATORSKIE,  
RESTAURATORSKIE LUB ROBOTY BUDOWLANE PRZY ZABYTKU WPISANYM  
DO REJESTRU**

Nr załącznika

|   |                                |
|---|--------------------------------|
| <b>A. DANE O WNIOSKODAWCY</b><br>* - dotyczy podatnika nie będącego osobą fizyczną      ** - dotyczy podatnika będącego osobą fizyczną                                                                                                 |                                |
| <b>A.1. DANE IDENTYFIKACYJNE</b>   |                                |
| 1. Rodzaj podatnika (zaznaczyć właściwy kwadrat):<br><input type="checkbox"/> 1. osoba fizyczna <input type="checkbox"/> 2. osoba prawna <input type="checkbox"/> 3. jednostka organizacyjna, w tym spółka, nie posiadająca osobowości |                                |
| 2. Imię i nazwisko * / Nazwa **   |                                |
| 3. Adres zamieszkania * / siedziba **   |                                |
| 4. Identyfikator REGON   | 5. Numer PESEL **              |
| 6. Numer identyfikacji podatkowej podatnika   | 7. Data urodzenia; (dz-mm-rok) |
| 8. Dane dotyczące jednostek organizacyjnych (forma prawna, nazwa i nr rejestru, data wpisu do rejestru, osoby upoważnione do reprezentowania wnioskodawcy)                                                                             |                                |
| 9. Tytuł do władania zabytkiem   |                                |
| 10. Nazwa banku i nr konta wnioskodawcy   |                                |
| <b>B. DANE O ZABYTKU</b>   |                                |
| <b>B.1. TYTUŁY</b>   |                                |
| 11. Nazwa zabytku i jego krótki opis (pochodzenie, stan ogólny)   |                                |
| 12. Dokładny adres zabytku lub jego miejsce przechowywania   |                                |
| 13. Dane o zabytku (numer w rejestrze zabytków oraz data wpisu do rejestru)   |                                |
| <b>B.2. DANE O UZYSKANYCH PRZEZ WNIOSKODAWCĘ POZWOLENIACH</b>   |                                |
| 14. Pozwolenie na przeprowadzenie prac konserwatorskich, restauratorskich lub budowlanych przy zabytku (organ wydający pozwolenie, data wydania i numer pozwolenia)                                                                    |                                |

|   |   |
|---|---|
| 15. Pozwolenie na budowę (organ wydający pozwolenie, data wydania i numer pozwolenia)                                                                                    |   |
| 16. Informacja o pracach lub robotach (opis prac lub robót planowanych lub/ i przeprowadzonych, wskazanie terminu ich realizacji, uzasadnienie celowości prac lub robót) |   |
| 17. Informacja o przewidywanych kosztach realizacji prac lub robót oraz źródła ich finansowania                                                                          |   |
| 18. Kwota przewidywanych kosztów realizacji prac ogółem (słownie)   | 19. Kwota dotacji z budżetu gminy o którą ubiega się wnioskodawca i jej zakres rzeczowy (słownie, zakres rzeczowy)                                                     |
| 20. Udział środków własnych (słownie, zakres rzeczowy)   | 21. Udział innych środków (np. pozyskanych z budżetu państwa, budżetów jednostek samorządu terytorialnego-wymienić każde źródło z podaniem kwoty i zakresu rzeczowego) |

**C. WYKAZ DOKUMENTÓW WYMAGANYCH PRZY SKŁADANIU WNIOSKU (ZAŁĄCZNIKÓW) – jeżeli wnioskodawca dołącza dany załącznik należy zaznaczyć właściwy kwadrat**

1. ☐ decyzja o wpisie zabytku do rejestru zabytków
2. ☐ dokument potwierdzający posiadanie przez wnioskodawcę tytułu prawnego do zabytku
3. ☐ decyzje właściwego organu ochrony zabytków zezwalającą na przeprowadzenie prac lub robót, które mają być przedmiotem dotacji
4. ☐ pozwolenie a budowę, gdy wniosek dotyczy prac lub robót przy zabytku nieruchomym lub program prac, gdy wniosek dotyczy prac przy zabytku ruchomym
5. ☐ kosztorys powykonawczy przeprowadzonych prac, z uwzględnieniem kosztów zakupu materiałów
6. ☐ protokół odbioru przez wojewódzkiego konserwatora zabytków przeprowadzonych prac
7. ☐ obmiar przeprowadzonych prac potwierdzony przez wojewódzkiego konserwatora zabytków
8. ☐ wykaz faktur i rachunków, które zostały opłacone w całości lub w części ze środków pochodzących z dotacji, ze wskazaniem wystawcy, daty wystawienia i numeru faktury lub rachunku wraz z wyszczególnieniem przedmiotu i wysokości wydatków
9. ☐ informacja o wnioskach o udzielenie dotacji skierowanych do innych organów

**W przypadku stwierdzenia, że we wniosku podano nieprawdziwe dane Burmistrz Miasta i Gminy Okonek zastrzega sobie prawo do żądania zwrotu przyznanych środków.**

**D. PODPISY**

W przypadku otrzymania dotacji zobowiązuje się do wydatkowania przyznanych środków na realizację wskazanego zadania zgodnie z przepisami ustawy z dnia 29 stycznia 2004 r. Prawo zamówień publicznych (Dz.U. Nr 19, poz. 177 ze zm.)

.....  
(podpis wnioskodawcy lub osób reprezentujących wnioskodawcę)

PRZEWODNICZĄCA  
RADY MIEJSKIEJ  
*[Podpis]*  
mgr Lidia Samec

## 2985

### UCHWAŁA Nr L/600/06 RADY MIASTA PIŁY

z dnia 27 czerwca 2006 roku

**w sprawie szczegółowych zasad i trybu umarzania, odraczania spłat lub rozkładania na raty należności pieniężnych, do których nie stosuje się przepisów ustawy - Ordynacja podatkowa, przypadających jednostce samorządu terytorialnego lub jej jednostkom organizacyjnym**

Na podstawie art. 18 ust. 2 pkt 15 ustawy z dnia 8 marca 1990 r. o samorządzie gminnym (Dz.U. z 2001 r. Nr 142 poz. 1591; z 2002 r. Nr 23 poz. 220, Nr 62 poz. 558, Nr 113 poz. 984, Nr 153 poz. 1271, Nr 214 poz. 1806; z 2003 r. Nr 80 poz. 717, Nr 162 poz. 1568, z 2004 r. Nr 102 poz. 1055, Nr 116 poz. 1203, Nr 167 poz. 1759, z 2005 r. Nr 172 poz. 1441, Nr 175 poz. 1457, z 2006 r. Nr 17 poz. 128) oraz art. 43 ust. 2 ustawy z dnia 30 czerwca 2005 r. o finansach publicznych (Dz.U. Nr 249, poz. 2104, Nr 169 poz. 1420, z 2006 r. Nr 45 poz. 319) Rada Miasta Piły uchwala, co następuje:

**§1.** 1. Określa się szczegółowe zasady i tryb umarzania należności pieniężnych do których nie stosuje się przepisów ustawy - Ordynacja podatkowa, przypadających jednostce samorządu terytorialnego lub jej jednostkom organizacyjnym, odraczania terminu spłaty lub rozkładania na raty tych należności zwanych dalej należnościami pieniężnymi wobec osób fizycznych, osób prawnych, a także jednostek organizacyjnych nie posiadających osobowości prawnej - zwanych dalej „dłużnikami”.

2. Pomoc udzielana na podstawie §2 ust. 2 pkt 3, 5 i 6 oraz 4 ust. 1 niniejszej uchwały jest pomocą de minimis i może być udzielona wyłącznie podmiotom, dla których wartość planowanej pomocy de minimis udzielonej na podstawie niniejszej uchwały, łącznie z wartością pomocy de minimis uzyskanej przez dany podmiot w różnych formach i z różnych źródeł, w okresie 3 kolejnych lat poprzedzających dzień jej udzielenia, nie przekracza kwoty stanowiącej równowartość 100 tys. euro brutto.

3. Pomoc dla podmiotów prowadzących działalność gospodarczą udzielana na podstawie §2 ust. 2 pkt 3, 5 i 6 oraz §4 ust. 1 niniejszej uchwały jest pomocą de minimis a jej udzielanie następuje zgodnie z warunkami określonymi w rozporządzeniu Komisji (WE) Nr 69/2001 z dnia 12 stycznia 2001 r. w sprawie zastosowania art. 87 i 88 Traktatu WE w odniesieniu do pomocy w ramach zasady de minimis (Dz. U. WE L 10 z 13.01.2001 r.).

4. Przez należność pieniężną, o której mowa w ust. 1, należy rozumieć należność przypadającą od jednego dłużnika wraz z należnymi odsetkami i kosztami dochodzenia należności według stanu na dzień rozstrzygnięcia, a jeżeli należność główna została zapłacona a pozostały do zapłaty odsetki i koszty - sumę tych należności ubocznych.

**§2.** 1. Należność pieniężna podlega umorzeniu, jeżeli jej wysokość nie przekracza kosztów opłat pocztowych związanych z jej dochodzeniem.

2. Należność pieniężna może zostać umorzona w całości lub części, jeżeli:

- 1) należności nie ściągnięto w toku zakończonego postępowania likwidacyjnego lub upadłościowego,
- 2) nie można ustalić dłużnika lub dłużnik zmarł nie pozostawiając majątku,
- 3) ściągnięcie należności pieniężnej zagraża ważnym interesom dłużnika, a w szczególności jego egzystencji,
- 4) zachodzi uzasadnione przypuszczenie, że w postępowaniu egzekucyjnym nie uzyska się kwoty wyższej od kosztów dochodzenia i egzekucji tej należności pieniężnej, lub postępowanie egzekucyjne okazało się nieskuteczne,
- 5) zachodzi uzasadnione przypuszczenie, że postępowanie egzekucyjne byłoby długotrwałe, a istnieją uzasadnione względy społeczne lub gospodarcze przemawiające za umorzeniem należności pieniężnej,
- 6) za umorzeniem przemawia uzasadniony interes publiczny.

3. Umorzenie należności pieniężnej w przypadku, gdy oprócz dłużnika głównego, zobowiązane są inne osoby, może nastąpić tylko wtedy, gdy warunki umorzenia zachodzą wobec wszystkich zobowiązanych.

4. Umorzenie w przypadku określonym w ust. 1 następuje z urzędu.

5. Umorzenie w przypadku określonym w ust. 2 pkt 3 może nastąpić na wniosek dłużnika, a w przypadku określonym w ust. 2 pkt 1, 2, 4, 5 i 6 - na wniosek dłużnika lub z urzędu.

**§3.** 1. Umorzenie należności pieniężnej głównej skutkuje umorzeniem należności ubocznych. Jeżeli umorzenie dotyczy części należności głównej, w odpowiednim stosunku do tej należności podlegają umorzeniu należności uboczne.

2. Jeżeli umorzenie dotyczy tylko części należności pieniężnej, należy określić termin zapłaty pozostałej części. W przypadku, gdy dłużnik nie dotrzymał terminu zapłaty, umorzenie może być cofnięte.

**§4.** 1. W przypadkach uzasadnionych względami społecznymi lub gospodarczymi organ uprawniony do umarzania należności pieniężnej, na wniosek dłużnika, może odroczyć termin spłaty całości lub części należności pieniężnej albo rozłożyć płatność całości lub części należności pieniężnej na raty.

2. Od należności pieniężnej, której termin zapłaty odroczone lub którą rozłożono na raty, nie pobiera się odsetek za

zwłokę, za okres od dnia rozstrzygnięcia do upływu terminów zapłaty określonych przez organ uprawniony do podejmowania rozstrzygnięć.

3. Jeżeli dłużnik nie uiści w terminie albo w pełnej wysokości choćby jednej raty należności pieniężnej, pozostała do spłaty należność pieniężna staje się natychmiast wymagalna wraz z należnymi odsetkami za zwłokę, w tym również z odsetkami, o których mowa w ust. 2.

4. Za termin zapłaty przyjmuje się dzień uznania rachunku bankowego wierzyciela.

§5. Umorzenie należności pieniężnej oraz udzielenie ulg, o których mowa w §4, wymaga formy pisemnej.

§6. 1. Do umarzania należności pieniężnej uprawniony jest:

- 1) kierownik jednostki organizacyjnej Gminy - gdy należność pieniężna nie przekracza kwoty 5.000 zł,
- 2) kierownik jednostki organizacyjnej, po uzyskaniu pozytywnej opinii Komisji Budżetu i Rozwoju Miasta Rady Miasta Piły, gdy należność przekracza 5.000 zł.

2. Przez wartość należności pieniężnej, o której mowa w ust. 1, rozumie się należność główną łącznie z sumą należności ubocznych.

§7. Traci moc uchwała Nr XXIV/278/04 Rady Miasta Piły z dnia 31 sierpnia 2004 r. w sprawie szczegółowych zasad i trybu umarzania wierzytelności jednostek organizacyjnych Gminy Piła z tytułu należności pieniężnych, do których nie stosuje się przepisów ustawy - Ordynacja podatkowa, udzielania innych ulg w spłacaniu tych należności oraz wskazania organów do tego uprawnionych (Dz. Urz. Woj. Wiel. Nr 146 poz. 3028).

§8. Wykonanie uchwały powierza się Prezydentowi Miasta Piły.

§9. Uchwała w zakresie udzielania pomocy de minimis obowiązuje do czasu pozostawania w mocy rozporządzenia Komisji (WE) Nr 69/2001 z dnia 12 stycznia 2001 r. w sprawie zastosowania art. 87 i 88 Traktatu WE w odniesieniu do pomocy w ramach zasady de minimis (Dz. U. WE L 10 z 13.01.2001 r.) tj. nie dłużej niż do 31.12.2006 r.

§10. Uchwała wchodzi w życie po upływie czternastu dni od dnia ogłoszenia w Dzienniku Urzędowym Województwa Wielkopolskiego.

Wiceprzewodnicząca  
Rady Miasta Piły  
(-) *Mirosława Rutkowska-Krupka*

## 2986

### UCHWAŁA Nr L/608/06 RADY MIASTA PIŁY

z dnia 27 czerwca 2006 roku

w sprawie nadania statutu Miejskiemu Ośrodkowi Pomocy Społecznej w Pile

Na podstawie art. 238 ust. 3 ustawy z dnia 30 czerwca 2005 r. o finansach publicznych (Dz.U. Nr 249, poz. 2104 ze zmianami), art. 40 ust. 2 pkt 2 ustawy z dnia 8 marca 1990 r. o samorządzie gminnym (tekst jednolity Dz.U. z 2001 r. Nr 142, poz. 1591, ze zmianami), Rada Miasta Piły uchwala statut Miejskiego Ośrodka Pomocy Społecznej w Pile.

#### STATUT

#### ROZDZIAŁ I.

#### Postanowienia ogólne

§1. Jednostka budżetowa zwana dalej Jednostką nosi nazwę Miejski Ośrodek Pomocy Społecznej.

§2. 1. Siedzibą Jednostki jest miasto Piła.

2. Jednostka działa na terenie miasta Piły.

§3. Podstawę prawną funkcjonowania Jednostki stanowią:

- 1) art. 20-22 ustawy z dnia 30 czerwca 2005 r. o finansach publicznych (Dz.U. Nr 249, poz. 2104, ze zmianami),
- 2) ustawa z dnia 8 marca 1990 r. o samorządzie gminnym (tekst jednolity Dz.U. z 2001 r. Nr 142, poz. 1591, ze zmianami),
- 3) ustawa z dnia 22 marca 1990 r. o pracownikach samorządowych (tekst jednolity Dz.U. z 2001 r. Nr 142, poz. 1593, ze zmianami),
- 4) ustawa z dnia 12 marca 2004 r. o pomocy społecznej (Dz.U. Nr 64, poz. 593, ze zmianami),
- 5) ustawa z dnia 28 listopada 2003 r. o świadczeniach rodzinnych (Dz.U. Nr 228, poz. 2255, ze zmianami),

6) ustawa z dnia 22 kwietnia 2005 r. o postępowaniu wobec dłużników alimentacyjnych oraz zaliczce alimentacyjnej (Dz.U. Nr 86, poz. 732, ze zmianami),

7) niniejszy statut.

## ROZDZIAŁ II.

### Przedmiot działalności.

**§4.** 1. Jednostka realizuje zadania własne gminy w zakresie pomocy społecznej kierując się ustaleniami Prezydenta Miasta.

2. Jednostka realizuje w imieniu gminy zadania zlecone z zakresu administracji rządowej, kierując się ustaleniami przekazywanymi przez wojewodę.

3. Statutowe zadania Jednostka realizuje w oparciu o obowiązujące przepisy prawa w zakresie pomocy społecznej, świadczeń rodzinnych, zaliczek alimentacyjnych oraz innych przepisów, porozumień i uchwał rady gminy.

4. Ponadto Jednostka wykonuje zadania wynikające z rządowych programów pomocy społecznej, ustaw i innych przepisów prawa mających na celu wsparcie osób i rodzin w rozwiązywaniu problemów społecznych oraz ochronę poziomu życia osób i rodzin, po zapewnieniu odpowiednich środków.

## ROZDZIAŁ III.

### Gospodarka finansowa

**§5.** 1. Jednostka prowadzi gospodarkę finansową na zasadach przewidzianych w ustawie o finansach publicznych.

2. Podstawą gospodarki finansowej Jednostki jest plan dochodów i wydatków zwany „Planem finansowym jednostki budżetowej”.

**§6.** Jednostka może na wydzielonym rachunku gromadzić dochody własne przewidziane w ustawie o finansach publicznych i w uchwale Rady Miasta Piły.

**§7.** Odpowiedzialność za gospodarkę finansową Jednostki ponoszą dyrektor Jednostki i w zakresie mu powierzonym - główny księgowy.

## ROZDZIAŁ IV.

### Organizacja Jednostki

**§8.** 1. W skład Jednostki wchodzi komórki organizacyjne.

2. Zasady organizacji wewnętrznej Jednostki określa regulamin organizacyjny ustalany przez dyrektora Jednostki.

**§9.** 1. Jednostką kieruje dyrektor.

2. Dyrektora Jednostki i zastępcę zatrudnia i zwalnia Prezydent Miasta Piły.

3. Uprawnienia zwierzchnika służbowego w stosunku do dyrektora Jednostki wykonuje Prezydent Miasta Piły.

4. Dyrektor na podstawie upoważnień Prezydenta Miasta Piły wydanych na mocy przepisów cytowanych w §3 pkt 2, 4, 6 i 7 niniejszego statutu wydaje samodzielnie decyzje administracyjne w zakresie wykonywania zadań zleconych oraz zadań własnych gminy, w tym o charakterze obowiązkowym.

5. Dyrektor Jednostki działa przy pomocy zastępcy dyrektora posiadającego uprawnienia określone w ust. 4, udzielone przez Prezydenta Miasta Piły na wniosek dyrektora Jednostki.

**§10.** 1. Do zadań dyrektora Jednostki należy w szczególności:

- 1) reprezentowanie Jednostki na zewnątrz,
- 2) racjonalne gospodarowanie funduszami i składnikami majątku pozostającymi w dyspozycji Jednostki,
- 3) opracowywanie planów działania Jednostki i przedkładanie sprawozdań z ich wykonania,
- 4) przekazywanie Prezydentowi Miasta Piły informacji na temat sytuacji finansowej i bieżącej działalności Jednostki,

2. W stosunkach z innymi podmiotami dyrektor działa na podstawie pełnomocnictw udzielanych mu przez Prezydenta Miasta Piły.

3. Dyrektor w imieniu Jednostki dokonuje czynności w sprawach z zakresu prawa wobec pracowników Jednostki.

**§11.** Wymagania kwalifikacyjne i zasady wynagradzania pracowników Jednostki określają odrębne przepisy.

## ROZDZIAŁ V.

### Postanowienia końcowe

**§12.** Zmiany niniejszego statutu wymagają uchwały Rady Miasta Piły.

**§13.** Traci moc dotychczasowy statut Jednostki nadany uchwałą Nr XXXVI/335/01 Rady Miejskiej w Pile z dnia 27 lutego 2001 r.

**§14.** Uchwała o nadaniu statutu wchodzi w życie po upływie 14 dni od dnia ogłoszenia w Dzienniku Urzędowym Województwa Wielkopolskiego.

Wiceprzewodnicząca  
Rady Miasta Piły  
(-) *Mirosława Rutkowska-Krupka*

## 2987

### UCHWAŁA Nr L/609/06 RADY MIASTA PIŁY

z dnia 27 czerwca 2006 roku

**w sprawie uchylenia Uchwały Rady Miejskiej w Pile Nr II/7/94 z dnia 8 lipca 1994 r. w sprawie zatwierdzenia Zarządzenia porządkowego Nr 1/94 Zarządu Miejskiego w Pile z dnia 5 maja 1994 r. w sprawie zakazu poboru wody**

Na podstawie art. 41 ust. 1, ust. 3 i 4 ustawy z dnia 8 marca 1990 r. o samorządzie gminnym t. j. Dz.U. z 2001 r. Nr 142, poz. 1591 zmiany: 2002 r. Dz.U. Nr 23, poz. 220, Nr 62, poz. 558, Nr 113, poz. 984, 2003 r. Dz.U. Nr 214, poz. 1806, Nr 80, poz. 717, Nr 162, poz. 1568, 2004 r. Dz.U. Nr 153, poz. 1271, Nr 116, poz. 1203, Nr 214, poz. 1806, z 2005 r. Dz.U. 172, poz. 1441, 2006 r. Dz.U. Nr 17, poz. 128) Rada Miasta Piły uchwala, co następuje:

**§1.** Uchyla się Uchwałę Rady Miejskiej w Pile Nr II/7/94 z dnia 8 lipca 1994 r. w sprawie zatwierdzenia zarządzenia porządkowego Nr 1/94 Zarządu Miejskiego w Pile z dnia 5 maja 1994r, w sprawie zakazu poboru wody.

**§2.** Wykonanie uchwały powierza się Prezydentowi Miasta Piły.

**§3.** Uchwała wchodzi w życie po upływie 14 dni od dnia opublikowania w Dzienniku Urzędowym Województwa Wielkopolskiego.

Wiceprzewodnicząca  
Rady Miasta Piły  
(-) *Mirosława Rutkowska-Krupka*

## 2988

### UCHWAŁA Nr XXXIV/224/2006 RADY GMINY SŁUPCA

z dnia 27 czerwca 2006 roku

**w sprawie zmiany miejscowego planu zagospodarowania przestrzennego gminy Słupca**

Na podstawie art. 18 ust. 2 pkt 5, art. 40 ust. 1, art. 41 ust. 1 ustawy z dnia 8 marca 1990 roku o samorządzie gminnym (Dz.U. z 2001 r. Nr 142, poz. 1591 z 2002 r. Nr 23, poz. 220, Nr 62, poz. 558, Nr 113, poz. 984, Nr 153, poz. 1271, Nr 214, poz. 1806, z 2003 r. Nr 80, poz. 717, Nr 162, poz. 1568, z 2004 r. Nr 102, poz. 1055, Nr 116, poz. 1203, z 2005 r. Nr 172, poz. 1441, Nr 175, poz. 1457, z 2006 r. Nr 17, poz. 1441), art. 14 ust. 8, art. 20 ust. 1 ustawy z dnia 27 marca 2003 roku o planowaniu i zagospodarowaniu przestrzennym (Dz.U. z 2003r. Nr 80, poz. 717, z 2004r. Nr 6, poz. 41 Nr 141 poz. 1492, z 2005r. Nr 113, poz. 954, Nr 130 poz. 1087, z 2006r. Nr 45, poz. 319) w związku uchwałą Nr XXX/198/05 Rady Gminy Słupca z dnia 15 grudnia 2005 roku w sprawie przystąpienia do sporządzenia zmiany miejscowego planu zagospodarowania przestrzennego gminy Słupca, Rada Gminy Słupca uchwala, co następuje:

DZIAŁ I.

PRZEPISY OGÓLNE

ROZDZIAŁ I.

**Zakres obowiązywania planu.**

**§1.** Po stwierdzeniu zgodności z ustaleniami studium uwarunkowań i kierunków zagospodarowania przestrzennego, uchwala się zmianę miejscowego planu zagospodarowania przestrzennego gmina Słupca:

1. Ustala się przeznaczenie na cele budownictwa mieszkaniowego jednorodzinnego i usług nieuciążliwych następujące działki oznaczone w załącznikach graficznych symbolem MN,U:

- Cienin Kościelny - działka nr 100/1,
  - Kotunia – działka nr 384/1
  - Piotrowice – działki nr 268/6, 429/3, 469/2,
2. Ustala się przeznaczenie na cele budownictwa usługowego i produkcyjnego następujące działki oznaczone w załącznikach graficznych symbolem U,P:

- Piotrowice – działki nr 161/1, 161/6, 162, 612/2, 190/1, 190/2, 191, 195, 196/2, 209,

**§2.** Załącznikami do zmiany planu są:

- załącznik nr 1 - „Gm. Słupca zmiana miejscowego planu zagospodarowania przestrzennego gminy Słupca skala 1:1.000, Cienin Kościelny działka nr 100/1”,
- załącznik nr 2 - „Gm. Słupca zmiana miejscowego planu zagospodarowania przestrzennego gminy Słupca skala 1:1.000, Kotunia działka nr 384/1”,
- załącznik nr 3 - „Gm. Słupca zmiana miejscowego planu zagospodarowania przestrzennego gminy Słupca skala 1:1.000, Piotrowice działki nr 161/1, 161/6, 162, 612/2”,
- załącznik nr 4 - „Gm. Słupca zmiana miejscowego planu zagospodarowania przestrzennego gminy Słupca skala 1:1.000, Piotrowice działki nr 190/1, 190/2, 191, 195, 196/2, 209”,
- załącznik nr 5 - „Gm. Słupca zmiana miejscowego planu zagospodarowania przestrzennego gminy Słupca skala 1:1.000, Piotrowice działka nr 268/6”,
- załącznik nr 6 - „Gm. Słupca zmiana miejscowego planu zagospodarowania przestrzennego gminy Słupca skala 1:1.000, Piotrowice działka nr 429/3”,
- załącznik nr 7 - „Gm. Słupca zmiana miejscowego planu zagospodarowania przestrzennego gminy Słupca skala 1:1.000, Piotrowice działka nr 469/2”,
- załącznik nr 8 - „Gm. Słupca – zmiana miejscowego planu zagospodarowania przestrzennego gminy Słupca skala 1:10.000”,
- załącznik nr 9 - „Gm. Słupca – zmiana miejscowego planu zagospodarowania przestrzennego gminy Słupca skala 1:10.000”,
- załącznik nr 10 - „Gm. Słupca – zmiana miejscowego planu zagospodarowania przestrzennego gminy Słupca skala 1:10.000”.

**§3.** 1. Przedmiotem planu jest określenie:

- 1) przeznaczenia terenów oraz linii rozgraniczających tereny o różnym przeznaczeniu lub różnych zasadach zagospodarowania;
- 2) zasad ochrony i kształtowania ładu przestrzennego;
- 3) zasad ochrony środowiska, przyrody i krajobrazu kulturowego;
- 4) zasad ochrony dziedzictwa kulturowego i zabytków;

- 5) wymagań wynikających z potrzeb kształtowania przestrzeni publicznych;
- 6) parametrów i wskaźników kształtowania zabudowy oraz zagospodarowania terenu, w tym linii zabudowy, gabarytów obiektów i wskaźników intensywności zabudowy;
- 7) granic i sposobów zagospodarowania terenów lub obiektów podlegających ochronie, ustalonych na podstawie odrębnych przepisów, w tym terenów górniczych a także narażonych na niebezpieczeństwo powodzi;
- 8) szczegółowych zasad podziału nieruchomości;
- 9) szczegółowych warunków zagospodarowania terenów oraz ograniczeń w ich użytkowaniu, w tym zakazu zabudowy;
- 10) zasad modernizacji, rozbudowy i budowy systemów komunikacji i infrastruktury technicznej;
- 11) sposobów i terminów tymczasowego zagospodarowania, urządzania i użytkowania terenów;
- 12) stawek procentowych, na podstawie których ustala się opłatę, o której mowa w art. 36 ust. 4 ustawy o planowaniu i zagospodarowaniu przestrzennym.

**§4.** Następujące oznaczenia graficzne na rysunku planu są ustaleniami planu:

- 1) granica terenu objętego zmianą planu;
- 2) symbol terenu;
- 3) linia rozgraniczająca tereny o różnym sposobie użytkowania;
- 5) nieprzekraczalna linia zabudowy;

**§5.** Ilekroć w przepisach niniejszej uchwały jest mowa o:

- 1) budowli służącej reklamie - należy przez to rozumieć wolnostojący trwale związany z gruntem obiekt reklamowy, który nie jest budynkiem w rozumieniu ustawy Prawo budowlane;
- 2) urządzeniu służącemu reklamie – należy przez to rozumieć obiekt nie związany na trwale z gruntem, służący reklamie;
- 3) liczbie kondygnacji - należy przez to rozumieć liczbę kondygnacji nadziemnych budynku;
- 4) przeznaczeniu podstawowemu, dominującemu – należy przez to rozumieć dominujący (główny) sposób zagospodarowania terenu;
- 5) przeznaczeniu uzupełniającym, dopuszczalnym – należy przez to rozumieć możliwy sposób zagospodarowania terenu po spełnieniu wymagań określonych w planie, stanowiący uzupełnienie lub wzbogacenie przeznaczenia podstawowego;
- 6) symbolu przeznaczenia - należy przez to rozumieć literowe oznaczenie poszczególnych terenów, określające ich przeznaczenie podstawowe lub przeznaczenie podstawowe i uzupełniające;
- 7) powierzchni terenu biologicznie czynnej – należy przez to rozumieć powierzchnię terenu biologicznie czynną w rozumieniu rozporządzenia Ministra Infrastruktury

w sprawie warunków technicznych, jakim powinny odpowiadać budynki i ich usytuowanie;

- 8) terenie – należy przez to rozumieć obszar, wyznaczony liniami rozgraniczającymi oraz określony symbolem lub symbolem i numerem;
- 9) odpadach niebezpiecznych – należy przez to rozumieć odpady, które ze względu na swoje pochodzenie, skład chemiczny, biologiczny, inne właściwości i okoliczności, stanowią zagrożenie dla życia lub zdrowia ludzi albo dla środowiska, za wyjątkiem odpadów wytwarzanych w gospodarstwach domowych, służbie zdrowia oraz weterynarii;
- 10) wskaźniku intensywności zabudowy - należy przez to rozumieć stosunek powierzchni całkowitej wszystkich kondygnacji nadziemnych budynków zlokalizowanych na danej działce budowlanej do powierzchni całkowitej tej działki;
- 11) wysokości zabudowy - należy przez to rozumieć maksymalną odległość w rzucie prostopadłym pomiędzy najwyższym punktem dachu budynku, a najniższym punktem gruntu rodzimego;
- 12) działka – nieruchomości gruntowa na którą składa się jedna lub kilka działek gruntu, której wielkość, cechy geometryczne, dostęp do drogi publicznej oraz wyposażenie w urządzenia infrastruktury technicznej spełniają wymagania realizacji obiektów budowlanych wynikające z przepisów odrębnych oraz ustaleń planu.

## DZIAŁ II. USTALENIA OGÓLNE

### ROZDZIAŁ II.

#### **Ustalenia ogólne dotyczące zasad użytkowania, zagospodarowania i zabudowy obszaru objętego ustaleniami planu.**

**§6. 1.** Dla obszarów objętych niniejszą uchwałą, ustala się następujące przeznaczenia terenu, przyporządkowując następujący symbol przeznaczenia:

- MN,U – teren budownictwa mieszkaniowego jednorodzinnego i usług nieuciążliwych
- U,P – teren usług i produkcji

2. W ramach zabudowy związanej z określoną planem funkcją terenu dopuszcza się realizację obiektów budowlanych w granicy działki.

3. Ilekoć w Uchwale jest mowa o nieuciążliwych usługach, oznacza to rodzaj przedsięwzięć które, pomimo że są wymienione w Rozporządzeniu Rady Ministrów z dnia 24 września 2002 r. jako mogące znacząco oddziaływać na środowisko, nie stwarzają uciążliwości dla sąsiadującej zabudowy istniejącej lub projektowanej w planie lub ich oddziaływanie nie wykracza poza granice własności inwestora lub terenu na ten rodzaj działalności przeznaczonego oraz odstąpiono od konieczności sporządzenia raportu oddziaływania na środowisko.

4. Ilekoć w Uchwale jest mowa o ilości kondygnacji, oznacza to ilość kondygnacji nadziemnych bez uwzględnienia poddaszy użytkowych.

5. W ramach zabudowy związanej z określoną planem funkcją terenu dopuszcza się, w celu dostosowania do sąsiadującej zabudowy, realizację obiektów budowlanych z inną geometrią dachu niż określono w ustaleniach szczegółowych.

### ROZDZIAŁ III.

#### **Ustalenia ogólne dla terenów i obiektów podlegających ochronie ze względu na wymagania przyrodnicze.**

**§7.** Działki położone w Piotrowicach nr: 161/1, 161/6, 162, 612/2 (zał. nr 3), 190/1, 190/2, 191, 195, 196/2, 209 (zał. nr 4), 268/6 (zał. nr 5), 429/3 (zał. nr 6), 469/2 (zał. nr 7) położone są na Obszarze Powidzko – Bieniszewskim chronionego krajobrazu ustalonym Uchwałą Nr 53 Wojewódzkiej Rady Narodowej w Koninie z dnia 29 stycznia 1986 r.

### ROZDZIAŁ IV.

#### **Ustalenia ogólne dla terenów i obiektów ze względu na wymagania ochrony środowiska i zdrowia ludzi.**

**§8.** Obszary objęte zmianą planu nie znajdują się w strefie ochronnej ujęcia wody i w obszarze ochronnym zbiornika wód śródlądowych.

**§9.** Należy zachować określoną przepisami odrębnymi odległość od linii kolejowej Poznań – Warszawa (Cienin Kościelny działka nr 100/1).

**§10.** Posiadający do działki budowlanej tytuł prawny, powinien przy wykonywaniu swego prawa powstrzymać się od działań, które by zakłócały korzystanie z nieruchomości sąsiednich ponad przeciętną miarę, wynikającą ze społeczno-gospodarczego przeznaczenia nieruchomości i stosunków miejscowych.

**§11.** Ustala się następujące warunki postępowania z odpadami:

- 1) wytwórcy odpadów zobowiązani są do ich selektywnej zbiórki, umożliwiającej późniejszy odzysk lub unieszkodliwienie, zgodnie z wymogami ochrony środowiska;
- 2) odpady komunalne winny być segregowane i zagospodarowane zgodnie z gminnym programem gospodarki odpadami;
- 3) odpady niebezpieczne, oleje odpadowe, zużyte baterie i akumulatory winny być gromadzone w hermetycznych pojemnikach i transportowane do miejsc odzysku lub unieszkodliwienia.

**§12.** Na terenach objętych zmianą planu wprowadza się następujące ustalenia dotyczące odpadów:

- 1) w celu realizacji selektywnej zbiórki, każda działka usługowa i produkcyjna powinna być wyposażona w oddzielne oznaczone pojemniki odpadów: wymieszanych, przezna-

czonych na składowisko, surowców wtórnych oraz odpadów organicznych, przeznaczonych do kompostowania;

- 2) możliwe jest usytuowanie zbiorczych pojemników selektywnego gromadzenia odpadów, obsługujących kilka działek budowlanych, zlokalizowanych na terenach publicznych.

**§13.** Na terenach objętych zmianą planu, ustala się następujące warunki zaspokojenia potrzeb parkingowych:

- 1) potrzeby parkingowe dla istniejących i projektowanych inwestycji należy realizować na nieruchomości własnej inwestora;
- 2) dla funkcji usługowych i produkcyjnych należy zapewnić minimalnie 1 miejsce parkingowe na 30 m<sup>2</sup> powierzchni użytkowej obiektu usługowego i 100 m<sup>2</sup> powierzchni użytkowej obiektu produkcyjnego;
- 3) dla zabudowy mieszkaniowej jednorodzinnej należy zapewnić 2 miejsca postojowe dla jednego domu;

## ROZDZIAŁ V.

### Ustalenia ogólne dla terenów i obiektów podlegających ochronie ze względu na wymagania ochrony zabytków.

**§14.** Piotrowice – działka nr 469/2, Kotunia – działka nr 348/1, Cienin Kościelny – dz. Nr 100/1 położone są na terenie rozpoznanym archeologicznie.

Prace ziemne podczas inwestycji na w/w działkach, na obszarze występowania stanowisk archeologicznych oraz w strefie ich ochrony wymagają badań archeologicznych w zakresie uzgodnionym z Wielkopolskim Wojewódzkim Konserwatorem Zabytków – Delegatura w Koninie.

## ROZDZIAŁ VI.

### Ustalenia ogólne dla terenów i obiektów podlegających ochronie ze względu na wymagania ochrony przeciwpowodziowej.

**§15.** Obszary objęte zmianą planu nie znajdują się na terenach zagrożonych powodzią.

## ROZDZIAŁ VII.

### Ogólne zasady obsługi w zakresie infrastruktury technicznej.

**§16.** Na obszarach objętych zmianą planu obowiązuje konieczność podłączenia budynków usługowych do sieci wodnej i kanalizacyjnej w przeciągu jednego roku od momentu wybudowania tej infrastruktury.

**§17.** Na obszarach objętych zmianą planu ustala się następujące zasady obsługi w zakresie infrastruktury:

- 1) budowle i budynki muszą być podłączone do sieci elektroenergetycznej oraz posiadać przyłącza, umożliwiające

pobór energii elektrycznej w stopniu wystarczającym dla obsługi funkcji i sposobu zagospodarowania działki;

- 2) sieć elektroenergetyczną należy realizować jako podziemną;
- 3) budynki muszą być podłączone do sieci wodociągowej i posiadać przyłącze wodociągowe, umożliwiające pobór wody zgodny z funkcją oraz sposobem zagospodarowania i zabudowy działki;
- 4) wszystkie budynki usługowe muszą być podłączone do sieci kanalizacyjnej a także posiadać przyłącza, umożliwiające odprowadzenie ścieków sanitarnych i deszczowych, w stopniu wystarczającym dla obsługi funkcji oraz sposobu zagospodarowania i zabudowy;
- 5) ścieki będą docelowo odprowadzane rozdzielczą siecią kanalizacji do oczyszczalni ścieków;
- 6) dopuszcza się do czasu realizacji sieci kanalizacyjnej, odprowadzanie ścieków do tymczasowego zbiornika bezodpływowego i ich wywóz do punktu zlewowego przy oczyszczalni ścieków;
- 7) w ciągu roku od dnia, w którym zaistnieje możliwość podłączenia do kanalizacji sanitarnej, zbiorniki bezodpływowe gromadzące ścieki muszą ulec likwidacji;
- 8) wszystkie budynki powinny posiadać indywidualne źródło dostarczania ciepła w stopniu wystarczającym dla prawidłowego użytkowania zgodnego z funkcją;
- 9) preferowanymi czynnikami grzewczymi są: gaz, olej, energia elektryczna lub inne odnawialne źródła energii.

## ROZDZIAŁ VIII.

### Ogólne zasady i warunki podziału terenów na działki budowlane.

**§18.** Dopuszcza się podział terenu na zasadach ustalonych w niniejszej uchwale.

## ROZDZIAŁ IX.

### Ogólne zasady rozmieszczania reklam i budowli służących reklamie.

**§19.** Budowle i urządzenia służące reklamie można lokalizować na terenie oznaczonym symbolem przeznaczenia MN,U i U,P.

## ROZDZIAŁ X.

### Ogólne warunki zagospodarowania terenu dla ukształtowania przestrzeni wizualnej.

**§20.** 1. Na terenach objętych zmianą planu nakazuje się stosowanie materiałów o wysokich walorach estetycznych i jakościowych.

2. Na terenach objętych zmianą planu zakazuje się:

- 1) wykonywania ogrodzeń terenów usługowych wykonanych z betonu, żelbetu lub materiałów odpadowych, których powierzchnia płaszczyzny elementu powtarzalnego przekroczy 0,2 m<sup>2</sup>, przy czym ogrodzenie od strony ulic publicznych musi być wykonane jako ażurowe, z prześwitami zajmującymi więcej niż 50% powierzchni i o wysokości do 160 cm;
- 2) stosowania dla elewacji i pokrycia budynków materiałów substandardowych, w tym okładzin elewacyjnych z tworzyw sztucznych, pokrycia dachów spadzistych płytami i blachami falowymi oraz papą;
3. Na terenach objętych zmianą planu obowiązują dla obiektów budowlanych:
  - 1) dachy pokryte dachówką lub materiałem dachówkopodobnym lub blachą, strome, o kącie nachylenia 30 – 45 stopni,
  - 2) elewacje budynków tynkowane w kolorach pastelowych lub z cegły, drewna albo kamienia;

### DZIAŁ III. USTALENIA SZCZEGÓŁOWE

#### ROZDZIAŁ XI.

#### **Przeznaczenie, zagospodarowanie i zabudowa terenu budownictwa mieszkaniowego jednorodzinne i usług nieuciążliwych oznaczonych symbolem MN,U**

**§21.** Ustala się dla terenu oznaczonego symbolem MN,U przeznaczenie podstawowe budownictwo mieszkaniowe jednorodzinne i usługi nieuciążliwe.

**§22.** Na terenie oznaczonym symbolem przeznaczenia MN,U obowiązuje zakaz:

- 1) lokalizowania działalności produkcyjnej,
- 2) wykonywania piwnic, jeśli wody gruntowe przy wysokich stanach są na głębokości  $\leq 1,5$  m pod powierzchnią terenu.

**§23.** Na terenie oznaczonym symbolem przeznaczenia MN,U ustala się następujące szczegółowe warunki, zasady i standardy kształtowania zabudowy oraz zagospodarowania terenu:

|   | RODZAJ USTALENIA                                                   | WARTOŚĆ LICZBOWA USTALENIA |
|---|--------------------------------------------------------------------|----------------------------|
| A | B                                                                  | C                          |
| 1 | Maksymalny wskaźnik intensywności zabudowy                         | 0.5                        |
| 2 | Maksymalna wysokość zabudowy (m) - do kalenicy                     | 9                          |
| 3 | Maksymalna ilość kondygnacji nadziemnych zabudowy                  | 2                          |
| 4 | Nachylenie połaci dachowych                                        | 25° - 45°                  |
| 5 | Minimalna powierzchnia działki                                     | 1000 m <sup>2</sup>        |
| 6 | Minimalna szerokość frontu działki                                 | 25 m                       |
| 7 | Minimalna powierzchnia biologicznie czynna (% powierzchni działki) | 50                         |
| 8 | Maksymalna powierzchnia zabudowana (% powierzchni działki)         | 30                         |

**§24.** Na terenie oznaczonym symbolem przeznaczenia MN,U dopuszcza się inną geometrię dachu w celu dostosowania do zabudowy istniejącej na działce lub sąsiadującej.

**§26.** Na terenie oznaczonym symbolem przeznaczenia U,P dopuszcza się zabudowę mieszkaniową jednorodziną dla prowadzącego usługi lub produkcję.

Dla budynków mieszkalnych jednorodzinnych obowiązują ustalenia jak dla MN,U.

**§27.** Na terenie oznaczonym symbolem przeznaczenia U,P ustala się następujące szczegółowe warunki, zasady i standardy kształtowania zabudowy oraz zagospodarowania terenu:

#### **Przeznaczenie, zagospodarowanie i zabudowa terenu usług i produkcji oznaczonych symbolem U,P**

**§25.** Ustala się dla terenu oznaczonego symbolem U,P przeznaczenie podstawowe usługi i produkcja.

|   | RODZAJ USTALENIA                                                   | WARTOŚĆ LICZBOWA USTALENIA |
|---|--------------------------------------------------------------------|----------------------------|
| A | B                                                                  | C                          |
| 1 | Maksymalny wskaźnik intensywności zabudowy                         | 1                          |
| 2 | Maksymalna wysokość zabudowy (m) - do kalenicy                     | 10                         |
| 3 | Maksymalna ilość kondygnacji nadziemnych zabudowy                  | 1                          |
| 4 | Minimalna powierzchnia biologicznie czynna (% powierzchni działki) | 25                         |
| 5 | Maksymalna powierzchnia zabudowana (% powierzchni działki)         | 50                         |

#### ROZDZIAŁ XII.

DZIAŁ IV.

PRZEPISY PRZEJŚCIOWE I KOŃCOWE.

ROZDZIAŁ XIII.

**Ustalenia końcowe**

**§28.** Uchwala się dla terenów objętych ustaleniami planu stawkę służącą naliczeniu jednorazowej opłaty z tytułu wzrostu wartości nieruchomości w następujących wysokościach:


**§29.** Do czasu zagospodarowania terenów zgodnie z ustalonym przeznaczeniem, dopuszcza się dotychczasowy sposób użytkowania.

**§30.** Wykonanie uchwały powierza się Wójtowi Gminy.

| SYMBOL PRZEZNACZENIA<br>TERENU | WARTOŚĆ STAWKI<br>PROCENTOWEJ |
|--------------------------------|-------------------------------|
| MN,U                           | 20%                           |
| U,P                            | 20%                           |

**§31.** Uchwała wchodzi w życie po upływie 30 dni od daty ogłoszenia w Dzienniku Urzędowym Województwa Wielkopolskiego.

Przewodniczący  
Rady Gminy  
(-) *Marek Walczak*

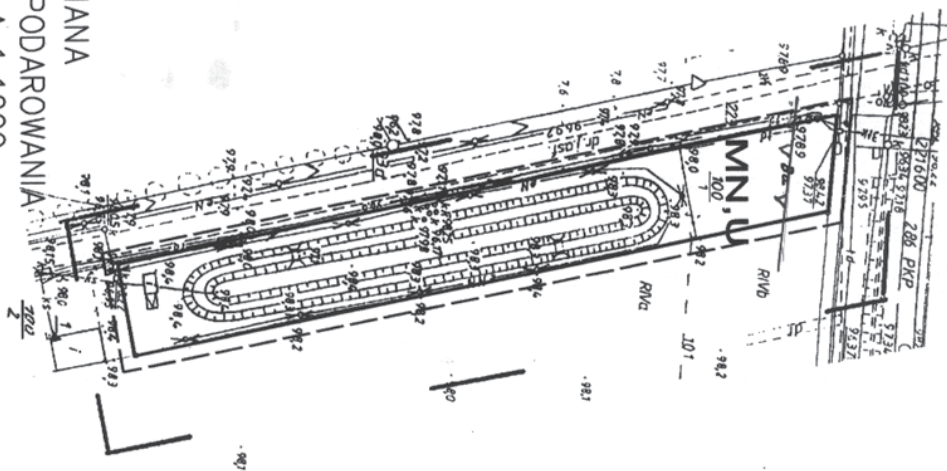

Woj. wielkopolskie  
Powiat: Słupski  
Gmina: Słupca  
Obręb: Kotunia

KER: 133205

# MAPA DO CELÓW PROJEKTOWYCH z aktualizacją

Sekcja: 42.314 .061

Skala 1:1000

Ark. ewidenc. 1


Działka: 384/1

— zasięg pomiaru —

Mapę zaktualizował geodeta uprawniony  
Andrzej Hławka dnia . 16.12.2005


Z. U. G. K. GEONET  
A. Hławka  
Geodeta Uprawniony  
Andrzej Hławka  
K. upr. 9110  
62-400 Słupca, ul. Tworzywa 12  
tel. (063) 775-13-20  
NIP 667-104-09-98  
Słupca, ul. Tworzywa 12  
tel. 063-276 13 20  
Regon: 311493972

Nie wpłynęła się istniejąca w terenie linia, którą nie wskazano na niniejszej mapie, w której podano, że nie było zgłoszone do inwentaryzacji, lub o których brak jest informacji, w instytucjach branżowych.

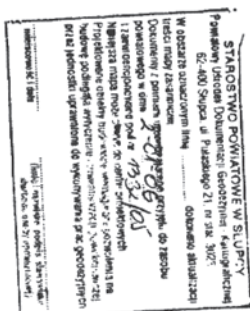


## OZNACZENIA


|  |                                                                            |
|--|----------------------------------------------------------------------------|
|  | GRANICA GRANICA TERENU OBLĘTEGO ZMIANĄ PLANU                               |
|  | LINIA ROZGRANICZAJĄCA TERENY O RÓŻNYM SPOSOBIE UŻYTKOWANIA SOBIE OKREŚLONA |
|  | TEREN BUDOWNICTWA MIESZKANIOWEGO JEDNORODZINNEGO I USŁUG NIEDZIAŁYWYCH     |
|  | Przebieg linii arch. Marian Lis                                            |
|  | Zap. do projektu w planowaniu przestrzennym Nr 5 4/8 7                     |
|  | Członek ZO I U Z-1 6 7                                                     |
|  | ul. Zygmunt August 3 62-510 Konin                                          |

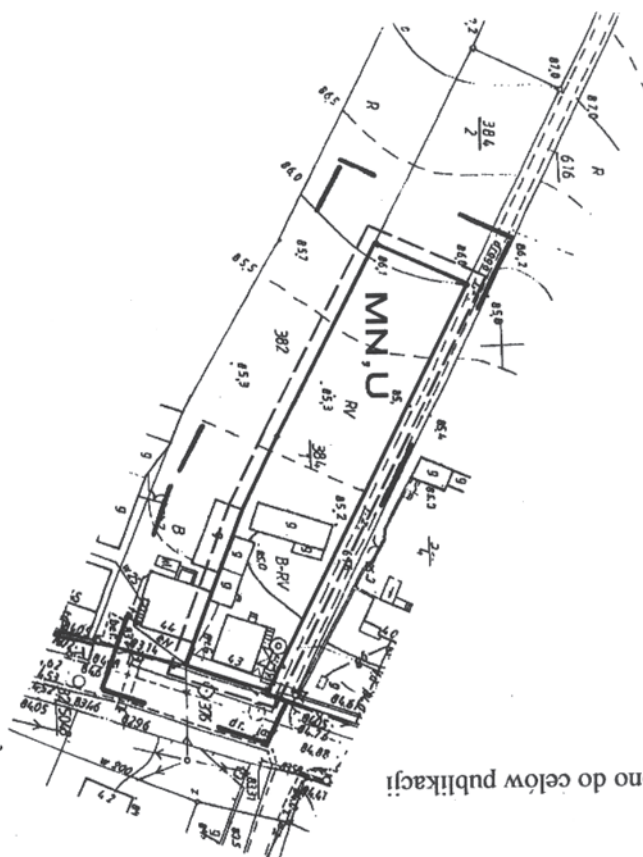

Pomniejszono do celów publikacji

**GINA SŁUPCA ZMIANA**  
MIEJSCOWEGO PLANU ZAGOSPODAROWANIA  
PRZESTRZENNEGO SKALA 1:1000  
KOTUNIA DZIAŁKA NR384/1  
ZAŁĄCZNIK NR 2 DO UCHWAŁY NR XXXI/124/2006  
RADY GMINY SŁUPCA Z DZIAŁKĄ NR 384/2006 R.

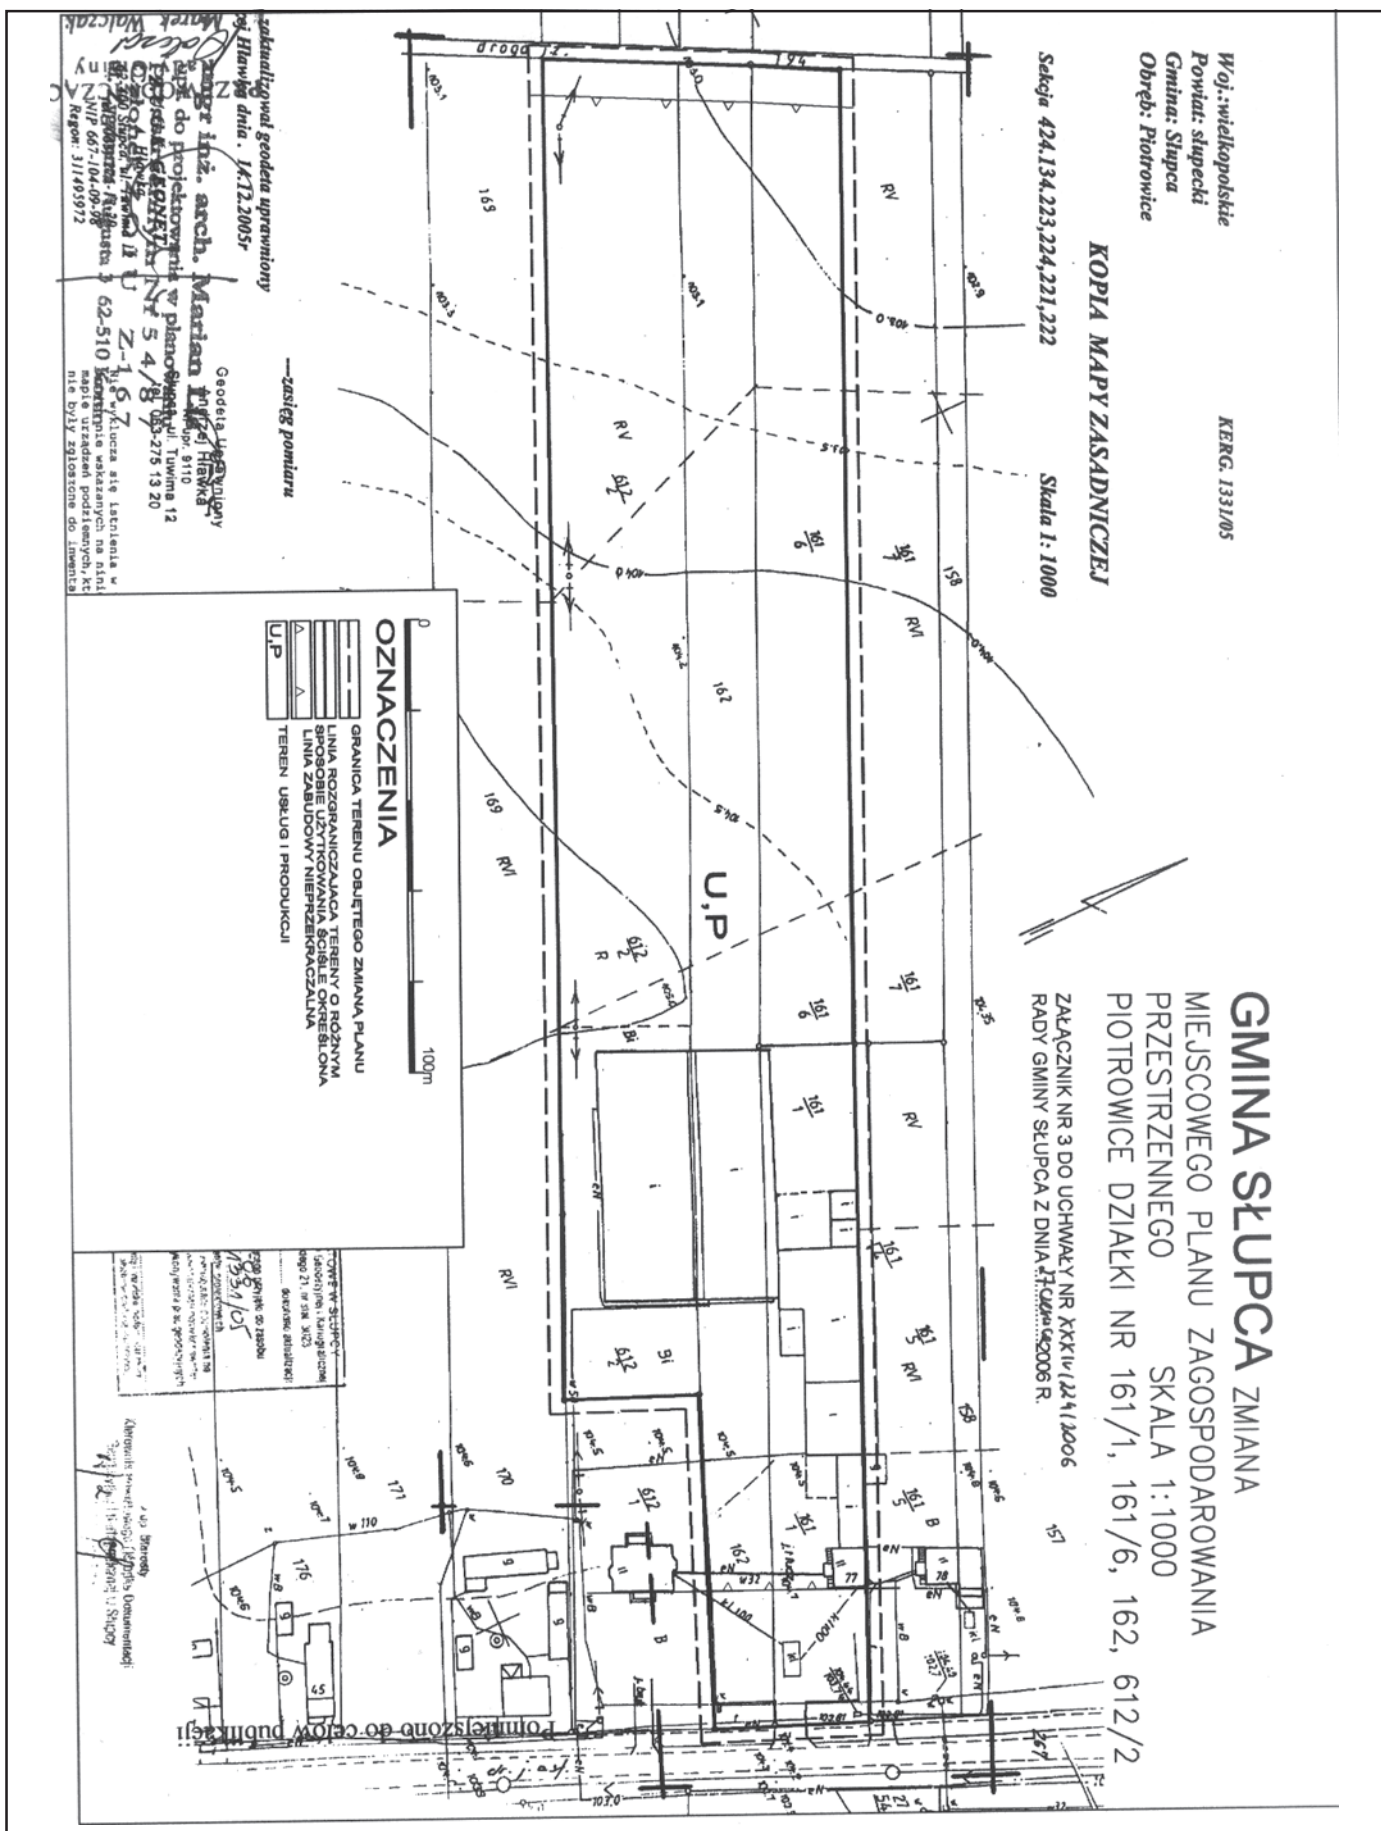

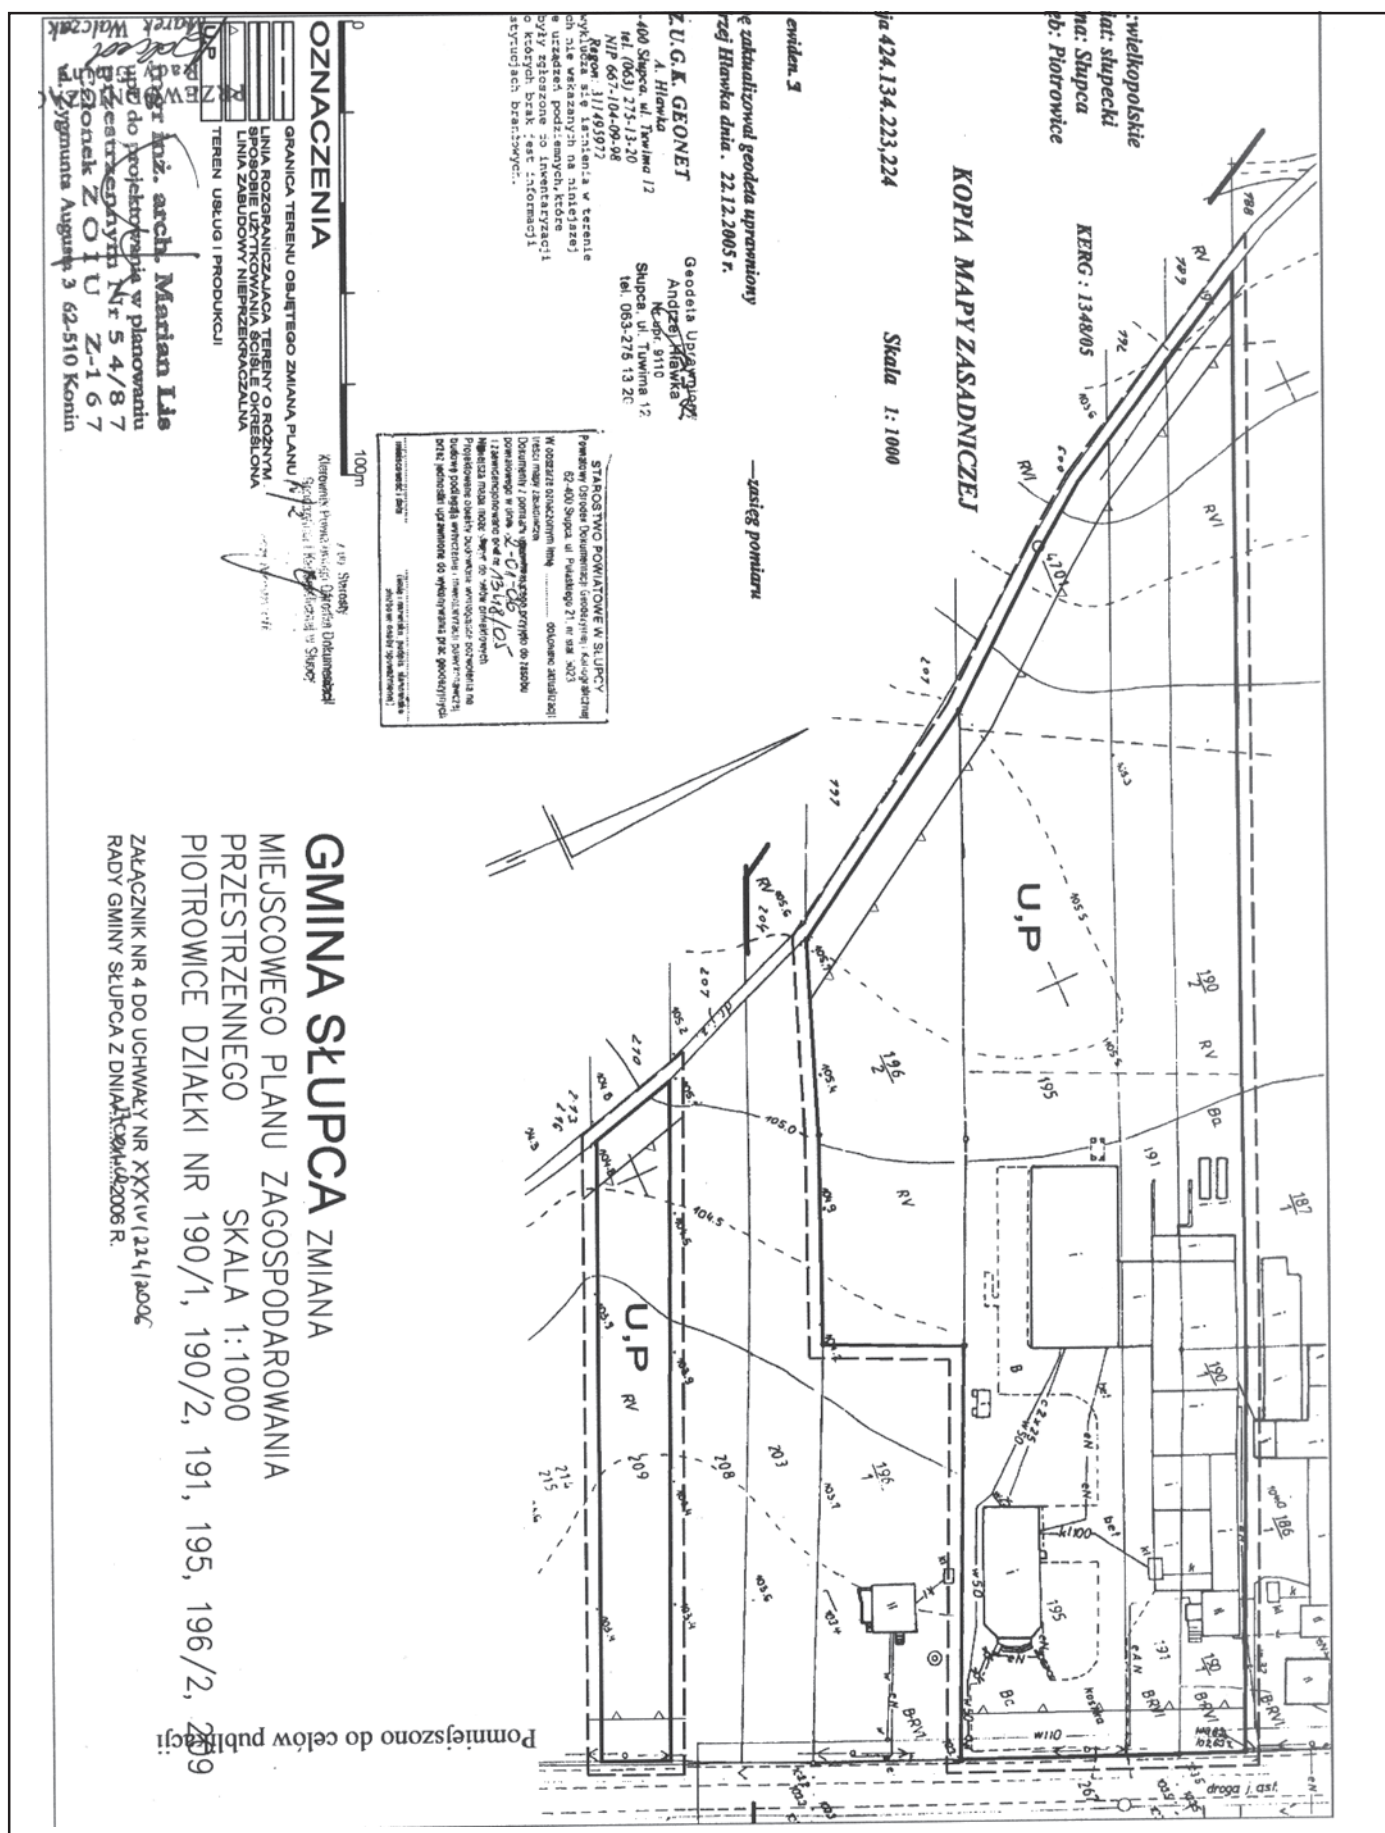

Woj.: wielkopolskie  
Powiat: ślupski  
Gmina: Słupca  
Obręb: Piotrowice

Sekcja 424.134.224, 222

# KOPIA MAPY ZASADNICZEJ

Skala 1: 1000

| OZNACZENIA |   |
|------------|---|
|            | GRANICA TERENU OBJĘTEGO ZMIANĄ PLANU                                                                                   |
|            | GRANICZĄCA LINIA ROZGRANICZAJĄCA TERENY O RÓŻNYM SPOBOSIE UŻYTKOWANIA ŚCIŚLE OKREŚLONEJ LINII ZABUDOWY NIEPRZEKACZALNA |
|            | TEREN BUDOWNICTWA MIESZKANIOWEGO JEDNORODZINNEGO I USŁUG NIEUCIĄŻLIWYCH                                                |


**GINA SŁUPCA ZMIANA**  
MIEJSCOWEGO PLANU ZAGOSPODAROWANIA  
PRZESTRZENNEGO SKALA 1:1000  
PIOTROWICE DZIAŁKA NR 268/6  
ZAŁĄCZNIK NR 5 DO UCHWAŁY NR XXXI/124/2006  
RADY GMINY SŁUPCA Z DNIA 21.04.2006 R.

Nie wyklucza się istnienia w terenie innych nie wskazanych na niniejszej mapie urządzeń podziemnych, które nie były zgłoszone do inwentaryzacji lub o których brak jest informacji w inwenturach brzmionych.

Mapę zakwalifikował geodeta uprawniony  
Andrzej Hławka dnia. 14. 12.2005r

mgr inż. arch. Marian Lis  
upr. do projektowania planowania  
przestrzennego Nr 54/87  
Krajowa Izba Geodetów  
ul. Żytna 12  
62-510 Kępno  
tel. 663-104-09-98  
NIP 663-104-09-98  
Regon: 311495972

Andrzej Hławka  
Słupca, ul. Tuwima 12  
tel. 063-275 13 20

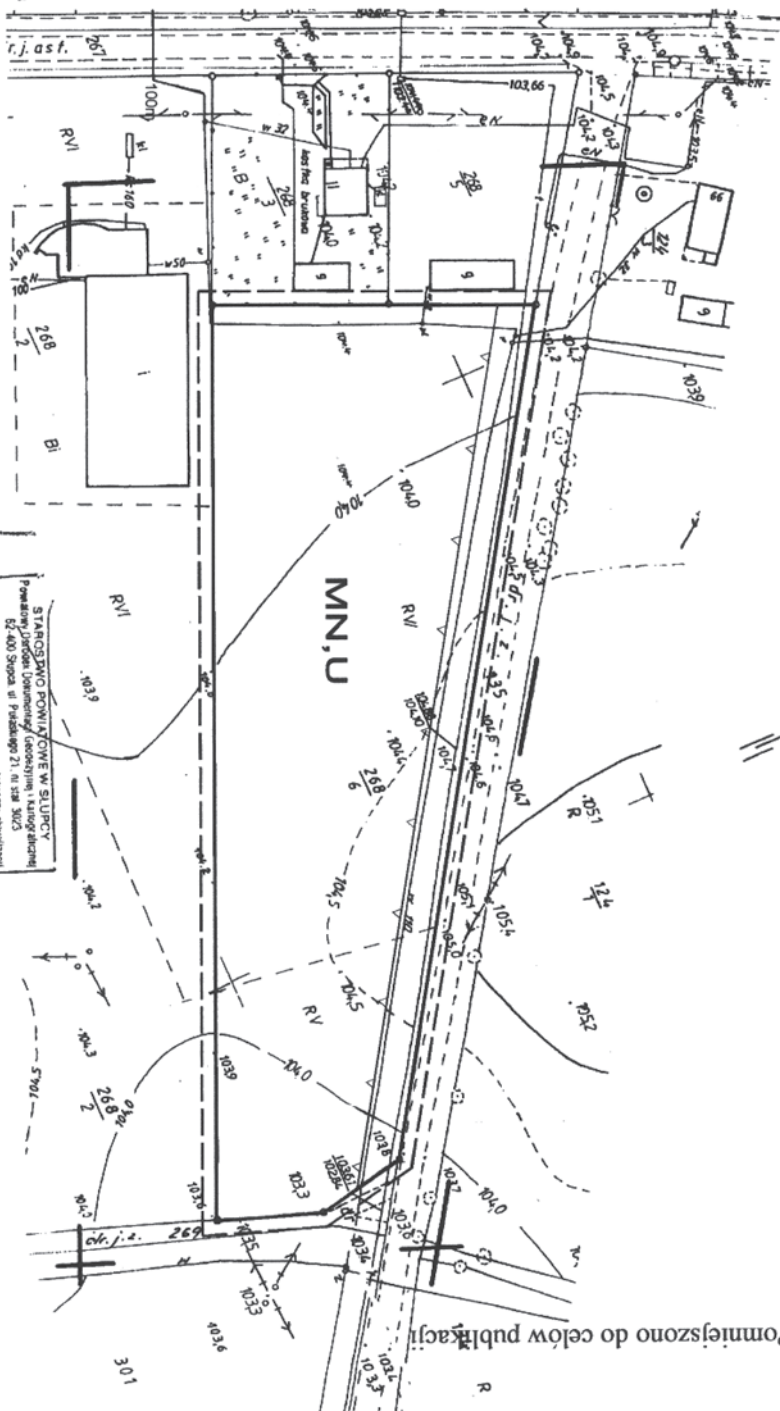

STANOWISKO POWIATOWE W SŁUPCY  
Powiat, Gmina, Działka (Geodeta, Księga, Księga)  
62-400 Słupca, ul. Piłsudskiego 21, tel. 063 2023  
W oparciu o: 1. Stanowisko Powiatowe w Słupcy  
2. Stanowisko Powiatowe w Słupcy  
3. Stanowisko Powiatowe w Słupcy  
Xavierk Kowalczyk, ul. Piłsudskiego 21, Słupca  
62-400 Słupca, ul. Piłsudskiego 21, tel. 063 2023  
NIP 663-104-09-98  
Regon: 311495972

Woj.: wielkopolskie  
Powiat: słupecki  
Gmina: Słupca  
Obręb: Piotrowice

Kar g 1331/05

KOPIA MAPY ZASADNICZEJ

**GINIA SŁUPCA ZMIANA**  
**MIEJSCOWEGO PLANU ZAGOSPODAROWANIA**  
**PRZESTRZENNEGO** SKALA 1:1000  
**PIOTROWICE DZIAŁKA NR 429/3**  
ZAŁĄCZNIK NR 6 DO UCHWAŁY NR XXV w/ 224/2006  
RADY GMINY SŁUPCA Z DNIA 14.06.2006 R.

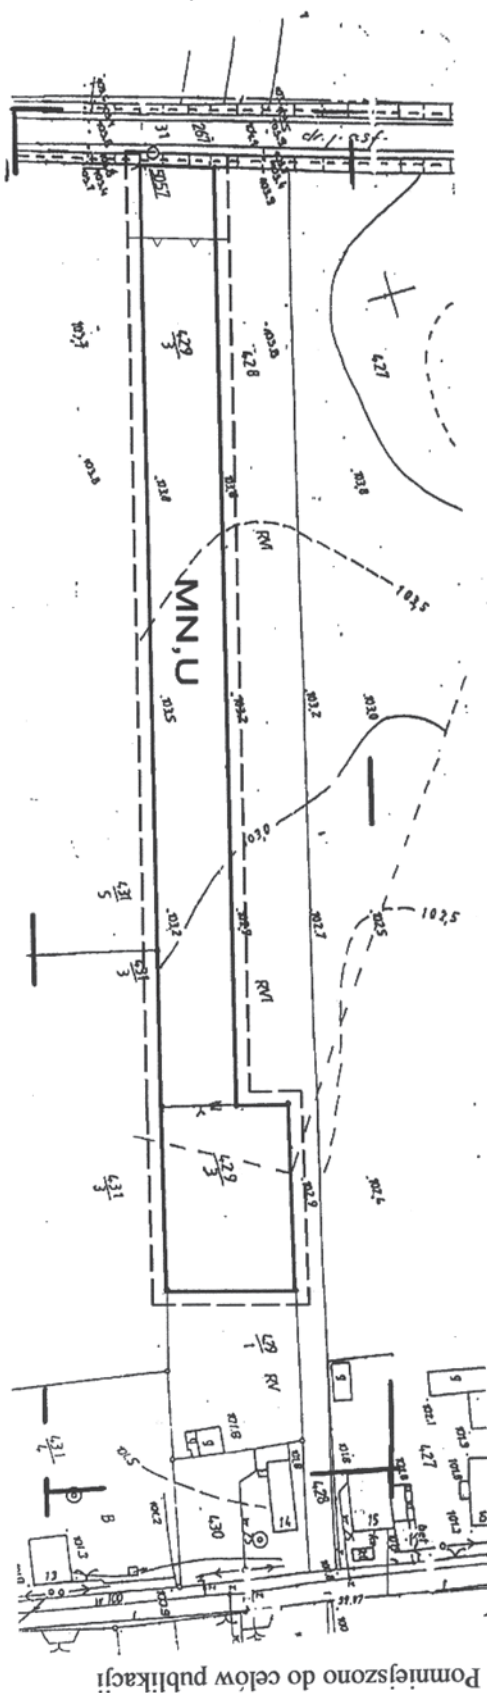

Pomniejszono do celów publikacji

Sekcja 424.312.021.022.024

Skala 1:1000

Arkusz ewidencji 3

Mapę zaktualizował geodeta uprawniony  
Andrzej Hłaska dnia. 7.12.2005 r.

— zasięg pomiaru

Geodeta Uprawniony  
Andrzej Hłaska

Słupca, ul. Tuwima 12  
Nr upr. 810  
tel. 063-275 13 20

Z. U. G. K. GEONET  
A. Hłaska

62-400 Słupca, ul. Tuwima 12  
Nr. (063) 275-13-20  
NIP 667-104-06-98  
Regon: 311493972

Marek Walczak

Przebieg drogi nr 12  
ul. Tuwima 12  
tel. 063-275 13 20  
NIP 667-104-06-98  
Regon: 311493972

Przebieg drogi nr 12

ul. Tuwima 12

tel. 063-275 13 20

NIP 667-104-06-98

Regon: 311493972

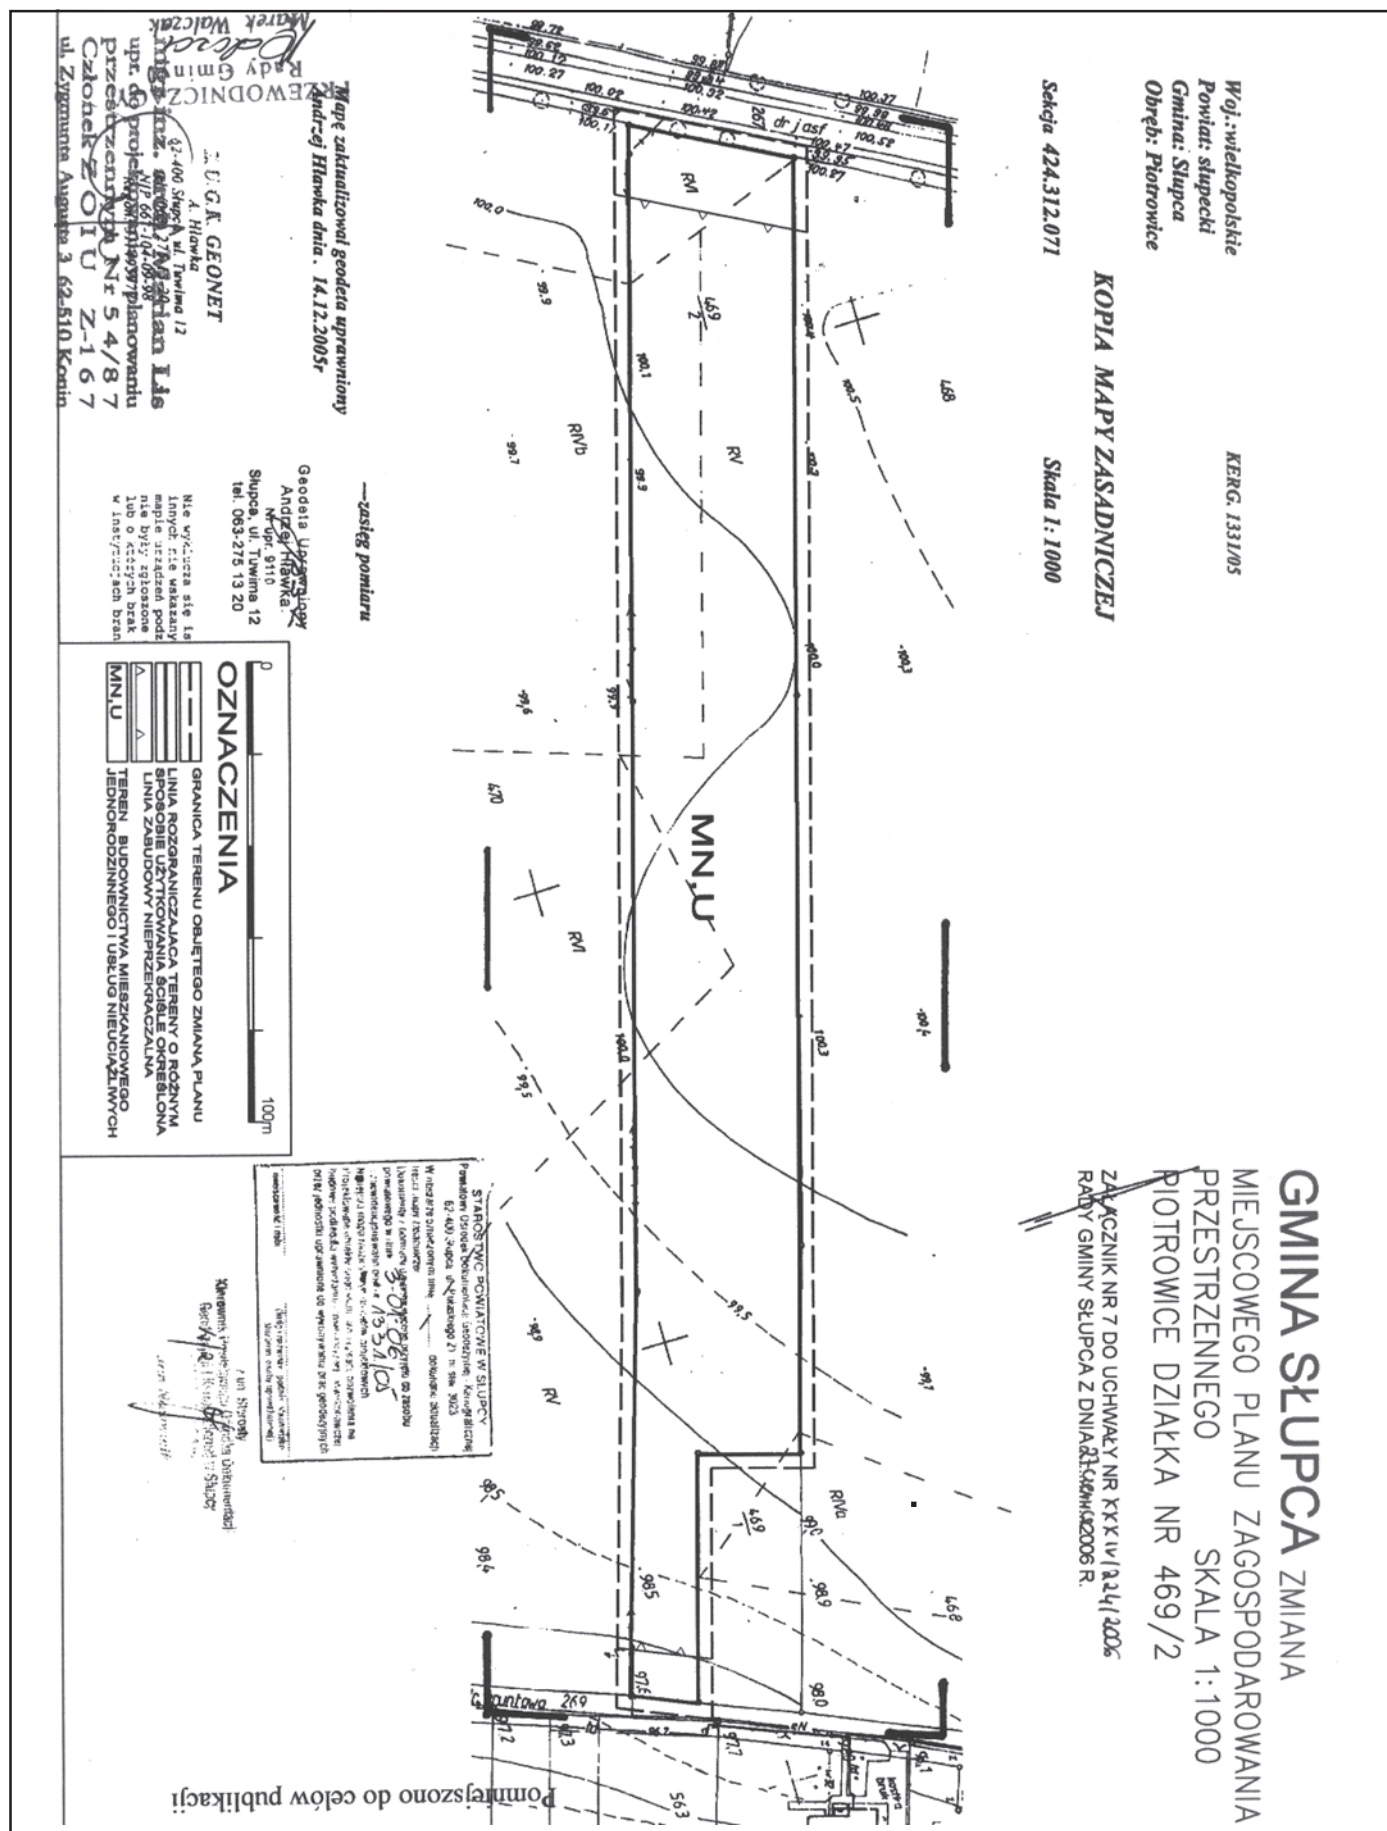

**GM. SŁUPCA – ZMIANA MIEJSCOWEGO PLANU  
ZAGOSPODAROWANIA PRZESTRZENNEGO GMINY SŁUPCA  
SKALA 1:10 000**

ZAŁĄCZNIK NR 8 DO UCHWAŁY NR XXXIV/224/2006  
RADY GMINY SŁUPCA Z DNIA 21.06.2006 R.

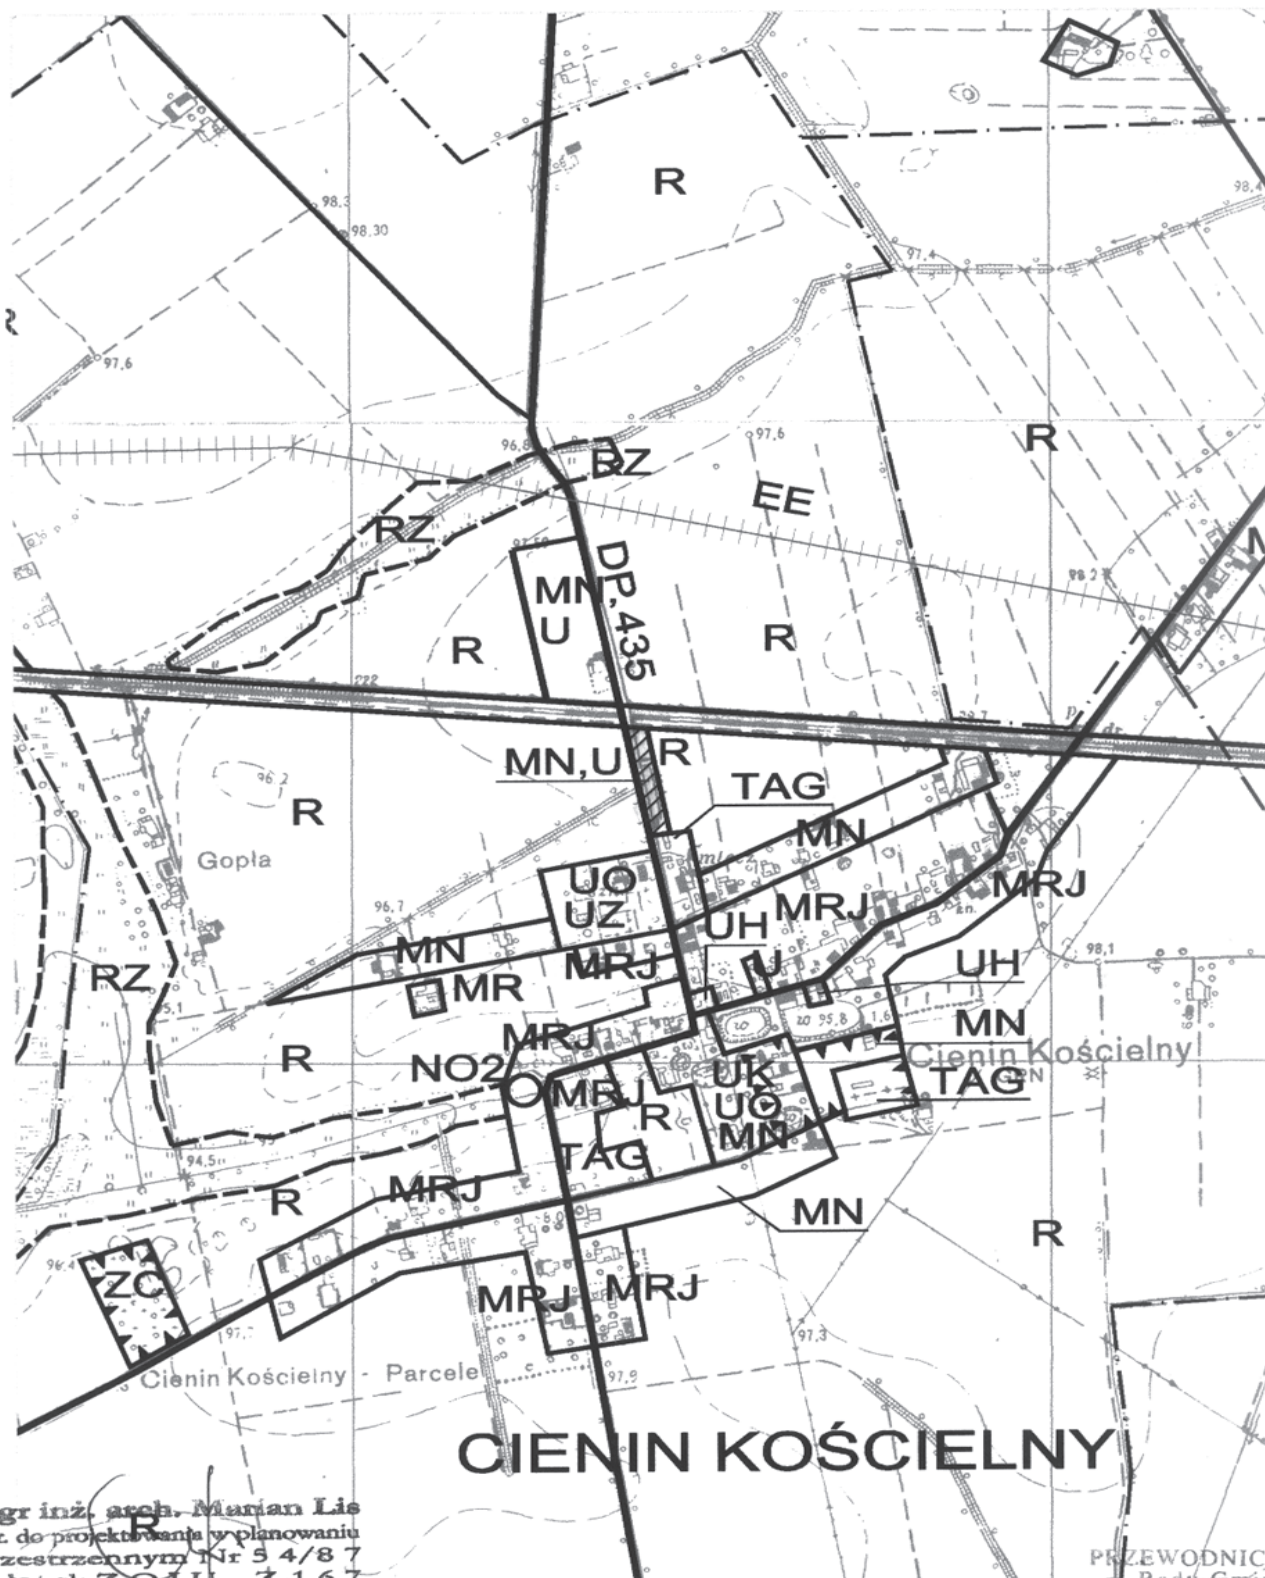


mgr inż. arch. Marian Lis  
upr. do projektowania w planowaniu  
przestrzennym Nr 54/87  
Członek ZSU Z-167  
ul. Zygmunt Augusta 3 62-510 Konin

PRZEWODNICZĄCY  
Rady Gminy  
*Marek Walczak*  
Marek Walczak


**GM. SŁUPCA – ZMIANA MIEJSCOWEGO PLANU  
ZAGOSPODAROWANIA PRZESTRZENNEGO GMINY SŁUPCA  
SKALA 1:10 000**

ZAŁĄCZNIK NR 9 DO UCHWAŁY NR XXIV/224/2006  
RADY GMINY SŁUPCA Z DNIA 21.04.2006 R.

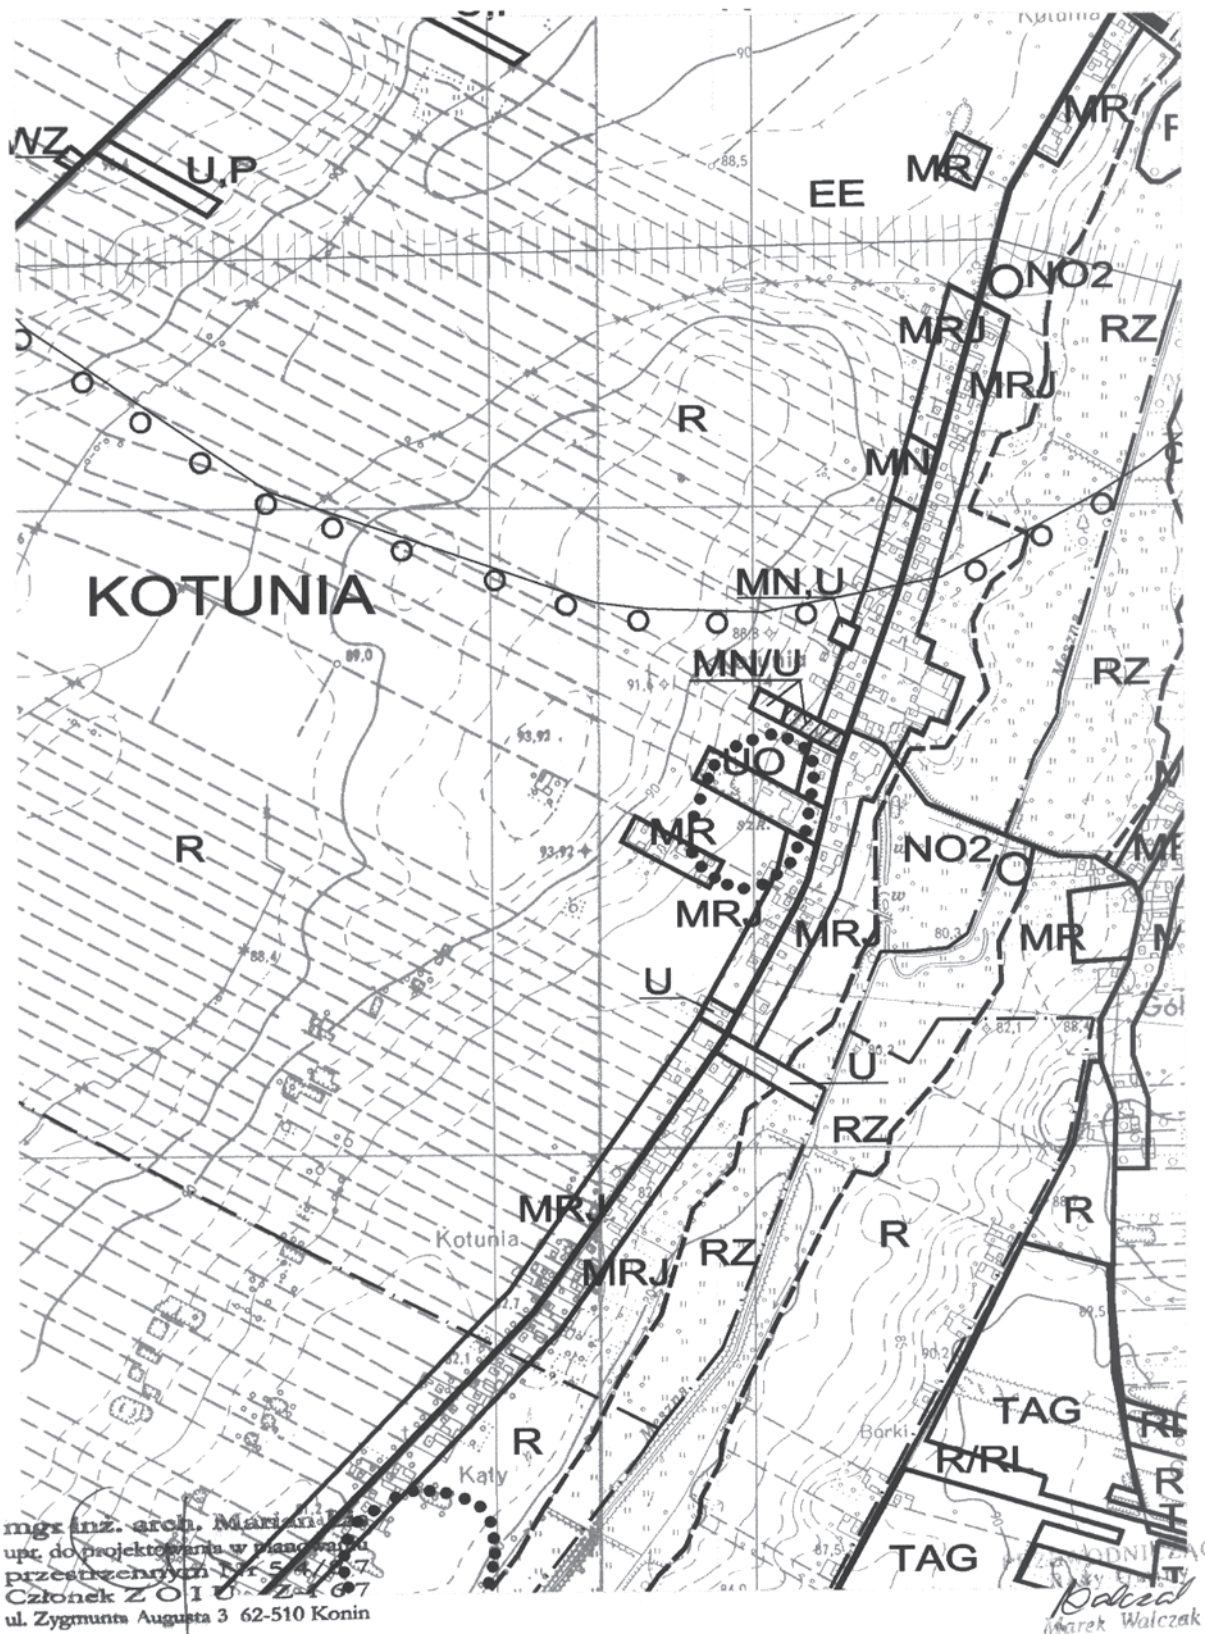

**GM. SŁUPCA – ZMIANA MIEJSCOWEGO PLANU  
ZAGOSPODAROWANIA PRZESTRZENNEGO GMINY SŁUPCA  
SKALA 1:10 000**

ZAŁĄCZNIK NR 10 DO UCHWAŁY NR XXIV/224/2006  
RADY GMINY SŁUPCA Z DNI 14.06.2006 R.

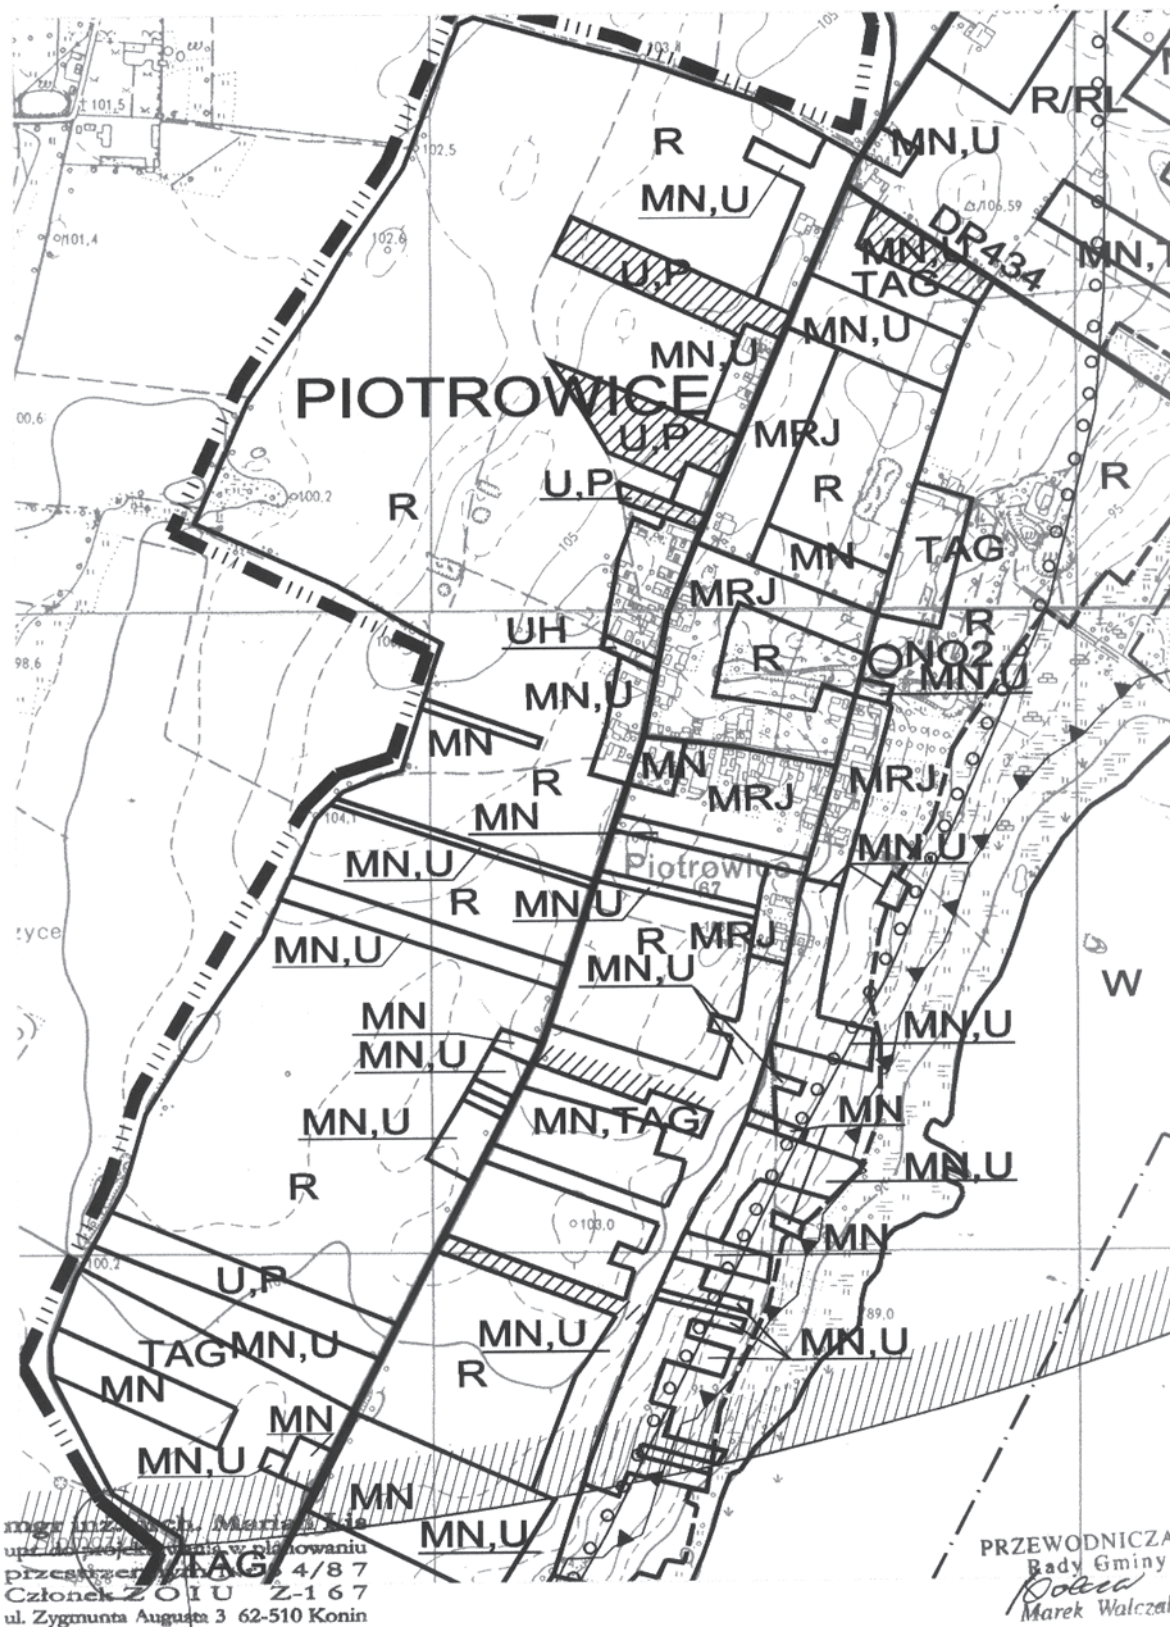

## 2989

### UCHWAŁA Nr XLII/331/2006 RADY GMINY CZARNKÓW

z dnia 29 czerwca 2006 roku.

#### w sprawie uznania gruntów za użytek ekologiczny

Działając na podstawie art. 18 ust. 2 pkt 15 ustawy z dnia 8 marca 1990 r. o samorządzie gminnym (jednolity tekst Dz.U. z 2001 roku Nr 142, poz. 1591, zmiany Dz.U. z 2002 r. Nr 23 poz. 220, Nr 62 poz. 558, Nr 113 poz. 984, Nr 153 poz. 1271, Nr 214 poz. 1806, z 2003 r. Nr 80 poz. 717, Nr 162 poz. 1568, z 2004 r. Nr 102 poz. 1055, Nr 116 poz. 1203, z 2005 r. Nr 172 poz. 1441, Nr 175 poz. 1457 z 2006 r. Nr 17 poz. 128), oraz art. 44 ust. 1 ustawy z dnia 16 kwietnia 2004 r. o ochronie przyrody (Dz.U. z 2004 r. Nr 92 poz. 880, zmiany Dz.U. z 2005 r. Nr 113 poz. 954, Nr 130 poz. 1087, M. P. z 2004 r. Nr 44, poz. 779, M. P. z 2005 r. Nr 62 poz. 861) uchwala się, co następuje:

**§1.** Uznaje się za użytek ekologiczny grunty położone na terenie wsi Sarbia - część działki oznaczonej numerem ewidencyjnym 29/2 - o pow. 1,20 ha zakwalifikowana ewidencyjnie jako grunty zadrzewione i zakrzewione, nieużytek oraz rów.

**§2.** Dla obszaru, o którym mowa w §1 przyjmuje się nazwę „Śródpolna ostoja”.

**§3.** Na obszarze, o którym mowa w §1 zabrania się:

1) niszczenia, uszkodzenia lub przekształcania obiektu lub obszaru;

- 2) uszkodzenia i zanieczyszczania gleby;
- 3) dokonywania zmian stosunków wodnych, jeżeli zmiany te nie służą ochronie przyrody albo racjonalnej gospodarce rolnej, leśnej, wodnej lub rybnej;
- 4) likwidowania, zasypywania i przekształcania naturalnych zbiorników wodnych, starorzeczy oraz obszarów wodno-błotnych;
- 5) wylewania gnojowicy, z wyjątkiem nawożenia użytkowanych gruntów rolnych;
- 6) umyślnego zabijania dziko występujących zwierząt, niszczenia nor, legowisk zwierzęcych oraz tarlisk i złożonej ikry, z wyjątkiem amatorskiego połowu ryb oraz wykonywania czynności związanych z racjonalną gospodarką rolną, leśną, rybną i łowiecką;
- 7) zbioru, niszczenia, uszkodzenia roślin i grzybów na obszarach użytków ekologicznych, utworzonych w celu ochrony stanowisk, siedlisk lub ostoi roślin i grzybów chronionych;

**§4.** Wykonanie Uchwały powierza się Wójtowi Gminy Czarnków.

5. Uchwała wchodzi w życie po upływie 14 dni od dnia ogłoszenia w dzienniku Urzędowym Województwa Wielkopolskiego.

Przewodniczący  
Rady Gminy Czarnków  
(-) Henryk Mielicki

## 2990

### UCHWAŁA Nr XLII/332/2006 RADY GMINY CZARNKÓW

z dnia 29 czerwca 2006 roku.

#### w sprawie ustanowienia pomników przyrody

Działając na podstawie art. 18 ust. 2 pkt 15 ustawy z dnia 8 marca 1990 r. o samorządzie gminnym (jednolity tekst Dz.U. z 2001 roku Nr 142, poz. 1591, zmiany Dz.U. z 2002 r. Nr 23 poz. 220, Nr 62 poz. 558, Nr 113 poz. 984, Nr 153 poz. 1271, Nr 214 poz. 1806, z 2003 r. Nr 80 poz. 717, Nr 162 poz. 1568, z 2004 r. Nr 102 poz. 1055, Nr 116 poz. 1203, z 2005 r. Nr 172 poz. 1441, Nr 175 poz. 1457 z 2006 r. Nr 17 poz. 128), oraz art.

44 ust. 1 ustawy z dnia 16 kwietnia 2004 r. o ochronie przyrody (Dz.U. z 2004 r. Nr 92 poz. 880, zmiany Dz.U. z 2005 r. Nr 113 poz. 954, Nr 130 poz. 1087, M. P. z 2004 r. Nr 44, poz. 779, M. P. z 2005 r. Nr 62 poz. 861) uchwala się, co następuje:

**§1.** Uznaje się za pomniki przyrody obiekty przyrody ożywionej na terenie Gminy Czarnków:

| L.p. | Przedmiot Objęty Ochroną   | Lokalizacja - Położenie   |
|------|---|---|
| 1    | Drzewo rodzime<br>Sosna pospolita - <i>Pinus silvestris</i><br>Obwód - 420 cm<br>Wysokość - 25 m<br>Szerokość korony - 17 m   | Gmina Czarneków<br>Miejscowość Sarbka<br>Nadleśnictwo Sarbia<br>Leśnictwo Kruszewo<br>Oddział 289d<br>Drzewo rośnie na obrzeżu drzewostanu przy linii oddziałowej w części N-W wydzielenia                                |
| 2    | Drzewo rodzime<br>Dąb szypułkowy - <i>Quercus robur</i><br>Obwód — 610 cm<br>Wysokość - 26 m<br>Szerokość korony - 20 m       | Gmina Czarneków<br>Miejscowość Romanowo Dolne<br>Nadleśnictwo Sarbia<br>Leśnictwo Kruszewo<br>Oddział 323h<br>Drzewo rośnie wewnątrz drzewostanu jesionowego                                                              |
| 3    | Drzewo rodzime<br>Lipa drobno Ustna - <i>Tilia cordata</i><br>Obwód-360 cm<br>Wysokość - 22 m<br>Szerokość korony - 19 m      | Gmina Czarneków<br>Miejscowość Sarbka<br>Nadleśnictwo Sarbia<br>Leśnictwo Kruszewo<br>Oddział 355 p<br>Drzewo rośnie przy budynku Nadleśnictwa od strony E                                                                |
| 4    | Drzewo rodzime<br>Dąb szypułkowy - <i>Quercus robur</i><br>Obwód - 593 cm<br>Wysokość - 26 m<br>Szerokość korony - 24 m       | Gmina Czarneków<br>Miejscowość Sarbka<br>Nadleśnictwo Sarbia<br>Leśnictwo Kruszewo<br>Oddział 355 o<br>Drzewo rośnie przy siedzibie Nadleśnictwa Sarbia części W                                                          |
| 5    | Drzewo rodzime<br>Dąb bezszypułkowy - <i>Quercus petraea</i><br>Obwód - 406 cm<br>Wysokość - 25 m<br>Szerokość korony - 19 m  | Gmina Czarneków<br>Miejscowość Sarbka<br>Nadleśnictwo Sarbia<br>Leśnictwo Kruszewo<br>Oddział 330 a<br>Drzewo rośnie przy drodze publicznej z miejscowości Sarbia do miejscowości Romanowo Dolne w części N-E wydzielenia |
| 6    | Drzewo rodzime<br>Lipa drobnolistna - <i>Tilia cordata</i><br>Obwód-390 cm<br>Wysokość - 24 m<br>Szerokość korony - 18 m      | Gmina Czarneków<br>Miejscowość Sarbka<br>Nadleśnictwo Sarbia<br>Leśnictwo Kruszewo<br>Oddział 355 o<br>Drzewo rośnie w parku przy siedzibie Nadleśnictwa w części E                                                       |
| 7    | Drzewo rodzime<br>Dąb szypułkowy - <i>Quercus robur</i><br>Obwód-390 cm<br>Wysokość - 28 m<br>Szerokość korony - 19 m         | Gmina Czarneków<br>Miejscowość Sarbka<br>Nadleśnictwo Sarbia<br>Leśnictwo Kruszewo<br>Oddział 355 o<br>Drzewo rośnie w parku przy siedzibie Nadleśnictwa w części E                                                       |
| 8    | Drzewo rodzime<br>Topola biała - <i>Populus alba</i><br>Obwód - 440 cm<br>Wysokość - 28 m<br>Szerokość korony - 19 m          | Gmina Czarneków<br>Miejscowość Marunowo<br>Nadleśnictwo Sarbia<br>Leśnictwo Marunowo<br>Oddział 91b<br>Drzewo rośnie przy drodze wjazdowej na powierzchnię leśną                                                          |
| 9    | Drzewo rodzime<br>Sosna pospolita - <i>Pinus silvestris</i><br>Obwód - 243 cm<br>Wysokość - 19 m<br>Szerokość korony - 10 m   | Gmina Czarneków<br>Miejscowość Marunowo<br>Nadleśnictwo Sarbia<br>Leśnictwo Marunowo<br>Oddział 19c<br>Drzewo rośnie w części N-W przy linii oddziałowej                                                                  |
| 10   | Drzewo rodzime<br>Jesion wyniosły - <i>Fraxinus excelsior</i><br>Obwód - 243 cm<br>Wysokość - 19 m<br>Szerokość korony - 10 m | Gmina Czarneków<br>Miejscowość Gębiczyn<br>Nadleśnictwo Sarbia<br>Leśnictwo Gębice<br>Oddział 299B p<br>Drzewo rośnie przy starej leśniczówce Gębiczyn                                                                    |

|    |   |   |
|----|---|---|
| 11 | Drzewo rodzime<br>Dąb bezszypułkowy - Quercus petraea<br>Obwód-418 cm<br>Wysokość - 18 m<br>Szerokość korony -22 m                                       | Gmina Czarnków<br>Miejscowość Gębice<br>Nadleśnictwo Sarbia<br>Leśnictwo Gębice<br>Oddział 1861<br>Drzewo rośnie przy enklawie łąk                     |
| 12 | Grupa drzew rodzimych - 2 sztuki Dąb<br>bezszypułkowy - Quercus petraea<br>Obwód - 405 cm, 460 cm Wysokość - 22 m,<br>22 m Szerokość korony - 20 m, 17 m | Gmina Czarnków<br>Miejscowość Gębice<br>Nadleśnictwo Sarbia<br>Leśnictwo Gębice<br>Oddział 186j<br>Drzewa rosną przy enklawie łąk                      |
| 13 | Drzewo rodzime<br>Dąb szypułkowy - Quercus robur<br>Obwód - 430 cm<br>Wysokość - 24 m<br>Szerokość korony - 23 m                                         | Gmina Czarnków<br>Miejscowość Gębiczyn<br>Nadleśnictwo Sarbia<br>Leśnictwo Gębice<br>Oddział 302g                                                      |
| 14 | Drzewo rodzime<br>Dąb bezszypułkowy - Quercus petraea<br>Obwód - 410 cm<br>Wysokość - 28 m<br>Szerokość korony - 23 m                                    | Gmina Czarnków<br>Miejscowość Gębiczyn<br>Nadleśnictwo Sarbia<br>Leśnictwo Gębice<br>Oddział 305h<br>Drzewo rośnie przy drodze gminnej Gębiczyn - Huta |

**§2.** Dla pomników przyrody o których mowa w §1 wprowadza się następujące zakazy:

- 1) niszczenia, uszkodzenia lub przekształcania obiektu lub obszaru;
- 2) uszkodzenia i zanieczyszczania gleby;

3) dokonywania zmian stosunków wodnych, jeżeli zmiany te nie służą ochronie przyrody albo racjonalnej gospodarce rolnej, leśnej, wodnej lub rybackiej

**§3.** Wykonanie Uchwały powierza się Wójtowi Gminy Czarnków.

**§4.** Uchwała wchodzi w życie po upływie 14 dni od dnia ogłoszenia w dzienniku Urzędowym Województwa Wielkopolskiego.

Przewodniczący  
Rady Gminy Czarnków  
(-) Henryk Mietlicki

## 2991

### UCHWAŁA Nr XLIV/349/06 RADY GMINY ŻŁOTÓW

z dnia 29 czerwca 2006 r.

**w sprawie określenia zasad i trybu umarzania, odraczania lub rozkładania na raty należności pieniężnych, do których nie stosuje się przepisów ustawy - Ordynacja podatkowa.**

Na podstawie art. 18 ust. 2 pkt 15 i art. 40 ust. 2 pkt 3 ustawy z dnia 8 marca 1990 r. o samorządzie gminnym (Dz.U. z 2001 r. Nr 142, poz. 1591, z 2002 r. Nr 23, poz. 220, Nr 62, poz. 558, Nr 113, poz. 984, Nr 153, poz. 1271, Nr 214, poz. 1806, z 2003 r. Nr 80, poz. 717, Nr 162, poz. 1568, z 2004 r. Nr 102,

poz. 1055, Nr 116, poz. 1203, Nr 167, poz. 1759, z 2005 r. Nr 172, poz. 1441, Nr 175, poz. 1457, z 2006 r. Nr 17, poz. 128) oraz art. 43 ust. 2 ustawy z dnia 30 czerwca 2005 r. o finansach publicznych (Dz.U. Nr 249, poz. 2104, Nr 169, poz. 1420, z 2006 r. Nr 45, poz. 319 i Nr 104, poz. 708) Rada Gminy Żłotów uchwala, co następuje:

**§1.** 1. Uchwała określa zasady i tryb umarzania, odraczania lub rozkładania na raty spłaty należności pieniężnych w tym cywilno-prawnych, zwanych dalej „należnościami” stanowiących dochody własne Gminy Złotów, do których nie stosuje się przepisów ustawy z dnia 29 sierpnia 1997 r. – Ordynacja podatkowa, przypadających od osób fizycznych, osób prawnych, jednostek organizacyjnych nie posiadających osobowości prawnej – zwanych dalej „dłużnikami”.

2. Ilekroć w niniejszej uchwale jest mowa o należności – rozumie się przez to należność pieniężną, o której mowa w ust. 1, przypadającą od jednego dłużnika wraz z należnymi odsetkami i kosztami dochodzenia należności według stanu na dzień rozstrzygnięcia, a jeżeli należność główna została zapłacona a pozostały do zapłacenia odsetki i koszty – sumę tych należności ubocznych.

**§2.** 1. Należności mogą być umarzane w całości lub części w przypadku ich całkowitej nieściągalności, jeżeli wystąpi jedna z następujących przesłanek:

- 1) w wyniku postępowania egzekucyjnego lub na podstawie innych okoliczności stwierdzono, iż dłużnik nie posiada majątku, z którego można dochodzić należności,
- 2) w wyniku egzekucji z majątku dłużnika będącego osobą fizyczną, dłużnik lub osoby pozostające na jego utrzymaniu zostałyby pozbawione niezbędnych środków utrzymania,
- 3) dłużnik zmarł nie pozostawiając żadnego majątku lub pozostawił ruchomości nie podlegające egzekucji na podstawie odrębnych przepisów albo przedmioty codziennego użytku,
- 4) nie można ustalić osoby dłużnika,
- 5) zachodzi uzasadnione przypuszczenie, że w postępowaniu egzekucyjnym nie uzyska się kwoty wyższej od kosztów dochodzenia i egzekucji tej: należności lub postępowanie egzekucyjne okazało się nieskuteczne.

2. Należność może być również umorzona w całości lub części pomimo braku przesłanek, o których mowa w ust. 1, jeżeli za umorzeniem przemawiają szczególne względy społeczne lub gospodarcze.

3. Umorzenie należności w przypadku, gdy oprócz dłużnika głównego, zobowiązane są inne osoby, może nastąpić tylko wtedy, gdy warunki umorzenia zachodzą wobec wszystkich zobowiązanych.

4. Należność może być umarzana na wniosek dłużnika lub z inicjatywy wierzyciela.

**§3.** 1. Umorzenie należności głównej skutkuje umorzeniem należności ubocznych. Jeżeli umorzenie dotyczy należności głównej, w odpowiednim stosunku do tej należności podlegają umorzeniu należności uboczne.

2. Jeżeli umorzenie dotyczy tylko części należności, należy określić termin zapłaty pozostałej części należności. W przypadku, gdy dłużnik nie dotrzymał terminu zapłaty, umorzenie może być cofnięte.

**§4.** 1. W przypadku uzasadnionych względami społecznymi lub gospodarczymi organ uprawniony do umarzania należności, na wniosek dłużnika, może odroczyć termin spłaty całości lub części należności albo rozłożyć płatność całości lub części należności na raty, biorąc pod uwagę możliwości płatnicze dłużnika oraz uzasadniony interes Gminy Złotów.

2. Od należności, której termin zapłaty odroczone lub, którą rozłożono na raty, nie pobiera się odsetek za zwłokę, za okres od dnia rozstrzygnięcia do upływu terminów zapłaty określonych przez organ uprawniony do podejmowania rozstrzygnięć.

3. Jeżeli dłużnik nie uiści w terminie albo w pełnej wysokości rat należności, pozostała do spłaty należność staje się natychmiast wymagalna wraz z należnymi odsetkami za zwłokę, w tym również odsetkami, o których mowa w ust. 2.

**§5.** 1. Organem właściwym do umarzania, odraczania i rozkładania na raty wierzytelności z tytułu należności jest Wójt Gminy Złotów.

2. Umorzenie, odroczenie lub rozłożenie na raty wierzytelności następuje w formie decyzji nie będącej decyzją administracyjną.

3. Umorzenie należności lub udzielenie ulgi w spłacie należności wymaga opinii kierownika jednostki organizacyjnej gminy, której należność dotyczy.

**§6.** Traci moc uchwała Nr XXII/152/04 Rady Gminy Złotów z dnia 23 września 2004 r. w sprawie określenia zasad i trybu umarzania, odraczania lub rozkładania na raty należności pieniężnych, do których nie stosuje się przepisów ustawy – Ordynacja podatkowa.

**§7.** Wykonanie uchwały powierza się Wójtowi Gminy Złotów.

**§8.** Uchwała wchodzi w życie po upływie czternastu dni od dnia ogłoszenia w Dzienniku Urzędowym Województwa Wielkopolskiego.

Przewodniczący Rady  
(-) inż. Piotr Lach

## 2992

### UCHWAŁA Nr XXXIX/364/06 RADY MIEJSKIEJ W CHODZIEŻY

z dnia 30 czerwca 2006 r.

**zmieniająca Uchwałę Nr VIII/81/2003 Rady Miejskiej w Chodzieży z dnia 11 lipca 2003 r. w sprawie ustalenia zasad usytuowania na terenie miasta Chodzieży miejsc sprzedaży i podawania napojów alkoholowych, zmienioną Uchwałą Nr XXVII/273/2005 Rady Miejskiej w Chodzieży z dnia 30 czerwca 2005 r.**

Na podstawie art. 18 ust. 2 pkt 15 ustawy z dnia 8 marca 1990 r. o samorządzie gminnym (Dz.U. z 2001 r. Nr 142, poz. 1591 z późn. zm.) oraz art. 12 ust. 2 ustawy z dnia 26 października 1982 r. o wychowaniu w trzeźwości i przeciwdziałaniu alkoholizmowi (Dz.U. z 2002 r. Nr 147, poz. 1231, Dz.U. Nr 167, poz. 1372, Dz.U. z 2003 r. Nr 80, poz. 719, Nr 122, poz. 1143, Dz.U. z 2004 r. Nr 29, poz. 257, Nr 99, poz. 1001, Nr 152, poz. 1597, Nr 273, poz. 2703, Dz.U. z 2005 r. Nr 23, poz. 186, Nr 132 poz. 1110, Nr 155 poz. 1298, Nr 179 poz. 1485) Rada Miejska uchwala co następuje:

**§1.** W §4 po wyrażeniu „Park im. St. Moniuszki przy Chodzieskim Domu Kultury” wprowadza się zapis

„- na terenie działki przy ul. Kościuszki 14,

- na terenie działki przy ul. Ujskiej (wydzierżawionej od Wspólnoty Mieszkaniowej przy ul. Strzeleckiej 1 i 5)”.

**§2.** Wykonanie uchwały powierza się Burmistrzowi Miasta Chodzieży.

**§3.** Uchwała wchodzi w życie po upływie 14 dni od ogłoszenia w Dzienniku Urzędowym Województwa Wielkopolskiego.

Przewodniczący  
Rady Miejskiej  
(-) *Eugeniusz Skawiński*

## 2993

### UCHWAŁA NR XXXIX/359/2006 RADY MIEJSKIEJ W CHODZIEŻY

z dnia 30 czerwca 2006 r.

**w sprawie nadania statutu Miejskiemu Ośrodkowi Pomocy Społecznej w Chodzieży**

Na podstawie art. 238 ust. 3 ustawy z dnia 30 czerwca 2005 r. o finansach publicznych (Dz.U. Nr 249, poz. 2104 ze zmianami), art. 40 ust. 2 pkt 2 ustawy z dnia 8 marca 1990 r. o samorządzie gminnym (tekst jednolity Dz.U. z 2001 r. Nr 142, poz. 1591, ze zmianami), Rada Miejska w Chodzieży uchwala statut Miejskiego Ośrodka Pomocy Społecznej w Chodzieży.

#### STATUT

#### ROZDZIAŁ I.

#### Postanowienia ogólne.

**§1.** Jednostka budżetowa zwana dalej Jednostką nosi nazwę Miejski Ośrodek Pomocy Społecznej.

**§2.** 1. Siedzibą Jednostki jest miasto Chodzież.

2. Jednostka działa na terenie miasta Chodzieży.

**§3.** Podstawę prawną funkcjonowania Jednostki stanowią:

1) art. 20-22 ustawy z dnia 30 czerwca 2005 r. o finansach publicznych (Dz.U. Nr 249, poz. 2104, ze zmianami),

2) ustawa z dnia 8 marca 1990 r. o samorządzie gminnym (tekst jednolity Dz.U. z 2001r. Nr 142, poz. 1591, ze zmianami),

3) ustawa z dnia 22 marca 1990 r. o pracownikach samorządowych (tekst jednolity Dz.U. z 2001 r. Nr 142, poz. 1593, ze zmianami),

4) ustawa z dnia 12 marca 2004 r. o pomocy społecznej (Dz.U. Nr 64, poz. 593, ze zmianami),

- 5) ustawa z dnia 28 listopada 2003 r. o świadczeniach rodzinnych (Dz.U. Nr 228, poz. 2255, ze zmianami),
- 6) ustawa z dnia 22 kwietnia 2005 r. o postępowaniu wobec dłużników alimentacyjnych oraz zaliczce alimentacyjnej (Dz.U. Nr 86, poz. 732, ze zmianami),
- 7) niniejszy statut.

## ROZDZIAŁ II

### Przedmiot działalności.

§4. 1. Jednostka realizuje zadania własne gminy w zakresie pomocy społecznej kierując się ustaleniami burmistrza miasta.

2. Jednostka realizuje w imieniu gminy zadania zlecone z zakresu administracji rządowej, kierując się ustaleniami przekazywanymi przez wojewodę.

3. Statutowe zadania Jednostka realizuje w oparciu o obowiązujące przepisy prawa w zakresie pomocy społecznej, świadczeń rodzinnych, zaliczek alimentacyjnych oraz innych przepisów, porozumień i uchwał rady gminy.

4. Ponadto Jednostka wykonuje zadania wynikające z rządowych programów pomocy społecznej, ustaw i innych przepisów prawa mających na celu wsparcie osób i rodzin w rozwiązywaniu problemów społecznych oraz ochronę poziomu życia osób i rodzin, po zapewnieniu odpowiednich środków.

## ROZDZIAŁ III.

### Gospodarka finansowa.

§5. 1. Jednostka prowadzi gospodarkę finansową na zasadach przewidzianych w ustawie o finansach publicznych.

2. Podstawą gospodarki finansowej Jednostki jest plan dochodów i wydatków zwany „Planem finansowym jednostki budżetowej”.

§6. Jednostka może na wydzielonym rachunku gromadzić dochody własne przewidziane w ustawie o finansach publicznych i w uchwale Rady Miejskiej w Chodzieży.

§7. Odpowiedzialność za gospodarkę finansową Jednostki ponoszą kierownik Jednostki i w zakresie mu powierzonym - główny księgowy.

## ROZDZIAŁ IV.

### Organizacja Jednostki.

§8. 1. W skład Jednostki wchodzi komórki organizacyjne.

2. Zasady organizacji wewnętrznej Jednostki określa regulamin organizacyjny ustalany przez kierownika Jednostki.

§9. 1. Jednostką kieruje kierownik.

2. Kierownika Jednostki i zastępcę zatrudnia i zwalnia Burmistrz Miasta Chodzieży.

3. Uprawnienia zwierzchnika służbowego w stosunku do kierownika Jednostki wykonuje Burmistrz Miasta Chodzieży.

4. Kierownik na podstawie upoważnień Burmistrza Miasta Chodzieży wydanych na mocy przepisów cytowanych w 3 pkt 2, 4, 6 i 7 niniejszego statutu wydaje samodzielnie decyzje administracyjne w zakresie wykonywania zadań zleconych oraz zadań własnych gminy, w tym o charakterze obowiązkowym.

5. Kierownik Jednostki działa przy pomocy zastępcy kierownika posiadającego uprawnienia określone w ust. 4, udzielone przez Burmistrza Miasta Chodzieży na wniosek kierownika Jednostki.

§10. 1. Do zadań kierownika Jednostki należy w szczególności:

- 1) reprezentowanie Jednostki na zewnątrz,
- 2) racjonalne gospodarowanie funduszami i składnikami majątku pozostającymi w dyspozycji Jednostki,
- 3) opracowywanie planów działania Jednostki i przedkładanie sprawozdań z ich wykonania,
- 4) przekazywanie Burmistrzowi Miasta Chodzieży informacji na temat sytuacji finansowej i bieżącej działalności Jednostki,

2. W stosunkach z innymi podmiotami kierownik działa na podstawie pełnomocnictw udzielanych mu przez Burmistrza Miasta Chodzieży.

3. Kierownik w imieniu Jednostki dokonuje czynności w sprawach z zakresu prawa wobec pracowników Jednostki.

§11. Wymagania kwalifikacyjne i zasady wynagradzania pracowników Jednostki określają odrębne przepisy.

## ROZDZIAŁ V.

### Postanowienia końcowe.

§12. Zmiany niniejszego statutu wymagają uchwały Rady Miejskiej w Chodzieży.

§13. Traci moc dotychczasowy statut Jednostki nadany uchwałą Nr XVII/186/2004 Rady Miejskiej w Chodzieży z dnia 26 maja 2004 r.

§14. Uchwała wchodzi w życie w terminie 14 dni od daty ogłoszenia w Dzienniku Urzędowym Województwa Wielkopolskiego.

Przewodniczący  
Rady Miejskiej  
(-) Eugeniusz Skawiński

## 2994

### UCHWAŁA Nr XXXVIII/298/2006 RADY MIEJSKIEJ W UJŚCIU

z dnia 30 czerwca 2006 r.

**w sprawie szczegółowych zasad i trybu umarzania, odroczenia spłat lub rozkładania na raty należności, do których nie stosuje się przepisów ustawy - Ordynacja podatkowa, przypadających jednostce samorządu terytorialnego lub jej jednostkom organizacyjnym.**

Na podstawie art. 18 ust. 2 pkt 15 ustawy z dnia 8 marca 1990 r. o samorządzie gminnym (Dz.U. z 2001 r. Nr 142, poz. 1591, z 2002 r. Nr 23, poz. 220, Nr 62, poz. 558, Nr 113 poz. 984, Nr 153, poz. 1271, Nr 214 poz. 1806, z 2003 r. , Nr 80, poz. 717, Nr 162, poz. 1568, z 2004 r., Nr 102, poz. 1055, Nr 116, poz. 1203, Nr 167, poz. 1759, z 2005 r. Nr 172, poz. 1441, Nr 175, poz. 1457, z 2006 r. Nr 17, poz. 128) oraz art. 43 ust. 2 ustawy z dnia 30 czerwca 2005 r. o finansach publicznych (Dz.U. Nr 249, poz. 2104, Nr 169, poz. 1420, z 2006 r. Nr 45, poz. 319) Rada Miejska w Ujściu uchwala, co następuje:

**§1.** 1. Określa się szczegółowe zasady i tryb umarzania należności pieniężnych do których nie stosuje się przepisów ustawy - Ordynacja podatkowa, przypadających jednostce samorządu terytorialnego lub jej jednostkom organizacyjnym, odroczenia terminu spłaty lub rozkładania na raty tych należności zwanych dalej należnościami pieniężnymi wobec osób fizycznych, osób prawnych, a także jednostek organizacyjnych nie posiadających osobowości prawnej - zwanych dalej „dłużnikami”.

2. Pomoc udzielana na podstawie §2 ust. 2 pkt 3,5 i 6 oraz §4 ust. 1 niniejszej uchwały jest pomocą de minimis i może być udzielana wyłącznie podmiotom, dla których wartość planowanej pomocy de minimis udzielonej na podstawie niniejszej uchwały, łącznie z wartością pomocy de minimis uzyskanej przez dany podmiot w różnych formach i z różnych źródeł, w okresie 3 kolejnych lat poprzedzających dzień jej udzielenia, nie przekracza stanowiącej kwoty równowartość 100 tys. euro brutto.

3. Pomoc dla podmiotów prowadzących działalność gospodarczą udzielana na podstawie §2 ust. 2 pkt 3,5 i 6 oraz §4 ust. 1 niniejszej uchwały jest pomocą de minimis, a jej udzielanie następuje zgodnie z warunkami określonymi w rozporządzeniu Komisji (WE) Nr 69/2001 z dnia 12 stycznia 2001 r. w sprawie zastosowania art. 87 i 88 Traktatu WE w odniesieniu do pomocy w ramach zasady de minimis (Dz.U.WE L 10 z 13.01.2001 r.)

4. Przez należność pieniężną, o której mowa w ust. 1, należy rozumieć należność przypadającą od jednego dłużnika wraz z należnymi odsetkami i kosztami dochodzenia należności według stanu na dzień rozstrzygnięcia, a jeżeli należność główna została zapłacona, a pozostały do zapłaty odsetki i koszty - sumę tych należności ubocznych.

**§2.** 1. Należność pieniężna podlega umorzeniu, jeżeli jej wysokość nie przekracza kosztów opłat pocztowych związanych z jej dochodzeniem.

2. Należność pieniężna może zostać umorzona w całości lub części, jeżeli:

- 1) należności nie ściągnięto w toku zakończonego postępowania likwidacyjnego lub upadłościowego,
- 2) nie można ustalić dłużnika lub dłużnik zmarł nie pozostawiając majątku,
- 3) ściągnięcie należności pieniężnej zagraża ważnym interesom, a w szczególności jego egzystencji,
- 4) zachodzi uzasadnione przypuszczenie, że w postępowaniu egzekucyjnym nie uzyska się kwoty wyższej od kosztów dochodzenia i egzekucji tej należności pieniężnej lub postępowanie egzekucyjne okazało się nieskuteczne,
- 5) zachodzi uzasadnione przypuszczenie że postępowanie egzekucyjne byłoby długotrwałe, a istnieją uzasadnione względy społeczne lub gospodarcze przemawiające za umorzeniem należności pieniężnej,
- 6) za umorzeniem przemawia uzasadniony interes publiczny.

3. Umorzenie należności pieniężnej w przypadku gdy oprócz dłużnika głównego, zobowiązane są inne osoby, może nastąpić tylko wtedy, gdy warunki umorzenia zachodzą wobec wszystkich zobowiązanych.

4. Umorzenie w przypadku określonym w ust. 1 następuje z urzędu.

5. Umorzenie w przypadku określonym w ust. 2 pkt 3 może nastąpić na wniosek dłużnika, a w przypadku określonym w ust. 2 pkt 1, 2, 4, 5 i 6 - na wniosek dłużnika lub z urzędu.

**§3.** 1. Umorzenie należności pieniężnej głównej skutkuje umorzeniem należności ubocznych. Jeżeli umorzenie dotyczy części należności głównej, w odpowiednim stosunku do tej należności podlegają umorzeniu należności uboczne.

2. Jeżeli umorzenie dotyczy tylko części należności pieniężnej, należy określić termin zapłaty pozostałej części. W przypadku, gdy dłużnik nie dotrzymał terminu zapłaty, umorzenie może być cofnięte.

**§4.** 1. W przypadkach uzasadnionych względami społecznymi lub gospodarczymi organ uprawniony do umarzania należności pieniężnej, na wniosek dłużnika, może odroczyć termin spłaty całości lub części należności pieniężnej lub rozłożyć płatność całości lub części należności pieniężnej na raty.

2. Od należności pieniężnej, której termin zapłaty odroczone lub którą rozłożono na raty, nie pobiera się odsetek za

zwłokę, za okres od dnia rozstrzygnięcia do upływu terminów zapłaty określonych przez organ uprawniony do podejmowania rozstrzygnięć.

3. Jeżeli dłużnik nie uiści w terminie albo w pełnej wysokości choćby jednej raty należności pieniężnej, pozostała do spłaty należność pieniężna staje się natychmiast wymagalna wraz z należnymi odsetkami za zwłokę, w tym również z odsetkami, o których mowa w ust. 2.

4. Za termin zapłaty przyjmuje się dzień uznania rachunku bankowego wierzyciela.

**§5.** Umorzenie należności pieniężnych, o których mowa w §4 wymaga formy pisemnej.

**§6.** Do umarzania należności pieniężnej uprawniony jest:

- 1) kierownik jednostki organizacyjnej Gminy - gdy należność pieniężna nie przekracza kwoty 10.000 złotych.,
- 2) kierownik jednostki organizacyjnej, po uzyskaniu pozytywnej opinii Komisji Budżetu, Rozwoju Gospodarczego, Rolnictwa i Ochrony Środowiska, gdy należność przekracza 10.000 zł.
- 3) Rada Miejska w Ujściu, gdy wierzytelność przekracza 50.000 złotych

2. Przez wartość należności pieniężnej, o której mowa w ust. 1, rozumie się należność główną łącznie z sumą należności ubocznych.

**§7.** Traci moc uchwała Nr XXIII/189/2005 Rady Miejskiej w Ujściu z dnia 7.03.2005 roku w sprawie szczegółowych zasad i trybu umarzania wierzytelności jednostek organizacyjnych Gminy z tytułu należności pieniężnych, do których nie stosuje się przepisów ustawy -ordynacja podatkowa, udzielania innych ulg w spłaceniu tych należności oraz wskazania organów do tego uprawnionych (Dz. Urz. Woj. Wiel. z dnia 11.04.2005 r. Nr 44 poz. 1377) oraz uchwała Nr XXIX/238/2005 Rady Miejskiej w Ujściu z dnia 8.11.2005 r. zmieniająca uchwałę w sprawie szczegółowych zasad i trybu umarzania wierzytelności jednostek organizacyjnych Gminy z tytułu należności pieniężnych do których nie stosuje się przepisów ustawy - Ordynacja podatkowa, udzielania innych ulg w spłaceniu tych należności oraz wskazania organów do tego uprawnionych. (Dz. Urz. Woj. Wiel. z dnia 6.12.2005 r. Nr 168 poz. 4520).

**§8.** Wykonanie uchwały powierza się Burmistrzowi Ujścia.

**§9.** Uchwała w zakresie udzielania pomocy de minimis obowiązuje do czasu pozostawania w mocy rozporządzenia Komisji (WE) Nr 69/2001 z dnia 12 stycznia 2001 r. w sprawie zastosowania art. 87 i 88 Traktatu WE w odniesieniu do pomocy w ramach zasady de minimis (Dz.U. WE L 10 z 13.01.2001) tj. nie dłużej niż do 31.12.2006 r.

**§10.** Uchwała wchodzi w życie po upływie 14 dni od dnia ogłoszenia w Dzienniku Urzędowym Województwa Wielkopolskiego.

Przewodniczący  
Rady Miejskiej w Ujściu  
(-) inż. Jerzy Koźma

## 2995

### UCHWAŁA Nr XXXVIII/299/06 RADY MIEJSKIEJ W UJŚCIU

z dnia 30 czerwca 2006 r.

#### w sprawie uznania za pomnik przyrody drzew na terenie Gminy Ujście

Na podstawie art. 18 ust. 2 pkt 15 ustawy z dnia 8 marca 1990 r. o samorządzie gminnym (t. j. z 2001 r. Dz.U. Nr 142, poz. 1591, zm. z 2002 r. Dz.U. Nr 23, poz. 220, Nr 62, poz. 558, Nr 113, poz. 984, Nr 153, poz. 1271, Nr 214, poz. 1806 z 2003 r. Dz.U. Nr 80, poz. 717, Nr 162, poz. 1568, z 2004 r. Dz.U. Nr 102, poz. 1055, Nr 116, poz. 1203, z 2005 r. Dz.U. Nr 172, poz. 1441, Nr 175, poz. 1457 z 2006 r. Dz.U. Nr 17, poz. 128) oraz art. 44 ust. 1 i 2 ustawy z dnia 16 kwietnia 2004 r. o ochronie

przyrody (Dz.U. Nr 92, poz. 880, Nr 167, poz. 1759 zm. z 2005 r. Dz.U. Nr 113, poz. 954, Nr 130, poz. 1087) Rada Miejska Ujściu uchwała, co następuje:

**§1.** Uznaje się ze względów przyrodniczych i krajobrazowych za pomnik przyrody następujące obiekty przyrody ożywionej:

| L.p. | Przedmiot objęty ochroną   | Lokalizacja - położenie sprawujący nadzór                                                           |
|------|---|---|
| 1    | Drzewo rodzime<br>Buk zwyczajny - <i>Fagus sylvatica</i><br>Obwód - 402 cm<br>Wysokość - 25 m<br>Szerokość korony - 35 m                  | Gmina Ujście<br>Miejscowość Jabłonowo<br>Nadleśnictwo Sarbia<br>Leśnictwo Jabłonowo<br>Oddz. 221 d  |
| 2    | Drzewo rodzime<br>Buk zwyczajny - <i>Fagus sylvatica</i><br>Obwód - 440 cm<br>Wysokość - 31 m<br>Szerokość korony - 30 m                  | Gmina Ujście<br>Miejscowość Jabłonowo<br>Nadleśnictwo Sarbia<br>Leśnictwo Jabłonowo<br>Oddz. 188 g  |
| 3    | Drzewo rodzime<br>Buk zwyczajny - <i>Fagus sylvatica</i><br>Obwód - 440 cm<br>Wysokość - 29 m<br>Szerokość korony - 20 m                  | Gmina Ujście<br>Miejscowość Jabłonowo<br>Nadleśnictwo Sarbia<br>Leśnictwo Jabłonowo<br>Oddz. 196 d  |
| 4    | Drzewo rodzime<br>Dąb szypułkowy - <i>Quercus robur</i><br>Obwód - 380 cm<br>Wysokość - 30 m<br>Szerokość korony - 19 m                   | Gmina Ujście<br>Miejscowość Jabłonowo<br>Nadleśnictwo Sarbia<br>Leśnictwo Jabłonowo<br>Oddz. 188 g  |
| 5    | Drzewo rodzime<br>Dąb szypułkowy - <i>Quercus robur</i><br>Obwód - 400 cm<br>Wysokość - 28 m<br>Szerokość korony - 19 m                   | Gmina Ujście<br>Miejscowość Jabłonowo<br>Nadleśnictwo Sarbia<br>Leśnictwo Jabłonowo<br>Oddz. 188 h  |
| 6    | Drzewo rodzime<br>Dąb szypułkowy - <i>Quercus robur</i><br>Obwód - 380 cm<br>Wysokość - 22 m<br>Szerokość korony - 18 m                   | Gmina Ujście<br>Miejscowość Jabłonowo<br>Nadleśnictwo Sarbia<br>Leśnictwo Jabłonowo<br>Oddz. 188 h  |
| 7    | Drzewo rodzime<br>Dąb szypułkowy - <i>Quercus robur</i><br>Obwód - 490 cm<br>Wysokość - 25 m<br>Szerokość korony - 18 m                   | Gmina Ujście<br>Miejscowość Jabłonowo<br>Nadleśnictwo Sarbia<br>Leśnictwo Jabłonowo<br>Oddz. 187 b  |
| 8    | Drzewo obcego pochodzenia<br>Platan klonolistny - <i>Acer platanoides</i><br>Obwód - 380 cm<br>Wysokość - 30 m<br>Szerokość korony - 21 m | Gmina Ujście<br>Miejscowość Jabłonowo<br>Nadleśnictwo Sarbia<br>Leśnictwo Jabłonówko<br>Oddz. 223 d |
| 9    | Drzewo rodzime<br>Buk zwyczajny - <i>Fagus sylvatica</i><br>Obwód - 328 cm<br>Wysokość - 30 m<br>Szerokość korony - 21 m                  | Gmina Ujście<br>Miejscowość Jabłonowo<br>Nadleśnictwo Sarbia<br>Leśnictwo Jabłonówko<br>Oddz. 223 d |
| 10   | Drzewo rodzime<br>Dąb szypułkowy - <i>Quercus robur</i><br>Obwód - 560 cm<br>Wysokość - 23 m<br>Szerokość korony - 9 m                    | Gmina Ujście<br>Miejscowość Jabłonowo<br>Nadleśnictwo Sarbia<br>Leśnictwo Jabłonówko<br>Oddz. 239 b |
| 11   | Drzewo rodzime<br>Jesion wyniosły - <i>Fraxinus excelsior</i><br>Obwód - 372 cm<br>Wysokość - 28 m<br>Szerokość korony - 15 m             | Gmina Ujście<br>Miejscowość Jabłonowo<br>Nadleśnictwo Sarbia<br>Leśnictwo Jabłonówko<br>Oddz. 223 d |
| 12   | Drzewo rodzime<br>Jesion wyniosły - <i>Fraxinus excelsior</i><br>Obwód - 338 cm<br>Wysokość - 26 m<br>Szerokość korony - 16 m             | Gmina Ujście<br>Miejscowość Jabłonowo<br>Nadleśnictwo Sarbia<br>Leśnictwo Jabłonówko<br>Oddz. 223 d |

|    |   |                                                             |
|----|---|-------------------------------------------------------------|
| 13 | Drzewo rodzime<br>Dąb szypułkowy - Quercus robur<br>Obwód - 325 cm<br>Wysokość - 25 m<br>Szerokość korony - 18 m | Gmina Ujście<br>Miejscowość Nowa Wieś Ujska<br>Gmina Ujście |
| 14 | Drzewo rodzime<br>Dąb szypułkowy - Quercus robur<br>Obwód - 370 cm<br>Wysokość - 20 m<br>Szerokość korony - 17 m | Gmina Ujście<br>Miejscowość Nowa Wieś Ujska<br>Gmina Ujście |
| 15 | Drzewo rodzime<br>Dąb szypułkowy - Quercus robur<br>Obwód - 380 cm<br>Wysokość - 20 m<br>Szerokość korony - 18 m | Gmina Ujście<br>Miejscowość Nowa Wieś Ujska<br>Gmina Ujście |

**§2.** W odniesieniu do drzew o których mowa w §1, wprowadza się następujące zakazy:

- 1) niszczenia, uszkodzenia lub przekształcania obiektu,
- 2) uszkodzenia i zanieczyszczenia gleby,
- 3) dokonywania zmian stosunków wodnych, jeżeli zmiany te nie służą ochronie przyrody albo racjonalnej gospodarce rolnej, leśnej, wodnej lub rybackiej,

- 4) wylewania gnojowicy, z wyjątkiem nawożenia użytkowanych gruntów rolnych.

**§3.** Wykonanie uchwały powierza się Burmistrzowi Ujścia.

**§4.** Uchwała wchodzi w życie po upływie 14 dni od ogłoszenia w Dzienniku Urzędowym Województwa Wielkopolskiego.

Przewodniczący  
Rady Miejskiej w Ujściu  
(-) inż. Jerzy Koźma

## 2996

### ZARZĄDZENIE Nr 7/06 BURMISTRZA MIASTA I GMINY KOŹMIN WLKP.

z dnia 15 marca 2006.

#### w sprawie sprawozdania rocznego z wykonania budżetu za 2005 r.

Na podstawie art. 199 ustawy z dnia 30 czerwca 2005r. o finansach publicznych (Dz.U. Nr 249, poz.2104) Burmistrz Miasta i Gminy Koźmin Wlkp. zarządza, co następuje:

**§1.** Ustala się sprawozdanie roczne z wykonania budżetu Miasta i Gminy Koźmin Wlkp. za 2005 . w brzmieniu załącznika Nr 1 do Zarządzenia.

**§2.** Zarządzenie wchodzi z dniem podjęcia.

Burmistrz

(-) mgr inż. Maciej Bratborski

### SPRAWOZDANIE Z WYKONANIA BUDŻETU MIASTA I GMINY KOŹMIN WLKP. ZA ROK 2005

Budżet Miasta i Gminy Koźmin Wlkp. został przyjęty uchwałą Rady Miejskiej w Koźminie Wlkp. Nr XVIII/168/04 z dnia 30 grudnia 2004 r.

W trakcie roku budżetowego zostały wprowadzone zmiany w wysokości dochodów w tym dochodów własnych, dotacji, subwencji oraz dokonano korekt wysokości wydatków uchwałami Rady Miejskiej w Koźminie Wlkp. Nr XX/181/05 z dnia 31.03.2005 r., Nr XXII/189/05 z dnia 21.04.2005 r., Nr XXIII/194/05 z dnia 4.06.2005 r., Nr XXIV/197/05 z dnia 30.06.2005 r., Nr XXVI/210/05 z dnia 12.09.2005 r., Nr XXVII/214/05 z dnia 23.09.2005 r., Nr XXVIII/216/05 z dnia 28.10.2005 r., Nr XXIX/228/05 z dnia 6.12.2005 r., Nr XXX/240/05 z dnia 29.12.2005 r. oraz Zarządzeniem Burmistrza Miasta i Gminy Koźmin Wlkp. Nr 38/05 z dnia 29.09.2005 r.

Na koniec roku plan dochodów wyniósł 17.956.205 zł i był o 1.273.105 zł wyższy od budżetu początkowego tj. o 7,09%, a po stronie wydatków 18.629.961 zł i był o kwotę 2.521.861 zł wyższy od budżetu początkowego tj. o 13,54%. Deficyt budżetu w wysokości 673.756 zł został pokryty przychodami z zaciągniętego kredytu oraz przychodami z tytułu innych rozliczeń krajowych.

#### DOCHODY

Wykonanie budżetu po stronie dochodów na dzień 31 grudnia 2005 r. wynosiło 17.512.703 zł tj. 97,53%.

Realizacja dochodów w poszczególnych działach na dzień 31.12.2005 r. przedstawia się następująco:

Dział 010 – Rolnictwo i Łowiectwo - 2.522 zł - 99,64%

Przyjęto wpłaty od ludności za przyłącza wodociągowe do istniejących już wodociągów w kwocie 2.522 zł.

Dział 020 – Leśnictwo - 3.752 zł - 100,00%

Wpływy z kół łowieckich za dzierżawę terenów łowieckich na terenie naszej gminy wyniosły 3.752 zł.

Dział 600 – Transport i Łączność - 105.817 zł - 99,89%

W roku 2005 otrzymano:

środki z Funduszu Ochrony Gruntów Rolnych na dofinansowanie budowy dróg dojazdowych do gruntów rolnych w miejscowościach Gościejew oraz Pogorzałki Wielkie – Borzęciczki w kwocie 105.000 zł

wpływy z różnych opłat w kwocie 817 zł, są to wpływy za zajęcie pasa jezdni

Dział 700 – Gospodarka Mieszkaniowa - 376.941 zł - 93,78%

Z czynszu najmu lokali komunalnych i wydzierżawionych lokali użytkowych uzyskano kwotę 255.946,91 zł. Zaległości na dzień 31.12.2005 r. wynoszą 30.949,01 zł (w tym: dotyczące roku 2005 to kwota 13.299,24 zł), na które zostały wysłane upomnienia. Uzyskano 11 sądowych nakazów zapłaty zaległego czynszu, które są egzekwowane przez komornika. Nadpłaty czynszu wynoszą 556,72 zł.

Z tytułu sprzedaży lokali mieszkalnych uzyskano kwotę 10.802,30 zł.

Z tytułu wieczystego użytkowania gruntów oraz z przekształcenia wieczystego użytkowania w prawo własności uzyskano kwotę 17.067,32 zł. Zaległości z tego tytułu na koniec roku 2005 wynoszą 2.027,54 zł. Zalegającym z opłatami wysłano upomnienia.

Z dzierżawy gruntów i łąk w mieście uzyskano kwotę 37.474,52 zł. Zaległości na 31.12.2005 r. wynoszą 6.105,85 zł, z czego kwotę 2.711,02 zł wpłacono 9.01.2006 r. Na pozostałą zaległość wysłano upomnienia. Ze sprzedaży gruntów uzyskano kwotę 54.377,20zł.

Ponadto kwota 1.273 zł to odsetki od nieterminowo wpłaconych czynszów.

Dział 750 – Administracja Publiczna - 96.854 zł - 99,76%

Dotacja celowa na realizację zadań zleconych z Wielkopolskiego Urzędu Wojewódzkiego w Poznaniu została przekazana w kwocie 90.800 zł. Dochodem są również wpłaty za specyfikacje istotnych warunków zamówienia pobrane przed przy-

stąpieniem do przetargu i drobne wpłaty za usługi kserograficzne w kwocie 811 zł, środki z różnic inwentaryzacyjnych kont – 225 zł, z likwidacji środka specjalnego w kwocie 865 zł, kara umowna z tytułu nie wywiązania się z warunków umowy zawartej w wyniku przeprowadzonego przetargu na zakup środków czystości dla Urzędu i Szkół w kwocie 1.500 zł i 100 zł mandat za publikację ogłoszeń na przystankach bez pozwolenia oraz 5% od opłat za wydane dowody osobiste – kwota 2.553 zł.

Dział 751 – Urzędy Naczelných Organów Władzy Państw., Kontroli i Ochrony Prawa oraz Sądownictwa - 49.957 zł - 97,11%

Z Krajowego Biura Wyborczego Delegatura w Kaliszu otrzymano dotacje w kwotach: 2.156 zł na aktualizację rejestru wyborców, 28.743 zł na wybory Prezydenta Rzeczypospolitej Polskiej, 19.058 zł na wybory do Sejmu i Senatu.

Dział 754 – Bezpieczeństwo Publ. i Ochrona Przeciwpożarowa - 96.400 zł - 100,00%

W roku 2005 wpłynęła dotacja z WUW w Poznaniu w kwocie 400 zł na obronę cywilną.

Środki w wysokości 96.000 zł wpłynęły z gmin ościennych zgodnie z porozumieniem na dofinansowanie zakupu samochodu pożarniczego (Gmina Koźmin Wlkp. w grudniu 2004 r. wydatkowała z budżetu środki obejmujące całkowity koszt zakupu średniego samochodu pożarniczego).

Dział 756 – Dochody od Osób Praw., od Osób Fiz. i od Innych Jednostek nie Posiadających Osobowości Prawnej oraz Wydatki Związane z ich Poborem - 7.241.980 zł - 99,81%

R-dz 75601 – Wpływy z pod. doch. od os. fiz. - 37.615 zł - 74,48%

Wpływy z podatku dochodowego od osób fizycznych w formie karty podatkowej to kwota 37.211 zł oraz odsetki od nieterminowych wpłat to kwota 404 zł.

Dochody te realizowane są przez Urząd Skarbowy w Krotoszynie, zaległości wykazane w sprawozdaniu US wynoszą 44.599 zł, a nadpłaty 361 zł.

R-dz 75615 – Wpływy z pod. rolnego, leśnego, pod. od czynności cywilnoprawnych, pod. i opłat lokalnych od osób praw. i innych jedn.org. - 2.074.605 zł - 101,92%

- podatek od nieruchomości (1.631.296 zł) tj. 102,45%

Podatek od nieruchomości z terenu miasta i gminy wpłynął w kwocie 1.631.296 zł. Zaległości na koniec roku wynoszą 206.814 zł, w tym odroczenia stanowią kwotę 126.706 zł. Do zalegających wysłano upomnienia.

Nadzór nad naliczaniem i realizacją tego podatku sprawuje Urząd Kontroli Skarbowej.

- podatek rolny (219.367 zł) tj. 98,02%

Podatek rolny został wpłacony zgodnie ze złożonymi deklaracjami w wys. 219.367 zł,

zaległości wynoszą 2 zł, a nadpłata 200 zł.

- podatek leśny (4.270 zł) tj. 102,20%

Podatek został wpłacony zgodnie ze złożonymi deklaracjami.

- podatek od środków transportowych (48.313 zł) tj. 91,44%

Wpływy są zgodne ze złożonymi deklaracjami.

- podatek od czynności cywilnoprawnych (20.967 zł) tj. 149,76%

Podatek ten realizowany jest przez Urzędy Skarbowe. Zaległości w tym podatku na koniec roku 2005 wg złożonych sprawozdań wynoszą 1 zł, a nadpłaty 815 zł.

- dotacje otrzymane z funduszy celowych na realizację zadań bież. jedn. sektora fin. publ. (144.465 zł) tj. 100,00%

Jest to kwota rekompensująca utracone dochody z tytułu zwolnień w podatku od nieruchomości określonych w ustawie o rehabilitacji zawodowej i społecznej oraz zatrudnieniu osób niepełnosprawnych.

- odsetki od nieterminowo wpłaconych podatków i opłat od osób prawnych wynoszą 5.927 zł tj. 148,18%

R-dz 75616 – Wpływy z pod. rol., pod. leś., pod. od spadków i darowizn, pod. od czynności cywilnoprawnych oraz pod. i opłat lokalnych od osób fiz. - 2.107.046 zł, tj. 94,19%

- podatek od nieruchomości (656.204 zł) tj. 102,26%

Podatek od nieruchomości z terenu miasta i gminy wpłynął w kwocie 656.204 zł.

Zaległości na koniec roku wynoszą 137.137 zł, w tym odroczenia 124 zł oraz hipoteki przymusowe 34.287 zł. Do osób posiadających zaległości wysłano upomnienia i tytuły wykonawcze.

- podatek rolny (1.068.232 zł) tj. 87,11%

Niepełne wykonanie planu wynika z istniejących zaległości w kwocie 114.962 zł, w tym odroczenia 8.595 zł oraz hipoteki przymusowe 18.666 zł. Na zaległości wysłano upomnienia i tytuły wykonawcze.

- podatek leśny (1.908 zł) tj. 107,49%

Zaległości w podatku leśnym na koniec roku wynoszą 680 zł, w tym hipoteka przymusowa 204 zł. Do zalegających podatników wysłano upomnienia i tytuły wykonawcze.

- podatek od środków transportowych (147.149 zł) tj. 105,50%

Zaległości w tym podatku na koniec roku wynoszą 28.950 zł w tym hipoteka przymusowa 2.423 zł.

Na zaległości zostały wysłane upomnienia i tytuły wykonawcze.

- podatek od spadków i darowizn (20.051 zł) tj. 85,87%

Podatek ten realizowany jest przez Urząd Skarbowy w Krotoszynie. Wysokość wykonania tego podatku uzależniona jest od ilości osób regulujących stan własności i sprawy spadkowe.

Zaległości w tym podatku na koniec 2005r. wynoszą 2.944 zł wg sprawozdań US.

- podatek od posiadania psów (1.939 zł) tj. 103,19%

Zaległości zgodnie z prowadzonym rejestrem wynoszą 40 zł. Zostały wysłane upomnienia i tytuły wykonawcze. Wykonanie tego podatku uzależnione jest od ilości zgłoszonych do opodatkowania psów.

- wpływy z opłaty targowej (101.006 zł) tj. 102,03%

Wpływy z opłaty targowej uzależnione są od ilości podmiotów handlujących.

- podatek od czynności cywilnoprawnych (95.106 zł) tj. 108,07%

Podatek ten realizowany jest przez Urzędy Skarbowe. Zaległości w tym podatku na koniec roku 2005 r. wg złożonych sprawozdań wynoszą 816 zł, a nadpłaty 2.833 zł.

- odsetki od nieterminowo wpłaconych podatków i opłat od osób fiz. wynoszą 15.451 zł tj. 99,69%

R-dz 75618 – Wpływy z innych opłat stanowiących dochody j. s. t. na podstawie ustaw - 236.113 zł tj. 93,54%

Dochody z opłaty skarbowej zrealizowano w kwocie 61.345 zł tj. 76,68%. Wysokość uzależniona jest od ilości osób ubiegających się o kredyty, pożyczki, zaświadczenia, od wydanych decyzji administracyjnych, dokumentów (akty urodzenia, akty zgonów, spisanie testamentów itp.)

Zgodnie ze sprawozdaniami złożonymi przez US zaległości wynoszą 371 zł.

Uzyskano także wpływy z opłat za wydane zezwolenia na sprzedaż napojów alkoholowych w kwocie 158.963 zł tj. 100,61%. Wpływy z opłaty eksploatacyjnej wyniosły 2.405 zł tj. 97,84%. Wpływy z różnych opłat – za czynności urzędowe pobierane są opłaty od osób rozpoczynających działalność gospodarczą – wpływy wyniosły 13.400 zł tj. 112,04%.

R-dz 75621 – Udziały gmin w pod. stanowiących dochody budżetu państwa - 2.778.580 zł tj. 103,95%

- podatek dochodowy od osób fizycznych (2.678.334 zł) tj. 103,69%

Są to dochody realizowane przez Ministerstwo Finansów. Na planowaną kwotę 2.582.884 zł wpłynęła kwota 2.678.334 zł. Plan roczny ustalono na podstawie wskaźników z Ministerstwa Finansów.

- podatek dochodowy od osób prawnych (100.246 zł) tj. 111,38%

Są to dochody realizowane przez Urzędy Skarbowe. Na planowaną kwotę 90.000 zł wpłynęło 100.246 zł

R-dz 75647 – Pobór podatków, opłat i niepodatkowych należ. budżetowych - 8.021 zł tj. 104,70%

Są to:

- pobrane koszty wysłanych upomnień w kwocie 5.645 zł
- prowizje z tytułu dystrybucji znaków skarbowych w kwocie 2.376 zł

Dział 758 – Różne Rozliczenia - 6.757.757 zł tj. 99,98%

Część oświatowa subwencji ogólnej dla jednostek samorządu terytorialnego została przekazana w kwocie 5.104.194 zł tj. 100,00%.

Część wyrównawcza subwencji ogólnej wpłynęła w kwocie 1.605.906 zł tj. 100,00%.

Część równoważąca subwencji ogólnej dla gmin wpłynęła w kwocie 46.855 zł tj. 100,00%.

Pozostała kwota 802 zł są to odsetki naliczone na rachunku bankowym.

Dział 801 – Oświata i Wychowanie - 167.234 zł tj. 92,86%

Otrzymano dotację z Wielkopolskiego Urzędu Wojewódzkiego w Poznaniu w kwocie 4.834 zł tj. 100,00% na zakup

wyprawki szkolnej obejmującej podręczniki szkolne dla uczniów podejmujących naukę w klasach pierwszych szkół podstawowych w roku szkolnym 2005/2006.

Na pokrycie prac komisji kwalifikacyjnych i egzaminacyjnych powołanych do rozpatrzenia wniosków nauczycieli o wyższy stopień awansu zawodowego otrzymano kwotę 700 zł.

Na dofinansowanie pracodawców, którzy zawarli umowy o pracę w celu przyuczenia pracowników młodocianych otrzymano kwotę 4.547 zł.

Dochodem w tym dziale są wpływy z tytułu odpłatności rodziców za pobyt (opłata stała) w oddziałach przedszkolnych przy szkołach podstawowych w wys. 7.742 zł tj. 98,40%, opłata stała i wyżywienie dzieci w przedszkolach oraz za sprzedane obiady rencistom i emerytom z Klubu Seniora w kwocie 149.411 zł tj. 92,15%.

Dział 852 – Pomoc Społeczna - 2.375.988 zł tj. 85,94%

Z Wielkopolskiego Urzędu wojewódzkiego w Poznaniu otrzymano dotację:

- na wypłaty świadczeń rodzinnych oraz składek na ubezpiec. emerytalno-rentowe z ubezpie. społ. w wysokości 1.928.324 zł,
- na składki na ubezpieczenia zdrowotne opłacone za osoby pobierające niektóre świadczenia rodzinne w wysokości 5.152 zł
- na zasiłki i pomoc w naturze oraz składki na ubezpieczenie społeczne w wys. 218.683 zł
- na działalność bieżącą Ośrodka Pomocy Społecznej w wys. 127.600 zł
- z tytułu odpłatności za usługi opiekuńcze świadczone przez siostry PCK wpłynęła kwota 23.271 zł. Wpłaty są uzależnione od ilości osób objętych opieką i ich odpłatnością
- na dofinansowanie realizacji Rządowego Programu „Posiłek dla potrzebujących” zgodnie z uchwałą Nr 212/2004 Rady Ministrów z dnia 07.09.2004r. w wys. 72.958 zł

Niskie wykonanie dochodów w dz. 852 spowodowane jest decyzją Nr 48/2005 Wojewody Wlkp. z dnia 8.12.2005 r. o zablokowaniu środków pieniężnych bez zmiany planu w r-dz 85212.

Dział 854 – Edukacyjna Opieka Wychowawcza - 69.588 zł tj. 100,00%

Dochód stanowi dotacja otrzymana z Wielkopolskiego Urzędu Wojewódzkiego w Poznaniu na pokrycie kosztów udzielania edukacyjnej pomocy materialnej dla uczniów o charakterze socjalnym, obejmującej stypendia i zasiłki dla uczniów najuboższych w ramach Narodowego Programu Stypendialnego w wys. 69.588 zł

Dział 900 – Gospodarka Komunalna i Ochrona Środowiska - 167.664 zł tj. 99,93%

Za przyłącza wodociągowe do istniejących wodociągów wpłynęła kwota 5.553 zł, z tytułu opłaty produktowej wpłynęła kwota 7.535 zł, z tytułu umowy sprzedaży torów kolejowych wpłynęło 154.576 zł.

Dział 921 – Kultura i Ochrona Dziedzictwa Narodowego - 188 zł tj. 100,00%

Czynsz z tytułu dzierżawy części budynku świetlicy w Szymanowie wpłynął w wys. 188 zł.

Dział 926 – Kultura Fizyczna i Sport - 61 zł tj. 100,00%  
W dziale tym dochodem są wpływy z opłaty startowej w „Biegu Maćka”.

#### WYDATKI

Wykonanie budżetu po stronie wydatków na dzień 31 grudnia 2005r. wynosi 17.889.394 zł tj. 96,02% planu i przedstawia się następująco:

Dział 010 – Rolnictwo i Łowiectwo - 34.461 zł tj. 99,33%

1. Przekazano składkę na Izby Rolnicze 24.322 zł
2. We wsi Walerianów przebudowany został przepust pod drogę gminną 8.000 zł
3. Wykonane zostały badania kwasowości gleb 2.139 zł

Dział 600 – Transport i Łączność - 1.929.863 zł tj. 91,77%

W tym dziale środki wydatkowane na:

1. Budowa drogi od Góreczek do granicy z Zimnowodą 543.392 zł

w tym: wydatki, które nie wygasają z upływem roku budżetowego 68.882 zł

2. Przebudowa drogi gminnej Pogorzałki Wielkie-Borzędiczek 121.213 zł

w tym dofinansowanie z FOGR 42.000 zł

3. Ułożenie nawierzchni asfaltowej na drodze południowej Wałków – Borzęcie - Sapieżyn 434.446 zł
4. Przebudowa drogi gminnej w Gościejewie (północna strona) 193.768 zł

w tym dofinansowanie z FOGR 63.000 zł

5. Przebudowa drogi w Koźminie Wlkp. ul. Południowa 60.000 zł

w tym: wydatki, które nie wygasają z upływem roku budżet. 59.390 zł

6. Wykonanie projektu technicznego na budowę ciągu pieszo-jezdnego we wsi Wałków 8.629 zł
7. Przebudowa ul. Szkolnej we wsi Stara Obra 28.735 zł
8. Przebudowa ul. Wierzbowej w Koźminie Wlkp. 49.437 zł
9. Przebudowa ul. Zapłocie w Koźminie Wlkp. 34.756 zł
10. Budowa zatoki autobusowej przy Gimnazjum w Koźminie Wlkp. 15.000 zł
11. Geodezyjny podział i wykup gruntów pod obwodnicę 91.130 zł
12. Położenie dywanika asfaltowego w Borzędiczkach na poszerzeniach na drodze do Dąbrowy 17.000 zł

Zadanie zostanie wykonane na początku 2006r. Całość środków zabezpieczono na wydatkach, które nie wygasają z upływem roku budż.

13. Wykonanie map pod przebudowę drogi Biały Dwór-Szymanów 5.246 zł

14. Wykonano wykaszanie poboczy, naprawy i porządkowanie przystanków 9.450 zł

15. Wykonano częściowe remonty dróg gminnych oraz remonty i równanie dróg żuźlowych w mieście i gminie – zakupiono w tym celu 447,5 tony tłucznia 133.896 zł

16. Wykonano remonty częściowe ulic w mieście, oznakowanie poziome i pionowe, nowe tablice z nazwami ulic 64.495 zł

17. Zapłacono rachunki za odśnieżanie dróg gminnych i usuwanie gołoledzi 42.355 zł

18. Zapłacono rachunki za oznakowanie pionowe w gminie (drogi gminne) 9.969 zł

19. Zapłacono rachunki za zimowe utrzymanie ulic w mieście 21.855 zł

20. Roboty nieprzewidziane na drogach 45.091 zł

w tym: przekładanie płytek chodnikowych ul. Zamkowa, Kilińskiego, Kopernika, Klasztorna, przy drodze krajowej Nr 15, Zawadzkiego, Stodolna oraz w Mokronosie, Serafinowie, Wałkowie i Borzędiczkach, krawężników drogowych, wykonanie zatoki parkingu samochodowego o pow. 90 m<sup>2</sup> przy ul. Zamkowej.

Zobowiązania wynoszą 6.824 zł (odśnieżanie, badanie frekwencji w pociągach).

Dział 630 – Turystyka - 7.922 zł tj. 99,03%

- wydatkowane środki na zakup znaczków PTTK, gadzety, organizowanie rajdów, propagowanie wypoczynku czynnego 2.994 zł
- na remont pomieszczeń w budynku przy ul. Floriańskiej – siedziby Hufca ZHP oraz działalność bieżącą 4.928 zł

Dział 700 – Gospodarka Mieszkaniowa - 151.262 zł tj. 94,54%

R-dz 70004 – Różne jedn. obsł. gosp. mieszk. - 141.305 zł tj. 94,20%

Zapłacono r-ki za bieżące utrzymanie budynków (energia elektr., gaz, drobne naprawy).

Przeprowadzono remonty w następujących budynkach:

- remonty i konserwacja dachów – Zielony Rynek 15, Borecka 34 i 25, Krotoszyńska 5, Podmiejska 1, Stara Obra i Staniew oraz wymiana pokrycia dachowego przy ul. Stary Rynek 22 (od ul. Kościelnej)
- ułożenie płytek posadzkowych na sali w Gościejewie
- wykonanie 2 toalet w budynku mieszkalnym we Wrotkowie
- naprawa schodów zewnętrznych we Wrotkowie

- wymiana instalacji gazowej – Floriańska 23, Murna 24 oraz wymiana kotła gazowego przy ul. Boreckiej 25
- częściowa wymiana okien przy ul. Klasztornej 37 i 14, Pleszewskiej 12, Zielony Rynek 15 i w Nowej Obrze
- montaż wymiennika ciepłej wody – Floriańska 21
- remont pomieszczeń w budynku Ośrodka Zdrowia przekazanych organizacji ZBOWID
- naprawa instalacji elektrycznej – Staniew oraz wymiana zewnętrznej linii zasilającej w Wyrębnie
- przestawienie piecy kaflowych – Murna 24, Wrotków, Przyjemskich 2, Pleszewska 12
- przeglądy gazowe, elektryczne, kominiarskie

Zobowiązania – 5.868 zł (roboty budowlane, gaz, woda i kanalizacja).

R-dz 70005 – Gosp. gruntami i nieruchomościami - 9.957 zł tj. 99,57%

1. Zapłacono rachunki za podziały nieruchomości do sprzedaży, za dokumentację geodezyjną do umów notarialnych, komunalizacji oraz ogłoszenia prasowe 8.233 zł
2. Utrzymanie ścieżek spacerowych w Lesie Orlińskim, koszenie trawy i chwastów, opróżnianie koszy na śmieci, zamontowanie koszy betonowych w miejsce drewnianych 1.724 zł

Zobowiązania 12 zł (art. przemysłowe).

Dział 710 – Działalność Usługowa - 37.190 zł tj. 97,87%

R-dz 71004 – Plany zagospod. przestrzennego - 23.400 zł tj. 97,50%

Przygotowanie projektów decyzji na warunki zabudowy – 23.400 zł

R-dz 71014 – Opracowania geod.-kartograficzne - 12.790 zł tj. 98,38%

Zapłacono rachunki za opłaty notarialne, opłaty sądowe, podziały gruntów, opłaty za wyłączenie gruntów z produkcji rolnej.

R-dz 71095 – Pozostała działalność - 1.000 zł tj. 100,00%

W rozdziale tym wydatkowano kwotę 1.000 zł na uporządkowanie i konserwację obiektów cmentarnictwa wojennego z okresu I i II wojny św. na cmentarzach przy ul. Poznańskiej i Pleszewskiej oraz zakup zniczy na Święto Zmarłych.

Dział 750 – Administracja Publiczna - 1.881.789 zł tj. 98,30%

R-dz 75011 – Urzędy wojewódzkie - 90.800 zł tj. 100,00%

Z dotacji otrzymanej z Wielkopolskiego Urzędu Wojewódzkiego pokryto koszty realizacji zadań administracji rządowej.

Zobowiązania – 6.225 zł dotyczą pochodnych od wynagrodzeń.

R-dz 75022 – Rady gmin (miast i miast na prawach powiatu) - 118.166 zł tj. 98,76%

Pokryto koszty funkcjonowania Rady Miejskiej w tym: wypłacono diety radnym oraz zapłacono rachunki dotyczące funkcjonowania Rady.

R-dz 75023 – Urzędy gmin (miast i miast na prawach powiatu) - 1.565.968 zł tj. 98,46%

1. Płace 954.727 zł

2. Pochodne od płac (ZUS, F. Pracy) 171.073 zł

3. Wynagrodzenia bezosobowe 5.136 zł

4. Materiały i wyposażenie 101.879 zł

5. Energia 24.192 zł

6. Usługi materialne i niematerialne 176.210 zł

7. Usługi dostępu do sieci Internet 3.484 zł

8. Krajowe podróże służbowe 33.947 zł

9. Zagraniczne podróże służbowe 4.139 zł

10. Różne opłaty i składki (w tym: wpłaty na PFRON) 13.304 zł

11. Fundusz świadczeń socjalnych 28.050 zł

12. Kary i odszkodowania wypłacane na rzecz osób fizycznych oraz koszty postępowania sądowego 49.827 zł

Zobowiązania – 109.882 zł (pochodne od wynagrodzeń, gaz, przesyłki PP,

telefony, woda i kanalizacja, art. przemysłowe)

R-dz 75075 – Promocja jedn. sam. teryt. - 41.441 zł tj. 96,40%

Na promocję miasta i gminy wydano kwotę 41.441 zł

- dofinansowanie wydawnictwa „Ogrody naszego świata” – Koźmin Wlkp. 1.000 zł
- artykuły, komunikaty i inne materiały zamieszczone w gazetach lokalnych oraz powiatowych 18.290 zł
- zakup strojowych sportowych (2 kpl.) 2.500 zł
- zakup fajerwerków na „Dni Koźmina” 1.509 zł
- wykonanie fotografii z lotu ptaka oraz głównych zabytków 2.500 zł
- wykonanie planu miasta i mapy gminy 4.158 zł
- wydanie widokówek (8 wzorów) oraz przygotowanie folderu 11.484 zł

R-dz 75095 – Pozostała działalność - 65.414 zł tj. 92,90%

1. Wypłacono diety sołtysom 56.560 zł

2. Współpraca między gminami 8.854 zł

Dział 751 – Urzędy Naczelnych Org. Władzy Państw., Kontroli i Ochrony Prawa oraz Sądownictwa - 49.957 zł tj. 97,11%

Dotację w wys. 49.957 zł otrzymano z Krajowego Biura Wyborczego w Kaliszu i wykorzystano zgodnie z przeznaczeniem na:

- aktualizację rejestru wyborców 2.156 zł
- wybory Prezydenta RP 28.743 zł
- wybory do Sejmu i Senatu 19.058 zł

Dział 754 – Bezpieczeństwo Publ. i Ochrona Przeciwpowodzi - 117.499 zł tj. 88,53%

R-dz 75405 – Komendy Powiatowe Policji - 2.184 zł tj. 100,00%

Przekazano dotację w wys. 2.184 zł dla powiatu na podstawie porozumienia o zakupie profesjonalnego sprzętu dla Policji.

R-dz 75412 – Ochotnicze straże pożarne - 114.915 zł tj. 88,30%

1. Ubezpieczono 27 drużyn, zapłacono OC od 9 samochodów, wykonano przeglądy techniczne pojazdów 13.571 zł
2. Zakupiono paliwo (etylinę, oleje i płyny) 9.150 zł
3. Zakupiono nagrody na zawody sportowo-pożarnicze, turniej wiedzy pożarniczej, turniej piłki nożnej drużyn młodzieżowych, zawody sikawek konnych, zawody sportowo-pożarnicze 6.490 zł
4. Zapłacono rachunki za obchody Św. Floriana 1.972 zł
5. Zapłacono rachunki za en. elektr., gaz, telefon, czynsz, wodę, kanalizację i zakupiono środki czystości 15.156 zł
6. Wyplacono ryczałty kierowcom, magazynierowi i kometantowi 15.360 zł
7. Badania lekarskie członków OSP i kierowców 1.480 zł
8. Zakupiono sprzęt gaśniczy, ubrania bojowe – mundury, helmy, węże 14.384 zł
9. Zakupiono części samochodowe, części do motopomp, wykonano remonty, naprawiono pagery, przegląd sprzętu ratownictwa drogowego 19.800 zł
10. Wyplacono ekwiwalent za udział w akcjach gaśniczych 3.732 zł
11. Na adaptację pomieszczeń na remizę w Gałązkach wyd. kwotę 2.960 zł
12. Wydatki nieprzewidziane – zakup terminalu GSM do alarmowania, bieżące utrzymanie i remonty remiz 5.817 zł
13. Zapłacono podatek od nieruchomości 5.043 zł

Zobowiązania – 883 zł (pochodne od wynagrodzeń, paliwo, art. przemysł., woda i kanal.)

R-dz 75414 – Obrona cywilna - 400 zł tj. 100,00%

Z Wielkopolskiego Urzędu Wojewódzkiego w Poznaniu otrzymano kwotę 400 zł, za którą zostały zakupione farby i środek do konserwacji dachu magazynu OC.

Dział 756 – Dochody od Osób Prawnych, od osób Fiz. i od Innych Jedn. nie Posiad. Osob. Prawnej oraz Wydatki Związane Z Ich Poborem - 8.829 zł tj. 86,56%

R-dz 75647 – Pobór podatków i niepodatkowych należ. budżet. - 8.829 zł tj. 86,56%

|                          |          |
|--------------------------|----------|
| - wydatki bieżące        | 582 zł   |
| - inkaso opłaty targowej | 6.807 zł |
| - ZUS-y od inkaso        | 1.440 zł |

Zobowiązania – 1.006 zł (inkaso, ZUS-y od inkaso).

Dział 757 – Obsługa Długu Publicznego - 65.340 zł tj 100,00%

Zapłacono odsetki od zaciągniętych kredytów i pożyczek.

Dział 758 – Różne Rozliczenia - 0

Rezerwy ogólne i celowe w wys. 15.355 zł nie zostały rozdysponowane, zostaną zaliczone do nadwyżki budżetowej w roku 2006.

Dział 801 – Oświata i Wychowanie - 7.428.733 zł tj. 99,56%

R-dz 80101 – Szkoły podstawowe - 3.993.097 zł tj. 99,77%

1. wyplacono płace i pochodne od plac 3.409.412 zł
2. zapłacono r-ki za bieżące utrzymanie placówek oświat. 321.358 zł
3. wyplacono fundusz świadczeń socjalnych 187.771 zł
4. wykonano następujące remonty:
  - remont sanitariatów w SP w Mokronosie 55.408 zł
  - wymiana podłóg w SP nr 1 w Koźminie Wlkp. 11.985 zł
  - remont dachu w SP w Starej Obrze 5.500 zł
  - inne drobne naprawy i remonty w szkołach 1.663 zł

Zobowiązania – 372.504 zł (pochodne od wynagr., woda i kanalizacja, wywóz nieczystości).

R-dz 80103 – Oddziały przedszkolne przy szkołach podstawowych - 276.920 zł tj. 99,84%

- wyplacono płace i pochodne 233.113 zł
- zapłacono r-ki za bieżące utrzymanie 28.381 zł
- wyplacono fundusz świadczeń socjalnych 15.426 zł

Zobowiązania – 29.437 zł to pochodne od wynagrodzeń.

R-dz 80104 – Przedszkola - 929.940 zł tj. 99,64%

- wyplacono płace i pochodne 738.976 zł
- zapłacono r-ki za bieżące utrzymanie 143.637 zł
- wyplacono fundusz świadczeń socjalnych 42.342 zł
- naprawa schodów oraz wykonanie podjazdu dla wózków 4.985 zł

Zobowiązania – 79.633 zł to pochodne od wynagrodzeń, woda i kanalizacja.

R-dz 80110 – Gimnazja - 1.870.120 zł tj. 99,23%

- wyplacono płace i pochodne 1.621.100 zł
- zapł. r-ki za bieżące utrzymanie 134.419 zł
- wyplacono fundusz świadczeń socjalnych 86.341 zł
- naprawa dachu 28.260 zł

Zobowiązania – 189.862 zł (pochodne od wynagr., woda i kanalizacja, obsługa serwisowa kotłowni).

R-dz 80113 – Dowożenie uczniów do szkół - 271.147 zł tj. 99,86%

Zapłacono r-ki za dowóz uczniów do placówek oświatowych z terenu gminy.

R-dz 80146 – Doksztalcanie i doskonalenie nauczycieli - 21.210 zł tj. 84,67%

Po rozpatrzeniu złożonych wniosków pokryto koszty doksztalcania nauczycielom, których podniesienie kwalifikacji jest niezbędne w danej placówce oświatowej na kwotę 21.210 zł:

- SP nr 1 5.750 zł
- SP nr 3 1.270 zł
- SP Borzęciczki 1.844 zł
- SP Borzęcice 380 zł
- SP Stara Obra 600 zł
- SP Mokronos 1.055 zł

- Przedszkole Koźmin 1.720 zł
- Przedszkole Borzęciczki 91 zł
- Gimnazjum 8.500 zł

R-dz 80195 – Pozostała działalność - 66.299 zł tj. 98,31%

Środki przeznaczone na:

- dofinansowanie konkursów 2.088 zł
- dowóz dzieci niepełnosprawnych 4.497 zł
- wypłatę fund. świad. socjal. dla nauczycieli emerytów i rencistów 51.800 zł
- pokrycie wydatków związanych z wyk. i umocowaniem tablicy pamiątkowej w związku z obchodami 140-lecia istnienia placówki 2.000 zł
- wynagrodzenie komisji egzaminacyjnych 1.367 zł
- dofinansowanie pracodawców, którzy zawarli umowę o pracę w celu przyuczenia pracowników młodocianych 4.547 zł

Zobowiązania – 73 zł to podatek od wynagrodzenia komisji egzaminacyjnej.

Dział 851 – Ochrona Zdrowia - 169.020 zł tj. 84,82%

R-dz 85154 – Przeciwdziałanie alkoholizmowi - 168.705 zł tj. 85,17%

Środki wykorzystano zgodnie z gminnym programem przeciwdziałania alkoholizmowi:

1. Wypłata wynagrodzenia Komisji 10.663 zł
2. Dofinansowanie działalności promującej zdrowy styl życia oraz zapewnienie bazy sportowej, rekreacyjnej kulturalnej, organizowanie konkursów, turniejów, festynów i imprez sportowych 98.856 zł w tym zabezpieczono kwotę 65.831 zł na budowę boiska sportowego w Staniewie na wydatkach, które nie wygasają z upływem roku budż.
3. Pokryto koszty leczenia i dojazdu osób uzależnionych od alkoholu 1.186 zł
4. Dożywianie dzieci z rodzin z problemami alkoholowymi 38.000 zł
5. Współfinansowanie wypoczynku dzieci z rodzin patologicznych 20.000 zł

Zobowiązania 230 zł to pochodne od wynagrodzeń Komisji.

R-dz 85195 – Pozostała działalność - 315 zł tj. 26,25%

Zakupiono nagrody dla honorowych krwiodawców za kwotę 315 zł.

Organizacje zajmujące się osobami niepełnosprawnymi oraz Polski Związek Niewidomych w Krotoszynie nie wystąpiły o dofinansowanie, stąd wykonanie w tym rozdziale jest niskie.

Dział 852 – Pomoc Społeczna - 3.448.196 zł tj 89,40%

R-dz 85212 – Świad. rodzinne oraz składki na ubezpiecz. emeryt. i rentowe z ubezpiecz. społ. - 1.948.576 zł tj. 83,47%

W rozdziale tym wypłacono:

- zasiłki rodzinne - 22.113 świadczeń 1.788.529 zł
- zaliczka alimentacyjna od m-ca września - 274 świad. 47.008 zł

- skł. emeryt.-rentowe – 292 świad. 40.063 zł
- koszty związane z realizacją świadczeń rodzinnych i zaliczki alimentacyjnej (wynagr. dla 3 pracowników oraz wydatki bież. na realizację świadczeń) 72.976 zł

Zobowiązania – 2.657 zł dotyczą pochodnych od wynagrodzeń.

R-dz 85213 – Składki na ubezpiecz. zdrowotne opłacane za osoby pobierające niektóre świadczenia z pomocy społecznej - 5.152 zł tj. 100,00%

- zasiłki rodzinne 55 świadczeń na kwotę 1.963 zł
- zasiłki stałe 99 świadczeń na kwotę 3.189 zł

R-dz 85214 – Zasiłki i pomoc w naturze oraz składki na ubezpiecz. społ. - 411.040 zł tj. 99,94%

W rozdziale tym wypłacono:

- zasiłki celowe (268 osób) 105.400 zł
- zasiłki stałe – 27 osób (241 świadczeń) 60.683 zł
- zasiłki okresowe – 202 osoby (1006 świad.) 226.619 zł
- odpłatność za pobyt w Domu Pomocy Społ. dla 2 osób (15 świad.) 18.338 zł

R-dz 85215 – Dodatki mieszkaniowe - 372.039 zł tj. 94,19%

Wypłacono dodatki mieszkaniowe w kwocie 372.039 zł najemcom mieszkań komunalnych, spółdzielczych, pozostałym najemcom i właścicielom lokali.

R-dz 85219 – Ośrodki pomocy społecznej - 339.674 zł tj. 100,00%

Wypłacono płace i pochodne w kwocie 287.995 zł oraz zapłacono rachunki za bieżące utrzymanie w kwocie 51.679 zł

Zobowiązania – 20.822 zł to wynagrodzenia i pochodne od wynagrodzeń.

R-dz 85228 – Usługi opiekuńcze i specjalistyczne usł. opiekuńcze - 120.548 zł tj. 100,00%

Zapłacono siostrze PCK, które opiekowały się 39 osobami (15.172 świadczenia).

R-dz 85295 – Pozostała działalność - 251.167 zł tj. 100,00%

1. Dożywianie dzieci w szkołach – 342 dzieci 199.958 zł

51.999 świadczeń, w tym zasiłki celowe na zakup posiłku dla 180 osób na kwotę 110.152 zł

2. Wypłacono wynagrodzenie i pochodne pracownikom Klubu Seniora 44.400 zł

3. Zapłacono r-ki za bieżące utrzymanie Klubu Seniora 6.809 zł

Zobowiązania – 2.951 zł – wynagrodzenia i pochodne od wynagrodzeń.

Dział 854 – Edukacyjna Opieka Wych. - 154.227 zł 99,80%

R-dz 85401 – Świetlice szkolne - 83.777 zł tj. 99,76%

Wypłacono płace i pochodne od wynagrodzeń w kwocie 75.646 zł.

Na utrzymanie bieżące świetlic szkolnych przeznaczono kwotę 8.131 zł

Zobowiązania – 5.179 zł dotyczą wynagrodzeń i pochodnych od wynagrodzeń.

R-dz 85415 – Pomoc materialna dla uczniów - 70.450 zł tj. 100,00%

Kwotę 70.450 zł przeznaczono na sfinansowanie kosztów udzielania edukacyjnej pomocy materialnej dla uczniów o charakterze socjalnym w ramach Narodowego Funduszu Stypendialnego.

Dział 900 – Gospodarka Komunalna i Ochrona Środowiska - 1.362.784 zł tj. 99,75%

R-dz 90003 – Oczyszczanie miast i wsi - 53.800 zł tj. 100,00%

1. Wyplacono ryczałt za oczyszczanie miasta 37.200 zł

2. Zapłacono r-ki za składowanie, wywóz i opróżnianie koszy miejskich i parkowych, utwardzenie drogi na stare wysypisko przy ul. Prostej 12.000 zł

3. Zakup nowych koszy na śmieci do parków oraz ulicznych, remonty istniejących koszy 4.600 zł

R-dz 90004 – Utrzymanie zieleni w miastach i gminach - 129.350 zł tj. 99,50%

1. Zapłacono ryczałt za utrzymanie zieleni miejskiej 61.200 zł

2. Zapłacono r-ki za zużytą wodę w parku Powstańców + Stary Rynek 4.000 zł

3. Zakupiono trawy na dosiewki 900 zł

4. Obsadzono kwiatami wiosennymi i letnimi klomby, gazony, parki, skwery, ulice i wysepki 6.197 zł

5. Uzupełniono drzewostan, nowe nasadzenia drzew i krzewów w parkach, przy ulicach i skwerach oraz utrzymanie zieleni na wsiach 8.000 zł

6. Ogrody Świata – dofinansowanie realizacji projektu 9.854 zł

7. Zapłacono r-ki za zakupione nawozy, środki ochrony roślin 2.000 zł

8. Zakupiono farby do odnowienia ławek w parkach 662 zł

9. Usunięto suche drzewa i konary z terenów parków, w tym po burzach i wichurach oraz pielęgnacyjne cięcie koron drzew 3.474 zł

10. Zakupiono nowe gazony kwiatowe na Starym Rynku 1.500 zł

11. Przyłączenie i włączenie do parku Powst. Wlkp. terenu przyległego obok małego szpitala 25.200 zł

12. Zakupiono karmę dla ptactwa w parku Powst. Wlkp. 1.000 zł

13. Żwirowanie alejek w parkach – Powst. Wlkp. i Nowy Rynek 2.200 zł

14. Rozstrzygnięcie konkursu „Koźmin miastem kwiatów i zieleni” 3.163 zł

R-dz 90015 – Oświetlenie ulic, placów i dróg - 732.937 zł tj. 99,85%

1. Zapłacono r-ki za zużytą energię oraz konserwację i eksploatację oświetlenia ulicznego na terenie miasta i gminy Koźmin Wlkp. 723.923 zł

2. Zapłacono r-ki za wystrój świąteczny miasta (Boże Narodzenie) 9.014 zł

Zobowiązania – 46 zł (lampki choinkowe)

R-dz 90095 – Pozostała działalność - 446.697 zł tj. 99,60%

1. Roboty nieprzewidziane (naprawy kanalizacji, przepusty, kratki ściekowe, czyszczenie kanalizacji) 41.656 zł

2. Targowisko – wywóz śmieci i składowanie śmieci na wysypisku w Orli, opłaty za wodę, energię, środki czyst. do WC publicznych 10.000 zł

3. Roboty publiczne – zakupy i remonty narzędzi, odzież robocza, wynagrodzenia, zakup materiałów do wyk. prac, opłaty za prąd, i wodę, zakup paliwa do kos spalinowych, cukier, herbata, środki czystości, badania lekarskie 117.065 zł w tym: płace i pochodne pracowników 46.200 zł

4. Rozbiórka ściany blaszanej wiaty na targowisku i postawienie na fundamencie ściany murowanej z otynkowaniem 25.136 zł

5. Budowa klarowników na stacji uzdatniania wody w Koźminie Wlkp. zgodnie z decyzją o umorzeniu pożyczki z WFOŚ i GW w Poznaniu 252.840 zł

Zobowiązania – 4.018 zł to pochodne od wynagrodzeń, składowanie odpadów, woda i kanalizacja.

Dział 921 – Kultura i Ochrona Dziedzictwa Narodowego - 796.721 zł 99,18%

R-dz 92109 – Domy i ośrodki kultury - 566.158 zł tj. 99,13%

1. Przekazano dotację na działalność bieżącą Ośrodka Kultury 339.843 zł

2. Zapłacono r-ki za bieżące utrzymanie i remont świetlic wiejskich 14.635 zł

Na remonty świetlic z współfinansowaniem z sektorowego programu operacyjnego w ramach działania 2.3 „Odnowa wsi oraz zachowanie i ochrona dziedzictwa kulturowego” zabezpieczono kwotę 211.680 zł na wydatkach, które nie wygasają z upływem roku budżetowego.

R-dz 92116 – Biblioteki - 222.176 zł tj. 100,00%

Przekazano dotację na działalność bieżącą, płace, pochodne, zakup kaset i księgozbioru w kwocie 222.176 zł.

R-dz 92195 – Pozostała działalność - 8.387 zł tj. 83,87%

Środki przeznaczono na dofinansowanie Szkiców Koźmina oraz remont muzeum.

Zobowiązania – 94 zł – podatek od umowy zlecenia.

Dział 926 – Kultura Fizyczna i Sport /245.601 zł/ 96,32%

R-dz 92605 – Zadania w zakresie kultury fiz. i sportu /83.873 zł/ tj. 97,19%

Środki wydatkowano na utrzymanie bieżące klubu sportowego KKS „Biały Orzeł” (m.in. opłaty za energię elektr., gaz, wodę, ubezpieczenie, opłaty sędziowskie, przewozy, zakup środków czystości, sprzętu sportowego, dofinansowanie obozu zimowego w tym ZUS-y od wynagrodzenia trenera – 4.822 zł).

Zobowiązania – 2.866 zł (ZUS-y, woda i kanalizacja, gaz)

R-dz 92695 – Pozostała działalność - 161.728 zł tj. 95,87%

1. Ubezpieczenie i opłaty składek LZS 379 zł

2. Ludowy Zespół Sportowy „Dawid” 410 zł,

3. Klub Sportowy „SPARTAKUS” 5.002 zł

4. Szkolny Związek Sportowy 21.000 zł

5. Parafialny Klub „FARA” 4.820 zł
6. Młodzieżowy Uczniowski Klub Sportowy 2.994 zł
7. Koźmiński Klub Karate DO SHOTOKAN 1.500 zł
8. Uczniowski Klub Sportowy JEDYNKA 1.490 zł
9. Polski Związek Wędkarstwa 918 zł
10. Dofinansowanie sportu masowego 23.000 zł

11. Lodowisko 2.100 zł

12. Koszty utrzymania basenu 98.115 zł

Zobowiązania – 311 zł to ryczałty sędziowskie oraz podatek od umów zleceń.

Zobowiązania na koniec 2005 roku w/g sprawozdania RB – 28S z wykonania planu wydatków budżetowych wyniosły 841.385 zł są to zobowiązania niewymagalne i przedstawiają się następująco:

| Dział  | Rozdział | Zobowiązania ogółem<br>(w zł) | w tym wymagalne | w tym płace i poch.<br>(w zł) |
|--------|----------|-------------------------------|-----------------|-------------------------------|
| 600    | 60016    | 6.824                         | -               | -                             |
| 700    | 70004    | 5.868                         | -               | -                             |
|        | 70005    | 12                            | -               | -                             |
| 750    | 75011    | 6.225                         | -               | 6.225                         |
|        | 75023    | 109.882                       | -               | 103.799                       |
| 754    | 75412    | 883                           | -               | 477                           |
| 756    | 75647    | 1.006                         | -               | 1.006                         |
| 801    | 80101    | 372.504                       | -               | 368.463                       |
|        | 80103    | 29.437                        | -               | 29.437                        |
|        | 80104    | 79.633                        | -               | 79.174                        |
|        | 80110    | 189.862                       | -               | 177.049                       |
|        | 80195    | 73                            | -               | 73                            |
| 851    | 85154    | 230                           | -               | 230                           |
| 852    | 85212    | 2.657                         | -               | 2.657                         |
|        | 85219    | 20.822                        | -               | 20.822                        |
|        | 85295    | 2.951                         | -               | 2.951                         |
| 854    | 85401    | 5.179                         | -               | 5.179                         |
| 900    | 90004    | 2                             | -               | -                             |
|        | 90015    | 46                            | -               | -                             |
|        | 90095    | 4.018                         | -               | 3.569                         |
| 921    | 92195    | 94                            | -               | 94                            |
| 926    | 92605    | 2.866                         | -               | 1.284                         |
|        | 92695    | 311                           | -               | 22                            |
| Ogółem |          | 841.385                       | -               | 802.511                       |

Kwotę 802.511 zł stanowią płace i pochodne od płac w tym:

- podatek dochodowy od osób fizycznych, którego termin płatności przypada do 20 dnia następnego miesiąca
- składki ZUS, których termin płatności przypada do 5 dnia następnego miesiąca
- naliczenie dodatkowego wynagrodzenia rocznego, którego termin płatności przypada do 30 marca następnego roku.

Zobowiązania w kwocie 38.874 zł to niezapłacone faktury za materiały i usługi, wodę i kanalizację, gaz, które wpłynęły w ostatnich dniach miesiąca grudnia lub na początku roku 2006, a dotyczyły roku 2005. Zobowiązania na koniec roku 2005 w/g sprawozdania RB – Z o stanie zobowiązań w/g tytułów dłużnych oraz gwarancji i poręczeń wyniosły 3.768.000 zł, są to zaciągnięte kredyty i pożyczki.

#### Przychody i rozchody

Przychody budżetu gminy w roku 2005 wyniosły 1.648.756 zł. Są to przychody z tytułu innych rozliczeń krajowych w kwocie 348.756 zł oraz z zaciągniętych pożyczek i kredytów na rynku krajowym w kwocie 1.300.000 zł. Rozchody budżetu gminy w roku 2005 wyniosły 975.000 zł. Są to spłacone raty kredytów i pożyczek.

#### GOSPODARKA POZABUDŻETOWA

Gospodarka pozabudżetowa była prowadzona w następujących formach:

Gminny Fundusz Ochrony Środowiska i Gospodarki Wodnej

1. Gminny Fundusz Ochrony Środowiska i Gospodarki Wodnej

| L.p. | Wyszczególnienie                                           | Plan   | Wykonanie | %       |
|------|------------------------------------------------------------|--------|-----------|---------|
| 1.   | Stan środków obrotowych na początek okresu sprawozdawczego | 7.870  | 7.870     | 100,00% |
| 2.   | Przychody funduszu                                         | 55.000 | 64.816    | 117,85% |
| 3.   | Koszty i inne obciążenia                                   | 62.870 | 65.404    | 104,03% |
| 4.   | Stan środków obrotowych na koniec okresu sprawozdawczego   | -      | 7.282     | -       |

Załącznik  
do Zarządzenia Nr 7/06  
Burmistrza Miasta i Gminy w Koźminie Wlkp.  
z dnia 15 marca 2006 .

## SPRAWOZDANIE Z WYKONANIA BUDŻETU NA DZIEŃ 31.12.2005 r.

## DOCHODY W ZŁ.

| Dział | Rozdz. | §    | Treść   | Plan na 2005 r. | Wykonanie na dzień 31.12.2005 r. | % wykonania |
|-------|--------|------|---|-----------------|----------------------------------|-------------|
| 1     | 2      | 3    | 4   | 5               | 6                                | 7           |
| 010   | 01095  |      | ROLNICTWO I ŁOWIECTWO   | 2.531,00        | 2.522,00                         | 99,64       |
|       |        |      | Pozostała działalność   | 2.531,00        | 2.522,00                         | 99,64       |
|       |        | 0970 | -wpływy z różnych dochodów   | 2.531,00        | 2.522,00                         | 99,64       |
| 020   | 02095  |      | LEŚNICTWO   | 3.752,00        | 3.752,00                         | 100,00      |
|       |        |      | Pozostała działalność   | 3.752,00        | 3.752,00                         | 100,00      |
|       |        | 0750 | - doch. z najmu i dzierżawy składników majątk. Skarbu Państwa, jst lub inn. jedn. zal. do sektora fin. publ. oraz innych umów o podobnym charakterze  | 3.752,00        | 3.752,00                         | 100,00      |
| 600   | 60016  |      | TRANSPORT I ŁĄCZNOŚĆ   | 105.936,00      | 105.817,00                       | 99,89       |
|       |        |      | Drogi publiczne gminne   | 105.936,00      | 105.817,00                       | 99,89       |
|       |        | 0690 | - wpływy z różnych opłat   | 936,00          | 817,00                           | 87,29       |
|       |        | 6260 | -dot. otrzym. z fund. celowych na finansow. lub dofinansow. kosztów realizacji inwestycji i zakupów inwestyc. jedn. sekt. finans. publicznych         | 105.000,00      | 105.000,00                       | 100,00      |
| 700   | 70004  |      | GOSPODARKA MIESZKANIOWA   | 401.936,00      | 376.941,00                       | 93,78       |
|       |        |      | Różne jedn. obsł. gospod. mieszkaniowej   | 303.830,00      | 268.022,00                       | 88,21       |
|       |        | 0750 | - doch. z najmu i dzierżawy skl. majątk. Skarbu Państwa, jst lub innych jedn. zalicz. do sektora finan. publ. oraz innych umów o podobnym charakterze | 257.330,00      | 255.947,00                       | 99,46       |
|       |        | 0770 | - wpłaty z tyt. odpłatnego nabycia prawa własn. nier.                                                                                                 | 45.000,00       | 10.802,00                        | 24,00       |
|       | 70005  | 0920 | - pozostałe odsetki   | 1.500,00        | 1.273,00                         | 84,87       |
|       |        |      | Gospodarka gruntami i nieruchomościami   | 98.106,00       | 108.919,00                       | 111,02      |
|       |        | 0470 | wpływy z opłat za zarząd, użytkowanie i użytkow. wieczyste nieruchomości                                                                              | 13.816,00       | 13.816,00                        | 100,00      |
|       |        | 0750 | - doch. z najmu i dzierżawy skl. majątkowych Skarbu Państwa, j.s.t. lub inn. jedn. zalicz. do sektora fin. publ. oraz innych umów o podobnym charakt. | 40.050,00       | 37.475,00                        | 93,57       |
|       |        | 0760 | - wpł. z tyt. przekształc. prawa użytkow. wieczystego przysł. osobom fizycznym w prawo własności                                                      | 3.240,00        | 3.251,00                         | 100,34      |
|       |        | 0770 | - wpł. z tyt. odpłatnego nabycia prawa własn. nieruch.                                                                                                | 41.000,00       | 54.377,00                        | 132,63      |
| 750   | 75011  |      | ADMINISTRACJA PUBLICZNA   | 97.082,00       | 96.854,00                        | 99,76       |
|       |        |      | Urzędy wojewódzkie   | 92.400,00       | 93.353,00                        | 101,03      |
|       |        | 2010 | dot. cel. otrzym. z budż. państwa na realizację zadań bież. z zakresu admin. rządowej oraz innych zad. zlec. gminie (związkom gmin) ustawami          | 90.800,00       | 90.800,00                        | 100,00      |
|       |        | 2360 | - doch. jedn. sam. teryt. zwiaz. z realiz. zadań z zakresu admin. rząd. raz innych zad. zlec. ustawami                                                | 1.600,00        | 2.553,00                         | 159,56      |
|       | 75023  |      | Urzędy gmin ( miast i miast na prawach powiatu)   | 4.682,00        | 3.501,00                         | 74,77       |
|       |        | 0580 | - grzywny i kary pienięż. od os. praw. i inn. jedn. org.                                                                                              | 1.600,00        | 1.600,00                         | 100,00      |
|       |        | 0690 | - wpływy z różnych opłat   | 2.000,00        | 811,00                           | 40,55       |
|       |        | 0970 | wpływy z różnych dochodów   | 217,00          | 225,00                           | 103,69      |
|       |        | 2390 | wpływy do budżetu ze środków specjalnych   | 865,00          | 865,00                           | 100,00      |
|       |        |      |   |                 |                                  |             |
|       |        |      |   |                 |                                  |             |

|     |       |      |   |              |              |        |
|-----|-------|------|---|--------------|--------------|--------|
| 751 |       |      | URZĘDY NACZELNYCH ORGANÓW WŁADZY PAŃSTW., KONTROLI I OCHRONY PRAWA ORAZ SĄDOWNICTWA                                                            | 51.442,00    | 49.957,00    | 97,11  |
|     | 75101 |      | Urzędy nacz. org. władzy państw., kontroli i ochrony prawa oraz sądownictwa                                                                    | 2.156,00     | 2.156,00     | 100,00 |
|     |       | 2010 | - dot. cel. otrzym. z budż. państwa na realizację zad. bież. z zakresu admin. rządowej oraz innych zadań zlec. gminie (związkom gmin) ustawami | 2.156,00     | 2.156,00     | 100,00 |
|     | 75107 |      | Wybory Prezydenta Rzeczypospolitej Polskiej   | 29.958,00    | 28.743,00    | 95,94  |
|     |       | 2010 | - dot. cel. otrzym. z budż. państwa na realizację zad. bież. z zakresu admin. rządowej oraz innych zadań zlec. gminie (związkom gmin) ustawami | 29.958,00    | 28.743,00    | 95,94  |
|     | 75108 |      | Wybory do Sejmu i Senatu   | 19.328,00    | 19.058,00    | 98,60  |
|     |       | 2010 | - dot. cel. otrzym. z budż. państwa na realizację zad. bież. z zakresu admin. rządowej oraz innych zadań zlec. gminie (związkom gmin) ustawami | 19.328,00    | 19.058,00    | 98,60  |
| 754 |       |      | BEZPIECZEŃSTWO PUBLICZNE I OCHRONA PRZECIWOŻAROWA                                                                                              | 96.400,00    | 96.400,00    | 100,00 |
|     | 75412 |      | Ochotnicze straże pożarne   | 96.000,00    | 96.000,00    | 100,00 |
|     |       | 6610 | - dot. cel. otrzym. z gminy na inwest. i zakupy inw. realiz. na podst. porozumień (umów) między j.s.t.                                         | 96.000,00    | 96.000,00    | 100,00 |
|     | 75414 |      | Obrona cywilna   | 400,00       | 400,00       | 100,00 |
|     |       | 2010 | - dot. cel. otrzym. z budż. państwa na realizację zad. bież. z zakresu admin. rządowej oraz innych zadań zlec. gminie (związkom gmin) ustawami | 400,00       | 400,00       | 100,00 |
| 756 |       |      | DOCH. OD OSÓB PRAW., OD OS. FIZ. I OD INNYCH JEDN. NIE POS. OSOB. PRAWNEJ ORAZ WYD. ZWIĄZANE Z ICH POBOREM                                     | 7.255.910,00 | 7.241.980,00 | 99,81  |
|     | 75601 |      | Wpływy z pod. dochod. od osób fizycznych   | 50.500,00    | 37.615,00    | 74,48  |
|     |       | 0350 | -pod. od dział. gosp. os. fiz. opt. w for. karty pod.                                                                                          | 50.000,00    | 37.211,00    | 74,42  |
|     |       | 0910 | - odsetki od nieterm. wpłat z tyt. pod. i opłat                                                                                                | 500,00       | 404,00       | 80,80  |
|     | 75615 |      | Wpł. z pod. roln., pod. leśnego, pod. od czynności cywilnoprawnych, pod. i opłat lokalnych od osób prawn. i innych jedn. organizac.            | 2.035.477,00 | 2.074.605,00 | 101,92 |
|     |       | 0310 | - pod. od nieruchomości   | 1.592.210,00 | 1.631.296,00 | 102,45 |
|     |       | 0320 | pod. rolny   | 223.790,00   | 219.367,00   | 98,02  |
|     |       | 0330 | pod. leśny   | 4.178,00     | 4.270,00     | 102,20 |
|     |       | 0340 | pod. od środków transportowych   | 52.834,00    | 48.313,00    | 91,44  |
|     |       | 0500 | pod. od czynności cywilnoprawnych   | 14.000,00    | 20.967,00    | 149,76 |
|     |       | 0910 | odsetki od nieterm. wpłat z tyt. pod. i opłat                                                                                                  | 4.000,00     | 5.927,00     | 148,18 |
|     |       | 2440 | - dot. otrzym. z fund. celowych na realiz. zadań bież. jednostek sektora finansów publicznych                                                  | 144.465,00   | 144.465,00   | 100,00 |
|     | 75616 |      | Wpł. z pod. roln., pod. leśnego, pod. od spadk. i darow. pod. od czynn. cywilnopr., pod. i opłat lokaln. od osób fizycznych                    | 2.236.970,00 | 2.107.046,00 | 94,19  |
|     |       | 0310 | - pod. od nieruchomości   | 641.710,00   | 656.204,00   | 102,26 |
|     |       | 0320 | pod. rolny   | 1.226.281,00 | 1.068.232,00 | 87,11  |
|     |       | 0330 | pod. leśny   | 1.775,00     | 1.908,00     | 107,49 |
|     |       | 0340 | pod. od środków transportowych   | 139.475,00   | 147.149,00   | 105,50 |
|     |       | 0360 | - pod. od spadków i darowizn   | 23.350,00    | 20.051,00    | 85,87  |
|     |       | 0370 | - pod. od posiadania psów   | 1.879,00     | 1.939,00     | 103,19 |
|     |       | 0430 | - wpływy z opłaty targowej   | 99.000,00    | 101.006,00   | 102,03 |

|       |      |   |              |              |        |
|-------|------|---|--------------|--------------|--------|
|       | 0500 | - podatek od czynności cywilnoprawnych   | 88.000,00    | 95.106,00    | 108,07 |
|       | 0910 | - odsetki od nieterm. wpłat z tyt. pod. i opłat                                                                                                | 15.500,00    | 15.451,00    | 99,69  |
| 75618 |      | Wpł. z innych opłat stan. doch. j.s.t. na pods. ustaw                                                                                          | 252.418,00   | 236.113,00   | 93,54  |
|       | 0410 | - wpływy z opłaty skarbowej   | 80.000,00    | 61.345,00    | 76,68  |
|       | 0460 | - wpływy z opłaty eksploatacyjnej   | 2.458,00     | 2.405,00     | 97,84  |
|       | 0480 | - wpływy z opłat za zezwolenie na sprzed. alkohol.                                                                                             | 158.000,00   | 158.963,00   | 100,61 |
|       | 0690 | - wpływy z różnych opłat   | 11.960,00    | 13.400,00    | 112,04 |
| 75621 |      | Udziały gmin w pod. stanow. doch. budż. państwa                                                                                                | 2.672.884,00 | 2.778.580,00 | 103,95 |
|       | 0010 | pod. dochodowy od osób fizycznych   | 2.582.884,00 | 2.678.334,00 | 103,69 |
|       | 0020 | pod. dochodowy od osób prawnych   | 90.000,00    | 100.246,00   | 111,38 |
| 75647 |      | Pobór podatków, opłat i niepodatk. nal. budżetowych                                                                                            | 7.661,00     | 8.021,00     | 104,70 |
|       | 0690 | - wpływy z różnych opłat   | 5.355,00     | 5.645,00     | 105,42 |
|       | 0970 | - wpływy z różnych dochodów   | 2.306,00     | 2.376,00     | 103,03 |
|       |      | ROŻNE ROZLICZENIA   | 6.758.955,00 | 6.757.757,00 | 99,98  |
| 75801 |      | Część oświatowa subw. ogólnej dla jedn. sam. teryt.                                                                                            | 5.104.194,00 | 5.104.194,00 | 100,00 |
|       | 2920 | - subwencje ogólne z budż. Państwa   | 5.104.194,00 | 5.104.194,00 | 100,00 |
| 75807 |      | Część wyrównawcza subwencji ogólnej dla gmin                                                                                                   | 1.605.906,00 | 1.605.906,00 | 100,00 |
|       | 2920 | - subwencje ogólne z budż. Państwa   | 1.605.906,00 | 1.605.906,00 | 100,00 |
| 75814 |      | Różne rozliczenia finansowe   | 2.000,00     | 802,00       | 40,10  |
|       | 0920 | - pozostałe odsetki   | 2.000,00     | 802,00       | 40,10  |
| 75831 |      | Część równoważąca subwencji ogólnej dla gmin                                                                                                   | 46.855,00    | 46.855,00    | 100,00 |
|       | 2920 | - subwencje ogólne z budżetu państwa   | 46.855,00    | 46.855,00    | 100,00 |
|       |      | OŚWIATA I WYCHOWANIE   | 180.081,00   | 167.234,00   | 92,86  |
| 80101 |      | Szkoły podstawowe   | 4.834,00     | 4.834,00     | 100,00 |
|       | 2030 | -dot. cel. otrzym. z budż. państwa na realiz. własn. zad. bież. gmin (związków gmin)                                                           | 4.834,00     | 4.834,00     | 100,00 |
| 80103 |      | Oddziały przedszkolne przy szkołach podstawowych                                                                                               | 7.868,00     | 7.742,00     | 98,40  |
|       | 0830 | - wpływy z usług   | 7.868,00     | 7.742,00     | 98,40  |
| 80104 |      | Przedszkola   | 162.132,00   | 149.411,00   | 92,15  |
|       | 0830 | - wpływy z usług   | 162.132,00   | 149.411,00   | 92,15  |
| 80195 |      | Pozostała działalność   | 5.247,00     | 5.247,00     | 100,00 |
|       | 2030 | -dot. cel. otrzym. z budż. państwa na realiz. własn. zad. bież. gmin (związków gmin)                                                           | 5.247,00     | 5.247,00     | 100,00 |
|       |      | POMOC SPOŁECZNA   | 2.764.569,00 | 2.375.988,00 | 85,94  |
| 85212 |      | Świadczenia rodzinne oraz skł. na ubezp. emeryt i rentowe z ubezp. społecznego                                                                 | 2.314.127,00 | 1.928.324,00 | 83,33  |
|       | 2010 | - dot. cel. otrzym. z budż. państwa na realizację zad. bież. z zakresu admin. rządowej oraz innych zadań zlec. gminie (związkom gmin) ustawami | 2.314.127,00 | 1.928.324,00 | 83,33  |
| 85213 |      | Składki na ubezp. zdrowotne opłacone za osoby pobierające niektóre świadczenia rodzinne                                                        | 5.152,00     | 5.152,00     | 100,00 |
|       | 2010 | - dot. cel. otrzym. z budż. państwa na realizację zad. bież. z zakresu admin. rządowej oraz innych zadań zlec. gminie (związkom gmin) ustawami | 5.152,00     | 5.152,00     | 100,00 |
| 85214 |      | Zas. i pomoc w nat. oraz skł. na ubezp. społeczne                                                                                              | 218.932,00   | 218.683,00   | 99,89  |
|       | 2010 | - dot. cel. otrzym. z budż. państwa na realizację zad. bież. z zakresu admin. rządowej oraz innych zadań zlec. gminie (związkom gmin) ustawami | 60.932,00    | 60.683,00    | 99,59  |
|       | 2030 | - dot. cel. otrzym. z budż. państwa na realiz. własn. zad. bież. gmin (związków gmin)                                                          | 158.000,00   | 158.000,00   | 100,00 |
| 85219 |      | Ośrodki pomocy społecznej   | 127.600,00   | 127.600,00   | 100,00 |
|       | 2030 | - dot. cel. otrzym. z budż. państwa na realizację własnych zad. bieżących gmin (związków gmin)                                                 | 127.600,00   | 127.600,00   | 100,00 |

|     |       |      |   |               |               |        |
|-----|-------|------|---|---------------|---------------|--------|
|     | 85228 |      | Usługi opiekuńcze i specj. usługi opiekuńcze   | 25.800,00     | 23.271,00     | 90,20  |
|     |       | 0830 | - wpływy z usług   | 25.800,00     | 23.271,00     | 90,20  |
|     | 85295 |      | Pozostała działalność   | 72.958,00     | 72.958,00     | 100,00 |
|     |       | 2030 | - dot. cel. otrzym. z budż. państwa na realiz. własn. zad. bież. gmin (związków gmin)                                                                 | 72.958,00     | 72.958,00     | 100,00 |
| 854 |       |      | EDUKACYJNA OPIEKA WYCHOWAWCZA   | 69.588,00     | 69.588,00     | 100,00 |
|     | 85415 |      | Pomoc materialna dla uczniów   | 69.588,00     | 69.588,00     | 100,00 |
|     |       | 2030 | -dot. cel. otrzym. z budż. państwa na realiz. własn. zad. bież. gmin (związków gmin)                                                                  | 69.588,00     | 69.588,00     | 100,00 |
| 900 |       |      | GOSP.KOMUNALNA   OCHR.ŚRODOW.   | 167.774,00    | 167.664,00    | 99,93  |
|     | 90020 |      | Wpływy i wydatki związane z gromadzeniem środków z opłat produktowych                                                                                 | 7.546,00      | 7.535,00      | 99,85  |
|     |       | 0400 | - wpływy z opłaty produktowej   | 7.546,00      | 7.535,00      | 99,85  |
|     | 90095 |      | Pozostała działalność   | 160.228,00    | 160.129,00    | 99,94  |
|     |       | 0870 | - wpływy ze sprzedaży składników majątkowych   | 154.533,00    | 154.576,00    | 100,03 |
|     |       | 0970 | - wpływy z różnych dochodów   | 5.695,00      | 5.553,00      | 97,51  |
| 921 |       |      | KULTURA   OCHR. DZIEDZICTWA NAROD.   | 188,00        | 188,00        | 100,00 |
|     | 92109 |      | Domy i ośrodki kultury, świetlice i kluby   | 188,00        | 188,00        | 100,00 |
|     |       | 0750 | -doch. z najmu i dzierżawy skl. majątkowych Skarbu Państwa j.s.t. lub innych jedn. zal. do sektora fin. publ. oraz innych umów o podobnym charakterze | 188,00        | 188,00        | 100,00 |
| 926 |       |      | KULTURA FIZYCZNA   SPORT   | 61,00         | 61,00         | 100,00 |
|     | 92695 |      | Pozostała działalność   | 61,00         | 61,00         | 100,00 |
|     |       | 0690 | - wpływy z różnych opłat   | 61,00         | 61,00         | 100,00 |
|     |       |      | OGÓŁEM   | 17.956.205,00 | 17.512.703,00 | 97,53  |

## WYDATKI w zł.

| Dział | Rozdz. | Treść                                        | Plan na 2005 r. | Wykonanie na dzień 31.12.2005 r. | % wykonania |
|-------|--------|----------------------------------------------|-----------------|----------------------------------|-------------|
| 1     | 2      | 3                                            | 4               | 5                                | 6           |
| 010   |        | ROLNICTWO   ŁOWIECTWO                        | 34.693,00       | 34.461,00                        | 99,33       |
|       | 01030  | Izby Rolnicze                                | 24.323,00       | 24.322,00                        | 99,99       |
|       |        | - wydatki bieżące                            | 24.323,00       | 24.322,00                        | 99,99       |
|       | 01095  | Pozostała działalność                        | 10.370,00       | 10.139,00                        | 97,77       |
|       |        | wydatki bieżące                              | 10.370,00       | 10.139,00                        | 97,77       |
| 600   |        | TRANSPORT   ŁĄCZNOŚĆ                         | 2.102.946,00    | 1.929.863,00                     | 91,77       |
|       | 60016  | Drogi publiczne gminne                       | 2.102.946,00    | 1.929.863,00                     | 91,77       |
|       |        | wydatki bieżące                              | 416.068,00      | 344.111,00                       | 82,71       |
|       |        | wydatki majątkowe                            | 1.686.878,00    | 1.585.752,00                     | 94,00       |
| 630   |        | TURYSTYKA                                    | 8.000,00        | 7.922,00                         | 99,03       |
|       | 63003  | Zadania w zakresie upowszechniania turystyki | 8.000,00        | 7.922,00                         | 99,03       |
|       |        | - wydatki bieżące                            | 8.000,00        | 7.922,00                         | 99,03       |
| 700   |        | GOSPODARKA MIESZKANIOWA                      | 160.000,00      | 151.262,00                       | 94,54       |
|       | 70004  | Różne jedn. obsł. gosp. mieszkaniowej        | 150.000,00      | 141.305,00                       | 94,20       |
|       |        | - wydatki bieżące                            | 150.000,00      | 141.305,00                       | 94,20       |
|       | 70005  | Gospodarka gruntami i nieruchomościami       | 10.000,00       | 9.957,00                         | 99,57       |
|       |        | - wydatki bieżące                            | 10.000,00       | 9.957,00                         | 99,57       |
| 710   |        | DZIAŁALNOŚĆ USŁUGOWA                         | 38.000,00       | 37.190,00                        | 97,87       |
|       | 71004  | Plany zagospodarowania przestrzennego        | 24.000,00       | 23.400,00                        | 97,50       |
|       |        | - wydatki bieżące                            | 24.000,00       | 23.400,00                        | 97,50       |
|       | 71014  | Opracowania geodezyjno kartograficzne        | 13.000,00       | 12.790,00                        | 98,38       |
|       |        | wydatki bieżące                              | 13.000,00       | 12.790,00                        | 98,38       |
|       | 71095  | Pozostała działalność                        | 1.000,00        | 1.000,00                         | 100,00      |

|     |       |   |              |              |        |
|-----|-------|---|--------------|--------------|--------|
|     |       | - wydatki bieżące                                                                                           | 1.000,00     | 1.000,00     | 100,00 |
| 750 |       | ADMINISTRACJA PUBLICZNA                                                                                     | 1.914.346,00 | 1.881.789,00 | 98,30  |
|     | 75011 | Urzędy wojewódzkie                                                                                          | 90.800,00    | 90.800,00    | 100,00 |
|     |       | wydatki bieżące                                                                                             | 90.800,00    | 90.800,00    | 100,00 |
|     |       | w tym: zadania zlecone                                                                                      | 90.800,00    | 90.800,00    | 100,00 |
|     |       | w tym: wynagrodz. osob. i pochodne                                                                          | 64.770,00    | 64.770,00    | 100,00 |
|     | 75022 | Rady gmin (miast i miast na prawach powiatu)                                                                | 119.650,00   | 118.166,00   | 98,76  |
|     |       | - wydatki bieżące                                                                                           | 119.650,00   | 118.166,00   | 98,76  |
|     | 75023 | Urzędy gmin (miast i miast na prawach powiatu)                                                              | 1.590.496,00 | 1.565.968,00 | 98,46  |
|     |       | wydatki bieżące                                                                                             | 1.590.496,00 | 1.565.968,00 | 98,46  |
|     |       | w tym: wynagrodz. osob. i pochodne                                                                          | 1.137.975,00 | 1.125.800,00 | 98,93  |
|     | 75075 | Promocja jednostek samorządu terytorialnego                                                                 | 42.988,00    | 41.441,00    | 96,40  |
|     |       | - wydatki bieżące                                                                                           | 42.988,00    | 41.441,00    | 96,40  |
|     | 75095 | Pozostała działalność                                                                                       | 70.412,00    | 65.414,00    | 92,90  |
|     |       | wydatki bieżące                                                                                             | 70.412,00    | 65.414,00    | 92,90  |
| 751 |       | URZĘDY NACZELNYCH ORG.WŁADZY PAŃSTW., KONTROLI I OCHRONY PRAWA ORAZ SĄDOWNICTWA                             | 51.442,00    | 49.957,00    | 97,11  |
|     | 75101 | Urzędy nacz. org. wł. państw., kontroli i ochrony prawa oraz sądownictwa                                    | 2.156,00     | 2.156,00     | 100,00 |
|     |       | wydatki bieżące                                                                                             | 2.156,00     | 2.156,00     | 100,00 |
|     |       | w tym: zadania zlecone                                                                                      | 2.156,00     | 2.156,00     | 100,00 |
|     | 75107 | Wybory Prezydenta Rzeczypospolitej Polskiej                                                                 | 29.958,00    | 28.743,00    | 95,94  |
|     |       | - wydatki bieżące                                                                                           | 29.958,00    | 28.743,00    | 95,94  |
|     |       | w tym: zadania zlecone                                                                                      | 29.958,00    | 28.743,00    | 95,94  |
|     | 75108 | Wybory do Sejmu i Senatu                                                                                    | 19.328,00    | 19.058,00    | 98,60  |
|     |       | - wydatki bieżące                                                                                           | 19.328,00    | 19.058,00    | 98,60  |
|     |       | w tym: zadania zlecone                                                                                      | 19.328,00    | 19.058,00    | 98,60  |
| 754 |       | BEZP. PUBL. I OCHRONA PRZECIWPOŻ.                                                                           | 132.727,00   | 117.499,00   | 88,53  |
|     | 75405 | Komendy Powiatowe Policji                                                                                   | 2.184,00     | 2.184,00     | 100,00 |
|     |       | - wydatki bieżące                                                                                           | 2.184,00     | 2.184,00     | 100,00 |
|     | 75412 | Ochotnicze straże pożarne                                                                                   | 130.143,00   | 114.915,00   | 88,30  |
|     |       | - wydatki bieżące                                                                                           | 130.143,00   | 114.915,00   | 88,30  |
|     |       | - w tym: wynagrodz. osob. i pochodne                                                                        | 1.930,00     | 1.842,00     | 95,44  |
|     | 75414 | Obrona cywilna                                                                                              | 400,00       | 400,00       | 100,00 |
|     |       | wydatki bieżące                                                                                             | 400,00       | 400,00       | 100,00 |
|     |       | w tym: zadania zlecone                                                                                      | 400,00       | 400,00       | 100,00 |
| 756 |       | DOCH.OD OSÓB PRAWN., OSÓB FIZYCZNYCH I OD INNYCH JEDN.NIE POSIAD.OSOB. PRAWN. ORAZ WYD. ZWIĄZ. Z ICH POBOR. | 10.200,00    | 8.829,00     | 86,56  |
|     | 75647 | Pobór podatków i niepodatk. należności budżetow.                                                            | 10.200,00    | 8.829,00     | 86,56  |
|     |       | - wydatki bieżące                                                                                           | 10.200,00    | 8.829,00     | 86,56  |
|     |       | w tym: wynagrodz. osob. i pochodne                                                                          | 2.000,00     | 1.440,00     | 72,00  |
| 757 |       | OBŚŁUGA DŁUGU PUBLICZNEGO                                                                                   | 65.340,00    | 65.340,00    | 100,00 |
|     | 75702 | Obsługa papierów wart. , kredytów i pożyczek jedn. samorządu terytorialnego                                 | 65.340,00    | 65.340,00    | 100,00 |
|     |       | - wydatki bieżące                                                                                           | 65.340,00    | 65.340,00    | 100,00 |
|     |       | w tym: wyd. na obsł. długu jedn. sam. teryt.                                                                | 65.340,00    | 65.340,00    | 100,00 |
| 758 |       | RÓŻNE ROZLICZENIA                                                                                           | 15.355,00    | 0,00         | 0,00   |
|     | 75818 | Rezerwy ogólne i celowe                                                                                     | 15.355,00    | 0,00         | 0,00   |
|     |       | - wydatki bieżące                                                                                           | 15.355,00    | 0,00         | 0,00   |
| 801 |       | OŚWIATA I WYCHOWANIE                                                                                        | 7.461.435,00 | 7.428.733,00 | 99,56  |
|     | 80101 | Szkoły podstawowe                                                                                           | 4.002.118,00 | 3.993.097,00 | 99,77  |
|     |       | wydatki bieżące                                                                                             | 4.002.118,00 | 3.993.097,00 | 99,77  |
|     |       | - w tym: wynagrodz. osob. i pochodne                                                                        | 3.411.169,00 | 3.409.412,00 | 99,95  |
|     | 80103 | Oddziały przedszkolne przy szkołach podstawowych                                                            | 277.370,00   | 276.920,00   | 99,84  |
|     |       | - wydatki bieżące                                                                                           | 277.370,00   | 276.920,00   | 99,84  |
|     |       | - w tym: wynagrodz. osob. i pochodne                                                                        | 233.114,00   | 233.113,00   | 100,00 |
|     | 80104 | Przedszkola                                                                                                 | 933.292,00   | 929.940,00   | 99,64  |
|     |       | wydatki bieżące                                                                                             | 933.292,00   | 929.940,00   | 99,64  |
|     |       | w tym: wynagrodz. sob. i pochodne                                                                           | 738.976,00   | 738.976,00   | 100,00 |
|     | 80110 | Gimnazja   | 1.884.652,00 | 1.870.120,00 | 99,23  |
|     |       | wydatki bieżące                                                                                             | 1.884.652,00 | 1.870.120,00 | 99,23  |
|     |       | w tym: wynagrodz. osob. i pochodne                                                                          | 1.621.131,00 | 1.621.100,00 | 99,99  |
|     | 80113 | Dowóz uczniów do szkół                                                                                      | 271.513,00   | 271.147,00   | 99,86  |

|     |       |   |              |              |        |
|-----|-------|---|--------------|--------------|--------|
|     |       | wydatki bieżące                                                                                    | 271.513,00   | 271.147,00   | 99,86  |
|     | 80146 | Dokształcanie i doskonalenie nauczycieli                                                           | 25.050,00    | 21.210,00    | 84,67  |
|     |       | - wydatki bieżące                                                                                  | 25.050,00    | 21.210,00    | 84,67  |
|     | 80195 | Pozostała działalność                                                                              | 67.440,00    | 66.299,00    | 98,31  |
|     |       | wydatki bieżące                                                                                    | 67.440,00    | 66.299,00    | 98,31  |
| 851 |       | OCHRONA ZDROWIA                                                                                    | 199.278,00   | 169.020,00   | 84,82  |
|     | 85154 | Przeciwdziałanie alkoholizmowi                                                                     | 198.078,00   | 168.705,00   | 85,17  |
|     |       | wydatki bieżące                                                                                    | 127.722,00   | 98.349,00    | 77,00  |
|     |       | - w tym: wynagrodz. osob. i pochodne                                                               | 700,00       | 471,00       | 67,29  |
|     |       | - wydatki majątkowe                                                                                | 70.356,00    | 70.356,00    | 100,00 |
|     | 85195 | Pozostała działalność                                                                              | 1.200,00     | 315,00       | 26,25  |
|     |       | - wydatki bieżące                                                                                  | 1.200,00     | 315,00       | 26,25  |
| 852 |       | POMOC SPOŁECZNA                                                                                    | 3.857.209,00 | 3.448.196,00 | 89,40  |
|     | 85212 | Świadczenia rodz. oraz skł. na ubezp. emeryt. i rentowe z ubezp. społ.                             | 2.334.379,00 | 1.948.576,00 | 83,47  |
|     |       | - wydatki bieżące                                                                                  | 2.334.379,00 | 1.948.576,00 | 83,47  |
|     |       | w tym: zadania zlecone                                                                             | 2.314.127,00 | 1.928.324,00 | 83,33  |
|     |       | w tym: wynagrodz. osob. i pochodne                                                                 | 83.351,00    | 82.348,00    | 98,80  |
|     | 85213 | Składki na ubezpiecz. zdrowotne opłacone za osoby pobier. niektóre świadczenia z pomocy społecznej | 5.152,00     | 5.152,00     | 100,00 |
|     |       | wydatki bieżące                                                                                    | 5.152,00     | 5.152,00     | 100,00 |
|     |       | w tym: zadania zlecone                                                                             | 5.152,00     | 5.152,00     | 100,00 |
|     | 85214 | Zas. i pomoc w naturze oraz skł. na ubezp. społ.                                                   | 411.289,00   | 411.040,00   | 99,94  |
|     |       | wydatki bieżące                                                                                    | 411.289,00   | 411.040,00   | 99,94  |
|     |       | w tym: zadania zlecone                                                                             | 60.932,00    | 60.683,00    | 99,59  |
|     | 85215 | Dodatki mieszkaniowe                                                                               | 395.000,00   | 372.039,00   | 94,19  |
|     |       | - wydatki bieżące                                                                                  | 395.000,00   | 372.039,00   | 94,19  |
|     | 85219 | Ośrodki pomocy społecznej                                                                          | 339.674,00   | 339.674,00   | 100,00 |
|     |       | wydatki bieżące                                                                                    | 339.674,00   | 339.674,00   | 100,00 |
|     |       | w tym: wynagrodz. osob. i pochodne                                                                 | 287.995,00   | 287.995,00   | 100,00 |
|     | 85228 | Usługi opiekuńcze i specjalistyczne usł. opiekuńcze                                                | 120.548,00   | 120.548,00   | 100,00 |
|     |       | wydatki bieżące                                                                                    | 120.548,00   | 120.548,00   | 100,00 |
|     | 85295 | Pozostała działalność                                                                              | 251.167,00   | 251.167,00   | 100,00 |
|     |       | wydatki bieżące                                                                                    | 251.167,00   | 251.167,00   | 100,00 |
|     |       | w tym: wynagrodz. osob. i pochodne                                                                 | 44.400,00    | 44.400,00    | 100,00 |
| 854 |       | EDUKACYJNA OPIEKA WYCHOWAWCZA                                                                      | 154.424,00   | 154.227,00   | 99,87  |
|     | 85401 | Świetlice szkolne                                                                                  | 83.974,00    | 83.777,00    | 99,76  |
|     |       | wydatki bieżące                                                                                    | 83.974,00    | 83.777,00    | 99,76  |
|     |       | w tym: wynagrodz. osob. i pochodne                                                                 | 75.771,00    | 75.646,00    | 99,84  |
|     | 85415 | Pomoc materialna dla uczniów                                                                       | 70.450,00    | 70.450,00    | 100,00 |
|     |       | - wydatki bieżące                                                                                  | 70.450,00    | 70.450,00    | 100,00 |
| 900 |       | GOSPODARKA KOMUNALNA   OCHRONA ŚRODOWISKA                                                          | 1.366.300,00 | 1.362.784,00 | 99,75  |
|     | 90003 | Oczyszczanie miast i wsi                                                                           | 53.800,00    | 53.800,00    | 100,00 |
|     |       | - wydatki bieżące                                                                                  | 53.800,00    | 53.800,00    | 100,00 |
|     | 90004 | Utrzymanie zieleni w miastach i gminach                                                            | 130.000,00   | 129.350,00   | 99,50  |
|     |       | - wydatki bieżące                                                                                  | 130.000,00   | 129.350,00   | 99,50  |
|     | 90015 | Oświetlenie ulic, placów i dróg                                                                    | 734.000,00   | 732.937,00   | 99,85  |
|     |       | wydatki bieżące                                                                                    | 734.000,00   | 732.937,00   | 99,85  |
|     | 90095 | Pozostała działalność                                                                              | 448.500,00   | 446.697,00   | 99,60  |
|     |       | wydatki bieżące                                                                                    | 195.000,00   | 193.857,00   | 99,41  |
|     |       | w tym: wynagrodz. osob. i pochodne                                                                 | 46.200,00    | 46.200,00    | 100,00 |
|     |       | - wydatki majątkowe                                                                                | 253.500,00   | 252.840,00   | 99,74  |
| 921 |       | KULTURA   OCHRONA DZIEDZICTWA NARODOWEGO                                                           | 803.269,00   | 796.721,00   | 99,18  |
|     | 92109 | Domy, ośrodki kultury, świetlice i kluby                                                           | 571.093,00   | 566.158,00   | 99,13  |
|     |       | wydatki bieżące                                                                                    | 571.093,00   | 566.158,00   | 99,13  |
|     |       | w tym: dotacje                                                                                     | 339.843,00   | 339.843,00   | 100,00 |
|     | 92116 | Biblioteki                                                                                         | 222.176,00   | 222.176,00   | 100,00 |
|     |       | wydatki bieżące                                                                                    | 222.176,00   | 222.176,00   | 100,00 |
|     |       | w tym: dotacje                                                                                     | 222.176,00   | 222.176,00   | 100,00 |
|     | 92195 | Pozostała działalność                                                                              | 10.000,00    | 8.387,00     | 83,87  |
|     |       | - wydatki bieżące                                                                                  | 10.000,00    | 8.387,00     | 83,87  |

|     |       |                                              |               |               |       |
|-----|-------|----------------------------------------------|---------------|---------------|-------|
| 926 |       | KULTURA FIZYCZNA I SPORT                     | 254.997,00    | 245.601,00    | 96,32 |
|     | 92605 | Zadania w zakresie kultury fizyczn. i sportu | 86.297,00     | 83.873,00     | 97,19 |
|     |       | - wydatki bieżące                            | 86.297,00     | 83.873,00     | 97,19 |
|     |       | - w tym: wynagrodz. osob. i pochodne         | 4.830,00      | 4.822,00      | 99,83 |
|     | 92695 | Pozostała działalność                        | 168.700,00    | 161.728,00    | 95,87 |
|     |       | - wydatki bieżące                            | 168.700,00    | 161.728,00    | 95,87 |
|     |       | OGÓŁEM                                       | 18.629.961,00 | 17.889.394,00 | 96,02 |

**2997****SPRAWOZDANIE Z WYKONANIA BUDŻETU MIASTA I GMINY MIKSTAT ZA 2005 ROK**

Budżet Miasta i Gminy Mikstat na 2005 rok został uchwalony zgodnie z ustawą o samorządzie gminnym oraz ustawą o finansach publicznych przez Radę Miejską w Mikstacie Uchwałą Nr XVIII/129/2004 z dnia 28 grudnia 2004 roku po stronie dochodów w kwocie 9.282.331,00 zł, a po stronie wydatków w kwocie 11.791.027,00 zł.

W trakcie jego realizacji wprowadzono zmiany:

- Uchwałą Nr XIX/139/2005 Rady miejskiej w Mikstacie z dnia 18 lutego 2005 roku,
- Zarządzeniem Nr 9/2005 Burmistrza Miasta i Gminy w Mikstacie z dnia 31 marca 2005 roku,
- Uchwałą Nr XX/147/2005 Rady Miejskiej w Mikstacie z dnia 28 kwietnia 2005 roku,
- Uchwałą Nr XXI/163/2005 Rady Miejskiej w Mikstacie z dnia 27 czerwca 2005 roku,
- Zarządzeniem Nr 16/2005 Burmistrza Miasta i Gminy z dnia 30 czerwca 2005 roku
- Uchwałą Nr XXII/164/2005 Rady Miejskiej w Mikstacie z dnia 12 sierpnia 2005 roku,
- Zarządzeniem Nr 31/2005 Burmistrza Miasta i Gminy w Mikstacie z dnia 30 września 2005 roku,

- Uchwałą Nr XXIV/175/05 Rady Miejskiej w Mikstacie z dnia 25 listopada 2005 roku,
- Uchwałą Nr XXV/179/2005 Rady Miejskiej w Mikstacie z dnia 29 grudnia 2005 roku,
- Zarządzeniem Nr 47 /2005 Burmistrza Miasta i Gminy w Mikstacie z dnia 30 grudnia 2005 roku.

w wyniku których plan budżetu na 2005 rok po stronie dochodów wyniósł 12.860.560,00 zł, a po stronie wydatków 13.190.222,00 zł.

Źródłem sfinansowania planowanego deficytu budżetowego w kwocie 329.662,00 zł są przychody z planowanego kredytu w kwocie 941.154,00 zł, które zrealizowano w kwocie 819.759,00 oraz wolnych środków jako nadwyżki środków pieniężnych na rachunku bieżącym budżetu w kwocie 54.412,00 zł. Planowane rozchody przeznaczone na spłatę kredytów zrealizowano w kwocie 644.565,00 zł na zakładany plan 665.904,00 zł, czyli w kwocie niższej niż planowano, co jest spowodowane różnicami kursowymi.

Realizację wykonania dochodów za 2005 rok w ujęciu szczegółowym dział, rozdział, § klasyfikacji budżetowej ilustrują poniższe zestawienia tabelaryczne:

| Dział | Treść   | Plan         | Wykonanie  | %      |
|-------|---|--------------|------------|--------|
| 010   | Rolnictwo i łowiectwo   | 72.922,00    | 32.460,00  | 44,51  |
| 020   | Leśnictwo   | 72.000,00    | 70.678,00  | 98,16  |
| 100   | Górnictwo i kopalnictwo   | 7.000,00     | 2.238,00   | 31,97  |
| 600   | Transport i łączność   | 2.362.788,00 | 995.679,00 | 42,14  |
|       | w tym:   |              |            |        |
|       | -dotacje celowe otrzymane z samorządu województwa na inwestycje i zakupy inwestycyjne realizowane na podstawie porozumień (umów) między jst. | 2.011.000,00 | 643.942,00 | 32,02  |
|       | - dotacje z funduszy celowych na finansowanie lub dofinansowanie kosztów realizacji inwestycji i zaj. inwst. jednostek sektora fin. publ.    | 145.000,00   | 145.000,00 | 100,00 |
| 700   | Gospodarka mieszkaniowa   | 143.890,00   | 185.719,00 | 129,07 |

|     |   |               |               |        |
|-----|---|---------------|---------------|--------|
| 750 | Administracja Publiczna:   | 59.850,00     | 59.579,00     | 99,55  |
|     | w tym:   |               |               |        |
|     | dot. cel. otrzym. z buż. państwa na realizację zadań z zakresu administracji rządowej oraz innych zadań zlec. Gminom ustawami                     | 51.700,00     | 51.700,00     | 100,00 |
| 751 | Urzędy nacz. organów władzy państwowej kontroli i ochrony prawa i sądownictwa                                                                     | 45.388,00     | 45.388,00     | 100,00 |
|     | w tym:   |               |               |        |
|     | dot. cel. otrzym. z buż. państwa na realizację zadań z zakresu administracji rządowej oraz innych zadań zlec. Gminom ustawami                     | 45.388,00     | 45.388,00     | 100,00 |
| 754 | Bezpieczeństwo publiczne i ochrona przeciwpożarowa                                                                                                | 400,00        | 400,00        | 100,00 |
|     | w tym:   |               |               |        |
|     | dot. cel. otrzym. z buż. państwa na realizację zadań z zakresu administracji rządowej oraz innych zadań zlec. Gminom ustawami                     | 400,00        | 400,00        | 100,00 |
| 756 | Dochody od osób prawnych, od osób fizycznych i od jednostek nie posiadających osobowości prawnej oraz wyd. związ. z ich poborem                   | 2.432.143,00  | 2.522.811,00  | 103,73 |
| 758 | Różne rozliczenia   | 5.597.498,00  | 5.599.042,00  | 100,03 |
| 801 | Oświata i Wychowanie   | 48.726,00     | 53.496,00     | 109,79 |
|     | w tym:   |               |               |        |
|     | dotacje celowe otrzymane z budżetu państwa na realiz. własnych zadań bieżących gmin                                                               | 2.432,00      | 2.432,00      | 100,00 |
| 852 | Pomoc Społeczna   | 1.459.492,00  | 1.383.523,00  | 94,79  |
|     | W tym:   |               |               |        |
|     | - dot. cel. otrzym. z budż. państwa na realizację zad. bież. z zakr. adm. rządowej oraz innych zadań zlec. gminom ustawami                        | 1.319.392,00  | 1.251.460,00  | 94,85  |
|     | -dotacje celowe otrzymane z budżetu państwa na realizację własnych zadań bieżących gmin                                                           | 136.600,00    | 129.333,00    | 94,68  |
| 854 | Edukacyjna Opieka Wychowawcza   | 103.163,00    | 103.298,00    | 100,13 |
|     | w tym:   |               |               |        |
|     | dot. cel. z budżetu państwa na realizację własnych zadań bieżących gmin                                                                           | 57.063,00     | 57.057,00     | 99,99  |
| 900 | Gospodarka Komunalna o Ochrona środowiska   | 401.564,00    | 162.887,00    | 40,56  |
|     | w tym:   |               |               |        |
|     | dot. cel. otrzym. z sam. woj. na inwest. i zak. inwest. realiz. na podst. porozum. umów między jedn. sam. terytorial.                             | 401.000,00    | 162.887,00    | 40,62  |
| 921 | Kultura i Ochrona Dziedzictwa Narodowego   | 4.650,00      | 4.650,00      | 100,00 |
|     | w tym:   |               |               |        |
|     | - dotacje celowe otrzymane z budżetu państwa na zadania bieżące realizowane przez gminę na podstawie porozumień z organami administracji rządowej | 4.650,00      | 4.650,00      | 100,00 |
| 926 | Kultura Fizyczna i Sport   | 49.086,00     | 45.336,00     | 92,36  |
|     | w tym:   |               |               |        |
|     | - wpływy z tyt. pomocy finansowej udzielanej między jedn. sam. terytor. na dofinans. własnych zadań inwest. i zakupów inwestycyjnych              | 15.000,00     | 15.000,00     | 100,00 |
|     | - dotacje otrzymane z funduszy celowych na realiz. zadań bieżących jednostek sektora finans. publicznych                                          | 8.900,00      | 6.556,00      | 73,66  |
|     | OGÓŁEM:   | 12.860.560,00 | 11.267.184,00 | 87,61  |

Wykonanie dochodów budżetowych w pełnej szczegółowości obrazuje poniższe zestawienie tabelaryczne:

| Treść   | rozdział | §    | Plan dochodów 2005 | Wykonanie  |
|---|----------|------|--------------------|------------|
| Dział 010- Rolnictwo i Łowiectwo   |          |      | 72.922,00          | 32.460,00  |
| Infrastruktura wodociągowa i sanitacyjna wsi   | 01010    |      | 70.000,00          | 29.900,00  |
| Środki na dofinansowanie własnych inwestycji gmin, związków gmin, powiatów, związków powiatów sam. woj. pozyskane z innych źródeł                                                                    |          | 6290 | 70.000,00          | 29.900,00  |
| Pozostała działalność   | 01095    |      | 2.922,00           | 2.560,00   |
| Dochody z najmu i dzierżawy składników majątkowych Skarbu Państwa jedn. sam. terytorialnego lub innych jednostek zaliczanych do sektora finansów publicznych oraz innych umów o podobnym charakterze |          | 0750 | 2.922,00           | 2.560,00   |
| Dział 020- Leśnictwo   |          |      | 72.000,00          | 70.678,00  |
| Pozostała działalność   | 02095    |      | 72.000,00          | 70.678,00  |
| Wpływy ze sprzedaży wyrobów   |          | 0840 | 72.000,00          | 69.732,00  |
| Odsetki od nieterminowych wpłat z tytułu podatków i opłat   |          | 0690 | -                  | 946,00     |
| Dział 100 - Górnictwo i Kopalnictwo   |          |      | 7.000,00           | 2.238,00   |
| Pozostała działalność   | 10095    |      | 7.000,00           | 2.238,00   |
| Wpływy z opłaty eksploatacyjnej   |          | 0460 | 7.000,00           | 2.238,00   |
| Dział 600 - Transport i Łączność   |          |      | 2.362.788,00       | 995.679,00 |
| Drogi publiczne wojewódzkie   | 60013    |      | 2.011.000,00       | 643.942,00 |
| Dotacje celowe otrzymane z samorządu województwa na inwestycje i zakupy inwestycyjne realizowane na podstawie porozumień (umów) między jst                                                           |          | 6630 | 2.011.000,00       | 643.942,00 |
| Drogi publiczne gminne   | 60016    |      | 351.788,00         | 351.737,00 |
| Wpływy z różnych opłat   |          | 0690 | 1.000,00           | 498,00     |
| Wpływy z różnych dochodów   |          | 0970 | 200,00             | 651,00     |
| Dotacje z funduszy celowych na finansowanie lub dofinansowanie kosztów realizacji inwestycji i zak. inwestycyjnych jednostek sektora finansów publicznych                                            |          | 6260 | 145.000,00         | 145.000,00 |
| Środki na dofinansowanie własnych inwestycji gmin, związków gmin, powiatów, związków powiatów sam. woj. . pozyskane z innych źródeł                                                                  |          | 6291 | 205.588,00         | 205.588,00 |
| Dział 700 - Gospodarka Mieszkaniowa   |          |      | 143.890,00         | 185.719,00 |
| Gospodarka gruntami i nieruchomościami   | 70005    |      | 143.890,00         | 185.719,00 |
| Wpływy z opłat za zarząd, użytkowanie i użytkowanie wieczyste nieruchomości w tym:   |          | 0470 | 1.720,00           | 1.356,00   |
| Dochody z najmu i dzierżawy składników majątkowych Skarbu Państwa jedn. sam. terytorialnego lub innych jednostek zaliczanych do sektora finansów publicznych oraz innych umów o podobnym charakterze |          | 0750 | 79.394,00          | 82.043,00  |
| Wpłaty z tytułu odpłatnego nabycia prawa własności oraz prawa użytkowania wieczystego   |          | 0770 | 56.470,00          | 86.356,00  |
| Wpływy z usług   |          | 0830 | 6.306,00           | 12.069,00  |
| Wpływy ze sprzedaży składników majątkowych   |          | 0870 | -                  | 3.802,00   |
| Odsetki od nieterminowych wpłat z tytułu podatków i opłat   |          | 0910 | -                  | 93,00      |
| Dział 750 - Administracja Publiczna   |          |      | 59.850,00          | 59.579,00  |
| Urzędy wojewódzkie   | 75011    |      | 52.350,00          | 52.461,00  |
| Dotacje celowe otrzym. z budż. pań. na real. zad. bieżących z zakr. adm. rząd. zlec. gminie ustawami                                                                                                 |          | 2010 | 51.700,00          | 51.700,00  |
| Dochody jednostek samorządu terytorialnego związane z realizacją zadań z zakresu adm. rządowej oraz innych zadań zleconych ustawami                                                                  |          | 2360 | 650,00             | 761,00     |
| Urzędy gmin   | 75023    |      | 7.500,00           | 7.061,00   |
| Wpływy z opłaty administracyjnej za czynności urzędowe   |          | 0450 | 500,00             | 0,00       |
| Wpływy z różnych opłat   |          | 0690 | 6.000,00           | 5.912,00   |
| Wpływy z usług   |          | 0830 | 1.000,00           | 1.137,00   |
| Wpływy ze sprzedaży wyrobów i składników majątkowych   |          | 0840 | -                  | 12,00      |
| Pozostała działalność   | 75095    |      | -                  | 57,00      |
| Wpływy ze sprzedaży wyrobów   |          | 0840 | -                  | 57,00      |
| Dział 751 - Urzędy naczelnych organów władzy państw. Kontroli i ochrony prawa i sądownictwa   |          |      | 45.388,00          | 45.388,00  |
| Urzędy naczelnych organizacji władzy państwowej kontroli i ochrony prawa   | 75101    |      | 963,00             | 963,00     |
| Dotacje celowe otrzym. z budżetu państwa na realizację zadań bieżących w zakresie administracji rządowej zleconych gminom ustawami                                                                   |          | 2010 | 963,00             | 963,00     |
| Wybory Prezydenta Rzeczypospolitej Polskiej   | 75107    |      | 27.055,00          | 27.055,00  |
| Dotacje celowe otrzymane z budżetu państwa na realizację zadań bieżących z zakresu administracji rządowej zleconych gminom ustawami                                                                  |          | 2010 | 27.055,00          | 27.055,00  |

|   |       |      |              |              |
|---|-------|------|--------------|--------------|
| Wybory do Sejmu i Senatu   | 75108 |      | 17.370,00    | 17.370,00    |
| Dotacje celowe otrzymane z budżetu państwa na realizację zadań bieżących z zakresu administracji rządowej zleconych gminom ustawami                                                                  |       | 2010 | 17.370,00    | 17.370,00    |
| Dział 754- Bezpieczeństwo publiczne i Ochrona Przeciwpożarowa   |       |      | 400,00       | 400,00       |
| Obrona cywilna   | 75414 |      | 400,00       | 400,00       |
| Dotacja celowa otrzymywana z budżetu państwa na realizację zadań bieżących z zakresu administracji rządowej oraz innych zadań zleconych gminie ust.                                                  |       | 2010 | 400,00       | 400,00       |
| Dział 756 - Dochody od osób Prawnych od osób fizycznych i od jednostek nie posiadających osobowości prawnej                                                                                          |       |      | 2.432.143,00 | 2.522.811,00 |
| Wpływy z podatku dochodowego od osób fizycznych   | 75601 |      | 13.000,00    | 1.880,00     |
| Podatek od działalności gospodarczej osób fizycznych opłacanych w formie karty podatkowej   |       | 0350 | 13.000,00    | 1.880,00     |
| Wpływy z podatku rolnego, podatku leśnego, podatku od czynności cywilnoprawnych, podatków i opłat lokalnych od osób prawnych i innych jednostek organizacyjnych                                      | 75615 |      | 711.626,00   | 695.306,00   |
| Podatek od nieruchomości   |       | 0310 | 654.467,00   | 649.603,00   |
| Podatek rolny   |       | 0320 | 5.495,00     | 5.218,00     |
| Podatek leśny   |       | 0330 | 31.064,00    | 32.463,00    |
| Podatek od środków transportu   |       | 0340 | 5.600,00     | 5.403,00     |
| Podatek od czynności cywilno prawnych   |       | 0500 | 15.000,00    | 2.493,00     |
| Odsetki od nieterminowych wołań z tytułu podatków i opłat   |       | 0910 | -            | 126,00       |
| Wpływy z podatku rolnego, podatku leśnego, podatku od spadku i darowizn, podatku od czynności cywilnoprawnych oraz podatków i opłat od osób fizycznych                                               | 75616 |      | 630.286,00   | 692.995,00   |
| Podatek od nieruchomości   |       | 0310 | 371.500,00   | 408.270,00   |
| Podatek rolny   |       | 0320 | 92.127,00    | 94.775,00    |
| Podatek leśny   |       | 0330 | 5.459,00     | 5.265,00     |
| Podatek od środków transportu   |       | 0340 | 113.000,00   | 110.945,00   |
| Podatek od spadku i darowizn   |       | 0360 | 4.000,00     | 8.928,00     |
| Podatek od posiadania psów   |       | 0370 | 200,00       | 52,00        |
| Wpływy z opłaty targowej   |       | 0430 | 19.000,00    | 24.236,00    |
| Podatek od czynności cywilno prawnych   |       | 0500 | 25.000,00    | 36.352,00    |
| Odsetki od nieterminowych wołań z tytułu podatków i opłat   |       | 0910 | -            | 4.172,00     |
| Wpływy z innych opłat stanowiąc. Doch. j. s. t. Na podstawie ustaw   | 75618 |      | 87.333,00    | 100.680,00   |
| Wpływy z opłaty skarbowej   |       | 0410 | 20.000,00    | 26.661,00    |
| Wpływy z opłat za zezwolenia na sprzedaż alkoholu   |       | 0480 | 66.000,00    | 72.749,00    |
| Wpływy z różnych opłat (adiacencja)   |       | 0690 | 1.333,00     | 1.224,00     |
| Odsetki od nieterminowych wpłat z tytułu podatków i opłat   |       | 0910 | -            | 46,00        |
| Udziały gmin w podatkach stanowiących dochód budżetu państwa   | 75621 |      | 989.898,00   | 1.031.950,00 |
| Podatek dochodowy od osób fizycznych   |       | 0010 | 972.898,00   | 1.008.843,00 |
| Podatek dochodowy od osób prawnych   |       | 0020 | 17.000,00    | 23.107,00    |
| Dział 758 - Różne Rozliczenia   |       |      | 5.597.498,00 | 5.599.042,00 |
| Część oświatowa subwencji ogólnej dla jednostek samorządu terytorialnego   | 75801 |      | 3.618.791,00 | 3.618.791,00 |
| Subwencje ogólne z budżetu państwa   |       | 2920 | 3.618.791,00 | 3.618.791,00 |
| Uzupełnienie subwencji ogólnej dla jednostek samorządu terytorialnego   | 75802 |      | 150.496,00   | 150.496,00   |
| Środki na uzupełnienie dochodów gmin   |       | 2750 | 150.496,00   | 150.496,00   |
| Część wyrównawcza subwencji ogólnej dla gmin   | 75807 |      | 1.818.211,00 | 1.818.211,00 |
| Subwencje ogólne z budżetu państwa   |       | 2920 | 1.818.211,00 | 1.818.211,00 |
| Różne rozliczenia finansowe   | 75814 |      | 10.000,00    | 11.544,00    |
| Pozostałe odsetki   |       | 0920 | 10.000,00    | 11.544,00    |
| Dział 801 - Oświata i Wychowanie   |       |      | 48.726,00    | 53.496,00    |
| Szkoły Podstawowe   | 80101 |      | 1.932,00     | 1.932,00     |
| Dotacje celowe otrzymane z budżetu państwa na realizację własnych zadań bieżących gmin   |       | 2030 | 1.932,00     | 1.932,00     |
| Przedszkola   | 80104 |      | 41.966,00    | 43.015,00    |
| Dochody z najmu i dzierżawy składników majątkowych Skarbu Państwa jedn. sam. terytorialnego lub innych jednostek zaliczanych do sektora finansów publicznych oraz innych umów o podobnym charakterze |       | 0750 | 1.656,00     | 2.499,00     |
| Wpływy z usług   |       | 0830 | 40.310,00    | 40.516,00    |
| Gimnazja   | 80110 |      | -            | 1.201,00     |
| Wpływy z usług   |       | 0830 | -            | 1.201,00     |
| Pozostała działalność   | 80195 |      | 4.828,00     | 7.348,00     |
| Dochody z najmu i dzierżawy składników majątkowych Skarbu Państwa jedn. sam. terytorialnego lub innych jednostek zaliczanych do sektora finansów publicznych oraz innych umów o podobnym charakterze |       | 0750 | 4.328,00     | 4.644,00     |
| Wpływy z usług   |       | 0830 | -            | 80,00        |

|   |       |      |               |               |
|---|-------|------|---------------|---------------|
| Wpływy ze sprzedaży wyrobów   |       | 0840 | -             | 124,00        |
| Wpływy z różnych dochodów   |       | 0970 | -             | 2.000,00      |
| Dotacje celowe otrzymane z budżetu państwa na realizację własnych zadań bieżących gmin                                                              |       | 2030 | 500,00        | 500,00        |
| Dział 852 - Pomoc Społeczna   |       |      | 1.459.492,00  | 1.383.523,00  |
| Domy Pomocy Społecznej   | 85202 |      | -             | 2.730,00      |
| Wpływy z różnych opłat   |       | 0690 | -             | 2.730,00      |
| Świadczenia rodzinne oraz składki na ubezpieczenia emerytalne i rentowe z ubezpieczenia społecznego                                                 | 85212 |      | 1.294.598,00  | 1.227.148,00  |
| Dotacje celowe otrzymane z budżetu państwa na realizację zadań bieżących z zakresu administracji rządowej zleconych gminom ustawami                 |       | 2010 | 1.294.598,00  | 1.227.148,00  |
| Składki na ubezpieczenie zdrowotne opłacane za osoby pobier. niektóre świadczenia z pomocy społecznej oraz niektóre świadczenia rodzinne            | 85213 |      | 4.500,00      | 4.141,00      |
| Dot. cel. otrzym. z budż. pań. na realiz. zad. z zakr. admin. rząd. oraz innych zadań zlec. gm. ustawami                                            |       | 2010 | 4.500,00      | 4.141,00      |
| Zasiłki i pomoc w naturze oraz składki na ubezpieczenia społeczne i zdrowotne                                                                       | 85214 |      | 80.594,00     | 73.204,00     |
| Dotacje celowe otrzymywane z budżetu państwa na realizację zadań bieżących z zakresu administracji rządowej oraz innych zadań zleconych gminie ust. |       | 2010 | 20.294,00     | 20.171,00     |
| Dotacje celowe otrzymane z budżetu państwa na realizację własnych zadań bieżących gmin                                                              |       | 2030 | 60.300,00     | 53.033,00     |
| Ośrodki pomocy społecznej   | 85219 |      | 54.600,00     | 54.600,00     |
| Dotacje celowe otrzymane z budżetu państwa na realizację własnych zadań bieżących gmin                                                              |       | 2030 | 54.600,00     | 54.600,00     |
| Usługi opiekuńcze i specjalistyczne usługi opiekuńcze                                                                                               | 85228 |      | 3.500,00      | 0,00          |
| Wpływy z usług   |       | 0830 | 3.500,00      | 0,00          |
| Pozostała działalność   | 85295 |      | 21.700,00     | 21.700,00     |
| Dotacje celowe otrzymane z budżetu państwa na realizację własnych zadań bieżących gmin                                                              |       | 2030 | 21.700,00     | 21.700,00     |
| Dział 854 - Edukacyjna opieka wychowawcza   |       |      | 103.163,00    | 103.298,00    |
| Świetlice szkolne   | 85401 |      | 46.100,00     | 46.241,00     |
| Wpływy z różnych dochodów   |       | 0970 | 200,00        | 781,00        |
| Wpływy z usług   |       | 0830 | 45.900,00     | 45.460,00     |
| Pomoc materialna dla uczniów   | 85415 |      | 57.063,00     | 57.057,00     |
| Dotacje celowe otrzymane z budżetu państwa na realizację własnych zadań bieżących gmin                                                              |       | 2030 | 57.063,00     | 57.057,00     |
| Dział 921 - Kultura i Ochrona Dziedzictwa Narodowego                                                                                                |       |      | 4.650,00      | 4.650,00      |
| Biblioteki   | 92116 |      | 4.650,00      | 4.650,00      |
| Dotacje celowe otrzymane z budżetu państwa na zadania bieżące realizowane przez gminę na podstawie porozumień z organami administracji rządowej     |       | 2020 | 4.650,00      | 4.650,00      |
| Dział 900 - Gospodarka Komunalna i Ochrona Środowiska                                                                                               |       |      | 401.564,00    | 162.887,00    |
| Oświetlenie ulic, placów i dróg   | 90015 |      | 564,00        | 0,00          |
| Dywidendy i kwoty uzyskane ze zbycia praw majątkowych                                                                                               |       | 0740 | 564,00        | 0,00          |
| Pozostała działalność   | 90095 |      | 401.000,00    | 162.887,00    |
| Dotacje celowe otrzymane z samorządu województwa na inwestycje i zakupy inwestycyjne realizowane na podstawie porozumień /umów/ między jst          |       | 6630 | 401.000,00    | 162.887,00    |
| Dział 926 - Kultura Fizyczna i Sport   |       |      | 49.086,00     | 45.336,00     |
| Zadania w zakresie kultury fizycznej i sportu   | 92605 |      | 34.846,00     | 34.846,00     |
| Środki na dofinansowanie własnych inwestycji gmin, związków gmin, powiatów, związków powiatów sam. woj. . pozyskane z innych źródeł                 |       | 6291 | 19.846,00     | 19.846,00     |
| Wpływy z tytułu pomocy finansowej udzielanej między jst na dofinansowanie własnych zadań inwestycyjnych i zakupów inwestycyjnych                    |       | 6300 | 15.000,00     | 15.000,00     |
| Pozostała działalność   | 92695 |      | 14.240,00     | 10.490,00     |
| Otrzymane spadki, zapisy i darowizny w postaci pieniężnej                                                                                           |       | 0960 | 5.340,00      | 3.934,00      |
| Dotacje otrzymane z funduszy celowych na realizację zadań bieżących jednostek sektora finansów publicznych                                          |       | 2440 | 8.900,00      | 6.556,00      |
| OGÓŁEM   |       |      | 12.860.560,00 | 11.267.184,00 |

Dochody w okresie sprawozdawczym zostały wykonane w 87,61%, a ich wykonanie według źródeł ich realizacji obrazuje poniższe zestawienie tabelaryczne:

| Źródło dochodu   | Plan          | Wykonanie     | %      |
|---|---------------|---------------|--------|
| Dochody ogółem:   | 12.860.560,00 | 11.267.184,00 | 87,61  |
| W tym:   |               |               |        |
| 1. Dochody własne:   | 2.849.103,00  | 2.938.447,00  | 103,14 |
| -realizowane przez Urzędy Skarbowe   | 74.000,00     | 72.760,00     | 98,32  |
| - realizowane przez UM i G   | 1.802.205,00  | 1.856.844,00  | 103,03 |
| - udział w dochodach budżetu państwa   | 972.898,00    | 1.008.843,00  | 103,69 |
| 2.Dotacje:   | 4.183.525,00  | 2.500.805,00  | 59,78  |
| w tym:   |               |               |        |
| - na zadania zlecone z zakresu administracji rząd.   | 1.416.880,00  | 1.348.948,00  | 95,21  |
| - na dofinansowanie własnych zadań bieżących gmin   | 196.095,00    | 188.822,00    | 96,29  |
| - dotacje otrzymane z funduszy celowych na realizację zadań bieżących jednostek sektora finansów publicznych                                                            | 8.900,00      | 6.556,00      | 73,66  |
| - dotacje celowe otrzymane z samorządu województwa na inwestycje i zakupy inwestycyjne realizowane na podstawie porozumień (umów) między jedn. samorządu terytorialnego | 2.412.000,00  | 806.829,00    | 33,45  |
| - dotacje celowe otrzymane z budżetu państwa za zadania bieżące realizowane na podstawie porozumień z organami administracji rządowej                                   | 4.650,00      | 4.650,00      | 100,00 |
| - dotacje z funduszy celowych na finansowanie lub dofinansowanie kosztów realizacji inwestycji i zakupów inwestycyjnych jednostek sektora finansów publicznych          | 145.000,00    | 145.000,00    | 100,00 |
| 3. Wpływy z tytułu pomocy finansowej udzielanej między jednostkami samorządu terytorialnego na dofinansowanie własnych zadań inwestycyjnych i zakupów inwestycyjnych    | 15.000,00     | 15.000,00     | 100,00 |
| 4. Środki na dofinansowanie własnych inwestycji gmin, związków gmin, powiatów, zw. powiatów sam. woj. pozyskane z innych źródeł (SAPARD)                                | 225.434,00    | 225.434,00    | 100,00 |
| 5. Subwencja ogólna   | 5.587.498,00  | 5.587.498,00  | 100,00 |
| - z tego:   |               |               |        |
| - część oświatowa   | 3.618.791,00  | 3.618.791,00  | 100,00 |
| - część wyrównawcza   | 1.818.211,00  | 1.818.211,00  | 100,00 |
| - uzupełnienie subwencji ogólnej dla j.s.t   | 150.496,00    | 150.496,00    | 100,00 |

Jak wynika z powyższych zestawień wskaźnik realizacji dochodów kształtuje się średnio na poziomie 87,61% w stosunku do planu, a ich realizacja jest nieco zróżnicowana. Stosunkowo niski wskaźnik realizacji dochodów wystąpił w działach:

010 – Rolnictwo i Łowiectwo – 44,51% z uwagi na niskie wpływy z tytułu wpłat mieszkańców wsi Mikstat Pustkowie na wodociągowanie wsi,

100 – Górnictwo i Kopalnictwo – 31,97% z uwagi na małe wydobywanie kopalin (gazu, gliny)

600 – Transport i Łączność – 42,14% bowiem zgodnie z zawartym porozumieniem z Województwem Wielkopolskim zaplanowana dotacja w tym dziale na zadanie inwestycyjne dotyczące przebudowy drogi wojewódzkiej Nr 447 będzie przekazywana sukcesywnie w formie pokrywania należności udokumentowanych protokołami odbioru robót i fakturami za realizację prac, a ze względu na złe warunki atmosferyczne realizacja zadania została przesunięta na rok 2006.

900 – Gospodarka Komunalna i Ochrona Środowiska – 40,56% gdyż zgodnie z zawartym porozumieniem z Województwem Wielkopolskim zaplanowana dotacja

w tym dziale (50% kosztów budowy kanalizacji deszczowej) będzie przekazywana sukcesywnie formie pokrywania należności udokumentowanymi protokołami odbioru robót i fakturami za realizację prac (realizacja zadania przesunięta na rok 2006 z uwagi na złe warunki atmosferyczne).

852 – Pomoc Społeczna – wskaźnik realizacji 94,79% . Środki zostały przekazane przez dysponenta do wysokości występujących potrzeb.

926 – Kultura Fizyczna i Sport – wskaźnik realizacji wynosi 92,36% z uwagi na mniejsze niż planowano potrzeby na zadanie pod nazwą „zajęcia sportowo rekreacyjne dla uczniów”.

Szczegółowa analiza znaczących źródeł dochodów budżetowych wykazuje, że na poziomie niższym od planu zostały zrealizowane wpływy z tytułu:

- podatku od działalności gospodarczej osób fizycznych opłacanych w formie karty podatkowej – 14,46% wykonania planu,
- podatku od nieruchomości osób prawnych – 99,25% wykonania planu,

- podatku rolnym osób prawnych – 94,96% wykonania planu,
- podatku od środków transportowych osób prawnych – 96,48% wykonania planu,
- podatku od czynności cywilno prawnych osób prawnych – 16,62% wykonania planu,
- podatku leśnym osób fizycznych – 96,45% wykonania planu,
- podatku od środków transportowych osób fizycznych – 98,18% wykonania planu,
- podatku od posiadania psów – 26,00% wykonania planu,

Wyższe niż zakładał plan wykonanie nastąpiło we wpływach z:

- podatku leśnego osób prawnych – 104,50% wykonania planu,
- podatku od nieruchomości osób fizycznych – 109,90% wykonania planu,
- podatku rolnego osób fizycznych – 102,87% wykonania planu,
- podatku od spadku i darowizn – 223,20% wykonania planu,
- opłaty targowej – 127,56% wykonania planu,
- podatku od czynności cywilno prawnych osób fizycznych – 145,41% wykonania planu.
- wpływy z opłaty skarbowej – 133,30% wykonania planu.

Na poziomie wyższym niż zakładał plan zrealizowane zostały dochody z mienia sklasyfikowane w dziale 700 – Gospodarka Mieszkaniowa, bo w 129,07%, na które składały się dochody z najmu i dzierżawy składników majątkowych oraz dochody z tytułu sprzedaży nieruchomości i działek budowlanych.

Jednocześnie podkreśla się, że pewne odchylenia w wykonaniu w odniesieniu do planu są spowodowane tym, że dochody planowane są na podstawie szacunków i prognoz, na co nie zawsze ma się wpływ na etapie planowania.

Informuje się również, że należności pozostałe do zapłaty wynoszą na koniec 2005 roku 208.544,00 zł w odniesieniu do

których podejmowane są czynności egzekucyjne (upomnienia, tytuły wykonawcze).

Nadpłaty natomiast stanowią kwotę 8.603,00 zł.

Analizując realizację dochodów budżetowych za 2005 rok informuje się:

1) Skutki obniżenia górnych stawek podatków obliczone za okres sprawozdawczy stanowią kwotę 383.084,00 zł w tym:

- w podatku od nieruchomości osób prawnych – 124.166,00 zł
- w podatku od środków transportowych osób prawnych – 13.349,00 zł
- w podatku od nieruchomości osób fizycznych – 181.155,00 zł
- w podatku od środków transportowych osób fizycznych – 64.414,00 zł

2) Skutki udzielonych przez gminę ulg, umorzeń i zwolnień wynoszą 14.919,00 zł w tym:

- w podatku od nieruchomości osób prawnych – 8.171,00 zł
- w podatku od posiadania psów – 6.748,00 zł

3) Skutki decyzji wydanych przez organ podatkowy na podstawie ustawy Ordynacja podatkowa – 8.768,00 zł w tym:

- w podatku od nieruchomości osób prawnych – 2.665,00 zł
- w podatku od nieruchomości osób fizycznych – 32,00 zł
- w podatku rolnym osób fizycznych – 2.576,00 zł
- w podatku od środków transportowych osób fizycznych – 322,00 zł
- odsetki – 2.273,00 zł

Wykonanie wydatków budżetowych.

Wydatki budżetowe w 2005 roku zostały wykonane w kwocie 10.330.520,00 zł na zakładany plan 13.190.222,00 zł tj w 78,32%.

Ich realizację w poszczególnych działach przedstawia poniższe zestawienie tabelaryczne:

|     | Wydatki ogółem w/g działów   | Plan         | Wykonanie    | %      |
|-----|---|--------------|--------------|--------|
| 010 | Rolnictwo i Łowiectwo   | 121.550,00   | 18.971,00    | 15,61  |
| 020 | Leśnictwo   | 15,000,00    | 10.184,00    | 67,89  |
| 600 | Transport i Łączność   | 2.557.200,00 | 1.116.582,00 | 43,66  |
|     | w tym:   |              |              |        |
|     | - wydatki na inwestycje i zakupy inwestycyjne realizowane na podstawie porozumień (umów) między jedn. samorządu terytorialnego | 2.011.000,00 | 643.942,00   | 32,02  |
|     | - wydatki na inwestycje finansowane środkami z funduszy celowych                                                               | 145.000,00   | 145.000,00   | 100,00 |
| 700 | Gospodarka Mieszkaniowa   | 189.906,00   | 136.255,00   | 71,75  |
| 710 | Działalność Usługowa   | 145.000,00   | 27.924,00    | 19,26  |
| 750 | Administracja Publiczna   | 1.371.658,00 | 1.283.032,00 | 93,54  |

|     |   |               |               |        |
|-----|---|---------------|---------------|--------|
|     | w tym:   |               |               |        |
|     | wydatki na finansowanie zadań bieżących z zakresu administracji rządowej                                                                    | 51.700,00     | 51.700,00     | 100,00 |
| 751 | Urzędy Naczelnych Organów Władzy Państwowej Kontroli i Ochrony Prawa i Sądownictwa                                                          | 45.388,00     | 45.388,00     | 100,00 |
|     | w tym:   |               |               |        |
|     | wydatki na finansowanie zadań bież. z zakresu adm. rząd.                                                                                    | 45.388,00     | 45.388,00     | 100,00 |
| 754 | Bezpieczeństwo Publiczne i Ochrona Przeciwpożar.                                                                                            | 57.030,00     | 56.073,00     | 98,32  |
|     | w tym:   |               |               |        |
|     | wydatki na finans. zadań bieżących z zakresu administracji rządowej                                                                         | 400,00        | 400,00        | 100,00 |
| 756 | Dochody od osób prawnych, od osób fizycznych i od innych jednostek nie posiadających osobowości prawnej oraz wydatki związane z ich poborem | 38.765,00     | 22.804,00     | 58,83  |
| 757 | Obsługa Długu Publicznego   | 189.506,00    | 64.560,00     | 34,07  |
| 758 | Różne Rozliczenia   | 107.677,00    | 9.673,00      | 8,98   |
| 801 | Oświata i Wychowanie   | 4.234.940,00  | 4.179.505,00  | 98,69  |
|     | w tym:   |               |               |        |
|     | wydatki na realizację własnych zadań bieżących gmin finansowane dochodami z budżetu państwa                                                 | 2.432,00      | 2.432,00      | 100,00 |
| 851 | Ochrona Zdrowia   | 67.500,00     | 58.521,00     | 86,70  |
| 852 | Pomoc Społeczna   | 1.797.447,00  | 1.681.663,00  | 93,56  |
|     | w tym:   |               |               |        |
|     | - wydatki na finans. zadań bież. z zakr. adm. rządowej                                                                                      | 1.319.392,00  | 1.251.460,00  | 94,85  |
|     | - wydatki na realizację własnych zadań bieżących gmin finansowane dochodami z budżetu państwa                                               | 136.600,00    | 129.333,00    | 94,68  |
| 853 | Pozostałe zadania w zakresie polityki społecznej                                                                                            | 4.000,00      | 1.128,00      | 28,20  |
| 854 | Edukacyjna Opieka Wychowawcza   | 314.024,00    | 311.345,00    | 99,15  |
|     | w tym:   |               |               |        |
|     | wydatki na realizację zadań własnych gminy                                                                                                  | 57.063,00     | 57.057,00     | 99,99  |
| 900 | Gospodarka Komunalna i Ochrona Środowiska                                                                                                   | 1.540.977,00  | 921.704,00    | 59,81  |
|     | w tym:   |               |               |        |
|     | wydatki na inwestycje i zakupy inwestycyjne realizowane na podstawie porozumień (umów) między jedn. sam. terytorialnego                     | 401.000,00    | 162.887,00    | 40,62  |
| 921 | Kultura i Ochrona Dziedzictwa Narodowego   | 213.544,00    | 212.472,00    | 99,50  |
|     | w tym:   |               |               |        |
|     | wydatki na realizację zadań bieżących realizowanych przez gminę na podstawie porozumień z organami administracji rządowej                   | 4.650,00      | 4.650,00      | 100,00 |
| 926 | Kultura Fizyczna i Sport   | 179.110,00    | 172.736,00    | 96,44  |
|     | w tym:   |               |               |        |
|     | - wydatki finansowane środkami z tytułu pomocy finansowej udzielanej między jedn. sam. teryt. na zadania własne inwestycyjne                | 15.000,00     | 15.000,00     | 100,00 |
|     | - wydatki na zadania finansowane środkami z funduszy celowych.                                                                              | 8.900,00      | 6.556,00      | 73,66  |
|     | OGÓŁEM:   | 13.190.222,00 | 10.330.520,00 | 78,32  |

Szczegółowe wykonanie wydatków w poszczególnych działach, rozdziałach i §§ klasyfikacji budżetowej ilustruje poniższe zestawienie tabelaryczne.

| Treść                                                                   | rozdział | §    | Plan na 2005 | Wykonanie |
|-------------------------------------------------------------------------|----------|------|--------------|-----------|
| Dział 010 - Rolnictwo i Łowiectwo                                       |          |      | 121.550,00   | 18.971,00 |
| Infrastruktura wodociągowa i sanitacyjna wsi                            | 01010    |      | 116.000,00   | 16.165,00 |
| Wydatki inwestycyjne jednostek budżetowych                              |          | 6050 | 116.000,00   | 16.165,00 |
| Izby Rolnicze                                                           | 01030    |      | 2.050,00     | 2.014,00  |
| Wpłaty gmin na rzecz Izb Roln. w wys. 2% uzyskanych wpł. z pod. rolnego |          | 2850 | 2.050,00     | 2.014,00  |
| Pozostała działalność                                                   | 01095    |      | 3.500,00     | 792,00    |
| Zakup usług pozostałych                                                 |          | 4300 | 3.500,00     | 792,00    |
| Dział 020 - Leśnictwo                                                   |          |      | 15.000,00    | 10.184,00 |
| Pozostała działalność                                                   | 02095    |      | 15.000,00    | 10.184,00 |
| Wynagrodzenia bezosobowe                                                |          | 4170 | 2.000,00     | 1.578,00  |

|                                                                  |       |      |              |              |
|------------------------------------------------------------------|-------|------|--------------|--------------|
| Zakup materiałów i wyposażenia                                   |       | 4210 | 3.000,00     | 664,00       |
| Zakup usług pozostałych                                          |       | 4300 | 10.000,00    | 7.942,00     |
| Dział 600 - Transport i Łączność                                 |       |      | 2.557.200,00 | 1.116.582,00 |
| Drogi publiczne wojewódzkie                                      | 60013 |      | 2.011.000,00 | 646.443,00   |
| Wydatki inwestycyjne jednostek budżetowych                       |       | 6050 | 2.011.000,00 | 646.443,00   |
| Drogi publiczne powiatowe                                        | 60014 |      | 14.000,00    | 14.000,00    |
| Wydatki inwestycyjne jednostek budżetowych                       |       | 6050 | 14.000,00    | 14.000,00    |
| Drogi publiczne gminne                                           | 60016 |      | 508.200,00   | 441.499,00   |
| Wynagrodzenia bezosobowe                                         |       | 4170 | 1.000,00     | 549,00       |
| Zakup mater. i wyposażenia                                       |       | 4210 | 41.200,00    | 17.244,00    |
| Zakup usług remontowych                                          |       | 4270 | 70.001,00    | 61.102,00    |
| Zakup usług pozostałych                                          |       | 4300 | 87.000,00    | 61.605,00    |
| Wydatki inwestycyjne jednostek budżetowych                       |       | 6050 | 298.999,00   | 298.999,00   |
| Wydatki na zakupy inwestycyjne jednostek budżetowych             |       | 6060 | 10.000,00    | 2.000,00     |
| Pozostała działalność                                            | 60095 |      | 24.000,00    | 14.640,00    |
| Wydatki inwestycyjne jednostek budżetowych                       |       | 6060 | 24.000,00    | 14.640,00    |
| Dział 700 - Gospodarka Mieszkaniowa                              |       |      | 189.906,00   | 136.255,00   |
| Gospod. grunt.i nieruchom.                                       | 70005 |      | 189.906,00   | 136.255,00   |
| Wynagrodzenia bezosobowe                                         |       | 4170 | 1.700,00     | 1.601,00     |
| Zakup mater. i wyposażenia                                       |       | 4210 | 35.000,00    | 34.064,00    |
| Zakup energii                                                    |       | 4260 | 18.000,00    | 14.471,00    |
| Zakup usług remontowych                                          |       | 4270 | 17.700,00    | 17.310,00    |
| Zakup usług pozostałych                                          |       | 4300 | 46.506,00    | 42.732,00    |
| Różne opłaty i składki                                           |       | 4430 | 500,00       | 136,00       |
| Wydatki inwestycyjne jednostek budżetowych                       |       | 6050 | 65.000,00    | 22.641,00    |
| Wydatki na zakupy inwestycyjne jednostek budżetowych             |       | 6060 | 5.500,00     | 3.300,00     |
| Dział 710 - Działalność Usługowa                                 |       |      | 145.000,00   | 27.924,00    |
| Plany zagospodar.przestrz.                                       | 71004 |      | 130.000,00   | 17.370,00    |
| Wynagrodzenia bezosobowe                                         |       | 4170 | 18.000,00    | 14.717,00    |
| Zakup usług pozostałych                                          |       | 4300 | 112.000,00   | 2.653,00     |
| Opracowania geodezyjne i kartograficzne                          | 71014 |      | 15.000,00    | 10.554,00    |
| Wynagrodzenia bezosobowe                                         |       | 4170 | 1.500,00     | 1.300,00     |
| Zakup usług pozostałych                                          |       | 4300 | 11.500,00    | 9.200,00     |
| Różne opłaty i składki                                           |       | 4430 | 2.000,00     | 54,00        |
| Dział 750 - Administracja Publiczna                              |       |      | 1.371.658,00 | 1.283.032,00 |
| w tym : dot. na real. zad. bież. z zakr. adm. rządowej           |       |      | 51.700,00    | 51.700,00    |
| Urzędy Wojewódzkie                                               | 75011 |      | 75.240,00    | 67.582,00    |
| Wydatki osobowe nie zaliczane do wynagrodzeń                     |       | 3020 | 300,00       | 22,00        |
| Wynagr. osobowe pracowników                                      |       | 4010 | 53.530,00    | 46.864,00    |
| Dodatkowe wynagr. roczne                                         |       | 4040 | 3.750,00     | 3.702,00     |
| Składki na ubezp. społeczne                                      |       | 4110 | 8.750,00     | 8.712,00     |
| Składki na Fundusz Pracy                                         |       | 4120 | 1.250,00     | 1.239,00     |
| Zakup mater. i wyposażenia                                       |       | 4210 | 4.330,00     | 3.961,00     |
| Zakup usług remontowych                                          |       | 4270 | 200,00       | 116,00       |
| Zakup usług pozostałych                                          |       | 4300 | 530,00       | 373,00       |
| Podróże służbowe krajowe                                         |       | 4410 | 1.500,00     | 1.493,00     |
| Odpisy na Zakł. Fundusz świadczeń Socjalnych                     |       | 4440 | 1.100,00     | 1.100,00     |
| Rady Gmin                                                        | 75022 |      | 71.432,00    | 68.419,00    |
| Różne wydatki na rzecz osób fizycznych                           |       | 3030 | 64.432,00    | 62.083,00    |
| Zakup mater.i wyposażenia                                        |       | 4210 | 6.500,00     | 6.126,00     |
| Zakup usług pozostałych                                          |       | 4300 | 500,00       | 210,00       |
| Urzędy Gmin                                                      | 75023 |      | 1.196.753,00 | 1.120.129,00 |
| Wydatki osobowe nie zaliczane do wynagrodzeń                     |       | 3020 | 21.137,00    | 17.040,00    |
| Wynagr. osobowe pracowników                                      |       | 4010 | 677.790,00   | 645.778,00   |
| Dodatkowe wynagr. roczne                                         |       | 4040 | 44.600,00    | 42.600,00    |
| Składki na ubezp. społeczne                                      |       | 4110 | 126.303,00   | 108.453,00   |
| Składki na Fundusz Pracy                                         |       | 4120 | 17.930,00    | 15.781,00    |
| Wpłaty na Państwowy Fundusz Rehabilitacji Osób Niepełnosprawnych |       | 4140 | 3.400,00     | 2.782,00     |
| Wynagrodzenia bezosobowe                                         |       | 4170 | 23.000,00    | 22.010,00    |
| Zakup mater. i wyposażenia                                       |       | 4210 | 65.000,00    | 64.211,00    |
| Zakup energii                                                    |       | 4260 | 38.500,00    | 35.406,00    |
| Zakup usług remontowych                                          |       | 4270 | 23.260,00    | 20.028,00    |
| Zakup usług pozostałych                                          |       | 4300 | 63.000,00    | 58.620,00    |
| Opłaty za usługi internetowe                                     |       | 4350 | 3.800,00     | 2.068,00     |
| Podróże służbowe krajowe                                         |       | 4410 | 22.500,00    | 20.781,00    |

|   |        |      |           |           |
|---|--------|------|-----------|-----------|
| Różne opłaty i składki   |        | 4430 | 10.600,00 | 8.709,00  |
| Odpisy na Zakł.Fundusz świadczeń Socjalnych   |        | 4440 | 21.081,00 | 21.081,00 |
| Pozostałe odsetki   |        | 4580 | 252,00    | 252,00    |
| Wydatki na zakupy inwestyc.jednostek budżetowych   |        | 6060 | 34.600,00 | 34.529,00 |
| Wybory do Rad Gmin Rad Powiatów,i Sjm.Wojew.Wybory Wójtów,Burmistrzów i Prezydentów Miast oraz Referenda Gminne, Powiatowe i Wojewódzkie               | 75 053 |      | 13.133,00 | 12.532,00 |
| Różne wydatki na rzecz osób fizycznych   |        | 3030 | 9.826,00  | 9.826,00  |
| Składki na ubezpieczenia społeczne   |        | 4110 | 141,00    | 141,00    |
| Składka na fundusz pracy   |        | 4120 | 20,00     | 20,00     |
| Wynagrodzenia bezosobowe   |        | 4170 | 816,00    | 816,00    |
| Zakup materiałów i wyposażenia   |        | 4210 | 506,00    | 506,00    |
| Zakup usług remontowych   |        | 4270 | 244,00    | 244,00    |
| Zakup usług pozostałych   |        | 4300 | 600,00    | 0,00      |
| Podróże służbowe krajowe   |        | 4410 | 980,00    | 979,00    |
| Pozostała działalność   | 75 095 |      | 15.100,00 | 14.370,00 |
| Wynagrodzenia bezosobowe   |        | 4170 | 100,00    | 100,00    |
| Zakup mater. i wyposażenia   |        | 4210 | 12.000,00 | 11.519,00 |
| Zakup usług pozostałych   |        | 4300 | 3.000,00  | 2.751,00  |
| Dział 751 - Urzędy Naczelných Organów Władzy Państw. Kontr. i Ochrony Prawa oraz Sądow.                                                                |        |      | 45.388,00 | 45.388,00 |
| Urzędy nacz. org. władzy państw. kontroli i ochrony prawa                                                                                              | 75 101 |      | 963,00    | 963,00    |
| Składki na ubezpiecz. społeczne   |        | 4110 | 139,00    | 139,00    |
| Składki na Fundusz Pracy   |        | 4120 | 20,00     | 20,00     |
| Wynagrodzenia bezosobowe   |        | 4170 | 804,00    | 804,00    |
| Wybory Prezydenta Rzeczypospolitej Polskiej   | 75 107 |      | 27.055,00 | 27.055,00 |
| Różne wydatki na rzecz osób fizycznych   |        | 3030 | 15.750,00 | 15.750,00 |
| Składki na ubezpieczenia społeczne   |        | 4110 | 428,00    | 428,00    |
| Składka na fundusz pracy   |        | 4120 | 61,00     | 61,00     |
| Wynagrodzenia bezosobowe   |        | 4170 | 3.629,00  | 3.629,00  |
| Zakup materiałów i wyposażenia   |        | 4210 | 2.730,00  | 2.730,00  |
| Zakup energii   |        | 4260 | 420,00    | 420,00    |
| Zakup usług pozostałych   |        | 4300 | 1.747,00  | 1.747,00  |
| Podróże służbowe krajowe   |        | 4410 | 2.290,00  | 2.290,00  |
| Wybory do Sejmu i Senatu   | 75 108 |      | 17.370,00 | 17.370,00 |
| Różne wydatki na rzecz osób fizycznych   |        | 3030 | 9.765,00  | 9.765,00  |
| Składki na ubezpieczenia społeczne   |        | 4110 | 280,00    | 280,00    |
| Składka na fundusz pracy   |        | 4120 | 40,00     | 40,00     |
| Wynagrodzenia bezosobowe   |        | 4170 | 2.635,00  | 2.635,00  |
| Zakup materiałów i wyposażenia   |        | 4210 | 1.744,00  | 1.744,00  |
| Zakup energii   |        | 4260 | 477,00    | 477,00    |
| Zakup usług remontowych   |        | 4270 | 669,00    | 669,00    |
| Zakup usług pozostałych   |        | 4300 | 442,00    | 442,00    |
| Podróże służbowe krajowe   |        | 4410 | 1.318,00  | 1.318,00  |
| Dział 754 - Bezpieczeństwo Publiczne i Ochrona Przeciwpowarowa                                                                                         |        |      | 57.030,00 | 56.073,00 |
| Ochotnicze Straże Pożarne   | 75 412 |      | 56.630,00 | 55.673,00 |
| Wydatki osobowe nie zaliczane do wynagrodzeń   |        | 3020 | 4.650,00  | 4.643,00  |
| Składki na ubezpieczenia społeczne   |        | 4110 | 700,00    | 675,00    |
| Składka na fundusz pracy   |        | 4120 | 130,00    | 102,00    |
| Wynagrodzenia bezosobowe   |        | 4170 | 4.500,00  | 4.449,00  |
| Zakup mater.i wyposażenia   |        | 4210 | 17.750,00 | 17.730,00 |
| Zakup energii   |        | 4260 | 10.350,00 | 10.341,00 |
| Zakup usług remontowych   |        | 4270 | 6.150,00  | 6.129,00  |
| Zakup usług pozostałych   |        | 4300 | 9.740,00  | 9.710,00  |
| Różne opłaty i składki   |        | 4430 | 2.660,00  | 1.894,00  |
| Obrona Cywilna   | 75 414 |      | 400,00    | 400,00    |
| Zakup mater. i wyposażenia   |        | 4210 | 400,00    | 400,00    |
| Dział 756 - Dochody od osób prawnych, od osób fizycznych i od innych jednostek nieposiadających osobowości prawnej oraz wydatki związane z ich poborem |        |      | 38.765,00 | 22.804,00 |
| Pobór podatków, opłat i niepodatkowych należności budżetowych                                                                                          | 75 647 |      | 38.765,00 | 22.804,00 |
| Wynagrodzenia agencyjno prowizyjne   |        | 4100 | 16.000,00 | 14.607,00 |
| Składki na ubezpieczenia społeczne   |        | 4110 | 3.040,00  | 0,00      |
| Składka na fundusz pracy   |        | 4120 | 417,00    | 0,00      |
| Wynagrodzenia bezosobowe   |        | 4170 | 6.721,00  | 0,00      |
| Zakup materiałów i wyposażenia   |        | 4210 | 3.050,00  | 1.958,00  |
| Zakup usług pozostałych   |        | 4300 | 8.537,00  | 6.175,00  |
| Różne opłaty i składki   |        | 4430 | 1.000,00  | 64,00     |

|                                                                              |       |      |              |              |
|------------------------------------------------------------------------------|-------|------|--------------|--------------|
| Dział 757 - Obsługa długu publicznego                                        |       |      | 189.506,00   | 64.560,00    |
| Obsługa pap.wart. kredytów i pożyczek jedn.sam.teryt.                        | 75702 |      | 189.506,00   | 64.560,00    |
| Odsetki i dyskonto od kraj. skarb.pap.wartościowych oraz pożyczek i kredytów |       | 8070 | 189.506,00   | 64.560,00    |
| Dział 758 - Różne rozliczenia                                                |       |      | 107.677,00   | 9.673,00     |
| Różne rozliczenia finansowe                                                  | 75814 |      | 12.000,00    | 9.673,00     |
| Zakup usług pozostałych                                                      |       | 4300 | 12.000,00    | 9.673,00     |
| Rezerwy ogólne i celowe                                                      | 75818 |      | 95.677,00    | 0,00         |
| Rezerwy                                                                      |       | 4810 | 95.677,00    | 0,00         |
| Dział 801 - Oświata i Wychowanie                                             |       |      | 4.234.940,00 | 4.179.505,00 |
| Szkoły Podstawowe                                                            | 80101 |      | 2.333.576,00 | 2.316.013,00 |
| Wydatki osobowe nie zaliczane do wynagrodzeń                                 |       | 3020 | 130.113,00   | 128.162,00   |
| Inne formy pomocy dla uczniów                                                |       | 3260 | 1.932,00     | 1.932,00     |
| Wynagr.osobowe pracowników                                                   |       | 4010 | 1.340.144,00 | 1.337.997,00 |
| Dodatkowe wynagr.rocne                                                       |       | 4040 | 109.090,00   | 108.824,00   |
| Składki na ubezp.spoleczne                                                   |       | 4110 | 276.624,00   | 273.842,00   |
| Składki na Fundusz Pracy                                                     |       | 4120 | 38.216,00    | 37.581,00    |
| Wynagrodzenia bezosobowe                                                     |       | 4170 | 3.280,00     | 3.268,00     |
| Zakup mater. i wyposażenia                                                   |       | 4210 | 64.065,00    | 63.245,00    |
| Zakup pomocy naukowych dydaktycznych i książek                               |       | 4240 | 7.584,00     | 7.524,00     |
| Zakup energii                                                                |       | 4260 | 123.253,00   | 119.927,00   |
| Zakup usług remontowych                                                      |       | 4270 | 8.076,00     | 7.275,00     |
| Zakup usług pozostałych                                                      |       | 4300 | 60.229,00    | 57.660,00    |
| Opłaty za usługi internetowe                                                 |       | 4350 | 1.300,00     | 1.294,00     |
| Podróże służbowe krajowe                                                     |       | 4410 | 5.727,00     | 5.272,00     |
| Różne opłaty i składki                                                       |       | 4430 | 5.424,00     | 4.277,00     |
| Odpisy na Zakł.Fundusz świadczeń Socjalnych                                  |       | 4440 | 86.442,00    | 86.442,00    |
| Podatek od nieruchomości                                                     |       | 4480 | 42,00        | 41,00        |
| Pozostałe odsetki                                                            |       | 4580 | 35,00        | 30,00        |
| Wydatki inwestycyjne jednostek budżetowych                                   |       | 6050 | 72.000,00    | 71.420,00    |
| Oddziały przedszkolne w szkole podstawowej                                   | 80103 |      | 98.905,00    | 97.430,00    |
| Wydatki osobowe nie zaliczane do wynagrodzeń                                 |       | 3020 | 7.673,00     | 7.067,00     |
| Wynagrodzenia osobowe pracowników                                            |       | 4010 | 64.667,00    | 64.122,00    |
| Dodatkowe wynagrodzenie roczne                                               |       | 4040 | 4.831,00     | 4.748,00     |
| Składki na ubezpieczenia społeczne                                           |       | 4110 | 13.859,00    | 13.647,00    |
| Składka na fundusz pracy                                                     |       | 4120 | 1.887,00     | 1.858,00     |
| Odpisy na Zakł.Fundusz świadczeń Socjalnych                                  |       | 4440 | 5.988,00     | 5.988,00     |
| Przedszkola                                                                  | 80104 |      | 412.717,00   | 411.827,00   |
| Wydatki osobowe nie zaliczane do wynagrodzeń                                 |       | 3020 | 17.357,00    | 17.332,00    |
| Wynagrodzenia osobowe pracown.                                               |       | 4010 | 215.542,00   | 215.532,00   |
| Dodatk. wynagrodz. roczne                                                    |       | 4040 | 16.663,00    | 16.640,00    |
| Składki na ubezp. społeczne                                                  |       | 4110 | 43.585,00    | 43.530,00    |
| Składki na fundusz pracy                                                     |       | 4120 | 6.086,00     | 6.015,00     |
| Wynagrodzenia bezosobowe                                                     |       | 4170 | 800,00       | 800,00       |
| Zakup materiałów i wyposażenia                                               |       | 4210 | 23.750,00    | 23.732,00    |
| Zakup środków żywności                                                       |       | 4220 | 18.590,00    | 18.411,00    |
| Zakup pomocy naukowych dydaktycznych i książek                               |       | 4240 | 4.300,00     | 4.286,00     |
| Zakup energii                                                                |       | 4260 | 29.200,00    | 29.135,00    |
| Zakup usług remontowych                                                      |       | 4270 | 15.400,00    | 15.344,00    |
| Zakup usług pozostałych                                                      |       | 4300 | 5.150,00     | 4.951,00     |
| Podróże służbowe krajowe                                                     |       | 4410 | 430,00       | 322,00       |
| Różne opłaty i składki                                                       |       | 4430 | 300,00       | 233,00       |
| Odpisy na Zakł.Fundusz świadczeń Socjalnych                                  |       | 4440 | 15.564,00    | 15.564,00    |
| Gimnazja                                                                     | 80110 |      | 1.186.212,00 | 1.173.193,00 |
| Wydatki osobowe nie zaliczane do wynagrodzeń                                 |       | 3020 | 68.071,00    | 67.244,00    |
| Wynagrodz.osobowe pracowników                                                |       | 4010 | 699.528,00   | 696.093,00   |
| Dodatkowe wynagr.rocne                                                       |       | 4040 | 55.708,00    | 55.420,00    |
| Składki na ubezp.spoleczne                                                   |       | 4110 | 145.842,00   | 143.023,00   |
| Składki na Fundusz Pracy                                                     |       | 4120 | 19.947,00    | 19.481,00    |
| Wynagrodzenia bezosobowe                                                     |       | 4170 | 1.500,00     | 681,00       |
| Zakup mater.i wyposażenia                                                    |       | 4210 | 32.100,00    | 31.618,00    |
| Zakup pomocy naukowych dydaktycznych i książek                               |       | 4240 | 4.470,00     | 4.324,00     |
| Zakup energii                                                                |       | 4260 | 41.950,00    | 39.960,00    |
| Zakup usług remontowych                                                      |       | 4270 | 34.200,00    | 33.640,00    |
| Zakup usług pozostałych                                                      |       | 4300 | 28.500,00    | 28.254,00    |
| Opłaty za usługi internetowe                                                 |       | 4350 | 2.000,00     | 1.869,00     |

|   |       |      |              |              |
|---|-------|------|--------------|--------------|
| Podróże służbowe krajowe   |       | 4410 | 2.450,00     | 2.291,00     |
| Różne opłaty i składki   |       | 4430 | 1.600,00     | 949,00       |
| Odpisy na Zakł.Fundusz świadczeń Socjalnych                                                                                        |       | 4440 | 48.346,00    | 48.346,00    |
| Dowożenie uczniów do szkół   | 80113 |      | 156.960,00   | 137.146,00   |
| Zakup usług pozostałych   |       | 4300 | 156.960,00   | 137.146,00   |
| Dokształcanie i doskonalenie zawodowe nauczycieli                                                                                  | 80146 |      | 21.283,00    | 18.609,00    |
| Zakup materiałów i wyposażenia   |       | 4210 | 320,00       | 102,00       |
| Zakup usług pozostałych   |       | 4300 | 8.506,00     | 7.554,00     |
| Podróże służbowe krajowe   |       | 4410 | 12.457,00    | 10.953,00    |
| Pozostała działalność   | 80195 |      | 25.287,00    | 25.287,00    |
| Wynagrodzenia bezosobowe   |       | 4170 | 1.800,00     | 1.800,00     |
| Zakup materiałów i wyposażenia   |       | 4210 | 1.000,00     | 1.000,00     |
| Odpisy na Zakł.Fundusz świadczeń Socjalnych                                                                                        |       | 4440 | 22.487,00    | 22.487,00    |
| Dział 851 - Ochrona zdrowia   |       |      | 67.500,00    | 58.521,00    |
| Przeciwdział.alkoholizmowi   | 85154 |      | 66.000,00    | 58.521,00    |
| Różne wydatki na rzecz osób fizycznych                                                                                             |       | 3030 | 6.700,00     | 4.808,00     |
| Składki na ubezp. społeczne   |       | 4110 | 3.803,00     | 3.335,00     |
| Składki na Fundusz Pracy   |       | 4120 | 543,00       | 497,00       |
| Wynagrodzenia bezosobowe   |       | 4170 | 20.683,00    | 20.567,00    |
| Zakup mater. i wyposażenia   |       | 4210 | 7.904,00     | 6.299,00     |
| Zakup energii   |       | 4260 | 6.800,00     | 5.691,00     |
| Zakup usług pozostałych   |       | 4300 | 17.567,00    | 16.209,00    |
| Podróże służbowe krajowe   |       | 4410 | 2.000,00     | 1.115,00     |
| Programy polityki zdrowotnej   | 85149 |      | 1.500,00     | 0,00         |
| Zakup usług pozostałych   |       | 4300 | 1.500,00     | 0,00         |
| Dział 852 - Pomoc Społeczna   |       |      | 1.797.447,00 | 1.681.663,00 |
| Domy Pomocy Społecznej   | 85202 |      | 9.000,00     | 3.930,00     |
| Zakup usług przez j.s.t. od innych j.s.t.                                                                                          |       | 4330 | 9.000,00     | 3.930,00     |
| Świadczenia rodzinne oraz składki na ubezpieczenia emerytalne i rentowe z ubezpieczenia społecznego                                | 85212 |      | 1.294.598,00 | 1.227.148,00 |
| Wydatki osobowe nie zaliczane do wynagrodzeń                                                                                       |       | 3020 | 83,00        | 83,00        |
| Świadczenia społeczne   |       | 3110 | 1.244.058,00 | 1.187.874,00 |
| Wynagrodzenia osobowe pracown.   |       | 4010 | 19.306,00    | 10.162,00    |
| Dodatkowe wynagr. roczne   |       | 4040 | 555,00       | 555,00       |
| Składki na ubezpieczenia społeczne                                                                                                 |       | 4110 | 16.499,00    | 14.629,00    |
| Składka na fundusz pracy   |       | 4120 | 493,00       | 241,00       |
| Zakup materiałów i wyposażenia   |       | 4210 | 6.463,00     | 6.463,00     |
| Zakup usług pozostałych   |       | 4300 | 5.903,00     | 5.903,00     |
| Podróże służbowe krajowe   |       | 4410 | 505,00       | 505,00       |
| Odpisy na Zakł.Fundusz świadczeń Socjalnych                                                                                        |       | 4440 | 733,00       | 733,00       |
| Składki na ubezpieczenia zdrowotne opłacane za osoby pobier.niektóre świadczenia z pomocy społ. oraz niektóre świadczenia rodzinne | 85213 |      | 4.500,00     | 4.141,00     |
| Składki na ubezp. zdrowotne   |       | 4130 | 4.500,00     | 4.141,00     |
| Zasiłki i pomoc w naturze oraz składki na ubezpieczenia społeczne w tym: na zad. zlec. z zakresu administracji rządowej            | 85214 |      | 220.594,00   | 210.385,00   |
| Świadczenia społeczne   |       | 3110 | 220.594,00   | 210.385,00   |
| Dodatki mieszkaniowe   | 85215 |      | 42.000,00    | 32.647,00    |
| Świadczenia społeczne   |       | 3110 | 42.000,00    | 32.647,00    |
| Ośrodki pomocy społecznej   | 85219 |      | 168.655,00   | 166.503,00   |
| Wynagrodzenia osobowe nie zaliczane do wynagrodzeń                                                                                 |       | 3020 | 1.403,00     | 1.308,00     |
| Wynagrodz. osobowe pracowników   |       | 4010 | 88.023,00    | 88.992,00    |
| Dodatkowe wynagr. roczne   |       | 4040 | 6.917,00     | 6.896,00     |
| Składki na ubezpiecz. społecz.   |       | 4110 | 17.480,00    | 17.376,00    |
| Składki na Fundusz Pracy   |       | 4120 | 2.410,00     | 2.340,00     |
| Zakup mater. i wyposażenia   |       | 4210 | 19.262,00    | 18.840,00    |
| Zakup energii   |       | 4260 | 6.040,00     | 4.880,00     |
| Zakup usług remontowych   |       | 4270 | 1.300,00     | 1.250,00     |
| Zakup usług pozostałych   |       | 4300 | 17.946,00    | 17.831,00    |
| Opłaty za usługi internetowe   |       | 4350 | 100,00       | 60,00        |
| Podróże służbowe krajowe   |       | 4410 | 3.474,00     | 3.430,00     |
| Odpisy na Zakł.Fundusz świadczeń Socjalnych                                                                                        |       | 4440 | 3.300,00     | 3.300,00     |
| Usługi opiekuńcze i specjalistyczne usługi opiekuńcze                                                                              | 85228 |      | 6.400,00     | 0,00         |
| Zakup usług pozostałych   |       | 4300 | 6.400,00     | 0,00         |
| Pozostała działalność   | 85295 |      | 51.700,00    | 36.909,00    |
| Świadczenia społeczne   |       | 3110 | 51.700,00    | 36.909,00    |

|                                                                                     |       |      |               |               |
|-------------------------------------------------------------------------------------|-------|------|---------------|---------------|
| Dział 853 - Pozostałe zadania w zakresie polityki społecznej                        |       |      | 4.000,00      | 1.128,00      |
| Rehabilitacja zawodowa i społeczna osób niepełnosprawnych                           | 85311 |      | 4.000,00      | 1.128,00      |
| Zakup materiałów i wyposażenia                                                      |       | 4210 | 500,00        | 400,00        |
| Zakup usług pozostałych                                                             |       | 4300 | 3.500,00      | 728,00        |
| Dział 854 - Edukacja opieka wychowawcza                                             |       |      | 314.024,00    | 311.345,00    |
| Świetlice szkolne                                                                   | 85401 |      | 256.735,00    | 254.063,00    |
| Wynagrodzenia osobowe nie zaliczane do wynagrodzeń                                  |       | 3020 | 15.340,00     | 15.048,00     |
| Wynagrodzenia osobowe pracowników                                                   |       | 4010 | 144.990,00    | 144.509,00    |
| Dodatkowe wynagr. roczne                                                            |       | 4040 | 10.913,00     | 10.395,00     |
| Składki na ubezp. społeczne                                                         |       | 4110 | 29.958,00     | 29.604,00     |
| Składki na Fundusz Pracy                                                            |       | 4120 | 4.123,00      | 4.033,00      |
| Zakup mater. i wyposażenia                                                          |       | 4210 | 930,00        | 479,00        |
| Zakup środków żywności                                                              |       | 4220 | 34.400,00     | 34.363,00     |
| Odpisy na Zakł. Fundusz świadczeń Socjalnych                                        |       | 4440 | 11.581,00     | 11.581,00     |
| Wydatki na zakupy inwestycyjne jednostek budżetowych                                |       | 6060 | 4.500,00      | 4.051,00      |
| Pomoc materialna dla uczniów                                                        | 85415 |      | 57.063,00     | 57.057,00     |
| Stypendia dla uczniów                                                               |       | 3240 | 57.063,00     | 57.057,00     |
| Dokształcanie i doskonalenie zawodowe nauczycieli                                   | 85446 |      | 226,00        | 225,00        |
| Podróże służbowe krajowe                                                            |       | 4410 | 226,00        | 225,00        |
| Dział 900 - Gospodarka Komunal.i Ochrona Środowiska                                 |       |      | 1.540.977,00  | 921.704,00    |
| Gospodarka ściekowa i ochrona wód                                                   | 90001 |      | 35.784,00     | 21.848,00     |
| Zakup usług pozostałych                                                             |       | 4300 | 35.784,00     | 21.848,00     |
| Oczyszczanie miast i wsi                                                            | 90003 |      | 31.100,00     | 30.767,00     |
| Zakup materiałów i wyposażenia                                                      |       | 4210 | 600,00        | 510,00        |
| Zakup usług pozostałych                                                             |       | 4300 | 30.500,00     | 30.257,00     |
| Utrzymanie zieleni w miastach i gminach                                             | 90004 |      | 6.100,00      | 5.831,00      |
| Zakup mater.i wyposażenia                                                           |       | 4210 | 5.300,00      | 5.288,00      |
| Zakup energii                                                                       |       | 4260 | 100,00        | 80,00         |
| Zakup usług pozostałych                                                             |       | 4300 | 700,00        | 463,00        |
| Oświetlenie ulic placów i dróg                                                      | 90015 |      | 157.195,00    | 154.926,00    |
| Zakup energii                                                                       |       | 4260 | 70.000,00     | 69.043,00     |
| Zakup usług pozostałych                                                             |       | 4300 | 52.195,00     | 50.883,00     |
| Wydatki na zakup i objęcie akcji oraz wniesienie wkładów do spółek prawa handlowego |       | 6010 | 35.000,00     | 35.000,00     |
| Pozostała działalność                                                               | 90095 |      | 1.310.798,00  | 708.332,00    |
| Wydatki inwestycyjne jednostek budżetowych                                          |       | 6050 | 1.310.798,00  | 708.332,00    |
| w tym: wymiana sieci wodociągowej w ciągu drogi wojewódzkiej 447                    |       |      | 1.310.798,00  | 708.332,00    |
| Dział 921 - Kultura i Ochrona dziedzictwa narodowego                                |       |      | 213.544,00    | 212.472,00    |
| Pozostałe zadania w zakresie kultury                                                | 92105 |      | 4.694,00      | 3.922,00      |
| Wynagrodzenia bezosobowe                                                            |       | 4170 | 2.200,00      | 2.110,00      |
| Zakup usług pozostałych                                                             |       | 4300 | 2.494,00      | 1.812,00      |
| Domy i ośrodki kultury, świetlice i kluby                                           | 92109 |      | 143.000,00    | 143.000,00    |
| Dotacja podmiotowa z budżetu dla samorządowej instytucji kultury                    |       | 2480 | 143.000,00    | 143.000,00    |
| Biblioteki                                                                          | 92116 |      | 61.650,00     | 61.650,00     |
| Dotacja podmiotowa z budżetu dla samorządowej instytucji kultury                    |       | 2480 | 61.650,00     | 61.650,00     |
| Ochrona zabytków i opieka nad zabytkami                                             | 92120 |      | 1.200,00      | 1.200,00      |
| Zakup usług pozostałych                                                             |       | 4300 | 1.200,00      | 1.200,00      |
| Pozostała działalność                                                               | 92195 |      | 3.000,00      | 2.700,00      |
| Zakup usług pozostałych                                                             |       | 4300 | 3.000,00      | 2.700,00      |
| Dział 926 - Kultura fizyczna i sport                                                |       |      | 179.110,00    | 172.736,00    |
| Zadania w zakresie kultury fizycznej i sportu                                       | 92605 |      | 161.310,00    | 159.624,00    |
| Zakup materiałów i wyposażenia                                                      |       | 4210 | 12.200,00     | 12.188,00     |
| Zakup usług pozostałych                                                             |       | 4300 | 18.110,00     | 17.707,00     |
| Wydatki inwestycyjne jednostek budżetowych                                          |       | 6050 | 131.000,00    | 129.729,00    |
| Pozostała działalność                                                               | 92695 |      | 17.800,00     | 13.112,00     |
| Wynagrodzenia bezosobowe                                                            |       | 4170 | 4.000,00      | 3.202,00      |
| Zakup usług pozostałych                                                             |       | 4300 | 13.800,00     | 9.910,00      |
| Razem :                                                                             |       |      | 13.190.222,00 | 10.330.520,00 |

Wykonanie wydatków budżetowych według zadań rzeczowych obrazuje poniższe zestawienie tabelaryczne:

| Wydatki                                            | Plan         | Wykonanie    | %     |
|----------------------------------------------------|--------------|--------------|-------|
| 1. Bieżące                                         | 9.057.825,00 | 8.329.271,00 | 91,96 |
| z tego przypada na:                                |              |              |       |
| - zadania zlecone z zakresu administracji rządowej | 1.416.880,00 | 1.348.948,00 | 95,21 |

|   |               |               |        |
|---|---------------|---------------|--------|
| - wydatki na realizację zadań własnych bieżących gmin finansowane dochodami z budżetu państwa   | 196.095,00    | 188.822,00    | 96,29  |
| - wydatki na zadania finansowane środkami z funduszy celowych   | 8.900,00      | 6.556,00      | 73,66  |
| - wydatki na zadania bieżące realizowane przez gminę na podstawie porozumień z organami administracji rządowej                                                                                           | 4.650,00      | 4.650,00      | 100,00 |
| 2. Inwestycyjne (majątkowe)   | 4.132.397,00  | 2.001.249,00  | 48,43  |
| z tego przypada na:   |               |               |        |
| - wymiana sieci wodociągowej z przyłączami, wymiana kanalizacji sanitarnej z przykanalikami oraz budowa kanalizacji deszczowej w ciągu drogi wojewódzkiej Nr 447 etap I, etap II zad. 1 i etap II zad. 2 | 3.321.798,00  | 1.354.775,00  | 40,78  |
| w tym: środki z samorządu województwa na inwestycje realizowane na podstawie porozumień (umów) między jedn. sam. teryt.                                                                                  | 2.412.000,00  | 806.829,00    | 33,45  |
| - budowa ujęcia wody i sieci wodociągowej wraz z przyłączami w miejscowości Mikstat Pustkowie oraz magistrali łączącej ujęcie ze stacją uzdatniania wody w Mikstacie                                     | 116.000,00    | 16.165,00     | 13,94  |
| - wykup gruntów (drogi targowisko, wysypisko)   | 15.500,00     | 5.300,00      | 34,19  |
| - zakupy inwestycyjne (sprzęt komputerowy, oprogramowanie) UM i G   | 34.600,00     | 34.529,00     | 99,79  |
| - modernizacja wiejskiego domu kultury w Biskupicach Zabarycznych – odnowa wsi oraz zachowanie i ochrona dziedzictwa kulturowego                                                                         | 50.000,00     | 7.818,00      | 15,64  |
| - budowa łącznika między budynkiem szkoły, a budynkiem gospodarczym w tym sanitariaty w Kliszkowicach Otobockich                                                                                         | 72.000,00     | 71.420,00     | 99,19  |
| - wkład pieniężny do spółki Oświetlenie Uliczne i Drogowe Sp. z o.o. z siedzibą w Kaliszu   | 35.000,00     | 35.000,00     | 100,00 |
| - adaptacja kotłowni na salkę gimnastyczną w Mikstacie   | 131.000,00    | 129.729,00    | 100,00 |
| w tym: środki z tyt. pomocy finansowej udziel. między jedn. sam. teryt. na dofinans. inwestycji i zak. inconst.                                                                                          | 15.000,00     | 15.000,00     | 100,00 |
| - Wykonanie dokumentacji – budowa chodnika w Komorowie przy drodze powiatowej Nr 403   | 7.000,00      | 7.000,00      | 100,0  |
| - modernizacja i przebudowa rynku w Mikstacie   | 24.000,00     | 14.640,00     | 61,00  |
| - budowa drogi w Kaliszkowicach Otobockich (Wywozy)   | 25.833,00     | 25.833,00     | 100,00 |
| - budowa drogi we wsi Mikstat Pustkowie   | 273.166,00    | 273.166,00    | 100,00 |
| - zakupy inwestycyjne (stołówka szkolna)   | 4.500,00      | 4.051,00      | 90,02  |
| - wykonanie instalacji ogrzewania gazowego sali w domu kultury w Komorowie   | 15.000,00     | 14.823,00     | 98,82  |
| - wykonanie dokumentacji – budowa chodnika przy drodze powiatowej w miejscowości Kaliszkowice Kaliskie                                                                                                   | 7000,00       | 7.000,00      | 100,00 |
| OGÓŁEM:   | 13.190.222,00 | 10.330.520,00 | 78,32  |

Jak wynika z powyższych zestawień tabelarycznych obrazujących wykonanie wydatków budżetowych za 2005 rok należy stwierdzić, że ich realizacja w odniesieniu do planu jest zróżnicowana, na co ma wpływ rodzaj i stopień zaawansowania realizowanych zadań rzeczowych zarówno bieżących jak i inwestycyjnych w poszczególnych działach i tak:

- w dziale 010 Rolnictwo i Łowiectwo – wskaźnik realizacji wydatków wynosi 15,61% z uwagi na to, że realizacja zaplanowanego zadania inwestycyjnego „budowa ujęcia wody i sieci wodociągowej wraz z przyłączami w miejscowości Mikstat Pustkowie oraz magistrali łączącej ujęcie ze stacją uzdatniania wody w Mikstacie” została przesunięta w czasie tj. na 2006 rok w związku z potrzebą zmiany trasy wodociągu ze względu na brak zgody właścicieli działek.
- w dziale 020 Leśnictwo – wskaźnik realizacji wydatków wynosi 67,89% w związku z mniejszymi niż planowano potrzebami w zakresie pielęgnacji i pozyskiwania drewna z lasu komunalnego.
- w dziale 600 Transport i Łączność – wskaźnik realizacji wydatków 43,66% z uwagi na to, że zaplanowane zadanie inwestycyjne „wymiana sieci wodociągowej

z przyłączami, wymiana kanalizacji sanitarnej z przykanalikami oraz budowa kanalizacji deszczowej w ciągu drogi wojewódzkiej nr 447 etap I, etap II zad 1 i etap II zad 2” z uwagi na złe warunki atmosferyczne zostało przesunięte do realizacji w 2006 roku.

- w dziale 700 Gospodarka Mieszkaniowa – wskaźnik realizacji wydatków 71,75% z uwagi na to, że planowane zadanie inwestycyjne „modernizacja wiejskiego domu kultury w Biskupicach Zabarycznych – odnowa wsi oraz zachowanie i ochrona dziedzictwa kulturowego” zostało przesunięte do realizacji na 2006 rok
- w dziale 710 Działalność Usługowa- wskaźnik realizacji wydatków 19,26% gdyż oczekiwano na wejście w życie ustawy o planowaniu przestrzennym, której projekt przewiduje plany decyzyjne ogólne, a nie jak obecnie szczegółowe, co w znacznym stopniu obniża koszty opracowania planów.
- w dziale 756 Dochody od osób prawnych, od osób fizycznych i od innych jednostek nie posiadających osobowości prawnej oraz wydatki związane z ich poborem – wskaźnik realizacji 58,83% w związku z mniej-

szymi niż planowano potrzebami w zakresie poboru podatków i opłat lokalnych.

- w dziale 757 Obsługa Długu Publicznego – wskaźnik realizacji 34,07% planowanych wydatków, co jest spowodowane korzystniejszym kursem dolara w odniesieniu do przyjętego przy planowaniu wydatków na obsługę długu. Jednocześnie mimo iż w drugim półroczu dwukrotnie zmniejszono planowane wydatki w tym dziale, to trudno było przewidzieć potrzeby związane z uruchomieniem i obsługą planowanego do zaciągnięcia w 2005 kredytu, gdyż było to uzależnione od zakresu prac realizowanych inwestycji.
- w dziale 758 Różne Rozliczenia - wskaźnik realizacji wydatków wynosi 8,98% z uwagi na to, że zaplanowane rezerwy tj. ogólna na nieprzewidziane wydatki i celowe (poręczenia, odprawy emerytalne) nie zostały rozdysponowane w całości, bowiem nie wystąpiły okoliczności dające dyspozycję ich 100% uruchomienia.
- w dziale 851 Ochrona Zdrowia – wskaźnik realizacji wydatków związanych z przeciwdziałaniem alkoholizmowi wynosi 86,7% mimo pełnej realizacji zadań gminnego programu.
- w dziale 853 Pozostałe zadania w zakresie polityki społecznej – wskaźnik realizacji 28,2% z uwagi na niższe niż planowano potrzeby na realizację zaplanowanych zadań rzeczowych w tym dziale.
- w dziale 900 Gospodarka Komunalna i Ochrona Środowiska – wskaźnik realizacji 59,81% planowanych wydatków gdyż realizacja zaplanowanego w tym dziale zadania inwestycyjnego ze względu na warunki atmosferyczne została przesunięta na 2006 rok

Zaplanowane dotacje podmiotowe z budżetu dla instytucji kultury w kwocie 204.650,00 zł zostały przekazane w 100% tj.

- dla Miejsko Gminnego Ośrodka Kultury - 143.000,00 zł
- dla Biblioteki Publicznej w Mikstacie – 61.650,00 zł

i w pełni pozwoliły zabezpieczyć ich potrzeby w zakresie działalności bieżącej.

Natomiast realizacja zadań w zakresie inwestycji prowadzonych w 2005 roku przedstawia się następująco:

- wymiana sieci wodociągowej z przyłączami, wymiana kanalizacji sanitarnej z przykanalikami oraz budowa kanalizacji deszczowej w ciągu drogi wojewódzkiej Nr 447 etap I, etap II zadanie 1 i etap II zadanie 2 – inwestycja realizowana w porozumieniu w Województwem Wielkopolskim. Zakres robót przewidzianych do wykonania w 2005 roku aneksem nr 1 z 30 grudnia 2005 roku do porozumienia Nr D.I.0723/33/05 z 15.04.2005 roku został częściowo przesunięty na rok 2006 z uwagi na złe warunki atmosferyczne. Przewidywany termin zakończenia zadania (I etap) to 30 czerwiec 2006 roku.
- budowa ujęcia wody i sieci wodociągowej wraz z przyłączami w miejscowości Mikstat Pustkowie oraz

magistrali łączącej ujęcie ze stacją uzdatniania wody w Mikstacie – planowany zakres rzeczowy robót nie został zrealizowany z uwagi na brak zgody właścicieli działek i potrzeby zmiany trasy wodociągu. Wykonana została nowa dokumentacja. Zadanie ujęte w wieloletnim programie inwestycyjnym na lata 2005-2008 w latach 2006-2007.

- modernizacja wiejskiego domu kultury w Biskupicach Zabarycznych odnowa wsi oraz zachowanie i ochrona dziedzictwa kulturowego – zadanie nie zakończone, przewidziane do realizacji w roku 2006 przy współfinansowaniu ze środków „odnowa wsi oraz zachowanie i ochrona dziedzictwa kulturowego” w kwocie 32.725,00 zł. Otwarcie wniosków nastąpiło w grudniu 2005 roku z realizacją w 2006 roku.
- budowa łącznika między budynkiem szkoły, a budynkiem gospodarczym w tym sanitariaty w Kaliszkowicach Ołobockich – zadanie zakończone.
- adaptacja kotłowni na salkę gimnastyczną w Mikstacie – zadanie nie zakończone.
- wkład pieniężny do Spółki Oświetlenie Uliczne i Drogi Sp. z o. o z siedzibą w Kaliszu – przekazano w uchwalonej wysokości.
- wykonanie dokumentacji – budowa chodnika w Komorowie przy drodze powiatowej Nr 403 – dokumentację wykonano,
- modernizacja i przebudowa rynku w Mikstacie – wykonano koncepcję przebudowy rynku.
- budowa drogi w Kaliszkowicach Ołobockich (Wywozy) – zadanie zakończone, współfinansowane ze środków Funduszu Ochrony Gruntów Rolnych,
- budowa drogi we wsi Mikstat Pustkowie – zadanie zakończone współfinansowane ze środków Funduszu Ochrony Gruntów Rolnych
- wykonanie instalacji ogrzewania gazowego sali w domu kultury w Komorowie – zadanie zakończone.
- wykonanie dokumentacji – budowa chodnika przy drodze powiatowej w miejscowości Kaliszkowice Kaliskie – dokumentację wykonano.

Jednocześnie informuje się, że dokonano częściowej wymiany okien w budynku Przedszkola na wartość 10.000,00 zł oraz w budynku Gimnazjum na wartość 29.027,00 zł

Poza tym w 2005 roku gmina zatrudniała w ramach robót publicznych 8 pracowników wykonujących roboty przy melioracji rowów, budowie chodników oraz innych pracach remontowo budowlanych na terenie miasta i gminy.

Informuje się także, że Miasto i Gmina Mikstat na koniec 2005 roku posiada zobowiązania z tytułu zaciągniętych kredytów i pożyczek na rynku krajowym na łączną kwotę 1.513.730,00 zł w tym:

- 60.000,00 zł w Banku Millennium w Warszawie I/O w Kaliszu ze środków Europejskiego Funduszu Rozwo-

ju Wsi Polskiej na rozbudowę Szkoły Podstawowej w Mikstacie z terminem spłaty do 2006 roku,

- 122.000,00 zł w Banku Ochrony Środowiska S.A. Oddział Ostrów Wlkp. z preferencyjnej linii NFOŚ i GW na budowę kanalizacji ciśnieniowej doprowadzającej ścieki z Mikstatu do oczyszczalni ścieków w Ostrzeszowie z terminem spłaty do 2006 roku,
- 158.320,00 zł w BS Oleśnica Oddział Mikstat na pokrycie deficytu z terminem spłaty do 2006 roku,
- 353.651,00 zł tj. 108.438,75 USD wg kursu średniego NBP 3,2613 tabela Nr 252/A/05 z 31.12.2005 roku w BISE S.A. Warszawa na rozbudowę Szkoły Podstawowej w Mikstacie z terminem spłaty do 2009 roku.
- 450.000,00 zł w BS Oleśnica Oddział Mikstat na finansowanie wydatków nie znajdujących pokrycia w planowanych dochodach z terminem spłaty do 2008 roku,
- 209.117,00 zł pożyczka ze środków Wojewódzkiego Funduszu Ochrony Środowiska i Gospodarki Wodnej w Poznaniu na budowę kanalizacji sanitarnej wraz z przykanalikami w ciągu drogi wojewódzkiej Nr 447 w mieście Mikstat etap I i II zad.1 z terminem spłaty do 2009 roku,
- 160.642,00 zł - pożyczka ze środków Wojewódzkiego Funduszu Ochrony Środowiska i Gospodarki Wodnej w Poznaniu na budowę kanalizacji deszczowej wraz z przykanalikami w ciągu drogi wojewódzkiej Nr 447 w mieście Mikstat etap I i II zadanie 1 z terminem spłaty do 2009 roku.

Informuje się także, że stan należności wymagalnych Miasta i Gminy Mikstat za okres sprawozdawczy wynosi 268.642,00 zł z czego:

- 60.152,00 zł to należności Zakładu Gospodarki Komunalnej i Mieszkaniowej w Mikstacie z tytułu dostaw towarów i usług,
- 208.490,00 zł to należności podatkowe i budżetowe z tytułu zaległości wymagalnych wobec budżetu.

Wykazane natomiast w sprawozdaniu RB 28-S z wykonania planu wydatków budżetu zobowiązania na koniec roku wynoszą 321.828,00 zł. Są to zobowiązania nie wymagalne, i wystąpiły w następujących jednostkach:

1. Urząd Miasta i Gminy – 60.648,00 zł w tym:

- wobec pracowników z tytułu dodatkowego wynagrodzenia rocznego - 37.352,00 zł
- wobec ZUS z tytułu składek od dodatkowego wynagrodzenia rocznego – 7.264,00 zł
- z tytułu dostaw i usług – 16.032,00 zł

2. Miejsko Gminny Ośrodek Pomocy Społecznej – 9.781,00 zł w tym:

- wobec pracowników z tytułu dodatkowego wynagrodzenia rocznego – 8.003,00 zł
- wobec ZUS z tytułu składek od dodatkowego wynagrodzenia rocznego – 1.652,00 zł

- z tytułu dostaw i usług – 126,00 zł

3. Gimnazjum Publiczne w Mikstacie – 71.941,00 zł w tym:

- wobec pracowników z tytułu dodatkowego wynagrodzenia rocznego – 58.355,00 zł
- wobec ZUS z tytułu składek od dodatkowego wynagrodzenia rocznego – 11.928,00 zł
- z tytułu dostaw i usług -1.658,00 zł

4. Przedszkole Publiczne w Mikstacie - 21.620,00 zł w tym:

- wobec pracowników z tytułu dodatkowego wynagrodzenia rocznego – 17.970,00 zł
- wobec ZUS z tytułu składek od dodatkowego wynagrodzenia rocznego – 3.626,00 zł
- z tytułu dostaw i usług – 24,00 zł

5. Szkoła Podstawowa w Mikstacie – 82.929,00 zł w tym:

- wobec pracowników z tytułu dodatkowego wynagrodzenia rocznego – 65.569,00 zł
- wobec ZUS z tytułu składek od dodatkowego wynagrodzenia rocznego – 13.162,00 zł
- z tytułu dostaw i usług – 4.198,00

6. Szkoła Podstawowa Biskupice Zabaryczne – 25.962,00 zł w tym:

- wobec pracowników z tytułu dodatkowego wynagrodzenia rocznego – 20.802,00 zł
- wobec ZUS z tytułu składek od dodatkowego wynagrodzenia rocznego – 4.252,00
- z tytułu dostaw i usług – 908,00 zł

7. Szkoła Podstawowa Kaliszkowice Kaliskie – 25.061,00 zł w tym:

- wobec pracowników z tytułu dodatkowego wynagrodzenia rocznego – 20.155,00 zł
- wobec ZUS z tytułu składek od dodatkowego wynagrodzenia rocznego 4.120,00 zł
- z tytułu dostaw i usług – 786,00 zł

8. Szkoła Podstawowa Kaliszkowice Ołobockie – 23.886,00 zł w tym:

- wobec pracowników z tytułu dodatkowego wynagrodzenia rocznego – 19.362,00 zł
- wobec ZUS z tytułu składek od dodatkowego wynagrodzenia rocznego – 3.958,00 zł
- z tytułu dostaw i usług – 566,00 zł

Wyjaśnia się, że powstałe zobowiązania z tytułu dostaw i usług we wszystkich jednostkach dotyczą faktur, które wpłynęły w 2006 roku, a były wystawione z datą 2005 roku.

Gospodarka pozabudżetowa.

Obok budżetu w gospodarce finansowej Miasta i Gminy występują również inne formy organizacyjno prawne finansowania tj. zakład budżetowy i fundusz celowy.

Zakład Gospodarki Komunalnej i Mieszkaniowej w Mikstacie.  
Informację z działalności tegoż zakładu budżetowego stanowi załącznik Nr 1 do niniejszego sprawozdania.

Miejsko Gminny Fundusz Ochrony Środowiska.  
Przychody tego funduszu wykonano w kwocie 38.979,00 na zakładany plan 35,000, zł i składały się na nie:

- stan środków pieniężnych na początek roku – 17.412,00 zł,
- opłaty za gospodarcze korzystanie ze środowiska – 21.263,00 zł
- odsetki bankowe – 304 zł

W okresie sprawozdawczym poniesiono koszty w kwocie 7.873,00 zł natomiast stan środków pieniężnych na koniec roku 2005 na rachunku bankowym tego funduszu wynosił 31.106,00 zł

Wypełniając art. 199 ustawy o finansach publicznych poniżej przedstawia się roczne sprawozdanie z wykonania planów finansowych instytucji kultury i SP ZOZ.

Biblioteka Publiczna w Mikstacie.

Jednostka ta swą działalność opiera wyłącznie na dotacji otrzymanej z budżetu miasta i gminy.

W 2005 roku zrealizowano przychody w kwocie 64.972,00 zł, na które składały się:

- dotacja z budżetu – 61.650,00 zł
- środki pozostałe z 2004 roku (bo) - 3.277,00 zł
- odsetki – 45,00 zł

Zgromadzone środki finansowe wydatkowano na:

- płace i pochodne – 27.998,00 zł
- zakup księgozbioru – 5107,00 zł
- prenumerata – 2.426,00 zł
- komputeryzacja /komputer, drukarka, oprogramowanie, UPS, instalacja – 7.334,00 zł

- pozostałe koszty związane z funkcjonowaniem jednostki (np. energia, ciepło, środki czystości, naprawa dachu, ubezpieczenie sprzętu) - 16.659, 00 zł

Stan środków pieniężnych na rachunku bankowym na koniec 2005 roku wynosił 5.448,00 zł

Miejsko Gminny Ośrodek Kultury w Mikstacie.

Przychody tej jednostki w 2005 roku wykonano w kwocie 156.912,00 zł i składały się na nie:

- dotacja z budżetu miasta i gminy – 143.000,00 zł
- środki pieniężne z 2004 roku (bo) - 5.453,00 zł
- pozostałe przychody (wynajem lokalu, wpłaty sponsorów, odsetki) - 8.459,00 zł

W 2005 roku poniesiono koszty w kwocie 149.639,00 zł w tym w szczególności:

- płace i pochodne – 45.219,00 zł
- sekcja tenisa stołowego – 2.603,00 zł
- sekcja piłki nożnej (Lilia) - 19.973,00 zł
- teatrzyk (Osibuty) - 1.710,00 zł
- organizacja Dni Ziemi Mikstackiej – 12.258,00 zł
- organizacja imprez kulturalnych – 9.179,00 zł
- utrzymanie bieżące obiektu – 10.651,00 zł
- modernizacja co na gazowe – 19.842,00 zł

- pozostałe koszty związane z utrzymaniem i funkcjonowaniem instytucji (np.:energia, ciepło, telefony, prasa, ubezpieczenia itp.) - 28.204,00 zł

Na koniec 2005 roku stan środków pieniężnych na rachunku bankowym wynosił 7.273,00 zł

Samodzielny Publiczny Zakład Opieki Zdrowotnej Miejsko Gminnego Ośrodka Zdrowia w Mikstacie.

Sprawozdanie z realizacji planu finansowego tej jednostki przedstawia załącznik Nr 2 do niniejszego sprawozdania.

Burmistrz  
(-) mgr Bogdan Małecki

Załącznik nr 1

Zakład Gospodarki Komunalnej i Mieszkaniowej w Mikstacie składa informacje dotyczącą działalności Zakładu za rok 2005 .

Zakład swoją działalność w minionym roku w całości opierał o posiadane moce przerobowe realizując zadania statutowe.

## I. PRZYCHODY

Wykonanie przychodów przedstawia poniższe zestawienie tabelaryczne:

| Rodzaj usługi                    | Plan w zł | Wykonanie | %      |
|----------------------------------|-----------|-----------|--------|
| Przychody                        |           |           |        |
| Akcja zima                       | 28.500,00 | 27.985,00 | 98,19  |
| Zieleń na terenie miasta i gminy | 2.000,00  | 1.799,00  | 89,95  |
| Usługi budowlane                 | 70.000,00 | 79.075,00 | 112,96 |
| Usługi transportowe              | 83.000,00 | 82.663,00 | 99,59  |
| Nieczystości stałe               | 18.000,00 | 15.636,00 | 86,87  |
| Nieczystości płynne              | 16.000,00 | 15.460,00 | 96,63  |

|                                     |              |              |        |
|-------------------------------------|--------------|--------------|--------|
| Woda                                | 669.000,00   | 641.979,00   | 95,96  |
| Ścieki                              | 197.000,00   | 198.765 ,00  | 100,90 |
| Dopłata do 1 m <sup>3</sup> ścieków | 24.790,00    | 21.849,00    | 88,14  |
| Składanie śmieci                    | 93.000,00    | 93.596,00    | 100,64 |
| Usługi różne                        | 47.000,00    | 46.657,00    | 99,27  |
| Utrzymanie substancji mieszkaniow.  | 28.210,00    | 28.210,00    | 100,00 |
| Energia ciepła                      | 25.500,00    | 25.413,00    | 99,66  |
| Odsetki                             | 3.356,00     | 3.376,00     | 100,60 |
| Razem                               | 1.305.356,00 | 1.282.463,00 | 98,25  |

Dochody ogółem stanowią kwotę 1.282.463,00 zł z kwoty tej dochody własne wykonano w wysokości 1.279.087,00 zł, które w strukturze dochodów wynosiły 99,74%.

Odsetki od nieterminowych wpłat należności 3.376,00 tj. 0,26%.

Należności na dzień 31.12.2005 stanowią kwotę 69.462,00 zł tj. 5,42%

Należności wymagalne stanowią kwotę 60.152,00 zł.

Do usług świadczonych przez nasz zakład zaliczamy:

1. Wywóz nieczystości stałych
2. Wywóz nieczystości płynnych
3. Składanie odpadów na wysypisku śmieci
4. Usługi transportowe:
  - transport ciągnikowy
  - transport autobusem
5. Sprzedaż energii cieplnej dla:
  - Miejsko - Gminnego Ośrodka Pomocy Społecznej
  - Rewiru Dzielnicowego Policji
  - mieszkań komunalnych

- świetlicy socjalnoterapeutycznej w Komorowie
- świetlicy środowiskowej w Mikstacie

#### 6. Sprzedaż wody

#### 7. Odprowadzanie ścieków

#### 8. Utrzymanie zieleni

#### 9. Utrzymanie substancji mieszkaniowej

#### 10. Usługi budowlane:

- przyłącza wodno- kanalizacyjne
- zlecenia jednostek samorządowych
- zlecenia osób prawnych
- zlecenia inne

#### 11. Pozostałe:

- utrzymanie czystości : na terenie miasta, oczyszczanie ulic wraz z wywozem urobku piasku.

#### II. Rozchody

Analizę z wykonania rozchodów przedstawia poniższe zestawienie tabelaryczne:

| §    | Nazwa                                     | Plan na 2005 | Wykonanie    | %     |
|------|-------------------------------------------|--------------|--------------|-------|
| 4010 | Wynagrodzenia osobowe pracowników         | 350.000,00   | 342.077,00   | 97,74 |
| 4040 | Dodatkové wynagrodzenie roczne            | 27.000,00    | 25.623,00    | 94,90 |
| 3030 | Różne wydatki na rzecz osób fizycznych    | 2.800,00     | 2.700,00     | 96,43 |
| 4100 | Wynagrodzenie agencyjno-prowizyjne        | 4.600,00     | 4.508,00     | 98,00 |
| 4410 | Podróże służbowe krajowe                  | 5.900,00     | 5.757,00     | 97,58 |
| 4170 | Wynagrodzenia bezosobowe                  | 5.700,00     | 5.640,00     | 98,95 |
| 4210 | Zakup materiałów i wyposażenia            | 174.500,00   | 170.561,00   | 97,74 |
| 4260 | Zakup energii                             | 180.000,00   | 173.091,00   | 96,16 |
| 4270 | Zakup usług remontowych                   | 20.000,00    | 16.181,00    | 80,91 |
| 4300 | Zakup usług pozostałych                   | 220.000,00   | 205.835,00   | 93,56 |
| 4350 | Zakup usług dostępu do sieci internet     | 2.000,00     | 1.684,00     | 84,20 |
| 4430 | Różne opłaty i składki                    | 49.000,00    | 48.979,00    | 99,96 |
| 4110 | Składka na ubezpieczenia społeczne        | 67.800,00    | 64.039,00    | 94,45 |
| 4120 | Składka na Fundusz Pracy                  | 9.400,00     | 8.849,00     | 94,14 |
| 4440 | Odpisy na zakładowy Fundusz Św. Socjal.   | 13.500,00    | 13.443,00    | 99,58 |
| 4480 | Podatek od nieruchomości                  | 50.600,00    | 50.511,00    | 99,82 |
| 4500 | Pozostałe podatki                         | 1.300,00     | 1.246,00     | 95,85 |
| 4570 | Odsetki od nieterminowych wpłat           | 100,00       | 57,00        | 57,00 |
| 4580 | Pozostałe odsetki                         | 100,00       | 21,00        | 21,00 |
| 6070 | Wydatki inwestycyjne zakładów budżetowych | 75.000,00    | 74.376,00    | 99,17 |
|      | Razem                                     | 1.259.300,00 | 1.215.178,00 | 96,50 |

Jak wynika z powyższego zestawienia wykonanie zadań planowych jest w miarę równomierne. Realizowane rozchody wykorzystane zostały w następujący sposób:

1. wynagrodzenia pracownicze z pochodnymi
2. zakup materiałów budowlanych, remontowych do wykonania planowych usług
3. zakup energii:
  - elektrycznej
  - ciepłej
4. zakup wody z Wodociągów Ostrzeszowskich
5. zakupu paliwa
6. zakup usług remontowych (autobus)
7. zakup pozostałych usług : oczyszczanie ścieków komunalnych, bieżąca działalność zakładu
8. wydatki inwestycyjne: prace przy modernizacji stacji uzdatniania wody w Mikstacie
9. Zakup sprzętu : agregat prądotwórczy, wóz asenizacyjny, przyczepa ciężarowa.

Wydatki inwestycyjne pokryte zostały ze środków własnych. Zobowiązania na dzień 31.12.2005 r. wynoszą 111.500,00 w tym:

- |                                                |                |
|------------------------------------------------|----------------|
| - z tyt. wynagrodzeń i pochodnych              | - 76.900,00 zł |
| - z tyt. zakupu dóbr                           | - 7.387,00 zł  |
| - zakupu usługi energii elektrycznej i ciepłej | - 26.791,00 zł |
| - inwestycji                                   | - 428,00 zł    |

Zobowiązania wymagalne nie wystąpiły.

#### ROCZNE SPRAWOZDANIE ZA 2005 r. Z WYKONANIA PLANU FINANSOWEGO

Jednostką sprawozdawczą jest samodzielny Publiczny Zakład Opieki Zdrowotnej Miejsko Gminnego Ośrodka Zdrowia w Mikstacie ul. Mickiewicza 1  
NIP 514 013 96 05 REGON 250 639 458  
Został zarejestrowany w Sądzie Gospodarczym w Poznaniu pod Nr KRS : 0000005016 dnia 1.07.2003 r.

Zadaniem Ośrodka Zdrowia jest sprawowanie opieki zdrowotnej nad mieszkańcami miasta i gminy Mikstat w ramach podstawowej opieki zdrowotnej w zakresie medycyny ogólnej, rodzinnej, pediatrii, położniczej i ginekologicznej. Jednostką nadzorującą i prowadzącą rozliczenia finansowe w zakresie finansowania usług medycznych jest Narodowy Fundusz Zdrowia – O / Kalisz.

Taka forma prowadzenia działalności i rozliczeń finansowych pozostaje zachowana na rok 2006. Na rok 2005 został sporządzony plan rzeczowo-finansowy przychodów i wydatków. Na przychody SP ZOZ składają się przychody uzyskane za kontrakty z NFZ oraz odpłatność z tytułu czynszu. Planowana wartość kontraktów wynosi 467 600 zł. wykonanie 468 271,69 zł. Na kwotę przekroczenia miała wpływ niewielka zmiana stawki odpłatności w końcu 2005 r. dokonana przez NFZ. Plan w zakresie dochodów z czynszu wynosił 36 700 zł. wykonanie natomiast wynosi 34 317,33 zł. Zmniejszenie wykonania nastąpiło z uwagi na odliczenie wydatków poniesionych przez „SANODENT” na niezbędny remont. Plan kosztów został ustalony na kwotę 504 300 zł. Wykonanie kosztów ogółem wynosi 498 540,30 zł. Do tej wartości należy dodać kwotę 7 000 zł. z tytułu spłaty zadłużenia do ZGK i M w Mikstacie, która to spłata została wydatkowana z uzyskanych przychodów. Szczegółowe rozliczenie poniesionych kosztów w układzie rodzajowym przedstawia zał. Nr 1

SP ZOZ w Mikstacie prowadzi rozliczenia kosztów tylko w układzie rodzajowym z uwagi na wąski zakres działalności oraz jednorodność świadczonych usług.

W BILANSIE sporządzonym na dzień 31 grudnia 2005 r. po stronie Aktywów w części II należności i roszczenia wykazano kwotę 72 846.65 zł.

Na kwotę tę składają się:

- |                                      |                 |
|--------------------------------------|-----------------|
| - Należności z tytułu dostaw i usług | - 39 025.44 zł. |
| - Pozostałe należności               | - 33 821.36 zł. |

Po stronie Pasywów w części C zobowiązania długoterminowe została wykazana kwota 30.000 zł. z tytułu zaciągniętego kredytu na finansowanie bieżącej działalności SP ZOZ. Zaciągnięcie kredytu związane jest z fakturowaniem za wykonane usługi medyczne oraz otrzymywaniem wpłaty z miesięcznym opóźnieniem. W części D I zobowiązania krótkoterminowe i fundusze specjalne wykazano łączną wartość zadłużenia 37.787,58 zł.

Na kwotę tę składają się:

- |                                        |                 |
|----------------------------------------|-----------------|
| - Zobowiązania z tytułu dostaw i usług | - 26 095.77 zł. |
| - Zobowiązania wobec budżetu           | - 7.074.50 zł.  |
| - Zobowiązania wobec ZUS               | - 4.617.31 zł.  |

SP ZOZ na rok 2005 nie sporządził planu inwestycyjnego i planu remontów. Ujęta w planie kwota 7 000 na remonty miała zostać wykorzystana na bieżące, niewielkie remonty i naprawy. Z uwagi jednak na awarię sieci wodno – kanalizacyjnej w całym pionie mieszkalnym należało dokonać kapitalnego jej remontu.

## 2998

### ZARZĄDZENIE Nr 5/2006 WÓJTA GMINY ROZDRAŻEW

z dnia 16 marca 2006 r.

#### w sprawie sprawozdania rocznego z wykonania budżetu gminy Rozdrażew za 2005r.

Na podstawie art. 199 ust. 1 ustawy z dnia 30 czerwca 2005 r. o finansach publicznych (Dz.U. Nr 249 poz. 2104) zarządza się, co następuje:

**§1.** 1. Ustala się sprawozdanie roczne z wykonania budżetu gminy Rozdrażew za 2005 rok zawierające zestawienie dochodów i wydatków wynikające z zamknięć rachunków

budżetu gminy Rozdrażew w brzmieniu stanowiącym załącznik Nr 1 do niniejszego zarządzenia.

2. Sprawozdanie przedstawia się Radzie Gminy Rozdrażew oraz przesyła Regionalnej Izbie Obrachunkowej w Poznaniu.

**§2.** Zarządzenie wchodzi w życie z dniem podjęcia.

Wójt Gminy  
(-) inż. *Bożena Marcisz*

Załącznik Nr 1  
do Zarządzenia Nr 5/2006  
Wójta Gminy Rozdrażew  
z dnia 16 marca 2006 roku

#### Sprawozdanie roczne z wykonania budżetu gminy Rozdrażew za 2005 rok

Uchwalony przez Radę Gminy budżet, po uwzględnieniu zmian w ciągu roku 2005 przewidywał realizację dochodów w wysokości 8.203.992 zł. Dochody wykonano w kwocie 8.131.674 zł co stanowi 99,1% planu. Uchwalony przez Radę Gminy budżet po uwzględnieniu zmian w ciągu roku 2005 przewidywał realizację wydatków w wysokości 8.494.430 zł. Wydatki wykonano w wysokości 8.054.050zł co stanowi 94,8% planu, w tym planowane wydatki bieżące w wysokości 7.368.439 zł, wykorzystano w wysokości 6.935.225 zł tj. 94,1%

planu. Natomiast wydatki majątkowe na plan 1.125.991 zł wydatkowano 1.118.825 zł co stanowi 99,4% planu. Budżet gminy po zmianach wykazywał planowane wydatki budżetowe wyższe niż planowane dochody o kwotę 290.438 zł. Źródło pokrycia deficytu stanowiła nadwyżka z lat ubiegłych w kwocie 290.438 zł.

Wykonanie dochodów w ujęciu tabelarycznym przedstawia się następująco:

| Dział | Rozdz. | §    | Nazwa działu /rozdziału/ §   | Plan   | Wykonanie | %     |
|-------|--------|------|---|--------|-----------|-------|
| 010   |        |      | Rolnictwo i łowiectwo   | 2.420  | 2.412     | 99,7  |
|       | 01095  |      | Pozostała działalność   | 2.420  | 2.412     | 99,7  |
|       |        | 0750 | Dochody z najmu i dzierżawy składników majątkowych Skarbu Państwa, jednostek samorządu terytorialnego lub innych jednostek zaliczanych do sektora finansów publicznych oraz innych umów o podobnym charakterze | 2.420  | 2.412     | 99,7  |
| 600   |        |      | Transport i łączność   | 74.016 | 74.016    | 100,0 |
|       | 60016  |      | Drogi publiczne gminne   | 74.016 | 74.016    | 100,0 |
|       |        | 2390 | Wpływy do budżetu ze środków specjalnych   | 3.282  | 3.282     | 100,0 |
|       |        | 6260 | Dotacje otrzymane z funduszy celowych na finansowanie lub dofinansowanie kosztów realizacji inwestycji i zakupów inwestycyjnych jednostek sektora finansów publicznych                                         | 70.734 | 70.734    | 100,0 |
| 700   |        |      | Gospodarka mieszkaniowa   | 73.812 | 75.235    | 101,9 |
|       | 70005  |      | Gospodarka gruntami i nieruchomościami   | 73.812 | 75.235    | 101,9 |

|     |       |      |   |        |        |       |
|-----|-------|------|---|--------|--------|-------|
|     |       | 0470 | Wpływy z opłat za zarząd,<br>użytkowanie wieczyste<br>nieruchomości   | 1.675  | 1.675  | 100,0 |
|     |       | 0750 | Dochody z najmu i dzierżawy<br>składników majątkowych<br>Skarbu Państwa, jednostek<br>samorządu terytorialnego lub<br>innych jednostek zaliczanych<br>do sektora finansów<br>publicznych oraz innych umów<br>o podobnym charakterze | 64.415 | 65.850 | 102,2 |
|     |       | 0770 | Wpłaty z tytułu odpłatnego<br>nabycia prawa własności<br>nieruchomości   | 6.522  | 6.522  | 100,0 |
|     |       | 0920 | Pozostałe odsetki   | 1.200  | 1.188  | 99,0  |
| 750 |       |      | Administracja publiczna   | 91.941 | 92.402 | 100,5 |
|     | 75011 |      | Urzędy wojewódzkie   | 46.700 | 46.927 | 100,5 |
|     |       | 2010 | Dotacje celowe otrzymane z<br>budżetu państwa na realizację<br>zadań bieżących z zakresu<br>administracji rządowej oraz<br>innych zadań zleconych gminie<br>ustawami                                                                | 46.000 | 46.000 | 100,0 |
|     |       | 2360 | Dochody jednostek samorządu<br>terytorialnego związane z<br>realizacją zadań z zakresu<br>administracji rządowej oraz<br>innych zadań zleconych<br>ustawami                                                                         | 700    | 927    | 132,4 |
|     | 75023 |      | Urzędy Gmin   | 45.241 | 45.475 | 100,5 |
|     |       | 0920 | Pozostałe odsetki   | 17.000 | 17.582 | 103,4 |
|     |       | 0970 | Wpływy z różnych dochodów   | 28.241 | 27.893 | 98,8  |
| 751 |       |      | Urzędy naczelnych organów<br>władzy państwowej, kontroli i<br>ochrony prawa oraz<br>sądownictwa   | 20.363 | 20.363 | 100,0 |
|     | 75101 |      | Urzędy naczelnych organów<br>władzy państwowej, kontroli i<br>ochrony prawa   | 775    | 775    | 100,0 |
|     |       | 2010 | Dotacje celowe otrzymane z<br>budżetu państwa na realizację<br>zadań bieżących z zakresu<br>administracji rządowej oraz<br>innych zadań zleconych gminie<br>ustawami                                                                | 775    | 775    | 100,0 |
|     | 75107 |      | Wybory Prezydenta<br>Rzeczypospolitej Polskiej   | 12.083 | 12.083 | 100,0 |
|     |       | 2010 | Dotacje celowe otrzymane z<br>budżetu państwa na realizację<br>zadań bieżących z zakresu<br>administracji rządowej oraz<br>innych zadań zleconych gminie<br>ustawami                                                                | 12.083 | 12.083 | 100,0 |
|     | 75108 |      | Wybory do Sejmu i Senatu   | 7.505  | 7.505  | 100,0 |
|     |       | 2010 | Dotacje celowe otrzymane z<br>budżetu państwa na realizację<br>zadań bieżących z zakresu<br>administracji rządowej oraz<br>innych zadań zleconych gminie<br>ustawami                                                                | 7.505  | 7.505  | 100,0 |
| 754 |       |      | Bezpieczeństwo publiczne i<br>ochrona przeciwpożarowa   | 2.400  | 3.150  | 131,3 |
|     | 75412 |      | Ochotnicze straż pożarne   | 2.000  | 2.750  | 137,5 |
|     |       | 0830 | Wpływy z usług   | 2.000  | 2.123  | 106,2 |
|     |       | 0970 | Wpływy z różnych dochodów   | 0      | 627    | -     |
|     | 75414 |      | Obrona cywilna   | 400    | 400    | 100,0 |

|     |       |      |   |           |           |       |
|-----|-------|------|---|-----------|-----------|-------|
|     |       | 2010 | Dotacje celowe otrzymane z budżetu państwa na realizację zadań bieżących z zakresu administracji rządowej oraz innych zadań zleconych gminie ustawami             | 400       | 400       | 100,0 |
| 756 |       |      | Dochody od osób prawnych, od osób fizycznych i innych jednostek nie posiadających osobowości prawnej oraz wydatki związane z ich poborem                          | 2.025.847 | 2.094.854 | 103,4 |
|     | 75601 |      | Wpływy z podatku dochodowego od osób fizycznych   | 8.300     | 11.319    | 136,4 |
|     |       | 0350 | Podatek od działalności gospodarczej osób fizycznych, opłacany w formie karty podatkowej                                                                          | 8.000     | 11.051    | 138,1 |
|     |       | 0910 | Odsetki od nieterminowych wpłat z tytułu podatków i opłat   | 300       | 268       | 89,3  |
|     | 75615 |      | Wpływy z podatku rolnego, podatku leśnego, podatku od czynności cywilnoprawnych, podatków i opłat lokalnych od osób prawnych i innych jednostek organizacyjnych   | 318.875   | 315.606   | 99,0  |
|     |       | 0310 | Podatek od nieruchomości   | 250.281   | 248.382   | 99,2  |
|     |       | 0320 | Podatek rolny   | 30.670    | 30.669    | 100,0 |
|     |       | 0330 | Podatek leśny   | 97        | 98        | 101,0 |
|     |       | 0340 | Podatek od środków transportowych   | 5.474     | 5.474     | 100,0 |
|     |       | 0500 | Podatek od czynności cywilnoprawnych   | 8.000     | 5.779     | 72,2  |
|     |       | 0910 | Odsetki od nieterminowych wpłat z tytułu podatków i opłat   | 4.400     | 5.251     | 119,3 |
|     |       | 2440 | Dotacje otrzymane z funduszy celowych na realizację zadań bieżących jednostek sektora finansów publicznych                                                        | 19.953    | 19.953    | 100,0 |
|     | 75616 |      | Wpływy z podatku rolnego, podatku leśnego, podatku od spadków i darowizn, podatku od czynności cywilnoprawnych oraz podatków i opłat lokalnych od osób fizycznych | 984.523   | 1.024.626 | 104,1 |
|     |       | 0310 | Podatek od nieruchomości   | 205.518   | 211.918   | 103,1 |
|     |       | 0320 | Podatek rolny   | 686.133   | 702.275   | 102,4 |
|     |       | 0330 | Podatek leśny   | 545       | 556       | 102,0 |
|     |       | 0340 | Podatek od środków transportowych   | 35.706    | 37.594    | 105,3 |
|     |       | 0360 | Podatek od spadków i darowizn   | 6.000     | 7.995     | 133,3 |
|     |       | 0370 | Podatek od posiadania psów   | 36        | 27        | 75,0  |
|     |       | 0430 | Wpływy z opłaty targowej   | 7.800     | 7.810     | 100,1 |
|     |       | 0500 | Podatek od czynności cywilnoprawnych   | 30.000    | 38.167    | 127,2 |
|     |       | 0560 | Zaległości z podatków zniesionych   | 2.285     | 3.572     | 156,3 |
|     |       | 0910 | Odsetki od nieterminowych wpłat z tytułu podatków i opłat   | 10.500    | 14.712    | 140,1 |
|     | 75618 |      | Wpływy z innych opłat stanowiących dochody jedn. sam. teryt. na podstawie ustaw                                                                                   | 75.781    | 76.925    | 101,5 |
|     |       | 0410 | Wpływy z opłaty skarbowej   | 20.000    | 20.194    | 101,0 |
|     |       | 0480 | Wpływy z opłat za zezwolenia na sprzedaż alkoholu   | 48.601    | 49.651    | 102,2 |

|     |       |      |   |           |           |       |
|-----|-------|------|---|-----------|-----------|-------|
|     |       | 0490 | Wpływy z innych lokalnych opłat pobieranych przez jednostki samorządu terytorialnego na podstawie odrębnych ustaw                                                                                              | 3.100     | 3.000     | 96,8  |
|     |       | 0590 | Wpływy z opłat za koncesje i licencje   | 4.080     | 4.080     | 100,0 |
|     | 75621 |      | Udziały gmin w podatkach stanowiących dochód budżetu państwa   | 635.368   | 663.054   | 104,4 |
|     |       | 0010 | Podatek dochodowy od osób fizycznych   | 629.368   | 657.000   | 104,4 |
|     |       | 0020 | Podatek dochodowy od osób prawnych   | 6.000     | 6.054     | 100,9 |
|     | 75647 |      | Pobór podatków, opłat i niepodatkowych należności budżetowych   | 3.000     | 3.324     | 110,8 |
|     |       | 0690 | Wpływy z różnych opłat   | 3.000     | 3.324     | 110,8 |
| 758 |       |      | Różne rozliczenia   | 4.730.372 | 4.730.372 | 100,0 |
|     | 75801 |      | Część oświatowa subwencji ogólnej dla jednostek samorządu terytorialnego   | 3.289.011 | 3.289.011 | 100,0 |
|     |       | 2920 | Subwencje ogólne z budżetu państwa   | 3.289.011 | 3.289.011 | 100,0 |
|     | 75807 |      | Część wyrównawcza subwencji ogólnej dla gmin   | 1.441.361 | 1.441.361 | 100,0 |
|     |       | 2920 | Subwencje ogólne z budżetu państwa   | 1.441.361 | 1.441.361 | 100,0 |
| 801 |       |      | Oświata i wychowanie   | 164.885   | 160.931   | 97,6  |
|     | 80101 |      | Szkoły podstawowe   | 71.989    | 73.966    | 102,7 |
|     |       | 0750 | Dochody z najmu i dzierżawy składników majątkowych Skarbu Państwa, jednostek samorządu terytorialnego lub innych jednostek zaliczanych do sektora finansów publicznych oraz innych umów o podobnym charakterze | 28.586    | 30.564    | 106,9 |
|     |       | 0920 | Pozostałe odsetki   | 2         | 2         | 100,0 |
|     |       | 0960 | Otrzymane spadki, zapisy i darowizny w postaci pieniężnej   | 2.500     | 2.500     | 100,0 |
|     |       | 0970 | Wpływy z różnych dochodów   | 7.133     | 7.133     | 100,0 |
|     |       | 2030 | Dotacje celowe otrzymane z budżetu państwa na realizację własnych zadań bieżących gmin   | 1.888     | 1.887     | 99,9  |
|     |       | 2708 | Środki na dofinansowanie własnych zadań bieżących gmin, powiatów, samorządów województw, pozyskane z innych źródeł                                                                                             | 17.160    | 17.160    | 100,0 |
|     |       | 2709 | Środki na dofinansowanie własnych zadań bieżących gmin, powiatów, samorządów województw, pozyskane z innych źródeł                                                                                             | 5.720     | 5.720     | 100,0 |
|     |       | 6330 | Dotacje celowe otrzymane z budżetu państwa na realizację inwestycji i zakupów inwestycyjnych własnych gmin   | 9.000     | 9.000     | 100,0 |
|     | 80104 |      | Przedszkola   | 49.470    | 43.509    | 87,9  |
|     |       | 0750 | Dochody z najmu i dzierżawy składników majątkowych Skarbu Państwa, jednostek samorządu terytorialnego lub innych jednostek zaliczanych do sektora finansów publicznych oraz innych umów o podobnym charakterze | 1.420     | 1.417     | 99,8  |

|     |       |       |   |         |         |       |
|-----|-------|-------|---|---------|---------|-------|
|     |       | 0830  | Wpływy z usług   | 48.050  | 42.092  | 87,6  |
|     | 80110 |       | Gimnazja   | 35.580  | 35.580  | 100,0 |
|     |       | 0960  | Otrzymane spadki, zapisy i darowizny w postaci pieniężnej                                                                                             | 3.700   | 3.700   | 100,0 |
|     |       | 2708  | Środki na dofinansowanie własnych zadań bieżących gmin, powiatów, samorządów województw, pozyskane z innych źródeł                                    | 17.160  | 17.160  | 100,0 |
|     |       | 2709  | Środki na dofinansowanie własnych zadań bieżących gmin, powiatów, samorządów województw, pozyskane z innych źródeł                                    | 5.720   | 5.720   | 100,0 |
|     |       | 6330  | Dotacje celowe otrzymane z budżetu państwa na realizację inwestycji i zakupów inwestycyjnych własnych gmin                                            | 9.000   | 9.000   | 100,0 |
|     | 80114 |       | Zespoły obsługi ekonomiczno-administracyjnej szkół   | 1.600   | 1.630   | 101,9 |
|     |       | 0920  | Pozostałe odsetki   | 1.600   | 1.630   | 101,9 |
|     | 80195 |       | Pozostała działalność   | 6.246   | 6.246   | 100,0 |
|     |       | 2030  | Dotacje celowe otrzymane z budżetu państwa na realizację własnych zadań bieżących gmin                                                                | 6.246   | 6.246   | 100,0 |
| 852 |       |       | Pomoc społeczna   | 905.885 | 766.420 | 84,6  |
|     |       | 85212 | Świadczenia rodzinne, zaliczka alimentacyjna oraz składki na ubezpieczenia emerytalne i rentowe z ubezpieczenia społecznego                           | 836.500 | 702.159 | 83,9  |
|     |       | 2010  | Dotacje celowe otrzymane z budżetu państwa na realizację zadań bieżących z zakresu administracji rządowej oraz innych zadań zleconych gminie ustawami | 836.500 | 702.159 | 83,9  |
|     | 85213 |       | Składki na ubezpieczenia zdrowotne opłacane przez osoby pobierające niektóre świadczenia z pomocy społecznej                                          | 500     | 426     | 85,2  |
|     |       | 2010  | Dotacje celowe otrzymane z budżetu państwa na realizację zadań bieżących z zakresu administracji rządowej oraz innych zadań zleconych gminie ustawami | 500     | 426     | 85,2  |
|     | 85214 |       | Zasiłki i pomoc w naturze oraz składki na ubezpieczenia społeczne                                                                                     | 22.480  | 17.505  | 77,9  |
|     |       | 0970  | Wpływy z różnych dochodów   | 880     | 1.090   | 123,9 |
|     |       | 2010  | Dotacje celowe otrzymane z budżetu państwa na realizację zadań bieżących z zakresu administracji rządowej oraz innych zadań zleconych gminie ustawami | 5.600   | 5.016   | 89,6  |
|     |       | 2030  | Dotacje celowe otrzymane z budżetu państwa na realizację własnych zadań bieżących gmin                                                                | 16.000  | 11.399  | 71,2  |
|     | 85219 |       | Ośrodki pomocy społecznej   | 41.305  | 41.330  | 100,1 |
|     |       | 0920  | Pozostałe odsetki   | 1.100   | 925     | 84,1  |
|     |       | 0970  | Wpływy z różnych dochodów   | 605     | 805     | 133,1 |
|     |       | 2030  | Dotacje celowe otrzymane z budżetu państwa na realizację zadań bieżących gmin                                                                         | 39.600  | 39.600  | 100,0 |

|     |       |      |   |           |           |       |
|-----|-------|------|---|-----------|-----------|-------|
|     | 85228 |      | Usługi opiekuńcze i specjalistyczne usługi opiekuńcze                                                                                           | 100       | -         | -     |
|     |       | 0830 | Wpływy z usług   | 100       | -         | -     |
|     | 85295 |      | Pozostała działalność   | 5.000     | 5.000     | 100,0 |
|     |       | 2030 | Dotacje celowe otrzymane z budżetu państwa na realizację własnych zadań bieżących gmin                                                          | 5.000     | 5.000     | 100,0 |
| 854 |       |      | Edukacyjna opieka wychowawcza   | 32.051    | 31.260    | 97,5  |
|     | 85401 |      | Świetlice szkolne   | 5.000     | 4.209     | 84,2  |
|     |       | 0830 | Wpływy z usług   | 5.000     | 4.209     | 84,2  |
|     | 85415 |      | Pomoc materialna dla uczniów   | 27.051    | 27.051    | 100,0 |
|     |       | 2030 | Dotacje celowe otrzymane z budżetu państwa na realizację własnych zadań bieżących gmin                                                          | 27.051    | 27.051    | 100,0 |
| 900 |       |      | Gospodarka komunalna i ochrona środowiska   | 54.750    | 55.482    | 101,3 |
|     | 90001 |      | Gospodarka ściekowa i ochrona wód   | 49.450    | 50.365    | 101,9 |
|     |       | 0830 | Wpływy z usług   | 45.000    | 45.739    | 101,6 |
|     |       | 0920 | Pozostałe odsetki   | 450       | 601       | 133,6 |
|     |       | 0970 | Wpływy z różnych dochodów   | 4.000     | 4.025     | 100,6 |
|     | 90002 |      | Gospodarka odpadami   | 4.300     | 4.165     | 96,9  |
|     |       | 0830 | Wpływy z usług   | 4.300     | 4.165     | 96,9  |
|     | 90020 |      | Wpływy i wydatki związane z gromadzeniem środków z opłat produktowych                                                                           | 1.000     | 952       | 95,2  |
|     |       | 0400 | Wpływy z opłaty produktowej   | 1.000     | 952       | 95,2  |
| 921 |       |      | Kultura i ochrona dziedzictwa narodowego   | 25.250    | 24.777    | 98,1  |
|     | 92105 |      | Pozostałe zadania w zakresie kultury   | 1.950     | 1.950     | 100,0 |
|     |       | 0960 | Otrzymane spadki, zapisy i darowizny w postaci pieniężnej                                                                                       | 1.000     | 1.000     | 100,0 |
|     |       | 0970 | Wpływy z różnych dochodów   | 950       | 950       | 100,0 |
|     | 92109 |      | Domy i ośrodki kultury, świetlice i kluby   | 13.230    | 12.757    | 96,4  |
|     |       | 0830 | Wpływy z usług   | 13.230    | 12.757    | 96,4  |
|     | 92116 |      | Biblioteki   | 10.070    | 10.070    | 100,0 |
|     |       | 2020 | Dotacje celowe otrzymane z budżetu państwa na zadania bieżące realizowane przez gminę na podstawie porozumień z organami administracji rządowej | 10.070    | 10.070    | 100,0 |
|     |       |      | Ogółem:   | 8.203.992 | 8.131.674 | 99,1  |

## Dz. 010 Rolnictwo i łowiectwo

Uzyskane dochody dotyczą czynszu dzierżawnego z kół łowieckich w kwocie 2.412 zł tj. 99,7% planu.

## Dz. 600 Transport i łączność

Dochody zostały wykonane w 100% planu a dotyczą:

- wpłaty z likwidacji środka specjalnego w kwocie 3.282 zł
- dotacji z Funduszu Ochrony Gruntów Rolnych w kwocie 70.734 zł.

- opłata za wieczyste użytkowanie gruntów w kwocie 1.675 zł tj. 100% planu

- wpływy z najmu i dzierżawy w kwocie 65.850 zł tj. 102,2% planu. Występuje wyższe - wykonanie, ponieważ nie musiał być odprowadzony podatek VAT

- wpływy z nieruchomości sprzedanych na raty w kwocie 6.522 zł tj. 100% planu

- odsetki za zwłokę w regulowaniu w/w należności w kwocie 1.188 zł tj. 99% planu, występuje niższe wykonanie, ponieważ wpłat dokonywano terminowo.

## Dz. 700 Gospodarka mieszkaniowa

Dochody w tym dziale to:

## Dz. 750 Administracja publiczna

Rozdział - Urzędy wojewódzkie wpływy obejmują:

- dotację celową z budżetu państwa na zadania zlecone w kwocie 46.000 zł tj. 100% planu,
- wpływy związane z realizacją zadań z zakresu administracji rządowej w kwocie 927 zł tj. 132,4% planu. Występuje wyższe wykonanie, ponieważ więcej osób wystąpiło o zmianę dowodu osobistego niż planowano.

Rozdział Urzędy gmin – dochody to:

- odsetki od środków na rachunku bankowym w kwocie 17.582 zł tj. 103,4% planu. Występuje wyższe wykonanie, ponieważ trudno dokładnie wyszacować wielkość wpływów.
- wpływy z różnych dochodów w kwocie 27.893 zł tj. 98,8% planu a dotyczą:
- zwrotu podatku VAT 22.241 zł
- prowizji ze sprzedaży znaków skarbowych 774 zł
- kara za nienależyte wykonanie umowy w kwocie 1.631 zł (dostawa szafek dla gimnazjum)
- wpłat za rozmowy telefoniczne 2.019 zł
- pozostałe różne wpłaty w kwocie 1.228 zł

Dz. 751 Urzędy naczelných organów władzy państwowej, kontroli i ochrony prawa oraz sądownictwa.

Dochody w tym dziale to dotacje celowe z budżetu państwa na zadania zlecone w tym na:

- aktualizację spisów wyborców w kwocie 775 zł tj. 100% planu
- wybory Prezydenta RP w kwocie 12.083 zł tj. 100% planu,
- wybory do Sejmu i Senatu w kwocie 7.505 zł tj. 100% planu

Dz. 754 Bezpieczeństwo publiczne i ochrona przeciwpożarowa.

Rozdział Ochotnicze straże pożarne wpływy dotyczą:

- wpłat za wodę i energię z OSP Dziełice w kwocie 2.123 zł tj. 106,2% planu, występuje wyższe wykonanie, ponieważ trudno oszacować wpływy,
- zwrot pozostałości środków z zakupu samochodu dla OSP z gminy Kobylin w kwocie 627 zł, wpływy nie były planowane a zwrot otrzymano 30 grudnia 2005 r.

Rozdział Obrona cywilna obejmuje dotację celową z budżetu państwa na zadania zlecone w kwocie 400 zł tj. 100% planu.

Dz. 756 Dochody od osób prawnych, od osób fizycznych i od innych jednostek nie posiadających osobowości prawnej oraz wydatki związane z ich poborem.

Wpływy z podatku dochodowego od osób fizycznych opłacany w formie karty podatkowej w kwocie 11.051 zł tj. 138,1% planu, odsetki od w/w wpływów w kwocie 268 zł tj. 89,3% planu.

Występują różnice w wykonaniu, ponieważ podatek ten jest realizowany przez Urząd Skarbowy Krotoszyn i trudno wyszacować wielkość wpływów.

Wpływy z podatku rolnego, podatku leśnego, podatku od czynności cywilnoprawnych, podatków i opłat lokalnych od osób prawnych i innych jednostek organizacyjnych łącznie osiągnięto w kwocie 315.606 zł tj. 99% planu z tego:

- podatek od nieruchomości - 248.382 zł tj. 99,2%
- na niższe wykonanie wpływają zaległości w tym podatku
- podatek rolny - 30.669 zł tj. 100,0%
- podatek leśny - 98 zł tj. 101,0%
- podatek od środków transportowych - 5.474 zł tj. 100,0%
- podatek od czynności cywilnoprawnych - 5.779 zł tj. 72,2%

występuje niskie wykonanie, ponieważ podatek ten jest realizowany przez Urząd Skarbowy i trudno wyszacować wielkość wpływów

- odsetki od w/w podatków - 5.251 zł tj. 119,3%

występuje wysokie wykonanie, gdyż ściągnięto zaległość wraz z odsetkami od PKP

- dotacja z PFRON z tytułu refundacji podatku od nieruchomości z zakładu pracy chronionej w kwocie 19.953 zł tj. 100%.

Wpływy z podatku rolnego, podatku leśnego, podatku od spadków i darowizn, podatku od czynności cywilnoprawnych oraz podatków i opłat lokalnych od osób fizycznych łącznie osiągnięto wpływy w kwocie 1.024.626 zł tj. 104,1% planu z tego:

- podatek od nieruchomości - 211.918 zł tj. 103,1%
- podatek rolny - 702.275 zł tj. 102,4%
- podatek leśny - 556 zł tj. 102,0%
- podatek od środków transportowych - 37.594 zł tj. 105,3%

w w/w podatkach występuje wyższe wykonanie w stosunku do planu ponieważ dokonano częściowego ściągnięcia zaległości

- podatek od spadków i darowizn - 7.995 zł tj. 133,3%

występuje wysokie wykonanie, ponieważ realizacją zajmuje się Urząd Skarbowy i trudno wyszacować wielkość wpływów

- podatek od psów - 27 zł tj. 75,0%

występuje niskie wykonanie, gdyż występuje zaległość w kwocie 9 zł

- opłata targowa - 7.810 zł tj. 100,1%
- podatek od czynności cywilnoprawnych - 38.167 zł tj. 127,2%

występuje wysokie wykonanie, gdyż realizacją podatku zajmuje się Urząd Skarbowy i trudno jest wyszacować wielkość wpływów

- zaległości z podatków zniesionych - 3.572 zł tj. 156,3%

wpływy dotyczą podatków zhipotekowanych występuje wyższe wykonanie ponieważ w ostatnich dniach roku ściągnięto zaległość w kwocie 1.286,70 zł

- odsetki od w/w podatków - 14.712 zł tj. 140,1%

występuje wysokie wykonanie w związku ze ściąganiem zaległości z podatków zniesionych.

Wpływy z innych opłat stanowiących dochody jednostek samorządu terytorialnego na podstawie ustaw zrealizowano w kwocie - 76.925 zł tj. 101,5% planu w tym:

- wpływy z opłaty skarbowej w kwocie - 20.194 zł tj. 101,0% planu

występuje wyższe wykonanie, gdyż trudno przewidzieć wielkość wpływów

- wpływy z opłat za zezwolenie na sprzedaż alkoholu w kwocie - 49.651 zł tj. 102,2% planu

występuje wyższe wykonanie, ponieważ jednej wpłaty dokonano 30 grudnia

- wpływy za wpis do ewidencji działalności gospodarczej w kwocie - 3.000 zł tj. 96,8% planu

występuje niższe wykonanie, ponieważ trudno przewidzieć wielkość wpływów

- wpływy z opłat za koncesje w kwocie - 4.080 zł tj. 100,0% planu

Wpływy z udziałów w podatkach stanowiących dochód budżetu państwa łącznie w kwocie - 663.054 zł tj. 104,4% planu w tym:

- podatek dochodowy od osób fizycznych w kwocie - 657.000 zł tj. 104,4% planu,
- podatek dochodowy od osób prawnych w kwocie - 6.054 zł tj. 100,9% planu

Występuje wyższe wykonanie – udziały te są przekazywane przez Ministerstwo Finansów i Urzędy Skarbowe a urząd gminy nie ma wpływu na wielkość tych dochodów.

Pobór z tytułu kosztów upomnienia w kwocie - 3.324 zł tj. 110,8% planu, występuje wyższe wykonanie, ponieważ częściowo ściągnięto należności zhipotekowane.

#### Dz. 758 Różne rozliczenia

Dochody w tym dziale to:

- część oświatowa subwencji ogólnej dla jednostek samorządu terytorialnego w kwocie - 3.289.011 zł tj. 100% planu
- część wyrównawcza subwencji ogólnej dla jednostek samorządu terytorialnego w kwocie - 1.441.361 zł tj. 100% planu

#### Dz. 801 Oświata i wychowanie

Na dochody w tym dziale składają się:

W rozdziale Szkoły podstawowe:

- czynsz dzierżawny za mieszkania nauczycieli oraz z wynajmu hali sportowej łącznie w kwocie 30.564 zł tj. 106,9% planu. Występuje wyższe wykonanie, ponieważ więcej osób wynajmowało halę niż planowano
- odsetki za nieterminowe regulowanie czynszu w kwocie 2 zł tj. 100,0% planu
- darowizna dla Szkoły Podstawowej Nowa Wieś w kwocie 2.500 zł tj. 100% planu
- różne dochody w kwocie 7.133 zł tj. 100% planu w tym odszkodowanie za skradziony sprzęt w 2004r. w kwocie 7.021 zł

- dotacja celowa z budżetu państwa na zadania własne gminy w kwocie 1.887 zł tj. 99,9% planu na sfinansowanie wyprawki dla uczniów klasy I

- środki na dofinansowanie programu „Szkoła Marzeń” ze środków Unii Europejskiej w kwocie 17.160 zł tj. 100% planu

- środki na dofinansowanie programu „Szkoła Marzeń” ze środków budżetu państwa w kwocie 5.720 zł tj. 100% planu

- dotacja z budżetu państwa na zakup sprzętu komputerowego dla Szkoły Podstawowej w kwocie 9.000 zł tj. 100% planu

W rozdziale Przedszkola:

- czynsz dzierżawny za mieszkanie w Przedszkolu w Nowej Wsi 1.417 zł tj. 99,8% planu

- wpływy z usług w kwocie 42.092 zł tj. 87,6% planu, występuje niższe wykonanie, ponieważ dużo dzieci chorowało i odpłatność jest mniejsza niż planowano

W rozdziale Gimnazja:

- darowizna na rzecz budowy gimnazjum w kwocie 3.700 zł tj. 100% planu

- środki na dofinansowanie programu „Szkoła Marzeń” ze środków Unii Europejskiej w kwocie 17.160 zł tj. 100% planu

- środki na dofinansowanie programu „Szkoła Marzeń” ze środków budżetu państwa w kwocie 5.720 zł tj. 100% planu

- dotacja z budżetu państwa na zakup sprzętu komputerowego dla gimnazjum w kwocie 9.000 zł tj. 100% planu

W rozdziale zespoły obsługi ekonomiczno-administracyjnej – odsetki od środków na r-ku bankowym w kwocie 1.630 zł tj. 101,9%. Występuje wyższe wykonanie, ponieważ trudno oszacować wielkość wpływów.

W rozdziale Pozostała działalność – dotacja z budżetu państwa na dofinansowanie zadań własnych gmin w kwocie 6.246 zł tj. 100% planu.

#### Dz. 852 Pomoc społeczna

Dochody w rozdziale Świadczenia rodzinne, zaliczka alimentacyjna oraz składki na ubezpieczenia emerytalne i rentowe z ubezpieczenia społecznego to dotacja celowa z budżetu państwa na zadania zlecone w kwocie 702.159 zł tj. 83,9% planu. Występuje niskie wykonanie w stosunku do planu ponieważ, dokonano zwrotu dotacji niewykorzystanej.

Rozdział Składki na ubezpieczenia zdrowotne opłacane za osoby pobierające niektóre świadczenia z pomocy społecznej to dotacja celowa z budżetu państwa na zadania zlecone w kwocie 426 zł tj. 85,2% planu. Występuje niższe wykonanie, ponieważ dokonano zwrotu niewykorzystanej dotacji.

Rozdział Zasiłki i pomoc w naturze dochody to:

- wpłaty zasiłków zwrotnych w kwocie 1.090 zł tj. 123,9% planu, występuje wysokie wykonanie, gdyż ściągnięto zasiłek z poprzedniego roku

- dotacja celowe z budżetu państwa na zadania zlecone w kwocie 5.016 zł tj. 89,6% planu z przeznaczeniem na zasiłek stały z pomocy społecznej, występuje niższe wykonanie, ponieważ dokonano zwrotu niewykorzystanej dotacji
- dotacja celowa z budżetu państwa na zadania własne gminy w kwocie 11.339 zł

tj. 71,2% planu z przeznaczeniem na dofinansowanie zasiłków okresowych, występuje niższe wykonanie, ponieważ dokonano zwrotu niewykorzystanej dotacji.

Rozdział Ośrodki pomocy społecznej dochody obejmują:

- odsetki od środków na rachunku bankowym w kwocie 925 zł tj. 84,1% planu, dochody uzyskano w wysokości należnych odsetek
- wpływy z różnych dochodów to:
- częściowe pokrycie kosztów obsługi oprogramowania POMOST w kwocie 800 zł tj. 75% planu, występuje wyższe wykonanie, ponieważ wpłat dokonuje Wielkopolski Urząd Wojewódzki a ostatniej wpłaty dokonano 30 grudnia 2005 r.
- dotacja celowa z budżetu państwa na zadania własne gmin w kwocie 39.600 zł tj. 100% planu, z przeznaczeniem na utrzymanie Gminnego Ośrodka Pomocy Społecznej

Rozdział Usługi opiekuńcze i specjalistyczne usługi opiekuńcze nie uzyskano dochodów, ponieważ nie było usług opiekuńczych.

Rozdział Pozostała działalność obejmuje dotację celową z budżetu państwa na zadania własne gminy w kwocie 5.000 zł tj. 100% planu z przeznaczeniem na posiłek dla potrzebujących.

#### Dz. 854 Edukacyjna opieka wychowawcza

W rozdziale Świetlice szkolne wpływy dotyczą odpłatności rodziców za podanie ciepłych napojów dzieciom w kwocie 4.209 zł tj. 84,2% planu. Występuje niższe wykonanie, ponieważ nie wszystkie dzieci korzystają z tej formy pomocy.

Rozdział Pomoc materialna dla uczniów dochody to dotacja celowa z budżetu państwa na zadania własne w kwocie 27.051 zł tj. 100% planu z przeznaczeniem na stypendia dla uczniów.  
Dz. 900 Gospodarka komunalna i ochrona środowiska  
Rozdział Gospodarka ściekowa i ochrona wód wpływy dotyczą:

- odpłatności za zrzut ścieków w kwocie 45.739 zł tj. 101,6% planu
- odpłatności za przyłącze do kolektora sanitarnego w kwocie 4.025 zł tj. 100,6% planu
- odsetki za nieterminowe regulowanie należności w kwocie 601 zł tj. 133,6% planu

W dziale tym występuje wyższe wykonanie, ponieważ osiągnięto należności z poprzedniego roku.

Rozdział Gospodarka odpadami wpływy dotyczą odpłatności za korzystanie z wysypiska śmieci w kwocie 4.165 zł tj. 96,9% planu. Występuje niższe wykonanie, ponieważ trudno przewidywać wielkość wpływów.

Rozdział Wpływy i wydatki związane z gromadzeniem środków z opłat produktowych osiągnięto dochody w kwocie 952 zł tj. 95,2% planu. Występuje niskie wykonanie, ponieważ wpływy przekazywane są przez WFOŚ i GW i trudno wyszacować wielkość wpływów.

#### Dz. 921 Kultura i ochrona dziedzictwa narodowego

Dochody w tym dziale dotyczą:

- wpłaty na organizację Dnia Gminy Rozdrażew w kwocie 1.000 zł tj. 100% planu
- odpłatności za stoiska na Dniu Gminy Rozdrażew w kwocie 950 zł tj. 100% planu
- wpływów z wynajmu sal wiejskich w kwocie 12.757 zł tj. 96,4% planu,
- dochody uzyskano do wysokości należnych wpłat
- dotacji celowej z budżetu państwa dla biblioteki w kwocie 10.070 zł tj. 100% planu z przeznaczeniem na promocję czytelnictwa.

Zaległości wg sprawozdania o dochodach za rok 2005 w poszczególnych podatkach i opłatach wynoszą 100.491 zł w tym:

- czynsz dzierżawny - 1.306 zł zalega 6 osób
- nieruchomości sprzedane na raty - 183 zł zalega 1 osoba
- wpływy z karty podatkowej - 17.558 zł

ściągalnością zajmuje się Urząd Skarbowy Krotoszyn

- podatek od nieruchomości od osób prawnych - 9.506 zł zalega 3 podatników
- podatek od nieruchomości od osób fizycznych - 17.636 zł zalega 78 podatników
- podatek rolny od osób fizycznych - 34.378 zł zalega 74 podatników
- podatek od środków transportowych od osób fizycznych - 9.850 zł zalega 8 podatników
- podatek od posiadania psów - 9 zł zalega 1 osoba
- podatek od czynności cywilnoprawnych - 522 zł

ściągalnością zajmuje się Urząd Skarbowy Krotoszyn

- zaliczki alimentacyjne - 2.110 zł zalegają 4 osoby
- opłata za zrzut ścieków - 6.533 zł zalega 79 osób
- opłata za przyłącza do kolektora sanitarnego - 900 zł zalegają 3 osoby

Zaległości w podatkach i opłatach wynoszą 1,2% w stosunku do wykonanych dochodów ogółem. Zaległości ogółem w stosunku do roku 2004 zmniejszyły się o 16.404 zł.

W celu zapewnienia prawidłowej ściągalności z tych podatków i opłat wysłano 378 upomnień, 86 tytułów wykonawczych oraz dokonano 2 wpisy na hipotekę.

Z należności zahipotekowanych ściągnięto trzy zaległości na kwotę 3.572 zł należności głównej.

Skutki obniżenia górnych stawek podatkowych obliczone za rok 2005 wynoszą łącznie 401.499 zł w tym:

- od osób prawnych - 105.976 zł z tego

w podatku od nieruchomości - 87.174 zł

- w podatku rolnym - 2.867 zł

w podatku od środków transportowych - 15.935 zł

- od osób fizycznych - 295.523 zł z tego:

w podatku od nieruchomości - 177.219 zł

- w podatku rolnym - 76.659 zł

w podatku od środków transportowych - 32.848 zł

w podatku od posiadania psów - 8.797 zł

Skutki obniżenia górnych stawek podatkowych stanowią 4,9% w stosunku do wykonanych dochodów ogółem.

Skutki udzielonych przez gminę ulg, odroczeń, umorzeń, zwolnień za rok 2005 wynoszą 162.371 zł w tym:

- od osób prawnych - 160.209 zł z tego:

- w podatku od nieruchomości - 157.131 zł

- w podatku od środków transportowych - 240 zł

- w odsetkach za zwłokę - 2.838 zł.

- od osób fizycznych - 2.162 zł z tego:

- w podatku od nieruchomości - 189 zł

- w podatku rolnym - 147 zł

- w podatku od posiadania psów - 1.809 zł

- w odsetkach za zwłokę - 17 zł

W/w skutki wynoszą 2,0% wykonanych dochodów ogółem.

Wykonanie wydatków w ujęciu tabelarycznym przedstawia się następująco:

| Dział | Rozdz. | §    | Nazwa działu /rozdziału/ §                                            | Plan      | Wykonanie | %     |
|-------|--------|------|-----------------------------------------------------------------------|-----------|-----------|-------|
| 010   |        |      | Rolnictwo i łowiectwo                                                 | 21.400    | 19.794    | 92,5  |
|       | 01010  |      | Infrastruktura wodociągowa i sanitacyjna wsi                          | 400       | 400       | 100,0 |
|       |        | 4300 | Zakup usług pozostałych                                               | 400       | 400       | 100,0 |
|       | 01030  |      | Izby rolnicze                                                         | 16.000    | 14.943    | 93,4  |
|       |        | 2850 | Wpłaty gmin na rzecz izb rolniczych w wysokości 2% uzyskanych wpływów | 16.000    | 14.943    | 93,4  |
|       | 01095  |      | Pozostała działalność                                                 | 5.000     | 4.451     | 89,0  |
|       |        | 4170 | Wynagrodzenia bezosobowe                                              | 550       | 550       | 100,0 |
|       |        | 4210 | Zakup materiałów i wyposażenia                                        | 1.850     | 1.336     | 72,2  |
|       |        | 4300 | Zakup usług pozostałych                                               | 2.600     | 2.565     | 98,7  |
| 600   |        |      | Transport i łączność                                                  | 454.824   | 441.580   | 97,1  |
|       | 60016  |      | Drogi publiczne gminne                                                | 454.824   | 441.580   | 97,1  |
|       |        | 4210 | Zakup materiałów i wyposażenia                                        | 54.294    | 53.576    | 98,7  |
|       |        | 4300 | Zakup usług pozostałych                                               | 185.423   | 173.266   | 93,4  |
|       |        | 4430 | Różne opłaty i składki                                                | 2.000     | 1.632     | 81,6  |
|       |        | 6050 | Wydatki inwestycyjne jednostek budżetowych                            | 213.107   | 213.106   | 100,0 |
| 700   |        |      | Gospodarka mieszkaniowa                                               | 13.000    | 9.329     | 71,8  |
|       | 70005  |      | Gospodarka gruntami i nieruchomościami                                | 13.000    | 9.329     | 71,8  |
|       |        | 4210 | Zakup materiałów i wyposażenia                                        | 9.000     | 6.266     | 69,6  |
|       |        | 4260 | Zakup energii                                                         | 1.000     | 616       | 61,6  |
|       |        | 4300 | Zakup usług pozostałych                                               | 2.000     | 2.000     | 100,0 |
|       |        | 4430 | Różne opłaty i składki                                                | 1.000     | 447       | 44,7  |
| 710   |        |      | Działalność usługowa                                                  | 12.500    | 11.600    | 92,8  |
|       | 71095  |      | Pozostała działalność                                                 | 12.500    | 11.600    | 92,8  |
|       |        | 4300 | Zakup usług pozostałych                                               | 12.500    | 11.600    | 92,8  |
| 750   |        |      | Administracja publiczna                                               | 1.277.572 | 1.252.707 | 98,1  |
|       | 75011  |      | Urzędy wojewódzkie                                                    | 85.305    | 85.281    | 100,0 |
|       |        | 4010 | Wynagrodzenia osobowe pracowników                                     | 63.518    | 63.518    | 100,0 |
|       |        | 4040 | Dodatkowe wynagrodzenie roczne                                        | 5.085     | 5.085     | 100,0 |
|       |        | 4110 | Składki na ubezpieczenia społeczne                                    | 11.821    | 11.820    | 100,0 |
|       |        | 4120 | Składki na Fundusz Pracy                                              | 1.681     | 1.681     | 100,0 |
|       |        | 4210 | Zakup materiałów i wyposażenia                                        | 1.100     | 1.100     | 100,0 |
|       |        | 4300 | Zakup usług pozostałych                                               | 2.000     | 2.000     | 100,0 |
|       |        | 4410 | Podróże służbowe krajowe                                              | 100       | 77        | 77,0  |
|       | 75022  |      | Rady gmin                                                             | 40.177    | 35.519    | 88,4  |
|       |        | 3030 | Różne wydatki na rzecz osób fizycznych                                | 32.177    | 28.988    | 90,1  |

|     |       |      |   |           |           |       |
|-----|-------|------|---|-----------|-----------|-------|
|     |       | 4210 | Zakup materiałów i wyposażenia                                                                            | 5.000     | 3.938     | 78,8  |
|     |       | 4300 | Zakup usług pozostałych                                                                                   | 2.000     | 1.861     | 93,1  |
|     |       | 4410 | Podróże służbowe krajowe                                                                                  | 1.000     | 732       | 73,2  |
|     | 75023 |      | Urzędy gmin                                                                                               | 1.115.575 | 1.109.400 | 99,4  |
|     |       | 3020 | Nagrody i wydatki nie zaliczane do wynagrodzeń                                                            | 336       | 336       | 100,0 |
|     |       | 4010 | Wynagrodzenia osobowe pracowników                                                                         | 693.076   | 693.076   | 100,0 |
|     |       | 4040 | Dodatkowe wynagrodzenie roczne                                                                            | 50.570    | 50.569    | 100,0 |
|     |       | 4110 | Składki na ubezpieczenia społeczne                                                                        | 123.067   | 123.062   | 100,0 |
|     |       | 4120 | Składki na Fundusz Pracy                                                                                  | 18.012    | 17.693    | 98,2  |
|     |       | 4140 | Wpłaty na PFRON                                                                                           | 9.850     | 9.660     | 98,1  |
|     |       | 4170 | Wynagrodzenia bezosobowe                                                                                  | 10.250    | 10.247    | 100,0 |
|     |       | 4210 | Zakup materiałów i wyposażenia                                                                            | 49.747    | 48.703    | 97,9  |
|     |       | 4260 | Zakup energii                                                                                             | 9.100     | 9.003     | 98,9  |
|     |       | 4300 | Zakup usług pozostałych                                                                                   | 46.958    | 44.168    | 94,1  |
|     |       | 4350 | Opłaty za usługi internetowe                                                                              | 2.350     | 2.342     | 99,7  |
|     |       | 4410 | Podróże służbowe krajowe                                                                                  | 18.600    | 17.467    | 93,9  |
|     |       | 4430 | Różne opłaty i składki                                                                                    | 18.043    | 17.868    | 99,0  |
|     |       | 4440 | Odpisy na zfsś                                                                                            | 18.453    | 18.453    | 100,0 |
|     |       | 6050 | Wydatki inwestycyjne jednostek budżetowych                                                                | 38.163    | 37.773    | 99,0  |
|     |       | 6060 | Wydatki na zakupy inwestycyjne jednostek budżetowych                                                      | 9.000     | 8.980     | 99,8  |
|     | 75095 |      | Pozostała działalność                                                                                     | 36.515    | 22.507    | 61,6  |
|     |       | 3030 | Różne wydatki na rzecz osób fizycznych                                                                    | 4.415     | 3.184     | 72,1  |
|     |       | 4210 | Zakup materiałów i wyposażenia                                                                            | 7.100     | 7.100     | 100,0 |
|     |       | 4300 | Zakup usług pozostałych                                                                                   | 25.000    | 12.223    | 48,9  |
| 751 |       |      | Urzędy naczelnych organów władzy państwowej, kontroli i ochrony prawa oraz sądownictwa                    | 20.363    | 20.363    | 100,0 |
|     | 75101 |      | Urzędy naczelnych organów władzy państwowej, kontroli i ochrony prawa                                     | 775       | 775       | 100,0 |
|     |       | 4110 | Składki na ubezpieczenia społeczne                                                                        | 64        | 64        | 100,0 |
|     |       | 4120 | Składki na Fundusz Pracy                                                                                  | 9         | 9         | 100,0 |
|     |       | 4170 | Wynagrodzenia bezosobowe                                                                                  | 370       | 370       | 100,0 |
|     |       | 4210 | Zakup materiałów i wyposażenia                                                                            | 332       | 332       | 100,0 |
|     | 75107 |      | Wybory Prezydenta Rzeczypospolitej Polskiej                                                               | 12.083    | 12.083    | 100,0 |
|     |       | 3030 | Różne wydatki na rzecz osób fizycznych                                                                    | 6.750     | 6.750     | 100,0 |
|     |       | 4110 | Składki na ubezpieczenia społeczne                                                                        | 233       | 233       | 100,0 |
|     |       | 4120 | Składki na Fundusz Pracy                                                                                  | 33        | 33        | 100,0 |
|     |       | 4170 | Wynagrodzenia bezosobowe                                                                                  | 1.350     | 1.350     | 100,0 |
|     |       | 4210 | Zakup materiałów i wyposażenia                                                                            | 2.094     | 2.094     | 100,0 |
|     |       | 4300 | Zakup usług pozostałych                                                                                   | 1.137     | 1.137     | 100,0 |
|     |       | 4410 | Podróże służbowe krajowe                                                                                  | 486       | 486       | 100,0 |
|     | 75108 |      | Wybory do Sejmu i Senatu                                                                                  | 7.505     | 7.505     | 100,0 |
|     |       | 3030 | Różne wydatki na rzecz osób fizycznych                                                                    | 3.780     | 3.780     | 100,0 |
|     |       | 4110 | Składki na ubezpieczenia społeczne                                                                        | 95        | 95        | 100,0 |
|     |       | 4120 | Składki na Fundusz Pracy                                                                                  | 13        | 13        | 100,0 |
|     |       | 4170 | Wynagrodzenia bezosobowe                                                                                  | 550       | 550       | 100,0 |
|     |       | 4210 | Zakup materiałów i wyposażenia                                                                            | 1.195     | 1.195     | 100,0 |
|     |       | 4300 | Zakup usług pozostałych                                                                                   | 1.575     | 1.575     | 100,0 |
|     |       | 4410 | Podróże służbowe krajowe                                                                                  | 297       | 297       | 100,0 |
|     |       | 754  | Bezpieczeństwo publiczne i ochrona przeciwpożarowa                                                        | 141.794   | 137.187   | 96,8  |
|     | 75412 |      | Ochotnicze straże pożarne                                                                                 | 140.590   | 135.983   | 96,7  |
|     |       | 2820 | Dotacja celowa z budżetu na finansowanie lub dofinansowanie zadań zleconych do realizacji stowarzyszeniom | 72.000    | 72.000    | 100,0 |
|     |       | 4210 | Zakup materiałów i wyposażenia                                                                            | 27.923    | 26.070    | 93,4  |
|     |       | 4260 | Zakup energii                                                                                             | 13.008    | 11.969    | 92,0  |

|     |       |      |   |           |           |       |
|-----|-------|------|---|-----------|-----------|-------|
|     |       | 4300 | Zakup usług pozostałych   | 22.079    | 21.207    | 96,1  |
|     |       | 4430 | Różne opłaty i składki   | 5.580     | 4.737     | 84,9  |
|     | 75414 |      | Obrona cywilna   | 400       | 400       | 100,0 |
|     |       | 4210 | Zakup materiałów i wyposażenia   | 400       | 400       | 100,0 |
|     | 75495 |      | Pozostała działalność   | 804       | 804       | 100,0 |
|     |       | 2320 | Dotacje celowe przekazane dla powiatu na zadania bieżące realizowane na podstawie porozumień między jednostkami samorządu terytorialnego    | 804       | 804       | 100,0 |
| 756 |       |      | Dochody od osób prawnych, od osób fizycznych i od innych jednostek nie posiadających osobowości prawnej oraz wydatki związane z ich poborem | 47.628    | 45.971    | 96,5  |
|     | 75647 |      | Pobór podatków, opłat i niepodatkowych należności budżetowych                                                                               | 47.628    | 45.971    | 96,5  |
|     |       | 4100 | Wynagrodzenia agencyjno-prowizyjne   | 27.968    | 27.016    | 96,6  |
|     |       | 4110 | Składki na ubezpieczenia społeczne   | 140       | 134       | 95,7  |
|     |       | 4120 | Składki na Fundusz Pracy   | 20        | 19        | 95,0  |
|     |       | 4210 | Zakup materiałów i wyposażenia   | 1.600     | 1.426     | 89,1  |
|     |       | 4300 | Zakup usług pozostałych   | 16.900    | 16.455    | 97,4  |
|     |       | 4430 | Różne opłaty i składki   | 1.000     | 921       | 92,1  |
| 758 |       |      | Różne rozliczenia   | 35.000    | -         | -     |
|     | 75818 |      | Rezerwy ogólne i celowe   | 35.000    | -         | -     |
|     |       | 4810 | Rezerwy   | 35.000    | -         | -     |
| 801 |       |      | Oświata i wychowanie   | 4.261.868 | 4.160.050 | 97,6  |
|     | 80101 |      | Szkoły podstawowe   | 2.041.175 | 1.981.241 | 97,1  |
|     |       | 3020 | Nagrody i wydatki nie zaliczane do wynagrodzeń                                                                                              | 105.586   | 102.034   | 96,6  |
|     |       | 3030 | Różne wydatki na rzecz osób fizycznych   | 4.517     | 4.517     | 100,0 |
|     |       | 3260 | Inne formy pomocy dla uczniów   | 1.888     | 1.887     | 99,9  |
|     |       | 4010 | Wynagrodzenia osobowe pracowników   | 1.246.116 | 1.203.617 | 96,6  |
|     |       | 4040 | Dodatkowe wynagrodzenie roczne   | 94.824    | 94.741    | 99,9  |
|     |       | 4110 | Składki na ubezpieczenia społeczne   | 240.969   | 238.036   | 98,8  |
|     |       | 4118 | Składki na ubezpieczenia społeczne   | 768       | 768       | 100,0 |
|     |       | 4119 | Składki na ubezpieczenia społeczne   | 256       | 256       | 100,0 |
|     |       | 4120 | Składki na Fundusz Pracy   | 35.075    | 32.625    | 93,0  |
|     |       | 4128 | Składki na Fundusz Pracy   | 108       | 108       | 100,0 |
|     |       | 4129 | Składki na Fundusz Pracy   | 36        | 36        | 100,0 |
|     |       | 4170 | Wynagrodzenia bezosobowe   | 900       | 600       | 66,7  |
|     |       | 4178 | Wynagrodzenia bezosobowe   | 6.229     | 6.229     | 100,0 |
|     |       | 4179 | Wynagrodzenia bezosobowe   | 2.077     | 2.077     | 100,0 |
|     |       | 4210 | Zakup materiałów i wyposażenia   | 103.409   | 99.415    | 96,1  |
|     |       | 4218 | Zakup materiałów i wyposażenia   | 3.452     | 3.452     | 100,0 |
|     |       | 4219 | Zakup materiałów i wyposażenia   | 1.151     | 1.151     | 100,0 |
|     |       | 4240 | Zakup pomocy naukowych, dydakt. i książek                                                                                                   | 2.500     | 2.500     | 100,0 |
|     |       | 4248 | Zakup pomocy naukowych, dydakt. i książek                                                                                                   | 5.138     | 5.138     | 100,0 |
|     |       | 4249 | Zakup pomocy naukowych, dydakt. i książek                                                                                                   | 1.712     | 1.712     | 100,0 |
|     |       | 4260 | Zakup energii   | 20.850    | 19.393    | 93,0  |
|     |       | 4300 | Zakup usług pozostałych   | 55.216    | 52.990    | 96,0  |
|     |       | 4308 | Zakup usług pozostałych   | 1.240     | 1.240     | 100,0 |
|     |       | 4309 | Zakup usług pozostałych   | 413       | 413       | 100,0 |
|     |       | 4410 | Podróże służbowe krajowe   | 2.089     | 1.650     | 79,0  |
|     |       | 4418 | Podróże służbowe krajowe   | 225       | 225       | 100,0 |
|     |       | 4419 | Podróże służbowe krajowe   | 75        | 75        | 100,0 |
|     |       | 4430 | Różne opłaty i składki   | 2.811     | 2.811     | 100,0 |
|     |       | 4440 | Odpisy na zfs   | 83.295    | 83.295    | 100,0 |

|  |        |      |                                                      |           |           |       |
|--|--------|------|------------------------------------------------------|-----------|-----------|-------|
|  |        | 6060 | Wydatki na zakupy inwestycyjne jednostek budżetowych | 18.250    | 18.250    | 100,0 |
|  | 80 103 |      | Oddziały przedszkolne w szkołach podstawowych        | 124.905   | 121.558   | 97,3  |
|  |        | 3020 | Nagrody i wydatki nie zaliczane do wynagrodzeń       | 11.095    | 10.628    | 95,8  |
|  |        | 4010 | Wynagrodzenia osobowe pracowników                    | 82.145    | 81.029    | 98,6  |
|  |        | 4040 | Dodatkowe wynagrodzenie roczne                       | 4.219     | 4.219     | 100,0 |
|  |        | 4110 | Składki na ubezpieczenia społeczne                   | 17.128    | 15.858    | 92,6  |
|  |        | 4120 | Składki na Fundusz Pracy                             | 2.375     | 2.225     | 93,7  |
|  |        | 4210 | Zakup materiałów i wyposażenia                       | 954       | 671       | 70,3  |
|  |        | 4240 | Zakup pomocy naukowych, dydakt. i książek            | 900       | 899       | 99,9  |
|  |        | 4300 | Zakup usług pozostałych                              | 250       | 190       | 76,0  |
|  |        | 4440 | Odpisy na zfs                                        | 5.839     | 5.839     | 100,0 |
|  | 80 104 |      | Przedszkola                                          | 411.320   | 394.766   | 96,0  |
|  |        | 3020 | Nagrody i wydatki nie zaliczane do wynagrodzeń       | 18.186    | 17.134    | 94,2  |
|  |        | 4010 | Wynagrodzenia osobowe pracowników                    | 229.760   | 225.140   | 98,0  |
|  |        | 4040 | Dodatkowe wynagrodzenie roczne                       | 18.551    | 18.550    | 100,0 |
|  |        | 4110 | Składki na ubezpieczenia społeczne                   | 46.083    | 44.611    | 96,8  |
|  |        | 4120 | Składki na Fundusz Pracy                             | 7.027     | 6.137     | 87,3  |
|  |        | 4170 | Wynagrodzenia bezosobowe                             | 910       | 820       | 90,1  |
|  |        | 4210 | Zakup materiałów i wyposażenia                       | 12.679    | 11.520    | 90,9  |
|  |        | 4220 | Zakup środków żywności                               | 31.550    | 26.280    | 83,3  |
|  |        | 4240 | Zakup pomocy naukowych, dydakt. i książek            | 1.400     | 1.355     | 96,8  |
|  |        | 4260 | Zakup energii                                        | 9.650     | 9.114     | 94,4  |
|  |        | 4300 | Zakup usług pozostałych                              | 18.350    | 17.009    | 92,7  |
|  |        | 4410 | Podróże służbowe krajowe                             | 300       | 222       | 74,0  |
|  |        | 4430 | Różne opłaty i składki                               | 600       | 600       | 100,0 |
|  |        | 4440 | Odpisy na zfs                                        | 16.274    | 16.274    | 100,0 |
|  |        |      | Gimnazja                                             | 1.449.152 | 1.435.697 | 99,1  |
|  | 80 110 | 3020 | Nagrody i wydatki nie zaliczane do wynagrodzeń       | 54.206    | 51.549    | 95,1  |
|  |        | 4010 | Wynagrodzenia osobowe pracowników                    | 541.826   | 540.484   | 99,8  |
|  |        | 4040 | Dodatkowe wynagrodzenie roczne                       | 41.166    | 41.165    | 100,0 |
|  |        | 4110 | Składki na ubezpieczenia społeczne                   | 110.386   | 109.502   | 99,2  |
|  |        | 4118 | Składki na ubezpieczenia społeczne                   | 659       | 659       | 100,0 |
|  |        | 4119 | Składki na ubezpieczenia społeczne                   | 220       | 220       | 100,0 |
|  |        | 4120 | Składki na Fundusz Pracy                             | 15.339    | 15.336    | 100,0 |
|  |        | 4128 | Składki na Fundusz Pracy                             | 92        | 92        | 100,0 |
|  |        | 4129 | Składki na Fundusz Pracy                             | 31        | 31        | 100,0 |
|  |        | 4170 | Wynagrodzenia bezosobowe                             | 3.900     | 3.600     | 92,3  |
|  |        | 4178 | Wynagrodzenia bezosobowe                             | 4.327     | 4.327     | 100,0 |
|  |        | 4179 | Wynagrodzenia bezosobowe                             | 1.442     | 1.442     | 100,0 |
|  |        | 4210 | Zakup materiałów i wyposażenia                       | 77.297    | 73.787    | 95,5  |
|  |        | 4218 | Zakup materiałów i wyposażenia                       | 1.886     | 1.886     | 100,0 |
|  |        | 4219 | Zakup materiałów i wyposażenia                       | 629       | 629       | 100,0 |
|  |        | 4240 | Zakup pomocy naukowych dydaktycznych książek         | 80.500    | 80.474    | 100,0 |
|  |        | 4248 | Zakup pomocy naukowych dydaktycznych książek         | 7.259     | 7.259     | 100,0 |
|  |        | 4249 | Zakup pomocy naukowych dydaktycznych książek         | 2.420     | 2.420     | 100,0 |
|  |        | 4260 | Zakup energii                                        | 13.000    | 13.000    | 100,0 |
|  |        | 4300 | Zakup usług pozostałych                              | 15.306    | 13.253    | 86,6  |
|  |        | 4308 | Zakup usług pozostałych                              | 2.599     | 2.599     | 100,0 |
|  |        | 4309 | Zakup usług pozostałych                              | 866       | 866       | 100,0 |
|  |        | 4350 | Opłaty za usługi internetowe                         | 1.000     | 729       | 72,9  |
|  |        | 4410 | Podróże służbowe krajowe                             | 1.300     | 880       | 67,7  |
|  |        | 4418 | Podróże służbowe krajowe                             | 338       | 338       | 100,0 |
|  |        | 4419 | Podróże służbowe krajowe                             | 112       | 112       | 100,0 |

|     |       |      |   |           |         |       |
|-----|-------|------|---|-----------|---------|-------|
|     |       | 4430 | Różne opłaty i składki   | 2.500     | 2.500   | 100,0 |
|     |       | 4440 | Odpisy na zfs   | 35.790    | 35.790  | 100,0 |
|     |       | 6050 | Wydatki inwestycyjne jednostek budżetowych                                                                                               | 414.506   | 412.518 | 99,5  |
|     |       | 6060 | Wydatki na zakupy inwestycyjne jednostek budżetowych                                                                                     | 18.250    | 18.250  | 100,0 |
|     | 80113 |      | Dowożenie uczniów do szkół   | 82.852    | 75.147  | 90,7  |
|     |       | 4010 | Wynagrodzenia osobowe pracowników   | 6.180     | 5.377   | 87,0  |
|     |       | 4040 | Dodatkowe wynagrodzenie roczne   | 452       | 431     | 95,4  |
|     |       | 4110 | Składki na ubezpieczenia społeczne   | 1.158     | 1.014   | 87,6  |
|     |       | 4120 | Składki na Fundusz Pracy   | 162       | 142     | 87,7  |
|     |       | 4300 | Zakup usług pozostałych   | 74.900    | 68.183  | 91,0  |
|     | 80114 |      | Zespoły ekonomiczno-administracyjne szkół                                                                                                | 115.088   | 114.265 | 99,3  |
|     |       | 4010 | Wynagrodzenia osobowe pracowników   | 74.093    | 74.093  | 100,0 |
|     |       | 4040 | Dodatkowe wynagrodzenie roczne   | 5.868     | 5.868   | 100,0 |
|     |       | 4110 | Składki na ubezpieczenia społeczne   | 13.962    | 13.961  | 100,0 |
|     |       | 4120 | Składki na Fundusz Pracy   | 1.960     | 1.959   | 100,0 |
|     |       | 4210 | Zakup materiałów i wyposażenia   | 5.787     | 5.761   | 99,6  |
|     |       | 4260 | Zakup energii   | 3.000     | 2.660   | 88,7  |
|     |       | 4300 | Zakup usług pozostałych   | 7.310     | 7.027   | 96,1  |
|     |       | 4350 | Opłaty za usługi internetowe   | 200       | 132     | 66,0  |
|     |       | 4410 | Podróże służbowe krajowe   | 600       | 496     | 82,7  |
|     |       | 4430 | Różne opłaty i składki   | 108       | 108     | 100,0 |
|     |       | 4440 | Odpisy na zfs   | 2.200     | 2.200   | 100,0 |
|     | 80146 |      | Dokształcanie i doskonalenie nauczycieli                                                                                                 | 14.200    | 14.200  | 100,0 |
|     |       | 4300 | Zakup usług pozostałych   | 14.200    | 14.200  | 100,0 |
|     | 80195 |      | Pozostała działalność   | 23.176    | 23.176  | 100,0 |
|     |       | 4170 | Wynagrodzenia   | 300       | 300     | 100,0 |
|     |       | 4300 | Zakup usług pozostałych   | 5.946     | 5.946   | 100,0 |
|     |       | 4440 | Odpisy na zfs   | 16.930    | 16.930  | 100,0 |
| 851 |       |      | Ochrona zdrowia   | 49.426    | 48.773  | 98,7  |
|     | 85154 |      | Przeciwdziałanie alkoholizmowi   | 49.426    | 48.773  | 98,7  |
|     |       | 2320 | Dotacje celowe przekazane dla powiatu na zadania bieżące realizowane na podstawie porozumień między jednostkami samorządu terytorialnego | 3.605     | 3.605   | 100,0 |
|     |       | 3030 | Różne wydatki na rzecz osób fizycznych                                                                                                   | 2.964     | 2.964   | 100,0 |
|     |       | 4110 | Składki na ubezpieczenia społeczna   | 173       | 172     | 100,0 |
|     |       | 4170 | Wynagrodzenia bezosobowe   | 11.930    | 11.670  | 97,8  |
|     |       | 4210 | Zakup materiałów i wyposażenie   | 12.979    | 12.856  | 99,1  |
|     |       | 4260 | Zakup energii   | 40        | 40      | 100,0 |
|     |       | 4300 | Zakup usług pozostałych   | 17.735    | 17.466  | 98,5  |
| 852 |       |      | Pomoc społeczna   | 1.065.908 | 873.006 | 81,9  |
|     | 85212 |      | Świadczenia rodzinne, zaliczka alimentacyjna oraz składki na ubezpieczenia emerytalne i rentowe z ubezpieczenia społecznego              | 849.309   | 711.903 | 83,8  |
|     |       | 3110 | Świadczenia społeczne   | 807.494   | 674.196 | 83,5  |
|     |       | 4010 | Wynagrodzenia osobowe pracowników   | 16.907    | 16.907  | 100,0 |
|     |       | 4040 | Dodatkowe wynagrodzenie roczne   | 1.104     | 1.104   | 100,0 |
|     |       | 4110 | Składki na ubezpieczenia społeczne   | 11.234    | 10.615  | 94,5  |
|     |       | 4120 | Składki na Fundusz Pracy   | 475       | 441     | 92,8  |
|     |       | 4210 | Zakup materiałów i wyposażenia   | 5.033     | 4.174   | 82,9  |
|     |       | 4300 | Zakup usług pozostałych   | 2.911     | 2.024   | 69,5  |
|     |       | 4410 | Podróże służbowe krajowe   | 493       | 194     | 39,4  |
|     |       | 4430 | Różne opłaty i składki   | 3.047     | 1.637   | 53,7  |
|     |       | 4440 | Odpisy na zfs   | 611       | 611     | 100,0 |
|     | 85213 |      | Składki na ubezpieczenie zdrowotne opłacane za osoby pobierające niektóre świadczenia z pomocy społecznej                                | 500       | 426     | 85,2  |

|     |       |      |                                                                   |         |         |       |
|-----|-------|------|-------------------------------------------------------------------|---------|---------|-------|
|     |       | 4130 | Składki na ubezpieczenia zdrowotne                                | 500     | 426     | 85,2  |
|     | 85214 |      | Zasiłki i pomoc w naturze oraz składki na ubezpieczenia społeczne | 72.100  | 41.745  | 57,9  |
|     |       | 3110 | Świadczenia społeczne                                             | 70.800  | 40.620  | 57,4  |
|     |       | 4210 | Zakup materiałów i wyposażenia                                    | 1.300   | 1.125   | 86,5  |
|     | 85215 |      | Dodatki mieszkaniowe                                              | 30.000  | 23.072  | 76,9  |
|     |       | 3110 | Świadczenia społeczne                                             | 30.000  | 23.072  | 76,9  |
|     | 85219 |      | Ośrodki pomocy społecznej                                         | 85.599  | 82.888  | 96,8  |
|     |       | 3020 | Nagrody i wydatki nie zaliczane do wynagrodzeń                    | 600     | 600     | 100,0 |
|     |       | 4010 | Wynagrodzenia osobowe pracowników                                 | 57.278  | 57.278  | 100,0 |
|     |       | 4040 | Dodatkowe wynagrodzenie roczne                                    | 2.429   | 2.429   | 100,0 |
|     |       | 4110 | Składki na ubezpieczenia społeczne                                | 10.324  | 9.965   | 96,5  |
|     |       | 4120 | Składki na Fundusz Pracy                                          | 1.468   | 1.417   | 96,5  |
|     |       | 4210 | Zakup materiałów i wyposażenia                                    | 2.924   | 1.338   | 45,7  |
|     |       | 4260 | Zakup energii                                                     | 1.700   | 1.616   | 95,1  |
|     |       | 4300 | Zakup usług pozostałych                                           | 3.884   | 3.601   | 92,7  |
|     |       | 4350 | Opłaty za usługi internetowe                                      | 440     | 360     | 81,8  |
|     |       | 4410 | Podróże służbowe krajowe                                          | 3.000   | 2.732   | 91,1  |
|     |       | 4430 | Różne opłaty i składki                                            | 86      | 86      | 100,0 |
|     |       | 4440 | Odpisy na zfs                                                     | 1.466   | 1.466   | 100,0 |
|     | 85228 |      | Usługi opiekuńcze i specjalistyczne usługi opiekuńcze             | 1.400   | -       | -     |
|     |       | 4300 | Zakup usług pozostałych                                           | 1.400   | -       | -     |
|     | 85295 |      | Pozostała działalność                                             | 27.000  | 12.972  | 48,0  |
|     |       | 3110 | Świadczenia społeczne                                             | 27.000  | 12.972  | 48,0  |
| 854 |       |      | Edukacyjna opieka wychowawcza                                     | 105.310 | 98.506  | 93,5  |
|     | 85401 |      | Świetlice szkolne                                                 | 74.559  | 71.216  | 95,5  |
|     |       | 3020 | Nagrody i wydatki nie zaliczane do wynagrodzeń                    | 3.620   | 3.355   | 92,7  |
|     |       | 4010 | Wynagrodzenia osobowe pracowników                                 | 45.942  | 44.278  | 96,4  |
|     |       | 4040 | Dodatkowe wynagrodzenie roczne                                    | 3.386   | 3.386   | 100,0 |
|     |       | 4110 | Składki na ubezpieczenia społeczne                                | 8.876   | 8.769   | 98,8  |
|     |       | 4120 | Składki na Fundusz Pracy                                          | 1.246   | 1.074   | 86,2  |
|     |       | 4210 | Zakup materiałów i wyposażenia                                    | 2.243   | 2.243   | 100,0 |
|     |       | 4220 | Zakup środków żywności                                            | 5.000   | 4.122   | 82,4  |
|     |       | 4240 | Zakup pomocy naukowych dydaktycznych książek                      | 300     | 296     | 98,7  |
|     |       | 4260 | Zakup energii                                                     | 1.000   | 1.000   | 100,0 |
|     |       | 4300 | Zakup usług pozostałych                                           | 400     | 185     | 46,3  |
|     |       | 4410 | Podróże służbowe krajowe                                          | 50      | 12      | 24,0  |
|     |       | 4440 | Odpisy na zfs                                                     | 2.496   | 2.496   | 100,0 |
|     | 85415 |      | Pomoc materialna dla uczniów                                      | 30.751  | 27.290  | 88,8  |
|     |       | 3260 | Inne formy pomocy dla uczniów                                     | 30.751  | 27.290  | 88,8  |
| 900 |       |      | Gospodarka komunalna i ochrona środowiska                         | 769.498 | 721.007 | 93,7  |
|     | 90001 |      | Gospodarka ściekowa i ochrona wód                                 | 500.000 | 479.239 | 95,8  |
|     |       | 4210 | Zakup materiałów i wyposażenia                                    | 20.000  | 13.173  | 65,9  |
|     |       | 4260 | Zakup energii                                                     | 35.000  | 33.369  | 95,3  |
|     |       | 4300 | Zakup usług pozostałych                                           | 30.000  | 24.656  | 82,2  |
|     |       | 4430 | Różne opłaty i składki                                            | 5.000   | 2.807   | 56,1  |
|     |       | 6050 | Wydatki inwestycyjne jednostek budżetowych                        | 410.000 | 405.234 | 98,8  |
|     | 90002 |      | Gospodarka odpadami                                               | 25.436  | 21.000  | 82,6  |
|     |       | 4210 | Zakup materiałów i wyposażenia                                    | 2.100   | 1.731   | 82,4  |
|     |       | 4300 | Zakup usług pozostałych                                           | 19.336  | 15.627  | 80,8  |
|     |       | 4430 | Różne opłaty i składki                                            | 4.000   | 3.642   | 91,1  |
|     | 90003 |      | Oczyszczanie miast i wsi                                          | 500     | 500     | 100,0 |
|     |       | 4210 | Zakup materiałów i wyposażenia                                    | 500     | 500     | 100,0 |
|     | 90004 |      | Utrzymanie zieleni w miastach i gminach                           | 2.000   | 1.840   | 92,0  |
|     |       | 4210 | Zakup materiałów i wyposażenia                                    | 2.000   | 1.840   | 92,0  |
|     | 90015 |      | Oświetlenie ulic                                                  | 170.000 | 156.302 | 91,9  |

|     |       |      |                                                      |           |           |       |
|-----|-------|------|------------------------------------------------------|-----------|-----------|-------|
|     |       | 4260 | Zakup energii                                        | 110.000   | 105.299   | 95,7  |
|     |       | 4300 | Zakup usług pozostałych                              | 60.000    | 51.003    | 85,0  |
|     | 90095 |      | Pozostała działalność                                | 71.562    | 62.126    | 86,8  |
|     |       | 3020 | Nagrody i wydatki nie zaliczane do wynagrodzeń       | 1.219     | 1.202     | 98,6  |
|     |       | 4010 | Wynagrodzenia osobowe pracowników                    | 14.000    | 10.526    | 75,2  |
|     |       | 4110 | Składki na ubezpieczenia społeczne                   | 2.662     | 1.760     | 66,1  |
|     |       | 4120 | Składki na Fundusz Pracy                             | 1.788     | 1.769     | 98,9  |
|     |       | 4210 | Zakup materiałów i wyposażenia                       | 24.849    | 23.207    | 93,4  |
|     |       | 4260 | Zakup energii                                        | 3.500     | 2.226     | 63,6  |
|     |       | 4270 | Zakup usług remontowych                              | 6.500     | 6.488     | 99,8  |
|     |       | 4300 | Zakup usług pozostałych                              | 7.130     | 5.595     | 78,5  |
|     |       | 4430 | Różne opłaty i składki                               | 800       | 240       | 30,0  |
|     |       | 4440 | Odpisy na zfs                                        | 4.399     | 4.399     | 100,0 |
|     |       | 6060 | Wydatki na zakupy inwestycyjne jednostek budżetowych | 4.715     | 4.714     | 100,0 |
| 921 |       |      | Kultura i ochrona dziedzictwa narodowego             | 197.339   | 195.001   | 98,8  |
|     | 92105 |      | Pozostałe zadania w zakresie kultury                 | 27.660    | 27.438    | 99,2  |
|     |       | 4170 | Wynagrodzenia bezosobowe                             | 8.170     | 8.130     | 99,5  |
|     |       | 4210 | Zakup materiałów i wyposażenia                       | 7.790     | 7.786     | 99,9  |
|     |       | 4260 | Zakup energii                                        | 40        | 35        | 87,5  |
|     |       | 4300 | Zakup usług pozostałych                              | 11.160    | 10.987    | 98,4  |
|     |       | 4430 | Różne opłaty i składki                               | 500       | 500       | 100,0 |
|     | 92109 |      | Domy i ośrodki kultury, świetlice i kluby            | 58.421    | 56.305    | 96,4  |
|     |       | 4170 | Wynagrodzenia bezosobowe                             | 870       | 870       | 100,0 |
|     |       | 4210 | Zakup materiałów i wyposażenia                       | 9.096     | 7.778     | 85,5  |
|     |       | 4260 | Zakup energii                                        | 9.630     | 9.381     | 97,4  |
|     |       | 4300 | Zakup usług pozostałych                              | 38.205    | 37.660    | 98,6  |
|     |       | 4430 | Różne opłaty i składki                               | 620       | 616       | 99,4  |
|     | 92116 |      | Biblioteki                                           | 111.258   | 111.258   | 100,0 |
|     |       | 2550 | Dotacja podmiotowa z budżetu dla instytucji kult.    | 111.258   | 111.258   | 100,0 |
| 926 |       |      | Kultura fizyczna i sport                             | 21.000    | 19.176    | 91,3  |
|     | 92605 |      | Zadania w zakresie kultury fizycznej i sportu        | 21.000    | 19.176    | 91,3  |
|     |       | 4210 | Zakup materiałów i wyposażenia                       | 12.750    | 11.789    | 92,5  |
|     |       | 4260 | Zakup energii                                        | 250       | 106       | 42,4  |
|     |       | 4300 | Zakup usług pozostałych                              | 7.500     | 7.104     | 94,7  |
|     |       | 4430 | Różne opłaty i składki                               | 500       | 177       | 35,4  |
|     |       |      | Ogółem                                               | 8.494.430 | 8.054.050 | 94,8  |

## Dz. 010 Rolnictwo i łowiectwo

Wydatki bieżące obejmują:

- zakup i montaż zasuwy do hydrantu w kwocie 400 zł tj. 100% planu
- wpłatę na rzecz Izby Rolniczej w kwocie 14.943 zł tj. 93,4% planu.

Występuje niższe wykonanie, ponieważ wpłat dokonuje się w wysokości 2% wpływów z podatku rolnego

- pozostałe wydatki w kwocie 4.451 zł tj. 89,0% planu przeznaczono na nagrody za udział w konkursach, wystawach, wieniec dożynkowy, zakup bażantów.

Wydatki poniesiono do wysokości występujących potrzeb.

## Dz. 600 Transport i łączność

Środki na inwestycje wykorzystano w 100,0% planu przeznaczając na budowę dróg w:

- Dzielicach - 89.648 zł

- Nowej Wsi - 76.027 zł

- Dąbrowie - 47.431 zł

Wydatki bieżące wykorzystano w kwocie 228.474 zł tj. 94,5% planu przeznaczając na bieżące utrzymanie dróg gminnych. Nie wykorzystano zaplanowanych środków, ponieważ prowadzono oszczędną gospodarkę środkami ale zaplanowane zadania zostały wykonane.

## Dz. 700 Gospodarka mieszkaniowa

Wydatki w tym dziale dotyczą bieżącego utrzymania budynków komunalnych, wydatki wykorzystano w wysokości 9.329 zł tj. 71,8% planu.

Występuje niskie wykorzystanie wydatków, gdyż nie zacho- dziła potrzeba wydatkowania więcej środków.

## Dz. 710 Działalność usługowa

Wydatki w tym dziale wykorzystano na sporządzenie projek- tów decyzji o warunkach zabudowy w kwocie 11.600 zł tj.

92,8% planu. Wydatki poniesiono do wysokości występujących potrzeb.

#### Dz. 750 Administracja publiczna

Rozdział Urzędy wojewódzkie – wydatki dotyczą zadań zleconych z zakresu administracji, wykorzystano w wysokości 85.281 zł tj. 99,9% planu, na które gmina otrzymała dotację w kwocie 46.000 zł.

Rozdział Rady gmin – wydatki wykorzystano w 88,4% planu, przeznaczając na diety radnych, prenumeratę „Wspólnoty”, szkolenia, materiały biurowe, opłatę pocztową, delegacje.

Występuje niskie wykorzystanie środków, ponieważ odbyło się mniej posiedzeń sesji i komisji niż planowano.

Rozdział Urzędy gmin – posiadane środki wykorzystano w kwocie 1.109.400 zł tj. 99,4% planu. Wydatki bieżące obejmują płace z pochodnymi w kwocie 833.831 zł tj. 100% planu, wynagrodzenie radcy prawnego, bieżące utrzymanie Urzędu, szkolenia, usługi informatyczne, prenumeratę czasopism, zakup wyposażenia, delegacje, rozmowy telefoniczne.

Wydatki inwestycyjne wykorzystano w kwocie 46.753 zł i dotyczą:

- wymiany drzwi wejściowych - 11.163 zł
- sieci komputerowej - 26.610 zł
- komputera przenośnego - 5.355 zł
- zestawu komputerowego - 3.625 zł

Rozdział Pozostała działalność - wydatki obejmują diety soltysów za udział w sesji, wydatki związane z otwarciem gimnazjum, opracowanie planu rozwoju lokalnego łącznie w kwocie 22.507 zł tj. 61,6% planu. Występuje niskie wykorzystanie, ponieważ koszty opracowania planu były mniejsze niż planowano.

#### Dz. 751 Urzędy naczelnich organów władzy państwowej, kontroli i ochrony praw oraz sądownictwa.

Wydatki w tym dziale dotyczą zadań zleconych w tym:

- prowadzenie rejestru spisu wyborców w kwocie - 775 zł tj. 100% planu
- wybory Prezydenta RP w kwocie - 12.083 zł tj. 100% planu,
- wybory do Sejmu i Senatu w kwocie - 7.505 zł tj. 100% planu.

#### Dz. 754 Bezpieczeństwo publiczne i ochrona przeciwpożarowa

W rozdziale Ochotnicze straże pożarne wydatki wykorzystano w kwocie 135.983 zł tj. 96,7% planu przeznaczając na:

- bieżące utrzymanie jednostek i obiektów OSP w kwocie 63.983 zł tj. 93,3% planu.

Występuje niższe wykorzystanie wydatków, gdyż prowadzono oszczędną gospodarkę środkami.

- wydatki majątkowe dotyczą dofinansowania zakupu samochodu strażackiego dla OSP z gmin Koźmin Wlkp., Kobylin i Krotoszyn w kwocie 72.000 zł tj. 100% zgodnie z porozumieniem gmin Powiatu Krotoszyńskiego.

W rozdziale Obrona cywilna – wydatki dotyczą zakupu wyposażenia, wykonane w 100% z zakresu zadań zleconych.

W rozdziale Pozostała działalność – wydatki dotyczą dofinansowania zakupu profesjonalnego wyposażenia dla policji zgodnie z Uchwałą Nr XX/104/2005 Rady Gminy Rozdrażew z dnia 29 września 2005 r.

#### Dz. 756 Dochody od osób prawnych, od osób fizycznych i od innych jednostek nie posiadających osobowości prawnej

Wydatki poniesiono w wysokości 45.971 zł tj. 96,5% planu, przeznaczając na inkaso z tytułu podatków oraz pozostałe wydatki związane z poborem podatków i opłat. Wydatki poniesiono do wysokości występujących potrzeb.

#### Dz. 758 Różne rozliczenia

W dziale tym występuje nierozdysponowana rezerwa na nieprzewidziane wydatki.

#### Dz. 801 Oświata i wychowanie

W rozdziale Szkoły podstawowe:

- wydatki bieżące wykorzystano w kwocie 1.962.991 zł tj. 97,0% planu w tym na:
- wynagrodzenie z pochodnymi w kwocie 1.475.446 zł tj. 96,9% planu, występuje niższe wykorzystanie, ponieważ było dużo zasiłków chorobowych oraz zatrudniono od września nauczycieli z niższymi kwalifikacjami
- wydatki związane z realizacją programu „Szkoła Marzeń” w kwocie 22.880 zł tj. 100% planu w tym:
- ze środków Europejskiego Funduszu Społecznego w kwocie 17.160 zł
- ze środków budżetu państwa 5.720 zł
- pozostałe wydatki bieżące dotyczą bieżącego utrzymania szkół podstawowych z terenu gminy
- wydatki inwestycyjne wykorzystano w kwocie 18.250 zł tj. 100% planu a dotyczą zakupu sprzętu komputerowego dla potrzeb dydaktycznych w tym: 9.000 zł pokryto z dotacji celowej z budżetu państwa a 9.250 zł ze środków własnych gminy.

Rozdział Oddziały przedszkolne przy szkołach podstawowych – wydatki wykorzystano w kwocie 121.558 zł tj. 97,3% planu przeznaczając na wynagrodzenia z pochodnymi w kwocie 99.112 zł tj. 97,5% planu, pozostałe wydatki dotyczą bieżącego funkcjonowania oddziałów przedszkolnych. Wydatki poniesiono do wysokości występujących potrzeb.

Rozdział Przedszkola – wydatki poniesiono w kwocie 394.766 zł tj. 95,9% planu w tym wynagrodzenia z pochodnymi w kwocie 275.888 zł tj. 97,5% planu, pozostałe wydatki dotyczą bieżącego utrzymania tych placówek.

#### Rozdział Gimnazjum

Wydatki bieżące wykorzystano w kwocie 1.004.929 zł tj. 98,9% planu przeznaczając na:

- wynagrodzenia z pochodnymi w kwocie 666.324 zł tj. 99,7% planu

- wydatki związane z realizacją programu „Szkoła Marzeń” w kwocie 22.880 zł tj. 100% planu w tym:
- ze środków Europejskiego Funduszu Społecznego w kwocie 17.160 zł
- ze środków budżetu państwa 5.720 zł
- pozostałe wydatki bieżące dotyczą funkcjonowania gimnazjum.

Występuje niższe wykorzystanie wydatków, ponieważ zmniejszyła się liczba oddziałów.

Wydatki inwestycyjne dotyczą:

- ukończenia budowy i wyposażenia budynku gimnazjum w kwocie 412.518 zł tj. 99,5% planu. Budowa została ukończona i od września w budynku tym odbywają się zajęcia dydaktyczne.
- zakupu sprzętu komputerowego dla potrzeb dydaktycznych łącznie w kwocie 18.250 zł tj. 100% planu z tego 9.000 zł pokryto z dotacji celowej z budżetu państwa.

Rozdział Dowożenie uczniów do szkół wydatki poniesiono łącznie w kwocie 75.147 zł tj. 90,7% planu w tym na wynagrodzenia z pochodnymi w kwocie 6.533 zł tj. 87,1% planu. Występuje niższe wykorzystanie, gdyż opiekę w czasie dowożenia sprawowali nauczyciele z niższymi stawkami wynagrodzeń.

Występuje niskie wykorzystanie wydatków, ponieważ planowano wzrost wydatków z tytułu wynajmu autobusu od początku roku a zmiana stawki nastąpiła od grudnia.

Rozdział Zespoły ekonomiczno-administracyjne szkół wydatki poniesiono w kwocie

114.265 zł tj. 99,3% planu w tym wynagrodzenie z pochodnymi w kwocie 90.013 zł tj. 99,8% planu.

Rozdział Doksztalcanie i doskonalenie nauczycieli poniesiono wydatki w kwocie 14.200 zł tj. 100% planu.

Rozdział Pozostała działalność obejmuje wydatki:

- sfinansowane z dotacji celowej z budżetu państwa w kwocie 6.246 zł tj. 100% planu z tego na:
- częściowe pokrycie kosztów prac komisji d/s awansu zawodowego nauczycieli w kwocie 300 zł
- pokrycie kosztów szkolenia uczniów przez pracodawców w kwocie 5.946 zł
- odpis na zfsś nauczycieli emerytów i rencistów w kwocie 16.930 zł tj. 100% planu.

#### Dz. 851 Ochrona zdrowia

Wydatki dotyczą realizacji gminnego programu profilaktyki i przeciwdziałaniu alkoholizmowi w kwocie 48.773 zł tj. 98,7% planu.

Wszystkie zadania zostały zrealizowane a wydatki poniesiono do wysokości potrzeb.

#### Dz. 852 Pomoc społeczna

Rozdziale Świadczenia rodzinne, zaliczka alimentacyjna oraz składki na ubezpieczenia emerytalne i rentowe z ubezpieczenia społecznego wydatki dotyczą wypłat świadczeń rodzinnych oraz kosztów związanych z ich wypłatą łącznie w kwocie

711.903 zł tj. 83,8% planu w tym sfinansowane z dotacji celowej z budżetu państwa w kwocie 702.159 zł. Na wynagrodzenia z pochodnymi w tym rozdziale wydatkowano 27.963 zł tj. 97,7% planu.

Występuje niskie wykorzystanie ale wszystkie należne świadczenia zostały wypłacone.

Wydatki rzeczowe nie zostały wykorzystane, ponieważ częściowo zaplanowano wydatki ze środków gminy.

Rozdział Składki na ubezpieczenia zdrowotne opłacane za osoby pobierające niektóre świadczenia z pomocy społecznej wydatkowano 426 zł tj. 85,2% planu, poniesiono wydatki do wielkości potrzeb.

Rozdział Zasiłki i pomoc w naturze oraz składki na ubezpieczenia społeczne wydatki wykorzystano w kwocie 41.745 zł tj. 57,9% planu, które przeznaczono na:

- zasiłki dla podopiecznych w kwocie 40.620 zł tj. 57,4% planu
- zakup upominków dla 90 i 95-letnich mieszkańców gminy oraz koła emerytów i rencistów w kwocie 1.125 zł tj. 86,5% planu.

Występuje niskie wykorzystanie wydatków, ponieważ nie zachodziła potrzeba wydatkowania więcej środków, gdyż osoby będące w najtrudniejszej sytuacji były zatrudniane przy robotach publicznych.

Rozdział Dodatki mieszkaniowe – poniesiono wydatki w kwocie 23.072 zł tj. 76,9% planu. Dodatki mieszkaniowe otrzymały wszystkie osoby, które złożyły wnioski i kwalifikowały się do tej formy pomocy.

Rozdział Ośrodki pomocy społecznej – wykorzystano wydatki w kwocie 82.888 zł tj. 96,8% planu, które przeznaczono na bieżące utrzymanie ośrodka pomocy społecznej w tym na wynagrodzenia z pochodnymi w kwocie 68.660 zł tj. 99,4% planu.

Rozdział Usługi opiekuńcze i specjalistyczne usługi opiekuńcze nie poniesiono wydatków, ponieważ nie zachodziła taka potrzeba.

Rozdział Pozostała działalność wydatki poniesiono na dożywianie uczniów w szkołach w kwocie 12.972 zł tj. 48,0% planu. Występuje niskie wykorzystanie w związku z dodatkowym dofinansowaniem z budżetu państwa na program „Posiłek dla potrzebujących”. Z tej formy pomocy skorzystali wszyscy uprawnieni.

#### Dz. 854 Edukacyjna opieka wychowawcza

Wydatki w tym dziale dotyczą:

- utrzymania świetlicy szkolnej w kwocie 71.216 zł tj. 95,5% planu w tym na wynagrodzenia z pochodnymi w kwocie 54.121 zł tj. 96,5% planu. Wydatki poniesiono do wysokości występujących potrzeb.
- pomocy materialnej dla uczniów w kwocie 27.290 zł tj. 88,8% planu w tym z dotacji z budżetu państwa 27.051 zł. Wydatki poniesiono do wysokości potrzeb.

#### Dz.900 Gospodarka komunalna i ochrona środowiska

Rozdział Gospodarka ściekowa i ochrona wód. Wydatki bieżące dotyczą utrzymania oczyszczalni ścieków w kwocie 74.005 zł tj. 82,2% planu.

Występuje niższe wykorzystanie środków, ponieważ zlecenie nadzoru technologicznego na oczyszczalni przyczyniło się do obniżenia kosztów utrzymania oczyszczalni ścieków.

Wydatki inwestycyjne wykorzystano w kwocie 405.234 zł tj. 98,8% planu, które przeznaczono na dalszą budowę kolektora sanitarnego Rozdrażew ul. Pleszewska oraz do wsi Trzemeszno, zaplanowane zadania zostały zrealizowane.

Rozdział Gospodarka odpadami, wydatki poniesiono w kwocie 21.000 zł tj. 82,6% planu przeznaczając na utrzymanie wysypiska śmieci. Występuje niskie wykorzystanie wydatków w związku ze zmniejszeniem ilości dowożonych śmieci na wysypisko.

Rozdział Oczyszczanie miast i wsi – wydatki obejmują zakup narzędzi do utrzymania czystości, wykorzystano w 100% planu.

Rozdział Utrzymanie zieleni w miastach i gminach wydatki dotyczą zakupu kwiatów do gazonów, wystroju świątecznego oraz utrzymania zieleni na terenie gminy, wykorzystano w 92,0% planu. Wydatki poniesiono do wysokości występujących potrzeb.

Rozdział Oświetlenie ulic – wydatki wykorzystano w kwocie 156.302 zł tj. 91,9% planu. Wydatki wykorzystano do wysokości występujących potrzeb.

Rozdział Pozostała działalność – wydatki bieżące wykorzystano w kwocie 57.412 zł

tj. 85,9% planu przeznaczając na:

- wynagrodzenia z pochodnymi 14.055 zł tj. 76,2% planu osób zatrudnionych w ramach robót publicznych, pozostałe wydatki bieżące dotyczą utrzymania ekipy drogowej i osób zatrudnionych w ramach robót publicznych. Wydatki poniesiono do wysokości występujących potrzeb.

Wydatki inwestycyjne obejmują zakup wiaty przystankowej dla wsi Wyki w kwocie

4.714 zł tj. 100% planu.

#### Dz. 921 Kultura i ochrona dziedzictwa narodowego

Rozdział Pozostałe zadania w zakresie kultury – wydatkowano 27.438 zł tj. 99,2% planu, które przeznaczono na zorganizowanie „Dnia Gminy Rozdrażew”, warsztaty teatralne, prowadzenie zespołu ludowego „Kalina”, przygotowanie pocztówek oraz mapek tras rowerowych.

Rozdział Domy i ośrodki kultury, świetlice, kluby – wydatki w tym rozdziale wykorzystano w kwocie 56.305 zł tj. 96,4% planu przeznaczając na bieżące utrzymanie świetlic wiejskich. Rozdział Biblioteki – obejmuje dotację na bieżącą działalność biblioteki w kwocie 111.258 zł tj. 100% planu w tym 10.070 zł dotacji z Ministerstwa Kultury.

#### Dz. 926 Kultura fizyczna i sport

Wydatki w tym dziale wykorzystano w 91,3% planu przeznaczając na bieżące utrzymanie GOSiR, organizację zawodów sportowych, zakup drobnych nagród, sprzętu sportowego, diety i koszty przejazdu zawodników na zawody sportowe, ubezpieczenie zawodników i obiektów.

Wydatki poniesiono do wysokości występujących potrzeb. Środki oddane do dyspozycji jednostek pomocniczych gminy w roku 2005 wynosiły 172.830 zł i zostały w całości wykorzystane zgodnie z uchwałami poszczególnych Samorządów Mieszkańców Wsi.

Realizacja przychodów i wydatków GFOŚ i GW.

Przychody funduszu stanowią wpływy z WFOŚ i GW w kwocie 7.361 zł tj. 73,6% planu

Na wielkość osiągniętych wpływów Urząd nie ma wpływu.

Wydatki funduszu wykorzystano na wykonanie pojemników i koszy na szkło i plastik oraz koszt transportu.

W funduszu nie występują należności i zobowiązania.

Realizacja planu finansowego Instytucji kultury - Gminnej Biblioteki Publicznej w Rozdrażewie.

Przychody ogółem osiągnięto w kwocie 111.907,64 zł tj. 99,7% planu, na które składają się:

- wpływy z dotacji ogółem - 111.258,00 zł

w tym: z budżetu gminy - 101.188,00 zł

z Ministerstwa Kultury - 10.070,00 zł

- wpływy z wypożyczania kaset video - 366,60 zł
- odsetki od środków na r-ku bankowym - 283,04 zł

Wydatki ogółem poniesiono w kwocie 114.911,28 zł tj. 97,9% planu, które wydatkowano na:

- wynagrodzenie z pochodnymi w kwocie 68.918,82 zł tj. 100% planu
- zakup książek w kwocie 23.734,56 zł tj. 100% planu
- zakup zestawu komputerowego w kwocie 3.063,12 zł
- zakup oprogramowania w kwocie 3.400,00 zł
- szkolenie i instalacja oprogramowania 2.000,00 zł
- zakup drukarki 1.184,62 zł
- pozostałe wydatki w kwocie 12.610,16 zł przeznaczono na bieżące utrzymanie biblioteki

Realizacja zadań zleconych gminie.

Przyznane dotacje celowe zostały wykorzystane zgodnie z ich przeznaczeniem.

Otrzymane dotacje celowe w poszczególnych działach przedstawiają się następująco:

| Dział | Rozdz. | Nazwa                                                        | Plan   | Wykonanie | %     |
|-------|--------|--------------------------------------------------------------|--------|-----------|-------|
| 750   |        | Administracja publiczna                                      | 46.000 | 46.000    | 100,0 |
|       | 75011  | Urzędy wojewódzkie                                           | 46.000 | 46.000    | 100,0 |
| 751   |        | Urzędy naczel. org. władzy państw., kontroli i ochrony prawa | 20.363 | 20.363    | 100,0 |
|       | 75101  | Urz. naczel. org. władzy państw., kontroli i ochrony prawa   | 775    | 775       | 100,0 |
|       | 75107  | Wybory Prezydenta RP                                         | 12.083 | 12.083    | 100,0 |
|       | 75108  | Wybory do Sejmu i Senatu                                     | 7.505  | 7.505     | 100,0 |
| 754   |        | Bezp. publiczne i ochr. przeciwpożarowa                      | 400    | 400       | 100,0 |

|     |        |                               |         |         |       |
|-----|--------|-------------------------------|---------|---------|-------|
|     | 75 414 | Obrona cywilna                | 400     | 400     | 100,0 |
| 852 |        | Pomoc społeczna               | 842.600 | 707.601 | 84,0  |
|     | 85 212 | Świadczenia rodzinne....      | 836.500 | 702.159 | 83,9  |
|     | 85 213 | Skł. na ubezp. zdrowotne opt. | 500     | 426     | 85,2  |
|     | 85 214 | Zasiłki i pomoc w naturze.... | 5.600   | 5.016   | 89,6  |

W dziale 852 Pomoc społeczna występuje niższe wykonanie, ponieważ z końcem roku dokonano zwrotu niewykorzystanych dotacji.

Jednostki budżetowe z terenu gminy nie utworzyły rachunku dochodów własnych.

Na koniec roku 2005 Gmina nie ma zadłużenia.

W ciągu 2005 roku Gmina nie ponosiła wydatków na obsługę zadłużenia.

Gmina nie udzielała poręczeń, gwarancji oraz nie emitowała papierów wartościowych.

Wójt  
Gminy Rozdrażew  
(-) inż. *Bożena Marcisz*

---

**Wydawca:** Wojewoda Wielkopolski

**Redakcja:** Wydział Prawny i Nadzoru Wielkopolskiego Urzędu Wojewódzkiego w Poznaniu - Redakcja Dziennika Urzędowego Województwa Wielkopolskiego  
aleja Niepodległości 16/18, tel. 061 854 16 34, 061 854 16 21, e-mail – [dzu@poznan.uw.gov.pl](mailto:dzu@poznan.uw.gov.pl), [www.poznan.uw.gov.pl](http://www.poznan.uw.gov.pl)

**Skład, druk i rozpowszechnianie:**

Skład – Ośrodek Informatyki WUW, Poznań, tel. 061 852 90 44

Druk – Ośrodek Małej Poligrafii Zakładu Obsługi Administracji, al. Niepodległości 18, Poznań

Rozpowszechnianie – Administracja i stały punkt sprzedaży – Wielkopolski Urząd Wojewódzki w Poznaniu, ul. Kościuszki 93, hol główny, tel. 061 854 1703

Egzemplarze bieżące można nabywać w punkcie sprzedaży Dziennika Urzędowego:

- Wielkopolski Urząd Wojewódzki w Poznaniu, Poznań ul. Kościuszki 93, hol główny, tel. 061 854 1703 (także egzemplarze z lat ubiegłych),
- Wielkopolski Urząd Wojewódzki w Poznaniu, Delegatura w Kaliszu, Kalisz pl. Św. Józefa 5, pok. 132
- Wielkopolski Urząd Wojewódzki w Poznaniu, Delegatura w Koninie, Konin al. 1 Maja 7, pok. 170, blok „B”
- Wielkopolski Urząd Wojewódzki w Poznaniu, Delegatura w Lesznie, Leszno pl. Kościuszki 4, pok. 101
- Wielkopolski Urząd Wojewódzki w Poznaniu, Delegatura w Pile, Piła al. Niepodległości 33/35, pok. 214

zbiory Dziennika Urzędowego wraz ze skorowidzami są wyłożone do powszechnego wglądu w Wielkopolskim Urzędzie Wojewódzkim, w godz. 9<sup>00</sup>-14<sup>00</sup>

---

Tłoczono z polecenia Wojewody Wielkopolskiego w Ośrodku Małej Poligrafii Zakładu Obsługi Administracji  
al. Niepodległości 18, Poznań