



DZIENNIK URZĘDOWY WOJEWÓDZTWA WIELKOPOLSKIEGO

Poznań, dnia 8 sierpnia 2001 r.

Nr 94

TREŚĆ

Poz.:

ROZPORZĄDZENIE WOJEWODY WIELKOPOLSKIEGO

- 1818** – nr 21/01 z dnia 25 lipca 2001 r. w sprawie podjęcia działań w związku z wystąpieniem wścieklizny u zwierząt 5833

UCHWAŁY RAD GMIN

- 1819** – nr XXII/226/2001 Rady Miejskiej w Złotowie z dnia 26 kwietnia 2001 r. w sprawie nadania statutu Zespołowi Szkół Samorządowych nr 1 w Złotowie przy ul. Królowej Jadwigi 54 5834
- 1820** – nr XXVI/254/2001 Rady Gminy Czarneków z dnia 15 czerwca 2001 r. w sprawie zmiany miejscowego planu ogólnego zagospodarowania przestrzennego gminy Czarneków na obszarze wsi Brzeźno, Śmieszkowo i Walkowice 5841
- 1821** – nr XXV/413/2001 Rady Miejskiej w Swarzędzu z dnia 19 czerwca 2001 r. w sprawie zmiany miejscowego planu ogólnego zagospodarowania przestrzennego miasta Swarzędz obejmującej część działki położonej w Swarzędzu przy ul. Strzeleckiej i oznaczonej numerem geodezyjnym 21/3 – teren objęty zmianą o powierzchni 0,1000 ha (zmiana przeznaczenia z łąk i pastwisk na tereny zabudowy mieszkaniowej i jednorodzinnej) 5847
- 1822** – nr XXI/148/2001 Rady Gminy Budzyń z dnia 25 czerwca 2001 r. w sprawie zmiany miejscowego planu ogólnego zagospodarowania przestrzennego gminy Budzyń w obrębie wsi Brzekiniec 5850
- 1823** – nr XXI/149/2001 Rady Gminy Budzyń z dnia 25 czerwca 2001 r. w sprawie zmiany miejscowego planu ogólnego zagospodarowania przestrzennego gminy Budzyń w obrębie wsi Kąkolowice 5853
- 1824** – nr LXII/753/III/2001 Rady Miasta Poznania z dnia 26 czerwca 2001 r. w sprawie ustalenia rozkładu godzin pracy aptek ogólnodostępnych na terenie Poznania 5861
- 1825** – nr LXII/746/III/2001 Rady Miasta Poznania z dnia 26 czerwca 2001 r. w sprawie zmiany uchwały nr LXI/449/II/97 Rady Miasta Poznania z dnia 15 lipca 1997 r. w sprawie ustalenia zasad utrzymywania czystości i porządku na terenie Miasta Poznania 5861
- 1826** – nr XXII/189/2001 Rady Gminy Granowo z dnia 27 czerwca 2001 r. w sprawie uchwalenia zmiany miejscowego planu zagospodarowania przestrzennego w Separowie gmina Granowo 5868
- 1827** – nr XXVI/230/2001 Rady Miejskiej Gminy Rawicz z dnia 27 czerwca 2001 r. w sprawie uchwalenia miejscowego planu zagospodarowania przestrzennego korekty przebiegu drogi oznaczonej symbolem 073 Lw 1/2 we wsi Sierakowo gmina Rawicz 5872
- 1828** – nr XXVIII/185/2001 Rady Gminy w Kiszkwie z dnia 28 czerwca 2001 r. w sprawie miejscowego planu zagospodarowania przestrzennego terenów zabudowy usługowo-handlowej w Kiszkwie, dz.nr ewid. 270 5874
- 1829** – nr XXVIII/186/2001 Rady Gminy w Kiszkwie z dnia 28 czerwca 2001 r. w sprawie miejscowego planu zagospodarowania przestrzennego terenów zabudowy mieszkaniowej jednorodzinnej w Sławnie – działka nr ewid. 224/1 5877
- 1830** – nr XXII/164/2001 Rady Gminy Świąciechowa z dnia 28 czerwca 2001 r. w sprawie uchwalenia miejscowego planu zagospodarowania przestrzennego działki nr 578 położonej w Henrykowie 5880
- 1831** – nr XXIV/170/2001 Rady Gminy w Mieleszynie z dnia 29 czerwca 2001 r. w sprawie uchwalenia zmiany miejscowego planu zagospodarowania przestrzennego gminy Mieleszyn 5883
- 1832** – nr XXVI/257/2001 Rady Miejskiej w Witkowie z dnia 29 czerwca 2001 r. w sprawie ustalenia ceny wody 5886
- 1833** – nr XXVI/258/2001 Rady Miejskiej w Witkowie z dnia 29 czerwca 2001 r. w sprawie ustalenia opłat za wprowadzanie ścieków do kanalizacji miejskiej 5886
- 1834** – nr XLII/284/2001 Rady Miejskiej we Wrześni z dnia 29 czerwca 2001 r. w sprawie miejscowego planu zagospodarowania przestrzennego zabudowy mieszkaniowej w obrębie części nieruchomości oznaczonej numerem geodezyjnym 23/8, położonej w Nowym Folwarku 5887

1835 – nr XLII/285/2001 Rady Miejskiej we Wrześni z dnia 29 czerwca 2001 r. w sprawie miejscowego planu zagospodarowania przestrzennego terenów zabudowy mieszkalno-usługowej w rejonie ulic Gronowej i Podmiejskiej w Przyborkach.....	5891
1836 – nr XXII/309/2001 Rady Miejskiej w Środzie Wlkp. z dnia 6 lipca 2001 r. w sprawie miejscowego planu zagospodarowania przestrzennego terenu górniczego: złoża kruszywa naturalnego „Czarne Piątkowo IV”, gm. Środa Wlkp.	5894
1837 – nr XXXI/216/2001 Rady Gminy w Strzałkowie z dnia 12 lipca 2001 r. w sprawie uchwalenia miejscowego planu zagospodarowania przestrzennego terenu w rejonie ul. Gen. Sikorskiego i ul. Szkolnej w Strzałkowie (działki nr 469/2, 470, 471/1 i 472/4).....	5898
1838 – nr XXXI/217/2001 Rady Gminy w Strzałkowie z dnia 12 lipca 2001 r. w sprawie uchwalenia miejscowego planu zagospodarowania przestrzennego terenu w rejonie ul. Orzeszkowej w Strzałkowie (działki nr 257/3, 260/6 i 260/8)	5900
1839 – nr XXIV/237/2001 Rady Gminy Kościan z dnia 13 lipca 2001 r. w sprawie miejscowego planu zagospodarowania przestrzennego terenu urządzeń produkcji gospodarki rolnej – zwierzęcej, roślinnej z prawem zabudowy mieszkaniowej we wsi Szczodrowo	5902
1840 – nr XXIV/238/2001 Rady Gminy Kościan z dnia 13 lipca 2001 r. w sprawie uchwalenia miejscowego planu zagospodarowania przestrzennego dla obszaru i terenu górniczego „Kościan S” dla złoża gazu ziemnego „Kościan S” – położonego w granicach administracyjnych gminy Kościan we wsiach: Pelikan i Czarkowo oraz części wsi: Sierakowo, Kokorzyn, Kobylniki, Ponin, Naclaw, Kurzagóra, Nielegowo, Gryżyna	5906
1841 – nr XXVI/466/2001 Rady Miejskiej Ostrowa Wielkopolskiego w sprawie utworzenia obwodów głosowania w szpitalach, zakładach opieki społecznej, zakładach karnych i aresztach śledczych na terenie Gminy Miasto Ostrów Wielkopolski w celu przeprowadzenia wyborów do Sejmu Rzeczypospolitej Polskiej i do Senatu Rzeczypospolitej Polskiej	5909

OBWIESZCZENIA WOJEWÓDZKIEGO KOMISARZA WYBORCZEGO

1842 – z dnia 24 lipca 2001 r. o wynikach głosowania i wynikach wyborów uzupełniających do Rady Gminy Łądek	5910
1843 – z dnia 25 lipca 2001 r. o wynikach głosowania i wynikach wyborów uzupełniających do Rady Miejskiej w Miejskiej Górze	5910

OBWIESZCZENIA WOJEWODY WIELKOPOLSKIEGO

1844 – z dnia 24 lipca 2001 r. o sprostowaniu błędu	5911
1845 – z dnia 24 lipca 2001 r. o sprostowaniu błędu	5911

SPRAWOZDANIA

1846 – sprawozdanie Zarządu Gminy Kłecko z wykonania budżetu za rok 2000	5913
1847 – sprawozdanie Zarządu Gminy w Kołaczkowie z wykonania budżetu za rok 2000	5932
1848 – sprawozdanie Zarządu Gminy Wągrowiec z wykonania budżetu za rok 2000	5939

1818

ROZPORZĄDZENIE Nr 21/01 WOJEWODY WIELKOPOLSKIEGO

z dnia 25 lipca 2001 r.

w sprawie podjęcia działań w związku z wystąpieniem wścieklizny u zwierząt.

Na podstawie art. 39 ustawy z dnia 5 czerwca 1998 r. o administracji rządowej w województwie (Dz.U. Nr 91, poz. 577, z 1999 r. Nr 70, poz. 778, z 2000 r. Nr 12, poz. 136, Nr 22, poz. 268, Nr 48, poz. 550, Nr 48, poz. 552, Nr 62, poz. 718, Nr 122, poz. 1321 i z 2001 r. Nr 5, poz. 43, Nr 45, poz. 49) w związku z art. 23 ust. 1 pkt 3, 4 i 5 oraz art. 23 ust. 2 ustawy z dnia 24 kwietnia 1997 r. o zwalczaniu chorób zakaźnych, badaniu zwierząt rzeźnych i mięsa oraz o Inspekcji Weterynaryjnej (Dz.U. z 1999 r. Nr 66, poz. 752 i z 2001 r. Nr 29, poz. 320), zarządza się, co następuje:

§1

1. Za obszary, na których występuje wścieklizna uznaje się w województwie wielkopolskim poniżej wymienione miejscowości, w ich granicach administracyjnych:

1) w powiecie grodziskim:

w gminie Kamieniec: Goździchowo, Konojad, Łęki Małe, Łęki Wielkie, Maksymilianowo, Płastowo, Sepno, Wilanowo, Wolkowo,

2) w powiecie poznańskim:

a) w gminie Kleszczewo: Krerowo, Markowice,
b) w gminie Kostrzyn: Brzeźno, Siedleczek,
c) w gminie Mosina: Mosina,
d) w gminie Murowana Goślina: Uchorowo,
e) w gminie Pobiedziska: Bugaj, Jerzykowo,
f) w gminie Poznań: Poznań ul. Anieli Tułodziejskiej,
g) w gminie Suchy Las: Suchy Las ul. Sucholeska

3) w powiecie złotowskim

w gminie Krajenka: Augustowo.

2. Za obszary, na których występuje zagrożenie wystąpieniem wścieklizny, uznaje się w województwie wielkopolskim poniżej wymienione miejscowości i gminy w ich granicach administracyjnych:

1) w powiecie grodziskim: gmina Kamieniec

2) w powiecie poznańskim:

a) w gminie Kleszczewo: Bugaj, Krerowo, Krzyżowniki, Lipowiec, Markowice, Nagradowice, Nowy Świat, Poklatki, Śródka, Zimin,
b) w gminie Kostrzyn: Antonin, Brzeźno, Gułtowy, Iwno, Leśna Grobla, Mikuszyn, Rujśca, Siedlec, Siedleczek, Węgierskie, Wiktorowo,
c) w gminie Kórnik: Kromolice, Pierzchno,
d) w gminie Mosina: Budzyń, Krosinko, Krosno, Ludwikowo, Nowe Krosno, Pożegowo, Puszczykówko,
e) w gminie Murowana Goślina: Białężyn, Długa Goślina, Łopuchowo, Łopuchówko, Nieszawa, Starczanowo, Stary Łoskoń, Szymankowo, Wojnowo, Wojnowko,
f) w gminie Poznań: Poznań-Morasko (obszar ograniczony ulicami Meteorytową, Morasko, Huby Moraskie),

Poznań-Podolany (obszar ograniczony ulicami Obornicką, Lutycką a od zachodu i północy torami kolejowymi),

g) w gminie Pobiedziska: Barcinek, Borowo, Gorzkie Pole, Kołata, Kołatka,

h) w gminie Suchy Las: Suchy Las, Złotkowo, Złotniki,

3) w powiecie złotowskim:

w gminie Krajenka: Dąbrowa, Dolnik, Głubczyn, Maryniec, Podróżna, Śmiardowo Krajeńskie.

§2

Na granicach obszarów określonych w §1 ust. 1 nakazuje się umieścić przy drogach, ścieżkach dla pieszych i parkingach czytelne tablice informujące o wystąpieniu wścieklizny.

§3

1. W przypadku, gdy obwód łowiecki w znaczeniu przyjętym przez przepisy ustawy z dnia 13 października 1995 r. prawo łowieckie (Dz.U. Nr 147, poz. 713, z 1997 r., Nr 14, poz. 72, z 1997 r., Nr 110, poz. 715, z 1997 r., Nr 60, poz. 369, z 1997 r., Nr 133, poz. 884, z 1997 r., Nr 88, poz. 554, z 1998 r., Nr 106, poz. 668, z 1999 r., Nr 40, poz. 401, z 2000 r., Nr 120, poz. 1268), znajduje się w całości lub części, na obszarze, o którym mowa w §1 bądź z nim sąsiaduje, to w tym obwodzie łowieckim zakazuje się polowań i odłowów zwierząt łownych za wyjątkiem odstrzałów sanitarnych nakazanych przez właściwego powiatowego lekarza weterynarii oraz polowań indywidualnych.

2. Na obszarach określonych w §1 zakazuje się wprowadzania do obrotu:

a) towarów pochodzących z polowań indywidualnych i odstrzałów sanitarnych,
b) zwłok zwierząt padłych wskutek wścieklizny.

§4

Zakazy, o których mowa w §3 obowiązują wszystkie osoby zamieszkałe oraz osoby czasowo przebywające na obszarach określonych w §1, a także użytkowników, właścicieli i zarządców gruntów, służbę leśną, zarządców i dzierżawców obwodów łowieckich.

§5

Wykonanie rozporządzenia powierza się właściwym terytorialnie powiatowym lekarzom weterynarii oraz właściwym organom jednostek samorządu terytorialnego.

§6

1. Na obszarach miejscowości wymienionych w §1 ust. 1 pkt 2 lit. a i lit. e, ust. 2 pkt 2 lit. a i lit. g, oraz na obszarach

miejsowości Mikuszyn i Węgierskie opisanych w §1 ust. 2 pkt 2 lit. b rozporządzenie obowiązuje przez okres trzech miesięcy od dnia wejścia w życie.

2. Na pozostałych obszarach określonych w §1 rozporządzenie obowiązuje przez okres jednego miesiąca od dnia wejścia w życie.

§7

Rozporządzenie wchodzi w życie z dniem podania go do wiadomości publicznej poprzez ogłoszenie w jednakowym terminie w telewizji regionalnej i Głosie Wielkopolskim.

Wojewoda Wielkopolski
(-) *Stanisław Tamm*

1819

UCHWAŁA Nr XXXII/226/01 RADY MIEJSKIEJ W ZŁOTOWIE

z dnia 26 kwietnia 2001 r.

w sprawie nadania statutu Zespołowi Szkół Samorządowych nr 1 w Złotowie przy ul. Królowej Jadwigi 54

Na podstawie art. 18 ust. 2 pkt 15, art. 40 ust. 1, art. 42 ustawy z 8 marca 1990 r. o samorządzie gminnym (j.t. Dz.U. z 1996 r. Nr 13, poz. 74 ze zmianami) oraz art. 58 ust. 6, art. 60 i art. 62 ust. 1, 1b, 2, 3 ustawy z dnia 7 września 1991 r. o systemie oświaty (j.t. Dz.U. z 1996 r. Nr 67, poz. 329) oraz na podstawie Rozporządzenia Ministra Edukacji Narodowej z dnia 15 lutego 1999 r. w sprawie ramowych statutowych publicznych szkół podstawowych, publicznego gimnazjum (Dz.U. nr 14, poz. 131 ze zmianami), Rada Miejska w Złotowie uchwala co następuje:

§1

Uchwala się i nadaje statut Zespołu Szkół Samorządowych Nr 1 w Złotowie przy ul. Królowej Jadwigi 54 stanowiący załącznik do niniejszej uchwały.

§2

Wykonanie uchwały powierza się Zarządowi Miejskiemu w Złotowie i dyrektorowi Zespołu Szkół Samorządowych Nr 1

§3

Uchwała wchodzi w życie z dniem 1 września 2001 r. i podlega opublikowaniu w Dzienniku Urzędowym Województwa Wielkopolskiego.

Przewodniczący Rady Miejskiej
(-) *inż. Leszek Kurcin*

2. W skład Zespołu Szkół Samorządowych nr 1 zwanego dalej „zespołem szkół” wchodzi:
 - 1) Szkoła Podstawowa Nr 3 im. plut. M. Robaka
 - 2) Gimnazjum Publiczne Nr 1 im. Jana Kochanowskiego
3. Siedzibą zespołu szkół jest budynek położony w Złotowie przy ul. Królowej Jadwigi 54. Na pieczęciach używane są nazwy:
 - 1) Zespół Szkół Samorządowych nr 1 w Złotowie
Szkoła Podstawowa Nr 3 im. plut. M. Robaka
 - 2) Zespół Szkół Samorządowych nr 1 w Złotowie
Gimnazjum Publiczne Nr 1 im. Jana KochanowskiegoNa stemplu:
Zespół Szkół Samorządowych nr 1 w Złotowie
ul. Królowej Jadwigi 54
77-400 Złotów
tel. 067/263 34 86
5. Cykl kształcenia trwa:
 - 1) w szkole podstawowej – 6 lat,
 - 2) w gimnazjum – 3 lata.
6. Czas rozpoczynania i kończenia zajęć dydaktycznych oraz przerw i ferii określa Minister Edukacji Narodowej w drodze rozporządzenia w sprawie organizacji roku szkolnego.
7. Organem prowadzącym zespół szkół jest Gmina Miasto Złotów.
8. Organem sprawującym nadzór pedagogiczny jest Wielkopolski Kurator Oświaty w Poznaniu.

II. CELE I ZADANIA ZESPOŁU SZKÓŁ

§2

Zespół szkół realizuje cele i zadania określone w ustawie o systemie oświaty oraz w przepisach wykonawczych wydanych na jej podstawie, a w szczególności:

1. Umożliwia zdobycie wiedzy i umiejętności niezbędnych do uzyskania świadectw ukończenia:
 - 1) szkoły podstawowej,
 - 2) gimnazjum.

STATUT ZESPOŁU SZKÓŁ SAMORZĄDOWYCH NR 1 W ZŁOTOWIE

I. POSTANOWIENIA OGÓLNE

§1

1. Szkoła nosi nazwę: Zespół Szkół Samorządowych nr 1 w Złotowie.

2. Umożliwia absolwentom poznanie wymaganych pojęć i zdobyć rzetelnej wiedzy na poziomie umożliwiającym kontynuację nauki na następnym etapie kształcenia.
3. Kształtuje środowisko wychowawcze sprzyjające realizowaniu celów i zasad, stosownie do warunków zespołu szkół i wieku ucznia, poprzez:
 - 1) zapewnienie odpowiedniej bazy dla uczniów,
 - 2) systematyczne diagnozowanie i monitorowanie zachowania uczniów,
 - 3) realizowanie programu wychowawczego w każdej ze szkół zespołu.
4. Sprawuje opiekę nad uczniami odpowiednio do ich potrzeb poprzez:
 - 1) organizowanie zajęć świetlicowych po zgłoszeniu takiej potrzeby przez rodziców dla grupy co najmniej 25 uczniów,
 - 2) umożliwia spożywanie posiłków,
 - 3) prowadzenie zajęć socjoterapeutycznych,
 - 4) prowadzenie zajęć dydaktyczno-wychowawczych i dodatkowo dla niektórych grup uczniów zajęć w celu wyrównywania wiedzy,
 - 5) prowadzenie zajęć z gimnastyki korekcyjnej.Zajęcia, o których mowa wyżej, prowadzone są na podstawie diagnozy dokonanej przez Poradnię Psychologiczno-Pedagogiczną, w Złotowie oraz w miarę posiadanych środków finansowych.
5. Wychowuje uczniów w duchu pełnej tolerancji światopoglądowej oraz zasad humanistycznych ideałów demokracji, wolności, równości i sprawiedliwości społecznej.

§3

Cele i zadania określone w §2, zespół szkół realizuje poprzez:

1. Umożliwienie podtrzymywania poczucia tożsamości narodowej, etnicznej, językowej i religijnej, prowadząc:
 - 1) naukę w języku ojczystym,
 - 2) naukę religii.
2. Zapewnienie uczniom wiedzy na odpowiednim poziomie, poprzez:
 - 1) nowatorstwo pedagogiczne,
 - 2) indywidualne programy nauczania dla uczniów wybitnie zdolnych,
 - 3) zajęcia i stałe kontakty z pracownikami szkół ponadpodstawowych oraz innymi placówkami naukowo-badawczymi.
3. Zapewnienie możliwie optymalnych warunków umożliwiających rozwój fizyczny i zdrowie uczniów poprzez korzystanie z obiektów sportowych.
4. Kształtowanie właściwej i patriotycznej postawy uczniów, poszanowania postępowych i trwałych wartości moralnych, kultury powszechnej i narodowej i przekonań religijnych.
5. Przygotowanie uczniów do prawidłowego kształtowania stosunków międzyludzkich, poszanowania osobowości własnej i innych, a w związku z tym do świadomego, samodzielnego, aktywnego i odpowiedzialnego spełnienia zadań w życiu osobistym rodzinnym i kulturalnym.

III. ORGANY ZESPOŁU SZKÓŁ

§4

1. Organami zespołu szkół są:
 - 1) Dyrektor zespołu szkół,

- 2) Rada Pedagogiczna,
 - 3) Rada Rodziców,
 - 4) Samorząd Uczniowski.
2. Dyrektor zespołu szkół:
 - 1) kieruje bieżącą działalnością dydaktyczno-wychowawczą, i opiekuńczą zespołu szkół,
 - 2) sprawuje nadzór pedagogiczny nad działalnością nauczycieli i wychowawców,
 - 3) przewodniczy radzie pedagogicznej,
 - 4) realizuje uchwały rady pedagogicznej, jeżeli są zgodne z prawem oświatowym; niezgodne zaś wstrzymuje i powiadamia o tym fakcie organ prowadzący,
 - 5) powierza i odwołuje ze stanowisk wicedyrektorów oraz inne osoby pełniące funkcje kierownicze po zasięgnięciu opinii organu prowadzącego i rady pedagogicznej,
 - 6) zatrudnia i zwalnia nauczycieli i pracowników niepedagogicznych zgodnie z odrębnymi przepisami,
 - 7) przyznaje nagrody i wymierza kary pracownikom zespołu szkół,
 - 8) dysponuje środkami ustalonymi w planie finansowym zespołu szkół, ponosi odpowiedzialność za ich prawidłowe wykorzystanie, a także organizuje finansowi i gospodarczą obsługę zespołu szkół,
 - 9) opracowuje arkusz organizacyjny,
 - 10) dba o powierzone mienie,
 - 11) sporządza zakres czynności, którego przyjęcie potwierdza zainteresowany,
 - 12) wydaje polecenia służbowe wszystkim pracownikom zespołu szkół,
 - 13) dokonuje oceny pracy nauczycieli i awansu zgodnie z odrębnymi przepisami,
 - 14) realizuje pozostałe zadania wynikające z ustawy „Karta Nauczyciela”,
 - 15) kontroluje spełnianie obowiązku szkolnego i wydaje decyzje administracyjne w zakresie zezwolenia na realizację obowiązku szkolnego poza szkołą i przeprowadzenie egzaminu klasyfikacyjnego,
 - 16) reprezentuje zespół szkół na zewnątrz,
 - 17) współpracuje z radą rodziców, radą pedagogiczną i samorządem uczniowskim,
 - 18) rozstrzyga sprawy sporne i konfliktowe pomiędzy organami,
 - 19) przestrzega postanowień statutu w sprawie nagród,
 - 20) podejmuje decyzje o zawieszeniu zajęć dydaktycznych z zachowaniem warunków określonych odrębnymi przepisami,
 - 21) nadzoruje i dba o właściwe dysponowanie środkami finansowymi ZFŚS,
 - 22) decyduje o wysokości dodatku motywacyjnego, zgodnie z odrębnym regulaminem,
 - 23) prowadzi dokumentację pedagogiczną, zgodnie z odrębnymi przepisami.
 3. Rada Pedagogiczna:
 - 1) zatwierdza plan pracy zespołu szkół,
 - 2) zatwierdza wyniki klasyfikacji i promocji uczniów,
 - 3) podejmuje uchwały w sprawie skierowania ucznia do klas przysposabiających do zawodu,
 - 4) ustala organizację doskonalenia zawodowego nauczycieli,
 - 5) występuje w sprawach dodatku motywacyjnego,

- 6) deleguje dwóch przedstawicieli do komisji konkursowej na stanowisko dyrektora zgodnie z regulaminem,
 - 7) opiniuje tygodniowy przydział godzin,
 - 8) opiniuje projekt planu finansowego,
 - 9) opiniuje propozycje dyrektora zespołu szkół w sprawach przydziału stałych prac i zajęć,
 - 10) podejmuje uchwały w sprawie innowacji i eksperymentów pedagogicznych,
 - 11) wykonuje kompetencje przewidziane dla rady zespołu szkół zgodnie z art. 52 ustawy o systemie oświaty,
 - 12) Rada Pedagogiczna Zespołu Szkół Samorządowych nr 1 w Złotowie jest kolegialnym organem szkoły w zakresie realizacji zadań dot. kształcenia, wychowania i opieki,
 - 13) w skład rady wchodzi wszyscy nauczyciele zatrudnieni w zespole szkół. Rada Pedagogiczna ustala Regulamin swojej działalności, a jej posiedzenia są protokołowane,
 - 14) uchwały rady podejmowane są zwykłą większością głosów w obecności co najmniej 1/2 członków rady, którzy są zobowiązani do nie ujawniania spraw, będących przedmiotem posiedzeń rady,
 - 15) zebrania Rady Pedagogicznej mogą odbywać się w zależności od potrzeb w wyznaczonych komisjach i zespołach problemowych np.: nauczania zintegrowanego kl. III, nauczania blokowego – kl. IV-VI, przedmiotowego gimnazjum i innych,
 - 16) przygotowuje i uchwała Wewnętrzny System Oceniania i Program Wychowawczy.
4. Rada Rodziców:
- 1) występuje do rady pedagogicznej i dyrektora zespołu szkół z wnioskiem i opiniami dotyczącymi wszystkich spraw dydaktycznych, wychowawczych i opiekuńczych oraz dotyczących zespołu nauczycielskiego,
 - 2) udziela pomocy samorządowi uczniowskiemu,
 - 3) działa na rzecz stałej poprawy bazy,
 - 4) pozyskuje środki finansowe w celu wsparcia działalności szkoły,
 - 5) współdecyduje o formach pomocy dzieciom oraz ich wypoczynku,
 - 6) współuczestniczy w opracowaniu programu wychowawczego zespołu szkół,
 - 7) deleguje dwóch przedstawicieli do składu komisji konkursowej na dyrektora szkół zgodnie z regulaminem,
 - 8) szczegółowe zasady i tryb działania rady rodziców określa jej Regulamin, który ustala między innymi:
 - a) kadencję, tryb, powołanie i odwołanie rady rodziców,
 - b) organa rady, sposób ich wyłaniania i zakres kompetencji,
 - c) tryb podejmowania uchwał,
 - d) zasady wydatkowania funduszy.
 - 9) regulamin opracowuje rada rodziców, jest on zatwierdzony przez zebranie ogólne.
5. Samorząd Uczniowski składa się z sekcji działających na danym etapie kształcenia. Reprezentuje interesy uczniów w zakresie:
- 1) oceniania, klasyfikowania i promowania,
 - 2) form i metod sprawdzania wiedzy i umiejętności przy zachowaniu następujących zasad:
 - a) trzy sprawdziany w ciągu tygodnia, przy czym nie więcej niż jeden dziennie,
 - b) dwutygodniowe uprzedzenie o zamiarze badania kompetencji.
- 3) przedstawia radzie pedagogicznej oraz dyrektorowi zespołu szkół wnioski i opinie w zakresie praw ucznia, takich jak:
- a) prawo do zapoznania się z programem nauczania, z jego treścią, celem i stawianymi wymaganiami,
 - b) prawo do organizacji życia szkolnego,
 - c) prawo redagowania i wydawania gazetki szkolnej,
 - d) prawo organizowania działalności kulturalnej, oświatowej, sportowej oraz rozrywkowej zgodnie z własnymi potrzebami i możliwościami organizacyjnymi, w porozumieniu z dyrektorem,
 - e) prawo wyboru nauczyciela pełniącego obowiązki opiekuna samorządu,
 - f) prawo wyboru rzecznika praw ucznia.
- Opracowuje Regulamin swojej działalności i przedstawia go do zatwierdzenia społeczności uczniowskiej.
6. Zasady rozwiązywania konfliktów.
- 1) dyrektor jest przewodniczącym rady pedagogicznej, w związku z tym wykonuje uchwały rady pedagogicznej i organu prowadzącego,
 - 2) wstrzymuje wykonanie uchwał sprzecznych z prawem, powiadamiając o tym fakcie organ prowadzący,
 - 3) rozstrzyga sprawy sporne wśród członków rady, jeżeli w regulaminie je pominęto,
 - 4) reprezentuje interesy rady pedagogicznej na zewnątrz i dba o jej autorytet,
 - 5) bezpośrednio współpracuje ze społecznymi organami zespołu szkół tj. radą rodziców,
 - 6) przyjmuje wnioski i bada skargi dotyczące nauczycieli i pracowników niepedagogicznych,
 - 7) jest negocjatorem w sytuacjach konfliktowych pomiędzy nauczycielami a rodzicami,
 - 8) dba o przestrzeganie postanowień zawartych w statucie zespołu szkół. W swojej działalności kieruje się zasadą partnerstwa i obiektywizmu,
 - 9) wnoszone sprawy rozstrzyga z zachowaniem prawa oraz dobra publicznego, w związku z tym wydaje zalecenia wszystkim statutowym organom szkoły, jeżeli działalność tych organów narusza interesy zespołu szkół i nie służy rozwojowi jej wychowanków,
 - 10) jeżeli uchwała rady rodziców jest sprzeczna z prawem lub ważnym interesem szkoły, dyrektor zawiesza jej wykonanie i w terminie określonym w regulaminie rady uzgadnia z nią sposób postępowania w sprawie będącej przedmiotem uchwały. W przypadku braku uzgodnienia, o którym mowa, Dyrektor zespołu szkół przekazuje do rozstrzygnięcia organowi prowadzącemu,
 - 11) w sprawach spornych dotyczących uczniów ustala się co następuje:
 - a) uczeń zgłasza swoje zastrzeżenia do przewodniczącego SU za pośrednictwem przewodniczącego klasowego lub rzecznika praw ucznia,
 - b) przewodniczący SU w uzgodnieniu z nauczycielem opiekunem przedstawia sprawę nauczycielowi lub wychowawcy, który wraz z przedstawicielem samorządu rozstrzyga sporne kwestie,

- c) sprawy nie rozstrzygnięte kierowane są do wicedyrektora, którego decyzje są ostateczne.

§5

1. W zespole szkół, który liczy co najmniej 12 oddziałów tworzy się stanowisko wicedyrektora. Dopuszcza się tworzenie dodatkowych stanowisk wicedyrektorów i innych kierowniczych za zgodą organu prowadzącego.
2. Zakres kompetencji dla wicedyrektora:
 - 1) zastępuje dyrektora w przypadku jego nieobecności,
 - 2) przygotowuje projekty następujących dokumentów:
 - a) tygodniowy rozkład zajęć szkolnych,
 - b) kalendarz imprez szkolnych.
 - 3) sprawuje nadzór pedagogiczny nad powierzonymi przedmiotami nauczania.
 - 4) przygotowuje wraz z zespołem rady pedagogicznej projekt rocznego planu pracy,
 - 5) przygotowuje projekt ocen uczących nauczycieli,
 - 6) wnioskuję do dyrektora w sprawach nagród i wyróżnień oraz kar dla nauczycieli i innych pracowników zespołu szkół, których bezpośrednio nadzoruje,
 - 7) prowadzi księgę ewidencji uczniów oraz kontroluje spełnianie przez nich obowiązku szkolnego,
 - 8) opracowuje materiały analityczne oraz oceny dotyczące efektów kształcenia i wychowania,
 - 9) wykonuje inne czynności i zadania zlecone przez dyrektora zespołu szkół.

IV. ORGANIZACJA ZESPOŁU SZKÓŁ

§6

Terminy rozpoczynania i kończenia zajęć dydaktyczno-wychowawczych, przerw świątecznych oraz ferii zimowych i letnich określają przepisy w sprawie organizacji roku szkolnego.

§7

Szczegółową organizację nauczania, wychowania i opieki w danym roku szkolnym określa arkusz organizacyjny szkoły opracowany przez dyrektora. Arkusz organizacji zespołu zatwierdza organ prowadzący w porozumieniu z organem sprawującym nadzór pedagogiczny.

§8

1. Podstawową jednostką organizacyjną zespołu jest oddział. Liczba uczniów w oddziale w zasadzie nie powinna być większa niż 26. Uczniowie ci w jednorocznym kursie nauk danego roku szkolnego uczą się wszystkich przedmiotów obowiązkowych, przewidzianych planem nauczania i programem wybranym z zestawów programów dla danej klasy, dopuszczonych do użytku szkolnego.
2. Nie tworzy się nowego oddziału tej samej klasy, jeżeli liczba uczniów jest mniejsza od 20.
3. Podział uczniów na grupy uzależniony jest od możliwości finansowych szkoły oraz sal i pomieszczeń dydaktycznych.
4. Zespół szkół prowadzi klasy specjalne.
5. Zespół szkół jest szkołą koedukacyjną.

§9

Organizację stałych, obowiązkowych i nadobowiązkowych zajęć dydaktycznych i wychowawczych określa tygodniowy rozkład zajęć ustalony przez dyrektora zespołu szkół na podstawie zatwierdzonego arkusza organizacyjnego, z uwzględnieniem zasad zdrowia i higieny pracy.

§10

1. Podstawową formą pracy szkoły są zajęcia dydaktyczne i wychowawcze prowadzone w systemie klasowo-lekcyjnym.
2. Godz. lekcyjna trwa 45 minut.
3. Czas trwania poszczególnych zajęć w klasach I-III i w klasach specjalnych ustala nauczyciel prowadzący te zajęcia, zachowując ogólny tygodniowy czas zajęć, o których mowa w ust. 1.

§11

1. Podział oddziału na grupy dokonuje się na zajęciach wymagających specjalnych warunków nauki i bezpieczeństwa z uwzględnieniem zasad określonych w rozporządzeniu w sprawie ramowych planów nauczania i możliwości zespołu szkół.
2. Oddział należy dzielić na grupy w nauczaniu:
 - 1) języków obcych (jeśli liczba uczniów w oddziale wynosi co najmniej 24),
 - 2) wychowania fizycznego (grupa nie może liczyć więcej niż 26 i nie mniej niż 12),
 - 3) elementów informatyki (2 uczniów przy jednym komputerze),
 - 4) techniki.

§12

Dyrektor zespołu szkół w porozumieniu z radą pedagogiczną i w uzgodnieniu z organem prowadzącym ustala zasady prowadzenia niektórych zajęć, np.: zajęcia wyrównawcze, specjalistyczne, nauczanie języków obcych, elementów informatyki, koła zainteresowań, które mogą być prowadzone poza systemem klasowo-lekcyjnym w grupach oddziałowych lub międzyoddziałowych.

§13

1. Dla uczniów nie rokujących ukończenia gimnazjum w normalnym trybie, po 1-szym roku nauki można organizować klasy przysposabiające do pracy zawodowej.
2. Klasę organizuje dyrektor zespołu szkół za zgodą organu prowadzącego, w oparciu o odrębne przepisy.
3. Dyrektor kieruje ucznia do klasy, o której mowa w ust. 1 na podstawie uchwały rady pedagogicznej, po dokładnym zapoznaniu się z sytuacją i możliwościami ucznia, uwzględniając wynik sprawdzianu osiągnięć edukacyjnych ucznia, opinię lekarską, opinie poradni psychologiczno-pedagogicznej, zgodę rodziców (prawnych opiekunów) ucznia.

§14

1. Biblioteka szkolna jest pracownią szkolną, służącą realizacji potrzeb i zainteresowań uczniów, zadań dydaktycznych i wychowawczych szkoły, doskonaleniu warsztatu pracy nauczyciela, popularyzowaniu wiedzy pedagogicznej wśród rodziców.

2. Do zadań bibliotekarzy należy:

- 1) opracowanie projektu Regulaminu korzystania z biblioteki i czytelní,
- 2) prowadzenie katalogu rzeczowego i alfabetycznego,
- 3) określenie godzin wypożyczania książek przy zachowaniu zasady dostępności biblioteki dla uczniów przed i po lekcjach,
- 4) organizowanie konkursów czytelniczych,
- 5) przedstawienie radzie ped. informacji o stanie czytelnictwa poszczególnych klas,
- 6) współpraca z nauczycielami zespołu szkół,
- 7) prowadzenie zajęć z przysposobienia czytelniczego,
- 8) zakup gazet, czasopism i nowoczesnych, multimedialnych nośników informacji.

§15

1. Dla uczniów klas I-IV świetlica szkolna prowadzi zajęcia w grupach do 25 osób w godzinach 7⁰⁰ do 15³⁰. Wychowawcy zapewniają bezpieczeństwo, prowadzi zajęcia tematyczne zgodnie z uzdolnieniami i zainteresowaniami dzieci.
2. W zespole szkół funkcjonować może świetlica dla uczniów klas gimnazjalnych, głównym jej celem jest planowanie, organizowanie i koordynowanie zajęć pozalekcyjnych.
3. W zespole szkół może funkcjonować świetlica socjoterapeutyczna – po uzgodnieniu z organem prowadzącym.
4. Opiekę nad tymi działaniami sprawuje koordynator zajęć pozalekcyjnych.
5. Pracownicy świetlicy wykonują również inne polecenia dyrektora lub osób przez niego upoważnionych do sprawowania nadzoru pedagogicznego.

§16

1. Dla realizacji celów statutowych zespół szkół posiada następującą bazę:
 - 1) 35 sal dydaktycznych, w tym 2 sale komputerowe,
 - 2) 2 sale gimnastyczne wraz z zapleczem,
 - 3) 1 salę gimnastyczną korekcyjno-wyrównawczą,
 - 4) pomieszczenie biblioteczne i świetlicowe,
 - 5) czytelnia,
 - 6) zaplecze kuchenne i jadalnię,
 - 7) sekretariat,
 - 8) gabinet dla dyrektora,
 - 9) 2 gabinety dla wicedyrektorów,
 - 10) gabinet pedagoga,
 - 11) księgowość,
 - 12) gabinet pielęgniarki szkolnej,
 - 13) gabinet stomatologa,
 - 14) archiwum,
 - 15) inne pomieszczenia zapewniające prawidłowe funkcjonowanie szkoły.

V. NAUCZYCIELE I INNI PRACOWNICY ZESPOŁU SZKÓŁ

§17

1. W zespole szkół zatrudnia się nauczycieli oraz pracowników administracyjnych i obsługi.
2. Zasady zatrudniania nauczycieli oraz innych pracowników, o których mowa w ust. 1, określają odrębne przepisy.

3. W zespole szkół pracuje pielęgniarka, która troszczy się o zdrowie i rozwój fizyczny uczniów, współdziała w tym zakresie z dyrektorem zespołu szkół, wychowawcami, rodzicami uczniów i innymi pracownikami szkoły. Może uczestniczyć w zebraniach rady pedagogicznej.
4. Szczegółowy zakres czynności dla pracowników sporządza dyrektor. Dokument ten stanowi załącznik do umowy o pracę.

§18

1. Nauczyciel prowadzi pracę dydaktyczną, wychowawczą i opiekuńczą, jest odpowiedzialny za jakość tej pracy i powierzonych jego opiece uczniów,
2. Do obowiązków nauczyciela należy:
 - 1) kontrolować systematycznie miejsca prowadzenia zajęć pod względem bezpieczeństwa i higieny pracy,
 - 2) uczestniczyć w szkoleniach w zakresie BHP organizowanych przez zakład pracy,
 - 3) przestrzegać zapisów statutowych,
 - 4) zapoznać się z aktualnym stanem prawnym w oświacie,
 - 5) usuwać drobne usterki względnie zgłaszać wożnemu ich występowanie,
 - 6) w pracowniach o zwiększonym ryzyku wypadkowości egzekwować przestrzeganie regulaminów,
 - 7) w salach gimnastycznych i na boiskach sportowych używać tylko sprawnego sprzętu,
 - 8) na każdej lekcji kontrolować obecność uczniów,
 - 9) pełnić dyżury zgodnie z opracowanym harmonogramem,
 - 10) przygotować się do zajęć dydaktycznych i wychowawczych,
 - 11) dbać o poprawność językową uczniów i własną,
 - 12) stosować zasady oceniania zgodnie z przyjętymi przez szkołę kryteriami,
 - 13) podnosić i aktualizować wiedzę i umiejętności pedagogiczne,
 - 14) służyć pomocą nauczycielom rozpoczynającym pracę pedagogiczną,
 - 15) wzbogacać warsztat pracy i dbać o powierzone pomoce i sprzęt,
 - 16) aktywnie uczestniczyć w szkoleniach, posiedzeniach rady pedagogicznej,
 - 17) stosować nowatorskie metody pracy i programy nauczania,
 - 18) wspomagać rozwój psychofizyczny ucznia poprzez prowadzenie różnorodnych form oddziaływań w ramach zajęć pozalekcyjnych,
 - 19) współpracować ze specjalistami świadczącymi kwalifikowaną pomoc pedagogiczno-psychologiczną, zdrowotną i inną,
 - 20) zapewnić ciągłość procesu wychowawczo-dydaktycznego poprzez stałą współpracę z domem rodzinnym dziecka, w tym rzetelnie informować rodziców, opiekunów o rozwoju dziecka z zachowaniem zasad bezstronności, obiektywizmu w stosunku do dziecka i rodziców.

§19

1. Nauczyciele danego przedmiotu, bloku przedmiotów lub nauczyciele grupy przedmiotów pokrewnych, wychowawcy klas mogą tworzyć zespoły przedmiotowe, którymi kierują przewodniczący.

2. Przewodniczący powoływany jest przez dyrektora na wniosek zespołu.
3. Do zadań zespołu m in. należy:
 - 1) wybór programów nauczania i współdziałanie w ich realizacji,
 - 2) wybór podręczników,
 - 3) opracowanie kryteriów oceniania uczniów oraz sposobu badania osiągnięć, stymulowanie rozwoju uczniów,
 - 4) opiniowanie przygotowanych w szkole autorskich programów nauczania,
 - 5) organizowanie wewnątrz szkolnego doskonalenia zawodowego nauczycieli,
 - 6) stwarzanie warunków do dzielenia się doświadczeniami.

§20

1. Dyrektor zespołu szkół powierza każdy oddział opiece wychowawczej jednemu z nauczycieli uczących w tym oddziale, zwanemu dalej „wychowawcą”.
2. Dla zapewnienia ciągłości pracy wychowawczej i jej skuteczności pożądane jest, by wychowawca opiekował się tymi samymi uczniami przez cały okres na danym etapie edukacyjnym.
3. Obowiązki wychowawcy danej klasy powierza dyrektor po zasięgnięciu opinii rady pedagogicznej. Wychowawca pełni swoją funkcję w stosunku do powierzonej mu klasy (oddziału) do chwili ukończenia przez uczniów tej klasy, chyba że rada rodziców złoży uzasadniony wniosek do dyrektora szkoły o zmianę wychowawcy, lub sam nauczyciel wniesie stosowną prośbę o zmianę.

§21

1. Zadaniem wychowawcy jest sprawowanie opieki wychowawczej nad uczniem, a w szczególności:
 - 1) tworzenie warunków wspomagających rozwój ucznia,
 - 2) przygotowanie ucznia do życia w rodzinie i społeczeństwie,
 - 3) rozwijanie umiejętności rozwiązywania życiowych problemów przez wychowanka.
2. Wychowawca w celu realizacji zadań o których mowa w ust. 1 winien:
 - 1) zdiagnozować warunki życia i nauki swoich wychowanków,
 - 2) opracować wspólnie z rodzicami i uczniami Program Wychowawczy uwzględniający wychowanie prorodzinne,
 - 3) utrzymywać systematyczny i częsty kontakt z innymi nauczycielami w celu koordynacji oddziaływań wychowawczych,
 - 4) współpracować z rodzicami, włączając ich do rozwiązywania problemów wychowawczych,
 - 5) współpracować z pedagogiem szkolnym i Poradnią Psychologiczno-Pedagogiczną w Złotowie,
 - 6) śledzić postępy w nauce swoich wychowanków,
 - 7) dbać o systematyczne uczęszczanie ucznia na zajęcia,
 - 8) udzielać porad w zakresie możliwości dalszego kształcenia się, wyboru zawodu itp.;
 - 9) kształtować właściwe stosunki pomiędzy uczniami, opierając je na tolerancji i poszanowaniu godności osoby ludzkiej,
 - 10) utrzymywać stały kontakt z rodzicami i opiekunami w sprawach postępów w nauce i zachowaniu się ucznia,

- 11) powiadomić pisemnie o przewidywanym dla ucznia stopniu niedostatecznym semestralnym (rocznym) na miesiąc przed zakończeniem okresu (roku),
 - 12) na tydzień przed posiedzeniem klasyfikacyjnym powiadomić ucznia o przewidywanych dla niego stopniach semestralnych (rocznych),
 - 13) organizować zebrania z rodzicami.
3. Wychowawca prowadzi określoną przepisami dokumentację pracy dydaktycznowychowawczej (dzienniki, arkusze ocen, świadectwa szkolne).
 4. Wychowawca ma prawo korzystać w swojej pracy z pomocy merytorycznej i metodycznej ze strony poradni pedagogiczno-psychologicznej i pedagoga szkolnego.

VI. UCZNIOWIE

§22

1. Do zespołu szkół uczęszczają uczniowie w wieku od 7 do 16 lat. Podlegają oni obowiązkowi szkolnemu, który trwa do 18 roku życia. Dyrektor przyjmuje wszystkich uczniów zamieszkujących ustalony dla zespołu szkół obwód. Warunkiem przyjęcia do gimnazjum jest świadectwo ukończenia szkoły podstawowej.
2. Dyrektor może przyjąć ucznia z innego obwodu, jeżeli warunki organizacyjne na to pozwolą.
3. Na wniosek rodziców ucznia oraz po zasięgnięciu opinii psychologicznej pedagogicznej dyrektor może:
 - a) zezwolić na pozaszkolną formę realizacji obowiązku szkolnego,
 - b) odroczyć lub przyspieszyć realizację obowiązku szkolnego.

§23

1. Uczeń ma prawo:
 - 1) do informacji na temat zakresu wymagań oraz metod nauczania,
 - 2) posiadać pełną wiedzę na temat kryteriów ocen z przedmiotów i z zachowania,
 - 3) korzystać z zasad dotyczących sprawdzania wiedzy i umiejętności, o których mowa w §4 ust. 5 pkt 2,
 - 4) tygodniowego rozkładu lekcji zgodnego z zasadami higieny pracy umysłowej,
 - 5) poszanowania swej godności,
 - 6) rozwijania zainteresowań, zdolności i talentów,
 - 7) swobody wyrażania myśli i przekonań, o ile nie naruszają one dobra osobistego osób trzecich,
 - 8) korzystania z pomocy doraźnej,
 - 9) życzliwego, podmiotowego traktowania w procesie dydaktyczno-wychowawczym,
 - 10) nietykalności osobistej,
 - 11) bezpiecznych warunków pobytu w szkole,
 - 12) korzystania ze wszystkich pomieszczeń i urządzeń zgodnie z ich przeznaczeniem i w myśl obowiązujących regulaminów,
 - 13) korzystania z pomocy stypendialnej zgodnie z regulaminem w sprawie stypendiów szkolnych,
 - 14) reprezentowania szkoły w konkursach, przeglądach i zawodach.

2. Uczeń ma obowiązek przestrzegania postanowień zawartych w statucie, a zwłaszcza:
 - 1) systematycznego i aktywnego uczestniczenia w zajęciach lekcyjnych,
 - 2) dbać o wspólne dobro, ład i porządek w szkole,
 - 3) dbać o majątek i mienie szkolne,
 - 4) wystrzegać się szkodliwych nałogów,
 - 5) naprawiać wyrządzone szkody materialne na własny koszt,
 - 6) przestrzegać zasady kultury współżycia,
 - 7) dbać o honor i tradycję,
 - 8) podporządkować się zaleceniom i zarządzeniom dyrektora, rady pedagogicznej oraz ustaleniom samorządu uczniowskiego,
 - 9) zachowania w sprawach spornych trybu określonego w §4 ust. 6 pkt 11, o ile brak możliwości polubownego rozwiązania problemu,
 - 10) okazywać szacunek nauczycielom, wychowawcom, pracownikom szkoły i innym osobom.
3. Uczeń może otrzymać nagrody i wyróżnienia za:
 - 1) rzetelną naukę i pracę na rzecz szkoły,
 - 2) wzorową postawę,
 - 3) wybitne osiągnięcia,
 - 4) dzielność i odwagę.
4. Nagrody przyznaje dyrektor na wniosek wychowawcy klasy, samorządu uczniowskiego, rodziców, po zasięgnięciu opinii rady pedagogicznej.
5. Ustala się następujące rodzaje nagród dla uczniów:
 - 1) pochwała wychowawcy i opiekuna organizacji uczniowskich,
 - 2) pochwała dyrektora wobec społeczności szkolnej,
 - 3) dyplom,
 - 4) wpis do „Honorowej Księgi”,
 - 5) nagrody rzeczowe, za wyniki w nauce, za osiągnięcia sportowe oraz za inne osunięcia zgodnie z postanowieniem rady pedagogicznej,
 - 6) bezpłatne wycieczki dla wyróżniających się uczniów.
6. Nagrody finansowane są z budżetu szkoły oraz radę rodziców i sponsorów.
7. Uczniom przyznaje się świadectwa z wyróżnieniem zgodnie z odrębnymi przepisami.
8. Ustala się następujące rodzaje kar:
 - 1) upomnienie ucznia przez wychowawcę wobec klasy,
 - 2) upomnienie ucznia przez dyrektora,
 - 3) nagana udzielona przez dyrektora wobec społeczności uczniowskiej,
 - 4) pisemne powiadomienie rodziców o nagannym zachowaniu ucznia,

- 5) zakaz udziału w imprezach i wycieczkach szkolnych,
 - 6) przeniesienie ucznia do równoległego oddziału bądź klasy tej szkoły.
9. Od każdej wymierzonej kary uczeń może się odwołać za pośrednictwem SU, wychowawcy klasy lub rodziców do dyrektora w terminie dwóch dni.
 10. Na podstawie uchwały rady pedagogicznej dyrektor może skreślić ucznia z listy uczniów jedynie z równoczesnym przeniesieniem do innej szkoły po wcześniejszym uzyskaniu zgody dyrektora szkoły, do której uczeń ma być przeniesiony i powiadomieniu organu nadzorującego.
 11. Ucznia można skreślić z listy uczniów, gdy ten;
 - 1) umyślnie spowodował uszczerbek na zdrowiu kolegi,
 - 2) dopuszcza się kradzieży,
 - 3) wchodzi w kolizję z prawem,
 - 4) demoralizuje innych uczniów,
 - 5) permanentnie narusza postanowienia statutu zespołu szkół.

VII. POSTANOWIENIA KOŃCOWE

§24

1. Szkoła używa pieczęci urzędowej zgodnie z odrębnymi przepisami.
2. Regulaminy określające działalność organów zespołu szkół, jak też wynikające z celów i zadań nie mogą być sprzeczne z zapisami niniejszego statutu, jak również z przepisami wykonawczymi do ustawy o systemie oświaty.

§25

1. Zespół szkół może posiadać dwa odrębne sztandary lub jeden wspólny sztandar zespołu.
2. Godło i ceremoniał szkolny mogą być wspólne lub odrębne.

§26

1. Zespół szkół prowadzi i przechowuje dokumentację zgodnie z odrębnymi przepisami.
2. Zasady prowadzenia przez zespół szkół gospodarki finansowej i materialnej określa prowadzący na mocy odrębnych przepisów.

§27

1. Organem kompetentnym do uchwalenia zmian w statucie zespole szkół jest rada pedagogiczna.

Przewodniczący Rady Miejskiej

(-) inż. Leszek Kurcin

1820

UCHWAŁA Nr XXVI/254/2001 RADY GMINY CZARNKÓW

z dnia 15 czerwca 2001 r.

w sprawie zmiany miejscowego planu ogólnego zagospodarowania przestrzennego gminy Czarnków na obszarze wsi Brzeźno, Śmieszkowo i Walkowice

Na podstawie art. 18 ust. 2 pkt 5 ustawy z dnia 8 marca 1990 r. o samorządzie gminnym (j.t. Dz.U. Nr 13 z 1996 r., poz. 74 z późniejszymi zmianami), art. 26 ustawy z dnia 7 lipca 1994 r. o zagospodarowaniu przestrzennym (j.t. Dz.U. Nr 15 z 1999 r., poz. 139 z późniejszymi zmianami), Rada Gminy Czarnków uchwala, co następuje:

§1

1. Uchwala się zmianę miejscowego planu ogólnego zagospodarowania przestrzennego gminy, zwaną dalej zmianą planu.
2. Zmiana planu obejmuje następujące działki gruntu, oznaczone na rysunkach zmiany planu, zwanych dalej rysunkiem:
 - 1) na obszarze wsi Brzeźno działkę nr ewid. 193/2 oznaczoną na rysunku zmiany planu w skali 1:500, stanowiącym załącznik Nr 1 do uchwały,
 - 2) na obszarze wsi Śmieszkowo, działkę nr ewid. 33/1, oznaczoną na rysunku zmiany planu w skali 1:1000, stanowiącym załącznik Nr 2 do uchwały,
 - 3) na obszarze wsi Śmieszkowo, działki nr ewid. 62, 63/1, 64/1, 65/1, 65/2, 66, 264, 266 oraz części działek nr 183/4 i 265, oznaczone na rysunku zmiany planu w skali 1:2000, stanowiącym załącznik nr 3 do uchwały,
 - 4) na obszarze wsi Walkowice, działki nr ewid. 654 i 655, oznaczone na rysunku zmiany planu w skali 1:1000, stanowiącym załącznik Nr 4 do uchwały.

§2

Na obszarach objętych zmianą planu ustala się następujące przeznaczenie terenów:

- 1) tereny projektowanej zabudowy mieszkaniowej, przeznaczone do zagospodarowania, oznaczenie na rysunku – M,
- 2) tereny istniejącej zabudowy mieszkaniowej, oznaczenie na rysunku – M1,
- 3) teren projektowanej zabudowy mieszkaniowej z dopuszczeniem lokalizowania usług, oznaczenie na rysunku – Mu,
- 4) tereny komunikacji, służące obsłudze wyznaczonych działek, oznaczenie na rysunku – K,
- 5) teren wód otwartych, oznaczenie na rysunku – W,
- 6) tereny rolne, wyłączone z zabudowy budynkami, oznaczenie na rysunku – N.

§3

1. Na terenach zabudowy mieszkaniowej (M), o których mowa w §2 ust. 1, ustala się prawo do lokalizowania, na każdej działce gruntu dwóch budynków:
 - 1) budynku mieszkalnego,
 - 2) budynku gospodarczego.

2. Budynek mieszkalny, o którym mowa w ust. 1 pkt 1, musi posiadać wysokość II kondygnacji, w tym poddasze użytkowe o nachyleniu połaci dachowych nie mniejszym niż 35°.
3. Budynek gospodarczy, o którym mowa w ust. 1 pkt 2, musi posiadać wysokość I kondygnacji i minimalne nachylenie połaci dachowych 20°.
4. Na terenach zabudowy mieszkaniowej (M), o których mowa w §2 ust. 1, dopuszcza się realizowanie usług, zwyczajowo lokalizowanych w budynkach mieszkalnych.

§4

Na terenie zabudowy istniejącej dopuszcza się lokalizowanie budynków gospodarczych w nieprzekraczalnych granicach określonych na rysunku.

§5

1. Na terenach zabudowy mieszkaniowo-usługowej (Mu) ustala się prawo do budowy, dwóch budynków:
 - 1) mieszkalnego lub mieszkalno-usługowego – dwukondygnacyjnego, z dachem stromym o nachyleniu połaci zbliżonym do zabudowy sąsiedniej,
 - 2) gospodarczego lub gospodarczo-usługowego jednokondygnacyjnego.
2. Budynki gospodarcze lub gospodarczo-usługowe nie mogą przekraczać wysokości budynku mieszkalnego pomniejszonej o 1,0 m oraz powierzchni zabudowy budynku mieszkalnego.

§6

Na terenie, o którym mowa w §1 ust. 2 pkt 3 wyodrębnia się następujące tereny komunikacji:

- 1) pas drogowy drogi powiatowej Nr 262, oznaczenie na rysunku – K1,
- 2) pas drogowy drogi dojazdowej, oznaczenie na rysunku – K2,
- 3) droga wewnętrzna, służąca obsłudze wyznaczonych działek, oznaczenie na rysunku – K3.

§7

1. Na całym obszarze objętym uchwałą nie dopuszcza się sytuowania usług szkodliwych dla środowiska i zdrowia ludzi, mogących pogorszyć stan środowiska oraz uciążliwych, bez względu na obowiązujące graniczne normy oddziaływania czynników uciążliwych, w szczególności – hałasu.
2. Za uciążliwe dla środowiska uznaje się stany utrudniające życie albo dokuczliwe dla otoczenia, a zwłaszcza hałas, wibracje, zanieczyszczenie powietrza i zanieczyszczenie odpadami.

§8

1. Na obszarach objętych niniejszą uchwałą oznaczono graficznie obowiązujące kierunki kalenic, dotyczące budynków mieszkalnych.
2. Usytuowanie kalenic, o którym mowa w ust. 1, dotyczy przeważającego kierunku w kształtowaniu formy dachu.
3. Obowiązują, oznaczone graficznie na rysunku, obowiązujące i nieprzekraczalne linie zabudowy.

§9

Dla całego obszaru objętego zmianą planu ustala się następujące zasady infrastruktury technicznej:

- 1) zaopatrzenie w wodę – z wiejskich sieci wodociągowych,
- 2) zasilanie w energię elektryczną – z istniejącego systemu elektroenergetycznego wg warunków dostawcy,
- 3) odprowadzenie ścieków sanitarnych:
 - we wsi Brzeźno do istniejącej sieci wiejskiej,
 - we wsiach: Śmieszkowo i Walkowice – do szczelnych zbiorników bezodpływowych z wywozem do oczyszczalni w Czarnkowie,
- 4) odprowadzenie wód opadowych – powierzchniowo, z wykorzystaniem retencji gruntowej,
- 5) zaopatrzenie w ciepło z indywidualnych systemów grzewczych, z zakazem stosowania jako źródeł energii, paliw i urządzeń do ich spalania, które nie spełniają wymogów ochrony powietrza atmosferycznego.

§10

1. Zgodnie z art. 10 ust. 3 ustawy z dnia 7 lipca 1994 r. o zagospodarowaniu przestrzennym ustala się następujące stawki służące naliczeniu opłaty z tytułu wzrostu wartości nieruchomości:
 - 1) dla terenów oznaczonych M – 30%,
 - 2) dla terenów oznaczonych Mu – 30%.

§11

Wykonanie uchwały powierza się Zarządowi Gminy Czarnków.

§12

Na obszarze objętym niniejszą uchwałą tracą moc ustalenia uchwały Nr V/31/94 Rady Gminy Czarnków z dnia 27.10.1994 r. w sprawie miejscowego planu ogólnego zagospodarowania przestrzennego gminy Czarnków.

§13

Uchwała wchodzi w życie po upływie 14 dni od daty ogłoszenia w Dzienniku Urzędowym Województwa Wielkopolskiego.


Przewodniczący
Rady Gminy Czarnków

(-) mgr Edward Kulesza

WIEŚ BRZEŻNO

ZMIANA MIEJSCOWEGO PLANU OGÓLNEGO ZAGOSPODAROWANIA PRZESTRZENNEGO GMINY CZARNKÓW

RYСУNEK ZMIANY PLANU NR 1
SKALA 1 : 500

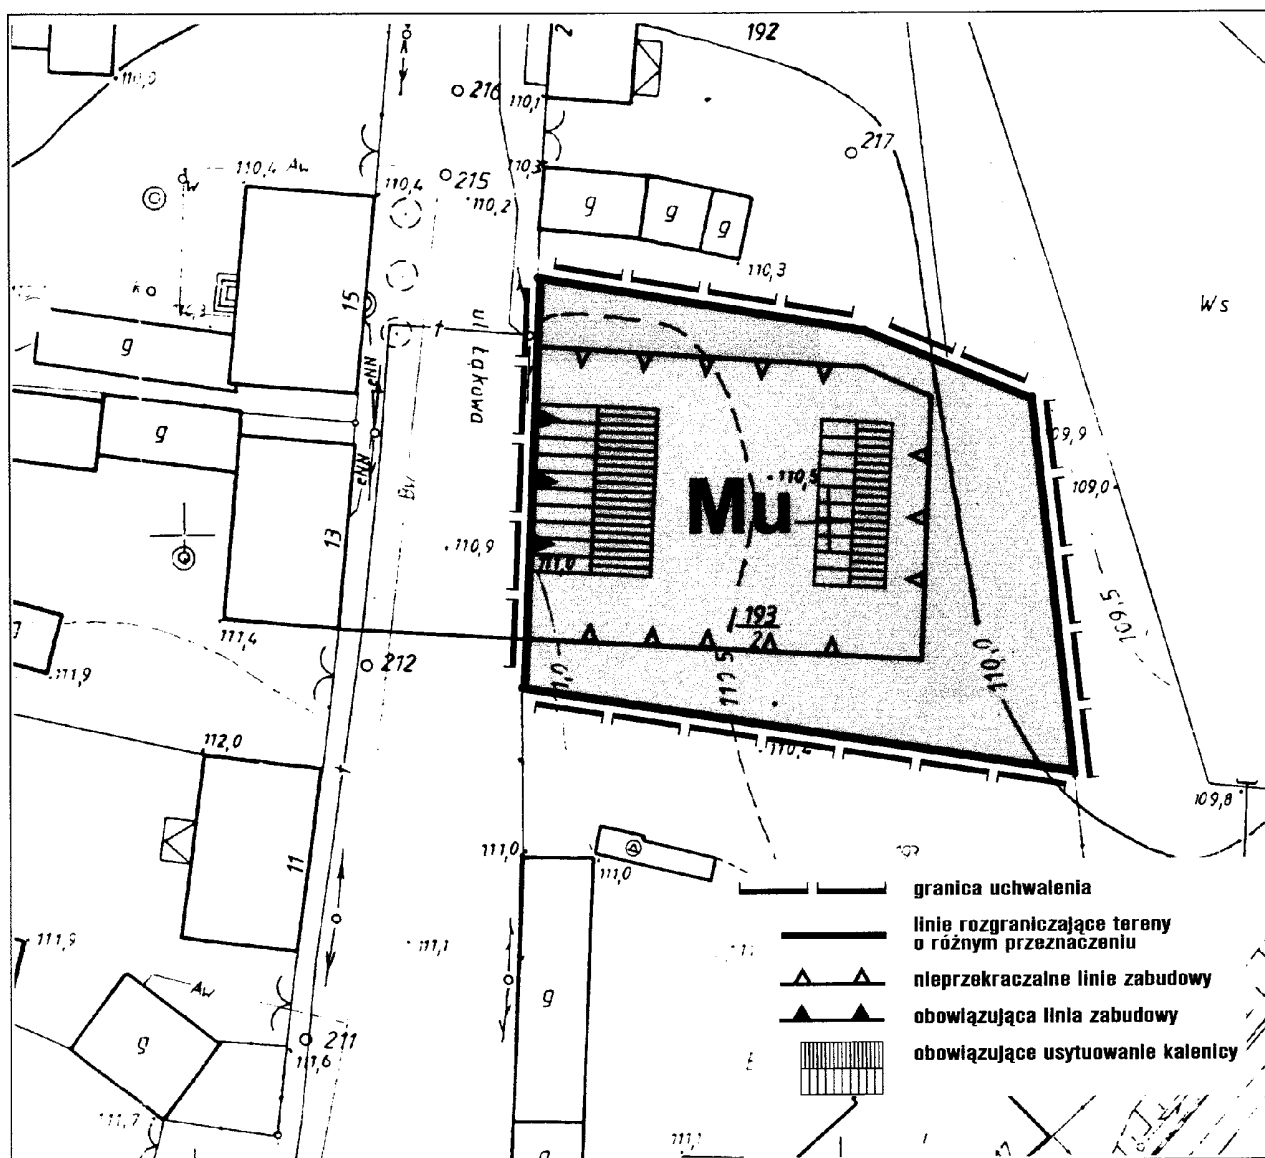

PROJEKT ZMIANY PLANU OPRACOWALI:
mgr inż. arch. Tomira Łęska-Oleszak
mgr inż. arch. Witold Oleszak

Załącznik NR1 do uchwały
Nr ~~22~~ **XXI** / ~~25~~ **25** / 2004
Rady Gminy Czarnków
z dnia ~~15~~ **15** CZERWCA 2004 R.

uchwała ogłoszona w Dzienniku
Urzędowym Województwa
Wielkopolskiego Nr.....

Przewodniczący
RADY GMINY
CZARNKÓW


mgr Edward Kulesza

arch. Tomira Łęska-Oleszak
PROJEKTANT PLANÓW
MIEJSCOWYCH
nr ewid. upr. 250/68

WIEŚ ŚMIESZKOWO

ZMIANA MIEJSCOWEGO PLANU OGÓLNEGO ZAGOSPODAROWANIA PRZESTRZENNEGO GMINY CZARNKÓW

RYSUNEK ZMIANY PLANU NR2
SKALA 1:1000

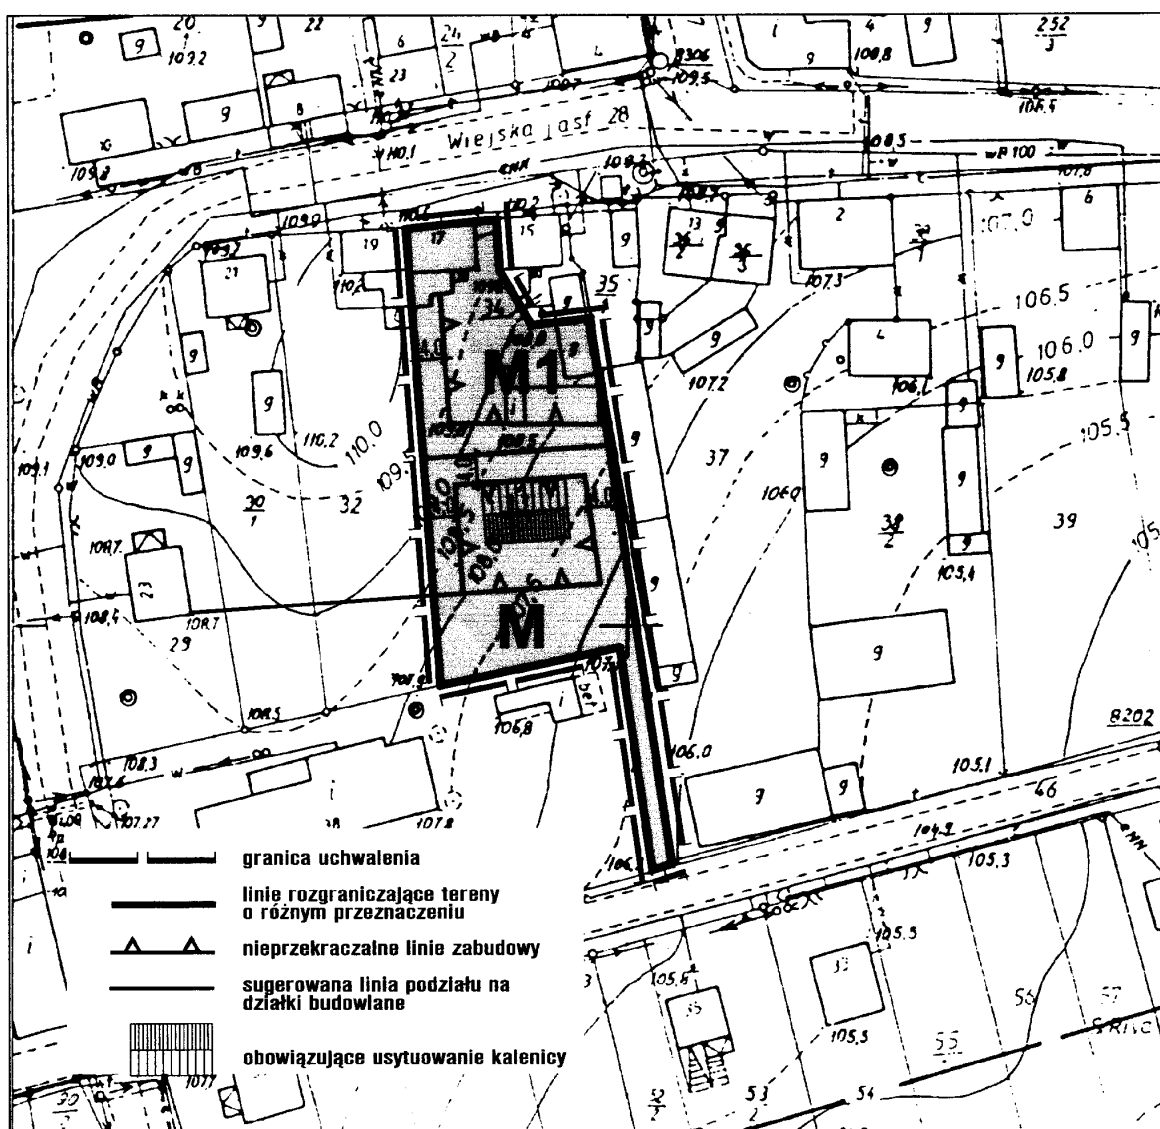

Załącznik NR2 do uchwały
Nr XXV/154/2001
Rady Gminy Czarnków
z dnia 15 CZERWCA 2001 r.

uchwała ogłoszona w Dzienniku
Urzędowym Województwa
Wielkopolskiego Nr.....
z dnia.....

Przewodniczący
RADY GMINY


PROJEKT ZMIANY PLANU OPRACOWALI:
mgr inż. arch. Tomira Łęska-Oleszak
mgr inż. arch. Witold Oleszak

arch. Tomira Łęska-Oleszak
PROJEKTANT PLANÓW
MIEJSCOWYCH
nr ewid. upr. 250/88

WIEŚ ŚMIESZKOWO

ZMIANA MIEJSCOWEGO PLANU OGÓLNEGO ZAGOSPODAROWANIA PRZESTRZENNEGO GMINY CZARNKÓW

RYSUNEK ZMIANY PLANU NR3
SKALA 1 : 2 0 0 0

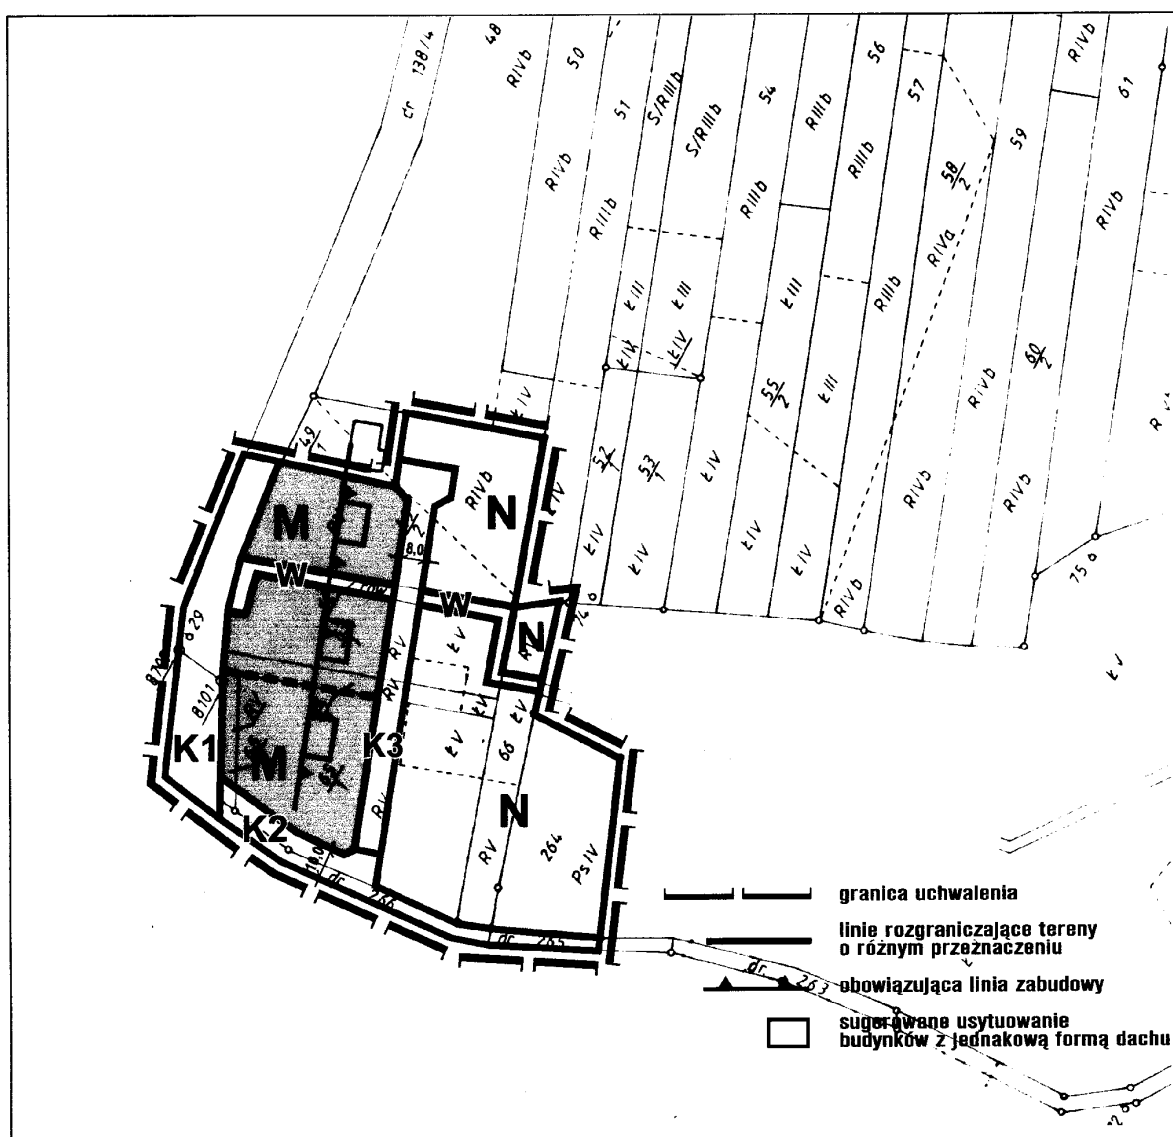

Załącznik NR3 do uchwały
Nr. XXVI.1254/2001
Rady Gminy Czarnków
z dnia 15.02.2001r.

uchwała ogłoszona w Dzienniku
Urzędowym Województwa
Wielkopolskiego Nr.....
z dnia.....

Przewodniczący
RADY GMINY
CZARNKÓW

mgr Edward Kulesza


PROJEKT ZMIANY PLANU OPRACOWALI:
mgr inż. arch. Tomira Łęska-Oleszak
mgr inż. arch. Witold Oleszak

arch. Tomira Łęska-Oleszak
PROJEKTANT PLANÓW
MIEJSCOWYCH
nr ewid. upp. 250/88

WIEŚ WALKOWICE

ZMIANA MIEJSCOWEGO PLANU OGÓLNEGO ZAGOSPODAROWANIA PRZESTRZENNEGO GMINY CZARNKÓW

RYSUNEK ZMIANY PLANU NR4
SKALA 1:1000

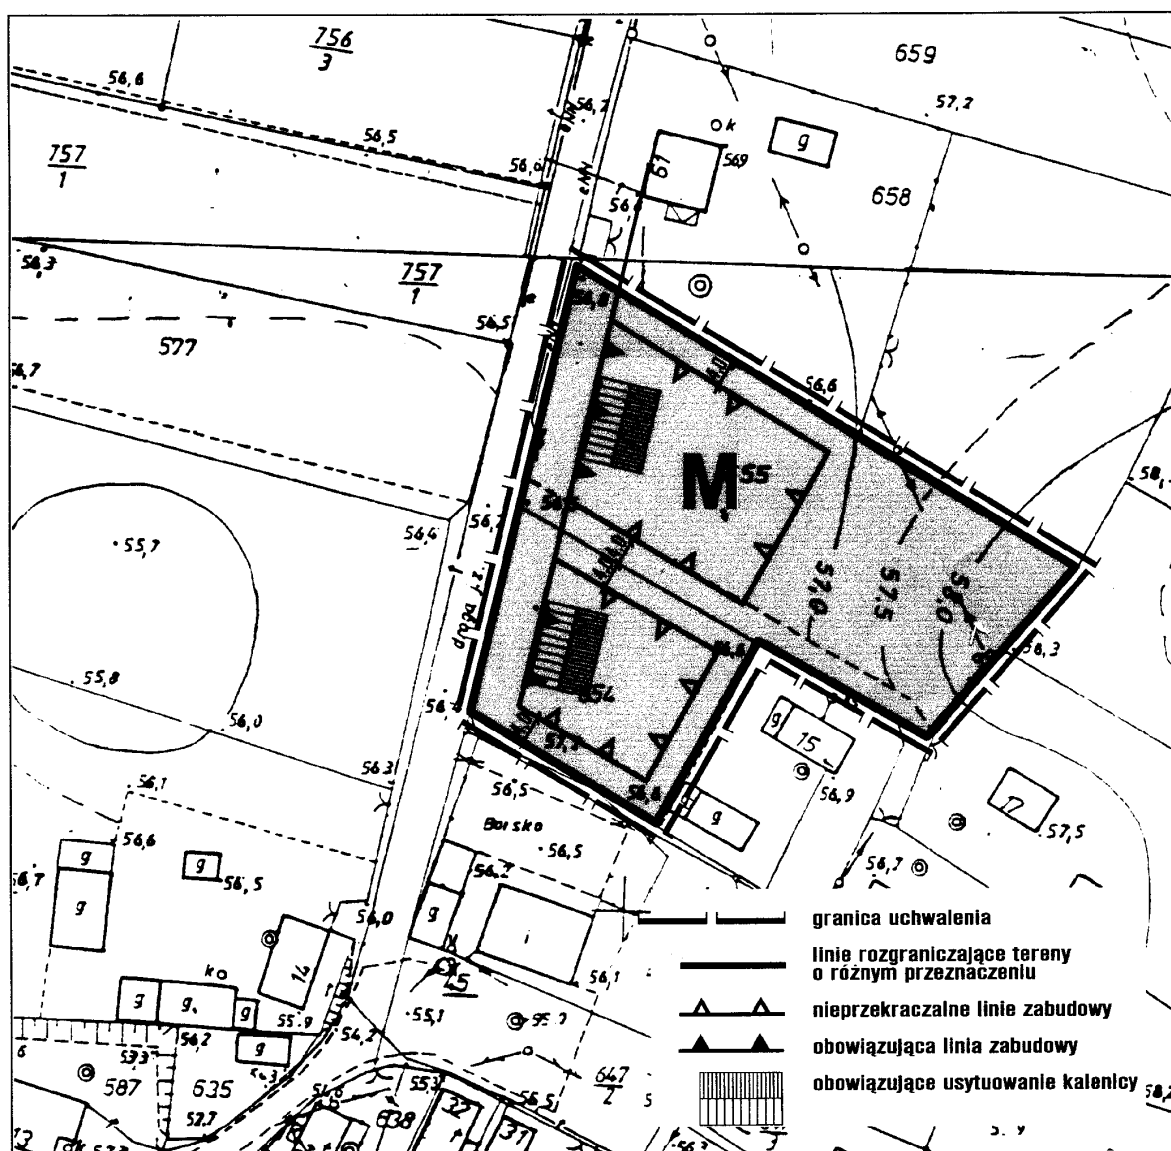

Załącznik NR4 do uchwały
Nr XXV/254/2004
Rady Gminy Czarnków
z dnia 15 CZERWCA 2004 r.

uchwała ogłoszona w Dzienniku
Urzędowym Województwa
Wielkopolskiego Nr.....
z dnia.....

Przewodniczący
RADY GMINY
CZARNKÓW

mgr Edward Kulesza

PROJEKT ZMIANY PLANU OPRACOWALI:
mgr inż. arch. Tomira Łęska-Oleszak
mgr inż. arch. Witold Oleszak

arch. Tomira Łęska-Oleszak
PROJEKTANT PLANÓW
MIEJSCOWYCH
nr ewid./upr. 250/88

1821

UCHWAŁA Nr XXXV/413/2001 RADY MIEJSKIEJ W SWARZĘDZU

z dnia 19 czerwca 2001 roku.

w sprawie zmiany miejscowego planu ogólnego zagospodarowania przestrzennego miasta Swarzędza obejmującej część działki położonej w Swarzędzu przy ul. Strzeleckiej i oznaczonej numerem geodezyjnym 21/3 – teren objęty zmianą o powierzchni 0,1000 ha (zmiana przeznaczenia z łąk i pastwisk na tereny zabudowy mieszkaniowej jednorodzinnej)

Na podstawie art. 18 ust. 2 pkt 5 ustawy z dnia 8 marca 1990 r. o samorządzie gminnym (Dz.U. Nr 13 z 1996 r. poz. 74 z późniejszymi zmianami) i art. 26 ustawy z dnia 7 lipca 1994 r. o zagospodarowaniu przestrzennym (t.j. z 1999 r. Dz.U. Nr 15 poz. 139 z późniejszymi zmianami), oraz w związku z Uchwałą Nr XVII/181/2000 Rady Miejskiej w Swarzędzu z dnia 15 lutego 2000 r. o przystąpieniu do sporządzenia zmiany miejscowego planu ogólnego zagospodarowania przestrzennego miasta Swarzędza obejmującej część działki położonej w Swarzędzu przy ul. Strzeleckiej i oznaczonej numerem geodezyjnym 21/3 – teren objęty zmianą 0,1000 ha, Rada Miejska uchwala co następuje:

§1

Uchwala się zmianę miejscowego planu ogólnego zagospodarowania przestrzennego miasta Swarzędza obejmującą część działki położonej w Swarzędzu przy ul. Strzeleckiej i oznaczonej numerem geodezyjnym 21/3 – teren objęty zmianą 0,1000 ha (zmiana przeznaczenia z łąk i pastwisk na tereny zabudowy mieszkaniowej jednorodzinnej).

§2

Niniejsza uchwała obowiązuje w mieście Swarzędz na części działki o numerze ewidencyjnym 21/3, którego granice określa rysunek planu, będący jej integralną częścią, zatytułowany „Zmiana miejscowego planu ogólnego zagospodarowania przestrzennego miasta Swarzędza obejmującej część działki położonej w Swarzędzu przy ul. Strzeleckiej i oznaczonej numerem geodezyjnym 21/3” opracowany w skali 1:1000.

ROZDZIAŁ I

Przepisy ogólne

§3

1. Celem regulacji zawartych w ustaleniach planu jest:
 - wyznaczenie nowych funkcji dla terenów objętych zmianą planu,
 - umożliwienie pełnienia nowych funkcji przy jednoczesnej ochronie interesów publicznych i lokalnych.
 - ochrona interesów publicznych i lokalnych w zakresie ekologii,
2. Przedmiotem ustaleń zmiany planu są:
 - 1) tereny zabudowy mieszkaniowej jednorodzinnej, oznaczone na rysunku – Mj,
 - 2) zasady obsługi w zakresie infrastruktury technicznej,
 - 3) warunki wynikające z właściwości środowiska i jego ochrony.

ROZDZIAŁ II

Przepisy szczegółowe

§4

Dla terenu zabudowy mieszkaniowej jednorodzinnej (Mj) ustala się:

- 1) lokalizację budynków mieszkalnych, jednorodzinnych – wolnostojących
- 2) w ramach budynku mieszkalnego zaleca się lokalizację nieuciążliwych usług tzn. nie wnoszących zanieczyszczenia powietrza, hałasu i nie generujących nadmiernego ruchu samochodowego,
- 3) wysokość budynków mieszkalnych do II kondygnacji w tym poddasze użytkowe, nie więcej niż 10 m od poziomu terenu do najwyższego punktu dachu,
- 4) zezwala się na lokalizację budynku garażowego poza obrysem budynku mieszkalnego o powierzchni maksymalnej 20 m² dla jednego stanowiska i 40 m² dla dwóch, pod warunkiem nie przekroczenia maksymalnej powierzchni zabudowy, wysokość budynków garażowych – I kondygnacja,
- 5) preferowane rozwiązanie dachów jako pochyłe (dwuspadowe i wielospadowe),
- 6) wysokość wolnostojących budynków garażowych – I kondygnacja,
- 7) nachylenie połaci dachowych budynków mieszkalnych – 22° do 45°,
- 8) pokrycie dachów pochyłych dachówką ceramiczną, cementową lub o podobnym charakterze estetycznym,
- 9) dopuszcza się stosowanie kombinacji dachów płaskich i pochyłych pod warunkiem zapewnienia wysokich walorów architektonicznych projektowanych obiektów,
- 10) poziom posadowienia parteru budynków mieszkalnych nie wyższy niż 0,5 metra nad terenem,
- 11) nieprzekraczalny procent zabudowy działki w wysokości 30%,
- 12) minimalną powierzchnię zieleni – 30% powierzchni całkowitej działki.

§5

Na terenie objętym zmianą planu zakazuje się lokalizowania:

- 1) obiektów szczególnie szkodliwych dla środowiska,
- 2) obiektów mogących pogorszyć stan środowiska,
- 3) innych jeżeli uciążliwości z nimi związane przenikają na teren nieruchomości należących do osób trzecich i są w konflikcie z obecną lub planowaną funkcją tych nieruchomości w szczególności z funkcją mieszkaniową,
- 4) mieszkalnych wielorodzinnych,

- 5) ferm hodowlanych,
- 6) wysypisk, wyrobisk, wylewisk, składowisk odpadów technologicznych.

Zasady obsługi w zakresie infrastruktury technicznej **§6**

Ustala się obowiązek wykonania pełnego uzbrojenia terenu w podstawową sieć infrastruktury technicznej powiązaną z istniejącym systemem gminnym.

Zakazuje się podłączania obiektów do istniejących sieci infrastruktury technicznej bez uzgodnienia z dysponentem sieci.

§7

Na terenach, na których zrealizowana będzie kanalizacja sanitarna zakazuje się odprowadzania ścieków w inny sposób niż poprzez podłączenie do sieci kanalizacyjnej miejskiej.

§8

Do czasu realizacji kanalizacji sanitarnej na obszarze objętym zmianą planu, zezwala się na odprowadzenie ścieków do zbiorników bezodpływowych pod warunkiem ich pełnej szczelności.

§9

Zakazuje się stosowania jako źródła ciepła takich paliw i urządzeń do ich spalania, które nie odpowiadają wymogom ochrony powietrza atmosferycznego. Zaleca się stosowanie do celów grzewczych paliw gazowych i płynnych lub nowoczesnego ogrzewania elektrycznego.

§10

Dla nowej zabudowy ustala się zachowanie nieprzekraczalnych linii zabudowy zgodnie z rysunkiem planu w odległości 5 m od linii rozgraniczających ulic.

ROZDZIAŁ III **Stawka procentowa służąca naliczaniu opłaty** **na rzecz Gminy**

§11

Zgodnie z art. 10 ust. 3 art. 36 ustawy z dnia 7 lipca 1994 r. o zagospodarowaniu przestrzennym dla terenów o nowych funkcjach, wyznaczonych w zmianie planu ustala się 30% stawkę służącą naliczaniu opłaty z tytułu wzrostu wartości nieruchomości.

Przepisy końcowe

§12

Na obszarze określonym w §1 traci moc Miejscowy Plan Ogólny Zagospodarowania i Przestrzennego Miasta Swarzędza zatwierdzony uchwałą nr XLIV/235/94 Rady Miejskiej w Swarzędzu z dnia 21.02.1994 roku (Dz. Urz. Woj. Poznańskiego nr 4 z dnia 28.03.1994 roku poz. 43).

§13


Wykonanie niniejszej uchwały powierza się Zarządowi Gminy Swarzędz.

§14

Uchwała wchodzi w życie po upływie 14 dni od daty ogłoszenia w Dzienniku Urzędowym Województwa Wielkopolskiego.

Przewodnicząca Rady Miejskiej

(-) mgr Anna Tomicka

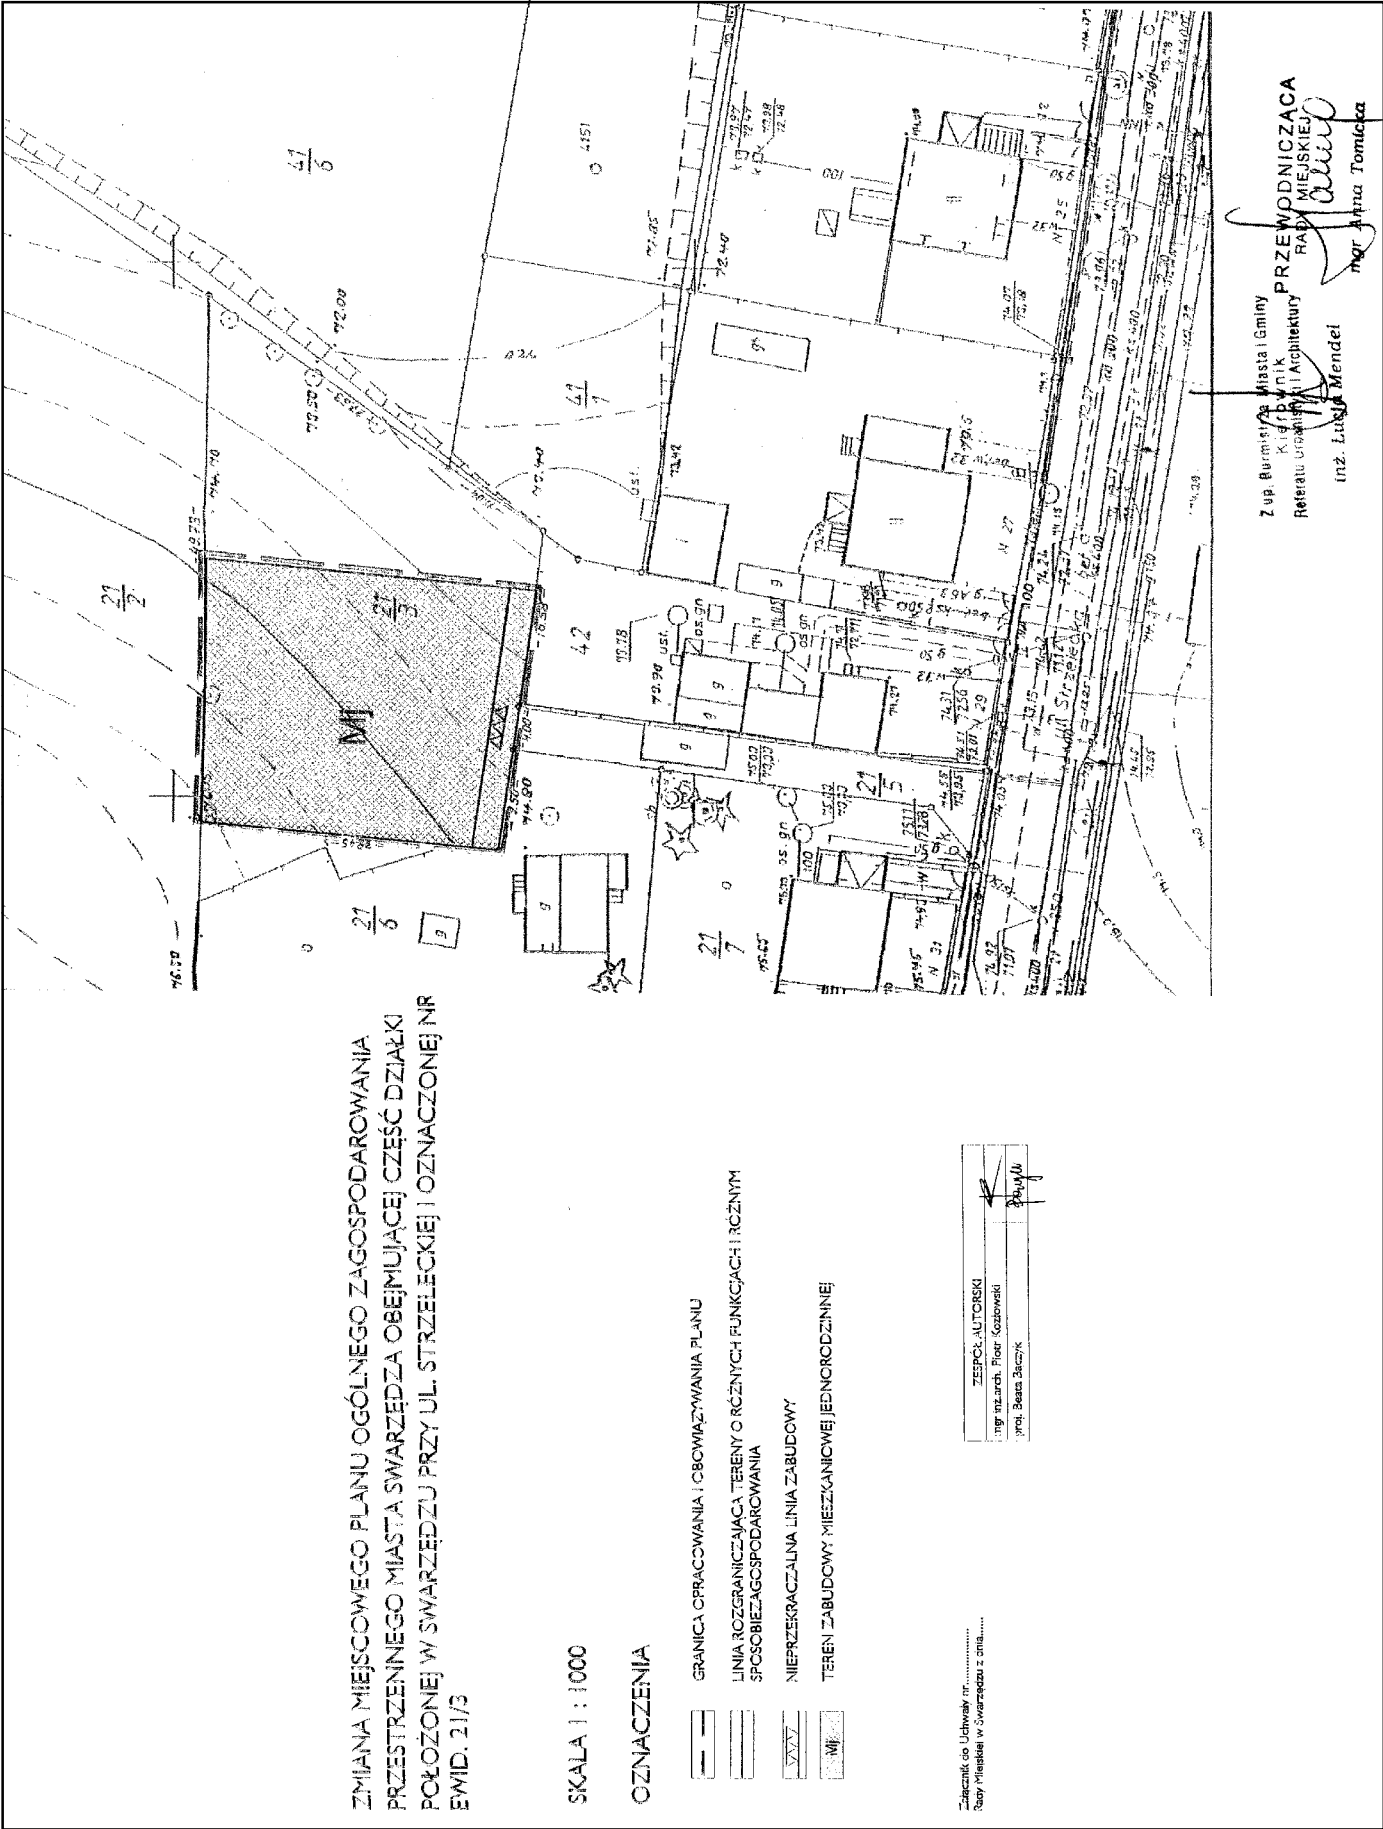

1822

UCHWAŁA Nr XXI/148/2001 RADY GMINY BUDZYŃ

z dnia 25 czerwca 2001 r.

w sprawie zmiany miejscowego planu ogólnego zagospodarowania przestrzennego gminy Budzyń w obrębie wsi Brzekiniec

Na podstawie: art. 18 ust. 2 pkt 5 i art. 40 ust. 1 i art. 42 ustawy z dnia 8 marca 1990 roku o samorządzie gminnym (t.j. Dz.U. z 1996 r. Nr 13 poz. 74 z późniejszymi zmianami), art. 10 ust. 3 w zw. z art. 36 ust. 3, art. 26 i art. 28 ustawy z dnia 7 lipca 1994 roku o zagospodarowaniu przestrzennym (tj. Dz.U. z 1999 r. Nr 15 poz. 139 z późniejszymi zmianami) oraz w związku z uchwałą Nr IX/51/99 Rady Gminy w Budzynie z dnia 15 września 1999 r. w sprawie przystąpienia do sporządzenia zmiany miejscowego planu ogólnego zagospodarowania przestrzennego gminy Budzyń w obrębie wsi Brzekiniec, Rada Gminy Budzyń uchwala co następuje:

§1

1. Uchwala się zmianę miejscowego planu ogólnego zagospodarowania przestrzennego gminy Budzyń w obrębie wsi Brzekiniec, zwaną dalej zmianą planu.
2. Zmiana planu obejmuje obszar oznaczony na rysunku planu w skali 1:1000 (część działki nr 85/2), zwany dalej rysunkiem, stanowiącym załącznik do niniejszej uchwały.

§2

Dla całego obszaru, o którym mowa w §1 ust. 2 ustala się oznaczone na rysunku:

- 1) granice uchwalenia zmiany planu,
- 2) linie rozgraniczające tereny o różnym przeznaczeniu i ustaleniach,
- 3) nieprzekraczalne linie zabudowy.

§3

Na obszarze, o którym mowa w §1 ust. 2, ustala się następujące przeznaczenie terenów oznaczonych na rysunku literami:

- 1) AG – tereny aktywizacji gospodarczej,
- 2) EE – tereny urządzeń elektroenergetycznych,
- 3) Rm – tereny ochronne rowu melioracyjnego,
- 4) ZN – tereny zieleni nieurządzonej,
- 5) NOp – teren oczyszczalni ścieków deszczowych,
- 6) NOo – teren oczyszczalni ścieków poprodukcyjnych,
- 7) K – tereny komunikacji.

§4

1. Jako podstawowe przeznaczenie terenu, określonego w §1 ust. 2 uchwały, oznaczonego na rysunku planu symbolem AG ustala się aktywizację gospodarczą o profilu działalności produkcyjno-rzemieślniczej i handlowej z wykluczeniem obiektów zrzucających duże ilości ścieków.
2. Ustala się, iż strefa uciążliwości zakładu musi zamykać się w obrębie własnej działki, co powinno być udokumentowane „oceną oddziaływania inwestycji na środowisko” opracowaną na etapie procesu realizacyjnego.

3. Dla terenu, o którym mowa w ust. 1 ustala się następujące warunki zabudowy i zagospodarowania terenu:

- 1) dopuszcza się wyłącznie realizację zabudowy związanej z podstawową funkcją terenu oraz obiektów towarzyszących,
- 2) zabudowa jednokondygnacyjna i wielokondygnacyjna do wysokości 10,0 m od poziomu terenu,
- 3) funkcje budynków: produkcyjno-usługowe, magazynowo-składowe,
- 4) projektowane budynki muszą być sytuowane zgodnie z wyznaczonymi nieprzekraczalnymi liniami zabudowy,
- 5) usytuowanie obiektów kubaturowych pomiędzy sobą i od granic działki musi zachować przepisy prawa budowlanego i ustalenia niniejszego planu,
- 6) zakaz lokalizacji zabudowy mieszkaniowej,
- 7) preferowane rozwiązanie dachów jako płaskie lub pochyłe dwuspadowe o nachyleniu połaci dachowych do 25°,
- 8) dopuszcza się stosowanie kombinacji dachów płaskich i pochyłych pod warunkiem zapewnienia wysokich waleń architektonicznych projektowanych obiektów.
- 9) parkingi dla potrzeb zakładowych i obsługi klientów należy zaprojektować na obszarze własnej działki w oparciu o wjazd z drogi publicznej,
- 10) w przypadku występowania wymogu zachowania strefy ochronnej własnego obiektu, obszar tej strefy musi się mieścić w granicach własnej działki,
- 11) maksymalnie 50% powierzchni działki należy przeznaczyć pod budynki, drogi dojazdowe, parkingi, place manewrowe, drogi przeciwpożarowe i inne obiekty (śmietniki, zbiorniki przeciwpożarowe),
- 12) minimum 20% powierzchni działki należy przeznaczyć pod zieleń niską i wysoką z przewagą zimozielonej, trawniki, skwery,
- 13) dopuszcza się możliwość dokonywania wewnętrznych podziałów terenu na odrębne działki budowlane przeznaczone na działalność produkcyjno-usługową, wynikające z potrzeb funkcjonalnych i rynkowego obrotu nieruchomości, pod warunkiem, że linie podziału wewnętrznego będą prostopadłe do linii rozgraniczających ulic i minimalna szerokość działki wyniesie 30 m.

§5

Dla terenu urządzeń elektroenergetycznych oznaczonych symbolem EE ustala się następujące warunki zabudowy i zagospodarowania terenu:

1. Działka może być zabudowana jednym obiektem o wysokości I kondygnacji z dachem stromym o kącie pochylenia połaci min. 20°.
2. Prawo do zagospodarowania działki zielenią.

3. Formę architektoniczną stacji dostosować do planowanej w otoczeniu zabudowy.

§6

Dla terenu oznaczonego symbolem Rm ustala się:

1. Wyznacza się teren ochronny rowu melioracyjnego na obszarze oznaczonym na rysunku symbolem Rm.
2. Projektowany system pełni funkcję ochronną dla struktury ekologicznej obszaru (cieki wodne, układy zlewni i naturalnych odwodnień terenu). Teren pozbawiony zabudowy i bez ogrodzenia umożliwi dojazd i konserwację rowu melioracyjnego. Istniejący rów melioracyjny adoptowano w planie podtrzymując jego funkcje jako odbiornika wód deszczowych. Na zrzut podczyszczonych ścieków deszczowych do rowu melioracyjnego należy uzyskać pozwolenie wodno prawne.

§7

Dla terenu oznaczonego symbolem ZN ustala się:

1. Utrzymanie istniejącej zieleni naturalnej bez prawa zabudowy kubaturowej.

§8

Ustalenia w zakresie komunikacji:

1. Ustala się obsługę komunikacyjną terenów objętych zmianą planu z istniejących dróg.
2. Wyznacza się z działki nr 85/2 pas terenu na poszerzenie istniejącej drogi do parametrów drogi gminnej oznaczonej na rysunku symbolem 1K.
3. Wyznacza się docelową szerokość drogi pieszo jezdnej 2K – 10,0 m w liniach rozgraniczających.
4. Dla terenów przeznaczonych pod działalność gospodarczą ustala się obowiązek zapewnienia miejsc parkingowych w ramach działki.

§9

Dla terenu oznaczonego symbolem NOp ustala się:

1. Lokalizację projektowanej zakładowej oczyszczalni ścieków deszczowych z osadnikiem z piasku i błota oraz separatora oleju,
2. Do realizacji oczyszczalni ścieków zobowiązuje się inwestora.

§10

Dla terenu oznaczonego symbolem NOo ustala się:

1. Lokalizację projektowanej zakładowej oczyszczalni ścieków poprodukcyjnych,
2. Do realizacji oczyszczalni ścieków zobowiązuje się inwestora.

§11

W zakresie obsługi infrastruktury techniczną ustala się:

1. Obowiązek wyposażenia całego terenu w infrastrukturę techniczną: wodociąg, kanalizację deszczową i sanitarną, energię elektryczną, na warunkach gwarantujących wymogi ochrony środowiska.
2. Zakazuje się uruchomienia inwestycji przed wybudowaniem oczyszczalni ścieków oraz odpowiedniej infrastruktury technicznej, tj. kanalizacji sanitarnej i deszczowej.



3. Zaopatrzenie w wodę z istniejącego ujęcia wody na terenie wsi poprzez projektowaną sieć wodociągową. W przypadku zapotrzebowania wody dla celów produkcyjnych przekraczającego dyspozycyjną rezerwę wody z ww. ujęcia, wymagana będzie realizacji odrębnego ujęcia dla obsługi planowanego terenu.
4. Dostarczanie energii elektrycznej odbywać się będzie na podstawie warunków technicznych uzyskanych w Energetyce Poznańskiej SA ZDE Rejon Dystrybucji w Chodzieży po wybudowaniu linii napowietrznej SN -15 kV, stacji transformatorowej słupowej 15/04 kV oraz linii kablowej 0,4 kV,
5. Ścieki deszczowe z terenów przewidzianych pod działalność gospodarczą oraz z utwardzonych parkingów muszą być bezwzględnie podczyszczone przed wprowadzeniem do istniejącego cieku, po spełnieniu warunków określonych w obowiązujących przepisach szczegółowych.
6. Odprowadzenie ścieków sanitarnych do szczelnych zbiorników bezodpływowych z wywozem do istniejącej oczyszczalni ścieków w Brześcińcu lub Budzynie.
7. Odprowadzenie ścieków poprodukcyjnych do projektowanej oczyszczalni ścieków na działce inwestora.
8. Ustala się obowiązek stosowania dla celów grzewczych paliw gazowych i płynnych oraz promowania nowych, niekonwencjonalnych źródeł energii,
9. W przypadku realizacji doprowadzenia gazu do nowych odbiorców, szafki przeznaczone na kurek główny oraz urządzenia pomiarowe lokalizować należy w ogrodzeniu na granicy posesji.

§12

1. Na całym obszarze objętym zmianą planu wprowadza się zakaz lokalizacji obiektów i działalności gospodarczej należących do grupy inwestycji szczególnie szkodliwych dla środowiska i zdrowia ludzi.
2. Dopuszcza się lokalizację inwestycji zaliczonych do mogących pogorszyć stan środowiska pod warunkiem spełnienia określonych w przepisach warunków oraz aby ich szkodliwe oddziaływanie nie wykraczało poza granice działki lub terenu stanowiącego własność inwestora. Na etapie ustalania warunków zagospodarowania terenu należy określić rodzaj i wielkość przewidywanej działalności, podać dane charakteryzujące jej wpływ na środowisko i inne zgodnie z obowiązującymi przepisami,
3. Jako warunek ochrony powierzchni ziemi należy zagwarantować wyeliminowanie składowania i przetrwania poza pomieszczeniami na gruncie nie utwardzonym surowców, materiałów i produktów w sposób mogących zanieczyszczać grunty, powstałych w wyniku planowanej działalności.
4. Technologia inwestycji zlokalizowanych na terenie objętym zmianą planu zapewnić musi oczyszczanie ścieków poprodukcyjnych na terenie ich powstawania.
5. W zakresie gospodarki odpadami – dopuszcza się jedynie zorganizowany sposób usuwania odpadów (selektywne gromadzenie w pojemnikach i wywożenie na wysypisko) zgodnie z przepisami szczególnymi.
6. Wprowadza się zakaz odprowadzania wód deszczowych z powierzchni, po których poruszają się samochody, bez uprzedniego oczyszczenia.
7. Zachowuje się istniejący drzewostan i zieleń naturalną.

Gm. BUDZYN woj. wielkopolskie

**ZMIANA MIEJSCOWEGO PLANU OGÓLNEGO
ZAGOSPODAROWANIA PRZESTRZENNEGO GMINY BUDZYN
WIEŚ BRZEKINIEC**
RYSUNEK ZMIANY PLANU
SKALA 1 : 1 000

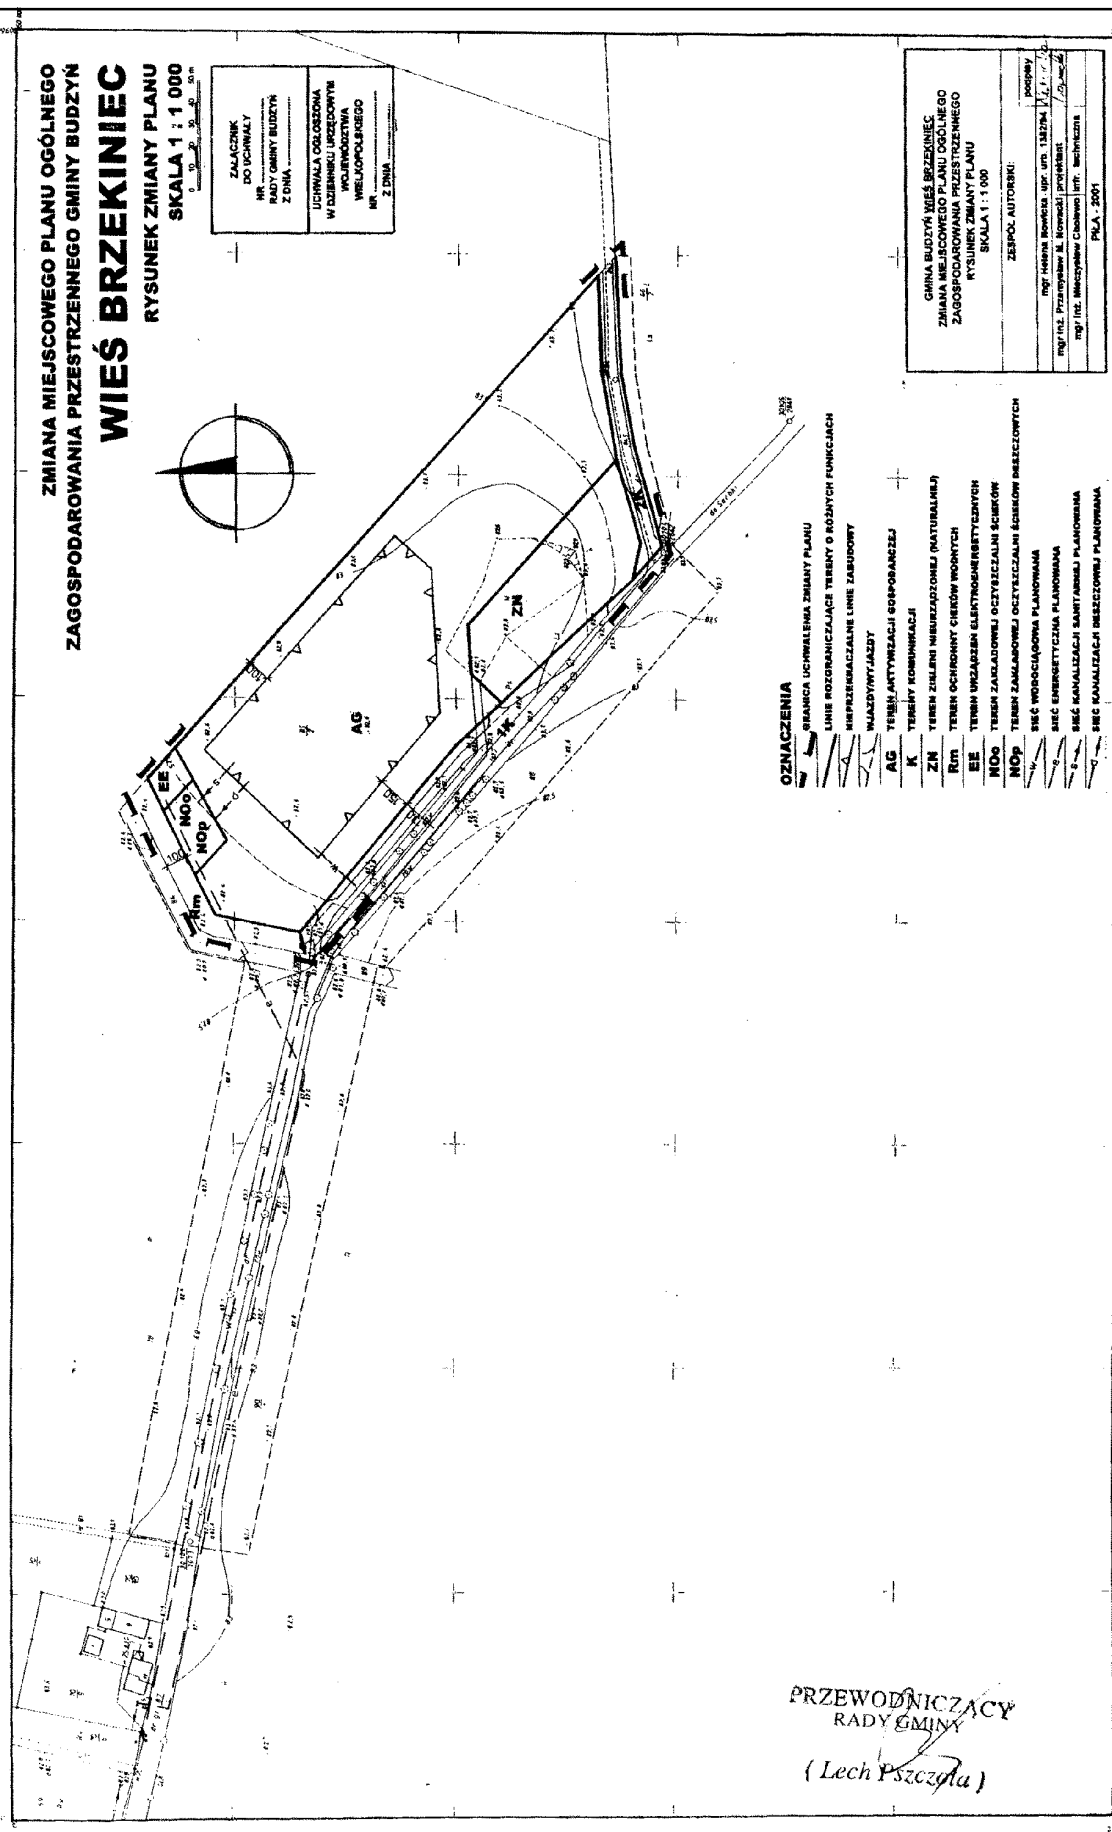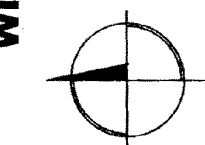

PRZEWODNICZĄCY
RADY GMINY
(Lech Pszczoła)

MAPA ZASADNICZA

413.121.012

1:1000

44-3811-193

§13

Zgodnie z art. 7 ustawy z dnia 3 lutego 1995 r. o ochronie gruntów rolnych i leśnych (Dz.U. Nr 16 poz. 78 z późniejszymi zmianami), grunty rolne pochodzenia organicznego VI klasy uzyskały zgodę Wojewody Wielkopolskiego Decyzją nr GNPI.III-77110/7/2001 z dnia 19 czerwca 2001 r. na zmianę sposobu użytkowania gruntów rolnych na cele nierolnicze.

§14

Zgodnie z art. 10 ustawy z dnia 7 lipca 1994 r. o zagospodarowaniu przestrzennym ustala się 30% stawkę służącą naliczeniu opłaty z tytułu wzrostu wartości nieruchomości.

§15

Wykonanie uchwały powierza się Zarządowi Gminy Budzyń.

§16

Tracą moc ustalenia Uchwały nr XI/52/86 Gminnej Rady Narodowej w Budzynie z dnia 27 marca 1986 r. w sprawie miejscowego planu ogólnego zagospodarowania przestrzennego gminy Budzyń na obszarze objętym niniejszą uchwałą.

§17

1. Uchwała podlega ogłoszeniu w Dzienniku Urzędowym Województwa Wielkopolskiego.
2. Uchwała wchodzi w życie po upływie 14 dni od dnia jej ogłoszenia.

Przewodniczący Rady Gminy
(-) *Lech Pszczoła*

1823

UCHWAŁA Nr XXI/149/2001 RADY GMINY BUDZYŃ

z dnia 22 czerwca 2001 r.

w sprawie zmiany miejscowego planu ogólnego zagospodarowania przestrzennego gminy Budzyń w obrębie wsi Kąkolewice

Na podstawie: art. 18 ust. 2 pkt 5, art. 40 ust. 1 i art. 42 ustawy z dnia 8 marca 1990 roku o samorządzie gminnym (t.j. Dz.U. z 1996 roku Nr 13, poz. 74 z późniejszymi zmianami), art. 10 ust. 3 w zw. z art. 36 ust. 3, art. 26 i art. 28 ustawy z dnia 7 lipca 1994 roku o zagospodarowaniu przestrzennym (t.j. Dz.U. z 1999 roku Nr 15, poz. 139 z późniejszymi zmianami) oraz w związku z uchwałą nr IX/51/99 Rady Gminy Budzyń z dnia 15 września 1999 roku w sprawie przystąpienia do sporządzenia zmiany miejscowego planu ogólnego zagospodarowania przestrzennego gminy Budzyń w obrębie wsi Kąkolewice, Rada Gminy Budzyń uchwala, co następuje:

§1

1. Uchwała się zmianę miejscowego planu ogólnego zagospodarowania przestrzennego gminy Budzyń w obrębie wsi Kąkolewice, zwaną dalej zmianą planu.
2. Zmiana planu obejmuje obszar działek o nr ewidencyjnych: 42, 54, 55, 56, 57, 58, 59, 60, 61, 62, 63, 66, 67, 68, 69, 70, 411/1, 412/1, 435/4.
3. Integralną częścią zmiany planu jest rysunek w skali 1:1000 stanowiący załącznik do uchwały.
4. Niniejsza uchwała zawiera ustalenia planu, zwane dalej przepisami.

ROZDZIAŁ I Przepisy ogólne

§2

Obszar objęty zmianą planu wchodzi w skład terenów aktywizacji gospodarczej, położonych wzdłuż drogi krajowej nr 11,

w gminie Budzyń. W studium uwarunkowań i kierunków zagospodarowania przestrzennego gminy Budzyń, obszar ten jest fragmentem systemu zdefiniowanego i wchodzi w skład terenów przewidzianych pod zainwestowanie przemysłowo-usługowe.

§3

Celem regulacji zawartych w ustaleniach planu jest:

1. Ochrona interesów publicznych, lokalnych i ponadlokalnych w zakresie maksymalnego zmniejszania uciążliwości, jak również zapewnienia warunków rozwoju infrastruktury i komunikacji w rejonie drogi krajowej nr 11 przebiegającej przez teren gminy.
2. Umożliwienie zainwestowania w ramach działalności gospodarczej, terenu dotychczas użytkowanego rolniczo, przy jednoczesnej minimalizacji wzajemnych konfliktów przestrzennych.

§4

Przedmiotem ustaleń planu są:

- 1) tereny przemysłowe i przemysłowo-składowe, oznaczone na rysunku planu symbolem – P, – PS,
- 2) tereny usług turystycznych, oznaczone na rysunku planu symbolem – UT,
- 3) tereny stacji paliw, oznaczone na rysunku planu symbolem – KSp,
- 4) tereny komunikacji, oznaczone na rysunku symbolem – KGp, – KL, – KD, – KD*, – KP,
- 5) tereny urządzeń elektroenergetycznych, oznaczone na rysunku planu symbolem EE,

- 6) teren przepompowni ścieków sanitarnych, oznaczony na rysunku symbolem – NOP,
- 7) teren osadnika wód deszczowych, oznaczony na rysunku symbolem – NO,
- 8) tereny zbiorników wodnych, oznaczone na rysunku symbolem – Ws,
- 9) tereny wód płynących, oznaczone na rysunku symbolem – Wp,
- 10) tereny zieleni urządzonej, oznaczone na rysunku symbolem – ZU,
- 11) tereny rolne, oznaczone na rysunku symbolem – R.

§5

Następujące oznaczenia na rysunku planu są obowiązującymi ustaleniami planu:

- 1) granice uchwalenia zmiany planu,
- 2) linie rozgraniczające tereny o różnym przeznaczeniu bądź różnych zasadach zagospodarowania,
- 3) nieprzekraczalne linie zabudowy,
- 4) obowiązujące linie zabudowy,
- 5) oznaczenie funkcji terenu,
- 6) układ komunikacji kołowej i pieszej,
- 7) granice stref lokalnych ograniczeń lub utrudnień dla inwestowania i zagospodarowania od napowietrznych linii elektroenergetycznych i uciążliwości drogi krajowej.

§6

Ileć w uchwale jest mowa o:

- 1) planie – należy przez to rozumieć ustalenia planu, o którym mowa w §1 niniejszej uchwały,
- 2) uchwale – należy przez to rozumieć niniejszą uchwałę Rady Gminy Budzyń, o ile z treści przepisu nie wynika inaczej,
- 3) rysunku planu – należy przez to rozumieć rysunek zmiany planu w skali 1:1000 stanowiący załącznik do niniejszej uchwały,
- 4) terenie – należy przez to rozumieć obszar o określonym rodzaju przeznaczenia podstawowego, wyznaczony na rysunku planu liniami rozgraniczającymi,
- 5) nieprzekraczalnej linii zabudowy – należy przez to rozumieć wyznaczone na działce linie, określające najmniejszą dopuszczalną odległość budynku, od ulicy lub ciągu pieszego,
- 6) obowiązującej linii zabudowy – należy przez to rozumieć, taką linię, której budynek swym obrysem nie może przekroczyć,
- 7) zakazywaniu, nakazywaniu lub obowiązywaniu – należy przez to rozumieć, że wprowadza się nakaz, zakaz lub obowiązek na obszarze objętym planem,
- 8) przeznaczeniu podstawowym – należy przez to rozumieć przeznaczenie, które powinno przeważać na danym terenie wyznaczonym liniami rozgraniczającymi określone symbolem,
- 9) przeznaczeniu uzupełniającym – należy przez to rozumieć inny rodzaj zagospodarowania, który uzupełnia lub wzbogaca przeznaczenie podstawowe,
- 10) przepisach szczególnych i odrębnych – należy przez to rozumieć przepisy ustaw, wraz z aktami wykonawczymi,
- 11) terenach przemysłowo-składowych – należy przez to rozumieć również tereny produkcyjne, magazynowe, składowe, warsztaty rzemieślnicze usługowe i produkcyjne, bary transportowe, składy materiałów budowlanych, hurtownie, stacje obsługi pojazdów, urządzeń i środków transportu lądowego oraz pokrewnych działalności usługowych.

ROZDZIAŁ II

Ustalenia ogólne dotyczące całego terenu objętego planem §7

Ustalenia ogólne obowiązujące na terenach objętych zmianą planu:

1. Na terenach przeznaczonych na cele przemysłowo-składowe, ustala się możliwość lokalizacji obiektów i urządzeń przeznaczonych na działalność produkcyjną i usługową zgodnie z ustaleniami planu, jednak na etapie ustalania warunków zagospodarowania terenu, należy określić rodzaj i wielkość przewidywanej działalności, podać dane charakteryzujące jej wpływ na środowisko i inne, zgodnie z obowiązującymi przepisami,
2. Na wszystkich terenach niezależnie od ich planowanego przeznaczenia, ustala się obowiązek dostosowania realizowanych elementów zagospodarowania skalą, jakością i charakterem do pełnionych funkcji, krajobrazu i architektury istniejącego i planowanego otoczenia. W trakcie realizacji obiektów budowlanych i elementów zagospodarowania terenu, prowadzić wzmożony nadzór w zakresie ładu przestrzennego i dyscypliny budowlanej,
3. Prace budowlane, na terenach objętych planem nie mogą spowodować naruszenia stosunków wodnych na gruncie. W przypadku naruszenia sieci drenarskiej, należy bezzwłocznie odtworzyć przecięte ciągi drenarskie, odbudować ciągi melioracyjne itp.,
4. Należy zapobiegać i przeciwdziałać zmianom powierzchni ziemi. W tym celu, należy nie dopuszczać do niszczenia lub uszkodzenia powierzchni ziemi, gleby, rzeźby terenu przez niekorzystne przekształcania ich budowy oraz niewłaściwe składowanie odpadów i odprowadzania ścieków,
5. Ustala się, obowiązek wykonania badań gruntowo-wodnych dla poszczególnych obiektów kubaturowego zainwestowania przed podjęciem określonej inwestycji (zgodnie z Prawem Budowlanym),
6. Wszystkie budynki na działkach winny być sytuowane, z zachowaniem stref ochronnych napowietrznych linii elektroenergetycznych średniego napięcia,
7. Ewentualne kolizje z istniejącymi instalacjami podziemnymi i napowietrznymi (dla zachowania odległości bezpiecznych) podlegać będą szczegółowym uzgodnieniom z właścicielami odpowiednich sieci, zgodnie z przepisami szczególnymi,
8. Wszelkie place, parkingi, ulice i dojazdy o utwardzonych nawierzchniach powinny być wyposażone w system kanalizacji deszczowej, w przypadku nawierzchni nieutwardzonej, częściowo utwardzonej (ażurowej) należy zabezpieczyć środowisko gruntowo-wodne przed infiltracją zanieczyszczeń,
9. Stałe odpady komunalne winny być selektywnie gromadzone w pojemnikach i wywożone na gminne wysypisko, odpady przemysłowe, składowane i wywożone na składowisko zgodnie z przepisami szczególnymi,
10. Oświetlenie obiektów, zlokalizowanych na obszarze objętym planem nie może wpływać ujemnie na bezpieczeństwo ruchu na drodze krajowej,
11. Przebiegi elementów uzbrojenia sieciowego, określono na rysunku planu orientacyjnie i pozostawia się do ustalenia w oddzielnych decyzjach administracyjnych,

12. Ustala się nakaz realizacji nowej zieleni towarzyszącej, przy projektowanej zabudowie, na parkingach oraz przy granicach lokalizacji stacji transformatorowych,
13. Ustala się obowiązek utrzymania otwartych rodów melioracyjnych, w celu zagwarantowania sprawności odprowadzania wód deszczowych,
14. Koszty, związane z koniecznością przebudowy elementów uzbrojenia obciążają inwestora,
15. Wprowadza się zakaz:
 - a) lokalizacji obiektów (zgodnie z Rozporządzeniem Ministra Ochrony Środowiska, Zasobów Naturalnych i Leśnictwa z dnia 14 lipca 1998 r. – Dz.U. Nr 93 poz. 589); szczególnie szkodliwych dla środowiska i zdrowia ludzi lub innych, odpowiadających im zgodnie z przepisami obowiązującymi w momencie złożenia wniosku o ustalenie warunków zabudowy i zagospodarowania terenu,
 - b) składowania, zakopywania, segregacji, przetwarzania i utylizacji wszelkich odpadów oraz odprowadzania nieczystości płynnych do cieków wodnych i do gruntu,
 - c) stosowania, jako głównego źródła energii cieplnej takich paliw, które nie spełniają wymogów określonych przepisami szczególnie w aspekcie ochrony środowiska przyrodniczego,
 - d) dokonywania w obrębie rowów melioracyjnych, przebiegających przez teren objęty planem jakichkolwiek działań inwestycyjnych, bez uzgodnienia ich z Wielkopolskim Zarządem Melioracji i Urzędzeń Wodnych w Poznaniu,
 - e) odprowadzania ścieków do zbiorników nie gwarantujących ich pełnej szczelności, stwarzając możliwość spływu ścieków nieoczyszczonych do gruntu,
 - f) ustawiania reklam i tablic informacyjnych, w miejscach i w sposób utrudniający czytelność informacji drogowskiej, a w szczególności zakazuje się ustawiania ich w pobliżu znaków, sygnalizatorów drogowych i skrzyżowań (w trójkątach widoczności),
 - g) ustawiania reklam i tablic informacyjnych świetlnych, stałych i pulsujących rozpraszających uwagę uczestników ruchu drogowego.

ROZDZIAŁ III

Ustalenia szczegółowe

§8

1. Wyznacza się tereny przemysłowo-składowe oznaczone na rysunku symbolem 1P/PS.
2. Dla terenów wymienionych w ust. 1 ustala się następujące warunki zabudowy i zagospodarowania terenu:
 - 1) prawo do lokalizacji obiektów przemysłowo-składowych na terenie ograniczonym obowiązującymi i nieprzekraczalnymi liniami zabudowy,
 - 2) ustala się możliwość wprowadzenia różnych funkcji, w przypadku kolidujących z sobą obowiązek zachowania odległości między obiektami i urządzeniami – zgodnie z przepisami szczególnymi,
 - 3) wysokość budynków realizowanych na tym terenie do dwóch kondygnacji; zakaz lokalizacji budynków o wysokości powyżej 10,0 m,
 - 4) dopuszcza się zabudowę administracyjno-socjalną, o wysokości nie przekraczającej trzech kondygnacji,

- 5) zabudowa formą i skalą winna harmonizować z otaczającym krajobrazem,
- 6) poziom parteru budynków nie wyższy niż 0,5 m nad powierzchnią terenu,
- 7) nie dopuszcza się podpiwniczenia obiektów,
- 8) zakaz lokalizacji budynków mieszkalnych,
- 9) pozostałe warunki zabudowy powinny być ustalone na podstawie przepisów szczególnych,
- 10) dopuszcza się możliwość dokonywania wewnętrznych podziałów terenu na odrębne działki, przeznaczone na działalność produkcyjno-usługową, wynikającą z potrzeb funkcjonalnych i rynkowego obrotu nieruchomościami pod warunkiem, że linie podziału wewnętrznego będą prostopadłe do linii rozgraniczających ulic i minimalna szerokość działki wyniesie 35,00 m, a minimalna powierzchnia 4.000 m²,
- 11) dopuszcza się lokalizację bocznic kolejowej i planuje się jej podłączenie do istniejącej linii kolejowej leżącej poza granicami opracowania,
- 12) wyłącza się spod zabudowy teren stanowiący strefę ochronną do istniejących napowietrznych linii energetycznych 15 kV o szerokości obustronnie 10,00 m do osi linii,
- 13) obsługa komunikacyjna terenu od drogi lokalnej oraz projektowanego parkingu,
- 14) dopuszcza się lokalizację miejsc postojowych dla pojazdów osobowych i ciężarowych w obrębie działki,
- 15) komunikację wewnętrzną poprowadzić w sposób zapewniający minimalną kolizyjność,
- 16) ogrodzenie od strony dróg publicznych ażurowe o wysokości max. 2,00 m.

§9

1. Wyznacza się tereny przemysłowo-składowe, oznaczone na rysunku symbolem 2P/PS.
2. Dla terenów, wymienionych w ust. 1 ustala się następujące warunki zabudowy i zagospodarowania terenu:
 - 1) prawo do lokalizacji obiektów przemysłowo-składowych na terenie ograniczonym nieprzekraczalnymi liniami zabudowy,
 - 2) wysokość budynków realizowanych na tym terenie do dwóch kondygnacji,
 - 3) dopuszcza się zabudowę administracyjno-biurową o wysokości nie przekraczającej trzech kondygnacji,
 - 4) dopuszcza się możliwość dokonywania wewnętrznych podziałów terenu na odrębne działki budowlane przeznaczone na działalność produkcyjno-usługową, wynikające z potrzeb funkcjonalnych i rynkowego obrotu nieruchomościami,
 - 5) zakaz lokalizacji budynków mieszkalnych,
 - 6) nie dopuszcza się podpiwniczenia obiektów,
 - 7) pozostałe warunki zabudowy powinny być ustalone na podstawie przepisów szczególnych,
 - 8) wyłącza się spod zabudowy tereny stanowiące strefę ochronną od istniejącej napowietrznej linii energetycznej 15 kV o szerokości obustronnie 10,00 m od osi linii,
 - 9) od strony wjazdu na działki wprowadza się obowiązek wykonania parkingów na potrzeby pracowników i klientów.

§10

1. Wyznacza się tereny przemysłowo-składowe, oznaczone na rysunku symbolem 3P/PS.
2. Dla terenów, wymienionych w ust. 1 ustala się następujące warunki zabudowy i zagospodarowania terenu:
 - 1) przeznaczeniem podstawowym wyznaczonego obszaru jest działalność produkcyjna, składowa, przeznaczeniem dopuszczalnym – pokrewna działalność usługowa,
 - 2) na wyznaczonym terenie może być lokalizowana zabudowa: produkcyjna, usługowa i administracyjno-socjalna,
 - 3) zabudowa może być realizowana na terenie ograniczonym nieprzekraczalnymi liniami zabudowy,
 - 4) uszczegółowienie rodzaju działalności określone zostanie w decyzji o warunkach zabudowy i zagospodarowania terenu wg przepisów szczególnych,
 - 5) na działce, mogą być realizowane obiekty kubaturowe o wysokości do dwóch kondygnacji,
 - 6) nie odpuszcza się podpiwniczenia obiektów oraz lokalizacji budynków mieszkalnych,
 - 7) sposób zagospodarowania działki nie może ograniczać i uniemożliwiać zgodnego z prawem dysponowania sąsiednimi terenami,
 - 8) pozostałe warunki zabudowy powinny być ustalone na podstawie przepisów szczególnych,
 - 9) od strony wjazdu, na działkę wprowadza się obowiązek wykonania ogólnodostępnych parkingów na potrzeby pracowników i klientów.

§11

1. Wyznacza się tereny usług turystycznych, oznaczone na rysunku planu symbolem UT.
2. Dla terenów, wymienionych w ust. 1 ustala się następujące warunki zabudowy i zagospodarowania terenu:
 - 1) główną funkcją terenu są: usługi turystyki i gastronomii, przewiduje się lokalizację hotelu z gastronomią i handlem, w formie wolnostojącej lub zintegrowanej,
 - 2) projektowane budynki, muszą być sytuowane zgodnie z wyznaczonymi nieprzekraczalnymi liniami zabudowy,
 - 3) zakazuje się realizowania zabudowy substandardowej oraz parterowych obiektów wielkogabarytowych,
 - 4) na działce mogą być realizowane obiekty kubaturowe o wysokości trzech kondygnacji nadziemnych z dopuszczeniem użytkowego wykorzystania poddasza jako czwartej kondygnacji,
 - 5) budynki, tworzące przestrzenną zespół budynków, winny posiadać podobne nachylenie połaci dachowej i wysokość budynku od terenu,
 - 6) obowiązują dachy strome dwu- lub wielospadowe o kącie nachylenia połaci dachowych 30°-45°,
 - 7) dopuszcza się stosowanie kombinacji dachów płaskich i pochylonych pod warunkiem zapewnienia wysokich walorów architektonicznych projektowanych obiektów,
 - 8) pokrycie dachów pochylonych dachówką ceramiczną lub materiałem dachówkopodobnym w kolorze czerwonym,
 - 9) ogranicza się maksymalną wysokość obiektów kubaturowych do 12,0 m, licząc od powierzchni terenu istniejącego,
 - 10) poziom posadowienia parteru w budynkach, o których mowa w ust. 1, nie może być wyższy niż 0,5 m od terenu,

- 11) powierzchnia zabudowy nie może przekroczyć 60% powierzchni terenu,
- 12) nie dopuszcza się podpiwniczenia obiektów,
- 13) pozostałe warunki zabudowy powinny być ustalone na podstawie przepisów szczególnych,
- 14) od strony wjazdu na działkę, wprowadza się obowiązek wykonania ogólnodostępnych parkingów, zgodnie z potrzebami danej funkcji,
- 15) tereny biologicznie czynne – trwale pokryte roślinnością winny stanowić 30% powierzchni działki,
- 16) prawo do realizacji obiektów i urządzeń związanych z rekreacją i sportem, a także obiektów małej architektury,
- 17) wyłącza się spod zabudowy teren stanowiący strefę ochronną od istniejącej napowietrznej linii energetycznej 15 kV o szerokości obu stronnie 10,0 m od osi linii,
- 18) konieczność wprowadzenia gęstego pasa zieleni izolacyjnej, wielopiętrowej, także zimozielonej od strony terenów oznaczonych symbolem 2P/PS, 3P/PS oraz od stacji paliw,
- 19) uzbrojenie kolidujące z wyznaczonymi terenami zainwestowania zlikwidować, lub przełożyć na zasadach określonych w dokumentacji technicznej, wykonanej na podstawie warunków technicznych,
- 20) dopuszcza się lokalizację trwałej zabudowy garażowej jako budynków parterowych o formie architektonicznej nawiązującej do obiektów funkcji podstawowej,
- 21) dopuszcza się możliwość etapowania realizacji zabudowy w zależności od potrzeb i możliwości finansowania inwestycji,
- 22) sposób zagospodarowania działki nie może ograniczać i uniemożliwiać zgodnego z prawem dysponowania sąsiednimi terenami,
- 23) frontową część działki należy przeznaczyć pod zieleni dekoracyjną,
- 24) obsługa komunikacyjna terenu z drogi dojazdowej KD*.

§12

1. Wyznacza się tereny parkingu dla samochodów osobowych i ciężarowych, oznaczone na rysunku symbolem KP.
2. Dla terenów, wymienionych w ust. 1 ustala się następujące warunki zagospodarowania terenu:
 - 1) liczba stanowisk dla pojazdów osobowych około 30, dla ciężarowych około 5,
 - 2) konstrukcja nawierzchni powinna charakteryzować się odpowiednią nośnością, trwałością, równością i odpornością na powstawanie kolein, przy projektowaniu należy przyjąć obciążenie pojedynczej osi nie mniejsze niż 100 kN,
 - 3) stanowiska postojowe zaprojektować należy w zależności od usytuowania w sposób określony w przepisach szczególnych i odrębnych,
 - 4) wprowadzić oświetlenie terenu latarniami ulicznymi o wysokości nie mniejszej niż 3,50 m,
 - 5) nie dopuszcza się lokalizacji zabudowy kubaturowej oraz grodzienia terenu.

§13

1. Wyznacza się tereny stacji paliw, oznaczone na rysunku symbolem KSp.

2. Dopuszcza się funkcję związaną z obsługą ruchu drogowego jako uzupełniającą.
3. Dla terenów, wymienionych w ust. 1 i 2 ustala się następujące warunki zabudowy i zagospodarowania terenu:
 - 1) prawo lokalizacji stacji paliw dla potrzeb obsługi ruchu drogowego wyłącznie jako prawoskrętnego, poprzez pasy włączenia i wyłączenia na drodze krajowej nr 11,
 - 2) dopuszcza się lokalizację w obrębie działki motelu, małej gastronomii i parkingów związanych z obsługą ruchu drogowego,
 - 3) wysokość obiektów nie może przekroczyć jednej kondygnacji nadziemnej,
 - 4) obiekty budowlane, przeznaczone na pobyt ludzi mogą być lokalizowane w odległości 50 m od zewnętrznej krawędzi jezdni drogi krajowej,
 - 5) na części terenu, w bezpośrednim sąsiedztwie drogi krajowej powstającej poza możliwością zabudowy dopuszcza się lokalizowanie wiat, dystrybutorów paliwa i innych urządzeń technicznych związanych z obsługą stacji, lecz w odległości nie mniejszej niż 25 m od zewnętrznej krawędzi jezdni drogi krajowej. W odległości tej uwzględniono strefę ochronną od przebiegającej wzdłuż drogi krajowej linii elektroenergetycznej napowietrznej 15kV (17 m od osi linii),
 - 6) zakazuje się, lokalizacji stacji obsługi pojazdów, usług handlu pojazdami mechanicznymi i wszelkiej działalności uciążliwej z zakresu hałasu i emisji zanieczyszczeń,
 - 7) objęcie instalacją deszczowo-przemysłową powierzchni związanych z przyjmowaniem i wydawaniem produktów naftowych oraz powierzchni wszystkich podjazdów i placów,
 - 8) wymienione w ust. 3 pkt 1, 2 i 5 działania inwestycyjne powinny być prowadzone na podstawie koniecznych uzgodnień i warunków technicznych dla projektowania i realizacji tej inwestycji, uzyskanych z Generalnej Dyrekcji Dróg Publicznych Oddział Zachodni w Poznaniu.
4. Na terenie, o którym mowa w ust. 1 obowiązuje zakaz magazynowania i dystrybucji gazu płynnego.
5. Nakazuje się wyposażenie stacji paliw w instalacje i urządzenia zabezpieczające przed:
 - 1) przenikaniem produktów naftowych do gruntu,
 - 2) emisją par produktów naftowych I klasy niebezpieczeństwa pożarowego do powietrza atmosferycznego w procesie napełniania zbiorników magazynowych stacji paliw oraz napełniania tymi produktami zbiorników pojazdów samochodowych.
6. Nakazuje się ponadto:
 - 1) opracowanie raportu bezpieczeństwa na wypadek wystąpienia nadzwyczajnych zagrożeń,
 - 2) segregacji odpadów z oddzieleniem niebezpiecznych dla środowiska i wywóz przez specjalistyczną firmę,
 - 3) urządzenie zieleni ozdobnej w tym nasadzeń krzewów na części działki przyległej do ulicy.

§ 14

1. Wyznacza się tereny zieleni urządzonej, oznaczone na rysunku symbolem 1ZU.
2. Dla terenów, wymienionych w ust. 1 ustala się następujące warunki zagospodarowania:

- 1) obowiązek utrzymania lub wprowadzenia zieleni o charakterze krajobrazowym; drzewa, krzewy, polanki z zielenią niską,
- 2) obowiązek wielopiętrowego komponowania zieleni z doбором gatunków właściwych dla danego typu siedliska,
- 3) w ramach zagospodarowania terenu dopuszcza się lokalizację ciągów pieszych i rowerowych,
- 4) zakaz zabudowy terenu obiektami kubaturowymi,
- 5) dopuszcza się możliwość uprawy materiałów szkółkarskich lub dla celów dekoracyjnych, np. prowadzenia plantacji drzewek leśnych, choinek, krzewów ozdobnych itp.,
- 6) dopuszcza się realizację elementów sportowo-rekreacyjnych z placem zabaw, urządzeń sportowych i elementów małej architektury.

§ 15

1. Utrzymuje się istniejące tereny zieleni urządzonej towarzyszącej zbiornikowi wodnemu, oznaczone na rysunku symbolem 2ZU/WS/Wp.
2. Dla terenów, wymienionych w ust. 1 ustala się następujące warunki zagospodarowania terenu:
 - 1) obowiązuje utrzymanie istniejącej struktury cieków otwartych, zbiornika wodnego jako charakterystycznych elementów krajobrazu z dopuszczeniem utworzenia zbiornika o charakterze rekreacyjnym,
 - 2) istniejące obszary biologicznie aktywne – zadrzewienia, rowy melioracyjne, zbiornik wodny, zieleń bagienna zachowuje się w obecnym stanie zagospodarowania jako naturalne zespoły zieleni niskiej i wysokiej z możliwością dosadzeń zielenią rodzimą i ozdobną o charakterze krajobrazowo-dekoracyjnym i izolacyjnym,
 - 3) plan nie ogranicza możliwości wzbogacenia kompozycji kształtowanej przez zieleń i wodę, w obiekty małej architektury oraz urządzenia i elementy związane z rekreacyjnym charakterem całego obszaru,
 - 4) wprowadza się obowiązek wielopiętrowego komponowania zieleni z doбором gatunków właściwych dla danego typu siedliska, w sposób umożliwiający dostęp do zbiornika wodnego,
 - 5) dopuszcza się możliwość uprawy na tym terenie materiałów szkółkarskich lub dla celów dekoracyjnych, np. prowadzenia plantacji drzewek leśnych, choinek, krzewów ozdobnych itp.,
 - 6) w ramach zagospodarowania terenu, dopuszcza się lokalizację ciągów pieszych i rowerowych,
 - 7) dopuszcza się realizację urządzeń sportowo-rekreacyjnych, spełniających funkcje wypoczynku czynnego i biernego,
 - 8) zakaz zabudowy terenu obiektami kubaturowymi,
 - 9) w pasie 80,0 m od zewnętrznej krawędzi drogi krajowej nr 11 zakaz wprowadzania nasadzeń zieleni wysokiej.

§ 16

1. Wyznacza się tereny zieleni urządzonej towarzyszące ciekowi wodnym, oznaczone na rysunku symbolem 3ZU/Wp.
2. Dla terenów, wymienionych w ust. 1 ustala się następujące warunki zagospodarowania terenu:
 - 1) wzdłuż rowu melioracyjnego wyznacza się pas ochronny stanowiący korytarz ekologiczny oddzielający rów od terenów przemysłowo-składowych,

- 2) ustala się obowiązek wielopiętrowego komponowania zieleni z doбором gatunków właściwych dla danego typu siedliska w sposób uniemożliwiający dostęp do cieku celem jego okresowej konserwacji zgodnie z ustawą Prawo Wodne,
- 3) w ramach zagospodarowania terenu dopuszcza się wyznaczenie ciągów pieszych i rowerowych,
- 4) zakaz zabudowy terenu obiektami kubaturowymi.

§17

1. Wyznacza się teren przepompowni ścieków sanitarnych oznaczony, na rysunku planu symbolem NOp.
2. Dla terenu, wymienionego w ust. 1 ustala się następujące zasady zagospodarowania:
 - 1) teren przeznaczony pod przepompownię ścieków sanitarnych z zachowaniem 20 m strefy ochrony sanitarnej,
 - 2) wokół obiektu należy przewidzieć przejazd gospodarczy, pas zieleni izolacyjnej i ogrodzenie działki,
 - 3) do realizacji przepompowni ścieków zobowiązuje się inwestora.

§18

1. Wyznacza się teren osadnika wód deszczowych, oznaczony na rysunku symbolem NO. 2. Dla terenu, wymienionego w ust. 1 ustala się następujące zasady zagospodarowania:
 - 1) teren przeznaczony pod piaskownik dla oczyszczania ścieków deszczowych,
 - 2) odprowadzenie oczyszczonych ścieków do rowów melioracyjnych,
 - 3) do realizacji obiektów zobowiązuje się inwestora,
 - 4) wokół obiektów przewidzieć przejazd gospodarczy, pas zieleni izolacyjnej i ogrodzenie działki.

§19

1. Wyznacza się tereny stacji transformatorowych, oznaczone na rysunku planu symbolem EE.
2. Dla terenów, wymienionych w ust. 1 ustala się:
 - 1) lokalizację stacji transformatorowych kubaturowych 15/04 kV,
 - 2) każda działka może być zabudowana jednym obiektem o wysokości jednej kondygnacji z dachem stromym (dwu lub czterospadowym) o kącie pochylenia połączy minimum 20,
 - 3) zapewnienie dojazdu sprzętem mechanicznym.

§20

Ustala się następujące zasady obsługi w zakresie infrastruktury technicznej:

- 1) sieci uzbrojenia technicznego należy sytuować w liniach rozgraniczających ulic, ciągów komunikacyjnych, ciągów pieszych, z wyjątkiem pasa drogowego drogi krajowej nr 11,
- 2) dostawa wody pitnej z wiejskiej sieci wodociągowej doprowadzającej wodę z Budzyna do Kąkolewic,
- 3) odprowadzenie ścieków sanitarnych poprzez sieć kanałów grawitacyjnych do lokalnej przepompowni i przetłoczenie ścieków do systemu kanalizacji wsi Budzyń,
- 4) odprowadzenie wód opadowych z terenu projektowanym systemem kanalizacji deszczowej; przed wprowadzeniem do odbiornika ścieki oczyścić z piasku i błota na osadnikach z separatorem substancji ropopochodnych,
- 5) obowiązuje podczyszczanie, neutralizowanie ścieków poprodukcyjnych wytworzonych w procesie produkcyjnym przed

odprowadzeniem ich do systemu kanalizacji sanitarnej. Technologia inwestycji zlokalizowanych na projektowanym terenie zapewnić musi bezwzględne podczyszczanie ścieków wytworzonych w procesach produkcyjnych na terenie ich powstania do parametrów wymaganych przez właściciela oczyszczalni ścieków w Budzynie. Ilość i skład ścieków poprodukcyjnych, a także warunki ich odprowadzenia określi eksploatator oczyszczalni ścieków,

- 6) zasilanie w energię elektryczną z istniejącego systemu elektroenergetycznego na podstawie warunków technicznych użytych w Energetyce Poznańskiej S.A. Zakład Dystrybucji Energii, Rejon Dystrybucji w Chodzieży po wybudowaniu linii kablowych SN – 15 kV, stacji transformatorowych kubaturowych 15/04 kV oraz linii kablowych osiedlowych 0,4 kV,
- 7) doprowadzenie gazu do obszaru objętego opracowaniem będzie uzależnione od wyników analizy ekonomicznej inwestycji gazowej. Docelowo planuje się zasilanie w gaz poprzez podłączenie do istniejącej (poza obszarem opracowania) sieci średnioprężnej zgodnie z warunkami ustalonymi przez dostawcę lub z lokalnego zbiornika gazu płynnego. Prowadzenie nowej sieci gazowej w terenach zielonych lub chodnikach według technicznych warunków przyłączenia,
- 8) dopuszcza się, stosowanie do celów grzewczych paliw gazowych, płynnych lub ogrzewania elektrycznego,
- 9) podstawę realizacji uzbrojenia technicznego stanowić będą projekty branżowe,
- 10) uzbrojenie, kolidujące z wyznaczonymi terenami zainwestowania należy zlikwidować lub przełożyć na zasadach określonych w dokumentacji technicznej wykonanej na podstawie uzyskanych warunków technicznych,
- 11) dla obszarów kolizyjnych uzbrojenia podziemnego obowiązuje zakaz wykonywania trwałych urządzeń terenowych, nasadzeń do czasu likwidacji kolizji, niezależnie od tego czy obszary te zostały zaznaczone na rysunku planu,
- 12) uzbrojenie istniejące nie kolidujące lub bez możliwości przełożenia należy adoptować na warunkach określających jego przydatność dla docelowych rozwiązań infrastruktury projektowanego zainwestowania według dokumentacji technicznej,
- 13) istniejące linie podziemne i urządzenia telekomunikacyjne wzdłuż drogi krajowej, należy przełożyć poza teren projektowanego pasa drogowego,
- 14) istniejące napowietrzne linie telekomunikacyjne przebiegające, przez teren opracowania należy skablować,
- 15) zaopatrzenie w wodę, dla celów przeciwpożarowych ze zbiornika przeciwpożarowego otwartego lub zamkniętego.

§21

Ustalenia w zakresie komunikacji:

1. Plan uwzględnia, wymogi modernizacji drogi krajowej nr 11 do parametrów drogi głównej ruchu przyspieszonego KGp wraz z rezerwą terenu pod budowę drugiej jezdni wydzielonej z części działek o nr ewidencyjnych: 435/4, 412/1, 411/1, 61, 62, 63.
2. W związku ze stanowiskiem Generalnej Dyrekcji Dróg Publicznych Oddział Zachodni, wprowadza się następujące zasady w zakresie obsługi komunikacyjnej:
 - 1) dopuszcza się funkcjonowanie istniejącego zjazdu z drogi krajowej nr 11 za pośrednictwem drogi gminnej do Kąkolewic, do czasu modernizacji drogi krajowej,
 - 2) docelowo, tj. po modernizacji drogi krajowej nr 11 i dostosowaniu do parametrów drogi głównej ruchu

- przyspieszonego, funkcjonujące podłączenie do Kąkolewic zostanie wyłączone z ruchu, a obsługa terenu objętego planem wyłącznie poprzez projektowaną drogę lokalną (KL) poprowadzoną poza pasem drogowym drogi krajowej, od skrzyżowania z drogą powiatową nr 29415 Budzyń – Wyszyny,
- 3) regulację zasad realizacji skrzyżowania drogi powiatowej nr 29415 Budzyń – Wyszyny dla bezkolizyjnych powiązań z projektowaną drogą ruchu przyspieszonego określić powinien plan miejscowy wykonany w odrębnym trybie sporządzenia,
- 4) ustala się, nieprzekraczalną linię zabudowy w odległości 80,0 m licząc od zewnętrznej krawędzi jezdni drogi krajowej (z wyłączeniem zapisów §13),
3. Wyznacza się układ komunikacyjny terenu objętego zmianą planu.
- 1) droga główna ruchu przyspieszonego oznaczona symbolem KGp,
- 2) droga lokalna oznaczona symbolem KL,
- 3) drogi dojazdowe oznaczone symbolem KD, KD*,
4. Parametry dróg:
- 1) droga główna ruchu przyspieszonego oznaczona symbolem KGp,
- a) szerokość w liniach rozgraniczających 40,0 m,
- b) minimalna szerokość pasa ruchu 3,5 m,
- 2) droga lokalna oznaczona symbolem KL:
- a) projektuje się drogę lokalną oznaczoną symbolem KL o szerokości 15,00 m w liniach rozgraniczających,
- b) ustala się dwukierunkową jezdnię o minimalnej szerokości 6,00 m o nawierzchni bitumicznej,
- c) wprowadza się, w pasie drogowym chodnik o minimalnej szerokości 1,50 m oddzielony od jezdni pasem zieleni minimalnej szerokości 1,00 m,
- d) po modernizacji drogi krajowej włączenie drogi KL z drogą KGp poprzez skrzyżowanie z drogą powiatową nr 29415 Budzyń – Wyszyny,
- e) wprowadza się wjazdy na tereny w miejscach wyznaczonych na rysunku planu,
- f) odległość zabudowy od zewnętrznej krawędzi jezdni nie mniej niż 15,00 m,
- g) zakaz tworzenia w liniach rozgraniczających drogi stanowisk postojowych dla samochodów,
- h) pod projektowaną drogą w miejscach skrzyżowań z rowami melioracyjnymi wykonać należy przepust rurowy Ø 50 cm; rzędną posadowienia rur uzgodnić w Wojewódzkim Zarządzie Melioracji i Urządzeń Wodnych w Poznaniu,
- 3) droga dojazdowa oznaczona symbolem KD, stanowiąca obecnie dojazd do wsi Kakolewice oraz do istniejących terenów przemysłowych:
- a) połączenie z drogą krajową istniejącym skrzyżowaniem, wyłącznie do czasu modernizacji drogi głównej,
- b) szerokość w liniach rozgraniczających 15,00 m z poszerzeniem do 20,0 m w miejscu nawrotu,
- c) ustala się jezdnię o min. szerokości 5,0 m,
- d) wprowadza się wjazdy na tereny w miejscach wyznaczonych na rysunku planu,
- 4) droga dojazdowa oznaczona symbolem KD*.
- a) projektuje się drogę dojazdową dla obsługi terenów oznaczonych symbolami 2P/PS, 3P/PS i UT,

- b) szerokość w liniach rozgraniczających 10,00 m z odcinkową zmianą szerokości,
- c) ustala się dwukierunkową jezdnię o szerokości 5,0 m,
- d) ustala się możliwość realizacji drogi jako publicznej (komunalnej) lub jako wewnętrznej drogi w użytkowaniu właścicieli terenu 2P/PS i UT do współudziału proporcjonalnie do wielkości posiadanych działek.

§22

Podmioty, prowadzące działalność gospodarczą są zobowiązane do udziału w kosztach budowy, modernizacji i utrzymania dróg KL, KD i KD*, jeżeli użytkowanie tych dróg jest związane bezpośrednio z potrzebami tych podmiotów.

ROZDZIAŁ IV Przepisy końcowe

§23

Zgodnie z art. 7 ust. 2 pkt 4 ustawy z dnia 3 lutego 1995 r., o ochronie gruntów rolnych i leśnych (Dz.U. Nr 16 poz. 78 z późniejszymi zmianami) grunty rolne klasy IVa pochodzenia mineralnego o pow. 4,3321 ha oraz pastwiska klasy VI pochodzenia organicznego o pow. 0,2000 ha, uzyskały zgodę Wojewody Wielkopolskiego decyzją nr GNPi.III-77110/6/2001 z dnia 13 czerwca 2001 r. na zmianę sposobu użytkowania gruntów rolnych na cele nierolnicze.

§24

Stwierdza się spójność ustaleń zawartych w niniejszej uchwale z treścią studium uwarunkowań i kierunków zagospodarowania przestrzennego gminy Budzyń, zatwierdzonego Uchwałą Rady Gminy Budzyń nr X/60/99 z dnia 9 listopada 1999 r.

§25

1. W związku z art. 10 ust. 3 oraz art. 36 ust. 3 ustawy z dnia 7 lipca 1994 r. o zagospodarowaniu przestrzennym (tj. Dz.U. z 1999 r. nr 15 poz. 139 z późniejszymi zmianami) ustala się dawkę procentową służącą naliczeniu na rzecz gminy Budzyń jednorazowej opłaty od wzrostu wartości nieruchomości w wysokości 30%.
2. Odstępuje się od ustalania stawki, o której mowa w ust. 1 w odniesieniu do gruntów będących własnością gminy.

§26

Wykonanie Uchwały powierza się Zarządowi Gminy Budzyń.

§27


Tracą moc ustalenia uchwały nr XI/52/86 Gminnej Rady Narodowej w Budzynie z dnia 27 marca 1986 roku w sprawie uchwalenia miejscowego planu ogólnego zagospodarowania przestrzennego gminy Budzyń, na obszarze objętym niniejszą uchwałą.

§28

Uchwała wchodzi w życie po upływie 14 dni od daty ogłoszenia w Dzienniku Urzędowym Województwa Wielkopolskiego.

Przewodniczący Rady Gminy

(-) Lech Pszczoła

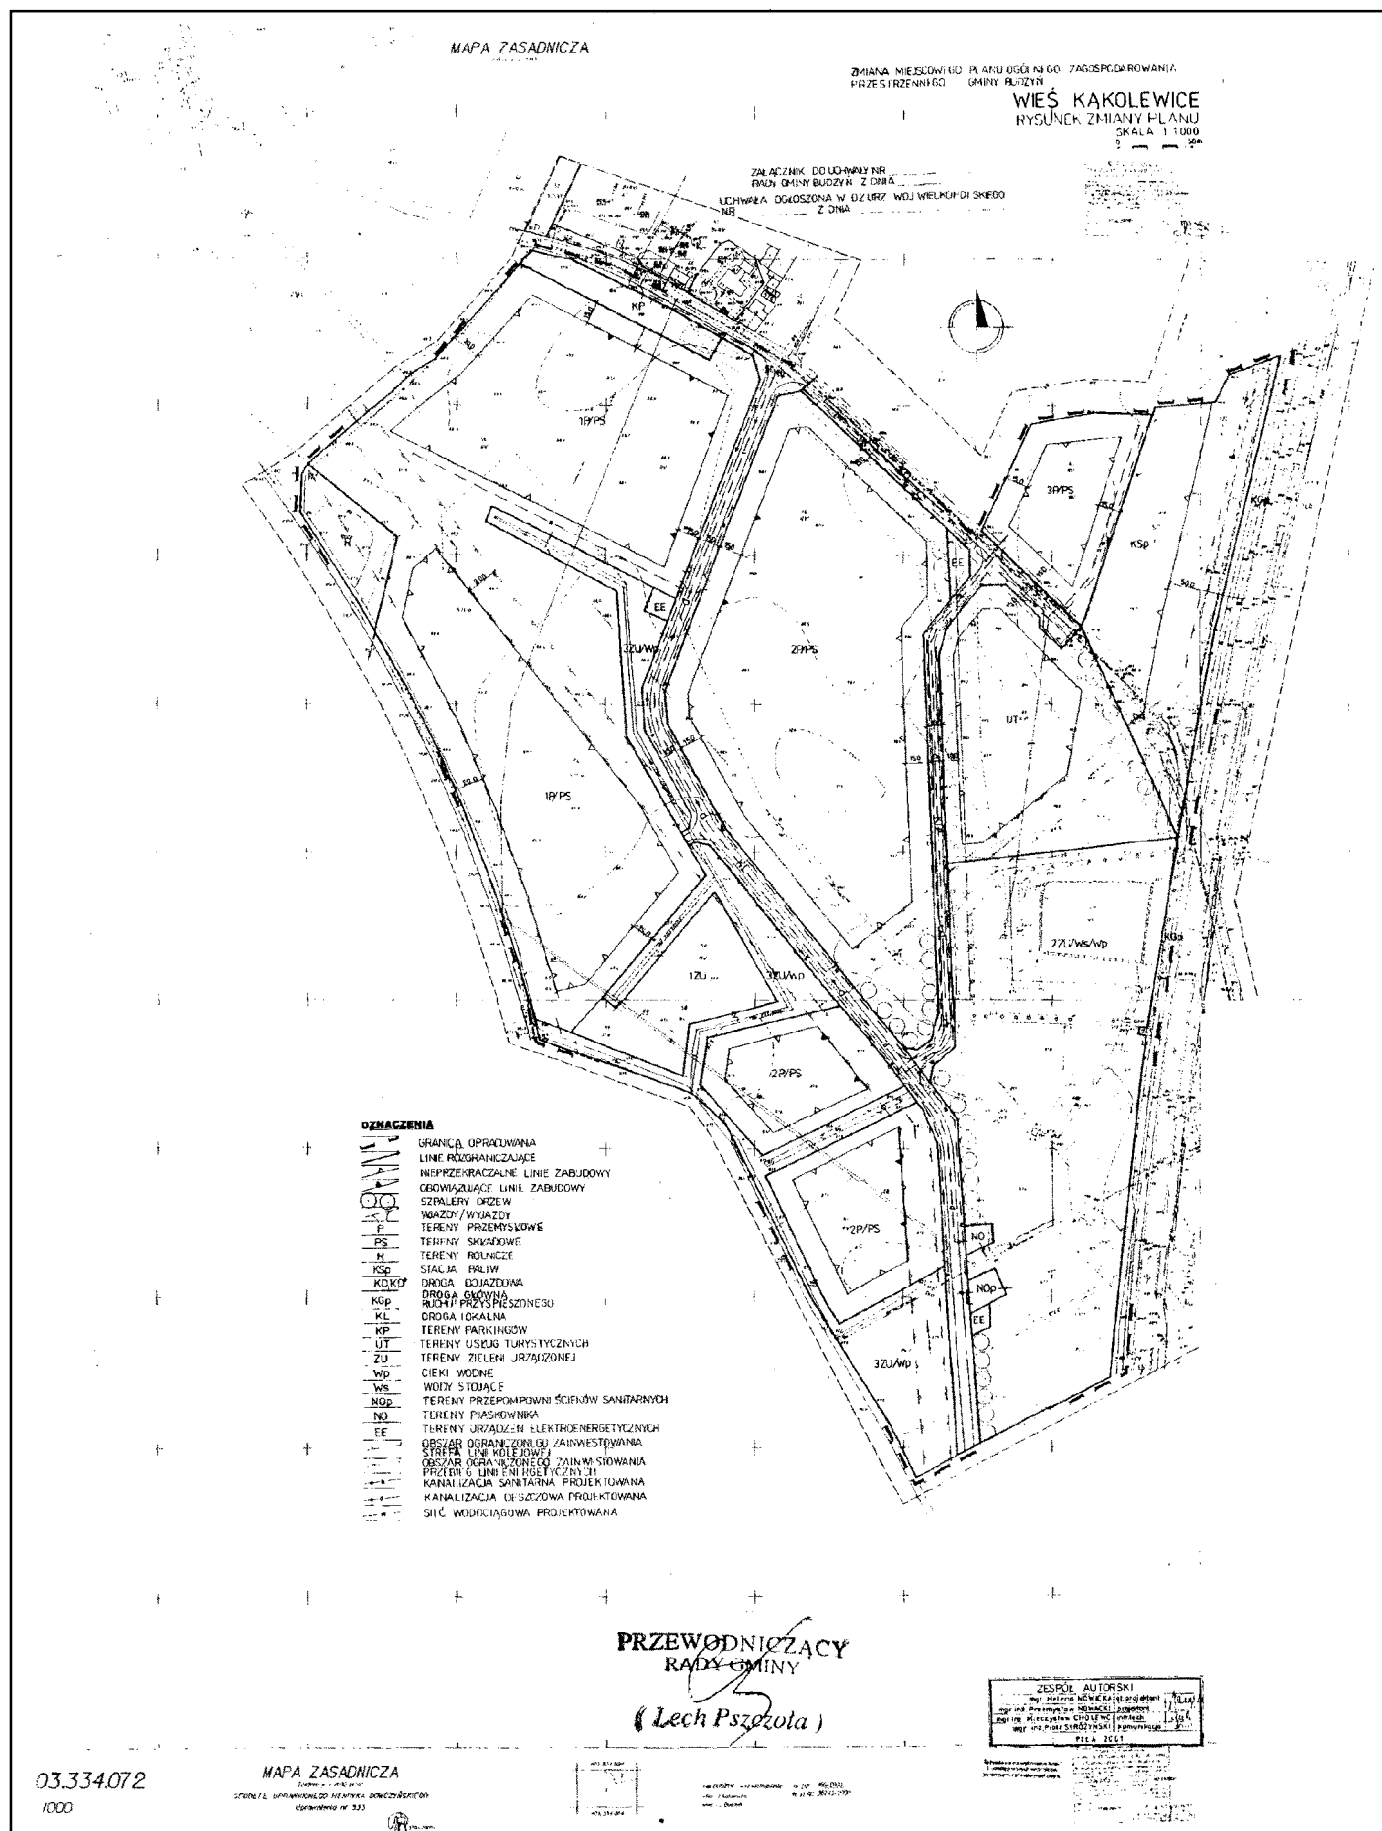

1824

UCHWAŁA Nr LXII/753/III/2001 RADY MIASTA POZNANIA

z dnia 26 czerwca 2001 r.

w sprawie ustalenia rozkładu godzin pracy aptek ogólnodostępnych na terenie Poznania

Na podstawie art. 18 ust. 2 pkt 15 ustawy z dnia 8 marca 1990 r. o samorządzie gminnym (tekst jednolity Dz.U. Nr 13 z 1996 r., poz. 74 z późn.zm.), oraz art. 42 ust. 2 ustawy z dnia 10 października 1991 r. o środkach farmaceutycznych, materiałach medycznych, aptekach, hurtowniach i Inspekcji Farmaceutycznej (Dz.U. Nr 105, z 1991 r., poz. 425 z późn.zm.) Rada Miasta Poznania uchwala, co następuje:

§1

Rada Miasta Poznania, po zasięgnięciu opinii samorządu aptekarskiego, ustala ramowy rozkład godzin pracy aptek ogólnodostępnych na terenie Poznania, dostosowany do potrzeb ludności, który zapewnia dostępność świadczeń również w porze nocnej, w niedziele, święta i dni wolne od pracy w sposób następujący:

1) w dni robocze apteki będą dostępne w godzinach od 9⁰⁰ do minimum 18⁰⁰ – z wyjątkiem aptek funkcjonujących w obiektach, do których dostępność jest ograniczona do godz. 15⁰⁰;

- 2) w porze nocnej minimum 4 wyznaczone apteki będą dostępne w godz. od 18⁰⁰ do 9⁰⁰;
- 3) we wszystkie niedziele i święta oraz dni wolne od pracy minimum 4 wyznaczone apteki będą dostępne minimum w godz. od 8⁰⁰ do 20⁰⁰.

§2

Wykonanie uchwały powierza się Zarządowi Miasta Poznania.

§3

Uchwała wchodzi w życie po upływie 14 dni od dnia ogłoszenia w Dzienniku Urzędowym Województwa Wielkopolskiego.

Przewodniczący
Rady Miasta Poznania

(-) *Dariusz Lipiński*

1825

UCHWAŁA Nr LXII/746/III/2001 RADY MIASTA POZNANIA

z dnia 26 czerwca 2001 r.

w sprawie zmiany uchwały Nr LXI/449/II/97 Rady Miasta Poznania z dnia 15 lipca 1997 r. w sprawie ustalenia zasad utrzymywania czystości i porządku na terenie Miasta Poznania

Na podstawie art. 3 ust. 2 pkt 4 i pkt 7, art. 4 i art. 6 ustawy z dnia 13 września 1996 r. o utrzymaniu czystości i porządku w gminach (Dz.U. Nr 132, poz. 622 z późn.zm.), Rada Miasta Poznania uchwala, co następuje:

§1

W uchwale Nr LXI/449/II/97 Rady Miasta Poznania z dnia 15 lipca 1997 r. (w brzmieniu jednolitym wprowadzonym uchwałą Nr XV/140/III/99 Rady Miasta Poznania z dnia 15 czerwca 1999 r. w sprawie zmiany uchwały Nr LXI/449/II/97 Rady Miasta Poznania z dnia 15 lipca 1997 r. w sprawie ustalenia zasad utrzymywania czystości i porządku na terenie Miasta Poznania), wprowadza się następujące zmiany:

W załączniku Nr 1 do uchwały „Regulamin utrzymywania czystości i porządku na terenie Miasta Poznania – (tekst jednolity)“:

1) w §2:

a) pkt 1 otrzymuje brzmienie:

„1) usuwania zanieczyszczeń z powierzchni nieruchomości (podwórza, przejścia, bramy, zieleńce itp.) oraz wzdłuż niej do krawężnika jezdni, z wyłączeniem dróg rowerowych. Obowiązek wywozu zebranych przez właścicieli liści opadłych z drzew miejskich, należy do Zarządu drogi“,

b) pkt 2 otrzymuje brzmienie:

„2) usuwania (zamiatania, zbierania, zmywania itp.) zanieczyszczeń z pomieszczeń i urządzeń budynków wielokalowych przeznaczonych do wspólnego użytku, np. sienie, klatki schodowe, korytarze, kabiny dźwigowe itp., a także ze studzienek (tzw. świetlików) piwnicznych przyokiennych od strony chodnika (front budynku) i rur

spustowych rynnowych z kratkami czyszczakowymi na poziomie chodnika.

Mycia na obszarze ścisłego śródmieścia przyległego do posesji chodnika raz na tydzień”,

2) W §4:

a) pkt 11 w ust. 7 otrzymuje brzmienie:

„11) w przypadkach określonych w punktach 4-7, jeśli jest prowadzona działalność spożywcza lub gastronomiczna, należy dodatkowo na zewnątrz poza lokalem ustawić w miejsca ogólnodostępnym dostateczną ilość koszy na odpad komunalne”,

b) dodaje się ust. 10 w brzmieniu:

„10. Do selektywnego gromadzenia surowców wtórnych należy stosować specjalne pojemniki, o ujednoliconym kolorze dla poszczególnych rodzajów odpadów, które winny posiadać napisy i oznaczenia określające rodzaj gromadzonych odpadów.

W miejscach, w których ze względów technicznych występują trudności w lokalizacji stałego pojemnika dopuszcza się stosowanie do gromadzenia surowców wtórnych, worków foliowych”.

3) W §8 w pkt 1 dodaje się ppkt d

„d) za usuwanie odpadów z przepelnionych miejskich koszy ulicznych:

– za jednokrotne opróżnienie 1 kosza ulicznego 50,- zł”.

4) W §17 w ust. 2:

a) pkt 1 otrzymuje brzmienie:

„1) prowadzenie psów na uwięzi; psy agresywne i niebezpieczne dla otoczenia powinny mieć nałożony kaganiec. Zwolnienie psa ze smyczy jest dozwolone jedynie w miejscach mało uczęszczanych przez ludzi i tylko w wypadku, gdy posiadacz psa ma możliwość sprawowania bezpośredniej kontroli nad jego zachowaniem”,

b) pkt 4 otrzymuje brzmienie:

„4) niewprowadzanie psów i innych zwierząt domowych na teren placów gier i zabaw, piaskownic dla dzieci, plaż, kąpielisk oraz na tereny objęte zakazem ustalonym przez Radę Miasta Poznania”,

5) ust. 1 w §18 otrzymuje brzmienie:

„1. Na obszarze obejmującym tereny w granicach wyznaczonych ulicami: Hetmańska, Reymonta, Przybyszewskiego, Żeromskiego, Niestachowska, Wojska Polskiego, Urbanowska, Słowiańska, Szelągowska, odcinkami biegu rz. Warty i dalszego biegu rz. Cybiny, ulicami Zawady, Podwale, Zamenhofa, Krzywoustego oraz zachodnim skrajem zabudowy Os. Piastowskiego do ul. Hetmańskiej, a także na terenie nieruchomości położonej przy ul. 28 czerwca 1956 roku nr 312 obowiązuje zakaz utrzymywania zwierząt gospodarskich (po wyższy obszar przedstawia załączona mapa)”.

§2

Ustala się tekst jednolity uchwały Nr LXI/449/II/97 Rady Miasta Poznania z dnia 15 lipca 1997 r., uwzględniający zmiany wynikające z niniejszej uchwały, w brzmieniu określonym w załączniku Nr 1.

§3

Wykonanie uchwały powierza się Zarządowi Miasta Poznania.

§4

Uchwała wchodzi w życie po upływie 30 dni od dnia ogłoszenia w Dzienniku Urzędowym Województwa Wielkopolskiego.

Przewodniczący
Rady Miasta Poznania

(-) Dariusz Lipiński

Załącznik nr 1

do Uchwały Nr LXI/449/II/97 Rady Miasta Poznania
z dnia 15 lipca 1997 r.

zmienionej uchwałami:

– Nr XV/140/III/99 Rady Miasta Poznania
z dnia 15 czerwca 1999 r.

– Nr LXII/746/III/2001 Rady Miasta Poznania
z dnia 26 czerwca 2001 r.

**REGULAMIN UTRZYMYWANIA CZYSTOŚCI
I PORZĄDKU NA TERENIE MIASTA POZNANIA
(tekst jednolity)**

Spis treści

Rozdz. I – definicje	str. 3
Rozdz. II – wymagania w zakresie utrzymywania porządku i czystości na terenie nieruchomości	str. 4
Rozdz. III – rodzaje urządzeń przeznaczonych do gromadzenia odpadów komunalnych na terenach nieruchomości i na drogach publicznych oraz zasady ich rozmieszczania	str. 7
Rozdz. IV – częstotliwość, zasady i sposoby usuwania odpadów komunalnych z nieruchomości oraz z innych terenów przeznaczonych do użytku publicznego	str. 9
Rozdz. V – obowiązki osób utrzymujących psy i inne zwierzęta domowe	str. 12
Rozdz. VI – zasady utrzymywania zwierząt gospodarskich na terenach wyłączonych z produkcji rolniczej	str. 13
Rozdz. VII – postanowienia ogólne	str. 15

ROZDZIAŁ I

Definicje

§1

1. Ilekroć w Regulaminie jest mowa o:

1) właścicielach nieruchomości – należy przez to rozumieć także:

- a) współwłaścicieli,
- b) użytkowników wieczystych,
- c) jednostki organizacyjne i osoby posiadające nieruchomości w zarządzie lub użytkowaniu,
- d) inne podmioty władające nieruchomościami,

2) odpadach komunalnych – należy przez to rozumieć stałe i ciekłe odpady powstające w gospodarstwach domo-

wych, w obiektach użyteczności publicznej i obsługi ludności, w tym nieczystości gromadzone w zbiornikach bezodpływowych, porzucone wraki pojazdów mechanicznych oraz odpady uliczne, z wyjątkiem odpadów niebezpiecznych z zakładów działalności służb zdrowotnych i weterynaryjnych,

- 3) odpadach komunalnych dużych – należy przez to rozumieć odpady, które nawet po rozdrobnieniu nie mogą być swobodnie umieszczone w typowych pojemnikach ze względu na swoje rozmiary lub masę, np. stare meble, wózki dziecięce, sprzęt gospodarstwa domowego, deski, materace, gruz itp.,
 - 4) odpadach niebezpiecznych – rozumie się przez to te odpady, które ze względu na swoje pochodzenie, skład chemiczny, biologiczny, inne właściwości i okoliczności stanowią zagrożenie dla życia lub zdrowia ludzi albo dla środowiska,
 - 5) odpadach innych niż niebezpieczne – należy przez to rozumieć pozostałe odpady określone w Rozporządzeniu Ministra Ochrony Środowiska, Zasobów Naturalnych i Leśnictwa z dnia 24 grudnia 1997 r. w sprawie klasyfikacji odpadów, z wyłączeniem odpadów niebezpiecznych i odpadów komunalnych (Dz.U. Nr 162, poz. 1135),
 - 6) jednostkach wywozowych – należy przez to rozumieć zakłady będące gminnymi jednostkami organizacyjnymi lub podmiotami posiadającymi zezwolenie na wykonywanie usług usuwania odpadów komunalnych,
 - 7) wysypisku miejskim – należy przez to rozumieć składowisko odpadów komunalnych, gruzu i ziemi, prowadzone przez jednostkę organizacyjną wskazaną przez Miasto Poznań,
 - 8) punktach zlewnych – należy przez to rozumieć wydzielone studzienki w kanalizacji sanitarnej, do których za zezwoleniem Poznańskich Wodociągów i Kanalizacji Sp. z o.o. można zlewać odpady komunalne ciekłe, dowożone specjalnym transportem asenizacyjnym,
 - 9) zwierzętach gospodarskich – rozumie się przez to zwierzęta utrzymywane w celach hodowlanych i produkcyjnych,
 - 10) ustawie – należy przez to rozumieć ustawę z dnia 13 września 1996 r. o utrzymaniu czystości i porządku w gminach (Dz.U. Nr 132, poz. 622 z późn. zmianami),
 - 11) obiekty użyteczności publicznej i obsługi ludności – rozumie się przez to w szczególności urzędy organów administracji, zakłady opieki zdrowotnej i opieki społecznej, szkoły i placówki w rozumieniu przepisów o systemie oświaty, placówki kulturalno-oświatowe oraz jednostki więziennictwa, zakłady poprawcze i schroniska dla nieletnich.
2. Jeżeli nieruchomość jest zabudowana budynkami wielolokalowymi, w którym ustanowiono odrębną własność lokali, obowiązki właściciela nieruchomości obciążają osoby sprawujące zarząd nieruchomością wspólną, w rozumieniu przepisów ustawy z dnia 24 czerwca 1994 r. o własności lokali (Dz.U. Nr 85, poz. 388), lub właścicieli lokali, jeżeli zarząd nie został wybrany.

ROZDZIAŁ II

Wymagania w zakresie utrzymywania porządku i czystości na terenie nieruchomości

§2

Właściciele nieruchomości w zakresie utrzymywania porządku i czystości zobowiązani są do:

- 1) usuwania zanieczyszczeń z powierzchni nieruchomości (podwórza, przejścia, bramy, zieleńce itp.) oraz wzdłuż niej do krawężnika jezdni, z wyłączeniem dróg rowerowych. Obowiązek wywozu zebranych przez właścicieli liści opadłych z drzew miejskich, należy do Zarządu drogi.
- 2) usuwania (zamiatania, zbierania, zmywania itp.) zanieczyszczeń z pomieszczeń i urządzeń budynków wielolokalowych przeznaczonych do wspólnego użytku, np. sienie, klatki schodowe, korytarze, kabiny dźwigowe itp., a także ze studzienek (tzw. świetlików) piwnicznych przyokiennych od strony chodnika (front budynku) i rur spustowych rynnowych z kratkami czyszczakowymi na poziomie chodnika. Mycia na obszarze ścisłego śródmieścia przyległego do posesji chodnika raz na tydzień,
- 3) pielęgnowania zieleńców, kwietników itp. na terenie nieruchomości,
- 4) usuwania chwastów i utrzymywania na terenie nieruchomości estetycznego wyglądu,
- 5) oczyszczania chodników położonych wzdłuż nieruchomości ze śniegu i lodu, w tym do:
 - a) przymowania zgarniętego śniegu i lodu przed jego wywiezieniem, tam gdzie jest to możliwe, w sposób nie powodujący zakłóceń w ruchu pieszych lub pojazdów,
 - b) nieskładowania śniegu i lodu pod drzewami, tam gdzie jest to możliwe,
 - c) likwidowania śliskości i gołoledzi poprzez stosowanie piasku,
- 6) niestosowania środków chemicznych szkodliwych dla środowiska, także przy usuwaniu śniegu i lodu (na ulicach, placach i drogach publicznych środki chemiczne mogą być stosowane tylko w taki sposób, aby nie szkodziły zieleni miejskiej),
- 7) oznaczenia nieruchomości przez umieszczenie w odpowiednim miejscu tabliczek informacyjnych – z numerem porządkowym nieruchomości i nazwą ulicy lub placu oraz zapewnienia należytego oświetlenia tych tabliczek,
- 8) umieszczenia w budynkach wielolokalowych tablic oświetlonych, zawierających następujące informacje:
 - imię, nazwisko i adres lub nazwę i siedzibę właściciela lub zarządcy nieruchomości,
 - imię, nazwisko i adres osoby bądź adres podmiotu wykonującego czynności w zakresie utrzymywania porządku i czystości na terenie nieruchomości,
 - spis lokatorów,
 - regulamin porządkowy,
 - spis adresów i telefonów alarmowych, w szczególności: straży pożarnej, pogotowia ratunkowego, policji, straży miejskiej, pogotowia wodociągowego i gazowego,
- 9) zapewnienia należytego oświetlenia klatek schodowych, korytarzy, bram oraz innych części budynków, służących do wspólnego użytku,
- 10) usuwania z budynków, ogrodzeń i innych obiektów (np. słupów, skrzynek, rozdzielni energetycznych i telekomuni-

kacyjnych) na terenie nieruchomości ogłoszeń, plakatów, afiszy, napisów, rysunków itp., umieszczonych bez zachowania właściwego trybu przewidzianego przepisami prawa,

- 11) niespalania odpadów na powierzchni ziemi poza obiektami i urządzeniami określonymi w odrębnych przepisach,
- 12) nieumieszczania w pojemnikach i kontenerach na odpady komunalne: śniegu, lodu, żużla i popiołu gorącego oraz odpadów komunalnych dużych, odpadów niebezpiecznych, a także odpadów innych niż niebezpieczne,
- 13) niezwłocznego usuwania odpadów powstałych w wyniku remontu i modernizacji lokali (gruz itp.).

§3

Na nieruchomościach i przyległych do nich chodnikach, bądź innych fragmentach dróg miejskich, dopuszcza się:

- 1) mycie samochodów – pod warunkiem, że powstające ścieki odprowadzane są do kanalizacji sanitarnej lub gromadzone w sposób umożliwiający ich usunięcie, zgodnie z wymaganiami niniejszego Regulaminu; w szczególności ścieki takie nie mogą być bezpośrednio odprowadzane do zbiorników wodnych lub do ziemi,
- 2) dokonywanie doraźnych napraw i regulacji samochodów wyłącznie w miejscach do tego celu zorganizowanych i pod warunkiem, że powstające odpady będą gromadzone w pojemnikach do tego przeznaczonych.

ROZDZIAŁ III

Rodzaje urządzeń przeznaczonych do gromadzenia odpadów komunalnych na terenie nieruchomości i na drogach publicznych oraz zasady ich rozmieszczania

§4

1. W zakresie gromadzenia odpadów komunalnych stałych właściciel nieruchomości zobowiązany jest do wyposażenia nieruchomości w odpowiednią ilość typowych pojemników lub kontenerów sprawnych technicznie i estetycznych. Ilość pojemników i wielkość powinna zapewnić gromadzenie odpadów komunalnych przez okres pomiędzy kolejnymi wywozami.
2. Odpady komunalne powinny być gromadzone wyłącznie w pojemnikach lub kontenerach.
3. Do zbierania okresowo zwiększonych ilości odpadów komunalnych, oprócz typowych pojemników lub kontenerów, można używać worków odpowiednio oznaczonych i dostarczonych przez jednostkę wywozową, z którą właściciel nieruchomości zawarł umowę na wywóz odpadów komunalnych.
4. Właściciel nieruchomości ma obowiązek utrzymywania pojemników w czystości a oraz ich okresowego dezynfekowania. Jednostka wywozowa na zlecenie właściciela nieruchomości zobowiązana jest do świadczenia usług w zakresie dezynfekowania pojemników.
5. Odpady komunalne duże winny być gromadzone w specjalnie na ten cel dostarczonych kontenerach lub do czasu wywozu na wyznaczonym miejscu na terenie nieruchomości.
6. Odpady stanowiące pozostałości po remoncie i modernizacji lokali, np. gruz itp., winny być gromadzone w specjalnych kontenerach, w sposób nie powodujący pylenia.
7. Z zastrzeżeniem obowiązków i zasad wynikających z ust. 1-6, właściciele nieruchomości mają obowiązek wyposażyć nie-

ruchomość w pojemniki lub kontenery o następujących minimalnych pojemnościach (przy częstotliwości wywozu jeden raz na dwa tygodnie):

- 1) 15 l na mieszkańca, jednak co najmniej jeden pojemnik 110 l na każdą nieruchomość,
 - 2) dla szkół wszelkiego typu – 3 l na każdego ucznia, studenta i pracownika,
 - 3) dla żłobków i przedszkoli – 3 l na każde dziecko i pracownika,
 - 4) dla lokali handlowych – 50 l na każde 10 m² powierzchni całkowitej, jednak co najmniej jeden pojemnik 110 l na lokal,
 - 5) dla punktów handlowych poza lokalem – 50 l na każdego zatrudnionego, jednak co najmniej jeden pojemnik 110 l na każdy punkt,
 - 6) dla lokali gastronomicznych – 20 l na jedno miejsce konsumpcyjne,
 - 7) dla ulicznych punktów szybkiej konsumpcji – co najmniej jeden pojemnik 110 l,
 - 8) dla zakładów rzemieślniczych, usługowych i produkcyjnych w odniesieniu do pomieszczeń biurowych i socjalnych – pojemnik 110 l na każdych 10 pracowników,
 - 9) dla szpitali, internatów, koszar, sanatoriów, hoteli, pensjonatów itp. – 20 l na jedno łóżko,
 - 10) dla ogródków działkowych – 20 l na każdą działkę w okresie sezonu, tj. od 1 marca do 31 października każdego roku, i 5 litrów poza sezonem,
 - 11) w przypadkach określonych w punktach 4-7, jeśli jest prowadzona działalność spożywcza lub gastronomiczna, należy dodatkowo na zewnątrz poza lokalem, ustawić w miejscu ogólnodostępnym dostateczną ilość koszy na odpady komunalne.
8. W miejscach publicznych (chodniki, place, parki, zieleńce, przystanki tramwajowe i autobusowe itp. miejsca) odpady komunalne stałe powinny być gromadzone w koszach ulicznych.
 9. Właściciele terenów, na których organizowane są imprezy masowe, mają obowiązek zapewnienia wystarczającej liczby pojemników bądź kontenerów do gromadzenia odpadów, a także szaleatów ruchomych.
 10. Do selektywnego gromadzenia surowców wtórnych należy stosować specjalne pojemniki, o ujednoliconym kolorze dla poszczególnych rodzajów odpadów, które winny posiadać napisy i oznaczenia określające rodzaj gromadzonych odpadów. W miejscach, w których ze względów technicznych występują trudności w lokalizacji stałego pojemnika dopuszcza się stosowanie do gromadzenia surowców wtórnych, worków foliowych.

§5

Właściciel nieruchomości zobowiązany jest wydzielić miejsce na pojemniki lub kontenery do gromadzenia odpadów komunalnych stałych na terenach nieruchomości, bądź na terenie przyległym, w uzgodnieniu z zarządcą terenu.

§6

1. W zakresie gromadzenia odpadów komunalnych ciekłych na nieruchomości, która nie jest przyłączona do miejskiej sieci kanalizacyjnej, właściciel nieruchomości jest zobowiązany

do wyposażenia nieruchomości w szczelne zbiorniki bezodpływowe (szamba), lub w przypadku stosowania lokalnych urządzeń oczyszczających, posiadających odpowiednie atesty skuteczności działania, do przedłożenia pozwolenia wodno-prawnego na odprowadzanie oczyszczonych ścieków.

2. Normatywne ilości odpadów ciekłych wylicza się według zasad określonych w rozporządzeniu Rady Ministrów z dnia 18 grudnia 1996 r. w sprawie urządzeń zaopatrzenia w wodę i urządzeń kanalizacyjnych oraz zasad ustalania opłat za wodę i wprowadzanie ścieków (Dz.U. nr 151 poz. 716).

ROZDZIAŁ IV

Częstotliwość, zasady i sposoby usuwania odpadów komunalnych z nieruchomości oraz z innych terenów przeznaczonych do użytku publicznego

§7

1. Z zastrzeżeniem ust. 2 ustala się częstotliwość usuwania odpadów komunalnych nie rzadziej niż jeden raz na dwa tygodnie, z wyjątkiem placówek handlowo usługowych zlokalizowanych poza budynkiem, dla których wprowadza się obowiązek codziennego usuwania odpadów.
W przypadku zwiększenia częstotliwości wywozu odpadów komunalnych ilość pojemników określona w §4 ust. 7 może ulec proporcjonalnemu zmniejszeniu.
2. Dostosowanie umów i harmonogramów wywozu odpadów komunalnych ustala się w nieprzekraczalnym terminie do dnia 31 grudnia 1997 r.

§8

W przypadku gdy właściciele nieruchomości nie udokumentują – w sposób, o którym mowa w §25 Regulaminu – korzystania z usług gminnych jednostek organizacyjnych lub podmiotów posiadających zezwolenie na prowadzenie działalności polegającej na usuwaniu odpadów komunalnych, a także nie będą usuwać zanieczyszczeń z powierzchni terenów określonych w §2 pkt 1 Regulaminu, obowiązek ten przejmuje Miasto, pobierając od tych właścicieli nieruchomości następujące opłaty:

- 1) w okresie do 31 marca 2000 r.
 - a) za odpady komunalne stałe:

– pojemnik SM-110 I i 120 I	62,00 zł,
– pojemnik SM-240 I	118,00 zł,
– pojemnik SM-360 I	176,00 zł,
– pojemnik PA-1100 I	265,00 zł,
– kontener 8,0 m ³	1.700,00 zł,
– kontener 10,0 m ³	2.000,00 zł,
 - b) za odpady komunalne ciekłe:

– za 1 m ³	60,00 zł,
-----------------------	-----------
 - c) za usuwanie zanieczyszczeń znajdujących się na terenach, o których mowa w §2 pkt 1 Regulaminu:

– za 10 m ² powierzchni	120,00 zł,
------------------------------------	------------
 - d) za usuwanie odpadów z przepełnionych miejskich koszy ulicznych:

– za jednokrotne opróżnienie 1 kosza ulicznego	50 zł,
--	--------
- 2) w latach następnych – każdorazowo od 1 kwietnia – ceny, o których mowa w pkt 1, wzrastają o obowiązujący za dany rok wskaźnik wzrostu cen towarów i usług konsumpcyjnych, publikowany przez Prezesa Głównego Urzędu Statystycznego.

§9

1. Selektywna zbiórka odpadów powinna być przeprowadzana z zachowaniem ogólnych warunków usuwania odpadów, określonych w niniejszym Regulaminie. Szczegółowe zasady selektywnej zbiórki odpadów należy ustalić w umowie z jednostką wywozową
2. Stawki za usługi świadczone przez jednostki wywozowe w zakresie usuwania posegregowanych surowców wtórnych stosuje się niższe o 30% w stosunku do stawek obowiązujących za wywóz odpadów komunalnych.

§10

Właściciel nieruchomości nie skanalizowanej jest zobowiązany do opróżniania zbiorników bezodpływowych (szamb) z częstotliwością zapewniającą niedopuszczenie do ich przepełnienia i wylewania się zawartości na powierzchnię terenu.

§11

Odpady komunalne stałe należy usuwać wyłącznie na składowiska odpadów komunalnych, w szczególności na wysypisko miejskie.

§12

Odpady komunalne ciekłe należy usuwać wyłącznie do wyznaczonych punktów zlewnych.

§13

Do wywozu odpadów komunalnych stałych należy używać samochodów specjalistycznych, a do wywozu odpadów komunalnych ciekłych – samochodów asenizacyjnych.

Wymienione pojazdy codziennie winny być poddawane dezynfekcji.

§14

Właściciele terenów, na których organizowane są imprezy masowe, zobowiązani są do niezwłocznego usuwania odpadów komunalnych oraz do doprowadzenia terenu po zakończeniu imprezy do pierwotnego stanu.

§15

Obowiązek dostosowania umów i harmonogramów na wywóz odpadów komunalnych do zasad wynikających z niniejszych wymagań spoczywa na właścicielach nieruchomości i jednostkach wywozowych.

§16

Właściciel nieruchomości, usuwający odpady komunalne bez pośrednictwa jednostki wywozowej, jest obowiązany do zapewnienia takiego ich transportu na składowisko odpadów komunalnych, aby nie powodowało to zanieczyszczenia powierzchni ziemi (w tym zwłaszcza dróg i ulic), powietrza, wody, lub nadmiernych uciążliwości dla osób trzecich.

ROZDZIAŁ V

Obowiązki osób utrzymujących psy i inne zwierzęta domowe

§17

1. Osoby utrzymujące psy i inne zwierzęta domowe są zobowiązane do zachowania środków ostrożności, zapewniających

ochronę przed zagrożeniem lub uciążliwością dla ludzi oraz przed zanieczyszczeniem terenów przeznaczonych do wspólnego użytku, i ponoszą pełną odpowiedzialność za zachowanie swoich zwierząt.

2. W szczególności do obowiązków osób utrzymujących zwierzęta domowe należy:
 - 1) prowadzenie psów na uwięzi; psy agresywne i niebezpieczne dla otoczenia powinny mieć nałożony kaganiec. Zwolnienie psa ze smyczy jest dozwolone jedynie w miejscach mało uczęszczanych przez ludzi i tylko w przypadku, gdy posiadacz ma możliwość sprawowania bezpiecznej kontroli nad jego zachowaniem,
 - 2) stały skuteczny dozór nad psami i innymi zwierzętami domowymi, z zastrzeżeniem ust. 3,
 - 3) niewprowadzanie psów i innych zwierząt domowych do obiektów użyteczności publicznej, z wyłączeniem obiektów przeznaczonych dla zwierząt, jak schroniska, lecznice, wystawy itp.; postanowienie to nie dotyczy osób niewidomych, korzystających z pomocy psów-przewodników,
 - 4) niewprowadzanie psów i innych zwierząt domowych na teren placów gier i zabaw, piaskownic dla dzieci, plaż, kąpielisk oraz na tereny objęte zakazem ustalonym przez Radę Miasta Poznania,
 - 5) usuwanie zanieczyszczeń pozostawionych przez psy i inne zwierzęta z obiektów i innych terenów przeznaczonych do wspólnego użytku, a w szczególności na chodnikach, jezdniach, placach, parkingach, terenach zielonych (zieleńcach, parkach, pasach rozdziału dróg itp.); postanowienie to nie dotyczy osób niewidomych, korzystających z psów-przewodników,
 - 6) niedopuszczenie do zakłócania ciszy i spokoju przez zwierzęta domowe.
3. Zwolnienie psów i innych zwierząt domowych od stałego dozoru jest dozwolone wyłącznie na terenie należycie ogrodzonym, uniemożliwiającym jego opuszczenie.
4. Osoby utrzymujące psy mają obowiązki w zakresie:
 - 1) znakowania i rejestracji psów (wyposażenie psa w obrozę wraz ze znacznikiem identyfikacyjnym),
 - 2) opłacania podatku od posiadania psów – określa go corocznie uchwała Rady Miasta Poznania,
 - 3) szczepienia ochronnego psów przeciw wściekliznie – obowiązek ten określa ustawa z dnia 24 kwietnia 1997 r. o zwalczaniu chorób zakaźnych zwierząt, badaniu zwierząt rzeźnych i mięsa oraz o Państwowej Inspekcji Weterynaryjnej (Dz.U. Nr 60, poz. 369).
5. Przepisy tego rozdziału dotyczą także zwierząt nie udomowionych oraz innych, trzymanyh w charakterze zwierząt domowych.
6. Zasady postępowania z bezdomnymi zwierzętami na terenie miasta reguluje odrębna uchwała Rady Miasta Poznania.

ROZDZIAŁ VI

Zasady utrzymywania zwierząt gospodarskich na terenach wyłączonych z produkcji rolniczej

§18

1. Na obszarze obejmującym tereny w granicach wyznaczonych ulicami: Hetmańska, Reymonta, Przybyszewskiego,

Żeromskiego, Niestachowska, Wojska Polskiego, Urbanowska, Słowiańska, Szelągowska, odcinkami biegu rz. Warty i dalszego biegu rz. Cybiny, ulicami Zawady, Podwale, Zamenhofa, Krzywoustego oraz zachodnim skrajem zabudowy Os. Piastowskiego do ul. Hetmańskiej, a także na terenie nieruchomości położonej przy ul. 28 czerwca 1956 roku nr 312 obowiązuje zakaz utrzymywania zwierząt gospodarskich (powyższy obszar przedstawia załączona mapa).

2. Na pozostałym obszarze dopuszcza się utrzymywanie zwierząt gospodarskich, z wyjątkiem nieruchomości:
 - 1) o zabudowie wielorodzinnej,
 - 2) o zabudowie jednorodzinnej, położonych na terenach o zabudowie wielorodzinnej,
 - 3) na których usytuowane są budynki użyteczności publicznej,
 - 4) na których znajdują się budynki zamieszkania zbiorowego.

§19

1. Zezwala się na utrzymywanie na terenach nieruchomości położonych na obszarach, na których dopuszcza się ich posiadanie, wyłącznie jednego gatunku zwierząt gospodarskich.
2. Postanowienia z ust. 1 nie stosuje się w przypadku równoczesnego utrzymywania gęsi, kaczek, kur i królików w liczbie do 30 sztuk.
3. Liczba zwierząt gospodarskich utrzymywanych na terenie nieruchomości nie może być wyższa niż:

1) świnie	– 1 sztuka,
2) owce	– 2 sztuki,
3) kozy	– 2 sztuki,
4) konie	– 1 sztuka,
5) bydło	– 1 sztuka,
6) kury	– 30 sztuk,
7) kaczki	– 30 sztuk,
8) gęsi	– 30 sztuk,
9) króliki	– 30 sztuk,
10) nutrie	– 5 sztuk,
11) norki	– 5 sztuk,
12) tchórzofretki	– 5 sztuk.
4. Postanowienia z ust. 3 dotyczące koni nie stosuje się do koni utrzymywanych w celach rekreacyjnych, rehabilitacyjnych i sportowych.
5. Postanowienia ust. 3 obowiązywać będą od 1 stycznia 1998 roku.

§20

Pszczoly winny być trzymane w ulach, ustawionych w odległości co najmniej 5,0 m od granicy nieruchomości – w taki sposób, aby wylatujące i przylatujące pszczoły nie zakłócały korzystania z nieruchomości bezpośrednio sąsiadujących.

§21


Zasady utrzymania zwierząt gospodarskich na terenach pracowniczych ogródków działkowych określa Regulamin Pracowniczych Ogródków Działkowych.

§22

Wprowadza się obowiązek zgłaszania padłych zwierząt do zakładów utylizacyjnych.

załącznik do rozdziału VI

OBSZAR OBOWIĄZYWANIA ZAKAZU UTRZYMYWANIA ZWIERZĄT GOSPODARSKICH w POZNANIU

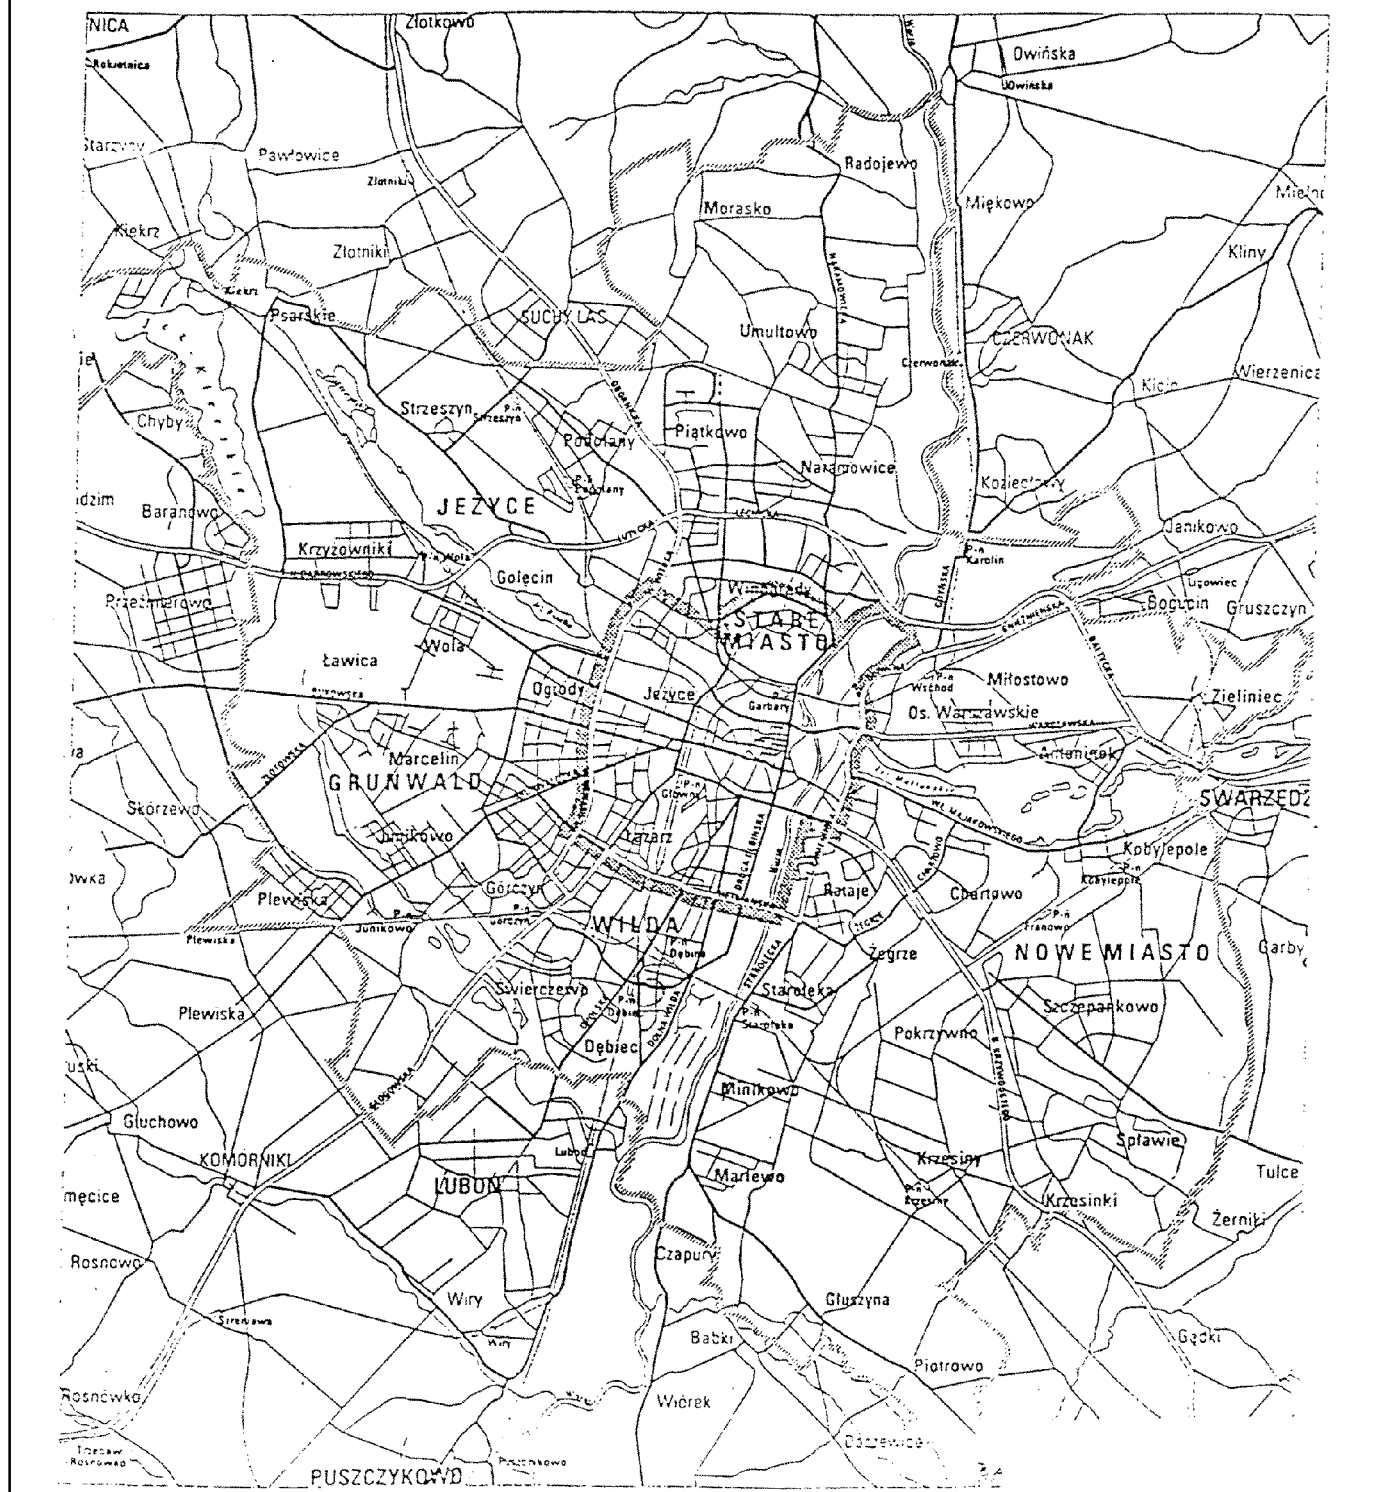

ROZDZIAŁ VII

Postanowienia ogólne

§23

1. Na podstawie ustawy do obowiązków właścicieli nieruchomości w zakresie zapewnienia utrzymywania czystości i porządku należy:
 - 1) wyposażenie nieruchomości w urządzenia służące do gromadzenia odpadów komunalnych, utrzymywanie tych urządzeń w odpowiednim stanie sanitarnym i porządkowym oraz przyłączenie do istniejącej kanalizacji sanitarnej,
 - 2) gromadzenie powstałych na terenie nieruchomości odpadów komunalnych w urządzeniach, o których mowa w pkt 1),
 - 3) usuwanie i unieszkodliwianie odpadów komunalnych,
 - 4) oczyszczanie ze śniegu i lodu oraz usuwanie błota i innych zanieczyszczeń z chodników położonych wzdłuż nieruchomości.
2. Na podstawie ustawy wykonywanie obowiązków na terenie budowy, określonych w ust. 1, należy do kierownika budowy.
3. Oczyszczanie przystanków komunikacyjnych oraz wydzielonych krawężnikiem lub oznakowaniem poziomym torowisk pojazdów szynowych ze śniegu i lodu oraz usuwanie odpadów komunalnych, błota i innych zanieczyszczeń na tych terenach należy na podstawie ustawy do obowiązków jednostek, użytkujących tereny służące komunikacji publicznej (przystanki komunikacyjne przy torowiskach ulicznych – obejmują chodnik na odcinku 15,0 metrów w każdą stronę od krawędzi skrajnych wiat przystankowych lub na takim

samym odcinku, mierzonym od słupka przystankowego w przypadku braku wiaty).

4. Na podstawie ustawy utrzymanie czystości i porządku na terenach nie wymienionych w ust. 1÷3 należy:

- 1) w odniesieniu do dróg publicznych – do zarządu drogi,
- 2) w odniesieniu do pozostałych terenów – do jednostek organizacyjnych Miasta Poznania.

§24

Zasady wykorzystywania i unieszkodliwiania odpadów niebezpiecznych, a także odpadów innych niż niebezpieczne, regulują odrębne przepisy.

§25

Na podstawie ustawy właściciele nieruchomości, przy wykonywaniu obowiązku określonego w §23 ust. 1 pkt 3), zobowiązani są do udokumentowania korzystania z usług wykonywanych przez zakład będący gminną jednostką organizacyjną lub podmiot posiadający zezwolenie na wykonywanie usług usuwania odpadów komunalnych – przez okazanie umowy i dowodów płacenia za usługi lub okazanie na żądanie służb lub osób uprawnionych przez Prezydenta Miasta, dowodów płacenia za składowanie, odpadów na składowisku odpadów komunalnych.

Przewodniczący
Rady Miasta Poznania

(-) *Dariusz Lipiński*

1826

UCHWAŁA Nr XXII/189/2001 RADY GMINY GRANOWO

z dnia 27 czerwca 2001 r.

w sprawie uchwalenia zmiany miejscowego planu zagospodarowania przestrzennego w Separowie gmina Granowo

Na podstawie art. 18 ust. 2 pkt 5 i art. 40 ustawy z dnia 8 marca 1990 r. o samorządzie gminnym (jednolity tekst Dz.U. Nr 13 z 1996 r. z późniejszymi zmianami) oraz art. 10 ust. 3, art. 36 ust. 3, art. 26 ustawy z dnia 7 lipca 1994 r. o zagospodarowaniu przestrzennym jednolity tekst Dz.U. Nr 15 z 1999 r. poz. 139 Rada Gminy Granowo uchwala:

§1

1. Uchwala się zmianę miejscowego planu zagospodarowania przestrzennego terenów we wsi Separowo obejmujący swym zasięgiem działki o nr ewidencyjnych 39/2, 40, 41, 42/1 i 42/3 zgodnie z uchwałą nr XI/67/99 Rady Gminy Granowo z dnia 26 października 1999 r. o przystąpieniu do

sporządzania ww. planu i ustala ich przeznaczenie na teren rekreacyjno-turystyczny.

2. Integralną częścią planu jest rysunek planu pt. „Separowo – miejscowy plan zagospodarowania przestrzennego terenów rekreacyjno-turystycznych” skala 1: 1000 stanowiący załącznik nr 1 do niniejszej uchwały.
3. Zakres ustaleń planu określa przeznaczenie terenu objętego planem, jego funkcję, zasady zagospodarowania i użytkowania.
4. Zgodę na zmianę przeznaczenia terenów objętych planem z użytków rolnych kl. IV na funkcje zgodne z planem zawiera Decyzja Wojewody Wielkopolskiego z dnia 5 lipca 2000 r. Nr GN.V.-601201 Gro/31200014025.

I. USTALENIA OGÓLNE

§2

1. Ilekroć w uchwale jest mowa o:
 - 1) planie – należy przez to rozumieć ustalenia miejscowego planu zagospodarowania przestrzennego o którym jest mowa w §1 niniejszej uchwały,
 - 2) rysunku planu – należy przez to rozumieć rysunek stanowiący załącznik do niniejszej uchwały,
 - 3) przeznaczeniu terenu – należy przez to rozumieć funkcję podstawową określoną odpowiednim symbolem na rysunku planu, które powinno dominować na danym terenie,
 - 4) przeznaczeniu dopuszczalnym – należy przez to rozumieć inne rodzaje przeznaczenia, które uzupełniają funkcję podstawową oraz spełniają wymogi ustaleń planu z zachowaniem obowiązujących przepisów prawa budowlanego,
 - 5) zieleni – należy przez to rozumieć nieutwardzony teren o nawierzchni gruntowej, biologicznie czynnej, pokryty nasadzeniami w formie drzew i krzewów,
 - 6) nieprzekraczalnej linii zabudowy – należy przez to rozumieć wykluczenie lokalizacji obiektów w pasie zawartym pomiędzy tą linią, a linią rozgraniczającą tereny o różnym sposobie użytkowania,
 - 7) intensywności zabudowy kubaturowej – należy przez to rozumieć wielkość powierzchni terenu zabudowanego (wyrażoną w procentach powierzchni działki),
 - 8) wysokość obiektów kubaturowych – należy przez to rozumieć wysokość obiektów liczoną od powierzchni terenu do najwyższego punktu kalenicy,
 - 9) przepisach szczególnych i odrębnych – należy przez to rozumieć przepisy ustawy wraz z aktami wykonawczymi oraz ograniczenia w dysponowaniu terenu, wynikające z prawomocnych decyzji administracyjnych.
2. Warunki zabudowy i zagospodarowania terenów w decyzjach administracyjnych dla obszaru objętego planem należy określać wg zasad formułowanych w ustaleniach niniejszej uchwały.
3. Obszar objęty planem położony jest w strefie przepływu wód powodziowych, co nakłada obowiązek uwzględnienia ograniczeń w lokalizowaniu obiektów kubaturowych wyłącznie dla obszaru oznaczonego w rysunku planu symbolem UT/UG/M oraz uwzględnienia przy ich projektowaniu zmiennego poziomu wód gruntowych.
4. Zachodnia część terenu objętego planem znajduje się na obszarze eksploatacji archeologicznej. Ustala się obowiązek uzgadniania wszelkich prac ziemnych na tym obszarze z Konserwatorem Zabytków Archeologicznych na Województwo Wielkopolskie.

§3

1. Następujące elementy rysunku planu są obowiązującymi elementami planu:
 - 1) linie rozgraniczające tereny o różnym sposobie użytkowania,
 - 2) nieprzekraczalne linie zabudowy,
 - 3) pasy zieleni izolacyjnej.
2. Postulowane granice użytkowania poszczególnych przeznaczeń terenu, wkreślono liniami przerywanymi.

3. Na całym obszarze objętym miejscowym planem zagospodarowania przestrzennego ustala się zakaz:
 - 1) wydzielania działek rekreacyjnych,
 - 2) zabudowy terenu w obszarze zawartym między linią brzegową jeziora, a terenem oznaczonym symbolem UT/UG/M.

§4

Na obszarze objętym planem wyznacza się następujące funkcje:

1. Teren usług turystycznych z gastronomią i częścią mieszkaniową oraz zapleczem gospodarczo-sanitarnym dla obsługi pola namiotowego i kąpieliska oznaczony na rysunku planu symbolem UT/UG/M.
2. Teren pola namiotowego oznaczony na rysunku planu symbolem UT.
3. Teren kąpieliska z zespołem urządzeń sportowo-rekreacyjnych oznaczony na rysunku planu symbolem US.
4. Teren parkingu dla samochodów osobowych i autobusów oznaczony na rysunku planu symbolem KS.
5. Drogę dojazdową oznaczoną na rysunku planu symbolem KD.
6. Ciąg pieszo-jezdny oznaczony na rysunku planu symbolem KX.

§5

1. Na całym obszarze objętym projektem miejscowego planu zagospodarowania ustala się zakaz prowadzenia działalności nie związanej z funkcją podstawową oraz szkodliwej dla środowiska lub mogącej pogorszyć jego stan w jakimkolwiek zakresie.
2. Sposób zagospodarowania i dostosowania istniejącego wału przeciwpowodziowego do funkcji kąpieliska należy uzgodnić z Wielkopolskim Zarządem Melioracji i Urzędem Wodnych – Oddział Terenowy w Nowym Tomyślu.
3. Ustala się możliwość przejścia rurociągu do deszczowania po skraju terenu objętego planem na podstawie opracowanej dokumentacji technicznej.

II. USTALENIA SZCZEGÓŁOWE

§6

Ustala się następujące warunki dla realizacji projektowanych funkcji terenu:

1. Teren usług turystycznych z gastronomią i częścią mieszkaniową oraz zapleczem gospodarczo-sanitarnym dla obsługi pola namiotowego i kąpieliska oznaczony symbolem UT/UG/M:
 - 1) na terenie zrealizować jeden scalony obiekt kubaturowy mieszczący wszystkie ww funkcje z odpowiednim ich wydzieleniem,
 - 2) bryła budynku i jej forma architektoniczna winna być zharmonizowana z otoczeniem tak aby współdziałała z naturalnymi walorami krajobrazu nie powodując jego degeneracji,
 - 3) wysokość budynku do 2 kondygnacji (w tym użytkowe poddasze),
 - 4) dach stromy dwu lub wielospadowy kryty dachówką lub innym materiałem dachówkopodobnym,
 - 5) ogrzewanie budynku z zastosowaniem energii grzewczej, gazowej, olejowej lub elektrycznej,

- 6) teren wokół budynku zagospodarować zielenią ozdobną, i krajobrazową wraz z niezbędnymi wzmocnionymi dojazdami, dojazdem gospodarczym i urządzeniami terenowymi.
2. Teren pola namiotowego oznaczony symbolem UT – ustala się:
 - 1) wydzielić sektory oddzielone zielenią niską w formie żywopłotów,
 - 2) wprowadzić grupy zieleni towarzyszącej o charakterze krajobrazowym i pasy zieleni izolacyjnej od strony parkingu i wzdłuż granic terenu,
 - 3) wyposażyć teren w punkty czerpania wody i urządzenia do poboru energii elektrycznej,
 - 4) zapewnić odpowiedni spływ wód opadowych.
3. Teren kąpieliska. z zespołem urządzeń sportowo-rekreacyjnych oznaczony symbolem US – ustala się:
 - 1) wyznaczyć pas terenu o charakterze ogólnodostępnym o szerokości minimum 50 m wzdłuż linii brzegowej jeziora,
 - 2) wydzielić zielenią teren kąpieliska – plaża trawiasta, pomosty, przystań dla sprzętu pływającego itp.,
 - 3) zakaz używania sprzętu pływającego o napędzie silnikowym,
 - 4) wydzielić teren do urządzeń sportowych – boiska do gier w siatkówkę, kometkę koszykówkę piłkę nożną tenisa itp.,
 - 5) wydzielić ogólnodostępny plac zabaw dla dzieci z odpowiednimi urządzeniami terenowymi,
 - 6) dopuszcza się realizację zadaszonego obiektu do organizowania imprez kulturalnych,
 - 7) teren zagospodarować zielenią towarzyszącą izolacyjną, i krajobrazową z zachowaniem zieleni istniejącej według odrębnego opracowania specjalistycznego z uwzględnieniem położenia w obszarze chronionego krajobrazu,
 - 8) należy zachować w stanie naturalnym istniejące na terenie objętym planem rowy melioracyjne.
4. Teren parkingu dla samochodów osobowych i autobusów oznaczony symbolem KS:
 - 1) organizacja ruchu; jezdnie i miejsca postojowe wraz z niezbędnymi urządzeniami realizować według odrębnego opracowania specjalistycznego.
5. Droga dojazdowa oznaczona symbolem KD według odrębnego opracowania specjalistycznego.
6. Ciąg pieszo jezdny oznaczony symbolem KX dostępny tylko dla ruchu pieszo i pojazdów obsługi terenu.

§7

Infrastruktura techniczna:

1. Zaopatrzenie w wodę:

Tereny rekreacyjno-turystyczne objęte planem przewiduje się zaopatrywać w wodę z istniejącej we wsi Separowo sieci wodociągowej przez jej rozbudowę.

Sieć ta zaopatrywana jest w wodę z istniejącego we wsi Separowo ujęcia o wydajności $Q=36 \text{ m}^3$ co w zupełności pokryje zapotrzebowanie dla tych terenów.
2. Odprowadzanie ścieków: Ze względu na niewielką kubaturę projektowanego budynku i okresowe użytkowanie terenów

o funkcji rekreacyjno-turystycznej dopuszcza się na okres tymczasowy gromadzenie ścieków w szczelnych zbiornikach bezodpływowych i wywożenie do oczyszczalni ścieków w Granowie. Docelowo zakłada się budowę kanalizacji sanitarnej dla wsi Separowo.

3. Odprowadzanie wód deszczowych:

Wody deszczowe z terenu objętego planem należy odprowadzać do gruntu i rowów melioracyjnych. Odprowadzanie wód deszczowych z terenu parkingu do rowu melioracyjnego poprzez separator.
4. Zasilanie elektroenergetyczne:

Wyliczona wskaźnikowo moc zapotrzebowana $P_z=150,0 \text{ kW}$ dla terenów objętych planem wymaga:

 - 1) wybudowania stacji transformatorowej 15/0,4 kV dostosowanej mocą i typem do docelowych potrzeb dla tych terenów,
 - 2) wykonania zasilania ww. stacji transformatorowej 15/0,4 kV linią SN-15 kV napowietrzno-kablową stanowiącą odgałęzienie od istniejącej linii napowietrznej 15 kV – „Przepompownia”,
 - 3) wykonania sieci niskiego napięcia 380/220V dostosowanej do docelowych potrzeb dla tych terenów.

5. Zasilanie gazem:

Północna część gminy Granowo zasilana jest gazem ziemnym zaazotowanym podgrupy GZ-41,5 wg PN 87/C-96001 o wartości opałowej $29,6 \text{ MJ/m}^3$. Obszar objęty planem zagospodarowania przestrzennego znajduje się w rejonie działania lokalnego dystrybutora gazu przewodowego t.j. firmy LOKGAZ z siedzibą w Kaźmierzu, z który szczegółowe warunki dostawy gazu należy uzgodnić.

III. USTALENIA KOŃCOWE

§8

Ustala się jednorazową opłatę od wzrostu wartości nieruchomości w wysokości 30%.

§9

Traci moc miejscowy plan ogólny zagospodarowania przestrzennego gminy Granowo zatwierdzony Uchwałą Nr III/22190 Rady Gminy Granowo z dnia 16 sierpnia 1990 r. ogłoszony w Dzienniku Urzędowym Województwa Poznańskiego Nr II/90 w części sprzecznej z ustaleniami niniejszej uchwały.

§10

Wykonanie uchwały powierza się Zarządom Gminnemu w Granowie,

§11

Uchwała wchodzi w życie po upływie 14 dni od jej ogłoszenia w Dzienniku Urzędowym Województwa Wielkopolskiego.

Przewodniczący Rady Gminy

(-) Jan Józwiak

SEPAROWO + GM. GRANOWO


MIJSCOWY PLAN ZAGOSPODAROWANIA PRZESTRZENNEGO

TERENÓW REKREACYJNO - TURYSTYCZNYCH

SKALA 1:1000

OZNACZENIA

	GRANICA OPRACOWANIA MIEJSCOWEGO PLANU ZAGOSPODAROWANIA PRZESTRZENNEGO
	ODKAZUJĄCE LINIE ROZGRANICZAJĄCE TERENY O RÓŻNYCH ZASADACH ZAGOSPODAROWANIA
	POSTULOWANE LINIE ROZGRANICZAJĄCE TERENY O RÓŻNYCH ZASADACH ZAGOSPODAROWANIA
	NIEMIEJĄCE LINIE ZABUDOWY
	USTALONE PLANEM
	TERENY USŁUG TURYSTYCZNYCH, GASTRONOMICZNYCH Z FUNKCJĄ MIESZKANIOWĄ I ZAPLECZEM GOSPODARCZYM - SANITARNYM DLA OBSŁUGI POLA NAMIOTOWEGO
	POLE NAMIOTOWE
	KAPLESKO Z ZESPOŁEM URZĄDZEŃ SPORTOWO - REKREACYJNYCH I PARKU DO GRY W NARTY, KARTY, T.P. ORAZ PLAC JAZDY DLA RIDE'U
	ZIELEŃ IZOLACYJNA I KRAJOBRAZOWA
	PARKING DLA SAMOCHODÓW OSOBOWYCH I AUTOBUSÓW
	DROGA DOJAZDOWA
	CIĄG PIESZO - JEZDNY
	ISTNIEJĄCE CIEKI WODNE

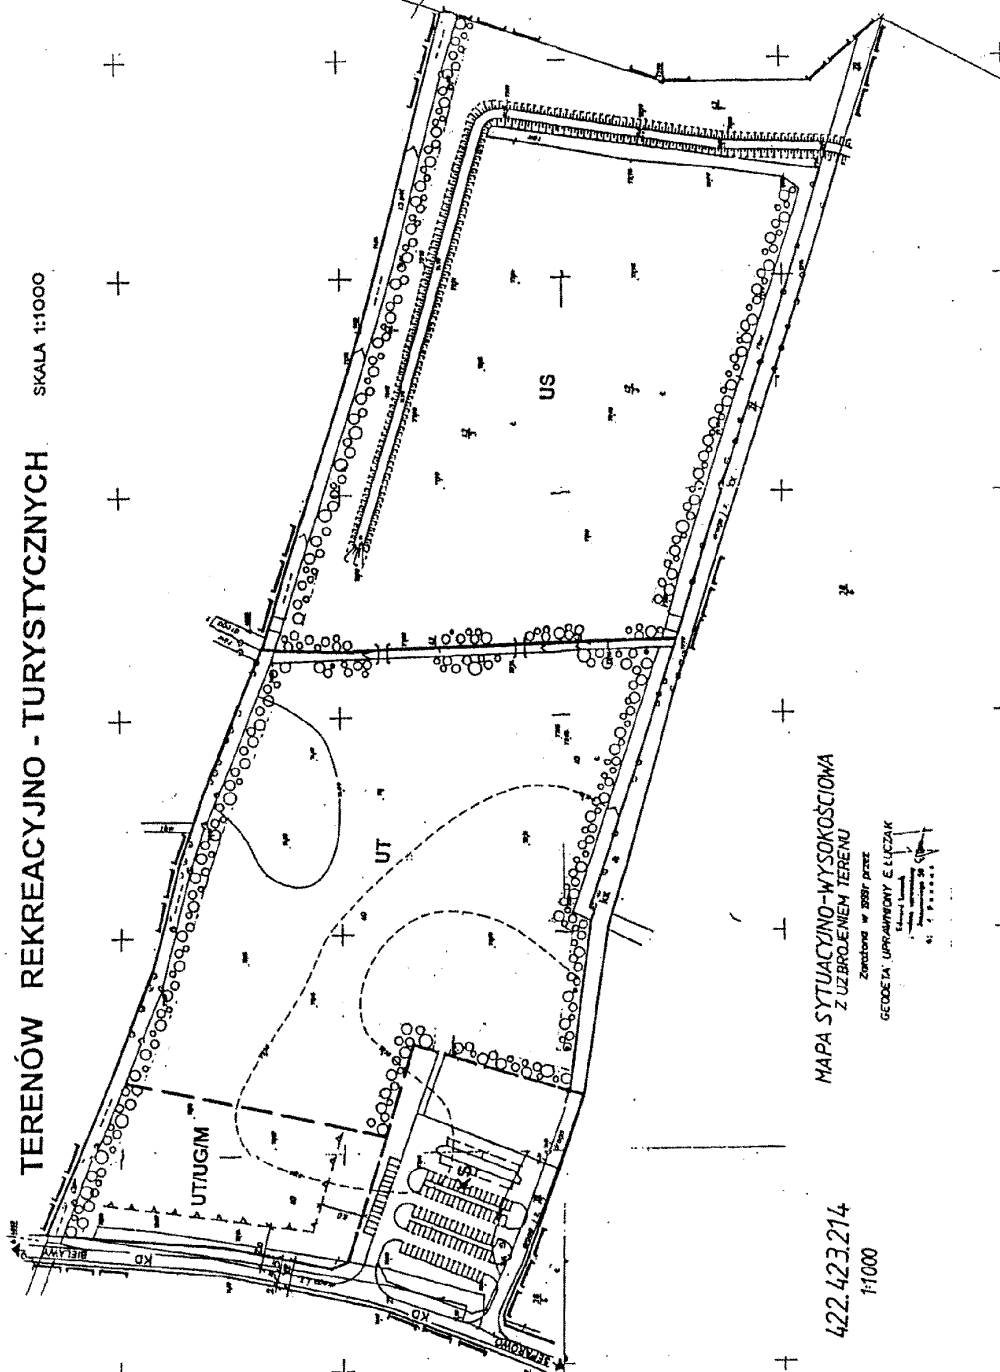

ZALĄCZNIK NR 1

DO UCHWAŁY NR XXIII/189/2001
RADY GMINY GRANOWO Z DNIA 27.06.2001R.
OGŁOSZONEJ W DZ. U. WOJ. WLKP. NR
POZ. Z DNIA

ZESPÓŁ POD KIEROWNICTWEM
mgr inż. arch. L. JASIELSKIEGO

MAPA SYTUACYJNO-WYSOKOŚCIOWA
Z UZBROJENIEM TERENU

422.423.214
1:1000

Zatwierdzone w 2001 przez
GEODETA UPRAWNIENY I LICZĄCY

PRZEWODNICZĄCY
RADY GMINY
mgr inż. arch. L. JASIELSKI
2001.06.20

1827

UCHWAŁA Nr XXVI/230/01 RADY MIEJSKIEJ GMINY RAWICZ

z dnia 27 czerwca 2001 r.

w sprawie uchwalenia miejscowego planu zagospodarowania przestrzennego korekty przebiegu drogi oznaczonej symbolem 073 L_w^{1/2} we wsi Sierakowo gmina Rawicz

Na podstawie art. 7 ust. 1 pkt 1, art. 18 ust. 2 pkt 5, art. 40 ust. 1 ustawy z dnia 8 marca 1990 roku o samorządzie gminnym (tekst jednolity: Dz.U. z 1996 r. Nr 13, poz. 74, zmiany: Nr 58, poz. 261, Nr 106, poz. 496, Nr 132, poz. 622, z 1997 r. Nr 9, poz. 43, Nr 106, poz. 679, Nr 107, poz. 686, Nr 113, poz. 734 i Nr 123, poz. 775 oraz z 1998 r. Nr 155, poz. 1014, Nr 162, poz. 1126, z 2000 r. Nr 26, poz. 306, Nr 48, poz. 552, Nr 62, poz. 718, Nr 88, poz. 985, Nr 91, poz. 1009, Nr 95, poz. 1041, z 2001 r. Nr 45, poz. 497), art. 26 i art. 36 ust. 3 ustawy z dnia 7 lipca 1994 r. o zagospodarowaniu przestrzennym (tekst jednolity Dz.U. z 1999 r. Nr 15, poz. 139, zmiany: Nr 41, poz. 412, Nr 111, poz. 1279, z 2000 r. Nr 12, poz. 136, Nr 109, poz. 1157, Nr 120, poz. 1268, z 2001 r. Nr 14, poz. 124), art. 7 ust. 1 i ust. 2 pkt 4 ustawy z dnia 3 lutego 1995 r. o ochronie gruntów rolnych i leśnych (Dz.U. Nr 16, poz. 78, zmiany: Nr 141, poz. 692, z 1997 r. Nr 60, poz. 370, Nr 80, poz. 505, Nr 160, poz. 1079, z 1998 r. Nr 106, poz. 668, z 2000 r. Nr 12, poz. 136, Nr 120, poz. 1268) oraz uchwały Nr XI/110/99 Rady Miasta i Gminy Rawicz z dnia 29 grudnia 1999 r. w sprawie przystąpienia do zmiany miejscowego ogólnego planu zagospodarowania przestrzennego Miasta Rawicza Rada Miejska Gminy Rawicz uchwala zmianę miejscowego ogólnego planu zagospodarowania przestrzennego miasta Rawicza uchwalonego przez Radę Miasta i Gminy Rawicz uchwałą nr V/33/94 z dnia 18.10.1994 r. (Dz.U. Województwa Leszczyńskiego z 1994 r. Nr 16, poz. 78) obejmującą korektę przebiegu drogi oznaczonej symbolem 073 L_w^{1/2} we wsi Sierakowo gmina Rawicz zwaną dalej planem.

ROZDZIAŁ I Ustalenia ogólne §1

Niniejsza uchwała obowiązuje na obszarze którego granice określa rysunek planu zatytułowany: miejscowy plan zagospodarowania przestrzennego – korekta drogi oznaczonej symbolem 073 L_w^{1/2} we wsi Sierakowo gm. Rawicz.

§2

1. Celem opracowania jest ustalenie korekty przebiegu linii rozgraniczających drogi 073 L_w^{1/2} na odcinku – w rejonie skrzyżowania z ulicą Ogrodniczą (zgodnie z rysunkiem planu).
2. Integralną częścią planu jest rysunek planu opracowany w skali 1: 500 stanowiący załącznik Nr 1 do niniejszej uchwały.
3. Ustalenia rysunku planu obowiązują z wyjątkiem elementów oznaczonych na rysunku planu gwiazdką, które stanowią treść informacyjną.

§3

Warunki zabudowy i zagospodarowania terenu w decyzjach administracyjnych należy określać według zasad ustalonych w stosunku do terenu wyznaczonego liniami rozgraniczającymi.

§4

Ileokroć w uchwale jest mowa o:

- 1) planie – należy przez to rozumieć ustalenia planu o którym mowa w §1 uchwały,
- 2) rysunku planu – należy przez to rozumieć rysunek planu o którym mowa w §1 niniejszej uchwały – stanowiący załącznik do niniejszej uchwały,
- 3) przepisach szczególnych i odrębnych – należy przez to rozumieć przepisy ustaw wraz z aktami wykonawczymi.
- 4) wyznaczaniu terenu – należy przez to rozumieć, że jest on wyznaczony na obszarze objętym planem,

ROZDZIAŁ II Ustalenia szczegółowe §5

1. Wyznacza się teren komunikacji 073 L_w^{1/2} – jest to droga klasy lokalnej.
2. Linie rozgraniczające tereny komunikacji od terenów upraw ogrodniczych określa rysunek planu.
3. Teren komunikacji oznacza się na rysunku planu symbolem 073 L_w^{1/2}.

§6

Tymczasowy sposób zagospodarowania, urządzania oraz użytkowania terenu.

Plan ustala do czasu realizacji ustaleń zawartych w niniejszej uchwale obowiązek utrzymania dotychczasowego sposobu użytkowania terenu, tj. użytkowanie rolnicze grunty orne.

§7

1. Ustala się szerokość drogi 073 L_w^{1/2} w liniach rozgraniczających 20,00 m.
2. Projekt budowlany dla drogi 073 L_w^{1/2} należy opracować na podstaw Rozporządzenia Ministra Transportu i Gospodarki Morskiej z dnia 2 marca 1999 r. w sprawie warunków technicznych jakim powinny odpowiadać drogi publiczne i ich usytuowanie (Dz.U. Nr 43 poz. 430, załącznik Nr 2) z uwzględnieniem Rozporządzenia Ministra Przemysłu i Handlu z dnia 14 listopada 1995 r. w sprawie warunków technicznych jakim powinny odpowiadać sieci gazowe (Dziennik Ustaw Nr 139, poz. 686 z załącznikiem Nr 2).

wieś **SIERAKOWO**
gmina **RAWICZ**

ZAŁĄCZNIK NR 4

RYSUNEK PLANU

MIJESKOWY PLAN ZAGOSPODAROWANIA PRZESTRZENNEGO —KOREKTA PRZEBIEGU DROGI OZNACZONEJ SYMBOLEM 073 L_w 1/2

UCHWAŁA OGŁOSZONA
w Dzienniku Urzędowym Województwa
Wielkopolskiego Nr
poz. z dnia

Z A Ł ą c z n i k
DO UCHWAŁY NR XXV/1230/01
RADY MIEJSKIEJ GMINY RAWICZ
z dnia 21.12.2001 r.

MAPA SYTUACYJNA


Skala 1:500
Województwo : wielkopolskie
Powiat : rawicki
Gmina : RAWICZ
Obręb : SIERAKOWO
Ks. rob. 26/2000

Stan aktualny na dzień 19.09.2000

STAROSTWO POWIATOWE W RAWICZU
Wydział Geodezji, Kartografii, Kanałów
i Gospodarki Nieruchomościami
Podkreślenie się zgodności niniejszego do-
kumentu z oryginałem przesyłanym do pa-
dowego zasobu geodezyjnego i karto-
graficznego Starostwa Powiatowego w Ra-
wiczu WKR i GN
w dniu: 19.09.2000
Racławski: R. 01.1920

STAROSTWO POWIATOWE W RAWICZU
Wydział Geodezji, Kartografii, Kanałów
i Gospodarki Nieruchomościami
W dotychczasowym planie sytuacyjnym przedstawiono
w terenie obiekty i linie granic nieruchomości
Celem niniejszego projektu jest przed-
stawić do projektu w skali 1:500 i 1:2000
podkreślenie mapy stanu faktycznego
Podkreślenie obiekty budowlane wymagające pozwole-
nia na budowę podlegające wyłączeniu i inwentaryzacji
początkowej przez jednostki upoważnione do wyko-
nywania prac geodezyjnych.
Racławski: R. 01.2000

Krzysztof Zawadzki
PROJEKT UPRAWNIENY
63-600 RAWICZ
ul. Kłobucka 2015
Zaświadczenie MG/18 nr 517M

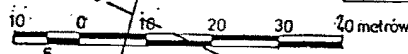

OZNACZENIA:

- Granica opracowania
- Linie rozgraniczające tereny o różnych funkcjach — korekta przebiegu drogi oznaczonej symbolem 073 L_w 1/2
- 072 L_w 1/2 * Tereny komunikacji — ulica Ogrodnicza (przebieg naniesiony na podstawie projektu budowlanego Biura Usług Inwestycyjno-Projektowych DRÓG PROJEKT)
- EG * Tereny urządzeń gazownictwa — istniejąca stacja redukcyjno-pomiarowa I * zasila jąca miasto
- G 100 — Istniejący gazociąg wysokiego ciśnienia
- S * Strefa ochronna obiektu szkodliwego (odległość podstawowa) od stacji redukcyjno-pomiarowej I *
- RO * Teren upraw ogrodniczych
- — — Granica administracyjna miasta Rawicza

wieś Sierakowo

m. RAWICZ

Projekt autorstwa:
Zdzisław Wójcik, Edward Łabacki,
Elżbieta Czerwka, Dariusz Łacinański,
Marek Łobez, Monika Pielichowska
projekt wykonano w oparciu o:
mapy 1:500, 1:2000, 1:5000
z dnia 19.09.2000 r. nr 0007

temat:
MIJESKOWY PLAN ZAGOSPODAROWANIA
PRZESTRZENNEGO KOREKTA PRZEBIEGU DROGI
OZNACZONEJ SYMBOLEM 073 L_w 1/2
część opracowania:
RYSUNEK PLANU
Leszno, grudzień 2000
skala 1:500

RADA MIEJSKA
GMINY RAWICZ

PRZEWODNICZĄCY
Rady Miejskiej Gminy Rawicz
Eugeniusz Kopyński
Eugeniusz Kopyński

3. W pasie o szerokości 35 m na stronę od osi gazociągu nie wolno prowadzić jakichkolwiek prac bez zezwolenia i nadzoru przedstawiciela PGNiG S.A. W-wa Regionalny Oddział Przesyłu w Poznaniu.

ROZDZIAŁ III Przepisy końcowe

§8

Stawkę procentową służącą naliczaniu opłaty o której mowa w art. 36 ustawy z dnia 7 lipca 1994 roku o zagospodarowaniu przestrzennym, w stosunku do obszaru objętego planem, ustala się w wysokości 10%.

§9

Powierzchnie jednostek bilansowych oznaczone w miejscowym ogólnym planie zagospodarowania przestrzennego miasta Rawicza symbolami: C 7 RO, C 10 RO i 073 $L_w^{1/2}$ ulegną zmianie, zgodnie z ustaleniami niniejszego planu.

§10

Pozostałe ustalenia miejscowego ogólnego planu zagospodarowania przestrzennego miasta Rawicza pozostają bez zmian.

§11

Niniejszym planem zmienia się przeznaczenie gruntów rolnych położonych w granicach objętych planem na cele określone w niniejszej uchwale.

§12

Traci moc uchwała Nr V/33/94 z dnia 18.10.1994 r. w sprawie uchwalenia miejscowego ogólnego planu zagospodarowania przestrzennego miasta Rawicza w odniesieniu do obszaru objętego niniejszym planem.

§13

Wykonanie Uchwały powierza się Zarządowi Miejskiemu Gminy Rawicz.

§14

Uchwała wchodzi w życie po upływie 14 dni od dnia jej ogłoszenia w Dzienniku Urzędowym Województwa Wielkopolskiego.

Przewodniczący
Rady Miejskiej Gminy Rawicz
(-) *Eugeniusz Kopczyński*

1828

UCHWAŁA Nr XXVIII/185/01 RADY GMINY W KISZKOWIE

z dnia 28 czerwca 2001 r.

w sprawie miejscowego planu zagospodarowania przestrzennego terenów zabudowy usługowo-handlowej w Kiszkanie, dz. nr ewid. 270

Na podstawie art. 26 ustawy z dnia 7 lipca 1994 r. o zagospodarowaniu przestrzennym (jedn. tekst z 1999 r. Dz.U. Nr 15 poz. 139) oraz art. 18 ust. 2 pkt 5 i art. 40 ust. 1 ustawy z dnia 8 marca 1990 r. o samorządzie gminnym (jedn. tekst Dz.U. Nr 13 poz. 74 z 1996 r. z późn.zm.) Rada Gminy w Kiszkanie uchwala co następuje:

§1

1. Uchwala się miejscowy plan zagospodarowania przestrzennego terenów zabudowy usługowo-handlowej w Kiszkanie dz. nr ewid. 270, będący częściową zmianą planu ogólnego zagospodarowania przestrzennego Gminy Kiszkanie.
2. Plan o którym mowa w ust. 1 opracowany jest na mapie sytuacyjno-wysokościowej w skali 1:1000; arkusz (sekcja) 413.342.054,052 dla terenu oznaczonego numerem ewidencyjnym 270 o powierzchni 0,61 ha.

ROZDZIAŁ II Przepisy ogólne

§2

1. Przedmiotem ustaleń planu są:
 - 1) teren zabudowy usługowej oznaczony na rysunku planu symbolem U,
 - 2) teren zabudowy usługowo-mieszkaniowej oznaczony na rysunku planu symbolem U/M,
 - 3) droga dojazdowa, oznaczona na rysunku planu symbolem KD i droga do konserwacji cieku oznaczona na rysunku planu symbolem Kx.
2. Integralną częścią planu jest rysunek planu w skali 1: 1000, stanowiący załącznik do niniejszej uchwały.
3. Następujące oznaczenia graficzne na rysunku planu są obowiązującymi ustaleniami planu:
 - 1) linie rozgraniczające tereny o różnym sposobie użytkowania,

- 2) nieprzekraczalne linie zabudowy,
- 3) strefa ochronna od cmentarza,
- 4) oznaczenia pasów zieleni izolacyjnej wewnętrznej.

§3

1. Ileć w dalszych przepisach niniejszej uchwały jest mowa o:
 - 1) planie – należy przez to rozumieć ustalenia planu, o którym mowa w §1 uchwały,
 - 2) uchwale – należy przez to rozumieć niniejszą uchwałę Rady Gminy w Kiszkuwie,
 - 3) rysunku planu – należy przez to rozumieć rysunek planu na mapie w skali 1:1000 stanowiący załącznik do niniejszej uchwały,
 - 4) przeznaczeniu podstawowemu – należy przez to rozumieć takie przeznaczenie, które powinno przeważać na obszarze w obrębie linii rozgraniczających, określone symbolem,
 - 5) przeznaczeniu dopuszczalnym – należy przez to rozumieć rodzaje przeznaczenia inne niż podstawowe, które uzupełniają lub wzbogacają przeznaczenie podstawowe,
 - 6) inwestycjach szczególnie szkodliwych dla środowiska – należy przez to rozumieć inwestycje wymienione w „Rozporządzeniu Ministra Ochrony Środowiska, Zasobów Naturalnych i Leśnictwa” z dnia 14 lipca 1998 r. §1,
 - 7) inwestycjach mogących pogorszyć stan środowiska – należy przez to rozumieć inwestycje wymienione w „Rozporządzeniu Ministra ochrony Środowiska, Zasobów Naturalnych i Leśnictwa” z dnia 14 lipca 1998 r. §2,
 - 8) zieleni izolacyjnej – należy przez to rozumieć drzewa i krzewy posadzone w taki sposób, by tworzyły szczelny parawan.

ROZDZIAŁ II Przepisy szczegółowe

§4

1. Ustala się teren usługowo-handlowy oznaczony na rysunku planu symbolem U.
2. Zakłady usługowo-handlowe lokalizowane na terenie, o którym mowa w ust. 1 nie mogą należeć do inwestycji szczególnie szkodliwych dla środowiska. Ewentualna szkodliwość lub uciążliwość dla środowiska nie może wykroczyć poza granice terenu.
3. Na terenie, o którym mowa w ust. 1 ustala się następujące zasady zagospodarowania i warunki architektoniczne:
 - 1) maksymalna wysokość zabudowy – 15 m, przy dachach o niewielkich spadkach. Dopuszcza się wyższe elementy techniczne,
 - 2) należy przestrzegać nieprzekraczalnych linii zabudowy zgodnie z rysunkiem planu,
 - 3) parkowanie samochodów pracowników i klientów powinno odbywać się na terenie działki,
 - 4) wzdłuż granic działki należy realizować pasy zieleni izolacyjnej w szerokości min. 6 m. Dodatkowo zaleca się wprowadzenie drzew i krzewów na teren działki i nadanie charakteru parkowego,

- 5) należy dążyć do stosowania przepuszczalnych – ażurowych nawierzchni – parkingi, place składowe w celu zmniejszenia uszczelnienia terenu.
4. Na terenie, o którym mowa w ust. 1 niedopuszcza się funkcji mieszkaniowej.

§5

1. Ustala się teren zabudowy usługowo-mieszkaniowej oznaczony na rysunku planu symbolem U/M.
2. Na terenie, o którym mowa w ust. 1 ustala się następujące zasady zagospodarowania i warunki architektoniczne:
 - 1) podziały na działki mogą być dokonane prostopadle do drogi KDP 32307, minimalna szerokość frontu działki – 20 m,
 - 2) dla obiektów usługowych i mieszkalnych ustala się następujące warunki architektoniczne:
 - a) wysokość – do dwóch kondygnacji plus poddasze użytkowe, dach dwu lub wielospadowy, kryty dachówką lub materiałem dachówkopodobnym,
 - b) kalenice dachów równoległe do osi drogi KDP 32307,
 - 3) istnieje możliwość lokalizowania budynków gospodarczych, wysokość 1 kondygnacja, dachy w nawiązaniu do budynków usługowych lub mieszkalnych,
 - 4) należy przestrzegać nieprzekraczalnych linii zabudowy zgodnie z rysunkiem planu,
 - 5) wzdłuż granic działki realizować pasy zieleni izolacyjnej zgodnie z rysunkiem planu.

§6

1. Ustala się obsługę komunikacyjną z drogi powiatowej KDP 32307 oraz z drogi dojazdowej KD.
2. Ustala się dla drogi dojazdowej KD szerokość 10 m w liniach rozgraniczających z poszerzeniem w miejscu placu nawrotu zgodnie z rysunkiem planu.
3. Wyznacza się drogę Kx o szerokości 5 m służącą do konserwacji cieku (rz. Mała Wełna).
4. Ustala się nieprzekraczalne linie zabudowy w odległości:
 - 20 m od krawędzi jezdni drogi powiatowej KDP 32307,
 - 6 m od linii rozgraniczającej drogi KD,
 - nieprzekraczalną linię zabudowy od rz. Małej Wełny zachować zgodnie z rysunkiem planu.

§7

1. Zaopatrzenie w wodę z wodociągu wiejskiego.
2. Do czasu budowy kolektora odprowadzenie ścieków do zbiorników bezodpływowych. Na etapie uzgadniania projektu budowlanego należy uzyskać zgodę i warunki przyjęcia ścieków na oczyszczalnię od jej eksploatatora.
3. Ścieki opadowe zagospodarować zgodnie z przepisami ochrony środowiska – rozporządzenie Ministra OŚNiL z dnia 5 listopada 1991 r. w sprawie klasyfikacji wód oraz warunków jakim powinny odpowiadać ścieki wprowadzane do wód lub do ziemi (Dz.U. Nr 116 poz. 503).
4. W zakresie zaopatrzenia w ciepło preferuje się źródła opalane paliwami ekologicznymi.
5. Zasilanie w energię elektryczną z istniejącej sieci. W przypadku wzrostu zapotrzebowania na energię elektryczną dopusz-

RADA GMINY
KISZKOWO


KISZKOWO

skala 1 : 1000

MIEJSCOWY PLAN ZAGOSPODAROWANIA PRZESTRZENNEGO TERENÓW ZABUDOWY USŁUGOWO – HANDLOWEJ - działka nr ewid. 270

Częściowa zmiana planu ogólnego zagospodarowania przestrzennego Gminy Kiszkowo

Załącznik do Uchwały Nr XXVIII/185/01
Z dnia 28.06.2001r.

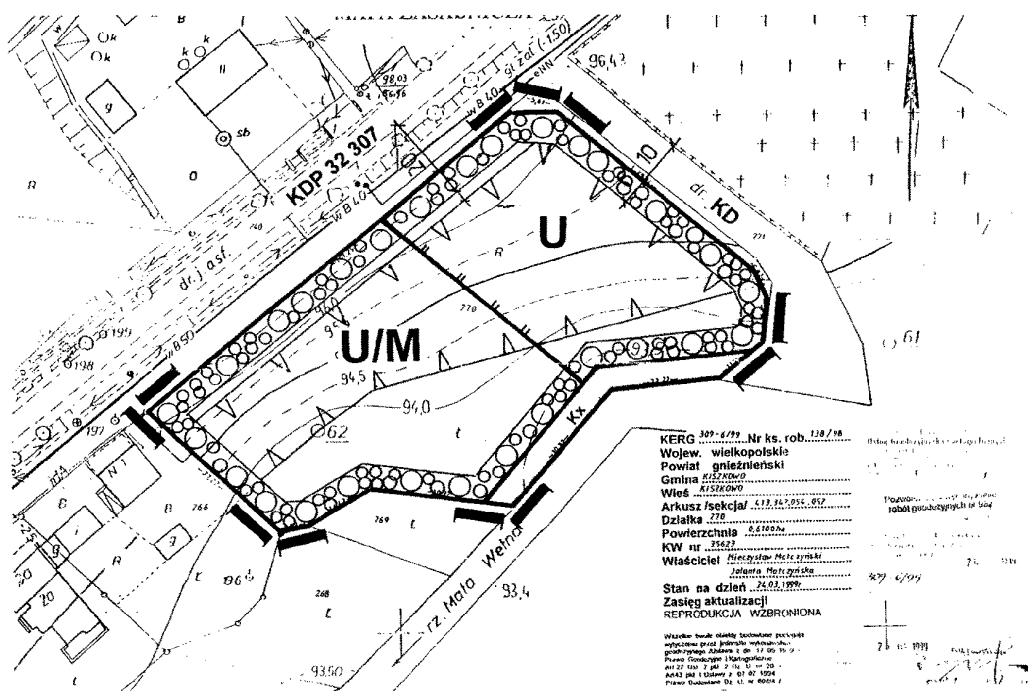

-  granica opracowania
-  linie rozgraniczające tereny o różnym sposobie użytkowania
-  nieprzekraczalna linia zabudowy
-  strefa ochronna od cmentarza
-  pasy zieleni izolacyjnej
-  U teren zabudowy usługowej
-  U/M teren zabudowy usługowo – mieszkaniowej
-  KDP droga powiatowa nr 32 307
-  KD droga dojazdowa
-  Kx droga do konserwacji cieku

KERG 307-6/99 Nr ks. rob. 138/98
Wojew. wielkopolski
Powiat gnieźnieński
Gmina Kiszkowo
Włocławek
Arkusz/sekcja 613.14.7.015.012
Działka 270
Powierzchnia 8.600 m²
KW nr 25427
Właściciel Międzyzdroje-Miejska Gmina
Zalążona: Miejska Gmina
Stan na dzień 24.02.1999
Zasięg aktualizacji
REPRODUKCJA WZBROJONA

Wzrost: 160 cm, ciężar: 60 kg, cięciwo: 1,05 g/cm³
Ciężar: 60 kg, cięciwo: 1,05 g/cm³
Ciężar: 60 kg, cięciwo: 1,05 g/cm³
Ciężar: 60 kg, cięciwo: 1,05 g/cm³

AUTORZY:

Mgr inż. arch. EWA PIETZ
Upr. nr 771/88 – Główny Projektant

Mgr MARIA KACZMAREK
Upr. nr 923/89
Inż. STEFAN DUTKOWIAK
Upr. nr 1508
Mgr IZABELA DUTKOWIAK
Opr. graf. I. RACZKOWSKA

PLAN ZATWIERDZONY UCHWAŁĄ
NR XXVIII/185/01 RADY GMINY W KISZKOWIE
Z DNIA 28.06.2001r., OGŁOSZONY W
DZ. URZĘD. WOJ. WLKP. NR
POZ. Z DNIA

Plan opracowano na podstawie Uchwały
Nr XXII/151/2000r Rady Gminy w Kiszkanie
Z dnia 4.12.2000r.

WZBROJONA
Kiszkanie
Kiszkanie

cza się, zgodnie z §4 ust. 6 pkt 2 lokalizację trafostacji na terenach objętych w/w ustaleniami.

6. W zakresie gospodarki odpadami ustala się:
 - 1) odpady komunalne i komunalno-podobne gromadzić w granicach posesji w sposób umożliwiający zorganizowany wywóz na składowisko odpadów,
 - 2) odpady klasyfikowane jako niebezpieczne zagospodarować zgodnie z przepisami ochrony środowiska.
7. Zaopatrzenie w gaz z istniejącej sieci.

§8

Uchyla się Uchwałę Nr V/26/90 Rady Gminy w Kiszkanie z dnia 14.02.1990 r. ogłoszoną w Dz. Urz. Woj. Pozn. nr 1 poz. 2 z dnia 31.01.1991 r. dot. zatwierdzenia miejscowego planu zagospodarowania przestrzennego gminy Kiszkanie – w części sprzecznej z ustaleniami planu uchwalonymi niniejszą uchwałą.

§9

Określa się stawkę służącą naliczaniu jednorazowych opłat, o jakich mowa w art. 36 ust. 3 ustawy z dnia 7 lipca 1994 r. o zagospodarowaniu przestrzennym w wysokości 5%.

§10

Wykonanie uchwały powierza się Zarządowi Gminy Kiszkanie.

§11

Uchwała wchodzi w życie po upływie 14 dni od jej ogłoszenia w Dzienniku Urzędowym Województwa Wielkopolskiego.

Przewodniczący Rady

(-) inż. Kazimierz Barańczak

1829

UCHWAŁA Nr XXVIII/186/01 RADY GMINY W KISKANIE

z dnia 28 czerwca 2001 r.

w sprawie miejscowego planu zagospodarowania przestrzennego terenów zabudowy mieszkaniowej jednorodzinnej w Sławnie – działka nr ewid. 224/1

Na podstawie art. 18 ust. 2 pkt 5 i art. 40 ust. 1 ustawy z dnia 8 marca 1990 r. o samorządzie gminnym (j.t. Dz.U. z 1996 r. Nr 13 poz. 74 z późn.zm.) oraz art. 26 ustawy z dnia 7 lipca 1994 r. o zagospodarowaniu przestrzennym (j.t. Dz.U. Nr 15 poz. 139 z 1999 r. z zm.) Rada Gminy Kiszkanie uchwala co następuje.

ROZDZIAŁ I Przepisy ogólne §1

Uchwala się miejscowy plan zagospodarowania przestrzennego terenów budownictwa jednorodzinnego w Sławnie – działka nr ewid. 224/1 stanowiący zmianę planu ogólnego zagospodarowania przestrzennego Gminy Kiszkanie.

§2

1. Miejscowy plan zagospodarowania przestrzennego terenów zabudowy mieszkaniowej jednorodzinnej w Sławnie opracowany jest dla obszaru oznaczonego na mapie zasadniczej obręb Sławno ark. sekcja 2 numerem ewidencyjnym 224/1.
2. Obszar opracowania planu, o którym mowa w ust. 1 obejmuje teren o powierzchni 7,3 ha.

§3

Przedmiotem ustaleń planu są tereny zabudowy mieszkaniowej rezydencjalnej oznaczone na rysunku planu symbolem M, teren

stacji transformatorowej, oznaczony na rysunku planu symbolem EE, oraz ulice dojazdowe i drogi przeciwpożarowe oznaczone na rysunku planu symbolem KD, Kp.

§4

1. Integralną częścią planu jest rysunek planu w skali 1:2000, stanowiący załącznik do niniejszej uchwały.
2. Następujące oznaczenia graficzne przedstawione na rysunku planu są obowiązującymi ustaleniami planu:
 - 1) linie rozgraniczające tereny o różnym sposobie użytkowania,
 - 2) linie podziałów wewnętrznych na działki,
 - 3) nieprzekraczalne linie zabudowy,
 - 4) linia elektroenergetyczna średniego napięcia ze strefą ochronną.

§5

Ileokroć w dalszych ustaleniach niniejszej uchwały jest mowa o:

1. planie – należy przez to rozumieć ustalenia planu, o którym mowa w §1 niniejszej uchwały,
2. uchwale – należy przez to rozumieć niniejszą uchwałę Rady Gminy Kiszkanie,
3. rysunku planu – należy przez to rozumieć rysunek planu na mapie w skali 1:2000,
4. przeznaczeniu podstawowym – należy przez to rozumieć takie przeznaczenie, które powinno przeważać na obszarze w obrębie linii rozgraniczających, określone symbolem,

5. przeznaczeniu dopuszczalnym – należy przez to rozumieć rodzaje przeznaczenia, które uzupełniają lub wzbogacają przeznaczenie podstawowe,

ROZDZIAŁ II

Przepisy szczegółowe

§6

1. Na terenach oznaczonych na rysunku planu symbolem M ustala się jako przeznaczenie podstawowe zabudowę mieszkaniową rezydencjalną.
2. Na obszarach, o których mowa w ust. 1 ustala się następujące zasady zagospodarowania i warunki architektoniczne:
 - 1) ustala się, zgodnie z rysunkiem planu minimalną powierzchnię działek – 4000 m², bez możliwości wtórnego podziału,
 - 2) ustala się jako maksymalny procent zabudowy 15% powierzchni terenu działki,
 - 3) należy włączyć w zagospodarowanie działek istniejący samosiew brzozy i sosny,
 - 4) budynki mieszkalne należy kształtować w nawiązaniu do architektury regionalnej, przy zachowaniu następujących zasad:
 - a) maksymalna wysokość: parter plus poddasze użytkowe,
 - b) dachy strome o nachyleniu 35°-45°, kryte dachówką lub materiałem imitującym dachówkę,
 - c) rozwiązania materiałowe nawiązujące do regionalnych: jasne kolory tynków, drewno w kolorze brązowym, wątki kamienne, wątki ceglane,
 - d) budynki gospodarcze lub garaże parterowe z dachami nawiązującymi do dachów budynków mieszkalnych,
 - e) ogrodzenia ażurowe, nawiązujące do tradycyjnych płotów z zastosowaniem drewna lub innych materiałów w stylistyce regionalnej.
3. Na terenach, o których mowa w ust. 1 jako przeznaczenie dopuszczalne ustala się funkcję usługową oraz urządzenia infrastruktury technicznej. Funkcję usługową należy ograniczyć do usług bytowych, wbudowanych w budynki mieszkalne. Przeznaczenie dopuszczalne należy uwzględnić przy obliczaniu maksymalnego procentu zabudowy określonego w ust. 2 pkt 2.

§7

1. Ustala się obsługę komunikacyjną działek z planowanych ulic dojazdowych KD o szerokości 10 m w liniach rozgraniczających. Część ulic dojazdowych wyznaczono na terenach z ustanowioną notarialnie służebnością.
2. Pomiędzy lasem a terenami mieszkaniowymi należy wydzielić drogi pożarowe o szerokości 5 m.

3. Wyznacza się nieprzekraczalne linie zabudowy od dróg w odległości 6 m od linii rozgraniczających ulic dojazdowych KD.
4. Wyznacza się strefę wolną od zabudowy w odległości 7,50 m od linii elektroenergetycznej średniego napięcia.
5. Zaopatrzenie w wodę z wodociągu wiejskiego.
6. Do czasu zrealizowania kanalizacji w Sławnie w zakresie utylizacji ścieków przyjąć jedno z niżej podanych rozwiązań:
 - 1) stosować mini oczyszczalnie na działce jeżeli poziom wody gruntowej występuje poniżej 2 m od powierzchni gruntu,
 - 2) stosować szczelne bezodpływowe zbiorniki jeżeli udokumentowany poziom wody gruntowej występuje powyżej 2 m od powierzchni gruntu.
7. Dla odprowadzenia ścieków opadowych ustala się rozwiązania indywidualne w postaci studni chłonnych lub odprowadzenie powierzchniowe.
8. W zakresie zaopatrzenia w ciepło preferuje się źródła opalania paliwami ekologicznymi (propan techniczny, olej opałowy).
9. W zakresie gospodarki odpadami ustala się, że odpady komunalne i komunalno-podobne należy gromadzić w granicach posesji w sposób umożliwiający zorganizowany wywóz na składowisko odpadów.
10. Zasilanie w energię elektryczną z projektowanej trafostacji oznaczonej na rysunku symbolem EE.
11. Zasilanie w gaz z istniejącej sieci średniego ciśnienia.

§2

Traci moc Uchwała Nr V/26/90 Rady Gminy w Kiszkanie z dnia 14.11.1990 r. (Dz. Urz. Woj. Pozn. z 31.01.1991 r. Nr 1 poz. 2) w sprawie planu zagospodarowania przestrzennego Gminy Kiszkanie w części sprzecznej z ustaleniami planu uchwalonymi niniejszą uchwałą.

§9

Ustala się stawkę służącą naliczaniu jednorazowych opłat o jakich mowa w art. 36 ust. 3 ustawy z dnia 7 lipca 1994 r. o zagospodarowaniu przestrzennym w wysokości 5%.

§10

Wykonanie uchwały powierza się Zarządowi Gminy Kiszkanie.

§11

Uchwała wchodzi w życie po upływie 14 dni od dnia jej ogłoszenia w Dzienniku Urzędowym Województwa Wielkopolskiego.

Przewodniczący Rady
(-) inż. Kazimierz Barańczak

SŁAWNO


skala 1 : 2 000

MIEJSCOWY PLAN ZAGOSPODAROWANIA PRZESTRZENNEGO TERENU ZABUDOWY MIESZKANIOWEJ JEDNORODZINNEJ – działka nr ewid. 224/1

Częściowa zmiana planu ogólnego zagospodarowania przestrzennego Gminy Kiszewo

RADA GMINY
KISZEWO

Załącznik do Uchwały Nr XXVIII/186/01
Z dnia 28.06.2001

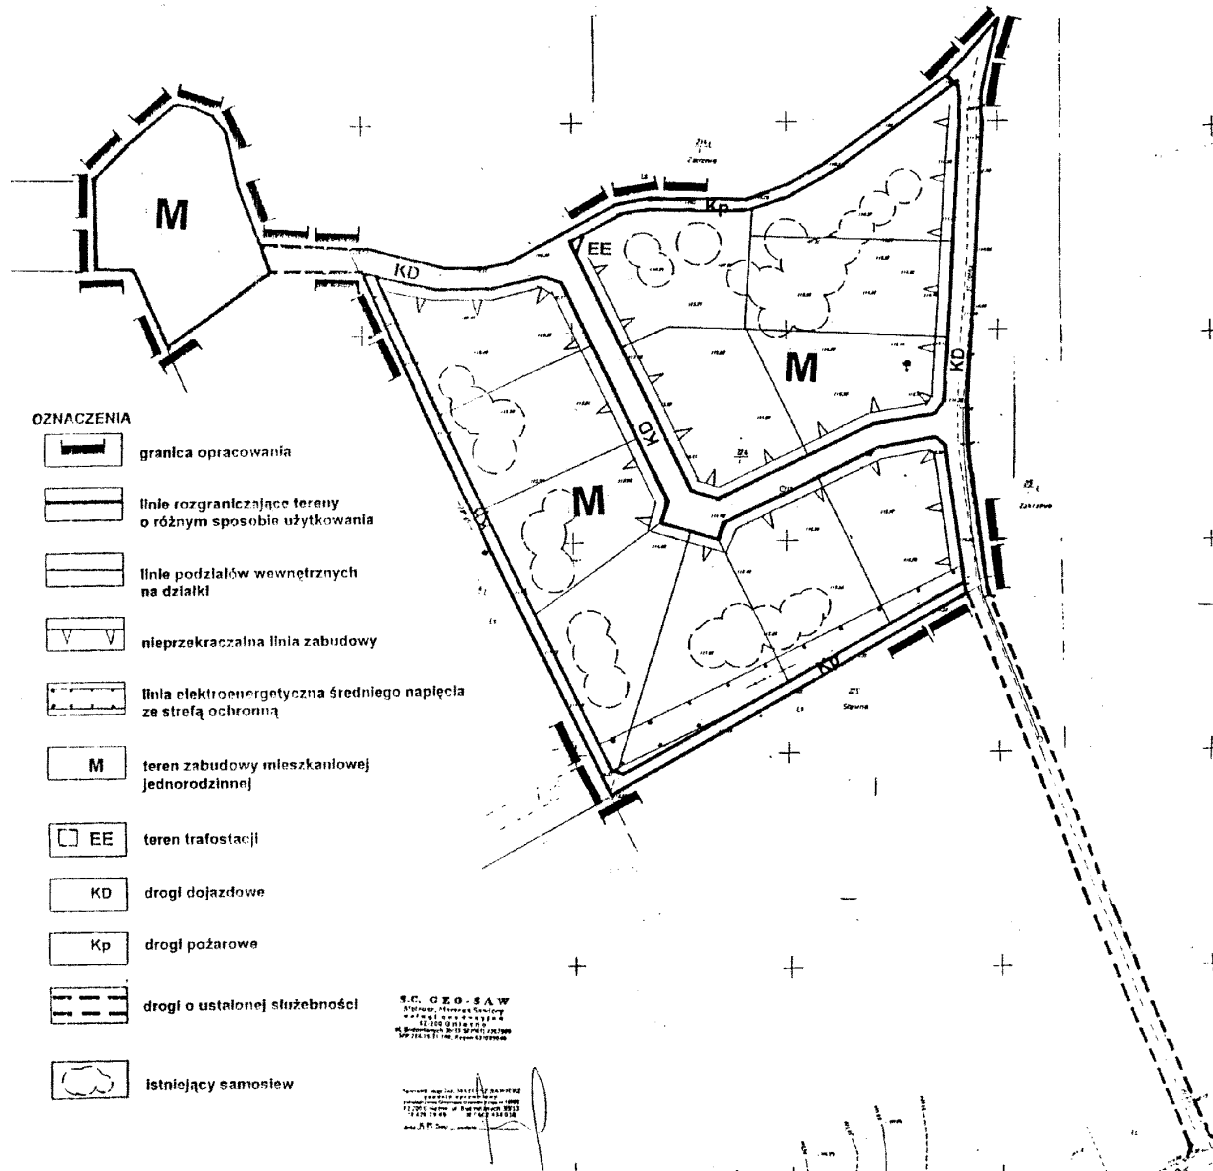


MAPA ZASADNICZA

AUTORZY :

mgr inż. arch. MANFRED PIETZ
upr. nr 770/88, twórca 900
mgr MARIA KACZMAREK
upr. nr 923/89
inż. STEFAN DUTKOWIAK
upr. nr 1508
mgr IZABELA DUTKOWIAK
opr. Graf. IWONA RACZKOWSKA

KER 312/2000
woj. wielkopolskie
pow. gnieźnieński
gmina Kiszewo
wieś Sławno
składek 2
działka 224/1
powierzchnia 7,37 ha
KW rejestrowa A 5142/2000 z 28.04.2000
właściciel: Hanna Zota
stan na dzień 05.05.2000

MAPA NIEJĘDZA NOŻE
SŁUŻY DO CELÓW
PROJEKTOWYCH

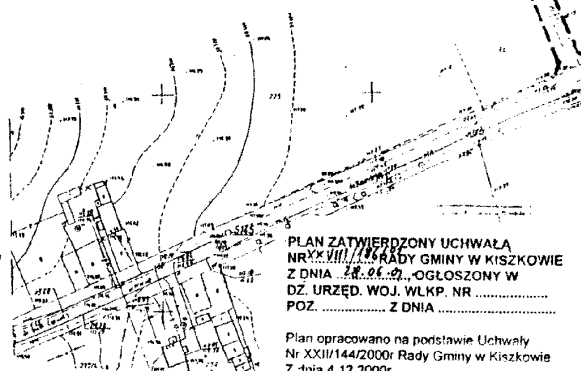

PLAN ZATWIERDZONY UCHWAŁĄ
NR XXVIII/186/01 RADY GMINY W KISZEWO
Z DNIA 28.06.2001, OGŁOSZONY W
DZ. URZĘD. WOJ. WLKP. NR
POZ. Z DNIA

Plan opracowano na podstawie Uchwały
Nr XXIII/144/2000r Rady Gminy w Kiszewie
Z dnia 4.12.2000r.

PRZEWIDUJĄCY RADY
inż. Kazimierz Kozłowski

1830

UCHWAŁA Nr XXII/164/2001 RADY GMINY ŚWIECIECHOWA

z dnia 28 czerwca 2001 r.

w sprawie uchwalenia miejscowego planu zagospodarowania przestrzennego działki nr 578 położonej w Henrykowie

Na podstawie art. 26 ustawy 7 lipca 1994 roku o zagospodarowaniu przestrzennym (tekst jednolity Dz.U. nr 15 poz. 139 z 1999 r. z późniejszymi zmianami.) oraz art. 18 ust. 2 pkt 5 i art. 40 ust. 1 ustawy z dnia 8 marca 1990 roku o samorządzie gminnym, (tekst jednolity Dz.U. Nr 13, poz. 74 z 1996 r. z późniejszymi zmianami), oraz w związku z uchwałą Rady Gminy Świeciechowa nr XVI/118/2000 z dnia 15 września 2000 r. w sprawie przystąpienia do opracowania miejscowego planu zagospodarowania przestrzennego działki nr ewid. 578 położonej w obrębie Henrykowo, gm. Świeciechowa; uchwała się miejscowy plan zagospodarowania przestrzennego terenu zabudowy mieszkaniowej w obrębie Henrykowo obejmującego działkę o numerze ewidencyjnym 578 – zwany dalej planem

ROZDZIAŁ I Przepisu ogólne §1

Plan obejmuje obszar w granicach działki o numerze ewidencyjnym 578 położonej w Henrykowie, którego granice określa rysunek planu w skali 1:1000 będący załącznikiem nr 1 do uchwały oraz jej integralną częścią.

§2

Podstawową funkcją obszaru opracowania planu jest zabudowa mieszkaniowa.

§3

1. Przedmiotem ustaleń planu jest:
 - 1) Zmiana przeznaczenia terenu użytkowanego dotąd rolniczo, na teren zabudowy mieszkaniowej, usługowej oraz komunikacji.
 - 2) Określenie linii rozgraniczających tereny o różnym sposobie użytkowania.
 - 3) Określenie zasad obsługi terenu w zakresie infrastruktury technicznej.
 - 4) Określenie warunków, zasad i standardów kształtowania zabudowy oraz zagospodarowania terenu.
 - 5) Określenie zasad i warunków podziału terenów na działki budowlane.
2. Tereny, o których mowa w pkt 1 mogą być w całości wykorzystane na cele zgodnie z ich podstawowym przeznaczeniem lub częściowo na cele przeznaczenia podstawowego i dopuszczalnego na zasadach określonych w dalszych przepisach.

§4

Ileokroć w dalszych przepisach niniejszej uchwały jest mowa o:

1. Planie – należy przez to rozumieć ustalenia planu, o których mowa w §1 uchwały, o ile z treści przepisu nie wynika inaczej,

2. Uchwale – należy przez to rozumieć niniejszą uchwałę Rady Gminy Świeciechowa, o ile z treści przepisu nie wynika inaczej,
3. Przepisach szczególnych i odrębnych – należy przez to rozumieć przepisy ustaw wraz z aktami wykonawczymi oraz ograniczenia w dysponowaniu terenem, wynikające z prawomocnych decyzji administracyjnych (art. 104 Kodeksu Postępowania Administracyjnego),
4. Rysunku planu – należy przez to rozumieć rysunek planu na mapie w skali 1:1000 stanowiący załącznik nr 1 do niniejszej uchwały,
5. Przeznaczeniu podstawowym – należy przez to rozumieć takie przeznaczenie, które powinno przeważać na danym obszarze, wyznaczonym liniami rozgraniczającymi,
6. Obszarze – należy przez to rozumieć obszar o określonym rodzaju przeznaczenia podstawowego, wyznaczonym na rysunku planu liniami rozgraniczającymi,
7. Nieprzekraczalnej linii zabudowy – należy przez to rozumieć minimalną odległość frontowych linii zabudowy od linii rozgraniczających działki z drogami,
8. Nakazywaniu, zakazywaniu lub obowiązywaniu – należy przez to rozumieć, że wprowadza się nakaz lub obowiązek na obszarze objętym planem,
9. Wyznaczeniu terenu – należy przez to rozumieć, że jest on wyznaczony na obszarze objętym planem.

ROZDZIAŁ II Przepisu szczególne §5

Istotą planu jest przeznaczenie gruntów rolnych na teren zabudowy mieszkaniowej, usługowej i komunikacji.

§6

1. Integralną częścią planu jest rysunek planu – plansza podstawowa, stanowiący załącznik nr 1 do niniejszej uchwały.
2. Następujące oznaczenia graficzne w rysunku planu są obowiązującymi ustaleniami planu:
 - 1) Linie rozgraniczające tereny o różnym sposobie użytkowania.
 - 2) Oznaczenia linii zabudowy.
 - 3) Linie podziału wewnętrznego terenów ściśle określone.

§7

Warunki zabudowy i zagospodarowania terenu w decyzjach administracyjnych należy określać według zasad ustalonych w stosunku do terenów wyznaczonych liniami rozgraniczającymi, o których mowa w §10, 11, 12, 13 i 14.

§8

1. Ustala się następujące ogólne zasady wyposażenia terenu objętego planem w urządzenia infrastruktury technicznej:
 - 1) W zakresie zaopatrzenia w wodę:
 - a) Dostawa wody z projektowanej sieci osiedlowej, włączonej do ist. wodociągu w ul. Kryłowa w Lesznie. Rozwiązania techniczne proj. wodociągu zapewniać muszą zaopatrzenie wodne do celów ppożarowych.
 - 2) W zakresie gospodarki ściekowej:
 - a) Odprowadzenie ścieków bytowych poprzez projektowaną sieć osiedlową do ist. kanału sanitarnego w ul. Kryłowa w Lesznie.
 - b) Zakłada się powierzchniowe odprowadzenie wód opadowych z terenu objętego planem.
 - 3) W zakresie gospodarki odpadami stałymi:
 - a) Wprowadza się zasadę komunalnego systemu gromadzenia i usuwania odpadków.
 - 4) W zakresie zaopatrzenia w energię elektryczną:
 - a) Doprowadzenie energii elektrycznej i oświetlenie terenu osiedlową siecią kablową nn z projektowanej stacji transformatorowej ozn. 4 EE.
 - b) Rozwiązanie zasilania w/w stacji transformatorowej określa warunki przyłączenia do sieci elektroenergetycznej, wydane przez Zakład Dystrybucji Energii – Rejon Dystrybucji Leszno.
 - c) Kable energetyczne lokalizować należy poza pasem jezdni.
 - 5) W zakresie zaopatrzenia w gaz:
 - a) Dostawa gazu z projektowanej sieci osiedlowej, włączonej do ist. gazociągu n/c w ul. Kryłowa w Lesznie.
 - b) Gazociągi lokalizować należy poza pasem jezdni.
 - 6) W zakresie telekomunikacji:
 - a) Proj. kable telekomunikacyjne z osiedla włączyć w istn. sieć kablową w ul. Kryłowa w Lesznie.
 - b) Kable telekomunikacyjne lokalizować należy poza pasem jezdni.
 - 7) W zakresie zaopatrzenia w ciepło:
 - a) Ustala się indywidualne ogrzewanie obiektów. Zaleca się paliwa niskoemisyjne (gaz, energia elektryczna, olej opałowy).

§9

Na terenach o których mowa w §10 obowiązują następujące wymogi z zakresu ochrony środowiska:

- 1) Uciążliwość lub szkodliwość obiektów usługowych, nie może wykraczać poza teren lokalizacji (działki) a tym samym wywoływać konieczności ustanawiania strefy ochronnej.
- 2) Zakazuje się bezpośredniego wprowadzania ścieków gosp.-byt. i poprodukcyjnych do gruntu i wód powierzchniowych.
- 3) Zakazuje się lokalizacji obiektów działalności gospodarczej mogącej pogorszyć stan czystości wód podziemnych i powierzchniowych bez wcześniejszej instalacji odpowiednich urządzeń zabezpieczających.
- 4) Zakazuje się lokalizacji obiektów działalności gospodarczej mogącej pogorszyć stan powietrza atmosferycznego bez wcześniejszej instalacji odpowiednich urządzeń zabezpieczających.

ROZDZIAŁ III

Zasady zagospodarowania terenu

§10

1. Na terenach oznaczonych na rysunku planu symbolem 1MN, 2MN, 3MN – ustala się jako przeznaczenie podstawowe – teren zabudowy mieszkaniowej.
2. W stosunku do zabudowy na terenie o którym mowa w pkt 1, ustala się następujące wymagania:
 - 1) Wysokość budynków:
kondygnacje – maksimum – 3,
wysokość kalenicy od poziomu terenu – 12,0 m
 - 2) Wyznaczona w rysunku planu linię zabudowy należy traktować jako:
 - a) nieprzekraczalną linię zabudowy,
 - b) lokalizację obiektów w stosunku do granic działek budowlanych wzdłuż których nie wyznaczono linii zabudowy należy ustalać w oparciu o przepisy szczególne i odrębne.
3. Na terenie, o którym mowa w pkt 1 dopuszcza się:
 - 1) Lokalizację zabudowy mieszkaniowej w połączeniu z funkcją handlu lub usług z zastrzeżeniem ustaleń §9,
 - 2) Lokalizację zabudowy handlowej i usługowej z zastrzeżeniem ustaleń §9,
 - 3) W przypadku lokalizacji zabudowy usługowej lub handlowej na terenie, o którym mowa w pkt 1 ustala się obowiązek wydzielenia zespołów parkingowych dla pojazdów osób zatrudnionych i klientów.
4. Na terenie, o którym mowa w pkt 1 nie dopuszcza się lokalizacji obiektów inwentarskich.

§11

1. Na terenach oznaczonych na rysunku planu symbolem 4 EE ustala się jako przeznaczenie podstawowe – teren urządzeń elektroenergetycznych.
2. Wyznaczona w rysunku planu linię zabudowy należy traktować jako nieprzekraczalną linię zabudowy.
3. Dopuszcza się lokalizację stacji transformatorowej w odległości minimalnej 1,5 m w stosunku do granic działki wzdłuż których nie wyznaczono linii zabudowy.

§12

1. Na terenach oznaczonych na rysunku planu symbolem 5 KD ustala się jako przeznaczenie podstawowe – teren komunikacji, drogi publiczne dojazdowe.
2. Ustala się minimalną szerokość jezdni – 5,0 m.
3. Ustala się szerokość drogi w liniach rozgraniczających – 9 m.
4. Dopuszcza się realizację drogi pieszojezdnej.

§13

1. Na terenach oznaczonych na rysunku planu symbolem 6KL ustala się jako przeznaczenie podstawowe – teren komunikacji, drogi publiczne, lokalne.
2. Ustala się minimalna szerokość jezdni – 6,0 m.
3. Ustala się szerokość drogi w liniach rozgraniczających – 10 m.

§14

1. Na terenach oznaczonych na rysunku planu symbolem 7KZ ustala się jako przeznaczenie podstawowe – teren komunikacji, drogi publiczne, zbiorcze.

2. Ustala się, wynikające z Planu szczegółowego zagospodarowania przestrzennego Leszno–Zaborowo zatwierdzonego uchwałą Rady Miasta Leszna nr XLVII/355/94 z dnia 24.05.1994 r. następujące parametry:

- a) ustala się minimalna szerokość jezdni – 7,0 m,
- b) ustala się szerokość drogi w liniach rozgraniczających – 30,0 m.

§15

Teren w granicach planu znajduje się w strefie ochrony archeologicznej "W".

Działalność inwestycyjna na etapie projektowania wymaga uzgodnienia z Wojewódzkim Oddziałem Służby Ochrony Zabytków w Poznaniu.

§16

Ustalenia niniejszego planu są przepisem gminnym i stanowią podstawę ustalania warunków zabudowy i zagospodarowania terenu objętego planem.

§17

Zgodnie z art. 10 ust. 3; art. 36 ust. 3 ustawy o zagospodarowaniu przestrzennym ustala się jednorazową opłatę od wzrostu wartości nieruchomości w wysokości 10%.

§18

Wykonanie niniejszej uchwały powierza się Zarządowi Gminy Świąciechowa.

§19

Plan zatwierdzony niniejsza uchwałą wchodzi w życie po upływie 14 dni od dnia ogłoszenia w Dzienniku Urzędowym Województwa Wielkopolskiego.

Przewodniczący Rady Gminy

(-) *Marian Dolata*

1831

UCHWAŁA Nr XXIV/170/01 RADY GMINY W MIELESZYNIE

z dnia 29 czerwca 2001 r.

w sprawie uchwalenia zmiany miejscowego planu zagospodarowania przestrzennego gminy Mieleszyn

Na podstawie art. 26 ustawy z dnia 7 lipca 1994 r. o zagospodarowaniu przestrzennym (tekst jednolity Dz.U. Nr 15 z 1999 r. poz. 139 z późniejszymi zmianami) oraz art. 18 ust. 2 pkt 5 i art. 40 ust. 1 ustawy z dnia 8 marca 1990 r. o samorządzie gminnym (tekst jednolity z 1996 r., Dz.U. Nr 13 poz. 74 z późniejszymi zmianami), Rada Gminy w Mieleszynie uchwala zmianę miejscowego planu zagospodarowania przestrzennego gminy Mieleszyn, uchwalonego Uchwałą nr XII/65/91 Rady Gminy w Mieleszynie z dnia 4 grudnia 1991 r. opublikowaną w Dzienniku Urzędowym Województwa Poznańskiego Nr 15, poz. 175 z dnia 30.12.1991 r. terenów położonych w miejscowości Przysieka w obrębie działki 101/1, zwaną dalej planem.

ROZDZIAŁ I

Przepisy ogólne

§1

Niniejsza uchwała obowiązuje na obszarze, którego granice określa rysunek planu zatytułowany „Zmiana miejscowego planu zagospodarowania przestrzennego gminy Mieleszyn, obejmująca działkę nr 101/1 w Przysiece”, opracowany w skali 1:1000 (pomniejszenie); stanowiący jej integralną część.

ROZDZIAŁ II

Przeznaczenie terenów oraz linie rozgraniczające tereny o różnych funkcjach lub różnych zasadach zagospodarowania

§2

Linie rozgraniczające terenów wyznaczanych nin. planem oraz ich symbole graficzne określa rysunek planu.

§3

Wyznacza się tereny urządzeń infrastruktury technicznej przeznaczone na cele lokalizacji oczyszczalni ścieków, oznaczone symbolem NO.

§4

Wyznacza się tereny baz i składów, oznaczone na rysunku planu symbolem G.

§5

Wyznacza się tereny wód otwartych; oznaczone symbolem W.

§6

Linia rozgraniczająca pomiędzy terenami oznaczonymi symbolem NO i G jest linią orientacyjną, a jej dokładny przebieg określi projekt techniczny oczyszczalni ścieków.

§7

Na terenach oznaczonych:

- 1) symbolem NO zakazuje się lokalizowania obiektów innych niż urządzenia służące oczyszczaniu ścieków, budynki techniczne i socjalne obsługi oraz innych urządzeń infrastruktury technicznej niezbędnych dla prawidłowego funkcjonowania oczyszczalni ścieków,
- 2) symbolem G – zakazuje się lokalizowania obiektów przeznaczonych na stały pobyt ludzi, z wyjątkiem obiektów służących obsłudze baz i składów zlokalizowanych na tych terenach.

ROZDZIAŁ III

Linie rozgraniczające ulice, place oraz drogi publiczne wraz z urządzeniami pomocniczymi.

§8

1. Wyznacza się obsługę komunikacyjną terenu poprzez dwóch zjazdów z drogi powiatowej nr 401.
2. Lokalizacja zjazdów z drogi powiatowej na tereny oznaczone symbolami NO i G oraz zasady obsługi komunikacyjnej terenów określone zostaną w projektach zagospodarowania działek budowlanych.

§9

Nowe zjazdy oraz lokalizację urządzeń infrastruktury technicznej w pasach drogowych należy uzgodnić z dysponentem dróg.

§10

Przy lokalizacji zjazdu z drogi powiatowej należy zapewnić wymagane pole widoczności oraz prawidłowe odwodnienie korpusu drogi.

§11

1. Podmioty prowadzące działalność gospodarczą są zobowiązane do udziału w kosztach budowy, modernizacji oraz utrzymania dróg powiatowych, jeżeli użytkowanie tych dróg jest związane bezpośrednio z potrzebami tych podmiotów.
2. Udział podmiotów w utrzymaniu dróg następuje w wypadku, gdy obciążenie ruchem drogowym, wywołanym działalnością, tego podmiotu, przekracza 20% ogólnego obciążenia drogi.

§12

Realizacja oraz koszty budowy lub modernizacji dróg, spowodowane inwestycją nie drogową, należą do inwestora tego przedsięwzięcia.

ROZDZIAŁ IV

Zasady obsługi w zakresie infrastruktury technicznej oraz linie rozgraniczające tereny tej infrastruktury.

§13

Ustala się wyposażenie terenów objętych planem w sieci infrastruktury technicznej wodociągową, kanalizacji sanitarnej, elektryczną i telekomunikacyjną

§14

Zasilanie w energię elektroenergetyczną odbywać się będzie stacji transformatorowej znajdującej się we wsi Przysieka po-

przez rozbudowę sieci niskiego napięcia lub poprzez stacje konsumenckie zlokalizowane na obszarze planu na podstawie uzgodni dysponentem sieci elektroenergetycznej.

§15

Zasilanie w wodę odbywać się będzie poprzez rozbudowę wodociągu wiejskiego we wsi Przysieka.

ROZDZIAŁ V

Lokalne warunki, zasady i standardy kształtowania zabudowy oraz urządzenia terenu. Linie zabudowy. Gabaryty obiektów. Maksymalne i minimalne wskaźniki intensywności zabudowy.

§16

Na terenach urządzeń: infrastruktury technicznej NO i baz i składów G nakazuje się przeznaczenie na cele zieleni 40% całkowitej powierzchni działki.

§17

Zabudowie budynkami podlega może 40% powierzchni działki na terenach zabudowy mieszkaniowo – usługowej.

§18

1. Ustala się nieprzekraczalną, linię zabudowy usytuowaną w odległości:
 - 1) od krawędzi jezdni drogi powiatowej – 20 m,
 - 2) od skarpy rowu – 15 m.
2. Linie zabudowy, o których mowa w ust. 1, określa rysunek planu.

§19

Zakazuje się sytuowania budynków wyższych niż 10 m.

ROZDZIAŁ VI

Zasady i warunki podziału terenu na działki.

§20

Zakazuje się wydzielania dróg publicznych, jeżeli rysunek planu nie określa dla nich linii rozgraniczających.

§21

Zakazuje się wydzielania działek mniejszych niż 0,5 ha.

ROZDZIAŁ VII

Stawka służąca naliczaniu opłat na rzecz Gminy.

§22


Zgodnie z art. 10 ust. 3 ustawy z dnia 14 lipca 1994 r. o zagospodarowaniu przestrzennym (Dz.U. nr 15 poz. 139, zmiana Dz.U. Nr 41 poz. 412) ustala się stawkę procentową od wzrostu wartości nieruchomości, służącą naliczaniu jednorazowej opłaty na rzecz Gminy Mieleszyn, w wysokości 0%.

ROZDZIAŁ VIII

Przepisy końcowe

§23

Traci moc Uchwała nr XII/65/91 Rady Gminy w Mieleszynie z dnia 4 grudnia 1991 r., opublikowaną w Dzienniku Urzędowym

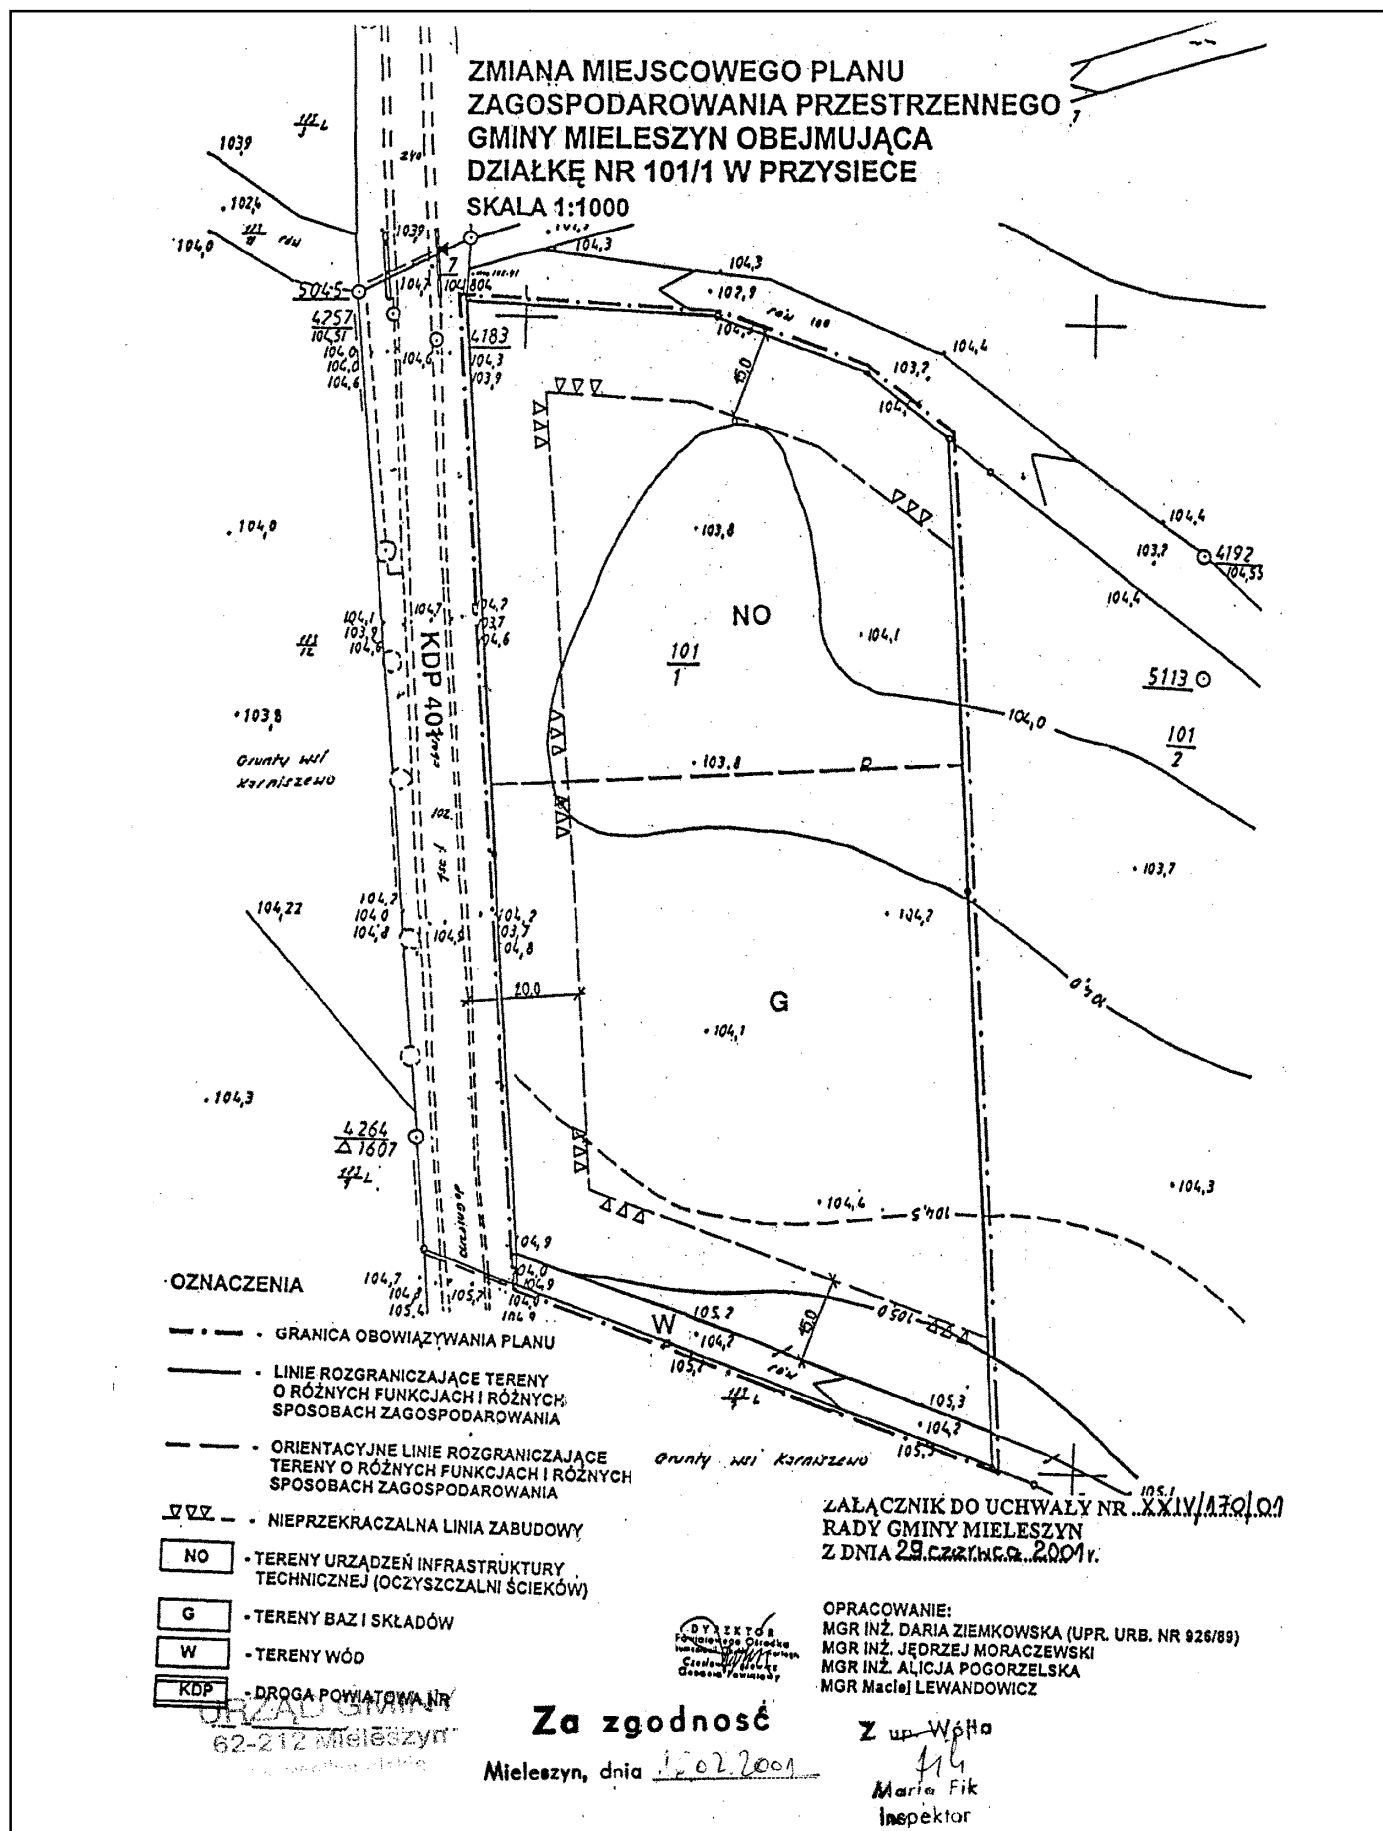

wym Województwa Poznańskiego Nr 15, poz. 175 z dnia 30.12.1991 r. w sprawie uchwalenia miejscowego planu ogólnego zagospodarowania przestrzennego gminy Mieleszyn w części dotyczącej obszaru objętego niniejszym planem.

§24

Uchwała wchodzi w życie po upływie 14 dni od dnia ogłoszenia w Dzienniku Urzędowym Województwa Wielkopolskiego.

§25

Wykonanie uchwały powierza się Zarządowi Gminy Mieleszyn.

Przewodniczący Rady Gminy

(-) *Tadeusz Bereźnicki*

1832

UCHWAŁA Nr XXVI/257/01 RADY MIEJSKIEJ W WITKOWIE

z dnia 29 czerwca 2001 r.

w sprawie ustalenia ceny wody

Na podstawie art. 4 ust. 1 pkt 2 ustawy z dnia 20 grudnia 1996 r. o gospodarce komunalnej (Dz.U. Nr 9, poz. 43 z późn.zm.) Rada Miejska w Witkowie uchwala, co następuje:

§1

Uchwala się cenę wody pobieranej z gminnych urządzeń zbiorowego zaopatrzenia w wodę – na cele prowadzenia gospodarstw domowych i cele przemysłowe w wysokości 1,60 zł za 1 m³.

§2

Wykonanie uchwały powierza się Zarządowi Gminy i Miasta w Witkowie.

§3

Traci moc uchwała Nr XVII/168/00 z dnia 30 czerwca 2000 r.

§4

1. Uchwała podlega ogłoszeniu w Dzienniku Urzędowym Województwa Wielkopolskiego.
2. Uchwała wchodzi w życie po upływie 14 dni od daty ogłoszenia.

Przewodniczący

Rady Miejskiej w Witkowie

(-) *Bogusław Młodecki*

1833

UCHWAŁA Nr XXVI/258/01 RADY MIEJSKIEJ W WITKOWIE

z dnia 29 czerwca 2001 r.

w sprawie ustalenia, opłat za wprowadzanie ścieków do kanalizacji miejskiej

Na podstawie art. 4 ust. 1 pkt 2 ustawy z dnia 20 grudnia 1996 r. o gospodarce komunalnej (Dz.U. Nr 9, poz. 43 z późn.zm.) Rada Miejska w Witkowie uchwala, co następuje:

§1

Uchwala się opłatę za ścieki wprowadzane do urządzeń kanalizacji miejskiej w wysokości 1,70 zł za 1 m³ ścieków.

§2

Wykonanie uchwały powierza się Zarządowi Gminy i Miasta w Witkowie.

§3

Traci moc uchwała Nr XVII/167/00 z dnia 30 czerwca 2000 roku.

§4

1. Uchwała podlega ogłoszeniu w Dzienniku Urzędowym Województwa Wielkopolskiego.

2. Uchwała wchodzi w życie po upływie 14 dni od daty ogłoszenia.

Przewodniczący
Rady Miejskiej w Witkowie

(-) *Bogusław Mołodecki*

1834

UCHWAŁA Nr XLII/284/01 RADY MIEJSKIEJ WE WRZEŚNI

z dnia 29 czerwca 2001 r.

w sprawie miejscowego planu zagospodarowania przestrzennego zabudowy mieszkaniowej w obrębie części nieruchomości oznaczonej numerem geodezyjnym 23/8, położonej w Nowym Folwarku

Na podstawie art. 18 ust. 2 pkt 5 i art. 40 ust. 1 ustawy z dnia 8 marca 1990 r. o samorządzie gminnym (tekst jednolity Dz.U. z 1996 r. Nr 13 poz. 74 ze zm.) oraz art. 26 i 36 ust. 3 ustawy z dnia 7 lipca 1994 r. o zagospodarowaniu przestrzennym (tekst jednolity Dz.U. z 1999 r. Nr 15 poz. 139 ze zm.) Rada Miejska we Wrześni uchwala, co następuje:

ROZDZIAŁ I Przepisy ogólne

§1

1. Uchwala się miejscowy plan zagospodarowania przestrzennego zabudowy mieszkaniowej w obrębie części nieruchomości oznaczonej numerem geodezyjnym 23/8, położonej w Nowym Folwarku, zwany dalej planem.
2. Granice obszaru planu o którym mowa w ust. 1 określa rysunek planu w skali 1:1000, stanowiący załącznik do niniejszej uchwały.

§2

Celem regulacji zawartych w ustaleniach planu jest:

- wyznaczenie nowych funkcji dla terenów objętych zmianą planu,
- umożliwienie pełnienia nowych funkcji przy jednoczesnej ochronie interesów publicznych i lokalnych,
- wyznaczenie warunków zabudowy i zagospodarowania terenu,
- ustalenie zasad obsługi komunikacyjnej w tym wyznaczenie przebiegu nowych ulic wynikających z nowego sposobu zagospodarowania terenu.

§3

Przedmiotem ustaleń planu są:

- 1) tereny budownictwa mieszkaniowego jednorodzinnego, oznaczone na rysunku planu symbolem MJ,
- 2) zasady obsługi zabudowy infrastrukturą techniczną, teren urządzeń energetycznych – oznaczone na rysunku planu symbolem EE,
- 3) zasady ochrony środowiska przyrodniczego i zdrowia ludzi, w tym ochrony akustycznej;
- 4) zasady kształtowania sfery przestrzenno-wizualnej.

§4

1. Ilekroć w dalszych przepisach niniejszej uchwały jest mowa o:
 - a) planie – należy przez to rozumieć ustalenia planu, o których mowa w §1 uchwały, o ile z treści przepisu nie wynika inaczej,
 - b) uchwale – należy przez to rozumieć niniejszą uchwałę Rady Miejskiej we Wrześni o ile z treści przepisu nie wynika inaczej,
 - c) rysunku planu – należy przez to rozumieć rysunek planu w skali 1:1000 stanowiący załącznik do niniejszej uchwały,
 - d) przepisach szczególnych i odrębnych – należy przez to rozumieć przepisy ustaw z aktami wykonawczymi,
 - e) inwestycje szczególnie szkodliwe dla środowiska i inwestycje mogące pogorszyć stan środowiska – należy przez to rozumieć inwestycje wymienione jako: szczególnie szkodliwe dla środowiska i zdrowia ludzi albo mogące pogorszyć stan środowiska w rozporządzeniu Ministra Ochrony Środowiska, Zasobów Naturalnych i Leśnictwa z dnia 14 lipca 1998 r. w sprawie określenia rodzajów

inwestycji szczególnie szkodliwych dla środowiska i zdrowia ludzi albo mogących pogorszyć stan środowiska oraz wymagań, jakim powinny odpowiadać oceny oddziaływania na środowisko tych inwestycji (Dz.U. Nr 93 poz. 589 z 1998 r.).

§5

1. Integralną częścią planu jest rysunek planu w skali 1:1000 stanowiący załącznik do niniejszej uchwały.
2. Następujące oznaczenia graficzne w rysunku planu są obowiązującymi ustaleniami planu:
 - a) granica opracowania i uchwalenia planu,
 - b) symbole oznaczające przeznaczenie terenów,
 - c) linie rozgraniczające tereny o różnym przeznaczeniu i różnych zasadach zagospodarowania,
 - d) nieprzekraczalne linie zabudowy,
 - e) klasyfikacja ulic, szerokość linii rozgraniczających ulic, odległość linii zabudowy.
3. Podziały terenów na działki budowlane pozostawia się do ustalenia w „Projektach podziałów terenów na działki budowlane” pod warunkiem minimalnej szerokości działki w zabudowie jednorodzinnej wolnostojącej – 20 m.
4. Symbole liniowe określające przebieg projektowanego uzbrojenia są określone jako orientacyjne, do uściślenia w decyzjach o warunkach zabudowy i zagospodarowania terenu.

ROZDZIAŁ II

Przepisy szczegółowe

§6

Na terenach projektowanej zabudowy mieszkaniowej jednorodzinnej w zabudowie wolnostojącej, oznaczonej na rysunku planu symbolem MJ, ustala się:

- 1) Budynki mieszkalne wolnostojące z dopuszczeniem budowy pomieszczeń gospodarczych, w tym garaży.
- 2) Jako przeznaczenie dopuszczalne na terenie, o którym mowa w ust. 1, ustala się funkcję usługową: handel, gastronomię, usługi bytowe. Usługi te nie mogą należeć do inwestycji mogących pogorszyć stan środowiska lub inwestycji szczególnie szkodliwych dla środowiska.
- 3) Zabudowę należy kształtować w sposób zapewniający zachowanie przepisów szczególnych i odrębnych oraz następujących warunków:
 - a) minimalna powierzchnia działek zabudowy mieszkaniowej – 600 m²,
 - b) powierzchnia zabudowy budynku mieszkalnego wraz z dobudowanym pomieszczeniem gospodarczym nie może przekraczać 30% powierzchni działki,
 - c) plan wyznacza nieprzekraczalną linię zabudowy wynoszącą 11,0 m od frontowej granicy działki uwzględniającą strefę ochronną wolną od zabudowy w odległości 7,5 m od linii energetycznej napowietrznej – średniego napięcia 15 KV,
 - d) formę budynku mieszkalnego kształtować w nawiązaniu do architektury regionalnej, która określa, między innymi dach dwu- lub wielospadowy,
 - e) wysokość budynku mieszkalnego – max. dwie kondygnacje plus poddasze użytkowe,
 - f) budynki sytuować kalenica równolegle do drogi oznaczonej na rysunku planu symbolem DP 408,

- g) dachy o spadkach połaci dachowych od 18°-45°,
 - h) poziom posadowienia posadzki parteru budynku – maksimum 0,8 m nad poziomu terenu,
 - i) budynki gospodarcze o powierzchni do 50 m² o jednej kondygnacji,
 - j) pomieszczenia usługowe, dopuszczone zgodnie z ust. 2, mogą być wydzielone w obrębie kubatury budynku mieszkalnego lub dobudowane do niego od strony bocznej lub tylnej albo zblokowane z sąsiadem. Obowiązuje nawiązanie do architektury budynku mieszkalnego: linie zabudowy, rodzaj dachu, wykończenie elewacji, gabaryt.
- 3) Działkę budowlaną należy zagospodarować w sposób zapewniający zachowanie przepisów szczególnych i odrębnych oraz następujących warunków:
 - a) zakaz budowy jakichkolwiek innych budynków, obiektów i urządzeń poza budynkiem mieszkalnym, pomieszczeniem gospodarczym, w tym garaże i niezbędnymi urządzeniami uzbrojenia i wyposażenia działki a także elementami tzw. małej architektury,
 - b) budynki winny być sytuowane na działce w odległości od linii rozgraniczających ulicy nie mniejszej niż określona na rysunku planu nieprzekraczalna linia zabudowy (11 m) i nie większej niż 4 m w stosunku do nieprzekraczalnej linii zabudowy,
 - c) ogrodzenie działki od strony drogi – wyłącznie ażurowe i wysokości nie więcej niż 1,5 m od poziomu terenu.
 - 4) Szczególne warunki zagospodarowania działki wynikające z potrzeb ochrony środowiska przyrodniczego:
 - a) zakaz odprowadzania nieczystości płynnych do gruntu lub rozlewania na działce,
 - 5) Zasady i warunki podziału terenu na działki budowlane:
 - a) ustala się podział terenu na działki budowlane zgodnie z rysunkiem planu,
 - b) dopuszcza się możliwość zmian układu granic i powierzchni działek, które na rysunku planu mają charakter postulowany pod warunkiem, że:
 - szerokość działki od strony ulicy nie będzie mniejsza niż 20 m,
 - powierzchnia działki nie będzie mniejsza niż 600 m².
 - 6) Wyposażenie nieruchomości w urządzenia służące do gromadzenia odpadów komunalnych.
 - 7) W ramach nieruchomości należy przewidzieć miejsca postojowe dla przyjezdnych.
 - 8) Zasady określenia kolorystyki budynków mieszkalnych:
 - a) kolorystyka budynków mieszkalnych powinna wpisywać się w kontekst przyrodniczo-krajobrazowy i być dostosowana do sąsiednich zabudowań;
 - b) kolory tynków i pokryć dachowych powinny podkreślać plastyczność i strukturę przestrzenną budynku;
 - d) zakazuje się stosowania kolorów jaskrawych i neonowych oraz skrajnie różnorodnych;

§7

Dla terenów komunikacji ustala się:

- 1) Obsługa komunikacyjna działek z drogi powiatowej oznaczonej symbolami PD 406.
- 2) Podłączenie zabudowy mieszkaniowej do drogi powiatowej przez jeden zjazd, wspólny dla dwóch nieruchomości.

§8

W zakresie obsługi infrastruktury techniczną ustala się:

Pełne podłączenie obszaru objętego planem do sieci uzbrojenia technicznego:

- 1) Wodociąg – zaopatrzenie w wodę nastąpi z wodociągu wiejskiego,
- 2) Kanalizacja sanitarna – docelowo podłączenie sieci kanalizacji sanitarnej kolektorem do wiejskiej oczyszczalni ścieków. W rozwiązaniu czasowym dla kanalizacji sanitarnej dopuszcza się stosowanie zbiorników bezodpływowych, o gwarantowanej szczelności na nieczystości płynne, wyłącznie do czasu uruchomienia wiejskiej oczyszczalni ścieków.
- 3) Kanalizacja deszczowa – odprowadzenie ścieków deszczowych nastąpi poprzez wybudowanie kanalizacji deszczowej doprowadzonej do osadnika wód deszczowych.
- 4) Energetyka – ustala się obsługę terenu w energię elektryczną siecią kablową z projektowanej trafostacji przy istniejącej linii SN 15kV.
- 5) Zaleca się stosowanie do celów grzewczych paliw gazowych, płynnych lub nowoczesnego ogrzewania elektrycznego wraz z promowaniem nowych niekonwencjonalnych źródeł energii.

§9

Ustala się szczególne warunki zagospodarowania terenu w zakresie ochrony środowiska przyrodniczego, zdrowia ludzi w tym ochrony akustycznej:

- 1) Ustala się obowiązek wykonania pełnego uzbrojenia terenów w sieć infrastruktury technicznej w powiązaniu z systemem wiejskim, w szczególności w wodociąg i kanalizację sanitarną.
- 2) Na terenie objętym planem zakazuje się lokalizacji obiektów (zgodnie z rozporządzeniem Ministra Ochrony Środowiska, Zasobów Naturalnych i Leśnictwa z dnia 14 lipca 1998 r. – Dz.U. Nr 93, poz. 58 szczególnie szkodliwych dla środowiska i zdrowia ludzi lub innych, odpowiadających im zgodnie z przepisami obowiązującymi w momencie złożenia wniosku o ustalenie warunków zabudowy i zagospodarowania terenu.
- 3) Wskazana budowa nawierzchni umożliwiających infiltrację wód opadowych.
- 4) Ustala się zasady ochrony akustycznej wg obowiązujących norm.

§10

Ustala się szczególne warunki zagospodarowania terenu w zakresie kształtowania sfery przestrzenno-wizualnej:

- 1) Na wszystkich terenach, niezależnie od planowanego przeznaczenia ustala się:
 - a) obowiązek dostosowania realizowanych elementów zagospodarowania skalą, jakością i charakterem do pełnionych funkcji, krajobrazu, architektury, istniejącego i planowanego otoczenia;
 - b) sposób zagospodarowania nieruchomości nie może ograniczać i uniemożliwiać zgodnego z prawem dysponowania sąsiednimi posesjami.
- 2) Zabronione jest sytuowanie wszelkich obiektów budowlanych i urządzeń tymczasowych, które nie są ściśle związane lub kolidują z planowaną podstawową funkcją, terenu.
- 3) Zakazuje się realizowania zabudowy substandardowej, a istniejąca o tym charakterze winna być likwidowana lub modernizowana.

ROZDZIAŁ III

Przepisy końcowe

§11

Ustala się 10% stawkę, o której mowa w art. 36 ust. 3, służącą naliczaniu opłaty jednorazowej z tytułu wzrostu wartości nieruchomości, określoną przy uwzględnieniu przeznaczenia terenu, w związku z uchwaleniem planu. Dla pozostałych terenów uchwalenie planu nie wywołuje zmian wartości nieruchomości.

§12

Na obszarze określonym w §1 traci moc Miejscowy Plan Ogólny Zagospodarowania Przestrzennego Gminy Września przyjęty Uchwałą Nr XXXV/193/92 Rady Miejskiej z dnia 23 października 1992 r. ogłoszony w Dzienniku Urzędowym Województwa Poznańskiego nr 15 poz. 134 z 1992 r.

§13

Wykonanie niniejszej uchwały powierza się Zarządowi Miasta i Gminy we Wrześni.


§14

Uchwała wchodzi w życie po upływie 14 dni od dnia jej ogłoszenia w Dzienniku Urzędowym Województwa Wielkopolskiego.

Przewodniczący
Rady Miejskiej we Wrześni
(-) *Zenon Cichy*

MIEJSCOWY PLAN ZAGOSPODAROWANIA PRZESTRZENNEGO ZABUDOWY MIESZKANIOWEJ W OBRĘBIE CZĘŚCI NIERUCHOMOŚCI OZN. NR GEOD. 23/8 POŁOŻONEJ W NOWYM FOLWARKU.

SKALA 1:1500

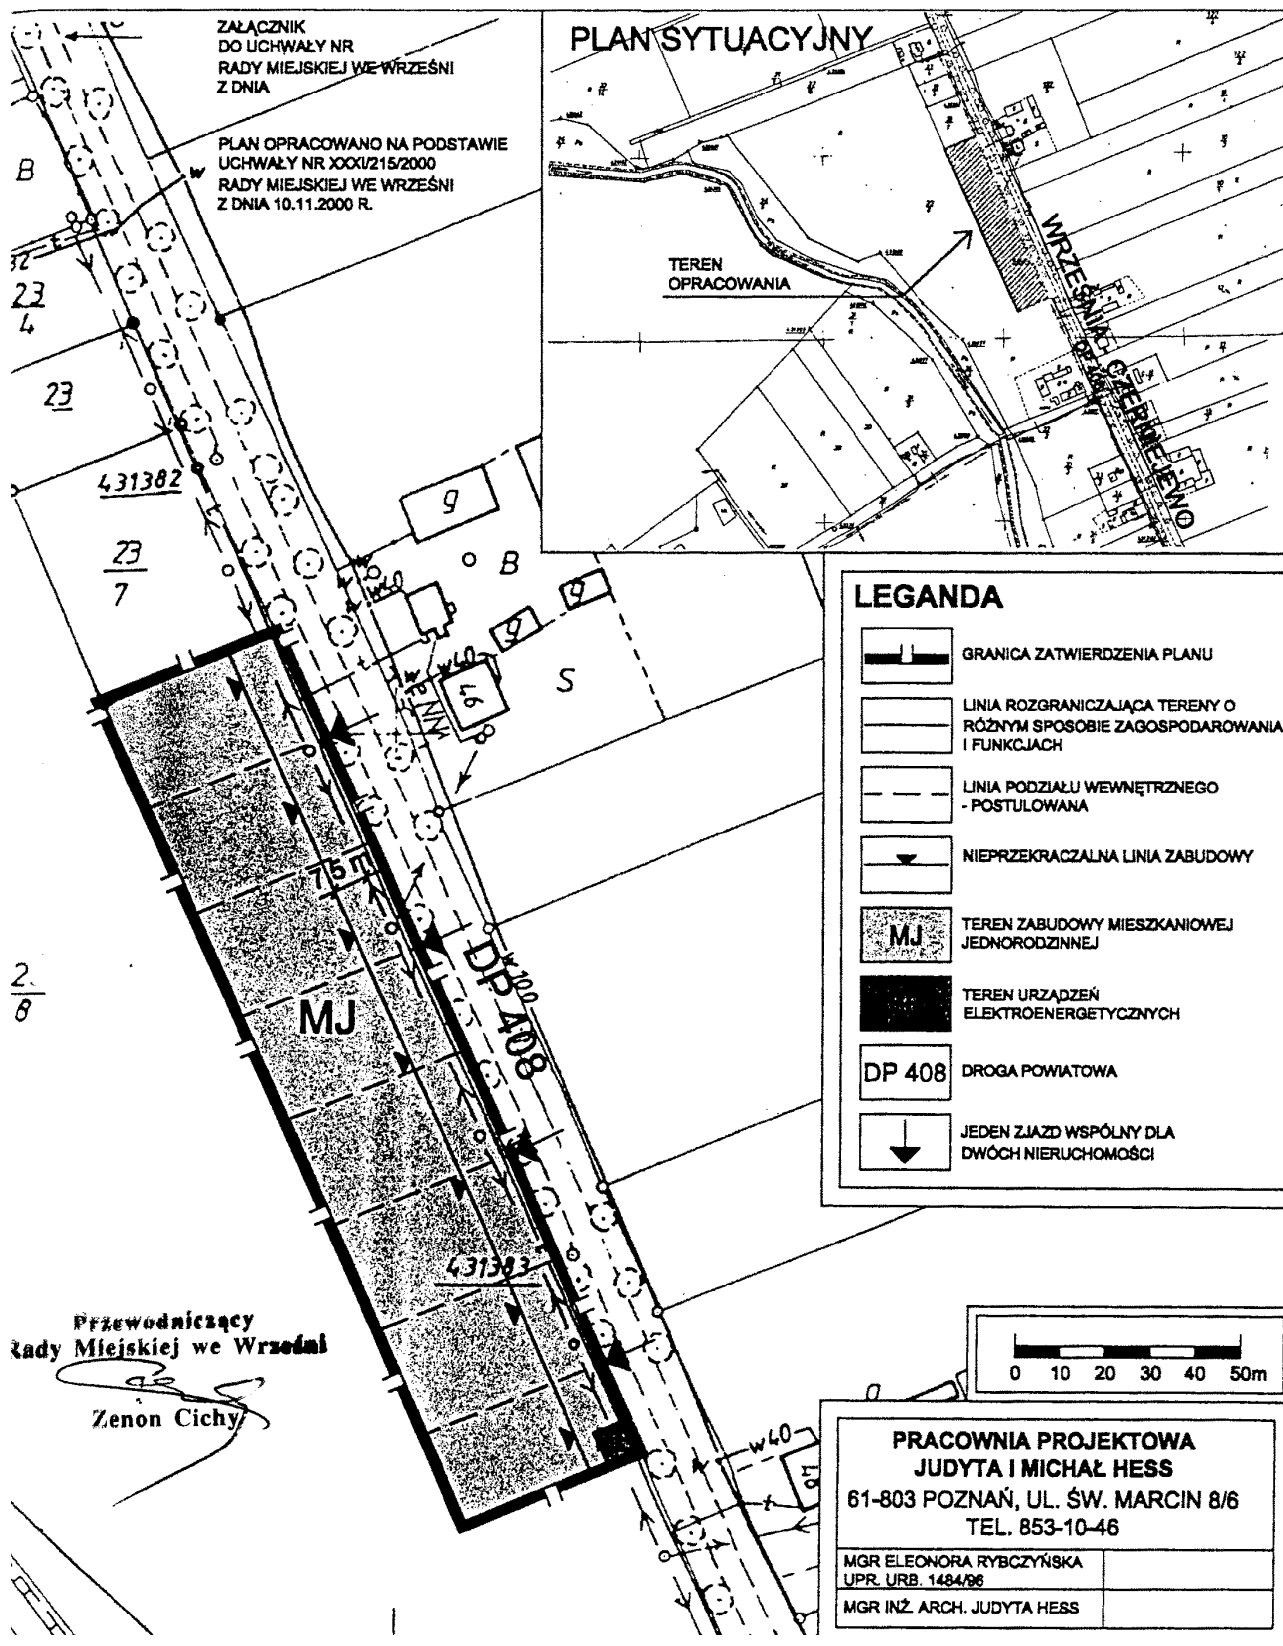

1835

UCHWAŁA Nr XLII/285/01 RADY MIEJSKIEJ WE WRZEŚNI

z dnia 29 czerwca 2001 r.

w sprawie miejscowego planu zagospodarowania przestrzennego terenów zabudowy mieszkalno-usługowej w rejonie ulic Gronowej i Podmiejskiej w Przyborkach

Na podstawie art. 26, 36 ust. 3 ustawy z dnia 7 lipca 1994 r. o zagospodarowaniu przestrzennym (tekst jednolity Dz.U. z 1999 r. Nr 15, poz. 139 ze zm.) oraz art. 18 ust. 2 pkt 5 i art. 40 ust. 1 ustawy z dnia 8 marca 1990 r. o samorządzie gminnym (tekst jednolity Dz.U. z 1996 r. Nr 13 poz. 74 ze zm.) Rada Miejska we Wrześni uchwala, co następuje:

§1

Uchwala się miejscowy plan zagospodarowania przestrzennego terenów zabudowy mieszkalno-usługowej w rejonie ulic Gronowej i Podmiejskiej w Przyborkach.

§2

Integralną częścią planu jest rysunek planu w skali 1:1000, stanowiący załącznik do niniejszej uchwały.

§3

Przedmiotem ustaleń planu jest zmiana dotychczasowego przeznaczenia terenów i przeznaczenia ich na tereny zabudowy mieszkalno-usługowej oraz ustalenie:

- 1) linii rozgraniczających tereny o różnych funkcjach i różnych zasadach zagospodarowania,
- 2) linii rozgraniczających ulice, place oraz drogi publiczne wraz z urządzeniami pomocniczymi,
- 3) zasady obsługi w zakresie infrastruktury technicznej oraz linie rozgraniczające tereny tej infrastruktury,
- 4) lokalnych warunków, zasad i standardów kształtowania zabudowy oraz zagospodarowania terenu, w tym również linii zabudowy i gabarytów obiektów
- 5) zasady i warunki podziału terenu na działki,
- 6) tymczasowego sposobu zagospodarowania, urządzania oraz użytkowania terenu.

§4

Przedmiotem ustaleń planu są:

- | | |
|---|-------------|
| 1) tereny przeznaczone na drogi dojazdowe | symbol K |
| 2) tereny zabudowy mieszkalno-usługowej | symbol M/UH |
| 3) teren rowu | symbol W |
| 4) teren aktywizacji gospodarczej | symbol TAG |

§5

Obowiązującymi ustaleniami planu są oznaczone na rysunku planu:

- 1) symbole literowe oznaczające przeznaczenie terenu,
- 2) linie rozgraniczające tereny o różnych zasadach zagospodarowania,
- 3) linie zabudowy,
- 4) zasady podziału terenu na działki,
- 5) granice opracowania.

§6

I. Wyznacza się tereny budownictwa mieszkalno-usługowego oznaczonego symbolem M/UH, dla których ustala się lokalizację nowej zabudowy mieszkaniowej jednorodzinnej wolnostojącej oraz wolnostojących obiektów gospodarczych zgodnie z następującymi zasadami;

- 1) przewidywane wielkości działek podano na rysunku planu,
- 2) usytuowanie budynków mieszkalnych według nieprzekraczalnej linii zabudowy,
- 3) usytuowanie budynków gospodarczych przeznaczonych na garaże oraz na nieuciążliwe rzemiosło, usługi i handel na zapleczu budynków mieszkalnych, zgodnie z rysunkiem planu i prawem budowlanym,
- 4) powierzchnia zabudowy dla budynków mieszkalnych nie większa niż 35% powierzchni działki,
- 5) powierzchnia zabudowy dla budynków gospodarczych nie większa niż 20% powierzchni działki,
- 6) powierzchnia zieleni nie mniej niż 25% powierzchni działki,
- 7) wysokość budynków mieszkalnych 2 kondygnacje nadziemne,
- 8) bryły budynków wpisane w otaczający krajobraz i dostosowane charakterem do lokalnej architektury,
 - a) tradycyjna forma i materiały wykończeniowe,
 - b) dachy strome dwu lub wielospadowe kryte dachówką lub innym materiałem dachówko podobnym o spadku 22°-40°,
- 9) bryły budynków gospodarczych wpisane w otaczający krajobraz, jednokondygnacyjne, z dachami stromymi dwu lub wielospadowymi, kryte dachówkami lub materiałami dachówko podobnymi o spadku 22°-40°,
- 10) ogrodzenie na frontowych granicach działek ażurowe do 1,5 m wysokości,
- 11) dostęp komunikacyjny z lokalnych ulic dojazdowych,
- 12) parkowanie na terenie posesji

II. Wyznacza się teren rowu W dla, którego wprowadza się:

- 1) zakaz odprowadzania ścieków,
- 2) nakaz wprowadzenia zieleni izolującej i ozdobnej na granicach działek,

III. Wyznacza się tereny komunikacji K, dla których ustala się:

- 1) lokalizację ulicy 4K szerokości 9 m w liniach rozgraniczających zakończoną placem nawrotnym (20 m x 20 m w liniach rozgraniczających) będącej przedłużeniem istniejącej ulicy 2K,
- 2) lokalizację ulicy 3K, istniejącą jezdnię szerokości 6 m poszerzono o dwumetrowe pasy po obu krawężniach jezdni,

- 3) lokalizację placu nawrotnego 6K o szerokości 20 m x 20 m w liniach rozgraniczających będącego zakończeniem ulicy 3K,
 - 4) lokalizację ulicy 5K szerokości 9 m w liniach rozgraniczających,
 - 5) tereny komunikacji 1K, 2K i DK2 pozostają w niezmienionej formie
 - 6) droga krajowa DK 2 planowana jest do dostosowania do parametrów klasy GP– wyznacza się strefę uciążliwości drogi (od zewnętrznej krawędzi jezdni):
 - obiekty budowlane przeznaczone na pobyt ludzi:
 - jednokondygnacyjne – 50 m
 - wielokondygnacyjne – 70 m
 - obiekty budowlane nieprzeznaczone na pobyt ludzi – 25 m
 - 7) zakaz lokalizacji w pasach drogowych drogi krajowej DK2 urządzeń infrastruktury technicznej nie związanej z funkcjonowaniem tej drogi.
- IV. Wyznacza się teren aktywizacji gospodarczej 1TAG, dla którego ustala się:
- 1) lokalizację warsztatów i zakładów rzemieślniczych – obiektów budowlanych nieprzeznaczonych na pobyt ludzi (25 m od zewnętrznej krawędzi jezdni drogi DK2),
 - 2) powierzchnia zabudowy do 25% powierzchni działki,
 - 3) bryły obiektów jednokondygnacyjne wpisane w otaczający krajobraz i dostosowane charakterem do lokalnej architektury,
 - 4) powierzchnia zieleni nie mniej niż 30% powierzchni działki, nakaz wprowadzenia zieleni izolującej na granicy działek i drogi DK2,
 - 5) parkowanie na terenie posesji,
 - 6) dostęp komunikacyjny z lokalnych dróg dojazdowych.

IV. Wyznacza się następujące zasady obsługi w zakresie infrastruktury technicznej:

- 1) zaopatrzenie w wodę z projektowanej rozbudowy w ulicach sieci wodociągowej,
- 2) odprowadzenie ścieków grawitacyjnie do projektowanej w ulicach sieci kanalizacji sanitarnej (dopuszcza się czasowe stosowanie szczelnych zbiorników bezodpływowych na ścieki),
- 3) zaopatrzenie w energię elektryczną z projektowanej rozbudowy istniejącej sieci.

§7

Na obszarze określonym w §1 traci moc miejscowy plan zagospodarowania przestrzennego gminy Września uchwalony uchwałą nr XXxv/193/92 Rady Miejskiej we Wrześni z dnia 23 października 1992 r.

§8

W związku z uchwaleniem zmiany miejscowe planu zagospodarowania przestrzennego obszaru określonego §1 ustala się stawkę 10%, o której mowa w art. 10 ust. 3 i art. 36 ust. 3 ustawy z dnia 7 lipca 1994 r. o zagospodarowaniu przestrzennym.

§9

Wykonanie uchwały powierza się Zarządowi Miasta i Gminy.

§10

Uchwała wchodzi w życie po upływie 14 dni od dnia jej ogłoszenia w Dzienniku Urzędowym Województwa Wielkopolskiego

Przewodniczący
Rady Miejskiej we Wrześni
(-) Zenon Cichy

MIEJSCOWY PLAN ZAGOSPODAROWANIA PRZESTRZENNEGO MAPA SYTUACYJNA z uzbrojeniem podziemnym w skali 1:1000

PRZYBORKI GM. WRZEŚNIA 1:1000

ZAŁĄCZNIK NR 1
DO UCHWAŁY NR XLII/285/01


REPRODUKCJA WZBRONIONA



Województwo : Wielkopolskie
Powiat : Wrzesnia
Gmina : Wrzesnia
Obwód : PRZYBORKI
rejon ulic: Gronowej i Podmiejskiej
oraz drogi A-2

Małgorzata Mirecka
GŁÓWNY UPRÁWNIENIY
Nr uprawniający 5937
62-330 Miejska, ul. Złotowska 34
tel. 0 604 842 000
fax 53121845, 718 217 90-13-01

Dz. 1426/2000
KERG. 335-22/2000

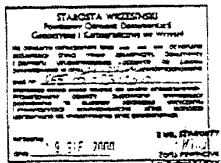

LEGENDA

- GRANICA OPRACOWANIA I ZATWIERDZENIA
- WZNE ROZGRANICZAJĄCE TERENY O RÓŻNYCH FUNKCJACH
- LINE PODZIAŁU WEWNĘTRZNEGO
- POSTULOWANA LINEA PODZIAŁU WEWNĘTRZNEGO
- GRANICA STREFY NEGATYWNEGO ODZIALYWANIA RUCHU DROGOWEGO
- NIEPRZEKRACZAJĄCA LINEA ZABUDOWY
- DROGI ISTNIEJĄCE
- DROGI PROJEKTOWANE
- KOMUNIKACJA PIESZA
- CIEKI WODNE
- ZIELEN PRZEDMOWA
- ZIELEN IZOLACYJNA
- M/UM
- 1800 m²
- AG
- POWIERZCHNIA TERENOWY W m²
- AKTYWIZACJA GOSPODARSTWA
- BUDYNKI MIESZKALNE PROJEKT.
- BUDYNKI GOSPODARSTWA PROJEKT.
- BUDYNKI MIESZKALNE ISTNIEJĄCE
- BUDYNKI GOSPODARSTWA ISTNIEJĄCE
- PROJEKTOWANE OBIEKTY AKTYWIZACJI GOSPODARSTWA

NINIEJSZY PLAN ZOSTAŁ ZATWIERDZONY UCHWAŁĄ NR
RADY MIEJSKIEJ WE WRZEŚNIA Z DNIA
OPUBLIKOWANY W DZIENNIKU URZĘDOWYM WOJ. WKP
NR POZ. Z DNIA

AUTORSKA PRACOWNIA ARCHITEKTONICZNA K.M. BIENKOWSKI	
62-041 CHYBY UL. PALMOWA 10 TEL. 8432 454 9 502-315-990	
MIEJSCOWY PLAN ZAGOSPODAROWANIA PRZESTRZENNEGO	
GM. WRZEŚNIA PRZYBORKI	
SKALA 1:1000 / CZERWIEC 2001	
GŁÓWNY PROJEKTANT	MGR INŻ. ARCH. HANNA BORUCIŃSKA
PROJEKTANT	MGR INŻ. ARCH. WAREK BIENKOWSKI

Przewodniczący
Rady Miejskiej we Wrzesnia
Zenon Cichy

1836

UCHWAŁA Nr XXII/309/2001 RADY MIEJSKIEJ W ŚRODZIE WLKP.

z dnia 6 lipca 2001 r.

w sprawie miejscowego planu zagospodarowania przestrzennego terenu górniczego: złoża kruszywa naturalnego „Czarne Piątkowo IV”, gm. Środa Wlkp.

Na podstawie art. 18 ust. 2 pkt 5 i art. 40 ust. 1 ustawy z dnia 8 marca 1990 r. o samorządzie gminnym (jednolity tekst Dz.U. z 1996 r. Nr 13 poz. 74 z późn.zm.) oraz art. 10 ust. 3 i art. 26 ustawy z dnia 7 lipca 1994 r. o zagospodarowaniu przestrzennym (jednolity tekst z 1999 r. Dz.U. Nr 15 poz. 139 z późn.zm.) Rada Miejska w Środzie Wlkp. uchwala, co następuje:

§1

Uchwala się miejscowy plan zagospodarowania przestrzennego terenu górniczego: złoża kruszywa naturalnego „Czarne Piątkowo IV”, gm. Środa Wlkp., dla części nieruchomości oznaczonej numerem ewidencyjnym 87/5.

§2

Miejscowym planem zagospodarowania przestrzennego, o którym mowa w ust. 1, są ustalenia będące treścią niniejszej uchwały.

§3

Integralną, częścią planu jest rysunek w skali 1:1000, stanowiący załącznik Nr 1 do niniejszej uchwały.

ROZDZIAŁ I Ustalenia ogólne

§4

Ileokroć w dalszych przepisach niniejszej uchwały jest mowa o:

- 1) planie – należy przez to rozumieć ustalenia planu, o których mowa w §1, ust. 2 uchwały, o ile z treści przepisu nie wynika inaczej,
- 2) uchwale – należy przez to rozumieć niniejszą uchwałę Rady Miejskiej w Środzie Wlkp., o ile z treści przepisu nie wynika inaczej,
- 3) przepisach szczególnych i odrębnych – należy przez to rozumieć przepisy ustaw wraz z przepisami wykonawczymi,
- 4) rysunku – należy przez to rozumieć rysunek planu na mapie w skali 1:1000 stanowiący załącznik Nr 1 do niniejszej uchwały,
- 5) przeznaczeniu podstawowym – należy przez to rozumieć takie przeznaczenie, które powinno przeważać na danym terenie, wyznaczonym liniami rozgraniczającymi,
- 6) funkcji terenu – jest synonimem przeznaczenia podstawowego,
- 7) przeznaczeniu dopuszczalnym – należy przez to rozumieć rodzaje przeznaczenia inne niż podstawowe, które uzupełniają lub wzbogacają przeznaczenie podstawowe,
- 8) terenie – należy przez to rozumieć obszar o określonym rodzaju przeznaczenia podstawowego, wyznaczony na rysunku planu liniami rozgraniczającymi,

- 9) obszar górniczy – należy przez to rozumieć przestrzeń, w granicach której przedsiębiorca jest uprawniony do wydobywania kopaliny objętej koncesją,
- 10) teren górniczy – należy przez to rozumieć przestrzeń objętą, przewidywanymi wpływami robót górniczych zakładu górniczego,
- 11) filar ochronny – należy przez to rozumieć pas terenu, w granicach którego ze względu na ochronę oznaczonych dóbr, wydobywanie kopaliny nie może być prowadzone albo może być dozwolone tylko w sposób zapewniający ochronę tych dóbr,
- 12) uciążliwości dla środowiska – należy przez to rozumieć zjawiska fizyczne lub stany utrudniające życie albo dokuczliwe dla otaczającego środowiska, a zwłaszcza hałas, wibracje, zanieczyszczenie powietrza, gleby, wody i zanieczyszczenie odpadami.

§5

Użyte w planie określenia i nazewnictwo zostało zdefiniowane między innymi w następujących przepisach szczególnych i odrębnych:

- 1) ustawa z dnia 4 lutego 1994 r. Prawo geologiczne i górnicze (Dz.U. z 1994 r. Nr 27, poz. 96, z późn.zm.),
- 2) ustawa z dnia 7 lipca 1994 r. Prawo budowlane (jednolity tekst Dz.U. z 2000 r. Nr 106 poz. 1126),
- 3) rozporządzenie Ministra Gospodarki Przestrzennej i Budownictwa z dnia 14 grudnia 1994 r. w sprawie warunków technicznych, jakim powinny odpowiadać budynki i ich usytuowanie. (Dz.U. z 1999 r. Nr 15, poz. 140),
- 4) ustawa z dnia 31 stycznia 1980 r. o ochronie i kształtowaniu środowiska (jednolity tekst z dnia 21 marca 1994 r. Dz.U. z 1994 r. Nr 49, poz. 19 z późn.zm.),
- 5) ustawa z dnia 29 sierpnia 1997 r. o zmianie ustawy o ochronie i kształtowaniu środowiska oraz o zmianie niektórych ustaw (Dz.U. z 1997 r. Nr 133, poz. 885),
- 6) ustawa z dnia 23 kwietnia 1964 r. Kodeks cywilny (Dz.U. z 1964 r. Nr 16, poz. 93 z późn.zm.),
- 7) ustawa z dnia 27 czerwca 1997 r. o odpadach (Dz.U. Nr 96, poz. 592 z późn.zm.),
- 8) ustawa z dnia 3 lutego 1995 r. o ochronie gruntów rolnych i leśnych (Dz.U. z 1995 r. Nr 16, poz. 78 z późn.zm.).

§6

Przedmiot planu

1. Przedmiotem planu jest ustalenie przeznaczenia i zasad zagospodarowania terenu na obszarze objętym planem.
2. Zakres planu wynika z Uchwały Nr XVIII/267/2000 Rady Miejskiej w Środzie Wlkp. z dnia 18 grudnia 2000 r.

o przystąpieniu do sporządzenia zmiany miejscowego planu ogólnego zagospodarowania przestrzennego Gminy Środa Wlkp., we wsi Grójec, obręb geodezyjny Czarne Piątkowo.

§7

Obszar objęty planem

1. Planem objęto obszar o powierzchni 6,2502 ha.
2. Obszar, o którym mowa w pkt 1, położony jest w gminie Środa Wlkp., w miejscowości Czarne Piątkowo. Znajduje się on bezpośrednio na zachód od drogi gruntowej, biegnącej na południe od miejscowości Grójec, ok. 3 km oddalony jest na północny-zachód od drogi asfaltowej prowadzącej do Miłosławia.

§8

Granice obszaru objętego planem, będące granicami zatwierdzenia, przedstawiono na rysunku planu, o którym mowa w §3.

ROZDZIAŁ II Przeznaczenia terenu

§9

Na obszarze objętym planem ustala się podstawowe przeznaczenie, oznaczone na rysunku planu symbolami:

- 1) obszar górniczy: złoża kruszywa naturalnego, oznaczony na rysunku planu symbolem PE;
- 2) filary ochronne, oznaczone na rysunku planu symbolem FO.

§10

Teren górniczy złoża kruszywa naturalnego „Czarne Piątkowo IV” tworzą: obszar górniczy PE oraz filary ochronne FO.

§11

Po zakończeniu eksploatacji złoża, ustala się wodny kierunek rekultywacji, a po zakończeniu rekultywacji, dopuszcza się realizację rekreacji.

ROZDZIAŁ III Linie rozgraniczające

§12

Linia ciągła na rysunku planu stanowi linię rozgraniczającą, tereny o różnych funkcjach i różnych zasadach zagospodarowania, określonych w uchwale.

ROZDZIAŁ IV Obsługa komunikacyjna

§13

Ustala się obsługę komunikacyjną terenu górniczego z drogi gminnej oznaczonej numerem ewidencyjnym 84 na drogę powiatową o numerze 561, przy zachowaniu następujących warunków:

- 1) ładunek kruszywa na pojazdach mechanicznych nie może przekraczać przyjętych dopuszczalnych nacisków osi pojazdu na drogę;
- 2) zobowiązuje się przedsiębiorcę do stałego utrzymywania stanu technicznego drogi gminnej gruntowej w stanie umożliwiającym przejazd samochodów osobowych.

W przypadku zniszczenia drogi przez pojazdy przedsiębiorca ponosi koszty naprawy nawierzchni drogi gminnej;

- 3) włączenie zjazdów do drogi wykonać z zachowaniem warunków widoczności przewidzianych w przepisach szczególnych i odrębnych;
- 4) 6,0 m minimalna szerokość utwardzonych zjazdów, o których mowa wyżej;
- 5) utwardzenie wykonać w taki sposób, aby ochronić nawierzchnię drogi gminnej przed zanieczyszczeniami przenoszonymi z terenu górniczego przez koła samochodów;
- 6) musi być zapewniona ciągłość odwodnienia zjazdu wzdłuż drogi publicznej.

ROZDZIAŁ V Zasady zagospodarowania

§14

Ustala się eksploatację złoża kruszywa naturalnego, z obszaru górniczego PE, przy zachowaniu warunków koncesji, przepisów szczególnych i odrębnych oraz Polskich Norm, a także następujących warunków:

- 1) dla obsługi kopalni, ustala się, wyznaczenie tymczasowego terenu obsługi technicznej, w którym należy urządzić:
 - a) pomieszczenia socjalne i sanitarne,
 - b) punkt napraw sprzętu,
 - c) punkt składowania olejów,
 - d) miejsce gromadzenia odpadów komunalnych;
- 2) zdejmowany sukcesywnie nadkład należy gromadzić na tymczasowych zwałowiskach;
- 3) podczas eksploatacji i rekultywacji w odniesieniu do przemieszczanych mas ziemnych będzie prowadzona gospodarka bezodpadowa; nadkład w całości zostanie zagospodarowany do rekultywacji terenu poeksploatacyjnego.

§15

Wokół granic terenu górniczego: wschodniej i zachodniej oraz przy drodze gminnej wyznacza się filary ochronne, 1FO i 2FO, o szerokościach nie mniejszych niż 10 m, zgodnie z §4 pkt 11; dopuszcza się wykorzystywanie filarów ochronnych do celów komunikacyjnych.

§16

Na terenie objętym planem wyznacza się filar ochronny, 3FO, dla którego dopuszcza się prowadzenie upraw polowych oraz realizację nasadzeń.

ROZDZIAŁ VI Zasady obsługi w zakresie infrastruktury technicznej oraz linie rozgraniczające tereny tej infrastruktury

§17

Ustala się, że realizacja infrastruktury technicznej nastąpi przy zachowaniu przepisów szczególnych i odrębnych, Polskich Norm oraz następujących warunków:

- 1) kanalizacja sanitarna: gromadzenie ścieków bytowych w szczelnym zbiorniku bezodpływowym, usytuowanym na terenie obsługi technicznej;

- 2) kanalizacja deszczowa: z punktu składowania oleju i punktu napraw sprzętu, zastosować lokalną sieć z odstojnikami szlamowymi i separatorami oraz z odpowiednim zabezpieczeniem technicznym chroniącym glebę i wody podziemne przed zanieczyszczeniem związkami ropopochodnymi;
- 3) zaopatrzenie w wodę, w tym dla celów p.poż.: z sieci wodociągowej z wykorzystaniem istniejących komunalnych urządzeń zaopatrzenia w wodę;
- 4) urządzania elektroenergetyczne: z istniejącej linii napowietrznej, po uzgodnieniu z energetyką i uzyskaniu warunków technicznych;
- 5) inne elementy uzbrojenia: na warunkach określonych w przepisach szczególnych i odrębnych.

ROZDZIAŁ VII

Szczególne warunki zagospodarowania terenu, wynikające z potrzeb ochrony środowiska przyrodniczego i kulturowego, prawidłowego gospodarowania zasobami przyrody oraz ochrony gruntów rolnych

§18

Należy nie dopuszczać do niszczenia lub uszkodzania powierzchni ziemi przez niewłaściwe gromadzenie odpadów i odprowadzanie ścieków.

§19

Zakazuje się lokalizacji inwestycji i obiektów szkodliwych zaliczanych do szczególnie szkodliwych dla środowiska oraz inwestycji zaliczanych do mogących pogorszyć stan środowiska, innych niż określone w planie, wymienianych w przepisach szczególnych i odrębnych.

§20

Ustala się, że nadkład będzie gromadzony na tymczasowych zwalówiskach.

§21

Po zakończeniu eksploatacji złoża, ustala się:

- 1) że sukcesywną rekultywację należy prowadzić zgodnie z zakresem ustalonym w dokumentacji rekultywacji;
- 2) utworzenie zbiornika wodnego; przy czym należy odpowiednio wyprofilować linię brzegową, a skarpy zabezpieczyć roślinnością;
- 3) w miarę postępu prac eksploatacyjnych, zdejmowany nadkład należy wykorzystywać do złagodzenia kątów nachylenia zboczy wyrobiska;
- 4) zabezpieczenie powstałego wyrobiska przed niekontrolowanym użytkowaniem, w tym zaśmiecaniem i wylewaniem nieczystości;
- 5) dopuszcza się wykorzystanie do celów rekultywacji gruntów przywożonych z poza obszaru eksploatacji, pod warunkiem

- zachowania ich naturalnego układu litologicznego oraz spełnienia wymogów obowiązujących w tym zakresie przepisów;
- 6) sukcesywne przywracanie do właściwego stanu inne, nie wymienione wyżej, elementy środowiska przyrodniczego.

§22

Dopuszcza się, na obszarze objętym planem, po wykonaniu rekultywacji, usługi związane z rekreacją i wypoczynkiem.

ROZDZIAŁ VIII

Ustalenia końcowe

§23

Plan zachowuje ważność również wtedy, jeśli nastąpi:

1. zmiana lub nowelizacja któregośkolwiek z wymienionych w §5 przepisów chyba, że z ich treści będzie wynikał obowiązek dokonania zmiany planu.
2. zmiana wymienionych w planie numerów ewidencyjnych działek.

§24

Z dniem wejścia w życie miejscowego planu zagospodarowania przestrzennego terenu górniczego: złoża kruszywa naturalnego „Czarne Piątkowo IV”, gm. Środa Wlkp., traci moc miejscowy plan ogólny zagospodarowania przestrzennego gminy Środa Wlkp., zatwierdzony uchwałą, Nr XII/14/91 Rady Miasta i Gminy w Środzie Wlkp. z dnia 16 kwietnia 1991 r. (opubl. w Dz.Urz. Woj. Pozn. Nr 7, poz. 103), w granicach obszaru objętego planem.

§25

Ustala się stawkę procentową; służącą naliczeniu jednorazowej opłaty od wzrostu wartości nieruchomości, o której mowa w art. 36 ust. 3 ustawy o zagospodarowaniu przestrzennym, w wysokości 30%.

§26

Zgodnie z art. 7 ustawy, o której mowa w §5 pkt 8, niniejszym planem zmienia się przeznaczenie gruntów: rola kl. VI o powierzchni 6,1902 ha, na cele określone w uchwale.

§27

Wykonanie uchwały powierza się Zarządowi Miejskiemu w Środzie Wlkp.

§28

Uchwała wchodzi w życie po upływie 14 dni od dnia ogłoszenia w Dzienniku Urzędowym Województwa Wielkopolskiego.

Przewodniczący Rady Miejskiej

(-) *prof. dr hab. Ireneusz Kubiaczyk*

Prof. dr hab. Ireneusz Kubiaczyk

1:1000

1837

UCHWAŁA Nr XXXI/216/01 RADY GMINY W STRZAŁKOWIE

z dnia 12 lipca 2001 r.

w sprawie uchwalenia miejscowego planu zagospodarowania przestrzennego terenu rejonie ul. Gen. Sikorskiego i ul. Szkolnej w Strzałkowie (działki nr 469/2, 470, 471/1 i 472/4)

Na podstawie art. 18 ust.2 pkt 5 i art. 40 ust. 1 ustawy z dnia 8 marca 1990 r. o samorządzie gminnym (tekst jednolity Dz.U. z 1996 r. Nr 13, poz. 74) oraz art. 10 ust. 3, w zw. z art. 36 ust. 3 i art. 26 ustawy z dnia 7 lipca 1994 r. o zagospodarowaniu przestrzennym (tekst jednolity Dz.U. z 1999 r. Nr 15, poz. 139 ze zm.) Rada Gminy w Strzałkowie uchwala, co następuje:

§1

Uchwala się miejscowy plan zagospodarowania przestrzennego terenu w rejonie ul. Gen. Sikorskiego i ul. Szkolnej w Strzałkowie.

1. Przedmiotem planu jest zmiana obowiązujących aktualnie ustaleń planu dla terenów określonych w §5 niniejszej uchwały.
2. Granice terenu objętego planem przedstawiono na rysunku planu, stanowiącym załącznik nr 1 do uchwały.
3. Rysunek planu, pt.:
 - „Strzałkowo – miejscowy planu zagospodarowania przestrzennego, skala 1:1000”, stanowiący załączniki nr do uchwały, jest integralną częścią planu.

§2

Następujące oznaczenia liniowe w rysunku planu, przedstawione w załączniku nr do uchwały, są obowiązującymi ustaleniami planu:

1. granica terenu objętego planem,
2. linia rozgraniczająca tereny o różnym sposobie użytkowania ściśle określona.

§3

Zakres ustaleń planu dotyczy przeznaczenia, sposobu użytkowania i zasad zagospodarowania terenów.

§4

Uchwala się następujące ustalenia ogólne dla terenów objętych planem:

1. Na terenach przeznaczonych na cele budowlane zaopatrzenie w wodę z sieci wodociągowej z komunalnego ujęcia wody.
2. Na terenach przeznaczonych na cele budowlane ścieki socjalno-bytowe oraz wody opadowe należy odprowadzać do kolektora kanalizacji ogólnospławnej.
3. Na terenach przeznaczonych na cele budowlane projektuje się zaopatrzenie w energię z istniejącej sieci transformatorowej. Zapotrzebowanie na energię elektryczną po modernizacji 300-350 kW.

§5

Uchwala się następujące ustalenia szczegółowe dla terenów objętych planem:

- na terenie oznaczonym w załączniku nr 1 do uchwały symbolem **TAG**, ustala się możliwość rozbudowy i modernizacji zakładu mleczarskiego, przy spełnieniu warunku, że ewentualna szkodliwość i uciążliwość nie będzie wykraczała poza granice terenu stanowiącego własność inwestora. Na etapie ustalania warunków zabudowy i zagospodarowania terenu, należy określić wielkość produkcji, podać dane charakteryzujące jej wpływ na środowisko i uzyskać wymagane uzgodnienia w zakresie ochrony sanitarnej, ochrony środowiska i inne, zgodnie z obowiązującymi przepisami oraz opracować ocenę oddziaływania na środowisko. W ramach modernizacji należy dążyć do eliminowania spalania węgla poprzez stosowanie oleju opałowego lub gazu. Utrzymuje się istniejącą linią zabudowy od strony ul. Gen. Sikorskiego i ul. Szkolnej. Budynki o wysokości do dwóch kondygnacji.

§6

Uchyla się ustalenia miejscowego planu zagospodarowania przestrzennego gm. Strzałkowo, zatwierdzonego Uchwałą Nr VIII/34/89 z dnia 21.09.1989 r. (Dz. Urz. Woj. Kon. Nr 17, poz. 362 z dnia 17.10.1989 r.) w zakresie dotyczącym terenów objętych niniejszym planem.

§7

Ustala się wartość stawki procentowej z tytułu wzrostu wartości nieruchomości w związku z uchwaleniem planu, w wysokości 0%.

§8

Przeznacza się na cele nierolnicze grunty rolne, znajdujące się w granicach objętych zmianą planu.

§9

Wykonanie uchwały powierza się Zarządowi Gminy.

§10

Uchwała wchodzi w życie po upływie 14 dni od dnia jej ogłoszenia w Dzienniku Urzędowym Województwa Wielkopolskiego.

Przewodniczący Rady Gminy

(-) *Włodzimierz Musielak*

Woj. : wielkopolskie
Powiat : słupecki
Gmina: Strzałkowo
Obręb : Strzałkowo


KERG: 933/00

KOPIA MAPY ZASADNICZEJ

Sekcja 424.311.043,424.311.091 Skala 1 : 1000
Działka nr 471/1 ark. 3,4 o pow. 0,45 ha KW 19875
Właściciel: Gmina Strzałkowo Mleczarska Spółdzielnia
Udziałowców w Strzałkowie

Działka 470 o pow.0,1000 ha,472/4 pow.0,0055 ha
Działka 469/2 o pow. 0,0400 ha Spółdzielnia Pracy „AKORD” w Strzałkowie
Mapę opracował ----- zasięg aktualizacji


Wykonał: Krzysztof Kamiński
GEODETA UPRAWNIONY
Katy 4 62-400 Słupca
Nr uprawnień 17122
Nr książki robót 50
Katy, data 23.10.2001

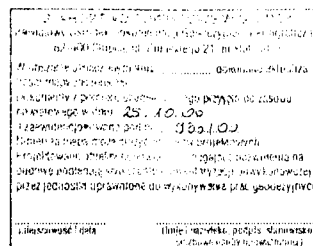

[Signature]
Stanisław Sławski
Geodeta Powiatowy

STRZAŁKOWO - MIEJSCOWY PLAN ZAGOSPODAROWANIA PRZESTRZENNEGO SKALA 1:1000

ZALĄCZNIK NR 1 DO UCHWAŁY NR XXXI/216/01
RADY GMINY W STRZAŁKOWIE Z DNIA 12.XII.2001 R.

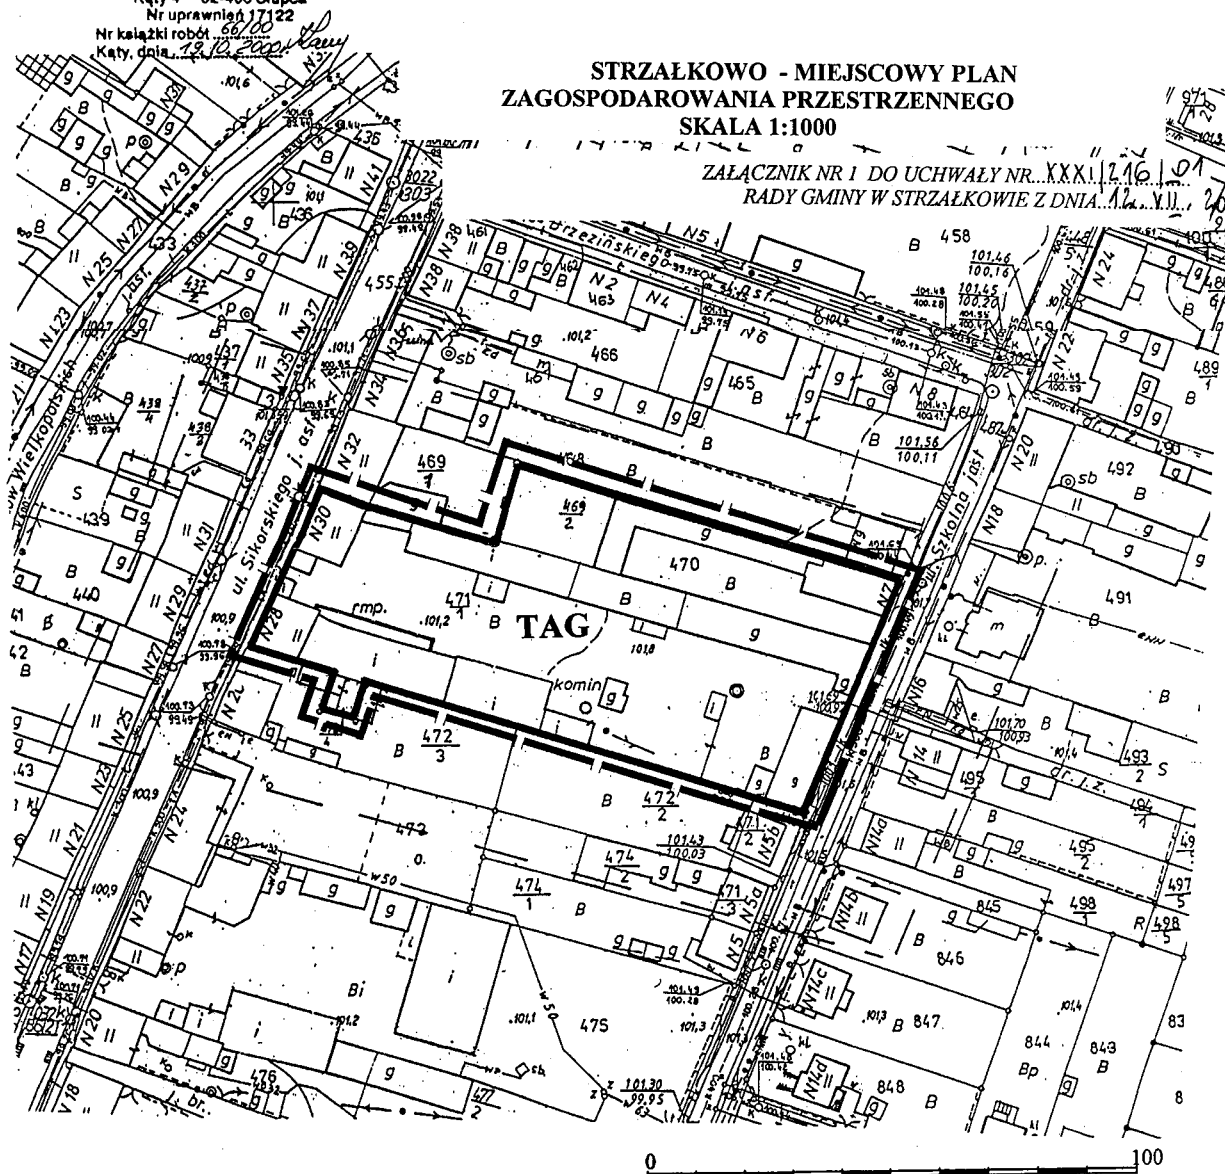

0 100

·OZNACZENIA

	GRANICA TERENU OBJĘTEGO PLANEM
	LINIA ROZGRANICZAJĄCA TERENY O RÓŻNYM SPOSOBIE UŻYTKOWANIA ŚCIŚLE OKREŚLONA
	TEREN AKTYWIZACJI GOSPODARCZEJ (MLECZARNIA)

1838

UCHWAŁA Nr XXXI/217/01 RADY GMINY W STRZAŁKOWIE

z dnia 12 lipca 2001 r.

w sprawie uchwalenia miejscowego planu zagospodarowania przestrzennego terenu rejonie ul. Orzeszkowej w Strzałkowie (działki nr 257/3, 260/6 i 260/8)

Na podstawie art. 18 ust.2 pkt 5 i art. 40 ust. 1 ustawy z dnia 8 marca 1990 r. o samorządzie gminnym (tekst jednolity Dz.U. z 1996 r. Nr 13, poz. 74) oraz art. 10 ust. 3, w zw. z art. 36 ust. 3 i art. 26 ustawy z dnia 7 lipca 1994 r. o zagospodarowaniu przestrzennym (tekst jednolity Dz.U. z 1999 r. Nr 15, poz. 139 ze zm.) Rada Gminy w Strzałkowie uchwala, co następuje:

§1

Uchwala się miejscowy plan zagospodarowania przestrzennego terenu w rejonie ul. Orzeszkowej w Strzałkowie.

1. Przedmiotem planu jest zmiana obowiązujących aktualnie ustaleń planu dla terenów określonych w §5 niniejszej uchwały.
2. Granice terenu objętego planem przedstawiono na rysunku pt.: „Strzałkowo – miejscowy plan zagospodarowania przestrzennego, skala 1:1000”, stanowiącym załącznik nr 1 do uchwały.
3. Sposób zaopatrzenia w energię elektryczną przedstawiono na rys. pt.: „Strzałkowo – miejscowy plan zagospodarowania przestrzennego, skala 1:1000”, stanowiącym załącznik nr 2 do uchwały.

§2

Następujące oznaczenia liniowe w rysunku planu, przedstawione w załączniku nr do uchwały, są obowiązującymi ustaleniami planu:

- 1) granica terenu objętego planem,
- 2) linia rozgraniczająca tereny o różnym sposobie użytkowania ściśle określona.
- 3) linia zabudowy ściśle określona.
- 4) linia zabudowy nieprzekraczalna.

§3

Zakres ustaleń planu dotyczy przeznaczenia, sposobu użytkowania i zasad zagospodarowania terenów.

§4

Uchwala się następujące ustalenia ogólne dla terenów objętych planem:

1. Na terenach przeznaczonych na cele budownictwa mieszkaniowego i usług, budynki mieszkalne należy sytuować poza zasięgiem oddziaływania prowadzonej działalności gospodarczej.
2. Na terenach przeznaczonych na cele budowlane projektuje się zaopatrzenie w wodę z sieci wodociągowej z komunalnego ujęcia wody.
3. Na terenach przeznaczonych na cele budowlane ścieki socjalno-bytowe należy odprowadzać do kolektora kanalizacji ogólnospławnej.

4. Na terenach przeznaczonych na cele budowlane projektuje się zaopatrzenie w energię z istniejącej sieci transformatorowej. Bilans mocy $P = 59,3$ kW

Na stanowiskach linii napowietrznej SN-15kW przebiegającej przez teren projektowanej zabudowy należy zabudować uziemienia oraz obostrzenia II stopnia.

Dla zasilania obiektu proponuje się wyprowadzenie linii kablowej niskiego napięcia z istniejącej stacji transformatorowej typu wieżowego W-256.

Zasilanie poszczególnych działek ze złączy pomiarowo-rozdzielczych zlokalizowanych w pasie drogowym.

§5

Uchwala się następujące ustalenia szczegółowe dla terenów objętych planem:

- na terenie oznaczonym w załączniku nr 1 do uchwały symbolem **MN/U**, ustala się prawo zabudowy mieszkaniowej i usług nieuciążliwych.
Budynki mieszkalne o wysokości do dwóch kondygnacji, dach skośny.
Dopuszcza się realizację budynków gospodarczych, usługowych i garażowych jednokondygnacyjnych.
Ustala się ściśle określoną linię zabudowy dla budynków mieszkalnych od granicy działki z terenami dróg dojazdowych 5 m.
Ustala się nieprzekraczalną linię zabudowy dla budynków mieszkalnych od granicy działki z terenami dróg dojazdowych 5 m.
Przy lokalizacji budynków należy zachować odległość 5 m od najbliższej linii energetycznej.
Istniejące na terenie inwestycji urządzenia drenarskie należy przebudować i przenieść poza teren zabudowy w uzgodnieniu z Zarządem Melioracji i Urzędzeń Wodnych.
- na terenach oznaczonych w załączniku nr 1 do uchwały symbolem **KD** projektuje się ulice dojazdowe o szerokości w liniach rozgraniczających 8 m.

§6

Tracą moc ustalenia miejscowego planu zagospodarowania przestrzennego gm. Strzałkowo, zatwierdzonego Uchwałą Nr VIII/34/89 z dnia 21.09.1989 r. (Dz. Urz. Woj. Kon. Nr 17, poz. 362 z dnia 17.10.1989 r.) w zakresie dotyczącym terenów objętych niniejszym planem.

§7


Ustala się wartość stawki procentowej z tytułu wzrostu wartości nieruchomości w związku z uchwaleniem planu, w wysokości 20%.

Woj. : wielkopolskie
Powiat : stupecki
Gmina: Strzałkowo
Obręb : Strzałkowo

KERG: 933/00

**STRZAŁKOWO - MIEJSCOWY PLAN
ZAGOSPODAROWANIA PRZESTRZENNEGO
SKALA 1:1000**

ZAŁĄCZNIK NR 1 DO UCHWAŁY NR XXXI.12.17.104
RADY GMINY W STRZAŁKOWIE Z DNIA 12.12.2017r.

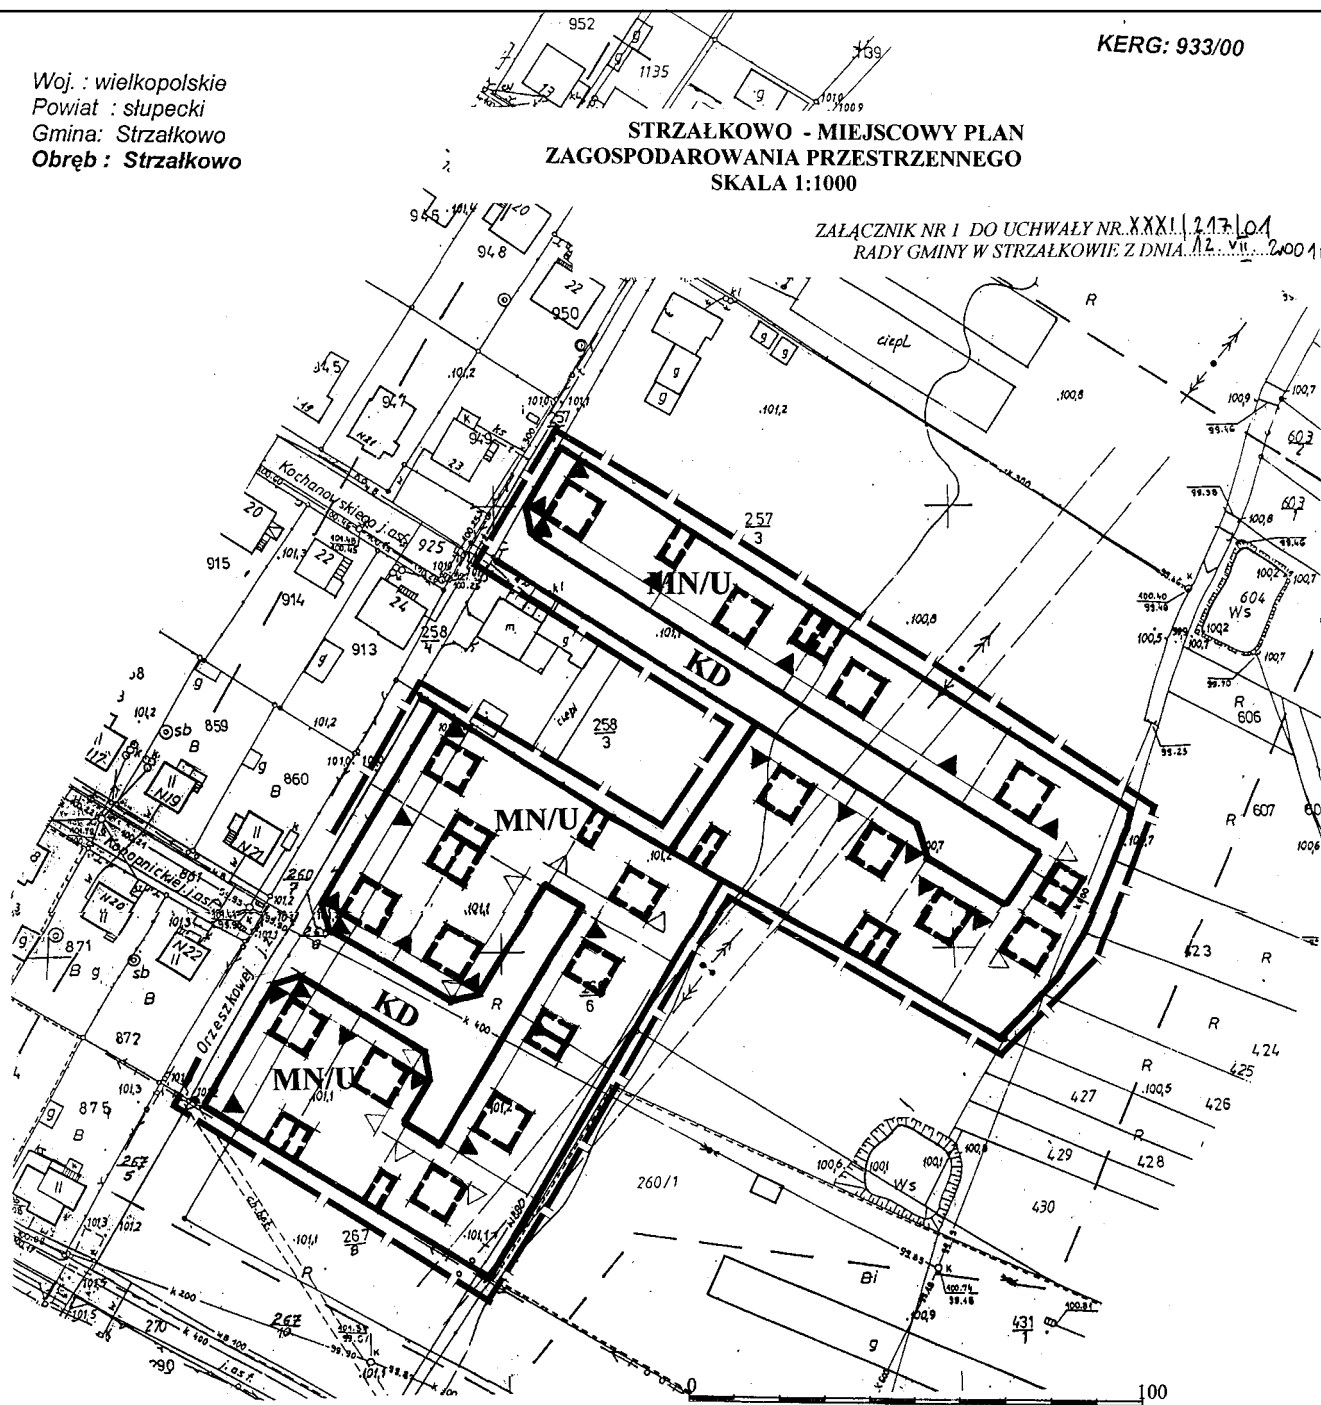

OZNACZENIA

KOPIA MAP

Sekcja 424.311.043 Skala 1
Działki nr 260/6, 260/8 ark. 2
Właściciel: Gmina Strzał
"FARMEF"
Działka nr 257/3 ark. 2 o pow
Właściciel: Nowicki Zbign

	GRANICA TERENU OBJĘTEGO PLANEM
	LINIA ROZGRANICZAJĄCA TERENY O RÓŻNYM SPOSOBIE UŻYTKOWANIA ŚCIŚLE OKREŚLONA
	LINIA ROZGRANICZAJĄCA TERENY O TYM SAMYM SPOSOBIE UŻYTKOWANIA ORIENTACYJNA
MN/U	TEREN BUDOWNICTWA MIESZKANIOWEGO Z USŁUGAMI NIEUŁĄZLIWYMI
KD	TEREN DRÓG
	LINIA ZABUDOWY ŚCIŚLE OKREŚLONA
	LINIA ZABUDOWY NIEPRZEKRACZALNA

Mapę opracował

Wykonał: Krzysztof Kamiński
GEODETA UPRAWNIONY
Kąty 4 62-400 Stupca
Nr uprawnień 17122
Nr książki robót 66/00
Kąty, dnia 19.10.2020r. Kamy

----- zasięg aktualizacji

Starosta
Stanisław Starowski
Urząd Gminy Strzałkowo

§8

Przeznacza się na cele nierolnicze grunty rolne, znajdujące się w granicach objętych zmianą planu.

§9

Wykonanie uchwały powierza się Zarządowi Gminy.

§10

Uchwała wchodzi w życie po upływie 14 dni od dnia jej ogłoszenia w Dzienniku Urzędowym Województwa Wielkopolskiego.

Przewodniczący Rady Gminy
(-) *Włodzimierz Musielak*

1839

UCHWAŁA Nr XXIV/237/01 RADY GMINY KOŚCIAN

z dnia 13 lipca 2001 r.

w sprawie miejscowego planu zagospodarowania przestrzennego terenu urządzenia produkcji gospodarki rolnej – zwierzęcej, roślinnej z prawem zabudowy mieszkaniowej we wsi Szczodrowo

Na podstawie art. 18 ust. 2 pkt 5 i art. 40 ust. 1 ustawy z 8 marca 1990 roku o samorządzie gminnym (tekst jednolity Dz.U. Nr 13 z 1996 r. poz. 74 z późn.zm.) oraz art. 26 ustawy z dnia 7 lipca 1994 r. o zagospodarowaniu przestrzennym (tekst jednolity Dz.U. Nr 15, poz. 139 z 1999 r. z późn.zm., oraz w związku z uchwałą Nr XIX/194/2000 Rady Gminy Kościan z dnia 19 grudnia 2000 r. uchwała się zmianę planu ogólnego zagospodarowania przestrzennego gminy Kościan zatwierdzonego Uchwałą Rady Gminy Kościan Nr XX/113/92 z dnia 30 kwietnia 1992 r. (Dziennik Urzędowy Województwa Leszczyńskiego Nr 9, poz. 115) obejmującą obszar: we wsi Szczodrowo działka nr 108/1 zwaną dalej planem.

ROZDZIAŁ I
Ustalenia ogólne
§1

Niniejsza uchwała obowiązuje na obszarze którego granice określa rysunek planu zatytułowany: Miejscowy Plan Zagospodarowania Przestrzennego Terenu Urządzeń Produkcji Gospodarki Rolnej – Zwierzęcej, Roślinnej z Prawem Zabudowy Mieszkaniowej opracowany w skali 1:10 000.

§ 2

1. Integralną częścią planu jest rysunek planu w skali 1:10 000 stanowiący załącznik do niniejszej uchwały.
2. Ustalenia rysunku planu obowiązują z wyjątkiem elementów oznaczonych gwiazdką, które stanowią treść informacyjną.

§3

1. Celem regulacji zawartych w ustaleniach planu jest:
 - 1) stworzenie podstaw (warunków właściwych prawu lokalnemu w dziedzinie gospodarki przestrzennej) formalnych i merytorycznych dla umożliwienia zainwestowania terenów dotychczas w całości użytkowanych rolniczo,

- 2) ochrona interesów publicznych w zakresie maksymalnego zmniejszenia uciążliwości wynikającej z wyznaczonej funkcji.
2. Warunki zabudowy i zagospodarowania terenu w decyzjach administracyjnych należy określać w stosunku do obszaru objętego planem wg zasad określonych w ustaleniach Rozdział II i III uchwały.

§4

1. Ustalenia dotyczące warunków korzystania ze środowiska przyrodniczego i kulturowego:
 - 1) ustala się lokalizację obiektów budowlanych w sposób nie kolidujący z warunkami przyrodniczymi,
 - 2) ustala się obowiązek zastosowania odpowiednich środków technicznych, zabezpieczających wody podziemne przed zanieczyszczeniem (dot. ujęć wód, obszarów i zbiorników zasobowych wód podziemnych itp.),
 - 3) ustala się, że prace budowlane nie mogą spowodować naruszenia stosunków wodnych na gruncie w przypadku naruszenia sieci drenarskiej należy bezzwłocznie odtworzyć przecięte ciągi drenarskie, odbudować ciągi melioracyjne itp.,
 - 4) ustala się obowiązek powiadomienia państwowej służby ochrony zabytków na 7 dni przed rozpoczęciem prac budowlanych i prowadzenia w przypadku potrzeby stałego nadzoru archeologicznego w czasie realizacji inwestycji.
2. Ewentualne pogorszenie stanu środowiska, wywołane działalnością produkcyjną nie może przekraczać poziomu określonego przepisami ustaw szczególnych i przepisami wykonawczymi oraz Polskimi Normami.
3. Do czynników mogących pogorszyć stan środowiska, o których mowa w ust. 2 zalicza się:
 - 1) hałas i drgania,
 - 2) zanieczyszczenie gruntu i wód gruntowych,
 - 3) zanieczyszczenie powietrza,
 - 4) odpady.

§5

Ilekroć w uchwale jest mowa o:

- 1) planie – należy przez to rozumieć ustalenia planu o którym mowa w §1 uchwały,
- 2) rysunku planu – należy przez to rozumieć rysunek planu w skali 1:10 000 stanowiący załącznik do mniejszej uchwały,
- 3) przepisach szczególnych i odrębnych – należy przez to rozumieć przepisy ustaw wraz z aktami wykonawczymi,
- 4) wyznaczaniu terenu – należy przez to rozumieć, że jest on wyznaczony na obszarze objętym planem,
- 5) zieleni – należy przez to rozumieć nieutwardzony teren o nawierzchni gruntowej, biologicznie czynnej, pokryty nasadzeniami w formie drzew, krzewów, roślin okrywowych i trawy,
- 6) nasyceniu terenu zielenią wyrażoną procentem powierzchni działki – należy przez to rozumieć wielkość powierzchni terenu, która ma zostać przeznaczona na cele zieleni,
- 7) uciążliwości dla środowiska – należy przez to rozumieć zjawiska fizyczne lub stany utrudniające życie lub dokuczliwe dla otaczającego środowiska, a zwłaszcza hałasu, wibracje, zanieczyszczenie powietrza, gleby, wody i zanieczyszczenie odpadami,
- 8) intensywność zabudowy kubaturowej, wyrażonej procentem powierzchni działki – należy przez to rozumieć wielkość powierzchni terenu zabudowanego,
- 9) wysokości obiektów budowlanych (budynków) – należy przez to rozumieć wysokość liczoną od poziomu terenu do najwyższego punktu dachu,
- 10) zakazywaniu, nakazywaniu lub obowiązywaniu – należy przez to rozumieć że wprowadza się zakaz, nakaz lub obowiązek na obszarze objętym planem,
- 11) zaleceniu – należy przez to rozumieć propozycję rozwiązania nie mających rangi przepisu gminnego.

ROZDZIAŁ II

Ustalenia szczegółowe

- **Przeznaczenie terenu oraz linie rozgraniczające tereny o różnych funkcjach i różnych zasadach zagospodarowania**
- **Lokalne warunki, zasady i standardy kształtowania zabudowy oraz zagospodarowania terenu, w tym również linie zabudowy i gabaryty obiektów**

§6

1. Wyznacza się teren urządzeń produkcji gospodarki rolnej – zwierzęcej, roślinnej z prawem zabudowy mieszkaniowej o uciążliwości określonej w §8 niniejszej uchwały
 - 1) linie rozgraniczające o których mowa w ust. 1 określa rysunek planu,
 - 2) teren o którym mowa w ust. 1 oznaczono na rysunku planu symbolem „RPZ-M”.
2. Na terenie o którym mowa w ust. 1 ustala się następujące warunki, zasady i standardy kształtowania zabudowy oraz zagospodarowania terenu, w tym również linie zabudowy i gabaryty obiektów:
 - 1) dostępność komunikacyjna od istniejącej drogi do której przylega teren objęty planem,
 - 2) linia zabudowy od krawędzi istniejącej drogi minimum 8,0 m,

- 3) teren winien mieć – posiadać trwałe ogrodzenie,
 - 4) nieprzekraczalna wysokość obiektów budowlanych
 - 2 kondygnacje plus poddasze użytkowe dla budynku mieszkalnego,
 - dla obiektów produkcji zwierzęcej i obiektów towarzyszących związanych z tą produkcją zgodnie z obowiązującymi w tym zakresie przepisami szczególnymi i odrębnymi,
 - 5) należy zachować co najmniej 30 m „strefy ochronnej” między budynkami inwentarskimi a budynkiem mieszkalnym,
 - 6) wzdłuż drogi oraz pozostałych granic terenu/działki należy dokonać nasadzeń zieleni średniowysokiej i wysokiej z zastosowaniem gatunków zimozielonych,
 - 7) obowiązuje nasycenie terenu zielenią nie mniejsze niż 25%,
 - 8) intensywność zabudowy kubaturowej nie większa niż 45% powierzchni terenu,
 - 9) budynek mieszkalny z dachem stromym dwu lub wielospadowym o kącie nachylenia nie większym niż 45°,
 - 10) na etapie wydania decyzji o warunkach zabudowy i zagospodarowania terenu w zależności od profilu prowadzonej produkcji zwierzęcej, uzyskać właściwe uzgodnienia (przepisy szczególne).
3. Plan dopuszcza zmianę profilu produkcji zwierzęcej pod warunkiem spełnienia wymagań określonych niniejszą uchwałą.

ROZDZIAŁ III

Zasady obsługi w zakresie infrastruktury technicznej.

§7

1. Plan ustala następujące zasady w zakresie i technicznej:
 - 1) zasilanie energetyczne – na obszarze objętym planem zakazuje się zasilania energetycznego z istniejącej sieci w sposób nie uzgodniony z jej dysponentem, dotyczy to również telekomunikacji. Ustala się konieczność wystąpienia o warunki przyłączenia do właściwego Zakładu Energetycznego,
 - 2) zaopatrzenie w wodę – ujęcie własne bądź z istniejącego systemu wodociągowego (sposób podłączenia do sieci zostanie określony na wniosek inwestora w decyzji),
 - 3) utylizacja nieczystości płynnych (ścieki) – w przypadku ewentualnego stosowania gnojowicy do rolniczego wykorzystania, należy zbudować szczelne zbiorniki bezodpływowe na gnojowicę, ścieki bytowo-gospodarcze z budowlami i urządzeniami podczyszczającymi oraz stacjami uzdatniania,
 - 4) ścieki deszczowe – należy odprowadzić do odbiornika po uprzednim podczyszczeniu zgodnie z obowiązującymi w tym zakresie przepisami,
 - 5) zaopatrzenie w energię ciepłą; stosować wyłącznie ekologiczne nośniki energii tj. gaz, olej opałowy, energie elektryczną (to znaczy należy zastosować urządzenia o wysokiej sprawności grzewczej i niskim stopniu emisji zanieczyszczeń do powietrza),
 - 6) odpady komunalne (nieczystości tzw. stałe) winny być gromadzone w obrębie własnej działki zgodnie z warunkami określonymi w obowiązujących przepisach szcze-

gólnych i systematycznie wywożone przez wyspecjalizowane służby na wysypisko gminne,

- 7) doprowadzenie gazu powinno być realizowane zgodnie z R.M.P. i H. (z 14 listopada 1995 r. w sprawie warunków technicznych jakim powinny odpowiadać sieci gazowe – Dz.U. Nr 139/1995) – wieś Szczodrowo jest zgazyfikowana siecią rozdzielczą średniego ciśnienia PE.

§8

1. W obrębie obszaru objętego planem należy zapewnić zaopatrzenie wodne celów gaśniczych oraz drogi pożarowe zapewniające swobodny dojazd jednostek straży pożarnej – należy również zapewnić możliwości i warunki do prowadzenia działań ratowniczych.
2. Negatywne oddziaływanie od obiektów produkcyjnych powinno ograniczać się do własnego terenu.
3. Prowadzona działalność produkcyjna nie może stwarzać uciążliwości dla okolicznej zabudowy mieszkaniowej.
4. Emisja i imisja zanieczyszczeń gazowych i pyłowych z prowadzonych produkcji nie może powodować przekroczenia dopuszczalnych norm dla zanieczyszczeń powietrza atmosferycznego.

ROZDZIAŁ IV

Zasady ochrony środowiska kulturowego.

§9

1. Strefą ochrony archeologicznej „W” obejmuje się cały obszar w granicach planu. W części północno-zachodniej zlokalizowane jest stanowisko archeologiczne 59-24/5. Wszelka działalność inwestycyjna w strefie „W” na etapie realizacji wymaga uzgodnienia z Wojewódzkim Konserwatorem Zabytków, który określi warunki dopuszczające do realizacji inwestycji (nadzory archeologiczne i ratownicze badania wykopaliskowe na zagrożonym stanowisku).

ROZDZIAŁ V

Przepisy końcowe

§10

Stawkę procentową służącą naliczaniu opłaty o której mowa w art. 36 ustawy z dnia 7 lipca 1994 roku o zagospodarowaniu przestrzennym, w stosunku do obszaru objętego planem, ustala się w wysokości 0%.

§11

Zgodnie z ustawą o ochronie gruntów rolnych i leśnych z dnia 3 lutego 1995 roku (Dz.U. Nr 16 z dnia 22 lutego 1995 roku poz. 78 z późn.zm.) niniejszym planem zmienia się przeznaczenie gruntów rolnych kl. IV (Decyzja Wojewody Wielkopolskiego Nr GN. Le - 77110/3/2001 z dnia 6 marca 2001 r.) na cele określone w niniejszej uchwale.

§12

Traci moc uchwała Nr XX/113/92 Rady Gminy Kościan z dnia 30 kwietnia 1992 r. w sprawie uchwalenia planu ogólnego zagospodarowania przestrzennego gminy Kościan ogłoszona w Dzienniku Urzędowym Województwa Leszczyńskiego nr 9 poz. 115 w stosunku do obszaru objętego niniejszym planem.

§13

Wykonanie Uchwały powierza się Zarządowi Gminy Kościan.

§14

Uchwała wchodzi w życie po upływie 14 dni od dnia jej ogłoszenia w Dzienniku Urzędowym Województwa Wielkopolskiego.

Przewodniczący
Rady Gminy Kościan


(-) Andrzej Przybyła

MAPA SYTUACYJNO - WYSOKOŚCIOWA
MIEJSCOWY PLAN ZAGOSPODAROWANIA PRZESTRZENNEGO TERENU
URZĄDZEŃ PRODUKCJI GOSPODARKI ROLNEJ-ZWIERZĘCEJ, ROŚLINNEJ Z
PRAWEM ZABUDOWY MIESZKANIOWEJ

RYSUNEK PLANU
skala 1: 10 000

obręb : Szczodrowo dz. nr 108/1
gmina : Kościan
powiat : Kościan
woj.: wielkopolskie

Z A Ł A C Z N I K
DO UCHWAŁY NR XXIV/237/01
RADY GMINY KOŚCIAN
z dnia 13.07.2001 r.

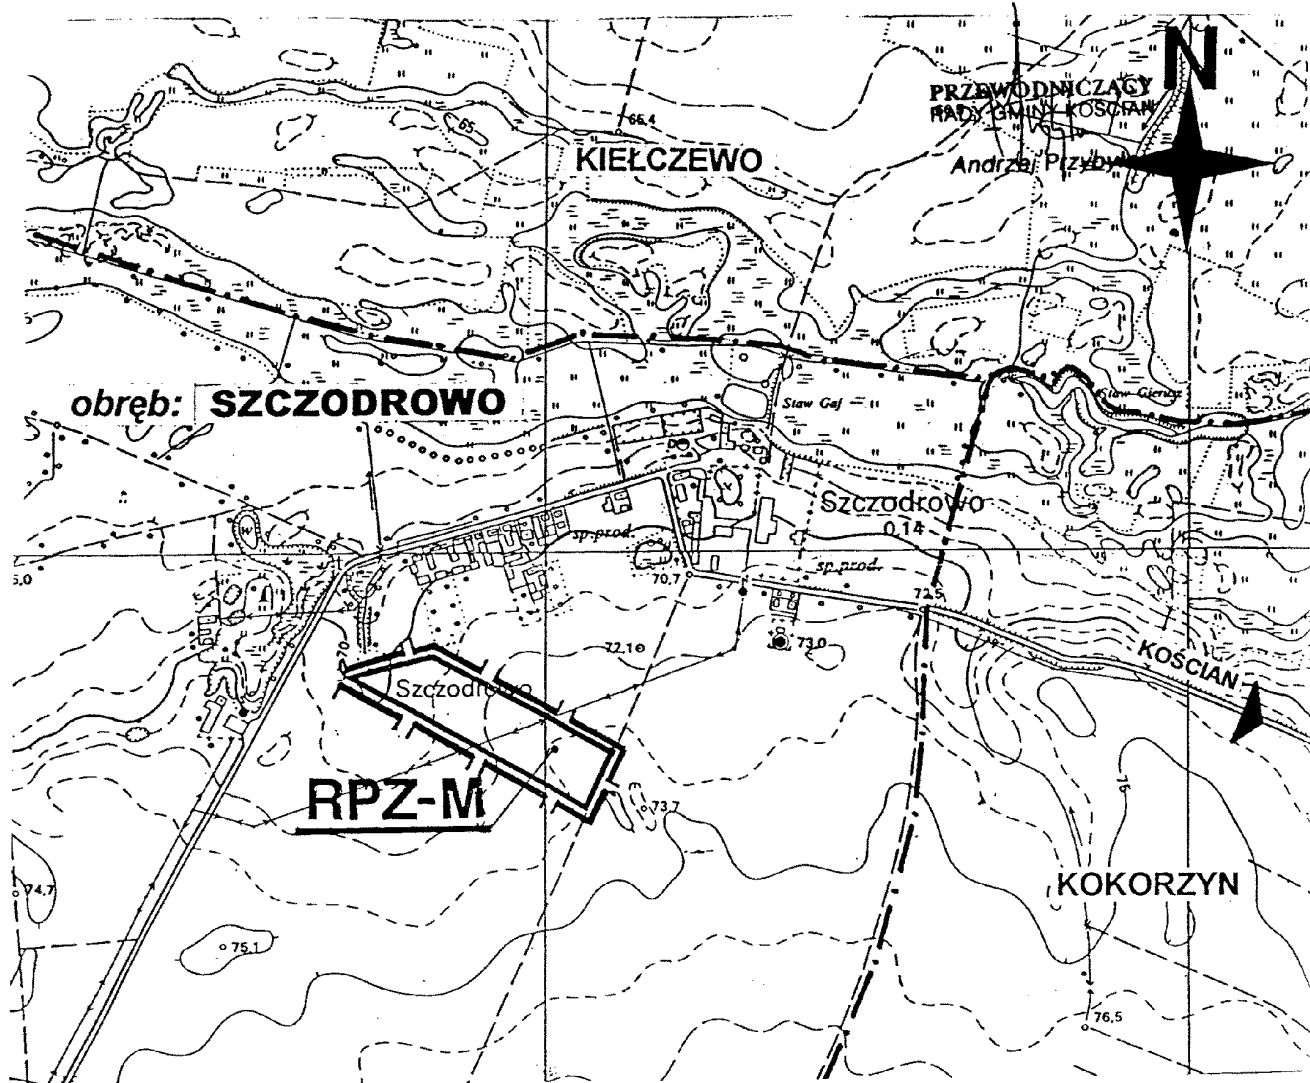

OZNACZENIA:

-  granice obszaru objętego planem
-  linia rozgraniczająca tereny o różnym sposobie użytkowania / przeznaczenia
-  tereny urządzeń produkcji gospodarki rolnej zwierzęcej z prawem zabudowy mieszkaniowej
-  * granice administracyjne wsi

Opracowała:

GŁÓWNY PROJEKTANT

mgr inż. arch.
MARIA PIEROŻYŃSKA
upr. w plan. przestrzennym
nr ew. 69/87

1840

UCHWAŁA Nr XXIV/238/01 RADY GMINY KOŚCIAN

z dnia 13 lipca 2001 r.

w sprawie uchwalenia miejscowego planu zagospodarowania przestrzennego dla obszaru i terenu górniczego „Kościan S” dla złoża gazu ziemnego „Kościan S” położonego w granicach administracyjnych gminy Kościan we wsiach: Pelikan i Czarkowo oraz części wsi: Sierakowo, Kokorzyn, Kobylniki, Ponin, Naclaw, Kurzagóra, Nielęgowo, Gryżyna

Na podstawie art. 18 ust. 2 pkt 5 i art. 40 ust. 1 ustawy z dnia 8 marca 1990 roku o samorządzie gminnym (tekst jednolity z 1996 roku Dz.U. Nr 13, poz. 74 z późn.zm.), art. 26 ustawy z dnia 7 lipca 1994 roku o zagospodarowaniu przestrzennym (tekst jednolity Dz.U. Nr 15, poz. 139 z dnia 25 lutego 1999 r. z późn.zm.), art. 53 ust. 1 ustawy z dnia 4 lutego 1994 roku – Prawo geologiczne i górnicze (Dz.U. Nr 27 poz. 96 ze zmianami, oraz w związku z Uchwałą Nr V/47/99 Rady Gminy Kościan z dnia 11 marca 1999 roku w sprawie sporządzenia zmiany planu ogólnego zagospodarowania przestrzennego gminy Kościan Rada Gminy Kościan uchwała zmianę planu ogólnego zagospodarowania przestrzennego gminy Kościan zatwierdzonego Uchwałą Nr XX/113/92 Rady Gminy Kościan z dnia 30 kwietnia 1992 r. (Dz.U. Woj. Leszczyńskiego Nr 9, poz. 115) dla:

- obszaru i terenu górniczego pod nazwą „Kościan S” dla złoża gazu ziemnego „Kościan S” – położonego w granicach administracyjnych gminy Kościan we wsiach: Pelikan i Czarkowo oraz Części Wsi: Sierakowo, Kokorzyn, Kobylniki, Ponin, Naclaw, Kurzagóra, Nielęgowo, Gryżyna,
- przebiegu tras gazociągów kopalnianych, zwaną dalej planem.

Niniejsza uchwała jest drugą i kończącą realizację Uchwały Nr V/47/99 Rady Gminy Kościan z dnia 11 marca 1999 r. w sprawie przystąpienia do sporządzenia zmiany planu ogólnego zagospodarowania przestrzennego gminy Kościan zatwierdzonego dotyczącą opracowania miejscowego planu zagospodarowania przestrzennego obszaru obejmującego teren górniczy pod nazwą „Kościan”.

USTALENIA OGÓLNE

§1

Niniejsza uchwała obowiązuje na obszarze którego granice określa rysunek planu zatytułowany: Miejscowy Plan Zagospodarowania Przestrzennego dla:

- terenu górniczego pod nazwą „Kościan S”
- obiektów liniowych

§2

1. Integralną częścią planu jest rysunek planu w skali 1: 10 000 stanowiący załącznik do niniejszej uchwały.
2. Ustalenia rysunku planu obowiązują z wyjątkiem elementów oznaczonych gwiazdką, które stanowią treść informacyjną.

§3

1. Plan składa się z:
 - 1) rysunku planu,
 - 2) treści uchwały czyli ustaleń.

§4

Przedmiotem planu jest realizacja Uchwały Nr V/47/99 Rady Gminy Kościan z dnia 11 marca 1999 r. i dotyczy wprowadzenia do placu ogólnego zagospodarowania gminy Kościan

- Terenu Górniczego pod nazwą „Kościan S”
- Obiektów Liniowych (gazociągi kopalniane i ekspedycyjne, rurociągi glikolu, wody złożowej, kable energetyczne i sygnalizacyjne)

Ustalenia planu formułuje się w zakresie i w zależności od potrzeb.

§5

1. Celem regulacji zawartych w ustaleniach planu jest:
 - 1) umożliwienie działalności różnorodnych podmiotów przy jednoczesnej minimalizacji wzajemnych konfliktów i optymalizacji korzyści wynikających ze wspólnych działań,
 - 2) zapewnienie integracji wszelkich działań podejmowanych w granicach planu, w przedmiocie i zakresie określonym w §4 niniejszej uchwały, w celu:
 - wykonania uprawnień określonych w koncesji,
 - zapewnienia bezpieczeństwa powszechnego,
 - ochrony środowiska, w tym obiektów budowlanych,
 - 3) stworzenie warunków właściwych prawu lokalnemu w dziedzinie gospodarki przestrzennej zapewniających możliwość rozwoju poprzez zapis ustaleń funkcjonalnych, oraz regulacyjnych.

§6

1. Ustalenia dotyczące warunków korzystania ze środowiska przyrodniczego i kulturowego:
 - 1) ustala się lokalizację obiektów budowlanych w sposób nie kolidujący z warunkami przyrodniczymi,
 - 2) ustala się obowiązek zastosowania odpowiednich środków technicznych, zabezpieczających wody podziemne przed zanieczyszczeniem (dot. ujęć wód, obszarów i zbiorników zasobowych wód podziemnych itp.),
 - 3) ustala się, że prace budowlane nie mogą spowodować naruszenia stosunków wodnych na gruncie w przypadku naruszenia sieci drenarskiej należy bezzwłocznie odtworzyć przecięte ciągi drenarskie, odbudować ciągi melioracyjne itp.,
 - 4) ustala się obowiązek powiadomienia państwowej służby ochrony zabytków na 7 dni przed rozpoczęciem prac budowlanych i prowadzenia w przypadku potrzeby stałego nadzoru archeologicznego w czasie realizacji inwestycji.
2. Ewentualne pogorszenie stanu środowiska, wywołane projektowanym przeznaczeniem nie może przekraczać poziomu określonego przepisami ustaw szczególnych i przepisami wykonawczymi oraz Polskimi Normami.
3. Do czynników mogących pogorszyć stan środowiska, o których mowa w ust. 2 zalicza się:
 - 1) hałas i drgania,
 - 2) zanieczyszczenia gruntu i wód gruntowych,
 - 3) zanieczyszczenia powietrza,
 - 4) odpady.

§7

1. Ilekroć w uchwale jest mowa o:
 - 1) planie – rozumie się przez to ustalenia planu, o którym mowa w §1 niniejszej uchwały,
 - 2) rysunku planu – należy przez to rozumieć rysunek planu w skali 1:10 000 stanowiący załącznik do niniejszej uchwały,
 - 3) przepisach szczególnych i odrębnych – należy przez to rozumieć przepisy ustawy wraz z aktami wykonawczymi oraz ograniczenia w dysponowaniu terenem, wynikające z prawomocnych decyzji administracyjnych,
 - 4) wyznaczeniu terenów – należy przez to rozumieć, że są one wyznaczone na obszarze objętym planem,
 - 5) zakładzie górniczym – należy przez to rozumieć wydobywaczony technicznie i organizacyjnie zespół środków służących przedsiębiorcy do bezpośredniego wydobywania kopaliny ze złoża, w tym wyrobiska górnicze, obiekty budowlane oraz technologicznie związane z nimi obiekty i urządzenia przeróbcze,
 - 6) obszarze górniczym – należy przez to rozumieć przestrzeń w granicach której przedsiębiorca jest uprawniony do wydobywania kopaliny objętej koncesją,
 - 7) terenie górniczym – należy przez to rozumieć przestrzeń objętą przewidywanymi wpływami robót górniczych zakładu górniczego,
 - 8) infrastrukturze towarzyszącej – rozumie się przez to obiekty liniowe (np. niezbędna sieć zasilania w energię elektryczną) i punktowe, integralnie związane z gazociągami kopalnianymi oraz urządzenia inżynierskie tj. przejścia przez przeszkody naturalne i sztuczne.
 - 9) obiektach liniowych – należy przez to rozumieć takie obiekty jak gazociągi kopalniane i ekspedycyjny, rurociągi glikolu, wody złożowej, kable energetyczne, sygnalizacyjne i inne niezbędne dla potrzeb projektowanego zamierzenia.

USTALENIA SZCZEGÓŁOWE

§8

1. Wyznacza się obszar i teren górniczy pod nazwą „KOŚCIAN S”, dla złoża gazu ziemnego „Kościan S”, położony w granicach administracyjnych gminy Kościan we wsiach: Pelikan, Czarkowo i części wsi: Sierakowo, Kokorzyn, Kobylniki, Ponin, Naclaw, Kurzagóra, Nielęgowo, Gryżyna,
 - 1) linie rozgraniczające o których mowa w ust. 1 określa rysunek planu,
 - 2) teren i obszar o którym mowa w ust. 1 oznaczono na rysunku planu.
2. Ustala się następujące warunki zagospodarowania terenu i obszaru o którym mowa w ust. 1:
 - 1) realizację zagospodarowania złoża, gazu ziemnego „KOŚCIAN S” należy uwarunkować sporządzoną na etapie poprzedzającym rozwiązania projektowe, oceną, oddziaływania inwestycji na środowisko przyrodnicze,
 - 2) zainwestowanie winno być poparte stosownymi decyzjami administracyjnymi z zakresu prawa budowlanego, ochrony środowiska i przepisów szczególnych,

§9


1. Wyznacza się obiekty liniowe – gazociągi kopalniane i ekspedycyjny, rurociągi glikolu, wody złożowej, kable energetyczne, sygnalizacyjne i inne niezbędne dla potrzeb projektowanego zamierzenia.
 - 1) przebieg tras obiektów liniowych o których mowa w ust. 1 określa rysunek planu.

2. Ustala się następujące warunki zagospodarowania terenu i obszaru o którym mowa w ust. 1 (warunki realizacji przebiegu tras gazociągów kopalnianych):

- 1) Zgodnie z Rozporządzeniem Ministra Przemysłu i Handlu w sprawie warunków technicznych jakim powinny odpowiadać sieci gazowe (Dz.U Nr 139/95 poz. 686) „odległość podstawowa” dla przebiegu tras gazociągów ustala się na 20 m – tj. 2 x 20 m.
- 2) W strefach bezpieczeństwa tożsamych z „odległościami podstawowymi” tras gazociągów należy zapewnić warunki jakim powinny odpowiadać sieci gazowe w szczególności dotyczy to zbliżenia gazociągu do obiektów terenowych na odległość mniejszą niż odległość podstawowa.
- 3) Podstawowe odległości nie stanowią ograniczenia dla upraw rolnych.
- 4) Przebieg tras gazociągów może ulec korektom w toku ustalania warunków zabudowy i zagospodarowania terenu w przypadku wystąpienia na jego trasie przeszkód, niezidentyfikowanych w trakcie sporządzania planu. Korekty te oraz zmiana parametrów projektowanych gazociągów nie pociągające ze sobą zwiększenia stref odległości podstawowej gazociągów, nie wymagają zmian planu.
- 5) Wyznaczenie przebiegu tras gazociągów jest tożsame z ustaleniem w planie niezbędnej infrastruktury towarzyszącej (§7 ust. 1 pkt 8 niniejszej uchwały).
- 6) Wzdłuż trasy gazociągów na czas jego budowy musi być przygotowany pas roboczy o szerokości 25,00 m w terenie otwartym. Przygotowanie pasa roboczego wymaga przeprowadzenia wzdłuż całej trasy:
 - a) zdjęcia warstwy humusu w pasie o szerokości 8,0 m i przymowanie go wzdłuż trasy gazociągu,
 - b) splantowanie terenu wykopu i pasa roboczego.
- 7) Po zakończeniu prac montażowych oraz hydraulicznej próbie wytrzymałości i szczelności gazociągów należy zrehabilitować teren w kierunku rolniczym. Roboty związane z przekroczeniem ewentualnych rzek i cieków należy wykonać w okrasie minimalnych przepływów wody na ciekach. Po zakończeniu robót koryta cieków należy przywrócić do stanu pierwotnego. Zniszczone w czasie prowadzonych robót rurociągi drenarskie należy odbudować i przywrócić do stanu poprzedniego.
- 8) Skrzyżowanie z koleją i podziemnymi liniami infrastruktury technicznej, łącznie z drogami należy wykonywać zgodnie z obowiązującymi normami technicznymi. Zaleca się zastosowanie metody przecisku lub przewiertu w rurach osłonowych długości 12,00 m na głębokości min. 1,2 m licząc od rzędnej nawierzchni do górnej krawędzi rury osłonowej. W przypadku skrzyżowania z drogą powiatową komory przeciskowe lokalizować poza pasem drogowym.
- 9) Skrzyżowania gazociągu kopalnianego z istniejącymi gazociągami średniego ciśnienia:
 - gazociąg dn 63 PE Naclaw – Nielęgowo
 - gazociąg 90 dn PE Pelikan – Kokorzyn
 - gazociąg dn 315 PE główne zasilanie miasta Kościananależy wykonać zgodnie z obowiązującymi normami technicznymi i uzyskać właściwe w tym przedmiocie uzgodnienia i opinie.
- 10) Zachować odległość min. 20,0 m od budowli drogowych (mostów przepustów itp.).

§10

1. Projektowane obiekty liniowe i urządzenia technologiczne nie mogą powodować uciążliwości dla środowiska, w tym

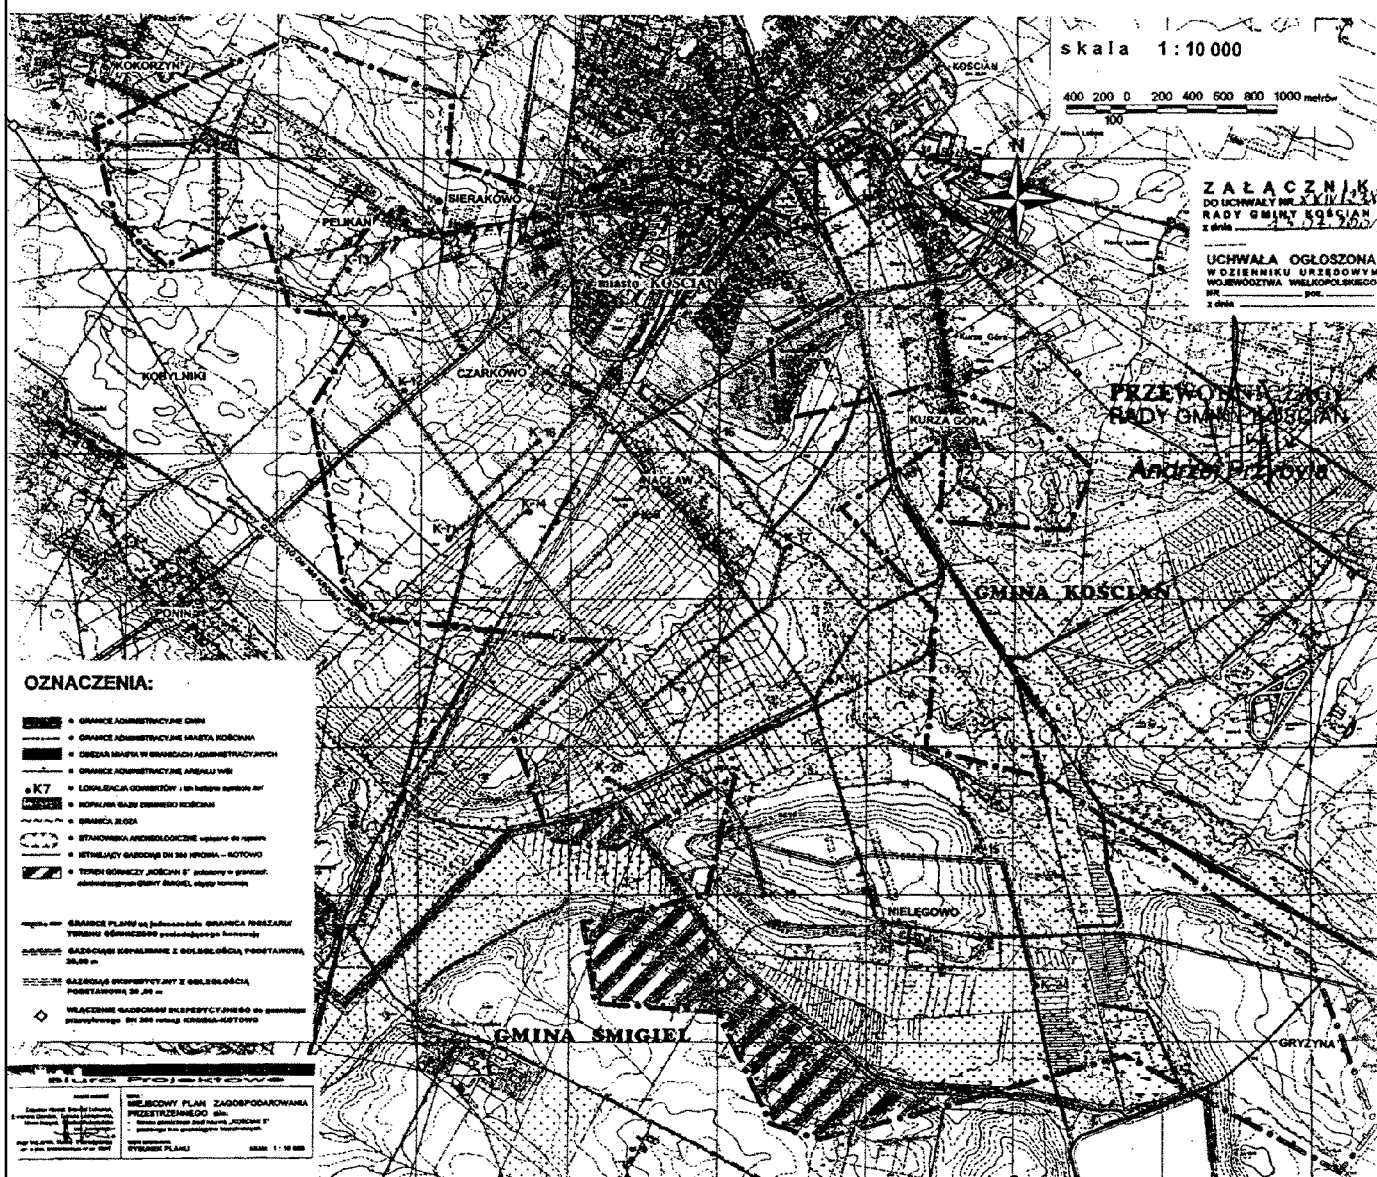

dla sąsiadujących terenów chronionych tj. Agroeologicznego Parku Krajobrazowego im. Gen. Dezyderego Chłapowskiego i jego otuliny – Krzywińsko Osieckiego Obszaru Chronionego Krajobrazu oraz nie mogą stanowić zagrożenia dla okolicznej zabudowy mieszkaniowej.

2. Stosować należy wyłącznie takie rozwiązanie techniczno – technologiczne, które skutecznie zabezpieczać będą środowisko przed degradacją.
3. Na etapie decyzji o warunkach zabudowy i zagospodarowania terenu należy sporządzić raport oddziaływania przedsięwzięcia na środowisko.

§ 11

Zasady ochrony środowiska kulturowego.

1. Strefą ochrony archeologicznej "W" obejmuje się cały obszar w granicach planu. Wszelka działalność inwestycyjna na tym obszarze wymaga uzgodnień z Wojewódzkim Konserwatorium Zabytków.
2. Na obszarze objętym planem zlokalizowanych jest 91 stanowisk archeologicznych o dużej wartości naukowej i historycznej. Z uwagi na zagrożenie pracami ziemnymi związanymi z budową gazociągu na ewentualnych ww. stanowiskach należy przeprowadzić wyprzedzające ratownicze badania wykopaliskowe.

USTALENIA KOŃCOWE

§ 12

Stawkę procentową służącą naliczeniu opłaty, o której mowa w art. 36 ust. 3 Ustawy z dnia 7 lipca 1994 roku o zagospodarowaniu przestrzennym ustala się w wysokości 0%.

§ 13

Traci moc plan ogólny zagospodarowania przestrzennego gminy Kościan zatwierdzony Uchwałą Nr XX/113/1992 Rady Gminy Kościan z dnia 30.04.1992 r. w stosunku do obszaru (terenu) objętego niniejszym planem – w zakresie i przedmiocie ustaleń (przepisów) zawartych w tej uchwale.

§ 14

Wykonanie Uchwały powierza się Zarządowi Gminy Kościan.

§ 15

Uchwała wchodzi w życie po upływie 14 dni od dnia ogłoszenia w Dzienniku Urzędowym Województwa Wielkopolskiego.

Przewodniczący
Rady Gminy Kościan

(-) Andrzej Przybyła

1841

UCHWAŁA Nr XXVI/466/2001 RADY MIEJSKIEJ OSTROWA WIELKOPOLSKIEGO

z dnia 7 sierpnia 2001 r

w sprawie utworzenia obwodów głosowania w szpitalach, zakładach opieki społecznej, zakładach karnych i aresztach śledczych na terenie Gminy Miasto Ostrów Wielkopolski w celu przeprowadzenia wyborów do Sejmu Rzeczypospolitej Polskiej i do Senatu Rzeczypospolitej Polskiej

Rada Miejska na podstawie art. 30 ustawy z dnia 12.04.2001 r. – Ordynacja Wyborcza do Sejmu Rzeczypospolitej Polskiej i do Senatu Rzeczypospolitej Polskiej (Dz.U. Nr 46 z dn. 16.05.2001 poz. 499) uchwala co następuje:

§ 1

Zmienia się wprowadzony uchwałą RM nr XVIII/332/2000 z dnia 24 sierpnia 2000 roku załącznik stanowiący wykaz obwodów głosowania przez skreślenie w nim pozycji od 35 do 38.

§ 2

W celu przeprowadzenia głosowania w wyborach do Sejmu Rzeczypospolitej Polskiej i do Senatu Rzeczypospolitej zarządzonych na dzień 23 września 2001 tworzy się obwody głosowania:

1. Dom Pomocy Społecznej – obwód głosowania nr 35 – ul. Partyzancka 8, tel. 736-42-54

2. Dom Kombatanta – obwód głosowania nr 36 – ul. Komuny Paryskiej 14, tel. 738-61-19
3. Areszt Śledczy – obwód głosowania nr 37 – ul. Kardynała Ledóchowskiego 1, tel. 735-64-60
4. ZZOZ Szpital Miejski – obwód głosowania nr 38 – ul. Limanowskiego 20, tel. 595-11-00
4. Uchwała podlega ogłoszeniu w Dzienniku Urzędowym Województwa Wielkopolskiego oraz podaniu do publicznej wiadomości w sposób zwyczajowo przyjęty.
5. Wykonanie uchwały powierza się Prezydentowi Miasta.
6. Uchwała wchodzi w życie z dniem ogłoszenia.

Przewodnicząca Rady Miejskiej

(-) Aleksandra Kierstein

1842

OBWIESZCZENIE WOJEWÓDZKIEGO KOMISARZA WYBORCZEGO WOJEWÓDZTWA WIELKOPOLSKIEGO Z SIEDZIBĄ W POZNANIU

z dnia 24 lipca 2001 r.

o wynikach głosowania i wynikach wyborów uzupełniających do Rady Gminy Łądek

Na podstawie art. 182 i art. 183 w związku z art. 193 ust. 1 ustawy z dnia 16 lipca 1998 r. – Ordynacja wyborcza do rad gmin, rad powiatów i sejmików województw (Dz.U. Nr 95, poz. 602 z późn.zm.) podaje się do publicznej wiadomości, co następuje:

W dniu 22 lipca 2001 r. odbyły się wybory uzupełniające do Rady Gminy Łądek w okręgu wyborczym nr 4, zarządzane przez Wojewodę Wielkopolskiego, w związku z wygaśnięciem mandatu Pana Andrzeja Kopaczewskiego, co stwierdzone zostało uchwałą Rady Gminy Łądek Nr XXII/147/2001 z dnia 25 kwietnia 2001 r.

1. W okręgu wyborczym nr 4 obejmującym 2 mandaty – wybierano 1 radnego. Uprawnionych do głosowania było 441 osób. W głosowaniu udział wzięło (oddano karty ważne) 89 wyborców co stanowi 20,18% uprawnionych do głosowania
 - głosów ważnych oddano 87
 - na poszczególne listy kandydatów i kandydatów z tych list oddano następującą liczbę głosów ważnych:

Lista nr 1. Komitet Wyborczy Mariusza Zielińskiego	12
1. Zieliński Mariusz	12
Lista nr 2. Komitet Wyborczy Trawki Waldemara	31
1. Trawka Waldemar Stanisław	31
Lista nr 3. Komitet Wyborczy Jarząbek Marek	44
1. Jarząbek Marek	44

2. Najwięcej ważnie oddanych głosów otrzymał i został wybrany radnym

Pan JARZĄBEK Marek

3. Obwieszczenie podaje się do publicznej wiadomości w sposób zwyczajowo przyjęty na obszarze Gminy Łądek oraz publikuje się w Dzienniku Urzędowym Województwa Wielkopolskiego.

Wojewódzki Komisarz Wyborczy
Województwa Wielkopolskiego
w Poznaniu

(-) Gabriela Gorzan

1843

OBWIESZCZENIE WOJEWÓDZKIEGO KOMISARZA WYBORCZEGO WOJEWÓDZTWA WIELKOPOLSKIEGO Z SIEDZIBĄ W POZNANIU

z dnia 25 lipca 2001 r.

o wynikach głosowania i wynikach wyborów uzupełniających do Rady Miejskiej w Miejskiej Górze

Na podstawie art. 182 i art. 183 w związku z art. 193 ust. 1 ustawy z dnia 16 lipca 1998 r. Ordynacja wyborcza do rad gmin, rad powiatów i sejmików województw (Dz.U. Nr 95, poz. 602 ze zmianami) podaje się do publicznej wiadomości, co następuje:

1. W dniu 22 lipca 2001 r. odbyły się wybory uzupełniające do Rady Miejskiej w Miejskiej Górze w pięciomandatowym okręgu wyborczym nr 1, zarządzane przez Wojewodę Wielkopolskiego; w związku z wygaśnięciem mandatu Pana Zenona Walkowiaka, co stwierdzone zostało uchwałą Rady

Miejskiej w Miejskiej Górze Nr XXXII/246/2001 z dnia 26 kwietnia 2001 r.

2. W okręgu wyborczym nr 1 obejmującym 5 mandatów uprawnionych do głosowania było 2.387 osób. W głosowaniu udział wzięło (oddano karty ważne) 231 wyborców, co stanowi 9,68% uprawnionych do głosowania.
 - głosów ważnych oddano 225
 - na poszczególne listy kandydatów i kandydatów z tych list oddano następującą liczbę głosów ważnych:

- Lista nr 1 Komitet Wyborczy „Wspólne Dobro” 115
1. **Ratajski Andrzej** 115
Lista nr 2 Ludowy Komitet Wyborczy 110
1. **Gancarczyk Piotr Władysław** 110
3. Najwięcej ważnie oddanych głosów otrzymał i został wybranym radnym
Pan RATAJSKI Andrzej
4. Obwieszczenie podaje się do publicznej wiadomości w sposób zwyczajowo przyjęty na obszarze Miasta Miejska Górka

oraz publikuje się w Dzienniku Urzędowym Województwa Wielkopolskiego.

Wojewódzki Komisarz Wyborczy
Województwa Wielkopolskiego
w Poznaniu

(-) *Gabriela Gorzan*

1844

OBWIESZCZENIE WOJEWODY WIELKOPOLSKIEGO

z dnia 24 lipca 2001 r.

o sprostowaniu błędu

Na podstawie art. 17 ust. 1, 2, 4 ustawy z dnia 20 lipca 2000 r. o ogłaszaniu aktów normatywnych i niektórych innych aktów prawnych (Dz.U. Nr 62, poz. 718)

prostuje się błąd

w taryfie dla ciepła ustalonej przez Przedsiębiorstwo Gospodarki Komunalnej i Mieszkaniowej sp. z o.o. z siedzibą w Turku i zatwierdzonej decyzją nr OPO-820/1282A/2/2.001/III/ED Prezesa Urzędu Regulacji Energetyki z dnia 15 maja 2001 r.

(opublikowanej w Dz. Urz. Woj. Wlkp. Nr 58 z 2000 r. poz. 1085), w ten sposób że w części IV taryfy – w pierwszej tabeli dla grupy odbiorców A3.0 zamiast stawek opłat zmiennych netto 5,89 i brutto 7,18 powinny być stawki: netto 5,98 i brutto 7,30.

Wojewoda Wielkopolski

(-) *Stanisław Tamm*

1845

OBWIESZCZENIE WOJEWODY WIELKOPOLSKIEGO

z dnia 24 lipca 2001 r.

o sprostowaniu błędu

Na podstawie art. 17 ust. 1, 2, 4 ustawy z dnia 20 lipca 2000 r. o ogłaszaniu aktów normatywnych i niektórych innych aktów prawnych (Dz.U. Nr 62, poz. 718)


prostuje się błąd

w uchwale nr XXVI/296/2000 Rady Miejskiej Kórniku z dnia 27 września 2000 r. w sprawie zmiany miejscowego planu ogólnego zagospodarowania przestrzennego miasta i gminy Kórnik we wsi Borówiec – działki nr ewid. 350/4 i 350/7

(opublikowanej w Dz. Urz. Woj. Wlkp. z 2000 r. Nr 73, poz. 969 z 25 października 2000 r.), w ten sposób, że po załączniku nr 1 powinien być załącznik graficzny nr 2 opublikowany poniżej.

Wojewoda Wielkopolski

(-) *Stanisław Tamm*

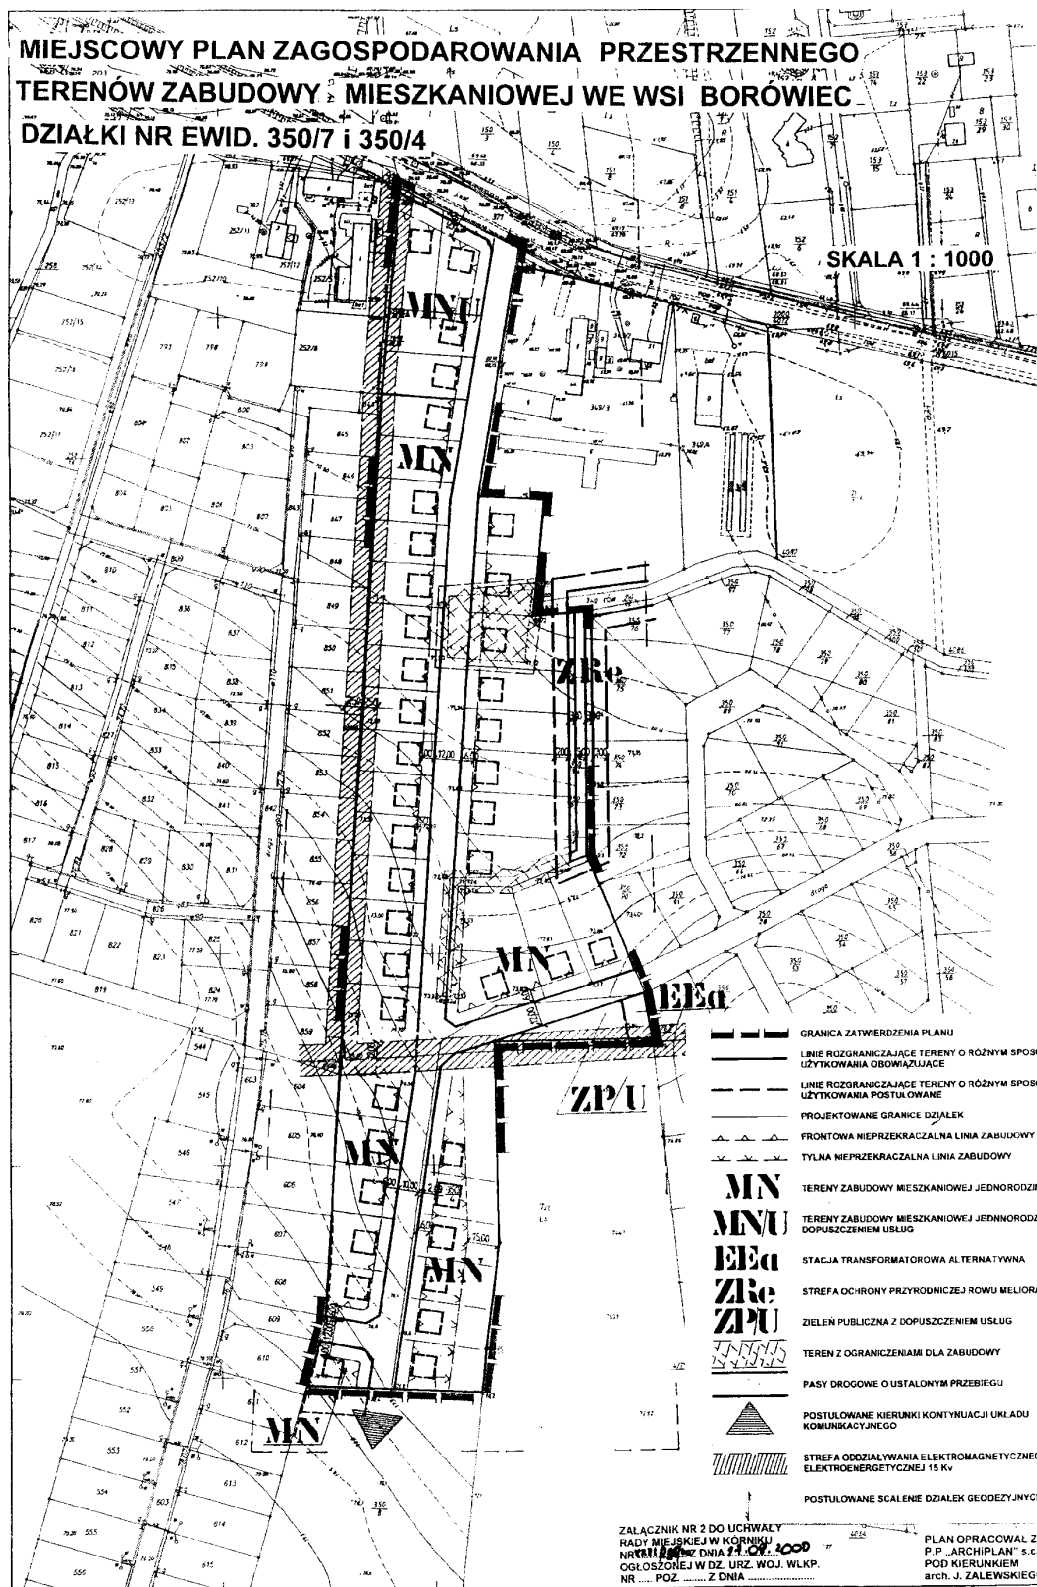[illegible]

Burmistrz

dr Zbigniew Kalisz

1846

SPRAWOZDANIE Z WYKONANIA BUDŻETU GMINY KŁECKO W 2000 ROKU

Zarząd Miejski Gminy Kłecko przedkłada Radzie „Sprawozdanie z wykonania budżetu gminy w 2000 roku”

SPRAWOZDANIE Z WYKONANIA BUDŻETU GMINY KŁECKO W 2000 ROKU

Kłecko, dnia 12 marca 2001 r.

Przewodniczący
Zarządu Miejskiego

(-) inż. Marek Kozicki

Budżet Gminy Kłecko na 2000 rok uchwalono w następujących wielkościach:

- 1) planowane dochody po zmianach 8.819.056,00 zł
2) planowane wydatki po zmianach 9.057.446,00 zł

w tym zadania zlecone:

- 1) planowane dochody po zmianach 723.242,00 zł
2) planowane wydatki po zmianach 723.242,00 zł

W roku 2000 dokonano 9 zmian budżetu uchwałami Rady oraz 2 zmian uchwałami Zarządu (po uprzednim uzyskaniu pozytywnej opinii komisji budżetowej).

WYKONANIE PLANU DOCHODÓW BUDŻETOWYCH W 2000 ROKU

Dz.	Rozdz.	§	Nazwa	Plan dochodów po zmianach	Wykonanie	%
40			ROLNICTWO	904.200,00	905.943,00	100,2
	4404		Zwalczanie chorób zakaźnych zwierząt	4.200,00	5.943,00	141,5
		42	Wpływy z usług	4.200,00	5.943,00	141,5
	4495		Pozostała działalność	900.000,00	900.000,00	100
		70	Środki na dof. wł. inwestycji gmin ze źródeł pozabudżet.	900.000,00	900.000,00	100
70			GOSP. KOMUNALNA	52.920,00	52.919,73	100
	7011		Zakł. Gosp. Komunal.	1.884,00	1.883,73	100
		72	Nadw. zakł. budżet.	1.884,00	1.883,73	100
	7262		Oświatl. Uliczne	51.036,00	51.036,00	100
		88	Dot. cel. otrzym. z budż. państwa na realiz. Zad. Bież. z zakr. admin. rząd. zlec. Gminom	51.036,00	51.036,00	100
74			G. MIESZK. I NIEM. USŁ. KOMUN.	351.200,00	300.254,23	84,5
	7552		Gospod. grunt. i nieruchomościami	351.200,00	300.254,23	84,5
		18	Dotacje otrzym. z fund. celowych na realiz. Zadań bieżących	45.000,00	45.000,00	100
		33	Dochody z dzierżawy	21.300,00	8.360,81	39,2
		42	Wpływy z usług	17.000,00	21.327,22	125,4

		43	Wpł. ze sprzed. wyrobów i skł. majątk.	245.000,00	195.854,29	80
		64	Różne opłaty	4.000,00	9.928,60	248,2
		78	Pieniężne darowizny	18.000,00	180.000,00	100
		81	Odsetki	900,00	1.783,31	198,1
79			OŚWIATA I WYCHOWANIE	312.410,00	330.295,19	105,7
	7911		Szkoły podstawowe	236.020,00	254.510,19	107,8
		42	Wpływy z usług	61.900,00	69.950,15	113
		71	Środki na dof. wł. zad. Bież. gmin ze źródeł pozabudżet.	9.056,00	8.991,27	99,3
		81	Odsetki		10.504,77	
		89	Dotacje celowe	165.064,00	165.064,00	100
	7912		Gimnazja	35.329,00	34.529,00	97,7
		42	Wpływy z usług	800,00		
		71	Środki na dof. wł. zad. Bież. gmin ze źródeł pozabudżet	3.755,00	3.755,00	100
		89	Dotacje celowe otrzym. z budżetu państwa na dofinansowanie własnych zadań bieżących gmin	30.774,00	30.774,00	100
	7941		Intern. i stypendia dla uczn.	6.400,00	6.240,00	97,5
		09	Dotacje celowe otrzym. z budż. państwa na zadania bieżące realizowane przez gminę na podstawie porozumień z organami administracji rządowej	6.400,00	6.240,00	97,5
	8211		Przedszkola	8.000,00	8.355,00	104,4
		42	Wpływy z usług	8.000,00	8.355,00	104,4
	8232		Świetlice dla uczn. i wychowanków	7.370,00	7.370,00	100
		89	Dotacje celowe otrzym. z budżetu państwa na dofinansowanie własnych zadań bieżących gmin	7.370,00	7.370,00	100
	8295		Pozost. działaln.	19.291,00	19.291,00	100
		89	Dotacje celowe otrzym. z budżetu państwa na dofinansowanie własnych zadań bieżących gmin	19.291,00	19.291,00	100
83			KULTURA	50.000,00	50.000,00	100
	8322		Biblioteki	50.000,00	50.000,00	100

		49	Dotacje celowe otrzym. na zadania bieżące realizowane napodst. poroz. Między jst	50.000,00	50.000,00	100
86			OPIEKA SPOŁECZNA	753.392,00	754.387,28	100,1
	8612		Usługi opiekuńcze	4.000,00	7.302,22	182,6
		42	Wpływy z usług	4.000,00	7.302,22	182,6
	8613		Zasiłki i pomoc w naturze	456.300,00	456.300,00	100
		88	Dot. cel. otrzym. z budż. państwa na realiz. zad. Bież. z zakr. admin. rząd. zlec. Gminom	454.900,00	454.900,00	100
		89	Dotacje celowe otrzym. z budżetu państwa na dofinansowanie własnych zadań bieżących gmin	1.400,00	1.400,00	100
	8615		Terenowe Ośrodki Pom. Społecznej	56.000,00	56.000,00	100
		88	Dot. cel. otrzym. z budż. państwa na realiz. zad. Bież. z zakr. admin. rząd. zlec. Gminom	56.000,00	56.000,00	100
	8616		Dodatki mieszkaniowe	112.074,00	112.074,00	100
		89	Dotacje celowe otrzym. z budżetu państwa na dofinansowanie własnych zadań bieżących gmin	112.074,00	112.074,00	100
	8617		Zas. Rodz. Pielęgnacyjne i wychowaw.	61.640,00	59.447,86	96,4
		88	Dot. cel. otrzym. z budż. państwa na realiz. zad. Bież. z zakr. admin. rząd. zlec. Gminom	61.640,00	59.447,86	96,4
	8695		Pozostała działalność	63.378,00	63.263,20	99,8
		18	Dotacje otrzymane z fund. celowych na rez. zad. Bież.	8.680,00	8.680,00	100
		78	Pienięż. Darowizny	1.000,00	1.000,00	100
		88	Dot. cel. otrzym. z budż. państwa na realiz. zad. Bież. z zakr. admin. rząd. zlec. Gminom	26.398,00	26.283,20	99,6
		89	Dotacje celowe otrzym. z budżetu państwa na dofinansowanie własnych zadań bieżących gmin	27.300,00	27.300,00	100
88			TURYSTYKA		300,00	

	8895		Pozostała działaln.		300,00	
		64	Różne opłaty		300,00	
89			ROŻNE DZIAŁAŁ.	803,00	803,00	100
	8934		Spis powszech. i inne	803,00	803,00	100
		88	Dot. cel. otrzym. z budż. państwa na realiz. zad. Bież. z zakr. admin. Rząd. zlec. Gminom	803,00	803,00	100
90			DOCHODY OD OS. PR., OD OS. FIZ. I OD INNYCH J. NIE POS. OS. PR.	2.495.331,00	2.492.454,77	99,9
	9009		Udz. gmin w pod. stan. Doch. b. Państwa	934.631,00	850.959,49	91,05
		15	Podatek dochód.. od osób fizycznych	887.631,00	786.653,00	88,6
		16	Podatek dochód, od osób prawnych	47.000,00	64.306,49	136,8
	9013		Wpływy z pod. roln., leśn. oraz opl. lokal, od os. prawnych	675.900,00	670.877,82	99,3
		51	Podatek rolny	290.000,00	233.027,74	80,3
		53	Podatek leśny	4.000,00	3.746,62	93,7
		55	Podatek od nieruchomości	358.900,00	366.807,38	
		61	Podatek od śr. transportowych	13.000,00	19.052,50	146,6
		81	Odsetki	10.000,00	48.243,58	482,4
	9019		Podatki i opłaty od osób fizycznych	814.300,00	867.569,06	106,5
		51	Podatek rolny	420.000,00	409.482,16	97,5
		52	Wpływy z karty podatkowej	8.500,00	8.238,99	96,9
		53	Podatek leśny	400,00	471,90	117,9
		55	Podatek od nieruchomości	346.900,00	385.075,94	111
		56	Podatek od spadków i darowizn	3.000,00	6.399,18	213,3
		57	Opłaty lokalne	10.000,00	14.520,00	145,2
		59	Podatek od posiadania psów	1.500,00	1.105,00	73,7
		61	Podatek od środków transport	11.000,00	14.477,70	131,6
		81	Odsetki	13.000,00	27.798,19	213,8
	9020		Wpływy z opłaty skarbowej	70.500,00	103.048,40	146,2
		58	Oplata skarbową	70.000,00	102.233,40	146
		81	Odsetki	500,00	815,00	163
91			ADMINISTR. PAŃSTW. I SAMORZ.	122.600,00	146.961,09	119,9


	9142		Urzędy wojewódzkie	60.800,00	60.800,00	100
		88	Dot. cel. otrzym. z budż. państwa na realiz. zad. Bież. z zakr. admin. rząd. zlec. Gminom	60.800,00	60.800,00	100
	9146		Urzędy gmin (miast)	1.800,00	6.136,84	107,8
		64	Różne opłaty		4.196,84	
	9195		Pozostała działalność	60.000,00	80.024,25	133,4
		64	Różne opłaty	60.000,00	80.024,25	133,4
93			BEZPIECZ. PUBLICZNE	800,00	800,00	100
	9317		Obrona cywilna	800,00	800,00	100
		88	Dot. cel. otrzym. z budż. państwa na realiz. zad. Bież. z zakr. admin. rząd. zlec. Gminom	800,00	800,00	100
94			FINANSE	55.826,00	93.750,86	167,9
	9492		Odsetki od śr. na rach. Bank.	55.826,00	93.750,86	167,9
		81	Odsetki	55.826,00	93.750,86	167,9
97			ROŻNE ROZLICZENIA	3.708.709,00	3.711.204,00	100
	9701		Cz. ośw. subw. Ogól. Dla j. sam. teryt.	2.927.520,00	2.930.015,00	100,1
		90	Sub. Ogólne z budżetu państwa	2.927.520,00	2.930.015,00	100,1
	9709		Cz. Rekomp. Subw. Ogól. dla gmin	357.580,00	357.580,00	100,1
		90	Sub. Ogólne z budżetu państwa	357.580,00	357.580,00	100
	9711		Cz. Podst. Subw. Ogól. Dla gmin	423.609,00	423.609,00	100
		90	Sub. Ogólne z budżetu państwa	423.609,00	423.609,00	100
99			URZ. NACZ. O. Wł., K. I SĄDOWN.	10.865,00	10.864,95	100
	9911		Urzędy nacz. org. wł. i kontroli	948,00	948,00	100
		88	Dot. cel. otrzym. z budż. państwa na realiz. zad. Bież. z zakr. admin. rząd. zlec. Gm.	948,00	948,00	100
	9990		Wybory Prezydenta Rzeczypospolitej Polskiej	7.930,00	7.930,00	100
		88	Dot. cel. otrzym. z budż. państwa na realiz. zad. Bież. z zakr. admin. rząd. zlec. Gminom	7.930,00	7.930,00	100

	9992		Wybory do rad gmin	1.987,00	1.986,95	100
		88	Dot. cel. otrzym. z budż. państwa na realiz. zad. Bież. z zakr. admin. rząd. zlec. Gminom	1.987,00	1.986,95	100
			Razem:	8.819.056,00	8.850.938,10	100,4
			w tym:			
			– dotacje cel. otrzym. z budż. pań. na zad. Bieżące realiz. przez gminę na podst. poroz. z org. Adm. rząd. (§09)	6.400,00	6.240,00	97,5
			– dotacje otrzym z fund. celowych na realizację zadań bieżących (§ 18)	53.680,00	53.680,00	100
			– dotacje celowe otrzym na zad. bieżące realizow. na podst. porozumień między jst (§49)	50.000,00	50.000,00	100
			– środki na dofinansowanie własnych inwestycji gmin ze źródeł pozabudżet. (§70)	900.000,00	900.000,00	100
			– środki na dofin. Własnych zadań bieżących gmin ze źródeł pozabudżet. (§71)	12.811,00	12.746,27	99,5
			– dot. cel. otrzym. z budż. pań. na realiz. zad. Bież. z zakr. administr. rząd. zlec. gminom (§88)	723.242,00	720.935,01	99,7
			– dot. cel. otrzym. z budż. pań. na dofinans. własnych zadań bieżących gmin (§89)	363.273,00	363.273,00	100

Plan dochodów wykonano w 100,4%.

STRUKTURA DOCHODÓW BUDŻETU GMINY KŁECKO W 2000 ROKU

Nazwa dochodu	Kwota w złotych	%
Dochody własne gminy	2.181.900,33	24,65%
Udział gminy w dochodach budżetu państwa	850.959,49	9,61%
Subwencje i dotacje z budżetu państwa	4.851.652,01	54,82%
Dotacje ze źródeł pozabudżetowych.	966.426,27	10,92%

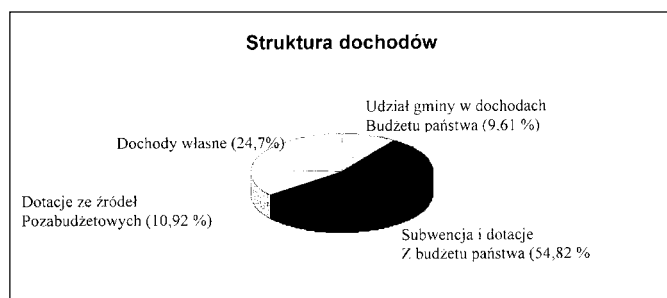

ZAŁĘGŁOŚCI W PODATKACH I OPŁATACH NA DZIEŃ 31.12.2000 ROKU

L.p.	Nazwa należności	Zaległość na 01.01.2000	Likwidacja zaległości w 2000 roku	Zaległość na 31.12.2000 r.
1	2	3	5	6
1.	Osoby prawne: – podatek rolny – podatek od nieruchomości – podatek od środków transp. – użytk. wieczyste – czynsze – pod. dochodowy	111.593 117.605 20.503	53.257 61.447 14.136	111.693 85.680 8.776
2.	Osoby fizyczne: – podatek rolny – podatek leśny – podatek od nieruchomości – podatek od pos. psów – podatek od środ. transportu – opł. za użytk. wieczyste – czynsze	64.661 101 88.953 240 15.079 2.830 8.915	22.775 47 41.257 200 5.385 2.379 2.370	79.181 110 82.339 90 10.970 1.376 6.785
3.	Podatki pobierane przez Urzędy Skarbowe: – karta podatkowa – pod. od spadk. i darowizn – opłata skarbową	8.605 1.870	1.229	11.021 641 106
	Razem:	440.955	204.482	398.768

Zgodnie z zaleceniami Rady Miejskiej Zarząd na bieżąco przez cały rok prowadzi ciągłą analizę zaległości podatkowych. Na zaległości wystawione było 597 upomnień oraz 73 tytuły wykonawcze na łączną kwotę 430.480 zł.

Na zaległości, dla których Urząd Skarbowy wystawia protokół nieściągalności ustanawiane są hipoteki. Podatnikom, którzy wnioskowali o pomoc w spłacie zadłużeń udzielono w 2000 r. pomocy rozkładając terminy płatności (wydano 262 różne decyzje), częściowo umarzając odsetki – 76.235 zł.

W sytuacjach losowych, uzasadnionych umorzono należności w kwocie 21.794 zł.

Skutki obniżenia górnych stawek podatków w roku 2000

1. Podatek rolny	113.033 zł
2. Podatek od nieruchomości	173.120 zł
Razem:	286.153 zł

**Skutki udzielonych przez Gminę ulg, odroczeń, umorzeń,
zwolnień, zaniechania poboru
(bez ulg i zwolnień ustawowych)**

1. Podatek rolny:	451 zł
2. Podatek od nieruchomości:	37.009 zł
3. Pozostałe dochody:	77.809 zł
Razem:	115.269 zł

Ogółem w I półroczu 2000 roku 401.422 zł

Objaśnienie do realizacji niektórych dochodów:

- dz. 74, rozdz. 7552 §33 dochody z dzierżawy – realizacja 39,2% planu
w planie umieszczono kwotę 21.300 zł, uwzględniając czynsze z gruntów PFZ konieczność zwrotu gruntów do ARWSP spowodowała niższe niż planowano dochody,

- dz. 74, rozdz. 7552 §43 wpływy ze sprzedaży wyrobów i składników majątkowych
realizacja 80% planu – prace ustawodawcy nad przepisami o powszechnym uwłaszczeniu spowodowały wycofanie się najemców z nabycia lokali,
- dz. 79, rozdz. 7912 §42 nie uzyskano dochodów zakładanych z wynajmu sali gimnastycznej,
- dz. 90, rozdział 9009 §15 – realizacja planu w 88,6% – z przyczyn niezależnych od gminy Ministerstwo Finansów nie przekazało części planowanego na 2000 rok udziału w podatku dochodowym od osób fizycznych – 100.978 zł

WYKONANIE WYDATKÓW BUDŻETOWYCH W 2000 ROKU

Dz.	Roz.	§	Nazwa	Plan	Wykonanie	%
40			ROLNICTWO	1.373.400,00	1.371.051,49	99,8
	4404		Zwalcz. chorób zakaźnych zwierząt	7.000,00	5.182,30	74
		31	Materiały i wyposażenie	7.000,00	5.182,30	74
	4406		Utrż. Urząd. melioracji wodnych	2.316,00	2.309,66	99,7
		36	Usługi materialne	1.506,00	1.505,46	99,9
		40	Różne opłaty i składki	810,00	804,20	99,3
	4495		Pozostała działalność	1.364.084,00	1.363.559,53	99,9
		31	Materiały i wyposaż.	209,00	205,00	98,1
		36	Usługi materialne	985,00	469,82	47,7
		37	Usługi niematerialne	1.490,00	1.484,89	99,7
		72	Wyd. na finans. Inwestycji	1.361.400,00	1.361.399,82	100
45			LEŚNICTWO	4.000,00	3.422,00	85,6
	4995		Pozostała działalność	4.000,00	3.422,00	85,6
		31	Materiały i wyposażenie	4.000,00	3.422,00	85,6
50			TRANSPORT	557.000,00	529.574,32	95,1
	5613		Utrzym. dróg publicznych gminnych	557.000,00	529.574,32	95,1
		31	Materiały i wyposażenie	30.000,00	22.307,03	74,4
		36	Usługi materialne	524.300,00	504.574,52	96,2
		37	Usługi niematerialne	2.700,00	2.692,77	99,7
70			GOSPODARKA KOMUNALNA	323.346,00	310.120,03	95,9
	7011		Zakład Gospodarki Komunalnej	40.000,00	40.000,00	100
		47	Dot. Dla jedn. gosp. Pozabudżet.	40.000,00	40.000,00	100
	7221		Oczyszczanie miast	31.000,00	28.783,15	92,8
		36	Usługi materialne	31.000,00	28.783,15	92,8
	7231		Zieleń w miastach	13.600,00	12.666,71	93,1
		31	Materiały i wyposaż.	600,00	168,00	28
		36	Usł. Materialne	13.000,00	12.498,71	96,1
	7262		Oświetlenie ulic	186.886,00	179.470,17	96
		31	Materiały i wyposaż.	1.000,00		
		35	Energia	142.900,00	142.828,84	99,9
		36	Usł. materialne	42.986,00	36.641,33	85,2
	7395		Pozostała działalność	51.860,00	49.200,00	94,9
		36	Usługi materialne	1.200,00	1.200,00	100

		61	Rozliczenia z bankami	50.660,00	48.000,00	94,8
74			GOSP. MIESZK. ORAZ NIEM. USŁ. KOMUNALNE	315.500,00	302.223,72	95,8
	7523		Ochotnicze Straże Pożarne	52.500,00	50.051,27	95,3
		25	Różne wyd. na rz. os. fizycznych	7.500,00	7.210,00	96,1
		31	Materiały i wyposaż.	14.360,00	13.412,88	93,4
		35	Energia	3.300,00	2.833,96	85,9
		36	Usł. materialne	16.000,00	15.993,59	99,9
		37	Usł. niematerialne	3.500,00	3.169,34	90,6
		40	Różne opł. i składki	7.840,00	7.431,50	94,8
	7551		Opracowania geodezyjne i kartograficzne	4.000,00	2.905,99	72,7
		36	Usł. materialne	4.000,00	2.905,99	72,7
	7552		Gospodarka gruntami i nieruchomościami	95.000,00	95.000,07	100
		36	Usługi materialne	95.000,00	95.000,07	100
	7695		Pozostała działalność	164.000,00	154.266,39	94,1
		31	Materiały i wyposaż.	2.000,00	355,03	17,8
		36	Usł. materialne	117.000,00	115.691,72	98,9
		37	Usł. niematerialne	28.900,00	27.902,96	96,6
		40	Różne opłaty i składki	100,00	6,00	6
		72	Wydatki na finans. inwestycji	16.000,00	10.310,68	64,4
79			OŚWIATA I WYCHOWANIE	3.838.383,00	3.835.895,20	99,9
	7911		Szkoły Podstawowe	2.512.497,00	2.510.049,40	99,9
		11	Wynagrodzenia	1.484.725,00	1.484.288,43	100
		17	Nagr. z zakł. fund. nagr.	126.277,00	126.276,97	99,9
		21	Nagr. i w. os. nie zal. do wynagr.	20.070,00	20.068,90	100
		25	Różne wyd. na rzecz osób fiz.	102.630,00	102.629,99	100
		28	Podróże służbowe krajowe	16.185,00	16.185,33	100
		31	Materiały i wyposaż.	152.986,00	152.985,93	100
		32	Środki żywności	7.056,00	7.052,10	99,9
		35	Energia	64.537,00	64.536,74	100
		36	Usł. materialne	76.840,00	74.834,21	97,4
		37	Usł. niematerialne	7.542,00	7.541,68	100
		38	Pomoce naukowe, dydakt. i książki	30.749,00	30.748,88	100
		40	Różne opłaty i składki	1.119,00	1.119,00	100
		41	Skł. na ub. Społeczne	290.105,00	290.105,17	100
		42	Skł. na fund. Pracy	38.830,00	38.830,07	100
		43	Odp. na zakład. Fund. Św. socj.	92.846,00	92.846,00	100
	7912		Gimnazja	546.118,00	546.105,13	100
		11	Wynagrodzenia	309.797,00	309.796,96	100
		17	Nagr. z zakł. fund. nagr.	2.052,00	2.052,04	100

	21	Nagr. i w. os. nie zal. do wynagr.	7.128,00	7.128,37	100
	25	Różne wyd. na rzecz osób fiz.	21.962,00	21.961,20	100
	28	Podróże służbowe krajowe	2.900,00	2.889,46	99,6
	31	Materiały i wyposaż.	36.237,00	36.236,73	100
	32	Środki żywności	3.762,00	3.762,00	100
	35	Energia	4.652,00	4.652,01	100
	36	Usł. materialne	65.333,00	65.332,30	100
	37	Usł. niematerialne	2.817,00	2.817,06	100
	38	Pomoce naukowe, dydakt. i książki	10.480,00	10.479,81	100
	41	Skł. na ub. społeczne	52.762,00	52.761,78	100
	42	Skł. na fund. Pracy	7.148,00	7.147,41	100
	43	Odp. na zakład. Fund. Św. socj.	19.088,00	19.088,00	100
7913		Dowożenie uczniów do szkół	142.010,00	142.010,09	100
	37	Usł. materialne	142.010,00	142.010,09	100
7941		Internaty i stypendia	6.400,00	6.400,00	100
	22	Świadczenia społeczne	6.400,00	6.400,00	100
7961		Zesp. Ekonom. Administr. Szkół	121.554,00	121.542,73	99,9
	11	Wynagrodzenia	80.560,00	80.558,27	100
	17	Nagr. z zakł.fund. nagr.	6.097,00	6.097,14	100
	21	Nagr. i w. os. nie zal. do wynagr.	400,00	399,62	99,9
	28	Podróże służbowe krajowe	3.701,00	3.700,69	99,9
	31	Materiały i wyposaż.	4.399,00	4.398,62	99,9
	36	Usł. materialne	7.125,00	7.122,25	99,9
	37	Usł. niematerialne	1.005,00	1.001,00	99,6
	41	Skł. na ub. społeczne	14.088,00	14.087,71	100
	42	Skł. na fund. Pracy	1.932,00	1.930,43	99,9
	43	Odp. na zakład. Fund. Św. socj.	2.247,00	2.247,00	100
8211		Przedszkola	330.418,00	330.415,50	100
	11	Wynagrodzenia	187.501,00	187.500,53	100
	17	Nagr. z zakł. fund. nagr.	12.070,00	12.070,44	100
	21	Nagr. i w. os. nie zal. do wynagr.	790,00	790,13	100
	25	Różne wyd. na rzecz os. fiz.	12.990,00	12.989,47	100
	28	Podróże służbowe krajowe	1.514,00	1.513,20	99,9
	31	Materiały i wyposaż.	6.965,00	6.964,56	99,9
	35	Energia	34.892,00	34.891,67	100
	36	Usł. materialne	19.601,00	19.600,99	100
	37	Usł. niematerialne	1.493,00	1.493,08	100
	38	Pomoce naukowe, dydakt. i książki	2.432,00	2.431,61	99,9
	40	Różne opłaty i składki	138,00	138,00	100
	41	Skł. na ub. społeczne	33.986,00	33.985,95	100
	42	Skł. na fund. Pracy	4.657,00	4.656,87	100
	43	Odp. na zakład. Fund. Sw. socj.	11.389,00	11.389,00	100

	8213		Przedszkola przy Szk. Podst.	44.909,00	44.903,97	99,9
		11	Wynagrodzenia	30.725,00	30.724,61	100
		17	Nagr. z zakł. fund. nagr.	2.326,00	2.326,31	100
		25	Różne wyd. na rzecz osób fizycz.	2.853,00	2.852,85	99,9
		41	Skł. na ub. społeczne	6.194,00	6.194,39	100
		42	Skł. na fund. Pracy	854,00	848,81	99,4
		43	Odp. na zakład. Fund. Św. socj.	1.957,00	1.957,00	100
	8232		Świetlice dziecięce	110.186,00	110.183,95	100
		11	Wynagrodzenia	79.307,00	79.306,53	100
		17	Nagr. z zakł. fund. nagr.	5.270,00	5.269,45	99,9
		21	Nagr. i wyd. osób. nie zal. do wyn.	251,00	251,00	100
		25	Różne wyd. na rzecz osób fizycz.	4.284,00	4.284,00	100
		38	Pomoce naukowe, dydakt. i książki	70,00	69,22	98,9
		41	Skł. na ubezp. Społeczne	14.491,00	14.491,14	100
		42	Skł. na fund. Pracy	1.986,00	1.985,61	99,9
		43	Odp. na zakład. Fund. św. socj.	4.527,00	4.527,00	100
	8295		Pozostała działalność	24.291,00	24.284,43	99,9
		31	Materiały i wyposażenie	395,00	388,90	98,5
		37	Usługi niematerialne	4.605,00	4.604,53	99,9
		43	Odp. na zakład. Fund. św. socj	19.291,00	19.291,00	100
83			KULTURA I SZTUKA	332.254,00	302.478,01	91
	8322		Biblioteki	135.000,00	112.053,18	83
		11	Wynagrodzenia	51.810,00	41.030,00	79,2
		17	Nagr. z zakł. fund. nagr.	3.060,00	3.059,01	99,9
		21	Nagr. i w. os. nie zal. do wynagr.	220,00	203,60	92,6
		28	Podróże służbowe krajowe	480,00	477,30	99,4
		31	Materiały i wyposaż.	14.100,00	13.126,60	93,1
		35	Energia	9.900,00	8.858,39	89,5
		36	Usł. materialne	24.990,00	20.703,61	82,8
		37	Usł. niematerialne	2.227,00	120,00	5,4
		38	Książki	9.000,00	8.788,01	97,6
		40	Różne opłaty i składki	900,00	900,00	100
		41	Skł. na ub. społeczne	10.364,00	7.579,90	73,1
		42	Skł. na Fund. Pracy	1.476,00	1038,63	70,4
		43	Odp. na zakład. Fund. Św. socj.	1.573,00	1.309,13	83,2
		72	Wydatki na finans. Inwestycji	4.900,00	4.859,00	99,2
	8332		Ośrodki Kultury	150.000,00	148.000,00	98,7
		48	Pozostałe dotacje	150.000,00	148.000,00	98,7
	8333		Świetlice i kluby	47.254,00	42.424,83	89,8
		31	Materiały i wyposaż.	15.254,00	12.972,77	85
		35	Energia	4.200,00	3.784,68	90,1

		36	Usł. materialne	27.500,00	25.367,38	92,2
		40	Różne opłaty i składki	300,00	300,00	100
85			OCHRONA ZDROWIA	60.000,00	57.707,35	96,2
	8536		Przeciwdziałanie alkoholizmowi	60.000,00	57.707,35	96,2
		25	Różne wyd. na rzecz osób fizyczn.	3.000,00	1.995,00	66,5
		28	Podróże służbowe krajowe	500,00		
		31	Materiały i wyposażenie	19.400,00	19.327,74	99,6
		36	Usługi materialne	19.000,00	18.420,98	96,9
		37	Usługi niematerialne	18.100,00	17.963,63	99,3
86			OPIEKA SPOŁECZNA	1.102.920,00	1.095.704,62	99,3
	8612		Usługi opiekuńcze	37.000,00	35.466,40	95,9
		11	Wynagrodzenia	23.100,00	22.821,36	98,8
		17	Nagr. z zakł. fund. nagr.	2.000,00	1.827,20	91,4
		21	Nagr. i w. os. nie zal. do wynagr.	900,00	676,49	75,2
		28	Podr. służb. Krajowe	100,00	87,84	87,8
		36	Usługi materialne	3.700,00	3.687,70	99,7
		37	Usł. niematerialne	100,00		
		41	Skł. na ub. społeczne	4.950,00	4.645,37	93,8
		42	Skł. na Fund. Pracy	800,00	596,72	74,6
		43	Odp. na zakł. fund. św. soc.	1.350,00	1.123,72	83,2
	8613		Zasiłki i pomoc w naturze	525.300,00	525.300,00	100
		22	Świadczenia społeczne W tym: – zad. zlecone 454.900,00 – z dot. na zad. Włas. 1.400,00 – ze środków włas. 69.000,00	525.300,00	525.300,00	100
	8615		Terenowy Ośr. Pomocy Społecznej	112.000,00	111.999,97	100
		11	Wynagrodzenia	71.588,00	71.588,46	100
		17	Nagr. z zakł.fund. nagr.	5.603,00	5.603,35	100
		21	Nagr. i w. os. nie zal. do wynagr.	522,00	521,74	99,9
		28	Podróże służbowe krajowe	2.477,00	2.477,34	100
		31	Materiały i wyposaż.	3.924,00	3.923,88	100
		35	Energia	420,00	420,00	100
		36	Usł. materialne	8.516,00	8.515,79	100
		37	Usł. niematerialne	751,00	750,65	99,9
		41	Skł. na ub. społeczne	13.786,00	13.785,88	100
		42	Skł. na Fund. Pracy	1.885,00	1.884,51	99,9
		43	Odp. na zakład. Fund. Św. socj.	2.528,00	2.528,37	100

	8616		Dodatki mieszkaniowe w tym: – ze środków własnych 188.153,19 – z dotacji na zadania własne 112.074,00	303.602,00	300.227,19	98,9
		22	Świadczenia społeczne	303.602,00	300.227,19	98,9
	8617		Zasiłki rodzinne i pielęgn. Zadanie zlecone	61.640,00	59.447,86	96,4
		22	Świadczenia społeczne	61.640,00	59.447,86	96,4
	8695		Pozostała działalność	63.378,00	63.263,20	99,8
		22	Świadczenia społeczne	35.680,00	35.680,00	100
		31	Materiały i wyposaż.	175,00	175,00	100
		37	Usł. niematerialne	1.125,00	1.125,00	100
		40	Różne opłaty i składki	26.398,00	26.283,20	99,6
87			KULTURA FIZYCZNA I SPORT	40.000,00	39.631,50	99,1
	8795		Pozostała działalność	40.000,00	39.631,50	99,1
		28	Podróże służbowe krajowe	1.150,00	1.143,80	99,5
		31	Materiały i wyposaż.	10.550,00	10.460,82	99,1
		35	Energia	3.500,00	3.492,21	99,8
		36	Usł. materialne	7.600,00	7.424,75	97,7
		37	Usł. niematerialne	14.200,00	14.112,92	99,4
		40	Różne opłaty i składki	3.000,00	2.997,00	99,9
88			TURYSTYKA I WYPOCZYNEK	49.000,00	48.319,52	98,6
	8895		Pozostała działalność	49.000,00	48.319,52	98,6
		31	Materiały i wyposaż.	10.000,00	9.501,25	95,01
		36	Usł. materialne	20.000,00	19.926,85	99,6
		37	Usł. niematerialne	19.000,00	18.891,42	99,4
89			RÓŻNA DZIAŁALNOŚĆ	28.678,00	24.428,49	85,2
	8934		Spisy powszechne zadanie zlecone	803,00	802,61	99,9
		37	Usługi niematerialne.	667,00	667,00	100
		41	Skł. na ub. społeczne	119,00	119,27	100
		42	Skł. na Fund. Pracy	17,00	16,34	96,1
	8995		Pozostała działalność	20.875,00	17.863,88	85,6
		11	Wynagrodzenia	11.950,00	10.556,77	88,3
		17	Nagr. z zakł. fund. nagr.	950,00	913,39	96,1
		21	Nagr. i w. os. nie zal. do wynagr.	300,00	128,07	42,7
		31	Materiały i wyposaż.	2.100,00	1.754,72	83,6
		36	Usł. materialne	1.000,00	695,50	69,5
		37	Usł. niematerialne	1.100,00	1.007,94	91,6
		41	Skł. na ub. społeczne	2.451,00	1.974,67	80,6

		42	Skł. na Fund. Pracy	349,00	270,96	77,6
		43	Odp. na zakład. Fund. Św. soc	675,00	561,86	83,2
	9631		Stowarzyszenia	7.000,00	5.762,00	82,31
		40	Różne opłaty i składki	7.000,00	5.762,00	82,31
91			ADMINISTR. PAŃSTW. I SAMORZ.	1.021.300,00	999.276,70	97,8
	9142		Urzędy wojewódzkie Zadanie zlecone	60.800,00	60.800,00	100
		11	Wynagrodzenia	50.373,00	50.373,00	100
		41	Skł. na ub. społeczne	9.067,00	9.067,00	100
		42	Skł. na Fund. Pracy	1.360,00	1.360,00	100
	9144		Rady gmin (miast)	116.200,00	112.777,29	97
		25	Róż. wydat na rz. os. fizycznych	101.500,00	100.270,00	98,8
		28	Podróże służbowe krajowe	2.100,00	2.062,80	98,2
		31	Materiały i wyposaż.	5.000,00	3.313,04	66,3
		36	Usł. materialne	6.500,00	6.177,18	95
		37	Usł. niematerialne	1.100,00	954,27	86,7
	9146		Urzędy gmin (miast)	776.000,00	763.095,41	98,3
		11	Wynagrodzenia	455.916,00	453.626,60	99,5
		17	Nagr. z zakł. fund. nagr.	37.000,00	36.953,52	99,9
		21	Nagr. i w. os. nie zal. do wynagr.	2.000,00	1.914,47	95,7
		28	Podróże służbowe krajowe	24.000,00	23.897,02	99,6
		31	Materiały i wyposaż.	62.800,00	60.002,67	95,5
		35	Energia	9.900,00	9.110,75	92
		28	Podróże służbowe krajowe	24.000,00	23.897,02	99,6
		31	Materiały i wyposaż.	62.800,00	60.002,67	95,5
		35	Energia	9.900,00	9.110,75	92
		36	Usł. materialne	46.412,00	45.520,91	98
		37	Usł. niematerialne	15.200,00	13.050,69	85,9
		40	Różne opłaty i składki	3.150,00	3.133,00	99,5
		41	Skł. na ub. społeczne	86.041,00	83.811,68	97,4
		42	Skł. na Fund. Pracy	13.063,00	11.555,97	88,5
		43	Odp. na zakład. Fund. św. socj.	11.518,00	11.518,13	100
		72	Wydatki na finans. inwestycji	9.000,00	9.000,00	100
	9195		Pozostała działalność	68.300,00	62.604,00	91,7
		14	Wynagr. agenc. Prowizyjne	20.000,00	19.913,40	99,6
		25	Róż. wydat. na rz. os. fizycznych	20.000,00	18.280,00	91,4
		28	Podróże służbowe krajowe	500,00	305,04	61
		29	Podróże służbowe zagraniczne	2.800,00	2.217,46	79,2
		31	Materiały i wyposaż.	5.000,00	4.702,44	94
		36	Usł. materialne	2.000,00		
		37	Usł. niematerialne	16.955,00	16.300,70	96,1
		40	Różne opłaty i składki	800,00	641,00	80,1

		41	Składki na ubezpiecz. Społeczne	215,00	214,56	99,8
		42	Składki na Fundusz Pracy	30,00	29,4	98
93			BEZP. PUBLICZNE	800,00	800,00	100
	9317		Obrona cywilna	800,00	800,00	100
		31	Materiały i wyposażenie	476,00	476,08	100
		36	Usługi materialne	324,00	323,92	99,9
99			URZ. NACZ. ORG. WŁ. K. i S.	10.865,00	10.864,98	100
	9911		Urz. Nacz. O. Wł. i Kontroli Zadanie zlecone	948,00	947,98	100
		31	Materiały i wyposaż.	226,00	226,00	100
		37	Usł. niematerialne	600,00	600,00	100
		41	Składki na ubezpiecz. Społeczne	107,00	107,28	100
		42	Składki na Fundusz Pracy	15,00	14,70	98
	9990		Wybory Prezydenta Rzeczypospolitej Polskiej	7.930,00	7.930,05	100
		25	Różne wydat. na rzecz os. fizycznych	2.520,00	2.520,00	100
		28	Podróże służbowe krajowe	158,00	157,98	100
		31	Materiały i wyposażenie	1.928,00	1.928,23	100
		36	Usługi materialne	2.504,00	2.504,55	100
		37	Usługi niematerialne	681,00	680,87	100
		41	Składki na ubezpiecz. Społeczne	122,00	121,74	100
		42	Składki na Fundusz Pracy	17,00	16,68	100
	9992		Wybory do rad gmin – zad. Zlecone	1.987,00	1.986,95	100
		25	Różne wyd. na rz. os. fizycznych	1.987,00	1.986,95	100
			OGÓŁEM WYDATKI	9.057.446,00	8.931.497,93	98,6
			w tym:			
			– z dotacji celowych otrzym. z b. państwa na zad. bież. realizow. przez gm. na podst. porozumień z organ, adm. rządowej	6.400,00	6.400,00	100
			– z dotacji otrzym. z fund. celowych na realizację zadań bieżących,	53.680,00	53.680,00	100
			– z dotacji celowych otrzymanych na zad. bieżące realizow. na podst. porozumień między jst	50.000,00	50.000,00	100
			– ze środków otrzym. na dofinansow. Własnych inwest. gmin ze źródeł pozabudżetowych	900.000,00	900.000,00	100

		– ze śr. otrzym. na dofinans. własn. zad. bieżących gmin ze źródeł pozabudżetowych,	12.811,00	12.746,27	99,5
		– z dotacji celowych otrzym. z budż. Państwa na realiz. zad. bieżących z zakresu administr. rząd. zlec. Gminom,	723.242,00	720.934,65	99,7
		– z dotacji celowych otrzym. z budż. Państwa na fin. własnych zadań bieżących	363.273,00	363.273,00	100

Plan wydatków wykonano w 98,6%.

WYKONANIE PLANU WYDATKÓW W 2000 ROKU – CZĘŚĆ OPISOWA

Dział 40 ROLNICTWO 1.371.051,49 zł

Zwalczanie chorób zakaźnych zwierząt 5.182,30 zł

Koszt zakupionych druków świadectw miejsca pochodzenia zwierząt, kolczyków, kolczykownicy, tatuownicy.

Utrzymanie urządzeń melioracji wodnych 2.309,66 zł

Opłacenie składek do Związku Spółek Wodnych za działki będące własnością komunalną partycypacja w kosztach konserwacji rzeki Wetny.

Pozostała działalność 1.363.559,53 zł

Analiza wody w studniach, przewóz osób, nagroda w konkursie „orka”, wypisy z map 2.159,71 zł.

Wydatki na finansowanie inwestycji 1.361.399,82 zł, ze środków:

- pożyczki z WFOŚ i GW – 400.000,00 zł
- dotacja z ARWSP – 900.000,00 zł
- środki własne gminy – 61.399,82 zł

W ramach tych środków finansowano inwestycje: Wodociąg Dębica – Pruchnowo, oczyszczalnia Działyn, oczyszczalnia Zakrzewo.

W powyższej kwocie wyodrębniono wydatki niewygasające – 130.352,00 zł (na zakończenie inwestycji budowa oczyszczalni ścieków w Działyniu).

Dział 45 LEŚNICTWO 3.422,00 zł

Pozostała działalność 3.422,00 zł

Zadrzewienia na terenie miasta i gminy, uzupełnienia ubytków: posadzenie drzewek i krzewów.

Dział 50 TRANSPORT 529.574,32 zł

Utrzymanie dróg publicznych gminnych 529.574,32 zł

Utrzymanie dróg gminnych – wydatek 372.515,43 zł w tym Urząd Marszałkowski zwrócił poniesione wydatki na rekultywację w kwocie 80.800,00 zł Wobec powyższego wydatkiem gminy pozostała kwota 291.715,43 zł.

W łącznej kwocie 372.515,43 zł:

kruszywo drogowe, transport i ładowanie, zimowe utrzymanie dróg posypka, równanie dróg, koszenie rowów, wycinka krzewów, wywóz nieczystości, transport żużla, żużel, remont nawierzchni dróg Kamieniec, Waliszewo, Działyn, Kopydłowo, Dębica, Charbowo, Bojanice, Dziećmiarki, Wilkowyja, remonty cząstkowe dróg gminnych, dokumentacja dróg do rekultywacji, dokumentacja chodnika Działyn–Dębica, dokumentacja projekt. – kosztorys dróg gminnych, aktualizacja map, rury, przepustowe, środki do zwalczania chwastów, założenie tablic, nadzór, ogłoszenie o przetargach.

Ulice w mieście:

Wydatki – 237.858,89 zł, w tym:

przygot. do zimowego utrzymania, sprzątanie po zimie, masa asfaltowa, farba, środki zwalcz. chwastów, paliwo, flagi, koszenie trawy, transport żużla zmiana planu zagosp. przestrzennego, wygałęzianie, odwodnienie ul. Kościelna, przygotowanie parkingu ul. Czarniejska, chodnik przy MGOK, dokumentacja chodnika ul. Czarnieckiego, nadzór, remont nawierzchni ul. Armii Poznań i Słoneczna, remont nawierzchni ul. Kościelna, remont ulic miasto (Glinki), wykonanie podjazdu ul. Karniszewska, remont chodnika ul. Dworcowa (przy Urzędzie) naprawa drogi ul. Zacisze, ogłoszenie o przetargach.

Dział 70 GOSPODARKA KOMUNALNA 310.120,03 zł

Zakłady Gospodarki Komunalnej 40.000,00 zł

Dotacja dla Zakładu Gospodarki Komunalnej w Kłecku – zakładu budżetowego. Dotację wydatkowano zgodnie z przeznaczeniem:

- energia elektryczna – oczyszczalnia ścieków – Kłecko 30.000,00 zł

- remont wodociągu Działyn 10.000,00 zł.

Oczyszczanie miast 28.783,15 zł

Utrzymanie czystości w mieście, opróżnianie koszy.

Zieleń w miastach 12.666,71 zł

Wydatki związane z utrzymaniem zieleni w mieście, utrzymaniem zieleni w miejscach pamięci.

Oświetlenie ulic 179.470,17 zł

Wydatki związane z oświetleniem ulicznym na terenie miasta i gminy:

Środki własne – oświetlenie i konserwacja – 115.147,94 zł, Oświetlenie i konserwacja – z dotacji na zadania zlecone 51.036,00 zł

Świąteczne oświetlenie miasta – 5.286,23 zł

Projekt i oświetlenie ul. Czarnieckiego – 8.000,00 zł

Pozostała działalność 49.200,00 zł

Wydatki:

- sprzątnięcie części miasta – 1.200,00
- spłatę odsetek od kredytów i pożyczki – 48.000,00 zł

Dział 74 GOSP. MIESZK. I NIEM. USŁ. KOM. 302.223,72 zł

Ochotnicze Straże Pożarne 50.051,27 zł

Utrzymanie Ochotniczych Straży Pożarnych na terenie gminy, z tego:

- ekwiwalent dla strażaków, węgiel, paliwo, części, materiały do naprawy sprzętu, węże energia, woda, sprzątanie, zrzut ścieków, opł. za zanieczyszcz. środowiska, rozmowy telefo-

niczne nadzór, naprawy różne, utrzymanie pojazdów w gotowości bojowej, badanie pojazdów, strażaków ubezpieczenie: pojazdów, strażaków, obiektów, prace budowlane.

Opracowania geodezyjne związane z komunalizacją mienia 2.905,99 zł

Koszt opracowań geodezyjnych i wypisów z rejestru gruntów.

Gospodarka gruntami i nieruchomościami 95.000,07 zł

Wydatki na wymianę centralnego ogrzewania z węglowego na olejowe w budynku Ośrodka Zdrowia w Kłecku, nadzór:

Środki własne gminy – 50.000,07 zł

Dotacja z WFOŚiGW – 45.000,00 zł

Pozostała działalność 154.266,39 zł

Poniesione wydatki w kwocie: 101.055,71 zł przeznaczono na: materiały do prac porządkowych, remont dachu kościoła zabytkowego w Kłecku wyceny, podziały działek do sprzedaży, ogłosz. o sprzed., remonty przystanków autobusowych, malowanie pomników na cmentarzu, koszty aktów notarialnych, inkaso opłaty targowej zmiany w planie zagospodarowania przestrzennego wykonanie słupów ogłoszeń projekt adaptacji II piętra w Ośrodku Zdrowia na mieszkania.

Wydatki niewygasające:

- opracowania strategii rozwoju gminy – 24.900,00 zł,
- zmiana planu zagospodarowania przestrzennego w miejscowości Dębница – 18.000,00 zł

Wydatki na finansowanie zakupów inwestycyjnych – przystanków autobusowych: 10.310,68 zł (2 szt. Waliszewo, Bojanice, Świnariy).

Dział 79 OŚWIATA I WYCHOWANIE 3.835.895,20 zł

Szkoły podstawowe 2.510.049,40 zł

Wydatki związane z utrzymaniem szkół podstawowych na terenie gminy:

- wynagrodzenia, pochodne, składki ZUS i FP – 1.939.500,64 zł
- pozostałe wydatki: zakł. fund. świadc. Socjalnych, zasiłki na zagospodarowanie, środki bhp, zasiłki zdrowotne, odszkodowanie z tyt. wypadku przy pracy, dodatki mieszkaniowe i wiejskie nauczycieli, podróże służbowe, opał, środki czystości, art. biurowe, kreda, papier, energia elektryczna, ciepła, gaz, woda, wywóz nieczystości, usługi telefoniczne, konserwacje, opłaty pocztowe, rozładunek węgla, usł. przewoźne i inne, okresowe badania lekarskie, abon. rtv, pomoce naukowe i książki, opłaty ubezpieczeniowe, okna i wykładzina, naprawa instalacji elektrycznej, wykonanie posadzki szkoła Świnariy, malowanie sal i naprawa dachu szkoła Dębница, roboty elektryczne i ślusarskie, malowanie szkoła Działyn, roboty malarskie, remont pieców, pomiary ochronne Kłecko – na łączną kwotę 561.557,49 zł.
- remont w szkole w Działyniu w ramach dotacji z Agencji Rolnej Wł. SP w kwocie 1.939,17 zł,
- dożywianie dzieci w szkołach w ramach dotacji z Agencji Rolnej Wł. SP w kwocie 7.052,10 zł.

Wydatki z dotacji z budżetu państwa na finansowanie zadań własnych 165.064,00 zł.

Gimnazja 546.105,13 zł

Wydatki związane z utrzymaniem Gimnazjum w Kłecku:

- wynagrodzenia, pochodne, składki ZUS i FP – 371.758,19 zł
- pozostałe wydatki: zakł. fund. świadczeń socjalnych, zasiłki na zagospodarowanie, środki bhp, zasiłki zdrowotne, odszkodowanie z tyt. wypadku przy pracy, dodatki mieszkaniowe i wiejskie nauczycieli, podróże służbowe, art. biurowe, druki,

papier, kreda, środki czystości, narzędzia, energia, woda, prace remontowe, wyposażenie trzech sal lekcyjnych i pokoju nauczycielskiego, naprawy, rozm. telefoniczne, abonament rtv, badania pracownicze, pomoce naukowe, plansze, tablice w łącznej kwocie 170.584,94 zł,

- dożywianie dzieci w Gimnazjum w ramach dotacji z Agencji Rolnej Wł. SP w kwocie 3.762,00 zł.

Wydatki z dotacji z budżetu państwa na finansowanie zadań własnych 30.774,00 zł.

Dowożenie uczniów do szkół 142.010,09 zł

Przewóz uczniów – usługa – 125.878,49 zł

Zakup biletów – 16.131,60 zł

Internaty i stypendia 6.400,00 zł

Pomoc w formie stypendium dla uczniów z rodzin ubogich – 6.400,00 zł

Wydatki realizowane ze środków dotacji celowej na podstawie porozumienia.

Zespół Ekonom.-Administr. Szkół 121.542,73 zł

Wydatki dot. zespołu wykonującego ekonomiczno-administracyjną obsługę oświaty:

- wynagrodzenia, składki ZUS i FP – 102.673,55 zł
- pozostałe wydatki: zakł. fundusz świadczeń socjalnych, środki bhp, podróże służbowe, druki, materiały biurowe, przepisy itp., opieka autorska programów komputer, naprawy, konserwacje, rozmowy telefoniczne, opłaty pocztowe, prowizje, szkolenia – 18.869,18 zł

Przedszkola 330.415,50 zł

Utrzymanie przedszkoli w Kłecku i Działyniu, z tego:

- wynagrodzenia, składki ZUS i FP – 238.213,79 zł,
- pozostałe wydatki: zakł. fund. świadc. socjal., środki bhp zasiłki zdrowotne dla nauczycieli, dod. mieszkaniowe i wiejskie, podróże służbowe, materiały biurowe, druki, środki czystości, narzędzia, energia elektryczna, ciepła, woda, gaz, konserwacje, wywóz nieczystości, naprawy, rozmowy telefoniczne, czynsz i opłaty rtv, ubezpieczenie obiektu, pomoce naukowe, naprawa parkietu i malowanie sali w Kłecku – 92.201,71 zł

Przedszkola przy szkołach podstawowych 44.903,97 zł

Wydatki związane z utrzymaniem „zerówek” na terenie gminy:

- wynagrodzenia, składki ZUS i FP – 40.094,12 zł
- pozostałe wydatki: zakł. fund. świadc. socjal., dodatki mieszkaniowe i wiejskie w łącznej kwocie 4.809,85 zł

Świetlice dziecięce 110.183,95 zł

Utrzymanie świetlicy w szkole w Kłecku, z tego:

- wynagrodzenia, składki ZUS i FP – 101.052,73 zł,
- pozostałe wydatki: zakł. fund. świadc. socjal., środki bhp, dodatki mieszkaniowe i wiejskie, pomoce naukowe – 9.131,22 zł

Wydatki z dotacji z budżetu państwa na finansowanie zadań własnych 7.370,00 zł.

Pozostała działalność 24.284,43 zł

Wydatki:

- nagrody i organizacja konkursów, przewóz dzieci na konkursy – 4.993,43 zł,
- zakł. fund. świadc. socj. dla nauczycieli emerytów – 19.291,00 zł – z dotacji celowej na zadania własne.

Dział 83 KULTURA I SZTUKA

302.478,01 zł

Biblioteki 112.053,18 zł

Utrzymanie biblioteki w Kłecku i punktu w Ułanowie:

- wynagrodzenia, składki ZUS i FP – 52.707,54 zł,

- pozostałe wydatki: zakład. fund. świadc. socjal., środki bhp, podróże służbowe, prasa, materiały biurowe, wyposażenie, środki czystości, program komputerowy, drukarka, energia elektryczna i ciepła, woda, gaz, różne naprawy sprzętu, sprzątanie, opł. pocztowe, szkolenie, remont pomieszczeń, opłaty rtv, ubezpieczenie obiektu, książki – 54.486,64 zł.
- Wydatki inwestycyjne – zakup stanowiska komputerowego – 4.859,00 zł.

Wydatki ze środków własnych – 62.053,18 zł.

Wydatki z dotacji ze Starostwa Powiatowego – 50.000,00 zł.

Ośrodki Kultury 148.000,00 zł

Dotacja na dofinansowanie działalności instytucji kultury – MGOK w Kłecku wydatkowana zgodnie z rozliczeniem:

- wynagrodzenia, składki ZUS i FP – 83.470,09
- pozostałe wydatki: zakład. fund. świadc. socjalnych, sprzątanie, przegląd gaśnic napr. instal. elektr., rozm. telefon., Dni Kłecka, opał, podróże służbowe, materiały do pracowni, środki czystości, materiały do malowania sali, instruktorzy, szkolenia pracowników, występy artystyczne, ubezpieczenie obiektu, opiekunów, energia elektryczna, woda – 64.529,91 zł.

Świetlice i kluby 42.424,83 zł

Utrzymanie i remonty świetlic wiejskich:

węgiel do świetlic, wyposażenie świetlic, w sprzęt sportowy, dofinansowanie dożynek w Świnarach, krzesła do Działynia i Zakrzewa, stoły do Działynia, piece gazowe do świetlic, gaśnice, energia elektryczna, remont świetlic w Bojanicach, Kamieńcu, Michalczy, Świnarach, nadzór, projekt, transport, ubezpieczenie.

Dział 85 OCHRONA ZDROWIA 57.707,35 zł

Przeciwdziałanie alkoholizmowi 57.707,35 zł

Wydatki związane z profilaktyką przeciwdziałania alkoholizmowi zgodnie z gminnym programem przeciwdziałania alkoholizmowi:

- działalność komisji (diety) – 1.995,00 zł,
- organizacja biura, punkt konsultacyjny, badania psychologiczne propagowanie aktualnej wiedzy o chorobie alkoholowej, kreowanie trzeźwego stylu życia wśród mieszkańców gminy, szczególnie wśród młodzieży szkolnej poprzez organizowanie festynów, zawodów, wypoczynek dzieci, itp., pomoc rodzinom dotkniętym chorobą alkoholową, zakup artykułów szkolnych, węgiel, malowanie pomieszczeń – 55.712,35 zł.

Dział 86 OPIEKA SPOŁECZNA 1.095.704,62 zł

Usługi opiekuńcze 35.466,40 zł

Utrzymanie sekcji świadczeń usług opiekuńczych nad osobami starszymi i niepełnosprawnymi, samotnymi:

- wynagrodzenia, składki ZUS i FP – 29.890,65 zł
- pozostałe wydatki: zakładowy fundusz świadczeń socjalnych, zakup środków bhp., usługi sąsiedzkie, podróże służbowe – 5.575,75 zł.

Zasiłki i pomoc w naturze 525.300,00 zł

zadania zlecone – 389.194,67 zł

- zasiłki stałe, renty socjalne, dodatki do rent socjalnych, zasiłki stałe, wyrównawcze, gwarantowane zasiłki okresowe, ochrona macierzyństwa zasiłki na leki, zasiłki okresowe, zasiłki okresowe specjalne.

Zadanie zlecone – składki na ubezpieczenie podopiecznych – 65.705,33 zł

zadania własne – 69.000,00 zł

- zasiłki jednorazowe: wyprawki, posiłki, ubranie, świadczenia lecznicze, zdarzenia losowe, zasiłki celowe.

zasiłki celowe z dotacji na zadania własne – zwalczanie skutków suszy w rolnictwie – 1.400,00 zł.

Terenowe Ośrodki Pomocy Społecznej 111.999,97 zł

Utrzymanie Terenowego Ośrodka pomocy Społecznej:

- wynagrodzenia, składki ZUS i FP – 92.862,20 zł,
- pozostałe wydatki: zakład. fund. świadc. socjal., środki bhp, odzież ochronna, podróże służbowe, transport osób (wywiady), materiały biurowe, przepisy, utrzymanie biura, konserwacje, naprawy, energia, rozmowy telefoniczne, opł. pocztowe – 19.137,77 zł.

Wydatki:

- ze środków własnych – 55.999,97 zł
- z dotacji na zadania zlecone – 56.000,00 zł

Dodatki mieszkaniowe 300.227,19 zł

Wypłata dodatków mieszkaniowych:

- ze środków własnych gminy – 188.153,19 zł
- z otrzymanej dotacji – 112.074,00 zł

Zasiłki rodzinne i pielęgnacyjne 59.447,86 zł

Wypłata zasiłków rodzinnych i pielęgnacyjnych dla mieszkańców gminy zadanie zlecone

Pozostała działalność 63.263,20 zł

Wydatki:

- zasiłki wypłacone kombatanom – 7.380,00 zł z dotacji otrzymanej z funduszu kombatanckiego,
- dożywianie dzieci w szkołach – 27.300,00 zł z dotacji celowej na zadania własne,
- materiały biurowe, koszty przeprowadzenia wywiadów – 1.300,00 zł z dotacji z funduszu kombatanckiego,
- zasiłek celowy z darowizny – 1.000,00 zł,
- ubezpieczenie zdrowotne podopiecznych – 26.283,20 zł z dotacji na zadania zlecone.

Dział 87 KULTURA FIZYCZNA I SPORT 39.631,50 zł

Pozostała działalność 39.631,50 zł

Wydatki związane z dofinansowaniem działalności sportowej na terenie gminy Kłecko:

- klub sportowy na terenie Kłecka (koszty sędziów, sprzęt sportowy, energia, woda, sprzątanie, koszenie boiska, przewóz zawodników, ubezpieczenie) – 20.309,90 zł,
- klub sportowy na terenie Działynia i UKS (koszty sędziów, sprzęt sportowy, energia, trener, przewóz zawodników, ubezpieczenie) – 19.321,60 zł.

Dział 88 TURYSTYKA I WYPOCZYNEK 48.319,52 zł

Pozostała działalność 48.319,52 zł

Utrzymanie kąpieliska w Kłecku (ratownik, ustawienie pomostów, remont pomostu, apteczka, środki chemiczne, art. papierniczne, kabiny, ślizg, odbiór kąpieliska itp. – 9.363,62 zł.

Wypoczynek zimowy dzieci i młodzieży – 5.742,16 zł.

Wypoczynek letni dzieci i młodzieży – 13.914,25 zł.

Place zabaw – 19.299,49 zł

Dział 89 RÓŻNA DZIAŁALNOŚĆ 24.428,49 zł

Spisy powszechne 802,61 zł

Wykonanie spisu gospodarstw rolnych z terenu gminy.

Zadanie zlecone.

Pozostała działalność 17.863,88 zł

Utrzymanie pracownika robót publicznych:

- wynagrodzenia, składki ZUS i FP – 13.715,79 zł
- pozostałe wydatki: zakł. fund. świadc. socjalnych, różne materiały, farba i malowanie posterunek policji, środki bhp., prezentacja gminy – 4.148,09 zł.

Stowarzyszenia 5.762,00 zł

Składki do WOKiSS i Stowarzyszenia Gmin Regionu Wielkopolski, oraz Związku Gmin Pojezierza.

Dział 91 ADMINISTRACJA PAŃSTW. I SAMORZ. 999.276,70 zł
Urzędy wojewódzkie 60.800,00 zł

Wydatki związane z wykonywaniem przez urząd zadań z zakresu administracji państwowej, w tym: wynagrodzenia, składki ZUS i FP zadanie zlecone.

Rady gmin (miast) 112.777,29 zł

Wydatki związane z utrzymaniem Rady Gminy:

- diety: sesje, Zarząd, Kom. Społ. Oświatowa, Kom. Rolno-Gospodarcza, Kom. Rewizyjna, Przewodn. i Wiceprzewodn., Kom. Budżetowa – 100.270,00 zł,
- pozostałe wydatki: podróże służbowe, materiały, kawa, ciastka, napoje, koszty posiedzeń ogłoszenia, spotkanie ze Seniorami – 12.507,29 zł.

Urzędy Gmin (miast) 763.095,41 zł

Utrzymanie Urzędu Gminy:

- wynagrodzenia, składki ZUS i FP – 585.947,77
- pozostałe wydatki: zakład. fundusz świadc. socjal., środki bhp, podróże służbowe, opał, materiały biurowe, prasa, przepisy, druki, tonery ksero, różne części, środki czystości, żarówki, taśmy do maszyn, drukarek, farba, meble: sekretariat i sala posiedzeń, energia, woda, gaz, rozmowy telefoniczne, opłaty pocztowe, konsultacje informatyków, opieka autorska, naprawy sprzętu, naprawy c.o., zrzut ścieków, usł. kominiarza, wywóz nieczystości stałych, konserwacja, sprzętu, szkolenia, opłaty rtv, koszty egzekucji podatkowej, prowizje, ubezpieczenie obiektu – 168.147,64 zł,

- wydatki inwestycyjne – zakup środków trwałych (2 stanowiska komputerowe) – 9.000,00

Pozostała działalność 62.604,00 zł

Wydatki dotyczyły:

- wynagrodzenia sołtysów za inkaso – 19.913,40 zł,
- diety sołtysów za udział w posiedzeniach – 18.280,00 zł,
- materiały różne (rocznice, spotkania, jubileusze USC, różne wydatki: turniej gmin, wydatki reprezent., szkolenie, opracowanie wniosków, podróże służbowe – 9.408,97 zł,
- wydatki związane z współpracą z Niemiecką Gminą Rosche (koszty pobytu delegacji z Niemiec, koszty pobytu przedstawicieli Gminy Kłecko w Rosche) – 15.001,63 zł.

Dział 93 BEZPIECZEŃSTWO PUBLICZNE 800,00 zł**Obrona cywilna 800,00 zł**

Wyposażenie magazynu oc – zadania zlecone.

Dział 99 URZ. NACZ. O. WŁ., KONTR. I SĄDOWN. 10.864,98 zł**Urz. Nacz. O. Wł. K. i S. 947,98 zł**

Wydatki na prowadzenie aktualnego rejestru wyborców.

zadanie zlecone

Wybory Prezydenta Rzeczypospolitej Polskiej 7.930,05 zł

Wydatki związane z przeprowadzeniem wyborów Prezydenta Rzeczypospolitej Polskiej

zadanie zlecone.

Wybory do rad gmin 1.986,95 zł

Wydatki związane z przygotowaniem lokalu do przeprowadzenia wyborów uzupełniających do rady gminy.

zadanie zlecone

OGÓŁEM WYDATKI**8.931.497,93 zł****ROZLICZENIE JEDNOSTEK ROZLICZAJACYCH SIĘ Z BUDŻETEM GMINY W 2000 R.**

Nazwa jednostki	Stan środków obrotowych na początku roku	Przychody	w tym dotacje	Suma bilansowa	Rozchody	Stan środków obrt. na koniec roku	Suma bilansowa
7011 Zakł. Gosp. Komunalnej Zakład budżet.	28.000,00	998.940,60	40.000,00	1.026.940,60	1.018.094,82	8.845,78	1.026.940,60
8232 Środek specjalny przy Zesp. Szkolno-Przedszkolnym w Kłecku	1.865,98	65.526,04	-	67.392,02	66.048,49	1.343,53	67.392,02
Razem	29.865,98	1.064.466,64	40.000,00	1.094.332,62	1.084.143,31	10.189,31	1.094.332,62

INWESTYCJE REALIZOWANE PRZECZ GMINĄ KŁECKO W 2000 ROKU

Nazwa inwestycji	Finansowanie z budz. gminy	Finansowanie z GmFOŚiGW	Inne źródła finansowania	Razem środki	Koszty poniesione w 2000	Uwagi
Wodociąg Działyn – Kopydłowo		3.182,25	42,75	3.225,00	3.225,00	Zadanie zakończone
Wodociąg Dębica – Pruchnowo	102.181,70	3.365,80		105.547,50	105.547,50	"
Oczyszczalnia Zakrzewo	85.100,00	19,70	91,27	85.210,97	85.210,97	"
Oczyszczalnia Działyn	1.174.118,12	8.231,25	333,60	1.182.682,97	1.050.328,23	Zad. do zakończ. w 2001 r.
Przystanki autobusowe	10.310,68		2,92	10.313,60	10.313,60	Zadanie zakończone
Stanowisko komputerowe Biblioteka	9.000,00			9.000,00	9.000,00	"
Stanowisko komputerowe Urząd	4.859,00			4.859,00	4.859,00	"
Razem:	1.385.569,50	14.799,00	470,54	1.400.839,04	1.268.484,30	

**SPRAWOZDANIE Z PRZYCHODÓW I ROZCHODÓW
GMINNEGO FUNDUSZU OCHRONY ŚRODOWISKA I GOSPODARKI WODNEJ W 2000 R.**

PRZYCHODY:

§	Nazwa	Plan	Wykonanie
	Środki obrotowe na pocz. Roku	1.163	1.163
77	Różne dochody	18.792	16.684
81	Odsetki	150	450
	Razem:	20.105	18.297

ROZCHODY:

§	Nazwa	Plan	Wykonanie
31	Materiały i wyposażenie	80	77
40	Różne opłaty i składki	3.070	3.065
72	Wydatki na finansowanie inwestycji	15.792	14.799
	Środki obrotowe na koniec roku	1.163	356
	Razem:	20.105	18.297

INFORMACJA O ZADŁUŻENIU GMINY W 2000 ROKU

KREDYTY

Stan kredytów na 01.01.2000 r. zaciągniętych na budowę kanalizacji w Kłecku 586.421 zł

Spłata w ciągu 2000 roku 351.800 zł

Pozostało na 31.12.2000 r. 234.621 zł

POŻYCZKI

W 2000 r. zaciągnięto pożyczkę w WFOŚiGW na budowę oczyszczalni w Działyniu w kwocie 400.000 zł

Stan zadłużenia na 31.12.2000 r.:

- z tytułu kredytu	234.621 zł
- z tytułu pożyczki	400.000 zł
Razem:	634.621 zł

1847

SPRAWOZDANIE ZARZĄDU GMINY W KOŁACZKOWIE Z WYKONANIA BUDŻETU GMINY ZA 2000 ROK

Plan dochodów na 01.01.2000 r. wynosił 6.670.845,- zł
na 31.12.2000 r. wynosił 7.132.250,- zł

w ciągu roku został zwiększony o kwotę 461.405,- zł (zwiększenia minus zmniejszenia)

- zwiększenie planu o kwotę 609.019,- w tym:
dotacja na oświetlenie dróg powiatowych i wojewódzkich 68.436,- remonty dróg 92.000,- rozliczenie zakładu budżetowego 23.612,- pozostałe dochody 24.000,-, wdrożenie karty nauczyciela 190.335,- na rozbudowę Szkoły Podstawowej w Grabowie Królewskim 117.358,- fundusz świadczeń socjalnych dla emerytów i rencistów 15.433,- zakup podręczników dla dzieci 2.747,- stypendia dla uczniów 5.300,- zasiłki i pomoc w naturze 14.000,- pomoc pieniężna środowiska kombatanckiego 9.672,- dożywianie uczniów 37.866,- dochody z wpływów za wydane zezwolenia na sprzedaż napojów alkoholowych 1.150,- Wybory Prezydenta RP 7.110,-

- zmniejszenie planu o kwotę 147.614,- w tym:
zasiłki rodzinne i pielęgnacyjne 1.180,- dodatki mieszkaniowe 62.506,- ubezpieczenie zdrowotne osób otrzymujących zasiłki 943,- subwencja oświatowa 66.021,- subwencja podstawowa 588,- podatek dochodowy od osób fizycznych 16.376,-

Dochody

Plan dochodów 7.132.250,- wykonanie 6.980.332,- tj. 97,87% w tym:

	Plan	Wykonanie
- dochody własne	2.011.151,-	1.912.587,-
- w tym: podatek doch. od osób fiz.	706.993,-	625.978,-

- subwencja ogólna	3.681.368,-	3.681.368,-
- część podstawowa	639.160,-	639.160,-
- część oświatowa	2.677.778,-	2.677.778,-
- część rekompensująca	364.430,-	364.430,-
- dotacje	1.146.265,-	1.144.296,-
- pozostałe (ze źródeł pozabudżet.)	293.466,-	242.081,-

Realizacja dochodów w/g poszczególnych działów

L.p.	Dział	Plan	Wykonanie	%
1.	Rolnictwo	2.000,-	5.617,-	280,8
2.	Leśnictwo	500,-	1.375,-	275,0
3.	Transport	92.000,-	92.000,-	100,0
4.	Gospodarka komunalna	242.048,-	192.048,-	79,3
5.	Gospodarka mieszkaniowa oraz niemater. usługi komunalne	96.260,-	158.757,-	165,0
6.	Oświata i wychowanie	370.599,-	370.843,-	100,0
7.	Opieka społeczna	705.109,-	705.106,-	100,0
8.	Różna działalność	10.829,-	16.034,-	148,0
9.	Dochody od osób prawnych, fizycznych i innych jednostek	1.778.529,-	1.611.322,-	90,6
10.	Administracja państwowa i samorząd.	120.618,-	137.472,-	113,9
11.	Bezpieczeństwo publiczne	500,-	500,-	00,0
12.	Różne rozliczenia	3.705.368,-	3.681.368,-	99,3
13.	Urzędy naczelných organów władzy kontroli i sądownictwa	7.890,-	7.890,-	100,0
Ogółem:		7.132.250,-	6.980.332,-	100,0

Rolnictwo – plan 2.000,- wykonanie 5.617,- za świadectwa miejsca pochodzenia zwierząt

Leśnictwo – plan 500,- wykonanie 1.375,- wpływy z obwodów łowieckich

Transport – środki ze źródeł pozabudżetowych na remont dróg, plan i wykonanie 92.000,- (Urząd Marszałkowski – Poznań)

Gospodarka komunalna – plan 242.048,- wykonanie 192.048,- w tym:

- nadwyżki zakładów budżetowych plan i wykonanie 23.612,-
- dotacja na oświetlenie uliczne dróg powiat. i wojew. plan i wyk. 68.436,-
- środki ze źródeł pozabudżetowych na budowę kanalizacji plan 150.000, wykonanie 100.000,- (AWRSP Poznań)

Gospodarka mieszkaniowa oraz niemater. usługi komunalne – plan 96.260,- wykonanie 158.752,- w tym:

- wpływy z czynszu (dotyczy mieszkań nauczycieli) plan 35.000,- wykonanie 19.801,- (różnica z tytułu sprzedaży mieszkań)
- dochody z tytułu dzierżaw plan 25.032,- wykonanie 27.042,- (zaległość 2.028)
- wpływy ze sprzedaży mienia plan 30.000,- wykonanie 102.964,-
- opłaty za wieczyste użytkowanie plan 6.228,- wykonanie 9.196,-

Oświata i wychowanie – plan 370.599,- wykonanie 370.843,- w tym:

- środki ze źródeł pozabudżetowych na rozbudowę Szkoły Podstawowej w Grabowie Królewskim plan 40.000,- wykon. 38.617,- (AWRSP Poznań)

- dotacja z NFOŚiGW w Warszawie na rozbudowę Szkoły Podstawowej w Grabowie Król. plan 96.684,- wykonanie 94.716,-

- dotacja – zmiana Karty Nauczyciela – plan i wykonanie 190.335,-

- dotacja na stypendia dla uczniów – plan i wykonanie 5.300,-

- dotacja na fund. świadczeń socjal. dla emerytów i rencistów plan i wykonanie 15.433,-

- dotacja na zakup podręczników plan i wykonanie 2.747,-

- pozostałe wpływy plan 20.100,- wykonanie 23.695,-

Opieka społeczna – plan 705.109,- wykonanie 705.106,- w tym:

- dotacja na zasiłki i pomoc w naturze plan i wykonanie 319.200,-

- dotacja na utrzymanie Ośrodka Pomocy Społecznej plan i wykonanie 80.000,-

- dotacja na dodatki mieszkaniowe - plan i wykonanie 237.494,-

- dotacja na zasiłki rodzinne i pielęgnacyjne plan 6.820,- wykonanie 6.819,-

- dotacja dla środowiska kombatanckiego plan i wykonanie 9.672,-

- środki ze źródeł pozabudżetowych na dożywianie (AWRSP P-ń) plan 11.466,- wykonanie 11.464,-

- dotacja na ubezpieczenie zdrowotne – plan i wykonanie 14.057,-

- dotacja na dożywianie uczniów plan i wykonanie 26.400,-

Różna działalność – plan 10.829,- wykonanie 16.034,- w tym:

- dotacja na aktualizację gruntów plan i wykonanie 829,-

- opłata eksploatacyjna plan 10.000,- wykonanie 15.100,-

- odsetki za nieterminowe wpłaty – wykonanie 105,-

Dochody od osób prawnych, fizycznych i innych jednostek – plan 1.778.529,- wykonanie 1.611.322,- zaległości 291.296,- nadpłaty 1.413,- w tym:

1. podatek dochodowy od osób fizycznych plan 706.993,- wykon. 625.978,-

2. podatek dochodowy od osób prawnych plan 1.000,- wykonanie 5.526,-

3. podatki i opłaty od osób prawnych plan 463.536,- wykonanie 326.081,-

zaległości 237.988,- w tym:

- podatek rolny plan 161.000,- wykonanie 47.195,- zaległości 200.596,-

- podatek leśny plan 10.000,- wykonanie 426,-

- podatek od nieruchomości plan 271.536,- wyk. 260.605,- zaległ. 8.183,-

- podatek od środków transp. plan 21.000,- wyk. 4.543,- zaległości 15.853,-

- odsetki od nieterminowych wpłat – wykonanie 13.312,-

4. podatki i opłaty od osób fizycznych plan 517.000,- wykon. 589.420,- zaległości 53.308,- nadpłaty 954,- w tym:

- podatek rolny – plan 324.000,- wykon. 330.669,- zaległ. 22.547,- nadpł. 558,-

- wpływy z karty podatkowej plan 10.000,- wykon. 10.112,- zaległ. 9.853,- nadpłaty 146,-

- podatek leśny – plan 1.000,- wykonanie 1.389,- zaległości 379,-

- podatek od nieruchomości – plan 151.000,- wyk. 190.081,- zaległ. 13.213,-

- podatek od spadków i darowizn – plan 2.000,- wykonanie 644,-

- podatek od posiadania psów – wykonanie 1.081,-
 - podatek od środków transport. – plan 29.000,- wyk. 43.185,- zal. 7.316,-
 - odsetki od nieterminowych wpłat – wykonanie 12.259,-
5. Wpływy z opł. skarbowej – plan 90.000,- wyk. 64.317,- (w tym 740,- odsetki)

Administracja państwowa i samorządowa – plan 120.618,- wykon. 137.472,- w tym:

- dotacje na zadania zlecone – plan i wykonanie 52.300,-
- dotacje na zadania powierzone – plan i wykonanie 12.168,-
- różne dochody – wykonanie 16.875,-
- opłaty za wydane zezwolenia na sprzedaż alkoholu plan 56.150,- wykonanie 56.129,-

Bezpieczeństwo publiczne – plan i wykonanie 500,- dotacja na zadania z obrony cywilnej

- Różne rozliczenia** – plan 3.705.368,- wykonanie 3.681.368,-
- subwencja – część oświatowa – plan i wykonanie 2.677.778,-
 - część rekompensująca – plan i wykonanie 364.430,- (w tym subwencja z tytułu udzielonych ulg ustawowych 72.464,-)
 - część podstawowa – plan i wykonanie 639.160,-

Urzędy naczelných organów władzy, kontroli i sądownictwa – plan i wykonanie 7.890,- w tym:

- dotacja na prowadzenie rejestru wyborców – plan i wykonanie 780,-
- dotacja na przeprowadzenie wyborów Prezydenta RP- plan i wyk. 7.110,-

Ogółem na 31.12.2000 r. zaległości wynoszą 293.429,- nadpłaty 1.433,-

Na należności nieuregulowane w terminie były wystawiane upomnienia a następnie tytuły egzekucyjne do Urzędu Skarbowego – dział egzekucji.

Wydatki

Plan wydatków na 31.12.2000 r. wynosi 7.673.811,- wykonanie 7.154.839,- tj. 93,2% w tym:

- wydatki bieżące 6.731.505,- 6.472.252,-
- wydatki majątkowe 942.306,- 682.587,-

L.p.	Dział	Plan	Wykonanie	%
1.	Rolnictwo	4.000,-	3.324,-	83,1
2.	Leśnictwo	6.600,-	1.500,-	22,7
3.	Transport	268.341,-	155.933,-	58,1
4.	Gospodarka komunalna	798.720,-	527.787,-	66,1
5.	Gospodarka mieszkaniowa oraz niematerialne usługi komunalne	103.196,-	79.754,-	77,3
6.	Oświata i wychowanie	4.201.772,-	4.182.507,-	99,5
7.	Kultura i Sztuka	302.996,-	274.270,-	90,5
8.	Ochrona Zdrowia	56.150,-	56.062,-	99,8
9.	Opieka społeczna	981.802,-	978.067,-	99,6
10.	Kultura fizyczna i sport	22.726,-	22.547,-	99,2
11.	Różna działalność	1.391,-	829,-	59,6

12. Administracja państwowa i samorz.

863.327,- 814.018,- 94,3

13. Bezpieczeństwo publiczne

3.872,- 3.848,- 99,4

14. Finanse

50.000,- 46.503,- 93,0

15. Różne rozliczenia

1.028,- - -

16. Urzędy naczelných organów władzy, kontroli i sądownictwa

7.890,- 7.890,- 100,0

Ogółem: 7.673.811,- 7.154.839,-

Dział Rozdział §§

40 Rolnictwo – plan 4.000,- wykonanie 3.324,-

4495 Pozostała działalność – plan 4.000,- wykonanie 3.324,-

31 Materiały i wyposażenie – wykonanie 3.324,- (zakup kolczyków i rejestr do znakowania zwierząt)

45 Leśnictwo – plan 6.600,- wykonanie 1.500,-

4995 Pozostała działalność – plan 6.600,- wykonanie 1.500,-

31 Materiały i wyposażenie – plan 4.000,- wykonanie 1.500,- (zakup sadzonek drzew, krzewów)

36 Usługi materialne plan 2.600,-

50 Transport – plan 268.341,- wykonanie 155.933,-

5613 Drogi publiczne gminne – plan 265.241,- wykonanie 152.868,-

31 Materiały i wyposażenie – plan 20.290,- wykonanie 3.813,- (zakup rur betonowych w miejscowości Łagiewki – 866,- w m. Sokolniki kruszywo na drogę - 826,- oraz żytkę i paliwo do koszenia traw – 719,- zakup farb do malowania przystanków w m. Kołaczkowo, Borzykowo, Wszembórz – 738,- zakup żużla – droga w Borzykowie – 350,- materiały do remontu chodnika i przepustów 314,-

36 usługi materialne – plan 178.077,- wykonanie 132.646,- (równanie drób gruntowych) 12.374,- wpusty uliczne w m. Kołaczkowo 4.656,- pozbruk w m. Kołaczkowo 2.870,- pozbruk w m. Grabowo Król. 14.350,- obrzeża chodnikowe 3.240,- transport kamienia – droga w M. Sokolniki 997,- podkłady geodezyjne w m. Gorazdowo 2.700,- modernizacja drogi w m. Kołaczkowo 3.600,- dokumentacja – remont dróg 10.000,- modernizacja drogi w m. Szamorzewo 70.074,- remont nawierzchni asfaltowej 4.232,- znaki drogowe 320,- transport żwiru dr. Cieśle Wielkie 793,- transport żwiru na drogi 2.442,-

37 usługi niematerialne – plan 8.274,- wyk. 7.402,- (nadzór nad pracami drogowymi) 1.356,- malowanie i sprzątanie przystanku w m. Grabowie Król. 415,- chodnik Cieśle Wielkie, Wszembórz 5.000,- posypywanie dróg w czasie gołoledzi 200,-

40 opłaty i składki – plan 8.500,- wykonanie 8.317,- (dotyczy dróg osiedlowych)

41 składki ZUS – plan 100,- wykonanie 90,-

72 wydatki na finansowanie inwestycji – plan 50.000,- wyk. 600,-

5895 Pozostała działalność plan 3.100,- wykonanie 3.065,-

36 usługi materialne plan 3.100,- wyk. 3.065,- (do finansowanie dowozu dzieci)

70 Gospodarka komunalna plan 798.720,- wykonanie 527.787,-

7011 Zakład Gospod. Komun.i Mieszk. plan -112.084,- wyk. 84.041,-

47 dotacja do zakładu budżetowego plan -105.810,- wyk. 78.889,-

72 zakupy inwestycyjne plan - 6.274,- wyk. 5.152,-

7262 Oświetlenie uliczne - plan 139.936,- wykonanie 111.159,-

31 materiały i wyposażenie - plan 500,-

35 energia - plan 114.436,- w tym: dotacja 58.406,- wykonanie 87.065,-

36 usługi materialne - plan 25.000,- w tym; dotacje 14.493,-, wykonanie 24.094,-

Koszty oświetlenia poszczególnych wsi oświetlenie + konserwacja:

Krzywagóra 3.760 + 944, Grabowo 8.080 + 2.071, Zieliniec 3.730 + 861, Biegunowo 6.857 + 1.743, Sokolniki 8.772 + 2.047, Szamorzewo 1.640 + 400, Żydowo 6.107 + 1.572, Budziłowo 2.270 + 550, Cieśle Wielkie 2.023 + 513, Spławie 1.016 - 238, Cieśle Małe 711 + 179, Wszembórz 3.175 + 816, Borzykowo 14.167 + 3.645, Kołaczkowo 17.785 + 4.508, Gorazdowo 3.549 + 888, Łągiewki 751 + 172, Gałęzewice 2.650 + 647,

7395 Pozostała działalność plan - 546.700,- wykonanie 332.587,-

31 materiały i wyposażenie - plan 1.000,- wykonanie 240 (zakup folderu)

36 usługi materialne - plan 20.000,- wykonanie 18.829,- (rekultywacja wysypiska 4.511,- wycena lokali 5.000,- operat szacunkowy 3.700,- dokumentacje geodezyjne 902,- podziały działek 3.000,- ogłoszenia o sprzedaży 1.436,- kserokopie map, wypisy z rejestru 280,-

40 opłaty i składki - plan 5.000,- wyk. 447,- (założenie ksiąg wieczystych 75,- ubezpiec. 372,-) 72 wydatki na finansowanie inwestycji - plan 520.300,- wyk.313.071,- (dot. budowy kanalizacji)

74 Gospodarka mieszkaniowa oraz niematerialne usługi komunalne plan 103.196,- wyk. 79.754,-

7421 Różne jednostki obsługi mieszkaniowej - plan 35.000,- wyk. 18.982,-

11 wynagrodzenia osobowe pracowników - wyk. 2078,-

17 dodatkowe wynagrodzenie roczne - 392,-

31 materiały i wyposażenie 9.618,- (węgiel 4.424,- okna 4.557,- materiały do naprawy piecy 637,-)

35 energia i woda 847,- (energia 517,-, woda 330,-)

36 usługi materialne -5.219,- (wywóz szamba i śmieci 538,-, montaż okien 407,-, przestawienie piecy 2.158,- naprawa szamba 1.966,- wymiana rury kanalizacyjnej 150,-)

41 składki na ubezpieczenia społeczne 468,-

42 składki na FP 60,-

43 odpis na ZFŚS 300,-

7523 Ochotnicze straże pożarne - plan 68.196,- wyk. - 60.722,-

25 wydatki osobowe - plan 15.076,- wykonanie 14.727,- (ryczałty kierowców OSP)

31 materiały i wyposażenie - plan 29.919,- wykonanie 29.862,- (paliwo 4.879,- węże rozdzielcze 7.400,- ubrania bojowe 3.450,- motorola 1.200,- stacja z radiotelefonem 4.464,- organizacja zawodów strażackich 4.005,- kalendarze 1.318,- zakup akumulatorów 743,- zakup cementu, terabony do remontu obiektów 1.556,- części do remontu samochodów 847,-

35 energia plan 1.800,- wykonanie 1.198,- (energia, woda do pożarów)

36 usługi materialne - plan 5.694,- wyk. 4.373,- (przewóz osób na zawody 1.164,- malowanie budynku w Borzykowie 1.125,- montaż stacji 818,- naprawa urządzeń 1.266,-)

37 usługi niematerialne - plan 3.877,- wyk.- 1.806,- (przeglądy techniczne pojazdów)

40 opłaty i składki - plan 9. 500,- wyk. - 7.118,- (ubez. pojazdów i osób)

41 składki ZUS - plan 2.025,- wykonanie 1.688,-

42 składki FP - plan 305,-

Oświata i wychowanie

Dział 79

Plan ogółem: 4.201.772,-

w tym: wydatki bieżące 3.836.040,-
inwestycje 365.732,-

Wykonanie ogółem: 4.182.507,-

w tym: wydatki bieżące 3.818.743,-
inwestycje 363.764,-

Rozdział 7911 szkoły podstawowe

Plan - 2.992.977,- w tym inwestycje 365.732,-
Wykonanie - 2.979.954,- w tym inwestycje 363.764,-

w tym:

§ 11 wynagrodzenia osobowe pracowników 1.693.965,-
17 dodatkowe wynagrodzenia roczne 131.029,-
21 Nagrody i inne wydatki nie zaliczon. do wynagr. 15.055,-

25 różne wydatki - dodatki mieszkaniowe 47.789,-

28 delegacje 9.517,-

31 materiały 139.840,-
(olej opałowy i węgiel 110.113,- środki czystości 5.437,-

artykuły biurowe 3.565,- czasopisma, druki, świadectwa 4.404,- pieczęcie 600,- drukarka 950,- kosiarka 1.399,- biurka 1.076,- cement, wapno, farba, 4.360,- świetlówki, bateria umywalkowa 3.922,- części do kserokopiarki 1.108,- odzież BHP 609,- inne zakupy 2.297,-)

35 energia 37.559,-
(energia elektryczna 31.784,- woda 5.608,- gaz 167,-)

36 usługi materialne 66.622,-
(rozmowy telefoniczne 12.741,- nauka języka angielskiego 21.238,- wywóz śmieci i szamba 7.488,- naprawy i konserwacje sprzętu, przegląd kotłów i umowy - zlecenia 11.037,- remont sali w Bieganowie 10.700,- inne pozostałe usługi 3.418,-

37 usługi niematerialne (opłaty RTV 1.061,- szkolenia 6.351,-)	7.412,-
38 pomoce naukowe	3.354,-
40 Różne opłaty i składki – ubezpieczenia	3.889,-
41 Składki na ubezpieczenia społeczne	324.381,-
42 Składki na Fundusz Pracy	44.412,-
43 Odpisy na zakł. fund. św. socjaln.	91.366,-
72 Finansowanie inwestycji „Rozbudowa Szkoły Podstawowej w Grabowie Królewskim” plan 375.032,- wykonanie	363.764,-

Rozdział 7912 gimnazja

Plan – 280.631,-

Wykonanie – 280.631,-

w tym:

§ 11 wynagrodzenia osobowe pracowników	221.950,-
21 Nagrody i inne wydatki nie wliczon. do wynagr.	600,-
38 Pomoce naukowe	947,-
41 składki na ubezpieczenie społeczne	39.100,-
42 Składki na Fundusz Pracy	5.364,-
43 Odpisy na zakł. fund. św. socjaln.	12.670,-

Rozdział 7913 dowóz dzieci do szkół

Plan – 188.650,-

Wykonanie – 188.441,-

w tym:

§ 11 wynagrodzenia osobowe pracowników	59.539,-
17 dodatkowe wynagrodzenia roczne	2.674,-
28 delegacje	28,-
31 materiały i wyposażenie (paliwo 52.917,- opony i części do autobusów 8.195,- inne zakupy 235,-)	61.347,-
36 Usługi materialne (naprawy 5.864,- dowóz dzieci z Grabowa 16.025,- dowóz dzieci do gimnazjum we Wrześni I-VI 9.918,- opieka nad dowozem w Sokolnikach 4.737,- opieka nad dowozem w Bieganowie 2.329,- dowóz dzieci ze Sławia 3.304,- uszycie pokrowców do Ikarusa 983,- opłaty skarbowe 717,-)	43.877,-
37 Usługi niematerialne – przeglądy techniczne	1.390,-
40 Opłaty i ubezpieczenia pojazdów	5.707,-
41 Składki na ubezpieczenie społeczne	10.559,-
42 Składki na Fundusz Pracy	1.447,-
43 Odpisy na zakł. fund. św. socjaln.	1.873,-

Rozdział 7941 Stypendia dla uczniów

Plan – 5.300,-

Wykonanie – 5.300,-

w tym:

§ 23 Stypendia dla uczniów	5.300,-
----------------------------	---------

Rozdział 7961 Gm. Zespół Obsługi Ekonom. i Admin. Oświaty

Plan – 137.560,-

Wykonanie – 135.876,-

w tym:

§ 11 Wynagrodzenia osobowe pracowników	86.512,-
17 Dodatkowe wynagrodzenia roczne	6.886,-
28 Podróże służbowe (delegacje i ryczałty)	4.822,-
31 Materiały i wyposażenie (artykuły biurowe 3.646,- węgiel 1.352,- prenumerata 1.248,- środki czystości i BHP 280,- odkurzacz 414,- – inne zakupy 417,-)	7.357,-

35 Energia (energia elektryczna 1.297,- woda 65,-)	1.362,-
36 Usługi materialne (rozmowy telefoniczne 3.888,- konsultacje komputera 1.017,- wywóz śmieci i szamba 520,- naprawy kompu- terów i kserokopiarki 718,- inne wydatki 94,-)	6.237,-
37 Usługi niematerialne – szkolenia	1.469,-
41 Składki na ubezpieczenie społeczne	16.699,-
42 Składki na Fundusz Pracy	2.288,-
43 Odpisy na zakł. fund. św. socjaln.	2.244,-

Rozdział 8211 Przedszkola

Plan – 231.640,-

Wykonanie – 231.192,-

w tym:

§ 11 Wynagrodzenia osobowe pracowników	128.187,-
17 Dodatkowe wynagrodzenia roczne	9.304,-
21 Nagrody i inne wydatki nie zalicz. do wynagr.	889,-
25 Dodatki mieszkaniowe	3.503,-
28 Podróże służbowe (delegacje)	245,-
31 Materiały i wyposażenie (olej opałowy P. Kołaczkowo 8.072,- środki czystości 940,- prenumerata i druki 250,- inne zakupy – farby, materiały elektryczne, płyta piecowy 475,-) odzież robo- cza 323,-	10.060,-
32 Środki żywności	12.416,-
35 Energia (energia elektryczna 2.400,- ogrzewanie P. Kołaczkowo 1.357,- woda 336,- gaz 67,-)	4.160,-
36 Usługi materialne (rozmowy telefoniczne 1.461,- wykonanie kotłowni ole- jowej 21.900,- instalacja elektryczna 654,- wywóz śmieci i szamba 936,- malowanie 1.500,- naprawa dachu 500,- wykonanie analizy i map, kontrole sanepidu i inne 633,-)	27.584,-
37 Usługi niematerialne	137,-
38 Pomoce naukowe	1.389,-
41 Składki na ubezpieczenie społeczne	22.982,-
42 Składki na Fundusz Pracy	3.150,-
43 Odpisy na zakł. fund. św. socjaln.	7.186,-

Rozdział 8213 Przedszkola przy szkołach podstawowych (Kl. „0”)

Plan – 169.865,-

Wykonanie – 169.641,-

w tym:

§ 11 Wynagrodzenia osobowe pracowników	114.246,-
17 Dodatkowe wynagrodzenie roczne	7.020,-
21 Nagrody i inne wydatki nie zalicz. do wynagr.	320,-
25 Dodatek mieszkaniowy	4.723,-
31 Materiały i wyposażenie (olej opałowy kl. „0” Kołaczkowo 6.399,-)	6.399,-
35 Energia (energia elektryczna 961,- ogrzewanie I - II kl. „0” Kołacz- kowo 1.443,-)	2.404,-
37 Usługi niematerialne (abonament RTV 42,- sprzątanie w czasie choroby sprzę- taczki w Gorazdowie 2.135,-)	2.177,-
41 Składki na ubezpieczenie społeczne	22.423,-
42 Składki na Fundusz Pracy	3.049,-
43 Odpisy na zakł. fund. św. socjaln.	6.880,-

Rozdział 8232 Świetlice przy szkołach podstawowych

Plan - 176.716,-

Wykonanie - 174.467,-

w tym:

§ 11 Wynagrodzenia osobowe pracowników	125.749,-
17 Dodatkowe wynagrodzenia roczne	7.809,-
21 Nagrody i inne wydatki nie zalicz. do wynagr.	1.867,-
25 Dodatek mieszkaniowy	2.446,-
31 Materiały i wyposażenie (talerze i łyżki 228,- środki czystości 487,- odzież BHP 24,-)	739,-
35 Energia - gaz	202,-
37 Usługi niematerialne - badania lekarskie	180,-
41 Składki na ubezpieczenie społeczne	24.183,-
42 Składki na Fundusz Pracy	3.382,-
43 Odpisy na zakł. fund. św. socjaln.	7.910,-

Rozdział 8295 Pozostała działalność

Plan - 18.433,-

Wykonanie - 17.005,-

w tym:

§ 31 Materiały	1.483,-
nagrody dla uczniów 150,-, kwiaty i upominki dla nauczycieli 716,- artykuły biurowe 315,- artykuły spożywcze na naradę dyrektorów powiatu w S.P. Grabowie Królewskim 302,-	
36 Usługi materialne - przejazdy dzieci	89,-
43 Fundusz świadczeń socjaln. dla emerytów	15.433,-

83 Kultura i sztuka - plan 302.996,- wykonanie 274.270,-

8322 Biblioteki - plan 130.000,- wyk. 120.000,-

48 pozostałe dotacje - plan 130.000,- wyk. 120.000,-

8332 Ośrodki kultury - plan 98.000,- wyk. 91.300,-

48 pozostałe dotacje - plan 98.000,- wyk. 91.300,-

8333 Świetlice i kluby - plan 21.796,- wyk. 10.719,-

31 materiały i wyposażenie - plan 7.499,- wyk. - 5.368,- (Zieliniec zakup firan, opału 1.811,- Krzywagóra - zakup firan 201,- Cieśle Małe - materiały do remontu 671,- Gałęzewice- materiały do remontu pomieszczeń 2.685,-)

35 energia - plan 3.900,- wyk. 1.167,-
(Cieśle Małe 354,- Krzywagóra 661,- Budziłowo 152,-)

36 usługi materialne - plan 8.736,- wyk. 3.610,-
Budziłowo - remont pieca 750,- Zieliniec - wykonanie zbiornika bezodpływowego 2.120,- wykonanie stołu metalowego 740,-

37 usługi niematerialne - plan 1.461,- wykonanie 492,- (świetlica Budziłowo 150,- Gałęzewice 342,-)

41 składki ZUS - plan 200,- wykonanie 82,-

8495 Pozostała działalność - plan 53.200,- wyk. 52.251,-

31 materiały i wyposażenie - plan 2.200,- wyk. 2.033,- (materiały do remontu pałacu)

36 usługi materialne - plan 51.000,- wyk. 50.218,-
(remont pałacu)

85 Ochrona zdrowia - plan 56.150,- wyk. 56.062,-

8536 Przeciwdziałanie alkoholizmowi - plan 56.150,- wyk. 56.062,-

25 różne wydatki na rzecz osób fizycznych - plan 2.330,- wyk. 2.325,- (diety komisji)

31 materiały i wyposażenie - plan i wykonanie 11.690,- (zakupy związane z organizowaniem

półkolonii letnich i zimowych, rajdu rowerowego, obchody Dni Trzeźwości)

36 usługi materialne - plan i wykonanie 8.735,-
(koszty przejazdu autokarem, walki z narkomanią i abonament telef.)

37 usługi niematerialne - plan 32.100,- wyk. 32.096,-
(wynagrodzenia nauczycieli prowadzących zajęcia w świetlicach oraz prowadzenie punktu informacyjnego)

40 opłaty i składki plan 595,- wykonanie 525,-

41 składki ZUS - plan i wykonanie 600,-

42 składki FP- plan i wykonanie 91,-

86 Opieka Społeczna - plan 981.802,- wykonanie 978.067,-

8613 zasiłki i pomoc w naturze - plan i wykonanie 355.800,-

22 świadczenia społeczne - plan i wykonanie 355.800,- (zasiłki stałe 69.751,- renty socjalne 106.383,- zasiłki okresowe 102.582,- dożywianie dzieci 23.537,- zasiłki celowe 10.654,- ochrona macierzyństwa 16.481,- składki na ubezpieczenia ZUS 24.003,- pozostałe 2.409,-)

8615 Ośrodki Pomocy Społecznej - plan 155.235,- wyk. 155.230,-

11 wynagrodzenia osobowe - plan i wykonanie 97.902,-

17 dodatkowe wynagrodzenie - plan i wykonanie 7.691,-

21 nagrody i wydatki osobowe - plan i wykonanie 2.515,- (ekwiwalent za odzież)

31 materiały i wyposażenie - plan i wykonanie 12.529,-

(art. biurowe, komputer, monitor, drukarka, bęben do kserokopiarki)

35 energia i woda - plan 1.479,- wykonanie 1.479,-
(czynsz, energia woda)

36 usługi materialne - plan i wykonanie 4.383,-
(opłata pocztowa, telefoniczna, naprawa sprzętu, wynagrodzenie radcy)

37 usługi niematerialne - plan i wykonanie 3.314,-
(badania okresowe, sprzątanie pomieszczeń biurowych, wyjazdy w teren, instalacja komputera)

40 opłaty i składki - plan i wykonanie 2.183,- (ubezpieczenie samochodu, sprzętu komputerowego)

41 składki ZUS plan i wykonanie 17.964,-

42 składki FP - plan i wykonanie 2.463,-

43 odpis na ZFŚS - plan i wykonanie 2.809,-

8616 Dodatki mieszkaniowe - plan 402.352,- wyk. 398.625,-

22 zasiłki i pomoc w naturze - plan 396.352,- wyk. 394.230,-

(dodatki do mieszkań komunalnych - 12.298,- spółdzielczych 373.972,- zakładowych 3.711,- jednorodzinnych 4.320,- (dodatki ze środków własnych wypłacono w wysokości 156.737,-, dotacja należąca na dodatki 267.402,- otrzymano mniej o 29.908,-)

37 usługi niematerialne - plan 6.000,- wykonanie 4.395,- (opłata pocztowa)

8617 Zasiłki rodzinne i pielęgnacyjne - plan 6.820,- wykonanie 6.819,-

- 22 świadczenia społeczne – plan 6.820,- wykonanie 6.819,-
- 8695** Pozostała działalność – plan 61.595,- wykonanie 61.593,-
- 22 świadczenia społeczne – plan 47.338,- wykonanie 47.336,- (dożywianie 37.864,-)
- 31 materiały i wyposażenie – plan i wykonanie 200,-
- 40 opłata i składki – plan i wykonanie 14.057,- (ubezpieczenia zdrowotne podopiecznych)
- 87 Kultura fizyczna i sport – plan 22.726,- wyk. 22.547,-**
- 8795** Pozostała działalność – plan 22.726,- wykonanie 22.547,-
- 28 delegacje – plan 2.220,- wykonanie 2.217,-
- 31 materiały i wyposażenie plan 15.950,- wykonanie 15.917,- (zakup dresów, nagród i sprzętu na organizowanie zawody)
- 36 usługi materialne – plan 1.026,- wykonanie 985,- (koszenie boisk, przejazd zawodników na zawody)
- 37 usługi niematerialne – plan 3.230,- wykonanie 3.128,- (koszty sędziowania, koszenie boiska)
- 40 opłaty i składki – plan i wykonanie 300,-
- 89 Różne rozliczenia – plan 1.391,- wykonanie 829,-**
- 8934** Spis powszechny i inne – plan i wykonanie 829,-
- 37 usługi niematerialne – plan i wykonanie 829,-
- 8995** Pozostała działalność – plan 562,-
- 31 materiały – plan 500,-
- 37 usługi niematerialne – plan 62,-
- 91 Administracja państwowa i samorządowa – plan 863.327,- wykonanie 814.018,-**
- 9142** Urzędy Wojewódzkie – plan i wykonanie 52.300,-
- 11 wynagrodzenia osobowe – plan i wykonanie 43.460,-
- 41 składki ZUS – plan i wykonanie 7.775,-
- 42 składki FP – plan i wykonanie 1.065,-
- 9143** Starostwa powiatowe – plan i wykonanie 12.168,-
- 11 wynagrodzenia osobowe – plan i wykonanie 10.110,-
- 41 składki ZUS – plan i wykonanie 1.810,-
- 42 składki FP – plan i wykonanie 248,-
- 9144** Rady Gmin – plan 66.800,- wykonanie 62.332,-
- 25 różne wydatki na rzecz osób fizycznych – plan 57.000,- wykonanie 56.224,-
- 31 materiały i wyposażenie – plan 5.300,- wykonanie 4.744,-
- 36 usługi materialne – plan 3.500,- wykonanie 1.184,-
- 37 usługi niematerialne – plan 1.000,- wykonanie 180,-
- 9146** Urzędy Gmin – plan 667.459,- wykonanie 664.748,-
- 11 wynagrodzenie osobowe – plan 402.830,- wykonanie 402.749,-
- 17 dodatkowe wynagrodzenie roczne – plan 33.080,- wyk. 32.988,-
- 21 nagrody i wydatki osobowe – plan 450,- wykonanie 119,-
- 28 delegacje - plan 15.000,- wykonanie 14.938,-
- 31 materiały i wyposażenie - plan 50.463,- wykonanie 31.390,- opał 15.769,- materiały biurowe i druki 8.660,- środki czystości 2.287,- środki BHP 510,- nagrody dla jubilatów 2.000,- pozostałe 2.164,-
- 35 energia i woda – plan 7.000 wyk. 6.995,- (woda 370,- energia 6.625,-)
- 36 usługi materialne – plan 41.370,- wykonanie 40.617,-
- przesyłki pocztowe 12.473,- opłata telef. 11.175,- prenumeraty 6.897,- konserwacja i naprawa ksero 4.427,- usługi remontowe 2.700,- wywóz nieczystości 1.220,- pozostałe 1.725,-
- 37 usługi niematerialne – plan 20.650,- wykonanie 20.197,-
- szkolenia, badania lekarskie usługi informatyczne, sprzątanie opłata radiowa
- 40 opłaty i składki – plan 5.055,- wykonanie 4.612,-
- 41 składki ZUS – plan 70.287,- wykonanie 69.395,-
- 42 składki FP – plan 9.987,- wykonanie 9.464,-
- 43 odpis na ZFŚS – plan 11.287,- wykonanie 11.284,-
- 9195** Pozostała działalność – plan 64.600,- wykonanie 42.470,-
- 14 wynagrodzenie prowizyjne – plan 32.000,- wyk. 28.782,-
- 31 materiały i wyposażenie – plan 2.000,- wyk. 678,-
- 36 usługi materialne – plan 3.000,- wykonanie 1.002,-
- 37 usługi niematerialne – plan 12.000,- wykonanie 4.331,- koszty komornicze
- 40 opłaty i składki – plan 10.000,- wykonanie 5.451,-
- 41 składki ZUS – plan 5.000,- wykonanie 2.147,-
- 42 składki FP – plan 6.000,- wykonanie 79,-
- 93 Bezpieczeństwo publiczne – plan 3.872,- wyk. 3.848,-**
- 9312** Jednostki terenowe policji – plan 1.172,- wykonanie 1.171,-
- 25 różne wydatki osobowe – plan i wykonanie 372,-
- 31 materiały i wyposażenie – plan 800,- wykonanie 799,-
- 9317** Obrona cywilna – plan 2.700,- wykonanie 2.677,-
- 31 materiały i wyposażenie – plan i wykonanie 500,- (uzupełnienie wyposażenia do magazynu OC)
- 37 usługi materialne – plan 2.200,- wykonanie 2.177,- umowa zlecenia magazyn OC)
- 94 Finanse – plan 50.000,- wykonanie 46.503,-**
- 9495** Pozostała działalność – plan 50.000,- wykonanie 46.503,-
- 61 rozliczenia z bankami – plan 50.000,- wykonanie 46.503,- (odsetki od kredytów i pożyczek inwestycji zakończonych)
- 97 Różne rozliczenia – plan 1.028,-**
- 9718** Rezerwy ogólne i celowe – plan 1.028,-
- 99** Urzędy naczelnych organów władzy, kontroli i sądownictwa plan i wykonanie 7.890,-
- 9911** Urzędy naczelnych organów władzy i kontroli – plan i wyk. 7.890,-
- 36 usługi materialne – plan i wykonanie 7.890,-
- 9990** Wybory Prezydenta Rzeczypospolitej Polskiej – plan i wyk. 7.110,-
- 25 różne wydatki osobowe – plan i wykonanie 3.150,-
- 28 delegacje – plan i wykonanie 875,-

- 31 materiały i wyposażenie – plan i wykonanie 1.702,-
- 35 energia – plan i wykonanie 57,-
- 37 usługi niematerialne – plan i wykonanie 1.278,-
- 41 składki ZUS – plan i wykonanie 48,-

Dotacje

Otrzymane dotacje na realizację zadań zleconych i powierzonych gminie dotyczą następujących działów: 70, 79, 86, 89, 91, 93, 99. Kwota planowanych dotacji wynosiła 1.146.265,- wykonanie 1.144.296,- tj. 99,83% w tym:

- 1) fundusze celowe plan i wykonanie 9.672,- (pomoc pieniężna dla środowiska kombatanckiego)
- 2) na realizację zadań na podstawie porozumień z jednostkami samorządu terytorialnego plan i wykonanie 12.168,- (realizacja zadań z zakresu komunikacji)
- 3) na realizację inwestycji własnych plan 96.684,- wykon. 94.716,- tj. 98,57% (środki z NFOŚiGW na budowę Szkoły Podstawowej w Grabowie Król.)
- 4) na zadania z zakresu administracji rządowej plan 549.632,- wykon. 549.631,- (oświetlenie uliczne, zasiłki i pomoc w na-

turze, utrzymanie OPS, zasiłki rodzinne i pielęgnacyjne, ubezpieczenia zdrowotne, aktualizacja gruntów, płace i pochodne administr. rządowa, prowadzenie rejestru wyborców dot. wyborów Prezydenta RP.)

- 5) na zadania własne plan i wykonanie 478.109,- (zasiłki i pomoc w naturze dożywianie dzieci, fundusz świadczeń socjalnych dla emerytów i rencistów nauczycieli)

Otrzymane dotacje zostały wykorzystane zgodnie z przeznaczeniem dysponentów.

Zadłużenie - kwota zadłużenia na 31.12.2000 r. wynosi 662.750,- z tego:

- kredyty 421.750,- (oczyszczalnia ścieków 46.000,-; budowa Szkoły Podstawowej w Grabowie 375.750,-)
- pożyczki 241.000,- (kanalizacja sanitarna Kołaczkowo - Grabowo)

Przewodniczący Zarządu Gminy

(-) Jan Bilski

1848

SPRAWOZDANIE Z WYKONANIA BUDŻETU GMINY WĄGROWIEC ZA 2000 ROK

Budżet Gminy Wągrowiec na 2000 r. uchwalony został w kwocie 12.346.842 zł po stronie dochodów oraz w kwocie 12.571.842 zł po stronie wydatków.

Deficyt budżetowy w kwocie 628.000 zł pokryty został z nadwyżki budżetowej z lat poprzednich w kwocie 150.000 zł, która okazała się po zamknięciu roku budżetowego większa o 75.000 zł i wprowadzono ją do budżetu w I półroczu br. Planowano zaciągnąć pożyczkę z Wojewódzkiego Funduszu Ochrony Środowiska w Poznaniu w wysokości 478.000 zł, jednak zrezygnowano z zaciągnięcia tego kredytu i w związku z tym dokonano korekty deficytu budżetowego. Po w/w zmianach deficyt budżetowy wynosi 225.000 zł i jest pokryty nadwyżką budżetową z lat poprzednich.

Budżet ten w ciągu roku uległ zwiększeniu o kwotę 1.138.310 złotych, w tym:

- otrzymano dotację na dofinansowanie własnych zadań bieżących w kwocie 661.195 zł,
- przyznano dotację celową na dofinansowanie zadań własnych inwestycyjnych w kwocie 100.000 zł na budowę SP w Rąbczynie,
- zwiększono dotację na zadania rządowe zlecone gminie o kwotę 248.287 zł,
- zmniejszono dotację celową z budżetu państwa na zadania realizowane na podstawie porozumienia z organami administracji rządowej o 29.000 zł,

- zmniejszono subwencję ogólną o 353.609 zł, w tym część podstawową o 1.078 zł, część oświatową o 352.531 zł i zwiększono o 125.793 zł część oświatową jako korektę na wdrożenie karty nauczyciela oraz przyznano część rekompensującą subwencji ogólnej w kwocie 318.666 zł,
- zmniejszono dochody z tytułu udziałów we wpływach z podatku dochodowego od osób fizycznych o kwotę 27.053 zł,
- przyznano dotację z funduszy celowych na realizację zadań bieżących w kwocie 5.456 zł na pomoc kombatanom i ich rodzinom,
- nie otrzymano planowanych środków z Fundacji Polsko-Niemieckiej na składowisko odpadów komunalnych w kwocie 100.000 zł;
- otrzymano na podstawie zawartego porozumienia między Gminami dotyczącego składowiska odpadów komunalnych środki w kwocie 65.955 zł,
- otrzymano dotację celową w kwocie 30.000 zł z Wojewódzkiego Funduszu Ochrony Środowiska na oczyszczalnię ścieków przy Szkole Podstawowej w Żelicach;
- otrzymano dotację celową w kwocie 35.000 zł z Agencji Własności Rolnej Skarbu Państwa w Pile na podłączenie wsi Micharzewo do sieci wodociągowej;
- otrzymano środki z Agencji Własności Rolnej Skarbu Państwa w Pile w kwocie 2.500 zł na dożywianie w szkołach dzieci ze wsi po byłych PGR-rach,

- dokonano korekty dochodów własnych zwiększając je o kwotę 55.120 zł.

Wprowadzone zmiany do budżetu wyniknęły ze zmian w Budżecie Państwa, a tym samym zwiększeniu dotacji celowych na zadania rządowe zlecone gminie oraz na dofinansowanie zadań własnych bieżących gminy, na zadania powierzone i zwiększenie subwencji ogólnej.

W toku realizacji budżetu wprowadzone były również zmiany przeznaczenia środków w formie przeniesień między rozdziałami i paragrafami klasyfikacji budżetowej. Nie zmieniły one jednak

ogólnej wielkości budżetu, a podejmowane były w celu sfinansowania zadań kosztem oszczędności, zwłaszcza wynikających ze zmian organizacyjnych w toku realizacji planu.

Po wprowadzeniu w/w zmian budżet przedstawiał się następująco:

	Plan	Wykonanie	%
dochody	12.346.842 zł	12.196.812 zł	98,78
wydatki	12.571.842 zł	12.144.425 zł	96,60

Dochody w układzie działowym w podziale na poszczególne podatki i opłaty przedstawiają się następująco:

DOCHODY

(zł)

Rodzaj podatku lub opłaty	Plan	Wykonanie	%
DZIAŁ 40 – ROLNICTWO	52.700	61.556	116,8
– opłata za świadectwa miejsca pochodzenia zwierząt. Większa podaż zwierząt spowodowała wyższe wykonanie dochodów za wydawanie świadectw miejsca pochodzenia zwierząt.	17.700	20.156	113,9
– wpłynęła darowizna od mieszkańców wsi Przysieka na budowę wodociągu w Przysiece	–	6.400	–
– otrzymano z Agencji Własności Rolnej Skarbu Państwa dotację na podłączenie wsi Micharzewo do wodociągu gminnego.	35.000	35.000	100,0
DZIAŁ 45 – LEŚNICTWO	17.000	17.413	102,4
w tym:			
– dochody ze sprzedaży drewna opał. uzyskano większe niż planowano.	6.000	7.444	124,1
– dochody z tyt. dzierżawy obwodów łowieckich wpłynęły zgodnie z rozliczeniem przez Starostwo w Wągrowcu	11.000	9.969	90,6
DZIAŁ 70 – GOSPODARKA KOMUNALNA	115.313	115.313	100,0
– dotacja na zadania rządowe – na oświetlenie dróg powiatowych i wojewódzkich przekazana została w całości zgodnie z decyzją Wojewody.	49.358	49.358	100,0
– na podstawie zawartego porozumienia między Gminami wpłynęły środki na budowę składowiska odpadów komunalnych w umownej wysokości z Gminy Mieleszyn.	65.955	65.955	100,0

DZIAŁ 74 – GOSPODARKA MIESZKANIOWA oraz NIEMATERIALNE USŁUGI KOMUNAL.	140.250	177.963	126,9
w tym:			
– dochody ze sprzedaży majątku gm.: a) grunty rolne – 2,36 ha – 27.511 zł b) lokale mieszkalne 9 za 62.853zł c) 1 inną nieruchomość (stodoła do rozbiórki) za 4.615 zł d) ze spłat rat za grunty i nieruchomości – 30.124 zł. Planowane dochody osiągnięto, z nadwyżką, a główny wpływ na to miała podjęta uchwała RG wprowadzająca korzystne warunki nabycia lokali mieszkalnych stąd wzrosła sprzedaż oraz korzystne ceny uzyskano ze sprzedaży nieruchomości w Grylewie w drodze przetargu.	96.600	125.103	129,5
– wpływy z czynszów za najem mieszkań i lokali użytkowych Zalega 1 najemców na kwotę 145 zł Niskie wykonanie planu spowodowane uchylaniem się 1 najemcy od płacenia czynszów za wynajem sklepu.	8.500	5.123	60,3
– czynsze za dzierżawienie gruntów komunalnych – wymiar 12.445 zł zrealizowano w 86,9%. Zalega 6 dzierżawców gruntów na kwotę 558 zł oraz dzierżawca składowiska odpadów komunalnych kwotę 1.080 zł(za grudzień 2000 r. z terminem zapłaty 15 styczeń 2001) Nadpłata jest 1 na 4 zł.	9.750	10.810	110,9
– opłata za wieczyste użytkowanie i opłaty za przekształcanie prawa wieczystego w prawo własności Zaległości z tego tytułu posiada 3 osoby na kwotę 4.243 zł. Nadpłat jest 61 zł u podatn. 46. W stosunku do zalegających prowadzone jest postępowanie egzekucyjne.	23.900	32.277	135,1

Planowane dochody osiągnięto z nadwyżką, ponieważ zostały ściągnięte w drodze egzekucji zaległości od 2 dłużników, którzy od kilku lat nie płacili żadnych należności.			
– opłata eksploatacyjna	1.000	1.137	113,7
wpływy z tej opłaty trudno określić, gdyż wpływają w miarę sprzedaży kopalni.			
– odsetki	500	3.513	702,6
Wysokie wykonanie planu spowodowane ściąganiem zaległości z lat ubiegłych opłaty za wieczyste użytkowanie.			
Dział 79 – OŚWIATA I WYCHOWANIE	572.789	582.565	101,7
– dotacja na dofinansowanie zadań własnych gminy inwestycyjnych wpłynęła w całości na budowę SP w Rąbczynie.	100.000	100.000	100,0
– dotacja z Wojewódzkiego Funduszu Ochrony Środowiska na budowę oczyszczalni ścieków przy Szkole Podstawowej w Żelicach	30.000	30.000	100,0
– dotacja na dofin. zad. własnych zmiany wKarcie nauczyciela na podwyżki dla nauczycieli SP	287.629	287.629	100,0
– dotacja na dofin. zad. własnych zm. w KN – na podwyżki dla naucz. gimnazjów	68.996	68.996	100,0
– dotacja na dofin. zad. wł. – stypendium dla nauczyciela	927	927	100,0
– dotacja na zakup podręczników szkolnych	11.400	11.115	97,5
– dotacja na dofin. zad. wł.– dożywianie dzieci w szkołach	33.437	33.437	100,0
– za najem lokali w szkołach	22.000	29.662	134,8
– najem lokali w oddziałach przedszkolnych	9.200	9.868	107,3
– opłata stała w przedszkolach wyższe wykonanie planu spowodowane większą liczbą dzieci uczęszczających do przedszkoli.	9.200	10.931	118,8
DZIAŁ 83 – KULTURA I SZTUKA	6.000	4.975	82,9
– wpływy z najmu świetlic i odsprzedaży energii elektrycznej.	6.000	4.936	82,3

Przypis w kwocie 5.737 zł wyk. 86% 1 najemca zalega z zapłatą na kwotę 801 zł. Prowadzone jest postępowanie egzekucyjne.			
– odsetki	–	39	–
DZIAŁ 86 – OPIEKA SPOŁECZNA	1.305.063	1.293.989	99,2
– usługi opiekuńcze Zmniejszyła się liczba osób korzystających z odpłatnej pomocy opiekuńczej stąd niskie wykonanie planu.	500	36	7,2
– dotacja na dofinansowanie dodatków mieszkaniowych.	225.906	225.906	100,0
– rozliczenia z lat ubiegłych tj. spłata zasiłku zwrotnego		150	
– odsetki	–	4	
– wpłynęła darowizna od osoby fiz.	1.020	1.020	100,0
– wpływy z usług – prowizja	–	71	–
– dotacje na zasiłki – zad. rządowe	834.500	826.673	99,1
– dotacja na dofinansowanie zasiłków związanych ze skutkami suszy;	17.000	17.000	100,0
– dotacje na utrzymanie Gminnego Ośrodka Pomocy Społecznej – zad. rz.	123.000	123.000	100,0
– dotacja na zasiłki rodzinne i pielęgnacyjne – zad. rządowe	38.890	35.882	92,3
– dotacja na ubezpieczenie zdrowotne dla podopiecznych – zad. rząd.	40.391	40.391	100,0
– dotacja z funduszu celowego na pomoc kombatantom.	5.456	5.456	100,0
– wpłynęła dotacja od Wojewody na dofinansowanie dożywiania dzieci w szkołach;	15.900	15.900	100,0
– wpłynęły środki z Agencji Własności Rolnej Skarbu Państwa na pomoc w dożywianiu w szkołach dzieci z rodzin po PGR-owskich	2.500	2.500	100,0
DZIAŁ 89 – RÓŻNA DZIAŁALNOŚĆ	1.922	1.922	100,0
– dotacja ze statystyki na aktualizację działek i gospod. rolnych	1.922	1.922	100,0
DZIAŁ 90 –DOCHODY OD OSÓB PRAWNYCH I OSÓB FIZYCZNYCH	3.058.395	2.862.907	94,6
OSOBY PRAWNE	533.900	529.330	99,1
– udziały w podatku dochodowym	1.000	2.317	231,7

Pobór prowadzą Urzędy Skarbowe stąd trudno ocenić wielkość wpływów.			
– podatek rolny – z zapłatą zalega 4 zobowiązanych, łącznie z lat ub. kwotę 48.880 zł, które wzrosły o 26,7% w stosunku do 1999 r. Wymiar 203.372 zł zrealizowano w 75,9%.	160.000	154.492	96,6
– podatek leśny Wymiar – 87.473 zł zrealizowano w 100,7%. Żaden podatnik nie zalega.	83.600	87.473	104,6
– podatek od nieruchomości; Wymiar 417.166 zł zrealizowano w 64,1%. Zalega 11 osób prawnych na kwotę 149.950 zł. W stosunku do zalegających prowadzone jest postępowanie egzekucyjne.	276.000	267.235	96,8
Pogarszająca się sytuacja ekonomiczna niektórych osób prawnych ma wpływ na nie wykonanie planu.			
– podatek od środków transportowych przypisano 9.129 zł, które zrealizowano w 86,2%. Zaległości wynoszą 1.262 zł na 19 pojazdów.	10.300	7.867	76,4
W stosunku do wszystkich zalegających prowadzone jest postępowanie egzekucyjne jednak ściągalność przez Urząd Skarbowy bardzo niska.			
– odsetki za zwłokę – osoby prawne często płacą po terminie stąd wysokie wykonanie planu.	3. 000	9. 946	331,5
OSOBY FIZYCZNE	2.303.495	2.127.193	92,4
– udziały w podatku dochodowym od osób fizycznych Planowane dochody z Ministerstwa Finansów nie wpłynęły w planowanej wysokości tj. 131.420 zł. Nadpłaty jest 25 zł, które MF potrąci z wpłat w 2001 r.	1.167.995	1.036.575	88,8

– podatek rolny Wymiar 682.350 zł zrealizowano w 79,2% 68 rolników zalega z zapłatą na kwotę 141.828 zł, które wzrosły w porównaniu do 1999 r. o 24,4%. Jest sytuacja niepokojąca ponieważ ilość zalegających rolników zwiększyła się w stosunku do końca 1999 roku. Trudna sytuacja w rolnictwie i tegoroczna susza ma duży wpływ na wzrost zaległości w podatku rolnym.	558.500	540.604	96,8
– wpływy z karty podatkowej Wymiar wynosi 19.201 zł i zrealizowany został w 67,3%, zaległości jest 8.679 zł, a nadpłat 2.392 zł. Niskie wykonanie planu spowodowane przejściem podatników na inne formy opodatkowania. Pobór tej opłaty prowadzi Urząd Skarbowy, stąd tut. Urząd nie ma wpływu na egzekucję.	20.000	12.914	64,6
– podatek leśny Wymiar wynosi 6.464 zł, który zrealizowany został w 90,1%, z zapłatą zalega 9 podatników na kwotę 637 zł.	5.000	5.827	116,5
– podatek od nieruchomości Wymiar wynosi 547.172 zł zrealizowany został w 79,4%, zalegających jest 162 podatników na kwotę 112.981 zł, a nadpłat jest 16 zł Zaległości wzrosły w stosunku do 1999 o 49,9%, prowadzone jest postępowanie egzekucyjne, które nie zawsze przynosi rezultaty.	453.000	434.207	95,6
– wpływy z podatku od spadków i darowizn; Wymiar 16.209 zł wykon. 78%. Zaległości jest 3.510 zł. Pobór tego podatku prowadzi Urząd Skarbowy, dochody te są nie wpływają systematycznie.	10.000	12.699	127,0

– wpływy z podatku od posiadania psów Wymiar wynosi 7.620 zł, który zrealizowano w 91%. Zalegających w tym podatku są 34 osoby na kwotę 638 zł.	8.500	6.937	81,6
– wpływy z opłaty targowej Planowanych dochodów nie osiągnięto w 100% jednak zmiana czasu otwarcia targowiska poprawiła podaż prosiąt.	23.000	22.193	96,5
– podatek od środków transportowych wymiar 55.645 zł, który zrealizowano w 60,2%. Zalegających jest na 129 pojazdy na kwotę 22.168 zł na które wystawione są decyzje i prowadzona jest egzekucja, w tym zalegających z lat ubiegłych jest na 117 pojazdów na kwotę 12.179 zł.	42.500	33.477	78,8
– odsetki od nieterminowych wpłat Planowane dochody od osób fizycznych nie osiągnięto głównie dlatego, że Min. Fin. przekazało udziałów w podatku dochodowym od osób fizycznych mniej o 11,2% co jest znaczącą kwotą w tych dochodach. Nie zrekompensowały tej kwoty przekroczenia wykonania planu w innych podatkach i odsetkach. W stosunku do zalegających prowadzone jest postępowanie egzekucyjne, a w drastycznych przypadkach zaległości wpisywane są do ksiąg wieczystych.	15.000	21.760	145,1
OPLATA SKARBOWA	221.000	206.384	93,4
Oплата skarbowa	220.000	204.728	93,1
odsetki	1.000	1.656	165,6
Pobór prowadzi Urząd Skarbowy w Wągrowcu, stąd trudno ocenić wielkość wpływów.			
DZIAŁ 91 – ADMINISTRACJA PAŃSTWOWA I SAMORZĄDOWA	197.400	201.642	102,2

Za dystrybucję znaków skarbowych osiągnięto 461 zł, za pobór zaliczek na podatek dochodowy od osób fiz. i składek ZUS – prowizja 370 zł, a rozliczenia z lat ubiegłych to kwota 993 zł .	2.100	1.824	86,9
Opłata administracyjna	100	1.806	1806
Dochody z wynajmu lokali i usług	15.800	15.573	98,6
Grzywny	–	1.575	–
Wpłynęła nie planowana grzywna nałożona przez Sąd.			
Wpływy z opłat za zezwolenia na sprzedaż napojów alkoholowych	109.000	110.459	101,3
Odsetki	–	5	–
– dotacje na realizację zadań z zakresu administracji rządowej zleconej gminie	70.400	70.400	100,0
DZIAŁ 93 BEZPIECZEŃSTWO PUBLICZNE	500	499	100,0
– dotacja na realizację zadań z zakresu administracji rządowej a mianowicie z zakresu obrony cywilnej.	500	499	100,0
DZIAŁ 94 – FINANSE	50.000	50.738	101,5
Wpływy z odsetek od środków na rachunku bankowym	50.000	50.738	101,5
DZIAŁ 97 – RÓŻNE ROZLICZENIA	6.815.482	6.811.302	99,9
– część oświatowa subwencji ogólnej	4.653.685	4.653.685	100,0
– część rekompensująca subwencji ogólnej dla gmin	804.513	804.513	100,0
– część podstawowa subwencji ogólnej dla gmin	1.357.284	1.357.284	100,0
– Urząd Skarbowy w Wągrowcu zmniejszył nam wpływy z tytułu niektórych podatków dodatkowo przypisanych na Fundusz Premiowy dla pracowników Urzędu Skarbowego.		–4.180	–
Dział 99 – NACZELNE ORGANY WŁADZY I KONTROLI	14.028	14.028	100,0
– dotacja na prowadzenie stałego rejestru wyborców	1.380	1.380	100,0
– dotacja na przeprowadzenie wyborów na Prezydenta RP	9.280	9.280	100,0
– dotacja na przeprowadzenie wyborów uzupełniających do rady	3.368	3.368	100,0
OGÓŁEM DOCHODY	12.346.842	12.196.812	98,8
w tym: dotacje na zadania rządowe zlecone gminie	1.172.989	1.162.153	99,1

W wyniku powyższej realizacji nie osiągnięto planowanych dochodów budżetowych, ale uzyskano wysoki wskaźnik wykonania. Podatnicy posiadają zaległości w łącznej kwocie 497.489 zł, które wzrosły w stosunku do końca 1999 roku o 32,7% i są uwidocznione w szczegółowym opisie poszczególnych podatków. Przyczyną wzrostu zaległości jest zła sytuacja w rolnictwie, wiosenna susza oraz coraz bardziej widoczne zubożenie mieszkańców tutejszej Gminy.

Postępujący wzrost zaległości stanowi zagrożenie dla przyszłych budżetów.

W stosunku do zalegających podatników prowadzone jest systematyczne postępowanie egzekucyjne, które nie zawsze przynosi efekty. W drastycznych przypadkach dokonuje się wpisu do ksiąg wieczystych podatników.

Realizacja wydatków w układzie działowym w podziale na poszczególne zadania przedstawia się następująco:

WYDATKI

(zł)

Określenie zadania	Plan	Wykonanie	%
DZIAŁ 40 – ROLNICTWO	135.000	122.856	91,0
– środki na inwestycje przekazano w wysokości odpowiadającej realizacji	135.000	122.856	91,0
W ramach inwestycji rolniczych zrealizowano następujące zadania:			
1. Sporządzono dokumentację na budowę wodociągu w Przysieka Huby, i wybudowano 1350 mb sieci oraz 524 mb przyłączy oraz partycypowano w kosztach budowy z gminą Skoki podłączając 2 nieruchomości. Łączny koszt tego zadania 72.392 złote.			
2. Sporządzono techniczną dokumentację na podłączenie Micharzewa i wykonano 1020 mb sieci wodociągowej podłączając całą wieś do sieci komunalnej gminnej za kwotę 46.901 zł.			
3. Wykonano w Potulicach 206 mb sieci wodociągowej o wartości 3,563 zł podłączając 2 nieruchomości i cmentarz.			
Planowane zadania zrealizowano.			
DZIAŁ 45 – LEŚNICTWO	9.000	7.999	88,9
– zakupiono i przywieziono materiał zadrzewieniowy. Drzewka rozdysponowano między rolników na zadrzewienie terenów wiejskich.	9.000	7.999	88,9
Planowane zadania wykonano.			
DZIAŁ 50 – TRANSPORT	391.100	388.429	99,3
Przekazano środki na inwestycje w ramach czego wykonano:	245.100	245.043	99,9
– nawierzchnie bitumiczne o długości 1774 m o wartości 169.467 zł			

w tym świadczenia ludności wsi Runowskie o wartości 12.980 zł na następujących odcinkach dróg: *Runowo – Runowskie 1074 m *Brzeźno Stare – Łukowo 700 m – utwardzono nawierzchnię dróg kruszywem wapiennym o długości 1670 m o łącznej wartości 93.936 zł; w tym świadczenia ludności o wartości 20.000zł na następujących drogach: Kopaszyn – Danabórz – 240 m Ochodza – Żnietka – 220 m Przysieczyn – Roszkowo– 330 m Kiedrowo – Kiedrowo Huby – 560 m Kaliszany 320 m; – zakupiono płytki chodnikowe i obrzeża dla Łazisk o wartości 14.620 zł. Planowane zadania zrealizowano uzyskano większe efekty rzeczowe bowiem wykonano za planowane środki dłuższe odcinki dróg utwardzonych kruszywem łącznie 170 mb. W ramach remontów bieżących wykonano następujące prace: – remont dróg kruszywem wapiennym – zużyto 2136 ton o łącznej wartości z transportem za 83.316 zł w następujących wsiach: Redgoszcz, Grylewo, Łaziska, Rudnicze, Brzeźno Stare, Łukowo, Rąbczyn, Toniszewo, Pawłówko, Nowe, Kołybiec, Siedleczko, Werkowo, Nowa Wieś, Rgielsko, Przysieczyn i Sienno. – remont dróg żuzłem – 284 ton na kwotę 5.764 zł w następujących wsiach: Wiatrowo, Rąbczyn, Kobylec, Micharzewo, Tarnowo Pałuckie i Rudnicze – profilowanie dróg gruntowych równiarką o długości 53,0 km o wartości 44.110 zł, – przebudowano przepust drogi w Rąbczynie kosztem 5.958 zł,	146.000	143.386	98,2
--	----------------	----------------	-------------

– remont mostu w Łeknie —3.261 zł – odwodnienie drogi w Łęgowie 977 zł Planowane zadania zostały zrealizowane.			
DZIAŁ 70 – GOSPODARKA KOMUNALNA	392.958	380.678	96,9
– środki dla komunikacji miejskiej, zakup wykonanych przewozów pasażerskich dla Kobyłca, Łęgowa, Jankowa, Sienna, Przysieczyna, Kalisk, Micharzewa, Rgielska i Ochodzy.	101.100	101.100	100,0
– utrzymanie porządku w gminie Porządkowano i niwelowano wysypiska odpadów komunalnych we wsiach: Kobylec, Potulice i Żelice, Przysieczyn, Sienno, Łukowo, i Rgielsko.	16.000	13.244	82,8
– zieleń w gminie W ramach utrzymania zieleni zakupione zostały sadzonki krzewów. Inne prace zostały wykonane nie odpłatnie stąd niskie wykonanie planu.	1.000	500	50,0
– oświetlenie dróg gminnych	65.000	64.694	99,5
– remont oświetlenia ulicznego i konserwacja: W ramach tych środków opłacono konserwację i założono 6 lamp w Długiej Wsi i 1 w Grylewie;	16.100	11 .110	69, 1
– utrzymanie targowiska – prace konieczne zostały wykonane, lecz mniejszym nakładem niż planowano.	100	60	3,0
– remonty przystanków autobusowych zakupiono materiały do remontu przystanków autobusowych za kwotę 3.976 zł, a malowanie wykonano w czynie społecznym dlatego zaoszczędzono środki na usługach. Na usługi wydano 2.895 zł. W ramach tego wyremontowano 10 przystanków we wsiach : Kaliszany, Kobylec i Oporzyn, Rudnicze, Bobrowniki, Pokrzywnica i Runowo-Runowskie. Remontowano dach na przystanku w Łukowie, uzupełniano szyby na przystankach w Rudniczu	7.400	6.871	92,9

i Wiśniewie oraz remontowano ławki na przystankach w Kobylcu, Kopaszynie i Toniszewie W ramach środków na inwestycje zakupiono wiatę przystankowa dla Łazisk.	4.000	3.829	95,7
Planowane zadania zrealizowano. – budowa wysypiska śmieci – dotacja celowa na podstawie zawartej umowy w dniu 06 marca 2000 r. z Zarządem Miasta Wągrowiec – przekazano w całości swój udział w kwocie 100.000 zł, ponieważ inwestycja została zakończona w I półroczu br. Przekazano również 20.912 zł odsetek na podstawie w/w umowy.	123.900	120.912	97,6
– przekazano w całości kapitał zakładowy Spółki zajmującej się odpadami komunalnymi na nowym składowisku na podstawie umowy z dnia 6 marca 2000 r.	9.000	9.000	100,0
ZADANIA RZĄDOWE ZLECONE GMINIE	49.358	49.358	100,0
– opłacono oświetlenie dróg powiatowych i wojewódzkich wydatkowano w całości środki z dotacji.	49.358	49.358	100,0
DZIAŁ 74 – GOSPODARKA MIESZKANIOWA oraz NIEMATERIALNE USŁUGI KOMUNALNE	122.350	109.858	89,8
– dotacja dla GZGKiM Dotacja została przekazana na remonty budynków komunalnych, które są realizowane przez GZGKiM Szczegółowe wykonanie zadań GZGKiM przedłożył Zarządowi Gminy, z którego wynika zakres rzeczowy wykonanych remontów.	38.000	38.000	100,0
– wyceny do sprzedaży mienia komunalnego i prace związane z komunalizacją mienia. Planowane zadania wykonano mniejszym kosztem niż zakładano.	26.500	18.035	68,1
– utrzymanie jednostek OSP jak i wykonanych środkach mieszczą się: * ryczałty dla Gminnego Komendanta i kierowców w wysokości 11.427 zł	57.850	53.823	93,0

* energia elektryczna w remizach w wysokości 1.820 zł; * zakupiono i wręczono nagrody dla strażaków – 649 zł; * zakupy paliwa do sam. i motopomp oraz sprzęty ppoż. dla OSP Pawłowo Ż, Łekno, Rąbczyn, Kaliszany, Ochodza, Sienno, Brzeźno Stare i Runowo kosztem 25.409 zł; * w ramach usług wykonano naprawę samochodu strażackiego OSP Ochodza, Brzeźno Stare, Runowo, Rąbczyn, i Pawłowo Żońskie, remontowano remizę w Runowie, odwodniono remizę w Łeknie, naprawiono motopompy w Kaliszanach i Runowie na co łącznie wydano 7.844 zł; * opłacono badania psychotechniczne dla kierowców i badania lekarskie dla drużyny OSP Brzeźno Stare oraz opłacono przeglądy techniczne dla 2 pojazdów za łączną kwotę 2.376 zł; * opłacono ubezpieczenie strażaków i samochodów na łączną kwotę 4.298 zł; Planowane zadania zostały zrealizowane w całości.			
DZIAŁ 79 – OŚWIATA I WYCHOWANIE	7.747.436	7.460.399	96,3
Szkoły Podstawowe – wydatki bieżące – wynagrodzenia osobowe, ZFN i pochodne wynagrodzeń – 4.434.164 zł – wydatki rzeczowe na utrzymanie szkół 327.868 zł, – na pomoce naukowe wydano 27.953 zł – stypendium dla nauczyc. 927 zł; – remonty bieżące szkół prowadzone za kwotę 92.300 zł w tym: • SP Żelice – remont sanitariatów, podłóg, filia Kamienica remont dachu i kanalizacji, filia Potulice remont ogrodzenia;	5.011.077	4.883.212	97,4

* SP Łekno – konserwacja 7 okien i dachu dużego budynku, wymiana 9 okien w piwnicy, naprawiono schody, wymalowano sufit holu i 1 izbę lekcyjną, adaptacja pomieszczeń na kuchnię; * SP Pawłowo Z – naprawa pokrycia dachu i rynien, roboty tynkarskie i malarskie el. zewnętrzna, remont pieca c.o., odnowiono pomieszczenia jadalni i kuchni; * SP Sienno wymiana 3 okien i pomalowano 3 izby lekcyjne * SP Łaziska – wymieniono 4 okna; * SP Wiatrowe – naprawa dachu i regulacja rynien, wyk. posadzkę na korytarzu;			
– inwestycje szkolne – 452.252 zł tj. 74,5% planu: * budowa Szkoły Podstawowej w Rąbczynie jest kontynuowana, na co wydatkowano – 370.000 zł Nie przekazano wszystkich środków na ten cel, ponieważ prace wykonywane były w IV kwartale i nie było środków na zapłacenie waloryzacji z tytułu wzrostu cen towarów i usług. * budowa oczyszczalni ścieków przy SP Żelice – wydatkowano kwotę 65.252 zł, * wykup gruntów pod salę gimnastyczną i częściowa dokumentacja 17.000 zł.	607.000	452.252	74,5
Gimnazja – wynagrodzenia osobowe, oraz pochodne wynagrodzeń 705.046 zł; – fundusz socjalny – 34.600 zł; – pomoce naukowe – 6.400 zł; – wydatki rzeczowe związane z przygotowaniem gimnazjów i koszty podróży służbowych 108.329 zł, w tym 50.000 zł remonty. * Gimnazjum Nr 1 i SP Nr 1 – remont podłóg w 6 izbach lekcyjnych, remont instalacji wod.kan. i kotłowni,	854.533	854.375	99,9

* Gimnazjum Nr 2 – remont sali gimnastycznej – wymiana 6 okien i 1 drzwi, konserwacja dachu.			
Stypendia dla uczniów	11.400	11.400	100,0
– wypłacono stypendia dla uczniów z rodzin najuboższych:			
* w Szkołach Podst. dla 104 uczn.			
* w Gimnazjach dla 56 uczniów			
Dowożenie uczniów do szkół	332.855	332.550	99,9
– wynagrodzenia osobowe i pochodne wynagrodzeń – 39.802 zł;			
– fundusz socjalny — 2.655 zł;			
– opłacono transport szkolny autobusowy oraz bilety miesięczne dla dzieci oddalonych od szkoły zgodnie z obowiązującymi przepisami w kwocie 290.093 zł;			
Przedszkola	372.745	371.830	99,8
– wynagrodzenia osobowe, dodatki i pochodne wynagrodzeń 249.665 zł,			
– fundusz socjalny 12.460 zł,			
– wydatki rzeczowe – 65.297 zł,			
– zakup pomocy naukowych 1.750 zł,			
– przekazano dotację dla Miasta Wągrowca na utrzymanie dzieci wiejskich w placówkach miasta w kwocie 42.658 zł na 28 dzieci.			
Przedszkola przy szkołach podstawowych	322.909	321.193	99,5
– wynagrodzenia osobowe, dodatki i pochodne wynagrodzeń – 269.567 zł			
– fundusz socjalny – 13.825 zł,			
– wydatki rzeczowe – 34.699 zł,			
– zakup pomocy naukowych 3.102 zł			
Świetlica szkolna	25.850	25.492	98,6
– wydatki rzeczowe – 25.492 zł,			
Płace nauczycieli wykazane są w Szkołach Podstawowych.			
Gminny Zespół Obsługi Placówek	175.630	174.658	99,5
– wynagrodzenia, ZFN i pochodne wynagrodzeń – 161.800 zł,			
– fundusz socjalny — 3.510 zł,			
– wydatki rzeczowe – 9.348 zł			
Pozostała działalność	33.437	33.437	100,0
– fundusz socjalny dla nauczycieli emerytów i rencistów 33.437 zł			

Planowane zadania z zakresu oświaty zostały zrealizowane.			
DZIAŁ 81 – SZKOLNICTWO WYŻSZE	28.380	28.380	100,0
Przekazano dotację na działalność Uniwersytetu im. A. Mickiewicza w Poznaniu – Filia w Wągrowcu zgodnie z zawartą umową.	28.380	28.380	100,0
DZIAŁ 83 – KULTURA i SZTUKA	239.900	236.797	98,7
Ośrodki Kultury	200.800	200.800	100,0
* przekazano dotację z budżetu na utrzymanie Gm. Ośrodka Kultury w Łeknie oraz filii bibliotecznych w Rgielsku, Żelicach, Pawłowie Ż i Wiatrowie.			
Świetlice wiejskie — utrzymanie i remonty bieżące:	39.100	35.997	92,1
* zakup opału dla świetlic – 2.833 zł			
* za energię elektryczną – 9.448 zł			
Remontowano świetlice wiejskie za kwotę 23.716 zł w następujących wsiach:			
* świetlica w Runowie – zakupiono i wymieniono 8 okien, tynkowano ściany, zamontowano parapety blaszane, pomalowano stolarkę okienną			
* świetlica w Krośnie – wymieniono 1 okno i remontowano na zewnątrz;			
* świetlica w Ochodzy – naprawiono sufit i pomalowano;			
* świetlica Kaliszany – zakupiono wykładzinę podłogową, wymieniono licznik elektryczny;			
* świetlica Wiatrowiec – zakupiono wykładzinę podłogową;			
* świetlica Siedleczo – zakupiono płytki podłogowe;			
* świetlica Siemno rozdzielono energię elektryczną i założono nowy licznik.			
Planowane zadania zostały zrealizowane.			
DZIAŁ 85 – OCHRONA ZDROWIA	109.000	74.570	68,4
– działalność przeciwalkoholowa	109.000	74.570	68,4

* Na działalność i pracę komisji wydatkowano 7.732 zł w tym: a) wynagrodz. dla czł. komisji 6.240 zł; b) materiały biurowe i znaczki pocztowe – 932 zł, c) koszty podróży służbowych 560 zł * wynagrodzenie i pochodne dla sekretarza GKRPA – 8.811 zł * sporządzanie opinii przez biegłego – 2.120 zł * Wpłynęło 60 wniosków o przymusowe leczenie, w tym 35 wniosków skierowanych przez Kom. Pow. Policji w Wągrowcu i 5 wniosków przez pracowników Gminnego Ośrodka Pomocy Społecznej, 14 wniosków od rodzin, 3 wnioski z Prokuratury i 3 wnioski od Kuratora. Do Sądu skierowano 32 sprawy o przymusowe leczenie, 25 zostało skierowanych na badanie przez biegłego w przedmiocie uzależnienia od alkoholu z czego 18 zostało zbadanych, a 7 osób nie wstawiło się; Z terenu tut. Gminy 59 osób jest zarejestrowanych w Poradni Leczenia Uzależnień; z tego 2 pobierają tabletki, 22 utrzymują abstynencję i są w trakcie terapii, 5 osób było leczonych w zakładzie lecznictwa odwykowego-stacjonarnego. * Działalność prowadzą świetlice socjoterapeutyczne przy SP w Żelicach, w Siennie, Wiatrowie, Rąbczynie i SP Nr 1 w Wągrowcu w zajęciach uczestniczyło 83 dzieci na co łącznie wydatkowano 26.900 zł, w tym wynagrodzenia nauczycieli 23.605 zł, a wyposażenie 3.295 zł; * Udział 12 dzieci z rodzin alkoholików w wycieczce za kwotę 243 zł			
---	--	--	--

* w okresie letnim 25 dzieci skorzy stało z wypoczynku wakacyjnego w Żerkowie na co wydatkowano 11.075 zł; * Uruchomiono punkt konsultacyjny dla osób z problemem alkoholowym i ich rodzin na w Łeknie. Dla punktu wsparcia w Łeknie zakupiono pomoce za 397 zł, * Przeprowadzono szkolenia dla koordynatora, nauczycieli, pracowników GOPS-u i policjantów na co wydatkowano 9.535 zł (4 szkolenia) * w SP nr 1 i Gimnazjum Nr 1 prowadzono program “Spójrz Inaczej” kosztem 1.000 zł; * wyremontowano pomieszczenia na potrzeby Gminnej Komisji Rozwiązywania Problemów Alkoholowych na kosztem 2.895 zł; * zakupiono wyposażenie biura i sprzęt na potrzeby GKRPA o wartości 3.862 zł. Niskie wykonanie planu spowodowane tym, że nie wszyscy alkoholicy zgłosili się na badania i w stosunku do nich wszczęto postępowanie Sądowe. Ponadto powołano nową komisję rozwiązywania problemów alkoholowych, która opracowała nowy program i dopiero po zatwierdzeniu tego programu przez Radę Gminy (27.04.2000) w/w Komisja rozpoczęła pracę stąd niskie wykonanie planu. Najpilniejsze zadania GKRPA związanej z rozwiązywaniem problemów alkoholowych zostały wykonane, często mniejszym nakładem środków niż planowano.			
DZIAŁ 86 - OPIEKA SPOŁECZNA	1.762.633	1.739.302	98,7
ZADANIA WŁASNE GMINY	720.396	707.900	98,3
– zasiłki jednorazowe celowe udzielono pomocy dla 393 rodzin na zakupu żywności, opału, odzieży	134.390	134.390	100,0

* udzielona 2 zasiłki celowe w wyniku zdarzeń losowych, * przyznano 5 świadczeń na zakup wyprawki dla dziecka w związku z brakiem uprawnień do zasiłku porodowego,			
– opłacono sprawienie 1 pogrzebu	1.110	1.110	100,0
– dofinansowano 35% do utrzymania GOPS oraz opłacono usługi opiekuńcze dla 2 osób samotnych. Do pracy zatrudniono osoby w ramach prac interw. i pulicz. stąd zaoszczędzono środków. Koszt usług opiekuńczych wyniósł 5.649 zł.	83.370	70.894	85,0
– dodatki mieszkaniowe Pomocą objętych jest 335 rodzin.	432.606	432.586	100,0
– pozostała działalność:	68.920	68.920	100,0
* opłacono dożywianie dzieci w szkołach, z pomocy takiej skorzystało 284 dzieci w szkołach i przedszkolach za kwotę 65.400 zł, * zorganizowani spotkanie opłatkowe dla 30 osób samotnych, zakupiono paczki dla 100 dzieci na co wydano 3.520 zł.			
Planowane zadania zrealizowano.			
ZADANIA RZĄDOWE ZLECONE GMINIE	1.036.781	1.025.946	99,0
– zasiłki stałe i okresowe, renty socjalne i pomoc z tytułu macierzyństwa:	705.204	697.377	98,9
* Na zasiłki stałe dla osób nie pozostających w zatrudnieniu opiekujących się dziećmi wymagającymi ze strony innej osoby stałej opieki i pielęgnacji wydatkowano 195.488 zł dla 63 osób. * zasiłki stałe wyrównawcze wypłacono 25 osobom na kwotę 61.970 zł * Renty socjalne wypłacono dla 66 osób na kwotę 256.792 zł.			

* Zasiłki okresowe gwarantowane dla matek samotnie wychowujących dla 12 osób na kwotę 25.490 zł; * Zasiłkami okresowymi objętych było 142 osoby na kwotę 115.709 zł, * z pomocy z tytułu ochrony macierzyństwa skorzystało 66 kobiet na kwotę 41.928 zł,			
– Opłacono składkę na ubezpieczenie emerytalne dla 65 osób, które pobierają zasiłki stałe, stałe wyrównawcze, okresowe gwarantowane i renty socjalne na kwotę 129.296 zł.	129.296	129.296	100,0
– zasiłki rodzinne dla osób które nie mają uprawnień do pobierania z innych źródeł wypłacono dla 20 śródown. na kwotę 12.870 zł oraz wypłacono dla 16 śródown. zasiłki pielęgnacyjne na kwotę 23.012 zł.	38.890	35.882	92,3
– utrzymanie Gminnego Ośrodka Pomocy Społecznej	123.000	123.000	100,0
* wynagrodzenia, ZFN i pochodne wyn. 109.730 zł, * fundusz socjalny 2.680 zł, * wydatki rzeczowe 10.590 zł,			
– pozostała działalność	40.391	40.391	100,0
* opłacono składki ubezp. zdrowotnego dla 166 osób pobierających zasiłki stałe, stałe wyrównawcze, renty socjalne i okresowe gwarantowane w kwocie 40.391 zł;			
Pomoc z funduszy celowych	5.456	5.456	100,0
* pomoc kombatanom w 200 roku 5.456 zł; z tego udzielono pomocy finansowej dla 15 kombatanów na kwotę 4.960 zł, a 496 zł to koszty obsługi.	5.456	5.456	100,0
Najpilniejsze potrzeby w zakresie pomocy społecznej zostały zaspokojone.			

DZIAŁ 87 – KULTURA FIZYCZNA I SPORT	15.400	14.408	93,6
Realizacja zadań z zakresu kultury fizycznej i sportu	15.400	14.408	93,6
– na zorganizowanie rozgrywek sportowych zakupiono nagrody za 2.725 zł;			
– opłacono sędziowanie – 714 zł;			
– zakupiono sprzęt sportowy i inne materiały za kwotę 7.512 zł, w tym			
* sprzęt sportowy: 3 stoły tenisowe dla Potulic, Koninka i Runowa, koszulki sportowe i siatki na bramki za 2.757 zł;			
* inne materiały jak nasiona trawy tarcica, rury metalowe na bramki i paliwo do łodzi za 4.755 zł;			
– nawieziono piasek na plażę oraz remont boisk sportowych – 891 zł			
– opłacono ratownika na plaży w Kobyłcu 2.166 zł,			
– opłacono ubezpieczenie dla uczestników sportu 400 zł.			
Planowane zadania wykonano.			
DZIAŁ 89 – RÓŻNA DZIAŁALNOŚĆ	15.922	15. 516	97,5
Zadania własne gminy	14.000	13.594	97,1
– promocja gminy	14.000	13.594	97,1
* W ramach promocji Gmina Wągrowiec została umieszczona w sieci INTERNET i opłacany jest abonament – 915 zł;			
* wydano książkę i album o Gminie Wągrowiec – 4.676 zł;			
* zakupiono flagi i herb Gminy na co wydano 2.012 zł;			
* przygotowanie imprez, przyjęcie delegacji zagranicznych i inne wydatki – 5.991 zł			
ZADANIA RZĄDOWE ZLECONE GMINIE	1.922	1.922	100,0
– na zlecenie Urzędu Statystycznego przeprowadzono aktualizację kart gospodarstw rolnych i działek rolnych opłacając wynagrodzenie za pracę i pochodne wynagrodzeń.	1.922	1.922	100,0

DZIAŁ 91 – ADMINISTRACJA PAŃSTWOWA I SAMORZĄDOWA	1.584.080	1.550.706	97,9
ZADANIA WŁASNE GMINY	1.513.680	1.480.306	97,8
– dofinansowanie administracji rządowej – realizowane są zadania bieżące w tym: wynagrodzenia i pochodne 16.017 wydatki rzeczowe – 3.711 zł	19.830	19.728	99,5
– Rada Gminy w tym: diety dla radnych – 66.281 zł koszty podróży – 385 zł wydatki rzeczowe — 499 zł	69.000	67.165	97,3
– Urząd Gminy –utrzymanie bieżące w tym: * wynagrodzenia, ZFN oraz pochodne od wynagrodzeń 1.086.262 zł, * koszty podróży służbowych 13.899, * fundusz socjalny 15.090 zł, * środki na zadania rzeczowe takie jak gaz, materiały kancelaryjne, energia elektryczna, opłaty pocztowe i telefoniczne, prowizja bank opieka autorska nad oprogramowaniem, konserwacja komputerów i maszyn biurowych, szkolenia pracowników oraz inne naprawy i remonty związane z utrzymaniem pomieszczeń dla administracji łącznie 168.090 zł.	1.301.500	1.283.341	98,6
* w ramach inwestycji zostało zakupione oprogramowanie sieciowe i wykonano zabezpieczenie Urzędu Gminy za łączną kwotę 28.229 zł. Planowane zadania zrealizowano mniejszym nakładem.	40.000	28.229	70, 6
– pozostała działalność administrr. * wynagrodzenia sołtysów i inkasenta opłaty targowej 48.537 zł, * za telefony sołeckie, zakup prasy sołeckiej 12.365 zł,	83.350	81.843	98,2

* wypłacono sołtysom diety za pełnienie obowiązków 12.196 zł,			
* składki na WOKIS i inne– 8.745 zł			
ZADANIA RZĄDOWE ZLECONE GMINIE	70.400	70.400	100,0
Administracja państwowa	70.400	70.400	100,0
* wynagrodzenia, zakładowy fundusz nagród, i pochodne płac 68.820 zł			
* wydatki rzeczowe 230 zł,			
* fundusz socjalny 1.350 zł,			
Dział 93 – BEZPIECZEŃSTWO PUBLICZNE	500	499	100,0
Zadanie rządowe zlecone gminie	500	499	100,0
Obrona cywilna – środki wykorzystywane na utrzymanie magazynów oc na wydatki rzeczowe.	500	499	100, 0
DZIAŁ– 97 – RÓŻNE ROZLICZENIA	4.155	–	–
– rezerwa ogólna	4.155		
Nie zaszła potrzeba, aby całą uruchomić rezerwę ogólną.			
DZIAŁ 99 – Naczelne organy władzy i kontroli	14.028	14.028	100,0
Zadania rządowe zlecone gminie	14.028	14.028	100,0
– prowadzenie stałego rejestru wyborców – 1.380 zł;	1.380	1.380	100,0
– wybory uzupełniające zostały przeprowadzone stąd wykorzystano środki w całości;	3.368	3.368	100,0
– środki na wybory Prezydenckie wykorzystano w całości.	9.280	9.280	100,0
OGÓŁEM WYDATKI	12.571,842	12.144.425	96,6
w tym: wydatki na zadania rządowe zlecone gminie	1.172.989	1.162.153	99,1

Wykonanie wydatków w wysokości średnio 96,6% wskazuje na to, że nie zostały w pełni zrealizowane wszystkie zadania. Plan wydatków bieżących w wysokości 11.407.842 zł został wykonany kwotą 11.162.304 zł tj. 97,9% co wskazuje na prawidłowe finansowanie zadań rzeczowych bieżących. Plan wydatków majątkowych w wysokości 1.164.000 zł wykonano w kwocie 982.121 zł tj. 84,4% co wskazuje, że nie zostały w pełni zrealizowane zadania inwestycyjne. Wykonanie poszczególnych zadań jest szczegółowo opisane przy każdym dziale z czego wynika, że nie zostały zrealizowane wydatki na inwestycje w zakresie budowy Szkoły Podstawowej w Rąbczynie.

Pozostałe zadania inwestycyjne zrealizowano w całości, choć mniejszym nakładem niż zakładano.

Przyczyną nie zrealizowania planowanych wydatków w zakresie budowy szkoły było nie w pełni zrealizowanie planowanych dochodów budżetowych. Znaczący wpływ na to miało nie osiągnięcie planowanych dochodów z udziałów w podatku dochodowym od osób fizycznych w wysokości 131.445 zł, z podatku rolnego w kwocie 59.404 zł, z podatku od nieruchomości w kwocie 27.558 zł i z opłaty skarbowej 15.272 zł. Budżet na koniec 2000 roku zamknął się nadwyżką budżetową w wysokości 52.378 zł. pozostała też niewykorzystana nadwyżka z lat ubiegłych 226.761 zł.

Nadwyżka ta pozwoli na wykonywanie zadań w pierwszych miesiącach 2001 r., z uwagi na terminy płatności głównych podatków w miesiącu marcu, a wpływy pozostałych nie pokrywają bieżących potrzeb.

Gmina na realizację zadań bieżących nie zaciągała kredytów, realizowała zadania z dochodów własnych i dotacji celowych. W zakresie wydatków bieżących zaciągnięto 282 zł wymagalnych zobowiązań.

W ramach zadań rządowych Gminny Ośrodek Pomocy Społecznej w Wągrowcu nie w pełni opłacił składkę zdrowotną za osoby pobierające zasiłki, ponieważ przyznana przez Wojewodę Wielkopolskiego dotacja celowa na w/w składkę okazała się niewystarczająca stąd wymagalne zobowiązanie w wysokości 282 zł. Gmina posiada również zobowiązania w wysokości 129.848 zł z tytułu przyjętych depozytów, a są one wniesione z tytułu zabezpieczenia należytego wykonania robót na prowadzonych inwestycjach, które rozliczane są zgodnie z zawartymi umowami. Zarząd Gminy Wągrowiec analizował również sprawozdania roczne za 2000 r.: sprawozdania z wykonania dochodów budżetowych, wydatków budżetowych, sprawozdanie o nadwyżce, sprawozdanie o stanie zobowiązań wg tytułów dłużnych oraz gwarancji i poręczeń oraz sprawozdania Rb 30, Rb 50 i Rb 49 oraz sprawozdanie z wykonania podstawowych dochodów podatkowych za okres od 1 stycznia do końca IV kwartału 2000 r., które przedłożył Radzie Gminy.

Zastosowane przez Radę Gminy obniżenia maksymalnych stawek to kwota 313.536 zł oraz umorzenia, odroczenia i zaniechania poboru podatków to kwota 115.061 zł. Nie miały one znaczącego wpływu na realizację zadań, jednak mogły podnieść środki na realizację inwestycji.

Gmina swoje zadania realizuje również poprzez zakłady budżetowe i środki specjalne, które przedłożyły sprawozdania finansowo rzeczowe Zarządowi Gminy za rok 2000, które były przedmiotem analizy łącznie ze sprawozdaniami Rb 30.

Gminny Zakład Gospodarki Komunalnej i Mieszkaniowej swoją działalność prowadzi w formie zakładu budżetowego.

Ze sprzedaży wody i usług uzyskał dochody w wysokości 513.952 zł tj. 103,8% planu i 3.340 zł dochodów z tytułu odsetek od środków na rachunku bankowym.

Przewidywane w planie rozchody w wysokości 496.051 zł zrealizował w kwocie 495.621 zł tj. 99,9%. Z przedstawionego sprawozdania opisowego wynika, że rozchody dotyczą wydatków eksploatacyjnych, obsługi oraz remontów bieżących hydroforni.

W hydroforniach usuwano awarie, malowano urządzenia i pomieszczenia, konserwowano dachy oraz wykonano szereg innych prac, które zostały przedstawione Zarządowi w szczegółowym sprawozdaniu.

Stan środków obrotowych na koniec 2000 roku wynosi 42.132 zł i był wyższy od planowanego o 16. 596 zł.

W/w Zakład administruje budynki komunalne. Z tytułu czynszów uzyskał dochody w wysokości 166.772 zł tj. 100,04% planu oraz dochody z odsetek 934 zł. Na remonty budynków Gmina przekazała dotację w wysokości 38.000 zł tj. 100% planu.

Przewidywane w planie rozchody w wysokości 203.522 zł zrealizowano w kwocie 203.295 zł tj. 99,9%. Stan środków obrotowych – 7.427 zł i był niższy od planowanego o 458 zł. W ramach rozchodów realizowano zadania bieżące oraz remontowano budynki: przestawiono 10 pieców kaflowych i 1 postawiono nowy, wymieniano stolarkę okienną w 11 budynkach, remontowano dachy na 6 budynkach oraz wykonywano różne prace remontowo-budowlane. Szczegółowe sprawozdanie roczne GZGKiM złożył Zarządowi Gminy.

Ocenia się, że zakłady prowadzone w formie gospodarki pozabudżetowej zrealizowały swoje zadania w ramach planowanych środków na 2000 r.

Przedszkole i Świetlica szkolna są prowadzone w formie jednostek budżetowych, natomiast finansowanie żywienia w tych jednostkach odbywa się poprzez środek specjalny.

Przedszkole planowane dochody z tytułu odpłatności za żywność w, wysokości 28.300 zł zrealizowało w kwocie 27.481 zł tj. 97,1%. Przewidywane w planie rozchody w kwocie 28.200 zł zrealizowano w kwocie 24.402 zł tj. 86,5%. Stan środków na koniec 2000 roku wynosił 3.353 zł.

Świetlica szkolna planowane dochody z tytułu odpłatności dzieci za żywność oraz odpłatność osób dorosłych w wysokości 115.000 zł wykonała w kwocie 116.546 zł tj. 101,3%.

Przewidywane w planie rozchody w wysokości 114.740 zł zrealizowała w kwocie 114.213 zł, tj. 99,5%. Stan środków obrotowych 6.054 zł.

Ocenia się że środki specjalne prowadzone są należycie i plany realizowane prawidłowo.

Gminny Ośrodek Kultury w Wągrowcu z s. w Łeknie działalność prowadzi na podstawie odrębnych przepisów o działalności instytucji kultury. Na co otrzymał dotację w wysokości 200.800 zł tj. 100% oraz wypracował dochody własne w kwocie 12.308 zł Gminny Ośrodek Kultury w Wągrowcu z s. w Łeknie dokonał rozliczenia dotacji.

Ze złożonego rozliczenia i sprawozdania wynika, że środki wydano na:

- wynagrodzenia, pochodne wynagrodzeń i fundusz socjalny wykorzystano 155.140 zł;
- na wydatki rzeczowe takie jak opał, energia elektryczna, woda środki czystości, materiały kancelaryjne i prenumeratę czasopism, opłaty telefoniczne i telewizyjne, wywóz śmieci i inne kosztem 22.700 zł;
- zakupiono sprzęt nagłaśniający za 13.839 zł;
- zakupiono książki dla bibliotek za 8.749 zł;
- koszt zorganizowania imprez wyniósł 10.986 zł;
- w ramach remontów wymieniono 2 okna, wymalowano jedno pomieszczenie i zakupiono wykładzinę kosztem 3.637 zł.

Wyższe koszty w kwocie 1.943 zł niż przychody pokryto z funduszu obrotowego.

Wobec powyższego stwierdza się, że przyznana dotacja została rozliczona w całości i wykorzystana zgodnie z przeznaczeniem. Roczne sprawozdanie z gospodarowania Gminnym Funduszem Ochrony Środowiska i Gospodarki Wodnej zostało złożone

Zarządowi Gminy. Stan funduszu na początek roku wynosił 31.928 zł i w 2000 r. roku osiągnięto dochody w wysokości 21.908 zł, a wydatkowano 50.419 zł, w tym: na ochronę wód tj. program gospodarki ściekowej 12.000 zł; na ochronę powierzchni ziemi – utrzymanie porządku na zrekultywowanych wysypiskach w Siennie, Łukowie, Przysieczynie, Rgielsku i Pawłowie Żońskim – 30.722 zł, na edukację ekologiczną 3.602 zł oraz na zakup sadzonek do obsadzenia nieużytków w Żelicach

i w Siennie i ochronę gniazd bocianich – 4.050 złotych i prowizje bankowe 45 zł.

Stan środków na koniec roku wynosił 3.417 zł. Planowane zadania zrealizowano.

Wójt

(-) Edmund Knapski

Wydawca: Wojewoda Wielkopolski

Redakcja: Wydział Nadzoru i Kontroli Wielkopolskiego Urzędu Wojewódzkiego w Poznaniu
aleja Niepodległości 16/18, tel. 854 16 34, e-mail – dzu@poznan.uw.gov.pl

Skład, druk i rozpowszechnianie:

Skład – ACARUS, ul. Gorczyzewskiego 4, Poznań, telefon 841 18 21

Druk – Ośrodek Małej Poligrafii Zakładu Obsługi Administracji, al. Niepodległości 18, Poznań

Rozpowszechnianie – Administracja i stały punkt sprzedaży – Wielkopolski Urząd Wojewódzki w Poznaniu, ul. Kościuszki 93, pok. PI 18 tel. 854 14 09

Egzemplarze bieżące można nabywać w punkcie sprzedaży Dziennika Urzędowego:

- Wielkopolski Urząd Wojewódzki w Poznaniu, Poznań ul. Kościuszki 93, pok. PI 18, tel. 854 14 09 (także egzemplarze z lat ubiegłych),
- Wielkopolski Urząd Wojewódzki w Poznaniu, Delegatura w Kaliszu, Kalisz pl. Św. Józefa 5, pok. 132
- Wielkopolski Urząd Wojewódzki w Poznaniu, Delegatura w Koninie, Konin al. 1 Maja 7, pok. 170, blok „B”
- Wielkopolski Urząd Wojewódzki w Poznaniu, Delegatura w Lesznie, Leszno pl. Kościuszki 4, pok. 101
- Wielkopolski Urząd Wojewódzki w Poznaniu, Delegatura w Pile, Piła al. Niepodległości 33/35, pok. 214

zbiory Dziennika Urzędowego wraz ze skorowidzami są wyłożone do powszechnego wglądu w Wielkopolskim Urzędzie Wojewódzkim, w godz. 9⁰⁰.14⁰⁰

Tłoczono z polecenia Wojewody Wielkopolskiego w Ośrodku Małej Poligrafii Zakładu Obsługi Administracji
al. Niepodległości 18, Poznań
