



DZIENNIK URZĘDOWY

WOJEWÓDZTWA WIELKOPOLSKIEGO

Poznań, dnia 24 października 2007 r. **Nr 151**

TREŚĆ

Poz.:

UCHWAŁY RAD GMIN

- 3308** – nr XI/61/07 Rady Gminy Kaźmierz z dnia 17 sierpnia 2007 r. w sprawie zmiany regulaminu określającego wysokość oraz szczegółowe warunki przyznawania nauczycielom zatrudnionym w szkołach i przedszkolach prowadzonych przez Gminę Kaźmierz dodatków motywacyjnego, funkcyjnego i za warunki pracy oraz szczegółowy sposób obliczania wynagrodzenia za godziny nadwymiarowe i doraźnych zastępstw 16495
- 3309** – nr 109/XIII/07 Rady Miejskiej w Śremie z dnia 23 sierpnia 2007 r. w sprawie miejscowego planu zagospodarowania przestrzennego dla obszaru „Helenki” w Śremie 16495
- 3310** – nr XII/135/07 Rady Miasta Piły z dnia 28 sierpnia 2007 r. w sprawie miejscowego planu zagospodarowania przestrzennego miasta Piły w rejonie ul. Motylewskiej (Cmentarz Komunalny) 16525
- 3311** – nr XII/136/07 Rady Miasta Piły z dnia 28 sierpnia 2007 r. w sprawie miejscowego planu zagospodarowania przestrzennego miasta Piły w rejonie ul. Michałowskiego 16532
- 3312** – nr XII/137/07 Rady Miasta Piły z dnia 28 sierpnia 2007 r. w sprawie miejscowego planu zagospodarowania przestrzennego miasta Piły w rejonie drogi krajowej nr 11 16535
- 3313** – nr XII/138/07 Rady Miasta Piły z dnia 28 sierpnia 2007 r. w sprawie ustanowienia użytku ekologicznego na obszarze miasta Piły 16540
- 3314** – nr XX/172/V/2007 Rady Miasta Poznania z dnia 28 sierpnia 2007 r. w sprawie przyjęcia Regulaminu utrzymania czystości i porządku na terenie Miasta Poznania 16541
- 3315** – nr XX/174/V/2007 Rady Miasta Poznania z dnia 28 sierpnia 2007 r. w sprawie nadania nazwy drodze wewnętrznej 16550
- 3316** – nr XI/65/2007 Rady Gminy Czarńków z dnia 31 sierpnia 2007 r. w sprawie miejscowego planu zagospodarowania przestrzennego gminy Czarńków na obszarze wsi Śmieszkowo w rejonie ul. Szkolnej 16552
- 3317** – nr XIII/61/07 Rady Miejskiej w Czempińu z dnia 12 września 2007 r. w sprawie utworzenia obwodu głosowania w wyborach do Sejmu i Senatu 16556
- 3318** – nr XII/77/07 Rady Miejskiej w Wyrzysku z dnia 12 września 2007 r. w sprawie utworzenia obwodu głosowania w szpitalu w Wyrzysku, ustalenia jego numeru, granicy oraz siedziby obwodowej komisji wyborczej dla przeprowadzenia wyborów do Sejmu i Senatu Rzeczypospolitej Polskiej 16557
- 3319** – nr XII/98/07 Rady Miejskiej w Bojanowie z dnia 13 września 2007 r. w sprawie utworzenia obwodu głosowania w Domu Pomocy Społecznej w Pakówce dla przeprowadzenia wyborów do Sejmu Rzeczypospolitej Polskiej i do Senatu Rzeczypospolitej Polskiej i wyznaczenia siedziby obwodowej komisji wyborczej 16557
- 3320** – nr XII/107/07 Rady Miejskiej w Chodzieży z dnia 13 września 2007 r. w sprawie utworzenia odrębnych obwodów głosowania, ustalenia ich granic, numerów i siedzib obwodowych komisji wyborczych w Chodzieży w wyborach do Sejmu i Senatu Rzeczypospolitej Polskiej zarządzonych na dzień 21 października 2007 r. 16558
- 3321** – nr XII/74/2007 Rady Gminy Piaski z dnia 13 września 2007 r. w sprawie utworzenia odrębnego obwodu głosowania do przeprowadzenia wyborów do Sejmu i Senatu wyznaczonych na dzień 21 października 2007 r. 16559
- 3322** – nr XII/127/07 Rady Miejskiej Kościana z dnia 13 września 2007 r. w sprawie utworzenia dodatkowych obwodów głosowania do przeprowadzenia wyborów do Sejmu Rzeczypospolitej Polskiej i do Senatu Rzeczypospolitej Polskiej 16559
- 3323** – nr XXI/188/V/2007 Rady Miasta Poznania z dnia 13 września 2007 r. w sprawie utworzenia odrębnych obwodów głosowania w szpitalach i zakładach pomocy społecznej, Areszcie Śledczym oraz Oddziale Zewnętrznym tego Aresztu, w wyborach do Sejmu Rzeczypospolitej Polskiej i do Senatu Rzeczypospolitej Polskiej 16560

- 3324** – nr XXI/189/V/2007 Rady Miasta Poznania z dnia 13 września 2007 r. w sprawie zmian w podziale Miasta na obwody głosowania 16563
- 3325** – nr X/81/07 Rady Miejskiej Gminy Rawicz z dnia 13 września 2007 r. w sprawie utworzenia obwodów głosowania na obszarze Gminy Rawicz do przeprowadzenia wyborów do Sejmu Rzeczypospolitej Polskiej i do Senatu Rzeczypospolitej Polskiej 16592
- 3326** – nr XIII/97/07 Rady Miasta i Gminy Szamotuły z dnia 13 września 2007 r. w sprawie utworzenia obwodów głosowania w szpitalu Powiatowym i Areszcie Śledczym w Szamotułach, ustalenia ich granic, numerów oraz wyznaczenia siedzib obwodowych komisji w wyborach do Sejmu RP i Senatu RP zarządzonych na dzień 21 października 2007 r. 16593
- 3327** – nr 112/XIV/07 Rady Miejskiej w Śremie z dnia 13 września 2007 r. w sprawie utworzenia odrębnych obwodów głosowania na terenie gminy Śrem 16594
- 3328** – nr XII/53/07 Rady Miejskiej w Złotowie z dnia 13 września 2007 r. w sprawie utworzenia obwodów głosowania w szpitalu Powiatowym i Areszcie Śledczym w Złotowie w celu przeprowadzenia wyborów do Sejmu RP i Senatu RP zarządzonych na dzień 21 października 2007 r. 16595

UCHWAŁA OKRĘGOWEJ KOMISJI WYBORCZEJ W POZNANIU

- 3329** – nr 5 z dnia 20 września 2007 r. w sprawie utworzenia odrębnego obvodu głosowania w gminie Komorniki 16596

INFORMACJA STAROSTY KONIŃSKIEGO

- 3330** – w sprawie modernizacji ewidencji gruntów i budynków 16596

OBWIESZCZENIA KOMISARZY WYBORCZYCH

- 3331** – obwieszczenie Komisarza Wyborczego w Pile z dnia 17 września 2007 r. o wynikach wyborów uzupełniających do Rady Miejskiej w Chodzieży 16597
- 3332** – obwieszczenie Komisarza Wyborczego w Pile z dnia 17 września 2007 r. o wynikach wyborów uzupełniających do Rady Miejskiej w Ostrorogu 16598
- 3333** – obwieszczenie Komisarza Wyborczego w Poznaniu z dnia 17 września 2007 r. o wynikach wyborów uzupełniających do Rady Gminy Chrzypsko Wielkie przeprowadzonych w dniu 16 września 2007 r. 16599

3308

UCHWAŁA Nr XI/61/07 RADY GMINY KAŻMIERZ

z dnia 17 sierpnia 2007 r.

w sprawie zmiany regulaminu określającego wysokość oraz szczegółowe warunki przyznawania nauczycielom zatrudnionym w szkołach i przedszkolach prowadzonych przez Gminę Kaźmierz dodatków motywacyjnego, funkcyjnego i za warunki pracy oraz szczegółowy sposób obliczania wynagrodzenia za godziny nadwymiarowe i doraźnych zastępstw

Na podstawie art.30 ust. 6 ustawy z dnia 26 stycznia 1982 r. – Karta Nauczyciela (Dz.U. z 2006 r. Nr 97, poz. 674, Nr 170, poz. 1218, Nr 220, poz. 1600 oraz z 2007 r. Nr 17, poz. 95 i Nr 80, poz. 542) Rada Gminy Kaźmierz uchwala, co następuje:

§1. W uchwale nr II/12/06 Rady Gminy Kaźmierz z dnia 5 grudnia 2006 r. w sprawie uchwalenia regulaminu określającego wysokość oraz szczegółowe warunki przyznawania nauczycielom zatrudnionym w szkołach i przedszkolach prowadzonych przez Gminę Kaźmierz dodatków motywacyjnego, funkcyjnego i za warunki pracy oraz szczegółowy sposób obliczania wynagrodzenia za godziny nadwymiarowe i doraźnych zastępstw na rok 2007 (Dz. Urz. Woj. Wiel. Nr 202, poz. 4830) w §5 dodaje się pkt 4 w brzmieniu „wychowawstwo oddziału przedszkolnego – w wysokości 2%”.

§2. Wykonanie uchwały powierza się Wójtowi Gminy Kaźmierz.

***§3.** Uchwała wchodzi w życie po upływie 14 dni od jej ogłoszenia w Dzienniku Urzędowym Województwa Wielkopolskiego z mocą obowiązującą od 1 września 2007 r.

Przewodniczący Rady
(-) *Grzegorz Reinholz*

* Rozstrzygnięcie Nadzorcze Wojewody Wielkopolskiego Nr NK.I-6.0911-225/07 z dnia 19 września 2007 r. orzekające nieważność części §3 uchwały Nr XI/61/07 Rady Gminy Kaźmierz z dnia 17 sierpnia 2007 r. w sprawie zmiany regulaminu określającego wysokość oraz szczegółowe warunki przyznawania nauczycielom zatrudnionym w szkołach i przedszkolach prowadzonych przez Gminę Kaźmierz dodatków motywacyjnych, funkcyjnych i za warunki pracy oraz szczegółowy sposób obliczania wynagrodzenia za godziny nadwymiarowe i doraźnych zastępstw – w zakresie wyrażenia „z mocą obowiązującą od 1 września 2007 r.” – ze względu na istotne naruszenie prawa.

3309

UCHWAŁA Nr 109/XIII/07 RADY MIEJSKIEJ W ŚREMIE

z dnia 23 sierpnia 2007 r.

w sprawie miejscowego planu zagospodarowania przestrzennego obszaru „Helenki” w Śremie

Na podstawie art. 20 ust. 1 ustawy z dnia 27 marca 2003 r. o planowaniu i zagospodarowaniu przestrzennym (Dz.U. z 2003 r. Nr 80, poz. 717 z późn. zm.) Rada Miejska w Śremie uchwala, co następuje:

ROZDZIAŁ I

Przepisy wstępne

§1.1. Po stwierdzeniu zgodności z ustaleniami studium uwarunkowań i kierunków zagospodarowania gminy Śrem,

uchwala się miejscowy plan zagospodarowania przestrzennego dla obszaru „Helenki” w Śremie o powierzchni 165,3 ha, zwany dalej planem.

2. Integralną częścią uchwały są:

- 1) załącznik nr 1 - część graficzna planu zwana dalej rysunkiem, opracowana w skali 1:2.000;
- 2) załącznik nr 2 - rozstrzygnięcie o sposobie rozpatrzenia uwag do projektu planu;

3) załącznik nr 3 - rozstrzygnięcie o sposobie realizacji, zapisanych w planie, inwestycji z zakresu infrastruktury technicznej, które należą do zadań własnych gminy oraz o zasadach ich finansowania, zgodnie z przepisami o finansach publicznych.

3. Plan obowiązuje w granicach określonych na rysunku planu.

§2. Ilekcioć w uchwale jest mowa o:

- 1) dachu płaskim - należy przez to rozumieć dach o spadku do 10°, ze ścianami attykowymi ze wszystkich stron budynku, wyprowadzonymi ponad najwyższy punkt połączenia dachu;
- 2) dachu stromym - należy przez to rozumieć dach o przynajmniej dwóch połaciach zbiegających się w kalenicy, nachylonych pod tym samym kątem;
- 3) elewacji frontowej - należy przez to rozumieć ścianę zewnętrzną budynku sytuowaną od strony terenu dróg publicznych;
- 4) nieprzekraczalnej linii zabudowy - należy przez to rozumieć linię wyznaczającą najmniejszą odległość sytuowania ścian zewnętrznej budynku od linii rozgraniczającej terenu;
- 5) obiektach infrastruktury technicznej - należy przez to rozumieć sieci uzbrojenia terenu oraz związane z nimi obiekty budowlane;
- 6) obowiązującej linii zabudowy - należy przez to rozumieć linię, zgodnie z którą należy sytuować minimum 70% długości elewacji frontowej budynku;
- 7) powierzchni zabudowy - rozumie się przez to powierzchnię terenu wyznaczoną przez rzut pionowy zewnętrznych ścian budynku w stanie wykończonym;
- 8) reklamie - należy przez to rozumieć nośniki informacji wizualnej na temat towarów i usług, w jakiegokolwiek materialnej formie wraz z elementami konstrukcyjnymi i zamocowaniami;
- 9) rysunku - należy przez to rozumieć rysunek planu, o którym mowa w §1 ust. 2 pkt 1;
- 10) stacjach bazowych telefonii komórkowej - należy przez to rozumieć obiekty radiokomunikacyjne, składające się z urządzeń elektro - przesyłowych oraz konstrukcji wsporczej i zestawu anten;
- 11) terenie - należy przez to rozumieć obszar o określonym przeznaczeniu, wyznaczony na rysunku planu liniami rozgraniczającymi;
- 12) usługach - należy przez to rozumieć działalność gospodarczą, która nie polega na wytwarzaniu dóbr materialnych, ale ma charakter świadczeń osób fizycznych i prawnych oraz jednostek organizacyjnych nie posiadających osobowości prawnej na rzecz innych osób;
- 13) użytkownikach - należy przez to rozumieć wszystkie osoby, które mogą przebywać jednocześnie w danym budynku lub jego części; liczbę użytkowników należy określać

zgodnie z rozporządzeniem o warunkach technicznych jakim powinny odpowiadać budynki i ich usytuowanie;

ROZDZIAŁ II

Przepisy ogólne

§3. W zakresie zasad i ochrony kształtowania ładów przestrzennego ustala się:

- 1) zakaz stosowania blach falistych i trapezowych jako elementów elewacyjnych oraz wykonywania ścian zewnętrznych inaczej niż jako murowane lub monolityczne; zakaz nie dotyczy terenów oznaczonych symbolem P;
- 2) zakaz lokalizacji obiektów tymczasowych z wyjątkiem obiektów niezbędnych przy budowie budynków i budowli, zgodnych z podstawową funkcją terenu i wznoszonych na czas budowy;
- 3) zapewnienie bezpośredniego dostępu nowo wydzielonych działek budowlanych do drogi publicznej lub dostęp poprzez wydzieloną drogę wewnętrzną o parametrach odpowiadających drodze klasy D - dojazdowej o szerokości min. 10 m, przy czym:
 - a) szczegółowe zasady wyznaczania działek budowlanych określają ustalenia dla poszczególnych terenów zawarte w rozdziale 3 niniejszej uchwały,
 - b) zapisów dotyczących zasad wyznaczania działek budowlanych na poszczególnych terenach nie stosuje się dla obiektów infrastruktury technicznej.

§4. W zakresie zasad ochrony środowiska, przyrody i krajobrazu kulturowego ustala się:

- 1) zakaz lokalizowania obiektów budowlanych związanych z przedsięwzięciami mogącymi znacząco oddziaływać na środowisko, z wyłączeniem ustalonych planem;
- 2) ochronę lasów i wód powierzchniowych, zgodnie z przepisami odrębnymi;
- 3) ochronę wszystkich cieków otwartych znajdujących się w granicach planu, poprzez zakaz ich kanalizowania;
- 4) zapewnienie wymaganego komfortu akustycznego zgodnie z przepisami odrębnymi;
- 5) dopuszczenie zagospodarowania mas ziemnych, bądź ich wywóz zgodnie z przepisami odrębnymi;
- 6) segregację i wywóz odpadów zgodnie z przepisami odrębnymi.

§5. W zakresie zasad ochrony dziedzictwa kulturowego i zabytków oraz dóbr kultury współczesnej ustala się nadzór konserwatorski i archeologiczny nad robotami budowlanymi, jeżeli jest on wymagany przepisami odrębnymi.

§6. W zakresie wymagań wynikających z potrzeb kształtowania przestrzeni publicznych ustala się zakaz lokalizowania:

- 1) ogrodzeń z typowych prefabrykowanych elementów betonowych oraz litego muru od strony dróg publicznych i innych terenów publicznych;

2) reklam, przy czym zakaz nie dotyczy terenów, oznaczonych na rysunku symbolami 14U, 14ZP oraz pasa terenu między linią rozgraniczającą drogi 2KdG i linią zabudowy w kwartałach zabudowy wielorodzinnej 6MW i 7MW;

3) stacji bazowych telefonii komórkowych, przy czym zakaz nie dotyczy terenu 13U.

§7. Na podstawie przepisów odrębnych, ochronie podlegają w szczególności:

1) pomniki przyrody - dwa dęby szypułkowe znajdujące się na terenie oznaczonym na rysunku symbolem 10ZP - na podstawie rozporządzenia Wojewody Poznańskiego o ustanowieniu pomników przyrody;

2) tereny wód powierzchniowych;

3) tereny lasów.

Rozdział III

Przepisy szczegółowe

§8. 1. Dla wyznaczonych na rysunku liniami rozgraniczającymi terenów, oznaczonych symbolami: 1MNw, 2MNw, 3MNw, 4MNw, 5MNw, 6MNw, 7MNw, 8MNw, 9MNw, 10MNw, 11MNw, 12MNw, 13MNw, 14MNw, 15MNw, 16MNw, 17MNw, 18MNw, 19MNw, 20MNw, 21MNw, 22, MNw, 23MNw, 24MNw, 25MNw, 26MNw, 27MNw, 28MNw, 29MNw, 30MNw, 31MNw, 32MNw, 33MNw, 34MNw, 35MNw ustala się przeznaczenie pod zabudowę mieszkaniową jednorodzinną wolnostojącą; na terenie 28MNw dopuszcza się lokalizowanie budynków czterorodzinnych o gabarytach identycznych jak zabudowa jednorodzinną.

2. Dla wyznaczonych na rysunku liniami rozgraniczającymi terenów oznaczonych symbolami: 1MNb, 2MNb, 3MNb, 4MNb, 5MNb, 6MNb, 7MNb, 8MNb, 9MNb, 10MNb, 11MNb, 12MNb, 13MNb, 14MNb ustala się przeznaczenie pod zabudowę mieszkaniową jednorodzinną bliźniaczą.

3. Dla wyznaczonych na rysunku liniami rozgraniczającymi terenów oznaczonych symbolami: 1MNs, 2MNs, 3MNs, 4MNs, 5MNs, 6MNs, 7MNs, 8MNs, 9MNs, 10MNs, 11MNs, 12MNs, 13MNs, 14MNs, 15MNs, 16MNs, 17MNs, 18MNs, 19MNs, 20MNs, 21MNs, 22MNs, 23MNs ustala się przeznaczenie pod zabudowę mieszkaniową jednorodzinną szeregową; na terenach 21MNs i 22MNs dopuszcza się lokalizowanie budynków czterorodzinnych o gabarytach identycznych jak zabudowa jednorodzinną.

4. Na terenach oznaczonych symbolami MNw, MNb, i MNs wyznacza się obowiązujące i nieprzekraczalne linie zabudowy zgodnie z rysunkiem, przy czym w przypadku, gdy obowiązująca linia zabudowy jest odcinkiem łuku, elewacja frontowa budynku może zostać zlokalizowana w pasie terenu o szerokości 1,5 m od obowiązującej linii zabudowy w głąb działki budowlanej.

5. Na terenach oznaczonych symbolami MNw, MNb, i MNs ustala się:

1) zakaz lokalizowania:

a) budynków innych niż:

- mieszkalne jednorodzinne,
- garażowe, towarzyszące zabudowie mieszkaniowej jednorodzinnej, dla samochodów o nośności poniżej 2,5 tony, wyłącznie wbudowane lub zblokowane z bryłą główną budynku mieszkalnego,

b) obiektów przeznaczonych na prowadzenie działalności gospodarczej,

c) więcej niż jednego wolno stojącego budynku na każdej działce,

d) ogrodzeń od strony drogi publicznej o wysokości większej niż 1,8 m,

e) skrzynek energetycznych w formie innej niż wbudowane w ogrodzenia,

f) skrzynek gazowych na elewacjach frontowych budynków;

2) powierzchnię działek budowlanych:

a) nie mniejszą niż 600 m²- dla terenów MNw,

b) nie mniejszą niż 500 m² - dla terenów MNb; przy czym dla terenu 14 MNb ustala się możliwość podziału na cztery działki o zbliżonej powierzchni,

c) nie mniejszą niż 180 m²- dla terenów MNs;

3) zasady zabudowy i zagospodarowania działek budowlanych:

a) powierzchnię zabudowy:

- nie większą niż 30% powierzchni działki budowlanej - na terenach MNw i MNb,

- nie większą niż 40% powierzchni działki budowlanej - na terenach MNs,

b) wysokość zabudowy nie większą niż 10 m,

c) poziom posadzki parteru na wysokości do 0,5 m nad poziomem terenu,

d) powierzchnię terenu biologicznie czynną:

- nie mniejszą niż 35% powierzchni działki budowlanej - na terenach MNw i MNb,

- nie mniejszą niż 30% powierzchni działki budowlanej - na terenach MNs,

e) dachy strome o kątach nachylenia połaci dachowych 22 - 45°; dopuszcza się stosowanie dachów płaskich przy czym udział dachu płaskiego nie może przekroczyć 20% ogólnej powierzchni dachu; jeśli w danym kwartale zabudowy, ograniczonym liniami zabudowy, są już zlokalizowane budynki z dachem płaskim, dopuszcza się stosowanie wyłącznie dachów płaskich,

f) zapewnienie miejsc postojowych w granicach działek budowlanych;

4) stawkę stanowiącą podstawę do określenia jednorazowej opłaty od wzrostu wartości nieruchomości w związku z uchwaleniem planu w wysokości 30%.

§9. 1. Dla wyznaczonych na rysunku liniami rozgraniczającymi terenów oznaczonych symbolami: 1MW, 2MW, 3MW, 4MW, 5MW, 6MW, 7MW, 8MW ustala się: przeznaczenie pod zabudowę mieszkaniową wielorodzinną.

2. Na terenach oznaczonych symbolem MW wyznacza się nieprzekraczalne linie zabudowy, zgodnie z rysunkiem.

3. Na terenach oznaczonych symbolem MW ustala się:

1) zakaz lokalizowania:

a) budynków innych niż:

- budynki mieszkalne wielorodzinne, z możliwością lokalizowania usług w parterach tych budynków wyłącznie na terenach 6MW i 7MW; możliwe jest zlokalizowanie jednego lokalu handlowego o powierzchni sprzedaży do 600 m² na każdym z terenów 6MW i 7MW, dla pozostałych lokali handlowych ustala się maksymalną powierzchnię sprzedaży 200 m²,
- budynki garażowe na samochody o nośności poniżej 2,5 tony, towarzyszące zabudowie mieszkaniowej,

b) obiektów budowlanych przeznaczonych na prowadzenie działalności gospodarczej,

c) skrzynek energetycznych i gazowych w ścianach frontowych budynków;

2) zasady zabudowy i zagospodarowania działek budowlanych:

a) powierzchnię zabudowy - nie większą niż 35% powierzchni działki budowlanej, przy czym na terenach 2MW, 4MW i 5MW- nie większą niż 40% powierzchni działki budowlanej,

b) wysokość zabudowy:

- na terenach 1 MW, 5MW i 8 MW- nie większą niż 12 m,
- na terenach 2MW, 3MW, 4MW, 6MW i 7MW - nie większą niż 15 m,
- na terenie 5MW dopuszcza się wysokość do 15 m od strony terenu 4MW, wykorzystując istniejącą różnicę poziomu terenu,

c) powierzchnię terenu biologicznie czynną - nie mniejszą niż 35% powierzchni działki budowlanej, przy czym na terenach 2MW, 4MW i 5MW - nie mniejszą niż 30% powierzchni działki budowlanej,

d) na terenach 3MW, 4MW, 6MW i 7MW wzdłuż drogi 2KdG oraz na terenie 8MW wzdłuż drogi 1KdG pasy zieleni o szerokości minimum 5 m, przy czym:

- pasy zieleni należy urządzać roślinnością o zwartej strukturze w postaci drzew i krzewów,
- pasach zieleni ustala się zakaz lokalizacji budynków,

- w pasach zieleni dopuszcza się lokalizowanie miejsc postojowych, przy czym powierzchnia miejsc postojowych nie może przekraczać 20% powierzchni pasa zieleni, a miejsca postojowe mogą być grupowane po 10 lub mniej dla samochodów osobowych oraz po 3 lub mniej dla samochodów ciężarowych,

e) dachy płaskie lub dachy strome o kątach nachylenia połaci dachowych do 45°,

f) zapewnienie w granicach działki budowlanej minimum 1 miejsca postojowego na 3 użytkowników części usługowej oprócz miejsc postojowych dla mieszkańców;

3) stawkę stanowiącą podstawę do określenia jednorazowej opłaty od wzrostu wartości nieruchomości w związku z uchwaleniem planu w wysokości 30%.

4. Na terenie 7MW w obszarze składowiska odpadów należy przeprowadzić działania rekultywacyjne. Dopuszcza się możliwość zmiany ukształtowania terenu.

§10. 1. Dla wyznaczonych na rysunku liniami rozgraniczającymi terenów oznaczonych symbolami: 1MW/U, 2MW/U, 3MW/U ustala się przeznaczenie pod zabudowę mieszkaniową wielorodzinną z usługami.

2. Na terenach oznaczonych symbolem MW/U wyznacza się nieprzekraczalne linie zabudowy, zgodnie z rysunkiem.

3. Na terenach oznaczonych symbolem MW/U ustala się:

1) zakaz lokalizowania:

a) budynków innych niż:

- budynki mieszkalne wielorodzinne z uzupełniającą funkcją usługową w parterach tych budynków, przy czym możliwe jest zlokalizowanie wyłącznie jednego lokalu handlowego o powierzchni sprzedaży do 600 m² na każdym terenie, dla pozostałych lokali handlowych ustala się maksymalną powierzchnię sprzedaży 200 m²,
- budynki garażowe dla samochodów o nośności poniżej 2,5 tony, towarzyszące zabudowie mieszkaniowej,

b) obiektów budowlanych przeznaczonych na prowadzenie działalności gospodarczej,

c) skrzynek energetycznych i gazowych w ścianach frontowych budynków;

2) zasady zabudowy i zagospodarowania działek budowlanych:

a) powierzchnię zabudowy - nie większą niż 35% powierzchni działki budowlanej,

b) wysokość zabudowy - nie większą niż 12 m,

c) powierzchnię terenu biologicznie czynną - nie mniejszą niż 35% powierzchni działki budowlanej,

d) na terenach 1 MW/U i 2MW/U pasy zieleni o szerokości minimum 5 m wzdłuż drogi 1KdG, przy czym:

- pasy zieleni należy urządzać roślinnością o zwartej strukturze w postaci drzew i krzewów,
 - w pasach zieleni ustala się zakaz lokalizacji budynków,
 - w pasach zieleni dopuszcza się lokalizowanie miejsc postojowych, przy czym powierzchnia miejsc postojowych nie może przekraczać 20% powierzchni pasa zieleni, a miejsca postojowe mogą być grupowane po 10 lub mniej dla samochodów osobowych oraz po 3 lub mniej dla samochodów ciężarowych,
- e) dachy płaskie lub dachy strome o kątach nachylecia połaci dachowych 22 - 45°,
- f) zapewnienie w granicach działki budowlanej minimum 1 miejsca postojowego na 3 użytkowników części usługowej oprócz miejsc postojowych dla mieszkańców.
- 3) stawkę stanowiącą podstawę do określenia jednorazowej opłaty od wzrostu wartości nieruchomości w związku z uchwaleniem planu - w wysokości 30%.
- §11.** 1. Dla wyznaczonych na rysunku liniami rozgraniczającymi terenów oznaczonych symbolami: 1U, 2U, 3U, 4U, 5U, 6U, 7U, 8U, 9U, 10U, 11U, 12U, 13U, 14U ustala się przeznaczenie pod zabudowę usługową.
2. Na terenach oznaczonych symbolem U wyznacza się nieprzekraczalną linię zabudowy dla budynków zgodnie z rysunkiem.
3. Na terenach oznaczonych symbolem U ustala się:
- 1) zakaz lokalizowania:
- a) budynków innych niż związane z:
 - obsługą cmentarza, w tym z usługami handlu - na terenie 1U,
 - kultem religijnym - na terenie 2U,
 - funkcjami użyteczności publicznej z wyłączeniem lokali dyskotekowych oraz usług handlu o powierzchni sprzedaży powyżej 800 m² - na terenie 4U,
 - usługami opieki zdrowotnej, społecznej i socjalnej - na terenie 12U,
 - funkcjami użyteczności publicznej z wyłączeniem kultu religijnego, lokali dyskotekowych oraz usług handlu o powierzchni sprzedaży powyżej 800 m² - na terenie 13U,
 - usługami sportu - na terenie 14U,
 - funkcjami użyteczności publicznej z wyłączeniem kultu religijnego oraz usług handlu o powierzchni sprzedaży powyżej 800 m² na pozostałych terenach,
 - b) więcej niż jednego lokalu handlowego o powierzchni sprzedaży do 800 m² na każdym terenie z zastrzeżeniem lit. a; dla pozostałych lokali handlowych ustala się maksymalną powierzchnię sprzedaży 200 m²,
 - c) skrzynek energetycznych i gazowych w ścianach frontowych budynków;
- 2) zasady zabudowy i zagospodarowania działek budowlanych:
- a) powierzchnię zabudowy - nie większą niż 35% powierzchni działki budowlanej,
 - b) wysokość zabudowy:
 - na terenie 2U - nie większą niż 20 m,
 - na terenach 3U, 4U, 5U, 8U i 11U - nie większą niż 12 m,
 - na terenach 1U, 6U, 7U, 9U, 10U i 14U - nie większą niż 10 m,
 - na terenie 12U nie wyższą, niż istniejące budynki,
 - na terenie 13U - nie większą niż 15 m dla budynków i do 50 m dla budowli,
 - c) powierzchnię działki budowlanej - nie mniejszą niż 500 m²,
 - d) powierzchnię terenu biologicznie czynną - nie mniejszą niż 30% powierzchni działki budowlanej,
 - e) dowolną geometrię dachów,
 - f) zapewnienie w granicach działki budowlanej minimum 1 miejsca postojowego na 3 użytkowników budynku usługowego z wyłączeniem:
 - terenu 12U,
 - terenu 1U, dla którego dopuszcza się zapewnienie miejsc postojowych na terenach 1KP i 2KP;
- 3) zakaz przekraczania dopuszczalnych wartości emisji czynników szkodliwych;
- 4) stawkę stanowiącą podstawę do określenia jednorazowej opłaty od wzrostu wartości nieruchomości w związku z uchwaleniem planu w wysokości 30%.
- §12.** 1. Dla wyznaczonych na rysunku liniami rozgraniczającymi terenów oznaczonych symbolami: 1U/M, 2U/M, 3U/M, 4U/M, 5U/M ustala się przeznaczenie pod zabudowę usługową z uzupełniającą funkcją mieszkaniową.
2. Na terenach oznaczonych symbolem U/M ustala się nieprzekraczalną linię zabudowy, wyznaczoną na rysunku.
3. Na terenach oznaczonych symbolem U/M ustala się:
- 1) zakaz lokalizowania:
- a) budynków innych niż usługowe z uzupełniającą funkcją mieszkaniową, przy czym funkcja mieszkaniowa nie może przekraczać 30% powierzchni użytkowej danego budynku,
 - b) więcej niż dwóch lokali handlowych o powierzchni sprzedaży do 600 m² na każdym terenie; dla pozostałych lokali handlowych ustala się maksymalną powierzchnię sprzedaży 200 m²,
 - c) skrzynek energetycznych i gazowych w ścianach frontowych budynków;

2) powierzchnię działki budowlanej - nie mniejszą niż 1.000 m²,

3) zasady zabudowy i zagospodarowania działek budowlanych:

a) powierzchnię zabudowy:

- na terenie 1U/M - 10% - 20% powierzchni działki budowlanej,
- na terenie 2U/M - 15% - 40% powierzchni działki budowlanej,
- na terenach 3U/M - 20% - 45% powierzchni działki budowlanej,
- na terenach 4U/M i 5U/M - 10% - 35% powierzchni działki budowlanej

b) wysokość zabudowy:

- na terenach 1U/M, 2U/M i 3U/M - nie większą niż 15 m oraz minimum 2 nadziemne kondygnacje użytkowe,
- na terenach 4U/M, 5U/M - nie większą niż 12 m oraz minimum 2 nadziemne kondygnacje użytkowe,
- dopuszcza się zabudowę parterową na maksymalnie 30% powierzchni rzutu danego budynku;

c) dopuszcza się zabudowę do granic działki budowlanej oraz połączenie zabudową terenów 1U/M i 2U/M w pasie terenu o szerokości 15 m,

d) powierzchnię terenu biologicznie czynną - nie mniejszą niż 30% powierzchni działki budowlanej,

e) dowolną geometrię dachów,

f) zapewnienie w granicach działki budowlanej minimum 1 miejsca postojowego na 3 użytkowników budynku usługowego;

4) stawkę stanowiącą podstawę do określenia jednorazowej opłaty od wzrostu wartości nieruchomości w związku z uchwaleniem planu w wysokości 30%.

§13. 1. Dla wyznaczonych na rysunku liniami rozgraniczającymi terenów oznaczonych symbolami: 1P, 2P, 3P ustala się przeznaczenie pod obiekty produkcyjne, składy i magazyny.

2. Na terenach oznaczonych symbolem P ustala się nieprzekraczalną linię zabudowy, wyznaczoną na rysunku.

3. Na terenach oznaczonych na rysunku symbolami P ustala się:

1) zakaz lokalizowania budynków innych niż budynki produkcyjne, składy i magazyny oraz innych niż związane z prowadzeniem działalności gospodarczej;

2) zasady zabudowy i zagospodarowania terenu:

- a) powierzchnię zabudowy - nie większą niż 40% powierzchni działki budowlanej,
- b) powierzchnię działki budowlanej - nie mniejszą niż 2.000 m²,

c) wysokość zabudowy:

- na terenie 1P - nie większą niż 15 m,
- na terenach 2P i 3P - nie większą niż 12 m,

d) powierzchnię terenu biologicznie czynną - nie mniejszą niż 20% powierzchni działki budowlanej,

e) dowolną geometrię dachów,

f) zapewnienie w granicach działki budowlanej miejsc postojowych dla samochodów osobowych i ciężarowych w liczbie dostosowanej do rodzaju prowadzonej działalności;

3) stawkę stanowiącą podstawę do określenia jednorazowej opłaty od wzrostu wartości nieruchomości w związku z uchwaleniem planu w wysokości 10%.

***§14.1.** Dla wyznaczonego na rysunku liniami rozgraniczającymi terenu oznaczonego symbolem 1R ustala się przeznaczenie pod tereny rolnicze.

2. Na terenie oznaczonym symbolem 1R ustala się zakaz zabudowy.

§15. 1. Dla wyznaczonych na rysunku liniami rozgraniczającymi terenów oznaczonych symbolami: 1ZP, 2ZP, 3ZP, 4ZP, 5ZP, 6ZP, 7ZP, 8ZP, 9ZP, 10ZP, 11ZP, 12ZP, 13ZP, 14ZP, 15ZP, 16ZP, 17ZP, 18ZP, 19ZP, 20ZP, 21ZP ustala się przeznaczenie pod zieleni urządzoną.

2. Na terenach oznaczonych symbolami 1ZP, 2ZP, 3ZP, 4ZP, 5ZP, 6ZP, 11ZP, 12ZP, 13ZP i 17ZP, pełniących funkcje ciągu ekologicznego, ustala się zapewnienie dostępu do terenów oznaczonych na rysunku symbolem WS.

3. Na terenach oznaczonych symbolami 7ZP, 8ZP, 9ZP, 10ZP, 14ZP, 15ZP, 16ZP, 18ZP, 19ZP, 20ZP i 21ZP, pełniących funkcję skwerów miejskich, ustala się zagospodarowanie zieleni urządzonej.

4. Na terenach oznaczonych na rysunku symbolami ZP, ustala się:

1) zakaz lokalizowania:

- a) budynków,
- b) ogrodzeń,
- c) obiektów budowlanych innych niż:
 - ciągi piesze, rowerowe oraz ich oświetlenie,
 - obiekty małej architektury,
 - obiekty infrastruktury technicznej - w zależności od potrzeb;

2) zasady zagospodarowania terenów:

- a) ochronę istniejącej, wartościowej zieleni,
- b) nowe nasadzenia drzew i krzewów z uwzględnieniem lokalnych warunków siedliskowych,
- c) powierzchnię terenu biologicznie czynną - nie mniejszą niż 70% powierzchni terenu;

- 3) stawkę stanowiącą podstawę do określenia jednorazowej opłaty od wzrostu wartości nieruchomości w związku z uchwaleniem planu w wysokości 5%.

§16. 1. Dla wyznaczonego na rysunku liniami rozgraniczającymi terenu oznaczonego symbolem 1ZL ustala się przeznaczenie pod tereny lasów.

2. Na terenie oznaczonym symbolem 1ZL ustala się prowadzenie gospodarki leśnej zgodnie z przepisami odrębnymi.

§17. 1. Dla wyznaczonego na rysunku liniami rozgraniczającymi terenu oznaczonego symbolem 1ZP/U ustala się przeznaczenie pod tereny zieleni urządzonej z usługami.

2. Na terenie oznaczonym symbolem 1ZP/U ustala się nieprzekraczalną linię zabudowy, wyznaczoną na rysunku.

3. Na terenie oznaczonym symbolem 1ZP/U ustala się:

1) zakaz lokalizowania:

- a) budynków innych niż budynki o funkcjach usług oświaty, sportu i rekreacji, usług gastronomicznych i hotelarskich,
- b) budynków handlowych,
- c) budynków garażowych dla samochodów o nośności powyżej 2,5 tony,
- d) obiektów budowlanych innych niż określone w lit. a, b, c oraz innych niż ciągi piesze i rowerowe, boiska i inne urządzenia sportowe, urządzenia związane z działalnością rozrywkową, dojazdy i parkingi związane z budynkami na terenie - o powierzchni nie przekraczającej 20% powierzchni terenu;

2) zasady zabudowy i zagospodarowania terenu:

- a) powierzchnię zabudowy - nie większą niż 10% powierzchni terenu,
- b) wysokość zabudowy - nie większą niż 15 m,
- c) powierzchnię terenu biologicznie czynną - nie mniejszą niż 70% powierzchni terenu,
- d) dowolną geometrię dachów,
- e) możliwość wydzielenia dróg wewnętrznych, przy czym należy zapewnić dostępność do terenów istniejących ogrodów działkowych,
- f) zapewnienie w granicach działki budowlanej minimum 1 miejsca postojowego na 3 użytkowników budynku usługowego, przy czym ustalenie to nie dotyczy budynków oświaty;

- 3) stawkę stanowiącą podstawę do określenia jednorazowej opłaty od wzrostu wartości nieruchomości w związku z uchwaleniem planu w wysokości 15%.

§18. 1. Dla wyznaczonych na rysunku liniami rozgraniczającymi terenów oznaczonych symbolami: 1ZD, 2ZD ustala się przeznaczenie pod ogrody działkowe.

2. O ile przepisy odrębne nie stanowią inaczej, na terenach oznaczonych symbolem ZD ustala się:

1) zakaz lokalizowania:

a) obiektów budowlanych innych niż:

- obiekty małej architektury,
- altany i inne obiekty architektury ogrodowej, zgodnie z przepisami odrębnymi,
- budynki gospodarcze, sanitarne i administracyjne, związane z funkcją ogrodów działkowych, zgodnie z przepisami odrębnymi,
- parking na potrzeby użytkowników ogrodów działkowych,
- drogi dojazdowe,

b) obiektów przeznaczonych na prowadzenie działalności gospodarczej, w tym handlowej;

2) powierzchnię ogrodu działkowego - nie mniejszą niż 300 m² i nie większą niż 500 m²,

3) zasady zabudowy i zagospodarowania terenu:

- a) w jednym ogrodzie działkowym może znajdować się nie więcej niż 1 budynek gospodarczy o powierzchni użytkowej nie przekraczającej 25 m²,
- b) wysokość budynków gospodarczych - nie większa niż 5,0 m,
- c) powierzchnię terenu biologicznie czynną bez uwzględnienia powierzchni zieleni projektowanej na dachach i ścianach budynków oraz wypełnień w nawierzchniach ażurowych - nie mniejszą niż 60% powierzchni działki ogrodu działkowego,
- d) dowolną geometrię dachów,
- e) zapewnienie miejsc postojowych na terenie;

4) stawkę stanowiącą podstawę do określenia jednorazowej opłaty od wzrostu wartości nieruchomości w związku z uchwaleniem planu w wysokości 10%.

§19. 1. Dla wyznaczonych na rysunku liniami rozgraniczającymi terenów oznaczonych symbolami: 1ZC, 2ZC ustala się przeznaczenie pod cmentarz.

2. Na terenach oznaczonych symbolem ZC ustala się:

1) zakaz lokalizowania obiektów budowlanych innych niż bezpośrednio związane z działalnością cmentarza z wyłączeniem budynków handlowych oraz obiektów małej architektury;

2) zasady zabudowy i zagospodarowania terenu:

a) powierzchnię zabudowy:

- nie większą niż 10% powierzchni terenu 1ZC,
- nie większą niż 5% powierzchni terenu 2ZC,

b) wysokość budynków - nie większą niż 12 m,

c) dowolną geometrię dachów,

d) zapewnienie miejsc postojowych na terenach oznaczonych na rysunku symbolami 1KP i 2KP;

3) stawkę stanowiącą podstawę do określenia jednorazowej opłaty od wzrostu wartości nieruchomości w związku z uchwaleniem planu w wysokości 5%.

§20. 1. Dla wyznaczonych na rysunku liniami rozgraniczającymi terenów oznaczonych symbolami: 1WS, 2WS, 3WS ustala się przeznaczenie pod wody powierzchniowe śródlądowe.

2. Na terenach oznaczonych symbolami WS ustala się:

- 1) zakaz lokalizowania obiektów budowlanych innych niż:
 - a) obiekty budowlane bezpośrednio związane z funkcjonowaniem, obsługą i konserwacją zbiornika wodnego,
 - b) obiekty infrastruktury technicznej - w zależności od potrzeb;
- 2) zasady zagospodarowania terenu:
 - a) możliwość pogłębienia zbiornika,
 - b) przy zapewnieniu odpowiedniego stanu czystości wód - możliwość prowadzenia gospodarki rybackiej.
- 3) stawkę stanowiącą podstawę do określenia jednorazowej opłaty od wzrostu wartości nieruchomości w związku z uchwaleniem planu w wysokości 5%.

§21. 1. Dla wyznaczonych na rysunku liniami rozgraniczającymi terenach oznaczonych symbolami 1KdG, 2KdG, 3KdG ustala się przeznaczenie pod publiczne drogi klasy „G” - główne.

2. Na terenie oznaczonym symbolem 1KdG ustala się:

- 1) parametry: szerokość w liniach rozgraniczających zgodnie z rysunkiem, przekrój 1x2, dwustronne chodniki o parametrach zgodnych z przepisami szczególnymi; dopuszcza się rozbudowę o dodatkowe pasy ruchu na warunkach określonych przez zarządcę drogi;
- 2) powiązania komunikacyjne z przyległymi drogami oznaczonymi na rysunku symbolami: 2KdG, 4KdL i 7KdL;
- 3) zakaz budowy nowych, indywidualnych zjazdów; dostępność zapewnić poprzez istniejące zjazdy lub z dróg niższej kategorii;
- 4) w przekroju drogi należy uwzględnić infrastrukturę dla prowadzenia ruchu rowerowego, na warunkach określonych przez zarządcę drogi;
- 5) możliwość lokalizacji w drodze zatok autobusowych i urządzeń związanych z prowadzeniem komunikacji zbiorowej, na warunkach uzgodnionych z zarządcą drogi,
- 6) stawkę stanowiącą podstawę do określenia jednorazowej opłaty od wzrostu wartości nieruchomości w związku z uchwaleniem planu w wysokości 5%.

3. Na terenie oznaczonym symbolem 2KdG ustala się:

- 1) parametry: szerokość w liniach rozgraniczających zgodnie z rysunkiem, przekrój 2x2, dwustronne chodniki o parametrach zgodnych z przepisami szczególnymi; dopuszcza się rozbudowę o dodatkowe pasy ruchu na warunkach określonych przez zarządcę drogi;
- 2) powiązania komunikacyjne z przyległymi drogami oznaczonymi na rysunku symbolami: 1KdG, 3KdG, 1KdL, 2KdL, 7KdL i 1KdD;

3) ustanowienie nowych, indywidualnych zjazdów na warunkach uzgodnionych z zarządcą drogi;

4) w przekroju ulicy należy uwzględnić infrastrukturę dla prowadzenia ruchu rowerowego, na warunkach określonych przez zarządcę drogi;

5) możliwość lokalizacji w drodze zatok autobusowych i urządzeń związanych z prowadzeniem komunikacji zbiorowej, na warunkach uzgodnionych z zarządcą drogi,

6) stawkę stanowiącą podstawę do określenia jednorazowej opłaty od wzrostu wartości nieruchomości w związku z uchwaleniem planu w wysokości 5%.

4. Na terenie oznaczonym symbolem 3KdG ustala się:

1) parametry: szerokość w liniach rozgraniczających zgodnie z rysunkiem, przekrój 1x2, dwustronne chodniki o parametrach zgodnych z przepisami szczególnymi; dopuszcza się rozbudowę o dodatkowe pasy ruchu na warunkach określonych przez zarządcę drogi;

2) powiązania komunikacyjne z przyległymi drogami oznaczonymi na rysunku symbolami: 2KdG, 1KdL, 4KdL, 6KdL, 6KdD, 7KdD, 25KdD, 26KdD, 4KdX i 13KdX;

3) ustanowienie nowych, indywidualnych zjazdów na warunkach uzgodnionych z zarządcą drogi;

4) w miejscach oznaczonych na rysunku jako zieleń ochronna należy nasadzić pas zieleni wysokiej;

5) możliwość lokalizacji w drodze zatok autobusowych i urządzeń związanych z prowadzeniem komunikacji zbiorowej, na warunkach uzgodnionych z zarządcą drogi,

6) stawkę stanowiącą podstawę do określenia jednorazowej opłaty od wzrostu wartości nieruchomości w związku z uchwaleniem planu w wysokości 5%.

§22. 1. Dla wyznaczonych na rysunku liniami rozgraniczającymi terenach oznaczonych symbolami 1KdL, 2KdL, 3KdL, 4KdL, 5KdL, 6KdL, 7KdL ustala się przeznaczenie pod publiczne drogi klasy „L” - lokalne.

2. Na terenach oznaczonych symbolami KdL ustala się:

1) parametry: szerokość w liniach rozgraniczających zgodnie z rysunkiem, przekrój 1x2, dwustronne chodniki o parametrach zgodnych z przepisami szczególnymi;

2) w drogach oznaczonych symbolami: 3KdL, 4KdL i 5KdL, dopuszcza się realizację przyulicznych miejsc postojowych pod warunkiem, że nie koliduje to z pozostałymi ustaleniami planu;

3) w drogach oznaczonych symbolami: 6KdL i 7KdL, dopuszcza się lokalizację zatok autobusowych i urządzeń związanych z prowadzeniem komunikacji zbiorowej, na warunkach uzgodnionych z zarządcą drogi,

4) stawkę stanowiącą podstawę do określenia jednorazowej opłaty od wzrostu wartości nieruchomości w związku z uchwaleniem planu w wysokości 5%.

§23. 1. Dla wyznaczonych na rysunku liniami rozgraniczającymi terenach oznaczonych symbolami: 1KdD, 2KdD,

3KdD, 4KdD, 4KdD, 5KdD, 6KdD, 7KdD, 8KdD, 9KdD, 10KdD, 11KdD, 12KdD, 13KdD, 14KdD, 15KdD, 16KdD, 17KdD, 18KdD, 19KdD, 20KdD, 21KdD, 22KdD, 23KdD, 24KdD, 25KdD, 26KdD, 27KdD, 28KdD, 29KdD, 30KdD, 31KdD, 32KdD, 33KdD, 34KdD, 35KdD, 36KdD, 37KdD ustala się przeznaczenie pod publiczne drogi klasy „D” - dojazdowe.

2. Na terenach oznaczonych symbolami KdD ustala się:

- 1) parametry: szerokość w liniach rozgraniczających zgodnie z rysunkiem, przekrój 1x2, dwustronne chodniki o parametrach zgodnych z przepisami szczególnymi, dopuszcza się rezygnację z jednego chodnika na styku z terenami nie przewidywanymi pod zabudowę;
- 2) w drogach oznaczonych symbolami 23KdD-31KdD, 33KdD i 37KdD, dopuszcza się realizację przyulicznych miejsc postojowych pod warunkiem, że nie koliduje to z pozostałymi ustaleniami planu;
- 3) drogi oznaczone symbolami 32KdD i 34KdD-36KdD, z uwagi na brak przejazdu należy zakończyć placem do zawracania dostosowanym do szerokości linii rozgraniczających,
- 4) stawkę stanowiącą podstawę do określenia jednorazowej opłaty od wzrostu wartości nieruchomości w związku z uchwaleniem planu w wysokości 5%.

§24. 1. Dla wyznaczonych na rysunku liniami rozgraniczającymi terenach oznaczonych symbolami: 1KdX, 2KdX, 3KdX, 4KdX, 5KdX, 6KdX, 7KdX, 8KdX, 9KdX, 10KdX, 11KdX, 12KdX, 13KdX, 14KdX, 15KdX, 16KdX, 17KdX, 18KdX, 19KdX, 20KdX, 21KdX, 22KdX, 23KdX, 24KdX ustala się przeznaczenie pod ciągi pieszo - jezdne.

2. Na terenach oznaczonych symbolami KdX ustala się:

- 1) parametry: szerokość w liniach rozgraniczających zgodnie z rysunkiem; nawierzchnia utwardzona o szerokości minimum 4,5 m;
- 2) przewiduje się ograniczony dostęp w ruchu kołowym, ograniczenia nie dotyczą pojazdów mieszkańców przyległych działek, dostaw i pojazdów uprzywilejowanych;
- 3) dla terenu oznaczonego symbolem 22KdX ustala się wymóg wydzielienia części nawierzchni w formie placu wyłącznie dla ruchu pieszego;
- 4) ulice oznaczone symbolami: 9KdX - 20KdX z uwagi na brak przejazdu należy zakończyć placem do zawracania dostosowanym do szerokości linii rozgraniczających,
- 5) stawkę stanowiącą podstawę do określenia jednorazowej opłaty od wzrostu wartości nieruchomości w związku z uchwaleniem planu w wysokości 5%.

§25. 1. Dla wyznaczonych na rysunku liniami rozgraniczającymi terenach oznaczonych symbolami: 1KdP, 2KdP, 3KdP, 4KdP, 5KdP, 6KdP, 7KdP, 8KdP, 9KdP, 10KdP, 11KdP ustala się przeznaczenie pod ciągi piesz.

2. Na terenach oznaczonych symbolami KdP ustala się:

- 1) szerokość w liniach rozgraniczających zgodnie z rysunkiem;

2) nawierzchnię utwardzoną, przystosowaną do obsługi osób niepełnosprawnych,

3) stawkę stanowiącą podstawę do określenia jednorazowej opłaty od wzrostu wartości nieruchomości w związku z uchwaleniem planu w wysokości 5%.

§26. 1. Dla wyznaczonych na rysunku liniami rozgraniczającymi terenach oznaczonych symbolami: 1KP, 2KP ustala się przeznaczenie pod ogólnodostępny parking służący obsłudze terenów oznaczonych symbolami 1ZC, 2ZC i 1U.

2. Na terenach oznaczonych symbolami KP dopuszcza się lokalizowanie ogrodzeń i obiektów obsługi.

3. Na terenach oznaczonych symbolami KP ustala się stawkę stanowiącą podstawę do określenia jednorazowej opłaty od wzrostu wartości nieruchomości w związku z uchwaleniem planu w wysokości 5%.

§27. 1. Dla wyznaczonych na rysunku liniami rozgraniczającymi terenach oznaczonych symbolami: 1E, 2E, 3E, 4E, 5E, 6E, 7E, 8E, 9E, 10E ustala się przeznaczenie pod obiekty elektroenergetyki.

2. Na terenach oznaczonych symbolem E wyznacza się nieprzekraczalną linię zabudowy oznaczoną na rysunku.

3. Na terenach oznaczonych symbolem E ustala się:

1) zakaz lokalizowania obiektów budowlanych innych niż związanych z elektroenergetyką:

- a) na terenie 10E - główny punkt zasilania,
- b) na pozostałych terenach - stacje transformatorowe;

2) stawkę stanowiącą podstawę do określenia jednorazowej opłaty od wzrostu wartości nieruchomości w związku z uchwaleniem planu w wysokości 30%.

§28. 1. Dla wyznaczonego na rysunku liniami rozgraniczającymi terenu oznaczonego symbolem 1G ustala się przeznaczenie pod obiekty gazownictwa.

2. Na terenie oznaczonym symbolem 1G wyznacza się nieprzekraczalną linię zabudowy oznaczoną na rysunku.

3. Na terenie oznaczonym symbolem 1G ustala się:

1) zakaz lokalizowania obiektów budowlanych innych niż związane z gazownictwem - rozdzielnia gazu;

2) stawkę stanowiącą podstawę do określenia jednorazowej opłaty od wzrostu wartości nieruchomości w związku z uchwaleniem planu w wysokości 30%.

§29. W zakresie zasad rozbudowy i budowy systemów infrastruktury technicznej ustala się:

- 1) zaopatrzenie w wodę, gaz, prąd - z sieci infrastruktury technicznej z dopuszczeniem zaopatrzenia ze źródeł własnych do czasu wybudowania sieci;
- 2) odprowadzenie ścieków sanitarnych - do sieci kanalizacyjnej;
- 3) odprowadzenie ścieków deszczowych - do sieci kanalizacji deszczowej;

- 4) uwzględnienie wszelkich ograniczeń generowanych przez istniejące obiekty infrastruktury technicznej, z zastrzeżeniem możliwości ich modernizacji, przebudowy i zmiany przebiegu.

ROZDZIAŁ IV

Przepisy końcowe

§30. W granicach obszaru objętego planem nie określa się terenów:

- 1) górniczych;

- 2) narażonych na niebezpieczeństwo powodzi oraz zagrożonych osuwaniem się mas ziemnych;


- 3) wymagających przeprowadzenia scaleń i podziałów nieruchomości w rozumieniu przepisów o gospodarce nieruchomościami

§31. Wykonanie uchwały powierza się Burmistrzowi Śremu.


§32. Uchwała obowiązuje po upływie 30 dni od dnia ogłoszenia w Dzienniku Urzędowym Województwa Wielkopolskiego.

Przewodniczący Rady
(-) *Katarzyna Sarnowska*

MIEJSCOWY PLAN ZA

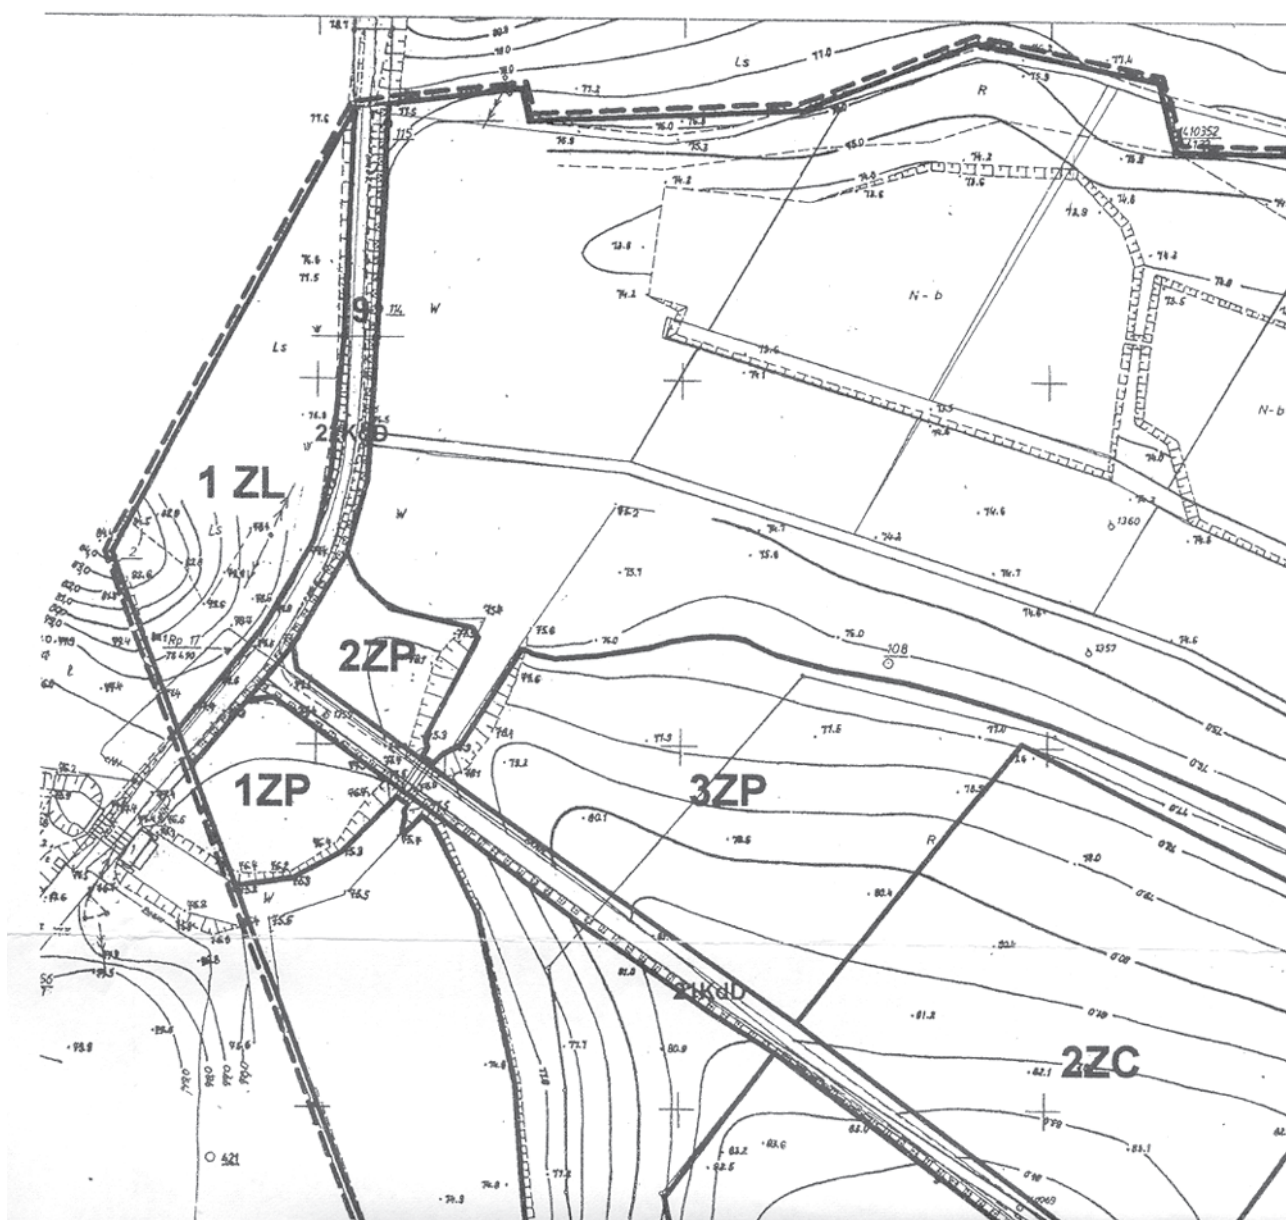


AGOSPODAROWANIA

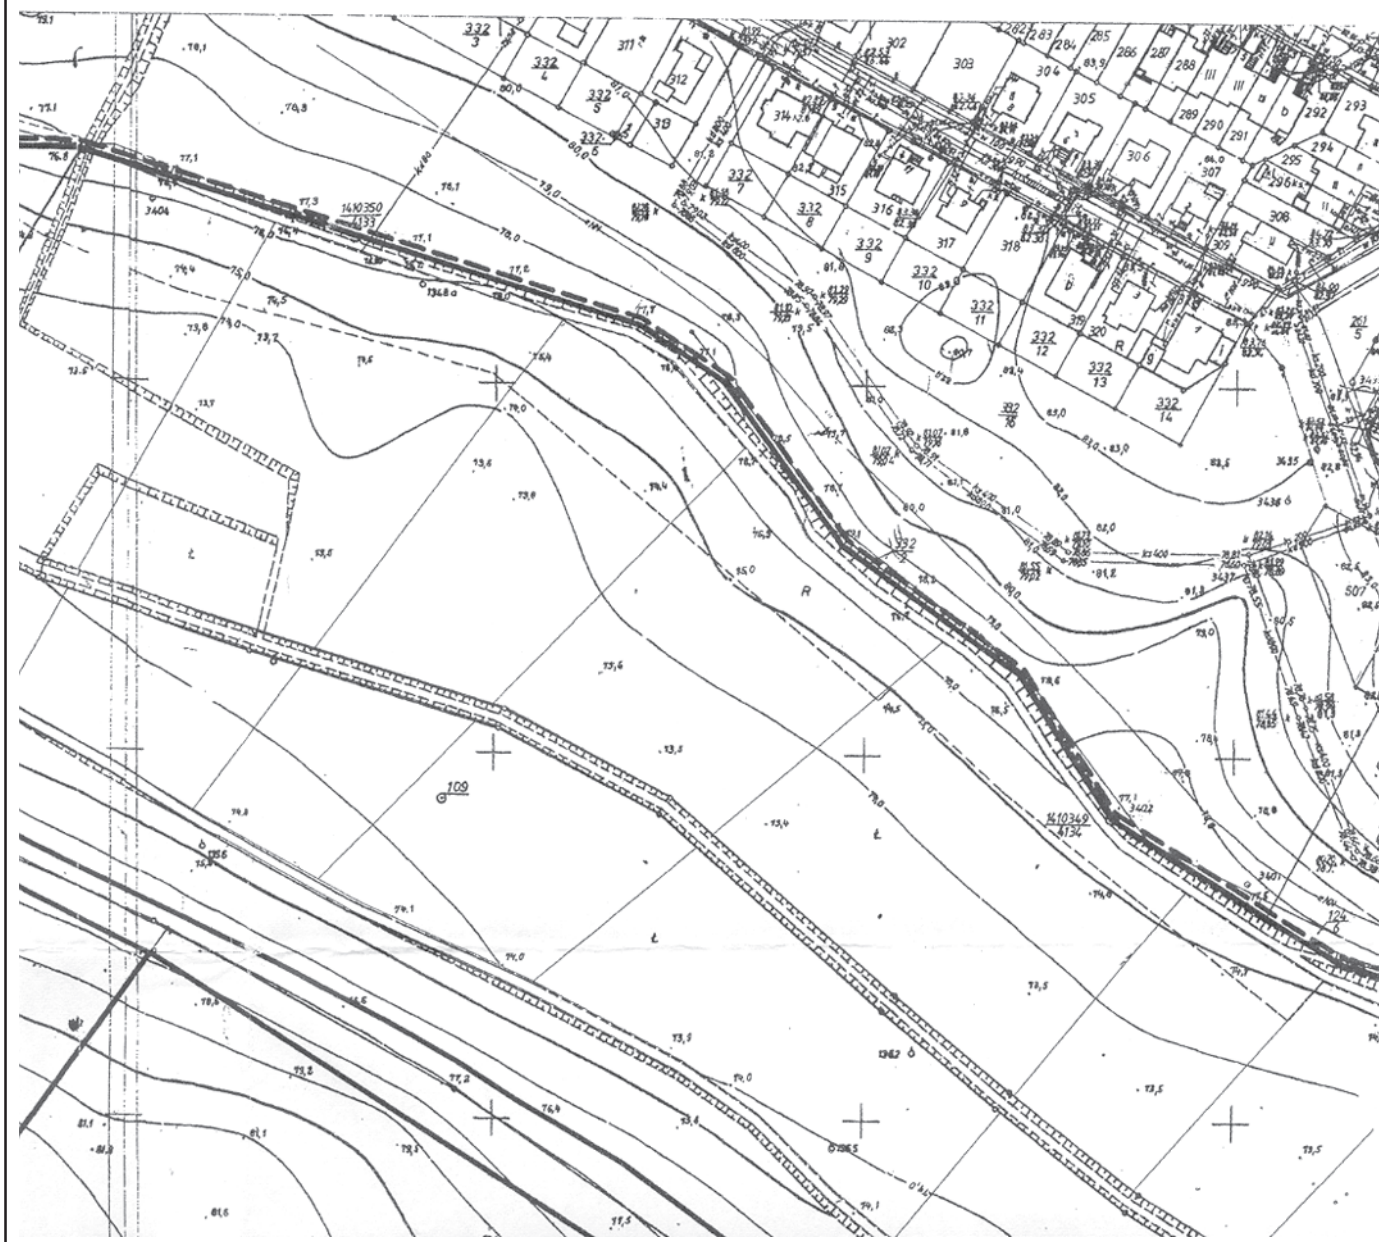

PRZESTRZENNEGO DL



A OBSZARU "HELENKI"

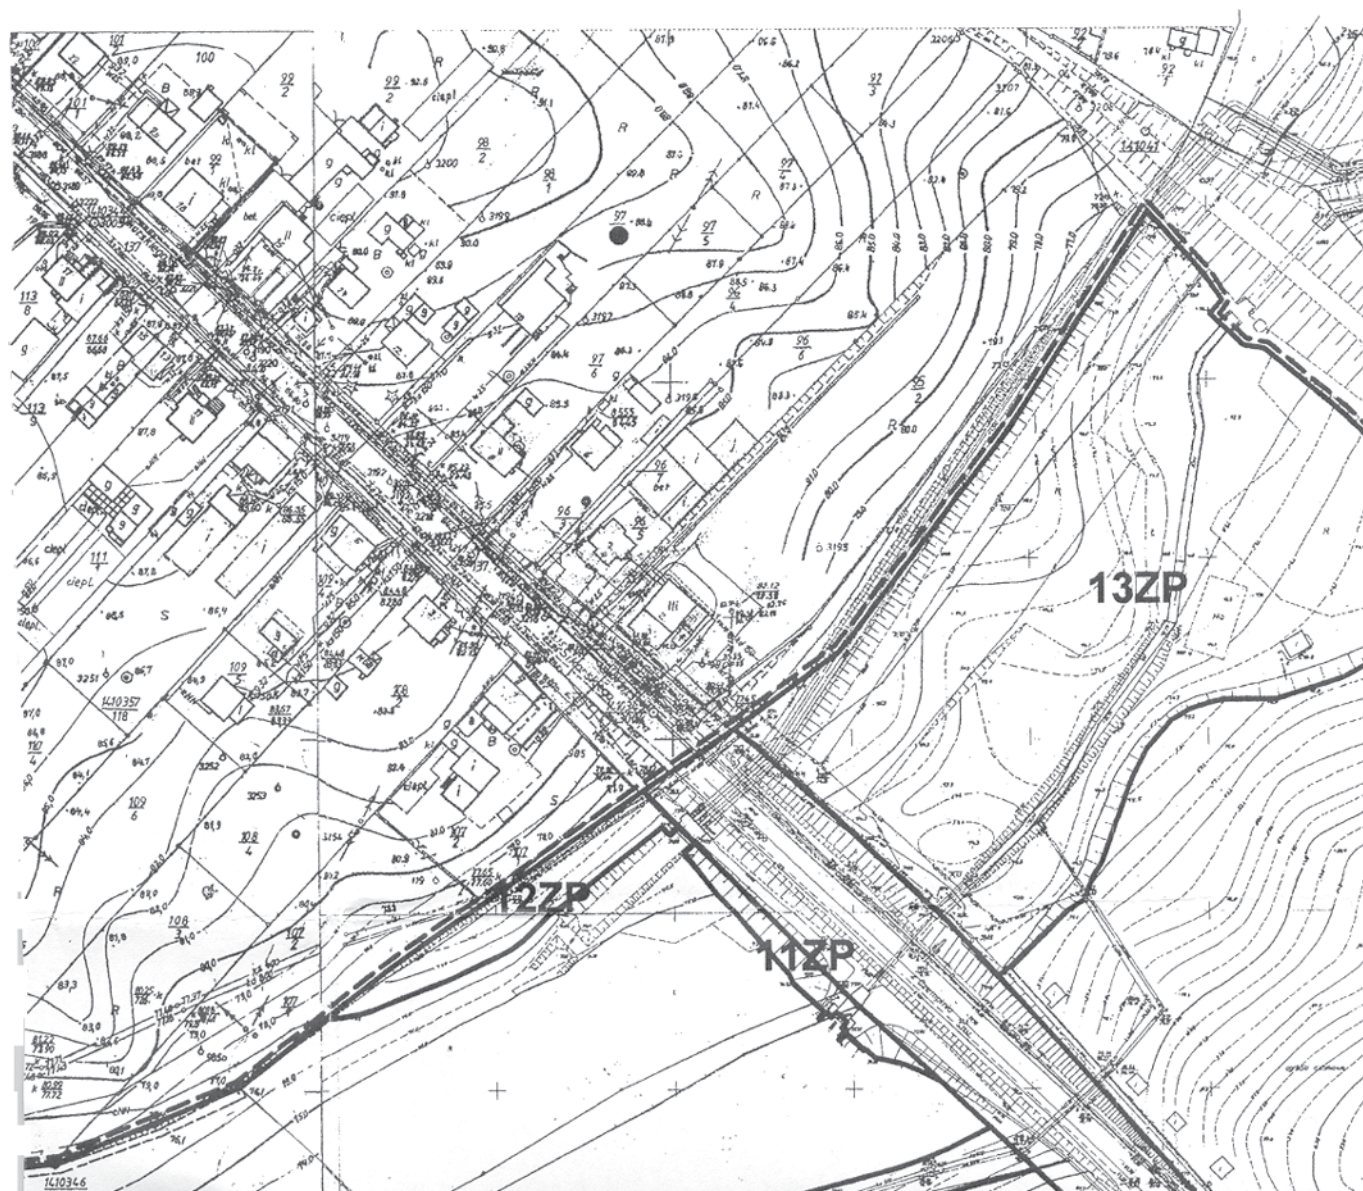

**Załącznik do Uchwały nr 109/XIII/07
Rady Miejskiej w Śremie
z dnia 23 sierpnia 2007 roku**

Załącznik nr 1


RADA MIEJSKA w ŚREMIE
Pl. 20 Października 1
63-100 Śrem


PRZEWODNICZĄCY RADY
Katarzyna Sarnowska
Katarzyna Sarnowska


' W ŚREMIE


SKALA 1:2000




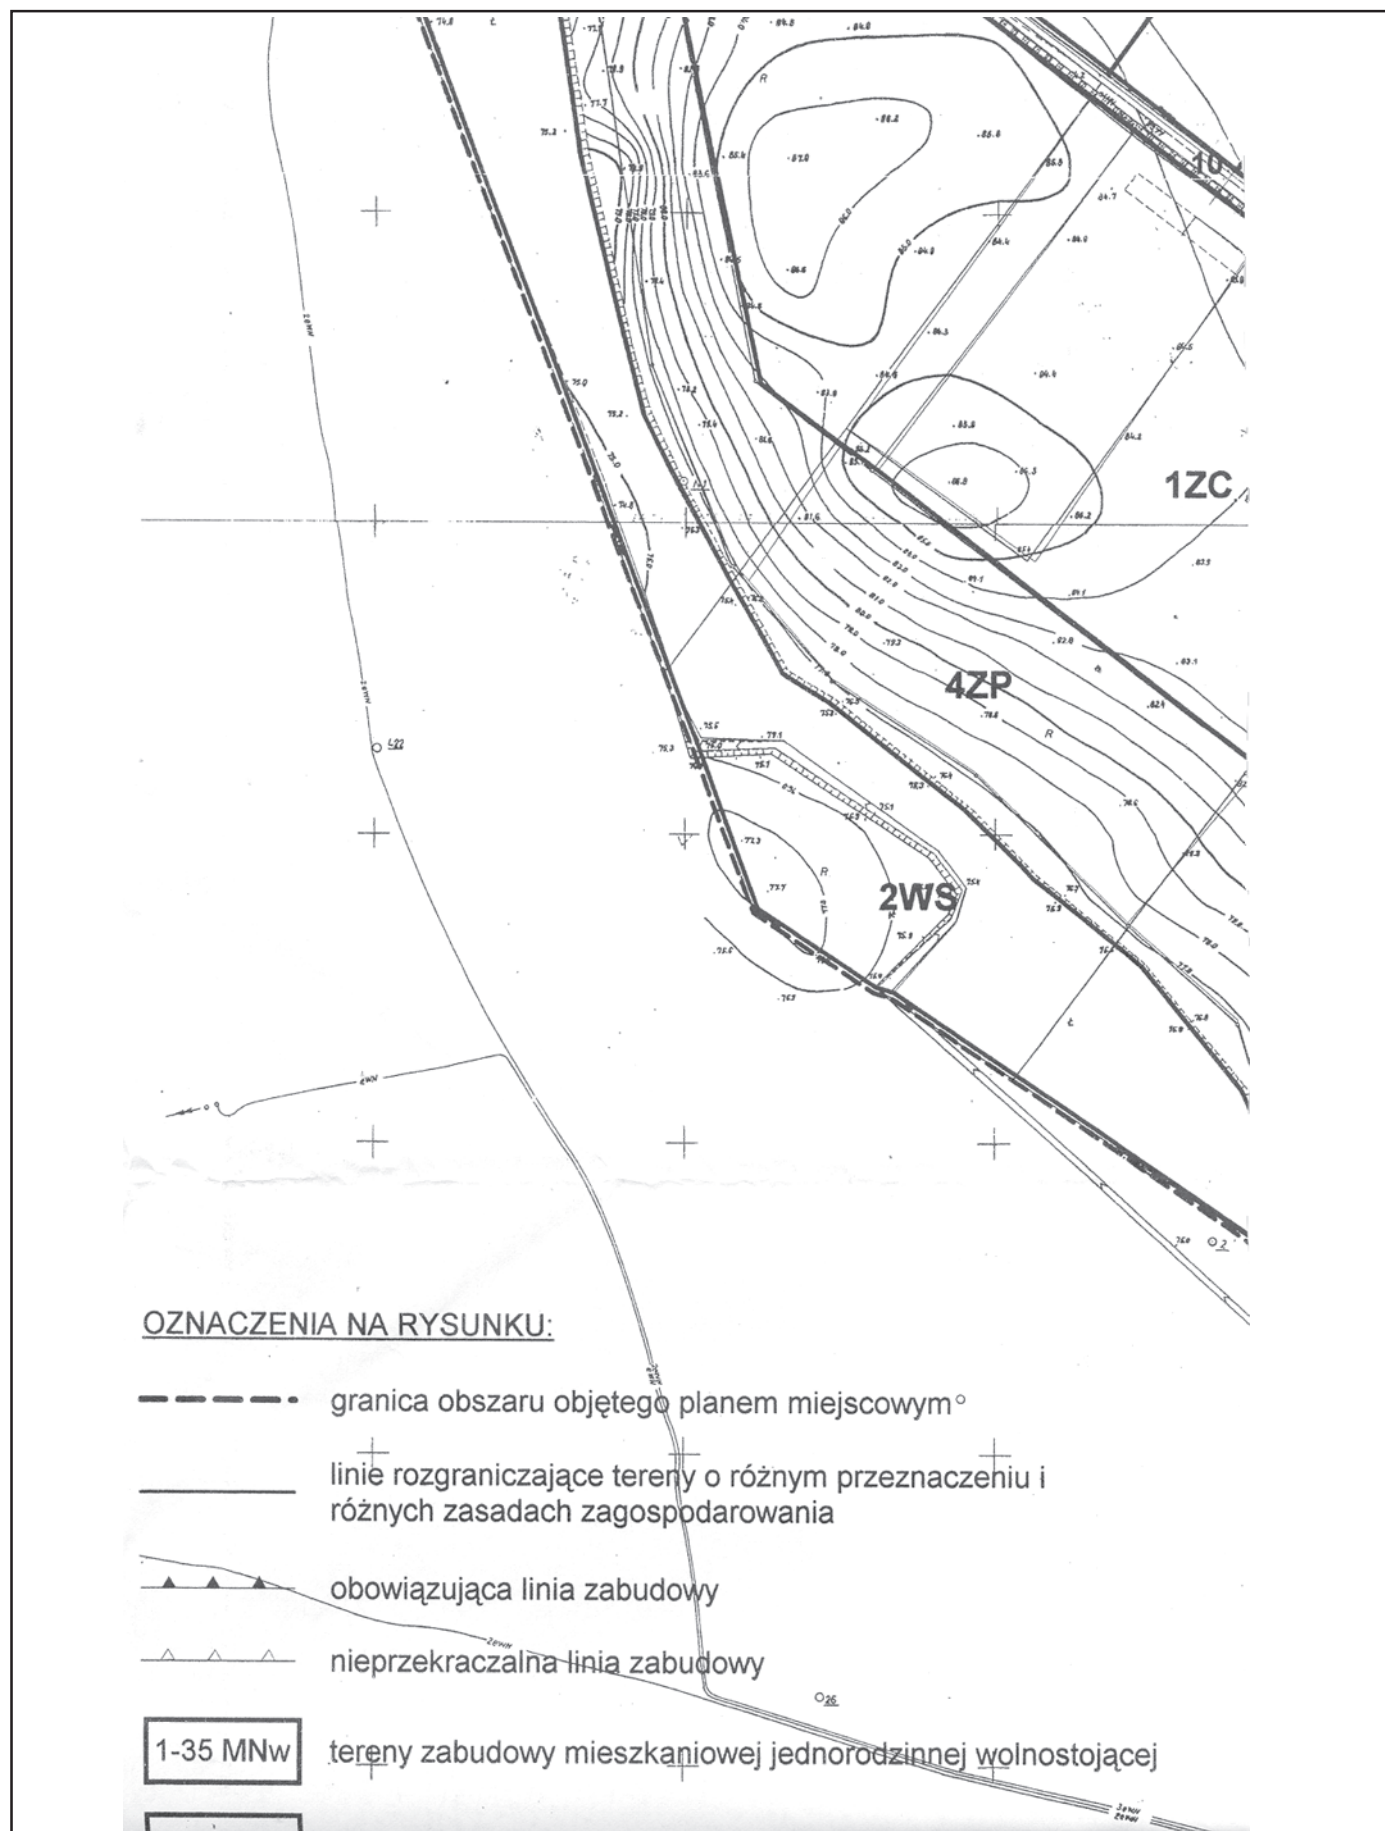

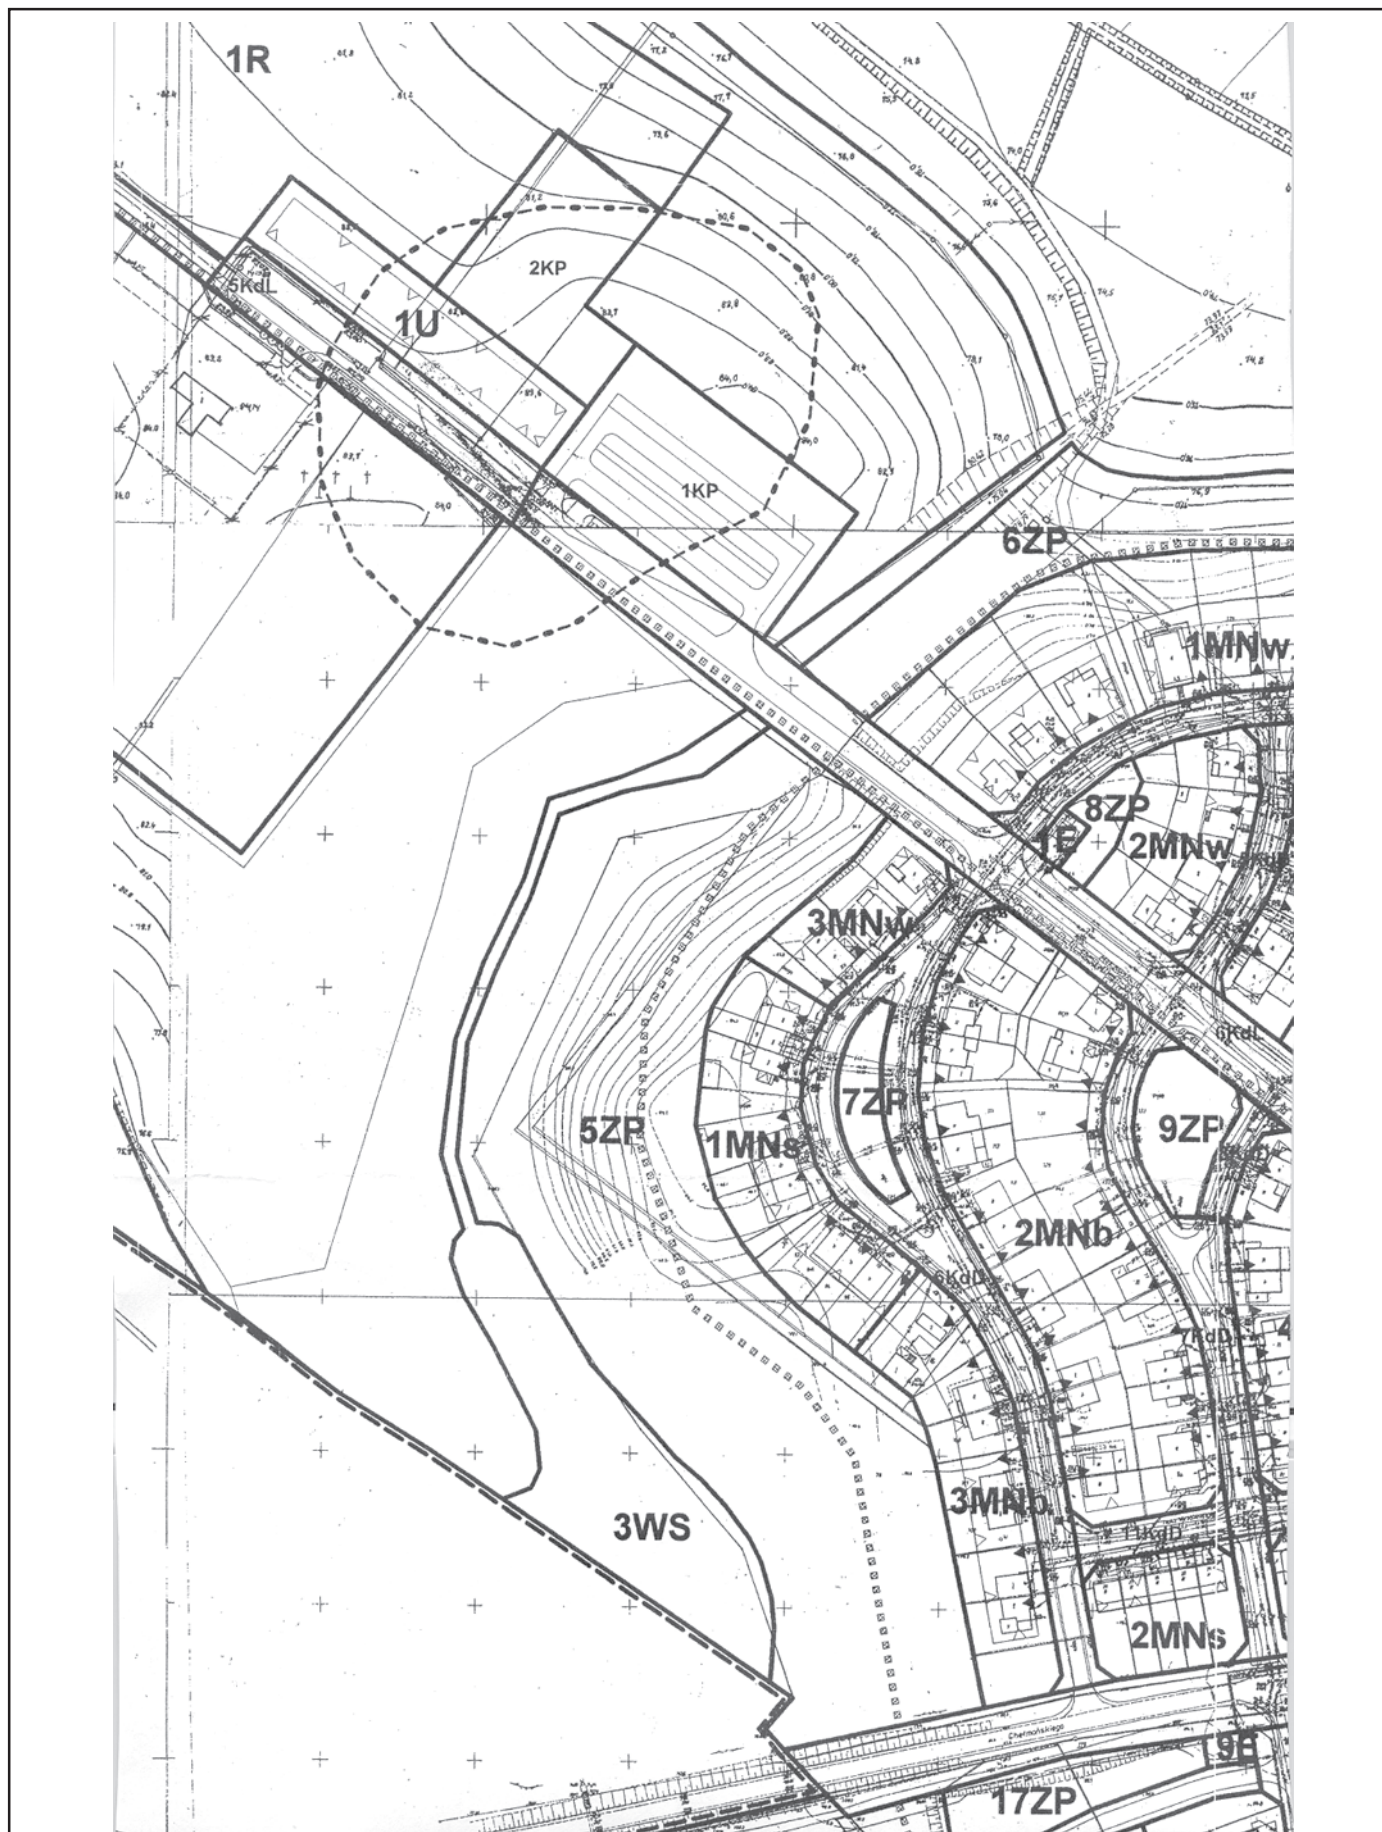


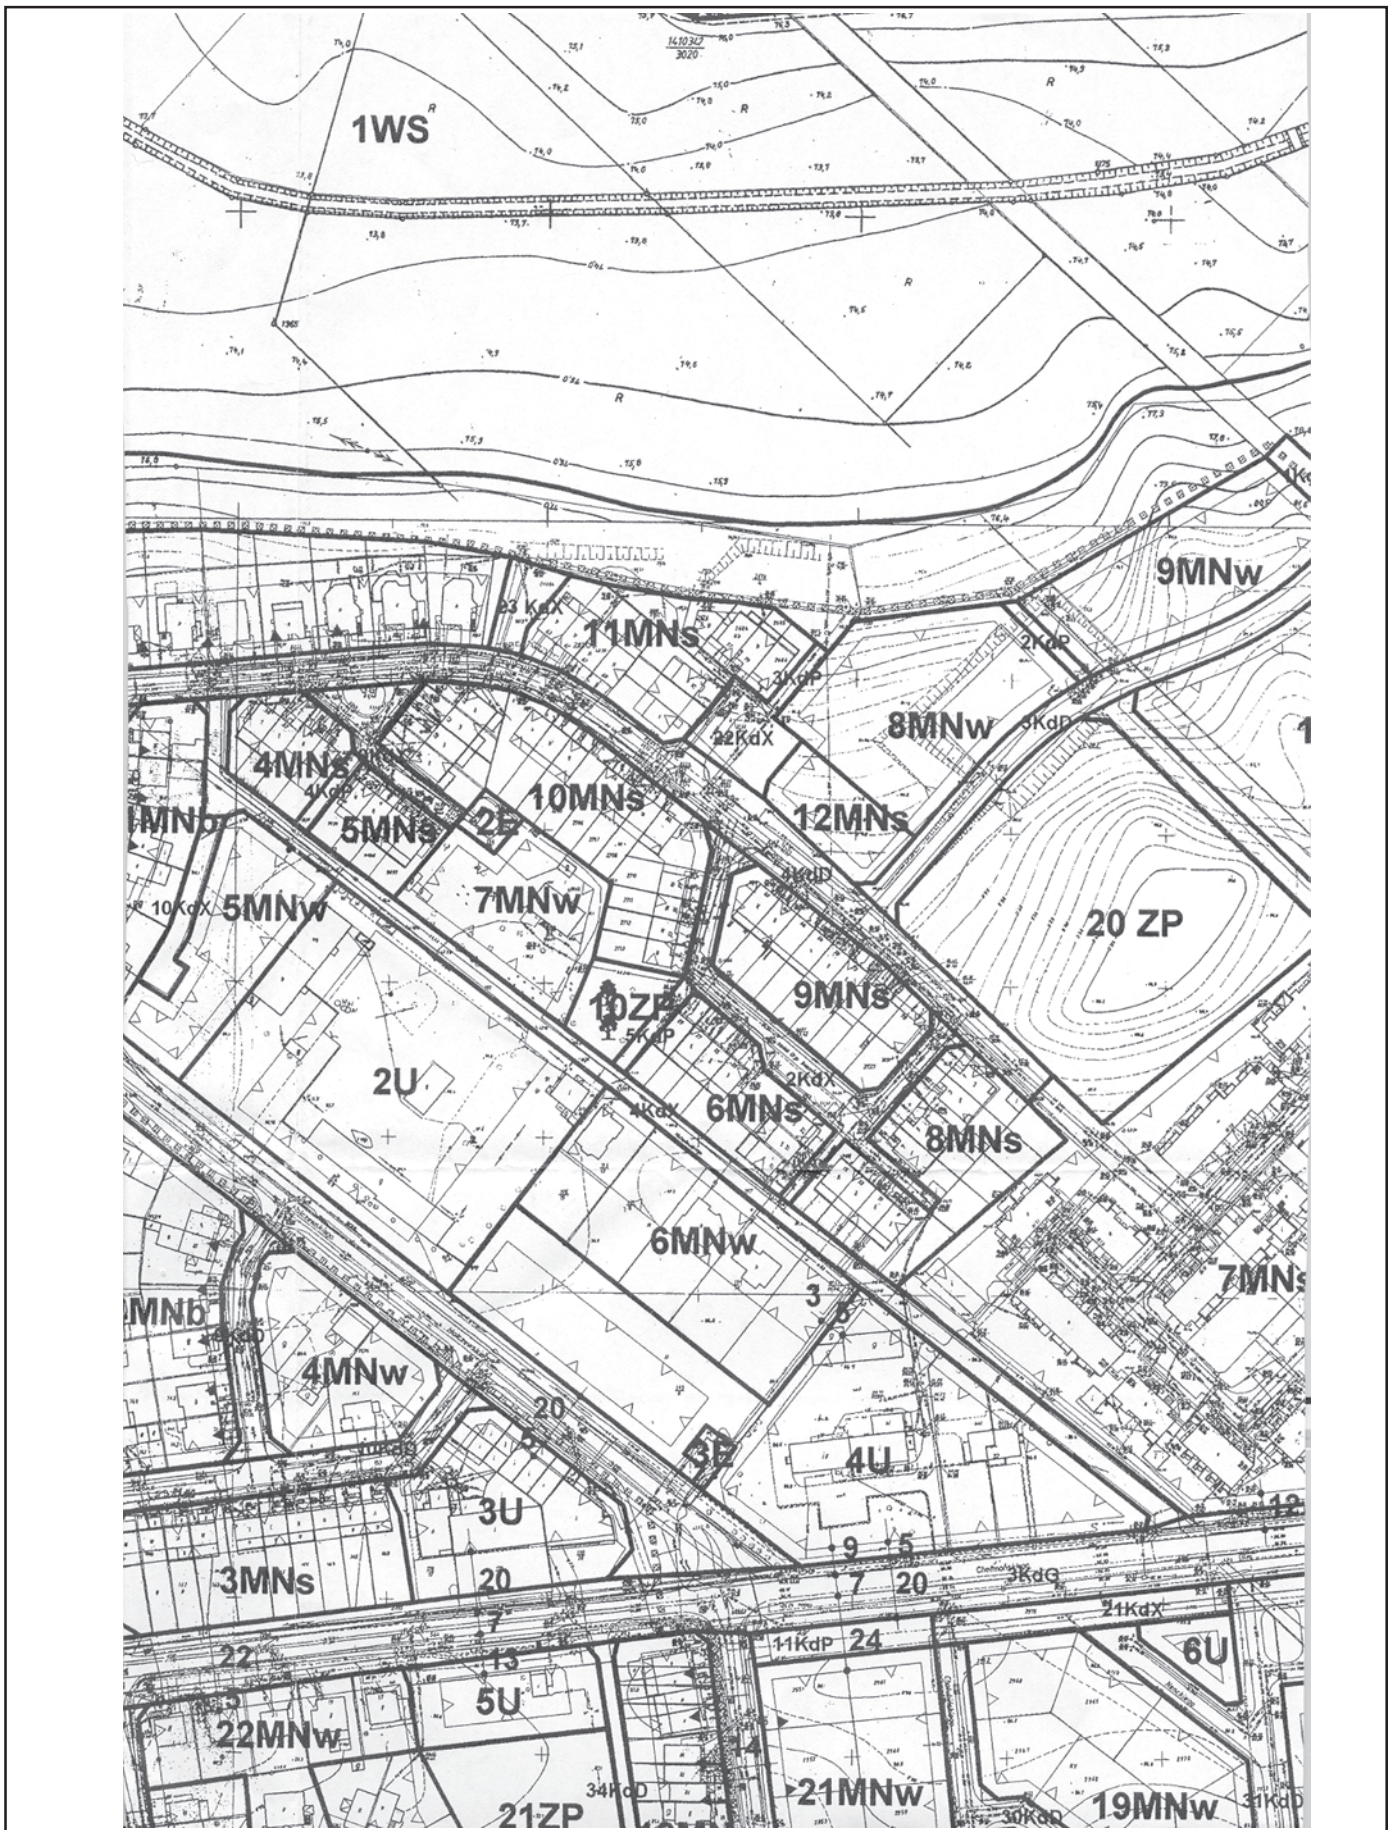


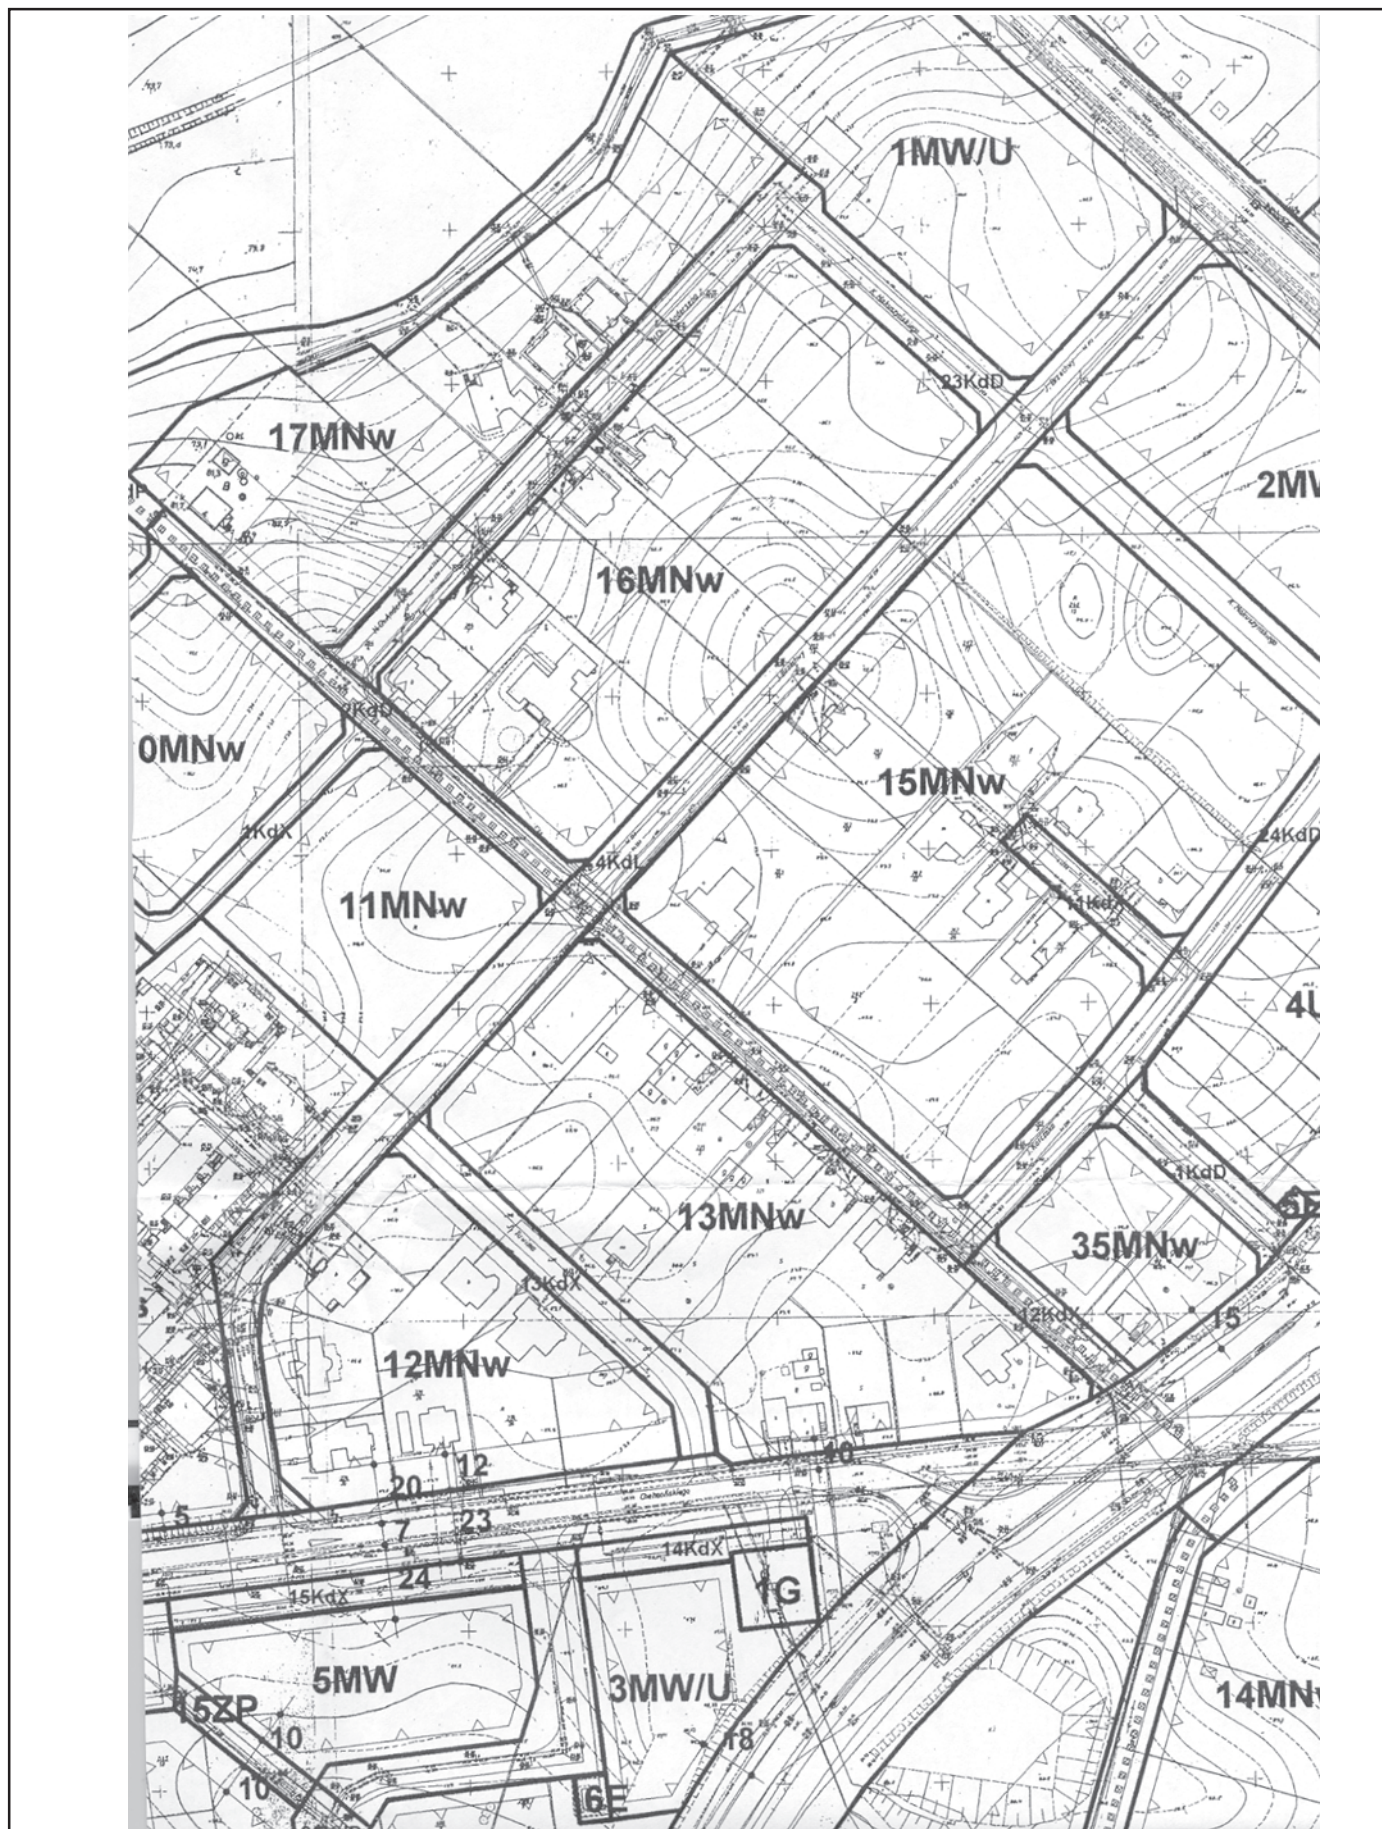


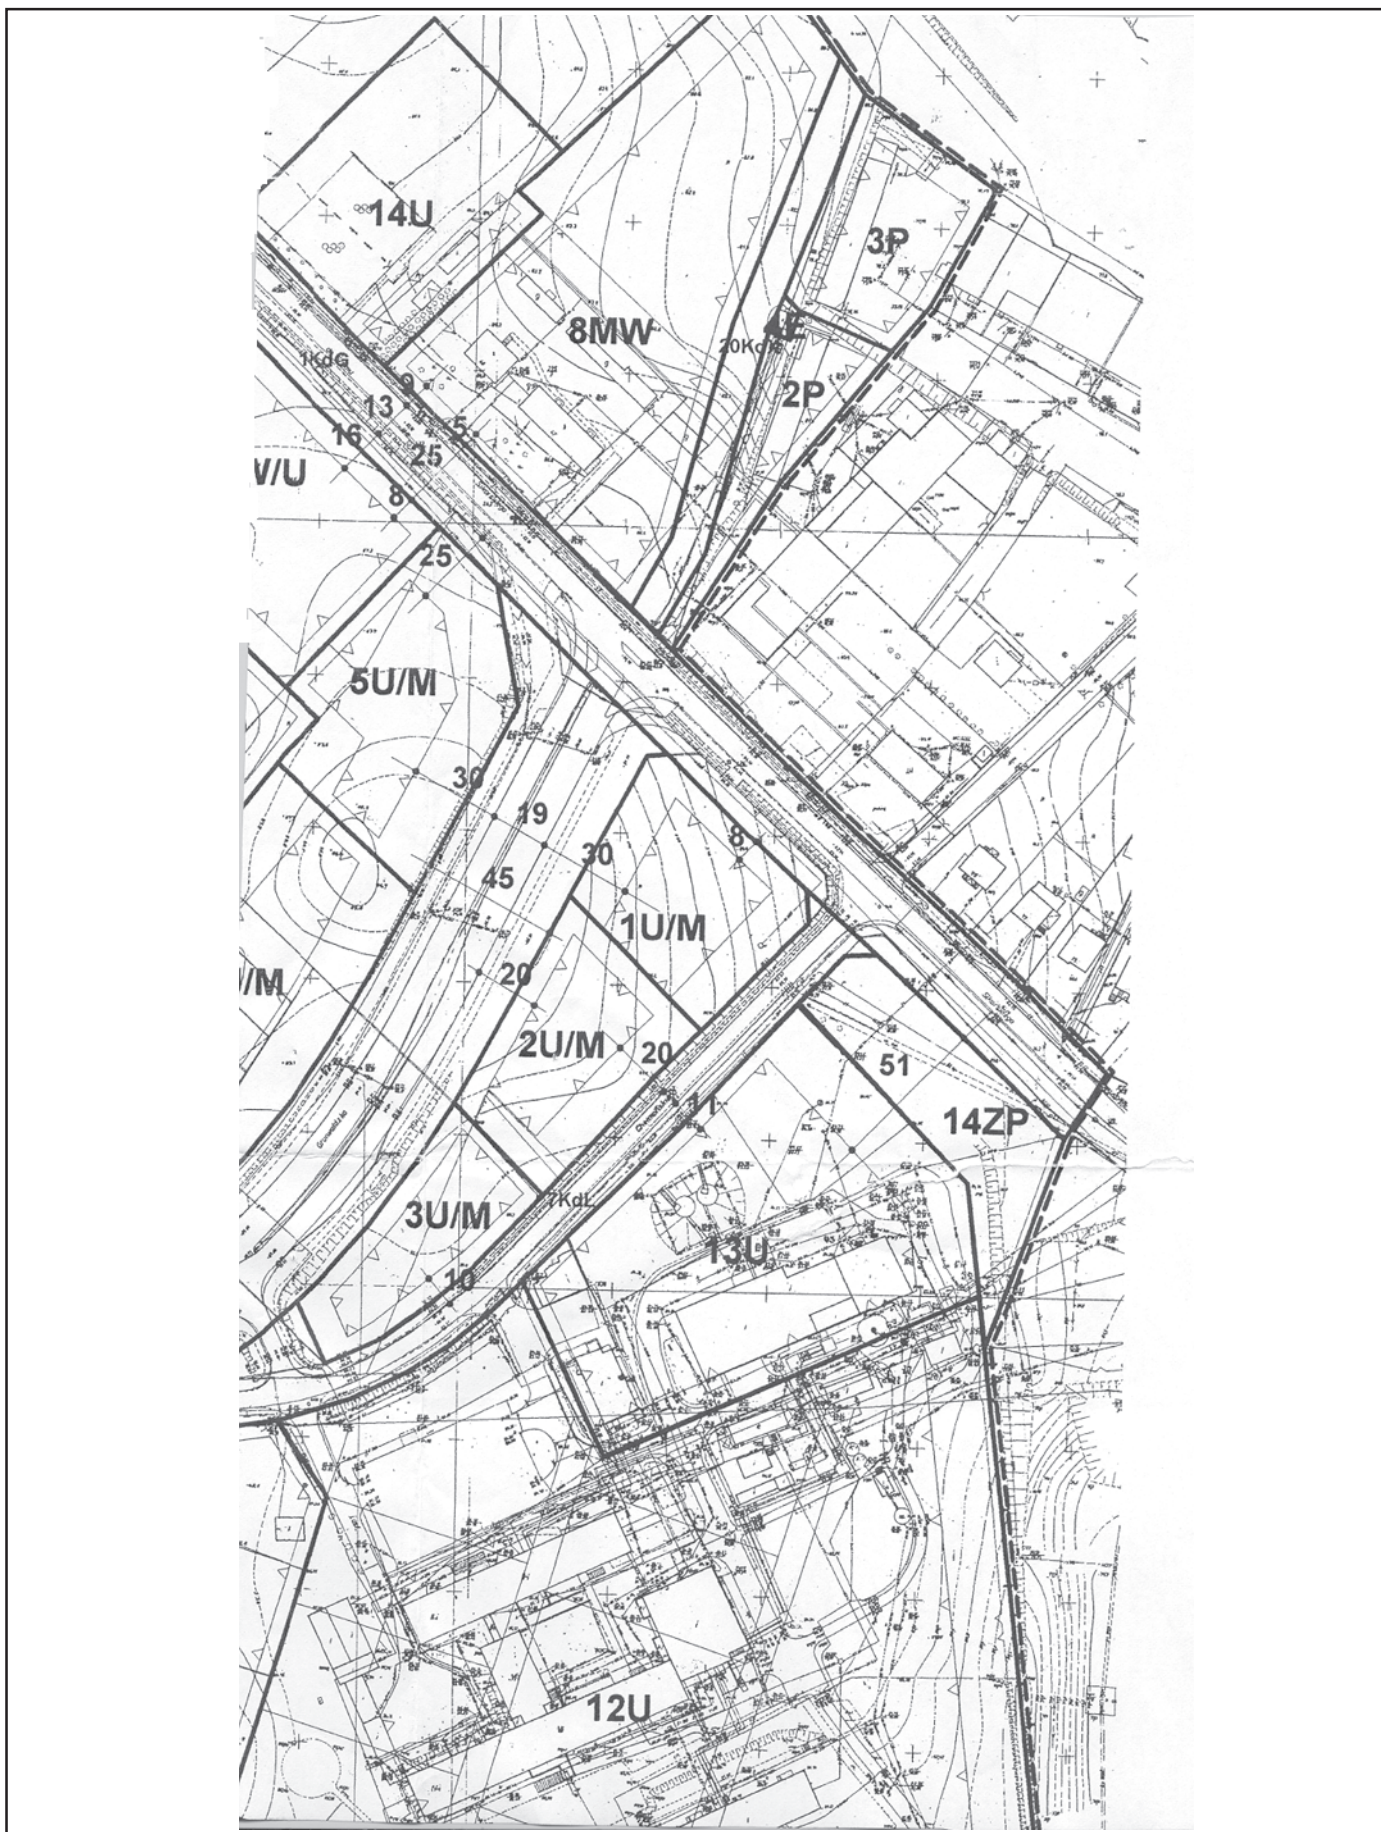


1-23 MNs	tereny zabudowy mieszkaniowej jednorodzinnej szeregowej
1-8 MW	tereny zabudowy mieszkaniowej wielorodzinnej
1-3 MW/U	tereny zabudowy mieszkaniowej wielorodzinnej z usługami
1-14 U	tereny zabudowy usługowej
1-5 U/M	tereny zabudowy usługowej z uzupełniającą funkcją mieszkaniową
1R	tereny rolnicze
1-3 P	tereny obiektów produkcyjnych, składów i magazynów
1 ZL	tereny lasów
1-21 ZP	tereny zieleni urządzonej
1 ZP/U	tereny zieleni urządzonej z usługami
1,2 ZD	tereny ogrodów działkowych
1,2 ZC	tereny cmentarzy
1-3 WS	tereny wód powierzchniowych śródlądowych
1-3KdG	tereny dróg publicznych głównych
1-7KdL	tereny dróg publicznych lokalnych
1-37KdD	tereny dróg publicznych dojazdowych
1-24KdX	tereny ciągów pieszo-jezdných
1-11KdP	tereny ciągów pieszych
1,2 KP	tereny parkingów
■ ■ ■ ■ ■ ■	planowany ciąg pieszy

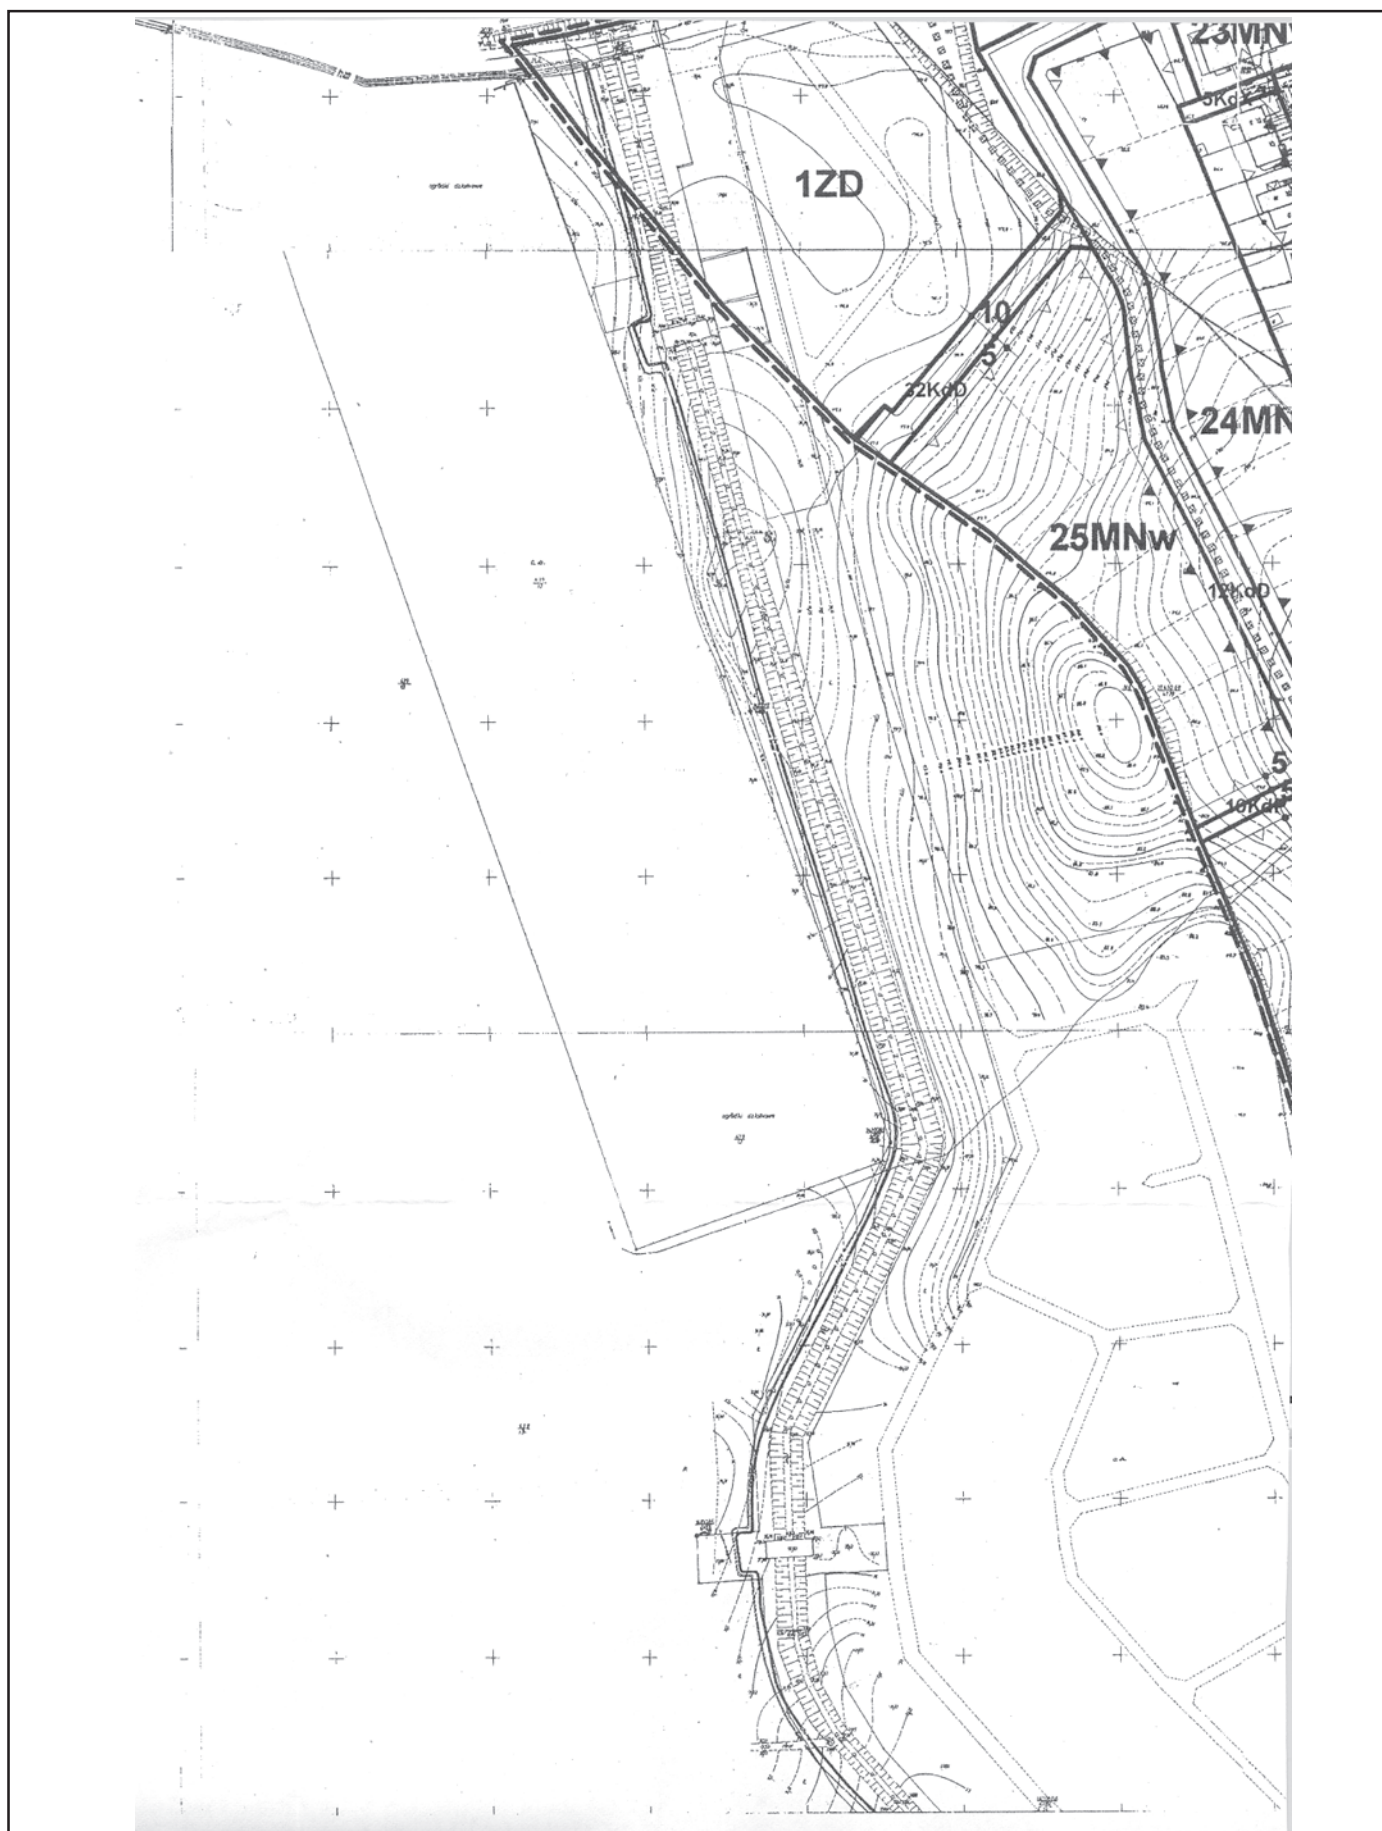

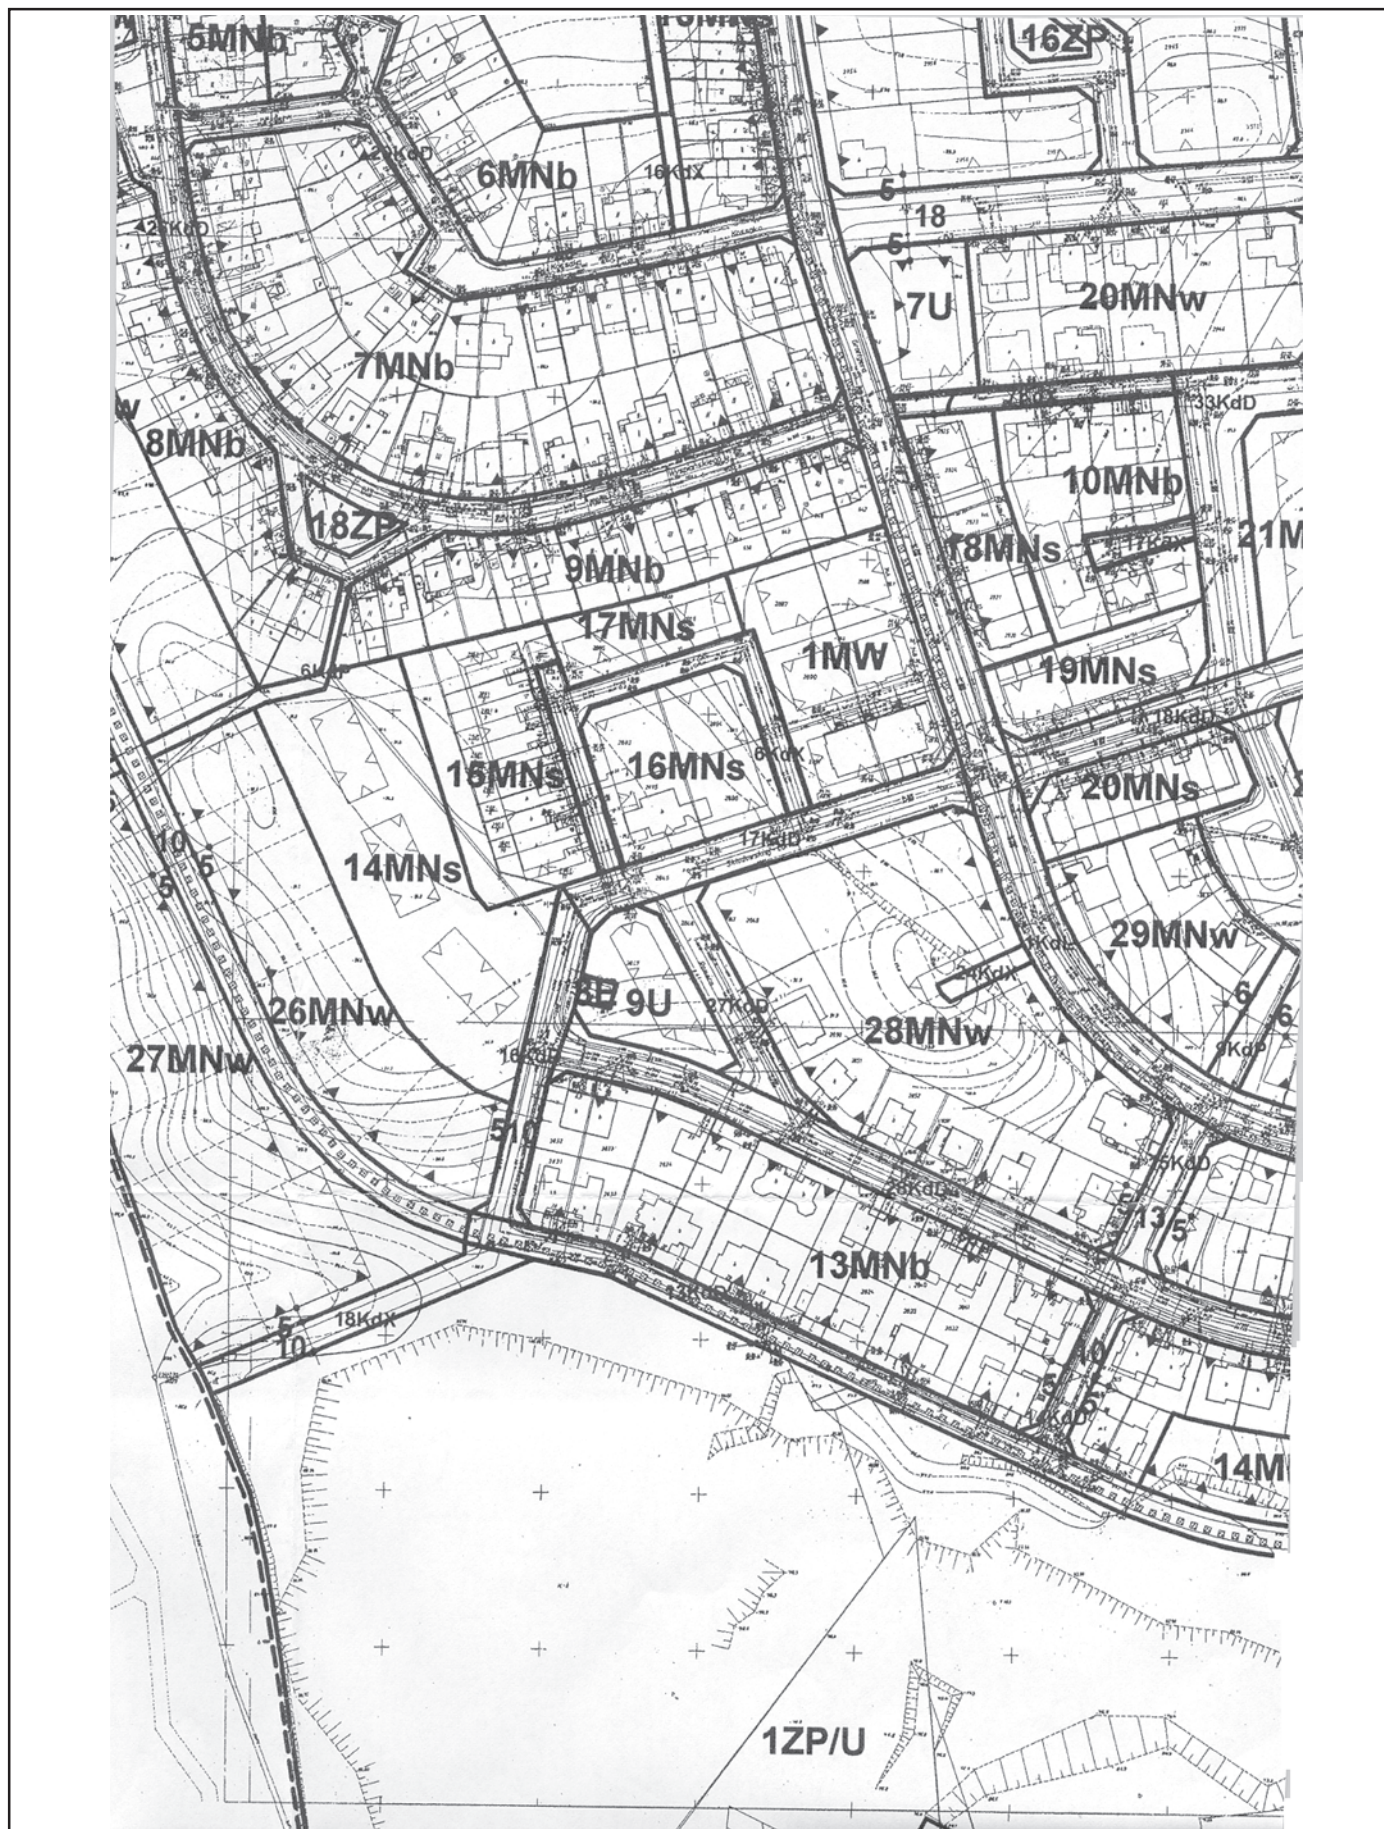

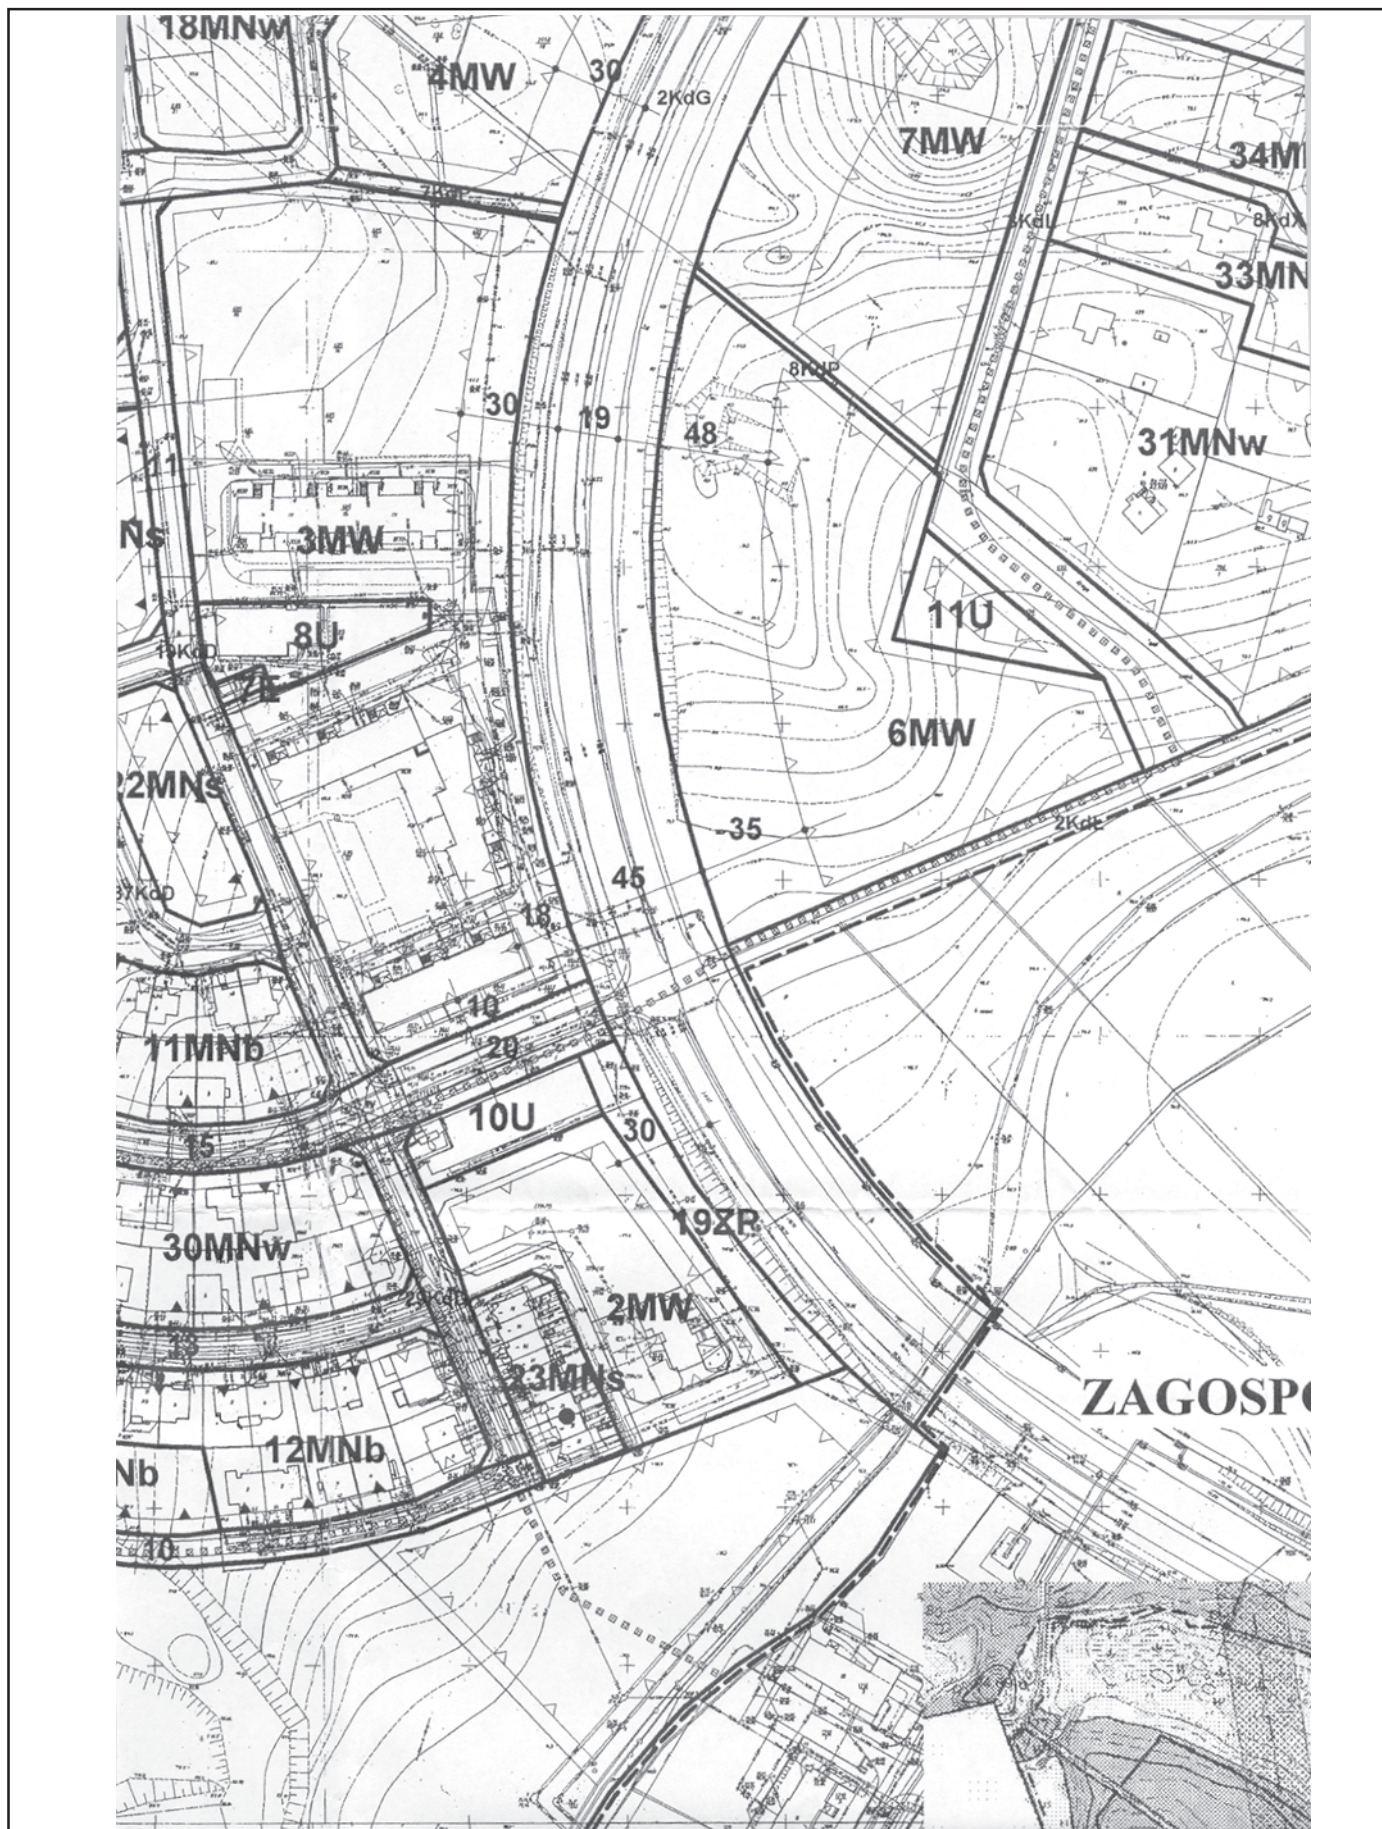

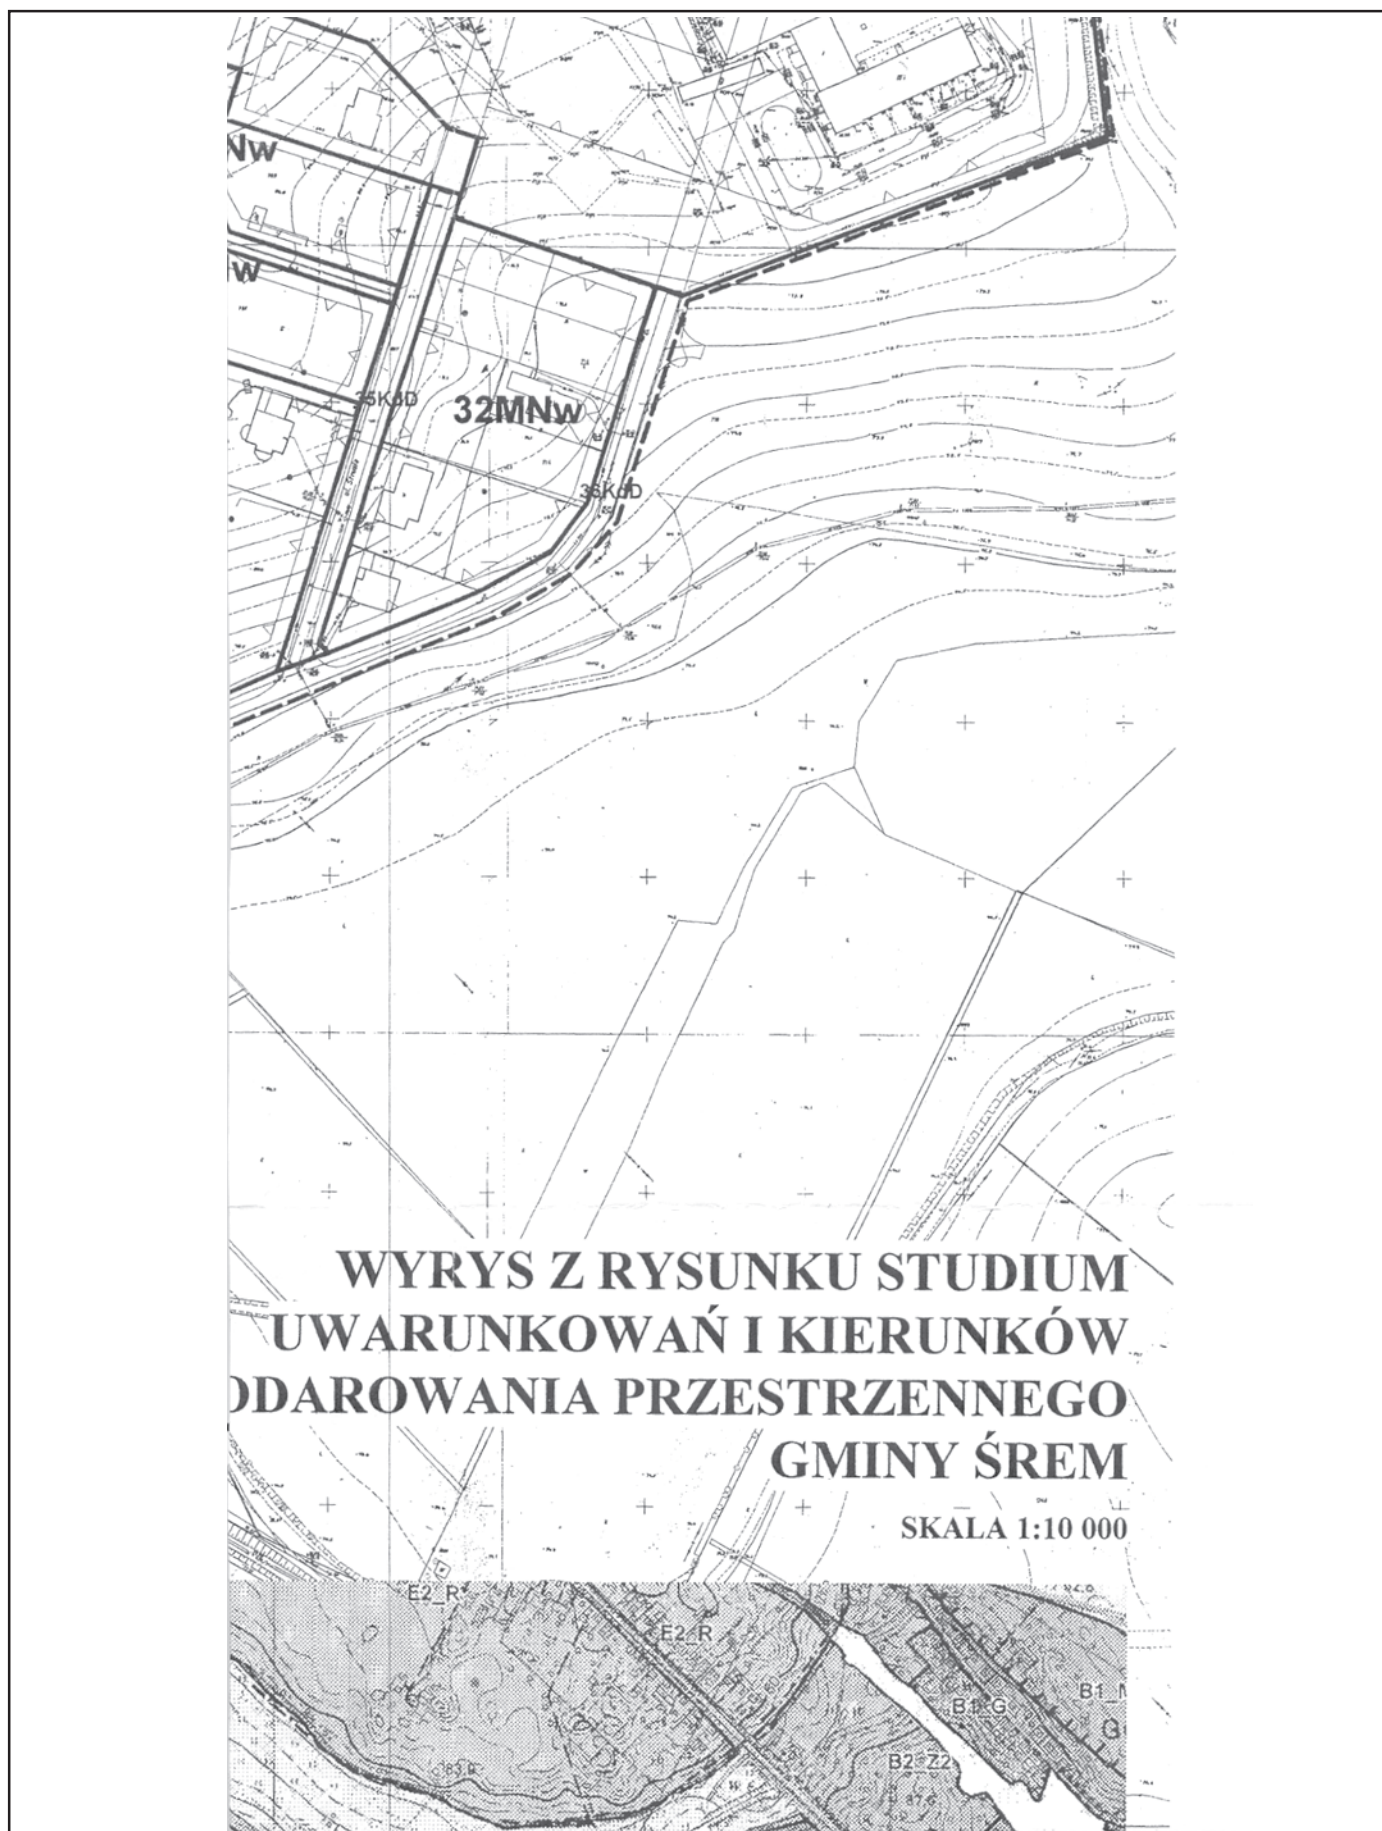


 gminna energia


 1 G gazownictwo


 stanowiska archeologiczne

 pomniki przyrody



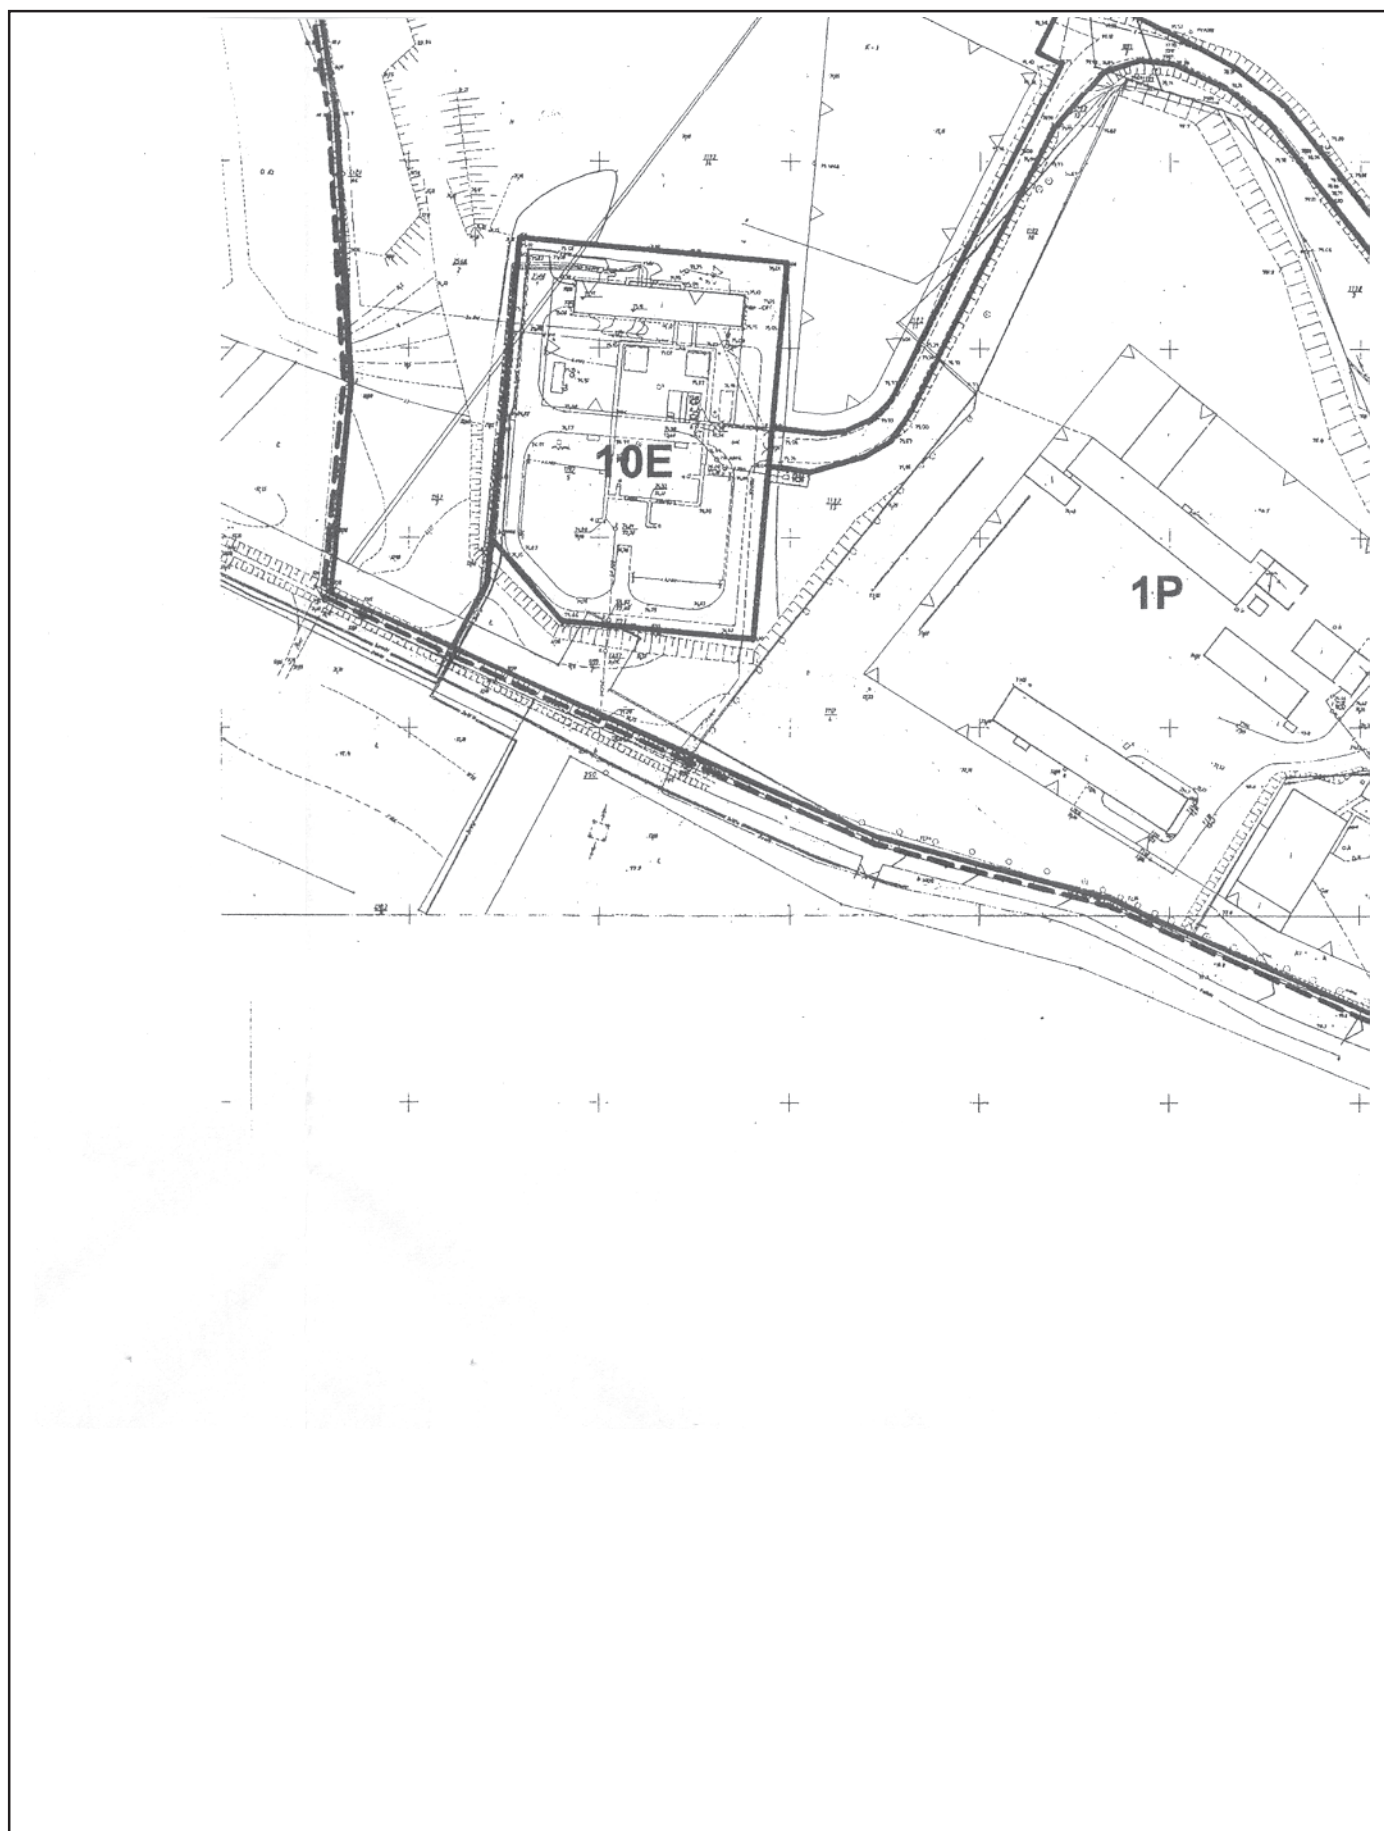

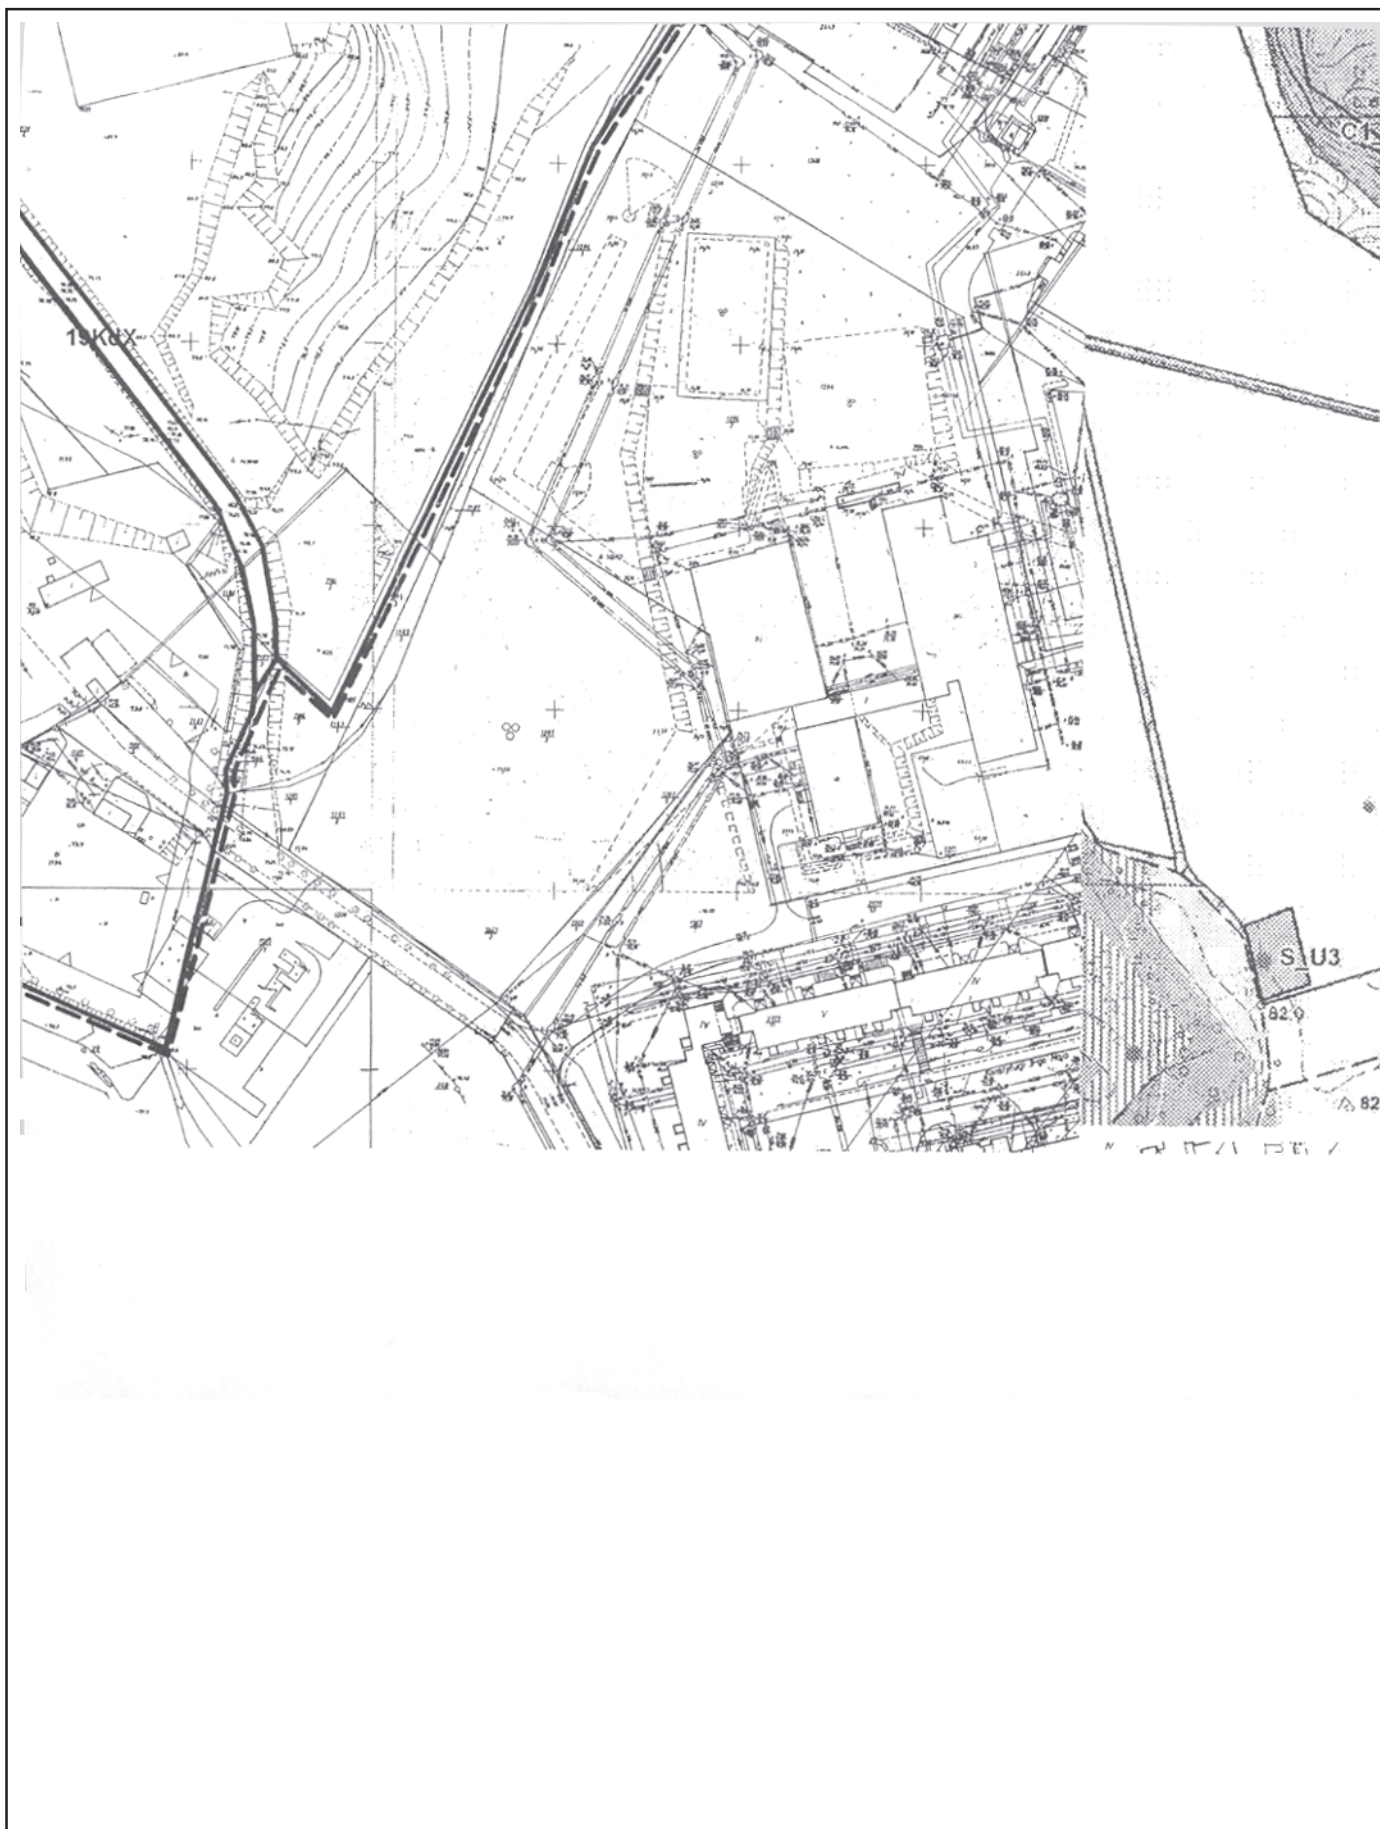

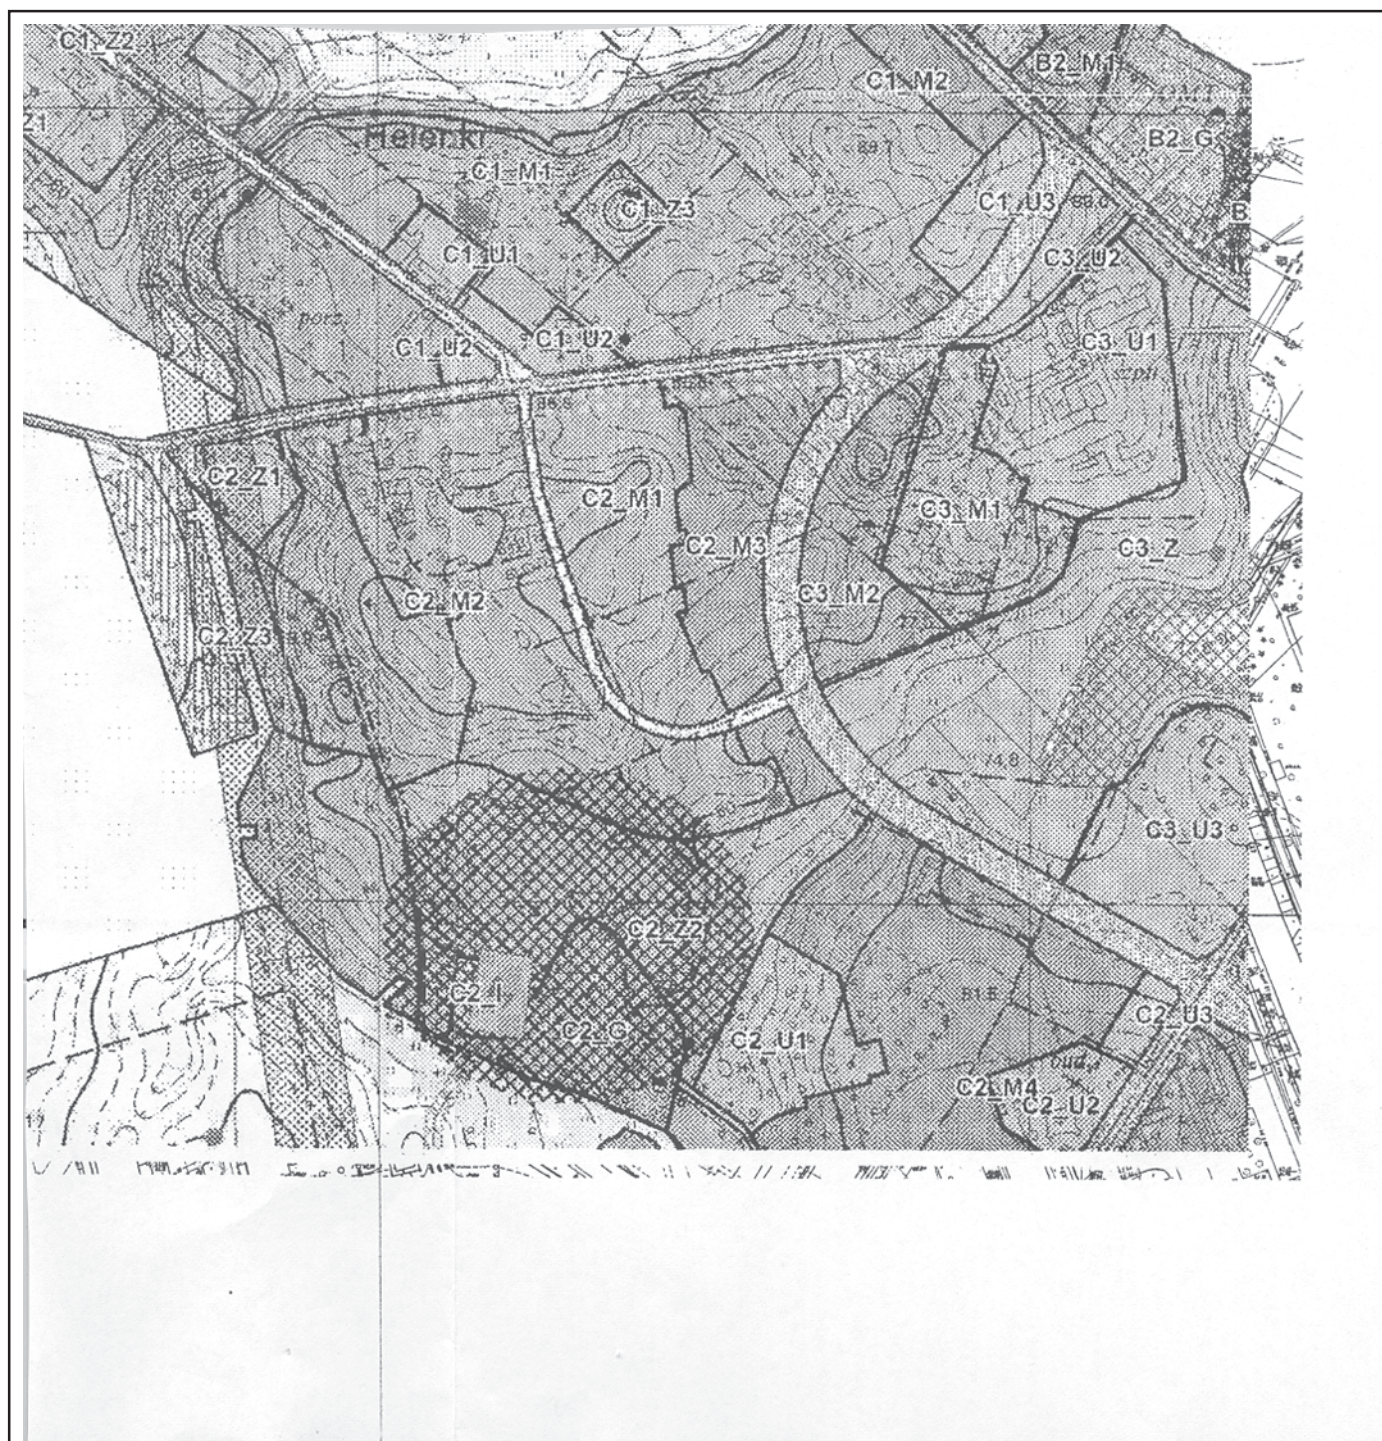

Załącznik nr 2
do Uchwały Nr 109/XIII/07
Rady Miejskiej w Śremie
z dnia 23 sierpnia 2007 r.

Rozstrzygnięcie o sposobie rozpatrzenia uwag do projektu
miejscowego planu zagospodarowania
przestrzennego dla obszaru „Helenki” w Śremie

Projekt miejscowego planu zagospodarowania przestrzennego dla obszaru „Helenki” w Śremie został wyłożony do publicznego wglądu w terminie od 14 maja 2007 r. do 15 czerwca 2007 r.

W dniu 15 czerwca 2007 r. Burmistrz Śremu zorganizował dyskusję publiczną nad przyjętymi w projekcie planu rozwiązaniami. W dyskusji nie uczestniczyły zainteresowane osoby.

Burmistrz wyznaczył nieprzekraczalny termin składania uwag do projektu planu do dnia 1 lipca 2007 r.

W ustawowym terminie wpłynęły dwie uwagi, przy czym Burmistrz uwzględnił jedną z nich.

Załącznik nr 3
do Uchwały Nr 109/XIII/07
Rady Miejskiej w Śremie
z dnia 23 sierpnia 2007 r.

**ROZSTRZYGNIĘCIE O SPOSOBIE REALIZACJI ZAPISANYCH W PLANIE INWESTYCJI
Z ZAKRESU INFRASTRUKTURY TECHNICZNEJ, KTÓRE NALEŻĄ DO ZADAŃ WŁASNYCH GMINY ORAZ
O ZASADACH ICH FINANSOWANIA, ZGODNIE Z PRZEPISAMI O FINANSACH PUBLICZNYCH.**

Inwestycje z zakresu infrastruktury technicznej należące do zadań własnych gminy to realizacja dróg publicznych na terenach przeznaczonych w planie pod taką funkcję oraz budowa sieci wodociągowej, kanalizacyjnej, finansowanie oświetlenia ulic, placów i dróg, znajdujących się na terenie gminy oraz planowanie i organizacja zaopatrzenia w energię elektryczną i paliwa gazowe na obszarze gminy.

Na terenach dotychczas niezainwestowanych budowa poszczególnych sieci infrastruktury technicznej będzie przebiegać każdorazowo według aktualizowanych na bieżąco: „Wieloletniego Programu Inwestycyjnego” oraz „Wieloletniego planu rozwoju i modernizacji urządzeń wodociagowych i urządzeń kanalizacyjnych Przedsiębiorstwa Wodociągów i Kanalizacji w Śremie Sp. z o. o. na lata 2005 – 2008” i „Koncepcji programowo - przestrzennej zwodociagowania i skanalizowania terenów gminy Śrem”. Aktualizacja programów będzie związana z rozwojem popytu na poszczególne kwartały zabudowy. Budowa dróg i placów będzie następować po wybudowaniu wszystkich niezbędnych podziemnych sieci infrastruktury technicznej.

Realizacja inwestycji przebiegać będzie zgodnie z obowiązującymi przepisami w tym m.in. ustawą - Prawo budowlane, ustawą Prawo zamówień publicznych, ustawą o samorządzie gminnym, ustawą o gospodarce komunalnej i ustawą - Prawo ochrony środowiska.

O ile zaistnieje taka potrzeba, inwestycje z zakresu infrastruktury technicznej należące do zadań własnych gminy finansowane będą w całości lub w części z budżetu gminy oraz na podstawie porozumień z innymi podmiotami lub ze źródeł zewnętrznych. Budowa sieci kanalizacji sanitarnej oraz sieci wodociągowej może być w części finansowana ze środków własnych Przedsiębiorstwa Wodociągów i Kanalizacji w Śremie Sp. z o. o.

*Rozstrzygnięcie Nadzorcze Wojewody Wielkopolskiego Nr NK.I-2.0911-222/07 z dnia 19 września 2007 r. orzekające nieważność §14 uchwały Nr 109/XIII/07 Rady Miejskiej w Śremie z dnia 23 sierpnia 2007 roku w sprawie miejscowego planu zagospodarowania przestrzennego dla obszaru „Helenki” w Śremie - ze względu na istotne naruszenie prawa.

3310

UCHWAŁA Nr XII/135/07 RADY MIASTA PIŁY

z dnia 28 sierpnia 2007 r.

w sprawie miejscowego planu zagospodarowania przestrzennego miasta Piły w rejonie ul. Motylewskiej (Cmentarz Komunalny)

Na podstawie art. 18 ust. 2 pkt 5 ustawy z dnia 8 marca 1990 r. o samorządzie gminnym (j. t. Dz.U. z 2001 r. Nr 142 poz. 1591 zmiana: Dz.U. z 2002 r. Nr 23 poz. 220, Nr 62 poz. 558, Nr 113 poz. 984, Nr 153 poz. 1271, Nr 214 poz. 1806, Dz.U. z 2003 r. Nr 80 poz. 717, Nr 162 poz. 1568, Dz.U. z 2004 r. Nr 102 poz. 1055, Nr 116 poz. 1203, Nr 167 poz. 1759, Dz.U. z 2005 r. Nr 172 poz. 1441, Nr 175 poz. 1457, Dz.U. z 2006 r. Nr 17 poz. 128, Nr 181 poz. 1337, Dz.U. z 2007 r. Nr 48 poz. 327), art. 20 ustawy z dnia 27 marca 2003 r. o planowaniu i zagospodarowaniu przestrzennym (Dz.U. Nr 80 poz. 717, zmiana Dz.U. z 2004 r. Nr 6 poz. 41, Dz.U. Nr 141 poz. 1492, Dz.U. z 2005 r. Nr 113 poz. 954, Nr 130 poz. 1087, Dz.U. z 2006 r. Nr 45 poz. 319, Nr 225 poz. 1635) Rada Miasta Piły uchwala, co następuje:

§1. 1. Uchwala się miejscowy plan zagospodarowania przestrzennego miasta Piły w rejonie ul. Motylewskiej (Cmentarz Komunalny), zwany dalej planem.

2. Granicami planu jest obszar ograniczony liniami rozgraniczającymi pasy drogowe ulic Motylewskiej i Przemysłowej oraz terenów zainwestowanych w rejonie Cmentarza Komunalnego.

3. Integralnymi częściami uchwały są:

- 1) rysunek planu na mapie w skali 1:1.000, zwany dalej rysunkiem, stanowiący załącznik nr 1 do uchwały;
- 2) stwierdzenie zgodności miejscowego planu zagospodarowania przestrzennego miasta Piły w rejonie ul. Motylewskiej (Cmentarz Komunalny) z ustaleniami studium uwarunkowań i kierunków zagospodarowania przestrzennego miasta Piły, stanowiące załącznik nr 2 do uchwały.

§2. Na obszarze objętym planem nie występują:

- 1) obszary przestrzeni publicznej, o której mowa w przepisach o planowaniu i zagospodarowaniu przestrzennym;
- 2) tereny podlegające ochronie ustalone na podstawie przepisów odrębnych, w tym tereny górnicze, narażone na niebezpieczeństwo powodzi oraz zagrożone osuwaniem się mas ziemnych;
- 3) zabytki oraz dobra kultury współczesnej.

§3. Na obszarze objętym planem nie ustala się obszarów objętych scalaniem gruntów i ich ponownym podziałem.

§4. 1. Z wyłączeniem dróg publicznych oraz istniejących terenów bocznicy kolejowej, pozostałe tereny stanowią przeznaczenia związane z funkcjonowaniem Cmentarza Komunalnego w Pile, jako lokalnego celu publicznego.

2. Na obszarze objętym planem określa się liniami rozgraniczającymi tereny o następujących przeznaczeniach:

- 1) teren Cmentarza Komunalnego, oznaczenie na rysunku – ZC;
- 2) tereny usług, związane z obsługą cmentarza, oznaczenie na rysunku – U;
- 3) tereny dróg publicznych, obejmujące:
 - a) drogę główną (ul. Przemysłowa), oznaczenie na rysunku – KD-G,
 - b) drogę lokalną (ul. Motylewska), oznaczenie na rysunku – KD-L;
- 4) tereny obsługi komunikacyjnej oraz placów, obejmujące:
 - a) drogi wewnętrzne, oznaczenie na rysunku – KDW,
 - b) tereny parkingów, oznaczenie na rysunku – Kp,
 - c) tereny przeznaczone dla sprzedaży placowej, oznaczenie na rysunku – Hp,
 - d) tereny przejść pieszych, oznaczenie na rysunku – Kx;
- 5) tereny zieleni urządzonej, oznaczenie na rysunku – ZP;
- 6) tereny zieleni leśnej, oznaczenie na rysunku – ZL;
- 7) teren zieleni naturalnej, oznaczenie na rysunku – Z;
- 8) teren istniejącej bocznicy kolejowej, oznaczenie na rysunku – Tk.

3. O ile dla wyznaczonego terenu określono, w oznaczeniu na rysunku – dwa przeznaczenia przedzielone ukośnikiem, należy przez to rozumieć:

- 1) ZL/ZC – teren istniejącego lasu, z prawem do zachowania ogrodzenia obszaru Cmentarza Komunalnego;
- 2) ZC/ZL – teren cmentarza na terenie leśnym, na którym obowiązuje zachowanie istniejącego drzewostanu leśnego;
- 3) Hp/Kp – teren, który może być przeznaczony na cele sprzedaży placowej lub parkingu lub oba przeznaczenia, w zależności od określonych potrzeb;
- 4) KDW/Kp – teren drogi wewnętrznej (część istniejącej jezdni ul. Przemysłowej) z miejscami postojowymi.

4. Tereny o tym samym przeznaczeniu, lecz różnym zagospodarowaniu lub funkcji, zostały oznaczone dodatkowymi symbolami cyfrowymi.

§5. 1. Na obszarze objętym planem obowiązują następujące oznaczenia graficzne, określone na rysunku:

- 1) obowiązujące linie zabudowy;
- 2) maksymalne nieprzekraczalne linie zabudowy;
- 3) linie rozgraniczające tereny o różnym przeznaczeniu lub różnych zasadach zagospodarowania, zgodne z ewidencją gruntów;
- 4) linie rozgraniczające tereny o różnym przeznaczeniu lub różnych zasadach zagospodarowania niewystępujące w ewidencji;
- 5) wymagana zieleń szpalerowa.

2. W obszarze jednego przeznaczenia – ZC, wyznaczone linie rozgraniczające tereny o różnym zagospodarowaniu i funkcji nie są obowiązujące.

3. Wyznaczone zasady kompozycyjne cmentarza, oznaczone na rysunku wejścia i wjazdy, rozwiązania dróg wewnętrznych oraz parkingów, stanowią ideogram wskazanych rozwiązań, chyba że z treści uchwały wynika inaczej.

§6. 1. Na terenie przeznaczonym dla Cmentarza Komunalnego (ZC), o którym mowa w §4 ust. 2 pkt 1 wyodrębnia się:

- 1) część centralną cmentarza, oznaczenie na rysunku ZC1, obejmującą:
 - a) dom przedpogrzebowy,
 - b) plac pieszcy,
 - c) istniejący Krzyż Katyński, jako istotny element kompozycyjny obszaru,
 - d) dojazdy, dojścia i zieleń urządzoną;
- 2) główne węzły kompozycyjne założenia urbanistycznego cmentarza, oznaczenie na rysunku – ZC2, powiązane funkcjonalnie z głównymi partiami wejściowymi do części cmentarza, obejmującymi:
 - a) górny taras istniejącego cmentarza (stara część cmentarza), z wejściem od ul. Motylewskiej,
 - b) dolny taras istniejącego cmentarza (nowa część cmentarza), z wejściem od ul. Motylewskiej,
 - c) teren przeznaczony na poszerzenie istniejącego cmentarza, z wejściem od ul. Przemysłowej;
- 3) przedpola cmentarza związane z głównymi wejściami, stanowiące w szczególności pieszą przestrzeń komunikacyjną, w tym wymagane wjazdy dla obsługi domu przedpogrzebowego oraz obsługi gospodarczej terenu cmentarza, obejmujące:
 - a) istniejące przedpole głównego wejścia z ul. Motylewskiej, oznaczenie na rysunku – ZC3.1, z zachowaniem zagospodarowania oraz zakazem powiększania powierzchni zabudowanej; przebudowa obiektów dopuszczalna w zakresie ujednolicenia formy architektonicznej obydwu istniejących pawilonów;
 - b) projektowane przedpole wejścia z ul. Motylewskiej do nowej części cmentarza (dolny taras), oznaczenie na

rysunku – ZC3.2; obudowę partii wejściowej mogą stanowić symetrycznie zlokalizowane pawilony usług sprzedaży kwiatów i zniczy, pod warunkiem wykorzystania dla celów sprzedaży tylko budynku (zakaz sprzedaży placowej oraz sytuowania straganów); zabudowa może nastąpić na podstawie jednego projektu zagospodarowania obejmującego:

- bramę wejściową,
- budynki o wysokości nieprzekraczającej 3,5 m od poziomu terenu realizowane wg projektu powtarzalnego (zwierciadlane odbicie),
- zagospodarowanie placu wejściowego,

- c) istniejące przedpole wejścia przy ul. Przemysłowej, z zachowaniem zagospodarowania oraz istniejących obiektów, z zakazem powiększania ich powierzchni zabudowy, oznaczenie na rysunku – ZC3.3,
- d) projektowane przedpole do nowej części cmentarza przy ul. Przemysłowej, z wjazdem oraz wejściami, oznaczenie na rysunku – ZC3.4; integralną część przedpola stanowi ciąg pieszcy, oznaczenie na rysunku – Kx3 oraz ogrodzenie, wymagające wyróżnienia głównej partii wejściowej;

- 4) istniejący teren zabudowany, oznaczenie na rysunku – ZC4; ustala się obowiązek zachowania formy architektonicznej budynku, kształtującej przedpole cmentarza; dopuszcza się rozbudowę w części południowej budynku, w powiązaniu z istniejącym budynkiem gospodarczym oraz zmianę sposobu użytkowania tylko na cele związane z obsługą cmentarza;

- 5) wyznaczony teren, oznaczenie na rysunku – ZC5, mogący pełnić funkcje gospodarcze w obrębie cmentarza (integralna część terenu ZC) lub wyodrębnioną funkcję usług związanych z obsługą cmentarza; dopuszcza się zabudowę jednym budynkiem o wysokości nieprzekraczającej 4,0 m od terenu oraz powierzchni nieprzekraczającej 25% powierzchni wyznaczonego terenu.

2. Dla docelowego zagospodarowania części centralnej cmentarza, o której mowa w ust. 1 pkt 1, obowiązują:

- 1) realizacja nowego domu przedpogrzebowego;
- 2) przebudowa placu wraz ze zmianą ukształtowania skarpy i zagospodarowaniem punktu widokowego oraz powiązań komunikacyjnych z dolnym tarasem cmentarza;
- 3) rozbiórka istniejącego domu przedpogrzebowego.

3. W zagospodarowaniu dolnego tarasu cmentarza należy uwzględnić przebudowę całej skarpy łączącej taras górny (stara część cmentarza) oraz taras dolny (nowa część cmentarza), z uwzględnieniem:

- 1) dwóch punktów widokowych, w tym określony w ust. 2 pkt 2;
- 2) zejść pieszych (pochylnie, schody itp.);
- 3) możliwości lokalizacji kolumbarium, w formie tworzącej istotny akcent plastyczny, w powiązaniu z centralną częścią cmentarza.

4. Na terenie cmentarza należy zrealizować ogólnodostępne szalety, z uwzględnieniem lokalizacji zapewniających obsługę wyodrębnionych części cmentarza. Wskazana jest lokalizacja w rejonie terenu usługowego U6, ze wspólnym rozwiązaniem dotyczącym lokalnego odbioru ścieków sanitarnych.

§7. 1. Dla terenów usług związanych z obsługą cmentarza (U), o których mowa w §4 ust. 2 pkt 2, ustala się następujące przeznaczenia kwalifikowane jako usługa związana z obsługą cmentarza:

- 1) usługi handlu w szczególności kwaciarnie, sprzedaż zniczy itp.;
- 2) wystawiennictwo związane z wyrobem nagrobków;
- 3) usługi porządkowania i utrzymania mogił na terenie cmentarza;
- 4) usługi pogrzebowe.

2. Dla wyznaczonych terenów usługowych, o których mowa w ust. 1, ustala się następujące warunki zabudowy i zagospodarowania:

- 1) teren U1 – częściowo zabudowany i przewidziany do zagospodarowania:
 - a) dla istniejącego obiektu obowiązuje zakaz nadbudowy oraz rozbudowa w oznaczonych maksymalnych nieprzekraczalnych liniach zabudowy służąca w szczególności zmianie formy architektonicznej obiektu, spełniającej požądane walory estetyczne dla obiektu usługowego,
 - b) możliwość budowy jednego pawilonu usługowego o wysokości ścian osłonowych jak w obiekcie istniejącym, z dachem czterospadowym o nachyleniu połaci dachowych nie mniejszym niż 20°;
- 2) teren U2 – zabudowany jednym budynkiem z funkcją mieszkalną:
 - a) dla istniejącego budynku obowiązuje zakaz nadbudowy oraz rozbudowy o wysokości II kondygnacji nadziemnych; dopuszcza się rozbudowę w poziomie o wysokości I kondygnacji nadziemnej ze stropodachem płaskim,
 - b) dopuszcza się podział terenu na dwie działki budowlane i możliwość realizacji na działce niezabudowanej jednego budynku o wysokości I kondygnacji nadziemnej ze stropodachem płaskim, przeznaczonego w szczególności na cele określone w ust. 1 pkt 3 i 4;
- 3) teren U3 – zabudowany, z zachowaniem:
 - a) podziału terenu na osiem działek oraz drogi pieszej;
 - b) możliwości budowy na każdej działce, jednokondygnacyjnego budynku o powierzchni nieprzekraczającej 30,0 m² przy granicy (budynki bliźniacze), z zastosowaniem na obu działkach jednakowej wysokości, formy architektonicznej, materiałów elewacyjnych i kolorystyki;
- 4) teren U4 – zabudowany jednym budynkiem; obowiązuje zakaz powiększania powierzchni zabudowy oraz nadbudowy obiektu, z wyłączeniem ew. docieplenia stropodachu;

5) teren U5 – zabudowany jednym budynkiem, obowiązuje:

- a) zakaz nadbudowy, z wyłączeniem ew. docieplenia stropodachu oraz zmiany formy architektonicznej związanej z przebudową budynku, przy zachowaniu wysokości I kondygnacji nadziemnej,
- b) dopuszczalna rozbudowa budynku nieprzekraczająca 20% istniejącej powierzchni zabudowy,
- c) przeznaczenie obiektu w szczególności na cele określone w ust. 1 pkt 1, 3 i 4;

6) teren U6 – przeznaczony do zabudowy dwoma budynkami usytuowanymi przy granicy cmentarza; dla lokalizowanej zabudowy obowiązuje:

- a) podział na dwie działki,
- b) realizacja, na każdej działce, budynku wg projektu powtarzalnego (zwierciadlane odbicie), z zachowaniem obowiązującej i nieprzekraczalnej linii zabudowy; przed obowiązującą linią zabudowy może znajdować się tylko zadaszenie partii wejściowej,
- c) wysokość budynków – I kondygnacja nadziemna ze stropodachem płaskim,
- d) dopuszczalne zadaszenie powierzchni pomiędzy budynkami, z wyróżnieniem formy architektonicznej i wysokości; ustalonej nieprzekraczalnej linii zabudowy nie mogą przekraczać podpory zadaszenia, dopuszcza się jedynie nadwieszenie przekraczające określoną linię zabudowy, nie więcej niż o 1,0 m.

§8. 1. Obsługę komunikacyjną terenu cmentarza zapewniają drogi publiczne, o których mowa w §4 ust. 2 pkt 3, oraz drogi wewnętrzne, o których mowa w §4 ust. 2 pkt 4 lit. a, obejmujące:

- 1) drogę wewnętrzną służącą zapewnieniu dojazdu do wyznaczonych parkingów przy ul. Motylewskiej oraz terenów sąsiednich, oznaczenie na rysunku – KDW1;
- 2) drogę wewnętrzną służącą obsłudze wyznaczonych terenów, w tym tymczasowego użytkowania terenów zabudowanych, oznaczenie na rysunku – KDW2;
- 3) przebudowę części ul. Przemysłowej, oznaczenie na rysunku – KDW/Kp.

2. Dla dróg publicznych, o których mowa w §4 ust. 2 pkt 3, obowiązują warunki techniczne jakim powinny odpowiadać drogi publiczne i ich usytuowanie oraz zjazdy określone graficznie na rysunku, które służą obsłudze cmentarza, z uwzględnieniem okresowych szczególnych warunków funkcjonowania tych dróg.

3. Dla drogi głównej (KD-G) wyznacza się zmianę rozgraniczenia oraz realizację nowego przebiegu w celu zapewnienia obsługi części cmentarza poprzez drogę wewnętrzną, o której mowa w ust. 1 pkt 3, jak również poprawę funkcjonalną na drodze głównej (ul. Przemysłowa).

4. Dla terenu drogi wewnętrznej (KDW/Kp) ustala się:

- 1) przebudowę części jezdni ul. Przemysłowej na drogę wewnętrzną z miejscami postojowymi;

- 2) dwa zjazdy na drogę główną;
- 3) wjazd na teren cmentarza oraz wyznaczone parkingi;
- 4) przejścia piesze łączące ciąg pieszy w ulicy głównej z przedpołem cmentarza – ZC3.4;
- 5) możliwość lokalizacji czasowo funkcjonującej pętli oraz przystanku autobusowego na przedpolu wejścia ZC3.4 (dla okresów świątecznych).

§9. 1. Dla wyznaczonych terenów parkingów (Kp), o których mowa w §4 ust. 2 pkt 4 lit. b, ustala się dodatkowo:

- 1) dla terenu oznaczonego na rysunku – Kp1 – dostęp komunikacyjny do terenu Hp3 i obiektu na terenie U1;
- 2) dla terenu oznaczonego na rysunku – Kp2 – tymczasową zasadę zagospodarowania i użytkowania, polegającą na zachowaniu dwóch istniejących budynków, z prawem do ich dotychczasowego użytkowania i zakazem rozbudowy lub przebudowy.

2. Zmiana użytkownika obiektów, o których mowa w ust. 1 pkt 2 lub wniosek o zmianę sposobu użytkowania obiektu stanowi termin, po którym ustaje prawo do tymczasowego użytkowania obiektów i obowiązek przeznaczenia i zagospodarowania terenu zgodnie z ustaleniami §4 ust. 2 pkt 4 lit. b.

§10. 1. Dla terenów przeznaczonych dla sprzedaży placowej (Hp), o których mowa w §4 ust. 2 pkt 4 lit. c, ustala się następujące warunki zabudowy i zagospodarowania:

- 1) teren Hp1 – plac utwardzony w obszarze ograniczonym parkingiem oraz drogą dojazdową, przeznaczony dla sprzedaży okresowej, z prawem do realizacji tylko niekubaturowych obiektów małej architektury;
- 2) teren Hp2 – integralna część placu pieszego, oznaczonego na rysunku – Kx1, jako przedpole cmentarza; obowiązuje zakaz lokalizacji obiektów budowlanych, z wyłączeniem sieci uzbrojenia, oświetlenia terenu i urządzonej zieleni; obszar placu stanowi rezerwę terenu dla sprzedaży placowej;
- 3) teren Hp3 – może stanowić niezabudowany plac dla sprzedaży placowej przed pawilonem na terenie U1, o którym mowa w §7 ust. 2 pkt 1 lit. b lub rezerwę dla sprzedaży placowej, jak teren oznaczony Hp2, o którym mowa w pkt 2; wymagane jest zachowanie służebności dostępu komunikacyjnego do zaplecza budynku na terenie U1;
- 4) teren Hp4 – zabudowany, przeznaczony na cele sprzedaży placowej na przedpolu cmentarza – ZC3.2 przy ul. Motylewskiej. Dla wyznaczonego terenu ustala się tymczasową zasadę zagospodarowania i użytkowania polegającą na zachowaniu istniejących budynków, z prawem do ich dotychczasowego użytkowania, z zakazem rozbudowy i przebudowy; zasada tymczasowego zagospodarowania nie obowiązuje, o ile wystąpią okoliczności, o których mowa w §9 ust. 2;
- 5) teren Hp5 – przeznaczony na cele sprzedaży placowej, z prawem realizacji zadaszania (wiata), zgodnie z oznaczonymi liniami zabudowy; forma i wysokość zadaszania winna nawiązywać do zabudowy na terenie U6;

- 6) teren Hp/Kp – może być przeznaczony na cele zgodne z ustaleniami określonymi w §4 ust. 3 pkt 3.

§11. Tereny przejść pieszych (Kx), o których mowa w §4 ust. 2 pkt 4 lit. d, stanowią integralne części przedpola cmentarza z uwzględnieniem:

- 1) dla terenu Kx1 – lokalizacji wiaty na przystanku autobusowym wg projektu indywidualnego, uwzględniającego wykonanie zadaszania o zwiększonej powierzchni, wynikającej z potrzeb użytkowników;
- 2) dla terenu Kx2 – dopuszczenia czasowej sprzedaży placowej;
- 3) dla terenu Kx3 – zakaz umieszczania elementów ograniczających przestrzeń pieszą, sprzedaży placowej i zadasznień.

§12. 1. Tereny zieleni urządzonej stanowią w szczególności zieleni izolacyjną z zielenią szpalerową.

2. Na terenach istniejącej bocznicy kolejowej ustala się zakaz zabudowy budynkami.

3. W pasach drogowych dróg publicznych dopuszcza się, poza budowlami związanymi z przeznaczeniem – realizację zadasznień na przystankach autobusowych.

4. Dla przekształceń drogi głównej dopuszcza się realizację etapowych rozwiązań komunikacyjnych na terenie przewidzianym dla drogi wewnętrznej – KDW/Kp i drogi publicznej – KD-G.

§13. 1. Dla obszaru objętego planem ustala się następujące zasady modernizacji, rozbudowy i budowy systemów infrastruktury technicznej:

- 1) zaopatrzenie w wodę – z istniejących miejskich sieci wodociągowych w ulicach Motylewskiej i Przemysłowej;
- 2) zasilanie w energię elektryczną – z istniejącego systemu elektroenergetycznego, z wymaganą zmianą lokalizacji istniejącej elektroenergetycznej stacji transformatorowej Nr 27; dopuszcza się wydzielenie działki dla nowej stacji transformatorowej przy granicy terenu ZC i działek nr 110/40 i 109/22;
- 3) zaopatrzenie w ciepło – z indywidualnych systemów grzewczych, spełniających wymagania ochrony środowiska;
- 4) odprowadzenie ścieków komunalnych – lokalne;
- 5) odprowadzenie ścieków opadowych – lokalne, z wykorzystaniem retencji powierzchniowej oraz lokalnych urządzeń oczyszczających ścieki opadowe z powierzchni utwardzonych, z wyłączeniem rejonu istniejącego przedpola ZC3.1 oraz projektowanych parkingów, dla których odbiór ścieków zapewnia istniejący kanał deszczowy w ul. Motylewskiej.

2. Usuwanie odpadów nastąpi poprzez komunalny system odbioru odpadów oraz postępowanie zgodne z planem gospodarki odpadami dla Gminy Piła, z zastosowaniem przepisów szczególnych w tym zakresie.

§14. Dla wszystkich terenów objętych planem ustala się stawkę 30%, stanowiącą podstawę do określenia opłaty z

tytułu wzrostu wartości nieruchomości, o której mowa w art. 36 ust. 4 ustawy z dnia 27 marca 2003 r. o planowaniu i zagospodarowaniu przestrzennym.

§15. Wykonanie uchwały powierza się Prezydentowi Miasta Pily.

§16. Zgodnie z art. 34 ust. 1 ustawy z dnia 27 marca 2003 r. o planowaniu i zagospodarowaniu przestrzennym, na obszarze objętym niniejszą uchwałą, tracą moc ustalenia następujących uchwał:

- 1) Nr XVI/144/99 Rady Miejskiej w Pile z dnia 28 września 1999 r. w sprawie miejscowego planu zagospodarowania przestrzennego obszarów wyłączonych z zabudowy;

- 2) Nr XLII/404/01 Rady Miejskiej w Pile z dnia 28 sierpnia 2001 r. w sprawie zmiany do zmiany miejscowego planu ogólnego zagospodarowania przestrzennego m. Pily w rejonie ul. Motylewskiej – Przemysłowej.

§17. Uchwała obowiązuje po upływie 30 dni od dnia ogłoszenia w Dzienniku Urzędowym Województwa Wielkopolskiego.

Przewodniczący
Rady Miasta Pily
(-) *Paweł Jarczak*

MIJESKOWY PLAN ZAGOSPODAROWANIA PRZESTRZENNEGO MIASTA PIŁY w rejonie ul. Motylewskiej (Cmentarz Komunalny)

Rysunek planu


Prace projektowe

ZACZNIK NR 1
DO UCHWAŁY NR. XII/135/07
RADY MIASTA PIŁY
Z DNIA 28 sierpnia 2007


UCHWAŁA OGŁOSZONA
W DZIENNIKU URZĘDOWYM
WOJEWÓDZTWA
WIELKOPOLSKIEGO
NR..... poz.....
Z DNIA.....

skala 1:1000

0 10 20 30 40 50 100 200 m

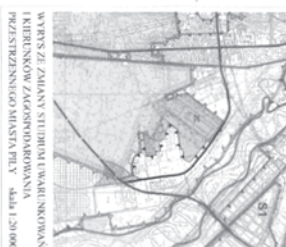

WYKRES Z ZAKRESYMI I OBLICZENIAMI
I KIERUNKAMI ZAGOSPODAROWANIA
PRZESTRZENNEGO MIASTA PIŁY. Skala 1:20 000

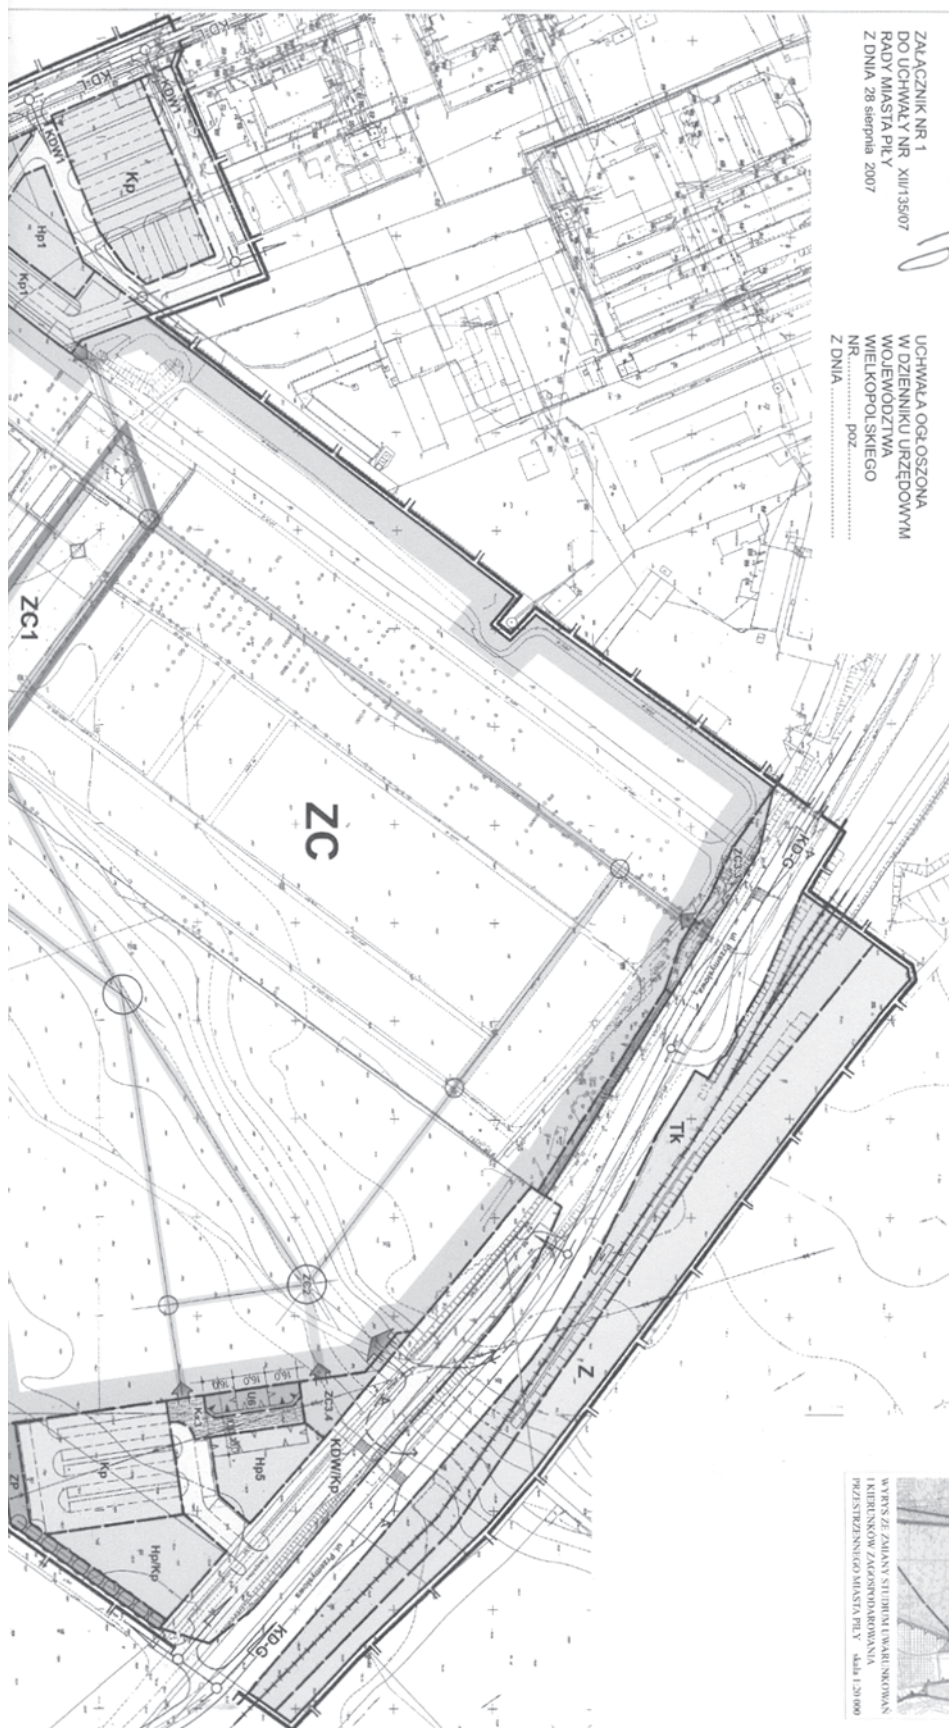

Załącznik Nr 2
do Uchwały Nr XII/135/07
Rady Miasta Piły
z dnia 28 sierpnia 2007r.

**STWIERDZENIE ZGODNOŚCI MIEJSCOWEGO PLANU ZAGOSPODAROWANIA PRZESTRZENNEGO Z USTALENIAMI
STUDIUM UWARUNKOWAŃ I KIERUNKÓW ZAGOSPODAROWANIA PRZESTRZENNEGO MIASTA PIŁY.**

Na podstawie art. 20 ust. 1 ustawy z dnia 27 marca 2003 r. o planowaniu i zagospodarowaniu przestrzennym (Dz.U. Nr 80 poz. 717, zmiana Dz.U. z 2004 r. Nr 6 poz. 41, Nr 141 poz. 1492, Dz.U. z 2005r. Nr 113 poz. 954, Nr 130 poz. 1087, Dz.U. z 2006r. Nr 45 poz. 319, Nr 225 poz. 1635) Rada Miasta Piły stwierdza zgodność miejscowego planu zagospodarowania przestrzennego miasta Piły w rejonie ul. Motylewskiej (Cmentarz Komunalny) z ustaleniami zmiany studium uwarunkowań i kierunków zagospodarowania przestrzennego miasta Piły (uchwała Nr XLIV/546/06 Rady Miasta Piły z dnia 24 stycznia 2006 r.).

UZASADNIENIE

W studium uwarunkowań i kierunków zagospodarowania przestrzennego miasta Piły wyznaczono teren dla Cmentarza Komunalnego. Obszar objęty planem obejmuje teren cmentarza i część otoczenia w obszarach przeznaczonych pod zabudowę. Cmentarze czynne stanowią obszary nieokreślone w studium uwarunkowań i kierunków zagospodarowania przestrzennego miasta jako obszary wyłączone z zabudowy, gdyż zgodnie z pełnioną funkcją stanowią zieleni miejską, o ograniczonym prawie do zabudowy, wynikającym z przepisów szczególnych. Miejscowy plan zagospodarowania przestrzennego cmentarza stanowi w tym zakresie uszczegółowienie rozwiązań przestrzennych oraz zmianę miejscowego planu zagospodarowania przestrzennego obszarów wyłączonych z zabudowy, zgodnie z polityką przestrzenną określoną w studium.

3311

UCHWAŁA Nr XII/136/07 RADY MIASTA PIŁY

z dnia 28 sierpnia 2007 r.

w sprawie miejscowego planu zagospodarowania przestrzennego miasta Piły w rejonie ul. Michałowskiego

Na podstawie art. 18 ust. 2 pkt 5 ustawy z dnia 8 marca 1990 r. o samorządzie gminnym (j. t. Dz.U. z 2001 r. Nr 142 poz. 1591 zmiana: Dz.U. z 2002 r. Nr 23 poz. 220, Nr 62 poz. 558, Nr 113 poz. 984, Nr 153 poz. 1271, Nr 214 poz. 1806, Dz.U. z 2003 r. Nr 80 poz. 717, Nr 162 poz. 1568, Dz.U. z 2004 r. Nr 102 poz. 1055, Nr 116 poz. 1203, Nr 167 poz. 1759, Dz.U. z 2005 r. Nr 172 poz. 1441, Nr 175 poz. 1457, Dz.U. z 2006 r. Nr 17 poz. 128, Nr 181 poz. 1337, Dz.U. z 2007r. Nr 48 poz. 327), art. 20 ustawy z dnia 27 marca 2003r. o planowaniu i zagospodarowaniu przestrzennym (Dz.U. Nr 80 poz. 717, zmiana Dz.U. z 2004 r. Nr 6 poz. 41, Dz.U. Nr 141 poz. 1492, Dz.U. z 2005 r. Nr 113 poz. 954, Nr 130 poz. 1087, Dz.U. z 2006 r. Nr 45 poz. 319, Nr 225 poz. 1635) Rada Miasta Piły uchwala, co następuje:

§1. 1. Uchwala się miejscowy plan zagospodarowania przestrzennego miasta Piły w rejonie ul. Michałowskiego, zwany dalej planem.

2. Granicami planu jest obszar ograniczony liniami rozgraniczającymi pasa drogowego ul. Michałowskiego oraz działek nr ewid 477 ÷ 480.

3. Integralnymi częściami uchwały są:

- 1) rysunek planu na mapie w skali 1:1.000, zwany dalej rysunkiem, stanowiący załącznik nr 1 do uchwały;
- 2) stwierdzenie zgodności miejscowego planu zagospodarowania przestrzennego miasta Piły w rejonie ul. Michałowskiego z ustaleniami studium uwarunkowań i kierunków zagospodarowania przestrzennego miasta Piły, stanowiące załącznik nr 2 do uchwały.

§2. Na obszarze objętym planem nie występują:

- 1) obszary przestrzeni publicznej, o której mowa w przepisach o planowaniu i zagospodarowaniu przestrzennym;
- 2) tereny i obiekty podlegające ochronie ustalone na podstawie przepisów odrębnych, w tym tereny górnicze, narażone na niebezpieczeństwo powodzi oraz zagrożone osuwaniem się mas ziemnych;
- 3) zabytki oraz dobra kultury współczesnej.

§3. Na obszarze objętym planem nie ustala się:

- 1) obszarów objętych scalaniem gruntów i ich ponownym podziałem;
- 2) sposobów i terminów tymczasowego zagospodarowania, urządzania i użytkowania terenów;
- 3) szczególnych warunków zagospodarowania terenów oraz ograniczeń w ich użytkowaniu, w tym zakazów zabudowy.

§4. 1. Ustalenia planu obejmują teren istniejącej zabudowy mieszkaniowo – usługowej, oznaczony na rysunku – MU, dla którego ustala się następujące warunki zabudowy:

- 1) zachowanie istniejących budynków mieszkalnych jednorodzinnych, z prawem do ich rozbudowy w granicach nieprzekraczalnych linii zabudowy, przy zachowaniu wysokości do II kondygnacji nadziemnych i formy stropodachów płaskich;
- 2) zachowanie istniejących budynków usługowych i gospodarczych, przy zachowaniu istniejącej wysokości obiektów (II kondygnacja nadziemna); z wyłączeniem zmiany wysokości w związku z dociepleniem stropodachu; nieprzekraczalna linia zabudowy na granicy działki stanowi prawo do zabudowy przy granicy.

2. Dla budynków mieszkalnych, o których mowa w ust. 1 pkt 1, dopuszcza się zmianę formy stropodachu płaskiego, związaną z ociepleniem budynku, na formę dachu czterospadowego o symetrycznym nachyleniu połaci dachowych, nie większym niż 15° oraz wysuniętych z lica budynku okapów.

3. Powierzchnia zabudowy, na każdej działce, nie może przekraczać 50% powierzchni działki, a powierzchnia biologicznie czynna winna stanowić co najmniej 25% powierzchni działki.

§5. 1. Przeznaczenie budynków na cele usługowe nie obejmuje usług dla celów produkcji, transportu, warsztatów na-

prawczych samochodów, ślusarskich, mechanicznych itp. uciążliwych dla zabudowy mieszkaniowej.

2. Teren objęty planem stanowi obszar, dla którego, w rozumieniu przepisów o środowisku, ustalone zostały dopuszczalne poziomy hałas (tereny zabudowy mieszkaniowej jednorodzinnej z usługami rzemieślniczymi).

§6. 1. Teren objęty planem znajduje się na obszarze posiadającym pełne uzbrojenie techniczne, w zakresie:

- 1) zbiorowego zaopatrzenia w wodę;
- 2) zbiorowego odbioru ścieków komunalnych;
- 3) odbioru ścieków opadowych;
- 4) zasilania w energię elektryczną oraz gaz,

w związku z tym nie rozstrzyga się o sposobie realizacji zadań z zakresu infrastruktury technicznej, które należą do zadań własnych gminy.

2. Na terenie objętym planem zachowuje się lokalny system zaopatrzenia w ciepło, z zakazem stosowania paliw i urządzeń do ich spalania niespełniających wymagań ochrony środowiska.

3. Usuwanie odpadów następuje poprzez komunalny system odbioru odpadów oraz postępowanie zgodne z planem gospodarki odpadami dla Gminy Piła, z zastosowaniem przepisów szczególnych w tym zakresie.

§7. Dla wszystkich terenów objętych planem ustala się stawkę 30%, stanowiącą podstawę do określenia opłaty z tytułu wzrostu wartości nieruchomości, o której mowa w art. 36 ust. 4 ustawy z dnia 27 marca 2003 r. o planowaniu i zagospodarowaniu przestrzennym.

§8. Wykonanie uchwały powierza się Prezydentowi Miasta Piły.

§9. Zgodnie z art. 34 ust. 1 ustawy z dnia 27 marca 2003 r. o planowaniu i zagospodarowaniu przestrzennym, na obszarze objętym niniejszą uchwałą, tracą moc ustalenia uchwały Nr XXIV/228/2000 Rady Miejskiej w Pile z dnia 28 marca 2000 r. w sprawie uchwalenia zmiany miejscowych planów zagospodarowania przestrzennego miasta Piły i Osiedla Podlasie – Podlasie II (wschodnie).

§10. Uchwała obowiązuje po upływie 30 dni od dnia ogłoszenia w Dzienniku Urzędowym Województwa Wielkopolskiego.

Przewodniczący
Rady Miasta Piły
(-) Paweł Jarczak

MIEJSCOWY PLAN ZAGOSPODAROWANIA PRZESTRZENNEGO MIASTA PIŁY w rejonie ul. Michałowskiego (dz. nr 477, 478, 479, 480)

Rysunek planu

skala 1:1000



OZNACZENIA GRAFICZNE:

- granica uchwalenia planu
- linie rozgraniczające tereny o różnym przeznaczeniu lub różnych zasadach zagospodarowania, zgodnie z ewidencją gruntów
- maksymalne nieprzekraczalne linie zabudowy

PRZEZNACZENIE TERENÓW:

- MU** teren zabudowy mieszkaniowo-usługowej



ZALĄCZNIK NR 1 DO UCHWAŁY
NR XIII/13607/2007 Rady Miasta Piły
z dnia 28 sierpnia 2007

UCHWAŁA OGŁOSZONA
W DZIENNIKU URZĘDOWYM
WOJEWÓDZTWA
WIELKOPOLSKIEGO
NR..... poz.....
Z DNIA.....

URZĄD MIASTA PIŁY - Pl. Słazica 10 MIEJSKA PRACOWNIA URBANISTYCZNA NACZELNIK MIEJSKIEJ PRACOWNI URBANISTYCZNEJ mgr inż. arch. Tomira Łęska - Oleszak	
Projektant planu mgr inż. arch. Tomira Łęska - Oleszak	Zespół autorski mgr Wojciech Kramarz mgr inż. arch. Tomira Łęska - Oleszak
arch. Tomira Łęska - Oleszak Zespół Urbanistów - Nr 131	opracowanie graficzne mgr inż. arch. Tomira Łęska - Oleszak
Prognoza skutków oddziaływania na środowisko dr Andrzej Kucharczyk	Procedura formalno-prawna mgr Dorota Nawrot

402.224.1511
1:500
221.173.5
MAPA ZASADNICZA
Zgodnie z 1981 roku
ORĘDOWE PRZEDSIĘWZIĘTWO GEODEZYJNO-KARTOGRAFICZNE W POZNANU
ZAMIAŁD TERENOWY W PIŁE

STANOWISKO	PRZEWIDZIANIE	WYKONANIE
1	1	1
2	2	2
3	3	3
100	100	100

1033

1512

Nr DZ. KRSO



Załącznik nr 2
do Uchwały Nr XII/136/07
Rady Miasta Piły
z dnia 28 sierpnia 2007 r.

**STWIERDZENIE ZGODNOŚCI MIEJSCOWEGO PLANU ZAGOSPODAROWANIA PRZESTRZENNEGO Z USTALENIAMI
STUDIUM UWARUNKOWAŃ I KIERUNKÓW ZAGOSPODAROWANIA PRZESTRZENNEGO MIASTA PIŁY.**

Na podstawie art. 20 ust. 1 ustawy z dnia 27 marca 2003 r. o planowaniu i zagospodarowaniu przestrzennym (Dz.U. Nr 80 poz. 717, zmiana Dz.U. z 2004 r. Nr 6 poz. 41, Nr 141 poz. 1492, Dz.U. z 2005 r. Nr 113 poz. 954, Nr 130 poz. 1087, Dz.U. z 2006 r. Nr 45 poz. 319, Nr 225 poz. 1635) Rada Miasta Piły stwierdza zgodność miejscowego planu zagospodarowania przestrzennego miasta Piły w rejonie ul. Michałowskiego z ustaleniami zmiany studium uwarunkowań i kierunków zagospodarowania przestrzennego miasta Piły (uchwała Nr XLIV/546/06 Rady Miasta Piły z dnia 24 stycznia 2006r.).

UZASADNIENIE

Teren objęty planem znajduje się na obszarze zainwestowanym osiedla Podlasie, przeznaczonym pod zabudowę mieszkaniową w studium uwarunkowań i kierunków zagospodarowania przestrzennego miasta Piły (dotychczasowe obszary zainwestowane). Zmiana ustaleń obowiązującego planu dotyczy tylko zmiany nieprzekraczalnej linii zabudowy, w tym warunków dotyczących ew. zabudowy istniejących budynków mieszkalnych. Projekt miejscowego planu zagospodarowania przestrzennego miasta Piły w rejonie ul. Michałowskiego jest zgodny z ustaleniami studium uwarunkowań i kierunków zagospodarowania przestrzennego miasta w zakresie przeznaczenia terenu, zasad ochrony środowiska oraz kierunków rozwoju komunikacji i infrastruktury technicznej.

3312

UCHWAŁA Nr XII/137/07 RADY MIASTA PIŁY

z dnia 28 sierpnia 2007 r.

w sprawie miejscowego planu zagospodarowania przestrzennego miasta Piły w rejonie drogi krajowej nr 11

Na podstawie art. 18 ust. 2 pkt 5 ustawy z dnia 8 marca 1990 r. o samorządzie gminnym (j. t. Dz.U. z 2001 r. Nr 142 poz. 1591 zmiana: Dz.U. z 2002 r. Nr 23 poz. 220, Nr 62 poz. 558, Nr 113 poz. 984, Nr 153 poz. 1271, Nr 214 poz. 1806, z 2003 r. Nr 80 poz. 717, Nr 162 poz. 1568, Dz.U. z 2004 r. Nr 102 poz. 1055, Nr 116 poz. 1203, Nr 80 poz. 717, Nr 162 poz. 1568, Dz.U. z 2004 r. Nr 102 poz. 1055, Nr 116 poz. 1203, Dz.U. z 2005 r. Nr 172 poz. 1441, Nr 175 poz. 1457, Dz.U. z 2006 r. Nr 17, poz. 128, Nr 181 poz. 1337, Dz.U. z 2007 r. Nr 48 poz. 327), art. 20 ust. 1 ustawy z dnia 27 marca 2003 r. o planowaniu i zagospodarowaniu przestrzennym (Dz.U. z 2003 r. Nr 80 poz. 717, zmiana Dz.U. z 2004 r. Nr 6 poz. 41, Nr 141 poz. 1492, Dz.U. z 2005 r. Nr 113 poz. 954, Nr 130 poz. 1087, Dz.U. z 2006 r. Nr 45 poz. 319, Nr 225 poz. 1635) Rada Miasta Piły uchwala, co następuje:

§1. 1. Uchwala się miejscowy plan zagospodarowania przestrzennego miasta Piły w rejonie drogi krajowej nr 11, zwany dalej planem.

2. Granicami obszaru objętego planem są al. Poznańska – droga krajowa nr 11, ul. Przemysłowa i linia kolejowa Piła - Ujście, oznaczone graficznie na rysunku planu w skali 1:1.000, zwanym dalej rysunkiem.

3. Integralnymi częściami uchwały są:

- 1) rysunek planu, o którym mowa w ust. 2, stanowiący załącznik nr 1 do uchwały;
- 2) stwierdzenie zgodności miejscowego planu zagospodarowania przestrzennego miasta Piły w rejonie drogi krajowej nr 11 z ustaleniami studium uwarunkowań i kierunków zagospodarowania przestrzennego miasta Piły, stanowiące załącznik nr 2 do uchwały.

§2. 1. Na obszarze objętym planem nie występują:

- 1) tereny i obiekty podlegające ochronie wymagające ustalenia granic i sposobów zagospodarowania, ustalonych na podstawie odrębnych przepisów, w tym terenów gór-

niczych, a także narażonych na niebezpieczeństwo powodzi oraz zagrożonych osuwaniem mas ziemnych;

- 2) obszary wymagające scalenia i podziału nieruchomości;
- 3) obszary przestrzeni publicznej w rozumieniu art. 2 pkt. 6 ustawy z dnia 27 marca 2003 r. o planowaniu i zagospodarowaniu przestrzennym.

2. Na obszarze objętym planem nie ustala się:

- 1) sposobów i terminów tymczasowego zagospodarowania, urządzania i użytkowania terenów;
- 2) szczególnych warunków zagospodarowania terenów oraz ograniczeń w ich użytkowaniu, w tym zakazów zabudowy.

§3. 1. Dla zapewnienia ochrony środowiska, przyrody i krajobrazu kulturowego ustala się:

- 1) możliwość lokalizowania jedynie takich przedsięwzięć, które uwzględniają wymagania ochrony środowiska w zakresie ochrony powietrza, wód, gleby, ziemi, ochrony przed hałasem i promieniowaniem jonizującym;
- 2) zachowanie walorów krajobrazowych terenu objętego planem poprzez właściwe zagospodarowanie terenu;
- 3) zakaz indywidualnych rozwiązań gospodarki wodnej, odprowadzania ścieków i gospodarki odpadami.

2. Na obszarze objętym planem, ustala się obowiązek zgłaszania prac ziemnych związanych z zagospodarowaniem lub zabudową terenu – do Wielkopolskiego Wojewódzkiego Konserwatora Zabytków, w celu ustalenia obowiązującego inwestora zakresu badań archeologicznych.

§4. 1. Obowiązują następujące oznaczenia graficzne, określone na rysunku:

1) linie rozgraniczające tereny o różnym przeznaczeniu lub różnych zasadach zagospodarowania, zgodne z ewidencją gruntów;

2) linie rozgraniczające tereny o różnym przeznaczeniu lub różnych zasadach zagospodarowania, niewystępujące w ewidencji gruntów;

3) maksymalne nieprzekraczalne linie zabudowy;

4) miejsce ważne w kompozycji przestrzennej – obowiązkowe kształtowanie naroża al. Poznańskiej i ul. Przemysłowej;

5) kierunek obsługi komunikacyjnej;

6) wymagane szpalerowe kształtowanie zieleni.

2. Przez maksymalną nieprzekraczalną linię zabudowy, o której mowa w ust. 1 pkt 3, należy rozumieć linię ograniczającą sytuowanie wszystkich elementów zaliczanych do kubatury budynku, zgodnie z przepisami Prawa budowlanego.

3. Przez obowiązkowe kształtowanie naroża, o którym mowa w ust. 1 pkt 4, należy rozumieć zaakcentowanie wskazanego, na rysunku, miejsca poprzez sytuowanie bryły budynku lub zespołu budynków i budowli służących wyznaczonej funkcji.

§5. Na obszarze objętym planem, ustala się następujące przeznaczenia terenów:

1) teren stacji paliw i usług turystyki, oznaczenie na rysunku UHp/UT;

2) teren komunikacji publicznej – pasa drogowego ulicy głównej (al. Poznańska), oznaczenie na rysunku – KD-G.

§6. Zgodnie z art. 35 ustawy z dnia 27 marca 2003 r. o planowaniu i zagospodarowaniu przestrzennym, tereny dla których przeznaczono, w niniejszej uchwale, inne niż dotychczasowe użytkowanie, mogą być wykorzystywane w sposób dotychczasowy, do czasu ich zagospodarowania zgodnie z planem.

§7. 1. Dla terenu stacji paliw i usług turystyki (UHp/UT), ustala się następujące warunki zabudowy i zagospodarowania:

1) lokalizacja zbiorników na paliwa oraz instalacji ich przesyłu, z obowiązkowym zastosowaniem urządzeń zabezpieczających, poza oznaczonym na rysunku zasięgiem obszarów najwyższej ochrony wód podziemnych (ONO);

2) główny obiekt obsługi stacji, o wysokości I kondygnacji nadziemnej winien kształtować naroże al. Poznańskiej i ul. Przemysłowej;

3) w granicach oznaczonych nieprzekraczalnymi liniami zabudowy może być realizowany zespół obiektów budowlanych służący obsłudze podróżnych w tym: usług hotelarskich (motel, hotel itp.), usług handlu detalicznego i gastronomii;

4) wysokość obiektów budowlanych, o których mowa w pkt 3 – do II kondygnacji nadziemnych;

5) dla zespołu zabudowy stacji paliw i pozostałych obiektów usługowych, o których mowa w pkt 2 i 3, obowiązek kształtowania jednorodnej formy urbanistyczno – architektonicznej;

6) minimalną powierzchnię terenu biologicznie czynnego nie mniejszą niż 15% powierzchni działki budowlanej.

2. Zasady obsługi komunikacyjnej terenu stacji paliw i usług turystyki (UHp/UT):

1) dostęp do terenu objętego planem, poprzez określony na rysunku zjazd z ulicy Przemysłowej oraz dojazd ulicą wewnętrzną z sąsiadującego, południowego obszaru planistycznego;

2) wyjazd z terenu objętego planem, poprzez określony na rysunku wjazd na aleję Poznańską na zasadzie prawego skrętu.

§8. Dla pasa drogowego ulicy głównej (KD-G), stanowiącego część pasa drogowego drogi krajowej nr 11, ustala się:

1) zakaz zjazdu z drogi krajowej na teren objęty planem;

2) obowiązkowy wyjazd ze stacji paliw na drogę krajową, wg rysunku.

§9. 1. Ustala się następujące zasady obsługi w zakresie infrastruktury technicznej:

1) zaopatrzenie w wodę – z miejskiej sieci wodociągowej;

- 2) zaopatrzenie w energię elektryczną – z istniejącego systemu elektroenergetycznego;
- 3) zaopatrzenie w gaz – z istniejącej sieci gazociągowej;
- 4) zaopatrzenie w ciepło – z indywidualnej kotłowni na paliwo gazowe lub olej opałowy;
- 5) odprowadzenie ścieków bytowych – do sieci kanalizacji sanitarnej osiedla Motylewo;
- 6) odprowadzenie wód opadowych – do miejskiej sieci kanalizacji deszczowej po uprzednim oczyszczeniu w odpowiednich urządzeniach (odolejacz, osadnik);
- 7) usuwanie odpadów zgodnie z komunalnym systemem odbioru odpadów oraz postępowanie zgodne z planem gospodarki odpadami dla Gminy Piła z zastosowaniem przepisów szczególnych w tym zakresie.

2. Istniejąca i realizowana infrastruktura techniczna zapewni obsługę planowanego terenu, w związku z tym nie

rozstrzyga się o sposobie realizacji zadań infrastruktury technicznej, które należą do zadań własnych gminy.

§10. Dla wszystkich terenów objętych planem ustala się stawkę – 30%, stanowiącą podstawę do określenia opłaty z tytułu wzrostu wartości nieruchomości, o której mowa w art. 36 ust. 4 ustawy z dnia 27 marca 2003 r. o planowaniu i zagospodarowaniu przestrzennym.

§11. Wykonanie uchwały powierza się Prezydentowi Miasta Piły.

§12. Na obszarze objętym niniejszą uchwałą tracą moc ustalenia uchwały Nr V/31/98 Rady Miejskiej w Pile z dnia 28 grudnia 1998 r. w sprawie uchwalenia miejscowego planu zagospodarowania przestrzennego Piła Motylewo 2, w rejonie drogi krajowej nr 11.


§13. Uchwała obowiązuje po upływie 30 dni od dnia ogłoszenia w Dzienniku Urzędowym Województwa Wielkopolskiego.

Przewodniczący
Rady Miasta Piły
(–) *Paweł Jarczak*

MIEJSCOWY PLAN ZAGOSPODAROWANIA PRZESTRZENNEGO MIASTA PIŁY w rejonie drogi krajowej nr 11

Rysunek planu

Skala 1:1000

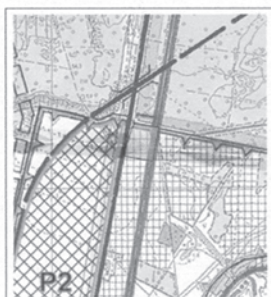

WYRYS Z ZMIANY STUDIUM UWARUNKOWAŃ
I KIERUNKÓW ZAGOSPODAROWANIA
PRZESTRZENNEGO MIASTA PIŁY skala 1:20 000

ZAŁĄCZNIK NR 1
DO UCHWAŁY NR XII/137/07
RADY MIASTA PIŁY
Z DNIA 28 sierpnia 2007

UCHWAŁA OGŁOSZONA
W DZIENNIKU URZĘDOWYM
WOJEWÓDZTWA
WIELKOPOLSKIEGO
NR..... poz.....
Z DNIA

OZNACZENIA GRAFICZNE:

- granica obszaru objętego planem
- linie rozgraniczające tereny o różnym przeznaczeniu lub różnych zasadach zagospodarowania zgodnie z ewidencją gruntów
- linie rozgraniczające tereny o różnym przeznaczeniu lub różnych zasadach zagospodarowania niewystępujące w ewidencji gruntów
- maksymalne nieprzekraczalne linie zabudowy
- wymagane szpalerowe kształtowania zieleni
- gazociąg
- strefa od gazociągu
- kierunek obsługi komunikacyjnej
- obowiązkowe kształtowanie naroża ulic
- zasięg obszarów najwyższej ochrony wód podziemnych (ONO)

PRZEZNACZENIE TERENÓW:

- UHp/UT** teren stacji paliw i usług turystyki
- KD-G** pas drogowy ulicy głównej (al. Poznańska)

URZĄD MIASTA PIŁY - Pl. Staszica 10	
MIEJSKA PRACOWNIA URBANISTYCZNA	
NACZELNIK MIEJSKIEJ PRACOWNI URBANISTYCZNEJ	
mgr inż. arch. Tomira Łęska - Oleszak	
Projektant planu mgr inż. arch. Iwona Wojciecka	Zespół autorski mgr inż. M. Cholewo zagadnienia infrastruktury technicznej mgr inż. P. Stróżyński zagadnienia komunikacyjne mgr Wojciech Kramarz opracowanie graficzne tech. D. Nowakowska dokumentacja planistyczna
Przebieg skutków oddziaływania na środowisko dr Andrzej Kucharczyk	Procedura formalno-prawna mgr Dorota Nawrot

arch. Iwona Wojciecka
członek Zarządu Okręgowej
Izby Urbanistów - Nr Z - 300

Załącznik nr 2
do uchwały Nr XII/137/07
Rady Miasta Piły
z dnia 28 sierpnia 2007 r.

**STWIERDZENIE ZGODNOŚCI MIEJSCOWEGO PLANU ZAGOSPODAROWANIA PRZESTRZENNEGO
MIASTA PIŁY W REJONIE DROGI KRAJOWEJ NR 11 Z USTALENIAMI STUDIUM UWARUNKOWAŃ
I KIERUNKÓW ZAGOSPODAROWANIA PRZESTRZENNEGO MIASTA PIŁY.**

Na podstawie art. 20 ust. 1 ustawy z dnia 27 marca 2003 r. o planowaniu i zagospodarowaniu przestrzennym (Dz.U. Nr 80 poz. 717, zmiana Dz.U. z 2004 r. Nr 6 poz. 41, Nr 141 poz. 1492, Dz.U. z 2005 r. Nr 113 poz. 954, Nr 130 poz. 1087, Dz.U. z 2006 r. Nr 45 poz. 319, Nr 225 poz. 1635) Rada Miasta Piły stwierdza zgodność miejscowego planu zagospodarowania przestrzennego miasta Piły w rejonie drogi krajowej nr 11 z ustaleniami zmiany studium uwarunkowań i kierunków zagospodarowania przestrzennego miasta Piły (uchwała Nr XLIV/546/06 Rady Miasta Piły z dnia 24 stycznia 2006 r.).

UZASADNIENIE

Obszar miejscowego planu zagospodarowania przestrzennego miasta Piły w rejonie drogi krajowej nr 11 przeznaczony jest, w zmianie studium uwarunkowań i kierunków zagospodarowania przestrzennego miasta Piły, pod zabudowę. Plan obejmuje nie zainwestowany teren, określony w studium jako obszar aktywizacji gospodarczej predysponowany do prowadzenia zorganizowanej działalności inwestycyjnej, objęty zasięgiem obszarów przeznaczonych pod zabudowę.

Wyznaczony obszar, objęty planem, przeznaczony jest w studium do przekształceń na funkcje usługowo-produkcyjne.

3313

UCHWAŁA Nr XII/138/07 RADY MIASTA PIŁY

z dnia 28 sierpnia 2007 r.

w sprawie ustanowienia użytku ekologicznego na obszarze miasta Piły

Na podstawie art.18 ust. 2 pkt 15, art. 40 ust. 1 ustawy z dnia 8 marca 1990 roku o samorządzie gminnym (tj. Dz.U. z 2001 r. Nr 142, poz.1591 zmiana Dz.U. z 2002 r. Nr 23 poz. 220, Nr 62 poz. 558, Nr 113 poz. 984, Nr 153 poz. 1271, Nr 214 poz. 1806, Dz.U. z 2003 r. Nr 80 poz. 717, Nr 162 poz. 1568, Dz.U. z 2004 r. Nr 102 poz. 1055, Nr 116 poz. 1203, Nr 167 poz. 1759, Dz.U. z 2005 r. Nr 172 poz. 1441, Nr 175 poz. 1457, Dz.U. z 2006 r., Nr 17 poz. 128, Nr 181 poz. 1337) oraz art. 44 ust. 1 i 2, art. 45 ust. 1 ustawy z dnia 16 kwietnia 2004 roku o ochronie przyrody (Dz.U. Nr 92, poz. 880 zmiana Dz.U. z 2005 r. Nr 113, poz. 954, Nr 130, poz.1087, Dz.U. z 2007 r. Nr 75, poz. 493) Rada Miasta Piły uchwala co następuje:

§1. Dla zachowania różnorodności biologicznej pozostałości ekosystemów w granicach administracyjnych miasta Piły ustanawia się użytek ekologiczny pod nazwą „Zakole” na działce nr 8326 o powierzchni 0,94 ha, położonej po zachodniej stronie ulicy Walki Młodych 0,5 km na północ od Piły – Kaliny.

§2. Określić sprawującego nadzór nad użytkowaniem ekologicznym - Nadleśnictwo Kaczory.

§3. Wprowadzić następujące zakazy mające na celu ochronę ustanowionego użytku ekologicznego - Zabrania się:

- 1) niszczenia, uszkodzenia lub przekształcania obszaru,
- 2) wykonywania prac ziemnych trwale zniekształcających rzeźbę terenu z wyjątkiem prac związanych z zabezpieczeniem przeciwpowodziowym,
- 3) dokonywania zmian stosunków wodnych, jeżeli zmiany te nie służą ochronie przyrody,
- 4) likwidowania, zasypywania i przekształcania naturalnych zbiorników wodnych oraz obszarów wodno - błotnych,
- 5) umyślnego zabijania dziko występujących zwierząt, niszczenia nor, legowisk zwierzęcych z wyjątkiem wykonywania czynności związanych z racjonalną gospodarką leśną i łowiecką

§4. Wykonanie Uchwały powierza się Prezydentowi Miasta Piły.

§5. Uchwała wchodzi w życie po upływie 14-tu dni od daty ogłoszenia w Dzienniku Urzędowym Województwa Wielkopolskiego.

Przewodniczący
Rady Miasta Piły
(-) *Paweł Jarczak*

3314

UCHWAŁA Nr XX/172/V/2007 RADY MIASTA POZNANIA

z dnia 28 sierpnia 2007 r.

w sprawie przyjęcia Regulaminu utrzymania czystości i porządku na terenie Miasta Poznania

Na podstawie art. 4 ust. 1 ustawy z dnia 13 września 1996 r. o utrzymaniu czystości i porządku w gminach (Dz.U. z 2005 r. Nr 236 poz. 2008, z 2006 r. Nr 144 poz. 1042) Rada Miasta Poznania uchwala, co następuje:

ROZDZIAŁ I

Przepisy ogólne

§1. Uchwała określa szczegółowe zasady utrzymania czystości i porządku na terenie miasta Poznania.

§2. Ilekroć w uchwale jest mowa o:

- 1) ustawie - należy przez to rozumieć ustawę z dnia 13 września 1996 roku o utrzymaniu czystości i porządku w gminach (Dz.U. z 2005 r. Nr 236 poz. 2008, z 2006 r. Nr 144 poz. 1042);
- 2) Planie Gospodarki Odpadami dla Miasta Poznania - należy przez to rozumieć Plan przyjęty uchwałą przez Radę Miasta Poznania;
- 3) Wojewódzkim Planie Gospodarki Odpadami - należy przez to rozumieć Plan Gospodarki Odpadami dla Województwa Wielkopolskiego;
- 4) właścicielach nieruchomości - rozumie się przez to także współwłaścicieli, użytkowników wieczystych oraz jednostki organizacyjne i osoby posiadające nieruchomości w zarządzie lub użytkowaniu, a także inne podmioty władające nieruchomością;
- 5) odpadach komunalnych - rozumie się przez to odpady powstające w gospodarstwach domowych, a także odpady niezawierające odpadów niebezpiecznych, pochodzące od innych wytwórców odpadów, które ze względu na swój charakter lub skład są podobne do odpadów powstających w gospodarstwach domowych;
- 6) odpadach medycznych - rozumie się przez to odpady powstające w związku z udzielaniem świadczeń zdrowotnych oraz prowadzeniem badań i doświadczeń naukowych w zakresie medycyny;
- 7) odpadach ulegających biodegradacji - rozumie się przez to odpady, które ulegają rozkładowi tlenowemu lub beztlenowemu przy udziale mikroorganizmów;
- 8) odpadach zielonych - należy przez to rozumieć frakcję odpadów ulegających biodegradacji, powstających w wyniku pielęgnacji i uprawy ogrodów i terenów zielonych;
- 9) odpadach kuchennych - należy przez to rozumieć frakcję odpadów ulegających biodegradacji, powstających w procesach przygotowania potraw,
- 10) odpadach z remontów - należy przez to rozumieć frakcję odpadów powstających w wyniku remontów w gospodarstwach domowych;
- 11) nieczystościach ciekłych - rozumie się przez to ścieki gromadzone przejściowo w zbiornikach bezodpływowych;
- 12) zbiornikach bezodpływowych - rozumie się przez to instalacje i urządzenia przeznaczone do gromadzenia nieczystości ciekłych w miejscu ich powstawania;
- 13) stacjach zlewnych - rozumie się przez to instalacje i urządzenia zlokalizowane przy kolektorach sieci kanalizacyjnej lub przy oczyszczalniach ścieków, służące do przyjmowania nieczystości ciekłych dowożonych pojazdami asenizacyjnymi z miejsc gromadzenia;
- 14) składowisku odpadów - rozumie się przez to obiekt budowlany przeznaczony do składowania odpadów;
- 15) podmiotach uprawnionych - należy przez to rozumieć przedsiębiorstwa będące gminnymi jednostkami organizacyjnymi lub podmiotami posiadającymi ważne zezwolenia wydane przez Prezydenta Miasta Poznania na prowadzenie działalności w zakresie:
 - a) odbierania odpadów komunalnych od właścicieli nieruchomości,
 - b) opróżniania zbiorników bezodpływowych i transportu nieczystości ciekłych;
- 16) mobilnym punkcie gromadzenia odpadów problemowych - należy przez to rozumieć pojazd samochodowy o nazwie „GRATOWÓZ”, kursujący po Poznaniu w pierwszą sobotę miesiąca zgodnie z harmonogramem przekazany mieszkańcom Miasta w formie ulotki oraz umieszczonym na stronie internetowej Urzędu Miasta Poznania: www.poznan.pl/srodowisko (zakładka: ODPADY KOMUNALNE);
- 17) Pogotowiu Czystości - należy przez to rozumieć służby zajmujące się interwencyjnym usuwaniem zanieczyszczeń z terenu miasta Poznania;
- 18) zwierzętach domowych - rozumie się przez to zwierzęta tradycyjnie przebywające wraz z człowiekiem w jego domu lub innym odpowiednim pomieszczeniu, utrzymywane przez człowieka w charakterze jego towarzysza;
- 19) zwierzętach gospodarskich - rozumie się przez to zwierzęta gospodarskie w rozumieniu przepisów o organizacji hodowli i rozrodzie zwierząt gospodarskich;
- 20) służbach kontrolnych - rozumie się przez to Straż Miejską bądź osoby imiennie upoważnione przez Prezydenta Miasta Poznania.

ROZDZIAŁ II

Wymagania w zakresie utrzymania czystości i porządku na terenie nieruchomości

§3. 1. Właściciele nieruchomości zapewniają utrzymanie czystości i porządku na częściach nieruchomości udostępnionych do użytku publicznego, przez:

- 1) uprzątnięcie błota, śniegu, lodu, chwastów i innych zanieczyszczeń z chodników (właściciele nieruchomości dotyczą chodniki przylegające bezpośrednio do ich nieruchomości), podwórzy, przejść, bram, przystanków komunikacyjnych, dróg publicznych i przejść dla pieszych, itp.; nie dotyczy chodników, na których pobierane są opłaty z tytułu postoju lub parkowania pojazdów samochodowych oraz chodników na których zorganizowane są przystanki komunikacyjne;
- 2) gromadzenie na skraju chodnika od strony jezdni błota, śniegu i lodu uprzątniętego z chodników położonych wzdłuż nieruchomości, z zachowaniem możliwości odpływu wody do kanalizacji w sposób niezagrażający istniejącej zieleni;
- 3) gromadzenie błota, śniegu i lodu uprzątniętego z przystanków komunikacyjnych oraz dróg publicznych przy krawędzi jezdni poza terenem przystanku komunikacyjnego, w sposób nieutrudniający zatrzymywanie się pojazdów, wysiadanie i wsiadanie pasażerów;
- 4) usunięcie sopli lodowych i nawisów śniegu z dachów i gzymsów budynku niezwłocznie po ich pojawieniu się;
- 5) usuwanie odpadów powstałych w wyniku remontu i modernizacji lokali oraz budynków (np. gruzu, itp.);
- 6) utrzymanie w należytym stanie czystościowo - porządkowym placów zabaw przeznaczonych do wspólnego użytku, dokonywanie corocznej wymiany piasku w piaskownikach dla dzieci;
- 7) utrzymywanie ogrodzeń w należytym stanie technicznym;
- 8) uprzątnięcie (w szczególności zamykanie, zbieranie, zmywanie, itp.) zanieczyszczeń z pomieszczeń i urządzeń budynków wielolokalowych przeznaczonych do wspólnego użytku (w szczególności sieni, klatek schodowych, korytarzy, kabin dźwigowych, itp.), studzienek (tzw. świetlików) piwnicznych przyokiennych i rur spustowych rynnowych z kratkami czyszczakowymi, jak i oczyszczanie zewnętrznych części budynków, na które siadają ptaki z zalegających odchodów ptasich;

2. Interwencyjnym usuwaniem zanieczyszczeń na terenach publicznych Miasta Poznania oraz na zlecenie właścicieli nieruchomości zajmuje się odplatnie, Pogotowie Czystości (tel. 986 - całodobowo).

3. Zarządcy dróg i ciągów pieszych zobowiązani są do rozmieszczenia – uzależnionej od natężenia ruchu – odpowiedniej liczby koszy ulicznych na drobne odpadki komunalne, wykonanych z materiałów niepalnych.

4. Wykonanie obowiązków właścicieli nieruchomości w zakresie postępowania z odpadami oraz utrzymania czystości

i porządku na terenie budowy, należy do wykonawcy robót budowlanych.

5. Właściciele terenów, na których organizowane są imprezy masowe, lub organizatorzy tych imprez - w porozumieniu z właścicielem - zobowiązani są do zapewnienia dostatecznej liczby pojemników bądź kontenerów do gromadzenia odpadów oraz odpowiedniej ilości szaleatów przenośnych.

6. Utrzymanie w należytym stanie technicznym i w odpowiedniej czystości (usuwanie ogłoszeń, plakatów, napisów, odchodów ptasich, itp.): skrzynek energetycznych, gazowych, słupów trakcyjnych i oświetleniowych, budek telefonicznych, itp. należy do ich właścicieli lub zarządców.

§4. 1. Mycie pojazdów samochodowych poza myjniami może odbywać się na terenie nieruchomości pod warunkiem, że powstające ścieki odprowadzane są do kanalizacji miejskiej sanitarnej lub gromadzone w sposób umożliwiający ich usunięcie zgodnie z przepisami o utrzymaniu czystości i porządku w gminach; w szczególności ścieki takie nie mogą być bezpośrednio odprowadzane do kanalizacji deszczowej, zbiorników wodnych lub do ziemi.

2. Naprawy pojazdów samochodowych poza warsztatami samochodowymi mogą odbywać się na terenie nieruchomości pod warunkiem, że prace związane z naprawą pojazdów nie są uciążliwe dla sąsiednich nieruchomości oraz nie będą powodowały zanieczyszczenia środowiska gruntowo-wodnego, a sposób postępowania z powstającymi odpadami będzie zgodny z przepisami szczególnymi.

§5. Mając na uwadze zasady utrzymania czystości i porządku, zabrania się:

- 1) spalania na powierzchni ziemi oraz w instalacjach grzewczych budynków odpadów komunalnych (tworzyw sztucznych, gumy, odzieży, mebli oraz niebezpiecznych) oraz odpadów pochodzących z działalności gospodarczej (z wyłączeniem surowego drewna, papieru, makulatury, słomy), oraz odpadów zielonych z zastrzeżeniem §9 pkt 13,
- 2) odprowadzania nieczystości ciekłych do rowów otwartych, zbiorników wodnych, kanalizacji deszczowej oraz pompowania ich na pola, łąki, itp.,
- 3) niszczenia elewacji budynków, ogrodzeń i innych obiektów,
- 4) umieszczania plakatów, reklam, ogłoszeń oraz malowania haseł i rysunków bez uzyskania zgody właściciela obiektu oraz zgłoszenia do Wydziału Urbanistyki i Architektury w przypadkach wskazanych prawem budowlanym, a w odniesieniu do obiektów zabytkowych, dodatkowo bez odrębnego pozwolenia miejskiego konserwatora zabytków.

ROZDZIAŁ III

Zasady gromadzenia odpadów komunalnych stałych i nieczystości ciekłych

§6. Odpady komunalne

1. Obowiązek gospodarowania odpadami komunalnymi na terenach nieruchomości ciąży na ich właścicielach, poprzez:

- 1) wyznaczenie miejsc na ustawienie pojemników do gromadzenia odpadów oraz wyposażenie nieruchomości w zestaw pojemników do gromadzenia odpadów komunalnych, umożliwiających ich segregację;
- 2) prowadzenie selektywnej zbiórki odpadów komunalnych powstałych na terenie nieruchomości;
- 3) utrzymywanie pojemników do gromadzenia odpadów komunalnych w odpowiednim stanie sanitarnym i technicznym oraz porządku w miejscu ich ustawienia.

2. Przyjmuje się, zgodnie z Planem Gospodarki Odpadami dla Miasta Poznania, że średnia ilość odpadów komunalnych wytwarzanych przez statystycznego mieszkańca Poznania wynosi rocznie 411,5 kg.

3. Właściciel nieruchomości zapewnia utrzymanie czystości i porządku przez wyposażenie nieruchomości w pojemniki i kontenery o odpowiedniej pojemności, uwzględniającej częstotliwość i sposób pozbywania się odpadów z nieruchomości, z zastrzeżeniem ust. 4.

4. Odpady komunalne, które nie są zbierane w sposób selektywny, należy gromadzić w pojemnikach lub kontenerach wyłącznie do tego celu przeznaczonych, o minimalnej pojemności, uwzględniającej następujące normy (przy częstotliwości wywozu raz na dwa tygodnie):

- 1) dla budynków mieszkalnych 0,015 m³ na mieszkańca, jednak co najmniej jeden pojemnik 0,11 m³ na każdą nieruchomość (dla osób samotnych oraz rodzin realizujących selektywną zbiórkę odpadów - dopuszcza się możliwość ustawienia pojemnika o pojemności 0,06 m³ - pod warunkiem, że osoby te wystąpią z pisemnym wnioskiem (załączając umowę z firmą wywozową) do służb kontrolnych i uzyskają potwierdzenie realizowania takiej zbiórki;
- 2) dla szkół wszelkiego typu - 0,003 m³ na każdego ucznia (studenta) i pracownika;
- 3) dla żłobków i przedszkoli - 0,003 m³ na każde dziecko i pracownika;
- 4) dla lokali handlowych - 0,05 m³ na każde 10 m² powierzchni całkowitej, jednak co najmniej jeden pojemnik 0,11 m³ na lokal;
- 5) dla punktów handlowych poza lokalem - 0,05 m³ na każdego zatrudnionego, jednak co najmniej jeden pojemnik 0,11 m³ na każdy punkt;
- 6) dla lokali gastronomicznych - 0,02 m³ na jedno miejsce konsumpcyjne;
- 7) dla ulicznych punktów szybkiej konsumpcji - co najmniej jeden pojemnik 0,11 m³;
- 8) dla zakładów rzemieślniczych, usługowych i produkcyjnych w odniesieniu do pomieszczeń biurowych i socjalnych - pojemnik 0,11 m³ na każdych 10 pracowników;
- 9) dla szpitali, internatów, koszar, sanatoriów, hoteli, pensjonatów itp. - 0,02 m³ na jedno łóżko;
- 10) dla ogródków działkowych - 0,02 m³ na każdą działkę w okresie od 1 marca do 31 października każdego roku, i 0,005 m³ poza tym okresem. (Dopuszcza się jeden

pojemnik dla większej liczby działek, o pojemności stanowiącej iloczyn normatywnej pojemności i liczby działek).

5. W przypadkach określonych w ust. 4 pkt 4 i 5, jeśli jest prowadzona działalność spożywcza lub gastronomiczna, oraz w ust. 4 pkt 6 i 7, należy dodatkowo, na zewnątrz poza lokalem, ustawić dostateczną liczbę koszy na odpady.

6. Odpady powstałe w wyniku remontu i modernizacji na terenie nieruchomości należy gromadzić w specjalnych kontenerach, uniemożliwiających pylenie.

7. W miejscach publicznych (np. chodniki, place, parki, zieleńce, przystanki tramwajowe i autobusowe, itp.) odpady komunalne należy gromadzić w koszach ulicznych o minimalnej pojemności 0,025 m³.

8. W przypadku okresowo zwiększonych ilości odpadów komunalnych właściciel nieruchomości uzgadnia sposób ich gromadzenia z przedsiębiorcą, z którym zawarł umowę na odbieranie odpadów komunalnych.

9. Odpady komunalne wielkogabarytowe niemieszczące się w typowych urządzeniach do zbierania odpadów oraz odpady niebezpieczne należy gromadzić w uzgodnieniu z przedsiębiorcą, z którym zawarto umowę o odbieraniu odpadów komunalnych, bądź dostarczać do stacjonarnych lub mobilnych Punktów Gromadzenia Odpadów Problemowych.

10. Baterie należy gromadzić:

- 1) w specjalnych pojemnikach w placówkach oświatowych (w ramach realizowanego programu edukacyjnego dla uczniów) oraz w innych obiektach użyteczności publicznej;
- 2) w specjalnych pojemnikach w punktach handlowych prowadzących sprzedaż detaliczną baterii;
- 3) w specjalnych pojemnikach („kieszeniach” - w kolorze czerwonym) przytwierdzonych do pojemników do selektywnej zbiórki szkła.

11. Przeteterminowane leki należy gromadzić w specjalnych pojemnikach ustawionych w aptekach, które przystąpiły do ich zbiórki w porozumieniu z miejską jednostką organizacyjną Urzędu Miasta Poznania.

12. Zużyty sprzęt elektryczny i elektroniczny, przeznaczony dla gospodarstw domowych, jest odbierany i gromadzony nieodpłatnie:

- 1) przez przedsiębiorców, z którymi zawarto umowę na odbieranie odpadów komunalnych;
- 2) w stacjonarnych lub mobilnych Punktach Gromadzenia Odpadów Problemowych;
- 3) w punktach sprzedaży detalicznej, przy zakupie sprzętu tego samego rodzaju, co zużyty sprzęt, w ilości nie większej niż ilość kupionego nowego sprzętu;
- 4) w wyspecjalizowanych punktach zbierania zużytego sprzętu elektrycznego i elektronicznego. Wykaz tych punktów, z adresami, umieszczony jest na stronie internetowej Urzędu Miasta Poznania <www.poznan.pl> na wortalu tematycznym ŚRODOWISKO, zakładka: ODPADY KOMUNALNE.

13. Odpady niebezpieczne w odpadach komunalnych, powstające w gospodarstwach domowych niewymienione w §6 ust. 10, 11 i 12 Regulaminu, np. lampy fluorescencyjne, środki ochrony roślin I i II klasy toksyczności, farby i rozpuszczalniki itp. wymienione w grupie 20 Rozporządzenia Ministra Środowiska z dnia 27 września 2001 r. w sprawie katalogu odpadów (Dz.U. z 2001 r. Nr 112, poz. 1206) są odbierane przez podmioty uprawnione do prowadzenia działalności w zakresie świadczenia usług komunalnych i przez mobilne punkty gromadzenia odpadów problemowych.

14. Odpady komunalne, które są zbierane w sposób selektywny, należy gromadzić w pojemnikach lub kontenerach wyłącznie do tego celu przeznaczonych, o ujednoliconych kolorach i pojemnościach uwzględniających następujące normy:

- 1) niebieskich, z przeznaczeniem na makulaturę o pojemności 0,1 - 2,5 m³;
- 2) żółtych, z przeznaczeniem na tworzywa sztuczne o pojemności 0,1 - 2,5 m³;
- 3) zielonych, z przeznaczeniem na szkło kolorowe o pojemności 0,1 - 2,5 m³;
- 4) białych, z przeznaczeniem na szkło białe o pojemności 0,1 - 2,5 m³;
- 5) brązowych, z przeznaczeniem na odpady ulegające biodegradacji:
 - a) odpady zielone w zabudowie domków jednorodzinnych w pojemnikach o pojemności 0,06 - 0,12 m³,
 - b) odpady zielone w zabudowie domów wielorodzinnych w kontenerach o pojemności 6-16 m³,
 - c) kuchenne w zabudowie domków jednorodzinnych w pojemnikach o pojemności od 0,015 m³, wyłożonych workami biodegradowalnymi,
 - d) kuchenne w zabudowie domów wielorodzinnych w pojemnikach o pojemności od 0,24 m³, wyłożonych workami biodegradowalnymi.

Pojemniki winny posiadać logo lub nazwę przedsiębiorcy prowadzącego działalność w zakresie odbierania odpadów i oznaczenia określające rodzaj gromadzonych odpadów,

15. W miejscach, w których ze względów technicznych występują trudności w lokalizacji stałego pojemnika do selektywnej zbiórki odpadów, dopuszcza się stosowanie do gromadzenia odpadów worków foliowych (nie dotyczy odpadów kuchennych). Kolor worka i oznaczenia na nim umieszczone powinny spełniać wymogi dotyczące pojemników, określone w ust. 13.

16. Właściciel nieruchomości, na terenie której w wyniku pielęgnacji zieleni powstają odpady zielone, zobowiązany jest do ich selektywnego zbierania i przekazywania przedsiębiorcy, z którym zawarł umowę o odbieranie odpadów komunalnych lub innym uprawnionym przedsiębiorcom, posiadającym decyzję na odbieranie tych odpadów. Z obowiązku zwolnione są osoby fizyczne dokonujące kompostowania

odpadów roślinnych we własnym zakresie i na własne potrzeby, w sposób niepowodujący uciążliwości dla otoczenia.

17. Pojemniki i inne urządzenia do zbierania odpadów powinny być zlokalizowane w miejscach łatwo dostępnych, zarówno dla ich użytkowników, jak i dla pracowników przedsiębiorcy prowadzącego działalność w zakresie odbierania odpadów, w sposób niepowodujący nadmiernych uciążliwości i utrudnień dla mieszkańców nieruchomości lub osób trzecich.

18. Mając na uwadze zasady bezpiecznego i racjonalnego gromadzenia odpadów, zabrania się:

- 1) umieszczania w pojemnikach i kontenerach przeznaczonych do gromadzenia odpadów komunalnych zmieszanych: odpadów zebranych selektywnie, odpadów niebezpiecznych (określonych w ustawie o odpadach, m.in.: baterii, przeterminowanych leków, zużytego sprzętu elektrycznego i elektronicznego) oraz produkcyjnych;
- 2) wrzucania do worków przeznaczonych do selektywnej zbiórki odpadów innych odpadów, które nie są zbierane w sposób selektywny;
- 3) jednostkom handlowym wrzucania do pojemników, które są przeznaczone do odpadów komunalnych zmieszanych, produktów spożywczych przeterminowanych lub nieprzydatnych do spożycia.

§7. Nieczystości ciekłe

1. Właściciele nieruchomości zobowiązani są do odprowadzania nieczystości ciekłych do kanalizacji sanitarnej lub, jeżeli brak sieci kanalizacji sanitarnej, do szczelnego zbiornika bezodpływowego lub do przydomowej oczyszczalni ścieków bytowych.
2. Właściciele nieruchomości zabudowanych, wyposażonych w szczelne zbiorniki bezodpływowe do gromadzenia nieczystości ciekłych, zobowiązani są na własny koszt do przyłączenia nieruchomości do sieci kanalizacyjnej w terminie nie dłuższym niż jeden rok, licząc od dnia jej wybudowania i przekazania do eksploatacji. Warunki techniczne wykonania i odbioru przyłącza wymagają uzgodnień z eksploatatorem sieci kanalizacji sanitarnej.

ROZDZIAŁ IV

Częstotliwość i sposób pozbywania się odpadów komunalnych lub nieczystości ciekłych z nieruchomości oraz z terenów przeznaczonych do użytku publicznego

§8. Właściciel nieruchomości zobowiązany jest do korzystania z usług, w zakresie odbioru odpadów komunalnych oraz nieczystości ciekłych, na podstawie zawartej pisemnej umowy z podmiotem posiadającym zezwolenia na prowadzenie tego rodzaju działalności.

§9. 1. Odpady zmieszane należy usuwać z terenu nieruchomości nie rzadziej niż jeden raz na dwa tygodnie, z zastrzeżeniem ust. 2 i 3.

2. W przypadku okresowo zwiększonych ilości odpadów komunalnych, właściciel nieruchomości uzgadnia termin

- ich odbioru z przedsiębiorcą, z którym zawarł umowę na odbieranie odpadów komunalnych.
3. W przypadku placówek handlowo-usługowych zlokalizowanych poza budynkami wprowadza się obowiązek codziennego usuwania odpadów.
 4. W przypadku nieruchomości, na których organizowane są imprezy masowe, wprowadza się obowiązek niezwłocznego usuwania odpadów po zakończeniu imprezy oraz z terenów przyległych, jeżeli występuje taka potrzeba (zanieczyszczenie spowodowane imprezą).
 5. Odbieranie odpadów komunalnych wielkogabarytowych i odpadów zielonych powinno odbywać się na bieżąco, w zależności od potrzeb, w sposób uzgodniony z przedsiębiorcą odbierającym odpady komunalne.
 6. Opróżnianie pojemników do selektywnej zbiórki odpadów komunalnych (z wyłączeniem odpadów kuchennych) oraz koszy ulicznych powinno się odbywać z częstotliwością zapewniającą niedopuszczenie do ich przepełnienia.
- Odpady zbierane selektywnie w workach winny być odbierane nie rzadziej niż raz w miesiącu zgodnie z harmonogramem ich wywozu ustalonym przez przedsiębiorcę i dostarczonym właścicielom nieruchomości.
7. Opróżnianie pojemników do odpadów ulegających biodegradacji kuchennych, powinno odbywać się raz na tydzień, a w okresie od 1 czerwca do 31 sierpnia dwa razy w tygodniu.
 8. Odbieranie odpadów komunalnych i opróżnianie zbiorników bezodpływowych oraz transport odpadów i nieczystości ciekłych z terenów nieruchomości dopuszczalny jest wyłącznie w dni powszednie w godz. od 6 do 20.
 9. Właściele nieruchomości są zobowiązani do przechowywania za okres ostatnich 3 lat dowodów płacenia oraz umowy dot. usługi w zakresie odbierania odpadów komunalnych i opróżniania zbiorników bezodpływowych, w celu okazania wymienionych dokumentów instytucjom kontrolnym, posiadającym uprawnienia do przeprowadzania kontroli.
 10. W przypadku stwierdzenia niewywiązywania się przez właścicieli nieruchomości z obowiązków, o których mowa w ust. 9, Miasto zorganizuje odbieranie odpadów komunalnych oraz opróżnianie zbiorników bezodpływowych w trybie decyzji prezydenta miasta zgodnie z ustawą z dnia 13 września 1996 r. o utrzymaniu czystości i porządku w gminach (Dz.U. z 2005 r. Nr 236, poz. 2008, z 2006 r. Nr 144 poz. 1042).
 11. W przypadku znalezienia substancji w postaci niewybuchów, niewypalów i materiałów wybuchowych należy powiadomić Policję (997) bądź Straż Miejską (986), a w zakresie pozostałych rodzajów substancji niebezpiecznych dla zdrowia i życia ludności oraz środowiska - Państwową Straż Pożarną (998).
 12. Zabrania się spławiania do wód śniegu i błota pośniegowego wywożonego z terenów zanieczyszczonych, a w szczególności z miejsc publicznych miasta, z dróg, parkingów, terenów przemysłowych, baz transportowych, itp.
- Dopuszcza się ich magazynowanie wyłącznie na terenach do tego wyznaczonych, spełniających wymogi obowiązujących przepisów prawnych.
13. Do czasu uruchomienia ogólnodostępnej kompostowni dla Miasta Poznania dopuszcza się w okresie od 15 października do 15 kwietnia spalanie suchych pozostałości roślinnych poza instalacjami i urządzeniami, jeżeli spalanie to nie narusza odrębnych przepisów oraz nie powoduje uciążliwości dla sąsiadów.
- §10.** 1. Ustala się następujące górne stawki opłat (z VAT) ponoszonych przez właścicieli nieruchomości za usługi:
- 1) za jednorazowe odebranie odpadów komunalnych zmieszanych gromadzonych w pojemnikach:

- pojemnik SM 0,06 m ³ -	7,00 zł
- pojemnik SM-0,11 m ³ i 0,12 m ³ -	14,00 zł
- pojemnik SM-0,24 m ³ -	28,00 zł
- pojemnik SM-0,36 m ³ -	43,00 zł
- pojemnik PA-1,1 m ³ -	59,00 zł
- kontener 4 m ³ -	180,00 zł
- kontener 5 m ³ -	230,00 zł
- kontener 6 m ³ -	280,00 zł
- kontener 7 m ³ -	330,00 zł
- kontener 8 m ³ -	380,00 zł
- kontener 10 m ³ -	430,00 zł
- kontener 16 m ³ -	700,00 zł
- FL-2,5 m ³ -	120,00 zł
- FL-5,0 m ³ -	172,00 zł;
 - 2) za odpady zielone (gromadzone w pojemnikach lub - w porównywalnych co do objętości - workach) - 80% stawki jak w punkcie 1) - za jednorazowe odebranie;
 - 3) za odpady kuchenne za jednorazowe odebranie:

- pojemnik 0,015 m ³ -	1,60 zł
- pojemnik 0,24 m ³ -	5 zł;
 - 4) za nieczystości ciekłe:

- za 1 m ³ -	18,00 zł;
-------------------------	-----------
 - 5) za uprzątnięcie chodnika położonego wzdłuż nieruchomości:

- za 10 m ² powierzchni -	25,00 zł;
--------------------------------------	-----------
 - 6) za usuwanie odpadów z koszy ulicznych:

- za opróżnienie 1 kosza ulicznego -	10,00 zł.
--------------------------------------	-----------
2. Stawki opłat corocznie od 1 kwietnia podlegają zmianie, uwzględniającej obowiązujący w danym roku wskaźnik wzrostu cen towarów i usług konsumpcyjnych, publikowany przez Prezesa Głównego Urzędu Statystycznego.
3. Jeśli odpady komunalne są zbierane i transportowane w sposób selektywny, stosuje się stawki określone w ust. 1 pkt 1 niższe o 25%.

§11. 1. Właściciel nieruchomości wyposażonej w zbiornik bezodpływowy nieczystości ciekłych zobowiązany jest do wywozu nieczystości ciekłych.

2. Częstotliwość wywozu nieczystości ciekłych powinna uniemożliwiać wypływ nieczystości ze zbiornika zwłaszcza wynikających z jego przepełnienia, a ilość odwiezionych do stacji zlewnych nieczystości ciekłych winna odpowiadać ilości wody zakupionej do celów bytowych.

§12. 1. Odpady powinny być zbierane w sposób selektywny. Podmiot prowadzący działalność w zakresie odbierania odpadów komunalnych jest obowiązany do selektywnego odbierania odpadów oraz ograniczenia ilości odpadów ulegających biodegradacji kierowanych do składowania. Obowiązany jest także uzyskać poziomy odzysku odpadów wynikające z Planu Gospodarki Odpadami dla Miasta Poznania.

2. System gospodarowania odpadami komunalnymi zobowiązuje do ograniczenia masy odpadów komunalnych ulegających biodegradacji, kierowanych do składowania:

- 1) do 31 grudnia 2010 roku do nie więcej niż 75 proc. wagowo całkowitej masy odpadów ulegających biodegradacji;
- 2) do 31 grudnia 2013 roku do nie więcej niż 50 proc.;
- 3) do 31 grudnia 2020 roku do nie więcej niż 35 proc. - przyjmując za podstawę obliczenia masę tych odpadów, wytworzoną w roku 1995, wynoszącą 61.977 ton;
- 4) Zobowiązuje się przedsiębiorców odbierających odpady komunalne do selektywnego odbierania odpadów ulegających biodegradacji średnio od jednej osoby w ciągu roku:
 - a) w roku 2007 - 10 kg,
 - b) w roku 2008 - 20 kg,
 - c) w roku 2009 - 40 kg,
 - d) w roku 2010 - 65 kg.

3. Odpady z remontów nadające się do odzysku należy przekazywać podmiotom prowadzącym odzysk.

§13. Nieczystości ciekłe należy usuwać wyłącznie do stacji zlewnych.

§14. 1. Do odbierania odpadów komunalnych należy używać samochodów specjalistycznych, a do opróżniania zbiorników bezodpływowych i transportu nieczystości ciekłych - samochodów asenizacyjnych.

2. Pojazdy, o których mowa w ust. 1, powinny spełniać wymagania określone w zarządzeniu Nr 839/2006/P Prezydenta Miasta Poznania z dnia 12 grudnia 2006 r. w sprawie wymagań, jakie powinien spełniać przedsiębiorca posiadający lub ubiegający się o uzyskanie zezwolenia na świadczenie usług w zakresie: 1) odbierania odpadów komunalnych od właścicieli nieruchomości; 2) opróżniania zbiorników bezodpływowych i transportu nieczystości ciekłych.

ROZDZIAŁ V

Obowiązki osób utrzymujących zwierzęta domowe, mające na celu ochronę przed zagrożeniem lub uciążliwością dla ludzi oraz przed zanieczyszczeniem terenów przeznaczonych do wspólnego użytku

§15. Osoby utrzymujące zwierzęta domowe są zobowiązane do zachowania bezpieczeństwa i środków ostrożności, zapewniających ochronę przed zagrożeniem lub uciążliwością dla ludzi oraz przed zanieczyszczeniem terenów przeznaczonych do użytku publicznego.

§16. 1. Do obowiązków osób utrzymujących zwierzęta domowe, a w szczególności psy należy:

- 1) zarejestrowanie psa;
- 2) oznakowanie psa;
- 3) wyposażenie psa w obrozę;
- 4) prowadzenie psa na uwięzi, z zastrzeżeniem ust. 2; pies rasy uznawanej za agresywną lub pies w inny sposób zagrażający otoczeniu musi mieć nałożony kaganiec;
- 5) stały skuteczny dozór nad psami i innymi zwierzętami domowymi, z zastrzeżeniem ust. 3;
- 6) niewprowadzanie psów i innych zwierząt domowych, bez zgody właściciela, do obiektów użyteczności publicznej, z wyłączeniem obiektów przeznaczonych dla zwierząt, jak schroniska, lecznice, wystawy, itp.; postanowienie to nie dotyczy osób niewidomych, korzystających z pomocy psów - przewodników;
- 7) niewprowadzanie psów i innych zwierząt domowych na teren placów gier i zabaw, piaskownic dla dzieci, plaż, kąpielisk, boisk szkolnych i ogródków przedszkolnych oraz na tereny objęte zakazem na podstawie odrębnych uchwał Rady Miasta Poznania;
- 8) usuwanie niezwłocznie zanieczyszczeń pozostawionych przez psy i inne zwierzęta w obiektach i na innych terenach przeznaczonych do użytku publicznego, a w szczególności na chodnikach, jezdniach, placach, parkingach, terenach zielonych (zieleńcach, parkach, pasach rozdziału dróg, itp.); postanowienie to nie dotyczy osób niewidomych, korzystających z psów - przewodników. Dopuszcza się umieszczanie psich odchodów do koszy ulicznych pod warunkiem, że są one wyłożone workiem foliowym lub pozostawianie ich na terenach specjalnie wyznaczonych (tzw. wybiegach dla psów);
- 9) niedopuszczanie do zakłócania ciszy i spokoju przez zwierzęta domowe.

2. Zwolnienie psa ze smyczy, ale z nałożonym kagańcem, jest dozwolone jedynie w miejscach mało uczęszczanych przez ludzi i tylko w sytuacji, gdy posiadacz ma możliwość sprawowania kontroli nad jego zachowaniem.

3. Zwolnienie ze smyczy psów bez kagańca jest dozwolone wyłącznie na terenie nieruchomości należycie ogrodzonej, w sposób uniemożliwiający jej opuszczenie przez psa

i wykluczający dostęp osób trzecich, odpowiednio oznakowanej tabliczką ze stosownym ostrzeżeniem.

§17. 1. Osoby utrzymujące psa zobowiązane są do jego zarejestrowania i oznakowania w terminie 14 dni od wejścia w posiadanie psa.

2. Rejestracja i oznakowanie psa następuje po okazaniu aktualnego zaświadczenia potwierdzającego przeprowadzenie szczepienia psa przeciwko wściekliznie.

3. Zgłoszenia psów do rejestracji przyjmują:

1) inkasenci pobierający podatek od posiadania psów (wykaz inkasentów określa corocznie uchwała Rady Miasta Poznania w sprawie podatku od posiadania psów);

2) Schronisko dla Zwierząt przy ulicy Bukowskiej 266 w Poznaniu, w ramach działania miejskiej jednostki budżetowej Usługi Komunalne.

4. Miejski rejestr psów prowadzony jest przez miejską jednostkę budżetową Usługi Komunalne (Schronisko dla Zwierząt).

5. Oznakowanie psa polega na umieszczeniu na obroży znaczka identyfikacyjnego, którego wzór określa załącznik Nr I do Uchwały.

6. Znaczkę identyfikacyjną wydawane są odpłatnie przez podmioty określone w ust. 3.

7. Wpis w miejskim rejestrze psów obejmuje następujące dane: nazwisko, imię, adres i nr dowodu osobistego osoby utrzymującej psa, rasę i płęć psa, numer znaczka identyfikacyjnego i datę jego wydania.

8. Osoba utrzymująca psa ma obowiązek jego wyrejestrowania w podmiocie określonym w ust. 3, w terminie 14 dni od dnia padnięcia psa.

9. W przypadku zmiany osoby utrzymującej psa dotychczasowy posiadacz i nowy posiadacz są zobowiązani zawiadomić podmiot określony w ust. 3 w terminie 14 dni o tej zmianie.

ROZDZIAŁ VI

Wymagania w zakresie utrzymywania zwierząt gospodarskich na terenach wyłączonych z produkcji rolniczej

§18. 1. Na obszarze obejmującym tereny w granicach wyznaczonych ulicami: Hetmańska, Reymonta, Przybyszewskiego, Żeromskiego, Niestachowska, Wojska Polskiego, Urbanowska, Słowiańska, Szczęśliwowska odcinkami biegu rzeki Warta i dalszego biegu rzeki Cybina, ulicami Zawady, Podwałe, Zamenhofa, Krzywoustego oraz zachodnim skrajem zabudowy Osiedla Piastowskiego do ul. Hetmańskiej, a także na terenie Osiedla Krzyżownicy - Smochowice w granicach wyznaczonych ulicami: Lutycka, Łobżenicka, Pelplińska, Starogardzka, Kościerzyńska, Oliwska, Polanowska (na całej długości), wzdłuż toru kolejowego i na terenie nieruchomości położonej przy ul. 28 Czerwca 1956 roku nr 312 — obowiązuje zakaz utrzymywania zwierząt gospodarskich.

2. Na pozostałym obszarze dopuszcza się utrzymywanie zwierząt gospodarskich, z wyjątkiem nieruchomości:

1) o zabudowie wielorodzinnej;

2) o zabudowie jednorodzinnej, położonych na terenach o zabudowie wielorodzinnej;

3) na których usytuowane są budynki użyteczności publicznej;

4) na których znajdują się budynki zamieszkania zbiorowego.

§19. 1. Zezwala się na utrzymywanie na terenach nieruchomości, poza obszarem ujętym w §18 ust. 1, wyłącznie jednego gatunku zwierząt gospodarskich.

2. Postanowienia z ust. 1 nie stosuje się w przypadku równoczesnego utrzymywania gęsi, kaczek, kur i królików w liczbie do 30 sztuk łącznie.

3. Liczba zwierząt gospodarskich utrzymywanych na terenie nieruchomości nie może być wyższa niż:

1) świnie - 1 sztuka,

2) owce - 2 sztuki,

3) kozy - 2 sztuki,

4) konie - 1 sztuka,

5) bydło - 1 sztuka,

6) kury - 30 sztuk,

7) kaczki - 30 sztuk,

8) gęsi - 30 sztuk,

9) króliki - 30 sztuk,

10) nutrie - 5 sztuk,

11) norki - 5 sztuk,

12) tchórzofretki - 5 sztuk

4. Postanowienia ust. 3 dotyczące koni nie stosuje się do koni utrzymywanych w celach rekreacyjnych, rehabilitacyjnych i sportowych.

5. Posiadacz zwierząt gospodarskich zobowiązany jest do przestrzegania następujących zasad:

1) wytwarzane, podczas prowadzenia chowu lub hodowli, nieczystości będą gromadzone i usuwane zgodnie z przepisami ustawy z dnia 26 lipca 2000 r. o nawozach i nawożeniu (Dz.U. z 2000 r. Nr 89. poz. 991 z późniejszymi zmianami) i nie będą powodować zanieczyszczenia terenu nieruchomości oraz wód powierzchniowych i podziemnych;

2) zostaną zapewnione zwierzętom odpowiednie pomieszczenia gospodarskie.

6. Właściciel lub użytkownik zwierząt gospodarskich wykorzystywanych do wykonywania usług przewozowych i rekreacyjnych zobowiązany jest do usuwania nieczystości pozostawionych po zwierzętach.

§20. Pszczoły winny być trzymane w ulach, ustawionych w odległości co najmniej 5 m od granicy nieruchomości - w taki sposób, aby wylatujące i przylatujące pszczoły nie zakłócały korzystania z nieruchomości sąsiednich.

ROZDZIAŁ VII

Obszary podlegające obowiązkowej deratyzacji oraz terminy jej przeprowadzania

§21. Właściciele nieruchomości zobowiązani są do przeprowadzania deratyzacji na terenie nieruchomości co najmniej raz w roku w okresie między 15 kwietnia a 15 maja oraz na bieżąco w przypadku wystąpienia gryzoni na terenie nieruchomości.

§22. Dokładny termin przeprowadzenia obowiązkowej deratyzacji Prezydent Miasta Poznania podaje do wiadomości poprzez obwieszczenie.

ROZDZIAŁ VIII

Przepisy końcowe

§23. 1. Zapisy dotyczące odpadów ulegających biodegradacji - kuchennych, powstających w gospodarstwach domowych, wchodzi w życie z dniem 1 stycznia 2009 r.

2. Do prowadzenia kontroli wypełniania obowiązków określonych w niniejszej uchwale upoważnia się Straż Miejską Miasta Poznania.

§24. Naruszenie przepisów niniejszej uchwały podlega karze wymierzonej w trybie i na zasadach określonych w prawie o wykroczeniach.

§25. Wykonanie uchwały powierza się Prezydentowi Miasta Poznania.

§26. Traci moc uchwała Nr LVII/595/IV/2004 Rady Miasta Poznania z dnia 23 listopada 2004 r. w sprawie ustalenia szczegółowych zasad utrzymania czystości i porządku na terenie Miasta Poznania.

§27. Uchwała wchodzi w życie po upływie 30 dni od dnia ogłoszenia w Dzienniku Urzędowym Województwa Wielkopolskiego.

Przewodniczący
Rady Miasta Poznania
(-) Grzegorz Ganowicz

Załącznik Nr 1
do uchwały w sprawie
przyjęcia Regulaminu
utrzymania czystości i porządku
na terenie Miasta Poznania

ZNACZEK IDENTYFIKACYJNY

Wykonany z metalu, o kształcie trójkąta równobocznego o boku 4 cm z następującymi elementami: wizerunek głowy psa, napis „POZNAŃ”, numer z miejskiego rejestru psów.



3315

UCHWAŁA Nr XX/174/V/2007 RADY MIASTA POZNANIA

z dnia 28 sierpnia 2007 r.

w sprawie nadania nazwy drodze wewnętrznej

Na podstawie art. 18 ust. 2 pkt 13 ustawy z dnia 8 marca 1990 roku o samorządzie gminnym (Dz.U. z 2001 r. Nr 142, poz. 1591, z 2002 r. Nr 23, poz. 220, Nr 62, poz. 558, Nr 113, poz. 984, Nr 153, poz. 1271, Nr 214, poz. 1806, z 2003 r. Nr 80, poz. 717, Nr 162, poz. 1568, z 2004 r. Nr 102, poz. 1055, Nr 116, poz. 1203, z 2005 r. Nr 172, poz. 1441, z 2006 r. Nr 17, poz. 128, z 2005 r. Nr 175, poz. 1457, z 2006 r. Nr 181, poz. 1337, z 2007 r. Nr 48, poz. 327), w związku z art. 8 ust. 1a ustawy z dnia 21 marca 1985 r. o drogach publicznych (Dz.U. z 2007 r. Nr 19, poz. 115, z 2007 r. Nr 23, poz. 136) uchwała się, co następuje:

§1. 1. Drodze wewnętrznej (w rozumieniu art. 8 ustawy z dnia 21 marca 1985 r. o drogach publicznych) łączącej ul. Tadeusza Boya-Żeleńskiego z ul. Literacką, nadaje się nazwę: ulica Zygmunta Kubiaka, szczegółowo opisaną w załączniku

Nr 1 do uchwały, w którym określa się także oznaczenia geodezyjne wydzielonego pod ten cel pasa drogowego.

2. Położenie drogi wewnętrznej, o której mowa w ust. 1, przedstawia mapa informacyjna, stanowiąca załącznik Nr 2 do uchwały.

§2. Wykonanie uchwały powierza się Prezydentowi Miasta Poznania.

§3. Uchwała wchodzi w życie po upływie 14 dni od dnia ogłoszenia w Dzienniku Urzędowym Województwa Wielkopolskiego.

Przewodniczący
Rady Miasta Poznania
(-) Grzegorz Ganowicz

Załącznik Nr 1
do uchwały Nr XX/174/V/2007
Rady Miasta Poznania
z dnia 28 sierpnia 2007 r.

NADANIE NAZWY DRODZE WEWNĘTRZNEJ

Lp.	Nowa nazwa	Lokalizacja
	Zygmunta Kubiaka	miasto Poznań
		obręb: Strzeszyn
		arkusz: 7, działki nr 5/233 i 5/231
		ulica odchodząca od ul. Tadeusza Boya-Żeleńskiego w kierunku północnowschodnim do ul. Literackiej.

Załącznik Nr 2 do uchwały Nr XX/174/V/2007
RADY MIASTA POZNANIA
z dnia 28 sierpnia 2007 r.

**Mapa informacyjna
1:2000**



opracowanie - ZGIKM GEOPOL, GKR/102/2007

Miasto Poznań, obręb Strzeszyn, arkusz 7

3316

UCHWAŁA Nr XI/65/2007 RADY GMINY CZARNKÓW

z dnia 31 sierpnia 2007 r.

w sprawie miejscowego planu zagospodarowania przestrzennego gminy Czarnków na obszarze wsi Śmieszkowo w rejonie ul. Szkolnej

Na podstawie art. 18 ust. 2 pkt 5 ustawy z dnia 8 marca 1990 r. o samorządzie gminnym (jednolity tekst Dz.U. z 2001 r. Nr 142 poz. 1591 zmiana: Dz.U. z 2002 r. Nr 23 poz. 220, Nr 62 poz. 558, Nr 113 poz. 984, Nr 153 poz. 1271, Nr 214 poz. 1806, Dz.U. z 2003 r. Nr 80 poz. 717, Nr 162 poz. 1568, Dz.U. z 2004 r. Nr 102 poz. 1055, Nr 116 poz. 1203, Dz.U. z 2005 r. Nr 172 poz. 1441, Nr 175 poz. 1457, Dz.U. z 2006 r. Nr 17 poz. 128, Nr 181 poz. 1337, Dz.U. z 2007 r. Nr 48 poz. 327, Nr 138, poz. 974), art. 20 ust. 1 ustawy z dnia 27 marca 2003 r. o planowaniu i zagospodarowaniu przestrzennym (Dz.U. z 2003 r. Nr 80 poz. 717, zmiana Dz.U. z 2004 r. Nr 6 poz. 41, Nr 141 poz. 1492, Dz.U. z 2005 r. Nr 113 poz. 954, Nr 130 poz. 1087, Dz.U. z 2006 r. Nr 45 poz. 319, Nr 225 poz. 1635, Dz.U. z 2007 r. Nr 127, poz. 880) Rada Gminy Czarnków uchwała, co następuje:

ROZDZIAŁ I

Przepisy ogólne

§1. 1. Uchwała się miejscowy plan zagospodarowania przestrzennego gminy Czarnków na obszarze wsi Śmieszkowo w rejonie ul. Szkolnej, zwany dalej planem.

2. Granicami obszaru objętego planem są ul. Szkolna i tereny zabudowane położone wzdłuż ul. Krótkiej, oznaczone graficznie na rysunku planu w skali 1:1.000, zwanym dalej rysunkiem.

3. Integralnymi częściami uchwały są:

- 1) rysunek planu, o którym mowa w ust. 2, stanowiący załącznik nr 1 do uchwały;
- 2) stwierdzenie zgodności miejscowego planu zagospodarowania przestrzennego gminy Czarnków na obszarze wsi Śmieszkowo w rejonie ul. Szkolnej z ustaleniami studium uwarunkowań i kierunków zagospodarowania przestrzennego gminy Czarnków, stanowiące załącznik nr 2 do uchwały.

§2. 1. Na obszarze objętym planem nie występują:

- 1) tereny i obiekty podlegające ochronie wymagające ustalenia granic i sposobów zagospodarowania, ustalonych na podstawie odrębnych przepisów, w tym terenów górniczych, a także narażonych na niebezpieczeństwo powodzi oraz zagrożonych osuwaniem mas ziemnych;
- 2) obszary wymagające scalenia i podziału nieruchomości;
- 3) obszary przestrzeni publicznej w rozumieniu art. 2 pkt 6 ustawy z dnia 27 marca 2003 r. o planowaniu i zagospodarowaniu przestrzennym.

2. Na obszarze objętym planem nie ustala się:

- 1) sposobów i terminów tymczasowego zagospodarowania, urządzania i użytkowania terenów;
- 2) szczególnych warunków zagospodarowania terenów oraz ograniczeń w ich użytkowaniu, w tym zakazów zabudowy.

§3. Dla zapewnienia ochrony środowiska, przyrody i krajobrazu kulturowego ustala się:

- 1) możliwość lokalizowania jedynie takich przedsięwzięć, które uwzględniają wymagania ochrony środowiska w zakresie ochrony powietrza, wód, gleby, ziemi, ochrony przed hałasem;
- 2) zachowanie walorów krajobrazowych terenu objętego planem poprzez właściwe zagospodarowanie terenów;
- 3) zakaz indywidualnych rozwiązań gospodarki wodnej, odprowadzania ścieków i gospodarki odpadami.

§4. 1. Obowiązują następujące oznaczenia graficzne, określone na rysunku:

- 1) linie rozgraniczające tereny o różnym przeznaczeniu lub różnych zasadach zagospodarowania, zgodne z ewidencją gruntów;
- 2) linie rozgraniczające tereny o różnym przeznaczeniu lub zasadach zagospodarowania, niewystępujące w ewidencji gruntów;
- 3) zasady podziału na działki budowlane;
- 4) maksymalne nieprzekraczalne linie zabudowy;
- 5) kierunek obsługi komunikacyjnej.

2. Przez maksymalną nieprzekraczalną linię zabudowy, o której mowa w ust. 1 pkt 3, należy rozumieć linię ograniczającą sytuowanie wszystkich elementów zaliczanych do kubatury budynku.

§5. Na obszarze objętym planem, ustala się następujące przeznaczenia terenów:

- 1) teren zabudowy mieszkaniowej jednorodzinnej, oznaczenie na rysunku - MN;
- 2) teren zabudowy zagrodowej gospodarstwa rolnego, oznaczenie na rysunku - RM;
- 3) teren komunikacji wewnętrznej, oznaczenie na rysunku - Kw.

§6. 1. Zgodnie z art. 35 ustawy z dnia 27 marca 2003 r. o planowaniu i zagospodarowaniu przestrzennym, tereny dla których przeznaczono, w niniejszej uchwale, inne niż dotych-

czasowe użytkowanie, mogą być wykorzystywane w sposób dotychczasowy, do czasu ich zagospodarowania zgodnie z planem.

§7. 1. Dla terenu zabudowy mieszkaniowej jednorodzinnej (MN), ustala się następujące warunki zabudowy i zagospodarowania:

- 1) zachowanie istniejącej zabudowy;
- 2) możliwość przebudowy i rozbudowy istniejących budynków;
- 3) sytuowanie na działce budowlanej jednego budynku mieszkalnego jednorodzinnego wolno stojącego i maksymalnie dwóch budynków gospodarczo - garażowych;
- 4) łączną maksymalną powierzchnię zabudowy działki budowlanej nie większą niż 25%;
- 5) wysokość budynku mieszkalnego - do II kondygnacji nadziemnych w tym poddasze użytkowe;
- 6) wysokość zabudowy gospodarczo-garażowej - I kondygnacja nadziemna z dachem stromym;
- 7) dach budynku mieszkalnego - stromy dwuspadowy o symetrycznym układzie połaci dachowych i nachyleniu nie mniejszym niż 30°;
- 8) dach budynku gospodarczego - stromy dwuspadowy o symetrycznym układzie połaci dachowych i nachyleniu nie mniejszym niż 20°;
- 9) minimalną powierzchnię terenu biologicznie czynnego nie mniejszą niż 30% powierzchni działki.

§8. Dla terenu zabudowy zagrodowej gospodarstwa rolnego (RM), ustala się następujące warunki zabudowy i zagospodarowania:

- 1) zachowanie istniejącej zabudowy;
- 2) możliwość przebudowy i rozbudowy istniejącego budynku gospodarczego oraz zmiany sposobu użytkowania na budynek mieszkalny;
- 3) sytuowanie zespołu zabudowy: mieszkaniowej, gospodarczej, inwentarskiej i magazynowej, służącej wyznaczonej funkcji;
- 4) wysokość zabudowy:
 - a) budynku mieszkalnego - II kondygnacje nadziemne w tym poddasze użytkowe lub I kondygnacja nadziemna z dachem stromym,
 - b) pozostałych budynków - kondygnacja nadziemna z dachem stromym;

- 5) dach budynku mieszkalnego - stromy o symetrycznym układzie połaci dachowych i nachyleniu nie mniejszym niż 30°; pozostałych budynków - stromy o symetrycznym układzie połaci dachowych i nachyleniu nie mniejszym niż 20°;

- 6) obsługa komunikacyjna z drogi wewnętrznej, wg rysunku;
- 7) minimalną powierzchnię terenu biologicznie czynnego nie mniejszą niż 30% powierzchni działki budowlanej.

§9. Dla terenu komunikacji wewnętrznej (Kw), ustala się następujące warunki zabudowy i zagospodarowania - sytuowanie sieci i urządzeń infrastruktury technicznej, służących wyznaczonej funkcji; utwardzenie wjazdu na działkę.

§10. 1. Ustala się następujące zasady obsługi w zakresie infrastruktury technicznej:

- 1) zaopatrzenie w wodę - z wiejskiej sieci wodociągowej;
- 2) zaopatrzenie w energię elektryczną - z istniejącego systemu elektroenergetycznego;
- 3) zaopatrzenie w gaz - z istniejącej sieci gazociągowej;
- 4) zaopatrzenie w ciepło - z indywidualnej kotłowni na paliwo spełniające warunki ochrony środowiska;
- 5) odprowadzenie ścieków bytowych - do wiejskiej sieci kanalizacji sanitarnej;
- 6) odprowadzenie wód opadowych - do wiejskiej sieci kanalizacji deszczowej;
- 7) usuwanie odpadów zgodnie z komunalnym systemem odbioru odpadów oraz przepisami szczególnymi w tym zakresie.

2. Istniejąca infrastruktura techniczna zapewni obsługę planowanego terenu i w związku z tym nie rozstrzyga się o sposobie realizacji zadań infrastruktury technicznej, które należą do zadań własnych gminy.

§11. Dla wszystkich terenów objętych planem ustala się stawkę - 30%, stanowiącą podstawę do określenia opłaty z tytułu wzrostu wartości nieruchomości, o której mowa w art. 36 ust. 4 ustawy z dnia 27 marca 2003 r. o planowaniu i zagospodarowaniu przestrzennym.

§12. Wykonanie uchwały powierza się Wójtowi Gminy Czarnków.

§13. Uchwała obowiązuje po upływie 30 dni od dnia ogłoszenia w Dzienniku Urzędowym Województwa Wielkopolskiego.

Przewodniczący
Rady Gminy Czarnków
(-) Henryk Mietlicki



WYRYS ZE
STUDIUM UWARUNKOWAŃ I KIERUNKÓW
ZAGOSPODAROWANIA PRZESTRZENNEGO
GMINY CZARNKÓW SKALA 1: 10 000

ZAŁĄCZNIK NR 1
DO UCHWAŁY NR. XI/651/2007
RADY GMINY CZARNKÓW
Z DNIA 31 SIERPNIA 2007 R.

UCHWAŁA OGŁOSZONA
W DZIENNIKU URZĘDOWYM
WOJEWÓDZTWA
WIELKOPOLSKIEGO
NR poz.
Z DNIA

Stanisław Myszka
GEODETA UPRAWNIONY
upr. GUGiK nr 827
64-712 BORUSZYN 46 tel. 067-256-8515
NIP 763-113-75-07, REGON 570672983

Stanisław Myszka
GEODETA UPRAWNIONY
upr. GUGiK nr 827
64-712 BORUSZYN 46 tel. 067-256-8515
NIP 763-113-75-07, REGON 570672983

Stan na dzień 2006-07-017
Nr DZ 1007/2006
Nr KER 359-87/2006

Województwo wielkopolskie
Gmina Czarnków
Obręb Śmieszkowo
Ark 1
Działka 87/3; 87/4
KW 25366
Powierzchnia 0,5400
Właściciel: Gaffke Mieczysław i Michalewicz Gaffke Iwona

Reprodukcja wzbroniona

Wyniki inwentaryzacji pomiaru
budynku wniesiono
na mapę zasadniczą

Sekcja 402-443-162

Starosta Czarnkowsko-
Powiatowy Ośrodek Do-
Geodezyjnej i Kartograficznej
Wyeksponowane na niniejszej mapie
zostały zrinventaryzowane, a do-
w wyniku inwentaryzacji przyję-
zasobu geodezyjnego i kartograficz-
i zaewidencjonowano pod nr 335

Czarnków, dnia
(imię i naz-
służbowe)
2-1 LIP 2006

z up. STAR
inż. Mariusz I
Kierownik Powiatowej
Dokumentacji Ge-
i Kartograficznej


MIEJSCOWY PLAN ZAGOSPODAROWANIA PRZESTRZENNEGO GMINY CZARNKÓW NA OBSZARZE WSI ŚMIESZKOWO w rejonie ul. Szkolnej

Rysunek planu

skala 1:1000

0 10 20 30 40 50 60

OZNACZENIA:

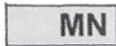-  granica obszaru objętego planem miejscowym
-  linie rozgraniczające tereny o różnym przeznaczeniu lub różnym zasadach zagospodarowania zgodne z ewidencją gruntów
-  linie rozgraniczające tereny o różnym przeznaczeniu lub różnych zasadach zagospodarowania niewystępujące w ewidencji gruntów
-  maksymalne nieprzekraczalne linie zabudowy
-  budynki istniejące
-  kierunek obsługi komunikacyjnej
-  teren zabudowy mieszkaniowej jednorodzinnej
-  teren zabudowy zagrodowej gospodarstwa rolnego
-  teren drogi wewnętrznej

Wzrostek
komentacji
ej w Czarnkowie
obiekty budowlane
umenty powstałe
do państwowego
ego w dniu 1.11.2006
75-24/00

Arko, podpis, stanowisko
osoby upoważnionej

OSTY

Biuro
go Ośrodka
ideologicznej
mei

PROJEKT PLANU OPRACOWALI:

mgr inż. arch. Iwona Wojtecka
mgr inż. arch. Jakub Wojtecki
tech. Danuta Nowakowska

arch. Iwona Wojtecka
członek Zachodniej Okręgowej
Izby Urbanistów - Nr Z - 300



Przewodniczący
Rady Gminy Czarnków

Henryk Mieltlicki

Załącznik nr 2
do Uchwały Nr XI/65/2007
Rady Gminy Czarneków
z dnia 31 sierpnia 2007 r.

**STWIERDZENIE ZGODNOŚCI MIEJSCOWEGO PLANU ZAGOSPODAROWANIA PRZESTRZENNEGO GMINY CZARNKÓW
NA OBSZARZE WSI ŚMIESZKOWO W REJONIE UL. SZKOLNEJ Z USTALENIAMI STUDIUM UWARUNKOWAŃ I KIERUN-
KÓW ZAGOSPODAROWANIA PRZESTRZENNEGO GMINY CZARNKÓW.**

Na podstawie art. 20 ust. 1 ustawy z dnia 27 marca 2003 r. o planowaniu i zagospodarowaniu przestrzennym (Dz.U. z 2003 r. Nr 80 poz. 717, zmiana Dz.U. z 2004 r. Nr 6 poz. 41, Nr 141 poz. 1492, Dz.U. z 2005 r. Nr 113 poz. 954, Nr 130 poz. 1087, Dz.U. z 2006 r. Nr 45 poz. 319, Nr 225 poz. 1635, Dz.U. z 2007 r. Nr 127, poz. 880) Rada Gminy Czarneków stwierdza zgodność miejscowego planu zagospodarowania przestrzennego gminy Czarneków na obszarze wsi Śmieszkowo w rejonie ul. Szkolnej z ustaleniami studium uwarunkowań i kierunków zagospodarowania przestrzennego gminy Czarneków (uchwała Nr XXIV/235/2001 Rady Gminy Czarneków z dnia 28 lutego 2001 r.).

UZASADNIENIE

Obszar objęty miejscowym planem zagospodarowania przestrzennego gminy Czarneków na obszarze wsi Śmieszkowo w rejonie ul. Szkolnej przeznaczony jest w studium uwarunkowań i kierunków zagospodarowania przestrzennego gminy Czarneków, pod zabudowę. Plan obejmuje częściowo zainwestowany teren, określony w studium jako obszar, na którym może być realizowana zabudowa mieszkaniowo-usługowa, objęty zasięgiem zlewni sanitarnej tj. obszarów przeznaczonych pod zabudowę.

Wyznaczony obszar, objęty planem, jest zgodny z ustaleniami studium.

3317

UCHWAŁA Nr XIII/61/07 RADY MIEJSKIEJ W CZEMPINIU

z dnia 12 września 2007 r.

w sprawie utworzenia obwodu głosowania w wyborach do Sejmu i Senatu

Na podstawie art. 18 ust. 2 pkt 15 ustawy z dnia 8 marca 1990 r. o samorządzie gminnym (j.t. Dz.U. z 2001 r. Nr 142, poz. 1591 z późn. zm.) oraz art. 30 ust. 1 i ust. 3 ustawy z dnia 12 kwietnia 2001 r. - Ordynacja wyborcza do Sejmu Rzeczypospolitej Polskiej i do Senatu Rzeczypospolitej Polskiej (Dz.U. Nr 46, poz. 499 z późn. zm.) - na wniosek Burmistrza Gminy Czempin - Rada Miejska w Czempiniu uchwala, co następuje:

§1. Tworzy się następujący obwód głosowania dla przeprowadzenia wyborów do Sejmu Rzeczypospolitej Polskiej i Senatu Rzeczypospolitej Polskiej, zarządzonych na dzień 21 października 2007 r.

Obwód głosowania nr 6 z siedzibą Obwodowej Komisji Wyborczej w Domu Pomocy Społecznej w Jarogniewicach.

§2. Obwód głosowania wymieniony w §1 obejmuje obszar jednostki, w której siedzibę ma wskazana tam obwodowa komisja wyborcza, i utworzony jest dla wyborców przebywających w tej jednostce w dniu wyborów.

§3. Wykonanie uchwały powierza się Burmistrzowi.

§4. 1. Uchwała wchodzi w życie z dniem podjęcia i podlega ogłoszeniu w Dzienniku Urzędowym Województwa Wielkopolskiego oraz wywieszeniu na tablicy ogłoszeń Urzędu Gminy w Czempiniu oraz w budynku Domu Pomocy Społecznej w Jarogniewicach.

2. Egzemplarz uchwały podlega doręczeniu Wojewodzie Wielkopolskiemu oraz Komisarzowi Wyborczemu w Lesznie.

Przewodniczący
Rady Miejskiej
(-) Krzysztof Sankiewicz

3318

UCHWAŁA Nr XII/77/07 RADY MIEJSKIEJ W WYRZYSKU

z dnia 12 września 2007 r.

w sprawie utworzenia obwodu głosowania w szpitalu w Wyrzysku, ustalenia jego numeru, granicy oraz siedziby obwodowej komisji wyborczej dla przeprowadzenia wyborów do Sejmu i Senatu Rzeczypospolitej Polskiej

Na podstawie art. 30 ust. 1 i 3 ustawy z dnia 12 kwietnia 2001 r. – Ordynacja wyborcza do Sejmu Rzeczypospolitej Polskiej i do Senatu Rzeczypospolitej Polskiej (Dz.U. Nr 46, poz. 499 ze zm.) Rada Miejska w Wyrzysku uchwala, co następuje:

§1. Dla przeprowadzenia wyborów do Sejmu i Senatu Rzeczypospolitej Polskiej, zarządzonych na dzień 21 października 2007 roku tworzy się obwód głosowania w szpitalu w Wyrzysku, ustalając jego numer, granice oraz siedzibę obwodowej komisji wyborczej:

Numer obwodu	Granice obwodu	Siedziba obwodowej komisji wyborczej
XI Wyrzysk	Szpital	Szpital Wyrzysk ul. 22 Stycznia 41

§2. Wykonanie uchwały powierza się Burmistrzowi Wyrzyska.

§3. Uchwała wchodzi w życie z dniem podjęcia i podlega podaniu do publicznej wiadomości w formie obwieszczenia.

Przewodniczący Rady
(-) *Stefan Rymer*

3319

UCHWAŁA Nr XII/98/07 RADY MIEJSKEJ W BOJANOWIE

z dnia 13 września 2007 r.

w sprawie utworzenia obwodu głosowania w Domu Pomocy Społecznej w Pakówce dla przeprowadzenia wyborów do Sejmu Rzeczypospolitej Polskiej i do Senatu Rzeczypospolitej Polskiej i wyznaczenia siedziby obwodowej komisji wyborczej

Na podstawie art. 30 ust. 1 i 3 oraz art. 10 ust. 2 pkt 1 lit a Ustawy z dnia 12 kwietnia 2001 roku Ordynacja Wyborcza do Sejmu Rzeczypospolitej Polskiej i do Senatu Rzeczypospolitej Polskiej (Dz.U. Nr 46, poz. 499 ze zmianami) na wniosek Burmistrza Bojanowa Rada Miejska w Bojanowie uchwala co następuje:

§1. 1. Tworzy się obwód głosowania Nr 7 dla przeprowadzenia wyborów do Sejmu Rzeczypospolitej Polskiej i Senatu Rzeczypospolitej Polskiej, zarządzonych na dzień 21 października 2007 roku.

2. Granicami obwodu jest Pakówka Dom Pomocy Społecznej.

3. Siedzibą Obwodowej Komisji Wyborczej jest Dom Pomocy Społecznej w Pakówce Nr 42.

§2. Informację o numerze i granicach obwodu głosowania, o siedzibie Obwodowej Komisji Wyborczej, o której mowa w §1 podaje się do wiadomości publicznej, przez rozplakatowanie.

§3. Wykonanie uchwały powierza się Burmistrzowi.

§4. Uchwała wchodzi w życie z dniem podjęcia i podlega ogłoszeniu w Dzienniku Urzędowym Województwa Wielkopolskiego.

Przewodniczący Rady
(-) *Stanisław Tomiczak*

3320

UCHWAŁA Nr XII/107/07 RADY MIEJSKIEJ W CHODZIEŻY

z dnia 13 września 2007 r.

**w sprawie utworzenia odrębnych obwodów głosowania, ustalenia ich granic,
numerów i siedzib obwodowych komisji wyborczych w Chodzieży w wyborach do Sejmu i Senatu Rzeczypospolitej
Polskiej zarządzonych na dzień 21 października 2007 r.**

Na podstawie art. 30 ust.1 i 3 ustawy z dnia 12 kwietnia 2001 r. Ordynacja wyborcza do Sejmu Rzeczypospolitej Polskiej i do Senatu Rzeczypospolitej Polskiej (Dz.U. z 2001 r. Nr 46, poz. 499 ze zmianami: Dz.U. 2001 r. Nr 74, poz. 786, Nr 154, poz. 1802; Dz.U. 2002 r. Nr 14, poz. 128, Nr 113, poz. 984, Nr 127, poz. 1089, Nr 153, poz. 1271; Dz.U. 2003 r. Nr 57, poz. 507, Nr 130, poz. 1188; Dz.U. 2004 r. Nr 25, poz. 219, Dz.U. 2005 r. Nr 140, poz.1173; Dz.U. 2006 r. Nr 218, poz.1592, Dz.U. 2007

r. Nr 112, poz.766) Rada Miejska w Chodzieży uchwala co następuje:

§1. Dla przeprowadzenia wyborów do Sejmu i Senatu Rzeczypospolitej Polskiej tworzy się odrębne obwody głosowania, ustala ich granice, numery oraz siedziby obwodowych komisji wyborczych:

Numer obwodu głosowania	Granice obwodu	Siedziba obwodowej komisji wyborczej
11	Dom Pomocy Społecznej	Gmach Domu Pomocy Społecznej ul. Ujska 47
12	Szpital Powiatowy im. Profesora Romana Drewsa	Gmach Szpitala Powiatowego ul. Żeromskiego 29
13	Wielkopolski Specjalistyczny Szpital Chorób Płuc i Gruzlicy S.P. ZOZ	Gmach Wielkopolskiego Specjalistycznego Szpitala Chorób Płuc i Gruzlicy w Chodzieży ul. Strzelecka 32

§2. Wykonanie uchwały powierza się Burmistrzowi Miasta Chodzieży.

§3. Uchwała wchodzi w życie z dniem podjęcia i podlega ogłoszeniu w Dzienniku Urzędowym Województwa Wielkopolskiego.

Przewodniczący
Rady Miejskiej
(-) *Maciej Szumiński*

3321

UCHWAŁA Nr XII/74/2007 RADY GMINY PIASKI

z dnia 13 września 2007 r.

w sprawie utworzenia odrębnego obwodu głosowania do przeprowadzenia wyborów do Sejmu i Senatu wyznaczonych na dzień 21 października 2007 r.

Na podstawie art. 30 ust. 1 i 3 ustawy z dnia 12 kwietnia 2001 r. Ordynacja wyborcza do Sejmu Rzeczypospolitej Polskiej i do Senatu Rzeczypospolitej Polskiej (Dz.U. z 2001 r. Nr 46 poz. 499 z późniejszymi zmianami) Rada Gminy Piaski na wniosek Wójta Gminy Piaski uchwala, co następuje:

§1. Tworzy się odrębny obwód głosowania do przeprowadzenia wyborów do Sejmu i Senatu wyznaczonych na dzień 21 października 2007 r:

Numer obwodu	Granice obwodu głosowania	Siedziba Obwodowej Komisji Wyborczej
7	Szpital Zakonu Bonifratrów św. Benedykta Menni w Piaskach	budynek szpitala ul. Osiedle Marysin 1 63 - 820 Piaski tel. 655719054 w. 39

§2. Wykonanie uchwały powierza się Wójtowi Gminy Piaski.

§3. Zobowiązuje się Wójt Gminy do przekazania niniejszej uchwały Wojewodzie Wielkopolskiemu i Wojewódzkiemu Komisarzowi Wyborczemu.

§4. Uchwała wchodzi w życie z dniem podjęcia i podlega ogłoszeniu w Dzienniku Urzędowym Województwa Wielkopolskiego oraz podaniu do publicznej wiadomości w sposób zwyczajowo przyjęty.

Przewodniczący
Rady Gminy w Piaskach
(-) Irena Różalska

3322

UCHWAŁA Nr XII/127/07 RADY MIEJSKIEJ KOŚCIANA

z dnia 13 września 2007 r.

w sprawie utworzenia dodatkowych obwodów głosowania dla przeprowadzenia wyborów do Sejmu Rzeczypospolitej Polskiej i do Senatu Rzeczypospolitej Polskiej

Na podstawie z art. 30 ust. 1 ustawy z dnia 12 kwietnia 2001 r. Ordynacja wyborcza do Sejmu Rzeczypospolitej Polskiej i do Senatu Rzeczypospolitej Polskiej (Dz.U. Nr 46, poz. 499 ze zmianami Dz.U. z 2001 r. Nr 74, poz. 786, Nr 154, poz. 1802, Dz.U. z 2002 r. Nr 14, poz. 128, Nr 113, poz. 984, Nr 127, poz. 1089, Nr 153, 1271, Dz.U. z 2003 r. Nr 57, poz. 507, Nr 130, 1188, Dz.U. z 2004 r. Nr 25, poz. 219, Dz.U. z 2005 r. Nr 140, poz. 1173, Dz.U. z 2006 r. Nr 218, poz. 1592, Dz.U. z 2007

r. Nr 112, poz. 766) Rada Miejska Kościana na wniosek Burmistrza Miasta Kościana uchwala, co następuje:

§1. W celu przeprowadzenia wyborów do Sejmu Rzeczypospolitej Polskiej i do Senatu Rzeczypospolitej Polskiej tworzy się następujące obwody głosowania dla wyborców przebywających w szpitalach na terenie miasta Kościana:

1. Obwód nr 13 dla wyborców przebywających w Wojewódzkim Szpitalu Neuropsychiatrycznym w Kościanie. Pl. Paderewskiego nr 1a,
2. Obwód nr 14 dla wyborców przebywających w Samodzielnym Publicznym Zespole Opieki Zdrowotnej w Kościanie, ul. Szpitalna nr 7.

§2. Wykonanie uchwały zleca się Burmistrzowi Miasta Kościana.

§3. Uchwała wchodzi w życie z dniem podjęcia i podlega ogłoszeniu w Dzienniku Urzędowym Województwa Wielkopolskiego oraz w sposób zwyczajowo przyjęty.

Przewodniczący Rady
(-) *Piotr Ruszkiewicz*

3323

UCHWAŁA Nr XXI/188/V/2007 RADY MIASTA POZNANIA

z dnia 13 września 2007 r.

w sprawie utworzenia odrębnych obwodów głosowania w szpitalach i zakładach pomocy społecznej, Areszcie Śledczym oraz Oddziale Zewnętrznym tego Aresztu, w wyborach do Sejmu Rzeczypospolitej Polskiej i do Senatu Rzeczypospolitej Polskiej.

Na podstawie art. 29 ust. 1 i 2, art. 30 ust. 1 – 3 ustawy z dnia 12 kwietnia 2001 r. – Ordynacja wyborcza do Sejmu Rzeczypospolitej Polskiej i do Senatu Rzeczypospolitej Polskiej (Dz.U. Nr 46, poz. 499, Nr 74, poz. 786, Nr 154, poz. 1802, z 2002 r. Nr 124, poz. 128, Nr 113, poz. 984, Nr 127, poz. 1089, Nr 153, poz. 1271, z 2003 r. Nr 57, poz. 507, Nr 130, poz. 1188, z 2004 r. Nr 25, poz. 219, z 2005 r. Nr 140, poz. 1173, z 2006 r. Nr 218, poz. 1592 oraz 2007 r. Nr 112, poz. 766) oraz na podstawie art. 30 ust.1 ustawy z dnia 16 lipca 1998 r. Ordynacja wyborcza do rad gmin, rad powiatów i sejmików województw (Dz.U. z 2003 r. Nr 159, poz. 1547, Dz. U z 2004 r. Nr 25, poz. 219, Nr 102, poz. 1055, Nr 167, poz. 1760, Dz.U. z 2005 r. Nr 175, poz. 1475, Dz.U. z 2006 r. Nr 17, poz. 128, Nr 34, poz. 242, Nr 146, poz. 1055, Nr 159, poz. 1127, Nr 218, poz. 1592, Dz.U. z 2007 r. Nr 48, poz. 327, Nr 112, poz. 766), na wniosek Prezydenta Miasta Poznania uchwala się, co następuje:

§1. Tworzy się odrębne obwody głosowania w:

- 1) w SAMODZIELNYM PUBLICZNYM SZPITALU KLINICZNYM NR 1 PRZEMIENIENIA PAŃSKIEGO AKADEMII MEDYCZNEJ W POZNANIU

z siedzibą w: Samodzielnym Publicznym Szpitalu Klinicznym nr 1 Przemienienia Pańskiego Akademii Medycznej w Poznaniu, ul. Długa 1/2

- 2) w SAMODZIELNYM PUBLICZNYM SZPITALU KLINICZNYM NR 1 PRZEMIENIENIA PAŃSKIEGO AKADEMII MEDYCZNEJ W POZNANIU

z siedzibą w: Samodzielnym Publicznym Szpitalu Klinicznym nr 1 Przemienienia Pańskiego Akademii Medycznej w Poznaniu, ul. Łąkowa 1/2

- 3) w WIELKOPOLSKIM CENTRUM ONKOLOGII

z siedzibą w: Wielkopolskim Centrum Onkologii, ul. Garbary 15

- 4) w ZAKŁADZIE OPIEKI ZDROWOTNEJ POZNAŃ - STARE MIASTO SZPITALU IM. J.STRUSIA

z siedzibą w: Zakładzie Opieki Zdrowotnej Poznań-Stare Miasto Szpitalu im. J. Strusia, ul. Szkolna 8/12

- 5) w ARESZCIE ŚLED CZYM W POZNANIU

z siedzibą w: Areszcie Śledczym w Poznaniu, ul. Młyńska 1

- 6) w CENTRUM MEDYCZNYM HCP SP. Z O.O.

z siedzibą w: Centrum Medycznym HCP Sp. z o.o., ul. 28 Czerwca 1956 nr 194

- 7) w ORTOPEDYCZNO-REHABILITACYJNYM SZPITALU KLINICZNYM NR 4 IM. WIKTORA DEGI AKADEMII MEDYCZNEJ W POZNANIU SAMODZIELNYM PUBLICZNYM ZAKŁADZIE OPIEKI ZDROWOTNEJ

z siedzibą w: Ortopedyczno - Rehabilitacyjnym Szpitalu Klinicznym Nr 4 im. Wiktora Degi Akademii Medycznej w Poznaniu Samodzielnym Publicznym Zakładzie Opieki Zdrowotnej, ul. 28 Czerwca 1956 nr 135/147

- 8) w SPECJALISTYCZNYM ZESPOLE OPIEKI ZDROWOTNEJ NAD MATKĄ I DZIECKIEM W POZNANIU SZPITALU ŚW. RODZINY
z siedzibą w: Specjalistycznym Zespole Opieki Zdrowotnej nad Matką i Dzieckiem w Poznaniu Szpitalu Św. Rodziny, ul. Jarochońskiego 18
- 9) w 111 SZPITALU WOJSKOWYM Z PRZYCHODNIĄ SAMODZIELNYM PUBLICZNYM ZAKŁADZIE OPIEKI ZDROWOTNEJ W POZNANIU
z siedzibą w: 111 Szpitalu Wojskowym z Przychodnią Samodzielnym Publicznym Zakładzie Opieki Zdrowotnej w Poznaniu, ul. Grunwaldzka 16/18
- 10) w SZPITALU WOJEWÓDZKIM W POZNANIU WIELKOPOLSKIM CENTRUM ORTOPEDII I CHIRURGII URAZOWEJ IM. IRENEUSZA WIERZEJEWSKIEGO
z siedzibą w: Wojewódzkim Szpitalu Wielkopolskim Centrum Ortopedii i Chirurgii Urazowej im. Ireneusza Wierzejskiego, ul. Gąsiorowskich 7
- 11) w GINEKOLOGICZNO - POŁOŻNICZYM SZPITALU KLINICZNYM AKADEMII MEDYCZNEJ IM. KAROLA MARCINKOWSKIEGO W POZNANIU SAMODZIELNYM PUBLICZNYM ZAKŁADZIE OPIEKI ZDROWOTNEJ
z siedzibą w: Ginekologiczno-Położniczym Szpitalu Klinicznym Akademii Medycznej im. Karola Marcinkowskiego w Poznaniu Samodzielnym Publicznym Zakładzie Opieki Zdrowotnej, ul. Polna 33
- 12) w ZAKŁADZIE OPIEKI ZDROWOTNEJ POZNAŃ - JEŻYCE SZPITALU IM. F.RASZEI
z siedzibą w: Zakładzie Opieki Zdrowotnej Poznań - Jeżyce Szpitalu im F. Raszei, ul. Mickiewicza 2
- 13) w DOMU POMOCY SPOŁECZNEJ
z siedzibą: Domu Pomocy Społecznej, ul. Bukowska 27/29
- 14) w DOMU POMOCY SPOŁECZNEJ
z siedzibą w: Domu Pomocy Społecznej, ul. Ugory 18/20
- 15) w SZPITALU WOJEWÓDZKIM W POZNANIU
z siedzibą w: Szpitalu Wojewódzkim w Poznaniu, ul. Juraszów 7/19
- 16) w ZAKŁADZIE OPIEKI ZDROWOTNEJ MINISTERSTWA SPRAW WEWNĘTRZNYCH I ADMINISTRACJI W POZNANIU IM. PROF. LUDWIKA BIERKOWSKIEGO
z siedzibą w: Zakładzie Opieki Zdrowotnej Ministerstwa Spraw Wewnętrznych i Administracji w Poznaniu im. prof. Ludwika Bierkowskiego, ul. Dojazd 34
- 17) w ZAKŁADZIE OPIEKI ZDROWOTNEJ POZNAŃ - STARE MIASTO SZPITALU IM. J.STRUSIA ODDZIALE ZAKAŻNYM
z siedzibą w: Zakładzie Opieki Zdrowotnej Poznań - Stare Miasto Szpitalu im. J.Strusia Oddziale Zakaźnym, ul. św. Wincentego 2
- 18) w DOMU POMOCY SPOŁECZNEJ
z siedzibą w: Domu Pomocy Społecznej, ul. Konarskiego 11/13
- 19) w ZAKŁADZIE OPIEKUŃCZO - LECZNICZYM I REHABILITACJI MEDYCZNEJ SAMODZIELNYM PUBLICZNYM ZAKŁADZIE OPIEKI ZDROWOTNEJ
z siedzibą w: Zakładzie Opiekuńczo-Lecznicznym i Rehabilitacji Medycznej Samodzielnym Publicznym Zakładzie Opieki Zdrowotnej, ul. Mogileńska 42
- 20) w ZAKŁADZIE OPIEKI ZDROWOTNEJ POZNAŃ - NOWE MIASTO
z siedzibą w: Zakładzie Opieki Zdrowotnej Poznań-Nowe Miasto, ul. Szwajcarska 3
- 21) w DOMU POMOCY SPOŁECZNEJ
z siedzibą w: Domu Pomocy Społecznej, ul. Mińska 14
- 22) w DOMU POMOCY SPOŁECZNEJ
z siedzibą w: Domu Pomocy Społecznej, ul. Sielska 13
- 23) w ODDZIALE ZEWNĘTRZNYM ARESZTU ŚLEDZCZEGO W POZNANIU
z siedzibą w: Oddziale Zamkniętym Aresztu Śledczego w Poznaniu, ul. Nowosolska 40
- 24) w SAMODZIELNYM PUBLICZNYM SZPITALU KLINICZNYM NR 2 IM. HELIODORA ŚWIĘCICKIEGO AKADEMII MEDYCZNEJ
z siedzibą w: Samodzielnym Publicznym Szpitalu Klinicznym nr 2 im. Heliodora Święcickiego Akademii Medycznej, ul. Przybyszewskiego 49
- 25) w WIELKOPOLSKIM CENTRUM CHOROÓB PŁUC I GRUŻLICY SAMODZIELNYM PUBLICZNYM ZAKŁADZIE OPIEKI ZDROWOTNEJ
z siedzibą w: Wielkopolskim Centrum Chorób Płuc i Gruźlicy Samodzielnym Publicznym Zakładzie Opieki Zdrowotnej, ul. Szamarzewskiego 62
- 26) w SAMODZIELNYM PUBLICZNYM SZPITALU KLINICZNYM NR 1 PRZEMIENIENIA PAŃSKIEGO AKADEMII MEDYCZNEJ W POZNANIU
z siedzibą w: Samodzielnym Publicznym Szpitalu Klinicznym nr 1 Przemienienia Pańskiego Akademii Medycznej w Poznaniu, ul. Szamarzewskiego 82/84
- 27) w SAMODZIELNYM PUBLICZNYM SZPITALU KLINICZNYM NR 5 IM. KAROLA JONSCHERA AKADEMII MEDYCZNEJ W POZNANIU
z siedzibą w: Samodzielnym Publicznym Szpitalu Klinicznym nr 5 im. Karola Jonschera Akademii Medycznej w Poznaniu, ul. Szpitalna 27/33
- 28) w SZPITALU REHABILITACYJNYM W POZNANIU
z siedzibą w: Szpitalu Rehabilitacyjnym w Poznaniu, ul. Uzdrowska 2
- §2.** Numerację, opis granic obwodów oraz siedziby obwodowych komisji wyborczych określa załącznik, stanowiący integralną część uchwały.

§3. Wykonanie uchwały powierza się Prezydentowi Miasta Poznania.

§4. Uchwałę przekazuje się po jednym egzemplarzu Wojewodzie Wielkopolskiemu i Komisarzowi Wyborczemu w Poznaniu.

§5. Uchwała wchodzi w życie z dniem podjęcia i podlega opublikowaniu w Dzienniku Urzędowym Województwa Wielkopolskiego oraz podaniu do publicznej wiadomości poprzez wyłożenie w Punkcie Informacyjnym Urzędu Miasta Poznania, przy pl. Kolegiackim 17 – hol.

Przewodniczący
Rady Miasta Poznania
(-) Grzegorz Ganowicz

Załącznik
do uchwały Nr XXI/188/2007
Rady Miasta Poznania
z dnia 13 września 2007 r.

Numer obwodu	Granice obwodu głosowania	Siedziba obwodowej komisji wyborczej
271	SAMODZIELNY PUBLICZNY SZPITAL KLINICZNY NR 1 PRZEMIENIENIA PAŃSKIEGO AKADEMII MEDYCZNEJ W POZNANIU	Samodzielny Publiczny Szpital Kliniczny nr 1 Przemienienia Pańskiego Akademii Medycznej w Poznaniu ul. DŁUGA 1/2
272	SAMODZIELNY PUBLICZNY SZPITAL KLINICZNY NR 1 PRZEMIENIENIA PAŃSKIEGO AKADEMII MEDYCZNEJ W POZNANIU	Samodzielny Publiczny Szpital Kliniczny nr I Przemienienia Pańskiego Akademii Medycznej w Poznaniu ul. ŁĄKOWA 1/2
273	WIELKOPOLSKIE CENTRUM ONKOLOGII	Wielkopolskie Centrum Onkologii ul. GARBARY 15
274	ZAKŁAD OPIEKI ZDROWOTNEJ POZNAŃ- STARE MIASTO SZPITAL IM. J. STRUSIA	Zakład Opieki Zdrowotnej Poznań-Stare Miasto Szpital im. J. Strusia ul. SZKOLNA 8/12
275	ARESZT ŚLEDZCY W POZNANIU	Areszt Śledczy w Poznaniu ul. MŁYŃSKA 1
276	CENTRUM MEDYCZNE HCP SP. Z O.O.	Centrum Medyczne HCP Sp. z o.o. ul. 28 CZERWCA 1956 NR 194
277	ORTOPEDYCZNO-REHABILITACYJNY SZPITAL KLINICZNY NR 4 IM. WIKTORA DEGI AKADEMII MEDYCZNEJ W POZNANIU SAMODZIELNY PUBLICZNY ZAKŁAD OPIEKI ZDROWOTNEJ	Ortopedyczno - Rehabilitacyjny Szpital Kliniczny nr 4 im. Wiktora Degi Akademii Medycznej w Poznaniu Samodzielny Publiczny Zakład Opieki Zdrowotnej ul. 28 CZERWCA 1956 NR 135/147
278	SPECJALISTYCZNY ZESPÓŁ OPIEKI ZDROWOTNEJ NAD MATKĄ I DZIECKIEM W POZNANIU SZPITAL ŚW.RODZINY	Specjalistyczny Zespół Opieki Zdrowotnej nad Matką i Dzieckiem w Poznaniu Szpital św. Rodziny ul. JAROCHOWSKIEGO 18
279	111 SZPITAL WOJSKOWY Z PRZYCHODNIĄ SAMODZIELNY PUBLICZNY ZAKŁAD OPIEKI ZDROWOTNEJ W POZNANIU	111 Szpital Wojskowy z Przychodnią Samodzielny Publiczny Zakład Opieki Zdrowotnej w Poznaniu ul. GRUNWALDZKA 16/18
280	SZPITAL WOJEWÓDZKI W POZNANIU WIELKOPOLSKIE CENTRUM ORTOPEDII I CHIRURGII URAZOWEJ IM. IRENEUSZA WIERZEJEWSKIEGO	Szpital Wojewódzki w Poznaniu Wielkopolskie Centrum Ortopedii i Chirurgii Urazowej im. Ireneusza Wierzejewskiego ul. GAŚIOROWSKICH 7
281	GINEKOLOGICZNO-POŁOŻNICZY SZPITAL KLINICZNY AKADEMII MEDYCZNEJ IM. KAROLA MARCINKOWSKIEGO W POZNANIU SAMODZIELNY PUBLICZNY ZAKŁAD OPIEKI ZDROWOTNEJ	Ginekologiczno - Położniczy Szpital Kliniczny Akademii Medycznej im. Karola Marcinkowskiego w Poznaniu Samodzielny Publiczny Zakład Opieki Zdrowotnej ul. POLNA 33
282	ZAKŁAD OPIEKI ZDROWOTNEJ POZNAŃ- JEŻYCE SZPITAL IM. F.RASZEI	Zakład Opieki Zdrowotnej Poznań - Jeżyce Szpital im. F. Raszei ul. MICKIEWICZA 2
283	DOM POMOCY SPOŁECZNEJ	Dom Pomocy Społecznej ul. BUKOWSKA 27/29
284	DOM POMOCY SPOŁECZNEJ	Dom Pomocy Społecznej ul. UGORY 18/20
285	SZPITAL WOJEWÓDZKI W POZNANIU	Szpital Wojewódzki w Poznaniu ul. JURASZÓW 7/19
286	ZAKŁAD OPIEKI ZDROWOTNEJ MINISTERSTWA SPRAW WEWNĘTRZNYCH I ADMINISTRACJI W POZNANIU IM. PROF. LUDWIKA BIERKOWSKIEGO	Zakład Opieki Zdrowotnej Ministerstwa Spraw Wewnętrznych i Administracji w Poznaniu im. prof. Ludwika Bierkowskiego ul. DOJAZD 34
287	ZAKŁAD OPIEKI ZDROWOTNEJ POZNAŃ - STARE MIASTO SZPITAL IM. J. STRUSIA ODDZIAŁ ZAKAŻNY	Zakład Opieki Zdrowotnej Poznań - Stare Miasto Szpital im. J. Strusia Oddział Zakaźny ul. ŚW. WINCENTEGO 2
288	DOM POMOCY SPOŁECZNEJ	Dom Pomocy Społecznej ul. KONARSKIEGO 11/13
289	ZAKŁAD OPIEKUNICZO-LECZNICZY I REHABILITACJI MEDYCZNEJ SAMODZIELNY PUBLICZNY ZAKŁAD OPIEKI ZDROWOTNEJ	Zakład Opiekuńczo-Leczniczy i Rehabilitacji Medycznej Samodzielny Publiczny Zakład Opieki Zdrowotnej ul. MOGIŁENSKA 42

290	ZAKŁAD OPIEKI ZDROWOTNEJ POZNAŃ- NOWE MIASTO	Zakład Opieki Zdrowotnej Poznań - Nowe Miasto ul. SZWAJCARSKA 3
291	DOM POMOCY SPOŁECZNEJ	Dom Pomocy Społecznej ul. MIŃSKA 14
292	DOM POMOCY SPOŁECZNEJ	Dom Pomocy Społecznej ul. SIELSKA 13
293	ODDZIAŁ ZEWNĘTRZNY ARESZTU ŚLEDczego W POZNANIU	Oddział Zewnętrzny Aresztu Śledczego w Poznaniu ul. NOWOSOLSKA 40
294	SAMODZIELNY PUBLICZNY SZPITAL KLINICZNY NR 2 IM. HELIODORA ŚWIĘCICKIEGO AKADEMII MEDYCZNEJ	Samodzielny Publiczny Szpital Kliniczny nr 2 im. Heliodora Święcickiego Akademii Medycznej ul. PRZBYSZEWSKIEGO 49
295	WIELKOPOLSKIE CENTRUM CHOROÓB PŁUC I GRUŻLICY SAMODZIELNY PUBLICZNY ZAKŁAD OPIEKI ZDROWOTNEJ	Wielkopolskie Centrum Chorób Płuc i Gruźlicy Samodzielny Publiczny Zakład Opieki Zdrowotnej ul. SZAMARZEWSKIEGO 62
296	SAMODZIELNY PUBLICZNY SZPITAL KLINICZNY NR 1 PRZEMIENIENIA PAŃSKIEGO AKADEMII MEDYCZNEJ W POZNANIU	Samodzielny Publiczny Szpital Kliniczny nr 1 Przemienienia Pańskiego Akademii Medycznej w Poznaniu ul. SZAMARZEWSKIEGO 82/84
297	SAMODZIELNY PUBLICZNY SZPITAL KLINICZNY NR 5 IM. KAROLA JONSCHERA AKADEMII MEDYCZNEJ W POZNANIU	Samodzielny Publiczny Szpital Kliniczny nr 5 im. Karola Jonschera Akademii Medycznej w Poznaniu ul. SZPITALNA 27/33
298	SZPITAL REHABILITACYJNY W POZNANIU	Szpital Rehabilitacyjny w Poznaniu ul. UZDROWISKOWA 2

3324**UCHWAŁA Nr XXI/189/V/2007 RADY MIASTA POZNANIA**

z dnia 13 września 2007 r.

w sprawie zmian w podziale Miasta na obwody głosowania

Na podstawie art. 29 ust.1 i 2 ustawy z dnia 12 kwietnia 2001 r. – Ordynacja wyborcza do Sejmu Rzeczypospolitej Polskiej i do Senatu Rzeczypospolitej Polskiej (Dz.U. Nr 46 poz. 499, oraz Nr 74, poz. 786, z 2002 r. Nr 14, poz. 128, Nr 113, poz. 984, Nr 127, poz. 1089, Nr 154, poz. 1802, z 2003 r. Nr 57, poz. 507, Nr 130, poz. 1188, z 2004 r. Nr 25, poz. 219, Nr 153, poz. 1271, z 2005 r. Nr 140, poz. 1173, z 2006 r. Nr 218, poz. 1592, z 2007 r. Nr 112, poz. 766) oraz art. 30 ust. 2a i art. 31 ust.1 i 3 ustawy z dnia 16 lipca 1998 r. – Ordynacja wyborcza do rad gmin, rad powiatów i sejmików województw (Dz.U. z 2003 r. Nr 159 poz. 1547, z 2004 r. Nr 25, poz. 219, Nr 102, poz. 1055, Nr 167, poz. 1760, z 2005 r. Nr 167, poz. 1760, Nr 175 poz. 1457, z 2006 r. Nr 17, poz. 128, Nr 34, poz. 242, Nr 146, poz. 1055, Nr 159, poz. 1127, z 2007 r. Nr 48, poz. 327, Nr 218, poz. 1592 i Nr 112, poz. 766), na wniosek Prezydenta Miasta Poznania uchwala się, co następuje:

§1. 1. W stałych obwodach głosowania utworzonych uchwałą Nr 446/98 Zarządu Miasta Poznania z dnia 7 września 1998 r. w sprawie utworzenia w Poznaniu obwodów głosowania, ustalenia numerów i granic obwodów oraz siedzib obwo-

dowych komisji wyborczych, zmienionych uchwałami: Nr XL/481/III/2000 Rady Miasta Poznania z dnia 11 lipca 2000 r w sprawie zmian w podziale Miasta Poznania na obwody głosowania, Nr LXVII/767/III/2001 Rady Miasta Poznania z dnia 17 lipca 2001 r. w sprawie zmian w podziale Miasta Poznania na obwody głosowania, Nr XCIV/1057/III/2002 Rady Miasta Poznania z dnia 16 lipca 2002 r. w sprawie utworzenia odrębnych obwodów głosowania w szpitalach, zakładach pomocy społecznej i Areszcie Śledczym oraz zmian w podziale Miasta Poznania na obwody głosowania, Nr XVI/115/IV/2003 Rady Miasta Poznania z dnia 24 kwietnia 2003 r. w sprawie utworzenia obwodów głosowania w szpitalach, zakładach pomocy społecznej, Areszcie Śledczym, domach studenckich i zespołach domów studenckich oraz zmian w podziale Miasta na obwody głosowania, Nr XVII/117/IV/2003 Rady Miasta Poznania z dnia 29 kwietnia 2003 r. w sprawie zmiany uchwały Nr XVI/115/IV/2003 Rady Miasta Poznania z dnia 24 kwietnia 2003 r. w sprawie utworzenia obwodów głosowania w szpitalach, zakładach pomocy społecznej, Areszcie Śledczym, domach studenckich i zespołach domów studenckich oraz zmian w podziale Miasta na obwody głosowania, Nr XLII/441/IV/2004

Rady Miasta Poznania z dnia 20 kwietnia 2004 r. w sprawie zmian w podziale Miasta na obwody głosowania, Nr LXXV/796/IV/2005 Rady Miasta Poznania z dnia 12 lipca 2005 r. w sprawie zmian w podziale Miasta na obwody głosowania, dokonuje się następujących zmian:

- 1) Z obwodu nr 16 skreśla się ulice: PODGÓRZE, ŚW. WOJCIECH, WZGÓRZE ŚW. WOJCIECHA oraz ulice: GARBARY 62 – 71, WOLNICA 7/8, WIELKA 17, WOŻNA 13,
- 2) Do obwodu nr 14 dodaje się ulice: GARBARY 62 – 71, WIELKA 17, WOŻNA 13,
- 3) Do obwodu nr 15 dodaje się ulice: PODGÓRZE, ŚW. WOJCIECH, WZGÓRZE ŚW. WOJCIECHA oraz ulicę: WOLNICA 7/8,
- 4) Z obwodu nr 130 skreśla się ulice: BOGUSZA oraz ulicę: NARAMOWICKĄ numery nieparzyste 171 – 201,
- 5) Do obwodu nr 126 dodaje się ulicę: BOGUSZA,
- 6) Do obwodu nr 127 dodaje się ulicę: NARAMOWICKĄ 171 – 201,
- 7) Z obwodu nr 158 skreśla się ulice: PRUŻAŃSKA, SŁONIMSKA, ŚWIĘCIAŃSKA, WOŁKOWYSKA oraz ulice: ABPA A. BARANIAKA 18 – 184, ABPA W. DYMKA 186 – 199, KATOWICKA numery nieparzyste,
- 8) Tworzy się nowy obwód nr 270 z siedzibą w Gimnazjum Nr 25 na os. Tysiąclecia 43, obejmujący ulice: PRUŻAŃSKA, SŁONIMSKA, ŚWIĘCIAŃSKA, WOŁKOWYSKA oraz ulice: ABPA A. BARANIAKA 18 – 184, ABPA W. DYMKA 186 – 199, KATOWICKA numery nieparzyste,
- 9) Z obwodu nr 247 skreśla się ulice: K. BUNSCHA, A. GOŁUBIEWA, K. IRZYKOWSKIEGO, J. KASPROWICZA, T.

PARNICKIEGO, L. PROROKA, E. SZELBURG – ZARĘBINY oraz ulicę M. WAŃKOWICZA 50 – 62,

- 10) Do obwodu nr 246 dodaje się ulice: K. BUNSCHA, A. GOŁUBIEWA, K. IRZYKOWSKIEGO, J. KASPROWICZA, T. PARNICKIEGO, L. PROROKA, E. SZELBURG – ZARĘBINY oraz ulicę M. WAŃKOWICZA 50 – 62,
- 11) Do obwodu 251 dodaje się ulice: S. GROCHOWIAKA, Z. HERBERTA, G. HERLINGA - GRUDZIŃSKIEGO, J. IWASZKIEWICZA, S. KISIELEWSKIEGO, S. LEMA, C. MIŁOSZA, E. PAUKSZTY, J. SZPOTAŃSKIEGO, Ks. J. TWARDOWSKIEGO,
- 12) Do obwodu nr 85 dodaje się ulicę: ZAUŁEK K. FELDMAN,
- 13) Do obwodu nr 129 dodaje się ulicę: Z. SZWEYKOWSKIEGO.

2. Ustala się nowe brzmienie załącznika określającego numerację, opis granic obwodów oraz siedziby obwodowych komisji wyborczych, który stanowi integralną część uchwały.

§2. Wykonanie uchwały powierza się Prezydentowi Miasta Poznania.

§3. Uchwałę przekazuje się po jednym egzemplarzu Wojewodzie Wielkopolskiemu i Komisarzowi Wyborczemu w Poznaniu.

§4. Uchwała wchodzi w życie z dniem podjęcia i podlega opublikowaniu w Dzienniku Urzędowym Województwa Wielkopolskiego oraz podaniu do publicznej wiadomości poprzez wyłożenie w Punkcie Informacyjnym Urzędu Miasta Poznania, przy pl. Kolegiackim 17.

Przewodniczący
Rady Miasta Poznania
(-) Grzegorz Ganowicz

Załącznik
do uchwały Nr XXI/189/V/2007
Rady Miasta Poznania
z dnia 13 września 2007 r.

Numer obwodu	Granice obwodu głosowania	Siedziba obwodowej komisji wyborczej
1	2	3
1	Wszystkie budynki przy ulicach: J. DOWBORA - MUŚNICKIEGO, GROBLA, ŁAZIENNA, WIERZBOWA, ZA GROBLĄ oraz ulice: GARBARY numery parzyste 22 - 36, 54 - 56 KAZIMIERZA WIELKIEGO 24 / 26 ŚW. MARII MAGDALENY 10 - 12 MOSTOWA 13 - 16, 19 WOŻNA 14, 14a, 14b	Zespół Szkół Mistrzostwa Sportowego ul. H.CEGLIJSKIEGO 1
2	Wszystkie budynki przy ulicach: ZA BRAMKĄ, WSZYSTKICH ŚWIĘTYCH oraz ulice: GARBARY numery nieparzyste 27 - 53, numery parzyste 38 - 52 GOŁĘBIA 8 PLAC KOLEGIACKI 11 - 16 MOSTOWA 2 - 6, 24 - 26, 29 - 35, 37 - 39	Liceum Ogólnokształcące św. Marii Magdaleny ul. GARBARY 24

3	Wszystkie budynki przy PL. BERNARDYŃSKIM i ulicach DŁUGIEJ, ZIELONEJ, STRZAŁOWEJ oraz ulice: GOŁĘBIA 1, 3 PÓŁWIEJSKA numery nieparzyste 3 - 11 STRZELECKA 2 - 16 WROCŁAWSKA numery nieparzyste 17 - 25a	Zespół Szkół Ogólnokształcących Nr 3 ul. STRZELECKA 10
4	Wszystkie budynki przy ulicy M. KOPERNIKA oraz ulice: GARBARY 1, 3, 5 KRAKOWSKA 1 - 13 RYBAKI 1 - 10, 24/25 - 33 STRZELECKA 17 - 39a, numery nieparzyste 41 - 45, numery parzyste 42 - 52	Zespół Szkół Ogólnokształcących Nr 3 ul. STRZELECKA 10
5	Wszystkie budynki przy ulicach : H. CEGIELSKIEGO, KARMELICKA, ŁĄKOWA oraz ulice: GARBARY numery parzyste 2 - 16 KAZIMIERZA WIELKIEGO 6 - 17 KRAKOWSKA 17 - 23 KRÓLOWEJ JADWIGI numery parzyste 32 - 50c ŚW. MARII MAGDALENY 2 - 8 STRZELECKA 40	*N* Szkoła Podstawowa Nr 82 ul. KRAKOWSKA 10
6	Wszystkie budynki przy PL. W. ANDERSA i ulicy KWIATOWEJ oraz ulice: KRAKOWSKA 25, 30 - 35 KRÓLOWEJ JADWIGI numery parzyste 52 - 62 PÓŁWIEJSKA numery parzyste 8 - 42, numery nieparzyste 13 - 45 RYBAKI 12 - 23	Zespół Szkół Budownictwa Nr 1 ul. RYBAKI 17
7	Wszystkie budynki przy PL. WIOSNY LUDÓW i ulicach: B. KRYSIEWICZA, OGRODOWA, PIEKARY, WYSOKA oraz ulice : ŚW. MARCIN numery nieparzyste 9 - 31 F. RATAJCZAKA numery parzyste 10/12 - 32	Zespół Szkół z Oddziałami Integracyjnymi Nr 3 ul. POWSTAŃCÓW WIELKOPOLSKICH 3
8	Wszystkie budynki przy ulicach : GARNCARSKA, NIEZŁOMNYCH, SKŁADOWA, SKOŚNA, POWSTAŃCÓW WIELKOPOLSKICH, S. TACZAKA, E. TAYLORA oraz ulice: T. KOŚCIUSZKI 38 - 79 ŚW. MARCIN numery nieparzyste 35 - 55 F. RATAJCZAKA numery nieparzyste 1 - 27 TOWAROWA 43, 45	Zespół Szkół Ekonomicznych ul. GARNCARSKA 7
9	Wszystkie budynki przy ulicach : A. FREDRY, GWARNA, K. KANTAKA, S. MIELŻYŃSKIEGO, H. WIENIAWSKIEGO oraz ulice: 27 GRUDNIA numery nieparzyste 15 - 21, T. KOŚCIUSZKI 80 - 86 numery nieparzyste 95 - 99 K. LIBELTA numery nieparzyste 27 - 37 ŚW. MARCIN 76 oraz numery nieparzyste 57 - 77 Z. NOSKOWSKIEGO 2 - 13	Zespół Szkół Komunikacji ul. FREDRY 13
10	Wszystkie budynki przy ulicy : DZIAŁYŃSKICH i PLACU CYRYLA RATAJSKIEGO oraz ulice: T. KOŚCIUSZKI numery parzyste 104 - 112a K. LIBELTA 1 - 14a 23 LUTEGO 2 - 11 MŁYŃSKA 2 - 12a	Zespół Szkół Zawodowych Nr 6 ul. DZIAŁYŃSKICH 4/5

11	Wszystkie budynki przy ulicach : 3 MAJA, R. SZYMAŃSKIEGO i PLACU WOLNOŚCI oraz ulice: 27 GRUDNIA numery nieparzyste 5 – 11 23 LUTEGO numery parzyste 14 – 18 ŚW. MARCIN numery parzyste 8 – 38 ALEJE K. MARCINKOWSKIEGO 14 – 28 F. NOWOWIEJSKIEGO 1 – 13 PODGÓRNA numery parzyste 2 – 12 F. RATAJCZAKA 31, 33 – 45	Akademia Sztuk Pięknych Al. MARCINKOWSKIEGO 29
12	Wszystkie budynki przy ulicach : KLASZTORNA, KOZIA, JASKÓŁCZA, MURNA, I. PADEREWSKIEGO, SZKOLNA, ŚWIĘTOSŁAWSKA oraz ulice : GOŁĘBIA 4 – 6 ALEJE K. MARCINKOWSKIEGO 10 – 13 a PODGÓRNA numery nieparzyste 1 – 19 a STARY RYNEK 9 – 66 WROCŁAWSKA 1 – 16, 18, 20	*N* Ogólnokształcąca Szkoła Baletowa im. Olgi Sławskiej – Lipczyńskiej ul. GOŁĘBIA 8
13	Wszystkie budynki przy ulicach : DOMINIKAŃSKA, STAWNA, SZEWSKA, ŚLUSARSKA, WODNA oraz ulice : GARBARY numery nieparzyste 57 – 61 KRAMARSKA 15, 21, 30 PLAC KOLEGIACKI 4 – 9 WIELKA 7 – 13, 18 – 24/25d, 27/29 WOŻNA 1 – 12 , 15 – 21 ŻYDOWSKA 26 – 35b, 35a b	Dzienny Dom Pomocy Społecznej Nr 4 Klub Starówka ul. WIELKA 1
14	Wszystkie budynki przy ulicach : FRANCISZKAŃSKA, GÓRA PRZEMYSŁA, LUDGARDY, MASZTALARSKA, MOKRA, PLAC WIELKOPOLSKI, SIEROCA, WRONIECKA, ZAMKOWA oraz ulice: GARBARY 62 – 71 KRAMARSKA 1 – 12 oraz numery parzyste 14 – 26 23 LUTEGO 28, 29/33, 29/33a, 36, 40 – 43 ALEJE K. MARCINKOWSKIEGO 1 – 3 STARY RYNEK 75 – 94 WIELKA 17 WOŻNA 13 ŻYDOWSKA 1 – 19	Muzeum Archeologiczne ul. WODNA 27
15	Wszystkie budynki przy ulicach : F. CHOPINA, CICHĄ, DZIAŁOWĄ, S. HEJMOWSKIEGO, ALEJA NIEPODLEGŁOŚCI, PODGÓRZE, PRZEPADEK, SOLNA, SPORNA, ŚW. WOJCIECH, WZGÓRZE ŚW. WOJCIECHA oraz ulice : T. KOŚCIUSZKI numery nieparzyste 101 – 109, 114 – 132 K. LIBELTA numery parzyste 22 – 34 23 LUTEGO numery nieparzyste 17 – 25 ALEJE K. MARCINKOWSKIEGO 30, 32 MŁYŃSKA 1a, 13 – 15 Z. NOSKOWSKIEGO 22, 24, 35/37 F. NOWOWIEJSKIEGO 14 – 62 K. PUŁASKIEGO numery parzyste 8 – 30 WOLNICA 7/8	*N* Zespół Szkół z Oddziałami Sportowymi Nr 2 al. NIEPODLEGŁOŚCI 32/40
16	Wszystkie budynki przy ulicach : BÓŻNICZA, CIASNA, CHWALISZEWO, CZARTORIA, EWANGELICKA, E. ESTKOWSKIEGO, GROCHOWE ŁĄKI, GEN. KUTRZEBY, KSIĘCIA JÓZEFA, MAŁE GARBARY, PIASKOWA, PÓŁNOCNA, SZYPERSKA, TYLNE CHWALISZEWO, WENECJAŃSKA, oraz ulica : GARBARY 72 – 120	Szkoła Podstawowa Nr 40 z Oddziałami Integracyjnymi ul. GARBARY 82
17	Wszystkie budynki przy ulicach: BIELNIKI, DOLINA, GŁĘBOKA, H. JORDANA, MARATOŃSKA, OLIMPIJSKA, PRZY DOLINIE oraz ulice: M. CHWIAŁKOWSKIEGO 39 – 41 DOLNA WILDA 2 – 44 DROGA DĘBIŃSKA 1 – 17 GÓRNA WILDA numery nieparzyste 61 – 93 PIASTOWSKA 35 – 48	*N* Poznańskie Ośrodki Sportu i Rekreacji ul. M. CHWIAŁKOWSKIEGO 34

18	Wszystkie budynki przy ulicach: DRZEWNA, DWORCOWA, MAGAZYNOWA, KS. J. WUJKA, SPADZISTA, SPICHRZOWA, TOPOŁOWA oraz ulice: ŚW. CZESŁAWA 5 – 14 GÓRNA WILDA numery parzyste 66 – 82 M. NIEDZIAŁKOWSKIEGO 1 – 7, 21- 30 POPLIŃSKICH 1 – 3, 10 – 12a PRZEMYSŁOWA 11, 13, 22/24 RÓŻANA 1 – 5a, 6, 9 – 10a, 13 – 16, 17 – 23 WIERZBIĘCICE 2 – 6, numery parzyste 8 – 26 J. ŻUPAŃSKIEGO 6 – 10	Zespół Szkół Nr 5 ul. RÓŻANA 1/3
19	Ulice: ŚW. CZESŁAWA 1 – 4a, 15 – 19a M. NIEDZIAŁKOWSKIEGO 20 PRZEMYSŁOWA 15 – 21a, 23 – 35 WIERZBIĘCICE numery nieparzyste 7 – 27 J. ŻUPAŃSKIEGO 2 – 5	Zespół Szkół Nr 5 ul. RÓŻANA 1/3
20	Ulice: M. CHWIAŁKOWSKIEGO numery parzyste 8 – 14, numery nieparzyste 1 – 21 PRZEMYSŁOWA 37 – 57 WIERZBIĘCICE numery nieparzyste 29 – 45 J. ŻUPAŃSKIEGO 18 – 22a	*N* Ośrodek Kwalifikacji Jakości Wyrobów SIMPTST ul. PRZEMYSŁOWA 34 a
21	Ulice: M. CHWIAŁKOWSKIEGO numery parzyste 16 – 32a, numery nieparzyste 23 – 31 GÓRNA WILDA numery parzyste 86 – 106 POPLIŃSKICH 4 – 9 RÓŻANA 12 WIERZBIĘCICE numery parzyste 28 – 44 J. ŻUPAŃSKIEGO 12 – 17	Przedszkole Nr 87 ul. Św. CZESŁAWA 6a
22	Wszystkie budynki przy ulicach: CZAJCZA, POWSTAŃCZA oraz ulice: DOLNA WILDA numery parzyste 46 – 64 GÓRNA WILDA numery nieparzyste 95 – 109 WIERZBIĘCICE numery parzyste 46 – 66 ŚW. JERZEGO 5 – 24 KRZYŻOWA 3 – 8	Gimnazjum Nr 42 ul. Św. JERZEGO 6/10
23	Wszystkie budynki przy ulicach: G. BERGERA, J. KILIŃSKIEGO, PLAC M. SKŁODOWSKIEJ – CURIE, RYNEK WILDECKI oraz ulice: S. CZARNIECKIEGO 7, 9, 15 28 CZERWCA 1956 numery parzyste 118 – 130 J. PRĄDZYŃSKIEGO 10 – 14a, 15 PRZEMYSŁOWA 62 – 70 ROBOCZA 4, 5, 5a, 5b, 9 W. SIKORSKIEGO 1 – 6a, 38 – 41 J. WYBICKIEGO 1 – 7	Politechnika Poznańska pl. M. SKŁODOWSKIEJ – CURIE 5
24	Ulice: S. CZARNIECKIEGO 2, 14 J. GARCZYŃSKIEGO 15/17 A. KOSIŃSKIEGO 7 – 12 J. PRĄDZYŃSKIEGO 50 – 57 ROBOCZA 11, 17, 17a, 17b, 17c, 19, 21a, 21b W. SIKORSKIEGO 7 – 21, 30 – 37 J. UMIŃSKIEGO 5 – 6	*N* Szkoła Podstawowa Nr 25 ul. I. PRĄDZYŃSKIEGO 53
25	Ulice: FABRYCZNA 6 – 23 A. KOSIŃSKIEGO 13 – 26 J. PRĄDZYŃSKIEGO 47 – 49 ROBOCZA 33 – 48 W. SIKORSKIEGO 25, numery parzyste 22 – 24 J. UMIŃSKIEGO 7 – 26	Zespół Szkół Specjalnych Nr 104 ul. W. SIKORSKIEGO 29

26	Ulice: 28 CZERWCA 1956 numery parzyste 132 – 150 FABRYCZNA 1 – 5 A. KOSIŃSKIEGO 1 – 6, 27 – 33 J. PRĄDZYŃSKIEGO 21 – 23 J. WYBICKIEGO 12 – 17	*N* Szkoła Podstawowa Nr 25 ul. J. PRĄDZYŃSKIEGO 53
27	Ulice: 28 CZERWCA 1956 numery parzyste 152 – 176 FABRYCZNA 25 – 38, 40 – 42 A. MADALIŃSKIEGO numery nieparzyste 3 – 13, numery parzyste 2 – 8 PAMIĄTKOWA 1 – 7a, 9 – 15	*N* Szkoła Podstawowa Nr 25 ul. J. PRĄDZYŃSKIEGO 53
28	Wszystkie budynki przy ulicach: DĄBRÓWKI, FILARECKA, ZMARTWYCHWSTAŃCÓW, M. LANGIEWICZA oraz ulice: D. CHŁAPOWSKIEGO 1 - 15 28 CZERWCA 1956 numery nieparzyste 153 - 163 DOLNA WILDA numery parzyste 86 - 92a PAMIĄTKOWA 17 - 29 ROLNA numery nieparzyste 1 - 7 R. TRAUGUTTA numery nieparzyste 29 - 31a	*N* V Liceum Ogólnokształcące ul. ZMARTWYCHWSTAŃCÓW 10
29	Ulice: D. CHŁAPOWSKIEGO 19 - 30 DOLNA WILDA 87, 111 28 CZERWCA 1956 numery nieparzyste 113 - 151a WIERZBIĘCICE numery nieparzyste 49 - 65 ŚW. JERZEGO 1 - 3 KRZYŻOWA 2 PIASTOWSKA 71	Gimnazjum Nr 42 ul. św. JERZEGO 6/10
30	Wszystkie budynki przy ulicy: K. MIELECKIEGO oraz ulice: 28 CZERWCA 1956 numery nieparzyste 165 - 177 HETMAŃSKA numery nieparzyste 101 - 111 ROLNA numery parzyste 4/6 - 8a R. TRAUGUTTA numery nieparzyste 19 - 27, numery parzyste 28 - 48	*N* V Liceum Ogólnokształcące ul. ZMARTWYCHWSTAŃCÓW 10
31	Wszystkie budynki przy ulicach: ŁĘGI DĘBIŃSKIE, PARTYZANCKA, PIONIERSKA oraz ulice: DOLNA WILDA 104/106 DROGA DĘBIŃSKA 27 HETMAŃSKA numery parzyste 102 - 112 ROLNA 15 - 27, numery parzyste 28 - 40 SAPERSKA 10 - 119	Szkoła Podstawowa Nr 5 ul. R. TRAUGUTTA 42
32	Wszystkie budynki przy ulicach: BARSKA, CZWARTAKÓW, ŁANOWA, SPORTOWA, TOKARSKA oraz ulica ROLNA 29, 29a, 42, 45b, 47, 49, 55, numery parzyste 44 - 52a, 58 - 70	Szkoła Podstawowa Nr 5 ul. R. TRAUGUTTA 42
33	Wszystkie budynki przy ulicach: BLUSZCZOWA, BZOWA, FIOŁKOWA, HUTNICZA, LIPOWA, PLAC LIPOWY, ŚW. TRÓJCY, WIŚNIOWA, WRZOSOWA, WSPÓLNA oraz ulice: 28 CZERWCA 1956 nr 187, 187a, 264 - 289 numery nieparzyste 245 - 261 A. MADALIŃSKIEGO 19, 21, 23 MODRAKOWA 3 - 4 R. TRAUGUTTA numery nieparzyste 11-17	*N* H. Cegielski - Poznań Spółka Akcyjna ul. 28 CZERWCA 1956 Nr 223/229
34	Wszystkie budynki przy ulicach: BŁAWATKOWA, CHABROWA, CHMIELNA, KU DĘBINIE, KONWALIOWA, MAKOWA, MALINOWA, ROZMARYNOWA oraz ulice: CZECHOSŁOWACKA numery parzyste 2 - 32 KLONOWA numery nieparzyste 3 - 15 ŁOZOWA 20 - 52 MODRAKOWA 8 - 10 ŚW. SZCZEPANA 5 - 57	*N* Szkoła Podstawowa Nr 84 ul. ŚW. SZCZEPANA 3

35	Ulice: CZECHOSŁOWACKA numery parzyste 40-46 28 CZERWCA 1956 nr 290 – 323 JAWOROWA numery nieparzyste 15 – 31, numery parzyste 32 – 42a KLONOWA numery parzyste 4 – 18 KONAROWA 4 – 14 OPOLSKA 10 ŚW. SZCZEPANA 1 – 3	*N* Szkoła Podstawowa Nr 84 ul. ŚW. SZCZEPANA 3
36	Wszystkie budynki przy ulicach: KALINOWA, ŻURAWINOWA oraz ulice: CZECHOSŁOWACKA numery nieparzyste 31 – 43 28 CZERWCA 1956 numery parzyste 328 – 360 JAWOROWA 43 – 80 RACJONALIZATORÓW numery parzyste 2 – 12	Gimnazjum Nr 43 ul. ŁOZOWA 53
37	Wszystkie budynki przy ulicach: DĘBOWA, WIKLINOWA oraz ulice: CZECHOSŁOWACKA numery nieparzyste 1 – 27 ŁOZOWA 53 OSINOWA numery nieparzyste 9 – 13b	Gimnazjum Nr 43 ul. ŁOZOWA 53
38	Wszystkie budynki przy ulicach: CEDROWA, CYPRYSOWA, KASZTANOWA oraz ulice: ŁOZOWA 78 OSINOWA numery parzyste 2 – 12c RACJONALIZATORÓW numery nieparzyste 5 – 9	*N* Szkoła Podstawowa Nr 21 ul. ŁOZOWA 77
39	Wszystkie budynki przy ulicach: ORZECHOWA, PLATANOWA oraz ulice: AZALIOWA numery nieparzyste 3 – 7 ŁOZOWA 79a – 102	Zespół Szkół Handlowych Nr 2 ul. ŁOZOWA 77
40	Wszystkie budynki przy ulicach: BUKOWA, LASKOWA, LIMBOWA oraz ulica AZALIOWA 1 oraz numery parzyste 2 – 10	Zespół Szkół Licealno – Technicznych ul. 28 CZERWCA 1956 Nr 352/360
41	Wszystkie budynki na: OSIEDLU DĘBINA oraz ulice: 28 CZERWCA 1956 nr 386 – 441a SAMOTNA 1, 3	*N* ul. 28 CZERWCA 1956 Nr 398
42	Wszystkie budynki przy ulicach: BĘDZIŃSKA, BIELSKA, BYTOMSKA, CIESZYŃSKA, CZELADZKA, GLIWICKA, JABŁONKOWSKA, KLUCZBORSKA, W. KORFANTEGO, J. LUDYGI – LASKOWSKIEGO, A. NOWAKA, RECZEŃSKA, J. RYMER, A. STOBRAWSKA, W. STYCZYŃSKIEGO, SULECHOWSKA, T. TYCA, USTROŃSKA, WIĄZOWA, WIELUŃSKA, WIĘZOWSKA oraz ulice: GOLESZOWSKA 27 – 54, numery nieparzyste 3 – 25 OPOLSKA numery nieparzyste 45 – 113, 153 numery parzyste 70, 74 – 112, 150 – 152a SAMOTNA 1a	Szkoła Podstawowa Nr 79 ul. JARZĘBOWA 5
43	Wszystkie budynki przy ulicach: BŁOŃSKA, I. DASZYŃSKIEGO, K. DUNIKOWSKIEGO, W. GOSIENIECKIEGO, A. GRZEŚKIEWICZA, J. JANISZEWSKIEGO, R. KOCHA, O. KOLBERGA, J. KORCZAKA, T. KOTARBIŃSKIEGO, R. KOZAKA, L. KRZYWICKIEGO, LUBOŃSKA, J. MALCZEWSKIEGO, S. OKRZEI, L. OKULICKIEGO, W. ORKANA, E. PLATER, K. PUŻAKA, S. SEMPOLOWSKIEJ, W. STEFAŃSKIEGO, L. SZENWALDA, T. VETULANIEGO, B. WINIARSKIEGO, F. WITASZKA, J. WOJKIEWICZA, W. WRÓBLEWSKIEGO, W. ZAMOYSKIEGO oraz ulice: H. KOŁŁATAJA 1 – 91 LESZCZYŃSKA 60, 60a, 60b, 60c, 60d numery nieparzyste 61 – 71, 113 – 189 OPOLSKA 120 – 121a, 122	Gimnazjum Nr 44 ul. JESIONOWA 14

44	Wszystkie budynki przy ulicach: KS. S.BRZÓSKI, K. BUCZKA, J. BURSZTY, P. CYMSA, B. CZERWIŃSKIEGO, DRAWSKA, GOŁUCHOWSKA, JARACZEWSKA, Z. KIEDACZA, KOTLIŃSKA, KOŹMIŃSKA, I. KRASICKIEGO, S. KUNICKIEGO, E. KWIATKOWSKIEGO, J. LELEWELA, M. OSSOWSKIEGO, J. PIETRUSIŃSKIEGO, J. RÓŻYCKIEGO, SZAMOCIŃSKA, W. TRAMPCZYŃSKIEGO, WIELICHOWSKA, WŁOSZAKOWICKA, S. WORCELLA, H. ZYGALSKIEGO, ŻERKOWSKA oraz ulice: LESZCZYŃSKA numery nieparzyste 73 - 111 H. SUCHARSKIEGO 1 - 34	Szkoła Podstawowa Nr 79 ul. JARZĘBOWA 5
45	Wszystkie budynki przy ulicach: AKACJOWA, BRZOZOWA, GŁOGOWA, JARZĘBOWA, JAŚMINOWA, JESIONOWA, RYDZYŃSKA, SOSNOWA oraz ulice: CZECHOSŁOWACKA numery nieparzyste 55 - 59 GOLESZOWSKA numery parzyste 6 - 26 JODŁOWA numery nieparzyste 1 - 35 MODRZEWIOWA 36 - 46 MORELOWA 16, numery nieparzyste 9 - 15 OPOLSKA 30 - 44, numery nieparzyste 11 - 27, numery parzyste 46 - 50	Gimnazjum Nr 44 ul. JESIONOWA 14
46	Wszystkie budynki przy ulicach: CISOWA, CZEREMCHOWA, CZEREŚNIOWA, GRABOWA, GRZYBOWA, JAŁOWCOWA, OLCHOWA, POŁUDNIOWA, ŚLIWKOWA, ŚWIERKOWA, TARNINOWA oraz ulice: CZECHOSŁOWACKA 60, 72, 98, numery nieparzyste 63 - 97 GÓRZECKA 115 - 166, 168, 170 GRUSZKOWA 1 - 13 JODŁOWA numery parzyste 2 - 46 MODRZEWIOWA 22 - 29 MORELOWA 1 - 8, numery parzyste 10 - 14 OPOLSKA 5 - 7, numery parzyste 14 - 22	Zespół Szkół Mechanicznych ul. ŚWIERKOWA 8
47	Wszystkie budynki przy ulicach: BŁOTNA, BOHATERÓW WESTERPLATTE, M. BOHUSZEWICZÓWNY, KAMIENNA, KĘPIŃSKA, KOBYLIŃSKA, KORZENNA, P. LUMUMBY, MILICKA, NA UBOCZU, S. NIEDBALSKIEGO, NIZINNA, S. NOWAKOWSKIEGO, PODMOKŁA, PONIECKA, PRZEŁOM, J. PRZYBYLSKIEGO, M. REJEWSKIEGO, SZUBIŃSKA, ŚMIEŁOWSKA, H. UŁASZYNA, ŻLEBOWA oraz ulice: CZECHOSŁOWACKA numery nieparzyste 99 - 137a GŁAZOWA numery parzyste 16 - 32, numery kolejne 43 - 45, 50 GOSTYŃSKA 51 - 156 H. KOŁŁĄTAJA 92 - 158 LESZCZYŃSKA numery nieparzyste 17 - 59 PRZELĘCZ numery nieparzyste 5 - 53, numery parzyste 36 - 50, 60, 62, 64, 66 RAWICKA 41 - 128 H. SUCHARSKIEGO 35 - 56	Zespół Szkół Mechanicznych ul. ŚWIERKOWA 8
48	Wszystkie budynki przy ulicach: BOJANOWSKA, CZEMPIŃSKA, KARPICKA, KOŚCIAŃSKA, KRZYWIŃSKA, OBRZAŃSKA, OSIECKA, STĘSZEWSKA, SULMIERZYCKA, ŚMIGIELSKA, oraz ulice: GŁOGOWSKA numery nieparzyste 211 - 277a GOSTYŃSKA 1 - 50 LESZCZYŃSKA numery parzyste 2 - 56 OSTATNIA numery nieparzyste 3 - 51 RAKONIEWICKA 4 RAWICKA numery nieparzyste 1 - 39, numery parzyste 10 - 42	Szkoła Podstawowa Nr 4 ul. RAWICKA 12/14

49	Wszystkie budynki przy ulicach: BĘDLEWSKA, BOCZNA, CEGLANA, CERAMICZNA, CHOMEĆCICKA, GŁUCHOWSKA, GRANOWSKA, J. HALLERA, KOMORNICKA, KONARZEWSKA, MIKOŁOWSKA, PSZCZYŃSKA, PTASZKOWSKA, ROSNOWSKA, RUDNICZE, SKRAJNA, STRYKOWSKA, SZRENIAWSKA, TORFOWA, TRZEBAWSKA, WRONCZYŃSKA, WYKOPY, ZAMYŚŁOWSKA, ŻWIROWA oraz ulice: GŁOGOWSKA numery nieparzyste 279 - 281, numery parzyste 214 - 290 KOPANINA 1 - 65 OSTATNIA 14 i 14a	Szkoła Podstawowa Nr 4 ul. RAWICKA 12/14
lokale komisji dostosowane do potrzeb osób niepełnosprawnych		

Numer obwodu	Granice obwodu głosowania	Siedziba obwodowej komisji wyborczej
1	2	3
50	Wszystkie budynki przy ulicach: DROBNA, DUSZNA oraz ulice: R. DMOWSKIEGO 62 GŁOGOWSKA numery nieparzyste 121 – 141 HETMAŃSKA numery parzyste 52 – 62 J. KRAUTHOFERA numery nieparzyste 1-35	Szkoła Podstawowa Nr 77 ul. R. DMOWSKIEGO 50
51	Wszystkie budynki przy ulicy A.BIEDRZYCKIEGO oraz ulice: K. ARCISZEWSKIEGO numery nieparzyste 21 – 35p K. JAROCHOWSKIEGO numery nieparzyste 53 – 77, numery parzyste 62 – 70 M. PALACZA numery parzyste 28 – 38 B. WINKLERA numery nieparzyste 15 – 27a numery parzyste 20 – 36	Czytelnia Biblioteki im. E. Raczyńskiego ul. K. ARCISZEWSKIEGO 27
52	Wszystkie budynki przy ulicach: W. CYBULSKIEGO, W. NEHRINGA, J. ROGALIŃSKIEGO oraz ulice: K. ARCISZEWSKIEGO numery nieparzyste 1 – 17 J. CHOCISZEWSKIEGO numery nieparzyste 21 – 47 GŁOGOWSKA numery parzyste 102 – 132 HETMAŃSKA 1 – 47 K. JAROCHOWSKIEGO numery nieparzyste 39 – 51, numery parzyste 50 – 60 M. KASPRZAKA 35 – 64 M. PALACZA numery parzyste 8 – 26 B. WINKLERA numery nieparzyste 5 – 11, numery parzyste 4 – 18	Sportowa Szkoła Podstawowa Nr 69 ul. K. JAROCHOWSKIEGO 62
53	Wszystkie budynki przy ulicy SZYMBORSKA oraz ulice: W. BOGUSŁAWSKIEGO 27 – 34 J. CHOCISZEWSKIEGO 2 – 19, numery parzyste 20 – 56 K. JAROCHOWSKIEGO 44 M. KASPRZAKA numery parzyste 28 – 34c oraz 33 G. POTWOROWSKIEGO numery parzyste 2 – 22	Szkoła Podstawowa Nr 90 ul. J. CHOCISZEWSKIEGO 56
54	Wszystkie budynki przy ulicy F. MORAWSKIEGO oraz ulice: K. JAROCHOWSKIEGO 1, numery parzyste 2 – 16, 20 – 42 WŁ. REYMONTA numery nieparzyste 27 – 39 ST. WYSPIAŃSKIEGO numery parzyste 10 – 22, 26a,b numery nieparzyste 15 – 45	*N* Zespół Szkół Gimnazjalno – Licealnych ul. ST. WYSPIAŃSKIEGO 27
55	Wszystkie budynki przy ulicach: E. DRUŻBACKIEJ, S. KLONOWICA, B. LIMANOWSKIEGO	*N* Zespół Szkół Gimnazjalno – Licealnych ul. ST. WYSPIAŃSKIEGO 27
56	Wszystkie budynki przy ulicy R. BERWIŃSKIEGO oraz ulice: GŁOGOWSKA numery parzyste 48 – 72 J. MATEJKI 29 – 49 A.W. NIEGOLEWSKICH numery parzyste 6 – 36 ST. WYSPIAŃSKIEGO 2, numery nieparzyste 3 – 13	Szkoła Podstawowa Nr 26 ul. R. BERWIŃSKIEGO 2/4

57	Ulice: W. BOGUSŁAWSKIEGO numery parzyste 10 - 26a, numery nieparzyste 19 - 21a M. KASPRZAKA 1 - 27, 29, 31 A.W. NIEGOLEWSKICH numery nieparzyste 7 - 33 G. POTWOROWSKIEGO numery nieparzyste 1 - 17a	VIII Liceum Ogólnokształcące ul. GŁOGOWSKA 92
58	Wszystkie budynki przy ulicy E. SZCHANIECKIEJ oraz ulice: GŁOGOWSKA numery parzyste 74 - 100 F. STABLEWSKIEGO numery parzyste 44 - 46, numery nieparzyste 31 - 47	Zespół Szkół Muzycznych ul. GŁOGOWSKA 90
59	Wszystkie budynki przy ulicy CHŁODNA oraz ulice: GŁOGOWSKA numery nieparzyste 85 - 97 ŁODOWA numery parzyste 2 - 36, numery nieparzyste 21 - 45 RYNEK ŁAZARSKI 17 - 19 F. STABLEWSKIEGO numery nieparzyste 3 - 27a, b	Klub Spółdzielni Mieszkaniowej Grunwald „KRAĞ” ul. R. DMOWSKIEGO 37
60	Wszystkie budynki przy ulicach: K. POTOCKIEJ, ZAŁĘŻE oraz ulice: GŁOGOWSKA numery nieparzyste 99 - 117 a HETMAŃSKA numery nieparzyste 55 - 69	Zespół Szkół Muzycznych ul. GŁOGOWSKA 90
61	Wszystkie budynki przy ulicy ST. KARWOWSKIEGO oraz ulice: R. DMOWSKIEGO 29 - 50 KOLEJOWA 11 - 40 J. ŁUKASZEWICZA 23 - 68	Gimnazjum Nr 51 ul. K. POTOCKIEJ 38
62	Ulice: R. DMOWSKIEGO 1 - 28 ŁODOWA numery nieparzyste 1 - 19 d F. STABLEWSKIEGO numery parzyste 6 - 16	Gimnazjum Nr 51 ul. K. POTOCKIEJ 38
63	Wszystkie budynki przy ulicach: KĄCIK, A. MOTTEGO oraz ulice: GŁOGOWSKA numery nieparzyste 61 - 83 J. ŁUKASZEWICZA 12 - 22 A .W. NIEGOLEWSKICH numery nieparzyste 1 - 5 RYNEK ŁAZARSKI 1 - 16	Klub Spółdzielni Mieszkaniowej Grunwald „KRAĞ” ul. R. DMOWSKIEGO 37
64	Wszystkie budynki przy ulicy J. STRUSIA oraz ulice: GŁOGOWSKA numery nieparzyste 51 - 57 A. MAŁECKIEGO 8/9 - 29, 38	Szkolne Schronisko Młodzieżowe Nr 3 ul. R. BERWIŃSKIEGO 2/3
65	Wszystkie budynki przy ulicach: E. CALLIERA, GRANICZNA oraz ulice: KANAŁOWA 10 - 18 KOLEJOWA 4 - 10, 41 - 54 J. ŁUKASZEWICZA 1 - 11	Szkoła Podstawowa Nr 9 ul. J. ŁUKASZEWICZA 9/13
66	Ulice: GAŚIOROWSKICH 8 - 12 GŁOGOWSKA numery nieparzyste 35 - 49, numery parzyste 30 - 40 KANAŁOWA 1 - 9, KOLEJOWA 55 - 57 A. MAŁECKIEGO 1 - 7, 31 - 37 ŚNIADECKICH numery parzyste 2 - 60	*N* Zespół Szkół Handlowych ul. ŚNIADECKICH 54/58
67	Wszystkie budynki przy ulicach: H.ŚWIECICKIEGO, ZACHODNIA oraz ulice: GAŚIOROWSKICH 1 - 6 GŁOGOWSKA 26, 26a, 28, numery nieparzyste 17 - 33 KOLEJOWA 1 - 3 ŚNIADECKICH numery nieparzyste 1 - 23	*N* Zespół Szkół Handlowych ul. ŚNIADECKICH 54/58

68	Wszystkie budynki przy ulicach: PARKOWA, H. SIEMIRADZKIEGO oraz ulice: J. CHEŁMOŃSKIEGO 1 - 7 , 19 - 22 J. KOSSAKA 1 - 10 J. MATEJKI 51 - 60	Zespół Szkół Ogólnokształcących Nr 12 ul. J. MATEJKI 8/10
69	Wszystkie budynki przy ulicach: M. KONOPNICKIEJ, E. ORZESZKOWEJ, STOLARSKA, A. SZYLINGA oraz ulice: BUKOWSKA numery parzyste 16 - 20 GRUNWALDZKA numery nieparzyste 1 - 9, numery parzyste 6 - 14 i 20 - 20b J. MATEJKI 1 - 11	Zespół Szkół Ogólnokształcących Nr 12 ul. J. MATEJKI 8/10
70	Wszystkie budynki przy ulicach: A.GROTTGERA, SKRYTA oraz ulice: J. CHEŁMOŃSKIEGO 8 - 18 GRUNWALDZKA numery parzyste 22 - 28a J. KOSSAKA 11 - 23 J. MATEJKI 61 - 68	Zespół Szkół Ogólnokształcących Nr 12 ul. J. MATEJKI 8/10
71	Wszystkie budynki przy ulicach: K. IŁŁAKOWICZÓWNY, UŁAŃSKA oraz ulice: GRUNWALDZKA numery nieparzyste 11 - 37 b, numery parzyste 32 - 44 WŁ. REYMONTA numery nieparzyste 3 - 21 ST. WYSPIAŃSKIEGO 38	Młodzieżowy Dom Kultury Nr 3 ul. K. JAROCHOWSKIEGO 1
72	Wszystkie budynki przy ulicach: BIAŁA, NIECAŁA, ROKIETNICKA, WOJSKOWA, ZAKĄTEK oraz ulice: BUKOWSKA numery parzyste 22 - 80 GRUNWALDZKA numery nieparzyste 39 - 43a MARCELIŃSKA 4 - 28, numery parzyste 30 - 44 POLNA numery parzyste 60 - 86d ST. PRZYBYSZEWSKIEGO numery nieparzyste 39 - 47	* N * Dom Studencki Akademii Medycznej „ESKULAP” ul. ST. PRZYBYSZEWSKIEGO 39
73	Wszystkie budynki przy ulicy J. ZEYLANDA oraz ulice : BUKOWSKA numery nieparzyste 1 - 17 J.H. DĄBROWSKIEGO numery parzyste 8 - 10 A. MICKIEWICZA 22 - 36 F.D. ROOSEVELTA 21 - 22 J. SŁOWACKIEGO numery parzyste 8/10 - 12	Wielkopolskie Zrzeszenie Handlu i Usług ul. ZWIERZYŃIECKA 13a
74	Wszystkie budynki przy ulicy RYNEK JEŻYCKI oraz ulice : J.H. DĄBROWSKIEGO 14/16, numery parzyste 18-46 J.I. KRASZEWSKIEGO numery parzyste 2 - 4 B. PRUSA 1 - 2a, 17 - 21 J. SŁOWACKIEGO numery parzyste 16 - 50	Przedszkole Nr 86 ul. J. SŁOWACKIEGO 15
75	Wszystkie budynki przy ulicach: GAJOWA, M. REJA, ZWIERZYŃIECKA oraz ulice: BUKOWSKA numery nieparzyste 21 - 25 J. KOCHANOWSKIEGO 8 - 11a J.I. KRASZEWSKIEGO numery parzyste 24 - 28 H. SIENKIEWICZA numery nieparzyste 3 - 5, 21, numery parzyste 6, 20 J. SŁOWACKIEGO numery nieparzyste 13 - 27	Przedszkole Nr 19 ul. J. SŁOWACKIEGO 57
76	Wszystkie budynki przy ulicach: A. ASNYKA, PI. A. ASNYKA oraz ulice: J.I. KRASZEWSKIEGO numery parzyste 8 - 14 B. PRUSA 4 - 6, 13 - 16a H. SIENKIEWICZA 7 - 14a J. SŁOWACKIEGO numery nieparzyste 29 - 39	Gimnazjum Nr 61 ul. J. SŁOWACKIEGO 58/60

77	Ulice: J.H. DĄBROWSKIEGO numery parzyste 50 – 68 M. JACKOWSKIEGO numery nieparzyste 3 – 21 J.I. KRASZEWSKIEGO numery nieparzyste 3 - 19, 25 J. SŁOWACKIEGO numery nieparzyste 41 - 59, numery parzyste 52 - 62 A. SZAMARZEWSKIEGO numery nieparzyste 1 - 13/15 numery parzyste 2 - 22 P. WAWRZYŃSKA numery parzyste 26 - 38, numery nieparzyste 27 - 45	Gimnazjum Nr 61 ul. J. SŁOWACKIEGO 58/60
78	Ulice: BUKOWSKA numery nieparzyste 31 - 37 M. JACKOWSKIEGO numery nieparzyste 23 - 43, numery parzyste 30 - 40 POLNA numery nieparzyste 25 - 31, numery parzyste 42 - 56b A. SZAMARZEWSKIEGO numery parzyste 24 - 38	Wielkopolski Ośrodek Kształcenia i Studiów Samorządowych ul. P.WAWRZYŃSKA 37
79	Wszystkie budynki przy ulicy J. GORCZYCZEWSKIEGO oraz ulice : BUKOWSKA numery nieparzyste 45a - 53 J. DŁUGOSZA 20 - 32 M. JACKOWSKIEGO 44 - 62 ST. PRZYBYSZKOWSKIEGO numery nieparzyste 27 - 35 A. SZAMARZEWSKIEGO numery parzyste 42 - 60	Szkoła Podstawowa Nr 71 ul. ST. PRZYBYSZKOWSKIEGO 37
80	Ulice: J.H. DĄBROWSKIEGO numery parzyste 76 - 82 POLNA 1 - 23, numery parzyste 24 - 28 ST. STASZICA numery nieparzyste 1- 25 A. SZAMARZEWSKIEGO numery nieparzyste 27 - 37	Szkoła Podstawowa Nr 36 ul. J. SŁOWACKIEGO 54/60
81	Ulice: J.H. DĄBROWSKIEGO numery parzyste 70 - 72 ST. STASZICA numery parzyste 2 - 26 A. SZAMARZEWSKIEGO numery nieparzyste 21 - 23 P. WAWRZYŃSKA 3 - 25	Szkoła Podstawowa Nr 36 ul. J. SŁOWACKIEGO 54/60
82	Wszystkie budynki przy ulicach: K. JANICKIEGO, NAD SEGANKĄ, M. RODZIEWICZÓWNY, S. SZCZEPANOWSKIEGO, ŚW. WAWRZYŃCA oraz ulice: J.H. DĄBROWSKIEGO numery nieparzyste 63 - 117a, numery parzyste 84 - 120 S. ŻEROMSKIEGO numery parzyste 2 - 38	Gimnazjum Nr 62 ul. K. JANICKIEGO 22
83	Wszystkie budynki przy ulicach : ŚW. FLORIANA, MACZNA, WĄSKA oraz ulice: JEŻYCKA 1- 14 KOŚCIELNA numery nieparzyste 1 - 47, numery parzyste 26 - 56 MYLNA numery parzyste 32/34 - 60	* N * Zespół Szkół Zawodowych Nr 1 ul. ŚW. FLORIANA 3
84	Wszystkie budynki przy ulicach : M. BARZYŃSKIEGO, NAD BOGDANKĄ, C.K. NORWIDA oraz ulice : JEŻYCKA numery nieparzyste 15 - 39, numery parzyste 26 - 52 J. KOCHANOWSKIEGO 1 MYLNA numery nieparzyste 21 - 31b POZNAŃSKA 18 - 53	Szkoła Podstawowa Nr 23 ul. C.K. NORWIDA 21
85	Wszystkie budynki przy ulicach : ZAUŁEK K. FELDMAN, B. Z. KRASIŃSKIEGO, ZACISZE oraz ulice : J.H. DĄBROWSKIEGO numery nieparzyste 1 - 17 JEŻYCKA numery nieparzyste 41 - 45 J. KOCHANOWSKIEGO 2 - 6, 16 - 28 A. MICKIEWICZA 1 - 20 POZNAŃSKA 56 - 62 F.D. ROOSEVELTA 2 - 11	* N * Zakład Ubezpieczeń Społecznych Oddział w Poznaniu ul. J.H. DĄBROWSKIEGO 12

86	Wszystkie budynki przy ulicach : P.MANSFELDA, R. STRZAŁKOWSKIEGO, ŻURAWIA oraz ulice : J. H. DĄBROWSKIEGO numery nieparzyste 23 - 57 KOŚCIELNA numery parzyste 4, 16 - 24 POZNAŃSKA 5 - 12	Zespół Szkół Specjalnych Nr 107 ul. J.H. DĄBROWSKIEGO 73
87	Wszystkie budynki przy ulicach : GALLA ANONIMA, W. KADŁUBKA, J. KASSYUSZA oraz ulice : J. DŁUGOSZA 1 - 19 ST. PRZYBYSZEWSKIEGO numery nieparzyste 1 - 25 SZAMARZEWSKIEGO numery nieparzyste 41 - 59	* N * Miejski Ośrodek Pomocy Rodzinie w Poznaniu Filia Jeżyce ul. J. DŁUGOSZA 18A
lokale komisji dostosowane do potrzeb osób niepełnosprawnych		
88	Wszystkie budynki przy ulicach: GROMADZKA, KMIĘCA, MURAWA, NA STOKU, NA SZANĆCACH, PRZĘŁAJOWA, SOŁTYSIA, WÓJTOWSKA, ZAGRODNICZA oraz ulice : NARAMOWICKA numery parzyste 22 - 46 SERBSKA 3 - 3a SZEŁĄGOWSKA 11 - 34 WINOGRADY 88 - 128 ZA CYTADEŁĄ 1 - 108	* N * Zespół Szkół Łączności ul. PRZĘŁAJOWA 4
89	Wszystkie budynki przy ulicach: CZAPLA, NADBRZEŻE oraz ulice : SZEŁĄGOWSKA 35 - 65b WINOGRADY 129 - 151 WILCZAK 4 - 12c, 16 - 26 UGORY 67 - 95	* N * Zespół Szkół Łączności ul. PRZĘŁAJOWA 4
90	Wszystkie budynki przy ulicach : R. BRANDSTAETTERA, BASTIONOWA, DOŻYŃKOWA, JĘCZMIENNA, OWSIANA, OZIMINA, PASIEKA, PSZCZELNA, PSZENNA, STAROWIEJSKA, WARZYWNA, WINNA, ZAGONOWA, ZBOŻOWA, ŻNIWNA oraz ulice : SŁOWIAŃSKA 38a - 38h WINOGRADY 6 - 68, 70, 70a, 72 - 83 WYŻYNY 4 - 19, 28, 32 ZA CYTADEŁĄ 116 - 171	Zespół Szkół Zawodowych Nr 2 ul. ŻNIWNA 1
91	OSIEDLE POWSTAŃCÓW WARSZAWY - wszystkie budynki	* N * Dom Studencki „Danuśka” ul. PIĄTKOWSKA 94A
92	OSIEDLE PRZYJAŹNI 11 - 13	IX Liceum Ogólnokształcące ul. WARZYWNA 24
93	Wszystkie budynki przy ulicach : NAPOLEOŃSKA, NASIENNA, ORNA, WYŁOM oraz ulica PIĄTKOWSKA numery parzyste 80 - 148 OSIEDLE PRZYJAŹNI 14 - 18	Gimnazjum Nr 6 os. PRZYJAŹNI 136
94	OSIEDLE PRZYJAŹNI 19, 21 - 23, 30, 136 oraz ulica KSIĘCIA MIESZKA I NR 16 - 20	Gimnazjum Nr 6 os. PRZYJAŹNI 136
95	OSIEDLE PRZYJAŹNI 6 - 9, 20, 116 - 117, 126 - 129, 135	Szkoła Podstawowa Nr 66 os. PRZYJAŹNI 127
96	OSIEDLE PRZYJAŹNI 4 - 5a, 10	IX Liceum Ogólnokształcące ul. WARZYWNA 24
97	Wszystkie budynki przy ulicach : GRONOWA, HERCENA, SADOWA, K. RYLEJEWA, OSIEDLE NA MURAWIE oraz ulice : SŁOWIAŃSKA 50, 53a - c, 55a - c ALEJA SOLIDARNOŚCI 34, 38 WINOGRADY 69, 71 WYŻYNY 21 - 22, 25 OSIEDLE PRZYJAŹNI 1 - 3	Zespół Szkół Przemysłu Spożywczego ul. WARZYWNA 19
98	OSIEDLE POD LIPAMI 6 - 8, 14 - 16, 107, 125	* N * Przedszkole Nr 116 os. POD LIPAMI 107

99	OSIEDLE POD LIPAMI 1 - 5, 102 oraz ulica NARAMOWICKA numery nieparzyste 31 - 45	* N * Przedszkole nr 127 os. POD LIPAMI 102
100	OSIEDLE POD LIPAMI 9 - 13, 29, 106 oraz ulica WILCZAK 13	Zespół Szkół z Oddziałami Sportowymi Nr 1 os. POD LIPAMI 106
101	OSIEDLE KOSMONAUTÓW 1 - 7	Zespół Szkół z Oddziałami Sportowymi Nr 1 os. POD LIPAMI 106
102	Wszystkie budynki przy ulicach : HAWELAŃSKA, ZIARNISTA oraz ulica NARAMOWICKA numery parzyste 58 - 112, OSIEDLE KOSMONAUTÓW 20 - 25, 108, 110, 120	Szkoła Podstawowa Nr 65 os. KOSMONAUTÓW 111
103	Wszystkie budynki przy ulicach : CZARNA ROLA, KARBOWSKA, KŁOSOWA, PASTERSKA, SKOTARSKA, SŁOMIANA, WŁODARSKA, ŻYTNIA oraz OSIEDLE KOSMONAUTÓW 17 - 19	Przedszkole Nr 134 os. KOSMONAUTÓW 108
104	OSIEDLE KOSMONAUTÓW 8 - 16, 134	Szkoła Podstawowa Nr 65 os. KOSMONAUTÓW 111
105	OSIEDLE WICHROWE WZGÓRZE 9 - 16	Przedszkole Nr 185 os. WICHROWE WZGÓRZE 118
106	OSIEDLE WICHROWE WZGÓRZE 2 - 8, 114, 130	Szkoła Podstawowa Nr 11 os. WICHROWE WZGÓRZE 119
107	OSIEDLE WICHROWE WZGÓRZE 17 - 24	Szkoła Podstawowa Nr 11 os. WICHROWE WZGÓRZE 119
108	OSIEDLE WICHROWE WZGÓRZE 32 - 37	Zespół Szkół Ogólnokształcących Nr 9 os. WICHROWE WZGÓRZE 111
109	OSIEDLE WICHROWE WZGÓRZE 25 - 31	Zespół Szkół Ogólnokształcących Nr 9 os. WICHROWE WZGÓRZE 111
110	OSIEDLE ZWYCIĘSTWA 9 - 15	Przedszkole Nr 175 os. ZWYCIĘSTWA 3
111	OSIEDLE ZWYCIĘSTWA 1 - 8	Zespół Szkół Nr 7 os. ZWYCIĘSTWA 101
112	OSIEDLE ZWYCIĘSTWA 21 - 26, 28, 123	* N * Przedszkole Nr 181 os. ZWYCIĘSTWA 102
113	OSIEDLE ZWYCIĘSTWA 16 - 20	Zespół Szkół Nr 7 os. ZWYCIĘSTWA 101
114	Wszystkie budynki przy ulicach: BRONOWA, I. DOBROGOJSKIEGO, M. DOBRZYCKIEGO, K. DRUŻBICKIEGO, JURASZÓW, KOWALSKA, L. PRZYŁUSKIEGO, SIEWNA, TRÓJPOLE, TURKUSOWA, W. WITOSA, A. WRZOSKA, K. ŻEGOCKIEGO, K. ZAKRZEWSKIEGO oraz ulice: LUTYCKA 122 PIĄTKOWSKA numery nieparzyste 169 - 209, numery parzyste 184 - 214 WINIARSKA numery nieparzyste 53 - 71	* N * Zespół Szkół Nr 4 z Oddziałami Sportowymi os. WINIARY 2
115	Wszystkie budynki przy ulicach : ŚW. LEONARDA, PLEBAŃSKA, T. REJTANA, ŚW. STANISŁAWA oraz ulica : PIĄTKOWSKA numery nieparzyste 121 - 163 OSIEDLE WINIARY	* N * Zespół Szkół Nr 4 z Oddziałami Sportowymi os. WINIARY 2
116	Wszystkie budynki przy ulicach : BŁĘKITNA, GOŁĘCIŃSKA, LAZUROWA, PODOLAŃSKA, PRZEŚWIT oraz ulice : DOJAZD 4 - 32 SZYDŁOWSKA 53, 58 - 64c WOJSKA POLSKIEGO 84, 86/90, 96	* N * Akademia Rolnicza ul. WOJSKA POLSKIEGO 28
117	Wszystkie budynki przy ulicach : GÓRALSKA, KASZUBSKA, KUJAWSKA, MAZOWIECKA, PLAC ORAWSKI, PLAC SPISKI, PODHAŁAŃSKA, PODLASKA, PODOLSKA, POMORSKA, ŚLĄSKA, WARMIŃSKA oraz ulice: WOJSKA POLSKIEGO numery nieparzyste 1 - 79, 85, numery parzyste 6, 64/66 - 68b WOŁYŃSKA 1 - 18	Osiedlowy Dom Kultury Wierzbak ul. WOJSKA POLSKIEGO 6/8

118	Wszystkie budynki przy ulicach : NAD POTOKIEM, ŚPIEWAKÓW, WIECE oraz ulice: SOKOŁA 1 - 24 WOJSKA POLSKIEGO numery parzyste 10 - 22 WOŁYŃSKA 20 - 40a ŹRÓDLANA numery nieparzyste 1 - 19, numery parzyste 4 - 34	Instytut Technologii Drewna ul. WINIARSKA 1
119	Wszystkie budynki przy ulicach : BONIN, KORONNA, WIDNA, ZJAZD oraz ulice : PIĄTKOWSKA numery nieparzyste 103 - 119 SOKOŁA numery nieparzyste 37 - 59 SZYDŁOWSKA numery parzyste 4 - 46, numery nieparzyste 29 - 41 WINIARSKA numery parzyste 2 - 56d ŹRÓDLANA numery nieparzyste 23 - 39, numery parzyste 36 - 50	XXV Liceum Ogólnokształcące ul. WIDNA 1
120	Wszystkie budynki przy ulicach : CHEŁMIŃSKA, MICHAŁOWSKA, SOCHACZEWSKA oraz ulice: GENERAŁA ST. MACZKA 1 - 16 PIĄTKOWSKA numery nieparzyste 65 - 87d SZYDŁOWSKA numery nieparzyste 1 - 21	Szkoła Podstawowa Nr 89 ul. SOCHACZEWSKA 3
121	Ulice: GENERAŁA ST. MACZKA 17 - 28a PIĄTKOWSKA numery nieparzyste 39 - 57 URBANOWSKA numery parzyste 2 - 36d	Szkoła Podstawowa Nr 89 ul. SOCHACZEWSKA 3
122	Wszystkie budynki przy ulicach: BOCIANIA, M. DRZYMAŁY, DWORKOWA, GRUDZIENIEC, KLIN, KURPIOWSKA, LITEWSKA, ŁADY, MAŁOPOLSKA, NAD WIERZBAKIEM, NISKA, PAŁUCKA, POLESKA, ALEJA WIELKOPOLSKA, ŻMUDZKA oraz ulice : K. PUŁASKIEGO numery nieparzyste 9 - 17 URBANOWSKA numery nieparzyste 1 - 47	Gimnazjum Nr 63 ul. M. DRZYMAŁY 4/6
lokale komisji dostosowane do potrzeb osób niepełnosprawnych		
123	Wszystkie budynki przy ulicach : ARMII LUDOWEJ, BATALIONÓW CHŁOPSKICH, Z. BERLINGA, A. BNIŃSKIEGO, DWORSKA, GEN. S. GROTA ROWECKIEGO, HUBALCZYKÓW, KARPIA, H. KOWALÓWKI, OBRONCÓW TOBRUKU, J. PIEKAŁKIEWICZA, M. RATAJA, M. TOKARZEWSKIEGO, ZDOBYWCÓW MONTE CASINO, ZWIĄZKU WALKI ZBROJNEJ, ŻOŁNIERZY LENINO, ŻOŁNIERZY NARWIKU oraz ulica NARAMOWICKA numery parzyste 144 - 148a	* N * Szkoła Podstawowa Nr 48 ul. SARMACKA 105
124	Wszystkie budynki przy ulicach : BRONISŁAWA, CHROBACKA, DALEMIŃSKA, DREWLAŃSKA, DZIEWANNY, KRYWICZAŃSKA, KUPAŁY, ŁUCZANOWSKA, MADZIARSKA, MARZANNY, MOŁDAWSKA, MORAWSKA, PERKUNA, POŁAŃSKA, POPIELA, RUSKA, SIĘDMIOGRODZKA, SKWIERZYŃSKA, SŁUBICKA, SWAROŻYCA, WENEDÓW oraz ulice : LECHICKA 85, 101 SARMACKA 13 - 173	* N * Szkoła Podstawowa Nr 48 ul. SARMACKA 105
125	Wszystkie budynki przy ulicach : R. ABRAHAMA, F. ALTERA, W. BORTNOWSKIEGO, M. GARSTECKIEGO, F. KLEEBERGA, E. KNOLLA - KOWNACKIEGO, SIELAWY, S. GRZMOTA – SKOTNICKIEGO, R. SŁAWSKIEGO, J. SOKOŁOWSKIEGO, K. TROCZYŃSKIEGO, K. TYMIENIECKIEGO, TYRWACKA, S. WACHOWIAKA, F. WŁADA, F. ZNANIECKIEGO oraz ulice : NARAMOWICKA 149 - 159, 161, 164 - 169k SARMACKA 1 - 12f UMULTOWSKA 1 - 15, 23, 29	* N * Szkoła Podstawowa Nr 48 ul. SARMACKA 105
126	Wszystkie budynki przy ulicach: BOGUSZA, ŁUŻYCKA oraz OSIEDLE WŁADYSŁAWA ŁOKIETKA 1 - 6	Zespół Szkół Ogólnokształcących Nr 5 os. WŁADYSŁAWA ŁOKIETKA 104

127	Wszystkie budynki przy ulicy JASNA ROLA oraz OSIEDLE WŁADYSŁAWA ŁOKIETKA 7 - 14 ulica NARAMOWICKA nieparzyste 171 - 201	Zespół Szkół Ogólnokształcących Nr 5 os. WŁADYSŁAWA ŁOKIETKA 104
128	Wszystkie budynki przy ulicach: CELICHOWSKICH, CHMURNA, DESZCZOWA, DROGOCIN, GLINIENKO, GLINNO, HODOWLANA, HUBY MORASKIE, INSPEKTOWA, JANOWO, F. JAŚKOWIAKA, KNYSZYN, B. LEWANDOWSKIEGO, ŁYSY MŁYN, METEORYTOWA, MORASKO, MORENOWA, MROŻNA, NAD RÓŻANYM POTOKIEM, OKOLEWO, POLIGONOWA, SIÓSTR MISJONAREK, SZKLARNIOWA, WIETRZNA oraz ulica UMULTOWSKA 87 - 89a	Siedziba Rady Osiedla ul. MORASKO 57
129	Wszystkie budynki przy ulicach : K. AJDUKIEWICZA, ANYŻOWA, L. BALLESTAEDTA, BYLICOWA, BAZYLIOWA, SZ. DETTLOFFA, R. DREWSA, DZIĘGIELOWA, DZIURAWCOWA, GORCZYCOWA, J. GROCHMALICKIEGO, HALSZKI, W. JEZERSKIEGO, KMINKOWA, KONOPNA, KOPROWA, W. KOZŁOWSKIEGO, KRWAŃNIKOWA, LAUROWA, LEBIODOWA, LUBCZYKOWA, Z. LISOWSKIEGO, ŁOPIANOWA, J. MACIEJEWSKIEGO, MAJERANKOWA, MAKÓW POLNYCH, MIRTOWA, MLECZOWA, NADWARCIAŃSKA, J. PACZOSKIEGO, PIOŁUNOWA, PODBIAŁOWA, R. POLŁAKA, RADOJEWO, RUMIANKOWA, S. RUNEGO, A. SKAŁKOWSKIEGO, SKRZYPÓWA, SŁONECZNIKOWA, W. STRAŻEWICZA, ŚLĄZOWA, SZAŁWIOWA, SZCZAWIOWA, Z. SZWEYKOWSKIEGO, TYMIANKOWA, WIDŁAKOWA, WROTYCZOWA, S. VRTELA - WIERCZYŃSKIEGO, WIESIOŁKOWA, ZAGAJNIKOWA, ŻYWKOSTOWA oraz ulice : NARAMOWICKA 258 - 378 UMULTOWSKA 97 - 129	* N * Szkoła Podstawowa Nr 60 ul. BORANTA 2
130	Wszystkie budynki przy ulicach: AGATOWA, AMETYSTOWA, BERYŁOWA, BUDZIŚLAWA, BŁĄŻEJA, BURSZTYNOWA, BOLKA, BORÓWKOWA, BRONISZA, CZARNUCHA, DIAMENTOWA, DOLNA, GRANATOWA, JAROWA, JASNE BŁONIE, JASPIOWA, JEMIOŁOWA, JURANDA, KOCANKOWA, KRESOWA, KRYSZTAŁOWA, ŁAGODNA, MIĘTOWA, NEFRYTOWA, OPALOWA, PORĘBA, RADŁOWA, RDESTOWA, RUBINOWA, RZEWIENIOWA, SPOKOJNA, SZMARAGDOWA, TATARAKOWA, TOPAZOWA, UROCZA oraz ulice: NARAMOWICKA parzyste 170 - 200 RUBIEŻ 1 - 55	* N * Szkoła Podstawowa Nr 60 ul. BORANTA 2
131	Wszystkie budynki przy ulicach: ANANASOWA, BANANOWA, BOGUMIŁA, BOGUSŁAWA, BORANTA, BOŻYDARA, BOŻYMIRA, BOŻYWOJA, BRATUMIŁY, BURYŚLAWA, CYTRYNOWA, FIGOWA, KOKOSOWA, KOPCOWA, MANDARYNKOWA, MIGDAŁOWA, POMARAŃCZOWA, RODZYŃKOWA oraz ulice: NARAMOWICKA 202 - 257 RUBIEŻ 56 - 99	* N * Szkoła Podstawowa Nr 60 ul. BORANTA 2
132	Wszystkie budynki przy ulicach: BAŁTYCKA, BARTNICZA, CHEMICZNA, GDYŃSKA, GNIEŹNIEŃSKA, HARCERSKA, HELSKA, JANIKOWSKA, KĘPA, KOŁODZIEJA, KOSIARZY, PRZAŚNICZKI, ROZEWSKA, RZECZNA, SKROMNA, SUCHA, SYRENIA, URWISTA, WIEJSKA, WSCHODNIA oraz ulice : GŁÓWNA numery parzyste 14 - 74 KRAŃCOWA 1 - 8, 10 - 12, 14, 16, 16a	Szkoła Podstawowa Nr 45 ul. HARCERSKA 3
133	Wszystkie budynki przy ulicach : BLACHARSKA, PRYMASA A. HLONDA, KOTLARSKA, KRÓTKA, MARIACKA, NADOLNIK, RYNEK WSCHODNI, SMOLNA, STUDZIENNA, ŚREDNIA oraz ulice : GŁÓWNA numery nieparzyste 3 - 67 ŚW. MICHAŁA 65 - 75, 77 ZAWADY 38 - 43	Gimnazjum Nr 20 ul. GŁÓWNA 42

134	Wszystkie budynki przy ulicach : BYDGOSKA, CHLEBOWA, CYBIŃSKA, DZIEKAŃSKA, FILIPIŃSKA, GDAŃSKA, ŚW. JACKA, KORONKARSKA, J. LUBRAŃSKIEGO, NOWE ZAGÓRZE, OSTRÓW TUMSKI, OSTRÓWEK, PANNY MARII, PODWALE, KS. J. POSADZEGO, RYNEK ŚRÓDECKI, ŚRÓDKA, WIEŻOWA, PRYMASA S. WYSZYŃSKIEGO, ZAGÓRZE oraz ulice : ZAWADY 2 - 37 ŚW. WINCENTEGO 1, 3 - 9	Poznańska Ogólnokształcąca Szkoła Muzyczna I stopnia Nr 2 ul. BYDGOSKA 4
135	Wszystkie budynki przy ulicach : A. ŁASKARZA, ŚWIĘTOJAŃSKA, P. TOMICKIEGO oraz ulice : S. KONARSKIEGO 3 - 10, 12 - 34 WARSZAWSKA 17	Szkoła Podstawowa Nr 85 ul. P. TOMICKIEGO 16
136	Wszystkie budynki przy ulicach : BNIŃSKA, KOMANDORIA, KORALOWA, S. MAŁACHOWSKIEGO, MIŁOŚLAWSKA, ŚREDZKA, ZANIEMYSKA, ZDROJOWA oraz ulice : św. MICHAŁA 4 - 50 WARSZAWSKA numery nieparzyste 25 - 67	Szkoła Podstawowa Nr 85 ul. P. TOMICKIEGO 16
137	Wszystkie budynki przy ulicy WRZESIŃSKA oraz ulice: KRAŃCOWA 9, 20, 24, 28, 44, 48, 50, 52, 54 NIESZAWSKA 3 - 21 WARSZAWSKA numery nieparzyste 75 - 91	Szkoła Podstawowa Nr 46 ul. INOWROCŁAWSKA 19
138	Wszystkie budynki przy ulicach : BARCIŃSKA, CZERNIEJEWSKA, GAŚAWSKA, INOWROCŁAWSKA, KCYŃSKA, KŁECKA, KOLSKA, KONIŃSKA, KORONOWSKA, KOSTRZYŃSKA, KRUSZWICKA, KUTNOWSKA, ŁABISZYŃSKA, ŁĘCZYCKA, ŁOWICKA, NAKIELSKA, PILSKA, PŁOCKA, POWIDZKA, RADZIEJOWSKA, ROGOWSKA, SŁUPECKA, SWARZĘDZKA, TORUŃSKA, TRZEMESZEŃSKA, WITKOWSKA, WŁOCLAWSKA oraz ulice : KRAŃCOWA numery nieparzyste 27 - 53a MOGILEŃSKA 35 - 41, 43 - 57 WARSZAWSKA numery nieparzyste 99 - 175	Szkoła Podstawowa Nr 46 ul. INOWROCŁAWSKA 19
139	Wszystkie budynki przy ulicach : AUGUSTOWSKA, BIAŁOSTOCKA, BRZESKA, CZEKAŁSKIE, GOPLAŃSKA, LIDZKA, ŁOMŻYŃSKA, MODLIŃSKA, NOWOGRODZKA, OTWOCKA, POBIEDZISKA, PUŁTUSKA, ŚLESIŃSKA, TERESPOLSKA, WIANKOWA, WILEŃSKA, ZAMBROWSKA oraz ulice : MIŃSKA 1 - 13, 15 - 58 MOGILEŃSKA 1 - 33 KRAŃCOWA 55 - 91 WARSZAWSKA numery parzyste 82 - 142	Katolickie Stowarzyszenie Wychowawców ul. MIŃSKA 32
140	Wszystkie budynki przy ulicach : BOLESŁAWY, BOŻENY, DANUTY, DOBROCHNY, DOBROMIŁY, HALINY, ŚW. KINGI, KWIRYNY, LUDMIŁY, MŚCIBORA, PUSTA, SABINY, ŚWIĘTOCHNY, WANDY, WIEŚLAWY, WŁADYMIRA, ZDZISŁAWY	Gimnazjum Nr 22 ul. LESZKA 42
141	Wszystkie budynki przy ulicach : BROWARNA, CHOCIEBORA, CIESZYMIRA, DOBROWITA, GNIEWKA, GORZYSŁAWA, JANISŁAWY, JAROMIRA, LESZKA, LETNIA, LUDOSŁAWY, MIŁOWITA, RADOWITA, RADZIWOJA, SĘDZIWOJA, SŁAWOMIRA, SOBIESŁAWA, SWANTIBORA, ŚWIATOPEŁKA, UNISŁAWA, WITOSŁAWA, ZA CYBINĄ, ZBYŁOWITA, ZBYSZKA, ZIEMOWITA	Gimnazjum Nr 22 ul. LESZKA 42
142	Wszystkie budynki przy ulicach : ARKOŃSKA, BIEGORAJSKA, BOROWIKOWA, DARNIOWA, DRWALI, DZICZA, GŁÓWIENIEC, GÓRSKA, GRODNICKA, JAROMIŃSKA, KAMIENSKA, KROŚNIEWICKA, LEŚNA, LEŚNIKÓW, PODBÓRSKA, PODLEŚNA, POZIOMKOWA, RANOWSKA, RUGIJSKA, SARNIA, SMOŁDZINOWSKA, SOBOŁOWA, SOŚNICKA, STARACHOWICKA, STARKOWSKA, STRZAŁKOWSKA, ŚWIĘTOWIDZKA, UZNAMSKA, WARPIŃSKA, ZDUNOWSKA, ZIELEŃSKA, ZIELINIEC oraz ulica WARSZAWSKA numery nieparzyste 345 - 373	Jednostka Ratowniczo – Gaśnicza Nr 3 Komendy Miejskiej Państwowej Straży Pożarnej w Poznaniu ul. WARSZAWSKA 349

143	Wszystkie budynki przy ulicach : BOROWA, BORÓWKI, BORSUCZA, DARZYBORSKA, DARZYŃSKA, DZIECI WRZESIŃSKICH, FOLWARCZNA, GRONOSTAJOWA, KOBYLEPOLE, LISIA, PIWNA, REKNICKA, RYSIA, SĘPIA, STAŁOWA, SZPAKÓW, WZASOWA, WIEWIÓRCZA, WILCZA, ZAJĘCZA, ŻBIKOWA, ŻYWICZNA oraz ulice : ABPA W. DYMKA 200 - 304 W. MAJAKOWSKIEGO 308 - 395	Szkoła Podstawowa Nr 55 ul. SZPAKÓW 1
144	Wszystkie budynki przy ulicy ŻELAZNA oraz OSIEDLE PRZEMYSŁAWA	Szkoła Podstawowa Nr 55 ul. SZPAKÓW 1
145	Wszystkie budynki przy ulicach : AGRESTOWA, ARONIOWA, BOBROWNICKA, BORECKA, BRZOSKWINIOWA, DERENIOWA, JAGODOWA, JEŻYNOWA, ŁUGAŃSKA, MICHAŁOWO, MORWOWA, NAD ŁĘŻYNKĄ, OWOCOWA, PORZECZKOWA, PRZEDPOLE, PRZYJEMNA, ROŚLINNA, SALICKA, SIERPOWA, SKIBOWA, SOWICE, STEWNICKA, SZCZEPANKOWO, TRUSKAWKOWA, WIDAWSKA, ŻYZNA	Zespół Szkół Nr 6 ul. SZCZEPANKOWO 74
146	Wszystkie budynki przy ulicach : BODAWSKA, BRUZDOWA, CHOTOMIŃSKA, CHRZANOWSKA, DOBREPOLE, GARDOWSKA, GLEBOWA, GMINNA, GOSPODARSKA, GOŚCINNA, ŁÓWSKA, ŁOPAWSKA, NA DOŁKU, NAD POKRZYWKĄ, NAD SPŁAWKĄ, OLIWKOWA, PŁONOWA, PODJARYSZKI, POZNAŃSKIE SADY, PRZEMYSKA, RÓDAWSKA, SERDECZNA, SIEWIERSKA, SNOPOWA, SPŁAWIE, ŚWIĄTNICZKI, UPRAWNA, USTRZYCKA, WIEPRAWSKA, WYGON, ZAWIERTOWSKA oraz ulice : OSTROWSKA 331 - 586 TARNOWSKA 1 - 6, 12, 14	Zespół Szkół Nr 6 ul. SZCZEPANKOWO 74
147	Wszystkie budynki przy ulicach : FRANOWO, KLENOWSKA, KŁOŃSKA, ŁOSIOWA, ŁUCZKOWSKA, TERNICKA oraz OSIEDLE CZECHA 1 - 63	Zespół Szkół Ogólnokształcących Nr 4 os. CZECHA 59
148	OSIEDLE CZECHA 64 - 92	Zespół Szkół Ogólnokształcących Nr 4 os. CZECHA 59
149	OSIEDLE CZECHA 93 - 139	Zespół Szkół Ogólnokształcących Nr 4 os. CZECHA 59
150	Wszystkie budynki przy ulicy CHARTOWO oraz OSIEDLE RUSA 1 - 11	Szkoła Podstawowa Nr 6 z Oddziałami Integracyjnymi os. RUSA 56
151	OSIEDLE RUSA 12 - 25a, 26 - 69	Szkoła Podstawowa Nr 6 z Oddziałami Integracyjnymi os. RUSA 56
152	Wszystkie budynki przy ulicach : KURLANDZKA, SZWEDZKA oraz ulica: SZWAJCARSKA 1 - 2, 4 - 7b OSIEDLE RUSA 70 - 125	Szkoła Podstawowa Nr 6 z Oddziałami Integracyjnymi os. RUSA 56
153	Wszystkie budynki przy ulicach : BARANA, BLIŹNIĄT, KOZIOROŻCA, LWA, PANNY, RAKA, RYB, SKORPIONA, STRZELCA, WODNIKA, ZODIAKOWA oraz OSIEDLE RUSA 126 - 138	Szkoła Podstawowa Nr 6 z Oddziałami Integracyjnymi os. RUSA 56
154	OSIEDLE LECHA 92 - 130	Szkoła Podstawowa Nr 51 os. LECHA 37
155	OSIEDLE LECHA 39 - 91	Szkoła Podstawowa Nr 51 os. LECHA 37
156	ulica MILCZAŃSKA 1 - 47 OSIEDLE LECHA 1- 36	Szkoła Podstawowa Nr 51 os. LECHA 37
157	Wszystkie budynki przy ulicy WAGI oraz OSIEDLE TYSIĄCLECIA 39 - 79	Gimnazjum Nr 25 os. TYSIĄCLECIA 43

158	Wszystkie budynki przy ulicach : INFLANCKA, AL. KS. M. RADZIEJEWSKIEGO, oraz ulice : OSIEDLE TYSIĄCLECIA 1 – 38	os. TYSIĄCLECIA 43
270	Wszystkie budynki przy ulicach: PRUŻAŃSKA, SŁONIMSKA, ŚWIECIANSKA, WOŁKOWYSKA oraz ulice: ABPA A. BARANIAKA 18 – 184 ABPA W. DYMKA 186 – 199 KATOWICKA numery nieparzyste	Gimnazjum Nr 25 os. TYSIĄCLECIA 43
159	Wszystkie budynki przy ulicach : KALISKA, ŁACINA, PLESZEWSKA, POLANKA, SOWIA, ZABRZAŃSKA oraz ulice : JANA PAWŁA II 27 KATOWICKA numery parzyste KÓRNICKA 31 – 39, 39b PIŁSUDSKIEGO 1 – 96 ABPA A. BARANIAKA 4 OSIEDLE JAGIELLOŃSKIE 1 – 9	Gimnazjum Nr 23 os. JAGIELLOŃSKIE 128
160	Ulica: L. ZAMENHOF 63 OSIEDLE JAGIELLOŃSKIE 10 – 19, 31 – 73, 128	Gimnazjum Nr 23 os. JAGIELLOŃSKIE 128
161	Wszystkie budynki przy ulicy : MIESZKOWSKA oraz : OSIEDLE POWSTAŃ NARODOWYCH 1 – 29 OSIEDLE JAGIELLOŃSKIE 20 – 26	Gimnazjum Nr 23 os. JAGIELLOŃSKIE 128
162	OSIEDLE JAGIELLOŃSKIE 74 – 127	Szkoła Podstawowa Nr 20 os. RZECZYPOSPOLITEJ 44
163	OSIEDLE OŚWIECENIA 1 – 52	Szkoła Podstawowa Nr 19 os. OŚWIECENIA 1
164	OSIEDLE OŚWIECENIA 53 – 84	Szkoła Podstawowa Nr 19 os. OŚWIECENIA 1
165	Wszystkie budynki przy ulicy : MORZYCZAŃSKA oraz OSIEDLE OŚWIECENIA 85 – 112	Szkoła Podstawowa Nr 19 os. OŚWIECENIA 1
166	Wszystkie budynki przy ulicy : WYZWOLENIA oraz OSIEDLE RZECZYPOSPOLITEJ 1 – 49	Szkoła Podstawowa Nr 20 os. RZECZYPOSPOLITEJ 44
167	OSIEDLE RZECZYPOSPOLITEJ 50 – 110	Szkoła Podstawowa Nr 20 os. RZECZYPOSPOLITEJ 44
168	Wszystkie budynki przy ulicy : CHYŻAŃSKA oraz OSIEDLE POWSTAŃ NARODOWYCH 31 – 61	Klub „ Złota Jesień ” os. POWSTAŃ NARODOWYCH 31
169	OSIEDLE POLAN OSIEDLE BOHATERÓW II WOJNY ŚWIATOWEJ 54 – 88	Gimnazjum Nr 24 os. BOHATERÓW II WOJNY ŚWIATOWEJ 29
170	OSIEDLE BOHATERÓW II WOJNY ŚWIATOWEJ 1 – 53	Gimnazjum Nr 24 os. BOHATERÓW II WOJNY ŚWIATOWEJ 29
171	Wszystkie budynki przy ulicy : PAWIA oraz OSIEDLE ARMII KRAJOWEJ 1 – 55	Szkoła Podstawowa Nr 18 os. ARMII KRAJOWEJ 100
172	OSIEDLE ARMII KRAJOWEJ 56 – 98	Szkoła Podstawowa Nr 18 os. ARMII KRAJOWEJ 100
173	OSIEDLE ARMII KRAJOWEJ 99 – 149	Szkoła Podstawowa Nr 18 os. ARMII KRAJOWEJ 100
174	OSIEDLE STARE ŻĘGRZE 1 – 57 oraz ulica GOŁĘŻYCKA 12, 12a	*N * Zespół Szkół z Oddziałami Integracyjnymi Nr 1 os. STARE ŻĘGRZE 1
175	OSIEDLE STARE ŻĘGRZE 58 – 81 OSIEDLE ORŁA BIAŁEGO 1 – 8	*N * Zespół Szkół z Oddziałami Integracyjnymi Nr 1 os. STARE ŻĘGRZE 1
176	OSIEDLE ORŁA BIAŁEGO 9 – 43	*N * Zespół Szkół z Oddziałami Integracyjnymi Nr 1 os. STARE ŻĘGRZE 1

177	Wszystkie budynki przy ulicach : BOBRZAŃSKA, DOLEŃSKA, RZECZAŃSKA oraz ulice : MILCZAŃSKA 48 – 75 PIŁSUDSKIEGO 98 – 130 OSIEDLE STARE ŻĘGRZE 82 – 175	Szkoła Podstawowa Nr 64 os. ORŁA BIAŁEGO 120
178	OSIEDLE STARE ŻĘGRZE 176 – 189 OSIEDLE ORŁA BIAŁEGO 44 – 58	Szkoła Podstawowa Nr 64 os. ORŁA BIAŁEGO 120
179	Wszystkie budynki przy ulicach : DZIADOSZAŃSKA, LUBUSZAŃSKA, PYRZYCZAŃSKA, ŚLĘŻAŃSKA oraz ulica : OSTROWSKA 135 – 204 OSIEDLE ORŁA BIAŁEGO 59 – 78	Szkoła Podstawowa Nr 64 os. ORŁA BIAŁEGO 120
180	OSIEDLE ORŁA BIAŁEGO 79 – 121	Szkoła Podstawowa Nr 64 os. ORŁA BIAŁEGO 120
181	Wszystkie budynki przy ulicach : BYSTRA, CZYSTA, FORTECZNA, GŁADKA, ROMANA MAYA, OCHOTA, OKOPOWA, POCHYŁA, PODMIEJSKA, W. PSTROWSKIEGO, RÓWNA, SARBINOWSKA, ŚLISKA, WAROWNA, WAGROWSKA oraz ulice : STAROŁĘCKA 1 – 48 GOŁĘŻYCKA 25 – 32, 132	Zespół Szkół Chemicznych ul. STAROŁĘCKA 36/38
182	Wszystkie budynki przy ulicach : FALISTA, OBODRZYCKA, UNII LUBELSKIEJ	Zespół Szkół Chemicznych ul. STAROŁĘCKA 36/38
183	Wszystkie budynki przy ulicach : DĘBICKA, GORLICKA, JANOWSKA, JAROSŁAWSKA, KROTOSZYŃSKA, KRZESINY, LEŻAJSKA, LUBELSKA, MIELECKA, NAD KRZESINKĄ, NOWOTARSKA, OKÓLNA, PABIANICKA, POPRZECZNA, PRUSZKOWSKA, PRZESKOK, RAKIETOWA, ROPCZYCKA, RUDZKA, RYMANOWSKA, SANOCKA, SKRZYDLATA, STRZYŻOWSKA, ŚMIAŁA, ŚMIGI, TOROWA, URSZULANEK, WYBIEG oraz ulice : GARASZEWO 21 – 76 TARNOWSKA 13, 19 – 44 POKRZYWNO 1 – 59 SILNIKI 1 – 4	Zespół Szkół Ogólnokształcących Nr 2 ul. TARNOWSKA 27
184	Wszystkie budynki przy ulicach : BABICKA, DASZEWICKA oraz ulica : GŁUSZYNA 62 – 225	Zespół Szkół z Oddziałami Sportowymi Nr 5 ul. GŁUSZYNA 187
185	Wszystkie budynki przy ulicach : H. GABSZEWICZA, KOPYLNIAK, SYPNIEWO oraz ulica : GŁUSZYNA 226 – 271	Zespół Szkół z Oddziałami Sportowymi Nr 5 ul. GŁUSZYNA 187
186	Wszystkie budynki przy ulicach : H. ARCTOWSKIEGO, ANDRYCHOWSKA, BIAŁOBRZESKA, J. CZEKANOWSKIEGO, CZERNICHOWSKA, ĆMIELOWSKA, I. DOMEYKI, DZIAŁOSZYCKA, KLIMONTOWSKA, LACHOWICKA, LESKA, LIPNICKA, LUBARTOWSKA, B. MALINOWSKA, OJCOWSKA, POŁANIECKA, ROZWADOWSKA, RYDZOWA, W. RZEWUSKIEGO, SKAWIŃSKA, SOLECKA, STASZOWSKA, P. STRZELECKIEGO, S. SZOLCA-ROGOZIŃSKIEGO, TARNOBRZESKA, TOMASZOWSKA, TREBLIŃSKA, TYCZYŃSKA, WADOWICKA, ZABOROWSKA, ZEMBORZYCKA oraz ulice : GŁUSZYNA 1 – 61a OŻAROWSKA 84 – 134 a STAROŁĘCKA 188 – 321	Szkoła Podstawowa Nr 63 ul. STAROŁĘCKA 142
187	Wszystkie budynki przy ulicach : ŚW. ANTONIEGO, FASZYNOWA, KORBIELOWSKA, W. KOTWICZA, KSIĄŻĘCA, MAKOSZOWSKA, MARKŁOWICKA, MASZTOWA, OPOCZYŃSKA, ORŁĄT, SKOCZOWSKA, SUŁKOWICKA, SZOPIENICKA, ŻYWIECKA oraz ulice : DZIEDZICKA 1 – 37a STAROŁĘCKA 49 – 187 ŻEGLARSKA 1 – 42a ŻORSKA 1 – 39	Szkoła Podstawowa Nr 63 ul. STAROŁĘCKA 142

188	Wszystkie budynki przy ulicach : BARANOWSKA, CHĘCIŃSKA, DĘBLIŃSKA, GRÓJECKA, HRUBIESZOWSKA, IŁŻAŃSKA, JĘDRZEJOWSKA, KIELECKA, KOLBUSZOWSKA, KOPRZYWNICKA, KORCZYŃSKA, KOZIENICKA, KRAŚNICKA, ŁYSOGÓRSKA, MIECHOWSKA, MINIKOWO, NIŻAŃSKA, NOWOSĄDECKA, OLKUSKA, OPATOWSKA, OŚWIĘCIMSKA, PIŃCZOWSKA, PIOTROWSKA, PRZEDBORSKA, PUŁAWSKA, RADOMSKA, SANDOMIERSKA, SZYDŁOWIECKA, WARECKA, WIŚLICKA, WOLBROMSKA, ZAKLIKOWSKA, ZAMOJSKA, ZWOLEŃSKA oraz ulice : DZIEDZICKA 38 – 43 GARASZEWO 1 – 20 OŻAROWSKA 1 – 68 ŻEGLARSKA 44 – 69 ŻORSKA 40 – 67	Szkoła Podstawowa Nr 59 ul. BARANOWSKA 1
189	Wszystkie budynki przy ulicach : NA SKARPIE, RATAJE, SZCZYTNIKA oraz ulice : L. ZAMENHOFA 142, 142a OSIEDLE PIASTOWSKIE 97 - 103, 105 - 114, 120	XIV Liceum Ogólnokształcące os. PIASTOWSKIE 106
190	OSIEDLE PIASTOWSKIE 82 - 96, 115 - 116	XIV Liceum Ogólnokształcące os. PIASTOWSKIE 106
191	OSIEDLE PIASTOWSKIE 40 - 54, 70 - 76, 79	Zespół Szkół z Oddziałami Sportowymi Nr 3 os. PIASTOWSKIE 65
192	ulica: WIOŚLARSKA 71 - 75 OSIEDLE PIASTOWSKIE 56 - 69	Zespół Szkół z Oddziałami Sportowymi Nr 3 os. PIASTOWSKIE 65
193	OSIEDLE PIASTOWSKIE 11 - 16, 18 - 31	* N * Szkoła Podstawowa Nr 3 os. PIASTOWSKIE 27
194	Wszystkie budynki przy ulicach : BERDYCHOWO, ŁUCZNICZA, NA MIASTECZKU, PIOTROWO, PRZYSTAŃ, SERAFITEK oraz ulice : JANA PAWŁA II 26, 28 KÓRNICKA 1 - 30 ŚW. ROCHA 2 - 6, 9 - 13, 19a - 19p OSIEDLE PIASTOWSKIE 2 - 10, 32 - 36	* N * Szkoła Podstawowa Nr 3 os. PIASTOWSKIE 27
195	Wszystkie budynki przy ulicach: CZĘSTOCHOWSKA, A. LOGI, OSTROBRAMSKA, PLAC ZBAWICIELA, SŁOWICZA, ŚWIĘTOGÓRSKA oraz ulice: ALBAŃSKA 8 - 30 A. KORDECKIEGO numery nieparzyste 15 - 61 P. ŚCIEGIENNEGO numery nieparzyste 15 - 29 ZGODA 1 - 48	Przedsiębiorstwo Zaopatrzenia Technicznego Leśnictwa „SILVAPOL” S.A. ul. WĘGŁOWA 1/3
196	Wszystkie budynki przy ulicach: A. ANDRZEJEWSKIEGO, DALEKA, DRUŻYNOWA, GRANIOWA, JASKINIOWA, KRZYWA, MAŁA, MASZYNOWA, METALOWA, MIEDZIANA, OBRZEŻE, PIARGOWA, PRZESMYK, REGŁOWA, SKALNA, TARCZOWA, TURNIOWA, ZWROTNICZA oraz ulice: CZECHOSŁOWACKA 176, numery nieparzyste 139 - 187a R. DMOWSKIEGO 124 - 155 GŁAZOWA numery nieparzyste 1 - 39 GŁOGOWSKA numery nieparzyste 163 - 197b GÓRECKA 80 - 111 LESZCZYŃSKA 13 PRZELĘCZ numery parzyste 4 - 28b RAKONIEWICKA 5 - 22	* N * Dom Studenta Akademii Ekonomicznej "ATOL" ul. A. ANDRZEJEWSKIEGO 11/17
197	Wszystkie budynki przy ulicach: BOSA, DWATORY, GÓRKI, S. KNAPOWSKIEGO, MYŚLIWSKA, J. WROŃSKIEGO oraz ulice: R. DMOWSKIEGO 79 - 123 GŁOGOWSKA numery nieparzyste 143 - 161 GÓRECKA 15 - 29 J. KRAUTHOFERA numery parzyste 2 - 56	Szkoła Podstawowa Nr 10 ul. BOSA 9

198	Wszystkie budynki przy ulicy P. SKARGI oraz ulice: GÓRCZYŃSKA numery nieparzyste 31 – 43, numery parzyste 38 – 48 K. JAROCHOWSKIEGO 87, 93-105 KORDECKIEGO 1 – 14 M. PALACZA numery nieparzyste 29 – 43 SIELSKA 32 – 47 P. ŚCIEGIEŃNEGO numery parzyste 16 – 32	*N * Gimnazjum Nr 50 ul. P. ŚCIEGIEŃNEGO 10
199	Wszystkie budynki przy ulicach: KOSYNIERSKA, KUŹNICA, WIDOK oraz ulice: GŁOGOWSKA numery parzyste 142 – 188a GÓRCZYŃSKA 3 – 29 M. PALACZA numery nieparzyste 3 – 27 P. ŚCIEGIEŃNEGO numery parzyste 4 – 14 SIELSKA 1- 12, 14 – 28	*N * Gimnazjum Nr 50 ul. P. ŚCIEGIEŃNEGO 10
200	Wszystkie budynki przy ulicach: OPALENICKA, WOLSZTYŃSKA, ZBĄSZYŃSKA oraz ulice: BUKOWSKA numery parzyste 82 – 90 MARCELIŃSKA numery nieparzyste 35 – 45, numery parzyste 46, 46a, 48 ST. PRZBYSZEWSKIEGO numery parzyste 30, 32 – 66	*N * Regionalne Centrum Krwiodawstwa i Krwiolecznictwa ul. MARCELIŃSKA 44
201	Wszystkie budynki przy ulicy ZORZA oraz ulice: BUKOWSKA numery parzyste 92 – 98 GRODZISKA 1 – 41 MARCELIŃSKA numery nieparzyste 47 – 51a SZAMOTULSKA 1 – 46	Zespół Szkół Geodezyjno – Drogowych ul. SZAMOTULSKA 33
202	Wszystkie budynki przy ulicy JUTRZENKA oraz ulice: BUKOWSKA numery parzyste 102 – 114d GROCHOWSKA numery parzyste 108 – 126 ŚWIT 2 – 37, 39	Zespół Szkół Elektrycznych Nr 2 ul. ŚWIT 25
203	Wszystkie budynki przy ulicach: BRZASK, MGIELNA, MIĘDZYCHODZKA, NOWOTOMYSKA, SIERAKOWSKA, SZRONOWA oraz ulice: GROCHOWSKA numery parzyste 72 – 106 MARCELIŃSKA numery nieparzyste 53 – 75	Gimnazjum Nr 57 ul. SIERAKOWSKA 23
204	Wszystkie budynki przy ulicach: JESIENNA, PORANEK oraz ulice: BUKOWSKA numery parzyste 116 – 118d GROCHOWSKA numery nieparzyste 87 – 141 ŚWIT 38	Zespół Szkół Elektrycznych Nr 2 ul. ŚWIT 25
205	Wszystkie budynki przy ulicy MODRA oraz ulice: BUKOWSKA numery parzyste 120 – 130f SWOBODA 1 – 20, ŚWIT 48 – 51d	Zespół Szkół Specjalnych Nr 101 ul. SWOBODA 41
206	Ulice: MARCELIŃSKA numery nieparzyste 81 – 85d SWOBODA 21 – 68a	Zespół Szkół Specjalnych Nr 101 ul. SWOBODA 41
207	Ulice: BUŁGARSKA numery parzyste 86 – 116 MARCELIŃSKA numery nieparzyste 87 – 91d OGNIK numery parzyste 2 – 30	Szkoła Podstawowa Nr 88 ul. SWOBODA 53
208	Wszystkie budynki przy ulicach: JASNA, PROMYK oraz ulica: BUŁGARSKA numery nieparzyste 115 – 123a, numery parzyste 118 – 154c	Gimnazjum Nr 56 ul. PROMYK 4
209	Wszystkie budynki przy ulicach: PŁOMIENNA, ZGORZELECKA oraz ulice: BUKOWSKA numery parzyste 132 – 148 OGNIK numery nieparzyste 9 – 15c, numery parzyste 32 – 38	Gimnazjum Nr 56 ul. PROMYK 4

210	Wszystkie budynki przy ulicach: PTASIA, ŚWIERZAWSKA, WAŁBRZYSKA oraz ulice: BUŁGARSKA numery nieparzyste 41 - 57, 59/61 CZEŚNIKOWSKA numery parzyste 18 - 30 MARCELIŃSKA numery parzyste 70 - 82 RYCERSKA 17 - 41c, numery parzyste 10 - 16	Zespół Szkół Gastronomicznych ul. PODKOMORSKA 49
211	Wszystkie budynki przy ulicach: BYCZYŃSKA, KASZTELANÓW, KASZTELAŃSKA, MARSZAŁKOWSKA, MIECZNIKOWSKA, PODKOMORSKA, PODSTOLIŃSKA, RUMUŃSKA, SENATORSKA, TRYBUNALSKA oraz ulice: BUŁGARSKA numery parzyste 2 - 80d CZEŚNIKOWSKA numery nieparzyste 1 - 45 GRUNWALDZKA numery nieparzyste 85 - 189 KANCLERSKA 1 - 28	Szkoła Podstawowa Nr 74 ul. TRYBUNALSKA 17/25
212	Wszystkie budynki przy ulicy HUSARSKA oraz ulice: CZEŚNIKOWSKA numery parzyste 2 - 12 GROCHOWSKA numery nieparzyste 49 - 77e GRUNWALDZKA numery nieparzyste 81 - 83b KANCLERSKA 31 - 33	Publiczne Gimnazjum Katolickie im. St. Kostki ul. KANCLERSKA 31/33
213	Wszystkie budynki przy ulicach: F. LUBECKIEGO, J. OSTROROGA, F. SKARBKA, P. WŁODKOWICA, ZAKRĘT oraz ulice: GROCHOWSKA numery parzyste 36 - 56 GRUNWALDZKA numery nieparzyste 45 - 75 MARCELIŃSKA numery parzyste 50 - 66e RYCERSKA numery nieparzyste 1 - 15, numery parzyste 2 - 8a	Gimnazjum Nr 57 ul. SIERAKOWSKA 23
214	Wszystkie budynki przy ulicach: BERESTECKA, KIRCHOLMSKA, OBOZOWA, OBRONNA, OREŻNA, PŁOWIECKA, TABOROWA oraz ulice: GROCHOWSKA numery parzyste 2 - 28a GRUNWALDZKA numery parzyste 52 - 84 PROMIENISTA 1 - 38a SŁONECZNA numery nieparzyste 1-13a, numery parzyste 2 - 16a	Szkoła Podstawowa Nr 90 ul. J. CHOCISZEWSKIEGO 56
215	Wszystkie budynki przy ulicach: BRZEŹNICKA, DZIAŁKOWA, KARGOWSKA, POŚWIATA, RYNARZEWSKA, STRZECHA, TĘCZOWA, ZAMKNIĘTA, ZDZIECHOWSKA oraz ulice: BELWEDERSKA 1 - 37 GROCHOWSKA numery nieparzyste 7 - 25c M. PALACZA 51 - 116a PODCHORAŻYCH 1 - 12 POGODNA numery parzyste 2 - 64, numery nieparzyste 47 - 61 PROMIENISTA numery nieparzyste 39 - 89, numery parzyste 40 - 100a SŁONECZNA numery nieparzyste 15 - 61 J. SOWIŃSKIEGO 2 - 23 P. ŚCIEGIENNEGO numery parzyste 34 - 84a	Klub Spółdzielni Mieszkaniowej Grunwald „RASZYN” ul. RYNARZEWSKA 9
216	Wszystkie budynki przy ulicach: J. HEWELIUSZA, KONFEDERACKA, KSIĘŻYCOWA, OLSZYŃKA, WOLSKA oraz ulice: BUŁGARSKA „KKS LECH” BUŁGARSKA numery nieparzyste 1 - 19 GROCHOWSKA numery nieparzyste 27 - 47c GRUNWALDZKA numery parzyste 86 - 104 GWIAZDZISTA 1 - 18 JUGOSŁOWIAŃSKA numery nieparzyste 1 - 13 LISTOPADOWA numery parzyste 2 - 12,	XI Liceum Ogólnokształcące ul. P. ŚCIEGIENNEGO 134

	numery nieparzyste 1 – 17 M. PALACZA 117 – 149 SŁONECZNA numery parzyste 18 – 50 J. SOWIŃSKIEGO 24 – 44 P. ŚCIEGIENNEGO numery parzyste 86 – 134 ŚWIETLANA numery nieparzyste 1 – 15, numery parzyste 2 – 18	XI Liceum Ogólnokształcące ul. P. ŚCIEGIENNEGO 134
217	Wszystkie budynki przy ulicach: KADECKA, RACŁAWICKA, E. TACZANOWSKIEGO, WAWERSKA, P. WYSOCKIEGO oraz ulice: GRUNWALDZKA numery parzyste 112 – 114 GWIAŹDZISTA 19 – 45 JUGOSŁOWIAŃSKA numery nieparzyste 15 – 79, numery parzyste 10 – 42, 86 JUNACKA 1 – 24, numery parzyste 26 – 36 LISTOPADOWA numery parzyste 14 – 28, numery nieparzyste 19 – 35 PODCHORAŻYCH 18 – 50 SŁONECZNA numery parzyste 52 – 56a, 56b, numery nieparzyste 63 – 67 P. ŚCIEGIENNEGO numery nieparzyste 75 – 139a ŚWIETLANA 17, 19, 20 – 38	International School of Poznań dawna Szkoła Podstawowa Nr 44 ul. E. TACZANOWSKIEGO 18
218	Wszystkie budynki przy ulicach: KŁUSZYŃSKA, ORSZAŃSKA, TRĘBACKA oraz ulice: JUNACKA numery nieparzyste 25 – 31, 38 PODCHORAŻYCH numery nieparzyste 13 – 17 PROMIENISTA numery nieparzyste 91 – 131, numery parzyste 102 – 152 RASZYŃSKA numery nieparzyste 1 – 23, 33 – 39, numery parzyste 2 – 48	Zespół Szkół Budowlano-Drzewnych ul. RASZYŃSKA 48
219	Wszystkie budynki przy ulicach: GÓRNICZA, REMBERTOWSKA, WĘGLOWA oraz ulice: ALBAŃSKA numery nieparzyste 31 – 35 A. KORDECKIEGO numery parzyste 16 – 60a POGODNA 66 – 90 RASZYŃSKA numery nieparzyste 29a – 31b P. ŚCIEGIENNEGO numery nieparzyste 31 – 71	Szkoła Podstawowa Nr 80 ul. POGODNA 84
220	Ulice: JAWORNICKA 15a – 15d I. NEWTONA 1a – 1j, 3a – 3b, 4a – 4b	Gimnazjum Nr 54 ul. I. NEWTONA 2
221	Ulica I. NEWTONA 6a – 6f, 8a – 8b, 12a – 12c, 16a – 16b	Gimnazjum Nr 54 ul. I. NEWTONA 2
222	Ulice: GALILEUSZA 1a – 2j, 5a – 5f, JAWORNICKA numery nieparzyste 5 – 7f, PROMIENISTA 164a – 166b	Przedszkole Nr 28 ul. GALILEUSZA 7
223	Ulice: GALILEUSZA numery parzyste 4a – 12c JUGOSŁOWIAŃSKA numery parzyste 48a – 56	Szkoła Podstawowa Nr 7 Szkoła Sportowa im. Erazma z Rotterdamu ul. GALILEUSZA 14
224	Wszystkie budynki przy ulicy J. KEPLERA oraz ulica JUGOSŁOWIAŃSKA 44a – 44f	Szkoła Podstawowa Nr 7 Szkoła Sportowa im. Erazma z Rotterdamu ul. GALILEUSZA 14
225	Wszystkie budynki przy ulicach: BABIMOJSKA, BOLKOWICKA, BUDZISZYŃSKA, DOBRODZIEŃSKA, JELEŃOGÓRSKA, KAMIENOGÓRSKA, I. MICZURINA, PLAC ŚWIATOWIDA, POGORZELSKA, RASZKOWSKA, SMARDZEWSKA, M. SMOLUCHOWSKIEGO oraz ulice: BRANIBORSKA 11 – 28 DZIEWIŃSKA numery parzyste 2 – 76a GRUNWALDZKA numery parzyste 136 – 276, numery nieparzyste 191 – 231 JAWORNICKA 1, 11a, b, 13a, b, 27, numery parzyste 2 – 46	Poznańskie Centrum Edukacji Ustawicznej i Praktycznej ul. GRUNWALDZKA 200

226	Wszystkie budynki przy ulicach: BEŁCHATOWSKA, GĘŚIA, GIŻYCKA, GRABOWSKA, GUBIŃSKA, KACZA, KROŚNIEŃSKA, MIĘDZYBORSKA, MIKSTACKA, MRĄGOWSKA, ODLEĞŁA, ODOLANOWSKA, OSTRZESZOWSKA, PRZEPÍÓRCZA, SIERADZKA, SOBOTECKA, SZADECKA, ŚWIEBODZIŃSKA, WSCHOWSKA, ŻABIA oraz ulica KOPANINA 68 – 109	Poznańskie Centrum Edukacji Ustawicznej i Praktycznej ul. GRUNWALDZKA 200
227	Wszystkie budynki przy ulicach: CEDZYŃSKA, FABIANOWO, GLINIANA, GLINIANKI, GRUNTOWA, KOTOWO, KOWALEWICKA, KRZEPICKA, KRZESZOWICKA, LEGNICKA, LWÓWECKA, MIELESZYŃSKA, OLEŚNICKA, OŁAWSKA, OPAWSKA, OPŁOTKI, OTWARTA, POBIELSKA, RADYŃSKA, ROJNA, RUCZAJOWA, RYBNICKA, SĄSIEDZKA, STARA CEGIELNIA, SYCOWSKA, TRZEBIŃSKA, TYNIECKA, URADZKA, USTRONNA, WOJNOWICKA, WOŁCZYŃSKA, WOŁOWSKA, WOŹNICKA, ZAMIEJSKA oraz ulica GŁOGOWSKA 323 – 420	Szkoła Podstawowa Nr 52 ul. FABIANOWO 29
228	Wszystkie budynki przy ulicach: JUNIKOWSKA, JUTROSIŃSKA, KAMIENICKA, KRAPKOWICKA, KROBSKA, MIŚNIEŃSKA, NAMYSŁOWSKA, PACZKOWSKA, PROŚNICKA, STRZELIŃSKA, ŚWIDNICKA, TWARDOGÓRSKA, WIERUSZOWSKA, ZĄBKOWICKA, ZIĘBICKA, ŻAGAŃSKA, ŻMIGRODZKA, ŻYWOCICKA oraz ulice: GRUNWALDZKA numery parzyste 278 – 408 NOWOSOLSKA 1 – 39, 41 do końca	*N* Państwowe Liceum Sztuk Plastycznych ul. JUNIKOWSKA 33
229	Wszystkie budynki przy ulicach: ASTROWA, BEGONIOWA, BRATKOWA, CYNIOWA, FREZJOWA, GERBEROWA, GLADIOŁOWA, GOŹDZIKOWA, IRYSWA, KACZEŃCOWA, KALIOWA, KROKUSOWA, MACIEJKOWA, MACIERZANKOWA, NASTURCJOWA, PIWONIOWA, PRZEBIŚNIEGOWA, RÓŻYCKOWA, STOKROTKOWA, ZAWILCOWA oraz ulice: GRUNWALDZKA numery nieparzyste 355 – 405 MALWOWA numery nieparzyste 1 – 91, numery parzyste 2 – 58 SZAROTKOWA numery nieparzyste 1 – 75, numery parzyste 2 – 90	*N* Zespół Szkół z Oddziałami Integracyjnymi Nr 2 ul. ŻONKIŁOWA 34
230	Wszystkie budynki przy ulicach: CHRYZANTEMOWA, DALIOWA, FLOKSOWA, FORSYCJOWA, HIACYNTOWA, LAWENDOWA, LEWKONIOWA, LOTOSOWA, ŁUBINOWA, MAGNOLIOWA, MARGARETKOWA, MIECZYKOWA, NAGIETKOWA, NARCYZOWA, PRZYLASZCZKOWA, SASANKOWA, STORCZYKOWA, TULIPANOWA, ŻONKIŁOWA oraz ulice: MALWOWA numery nieparzyste 93 – 147, numery parzyste 60 – 126 SZAROTKOWA numery nieparzyste 77 – 151, numery parzyste 92 – 186	*N* Zespół Szkół z Oddziałami Integracyjnymi Nr 2 ul. ŻONKIŁOWA 34
231	Wszystkie budynki przy ulicach: F. ADAMANISA, O. BILEWICZÓWNY, K. BROSSA, J. BUTRYMA, CMENTARNA, CZ. GERWELA, J. GROBELNEGO, GROTKOWSKA, HAJDU CZKA, K. HRYNAKOWSKIEGO, KETLINGA, KIEMLICZÓW, KMICICA, R. KOWALSKIEGO, H. KURCEWICZÓWNY, LAUDAŃSKA, MAŁOSZYŃSKA, OSKIERKI, L. PODBIPIĘTY, S. RÓŻYCKIEGO, RZEPÍŃSKA, J. SKRZETUSKIEGO, SOROKI, SREBRNA, ŚCINAWSKA, I. WIERZEJEWSKIEGO, M. WOŁODYJOWSKIEGO, O. ZAGŁOBY, I. ZIELEWICZA oraz ulice: BRANIBORSKA 1 – 8a DZIEWIŃSKA numery nieparzyste 1 – 83 GRUNWALDZKA numery nieparzyste 233 – 305	Szkoła Podstawowa Nr 54 ul. MAŁOSZYŃSKA 38

232	Wszystkie budynki przy ulicach: CH. ANDERSENA, K. BACZYŃSKIEGO, S. BALICKIEGO, BAŚNIOWA, W. BĄKA, W. BEŁZY, S. CZERNIKA, K. GAŁCZYŃSKIEGO, W. GRIMMA, GULIWERA, S. JACHOWICZA, H. JANUSZEWSKIEJ, KOPCIUSZKA, Z. KOSIDOWSKIEGO, KRASNOLUDKÓW, KRÓLEWNY ŚNIEŻKI, B. LEŚMIANA, LEŚNYCH SKRZATÓW, LISA WITALISA, J. MAKLAKIEWICZA, MAKOWEJ PANIENKI, MISIA USZATKA, A. OPPMANA, PANA KLEKSA, SIEROTKI MARYSI, L. STAFFA, STRZEGOMSKA, A. SWINARSKIEGO, J. SZTAUDYNGERA, J. TUWIMA, WIECZORYNKI, R. WILKANOWICZA, ŻŁOTEJ KACZKI oraz ulica BUKOWSKA numery parzyste 224 - 326	Szkoła Podstawowa Nr 58 ul. ŁAWICA 3
233	Wszystkie budynki przy ulicach: BORUTY, J. BRZECZHWY, EZOPA, FEDRUSA, JANOSIKA, S. JARACZA, T. KRYŁOWA, K. MAKUSZYŃSKIEGO, H. MODRZEJEWSKIEJ, J. OSTERWY, PANA TWARDOWSKIEGO, J. PORAZIŃSKIEJ, W. RAPACKIEGO, ROKITY, RUMCAJSA, F. RYLLA, SMOKA WAWELSKIEGO, L. SOLSKIEGO, N. B. SZCZURKIEWICZÓW, SZEHEREZADY, WYSZOMIERSKA	Szkoła Podstawowa Nr 58 ul. ŁAWICA 3
234	Wszystkie budynki przy ulicach: BARLINECKA, BARWICKA, BOBOLICKA, BOCZOWSKA, DOBIEGNIOWSKA, GŁOWICKA, GOLENIOWSKA, GORZOWSKA, GRĄBCZOWSKA, GRYFIŃSKA, LUBNIEWICKA, ŁAWICA, ŁOBESKA, MALECHOWSKA, MIASTKOWSKA, MIROŚLAWIECKA, MORYŃSKA, ODRZYCKA, OKONECKA, OWCZA, PERŁOWSKA, PERZYCKA, POWOJOWA, POZDAWNICKA, REZEDOWA, ROZTOCKA, SADNICKA, SKÓRZEWSKA, SŁAWIŃSKA, SZCZECIŃSKA, TEMPLIŃSKA, WITNICKA, WYSZEBORSKA, ŻŁOCIENIECKA, ŻŁOTOWSKA oraz ulica BUKOWSKA numery parzyste 328 - 390	Szkoła Podstawowa Nr 58 ul. ŁAWICA 3
lokale komisji dostosowane do potrzeb osób niepełnosprawnych		
235	Wszystkie budynki przy ulicach : BEDNARSKA, W. ENGESTROMA oraz ulice: J.H. DĄBROWSKIEGO numery parzyste 122 - 138 ST. PRZYBYSZEWSKIEGO numery parzyste 2 - 28, 30a A. SZAMARZEWSKIEGO 61 - 65 SZAMOTULSKA 100	* N * Szkoła Podstawowa Nr 71 ul. ST. PRZYBYSZEWSKIEGO 37
236	Ulice: BUKOWSKA numery nieparzyste 57 - 69c GRODZISKA numery nieparzyste 47 - 133 A. SZAMARZEWSKIEGO 68 - 87 SZAMOTULSKA numery nieparzyste 49 - 67a, numery parzyste 50 - 96	* N * Specjalny Ośrodek Szkolno - Wychowawczy dla Dzieci i Młodzieży Niepełnosprawnej w Poznaniu ul. A.SZAMARZEWSKIEGO 78/82
237	Wszystkie budynki przy ulicach: NOWY ŚWIAT, J. PASZTY, PLAC L. WARYŃSKIEGO oraz ulice: A. SZAMARZEWSKIEGO numery nieparzyste 91 - 103 SZAMOTULSKA numery nieparzyste 71 - 87 SZPITALNA numery nieparzyste 3 - 17	Liceum Medyczne Studium Zawodowe ul. A.SZAMARZEWSKIEGO 99
238	Wszystkie budynki przy ulicach : BOTANICZNA, M. KAJKI, J. KOŚCIELSKIEGO, S. LINDEGO, MIŁA, Z. NAŁKOWSKIEJ, J.U. NIEMCEWICZA, WILKONSKICH oraz ulice : J.H. DĄBROWSKIEGO numery nieparzyste 133 - 163, numery parzyste 144 - 154c S. ŻEROMSKIEGO numery nieparzyste 9, 21 - 33	* N * Zespół Szkół Ogólnokształcących Nr 10 VII Liceum Ogólnokształcące im. Dąbrowki i Gimnazjum Dwujęzyczne ul. S. ŻEROMSKIEGO 8/12
239	Wszystkie budynki przy ulicach : CIENISTA, DOBRA, HOŻA, LUBA, MAJOWA, MIODOWA, NOWINA, PIĘKNA, POLSKA, RADOSNA, SWOJSKA, SZAFIROWA, SZCZĘSNA, WESOŁA, WIOSENNA, WONNA, ZIMOWA, ŻŁOTA oraz ulice : BUKOWSKA numery nieparzyste 107 - 129 J.H. DĄBROWSKIEGO numery parzyste 156 - 202 SZPITALNA numery parzyste 2-34	Szkoła Podstawowa Nr 70 ul. PIĘKNA 37

240	Wszystkie budynki przy ulicach : BIEBRZAŃSKA, BUŻAŃSKA, BYSTRZYCKA, NAREWSKA, NIDZIAŃSKA, PILICKA, PRĄDNICKA, 5 STYCZNIA, WIŚLANA, ŻARNOWIECKA oraz ulice: BUKOWSKA 285 J.H. DĄBROWSKIEGO numery nieparzyste 173 – 255 OSIEDLE LOTNICTWA POLSKIEGO	Zespół Szkół Nr 2 ul. HANGAROWA 14
241	Wszystkie budynki przy ulicach : BALONOWA, Z. BURZYŃSKIEGO, CZARNOHORSKA, DEDALA, DNIESTRZAŃSKA, DUNAJECKA, A. HABER – WŁYŃSKIEGO, HANGAROWA, F. HYNKA, L. IDZIKOWSKIEGO, IKARA, KARKONOSKA, A. KOPY, LATAWCOWA, LEDNICKA, LOTNICZA, ŁOBŻENICKA, NIEMĘSKA, NOTECKA, OLZAŃSKA, M. PALUCHA, PILOTÓW, POPRADZKA, PRZELOT, S. SKARŻYŃSKIEGO, SPADOCHRONOWA, STARTOWA, STEROWA, SYTKOWSKA, K. SZAŁASA, SZYBOWCOWA, TANEWSKA, TATRZAŃSKA, WIGURY, WISŁOCKA, WYRZYSKA, WZLOTOWA, ŻUŁAWSKA, ŻWIRKI oraz ulice: J.H. DĄBROWSKIEGO numery nieparzyste 257 – 309, numery parzyste 288 – 338 LUTYCKA 34 – 60	Zespół Szkół Nr 2 ul. HANGAROWA 14
242	Ulice: A. ARCTA, J. BAJANA, S. DRZEWIECKIEGO, A. KOCJANA, S. LATWISA, J. MEISSNERA, J. NAGÓRSKIEGO, C. TAŃSKIEGO, P. ZOŁOTOWA	Siedziba Rady Osiedla Lotników Wielkopolskich ul. J. NAGÓRSKIEGO 16
243	Wszystkie budynki przy ulicach : BARTOSZYCKA, BESKIDZKA, BIAŁOGARDZKA, BIAŁOŚLIWSKA, BIESZCZADY, BRODNICKA, BUDZYŃSKA, CHODZIESKA, CZAPLINECKA, CZARNKOWSKA, CZŁUCHOWSKA, HALNA, KARPACKA, KOŁOBRZESKA, ŁOMNICKA, MASZEWSKA, MAZURSKA, OLSZTYŃSKA, PODGAJSKA, ROGOZIŃSKA, SULISZEWSKA, TRZCIANECKA, WIERCHOWA, WOLIŃSKA, ZAGÓRZYCKA oraz ulice : BISKUPIŃSKA 1-10a J.H. DĄBROWSKIEGO numery nieparzyste 341 – 419 LĘBORSKA 1 – 46 LUBOWSKA numery nieparzyste 1 – 37, numery parzyste 2 – 50 MYŚLIBORSKA numery nieparzyste 1 – 43, numery parzyste 2 – 40 POLANOWSKA 1 – 34 SANTOCKA numery parzyste 8 – 56 SIANOWSKA 1 – 55 TRZEBIATOWSKA numery nieparzyste 1 – 53, numery parzyste 2 – 48	Zespół Szkół Nr 1 ul. LESNOWOLSKA 35
244	Wszystkie budynki przy ulicach : ARCHITEKTÓW, CZECHOWSKA, CZERSKA, DROGOWCÓW, GEODETÓW, GORAJSKA, KARLIŃSKA, KARSIŃSKA, LEMIERZYCKA, LUBIATOWSKA, LUBOSIŃSKA, ŁUPOWSKA, MARGONIŃSKA, MELIORANTÓW, MROWIŃSKA, MUSZKOWSKA, NOWOKRAMSKA, OWCZARSKA, OWNIICKA, PELPLIŃSKA, PNIEWSKA, POŁCZYŃSKA, PRUSIMSKA, PRZYBRODZKA, PRZYTOCZNA, RYBOJADZKA, SĘPOLEŃSKA, SKARSZEWSKA, STAROGARDZKA, SUŁOWSKA, TUCHOLSKA, WEJHEROWSKA, WICHROWA, WITUCHOWSKA oraz ulice : DARŁOWSKA numery nieparzyste 1 – 51, numery parzyste 4 – 42 J.H. DĄBROWSKIEGO numery nieparzyste 423 – 465 numery parzyste 342 – 572 LEŚNOWOLSKA numery parzyste 2 – 26a SANTOCKA numery nieparzyste 1 – 13 SIANOWSKA numery nieparzyste 57 – 113	Zespół Szkół Nr 1 ul. LESNOWOLSKA 35

245	Wszystkie budynki przy ulicach : BIAŁOBORSKA, BRANIEWSKA, CETNIEWSKA, CHARZYKOWSKA, CZŁOPIŃSKA, DZIWNOWSKA, ELBLĄSKA, FROMBORSKA, GNIEWSKA, GORZYŃSKA, GRUDZIĄDZKA, IZBICKA, JELITKOWA, KOCIEWSKA, KOŚCIERZYŃSKA, KWIDZYŃSKA, ŁAGOWSKA, ŁĘBSKA, MALBORSKA, MIĘDZYDROJSKA, MRZEŻYŃSKA, NAD MIEDZĄ, OLECKA, OLIWSKA, ORNECKA, PASŁĘCKA, PRZYGRANICZNA, PRABUCKA, PUCKA, STOBNICKA, ŚWIECKA, TCZEWSKA, WARPNOWSKA, WIRSKA, ZAKRZEWSKA, ŻUKOWSKA oraz ulice: DARŁOWSKA numery nieparzyste 53 – 71, numery parzyste 46 – 54 J.H. DĄBROWSKIEGO numery nieparzyste 467 – 553 LEŚNOWOLSKA numery nieparzyste 1 – 35/37, numery parzyste 28 – 36 LĘBORSKA 47 – 71a LUBOWSKA numery nieparzyste 39 – 73, numery parzyste 52 – 100 MYŚLIBORSKA numery nieparzyste 47 – 89, numery parzyste 42 – 76 POLANOWSKA 35 – 181 SANTOCKA numery nieparzyste 15 – 49 SIANOWSKA numery parzyste 56 – 160, numery nieparzyste 127 – 131 SŁUPSKA 1 – 163 TRZEBIATOWSKA numery nieparzyste 55 – 87, numery parzyste 50 – 84	Zespół Szkół Nr 1 ul. LEŚNOWOLSKA 35
246	Wszystkie budynki przy ulicach : BARCZEWSKA, K. BUNSCHA, DOBROMIEJSKA, GOŁDAPSKA, A.GOŁUBIEWA, GRAJEWSKA, K. IRZYKOWSKIEGO, JAROCIŃSKA, JASTROWSKA, JEZIORAŃSKA, J. KASPROWICZA, KRAJENECKA, LIDZBARSKA, ŁAGIEWNICKA, ŁÓDZKA, MIKOŁAJECKA, MŁAWSKA, OSTROŁĘCKA, OSTRÓDZKA, T. PARNICKIEGO, L. PROROKA, PRZASNYSKA, PSARSKIE, RADLIŃSKA, RYPIŃSKA, RZESZOWSKA, SŁODYŃSKA, SUWAŁSKA, E. SZELBURG – ZARĘBINY, WAŁECKA, ŻŁOTNICKA, ŻNIŃSKA, ŻUROMIŃSKA oraz ulice: BISKUPIŃSKA 27 – 146 KOSZALIŃSKA 1 – 71 M. WAŃKOWICZA 50 – 62	*N * Schronisko Młodzieżowe ul. BISKUPIŃSKA 27
247	Wszystkie budynki przy ulicach : AJSCZYŁOSA, ARYSTOFANESA, M. T. BOYA – ŻELEŃSKIEGO, M. BUŁHAKOWA, I. BUNINA, A. CZECHOWA, EURYPIDESA, A. FIEDLERA, N. GOGOLA, W. GOMBROWICZA, HEZJODA, HOMERA, HORACEGO, JUWENALISA, M. LERMONTOWA, LITERACKA, LUKRECJUSZA, OWIDIUSZA, J. PARANDOWSKIEGO, M. PAWLIKOWSKIEJ – JASNORZEWSKIEJ, PLAUTA, A. PUSZKINA, SAFONY, SENEKI, SOFOKLESA, M. TEOKRYTA, L. TOŁSTOJA, I. TURGIENIEWA, WERGILIUSZA oraz ulica M. WAŃKOWICZA 1- 49, 63 do końca	Administracja Spółdzielni Mieszkaniowej „Wiktoria” ul. HORACEGO 19b
248	Wszystkie budynki przy ulicach : ADMIRALSKA, ALTANOWA, BIWAKOWA, BOJEROWA, BOSMAŃSKA, CHOJNICKA, DOLNE CHYBY, FREGATOWA, GALEONOWA, JACHTOWA, KAJAKOWA, KAPITAŃSKA, KARAWELOWA, KĄPIELOWA, KIERSKA, KOMANDORSKA, KORWETOWA, LETNISKOWA, LILIOWA, MARYNARSKA, MORSKA, NAD JEZIOREM, NAWIGACYJNA, OKRĘTOWA, PAWŁOWICKA, PGR WIELKIE, PODJAZDOWA, REGATOWA, REKREACYJNA, RETMAŃSKA, SANATORYJNA, SPACEROWA, SZKUNEROWA, SZANTOWA, SZKUTNICZA, SZTORMOWA, TURYSTYCZNA, WILKÓW MORSKICH, WILLOWA, WYPOCZYNKOWA, ŻAGLOWA oraz ulica : UZDROWISKOWA 1, 3 do końca SŁUPSKA 234	Szkoła Podstawowa Nr 28 ul. CHOJNICKA 57

249	Wszystkie budynki przy ulicach: E. DEMBOWSKIEGO, J. DRWĘSKIEGO, F. FIRLIKA, I. KACZMARKA, G. KONATKOWSKIEJ, J. ŁĘGOWSKIEGO, B. MORACZEWSKIEJ, J. OMĄNKOWSKIEJ, N. PAJZDERSKIEGO, E. RACZYŃSKIEGO, J. RAKOWICZA, M. ROŻKA, T. RUGEGO, H. RZEPECKIEJ, Z. SOKOLNICKIEJ, STRAŻY LUDOWEJ, H. SZAFRAŃ, A. TUŁODZIECKIEJ, M. WICHERKIEWICZ, WIETRZYKOWSKICH, J.A. WOJKOWSKICH, Z. ZALESKIEGO, J.J. ŻNINIEWICZÓW oraz ulice: OBORNICKA numery nieparzyste 231 - 341 STRZESZYŃSKA numery parzyste 36 - 78, 86 - 192	Szkoła Podstawowa Nr 62 ul. DRUSKIENICKA 32
250	Wszystkie budynki przy ulicach: A. CIESZKOWSKIEGO, A. DANYSZ, DUSZNICKA, A. KARPIŃSKIEJ, KOSOWSKA, KUDOWSKA, U. LEDÓCHOWSKIEJ, ŁĄDECKA, F. MARCINIĄKA, MIĘDZYLESKA, MORSZYŃSKA, M.C. RYDLEWSKICH, SUCHOLESKA, SYNÓW PUŁKU, SZARYCH SZEREGÓW, TYLICKA, WĘGORZEWSKA, ŻEGIESTOWSKA oraz ulice: STRZESZYŃSKA numery parzyste 194 - 270 SZCZAWNICKA 88 - 110 ZAKOPIAŃSKA 144 - 248	Szkoła Podstawowa Nr 62 ul. DRUSKIENICKA 32
251	Wszystkie budynki przy ulicach: BIAŁCZAŃSKA, BIECKA, BUSKA, CHOCHOŁOWSKA, CIECHOCIŃSKA, CIEPLICKA, CZORSZTYŃSKA, DRUSKIENICKA, DUKIELSKA, S. GROCHOWIĄKA, Z. HERBERTA, G.HERLINGA - GRUDZIŃSKIEGO, J. IWASZKIEWICZA, IWONICKA, JASIELSKA, JASTARNICKA, KARTUSKA, KARWIENSKA, S. KISIELEWSKIEGO, KOWARSKA, KRYNICKA, S. LEMA, LIMANOWSKA, LUBIEŃSKA, LUBOMIERSKA, C. MIŁOSZA, MUSZYŃSKA, NAŁĘCZOWSKA, NIEPOŁOMICKA, E. PAUKSZTY, PORONIŃSKA, RABCZAŃSKA, RACIBORSKA, REWAŁSKA, SOPOCKA, SZAFŁARSKA, J. SZPOYAŃSKIEGO, ŚWIERADOWSKA, TRUSKAWIECKA, Ks. J. TWARDOWSKIEGO, TYSKA, oraz ulice: LUTYCKA 93 STRZESZYŃSKA numery nieparzyste 21 - 293 SZCZAWNICKA 66 ZAKOPIAŃSKA 1 - 143	Szkoła Podstawowa Nr 62 ul. DRUSKIENICKA 32
252	Wszystkie budynki przy ulicach : M. JAROCZYŃSKIEGO, O. KOPCZYŃSKIEGO, M. RUDNICKIEGO, F. STRÓŻYŃSKIEGO, W. SYROKOMLI, J. SUSZKI, H. ŚNIEGOCKIEGO, Z. WOJCIECHOWSKIEGO, WŁOŚCIAŃSKA oraz ulice LECHICKA 63, OBORNICKA numery parzyste 244 - 312 OSIEDLE BOLESŁAWA CHROBREGO 37 - 41, 46, 47	* N * Przedszkole Nr 163 os. BOLESŁAWA CHROBREGO 106
253	Wszystkie budynki przy ulicach : W. GIEBUROWSKIEGO, J. KOSTRZEWSKIEGO, H. ŁOWMIAŃSKIEGO, J. RYMARKIEWICZA oraz OSIEDLE BOLESŁAWA CHROBREGO 27 - 36	Piątkowskie Centrum Kultury „Dąbrówka” os. BOLESŁAWA CHROBREGO 117
254	OSIEDLE BOLESŁAWA ŚMIAŁEGO 22 - 38, 122	Przedszkole Nr 189 os. BOLESŁAWA ŚMIAŁEGO 105
255	Wszystkie budynki przy ulicach : W. BIEGAŃSKIEGO, L. BRAILLE’A, S. STRUGARKA oraz ulica UMULTOWSKA 30 - 55a OSIEDLE BOLESŁAWA ŚMIAŁEGO 8 - 21	Szkoła Podstawowa Nr 34 os. BOLESŁAWA ŚMIAŁEGO 107
256	OSIEDLE BOLESŁAWA ŚMIAŁEGO 1 - 4, 6 - 7	Szkoła Podstawowa Nr 34 os. BOLESŁAWA ŚMIAŁEGO 107
257	OSIEDLE BOLESŁAWA CHROBREGO 15 - 18, 24 - 26, 122	Gimnazjum nr 11 os. BOLESŁAWA CHROBREGO 107
258	Wszystkie budynki przy ulicach : T. DROBNIKA, S. PAWŁOWSKIEGO, W. PNIEWSKIEGO, A. TOMASZEWSKIEGO, T. ZANA oraz OSIEDLE BOLESŁAWA CHROBREGO 13 - 14, 19 - 23	Gimnazjum nr 11 os. BOLESŁAWA CHROBREGO 107

259	OSIEDLE BOLESŁAWA CHROBREGO 10 - 12n OSIEDLE ZYGMUNTA STAREGO - wszystkie budynki	Szkoła Podstawowa Nr 17 os. BOLESŁAWA CHROBREGO 105
260	OSIEDLE BOLESŁAWA CHROBREGO 2 - 9	Szkoła Podstawowa Nr 17 os. BOLESŁAWA CHROBREGO 105
261	OSIEDLE WŁADYSŁAWA JAGIEŁŁY- wszystkie budynki OSIEDLE BOLESŁAWA CHROBREGO 1 - 1b	Przedszkole Nr 163 os. BOLESŁAWA CHROBREGO 106
262	Wszytkie budynki przy ulicach : CHOCIMSKA, HULEWICZÓW, HERBOWA, KRÓLEWSKA T. MATECKIEGO, MAGNACKA, SZLACHECKA, WIEDENSKA, WILANOWSKA oraz ulica OBORNICKA numery parzyste 316 - 360 OSIEDLE JANA III SOBIESKIEGO 1 - 5	Szkoła Podstawowa Nr 15 os. JANA III SOBIESKIEGO 105
263	OSIEDLE JANA III SOBIESKIEGO 6 - 13	Szkoła Podstawowa Nr 15 os. JANA III SOBIESKIEGO 105
264	OSIEDLE JANA III SOBIESKIEGO 14 - 21	Zespół Szkół Zakonu Piłarów im. Św. J. Kalasancjusza os. JANA III SOBIESKIEGO 114
265	OSIEDLE JANA III SOBIESKIEGO 22 - 29f	Zespół Szkół Zakonu Piłarów im. Św. J. Kalasancjusza os. JANA III SOBIESKIEGO 114
266	OSIEDLE STEFANA BATOREGO 64 - 82p OSIEDLE JANA III SOBIESKIEGO 30 - 45c, 108 - 109, 116	Zespół Szkół Zakonu Piłarów im. Św. J. Kalasancjusza os. JANA III SOBIESKIEGO 114
267	OSIEDLE STEFANA BATOREGO 28 - 63, 101, 113 OSIEDLE BOLESŁAWA ŚMIAŁEGO 5	Gimnazjum Nr 12 os. STEFANA BATOREGO 101
268	OSIEDLE STEFANA BATOREGO 12 - 27g oraz ulica H. OPIEŃSKIEGO 2-10	Gimnazjum Nr 12 os. STEFANA BATOREGO 101
269	OSIEDLE STEFANA BATOREGO 1 - 11g	Gimnazjum Nr 12 os. STEFANA BATOREGO 101

Lokale komisji dostosowane do potrzeb osób niepełnosprawnych

3325

UCHWAŁA Nr X/81/07 RADY MIEJSKIEJ GMINY RAWICZ

z dnia 13 września 2007 r.

w sprawie: Utworzenia obwodów głosowania na obszarze Gminy Rawicz do przeprowadzenia wyborów do Sejmu Rzeczypospolitej Polskiej i do Senatu Rzeczypospolitej Polskiej

Na podstawie: art. 30 ust. 1 - 3 w związku z art. z art. 10 ust. 2 pkt 1 lit. a ustawy z dnia 12 kwietnia 2001 r. Ordynacja wyborcza do Sejmu Rzeczypospolitej Polskiej i do Senatu Rzeczypospolitej Polskiej (t. j. Dz.U. Nr 46 poz. 499 z późniejszymi zmianami) Rada Miejska Gminy Rawicz uchwala, co następuje:

§1. Tworzy się obwody głosowania w Samodzielnym Publicznym Zakładzie Opieki Zdrowotnej w Rawiczu i w Zakładzie Karnym w Rawiczu, ustala się ich numery, granice oraz siedziby obwodowych komisji.

L. p.	Nr obwodu	Granica obwodu	Siedziba Obwodowej Komisji Wyborczej
1.	17	Samodzielny Publiczny Zespół Opieki Zdrowotnej w Rawiczu (Szpital)	SPZOZ w Rawiczu ul. Gen. Grota Roweckiego 6 tel. 065 -546-24-13
2.	18	Zakład Karny w Rawiczu	Zakład Karny w Rawiczu ul. 17 Stycznia 28 tel. 065-546-85-00
3.	19	Zakład Karny w Rawiczu	Zakład Karny w Rawiczu ul. 17 Stycznia 28 tel. 065-546-85-00

§2. Wykonanie uchwały powierza się Burmistrzowi Gminy Rawicz

§3. Uchwała obowiązuje od dnia podjęcia i podlega ogłoszeniu w sposób zwyczajowo przyjęty oraz w Dzienniku Urzędowym Województwa Wielkopolskiego.

Wiceprzewodniczący Rady
(-) Aleksandra Ciąder - Hajnce

3326

UCHWAŁA Nr XIII/97/07 RADY MIASTA I GMINY SZAMOTUŁY

z dnia 13 września 2007 r.

w sprawie utworzenia obwodów głosowania w Szpitalu Powiatowym i Areszcie Śledczym w Szamotułach, ustalenia ich granic, numerów oraz wyznaczenia siedzib obwodowych komisji w wyborach do Sejmu RP i Senatu RP zarządzonych na dzień 21 października 2007 r.

Na podstawie art.10 ust. 2 pkt 1a ustawy z dnia 12 kwietnia 2001 r. – Ordynacja wyborcza do Sejmu i Senatu RP (Dz.U. z 2001 r. Nr 46, poz. 499 z późn. zm.) w związku z Postanowieniem Prezydenta Rzeczypospolitej Polskiej z dnia 7 września 2007 r. w sprawie zarządzenia wyborów do Sejmu RP i do Senatu RP Rada Miasta i Gminy Szamotuły uchwala co następuje:

§1. W wyborach do Sejmu RP i Senatu RP na terenie miasta i gminy Szamotuły tworzy się dodatkowo obwody głosowania w:

1. Szpitalu Powiatowym w Szamotułach, ul. Sukiennicza 13
2. Areszcie Śledczym w Szamotułach al. 1 Maja 5

§2. Dla obwodu głosowania określonego w §1 pkt 1 ustala się numer 16 oraz siedzibę obwodowej komisji wyborczej

w Szpitalu Powiatowym w Szamotułach, ul. Sukiennicza 13, a dla obwodu głosowania określonego w §1 pkt 2 ustala się numer 17 oraz siedzibę obwodowej komisji wyborczej w Areszcie Śledczym w Szamotułach al. 1 Maja 5.

§3. Uchwała podlega przekazaniu Wojewodzie Wielkopolskiemu i Komisarzowi Wyborczemu.

§4. Wykonanie uchwały powierza się Burmistrzowi Miasta i Gminy Szamotuły.

§5. Uchwała wchodzi w życie z dniem podjęcia i podlega ogłoszeniu w Dzienniku Urzędowym Województwa Wielkopolskiego oraz podaniu do publicznej wiadomości przez rozplakatowanie na tablicach ogłoszeń.

Przewodniczący
Rady Miasta i Gminy Szamotuły
(-) Marek Pawlicki

3327

UCHWAŁA Nr 112/XIV/07 RADY MIEJSKIEJ W ŚREMIE

z dnia 13 września 2007 r.

w sprawie utworzenia odrębnych obwodów głosowania na terenie gminy Śrem

Na podstawie art. 30 w związku z art. 10 ust. 1 i 2 pkt 1 lit. b ustawy z dnia 12 kwietnia 2001 r. Ordynacja wyborcza do Sejmu Rzeczypospolitej Polskiej i do Senatu Rzeczypospolitej Polskiej (Dz.U. z 2001 r. Nr 46, poz. 499 z późn. zm.) Rada Miejska w Śremie uchwala, co następuje:

§1. Tworzy się odrębne obwody głosowania oraz ustala ich numery, granice oraz siedziby obwodowych komisji wyborczych zgodnie z załącznikiem do niniejszej uchwały.

§2. Wykonanie uchwały powierza się Burmistrzowi Śremu.

§3. Po jednym egzemplarzu niniejszej uchwały przekazuje się niezwłocznie Wojewodzie Wielkopolskiemu i Komisarzowi Wyborczemu w Koninie.

§4. Uchwała wchodzi w życie z dniem podjęcia i podlega ogłoszeniu w Dzienniku Urzędowym Województwa Wielkopolskiego. Uchwałę podaje się do wiadomości publicznej w sposób zwyczajowo przyjęty.

Przewodnicząca Rady
(-) *Katarzyna Sarnowska*

Załącznik
do Uchwały Nr 112/XIV/07
Rady Miejskiej w Śremie
z dnia 13 września 2007 r.

**WYKAZ ODRĘBNYCH OBWODÓW GŁOSOWANIA, ICH NUMERY,
GRANICE ORAZ SIEDZIBY OBWODOWYCH KOMISJI WYBORCZYCH**

Nr obwodu głosowania	Granice obwodu	Siedziba Obwodowej Komisji Wyborczej
23	WSIE: Dom Pomocy Społecznej w Psarskiem	Dom Pomocy Społecznej w Psarskiem ul. Owocowa nr 8
24	MIASTO ŚREM: Zakład Pielęgnacyjno-Opiekuńczy Samodzielny Publiczny Zakład Opieki Zdrowotnej w Śremie	Zakład Pielęgnacyjno- Opiekuńczy Samodzielny Publiczny Zakład Opieki Zdrowotnej w Śremie ul. Promenada nr 7
25	MIASTO ŚREM: Dom Pomocy Społecznej w Śremie	Dom Pomocy Społecznej w Śremie ul. Farnanr 16
26	MIASTO ŚREM: Szpital w Śremie	Szpital w Śremie ul. Chełmońskiego nr 1
27	MIASTO ŚREM: Areszt Śledczy w Śremie	Areszt Śledczy w Śremie ul. Ks. Piotra Wawrzyniaka nr 6

3328

UCHWAŁA Nr XII/53/07 RADY MIEJSKIEJ W ZŁOTOWIE

z dnia 13 września 2007 r.

**w sprawie utworzenia obwodów głosowania w Szpitalu Powiatowym i Areszcie Śledczym w Złotowie
w celu przeprowadzenia wyborów do Sejmu RP i Senatu RP zarządzonych na dzień 21 października 2007 r.**

Na podstawie art. 18 ust. 2 pkt 15 ustawy z dnia 8 marca 1990 r. o samorządzie gminnym (tekst jednolity Dz.U. z 2001 roku Nr 142 poz. 1591 ze zmianami: z 2002 roku: Dz.U. Nr 23 poz. 220, Nr 62 poz. 558, Nr 113 poz. 984, Nr 153 poz. 1271, Nr 214 poz. 1806; z 2003 roku: Dz.U. Nr 80 poz. 717, Nr 162 poz. 1568; z 2004 roku: Dz.U. Nr 102 poz. 1055, Nr 116 poz. 1203; z 2005 roku: Dz.U. Nr 172 poz. 1441, Nr 175 poz. 1457; z 2006 roku: Dz.U. Nr 17 poz. 128) oraz art. 30 ust. 1 – 3 w związku z art. 10 ust. 2 pkt 1 lit. a) ustawy z dnia 12 kwietnia 2001 roku – Ordynacja wyborcza do Sejmu Rzeczypospolitej Polskiej i do Senatu Rzeczypospolitej Polskiej (Dz.U. z 2001 r. Nr 46

poz. 499 ze zmianami: z 2001 r.: Dz.U. Nr 74 poz. 786, Nr 154 poz. 1802; z 2002 r.: Dz.U. Nr 14 poz. 128, Nr 113 poz. 984, Nr 127 poz. 1089, Nr 153 poz. 1271; z 2003 r.: Dz.U. Nr 57 poz. 507, Nr 130 poz. 1188; z 2004 r.: Dz.U. Nr 25 poz. 219, z 2005 r.: Dz.U. Nr 140 poz. 1173; z 2006 r.: Dz.U. Nr 218 poz. 1592; z 2007 r.: Dz.U. Nr 112 poz. 766), na wniosek Burmistrza Miasta Złotowa, Rada Miejska w Złotowie uchwala, co następuje:

§1. W celu przeprowadzenia wyborów do Sejmu Rzeczypospolitej Polskiej i do Senatu Rzeczypospolitej Polskiej w dniu 21 października 2007 roku tworzy się w mieście Złotowie następujące odrębne obwody głosowania:

Numer obwodu	Granice obwodu	Siedziba Obwodowej Komisji Wyborczej
IX.	Szpital Powiatowy w Złotowie	Biuro Dyrekcji Szpitala Powiatowego ul. Szpitalna 32 tel. 067 263 25 10
X.	Areszt Śledczy w Złotowie	Świetlica Aresztu Śledczego Plac Kościuszki 3 tel. 067 263 26 85

§2. Wykonanie uchwały powierza się Burmistrzowi Miasta Złotowa.

§3. Uchwała wchodzi w życie z dniem podjęcia i podlega ogłoszeniu w Dzienniku Urzędowym Województwa Wielkopolskiego oraz podaniu do publicznej wiadomości poprzez rozplakatowanie.

Przewodnicząca
Rady Miejskiej
(-) mgr Barbara Chorabik

3329

UCHWAŁA Nr 5 OKRĘGOWEJ KOMISJI WYBORCZEJ W POZNANIU

z dnia 20 września 2007 r .

Na podstawie art. 30 ust. 2 w związku z art. art. 230a ustawy z dnia 12 kwietnia 2001 Ordynacja wyborcza do Sejmu Rzeczypospolitej Polskiej i do Senatu Rzeczypospolitej Polskiej (Dz.U. z 2001 r. Nr 46 poz. 499, Nr 74 poz. 786 i Nr 154 poz. 1802, z 2002 r. Nr 14 poz. 128, nr 113 poz. 984, Nr 127 poz. 1089 i Nr 153 poz. 1271, z 2003 r. Nr 57 poz. 507 i Nr 130 poz. 1188 oraz z 2004 r. Nr 25 poz. 219 oraz z 2005 r. Nr 140, poz. 1173) Okręgowa Komisja Wyborcza w Poznaniu postanawia:

§1. Wobec bezskutecznego upływu terminu wyznaczonego Radzie Gminy Komorniki dla utworzenia odrębnego obwodu głosowania dla osób przebywających w Oddziale Zewnętrznym w Rosnowie Aresztu Śledczego w Poznaniu, w dniu wyborów do Sejmu i Senatu Rzeczypospolitej Polskiej

zarządzonych na dzień 21.10.2007 r., utworzyć ten odrębny obwód głosowania w gminie Komorniki.

§2. Ustalić, że posiada on numer 11 oraz siedzibę Obwodowej Komisji Wyborczej nr 11 w Oddziale Zewnętrznym w Rosnowie Aresztu Śledczego w Poznaniu przy ul. Jarzębinowej 2 Rosnowo.

§3. Wykonanie uchwały powierzyć się wójtowi gminy Komorniki.

§4. Uchwała wchodzi w życie z dniem podjęcia i podlega ogłoszeniu w Dzienniku Urzędowym Województwa Wielkopolskiego.

Przewodniczący
Okręgowej Komisji Wyborczej Nr 39
w Poznaniu
(-) Gabriela Gorzan

3330

INFORMACJE STAROSTY KONIŃSKIEGO

w sprawie modernizacji ewidencji gruntów i budynków

Zgodnie z art. 24a ust. 8 ustawy z dnia 17 maja 1989 r. – Prawo geodezyjne i kartograficzne (Dz.U. z 2005 r. Nr 240, poz. 2027 ze zm.) Starosta Koniński informuje, że z dniem 16 sierpnia 2007 r. projekt operatu opisowo-kartograficznego, opracowany w ramach modernizacji ewidencji gruntów i budynków, przeprowadzonej we wszystkich obrębach ewidencyjnych w gminie Golina wyłożony do wglądu zainteresowanych osób fizycznych, osób prawnych i jednostek organizacyjnych w siedzibie Starostwa Powiatowego w Koninie

w okresie od 18 czerwca 2007 r. do 6 lipca 2007 r., stał się z dniem 16 sierpnia 2007 r. operatem ewidencji gruntów i budynków.

Zgodnie z art. 24a ust. 9 ww. ustawy każdy, czyjego interesu prawnego dotyczą dane zawarte w ww. operacie ewidencji gruntów i budynków, może w terminie 30 dni od dnia ogłoszenia w Dzienniku Urzędowym Województwa Wielkopolskiego niniejszej informacji, zgłaszać zarzuty do tych danych.

Starosta
(-) Stanisław Bielik

3331

OBWIESZCZENIE KOMISARZA WYBORCZEGO W PILE

z dnia 17 września 2007 r.

o wynikach wyborów uzupełniających do Rady Miejskiej w Chodzieży

Na podstawie art. 182 ust. 1 i 2 ustawy z dnia 16 lipca 1998 r. - Ordynacja wyborcza do rad gmin, rad powiatów i sejmików województw (Dz.U. z 2003 r. Nr 159, poz. 1547, z późn. zm.) Komisarz Wyborczy w Pile podaje do publicznej wiadomości wyniki wyborów uzupełniających do Rady Miejskiej w Chodzieży przeprowadzonych w dniu 16 września 2007 r.

I.

- A. Wybory przeprowadzono w 1 okręgu wyborczym.
- B. Wybierano 1 radnego spośród 4 kandydatów zgłoszonych na 4 listach kandydatów.
- C. Wybrano 1 radnego.
- D. Uprawnionych do głosowania było 1.093 osób.
- E. W wyborach wzięło udział (osoby, którym wydano karty do głosowania) 272 wyborców, to jest 24,89% uprawnionych do głosowania.
- F. Ogółem głosów oddano (liczba kart ważnych) 272.
- G. Głosów ważnych oddano 267, to jest 98,16% ogólnej liczby głosów oddanych.

H. Głosów nieważnych oddano 5, to jest 1,84% ogólnej liczby głosów oddanych.

II.

Wyniki wyborów:

Okręg wyborczy nr 9, w którym wybierano 1 radnego.

- A. Wybory odbyły się.
- B. Głosowanie przeprowadzono.
- C. Ogółem głosów oddano (liczba kart ważnych) 272.
- D. Głosów ważnych oddano 267.
- E. Radnym został wybrany:
z listy nr 4 KWW KAMILA SOBKOWIAKA
SOBKOWIAK Kamil
- F. W okręgu wszystkie mandaty zostały obsadzone.

Komisarz
Wyborczy w Pile
(-) *Maria Trzebna*

3332

OBWIESZCZENIE KOMISARZA WYBORCZEGO W PILE

z dnia 17 września 2007 r.

o wynikach wyborów uzupełniających do Rady Miejskiej w Ostrorogu

Na podstawie art. 182 ust. 1 i 2 ustawy z dnia 16 lipca 1998 r. - Ordynacja wyborcza do rad gmin, rad powiatów i sejmików województw (Dz.U. z 2003 r. Nr 159, poz. 1547, z późn. zm.) Komisarz Wyborczy w Pile podaje do publicznej wiadomości wyniki wyborów uzupełniających do Rady Miejskiej w Ostrorogu przeprowadzonych w dniu 16 września 2007 r.

I.

A. Wybory przeprowadzono w 1 okręgu wyborczym.

B. Wybierano 1 radnego spośród kandydata zgłoszonego na 1 liście kandydatów.

C. Wybrano 1 radnego.

II.

A. Głosowania w jednomandatowym okręgu wyborczym nr 8 nie przeprowadzono, ponieważ liczba zarejestrowanych kandydatów była równa liczbie mandatów w okręgu.

III.

Wyniki wyborów:

1. Radnym został wybrany:

z listy nr 1 KWW HENRYKA FAFERKA

FAFEREK Henryk

2. W okręgu wszystkie mandaty zostały obsadzone.

Komisarz
Wyborczy w Pile
(-) *Maria Trzebna*

3333

OBWIESZCZENIE KOMISARZA WYBORCZEGO W POZNANIU

z dnia 17 września 2007 r.

o wynikach wyborów uzupełniających do Rady Gminy Chrzypsko Wielkie przeprowadzonych w dniu 16 września 2007 r.

Na podstawie art. 182 ust. 1 i 2 ustawy z dnia 16 lipca 1998 r. - Ordynacja wyborcza do rad gmin, rad powiatów i sejmików województw (Dz.U. z 2003 r. Nr 159, poz. 1547, z późn. zm.¹⁾) Komisarz Wyborczy w Poznaniu podaje do publicznej wiadomości wyniki wyborów uzupełniających do Rady Gminy Chrzypsko Wielkie przeprowadzonych w dniu 16 września 2007 r.

I.

- A. Wybory przeprowadzono w 1 okręgu wyborczym.
- B. Wybierano 1 radnego spośród 2 kandydatów zgłoszonych na 2 listach kandydatów.
- C. Wybrano 1 radnego.
- D. Uprawnionych do głosowania było 735 osób.
- E. W wyborach wzięło udział (osoby, którym wydano karty do głosowania) 161 wyborców, to jest 21,90% uprawnionych do głosowania.
- F. Ogółem głosów oddano (liczba kart ważnych) 161.
- G. Głosów ważnych oddano 160, to jest 99,38% ogólnej liczby głosów oddanych.
- H. Głosów nieważnych oddano 1, to jest 0,62% ogólnej liczby głosów oddanych.

III.

Wyniki wyborów:

Okręg wyborczy nr 1, w którym wybierano 1 radnego.

- A. Wybory odbyły się.
- B. Głosowanie przeprowadzono.
- C. Ogółem głosów oddano (liczba kart ważnych) 161.
- D. Głosów ważnych oddano 160.
- E. Radnymi zostali wybrani:
 - z listy nr 2 KWW „BL”
 - 1) LUTOMSKI Bogdan Franciszek
- F. W okręgu wszystkie mandaty zostały obsadzone.

Komisarz Wyborczy
(-) Gabriela Gorzan

¹ Zmiany tekstu jednolitego wymienionej ustawy zostały ogłoszone w Dz.U. z 2004 r. Nr 25, poz. 219, Nr 102, poz. 1055 i Nr 167, poz. 1760, z 2005 r. Nr 175, poz. 1457, z 2006 r. Nr 17, poz. 128, Nr 34, poz. 242, Nr 146, poz. 1055, Nr 159, poz. 1127, i Nr 218, poz. 1592 oraz z 2007 r. Nr 25, poz. 162 i Nr 48, poz. 327.

Wydawca: Wojewoda Wielkopolski

Redakcja: Wydział Nadzoru i Kontroli Wielkopolskiego Urzędu Wojewódzkiego w Poznaniu - Redakcja Dziennika Urzędowego Województwa Wielkopolskiego
aleja Niepodległości 16/18, tel. 061 854 16 34, 061 854 16 21, e-mail – dzu@poznan.uw.gov.pl, www.poznan.uw.gov.pl

Skład, druk i rozpowszechnianie:

Skład – Ośrodek Informatyki WUW, Poznań, tel. 061 852 90 44

Druk – SOWA Sp. z o.o., ul. Hrubieszowska 6a, Warszawa, tel. 022 431 81 40

Rozpowszechnianie – Administracja i stały punkt sprzedaży – Wielkopolski Urząd Wojewódzki w Poznaniu, ul. Kościuszki 93, hol główny, tel. 061 854 1703

Egzemplarze bieżące można nabywać w punkcie sprzedaży Dziennika Urzędowego:

- Wielkopolski Urząd Wojewódzki w Poznaniu, Poznań ul. Kościuszki 93, hol główny, tel. 061 854 1703 (także egzemplarze z lat ubiegłych),
- Wielkopolski Urząd Wojewódzki w Poznaniu, Delegatura w Kaliszu, Kalisz pl. Św. Józefa 5, pok. 132
- Wielkopolski Urząd Wojewódzki w Poznaniu, Delegatura w Koninie, Konin al. 1 Maja 7, pok. 170, blok „B”
- Wielkopolski Urząd Wojewódzki w Poznaniu, Delegatura w Lesznie, Leszno pl. Kościuszki 4, pok. 101
- Wielkopolski Urząd Wojewódzki w Poznaniu, Delegatura w Pile, Piła al. Niepodległości 33/35, pok. 214

zbiory Dziennika Urzędowego wraz ze skorowidzami są wyłożone do powszechnego wglądu w Wielkopolskim Urzędzie Wojewódzkim, w godz. 9⁰⁰-14⁰⁰

Tłoczono z polecenia Wojewody Wielkopolskiego w SOWA Sp. z o.o.
ul. Hrubieszowska 6a, Warszawa