



DZIENNIK URZĘDOWY

WOJEWÓDZTWA WIELKOPOLSKIEGO

Poznań, dnia 15 lipca 2004 r.

Nr 111

TREŚĆ

Poz.:

UCHWAŁY RAD GMIN

- 2214** – nr XX/97/04 Rady Gminy w Chodowie z dnia 28 kwietnia 2004 roku w sprawie poboru podatków od osób fizycznych w drodze inkasa, określenia inkasentów i ich wynagrodzenia 10946
- 2215** – nr XX/98/04 Rady Gminy w Chodowie z dnia 28 kwietnia 2004 roku w sprawie poboru w drodze inkasa opłaty targowej, wyznaczenia inkasentów i ich wynagrodzenia 10947
- 2216** – nr XX/107/04 Rady Gminy w Chodowie z dnia 28 kwietnia 2004 roku w sprawie ustalenia trybu postępowania o udzielenie dotacji na inne zadania publiczne niż określone w ustawie o działalności pożytku publicznego i wolontariacie, sposobu jej rozliczania oraz sposobu kontroli wykonania zleconego zadania 10947
- 2217** – nr XVI/110/2004 Rady Miejskiej w Dąbiu z dnia 12 maja 2004 roku w sprawie uchwalenia miejscowego planu zagospodarowania przestrzennego miasta Dąbie, z wyłączeniem działki zabudowanej nr 1272 przy ul. Nadrzecznej 10948
- 2218** – nr XVI/111/2004 Rady Miejskiej w Dąbiu z dnia 12 maja 2004 roku w sprawie uchwalenia miejscowego planu zagospodarowania przestrzennego gminy Dąbie 10983
- 2219** – nr XV/112/04 Rady Gminy Kwilcz z dnia 28 maja 2004 roku w sprawie Statutu Gminnego Ośrodka Pomocy Społecznej w Kwilczu 11065
- 2220** – nr XVII/102/04 Rady Miejskiej w Czarniejewie z dnia 31 maja 2004 roku w sprawie ustalenia minimalnych miesięcznych stawek czynszu najmu za lokale użytkowe 11066

UCHWAŁA RADY POWIATU

- 2221** – nr XVIII/173/04 Rady Powiatu Kościańskiego z dnia 15 czerwca 2004 roku w sprawie określenia trybu postępowania o udzielenie dotacji podmiotom nie zaliczanym do sektora finansów publicznych i nie działających w celu osiągnięcia zysku, sposobu jej rozliczania oraz sposobu kontroli wykonywania zleconego zadania 11067

UCHWAŁY REGIONALNEJ IZBY OBRACHUNKOWEJ

- 2222** – nr 8/SO-11/D/04/Ko z dnia 2 marca 2004 roku w sprawie wydania opinii o możliwości sfinansowania deficytu budżetowego zaplanowanego w uchwale budżetowej Gminy Chodów na 2004 r. 11071
- 2223** – nr 12/SO-11/P/04/Ko z dnia 2 marca 2004 roku w sprawie wydania opinii o prawidłowości prognozy kwoty długu publicznego zaplanowanej w uchwale budżetowej Gminy Chodów na 2004 r. 11072

SPRAWOZDANIA

- 2224** – sprawozdanie z działalności finansowej Gminy Miejska Górką za rok 2003 11073
- 2225** – sprawozdanie z wykonania budżetu gminy Olszówka za rok 2003 11087

OBWIESZCZENIE KOMISARZA WYBORCZEGO W KONINIE

2226 – z dnia 21 czerwca 2004 roku o wynikach wyborów uzupełniających do Rady Gminy Kołaczkowo przeprowadzonych w dniu 20 czerwca 2004 r. 11097

2214

UCHWAŁA Nr XX/97/04 RADY GMINY W CHODOWIE

z dnia 28 kwietnia 2004 r.

w sprawie poboru podatków od osób fizycznych w drodze inkasa, określenia inkasentów i ich wynagrodzenia

Na podstawie art. 18 ust. 2 pkt 15 ustawy z dnia 8 marca 1990 r. o samorządzie gminnym (Dz.U. z 2001 r. Nr 142, poz. 1591 z póź. zm.), art. 9 i art. 47 par 4a ustawy z dnia 29 sierpnia 1997 r. Ordynacja podatkowa (Dz.U. Nr 137, poz. 926 z póź. zm.), art. 6b i 6c ustawy z dnia 15 listopada 1984 r. o podatku rolnym (Dz.U. z 1993 r. Nr 94, poz. 431 z póź. zm.), art. 6 ust. 8 ustawy z dnia 30 października 2002 r. o podatku leśnym (Dz.U. Nr 200, poz. 1682 z póź. zm.) oraz art. 6 ust. 12 ustawy z dnia 12 stycznia 1991 r. o podatkach i opłatach lokalnych (Dz.U. z 2002r Nr 9, poz. 84 z póź. zm.) Rada Gminy w Chodowie uchwala, co następuje:

§1. 1. Poboru podatku rolnego, podatku leśnego, podatku od nieruchomości oraz łącznego zobowiązania pieniężnego od osób fizycznych na terenie gminy Chodów następuje w drodze inkasa.

2. Poboru podatków dokonują sołtysi.

3. Wysokość wynagrodzenia za pobór podatków określa załącznik do niniejszej uchwały.

§2. Wynagrodzenie będzie wypłacane do końca miesiąca, w którym przypada termin płatności podatków.

§3. Traci moc uchwała Nr VIII/34/95 Rady Gminy w Chodowie z dnia 22 marca 1995 r. w sprawie poboru w drodze inkasa łącznego zobowiązania pieniężnego od osób fizycznych, uchwała Nr XI/48/95 Rady Gminy w Chodowie z dnia 29 września 1995 r. w sprawie zmiany uchwały Nr VIII/34/95 z dnia 22 marca 1995 r. dotyczącej poboru w drodze inkasa łącznego zobowiązania pieniężnego od osób fizycznych oraz uchwała Nr XXIV/103/97 Rady Gminy w Chodowie z dnia 19 czerwca 1997 r. w sprawie poboru podatku od nieruchomości w drodze inkasa.

§4. Wykonanie uchwały powierza się Wójtowi Gminy.

§5. Uchwała podlega publikacji w Dzienniku Urzędowym Województwa Wielkopolskiego i wchodzi w życie po upływie 14 dni od dnia jej ogłoszenia.

Przewodniczący Rady Gminy
(-) Jan Dąbrowicz

Załącznik
do uchwały Nr XX/97/04
Rady Gminy w Chodowie
z dnia 28 kwietnia 2004 r.

Lp.	Sołectwo	Inkaso za podatki %
1	Aleksandrów	8
2	Bowyczyny	8
3	Chodów	8
4	Chrzanowo	8
5	Dzierzbice	8
6	Długie	8
7	Elizanów	8
8	Jagiełłów	8
9	Kaleń Duża	8
10	Kaleń Mała	8
11	Kocewia Duża	8
12	Pniewo	8
13	Rdutów	8
14	Stanisławów	8
15	Szotajdy	8
16	Wojciechowo	8

2215

UCHWAŁA Nr XX/98/04 RADY GMINY W CHODOWIE

z dnia 28 kwietnia 2004 r.

w sprawie poboru w drodze inkasa opłaty targowej, wyznaczenia inkasentów i ich wynagrodzenia

Na podstawie art. 18 ust. 2 pkt 15 ustawy z dnia 8 marca 1990 r. o samorządzie gminnym (Dz.U. z 2001 r. Nr 142, poz. 1591 z póź. zm.) oraz art. 19 ust. 2 ustawy z dnia 12 stycznia 1991 r. o podatkach i opłatach lokalnych (Dz.U. z 2002 r. Nr 9, poz. 84 z póź. zm.) Rada Gminy w Chodowie uchwala, co następuje:

§1. 1. Ustala się pobór opłaty targowej na terenie Gminy Chodów w drodze inkasa.

2. Na inkasentów opłaty targowej zostają wyznaczeni sołtysi.

§2. Inkasenci zobowiązani będą do rozliczenia się z pobranych kwot do dnia 5 – tego każdego miesiąca, za miesiąc poprzedni.

§3. Wynagrodzenie za pobór opłaty ustala się w wysokości 25% pobranych kwot. Wynagrodzenie będzie wypłacane kwartalnie do 10 następnego miesiąca po upływie kwartału.

§4. Wykonanie uchwały powierza się Wójtowi.

§5. Uchwała podlega ogłoszeniu w Dzienniku Urzędowym Województwa Wielkopolskiego i wchodzi w życie po upływie 14 dni od dnia ogłoszenia.

Przewodniczący Rady Gminy
(-) Jan Dąbrowicz

2216

UCHWAŁA NR XX/107/04 RADY GMINY W CHODOWIE

z dnia 28 kwietnia 2004 r.

w sprawie ustalenia trybu postępowania o udzielenie dotacji na inne zadania publiczne niż określone w ustawie o działalności pożytku publicznego i wolontariacie, sposobu jej rozliczania oraz sposobu kontroli wykonania zleconego zadania

Na podstawie art. 18 ust. 2 pkt 15 ustawy z dnia 8 marca 1990 r. o samorządzie gminnym (Dz.U. z 2001 r. Nr 142, poz. 1591 z póź. zm.) oraz art. 118 ust. 2 pkt 2 ustawy z dnia 26 listopada 1998 r. o finansach publicznych (t. jedn. Dz.U. z 2003 r. Nr 15, poz. 148 z póź. zm.) Rada Gminy w Chodowie uchwala, co następuje:

§1. Podmioty nie zaliczane do sektora finansów publicznych i nie działające w celu osiągnięcia zysku mogą występować z wnioskiem o przyznanie dotacji z budżetu na realizację zadań gminy, które nie zostały określone w ustawie z dnia 24 kwietnia 2003 r. o działalności pożytku publicznego i o wolontariacie (Dz.U. Nr 96, poz. 873).

§2. 1. Wnioski o przyznanie dotacji na zadania publiczne o których mowa w §1 zainteresowane podmioty składają do Wójta gminy Chodów w terminie do 15 września roku poprzedzającego rok budżetowy.

2. W szczególnie uzasadnionych przypadkach możliwe jest składanie wniosków o przyznanie dotacji w trakcie roku

budżetowego, nie później niż na dwa miesiące przed planowaną realizacją zadania.

§3. 1. Wniosek o przyznanie dotacji winien zawierać:

- a) określenie zadania na jakie ma być przyznana dotacja,
- b) miejsce i czas realizacji zadania,
- c) liczbę osób z terenu gminy objętych dodatkowym zadaniem,
- d) program wykonania zadania,
- e) skalkulowane koszty całkowite i koszt jednostkowy zadania,
- f) inne źródła sfinansowania kosztów zadania,
- g) wysokość wnioskowanej dotacji z budżetu gminy.

2. Oferta wykonania zadania powinna być zgodna z zasadami uczciwej konkurencji, gwarantująca wykonanie zadania w sposób efektywny, rzetelny, oszczędny i terminowy.

§4. 1. Zaopiniowane przez właściwą Komisję Rady Gminy wnioski o przyznanie dotacji na zadania publiczne określone w §1 rozpatruje Wójt Gminy Chodów i wydatki na zadania ujmuje w projekcie budżetu.

2. Wnioski o przyznanie dotacji w trakcie roku budżetowego po zaopiniowaniu przez właściwą Komisję Rady przedstawione są Wójtowi Gminy w Chodowie w celu rozpatrzenia i przygotowania projektu zmian w budżecie.

§5. Wielkość udzielonych dotacji określa Rada Gminy w uchwale budżetowej podanej do publicznej wiadomości.

§6. Po uchwaleniu budżetu Wójt Gminy:

- 1) zawiera z wybranymi podmiotami umowy w których zleca i określa wysokość udzielonych dotacji,
- 2) podaje do publicznej wiadomości wykaz podmiotów, w którym udzielone zostały dotacje.

§7. 1. Podmioty otrzymujące dotacje w ratach miesięcznym lub kwartalnym zobowiązane są składać rozliczenie na piśmie w terminach kwartalnych do 15 dnia miesiąca po upływie kwartału. Rozliczenie roczne powinno nastąpić nie później niż do dnia 20 grudnia roku budżetowego.

2. Podmioty utrzymujące dotacje jednorazową zobowiązane są rozliczyć się w terminie 30 dni po wykonaniu zadania, jednak nie później niż do dnia 20 grudnia roku budżetowego.

3. Podmioty które nie wykorzystały udzielonej dotacji lub wykorzystały ją niezgodnie z przeznaczeniem zobowiązane są do jej zwrotu na rachunek budżetu gminy niezwłocznie po rozliczeniu, nie później niż do dnia 22 grudnia roku budżetowego

4. Rozliczenie, o którym w ust. 1 i 2 winno zawierać zestawienie faktyczne poniesionych kosztów związanych z realizacją dotowanego zadania udokumentowanych uwierzytelnionymi kopiami faktur potwierdzających ich poniesie-

nie oraz informację opisową o realizacji zadania. Oryginały faktur powinny zawierać adnotację o wielkości dofinansowania z budżetu gminy.

§8. 1. Wójt Gminy Chodów lub osoby działające z jego upoważnienia dokonują kontroli i oceny wykonywania zleconego zadania, a w szczególności:

- 1) stanu realizacji zadania,
- 2) efektywności, rzetelności i jakości wykonania zadania,
- 3) prawidłowości wykorzystania środków publicznych otrzymanych na realizację zadania,
- 4) prowadzenie dokumentacji określonych w przepisach prawa i umowy.

2. Kontrola o której mowa w §1 może polegać na:

- 1) zbieraniu i ocenie przedkładanych Wójtowi Gminy informacji o realizacji zadania i o jego rozliczeniu,
- 2) wizytacji podmiotów w trakcie realizacji zadania,
- 3) kontroli dokumentacji źródłowej związanej z realizacją zadania, w tym względzie do ksiąg rachunkowych.

§9. Informacje o wykorzystaniu i rozliczeniu udzielonych dotacji Wójt Gminy Chodów przedkłada Radzie Gminy w terminach półrocznych.

§10. Wykonane uchwały powierza się Wójtowi Gminy Chodów.

§11. Traci moc uchwała Nr X/52/99 Rady Gminy w Chodowie z dnia 20 października 1999 r. w sprawie trybu postępowania o udzielenie dotacji na cele publiczne.

§12. Uchwała podlega ogłoszeniu w Dzienniku Urzędowym Województwa Wielkopolskiego i wchodzi w życie po upływie 14 dni od jej ogłoszenia.

Przewodniczący Rady Gminy
(-) Jan Dąbrowicz

2217

UCHWAŁA Nr XVI/110/2004 RADY MIEJSKIEJ W DĄBIU

z dnia 12 maja 2004 r.

w sprawie uchwalenia miejscowego planu zagospodarowania przestrzennego miasta Dąbie, z wyłączeniem działki zabudowanej nr 1272 przy ul. Nadrzecnej

Na podstawie art. 18 ust. 2 pkt 5 i art. 40 ust. 1 ustawy z dnia 8 marca 1990 r. o samorządzie gminnym (Dz.U. z 2001 r. Nr 142, poz. 1591 z późn. zm.), art. 10 ust. 3 w zw. z art. 36 ust. 3 i art. 26 ustawy z dnia 7 lipca 1994 r. o zagospodarowaniu przestrzennym (Dz.U. z 1999 r. Nr 15,

poz. 139, z późn. zm.) oraz art. 85 pkt 2 ustawy z dnia 27 marca 2003 r. o planowaniu i zagospodarowaniu przestrzennym (Dz.U. z 2003 r. Nr 80, poz. 717) Rada Miejska w Dąbiu uchwala co następuje:

ROZDZIAŁ I

Ustalenia ogólne

§1. 1. Uchwala się miejscowy plan zagospodarowania przestrzennego miasta Dąbie, z wyłączeniem działki zabudowanej nr 1272 przy ul. Nadrzecznej.

2. Granice obszaru objętego opracowaniem oznaczono na rysunku planu w skali 1:5000, który jest integralną częścią niniejszej uchwały, stanowiąc do niej załącznik nr 1.

3. Rysunek planu obowiązuje w zakresie:

- a) przeznaczenia terenów na różne funkcje
- b) przebiegu linii rozgraniczających tereny o różnym przeznaczeniu i sposobie zagospodarowania
- c) informacji o uciążliwości i ograniczeniach w zabudowie i zagospodarowaniu terenów
- d) informacji o terenach i obiektach podlegających ochronie.

ROZDZIAŁ II

Ustalenia szczegółowe

§2. Przeznaczenie terenów na różne funkcje:

1. Ustala się następujące, według oznaczeń naniesionych na rysunku planu, przeznaczenie terenów pod:

MM – zabudowę mieszkaniową jedno i wielorodzinną wraz z obiektami i urządzeniami towarzyszącymi (dopuszcza się lokalizację usług nieuciążliwych jako uzupełnienie przeznaczenia podstawowego),

MN – zabudowę mieszkaniową jednorodzinną i małych domów o niskiej intensywności (dopuszcza się lokalizację usług nieuciążliwych jako uzupełnienie przeznaczenia podstawowego oraz obiektów i urządzeń towarzyszących),

MR – zabudowę mieszkaniową zagrodową i jednorodzinną (dopuszcza się lokalizację usług nieuciążliwych jako uzupełnienie przeznaczenia podstawowego oraz obiektów i urządzeń towarzyszących),

UP – usługi publiczne, obejmujące tereny pod usługi oświaty, kultury, opieki społecznej, ochrony zdrowia, sportu, ochrony p. poż. oraz obiekty administracji publicznej i obiekty sakralne (dopuszcza się lokalizację mieszkań jako uzupełnienie przeznaczenia podstawowego),

UC – usługi komercyjne, obejmujące tereny pod usługi handlu, gastronomii, rzemiosła, ochrony zdrowia, turystyki, komunikacji, rozrywki i banki (dopuszcza się lokalizację mieszkań jako uzupełnienie przeznaczenia podstawowego),

AG – zabudowę aktywizacji gospodarczej (zakłady różnej produkcji i przetwórstwa, zakłady rzemieślnicze, składy, magazyny i bazy),

RP – uprawy rolne i ogrodnictwo bez prawa zabudowy (dopuszcza się lokalizację infrastruktury technicznej),

RM – uprawy rolne i ogrodnictwo z dopuszczeniem zabudowy rolniczej i infrastruktury technicznej,

RZ – łąki i pastwiska bez prawa zabudowy (dopuszcza się lokalizację infrastruktury technicznej)

RL – lasy i zadrzewienia,

RH – zabudowę urządzeń obsługi gospodarki rolnej i leśnej,

ZP – zieleń parkową, skwery i zieleńce,

ZI – zieleń izolacyjną wokół urządzeń uciążliwych,

ZC – cmentarze (czynne i nieczynne) (dopuszcza się lokalizację obiektów sakralnych i cmentarnych),

W - rzeki, stawy i ciekі wodne wraz z otuliną ochronną,

KS – urządzenia komunikacji obejmujące tereny przystanku autobusowego, stacji paliw i parkingi (dopuszcza się lokalizację usług komercyjnych),

KG – ulice główne, klasy G (w ciągu dróg wojewódzkich),

KZ – ulice zbiorcze, klasy Z,

KL – ulice lokalne, klasy L,

KD – ulice dojazdowe, klasy D,

EE – stację rozdzielczą (GPZ),

WZ – ujęcie wody i stację uzdatniania,

NO – oczyszczalnię ścieków.

2. Funkcje terenów:

a) podstawowa – oznaczona na rysunku planu symbolem literowym (dużych liter),

b) uzupełniająca – opisana w przeznaczeniu terenów w oznaczeniach rysunku i treści §2 tekstu uchwały. Zabudowa o funkcji uzupełniającej może być realizowana tylko w powiązaniu z realizacją zabudowy o funkcji podstawowej, stanowiącej dominującą funkcję terenu,

c) wykluczona – stwarzająca zagrożenie dla zdrowia ludzi działalność produkcyjna i usługowa.

§3. Parametry układu komunikacji:

1. Adaptuje się istniejące ulice i place w liniach rozgraniczających wraz ze stanem ich zagospodarowania i uzbrojenia.

2. Szerokość projektowanych ulic w liniach rozgraniczających:

1) ulice główne (KG) ze ścieżką rowerową - 25 m,

2) ulice zbiorcze (KZ) ze ścieżką rowerową - 22 m,

3) ulice zbiorcze (KZ) bez ścieżki rowerowej - 20 m,

4) ulice lokalne (KL) ze ścieżką rowerową - 14 m,

5) ulice lokalne (KL) bez ścieżki rowerowej - 12 m,

6) ulice dojazdowe (KD) - 10 m,

7) ulice wewnętrzne (dojazdy) nie będące drogami publicznymi - 4÷8 m.

3. Narożne ściegicia linii rozgraniczających na skrzyżowaniach ulic lokalnych i dojazdowych zapewniające pole widoczności – min. 5x5 m.

4. Szerokość projektowanych ścieżek rowerowych:

- 1) jednokierunkowych – min. 1,5 m,
- 2) dwukierunkowych - min. 2,0 m.

§4. Zasady kształtowania układu komunikacji:

1. Adaptuje się istniejące ulice i place w liniach rozgraniczających i dopuszcza ich przebudowę i modernizację.

2. Wzdłuż dróg należy projektować:

- zatoki postojowe,
- ścieżki rowerowe,
- zieleń o charakterze izolacyjnym.

3. Docelowo projektuje się zmianę przebiegu ruchu tranzytowego przez miasto w ciągu drogi wojewódzkiej nr 473 i powiatowej nr 16406.

4. Miejsca postojowe dla samochodów przy obiektach usługowych należy projektować w granicach lokalizacji inwestycji.

§5. Zasady obsługi w zakresie infrastruktury technicznej:

1. Zaopatrzenie w wodę odbywać się będzie z miejskiej sieci wodociągowej podłączonej do ujęcia wody i stacji uzdatniania położonej przy ul. Łęczyckiej.

2. Odprowadzenie ścieków poprzez miejską sieć kanalizacji sanitarnej na oczyszczalnię ścieków położoną przy ul. Żeromskiego. Na terenach niewyposażonych w sieć kanalizacji sanitarnej dopuszcza się odprowadzanie ścieków do szczelnych zbiorników bezodpływowych, oraz ich wywóz na teren komunalnej oczyszczalni zgodnie z przepisami szczególnymi.

3. Odprowadzenie wód deszczowych do odbiorników naturalnych (kanałów, rowów i cieków). Ścieki deszczowe wymagające podczyszczenia należy odprowadzać do odbiorników zgodnie z przepisami szczególnymi.

4. Zaopatrzenie w energię elektryczną będzie kontynuowane z istniejących lub uzupełnianych, w miarę potrzeb, sieci elektroenergetycznych oraz stacji transformatorowych. Odległość budynków od napowietrznych linii elektroenergetycznych powyżej 1 kV, musi być obliczana każdorazowo przy projektowaniu zabudowy działki lub terenu wg PN-75/E-05100. W przypadku realizacji nowych stacji transformatorowych należy zabezpieczyć dojazd do terenu ich lokalizacji. Wyznacza się teren (EE) pod lokalizację stacji rozdzielczej (GPZ).

5. Ogrzewanie obiektów z własnych lub zdalaczynnych ciepłoków opalanych paliwem ekologicznym.

6. Trasy infrastruktury technicznej należy projektować w liniach rozgraniczających istniejących i projektowanych ulic, poza ich pasami drogowymi. W przypadku wąskich ulic i dojazdów dopuszcza się prowadzenie sieci infrastruktury technicznej przez teren sąsiednich działek.

7. Zasilanie obiektów budowlanych z miejskich sieci infrastruktury technicznej, zgodnie z ustaleniami projektów przyłączy i warunkami zaopatrzenia w poszczególne media.

§6. Granice i zasady zagospodarowania terenów lub obiektów podlegających ochronie na podstawie przepisów szczególnych.

1. Ustala się zabytkowe tereny (układy urbanistyczne) oraz obiekty architektury i budownictwa:

- układ urbanistyczny miasta Dąbie (poł. XV-XIX w.), wzmiankowanego jako miasto w 1397 r., lokowanego na prawie niemieckim przywilejem Władysława Jagiełły w 1423 r., a potwierdzone przez Zygmunta I Starego w 1528 r.,
- zespół kościoła par. p.w. Św. Mikołaja, z kościołem, mur., 1807 –1809 r., bramą – dzwonnica, mur., 1 poł. XIX w., kostnicą (ob. salka parafialna), mur., 1 poł. XIX w., plebanią, mur. XIX w.,
- zespół kościoła ewangelickiego, z kościołem, mur., k. XIX w., pastorówką (ob. przedszkole), mur., k. XIX w.,
- synagoga (ob. dom przy ul. Konopnickiej 4), mur., k. XIX w., przebudowa l. 60 XX w.
- kościół Baptystów (ob. dom przy ul. Łęczyckiej 39) mur., ok. 1939 r.,
- zespół cmentarza par. rzymsko-katolickiego, czynnego, obejmujący: cmentarz, 1 poł. XIX w., kaplicę drewn., k. XIX w., bramę, mur., pocz. XX w.,
- zespół cmentarza ewangelickiego, nieczynnego, obejmujący: cmentarz, 1 poł. XIX w., bramę, mur., XIX-XX w.,
- cmentarz żydowski, nieczynny,
- ratusz, mur., 1814 r., ost. remont 1995-1998 r.,
- szkoła (przy ul. 3 Maja) mur., lata 30 XX w.,
- bank spółdzielczy (dom przy ul. Piłsudskiego 17), mur., ok. 1920 r.,
- zespół domu handlowego Woltmana (ob. zakł. „Graval”) przy ul. Kilińskiego 31, obejmujący: dom handlowy, ob. dom, mur., lata 20 XX w., magazyn, mur., lata 30 XX w., oraz 2 magazyny (hale produkcyjne), mur., lata 30 XX w.,
- poczta (przy ul. Kolskiej 21), mur., ok. 1902 r.,
- park miejski im. T. Kościuszki (przy ul. Kościuszki 1), 1 ćw. XX w.

ul. Asnyka:

- dom nr 3, mur., z ok. 1920 r.,
- dom nr 4, mur., 1910 r.,
- dom nr 6, mur., 1920 r.,
- dom nr 7, mur., ok. 1910 r.,

- zespół domu nr 8, obejmujący: dom, mur., 1920 r.,
oficynę, mur., 1929 r.,
- dom nr 9, mur., 1917 r.,
- dom nr 14, mur., z ok. 1930 r.,
- dom nr 16, mur., z ok. 1920 r.

ul. Kilińskiego:

- dom nr 4, drewn. – mur., 1850 r.,
- dom nr 16, mur., p. XX w.,

ul. Kolska:

- dom nr 1, drewn., k. XIX w.,
- dom nr 3, mur., 1826 r.,
- dom nr 4, mur., k. XIX w.,
- dom nr 4a, mur., 1 poł. XIX w.,
- dom nr 9, drewn., ok. 1939 r.,
- dom nr 10, mur., k. XIX w.,
- dom nr 12, mur., ok. 1938 r.,
- dom nr 17, mur., 1929 r.,
- dom nr 24, drewn., XVIII/XIX w.,
- dom nr 25, drewn., 1936 r.,
- dom nr 36, mur., z ok. 1930 r.,
- dom nr 37, mur., 1928 r.,

ul. Kościuszki:

- dom nr 6, drewn., 1870 r.,
- dom nr 15, mur., k. XIX w.,
- dom nr 18, mur., 1929 r.,
- dom nr 21, mur., 1930 r.,
- dom nr 26, mur., 1901 r.,
- dom nr 34, mur., 1901 r.,
- dom nr 42, mur., z ok. 1920 r.,
- dom nr 44, mur., z ok. 1920 r.,
- dom nr 46, mur., z ok. 1920 r.

ul. 11 Listopada:

- dom nr 35, mur., z ok. 1920 r.

ul. Łęczycka:

- dom nr 3, mur., pocz. XX w.,

- dom nr 5, mur., pocz. XX w.,
- dom nr 6, drewn., z ok. poł. XIX w.,
- dom nr 7, mur., 1937 r.,
- dom nr 9, drewn., k. XIX w.,
- dom nr 13, mur., z ok. 1920 r.,
- dom nr 21, drewn., z ok. 1880 r.,
- dom nr 22, mur., z ok. 1879 r.,
- dom nr 31, mur., 1929 r.,
- dom nr 33, mur., drewn., k. XIX w.,

ul. 1 Maja:

- dom nr 2, mur., XVIII/XIX w.,

pl. Mickiewicza:

- dom nr 3, mur., lata 20 XX w.,
- dom nr 4, mur., lata 80 XIX w.,
- dom nr 5, mur., k. XIX w.,
- dom nr 7, mur., k. XIX w.,
- dom nr 8, mur., pocz. XIX w.,
- dom nr 9, mur., pocz. XIX w.,
- dom nr 13, mur., z ok. 1910 r.,
- dom nr 14, mur., z ok. 1910 r.,
- dom nr 16, mur., k. XIX w.,
- dom nr 16a, mur., k. XIX w.,

ul. Nadrzeczna:

- dom nr 6, drewn., pocz. XIX w.,
- dom nr 12, drewn., z ok. poł. XIX w.,
- dom nr 18, mur., 1890 r.,
- dom nr 20, mur., 1880 r.,

ul. Kardynała Wyszyńskiego:

- dom nr 2, drewn., 1870 r.,

ul. Żeromskiego:

- dom nr 4, drewn., k. XIX w.,
- rzeźnia miejska (przy ul. Sienkiewicza), mur., XIX/XX w.,
- młyn gospodarczy (przy ul. Kościuszki 34), mur., l. 30 XX w.,

Wnioski konserwatorskie:

- 1) na obszarze strefy ochrony konserwatorskiej układu urbanistycznego m. Dąbie obowiązuje:
 - a) historyczne rozplanowanie,
 - b) historyczna linia zabudowy,
 - c) historyczna parcelacja (niezbędne zmiany wymagają uzgodnienia SOZ),
 - d) zachowanie zabytkowej zabudowy,
 - e) zachowanie zabytkowej zieleni,
 - f) zharmonizowanie nowych obiektów (zabudowa uzupełniająca, plombowa) z zabudową zabytkową w zakresie: skali, formy, materiału i kolorystyki,
 - g) podporządkowanie nowych elementów wyposażenia ulic i placów (mała architektura, reklamy, nawierzchnie, oświetlenie itp.) układowi zabytkowemu,
 - 2) na terenie cmentarzy objętych ochroną konserwatorską obowiązuje:
 - a) historyczne rozplanowanie,
 - b) zachowanie zabytkowej sztuki sepulkralnej i ogrodu,
 - c) zachowanie zabytkowej zieleni.
 - 3) na terenie parku objętego ochroną konserwatorską obowiązuje:
 - a) historyczne rozplanowanie,
 - b) zachowanie zabytkowej zieleni,
 - 4) wszelkie zmiany planowane w obiektach i na obszarach objętych ochroną konserwatorską w odniesieniu do zabudowy i zieleni, podziałów geodezyjnych, prac ziemnych, zmian sposobu użytkowania i zagospodarowania terenu wymagają uzgodnienia Kierownika Delegatury Służby Ochrony Zabytków w Koninie, działającego z upoważnienia Wielkopolskiego Wojewódzkiego Konserwatora Zabytków w Poznaniu.
2. Ustala się doliny Warty i Neru, stanowiące wg koncepcji ECONET-PL i IKŚ – krajowy korytarz ochrony krajobrazu (oś ekologiczną ekosystemu), jako obszary predysponowane do szczególnej ochrony, z wyodrębnieniem terenów (rezerwatów) ścisłej ochrony.
3. Ustala się granice projektowanego rezerwatu „Dąbskie Błota”, oznaczonego symbolem R1, położonego w dolinie Neru na łąkach typu łęgów rozlewiskowych o pow. około 900 ha. Jest to obszar o niezwykle bogatej awifaunie i skupisku łęgowym wielu gatunków ptaków, uznany za użytek ekologiczny uchwałą nr XXIII/129/2001 Rady Miejskiej w Dąbiu z dnia 10 kwietnia 2001 r.
4. Ustala się tereny predysponowane do zalesienia.
5. Ustala się tereny zagrożone zalewami rzeki Ner (częściowo chronione wałami przeciwpowodziowymi), dla których obowiązują ograniczenia w użytkowaniu wynikające z przepisów szczególnych.

§7. Warunki, zasady i standardy kształtowania zabudowy i zagospodarowania terenów.

1. Na terenach oznaczonych na rysunku planu symbolem MM obowiązują następujące ustalenia:
 - 1) zasady zabudowy i zagospodarowania terenów:
 - a) przeznaczenie terenów pod zabudowę mieszkaniową jedno i wielorodzinną,
 - b) adaptacja istniejącej zabudowy z możliwością remontów, przebudowy i rozbudowy,
 - c) zakaz nowej zabudowy zagrodowej,
 - d) zabudowa terenów obiektami budowlanymi realizowanymi w zakresie planowanego przeznaczenia terenu odbywać się musi z uwzględnieniem warunków technicznych jakim powinny odpowiadać budynki i ich usytuowanie,
 - e) gabaryty i charakter nowych obiektów muszą stanowić kontynuację formy architektonicznej i charakteru zabudowy w odniesieniu do obiektów zrealizowanych bądź realizowanych w sąsiedztwie,
 - f) dopuszcza się lokalizację obiektów i urządzeń towarzyszących,
 - g) dopuszcza się lokalizację usług nieuciążliwych jako uzupełnienie przeznaczenia podstawowego,
 - h) dopuszcza się lokalizację miejsc parkingowych w zakresie zaspokożenia potrzeb mieszkańców i obsługi usług,
 - 2) parametry zabudowy:
 - a) ograniczenie wysokości nowoprojektowanych budynków do wysokości 3 kondygnacji,
 - b) intensywność zabudowy nie może przekroczyć 60% powierzchni terenów,
 - c) minimum 20% powierzchni terenów należy pozostawić jako powierzchnie biologicznie czynne.
2. Na terenach oznaczonych na rysunku planu symbolem MN obowiązują następujące ustalenia:
 - 1) zasady zabudowy i zagospodarowania terenów:
 - a) przeznaczenie terenów pod zabudowę mieszkaniową jednorodzinną i małych domów o niskiej intensywności,
 - b) adaptacja istniejącej zabudowy z możliwością realizacji remontów, przebudowy i rozbudowy,
 - c) zakaz lokalizacji nowej zabudowy zagrodowej,
 - d) zakaz lokalizacji nowej zabudowy mieszkaniowej wielorodzinnej,
 - e) zabudowa terenów obiektami budowlanymi realizowanymi w zakresie planowanego przeznaczenia terenu odbywać się musi z uwzględnieniem warunków technicznych jakim powinny odpowiadać budynki i ich usytuowanie,

- f) gabaryty i charakter nowych obiektów muszą stanowić kontynuację formy architektonicznej i charakteru zabudowy w odniesieniu do obiektów zrealizowanych bądź realizowanych w sąsiedztwie,
 - g) dopuszcza się lokalizację obiektów i urządzeń towarzyszących,
 - h) dopuszcza się lokalizację usług nieuciążliwych jako uzupełnienie przeznaczenia podstawowego
 - i) dopuszcza się lokalizację miejsc parkingowych w zakresie zaspokojenia potrzeb mieszkańców i obsługi usług,
- 2) parametry zabudowy:
- a) powierzchnia zabudowy nie więcej niż 40% powierzchni działek,
 - b) minimum 30% powierzchni działek należy pozostawić jako powierzchnie biologicznie czynne,
 - c) wysokość budynków mieszkalnych do dwóch kondygnacji, plus użytkowe poddasze,
 - d) poziom podłogi parteru nie więcej niż 0,5 m od poziomu terenu,
 - e) w budynkach mieszkalnych dachy dwuspadowe lub czterospadowe o nachyleniu połaci 30° do 40°,
- 3) Zasady podziału na działki budowlane:
- a) według ustaleń miejscowych planów zagospodarowania przestrzennego poszczególnych terenów oznaczonych symbolem MN,
 - b) według wytycznych urbanistycznych sporządzonych przez uprawnionego urbanistę.
3. Na terenach oznaczonych na rysunku planu symbolem MR obowiązują następujące ustalenia:
- 1) zasady zabudowy i zagospodarowania terenów:
- a) przeznaczenie terenów pod zabudowę mieszkaniową zagrodową i jednorodzinną,
 - b) adaptacja istniejącej zabudowy z możliwością realizacji remontów, przebudowy i rozbudowy,
 - c) zakaz lokalizacji nowej zabudowy mieszkaniowej wielorodzinnej,
 - d) zabudowa terenów obiektami budowlanymi realizowanymi w zakresie planowanego przeznaczenia terenu odbywać się musi z uwzględnieniem warunków technicznych jakim powinny odpowiadać budynki i ich usytuowanie,
 - e) gabaryty i charakter nowych obiektów muszą stanowić kontynuację formy architektonicznej i charakteru zabudowy w odniesieniu do obiektów zrealizowanych bądź realizowanych w sąsiedztwie,
 - f) dopuszcza się lokalizację zabudowy mieszkaniowej jednorodzinnej w enklawach istniejącej zabudowy,
 - g) dopuszcza się lokalizację obiektów i urządzeń towarzyszących,
 - h) dopuszcza się lokalizację usług nieuciążliwych jako uzupełnienie przeznaczenia podstawowego,
 - i) dopuszcza się lokalizację miejsc parkingowych,
- 2) parametry zabudowy:
- a) powierzchnia zabudowy nie więcej niż 40% powierzchni działek,
 - b) minimum 20% powierzchni działek należy pozostawić jako powierzchnie biologicznie czynne,
 - c) wysokość budynków mieszkalnych do dwóch kondygnacji, plus użytkowe poddasze,
 - d) poziom podłogi parteru nie więcej niż 0,5 m od poziomu terenu,
 - e) w budynkach mieszkalnych dachy dwuspadowe lub czterospadowe o nachyleniu połaci 30° do 40°,
 - f) zabudowa gospodarcza jednokondygnacyjna, plus użytkowe poddasze.
4. Na terenach oznaczonych na rysunku planu symbolem UP obowiązują następujące ustalenia:
- 1) zasady zabudowy i zagospodarowania terenów:
- a) przeznaczenie terenów pod usługi publiczne,
 - b) adaptacja istniejącej zabudowy usług publicznych obejmujących usługi oświaty, kultury, sportu, opieki społecznej, ochrony zdrowia, ochrony p. poż. oraz obiekty administracji publicznej i obiekty sakralne w granicach dotychczasowego użytkowania terenów, z możliwością realizacji remontów, przebudowy i rozbudowy obiektów,
 - c) zabudowa terenów niezabudowanych nowymi usługami w zakresie planowanego przeznaczenia odbywać się musi z uwzględnieniem warunków technicznych jakim powinny odpowiadać projektowane obiekty i ich usytuowanie,
 - d) gabaryty i charakter nowych obiektów usług muszą stanowić kontynuację formy architektonicznej i charakteru zabudowy w odniesieniu do obiektów zrealizowanych bądź realizowanych w sąsiedztwie,
 - e) dopuszcza się lokalizację usług komercyjnych oraz mieszkań jako uzupełnienie przeznaczenia podstawowego,
 - f) wokół obiektów należy projektować przestrzeń publiczną z zielenią i małą architekturą
 - g) obowiązek zabezpieczenia miejsc parkingowych z uwzględnieniem osób niepełnosprawnych, stosownie do potrzeb i rodzaju funkcji usług,
- 2) parametry zabudowy:
- a) utrzymuje się dotychczasową wysokość zabudowy usług adaptowanych,
 - b) zachowuje się osie widokowe na obiekty zabytkowe,

- c) intensywność nowoprojektowanej zabudowy usługowej uzależnia się od rodzaju usług i zapotrzebowania na ich realizację,
 - d) wysokość nowoprojektowanej zabudowy do dwóch kondygnacji.
5. Na terenach oznaczonych na rysunku planu symbolem UC obowiązują następujące ustalenia:
- 1) zasady zabudowy i zagospodarowania terenów:
 - a) przeznaczenie terenów pod usługi komercyjne,
 - b) adaptacja istniejącej zabudowy usług komercyjnych obejmujących usługi handlu, gastronomii, rzemiosła, ochrony zdrowia, turystyki, komunikacji, rozrywki i banki w granicach dotychczasowego użytkowania terenów, z możliwością realizacji remontów przebudowy i rozbudowy obiektów,
 - c) zabudowa terenów niezabudowanych nowymi usługami w zakresie planowanego przeznaczenia odbywać się musi z uwzględnieniem warunków technicznych jakim powinny odpowiadać projektowane obiekty i ich usytuowanie,
 - d) gabaryty i charakter nowych obiektów usług muszą stanowić kontynuację formy architektonicznej i charakteru zabudowy w odniesieniu do obiektów zrealizowanych bądź realizowanych w sąsiedztwie,
 - e) dopuszcza się lokalizację usług publicznych oraz mieszkań jako uzupełnienie przeznaczenia podstawowego,
 - f) wokół obiektów należy projektować przestrzeń publiczną z zielenią i małą architekturą
 - g) obowiązek zabezpieczenia miejsc parkingowych z uwzględnieniem osób niepełnosprawnych, stosownie do potrzeb i rodzaju funkcji usług,
 - 2) parametry zabudowy:
 - a) utrzymuje się dotychczasową wysokość zabudowy usług adaptowanych,
 - b) zachowuje się osie widokowe głównych ciągów handlowych,
 - c) utrzymuje się gabaryty i charakter wymienianej zabudowy w istniejących ciągach handlowych,
 - d) intensywność nowoprojektowanej zabudowy usługowej uzależnia się od rodzaju usług i zapotrzebowania na ich realizację,
 - e) wysokość nowej zabudowy do dwóch kondygnacji.
6. Na terenach oznaczonych na rysunku planu symbolem AG obowiązują następujące ustalenia:
- 1) zasady zabudowy i zagospodarowania terenów:
 - a) przeznaczenie terenów pod zabudowę aktywizacji gospodarczej obejmującej zakłady różnej produkcji i przetwórstwa, zakłady rzemieślnicze, składy, magazyny i bazy,
 - b) adaptacja istniejącej zabudowy w granicach dotychczasowego użytkowania terenów, z możliwością realizacji remontów, przebudowy i rozbudowy obiektów,
 - c) zabudowa terenów niezabudowanych nowymi obiektami w zakresie planowanego przeznaczenia odbywać się musi z uwzględnieniem warunków technicznych jakim powinny odpowiadać projektowane obiekty i ich usytuowanie,
 - d) dopuszcza się lokalizację zapleczy administracyjnych i socjalnych,
 - e) obowiązek zabezpieczenia miejsc parkingowych dla pracowników z uwzględnieniem osób niepełnosprawnych,
 - 2) Parametry zabudowy:
 - a) utrzymuje się dotychczasową wysokość zabudowy istniejących obiektów,
 - b) wysokość projektowanej zabudowy do dwóch kondygnacji,
 - c) powierzchnia zabudowy nie więcej niż 40% powierzchni działek,
 - d) minimum 20% powierzchni działek należy pozostawić jako powierzchnie biologicznie czynne,
 - e) wokół ogrodzenia działek nasadzić zieleni izolacyjną.
7. Na terenach oznaczonych na rysunku planu symbolem RP obowiązują następujące ustalenia:
- 1) zasady zagospodarowania terenów:
 - a) przeznaczenie terenów pod uprawy rolne i ogrodnicze bez prawa zabudowy,
 - b) adaptacja istniejącego stanu użytkowania i własności terenów,
 - c) dopuszcza się lokalizację infrastruktury technicznej.
8. Na terenach oznaczonych na rysunku planu symbolem RM obowiązują następujące ustalenia:
- 1) zasady zabudowy i zagospodarowania terenów:
 - a) przeznaczenie terenów pod uprawy rolne i ogrodnicze z dopuszczeniem zabudowy rolniczej,
 - b) adaptacja istniejącego stanu zabudowy, użytkowania i własności terenów,
 - c) dopuszcza się lokalizację nowej zabudowy rolniczej i infrastruktury technicznej
9. Na terenach oznaczonych na rysunku planu symbolem RZ obowiązują następujące ustalenia:
- 1) zasady zagospodarowania terenów:
 - a) przeznaczenie terenów – łąki i pastwiska bez prawa zabudowy,
 - b) adaptacja istniejącego stanu użytkowania i własności terenów,

- c) zakaz zmiany użytkowania terenów,
 - d) dopuszcza się lokalizację infrastruktury technicznej.
10. Na terenach oznaczonych na rysunku planu symbolem RL obowiązują następujące ustalenia:
- 1) zasady zagospodarowania terenów:
 - a) przeznaczenie – lasy i zadrzewienia
 - b) adaptacja istniejących lasów, terenów zalesionych i zadrzewień
 - c) dopuszcza się zalesienia wolnych enklaw w kompleksach leśnych
 - d) dopuszcza się lokalizację obiektów obsługi gospodarki leśnej oraz urządzeń infrastruktury technicznej.
11. Na terenach oznaczonych na rysunku planu symbolem RH obowiązują następujące ustalenia:
- 1) zasady zagospodarowania terenów:
 - a) przeznaczenie terenów pod zabudowę urządzeń obsługi gospodarki rolnej i leśnej,
 - b) adaptacja istniejących urządzeń obsługi gospodarki rolnej i leśnej w granicach dotychczasowego użytkowania terenów, z możliwością realizacji remontów, przebudowy i rozbudowy obiektów,
 - c) zabudowa terenów obiektami budowlanymi realizowanymi w zakresie planowanego przeznaczenia terenu odbywać się musi z uwzględnieniem warunków technicznych jakim powinny odpowiadać tego rodzaju budynki i ich usytuowanie,
 - d) dopuszcza się lokalizację zapleczy administracyjnych i socjalnych,
 - e) dopuszcza się lokalizację obiektów i urządzeń towarzyszących,
 - f) obowiązek zabezpieczenia miejsc parkingowych, dla pracowników z uwzględnieniem osób niepełnosprawnych.
 - 2) parametry zabudowy:
 - a) utrzymuje się dotychczasową wysokość zabudowy istniejących obiektów
 - b) wysokość projektowanej zabudowy do dwóch kondygnacji,
 - c) powierzchnia zabudowy nie więcej niż 40% powierzchni działek,
 - d) minimum 20% powierzchni działek należy pozostawić jako powierzchnie biologicznie czynne,
 - e) wokół ogrodzenia działek nasadzić zieleń izolacyjną.
12. Na terenach oznaczonych na rysunku planu symbolem ZP obowiązują następujące ustalenia:
- 1) zasady zagospodarowania terenów:
 - a) przeznaczenie terenów pod zieleń parkową, skwery i zieleńce,
 - b) adaptacja istniejących skwerów i parku miejskiego,
 - c) zakaz zmiany przeznaczenia terenów.
13. Na terenach oznaczonych na rysunku planu symbolem ZI obowiązują następujące ustalenia:
- 1) zasady zagospodarowania terenów:
 - a) przeznaczenie terenów pod zieleń izolacyjną wokół obiektów uciążliwych,
 - b) zagospodarowanie zielenią głównych ulic i obiektów uciążliwych.
14. Na terenach oznaczonych na rysunku planu symbolem ZC obowiązują następujące ustalenia:
- 1) zasady zagospodarowania terenów:
 - a) przeznaczenie terenów – cmentarze,
 - b) adaptacja terenu cmentarza ewangelickiego, nieczynnego,
 - c) adaptacja terenu cmentarza żydowskiego, nieczynnego,
 - d) adaptacja cmentarza parafialnego, rzym.-kat., czynnego,
 - e) dopuszcza się renowację i odbudowę cmentarzy nieczynnych,
 - f) dopuszcza się lokalizację obiektów sakralnych i cmentarnych.
15. Na terenach oznaczonych na rysunku planu symbolem W obowiązują następujące ustalenia:
- 1) zasady zagospodarowania terenów:
 - a) przeznaczenie terenów – rzeki, stawy i ciekі wodne,
 - b) adaptacja rzeki Ner wraz z otuliną ochronną,
 - c) adaptacja stawów, kanałów i rowów melioracyjnych wraz z otuliną ochronną,
 - d) zakaz zrzutu ścieków bytowych bezpośrednio do rzeki Ner, stawów i cieków wodnych,
 - e) zrzut wód opadowych do rzeki Ner po podczyszczeniu.
16. Na terenach oznaczonych na rysunku planu symbolem KS obowiązują następujące ustalenia:
- 1) zasady zabudowy i zagospodarowania terenów:
 - a) przeznaczenie pod urządzenia komunikacji obejmujące tereny przystanku autobusowego, stacji paliw i parkingów,
 - b) adaptacja istniejącego przystanku autobusowego,
 - c) adaptacja istniejącej stacji paliw i parkingów,
 - d) na terenach stacji paliw i parkingów dopuszcza się lokalizację usług komercyjnych jako uzupełnienie przeznaczenia podstawowego.

17. Na terenach oznaczonych na rysunku planu symbolem KG obowiązują następujące ustalenia:

1) zasady zagospodarowania terenów:

- a) przeznaczenie – ulice główne, klasy G,
- b) adaptacja istniejących ulic w liniach rozgraniczających z możliwością ich przebudowy i modernizacji,
- c) parametry i zasady kształtowania dla nowoprojektowanych ulic ustalono w §3 i 4 uchwały,
- d) zmiana klasy ulicy może nastąpić w trybie ustawy o drogach.

18. Na terenach oznaczonych na rysunku planu symbolem KZ obowiązują następujące ustalenia:

1) zasady zagospodarowania terenów:

- a) przeznaczenie – ulice zbiorcze, klasy Z,
- b) adaptacja istniejących ulic w liniach rozgraniczających, z możliwością ich przebudowy i modernizacji,
- c) parametry i zasady kształtowania dla nowoprojektowanych ulic ustalono w §3 i 4 uchwały.

19. Na terenach oznaczonych na rysunku planu symbolem KL obowiązują następujące ustalenia:

1) zasady zagospodarowania terenów:

- a) przeznaczenie – ulice lokalne, klasy L,
- b) adaptacja istniejących ulic w liniach rozgraniczających, z możliwością ich przebudowy i modernizacji,
- c) parametry i zasady kształtowania dla nowoprojektowanych ulic ustalono w §3 i 4 uchwały.

20. Na terenach oznaczonych na rysunku planu symbolem KD obowiązują następujące ustalenia:

1) zasady zagospodarowania terenów:

- a) przeznaczenie – ulice dojazdowe, klasy D,
- b) adaptacja istniejących ulic w liniach rozgraniczających, z możliwością ich przebudowy i modernizacji,
- c) parametry i zasady kształtowania dla nowoprojektowanych ulic ustalono w §3 i 4 uchwały.

21. Na terenie oznaczonym na rysunku planu symbolem EE obowiązują następujące ustalenia:

1) zasady zabudowy i zagospodarowania terenu:

- a) przeznaczenie – teren projektowanej stacji rozdzielczej energetycznej (GPZ),
- b) zabudowa terenu w zakresie planowanego przeznaczenia odbywać się musi z uwzględnieniem warunków technicznych jakimi powinny odpowiadać tego typu obiekty.

22. Na terenie oznaczonym na rysunku planu symbolem NO obowiązują następujące ustalenia:

1) zasady zabudowy i zagospodarowania terenu:

- a) przeznaczenie – teren oczyszczalni ścieków,
- b) adaptacja istniejącej oczyszczalni ścieków położonej przy ul. Żeromskiego,
- c) wszelkie roboty budowlane i instalacyjne na terenie oczyszczalni odbywać się muszą stosownie do przeznaczenia terenu i przepisów szczególnych,
- d) uciążliwość obiektu nie powinna wykraczać poza granice działki.

§8. Tymczasowe sposoby zagospodarowania, urządzania oraz użytkowania terenów. Do czasu zagospodarowania terenów zgodnie z ustaleniami planu, grunty rolne pozostawia się w dotychczasowym użytkowaniu.

§9. Szczegółowe warunki zagospodarowania terenów wynikające z potrzeb ochrony środowiska przyrodniczego.

1. Zakaz odprowadzania nie oczyszczonych ścieków bezpośrednio do gruntu i cieków wodnych.
2. Przestrzeganie zasady, że uciążliwość wykonywanej działalności gospodarczej musi być ograniczona do granic własności, na której jest wykonywana.
3. Zakaz lokalizacji inwestycji, które mogą być szkodliwe dla zdrowia ludzi.
4. Utrzymanie drożności cieków wodnych oraz kanałów melioracyjnych i rowów odwadniających drogi i ulice.
5. Gromadzenie odpadów w miejscach wyłącznie do tego przeznaczonych i zapewnienie wywożenia ich na gminne wysypisko śmieci.
6. Stosowanie do ogrzewania, w miarę możliwości, ekologicznych nośników energii.

ROZDZIAŁ III

Ustalenia końcowe

§10. Stawka będąca podstawą jednorazowej opłaty za wzrost wartości nieruchomości. Ustala się stawkę procentową służącą naliczeniu opłaty z tytułu wzrostu wartości nieruchomości w wysokości 8% z wyjątkiem nieruchomości stanowiących własność gminy, dla których stawka wynosi 0%.

§11. Wykonanie uchwały powierza się Burmistrzowi Miasta Dąbie.


§12. Uchwała wchodzi w życie po upływie 14 dni od daty ogłoszenia w Dzienniku Urzędowym Województwa Wielkopolskiego

Przewodniczący
Rady Miejskiej
(-) *Wacław Zwoniarkiewicz*

Załącznik Nr 1
do Uchwały Rady Miejskiej w Dąbiu
Nr XVI / 110 / 2004 z dnia 12 maja 2004 r.
Rysunek nr 1


MIASTO DĄBIE
MIEJSCOWY PLAN ZAGOSPODAROWANIA PRZESTRZENNEGO

SKOROWIDZ ARKUSZY PLANU

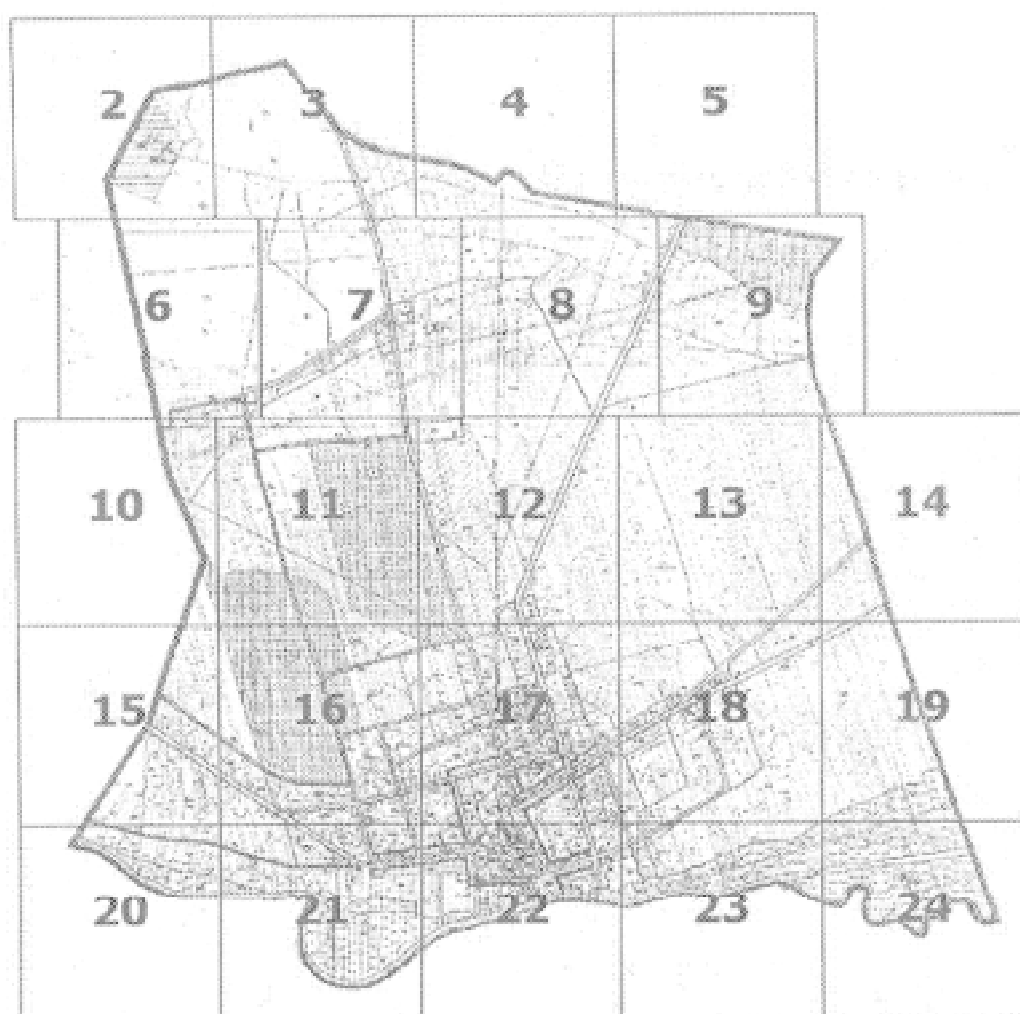


Załącznik Nr 1
do Uchwały Rady Miejskiej w Dąbiu
Nr XVI / 110 / 2004 z dnia 12 maja 2004 r.
Rysunek nr 2

MIASTO DĄBIE
MIEJSCOWY PLAN ZAGOSPODAROWANIA PRZESTRZENNEGO
skala 1 : 5 000

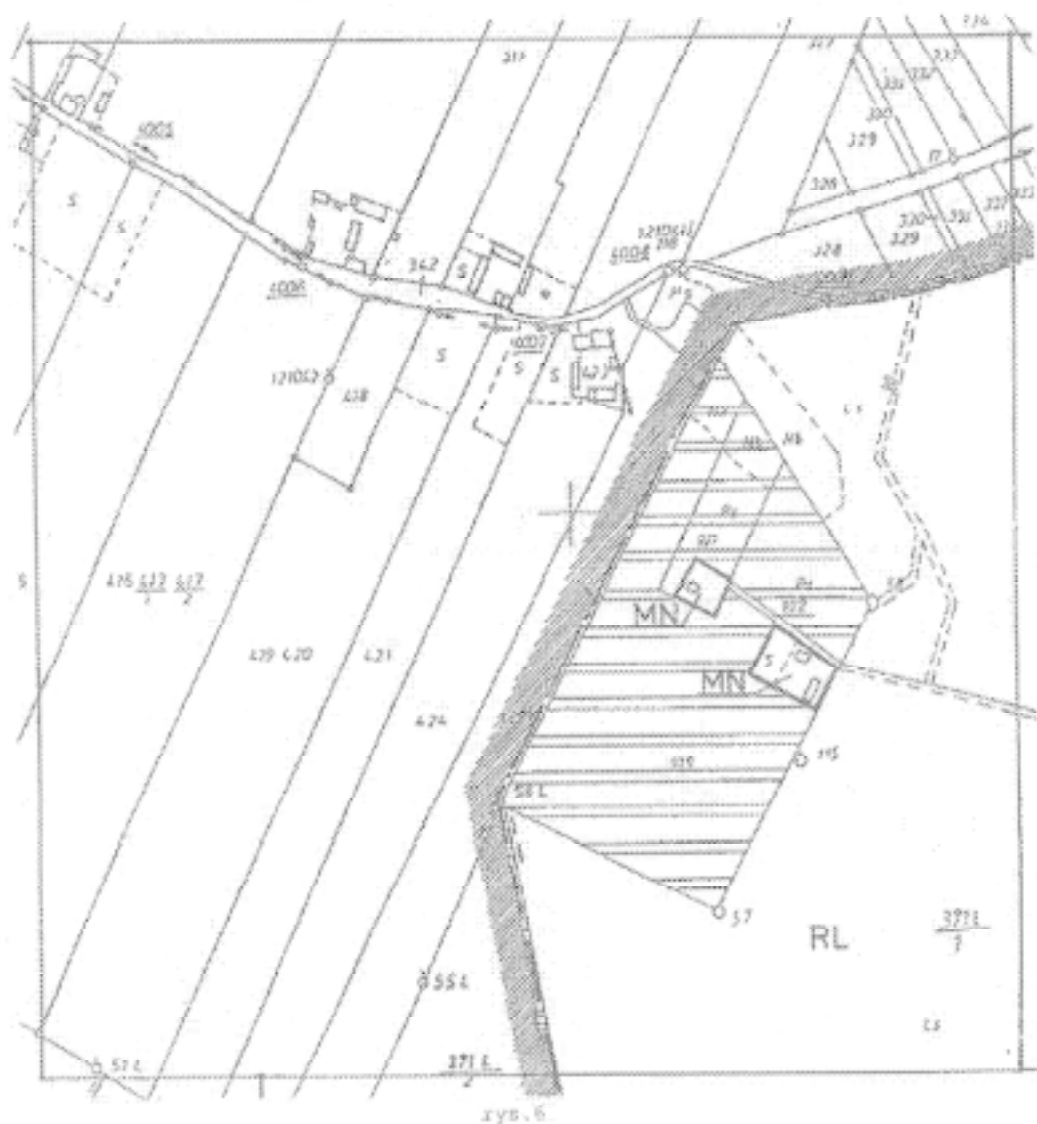


Załącznik Nr 1
do Uchwały Rady Miejskiej w Dąbiu
Nr XVI / 110 / 2004 z dnia 12 maja 2004 r.
Rysunek nr 3

MIASTO DĄBIE
MIEJSCOWY PLAN ZAGOSPODAROWANIA PRZESTRZENNEGO
skala 1 : 5 000

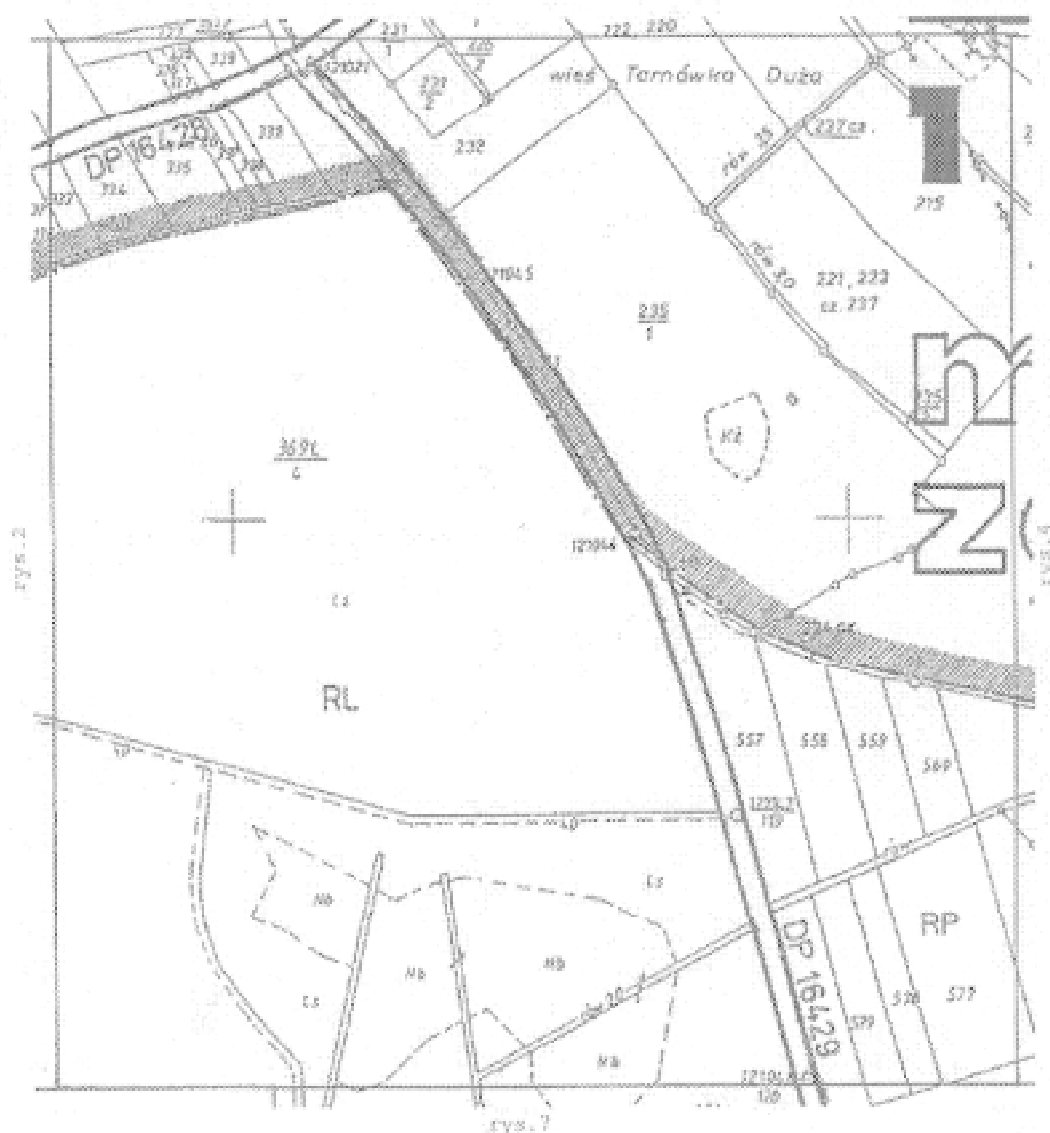


Załącznik Nr 1
do Uchwały Rady Miejskiej w Dąbiu
Nr XVI / 110 / 2004 z dnia 12 maja 2004 r.
Rysunek nr 4


MIASTO DĄBIE
MIEJSCOWY PLAN ZAGOSPODAROWANIA PRZESTRZENNEGO
skala 1 : 5 000

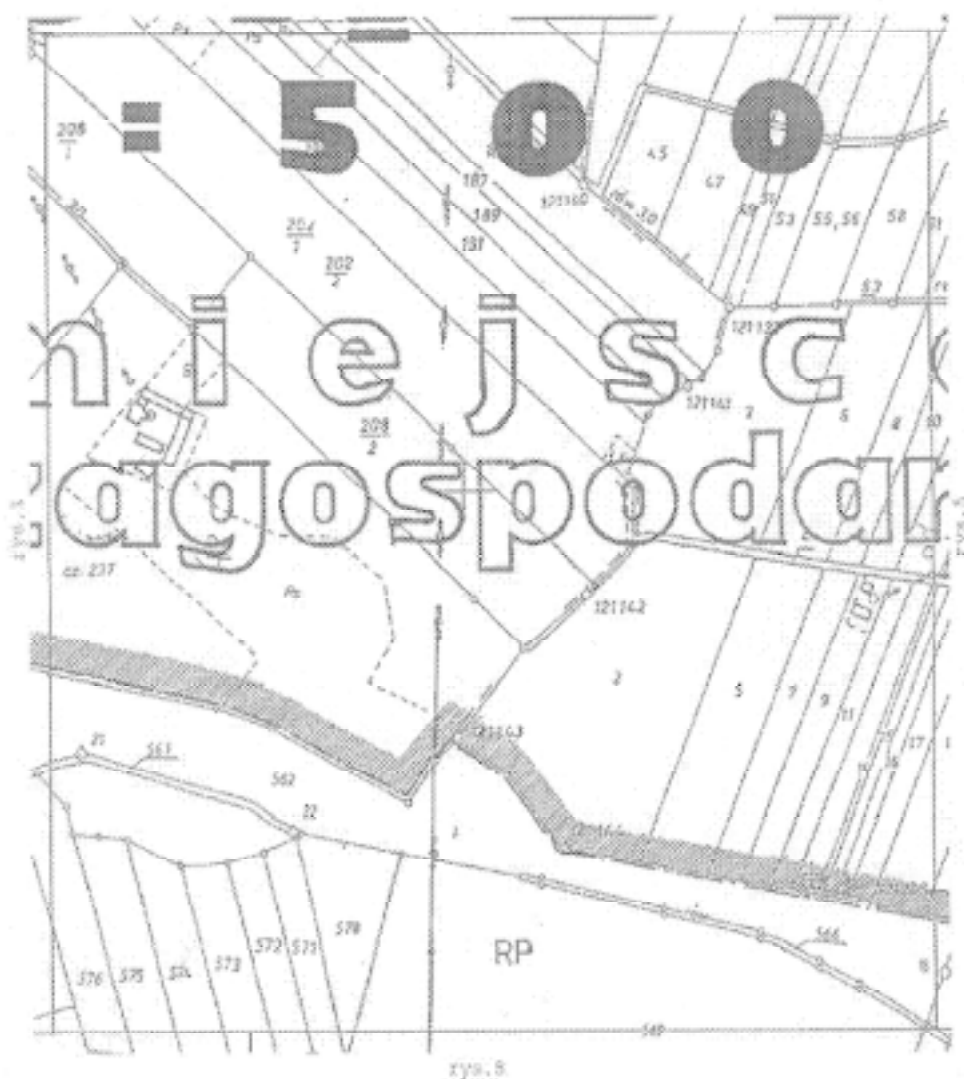

Załącznik Nr 1
do Uchwały Rady Miejskiej w Dąbiu
Nr XVI / 110 / 2004 z dnia 12 maja 2004 r.
Rysunek nr 5


MIASTO DĄBIE
MIEJSCOWY PLAN ZAGOSPODAROWANIA PRZESTRZENNEGO
skala 1 : 5 000

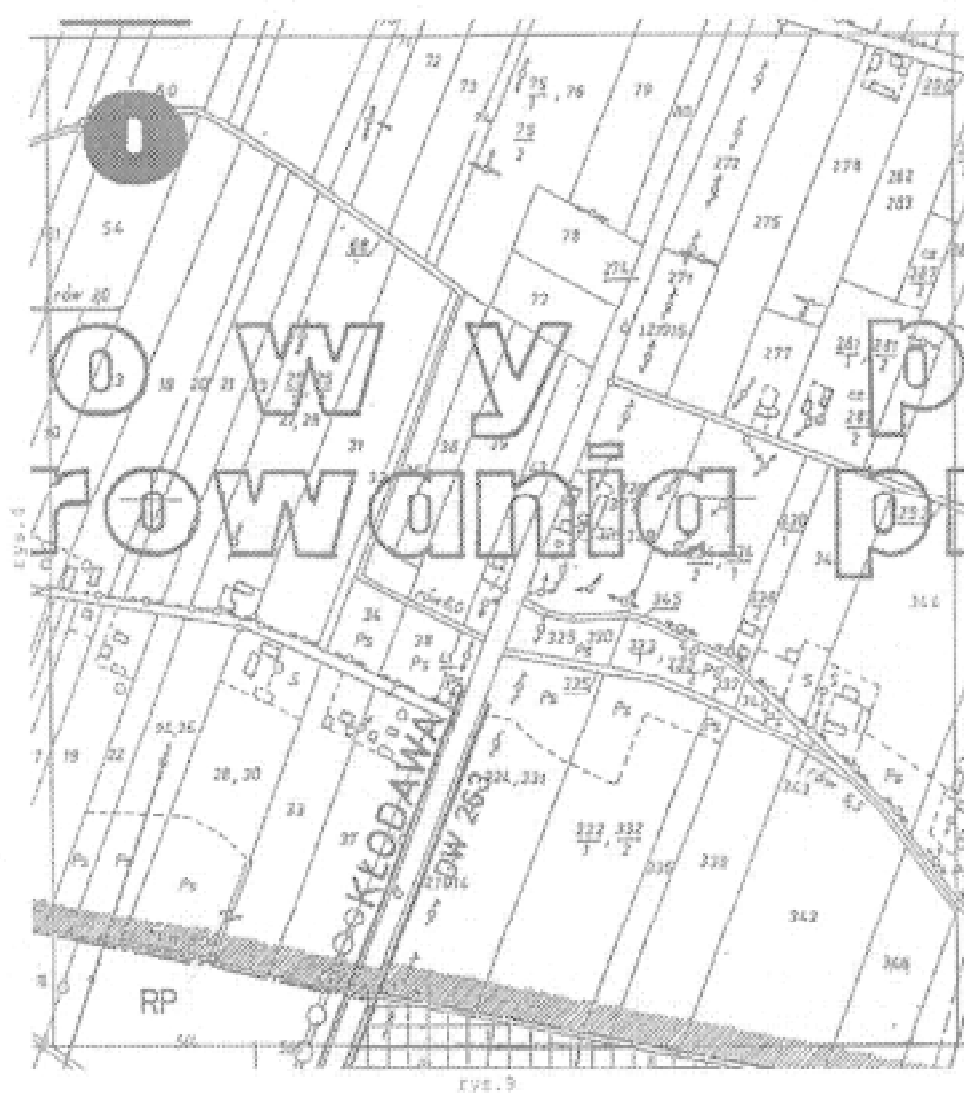

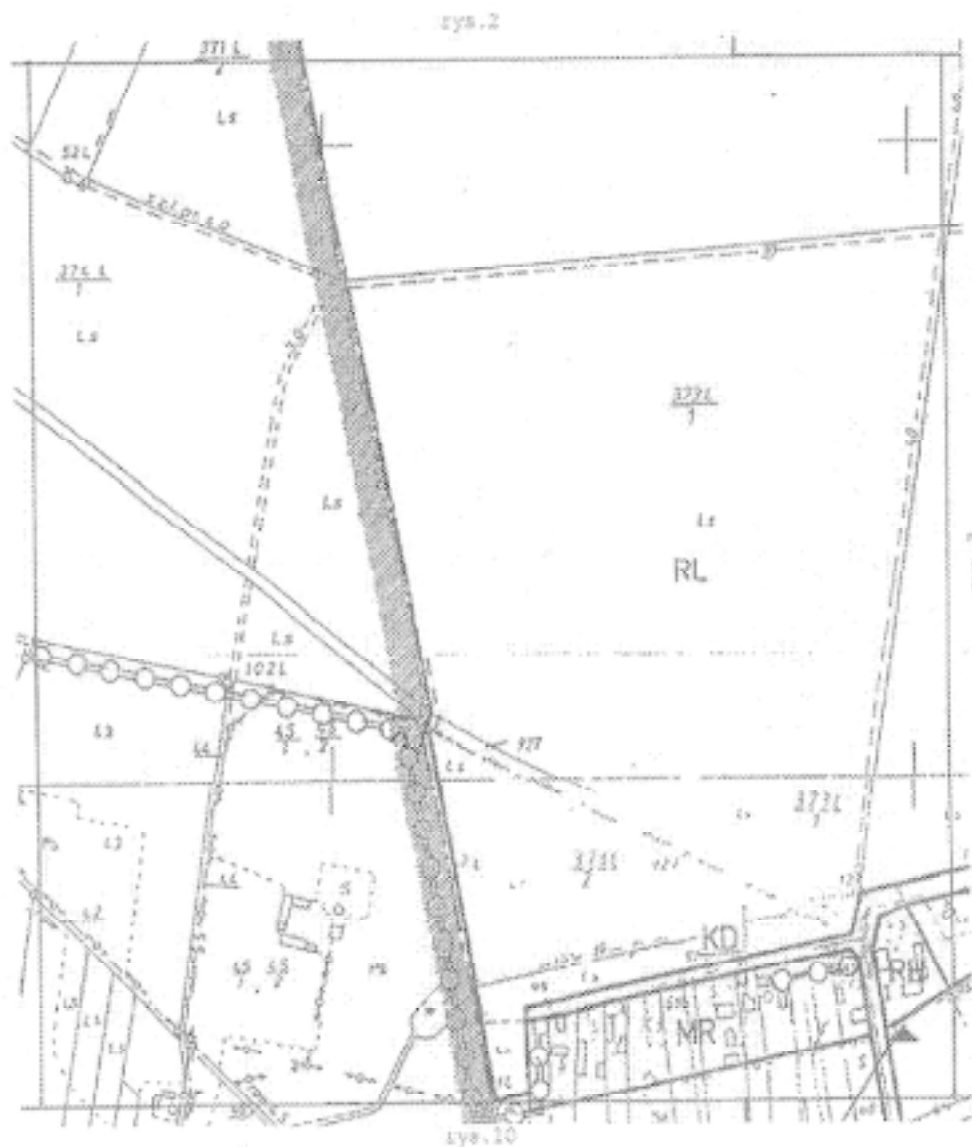


Załącznik Nr 1
do Uchwały Rady Miejskiej w Dąbiu
Nr XVI / 110 / 2004 z dnia 12 maja 2004 r.
Rysunek nr 7

MIASTO DĄBIE
MIEJSCOWY PLAN ZAGOSPODAROWANIA PRZESTRZENNEGO
skala 1 : 5 000

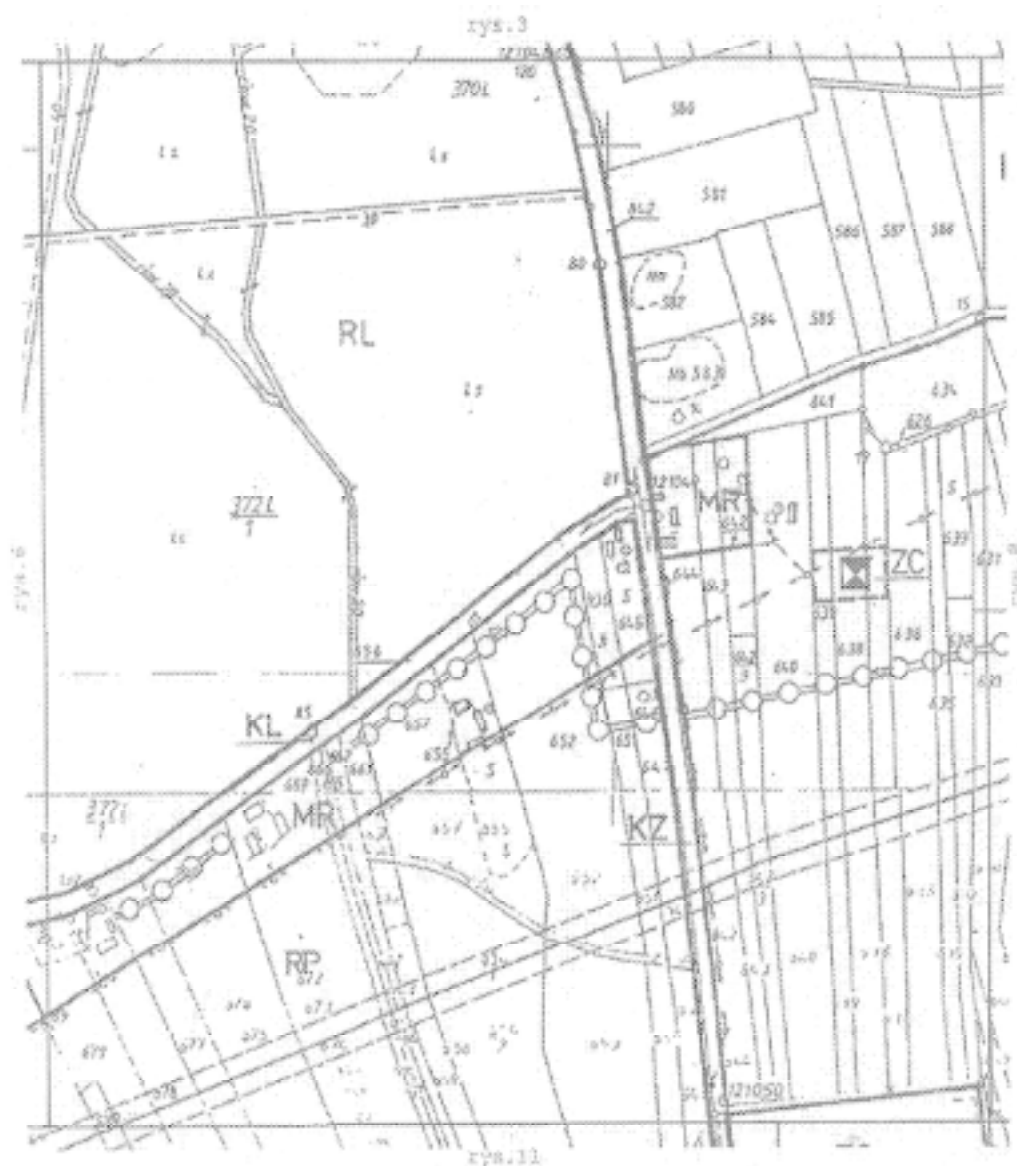


Załącznik Nr 1
do Uchwały Rady Miejskiej w Dąbiu
Nr XVI / 110 / 2004 z dnia 12 maja 2004 r.
Rysunek nr 8

MIASTO DĄBIE
MIEJSCOWY PLAN ZAGOSPODAROWANIA PRZESTRZENNEGO
skala 1 : 5 000

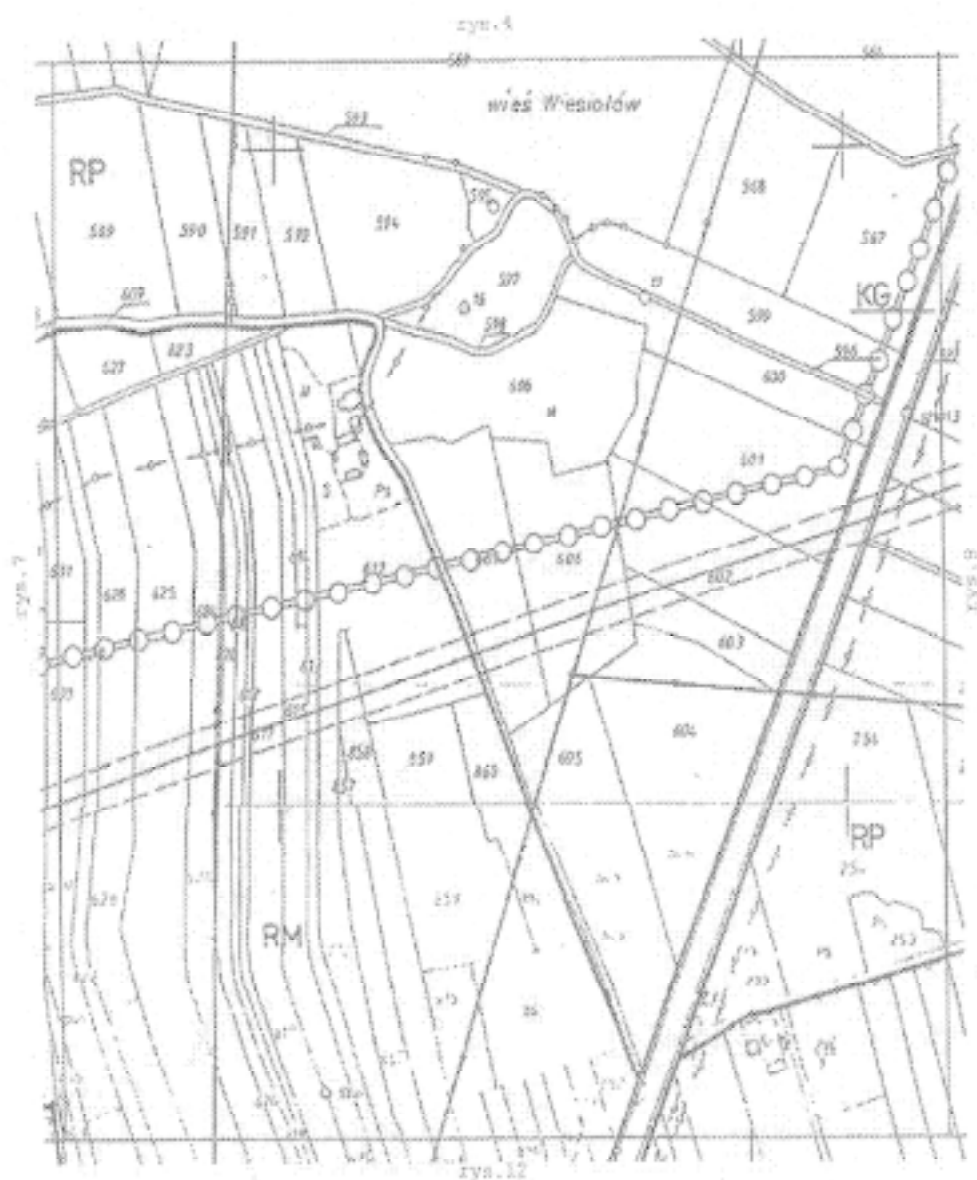


Załącznik Nr 1
do Uchwały Rady Miejskiej w Dąbiu
Nr XVI / 110 / 2004 z dnia 12 maja 2004 r.
Rysunek nr 10

MIASTO DĄBIE
MIEJSCOWY PLAN ZAGOSPODAROWANIA PRZESTRZENNEGO
skala 1 : 5 000

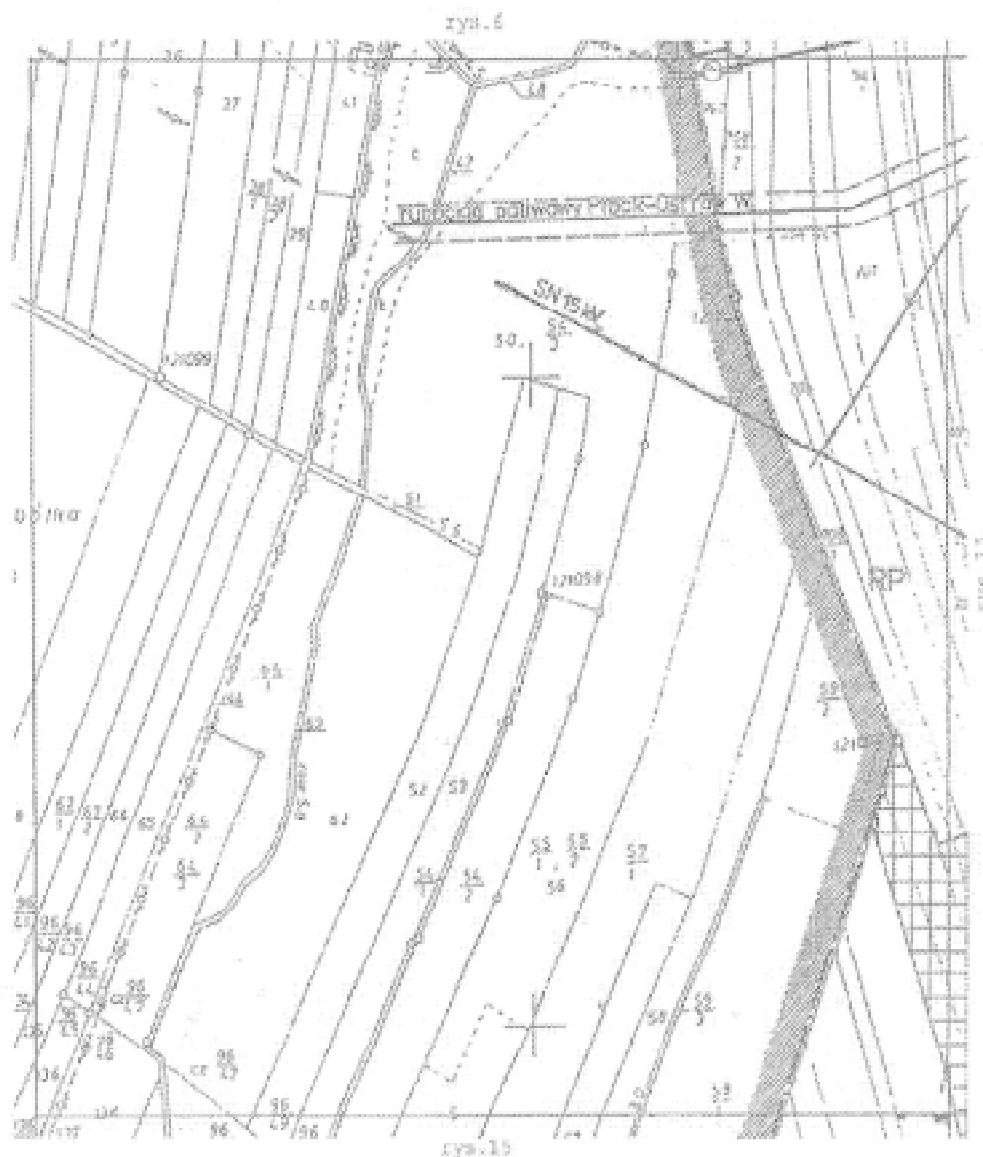


Załącznik Nr 1
do Uchwały Rady Miejskiej w Dąbiu
Nr XVI / 110 / 2004 z dnia 12 maja 2004 r.
Rysunek nr 11

MIASTO DĄBIE
MIEJSCOWY PLAN ZAGOSPODAROWANIA PRZESTRZENNEGO
skala 1 : 5 000

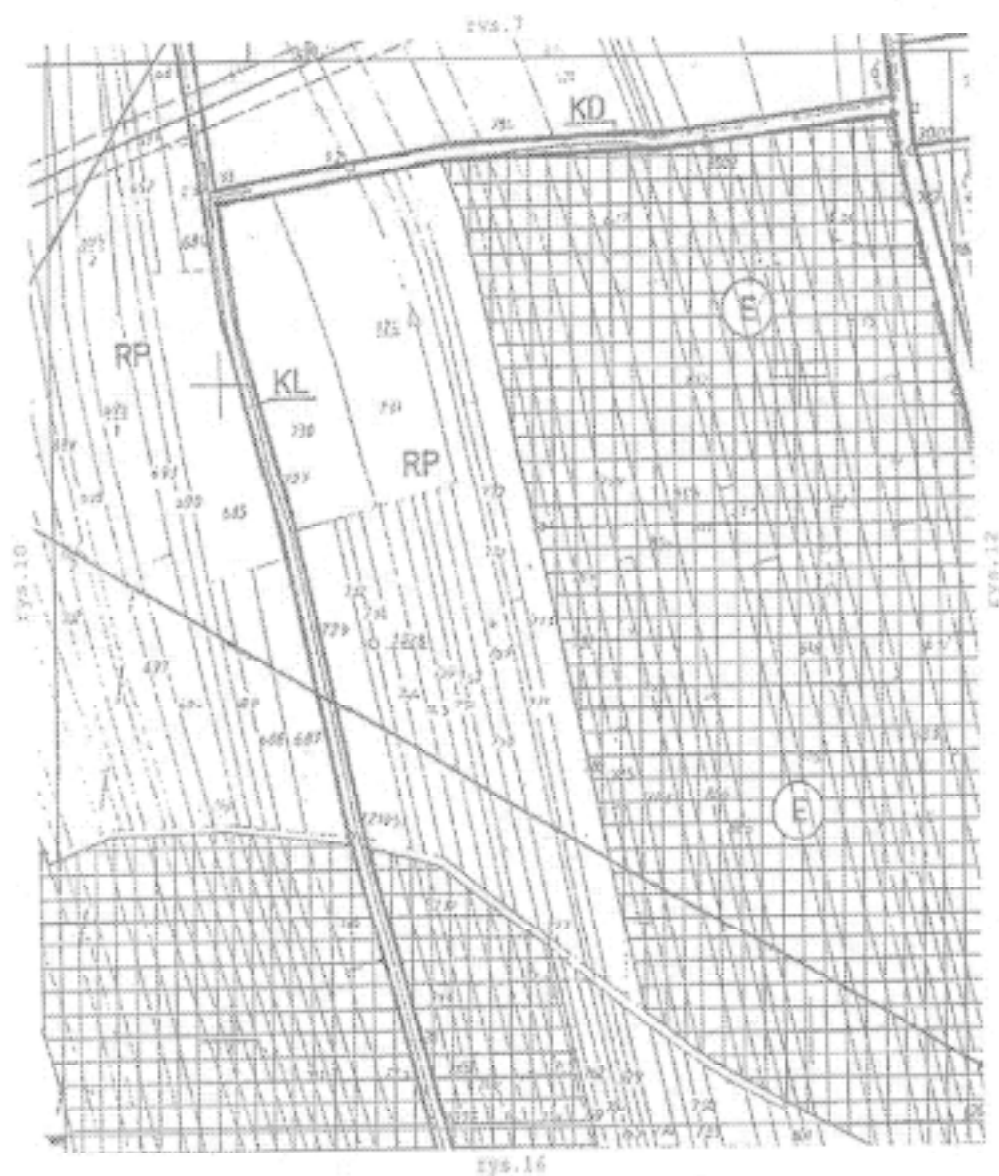


Załącznik Nr 1
do Uchwały Rady Miejskiej w Dąbiu
Nr XVI / 110 / 2004 z dnia 12 maja 2004 r.
Rysunek nr 12

MIASTO DĄBIE
MIEJSCOWY PLAN ZAGOSPODAROWANIA PRZESTRZENNEGO
skala 1 : 5 000

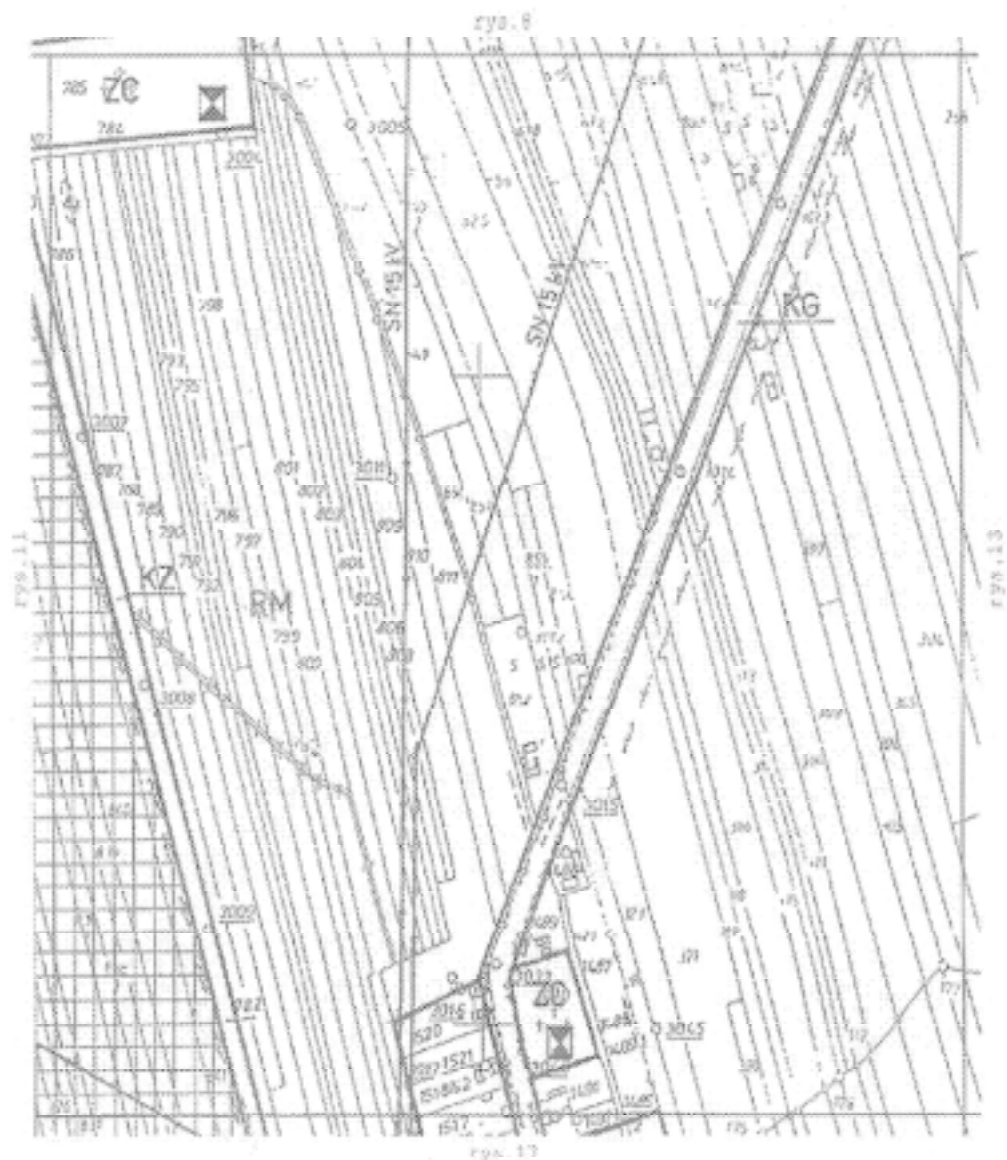

Załącznik Nr 1
do Uchwały Rady Miejskiej w Dąbiu
Nr XVI / 110 / 2004 z dnia 12 maja 2004 r.
Rysunek nr 13

MIASTO DĄBIE
MIEJSCOWY PLAN ZAGOSPODAROWANIA PRZESTRZENNEGO
skala 1 : 5 000

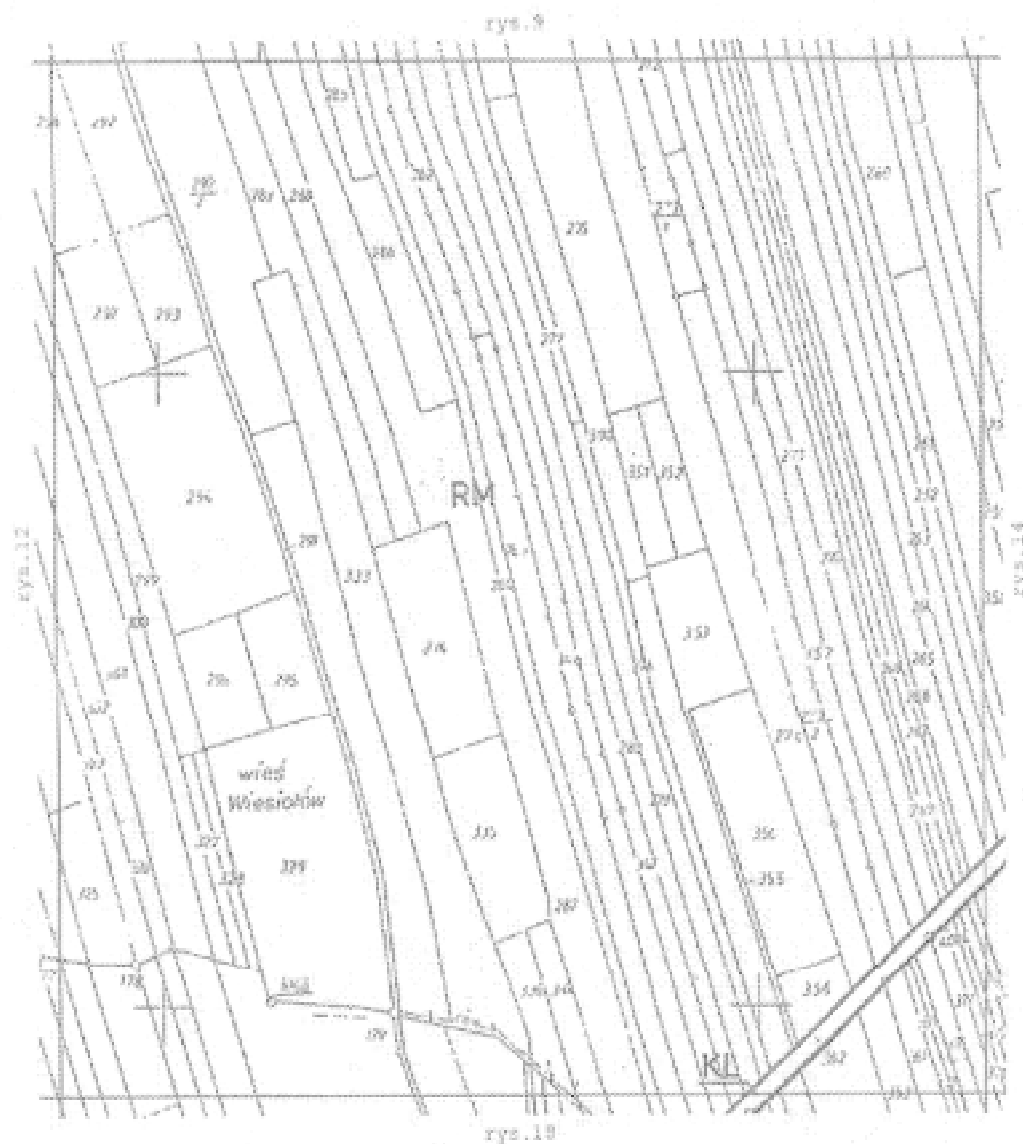


Załącznik Nr 1
do Uchwały Rady Miejskiej w Dąbiu
Nr XVI / 110 / 2004 z dnia 12 maja 2004 r.
Rysunek nr 14

MIASTO DĄBIE
MIEJSCOWY PLAN ZAGOSPODAROWANIA PRZESTRZENNEGO
skala 1 : 5 000




Załącznik Nr 1
do Uchwały Rady Miejskiej w Dąbiu
Nr XVI / 110 / 2004 z dnia 12 maja 2004 r.
Rysunek nr 15

MIASTO DĄBIE
MIEJSCOWY PLAN ZAGOSPODAROWANIA PRZESTRZENNEGO
skala 1 : 5 000

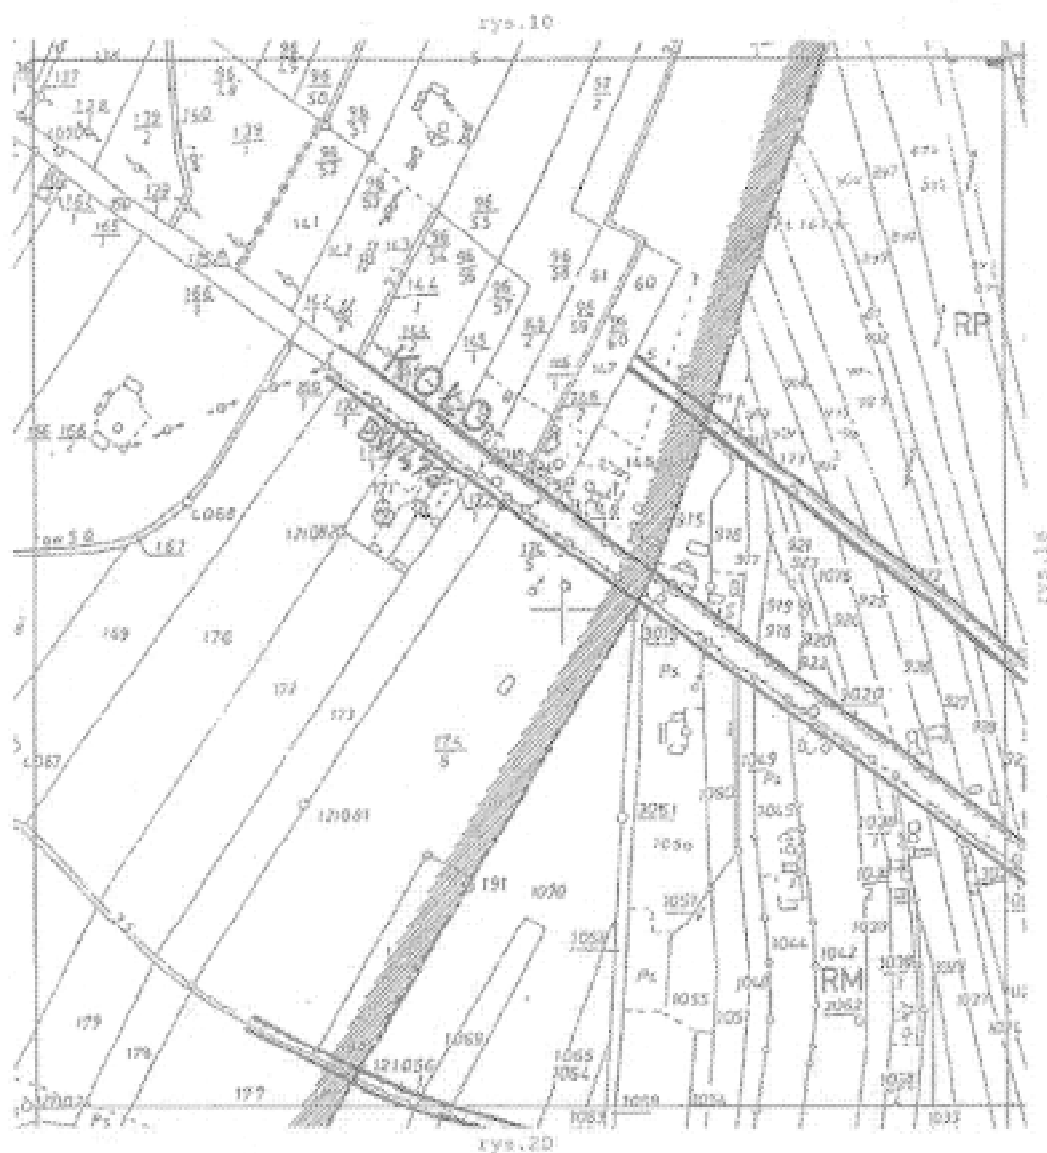


Załącznik Nr 1
do Uchwały Rady Miejskiej w Dąbiu
Nr XVI / 110 / 2004 z dnia 12 maja 2004 r.
Rysunek nr 16

MIASTO DĄBIE
MIEJSCOWY PLAN ZAGOSPODAROWANIA PRZESTRZENNEGO
skala 1 : 5 000

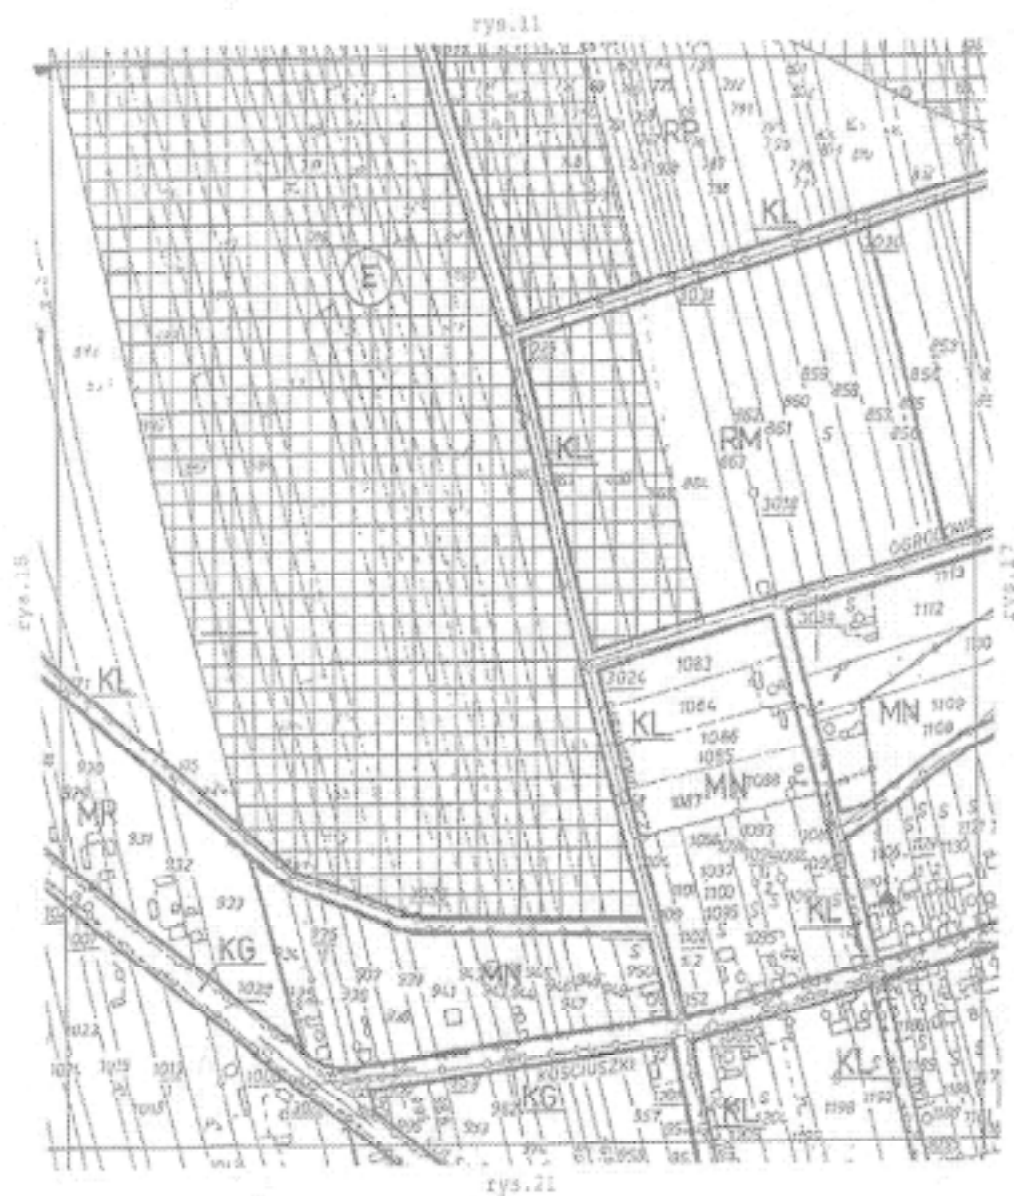

Załącznik Nr 1
do Uchwały Rady Miejskiej w Dąbiu
Nr XVI / 110 / 2004 z dnia 12 maja 2004 r.
Rysunek nr 17

MIASTO DĄBIE
MIEJSCOWY PLAN ZAGOSPODAROWANIA PRZESTRZENNEGO
skala 1 : 5 000

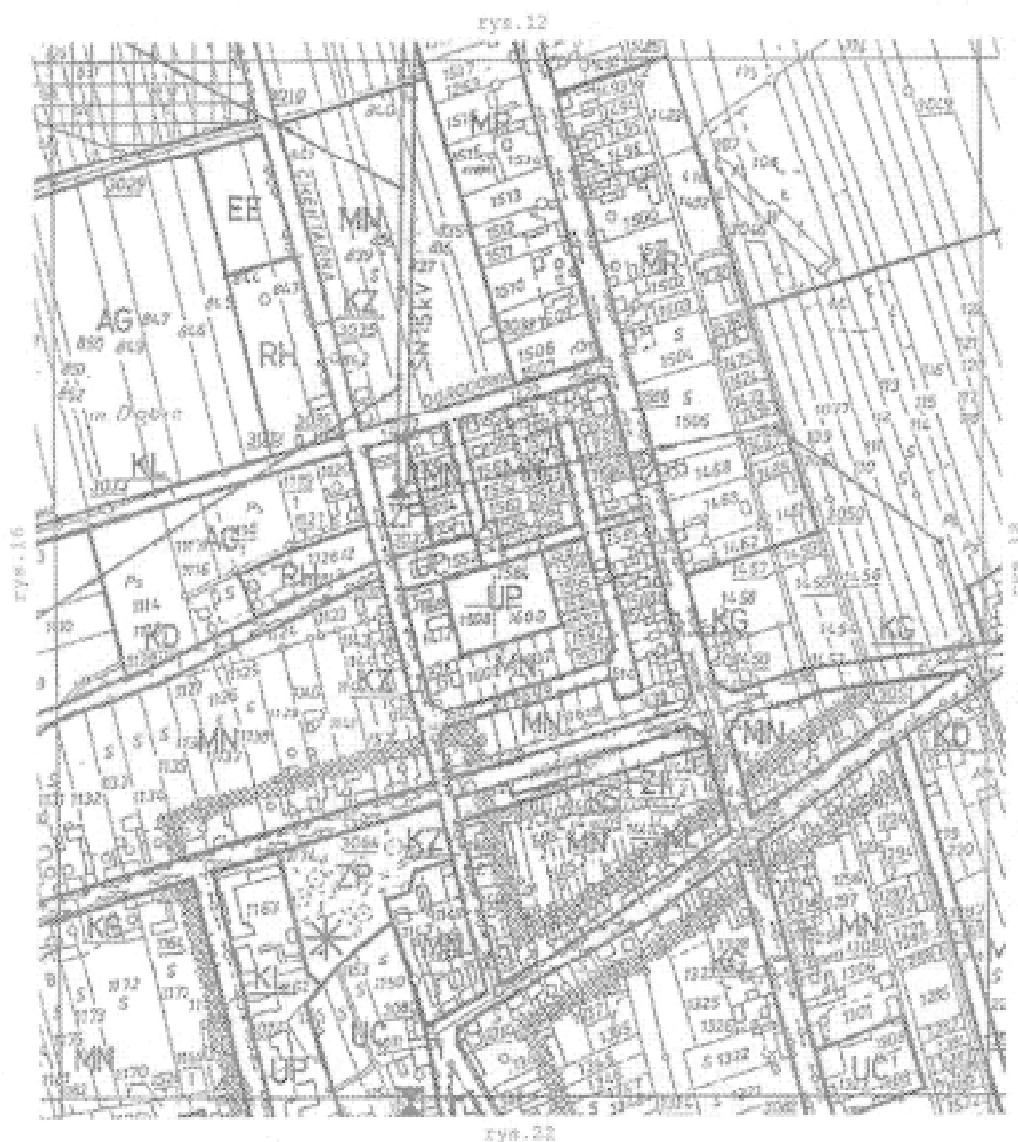

Załącznik Nr 1
do Uchwały Rady Miejskiej w Dąbiu
Nr XVI / 110 / 2004 z dnia 12 maja 2004 r.
Rysunek nr 18

MIASTO DĄBIE
MIEJSCOWY PLAN ZAGOSPODAROWANIA PRZESTRZENNEGO
skala 1 : 5 000



Załącznik Nr 1
do Uchwały Rady Miejskiej w Dąbiu
Nr XVI / 110 / 2004 z dnia 12 maja 2004 r.
Rysunek nr 19

MIASTO DĄBIE
MIEJSCOWY PLAN ZAGOSPODAROWANIA PRZESTRZENNEGO
skala 1 : 5 000



Załącznik Nr 1
do Uchwały Rady Miejskiej w Dąbiu
Nr XVI / 110 / 2004 z dnia 12 maja 2004 r.
Rysunek nr 20

MIASTO DĄBIE
MIEJSCOWY PLAN ZAGOSPODAROWANIA PRZESTRZENNEGO
skala 1 : 5 000





MAPA ZASADNI

Założona w 1986 r. przez
OKRĘGOWE PRZEDSIĘBIORSTWO GEODE.

Załącznik Nr 1
do Uchwały Rady Miejskiej w Dąbju
Nr XVI / 110 / 2004 z dnia 12 maja 2004 r.
Rysunek nr 21


MIASTO DĄBIE
MIJSCOWY PLAN ZAGOSPODAROWANIA PRZESTRZENNEGO
skala 1 : 5 000

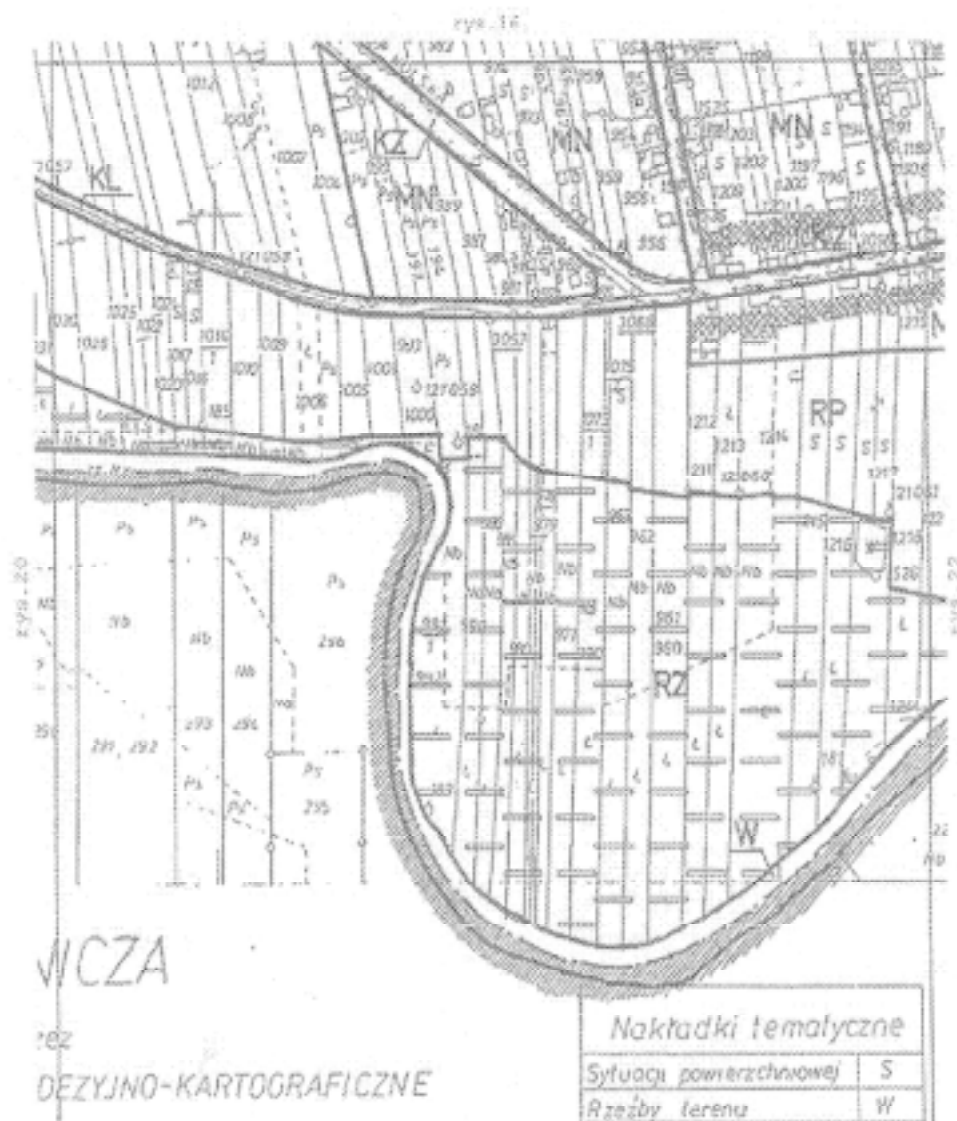

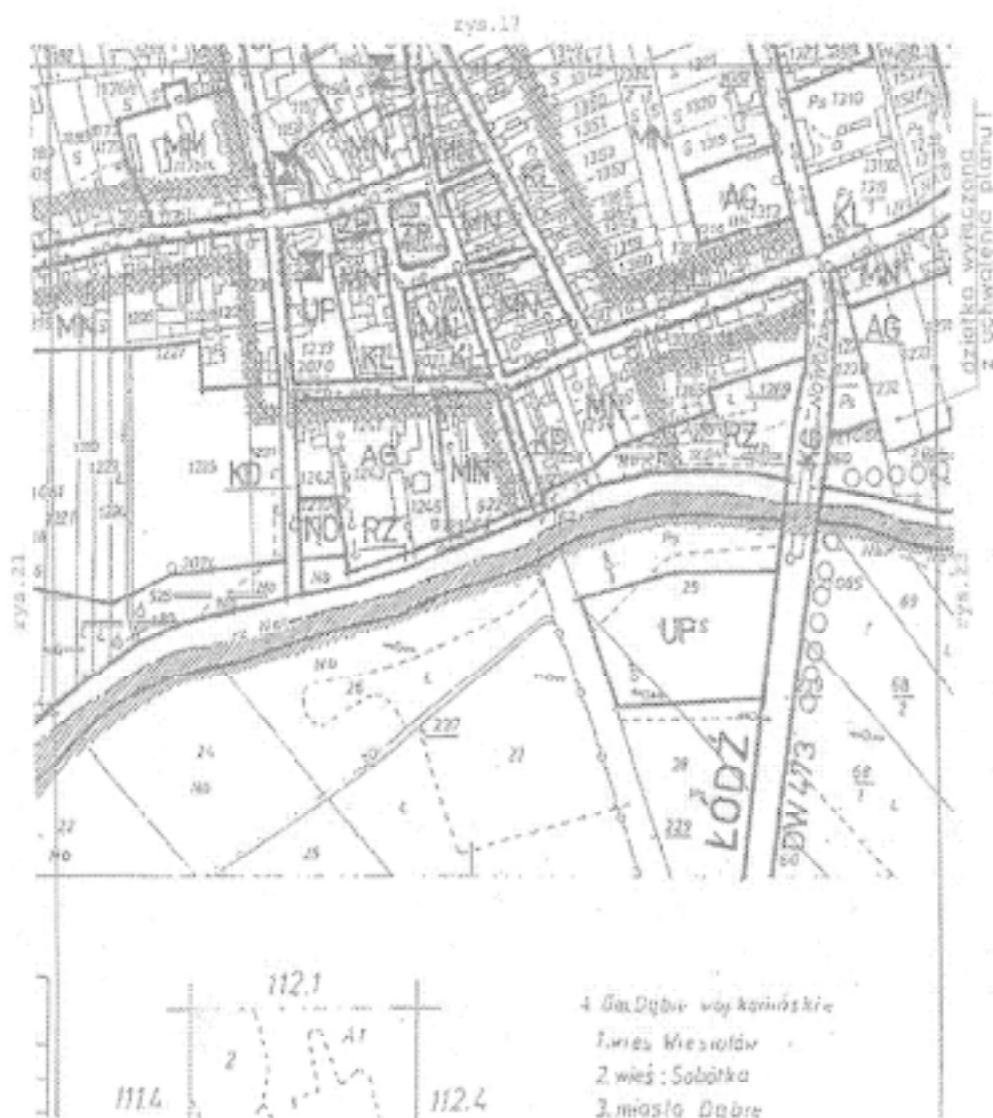


Załącznik Nr 1
do Uchwały Rady Miejskiej w Dąbiu
Nr XVI / 110 / 2004 z dnia 12 maja 2004 r.
Rysunek nr 23

MIASTO DĄBIE
MIEJSCOWY PLAN ZAGOSPODAROWANIA PRZESTRZENNEGO
skala 1 : 5 000

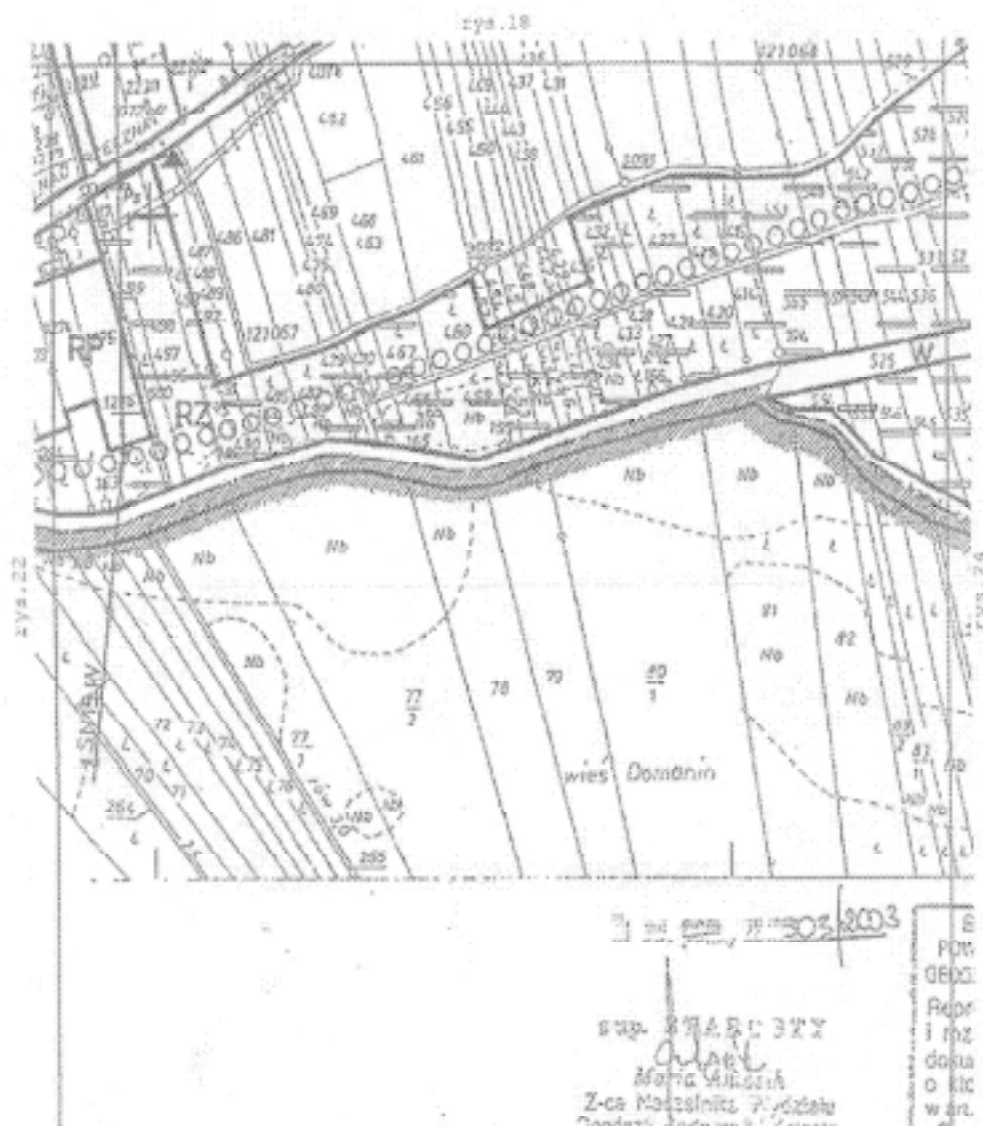

Załącznik Nr 1
do Uchwały Rady Miejskiej w Dąbiu
Nr XVI / 110 / 2004 z dnia 12 maja 2004 r.
Rysunek nr 24

MIASTO DĄBIE
MIEJSCOWY PLAN ZAGOSPODAROWANIA PRZESTRZENNEGO
skala 1 : 5 000

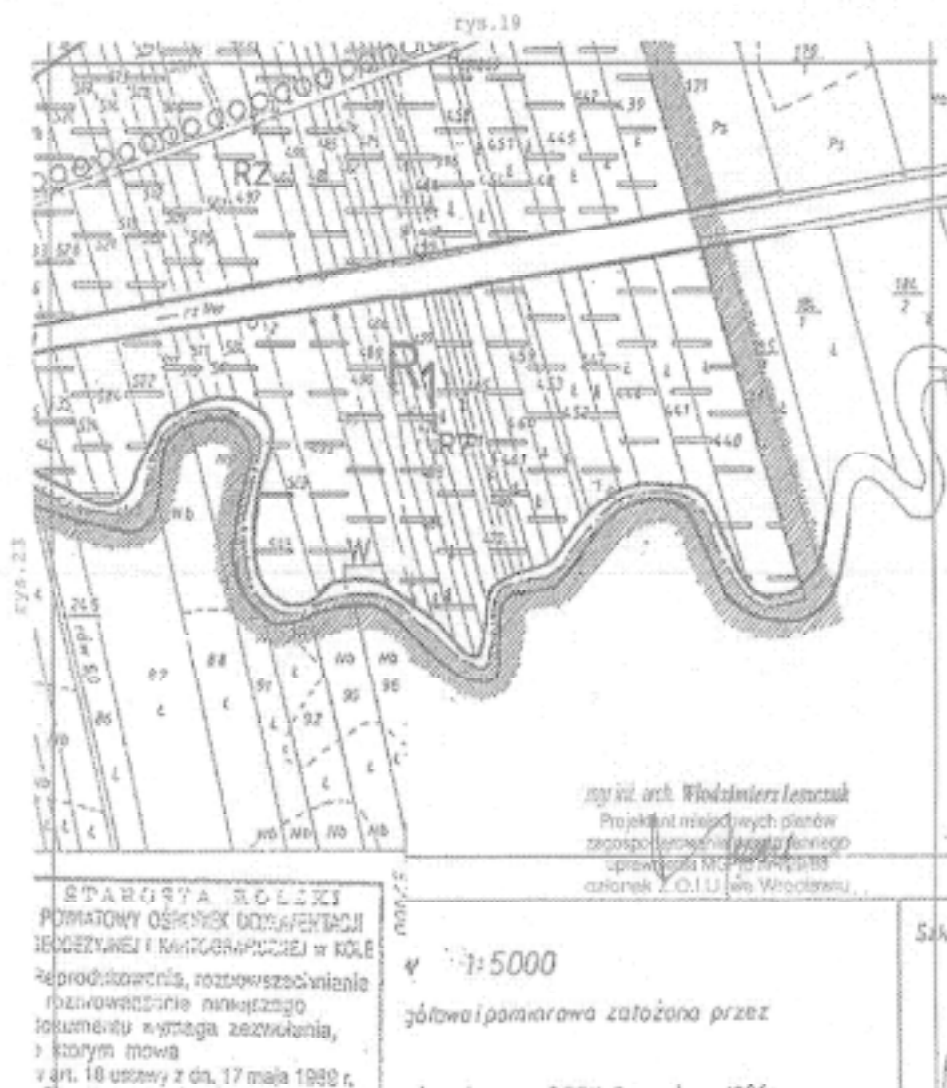

Załącznik Nr 1
do Uchwały Rady Miejskiej w Dąbiu
Nr XVI / 110 / 2004 z dnia 12 maja 2004 r.
Rysunek nr 25

MIASTO DĄBIE

MIEJSCOWY PLAN ZAGOSPODAROWANIA PRZESTRZENNEGO

OZNACZENIA W RYSUNKU PLANU

OZNACZENIA :
PRZEZNACZENIE TERENÓW POD :

	zabudowę mieszkaniową jedno i wielorodzinną wraz z obiektami i urządzeniami towarzyszącymi (dopuszcza się lokalizację usług mieszkaniowych jako uzupełnienie przeznaczenia podstawowego)
	zabudowę mieszkaniową jednorodzinną i małych domów z niską intensywnością (dopuszcza się lokalizację usług mieszkaniowych jako uzupełnienie przeznaczenia podstawowego oraz obiektów i urządzeń towarzyszących)
	zabudowę mieszkaniową, zagrodową i jednorodzinną, (dopuszcza się lokalizację usług mieszkaniowych jako uzupełnienie przeznaczenia podstawowego oraz obiektów i urządzeń towarzyszących)
	usługi publiczne, obejmujące tereny pod usługi oświaty, kultury, opieki społecznej, sportu, ochrony p.poż. oraz obiekty administracji publicznej i obiekty sakralne (dopuszcza się lokalizację obiektów jako uzupełnienie przeznaczenia podstawowego)
	usługi komercyjne obejmujące tereny pod usługi handlu, gastronomii, rekreacji, turystyki komunikacji, rozrywki i banki (dopuszcza się lokalizację obiektów jako uzupełnienie przeznaczenia podstawowego)
	zabudowę aktywizacji gospodarczej (zakłady różnej produkcji i przetwórstwa, zakłady rzemieślnicze, sklepy, magazyny i bazy)
	uprawy rolne i ogrodnictwo bez prawa zabudowy (dopuszcza się lokalizację infrastruktury technicznej)
	uprawy rolne i ogrodnictwo z dopuszczeniem zabudowy rekreacyjnej i infrastruktury technicznej
	łąki i pastwiska bez prawa zabudowy (dopuszcza się lokalizację infrastruktury technicznej)
	lasy i sadrowniska (dopuszcza się lokalizację obiektów obsługi gospodarki leśnej oraz urządzeń infrastruktury technicznej)
	zalesienia (dopuszcza się lokalizację urządzeń infrastruktury technicznej)
	zabudowę urządzeń obsługi gospodarki rolnej i leśnej
	zleń parkowa, składowe i zleńca
	zleń izolacyjną wokół urządzeń szkodliwych
	cementarnie (dopuszcza się lokalizację obiektów sakralnych i cmentarnych)
	rzeźbi, stawy i cieki wodne wraz z otuliną ochronną
	urządzenia komunikacji obejmujące tereny przystanku autobusowego, stacji paliw i parkingi (dopuszcza się lokalizację usług komercyjnych)

Załącznik Nr 1
do Uchwały Rady Miejskiej w Dąbiu
Nr XVI / 110 / 2004 z dnia 12 maja 2004 r.
Rysunek nr 26

MIASTO DĄBIE

MIEJSCOWY PLAN ZAGOSPODAROWANIA PRZESTRZENNEGO

OZNACZENIA W RYSUNKU PLANU

	ulica główna klasy, 0 (nr ciągu dróg wojewódzkich)
	ulica riblerska, klasy 2
	ulica lokalna, klasy 4
	ulica drogowo-urbanistyczna, klasy 6
	stacja rozdzielcza (SRD)
	stacja wody i stacja uzdatniania
	oczyszczalnię ścieków
INNE :	
	granica miasta - opracowania planu
	linia rozgraniczająca tereny o różnym przeznaczeniu i sposobie zagospodarowania - ściśle określona
	linia rozgraniczająca tereny o różnym przeznaczeniu i sposobie zagospodarowania - orientacyjnie
	mur ściennej drogi - Dąbie Włp. wraz ze stacją ograniczonego użytkownika
	linia elektroenergetyczna napowietrzna EN 16 kV
	stacja transformatorowa
	tereny upraw rolnych z możliwością lokalizacji elektrowni wiatrowych
	lokalizacja elektrowni wiatrowych (fakultatywna) wg. ustawy z dnia 21.09.2003 r. (ustawa, 2003/183/2003 R.M. w Dąbie z dnia 21.09.2003 r.)
	granica projektowanego rozszerzenia terenów rekreacyjnych "Dąbie Włp." (zabytki historyczne) - R1
	granica terenu do zagospodarowania pod kompleks rekreacyjny - leśnictwo na bazie wód termalnych
	granica ochrony konserwatorskiej obiektu urbanistycznego, pol. XV - XIX w.
	obiekt zabytkowy
	park podworski
	teren zagrodzony zalewem rzeki Rar

2218

UCHWAŁA Nr XVI/111/2004 RADY MIEJSKIEJ W DĄBIU

z dnia 12 maja 2004 r.

w sprawie uchwalenia miejscowego planu zagospodarowania przestrzennego gminy Dąbie

Na podstawie art. 18 ust. 2 pkt 5 i art. 40 ust. 1 ustawy z dnia 8 marca 1990 r. o samorządzie gminnym (Dz.U. z 2001 r., Nr 142, poz. 1591 z późn. zm.), art. 10 ust. 3 w zw. z art. 36 ust. 3 i art. 26 ustawy z dnia 7 lipca 1994 r. o zagospodarowaniu przestrzennym (Dz.U. z 1999 r. Nr 15, poz. 139, z późn. zm.) oraz art. 85 pkt 2 ustawy z dnia 27 marca 2003 r. o planowaniu i zagospodarowaniu przestrzennym (Dz.U. z 2003 r. Nr 80, poz. 717) Rada Miejska w Dąbiu uchwala co następuje:

ROZDZIAŁ I

Ustalenia ogólne

§1. 1. Uchwala się miejscowy plan zagospodarowania przestrzennego gminy Dąbie.

2. Granice obszaru objętego opracowaniem oznaczono na rysunku planu w skali 1:10000, który jest integralną częścią niniejszej uchwały, stanowiąc do niej załącznik nr 1.

3. Rysunek planu obowiązuje w zakresie:

- a) przeznaczenia terenów na różne funkcje,
- b) przebiegu linii rozgraniczających tereny o różnym przeznaczeniu i sposobie zagospodarowania,
- c) informacji o uciążliwości i ograniczeniach w zabudowie i zagospodarowaniu terenów,
- d) informacji o terenach i obiektach podlegających ochronie.

ROZDZIAŁ II

Ustalenia szczegółowe

§2. Przeznaczenie terenów na różne funkcje:

1. Ustala się następujące, według oznaczeń naniesionych na rysunku planu, przeznaczenie terenów pod:

MN - zabudowę mieszkaniową jednorodzinną i małych domów o niskiej intensywności (dopuszcza się lokalizację usług nieuciążliwych jako uzupełnienie przeznaczenia podstawowego oraz obiektów i urządzeń towarzyszących),

MR - zabudowę mieszkaniową zagrodową i jednorodzinną (dopuszcza się lokalizację usług nieuciążliwych jako uzupełnienie przeznaczenia podstawowego oraz obiektów i urządzeń towarzyszących),

UP - usługi publiczne, obejmujące tereny pod usługi oświaty, kultury, opieki społecznej, ochrony zdrowia,

sportu, ochrony p.-poż., oraz obiekty sakralne (dopuszcza się lokalizację usług komercyjnych),

UC - usługi komercyjne, obejmujące tereny pod usługi handlu, gastronomii, rzemiosła, ochrony zdrowia, turystyki i komunikacji,

AG - zabudowę aktywizacji gospodarczej (zakłady różnej produkcji i przetwórstwa, zakłady rzemieślnicze, składy, magazyny i bazy),

RP uprawy rolne i ogrodnicze bez prawa zabudowy (dopuszcza się lokalizację infrastruktury technicznej),

RM - uprawy rolne i ogrodnicze z dopuszczeniem zabudowy rolniczej i infrastruktury technicznej,

RZ - łąki i pastwiska bez prawa zabudowy (dopuszcza się lokalizację infrastruktury technicznej),

RL - lasy i zadrzewienia oraz zalesienia (dopuszcza się lokalizację obiektów obsługi gospodarki leśnej oraz urządzeń infrastruktury technicznej),

RH - zabudowę urządzeń produkcji rolnej i leśnej oraz obsługę gospodarki rolnej i leśnej,

ZP - zieleń parkową, skwery i zieleńce,

ZC - cmentarze - czynne i nieczynne,

W - rzeki, stawy, zbiorniki i ciekі wodne wraz z otuliną ochronną,

KS - urządzenia komunikacji obejmujące tereny stacji paliw i parkingi (dopuszcza się lokalizację usług komercyjnych),

A2 - projektowana autostrada Świecko-Warszawa-Terespol z węzłem „Dąbie”,

DW - drogi wojewódzkie: nr 263 Kłodawa-Dąbie i nr 473 Koło-Dąbie-Uniejów, obie klasy G wraz z zatokami przystanków komunikacji samochodowej,

DP - drogi powiatowe, klasy G i Z wraz z zatokami przystanków komunikacji samochodowej,

WZ - ujęcia wody i stacje uzdatniania,

NU - gminne wysypisko śmieci.

2. Funkcje terenów:

a) podstawowa – oznaczona na rysunku planu symbolem literowym (dużych liter),

b) uzupełniająca – opisana w przeznaczeniu terenów w oznaczeniach rysunku i treści §2 tekstu uchwały. Zabudowa o funkcji uzupełniającej może być realizo-

wana tylko w powiązaniu z realizacją zabudowy o funkcji podstawowej, stanowiącej dominującą funkcję terenu,

- c) wykluczona – stwarzająca zagrożenie dla zdrowia ludzi działalność produkcyjna i usługowa.

§3. Parametry układu komunikacji:

1. Adaptuje się istniejące drogi w liniach rozgraniczających wraz ze stanem ich zagospodarowania i uzbrojenia.
2. Docelowa szerokość istniejących i projektowanych dróg w liniach rozgraniczających powinna wynosić:
 - 1) autostrada Świecko-Warszawa-Terespol - 120 m,
 - 2) dróg wojewódzkich, klasy G - 25 m,
 - 3) dróg powiatowych, klasy G - 25 m,
 - 4) dróg powiatowych, klasy Z - 20 m,
 - 5) dróg gminnych, klasy L - 15 m,
 - 6) dróg gminnych, klasy D - 12 m,
 - 7) dróg dojazdowych (nie będących drogami publicznymi) - min. 4m.

§4. Zasady kształtowania układu komunikacji gminy:

1. Adaptuje się istniejące drogi, ulice i place w liniach rozgraniczających i dopuszcza ich przebudowę i modernizację.
2. Wzdłuż dróg należy projektować:
 - zatoki postojowe i parkingi,
 - ścieżki rowerowe,
 - zieleń o charakterze izolacyjnym.
3. Miejsca postojowe dla samochodów przy obiektach usługowych należy projektować w granicach lokalizacji inwestycji.
4. Adaptuje się przebieg trasy kolei normalnotorowej linii kolejowej Katowice-Gdynia wraz ze stacją osobowo - towarową „Dąbie” w miejscowości Kupinin.
5. Docelowo projektuje się zmianę przebiegu drogi powiatowej nr 16406 we wschodniej części miasta Dąbie.

§5. Zasady obsługi w zakresie infrastruktury technicznej:

1. Zaopatrzenie mieszkańców gminy w wodę odbywa się z następujących ujęć i stacji uzdatniania usytuowanych we wsiach: Augustynów, Chelmno-Parcele, Krzewo oraz w m. Dąbie.
2. Adaptuje się istniejącą oczyszczalnię ścieków typu ZBW położoną na obszarze m. Dąbie. Na terenach niewyposażonych w sieć kanalizacji sanitarnej dopuszcza się gromadzenie ścieków w szczelnych zbiornikach bezodpływowych oraz ich wywóz na teren komunalnej oczyszczalni zgodnie z przepisami szczególnymi.
3. Adaptuje się istniejące wysypisko śmieci położone na gruntach wsi Sobótka.

4. Odprowadzenie wód deszczowych do odbiorników naturalnych (kanałów, rowów i cieków). Ścieki deszczowe wymagające podczyszczenia należy odprowadzać do odbiorników zgodnie z przepisami szczególnymi.

5. Zaopatrzenie w energię elektryczną będzie kontynuowane z istniejących lub uzupełnianych, w miarę potrzeb, sieci elektroenergetycznych oraz stacji transformatorowych. Odległość budynków od napowietrznych linii elektroenergetycznych powyżej 1 kV, musi być obliczana każdorazowo przy projektowaniu zabudowy działki lub terenu wg PN-75/E-05100. W przypadku realizacji nowych stacji transformatorowych należy zabezpieczyć dojazd do terenu ich lokalizacji.

6. Ogrzewanie obiektów z własnych lub zdalaczynnych ciepłoków opalanych paliwem ekologicznym.

7. Trasy infrastruktury technicznej należy projektować w liniach rozgraniczających istniejących i projektowanych dróg, poza ich pasami drogowymi. W przypadku wąskich dróg i dojazdów dopuszcza się prowadzenie sieci infrastruktury technicznej przez teren sąsiednich działek.

8. Zasilanie obiektów budowlanych z istniejącej sieci infrastruktury technicznej, zgodnie z ustaleniami projektów przyłączy i warunkami zaopatrzenia w poszczególne media.

§6. Granice i zasady zagospodarowania terenów lub obiektów podlegających ochronie na podstawie przepisów szczególnych.

1. Ustala się zabytkowe tereny objęte strefą „OW” – obserwacji archeologicznej i strefą „W” – ochrony reliktyw archeologicznych oraz obiekty architektury i budownictwa w miejscowościach:

Augustynów:

- dom nr 26, drewn. 1850 r., remont 1998,

Baranowiec:

- cmentarz ewangelicki, 2 poł. XIX w., nieczynny,
- dom nr 22, mur. 1932 r.,
- dom nr 23, mur. 1920 r.

Bór:

- zagroda nr 8, obejmująca: dom drewn. - 1914 r., stodołę drewn. - 1924 r.,
- dom nr 3, drewn., 1934 r.,
- dom nr 17, drewn., 1923 r.,
- dom nr 18, drewn., 1889 r.

Chelmino:

- zespół kościoła par. p.w. Narodzenia NMP, z kościołem, mur., z ok. 1875 r., dzwonnice, mur., z ok. 1875 r., bramą, mur., z około 1875., organistówką, mur., z ok. 1938 r., (ob. dom nr 30/, plebanią, mur., z ok. 1938 r.,
- cmentarz par. rzymsko-katolicki, 1 poł. XIX w., czynny,
- cmentarz wojenny, 1914 r., nieczynny,
- obóz zagłady, z okresu 1941-1945 r. obejmujący: komendę obozu na terenie d. zespołu pałacowego / zburzonego w 1943 r./ oraz miejsce pochówku ofiar w lasach rzuchowskich,
- osady: kultury łużyckiej, VII-VI w. p.n.e., kultury przeworskiej, II-IV w. p.n.e., oraz cmentarzysko kultury pomorskiej, VI-V w. p.n.e., objęte strefą „OW” - obserwacji archeologicznej,
- zagroda nr 36, obejmująca: dom, mur., 1935 r., oborę, mur., 1938 r.,
- zagrodę nr 52, obejmująca: dom, mur., 1930 r., oborę, glina, 1930 r.,
- dom nr 4, mur., 1930 r.,
- dom nr 8, drewn., z ok. 1900 r.,
- dom nr 9, drewn., z ok. 1939 r.,
- dom nr 35, mur., 1934 r.,
- dom nr 36 a, mur., 1935 r.,
- dom nr 78, drewn., 1910 r.,
- dom nr 79, mur., z ok. 1939 r.

Chruścin:

- grodzisko pierścieniowate, kultury łużyckiej (VII-VI w. p.n.e.),
- osada kultury łużyckiej (VII-VI w. p.n.e.) objęta strefą „OW” obserwacji archeologicznej.

Chwałborskie Holendry:

- cmentarz ewangelicki, pocz. XX w., nieczynny.

Cichmiana Dolna:

- dom nr 47, mur., z ok. 1914 r.,
- dom nr 59, mur., z ok. 1914 r.,
- dom nr 66, mur., z ok. 1939 r.,
- obora w zagrodzie nr 55, mur., z ok. 1850 r.

Cichmiana Górna:

- zagroda nr 72, obejmująca: dom, mur., 1898 r., oborę, mur., 1898 r., stodołę, mur., 1898 r.

Domanin:

- zagroda nr 13, obejmująca: dom, mur., 1936 r., oborę, mur., 1936 r.,
- zagroda nr 20, obejmująca: dom, mur., 1938 r., oborę, mur., 1930 r.,
- dom nr 29, mur., 1929 r.,
- dom nr 31, mur., 1938 r.,
- dom nr 36, mur., 1921 r.

Gaj:

- dom nr 11, mur., 1935 r.,
- dom nr 32, mur., 1937 r.,
- dom nr 34, mur., 1937 r.

Grabina Wielka:

- cmentarz ewangelicki, 2 poł. XIX w., nieczynny,
- zagroda nr 3, obejmująca: dom, mur., 1908 r., stodołę, mur., 1908 r.,
- zagroda nr 21, obejmująca: dom, mur., 1917 r., oborę, mur., 1917 r., stodołę, mur., 1917 r.,
- dom nr 1, mur., 1912 r.,
- dom nr 4, glin., ok. 1920 r.,
- dom nr 5, mur., 1901 r.,
- dom nr 11, drewn., ok. 1871 r.

Karszew:

- zespół pałacowo-folwarczny, obejmujący: pałac, mur., 1876 r., oficynę, mur., l. 70 XIX, w., oborę, mur. p. XX w., park krajobrazowy, 2 poł. XIX w.,
- cmentarzysko, kultury łużyckiej (VII-VI w. p.n.e) objęte strefą „OW” obserwacji archeologicznej.

Krzykosy:

- zagroda nr 5, obejmująca: dom, drewn., ok. 1910 r., stodołę, drewn., ok. 1910 r.,
- dom nr 8, drewn., z ok. 1880 r.,
- dom nr 12, drewn., z ok. 1939 r.

Kupinin:

- kapliczka, mur., z ok. 1932 r.,
- kapliczka, mur., 1932 r.,
- zagroda nr 44, obejmująca: dom, mur., z ok. 1935 r., oborę, mur., z ok. 1935 r., stodołę, mur., z ok. 1935 r., wozownię, mur., z ok. 1935 r.,

- zagroda nr 58, obejmująca: oborę, mur., z ok. 1900 r., stodołę, mur., z ok. 1900 r.,
- dom nr 28, mur., z ok. 1937 r.,
- dom nr 29, drewn., z ok. 1890 r.,
- dom nr 37, glin. – mur., 1890 r.,
- dom nr 49, glin., mur., 1890 r.,
- dom nr 53, mur., 1912 r.,
- dom nr 66, mur., z ok. 1914 r.

Ladorudz:

- zagroda nr 15, obejmująca: dom, mur., 1933 r., oborę, mur., 1930 r.,
- zagroda nr 18, obejmująca: dom, drewn., z ok. 1880 r., oborę, mur., z 1915 r.,
- zagroda nr 23, obejmująca: dom, drewn., z ok. 1930 r., obórkę, drewn., z ok. 1930 r.,
- dom nr 9, mur., 1938 r.,
- dom nr 10, mur., 1930 r.,
- dom nr 11, drewn., z ok. 1880 r.,
- dom nr 13a, drewn., z ok. 1880 r.,
- dom nr 17, mur., 1936 r.
- obora w zagrodzie nr 13, glin., z ok. 1880 r.

Lisice:

- zespół dworski, obejmujący: dwór drewn., poł. XIX w., restaur. 1930 r., remont I. 80 XX w., bramę mur., 2 poł. XIX w., park krajobrazowy, 2 poł. XIX w.,
- rządcówka /ob. sklep/, mur., 2 poł. XIX w.,
- dom nr 1, mur., z ok. 1930 r.,
- dom nr 3, glin., z ok. 1920 r.,
- dom nr 9, glin., z ok. 1900 r.,
- dom nr 28, mur., 1927 r.

Lutomirów:

- dom nr 2/2a, mur., 1929 r.,
- dom nr 6, drewn., 1926 r.,
- dom nr 30, mur., 1939 r.,
- dom nr 31, mur., 1938 r.,
- dom nr 40, mur., z ok. 1935 r.

Łusie:

- cmentarz ewangelicki, 2 poł. XIX w., nieczynny.

Majdany:

- cmentarz ewangelicki, 2 poł. XIX w., nieczynny,
- kapliczka, mur., 1935 r., restaur. 1997 r.,
- dom nr 1, mur., 1935 r.,
- dom nr 6, mur., 1929 r.,
- dom nr 10, mur., z ok. 1935 r.

Rośle:

- zagroda nr 40, obejmująca: dom, mur., 1930 r., stodołę mur., 1906 r.
- zagroda nr 41, obejmująca: dom, mur., 1912 r., oborę mur., 1928 r., stodołę, mur., 1934 r.

Rzuchów:

- kompleks osadniczy I, kultury łużyckiej (VII-VI w. p.n.e.), kultury przeworskiej (II-IV w.), wczesnego średniowiecza (XIII-XIV w.) objęte strefą „OW” obserwacji archeologicznej,
- kompleks osadniczy II, kultury łużyckiej (VII-VI w. p.n.e.), kultury przeworskiej (II-IV w.), wczesnego średniowiecza (XIII-XIV w.) objęte strefą „OW” obserwacji archeologicznej,
- kapliczka, mur., 1946 r.,
- kapliczka, mur., 1951 r.,
- zagroda nr 51, obejmująca: dom, mur., 1914 r., oborę ze stodołą, mur., drewn., 1914 r.,
- zagroda nr 56, obejmująca: dom, mur., 1939 r., oborę, mur., 1937 r., stodołę, drewn., 1937 r.,
- dom nr 16, drewn., z ok. 1900 r.,
- dom nr 45, mur., 1920 r.,
- dom nr 74, drewn., z ok. 1935 r.,
- dom nr 95, mur., z ok. 1920 r.,
- dom nr 117, mur., 1935 r.

Sobótka:

- cmentarz ewangelicki, pocz. XX w., nieczynny,
- zagroda nr 5, obejmująca: dom, drewn., z ok. 1830 r., oborę, mur., 1885 r., stodołę, mur., 1935 r.,
- zagroda nr 21, obejmująca: dom, mur.-drewn., z ok. 1850 r., oborę, mur., 1926 r.,
- dom nr 17, mur., 1936 r.

Tarnówka:

- kapliczka, kam., 1935 r.,

- zagroda nr 10, obejmująca: dom, mur., 1935 r., oborę, mur., 1935 r.,
- zagroda nr 18, obejmująca: dom, mur., 1890 r., oborę, mur., 1890 r.,
- zagroda nr 24, obejmująca: dom, mur., z ok. 1939 r., oborę ze stodołą, mur., z ok. 1939 r.,
- zagroda nr 30, obejmująca: dom, drewn., z ok. 1880 r., oborę, mur., z ok. 1939 r., stodołę, drewn., z ok. 1939 r.,
- zagroda nr 55, obejmująca: dom, mur., z ok. 1938 r., oborę, mur., z ok. 1935 r.,
- dom nr 16, mur., z ok. 1939 r.,
- dom nr 29, drewn., z ok. 1884 r.,
- dom nr 52, mur., 1933 r.,
- dom nr 58, mur., 1930 r.,
- obora w zagrodzie nr 23, mur., 1935 r.

Wiesiołów:

- zespół dworca kolejowego obejmujący: dworzec, mur., 1932 r., rampę, mur., 1932 r., dom, mur., 1932 r., oborę, mur., 1932 r., szalec, mur., 1932 r.,
- zagroda nr 6, obejmująca: dom, mur., 1929 r., młyn wodny, ob. stodoła, mur., 1929 r.,
- zagroda nr 37, obejmująca: dom, mur., z ok. 1900 r., piwnicę, mur., z ok. 1900 r.,
- dom nr 1, mur., z ok. 1864 r.,
- dom nr 2, z ok. 1939 r.,
- dom nr 51, mur., 1935 r.
- dom nr 58, mur., 1889 r.

Zalesie:

- zagroda nr 60, obejmująca: dom, mur., z ok. 1930 r., oborę, mur., 1920 r., stodołę, mur., 1920 r.,
- dom nr 1, mur., 1930 r.,
- dom nr 16, mur., z ok. 1900 r.,
- dom nr 32, mur., 1938 r.,
- dom nr 42, mur., ok. 1930 r.,
- stodoła w zagrodzie nr 13, mur., 1935 r.

Wnioski konserwatorskie:

- 1) na terenach zespołów dworsko-parkowych objętych ochroną konserwatorską obowiązuje:
 - a) historyczna parcelacja,
 - b) zachowanie zabytkowej zabudowy,
 - c) zachowanie zabytkowej zieleni,

- d) podporządkowanie nowych obiektów układowi zabytkowemu w zakresie lokalizacji, skali i formy,
 - e) użytkowanie nie kolidujące z historyczną funkcją obiektu,
- 2) na terenie cmentarzy objętych ochroną konserwatorską obowiązuje:
 - a) historyczne rozplanowanie,
 - b) zachowanie zabytkowej sztuki sepulkralnej i ogrodzenia,
 - c) zachowanie zabytkowej zieleni,
 - 3) na terenach strefy „OW” – obserwacji archeologicznej obowiązuje:
 - a) prowadzenie wszelkiej działalności tylko pod archeologicznym nadzorem konserwatorskim,
 - b) zawiadomienie służb konserwatorskich o planowanych pracach ziemnych,
 - 4) na terenach strefy „W” – ochrony reliktów archeologicznych obowiązuje:
 - a) zakaz wszelkiej działalności inwestycyjnej,
 - 5) wszelkie zmiany planowane w obiektach i na obszarach objętych ochroną konserwatorską w odniesieniu do zabudowy i zieleni, podziałów geodezyjnych, prac ziemnych, zmian sposobu użytkowania i zagospodarowania terenu wymagają uzgodnienia Kierownika Delegatury Służby Ochrony Zabytków w Koninie, działającego z upoważnienia Wielkopolskiego Wojewódzkiego Konserwatora Zabytków w Poznaniu.

2. Ustala się doliny Warty i Neru, stanowiące wg koncepcji ECONET-PL i IKŚ – krajowy korytarz ochrony krajobrazu (oś ekologiczną ekosystemu), jako obszary predysponowane do szczególnej ochrony, z wyodrębnieniem terenów (rezerwatów) ścisłej ochrony.

3. Ustala się granice projektowanego rezerwatu „Dąbskie Błota”, oznaczonego symbolem R1, położonego w dolinie Neru na łakach typu łęgów rozlewiskowych o pow. około 900 ha. Jest to obszar o niezwykle bogatej awifaunie i skupisku łęgowym wielu gatunków ptaków, uznany za użytek ekologiczny uchwałą nr XXIII/129/2001 Rady Miejskiej w Dąbiu z dnia 10 kwietnia 2001 r.

4. Ustala się granice projektowanego rezerwatu faunistycznego „Dobróń”, oznaczonego symbolem R2, położonego przy ujściu Neru do Warty na obszarze gmin: Koło, Kościelec, Brudzew i Dąbie o pow. około 450 ha. Jest to obszar łęgowy wielu gatunków ptaków.

5. Ustala się tereny predysponowane do zalesienia.

6. Ustala się tereny zagrożone zalewami rzek Warty i Neru (częściowo chronione wałami przeciwpowodziowymi), dla których obowiązują ograniczenia w użytkowaniu wynikające z przepisów szczególnych.

§7. Warunki, zasady i standardy kształtowania zabudowy i zagospodarowania terenów.

1. Na terenach oznaczonych na rysunku planu symbolem MN obowiązują następujące ustalenia:

1) zasady zabudowy i zagospodarowania terenów:

- a) przeznaczenie terenów pod zabudowę mieszkaniową jednorodzinną i małych domów o niskiej intensywności,
- b) adaptacja istniejącej zabudowy z możliwością realizacji remontów, przebudowy i rozbudowy,
- c) zakaz lokalizacji nowej zabudowy zagrodowej,
- d) zakaz lokalizacji nowej zabudowy mieszkaniowej wielorodzinnej,
- e) zabudowa terenów obiektami budowlanymi realizowanymi w zakresie planowanego przeznaczenia terenu odbywać się musi z uwzględnieniem warunków technicznych jakim powinny odpowiadać budynki i ich usytuowanie,
- f) gabaryty i charakter nowych obiektów muszą stanowić kontynuację formy architektonicznej i charakteru zabudowy w odniesieniu do obiektów zrealizowanych bądź realizowanych w sąsiedztwie,
- g) dopuszcza się lokalizację obiektów i urządzeń towarzyszących,
- h) dopuszcza się lokalizację usług nieuciążliwych jako uzupełnienie przeznaczenia podstawowego,
- i) dopuszcza się lokalizację miejsc parkingowych w zakresie zaspokojenia potrzeb mieszkańców i obsługi usług.

2) parametry zabudowy:

- a) powierzchnia zabudowy nie więcej niż 40% powierzchni działek,
- b) minimum 30% powierzchni działek należy pozostawić jako powierzchnie biologicznie czynne,
- c) wysokość budynków mieszkalnych do dwóch kondygnacji, plus użytkowe poddasze,
- d) poziom podłogi parteru nie więcej niż 0,5 m od poziomu terenu,
- e) w budynkach mieszkalnych dachy dwuspadowe lub czterospadowe o nachyleniu połaci 30° do 40°.

3) zasady podziału na działki budowlane:

- a) według ustaleń miejscowych planów zagospodarowania przestrzennego poszczególnych terenów oznaczonych symbolem MN,
- b) według wytycznych urbanistycznych sporządzonych przez uprawnionego urbanistę.

2. Na terenach oznaczonych na rysunku planu symbolem MR obowiązują następujące ustalenia:

1) zasady zabudowy i zagospodarowania terenów:

- a) przeznaczenie terenów pod zabudowę mieszkaniową zagrodową i jednorodzinną,

- b) adaptacja istniejącej zabudowy z możliwością realizacji remontów, przebudowy i rozbudowy,
- c) zakaz lokalizacji nowej zabudowy mieszkaniowej wielorodzinnej,
- d) zabudowa terenów obiektami budowlanymi realizowanymi w zakresie planowanego przeznaczenia terenu odbywać się musi z uwzględnieniem warunków technicznych jakim powinny odpowiadać budynki i ich usytuowanie,
- e) gabaryty i charakter nowych obiektów muszą stanowić kontynuację formy architektonicznej i charakteru zabudowy w odniesieniu do obiektów zrealizowanych bądź realizowanych w sąsiedztwie,
- f) dopuszcza się lokalizację zabudowy mieszkaniowej jednorodzinnej w enklawach istniejącej zabudowy,
- g) dopuszcza się lokalizację obiektów i urządzeń towarzyszących,
- h) dopuszcza się lokalizację usług nieuciążliwych jako uzupełnienie przeznaczenia podstawowego,
- i) dopuszcza się lokalizację miejsc parkingowych,

2) parametry zabudowy:

- a) powierzchnia zabudowy nie więcej niż 40% powierzchni działek,
- b) minimum 20% powierzchni działek należy pozostawić jako powierzchnie biologicznie czynne,
- c) wysokość budynków mieszkalnych do dwóch kondygnacji, plus użytkowe poddasze,
- d) poziom podłogi parteru nie więcej niż 0,5 m od poziomu terenu,
- e) w budynkach mieszkalnych dachy dwuspadowe lub czterospadowe o nachyleniu połaci 30° do 40°,
- f) zabudowa gospodarcza jednokondygnacyjna, plus użytkowe poddasze.

3. Na terenach oznaczonych na rysunku planu symbolem UP obowiązują następujące ustalenia:

1) zasady zabudowy i zagospodarowania terenów:

- a) przeznaczenie terenów pod usługi publiczne,
- b) adaptacja istniejącej zabudowy usług publicznych obejmujących usługi, oświaty, kultury, sportu, opieki społecznej, ochrony zdrowia, ochrony p. poż., oraz obiekty sakralne w granicach dotychczasowego użytkowania terenów, z możliwością realizacji remontów, przebudowy i rozbudowy obiektów,
- c) zabudowa terenów niezabudowanych nowymi usługami w zakresie planowanego przeznaczenia odbywać się musi z uwzględnieniem warunków technicznych jakim powinny odpowiadać projektowane obiekty i ich usytuowanie,
- d) gabaryty i charakter nowych obiektów usług muszą stanowić kontynuację formy architektonicznej i cha-

rakteru zabudowy w odniesieniu do obiektów zrealizowanych bądź realizowanych w sąsiedztwie,

- e) dopuszcza się lokalizację usług komercyjnych oraz mieszkań jako uzupełnienie przeznaczenia podstawowego,
- f) wokół obiektów należy projektować przestrzeń publiczną z zielenią i małą architekturą,
- g) obowiązek zabezpieczenia miejsc parkingowych z uwzględnieniem osób niepełnosprawnych, stosownie do potrzeb i rodzaju funkcji usług,

2) parametry zabudowy:

- a) utrzymuje się dotychczasową wysokość zabudowy usług adaptowanych,
- b) intensywność nowoprojektowanej zabudowy usługowej uzależnia się od rodzaju usług i zapotrzebowania na ich realizację,
- c) wysokość nowej zabudowy do dwóch kondygnacji.

4. Na terenach oznaczonych na rysunku planu symbolem UC obowiązują następujące ustalenia:

1) zasady zabudowy i zagospodarowania terenów:

- a) przeznaczenie terenów pod usługi komercyjne,
- b) adaptacja istniejącej zabudowy usług komercyjnych obejmujących usługi handlu, gastronomii, rzemiosła, ochrony zdrowia, turystyki i komunikacji w granicach dotychczasowego użytkowania terenów, z możliwością realizacji remontów, przebudowy i rozbudowy obiektów,
- c) zabudowa terenów niezabudowanych nowymi usługami w zakresie planowanego przeznaczenia odbywać się musi z uwzględnieniem warunków technicznych jakim powinny odpowiadać projektowane obiekty i ich usytuowanie,
- d) gabaryty i charakter nowych obiektów usług muszą stanowić kontynuację formy architektonicznej i charakteru zabudowy w odniesieniu do obiektów zrealizowanych bądź realizowanych w sąsiedztwie,
- e) dopuszcza się lokalizację usług publicznych oraz mieszkań jako uzupełnienie przeznaczenia podstawowego,
- f) wokół obiektów należy projektować przestrzeń publiczną z zielenią i małą architekturą,
- g) obowiązek zabezpieczenia miejsc parkingowych z uwzględnieniem osób niepełnosprawnych, stosownie do potrzeb i rodzaju funkcji usług,

2) parametry zabudowy:

- a) utrzymuje się dotychczasową wysokość zabudowy usług adaptowanych,
- b) intensywność nowoprojektowanej zabudowy usługowej uzależnia się od rodzaju usług i zapotrzebowania na ich realizację.

5. Na terenach oznaczonych na rysunku planu symbolem AG obowiązują następujące ustalenia:

1) zasady zabudowy i zagospodarowania terenów:

- a) przeznaczenie terenów pod zabudowę aktywizacji gospodarczej obejmującej zakłady różnej produkcji i przetwórstwa, składy, magazyny i bazy,
- b) adaptacja istniejącej zabudowy w granicach dotychczasowego użytkowania terenów, z możliwością realizacji remontów, przebudowy i rozbudowy obiektów,
- c) zabudowa terenów niezabudowanych nowymi obiektami w zakresie planowanego przeznaczenia odbywać się musi z uwzględnieniem warunków technicznych jakim powinny odpowiadać projektowane obiekty i ich usytuowanie,
- d) dopuszcza się lokalizację zapleczy administracyjnych i socjalnych,
- e) obowiązek zabezpieczenia miejsc parkingowych dla pracowników z uwzględnieniem osób niepełnosprawnych,

2) parametry zabudowy:

- a) utrzymuje się dotychczasową wysokość zabudowy istniejących obiektów,
- b) wysokość projektowanej zabudowy do dwóch kondygnacji,
- c) powierzchnia zabudowy nie więcej niż 40% powierzchni działek,
- d) minimum 20% powierzchni działek należy pozostawić jako powierzchnie biologicznie czynne,
- c) wokół ogrodzenia działek nasadzić zieleni izolacyjną.

6. Na terenach oznaczonych na rysunku planu symbolem RP obowiązują następujące ustalenia:

1) zasady zagospodarowania terenów:

- a) przeznaczenie terenów pod uprawy rolne i ogrodnicze bez prawa zabudowy,
- b) adaptacja istniejącego stanu użytkowania i własności terenów,
- c) dopuszcza się lokalizację infrastruktury technicznej.

7. Na terenach oznaczonych na rysunku planu symbolem RM obowiązują następujące ustalenia:

1) zasady zagospodarowania terenów:

- a) przeznaczenie terenów pod uprawy rolne i ogrodnicze z dopuszczeniem zabudowy rolniczej i infrastruktury technicznej,
- b) zabudowa terenów obiektami budowlanymi realizowanymi w zakresie planowanego przeznaczenia terenu odbywać się musi z uwzględnieniem warunków technicznych jakim powinny odpowiadać tego rodzaju budynki i ich usytuowanie,

- c) dopuszcza się lokalizację: szklarni, tuneli foliowych przechowalni produktów rolnych, owoców i warzyw, magazynów i składów o powierzchni użytkowej do 500 m²,
 - d) dopuszcza się lokalizację obiektów i urządzeń towarzyszących,
 - e) wysokość zabudowy do dwóch kondygnacji.
8. Na terenach oznaczonych na rysunku planu symbolem RZ obowiązują następujące ustalenia:
- 1) zasady zagospodarowania terenów:
 - a) przeznaczenie terenów – łąki i pastwiska bez prawa zabudowy,
 - b) adaptacja istniejącego stanu użytkowania i własności terenów,
 - c) zakaz zmiany użytkowania terenów,
 - d) dopuszcza się lokalizację infrastruktury technicznej.
9. Na terenach oznaczonych na rysunku planu symbolem RL obowiązują następujące ustalenia:
- 1) zasady zagospodarowania terenów:
 - a) przeznaczenie – lasy i zadrzewienia,
 - b) adaptacja istniejących lasów, terenów zalesionych i zadrzewionych,
 - c) poprawa wskaźnika zalesienia gminy poprzez efektywną gospodarkę zalesień,
 - d) dopuszcza się lokalizację obiektów obsługi gospodarki leśnej oraz urządzeń infrastruktury technicznej.
10. Na terenach oznaczonych na rysunku planu symbolem RH obowiązują następujące ustalenia:
- 1) zasady zagospodarowania terenów:
 - a) przeznaczenie terenów pod zabudowę urządzeń produkcji rolnej i leśnej oraz obsługę gospodarki rolnej i leśnej,
 - b) adaptacja istniejących urządzeń produkcji rolnej i hodowli oraz obsługi gospodarki rolnej i leśnej w granicach dotychczasowego użytkowania terenów, z możliwością realizacji remontów, przebudowy i rozbudowy obiektów,
 - c) zabudowa terenów obiektami budowlanymi realizowanymi w zakresie planowanego przeznaczenia terenu odbywać się musi z uwzględnieniem warunków technicznych jakim powinny odpowiadać tego rodzaju budynki i ich usytuowanie,
 - d) dopuszcza się lokalizację zapleczy administracyjnych i socjalnych,
 - e) dopuszcza się lokalizację obiektów i urządzeń towarzyszących,
 - f) obowiązek zabezpieczenia miejsc parkingowych dla pracowników z uwzględnieniem osób niepełnosprawnych,
- 2) parametry zabudowy:
 - a) utrzymuje się dotychczasową wysokość zabudowy istniejących obiektów,
 - b) wysokość projektowanej zabudowy do dwóch kondygnacji,
 - c) powierzchnia zabudowy nie więcej niż 40% powierzchni działek,
 - d) minimum 20% powierzchni działek należy pozostawić jako powierzchnie biologicznie czynne,
 - e) wokół ogrodzenia działek nasadzić zieleni izolacyjną.
11. Na terenach oznaczonych na rysunku planu symbolem ZP obowiązują następujące ustalenia:
- 1) zasady zagospodarowania terenów:
 - a) przeznaczenie terenów pod zieleni parkową, skwery i zieleńce,
 - b) adaptacja istniejących skwerów i parków podworskich,
 - c) zakaz zmiany przeznaczenia terenów.
12. Na terenach oznaczonych na rysunku planu symbolem ZC obowiązują następujące ustalenia:
- 1) zasady zagospodarowania terenu:
 - a) przeznaczenie terenów – cmentarze,
 - b) adaptacja cmentarza czynnego w Chełmnie,
 - c) adaptacja cmentarzy nieczynnych w miejscowościach: Baranowice, Chełmno, Domanin, Grabina Wielka, Łusie, Majdany, Sobótka, Tarnówka,
 - d) dopuszcza się lokalizację obiektów sakralnych i cmentarnych,
 - e) dopuszcza się renowację istniejącego stanu zagospodarowania cmentarzy nieczynnych.
13. Na terenach oznaczonych na rysunku planu symbolem W obowiązują następujące ustalenia:
- 1) zasady zagospodarowania terenów:
 - a) przeznaczenie terenów – rzeki, stawy, zbiorniki i cieki wodne,
 - b) adaptacja istn. kanałów i rowów melioracyjnych wraz z otuliną ochronną,
 - c) adaptacja zlewni rzek Warty i Neru,
 - d) zakaz zrzutu ścieków bytowych bezpośrednio do zbiorników wód otwartych,
 - e) zrzut wód opadowych do rzek, kanałów i rowów po podczyszczeniu.
14. Na terenach oznaczonych na rysunku planu symbolem KS obowiązują następujące ustalenia:
- 1) zasady zabudowy i zagospodarowania terenów:

- a) przeznaczenie pod urządzenia komunikacji obejmujące tereny przystanków autobusowych, stacji paliw i parkingi,
- b) adaptacja istniejących przystanków autobusowych,
- c) adaptacja istniejących parkingów,
- d) adaptacja istniejącej stacji paliw usytuowanej na gruntach wsi Sobótka z możliwością realizacji remontów, przebudowy i rozbudowy obiektu,
- e) dopuszcza się lokalizację usług komercyjnych jako uzupełnienie przeznaczenia podstawowego.

15. Na terenach oznaczonych na rysunku planu symbolem DW obowiązują następujące ustalenia:

1) zasady zagospodarowania terenów:

- a) przeznaczenie na drogi wojewódzkie, klasy G
- b) adaptacja pasów dróg w istniejących liniach regulacyjnych, z możliwością przebudowy i modernizacji dróg,
- c) parametry i zasady kształtowania dróg wojewódzkich ustalono w §3 i 4 uchwały.

16. Na terenach oznaczonych na rysunku planu symbolem DP obowiązują następujące ustalenia:

1) zasady zagospodarowania terenów:

- a) przeznaczenie na drogi powiatowe, klasy G i Z,
- b) adaptacja pasów dróg w istniejących liniach regulacyjnych, z możliwością przebudowy i modernizacji dróg,
- c) parametry i zasady kształtowania dróg powiatowych ustalono w §3 i 4 uchwały.

17. Na terenach oznaczonych na rysunku planu symbolem WZ obowiązują następujące ustalenia:

1) zasady zabudowy i zagospodarowania terenów:

- a) przeznaczenie – tereny ujęć wody i stacji uzdatniania,
- b) adaptacja istniejących ujęć i stacji uzdatniania wody we wsiach: Augustynów, Chelmino, Parcele i Krzewo,
- c) część obszaru gminy zaopatrywana jest w wodę z ujęcia zlokalizowanego w gminie Kłodawa.

18. Na terenach oznaczonych na rysunku planu symbolem NU obowiązują następujące ustalenia:

1) zasady zabudowy i zagospodarowania terenu:

- a) przeznaczenie – gminne wysypisko śmieci,
- b) adaptacja istniejącego wysypiska śmieci we wsi Sobótka,
- c) wszelkie roboty budowlane i instalacyjne na terenie wysypiska śmieci odbywać się muszą stosownie do przeznaczenia terenu i przepisów szczególnych.

§8. Tymczasowe sposoby zagospodarowania, urządzenia oraz użytkowania terenów. Do czasu zagospodarowania terenów zgodnie z ustaleniami planu, grunty rolne pozostawia się w dotychczasowym użytkowaniu.

§9. Szczegółowe warunki zagospodarowania terenów wynikające z potrzeb ochrony środowiska przyrodniczego.

1. Zakaz odprowadzania nie oczyszczonych ścieków bezpośrednio do gruntu i cieków wodnych.
2. Przestrzeganie zasady, że uciążliwość wykonywanej działalności gospodarczej musi być ograniczona do granic własności, na której jest wykonywana.
3. Zakaz lokalizacji inwestycji, które mogą być szkodliwe dla zdrowia ludzi.
4. Utrzymanie drożności cieków wodnych oraz kanałów melioracyjnych i rowów odwadniających drogi.
5. Gromadzenie odpadów w miejscach wyłącznie do tego przeznaczonych i zapewnienie wywożenia ich na wysypisko.
6. Stosowanie do ogrzewania, w miarę możliwości, ekologicznych nośników energii.

ROZDZIAŁ III

Ustalenia końcowe

§10. Stawka będąca podstawą jednorazowej opłaty za wzrost wartości nieruchomości. Ustala się stawkę procentową służącą naliczeniu opłaty z tytułu wzrostu wartości nieruchomości w wysokości 8% z wyjątkiem nieruchomości stanowiących własność gminy, dla których stawka wynosi 0%.

§11. Wykonanie uchwały powierza się Burmistrzowi Miasta Dąbie.

§12. Uchwała wchodzi w życie po upływie 14 dni od daty ogłoszenia w Dzienniku Urzędowym Województwa Wielkopolskiego.

Przewodniczący
Rady Miejskiej
(-) *Wacław Zwoniarkiewicz*

Załącznik Nr 1
do Uchwały Rady Miejskiej w Dąbiu
Nr XVI / 111 / 2004 z dnia 12 maja 2004 r.
Rysunek nr 1


GMINA DĄBIE MIEJSCOWY PLAN ZAGOSPODAROWANIA PRZESTRZENNEGO

SKOROWIDZ ARKUSZY PLANU

	2	3	4	5							
6	7	8	9	10	11	12	13	14	15	16	
17	18	19	20	21	22	23	24	25	26	27	28
29	30	31	32	33	34	35	36	37	38	39	40
41	42	43	44	45	46	47	48	49	50	51	52
	53	54	55	56	57	58	59	60	61	62	63
	64	65	66	67	68	69	70				

Załącznik Nr 1
do Uchwały Rady Miejskiej w Dąbiu
Nr XVI / 111 / 2004 z dnia 12 maja 2004 r.
Rysunek nr 2

GMINA DĄBIE
MIEJSCOWY PLAN ZAGOSPODAROWANIA PRZESTRZENNEGO
skala 1 : 10 000

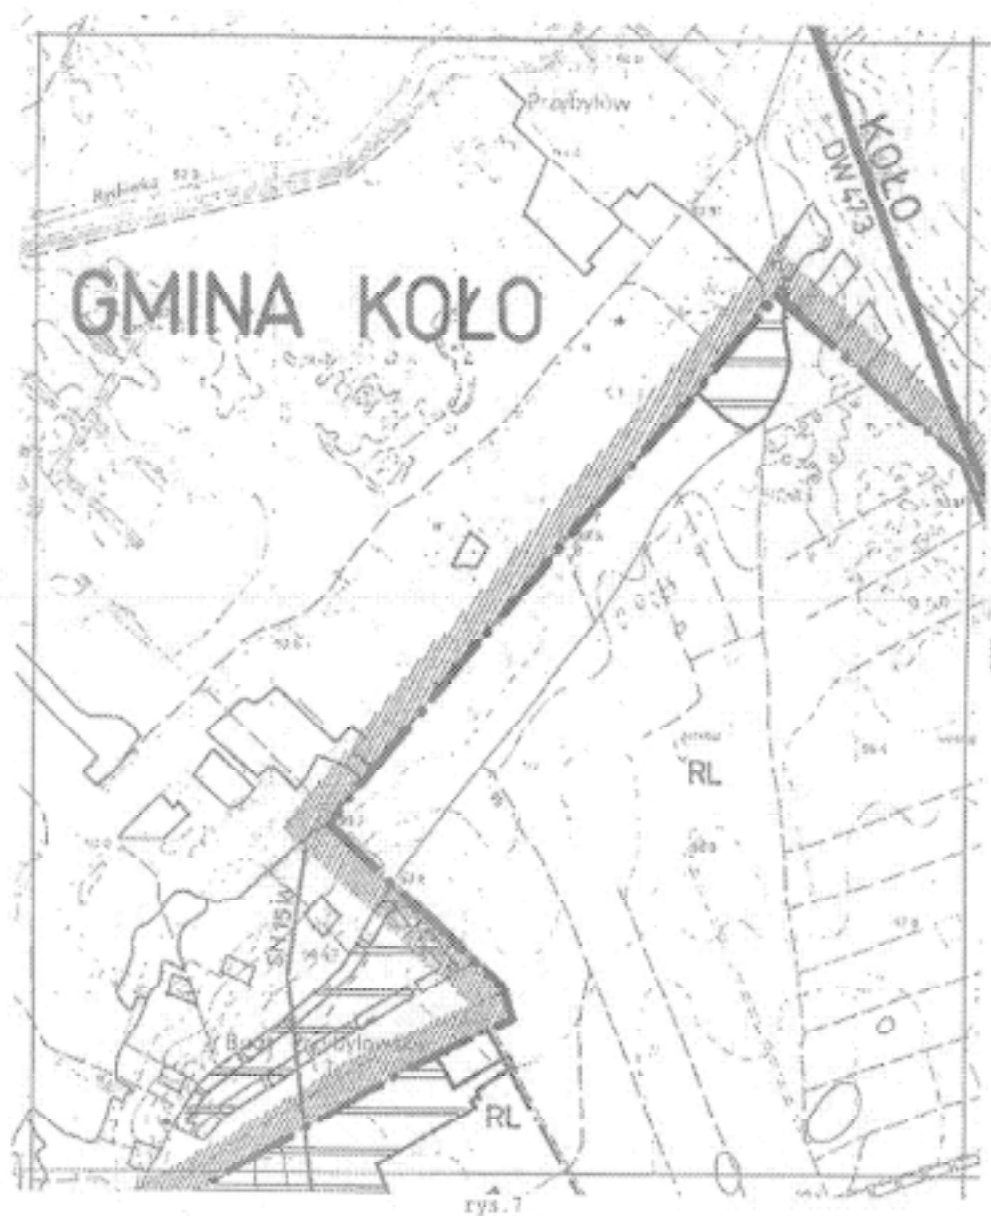

Załącznik Nr 1
do Uchwały Rady Miejskiej w Dąbju
Nr XVI / 111 / 2004 z dnia 12 maja 2004 r.
Rysunek nr 3

GMINA DĄBIE
MIEJSCOWY PLAN ZAGOSPODAROWANIA PRZESTRZENNEGO
skala 1 : 10 000




Załącznik Nr 1
do Uchwały Rady Miejskiej w Dąbiu
Nr XVI / 111 / 2004 z dnia 12 maja 2004 r.
Rysunek nr 4

GMINA DĄBIE
MIEJSCOWY PLAN ZAGOSPODAROWANIA PRZESTRZENNEGO
skala 1 : 10 000




Załącznik Nr 1
do Uchwały Rady Miejskiej w Dąbju
Nr XVI / 111 / 2004 z dnia 12 maja 2004 r.
Rysunek nr 5

GMINA DĄBIE
MIEJSCOWY PLAN ZAGOSPODAROWANIA PRZESTRZENNEGO
skala 1 : 10 000

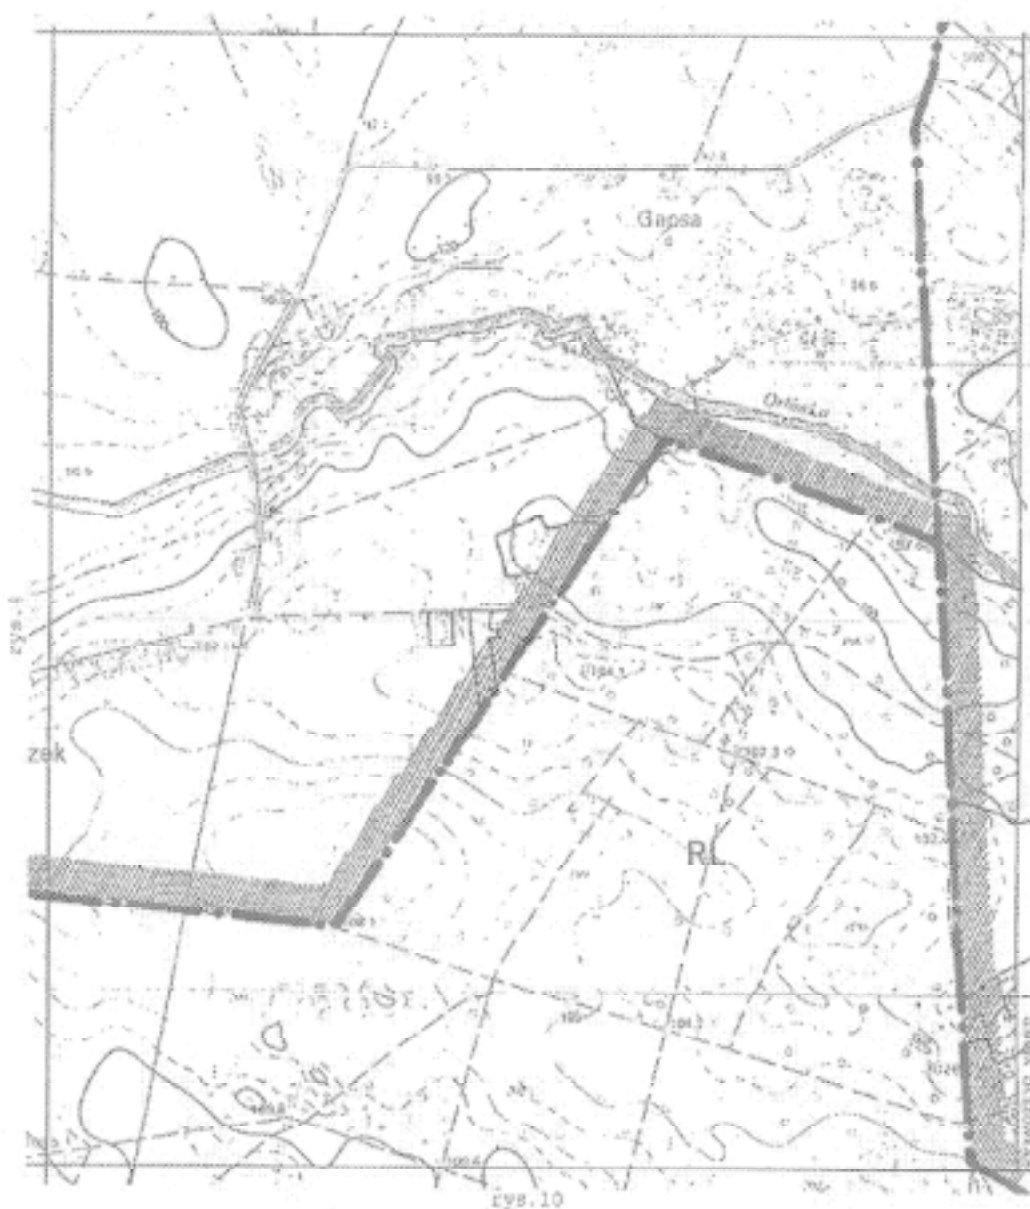


Załącznik Nr 1
do Uchwały Rady Miejskiej w Dąblu
Nr XVI / 111 / 2004 z dnia 12 maja 2004 r.
Rysunek nr 6

GMINA DĄBIE
MIEJSCOWY PLAN ZAGOSPODAROWANIA PRZESTRZENNEGO
skala 1 : 10 000

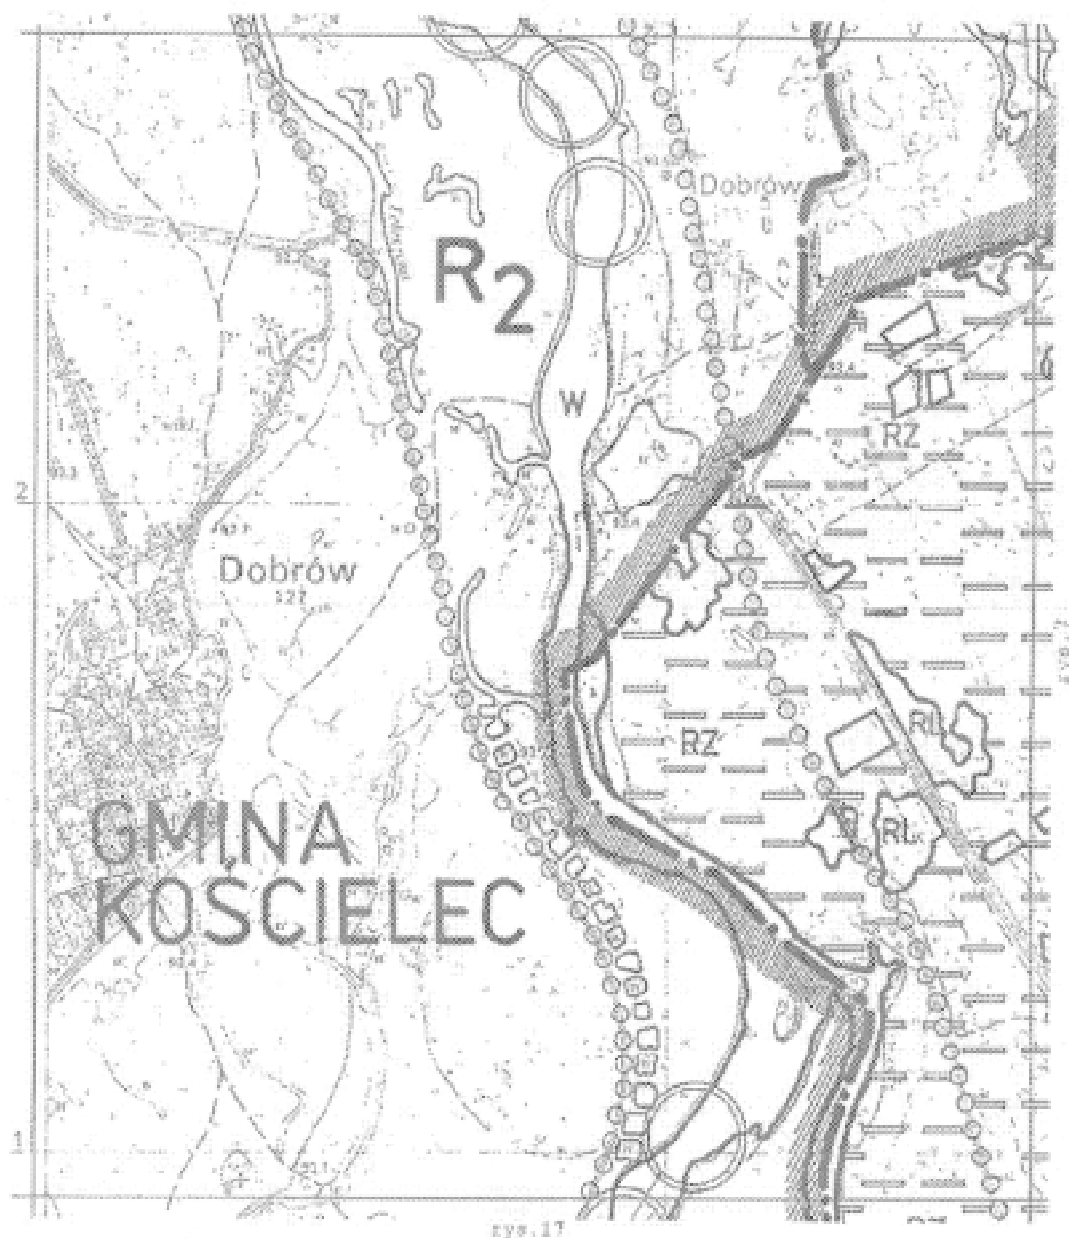


Załącznik Nr 1
do Uchwały Rady Miejskiej w Dąbiu
Nr XVI / 111 / 2004 z dnia 12 maja 2004 r.
Rysunek nr 7

GMINA DĄBIE
MIEJSCOWY PLAN ZAGOSPODAROWANIA PRZESTRZENNEGO
skala 1 : 10 000

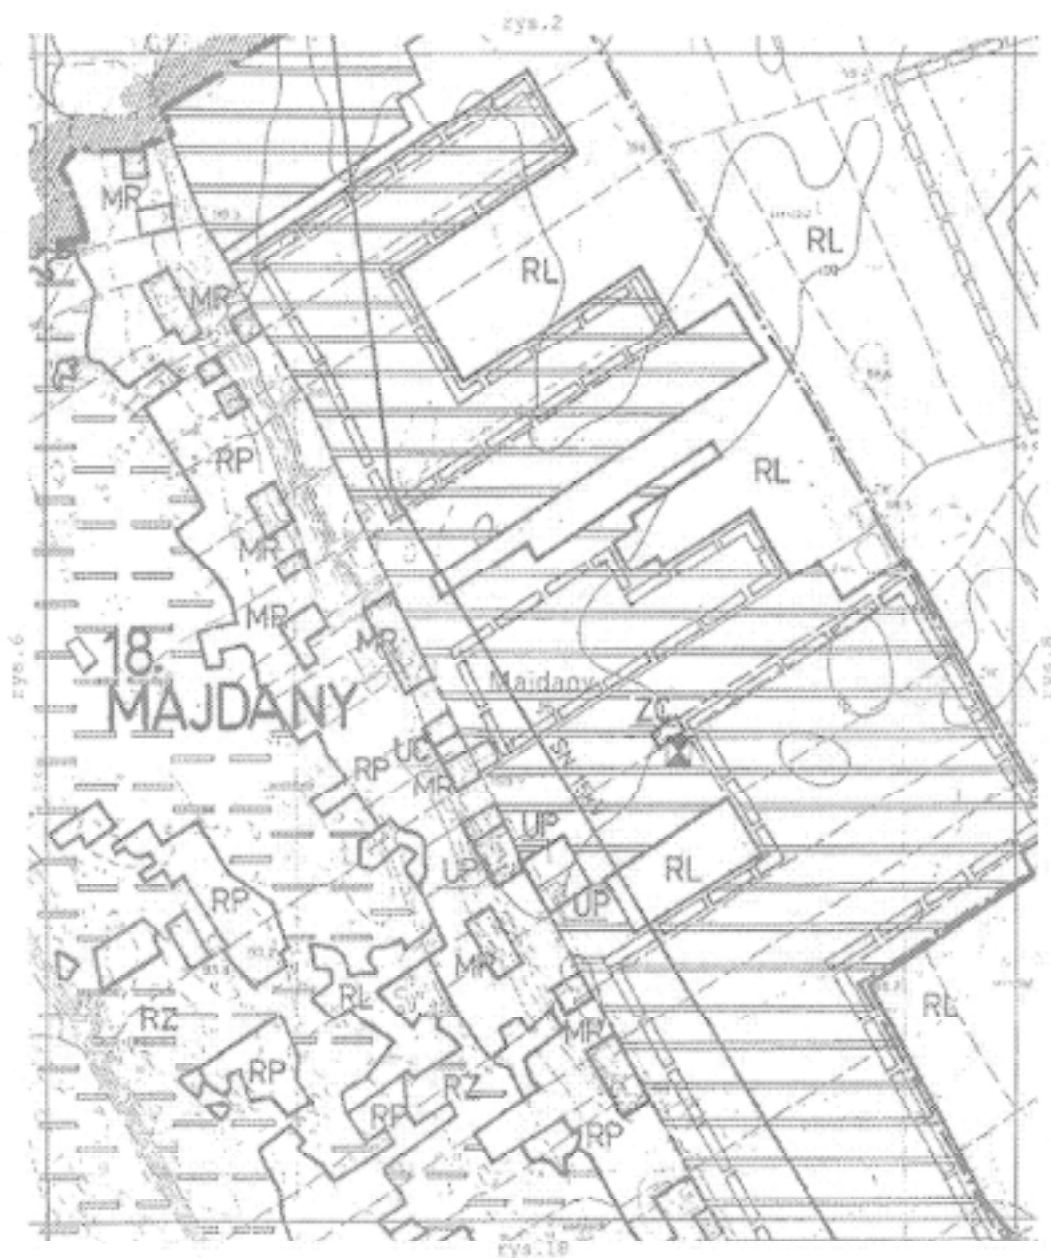


Załącznik Nr 1
do Uchwały Rady Miejskiej w Dąbiu
Nr XVI / 111 / 2004 z dnia 12 maja 2004 r.
Rysunek nr 8

GMINA DĄBIE
MIEJSCOWY PLAN ZAGOSPODAROWANIA PRZESTRZENNEGO
skala 1 : 10 000

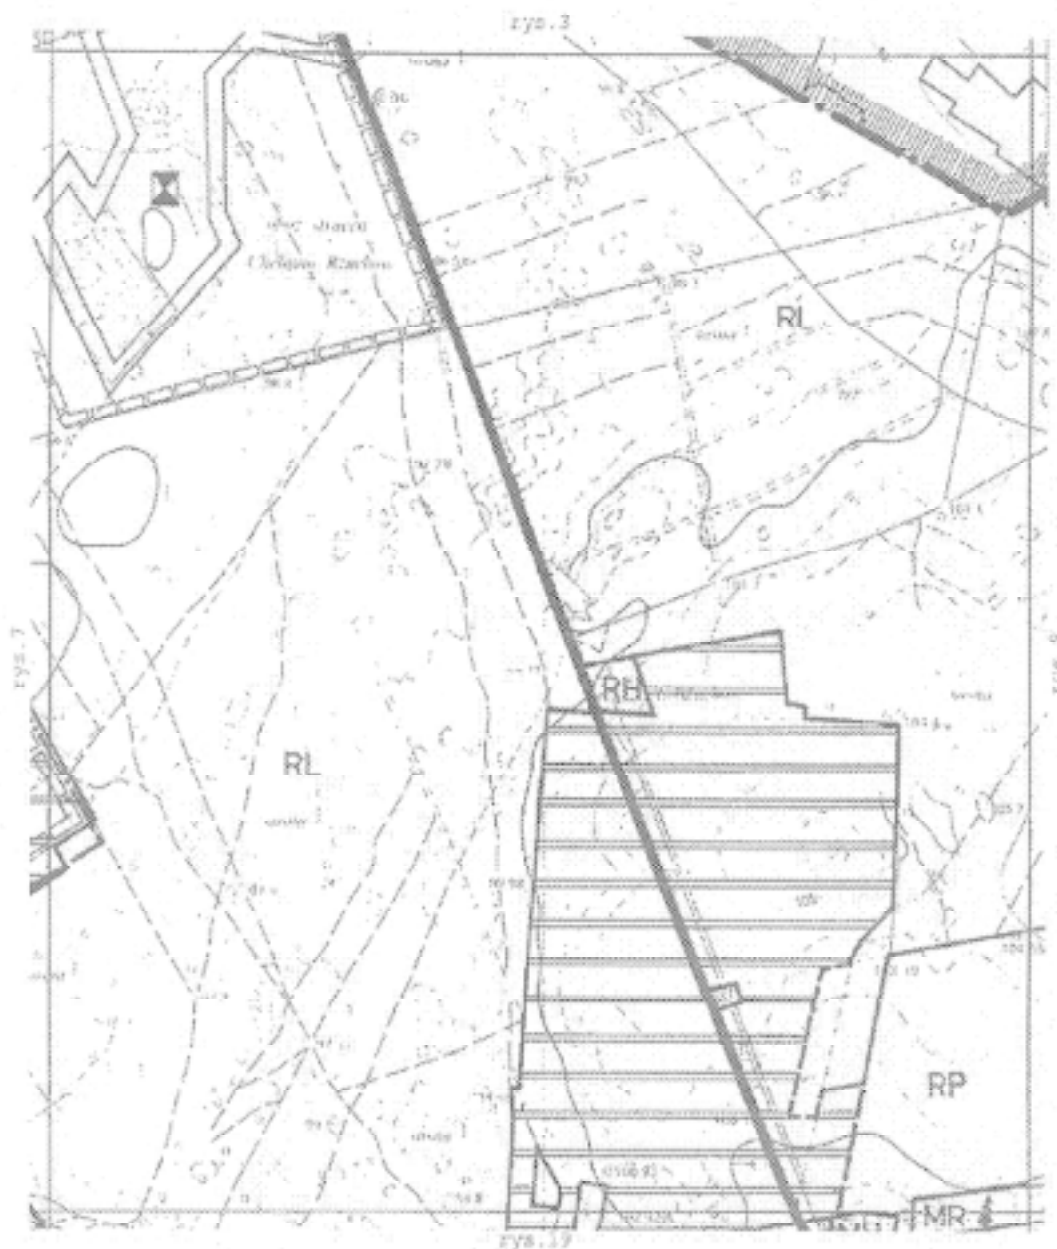


Załącznik Nr 1
do Uchwały Rady Miejskiej w Dąbiu
Nr XVI / 111 / 2004 z dnia 12 maja 2004 r.
Rysunek nr 9

GMINA DĄBIE
MIEJSCOWY PLAN ZAGOSPODAROWANIA PRZESTRZENNEGO
skala 1 : 10 000

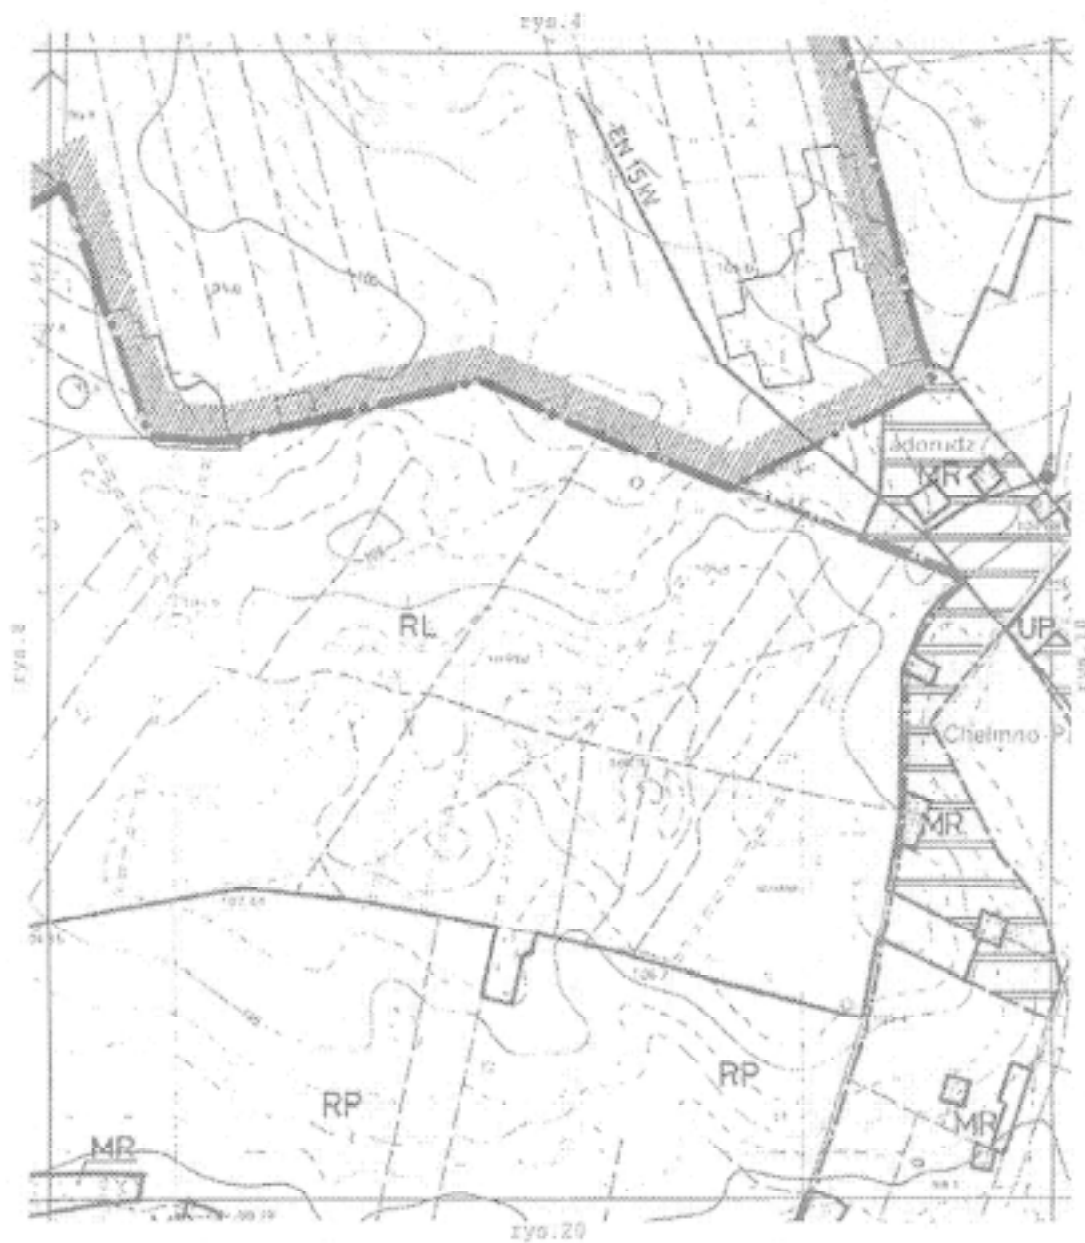


Załącznik Nr 1
do Uchwały Rady Miejskiej w Dąbiu
Nr XVI / 111 / 2004 z dnia 12 maja 2004 r.
Rysunek nr 10

GMINA DĄBIE
MIEJSCOWY PLAN ZAGOSPODAROWANIA PRZESTRZENNEGO
skala 1 : 10 000

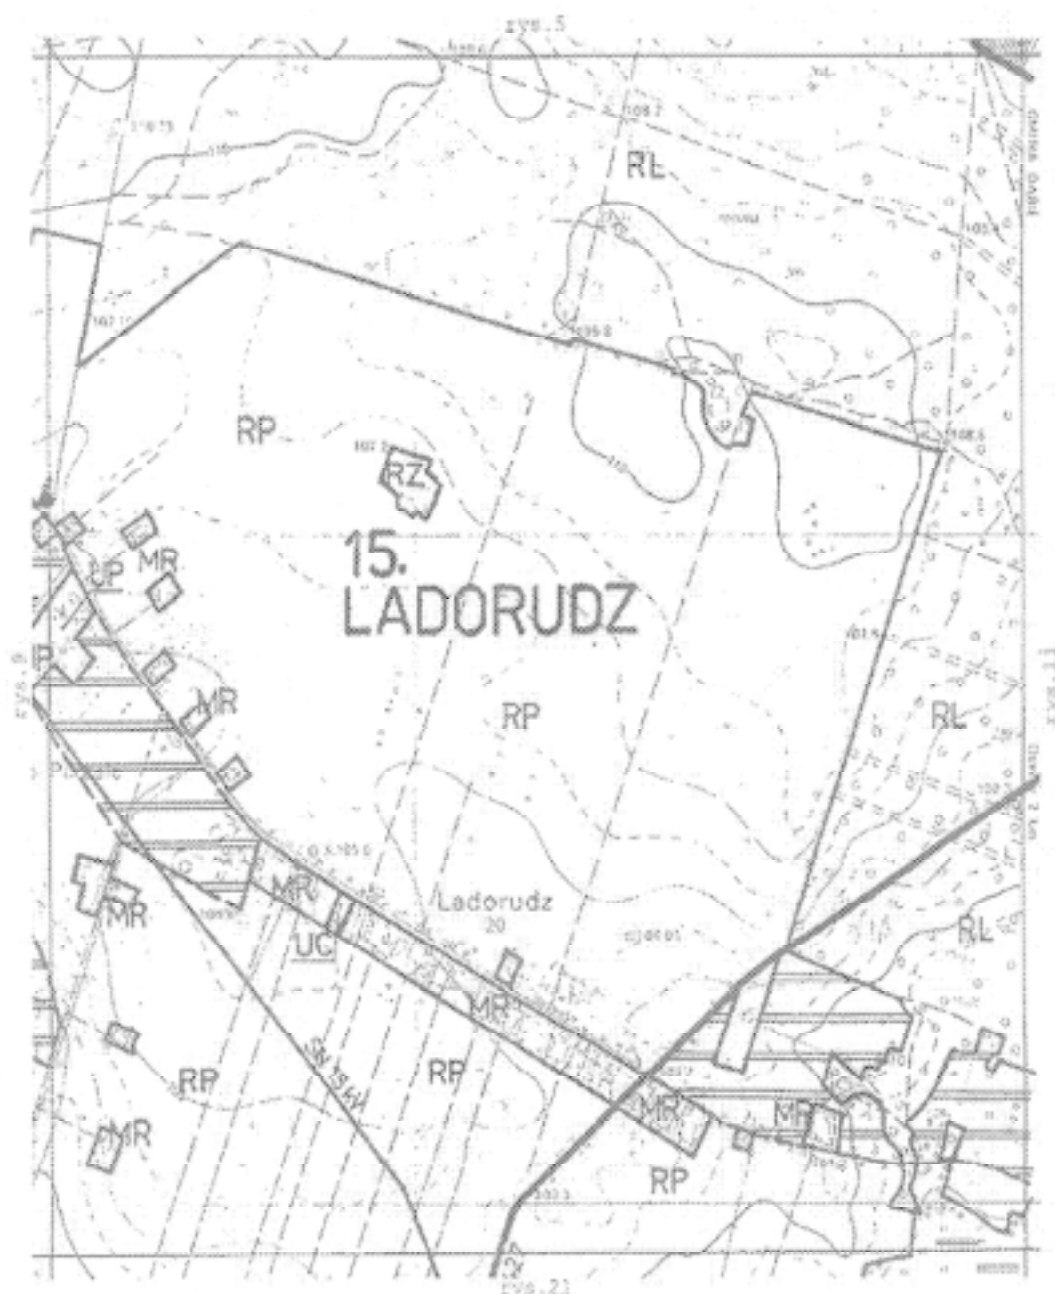


Załącznik Nr 1
do Uchwały Rady Miejskiej w Dąbliu
Nr XVI / 111 / 2004 z dnia 12 maja 2004 r.
Rysunek nr 11

GMINA DĄBIE
MIEJSCOWY PLAN ZAGOSPODAROWANIA PRZESTRZENNEGO
skala 1 : 10 000

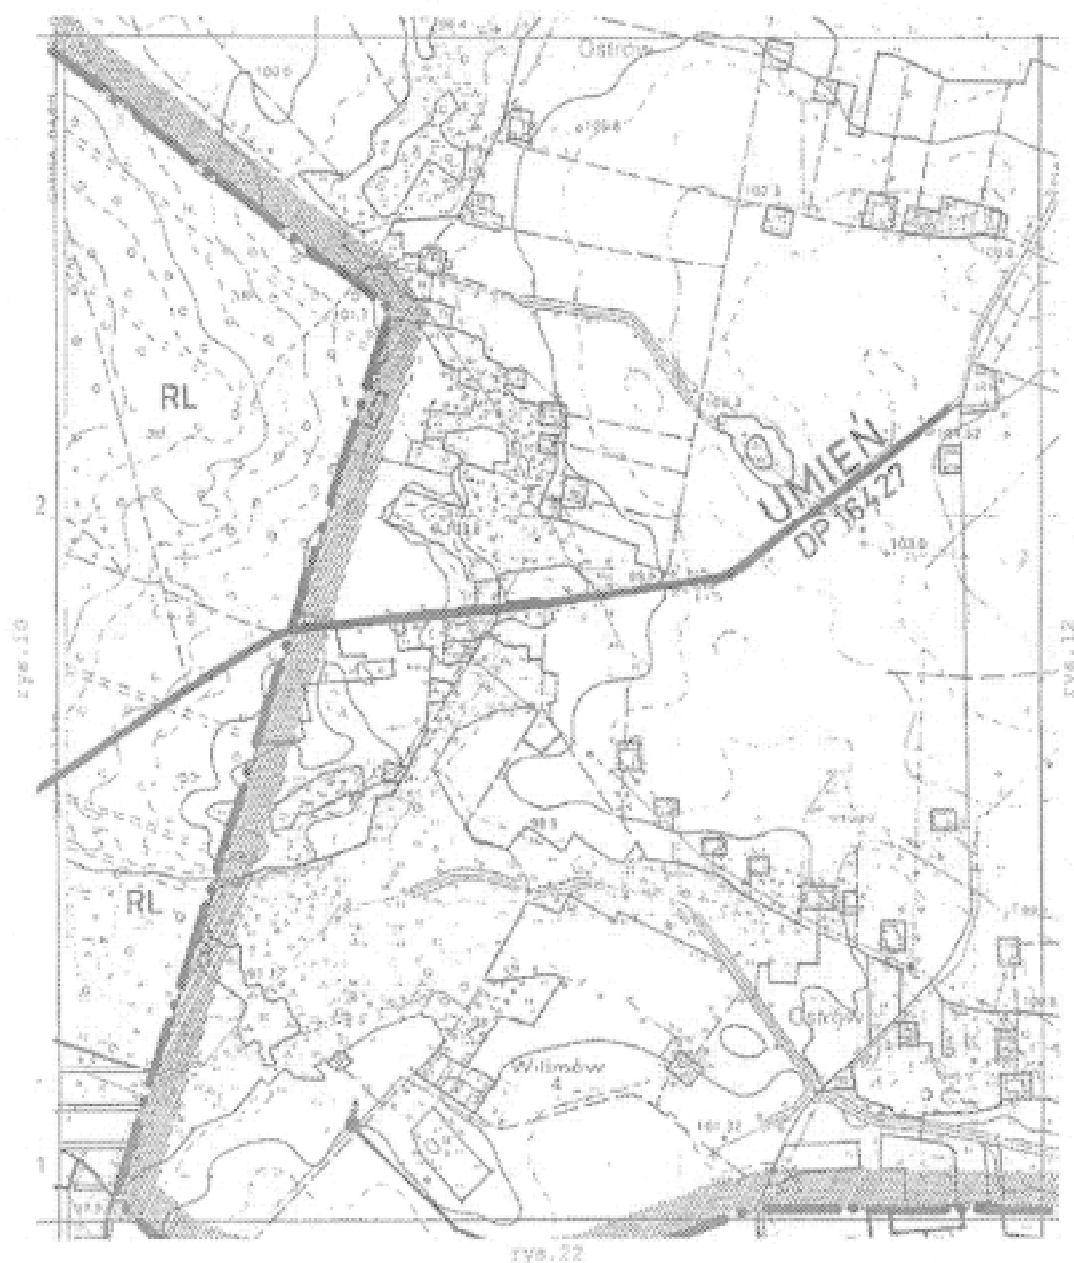


Załącznik Nr 1
do Uchwały Rady Miejskiej w Dąbiu
Nr XVI / 111 / 2004 z dnia 12 maja 2004 r.
Rysunek nr 12

GMINA DĄBIE
MIEJSCOWY PLAN ZAGOSPODAROWANIA PRZESTRZENNEGO
skala 1 : 10 000

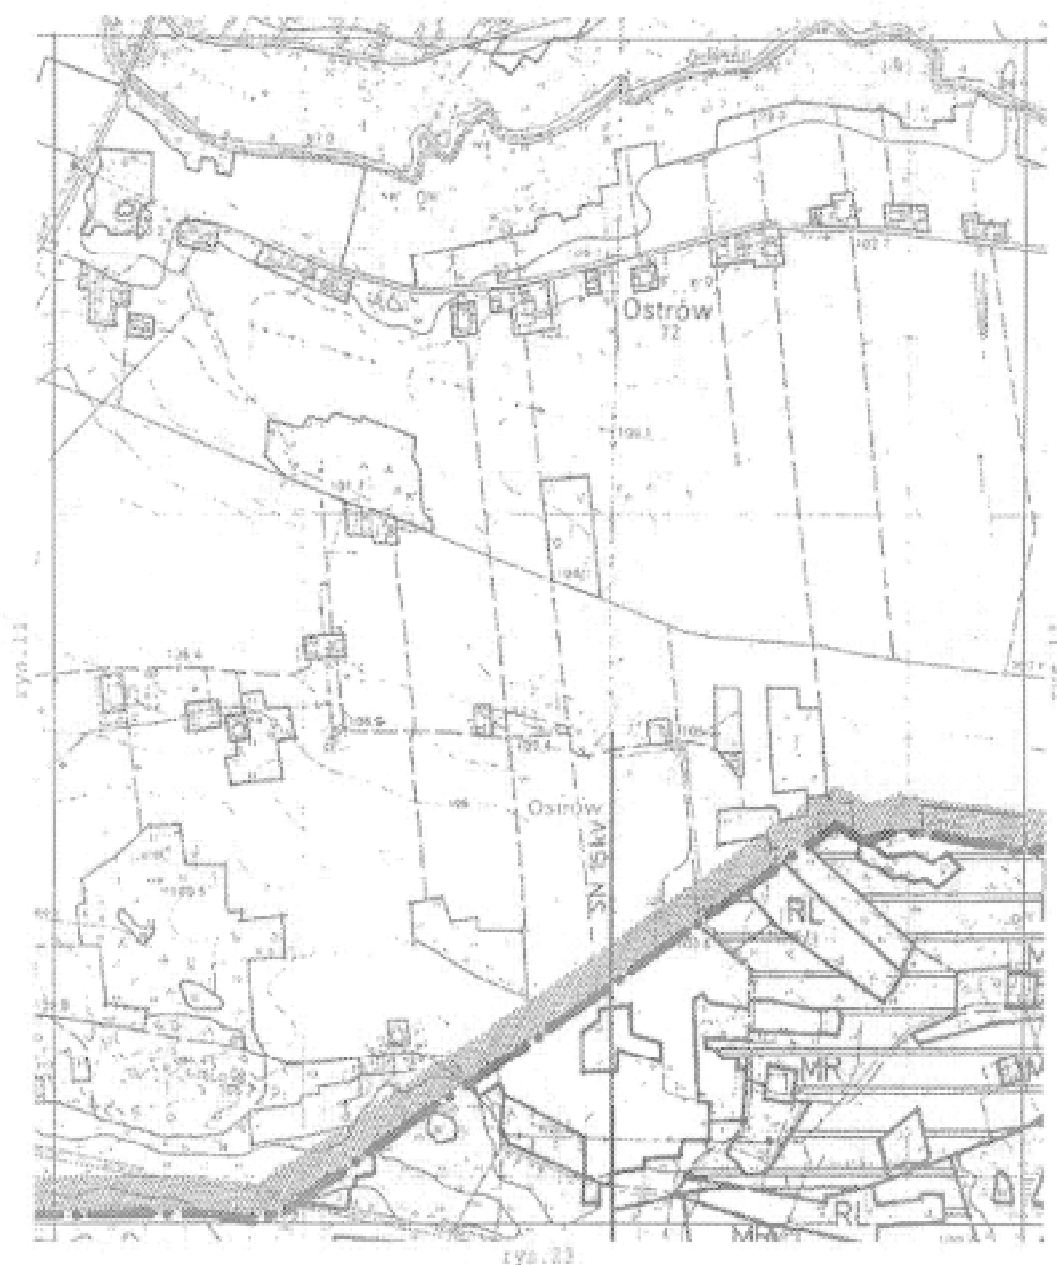

Załącznik Nr 1
do Uchwały Rady Miejskiej w Dąbiu
Nr XVI / 111 / 2004 z dnia 12 maja 2004 r.
Rysunek nr 13

GMINA DĄBIE
MIEJSCOWY PLAN ZAGOSPODAROWANIA PRZESTRZENNEGO
skala 1 : 10 000

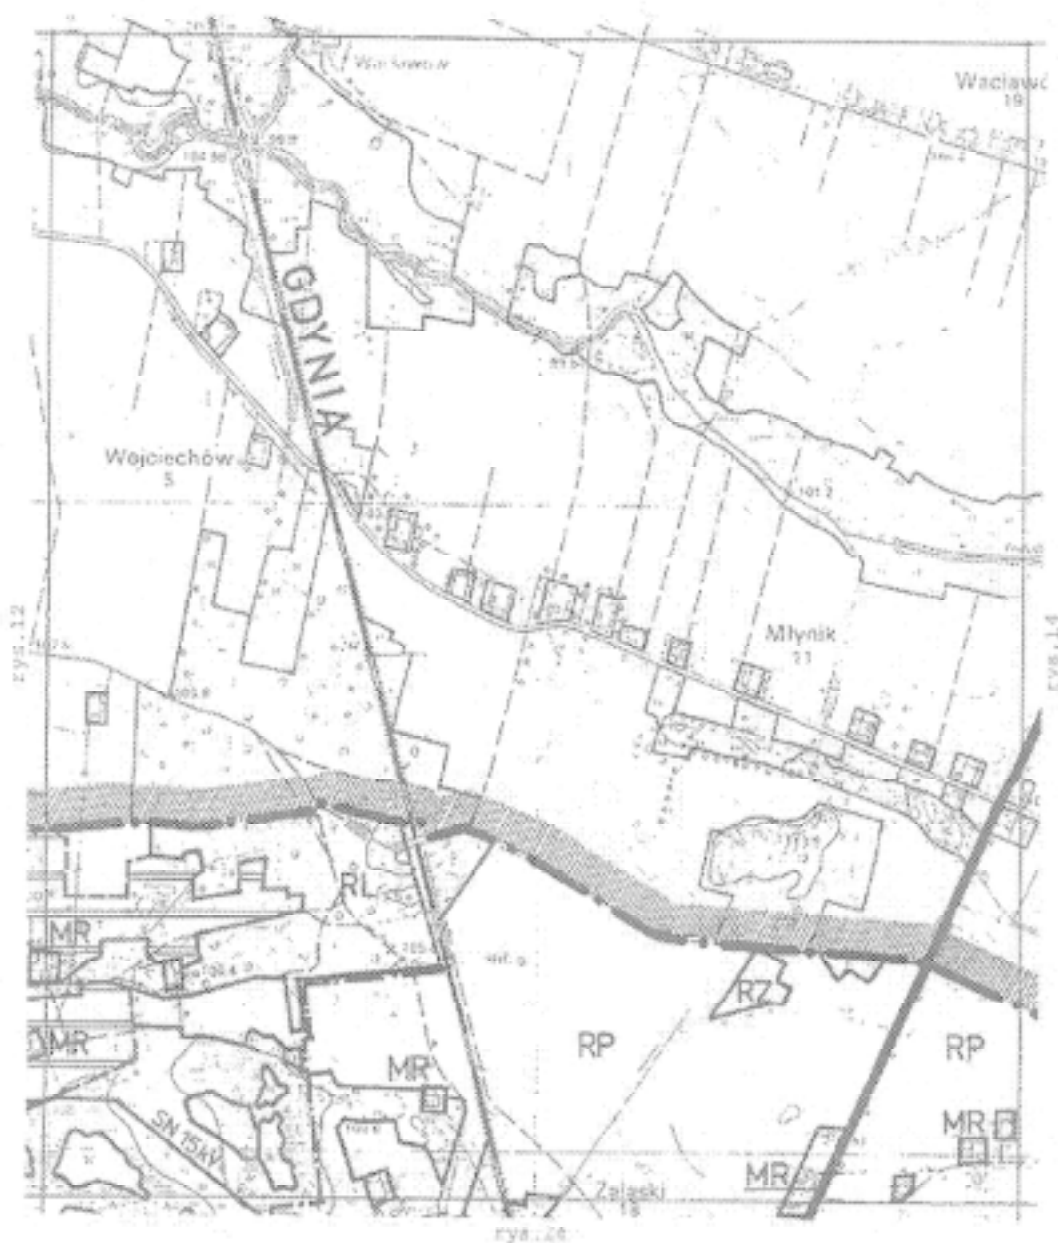


Załącznik Nr 1
do Uchwały Rady Miejskiej w Dąbiu
Nr XVI / 111 / 2004 z dnia 12 maja 2004 r.
Rysunek nr 14

GMINA DĄBIE
MIEJSCOWY PLAN ZAGOSPODAROWANIA PRZESTRZENNEGO
skala 1 : 10 000




Załącznik Nr 1
do Uchwały Rady Miejskiej w Dąbiu
Nr XVI / 111 / 2004 z dnia 12 maja 2004 r.
Rysunek nr 15

GMINA DĄBIE
MIEJSCOWY PLAN ZAGOSPODAROWANIA PRZESTRZENNEGO
skala 1 : 10 000

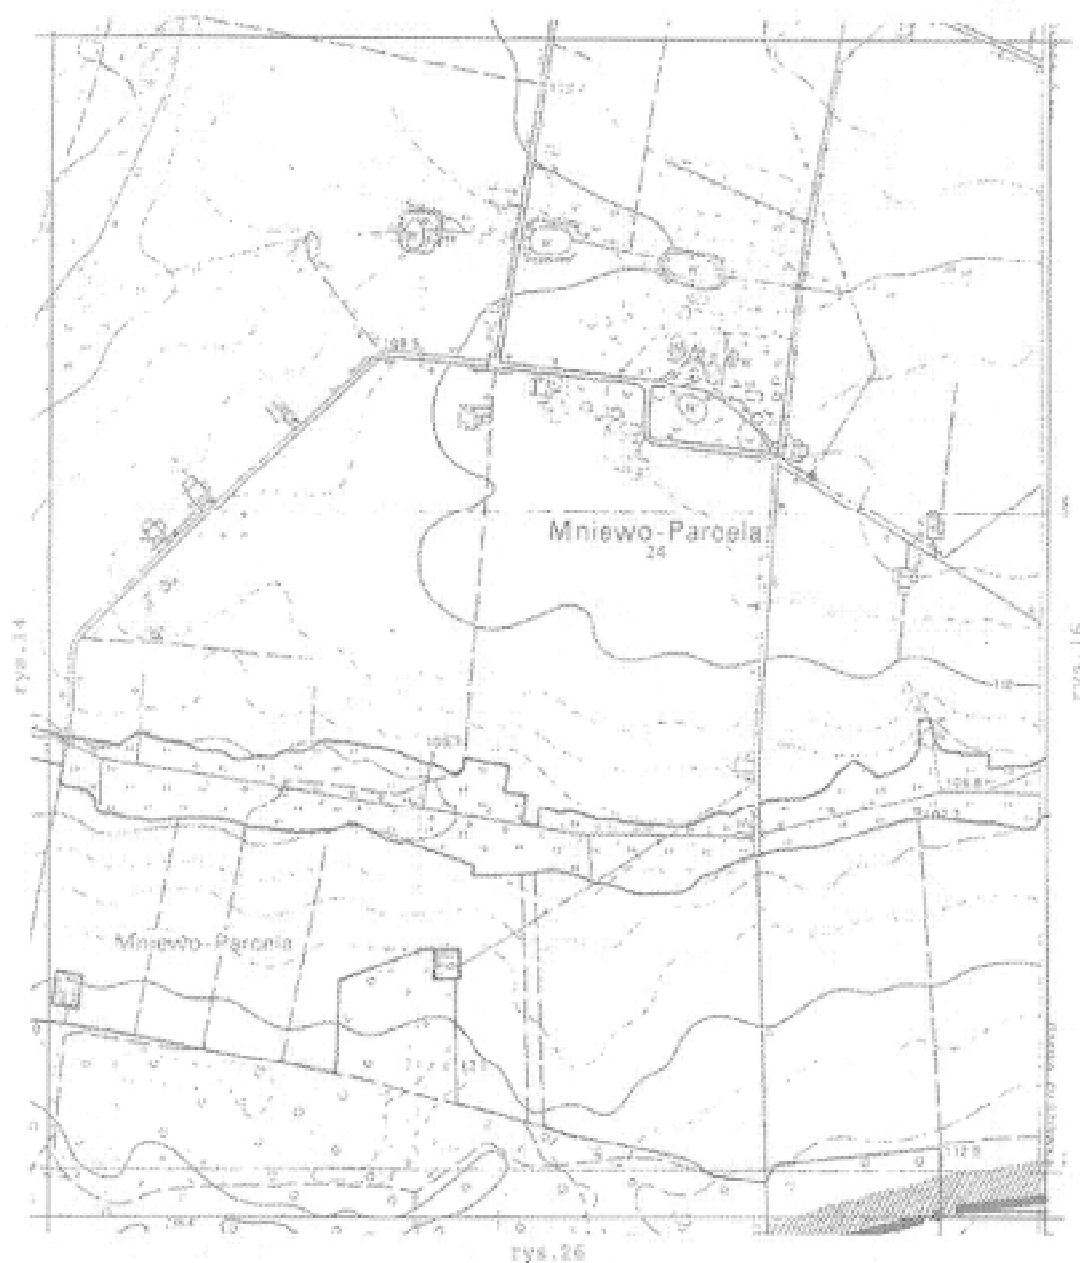


Załącznik Nr 1
do Uchwały Rady Miejskiej w Dąbiu
Nr XVI / 111 / 2004 z dnia 12 maja 2004 r.
Rysunek nr 16

GMINA DĄBIE
MIEJSCOWY PLAN ZAGOSPODAROWANIA PRZESTRZENNEGO
skala 1 : 10 000

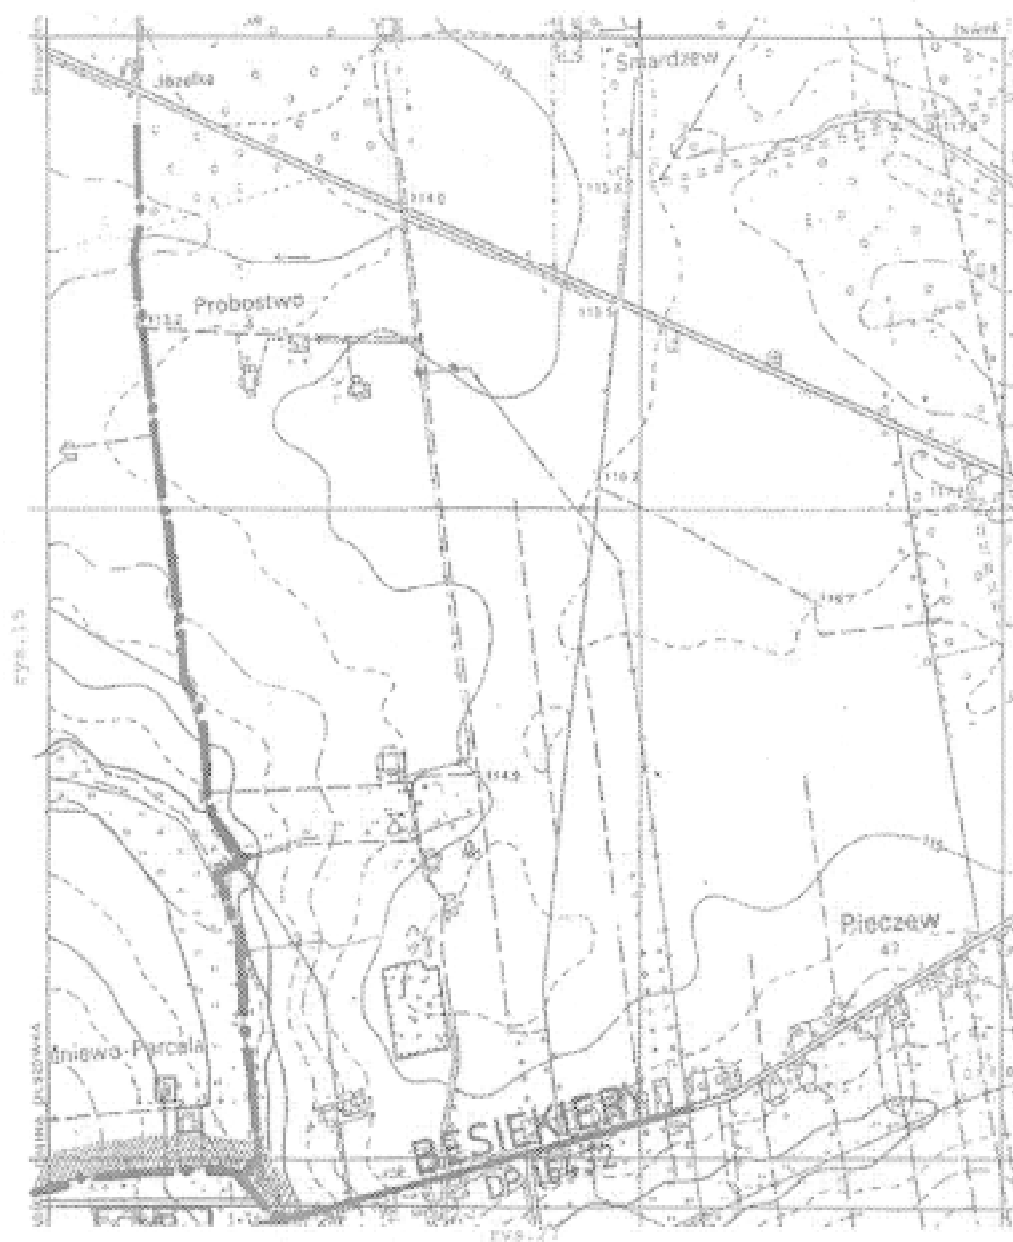


Załącznik Nr 1
do Uchwały Rady Miejskiej w Dąbiu
Nr XVI / 111 / 2004 z dnia 12 maja 2004 r.
Rysunek nr 17

GMINA DĄBIE
MIEJSCOWY PLAN ZAGOSPODAROWANIA PRZESTRZENNEGO
skala 1 : 10 000

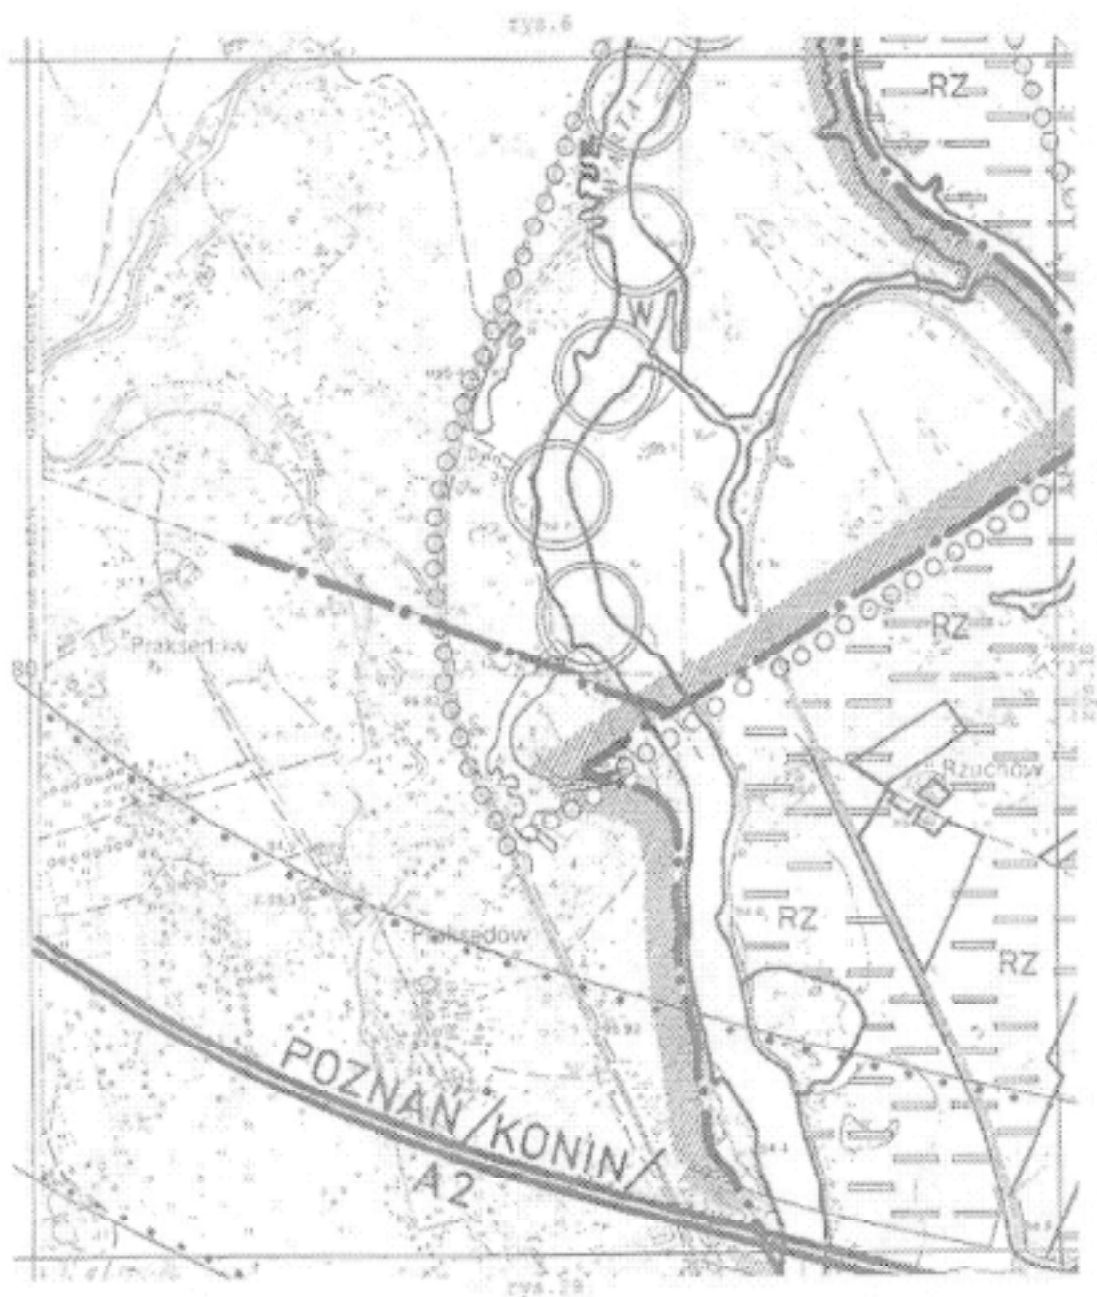


Załącznik Nr 1
do Uchwały Rady Miejskiej w Dąbiu
Nr XVI / 111 / 2004 z dnia 12 maja 2004 r.
Rysunek nr 18

GMINA DĄBIE
MIEJSCOWY PLAN ZAGOSPODAROWANIA PRZESTRZENNEGO
skala 1 : 10 000

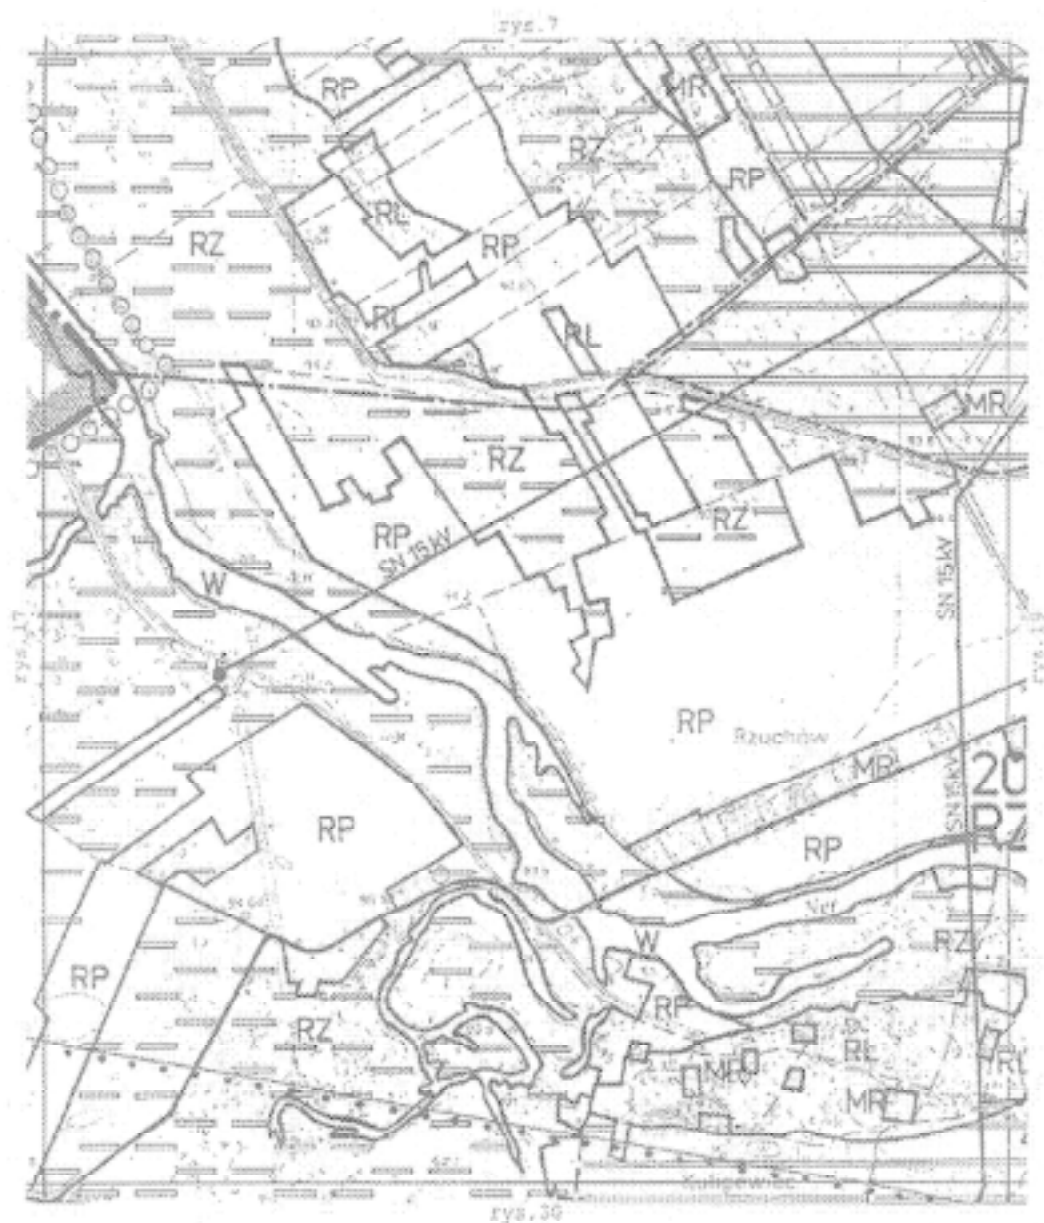


Załącznik Nr 1
do Uchwały Rady Miejskiej w Dąbiu
Nr XVI / 111 / 2004 z dnia 12 maja 2004 r.
Rysunek nr 19

GMINA DĄBIE
MIEJSCOWY PLAN ZAGOSPODAROWANIA PRZESTRZENNEGO
skala 1 : 10 000

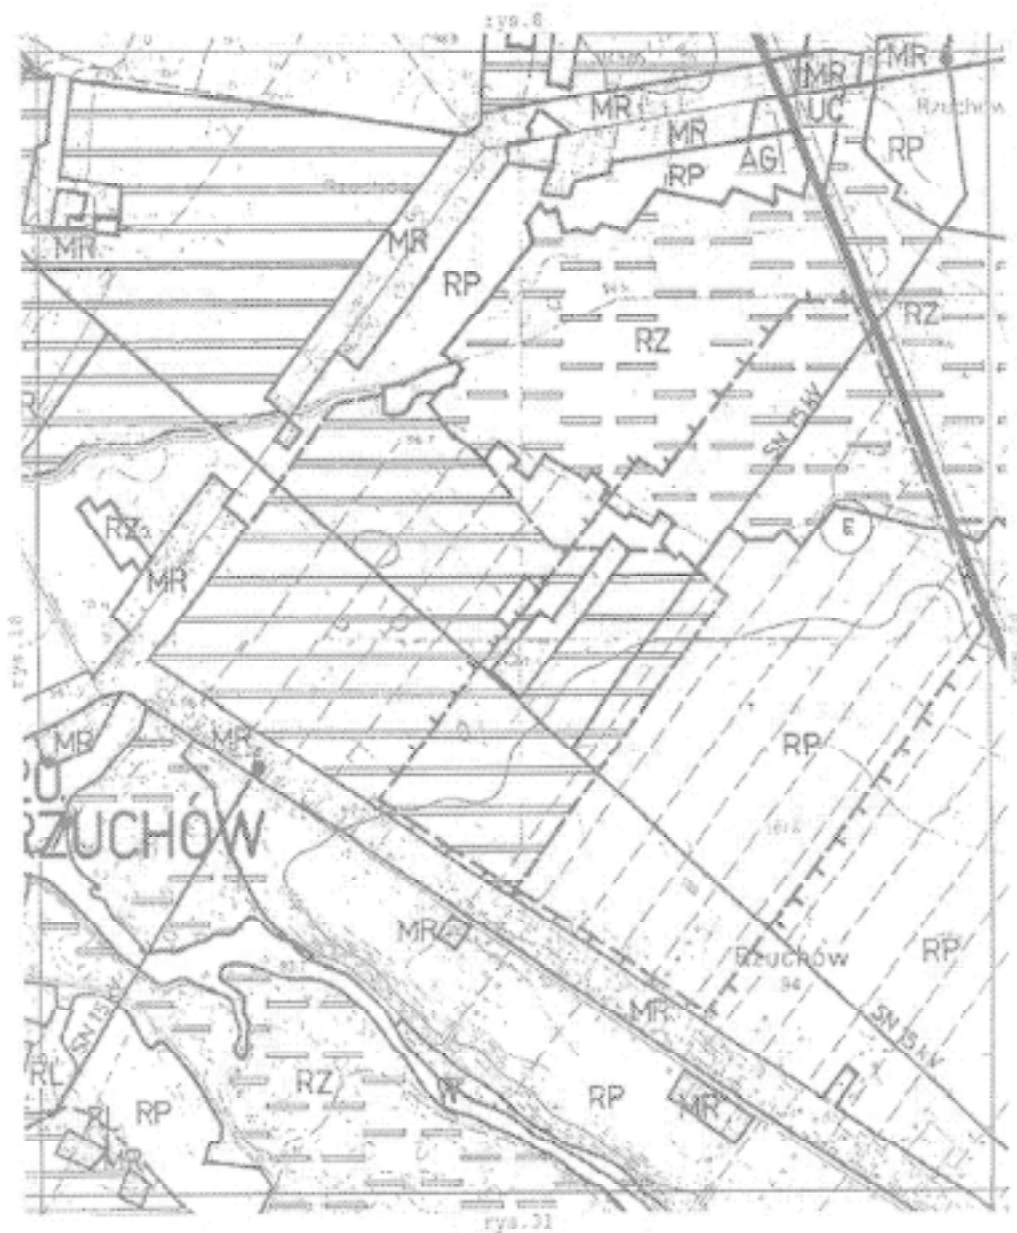


Załącznik Nr 1
do Uchwały Rady Miejskiej w Dąbiu
Nr XVI / 111 / 2004 z dnia 12 maja 2004 r.
Rysunek nr 20

GMINA DĄBIE
MIEJSCOWY PLAN ZAGOSPODAROWANIA PRZESTRZENNEGO
skala 1 : 10 000

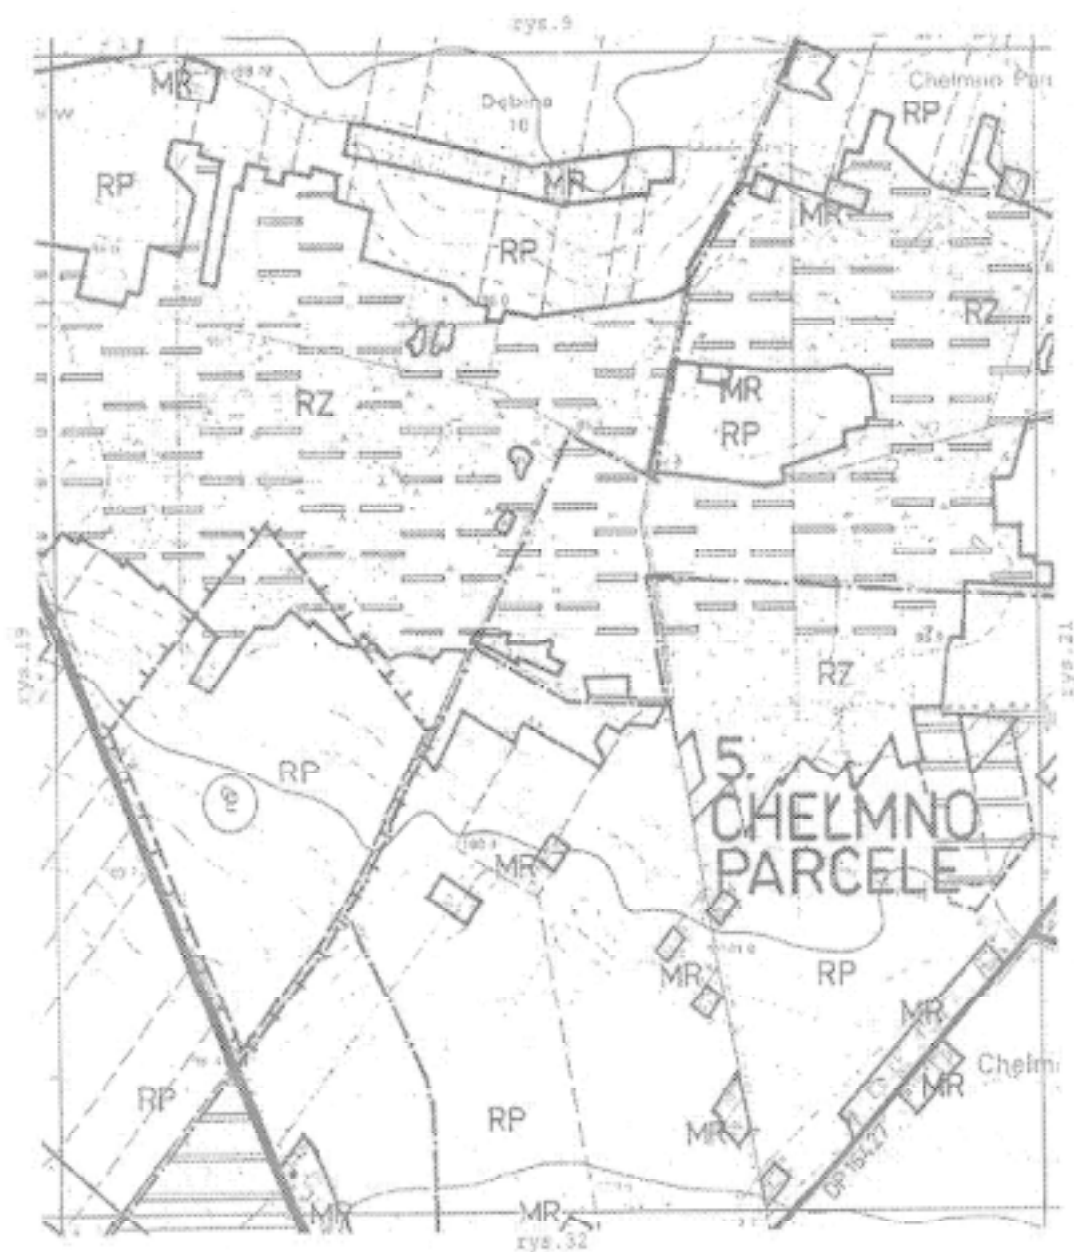

Załącznik Nr 1
do Uchwały Rady Miejskiej w Dąbiu
Nr XVI / 111 / 2004 z dnia 12 maja 2004 r.
Rysunek nr 21

GMINA DĄBIE
MIEJSCOWY PLAN ZAGOSPODAROWANIA PRZESTRZENNEGO
skala 1 : 10 000

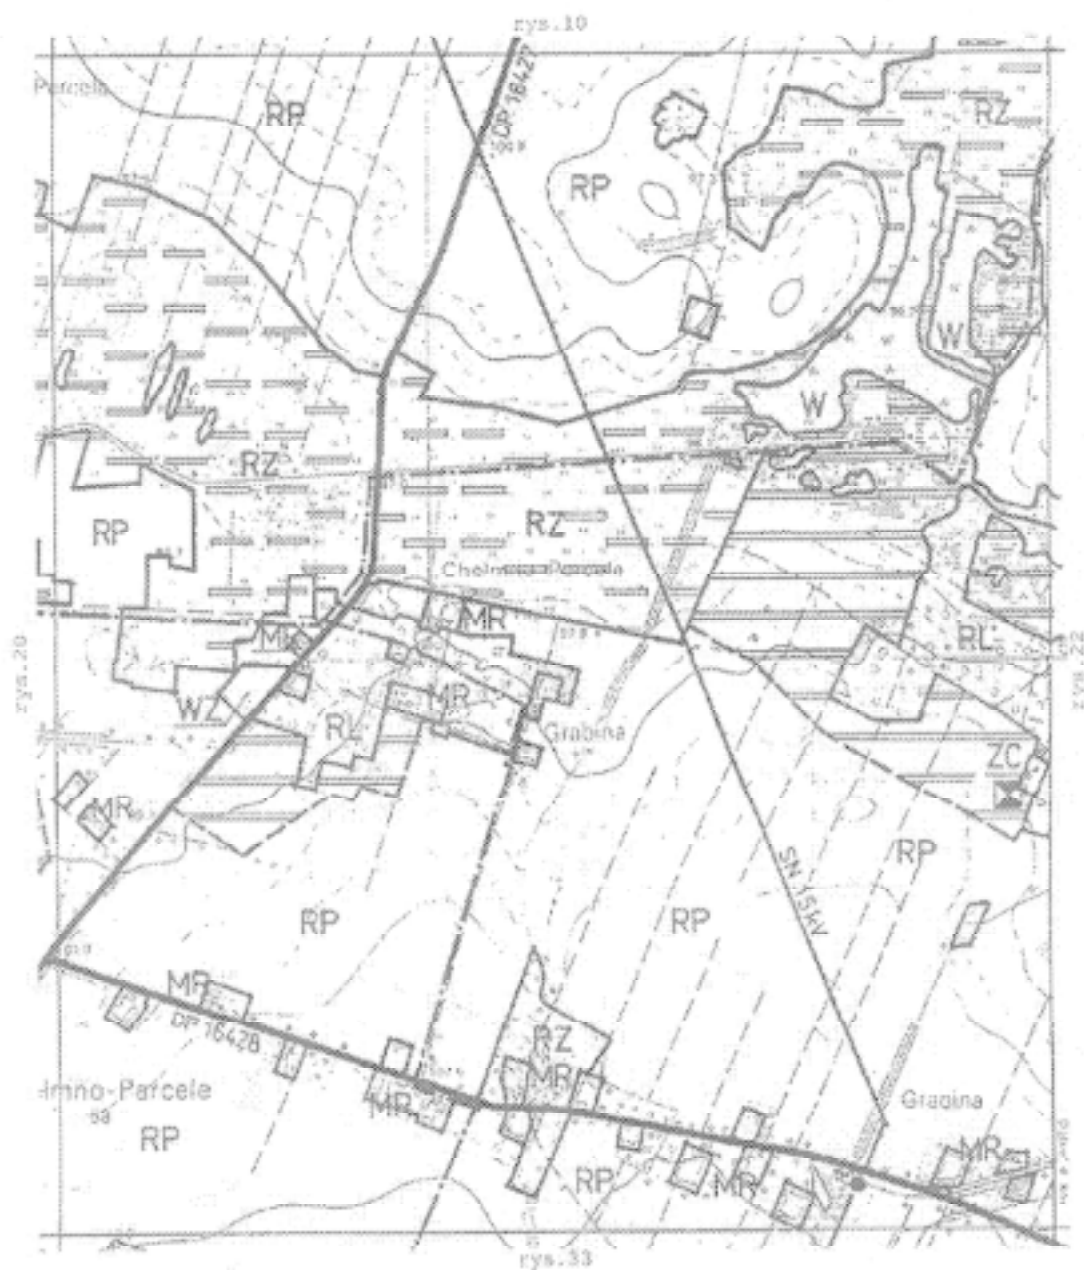


Załącznik Nr 1
do Uchwały Rady Miejskiej w Dąbiu
Nr XVI / 111 / 2004 z dnia 12 maja 2004 r.
Rysunek nr 22

GMINA DĄBIE
MIEJSCOWY PLAN ZAGOSPODAROWANIA PRZESTRZENNEGO
skala 1 : 10 000




Załącznik Nr 1
do Uchwały Rady Miejskiej w Dąbiu
Nr XVI / 111 / 2004 z dnia 12 maja 2004 r.
Rysunek nr 24

GMINA DĄBIE
MIEJSCOWY PLAN ZAGOSPODAROWANIA PRZESTRZENNEGO
skala 1 : 10 000

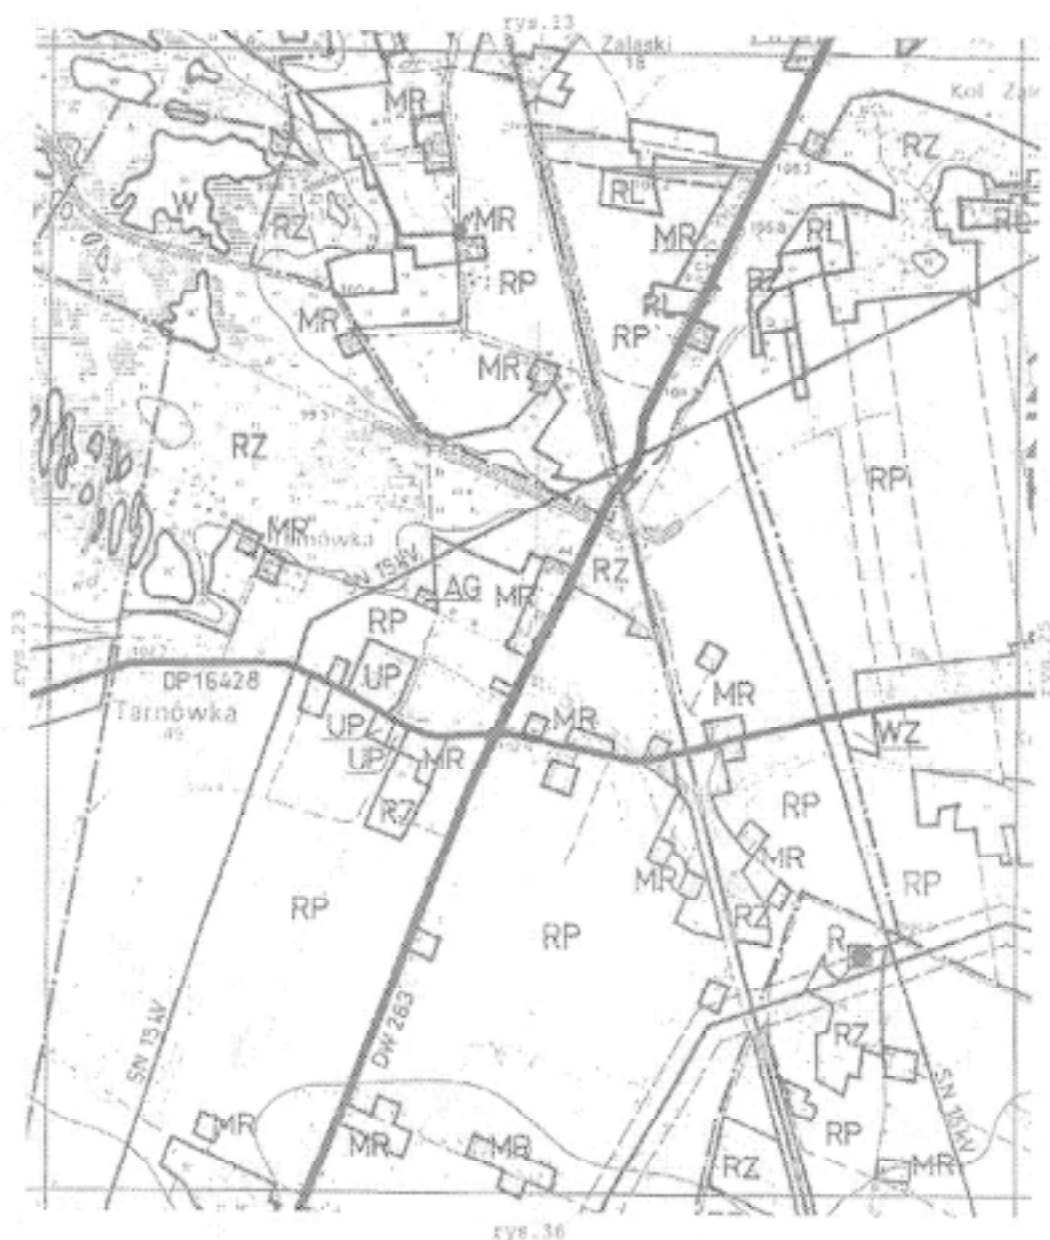


Załącznik Nr 1
do Uchwały Rady Miejskiej w Dąbiu
Nr XVI / 111 / 2004 z dnia 12 maja 2004 r.
Rysunek nr 25

GMINA DĄBIE
MIEJSCOWY PLAN ZAGOSPODAROWANIA PRZESTRZENNEGO
skala 1 : 10 000

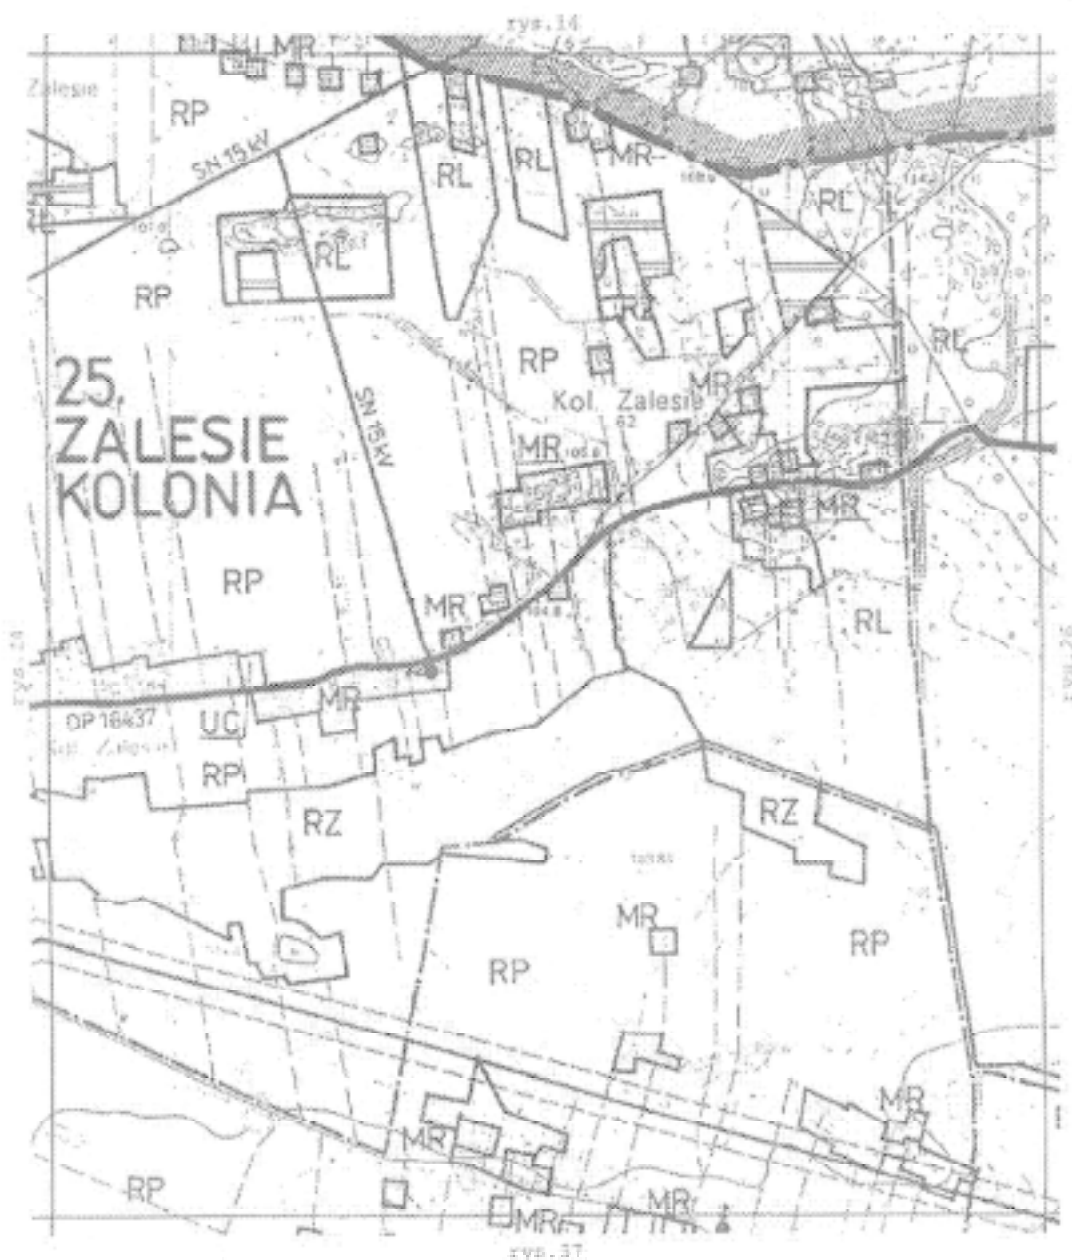


Załącznik Nr 1
do Uchwały Rady Miejskiej w Dąbiu
Nr XVI / 111 / 2004 z dnia 12 maja 2004 r.
Rysunek nr 26

GMINA DĄBIE
MIEJSCOWY PLAN ZAGOSPODAROWANIA PRZESTRZENNEGO
skala 1 : 10 000

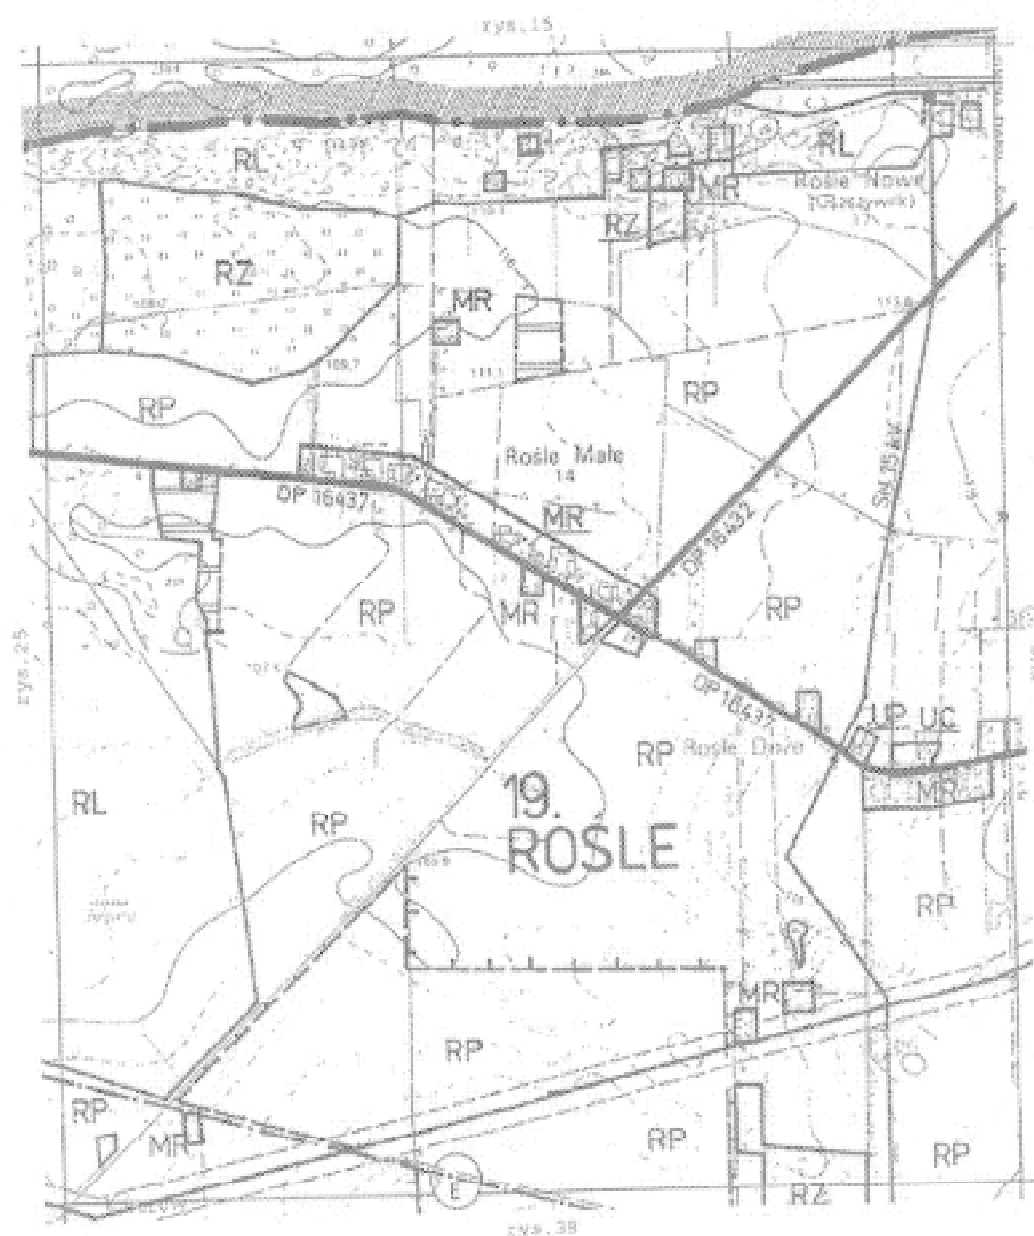

Załącznik Nr 1
do Uchwały Rady Miejskiej w Dąbiu
Nr XVI / 111 / 2004 z dnia 12 maja 2004 r.
Rysunek nr 27

GMINA DĄBIE
MIEJSCOWY PLAN ZAGOSPODAROWANIA PRZESTRZENNEGO
skala 1 : 10 000

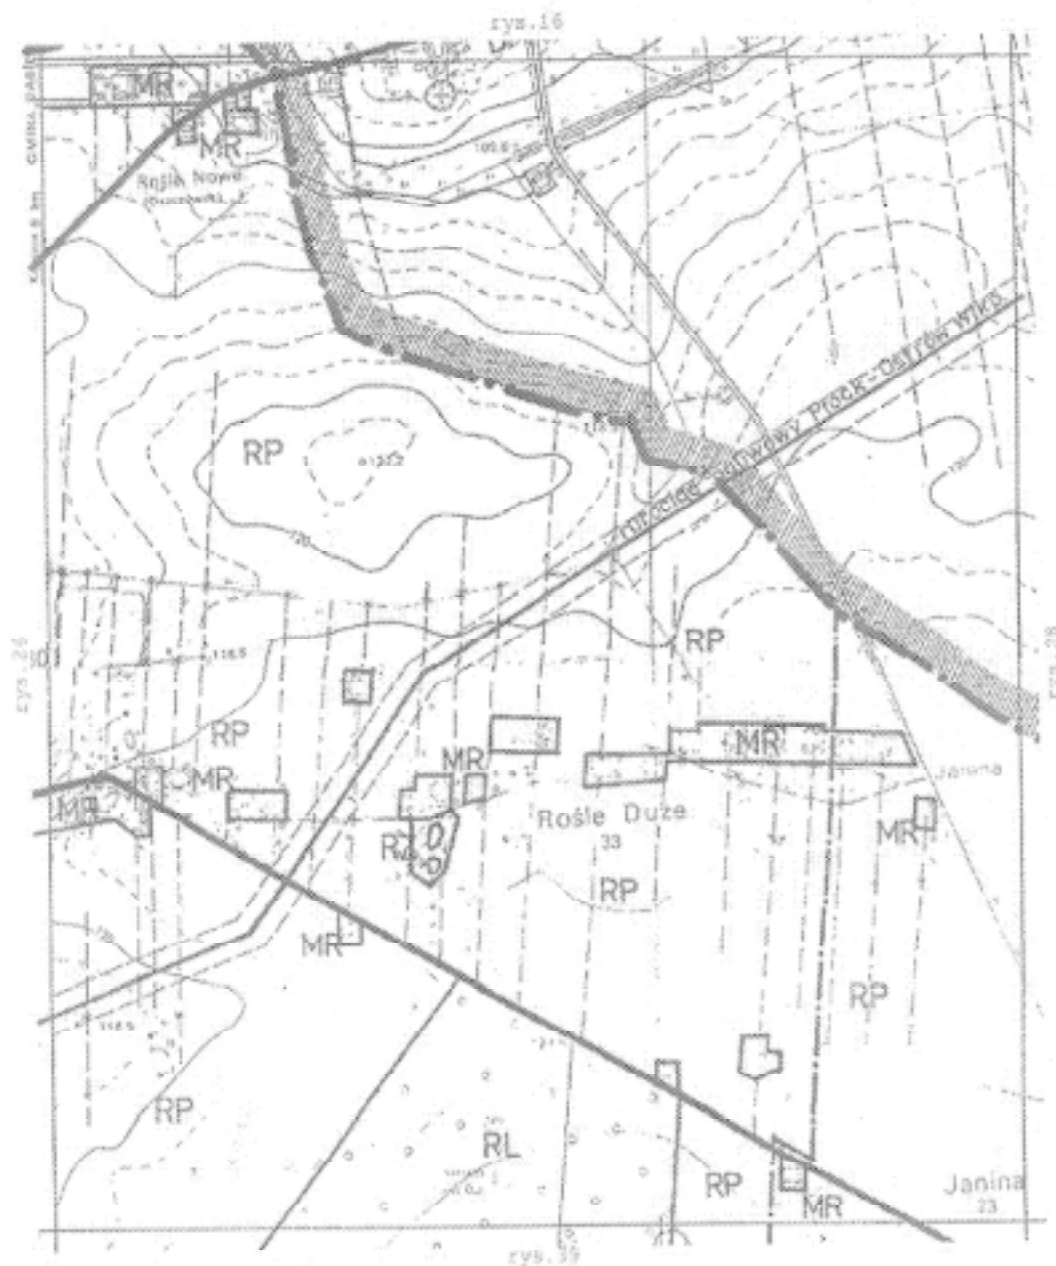


Załącznik Nr 1
do Uchwały Rady Miejskiej w Dąbiu
Nr XVI / 111 / 2004 z dnia 12 maja 2004 r.
Rysunek nr 28

GMINA DĄBIE
MIEJSCOWY PLAN ZAGOSPODAROWANIA PRZESTRZENNEGO
skala 1 : 10 000




Załącznik Nr 1
do Uchwały Rady Miejskiej w Dąbiu
Nr XVI / 111 / 2004 z dnia 12 maja 2004 r.
Rysunek nr 29

GMINA DĄBIE
MIEJSCOWY PLAN ZAGOSPODAROWANIA PRZESTRZENNEGO
skala 1 : 10 000

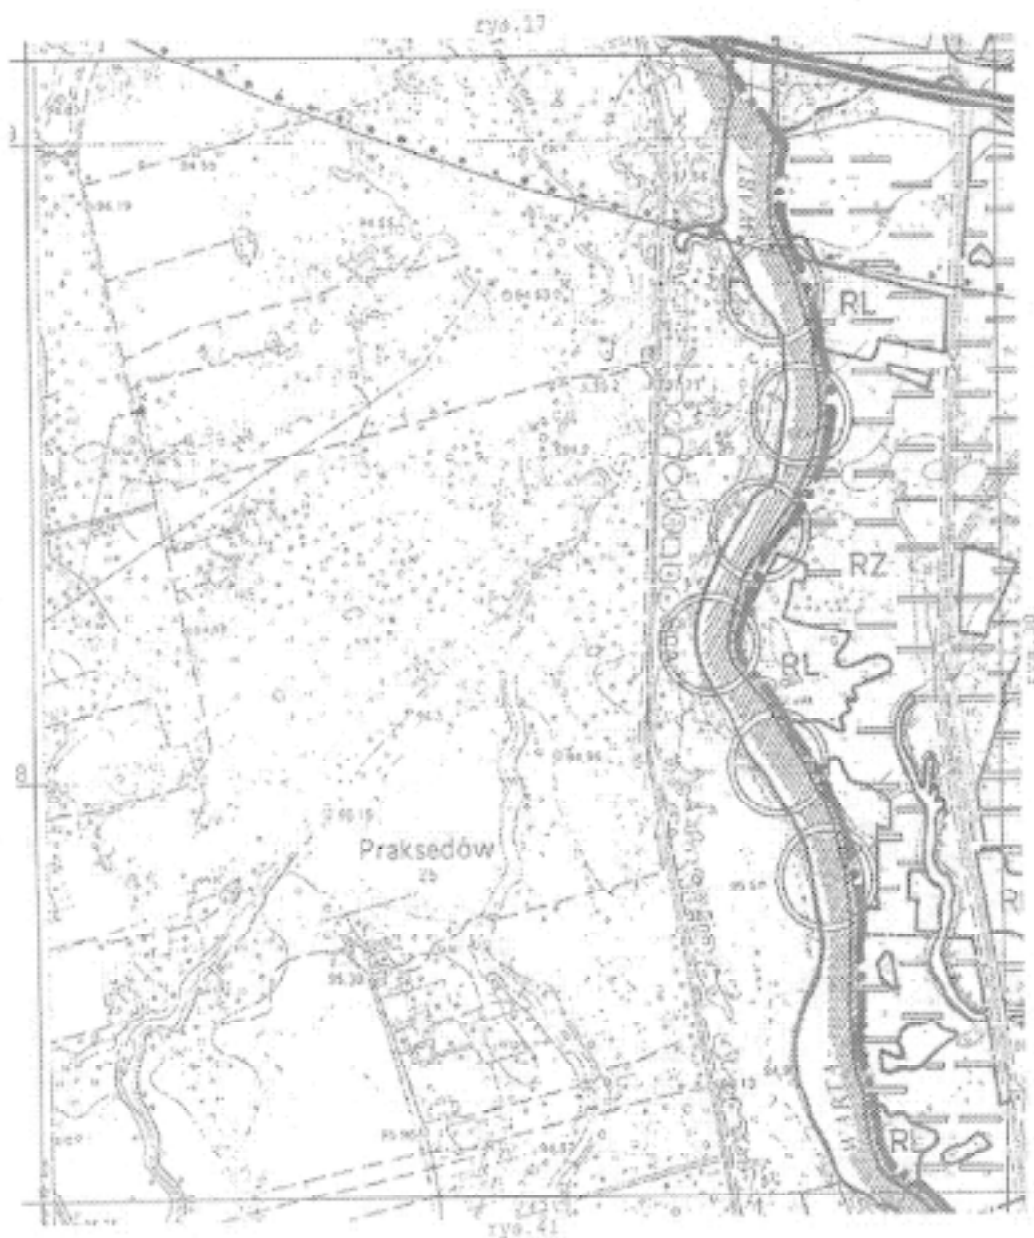


Załącznik Nr 1
do Uchwały Rady Miejskiej w Dąbiu
Nr XVI / 111 / 2004 z dnia 12 maja 2004 r.
Rysunek nr 30

GMINA DĄBIE
MIEJSCOWY PLAN ZAGOSPODAROWANIA PRZESTRZENNEGO
skala 1 : 10 000

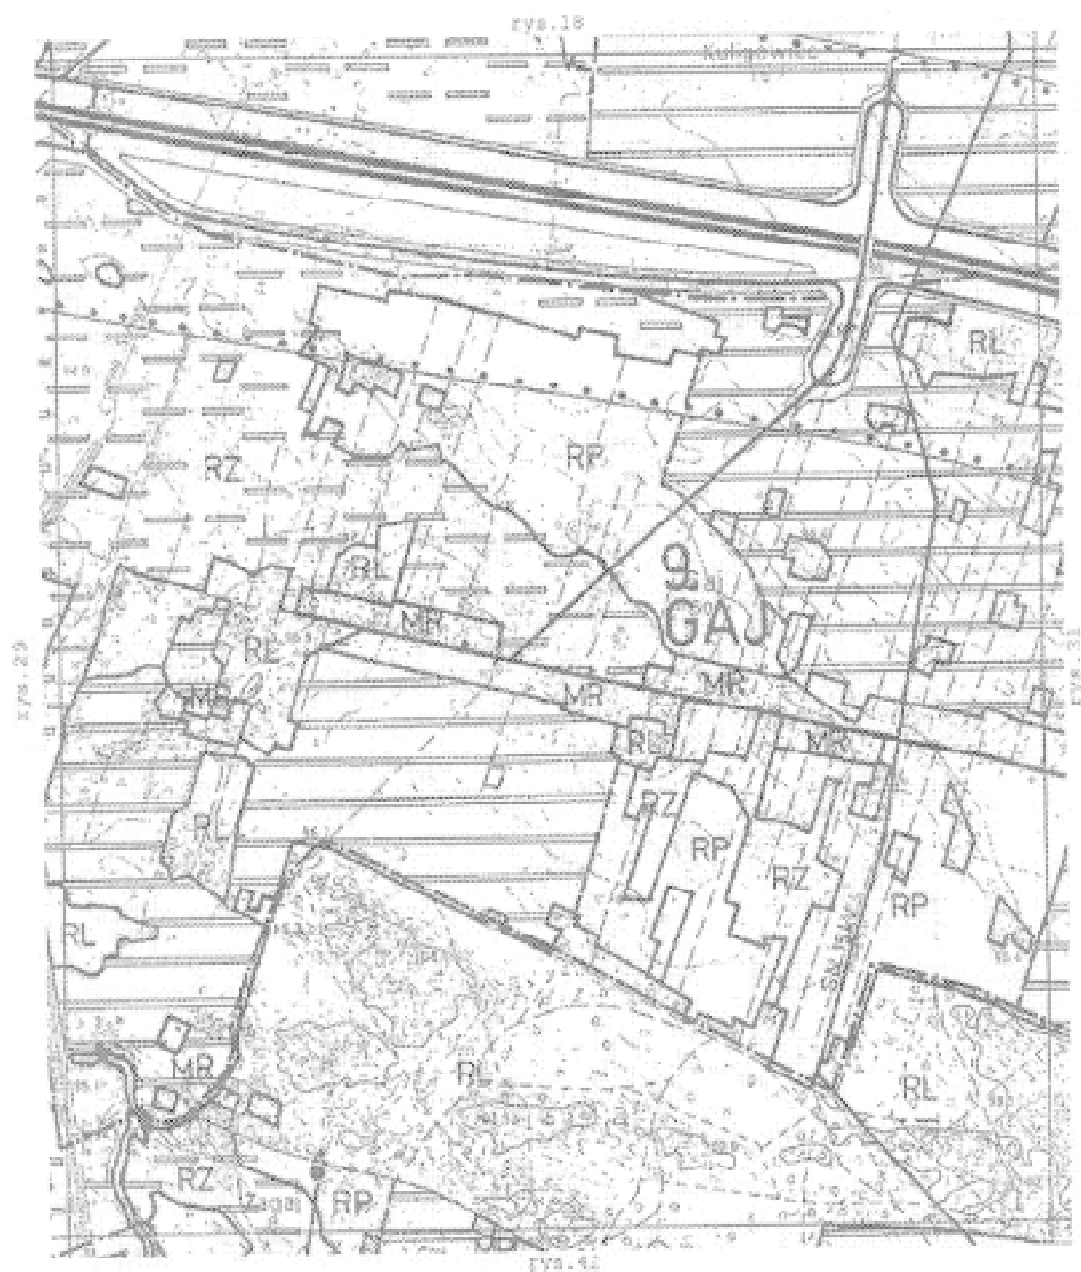


Załącznik Nr 1
do Uchwały Rady Miejskiej w Dąbiu
Nr XVI / 111 / 2004 z dnia 12 maja 2004 r.
Rysunek nr 31

GMINA DĄBIE
MIEJSCOWY PLAN ZAGOSPODAROWANIA PRZESTRZENNEGO
skala 1 : 10 000

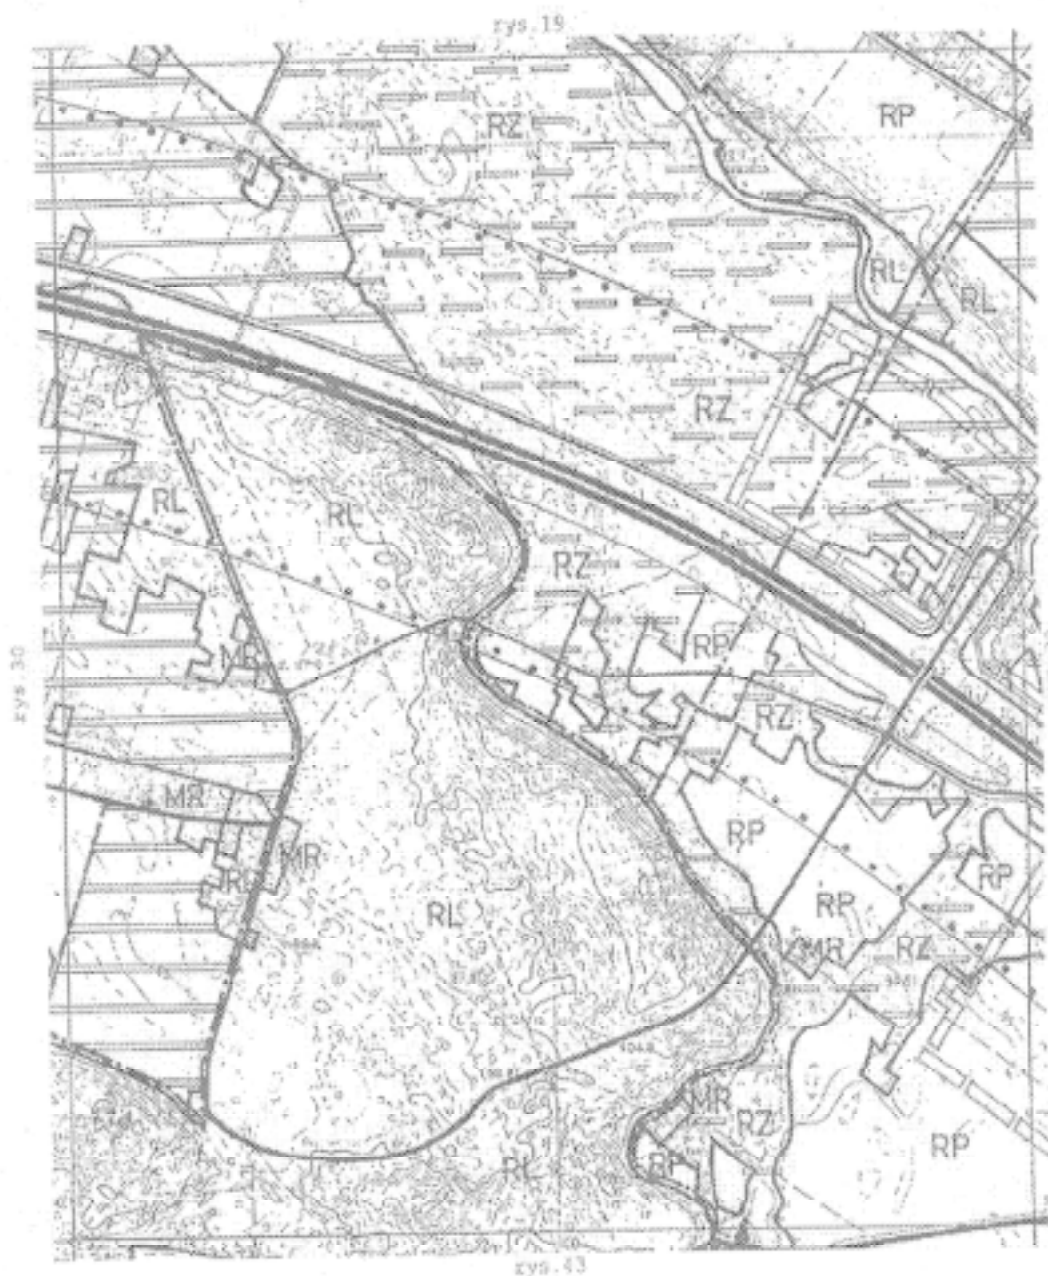

Załącznik Nr 1
do Uchwały Rady Miejskiej w Dąblu
Nr XVI / 111 / 2004 z dnia 12 maja 2004 r.
Rysunek nr 32

GMINA DĄBIE
MIEJSCOWY PLAN ZAGOSPODAROWANIA PRZESTRZENNEGO
skala 1 : 10 000

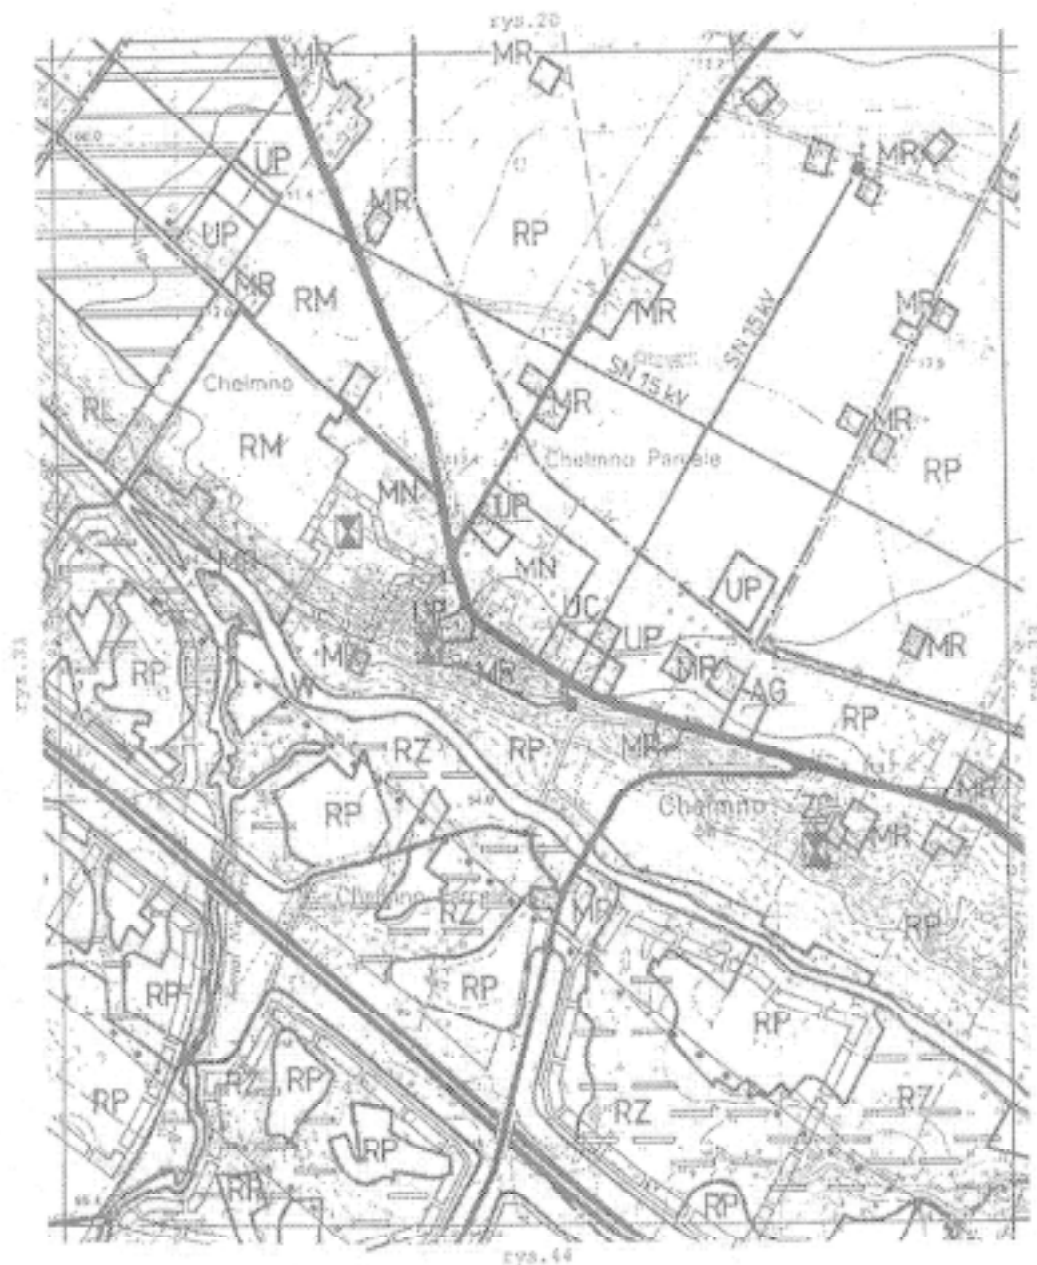


Załącznik Nr 1
do Uchwały Rady Miejskiej w Dąbiu
Nr XVI / 111 / 2004 z dnia 12 maja 2004 r.
Rysunek nr 33

GMINA DĄBIE
MIEJSCOWY PLAN ZAGOSPODAROWANIA PRZESTRZENNEGO
skala 1 : 10 000




Załącznik Nr 1
do Uchwały Rady Miejskiej w Dąbiu
Nr XVI / 111 / 2004 z dnia 12 maja 2004 r.
Rysunek nr 34

GMINA DĄBIE
MIEJSCOWY PLAN ZAGOSPODAROWANIA PRZESTRZENNEGO
skala 1 : 10 000

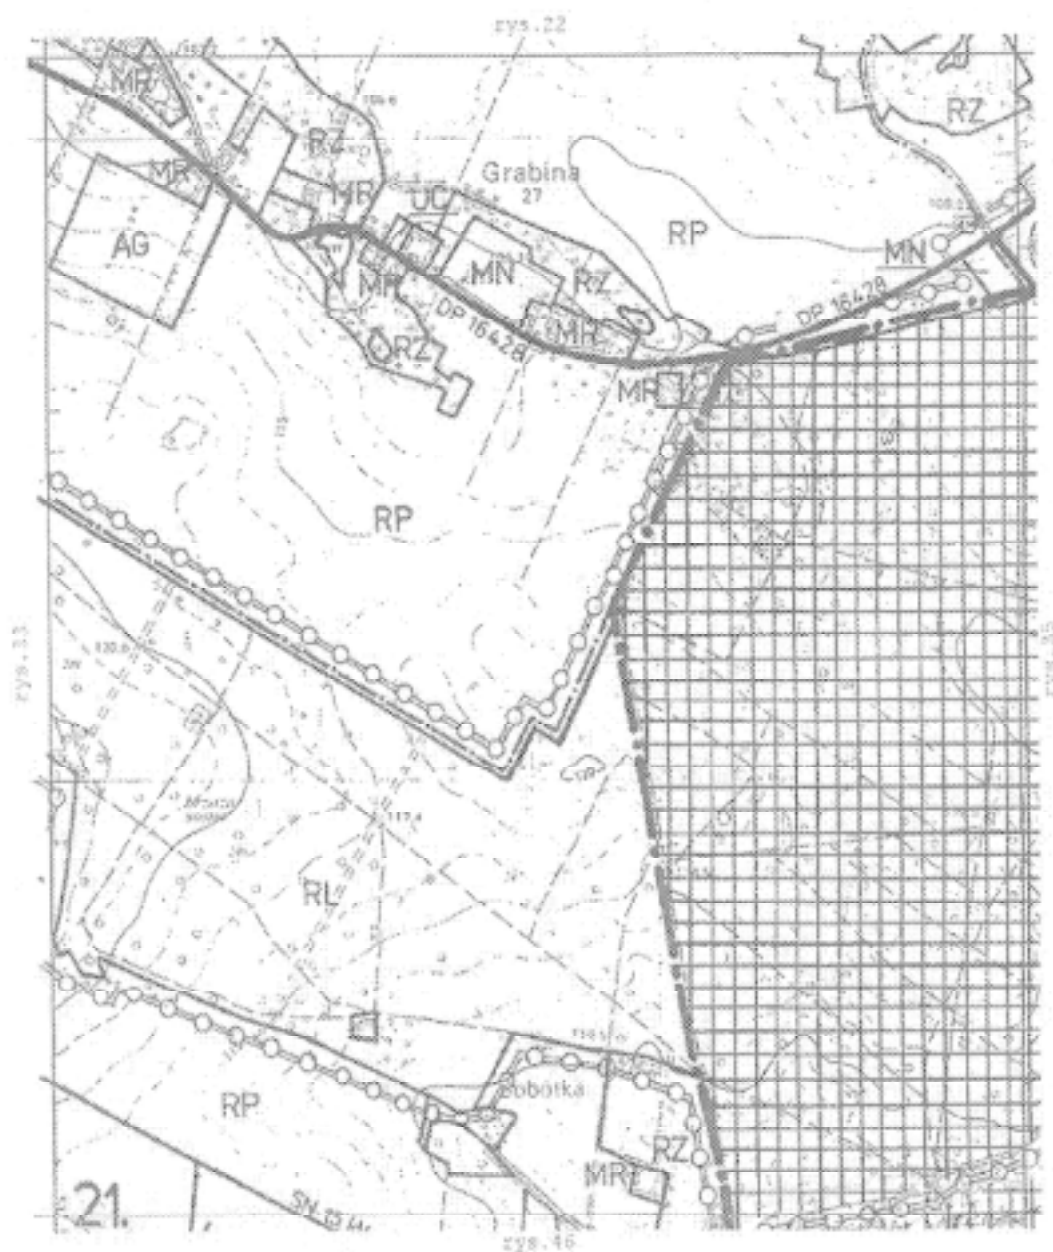


Załącznik Nr 1
do Uchwały Rady Miejskiej w Dąbiu
Nr XVI / 111 / 2004 z dnia 12 maja 2004 r.
Rysunek nr 35

GMINA DĄBIE
MIEJSCOWY PLAN ZAGOSPODAROWANIA PRZESTRZENNEGO
skala 1 : 10 000

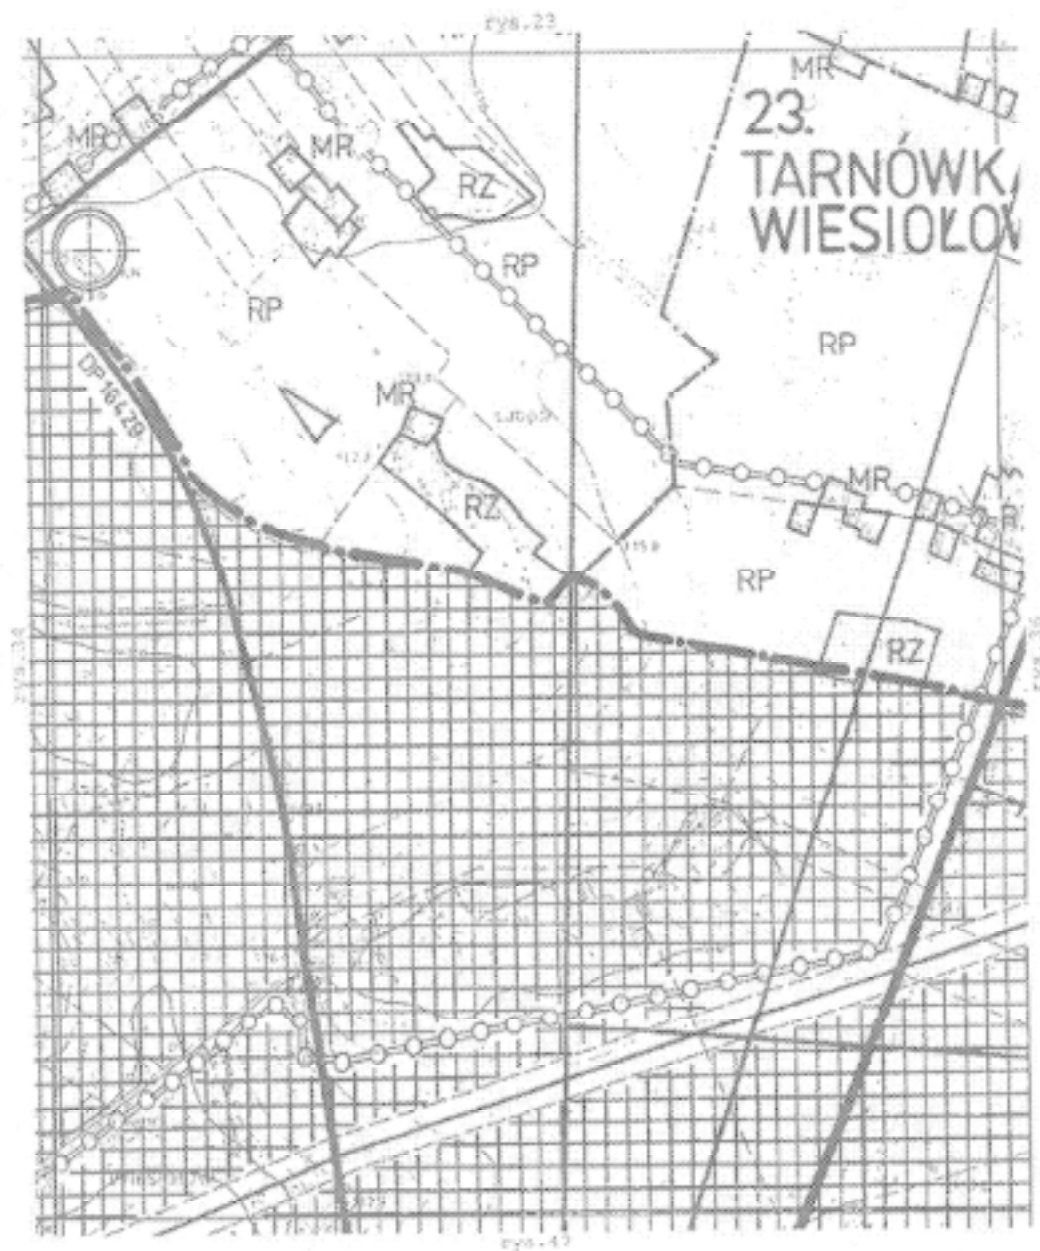


Załącznik Nr 1
do Uchwały Rady Miejskiej w Dąbiu
Nr XVI / 111 / 2004 z dnia 12 maja 2004 r.
Rysunek nr 36

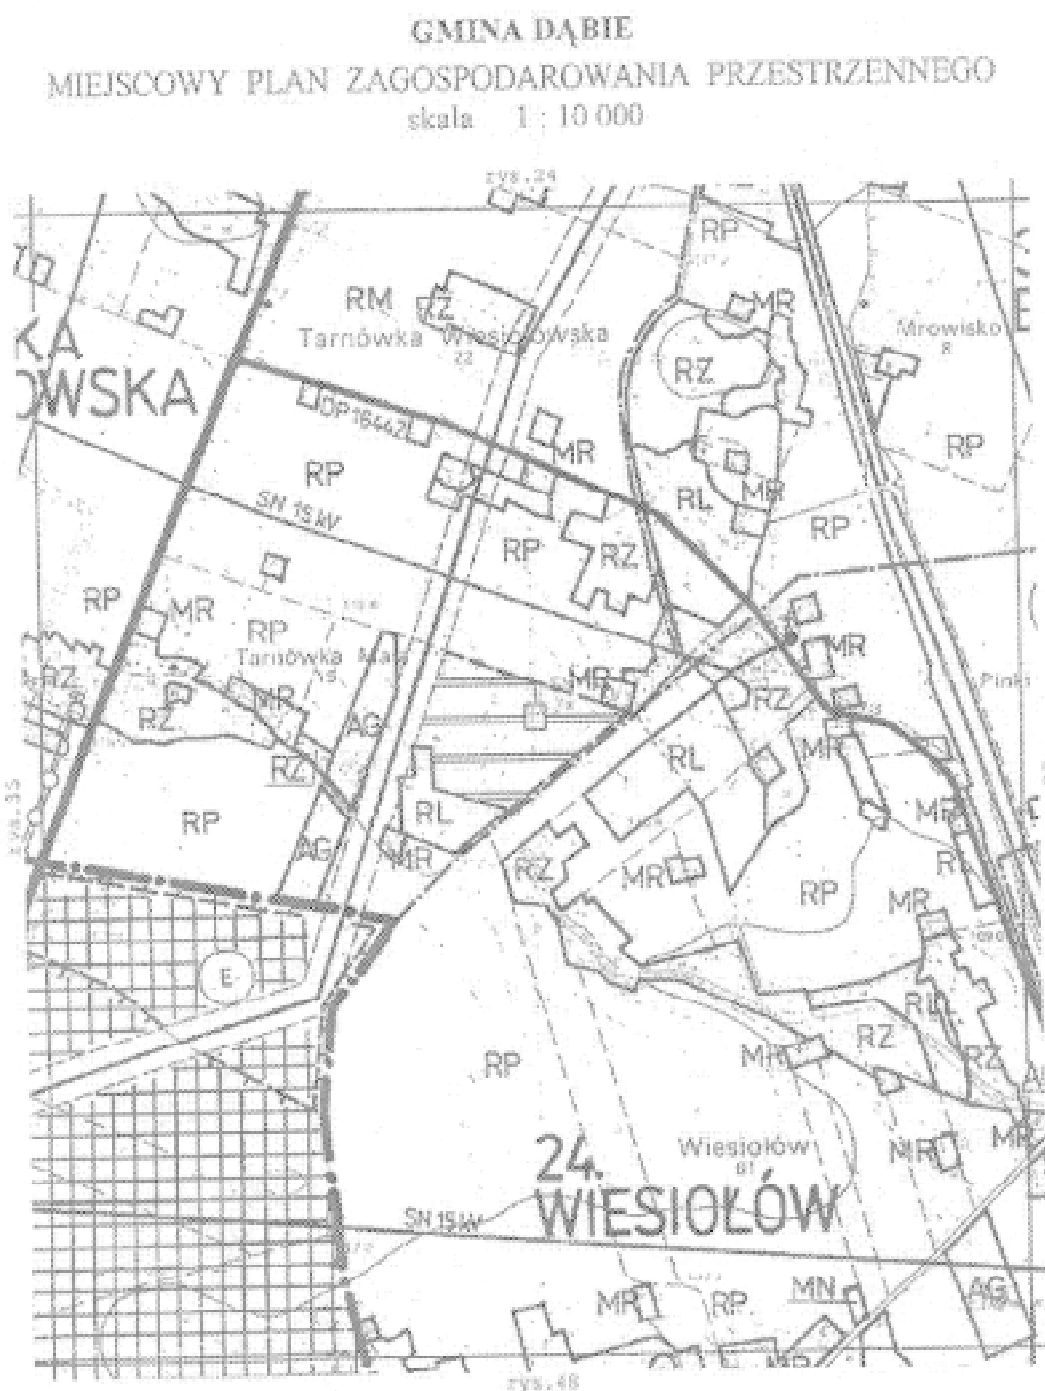


Załącznik Nr 1
do Uchwały Rady Miejskiej w Dąbiu
Nr XVI / 111 / 2004 z dnia 12 maja 2004 r.
Rysunek nr 37

GMINA DĄBIE
MIEJSCOWY PLAN ZAGOSPODAROWANIA PRZESTRZENNEGO
skala 1 : 10 000

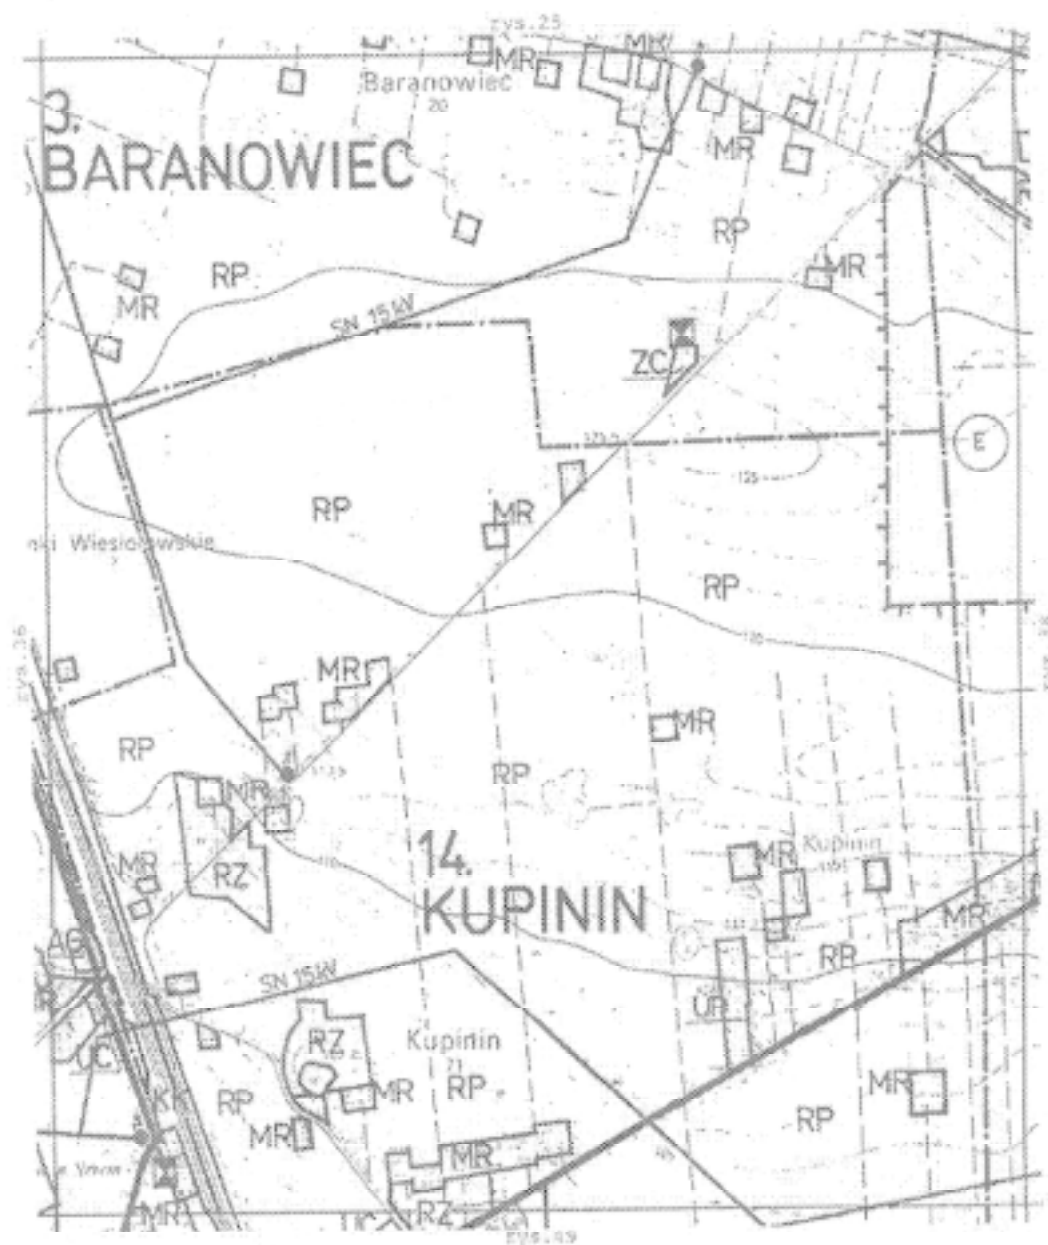

Załącznik Nr 1
do Uchwały Rady Miejskiej w Dąbju
Nr XVI / 111 / 2004 z dnia 12 maja 2004 r.
Rysunek nr 38

GMINA DĄBIE
MIEJSOWY PLAN ZAGOSPODAROWANIA PRZESTRZENNEGO
skala 1 : 10 000

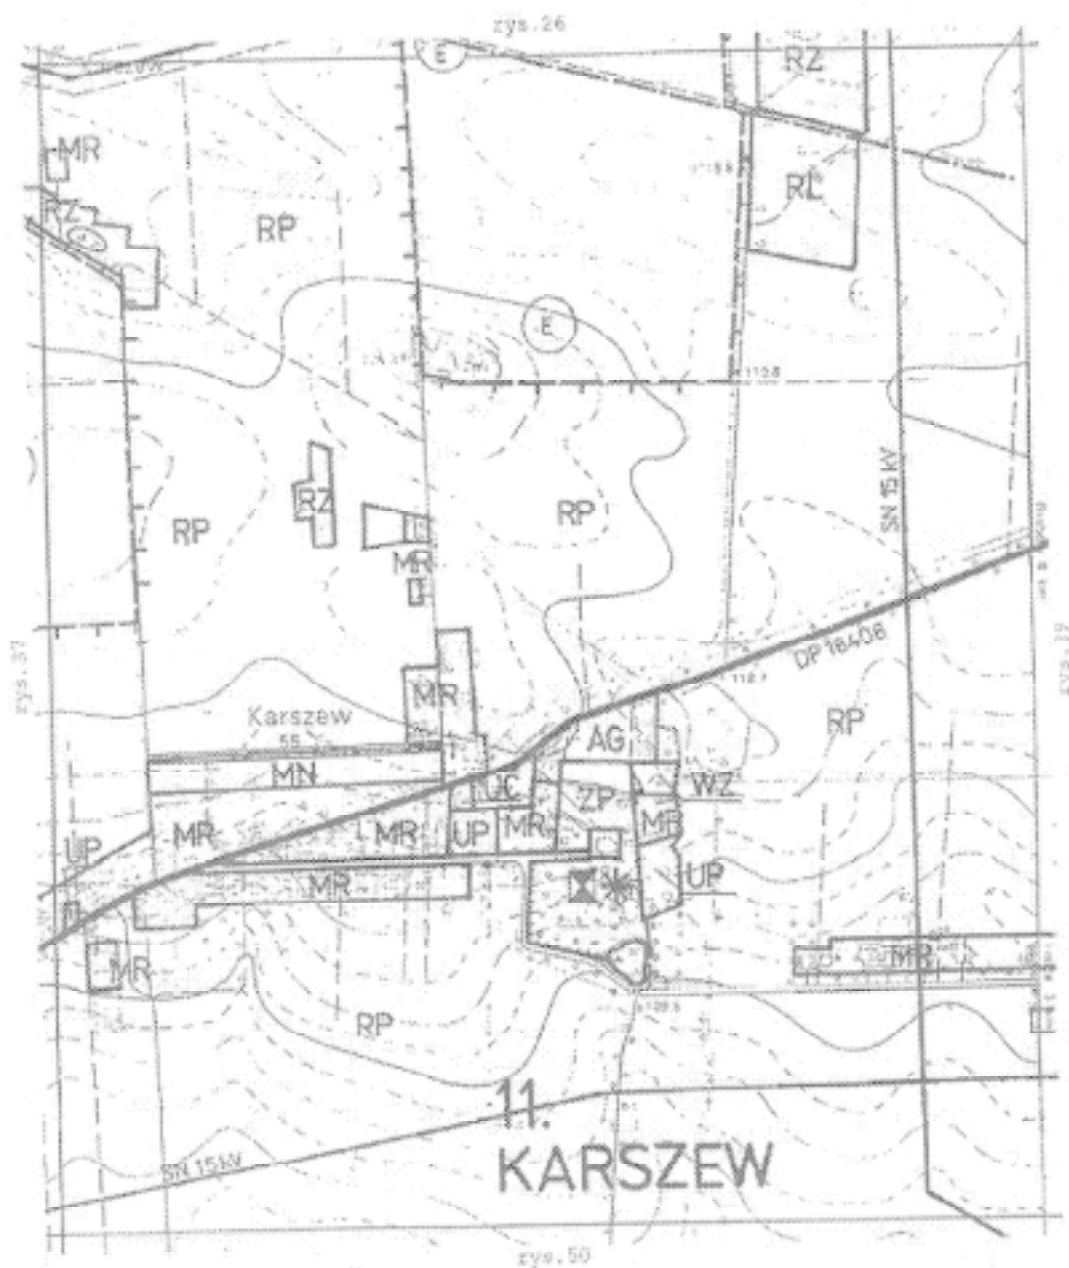


Załącznik Nr 1
do Uchwały Rady Miejskiej w Dąbiu
Nr XVI / 111 / 2004 z dnia 12 maja 2004 r.
Rysunek nr 39

GMINA DĄBIE
MIEJSCOWY PLAN ZAGOSPODAROWANIA PRZESTRZENNEGO
skala 1 : 10 000




Załącznik Nr 1
do Uchwały Rady Miejskiej w Dąbiu
Nr XVI / 111 / 2004 z dnia 12 maja 2004 r.
Rysunek nr 40

GMINA DĄBIE
MIEJSCOWY PLAN ZAGOSPODAROWANIA PRZESTRZENNEGO
skala 1 : 10 000

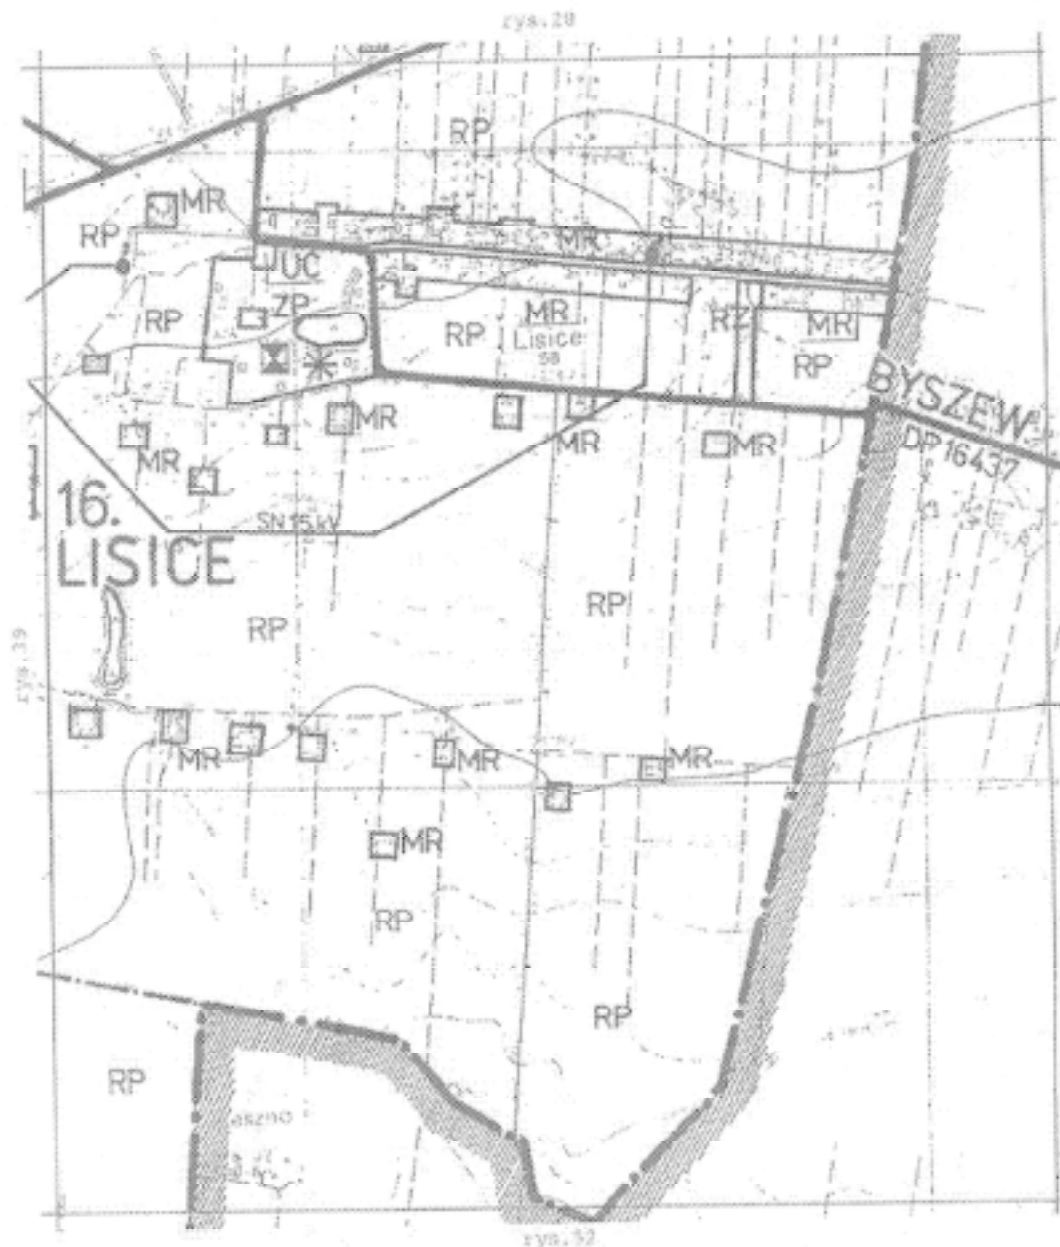


Załącznik Nr 1
do Uchwały Rady Miejskiej w Dąbiu
Nr XVI / 111 / 2004 z dnia 12 maja 2004 r.
Rysunek nr 41

GMINA DĄBIE
MIEJSCOWY PLAN ZAGOSPODAROWANIA PRZESTRZENNEGO
skala 1 : 10 000

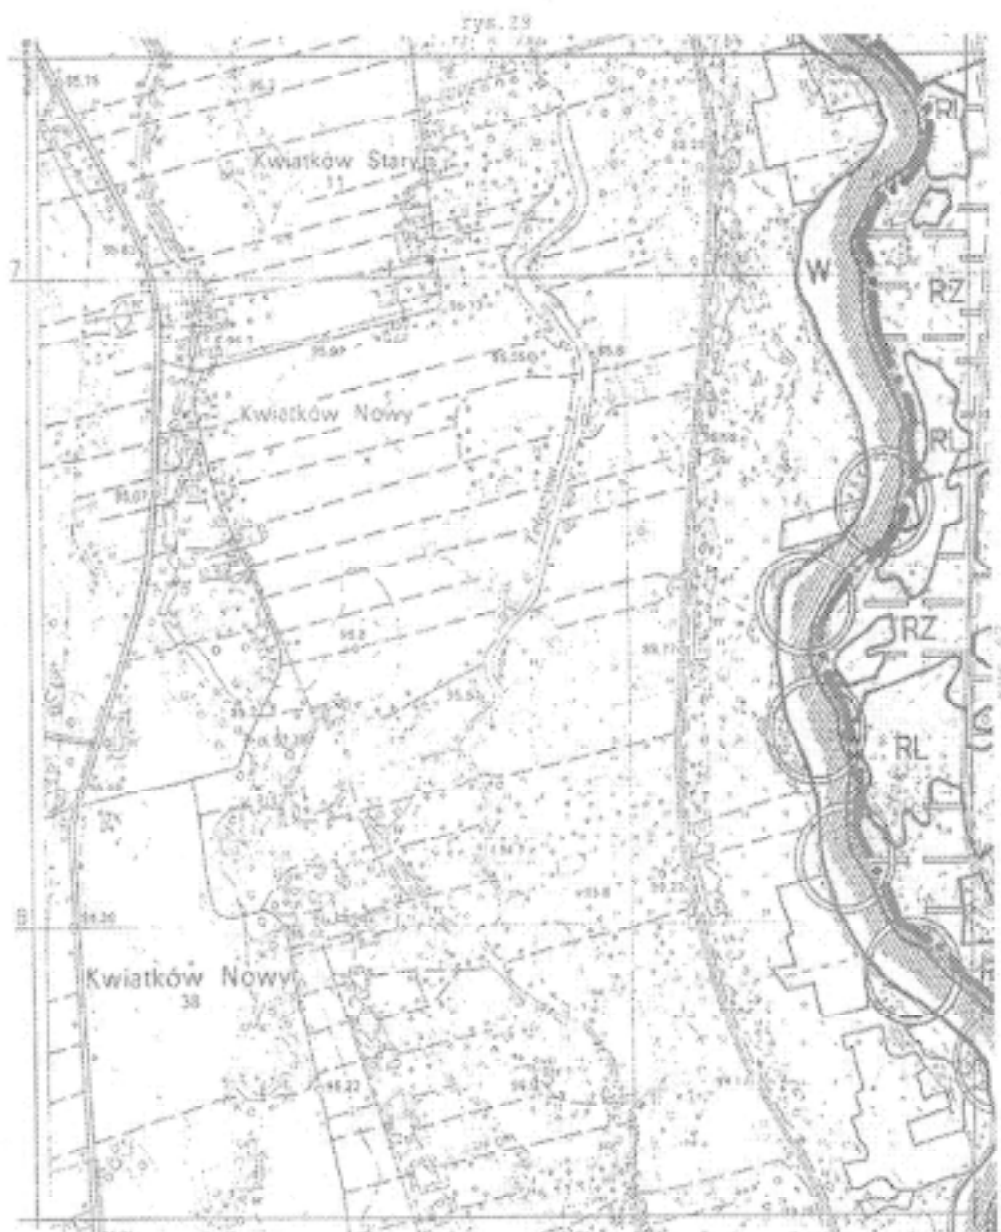


Załącznik Nr 1
do Uchwały Rady Miejskiej w Dąbiu
Nr XVI / 111 / 2004 z dnia 12 maja 2004 r.
Rysunek nr 42

GMINA DĄBIE
MIEJSCOWY PLAN ZAGOSPODAROWANIA PRZESTRZENNEGO
skala 1 : 10 000

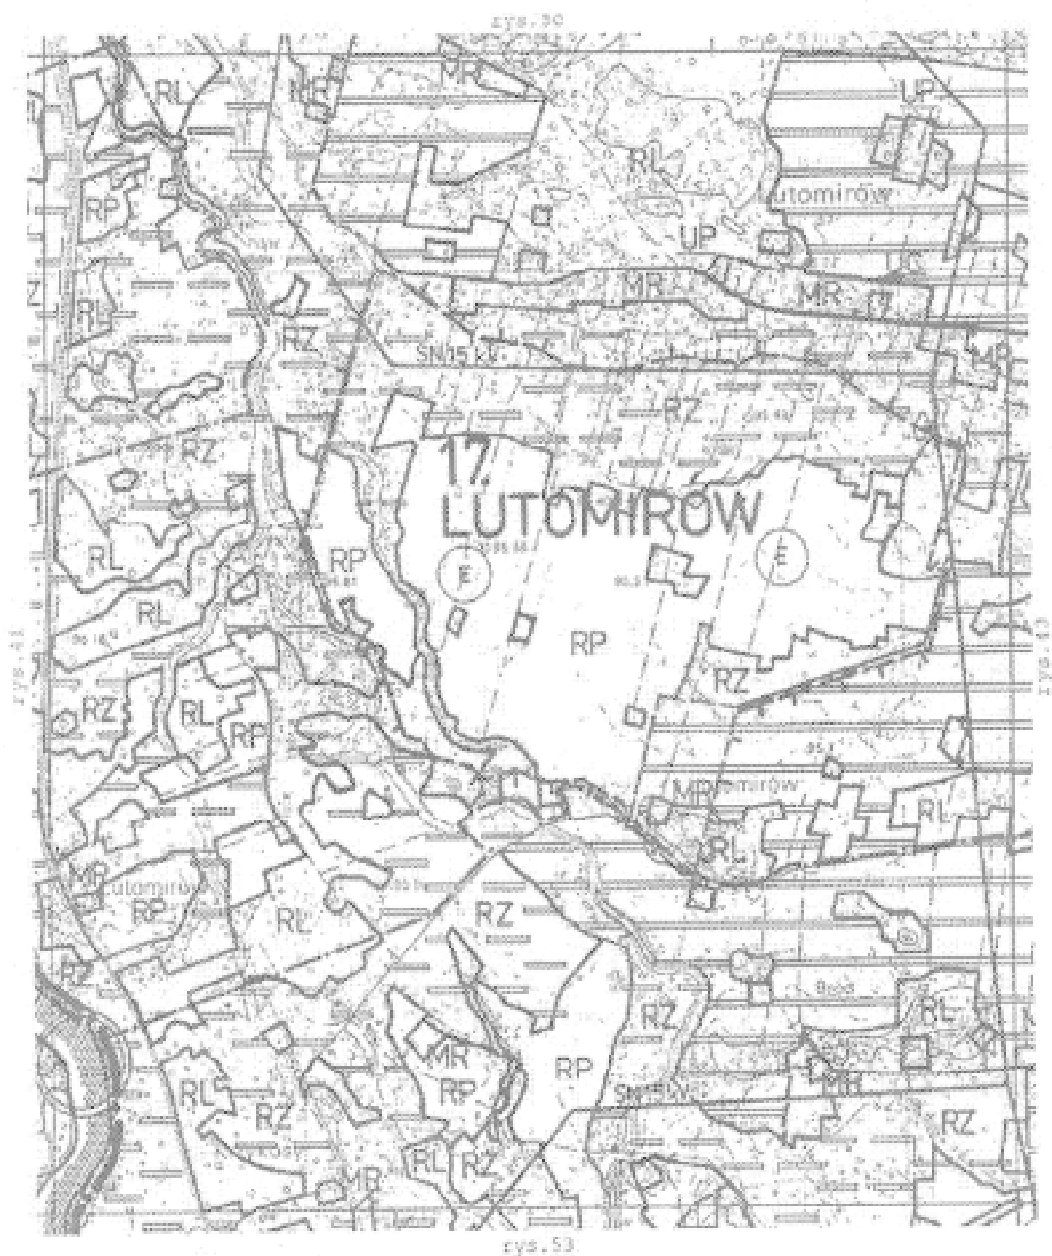


Załącznik Nr 1
do Uchwały Rady Miejskiej w Dąbiu
Nr XVI / 111 / 2004 z dnia 12 maja 2004 r.
Rysunek nr 43

GMINA DĄBIE
MIEJSCOWY PLAN ZAGOSPODAROWANIA PRZESTRZENNEGO
skala 1 : 10 000

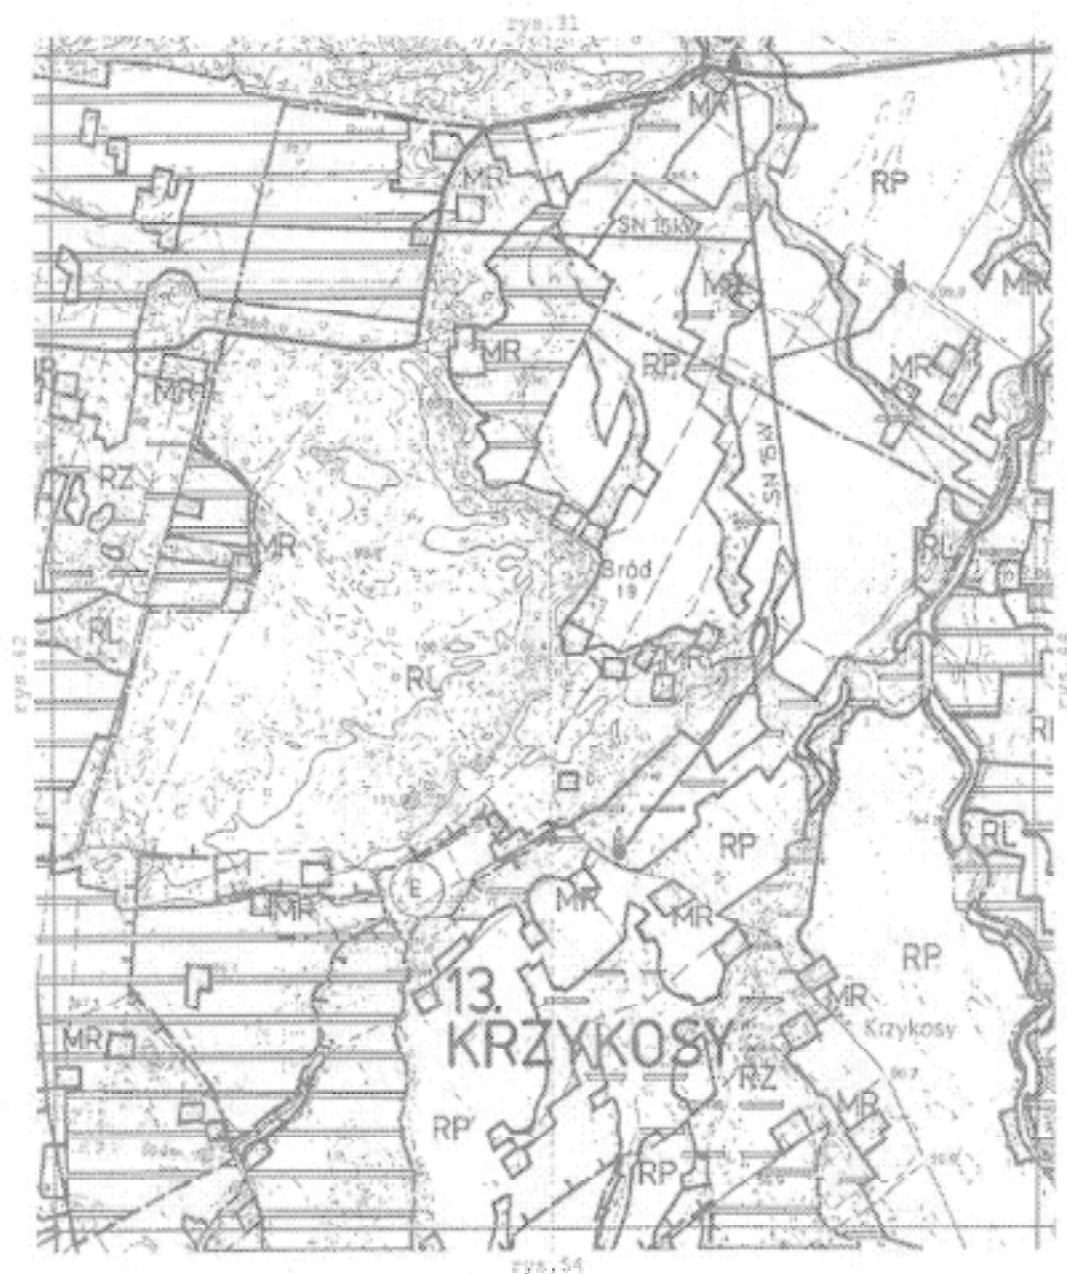


Załącznik Nr 1
do Uchwały Rady Miejskiej w Dąbiu
Nr XVI / 111 / 2004 z dnia 12 maja 2004 r.
Rysunek nr 44

GMINA DĄBIE
MIEJSCOWY PLAN ZAGOSPODAROWANIA PRZESTRZENNEGO
skala 1 : 10 000

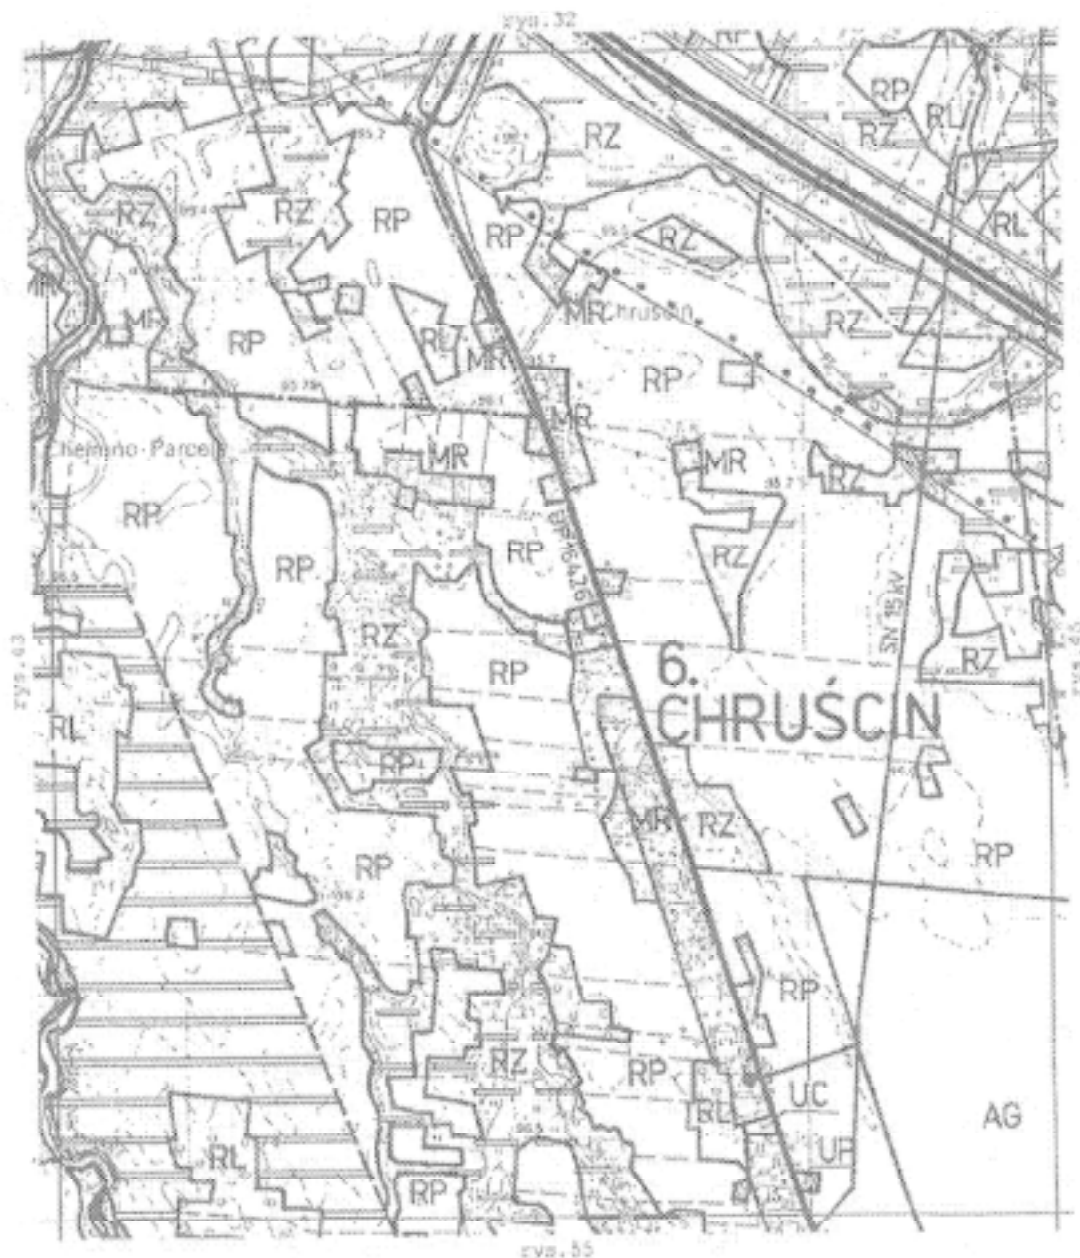


Załącznik Nr 1
do Uchwały Rady Miejskiej w Dąbiu
Nr XVI / 111 / 2004 z dnia 12 maja 2004 r.
Rysunek nr 45

GMINA DĄBIE
MIEJSCOWY PLAN ZAGOSPODAROWANIA PRZESTRZENNEGO
skala 1 : 10 000

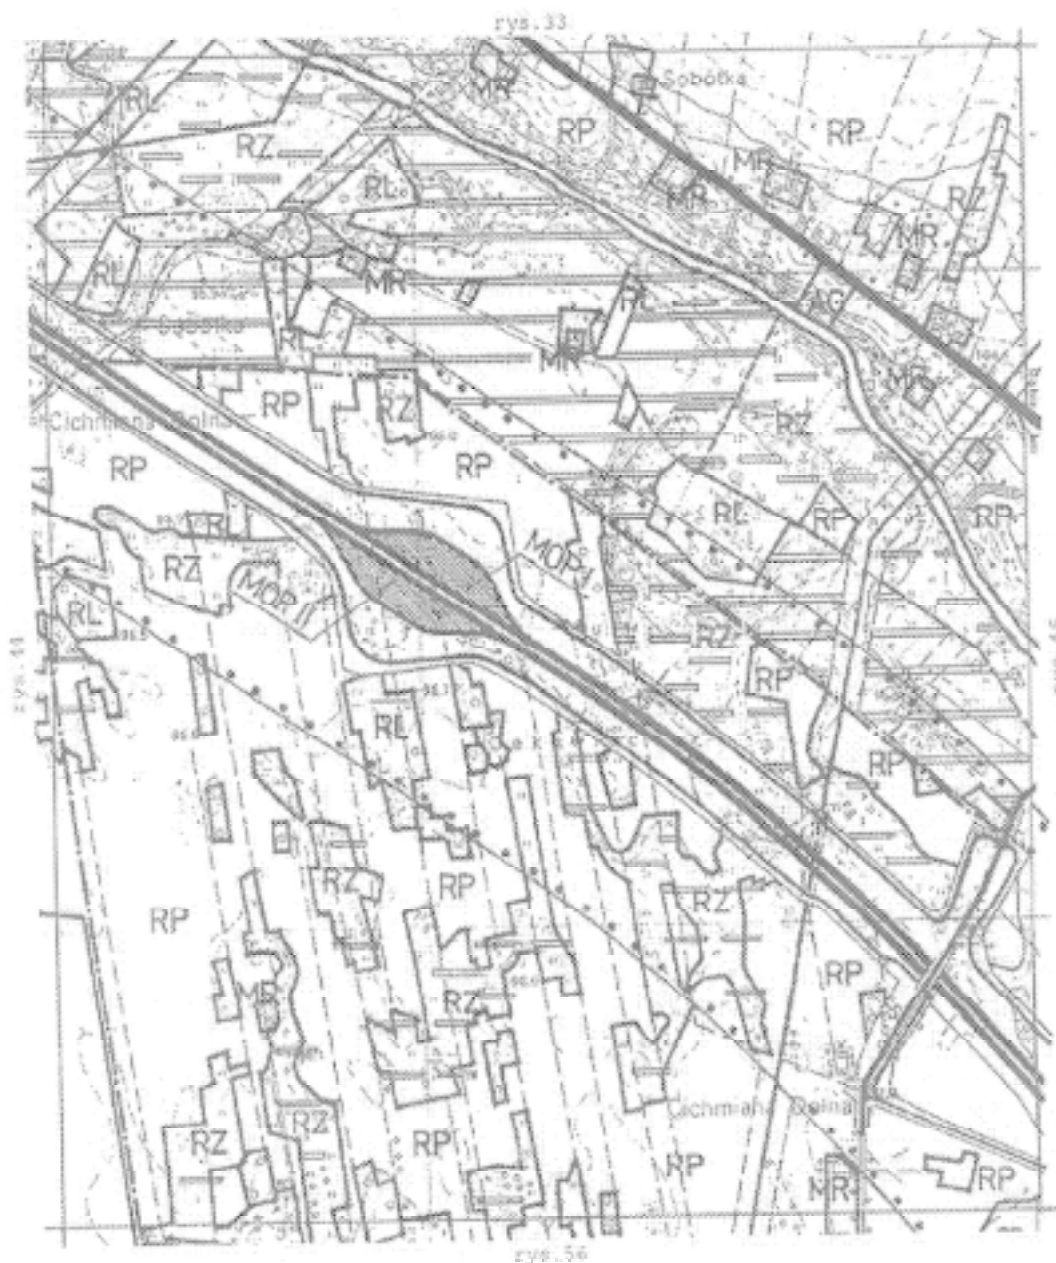


Załącznik Nr 1
do Uchwały Rady Miejskiej w Dąbiu
Nr XVI / 111 / 2004 z dnia 12 maja 2004 r.
Rysunek nr 46

GMINA DĄBIE
MIEJSCOWY PLAN ZAGOSPODAROWANIA PRZESTRZENNEGO
skala 1 : 10 000

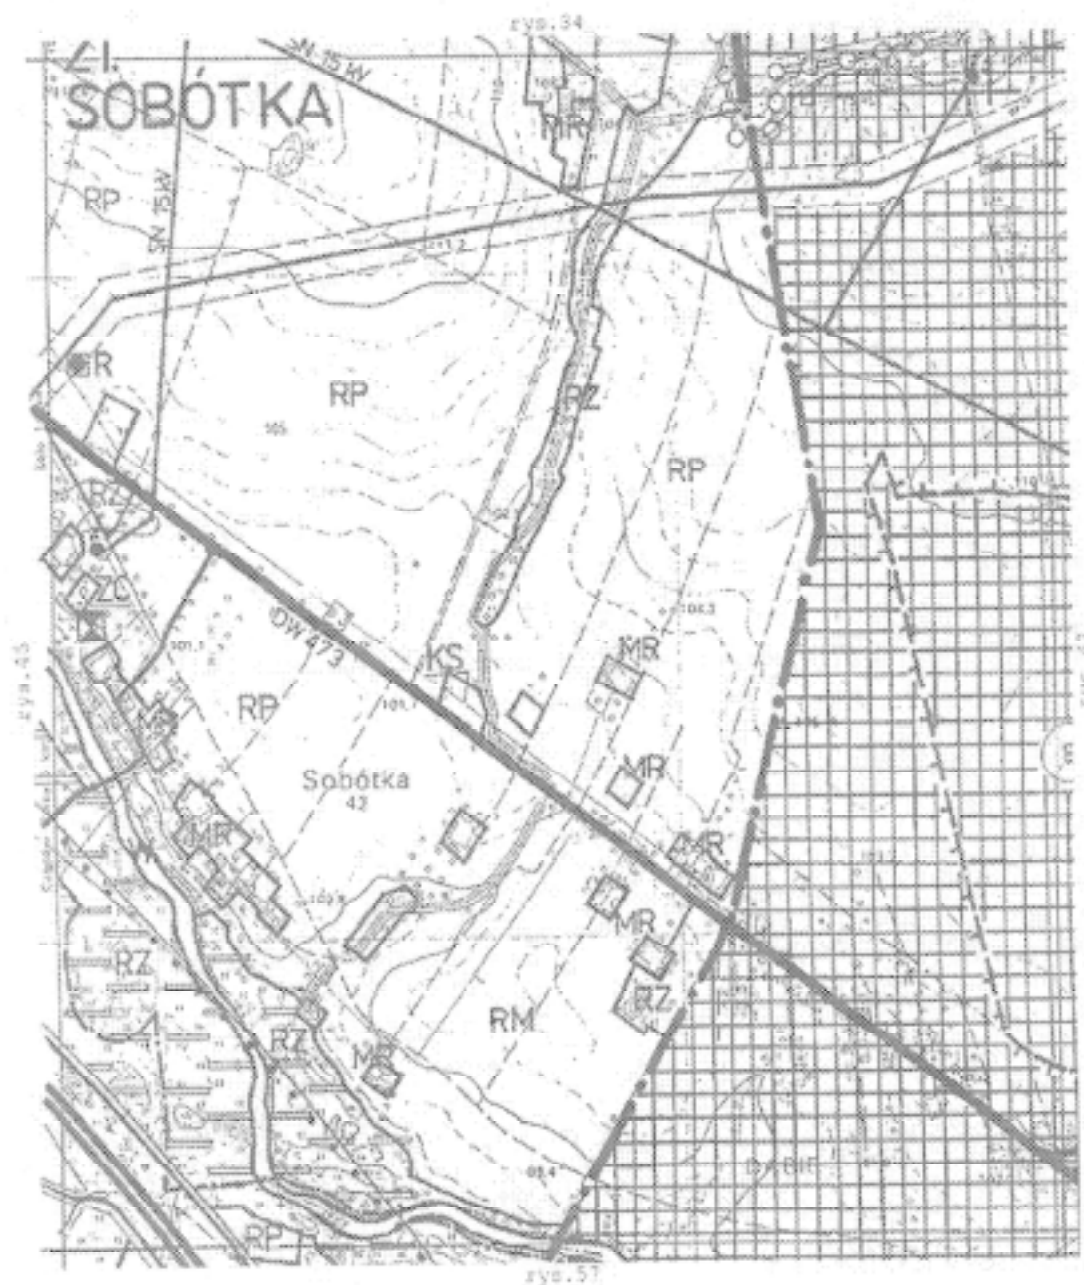


Załącznik Nr 1
do Uchwały Rady Miejskiej w Dąbliu
Nr XVI / 111 / 2004 z dnia 12 maja 2004 r.
Rysunek nr 47

GMINA DĄBIE
MIEJSCOWY PLAN ZAGOSPODAROWANIA PRZESTRZENNEGO
skala 1 : 10 000

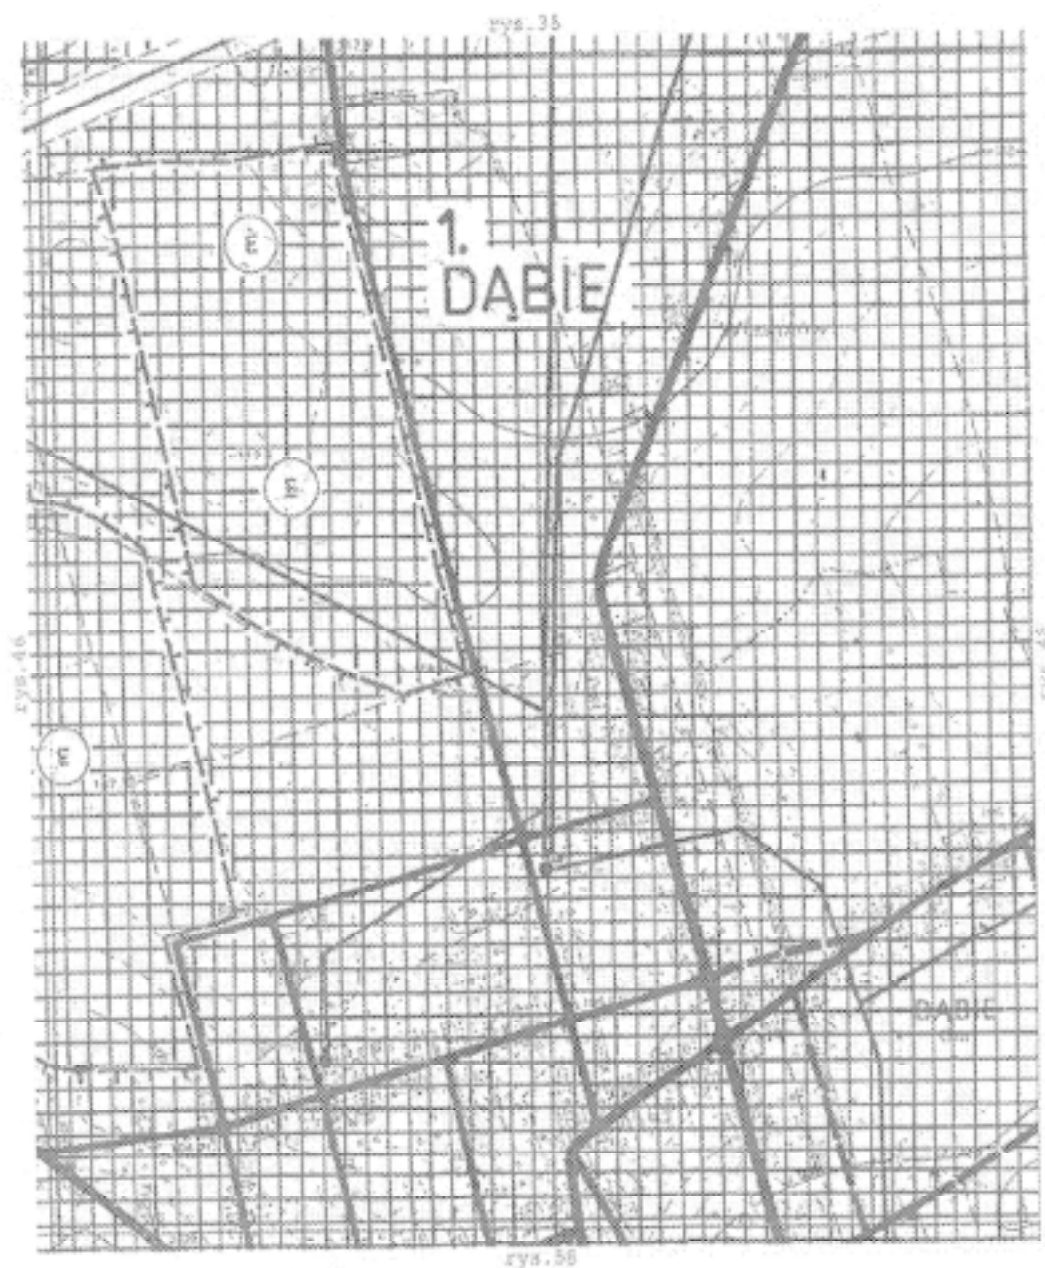


Załącznik Nr 1
do Uchwały Rady Miejskiej w Dąbiu
Nr XVI / 111 / 2004 z dnia 12 maja 2004 r.
Rysunek nr 48

GMINA DĄBIE
MIEJSCOWY PLAN ZAGOSPODAROWANIA PRZESTRZENNEGO
skala 1 : 10 000

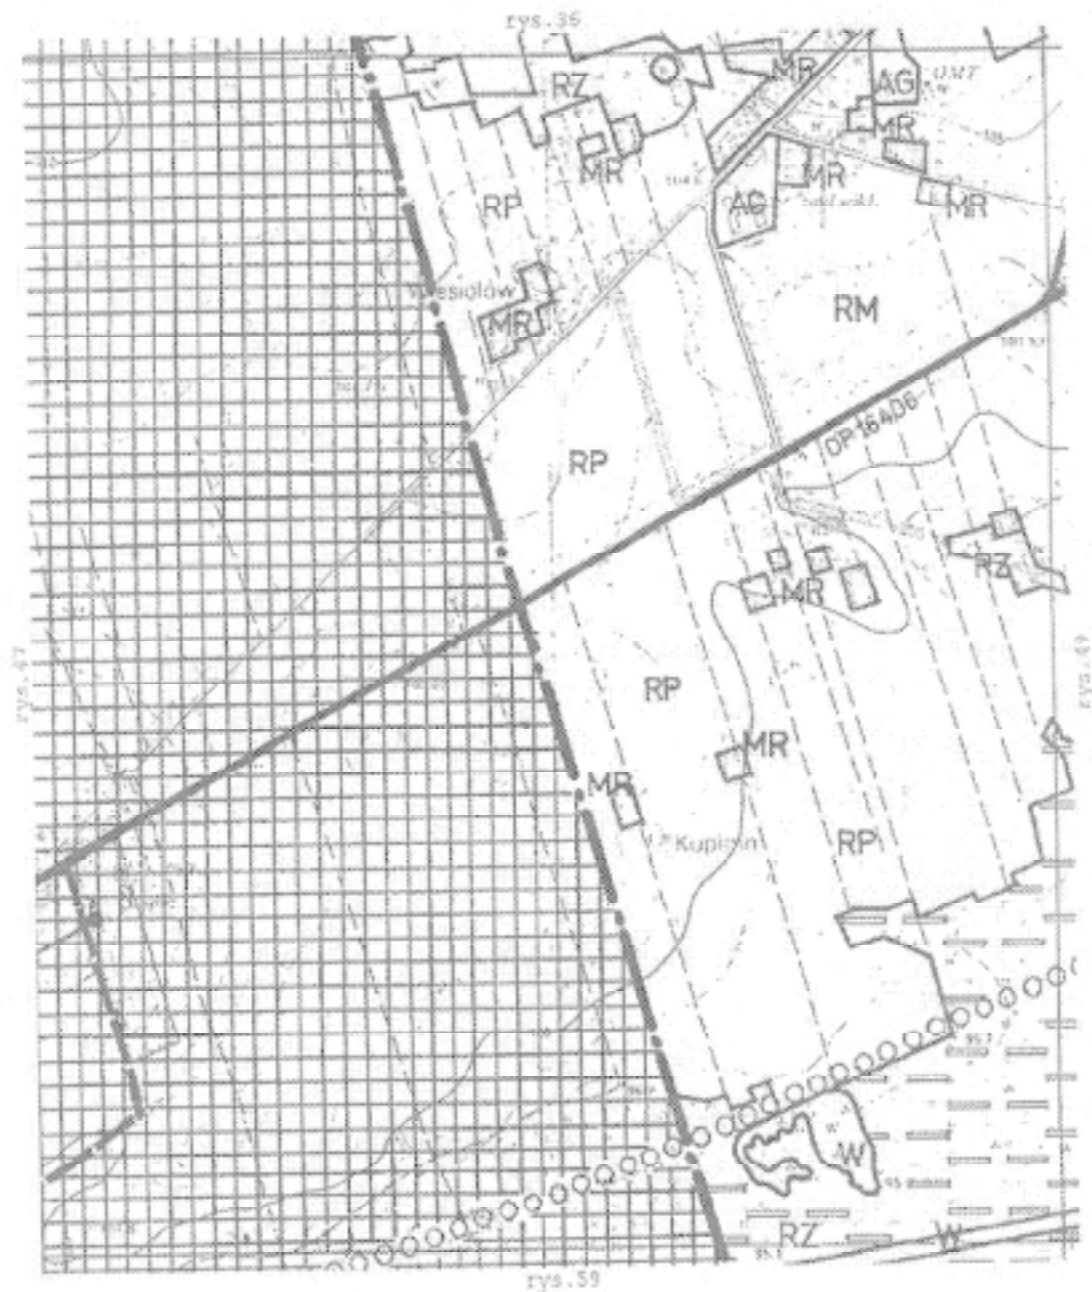


Załącznik Nr 1
do Uchwały Rady Miejskiej w Dąbiu
Nr XVI / 111 / 2004 z dnia 12 maja 2004 r.
Rysunek nr 49

GMINA DĄBIE
MIEJSCOWY PLAN ZAGOSPODAROWANIA PRZESTRZENNEGO
skala 1 : 10 000

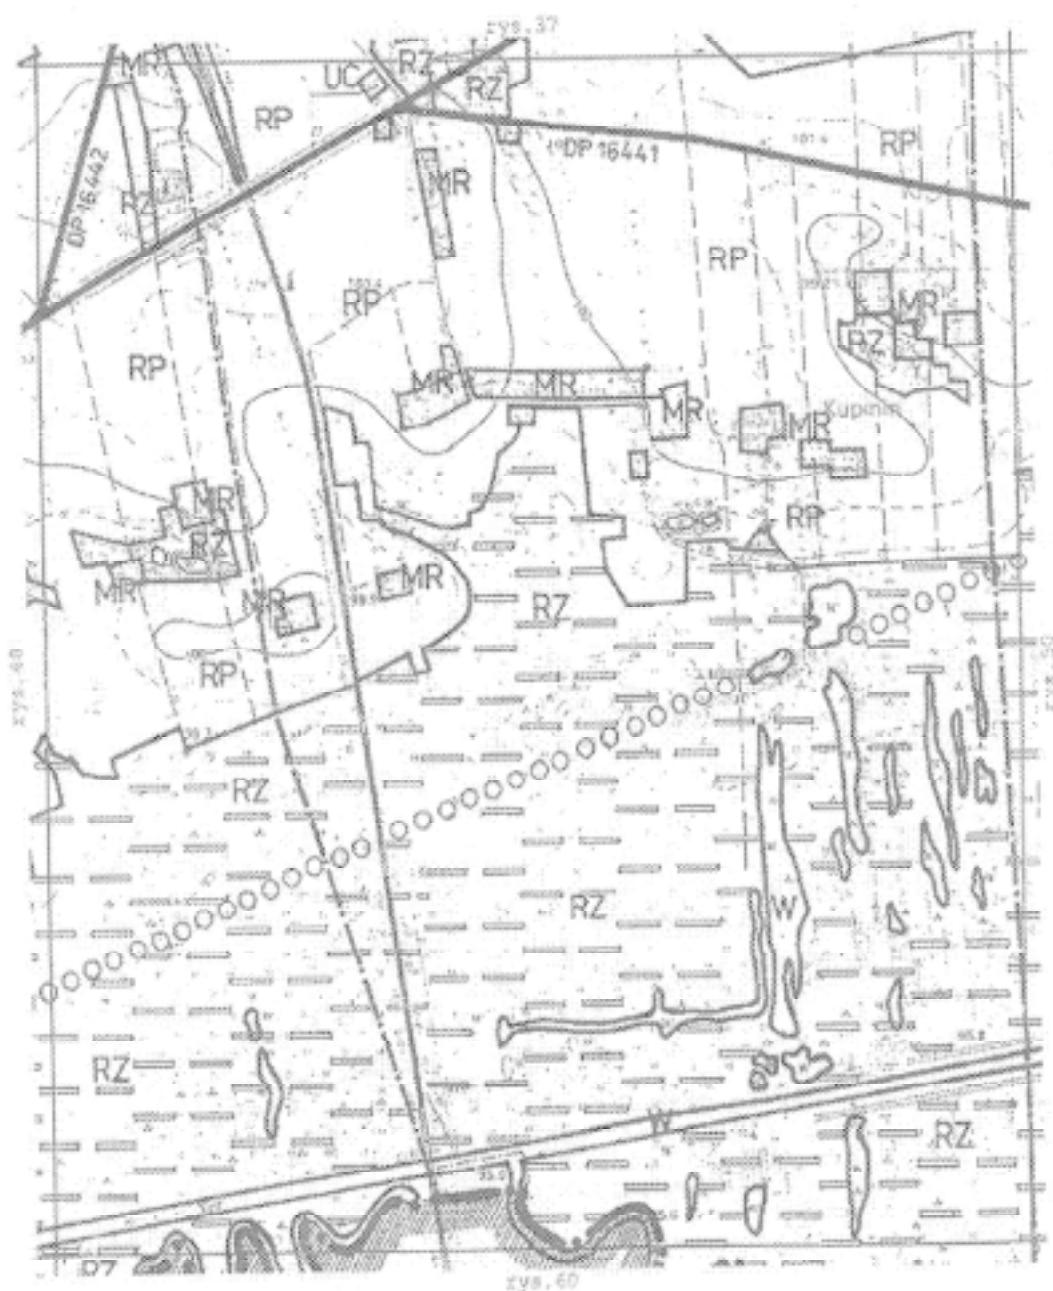


Załącznik Nr 1
do Uchwały Rady Miejskiej w Dąbiu
Nr XVI / 111 / 2004 z dnia 12 maja 2004 r.
Rysunek nr 50

GMINA DĄBIE
MIEJSCOWY PLAN ZAGOSPODAROWANIA PRZESTRZENNEGO
skala 1 : 10 000

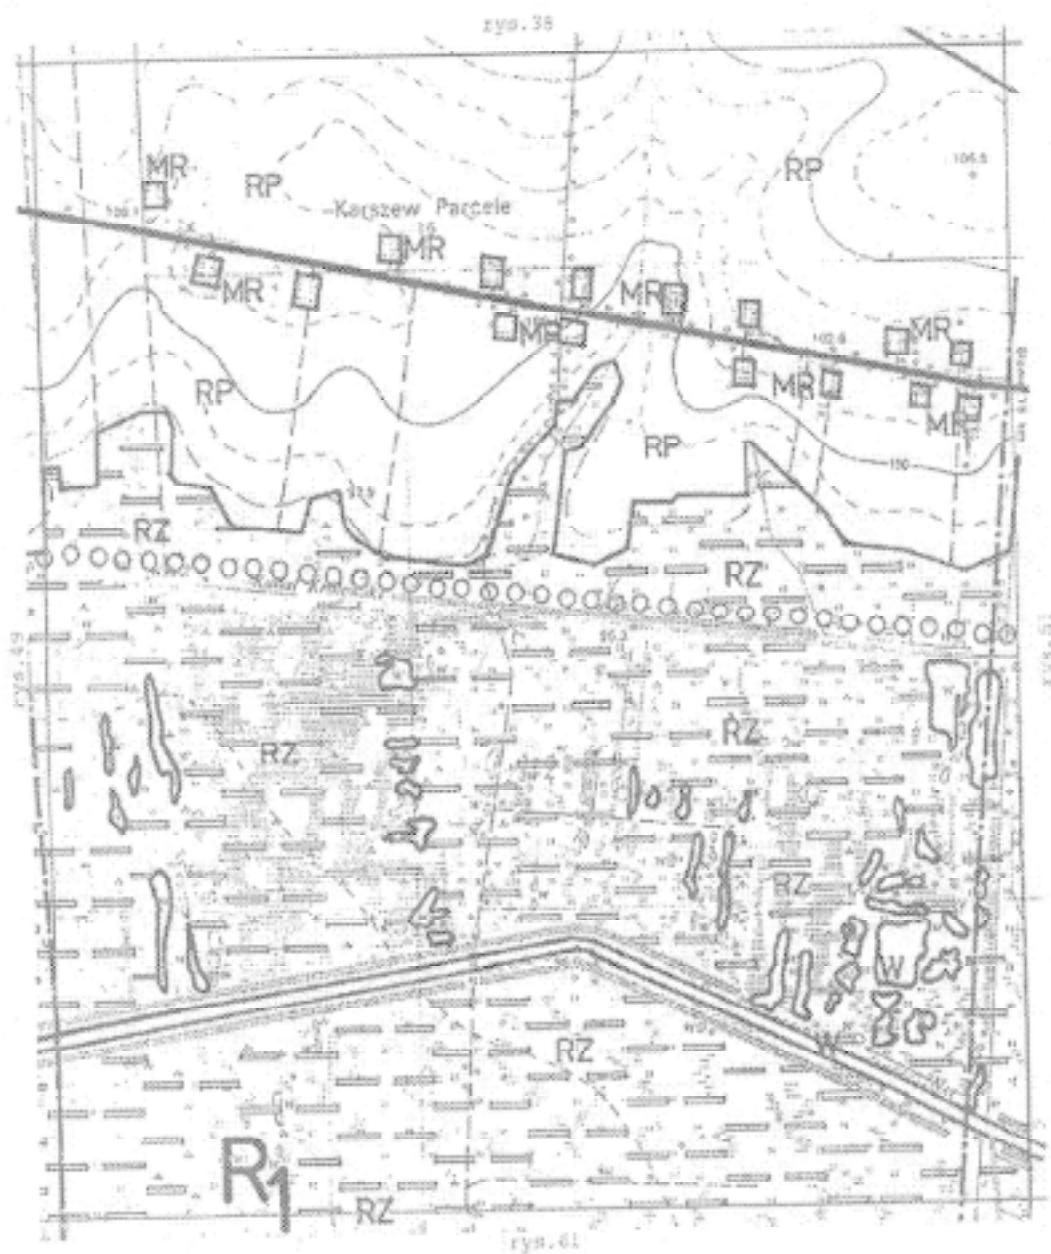


Załącznik Nr 1
do Uchwały Rady Miejskiej w Dąbiu
Nr XVI / 111 / 2004 z dnia 12 maja 2004 r.
Rysunek nr 51

GMINA DĄBIE
MIEJSCOWY PLAN ZAGOSPODAROWANIA PRZESTRZENNEGO
skala 1 : 10 000

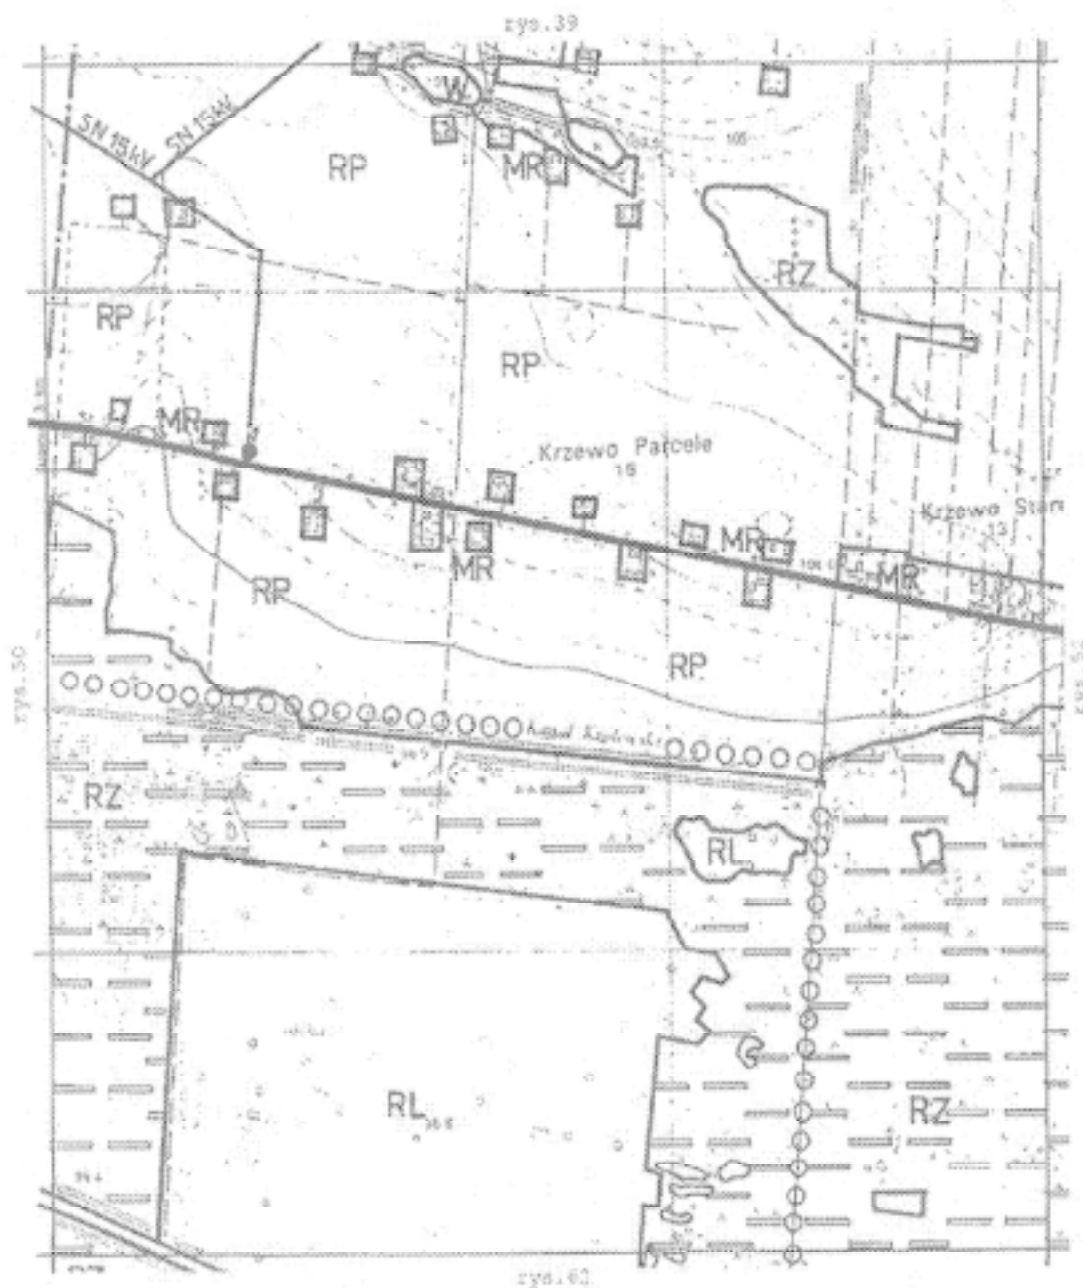

Załącznik Nr 1
do Uchwały Rady Miejskiej w Dąblu
Nr XVI / 111 / 2004 z dnia 12 maja 2004 r.
Rysunek nr 52

GMINA DĄBIE
MIEJSCOWY PLAN ZAGOSPODAROWANIA PRZESTRZENNEGO
skala 1 : 10 000

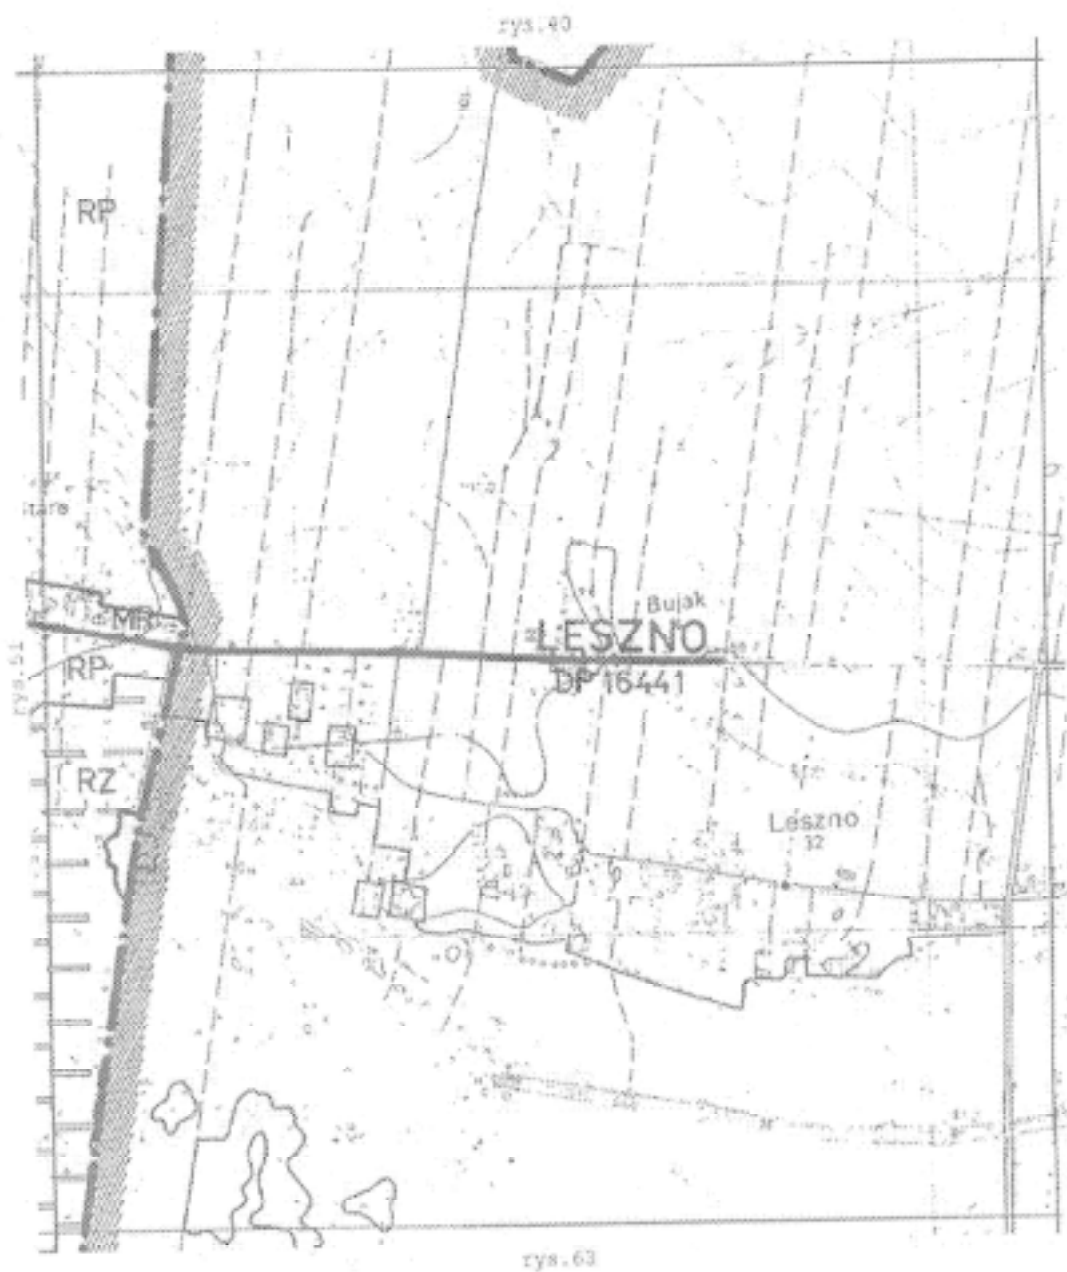


Załącznik Nr 1
do Uchwały Rady Miejskiej w Dąbiu
Nr XVI / 111 / 2004 z dnia 12 maja 2004 r.
Rysunek nr 53

GMINA DĄBIE
MIEJSCOWY PLAN ZAGOSPODAROWANIA PRZESTRZENNEGO
skala 1 : 10 000




Załącznik Nr 1
do Uchwały Rady Miejskiej w Dąbiu
Nr XVI / 111 / 2004 z dnia 12 maja 2004 r.
Rysunek nr 54

GMINA DĄBIE
MIEJSCOWY PLAN ZAGOSPODAROWANIA PRZESTRZENNEGO
skala 1 : 10 000

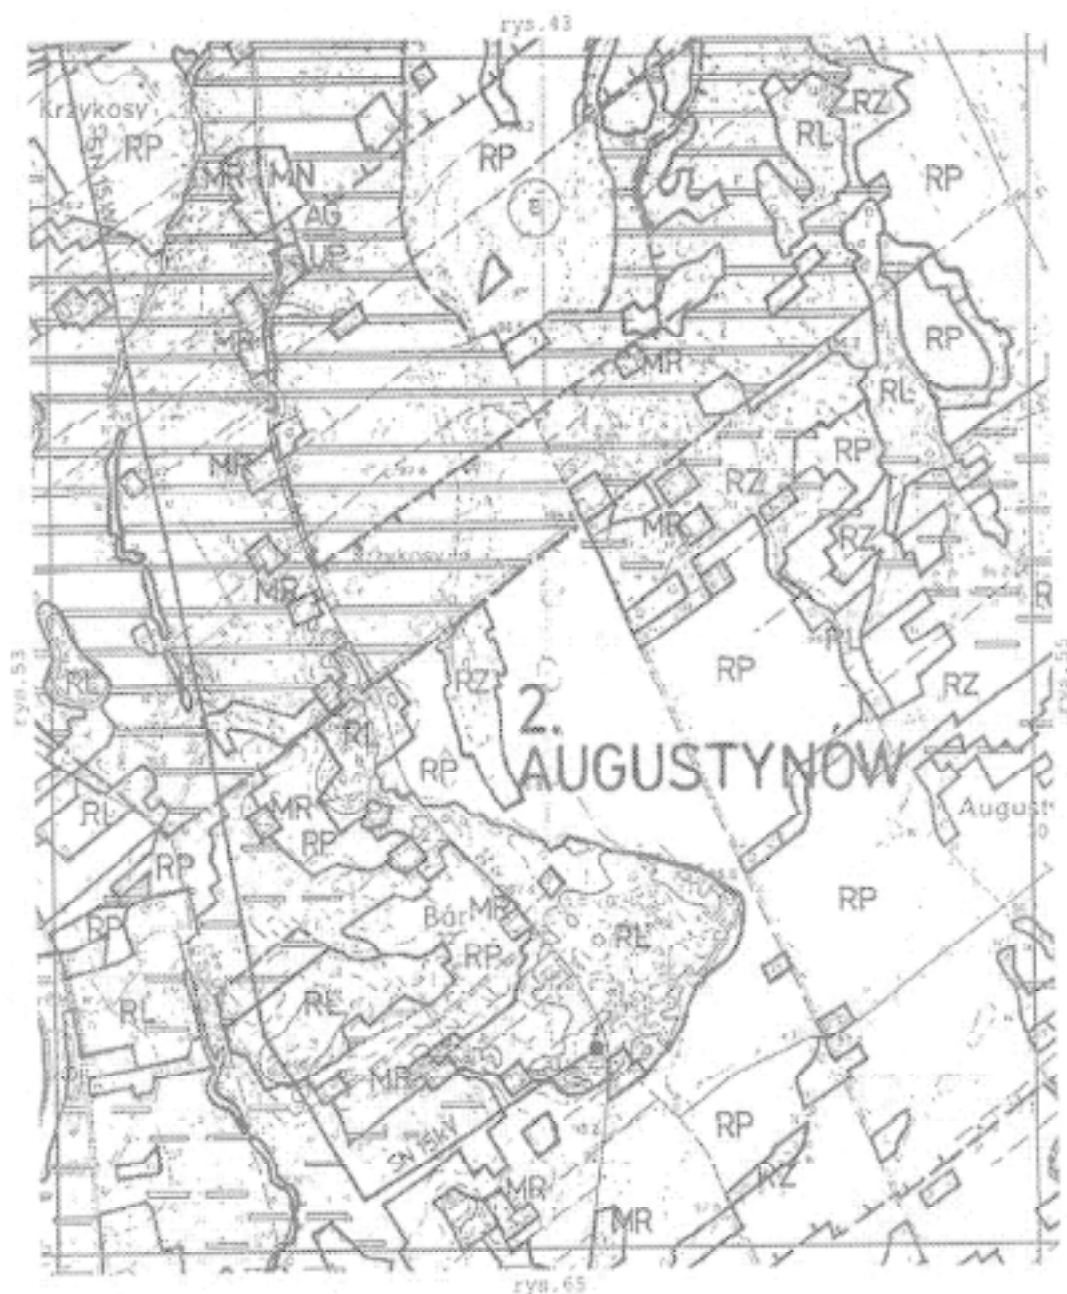


Załącznik Nr 1
do Uchwały Rady Miejskiej w Dąbiu
Nr XVI / 111 / 2004 z dnia 12 maja 2004 r.
Rysunek nr 55

GMINA DĄBIE
MIEJSCOWY PLAN ZAGOSPODAROWANIA PRZESTRZENNEGO
skala 1 : 10 000

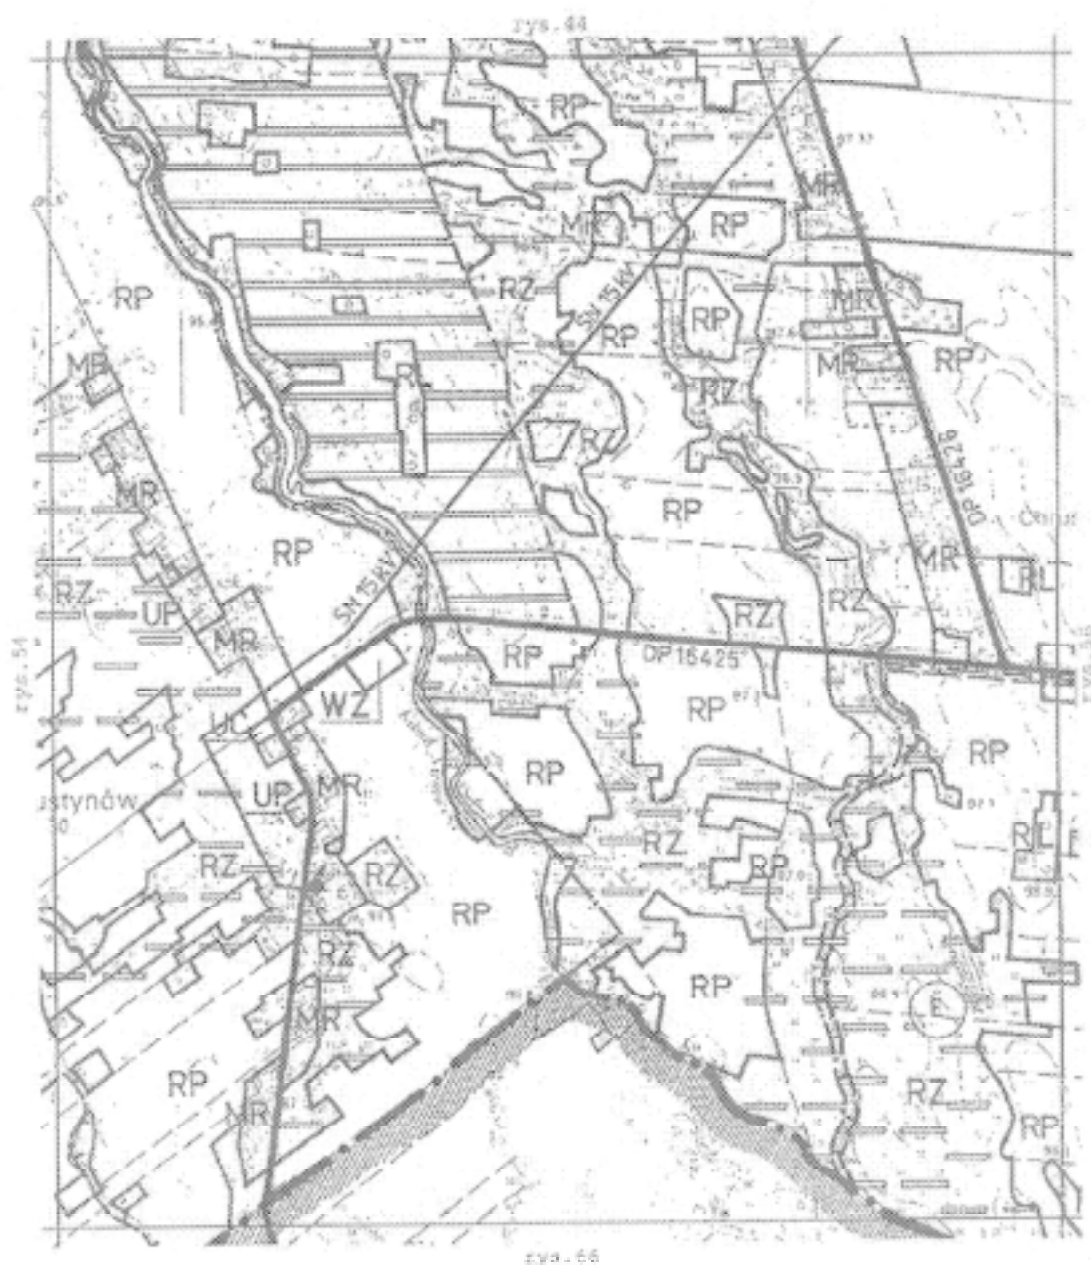


Załącznik Nr 1
do Uchwały Rady Miejskiej w Dąbiu
Nr XVI / 111 / 2004 z dnia 12 maja 2004 r.
Rysunek nr 56

GMINA DĄBIE
MIEJSCOWY PLAN ZAGOSPODAROWANIA PRZESTRZENNEGO
skala 1 : 10 000

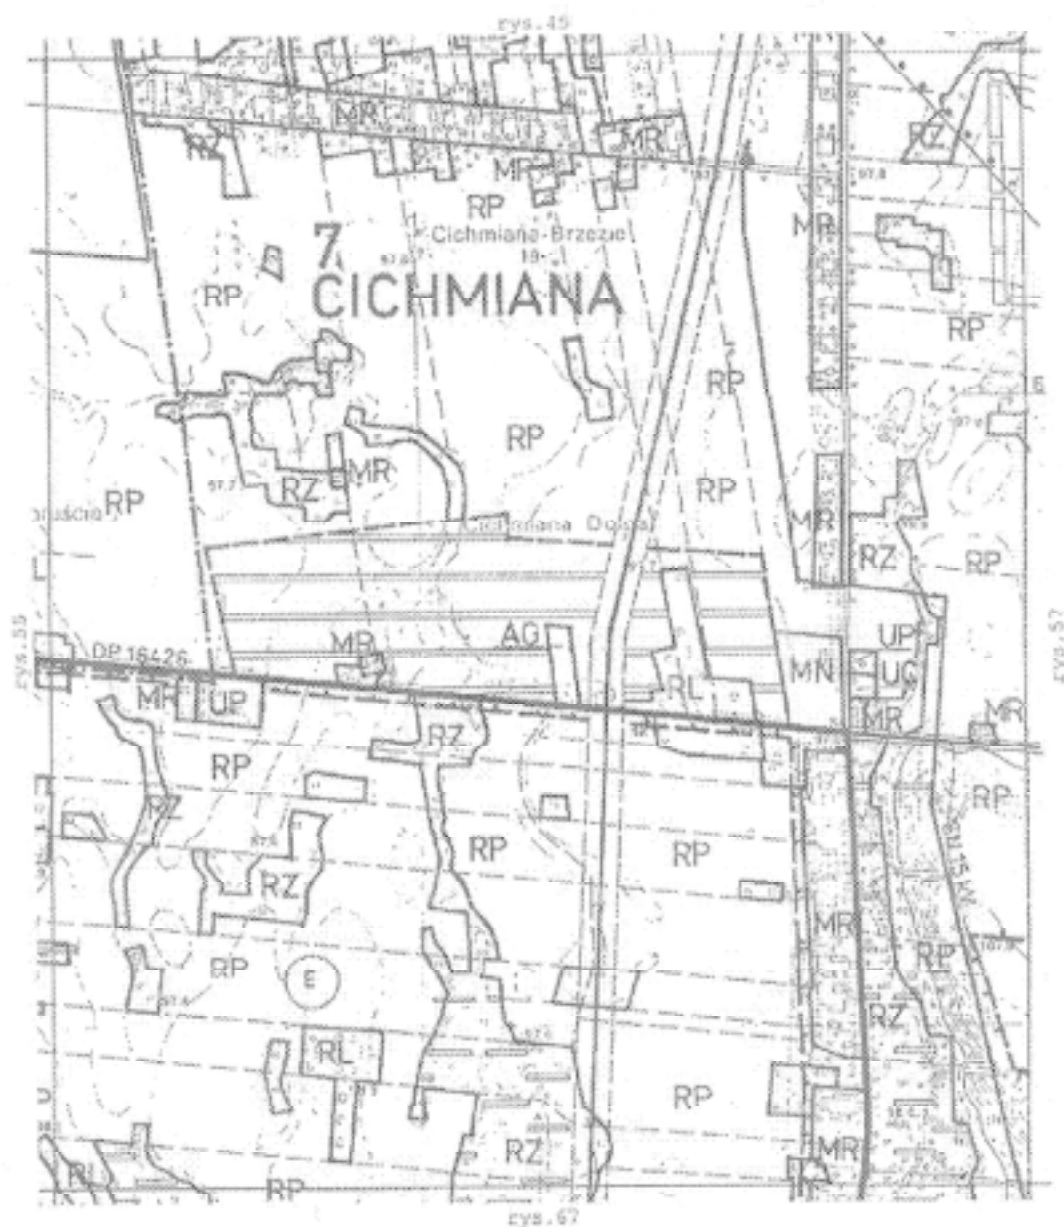


Załącznik Nr 1
do Uchwały Rady Miejskiej w Dąbiu
Nr XVI / 111 / 2004 z dnia 12 maja 2004 r.
Rysunek nr 57

GMINA DĄBIE
MIEJSCOWY PLAN ZAGOSPODAROWANIA PRZESTRZENNEGO
skala 1 : 10 000

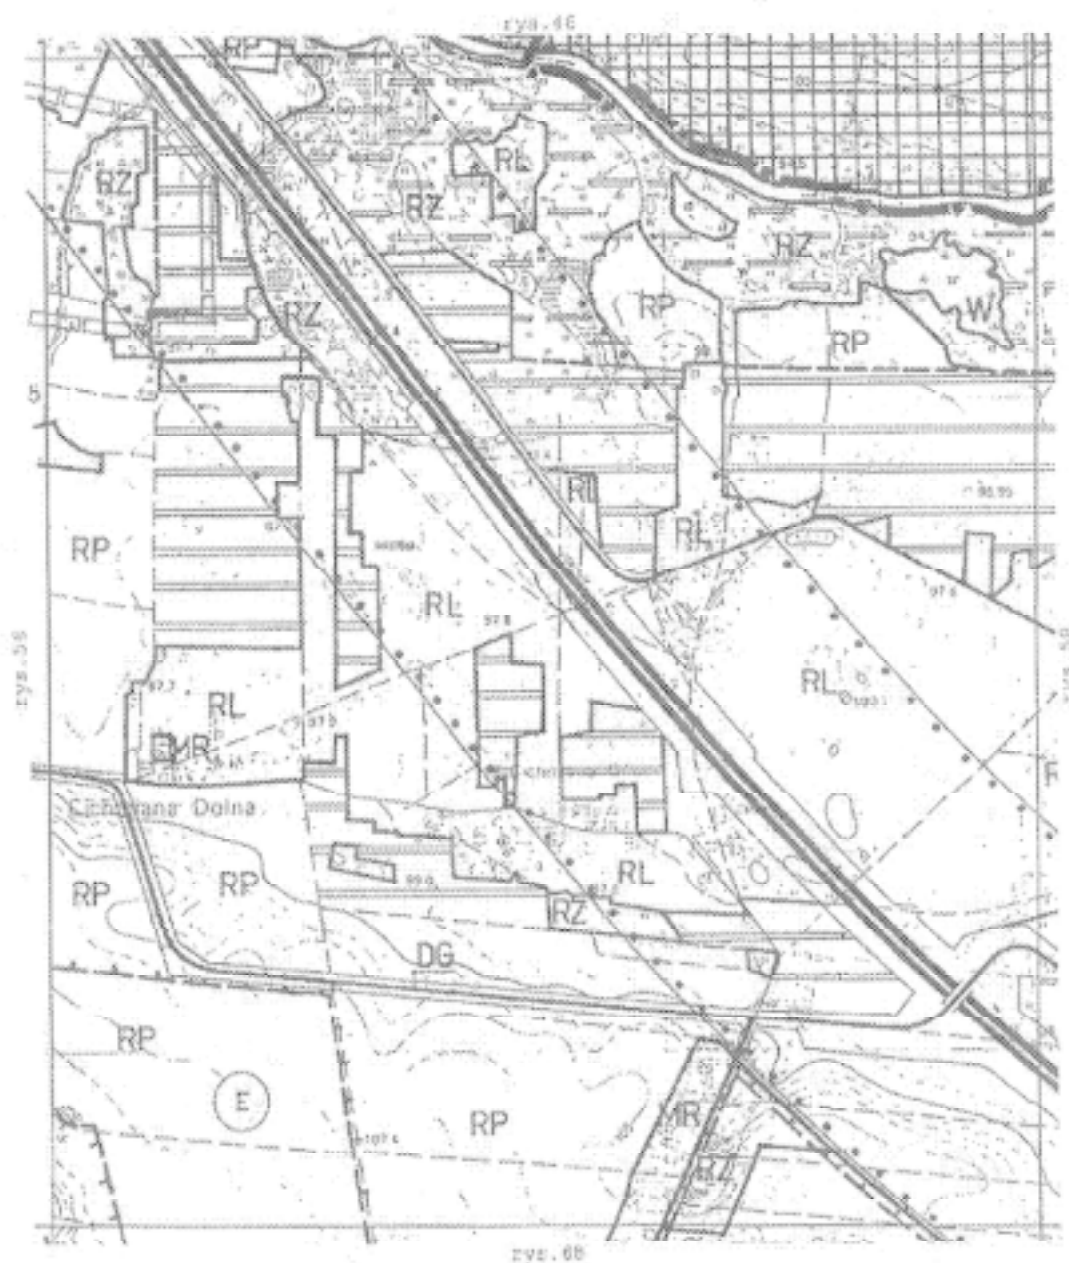


Załącznik Nr 1
do Uchwały Rady Miejskiej w Dąbiu
Nr XVI / 111 / 2004 z dnia 12 maja 2004 r.
Rysunek nr 58

GMINA DĄBIE
MIEJSCOWY PLAN ZAGOSPODAROWANIA PRZESTRZENNEGO
skala 1 : 10 000

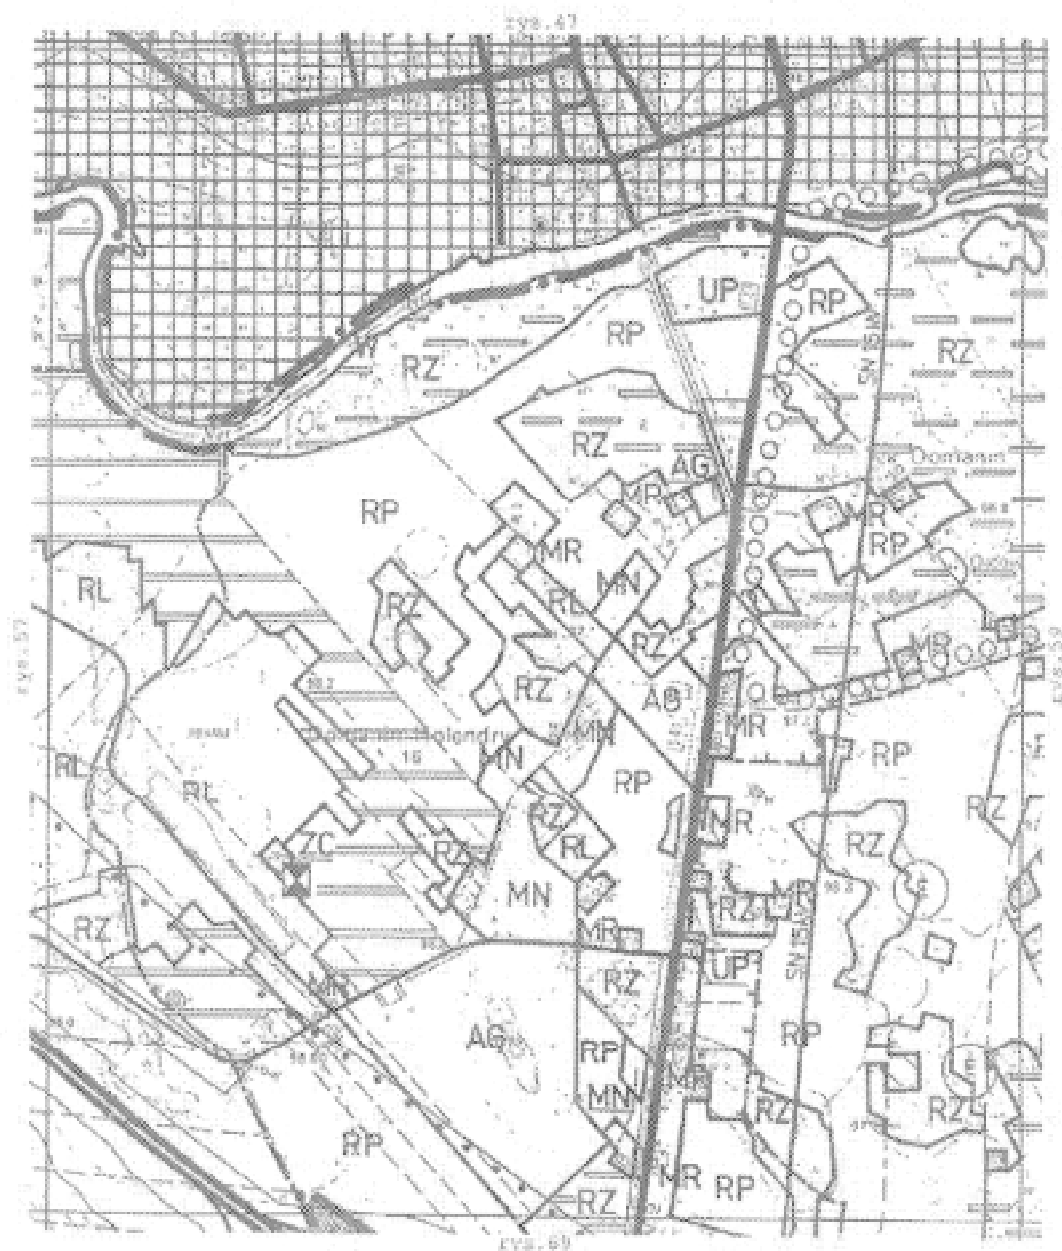


Załącznik Nr 1
do Uchwały Rady Miejskiej w Dąbiu
Nr XVI / 111 / 2004 z dnia 12 maja 2004 r.
Rysunek nr 59

GMINA DĄBIE
MIEJSCOWY PLAN ZAGOSPODAROWANIA PRZESTRZENNEGO
skala 1 : 10 000

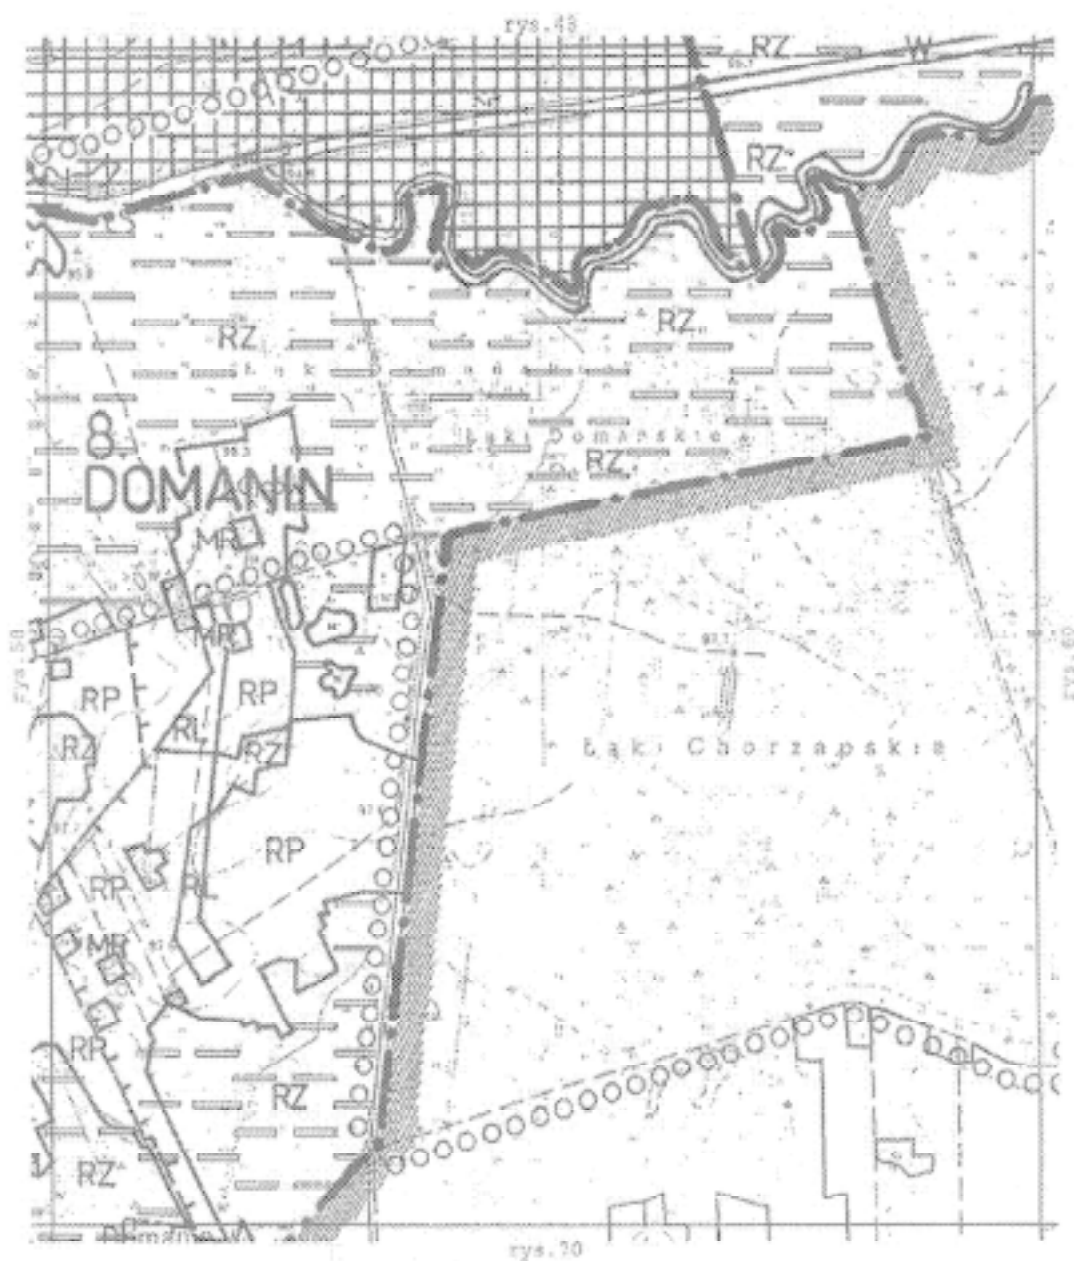


Załącznik Nr 1
do Uchwały Rady Miejskiej w Dąbiu
Nr XVI / 111 / 2004 z dnia 12 maja 2004 r.
Rysunek nr 60

GMINA DĄBIE
MIEJSCOWY PLAN ZAGOSPODAROWANIA PRZESTRZENNEGO
skala 1 : 10 000

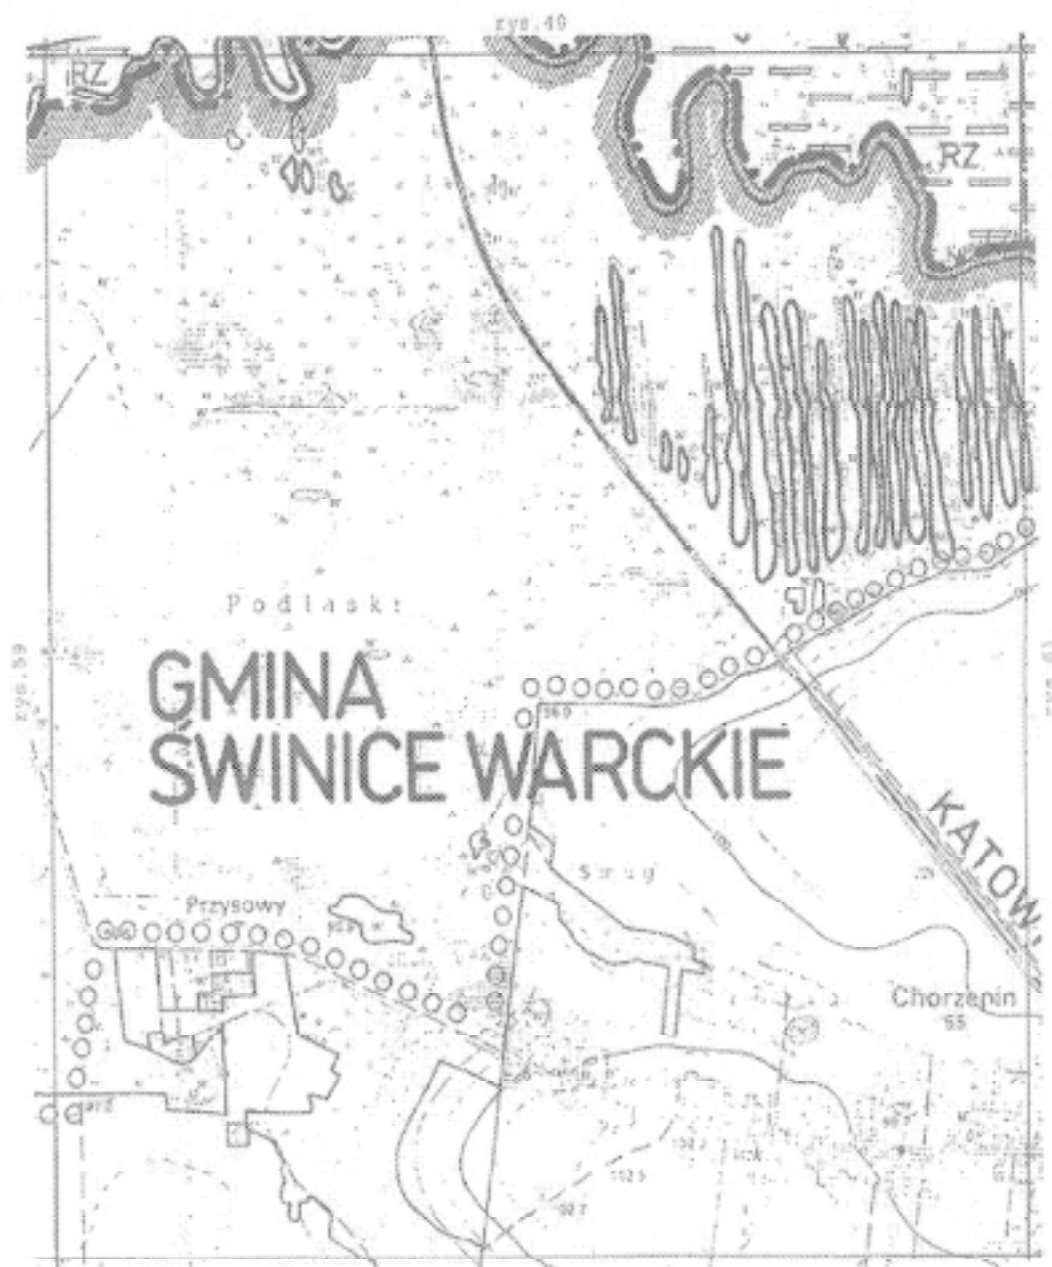

Załącznik Nr 1
do Uchwały Rady Miejskiej w Dąbiu
Nr XVI / 111 / 2004 z dnia 12 maja 2004 r.
Rysunek nr 61

GMINA DĄBIE
MIEJSCOWY PLAN ZAGOSPODAROWANIA PRZESTRZENNEGO
skala 1 : 10 000

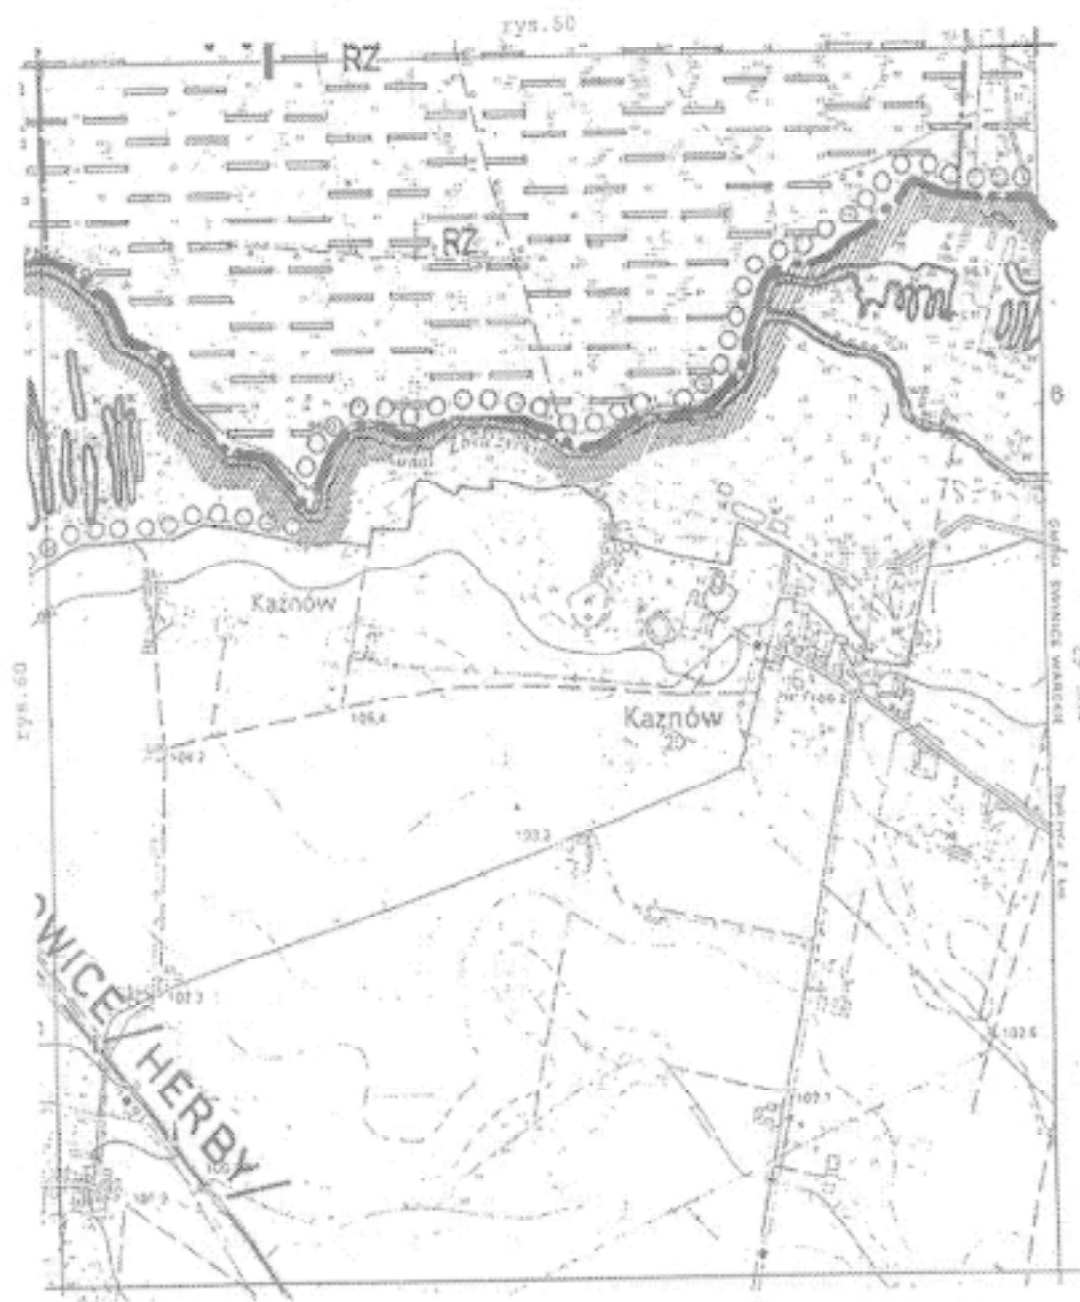

Załącznik Nr 1
do Uchwały Rady Miejskiej w Dąbiu
Nr XVI / 111 / 2004 z dnia 12 maja 2004 r.
Rysunek nr 62

GMINA DĄBIE
MIEJSCOWY PLAN ZAGOSPODAROWANIA PRZESTRZENNEGO
skala 1 : 10 000



Załącznik Nr 1
do Uchwały Rady Miejskiej w Dąbiu
Nr XVI / 111 / 2004 z dnia 12 maja 2004 r.
Rysunek nr 63

GMINA DĄBIE
MIEJSCOWY PLAN ZAGOSPODAROWANIA PRZESTRZENNEGO
skala 1 : 10 000

rys. 62




Załącznik Nr 1
do Uchwały Rady Miejskiej w Dąbiu
Nr XVI / 111 / 2004 z dnia 12 maja 2004 r.
Rysunek nr 64

GMINA DĄBIE
MIEJSCOWY PLAN ZAGOSPODAROWANIA PRZESTRZENNEGO
skala 1 : 10 000



Załącznik Nr 1
do Uchwały Rady Miejskiej w Dąbiu
Nr XVI / 111 / 2004 z dnia 12 maja 2004 r.
Rysunek nr 65

GMINA DĄBIE
MIEJSCOWY PLAN ZAGOSPODAROWANIA PRZESTRZENNEGO
skala 1 : 10 000

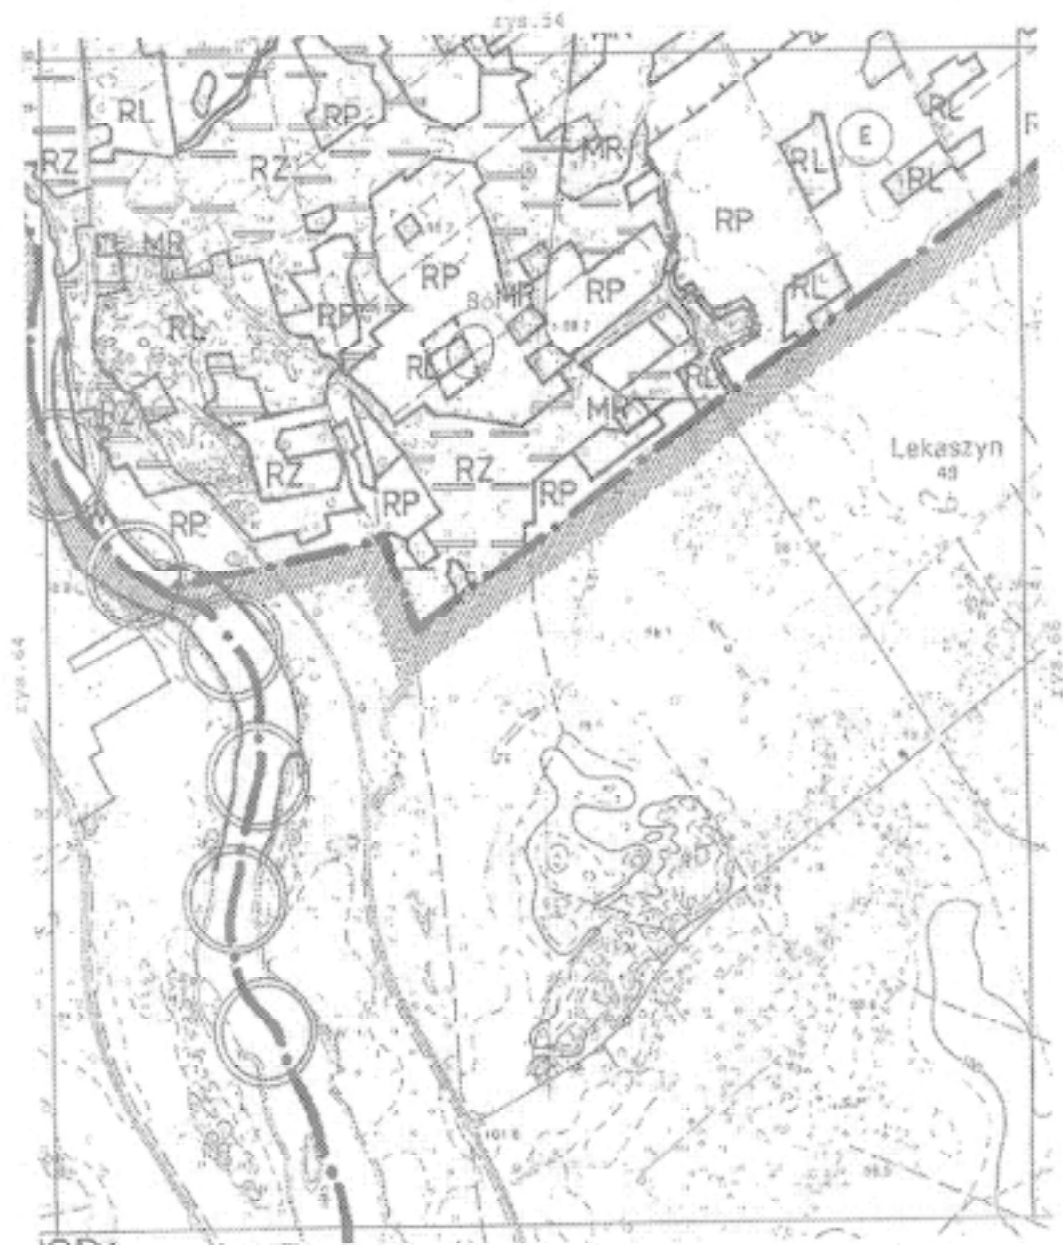


Załącznik Nr 1
do Uchwały Rady Miejskiej w Dąbiu
Nr XVI / 111 / 2004 z dnia 12 maja 2004 r.
Rysunek nr 66

GMINA DĄBIE
MIEJSCOWY PLAN ZAGOSPODAROWANIA PRZESTRZENNEGO
skala 1 : 10 000




Załącznik Nr 1
do Uchwały Rady Miejskiej w Dąbiu
Nr XVI / 111 / 2004 z dnia 12 maja 2004 r.
Rysunek nr 68

GMINA DĄBIE
MIEJSCOWY PLAN ZAGOSPODAROWANIA PRZESTRZENNEGO
skala 1 : 10 000

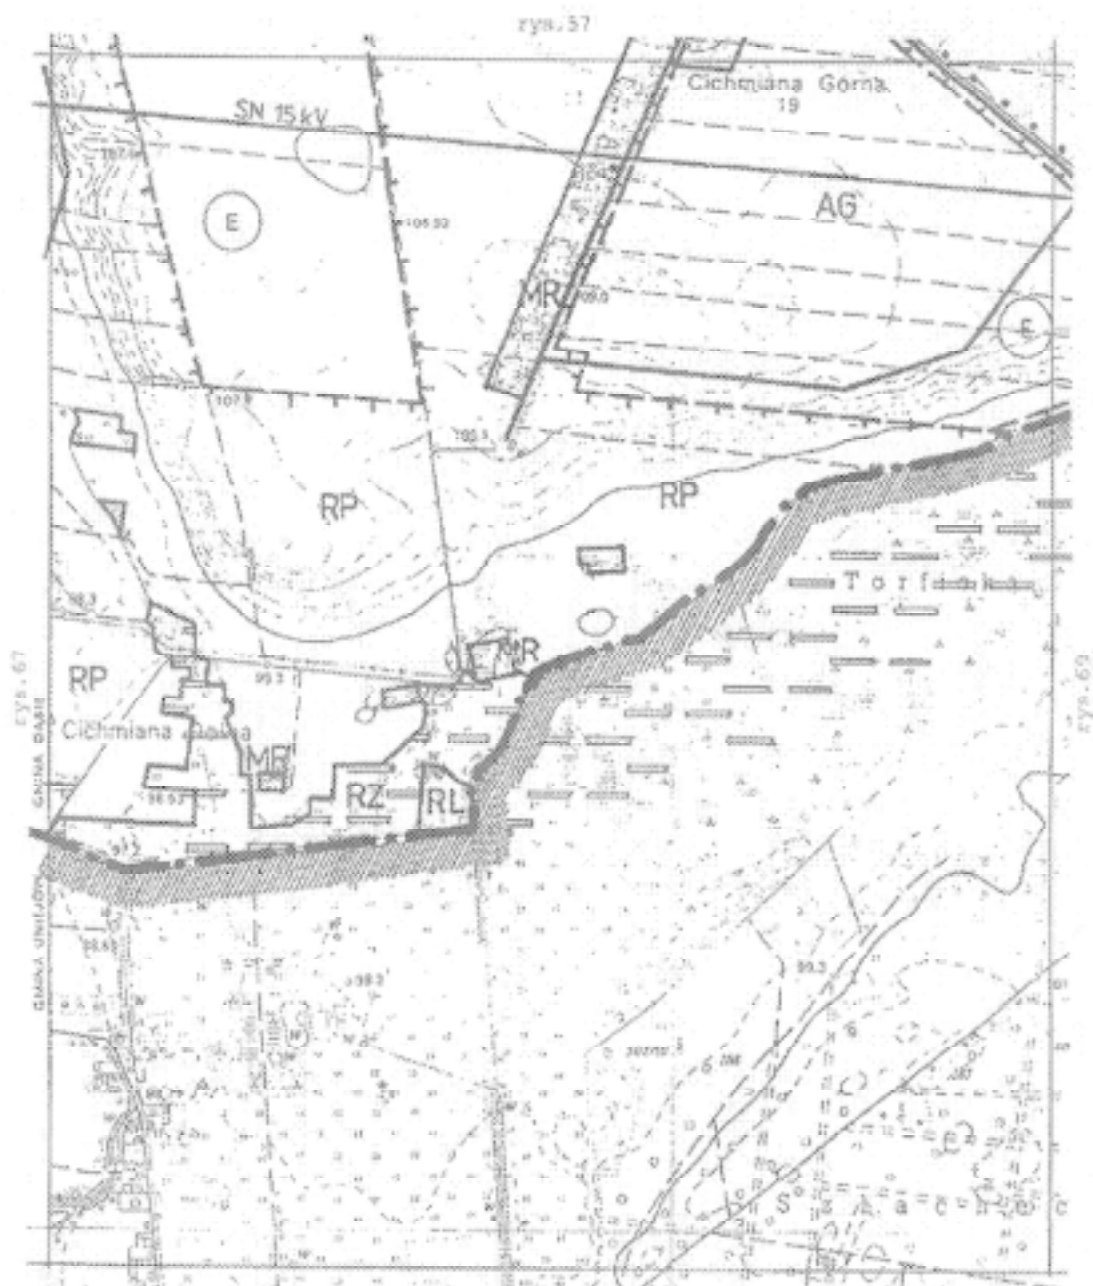

Załącznik Nr 1
do Uchwały Rady Miejskiej w Dąbiu
Nr XVI / 111 / 2004 z dnia 12 maja 2004 r.
Rysunek nr 69


GMINA DĄBIE
MIEJSCOWY PLAN ZAGOSPODAROWANIA PRZESTRZENNEGO
skala 1 : 10 000

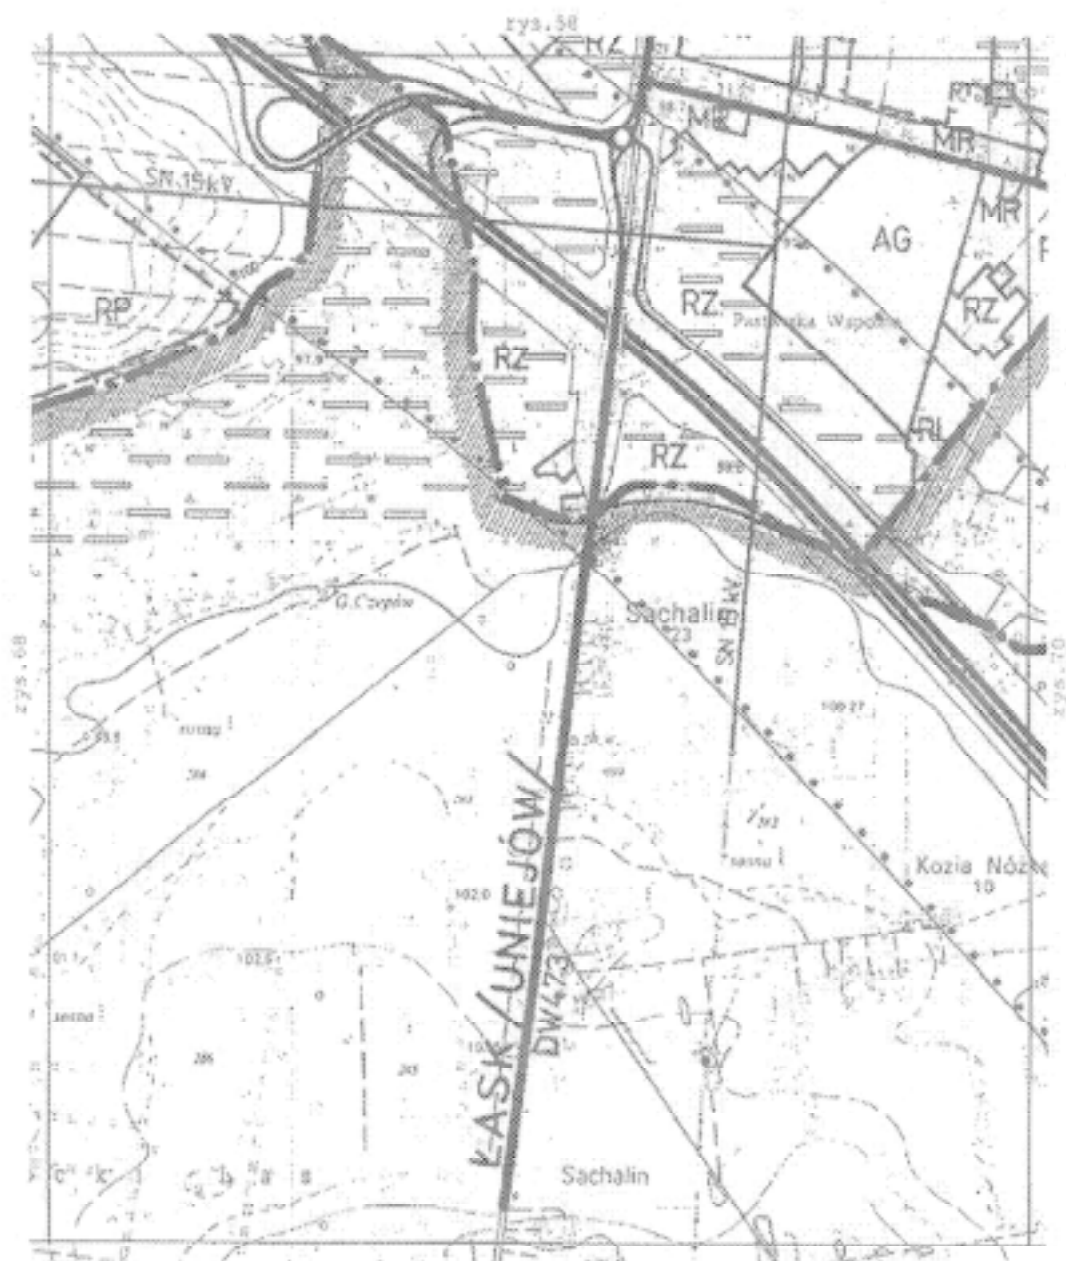

Załącznik Nr 1
do Uchwały Rady Miejskiej w Dąbiu
Nr XVI / 111 / 2004 z dnia 12 maja 2004 r.
Rysunek nr 70

GMINA DĄBIE
MIEJSCOWY PLAN ZAGOSPODAROWANIA PRZESTRZENNEGO
skala 1 : 10 000

175-99

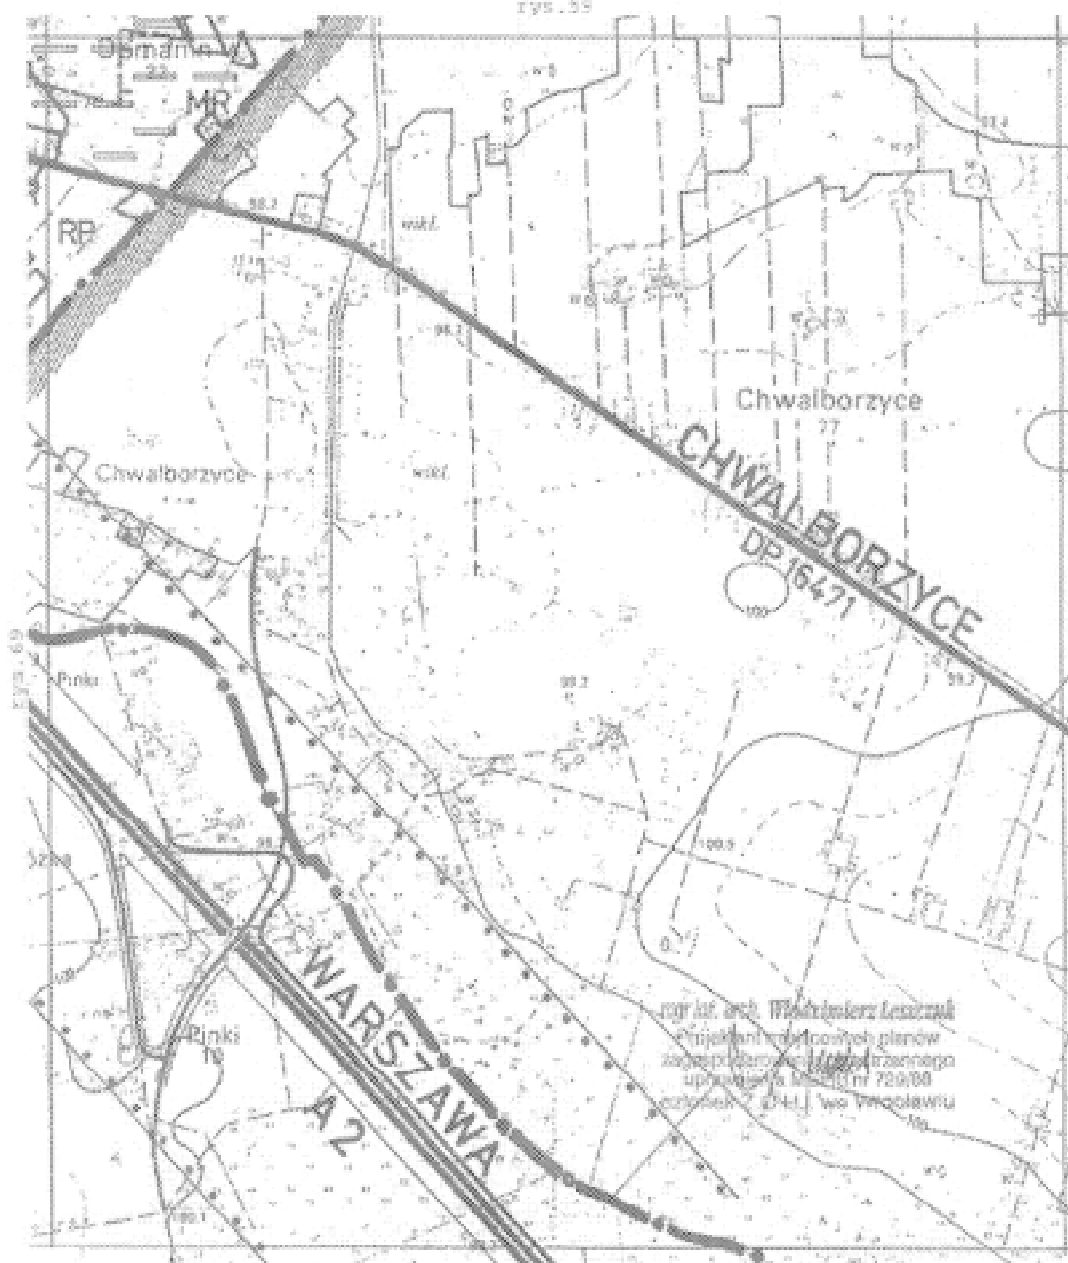

Załącznik Nr 1
do Uchwały Rady Miejskiej w Dąbiu
Nr XVI / 111 / 2004 z dnia 12 maja 2004 r.
Rysunek nr 71

GMINA DĄBIE

MIEJSCOWY PLAN ZAGOSPODAROWANIA PRZESTRZENNEGO

OZNACZENIA W RYSUNKU PLANU

OZNACZENIA : PRZEZNACZENIE TERENÓW POD :

	MN	zabudowę mieszkaniową jednorodzinną i małych domów o niskiej intensywności (dopuszcza się lokalizację usług nieuciążliwych jako uzupełnienie przeznaczenia podstawowego oraz obiektów i urządzeń towarzyszących)
	MR	zabudowę mieszkaniową zagrodową i jednorodziną (dopuszcza się lokalizację usług nieuciążliwych jako uzupełnienie przeznaczenia podstawowego oraz obiektów i urządzeń towarzyszących)
	UP	usługi publiczne, obejmujące tereny pod usługi oświaty, kultury, opieki społecznej, sportu, ochrony p.poż. oraz obiekty sakralne
	UC	usługi komercyjne obejmujące tereny pod usługi handlu, gastronomii, rzemiosła, turystyki i komunikacji
	AG	zabudowę aktywizacji gospodarczej (zakłady różnej produkcji i przetwórstwa, zakłady rzemieślnicze, składy, magazyny i bazy)
	RP	uprawy rolne i ogrodnicze bez prawa zabudowy (dopuszcza się lokalizację infrastruktury technicznej)
	RM	tereny rolne i ogrodnicze z dopuszczeniem zabudowy rolniczej i infrastruktury technicznej
	RZ	łąki i pastwiska bez prawa zabudowy (dopuszcza się lokalizację infrastruktury technicznej)
	RL	lasy i zadrzewienia (dopuszcza się lokalizację obiektów obsługi gospodarki leśnej oraz urządzeń infrastruktury technicznej)
		teren obozowego cmentarzyska i muzeum byłego obozu zagłady w lesie Ruchowickim
		zalewiska (dopuszcza się lokalizację urządzeń infrastruktury technicznej)
	RH	zabudowę urządzeń produkcji rolnej i leśnej oraz obsługi gospodarki rolnej i leśnej
	ZP	zieleni parkowa, skwery i zieleńce
	ZC	cmentarze
	W	rybniki, stawy, zbiorniki i cieki wodne wraz z otuliną ochronną
	KS	urządzenia komunikacji obejmujące tereny stacji pociągów i parkingi (dopuszcza się lokalizację usług komercyjnych)
		projektowaną autostradę A2 z węzłem "Dąbie" i strefą terenów ograniczonego użytkownika

Załącznik Nr 1
do Uchwały Rady Miejskiej w Dąbiu
Nr XVI / 111 / 2004 z dnia 12 maja 2004 r.
Rysunek nr 72

GMINA DĄBIE

MIEJSCOWY PLAN ZAGOSPODAROWANIA PRZESTRZENNEGO

OZNACZENIA W RYSUNKU PLANU

	projektowane urządzenia obsługi autobusy MOP I "Sobótka" i MOP II "Cichmierz"
	drogi wojewódzkie klasy G wraz z zaskami przystanków komunikacji samochodowej (nr 263 Dąbie-Kłodawa-Sompelno-Słupca nr 473 Kolo-Dąbie-Uniejów-Lask)
	drogi powiatowe, klasy G i Z wraz z zaskami przystanków komunikacji samochodowej
	drogi gminne, klasy L i D
	trasę kolei normalnotorowej Gdynia-Katowice
	linie elektroenergetyczne napowietrzne SN 15 kV
	stacje transformatorowe
	ujęcia wody i stacje uzdatniania
	gminne wysypiska śmieci
	tereny eksploatacji kruszywa, do rekultywacji i zagospodarowania leśnego lub wodnego (stawy)
INNE :	
	granica gminy - opisanie planu
	granica miasta
	granice sołectw / obrębów ewidencyjnych gmin
	nr opłatowa obsada i schodów
	linie rozgraniczające tereny o różnym przeznaczeniu i sposobie zagospodarowania - ściśle określone / orientacyjne
	nurciag paliwowy Plock - Ostrow Wlkp. wraz ze strefą ograniczonego użytkowania
	stacje redukcyjne nurciag paliwowy

Załącznik Nr 1
do Uchwały Rady Miejskiej w Dąbiu
Nr XVI / 111 / 2004 z dnia 12 maja 2004 r.
Rysunek nr 73

GMINA DĄBIE

MIEJSCOWY PLAN ZAGOSPODAROWANIA PRZESTRZENNEGO

OZNACZENIA W RYSUNKU PLANU



granica terenów upraw rolnych z możliwością lokalizacji elektrowni wiatrowych



lokalizacja elektrowni wiatrowych (iawidatywna)
wg. ustaleń zmiany m.p.z.p. gminy (uchw.nr. XXX/160/2002
R.M. w Dąbiu z dnia 21.08.2002 r.)



tereny zagrożone zalewaniami rzek (częściowo chronione wałami przeciwpowodziowymi)



dolina Warty - oś ekologiczna ekosystemu



granice projektowanych rezerwatów przyrody:
R1- "Dąbskie Biela" (użytek ekologiczny), R2- "Dobrow"



odkrycie geologiczne dokumentujące występowanie wód termalnych



granica terenu do zagospodarowania pod kompleks rekreacyjno -
leczniczy na bazie wód termalnych



obiekty zabytkowe



parki podworskie (Karszew - 4,12 ha, Lisice - 3,86 ha, Dąbie - 1,50 ha)



granica byłego obozu zagłady w lesie ruchowski oraz oddział
w Chelmie



teren miasta Dąbie objęty oddzielnym opracowaniem miejscowego
planu w skali 1 : 5000

2219

UCHWAŁA Nr XV/112/04 RADY GMINY KWILCZ

z dnia 28 maja 2004 r.

w sprawie Statutu Gminnego Ośrodka Pomocy Społecznej w Kwilczu

Na podstawie art. 18 ust. 2 pkt 15 i art. 40 ust. 2 pkt 2 ustawy z dnia 8 marca 1990 r. o samorządzie gminnym (Dz.U. z 2001 r. Nr 142 poz. 1591 z późn. zm.) oraz art. 110 ust. 1 ustawy z dnia 12 marca 2004 r. o pomocy społecznej (Dz.U. z 2004 r. Nr 64 poz. 593) i art. 20 ust. 4 ustawy z dnia 28 listopada 2003 o świadczeniach rodzinnych (Dz.U. Nr 228 poz. 2255 z 2004 r. Nr 35 poz. 305, Nr 64 poz. 593)

§1. Uchwala się Statut Gminnego Ośrodka Pomocy Społecznej w Kwilczu w brzmieniu określonym załącznikiem do uchwały.

§2. Wykonanie uchwały powierza się Wójtowi Gminy Kwilcz oraz Kierownikowi Gminnego Ośrodka Pomocy Społecznej.

§3. Uchyla się Uchwałę nr XXII/213/2001 Rady Gminy Kwilcz z dnia 27 sierpnia 2001 r. w sprawie Statutu GOPS w Kwilczu.

§4. Uchwała wchodzi w życie po upływie 14 dni od dnia ogłoszenia jej w Dzienniku Urzędowym Województwa Wielkopolskiego.

Przewodniczący
Rady Gminy
(-) Grzesz Korpik

Załącznik Nr 1
do Uchwały Nr XV/112/04
Rady Gminy Kwilcz
z dnia 28 maja 2004 r.

STATUT GMINNEGO OŚRODKA POMOCY SPOŁECZNEJ W KWILCZU

§1. Gminny Ośrodek Pomocy Społecznej w Kwilczu zwany dalej „Ośrodkiem” działa na podstawie:

1. Uchwały Rady Narodowej w Kwilczu Nr XII/55/90 z dnia 29 marca 1990 r. w sprawie powołania Gminnego Ośrodka Pomocy Społecznej w Kwilczu.
2. Ustawy o pomocy społecznej z dnia 12 marca 2004 r. (Dz.U. Nr 64 poz. 593).
3. Ustawy z dnia 28 listopada 2003 r. o świadczeniach rodzinnych (Dz.U. Nr 228, poz. 2255).
4. Ustawy z dnia 26 listopada 1998 r. o finansach publicznych (Dz.U. Nr 155 poz. 1014 z późn. zm.).
5. Innych ustaw nakładających zadania na Ośrodki Pomocy Społecznej oraz zleconych na podstawie upoważnień ustawowych przez organy Gminy do realizacji przez ośrodki pomocy społecznej.
6. Niniejszego statutu.

§2. 1. Siedziba Ośrodka mieści się w Urzędzie Gminy Kwilcz a obszarem działania jest Gmina Kwilcz.

2. Przedmiotem działania Gminnego Ośrodka Pomocy Społecznej w Kwilczu jest:

1. niesienie pomocy społecznej mającej na celu umożliwienie osobom i rodzinom przezwyciężenie trudnych sytuacji życiowych, których nie są w stanie pokonać wykorzystując własne środki, możliwości i uprawnienia,
2. przyznawanie i wypłacanie świadczeń rodzinnych,
3. przyznawanie i wypłacanie dodatków mieszkaniowych,
4. analiza i ocena zjawisk rodzących zapotrzebowanie na świadczenia pomocy społecznej,
5. praca socjalna rozumiana jako działalność zawodowa skierowana na pomoc osobom i rodzinom w zakresie tworzenia warunków sprzyjających poprawie ich bytu i usamodzielnieniu się.

3. Gminny Ośrodek Pomocy Społecznej używa pieczęci podłużnej z nazwą w pełnym brzmieniu i adresem Ośrodka.

§3. Gminny Ośrodek Pomocy Społecznej jest jednostką organizacyjną powołaną w celu realizacji zadań zleconych

i własnych gminy w zakresie pomocy społecznej określonych ustawami. Środki na zadania zlecone zapewnia budżet państwa, natomiast na zadania własne budżet gminy.

§4. 1. Zadania w zakresie pomocy społecznej Ośrodek realizuje współpracując z organizacjami społecznymi, z Kościołami, związkami wyznaniowymi, stowarzyszeniami, fundacjami, placówkami pomocy społecznej wszystkich szczebli, placówkami opiekuńczo - wychowawczymi, ze szkołami oraz osobami fizycznymi i prawnymi.

2. Ośrodek może pozyskiwać środki finansowe na działalność statutową poprzez zbiórki publiczne na warunkach określonych odrębnymi przepisami oraz dobrowolnych wpłat dokonywanych przez instytucje, pracodawców i osoby fizyczne i krajowe.

§5. Ośrodek zatrudnia:

- pracowników socjalnych,
- głównego księgowego,
- pracowników obsługi sekcji świadczeń.

§6. Ośrodkiem zarządza Kierownik, który w szczególności odpowiedzialny jest za:

1. ustalenie potrzeb gminy w zakresie pomocy społecznej,
2. ustalenie planów i realizację polityki kadrowej Gminnego Ośrodka Pomocy Społecznej,
3. zatrudnienie, awansowanie, zwalnianie pracowników Ośrodka, uwzględniając przepisy dotyczące zasad wynagradzania i wymagań kwalifikacyjnych pracowników samorządowych zatrudnionych w jednostkach organizacyjnych jednostek samorządu terytorialnego,

4. zarządzanie mieniem i reprezentowanie Ośrodka na zewnątrz,

5. składanie corocznych sprawozdań Radzie Gminy z działalności Ośrodka.

§7. Ośrodek prowadzi gospodarkę finansową na zasadach określonych w ustawie z dnia 26 listopada 1998 r. o finansach publicznych (Dz.U. z 1998 r. Nr 12 poz. 155, poz. 1014 z późn. zm.) i przepisach wykonawczych do tej ustawy.

§8. Ośrodek prowadzi rachunkowość na zasadach określonych w ustawie z dnia 29 września 1994 r. o rachunkowości (Dz.U. z 1994 r. Nr 12, poz. 591 z późn. zm.).

§9. 1. Decyzje w sprawach świadczeń pomocy społecznej określonych ustawami wydaje w trybie KPA Kierownik Ośrodka (lub jego zastępca lub inny pracownik) na podstawie udzielonego upoważnienia przez Wójta Gminy w zakresie wykonywania zadań własnych i zleconych.

2. Kierownik GOPS organizację i porządek pracy zakładu ustala w regulaminie organizacyjnym.

3. Zwierzchnikiem służbowym Kierownika Ośrodka jest Wójt Gminy.

§10. Zmiany Statutu dokonywane są w trybie przewidzianym dla jego uchwalenia.

2220

UCHWAŁA Nr XVII/102/04 RADY MIEJSKIEJ W CZERNIEJEWIE

z dnia 31.05.2004 r.

w sprawie ustalenia minimalnych miesięcznych stawek czynszu najmu za lokale użytkowe

Na podstawie art. 40 ust. 2 pkt 3 ustawy z dnia 8 marca 1990 r. o samorządzie gminnym (tekst jednolity Dz.U. Nr 142, poz. 1591 z 2001 r.; Dz.U. Nr 23, poz. 220; Dz.U. Nr 62, poz. 558; Dz.U. Nr 113, poz. 984; Dz.U. Nr 153, poz. 1271; Dz.U. Nr 214, poz. 1806 z 2002 r.; Dz.U. Nr 80 poz. 717; Dz.U. Nr 162, poz. 1568 z 2003 r.), Rada Miejska w Czarniejewie uchwala, co następuje:

§1. Ustala się minimalne miesięczne stawki czynszu za 1m² powierzchni lokalu użytkowego na terenie Miasta i Gminy Czarniejewo w wysokości:

- 1) za lokale przeznaczone na świadczenie usług zdrowotnych - 6,00 zł.

§2. W przypadku dwóch lub więcej wniosków na jeden lokal użytkowy stosuje się formę przetargu lub wyboru ofert.

§3. Wykonanie uchwały powierza się Burmistrzowi Gminy Czarniejewo.

§4. Uchwała wchodzi w życie po opublikowaniu w Dzienniku Urzędowym Województwa Wielkopolskiego i ma zastosowanie z dniem 1 stycznia 2005 r.

Przewodniczący
Rady Miejskiej w Czarniejewie
(-) Jan Szablerz

2221

UCHWAŁA Nr XVIII/173/04 RADY POWIATU KOŚCIAŃSKIEGO

z dnia 15.06.2004 r.

w sprawie określenia trybu postępowania o udzielenie dotacji podmiotom nie zaliczanym do sektora finansów publicznych i nie działających w celu osiągnięcia zysku, sposobu jej rozliczania oraz sposobu kontroli wykonywania zleconego zadania

Na podstawie art. 12 pkt 11 ustawy z dnia 5 czerwca 1998 r. o samorządzie powiatowym (tekst jednolity Dz.U. z 2001 r. Nr 142, poz. 1592, z 2002 r. Nr 23 poz. 220, Nr 62 poz. 558, Nr 113 poz. 984, Nr 153 poz. 1271, Nr 200 poz. 1688, Nr 214 poz. 1806, z 2003 r. Nr 162 poz. 1568) oraz art. 118 ust. 2 pkt 2 ustawy z dnia 26 listopada 1998 r. o finansach publicznych (tekst jednolity Dz.U. z 2003 r. Nr 15, poz. 148, Nr 45 poz. 391, Nr 65 poz. 594, Nr 96 poz. 874, Nr 166 poz. 1611, Nr 189 poz. 1851, z 2000 r. Nr 122 poz. 1315, z 2001 r. Nr 88 poz. 961, z 2002 r. Nr 153 poz. 1271, Nr 156 poz. 1300, z 2004 r. Nr 19 poz. 177), Rada Powiatu Kościańskiego uchwala, co następuje:

§1. Uchwała ma zastosowanie do zlecania zadań publicznych i udzielania dotacji podmiotom nie zaliczanym do sektora finansów publicznych i nie działającym w celu osiągnięcia zysku, do których nie stosuje się przepisów ustawy z dnia 24 kwietnia 2003 r. o działalności pożytku publicznego i wolontariacie.

§2. Dotacja może być udzielona na finansowanie zadań powiatu, w ramach środków zaplanowanych na ten cel w budżecie powiatu, na wniosek podmiotu, który zgłosi zamiar wykonania zadania.

§3. 1. Wniosek o przyznanie dotacji powinien być złożony w terminie do 30 września roku poprzedzającego rok budżetowy.

2. Wzór wniosku o przyznanie dotacji stanowi załącznik nr 1 do niniejszej uchwały.

3. Wzór sprawozdania z realizacji zadania stanowi załącznik nr 2 do niniejszej uchwały.

§4. Podmiot, który wnioskuje o przyznanie dotacji na realizację zadania powiatu powinien przedstawić ofertę jego wykonania, zgodnie z zasadami uczciwej konkurencji, która gwarantowałaby wykonanie zadania w sposób efektywny, oszczędny i terminowy.

§5. Przy rozpatrywaniu wniosku o udzielenie dotacji celowej z budżetu powiatu uwzględnia się w szczególności:

- 1) znaczenie zadania dla realizowanych przez powiat celów,
- 2) wysokość środków, które są w dyspozycji powiatu,
- 3) ocenę przedstawionej we wniosku kalkulacji kosztów realizacji zadania, w tym w relacji do zakresu rzeczowego zadania,

4) ocenę możliwości realizacji zadania przez podmiot,

5) analizę i ocenę wykonania zadań zleconych podmiotowi w okresach poprzednich z uwzględnieniem rzetelności i terminowości ich realizacji oraz rozliczania otrzymanych na ten cel środków.

§6. 1. Wnioski złożone przez podmioty, których mowa w §1, podlegają sprawdzeniu przez właściwy merytorycznie Wydział Starostwa, który po zaopiniowaniu przedkłada je Zarządowi Powiatu. Zarząd Powiatu rozpatruje zgłoszone wnioski w terminie 30 dni od ich otrzymania.

2. Zarząd Powiatu przyznając dotacje, umieszcza informację o tym fakcie w Biuletynie Informacji Publicznej.

§7. 1. Podstawą formalną przekazania dotacji uprawnionym podmiotom jest umowa zawarta pomiędzy Zarządem Powiatu i podmiotem wnioskującym. Umowa powinna zawierać co najmniej:

- a) oznaczenie stron umowy,
- b) szczegółowy opis realizowanego zadania,
- c) termin wykonania zadania,
- d) określenie czasu na jaki umowa została zawarta,
- e) wysokość udzielonej dotacji,
- f) termin i sposób przekazania dotacji,
- g) termin i sposób rozliczenia dotowanego zadania,
- h) termin zwrotu nie wykorzystanej dotacji oraz sankcje z tytułu wykorzystania dotacji niezgodnie z jej przeznaczeniem,
- i) sposób kontroli dotowanego zadania,
- j) określenie sankcji z tytułu nienależytego wykonania umowy lub wykorzystania dotacji na inne cele niż określone w umowie,
- k) termin zwrotu dotacji w przypadku przeznaczenia jej na inne cele niż określone w umowie,
- l) termin zwrotu dotacji w przypadku nie wykonania lub częściowego wykonania zadania.

2. Umowę zawiera się na czas nie dłuższy niż okres jednego roku budżetowego.

3. Podmiot nie może wykorzystywać środków uzyskanych na podstawie umowy na cele inne niż określone w umowie.

4. Prawa i obowiązki stron nie mogą być przenoszone na osoby trzecie.

5. W uzasadnionych przypadkach dopuszcza się za zgodą stron możliwość zmiany zakresu rzeczowego oraz warunków realizacji zadania w formie pisemnej w postaci aneksu do umowy.

6. Umowa może być rozwiązana ze skutkiem natychmiastowym w przypadku nieterminowego lub nieprawidłowego jej wykonania. Podstawę do rozwiązania umowy stanowią wyniki przeprowadzonej kontroli.

7. Podmiot otrzymujący dotację z budżetu powiatu winien wydatkować otrzymane środki zgodnie z przepisami ustawy o zamówieniach publicznych.

§8. Podmioty realizujące zadania finansowane z dotacji z budżetu powiatu są zobowiązane do przedłożenia Zarządowi Powiatu:

- 1) rozliczenia otrzymanej dotacji w terminie 30 dni od zakończenia realizacji dotowanego zadania, lecz nie później niż do 15 grudnia danego roku budżetowego,
- 2) sprawozdania z realizacji zadania, które winno zawierać opis wykonania zadania ze wskazaniem jego zgodności z zapisami w umowie,
- 3) oryginalnych dokumentów finansowych, spełniających wymogi ustawy z dnia 29 września 1994 r. o rachunkowości (Dz.U. Nr 121 z późn. zmianami) - do wglądu. Na

przedstawionych dokumentach (oryginałach) winien znaleźć się opis „Zrealizowano ze środków budżetu powiatu kościańskiego”.

- 4) Kwota nie wykorzystanej dotacji w danym roku budżetowym podlega zwrotowi na rachunek budżetu powiatu w terminie 5 dni od dnia złożenia rozliczenia.

§9. 1. W trakcie realizacji zadania i po jego zakończeniu podmioty uprawnione podlegają kontroli pod względem finansowym i merytorycznym i zobowiązane są do udostępniania niezbędnych dokumentów umożliwiających przeprowadzenie kontroli dotowanego zadania z budżetu powiatu.

2. Kontrole przeprowadzają upoważnieni przez Starostę pracownicy Starostwa Powiatowego.

3. Z czynności kontrolnych sporządza się protokół kontroli.

4. W przypadku stwierdzenia wydatkowania dotacji niezgodnie z przeznaczeniem, Zarząd Powiatu zażąda jej zwrotu oraz może zawiesić na 3 lata możliwość ubiegania się podmiotu o dotację z budżetu powiatu.

§10. Wykonanie uchwały powierza się Zarządowi Powiatu.

§11. Uchwała wchodzi w życie po upływie 14 dni od dnia ogłoszenia w Dzienniku Urzędowym Województwa Wielkopolskiego.

Przeodniczaczy Rady
(-) Edward Strzymiński

Załącznik nr 1 do
Uchwały Nr XVIII/173/04
Rady Powiatu Kościańskiego
z dnia 15.06.2004 r.

**WNIOSEK O UDZIELENIE DOTACJI Z BUDŻETU POWIATU
KOŚCIAŃSKIEGO PODMIOTOM NIE ZALICZANYM DO
SEKTORA FINANSÓW PUBLICZNYCH
w trybie art. 118 ust 2 pkt 2 ustawy o finansach publicznych.**

1.	Nazwa i adres wnioskodawcy : Nr telefonu kontaktowego :
2.	Status prawny :
3.	Data zarejestrowania podmiotu :
4.	Cele i zadania statutowe wnioskodawcy :
5.	Dotychczasowe przedsięwzięcia w zakresie zadań o charakterze społecznie użytecznym realizowane przez podmiot :
6.	Określenie celu dofinansowania :
7.	Opis i uzasadnienie potrzeby realizacji zadania :
8.	Spodziewane rezultaty realizacji zadania :
9.	Harmonogram realizacji zadania (data rozpoczęcia i zakończenia) :
10.	Przewidywany całkowity koszt realizacji i jego kalkulacja :
11.	Kwota wnioskowanej dotacji :
12.	Źródła finansowania danego zadania : a) wnioskowana kwota : b) środki własne : c) pozostałe środki (wymienić)
13.	Osoba odpowiedzialna z ramienia wnioskodawcy za realizację zadania oraz wykorzystanie i rozliczenie przyznanych środków finansowych :

/godność odpisu z oryginałem
„stwierdzam”
Kościan, dnia 18.06.2004 r.

PODINSPEKTOR
BIURA RADY
[Podpis]
Łukasz Postaremczak

Załącznik nr 2 do
Uchwały Nr XVIII/173/04
Rady Powiatu Kościańskiego
z dnia 15.06.2004 r.

SPRAWOZDANIE Z REALIZACJI ZADANIA
finansowanego lub dofinansowanego z dotacji udzielonej z budżetu powiatu
kościańskiego trybie art. 118 ust.2 pkt 2 ustawy o finansach publicznych

1. Udzielona kwota dotacji :
2. Przeznaczenie dotacji :
3. Rezultaty realizacji zadania :

Powyższą kwotę wydatkowano na :

L.p.	Nr faktury	Data faktury	Wystawca faktury	Treść faktury	Kwota

Do rozliczenia dotacji przedstawiono oryginały faktur, na których dokonano potwierdzenia sfinansowania z dotacji z budżetu powiatu i których kserokopie, potwierdzone za zgodność z oryginałem, stanowią załączniki do sprawozdania z realizacji zadania .

Data

.....
Podpis
"stwierdzam"
Kościan, dnia 18.06.2007r.
PODINSPEKTOR
BIURA RADY
Lukasz Postaremech
Lukasz Postaremech

2222

**UCHWAŁA Nr 8/SO-11/D/04/Ko SKŁADU ORZEKAJĄCEGO
REGIONALNEJ IZBY OBRACHUNKOWEJ W POZNANIU**

z dnia 2 marca 2004 r.

**w sprawie wydania opinii o możliwości sfinansowania deficytu budżetowego
zaplanowanego w uchwale budżetowej Gminy Chodów na 2004 r.**

Na podstawie art. 13 pkt 2 ustawy z dnia 1 października 1992 r. o regionalnych izbach obrachunkowych (Dz.U. z 2001 r. Nr 55 poz. 577 z późn. zm.) w związku z art. 115 ust. 1 pkt 1 i ust. 2 ustawy z dnia 26 listopada 1998 r. o finansach publicznych (Dz.U. z 2003 r. Nr 15 poz. 148) Skład Orzekający powołany zarządzeniem Prezesa Regionalnej Izby Obrachunkowej Nr 10/2000 z dnia 8 listopada 2000 r. w składzie:

Przewodniczący Józef Goździkiewicz.

Członkowie Zofia Ligocka,
 Leszek Maciejewski

po dokonaniu analizy budżetu Gminy Chodów na 2003 rok uchwałą Nr XVIII/89/04 z dnia 28 stycznia 2004 r. wyraża opinię pozytywną o możliwości sfinansowania deficytu budżetu.

Uzasadnienie

Do Regionalnej Izby Obrachunkowej w Poznaniu doręczono uchwałą Nr XVIII/89/04 z dnia 28 stycznia 2004 r. w sprawie uchwalenia budżetu gminy na 2004 r. W przedmiotowej uchwale Rada Gminy zaplanowała deficyt budżetu w wysokości 1.200.000 zł i określiła, że źródłem sfinansowania deficytu będzie kredyt długoterminowy. W załączniku Nr 3 do uchwały budżetowej zaplanowano przychody z w/w źródła

w wysokości 1.200.000 zł. Dochody budżetu w 2004 r. wynoszą 4.768.985 zł a wydatki 5.968.985 zł.

Zobowiązania Gminy z tytułu zaciągniętych zobowiązań nie przekroczą progu określonego przepisem art. 114 ustawy z dnia 26 listopada 1998 r. o finansach publicznych (Dz.U. z 2003r. Nr 15, poz. 148) tj. 60% dochodów gminy. Łączna kwota zobowiązań do spłaty w 2004 r. wg stanu na dzień wydania opinii wynosi 1,51% dochodów i nie przekracza 15% planowanych dochodów, czym spełnione są wymogi wynikające z przepisu art. 113 ust. 1 ustawy o finansach publicznych.

Według oceny Składu Orzekającego wskazane w uchwale budżetowej źródła sfinansowania deficytu przychodami z kredytu są realne.

Pouczenie:

Zgodnie z przepisem art. 20 ust. 1 ustawy z dnia 7 października 1992 r. o regionalnych izbach obrachunkowych (Dz. U z 2001 r. Nr 55 poz. 577 ze zm.) od powyższej uchwały służy odwołanie do pełnego składu Kolegium Regionalnej Izby Obrachunkowej w Poznaniu.

Przewodniczący
Składu Orzekającego
Członek Kolegium
(-) Józef Goździkiewicz

2223

**UCHWAŁA Nr 12/SO-11/P/04/Ko SKŁADU ORZEKAJĄCEGO
REGIONALNEJ IZBY OBRACHUNKOWEJ W POZNANIU**

z dnia 2 marca 2004 r.

**w sprawie wydania opinii o prawidłowości prognozy kwoty długu publicznego
zaplanowanej w uchwale budżetowej Gminy Chodów na 2004 r.**

Na podstawie art. 13 pkt 2 ustawy z dnia 7 października 1992 r. o regionalnych izbach obrachunkowych (Dz.U. z 2001 r. Nr 55 poz. 577 z późn. zm.) w związku z art. 1 15 ust. 1 pkt 1 i ust. 2 ustawy z dnia 26 listopada 1998 r. o finansach publicznych (tj. Dz.U. z 2003 r. Nr 15 poz. 148) Skład Orzekający powołany zarządzeniem Prezesa Regionalnej Izby Obrachunkowej Nr 10/2000 z dnia 8 listopada 2000 r. w składzie:

Przewodniczący Józef Goździkiewicz

Członkowie Zofia Ligocka

Leszek Maciejewski

po dokonaniu analizy budżetu gminy Chodów na 2004 r. - uchwałą Nr XVIII/89/04 z dnia 28 stycznia 2004 r. wyraża opinię pozytywną o prognozie kształtowania się kwoty długu publicznego Gminy Chodów.

Uzasadnienie

Do Regionalnej Izby Obrachunkowej w Poznaniu doręczono uchwałę Nr XVIII/89/04 z dnia 28 stycznia 2004 r. Rady Gminy w Chodowie w sprawie uchwalenia budżetu gminy na 2004 r. Do uchwały budżetowej załączono, w załączniku Nr 7, prognozę kwoty długu. Z prognozy tej wynika, że Gmina na dzień 01.01.2004 r. nie miała zobowiązań pieniężnych z tytułu pożyczek i kredytów.

W prognozie kwoty długu publicznego wykazano, że na dzień 31.12.2004 r. dług będzie wynosił kwotę 1.200.000 zł, co stanowi 25,16% dochodów Gminy.

Skład orzekający stwierdza, że w prognozie kwoty długu uwzględniono obciążenia budżetu z tytułu spłaty rat kapitału a nie uwzględniono obciążenia budżetu z tytułu odsetek od planowanego kredytu. Dochody budżetu w 2004 r. wynoszą 4.768.985 zł.

Skład Orzekający oceniając prawidłowość dołączonej do budżetu prognozy kształtowania się kwoty długu ustalił, iż: przychody z planowanego do zaciągnięcia kredytu ujęto w zał. nr 3 do uchwały budżetowej na 2004 r. W świetle powyższego Skład Orzekający stwierdza, że łączna kwota długu jednostki samorządu terytorialnego na koniec roku budżetowego nie przekracza 60% planowanych dochodów tej jednostki, co spełnia wymóg określony przepisem art. 114 ustawy z dnia 26 listopada 1998 r. o finansach publicznych (Dz.U. z 2003 r. Nr 15, poz. 148).

Biorąc powyższe pod uwagę Skład Orzekający wyraził opinię jak w sentencji.

Pouczenie:

Zgodnie z przepisem art. 20 ust. 1 ustawy z dnia 7 października 1992 r. o regionalnych izbach obrachunkowych (Dz. U z 2001 r. Nr 55 poz. 577 z późn. zm.) od powyższej uchwały służy odwołanie do pełnego składu Kolegium Regionalnej Izby Obrachunkowej w Poznaniu

Przewodniczący
Składu Orzekającego
Członek Kolegium
(-) Józef Goździkiewicz

2224

SPRAWOZDANIE Z DZIAŁALNOŚCI FINANSOWEJ GMINY MIEJSKA GÓRKA ZA ROK 2003

Budżet Gminy Miejska Górka na koniec roku 2003 zamknął się kwotą 13.255.406 zł, po stronie dochodów i kwotą 14.516.582 zł, po stronie wydatków.

W porównaniu do budżetu początkowego uchwalonego przez Radę Miejską w Miejskiej Górcie w dniu 31 marca 2003 r. na kwotę 12.695.349 zł, dochody planowane wzrosły o kwotę 560.057 zł, wydatki planowane z kwoty 14.063.228 zł. wzrosły o 453.354 zł. Zgodnie z danymi zawartymi w sprawozdaniu o nadwyżce / deficycie gmina zamknęła rok budżetowy 2003 deficytem budżetowym w kwocie 305.269 zł.

- Dochody ogółem wykonano w 94,78% tj. w kwocie 12.563.889 zł,
- Wydatki ogółem wykonano w 88,65% tj. w kwocie 12.869.158 zł,
- Niedobór w kwocie 305.269 zł, pokryty został kredytem bankowym oraz środkami na pokrycie deficytu.

W roku 2003 nastąpiła spłata kredytu zaciągniętego w Banku Spółdzielczym we Wschowie, O / Miejska Górka w wysokości 176.000 zł. zgodnie z harmonogramem spłaty pożyczki. Ogólnie zadłużenie Gminy Miejska Górka wynikające z zaciągnięcia kredytów i pożyczek na koniec roku budżetowego 2003 wyniesie 1.054.799 zł.

Dochody

Dochody za 2003 r. wykonane zostały w 94,78% i stanowią kwotę 12.563.889 zł.

Dochody zasadniczo możemy podzielić na dochody własne oraz dochody z tytułu subwencji i dotacji celowych z budżetu państwa.

Pierwszą grupę dochodów stanowią dochody własne.

1. Dochody z rolnictwa to wyłącznie wpływy za wystawianie świadectwa miejsc pochodzenia zwierząt, wykonane w 79,62% stanowiące kwotę 4.379 zł.
2. Dochody w dziale leśnictwo wykonano w 88,48% osiągając kwotę 8.848 zł.

Realizowane dochody w zakresie leśnictwa to:

- a) tenuta dzierżawna za obwoły łowieckie, wykonane w 75,20%,
- b) wpływy z usług wykonane w 79,83%,
- c) sprzedaż drewna, wykonana w 95,02%, uzyskane dochody to wpływy ze sprzedaży drewna z zadrzewień przy drogach gminnych gdzie wystąpiła konieczność usunięcia drzew.

3. W dziale gospodarka mieszkaniowa realizowano dochody w zakresie:

- a) wpływy z opłaty eksploatacyjnej wykonano w 70,15%. Zaległości w zapłacie za opłatę eksploatacyjną na koniec roku stanowią kwotę 1.125,08 zł, natomiast nadpłaty 3,89 zł,
- b) wpływy z opłat za zarząd, użytkowanie i użytkownikom wieczyste nieruchomości, wykonano w 51,63%. Zaległości w uregulowaniu opłaty za wieczyste użytkowanie stanowią kwotę 1.129,47 zł. Do osób zalegających wysłano 14 upomnień,
- c) dochody z najmu i dzierżawy składników majątkowych Skarbu Państwa, jednostek samorządu terytorialnego lub innych jednostek zaliczanych do sektora finansów publicznych oraz innych umów o podobnym charakterze osiągnięto dochody w wysokości 112.705 zł, stanowiące 86,70% planowanych dochodów z tego tytułu.

W ramach realizacji dochodów w §075 osiągnięto wpływy z tytułu:

- czynszów za lokale w wysokości 35.560,21 zł. zaległości w kwocie 4.340,00 zł, dotyczą 2 osób, zostało wysłane 1 upomnienie,
 - czynszów za lokale mieszkalne w wysokości 63.827,89 zł, zaległości w kwocie 3.929,08 zł, dotyczą 14 osób z czego 11 zaległości dotyczy miesiąca grudnia pozostałe 3 powyżej trzech miesięcy, zostały wysłane 3 upomnienia. Na koniec roku 2003 wystąpiła nadpłata w wysokości 7,30 zł,
 - czynszów za grunty pod kioskami w wysokości 6.675,92 zł, zaległości w wysokości 1.876,20 zł, dotyczą 3 osób, wysłano 1 upomnienie,
 - dzierżawy gruntów rolnych - zaległości wynoszą 2.550,25 zł, wysłano 16 upomnień, natomiast wpływy w 2003 roku osiągnęły wysokość 6.399,50 zł,
 - dzierżawy gruntów rolnych dla Agencji Rolnej w wysokości 241,21 zł,
- d) wpływy z tytułu przekształcenia prawa użytkowania wieczystego przysługującego osobom fizycznym w prawo własności wykonano w 100% i osiągnięto z tego tytułu dochód w wysokości 1.430,00 zł,
 - e) wpływy ze sprzedaży wyrobów i składników majątkowych zrealizowano w wysokości 166.946,00 zł, dotyczą one wpłat wcześniej sprzedanych na raty lokali mieszkalnych jak również sprzedanych w roku 2003 siedmiu lokali mieszkalnych i dwóch lokali niemieszkalnych,
 - f) odsetki od sprzedaży na raty mienia komunalnego oraz odsetki od nieterminowych wpłat czynszów zrealizowano w wysokości 5.243,00 zł.

4. W ramach działu administracja publiczna zrealizowano dochody z tytułu wpływu opłaty za sprzedaż znaków skarbowych w wysokości 25.831 zł, (prowizja od sprzedaży znaków skarbowych).

5. Jednym z najznaczniejszych dochodów budżetu gminy są dochody od osób prawnych i od osób fizycznych i od innych jednostek nie posiadających osobowości prawnej.

Omówienia do danych wykazanych w załączniku Nr 1 wymagają niektóre z nich:

a) wpływy z podatku dochodowego od osób fizycznych wykonano w 102,83% ponadplanowe wpływy stanowi kwota 1.136,00 zł,

- podatek od działalności gospodarczej osób fizycznych opłacany w formie karty podatkowej - dochody wykonane wynoszą 41.028 złotych natomiast zaległości z tego tytułu wynoszą 33.492,79 zł, a nadpłaty 143,32 zł,
- odsetki zostały wykonane w kwocie 207,50 zł,

b) wpływy z podatku rolnego, podatku leśnego, podatku od czynności cywilnoprawnych oraz podatków i opłat lokalnych od osób prawnych i innych jednostek organizacyjnych

- podatek od nieruchomości wykonano w wysokości 1.390.480 zł, zaległości roku stanowią kwotę 168.337,39 zł, a nadpłaty 3,40 zł. W stosunku do zalegających wysłano 3 upomnienia, zaległości dotyczą 5 podmiotów,
- podatek rolny wykonano w wysokości 23.281 zł, w zakresie tego podatku nie odnotowano żadnych zaległości i nadpłat,
- podatek leśny wykonano w wysokości 3.882 zł, w zakresie tego podatku nie występują żadne zaległości i nadpłaty,
- podatek od środków transportu wykonano w 142,62% uzyskana ponadplanowa kwota stanowi spłatę zaległości z lat poprzednich. Na koniec roku 2003 zaległości stanowią jeszcze kwotę 18,00 zł, nadpłat nie ma,
- podatek od czynności cywilnoprawnych - wpłaty z tego tytułu osiągnęły wysokość 920,00 zł,
- odsetki od nieterminowych płatności podatków i opłat od osób prawnych osiągnęły kwotę 5.503,00 zł,

c) wpływy z podatku rolnego, podatku leśnego, podatku od spadków i darowizn, podatku od czynności cywilnoprawnych oraz podatków i opłat lokalnych od osób fizycznych,

- podatek od nieruchomości został zrealizowany w wysokości 513.896 zł., zaległości roku stanowią kwotę 72.882,89 zł i dotyczą 125 osób. W stosunku do zalegających wysłano 138 upomnień. Na koniec roku 2003 wystąpiła również nadpłata w wysokości 50,48 zł,

- podatek rolny został zrealizowany w 103,17% ponadplanowa kwota stanowi spłatę zaległości z lat poprzednich. Na koniec roku 2003 zaległości stanowią kwotę 54.975,86 zł i dotyczą 77 osób. W roku 2003 wysłano 221 upomnień dotyczących zaległości w płatnościach podatku rolnego od osób fizycznych. Natomiast nadpłata na koniec roku stanowiła kwotę 391,80 zł,

- podatek leśny został zrealizowany w kwocie 351 zł, na koniec roku budżetowego 2003 wystąpiła zaległość w wysokości 5,00 zł,

- podatek od środków transportu został wykonany w 101,19%. Na koniec roku 2003 wystąpiła zaległość w wysokości 24.750,90 zł. W roku 2003 wysłano 31 upomnień i 31 tytułów wykonawczych. Zaległość która wystąpiła na koniec roku 2003 dotyczy 18 osób i obejmuje zaległości płatności roku 2002, 2003,

- podatek od spadków i darowizn - wpływy z tego tytułu zostały zrealizowane w kwocie 33.004 złote, zaległości za rok 2003 wynoszą 210,46 zł,

- podatek od posiadania psów został zrealizowany w wysokości 4.100,00 zł.,

- wpływy z opłaty targowej stanowią kwotę 25.982 zł, i zostały zrealizowane w 103,93%,

- wpływy z opłaty administracyjnej za czynności urzędowe stanowią kwotę 16.724 zł, i zostały wykonane w 98,38%,

- podatek od czynności cywilnoprawnych dotyczący osób fizycznych został zrealizowany w 118,85% i stanowi kwotę 93.890 zł. Zaległości na koniec roku budżetowego 2003 stanowią kwotę 421,10 zł, natomiast nadpłaty 119,70 zł,

- odsetki od nieterminowych wpłat z tytułu podatków i opłat zostały zrealizowane w 107,39%,

d) w rozdziale 75618 — wpływy z innych opłat stanowiących dochody jednostek samorządu terytorialnego na podstawie ustaw zrealizowano wpłaty z tytułu:

- wpływu z opłaty skarbowej w kwocie 3.076 zł.,

- wpływu z opłat za zezwolenia na sprzedaż alkoholu w kwocie 155.297 zł, i stanowi 107,25% wykonania. Nadwyżka w wykonaniu spowodowana jest wpłatami dokonanymi 31.12.2003 roku,

- odsetki od nieterminowych wpłat z tytułu podatków i opłat zrealizowanych w kwocie 71 zł,

e) udziały gmin w podatkach stanowiących dochód budżetu państwa zostały realizowane w 73,88%, tak niskie wykonanie związane jest z dokonanymi we wcześniejszych latach zawyżonymi wpłatami podatku dochodowego od osób prawnych (Cukrownia Miejska Górką) w związku z tym Urząd Miejski w Miejskiej Górcy dokonywał w roku 2003 zwrotów Urzędowi Skarbowemu w Rawiczu. Natomiast podatek dochodo-

wy od osób fizycznych został zrealizowany w 92,89% i stanowi kwotę 939.148 zł.

6. W dziale opieka społeczna oprócz dochodów na realizację zadań własnych i zleconych gminie ustawami miały miejsce wpływy za usługi opiekuńcze świadczone przez Polski Komitet Pomocy Społecznej, ustalone w zależności od dochodów podopiecznych wykonane w 99,84%. Wysokość wpływów z tego tytułu osiągnęła kwotę 10.982 zł.
7. W dziale 854 - Edukacyjna opieka wychowawcza zrealizowane zostały dochody z tytułu odpłatności za przedszkola. Wysokość dochodów osiągnęła kwotę 44.512 zł. co stanowi 98,92% planowanych z tego tytułu wpływów.
8. Dochody realizowane w gospodarce komunalnej i ochronie środowiska oprócz dotacji celowych otrzymanych z budżetu państwa na realizację zadań bieżących z zakresu administracji rządowej oraz innych zadań zleconych gminie ustawami, dotacji z funduszy celowych, dotacji celowych otrzymanych z gminy realizują, dochody własne.

Dochody te obejmują wpływy z tytułu świadczonych usług usuwania i unieszkodliwiania odpadów. W ramach rozdziału 90002 - Gospodarka odpadami zrealizowano dochody w kwocie 107.268 zł.

W rozdziale 90095 - realizowano dochody w zakresie:

- a) usług komunalnych tj. wywóz nieczystości wykonano w kwocie 7.485 zł. Zaległości w zapłacie za usługi na koniec roku stanowią kwotę 674,40 zł, wynika to w dużej mierze z tego, że rachunki wystawione na koniec grudnia, w grudniu nie mogły zostać zapłacone. Na koniec roku 2003 nastąpiła również nadpłata w wysokości 15,00 zł,
- b) odsetki od nieterminowych wpłat z tytułu podatków i opłat zrealizowano w 104,00% dotyczą one odsetek od nieterminowych wpłat za usługi komunalne.

W roku 2003 planowane dochody z tytułu subwencji ogólnej zostały zrealizowane w 100% z czego w poszczególnych częściach zgrupowane w §292:

- subwencja podstawowa wyniosła 211.717 zł,
- subwencja oświatowa wyniosła 5.878.121 złoty,
- subwencja rekompensująca wyniosła 787.521 złoty.

W roku 2003 otrzymano:

- 1) dotacje celowe otrzymane z budżetu państwa na realizację zadań bieżących z zakresu administracji rządowej oraz innych zadań zleconych gminie (związkom gmin) ustawami zgrupowane w §201 na planowane w kwocie 633.254 złote zrealizowano w kwocie 623.249 zł, tj. do wysokości, do której można było wydatkować na określonego rodzaju zadania zlecone,
- 2) dotacje celowe otrzymane z budżetu państwa na realizację własnych zadań bieżących gmin (związków gmin) zgrupowane w §203 planowane i zrealizowane w kwocie 82.237 zł,
- 3) dotacje otrzymane z funduszy celowych na realizację zadań bieżących jednostek sektora finansów publicznych

zgrupowane w §244 planowane i zrealizowane w kwocie 185.113 zł,

- 4) wpływy z tytułu pomocy finansowej udzielonej między jednostkami samorządu terytorialnego na dofinansowanie własnych zadań bieżących zgrupowane w §271 planowane i zrealizowane w kwocie 1.000 zł,
- 5) środki na dofinansowanie własnych inwestycji gminy (związków gmin), powiatów (związków powiatów), samorządów województw, pozyskane z innych źródeł zgrupowane w §629 na planowane 78.048 zł, zrealizowano w kwocie 28.848 zł.,
- 6) dotacje celowe przekazane gminie lub miastu stołecznemu Warszawie na inwestycje i zakupy inwestycyjne realizowane na podstawie porozumień (umów) między jednostkami samorządu terytorialnego zgrupowane w §661 planowane i zrealizowane w kwocie 204.291 zł.

Ogółem dochody za rok 2003 wykonano w wysokości 94,78% planowanych dochodów budżetowych. Przy planie 13.255.406 złotych osiągnięto dochody w wysokości 12.563.889 złotych.

Wydatki

Wydatki za rok 2003 zostały wykonane w 88,65% i stanowią kwotę 12.869.158 zł. Całkowity plan wydatków na koniec roku budżetowego 2003 stanowił kwotę 14.516.582 zł., z czego 633.254 zł dotyczyły planu finansowego wydatków z zakresu administracji rządowej oraz innych zadań zleconych gminie.

Wydatki budżetu gminy przedstawione zostaną w dwóch zasadniczych grupach:

- a) wydatki bieżące,
- b) wydatki majątkowe.

- I. Pierwszą zasadniczą grupę wydatków stanowią wydatki bieżące w kwocie 12.156.367 zł. W opisie zwrócona zostanie uwaga na ważniejsze kwestie wydatków bieżących i tak:

1. W dziale 010 - Rolnictwo i łowiectwo wydatkowano środki w wysokości 40.480 zł, co stanowi 96,38%. W zakresie budowy i utrzymania urządzeń melioracji wodnych prace polegają na zakupach materiałów przede wszystkim nakryć studzienek, poza tym dokonywano prac remontowych, odmulano dna rzeki. W ramach wynagrodzenia agencyjno - prowizyjnego za wydawanie świadectw miejsc pochodzenia zwierząt wydatkowano środki w wysokości 2.530 zł. Z tytułu wpłat Gmin na rzecz Izby Rolniczych w wysokości 2% uzyskanych wpływów z podatku rolnego przekazano kwotę 15.192 zł. Z dochodów wynika, iż wpływy z tytułu podatku rolnego wynoszą 607.200 zł z tego 2% wynosi 12.144 zł. Wyższa kwota przekazana na rzecz Izby Rolniczej wynika z zaległości lat poprzednich.
2. W dziale 020 - Leśnictwo wydatkowano 16.520 zł., co stanowi 97,18% wykonania. W ramach pozostałej działalności zakupiono drzewka do zalesiania oraz wykonano usługi w zakresie wycinki i pielęgnacji zalesień.

3. W dziale 600 - transport i łączność wydatkowano 425.883 zł., co stanowi 93,27%. Prace wykonane były przede wszystkim na drogach gminnych, ulicach w mieście oraz jako współfinansowanie zadań prowadzonych na drogach krajowych i powiatowych. Jak co roku tak i w roku 2003 dokonywane były zakupy cementu, osiewki kamiennej, żużlu. Poza tym zakupiono rury, masę asfaltową, kostkę brukową, tablice z nazwami ulic. Wykonywano również prace remontowe. Z ważniejszych prac należy wymienić wykonane w miejscowościach:

- Konary - chodnik z kostki brukowej,
- Sobańkowo - chodnik z kostki brukowej,
- Miejska Górka - chodnik ulica: Rawicka, Kobylińska, wymiana oznakowania pionowego i poziomego, wykonanie utwardzenia, naprawa nawierzchni.

4. W dziale 700 - Gospodarka mieszkaniowa zrealizowano wydatki w 92,54%. Tu wykonywane były najbardziej niezbędne zakupy materiałów do remontów oraz remonty mieszkań. Wydatki na gospodarkę gruntami i nieruchomościami wykonane są do faktycznego zawiązania prac w tym zakresie, tzn. podział, wycena nieruchomości, które przeprowadzone były tam gdzie zaistniało zainteresowanie kupnem nieruchomości lub gdzie była konieczność wykupu działki przez gminę.

5. W dziale 750 - Administracja publiczna wydatkowano środki w wysokości 1.845.410 zł. W ramach tego działu ponoszono wydatki w zakresie utrzymania Rady Gminy (diety dla radnych, zakupy materiałów oraz delegacje). Na działalność urzędu oprócz wydatków osobowych pracowników oraz składek na ZUS realizowano zadania w zakresie usług remontowych (naprawa ksero, malowanie pomieszczeń, prace elektryczne), zakupiono zestawy meblowe, materiały biurowe, czasopiśma, środki czystości, opłacono składki ubezpieczeniowe oraz członkowskie, przeprowadzono przeglądy sprzętu. Pracownicy urzędu brali udział w szkoleniach. Poza tym w dziale 750 ponoszono również koszty związane ze współpracą naukowo - techniczną z zagranicą.

6. W dziale 751 - Urzędy naczelnych organów władzy państwowej, kontroli i ochrony praw oraz sądownictwa wydatkowano środki na realizację zadań z zakresu administracji rządowej oraz innych zadań zleconych gminie ustawami. Zadanie to zostało zrealizowane w wysokości dotacji otrzymanych na to zadanie.

7. W 99,34% wykonano zadanie dotyczące bezpieczeństwa publicznego i ochrony przeciwpożarowej. W ramach tego działu zakupiono węgiel dla OSP, części do samochodów, paliwo, olej, motopompę, artykuły malarskie. Przeprowadzono również usługi remontowe (naprawa sprzętu, usługi elektryczne), pozostałe usługi (przegląd gaśnic, badania kierowców, szkolenia), opłacono ubezpieczenia pojazdów.

8. W dziale 757 - Obsługa długu publicznego regulowano odsetki od zaciągniętych krajowych pożyczek i kredy-

tów. Spłata odsetek następowała zgodnie z harmonogramem przedłożonym przez banki, w których zaciągnięto pożyczki i kredyty. Zadanie to zrealizowano w 99,91%.

9. W kwocie 5.763.819 zł, zrealizowano zadanie dotyczące oświaty i wychowania. W ramach tego działu oprócz wydatków osobowych ponoszono koszty utrzymania obiektów oświatowych. Wydatki te obejmowały:

a) zakupy materiałów i wyposażenia:

- artykuły biurowe i kancelaryjne na potrzeby sekretariatu i księgowości,
- środki czystości,
- wyposażenie i meble szkolne,
- farby, wykładziny,
- opał (węgiel),
- programy komputerowe, komputer, kopiarka,

b) zakup usług remontowych:

- prace elektryczne (naprawa i wymiana lamp),
- zabezpieczenie pracowni komputerowej,
- wykonanie obudowy na grzejniki,
- naprawa pieca c. o.,
- wymiana okien,
- naprawa dachu,

c) zakup usług pozostałych:

- bieżące przeglądy (gaśnice, wentylacja, kominiarz),
- opłaty stałe (rtv, skrytka pocztowa, monitoring),
- konserwacja ksero,
- rozmowy telefoniczne, internet,
- kursy pracowników,
- badania lekarskie (okresowe) pracowników.

Poza tym wydatkowano środki na zwrot kosztów podróży służbowych, składki i opłaty ubezpieczeniowe, zakup pomocy naukowych, dydaktycznych i książek oraz wydatki za gaz, prąd, wodę.

W ramach rozdziału 80113 - Dowożenie uczniów do szkół w 54300 pokrywano koszty dowozu dzieci do szkół.

W rozdziale 80146 - Doksztalcanie i doskonalenie nauczycieli zaplanowano środki w wysokości 31.160 zł, natomiast wykorzystano jedynie 22.134 zł.

Realizacja zadania w 71,03% spowodowana została zbyt niskim zainteresowaniem nauczycieli.

10. Dział 851 - Ochrona zdrowia wykonany został w 90,19%. Wydatki skierowane były na realizację programu profilaktyki i rozwiązywania problemów alkoholowych w gminie, wykonane w takim zakresie w jakim występowały potrzeby. Środki pieniężne wydatkowane były

na zakup artykułów spożywczych (zajęcia z dziećmi w świetlicach socjoterapeutycznych). Zakupiono również materiały do prowadzenia zajęć (plastyczne, gry). W okresie od 17.07.03 - do 27.07.03 49-cio osobowa grupa dzieci wypoczywała w Lewinie Kłodzkim. Poza tym GKP i RPA uczestniczyła w organizowaniu różnych imprez między innymi: „Festyn Rodzinny - Zachowaj Trzeźwy Umysł”, „Dzień Dziecka z programem profilaktyki”. Wydatki komisji przeciwdziałania alkoholizmowi obejmowały koszty podróży, materiały biurowe, wyposażenie, prasę tematyczną, oraz szkolenia.

11. W ramach działu 853 - Opieka społeczna realizowano zadania z zakresu zadań własnych oraz zadań zleconych. Opłacano składki na ubezpieczenie zdrowotne i społeczne za osoby pobierające zasiłki w Ośrodku Pomocy Społecznej w Miejskiej Górcie. Wyplacono dodatki mieszkaniowe, zasiłki celowe, pielęgnacyjne. W m - cu grudniu wyplacono świadczenia z tytułu usuwania skutków klęsk żywiołowych na łączną kwotę 34.474 zł. Poza tym opłacane były usługi opiekuńcze i specjalistyczne usługi opiekuńcze prowadzone przez opiekunki PKPS.

12. W ramach Edukacyjnej Opieki Wychowawczej realizowano zadania z zakresu:

- a) świetlic szkolnych,
- b) przedszkoli,
- c) pomocy materialnej dla uczniów,
- d) kształcenia i doskonalenia zawodowego nauczycieli (wykonano w 48,30% - brak zainteresowanych).

W przedszkolach zakupiono węgiel i drewno opałowe, środki czystości, artykuły biurowe, wykładzinę dywanową (Przedszkole w Miejskiej Górcie), drzwi frontowe (Przedszkole w Konarach). Poza tym dokonano wielu remontów:

- remont pieca akumulacyjnego,
- przestawienie pieców,
- wymiana okapów okiennych,
- malowanie sal, bloku żywieniowego, szatni, łazienki oraz urządzeń na placu zabaw.

W ramach pozostałych usług wydatkowano środki na:

- opłatę rtv,
- opłaty telefoniczne,
- badania okresowe,
- przeglądy sprzętu,
- szkolenia nauczycieli.

13. W dziale Gospodarka komunalna i ochrona środowiska - dokonano zakupu drzewek, krzewów, kwiatów ozdobnych do obsadzeń trawników, placów, miejsc zieleni w mieście i na wsiach, wykonano naprawy i konserwacje punktów świetlnych, zapłacono za zużycie energii elektrycznej oświetlenia ulicznego. Poza

tym dokonano wydatków związanych z utrzymaniem Zakładu Gospodarki Komunalnej.

14. W dziale 921 - Kultura i ochrona dziedzictwa narodowego wykonano wydatki w wysokości 539.994 zł. W dziale tym wydatki skierowane były przede wszystkim na utrzymanie obiektów świetlic wiejskich, na zakupy materiałów, naprawy i remonty, ogrzewanie i oświetlenie. Poza tym w ramach środków działu 921 organizowano imprezy okolicznościowe, imprezę sylwestrowo — noworoczną na rynku w Miejskiej Górcie.
15. Dział 926 - Kultura fizyczna i sport to wydatki związane z utrzymaniem stadionu i hali sportowej w Miejskiej Górcie dla potrzeb prowadzenia ćwiczeń i zajęć sportowo — rekreacyjnych dzieci i młodzieży. Wydatki związane z organizacją różnych imprez, fundowaniem nagród dla uczestników i zwycięzców zawodów sportowo - konnych. W ramach wydatków na sport finansowane były zakupy dla LZS - ów oraz koszty prowadzonych rozgrywek Ligi piłkarskiej i Ligi międzygminnej LZS - ów, koszty szkolenia i ubezpieczenia zawodników LZS.

W grupie wydatków bieżących nie omówiono dotacji, które zostaną określone później w sprawozdaniu z działalności finansowej Gminy Miejska Górka za rok 2003 w formie tabeli - dotyczącej wykazu dotacji.

II. Drugą grupę stanowią wydatki majątkowe:

1. Na wydatki majątkowe zaplanowano kwotę 1.729.415 zł, z czego wydatkowano 712.791 zł,
- a) droga gminna Dłoń - Oczkowice (600, 60016, 6050) - wykonanie map projektowych 3.900,00 zł,
 - b) droga gminna Miejska Górka (600, 60016, 6050) - wykonanie projektu technicznego ul. M. Konopnickiej 1.594,00 zł,
 - c) droga gminna Rozstępniewo — Sobiałkowo (600, 60016, 6050) - wykonanie projektu 21.000,00 zł,
 - d) budowa środowiskowej sali sportowej z zapleczem przy Zespole Szkół w Miejskiej Górcie (801, 80101, 6050) - wykonanie projektu budowy sali sportowej 50.000,00 zł,
 - e) adaptacja Szkoły Podstawowej w Miejskiej Górcie na Przedszkole (801, 80101, 6050) - wykonanie map projektowych, wydanie opinii sanitarnej 2.684,00 zł,
 - f) kanalizacja deszczowa w Miejskiej Górcie (900, 90001, 6050) - zakup rur 28.704,00 zł,
 - g) kanalizacja sanitarna Karolinki - Miejska Górka (900, 90001, 6050) - wykup gruntu pod budowę, wykonanie podziału gruntu 32.394,00 zł,
 - h) rozbudowa oczyszczalni w Chojnie (900, 90001, 6050) 155.315,00 zł,
 - i) kanalizacja sanitarna Konary (900, 90001, 6050) - zakończenie I etapu budowy kanalizacji, wykonanie projektu etap II (900, 90001, 6050) - 320.123,00 zł,

- j) wodociąg Roszkówko - budowa sieci, nadzór inwestorski, mapy, projekty (900,90095,6052) - 74.796,00 zł,
- k) wodociąg Dłoń - nadzór inwestorski, mapy projektowe (900,90095,6050) - 4.431,00 zł,
- l) budowa boiska baseballowego w Miejskiej Górcie (926,92695,6050) - wykonanie prac podnośnikiem, zakup krawężników, zakup tunelu (poszycia), artykuły budowlane, siatka, farby, rury drenarskie, prace tynkarskie - 12.850,00 zł,

m) zgodnie z podjętą uchwałą Nr XII/62/03 Rady Miejskiej w Miejskiej Górcie z dnia 19 listopada 2003 r. w sprawie udzielenia pomocy finansowej Powiatowi Rawickiemu na realizację zadań z zakresu ochrony zdrowia. W m- cu grudniu Gmina Miejska Górkę przekazała na rzecz Powiatu Rawickiego kwotę 5.000,00 zł, z przeznaczeniem na pokrycie kosztów zakupu respiratora dla Samodzielnego Publicznego Zakładu Opieki Zdrowotnej w Rawiczu (851, 85111, 6300).

Burmistrz
(-) mgr Karol Skrzypczak

Załącznik nr 1
do informacji z przebiegu wykonania budżetu za rok 2003

DOCHODY

Klasyfikacja budżetowa			Nazwa	Plan	Dochody wykonane	% wyk.
Dział	Rozdział	§				
010			Rolnictwo i łowiectwo	5.500	4.379	79,62
	01022		Zwalczanie chorób zakaźnych zwierząt oraz badania monitoringowe pozostałości chemicznych i biologicznych w tkankach zwierząt i produktach pochodzenia zwierzęcego	5.500	4.379	79,62
		083	Wpływy z usług	5.500	4.379	
020			Leśnictwo	10.000	8.848	88,48
	02095		Pozostała działalność	10.000	8.848	88,48
		075	Dochody z najmu i dzierżawy składników majątkowych Skarbu Państwa, jednostek samorządu terytorialnego lub innych jednostek zaliczanych do sektora finansów publicznych oraz innych umów o podobnym charakterze	1.000	752	
		083	Wpływy z usług	3.000	2.395	
		084	Wpływy ze sprzedaży wyrobów i składników majątkowych	6.000	5.701	
600			Transport i łączność	114.200	114.200	100,00
	60016		Drogi publiczne gminne	114.200	114.200	100,00
		244	Dotacje otrzymane z funduszy celowych na realizację zadań bieżących jednostek sektora finansów publicznych	114200	114200	
700			Gospodarka mieszkaniowa	333.930	290.825	87,09
	70005		Gospodarka gruntami i nieruchomościami	333.930	290.825	87,09
		046	Wpływy z opłaty eksploatacyjnej	2.000	1.403	
		047	Wpływy z opłat za zarząd, użytkowanie i użytkowanie wieczyste nieruchomości	6.000	3.098	
		075	Dochody z najmu i dzierżawy składników majątkowych Skarbu Państwa, jednostek samorządu terytorialnego lub innych jednostek zaliczanych do sektora finansów publicznych oraz innych umów o podobnym charakterze	130.000	112.705	
		076	Wpływy z tytułu przekształcenia prawa użytkowania wieczystego przysługującego osobom fizycznym w prawo własności	1.430	1.430	
		084	Wpływy ze sprzedaży wyrobów i składników majątkowych	189.000	166.946	
		091	Odsetki od nieterminowych wpłat z tytułu podatków i opłat	5.500	5.243	
750			Administracja publiczna	91.400	90.888	99,44
	75011		Urzędy Wojewódzkie	63.900	63.900	100,00
		201	Dotacje celowe otrzymane z budżetu państwa na realizację zadań bieżących z zakresu administracji rządowej oraz innych zadań zleconych gminie (związkom gmin) ustawami	63.900	63.900	
	75023		Urzędy Gmin (miast i miast na prawach powiatu)	27.500	25.831	93,93
		083	Wpływy z usług -znaczkki skarbowe	27.500	25.831	
	75095		Pozostała działalność	0	1.157	
		083	Wpływy z usług	0	1.157	

751			Urzędy naczelných organów władzy państwowej, kontroli i ochrony prawa oraz sądownictwa	20.411	20.207	99,00
	75101		Urzędy Naczelných organów władzy państwowej, kontroli i ochrony prawa	1.416	1.416	100,00
		201	Dotacje celowe otrzymane z budżetu państwa na realizację zadań bieżących z zakresu administracji rządowej oraz innych zadań zleconych gminie (związkom gmin) ustawami	1.416	1.416	
	75010		Referenda ogólnokrajowe i konstytucyjne	18.995	18.791	98,93
		201	Dotacje celowe otrzymane z budżetu państwa na realizację zadań bieżących z zakresu administracji rządowej oraz innych zadań zleconych gminie (związkom gmin) ustawami	18.995	18.791	
754			Bezpieczeństwo publiczne i ochrona przeciwpożarowa	200	200	100,00
	75414		Obrona cywilna	200	200	100,00
		201	Dotacje celowe otrzymane z budżetu państwa na realizację zadań bieżących z zakresu administracji rządowej oraz innych zadań zleconych gminie (związkom gmin) ustawami	200	200	
756			Dochody od osób prawnych, od osób fizycznych i od innych jednostek nie posiadających osobowości prawnej	4.644.887	4.101.471	88,30
	75601		Wpływy z podatku dochodowego od osób fizycznych	40.100	41.236	102,83
		035	Podatek od działalności gospodarczej osób fizycznych opłacanych w formie karty podatkowej	39.800	41.028	
		091	Odsetki od nieterminowych wpłat z tytułu I podatków i opłat	300	208	
	75615		Wpływy z podatku rolnego, podatku leśnego podatku od czynności cywilnoprawnych oraz podatku i opłat lokalnych od osób prawnych i innych jednostek organizacyjnych	1.710.113	1.497.093	87,54
		031	Podatek od nieruchomości	1.600.000	1.390.480	
		032	Podatek rolny	29.000	23.281	
		033	Podatek leśny	4.200	3882	
		034	Podatek od środków transportu	12.000	17.114	
		050	Podatek od czynności cywilnoprawnych	2.000	920	
		091	Odsetki od nieterminowych wpłat z tytułu podatków i opłat	7.000	5.503	
		244	Dotacje otrzymane z funduszy celowych na realizację zadań bieżących jednostek sektora finansów publicznych	55.913	55.913	
	75616		Wpływy z podatku rolnego podatku leśnego podatku od spadków i darowizn podatku od czynności cywilnoprawnych oraz podatków i opłat lokalnych od osób fizycznych	1.483.550	1.473.023	99,29
		031	Podatek od nieruchomości	562.000	513.896	
		032	Podatek rolny	566.000	583.919	
		033	Podatek leśny	350	351	
		034	Podatek od środków transportu	185.000	187.196	
		036	Podatek od spadków i darowizn	30.000	33.004	
		037	Podatek od posiadania psów	4.200	4.100	
		043	Wpływy z opłaty targowej	25.000	25.982	
		045	Wpływy z opłaty administracyjnej za czynności urzędowe	17.000	16.724	
		050	Podatek od czynności cywilnoprawnych	79.000	93.890	
		069	Wpływy z różnych opłat	2.000	0	
		091	Odsetki od nieterminowych wpłat z tytułu podatków i opłat	13.000	13.961	
	75618		Wpływy z innych opłat stanowiących dochody jst na podstawie ustaw	150.100	158.444	105,56
		041	Wpływy z opłaty skarbowej	5.000	3076	
		048	Wpływy z opłat za zezwolenia na sprzedaż alkoholu	144.800	155.297	
		091	Odsetki od nieterminowych wpłat z tytułu podatków i opłat	300	71	
	75621		Udziały gmin w podatkach stanowiących dochód budżetu państwa	1.261.024	931.675	73,88
		001	Podatek dochodowy od osób fizycznych	1.011.024	939.148	
		002	Podatek dochodowy od osób prawnych	250.000	-7.473	
		758	Różne rozliczenia	6.882.359	6.876.582	99,92
	75801		Część oświatowej subwencji ogólnej dla jednostek samorządu terytorialnego	5.878.121	5.878.121	100,00
		292	Subwencja ogólna z budżetu państwa	5.878.121	5.878.121	
	75802		Części podstawowe subwencji ogólnej gmin	211.717	211.717	100,00
		292	Subwencje ogólne z budżetu państwa	211.717	211.717	

	75805		Część rekompensująca subwencji ogólnej dla gmin	787.521	787.521	100,00
		292	Subwencja ogólna z budżetu państwa	787.521	787.521	
	75814		Różne rozliczenia finansowe	5.000	-777	-15,54
		036	Podatek od spadków i darowizn	0	-1.697	
		050	Podatek od czynności cywilnoprawnych	0	-545	
		091	Odsetki od nieterminowych wpłat z tytułów podatków i opłat	0	-135	
		092	Pozostałe odsetki	5.000	1.600	
801			Oświata i wychowanie	25.197	25.197	100,00
	80101		Szkoły podstawowe	2.705	2.705	100,00
		201	Dotacje celowe otrzymane z budżetu państwa na realizację zadań bieżących z zakresu administracji rządowej oraz innych zadań zleconych gminie.	2.705	2.705	
	80195		Pozostała działalność	22.492	22.492	100,00
		203	Dotacje celowe otrzymane z budżetu państwa na realizację własnych zadań bieżących gmin	22.492	22.492	
853			Opieka społeczna	550.304	540.485	98,22
	85313		Składki na ubezpieczenie zdrowotne opłacone za osoby pobierające niektóre świadczenia z pomocy społecznej	16.460	6.660	40,46
		201	Dotacje celowe otrzymane z budżetu państwa na realizację zadań bieżących z zakresu administracji rządowej oraz innych zadań zleconych gminie.	16.460	6.660	
	85314		Zasiłki i pomoc w naturze oraz składki na ubezpieczenia społeczne	302.429	302.429	100,00
		201	Dotacje celowe otrzymane z budżetu państwa na realizację zadań bieżących z zakresu administracji rządowej oraz innych zadań zleconych gminie (związkom gmin) ustawami	302.429	302.429	
	85315		Dodatki mieszkaniowe	9.010	9.010	100,00
		203	Dotacje celowe otrzymane z budżetu państwa na realizację własnych zadań bieżących gmin (związków gmin)	9.010	9.010	
	85316		Zasiłki rodzinne pielęgnacyjne i wychowawcze	30.767	30.766	100,00
		201	Dotacje celowe otrzymane z budżetu państwa na realizację zadań bieżących z zakresu administracji rządowej oraz innych zadań zleconych gminie (związkom gmin) ustawami	30.767	30.766	100,00
	85319		Ośrodki pomocy społecznej	94.200	94.200	100,00
		201	Dotacje celowe otrzymane z budżetu państwa na realizację zadań bieżących z zakresu administracji rządowej oraz innych zadań zleconych gminie (związkom gmin) ustawami	94.200	94.200	
	85328		Usługi opiekuńcze i specjalistyczne usługi opiekuńcze	15.911	15.893	99,89
		083	Wpływy z usług PKPS	11.000	10.982	
		201	Dotacje celowe otrzymane z budżetu państwa na realizację zadań bieżących z zakresu administracji rządowej oraz innych zadań zleconych gminie (związkom gmin) ustawami	4.911	4.911	
	85378		Usuwanie skutków klęsk żywiołowych	34.474	34.474	100,00
		201	Dotacje celowe otrzymane z budżetu państwa na realizację zadań bieżących z zakresu administracji rządowej oraz innych zadań zleconych	34.474	34.474	
	85395		Pozostała działalność	47.053	47.053	100,00
		201	Dotacje celowe otrzymane z budżetu państwa na realizację zadań bieżących z zakresu administracji rządowej oraz innych zadań zleconych gminie (związkom gmin) ustawami	2.610	2.610	
		203	Dotacje celowe otrzymane z budżetu państwa na realizację własnych zadań bieżących gmin	44.443	44.443	
854			Edukacyjna opieka wychowawcza	51.292	50.804	99,05
	85404		Przedszkola	45.000	44.512	98,92
		083	Wpływy z usług	45.000	44.512	
	85415		Pomoc materialna dla uczniów	6.292	6.292	100,00
		203	Dotacje celowe otrzymane z budżetu państwa na realizację własnych zadań bieżących gmin (związków gmin)	6.292	6.292	
900			Gospodarka komunalna i ochrona środowiska	524.626	438.702	83,62
	90001		Gospodarka ściekowa i ochrona wód	219.291	219.291	100,00
		069	Wpływy z różnych opłat	15.000	15.000	

	661	Dotacje celowe otrzymane z gminy lub z miasta stołecznego Warszawa na inwestycje i zakupy inwestycyjne realizowane na podstawie porozumień (umów) między jednostkami samorządu terytorialnego	204.291	204.291	
90002		Gospodarka odpadami	140.000	107.268	76,62
	083	Wpływy z usług	140.000	107.268	
90015		Oświetlenie ulic, placów i dróg	60.187	60.187	100,00
	201	Dotacje celowe otrzymane z budżetu państwa na realizację zadań bieżących z zakresu administracji rządowej oraz z innych zadań zleconych gminie (związkom gmin) ustawami	60.187	60.187	
90095		Pozostała działalność	105.148	51.957	49,41
	046	Wpływy z opłaty eksploatacyjnej	2.500	0	
	083	Wpłaty z usług	9.000	7.485	
	091	Odsetki od nieterminowych wpłat z tyt. podatków i opłat	600	624	
	244	Dotacje otrzymane z funduszy celowych na realizację zadań bieżących jednostek sektora finansów publicznych	15.000	15.000	
	629	Środki na dofinansowanie własnych inwestycji gmin(związków gmin), powiatów (związków powiatów), samorządów województw pozyskane z innych źródeł	78.048	28.848	
921		Kultura i ochrona dziedzictwa narodowego	1.000	1.000	100,00
92109		Domy i ośrodki kultury, świetlice i kluby	1.000	1.000	100,00
	271	Wpływy z tytułu pomocy finansowej udzielonej między jednostkami samorządu terytorialnego na dofinansowanie własnych zadań bieżących	1.000	1.000	
926		Kultura fizyczna i sport	100	100	100,00
92695		Pozostała działalność	100	100	100,00
	069	Wpływy z różnych opłat	100	100	
Razem			13.255.406	12.563.889	94,78

Załącznik Nr 2
do informacji z przebiegu wykonania budżetu gminy
za 2003 r.

Klasyfikacja budżetowa			Nazwa	Plan	Wykonanie	% wykonania
010			Rolnictwo i łowiectwo	75.400	70.202	93,11
	01008		Melioracje wodne	42.000	40.480	96,38
		4210	Zakup materiałów i wyposażenia	4.000	2.654	
		4270	Zakup usług remontowych	29.000	28.882	
		4300	Zakup usług pozostałych	9.000	8.944	
	01009		Spółki wodne	12.000	12.000	100,00
		2630	Dotacja przedmiotowa z budżetu dla jednostek niezaliczanych do sektora finansów publicznych	12000	12.000	
	01022		Zwalczanie chorób zakaźnych zwierząt o badania monitoringowe pozostałości chemicznych biologicznych w tkankach zwierząt i produktach pochodzenia zwierzęcego	3.500	2.530	72,29
		4100	Wynagrodzenia agencyjno-prowizyjne	3.500	2.530	
	01030		Izby Rolnicze	17.900	15.192	84,87
		2850	Wpłaty Gmin na rzecz Izb Rolniczych w wysokości 2% uzyskanych wpływów z podatku rolnego	17.900	15.192	
020			Leśnictwo	17.000	16.520	97,18
	02095		Pozostała działalność	17.000	16.520	97,18
		4210	Zakup materiałów i wyposażenia	1.700	1.505	
		4300	Zakup usług pozostałych	15.300	15.015	
600			Transport i łączność	456.600	425.883	93,27
	60011		Drogi publiczne krajowe	37.000	29.714	80,31
		4210	Zakup materiałów i wyposażenia	5.000	503	
		4270	Zakup usług remontowych	32.000	29.211	
	60014		Drogi publiczne powiatowe	9.000	4.530	50,33
		4210	Zakup materiałów i wyposażenia	7.000	4.305	
		4270	Zakup usług remontowych	2.000	225	

	60016		Drogi publiczne gminne	410.600	391.639	95,38
		4210	Zakup materiałów i wyposażenia	89.000	88.328	
		4270	Zakup usług remontowych	255.200	254.615	
		4300	Zakup usług pozostałych	23.000	22.202	
		6050	Wydatki inwestycyjne jednostek budżetowych	43.400	26.494	
700			Gospodarka mieszkaniowa	102.000	94.39	92,54
	70004		Różne jednostki obsługi gospodarki mieszkaniowej i komunalnej	74.000	67.29	90,94
		4210	Zakup materiałów i wyposażenia	4.000	3.29	
		4260	Zakup energii	10.000	7.94	
		4270	Zakup usług remontowych	47.000	44.164	
		4300	Zakup usług pozostałych	11.000	10.750	
		4430	Różne opłaty i składki	2.000	1.138	
	70005		Gospodarka gruntami i nieruchomościami	28.000	27.093	96,76
		4210	Zakup materiałów i wyposażenia	1.000	586	
		4300	Zakup usług pozostałych	27.000	26.507	
750			Administracja publiczna	1.938.140	1.845.410	95,22
	75011		Urzędy Wojewódzkie	63.900	63.900	100,00
		4010	Wynagrodzenia osobowe pracowników	46.900	46.900	
		4040	Dodatkowe wynagrodzenie roczne	3.500	3.500	
		4110	Składki na ubezpieczenie społeczne	9.000	9.000	
		4120	Składki na Fundusz Pracy	2.000	2.000	
		4440	Odpis na ZFSS	2.500	2.500	
	75022		Rady gmin (miast i miast na prawach powiatu)	65.800	64.620	98,21
		3030	Różne wydatki na rzecz osób fizycznych	61.700	61.494	
		4210	Zakup materiałów i wyposażenia	4.000	3.045	
		4410	Podróże służbowe krajowe	100	81	
	75023		Urzędy Gmin /miast i miast na prawach powiatu/	1.658.300	1.572.034	94,80
		3250	Stypendia różne	2.000	1 800	
		4010	Wynagrodzenia osobowe pracowników	1.030.000	988.852	
		4040	Dodatkowe wynagrodzenie roczne	70.700	69.996	
		4110	Składki na ubezpieczenie społeczne	165.000	140.684	
		4120	Składki na Fundusz Pracy	25.000	22.473	
		4210	Zakup materiałów i wyposażenia	117.000	111.833	
		4260	Zakup energii	27.000	26.294	
		4270	Zakup usług remontowych	14.250	11.774	
		4300	Zakup usług pozostałych	145.000	137.005	
		4410	Podróże służbowe krajowe	29.500	28.688	
		4430	Różne opłaty i składki	14.000	13.785	
		4440	Odpis na ZFSS	18.850	18.850	
	75064		Współpraca naukowo-techniczna z zagranicą	6.500	6.175	95,00
		4210	Zakup materiałów i wyposażenia	5.500	5.217	
		4300	Zakup usług pozostałych	1.000	958	
	75095		Pozostała działalność	143.640	138.681	96,55
		3030	Różne wydatki na rzecz osób fizycznych	49.800	49.000	
		4010	Wynagrodzenia osobowe pracowników	36.000	34.380	
		4040	Dodatkowe wynagrodzenie roczne	2.900	2.848	
		4110	Składki na ubezpieczenie społeczne	7.000	6.096	
		4120	Składki na Fundusz Pracy	1.100	771	
		4210	Zakup materiałów i wyposażenia	29.000	28.843	
		4270	Zakup usług remontowych	2.000	1.360	
		4300	Zakup usług pozostałych	14.500	14.043	
		4440	Odpis na ZFSS	1.340	1.340	
751			Urzędy Naczelnych organów władzy państwowej, kontroli i ochrony praw oraz sądownictwa	20.411	20.207	99,00
	75101		Urzędy Naczelnych organów władzy państwowej, kontroli i ochrony praw	1.416	1.416	100,00
		421	Zakup materiałów i wyposażenia	1.416	1.416	
	75110		Referenda ogólnokrajowe i konstytucyjne	18.995	18.791	98,93
		303	Różne wydatki na rzecz osób fizycznych	13.447	13.237	
		421	Zakup materiałów i wyposażenia	1.800	1.800	
		430	Zakup usług pozostałych	3.654	3.654	
		4410	Podróże służbowe krajowe	100	100	
754			Bezpieczeństwo publiczne i ochrona przeciwpożarowa	92.185	91.580	99,34

	75412		Ochotnicze straże pożarne	91.985	91.380	99,34
		3020	Nagrody i wydatki osobowe nie zaliczane o wynagrodzeń	2.500	2.249	
		42 10	Zakup materiałów i wyposażenia	42.200	42.167	
		4260	Zakup energii	8.100	8.100	
		4270	Zakup usług remontowych	10.200	9.958	
		4300	Zakup usług pozostałych	22.200	22.197	
		4410	Podróże służbowe krajowe	685	625	
		4430	Różne opłaty i składki	6.100	6.084	
	75414		Obrona cywilna	200	200	100,00
		4270	Zakup usług remontowych	200	200	
757			Obsługa długu publicznego	70.000	69.936	99,91
	75702		Obsługa papierów wartościowych, kredytów i pożyczek jst	70.000	69.936	99,91
		8070	Odsetki i dyskonto od krajowych skarbowych papierów wartościowych oraz od krajowych pożyczek i kredytów	70.000	69.936	
801			Oświata i wychowanie	6.100.963	5.763.819	94,47
	80101		Szkoły podstawowe	3.435.980	3.258.320	94,83
		3020	Nagrody i wydatki osobowe nie zaliczane do wynagrodzeń	173.368	170.431	
		3240	Stypendia oraz inne formy pomocy dla uczniów	2.705	2.705	
		40 10	Wynagrodzenia osobowe pracowników	2.047.936	1.969.210	
		4040	Dodatkowe wynagrodzenie roczne	147.276	147.092	
		4110	Składki na ubezpieczenie społeczne	433.324	402.720	
		4120	Składki na Fundusz Pracy	59.940	54.587	
		42 10	Zakup materiałów i wyposażenia	119.563	116.406	
		4240	Zakup pomocy naukowych, dydaktycznych i książek	14.188	12.981	
		4260	Zakup energii	119.984	115.880	
		4270	Zakup usług remontowych	21.600	21.509	
		4300	Zakup usług pozostałych	33.600	31.219	
		4410	Podróże służbowe krajowe	7.900	6.927	
		4430	Różne opłaty i składki	5.400	4.773	
		4440	Odpis na ZFSS	149.196	149.196	
		6050	Wydatki inwestycyjne jednostek budżetowych	100000	52.684	
	80104		Przedszkola przy szkołach podstawowych	83.688	77.210	92,26
		3020	Nagrody i wydatki osobowe nie zaliczane do wynagrodzeń	5.426	5.221	
		40 10	Wynagrodzenia osobowe pracowników	50.428	48.317	
		4040	Dodatkowe wynagrodzenie roczne	3.853	3.696	
		4110	Składki na ubezpieczenie społeczne	11.138	10.189	
		4120	Składki na Fundusz Pracy	1.533	1.389	
		421	Zakup materiałów i wyposażenia	2.373	1.911	
		424	Zakup pomocy naukowych, dydaktycznych i książek	1.015	883	
		426	Zakup energii	2.178	558	
		427	Zakup usług remontowych	1.065	941	
		430	Zakup usług pozostałych	815	791	
		441	Podróże służbowe krajowe	200	0	
		443	Różne opłaty i składki	400	50	
		4440	Odpis na ZFSS	3.264	3.264	
	80110		Gimnazja	1.815.535	1.713.892	94,40
		3020	Nagrody i wydatki osobowe nie zaliczane o wynagrodzeń	81.314	79.877	
		40 10	Wynagrodzenia osobowe pracowników	1.128.659	1.070.170	
		4040	Dodatkowe wynagrodzenie roczne	76.974	76.974	
		4110	Składki na ubezpieczenie społeczne	231.213	212.606	
		4120	Składki na Fundusz Pracy	31.573	28.458	
		42 10	Zakup materiałów i wyposażenia	39.694	37.772	
		4240	Zakup pomocy naukowych, dydaktycznych książek	40.512	28.372	
		4260	Zakup energii	61.500	61.276	
		4270	Zakup usług remontowych	18.100	15.002	
		4300	Zakup usług pozostałych	23.400	22.745	
		4410	Podróże służbowe krajowe	7.340	5.704	
		4430	Różne opłaty i składki	3.900	3.580	

		4440	Odpis na ZFSS	71.356	71.356	
	80113		Dowozenie uczniów do szkół	195.860	195.223	99,67
		4010	Wynagrodzenia osobowe pracowników	27.000	26.600	
		4040	Dodatkowe wynagrodzenie roczne	2.200	2.151	
		4110	Składki na ubezpieczenie społeczne	4.000	3.916	
		4120	Składki na Fundusz Pracy	650	555	
		4300	Zakup usług pozostałych	160.000	159.991	
		4440	Odpis na ZFSS	2.010	2.010	
	80120		Licea Ogólnokształcące	325.927	304.753	93,50
		3020	Nagrody i wydatki osobowe nie zaliczane do wynagrodzeń	17.386	16.834	
		4010	Wynagrodzenia osobowe pracowników	197.395	190.573	
		4040	Dodatkowe wynagrodzenie roczne	11.300	11.299	
		4110	Składki na ubezpieczenie społeczne	43.332	40.050	
		4120	Składki na Fundusz Pracy	5.811	5.333	
		4210	Zakup materiałów i wyposażenia	6.000	4.319	
		4240	Zakup pomocy naukowych, dydaktycznych i książek	9.495	8.027	
		4260	Zakup energii	15.500	9.445	
		4270	Zakup usług remontowych	1.500	1.137	
		4300	Zakup usług pozostałych	3.500	3.500	
		4410	Podróże służbowe krajowe	1.000	628	
		4430	Różne opłaty i składki	500	400	
		4440	Odpis na ZFSS	13.208	13.208	
	80130		Szkoły zawodowe	212.813	192.287	90,35
		3020	Nagrody i wydatki osobowe nie zaliczane do wynagrodzeń	6.917	6.914	
		4010	Wynagrodzenia osobowe pracowników	82.211	78.919	
		4040	Dodatkowe wynagrodzenie roczne	5.880	5.880	
		4110	Składki na ubezpieczenie społeczne	17.506	15.784	
		4120	Składki na Fundusz Pracy	2.387	2.145	
		4210	Zakup materiałów i wyposażenia	5.500	5.457	
		4240	Zakup pomocy naukowych, dydaktycznych i książek	4.000	3.369	
		4260	Zakup energii	15.500	14.968	
		4270	Zakup usług remontowych	2.000	1.960	
		4300	Zakup usług pozostałych	65.400	51.537	
		4410	Podróże służbowe krajowe	334	276	
		4430	Różne opłaty i składki	500	400	
		4440	Odpis na ZFSS	4.678	4.678	
	80146		Dokształcanie i doskonalenie nauczycie	31.160	22.134	71,03
		4210	Zakup materiałów i wyposażenia	819	801	
		4240	Zakup pomocy naukowych, dydaktycznych	2.566	1.110	
		4300	Zakup usług pozostałych	22.901	18.034	
		4410	Podróże służbowe krajowe	4.874	2.189	
851			Ochrona zdrowia	189.800	171.182	90,19
	85111		Szpitala ogólne	5.000	5.000	100,00
		6300	Wydatki na pomoc finansową dzieloną między jednostkami samorządu terytorialnego na dofinansowanie własnych zadań inwestycyjnych zakupów inwestycyjnych	5.000	5.000	
	85154		Przeciwdziałanie alkoholizmowi	144.800	136.336	94,15
		4210	Zakup materiałów i wyposażenia	65.000	63.830	
		4300	Zakup usług pozostałych	79.300	72.437	
		4410	Podróże służbowe krajowe	500	69	
	85195		Pozostała działalność	40.000	29.846	74,62
		4300	Zakup usług pozostałych	40.000	29.846	
853			Opieka Społeczna	987.757	927.398	93,89
	85313		Składki na ubezpieczenie zdrowotne opłacane za osoby pobierające niektóre świadczenia z pomocy społecznej	16.460	6.660	40,46
		4130	Składki na ubezpieczenie zdrowotne	16.460	6.660	
	85314		Zasiłki i pomoc w naturze oraz składki na ubezpieczenie społeczne	482.254	481.035	99,75
		3110	Świadczenia społeczne	469.205	467.986	
		4110	Składki na ubezpieczenie społeczne	13.049	13.049	
	85315		Dodatki mieszkaniowe	31.000	30.492	98,36

	3110	Świadczenia społeczne	31.000	30.492	
85316		Zasiłki rodzinne, pielęgnacyjne i wychowawcze	30.767	30.767	100,00
	3110	Świadczenia społeczne	30.767	30.767	
85319		Ośrodek Pomocy Społecznej	197.133	158.546	80,43
	4010	Wynagrodzenia osobowe pracowników	135.272	113.655	
	4040	Dodatkowe wynagrodzenie roczne	14.048	10.013	
	4110	Składki na ubezpieczenie społeczne	21.800	16.964	
	4120	Składki na Fundusz Pracy	4.393	2.453	
	4210	Zakup materiałów i wyposażenia	4.200	4.198	
	4270	Zakup usług remontowych	2.100	1.550	
	4300	Zakup usług pozostałych	7.800	3.712	
	4410	Podróże służbowe krajowe	4.680	3.161	
	4430	Różne opłaty i składki	160	160	
	4440	Odpis na ZFSS	2.680	2.680	
85328		Usługi opiekuńcze i specjalistyczne usługi opiekuńcze	101.916	93.121	91,37
	4300	Zakup usług pozostałych	101.916	93.121	
85378		Usuwanie skutków klęsk żywiołowych	34.474	34.474	100,00
	3110	Świadczenia społeczne	34.474	34.474	
85395		Pozostała działalność	93.753	92.303	98,45
	2580	Dotacja podmiotowa z budżetu dla jednostek nie zaliczanych do sektora finansów publicznych	13.000	13.000	
	3110	Świadczenia społeczne	76.653	76.004	
	4210	Zakup materiałów i wyposażenia	4.100	3.299	
854		Edukacyjna Opieka Wychowawcza	1.116.459	1.062.146	95,14
85401		Świetlice szkolne	89.246	85.877	96,23
	3020	Nagrody i wydatki osobowe nie zaliczane o wynagrodzeń	4.922	4.921	
	4010	Wynagrodzenia osobowe pracowników	67.700	65.572	
	4040	Dodatkowe wynagrodzenie roczne	1.681	1.681	
	4110	Składki na ubezpieczenia społeczne	10.426	9.339	
	4120	Składki na Fundusz Pracy	1.401	1.248	
	4440	Odpis na ZFSS	3.116	3.116	
85404		Przedszkola	1.016.155	967.675	95,23
	3020	Nagrody i wydatki osobowe nie zaliczane do wynagrodzeń	49.270	48.242	
	4010	Wynagrodzenia osobowe pracowników	632.053	605.139	
	4040	Dodatkowe wynagrodzenie roczne	42.404	42.403	
	4110	Składki na ubezpieczenie społeczne	127.909	117.910	
	4120	Składki na Fundusz Pracy	19.281	16.271	
	4210	Zakup materiałów i wyposażenia	33.306	31.524	
	4240	Zakup pomocy naukowych, dydaktycznych książek	3.350	3.138	
	4260	Zakup energii	22.110	20.303	
	4270	Zakup usług remontowych	21.959	21.032	
	4300	Zakup usług pozostałych	16.750	15.247	
	4410	Podróże służbowe krajowe	3.454	2.727	
	4430	Różne opłaty i składki	846	276	
	4440	Odpis na ZFSS	43.463	43.463	
85415		Pomoc materialna dla uczniów	6.292	6.292	100,00
	3240	Stypendia oraz inne formy pomocy uczniów	6.292	6.292	
85446		Dokształcanie i doskonalenie zawodowe nauczycieli	4.766	2.302	48,30
	4210	Zakup materiałów i wyposażenia	400	0	
	4240	Zakup pomocy naukowych, dydaktycznych książek	200	0	
	4300	Zakup usług pozostałych	3.766	2.302	
	4410	Podróże służbowe krajowe	400	0	
900		Gospodarka komunalna i ochrona środowiska	2.559.997	1.571.159	61,37
90001		Gospodarka ściekowa i ochrona wód	1.427.000	551.241	38,63
	4580	Pozostałe odsetki	15.000	14.705	
	6050	Wydatki inwestycyjne jednostek budżetowych	1.412.000	536.536	
90002		Gospodarka odpadami	170.000	146.507	86,18
	4300	Zakup usług pozostałych	170.000	146.507	
90004		Utrzymanie zieleni w miastach i gminach	20.000	19.482	97,41
	4210	Zakup materiałów i wyposażenia	20.000	19.482	

	90015		Oświetlenie ulic, placów i dróg	240.787	237.735	98,73
		4210	Zakup materiałów i wyposażenia	1.100	1.098	
		4260	Zakup energii	131.187	128.404	
		4270	Zakup usług remontowych	108.500	108.233	
	90095		Pozostała działalność	702.210	616.194	87,75
		4010	Wynagrodzenia osobowe pracowników	342.800	311.107	
		4040	Dodatkowe wynagrodzenie roczne	24.520	24.227	
		4110	Składki na ubezpieczenie społeczne	64.064	58.447	
		4120	Składki na Fundusz Pracy	8.694	6.969	
		4210	Zakup materiałów i wyposażenia	88.200	86.535	
		4260	Zakup energii	2.775	2.370	
		427	Zakup usług remontowych	25.376	23.193	
		4300	Zakup usług pozostałych	15.000	13.141	
		441	Podróże służbowe krajowe	624	617	
		443	Różne opłaty i składki	2.432	1.651	
		4440	Odpis na ZFSS	8.710	8.710	
		6050	Wydatki inwestycyjne jednostek budżetowych	20.000	4.431	
		6052	Wydatki inwestycyjne jednostek budżetowych	99.015	74.796	
921			Kultura i ochrona dziedzictwa narodowego	545.500	539.994	98,99
	92109		Domy i Ośrodki kultury, świetlice kluby	460.500	454.994	98,80
		2550	Dotacje podmiotowe z budżetu dla instytucji kultury	345.000	345.000	
		4210	Zakup materiałów i wyposażenia	38.500	37.619	
		4260	Zakup energii	31.000	28.111	
		4270	Zakup usług remontowych	33.000	31.626	
		4300	Zakup usług pozostałych	12.100	11.793	
		4430	Różne opłaty i składki	900	845	
	92116		Biblioteki	85.000	85.000	100,00
		2550	Dotacje podmiotowe z budżetu dla instytucji kultury	85.000	85.000	
926			Kultura fizyczna i sport	244.370	199.330	81,57
	92695		Pozostała działalność	244.370	199.330	81,57
		2580	Dotacje podmiotowe z budżetu dla jednostek nie zaliczanych do sektora finansów publicznych	54.000	54.000	
		3020	Nagrody i wydatki osobowe nie zaliczane do wynagrodzeń	1.500	1.496	
		4010	Wynagrodzenia osobowe pracowników	18.000	16.934	
		4040	Dodatkowe wynagrodzenie roczne	1.460	1.389	
		4110	Składki na ubezpieczenie społeczne	3.600	2.953	
		4120	Składki na Fundusz Pracy	500	380	
		4210	Zakup materiałów i wyposażenia	64.940	63.885	
		4260	Zakup energii	22.500	19.795	
		4270	Zakup usług remontowych	11.100	9.689	
		4300	Zakup usług pozostałych	15.500	15.013	
		4430	Różne opłaty i składki	600	276	
		4440	Odpis na ZFSS	670	670	
		6050	Wydatki inwestycyjne jednostek budżetowych	50.000	12.850	
Razem:				14.516.582	12.869.158	88,65

2225

SPRAWOZDANIE Z WYKONANIA BUDŻETU GMINY OLSZÓWKA ZA ROK 2003

Budżet gminy Olszówka po dokonanych w 2003 r. zmianach wynosi:

Nazwa	Plan	Wykonanie	%
Dochody gminy	6.936.535	6.926.054	99,80
w tym:			
- dotacje celowe na zadania zlecone z zakresu administracji rządowej	519.835	516.138	99,30
Wydatki gminy	7.331.535	6.944.869	94,70
w tym:			
- wydatki zlecone gminie z zakresu administracji rządowej	519.835	516.138	98,80
Wynik (dochody minus wydatki)	-395.000	-18.815	

W budżecie gminy na 2003 r. planowany deficyt wynosił kwotę 395.000 zł.

Źródłem sfinansowania deficytu były: pożyczka z Wojewódzkiego Funduszu Ochrony Środowiska i Gospodarki Wodnej w Poznaniu w kwocie 280.000 zł. zaciągnięta na budowę kanalizacji sanitarnej Olszówka, Głębokie (umowa z dn. 24.06.03 r.) oraz kredyt bankowy zaciągnięty w wysoko-

ści 1.000.000 zł. na wydatki nie mające pokrycia w dochodach gminy, którego 800.000 zł. spłacono na koniec 2003 roku.

Ponadto w 2003 roku umorzone zostało 30% pożyczki zaciągniętej w 2000 r. na budowę kanalizacji sanitarnej w Głębokiem, tj. kwoty 60.000 zł.

Stan zobowiązań gminy z tytułu zaciągniętych pożyczek i kredytów na koniec 2003 kształtuje się następująco:

L.p.	Wyszczególnienie	Stan zobowiązań na początku roku	Planowane spłaty w 2003 r.	Dokonane spłaty w 2003 r.	Stan zobowiązań gminy na 31.12.2003 r.
1	Kanalizacja sanitarna - Głębokie	95.000	35.000	35.000 (kwota 60.000 została umorzona)	-
2	Rozbudowa szkoły o segment gimnazjum	150.000	50.000	50.000	100.000
3	Kanalizacja sanitarna Olszówka – Głębokie Pożyczka zaciągnięta w 2003 r.	-	-	-	280.000
4	Kredyt bankowy na wydatki nie mające pokrycia w dochodach - 800.000 zaciągnięty w 2003 r. w kwocie 1.000.000 zł	-	800.000	800.000	200.000
	Razem	245.000	885.000	885.000	580.000

Szczegółowe wykonanie budżetu gminy za 2003 rok przedstawia się następująco:

Dział	Rozdział	§	Wyszczególnienie	Plan	Wykonanie	%
			Dochody własne gminy:	6.416.700	6.409.916	99,90
010			Rolnictwo	593.548	594.629	100,20
	01010		Infrastruktura wodociągowa i sanitacyjna wsi	588.548	591.879	100,60
		083	Wpływy z usług	20.000	22.062	110,30
		629	Środki na dofinansowanie własnych inwestycji gminy pozyskane z innych źródeł (Sapard)	568.548	568.548	100,00
		092	Pozostałe odsetki	-	1	
		097	Wpływy z różnych dochodów	-	1.268	
	01095		Pozostała działalność	5.000	2.750	55,00
		069	Wpływy z różnych opłat	5.000	2.750	55,00
020			Leśnictwo	1.000	896	89,60
	02095		Pozostała działalność	1.000	896	89,60
		075	Dochody z dzierżawy obwodów łowieckich	1.000	896	89,60
600			Transport	855.407	822.681	96,70
	60016		Drogi publiczne gminne	855.407	822.681	96,70
		097	Wpływy z różnych dochodów	5.000	5.124	102,50
		626	Dotacja z funduszy celowych - FOGR	225.000	192.150	85,40
		629	Środki na dofinansowanie własnych inwestycji gminy pozyskane z innych źródeł (Sapard)	625.407	625.407	100,00
700	70005		Gospodarka gruntami i nieruchomościami	46.501	39.409	84,70

		047	Wpływy z opłat za wieczyste użytkowanie	400	405	101,20
		075	Dochody z najmu i dzierżawy składników majątkowych j.s.t.	46.000	38.841	84,40
		092	Pozostałe odsetki	101	163	161,10
750			Administracja publiczna	36.500	33.822	92,70
	75023		Urząd gminy	36.500	33.822	92,70
		045	Wpływy z opłaty administracyjnej za czynności urzędowe	-	100	-
		092	Pozostałe odsetki	6.000	2.002	33,40
		097	Wpływy z różnych dochodów	30.500	31.720	104,00
756			Dochody od osób prawnych, od osób fizycznych i od innych jednostek nie posiadających osobowości prawnej	1.282.764	1.318.615	102,80
	75601		Wpływy z podatku dochodowego od osób fizycznych	6.200	1.467	23,70
		035	Podatek od działalności gospodarczej opłacany w formie karty podatkowej	6.000	1.466	24,40
		091	Odsetki od nieterminowych wpłat podatków i opłat	200	1	0,50
	75615		Wpływy z podatku rolnego podatku leśnego, podatku od czynności cywilnoprawnych oraz podatków i opłat lokalnych od osób prawnych	245.700	256.989	104,60
		031	Podatek od nieruchomości	220.000	211.670	96,20
		032	Podatek rolny	22.000	35.898	163,20
		033	Podatek leśny	500	541	108,20
		034	Podatek od środków transportowych	2.200	4.278	194,50
		091	Odsetki od nieterminowych wpłat z tytułu podatków i opłat	1.000	4.602	460,20
	75616		Wpływy z podatku rolnego, podatku leśnego, podatku od czynności cywilnoprawnych oraz podatków i opłat lokalnych od osób fizycznych	643.000	688.773	107,10
		031	Podatek od nieruchomości	125.000	150.975	120,80
		032	Podatek rolny	440.000	457.127	103,90
		033	Podatek leśny	800	2.134	266,80
		034	Podatek od środków transportowych	46.000	42.552	92,50
		036	Podatek od spadków i darowizn	1.000	423	42,20
		037	Podatek od posiadania psów	200	-	-
		050	Podatek od czynności cywilnoprawnych	20.000	25.049	125,20
		091	Odsetki od nieterminowych wpłat z tytułu podatków i opłat	10.000	10.513	105,10
	75618		Wpływy z innych opłat stanowiących dochody jednostek samorządów terytorialnych	57.000	64.551	113,20
		041	Opłata skarbową	13.000	18.231	140,2
		048	Wpływy z opłat za zezwolenia na sprzedaż alkoholu	43.000	44.667	103,90
		049	Wpływy z innych lokalnych opłat pobieranych przez j.s.t. na podstawie odrębnych ustaw	1.000	1.650	165,00
		091	Odsetki od nieterminowych wpłat z tyt. podatków i opłat	-	3	
	75621		Udziały gmin w podatkach stanowiących dochód budżetu państwa	330.864	306.835	92,70
		001	Podatek dochodowy od osób fizycznych	330.364	306.880	92,90
		002	Podatek dochodowy od osób prawnych	500	- 45	
758			Różne rozliczenia	3.537.601	3.537.578	100,00
	75801	292	Część oświatowa subwencji ogólnej dla j.s.t.	2.212.455	2.212.455	100,00
	75802	292	Część podstawowa subwencji ogólnej	1.072.545	1.072.545	100,00
	75805	292	Część rekompensująca subwencji ogólnej	252.601	252.601	100,00
	75814	091	Różne rozliczenia finansowe	-	- 23	
801			Oświata i wychowanie	15.499	14.250	91,90
	80101		Szkoły podstawowe	3.700	2.369	64,00
		075	dochody z najmu i dzierżawy	2.700	2.149	79,60
		092	Pozostałe odsetki	1.000	220	22,00
	80110	092	Gimnazjum – pozostałe odsetki	-	82	
	80195	203	Pozostała działalność – dotacje z budżetu państwa na realizację własnych zadań bieżących	11.799	11.799	100,00
853			Opieka społeczna	35.880	35.923	100,10
	85315	203	Dodatki mieszkaniowe – dotacje celowe z budżetu państwa	17.420	17.420	100,00
	85319	092	Gminny Ośrodek Pomocy Społecznej – pozostałe odsetki	-	43	
	85395	203	Pozostała działalność – dotacje celowe z budżetu państwa na dożyw. uczniów	18.460	18.460	100,00
900			Gospodarka komunalna i ochrona środowiska	2.000	2.100	105,00
	90002	083	Gospodarka odpadami – wpływy z usług	2.000	2.100	105,00
921			Kultura i ochrona dziedzictwa narodowego	-	13	
	92116	092	Biblioteki – odsetki na rachunku	-	13	
926			Kultura fizyczna i sport	10.000	10.000	100,00
	92695		Pozostała działalność	10.000	10.000	100,00

		630	Wpływy z tytułu pomocy finansowej udzielanej między jednostkami samorządu terytorialnego na dofinansowanie własnych zadań inwestycyjnych i zakupów inwestycyjnych	10.000	10.000	100,00
			Dotacje celowe na zadania zlecone gminie z zakresu administracji rządowej	5 19.835	516.138	98,80
750			Administracja publiczna	46.800	46.800	100,00
	75011	201	Urzędy wojewódzkie (USC)	46.800	46.800	100,00
751			Urzędy naczelnych organów władzy, kontroli i ochrony prawa oraz sądownictwa	10.349	10.349	100,00
	75101	201	Prowadzenie stałego rejestru wyborców	740	740	100,00
	75110	201	Referenda ogólnokrajowe i konstytucyjne	9.609	9.609	100,00
754			Bezpieczeństwo publiczne i ochrona przeciwpożarowa	2.500	2.500	100,00
	75414	201	Obrona cywilna	2.500	2.500	100,00
801			Oświata i wychowanie	2.393	2.393	100,00
	80101	201	Szkoły podstawowe	2.393	2.393	100,00
853			Opieka społeczna	435.214	431.517	99,20
	85313	201	Składki na ubezpieczenia zdrowotne za osoby pobierające świadczenia z pomocy społecznej	14.400	11.500	79,90
	85314	201	Zasiłki i pomoc w naturze oraz składki na ubezpieczenie społeczne	313.385	313.385	100,00
	85316	201	Zasiłki rodzinne, pielęgnacyjne i wychowawcze	25.113	24.316	96,80
	85319	201	Ośrodki pomocy społecznej	60.900	60.900	100,00
	85378	201	Usuwanie skutków klęsk żywiołowych	19.616	19.616	100,00
	85395	201	Pozostała działalność – wyprawki szkolne	1.800	1.800	100,00
900			Gospodarka komunalna i ochrona środowiska	22.579	22.579	100,00
	90015	201	Oświetlenie ulic nad drogami powiatowymi i wojewódzkimi	22.579	22.579	100,00
Dochody gminy ogółem				6.936.535	6.926.054	99,80

Dział	Rozdział	§	Wyszczególnienie	Plan	Wykonanie	%
			Wydatki własne gminy:	6.811.700	6.428.731	94,40
010			Rolnictwo	1.102.508	1.039.699	94,30
	01010		Infrastruktura wodociąg. i sanitacyjna wsi	1.077.048	1.015.602	94,30
		4210	Zakupy materiałów	4.500	3.676	81,70
		4260	Zakup energii	27.000	24.236	89,80
		4300	Zakup usług pozostałych	27.000	17.555	65,00
		6050	Wydatki inwestycyjne	450.000	401.587	89,20
		6052	Wydatki inwestycyjne – finansowane środkami SAPARD	568.548	568.548	100,00
	01030	2850	Izby rolnicze – odpisy z podatku rolnego	10.460	10.102	96,60
	01095		Pozostała działalność	15.000	13.995	93,30
		4100	Wynagrodzenie agencji-prowizyjne	2.500	2.441	97,60
		4210	Zakupy materiałów	6.200	6.014	97,00
		4300	Zakup usług pozostałych	4.800	4.429	92,30
		4430	Różne opłaty i składki	1.500	1.111	74,10
600			Transport i łączność	1.869.919	1.658.105	88,70
	60014	6300	Drogi publiczne powiat. - wydatki na pomoc finansową udzielaną między j.s.t. na dofinansowanie własnych zadań inwestycyjnych	150.000	150.000	100,00
	60016		Drogi publiczne gminne	1.719.919	1.508.105	87,70
		4210	Zakup materiałów	5.000	3.526	70,50
		4300	Zakup usług pozostałych	72.000	71.516	99,30
		6050	Wydatki inwestycyjne	1.017.512	807.656	79,40
		6052	Wydatki inwestycyjne finansowane środkami SAPARD	625.407	625.407	100,00
700			Gospodarka mieszkaniowa	34.200	31.163	91,10
	70005		Gospodarka gruntami i nieruchomościami	34.200	31.163	91,10
		4210	Zakup materiałów	20.000	19.453	97,30
		4260	Zakup energii	3.200	2.429	75,90
		4300	Zakup usług pozostałych	11.000	9.281	84,40
750			Administracja publiczna	878.552	841.815	95,80
	75022		Rady gmin	34.000	30.363	89,30
		3030	Różne wydatki na rzecz osób fizycznych	30.000	28.100	93,70
		4210	Zakup materiałów	2.500	1.611	64,40
		4300	Zakup usług pozostałych	500	360	71,90
		4410	Podróże służbowe	1.000	292	29,20
	75023		Urząd gminy	781.852	766.934	98,10
		4010	Wynagrodzenia osobowe	475.500	466.081	98,00
		4040	Dodatkowe wynagrodzenia roczne	32.600	32.590	99,90
		4110	Składki na ubezpieczenia społeczne	80.981	78.511	96,90

		4120	Składki na Fundusz Pracy	12.191	11.605	95,20
		4210	Zakup materiałów	49.000	47.514	97,00
		4260	Zakup energii	10.000	9.854	98,50
		4300	Zakup usług pozostałych	64.656	64.546	99,80
		4410	Podróże służbowe	23.000	22.704	98,70
		4430	Różne opłaty i składki	13.100	13.010	99,30
		4440	Odpis na zakładowy fundusz świadczeń socjalnych	10.824	10.824	100,00
		6060	Wydatki na zakupy inwestycyjne jednostek budżetowych	10.000	9.695	97,00
	75047		Pobór podatków	31.300	29.358	93,80
		4100	Wynagrodzenia agencji-prowizyjne	21.500	21.164	98,40
		4210	Zakupy materiałów	2.000	1.716	85,80
		4300	Zakup usług pozostałych	7.800	6.478	83,00
	75095		Pozostała działalność	31.400	15.160	48,30
		3030	Różne wydatki na rzecz osób fizycznych	15.400	15.160	98,40
		4300	Zakup usług pozostałych	16.000	-	
754			Bezpieczeństwo publiczne i ochrona przeciwpożarowa	239.550	236.039	98,50
	75403	4210	Jednostki terenowe Policji zakup materiałów	2.000	501	25,00
	75412		Ochotnicze Straże Pożarne	236.950	235.001	99,20
		3030	Różne wydatki na rzecz osób fizycznych	1.000	814	81,40
		4110	Składki na ubezpieczenie społeczne	900	823	91,40
		4120	Składki na Fundusz Pracy	150	120	79,90
		4210	Zakup materiałów	174.500	173.249	99,30
		4260	Zakup energii	10.500	10.388	98,90
		4300	Zakup usług pozostałych	43.000	42.744	99,40
		4430	Różne opłaty i składki	4.700	4.673	99,40
		4500	Pozostałe podatki na rzecz budżetów j.s.t.	2.200	2.190	99,60
	75414		Obrona cywilna	600	537	89,50
		4300	Zakup usług pozostałych	600	537	89,50
757			Obsługa długu publicznego	54.220	53.750	99,10
	75702	8070	Obsługa kredytów i pożyczek j.s.t. – odsetki i dyskonto od krajowych skarbowych papierów wartościowych oraz pożyczek i kredytów	54.220	53.750	99,10
758			Różne rozliczenia	18.006	-	
	75818	4810	Rezerwa ogólna	18.006	-	
801			Oświata i wychowanie	2.103.254	2.089.818	99,40
	80101		Szkoły podstawowe	1.344.273	1.344.241	100,00
		3020	Nagrody i wydatki osobowe nie zalicz. do wynagrodzeń	67.865	67.864	100,00
		4010	Wynagrodzenia osobowe	753.373	753.373	100,00
		4040	Dodatkowe wynagrodzenia roczne	53.008	53.007	100,00
		4110	Składki na ubezpieczenie społeczne	151.917	151.917	100,00
		4120	Składki na Fundusz Pracy	20.423	20.421	100,00
		4210	Zakup materiałów	142.630	142.629	100,00
		4240	Zakup pomocy naukowych i dydaktycznych	16.367	16.352	99,90
		4260	Zakup energii	21.984	21.982	100,00
		4300	Zakup usług pozostałych	69.058	69.050	100,00
		4410	Podróże służbowe	2.119	2.117	99,90
		4440	Odpis na zakładowy fundusz świadczeń socjalnych	45.529	45.529	100,00
	80104		Przedszkola przy szkołach podstawowych	103.241	103.216	100,00
		3020	Nagrody i wydatki osobowe nie zalicz. do wynagrodzeń	6.773	6.772	100,00
		4010	Wynagrodzenia osobowe	66.850	66.848	100,00
		4040	Dodatkowe wynagrodzenia roczne	5.163	5.162	100,00
		4110	Składki na ubezpieczenia społeczne	14.161	14.159	100,00
		4120	Składki na Fundusz Pracy	1.935	1.917	99,10
		4210	Zakup materiałów	2.995	2.994	100,00
		4240	Pomoce naukowe i dydaktyczne	1.000	1.000	100,00
		4440	Odpis na zakładowy fundusz świadczeń socjalnych	4.364	4.364	100,00
	80110		Gimnazja	553.695	553.690	100,00
		3020	Nagrody i wydatki osobowe nie zalicz. do wynagrodzeń	28.322	28.322	100,00
		4010	Wynagrodzenia osobowe	322.483	322.483	100,00
		4040	Dodatkowe wynagrodzenia roczne	24.220	24.218	100,00
		4110	Składki na ubezpieczenia społeczne	64.536	64.535	100,00
		4120	Składki na Fundusz Pracy	8.862	8.862	100,00
		4210	Zakup materiałów	50.683	50.683	100,00
		4240	Zakup pomocy naukowych i dydaktycznych	8.429	8.429	100,00
		4260	Zakup energii	6.745	6.744	100,00
		4300	Zakup usług pozostałych	17.691	17.691	100,00

		4410	Podróże służbowe krajowe	1.801	1.800	100,00
		4440	Odpis na zakładowy fundusz świadczeń socjalnych	19.923	19.923	100,00
	80 113	4300	Dowozenie uczniów do szkół – usługi pozostałe	80.836	67.462	83,50
	80 146		Doskonalenie zawodowe nauczycieli	9.410	9.410	100,00
		4300	Zakup usług pozostałych	9.410	9.410	100,00
	80 195		Pozostała działalność	11.799	11.799	100,00
		4300	Zakup usług pozostałych	312	312	100,00
		4440	Pozostała działalność – odpis na zakładowy fundusz świadczeń socjalnych dla nauczycieli emerytów	11.487	11.487	100,00
85 1			Ochrona zdrowia	43.000	42.867	99,70
	85 154		Przeciwdziałanie alkoholizmowi	43.000	42.867	99,70
		2710	Wydatki na pomoc finansową udzielaną między j.s.t. na dofinansowanie własnych zadań bieżących	2.920	2.920	100,00
		4110	Składki na ubezpieczenie społeczne	840	829	98,70
		4120	Składki na Fundusz Pracy	130	124	95,40
		4210	Zakup materiałów	11.830	11.828	100,00
		4260	Zakup energii	1.200	1.191	99,30
		4300	Zakup usług pozostałych	26.080	25.975	99,60
85 3			Opieka społeczna	157.160	156.660	99,70
	85 314	3110	Zasiłki i pomoc w naturze - świadczenia społeczne	66.799	66.785	100,00
	85 315	3110	Dodatki mieszkaniowe	31.870	31.527	98,90
	85 319		Ośrodki pomocy społecznej	30.700	30.558	99,50
		4010	Wynagrodzenia osobowe	17.800	17.793	100,00
		4040	Dodatkowe wynagrodzenia roczne	829	829	100,00
		4110	Składki na ubezpieczenie społeczne	3.287	3.261	99,20
		4120	Składki na Fundusz Pracy	478	420	87,90
		4210	Zakup materiałów	1.675	1.665	99,40
		4300	Zakup usług pozostałych	3.560	3.556	99,90
		4410	Podróże służbowe krajowe	2.733	2.696	98,60
		4440	Odpis na zakładowy fundusz świadczeń socjalnych	338	338	100,00
	85 395	3110	Pozostała działalność – Dożywianie uczniów	27.791	27.790	100,00
90 0			Gospodarka komunalna i ochrona środowiska	105.320	100.462	95,40
	90 002		Gospodarka odpadami	3.320	2.539	76,50
		4210	Zakup materiałów	500	274	54,80
		4300	Zakup usług pozostałych	2.820	2.265	80,30
	90 015		Oświetlenie ulic, dróg	102.000	97.923	96,00
		4260	Zakup energii	34.400	34.151	99,30
		4300	Zakup usług pozostałych	27.600	27.510	99,70
		6050	Wydatki inwestycyjne	40.000	36.262	90,70
92 1			Kultura i ochrona dziedzictwa narodowego	106.300	80.006	75,30
	92 109		Świetlice i kluby	31.300	10.365	33,10
		4210	Zakup materiałów	10.300	9.625	93,50
		4260	Zakup energii	700	560	80,00
		4300	Zakup usług pozostałych	300	180	60,20
		6050	Wydatki inwestycyjne	20.000	-	
	92 116		Biblioteki	60.000	59.631	99,40
		4010	Wynagrodzenia osobowe	37.500	37.497	100,00
		4040	Dodatkowe wynagrodzenia roczne	2.500	2.440	97,60
		4110	Składki na ubezpieczenie społeczne	6.927	6.881	99,30
		4120	Składki na Fundusz Pracy	980	978	99,80
		4210	Zakup materiałów	3.800	3.733	98,20
		4240	Zakup książek	5.212	5.167	99,10
		4300	Zakup usług pozostałych	1.311	1.186	90,50
		4410	Podróże służbowe krajowe	418	397	95,00
		4440	Odpis na zakładowy fundusz świadczeń socjalnych	1.352	1.352	100,00
	92 195		Pozostała działalność	15.000	10.010	66,70
		4210	Zakup materiałów	5.000	2.210	44,20
		4300	Zakup usług pozostałych	10.000	7.800	78,00
92 6			Kultura fizyczna i sport	99.711	98.347	98,60
	92 695		Pozostała działalność	99.711	98.347	98,60
		4110	Składki na ubezpieczenie społeczne	160	155	96,90
		4120	Składki na Fundusz Pracy	25	22	88,30
		4210	Zakup materiałów	7.727	6.946	89,90
		4260	Zakup energii	2.300	2.234	97,10
		4300	Zakup usług pozostałych	10.715	10.505	98,00
		4430	Różne opłaty i składki	1.584	1.584	100,00

		6050	Wydatki inwestycyjne	77.200	76.901	99,60
			Wydatki zlecone gminie z zakresu administracji rządowej	519.835	516.138	99,30
750			Administracja publiczna	46.800	46.800	100,00
	75011		Urzędy wojewódzkie	46.800	46.800	100,00
		4010	Wynagrodzenia osobowe	34.493	34.493	100,00
		4040	Dodatkowe wynagrodzenie roczne	3.481	3.481	100,00
		4110	Składki na ubezpieczenie społeczne	6.545	6.545	100,00
		4120	Składki na Fundusz Pracy	928	928	100,00
		4440	Odpis na zakładowy fundusz świadczeń socjalnych	1.353	1.353	100,00
751			Urzędy naczelnych organów władzy, kontroli i ochrony prawa oraz sądownictwa	10.349	10.349	100,00
	75101		Prowadzenie stałego rejestru wyborców	740	740	100,00
		4110	Składki na ubezpieczenia społeczne	52	52	100,00
		4120	Składki na Fundusz Pracy	7	7	100,00
		4210	Zakup materiałów	381	381	100,00
		4300	Zakup usług pozostałych	300	300	100,00
	75110		Referenda ogólnokrajowe i konstytucyjne	9.609	9.609	100,00
		3030	Różne wydatki na rzecz osób fizycznych	6.720	6.720	100,0
		4110	Składki na ubezpieczenie społeczne	17	17	100,00
		4120	Składki na Fundusz Pracy	3	3	100,00
		4210	Zakup materiałów	1.377	1.377	100,00
		4300	Zakup usług pozostałych	931	931	100,00
		4410	Podróże służbowe krajowe	561	561	100,00
754			Bezpieczeństwo publiczne i ochrona przeciwpożarowa	2.500	2.500	100,00
	75414	4300	Obrona cywilna – zakup usług pozostałych	2.500	2.500	100,00
801			Oświata i wychowanie	2.393	2.393	100,00
	80101		Szkoły podstawowe	2.393	2.393	100,00
		3240	Stypendia oraz różne formy pomocy dla uczniów	2.393	2.393	100,00
853			Opieka społeczna	435.214	431.517	99,20
	85313	4130	Składki na ubezpiecz. zdrowotne za osoby pobierające niektóre świadc. z pomocy społecznej	14.400	11.500	79,90
	85314		Zasiłki i pomoc w naturze oraz składki na ubezpieczenie społeczne	313.385	313.385	100,00
		3110	Świadczenia społeczne	301.287	301.287	100,00
		4110	Składki na ubezpieczenie społeczne	12.098	12.098	100,00
	85316	3110	Zasiłki rodzinne, pielęgnacyjne i wychowawcze	25.113	24.316	96,80
	85319		Ośrodek pomocy społecznej	60.900	60.900	100,00
		4010	Wynagrodzenia osobowe	43.064	43.064	100,00
		4040	Dodatkowe wynagrodzenie roczne	3.600	3.600	100,00
		4110	Składki na ubezpieczenie społeczne	8.343	8.343	100,00
		4120	Składki na Fundusz Pracy	1.143	1.143	100,00
		4210	Zakup materiałów	1.059	1.059	100,00
		4300	Zakup usług pozostałych	2.000	2.000	100,00
		4440	Odpis na zakładowy fundusz świadczeń socjalnych	1.691	1.691	100,00
	85378		Usuwanie skutków klęsk żywiołowych	19.616	19.616	100,00
	85395		Pozostała działalność	1.800	1.800	100,00
		3110	Świadczenia społeczne	1.800	1.800	100,00
900			Gospodarka komunalna i ochrona środowiska	22.579	22.579	100,00
	90015		Oświetlenie dróg powiatowych i wojewódzkich	22.579	22.579	100,00
		4260	Zakup energii	12.521	12.521	100,00
		4300	Zakup usług pozostałych	10.058	10.058	100,00
			Wydatki gminy ogółem	7.331.535	6.944.869	94,70
			Wynik (dochody minus wydatki)	-395.000	-18.815	
			Finansowanie (przychody minus rozchody/	395.000	417.301	
			Przychody ogółem	1.280.000	1.302.301	101,70
		952	Przychody z zaciągniętych pożyczek i kredytów:	280.000	280.000	100,00
			- pożyczka z WFOŚiGW	1.000.000	1.000.000	100,00
			- kredyt bankowy			
		957	Wolne środki jako nadwyżka środków pieniężnych na rachunku bankowym	-	22.301	
			Rozchody ogółem	885.000	885.000	100,00
		992	Spląty pożyczek	885.000	885.000	100,00

Zestawienie przychodów i wydatków Gminnego Funduszu Ochrony Środowiska:

L.p.	Wyszczególnienie	Plan	Wykonanie
1	Stan środków na początku roku	9.000	9.194
2	Przychody	3.000	5.163
	w tym:		
	opłaty przekazane przez Urząd Marszałkowski	5.000	5.114
3	Wydatki	11.500	2.414
4	Stan środków na 30.06.2002 r	500	11.943

Dochody gminy za 2003 r. zostały wykonane w kwocie 6.926.054 zł., co stanowi 99,8% planowanych wpływów.

Dotacje na zadania zlecone z zakresu administracji rządowej wykonano w 99,3%.

Na wykonanie dochodów wpłynęły:

w dziale 756 - Dochody od osób prawnych, od osób fizycznych i od innych jednostek nie posiadających osobowości prawnej – plan – 1.282.764 zł., wykonanie – 1.318.715 zł. co stanowi 102,8% planu, w tym:

- z tytułu podatków i opłat lokalnych od osób prawnych dochody zrealizowano w 104,6%,
- z tytułu podatków i opłat od osób fizycznych w 107,1%.

Podatek rolny od osób prawnych został zrealizowany w 163,2% (plan – 22.000 zł wykonanie – 35.898 zł.) ze względu na ściągnięcie wszystkich zaległości w tym podatku za lata ubiegłe; z tego tytułu również wysokie wykonanie odsetek od wpłaconych zaległości plan – 1.000 zł., wykonanie 4.602 zł.

W podatku od środków transportowych od osób prawnych wysokie wykonanie związane ze zwiększeniem ilości płatników tego podatku w ciągu roku.

W podatkach i opłatach od osób fizycznych wysokie wykonanie wystąpiło w podatku od nieruchomości - 120%, w podatku rolnym – 103,9% oraz w podatku od czynności cywilnoprawnych – 125,2%.

Wpływy z innych opłat stanowiących dochód budżetu gminy - opłata skarbową została zrealizowana w 103,9%, wpływy z tytułu wydawanych zezwoleń na sprzedaż alkoholu przewyższyły plan o 3,9%.

Również wpłynęło więcej niż przewidywano opłat za dokonanie wpisów w ewidencji działalności gospodarczej planowano – 1.000 zł, wykonano – 1.650 zł.

Ponadplanowo wykonano dochody związane z usługami w zakresie kanalizacji, oczyszczania ścieków – 110,3% planu.

Niskie wykonanie dochodów wystąpiło:

- w podatku dochodowym od osób fizycznych opłacanego w formie karty podatkowej – wpływy wynoszą zaledwie 23,7% planu,
- udziały gmin w podatku dochodowym od osób fizycznych zrealizowane zostały w 92,9%, plan dochodu przyjęto zgodnie z oszacowaniem podanym przez Ministerstwo Finansów tj. kwotę 330.364 zł, wykonanie wyniosło 306.880 zł, co stanowi 92,9% planu. Nie wpłynęła na dochody gminy kwota 23.484 zł,

- udziały w podatku dochodowym od osób prawnych – przyjęto plan 500 zł, wystąpiła nadpłata 45 zł,

Na dochody gminy wpłynęły w 100% subwencje z budżetu państwa, łączna kwota subwencji wyniosła kwotę 3.537.601 zł, co stanowi 51,08% wykonanych dochodów ogółem w tym:

- część oświatowa subwencji ogólnej w kwocie 2.212.455 zł,
- część podstawowa subwencji ogólnej w kwocie 1.072.545 zł,
- część rekompensująca utracone dochody w łącznej kwocie 252.601 zł, w tym z tytułu częściowej likwidacji podatku od środków transportowych – 201.790 zł, z tytułu zastosowanych ulg i zwolnień w podatku rolnym i leśnym – 50.811 zł z tego 27.220 zł dotyczy rozliczenia 2002 r. i 23.591 zł – I półrocze 2003 r.

Ponadto gmina otrzymała następujące środki finansowe, które wpłynęły na wielkość dochodów własnych gminy:

- w dz. 801 - Oświata i wychowanie dotacje celowe z budżetu państwa na pokrycie funduszu świadczeń socjalnych dla nauczycieli emerytów i rencistów – 11.487 zł., koszty komisji kwalifikacyjnej – 312 zł.,
- w dz. 853 - Opieka społeczna: dotacja celowa z budżetu państwa na wypłaty dodatków mieszkaniowych – 17.420 zł., w zakresie tym nie pokryto całości wnioskowanej kwoty, zrealizowane wydatki – 31.527 zł. Kwota wnioskowana 22.069 zł., wykonanie stanowi 78,9% zapotrzebowania;

dotacja celowa na dożywianie uczniów w szkołach – 18.460 zł,

- w dz. 600 - Transport dotacje z Funduszu Ochrony Gruntów Rolnych w wysokości plan – 225.000 zł., wykonanie – 192.150 zł., tj. 85,4% planu. Plan przyjęto zgodnie z podpisaną umową z Województwem Wielkopolskim, dofinansowanie z funduszu dotyczyło budowy drogi dojazdowej do gruntów rolnych w miejscowości Szczepanów. Część drogi pozostała do rozliczenia w roku 2004 tj. kwota 32.850 zł.

W roku 2003 otrzymano środki pomocowe z programu SAPARD w 100% kwot planowanych tj.

- w dz. 010 - Rolnictwo na budowę kanalizacji sanitarnej w Olszówce – 568.548 zł.,
- w dz. 600 - Transport na przebudowę drogi gminnej w Złotej 625.407 zł.

Łączna kwota otrzymanych środków, które wpłynęły na dofinansowanie zadań własnych gminy wyniosła kwotę 1.433.784 zł., co stanowi 20,7% dochodów ogółem.

Gmina realizując zadania z zakresu administracji rządowej otrzymała w 2003 r. dotacje celowe w kwocie 516.138 zł. tj. 98,8 planowanych kwot dotacji.

Nie wykonany został plan dotacji w dz. 853 Opieka społeczna w zakresie:

- składek na ubezpieczenia zdrowotne za osoby pobierające świadczenia z pomocy społecznej plan – 14.400 zł., wykonanie 11.500 zł.,
- na wypłaty zasiłków rodzinnych i pielęgnacyjnych plan 25.113 zł., wykonanie – 24.316 zł, kwota ta jednak w całości pokryła zapotrzebowanie.

W zakresie dotacji na oświetlenie nad drogami dla których gmina nie jest zarządcą plan i wykonanie wynoszą 22.579 zł., z tym że nie zostały rozliczone wydatki na kwotę 19.663 zł.

Zaległości z tytułu podatków i opłat wynoszą na koniec roku 2003 – 499.049 zł., w tym: w dz. 010 Rolnictwo 1.690 zł., co stanowi 7,1% należności; zaległości spłynęły w m-cu styczniu 2004 r., w dz. 700 gospodarka gruntami i nieruchomościami – 3.240 zł., co stanowi 7,7% należności w tym z tytułu najmu lokali mieszkalnych i użytkowych – 3.195 zł., naliczone odsetki na koniec roku – 45 zł., w dz. 756 dochody od osób prawnych i od osób fizycznych i od innych jednostek nie posiadających osobowości prawnej:

- wpływy z działalności gospodarczej opłacane w formie karty podatkowej – 2.311 zł. co stanowi 61,2% należności,
- dochody z tytułu podatków i opłat lokalnych od osób prawnych:

w podatku od nieruchomości - 138.722 zł, tj. 39,6% należności,

w podatku rolnym - 11.067 zł, tj. 23,6% należności,

w podatku leśnym - 21 zł, tj. 3,7% należności,

naliczone odsetki na koniec roku – 111.061 zł.,

- dochody z tytułu podatków i opłat lokalnych od osób fizycznych:

w podatku od nieruchomości - 15.904 zł, tj. 9,5% należności,

w podatku rolnym - 102.399 zł, tj. 18,3% należności,

w podatku leśnym - 312 zł, tj. 12,7% należności,

w podatku od środków transportowych 1.095 zł.,

naliczone odsetki na koniec roku - 109.953 zł.,

- dochody z tytułu opłat za korzystanie z wysypiska śmieci - 49 zł. co stanowi 2,3% należności.

Na wszystkie zaległości podatkowe zostały wystawione upomnienia oraz tytuły wykonawcze, część należności została objęta hipotekami na kwotę 81.207 zł.

Odsetki od należności zhipotekowanych wynoszą kwotę – 175.864 zł.

Na skutek udzielonych przez gminę ulg, zwolnień, obniżenia maksymalnych stawek podatków na dochody gminy w 2003 r. nie wpłynęła kwota – 312.230 zł., w tym:

- w podatku od nieruchomości: z tytułu obniżenia maksymalnych stawek – 35.574 zł., z tytułu zastosowanych ulg i zwolnień – 199.095 zł.,
- w podatku rolnym: z tytułu obniżenia ceny żyta stanowiącej podstawę wymiaru podatku rolnego - 24.103 zł., z tytułu zastosowanych ulg: odroczeń, umorzeń – 13.307 zł.,
- w podatku od środków transportowych z tytułu obniżenia maksymalnych stawek – 26.221 zł, z tytułu zastosowanych ulg i zwolnień – 365 zł.,
- zwolnienia w podatku od posiadania psów – 2.000 zł.,
- umorzone odsetki z tytułu nieterminowych wpłat podatków od osób fizycznych – 11.625 zł.

Wydatki gminy zostały wykonane w 94,7% kwot planowanych.

Wydatki inwestycyjne wyniosły kwotę 2.676.056 zł., co stanowi 38,5% zrealizowanych wydatków ogółem.

Wydatki inwestycyjne dotyczyły:

1) w dz. 010 - Rolnictwo:

- budowa kanalizacji sanitarnej z przykanalikami w miejscowości Olszówka, zadanie współfinansowane środkami programu SAPARD. Ogólna wartość inwestycji 864.391 zł, źródłem finansowania nakładów były środki SAPARD – 568.548 zł., pożyczka z WFOŚiGW – 280.000 zł., środki własne gminy - 15.843 zł. Oddano do eksploatacji sieć kanalizacyjną długości – 1928 mb, 32 przykanaliki na długość – 765 mb,
- budowa kanalizacji sanitarnej w Ponętowie Górnym A – opracowanie dokumentacji – 70.744 zł,
- budowa kanalizacji sanitarnej w Ponętowie Górnym B – opracowanie dokumentacji – 35.000 zł,

2) w dz. 600 - Transport:

- pomoc finansowa dla Powiatu Kolskiego na przebudowę drogi powiatowej w Olszówce na kwotę 150.000 zł.,
- przebudowa drogi gminnej w miejscowości Złota długości 3.412 km o wartości 912.997 zł, w tym wydatki poniesione w 2003 r. – 904.256 zł.

Zadanie współfinansowane środkami programu SAPARD w kwocie 625.407 zł, środki własne gminy 278.849 zł.,

- odbudowa drogi gminnej w Szczepanowie – 480.804 zł., zadanie realizowane w latach 2003-2004. Całkowita wartość inwestycji zgodnie z umową wynosi – 781.085. W 2003 została wykonana I część zadania na kwotę 412.694 zł. oraz z II etapu na kwotę 37.500 zł. o długości łącznie 2,140 km, pozostałe koszty związane z dokumentacją i nadzorem, na zadanie otrzymano dofinansowanie z Funduszu Ochrony Gruntów Rolnych w kwocie 192.150 zł.

- zakupione grunty o powierzchni 0,49,74 ha położone we wsi Złota z przeznaczeniem pod drogi na kwotę 8.014 zł.,

- wydatki związane z dokumentacją na drogi w miejscowościach: Nowa Wioska, Ponętów Górny, Krzewata – 19.496 zł.,
- 3) w dz. 750 - Administracja publiczna – doposażenie sprzętu komputerowego w urzędzie na kwotę 9.695 zł.,
- 4) w dz. 900 - Gospodarka komunalna i ochrona środowiska - budowa oświetlenia ulicznego w miejscowościach Adamin 5 szt. lamp na długości 0,7 km, w Umieniu – 5 szt. na długości 0,75km i dołożenie 2 lamp w Łubiance – 36.262 zł.,
- 5) w dz. 926 - Kultura fizyczna i sport – budowa i trybun na boisku gminnym w Olszówce oraz wyposażenie w ciągnik – 76.901 zł., w tym otrzymano pomoc finansową z Województwa Wielkopolskiego na dofinansowanie zadania w kwocie 10.000 zł.
- Nie zrealizowano planowanych wydatków inwestycyjnych w dz. 921 - Kultura i ochrona dziedzictwa narodowego dotyczących dokumentacji na świetlice wiejskie.

Wydatki bieżące gminy realizowane były w ramach planowanych kwoty dotyczyły:

- 1) w dz. 010 - Rolnictwo:
- utrzymanie oczyszczalni ścieków, plan – 58.500 zł., wykonanie – 45.467 zł, tj. 77,7% planu,
 - przekazane odpisy z podatku rolnego na Izby Rolnicze, plan – 10.460 zł. wykonanie 10.102 zł.,
 - w zakresie pozostałej działalności realizowano wydatki związane z wydawaniem świadectw miejsca pochodzenia zwierząt, kolczykowaniem oraz wydatki związane z naprawami urządzeń melioracyjnych – plan – 15.000 zł., wykonanie – 13.995 zł.,
- 2) w dz. 600 - Transport – utrzymanie dróg gminnych: plan – 77.000 zł., wykonanie 75.042 zł., w tym zostały wyremontowane drogi gminne (nawożenie kamieniem) w miejscowościach Ostrów, Złota na długości ogółem 1.800 mb oraz zakup wiaty przystankowej dla miejscowości Głębokie.
- 3) w dz. 700 - Gospodarka mieszkaniowa – utrzymanie budynków gminnych, w tym utrzymanie budynku ośrodka zdrowia, plan-34.200 zł., wykonanie 31.163 zł.,
- 4) w dz. 750 - Administracja publiczna:
- utrzymanie rady gminy plan – 34.000 zł., wykonanie 30.363 zł.,
 - utrzymanie urzędu gminy plan – 771.852 zł., wykonanie – 757.239 zł.,
 - pobór podatków, między innymi inkaso sołtysów, koszty egzekucyjne i opłaty komornicze plan – 31.300 zł., wykonanie – 29.358 zł.,
 - w zakresie pozostałej działalności diety sołtysów oraz wydatki zaplanowane na opracowanie planów zagospodarowania przestrzennego gminy, plan - 31.400 zł., wykonanie – 15.160 zł., nie były realizowane wydatki planowane na opracowanie planu zagospodarowania przestrzennego.
- 5) w dz. 754 - Bezpieczeństwo publiczne i ochrona przeciwpożarowa:
- dofinansowanie Policji lokalnej planowane wydatki 2.000 zł – wykonanie 501 zł,
 - utrzymanie jednostek ochotniczych straży pożarnych plan – 236.950 zł, wykonanie 235.001 zł, w ramach wydatków bieżących przeprowadzony był remont strażnicy OSP w Grabinie,
 - w zakresie obrony cywilnej – wymiana radiotelefonu dofinansowanie z dochodów własnych plan – 600 zł, całość wydatku na ten cel wynosiła 3.037 zł. (2.500 zł. z dotacji celowej na zadania zlecone, 537 zł. z dochodów własnych gminy),
- 6) w dz. 757 - obsługa długu publicznego – odsetki od zaciągniętych kredytów i pożyczek: plan – 54.220 zł., wykonanie – 53.750 zł.
- 7) w dz. 801 - Oświata i wychowanie:
- utrzymanie szkół podstawowych- plan 1.344.273 zł., wykonanie 1.344.241 zł.,
 - utrzymanie przedszkoli przy szkołach podstawowych: plan 103.241 zł., wykonanie 103.216 zł.,
 - utrzymanie gimnazjum: plan – 553.695 zł., wykonanie – 553.690 zł.,
 - dowożenie uczniów do szkół: plan – 80.836 zł., wykonanie – 67.462 zł.,
 - doskonalenie zawodowe nauczycieli, plan – 9.410 zł., wykonanie- 9.410 zł.,
 - w zakresie pozostałej działalności odpis na zakładowy fundusz świadczeń socjalnych dla nauczycieli emerytów i rencistów plan – 11.487 zł., wykonanie – 11.487zł. oraz wydatki dotyczące komisji kwalifikacyjnej – 312 zł.,
- 8) w dz. 851 - Ochrona zdrowia wydatki związane z przeciwdziałaniem alkoholizmowi: plan – 43.000 zł., wykonanie – 42.867 zł., w tym pozostały wydatki niewygasające z upływem roku 2003 w kwocie 3.000 zł. z przeznaczeniem za wymianę okien w świetlicy socjoterapeutycznej w Olszówce,
- 9) w dz. 853 - Opieka społeczna w zakresie zadań własnych gminy:
- wypłaty zasiłków i pomoc w naturze: plan – 66.799 zł., wykonanie – 66.785 zł.,
 - wypłaty dodatków mieszkaniowych: plan – 31.870 zł., wykonanie – 31.527 zł.,
 - utrzymanie ośrodka pomocy społecznej: plan – 30.700 zł., wykonanie – 30.558 zł.,
 - w zakresie pozostałej działalności dożywianie uczniów w szkołach: plan – 27.791 zł., wykonanie – 27.790 zł.

10) w dz. 900 - Gospodarka komunalna i ochrona środowiska:

- gospodarka odpadami, utrzymanie gminnego wysypiska śmieci: plan – 3.320 zł., wykonanie – 2.539 zł.,
- oświetlenie dróg gminnych – plan 62.000 zł., wykonanie – 61.661 zł., w tym zapłacono za oświetlenie nad drogami powiatowymi i wojewódzkimi w kwocie 19.663 zł. (należność do rozliczenia w 2004 roku),

11) w dz. 921 - kultura i ochrona dziedzictwa narodowego:

- utrzymanie świetlic wiejskich: plan – 11.300 zł., wykonanie – 10.365 zł.,
- utrzymanie bibliotek wiejskich: plan – 60.000 zł., wykonanie 59.631 zł.,
- w zakresie pozostałej działalności wydatki związane z imprezami kulturalnymi na terenie gminy: plan – 15.000 zł., wykonanie – 10.010 zł.

12) w dz. 926 - kultura fizyczna i sport: wydatki związane z utrzymaniem gminnego klubu sportowego oraz boiska gminnego: plan – 22.511 zł., wykonanie – 21.446 zł.

Na koniec roku 2003 pozostała nierozdysponowana rezerwa w kwocie 18.006 zł.

W zakresie zadań zleconych z administracji rządowej wydatki były realizowane do wysokości otrzymanych dotacji:

- 1) w dz. 750 - Administracja publiczna – utrzymanie urzędu stanu cywilnego: plan i wykonanie 46.800 zł.,
- 2) w dz. 751 - urzędy naczelnych organów władzy, kontroli i ochrony prawa oraz sądownictwa:
 - wydatki związane z prowadzeniem i aktualizacją stałego rejestru wyborców: plan i wykonanie – 740 zł.,
 - wydatki związane z przeprowadzeniem referendum: plan i wykonanie 9.609 zł.,

3) w dz. 754 - bezpieczeństwo publiczne i ochrona przeciwpożarowa wydatki związane z obroną cywilną (instalacja radiotelefonu) plan i wykonanie 2.500 zł.,

4) w dz. 801 – Oświata i wychowanie: wydatki na zakup wyprawek szkolnych dla dzieci: plan i wykonanie – 2.393 zł.,

5) w dz. 853 – Opieka społeczna:

- składki na ubezpieczenie zdrowotne za osoby pobierające świadczenia z pomocy społecznej: plan – 14.400 zł., wykonanie – 11.500 zł.,
- wypłaty zasiłków i pomoc w naturze oraz składki na ubezpieczenie społeczne plan i wykonanie – 313.385 zł., w tym opłacone składki na ubezpieczenie społeczne za osoby pobierające świadczenia w kwocie 12.098 zł.,
- zasiłki rodzinne i pielęgnacyjne: plan – 25.113 zł., wykonanie – 24.316 zł.,
- utrzymanie gminnego ośrodka pomocy społecznej: plan i wykonanie – 60.900 zł.,
- w zakresie pozostałej działalności wydatki związane z wyprawkami szkolnymi dla dzieci: plan i wykonanie – 1.800 zł.,
- usuwanie skutków klęsk żywiołowych – wypłaty świadczeń dla rolników: plan i wykonanie 19.616 zł.

Z dniem 01 października 2003 r. świadczenia dotyczące wypłaty rent socjalnych oraz związanych z nimi składek na ubezpieczenia zdrowotne przeszły do ZUS.

6) w dz. 900 - gospodarka komunalna i ochrona środowiska: wydatki związane z utrzymaniem oświetlenia ulicznego nad drogami powiatowymi i wojewódzkimi plan i wykonanie – 22.579 zł.

Wójt
(-) Włodzimierz Fraszczyk

2226

OBWIESZCZENIE KOMISARZA WYBORCZEGO W KONINIE

z dnia 21 czerwca 2004 r.

o wynikach wyborów uzupełniających do Rady Gminy Kołaczkowo przeprowadzonych w dniu 20 czerwca 2004 r.

Na podstawie art. 182 i art. 183 w związku z art. 193 ust. 1 ustawy z dnia 16 lipca 1998 r. - Ordynacja wyborcza do rad gmin, rad powiatów i sejmików województw (Dz.U. z 2003 r. Nr 159, poz. 1547 z późn. zmianami) Komisarz Wyborczy w Koninie podaje do publicznej wiadomości wyniki wyborów uzupełniających do:

Rady Gminy Kołaczkowo w okręgu wyborczym Nr 5, w którym wybierano 1 radnego:

1. Wybory odbyły się.
2. Głosowanie przeprowadzono.
3. Liczba osób uprawnionych do głosowania wynosiła - 443

4. W głosowaniu wzięło udział - 281 wyborców, którym wydano karty do głosowania, co stanowi 63,43% uprawnionych do głosowania.

5. Ogólna liczba głosów oddanych - 281

6. Głosów ważnych oddano - 277

7. Radnym została wybrana z listy Nr 1 KWW Wspierania Inicjatyw Społecznych

Grabowska Danuta Maria

Komisarz wyborczy
w Koninie
(-) *Sypniewski Paweł*

Wydawca: Wojewoda Wielkopolski

Redakcja: Wydział Prawny i Nadzoru Wielkopolskiego Urzędu Wojewódzkiego w Poznaniu - Redakcja Dziennika Urzędowego Województwa Wielkopolskiego
aleja Niepodległości 16/18, tel. 854 16 34, 854 16 21, e-mail – dzu@poznan.uw.gov.pl, www.poznan.uw.gov.pl

Skład, druk i rozpowszechnianie:

Skład – Ośrodek Informatyki WUW, Poznań, tel. 852 90 44

Druk – Ośrodek Małej Poligrafii Zakładu Obsługi Administracji, al. Niepodległości 18, Poznań

Rozpowszechnianie – Administracja i stały punkt sprzedaży – Wielkopolski Urząd Wojewódzki w Poznaniu, ul. Kościuszki 93, pok. PI 18 tel. 854 14 09

Egzemplarze bieżące można nabywać w punkcie sprzedaży Dziennika Urzędowego:

- Wielkopolski Urząd Wojewódzki w Poznaniu, Poznań ul. Kościuszki 93, pok. PI 14 i 18, tel. 854 14 09, 854 19 95 (także egzemplarze z lat ubiegłych),
- Wielkopolski Urząd Wojewódzki w Poznaniu, Delegatura w Kaliszu, Kalisz pl. Św. Józefa 5, pok. 132
- Wielkopolski Urząd Wojewódzki w Poznaniu, Delegatura w Koninie, Konin al. 1 Maja 7, pok. 170, blok „B”
- Wielkopolski Urząd Wojewódzki w Poznaniu, Delegatura w Lesznie, Leszno pl. Kościuszki 4, pok. 101
- Wielkopolski Urząd Wojewódzki w Poznaniu, Delegatura w Pile, Piła al. Niepodległości 33/35, pok. 214

zbiory Dziennika Urzędowego wraz ze skrowidzami są wyłożone do powszechnego wglądu w Wielkopolskim Urzędzie Wojewódzkim, w godz. 9⁰⁰-14⁰⁰

Tłoczono z polecenia Wojewody Wielkopolskiego w Ośrodku Małej Poligrafii Zakładu Obsługi Administracji
al. Niepodległości 18, Poznań