



DZIENNIK URZĘDOWY

WOJEWÓDZTWA WIELKOPOLSKIEGO

Poznań, dnia 28 stycznia 2002 r.

Nr 13

TREŚĆ

Poz.:

UCHWAŁY RAD GMIN

477 – nr 297/XXXIII/01 Rady Miejskiej w Wieleniu z dnia 28 września 2001 r. w sprawie zmiany miejscowego planu ogólnego zagospodarowania przestrzennego miasta Wieleni na cele kultury i rekreacji	1484
478 – nr 298/XXXIII/01 Rady Miejskiej w Wieleniu z dnia 28 września 2001 r. w sprawie zmiany miejscowego planu ogólnego zagospodarowania przestrzennego gminy Wieleni na obszarze wsi Dzierżążno Wielkie	1486
479 – nr VII/56/2001 Rady Gminy w Chodzieży z dnia 21 listopada 2001 r. w sprawie zmiany miejscowego planu ogólnego zagospodarowania przestrzennego gminy Chodzież na obszarze wsi Podanin – dla terenu zabudowy produkcyjno-usługowej	1489
480 – nr XXIX/298/2001 Rady Gminy Czarneków z dnia 28 listopada 2001 r. w sprawie zmiany miejscowego planu ogólnego zagospodarowania przestrzennego gminy Czarneków na obszarze wsi Brzeźno	1492
481 – nr XXXIV/251/01 Rady Gminy Żelazków z dnia 30 listopada 2001 r. w sprawie „Miejscowego planu zagospodarowania przestrzennego dla terenów położonych w gminie Żelazków”	1494
482 – nr XLII/209/2001 Rady Gminy Brodnica z dnia 18 grudnia 2001 roku w sprawie budżetu Gminy Brodnica na 2002 rok	1609
483 – nr XXXIV/246/2001 Rady Gminy w Drawsku z dnia 19 grudnia 2001 r. w sprawie Wieloletniego programu gospodarowania mieszkaniowym zasobem Gminy Drawsko	1619
484 – nr XXXIV/247/2001 Rady Gminy w Drawsku z dnia 19 grudnia 2001 r. w sprawie zasad wynajmowania lokali wchodzących w skład mieszkaniowego zasobu gminy Drawsko	1620
485 – nr XXXIV/240/01 Rady Miejskiej Grabowa n. Prosną z dnia 20 grudnia 2001 r. w sprawie zwolnienia od podatku od nieruchomości na rok podatkowy 2002	1622
486 – nr 334/LIII/2001 Rady Gminy Czerwonak z dnia 21 grudnia 2001 r. w sprawie budżetu Gminy Czerwonak na 2002 rok	1622
487 – nr XXV/175/2001 Rady Gminy Budzyń z dnia 27 grudnia 2001 r. w sprawie wieloletniego programu gospodarowania mieszkaniowym zasobem Gminy Budzyń	1641
488 – nr XXV/176/2001 Rady Gminy Budzyń z dnia 27 grudnia 2001 r. w sprawie zasad wynajmowania lokali wchodzących w skład mieszkaniowego zasobu Gminy Budzyń	1644
489 – nr XXV/177/2001 Rady Gminy Budzyń z dnia 27 grudnia 2001 r. w sprawie przyjęcia Gminnego Programu Rozwiązywania Problemów Alkoholowych i Uzależnień na 2002 rok	1648
490 – nr XXXIII/227/01 Rady Miejskiej Gminy Kłecko z dnia 27 grudnia 2001 r. w sprawie uchwalenia Budżetu Gminy Kłecko na 2002 rok	1651

477

UCHWAŁA Nr 297/XXXIII/01 RADY MIEJSKIEJ W WIELENIU

z dnia 28 września 2001 r.

w sprawie zmiany miejscowego planu ogólnego zagospodarowania przestrzennego miasta Wieleń na cele kultury i rekreacji

Na podstawie art. 18 ust. 2 pkt 5 ustawy z dnia 8 marca 1990 r. o samorządzie gminnym (j.t. Dz.U. Nr 13 z 1996 r. poz. 74 z późniejszymi zmianami), art. 26 ustawy z dnia 7 lipca 1994 r. o zagospodarowaniu przestrzennym (j.t. Dz.U. Nr 15 z 1999 r. poz. 139 z późniejszymi zmianami) Rada Miejska w Wieleń uchwala, co następuje:

§1

1. Uchwala się zmianę miejscowego planu ogólnego zagospodarowania przestrzennego miasta, zwaną dalej zmianą planu.
2. Zmiana planu obejmuje obszar, oznaczony na rysunku zmiany planu w skali 1:2000, zwanym dalej rysunkiem, który stanowi załącznik do Uchwały.
3. Zmiana planu dotyczy częściowego zagospodarowania terenów zieleni nie urządzonej, stanowiących strefę ochrony ekologicznej obiektu zabytkowego.

§2

Na obszarach objętych zmianą planu ustala się następujące przeznaczenie terenów:

- 1) tereny istniejącej zieleni leśnej, oznaczenie na rysunku – ZL,
- 2) teren istniejących zadrzewień, w tym zieleni stanowiąca integralną część zabytkowego parku – oznaczenie na rysunku – Z,
- 3) tereny zieleni publicznej, stanowiące strefę ochrony ekologicznej zespołu pałacowo-parkowego, wpisanego do rejestru zabytków, przeznaczone na cele zieleni urządzonej-rekreacyjnej, kultury i sportu, oznaczenie na rysunku – ZP/US,
- 4) tereny istniejących dróg, obejmujących:
 - a) istniejący zjazd z drogi wojewódzkiej Nr 177, służący obsłudze terenu objętego planem oraz sąsiednich terenów rolnych, oznaczenie na rysunku – K1,
 - b) droga dojazdowa, z prawem zlokalizowania miejsc postojowych, oznaczenie na rysunku – K2,
 - c) istniejąca droga dojazdowa do terenów rolnych, oznaczenie na rysunku – K3.

§3

1. Cały teren, objęty zmianą planu, stanowi obszar wyłączony z zabudowy budynkami.

2. Cały teren, o którym mowa w ust. 1, jest objęty nadzorem archeologicznym, a prace ziemne wymagają zgłoszenia do Wojewódzkiego Konserwatora Zabytków.

§4

1. Przekształcenia przestrzenne zagospodarowania dotyczą tylko terenu oznaczonego K2 i ZP/US.
2. Na terenie zieleni urządzonej – rekreacyjnej (ZP/US) dopuszcza się krajobrazowe ukształtowanie zieleni niskiej, realizację urządzeń terenowych (place gier, ścieżki rekreacyjne itp.) oraz niekubaturowych obiektów małej architektury.
3. Zagospodarowanie terenu, o którym mowa w ust. 2, powinno gwarantować charakter otwartej przestrzeni oraz częściowe zachowanie łęgowej zieleni naturalnej.
4. Projekt zagospodarowania winien uzyskać pozytywną opinię Wojewódzkiego Konserwatora Zabytków.

§5

Nie ustala się stawki, o której mowa w art. 10 ust. 3 ustawy z dnia 7 lipca 1994 r. o zagospodarowaniu przestrzennym, gdyż wartość nieruchomości nie wzrosła na podstawie niniejszej uchwały.

§6

Wykonanie uchwały powierza się Zarządowi Miejskiemu w Wieleń.


§7

Na obszarze objętym niniejszą uchwałą tracą moc ustalenia uchwały Nr 336/XLVI/94 Rady Miejskiej w Wieleń z dnia 14.03.1994 r. w sprawie miejscowego planu ogólnego zagospodarowania przestrzennego miasta Wieleń.

§8

Uchwała wchodzi w życie po upływie 14 dni od daty ogłoszenia w Dzienniku Urzędowym Województwa Wielkopolskiego.

Przewodniczący
Rady Miejskiej
(-) mgr inż. Jan Palacz

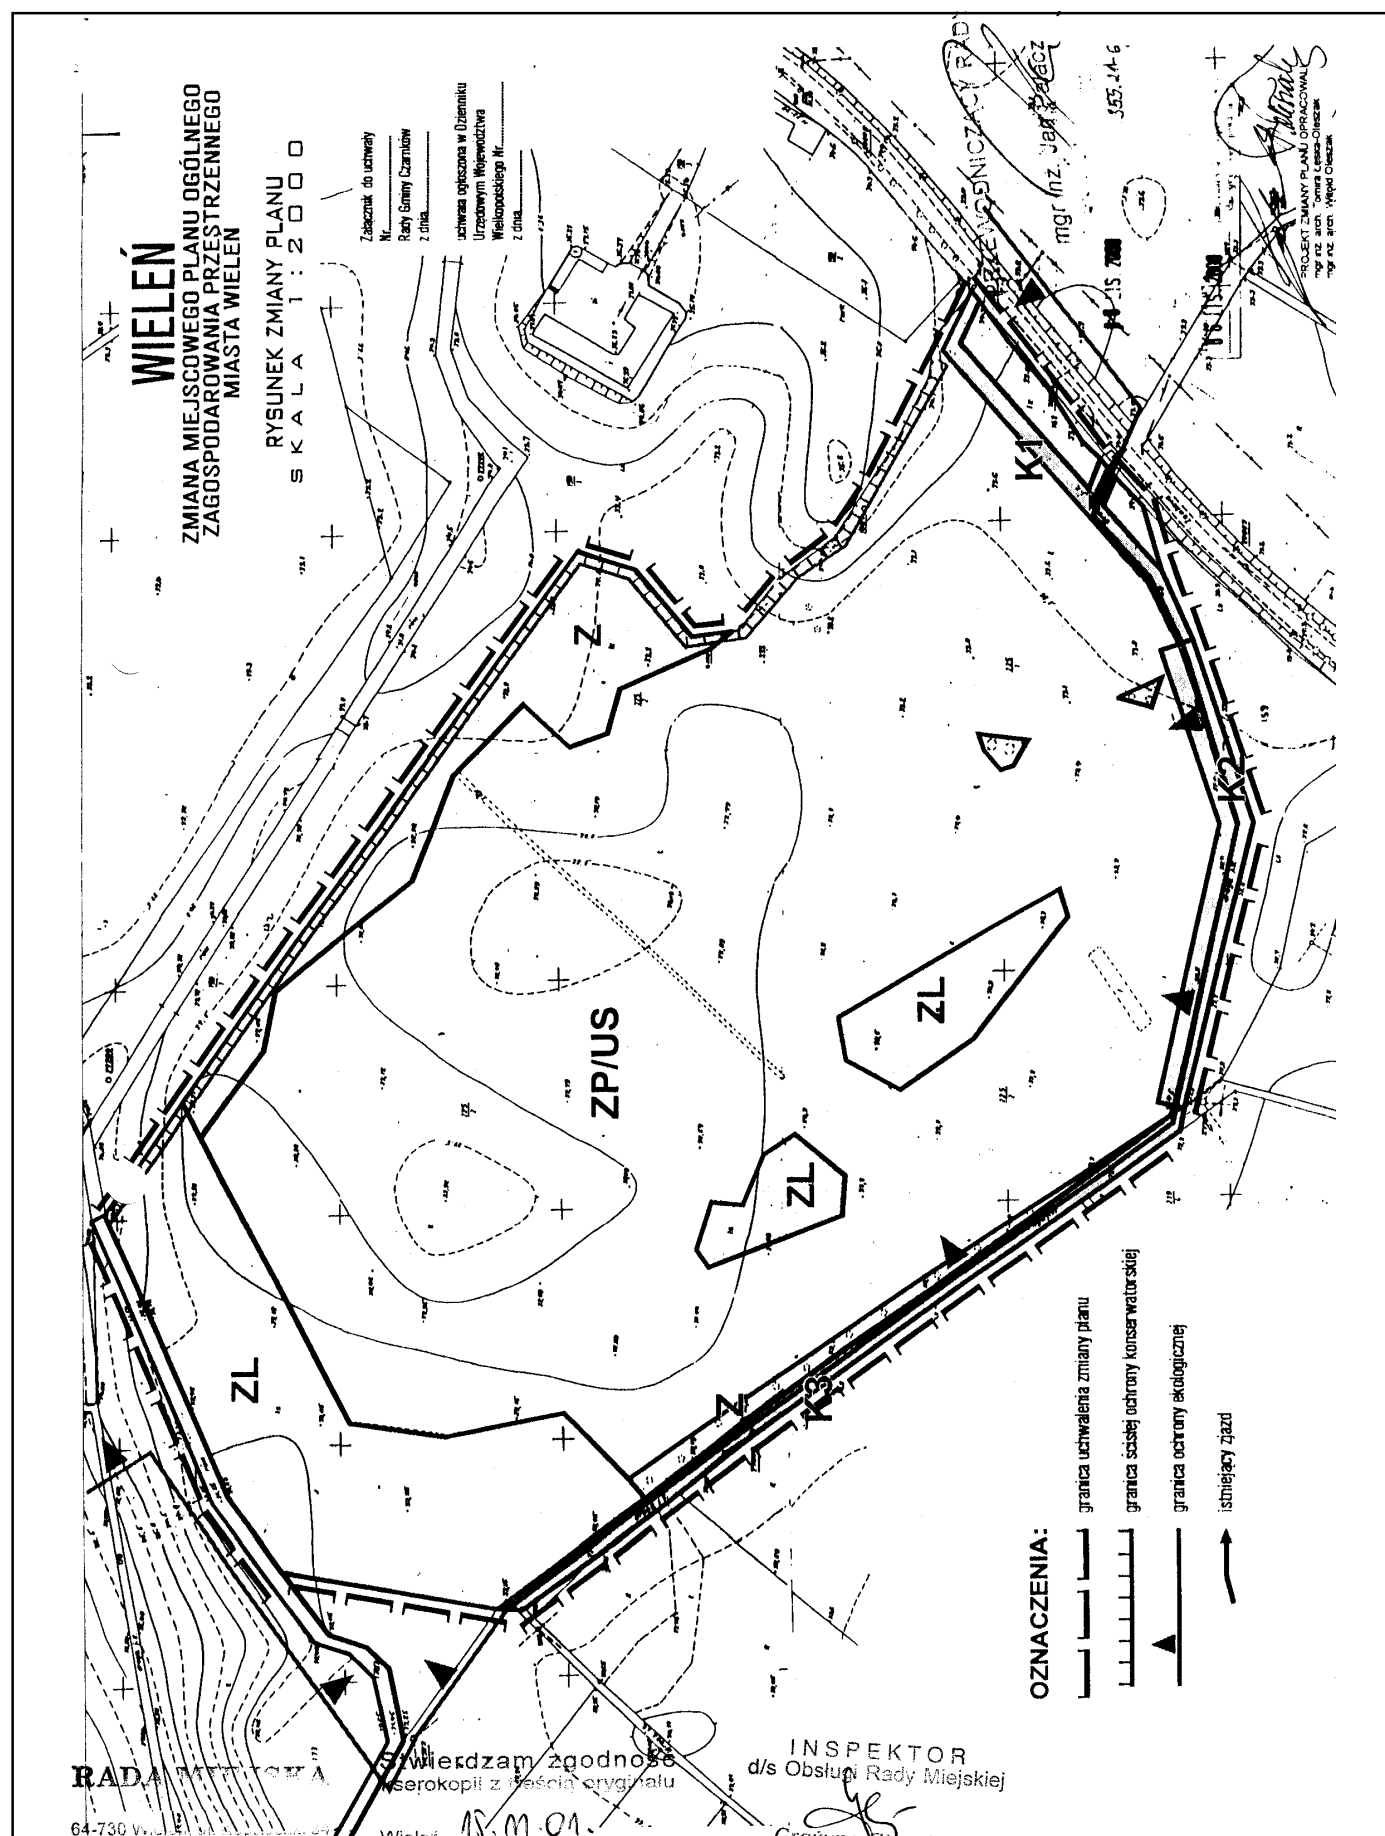

478

UCHWAŁA Nr 298/XXXIII/01 RADY MIEJSKIEJ W WIELENIU

z dnia 28 września 2001 r.

w sprawie zmiany miejscowego planu ogólnego zagospodarowania przestrzennego gminy Wieleni na obszarze wsi Dzierżążno Wielkie

Na podstawie art. 18 ust. 2 pkt 5 ustawy z dnia 8 marca 1990 r. o samorządzie gminnym (j.t. Dz.U. Nr 13 z 1996 r. poz. 74 z późniejszymi zmianami), art. 26 ustawy z dnia 7 lipca 1994 r. o zagospodarowaniu przestrzennym (j.t. Dz.U. Nr 15 z 1999 r. z późniejszymi zmianami) Rada Miejska w Wieleniu uchwala, co następuje:

§1

1. Uchwala się zmianę miejscowego planu ogólnego zagospodarowania przestrzennego gminy na obszarze wsi Dzierżążno Wielkie, zwaną dalej zmianą planu.
2. Obszar objęty zmianą planu określono na rysunku zmiany planu w skali 1:1000, zwanym dalej rysunkiem, stanowiącym załącznik do uchwały.

§2

1. Na obszarze objętym planem określa się następujące przeznaczenie terenów:
 - 1) tereny istniejącej zabudowy mieszkaniowej i usług, oznaczenie na rysunku – Mu1,
 - 2) tereny istniejącej zabudowy mieszkaniowej, oznaczenie na rysunku – M1,
 - 3) tereny istniejących usług i mieszkalnictwa, oznaczenie na rysunku – U1,
 - 4) tereny zabudowy mieszkaniowej i usług przewidziane do zagospodarowania, oznaczenie na rysunku – Mu2,
 - 5) tereny zabudowy mieszkaniowej przewidziane do zagospodarowania, oznaczenie na rysunku – M2,
 - 6) tereny usług publicznych, obejmujących:
 - a) teren usług rekreacyjno-sportowych, oznaczenie na rysunku – U2,
 - b) teren usług kultury, socjalnych itp. zabezpieczających lokalne potrzeby ludności, oznaczenie na rysunku U3,
 - 7) tereny komunikacji publicznej, obejmujące:
 - a) pas drogowy drogi wojewódzkiej Nr 177, oznaczenie na rysunku – K1,
 - b) pas drogi powiatowej Nr 29202, oznaczenie na rysunku – K2,
 - c) pas drogowy ulicy lokalnej, oznaczenie na rysunku – K3,
 - d) ulica dojazdowa wraz z parkingiem, dla obsługi terenu rekreacyjno-sportowego, oznaczenie na rysunku – K4,
 - e) drogi pieszo-jezdne i pieszce, oznaczenie na rysunku – K5,
 - f) ulica dojazdowa bez wyodrębnionej jezdni, oznaczenie na rysunku – K6,
 - 8) teren istniejącej zieleni leśnej, oznaczenie na rysunku – ZL,

- 9) teren istniejącej zieleni wysokiej z projektowaną zielenią izolacyjną, oznaczenie na rysunku – Z,
 - 10) teren przewidziany dla realizacji elektroenergetycznej stacji transformatorowej, oznaczenie na rysunku – E,
 - 11) teren istniejących urządzeń telekomunikacyjnych, oznaczenie na rysunku – T,
 - 12) teren istniejących ogrodów, oznaczenie na rysunku – R.
2. Z wyłączeniem drogi wojewódzkiej, wyznaczone drogi publiczne stanowią przestrzeń dla realizacji liniowych urządzeń infrastruktury technicznej.
 3. Zjazdy z drogi wojewódzkiej ustala się poprzez ulicę dojazdową – K6 oraz istniejący zjazd na teren Mu1.

§3

1. Na całym obszarze objętym zmianą planu ustala się zakaz lokalizowania inwestycji szkodliwych dla środowiska i zdrowia ludzi oraz inwestycji mogących pogorszyć stan środowiska.
2. Wszystkie inwestycje usługowe nie mogą powodować uciążliwości dla zabudowy mieszkaniowej, bez względu na obowiązujące graniczne normy oddziaływania czynników uciążliwych.
3. Za uciążliwe dla środowiska uznaje się stany utrudniające życie albo dokuczliwe dla otoczenia, a zwłaszcza hałas, wibracje, zanieczyszczenie powietrza i zanieczyszczenie odpadami.
4. Przed rozpoczęciem prac ziemnych, na terenach przeznaczonych pod zabudowę, wymagane jest zgłoszenie do Konserwatora Zabytków Archeologicznych.

§4

Dla terenów istniejącej zabudowy mieszkaniowo-usługowej (Mu1) i usługowej (U1) ustala się:

- 1) prawo do realizacji I kondygnacyjnych budynków usługowo-gospodarczych,
- 2) zakaz zmiany formy dachu istniejących budynków mieszkalnych.

§5

Dla terenów istniejącej zabudowy mieszkaniowej (M1) ustala się:

- 1) prawo do realizacji I kondygnacyjnych budynków gospodarczych,
- 2) zakaz zmiany formy dachu istniejących budynków mieszkalnych.

§6

1. Dla terenów zabudowy mieszkaniowej i usług przewidzianych do zagospodarowania (Mu2) ustala się:
 - 1) prawo do realizacji dwóch budynków:

- a) mieszkalnego lub mieszkalno-usługowego,
b) usługowego lub gospodarczego.
2. Budynki mieszkalne, o których mowa w ust. 1 pkt 1 lit. a, mogą posiadać wysokość II kondygnacji, w tym poddasze użytkowe o nachyleniu połaci dachowych nie niższym niż 35°.
3. Budynki usługowe lub gospodarcze, o których mowa w ust. 1 pkt 1 lit. b, mogą posiadać wysokość I kondygnacji z dachem o minimalnym nachyleniu 20° i okapach wysuniętych z lica budynku min. 0,6 m oraz powierzchnię zabudowy nie przekraczającą powierzchni zabudowy budynku mieszkalnego.
4. Budynki mieszkalne należy lokalizować w jednakowej linii zabudowy dla zespołu budynków z ustaloną na rysunku, nieprzekraczalną linią zabudowy.
5. Wszystkie budynki należy lokalizować w odległości minimum 5,0 m od granicy sąsiedniej działki, z wyłączeniem budynków bliźniaczych (usługowych lub gospodarczych), dla których dopuszcza się sytuowanie przy granicy oznaczonej na rysunku.

§7

1. Dla terenów zabudowy mieszkaniowej przewidzianej do zagospodarowania (M2) ustala się:
 - 1) prawo do realizacji dwóch budynków:
 - a) mieszkalnego,
 - b) gospodarczego,
 - 2) prawo do realizacji w budynkach, o których mowa w ust. 1, powierzchni usługowej nie przekraczającej 20% określonej podstawowej funkcji obiektu.
2. Wszystkie budynki, o których mowa w ust. 1, należy lokalizować z zachowaniem odległości od granic sąsiada zgodnie z warunkami technicznymi.
3. Dla budynków mieszkalnych z ustaloną, na rysunku nieprzekraczalną linią zabudowy ma zastosowanie §6 ust. 4.
4. Na terenach z oznaczonymi, na rysunku, terenami wyłączonymi z zabudowy oraz strefą istniejącej sieci wodociągowej należy zapewnić:
 - 1) dostęp do istniejącej sieci wodociągowej, w przypadku jej demontażu, wymiany, itp. przyczyn technicznych,
 - 2) wolną od zabudowy przestrzeń, ze względu na warunki fizjograficzne.

§8

1. Na terenach usług publicznych (U3 i U4) mogą być realizowane jednokondygnacyjne budynki związane z przeznaczeniem terenu.
2. Tereny zieleni leśnej (ZL), tereny zieleni (Z) oraz tereny ogrodów (R) są wyłączone z zabudowy.

§9

Ustala się następujące zasady infrastruktury technicznej:

- 1) zaopatrzenie w wodę z istniejącej sieci wiejskiej,
- 2) docelowe odprowadzenie ścieków sanitarnych do projektowania kanalizacji i oczyszczalni wiejskiej, tymczasowe – do szczelnych zbiorników bezodpływowych z wywozem do oczyszczalni w Wieleniu,

- 3) odprowadzenie wód opadowych na teren, z wykorzystaniem retencji powierzchniowej,
- 4) indywidualne systemy grzewcze, z zakazem stosowania jako źródeł energii, paliw i urządzeń do ich spalania, które nie spełniają wymogów ochrony powietrza atmosferycznego,
- 5) zaopatrzenie w energię elektryczną z linii kablowych, po zrealizowaniu elektroenergetycznej stacji transformatorowej, według warunków dostawy,
- 6) gromadzenie i usuwanie odpadów według gminnego systemu usuwania odpadów komunalnych.

§10

Obowiązują określone na rysunku:

- 1) linie rozgraniczające tereny o różnym przeznaczeniu,
- 2) podział na działki budowlane,
- 3) obowiązujące i nieprzekraczalne linie zabudowy,
- 4) obowiązujący kierunek kalenicy, w odniesieniu do przeważającej kalenicy kształtującej formę dachu.

§11

1. Dla ponadlokalnych dróg publicznych obowiązują warunki techniczne:
 - 1) dla drogi wojewódzkiej według kategorii drogi dla klasy technicznej drogi głównej,
 - 2) dla drogi powiatowej – dla klasy technicznej drogi zbiorczej.
2. Dla dróg gminnych obowiązują warunki techniczne dla ulic lokalnych i dojazdowych, zgodnie z przeznaczeniem niniejszej uchwały.

§12

Nie nalicza się stawki procentowej, o której mowa w art. 10 ust. 3 ustawy z dnia 7 lipca 1994 r. o zagospodarowaniu przestrzennym, gdyż wartość nieruchomości nie wzrosła na podstawie niniejszej uchwały.

§13

Wykonanie uchwały powierza się Zarządowi Miejskiemu w Wieleniu.


§14

Na obszarze objętym niniejszą uchwałą tracą moc ustalenia miejscowego planu ogólnego zagospodarowania przestrzennego gminy Wieleni uchwalonego uchwałą Nr 191/XXVII/92 z 26.06.1992 r. (Dz.Urz. Woj. Piłskiego Nr 8 z 1992 r.)

§15

Uchwała wchodzi w życie po upływie 14 dni od daty ogłoszenia w Dzienniku Urzędowym Województwa Wielkopolskiego.

Przewodniczący
Rady Miejskiej
(-) mgr inż. Jan Palacz

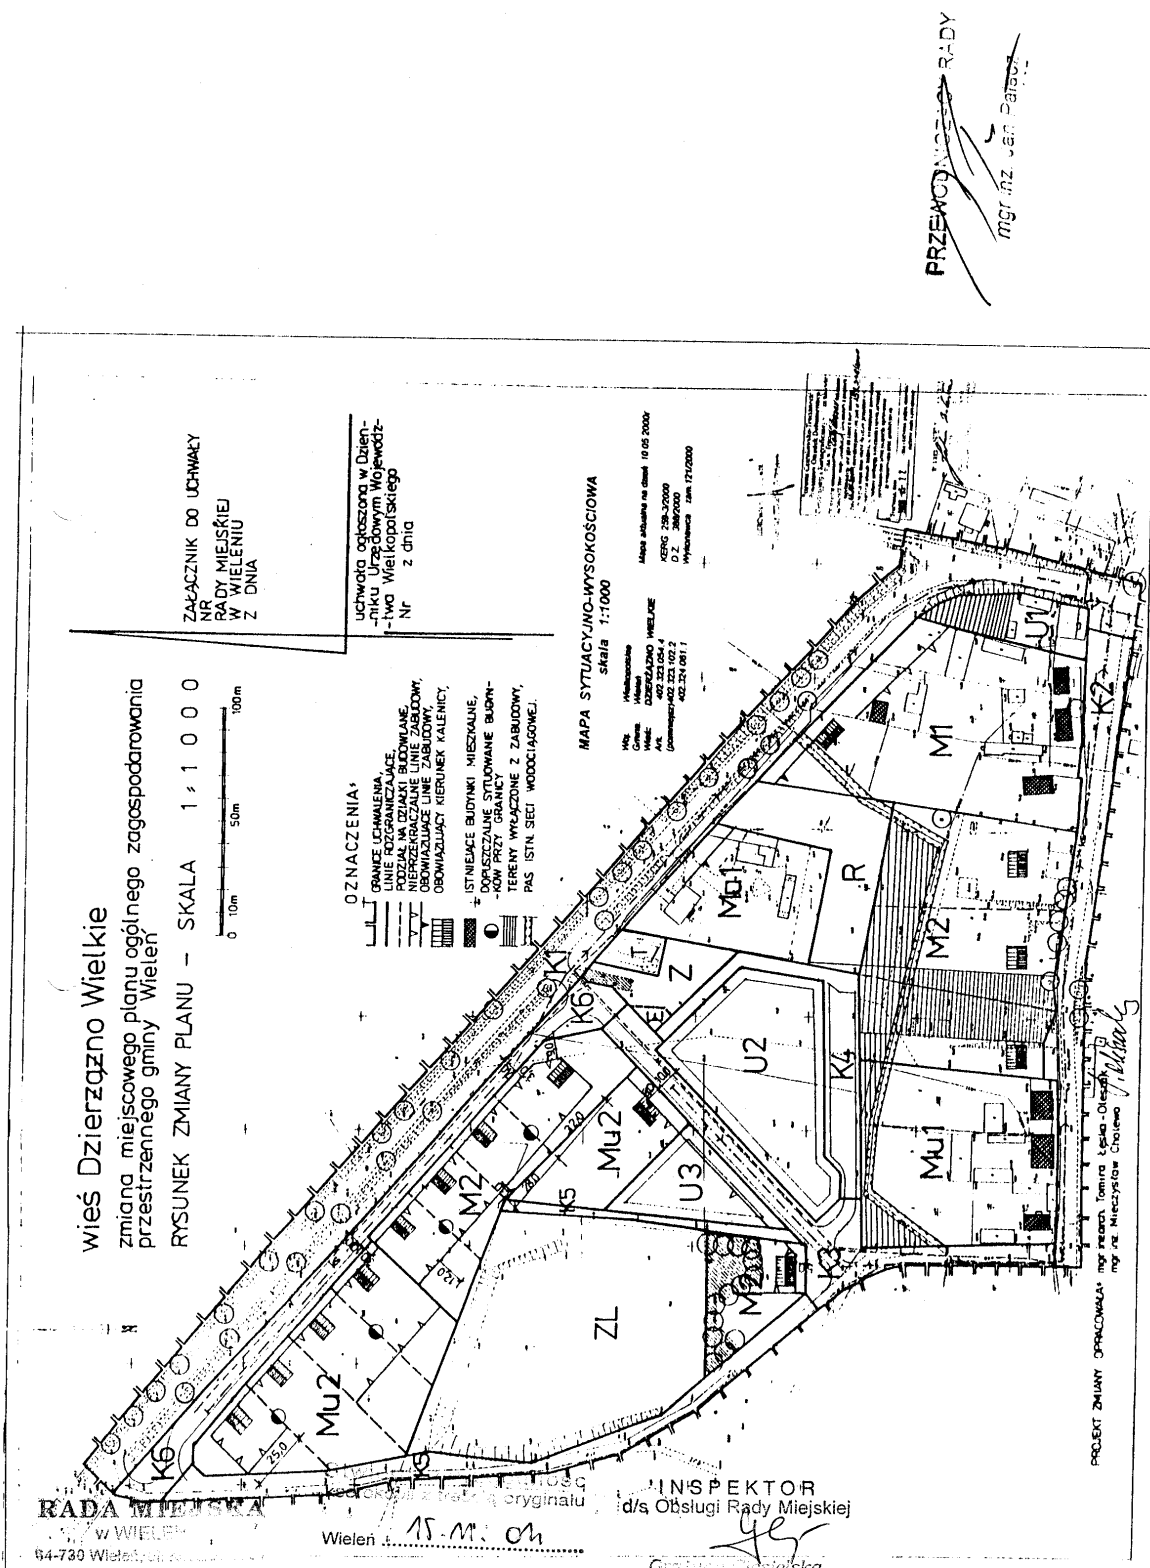

479

UCHWAŁA Nr VII/56/2001 RADY GMINY W CHODZIEŻY

z dnia 21 listopada 2001 r.

w sprawie zmiany miejscowego planu ogólnego zagospodarowania przestrzennego gminy Chodzież na obszarze wsi Podanin – dla terenu zabudowy produkcyjno-usługowej

Na podstawie art. 18 ust. 2 pkt 5 ustawy z dnia 8 marca 1990 roku o samorządzie gminnym (jednolity tekst Dz.U. Nr 13, poz. 74 z 1996 roku z późniejszymi zmianami), art. 26 ustawy z dnia 7 lipca 1994 roku o zagospodarowaniu przestrzennym (jednolity tekst Dz.U. Nr 15, poz. 139 z 1999 roku z późniejszymi zmianami) Rada Gminy w Chodzieży uchwala, co następuje:

POSTANOWIENIA OGÓLNE

§1

1. Uchwala się zmianę miejscowego planu ogólnego zagospodarowania przestrzennego gminy Chodzież na obszarze wsi Podanin, zwaną dalej zmianą planu.
2. Zmiana planu obejmuje obszar oznaczony na rysunku zmiany planu w skali 1:1000, zwanym dalej rysunkiem, stanowiącym załącznik do uchwały.

§2

Ilekoć w uchwale jest mowa o:

terenach produkcyjno-usługowych – należy przez to rozumieć również:

- warsztaty naprawcze, tereny magazynowe, składowe,
- obiekty handlu hurtowego i detalicznego (dział 50 i 51 wg Polskiej Klasyfikacji Działalności), produkcję artykułów spożywczych i napojów (dział 15 wg PKD),
- produkcję odzieży (dział 18 wg PKD),
- produkcję: wyrobów z tworzyw sztucznych i pozostałych surowców niemetalicznych, metalowych wyrobów gotowych, mebli (dział 25, 26, 28 i 36 wg PKD),
- pozostałą działalność wspierającą dla transportu lądowego (dział 63 grupa 63.1, 62.2 i 63.4 wg PKD),
- wynajem maszyn i sprzętu (dział 71 wg PKD) itp.

§3

Na całym obszarze objętym zmianą planu ustala się zakaz prowadzenia przedsięwzięć mogących znacząco oddziaływać na środowisko.

POSTANOWIENIA SZCZEGÓŁOWE

§4

1. Na obszarze objętym zmianą planu wyznacza się:
 - 1) teren zabudowy produkcyjno-usługowej oznaczony na rysunku PU,
 - 2) tereny zieleni izolacyjnej oznaczone na rysunku ZI,
 - 3) tereny urządzeń elektroenergetycznych oznaczone na rysunku EE,
 - 4) tereny komunikacji oznaczone na rysunku KG, KD i Kw.
2. Tereny, o których mowa w ust. 1 pkt 2 i 4 stanowią przestrzeń do realizacji liniowych urządzeń infrastruktury

technicznej, z wyłączeniem drogi krajowej nr 11 (KG) dla której realizacja infrastruktury związana jest z funkcją komunikacyjną drogi, a usytuowanie nowej infrastruktury powinno uwzględniać planowaną docelową realizację drogi.

§5

Dla terenu zabudowy produkcyjno-usługowej PU ustala się następujące warunki zabudowy, zagospodarowania i podziału:

- 1) zabudowa może być realizowana na terenie ograniczonym obowiązującą i nieprzekraczalnymi liniami zabudowy, określonymi na rysunku i ponadto w odległości od zewnętrznej krawędzi jezdni drogi krajowej nr 11 dla obiektów przeznaczonych na pobyt ludzi:
 - o wysokości 1 kondygnacji 50 m,
 - dla obiektów wielokondygnacyjnych 70 m,
- 2) pozostałe warunki zabudowy winny wynikać z przepisów szczególnych,
- 3) na działce mogą być realizowane obiekty kubaturowe o wysokości do 2 kondygnacji i do 12,0 m od poziomu terenu,
- 4) możliwość realizacji budynków: produkcyjno-usługowych, magazynowych i administracyjno-socjalnego,
- 5) budynek administracyjny, jeśli stanowi oddzielny obiekt, winien być zlokalizowany w nieprzekraczalnej linii zabudowy wzdłuż drogi dojazdowej KD,
- 6) maksymalna powierzchnia zabudowy do 35% powierzchni całkowitej działki,
- 7) prawo do zagospodarowania działki zielenią oraz obiektami małej architektury,
- 8) wprowadza się obowiązki wykonania ogólnodostępnych parkingów (dostępnych z drogi KD lub Kw) na potrzeby pracowników i klientów,
- 9) możliwość podziału terenu na działki o szerokości min. 60 m linie podziału wewnętrznego powinny być prostopadłe do drogi wewnętrznej Kw,
- 10) dojazd do wydzielonych działek wyłącznie z drogi dojazdowej KD lub wewnętrznej Kw.

§6

Na terenie zieleni izolacyjnej ZI ustala się prawo do:

- 1) realizacji sieci uzbrojenia technicznego,
- 2) nasadzenia zwartego pasa zieleni liściasto-iglastej, przy zachowaniu widoczności na wyjeździe z terenu PU,
- 3) włączenia terenu zieleni w teren wydzielonych działek PU.

§7

Na terenie urządzeń elektroenergetycznych EE ustala się prawo do budowy stacji transformatorowej – budynku o wysokości 1 kondygnacji.

§8

Dla terenu komunikacji ustala się:

- 1) dla drogi krajowej nr 11 oznaczonej na rysunku KG, klasy GP część pasa drogowego i przyjmuje się dwie jezdnie o dwóch pasach ruchu:
 - a) szerokość w liniach rozgraniczających 40,0 m,
 - b) szerokość pasa ruchu 3,5 m,
 - c) zmiana linii rozgraniczających pasa drogowego, o którym mowa w pkt 1 lit. a) nie jest sprzeczna z ustaleniami niniejszej uchwały,
 - d) sposób rozwiązania zjazdów powinien być dostosowany do struktury kierunkowej i prognozowanego natężenia ruchu, a określony w projekcie zagospodarowania drogi stanowiącym załącznik do decyzji o pozwoleniu na budowę,
 - e) infrastruktura techniczna nie związana z drogą winna być lokalizowana poza pasem drogi krajowej nr 11.
- 2) dla ulicy dojazdowej KD o jednej jezdni dwupasmowej przyjmuje się:
 - a) szerokość w liniach rozgraniczających 20,0 m,
 - b) minimalną szerokość pasa ruchu 3,0 m,
- 3) dla ulicy wewnętrznej Kw o jednej jezdni dwupasmowej przyjmuje się:
 - a) szerokość w liniach rozgraniczających 17,0 m,
 - b) minimalną szerokość pasa ruchu 3,0 m,
 - c) możliwość włączenia tej drogi w teren PU w przypadku realizacji zabudowy produkcyjno-usługowej na całym obszarze przez jednego inwestora.

§9

Obowiązują określone na rysunku nieprzekraczalne linie zabudowy.

§10

Ustala się następujące zasady funkcjonowania infrastruktury technicznej:

- 1) dostarczanie energii elektrycznej odbywać się będzie na podstawie warunków technicznych uzyskanych w Energetyce Poznańskiej SA, po wybudowaniu nowych linii elektroenergetycznych nap-kablowych SN-15kV oraz stacji transformatorowych kubaturowych i słupowych 15/0,4 kV oraz linii kablowych 0,4 kV,
- 2) zaopatrzenie w gaz z istniejącej sieci g 90 na podstawie warunków dostawcy,
- 3) zaopatrzenie w wodę z istniejącej sieci wodociągowej Ø 150,

- 4) odprowadzanie ścieków do miejskiej oczyszczalni ścieków w Chodzieży przy ulicy Zdrojowej poprzez system przepompowni,
- 5) odprowadzanie wód deszczowych do piaskownika i po oczyszczeniu do rowu melioracyjnego,
- 6) gromadzenie odpadów stałych w pojemnikach i wywóz na gminne wysypisko śmieci w Kamionce,
- 7) dla odpadów niebezpiecznych i innych niż niebezpieczne należy uzyskać stosowną zgodę na wytwarzanie i unieszkodliwianie zgodnie z obowiązującymi przepisami w zakresie gospodarki odpadami,
- 8) dopuszcza się stosowanie do celów grzewczych paliw gazowych, płynnych lub ogrzewania elektrycznego.

§11

Rozpoczęcie prac ziemnych związanych z realizacją zabudowy uzależnia się od uzyskania stosownego uzgodnienia od Konserwatora Zabytków Archeologicznych Delegatury w Pile.

PRZEPISY KOŃCOWE

§12

Zgodnie z art. 10 ust. 3 i art. 36 ust. 3 ustawy o zagospodarowaniu przestrzennym ustala się 30% stawkę służącą naliczeniu opłaty z tytułu wzrostu wartości nieruchomości w związku z uchwaleniem zmiany planu.

§13

Wykonanie uchwały powierza się Zarządowi Gminy w Chodzieży.


§14

Tracą moc ustalenia uchwały Nr V/33/92 Rady Gminy w Chodzieży z dnia 12 listopada 1992 roku w sprawie miejscowego planu ogólnego zagospodarowania przestrzennego – zmiany do planu gminy Chodzież na terenie wsi Podanin, na obszarze objętym niniejszą uchwałą.

§15

Uchwała wchodzi w życie po upływie 14 dni od daty ogłoszenia w Dzienniku Urzędowym Województwa Wielkopolskiego.

Przewodniczący Rady
(-) *Maria Jahnz*

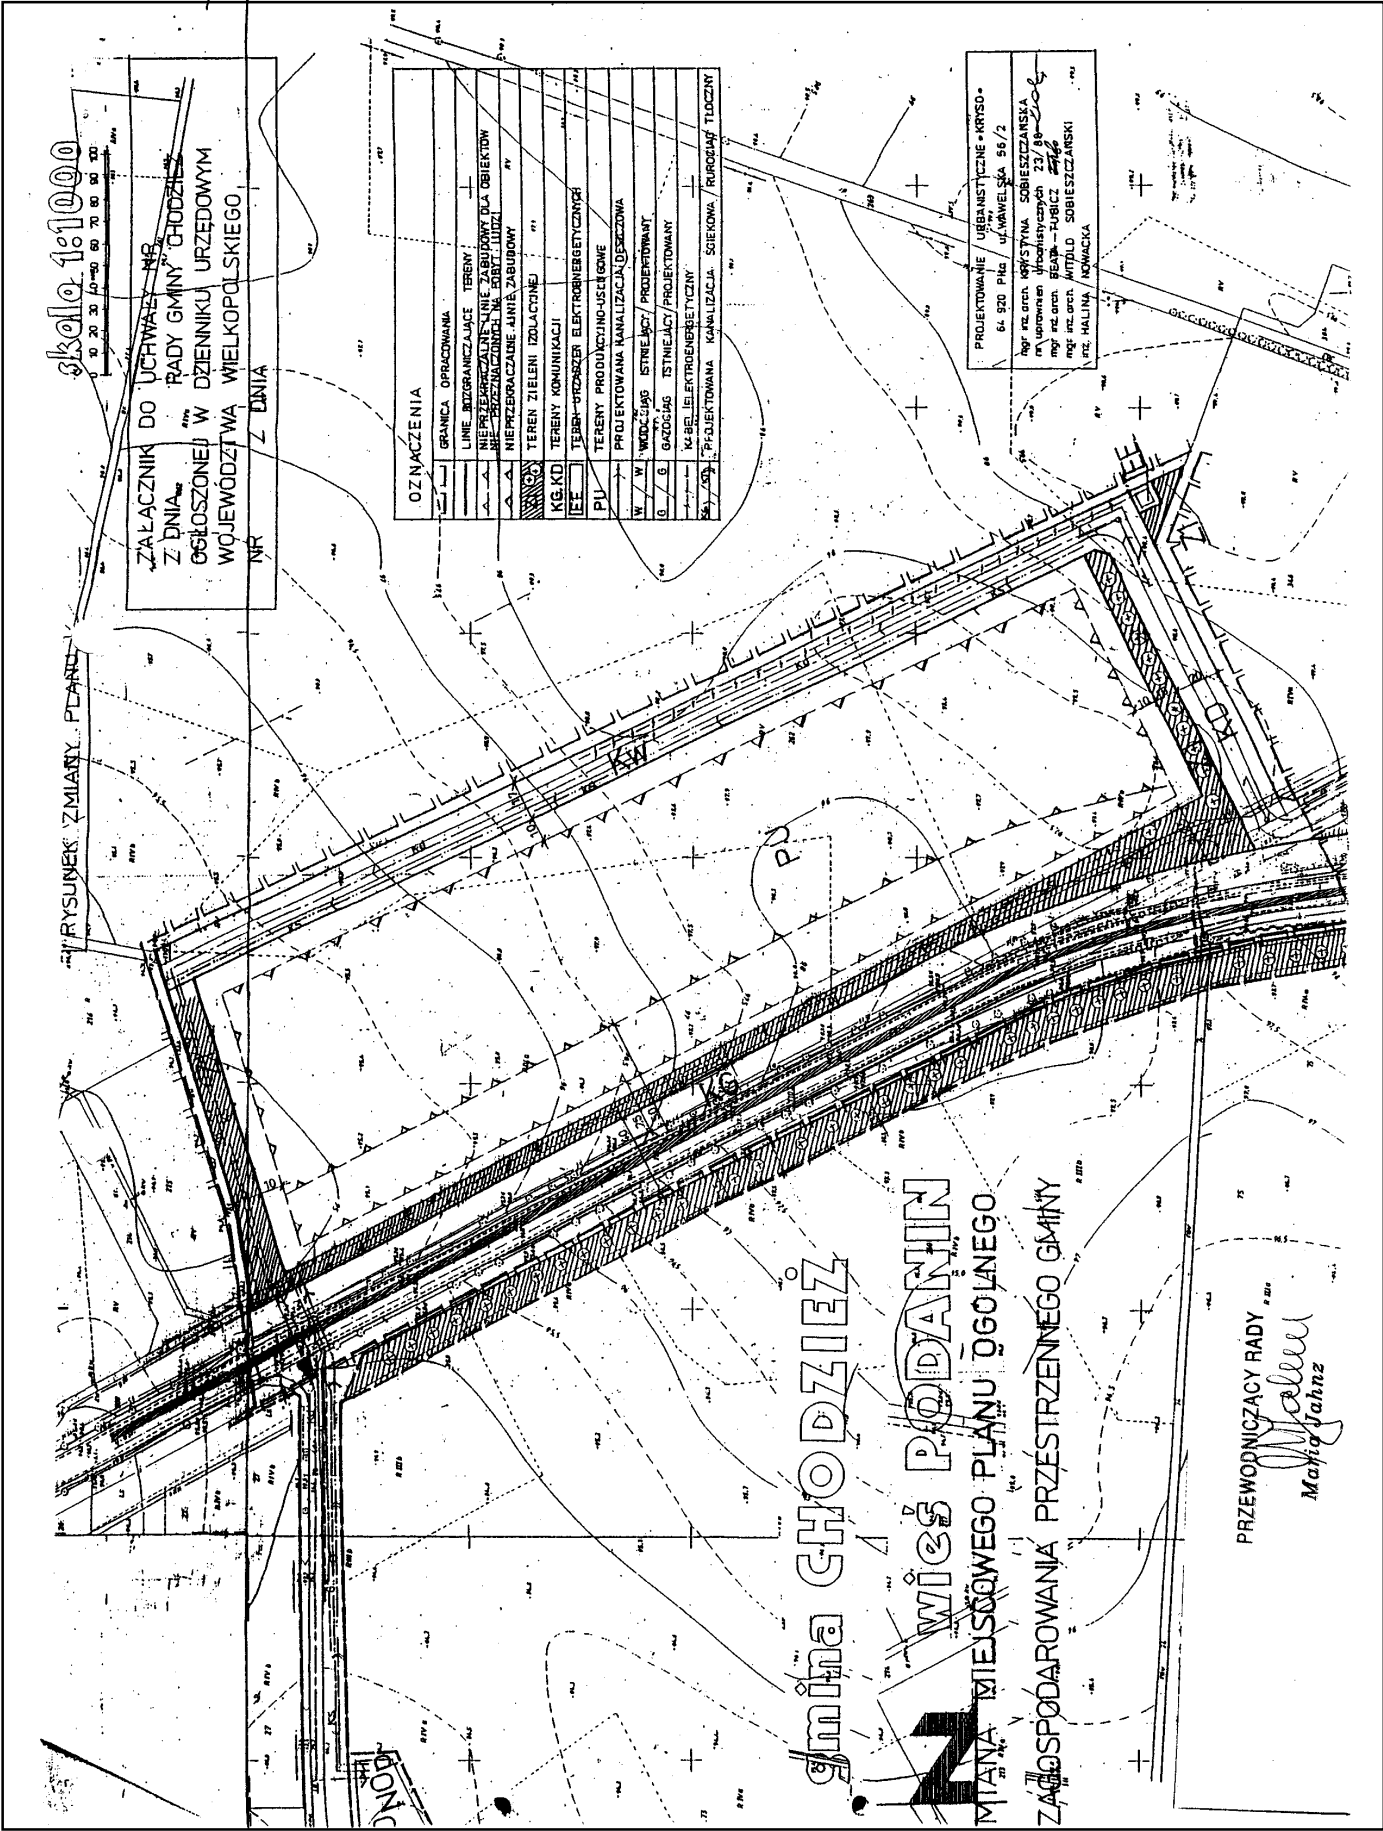

480

UCHWAŁA Nr XXIX/298/2001 RADY GMINY CZARNKÓW

z dnia 28 listopada 2001 r.

w sprawie zmiany miejscowego planu ogólnego zagospodarowania przestrzennego gminy Czarnków na obszarze wsi Brzeźno

Na podstawie art. 18 ust. 2 pkt 5 ustawy z dnia 8 marca 1990 r. o samorządzie gminnym (j.t. Dz.U. Nr 13 z 1996 r. poz. 74 z późniejszymi zmianami), art. 26 ustawy z dnia 7 lipca 1994 r. o zagospodarowaniu przestrzennym (j.t. Dz.U. Nr 15 z 1999 r. poz. 139 z późniejszymi zmianami), Rada Gminy Czarnków uchwala, co następuje:

§1

1. Uchwala się zmianę miejscowego planu ogólnego zagospodarowania przestrzennego gminy Czarnków, na obszarze wsi Brzeźno i ustala się:

- 1) w strefie niezabudowanej, określonej uchwałą Nr VII/58/95 Rady Gminy w Czarnkowie z dnia 28.12.1995 i oznaczonej na rysunku – N, wyodrębnia się teren oznaczony N1, obejmujący strefę ochrony sanitarnej istniejącej oczyszczalni ścieków, zwanej dalej strefą,
- 2) obszar strefy, o której mowa w punkcie 1, oznaczono na rysunku zmiany planu w skali 1:1000, stanowiącym załącznik do uchwały.

§2

Na podstawie ustaleń niniejszej uchwały nie zmienia się wartość nieruchomości.

§3

Wykonanie uchwały powierza się Zarządowi Gminy Czarnków.


§4

Na obszarze objętym niniejszą uchwałą tracą moc ustalenia uchwały Nr V/31/94 Rady Gminy Czarnków z dnia 27.10.1994 r. w sprawie miejscowego planu ogólnego zagospodarowania przestrzennego gminy Czarnków.

§5

Uchwała wchodzi w życie po upływie 14 dni od daty ogłoszenia w Dzienniku Urzędowym Województwa Wielkopolskiego.

Przewodniczący
Rady Gminy Czarnków
(-) mgr Edward Kulesza

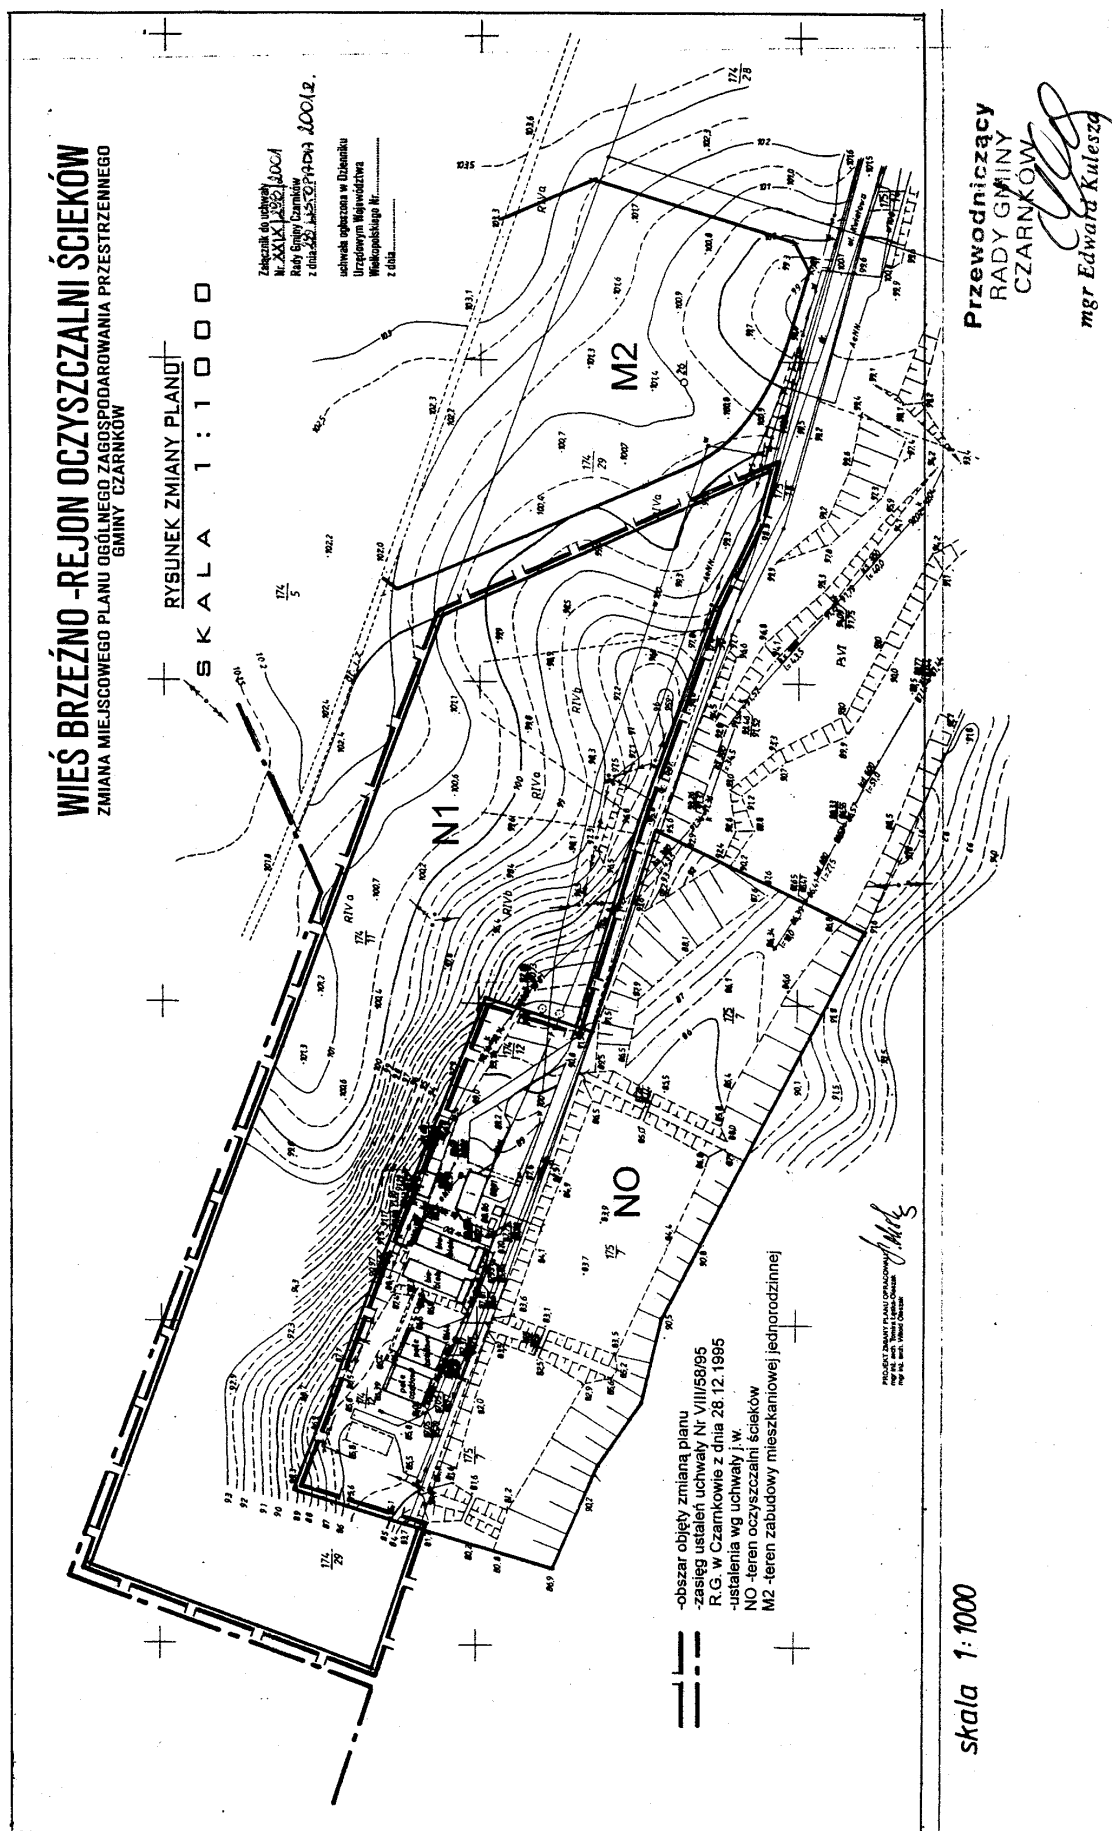

481

UCHWAŁA Nr XXXIV/251/01 RADY GMINY ŻELAZKÓW

z dnia 30 listopada 2001 r.

w sprawie „Miejscowego planu zagospodarowania przestrzennego dla terenów położonych w gminie Żelazków”

Na podstawie art. 18 ust. 2, pkt 5 ustawy z dnia 8 marca 1990 roku o samorządzie gminnym (Dz.U. z 1996 roku Nr 13 poz. 74 ze zmianami), art. 26 i art. 28 ustawy z dnia 7 lipca 1994 roku o zagospodarowaniu przestrzennym (Dz.U. z 1999 roku Nr 15, poz. 139 ze zmianami) i art. 7 ustawy z dnia 3 lutego 1995 roku o ochronie gruntów rolnych i leśnych (Dz.U. Nr 16, poz. 78 ze zmianami) oraz stosownie do uchwały Nr XIX/145/2000 Rady Gminy Żelazków z dnia 30 czerwca 2000 r. uchwala się „Miejscowy plan zagospodarowania przestrzennego dla terenów położonych w gminie Żelazków” zwany dalej planem

ROZDZIAŁ I

Przepisy ogólne

§1

1. Planem są ustalenia będące treścią niniejszej uchwały wraz z rysunkiem planu stanowiącym załączniki od nr 1 do nr 104 do niniejszej uchwały.
2. Granice obszaru objętego planem określa rysunek planu w skali 1:1000 i 1:500.

§2

Ilekoć w dalszych przepisach niniejszej uchwały jest mowa o:

- 1) planie – należy przez to rozumieć ustalenia niniejszego planu, o ile z treści przepisu nie wynika inaczej,
- 2) uchwale – należy przez to rozumieć niniejszą uchwałę o ile z treści przepisu nie wynika inaczej,
- 3) rysunku planu – należy przez to rozumieć rysunek planu stanowiący załączniki od nr 1 do nr 104 do niniejszej uchwały,
- 4) terenie – należy przez to rozumieć obszar o określonym rodzaju przeznaczenia wyznaczony na rysunku planu liniami rozgraniczającymi i oznaczony symbolem literowym i liczbowym,
- 5) przeznaczeniu podstawowym – należy przez to rozumieć takie przeznaczenie, które powinno przeważać na danym terenie,
- 6) przeznaczeniu uzupełniającym – należy przez to rozumieć rodzaje przeznaczenia inne niż podstawowe, które wzbogacają przeznaczenie podstawowe,
- 7) przeznaczenie dopuszczalne – należy przez to rozumieć rodzaje przeznaczenia inne niż podstawowe, które są dopuszczalne po spełnieniu określonych warunków,
- 8) adaptacji zabudowy – należy przez to rozumieć zachowanie budynków istniejących z możliwością ich modernizacji, przebudowy lub rozbudowy,
- 9) linii zabudowy – należy przez to rozumieć linię jaką tworzą lica ścian budynków,
- 10) powierzchni aktywnej przyrodniczo – należy przez to rozumieć powierzchnię nie zabudowaną i nie utwardzoną, przeznaczoną na zieleń,

11) usługach – należy przez to rozumieć usługi handlu, gastronomii, turystyki, komunikacji, rzemiosła, opieki społecznej, instytucje finansowe z wyłączeniem usług zlokalizowanych w obiektach handlowych o powierzchni sprzedażowej powyżej 1000 m²,

12) obszar zorganizowanej działalności inwestycyjnej – należy przez to rozumieć prowadzenie inwestycji przez jednego inwestora lub działającą wspólnie grupę inwestorów zgodnie ze spójną koncepcją urbanistyczną obejmującą:

- a) dla terenów oznaczonych w planie symbolem MN zaliczonych do obszaru zorganizowanej działalności inwestycyjnej – projektowany podział terenu na działki, wyznaczenie linii zabudowy, wyznaczenie dróg wewnętrznych i ich połączenia z drogą publiczną, koncepcję zaopatrzenia w wodę, energię elektryczną, gaz oraz sposób odprowadzenia ścieków, przebieg sieci, lokalizację – w zależności od potrzeb – stacji transformatorowych, stacji hydroforowych, stacji redukcyjnych gazu II stopnia (śr. ciśn./nisk. ciśn.), przepompowni ścieków,
- b) dla terenów oznaczonych w planie symbolami: PSU, PUM zaliczonych do obszaru zorganizowanej działalności inwestycyjnej – wyznaczenie wewnętrznego układu komunikacyjnego oraz jego połączenia z drogą publiczną, koncepcję zaopatrzenia w wodę, energię elektryczną, gaz oraz sposób odprowadzenia ścieków, przebieg sieci, lokalizację – w zależności od potrzeb – stacji transformatorowych, stacji hydroforowych, stacji redukcyjnych gazu II stopnia (śr. ciśn./nisk. ciśn.), przepompowni ścieków.

§3

Przedmiotem planu jest ustalenie:

- 1) przeznaczenia terenu oraz linii rozgraniczających tereny o różnych funkcjach.
- 2) zasad obsługi w zakresie infrastruktury technicznej oraz linii rozgraniczające tej infrastruktury,
- 3) lokalnych warunków, zasad i standardów kształtowania zabudowy oraz zagospodarowania terenu,
- 4) szczególnych warunków zagospodarowania terenów wynikających z potrzeb ochrony środowiska przyrodniczego, kulturowego i zdrowia ludzi oraz prawidłowego gospodarowania zasobami przyrody.

§4

Ustalenia przeznaczenia terenów:

- 1) PSU – tereny przemysłowo-składowo-usługowe,
- 2) PUM – tereny produkcyjno-usługowe z warunkowym dopuszczeniem budownictwa mieszkaniowego,
- 3) PrU – tereny przetwórstwa rolno-spożywczego z dopuszczeniem usług i składów,
- 4) U – tereny usług,

- 5) MN – tereny zabudowy mieszkaniowej jednorodzinnej z dopuszczeniem usług nieuciążliwych,
- 6) MNU – tereny zabudowy mieszkaniowo-usługowej z dopuszczeniem drobnej wytwórczości,
- 7) MR – tereny zabudowy zagrodowej,
- 8) MRU – tereny zabudowy zagrodowej z dopuszczeniem usług,
- 9) RP – tereny ośrodków produkcji ogrodniczej,
- 10) RPO – tereny ośrodków produkcji gospodarki polowej, ogrodniczej i zwierzęcej,
- 11) RO – teren zabudowy szklarniowej,
- 12) NO – teren przepompowni ścieków,
- 13) Lp – teren parku podworskiego,
- 14) Ls – teren lasu,
- 15) ZI – tereny zieleni izolacyjnej,
- 16) W – teren rowu melioracyjnego,
- 17) KGP – tereny komunikacji – droga główna ruchu przyspieszonego,
- 18) KG – tereny komunikacji – droga główna,
- 19) KZ – tereny komunikacji – droga zbiorcza,
- 20) KL – tereny komunikacji – droga lokalna,
- 21) KD – tereny komunikacji – droga dojazdowa wewnętrzna.

§5

1. Następujące oznaczenia graficzne na rysunku planu są obowiązującymi ustaleniami planu:
 - 1) granica opracowania planu,
 - 2) przeznaczenie terenu oraz linie rozgraniczające tereny o różnym przeznaczeniu lub różnych zasadach zagospodarowania,
 - 3) obowiązujące linie zabudowy,
 - 4) nieprzekraczalne linie zabudowy,
 - 5) budynki przeznaczone do rozbiórki,
 - 6) zjazd,
 - 7) strefa ochronna wokół cmentarza,
 - 8) obszar objęty ochroną konserwatorską,
 - 9) oznaczenia cyfrowe i literowe,
2. Kolejne oznaczenia cyfrowe, znajdujące się przed symbolem literowym zostały przypisane następującym wsiom:
 - 1-Anielin,
 - 2-Borków Nowy,
 - 3-Borków Stary,
 - 4-Czartki
 - 5-Dębe,
 - 6-Florentyna,
 - 7-Garzew
 - 8-Goliszew,
 - 9-Helenów,
 - 10-Ilno,
 - 11-Kokanin,
 - 12-Kolonia Kokanin,
 - 13-Kolonia Skarszewek,
 - 14-Pólko,
 - 15-Russów,
 - 16-Skarszew,
 - 17-Skarszewek,
 - 18-Szosa Turecka,
 - 19-Tykadłów,
 - 20-Wojciechówka,
 - 21-Zborów,

22-Złotniki Małe,
23-Żelazków.

§6

Na całym obszarze ustala się zakazy:

- 1) Realizacji przedsięwzięć mogących znacząco oddziaływać na środowisko, dla których raport o oddziaływaniu przedsięwzięcia na środowisko sporządzany jest obowiązkowo.
- 2) Lokalizowania obiektów i urządzeń oraz prowadzenia działalności usługowo-gospodarczej mogącej powodować przekroczenia norm dopuszczalnych stężeń dla emitowanych zanieczyszczeń do powietrza atmosferycznego oraz poza granice działek w rozumieniu aktualnie obowiązujących przepisów.
- 3) Lokalizowania obiektów i urządzeń oraz prowadzenia działalności usługowo-gospodarczej mogącej powodować przekroczenia dopuszczalnych norm hałasu dla poszczególnych funkcji w rozumieniu aktualnie obowiązujących przepisów.
- 4) Lokalizowania na terenach przeznaczonych do zabudowy, a nie wyposażonych w podstawową sieć infrastruktury, nowych obiektów budowlanych, przed wykonaniem tej infrastruktury (wodociąg, energia elektryczna).
- 5) Wprowadzania nie oczyszczonych ścieków do wód powierzchniowych oraz tworzenia i utrzymywania otwartych kanałów ściekowych.
- 6) Lokalizowania obiektów niemieszkalnych z paleniskami na paliwa stałe na terenie, gdzie istnieje sieć gazowa.
- 7) Lokalizowania obiektów powodujących emisję zanieczyszczeń o charakterze odorowym.

§7

1. Ustala się następujące zasady sytuowania budynków przy drogach krajowych i wojewódzkich:
 - 1) Nowe obiekty budowlane nie przeznaczone na stały i czasowy pobyt ludzi powinny być sytuowane zgodnie z liniami zabudowy wyznaczonymi na rysunku planu tj. w odległości nie mniejszej niż 25 m od zewnętrznej krawędzi jezdni projektowanej drogi.
 - 2) Nowe obiekty budowlane przeznaczone na pobyt ludzi powinny być sytuowane w następujących odległościach od dróg:

kategorie dróg	budynki jednokondygnacyjne	budynki wielokondygnacyjne
droga krajowa	50 m	70 m
droga wojewódzka	30 m	40 m

- 3) Dopuszcza się lokalizację budynków przeznaczonych na pobyt ludzi zgodnie z zasadami podanymi w pkt 1), pod warunkiem zastosowania przez inwestora środków zmniejszających uciążliwości komunikacyjne i potwierdzenia braku uciążliwości w miejscu lokalizacji budynku w raporcie oddziaływania przedsięwzięcia na środowisko, sporządzonego zgodnie z obowiązującymi przepisami.
- 4) W przypadku modernizacji drogi krajowej i wojewódzkiej należy wybudować ekrany akustyczne dla istniejącej zabudowy mieszkaniowej znajdującej się w zasięgu uciążliwości komunikacyjnych.
2. Ustala się następujące zasady sytuowania nowych budynków przy drogach powiatowych gminnych i wewnętrznych:

- 1) Nowe obiekty budowlane powinny być sytuowane zgodnie z liniami zabudowy wyznaczonymi na rysunku planu.
- 2) Zakaz sytuowania nowych budynków pomiędzy linią rozgraniczającą drogi a nieprzekraczalną linią zabudowy wyznaczoną na rysunku planu.

ROZDZIAŁ II

Przepisy szczegółowe

§8

1. Dla terenu oznaczonego na rysunku planu symbolem 11PSU1 (zał. nr 31), ustala się:

- 1) Funkcję przemysłowo-składowo-usługową jako przeznaczenie podstawowe.
- 2) Możliwość adaptacji istniejących budynków zlokalizowanych poza linią zabudowy.
- 3) Zakaz rozbudowy budynków zlokalizowanych pomiędzy linią rozgraniczającą drogi a linią zabudowy.
- 4) Sytuowanie budynków przy drogach zgodnie z zasadami podanymi w §7 uchwały.
- 5) Zasady kształtowania nowej zabudowy i rozbudowy budynków adaptowanych:
 - a) nieprzekraczalne linie zabudowy zgodnie z rysunkiem planu,
 - b) wysokość budynków produkcyjnych i usługowych do 8 m,
 - c) wysokość budynków biurowych do dwóch kondygnacji.
- 6) Możliwość lokalizacji dróg wewnętrznych i obiektów związanych z funkcją podstawową.
- 7) Obowiązek zapewnienia niezbędnej ilości miejsc parkingowych.
- 8) Maksymalną powierzchnię zabudowy pod wszystkimi budynkami do 70% powierzchni działki.
- 9) Obowiązek zachowania minimum 10% powierzchni terenu jako powierzchni aktywnej przyrodniczo.
- 10) Obowiązek uszczelnienia placów manewrowych i parkingów w celu zabezpieczenia wód podziemnych przed przenikaniem zanieczyszczeń.
- 11) Możliwość scalania istniejących własności.
- 12) Dojazd zapewnić poprzez jeden jazd tymczasowy.
- 13) Dojazd docelowy zostanie ustalony po opracowaniu koncepcji dróg lokalnych – obsługujących dla terenu gminy.

2. Dla terenów oznaczonych na rysunku planu symbolami 11PSU2 (zał. nr 33), 11PSU3 (zał. nr 34), 11PSU9 (zał. nr 51), 11PSU10 (zał. nr 36), 12PSU (zał. nr 54), 13PSU (zał. nr 58), 14PSU (zał. nr 74), 15PSU (zał. nr 75), 20PSU (zał. nr 96) ustala się:

- 1) Funkcję przemysłowo-składowo-usługową jako przeznaczenie podstawowe.
- 2) Obszar zorganizowanej działalności inwestycyjnej obejmujący teren oznaczony symbolami: 11PSU2, 11PSU3, 11PUM3.
- 3) Możliwość adaptacji istniejących budynków.
- 4) Sytuowanie budynków przy drogach zgodnie z zasadami podanymi w §7 uchwały.
- 5) Zasady kształtowania nowej zabudowy i rozbudowy budynków adaptowanych:
 - a) nieprzekraczalne linie zabudowy zgodnie z rysunkiem planu,

- b) wysokość budynków produkcyjnych i usługowych do 9 m,
 - c) wysokość budynków biurowych do dwóch kondygnacji.
- 6) Możliwość lokalizacji dróg wewnętrznych i obiektów związanych z funkcją podstawową.
 - 7) Obowiązek zapewnienia niezbędnej ilości miejsc parkingowych.
 - 8) Maksymalną powierzchnię zabudowy pod wszystkimi budynkami do 70% powierzchni działki.
 - 9) Obowiązek zachowania minimum 10% powierzchni terenu jako powierzchni aktywnej przyrodniczo.
 - 10) Zaleca się nasadzenia zieleni przy drogach, poza pasem drogowym.
 - 11) Obowiązek uszczelnienia placów manewrowych i parkingów w celu zabezpieczenia wód podziemnych przed przenikaniem zanieczyszczeń.
 - 12) Możliwość scalania istniejących własności.
 - 13) Dla terenów 11PSU2 i 11PSU3 dojazd do działek z istniejącej drogi bocznej planowanej docelowo do włączenia do skrzyżowania z drogą powiatową nr 13232, za pomocą drogi KL.
 - 14) Dla terenu 11PSU9 jeden wjazd w miejscu wyznaczonym na rysunku planu.
 - 15) Dla terenu 12PSU jeden wspólny wjazd z terenem 12MRU2.
3. Dla terenu oznaczonego na rysunku planu symbolami 11PSU5 (zał. nr 35) ustala się:
 - 1) Funkcję przemysłowo-składowo-usługową jako przeznaczenie podstawowe.
 - 2) Obszar stanowiący integralną część istniejącego zakładu.
 - 3) Obszar zorganizowanej działalności inwestycyjnej.
 - 4) Zasady kształtowania nowej zabudowy:
 - a) wysokość budynków produkcyjnych do 4 m,
 - b) wysokość budynków biurowych do dwóch kondygnacji.
 - 5) Możliwość lokalizacji dróg wewnętrznych i obiektów związanych z funkcją podstawową.
 - 6) Obowiązek zapewnienia niezbędnej ilości miejsc parkingowych.
 - 7) Maksymalną powierzchnię zabudowy pod wszystkimi budynkami do 70% powierzchni działki.
 - 8) Obowiązek zachowania minimum 10% powierzchni terenu jako powierzchni aktywnej przyrodniczo.
 - 9) Na granicy z drogami urządzić pas zieleni izolacyjnej o szerokości minimalnej 5 m oraz ekrany akustyczne.
 - 10) Obowiązek uszczelnienia placów manewrowych i parkingów w celu zabezpieczenia wód podziemnych przed przenikaniem zanieczyszczeń.
 - 11) Możliwość scalania istniejących własności.
 4. Dla terenów oznaczonych na rysunku planu symbolami 11PSU6 (zał. nr 43), 11PSU7 (zał. nr 42) ustala się:
 - 1) Funkcję przemysłowo-składowo-usługową jako przeznaczenie podstawowe.
 - 2) Obszar zorganizowanej działalności inwestycyjnej obejmujący tereny oznaczone symbolami: 11PSU6, 11PSU7.
 - 3) Możliwość adaptacji istniejących budynków na cele usługowe lub produkcyjne.
 - 4) Przeznaczenie do rozbioru budynków oznaczonych na rysunku planu po modernizacji drogi krajowej do parametrów drogi GP.

- 5) Zakaz rozbudowy budynków przeznaczonych do rozbiórk oraz budynków mieszkalnych.
 - 6) Sytuowanie budynków przy drogach zgodnie z zasadami podanymi w §7 uchwały.
 - 7) Zasady kształtowania nowej zabudowy i rozbudowy budynków adaptowanych:
 - a) nieprzekraczalne linie zabudowy zgodnie z rysunkiem planu,
 - b) wysokość budynków produkcyjnych i usługowych do 8 m,
 - c) wysokość budynków biurowych do dwóch kondygnacji.
 - 8) Możliwość lokalizacji dróg wewnętrznych i obiektów związanych z funkcją podstawową.
 - 9) Obowiązek zapewnienia niezbędnej ilości miejsc parkingowych,
 - 10) Maksymalną powierzchnię zabudowy pod wszystkimi budynkami do 70% powierzchni działki.
 - 11) Obowiązek zachowania minimum 10% powierzchni terenu jako powierzchni aktywnej przyrodniczo.
 - 12) Obowiązek uszczelnienia placów manewrowych i parkingów w celu zabezpieczenia wód podziemnych przed przenikaniem zanieczyszczeń.
 - 13) Możliwość scalania istniejących własności.
 - 14) Dojazd do działek jednym wspólnym wjazdem tymczasowym, docelowo po wybudowaniu drogi KL włączenie poprzez skrzyżowanie z drogą powiatową nr 13232.
5. Dla terenu oznaczonego na rysunku planu symbolem 11PSU8 (zał. nr 52), ustala się:
- 1) Funkcję przemysłowo-składowo-usługową jako przeznaczenie podstawowe.
 - 2) Funkcję ogrodniczą jako przeznaczenie uzupełniające.
 - 3) Możliwość adaptacji istniejących budynków zlokalizowanych poza linią zabudowy.
 - 4) Zakaz rozbudowy, przebudowy i modernizacji budynków zlokalizowanych pomiędzy linią rozgraniczającą drogi a linią zabudowy.
 - 5) Zasady kształtowania nowej zabudowy i rozbudowy budynków adaptowanych:
 - a) nieprzekraczalne linie zabudowy zgodnie z rysunkiem planu,
 - b) wysokość budynków produkcyjnych i usługowych do 8 m,
 - c) wysokość budynków biurowych do dwóch kondygnacji.
 - 6) Możliwość lokalizacji dróg wewnętrznych i obiektów związanych z funkcją podstawową.
 - 7) Obowiązek zapewnienia niezbędnej ilości miejsc parkingowych.
 - 8) Maksymalną powierzchnię zabudowy pod wszystkimi budynkami do 70% powierzchni działki.
 - 9) Obowiązek zachowania minimum 10% powierzchni terenu jako powierzchni aktywnej przyrodniczo.
 - 10) Obowiązek uszczelnienia placów manewrowych i parkingów w celu zabezpieczenia wód podziemnych przed przenikaniem zanieczyszczeń.
 - 11) Możliwość scalania istniejących własności.
- 11Pum1 (zał. nr 27), 11Pum2 (zał. nr 29), 11Pum4 (zał. nr 37), 11Pum5 (zał. nr 39), 23Pum (zał. nr 101) ustala się:
- 1) Funkcję przemysłowo-usługową jako przeznaczenie podstawowe.
 - 2) Funkcję budownictwa mieszkaniowego jednorodzinnego jako przeznaczenie dopuszczalne, pod warunkiem możliwości jego lokalizacji poza uciążliwościami związanymi z funkcją podstawową.
 - 3) Zasady kształtowania nowej zabudowy i rozbudowy budynków adaptowanych:
 - a) sytuowanie budynków przy drogach zgodnie z zasadami podanymi w §7,
 - b) wysokość budynków przemysłowych i usługowych do 8 m,
 - c) wysokość budynków mieszkalnych do trzech kondygnacji w tym poddasze użytkowe.
 - 4) Możliwość adaptacji istniejących budynków gospodarczych i mieszkalnych.
 - 5) Możliwość adaptacji zabudowy mieszkaniowej jednorodzinnej na cele usługowe.
 - 6) Obowiązek zapewnienia niezbędnej ilości miejsc parkingowych.
 - 7) Możliwość lokalizacji dróg wewnętrznych i obiektów związanych z funkcją podstawową.
 - 8) Możliwość lokalizacji garaży na całym terenie.
 - 9) Możliwość scalania istniejących własności.
 - 10) Możliwość podziału istniejących własności pod warunkiem zachowania dostępności do dróg publicznych z zastrzeżeniem, że dla terenów położonych przy drodze krajowej i wojewódzkiej można wykorzystywać jedynie istniejące zjazdy.
 - 11) Realizację strefy zieleni izolacyjnej dla parkingów, składów i baz graniczących z terenami zabudowy mieszkaniowej.
 - 12) Obowiązek zachowania minimum 20% terenu jako powierzchni aktywnej przyrodniczo.
 - 13) Maksymalną powierzchnię zabudowy pod wszystkimi budynkami do 60% powierzchni terenu.
 - 14) Obowiązek uszczelnienia placów manewrowych i parkingów w celu zabezpieczenia przed przenikaniem zanieczyszczeń do wód podziemnych.
 - 15) Wszelkie prace ziemne w obrębie terenu oznaczonego symbolem 23Pum, znajdującego się w strefie eksploracji archeologicznej, należy uzgodnić ze służbą ochrony zabytków.
 - 16) Dla terenu 1Pum dojazd do działki tymczasowy, po wybudowaniu drogi KL włączenie poprzez skrzyżowanie z drogą powiatową nr 13215.
 - 17) Dla terenu 11Pum1 dojazd do działki z istniejącej drogi bocznej planowanej docelowo do włączenia do skrzyżowania z drogą powiatową nr 13232, za pomocą drogi KL.
 - 18) Dla terenu 11Pum4 dojazd do działki tymczasowy, po wybudowaniu drogi KL włączenie poprzez skrzyżowanie z drogą powiatową nr 13232.
2. Dla terenu oznaczonego na rysunku planu symbolem 11Pum3 (zał. nr 33) ustala się:
- 1) Funkcję przemysłowo-usługową jako przeznaczenie podstawowe.
 - 2) Funkcję budownictwa mieszkaniowego jednorodzinnego jako przeznaczenie dopuszczalne, pod warunkiem możli-

wości jego lokalizacji poza uciążliwościami związanymi z funkcją podstawową.

- 3) Obszar zorganizowanej działalności inwestycyjnej wraz z terenami oznaczonymi na rysunku planu symbolami: 11PSU2, 11PSU3.
- 4) Zasady kształtowania nowej zabudowy:
 - a) sytuowanie budynków przy drogach zgodnie z zasadami podanymi w §7,
 - b) wysokość budynków przemysłowych i usługowych do 6 m,
 - c) wysokość budynków mieszkalnych do trzech kondygnacji w tym poddasze użytkowe.
- 5) Obowiązek zapewnienia niezbędnej ilości miejsc parkingowych.
- 6) Możliwość lokalizacji dróg wewnętrznych i obiektów związanych z funkcją podstawową.
- 7) Możliwość lokalizacji garaży na całym terenie.
- 8) Możliwość scalania istniejących własności.
- 9) Realizację strefy zieleni izolacyjnej dla parkingów, składów i baz graniczących z terenami zabudowy mieszkaniowej.
- 10) Obowiązek zachowania minimum 20% terenu jako powierzchni aktywnej przyrodniczo.
- 11) Maksymalną powierzchnię zabudowy pod wszystkimi budynkami do 60% powierzchni terenu.
- 12) Obowiązek uszczelnienia placów manewrowych i parkingów w celu zabezpieczenia przed przenikaniem zanieczyszczeń do wód podziemnych.
- 13) Dojazd do działki z istniejącej drogi bocznej planowanej docelowo do włączenia do skrzyżowania z drogą powiatową nr 13232, za pomocą drogi KL.

§10

Dla terenów oznaczonych na rysunku planu symbolami: 1PrU (zał. nr 2), 6 PrU1 (zał. nr 16), 6PrU2 (zał. nr 18), 15PrU (zał. nr 79) ustala się:

- 1) Funkcję przetwórstwa rolno-spożywczego jako przeznaczenie podstawowe.
- 2) Funkcję usługowo-składową jako przeznaczenie uzupełniające.
- 3) Sytuowanie budynków przy drogach zgodnie z zasadami podanymi w §7 uchwały.
- 4) Zasady kształtowania nowej zabudowy:
 - a) nieprzekraczalne linie zabudowy zgodnie z rysunkiem planu,
 - b) wysokość budynków produkcyjnych i usługowych do 8 m,
 - c) wysokość budynków biurowych do dwóch kondygnacji.
- 5) Możliwość lokalizacji dróg wewnętrznych i obiektów związanych z funkcją podstawową i uzupełniającą.
- 6) Obowiązek zapewnienia niezbędnej ilości miejsc parkingowych.
- 7) Maksymalną powierzchnię zabudowy pod wszystkimi budynkami do 70% powierzchni działki.
- 8) Obowiązek zachowania minimum 10% powierzchni aktywnej przyrodniczo.
- 9) Zaleca się nasadzenia zieleni przy drogach, poza pasem drogowym.
- 10) Możliwość scalania istniejących własności.
- 11) Możliwość podziału istniejących własności nie zlokalizowanych przy drodze krajowej.

- 12) Dla terenu 1PrU dojazd do działki tymczasowy, po wybudowaniu drogi KL włącznie poprzez skrzyżowanie z drogą powiatową.

§11

Dla terenów oznaczonych na rysunku planu symbolami: 11U (zał. nr 32), 15U (zał. nr 78), 23U (zał. nr 102) ustala się:

- 1) Funkcję usługową jako przeznaczenie podstawowe.
- 2) Funkcję mieszkaniową, jako dopuszczalną pod warunkiem możliwości jej zlokalizowania poza uciążliwościami związanymi z funkcją podstawową.
- 3) Możliwość adaptacji istniejących budynków mieszkalnych na cele usługowe.
- 4) Możliwość lokalizowania funkcji usługowej i mieszkalnej w tym samym budynku w przypadku usług nieuciążliwych.
- 5) Zasady kształtowania nowej zabudowy i rozbudowy budynków adaptowanych:
 - a) sytuowanie budynków przy drogach zgodnie z zasadami podanymi w §7,
 - b) wysokość budynków usługowych do 9 m z poddaszem użytkowym i spadzistymi dachami lub do 6 m bez poddasza użytkowego,
 - c) wysokość budynków mieszkalnych do trzech kondygnacji w tym poddasze użytkowe.
- 6) Możliwość lokalizacji dróg wewnętrznych i obiektów związanych z funkcją podstawową i dopuszczalną.
- 7) Obowiązek zapewnienia niezbędnej ilości miejsc parkingowych w obrębie działki.
- 8) Maksymalną powierzchnię zabudowy pod wszystkimi budynkami do 50% powierzchni działki.
- 9) Obowiązek zachowania minimum 10% powierzchni terenu jako powierzchni aktywnej przyrodniczo.
- 10) Możliwość scalania istniejących własności.
- 11) Dojazd zapewnić poprzez jeden zjazd tymczasowy w miejscu wyznaczonym na rysunku planu.
- 12) Dojazd docelowy zostanie ustalony po opracowaniu koncepcji dróg lokalnych – obsługujących dla terenu gminy.

§12

1. Dla terenów oznaczonych na rysunku planu symbolami: 2MN1 (zał. nr 6), 5MN (zał. nr 11), 7MN (zał. nr 20), 11MN1 (zał. nr 44), 11MN6 (zał. nr 50), 12MN2 (zał. nr 57), 13MN1 (zał. nr 61), 13MN4 (zał. nr 70), 18MN1 (zał. nr 84), 18MN2 (zał. nr 86), 18MN3 (zał. nr 85), 20MN5 (zał. nr 95), 22MN (zał. nr 100) ustala się:

- 1) Funkcję mieszkaniową jako przeznaczenie podstawowe.
- 2) Funkcję usługową nieuciążliwą jako przeznaczenie uzupełniające.
- 3) Zasady kształtowania nowej zabudowy i rozbudowy budynków adaptowanych:
 - a) sytuowanie budynków przy drogach zgodnie z zasadami podanymi w §7,
 - b) wysokość budynków mieszkalnych i mieszkalno-usługowych do trzech kondygnacji w tym poddasze użytkowe,
 - c) budynki usługowe wbudowane lub przybudowane do budynku mieszkalnego,
 - d) dopuszcza się lokalizację budynków usługowych wolnostojących,

- e) wysokość budynków usługowych i garaży wolnostojących do 4 m – jednokondygnacyjne.
 - 4) Obowiązek zapewnienia niezbędnej ilości miejsc parkingowych w obrębie własnej nieruchomości.
 - 5) Maksymalną powierzchnię zabudowy pod wszystkimi budynkami do 40% powierzchni działki.
 - 6) Obowiązek zachowania minimum 30% powierzchni terenu jako powierzchni aktywnej przyrodniczo.
 - 7) Możliwość scalania nieruchomości.
 - 8) Możliwość podziału nieruchomości na działki o powierzchni nie mniejszej niż 1500 m², pod warunkiem dostępu do drogi publicznej.
 - 9) Zakaz tworzenia nowych dróg wewnętrznych w obrębie nieruchomości.
 - 10) Wszelkie prace ziemne w obrębie terenów oznaczonych symbolami: 5MN, 7MN, 22MN znajdujących się w strefie eksploracji archeologicznej, należy uzgodnić ze służbami ochrony zabytków.
2. Dla terenów oznaczonych na rysunku planu symbolami: 11MN2 (zał. nr 46), 11MN5 (zał. nr 49) ustala się:
- 1) Funkcję mieszkaniową jako przeznaczenie podstawowe.
 - 2) Funkcję usługową nieuciążliwą jako przeznaczenie uzupełniające.
 - 3) Zasady kształtowania nowej zabudowy:
 - a) sytuowanie budynków przy drogach zgodnie z zasadami podanymi w §7,
 - b) wysokość budynków mieszkalnych i mieszkalno-usługowych do trzech kondygnacji w tym poddasze użytkowe,
 - c) budynki usługowe wbudowane lub przybudowane do budynku mieszkalnego,
 - d) dopuszcza się lokalizację budynków usługowych wolnostojących,
 - e) wysokość budynków usługowych i garaży wolnostojących do 4 m – jednokondygnacyjne.
 - 4) Obowiązek zapewnienia niezbędnej ilości miejsc parkingowych w obrębie własnej nieruchomości.
 - 5) Maksymalną powierzchnię zabudowy pod wszystkimi budynkami do 40% powierzchni działki.
 - 6) Obowiązek zachowania minimum 30% powierzchni terenu jako powierzchni aktywnej przyrodniczo.
 - 7) Możliwość scalania nieruchomości.
 - 8) Możliwość podziału nieruchomości na dwie działki.
 - 9) Możliwość wyznaczenia drogi wewnętrznej w obrębie nieruchomości.
3. Dla terenu oznaczonego na rysunku planu symbolem 23MN (zał. nr 103) ustala się:
- 1) Funkcję mieszkaniową jako przeznaczenie podstawowe.
 - 2) Funkcję usługową nieuciążliwą jako przeznaczenie uzupełniające.
 - 3) Zasady kształtowania nowej zabudowy:
 - a) sytuowanie budynków przy drogach zgodnie z zasadami podanymi w §7,
 - b) wysokość budynków mieszkalnych i mieszkalno-usługowych do trzech kondygnacji w tym poddasze użytkowe,
 - c) budynki usługowe wbudowane lub przybudowane do budynku mieszkalnego,
 - d) dopuszcza się lokalizację budynków usługowych wolnostojących,
 - e) wysokość budynków usługowych i garaży wolnostojących do 4 m – jednokondygnacyjne.
 - 4) Obowiązek zapewnienia niezbędnej ilości miejsc parkingowych w obrębie własnej nieruchomości.
 - 5) Maksymalną powierzchnię zabudowy pod wszystkimi budynkami do 40% powierzchni działki.
 - 6) Obowiązek zachowania minimum 30% powierzchni terenu jako powierzchni aktywnej przyrodniczo.
 - 7) Możliwość podziału nieruchomości na działki pod warunkiem dostępu do istniejącej drogi publicznej.
 - 8) Obowiązek zachowania wjazdu i drogi wewnętrznej w miejscu oznaczonym na rysunku planu.
4. Dla terenów oznaczonych na rysunku planu symbolami: 2MN2 (zał. nr 5), 6MN1 (zał. nr 13), 6MN2 (zał. nr 14), 11MN3 (zał. nr 45), 11MN4 (zał. nr 47), 12MN1 (zał. nr 55), 13MN2 (zał. nr 62), 13MN3 (zał. nr 63), 13MN5 (zał. nr 68), 14MN (zał. nr 73), 17MN (zał. nr 83), 18MN4 (zał. nr 87), 18MN5 (zał. nr 88), 20MN1 (zał. nr 90), 20MN2 (zał. nr 91), 20MN3 (zał. nr 93), 20MN4 (zał. nr 92), 20MN6 (zał. nr 98) ustala się:
- 1) Funkcję mieszkaniową jako przeznaczenie podstawowe.
 - 2) Funkcję usługową nieuciążliwą jako przeznaczenie dopuszczalne.
 - 3) Obszar zorganizowanej działalności inwestycyjnej.
 - 4) Zalecane opracowanie wspólnej koncepcji urbanistycznej dla terenów oznaczonych symbolami 6MN1 i 6MN2.
 - 5) Możliwość adaptacji istniejących budynków.
 - 6) Zasady kształtowania nowej zabudowy i rozbudowy budynków adaptowanych:
 - a) sytuowanie budynków przy drogach zgodnie z zasadami podanymi w §7,
 - b) wysokość budynków mieszkalnych do trzech kondygnacji w tym poddasze użytkowe,
 - c) wysokość budynków usługowych i garaży do 4 m – jednokondygnacyjne.
 - 7) Możliwość lokalizacji dróg wewnętrznych i obiektów związanych z funkcją podstawową i dopuszczalną.
 - 8) Obowiązek zapewnienia niezbędnej ilości miejsc parkingowych w obrębie własnej nieruchomości.
 - 9) Minimalną powierzchnię działki – 1000 m².
 - 10) Maksymalną powierzchnię zabudowy pod wszystkimi budynkami do 40% powierzchni działki.
 - 11) Obowiązek zachowania minimum 30% powierzchni terenu jako powierzchni aktywnej przyrodniczo.
 - 12) Urządzenie zieleni izolacyjnej o szerokości od 5 do 10 m od obiektów mogących powodować pogorszenie warunków mieszkaniowych.
 - 13) Dla wydzielanych działek nie mających bezpośredniego połączenia z istniejącymi drogami należy zaprojektować drogi wewnętrzne o minimalnej szerokości 6 m.
 - 14) W przypadku obsługiwanego przez drogę wewnętrzną więcej niż 10 działek jej szerokość nie może być mniejsza niż 10 m.
 - 15) Wszelkie prace ziemne w obrębie terenu oznaczonego symbolem 18MN5 znajdującego się w strefie eksploracji archeologicznej, należy uzgodnić ze służbami ochrony zabytków.
 - 16) Dojazd do terenu przez istniejący wjazd tymczasowy, nie należy projektować nowego wjazdu.

§13

1. Dla terenów oznaczonych na rysunku planu symbolami: 2MNU (zał. nr 7), 3MNU (zał. nr 8), 4MNU (zał. nr 9), 8MNU3 (zał. nr 24), 11MNU1 (zał. nr 30), 11MNU3 (zał. nr 40), 11MNU4 (zał. nr 52), 11MNU5 (zał. nr 48), 13MNU1 (zał. nr 60), 16MNU3 (zał. nr 82), 18MNU (zał. nr 88) ustala się:
 - 1) Funkcję mieszkaniowo-usługową jako przeznaczenie podstawowe.
 - 2) Funkcję drobnej wytwórczości jako przeznaczenie dopuszczalne.
 - 3) Możliwość adaptacji istniejących budynków.
 - 4) Zasady kształtowania nowej zabudowy i rozbudowy budynków adaptowanych:
 - a) sytuowanie budynków przy drogach zgodnie z zasadami podanymi w §7,
 - b) wysokość budynków mieszkalnych do trzech kondygnacji w tym poddasze użytkowe,
 - c) wysokość budynków usługowych, gospodarczych i garaży do 6 m.
 - 5) Możliwość lokalizacji obiektów związanych z funkcją podstawową i dopuszczalną.
 - 6) Obowiązek zapewnienia niezbędnej ilości miejsc parkingowych w obrębie własnej nieruchomości.
 - 7) Maksymalną powierzchnię zabudowy pod wszystkimi budynkami do 60% powierzchni działki.
 - 8) Obowiązek zachowania minimum 20% powierzchni terenu jako powierzchni aktywnej przyrodniczo.
 - 9) Dopuszcza się podział nieruchomości na działki pod warunkiem dostępu do istniejącej drogi powiatowej, gminnej lub wewnętrznej oraz zachowania minimalnej szerokości frontu wydzielanych działek nie mniejszej niż 20 m.
 - 10) Zakaz wydzielania dróg wewnętrznych.
 - 11) Wszelkie prace ziemne w obrębie terenów oznaczonych symbolami: 8MNU3, 18MNU znajdujących się w strefie eksploracji archeologicznej, należy uzgodnić ze służbami ochrony zabytków.
2. Dla terenów oznaczonych na rysunku planu symbolami: 5MNU1 (zał. nr 10), 8MNU1 (zał. nr 22), 8MNU2 (zał. nr 23), 10MNU (zał. nr 26), 11MNU2 (zał. nr 38), 11MNU6 (zał. nr 41), 12MNU (zał. nr 56), 13MNU2 (zał. nr 69), 14MNU (zał. nr 72), 15MNU1 (zał. nr 77), 15MNU2 (zał. nr 76), 16MNU1 (zał. nr 80), 16MNU2 (zał. nr 81), 19MNU (zał. nr 89), 20MNU1 (zał. nr 94), 20MNU2 (zał. nr 97) ustala się:
 - 1) Funkcję mieszkaniowo-usługową jako przeznaczenie podstawowe.
 - 2) Funkcję drobnej wytwórczości jako przeznaczenie dopuszczalne.
 - 3) Możliwość adaptacji istniejących budynków.
 - 4) Zasady kształtowania nowej zabudowy i rozbudowy budynków adaptowanych:
 - a) sytuowanie budynków przy drogach zgodnie z zasadami podanymi w §7,
 - b) wysokość budynków mieszkalnych do trzech kondygnacji w tym poddasze użytkowe,
 - c) wysokość budynków usługowych, gospodarczych i garaży do 4 m.
 - 5) Możliwość lokalizacji obiektów związanych z funkcją podstawową i dopuszczalną.
- 6) W strefie ochronnej wokół cmentarza, na terenie 11MNU6 lokalizacja zabudowy zgodna z obowiązującymi przepisami.
- 7) Obowiązek zapewnienia niezbędnej ilości miejsc parkingowych w obrębie własnej nieruchomości.
- 8) Maksymalną powierzchnię zabudowy pod wszystkimi budynkami do 60% powierzchni działki.
- 9) Obowiązek zachowania minimum 20% powierzchni terenu jako powierzchni aktywnej przyrodniczo.
- 10) Dopuszcza się podział nieruchomości na działki pod warunkiem dostępu do istniejącej drogi powiatowej, gminnej lub wewnętrznej oraz zachowania minimalnej szerokości frontu wydzielanych działek nie mniejszej niż 25 m.
- 11) Zakaz wydzielania dróg wewnętrznych.
- 12) Wszelkie prace ziemne w obrębie terenów oznaczonych symbolami: 5MNU1, 8MNU1, 8MNU2, 16MNU1, 16MNU2, znajdujących się w strefie eksploracji archeologicznej, należy uzgodnić ze służbami ochrony zabytków.
3. Dla terenu oznaczonego na rysunku planu symbolem 13MNU3 (zał. nr 71) ustala się:
 - 1) Funkcję mieszkaniowo-usługową jako przeznaczenie podstawowe.
 - 2) Funkcję drobnej wytwórczości jako przeznaczenie dopuszczalne.
 - 3) Możliwość adaptacji istniejących budynków.
 - 4) Zasady kształtowania nowej zabudowy i rozbudowy budynków adaptowanych:
 - a) sytuowanie budynków przy drogach zgodnie z zasadami podanymi w §7,
 - b) wysokość budynków mieszkalnych do trzech kondygnacji w tym poddasze użytkowe,
 - c) wysokość budynków usługowych, gospodarczych i garaży do 4 m.
 - 5) Możliwość lokalizacji obiektów związanych z funkcją podstawową i dopuszczalną.
 - 6) Obowiązek zapewnienia niezbędnej ilości miejsc parkingowych w obrębie własnej nieruchomości.
 - 7) Maksymalną powierzchnię zabudowy pod wszystkimi budynkami do 60% powierzchni działki.
 - 8) Obowiązek zachowania minimum 20% powierzchni terenu jako powierzchni aktywnej przyrodniczo.
 - 9) Dopuszcza się podział nieruchomości na 2 działki.
4. Dla terenu oznaczonego na rysunku planu symbolem 5MNU2 (zał. nr 12) ustala się:
 - 1) Funkcję mieszkaniowo-usługową jako przeznaczenie podstawowe.
 - 2) Funkcję drobnej wytwórczości jako przeznaczenie dopuszczalne.
 - 3) Prowadzona działalność gospodarcza nie może powodować pogorszenia warunków na posesjach sąsiednich oraz uciążliwości komunikacyjnych związanych z ciężkim transportem.
 - 4) Zakaz prowadzenia działalności gospodarczej powodującej powstawanie ścieków poprodukcyjnych.
 - 5) Zasady kształtowania nowej zabudowy:
 - a) obowiązujące i nieprzekraczalne linie zabudowy zgodnie z rysunkiem planu,
 - b) wysokość budynków mieszkalnych do trzech kondygnacji w tym poddasze użytkowe,
 - c) wysokość budynków usługowych, gospodarczych i garaży do 4 m.

- 6) Możliwość lokalizacji obiektów związanych z funkcją podstawową i dopuszczalną.
- 7) Po powstaniu zbiornika retencyjnego na Swędrni zalecana nieuciążliwa działalność usługowa związana z obsługą ruchu turystycznego.
- 8) Obowiązek zapewnienia niezbędnej ilości miejsc parkingowych w obrębie własnej nieruchomości.
- 9) Maksymalną powierzchnię zabudowy pod wszystkimi budynkami do 50% powierzchni działki.
- 10) Obowiązek zachowania minimum 30% powierzchni terenu jako powierzchni aktywnej przyrodniczo.
- 11) Dopuszcza się podział nieruchomości na działki pod warunkiem dostępu do istniejącej drogi oraz zachowania minimalnej szerokości frontu wydzielanych działek nie mniejszej niż 25 m.

§ 14

Dla terenu oznaczonego na rysunku planu symbolem 6MR (zał. nr 15), 12MR (zał. nr 55), 22MR (zał. nr 100) ustala się:

- 1) Funkcję rolniczą z możliwością zabudowy zagrodowej.
- 2) Możliwość adaptacji istniejących budynków.
- 3) Zasady kształtowania nowej zabudowy i rozbudowy budynków adaptowanych:
 - a) sytuowanie budynków przy drogach zgodnie z zasadami podanymi w § 7,
 - b) wysokość budynków mieszkalnych do trzech kondygnacji w tym poddasze użytkowe.
- 4) Wysokość budynków gospodarczych do 5 m.
- 5) Obowiązek zapewnienia niezbędnej ilości miejsc parkingowych w obrębie własnej nieruchomości.
- 6) Maksymalną powierzchnię zabudowy pod wszystkimi budynkami do 60% powierzchni działki.
- 7) Obowiązek zachowania minimum 20% powierzchni terenu jako powierzchni aktywnej przyrodniczo.
- 8) Zakaz lokalizowania w sąsiedztwie terenów mieszkaniowych obiektów powodujących uciążliwości akustyczne i zanieczyszczenie powietrza atmosferycznego.
- 9) Wszelkie prace ziemne w obrębie terenu oznaczonego symbolem 22MR znajdującego się w strefie eksploracji archeologicznej, należy uzgodnić ze służbą ochrony zabytków.

§ 15

Dla terenów oznaczonych na rysunku planu symbolem 1MRU1 (zał. nr 1), 1MRU2 (zał. nr 4), 6MRU (zał. nr 17), 8MRU (zał. nr 21), 12MRU1 (zał. nr 53), 12MRU2 (zał. nr 54), 13MRU1 (zał. nr 59), 13MRU2 (zał. nr 64), 13MRU3 (zał. nr 65), 13MRU4 (zał. nr 66), 13MRU5 (zał. nr 67), 21MRU (zał. nr 99) ustala się:

- 1) Funkcję rolniczą z możliwością zabudowy zagrodowej jako przeznaczenie podstawowe.
- 2) Funkcję usługową jako przeznaczenie uzupełniające.
- 3) Możliwość adaptacji istniejących budynków z wyłączeniem budynków przeznaczonych do rozbioru oznaczonych na rysunku planu.
- 4) Zasady kształtowania nowej zabudowy i rozbudowy budynków adaptowanych:
 - a) sytuowanie budynków przy drogach zgodnie z zasadami podanymi w § 7,
 - b) wysokość budynków mieszkalnych do trzech kondygnacji w tym poddasze użytkowe,

- c) wysokość budynków gospodarczych i usługowych do 6 m.
- 5) Obowiązek zapewnienia niezbędnej ilości miejsc parkingowych w obrębie własnej nieruchomości.
- 6) Maksymalną powierzchnię zabudowy pod wszystkimi budynkami do 60% powierzchni działki.
- 7) Obowiązek zachowania minimum 20% powierzchni terenu jako powierzchni aktywnej przyrodniczo.
- 8) Wszelkie prace ziemne w obrębie terenu oznaczonego symbolem 8MRU znajdującego się w strefie eksploracji archeologicznej, należy uzgodnić ze służbami ochrony zabytków.
- 9) Dla terenu 1MRU1 dojazd do działki tymczasowy poprzez istniejący wjazd.
- 10) Dla terenu 12MRU1 włączenie za pomocą wjazdu tymczasowego w miejscu oznaczonym na rysunku planu, po wybudowaniu drogi KL włączenie poprzez skrzyżowanie z drogą powiatową nr 13232.
- 11) Dla terenu 12MRU2 włączenie za pomocą jednego wspólnego wjazdu z terenem 12PSU za pomocą istniejącej drogi KL.

§ 16

Dla terenu oznaczonego na rysunku planu symbolem 11RP (zał. nr 45) ustala się:

- 1) Funkcję upraw polowych.
- 2) Zakaz zabudowy.
- 3) Możliwość prowadzenia sieci infrastruktury technicznej.

§ 17

1. Dla terenu oznaczonego na rysunku planu symbolem 11RPO1 (zał. nr 39) ustala się:
 - 1) Funkcję rolną z możliwością zabudowy związanej z gospodarką polową, ogrodniczą i zwierzęcą.
 - 2) Możliwość prowadzenia sieci infrastruktury technicznej.
 - 3) Możliwość adaptacji istniejącej zabudowy.
 - 4) Wysokość budynków gospodarczych do 5 m.
 - 5) Maksymalną powierzchnię zabudowy pod wszystkimi budynkami do 60% powierzchni terenu.
 - 6) Obowiązek zapewnienia miejsc parkingowych w obrębie własnej nieruchomości.
 - 7) Ewentualne uciążliwości nie mogą powodować pogorszenia warunków na terenach mieszkaniowych.
2. Dla terenu oznaczonego na rysunku planu symbolem 11RPO2 (zał. nr 51) ustala się:
 - 1) Funkcję rolną z możliwością zabudowy związanej z gospodarką polową, ogrodniczą i zwierzęcą.
 - 2) Zabudowę zagrodową jako funkcję uzupełniającą.
 - 3) Możliwość prowadzenia sieci infrastruktury technicznej.
 - 4) Możliwość adaptacji istniejącej zabudowy.
 - 5) Nową zabudowę należy zharmonizować z dawną zabudową podworską.
 - 6) Obszar objęty ochroną konserwatorską.
 - 7) Wszelkie prace budowlane w obrębie dawnego dworku należy uzgodnić ze służbami konserwatorskimi.
 - 8) Wszelkie rozbioru w obrębie terenu objętego ochroną konserwatorską należy uzgodnić ze służbami konserwatorskimi.
 - 9) Wysokość budynków gospodarczych do 5 m.
 - 10) Maksymalną powierzchnię zabudowy pod wszystkimi budynkami do 50% powierzchni terenu.

- 11) Obowiązek zapewnienia miejsc parkingowych w obrębie własnej nieruchomości.
- 12) Ewentualne uciążliwości nie mogą powodować pogorszenia warunków na terenach mieszkaniowych.

§18

Dla terenu oznaczonego na rysunku planu symbolem 9RO (zał. nr 25) ustala się:

- 1) Funkcję rolną z możliwością zabudowy szklarniowej.
- 2) Możliwość prowadzenia sieci infrastruktury technicznej.

§19

Dla terenu oznaczonego na rysunku planu symbolem 11NO (zał. nr 28) ustala się:

- 1) Funkcję przepompowni ścieków.
- 2) Obowiązek zabezpieczenia podłoża przed przenikaniem nieczystości do wód.
- 3) Wskazane lokalizowanie obiektów podziemnych.
- 4) Teren przepompowni ścieków należy ogrodzić.
- 5) Teren przeznaczony dla realizacji celów publicznych.

§20

Dla terenu oznaczonego na rysunku planu symbolem 11Lp (zał. nr 51) ustala się:

- 1) Funkcję parku podworskiego.
- 2) Obszar objęty ochroną konserwatorską.
- 3) Wszelkie prace pielęgnacyjne prowadzić w porozumieniu ze służbami konserwatorskimi.

§21

Dla terenu oznaczonego na rysunku planu symbolem 12Ls (zał. nr 55) ustala się:

- 1) Funkcję lasu.
- 2) Zachowanie istniejącego drzewostanu.
- 3) Prace pielęgnacyjne prowadzić zgodnie z zasadami ustalonymi w przepisach o lasach.

§22

Dla terenu oznaczonego na rysunku planu symbolem 11ZI (zał. nr 5)) ustala się:

- 1) Funkcję zieleni izolacyjnej.
- 2) Zielenią zwartą, głównie zimozieloną o zróżnicowanej wysokości, spełniającą funkcje ochronne i estetyczne.

§23

Dla terenu oznaczonego na rysunku planu symbolem 18W (zał. nr 88) ustala się:

- 1) Funkcję rowu melioracyjnego.
- 2) Urządzenie przejazdu przez rów pod warunkiem umożliwienia przepływu wody.
- 3) Odsunięcie linii zabudowy na odległość 5 m od brzegów rowu.

ROZDZIAŁ III

Ustalenia dla infrastruktury technicznej

§24

W zakresie zaopatrzenia w energię elektryczną ustala się:

- 1) Zasilanie odbiorców z sieci elektroenergetycznej.

- 2) Budowę sieci elektroenergetycznej prowadzonej w liniach rozgraniczających dróg publicznych: powiatowych, gminnych oraz wewnętrznych za zgodą i na warunkach zarządców tych dróg.
- 3) Budowę sieci elektroenergetycznej prowadzonej poza pasem drogowym drogi krajowej i wojewódzkiej.
- 4) Budowę stacji transformatorowych i linii energetycznych na obszarach zorganizowanej działalności inwestycyjnej, po opracowaniu przez inwestora dokumentacji technicznej zaopatrzenia inwestycji w energię elektryczną, w uzgodnieniu z właściwym Zakładem Energetycznym.
- 5) Dopuszcza się lokalizację stacji transformatorowych na pozostałych obszarach w celu zasilania obiektów o funkcji przemysłowej, usługowej, składowej.
- 6) Realizację linii energetycznych i urządzeń z nimi związanych z uwzględnieniem zasad określonych w uchwałach Rady Gminy Żelazków.

§25

W zakresie zaopatrzenia w gaz ziemny ustala się:

- 1) Zaopatrzenie w gaz ziemny do celów gospodarczych i grzewczych z istniejącej sieci gazowej niskiego i średniego ciśnienia zgodnie z obowiązującymi przepisami.
- 2) Budowę sieci gazowej prowadzonej w liniach rozgraniczających dróg publicznych: powiatowych, gminnych oraz wewnętrznych za zgodą i na warunkach zarządców tych dróg oraz zgodnie z obowiązującymi przepisami.
- 3) Budowę sieci gazowej prowadzonej poza pasem drogowym drogi krajowej i wojewódzkiej.
- 4) Budowę sieci i stacji redukcyjnych dla obszarów zorganizowanej działalności inwestycyjnej po opracowaniu dokumentacji technicznej zaopatrzenia inwestycji w gaz ziemny, w uzgodnieniu z właściwym Zakładem Gazowniczym.
- 5) Realizację sieci gazowej i urządzeń z nią związanych z uwzględnieniem zasad określonych w uchwałach Rady Gminy Żelazków.

§26

W zakresie zaopatrzenia w ciepło ustala się:

- 1) Zaopatrzenie w ciepło z wbudowanych lub lokalnych źródeł ciepła opalanych paliwami ekologicznymi:
 - a) gazem przewodowym,
 - b) olejem opałowym niskosiarkowym,
 - c) energią elektryczną.
- 2) Dla zabudowy mieszkaniowej jednorodzinnej dopuszcza się zaopatrzenie w ciepło z wbudowanych źródeł ciepła opalanych węglem.

§27

W zakresie zaopatrzenia w wodę ustala się:

- 1) Zaopatrzenie odbiorców w wodę z sieci wodociągowej w oparciu o wodociągi istniejące i przez rozbudowę sieci.
- 2) Budowę sieci wodociągowej prowadzonej w liniach rozgraniczających dróg publicznych: powiatowych, gminnych oraz wewnętrznych za zgodą i na warunkach zarządców tych dróg.
- 3) Budowę sieci wodociągowej prowadzonej poza pasem drogowym drogi krajowej i wojewódzkiej.

- 4) Budowę sieci wodociągowych i stacji hydroforowych dla obszarów zorganizowanej działalności inwestycyjnej po opracowaniu dokumentacji technicznej zapatrzona inwestycji w wodę w uzgodnieniu z zarządcą tych sieci.
- 5) Realizację sieci wodociągowej i urządzeń z nią związanych z uwzględnieniem zasad określonych w uchwałach Rady Gminy Żelazków.

§28

W zakresie odprowadzania ścieków ustala się:

- 1) Na terenach, gdzie istnieją sieci kanalizacji sanitarnej i deszczowej – obowiązek odprowadzenia ścieków sanitarnych i opadowych poprzez te sieci.
- 2) Budowę sieci kanalizacyjnej prowadzonej w liniach rozgraniczających dróg publicznych: powiatowych, gminnych oraz wewnętrznych za zgodą i na warunkach zarządców tych dróg.
- 3) Budowę sieci kanalizacyjnej prowadzonej poza pasem drogowym drogi krajowej i wojewódzkiej.
- 4) Budowę sieci kanalizacyjnych i przepompowni ścieków dla obszarów zorganizowanej działalności inwestycyjnej po opracowaniu dokumentacji technicznej w zakresie odprowadzenia ścieków, w uzgodnieniu z zarządcą tych sieci.
- 5) Wstępne podczyszczanie ewentualnych ścieków powstających w wyniku prowadzenia działalności produkcyjnej, usługowej, składów i baz oraz gromadzenie ich w indywidualnych, szczelnych zbiornikach z zapewnieniem systematycznego ich usuwania, stosownie do odrębnych przepisów, do czasu realizacji komunalnych urządzeń odprowadzenia ścieków.
- 6) Na terenach przemysłowych, usługowych i składowych odprowadzenie wód deszczowych i roztopowych z zanieczyszczonych powierzchni utwardzonych do systemu kanalizacji opadowej wyposażonej w separator i po ich podczyszczeniu odprowadzenie do odbiornika naturalnego po uzyskaniu pozwolenia wodno-prawnego.
- 7) Do czasu realizacji sieci kanalizacyjnej, dopuszcza się budowę kanalizacji indywidualnej i gromadzenie ścieków sanitarnych w zbiornikach bezodpływowych okresowo opróżnianych oraz powierzchniowe odprowadzenie wód opadowych, pod warunkiem zachowania obowiązujących w tym zakresie przepisów.
- 8) Realizację sieci kanalizacyjnej i urządzeń z nią związanych z uwzględnieniem zasad określonych w uchwałach Rady Gminy Żelazków.

§29

W zakresie odpadów stałych ustala się:

- 1) Gromadzenie odpadów w granicach posesji.
- 2) Wywóz odpadów na wysypisko gminne.

ROZDZIAŁ IV

Ustalenia dla terenów układu komunikacyjnego i zasady obsługi komunikacyjnej

§30

1. Dla terenu oznaczonego symbolem KGP ustala się:
 - 1) Poszerzenie drogi krajowej nr 25 do szerokości 25 m.

- 2) Projektowaną klasę drogi, jako drogę główną ruchu przyspieszonego.
 - 3) Do czasu realizacji inwestycji ustala się możliwość tymczasowego wykorzystania terenu dla lokalizacji parkingów.
 - 4) Zakaz rozbudowy, przebudowy i modernizacji istniejącej zabudowy znajdującej się w pasie planowanej rozbudowy drogi.
 - 5) W przypadku realizacji poszerzenia drogi istniejące budynki znajdujące się w projektowanym pasie drogowym przeznaczają się do rozbioru.
 - 6) Teren przeznaczony dla realizacji celów publicznych
2. Zasady obsługi komunikacyjnej terenów zlokalizowanych przy drodze krajowej nr 25:
 - 1) Ustala się możliwość urządzenia jednego tymczasowego zjazdu z drogi krajowej dla terenów z oznaczonym zjazdem na rysunku planu.
 - 2) Zjazdy należy wykonać zgodnie z warunkami podanymi przez zarządcę drogi.
 - 3) Pozostałe zjazdy należy zamknąć.
 - 4) Po dostosowaniu drogi krajowej nr 25 do parametrów klasy GP obsługa komunikacyjna wyłącznie poprzez drogę lokalną KL z możliwością włączenia do dróg powiatowych nr: 13215, 13216, 13232.

§31

1. Dla terenu oznaczonego symbolem KG ustala się:
 - 1) Poszerzenie drogi wojewódzkiej nr 470 do szerokości 25 m.
 - 2) Projektowaną klasę drogi jako drogę główną.
 - 3) Do czasu realizacji inwestycji ustala się możliwość tymczasowego wykorzystania terenu dla lokalizacji parkingów.
 - 4) Zakaz rozbudowy, przebudowy i modernizacji istniejącej zabudowy znajdującej się w pasie planowanej rozbudowy drogi.
 - 5) W przypadku realizacji poszerzenia drogi istniejące budynki znajdujące się w projektowanym pasie drogowym przeznaczają się do rozbioru.
 - 6) Wszelkie zmiany dotyczące dostępności do drogi nr 470 należy uzgodnić z zarządcą tej drogi.
 - 7) Teren przeznaczony dla realizacji celów publicznych.
2. Zasady obsługi komunikacyjnej terenów zlokalizowanych przy drodze wojewódzkiej nr 470:
 - 1) Ustala się możliwość urządzenia zjazdu z drogi wojewódzkiej dla terenów z oznaczonym zjazdem na rysunku planu.
 - 2) Bezpośrednie włączenia nowych układów komunikacyjnych dla terenów innych niż mieszkaniowe należy wyposażyć w pasy włączenia i wyłączenia oraz pasy dla pojazdów skręcających w lewo.

§32

1. Dla terenu oznaczonego symbolem KZ ustala się:
 - 1) Poszerzenie drogi powiatowej.
 - 2) Zalecane drugostronne poszerzenie drogi do uzyskania docelowej szerokości 20 m.
 - 3) Projektowaną klasę drogi jako zbiorczą.
 - 4) Teren przeznaczony dla realizacji celów publicznych.

2. Zasady obsługi komunikacyjnej terenów zlokalizowanych przy drogach powiatowych:
 - 1) Ustala się możliwość urządzenia zjazdu z drogi powiatowej.
- 2) Zalecane ograniczenie liczby zjazdów dla obszarów zorganizowanej działalności inwestycyjnej.

§33

1. Dla terenu oznaczonego symbolem KL ustala się:
 - 1) Teren drogi lokalnej.
 - 2) Szerokość drogi 12 m.
 - 3) Przy poszerzeniu drogi z jednej strony zalecane jej drugostronne poszerzenie do uzyskania docelowej szerokości minimalnej 12 m.
 - 4) Teren przeznaczony dla realizacji celów publicznych.
2. Zasady obsługi komunikacyjnej terenów zlokalizowanych przy drogach lokalnych – dostępność drogi nieograniczona.
3. Ustala się możliwość tymczasowego wykorzystania terenu drogi lokalnej dla urządzenia parkingów oraz budowę tymczasowego ogrodzenia w linii rozgraniczającej drogi lokalnej i drogi krajowej, do czasu modernizacji tych dróg.

§34

1. Dla terenu oznaczonego symbolem KD ustala się:
 - 1) Poszerzenie drogi wewnętrznej.
 - 2) Zalecane drugostronne poszerzenie drogi do uzyskania szerokości minimalnej 10 m.
 - 3) Droga nie zaliczona do kategorii dróg publicznych.
2. Zasady obsługi komunikacyjnej terenów zlokalizowanych przy drogach wewnętrznych dostępność do drogi za zgodą zarządcy drogi.

ROZDZIAŁ V

Przepisy końcowe

§35

Ustala się wysokość jednorazowej opłaty od wzrostu wartości nieruchomości dla terenów objętych planem, oznaczonych na rysunku planu symbolami:

- 1) PSU – 30%
- 2) PUm, PrU, U – 20%
- 3) MN, MNU, MRU – 10%
- 4) MR, RP, RPO, RO – 5%
- 5) NO, Lp, Ls, ZI, W, KGP, KG, KZ, KL, KD – 1%

§36

Przeznacza się na cele nierolnicze i nieleśne grunty rolne i leśne o powierzchni 83,4897 ha, oznaczone na rysunku planu symbolami: PSU, PUm, PrU, U, MN, MNU, MRU, NO, ZI, KGP, KZ, KL, KD, w tym za zgodą Ministra Rolnictwa i Rozwoju Wsi 27,1426 ha oraz za zgodą Wojewody Wielkopolskiego 16,7275 ha.

§37

Z dniem wejścia w życie niniejszej uchwały traci moc uchwała nr III/15/88 Gminnej Rady Narodowej w Żelazkowie z dnia 29 grudnia 1988 r. w sprawie zatwierdzenia miejscowego planu ogólnego zagospodarowania przestrzennego gminy Żelazków (Dz.Urz. Woj. Kal. z 1989 r. Nr 7, poz. 63 ze zmianami) oraz uchwała nr X/55/90 Gminnej Rady Narodowej w Żelazkowie z dnia 28 lutego 1990 r. w sprawie ustalenia miejscowego planu zagospodarowania przestrzennego wsi Kokanin (Dz.Urz. Woj. Kal. z 1990 r. Nr 17 poz. 159) w części dotyczącej terenu, o którym mowa w §1 ust. 2 niniejszej uchwały.

§38

Wykonanie niniejszej uchwały powierza się Zarządowi Gminy Żelazków.

§39

Niniejsza uchwała wchodzi w życie po upływie 14 dni od dnia ogłoszenia w Dzienniku Urzędowym Województwa Wielkopolskiego.

Przewodniczący
(-) Jan Nowak


ZALĄCZNIK NR 1. DO UCHWAŁY NR XXXV/2
RADY GMINY ŻELAZKÓW Z DNIA 30.11.01

MIEJSCOWY PLAN ZAGOSPODAROWANIA PRZESTRZENNEGO DLA TERENÓW POŁOŻONYCH W GMINIE ŻELAZKÓW

UCHWAŁA OGŁOSZONA W DZIENNIKU
URZĘDOWYM WOJEWÓDZTWA
WIELKOPOLSKIEGO NR.....
POZ.....

AUTOR PLANU:


M. Kobiela
mgr Małgorzata Kobiela
PROJEKTANT
miejscowych planów
zagospodarowania przestrzennego
nr upr. 144954

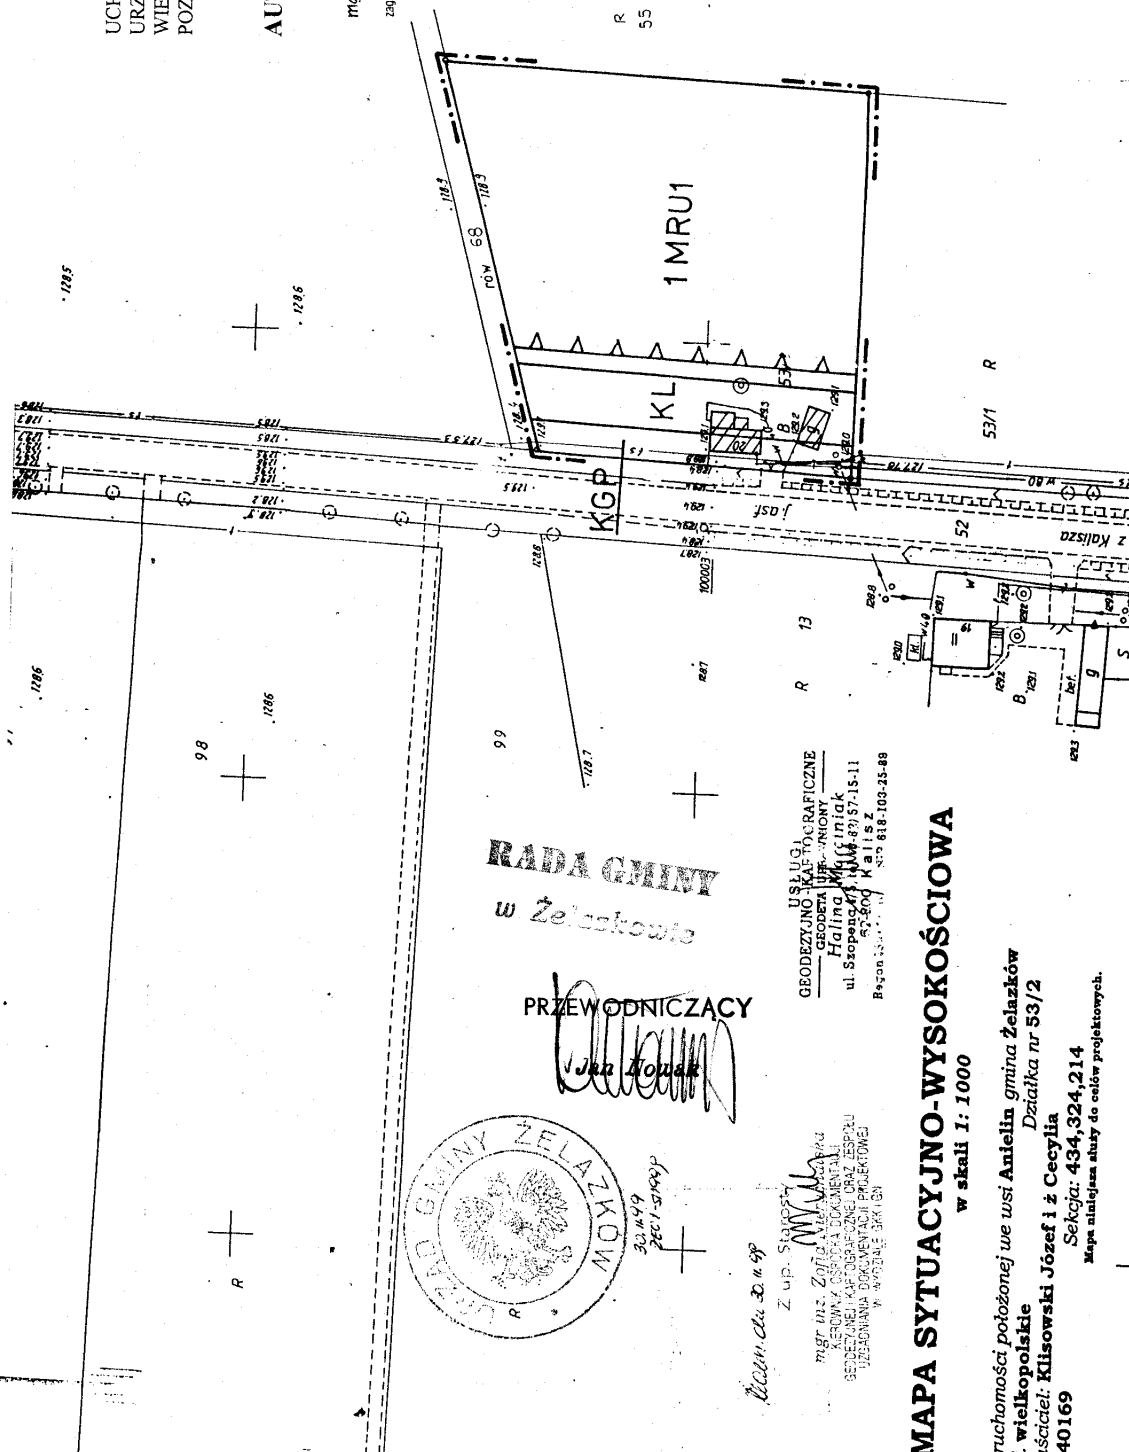

RADA GMINY
w Żelazkowie

PRZEWODNICZĄCY

Jean Kobiela

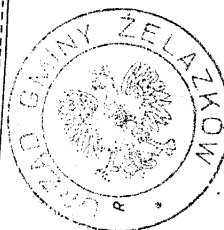

30.11.99
2001-51499


Wzrost: 1,70 m
Ciężar ciała: 70 kg


mgr inż. Zofia...
Kierownik...
Burmistrz...
Wzrost: 1,70 m
Ciężar ciała: 70 kg


USŁUGI
GEODEZYJNO-KARTOGRAFICZNE
— GEODETA URZĘDNIK —
Halina...
ul. Szopowa 10, 63-571-11
52-600 Kalisz
Bogdan...


MAPA SYTUACYJNO-WYSOKOŚCIOWA w skali 1:1000

ruchomości położonej we wsi Anieline gmina Żelazków
wielkopolskie
Dzielnica nr 53/2
Kłusowski Józef i ż Cecylia
Sekoja: 434, 324, 214
40169
Mapa niniejsza służy do celów projektowych.

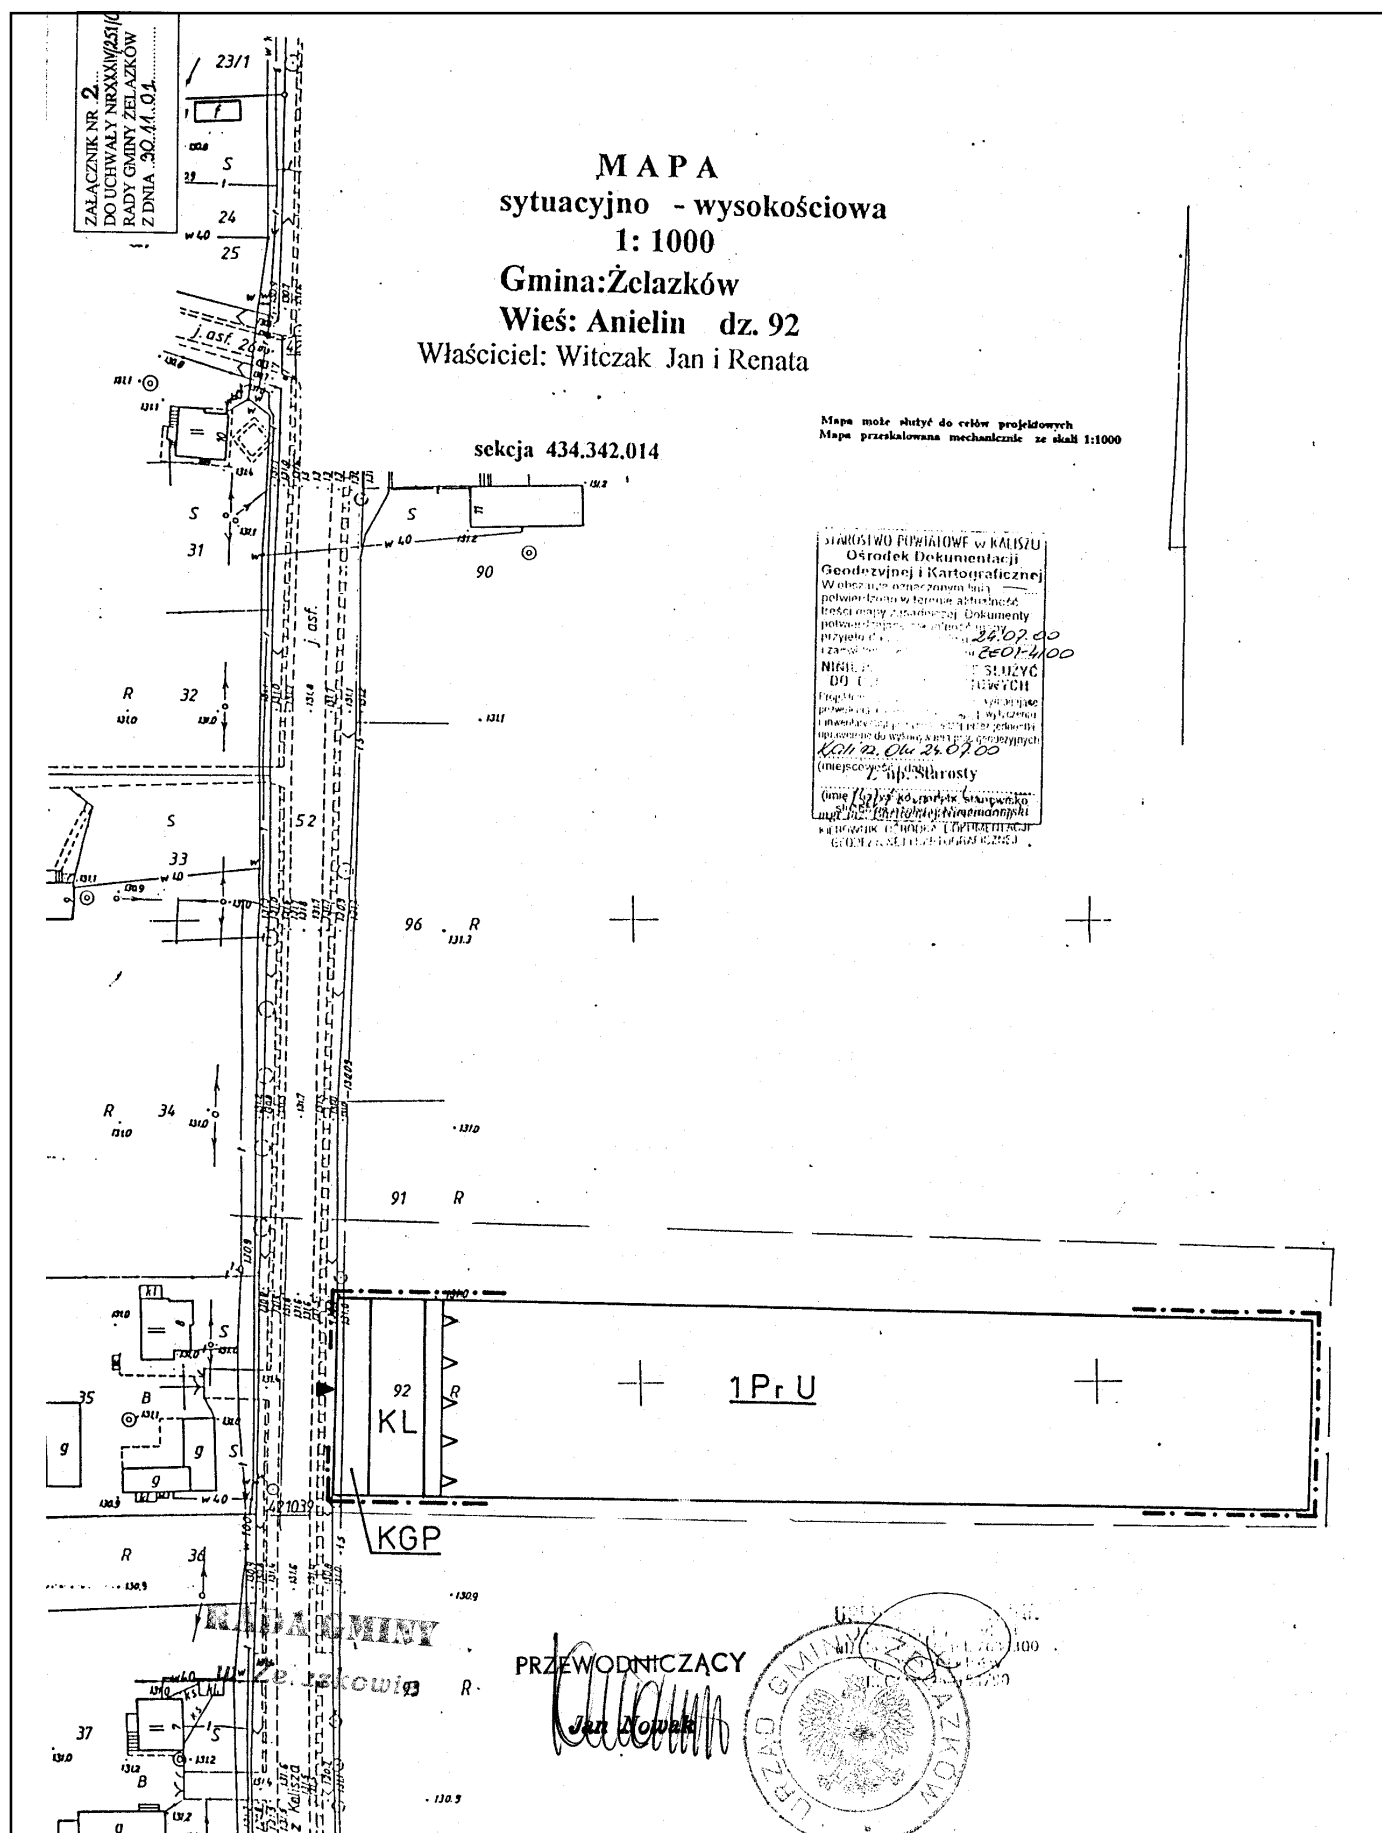

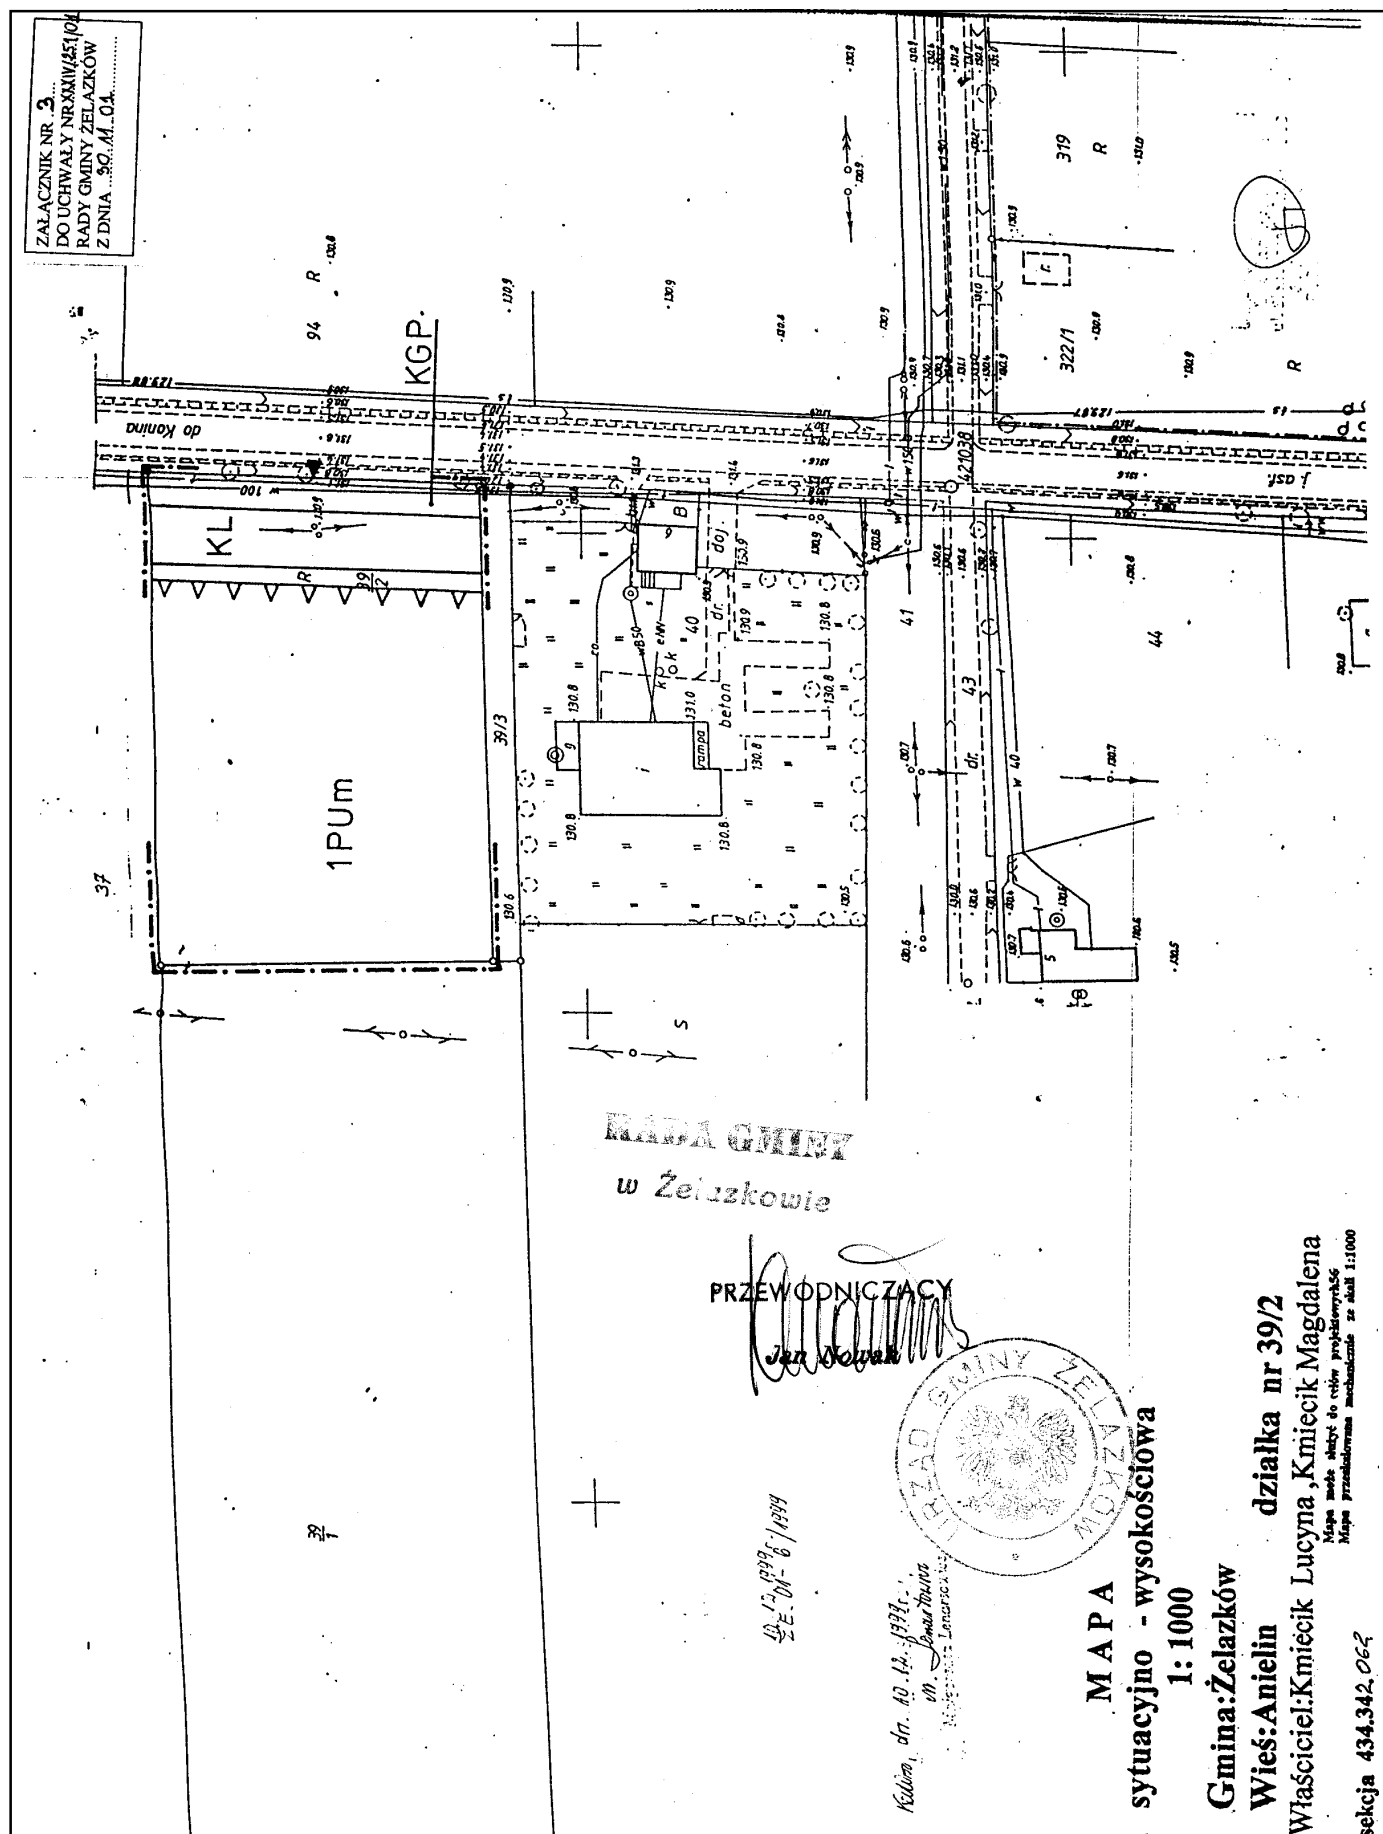

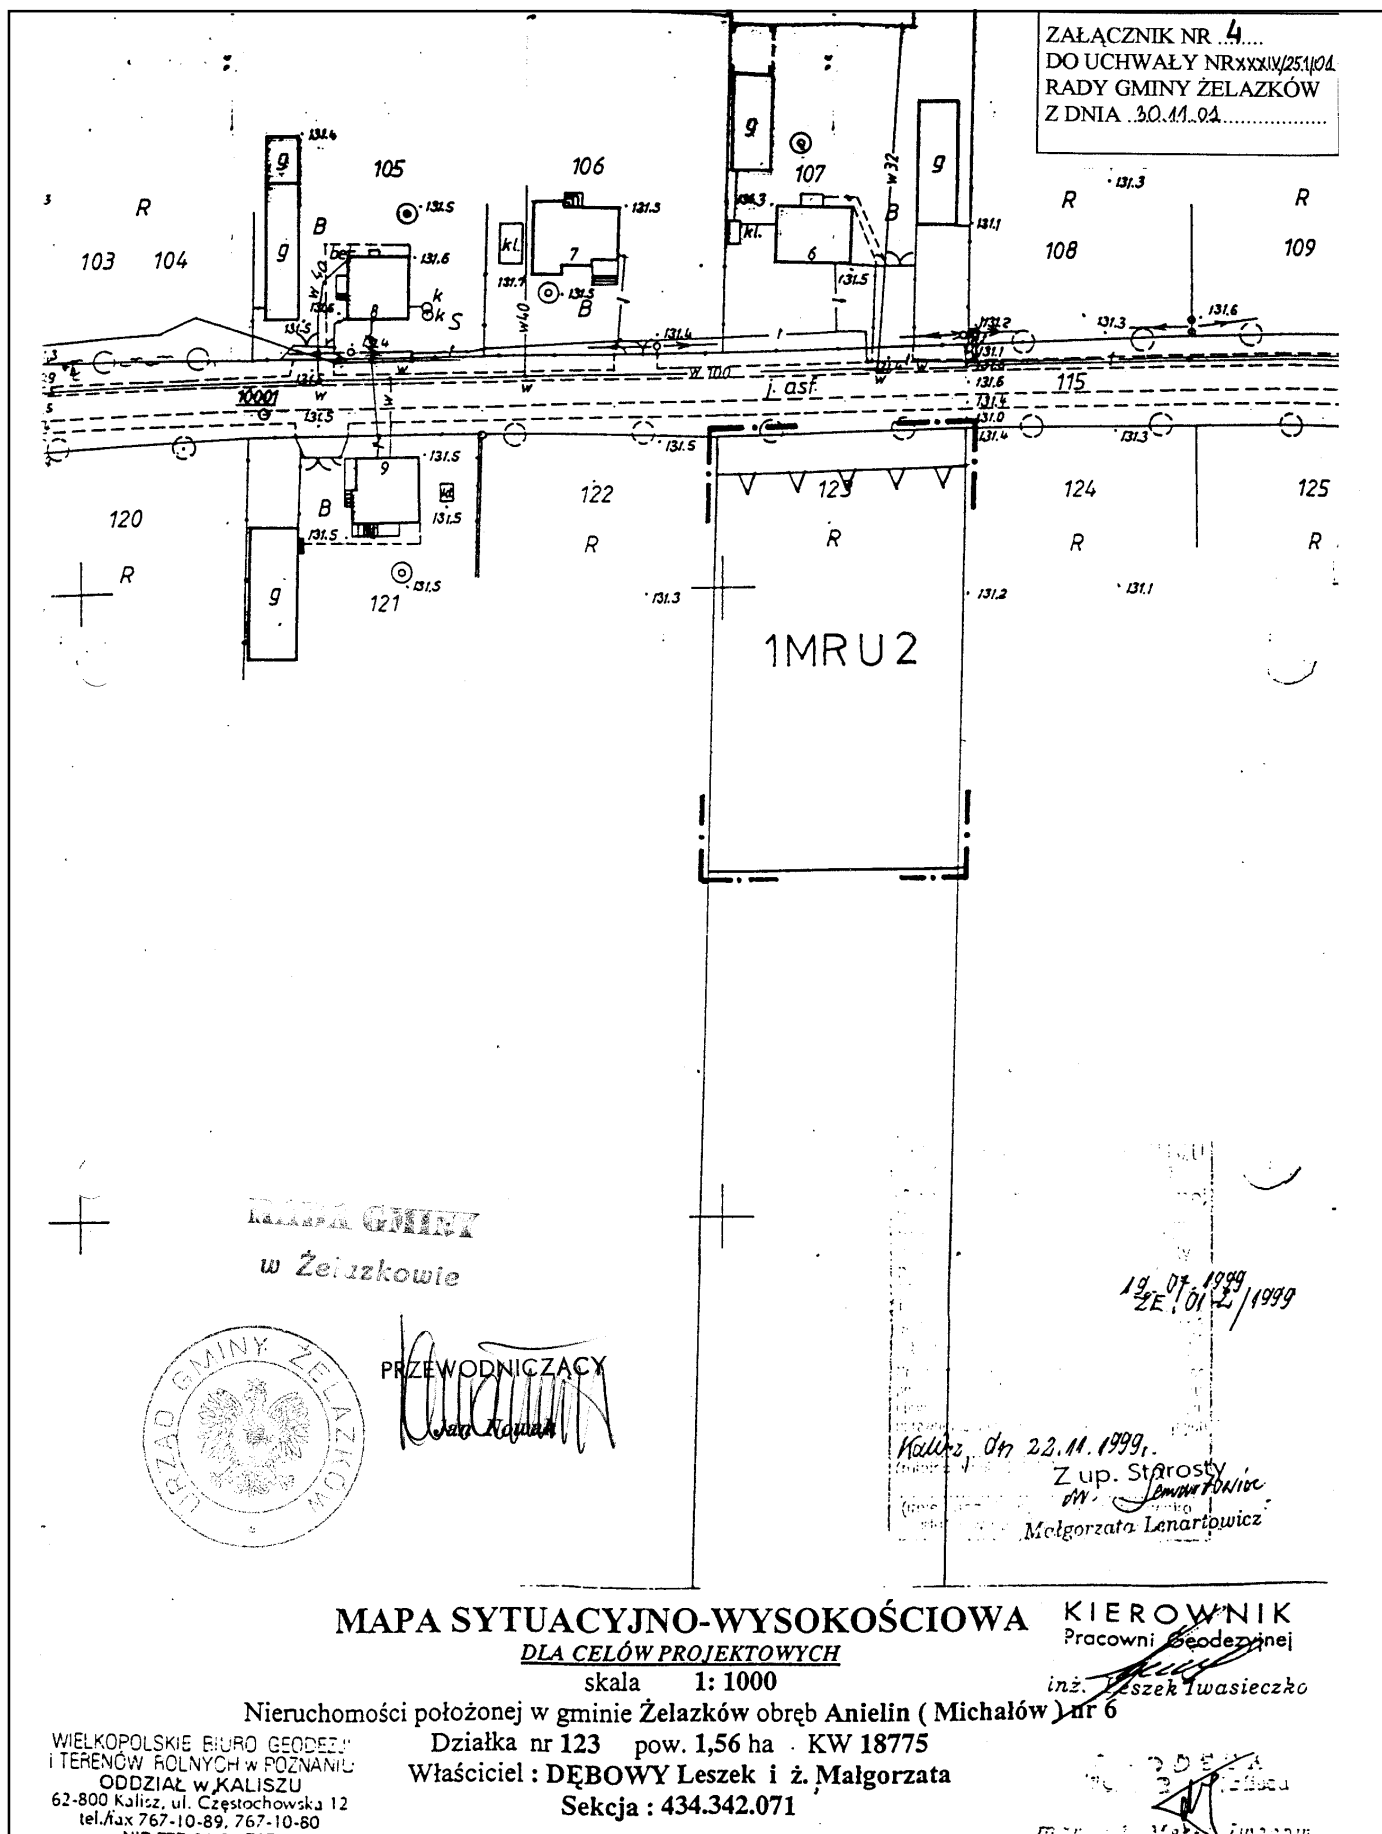

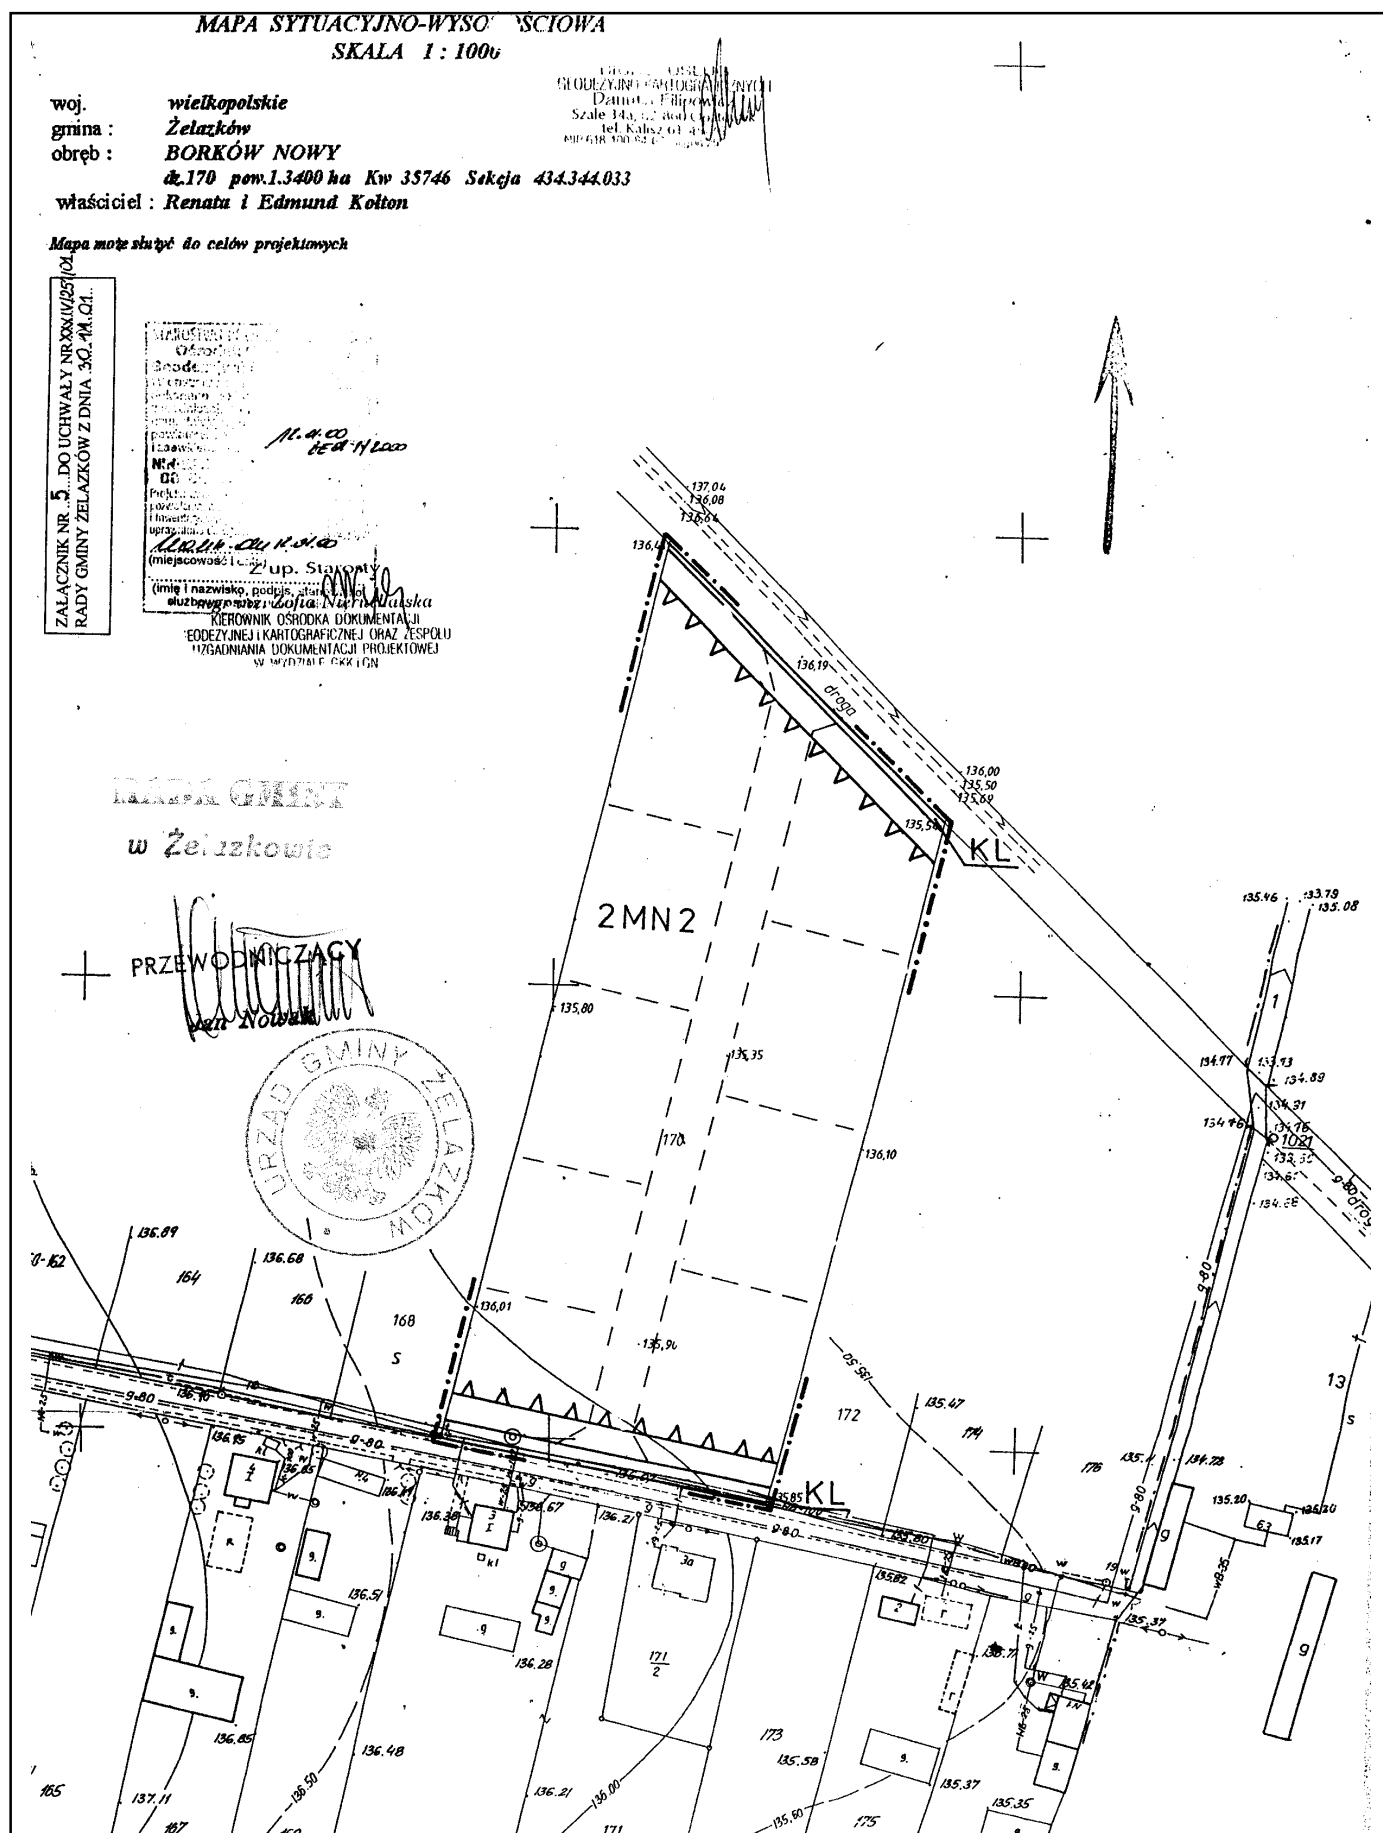

MAPA SYTUACYJNO-WYSOKOŚCIOWA skala 1:1000

ZALĄCZNIK NR 6.....
DO UCHWAŁY NR XXIV/251/04
RADY GMINY ŻELAZKÓW
Z DNIA 30.11.04.....


nieruchomości położonej we wsi Borków Nowy gmina Żelazków

właściciel Nowak Stanisław i ż. Stanisłwa

działka nr. 17 pow. 0.34 ha

kw. 26069

sekcja 434.344.073

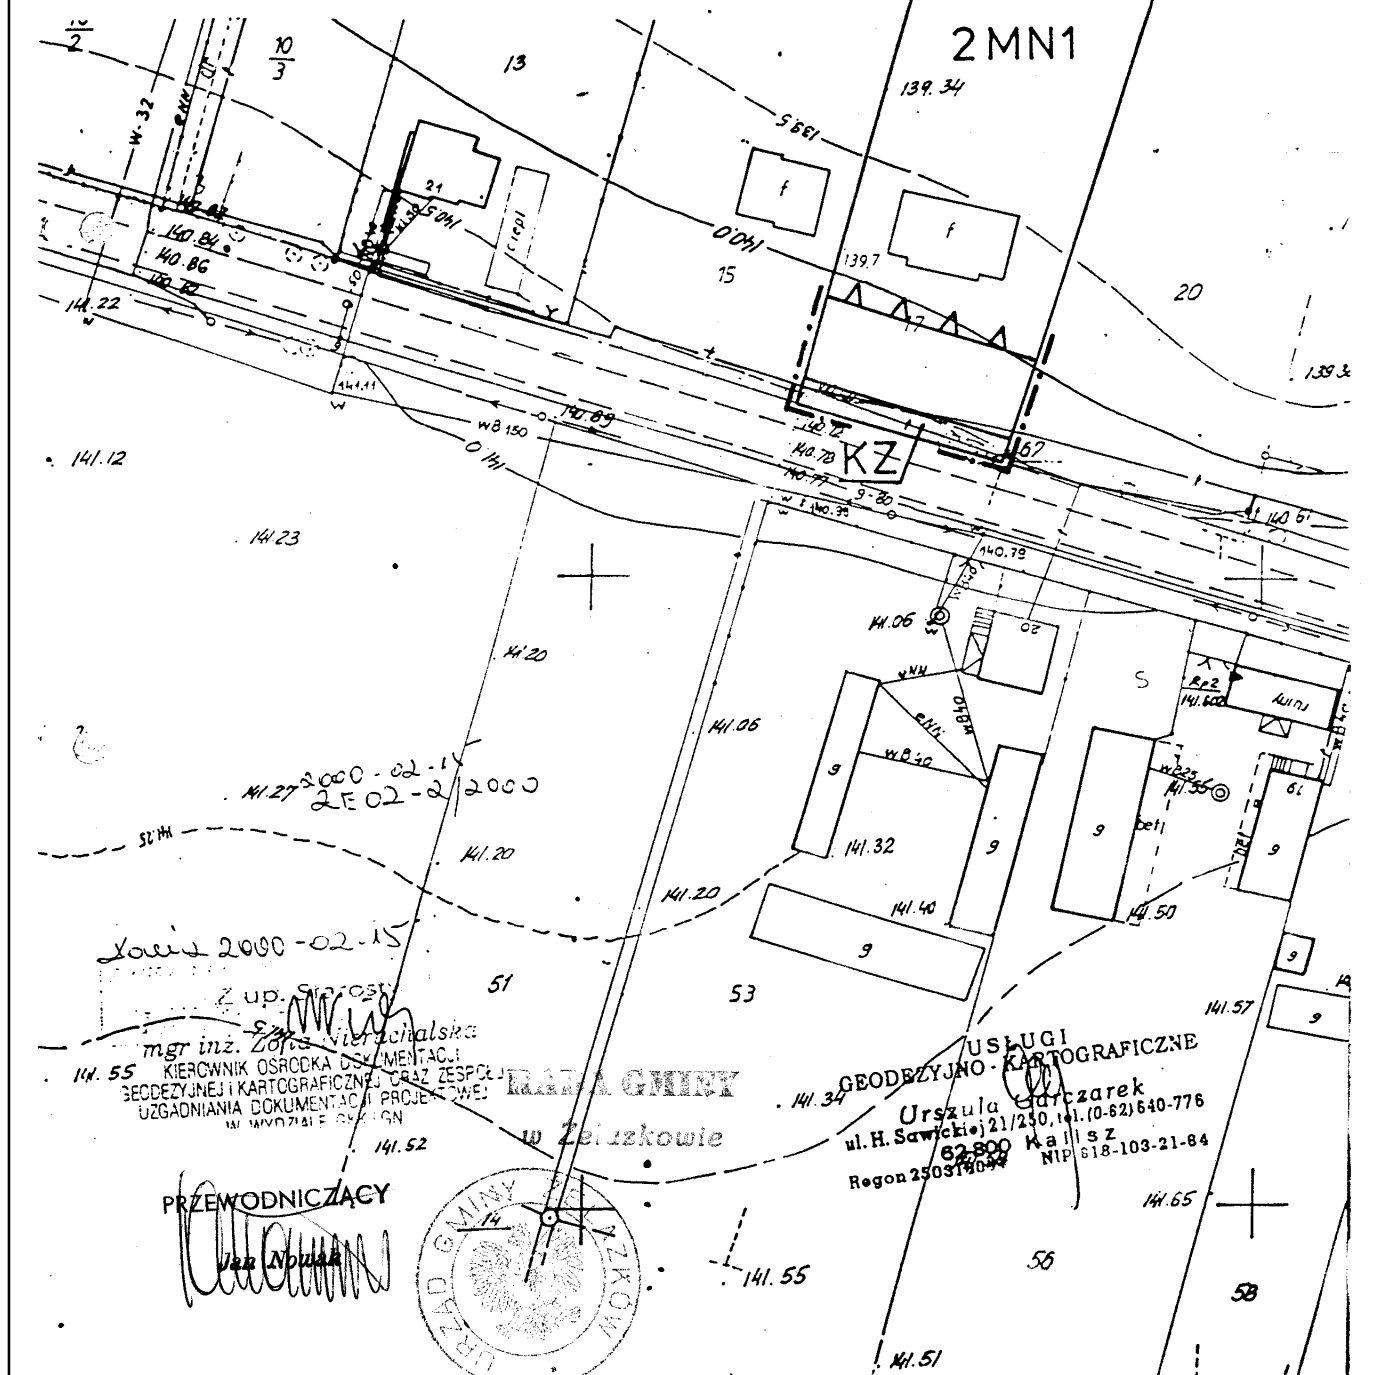

MAPA SYTUACYJNO-WYSOKOŚCIOWA 1:1000

dla celów projektowych

nieruchomości położonej w gminie Żelazków obręb Borków Nowy nr 21a

Działka nr 10/3 pow. 2,00 ha KW 36307

Właściciel: CZERNIAK Włodzimierz

sekcja 434.344.071;073

USŁUGI GEODEZYJNE

GEODETA UPRAWNIONY

mgr inż. Marek Iwanow
ul. Babina 12/3, tel. 757-21-60
62-800 Kalisz
NIP 613-100-76-28; Ragon 250470858


GEODETA UPRAWNIONY

mgr inż. Marek Iwanow
ul. Babina 12/3, tel. 757-21-60
62-800 Kalisz
Upr. MCPiB nr 14275

ZAŁĄCZNIK NR 7...
DO UCHWAŁY NR XXXIV/251/01
RADY GMINY ŻELAZKÓW
Z DNIA 30.11.01

STAROSTWO POWIATOWE W KALISZU
Ośrodek Dokumentacji
Geodezyjnej i Kartograficznej
W obszarze oznaczonym linią
potwierdzono w terenie aktualność
treści mapy zasadniczej. Dokumenty
potwierdzające aktualność mapy
przyjęto do zarchiwizowania
i zaewidencjonowania w dniu 16.02.2001
NINIEJSZA MAPA MA SŁUżyć
DO CELÓW PROJEKTOWYCH
Projektowane pole powierzchni oznaczające
poziomą powierzchnię terenu, na którym
i na którym znajduje się obiekt, jest
uprawnione do wykonywania prac geodezyjnych
(miejscowość i data)
mgr inż. Marek Iwanow
(imię i nazwisko; podpis, stażowo-
służbowe osoby upoważnionej)

mgr inż. Zdzisław Interwalska
KIEROWNIK OŚRODKA DOKUMENTACJI
GEODEZYJNEJ I KARTOGRAFICZNEJ ORAZ ZESPÓŁU
UZASADNIENIA DOKUMENTACJI PROJEKTOWEJ
KALISZ, UL. BUBINA 12/3

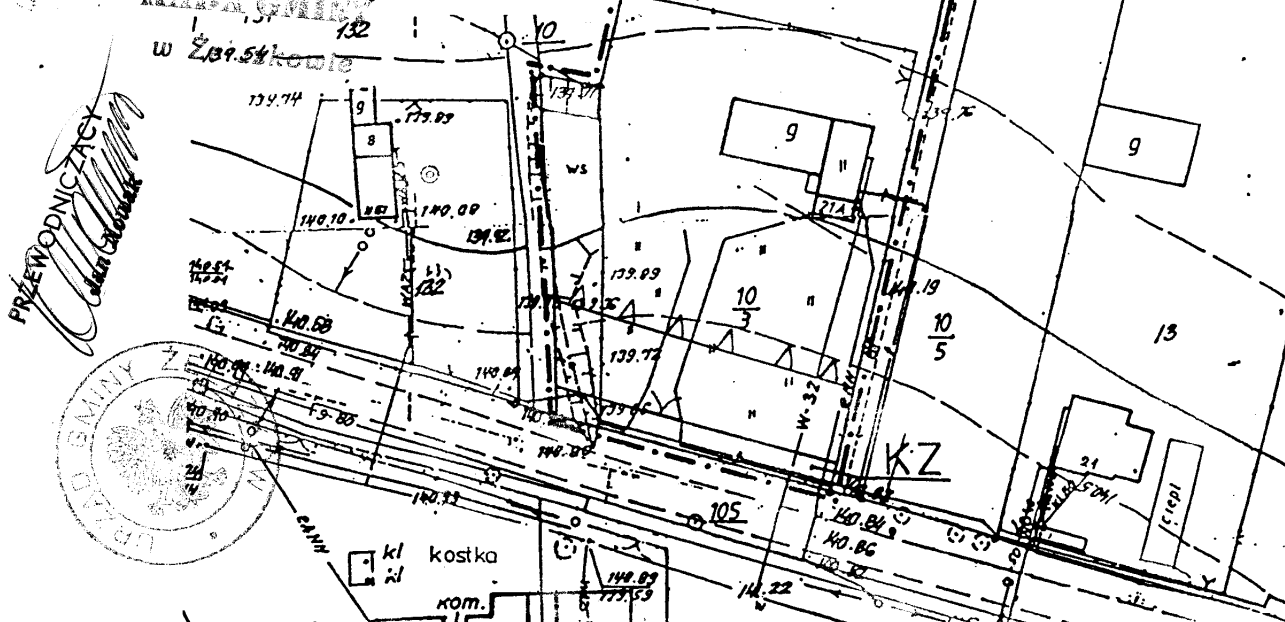

Mapa sytuacyjna-wysokościowa

nieruchomości położonej w Borkowie Starym gm. Żelazków

działek 179 powierzchnia 0.72ha

właściciel : Popiołek Jan i ż. Janina

Skala 1:1000

Sekcja 434.342.233

Mapa może służyć do celów projektowych


BIURO USŁUG GEODEZYJNYCH

- GEOIR -

ul. Lipowa 33/10, tel. 358-92

62-800 Kalisz

ZAŁĄCZNIK NR 8 DO UCHWAŁY NR XXXIV/251/02
RADY GMINY ŻELAZKÓW Z DNIA 30.11.02....

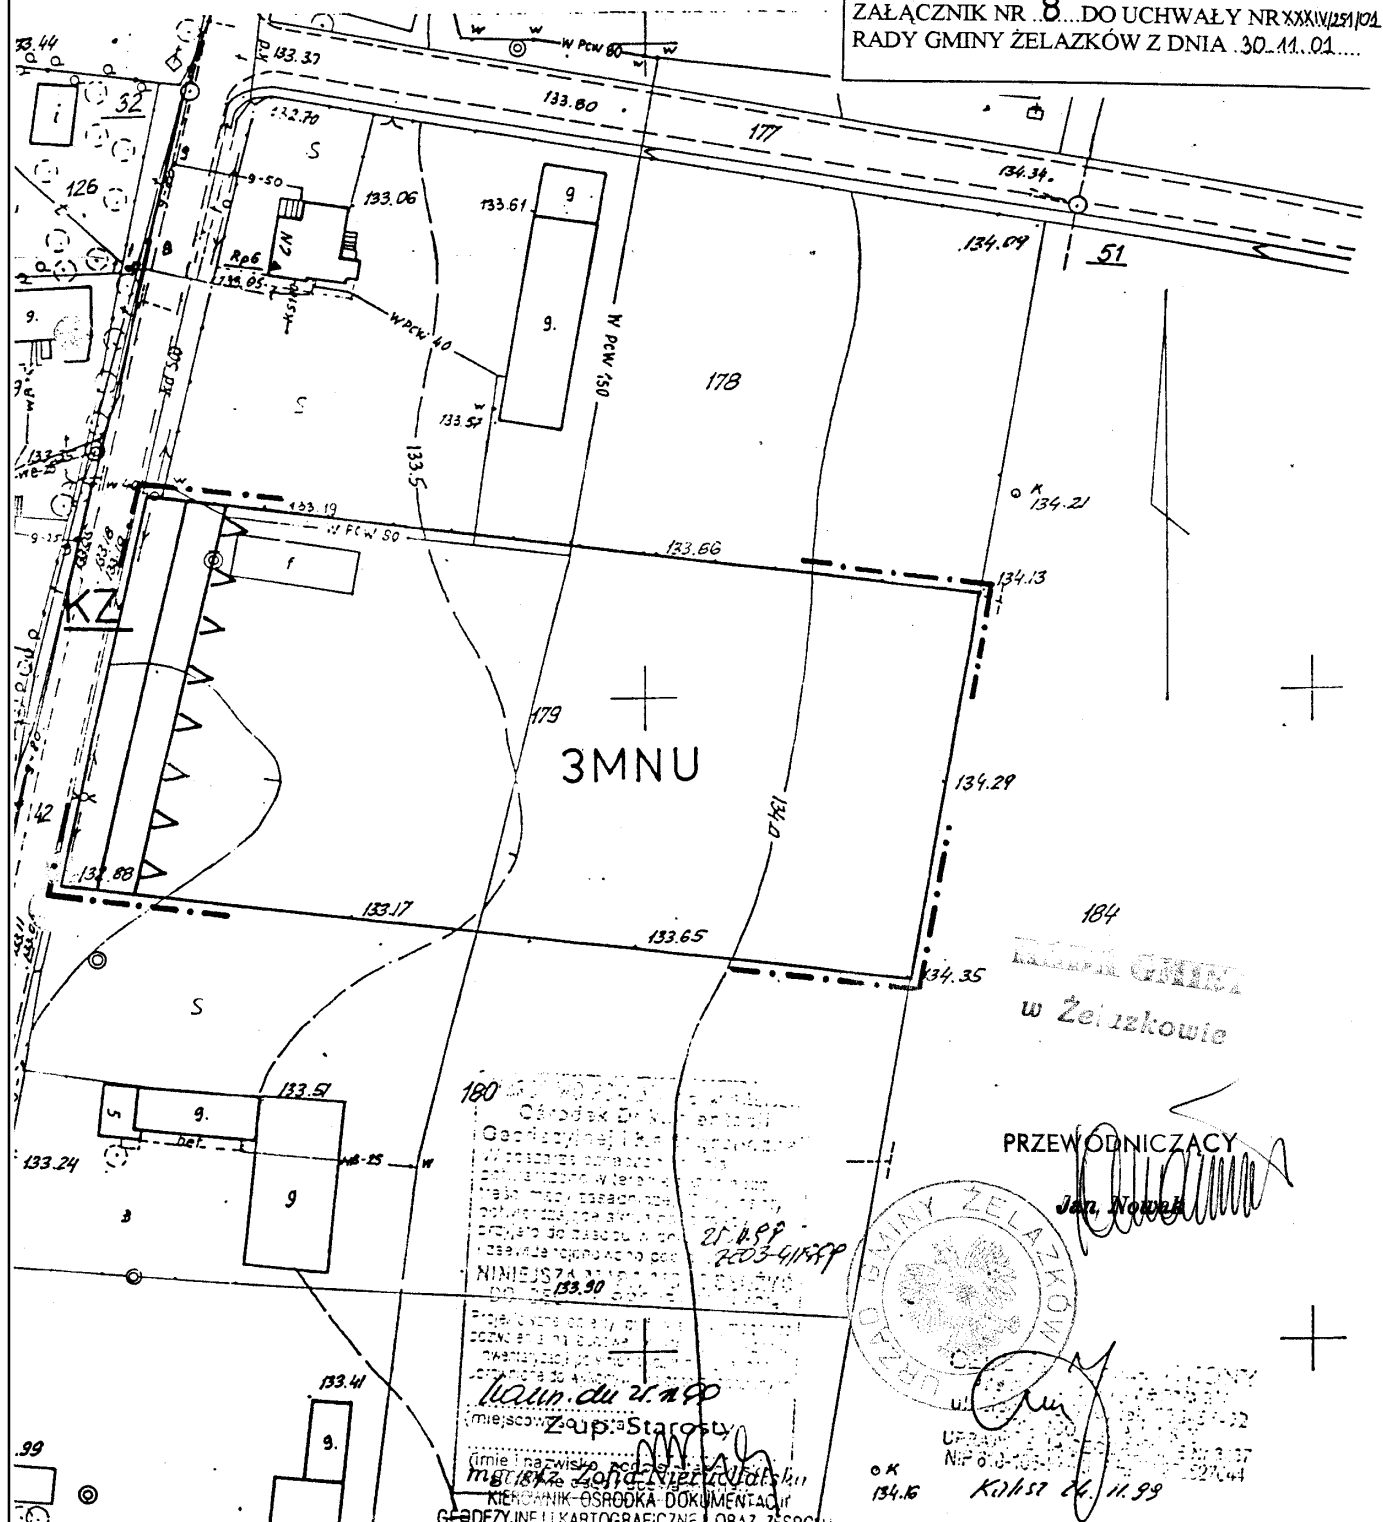


MAPA SYTUACYJNO - WYSOKOŚCIOWA

Skala 1:1000

nieruchomości położonej we wsi Dębe gm. Żelazków
działka nr.10/1 o pow.0.05 ha KW 33343
właściciel : Makaroński Marek i ż. Bogumiła

sekcja 434.433.111

ZALĄCZNIK NR 10...DO UCHWAŁY NR XXXIV/251/04
RADY GMINY ŻELAZKÓW Z DNIA 30.11.04.....

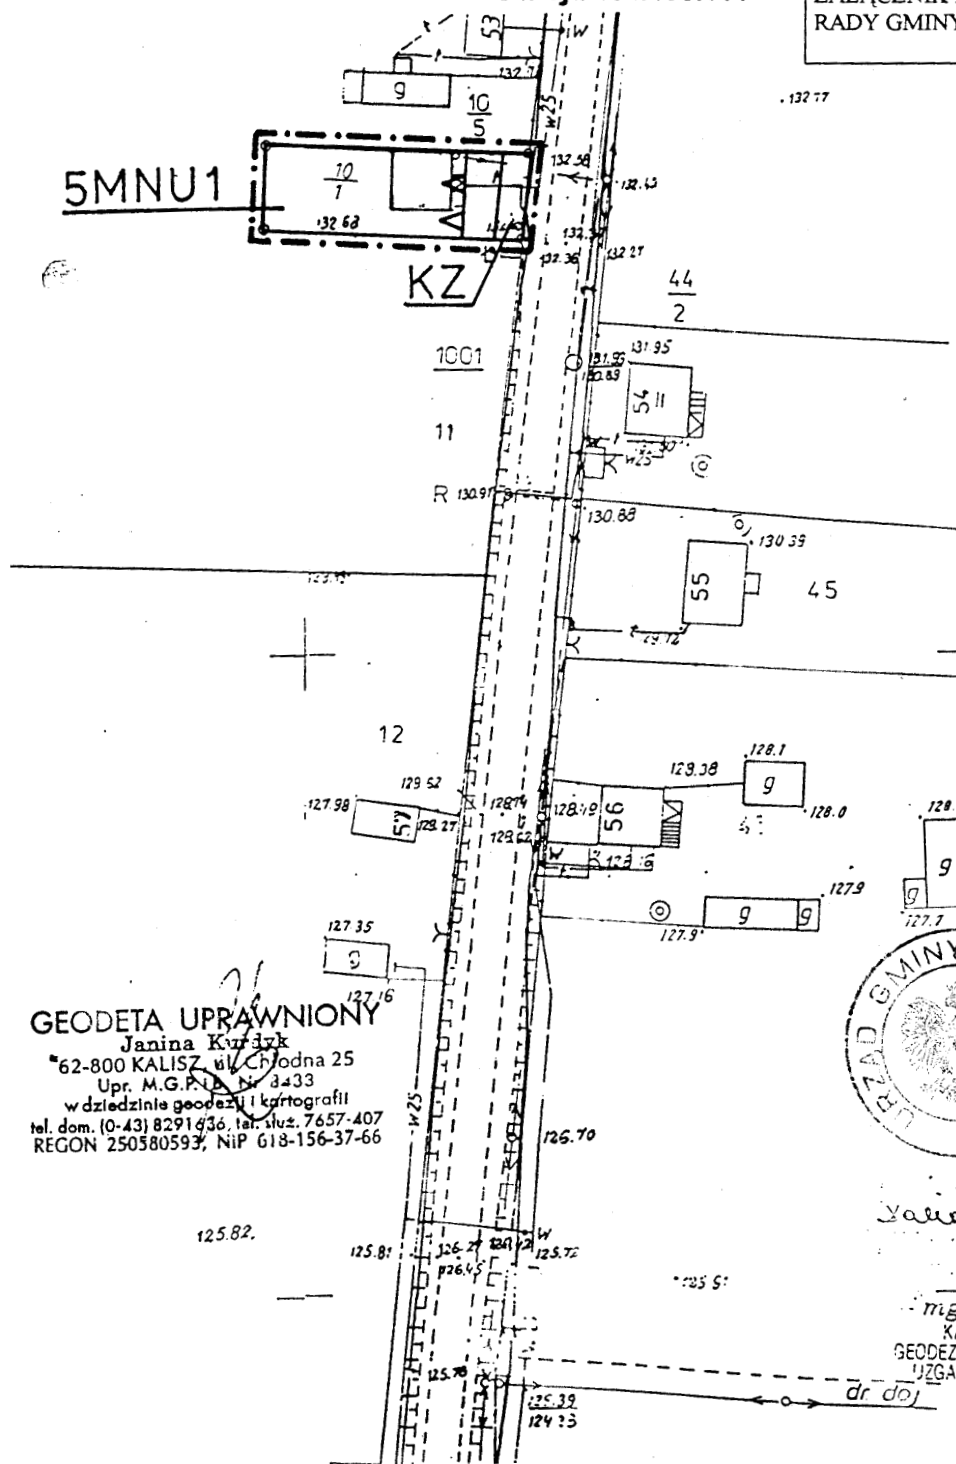

GEODETA UPRAWNIONY
Janina Kwiatkowska
62-800 KALISZ, ul. Chłodna 25
Upr. M.G.P. Nr 3433
w dziedzinie geodezji i kartografii
tel. dom. (0-43) 8291436, tel. służ. 7657-407
REGON 250580593, NIP 618-156-37-66



PRZEWODNICZĄCY

Jan Nowak

2000-01-25
9505-22000

Yalio 2000-01-15

Z up. S. M. Staś
mgr inż. Zofia Nieruchalska
KIEROWNIK DZIAŁU DOKUMENTACJI
GEODEZYJNEJ I KARTOGRAFICZNEJ ORAZ ZESPOŁU
UZGADNIANIA DOKUMENTACJI PROJEKTOWEJ
W WYDZIALE GKK i GN

Mapa sytuacyjno-wysokościowa

Nieruchomości położonej we wsi Dębe gm. Żelazków powiat kal

skala 1:1000

działka nr 29/21 o pow. 0.05 ha


Właściciel: Frątczak Andrzej i ż. Wiesława
KW 45349

Sekcja 434.433.202
Ks. Rob. 79/99

Pomiary Geodezyjne i Kartograficzne
mgr inż. Jerzy Poniatowski
ul. M. Konopnickiej 6-12/81, tel. 533-070
62-800 KALISZ
Regon 250318398 - Upr. GUGIK Nr 1091

mgr inż. Jerzy Poniatowski
GEODETA
Upoważnienie GUGIK Nr 1091
ul. M. Konopnickiej 6-12/81, tel. 533-070
62-800 KALISZ - Regon 250318398

Załącznik nr 11
DO UCHWAŁY NR XXXX/251/02
RADY GMINY ŻELAZKÓW
Z DNIA 30.11.01

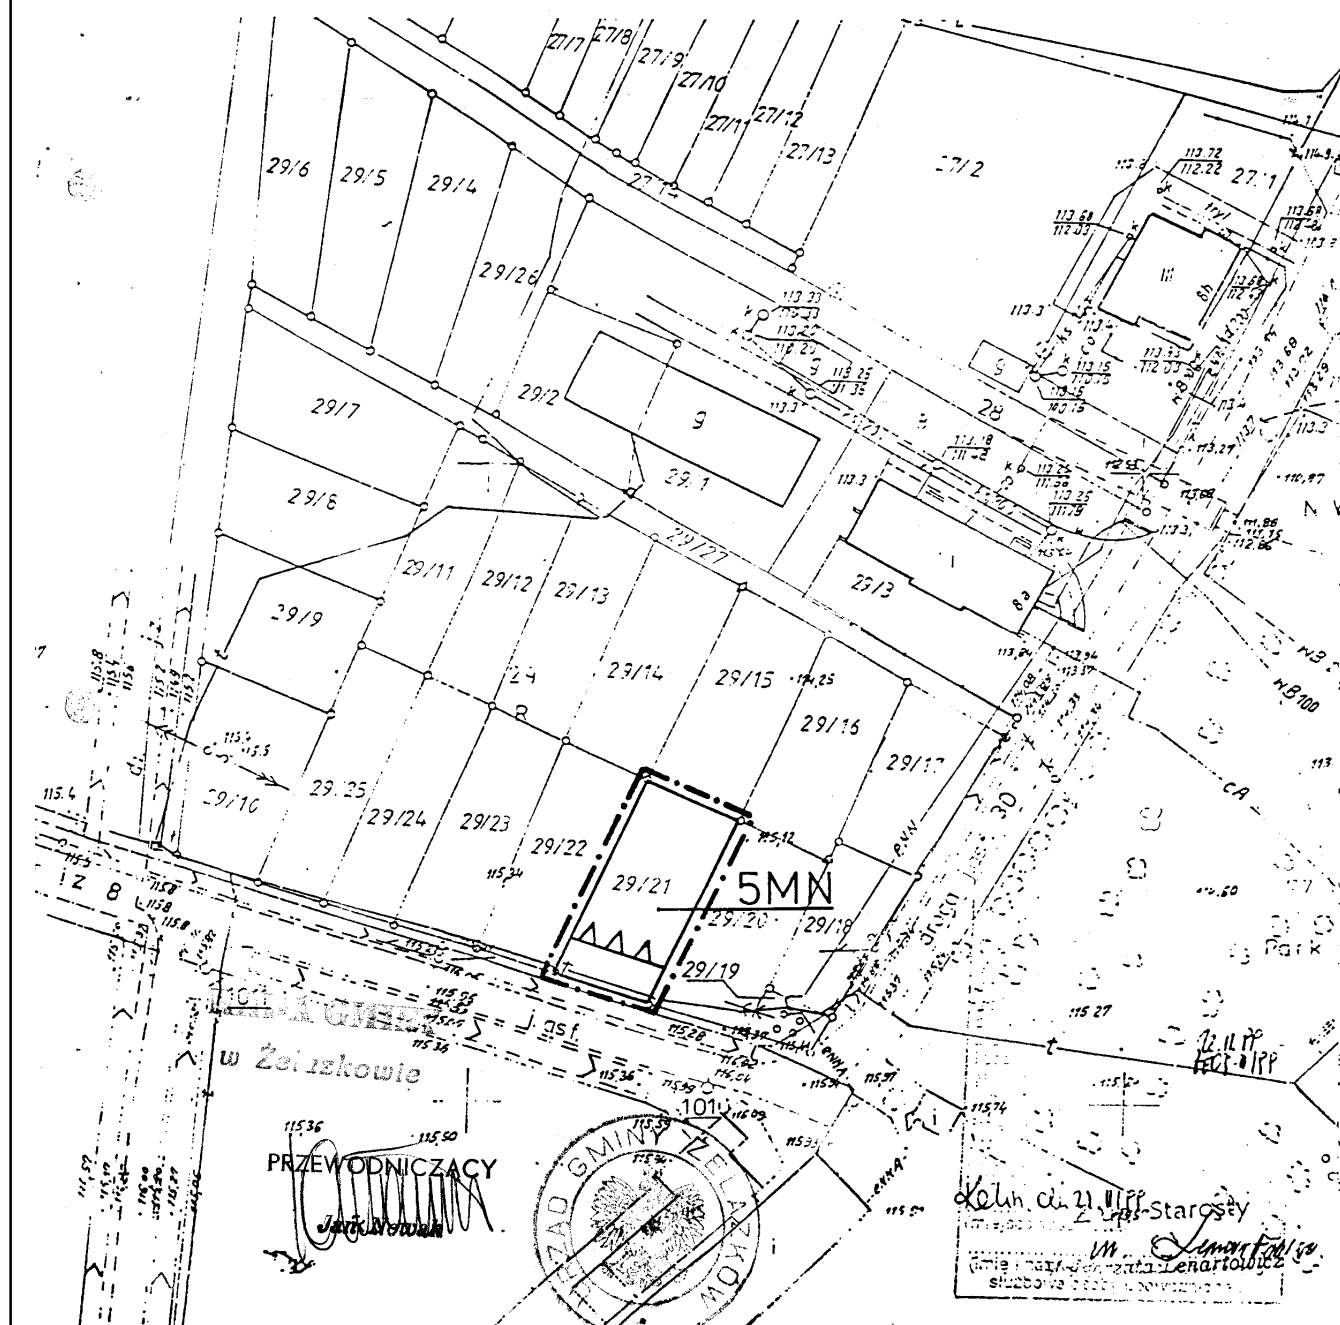

MAPA SYTUACYJNO-WYSOKOŚCIOWA

nieruchomości położonej we wsi Debe gmina Żelazków

Skala 1:1000


właściciel Andrzej Tomaska

działka 219

KW _____

sekcja 434.433.163


ZAŁĄCZNIK NR 12 DO UCHWAŁY NR XXXIV/251/04
RADY GMINY ŻELAZKÓW Z DNIA 30.11.04.....

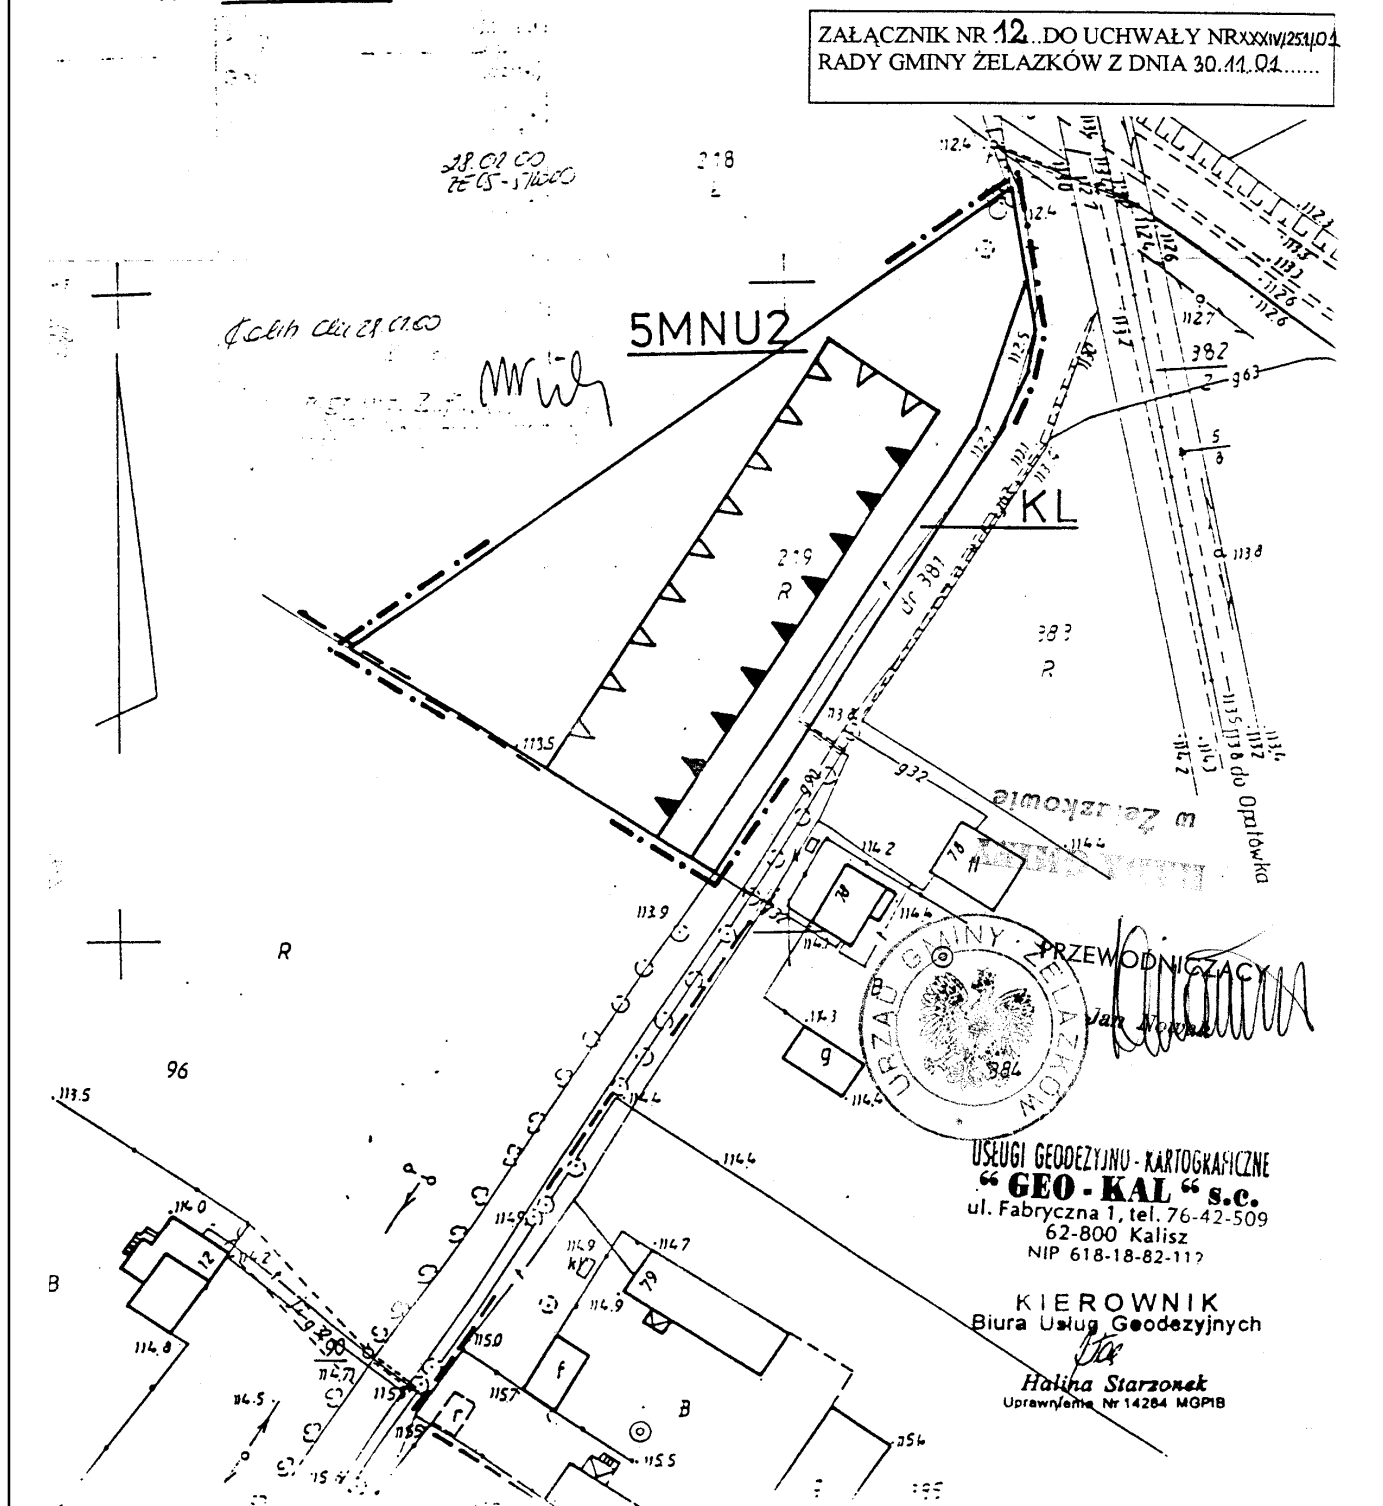



Mapa sytuacyjna
nieruchomości położonej we Florentynie gm.
działka 13/2 pow:4.5192 ha. KW-22145
właściciel:Elżbieta i Grzegorz małż.Maziarczyk
Skala 1:1000 Sekcja 434.342.203,

ZAŁĄCZNIK NR 14..
DO UCHWAŁY NR XXXIV/251/101
RADY GMINY ŻELAZKÓW
Z DNIA 30.11.01.....


BIURO USŁUG GEODEZYJNYCH
GEOR-
ul. Lipowa 32/10, tel. 358-92
62-800 Kalisz

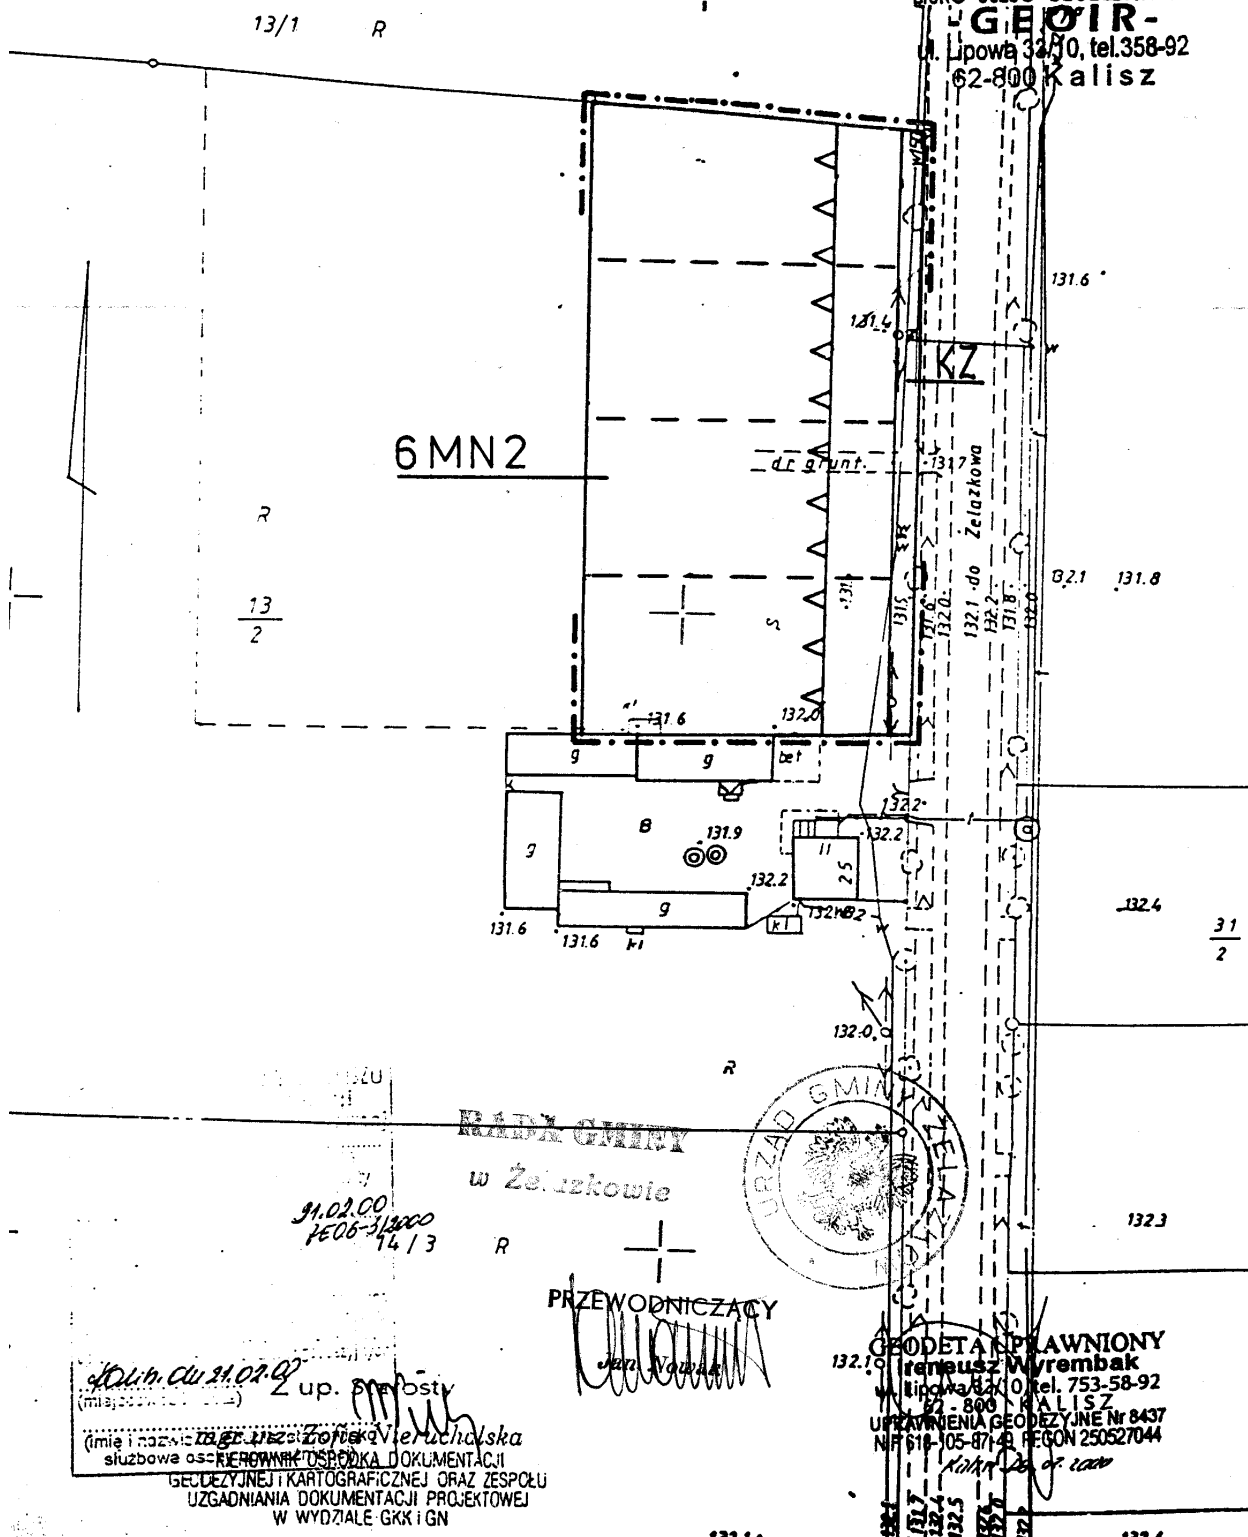

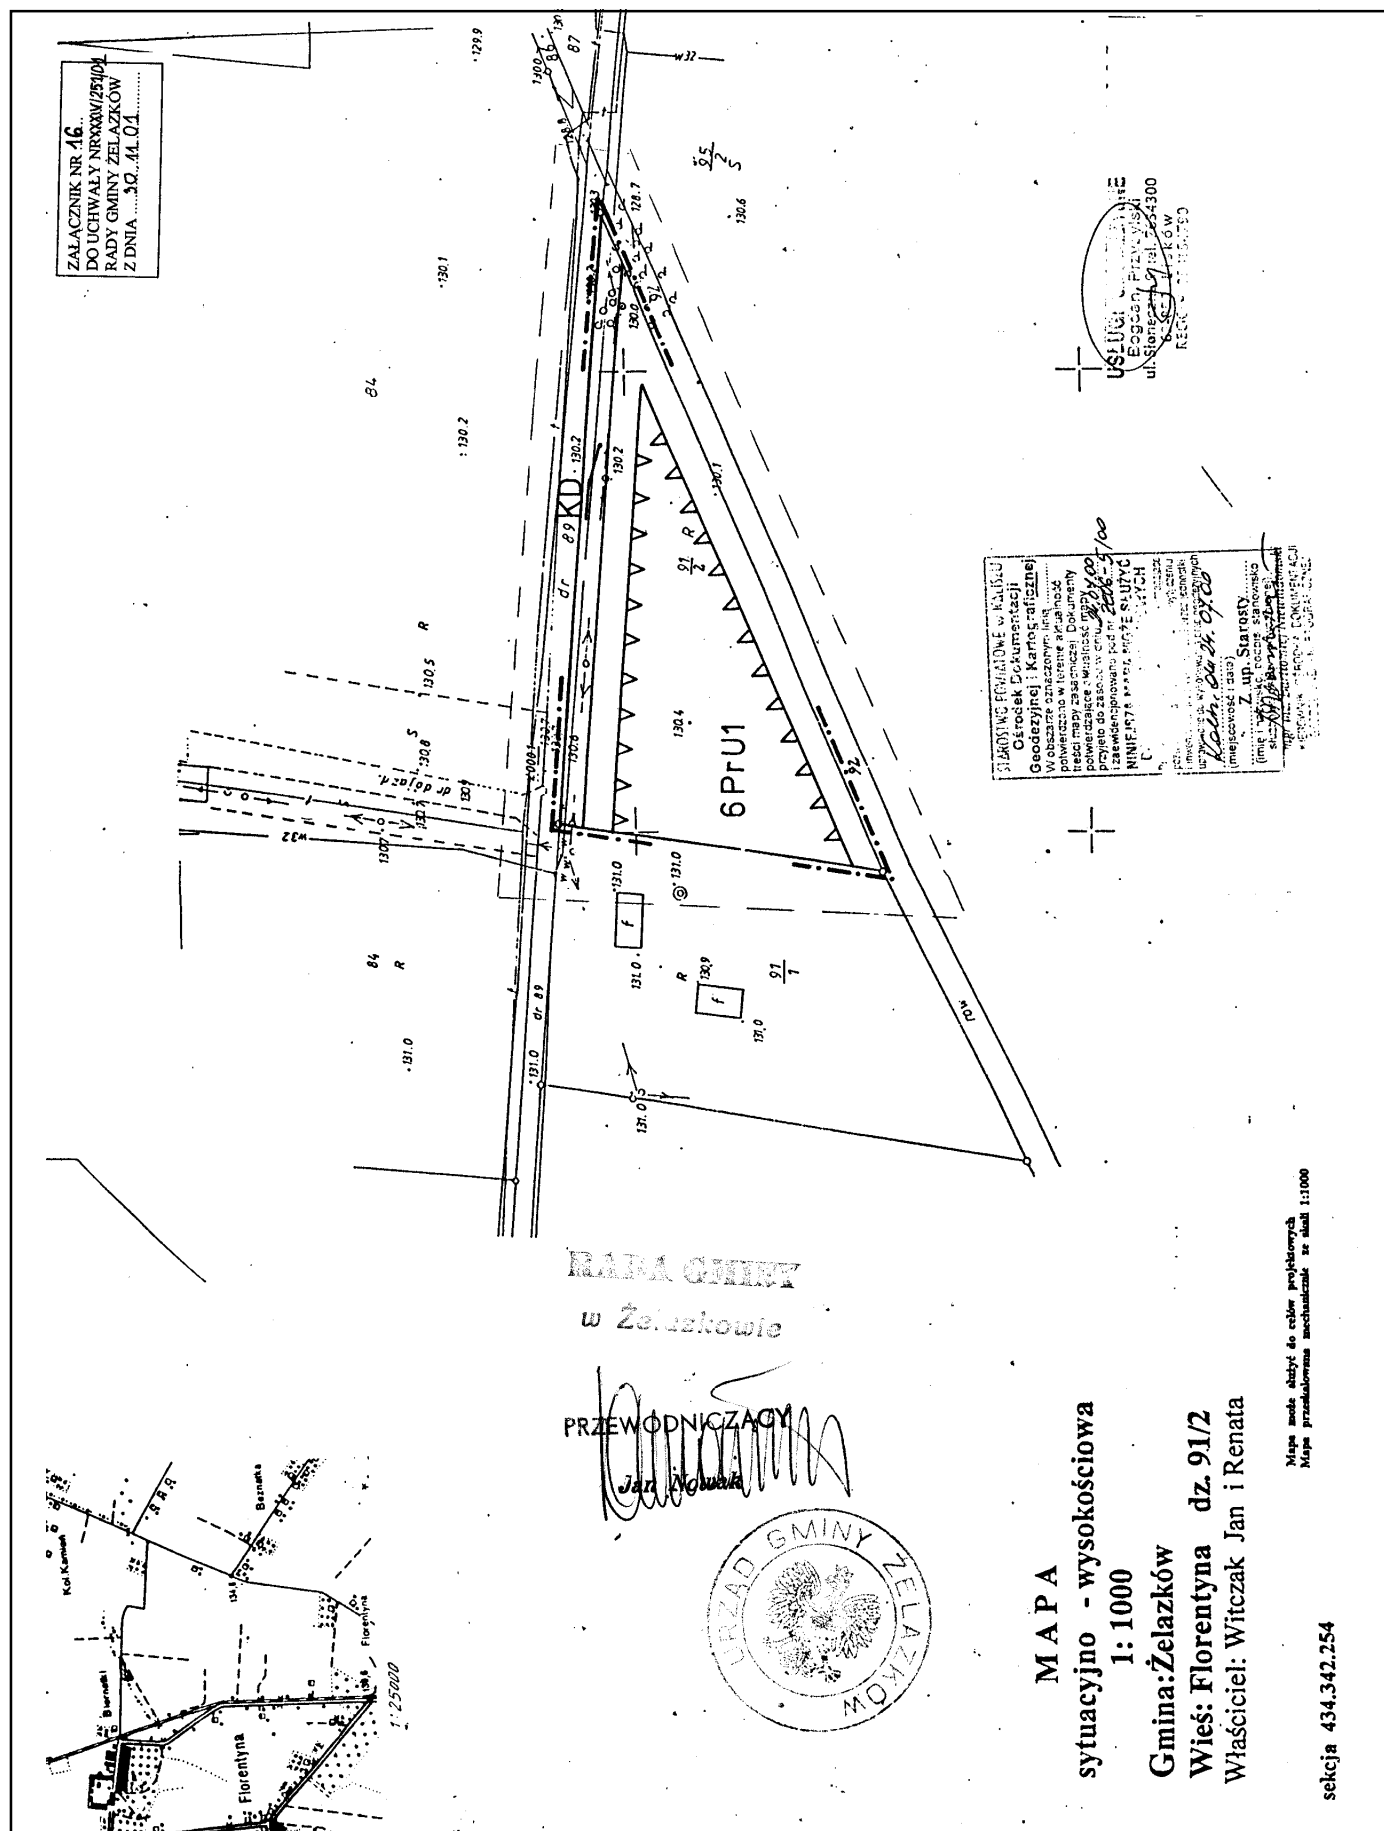

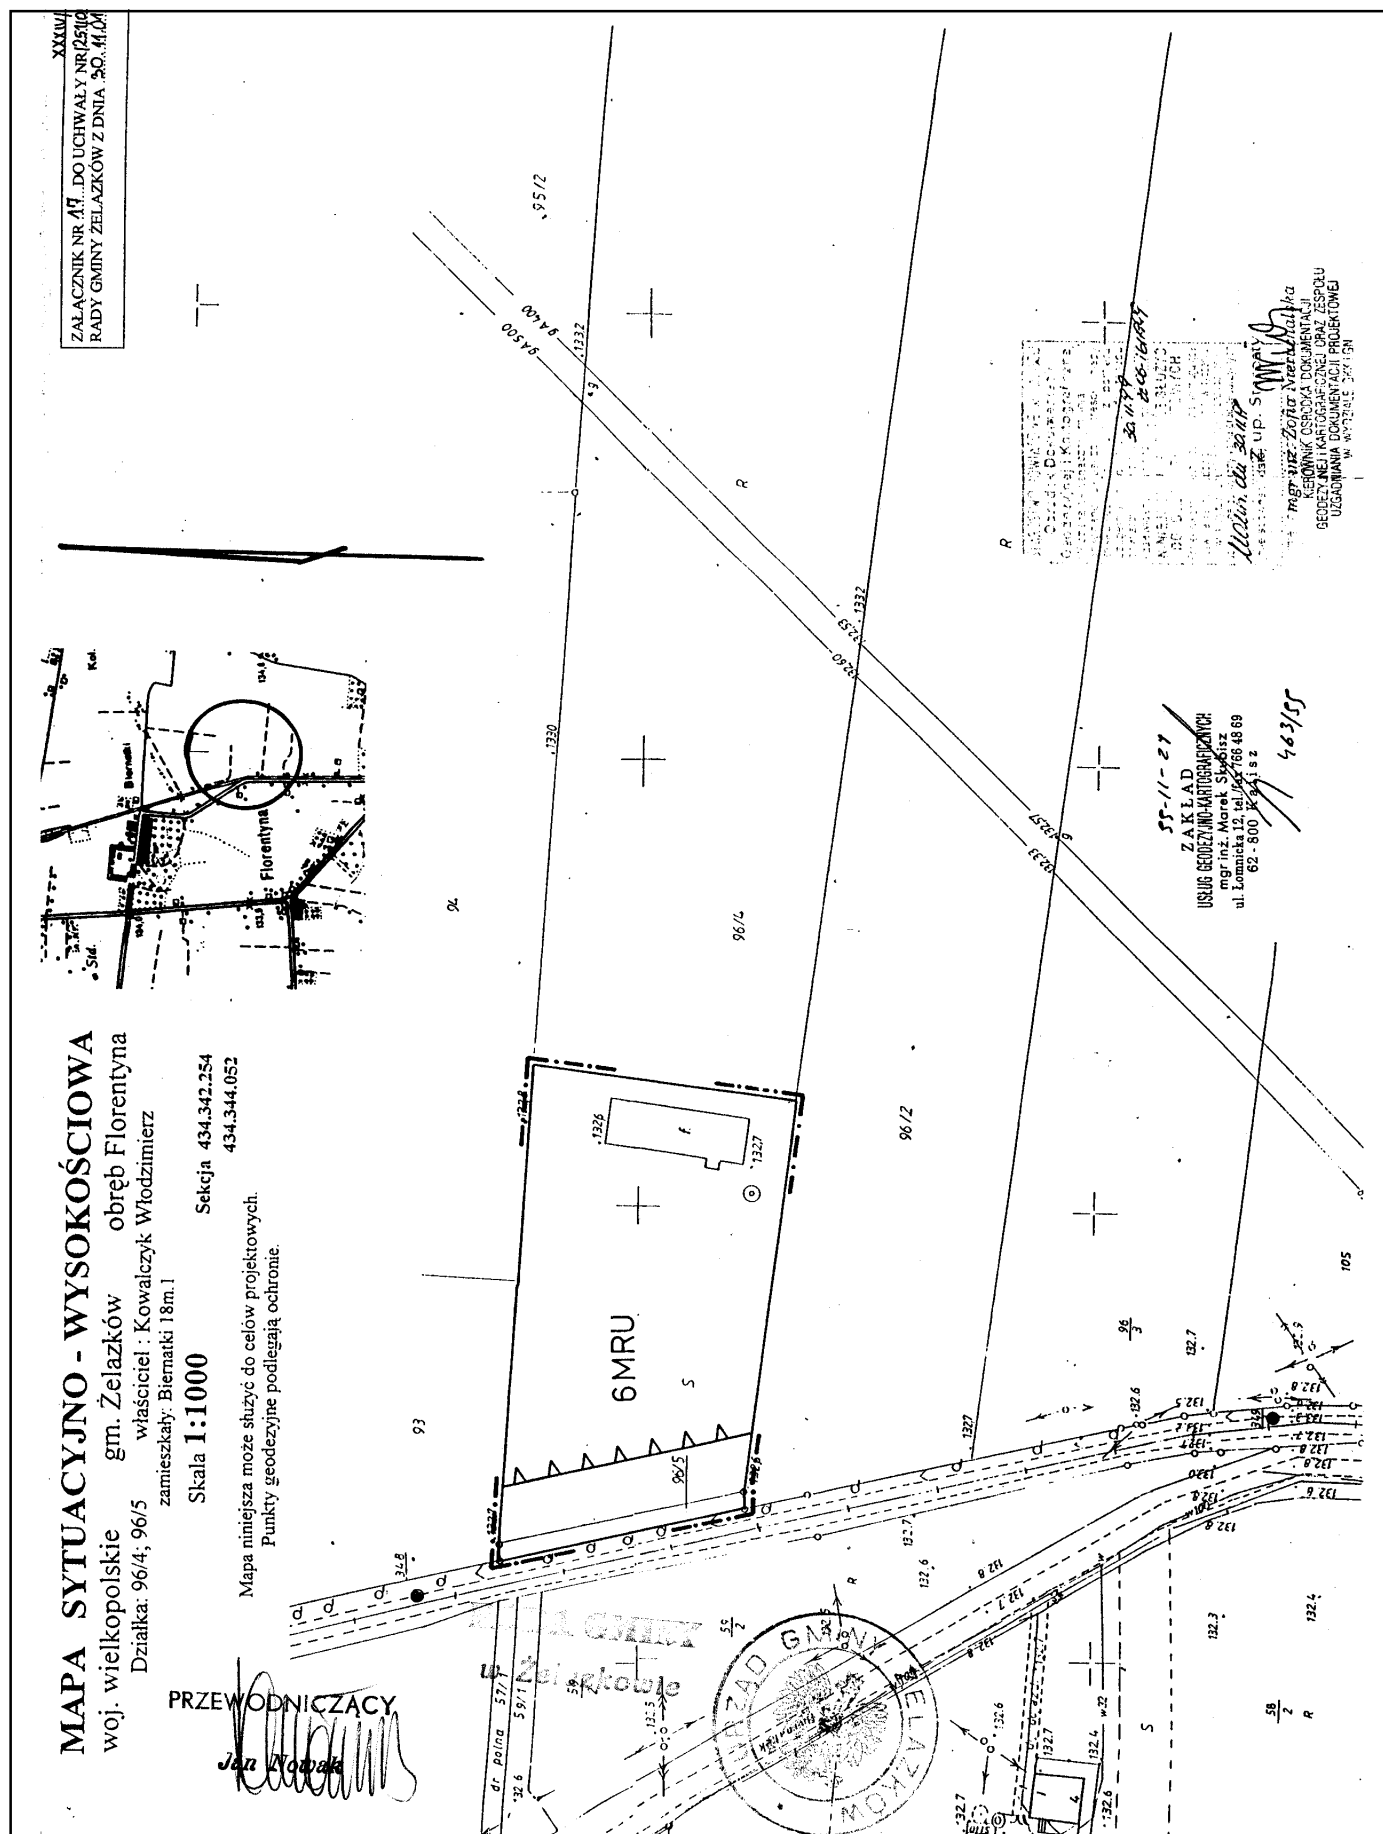

ZAŁĄCZNIK NR 18... DO UCHWAŁY NR XXXIV/251/02
RADY GMINY ŻELAZKÓW Z DNIA 30.11.01

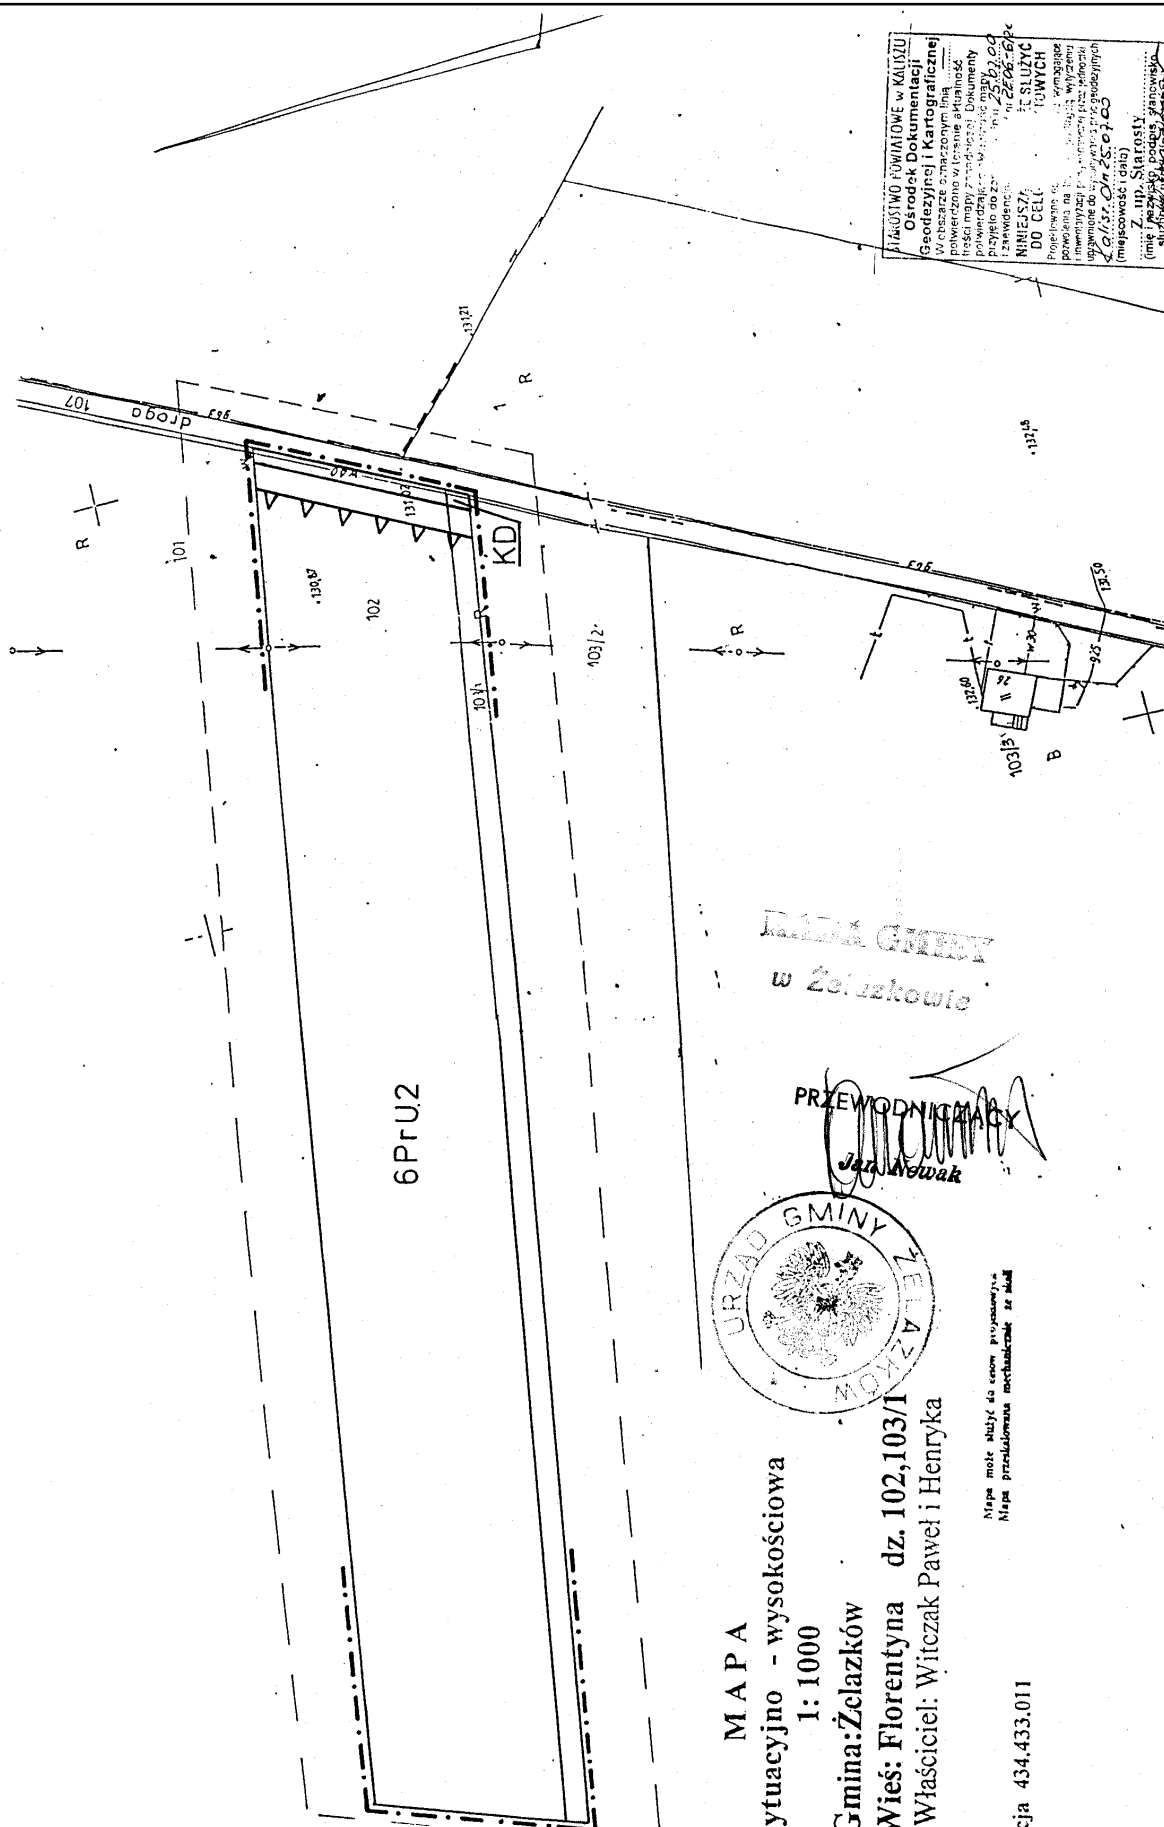

Niapa może służyć do celów propagandowych
Niapa przekształcona w mechanizm do celów

cja 434.433.011

MAPA SYTUACYJNO-WYSOKOSCIOWA

nieruchomości położonej we wsi Florentyna gmina Żelazków

Skala 1: 5000


właściciel Gałęski Józef i ż. Iwona


działka $\frac{121}{1}$..


KW _____

sekcja 434.433.061

ZAŁĄCZNIK NR 19... DO UCHWAŁY NR XXV/251/01
RADY GMINY ŻELAZKÓW Z DNIA 30.11.01.

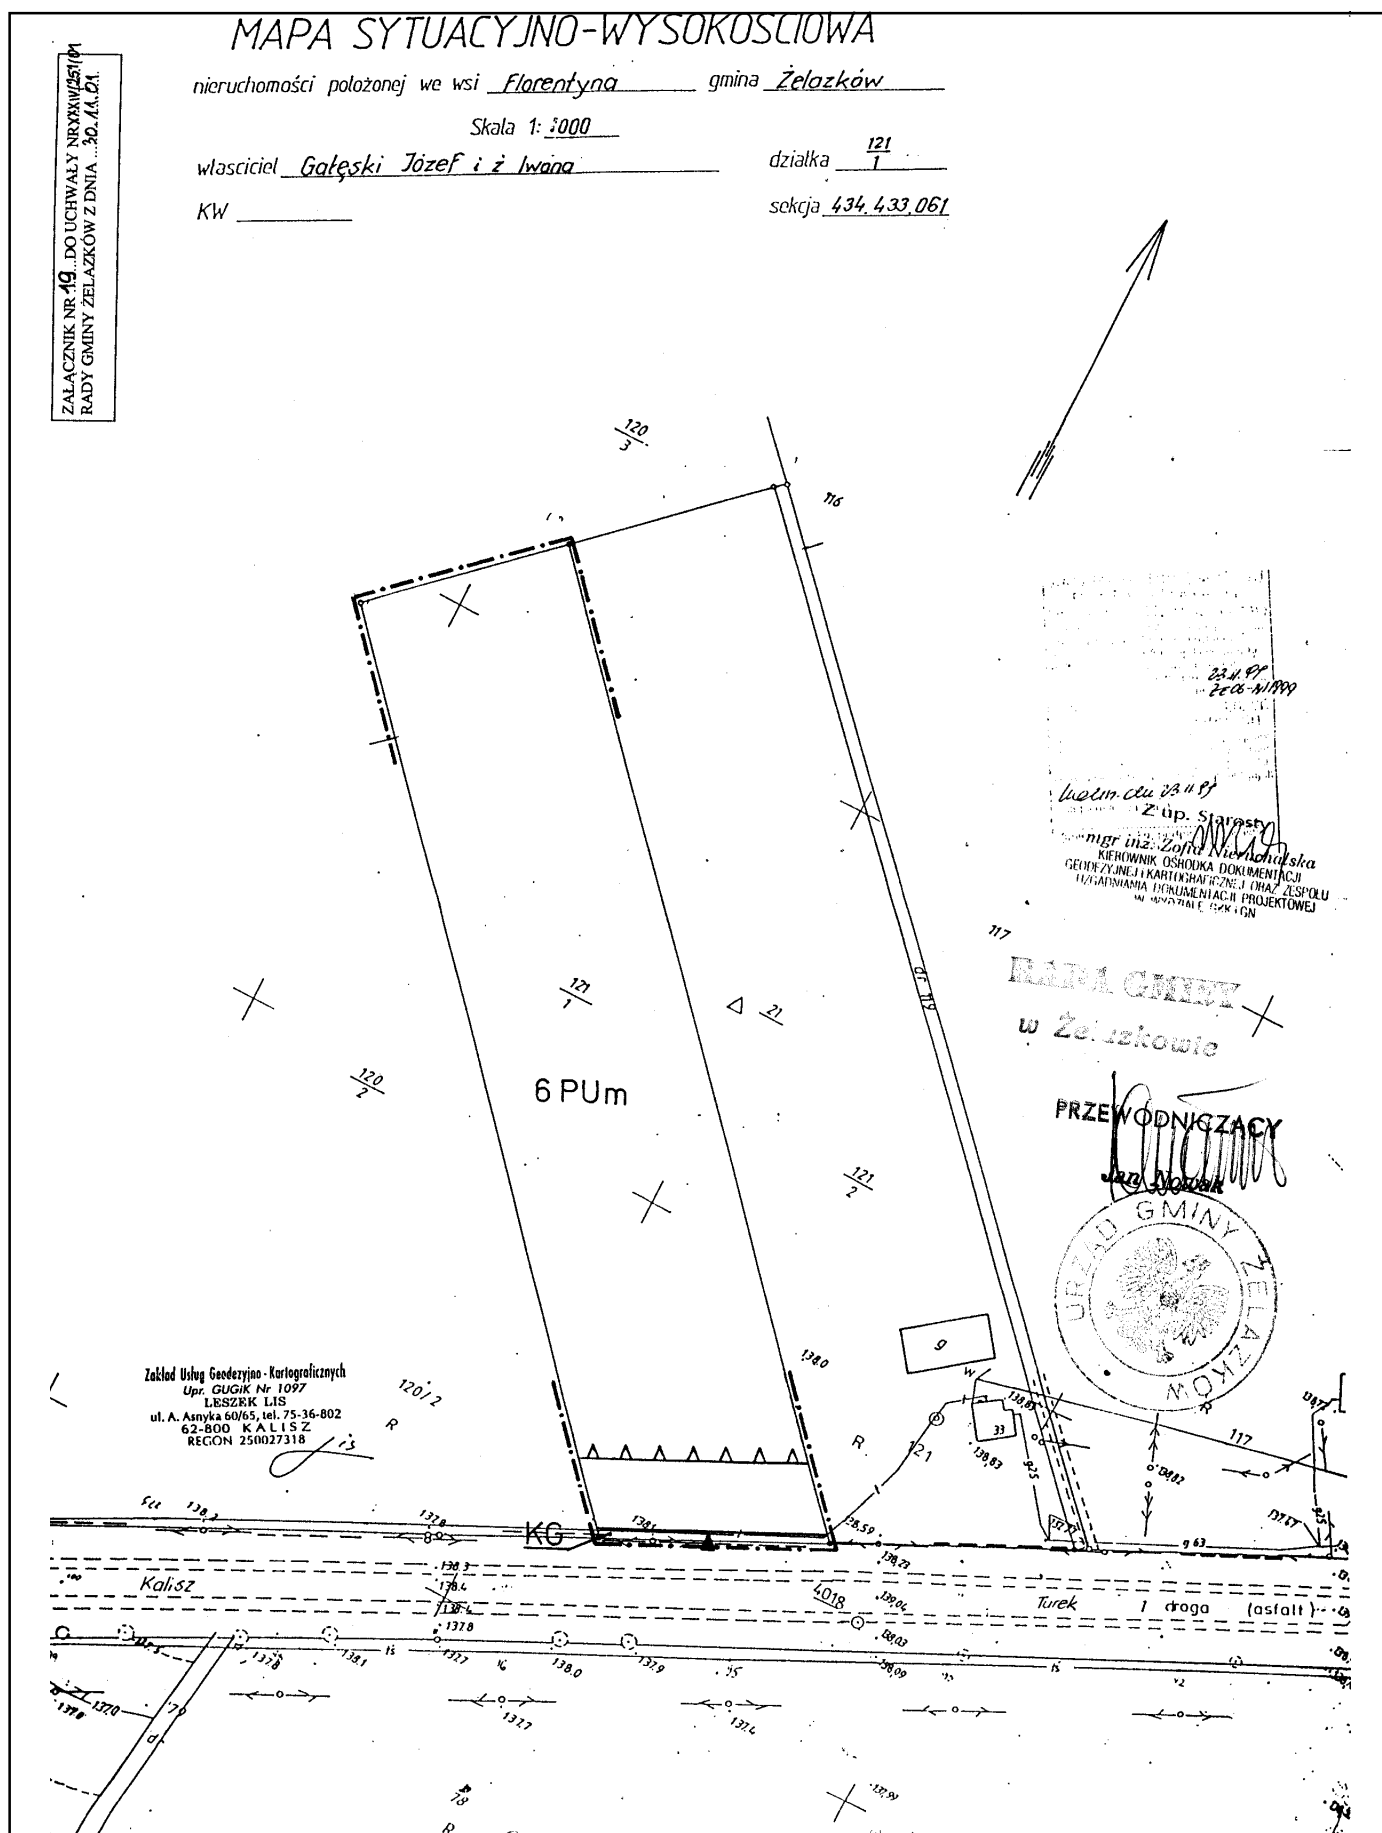

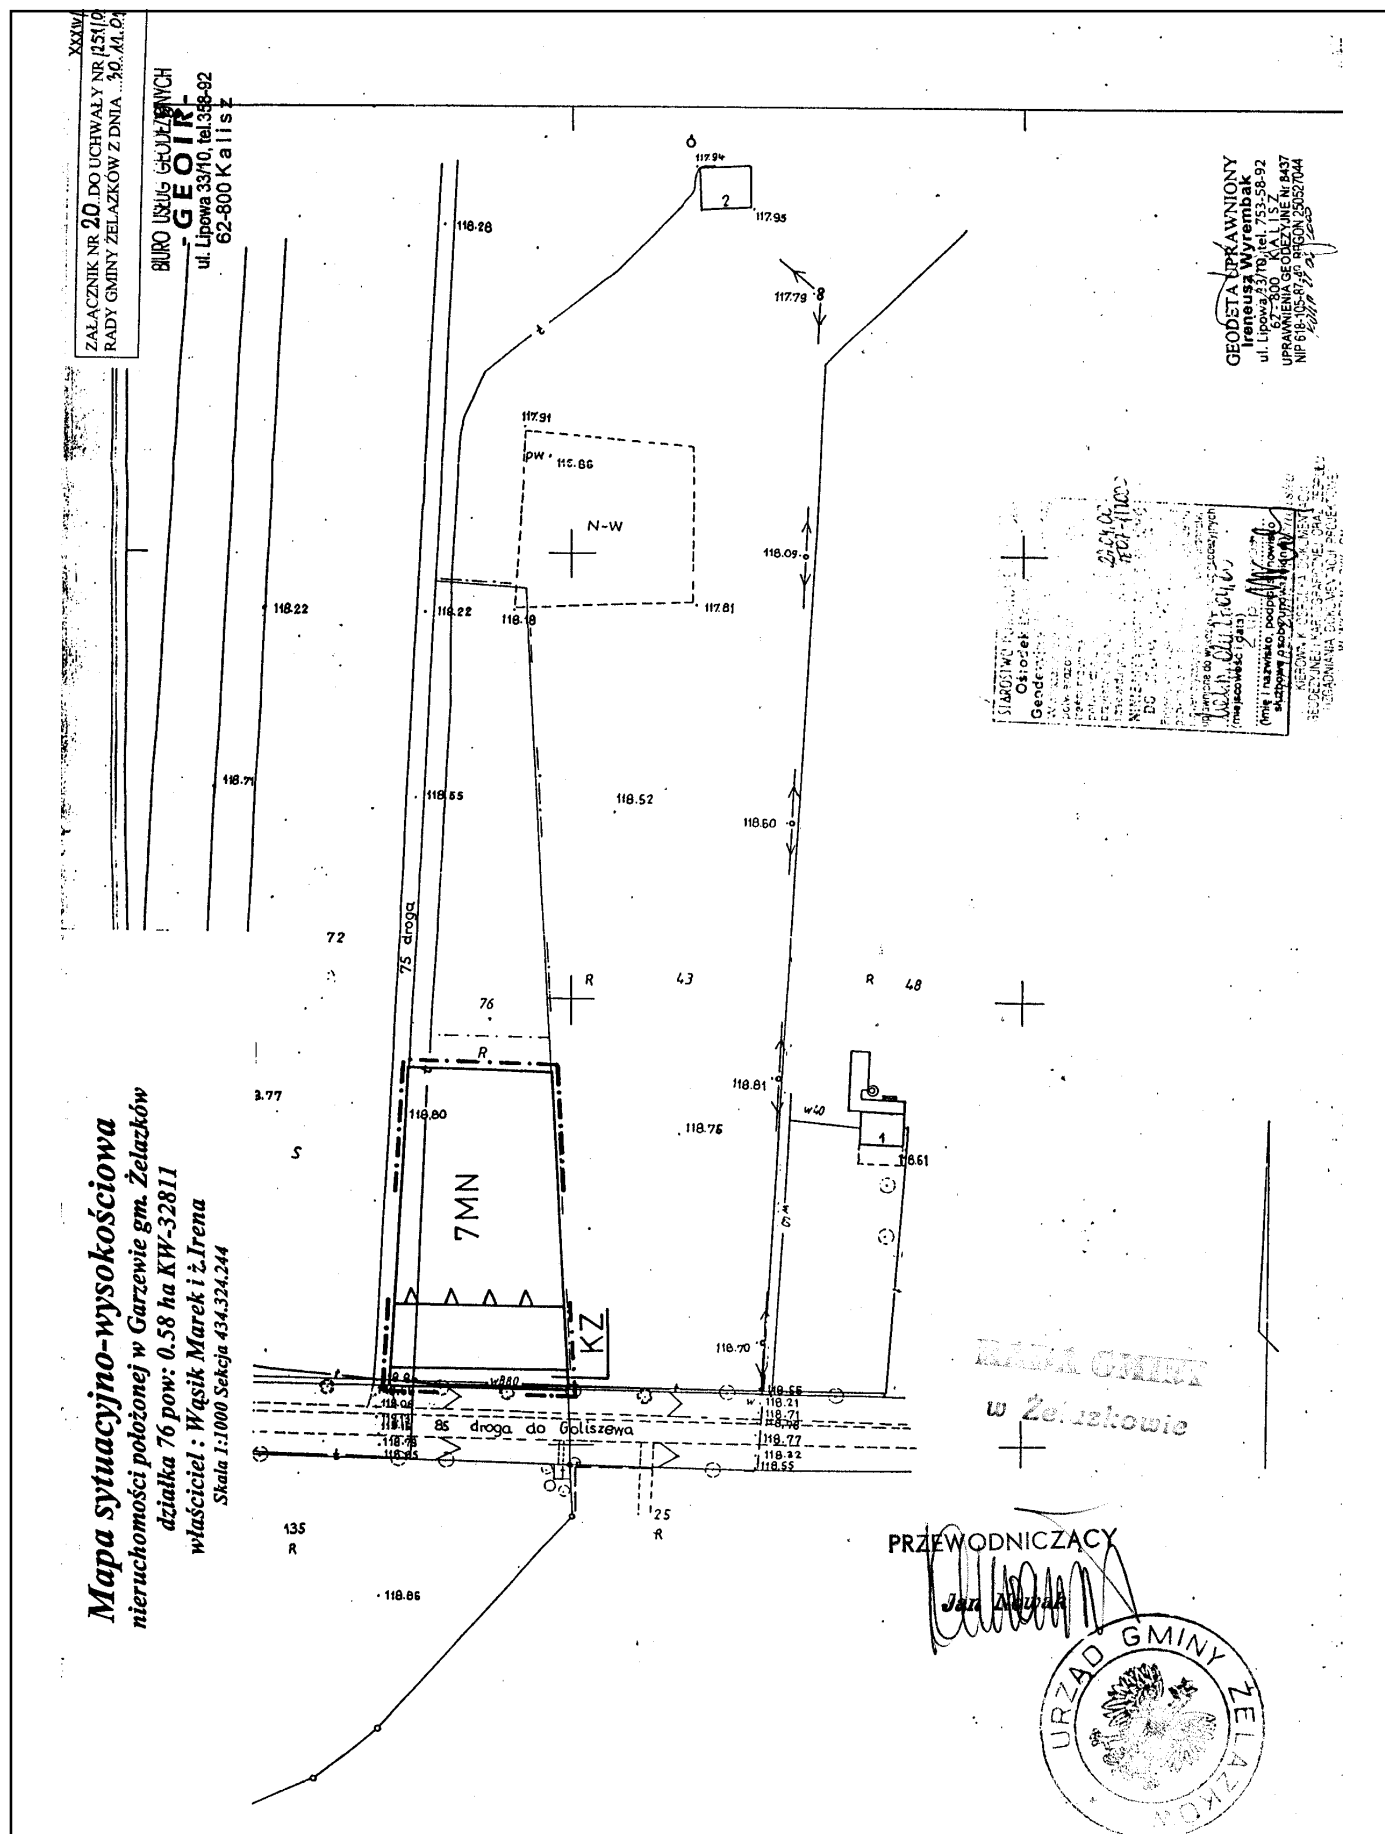

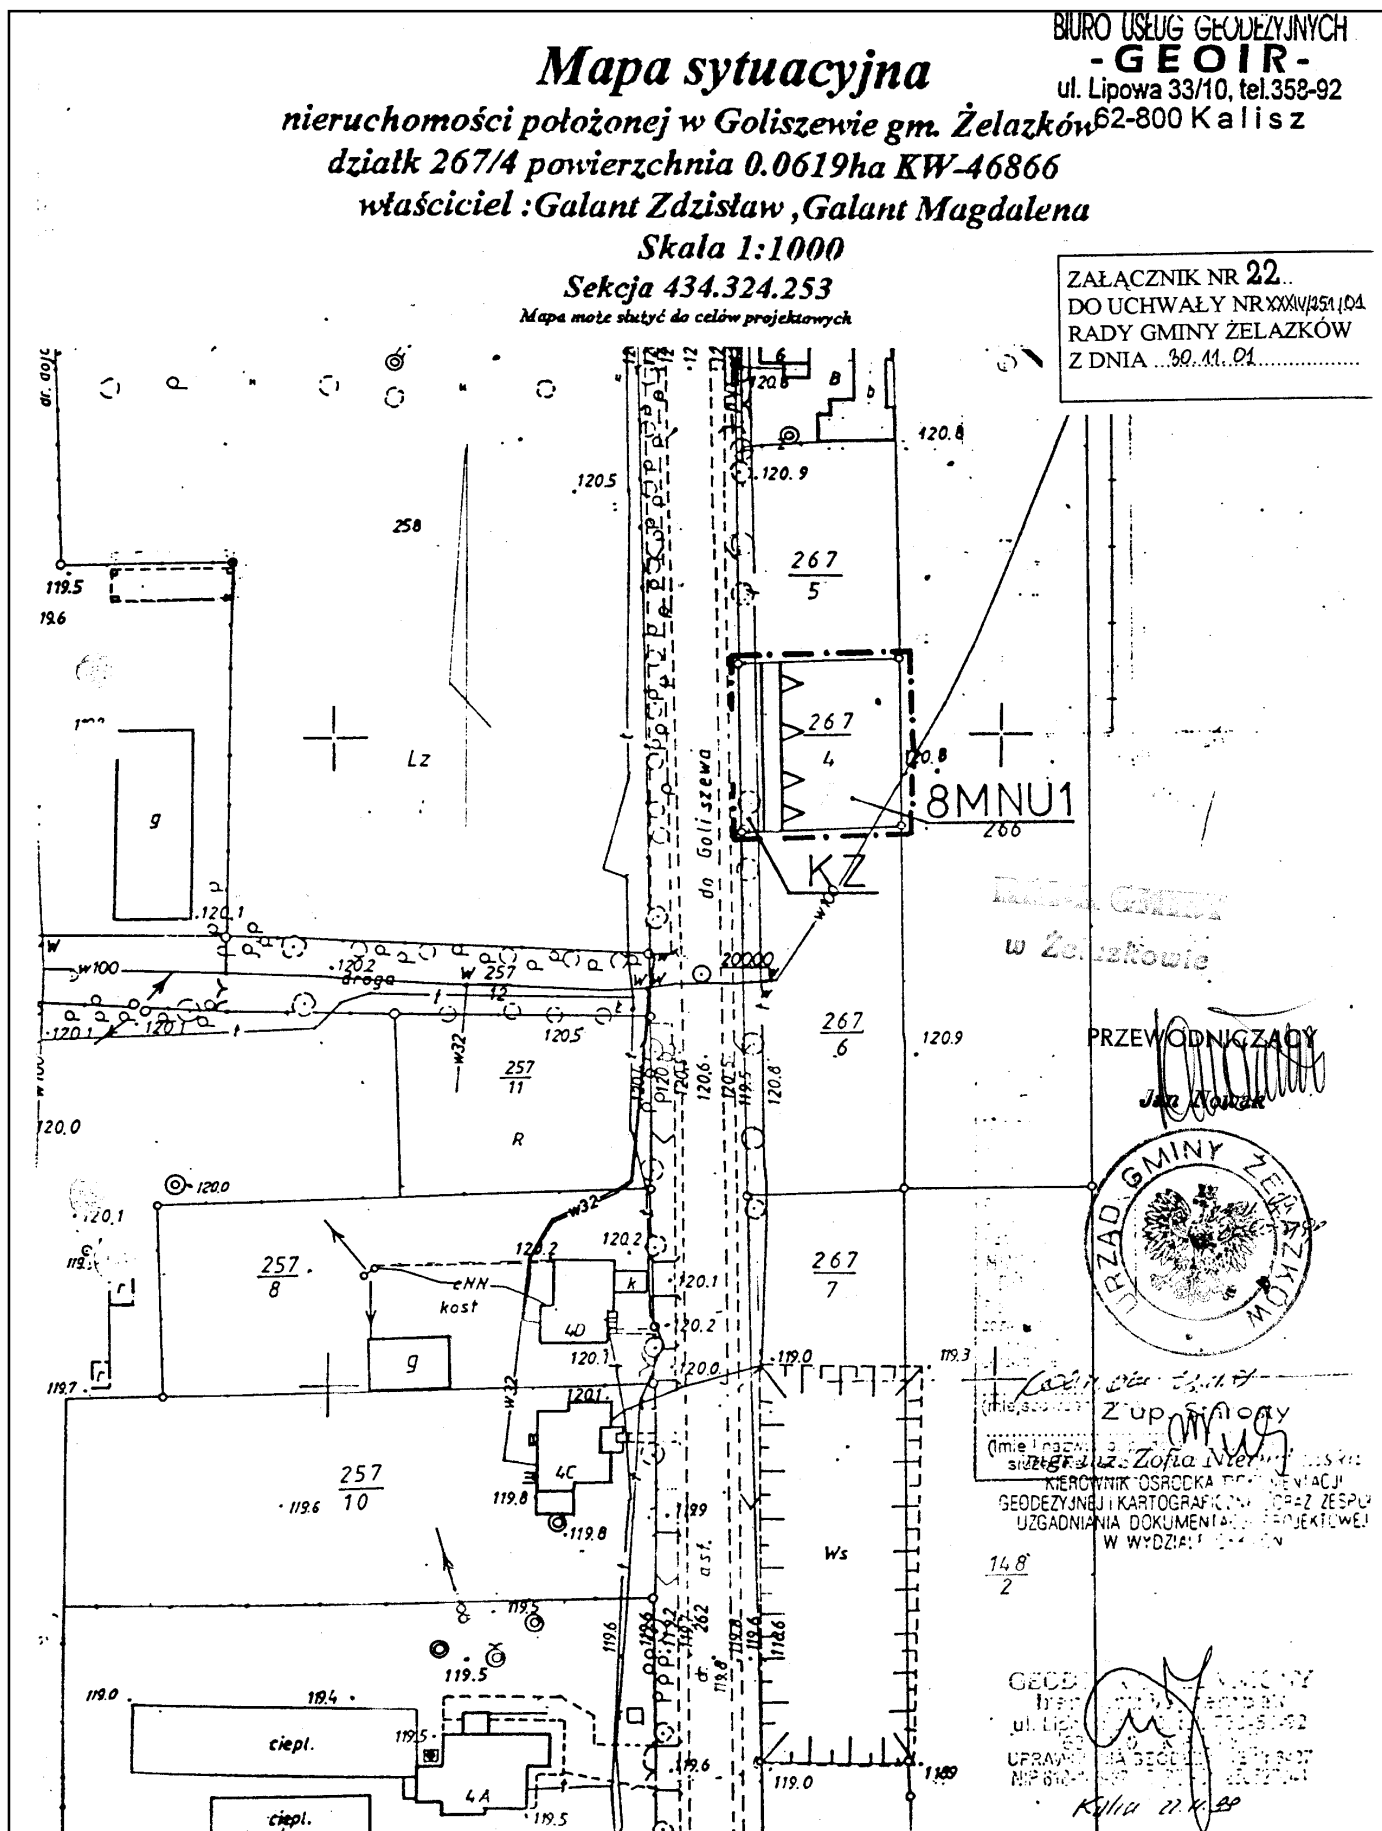


BIURO USŁUG GEODEZYJNYCH
- GEOIR -
ul. Lipowa 33/10, tel. 358-92
62-800 Kalisz

Mapa sytuacyjna
nieruchomości położonej w Goliszewie gm. Żelazków
działk 267/6 powierzchnia 0.1349ha Rep.A:9044/99
właściciel : Dominiak Eugeniusz i ż. Beata
Skala 1:1000

Sekcja 434.324.253

Mapa może służyć do celów projektowych

ZAŁĄCZNIK NR 23...
DO UCHWAŁY NR XXXI/V/251/01
RADY GMINY ŻELAZKÓW
Z DNIA ...30.11.01.....

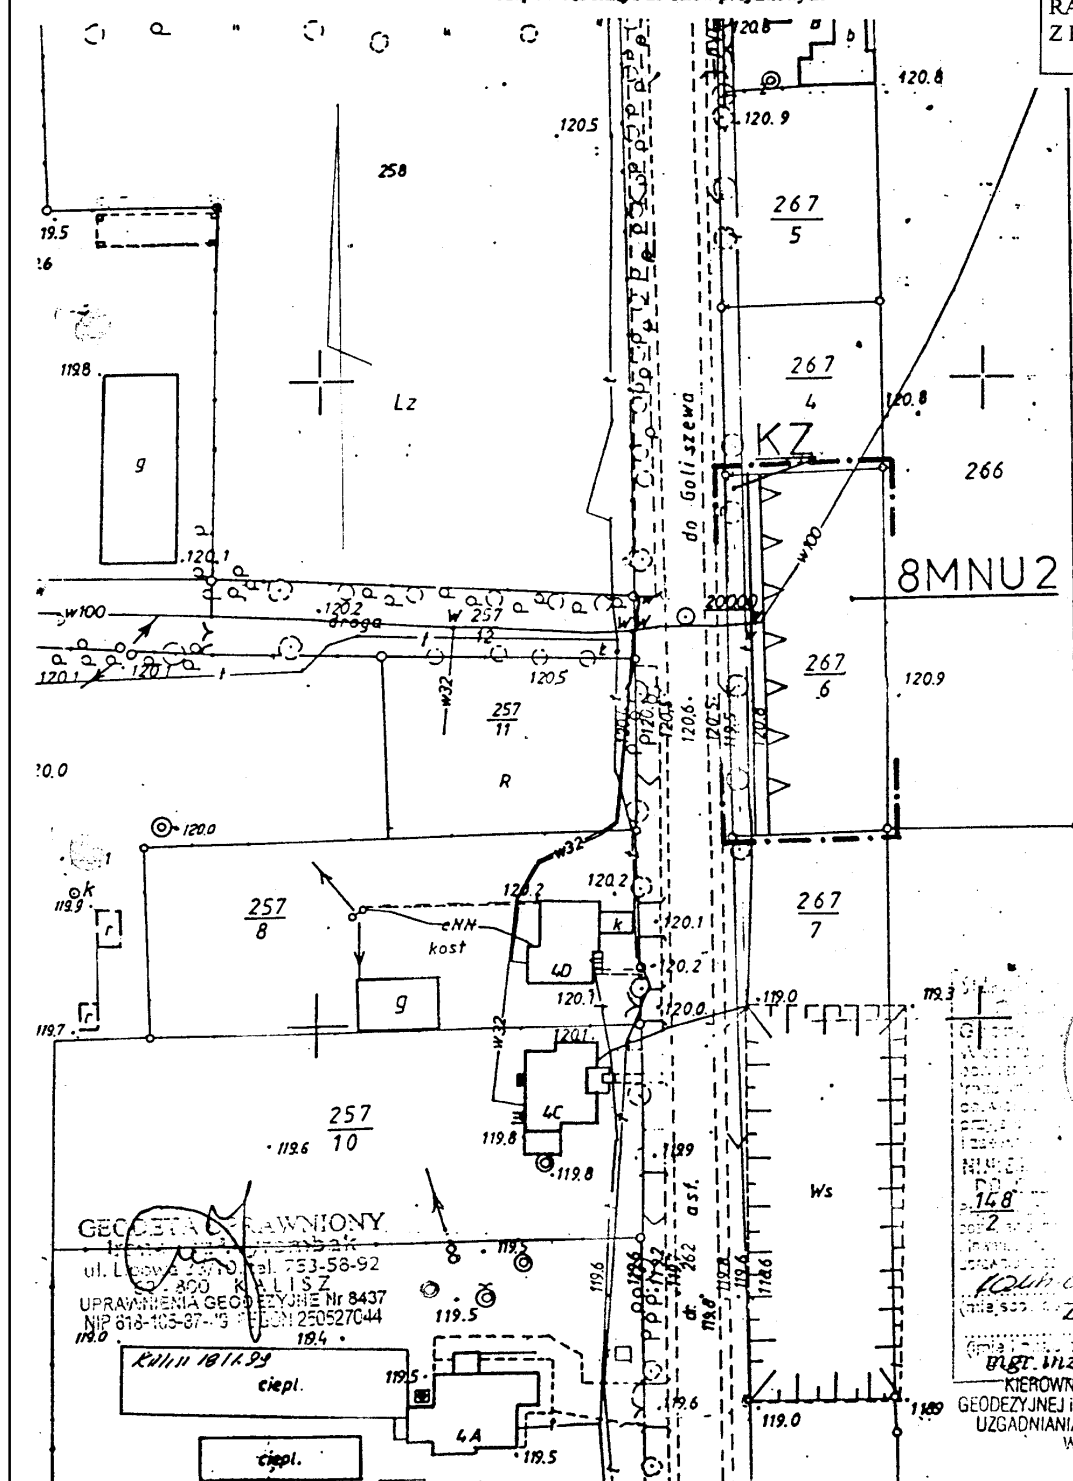

IMPIĘT
w Żelazkowie

PRZEWODNICZĄCY

Jan Nowak



148
2
1000-00-23499
Zup. Starosta
mgr. inż. Zofia Wleczkańska
KIEROWNIK GŁÓWNEGO BIURA DOKUMENTACJI
GEODEZYJNEJ I KARTOGRAFICZNEJ ORAZ ZESPOŁU
UZGADNIANIA DOKUMENTACJI PROJEKTOWEJ
W WYDZIALE GKK i GN

**Mapa sytuacyjno-wysokościowa
nieruchomości położonej w Helenowie gm. Żelazków
SKALA 1:1000**


działka nr 43
pow. 0.33ha
właściciel: Artur i Agata małż. Rogaccy

sekcja 434.342.073 Nr ks. rob. 36 /99


ZALĄCZNIK NR 25..
DO UCHWAŁY NR XXXXIV/251/01
RADY GMINY ŻELAZKÓW
Z DNIA ...30.11.01.....

ZAKŁAD USŁUG GEODEZYJNYCH
Piotr Mikołajczak
ul. Łęgowa 12B, tel. 757-21-52
62-800 KALISZ
REGON 250548425


GEODETA UPRAWNIONY
PIOTR MIKOŁAJCZAK
ul. Łęgowa 12B, tel. 757-21-52
62-800 KALISZ
45 Nr 45/01
Przebieg i punktacja 1. n. Gospod.
rozdzielnie podjęt. (ul. - wys. - realizac. i inwent.
ograniczenia i wydziały nieruchomości (gruntów)
raz sporząd. dokumentów do celów prawnych

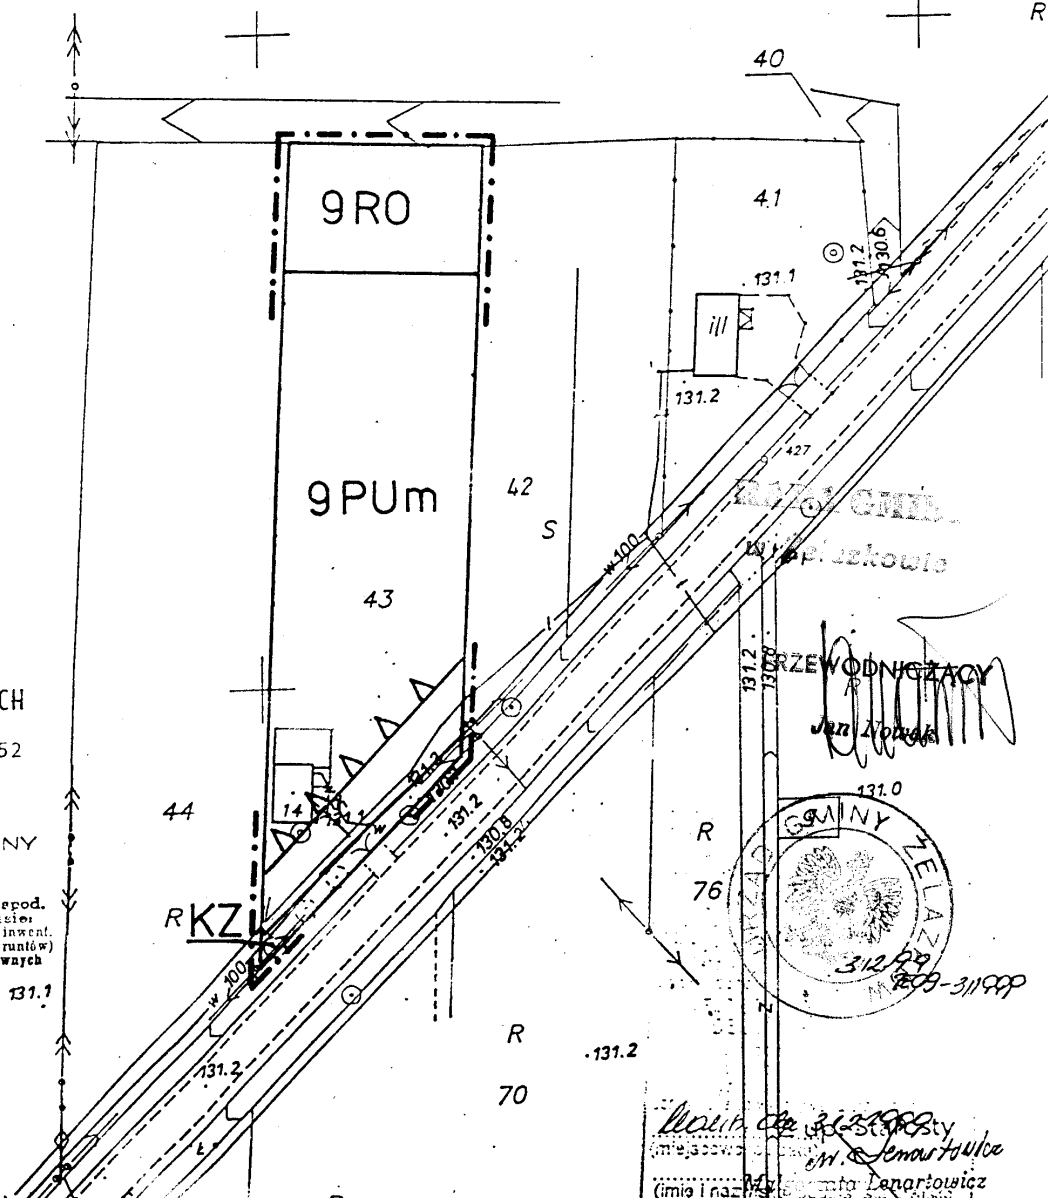

ZALĄCZNIK NR 27 DO UCHWAŁY NR XXIV/251/R
RADY GMINY ŻELAZKÓW Z DNIA 30.11.01.

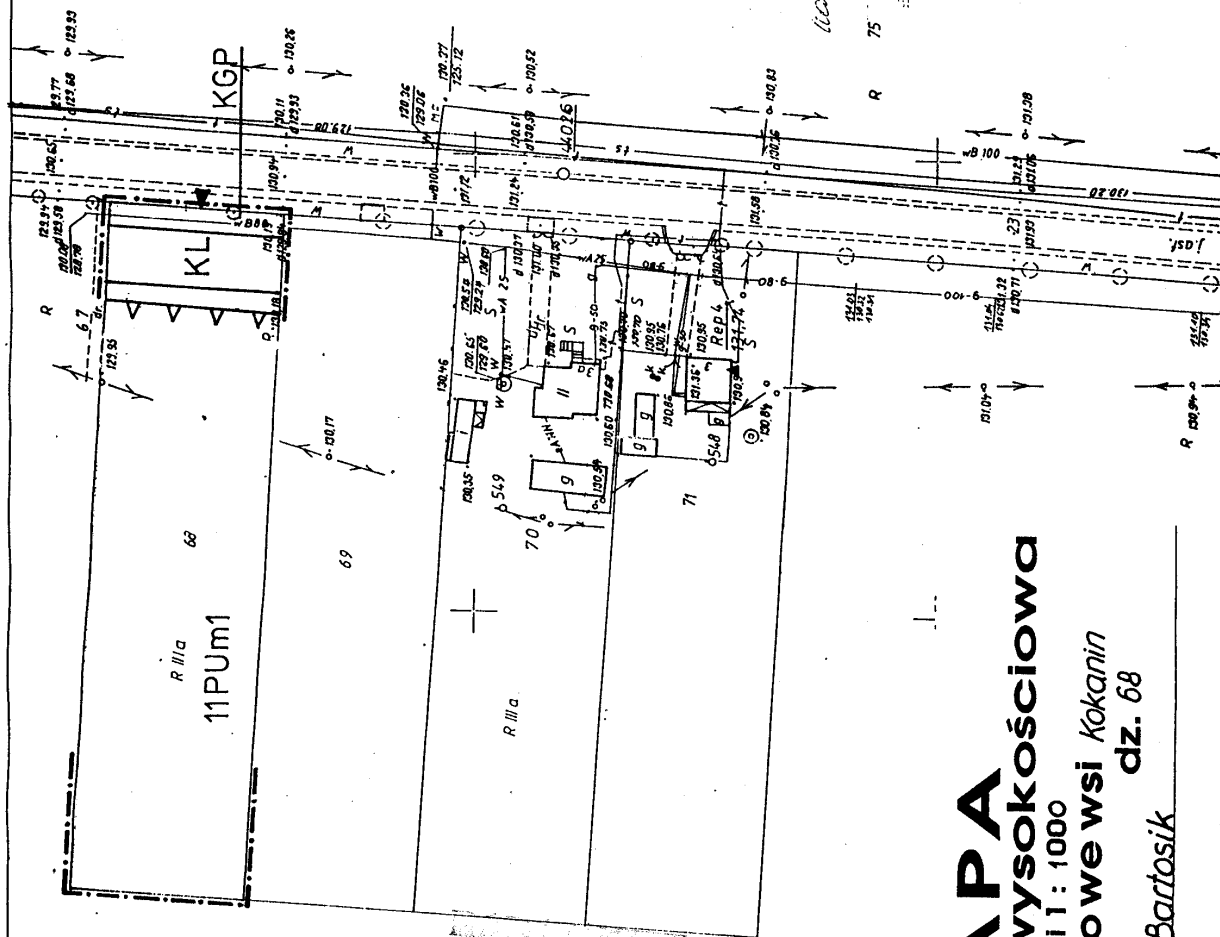

w Żelazkowie

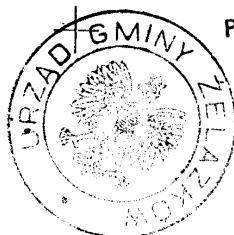

PRZEWODNICZĄCY

Jan Nowak

MAPA sytuacyjno-wysokościowa

w skali 1 : 1000

terenu położonego we wsi Kokanin
gm. Żelazków


dz. 68


właściciel: Bogdan Bartosik


ark.mapy 434, 344, 014


ZAKŁAD WYKONAWSTWA
GEODEZYJNEGO I ŚWIATŁOKOPII
"GEOSWIAT" s.c.
ul. Nowy Świat 7, tel. 503-0-503
62-800 KALISZ
NIP 618-10-44-871


GEODETA
Bogdan Bartosik
NIP 618-10-44-871

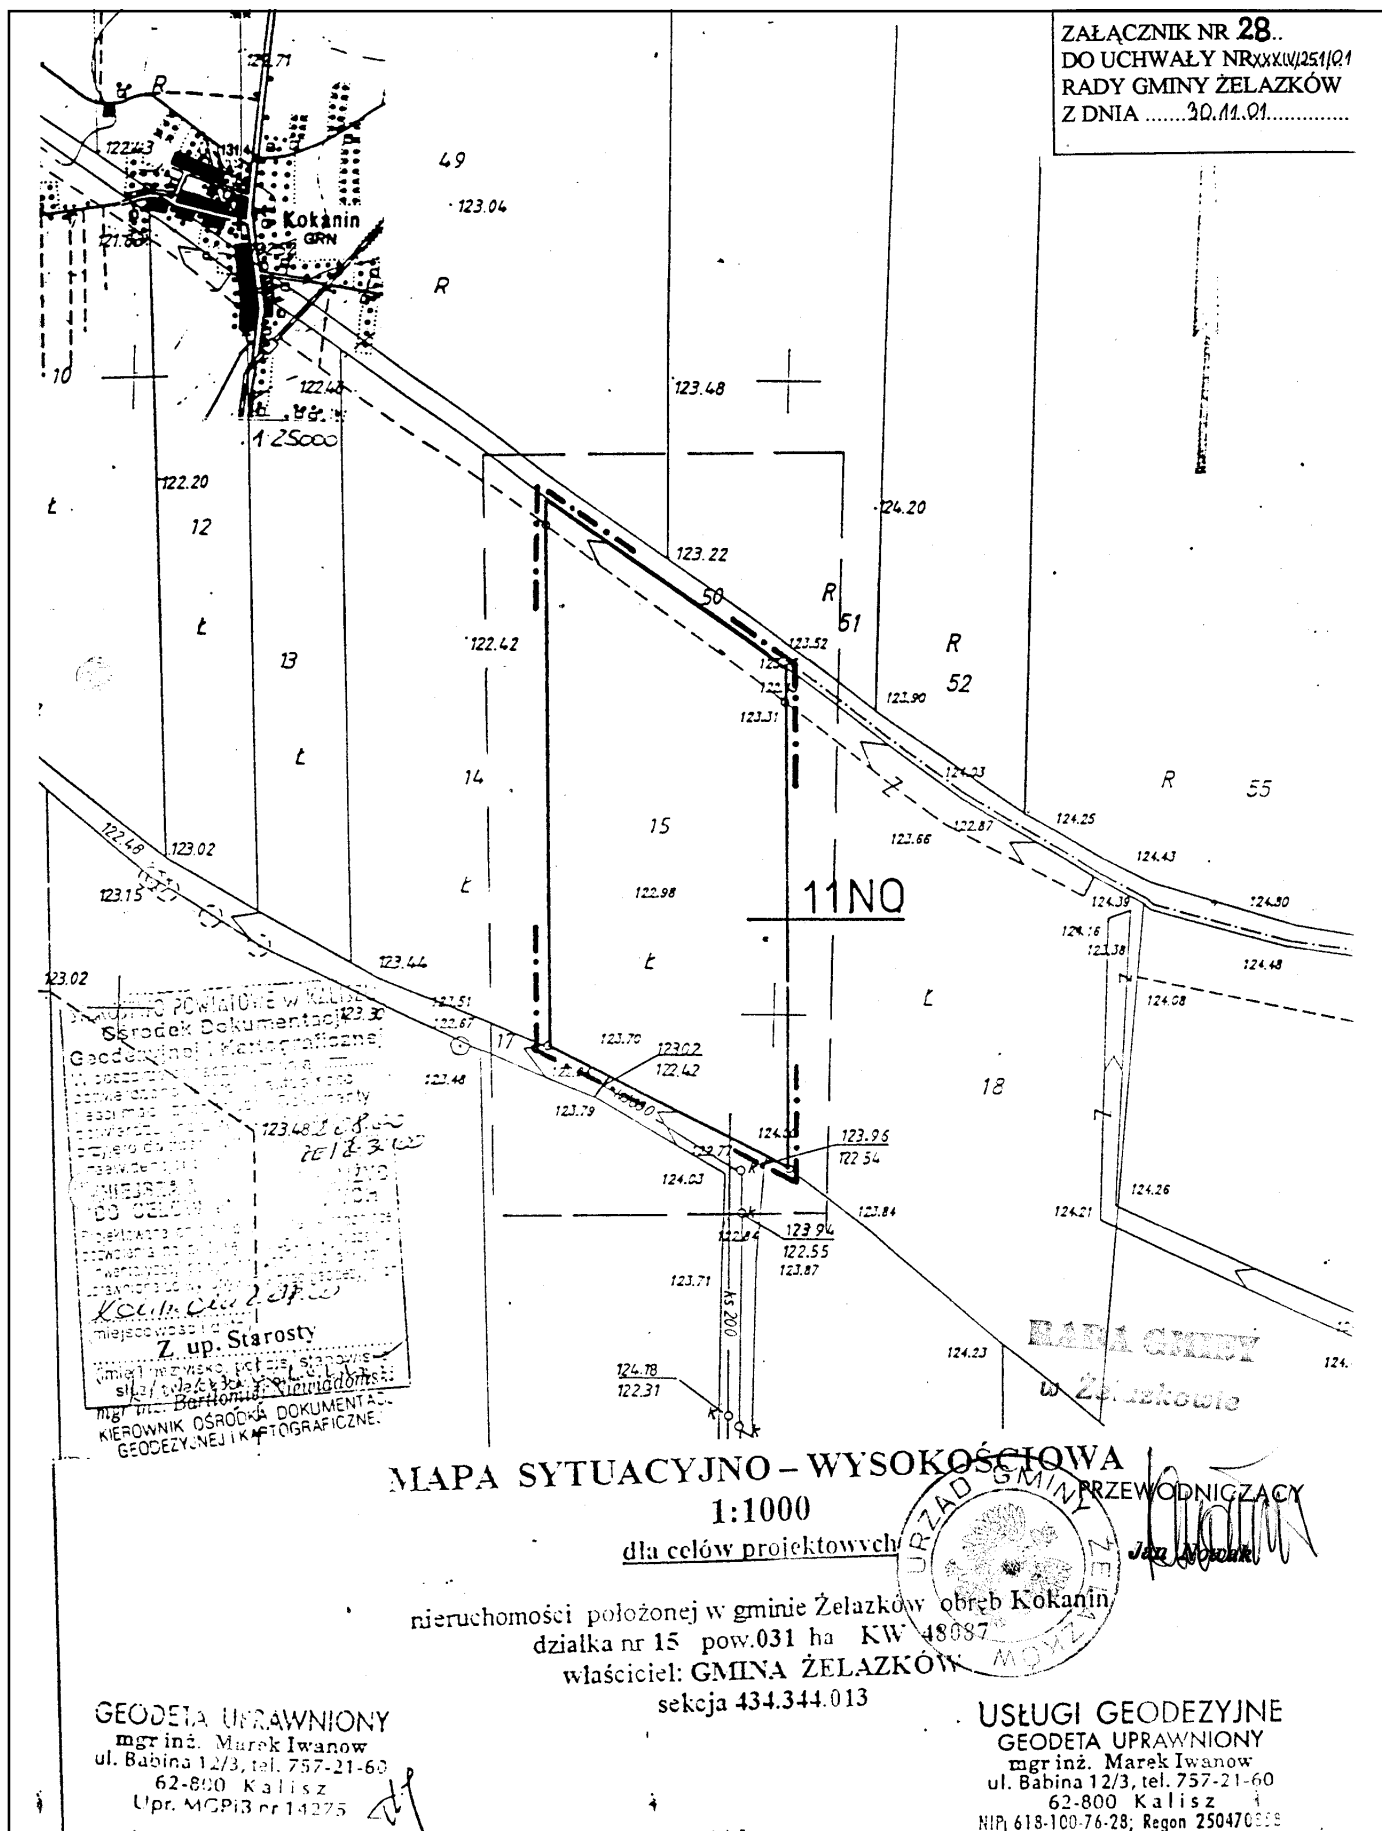

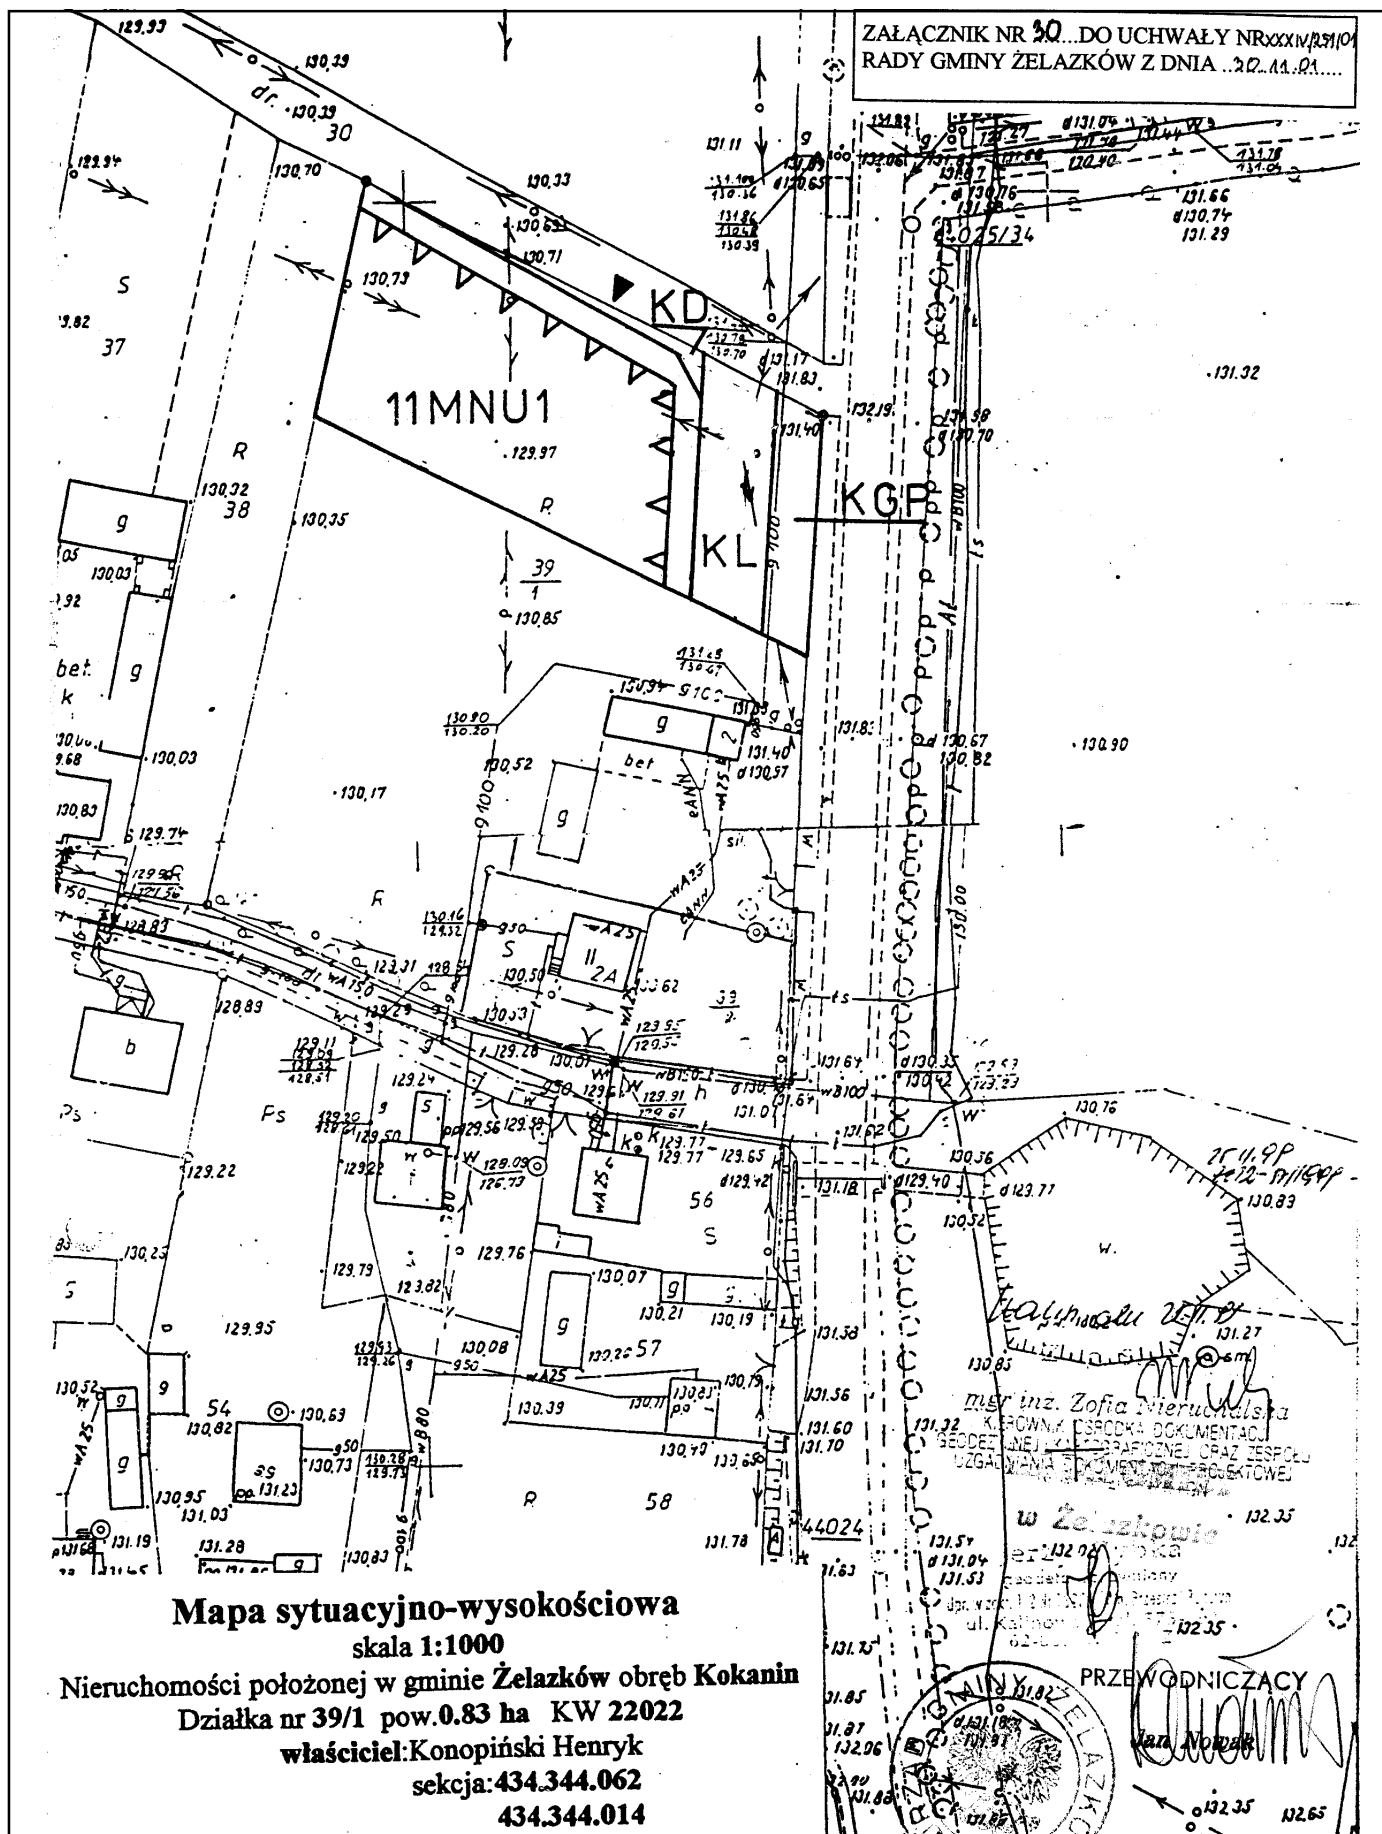

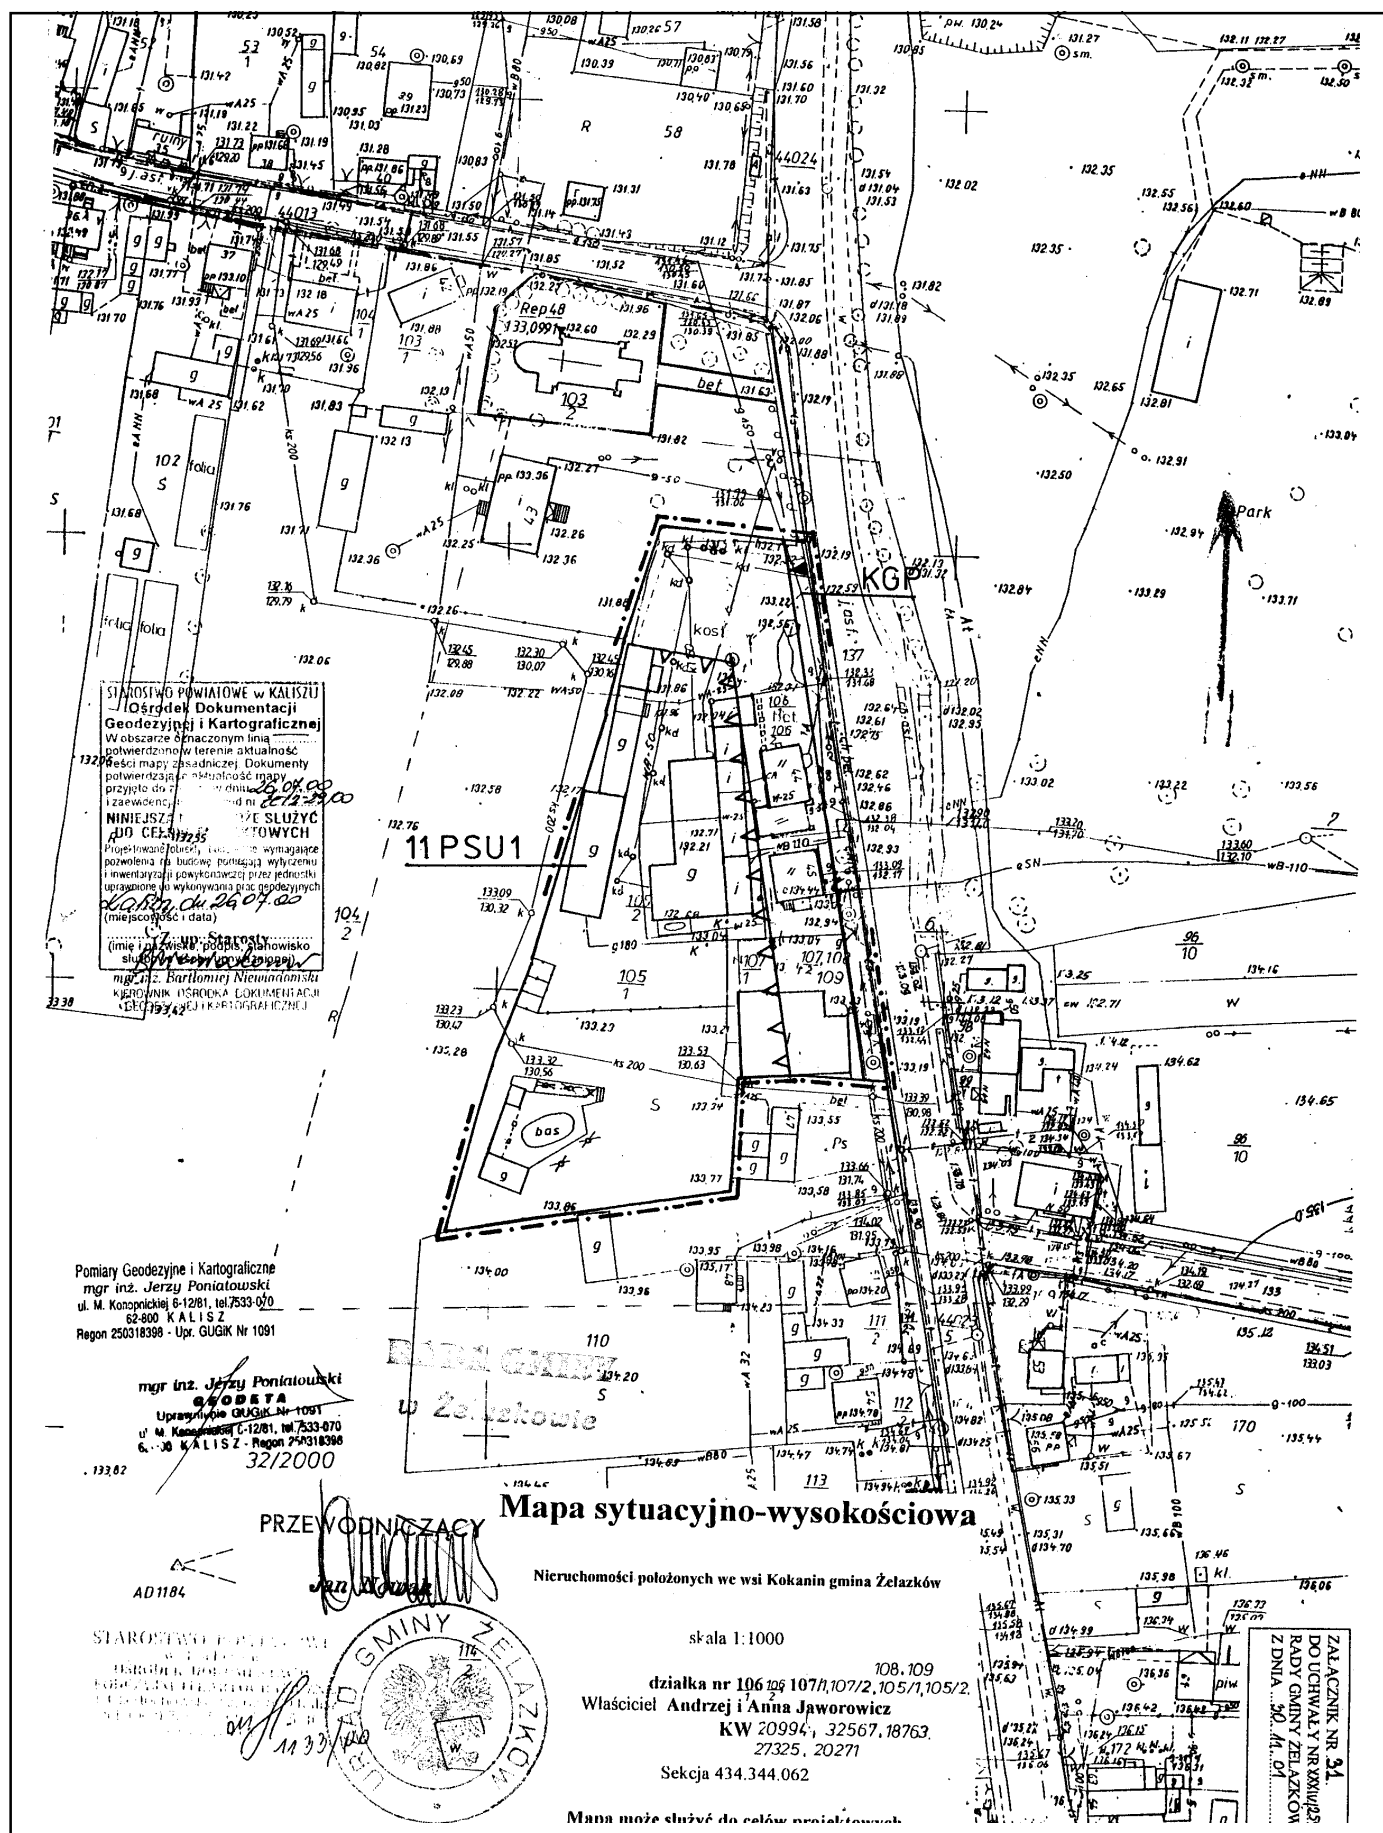

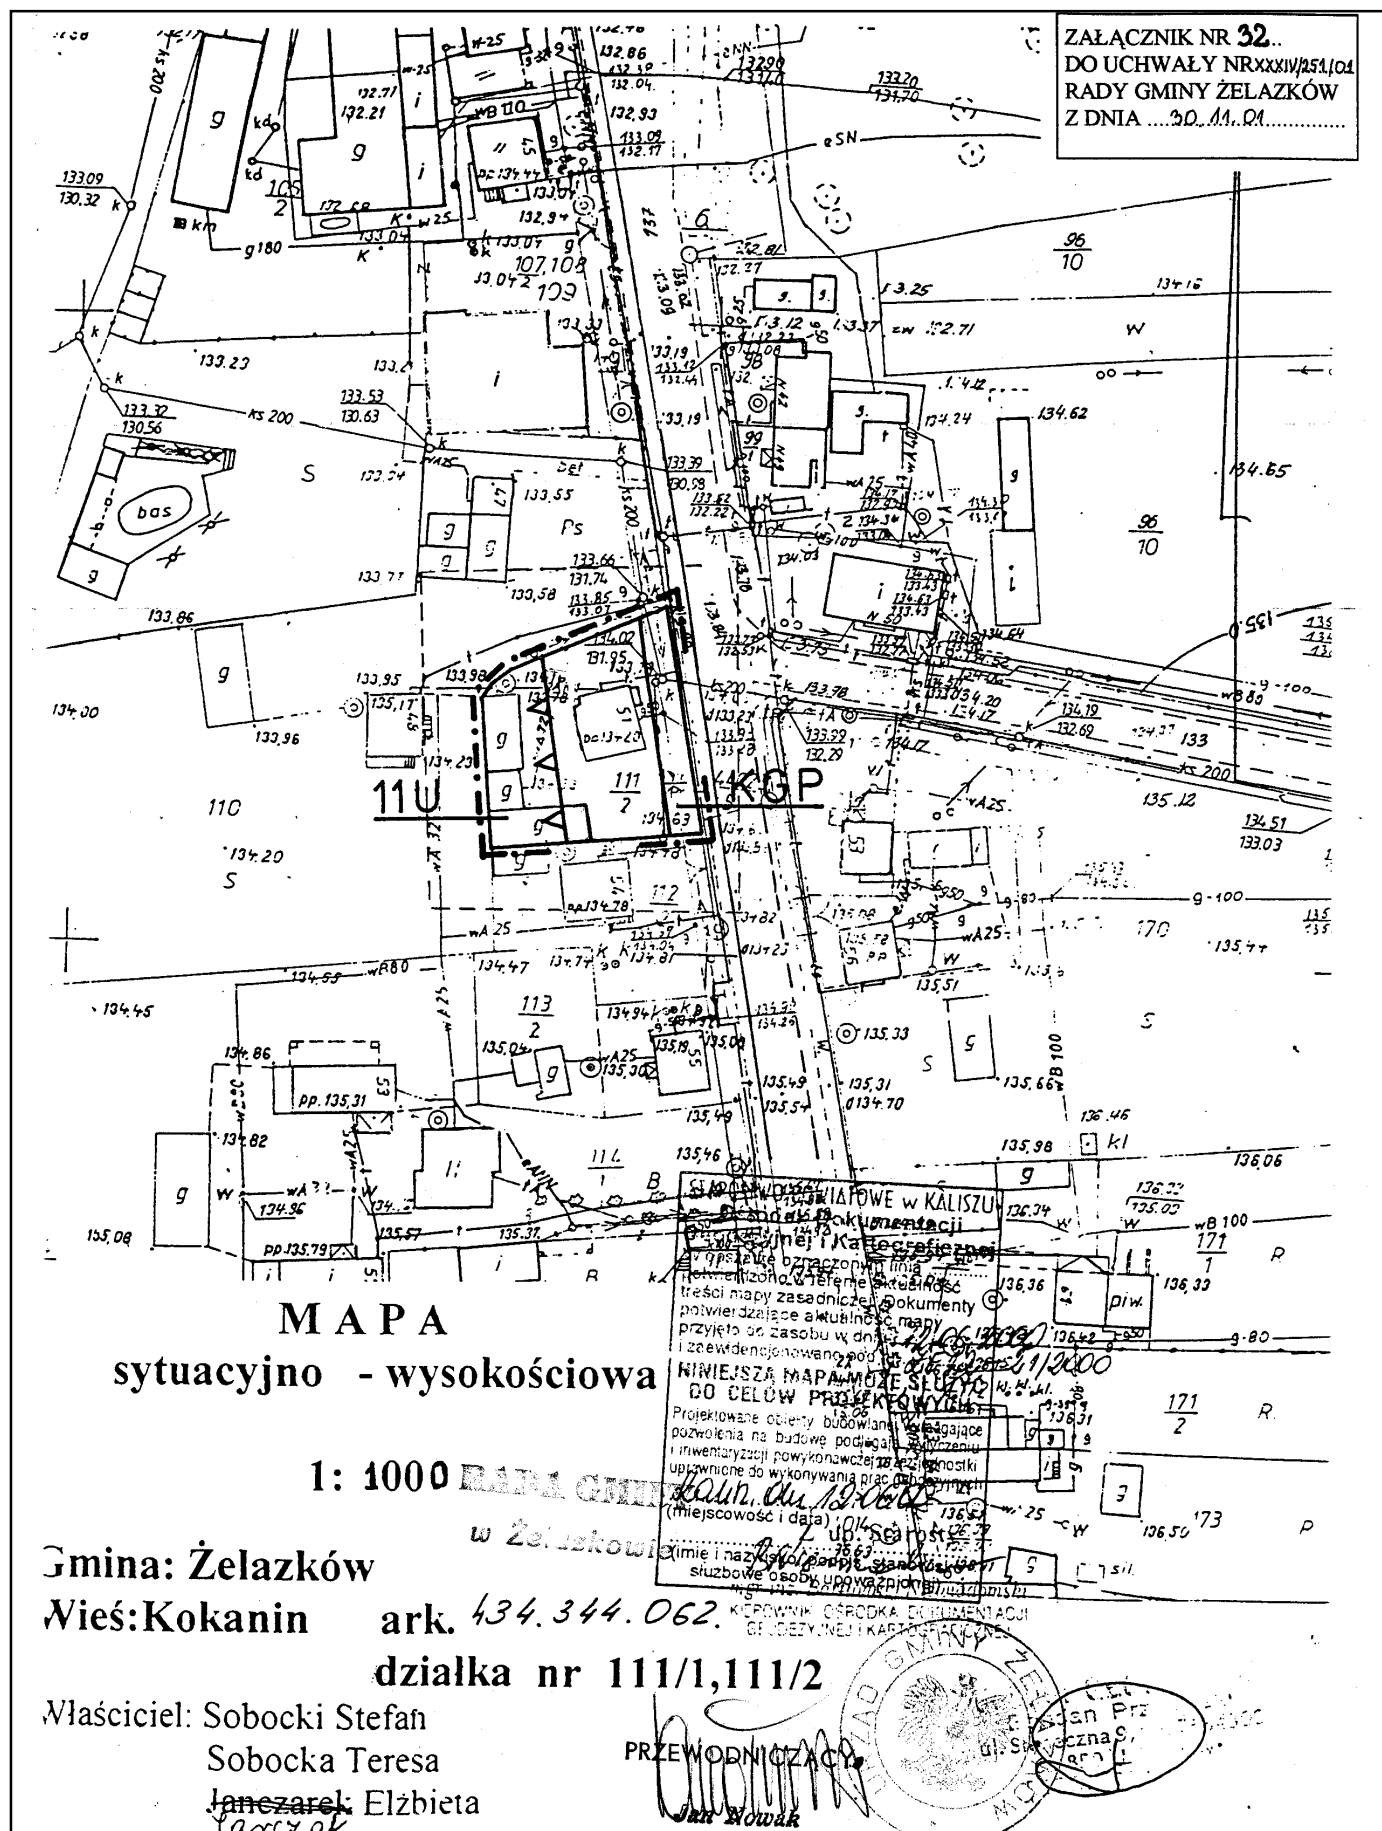

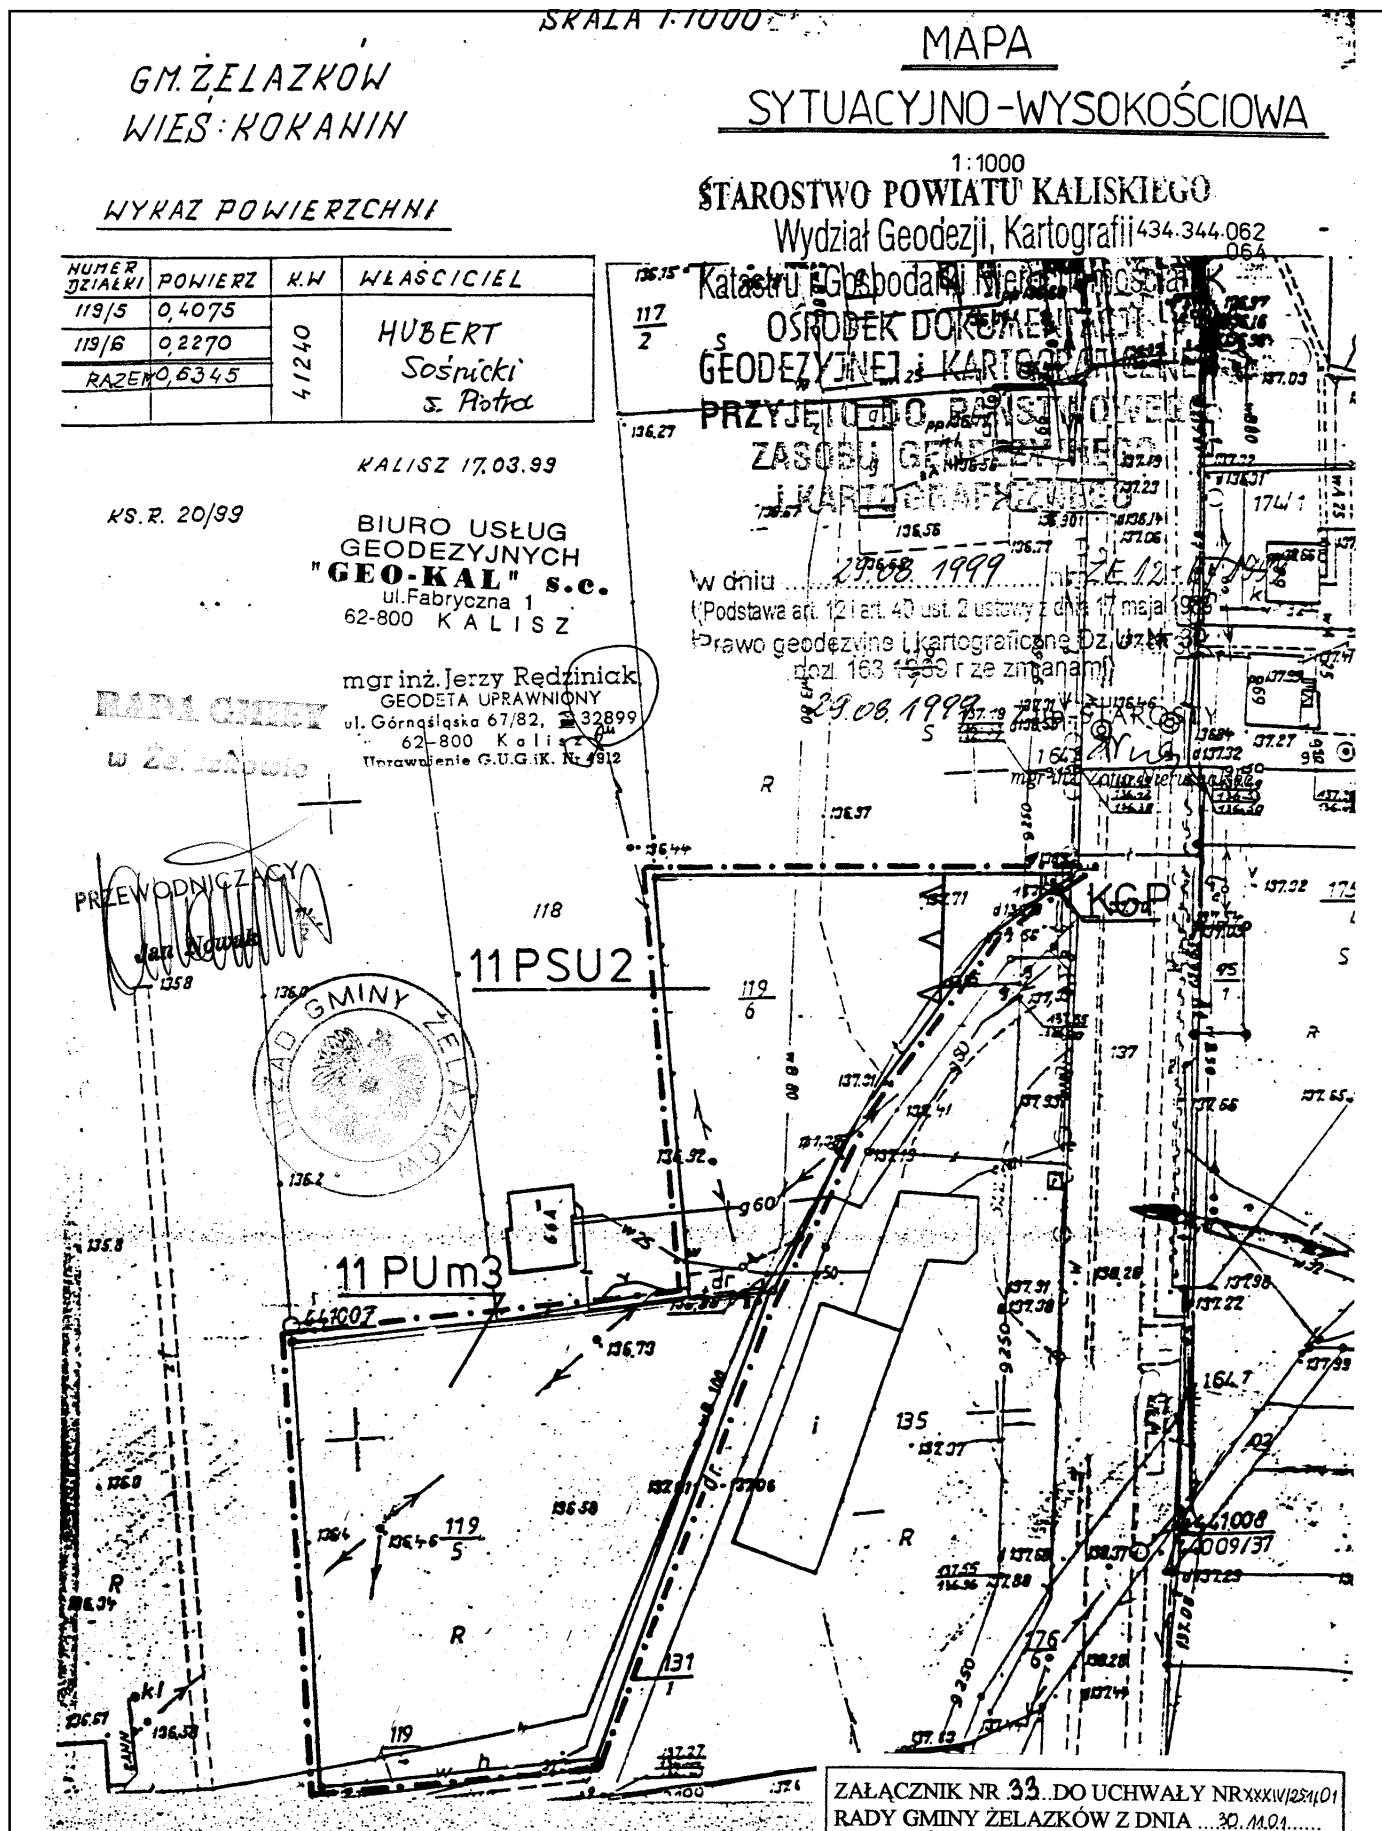

MAPA SYTUACYJNO-WYSOKOŚCIOWA

STAROSTWO POWIATOWE

RODZIMY KWARTALNIK
nieruchomości położonej we wsi ROKANIN gmina ŻELAZKOWO

OSRODEK DOKUMENTACJI Skala 1: 1000

WŁAŚCICIEL: HUBERT SOSNICKI s. PIOTRA


dziatka 13.5 ...

sekcja 434 344 064

ks. robót 1530/09 1299

LE 12-5/1988

ZAŁĄCZNIK NR 34...DO UCHWAŁY NR XXXIV/251/04
RADY GMINY ŻELAZKÓW Z DNIA30.11.04....

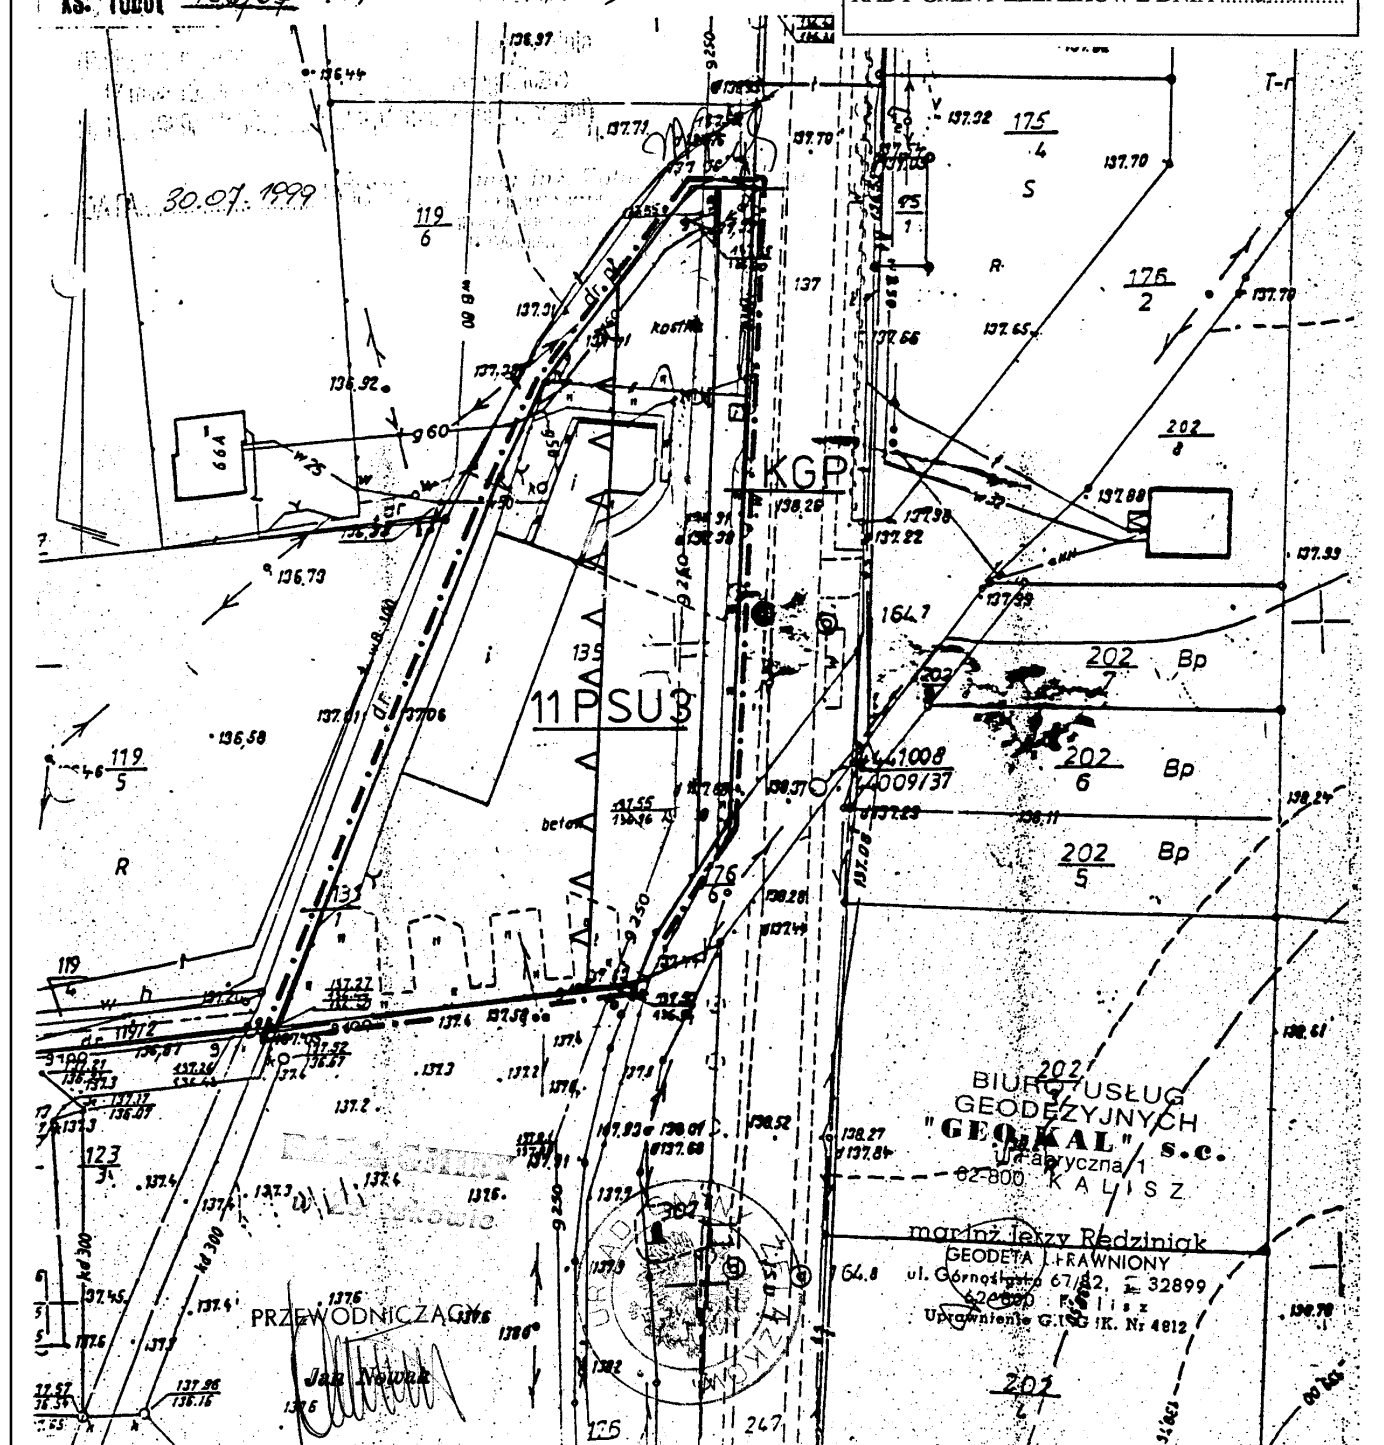

BIURO USŁUG
GEODEZYJNYCH
„GEOPLAN” s.c.
ul. Fabryczna 1, tel. (0-62) 57-60-39
62-800 KALISZ
NIP 618-10-20-037
Regon 250318085

ZALĄCZNIK NR 35...DO UCHWAŁY NR XXXV/251.01
RADY GMINY ŻELAZKÓW Z DNIA ...20.11.01....

Mapa sytuacyjno-wysokościowa
skala 1:1000
nieruchomości położonej we wsi Kokanin gm. Żelazków

dz. 119/2, pow. 0,0200 ha, KW 41242
dz. 123/7, pow. 0,1500 ha, KW 41410
dz. 123/8, pow. 0,1600 ha, brak KW
dz. 123/9, pow. 0,0001 ha, brak KW
właściciel: Kroszczyński Piotr s. Tadeusza i Eulalii
sekcja 434.344.064


KIEROWNIK BIURA
USŁUG GEODEZYJNYCH

Józef Kowalczyk
lin. nr 4899 wyd. przez GUGiK

119/99

PRZEWODNICZĄCY

Jan Nowak

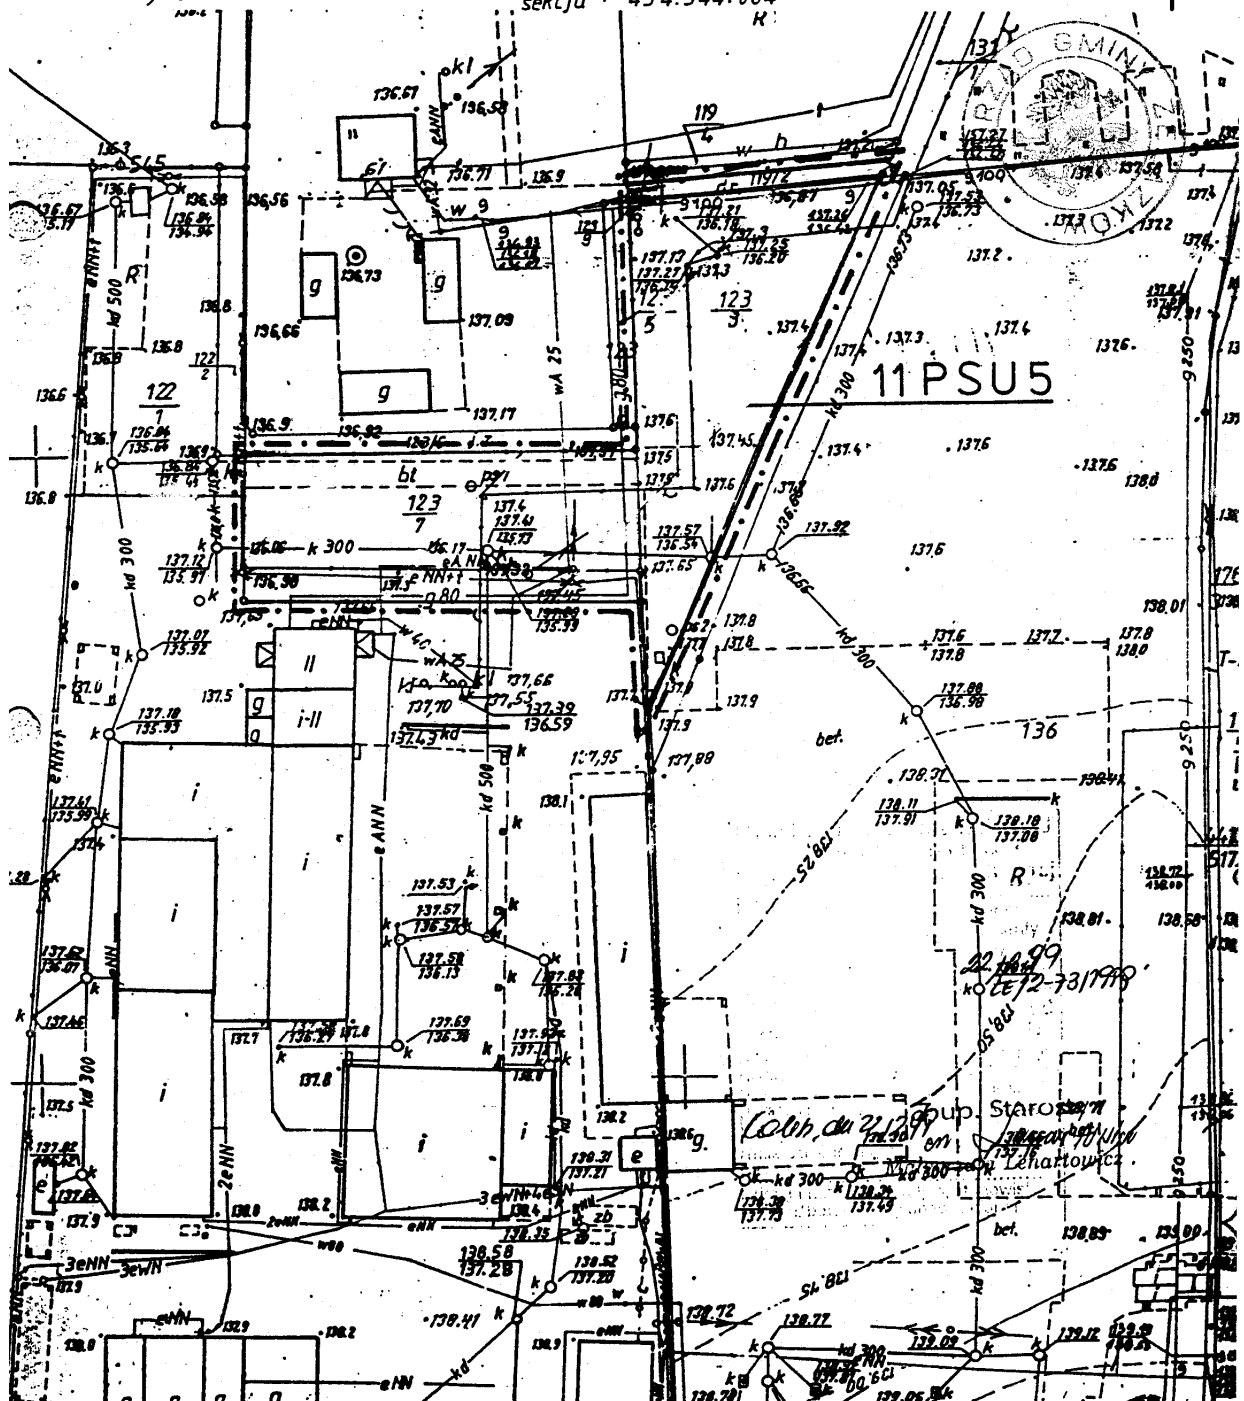


MAPA SYTUACYJNO-WYSOKOSCIOWA


w skali 1: 1000


Nieruchomości położonej we wsi Kokanin gmina Żelazków
woj. wielkopolskie Działka nr 175/4
Właściciel: Sośnicki Jacek i ż. Renata
KW47436 Sekcja: 434,344,064


Mapa niniejsza służy do celów projektowych


ZAŁĄCZNIK NR 36
DO UCHWAŁY NR XXXI/1035/1
RADY GMINY ŻELAZKÓW
Z DNIA30.11.2011.....

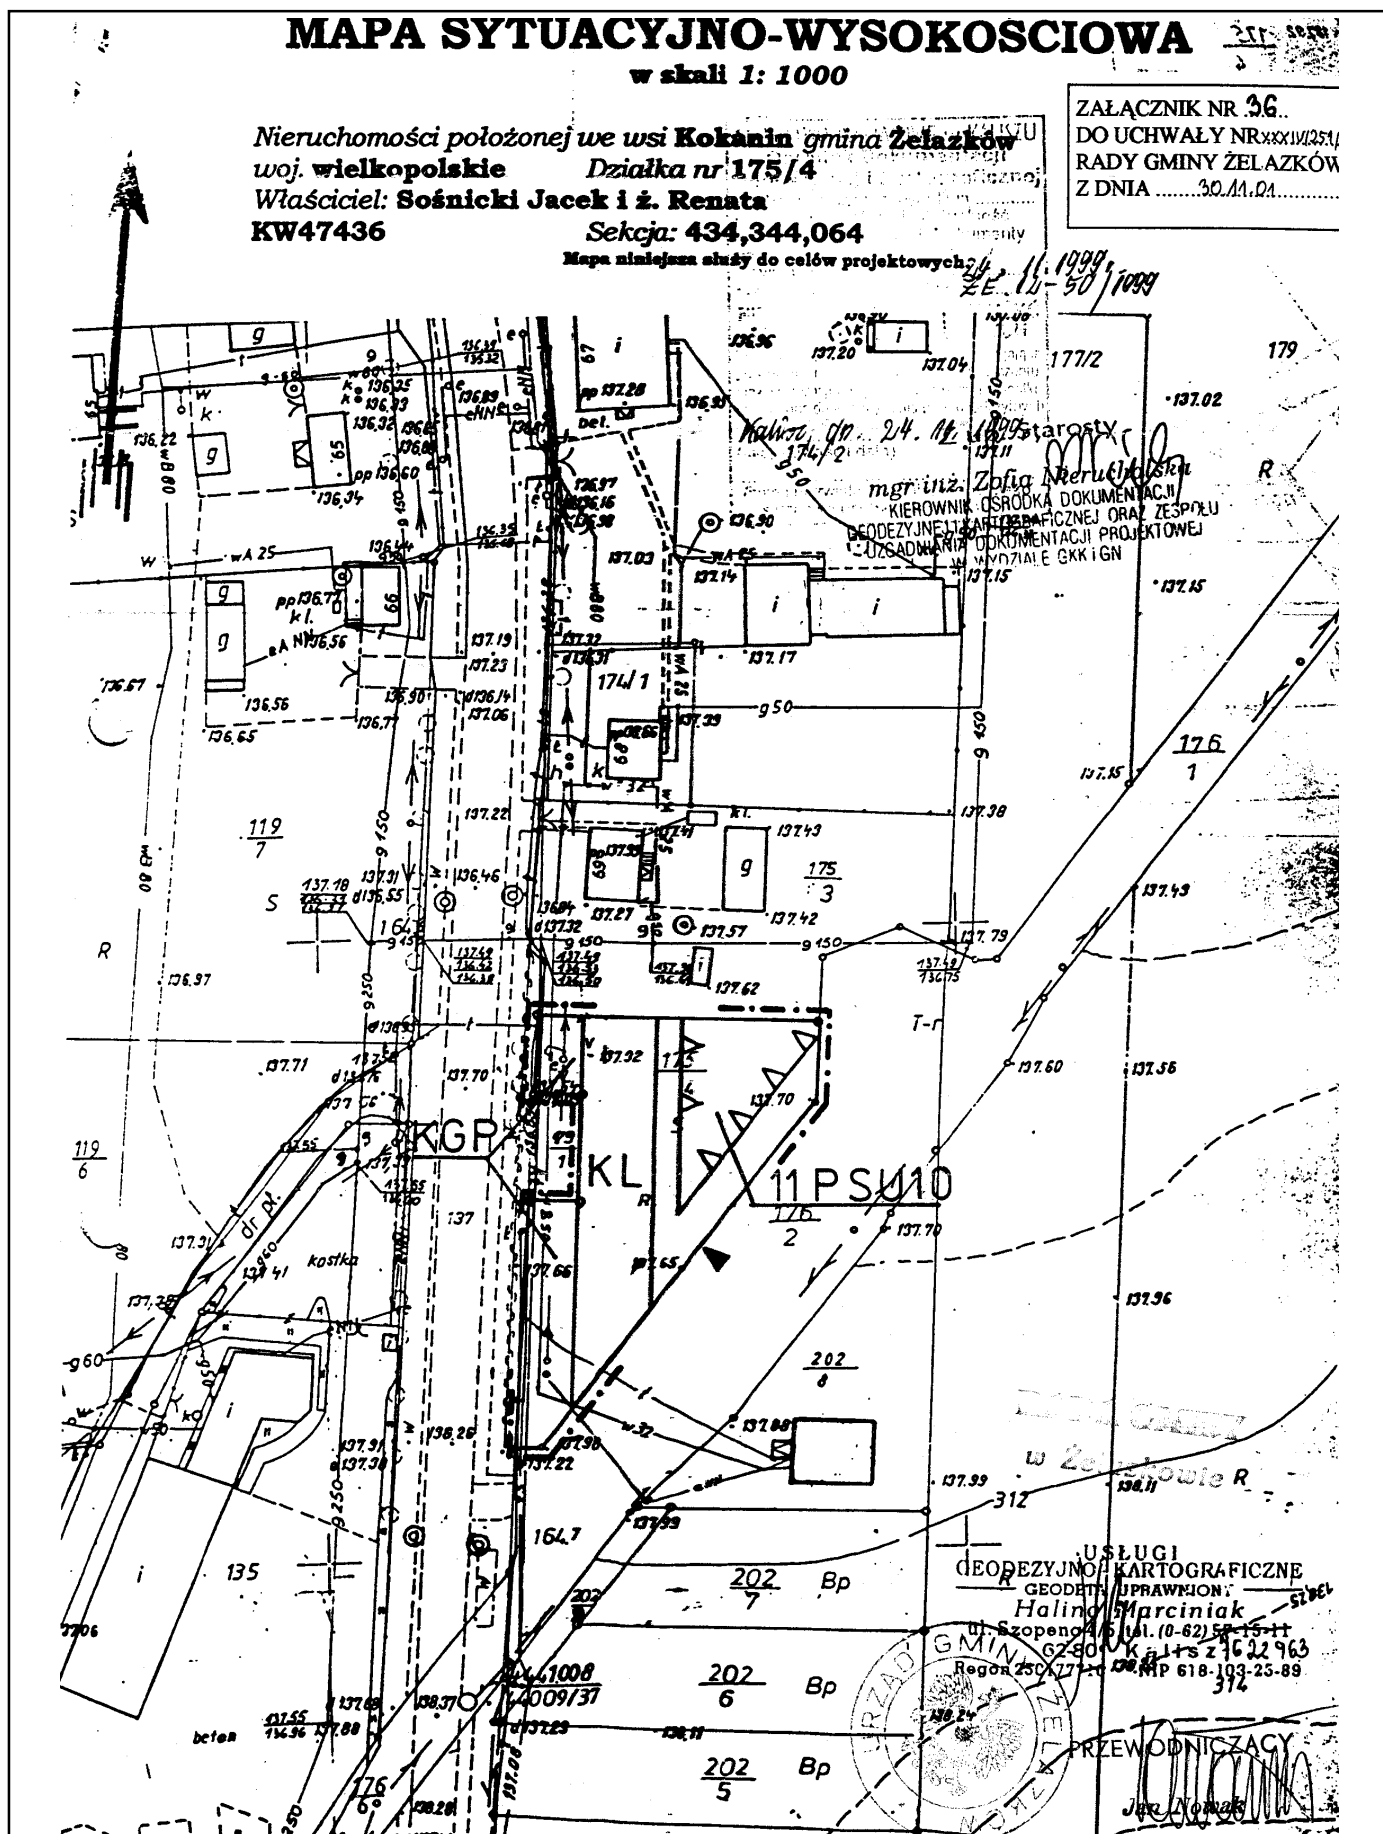


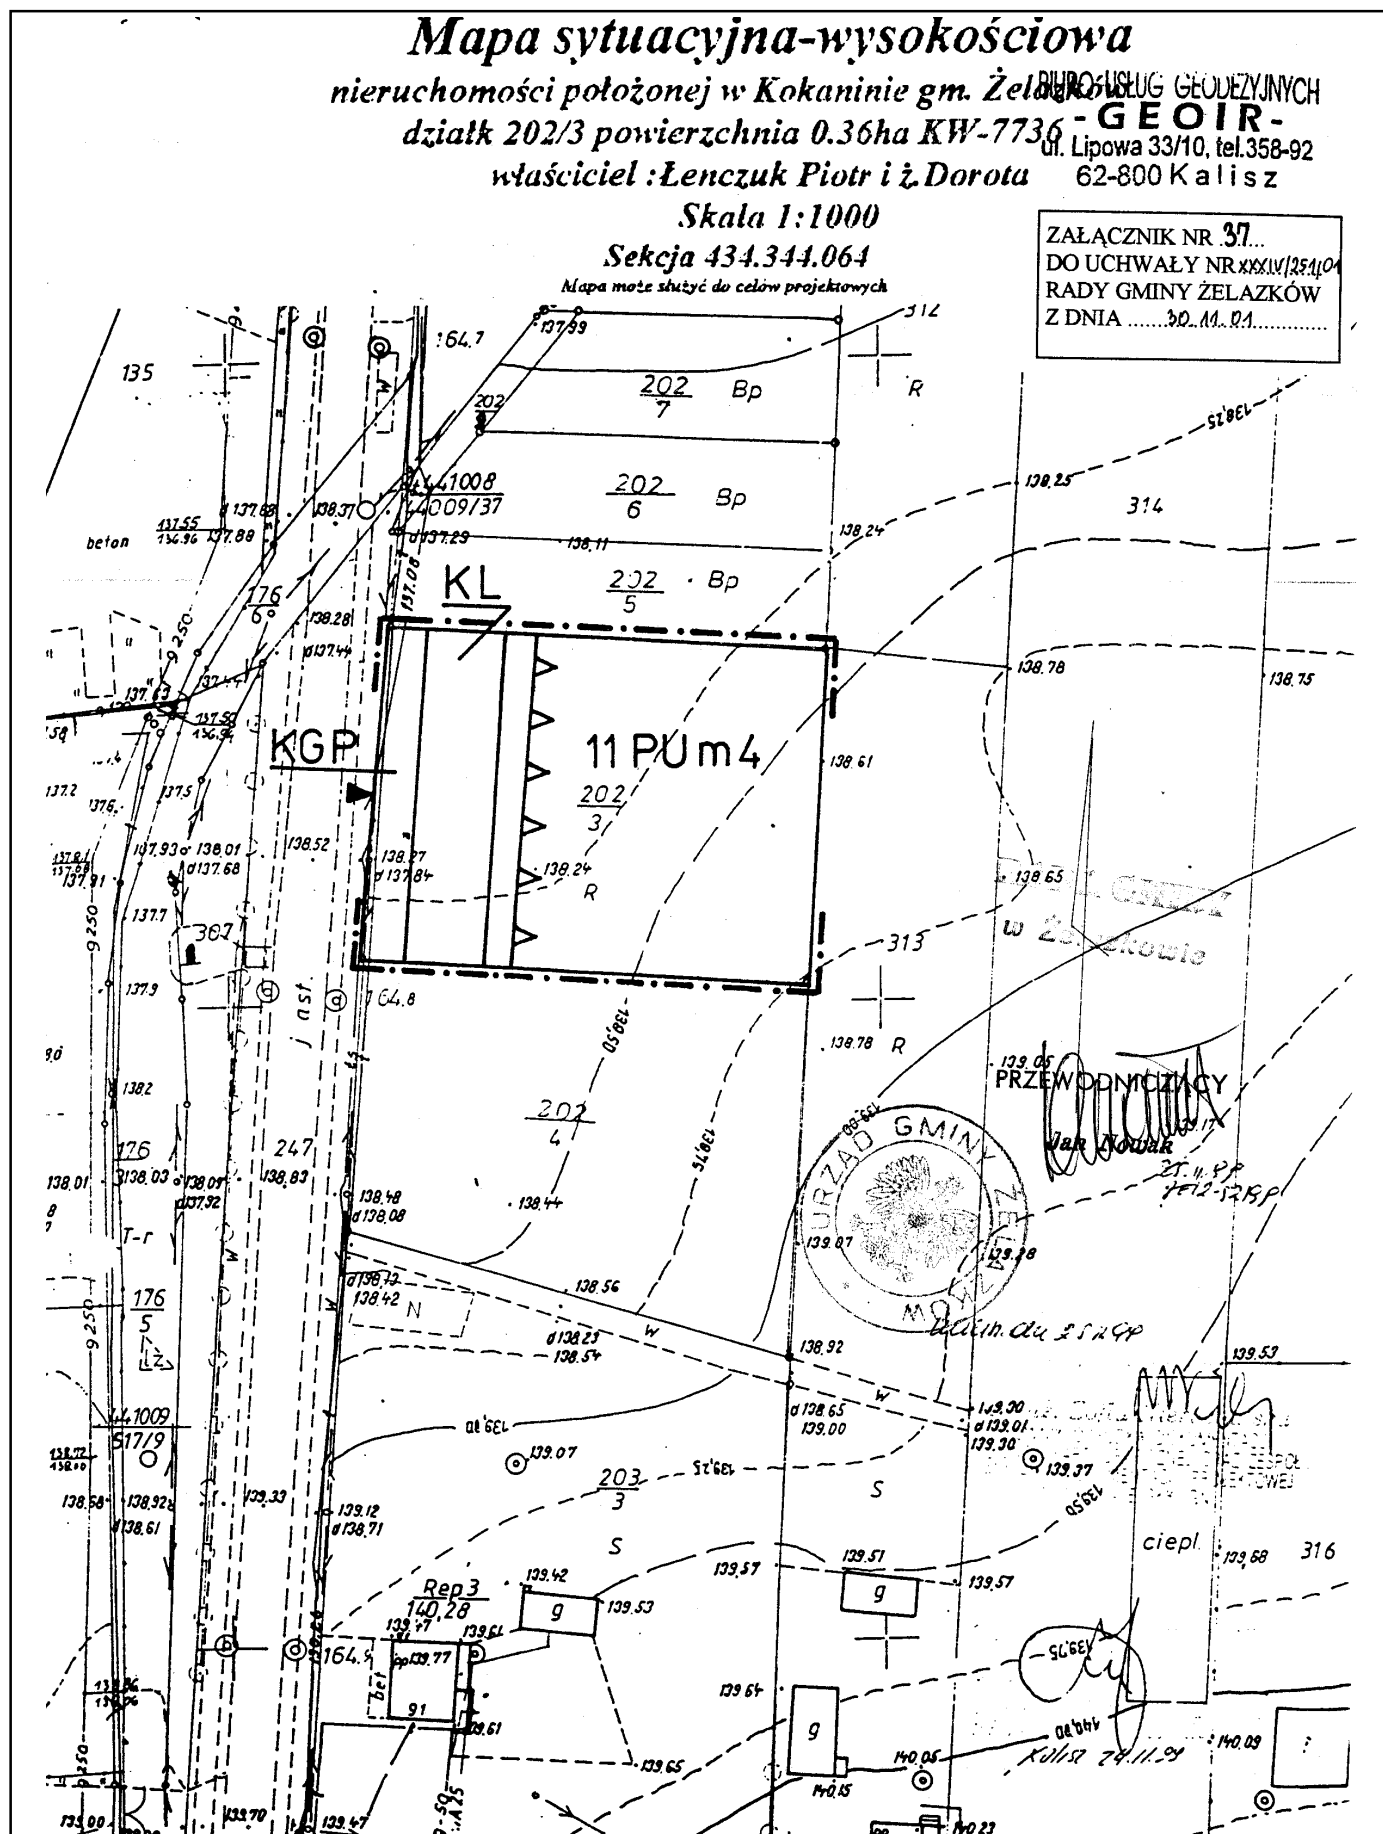

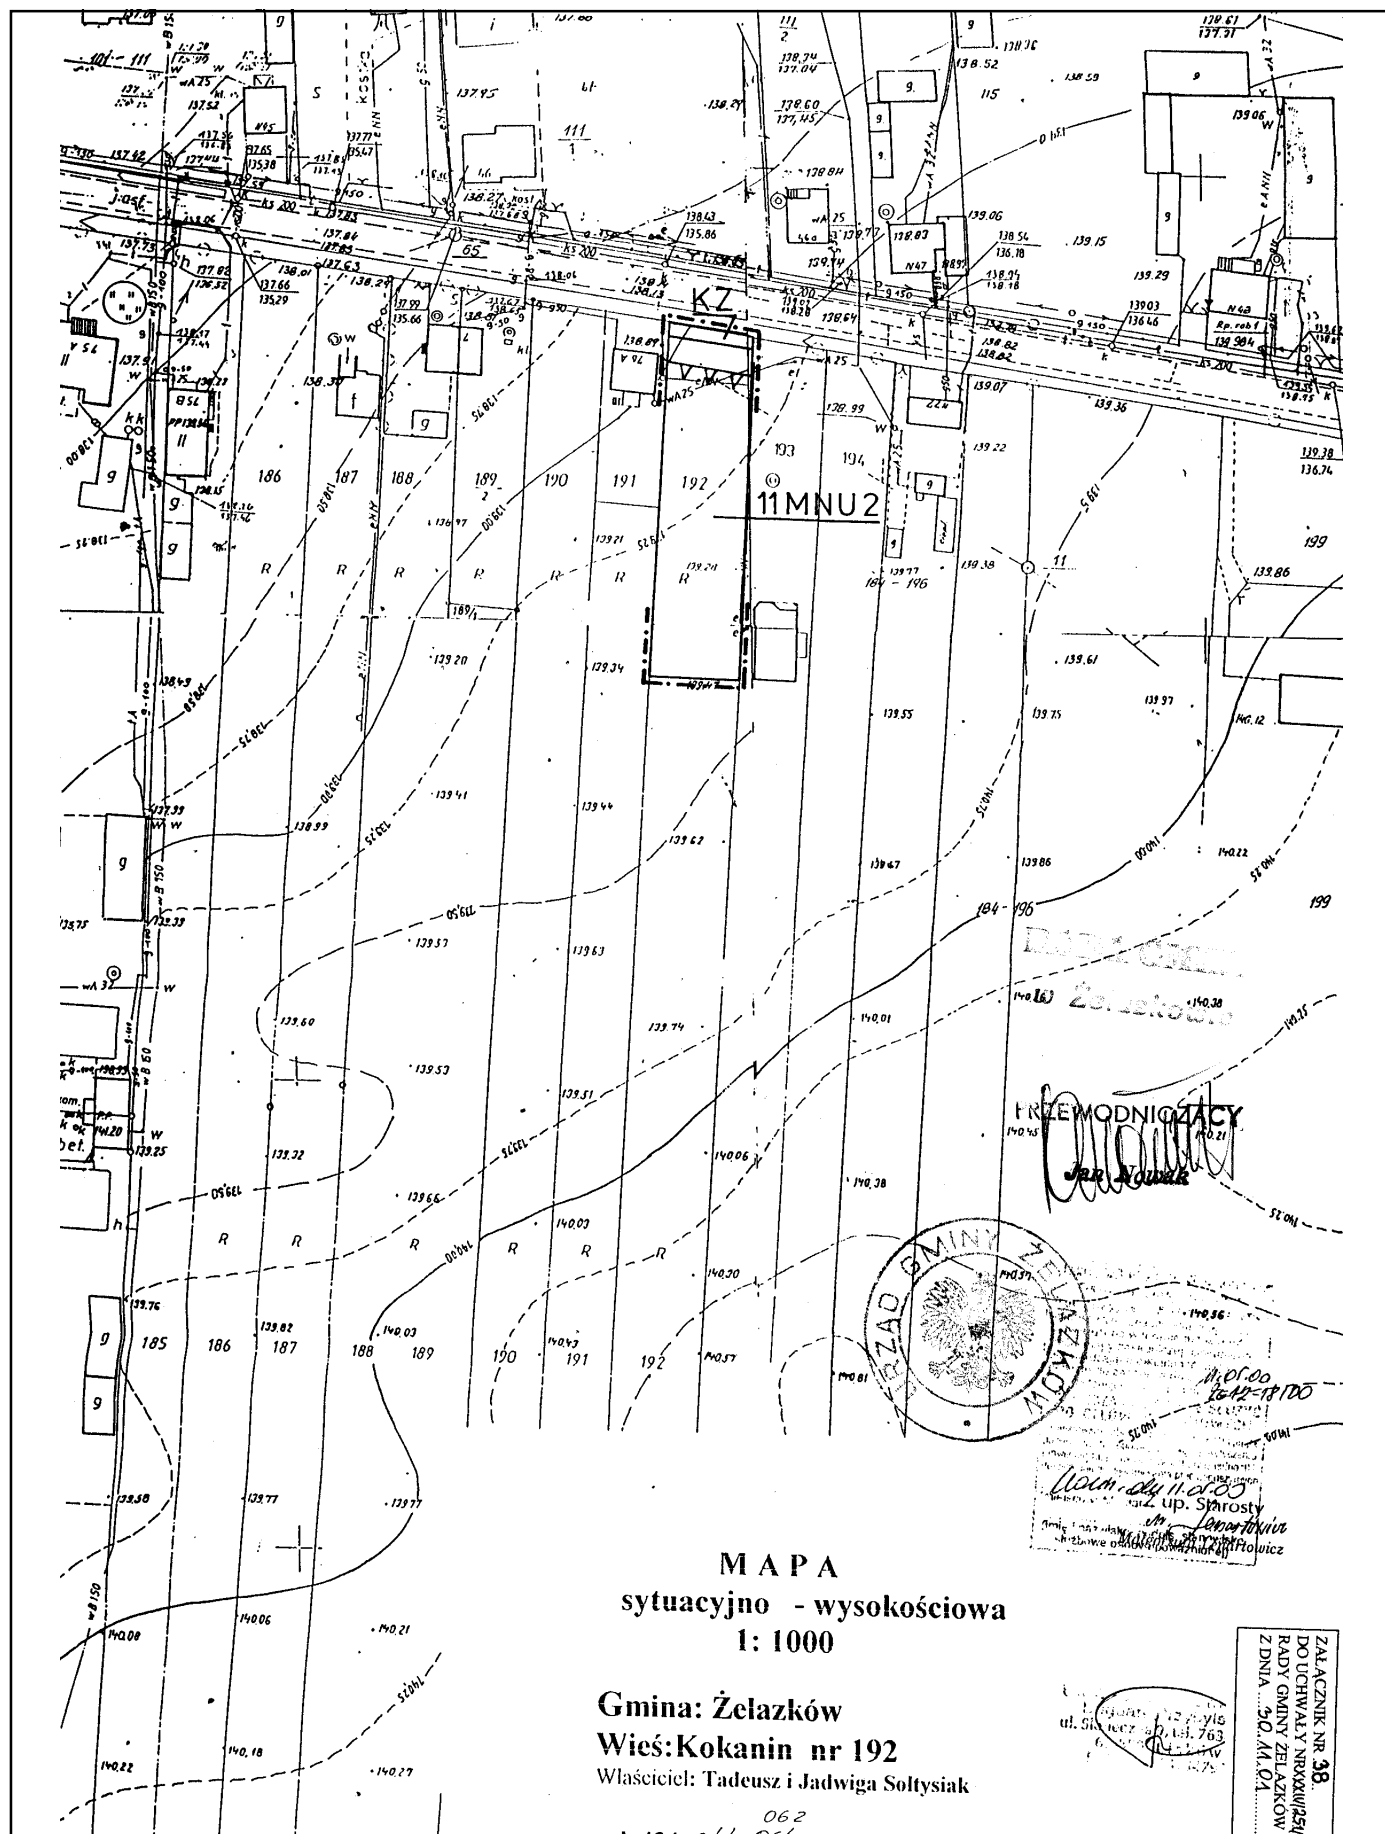

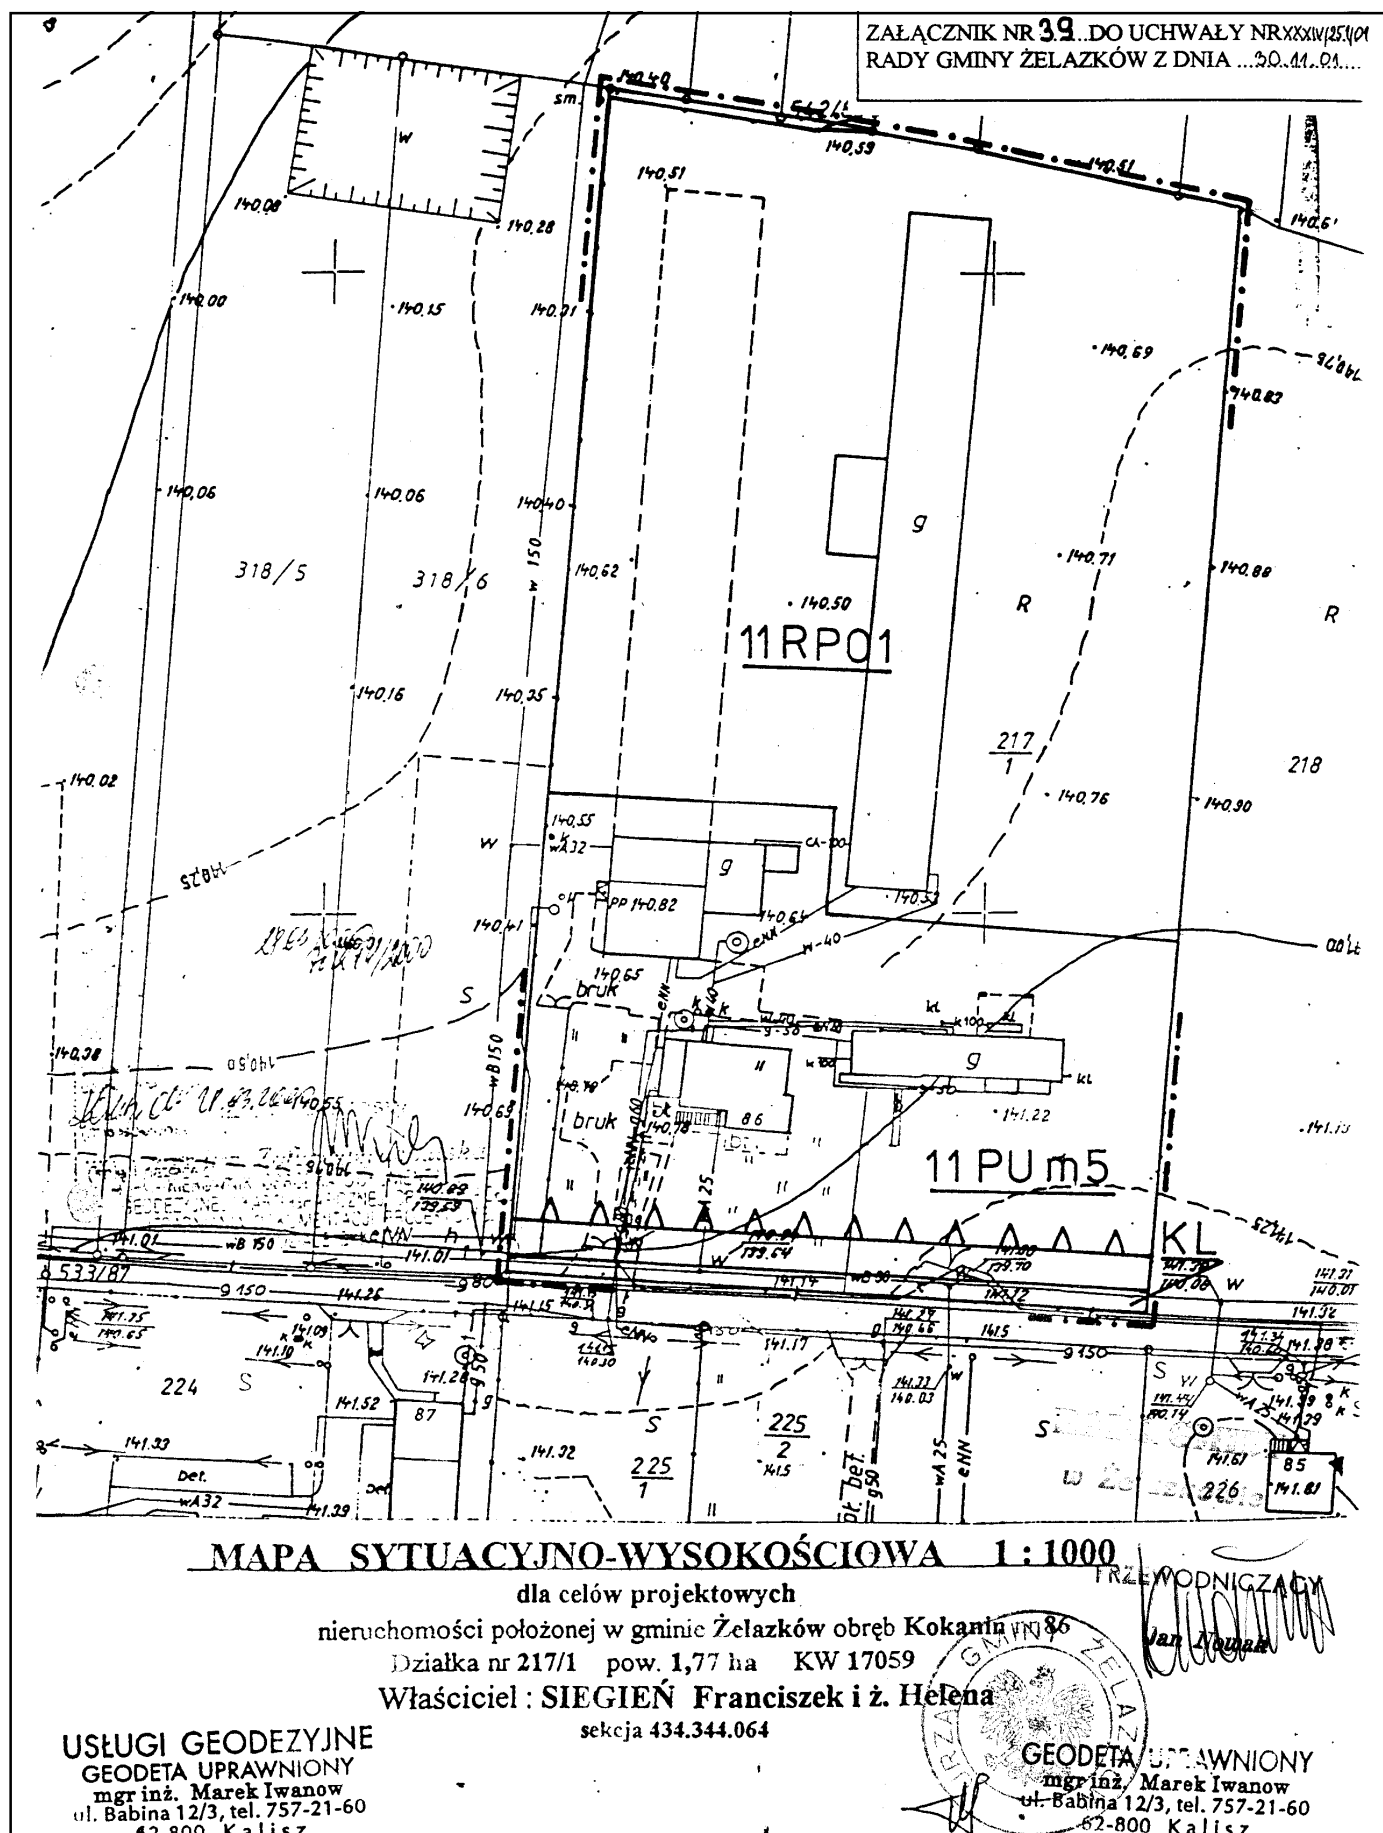

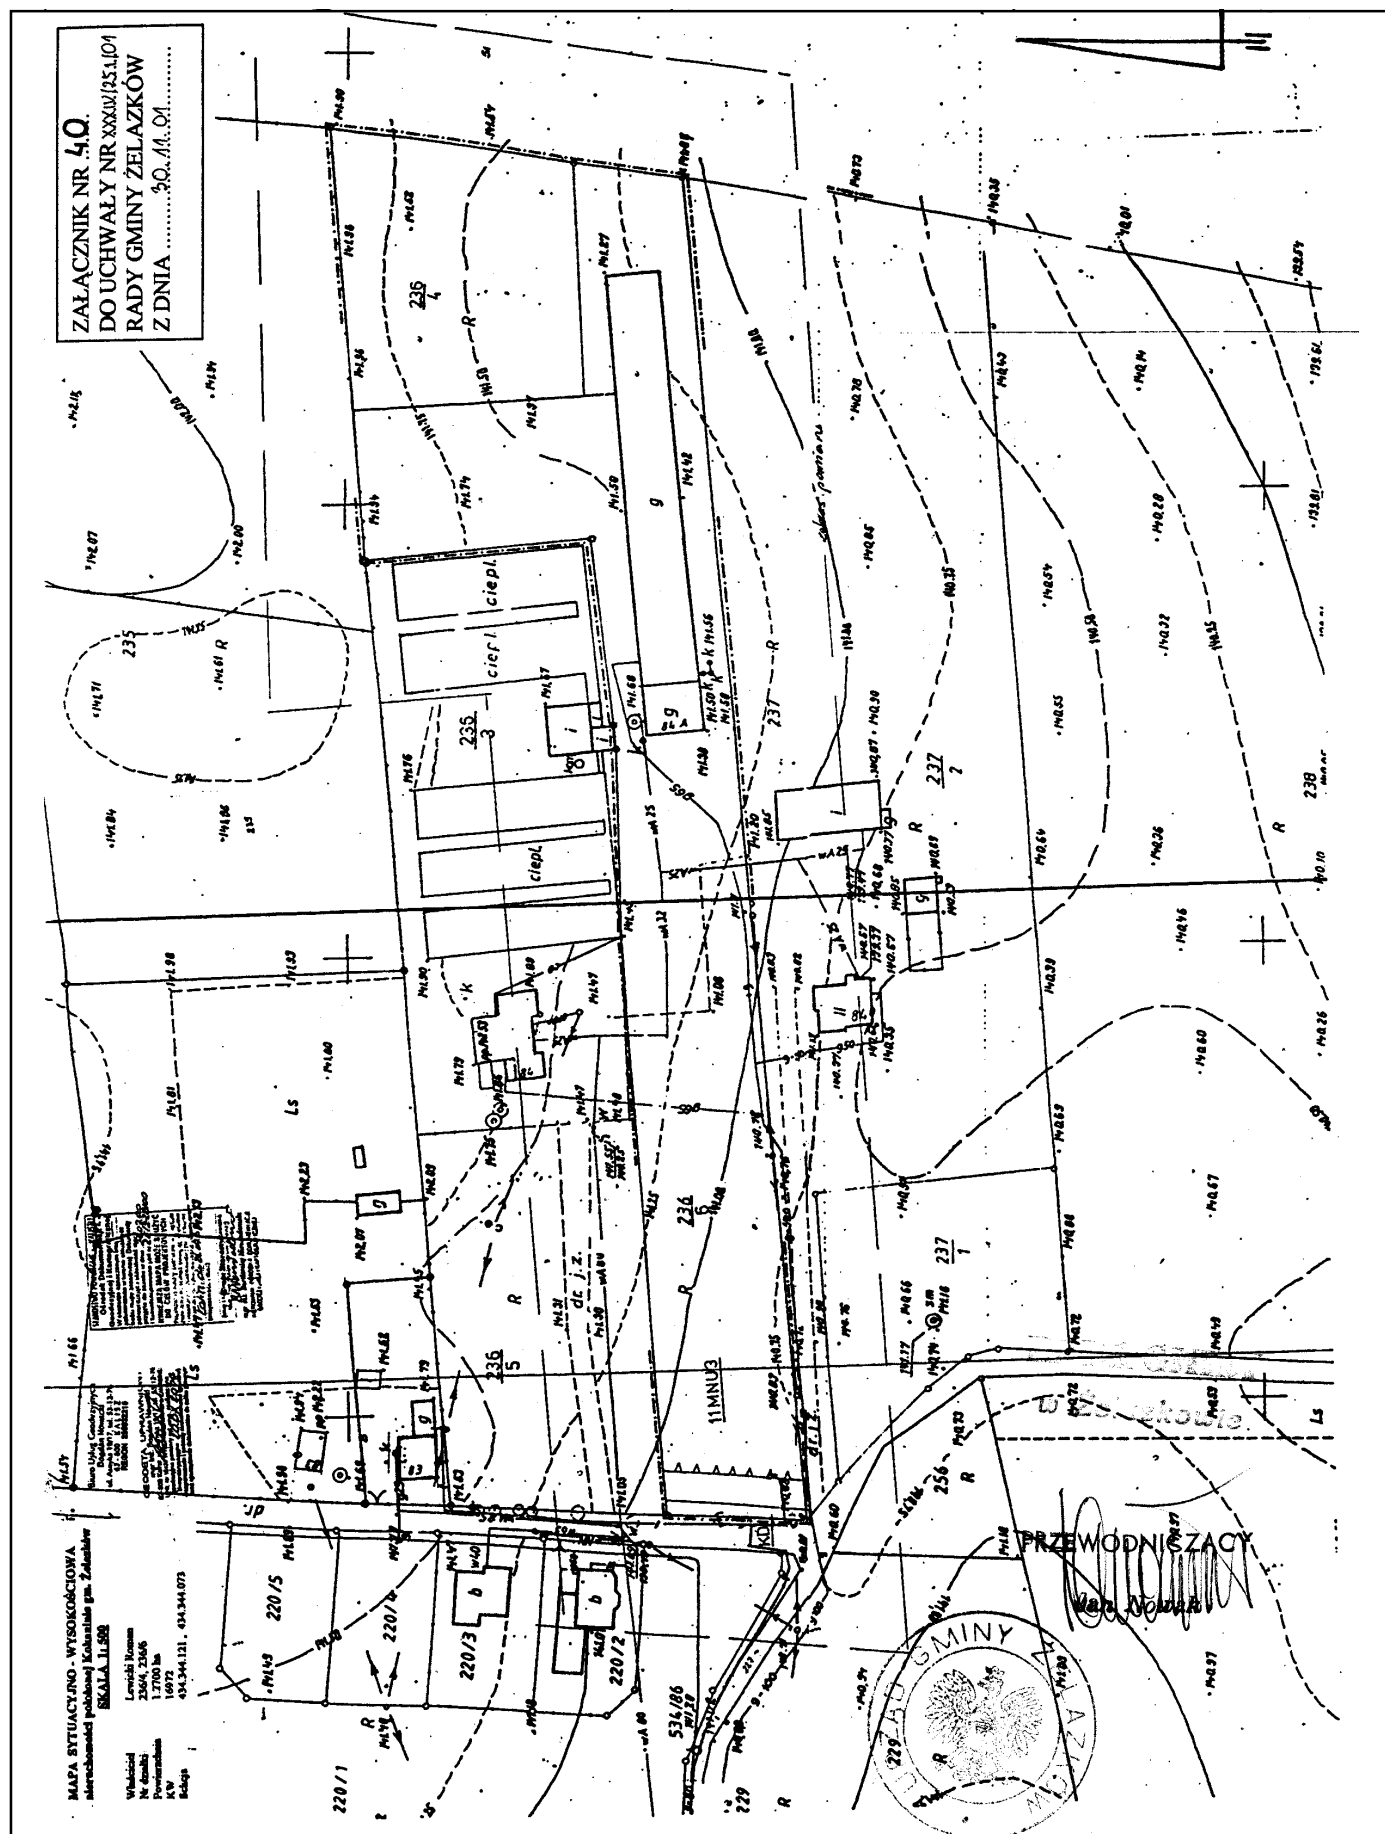

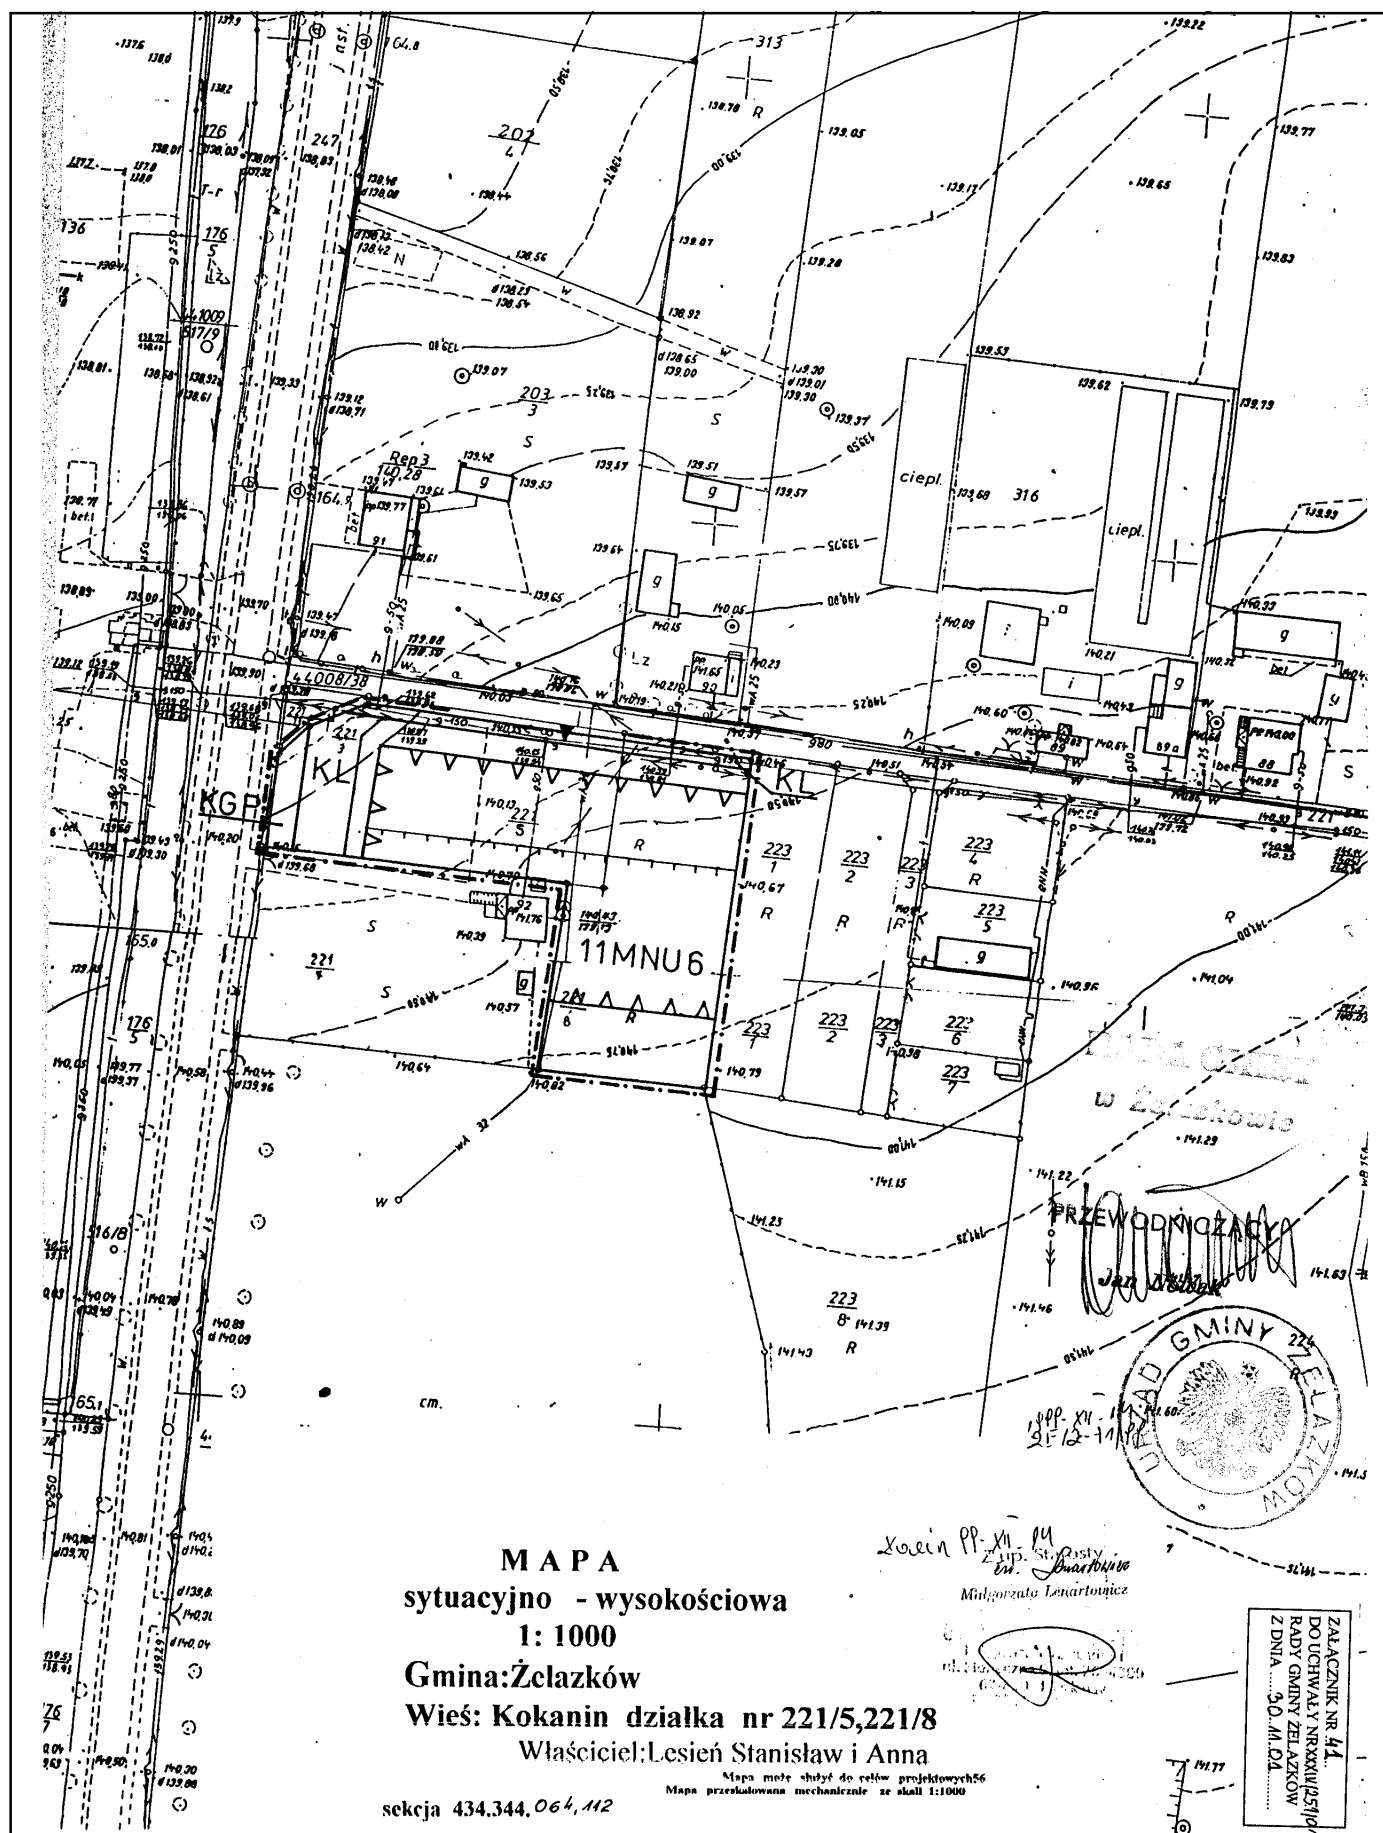

MAPA SYTUACYJNO-WYSOKOŚCIOWA

nieruchomości położonej we wsi Kokanin gmina Żelazków


Skala 1:1000

właściciel Romuald Rzekiecki i ż. Renata -1/2 cz.
Arkadiusz Praca i ż. Agnieszka -1/2 cz.
KW 49255

działka 248/7

sekcja 434.344.112

ZAŁĄCZNIK NR 42 DO UCHWAŁY NR XXXIV/251/10
RADY GMINY ŻELAZKÓW Z DNIA ...20.11.2010...

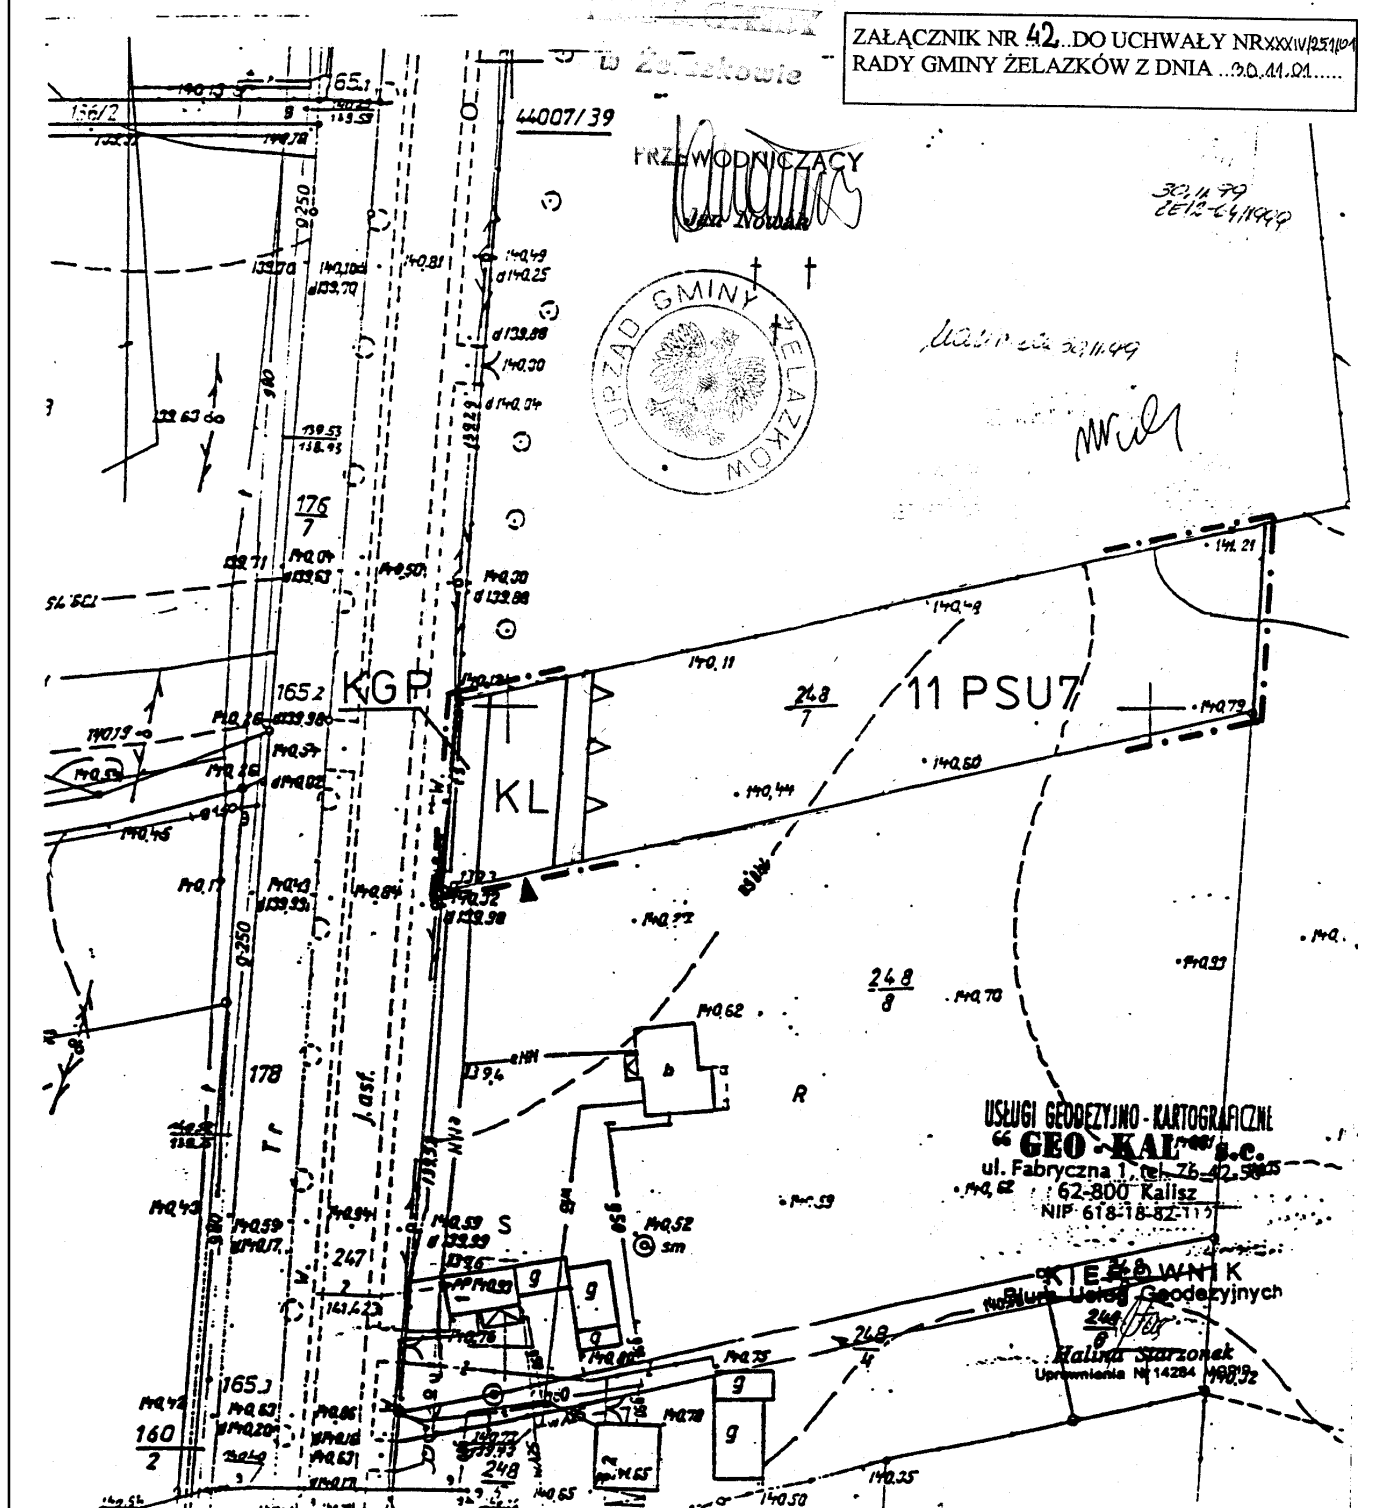

[illegible]

Mapa sytuacyjna-wysokościowa **nieruchomości położonej w Kokaninie gm. Żelazków** **działek 255/3 powierzchnia 0.14ha KW-37066**

właściciel: Miluc Ewa

Skala 1:1000

Sekcja 434.344.121

Mapa może służyć do celów projektowych


BIURO USŁUG GEODEZYJNYCH


- GEOIR -


ul. Lipowa 33/10, tel. 353-92


62-800 Kalisz


ZAŁĄCZNIK NR 44...DO UCHWAŁY NR XXXIV/251/01
RADY GMINY ŻELAZKÓW Z DNIA 20.11.01.....

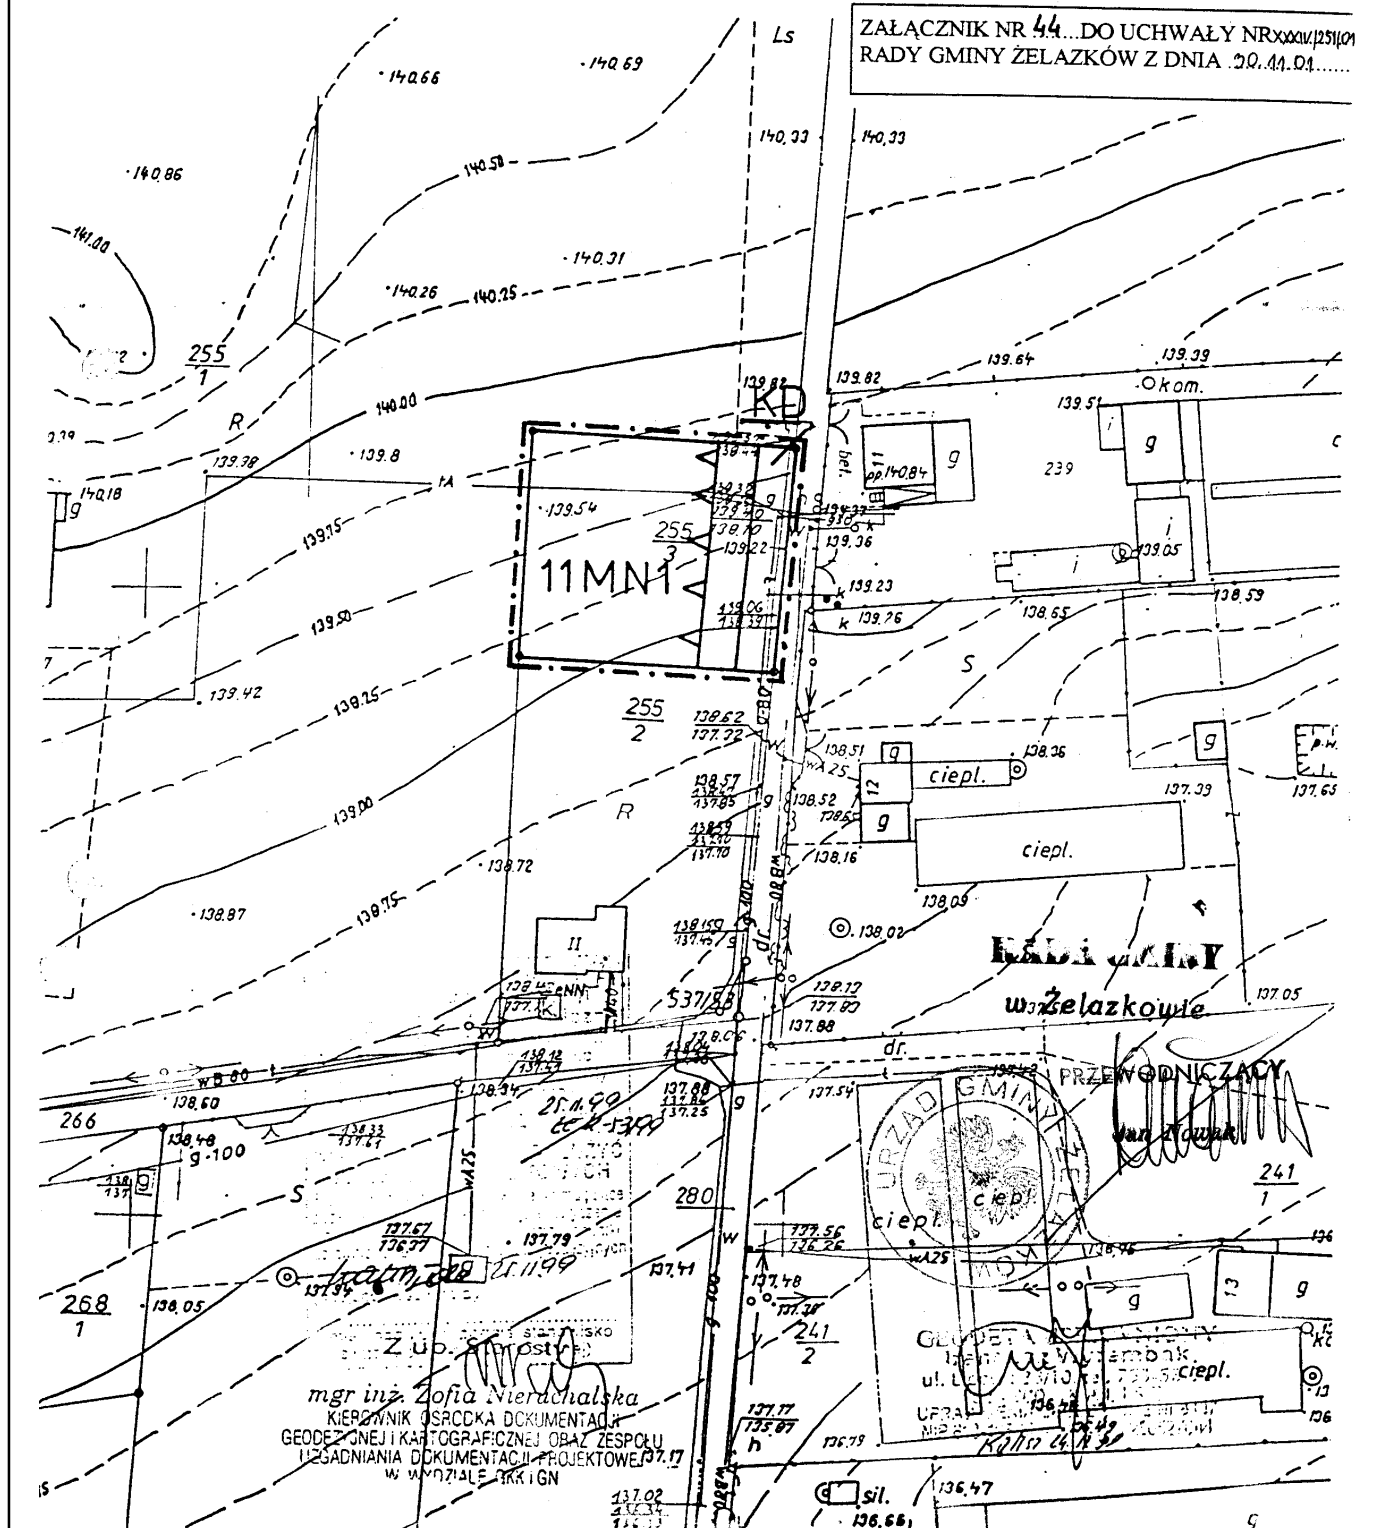


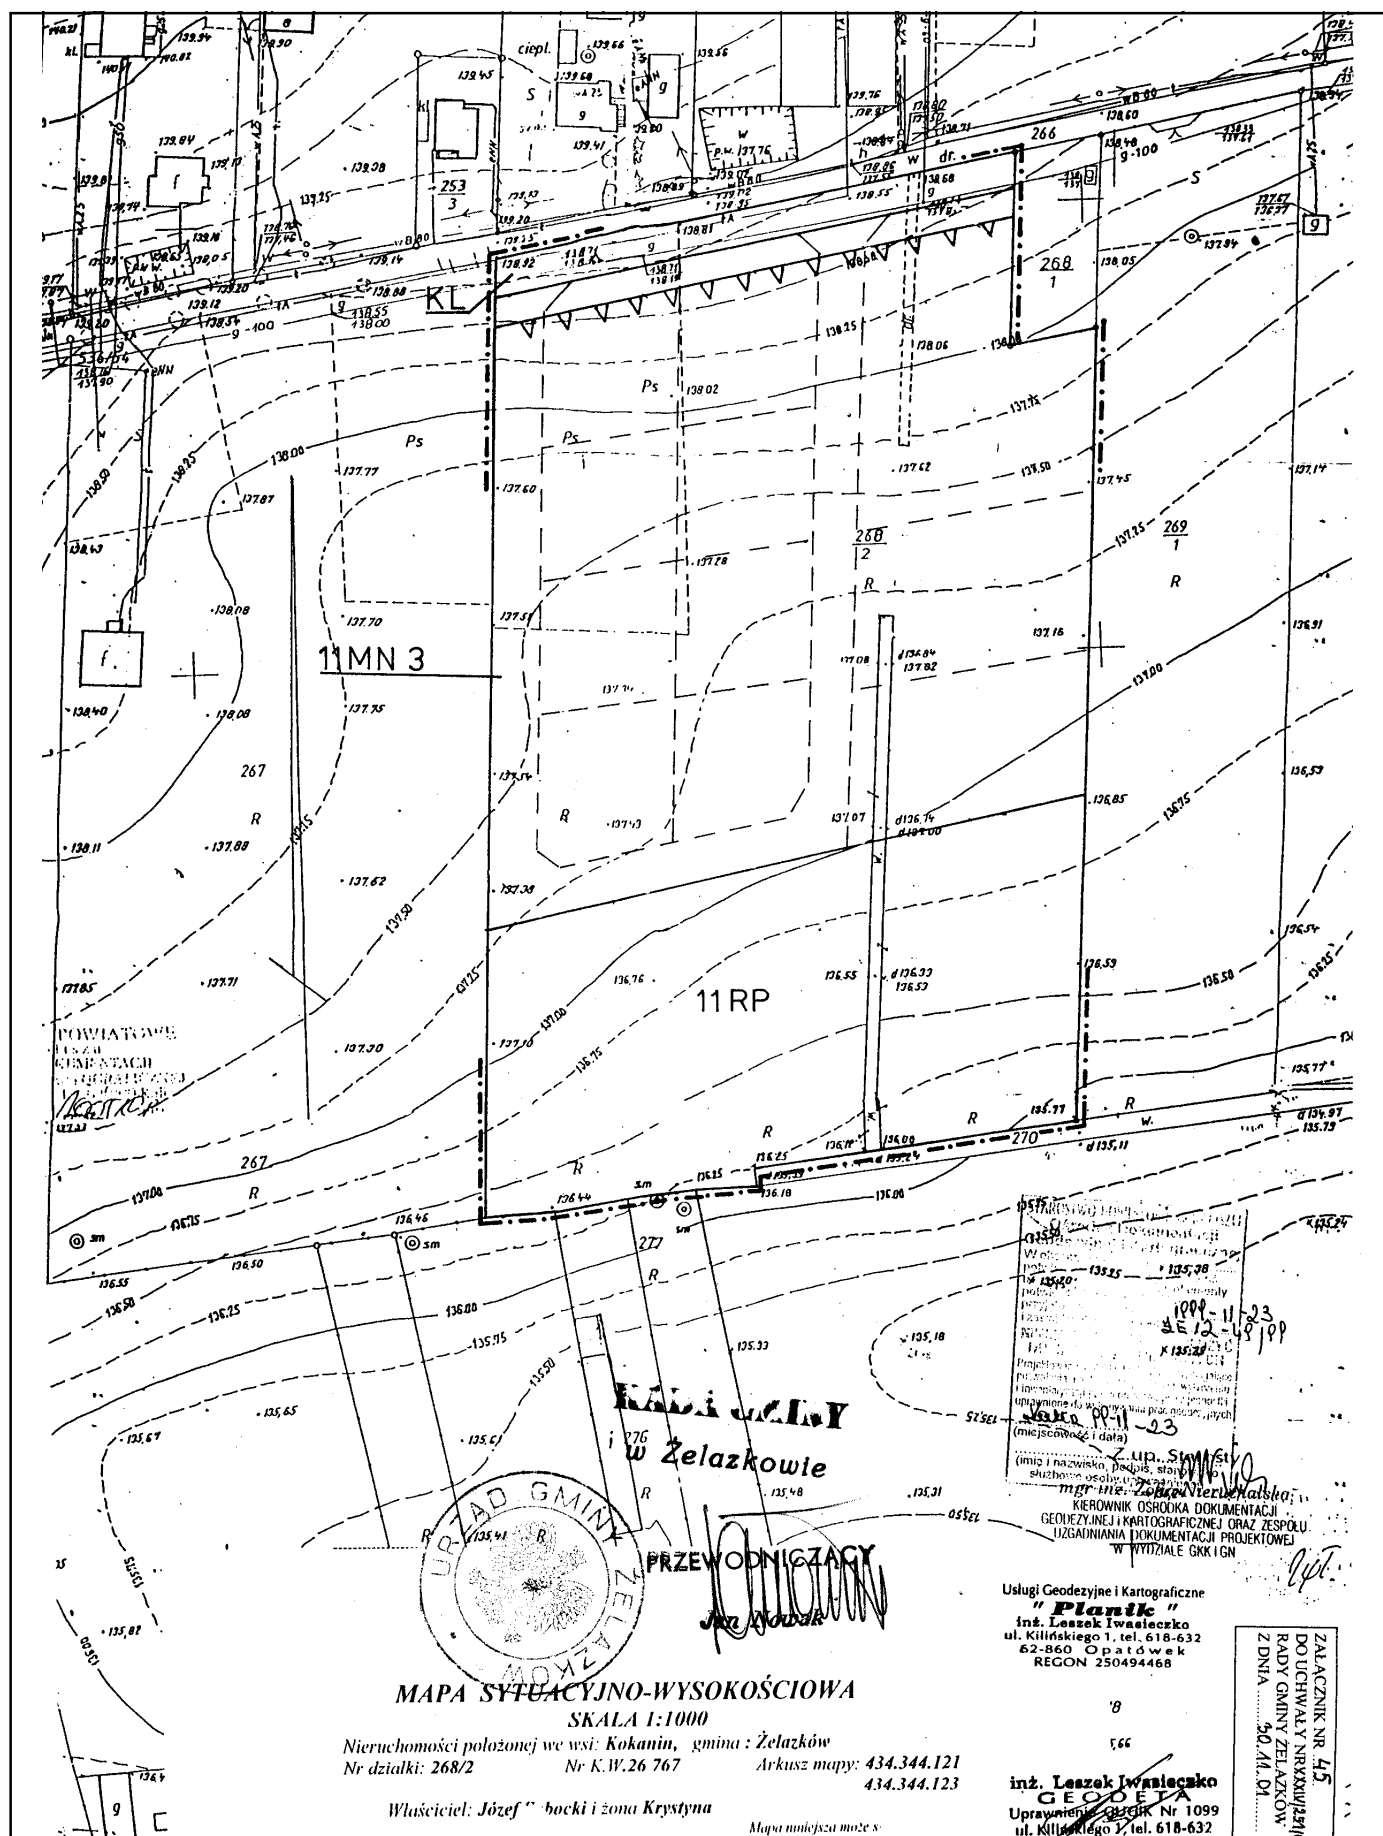


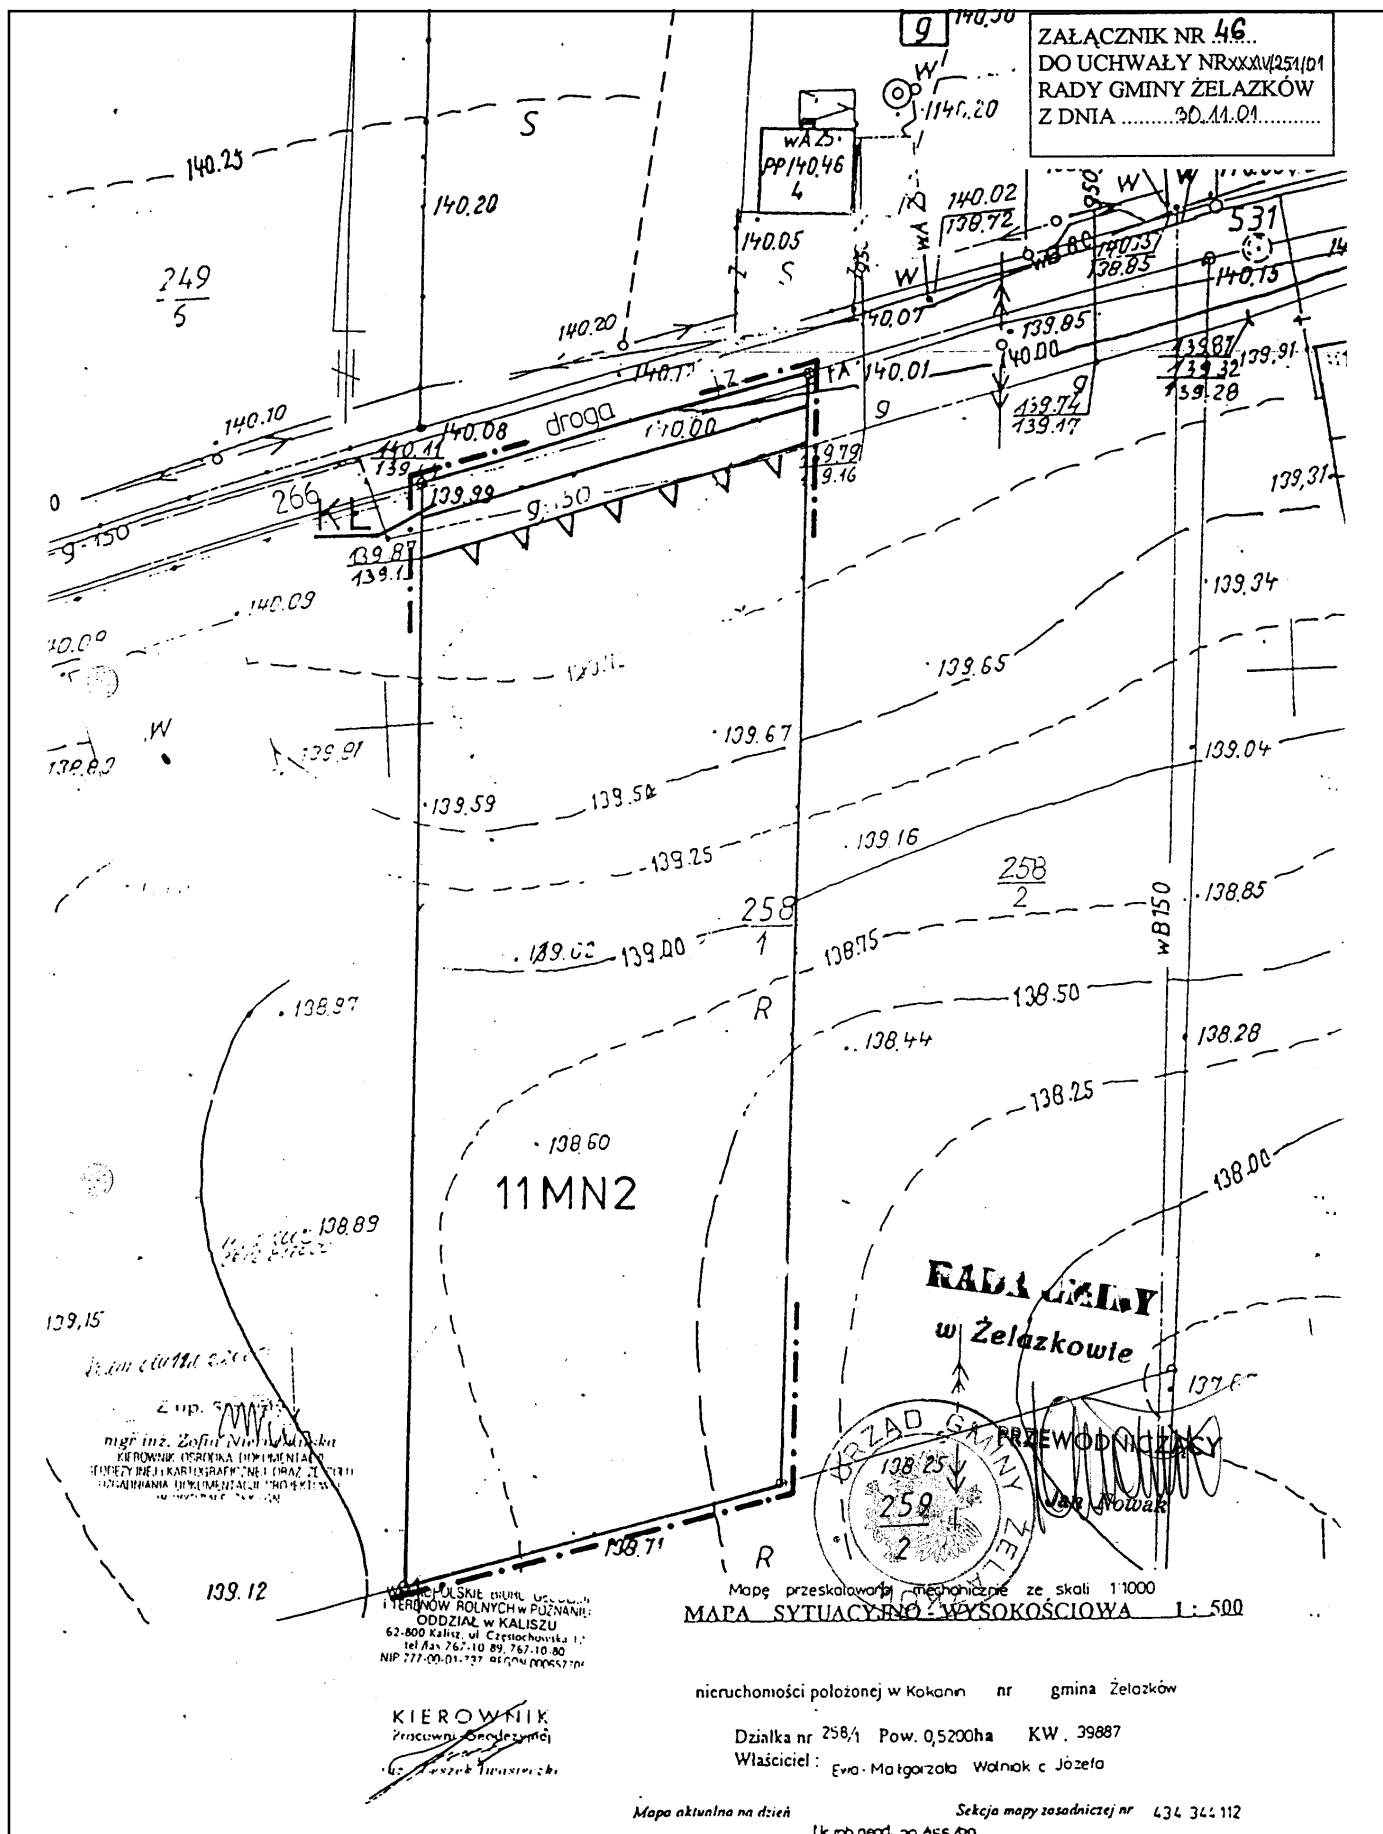


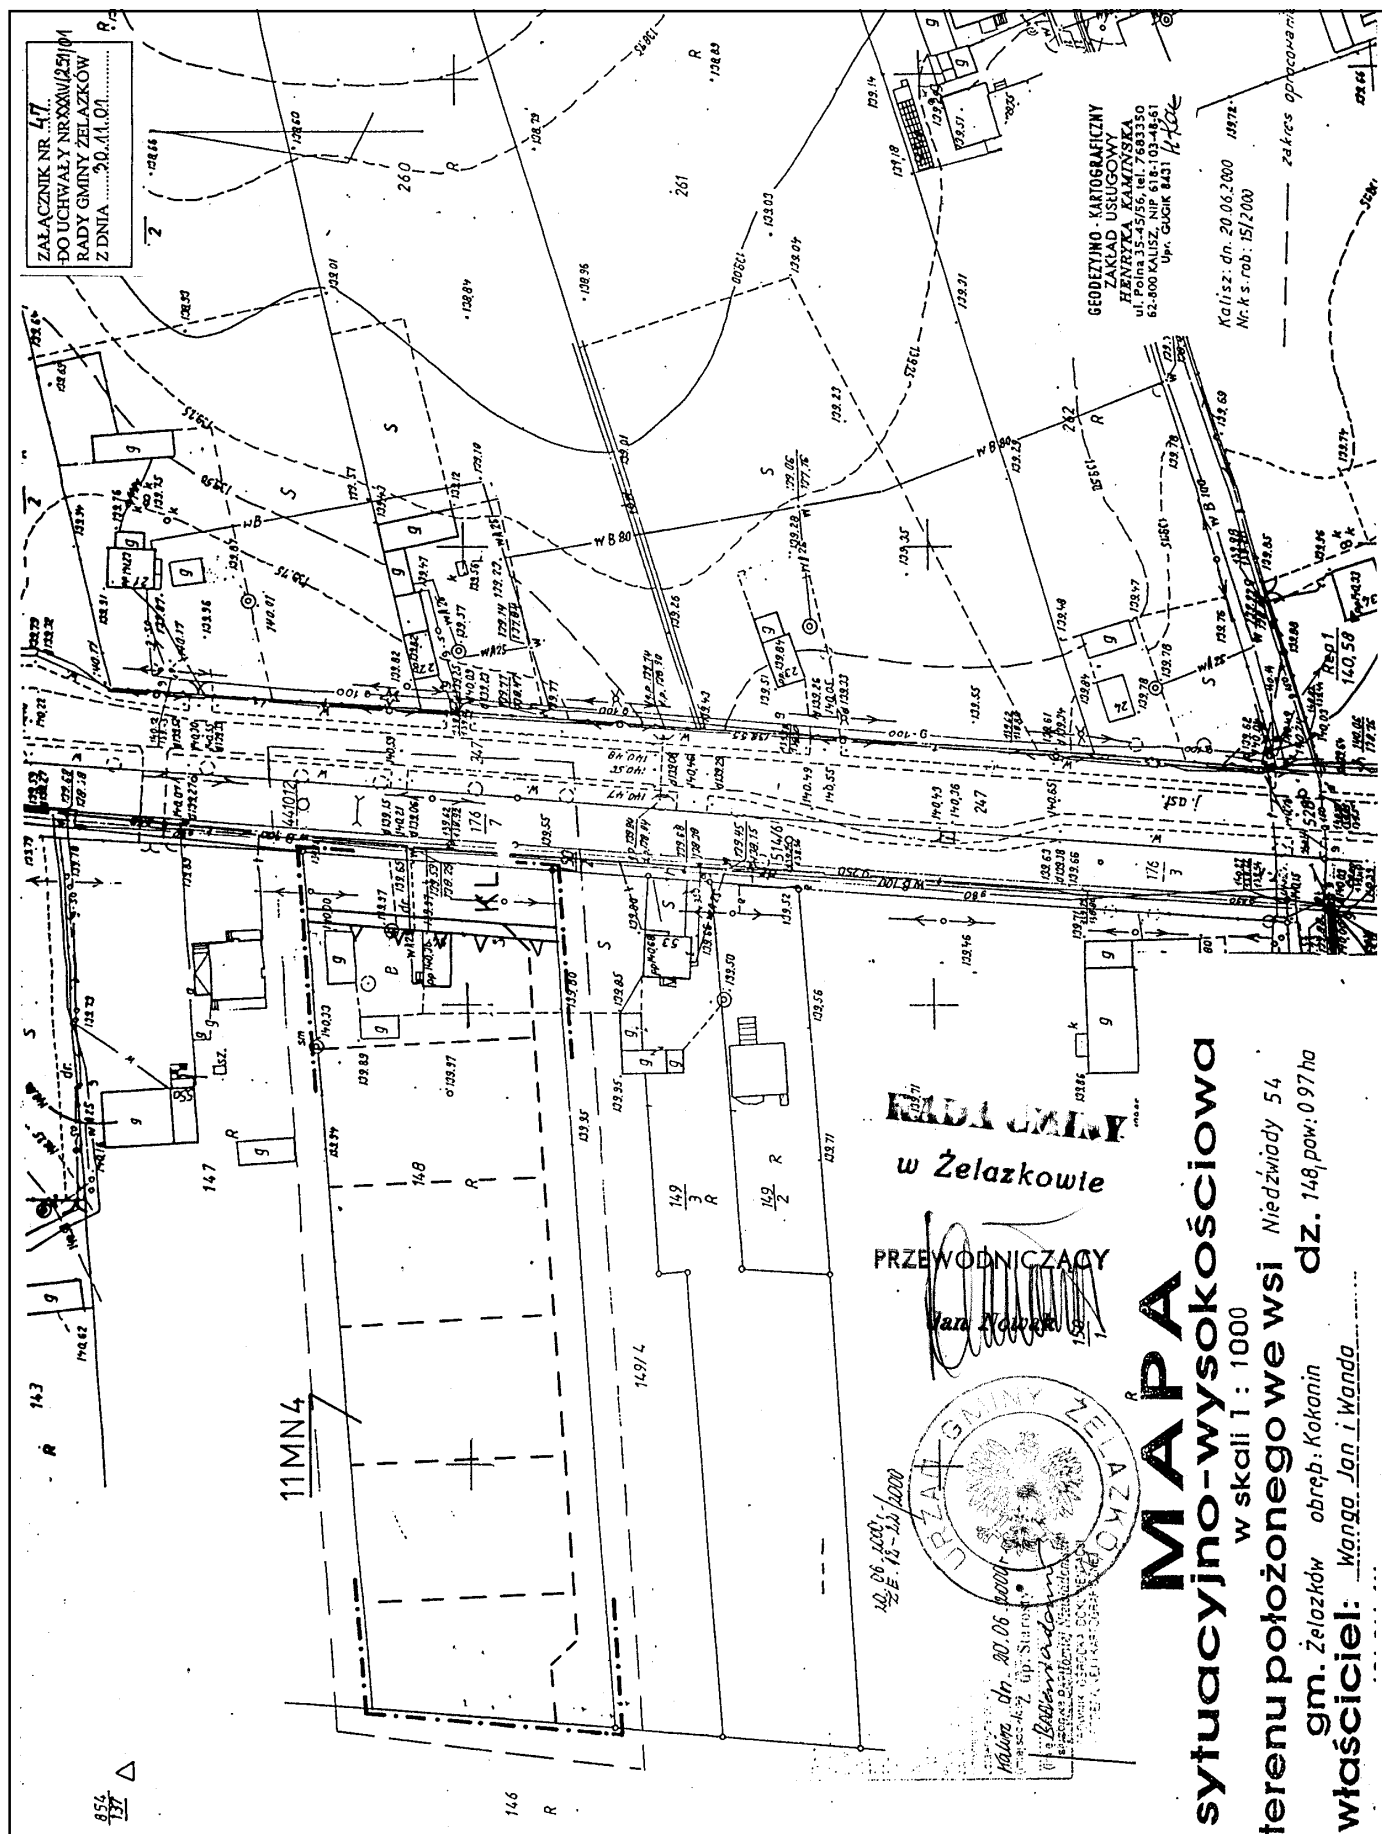


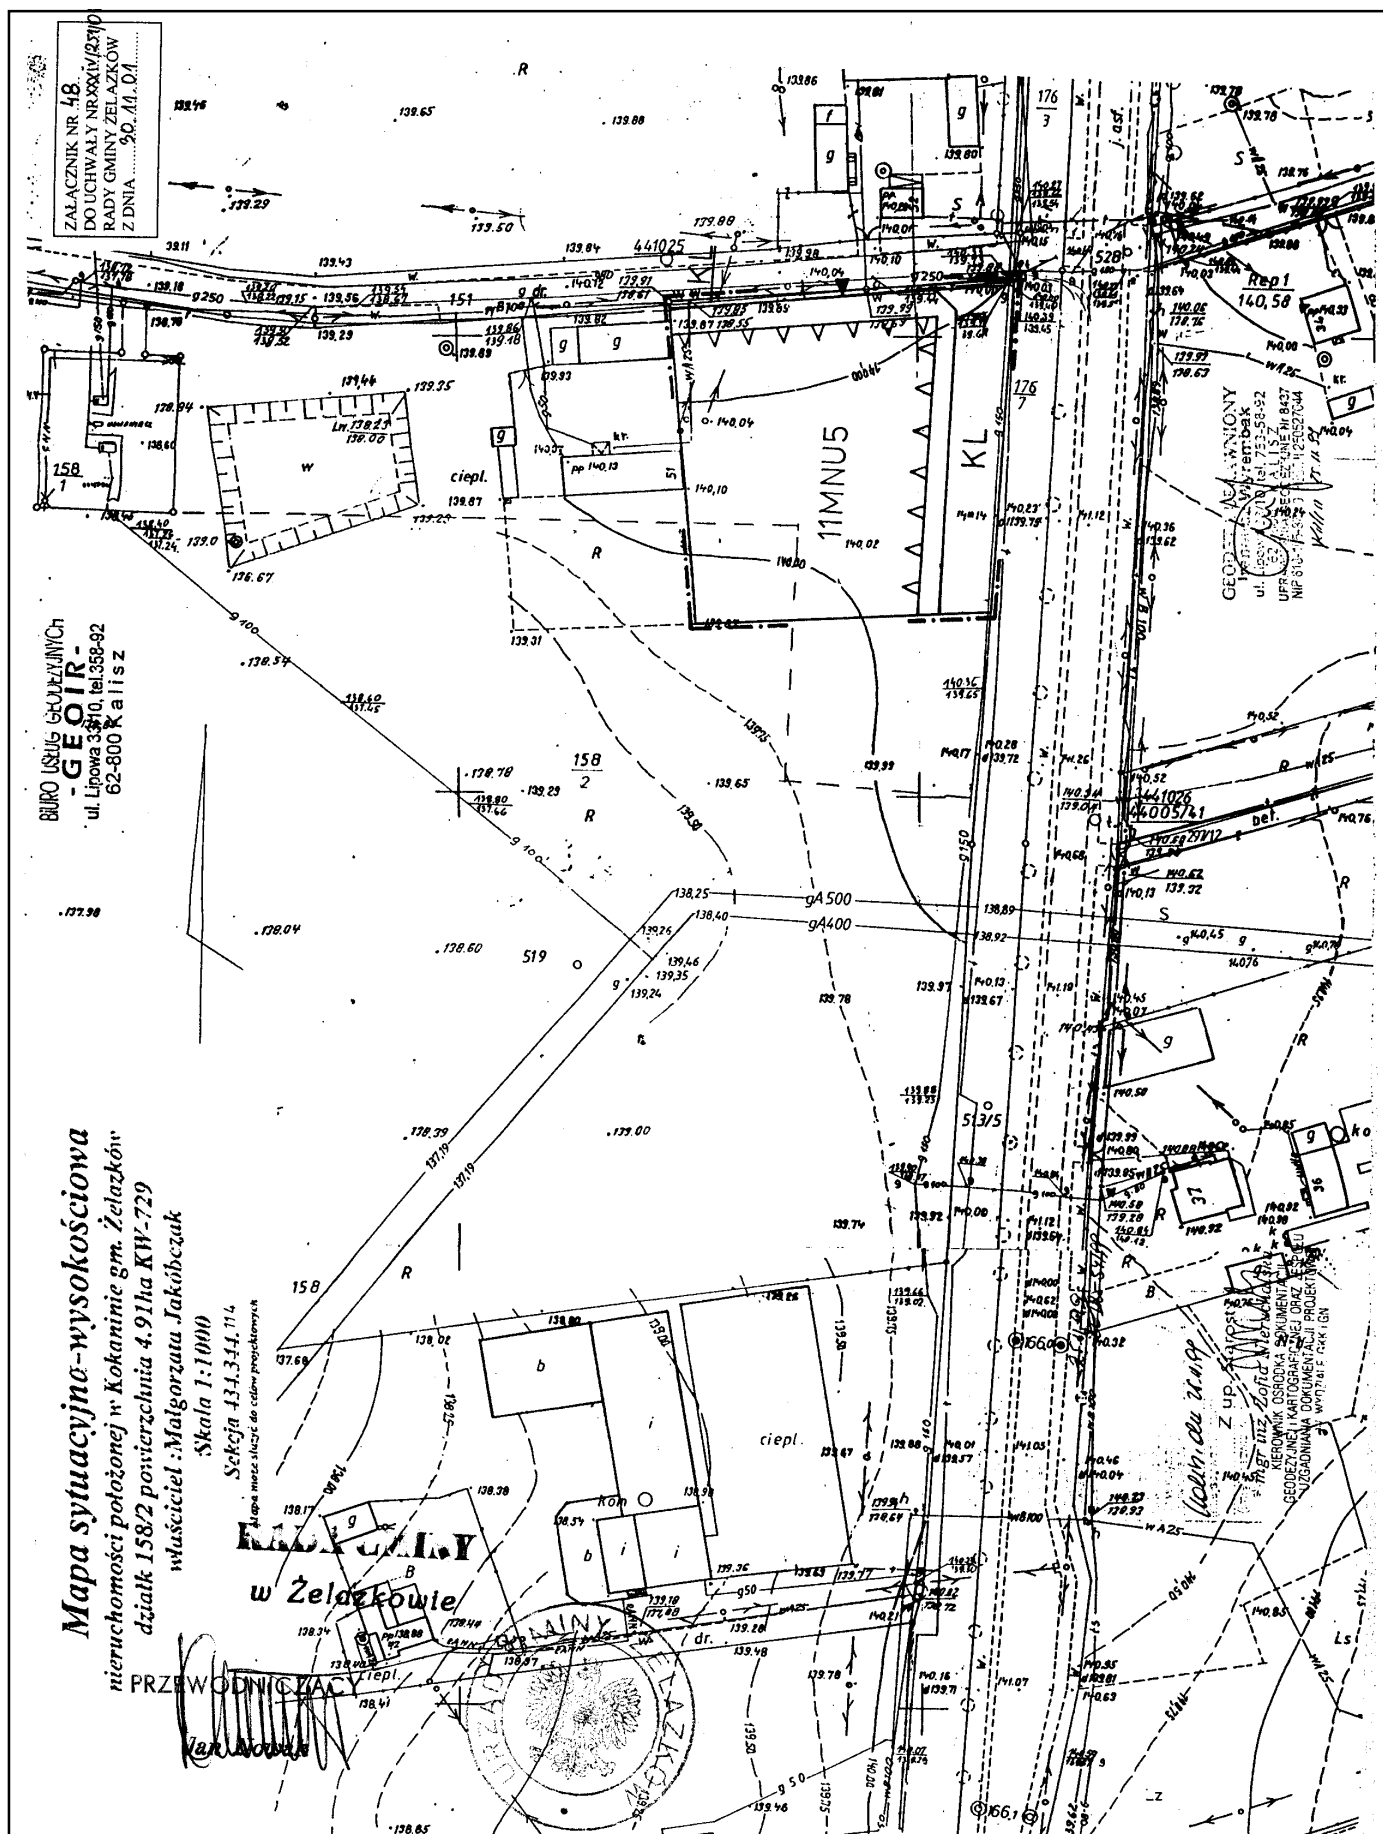


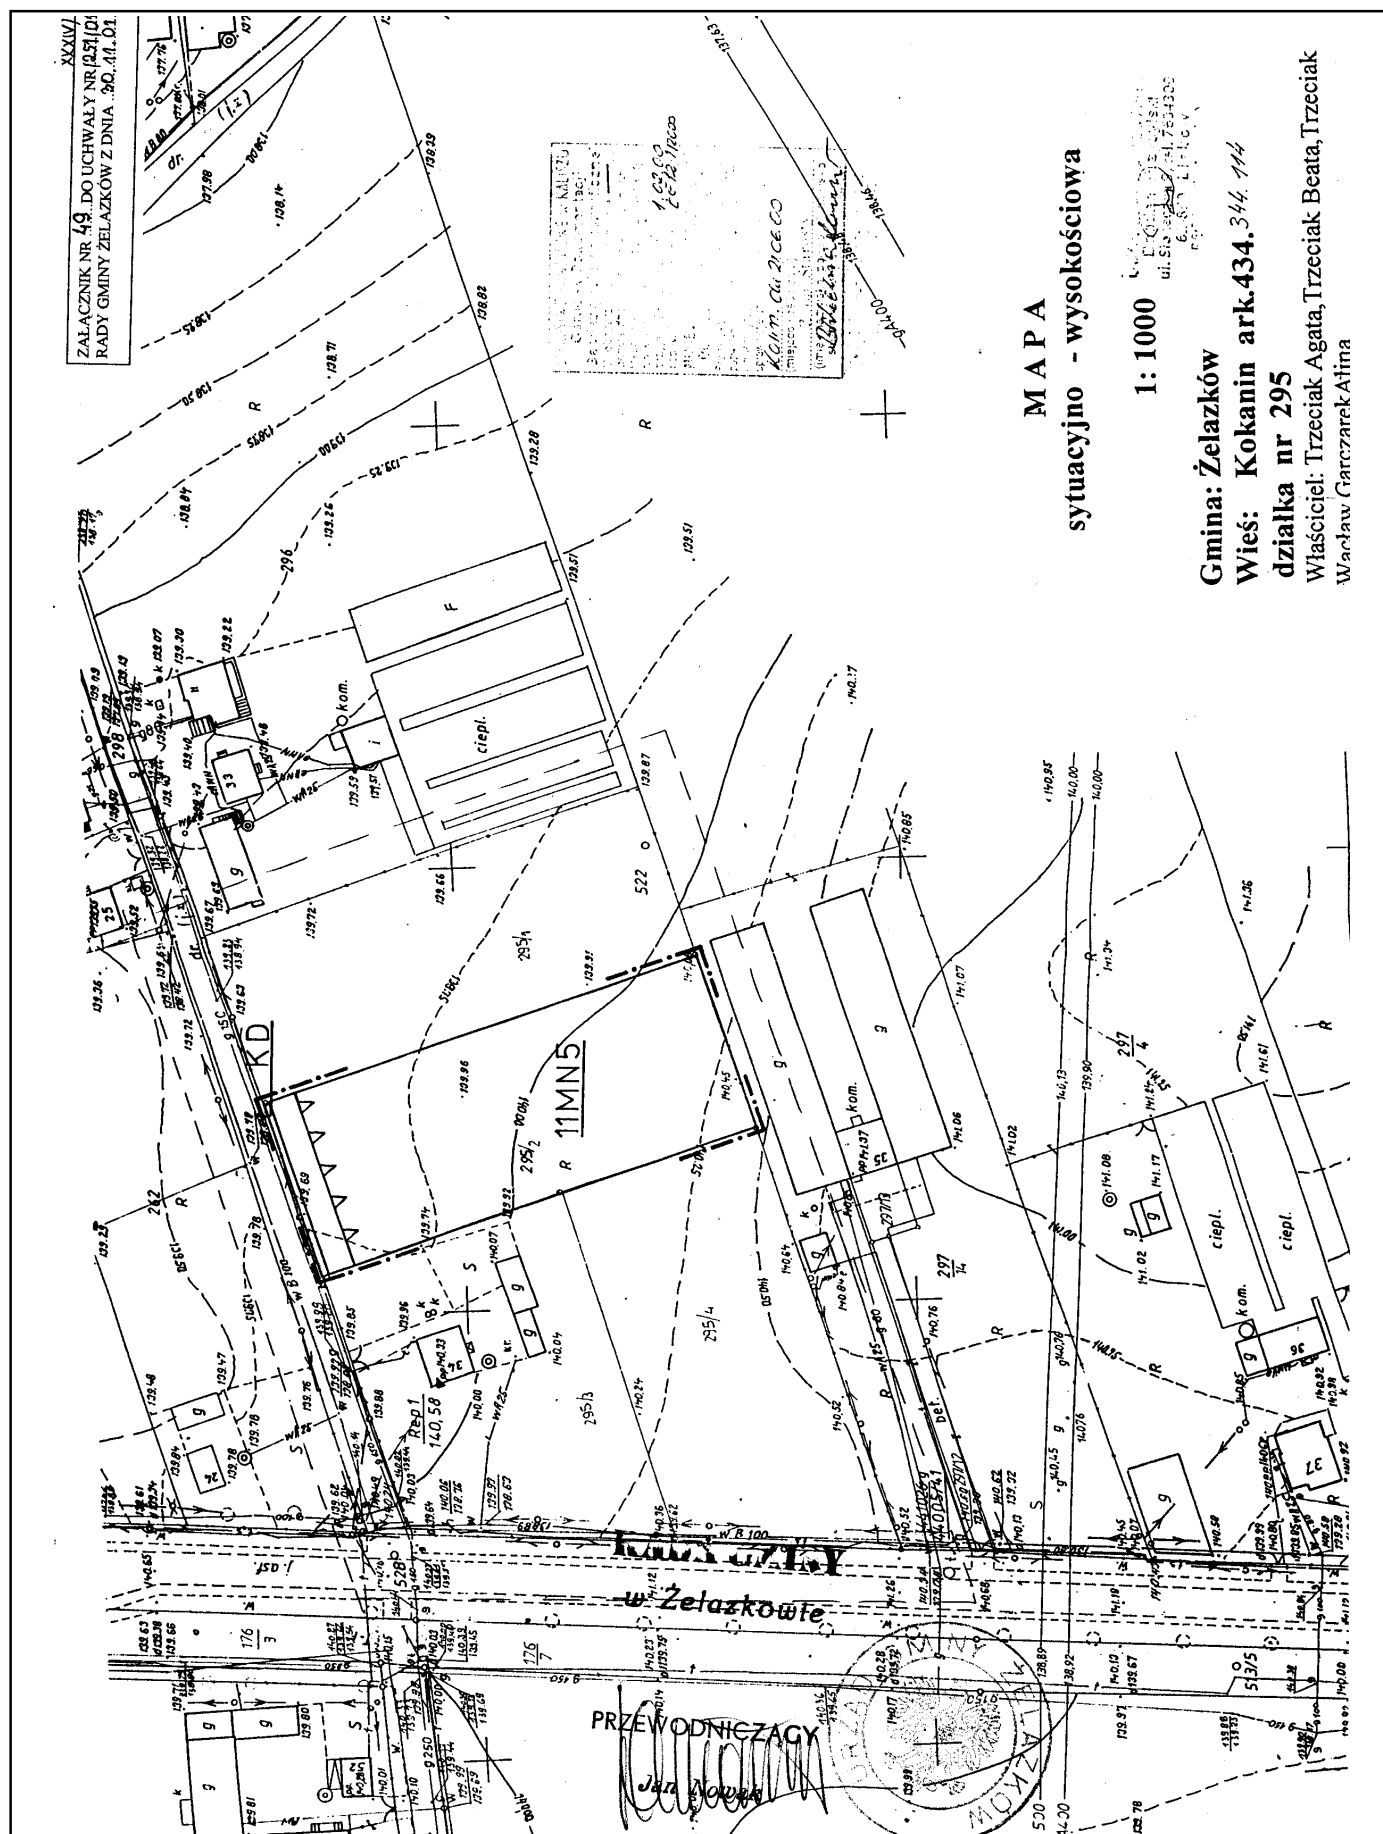


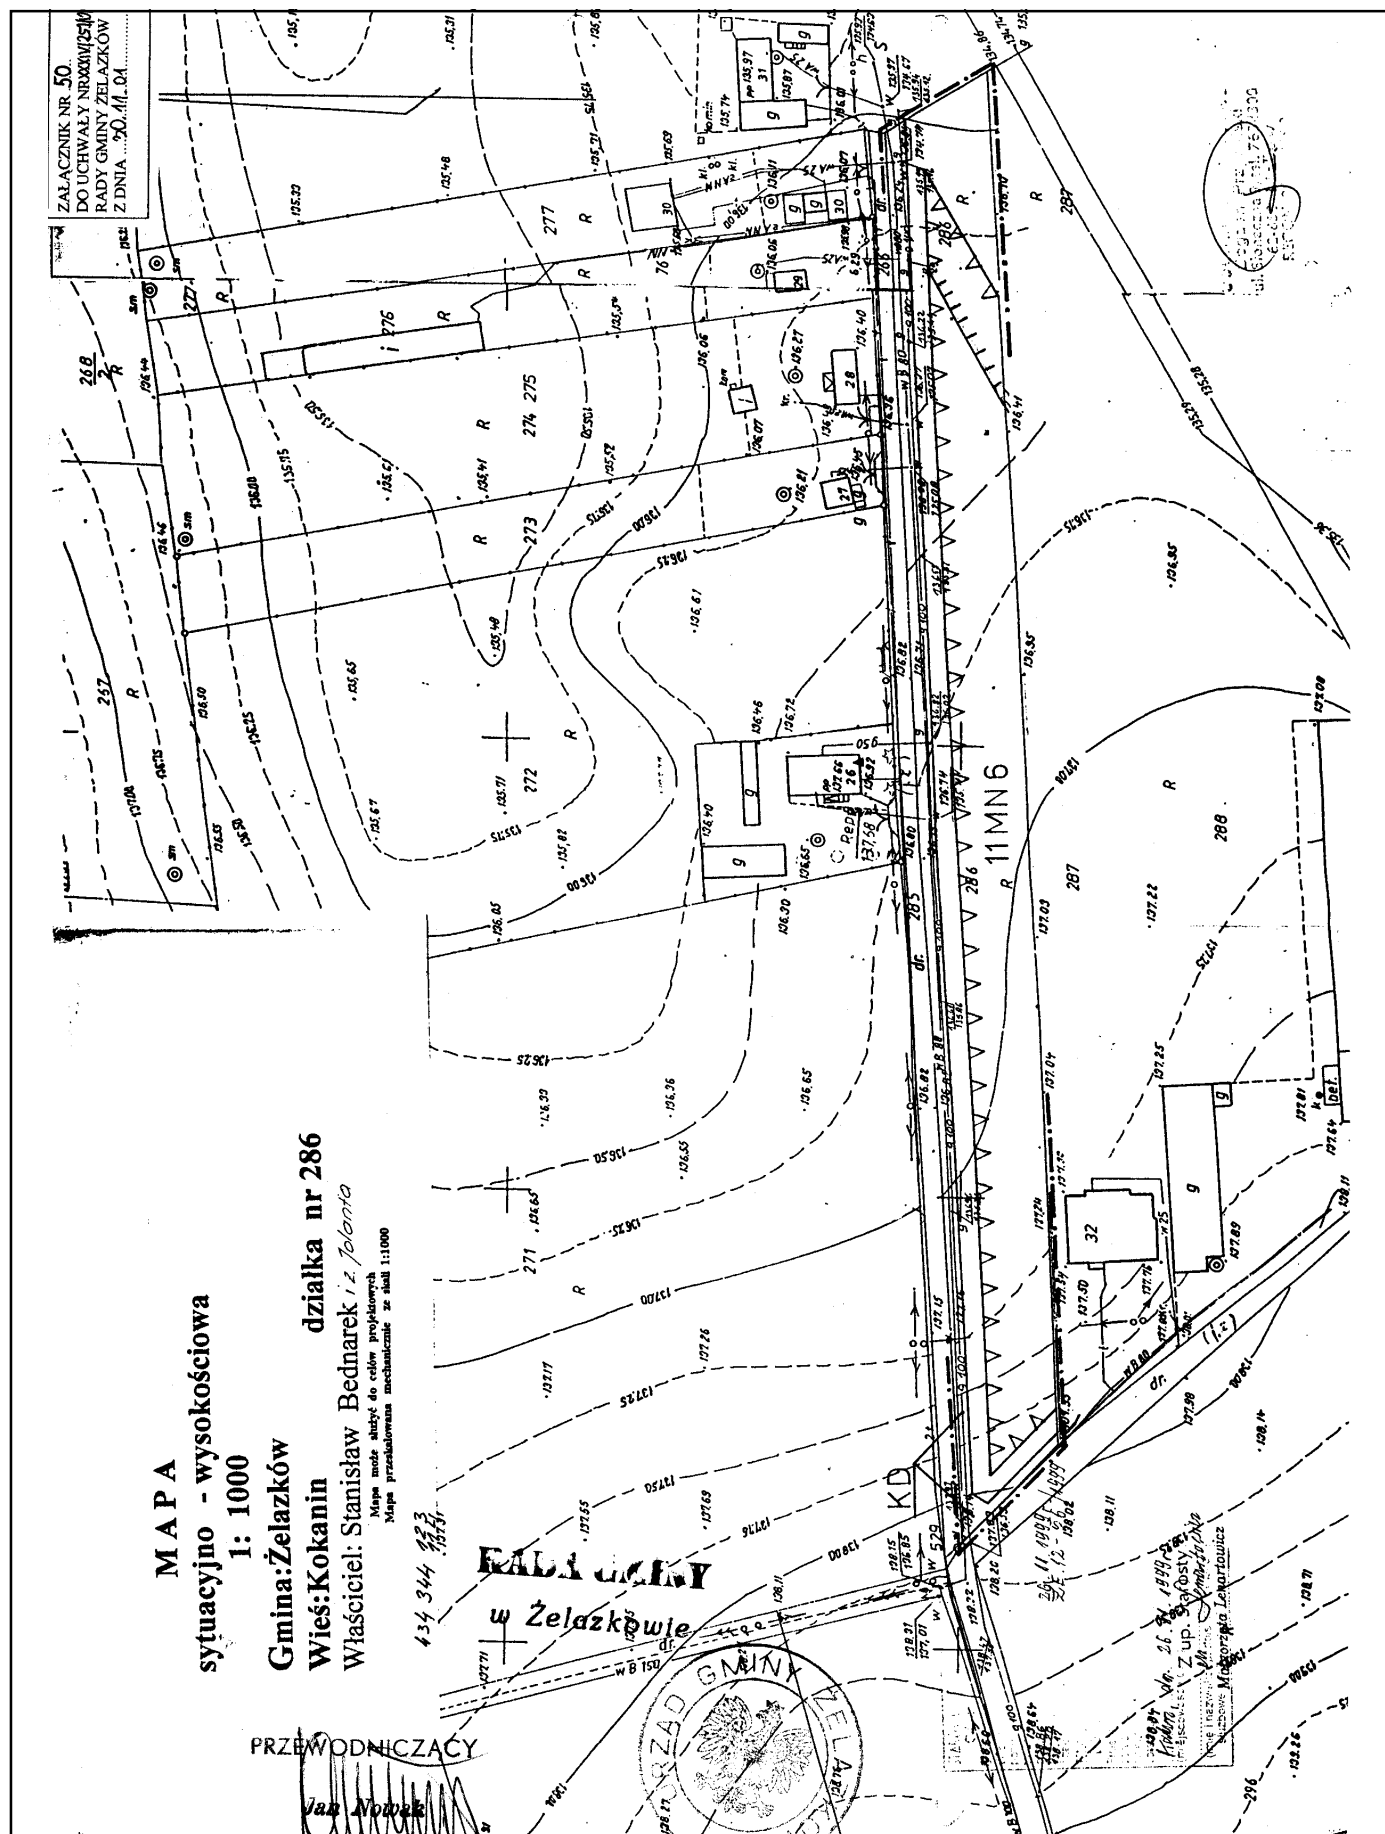


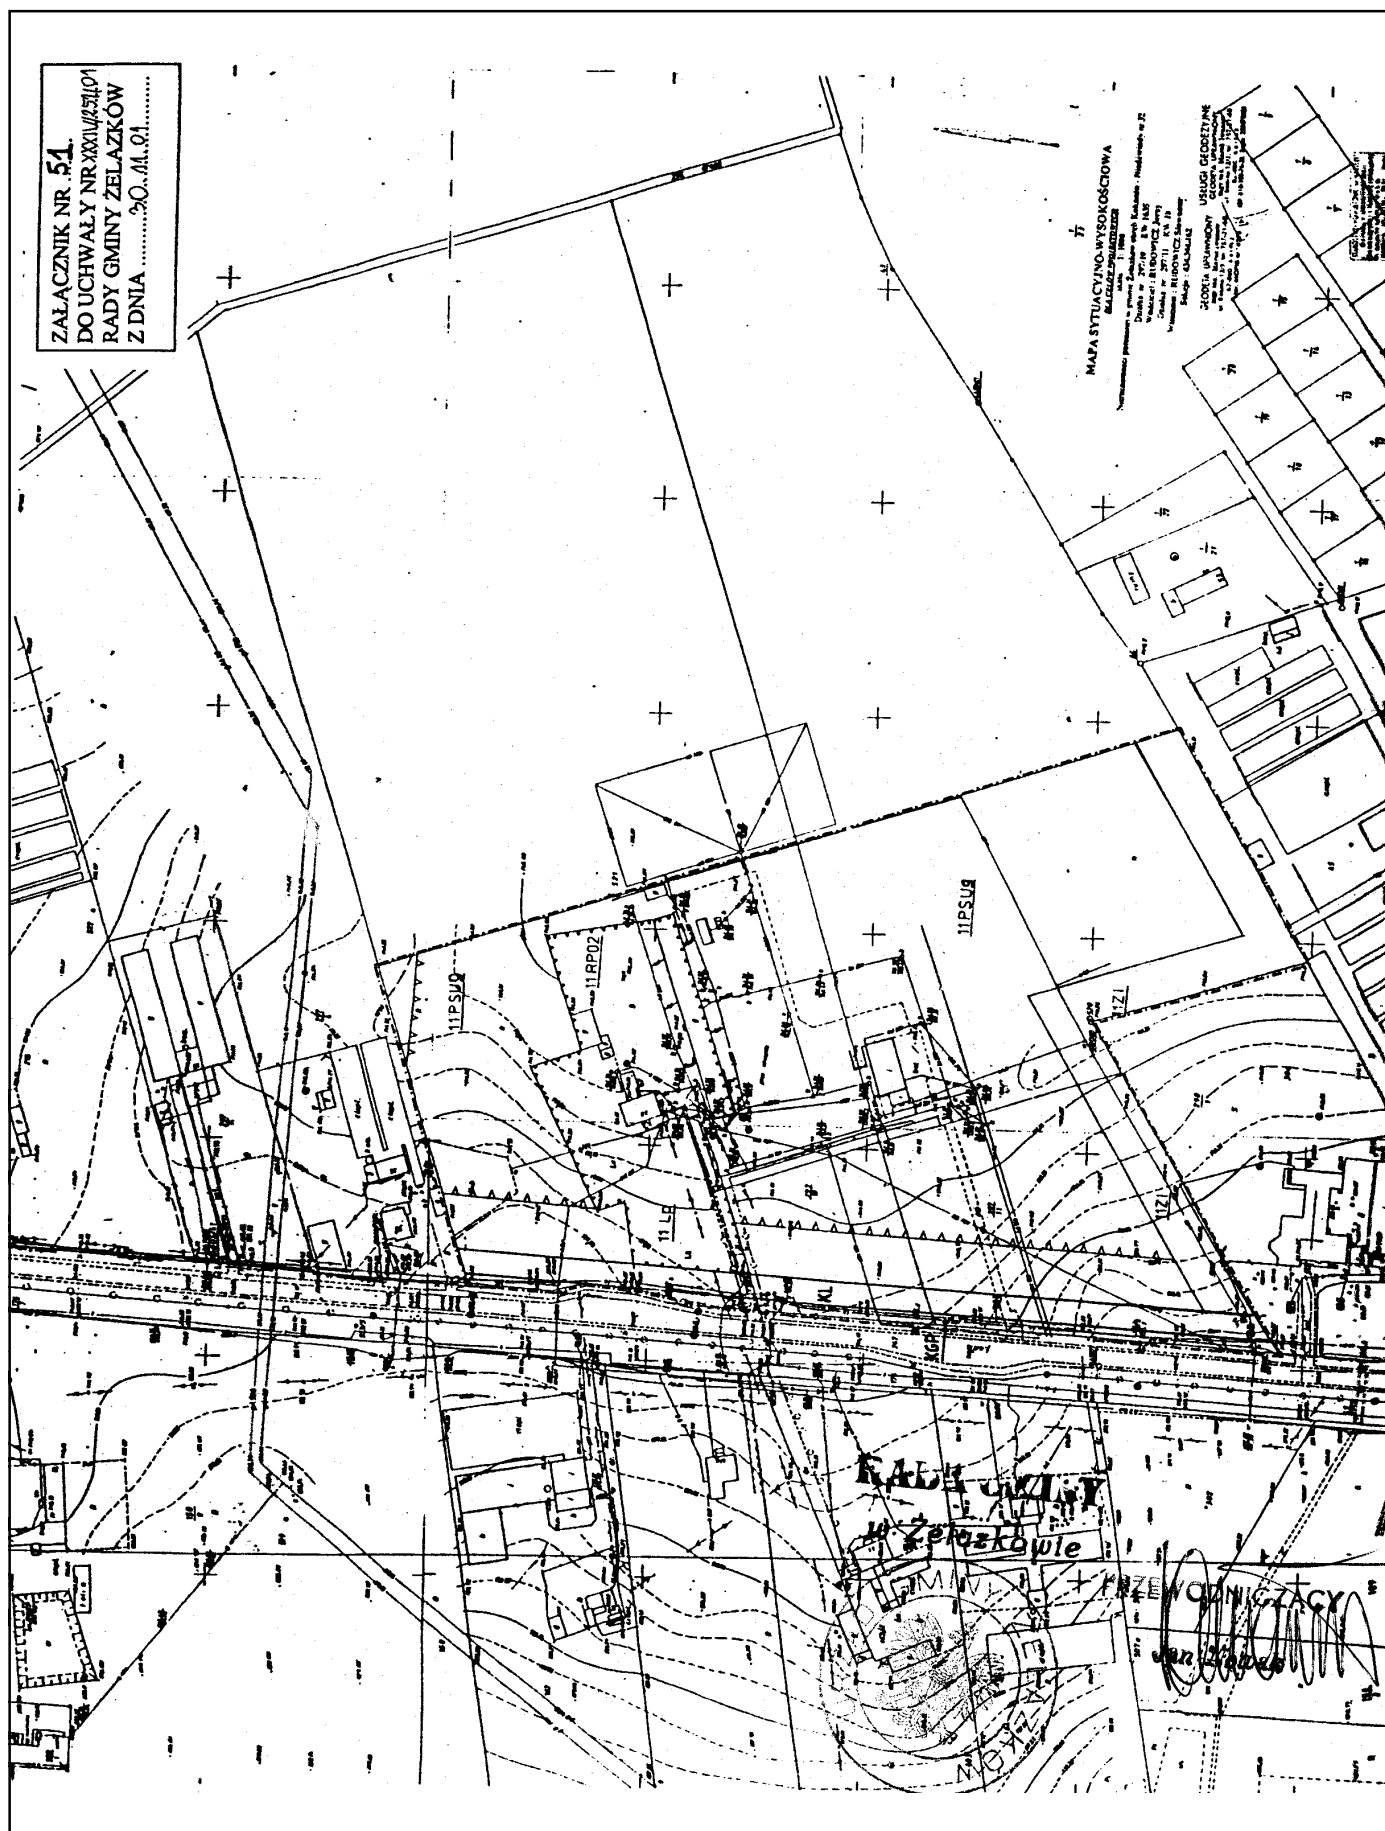


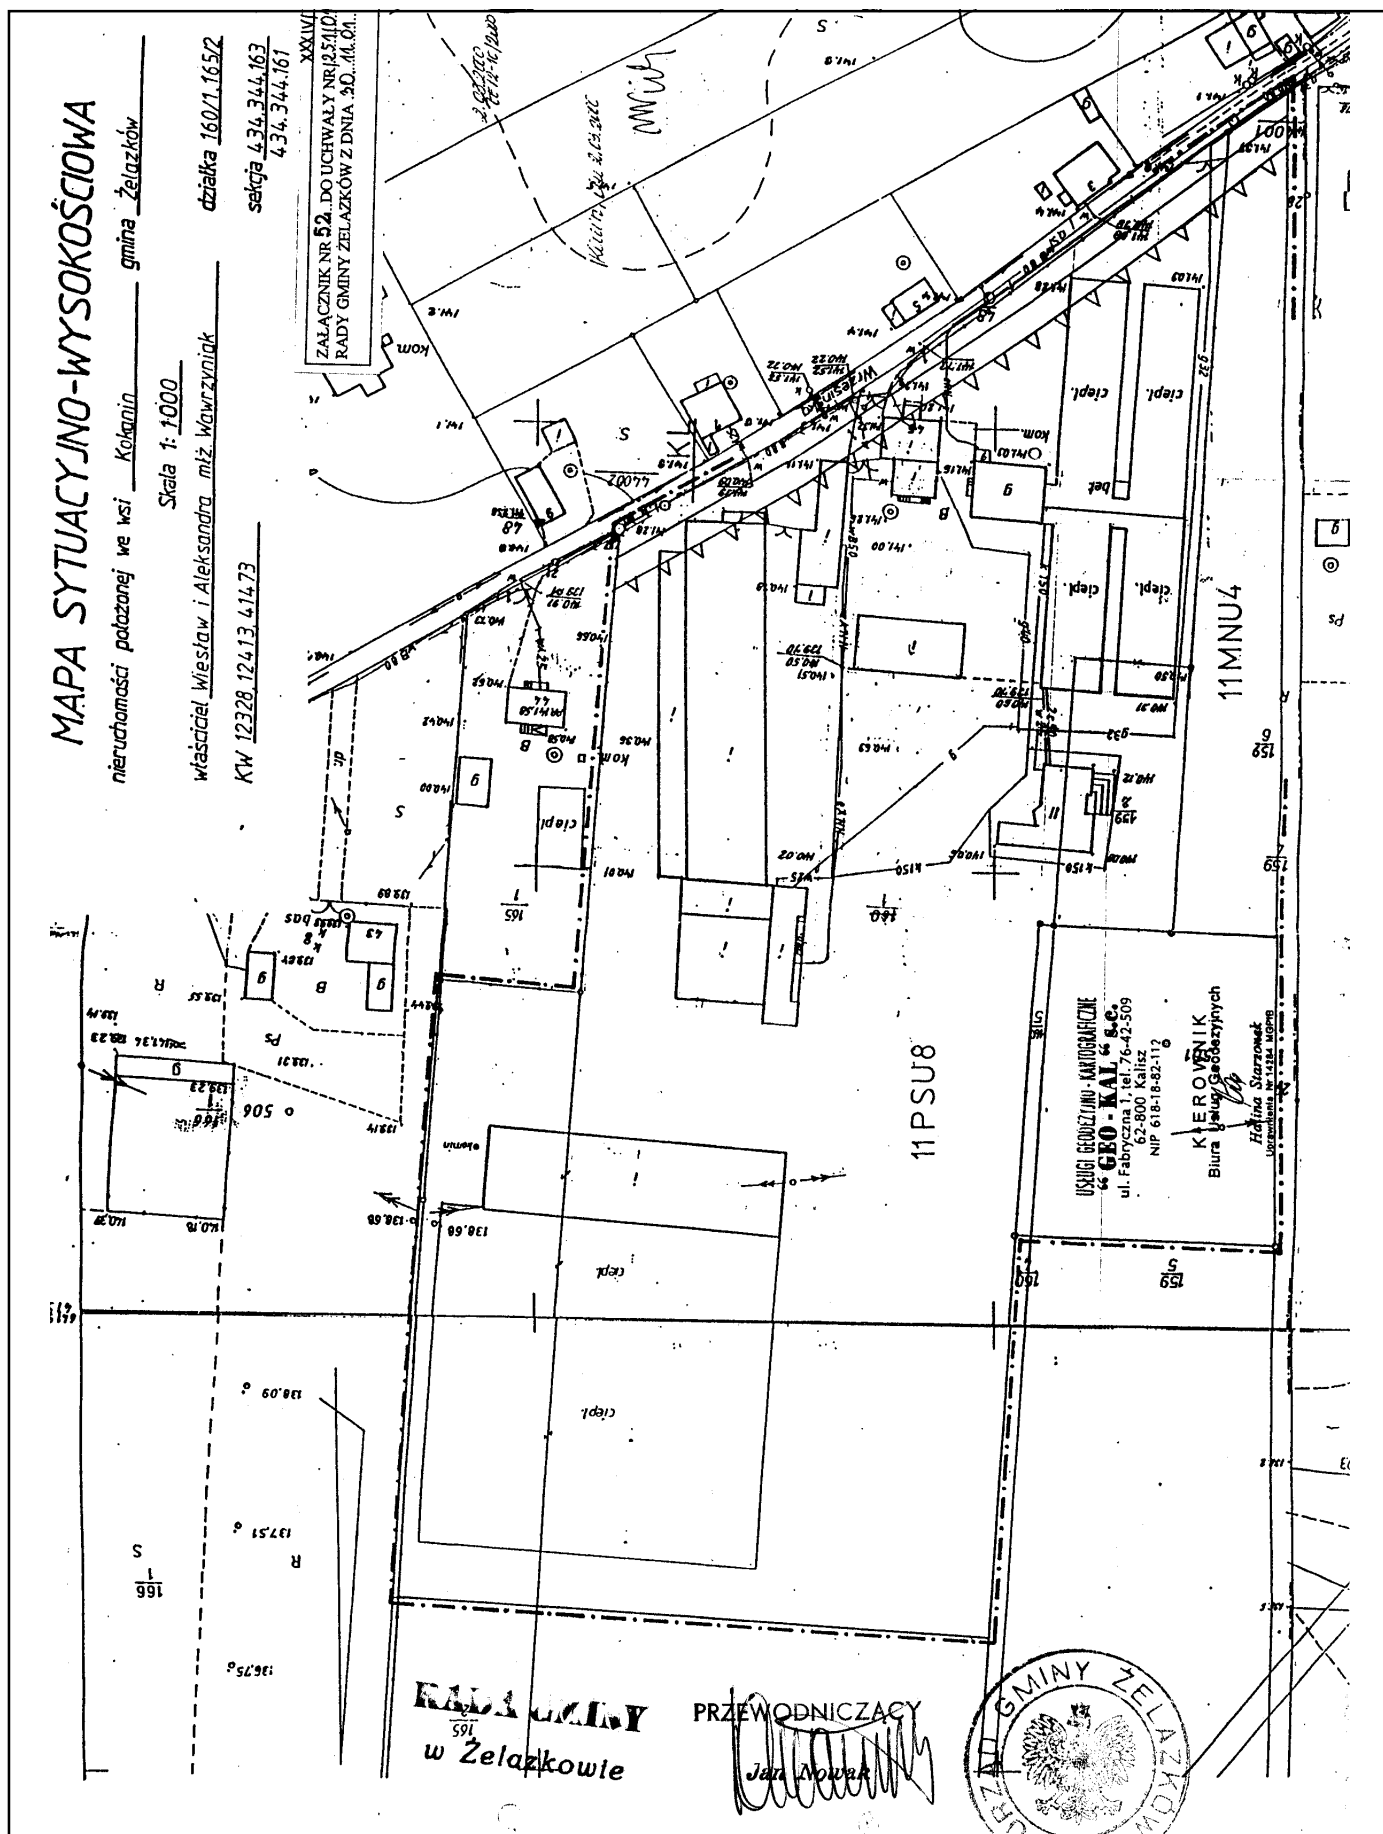

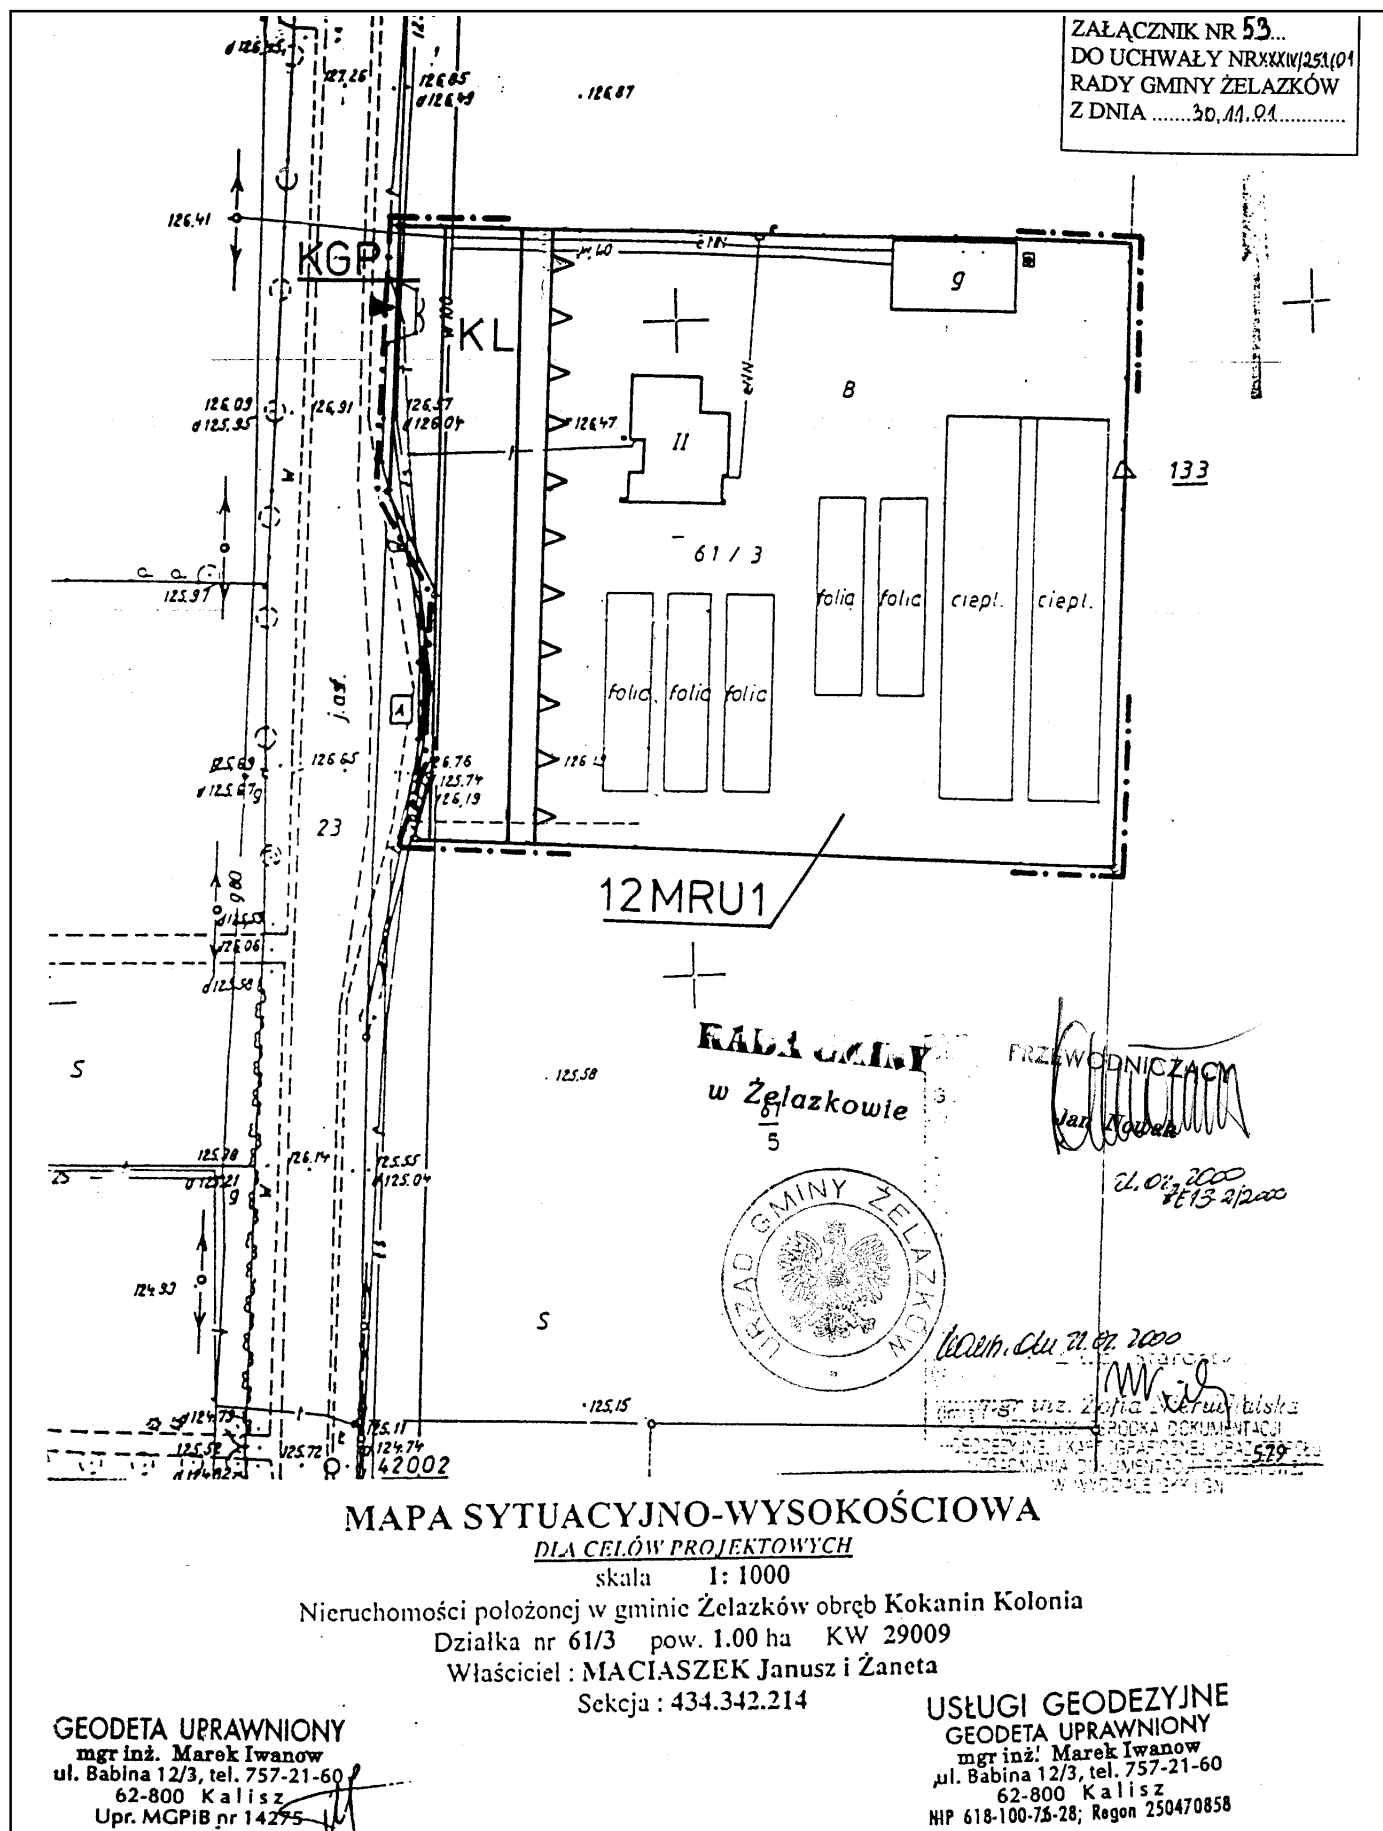

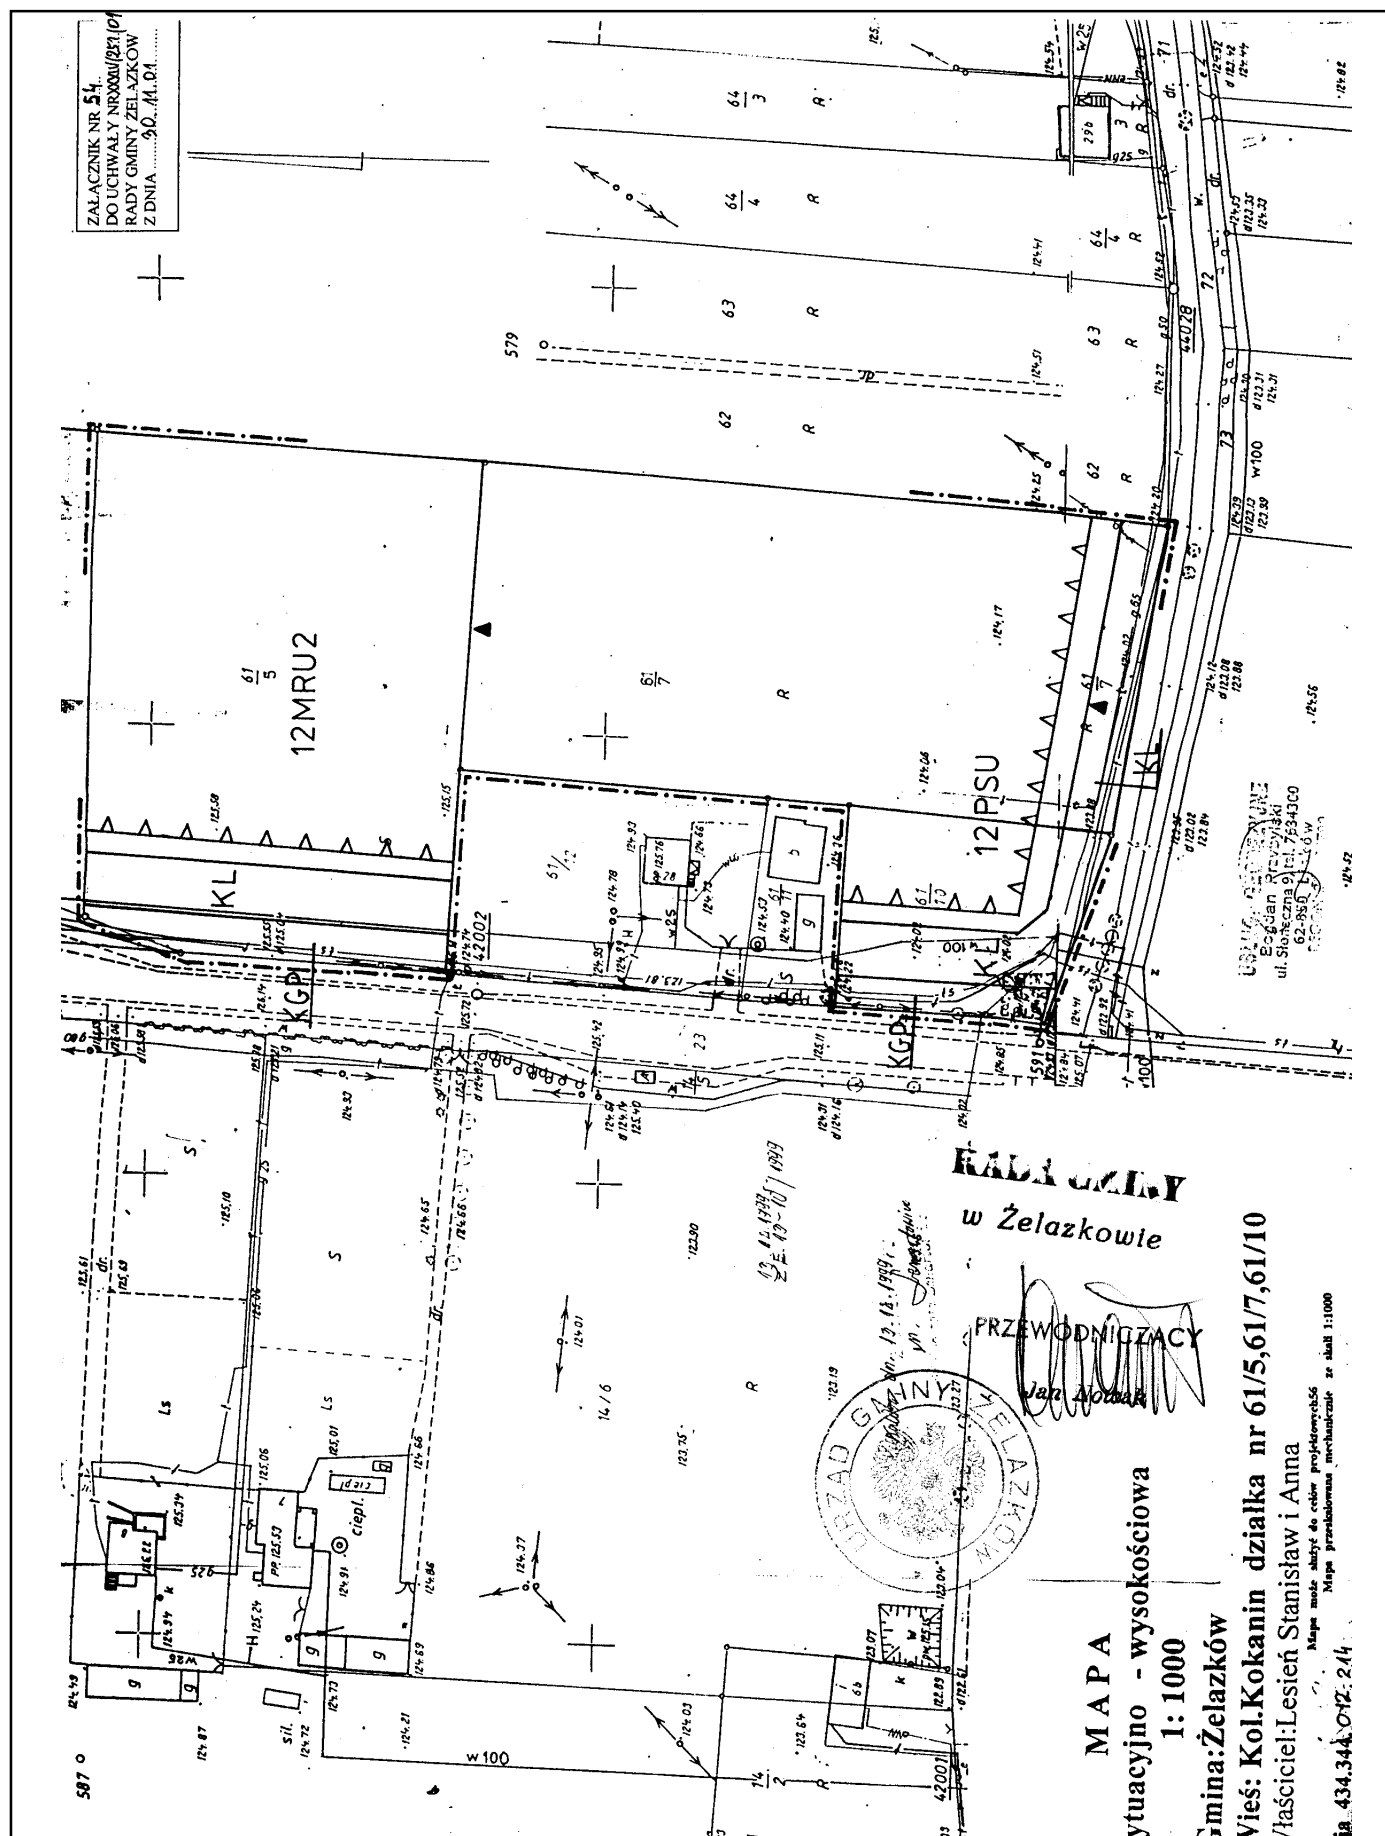

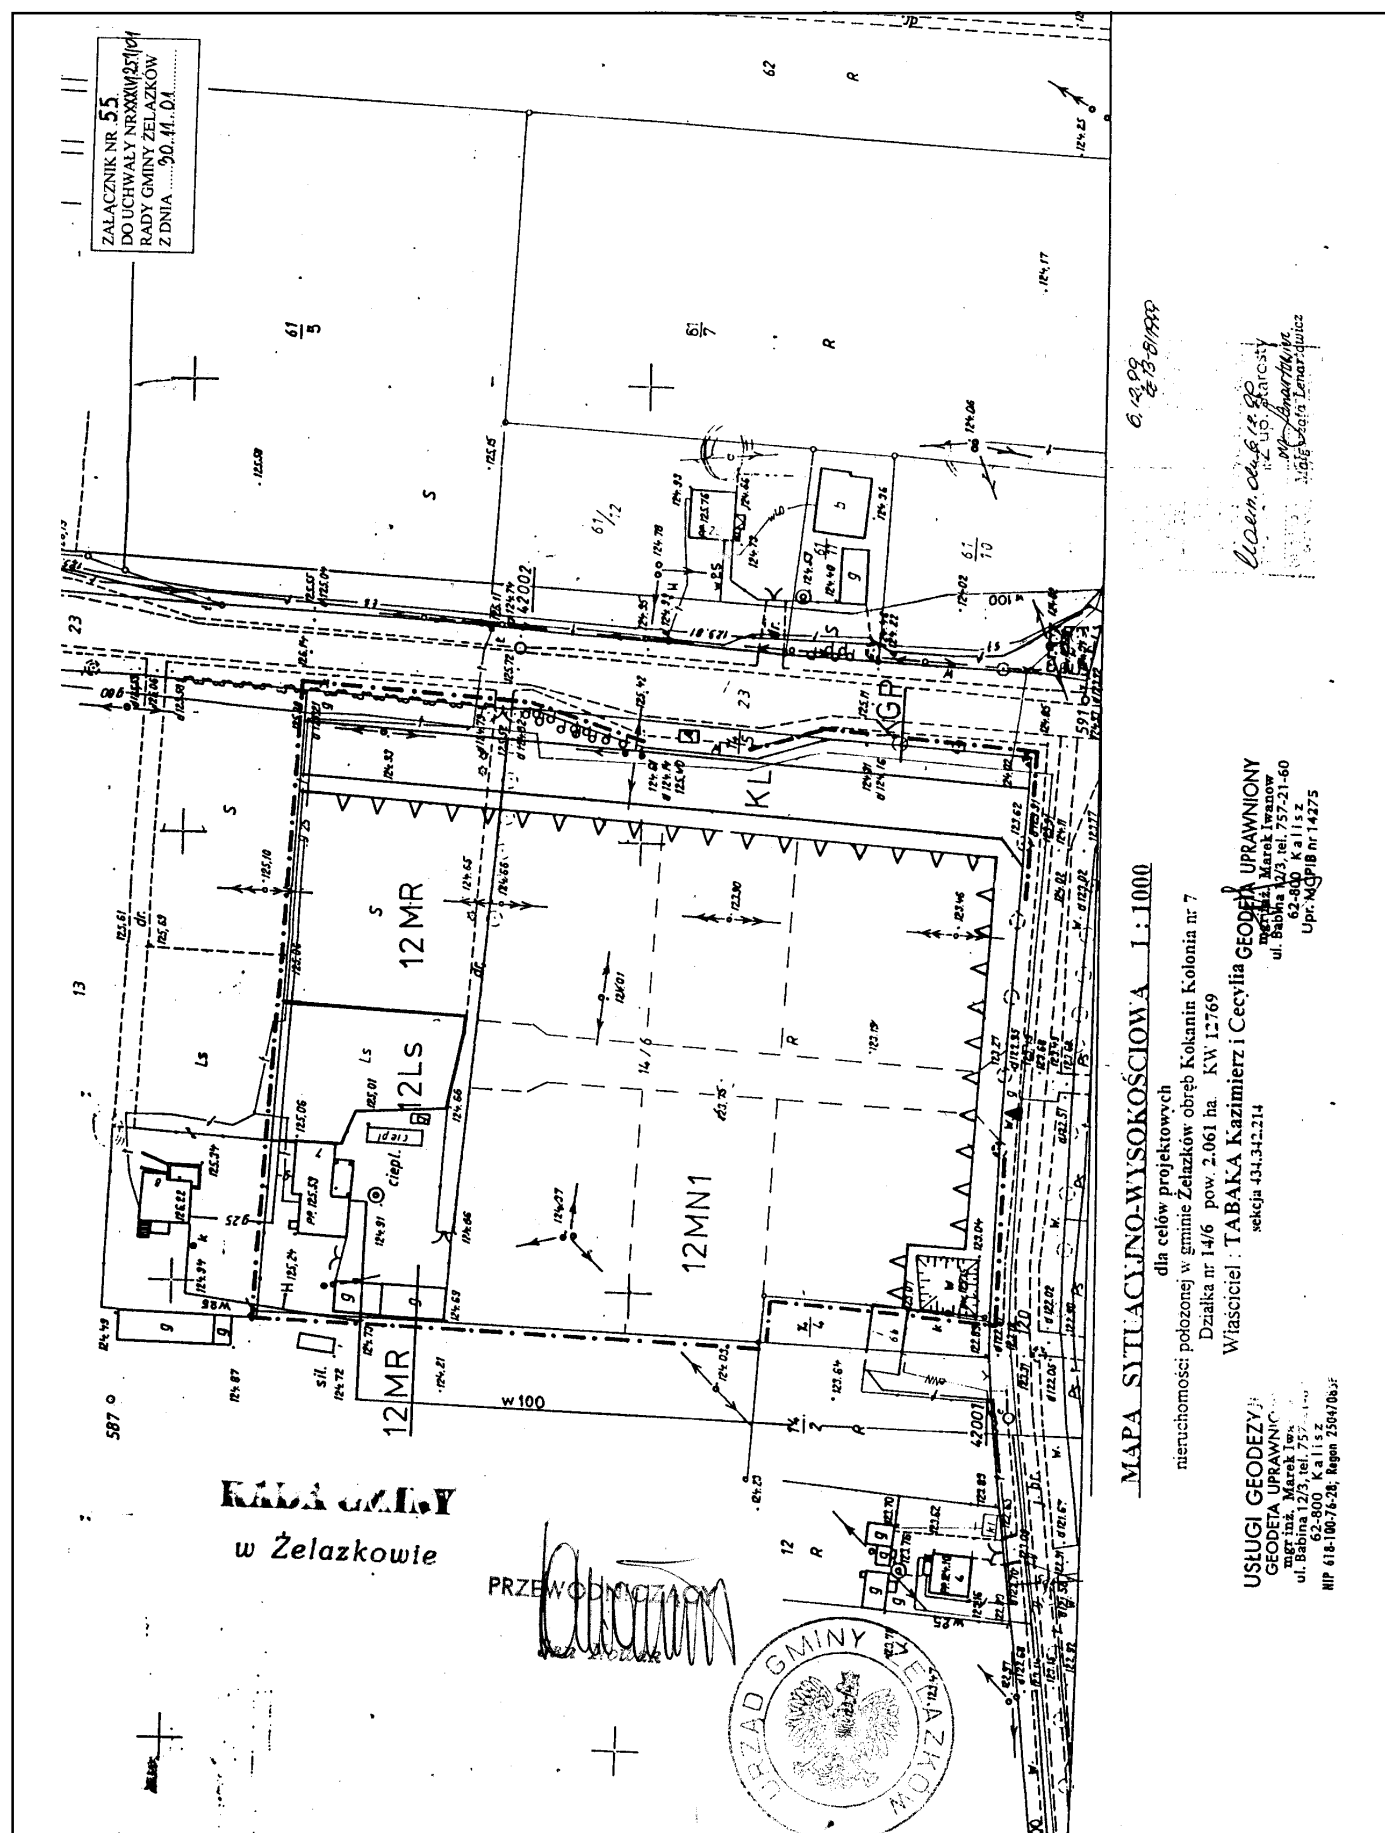

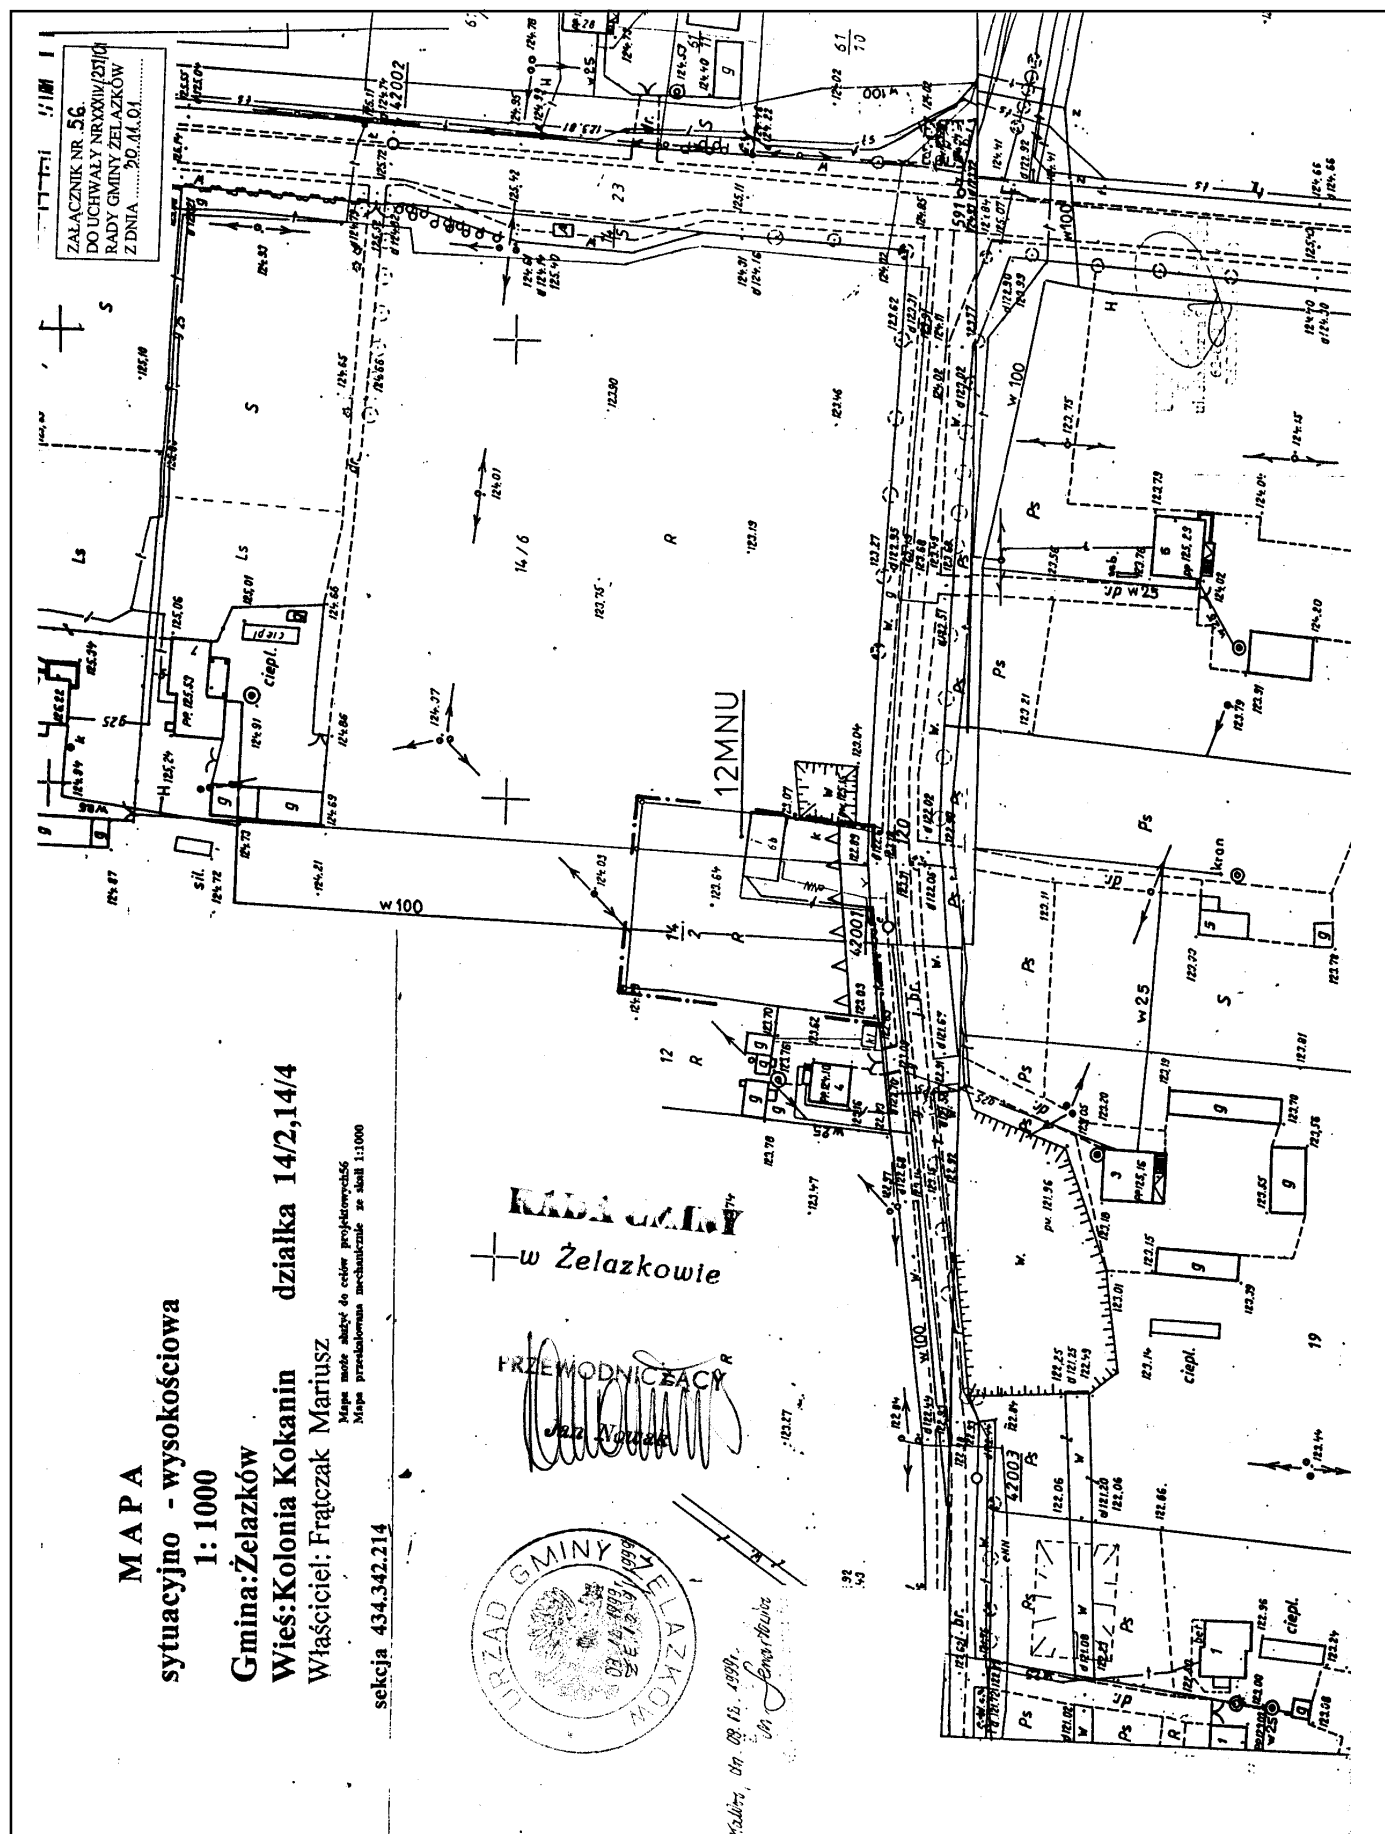

Mapa sytuacyjno-wysokościowa 1:1000

Gmina: Żelazków


Wieś: Kokanin Kolonia

działka nr 75/1

Właściciel: Zdyb Stanisław


Mapa może służyć do celów projektowych
Mapa przeskalowana mechanicznie ze skali 1:1000

ZALĄCZNIK NR 51...
DO UCHWAŁY NR XXXIV/251/01
RADY GMINY ŻELAZKÓW
Z DNIA 20.11.01.....

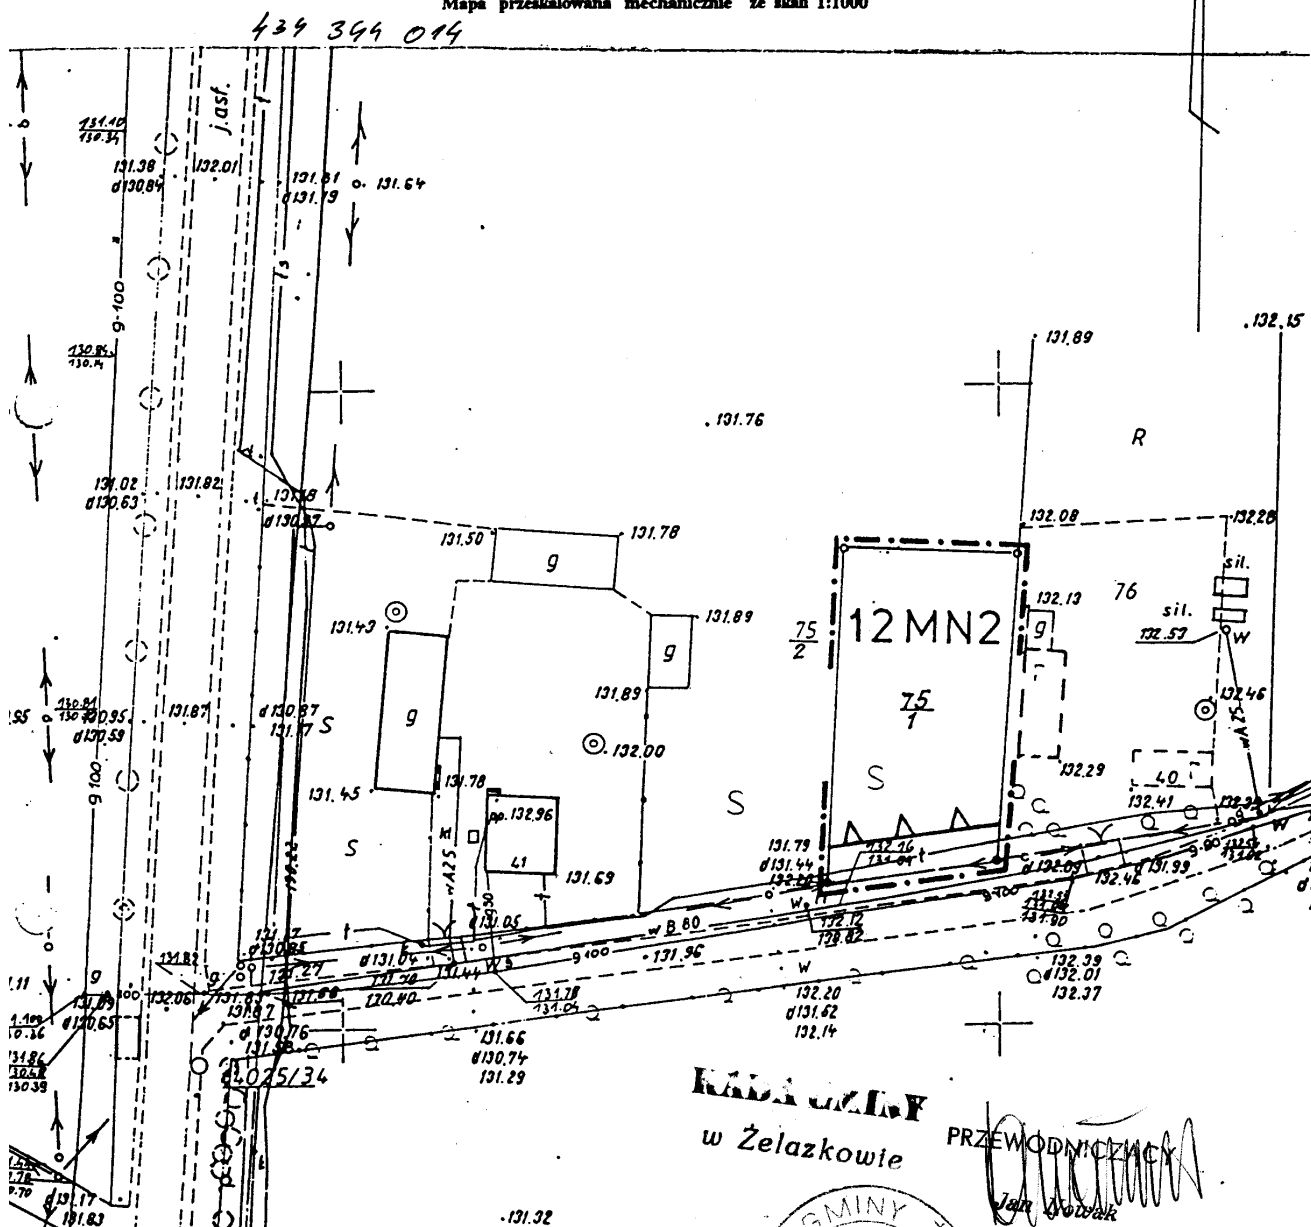

RADA GMINY
w Żelazkowie


PRZEWODNICZĄCY

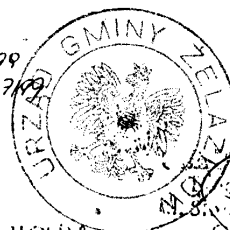


25.11.99
26.03.2000


Wzrost 180 cm, waga 70 kg

mgr inż. Zofia Wójcikowska
KIEROWNIK OŚRODKA DOKUMENTACJI
GEODEZYJNEJ I KARTOGRAFICZNEJ ORAZ ZESPÓŁU
UZGADNIANIA DOKUMENTACJI GEODEZYJNEJ

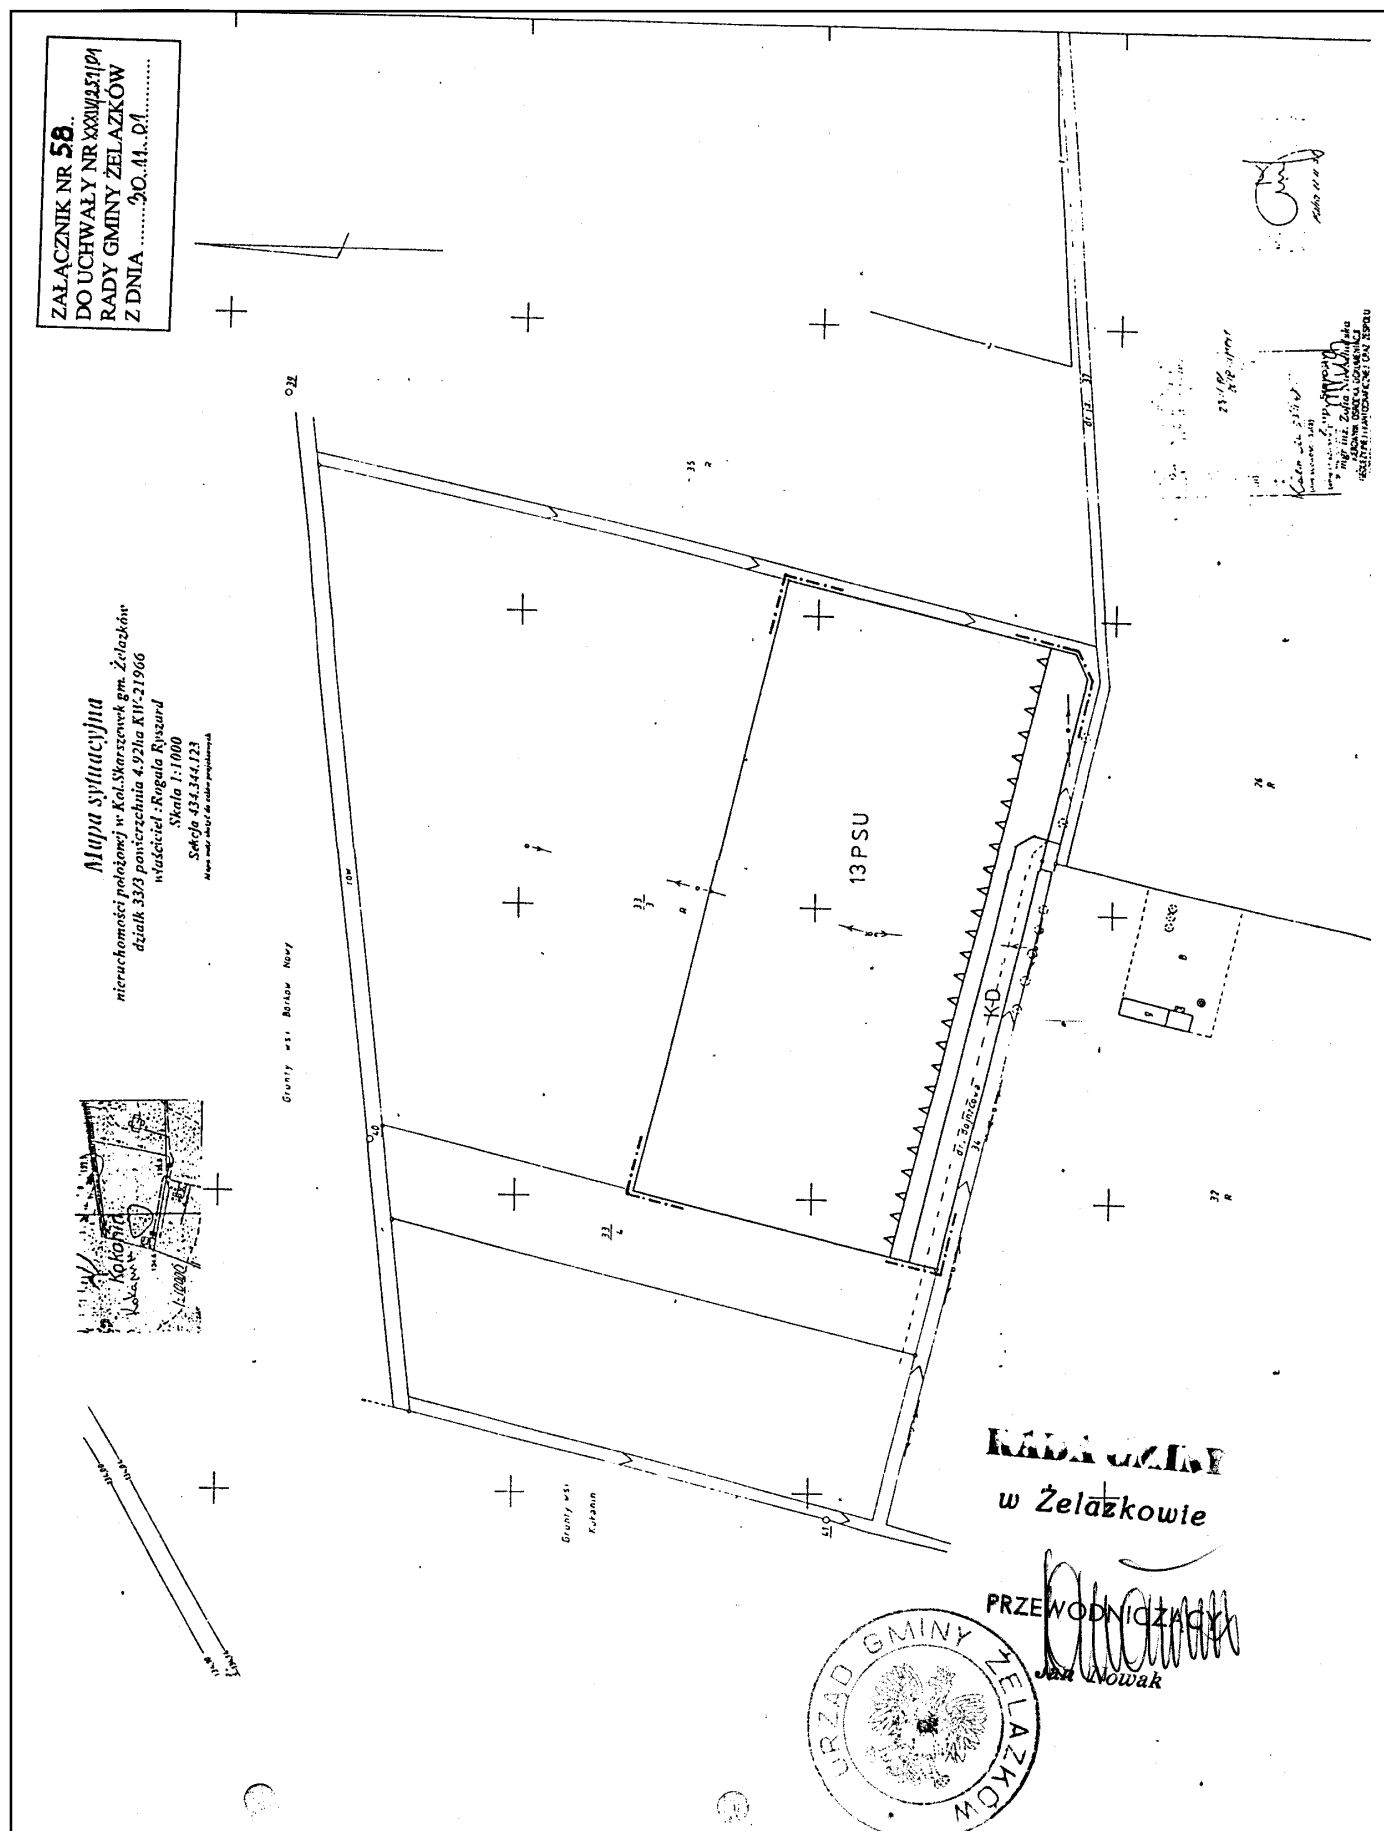

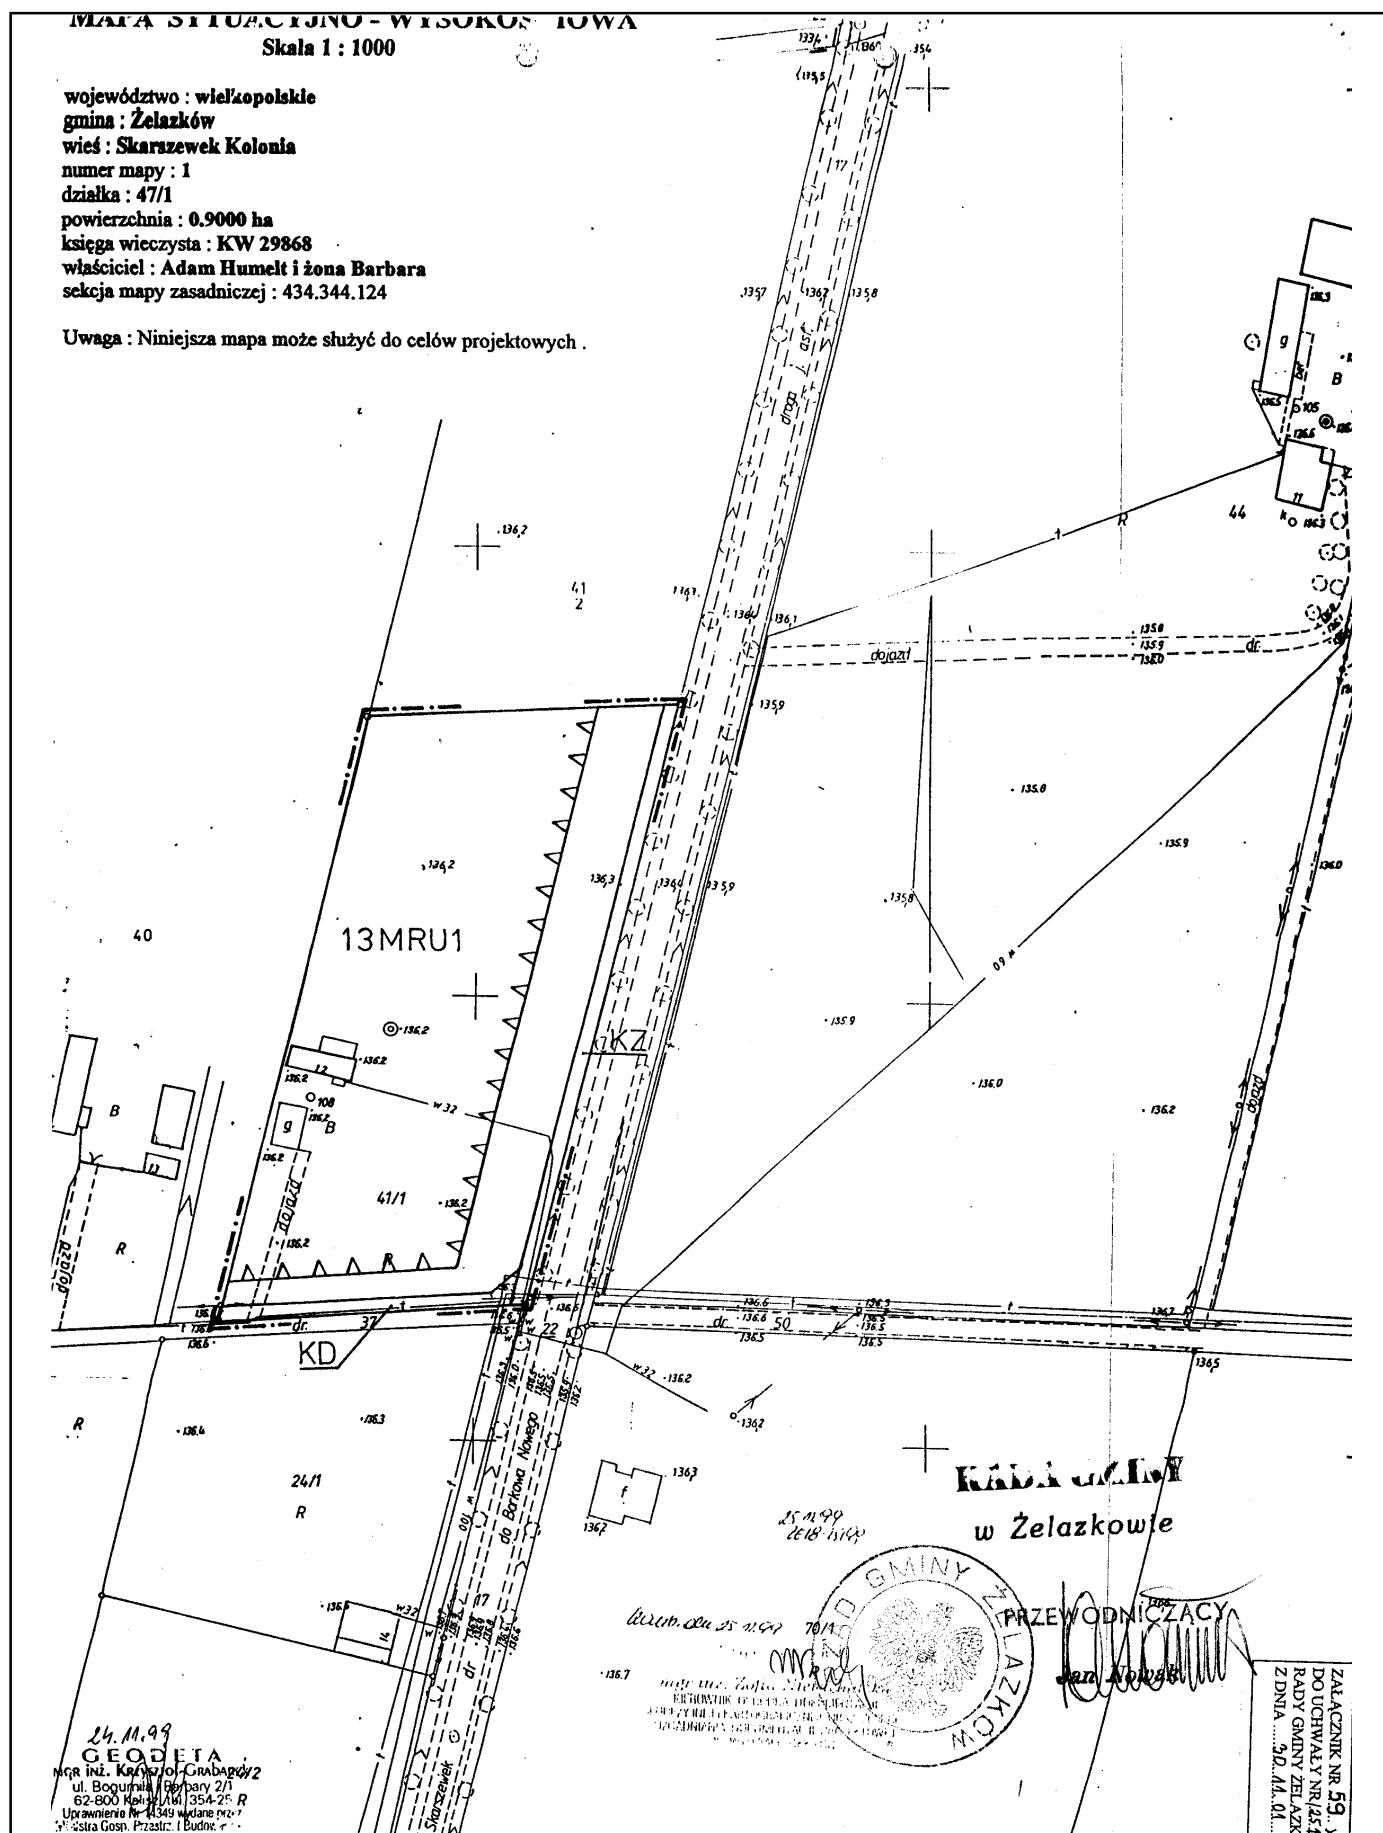

ZAŁĄCZNIK NR 61..
DO UCHWAŁY NR XXXX/251/01
RADY GMINY ŻELAZKÓW
Z DNIA 30.11.01.....

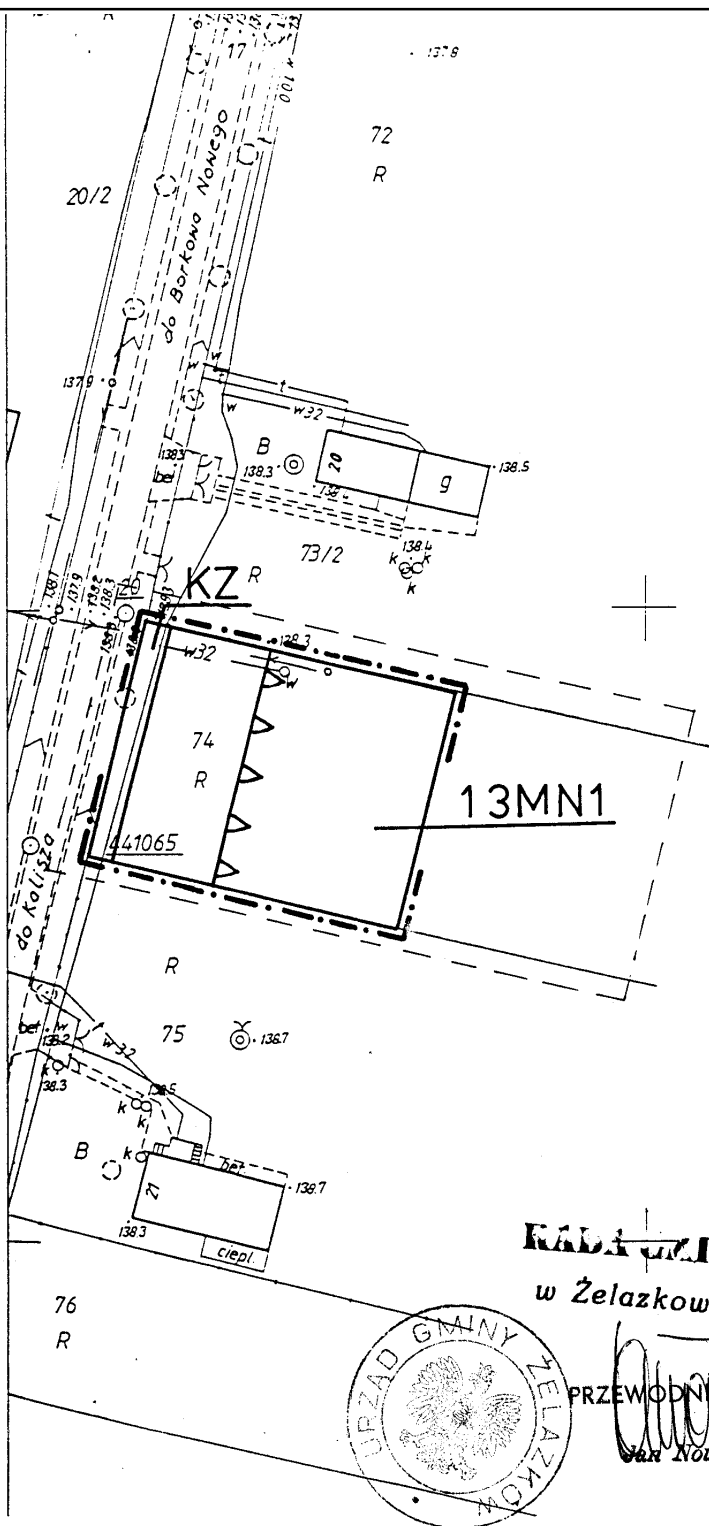

1108.00
ZE 18-13100
Kalisz 1108.00
(miejscowość Kalisz)

Z up. Starosty
mgr inż. Bartłomiej Niewiadomski
KIEROWNIK OŚRODKA DOKUMENTACJI
GEODEZYJNEJ I KARTOGRAFICZNEJ

USŁUGI GEODEZYJNO-KARTOGRAFICZNE
"GEO - KAL" s.c.
ul. Fabryczna 1
62-800 KALISZ

KIEROWNIK
Biura Usług Geodezyjnych
k/z. Halina Starzonek
Uprawnienia Nr 14284 MQPIB

Nr ks. robót 171/00

MAPA SYTUACYJNO-WYSOKOŚCIOWA

nieruchomości położonej we wsi SKARSZEWK KOL. gmina ŻELAZKÓW


Skala 1:1000


właściciel: F. SZCZUK RYSZARD


działka 74


KW 4491


sekcja 434.344.172

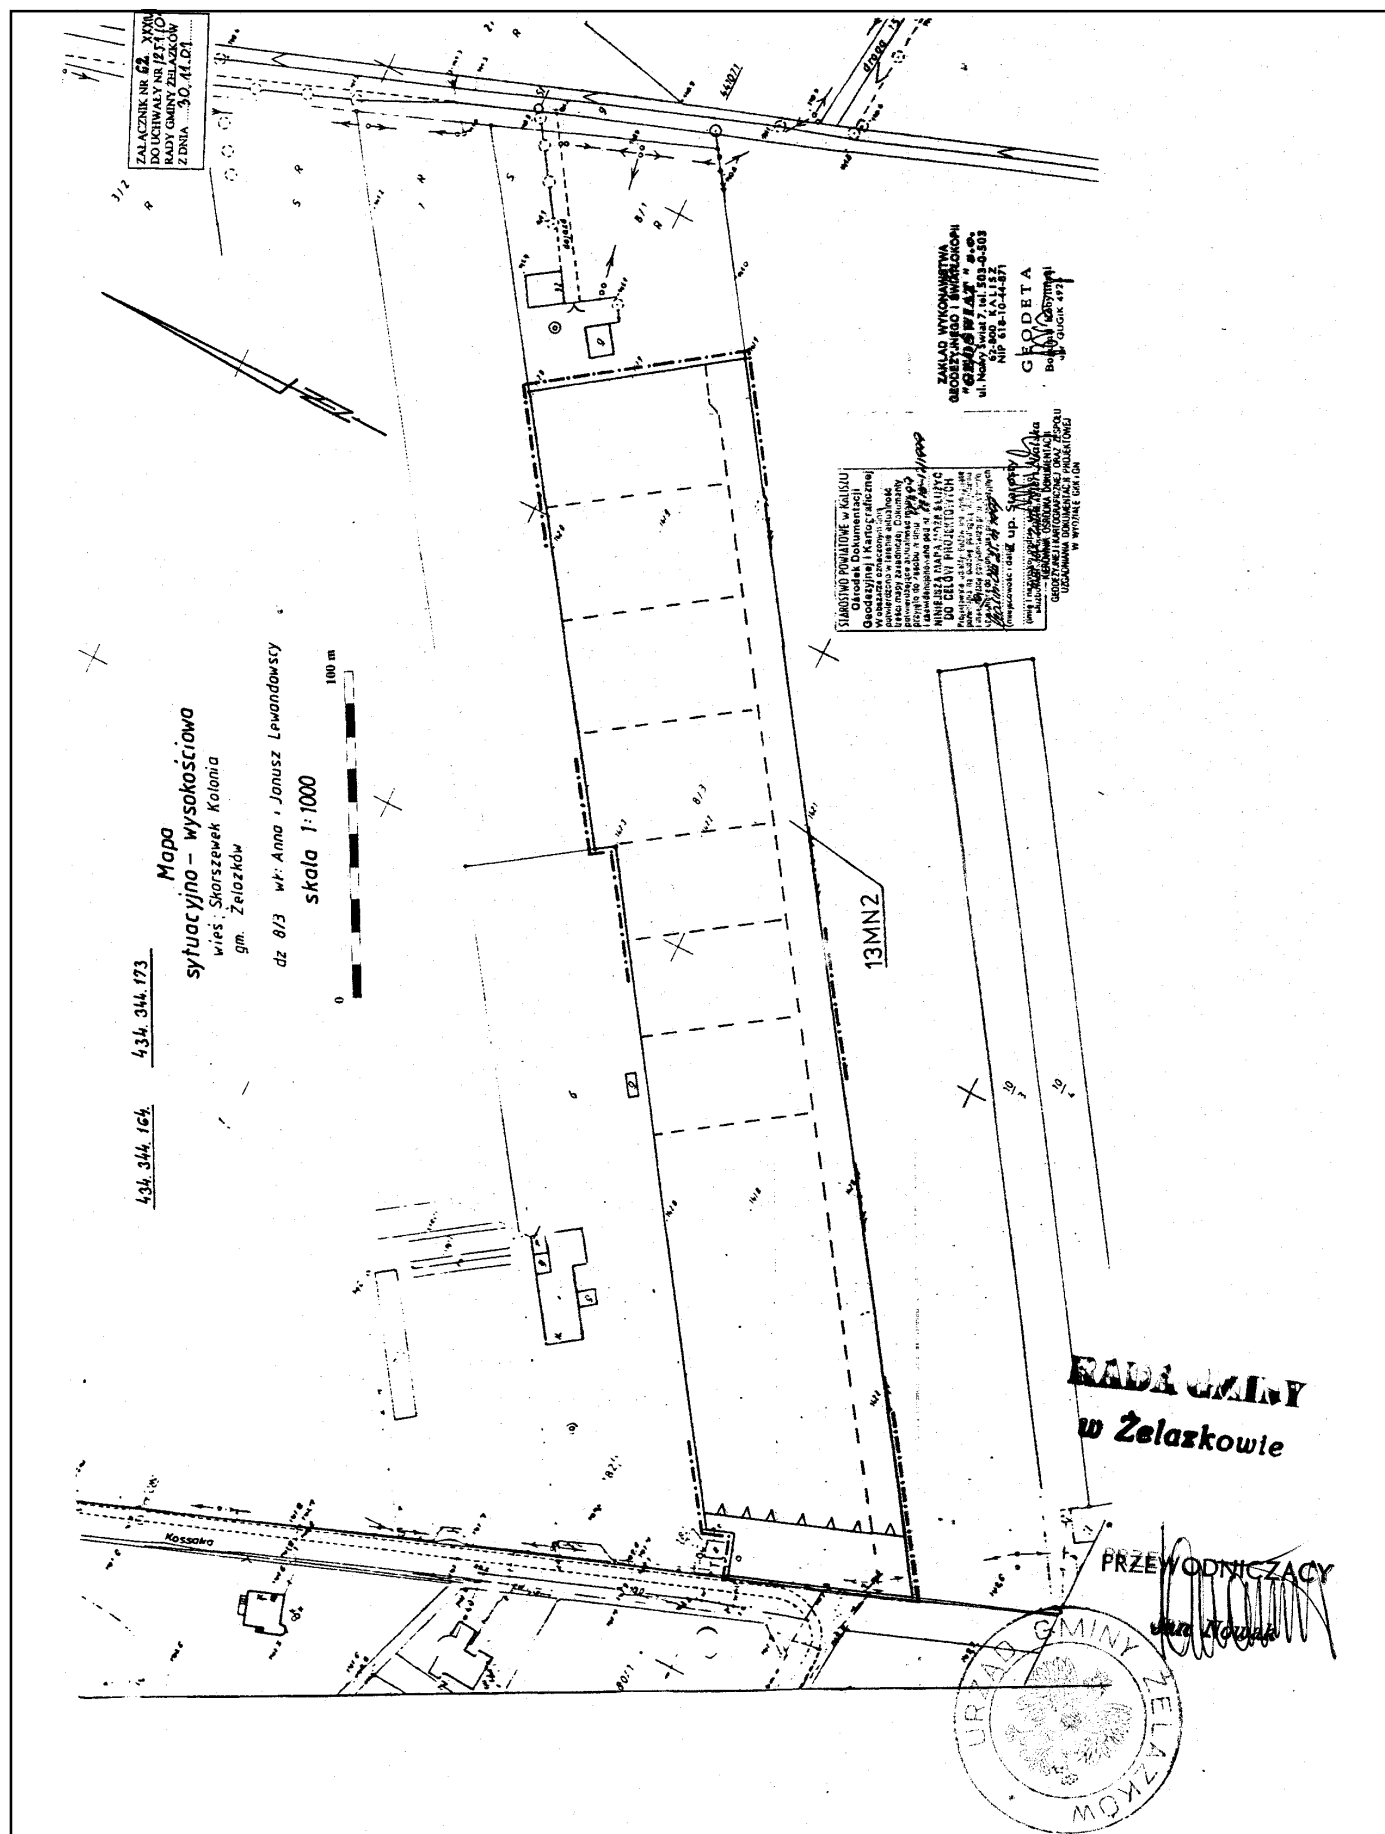


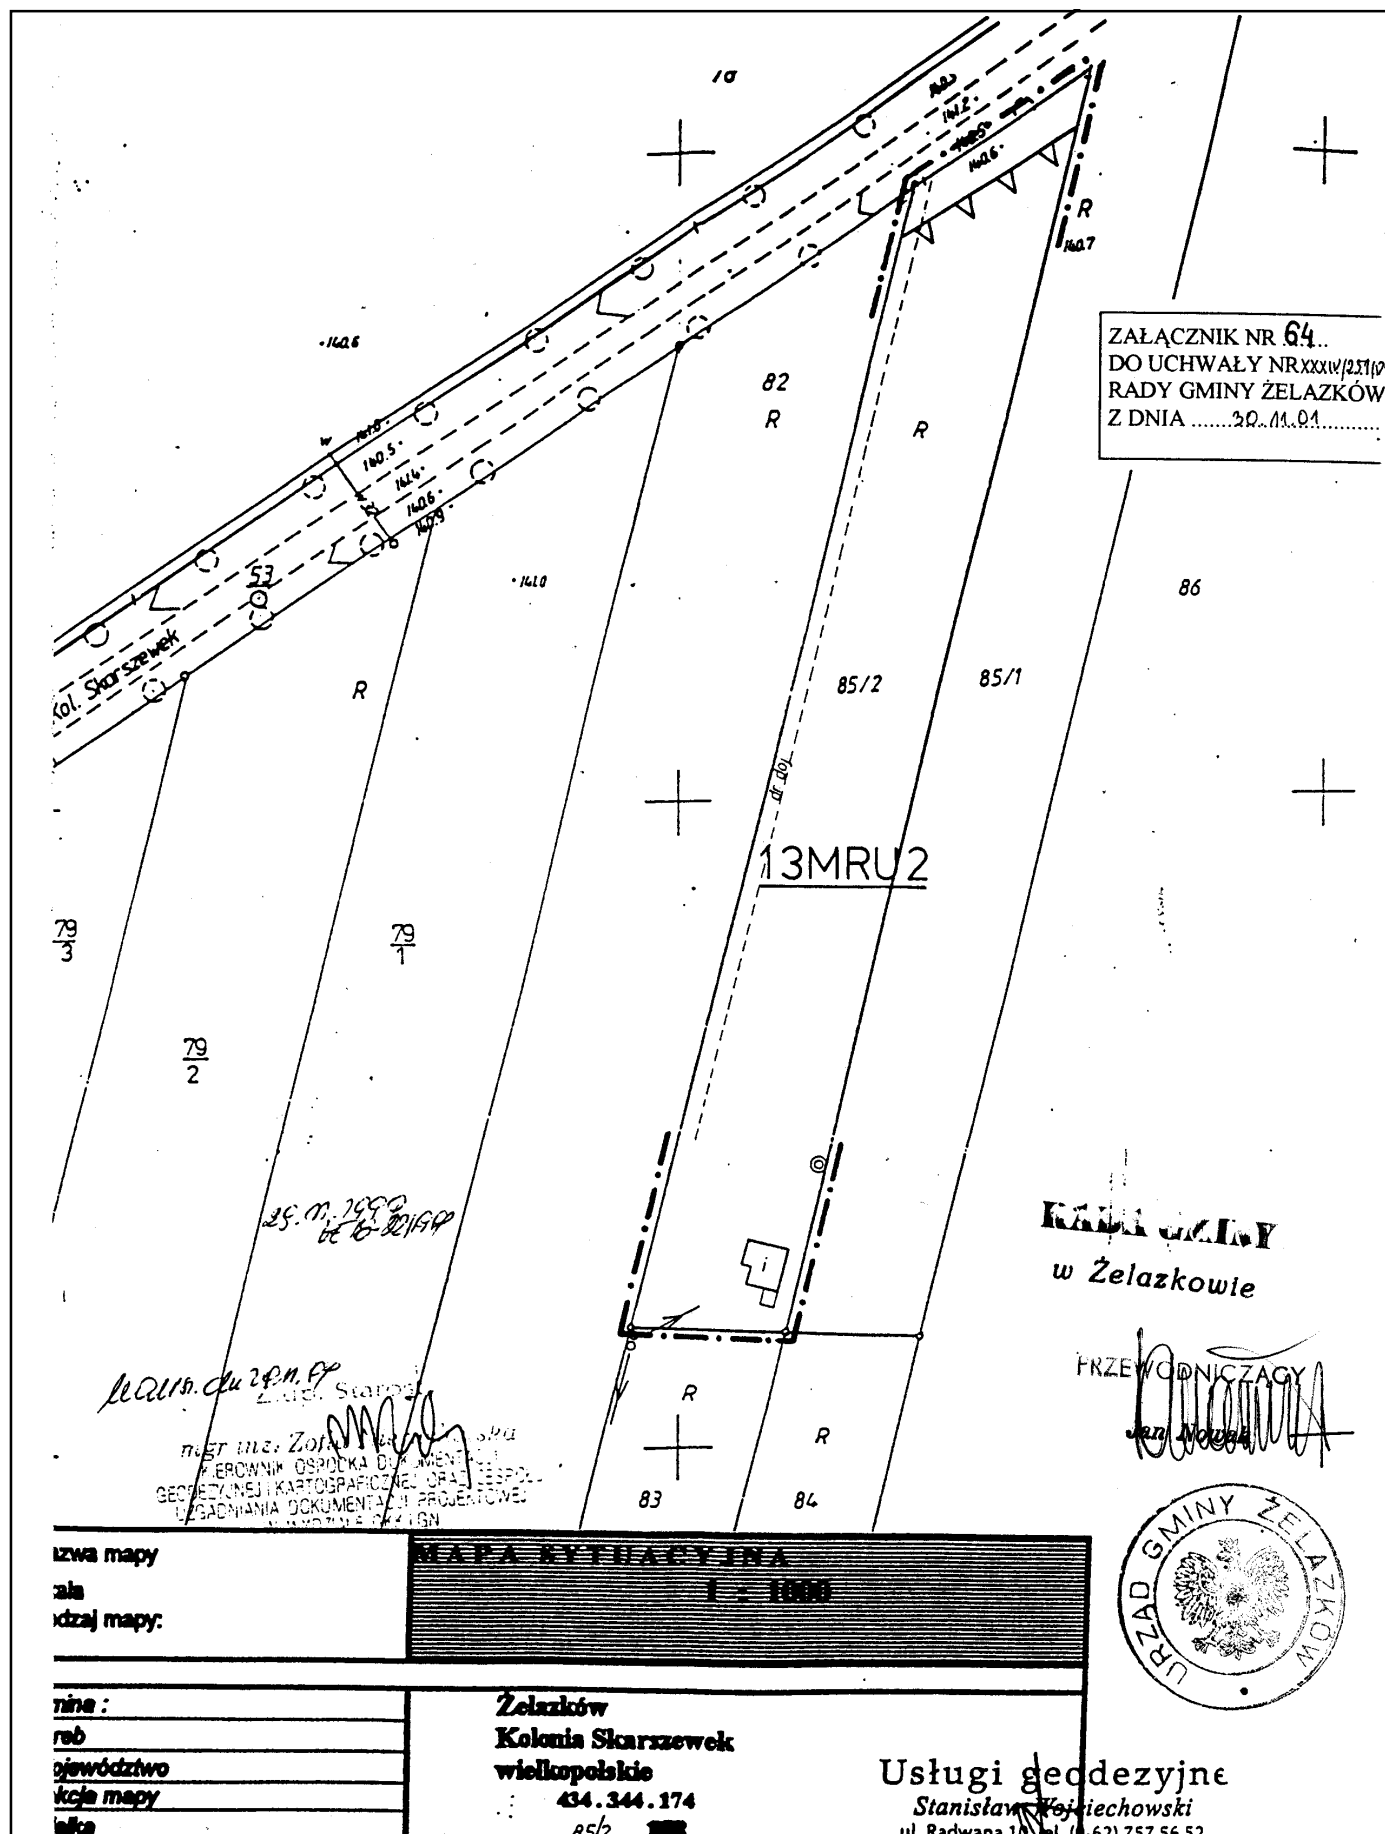

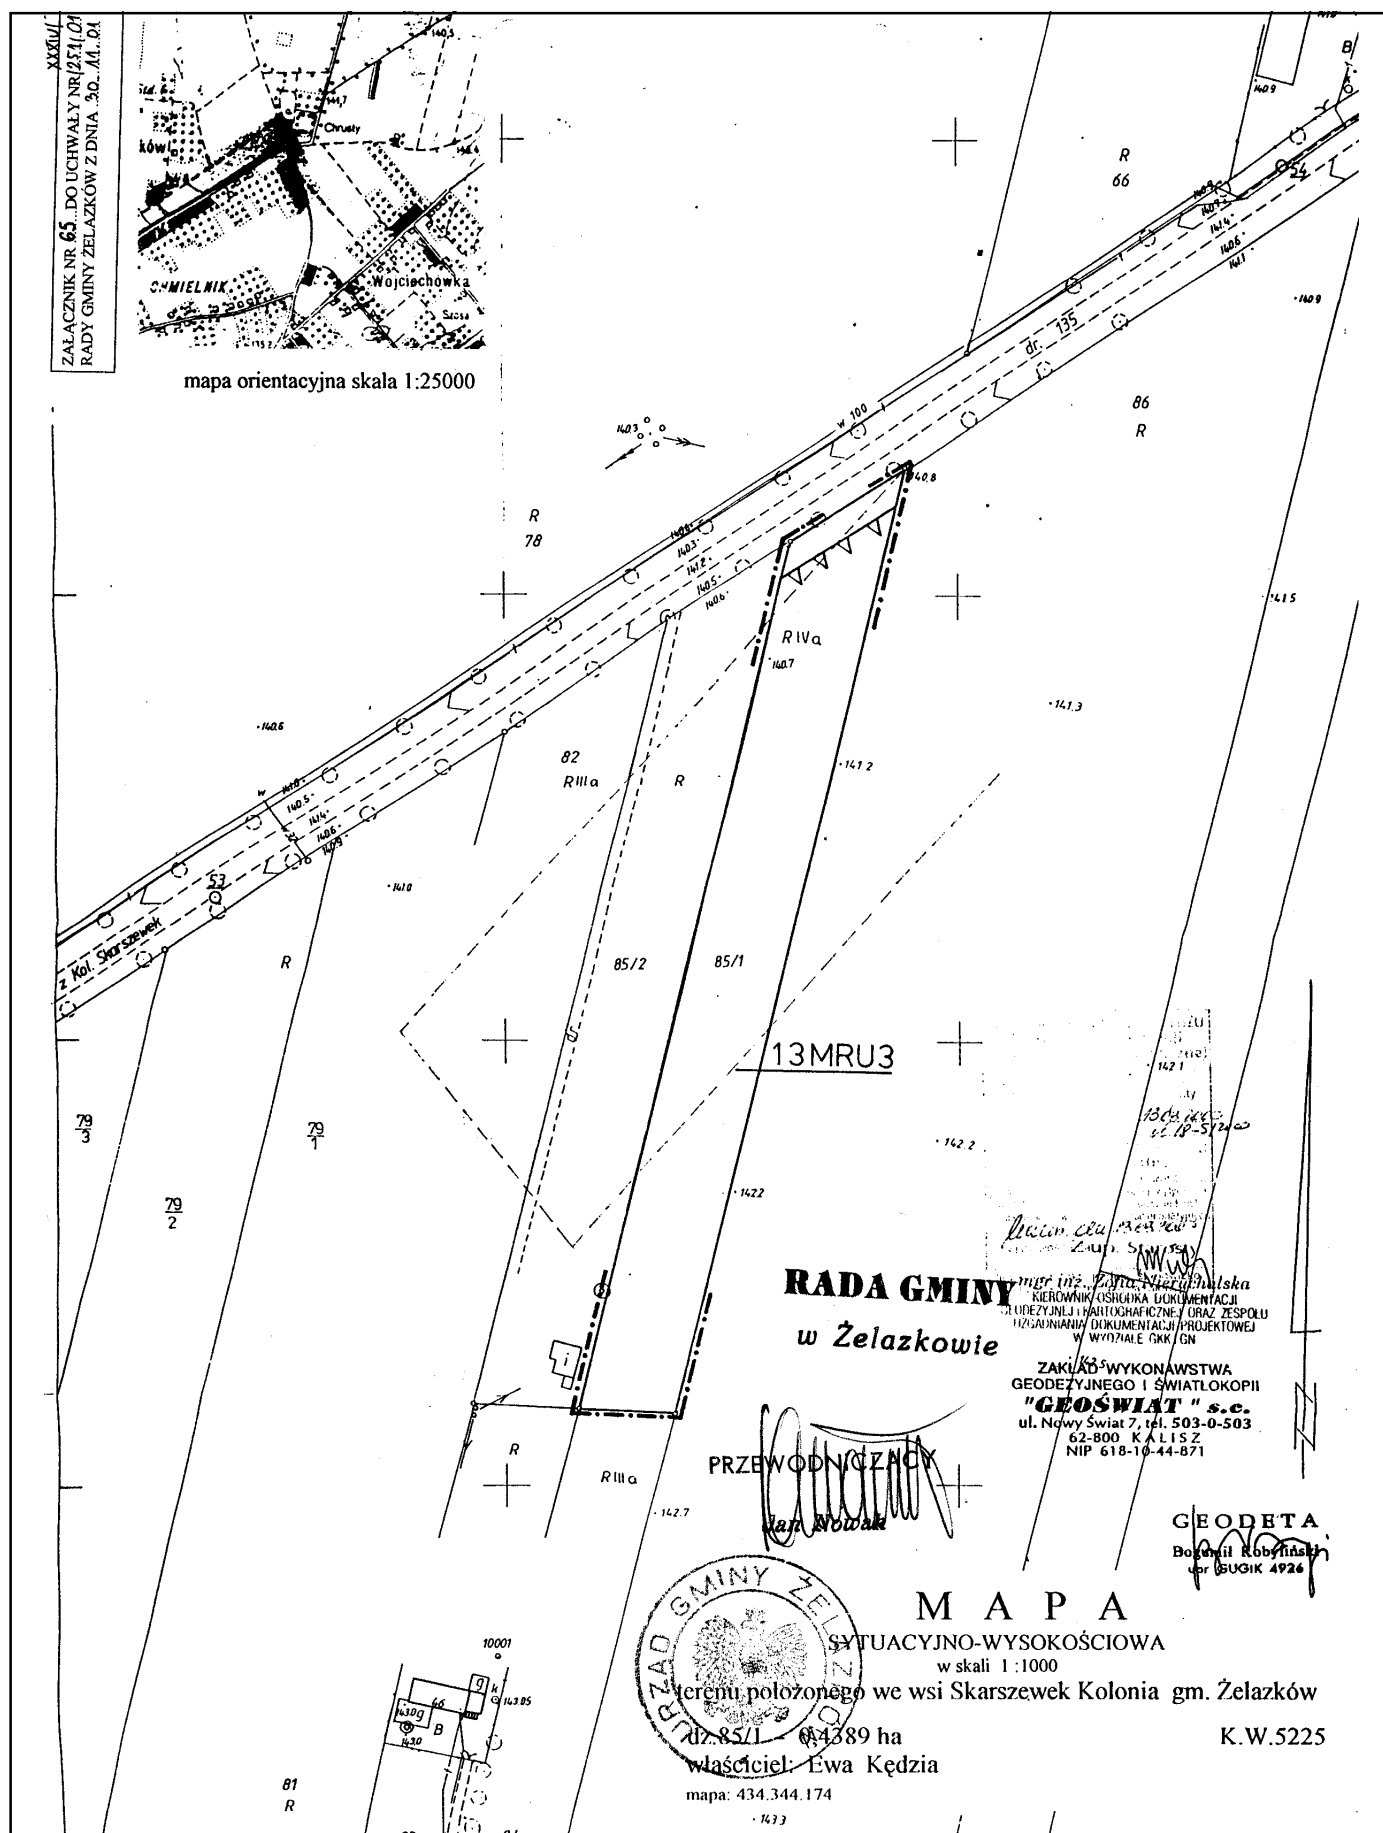

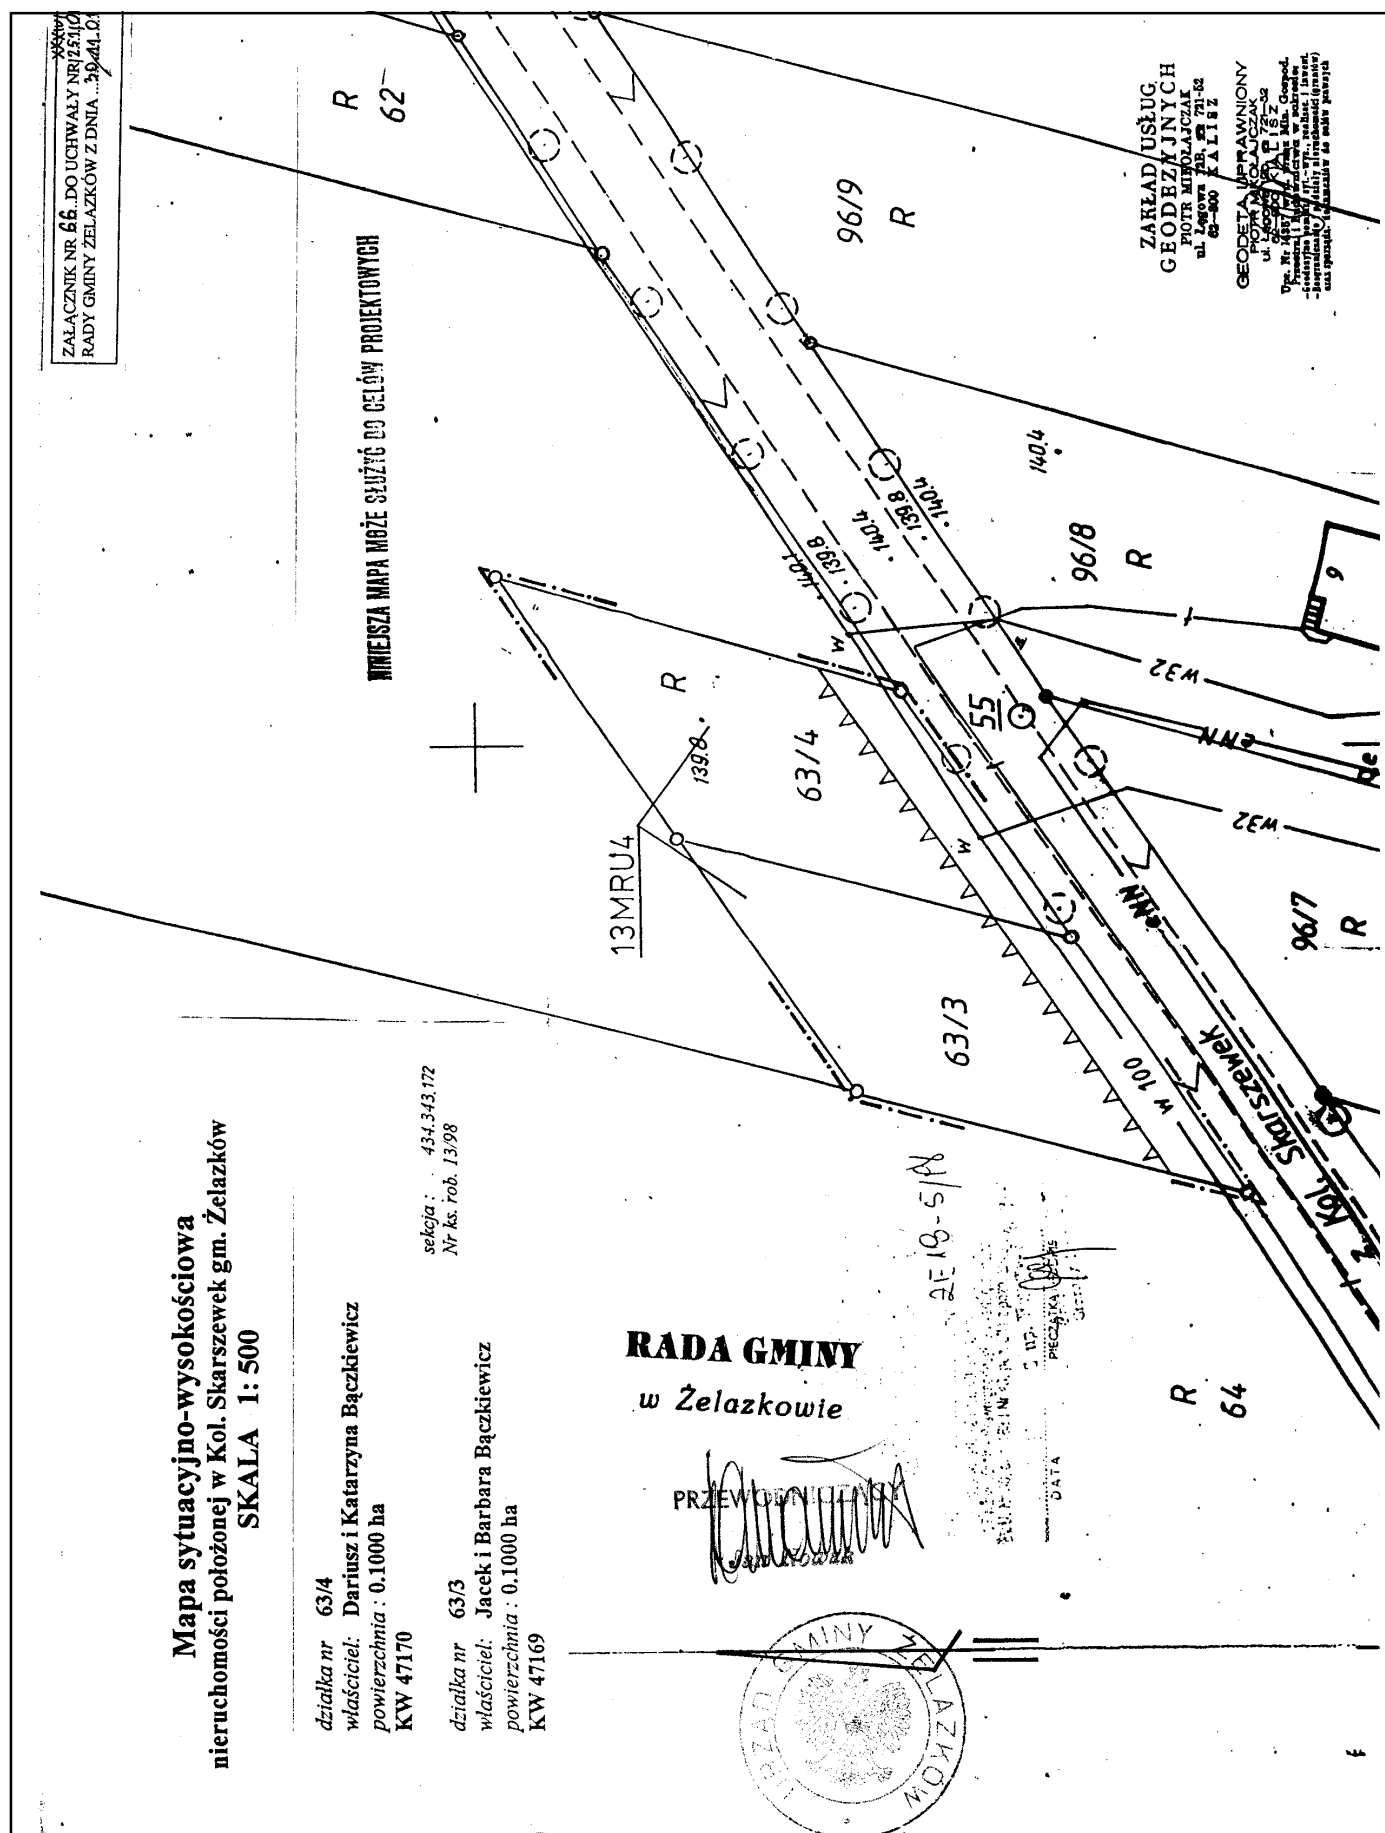

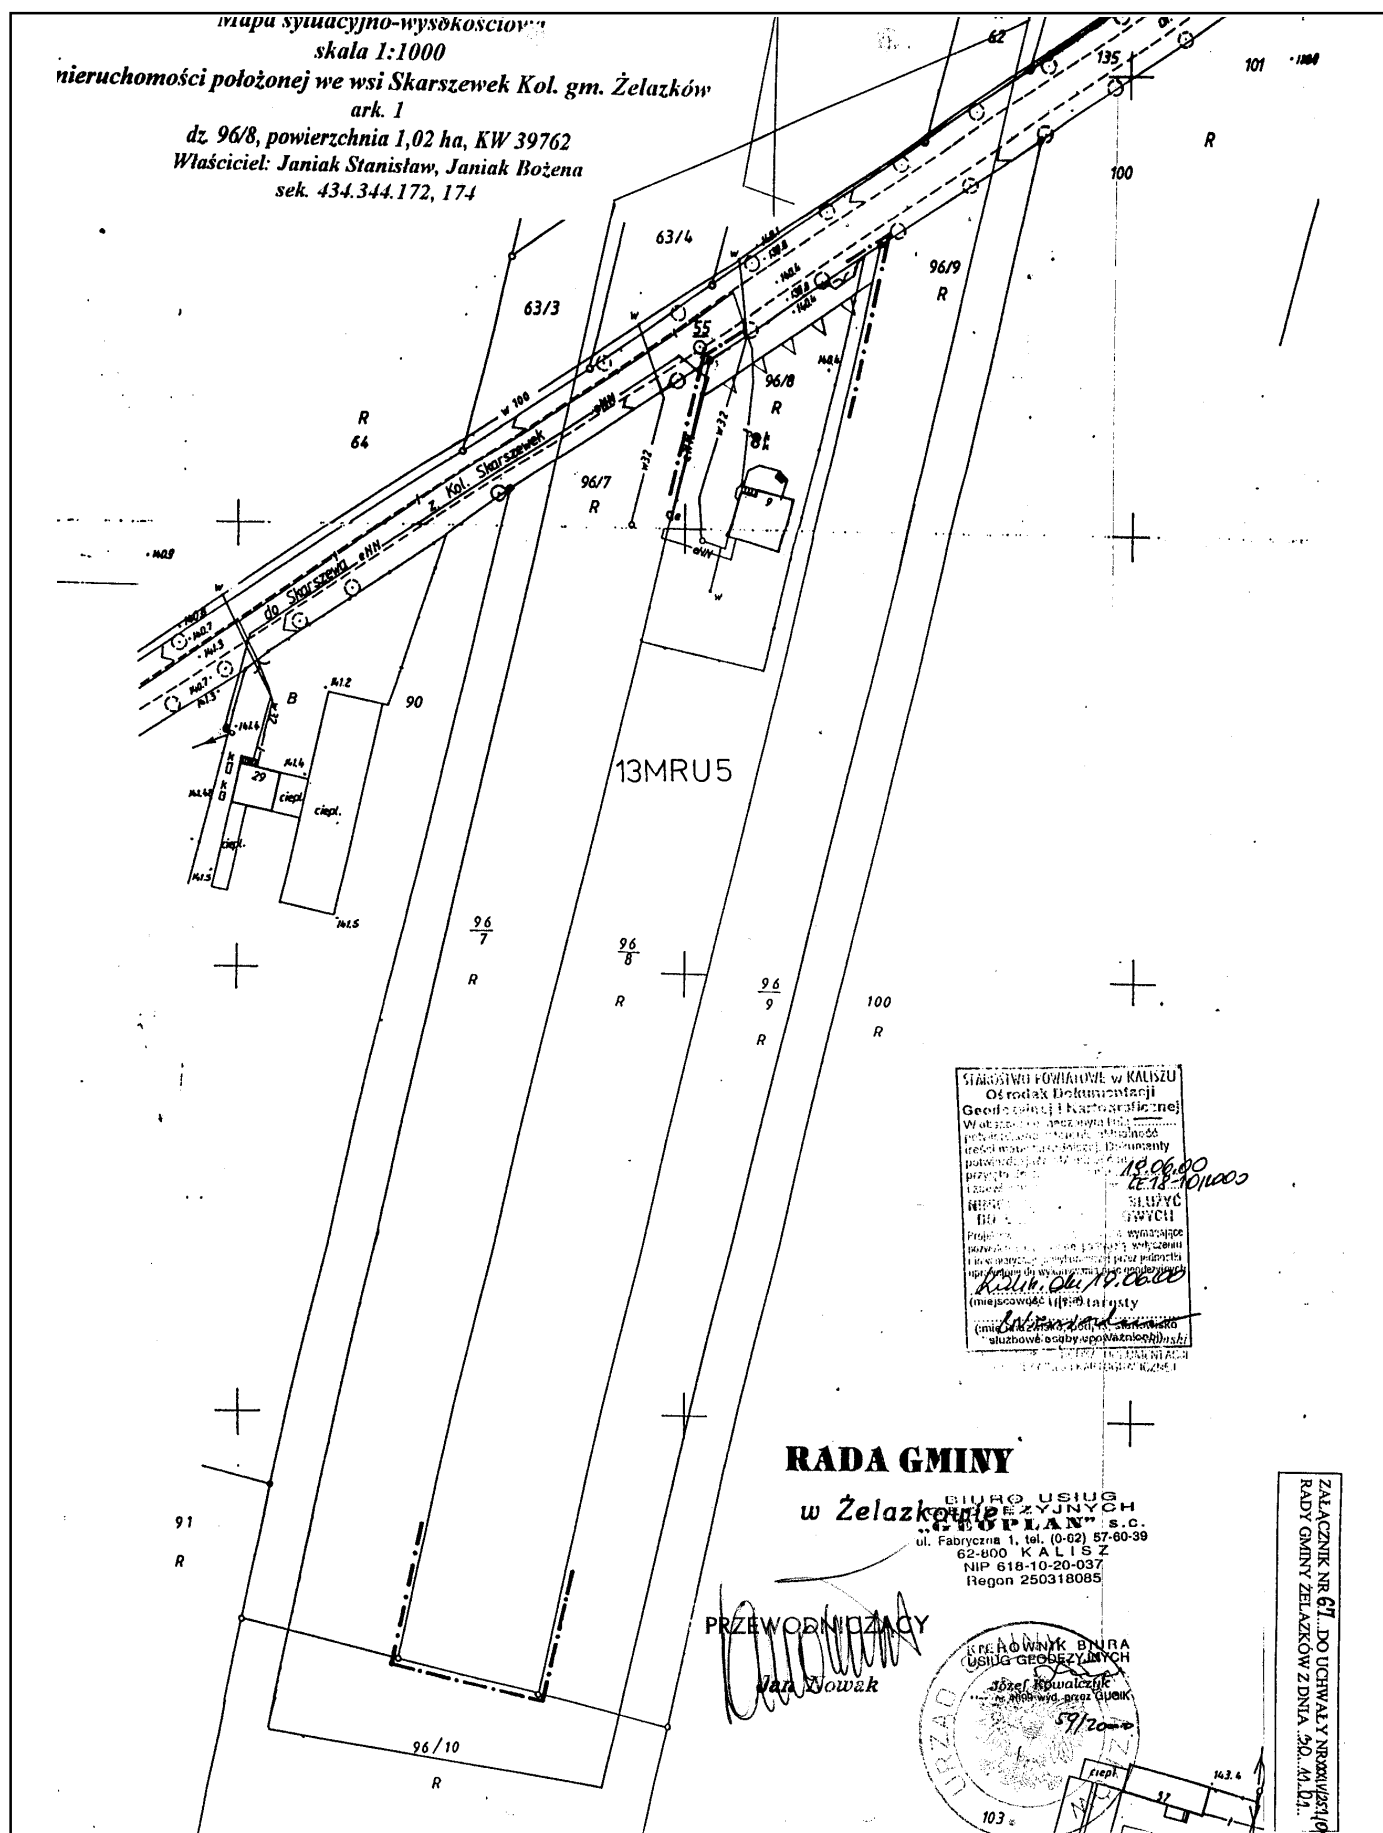

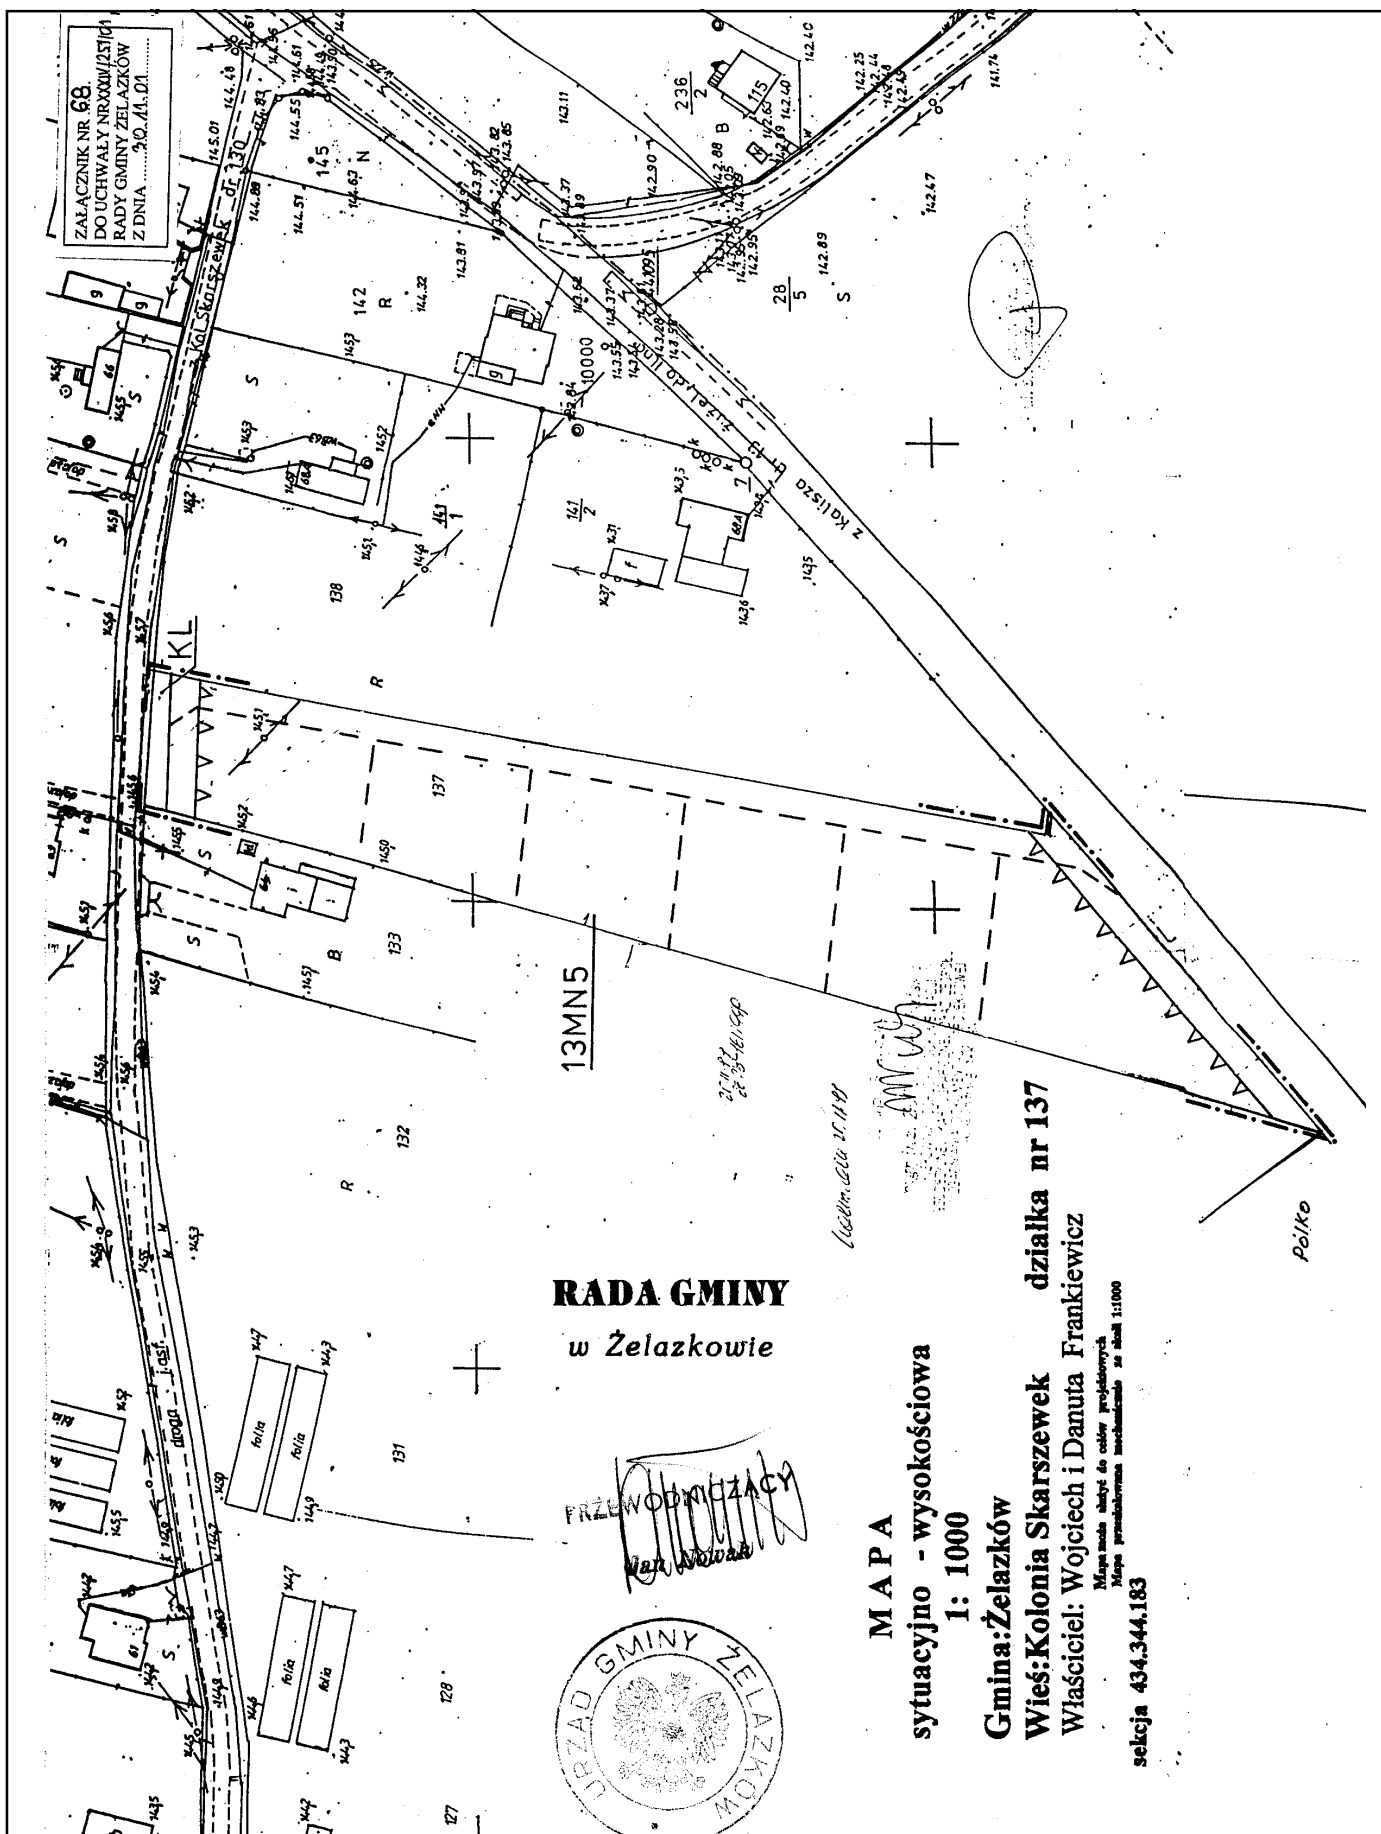

MAPA SYTUACYJNO-WYSOKOŚCIOWA

nieruchomości położonej we wsi Kol. Skarszewek gmina Żelazków

Skala 1:1000


właściciel Ryszard Feszczuk

działka 79/3, 79/4, 79/2

KW _____

sekcja 434.344.221

ZAŁĄCZNIK NR 69 DO UCHWAŁY NR XXXX/2014
RADY GMINY ŻELAZKÓW Z DNIA 30.11.2014

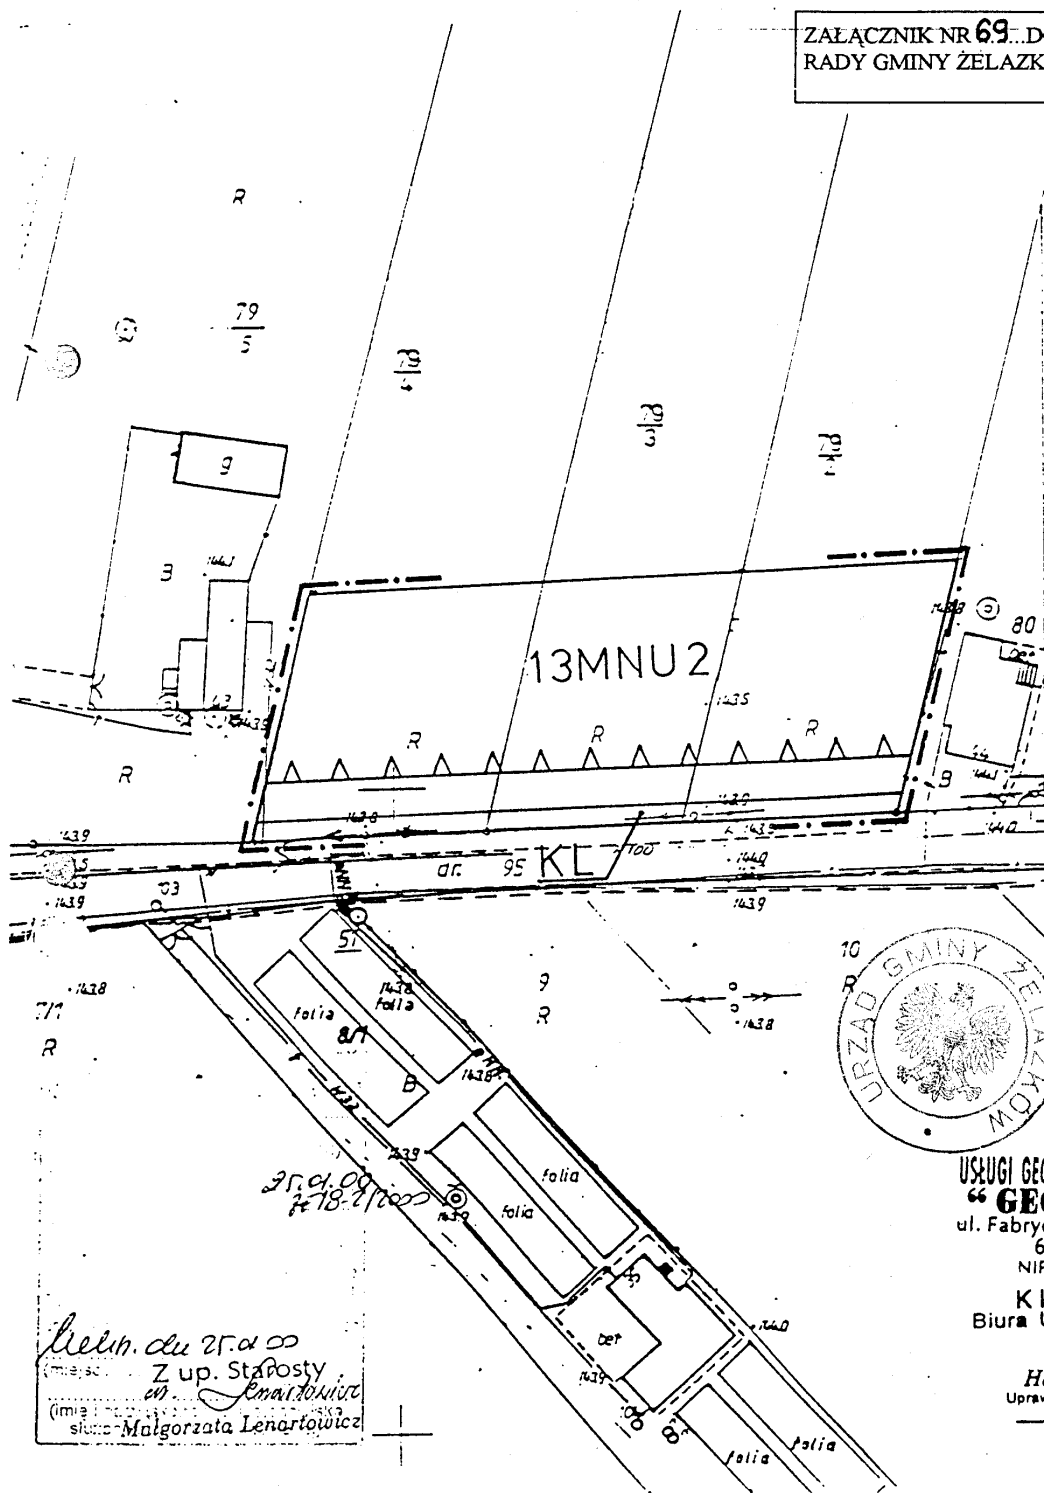

RADA GMINY
w Żelazkowie

PRZEWODNICZĄCY
Jan Nowak





USŁUGI GEODEZYJNO-KARTOGRAFICZNE
"GEO-KAL" s.c.
ul. Fabryczna 1, tel. 76-42-504
62-800 Kalisz
NIP 618-18-82-11


KIEROWNIK
Biura Usług Geodezyjnych

Halina Starzonek
Uprawnienia Nr 14284 MGPIR


Relin. du 27.01.2014
Z up. Stałosty
in. *Lenartowicz*
imię *Malgorzata Lenartowicz*

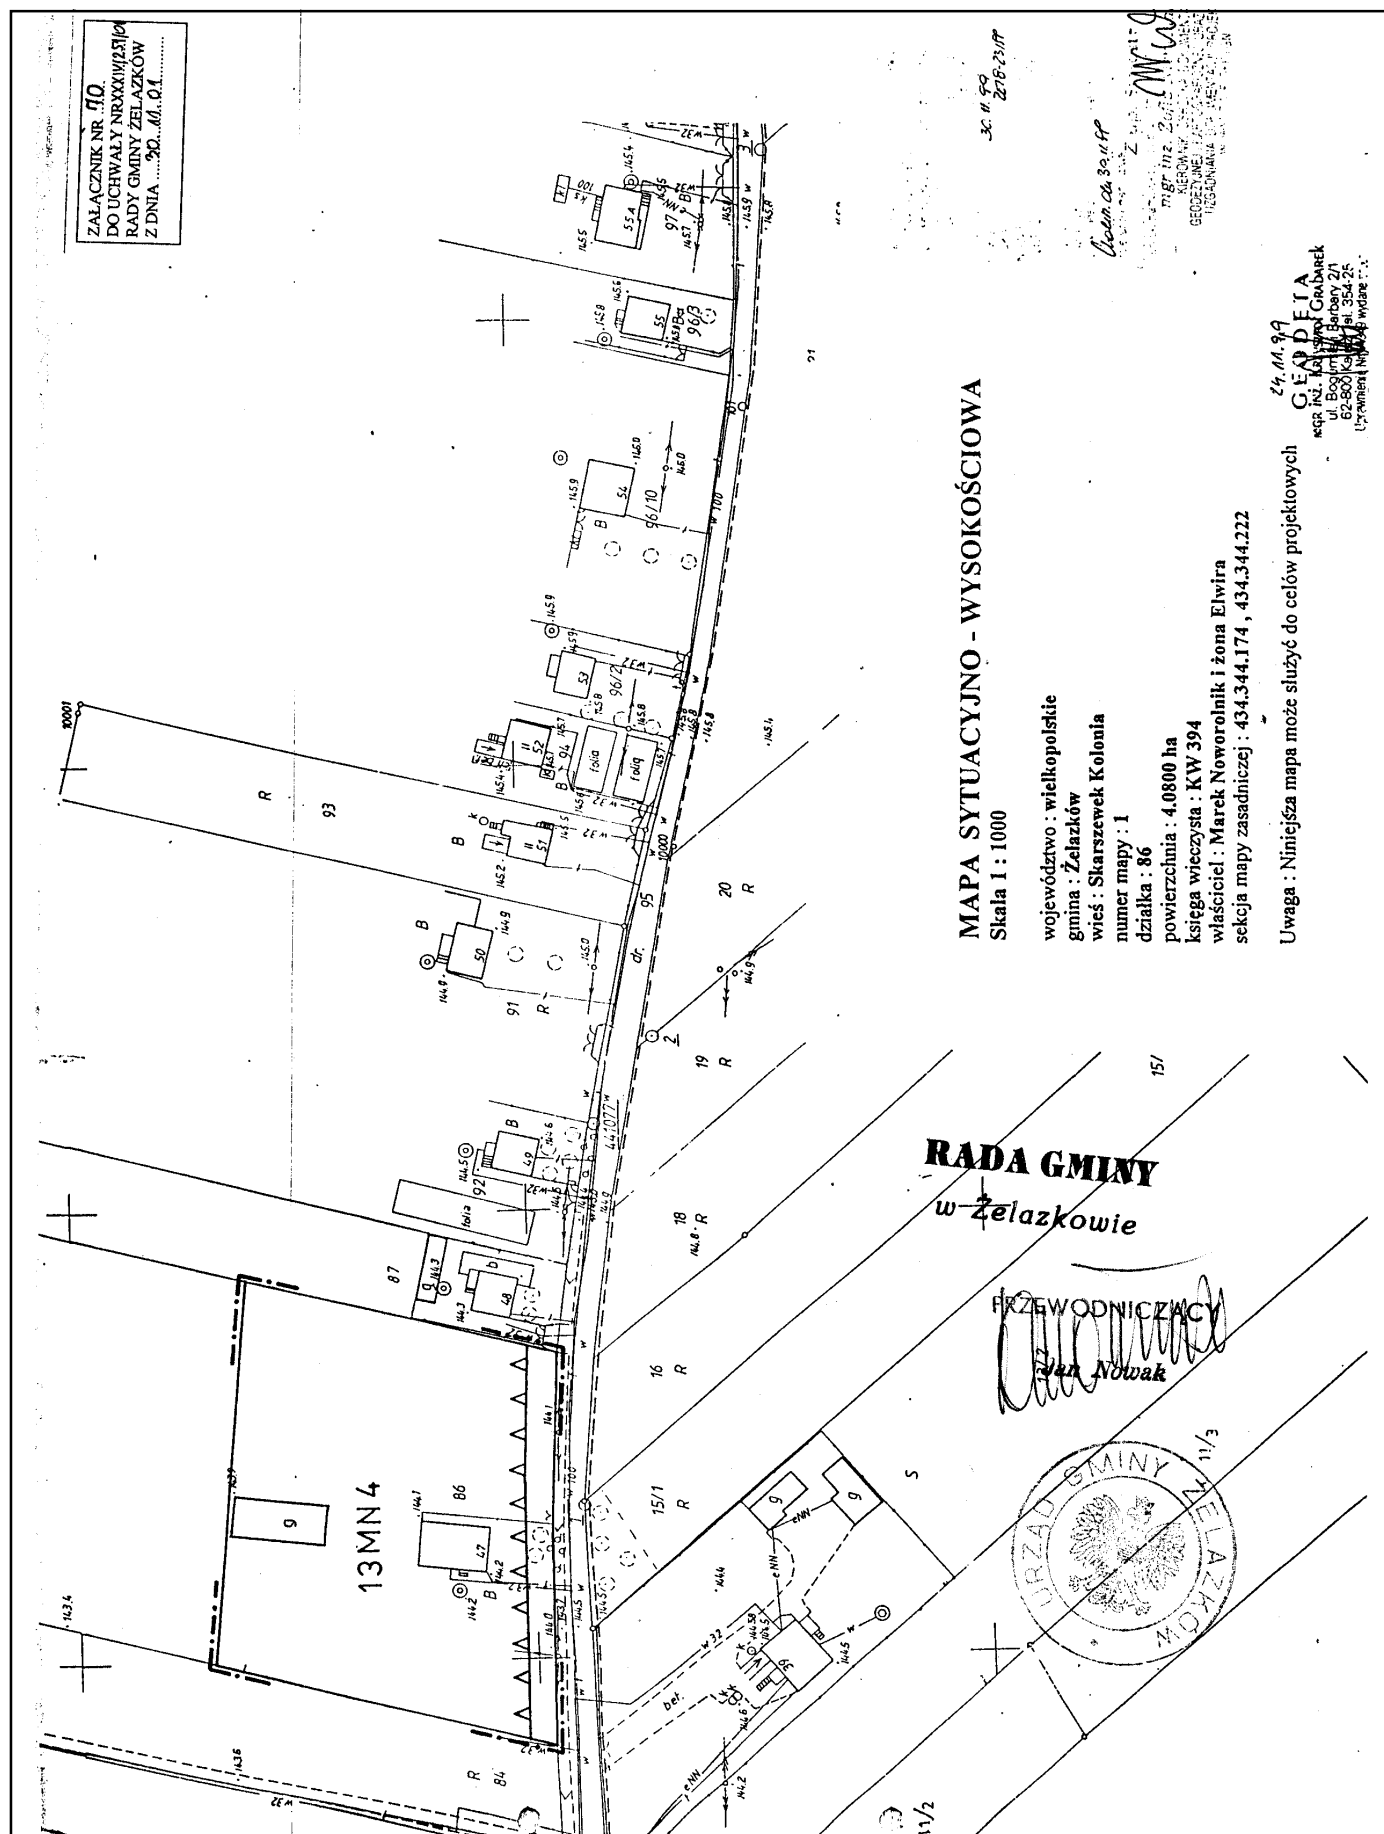

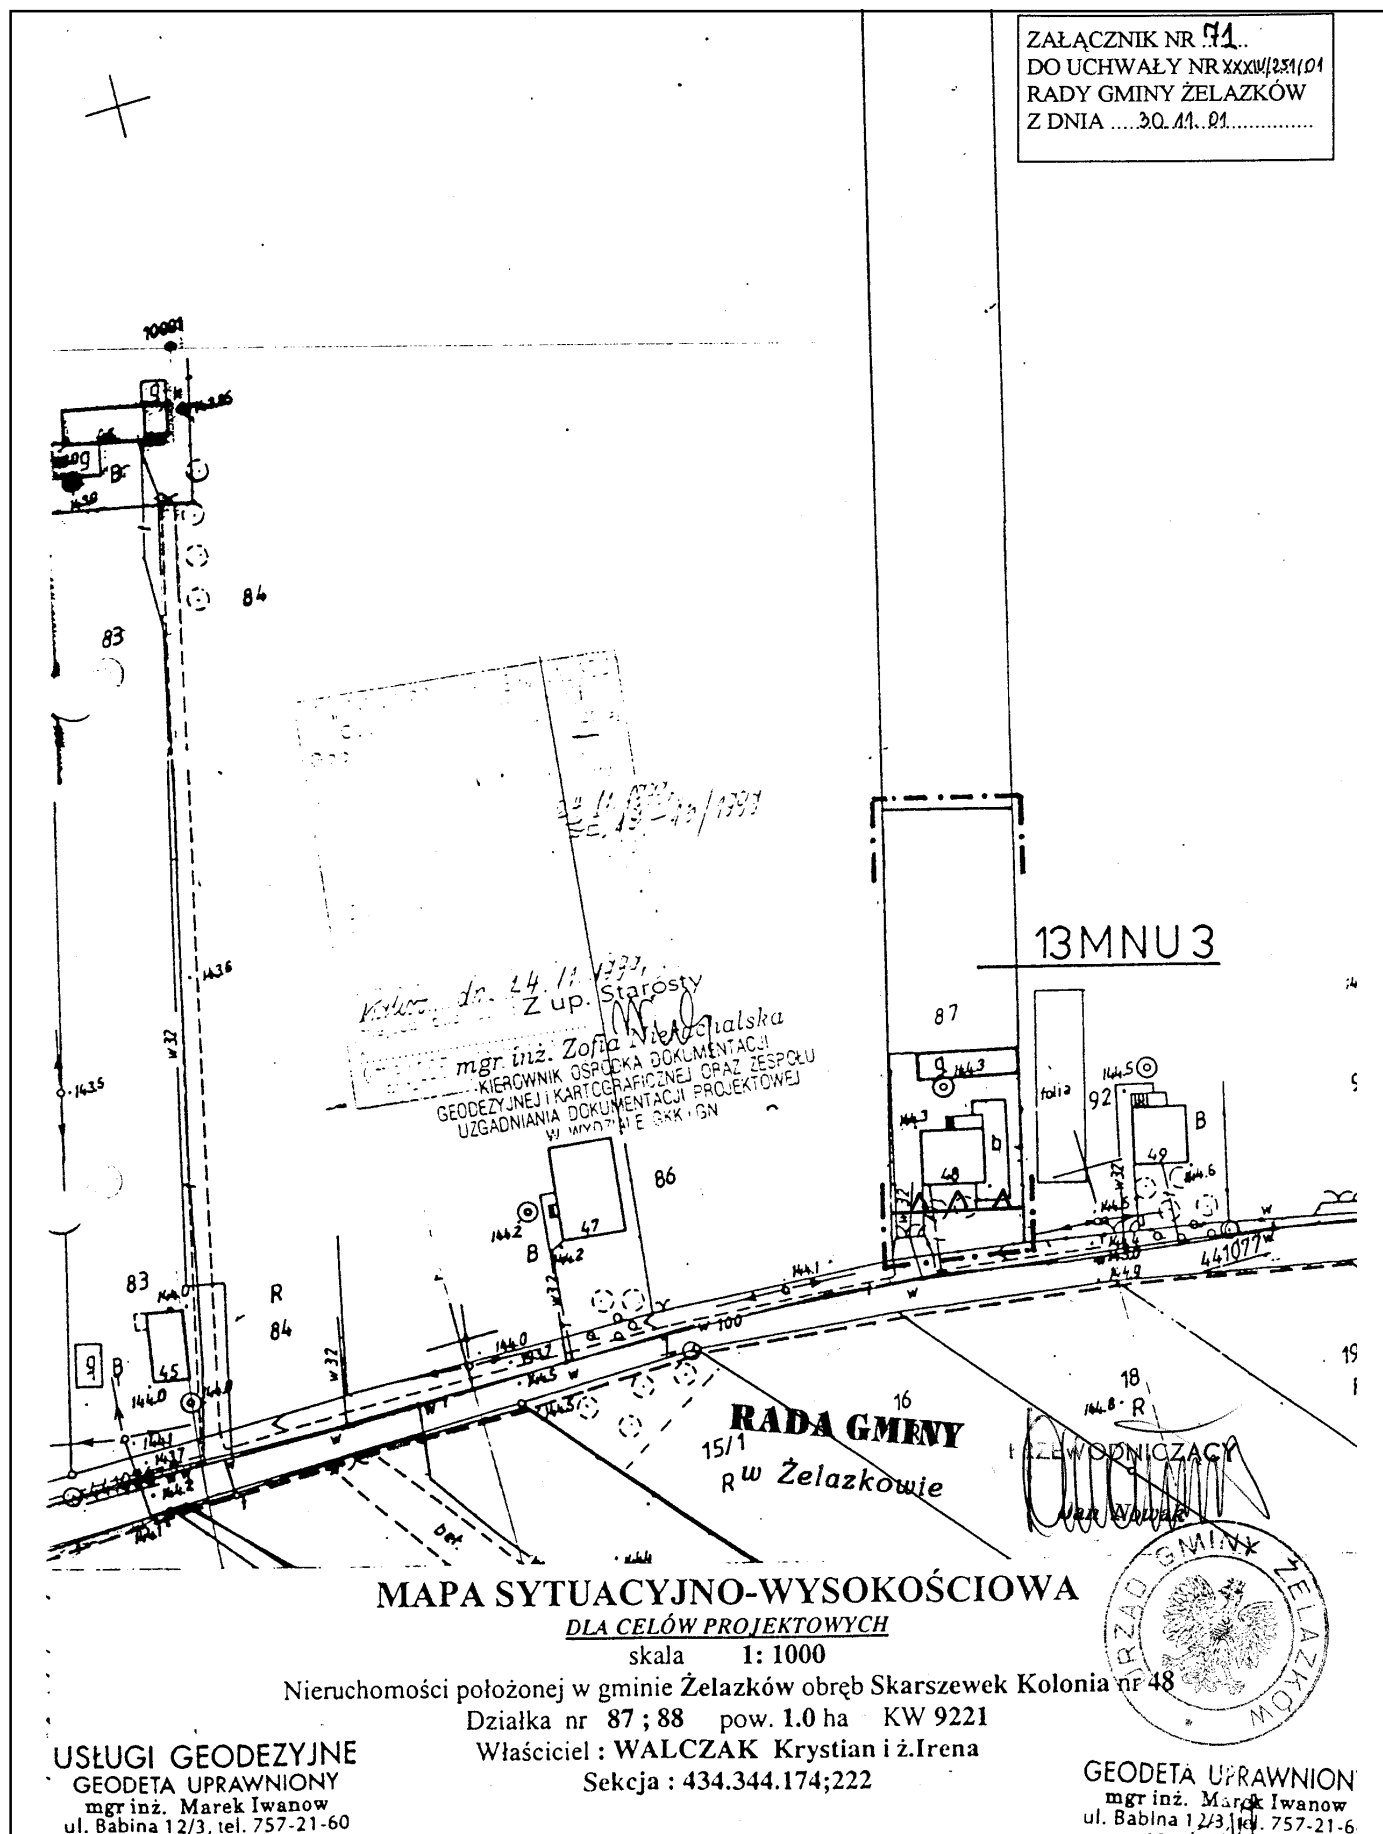

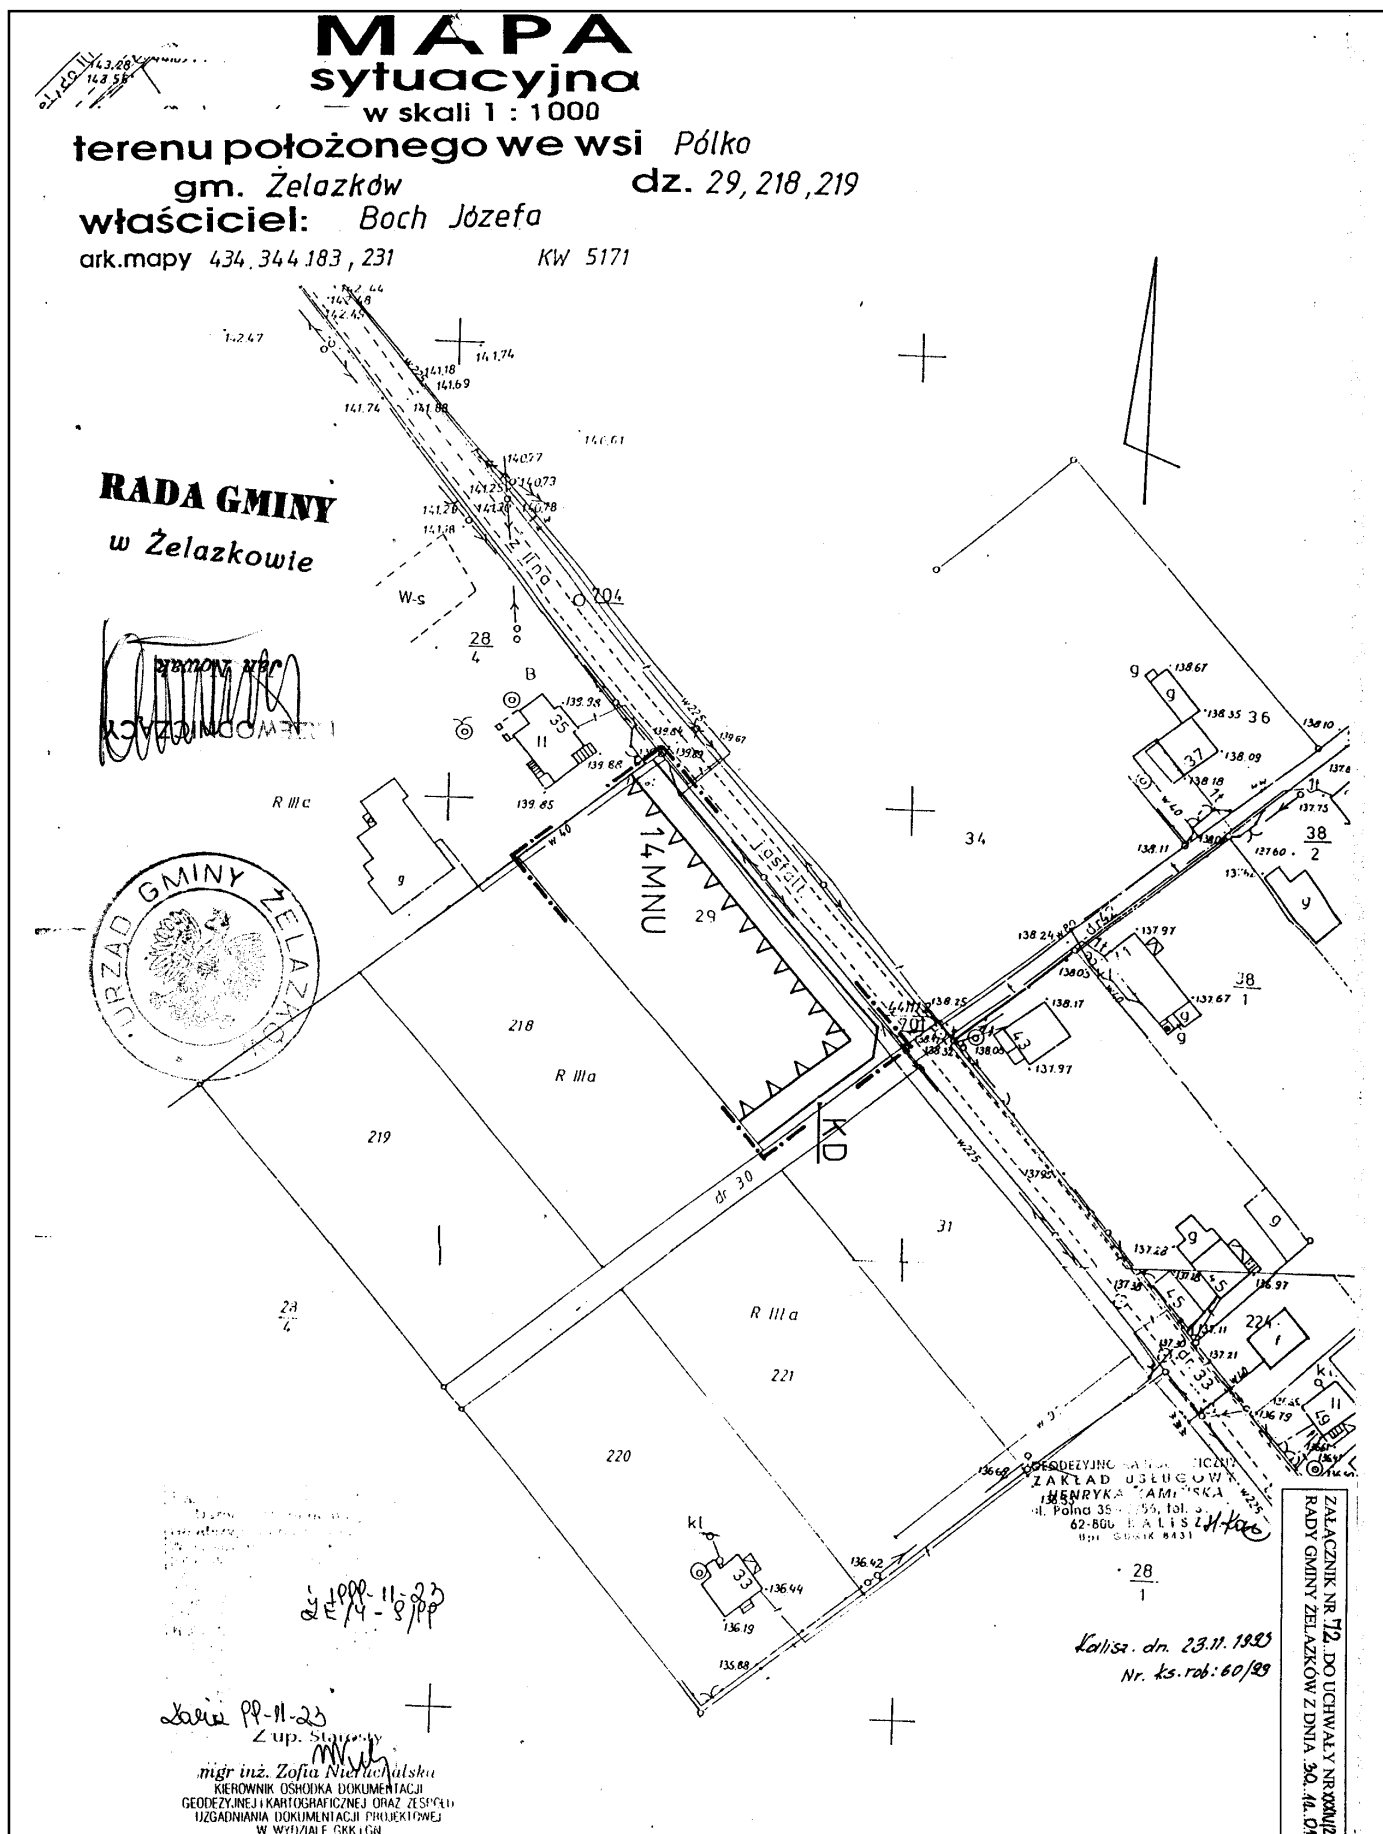

ZALĄCZNIK NR 73
DO UCHWAŁY NR XXIII/251/04
RADY GMINY ŻELAZKÓW
Z DNIA 30.11.04

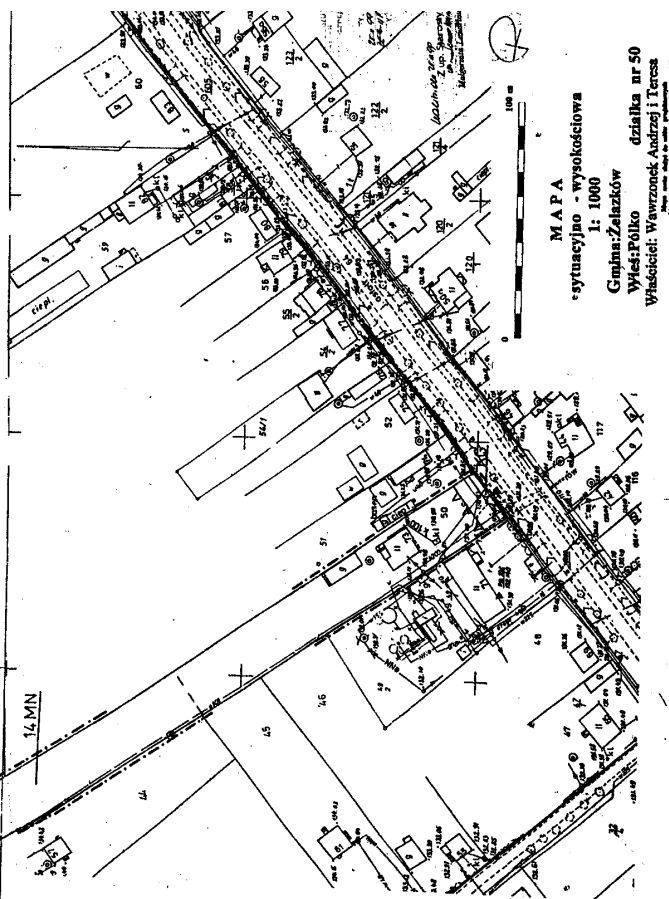

RADA GMINY
w Żelazkowie

PRZEWODNICĄCY

Jan Nowak



MAPA SYTUACYJNO-WYSOKOŚCIOWA

nieruchomości położonej we wsi Półko gmina Żelazków

Skala 1:1000


właściciel Barbara i Janusz mąż i żona Michalscy


działka 32/10

KW 45481

sekcja 434.344.232

ZAŁĄCZNIK NR 74...DO UCHWAŁY NR XXIV/251/04
RADY GMINY ŻELAZKÓW Z DNIA ...20.11.04...

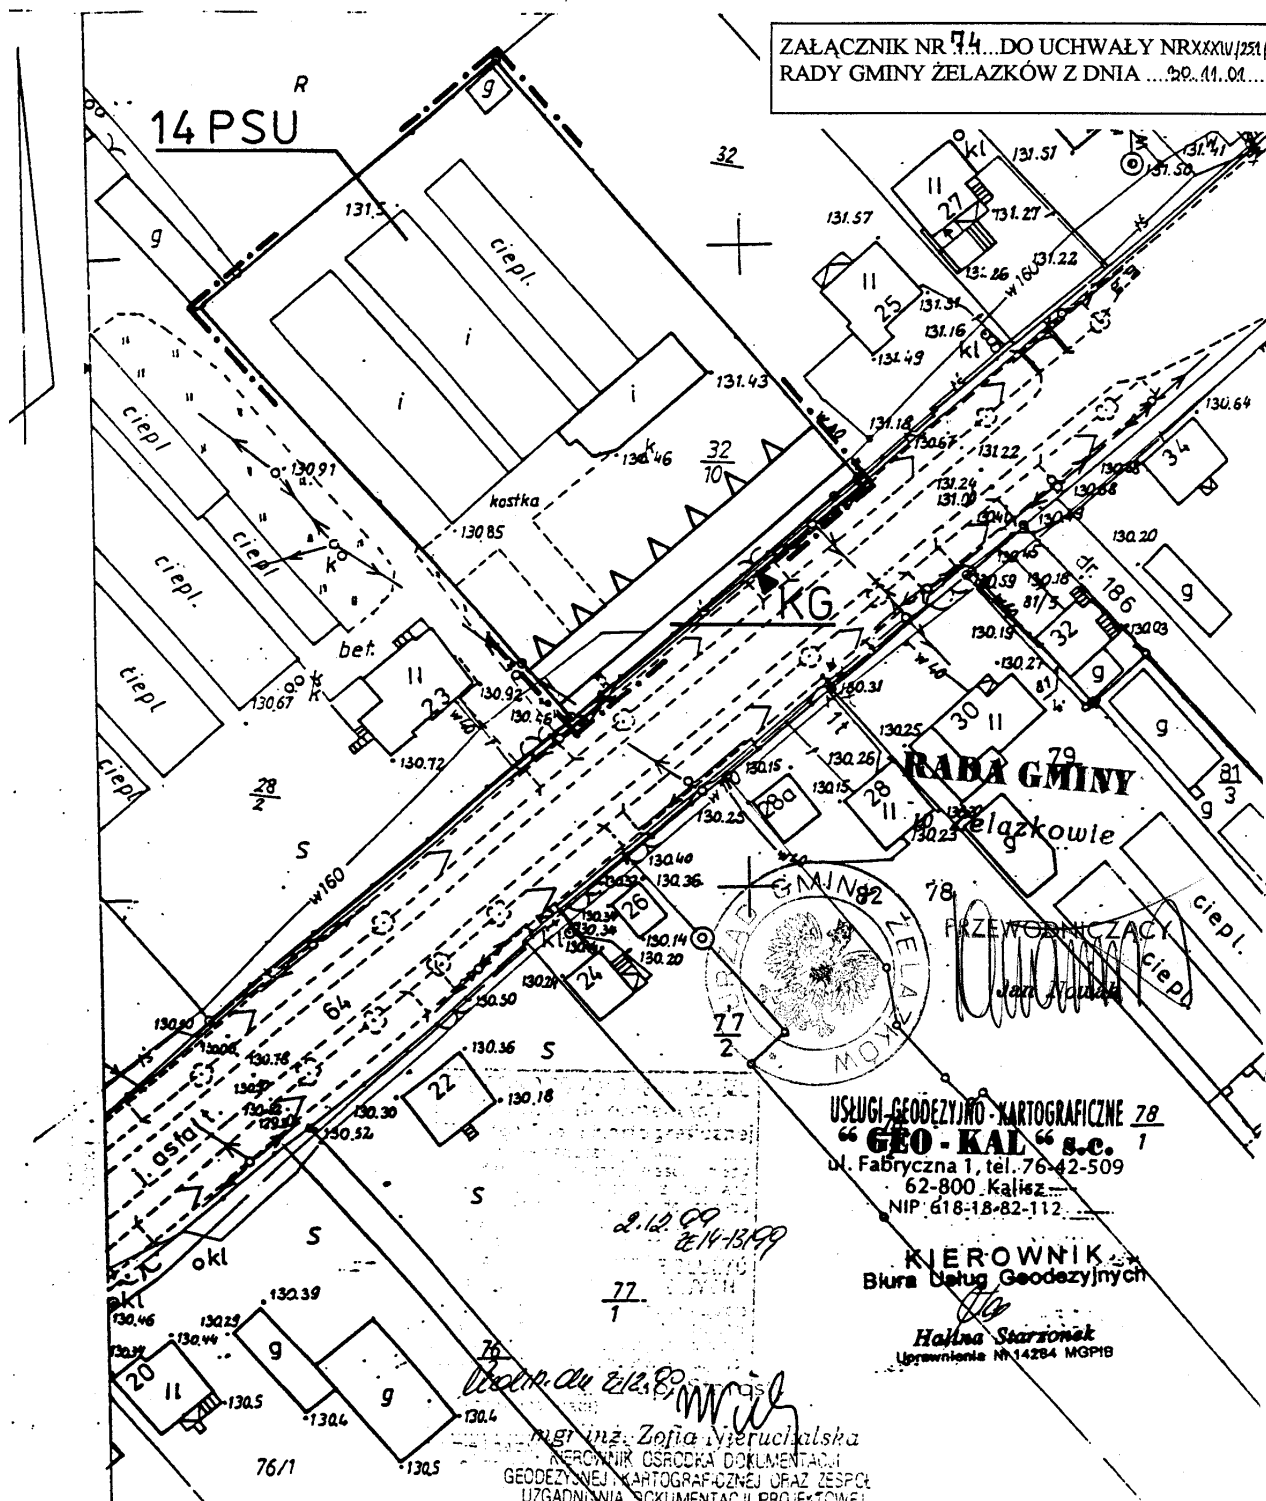

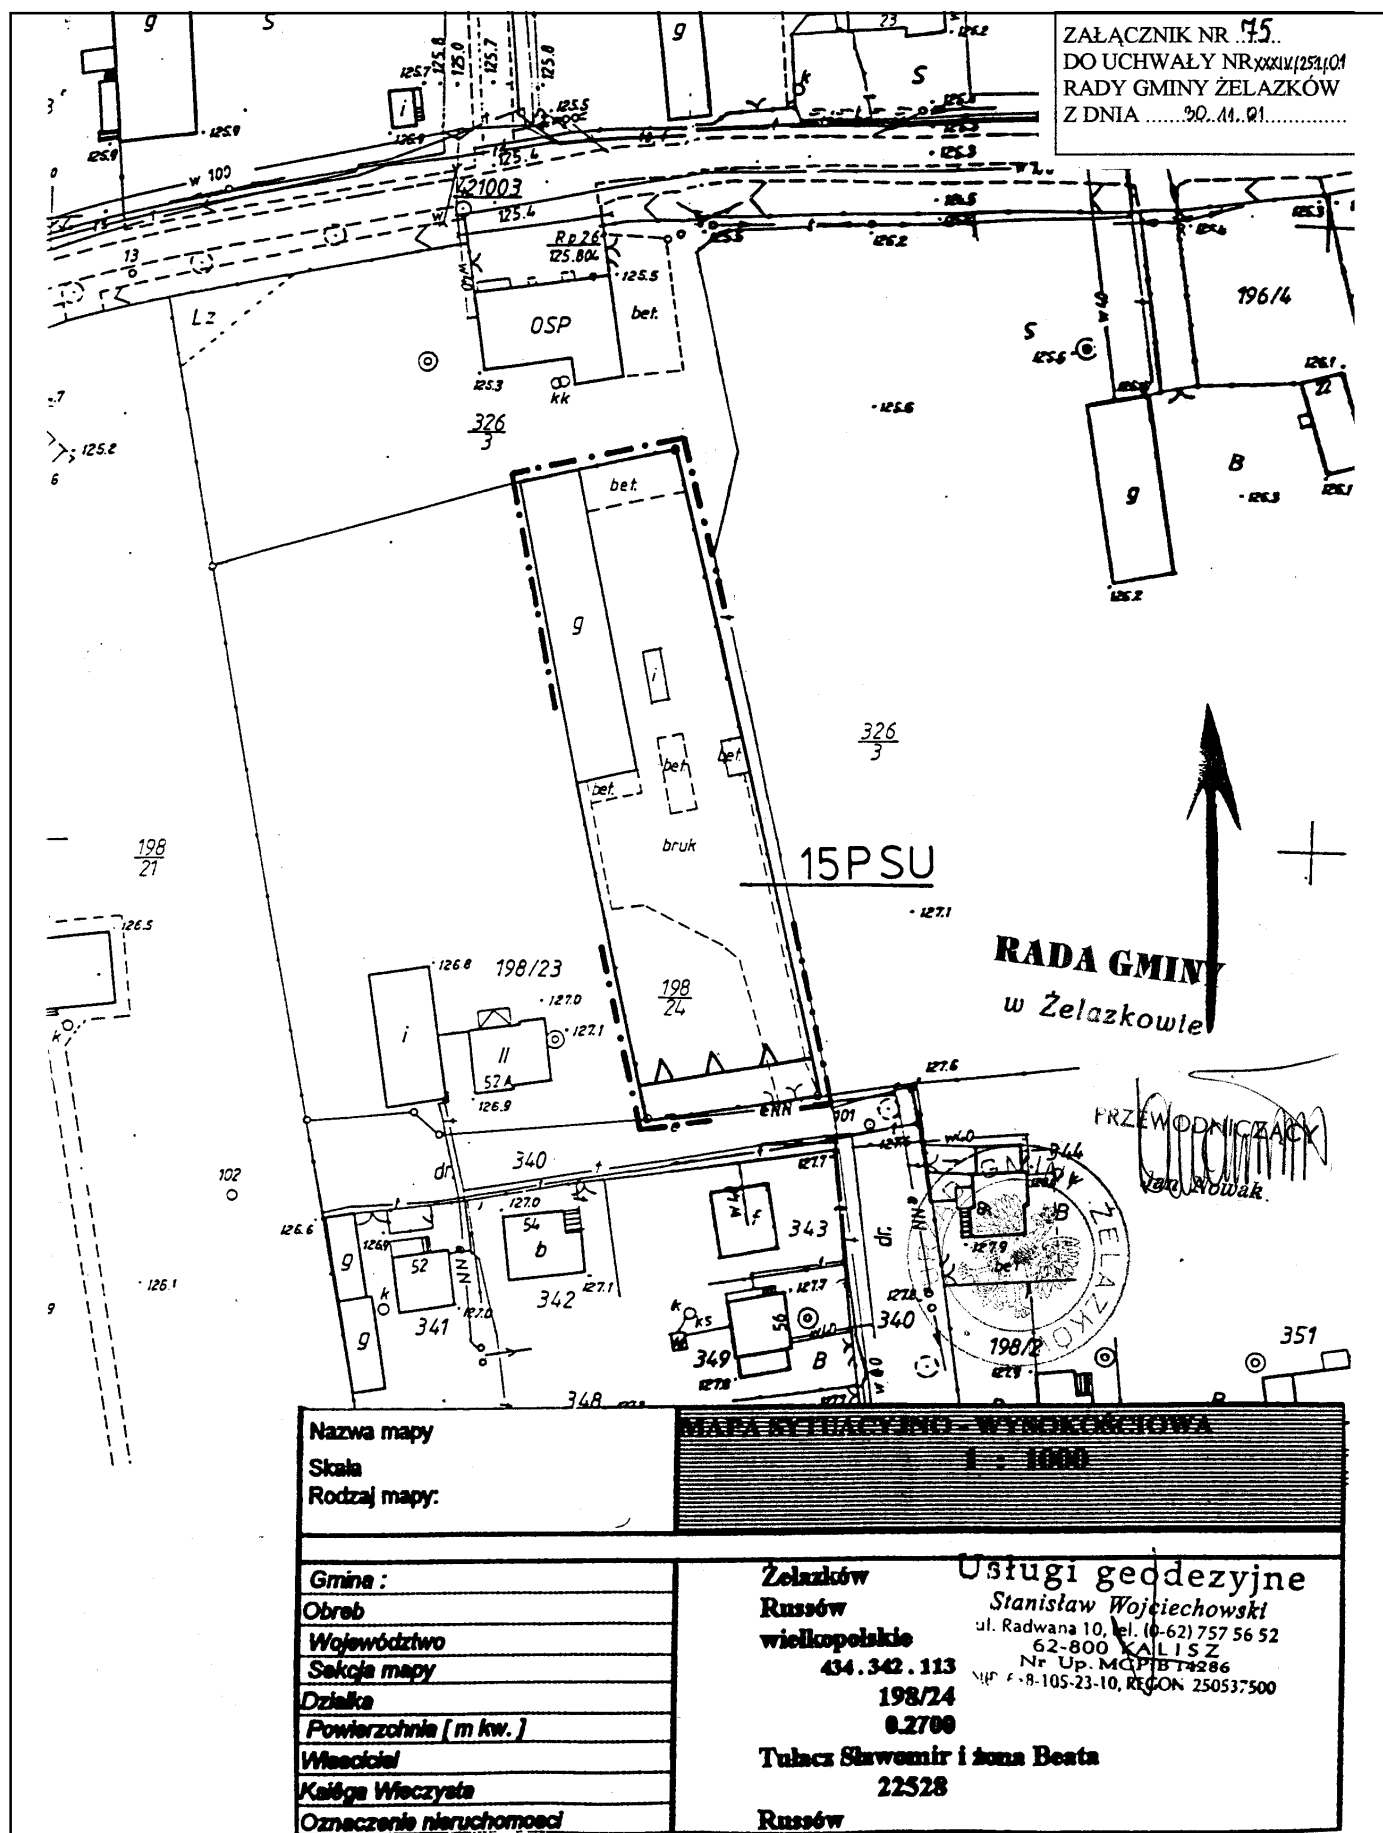


Mapa sytuacyjno - wysokościowa


Skala 1:1000


ZALĄCZNIK NR 76...
DO UCHWAŁY NR XXIV/251/P/1
RADY GMINY ŻELAZKÓW
Z DNIA 30.11.01


Wieś : Russów
Gmina : Żelazków
Powiat : kaliski
Woj. : wielkopolskie
Działka nr: 242/6 – pow. 0,1317 ha
KW : 46645
Właściciel : Mieczysław Szablewski i ż. Dorota
Sekcja : 434.342.114
434.342.162

Niniejsza mapa może służyć do celów projektowych.

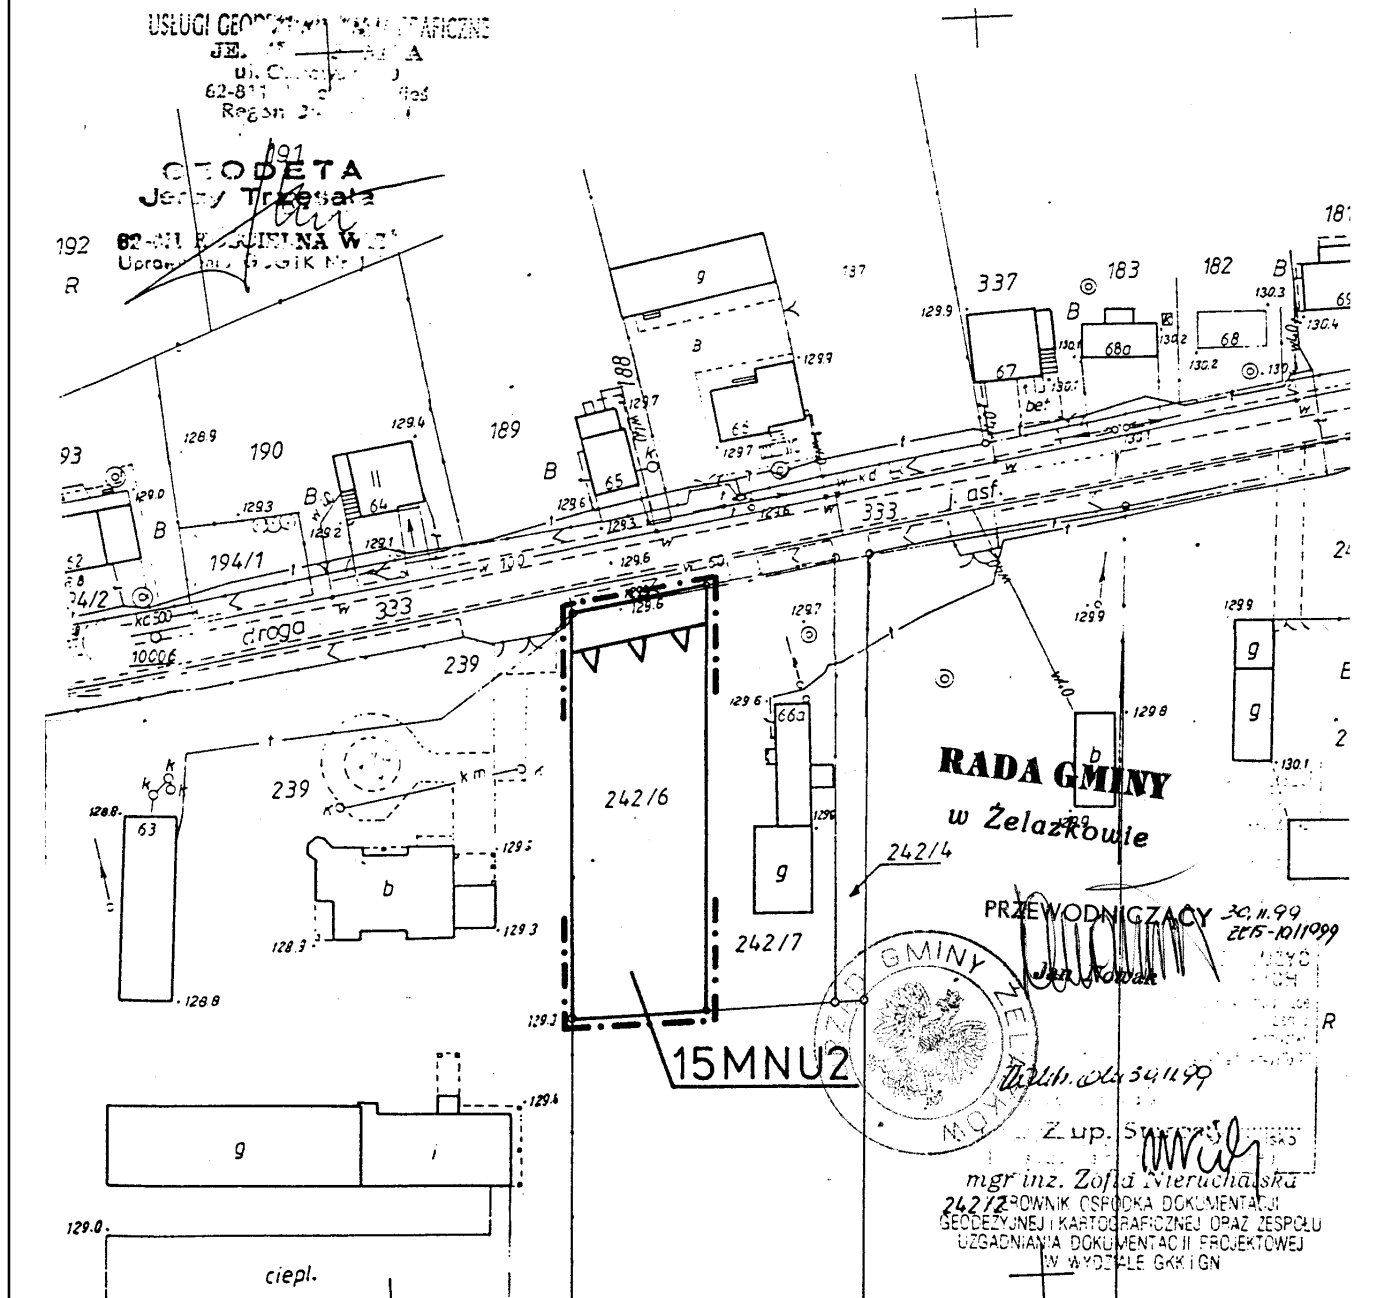

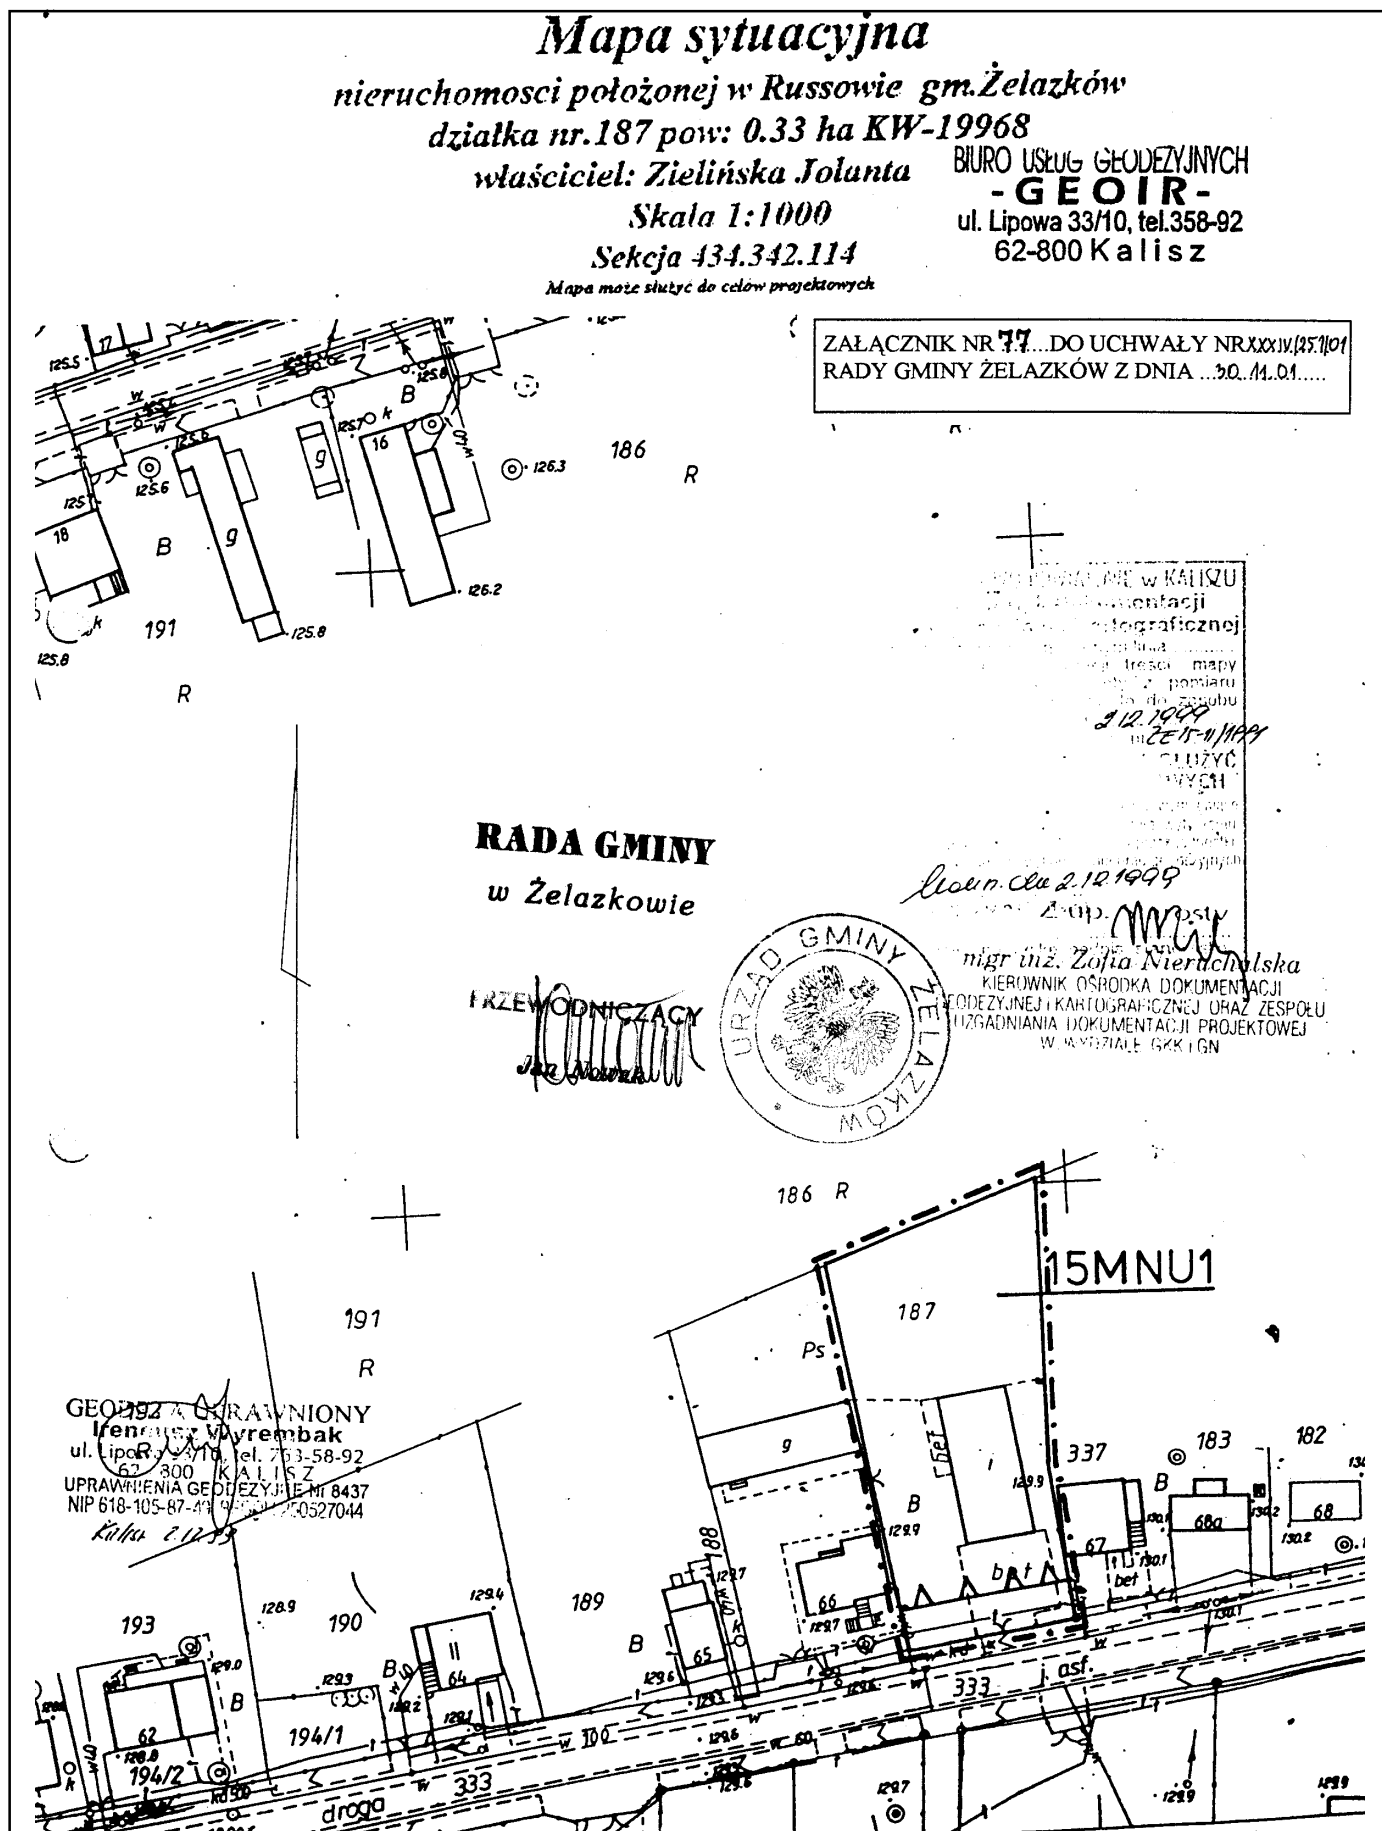

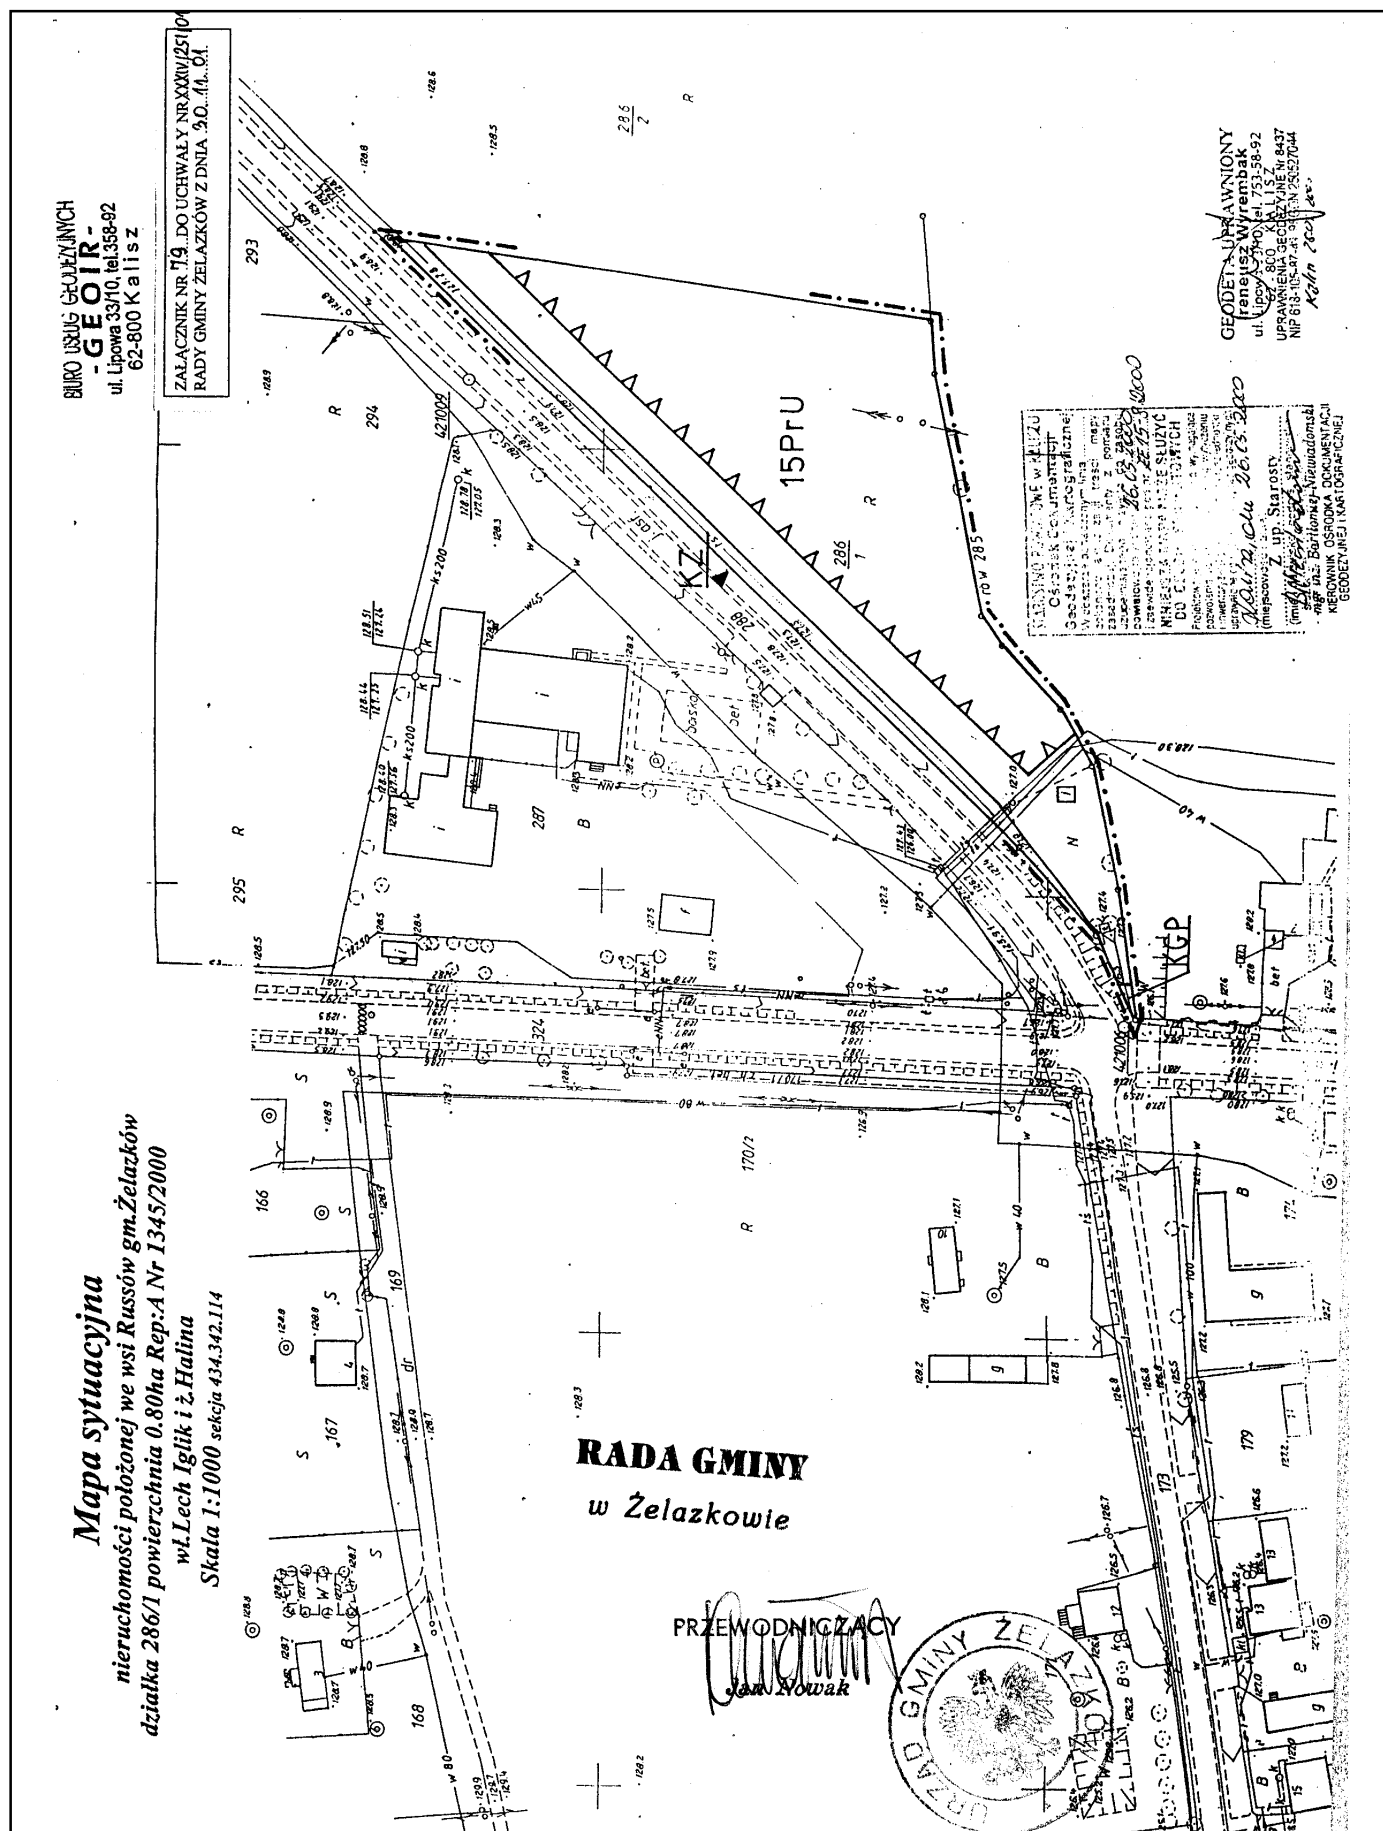

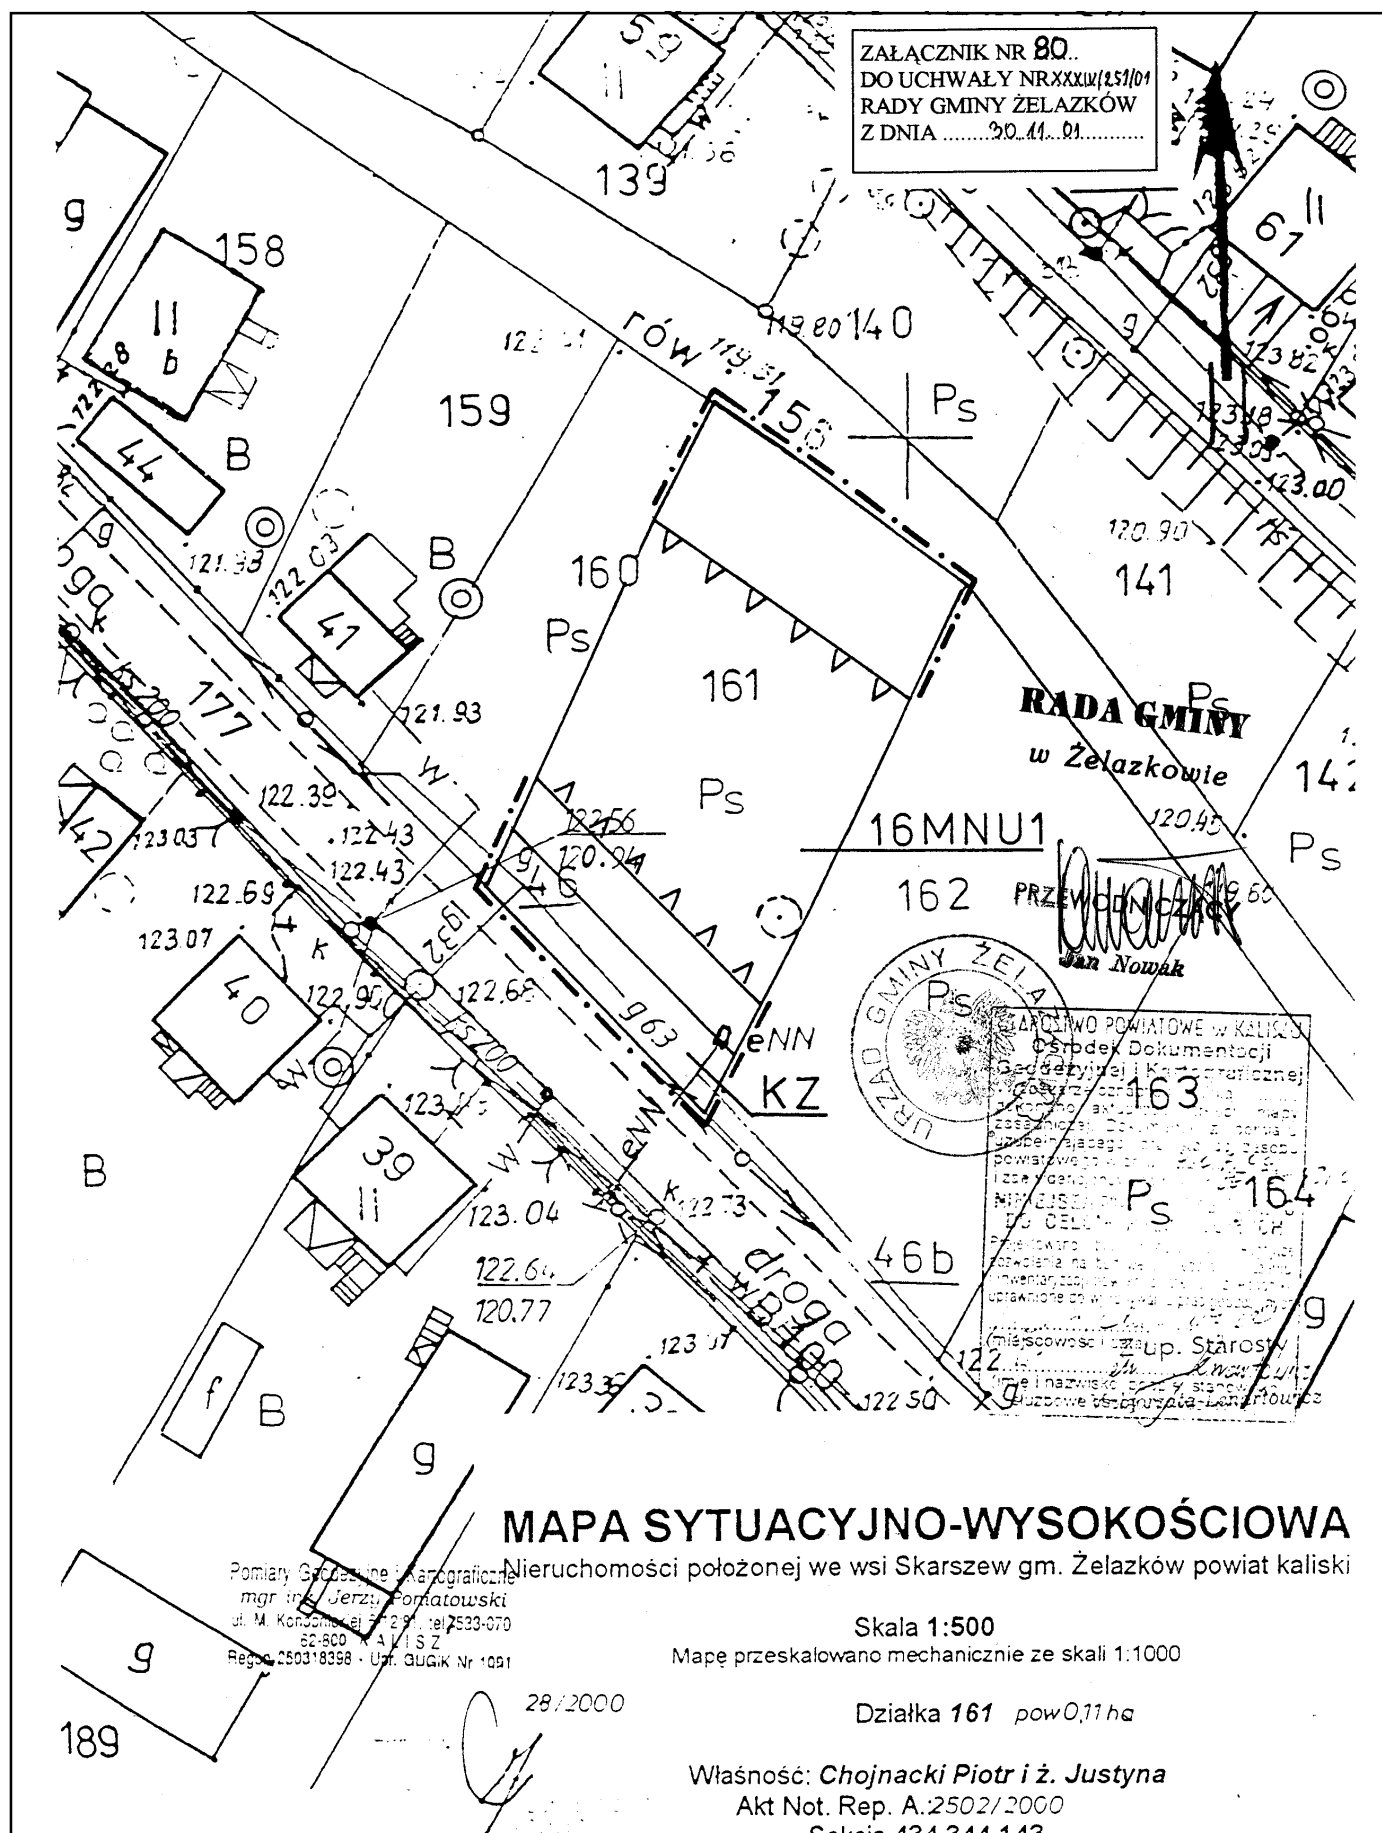

ZAŁĄCZNIK NR 81.
DO UCHWAŁY NR XXIV/251/D1
RADY GMINY ŻELAZKÓW
Z DNIA 30.11.01.....

Mapa sytuacyjno-wysokościowa 1:1000

Gmina: Żelazków


Wieś: Skarszew


działka nr 195


Właściciel: Irena Cieślak

Mapa może służyć do celów projektowych
Mapa przeskalowana mechanicznie ze skali 1:1000

434 434 143.

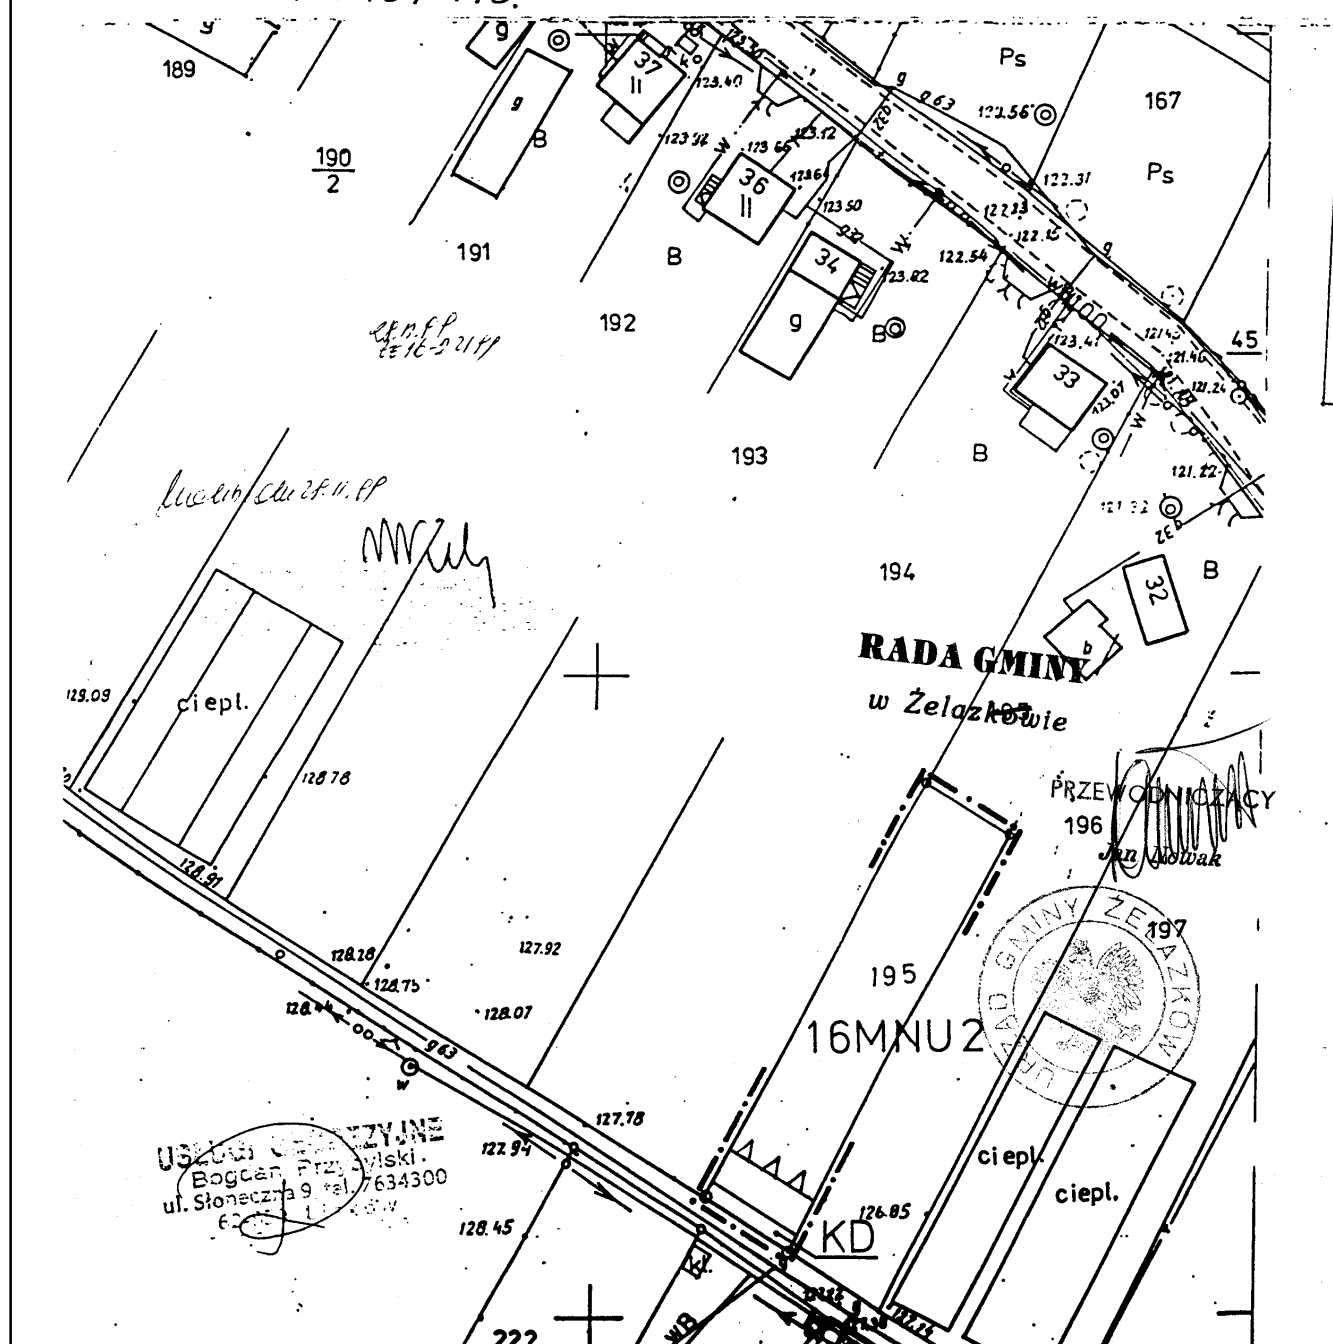

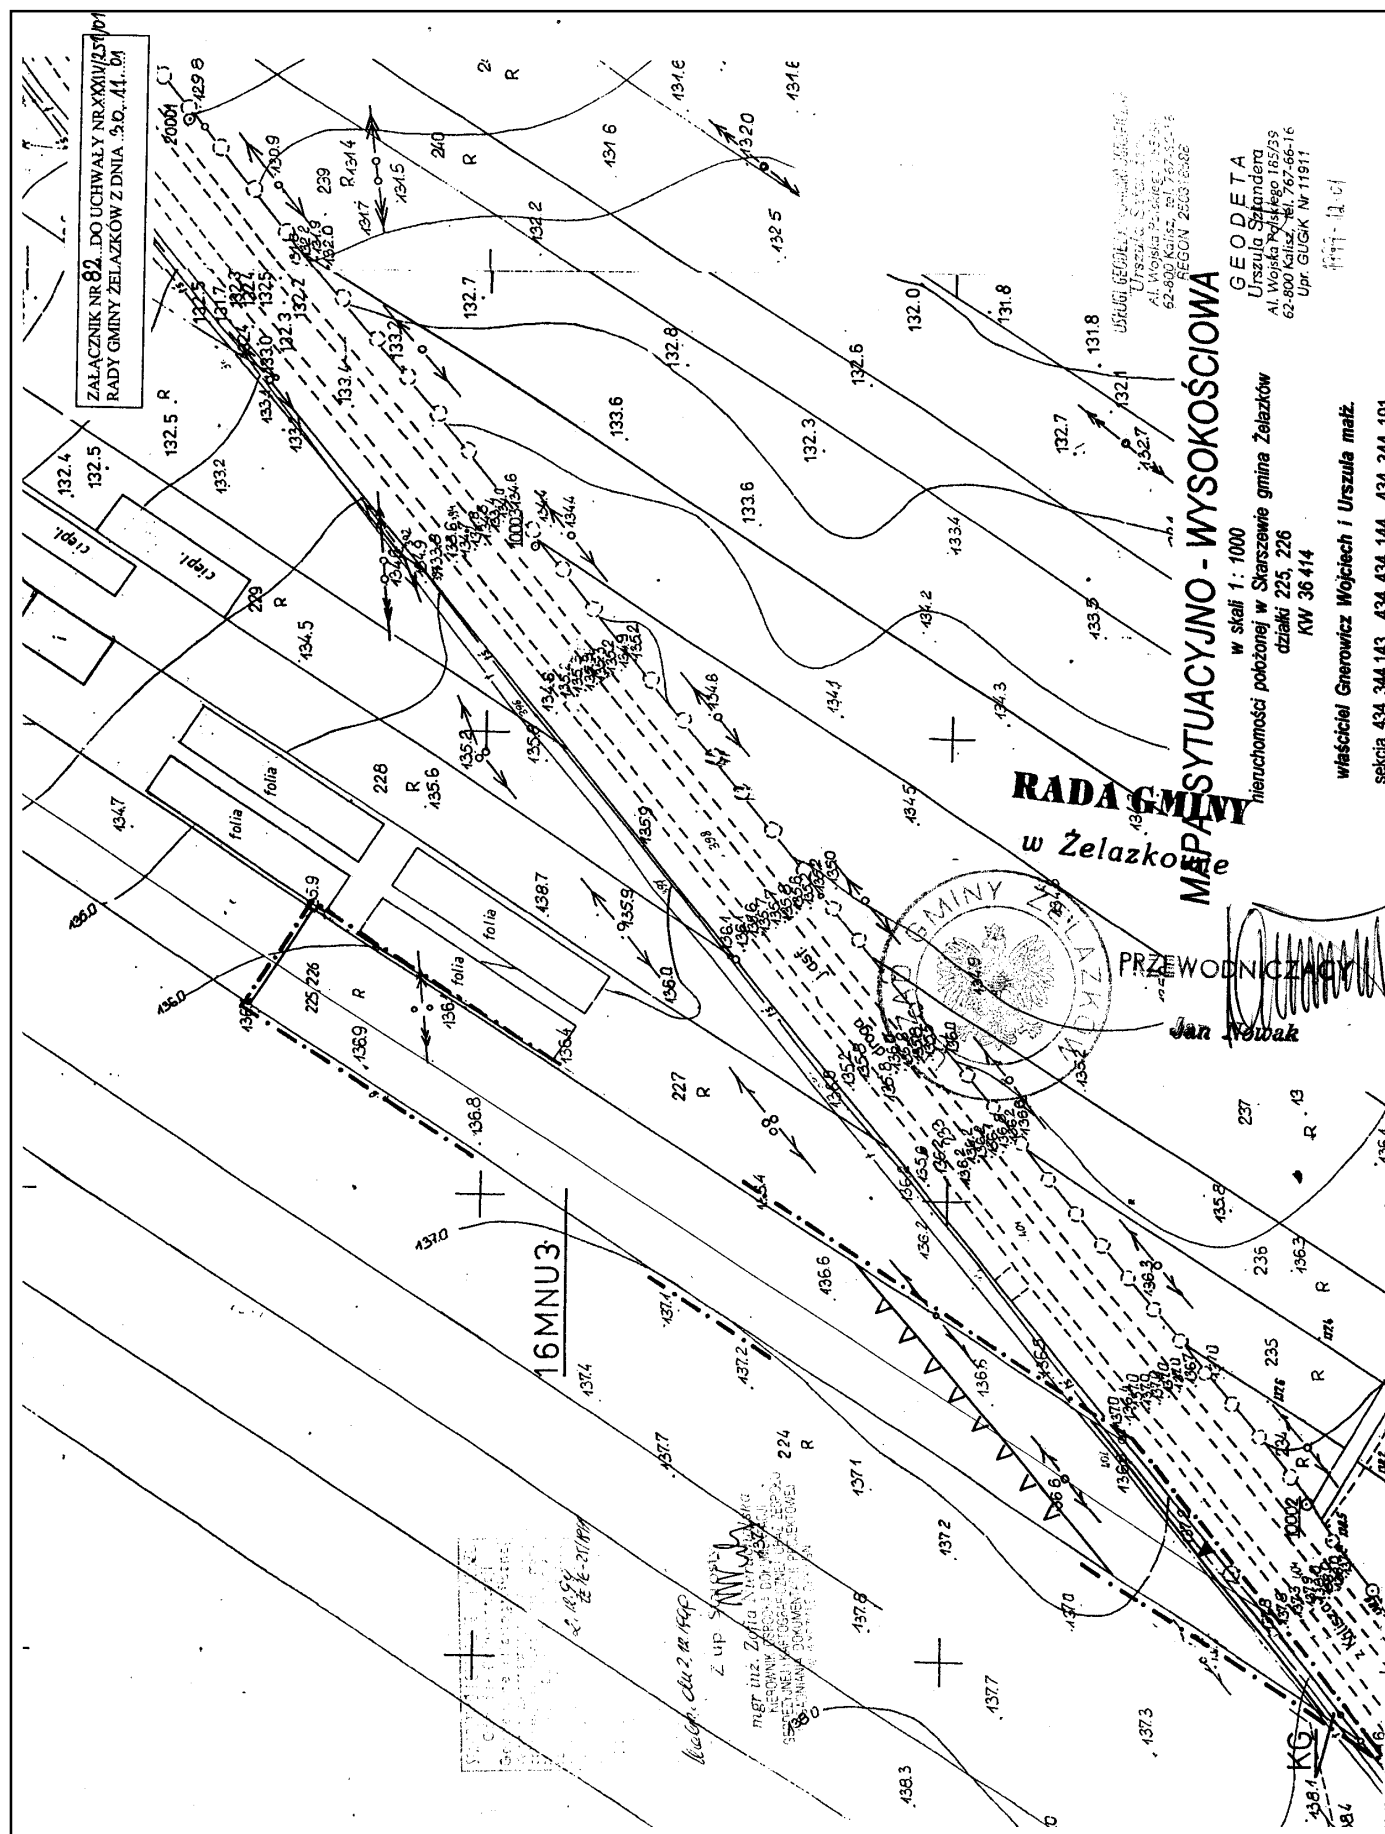

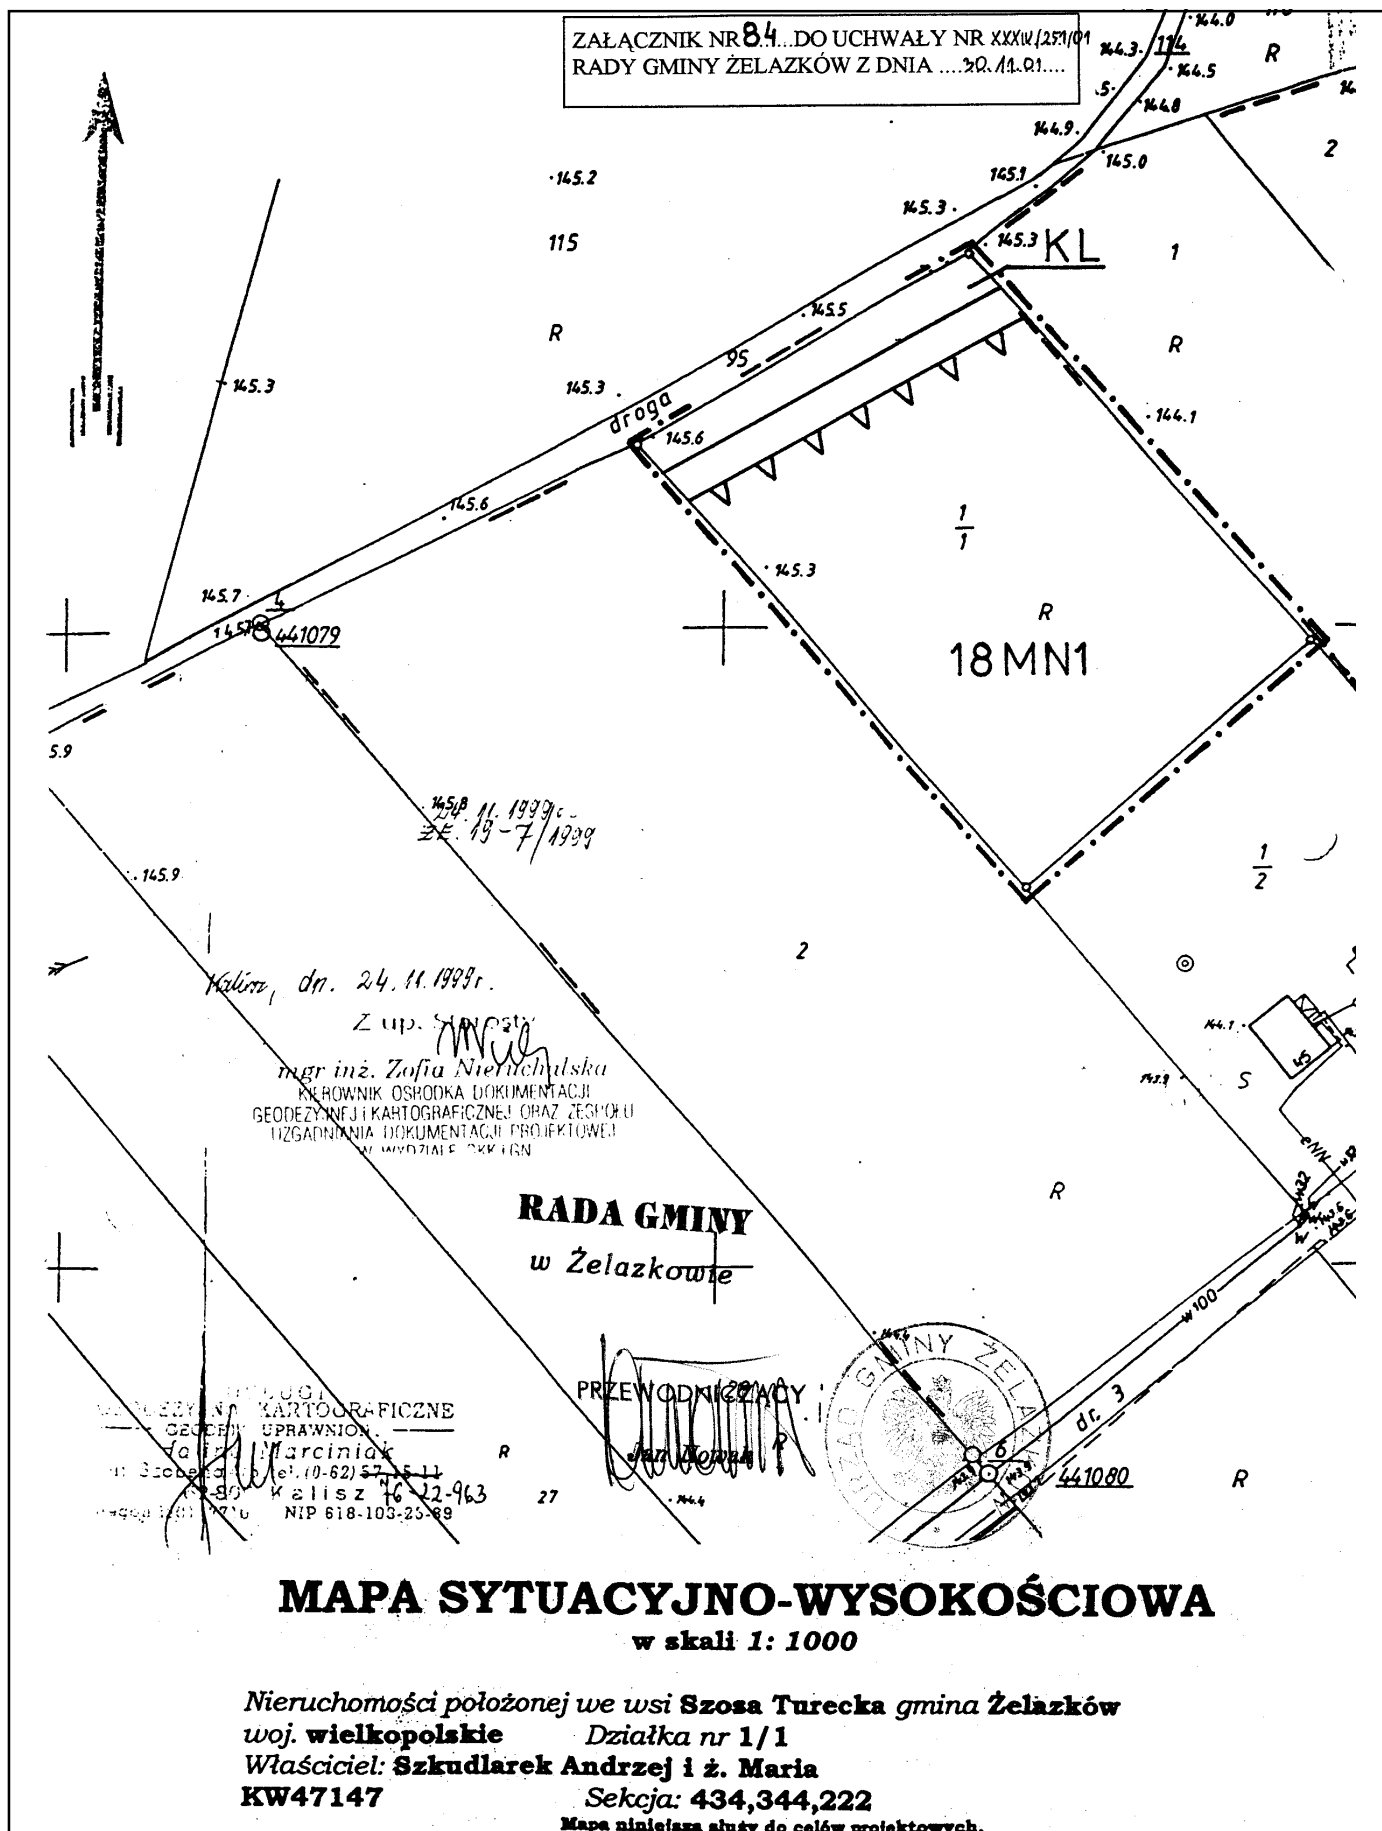

MAPA SYTUACYJNO-WYSOKOŚCIOWA skala 1:1000

ZAŁĄCZNIK NR 85...
DO UCHWAŁY NR XXXX/251/01
RADY GMINY ŻELAZKÓW
Z DNIA20.11.01.....



nieruchomości położonej we wsi Szosa Turecka gmina Żelazków

właściciel Gorgol Anna

działka nr 4/3 pow. 0.5 ha KW 23094

sekcja 434.344.222
231

41093

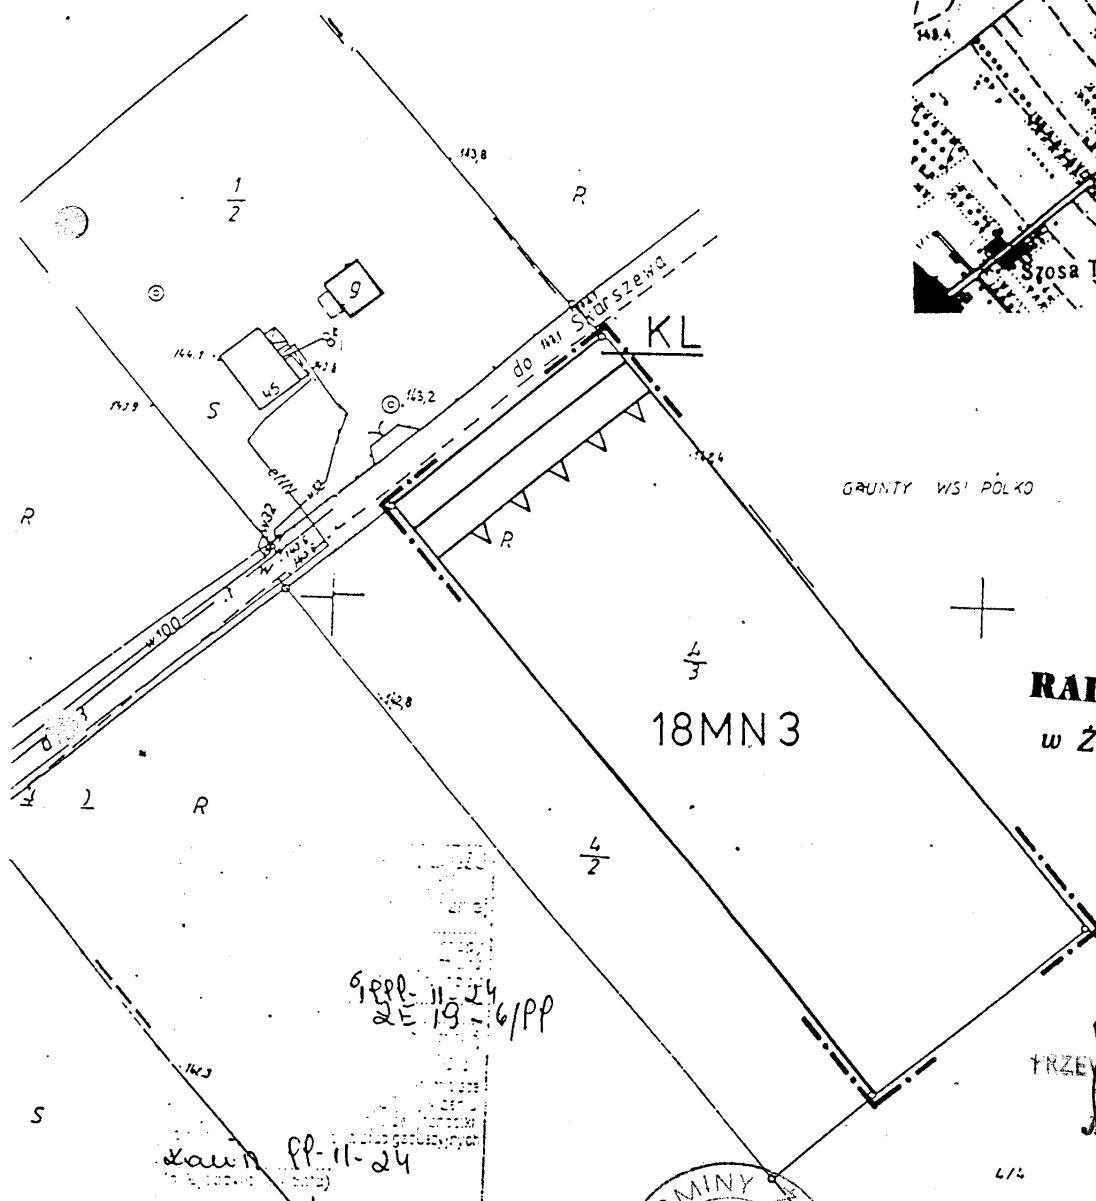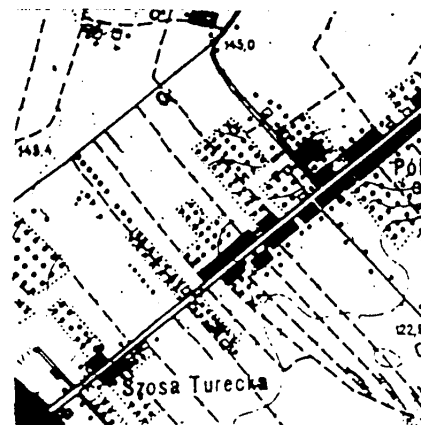


GRUNTY WSI PÓLKO

RADA GMINY
w Żelazkowie

PRZEWODNICZĄCY
Jan Nowak

mgr inż. Zofia Walska
KIEROWNIK OŚRODKA DOKUMENTACJI
GEODEZYJNEJ I KARTOGRAFICZNEJ ORAZ ZESPOŁU
UZGADNIANIA DOKUMENTACJI PROJEKTOWEJ
W WYŻSZEJ SZKOLE

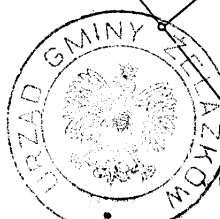

GEODETA UPRAWNIONY
Jadwiga Kurdyk
62-800 KALISZ, ul. Chłodna 25
Upr. M. S. P. R. Nr 8433
w dziedzinie geodezji i kartografii
tel. dom. (0-43) 8291636, tel. stuz. 7657-407
REGON 250580593, NIP 618-156-37-66

MAPA SYTUACYJNO-WYSOKOŚCIOWA skala 1:1000

nieruchomości położonej we wsi Szosa Turecka gmina Żelazków

właściciel Sobstyl Jolanta



działka nr 4/2

pow. 0.25 ha

KW 45905

sekcja 434.344.222
231

ZAŁĄCZNIK NR 86
DO UCHWAŁY NR XXXIV/231/0
RADY GMINY ŻELAZKÓW
Z DNIA 20.11.01

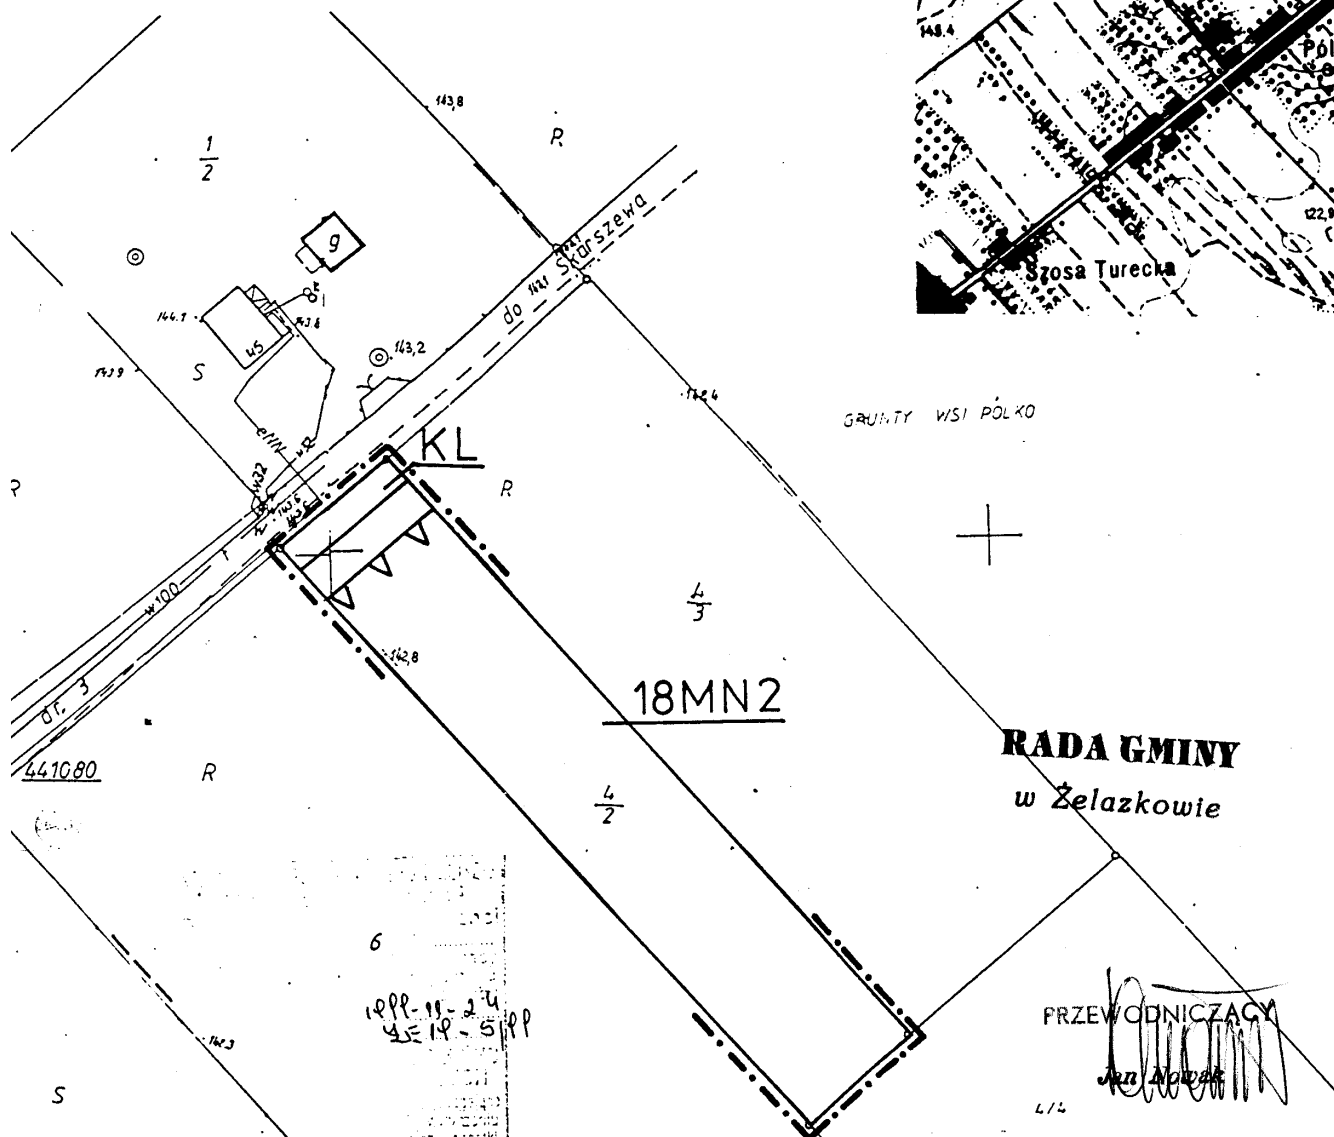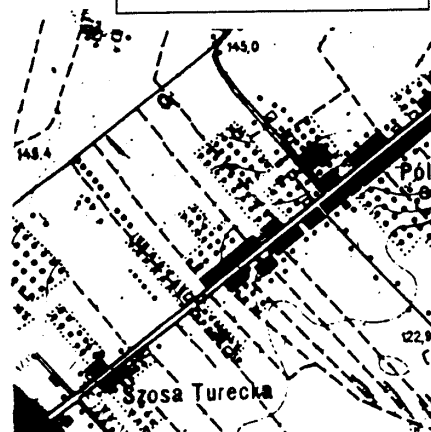

RADA GMINY
w Żelazkowie

PRZEWODNICZĄCY

Jan Nowak

10PP-11-24
45-18-51PP
mgr inż. Jolanta Sobstyl
KIEROWNIK OŚRODKA DOKUMENTACJI
GEODEZYJNEJ I KARTOGRAFICZNEJ ORAZ ZESPÓŁU
UZGADNIANIA DOKUMENTACJI PROJEKTOWEJ
W WYDZIALE GMIN



GEODETA UPRAWNIIONY
Janina Kurdyk
62-800 KALISZ, ul. Chłodna 25
Upr. M.G.P. Nr 8433
w dziedziale geodezji i kartografii
tel./dom. 10-43) 8291636, tel. służ. 7657-407
REGON 250580593, NIP 618-156-37-66

MAPA SYTUACYJNO-WYSOKOŚCIOWA

DLA CELÓW PROJEKTOWYCH

skala 1: 1000

Nieruchomości położonej w gminie Żelazków obręb Szosa Turecka nr 6

Działka nr 48 pow. 0.85 ha KW 121

Właściciel : DRABIKOWSKA Barbara 1/2cz.

USŁUGI GEODEZYJNE
GEODETA UPRAWNIONY
mgr inż. Marek Iwanow
ul. Babina 12/3, tel. 757-21-60
62-800 Kalisz
NIP 618-100-76-28; Regon 250470858

WAWRZYNOWICZ Małgorzata 1/6cz.

DRABIKOWSKI Andrzej 1/6 cz.

RADECKA Elżbieta 1/6 cz.

Sekcja : 444.122.022

GEODETA UPRAWNIONY
mgr inż. Marek Iwanow
ul. Babina 12/3, tel. 757-21-60
62-800 Kalisz
Upr. MGPIB nr 14275

ZAŁĄCZNIK NR 87...DO UCHWAŁY NR XXXX/25/191
RADY GMINY ŻELAZKÓW Z DNIA 30.11.01...

RADA GMINY
w Żelazkowie

PRZEWODNICZĄCY


Jan Nowak

18MN 4

mgr inż. Zofia...
KIEROWNIK ODRĘKOWA DOKUMENTACJI
GEODEZYJNEJ I KARTOGRAFICZNEJ ORAZ ZESPÓŁ
UZASADNIANIA DOKUMENTACJI PROJEKTOWEJ
W WYDZIALE GARTON

KG

Warszowska

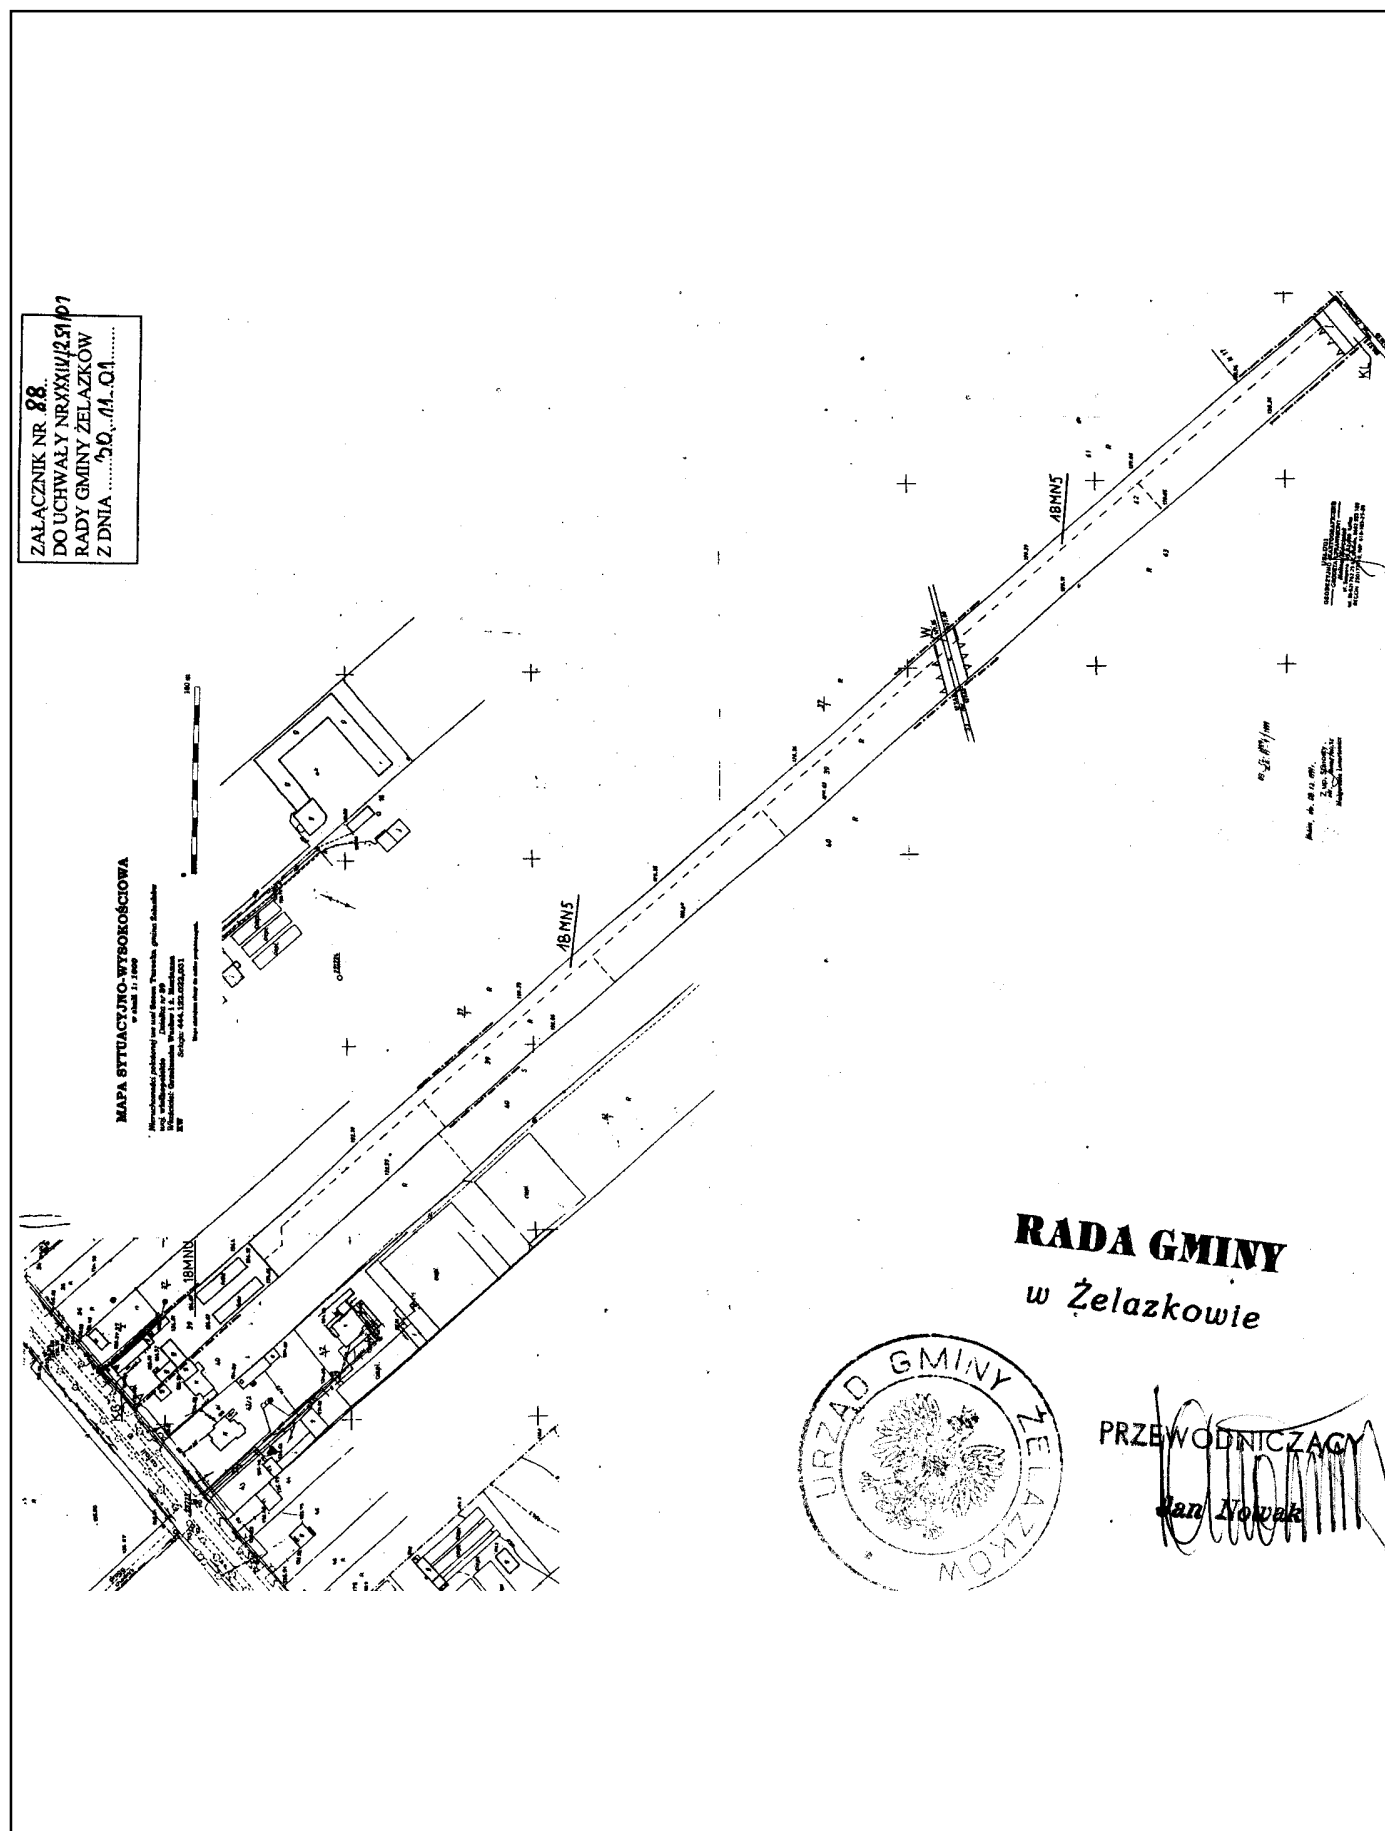

Mapa sytuacyjna

nieruchomości położonej w wsi Tykadłów gm. Żelazków

działka 88 pow:0.26 ha. KW-20275

własność: Czerniak Marek Czerniak Hanna

Skala 1:1000 sekcja 434.342.081,033

BIURO USŁUG GEODEZYJNYCH

- G E O I R -

ul. Lipowa 33/10, tel.358-92

62-800 Kalisz

ZAŁĄCZNIK NR 89...DO UCHWAŁY NRXXXIV/251/01
RADY GMINY ŻELAZKÓW Z DNIA ..20..11.01....

RADA GMINY
w Żelazkowie

WODNICZAKY

Jan Novak

STAROSTWO POWIATOWE w KALISZU
Ośrodek Dokumentacji
Geodajicznej i Kartograficznej

Wobec nas, przynajmniej na linii potajemnej, w tym czasie aktualność miała myśl o „dokładach i dokumentach” politycznych, które miały być

1807-00
25-10-11

[illegible]

Z. up. Starosty

Bartłomiej Niciwadowski
mgr inż. Bartłomiej Niciwadowski
KIEROWNIK OŚRODKA DOKUMENTACJI
GEODEZYJNEJ I KARTOGRAFICZNEJ


GEODETA I SPRAWNIONY


Ireneusz Wyrembak
ul. Lipowa 22/10, tel. 753 88 33


01. Lipowa 22/10, tel. 753-58-92
LIPSAWA 22/10, tel. 753-58-92


UPRAWNIENIA GEODEZYJNE Nr 8437
NIP 610-195-87-... 141250527044

15-00000

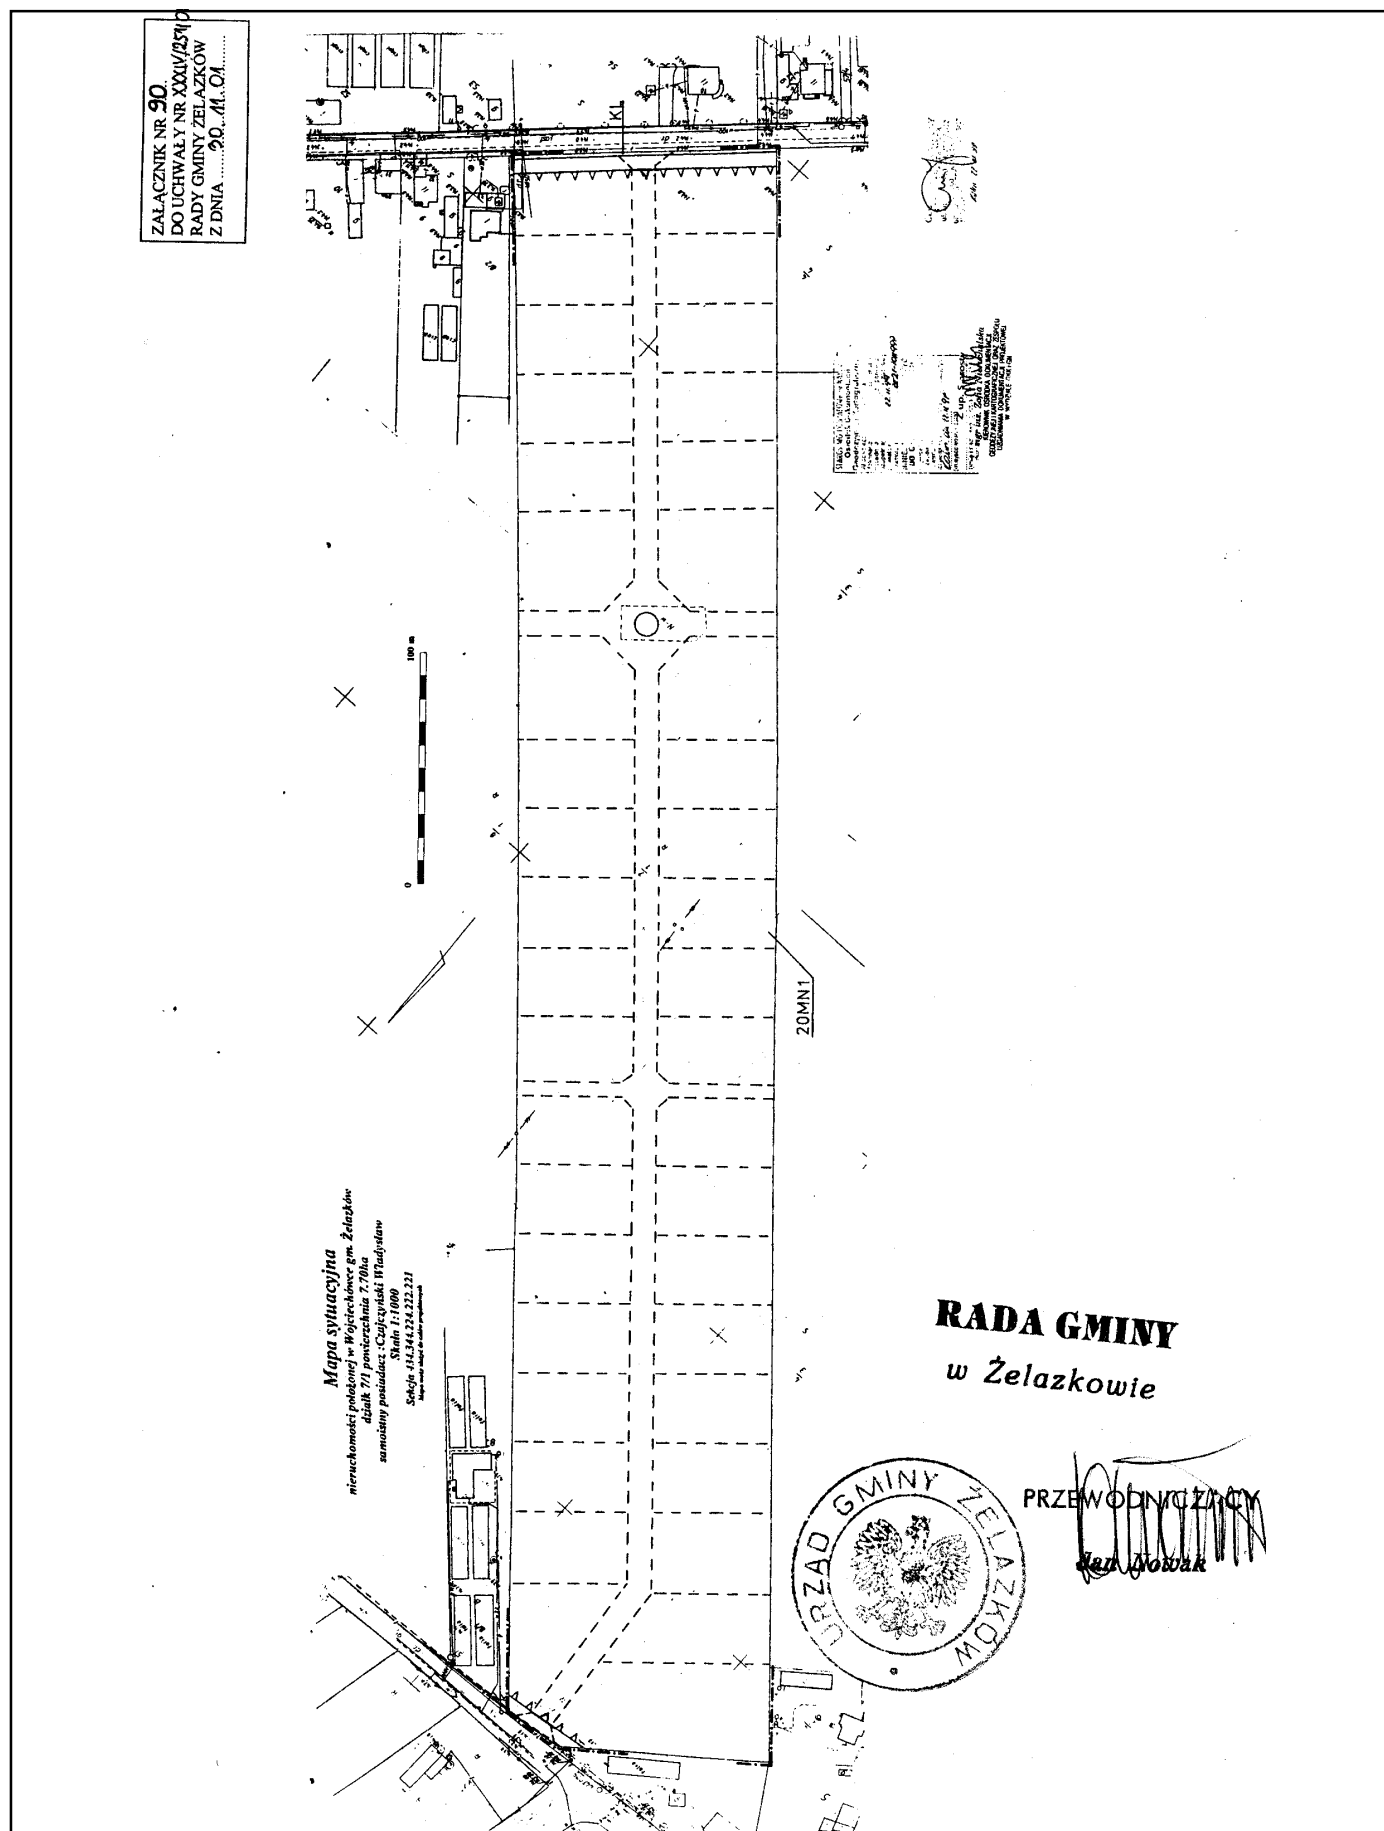

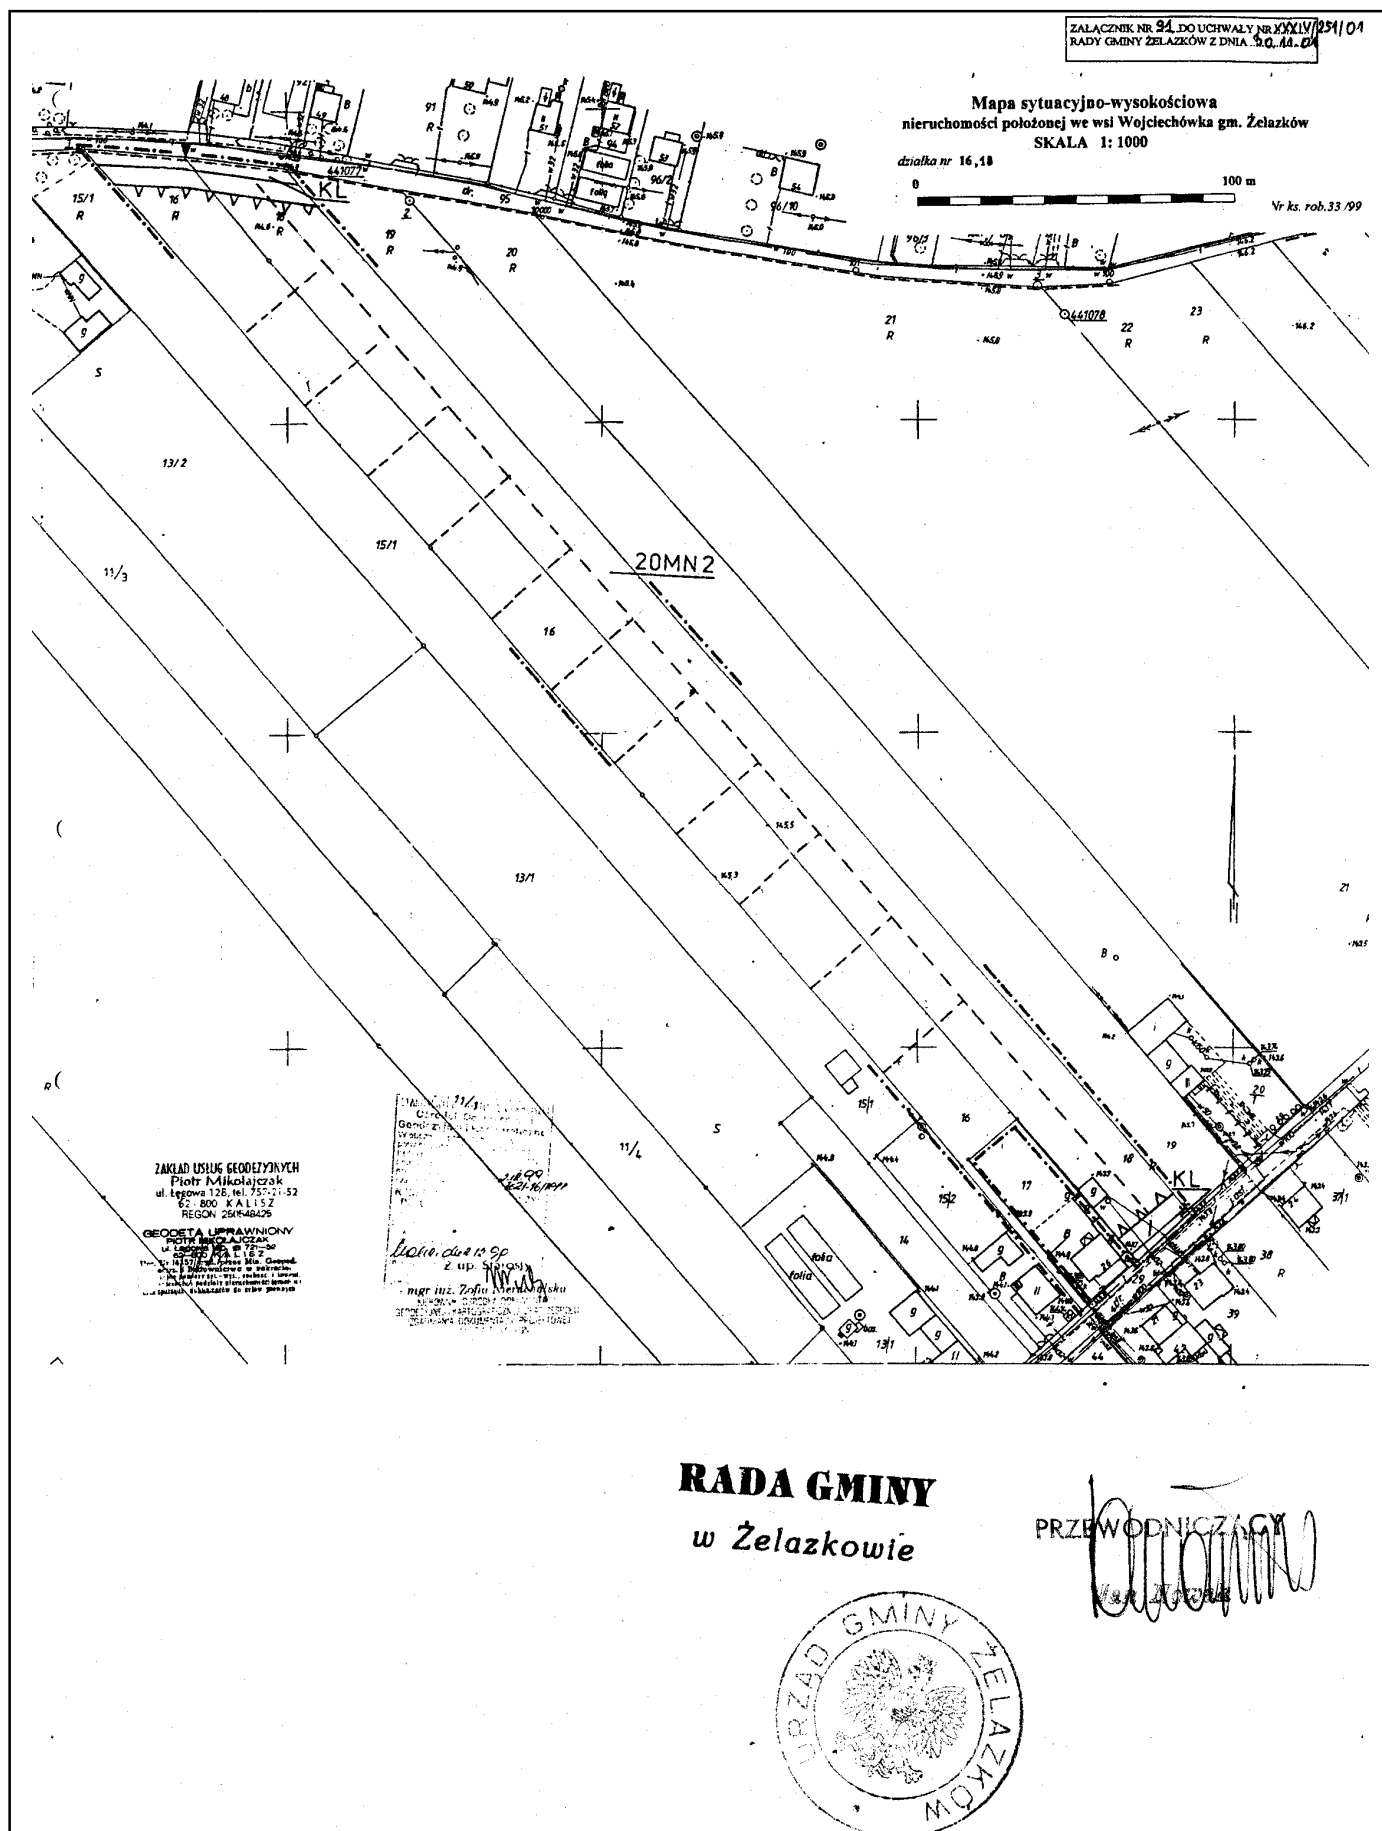

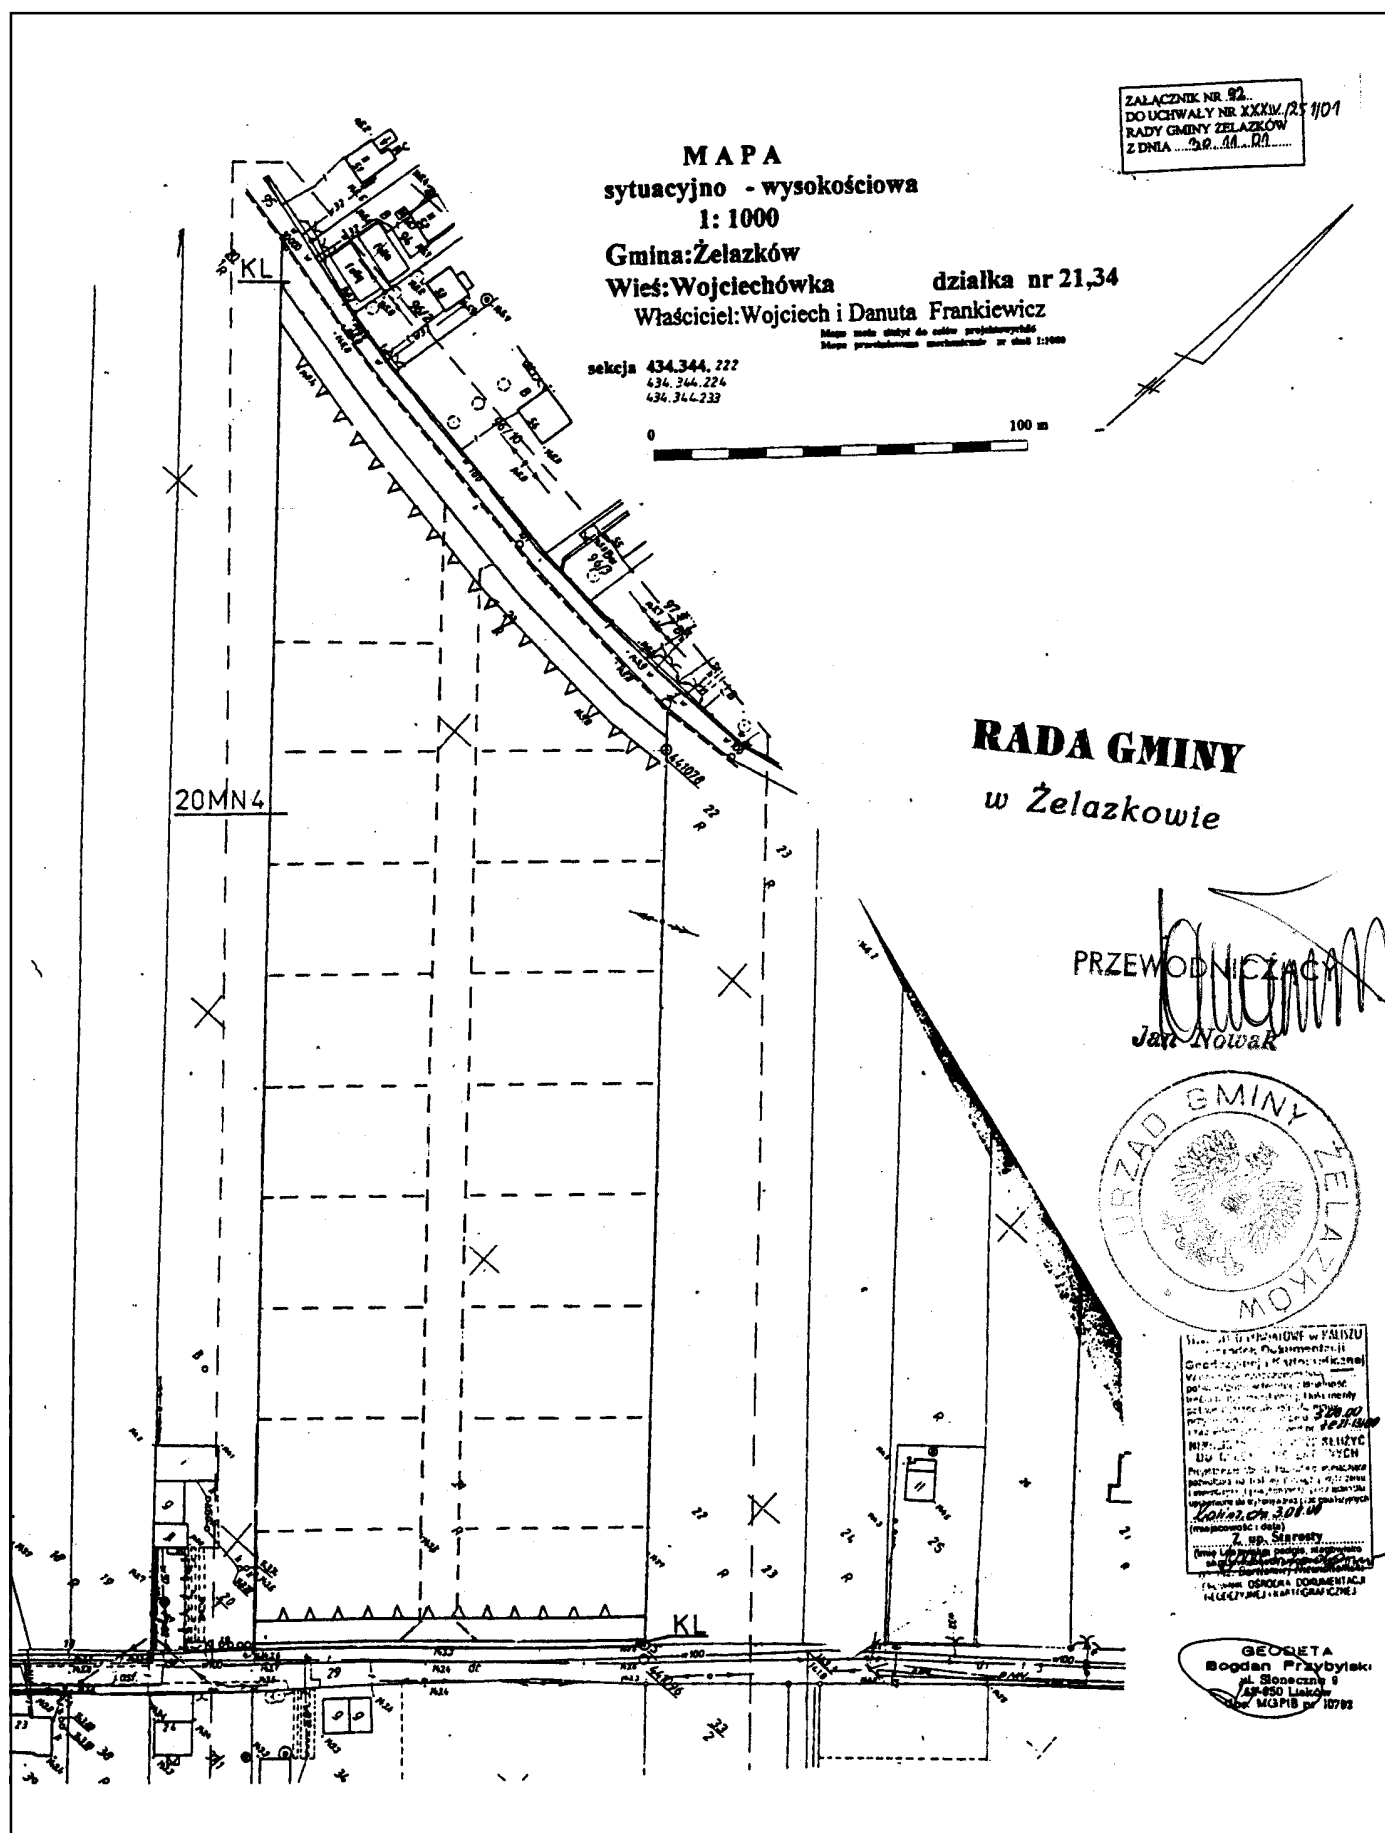


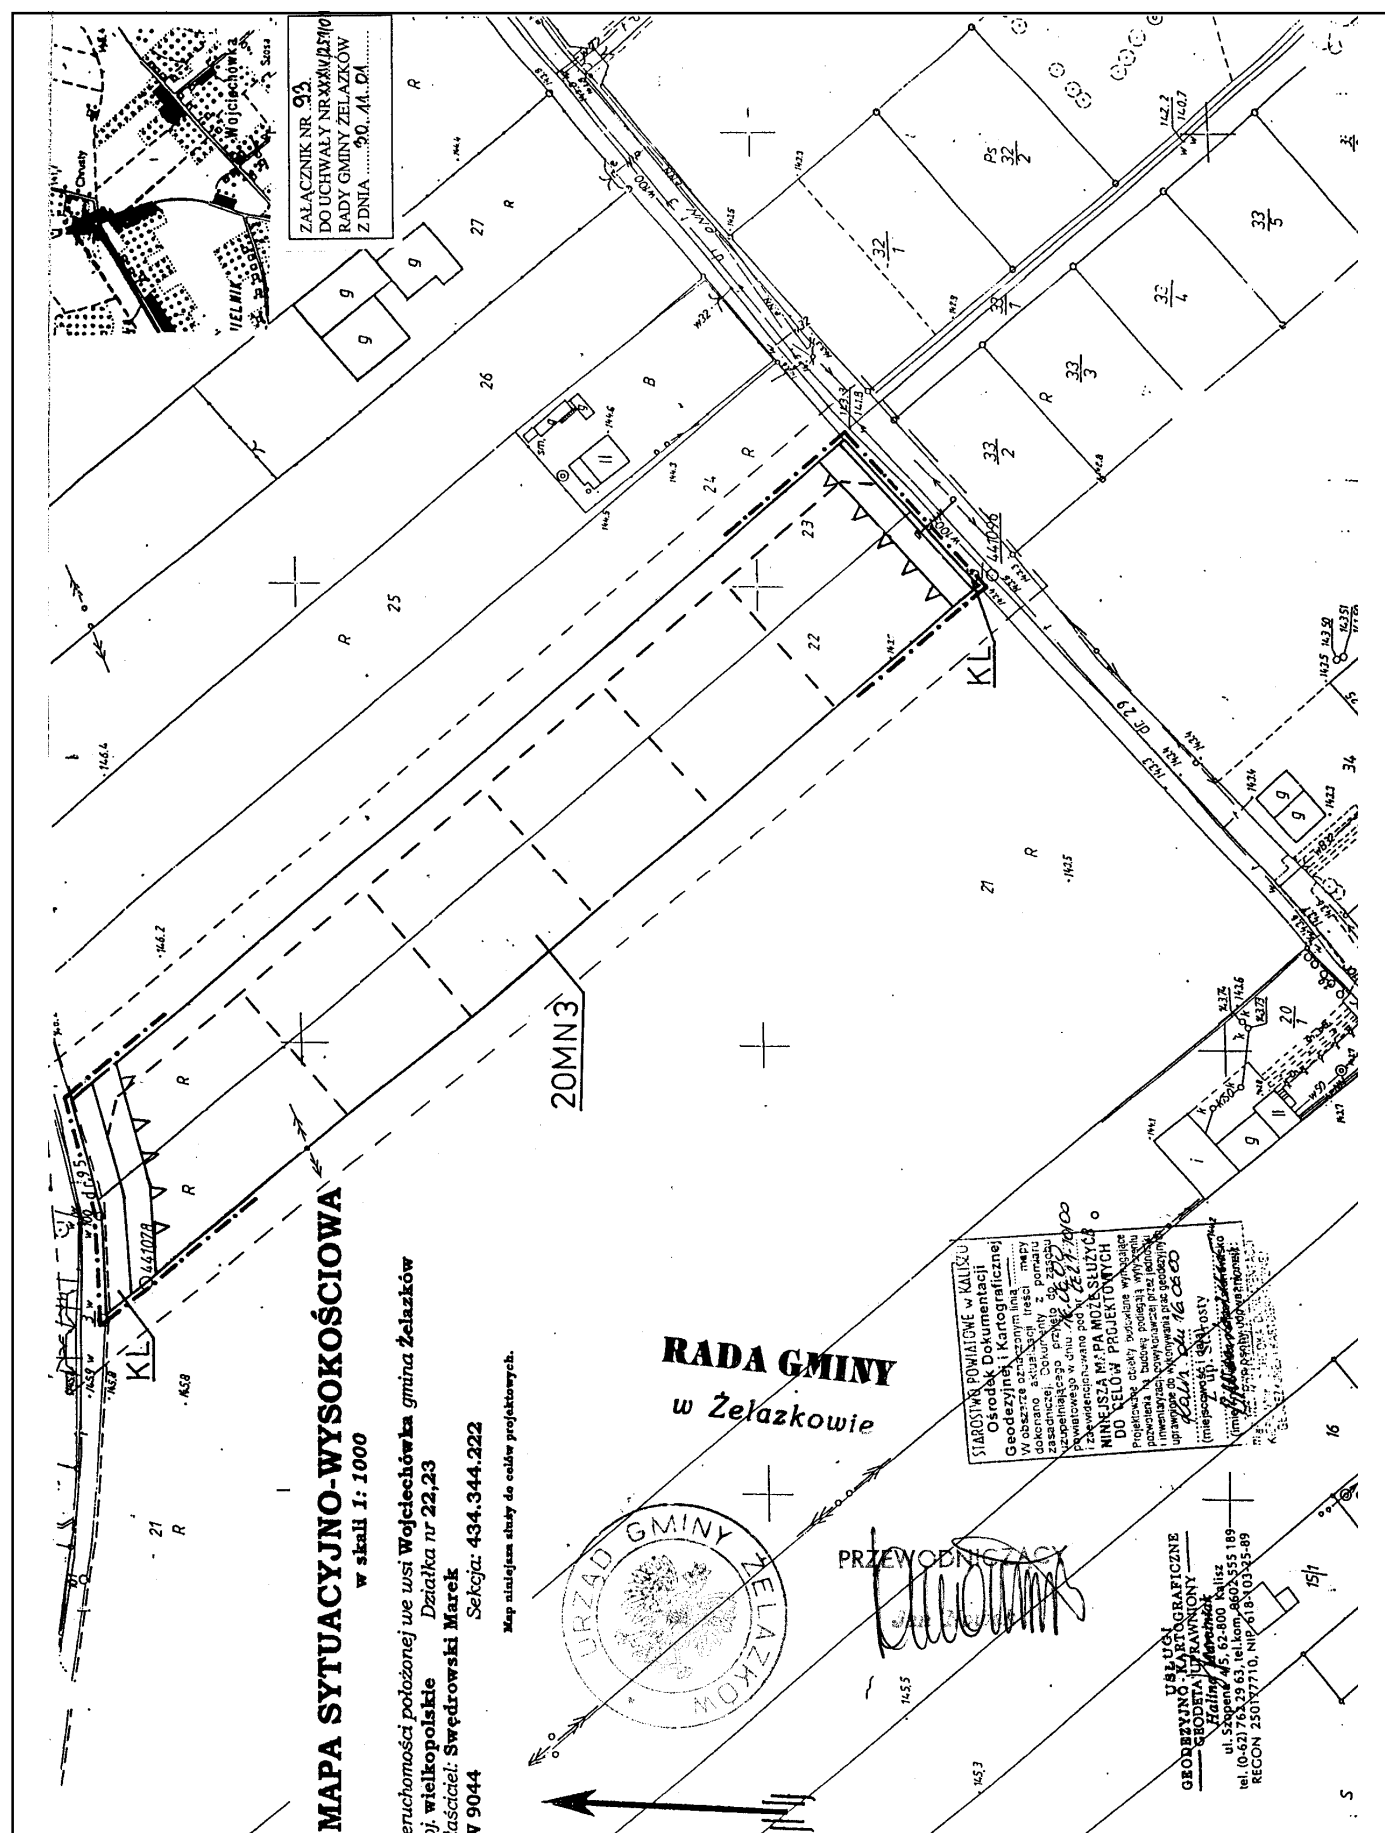

Mapa sytuacyjno-wysokościowa Skala 1: 1000

Gm. Żelazków,
obręb: Wojciechówka, dz. nr 51 o pow. 0,5400 ha
Właściciel: Wojtaszczyk Stanisław udz. 1/1,
sekcja : 434.344.224

ZALĄCZNIK NR 94...DO UCHWAŁY NR XXXIV/251/10
RADY GMINY ŻELAZKÓW Z DNIA ...30..11..01....

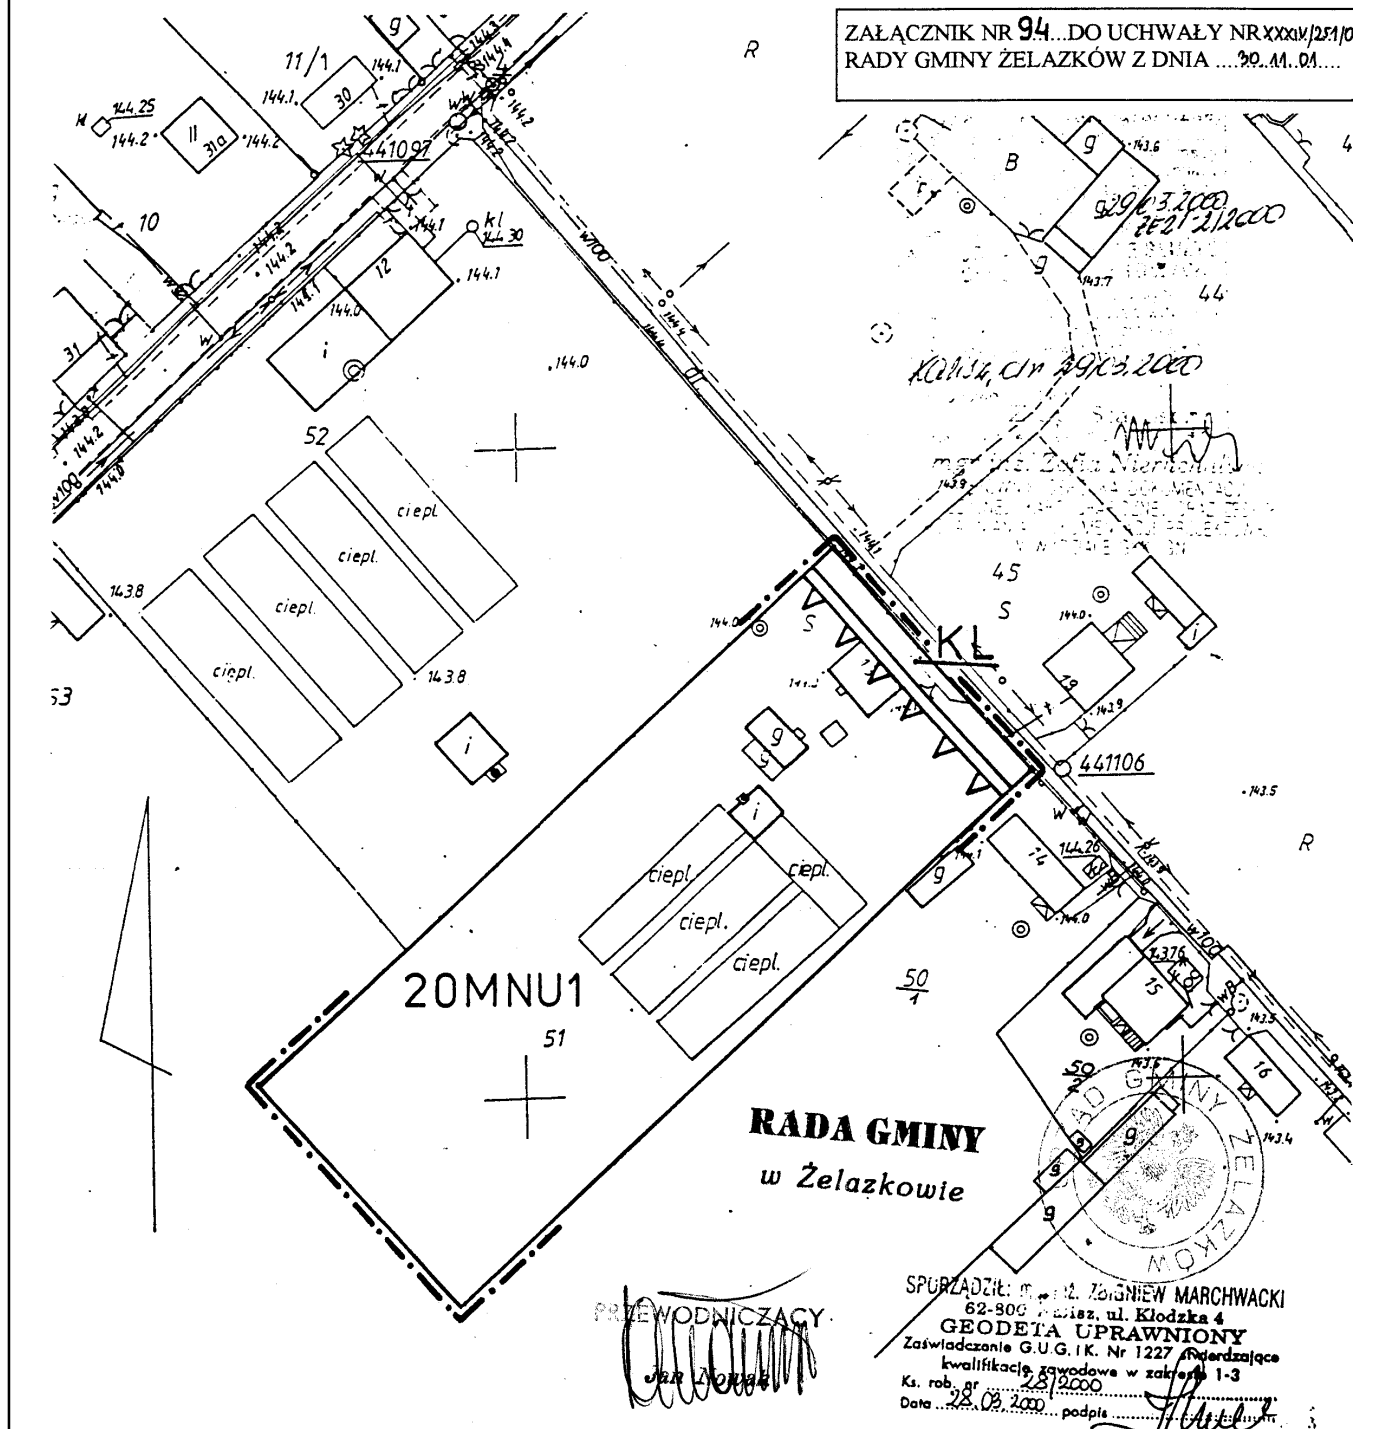

MAPA SYTUACYJNO-WYSOKOŚCIOWA

DLA CELÓW PROJEKTOWYCH

skala 1:1000

Nieruchomości położonej w gminie Żelazków obręb Wojciechówka nr 5

Działka nr 60/1; 60/2 pow. 0.79 ha KW 9490

Właściciel: SOBOCKA Halina 4/6 cz.

SOBOCKI Marek 1/6 cz.

GEODETA UPRAWNIONY SOBOCKI Andrzej 1/6 cz.
mgr inż. Marek Iwanow Sekcja: 444.122.022
ul. Babina 12/3, tel. 757-21-60

62-800 Kalisz
Upr. MGPIB nr 14275

USŁUGI GEODEZYJNE

GEODETA UPRAWNIONY


mgr inż. Marek Iwanow

ul. Babina 12/3, tel. 757-21-60

62-800 Kalisz

NIP 618-100-76-28; Regon 250470858

ZALĄCZNIK NR 95... DO UCHWAŁY NR XXV/251/01
RADY GMINY ŻELAZKÓW Z DNIA ...20.11.01...

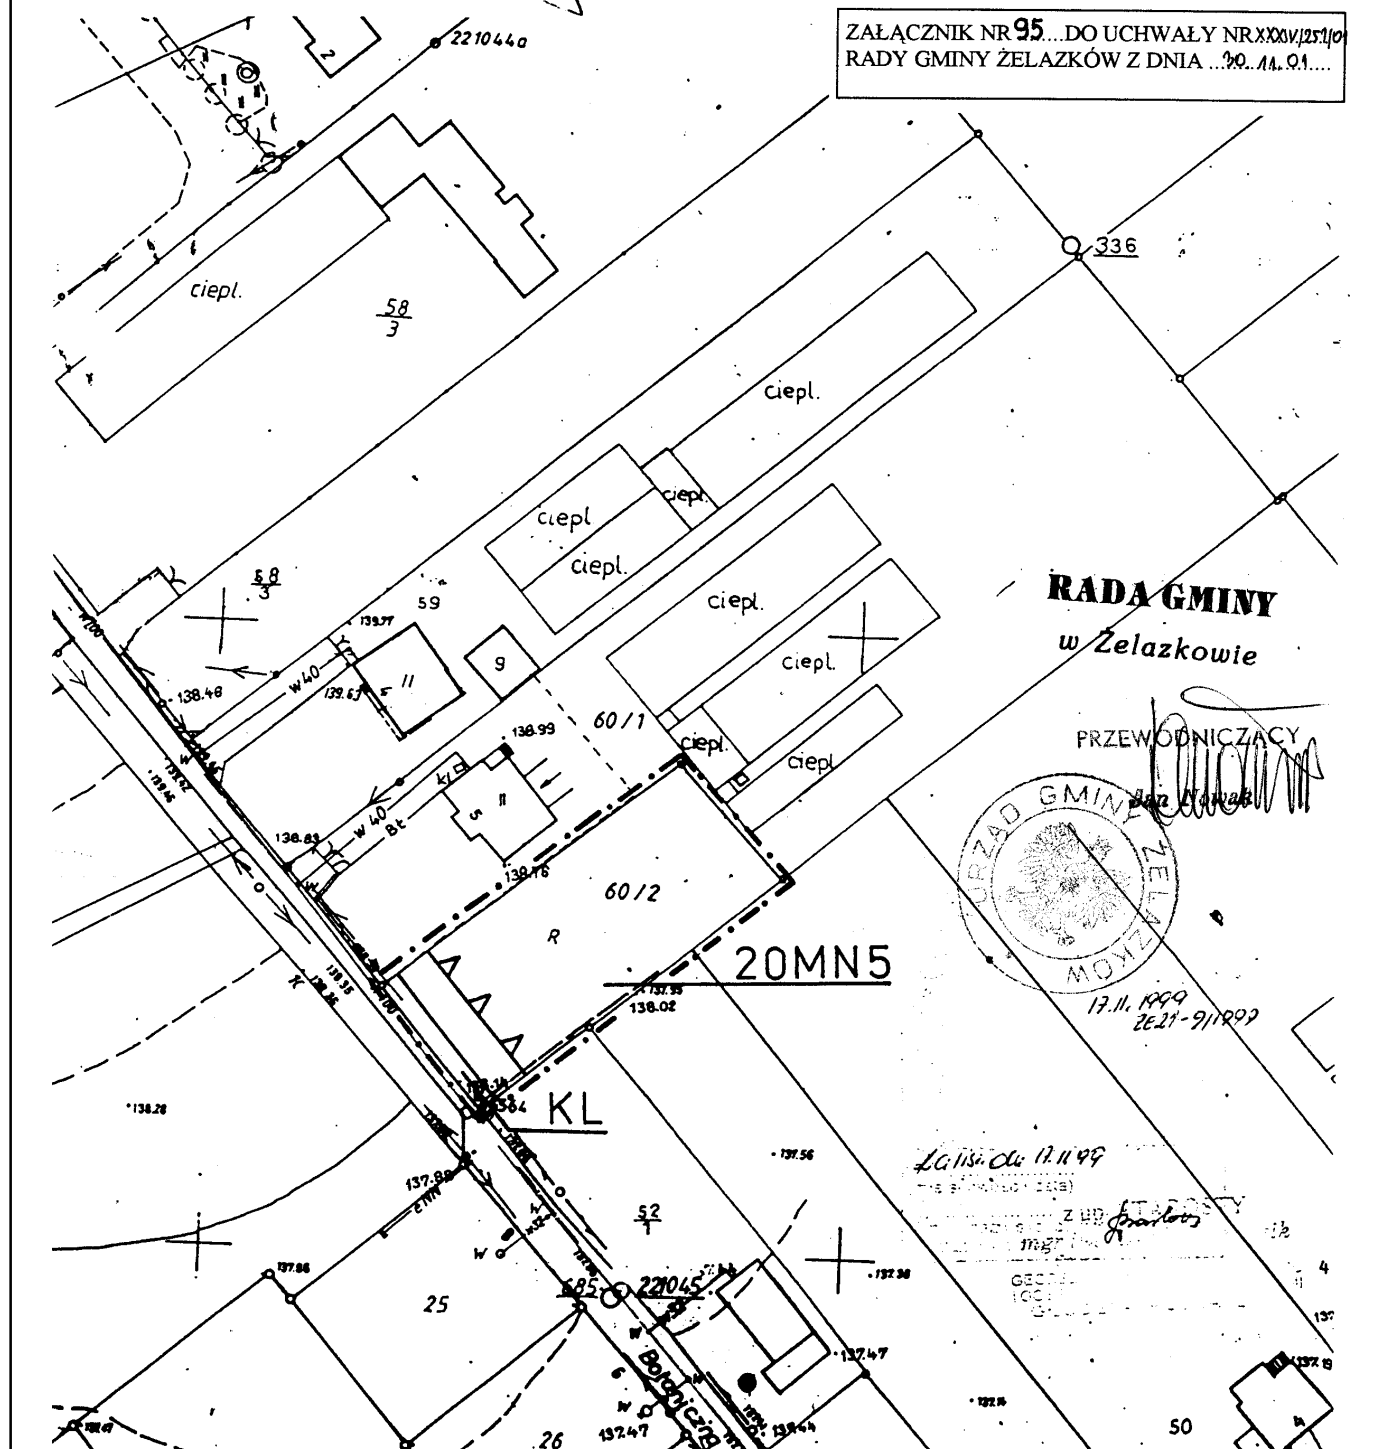

RADA GMINY
w Żelazkowie

PRZEWODNICZĄCY



17.11.1999
20.11.1999

16.11.01 17.11.99

mgr inż. Marek Iwanow

GEODETA

1000

1000

1000

1000

1000

1000

1000


1000

1000

1000

1000

1000

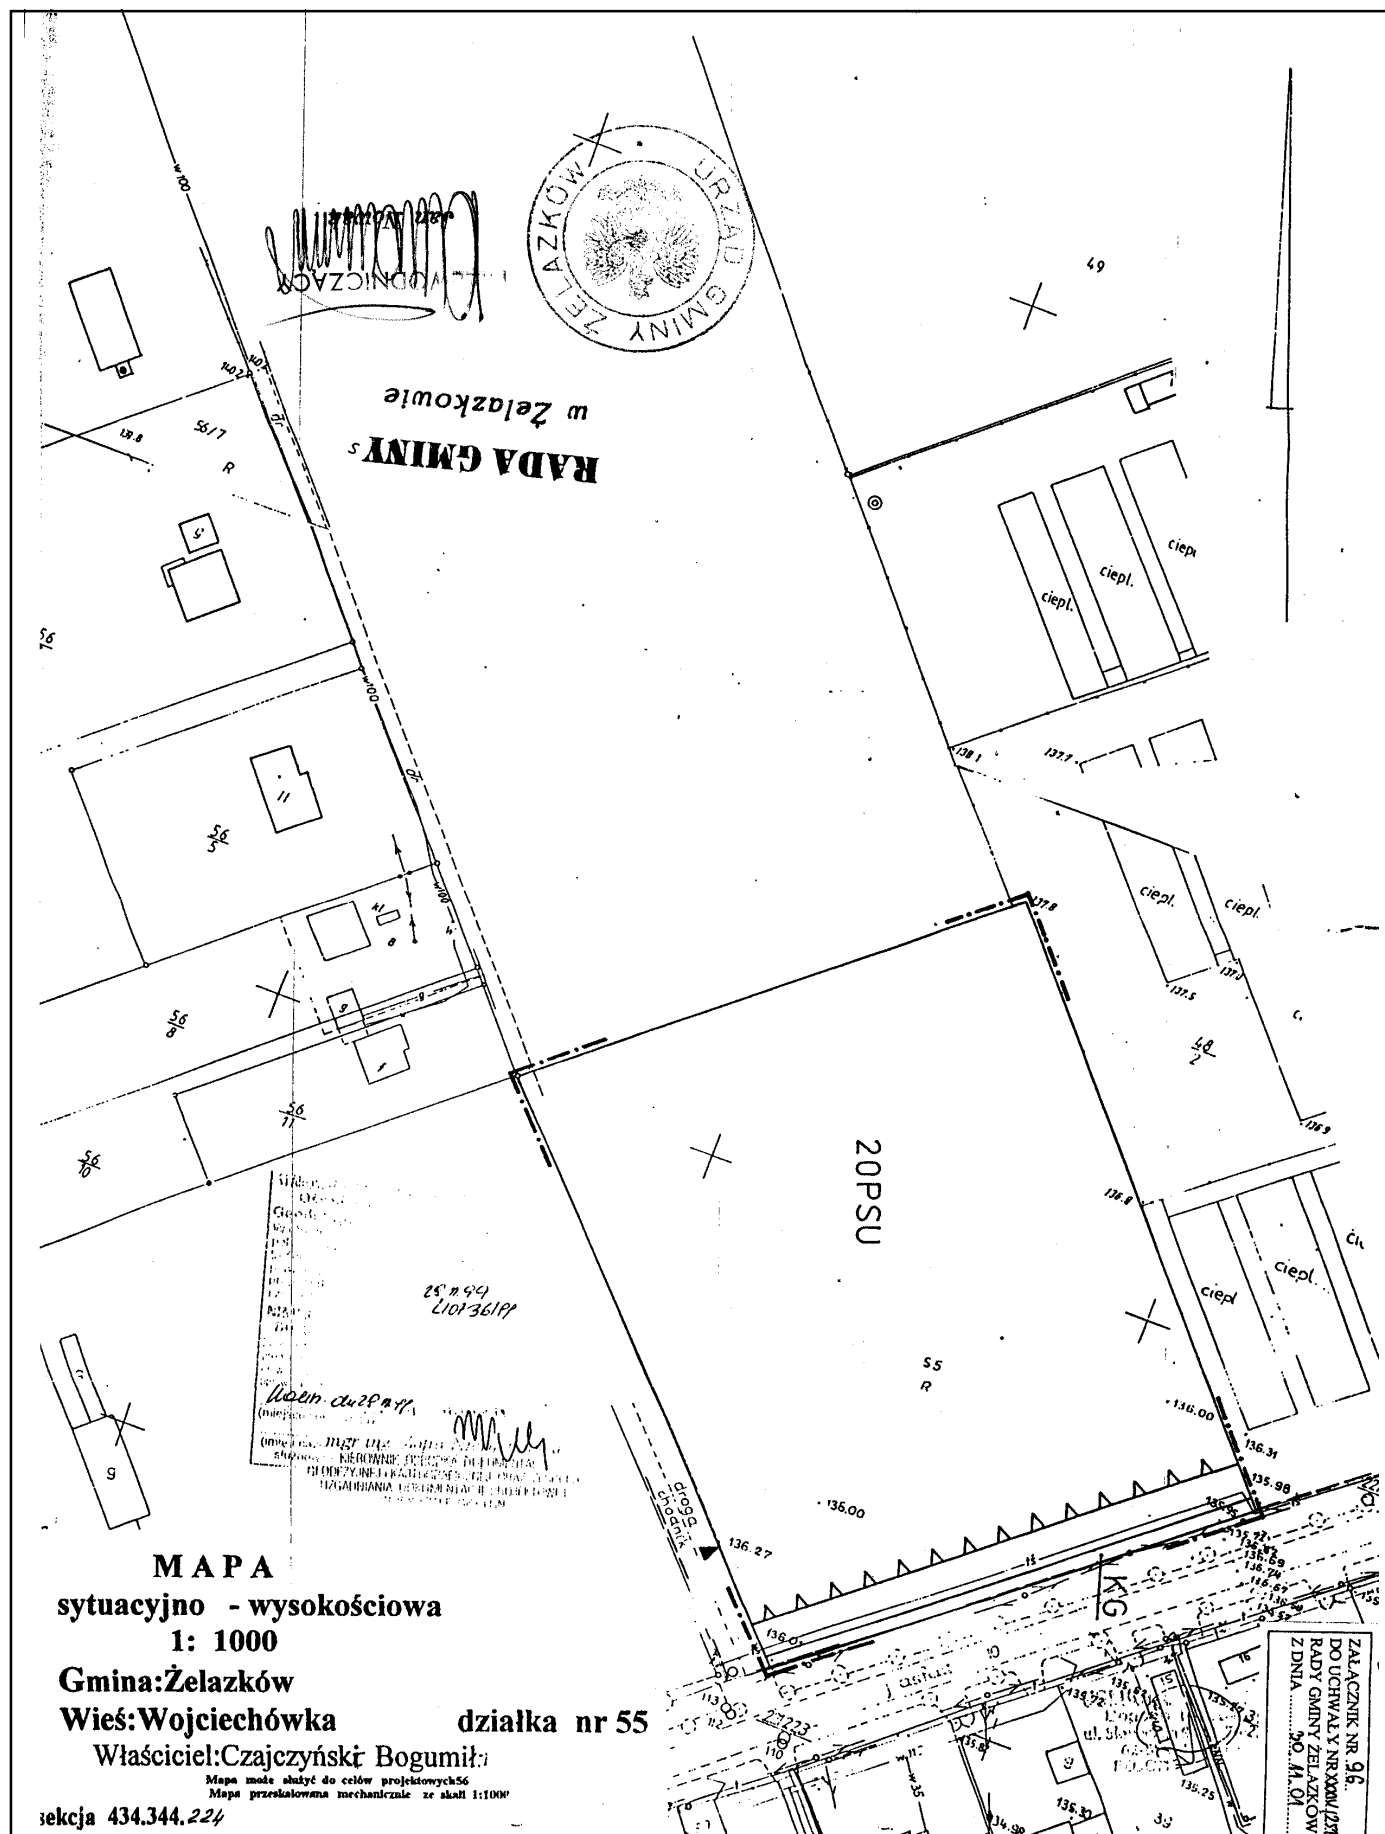

MAPA SYTUACYJNO-WYSOKOŚCIOWA
SKALA 1:1000

ZAŁĄCZNIK NR 97...DO UCHWAŁY NR XXIV/251/04
RADY GMINY ŻELAZKÓW Z DNIA ...30.11.04....

voj. wielkopolskie
mina : Żelazków
bręb : WOJCIECHÓWKA
 Ł.18 pow.1.0200 ha Kw 131 Sekcja 434344222
 Ł.39 pow.1.5000 ha 434344223
 434344224

Właściciel: *Chojnacki Krzysztof*

Waga może służyć do celów projektowych


Usługi geodezyjne

Stanisław Wójcieszowski
ul. Radwana 10, tel. (0 62) 757 56 52
62-800 KALISZ
Nr Up. MOP B 14286
NIP 618-105-23-10, REGON 250337500

RADA GMINY
w Żelazkowie

PRZEWODNICZACH

Jan Nowak

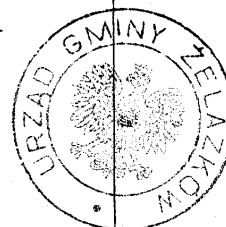


STAROSTWO POWIATOWE W MIĘDZU
Biuro ds. Dokumentacji
Geodezyjnej i Kartograficznej
W sprawie oznaczenia linii
dokonano aktualizacji treści many
załącznika. Dokumenty z numeru
uzupełniającego nr
powiatowego w dniu
i zaświadczono o tym pod nr
Niniejsza mapa może służyć
DO CELÓW PROJEKTOWYCH


Projektowane obywateli dotychczasowym wymagalne
pozwolenia na budowę polegają wytyczeniu
linii graniczy powiększenia placu jednolitego
ułatwienie do wykonywania prac gospodarczych
Załącznik nr XII - 06
(miejscowość) Złup - Starosty

(imie) *Malgorzata* *Lenartowicz*
 nazwisko *Lenartowicz*
 adres *ul. Krótka 12*
 miasto *Warszawa*
 kod pocztowy *00-000*
 telefon *00-000 0000*
 data *1999-01-01*

20MNU2

KG:

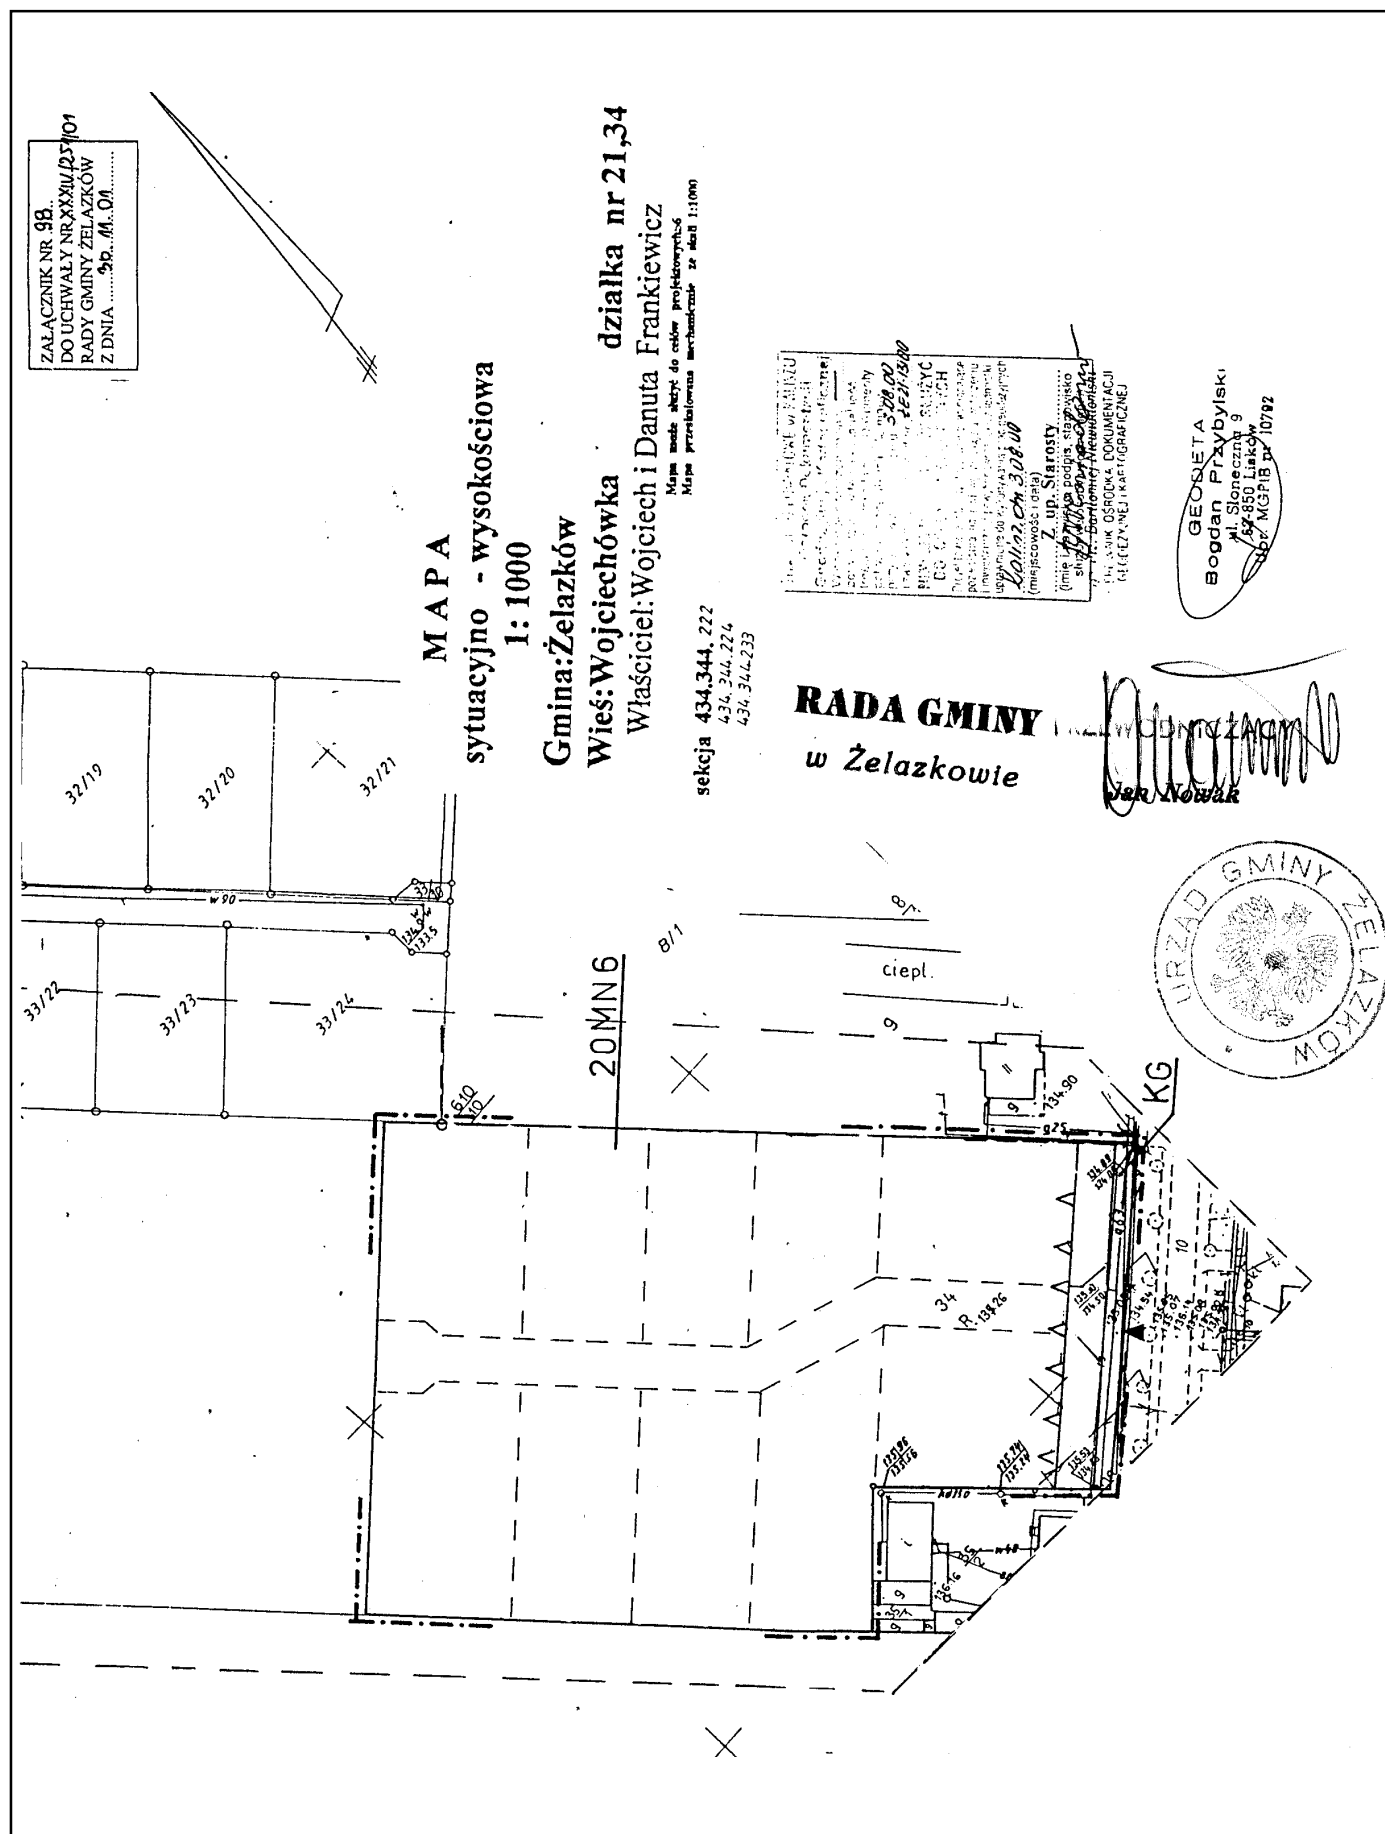

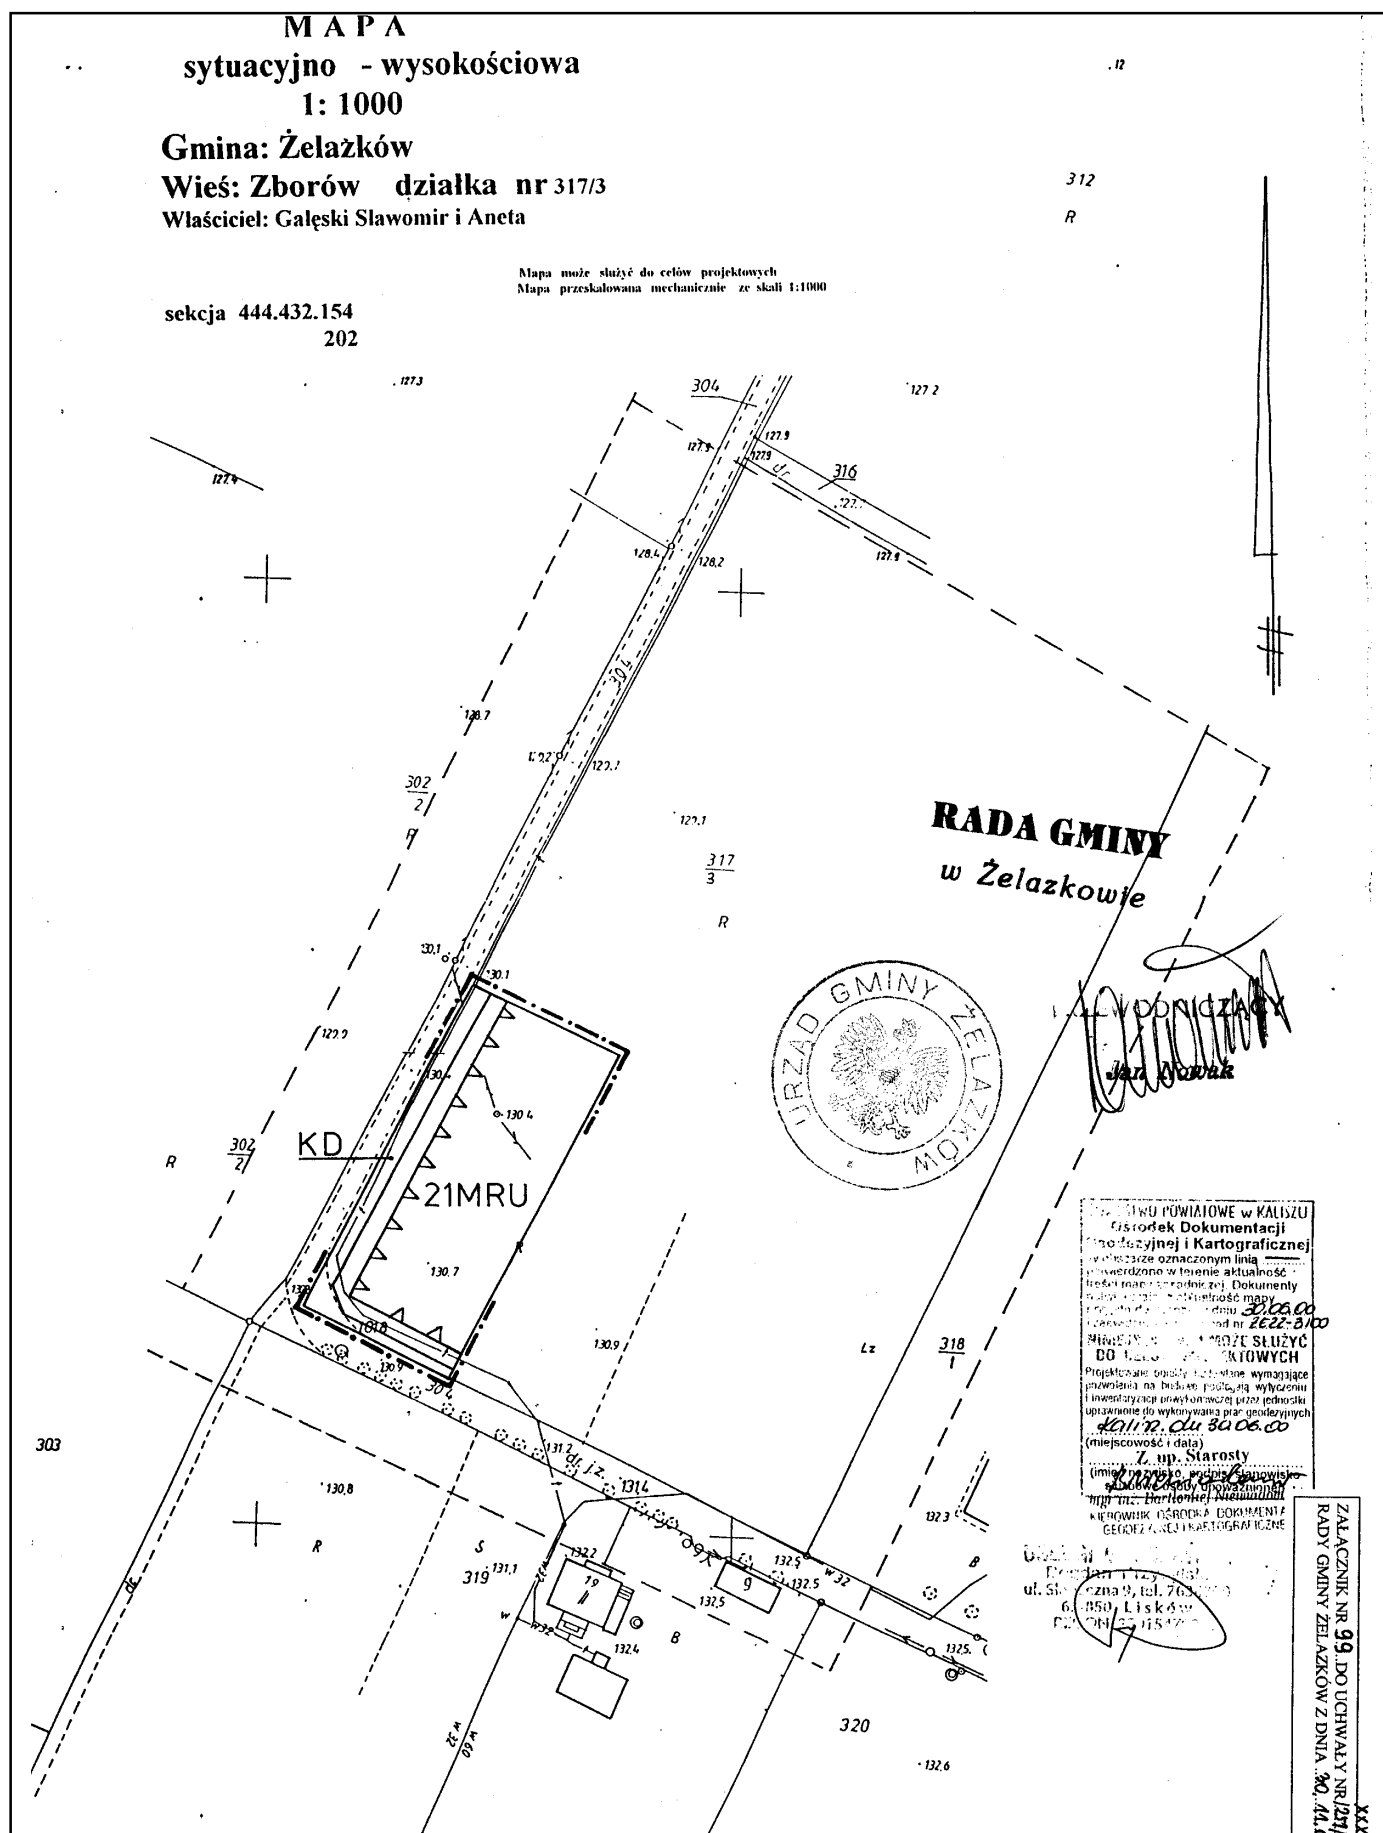

ZALĄCZNIK NR 100
DO UCHWAŁY NR XXIV/251/01
RADY GMINY ŻELAZKÓW
Z DNIA20.11.01.....


Mapa sytuacyjna
nieruchomości położonej w Złotnikach Małych g.
działka nr.116 pow: 5.24 ha. KW-14851
właściciel: Dumański Henryk Dumańska Marianna


Skala 1:1000
Sekcja 434.324.222
Mapa może służyć do celów projektowych

BIURO USŁUG GEODEZYJNYCH
-GEOIR-
ul. Lipowa 33/10, tel.358-92
62-800 Kalisz

08. 12. 1999,
SE. 23-1/1999

Kalisz, dn. 08.12.1999, prosty
m. Janardziej
Małgorzata Lenartowicz

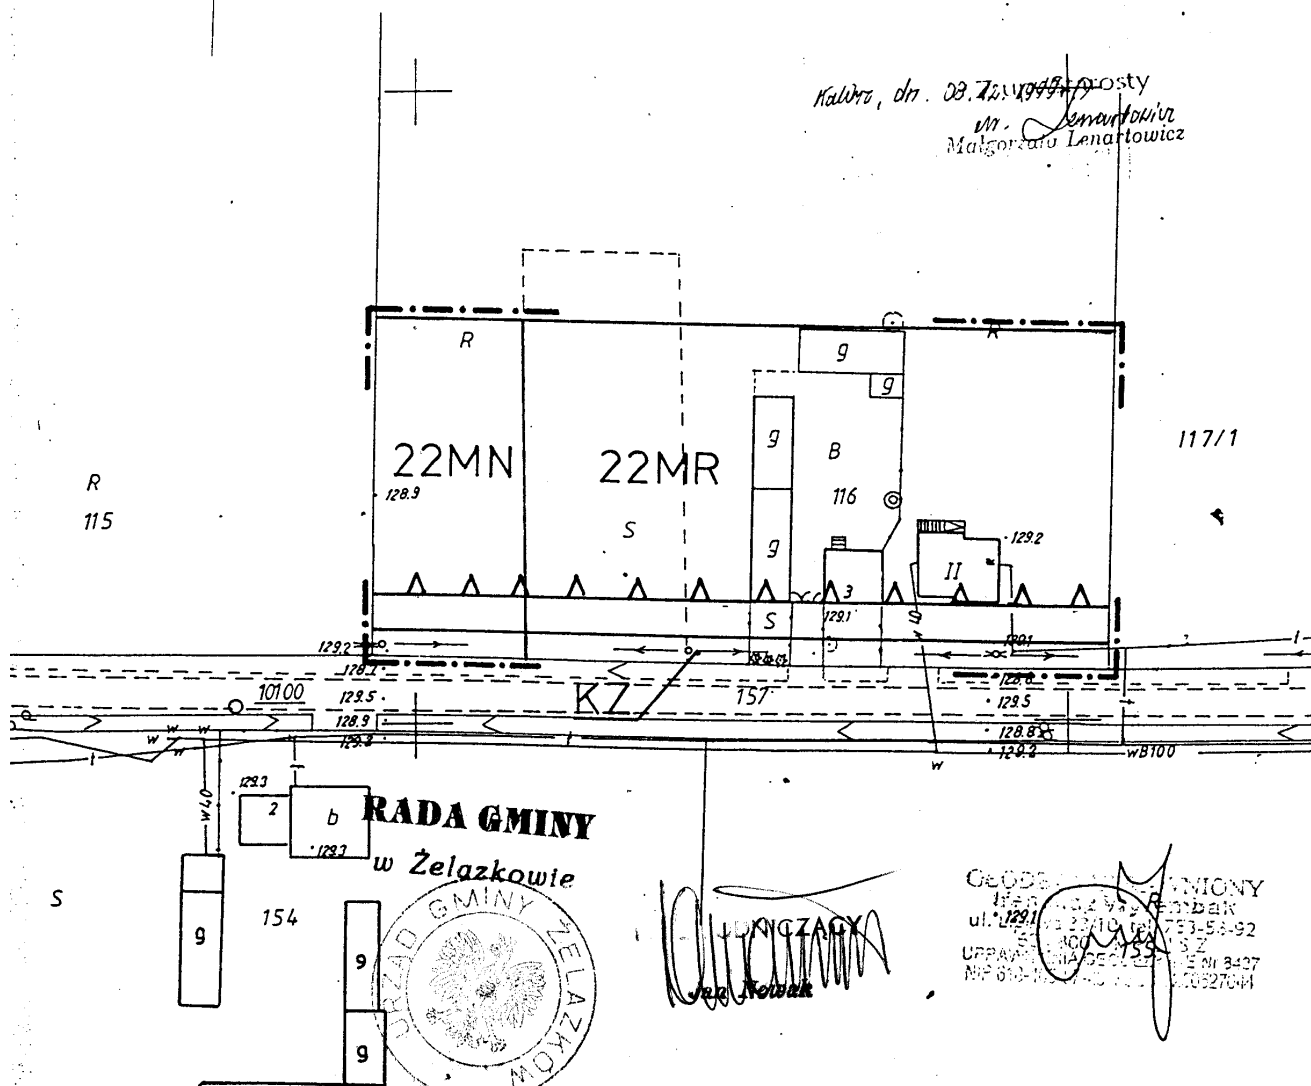

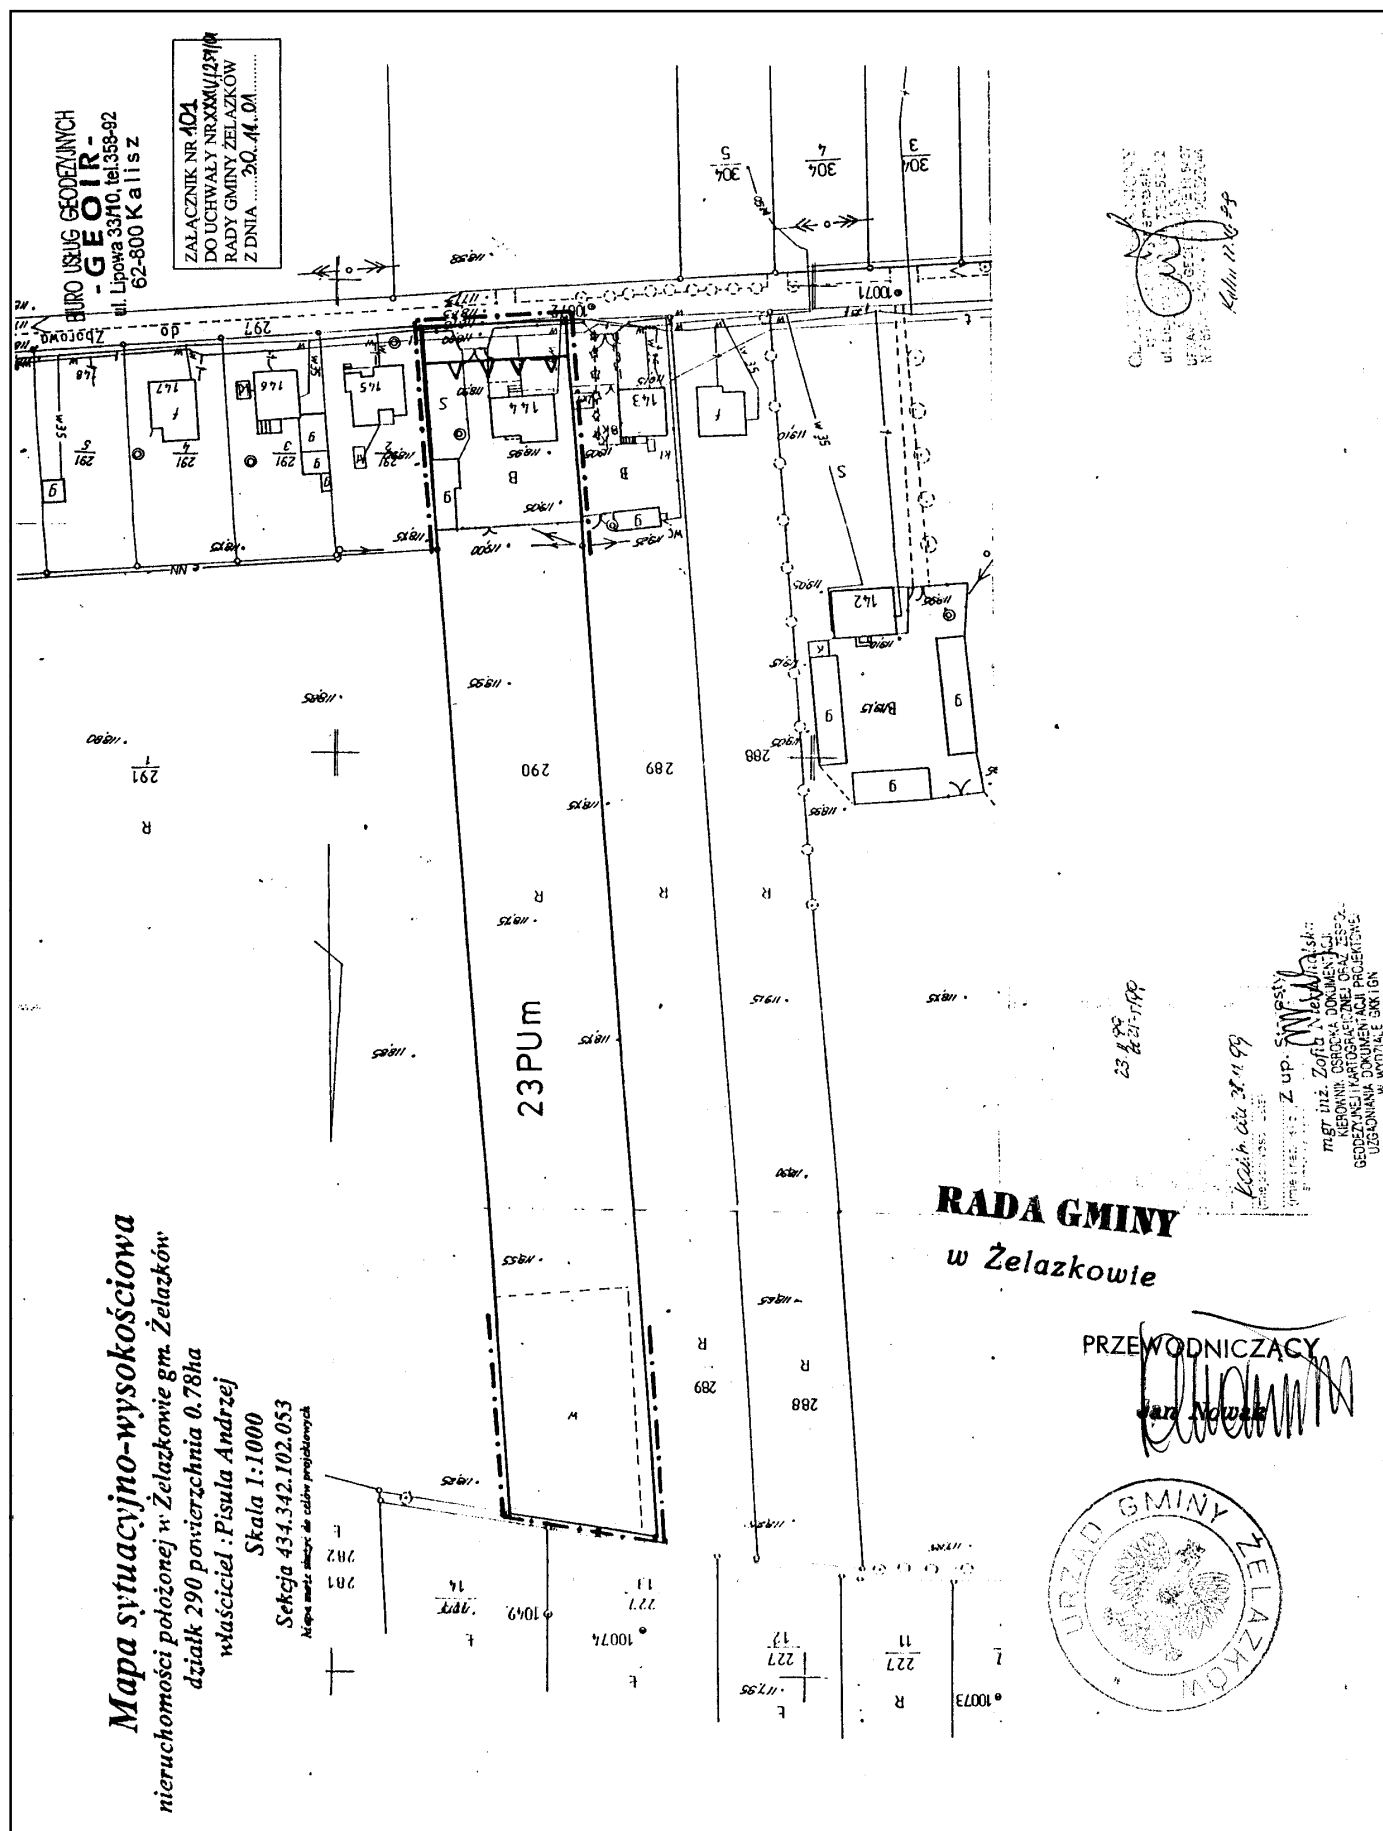



Mapa sytuacyjna

nieruchomości położonej w Żelazkowie gm. Żelazków

działka 452 powierzchnia 5.24ha

właściciel :Kubasik Zdzisław i ż Henryka

Skala 1:1000

Sekcja 434.342.151

Mapa może służyć do celów projektowych

BIURO USŁUG GEODEZYJNYCH

- GEOIR -

ul. Lipowa 33/10, tel.358-92


62-800 Kalisz

ZALĄCZNIK NR 103


DO UCHWAŁY NR XXXIV/2511/01

RADY GMINY ŻELAZKÓW

Z DNIA20.11.01.....

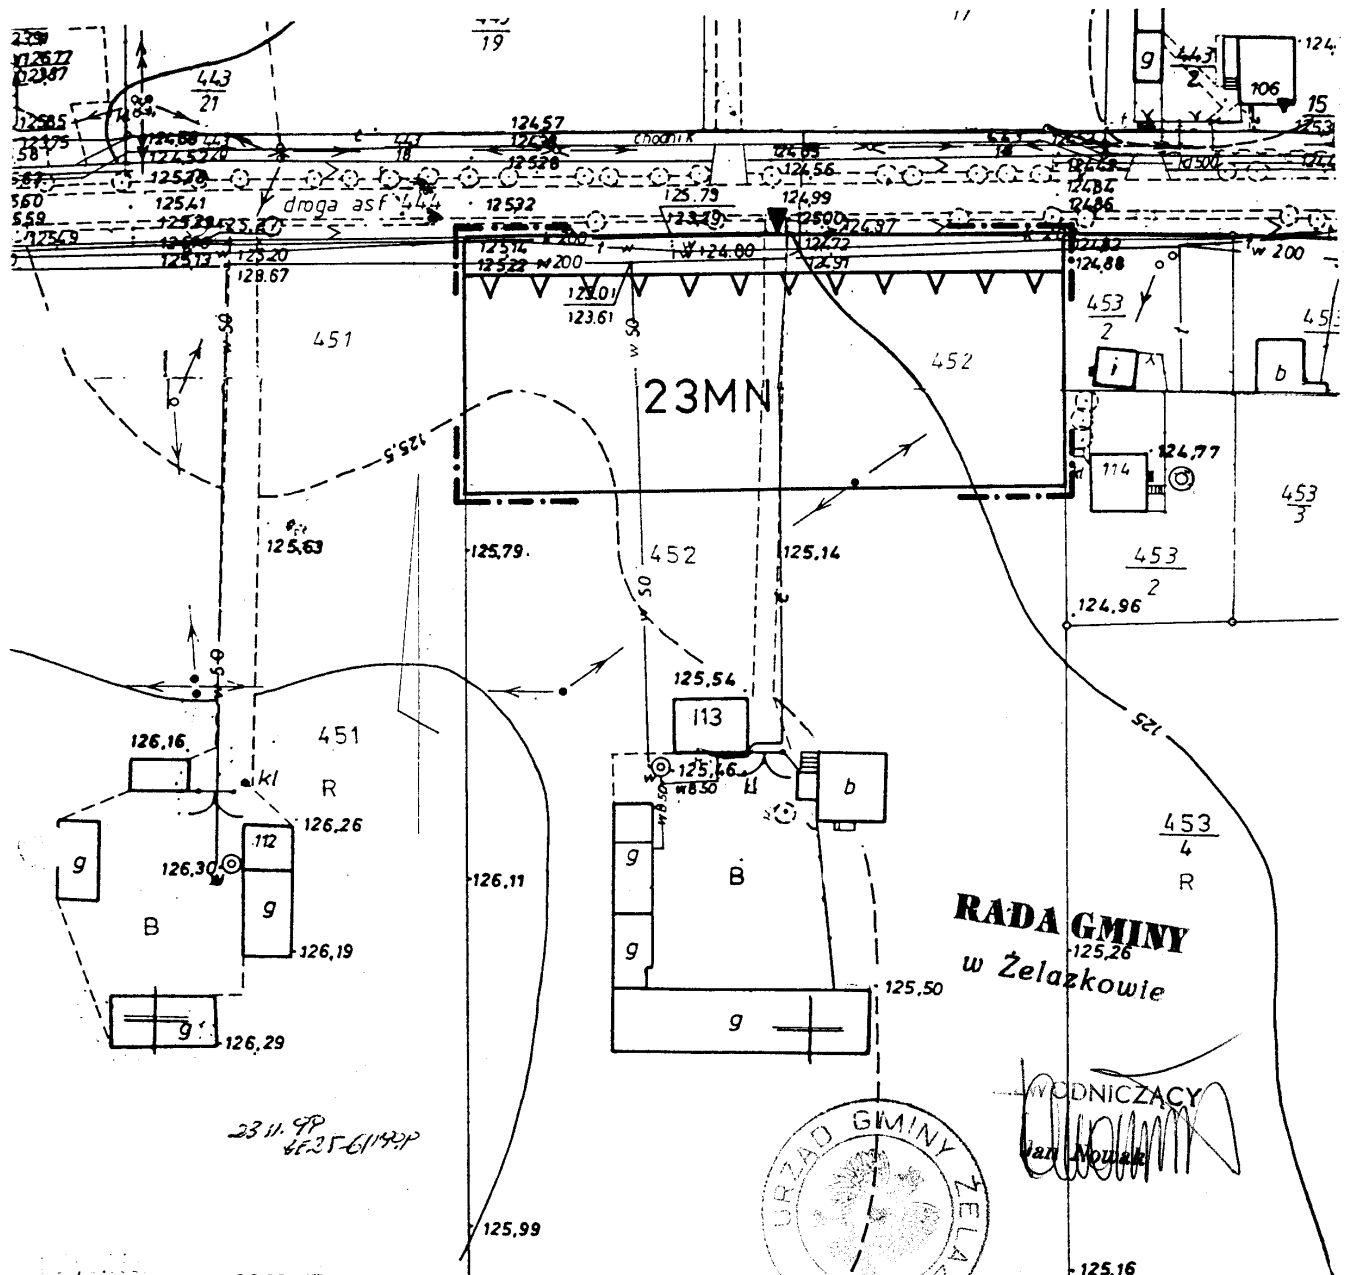

RADA GMINY
w Żelazkowie

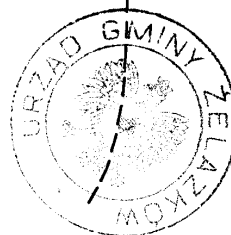

WYODNICZĄCY
Jan Nowak

Kalim. 23.11.99
Z up. Starosty

mgr inż. Zofia Wierucha
KIEROWNIK OŚRODKA DOKUMENTACJI
GEODEZYJNEJ I KARTOGRAFICZNEJ ORAZ ZESPÓŁU
UZGADNIANIA DOKUMENTACJI PROJEKTOWEJ
W WYDZIALE GKK i GN

Kalim. 22.11.99


RADA GMINY w Żelazkowie

ZAŁĄCZNIK NR 104
DO UCHWAŁY NR XXIV/151/01
RADY GMINY ŻELAZKÓW
Z DNIA 30.11.01.....

LEGENDA

	- GRANICE TERENU OBJĘTEGO PLANEM
	- LINIE ROZGRANICZAJĄCE TERENY O RÓŻNYM PRZEZNACZENIU
	- LINIE PODZIAŁU WEWNĘTRZNEGO- PROPONOWANE
	- OBOWIĄZUJĄCE LINIE ZABUDOWY
	- NIEPRZEKRACZALNE LINIE ZABUDOWY
PSU	- TERENY PRZEMYSŁOWO-SKŁADOWO - USŁUGOWE
PUm	- TERENY PRZEMYSŁOWO-SKŁADOWE - USŁUGOWE Z DOPUSZCZENIEM BUDOWNICTWA MIESZKANIOWEGO
PrU	- TERENY PRZETWÓRSTWA ROLNO-SPOŻYWCZEGO Z DOPUSZCZENIEM USŁUG I SKŁADÓW
U	- TERENY USŁUG
MN	- TERENY ZABUDOWY MIESZKANIOWEJ JEDNORODZINNEJ Z DOPUSZCZENIEM USŁUG NIEUCIĄŻLIWYCH
MNU	- TERENY ZABUDOWY MIESZKONIAWO-USŁUGOWEJ Z DOPUSZCZENIEM DROBNEJ WYTWÓRCZOŚCI
MR	- TERENY ZABUDOWY ZAGRODOWEJ
MRU	- TERENY ZABUDOWY ZAGRODOWEJ Z DOPUSZCZENIEM USŁUG
RP	- TERENY OŚRODKÓW PRODUKCJI OGRODNICZEJ
RPO	- TERENY OŚRODKÓW PRODUKCJI GOSPODARKI POŁOWEJ, OGRODNICZEJ I ZWIERZĘCEJ
RO	- TERENY ZABUDOWY SZKLARNIOWEJ
NO	- TEREN PRZEPOMPOWNI ŚCIEKÓW
Lp	- TEREN PARKU PODWORSKIEGO
Ls	- TEREN LASU
ZI	- ZIELEŃ IZOLACYJNA
W	- RÓW MELIORACYJNY
KGP	- TERENY KOMUNIKACJI - DROGA GŁÓWNA RUCHU PRZYSPIESZONEGO
KG	- TERENY KOMUNIKACJI - DROGA GŁÓWNA
KZ	- TERENY KOMUNIKACJI - DROGA ZBIORCZA
KL	- TERENY KOMUNIKACJI - DROGA LOKALNA
KD	- TERENY KOMUNIKACJI - DROGA DOJAZDOWA, WEWNĘTRZNA
	- ZJAZD
	- BUDYNKI DO ROZBIÓRKI
	- STREFA OCHRONNA WOKÓŁ CMĘTARZA
	- OBSZAR OBJĘTY OCHRONĄ KONSERWATORSKĄ

[Signature]
PRZEWODNICZĄCY

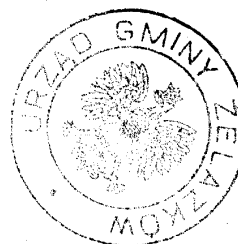

482

UCHWAŁA Nr XLII/209/01 RADY GMINY BRODNICA

z dnia 18 grudnia 2001 r.

w sprawie budżetu Gminy Brodnica na 2002 rok

Na podstawie art. 18 ust. 2 pkt 4 i 9 lit. „d” ustawy z dnia 8 marca 1990 roku o samorządzie gminnym (Dz.U. z 1996 roku Nr 13, poz. 74 z późn.zm.) w związku z art. 116, 122, 124 ust. 1 i ust. 2 pkt. 1 i 2 ustawy z dnia 26 listopada 1998 roku o finansach publicznych (Dz.U. Nr 155, poz. 1014 z późn.zm.) oraz art. 87 ust. 2a ustawy z dnia 31 stycznia 1980 roku o ochronie i kształtowaniu środowiska (Dz.U. z 1994 roku Nr 49, poz. 196 z późn. zm.), uchwala się, co następuje:

§1

Ustala się dochody budżetu gminy w kwocie 6.103.507,00 określone w załączniku Nr 1 do niniejszej uchwały, w tym:

1. dotacje celowe otrzymane z budżetu państwa na realizację zadań bieżących z zakresu administracji rządowej zleconych gminie ustawami 276.048,00
2. z tytułu wydawania zezwoleń na sprzedaż napojów alkoholowych 45.000,00

§2

Ustala się wydatki budżetu gminy w kwocie 6.223.819,00 określone w załączniku Nr 2 do niniejszej uchwały, w tym:

1. na realizację zadań z zakresu administracji rządowej zleconych gminie ustawami 276.048,00
2. na realizację zadań określonych w programie profilaktyki i rozwiązywania problemów alkoholowych 45.000,00

§3

Z ogólnej kwoty wydatków ustalonych w §2 wyodrębnia się wydatki:

1. Bieżące, w tym w szczególności na:
 - 1) wynagrodzenia w kwocie 2.870.977 zł,
 - 2) pochodne od wynagrodzeń w kwocie 682.083 zł,
 - 3) dotacje w kwocie 176.200 zł,
2. Majątkowe w kwocie 158.000 zł

§4

1. Ustala się deficyt budżetu w kwocie 120.312 zł
2. Źródłem pokrycia deficytu jest nadwyżka budżetowa z lat ubiegłych.

§5

Ustala się plan finansowy zadań z zakresu administracji rządowej oraz innych zadań zleconych ustawami zgodnie z załącznikiem Nr 3 do niniejszej uchwały.

§6

Ustala się plan finansowy dochodów na 2002 rok, które podlegają przekazaniu do budżetu państwa zgodnie z załącznikiem Nr 4 do niniejszej uchwały.

§7

Ustala się wielkość dotacji udzielonych z budżetu gminy dla publicznych szkół w wysokości 61.200 zł zgodnie z załącznikiem Nr 5 do niniejszej uchwały.

§8

Ustala się wielkość dotacji udzielonych z budżetu gminy dla Instytucji Kultury i Bibliotek w wysokości 115.000 zł, zgodnie z załącznikiem Nr 6 do niniejszej uchwały.

§9

Ustala się plan przychodów i rozchodów budżetu gminy określony w załączniku Nr 7 do niniejszej uchwały.

§10

Ustala się plan przychodów i wydatków Gminnego Funduszu Ochrony Środowiska i Gospodarki Wodnej zgodnie z załącznikiem Nr 8 do niniejszej uchwały.

§11

Ustala się wykaz inwestycji realizowanych z budżetu gminy w 2002 roku stanowiący załącznik Nr 9 do niniejszej uchwały.

§12

Ustala się rezerwy budżetowe ogółem w kwocie 10.000,00 w tym:
ogólną rezerwę budżetową w wysokości do 1% wydatków budżetu gminy w kwocie 10.000,00

§13

Upoważnia się Zarząd Gminy do:

1. Wprowadzania zmian w planie wydatków budżetu gminy polegających na dokonywaniu przeniesień wydatków między rozdziałami i paragrafami w ramach każdego działu, z wyłączeniem przeniesień wydatków między działami oraz zmian wydatków określonych w paragrafach 2550, 2590, 6050 klasyfikacji budżetowej,
2. Zaciągania pożyczek i kredytów krótkoterminowych w banku wykonującym obsługę finansową budżetu gminy do kwoty 50.000 złotych,
3. Spłaty zaciągniętych zobowiązań wynikających z zawartych przez Gminę umów.

§14

Wykonanie uchwały powierza się Zarządowi Gminy Brodnica.

§15

1. Uchwała wchodzi w życie z dniem podjęcia i dotyczy roku budżetowego 2002.

2. Uchwała podlega ogłoszeniu w Dzienniku Urzędowym Województwa Wielkopolskiego.

Przewodniczący
Rady Gminy
(-) *Maria Borowiak*

Załącznik Nr 1
do Uchwały Nr XLII/209/2001
Rady Gminy Brodnica
z dnia 18 grudnia 2001 r.

BUDŻET GMINY BRODNICA NA 2002 ROK

DOCHODY

Dział rozdział paragraf	Nazwa zadania	Plan na 2002
010	Rolnictwo i łowiectwo	2.600,00
01022	Zwalczanie chorób zakaźnych zwierząt oraz badania monitoringowe pozostałości chemicznych i biologicznych w tkankach zwierząt i produktach pochodzenia zwierzęcego	2.600,00
069	Wpływy z różnych opłat	2.600,00
020	Leśnictwo	1.500,00
02095	Pozostała działalność	1.500,00
075	Dochody z najmu i dzierżawy składników majątkowych Skarbu Państwa, jednostek samorządu terytorialnego lub innych jednostek zaliczanych do sektora finansów publicznych oraz innych umów o podobnym charakterze	1.500,00
700	Gospodarka mieszkaniowa	107.800,00
70005	Gospodarka gruntami i nieruchomościami	62.800,00
047	Wpływy z opłat za zarząd, użytkowanie i użytkowanie wieczyste nieruchomości	2.800,00
075	Dochody z najmu i dzierżawy składników majątkowych Skarbu Państwa, jednostek samorządu terytorialnego lub innych jednostek zaliczanych do sektora finansów publicznych oraz innych umów o podobnym charakterze	45.000,00
077	Wpływy z tytułu odpłatnego nabycia prawa własności nieruchomości	15.000,00
70095	Pozostała działalność	45.000,00
075	Dochody z najmu i dzierżawy składników majątkowych Skarbu Państwa, jednostek samorządu terytorialnego lub innych jednostek zaliczanych do sektora finansów publicznych oraz innych umów o podobnym charakterze	45.000,00
750	Administracja publiczna	93.100,00
75011	Urzędy wojewódzkie	33.000,00
201	Dotacje celowe otrzymane z budżetu państwa na realizację zadań bieżących z zakresu administracji rządowej oraz innych zadań zleconych gminie ustawami	33.000,00
75056	Spis powszechny i inne	15.100,00
201	Dotacje celowe otrzymane z budżetu państwa na realizację zadań bieżących z zakresu administracji rządowej oraz innych zadań zleconych gminie ustawami	15.100,00
75095	Pozostała działalność	45.000,00
048	Wpływy z opłat za zezwolenia na sprzedaż alkoholu	45.000,00

Dział rozdział paragraf	Nazwa zadania	Plan na 2002
751	Urzędy naczelnych organów władzy państwowej, kontroli i ochrony prawa oraz sądownictwa	648,00
75101	Urzędy naczelnych organów władzy państwowej, kontroli i ochrony prawa	648,00
201	Dotacje celowe otrzymane z budżetu państwa na realizację zadań bieżących z zakresu administracji rządowej oraz innych zadań zleconych gminie ustawami	648,00
754	Bezpieczeństwo publiczne i ochrona przeciwpożarowa	600,00
75414	Obrona cywilna	600,00
201	Dotacje celowe otrzymane z budżetu państwa na realizację zadań bieżących z zakresu administracji rządowej oraz innych zadań zleconych gminie ustawami	600,00
756	Dochody od osób prawnych, od osób fizycznych i od innych jednostek nie posiadających osobowości prawnej	2.182.497,00
75601	Wpływy z podatku dochodowego od osób fizycznych	6.000,00
035	Podatek od działalności gospodarczej osób fizycznych, opłacany w formie karty podatkowej	6.000,00
75621	Udziały gmin w podatkach stanowiących dochód budżetu państwa	697.697,00
001	Podatek dochodowy od osób fizycznych	622.697,00
002	Podatek dochodowy od osób prawnych	75.000,00
75615	Wpływy z podatku rolnego, podatku leśnego, podatku od czynności cywilnoprawnych oraz podatków i opłat lokalnych od osób prawnych i innych jednostek organizacyjnych	910.000,00
031	Podatek od nieruchomości	360.000,00
032	Podatek rolny	380.000,00
033	Podatek leśny	23.000,00
034	Podatek od środków transportowych	17.000,00
050	Podatek od czynności cywilnoprawnych	130.000,00
75616	Wpływy z podatku rolnego, podatku leśnego, podatku od spadków i darowizn, podatku od czynności cywilnoprawnych oraz podatków i opłat lokalnych od osób fizycznych	543.800,00
031	Podatek od nieruchomości	285.000,00
032	Podatek rolny	200.000,00
033	Podatek leśny	3.400,00
034	Podatek od środków transportowych	16.000,00
036	Podatek od spadków i darowizn	4.000,00
037	Podatek od posiadania psów	4.400,00
050	Podatek od czynności cywilnoprawnych	31.000,00
75618	Wpływy z innych opłat stanowiących dochody jednostek samorządu terytorialnego na podstawie ustaw	25.000,00
041	Wpływy z opłaty skarbowej	25.000,00
758	Różne rozliczenia	3.326.622,00
75801	Część oświatowa subwencji ogólnej dla jednostek samorządu terytorialnego	3.117.488,00
292	Subwencje ogólne z budżetu państwa	3.117.488,00
75802	Część podstawowa subwencji ogólnej dla gmin	2.162,00
292	Subwencje ogólne z budżetu państwa	2.162,00
75805	Część rekompensująca subwencji ogólnej dla gmin	198.972,00
292	Subwencje ogólne z budżetu państwa	198.972,00
75814	Różne rozliczenia finansowe	8.000,00
092	Pozostałe odsetki	8.000,00
801	Oświata i wychowanie	16.240,00
80195	Pozostała działalność	16.240,00
203	Dotacje celowe otrzymane z budżetu państwa na realizację własnych zadań bieżących gmin	16.240,00

Dział rozdział paragraf	Nazwa zadania	Plan na 2002
853	Opieka społeczna	231.200,00
85313	Składki na ubezpieczenia zdrowotne opłacane za osoby pobierające niektóre świadczenia z pomocy społecznej	8.100,00
201	Dotacje celowe otrzymane z budżetu państwa na realizację zadań bieżących z zakresu administracji rządowej oraz innych zadań zleconych gminie ustawami	8.100,00
85314	Zasiłki i pomoc w naturze oraz składki na ubezpieczenia społeczne	160.700,00
201	Dotacje celowe otrzymane z budżetu państwa na realizację zadań bieżących z zakresu administracji rządowej oraz innych zadań zleconych gminie ustawami	160.700,00
85316	Zasiłki rodzinne, pielęgnacyjne i wychowawcze	8.300,00
201	Dotacje celowe otrzymane z budżetu państwa na realizację zadań bieżących z zakresu administracji rządowej oraz innych zadań zleconych gminie ustawami	8.300,00
85319	Ośrodki pomocy społecznej	49.600,00
201	Dotacje celowe otrzymane z budżetu państwa na realizację zadań bieżących z zakresu administracji rządowej oraz innych zadań zleconych gminie ustawami	49.600,00
85328	Usługi opiekuńcze i specjalistyczne usługi opiekuńcze	4.500,00
083	Wpływy z usług	4.500,00
854	Edukacyjna opieka wychowawcza	140.000,00
85404	Przedszkola	140.000,00
069	Wpływy z różnych opłat	140.000,00
900	Gospodarka komunalna i ochrona środowiska	700,00
90095	Pozostała działalność	700,00
083	Wpływy z usług	700,00
Dochody ogółem		6.103.507,00

Przewodniczący
Rady Gminy
(-) *Maria Borowiak*

Załącznik Nr 2
do Uchwały Nr XLII/209/2001
Rady Gminy Brodnica
z dnia 18 grudnia 2001 r.

BUDŻET GMINY BRODNICA NA 2002 ROK

WYDATKI

Dział rozdział paragraf	Nazwa zadania	Plan na 2002
010	Rolnictwo i łowiectwo	19.000,00
01030	Izby rolnicze	11.600,00
2850	Wpłaty gmin na rzecz izb rolniczych w wysokości 2% uzyskanych wpływów z podatku rolnego	11.600,00
01095	Pozostała działalność	7.400,00
4210	Zakup materiałów i wyposażenia	3.400,00
4300	Zakup usług pozostałych	4.000,00
600	Transport i łączność	23.000,00
60016	Drogi publiczne i gminne	23.000,00
4270	Zakup usług remontowych	20.000,00
4300	Zakup usług pozostałych	3.000,00

Dział rozdział paragraf	Nazwa zadania	Plan na 2002
700	Gospodarka mieszkaniowa	74.700,00
70005	Gospodarka gruntami i nieruchomościami	7.700,00
4350	Podatek od towarów i usług	7.700,00
70095	Pozostała działalność	67.000,00
4210	Zakup materiałów i wyposażenia	10.000,00
4260	Zakup energii	23.000,00
4300	Zakup usług pozostałych	33.000,00
4110	Składki na ubezpieczenia społeczne	1.000,00
750	Administracja publiczna	809.500,00
75011	Urzędy wojewódzkie	33.000,00
4010	Wynagrodzenia osobowe pracowników	27.425,00
4110	Składki na ubezpieczenia społeczne	4.903,00
4120	Składki na Fundusz Pracy	672,00
75022	Rady gmin	43.000,00
3030	Różne wydatki na rzecz osób fizycznych	38.000,00
4210	Zakup materiałów i wyposażenia	5.000,00
75023	Urzędy gmin	670.000,00
4010	Wynagrodzenia osobowe pracowników	409.000,00
4040	Dodatkowe wynagrodzenie roczne	33.000,00
4110	Składki na ubezpieczenia społeczne	80.000,00
4120	Składki na Fundusz Pracy	10.900,00
4210	Zakup materiałów i wyposażenia	30.000,00
4260	Zakup energii	6.200,00
4300	Zakup usług pozostałych	65.000,00
4410	Podróże służbowe krajowe	18.000,00
4430	Różne opłaty i składki	8.700,00
4440	Odpisy na zakładowy fundusz świadczeń socjalnych	9.200,00
75047	Pobór podatków, opłat i niepodatkowych należności budżetowych	25.000,00
4100	Wynagrodzenia agencyjno-prowizyjne	25.000,00
75056	Spis powszechny i inne	15.100,00
4300	Zakup usług pozostałych	8.730,00
4110	Składki na ubezpieczenia społeczne	1.200,00
4120	Składki na Fundusz Pracy	170,00
4210	Zakup materiałów i wyposażenia	4.000,00
4410	Podróże służbowe krajowe	1.000,00
75095	Pozostała działalność	23.400,00
3030	Różne wydatki na rzecz osób fizycznych	3.000,00
4430	Różne opłaty i składki	20.400,00
751	Urzędy naczelnych organów władzy państwowej, kontroli i ochrony prawa oraz sądownictwa	648,00
75101	naczelnych organów władzy państwowej, kontroli i ochrony prawa	648,00
4010	Wynagrodzenia osobowe pracowników	539,00
4110	Składki na ubezpieczenia społeczne	96,00
4120	Składki na Fundusz Pracy	13,00
754	Bezpieczeństwo publiczne i ochrona przeciwpożarowa	35.600,00
75414	Obrona cywilna	600,00
4210	Zakup materiałów i wyposażenia	600,00
75412	Ochotnicze straże pożarne	35.000,00
3030	Różne wydatki na rzecz osób fizycznych	7.000,00
4210	Zakup materiałów i wyposażenia	12.000,00
4260	Zakup energii	2.000,00
4300	Zakup usług pozostałych	8.000,00
4430	Różne opłaty i składki	6.000,00
758	Różne rozliczenia	10.000,00
75818	Rezerwy ogólne i celowe	10.000,00
4810	Rezerwa ogólna	10.000,00

Dział rozdział paragraf	Nazwa zadania	Plan na 2002
801	Oświata i wychowanie	3.436.332,00
80101	Szkoły podstawowe	2.004.361,00
2590	Dotacje podmiotowe z budżetu dla publicznych szkół i innych publicznych placówek oświatowo-wychowawczych	61.200,00
3020	Nagrody i wydatki osobowe nie zaliczane do wynagrodzeń	101.537,00
4010	Wynagrodzenia osobowe pracowników	1.081.880,00
4040	Dodatkowe wynagrodzenie roczne	92.860,00
4110	Składki na ubezpieczenia społeczne	227.207,00
4120	Składki na Fundusz Pracy	31.163,00
4210	Zakup materiałów i wyposażenia	99.053,00
4240	Zakup pomocy naukowych, dydaktycznych i książek	13.175,00
4260	Zakup energii	118.356,00
4270	Zakup usług remontowych	46.700,00
4300	Zakup usług pozostałych	48.390,00
4410	Podróże służbowe krajowe	7.350,00
4430	Różne opłaty i składki	5.300,00
4440	Odpisy na zakładowy fundusz świadczeń socjalnych	70.190,00
80110	Gimnazja	1.041.731,00
3020	Nagrody i wydatki osobowe nie zaliczane do wynagrodzeń	53.133,00
4010	Wynagrodzenia osobowe pracowników	685.095,00
4040	Dodatkowe wynagrodzenie roczne	50.200,00
4110	Składki na ubezpieczenia społeczne	141.448,00
4120	Składki na Fundusz Pracy	19.382,00
4210	Zakup materiałów i wyposażenia	21.257,00
4240	Zakup pomocy naukowych, dydaktycznych i książek	8.300,00
4270	Zakup usług remontowych	3.000,00
4300	Zakup usług pozostałych	12.000,00
4410	Podróże służbowe krajowe	2.000,00
4430	Różne opłaty i składki	3.000,00
4440	Odpisy na zakładowy fundusz świadczeń socjalnych	42.916,00
80113	Dowózienie uczniów do szkół	356.500,00
4110	Składki na ubezpieczenia społeczne	5.000,00
4120	Składki na Fundusz Pracy	1.500,00
4300	Zakup usług pozostałych	350.000,00
80146	Placówki dokształcania i doskonalenia nauczycieli	17.500,00
4300	Zakup usług pozostałych	17.500,00
80195	Pozostała działalność	16.240,00
4440	Odpisy na zakładowy fundusz świadczeń socjalnych	16.240,00
851	Ochrona zdrowia	45.000,00
85154	Przeciwdziałanie alkoholizmowi	45.000,00
3030	Różne wydatki na rzecz osób fizycznych	3.500,00
4010	Wynagrodzenia osobowe pracowników	6.000,00
4110	Składki na ubezpieczenia społeczne	1.100,00
4120	Składki na Fundusz Pracy	150,00
4210	Zakup materiałów i wyposażenia	14.250,00
4300	Zakup usług pozostałych	20.000,00
853	Opieka społeczna	559.300,00
85313	Składki na ubezpieczenia zdrowotne opłacane za osoby pobierające niektóre świadczenia z pomocy społecznej	8.100,00
4130	Składki na ubezpieczenia zdrowotne	8.100,00
85314	Zasiłki i pomoc w naturze oraz składki na ubezpieczenia społeczne	280.700,00
3110	Świadczenia społeczne	250.700,00
4110	Składki na ubezpieczenia społeczne	30.000,00
85315	Dodatki mieszkaniowe	103.000,00
3110	Świadczenia społeczne	103.000,00
85316	Zasiłki rodzinne, pielęgnacyjne i wychowawcze	8.300,00
3110	Świadczenia społeczne	8.300,00

Dział rozdział paragraf	Nazwa zadania	Plan na 2002
85319	Ośrodki pomocy społecznej	110.200,00
3020	Nagrody i wydatki osobowe nie zaliczane do wynagrodzeń	668,00
4010	Wynagrodzenia osobowe pracowników	72.000,00
4040	Dodatkowe wynagrodzenie roczne	6.200,00
4110	Składki na ubezpieczenia społeczne	14.000,00
4120	Składki na Fundusz Pracy	1.920,00
4210	Zakup materiałów i wyposażenia	3.058,00
4270	Zakup usług remontowych	1.868,00
4300	Zakup usług pozostałych	3.268,00
4410	Podróże służbowe krajowe	4.818,00
4440	Odpisy na zakładowy fundusz świadczeń socjalnych	2.400,00
85328	Usługi opiekuńcze i specjalistyczne usługi opiekuńcze	44.000,00
4300	Zakup usług pozostałych	44.000,00
85395	Pozostała działalność	5.000,00
3110	Świadczenia społeczne	5.000,00
854	Edukacyjna opieka wychowawcza	651.824,00
85404	Przedszkola	651.824,00
3020	Nagrody i wydatki osobowe nie zaliczane do wynagrodzeń	27.090,00
4010	Wynagrodzenia osobowe pracowników	351.288,00
4040	Dodatkowe wynagrodzenie roczne	30.490,00
4110	Składki na ubezpieczenia społeczne	73.149,00
4120	Składki na Fundusz Pracy	9.810,00
4210	Zakup materiałów i wyposażenia	13.000,00
4220	Zakup środków żywności	49.000,00
4240	Zakup pomocy naukowych, dydaktycznych i książek	1.000,00
4260	Zakup energii	54.525,00
4300	Zakup usług pozostałych	19.580,00
4410	Podróże służbowe krajowe	2.000,00
4440	Odpisy na zakładowy fundusz świadczeń socjalnych	20.892,00
900	Gospodarka komunalna i ochrona środowiska	406.915,00
90004	Utrzymanie zieleni w miastach i gminach	16.000,00
4300	Zakup usług pozostałych	16.000,00
90015	Oświetlenie ulic, placów i dróg	71.000,00
4210	Zakup materiałów i wyposażenia	15.000,00
4260	Zakup energii	42.000,00
4300	Zakup usług pozostałych	14.000,00
90095	Pozostała działalność	319.915,00
4110	Składki na ubezpieczenia społeczne	27.300,00
4210	Zakup materiałów i wyposażenia	32.000,00
4260	Zakup energii	19.615,00
4270	Zakup usług remontowych	18.000,00
4300	Zakup usług pozostałych	65.000,00
6050	Wydatki inwestycyjne jednostek budżetowych	158.000,00
921	Kultura i ochrona mienia narodowego	137.000,00
92116	Biblioteki	115.000,00
2550	Dotacja podmiotowa z budżetu dla instytucji kultury	115.000,00
92109	Domy i ośrodki kultury, świetlice i kluby	12.000,00
4210	Zakup materiałów i wyposażenia	2.000,00
4260	Zakup energii	8.000,00
4300	Zakup usług pozostałych	2.000,00
92195	Pozostała działalność	10.000,00
4210	Zakup materiałów i wyposażenia	6.000,00
4300	Zakup usług pozostałych	4.000,00
926	Kultura fizyczna i sport	15.000,00
92695	Pozostała działalność	15.000,00
4210	Zakup materiałów i wyposażenia	11.000,00
4300	Zakup usług pozostałych	4.000,00
Razem		6.223.819,00

Załącznik Nr 3
do Uchwały Nr XLII/209/2001
Rady Gminy Brodnica
z dnia 18 grudnia 2001 r.

**PLAN FINANSOWY ZADAŃ Z ZAKRESU ADMINISTRACJI RZĄDOWEJ
ORAZ INNYCH ZADAŃ ZLECONYCH USTAWAMI NA 2002 ROK**

Dział	Rozdz.	§ § dochody	§ § wydatki	Treść	Plan na 2002 r.
853				Opieka społeczna	226.700
	85313			Składki na ubezpieczenia zdrowotne opłacane za osoby pobierające niektóre świadczenia z pomocy społecznej	8.100
		201		Dotacje celowe otrzymane z budżetu państwa na realizację zadań bieżących z zakresu administracji rządowej oraz innych zadań zleconych gminie ustawami	8.100
			4130	Składki na ubezpieczenia zdrowotne	8.100
	85314			Zasiłki i pomoc w naturze oraz składki na ubezpieczenia społeczne	160.700
		201		Dotacje celowe otrzymane z budżetu państwa na realizację zadań bieżących z zakresu administracji rządowej oraz innych zadań zleconych gminie ustawami	160.700
			3110	Świadczenia społeczne	130.700
			4110	Składki na ubezpieczenia społeczne	30.000
	85316			Zasiłki rodzinne, pielęgnacyjne i wychowawcze	8.300
		201		Dotacje celowe otrzymane z budżetu państwa na realizację zadań bieżących z zakresu administracji rządowej oraz innych zadań zleconych gminie ustawami	8.300
			3110	Świadczenia społeczne	8.300
	85319			Ośrodki pomocy społecznej	49.600
		201		Dotacje celowe otrzymane z budżetu państwa na realizację zadań bieżących z zakresu administracji rządowej oraz innych zadań zleconych gminie ustawami	49.600
			3020	Nagrody i wydatki osobowe nie zaliczane do wynagrodzeń	268
			4010	Wynagrodzenia osobowe pracowników	36.000
			4040	Dodatkowe wynagrodzenia roczne	3.100
			4110	Składki na ubezpieczenia społeczne	7.000
			4120	składki na Fundusz Pracy	960
			4210	Zakup materiałów i wyposażenia	268
			4270	Zakup usług remontowych	268
			4300	Zakup usług pozostałych	268
			4410	Podróże służbowe krajowe	268
			4440	Odpis na zakładowy fundusz świadczeń socjalnych	1.200
750				Administracja publiczna	48.100
	75011			Urzędy wojewódzkie	33.000
		201		Dotacje celowe otrzymane z budżetu państwa na realizację zadań bieżących z zakresu administracji rządowej oraz innych zadań zleconych gminie ustawami	33.000
			4010	Wynagrodzenia osobowe pracowników	27.425
			4110	Składki na ubezpieczenia społeczne	4.903
			4120	Składki na Fundusz Pracy	672

Dział	Rozdz.	§§ dochody	§§ wydatki	Treść	Plan na 2002 r.
	75056			Spis powszechny i inne	15.100
		201		Dotacje celowe otrzymane z budżetu państwa na realizację zadań bieżących z zakresu administracji rządowej oraz innych zadań zleconych gminie ustawami	15.100
			4110	Składki na ubezpieczenia społeczne	1.200
			4120	Składki na Fundusz Pracy	170
			4210	Zakup materiałów i wyposażenia	4.000
			4300	Zakup usług pozostałych	8.730
			4410	Podróże służbowe krajowe	1.000
751				Urzędy naczelnych organów władzy państwowej, kontroli i ochrony prawa oraz sądownictwa	648
	75101			Urzędy naczelnych organów władzy państwowej, kontroli i ochrony prawa	648
		201		Dotacje celowe otrzymane z budżetu państwa na realizację zadań bieżących z zakresu administracji rządowej oraz innych zadań zleconych gminie ustawami	648
			4010	Wynagrodzenia osobowe pracowników	539
			4110	Składki na ubezpieczenia społeczne	96
			4120	Składki na Fundusz Pracy	13
754				Bezpieczeństwo publiczne i ochrona przeciwpożarowa	600
	75414			Obrona cywilna	600
		201		Dotacje celowe otrzymane z budżetu państwa na realizację zadań bieżących z zakresu administracji rządowej oraz innych zadań zleconych gminie ustawami	600
			4210	Zakup materiałów i wyposażenia	600
Razem					276.048

Przewodniczący
Rady Gminy
(-) *Maria Borowiak*

Załącznik Nr 4
do Uchwały Nr XLII/209/2001
Rady Gminy Brodnica
z dnia 18 grudnia 2001 r.

Załącznik Nr 5
do Uchwały Nr XLII/209/2001
Rady Gminy Brodnica
z dnia 18 grudnia 2001 r.

**PLAN FINANSOWY DOCHODÓW NA 2002 ROK,
KTÓRE PODLEGAJĄ PRZEKAZANIU
DO BUDŻETU PAŃSTWA**

**PLAN DOTACJI UDZIELONYCH
Z BUDŻETU GMINY BRODNICA W 2002 ROKU
DLA PUBLICZNYCH SZKÓŁ**

Dział 750 Administracja publiczna	Plan 5.000,00
Rozdz. 75011 Urzędy wojewódzkie	Plan 5.000,00

Przewodniczący
Rady Gminy
(-) *Maria Borowiak*

Plan dotacji ogółem	61.200,00
W tym:	
1. Dz. 801 Oświata i wychowanie	61.200,00
Rozdz. 80101 Szkoły podstawowe	
§2590 Dotacje podmiotowe z budżetu dla publicznych szkół i innych placówek oświatowo-wychowawczych	

Przewodniczący
Rady Gminy
(-) *Maria Borowiak*

Załącznik Nr 6
do Uchwały Nr XLII/209/2001
Rady Gminy Brodnica
z dnia 18 grudnia 2001 r.

Załącznik Nr 8
do Uchwały Nr XLII/209/2001
Rady Gminy Brodnica
z dnia 18 grudnia 2001 r.

**PLAN DOTACJI UDZIELONYCH
Z BUDŻETU GMINY BRODNICA W 2002 ROKU
DLA INSTYTUCJI KULTURY I BIBLIOTEK**

Plan dotacji ogółem 115.000,00
W tym:
2. Dz. 921 Kultura i ochrona dziedzictwa narodowego 115.000,00
Rozdz. 92116 Biblioteki
§2550 Dotacja podmiotowa z budżetu dla instytucji kultury

Przewodniczący
Rady Gminy
(-) *Maria Borowiak*

**PLAN PRZYCHODÓW I WYDATKÓW
GMINNEGO FUNDUSZU OCHRONY ŚRODOWISKA
I GOSPODARKI WODNEJ**

Stan środków na 01.01.2002 0
1. Przychody:
§097 Wpływy z różnych dochodów 10.000 zł
Razem przychody 10.000 zł
2. Wydatki:
§4210 Zakup materiałów i wyposażenia 5.000 zł
§4300 Zakup usług pozostałych 5.000 zł
Razem wydatki 10.000 zł

Przewodniczący
Rady Gminy
(-) *Maria Borowiak*

Załącznik Nr 7
do Uchwały Nr XLII/209/2001
Rady Gminy Brodnica
z dnia 18 grudnia 2001 r.

**PLAN PRZYCHODÓW I ROZCHODÓW
BUDŻETU GMINY BRODNICA NA 2002 ROK**

Przychody
§957 Nadwyżki z lat ubiegłych 120.312,00

Przewodniczący
Rady Gminy
(-) *Maria Borowiak*

Załącznik Nr 9
do Uchwały Nr XLII/209/2001
Rady Gminy Brodnica
z dnia 18 grudnia 2001 r.

**WYKAZ INWESTYCJI
PRZYJĘTYCH DO REALIZACJI W 2002 ROKU,
FINANSOWANYCH Z BUDŻETU GMINY**

1. Wodociągowanie wsi Jaszkowo i Ludwikowo 44.000 zł
2. Budowa chodnika w m. Brodnica 10.000 zł
3. Budowa kolektora tłoczego kanalizacji sanitarnej wraz z przepompownią dla m. Brodnica, Grabianowo i Chaławy 104.000 zł
Ogółem 158.000 zł

Przewodniczący
Rady Gminy
(-) *Maria Borowiak*

483

UCHWAŁA Nr XXXIV/246/2001 RADY GMINY W DRAWSKU

z dnia 19 grudnia 2001 r.

w sprawie wieloletniego programu gospodarowania mieszkaniowym zasobem Gminy Drawsko

Na podstawie art. 18 ust. 2 pkt 15 ustawy z dnia 8 marca 1990 roku o samorządzie gminnym (tj. z 1996 r. Dz.U. Nr 13, poz. 74 ze zm.) w związku z art. 21 ust. 1 pkt 2 ustawy z dnia 21 czerwca 2001 o ochronie praw lokatorów, mieszkaniowym zasobie gminy i o zmianie Kodeksu cywilnego (Dz.U. Nr 71, poz. 733) Rada Gminy w Drawsku uchwala co następuje:

§1

Uchwala się wieloletni program gospodarowania mieszkaniowym zasobem Gminy Drawsko jak w załączniku do uchwały.

§2

Wykonanie uchwały powierza się Zarządowi Gminy w Drawsku.

§3

Uchwała wchodzi w życie po upływie 14 dni od dnia ogłoszenia w Dzienniku Urzędowym Województwa Wielkopolskiego.

Przewodniczący Rady
(-) inż. Ryszard Wyrwa

**Załącznik do Uchwały Rady Gminy
Nr XXXIV/246/2001
z dnia 19 grudnia 2001 r.**

**WIELOLETNI PROGRAM GOSPODAROWANIA
ZASOBEM MIESZKANIOWYM GMINY DRAWSKO
NA LATA 2002-2006**

1. Prognoza dotycząca wielkości oraz stanu technicznego zasobu mieszkaniowego gminy Drawsko.

Lp.	Miejscowość	Ilość mieszkań	Powierzchnia w m ²
1	Drawsko	15	829,93
2	Chełst	10	623,53
3	Drawski Młyn	11	520,56
4	Pęckowo	3	130,95
5	Kawczyn	1	48,00
6	Piłka	8	301,69
7	Kamiennik	1	52,00
8	Kwiejce Nowe	1	107,90
Razem:		50	2.614,56

Według polityki Rady Gminy dokonywana będzie sukcesywna sprzedaż lokali mieszkaniowych, na dzień dzisiejszy jest wycenionych – przygotowanych do sprzedaży 15 mieszkań. Substancja mieszkaniowa znajdująca się na terenie gminy jest stara i wymagająca dużych nakładów finansowych, na które gminę nie stać, dlatego też sprzedaż mieszkań wydaje się zasadna.

Pieniądze ze sprzedaży będą wykorzystywane do modernizacji mieszkań, które pozostaną substancją mieszkaniową.

2. Analiza potrzeb oraz plan remontów i modernizacji wynikający ze stanu technicznego budynków w latach 2002-2006.

Z uwagi na małą ilość mieszkań (50) Gmina Drawsko nie posiada osobnego zakładu gospodarki mieszkaniowej. W Urzędzie Gminy zajmują się Referat Zamówień Publicznych Gospodarki Komunalnej i Mieszkaniowej.

Referat ten dysponuje funduszem z czynszów za najem mieszkań i ewentualnych przyznanych środków ze sprzedaży mieszkań.

Stan tych mieszkań jest nie zadowalający. Gmina nie posiada mieszkań z pełnym wyposażeniem.

Lp.	Rodzaj robót	Ilość budynków
1	Remonty dachów	1
2	Remonty elewacji	1
3	Malowanie klatek schodowych	2
4	Wymiana stolarki okiennej i drzwiowej	9
5	Roboty kominowe	10
6	Wymiana instalacji wod.-kan. i co. nowa instalacja co.	7

3. Planowana sprzedaż lokali w kolejnych latach.

Rok	Ilość w szt.	Powierzchnia w m ²
2002	4	151,94
2003	3	210,60
2004	2	85,94
2005	3	216,00
2006	3	186,80
Razem	15	851,28

Według doświadczeń z roku 2000 i 2001 na terenie gminy zaobserwowano zainteresowanie wykupem mieszkań komunalnych. Jednocześnie należy stwierdzić, że sytuacja materialna mieszkańców jest obecnie zła, dlatego też wstrzymują się oni z wykupem już wycenionych mieszkań.

4. Zasady polityki czynszowej

Stawki czynszu za 1 m² powierzchni użytkowej lokali ustala się z uwzględnieniem czynników podwyższających lub obniżających ich wartość użytkową.

Lp.	Stan wyposażenia mieszkań w instalacje	Baza w %
1	c.o., ciepła woda, zimna woda, łazienka, ubikacja, kanalizacja ściekowa	100
2	c.o., zimna woda, łazienka, ubikacja, kanalizacja ściekowa	90
3	woda zimna, łazienka, ubikacja, kanalizacja ściekowa	80
4	woda zimna, łazienka, kanalizacja ściekowa	70
5	woda zimna, ubikacja, kanalizacja ściekowa	70
6	woda zimna, kanalizacja ściekowa	60
7	woda zimna, bez kanalizacji ściekowej	50
8	brak wody i kanalizacji ściekowej	40
9	lokale socjalne	-

Położenie lokalu w budynku - mieszkanie na strychu	5 %
Usytuowanie budynku	
odległość od głównych punktów użyteczności publicznej (Poczta, Ośrodek Zdrowia, Urząd Gminy)	
- Pęckowo	5 %
- Chęlsk	5 %
- Piła	10 %
- Kamiennik	10 %
- Kawczyn	10 %
- Kwiejce	10 %
- Kwiejce Nowe	10 %

5. Sposób i zasady zarządzania lokalami i budynkami wchodzącymi w skład mieszkaniowego zasobu gminy oraz przewidywane zmiany w zakresie zarządzania mieszkaniowym zasobem gminy Drawsko.

Gmina nie przewiduje zmiany zarządzania mieszkaniowym zasobem gminy.

Zarządzenie odbywa się na podstawie ustaw:

- z dnia 21 czerwca 2001 r. o ochronie praw lokatorów i o zmianie kodeksu cywilnego (Dz.U. Nr 71, poz. 733).
- z dnia 16 marca 2000 r. o zmianie ustawy o własności lokali (tj. Dz.U. Nr 80, poz. 903 z dnia 26 września 2000 r.)

W roku 2002 pojawi się dodatkowy sposób zarządzania zasobami mieszkaniowymi. Będą to wspólnoty mieszkaniowe, które do chwili obecnej nie istniały w naszej gminie.

6. Źródła finansowania gospodarki mieszkaniowej w kolejnych latach.

Referat Zamówień Publicznych Gospodarki Komunalnej i Mieszkaniowej, dysponuje funduszami z czynszów za najem mieszkań i ewentualnych środków przyznanych ze sprzedaży mieszkań oraz ewentualnymi dofinansowaniami do gospodarki mieszkaniowej.

7. Wysokość wydatków w latach 2002-2006 z podziałem na koszty bieżącej eksploatacji, koszty remontów oraz modernizacji lokali wchodzących w skład mieszkaniowego zasobu gminy Drawsko.

Lp.	Wydatki	2002	2003	2004	2005	2006
1	Awarie	7.000	5.000	5.000	5.000	5.000
2	Naprawy bieżące	5.000	5.000	5.000	5.000	5.000
3	Remonty kapitalne	35.000	30.000	25.000	20.000	10.000
	Razem	47.000	40.000	35.000	30.000	20.000

8. Opis innych działań mających na celu poprawę korzystania i racjonalizację gospodarowania mieszkaniowym zasobem gminy Drawsko.

- 1) Nastąpi wzrost udziału własności poprzez dalszą sprzedaż mieszkań komunalnych dotychczasowym najemcom.
- 2) Rozwój systemu finansowania mieszkalnictwa i lepszego dostosowania go do możliwości grup o najniższych i średnich dochodach.
 - powstania lokali socjalnych,
 - powstania wspólnot mieszkaniowych,
 - organizowania TBS-U na bazie przyjętych terenów wraz z fundamentami bloku mieszkaniowego z OŻC Drawski Młyn.

Przewodniczący Rady
(-) inż. Ryszard Wyrwa

484

UCHWAŁA Nr XXXIV/247/2001 RADY GMINY W DRAWSKU

z dnia 19 grudnia 2001 r.

w sprawie zasad wynajmowania lokali wchodzących w skład mieszkaniowego zasobu gminy Drawsko

Na podstawie art. 18 ust. 2 pkt 15 ustawy z dnia 8 marca samorządzie gminnym (tj. z 1996 r. Dz.U. Nr 13, poz. 74 ze zm.) w związku z art. 21 ust. 1 pkt 2 ustawy z dnia 21 czerwca 2001 roku o ochronie lokatorów, mieszkaniowym zasobie gminy i o zmianie Kodeksu cywilnego (Dz.U. Nr 71, poz. 733) Rada Gminy w Drawsku uchwala co następuje:

§1

Uchwala się zasady wynajmowania lokali wchodzących w skład mieszkaniowego zasobu gminy, jak w zał. do uchwały.

§2

Wykonanie uchwały powierza się Zarządowi Gminy w Drawsku.

§3

Uchwała wchodzi w życie po upływie 14dni od dnia ogłoszenia w Dzienniku Urzędowym Województwa Wielkopolskiego.

Przewodniczący Rady
(-) inż. Ryszard Wyrwa

**Załącznik
do Uchwały Rady Gminy
w Drawsku Nr XXXIV/247/2001
z dnia 19 grudnia 2001 r.**

**ZASADY WYNAJMIOWANIA LOKALI
WCHODZĄCYCH W SKŁAD
MIESZKANIOWEGO ZASOBU GMINY DRAWSKO**

1. Zasady wynajmowania lokali wchodzących w skład mieszkaniowego zasobu gminy określają w szczególności:

1) Wysokość dochodu gospodarstwa domowego uzasadniającą oddanie w najem lokalu na czas nieoznaczony i lokalu socjalnego:

- wysokość dochodu gospodarowania domowego ustalana będzie na poziomie najniższej emerytury ustalonej przez Prezesa ZUS, a publikowanej w formie komunikatu w Monitorze Polskim – która obecnie wynosi 530,26 zł,
- w przypadku lokalu socjalnego 10% mniej od najniższej emerytury. Stawka czynszu za lokal socjalny nie może przekroczyć połowy stawki najniższego czynszu obowiązującego w gminnym zasobie mieszkaniowym,
- powierzchnia lokalu socjalnego nie może być mniejsza niż 5 m², a w wypadku jednoosobowego gospodarstwa domowego 10 m², przy czym lokal ten może być przy obniżonym standardzie.

2) Warunki zamieszkiwania kwalifikujące wnioskodawcę do ich poprawy.

Lp.	Stan wyposażenia mieszkań w instalacje	
1	c. o., ciepła woda, zimna woda, łazienka, ubikacja, kanalizacja ściekowa	
2	c. o., zimna woda, łazienka, ubikacja, kanalizacja ściekowa	
3	woda zimna, łazienka, ubikacja, kanalizacja ściekowa	
4	woda zimna, łazienka, kanalizacja ściekowa	
5	woda zimna, ubikacja, kanalizacja ściekowa	
6	woda zimna, kanalizacja ściekowa	
7	woda zimna, bez kanalizacji ściekowej	
8	brak wody i kanalizacji ściekowej	

Położenie lokalu w budynku - mieszkanie na strychu	
Usytuowanie budynku odległość od głównych punktów użyteczności publicznej (Pocztą, Ośrodek Zdrowia, Urząd Gminy) - Pęckowo - Chęlsk - Piłka - Kamiennik - Kawczyn - Kwiejce - Kwiejce Nowe	

3) Kryteria wyboru osób, którym przysługuje pierwszeństwo zawarcia najmu lokalu na czas nieoznaczony i lokalu socjalnego:

Pierwszeństwo do zawarcia umowy najmu lokalu na czas nieoznaczony i lokalu socjalnego mają osoby:

- matka wychowująca dziecko,
- rodziny wielodzietne (od 4 dzieci),
- rodziny po klęskach żywiołowych,
- bezdomni.

O w/w lokalu ubiegać mogą się tylko te osoby, które nie posiadają tytułu prawnego do innego lokalu mieszkaniowego.

4) Warunki dokonywania zamiany lokali wchodzących w skład mieszkaniowego zasobu gminy oraz zamiany pomiędzy najemcami lokali należących do tego zasobu, a osobami zajmującymi lokale w innych zasobach.

Warunkiem jest:

- duża powierzchnia lokalu,
- brak środków na utrzymanie lokalu,
- liczebność rodziny.

5) Tryb rozpatrywania i załatwiania wniosków o najem lokali zawierany jest na czas nieoznaczony i o najem lokali socjalnych oraz sposób poddania tych spraw kontroli społecznej.

- Wnioski rozpatruje i załatwia komisja powołana przez Zarząd Gminy, członkowie komisji reprezentują lokalne społeczeństwo,

- Komisja rozpatruje wnioski według kolejności wpływu.

6) Zasady postępowania w stosunku do osób, które pozostały w lokalu opuszczonym przez najemcę lub w lokalu, w którego najem nie wstąpiły po śmierci najemcy.

- Osoby, które pozostały w lokalu opuszczonym przez najemcę lub w lokalu, którego najem nie wystąpiły po śmierci najemcy, zajmują lokal bez tytułu prawnego. Gmina może wynająć lokal osobom, jeżeli odpowiadają kryterium określonym w pkt 5. W pozostałych wypadkach gmina podejmuje postępowanie zmierzające do opróżnienia lokalu.

7) Kryterium oddawania w najem lokali o powierzchni powyżej 80 m², gmina w najbliższym czasie nie przewiduje wynajmu mieszkań o tak dużej powierzchni.

Przewodniczący Rady
(-) inż. Ryszard Wyrwa

485

UCHWAŁA Nr XXXIV/240/01 RADY MIEJSKIEJ GRABOWA n. PROSNĄ

z dnia 20 grudnia 2001 r.

w sprawie zwolnienia od podatku od nieruchomości na rok podatkowy 2002

Na podstawie art. 7 ust. 2 ustawy z dnia 12 stycznia 1991 r. o podatkach i opłatach lokalnych (Dz.U. Nr 9, poz. 31 ze zmianami) i art. 18 ust. 2 pkt 8 ustawy z dnia 8 marca 1990 r. o samorządzie gminnym (tekst jednolity Dz.U. z 1996 r. Nr 13, poz. 74 ze zmianami) Rada Miejska Grabowa n. Prosną uchwala, co następuje:

§1

Zwalnia się od podatku od nieruchomości w 2002 r.:

- 1) grunty i budynki zajęte pod statutową działalność w zakresie bezpieczeństwa publicznego z wyjątkiem części zajętych na prowadzenie działalności gospodarczej.
- 2) przewody wodociągowe i kanalizacyjne wraz z przyłączami będące w posiadaniu gminnych jednostek organizacyjnych nie posiadających osobowości prawnej prowadzących działalność w zakresie zbiorowego zaopatrzenia wodę i odprowadzania ścieków.
- 3) budynki gospodarcze emerytów i rencistów rolnych, które przed przekazaniem gospodarstwa na Skarb Państwa związane były z prowadzeniem gospodarstwa rolnego w rozumieniu przepisów o podatku rolnym lub działów specjalnych

produkcji rolnej albo działalności leśnej, jeżeli służą jedynie do prowadzenia gospodarstwa domowego tych emerytów i rencistów.

§2

Wykonanie uchwały powierza się Zarządowi Miasta i Gminy Grabów n. Prosną.

§3

1. Uchwała wchodzi w życie po upływie 14 dni od dnia ogłoszenia w Dzienniku Urzędowym Województwa Wielkopolskiego i podlega obwieszczeniu przez rozplakatowanie na tablicy ogłoszeń Urzędu Miasta i Gminy w Grabowie n. Prosną oraz we wszystkich wsiach sołectkich.
2. Uchwała ma zastosowanie do należnego podatku od nieruchomości na rok podatkowy 2002.

Przewodniczący
Rady Miejskiej
(-) Józef Sikora

486

UCHWAŁA Nr 334/LIII/2001 RADY GMINY CZERWONAK

z dnia 21 grudnia 2001 r.

w sprawie budżetu gminy Czerwonak na 2002 rok

Na podstawie art. 18 ust. 2 pkt 4 i 9 d ustawy z dnia 8 marca 1990 roku o samorządzie gminnym (tekst jednolity Dz.U. Nr 13 poz. 74 z 1996 roku ze zmianami) oraz art. 109, 116, 122, 124 ustawy z dnia 26 listopada 1998 roku o finansach publicznych (Dz.U. Nr 155 poz. 1014) Rada Gminy uchwala co następuje:

§1

Uchwala się budżet gminy na 2002 rok w wysokości:

- 1) dochody 31.850.765,00
w tym:

§201 dotacje celowe otrzymane z budżetu państwa na realizację zadań bieżących z zakresu administracji rządowej oraz innych zadań zleconych gminie ustawami 1.195.040,00

§203 dotacje celowe otrzymane z budżetu państwa na realizację własnych zadań bieżących gmin 20.416,00

Dochody określa załącznik nr 1 stanowiący integralną część uchwały, a dochody według ważniejszych źródeł określa załącznik nr 4

- 2) wydatki 37.932.416,00
w tym:

– dotacje celowe otrzymane z budżetu państwa na realizację zadań bieżących z zakresu administracji rządowej oraz innych zadań zleconych gminie ustawami 1.195.040,00

– dotacje celowe otrzymane z budżetu państwa na realizację własnych zadań bieżących gmin 20.416,00

Wydatki określa załącznik nr 2 stanowiący integralną część uchwały.

- 3) deficyt budżetu wynosi 6.081.651,00
4) rezerwy ogólne stanowią kwotę 170.000,00

§2

Źródła pokrycia deficytu budżetu – pożyczki, kredyty, obligacje zgodnie z załącznikiem nr 5 stanowiącym integralną część uchwały.

§3

Określa się dotacje z budżetu gminy dla instytucji kultury oraz przychodów i rozchodów środków specjalnych zgodnie z załącznikiem nr 3.

§4

Ustala się przychody i wydatki GFOŚiGW zgodnie z załącznikiem nr 6.

§5

Ustala się wydatki na zakupy inwestycyjne zgodnie z załącznikiem nr 8.

§6

Ustala się wydatki na inwestycje oraz wykaz zadań inwestycyjnych zgodnie z załącznikiem nr 9.

§7

Ustala się wykaz wieloletnich programów inwestycyjnych zgodnie z załącznikiem nr 10.

§8

Ustala się plan dochodów związanych z realizacją zadań z zakresu administracji rządowej oraz innych zadań zleconych ustawami w roku 2002 zgodnie z załącznikiem nr 11.

§9

1. Upoważnia się Zarząd Gminy do dokonywania zmian w budżecie polegających na przenoszeniu wydatków między paragrafami i rozdziałami tego samego działu.

2. Upoważnia się Zarząd Gminy do dokonywania zmian między zadaniami inwestycyjnymi (zwiększenia, zmniejszenia) w tym samym dziale do wysokości 20% wartości zadania. Zwiększenie lub zmniejszenie nie może przekroczyć kwoty 50.000,00.

§10

Wysokość pożyczek i kredytów krótkoterminowych, zaciąganych przez Zarząd Gminy określa się na kwotę 300.000,00.

§11

Określa się dochody z tytułu wydanych zezwoleń na sprzedaż napojów alkoholowych w wysokości 190.000,00 i wydatki na realizację zadań określonych w programie profilaktyki i rozwiązywania problemów alkoholowych w wysokości 190.000,00.

§12

Dochody na zadania zlecone określa załącznik nr 7.

§13

Upoważnia się Zarząd do zaciągnięcia długu oraz spłat zobowiązań jednostki samorządu terytorialnego.

§14

Wykonanie uchwały powierza się Zarządowi Gminy.

§15

Uchwała wchodzi w życie z dniem podjęcia i podlega opublikowaniu w Dzienniku Urzędowym Województwa Wielkopolskiego i obowiązuje od 1 stycznia 2002 roku.

Przewodnicząca
Rady Gminy Czerwonak
(-) *Maria Libera*

Załącznik nr 1
do uchwały nr 334/LIII/2001
Rady Gminy Czerwonak
z dnia 21 grudnia 2001 r.

**PLAN DOCHODÓW DLA GMINY CZERWONAK
NA 2002 ROK**

Dział	Rozdział	Paragraf	Nazwa	Ogółem
010			Rolnictwo i łowiectwo	4.500,00
	01095		Pozostała działalność	4.500,00
		075	Dochody z najmu i dzierżawy składników majątkowych Skarbu Państwa, jednostek samorządu terytorialnego lub innych jednostek zaliczanych do sektora finansów publicznych oraz innych umów o podobnym charakterze	2.500,00
		084	Wpłaty ze sprzedaży wyrobów i składników majątkowych	2.000,00

Dział	Rozdział	Paragraf	Nazwa	Ogółem
100			Górnictwo i kopalnictwo	0,00
	10006		Pozostałe górnictwo i kopalnictwo	0,00
		046	Wpływy z opłaty eksploatacyjnej	0,00
600			Transport i łączność	48.500,00
	60004		Lokalny transport zbiorowy	48.500,00
		075	Dochody z najmu i dzierżawy składników majątkowych Skarbu Państwa, jednostek samorządu terytorialnego lub innych jednostek zaliczanych do sektora finansów publicznych oraz innych umów o podobnym charakterze	3.500,00
		083	Wpływy z usług	45.000,00
700			Gospodarka mieszkaniowa	1.532.000,00
	70004		Różne jednostki obsługi gospodarki mieszkaniowej	387.000,00
		075	Dochody z najmu i dzierżawy składników majątkowych Skarbu Państwa, jednostek samorządu terytorialnego lub innych jednostek zaliczanych do sektora finansów publicznych oraz innych umów o podobnym charakterze	387.000,00
		083	Wpływy z usług	0,00
	70005		Gospodarka gruntami i nieruchomościami	1.145.000,00
		047	Wpływy z opłat za zarząd, użytkowanie i użytkowanie wieczyste nieruchomości	160.000,00
		069	Wpływy z różnych opłat	10.000,00
		075	Dochody z najmu i dzierżawy składników majątkowych Skarbu Państwa, jednostek samorządu terytorialnego lub innych jednostek zaliczanych do sektora finansów publicznych oraz innych umów o podobnym charakterze	155.000,00
		076	Wpłaty z tytułu odpłatnego nabycia prawa własności nieruchomości	20.000,00
		077	Wpłaty z tytułu odpłatnego nabycia prawa własności nieruchomości	770.000,00
		084	Wpłaty ze sprzedaży wyrobów i składników majątkowych	30.000,00
710			Działalność usługowa	3.000,00
	71035		Cmentarze	3.000,00
		069	Wpływy z różnych opłat	3.000,00
750			Administracja publiczna	345.800,00
	75011		Urzędy wojewódzkie	90.900,00
		201	Dotacje celowe otrzymane z budżetu państwa na realizację zadań bieżących z zakresu administracji rządowej oraz innych zadań zleconych gminie (związkom gmin) ustawami	90.900,00
			Zadania zlecone	90.900,00
	75023		Urzędy gmin (miast i miast na prawach powiatu)	20.000,00
		045	Wpływy z opłaty administracyjnej za czynności urzędowe	0,00
		069	Wpływy z różnych opłat	20.000,00
	75056		Spis powszechny i inne	44.900,00
		201	Dotacje celowe otrzymane z budżetu państwa na realizację zadań bieżących z zakresu administracji rządowej oraz innych zadań zleconych gminie (związkom gmin) ustawami	44.900,00
	75095		Pozostała działalność	190.000,00
		048	Wpływy z opłat za zezwolenia na sprzedaż alkoholu	190.000,00
751			Urzędy naczelnych organów władzy państwowej, kontroli i ochrony prawa oraz sądownictwa	2.940,00
	75101		Urzędy naczelnych organów władzy państwowej, kontroli i ochrony prawa	2.940,00
		201	Dotacje celowe otrzymane z budżetu państwa na realizację zadań bieżących z zakresu administracji rządowej oraz innych zadań zleconych gminie (związkom gmin) ustawami	2.940,00
754			Bezpieczeństwo publiczne i ochrona	600,00
	75414		Obrona cywilna	600,00
		201	Dotacje celowe otrzymane z budżetu państwa na realizację zadań bieżących z zakresu administracji rządowej oraz innych zadań zleconych gminie (związkom gmin) ustawami	600,00

Dział	Rozdział	Paragraf	Nazwa	Ogółem
756			Dochody od osób prawnych, od osób fizycznych i od innych jednostek nie posiadających osobowości prawnych	17.275.047,00
	75601		Wpływy z podatku dochodowego od osób fizycznych	255.000,00
		035	Podatek od działalności gospodarczej osób fizycznych, opłacany w formie karty podatkowej	250.000,00
		091	Odsetki od nieterminowych wpłat z tytułu podatków i opłat	5.000,00
	75615		Wpływy z podatku rolnego, podatku leśnego, podatku od czynności cywilnoprawnych oraz podatków i opłat lokalnych od osób prawnych i innych jednostek organizacyjnych	7.570.570,00
		031	Podatek od nieruchomości	7.160,00
		032	Podatek rolny	39.000,00
		033	Podatek leśny	14.570,00
		034	Podatek od środków transportowych	100.000,00
		050	Podatek od czynności cywilnoprawnych	10.000,00
		091	Odsetki od nieterminowych wpłat z tytułu podatków i opłat	247.000,00
	75616		Wpływy z podatku rolnego, podatku leśnego, podatku od spadków i darowizn, podatku od czynności cywilnoprawnych oraz podatków i opłat lokalnych od osób fizycznych	2.215.070,00
		031	Podatek od nieruchomości	1.210.000,00
		032	Podatek rolny	85.900,00
		033	Podatek leśny	170,00
		034	Podatek od środków transportowych	200.000,00
		036	Podatek od spadków i darowizn	20.000,00
		037	Podatek od posiadania psów	26.000,00
		043	Wpływy z opłat targowej	18.000,00
		045	Wpływy z opłaty administracyjnej za czynności urzędowe	5.000,00
		050	Podatek od czynności cywilnoprawnych	600.000,00
		091	Odsetki od nieterminowych wpłat z tytułu podatków i opłat	50.000,00
	75618		Wpływy z innych opłat stanowiących dochody jednostek samorządu terytorialnego na podstawie	171.000,00
		041	Wpływy z opłaty skarbowej	100.000,00
		046	Wpływy z opłaty eksploatacyjnej	70.000,00
		091	Odsetki od nieterminowych wpłat z tytułu podatków i opłat	1.000,00
	75621		Udziały gmin w podatkach stanowiących dochód budżetu państwa	7.063.407,00
		001	Podatek dochodowy od osób fizycznych	6.713.407,00
		002	Podatek dochodowy od osób prawnych	350.000,00
758			Różne rozliczenia	10.506.862,00
	75801		Część oświatowa subwencji ogólnej dla jednostek samorządu terytorialnego	9.539.265,00
		292	Subwencje ogólne z budżetu państwa	9.539.265,00
	75802		Część podstawowa subwencji ogólnej dla gmin	9.750,00
		292	Subwencje ogólne z budżetu państwa	9.750,00
	75805		Część rekompensująca subwencji ogólnej dla gmin	757.847,00
		292	Subwencje ogólne z budżetu państwa	757.847,00
	75814		Różne rozliczenia finansowe	200.000,00
		092	Pozostałe odsetki	200.000,00
801			Oświata i wychowanie	96.416,00
	80101		Szkoły podstawowe	54.000,00
		075	Dochody z najmu i dzierżawy składników majątkowych Skarbu Państwa, jednostek samorządu terytorialnego lub innych jednostek	54.000,00
	80110		Gimnazja	22.000,00
		075	Dochody z najmu i dzierżawy składników majątkowych Skarbu Państwa, jednostek samorządu terytorialnego lub innych jednostek	22.000,00
	80195		Pozostała działalność	20.416,00
		203	Dotacje celowe otrzymane z budżetu państwa na realizację własnych zadań bieżących gmin (związków gmin)	20.416,00

Dział	Rozdział	Paragraf	Nazwa	Ogółem
853			Opieka społeczna	1.058.700,00
	85313		Składki na ubezpieczenie zdrowotne opłacane za osoby pobierające niektóre świadczenia z pomocy	44.800,00
		201	Dotacje celowe otrzymane z budżetu państwa na realizację zadań bieżących z zakresu administracji rządowej oraz innych zadań zleconych gminie (związkom gmin) ustawami	44.800,00
	85314		Zasiłki i pomoc w naturze oraz składki na ubezpieczenia społeczne	799.900,00
		201	Dotacje celowe otrzymane z budżetu państwa na realizację zadań bieżących z zakresu administracji rządowej oraz innych zadań zleconych gminie (związkom gmin) ustawami	799.900,00
			Zadania zlecone	799.900,00
	85316		Zasiłki rodzinne, pielęgnacyjne i wychowawcze	14.400,00
		201	Dotacje celowe otrzymane z budżetu państwa na realizację zadań bieżących z zakresu administracji rządowej oraz innych zadań zleconych gminie (związkom gmin) ustawami	14.400,00
			Zadania zlecone	14.400,00
	85319		Ośrodki pomocy społecznej	196.600,00
		201	Dotacje celowe otrzymane z budżetu państwa na realizację zadań bieżących z zakresu administracji rządowej oraz innych zadań zleconych gminie (związkom gmin) ustawami	196.600,00
	85328		Usługi opiekuńcze i specjalistyczne usługi opiekuńcze	3.000,00
		083	Wpływy z usług	3.000,00
854			Edukacyjna opieka wychowawcza	334.800,00
	85404		Przedszkola	334.800,00
		083	Wpływy z usług	334.800,00
900			Gospodarka komunalna i ochrona środowiska	641.600,00
	90003		Oczyszczanie miast i wsi	634.600,00
		075	Dochody z najmu i dzierżawy składników majątkowych Skarbu Państwa, jednostek samorządu terytorialnego lub innych jednostek	634.600,00
	90095		Pozostała działalność	7.000,00
		097	Wpływy z różnych dochodów	7.000,00
Razem				31.850.765,00

Z-ca Wójta
(-) inż. Henryk Sobański

Załącznik nr 2
do uchwały nr 334/LIII/2001
Rady Gminy Czerwonak
z dnia 21 grudnia 2001 r.

PLAN WYDATKÓW DLA GMINY CZERWONAK NA 2002 ROK

Dział	Rozdział	Paragraf	Nazwa	Ogółem
010			Rolnictwo i łowiectwo	119.600,00
	01003		Upowszechnianie doradztwa rolniczego	6.500,00
		4210	Zakup materiałów i wyposażenia	1.700,00
		4300	Zakup usług pozostałych	4.800,00
	01008		Budowa i utrzymanie urządzeń melioracji wodnych	80.000,00
		4270	Zakup usług remontowych	75.000,00
		4300	Zakup usług pozostałych	5.000,00
	01022		Zwalczanie chorób zakaźnych zwierząt oraz badania monitoringowe pozostałości chemicznych i biologicznych w tkankach zwierząt i produktach pochodzenia zwierzęcego	13.100,00
		4210	Zakup materiałów i wyposażenia	8.900,00
		4300	Zakup usług pozostałych	4.200,00

Dział	Rozdział	Paragraf	Nazwa	Ogółem
	01024		Kontrola jakości gleb, roślin, produktów rolniczych i spożywczych	1.500,00
		4300	Zakup usług pozostałych	1.500,00
	01030		Izby rolnicze	2.500,00
		4430	Różne opłaty i składki	2.500,00
	01095		Pozostała działalność	16.000,00
		3020	Nagrody i wydatki osobowe nie zaliczone do wynagrodzeń	12.000,00
		4210	Zakup materiałów i wyposażenia	2.000,00
		4300	Zakup usług pozostałych	2.000,00
600			Transport i łączność	4.412.250,00
	60004		Lokalny transport zbiorowy	1.894.000,00
		4300	Zakup usług pozostałych	1.894.000,00
	60016		Drogi publiczne gminne	2.518.250,00
		4210	Zakup materiałów i wyposażenia	5.250,00
		4300	Zakup usług pozostałych	513.000,00
		6050	Wydatki inwestycyjne jednostek budżetowych	2.000.000,00
			Zadania	
			I-88 ulica Dworcowa - Bolechowo Osiedle	750.000,00
			I-88 ulica Poprzeczna Owińska	500.000,00
			I-88 ulica Zielona-Poprzeczna Czerwonak	500.000,00
			I-88 ulica Gdyńska Czerwonak	250.000,00
700			Gospodarka mieszkaniowa	1.706.700,00
	70004		Różne jednostki obsługi gospodarki mieszkaniowej	1.366.700,00
		4010	Wynagrodzenia osobowe pracowników	55.115,00
		4040	Dodatkowe wynagrodzenie roczne	1.885,00
		4110	Składki na ubezpieczenia społeczne	9.800,00
		4120	Składki na Fundusz Pracy	1.600,00
		4210	Zakup materiałów i wyposażenia	40.900,00
		4260	Zakup energii	250.000,00
		4270	Zakup usług remontowych	273.500,00
		4300	Zakup usług pozostałych	385.500,00
		4410	Podróże służbowe krajowe	2.800,00
		4430	Różne opłaty i składki	11.000,00
		4440	Odpisy na zakładowy fundusz świadczeń socjalnych	1.600,00
		6050	Wydatki inwestycyjne jednostek budżetowych	333.000,00
			Zadania	
			I-97 przebudowa bud. komunalnego Owińska ul. Bydgoska 14	333.000,00
	70005		Gospodarka gruntami i nieruchomościami	340.000,00
		4300	Zakup usług pozostałych	330.000,00
		4430	Różne opłaty i składki	10.000,00
710			Działalność usługowa	330.000,00
	71004		Plany zagospodarowania przestrzennego	280.000,00
		4300	Zakup usług pozostałych	280.000,00
	71035		Cmentarze	50.000,00
		4300	Zakup usług pozostałych	50.000,00
750			Administracja publiczna	4.805.140,00
	75011		Urzędy wojewódzkie	345.050,00
		4010	Wynagrodzenia osobowe pracowników	286.150,00
			Zadania	
			zlecone	90.900,00
			własne	195.250,00
		4110	Składki na ubezpieczenia społeczne	51.800,00
		4120	Składki na Fundusz Pracy	7.100,00
	75022		Rady gmin (miast i miast na prawach powiatu)	180.900,00
		3030	Różne wydatki na rzecz osób fizycznych	141.000,00
		4210	Zakup materiałów i wyposażenia	11.550,00
		4300	Zakup usług pozostałych	23.350,00
		4410	Podróże służbowe krajowe	2.500,00
		4420	Podróże służbowe zagraniczne	2.500,00

Dział	Rozdział	Paragraf	Nazwa	Ogółem
	75023		Urzędy gmin (miast i miast na prawach powiatu)	4.017.290,00
		4010	Wynagrodzenia osobowe pracowników	2.448.700,00
		4040	Dodatkowe wynagrodzenie roczne	180.000,00
		4110	Składki na ubezpieczenia społeczne	453.815,00
		4120	Składki na Fundusz Pracy	62.175,00
		4140	Wpłaty na Państwowy Fundusz Rehabilitacji Osób Niepełnosprawnych	15.000,00
		4210	Zakup materiałów i wyposażenia	187.800,00
		4240	Zakup pomocy naukowych, dydaktycznych i książek	5.000,00
		4260	Zakup energii	45.000,00
		4300	Zakup usług pozostałych	428.800,00
		4410	Podróże służbowe krajowe	48.000,00
		4420	Podróże służbowe zagraniczne	5.000,00
		4430	Różne opłaty i składki	10.000,00
		4440	Odpisy na zakładowy fundusz świadczeń socjalnych	45.000,00
		6050	Wydatki inwestycyjne jednostek budżetowych	35.000,00
			Zadania budowa śmietnika, wymiana okien	35.000,00
		6060	Wydatki na zakupy inwestycyjne jednostek budżetowych	48.000,00
			Zadania zakup mebli zakup komputerów zakup drukarek	15.000,00 22.000,00 11.000,00
	75047		Pobór podatków	20.000,00
		4100	Wynagrodzenia agencyjno-prowizyjne	20.000,00
	75053		Wybory do rad gmin, rad powiatów i sejmików województw oraz referenda gminne, powiatowe i wojewódzkie	6.000,00
		4210	Zakup materiałów i wyposażenia	2.000,00
		4300	Zakup usług pozostałych	4.000,00
	75056		Spis powszechny i inne	44.900,00
		4010	Wynagrodzenia osobowe pracowników	30.000,00
			Zadania zlecone	30.000,00
		4110	Składki na ubezpieczenia społeczne	5.364,00
			Zadania zlecone	5.364,00
		4120	Składki na Fundusz Pracy	735,00
			Zadania zlecone	735,00
		4210	Zakup materiałów i wyposażenia	2.000,00
			Zadania zlecone	2.000,00
		4300	Zakup usług pozostałych	6.301,00
			Zadania zlecone	6.301,00
		4410	Podróże służbowe krajowe	500,00
			Zadania zlecone	500,00
	75095		Pozostała działalność	191.000,00
		2900	Wpłaty gmin i powiatów na rzecz innych jednostek samorządu terytorialnego oraz związków gmin lub związków powiatów na dofinansowanie zadań bieżących	51.000,00
		3030	Różne wydatki na rzecz osób fizycznych	55.000,00
		4210	Zakup materiałów i wyposażenia	22.000,00
		4300	Zakup usług pozostałych	63.000,00
		4430	Różne opłaty i składki	0,00
751			Urzędy naczelných organów władzy państwowej kontroli i ochrony prawa oraz sądownictwa	2.940,00
	75101		Urzędu naczelných organów władzy państwowej, kontroli i ochrony prawa	2.940,00
		4010	Wynagrodzenia osobowe pracowników	2.443,28
			Zadania zlecone	2.443,28
		4110	Składki na ubezpieczenia społeczne	436,86
			Zadania zlecone	436,86
		4120	Składki na Fundusz Pracy	59,86
			Zadania zlecone	59,86

Dział	Rozdział	Paragraf	Nazwa	Ogółem
754			Bezpieczeństwo publiczne i ochrona	195.300,00
	75412		Ochotnicze straże pożarne	140.500,00
		3020	Nagrody i wydatki osobowe nie zaliczone do wynagrodzeń	10.000,00
		3030	Różne wydatki na rzecz osób fizycznych	8.000,00
		4210	Zakup materiałów i wyposażenia	75.500,00
		4250	Zakup sprzętu i uzbrojenia	21.000,00
		4260	Zakup energii	7.000,00
		4300	Zakup usług pozostałych	15.000,00
		4430	Różne opłaty i składki	4.000,00
	75414		Obrona cywilna	17.800,00
		4210	Zakup materiałów i wyposażenia	10.600,00
			Zadania zlecone własne	600,00 10.000,00
		4430	Różne opłaty i składki	7.200,00
	75495		Pozostała działalność	37.000,00
		2710	Wydatki na pomoc finansową udzielaną między jednostkami samorządu terytorialnego na dofinansowanie własnych zadań bieżących	20.500,00
		4210	Zakup materiałów i wyposażenia	6.000,00
		4300	Zakup usług pozostałych	10.500,00
757			Obsługa długu publicznego	20.000,00
	75702		Obsługa papierów wartościowych, kredytów i pożyczek jednostek samorządu terytorialnego	20.000,00
		4310	Wydatki na sfinansowanie kosztów emisji skarbowych papierów wartościowych oraz innych kosztów i prowizji	20.000,00
758			Różne rozliczenia	170.000,00
	75818		Rezerwy ogólne i celowe	170.000,00
		4810	Rezerwy	160.000,00
		6800	Rezerwy na inwestycje i zakupy inwestycyjne	10.000,00
801			Oświata i wychowanie	14.196.484,00
	80101		Szkoły podstawowe	9.168.000,00
		3020	Nagrody i wydatki osobowe nie zaliczone do wynagrodzeń	303.000,00
		4010	Wynagrodzenia osobowe pracowników	3.646.300,00
		4040	Dodatkowe wynagrodzenie roczne	324.700,00
		4110	Składki na ubezpieczenia społeczne	761.100,00
		4120	Składki na Fundusz Pracy	101.900,00
		4210	Zakup materiałów i wyposażenia	373.200,00
			Zadania własne	21.000,00
		4240	Zakup pomocy naukowych, dydaktycznych i książek	49.000,00
			Zadania własne	29.000,00
		4260	Zakup energii	269.000,00
		4270	Zakup usług remontowych	139.200,00
		4280	Zakup usług zdrowotnych	13.000,00
		4300	Zakup usług pozostałych	139.500,00
			Zadania własne	4.000,00
		4410	Podróże służbowe krajowe	10.300,00
		4430	Różne opłaty i składki	8.000,00
		4440	Odpisy na zakładowy fundusz świadczeń socjalnych	229.800,00
		6050	Wydatki inwestycyjne jednostek budżetowych	2.800.000,00
			Zadania I-91 Sala gimnastyczna Czerwonak	2.800.000,00
	80104		Przedszkola przy szkołach podstawowych	403.268,00
		3020	Nagrody i wydatki osobowe nie zaliczone do wynagrodzeń	18.200,00
		4010	Wynagrodzenia osobowe pracowników	218.428,00
		4040	Dodatkowe wynagrodzenie roczne	22.534,00
		4110	Składki na ubezpieczenia społeczne	46.713,00
		4120	Składki na Fundusz Pracy	6.400,00

Dział	Rozdział	Paragraf	Nazwa	Ogółem
		4210	Zakup materiałów i wyposażenia	13.500,00
		4240	Zakup pomocy naukowych, dydaktycznych i książek	22.500,00
		4260	Zakup energii	15.000,00
		4270	Zakup usług remontowych	10.000,00
		4280	Zakup usług zdrowotnych	1.000,00
		4300	Zakup usług pozostałych	15.000,00
		4410	Podróże służbowe krajowe	200,00
		4440	Odpisy na zakładowy fundusz świadczeń socjalnych	13.793,00
	80110		Gimnazja	3.889.400,00
		3020	Nagrody i wydatki osobowe nie zaliczone do wynagrodzeń	194.000,00
		4010	Wynagrodzenia osobowe pracowników	2.235.600,00
		4040	Dodatkowe wynagrodzenie roczne	139.000,00
		4110	Składki na ubezpieczenia społeczne	458.900,00
		4120	Składki na Fundusz Pracy	63.000,00
		4210	Zakup materiałów i wyposażenia	115.900,00
			Zadania własne	9.000,00
		4240	Zakup pomocy naukowych, dydaktycznych i książek	35.000,00
			Zadania własne	11.000,00
		4260	Zakup energii	217.000,00
		4270	Zakup usług remontowych	52.000,00
		4280	Zakup usług zdrowotnych	7.500,00
		4300	Zakup usług pozostałych	97.700,00
			Zadania własne	2.000,00
		4410	Podróże służbowe krajowe	10.000,00
		4420	Podróże służbowe zagraniczne	5.000,00
		4430	Różne opłaty i składki	5.500,00
		4440	Odpisy na zakładowy fundusz świadczeń socjalnych	143.300,00
		6050	Wydatki inwestycyjne jednostek budżetowych	100.000,00
			Zadania I-94 zagospodarowanie terenu wokół szkoły podstawowej i gimnazjum w Koziegłowach	100.000,00
		6060	Wydatki na zakupy inwestycyjne jednostek budżetowych	10.000,00
			Zadania zakup mebli	10.000,00
	80113		Dowózienie uczniów do szkół	347.000,00
		4010	Wynagrodzenia osobowe pracowników	40.000,00
		4040	Dodatkowe wynagrodzenie roczne	1.100,00
		4110	Składki na ubezpieczenia społeczne	7.350,00
		4120	Składki na Fundusz Pracy	1.000,00
		4300	Zakup usług pozostałych	297.550,00
	80114		Zespoły ekonomiczno-administracyjne szkół	312.300,00
		4010	Wynagrodzenia osobowe pracowników	173.000,00
		4040	Dodatkowe wynagrodzenie roczne	14.700,00
		4110	Składki na ubezpieczenia społeczne	33.500,00
		4120	Składki na Fundusz Pracy	4.600,00
		4210	Zakup materiałów i wyposażenia	18.000,00
		4260	Zakup energii	5.000,00
		4300	Zakup usług pozostałych	40.000,00
		4410	Podróże służbowe krajowe	4.000,00
		4440	Odpisy na zakładowy fundusz świadczeń socjalnych	4.500,00
		6060	Wydatki na zakupy inwestycyjne jednostek budżetowych	15.000,00
			Zadania zakup serwera	15.000,00
	80146		Placówki kształcenia i doskonalenia nauczycieli	56.100,00
		3250	Stypendia różne	56.100,00
	80195		Pozostała działalność	20.416,00
		4440	Odpisy na zakładowy fundusz świadczeń socjalnych	20.416,00

Dział	Rozdział	Paragraf	Nazwa	Ogółem
851			Ochrona zdrowia	293.000,00
	85121		Lecznictwo ambulatoryjne	60.000,00
		6050	Wydatki inwestycyjne jednostek budżetowych	60.000,00
			Zadania	
			I-O Przychodnia Koziegłowy	60.000,00
	85154		Przeciwdziałanie alkoholizmowi	190.000,00
		4110	Składki na ubezpieczenia społeczne	15.899,00
		4120	Składki na Fundusz Pracy	2.179,00
		4210	Zakup materiałów i wyposażenia	2.780,00
		4220	Zakup środków żywności	1.000,00
		4240	Zakup pomocy naukowych, dydaktycznych i książek	1.000,00
		4260	Zakup energii	5.500,00
		4300	Zakup usług pozostałych	160.642,00
		4410	Podróże służbowe krajowe	1.000,00
	85195		Pozostała działalność	43.000,00
		4300	Zakup usług pozostałych	43.000,00
853			Opieka społeczna	2.321.045,00
	85313		Składki na ubezpieczenie zdrowotne opłacane za osoby pobierające niektóre świadczenia z pomocy	44.800,00
		4130	Składki na ubezpieczenia zdrowotne	44.800,00
	85314		Zasiłki i pomoc w naturze oraz składki na ubezpieczenia społeczne	1.261.900,00
		3110	Świadczenia społeczne	1.261.900,00
			Zadania	
			zlecone	799.900,00
			własne	462.000,00
	85315		Dodatki mieszkaniowe	150.000,00
		3110	Świadczenia społeczne	150.000,00
	85316		Zasiłki rodzinne, pielęgnacyjne i wychowawcze	14.400,00
		3110	Świadczenia społeczne	14.400,00
			Zadania zlecone	14.400,00
	85319		Ośrodki pomocy społecznej	708.525,00
		3020	Nagrody i wydatki osobowe nie zaliczone do wynagrodzeń	2.250,00
			Zadania	
			własne	1.750,00
			zlecone	500,00
		4010	Wynagrodzenia osobowe pracowników	482.426,00
			Zadania	
			własne	319.466,00
			zlecone	162.960,00
		4040	Dodatkowe wynagrodzenie roczne	35.454,00
			Zadania	
			własne	24.464,00
			zlecone	10.990,00
		4110	Składki na ubezpieczenia społeczne	91.786,00
			Zadania	
			własne	73.991,00
			zlecone	17.795,00
		4120	Składki na Fundusz Pracy	12.577,00
			Zadania	
			własne	10.577,00
			zlecone	2.000,00
		4210	Zakup materiałów i wyposażenia	14.370,00
			Zadania	
			własne	13.970,00
			zlecone	400,00
		4240	Zakup pomocy naukowych, dydaktycznych i książek	1.435,00
			Zadania	
			własne	1.292,00
			zlecone	143,00

Dział	Rozdział	Paragraf	Nazwa	Ogółem
		4260	Zakup energii	14.254,00
			Zadania własne zlecone	14.154,00 100,00
		4270	Zakup usług remontowych	5.000,00
			Zadania własne zlecone	4.800,00 200,00
		4300	Zakup usług pozostałych	30.332,00
			Zadania własne zlecone	29.832,00 500,00
		4410	Podróże służbowe krajowe	600,00
			Zadania własne zlecone	500,00 100,00
		4430	Różne opłaty i składki	1.555,00
			Zadania własne zlecone	1.455,00 100,00
		4440	Odpisy na zakładowy fundusz świadczeń socjalnych	11.026,00
			Zadania własne zlecone	10.214,00 812,00
		6060	Wydatki na zakupy inwestycyjne jednostek budżetowych	5.460,00
			Zadania zakup komputera	5.460,00
	85328		Usługi opiekuńcze i specjalistyczne usługi opiekuńcze	97.600,00
		4300	Zakup usług pozostałych	97.600,00
	85395		Pozostała działalność	43.820,00
		4210	Zakup materiałów i wyposażenia	2.610,00
		4260	Zakup energii	1.440,00
		4300	Zakup usług pozostałych	39.570,00
		4410	Podróże służbowe krajowe	200,00
854			Edukacyjna opieka wychowawcza	2.446.223,00
	85401		Świetlice szkolne	413.600,00
		3020	Nagrody i wydatki osobowe nie zaliczone do wynagrodzeń	27.000,00
		4010	Wynagrodzenia osobowe pracowników	269.400,00
		4040	Dodatkowe wynagrodzenie roczne	18.700,00
		4110	Składki na ubezpieczenia społeczne	56.000,00
		4120	Składki na Fundusz Pracy	7.800,00
		4210	Zakup materiałów i wyposażenia	7.000,00
		4240	Zakup pomocy naukowych, dydaktycznych i książek	10.000,00
		4440	Odpisy na zakładowy fundusz świadczeń socjalnych	17.700,00
	85404		Przedszkola	1.959.238,00
		3020	Nagrody i wydatki osobowe nie zaliczone do wynagrodzeń	39.560,00
		4010	Wynagrodzenia osobowe pracowników	1.055.439,00
		4040	Dodatkowe wynagrodzenie roczne	81.090,00
		4110	Składki na ubezpieczenia społeczne	211.370,00
		4120	Składki na Fundusz Pracy	29.030,00
		4210	Zakup materiałów i wyposażenia	75.700,00
		4240	Zakup pomocy naukowych, dydaktycznych i książek	46.000,00
		4260	Zakup energii	130.000,00
		4270	Zakup usług remontowych	114.167,00
		4280	Zakup usług zdrowotnych	5.980,00
		4300	Zakup usług pozostałych	76.100,00
		4410	Podróże służbowe krajowe	3.500,00
		4430	Różne opłaty i składki	7.600,00

Dział	Rozdział	Paragraf	Nazwa	Ogółem
		4440	Odpisy na zakładowy fundusz świadczeń socjalnych	63.702,00
		6060	Wydatki na zakupy inwestycyjne jednostek budżetowych	20.000,00
			Zadania zakup komputerów	20.000,00
	85412		Kolonie i obozy oraz inne formy wypoczynku dzieci i młodzieży szkolnej	73.385,00
		4110	Składki na ubezpieczenia społeczne	2.975,00
		4120	Składki na Fundusz Pracy	410,00
		4210	Zakup materiałów i wyposażenia	20.000,00
		4300	Zakup usług pozostałych	50.000,00
900			Gospodarka komunalna i ochrona środowiska	4.949.960,00
	90001		Gospodarka ściekowa i ochrona wód	2.701.960,00
		4300	Zakup usług pozostałych	460.000,00
		6050	Wydatki inwestycyjne jednostek budżetowych	2.241.960,00
			Zadania I-58 Kanalizacja sanit. Owińska Owiplant budżet	230.000,00
			I-58 Kanalizacja sanit. Owińska Owiplant WFOŚiGW	150.000,00
			I-58 Kanalizacja sanit. Bolechówko Potasze budżet	223.960,00
			I-58 Kanalizacja sanit. Bolechówko Potasze WFOŚiGW	290.000,00
			I-58 Kanalizacja sanit. Bolechówko Potasze NFOŚiGW	1.348.000,00
	90002		Gospodarka odpadami	500.000,00
		6050	Wydatki inwestycyjne jednostek budżetowych	500.000,00
			Zadania I-62 Składowisko odpadów komunalnych	500.000,00
	90003		Oczyszczanie miast i wsi	516.000,00
		4210	Zakup materiałów i wyposażenia	10.000,00
		4300	Zakup usług pozostałych	506.000,00
	90004		Utrzymanie zieleni w miastach i gminach	430.500,00
		4300	Zakup usług pozostałych	430.500,00
	90013		Schroniska dla zwierząt	19.500,00
		4300	Zakup usług pozostałych	19.500,00
	90015		Oświetlenie ulic, placów i dróg	482.000,00
		4260	Zakup energii	440.000,00
		4300	Zakup usług pozostałych	42.000,00
	90095		Pozostała działalność	300.000,00
		4210	Zakup materiałów i wyposażenia	0,00
		4300	Zakup usług pozostałych	0,00
		6050	Wydatki inwestycyjne jednostek budżetowych	300.000,00
			Zadania I-81 chodniki-Promnice	300.000,00
921			Kultura i ochrona dziedzictwa narodowego	1.778.900,00
	92109		Domy i ośrodki kultury, świetlice i kluby	1.508.000,00
		2550	Dotacja podmiotowa z budżetu dla instytucji kultury	508.000,00
		6050	Wydatki inwestycyjne jednostek budżetowych	1.000.000,00
			Zadania I-93 Dom Kultury Koziegłowy	1.000.000,00
	92116		Biblioteki	270.900,00
		2550	Dotacja podmiotowa z budżetu dla instytucji kultury	270.900,00
926			Kultura fizyczna i sport	184.874,00
	92601		Obiekty sportowe	0,00
		6050	Wydatki inwestycyjne jednostek budżetowych	0,00
	92605		Zadania w zakresie kultury fizycznej i sportu	70.000,00
		4210	Zakup materiałów i wyposażenia	34.000,00
		4260	Zakup energii	6.000,00
		4300	Zakup usług pozostałych	30.000,00
	92695		Pozostała działalność	114.874,00
		4210	Zakup materiałów i wyposażenia	70.000,00
		4300	Zakup usług pozostałych	44.874,00
Razem				37.932.416,00

Załącznik nr 3
Do uchwały nr 334/LIII/2001
Rady Gminy Czerwonak
z dnia 21 grudnia 2001 r.

**DOTACJE DLA INSTYTUCJI KULTURY.
PRZYCHODY I ROZCHODY ŚRODKÓW SPECJALNYCH**

Nazwa	Stan środków obrotowych na początek roku	Inne przychody	Dotacje z budżetu	Rozchody	W tym: wpłata do budżetu	Stan środków obrotowych na koniec roku
I. Instytucje kultury						
Gminna Biblioteka Publiczna						
921 92116	-	-	270.900,00	-	-	-
Gminny Ośrodek Kultury „Sokół”						
921 92109	-	-	508.000,00	-	-	-
II. Środki specjalne						
Przedszkola						
854 85404	3.500,00	311.850,00	-	311.850,00	-	3.500,00
Zajęcie pasa drogowego						
600 60016	62.000,00	15.000,00	-	77.000,00	-	0
Wykonanie planów miejscowego zagospodarowania przestrzennego wytypowanych obszarów gminy						
710 71004	69.715,00	50.000,00	-	119.000,00	-	715,00

Z-ca Wójta
(-) inż. Henryk Sobański

Załącznik nr 4
do uchwały Nr 334/LIII/2001
Rady Gminy Czerwonak
z dnia 21 grudnia 2001 r.
w sprawie budżetu gminy na 2002 rok

DOCHODY

Według ważniejszych źródeł	Kwota
Podatek rolny	124.900,00
Podatek od czynności cywilnoprawnych	610.000,00
Podatek leśny	14.740,00
Podatek od nieruchomości	8.370.000,00
Podatek od spadków i darowizn	20.000,00
Podatek od karty podatkowej	250.000,00
Podatek od posiadania psów	26.000,00
Opłata targowa	18.000,00
Opłata skarbową	100.000,00
Dochody z majątku gminy	1.787.600,00
W tym:	
- lokale mieszkalne i użytkowe (czynsz)	387.000,00
- dzierżawa gruntów	155.000,00
- sprzedaż gruntów i lokali	800.000,00

- dzierżawa wodociągów	361.600,00
- dzierżawa autobusów	3.500,00
- dochody z najmu sal gimnastycznych	76.000,00
sprzedaż drewna	2.000,00
- dzierżawa obwodów łowieckich	2.500,00
Podatek dochodowy od osób fizycznych	6.713.407,00
Podatek dochodowy od osób prawnych	350.000,00
Podatek od śr. transportowych	300.000,00
Opłata eksploatacyjna	70.000,00
Różne rozliczenia	
Część oświatowa subwencji ogólnej	9.539.265,00
Część podstawowa subwencji ogólnej	9.750,00
Część rekompensująca subwencji ogólnej	757.847,00
Dotacje na zadania zlecone	1.195.040,00
W tym:	
- dz.750	135.800,00
- dz.751	2.940,00
- dz.754	600,00
- dz.853	1.055.700,00
Dotacja na własne zadania bieżące	20.416,00
Pozostałe dochody	1.573.800,00
Razem	31.850.765,00

Z-ca Wójta
(-) inż. Henryk Sobański

Załącznik nr 5
do uchwały nr 334/LIII/2001
Rady Gminy Czerwonak
z dnia 21 grudnia 2001 r.

Załącznik nr 6
do uchwały nr 334/LIII/2001
Rady Gminy Czerwonak
z dnia 21 grudnia 2001 r.

PRZYCHODY I ROZCHODY

Przychód	7.156.651,00 zł
911 Przychody ze sprzedaży obligacji skarbowych na rynku krajowym	2.300.000,00 zł
952 Przychody z zaciągniętych pożyczek i kredytów na rynku krajowym	4.856.651,00 zł
957 Nadwyżki z lat ubiegłych	0,00 zł
 Rozchód	 1.075.000,00 zł
992 Spłaty otrzymanych krajowych pożyczek i kredytów	1.075.000,00 zł
 Saldo	 6.081.651,00 zł

Z-ca Wójta
(-) inż. Henryk Sobański

PLAN PRZYCHODÓW I ROZCHODÓW GMINNEGO FUNDUSZU OCHRONY ŚRODOWISKA I GOSPODARKI WODNEJ

Dział 900 Rozdział 90011 Stan środków na początek roku	100.000,00
Przychody	100.000,00
z tego:	
- §069 wpływy z różnych opłat	50.000,00
w tym:	
z tytułu opłat i kar za korzystanie ze środowiska	50.000,00
- §092 pozostałe odsetki	50.000,00
 Rozchody	 183.800,00
z tego:	
- §4210 zakup materiałów i wyposażenia	20.000,00
- §4300 zakup usług pozostałych	163.300,00
- §4430 różne opłaty i składki	500,00

Zadania:

- monitoring (woda, wysypisko, ścieki, oceny oddziaływania na środowisko, ekspertyzy, raporty, programy dotyczące środowiska)	80.000,00
- opłaty bankowe i manipulacyjne	10.000,00
- porządkowanie gminy (m.in. „Sprzątanie świata” likwidacja dzikich wysypisk itp.)	20.500,00
- edukacja ekologiczna (obchody „Dni Ziemi”, konkursy, festyny ekologiczne i inne), wspomaganie organizacji pozarządowych w tym Koło „Ćma” - 4.000,00	15.000,00
- selektywna zbiórka odpadów:	
- usuwanych przez Rethmann Sanitech	48.300,00
- niebezpiecznych - wydzielonych z komunalnych	10.000,00

Z-ca Wójta
(-) inż. Henryk Sobański

Załącznik nr 7
do uchwały nr 334/LIII/2001
Rady Gminy Czerwonak
z dnia 21 grudnia 2001 r.

**PLAN DOCHODÓW DLA GMINY CZERWONAK
NA 2002 ROK
Stan na dzień 21.12.01**

ZADANIA ZLECONE

Dział	Rozdział	Paragraf	Nazwa	Ogółem
750			Administracja publiczna	135.800,00
	75011		Urzędy wojewódzkie	90.900,00
		201	Dotacje celowe otrzymane z budżetu państwa na realizację zadań bieżących z zakresu administracji rządowej oraz innych zadań zleconych gminie (związkom gmin) ustawami	90.900,00
	75056		Spis powszechny i inne	44.900,00
		201	Dotacje celowe otrzymane z budżetu państwa na realizację zadań bieżących z zakresu administracji rządowej oraz innych zadań zleconych gminie (związkom gmin) ustawami	44.900,00
751			Urzędy naczelnych organów władzy państwowej, kontroli i ochrony prawa oraz sądownictwa	2.940,00
	75101		Urzędu naczelnych organów władzy państwowej, kontroli i ochrony prawa	2.940,00
		201	Dotacje celowe otrzymane z budżetu państwa na realizację zadań bieżących z zakresu administracji rządowej oraz innych zadań zleconych gminie (związkom gmin) ustawami	2.940,00
754			Bezpieczeństwo publiczne i ochrona	600,00
	75414		Obrona cywilna	600,00
		201	Dotacje celowe otrzymane z budżetu państwa na realizację zadań bieżących z zakresu administracji rządowej oraz innych zadań zleconych gminie (związkom gmin) ustawami	600,00
853			Opieka społeczna	1.055.700,00
	85313		Składki na ubezpieczenie zdrowotne opłacane za osoby pobierające niektóre świadczenia z pomocy	44.800,00
		201	Dotacje celowe otrzymane z budżetu państwa na realizację zadań bieżących z zakresu administracji rządowej oraz innych zadań zleconych gminie (związkom gmin) ustawami	44.800,00
	85314		Zasiłki i pomoc w naturze oraz składki na ubezpieczenia społeczne	799.900,00
		201	Dotacje celowe otrzymane z budżetu państwa na realizację zadań bieżących z zakresu administracji rządowej oraz innych zadań zleconych gminie (związkom gmin) ustawami	799.900,00
	85316		Zasiłki rodzinne, pielęgnacyjne i wychowawcze	14.400,00
		201	Dotacje celowe otrzymane z budżetu państwa na realizację zadań bieżących z zakresu administracji rządowej oraz innych zadań zleconych gminie (związkom gmin) ustawami	14.400,00
	85319		Ośrodki pomocy społecznej	196.600,00
		201	Dotacje celowe otrzymane z budżetu państwa na realizację zadań bieżących z zakresu administracji rządowej oraz innych zadań zleconych gminie (związkom gmin) ustawami	196.600,00
Razem:				1.195.040,00

Z-ca Wójta
(-) inż. Henryk Sobański

Załącznik nr 8
do uchwały nr 334/LIII/2001
Rady Gminy Czerwonak
z dnia 21 grudnia 2001 r.

**PLAN WYDATKÓW DLA GMINY CZERWONAK
NA 2002 ROK
Stan na dzień 21.12.01
ZAKUPY INWESTYCYJNE**

Dział	Rozdział	Paragraf	Nazwa	Ogółem
750			Administracja publiczna	48.000,00
	75023		Urzędy gmin (miast i miast na prawach powiatu)	48.000,00
		6060	Wydatki na zakupy inwestycyjne jednostek budżetowych	48.000,00
			Zadania	
			zakup mebli	15.000,00
			zakup komputerów	22.000,00
			zakup drukarek	11.000,00
801			Oświata i wychowanie	25.000,00
	80110		Gimnazja	10.000,00
		6060	Wydatki na zakupy inwestycyjne jednostek budżetowych	10.000,00
			Zadania	
			zakup mebli	10.000,00
	80114		Zespoły ekonomiczno-administracyjne szkół	15.000,00
		6060	Wydatki na zakupy inwestycyjne jednostek budżetowych	15.000,00
			Zadania	
			zakup serwera	15.000,00
853			Opieka społeczna	5.460,00
	85319		Ośrodki pomocy społecznej	5.460,00
		6060	Wydatki na zakupy inwestycyjne jednostek budżetowych	5.460,00
			Zadania	
			zakup komputera	5.460,00
854			Edukacyjna opieka wychowawcza	20.000,00
	85404		Przedszkola	20.000,00
		6060	Wydatki na zakupy inwestycyjne jednostek budżetowych	20.000,00
			Zadania	
			zakup komputerów	20.000,00
Razem				98.460,00

Z-ca Wójta
(-) inż. Henryk Sobański

Załącznik nr 9
do uchwały Nr 334/LIII/2001
Rady Gminy Czerwonak
z dnia 21 grudnia 2001 r.

**PLAN WYDATKÓW DLA GMINY CZERWONAK
NA 2002 ROK
Stan na dzień 21.12.01
INWESTYCJE**

Dział	Rozdział	Paragraf	Nazwa	Ogółem
600			Transport i łączność	2.000.000,00
	60016		Drogi publiczne gminne	2.000.000,00
		6050	Wydatki inwestycyjne jednostek budżetowych	2.000.000,00
			Zadania	
			I-88 ulica Dworcowa-Bolechowo Osiedle	750.000,00
			I-88 ulica Poprzeczna Owińska	500.000,00
			I-88 ulica Zielona-Poprzeczna Czerwonak	500.000,00
			I-88 ulica Gdyńska Czerwonak	250.000,00
700			Gospodarka mieszkaniowa	333.000,00
	70004		Różne jednostki obsługi gospodarki mieszkaniowej	333.000,00
		6050	Wydatki inwestycyjne jednostek budżetowych	333.000,00
			Zadania	
			I-97 przebudowa bud. komunalnego Owińska ul. Bydgoska 14	333.000,00
750			Administracja publiczna	35.000,00
	75023		Urzędy gmin (miast i miast na prawach powiatu)	35.000,00
		6050	Wydatki inwestycyjne jednostek budżetowych	35.000,00
			Zadania	
			budowa śmietnika, wymiana okien	35.000,00
801			Oświata i wychowanie	2.900.000,00
	80101		Szkoły podstawowe	2.800.000,00
		6050	Wydatki inwestycyjne jednostek budżetowych	2.800.000,00
			Zadania	
			I-91 Sala gimnastyczna Czerwonak	2.800.000,00
	80110		Gimnazja	100.000,00
		6050	Wydatki inwestycyjne jednostek budżetowych	100.000,00
			Zadania	
			I-94 zagospodarowanie terenu wokół szkoły podstawowej i gimnazjum w Koziegłowach	100.000,00
851			Ochrona zdrowia	60.000,00
	85121		Lecznictwo ambulatoryjne	60.000,00
		6050	Wydatki inwestycyjne jednostek budżetowych	60.000,00
			Zadania	
			I-0 Przychodnia Koziegłowy	60.000,00
900			Gospodarka komunalna i ochrona środowiska	3.041.960,00
	90001		Gospodarka ściekowa i ochrona wód	2.241.960,00
		6050	Wydatki inwestycyjne jednostek budżetowych	2.241.960,00
			Zadania	
			I-58 Kanalizacja sanit.Owińska Owiplant budżet	230.000,00
			I-58 Kanalizacja sanit.Owińska Owiplant WFOŚiGW	150.000,00
			I-58 Kanalizacja sanit.Bolechówko Potasze budżet	223.960,00
			I-58 Kanal.sanit.Bolechówko Potasze WFOŚiGW	290.000,00
			I-58 Kanal.sanit.Bolechówko Potasze NFOŚ iGW	1.348.000,00
	90002		Gospodarka odpadami	500.000,00
		6050	Wydatki inwestycyjne jednostek budżetowych	500.000,00
			Zadania	
			I-62 Składowisko odpadów komunalnych	500.000,00

Dział	Rozdział	Paragraf	Nazwa	Ogółem
	90095		Pozostała działalność	300.000,00
		6050	Wydatki inwestycyjne jednostek budżetowych	300.000,00
			Zadania	300.000,00
			I-81 chodniki-Promnice	
921			Kultura i ochrona dziedzictwa narodowego	1.000.000,00
	92109		Domy i ośrodki kultury, świetlice i kluby	1.000.000,00
		6050	Wydatki inwestycyjne jednostek budżetowych	1.000.000,00
			Zadania	1.000.000,00
			I-93 Dom Kultury Koziegłowy	
926			Kultura fizyczna i sport	0,00
	92601		Obiekty sportowe	0,00
		6050	Wydatki inwestycyjne jednostek budżetowych	0,00
Razem				9.369.960,00

Z-ca Wójta
(-) inż. Henryk Sobański

Załącznik nr 10
Do uchwały 334/LIII/2001
Rady Gminy Czerwonak
z dnia 21 grudnia 2001 r.

„1. Określa się wykaz wieloletnich programów inwestycyjnych:

1.1. i 58 Kanalizacja sanitarna Bolechówko-Potasze

1.1.1. Celem programu jest zrealizowanie do końca 2002 roku budowy kanalizacji sanitarnej dla miejscowości Bolechówko i Potasze.

1.1.2. Zakres szczegółowy obejmuje:

- Budowę sieci kanalizacji sanitarnej grawitacyjnej Ø 400, Ø 250, Ø 200.
- Budowę trzech przepompowni ścieków sanitarnych.
- Budowę kanalizacji ciśnieniowej – rurociągi tłoczne średnicy 90-160 mm łącznej długości 2413 mb.

1.1.3. Program będzie realizowany w latach 2001-2002 przez Zarząd Gminy Czerwonak.

1.1.4. Łączne nakłady finansowe planuje się na
2.081.960,00 zł.

1.1.5. Nakłady na realizację programu w roku 2002 planuje się w wysokości:

- w roku 2002 1.861.960,00 zł

Zmiana kosztów wykonania inwestycji spowodowana jest korzystnym rozstrzygnięciem przetargu na wykonanie kanalizacji. Zakres rzeczowy zadania na ten zostanie wykonany w całości.

L.p.	Źródło finansowania	Nakłady całościowe	Rok 2001	Rok 2002	Rok 2003	Rok 2004
1	Budżet	223 960,00 zł	0,00 zł	223 960,00 zł		
2	WFOŚiGW	490 000,00 zł	200 000,00 zł	290 000,00 zł		
3	NFOŚiGW	1 348 000,00 zł	0,00 zł	1 348 000,00 zł		
4	GFOŚiGW	20 000,00 zł	20 000,00 zł	0,00 zł		
5	Razem	2 081 960,00 zł	220 000,00 zł	1 861 960,00 zł		

1.2. i 58 Kanalizacja sanitarna Owińska – Owiplant

1.2.1. Celem programu jest zrealizowanie do końca 2002 roku budowy kanalizacji sanitarnej dla miejscowości Owińska-Owiplant na odcinku od ul. Kolejowej do Owiplantu.

1.2.2. Zakres Szczegółowy obejmuje:

- Budowa sieci kanalizacji sanitarnej grawitacyjnej Ø 400, Ø 200, Ø 150.
- Roboty drogowe – odtworzenie nawierzchni.

1.2.3. Program będzie realizowany w latach 2001-2002.

1.2.4. Łączne nakłady finansowe planuje się na
788.600,00 zł.

1.2.5. Nakłady na realizację programu w roku 2002 planuje się w wysokości:

- w roku 2002 380.000,00 zł

Zmiana kosztów wykonania inwestycji spowodowana jest korzystnym rozstrzygnięciem przetargu na wykonanie kanalizacji. Zakres rzeczowy zadania zostanie wykonany w całości.

Łącznie na zadanie i 58 przewiduje się kwotę
2002 rok 1.963.960,00 zł.

L.p.	Źródło finansowania	Nakłady całościowe	Rok 2001	Rok 2002	Rok 2003	Rok 2004
1	Budżet	288 600,00 zł	58 600,00 zł	230 000,00 zł		
2	WFOŚiGW	300 000,00 zł	150 000,00 zł	150 000,00 zł		
3	NFOŚiGW	0,00 zł	0,00 zł	0,00 zł		
4	GFOŚiGW	200 000,00 zł	200 000,00 zł	0,00 zł		
5	Razem	788 600,00 zł	408 600,00 zł	380 000,00 zł		

1.3. i 62 Składowisko odpadów komunalnych – rekultywacja starej kwatery.

1.3.1. Celem programu jest zrealizowanie do końca 2003 roku rekultywacji starej kwatery składowiska odpadów w Owińskich która po zamknięciu będzie stanowić jedną nadpowierzchniową przymę, tworzącą pagórek wznoszący się prawie 10 m nad poziom terenu.

1.3.2. Zakres szczegółowy obejmuje dwie zasadnicze fazy:

- Rekultywację podstawową – techniczną, w ramach której przeprowadzone zostaną prace związane z uszczelnieniem powierzchni glina, uregulowanie warunków hydrogeologicznych oraz pokrycie powierzchni czaszy i skarpy warstwą humusową, co stanowi wstępny element rekultywacji biologicznej.

- Rekultywację biologiczną – szczegółową, która będzie obejmować wprowadzenie roślinności odtwarzającej warunki biologiczne i hamujące erozję oraz zabudowę biologiczną powierzchni górnej i skarp.

1.3.3. Program będzie realizowany w latach 2001-2003 przez Zarząd Gminy Czerwonak.

1.3.4. Łączne nakłady finansowe planuje się na
1.549.000,00 zł.

1.3.5. Nakłady na realizację programu w latach 2002 i 2003 planuje się w wysokości:

- w roku 2002 500.000,00 zł
- w roku 2003 780.000,00 zł

L.p.	Źródło finansowania	Nakłady całościowe	Rok 2001	Rok 2002	Rok 2003	Rok 2004
1	Budżet	1 349 000,00 zł	69 000,00 zł	500 000,00 zł	780 000,00 zł	
2	WFOŚiGW	0,00 zł	0,00 zł	0,00 zł	0,00 zł	
3	NFOŚiGW	0,00 zł	0,00 zł	0,00 zł	0,00 zł	
4	GFOŚiGW	200 000,00 zł	200 000,00 zł	0,00 zł	0,00 zł	
5	Razem	1 549 000,00 zł	269 000,00 zł	500 000,00 zł	780 000,00 zł	

1.4. i 91 Sala gimnastyczna Czerwonak

1.4.1. Celem programu jest zrealizowanie do końca czerwca 2002 r. nowoczesnej i funkcjonalnej sali sportowej służącej w głównej mierze potrzebom uczniów gimnazjum w Czerwonaku ale także pozostałym mieszkańcom Gminy Czerwonak.

1.4.2. Zakres programu obejmuje w szczególności następujące zadania:

- wykonanie prac konstrukcyjno-budowlanych oraz wykończeniowych, prac instalacyjno-montażowych we wszystkich branżach (c.o., wentylacja, wod-kan., elektryczne, odgromowe, gazowe oraz kotłownia), sieci zewn. oraz przyłączy do budynku sali, zagospodarowania terenu, małej architektury,
- wyposażenie obiektu w podstawowy sprzęt sportowy zgodnie z opracowaną dokumentacją techniczną.

1.4.3. Program będzie realizowany w latach 2001-2002 przez Zarząd Gminy Czerwonak.

1.4.4. Łączne nakłady finansowe planuje się na
4.450.000,00 zł.

1.4.5. W roku 2002 przewiduje się nakłady na realizację programu w wysokości
2002 r. 2.800.000,00 zł

L.p.	Źródło finansowania	Nakłady całościowe	Rok 2001	Rok 2002	Rok 2003	Rok 2004
1	Budżet	4.450.000,00 zł	1.650.000,00 zł	2.800.000,00 zł		
2	WFOŚiGW	0,00 zł	0,00 zł	0,00 zł		
3	NFOŚiGW	0,00 zł	0,00 zł	0,00 zł		
4	GFOŚiGW	0,00 zł	0,00 zł	0,00 zł		
5	Razem	4.450.000,00 zł	1.650.000,00 zł	2.800.000,00 zł		

1.5. i 93 Dom Kultury Koziegłowy

1.5.1. Celem programu jest zrealizowanie do końca 2004 roku nowego, wielofunkcyjnego obiektu mającego służyć w głównej mierze zaspokajaniu potrzeb z dziedziny kultury fizycznej mieszkańców osiedli mieszkaniowych w Koziegłowach ale także pozostałych mieszkańców Gminy Czerwonak.

1.5.2. Zakres programu obejmuje w szczególności następujące zadania:

- wykonanie: prac konstrukcyjno-budowlanych oraz wykończeniowych, prac instalacyjno-montażowych we wszystkich branżach (c.o., wentylacja, wod-kan., elektryczne, odgromowe, gazowe oraz kotłownia), sieci zewn. oraz przyłączy do budynku, zagospodarowania terenu, małej architektury,
- podstawowe wyposażenie obiektu zgodnie z dokumentacją techniczną.

1.5.3. Program będzie realizowany w latach 2002-2004 przez Zarząd Gminy Czerwonak.

1.5.4. Łączne nakłady finansowe szacuje się na
4.500.000,00 zł.

1.5.5. Nakłady na realizację programu w latach 2002 i 2003 i 2004 planuje się w wysokości:

- 2002 r. 1.000.000,00 zł
- 2003 r. 1.000.000,00 zł
- 2004 r.

L.p.	Źródło finansowania	Nakłady całościowe	Rok 2001	Rok 2002	Rok 2003	Rok 2004
1	Budżet	4.500.000,00 zł	9.300,00 zł	1.000.000,00 zł	1.000.000,00 zł	2.490.700,00 zł
2	WFOŚiGW	0,00 zł	0,00 zł	0,00 zł	0,00 zł	0,00 zł
3	NFOŚiGW	0,00 zł	0,00 zł	0,00 zł	0,00 zł	0,00 zł
4	GFOŚiGW	0,00 zł	0,00 zł	0,00 zł	0,00 zł	0,00 zł
5	Razem	4.500.000,00 zł	9.300,00 zł	1.000.000,00 zł	1.000.000,00 zł	2.490.700,00 zł

Jednostką organizacyjną realizującą program jest Urząd Gminy Czerwonak.

Z-ca Wójta
(-) inż. Henryk Sobański

Załącznik nr 11
do uchwały nr 334/LIII/2001
Rady Gminy Czerwonak
z dnia 21 grudnia 2001 r.

REALIZACJA ZADAŃ **Z ZAKRESU ADMINISTRACJI RZĄDOWEJ**

Ustala się plan dochodów związanych z realizacją zadań z zakresu administracji rządowej oraz innych zadań zleconych ustawami w roku 2002 w wysokości
33.000,00
(Pismo Wojewody Wielkopolskiego nr FF-I/3010/13/2001)

Dział 750 Administracja publiczna
Rozdział 75011 Urzędy wojewódzkie
Paragraf 069 wpływy z różnych opłat
Kwota 33.000,00

Dochody dotyczą opłat wnoszonych przez mieszkańców gminy w celu uzyskania dowodów osobistych.

Z-ca Wójta
(-) inż. Henryk Sobański

487

UCHWAŁA Nr XXV/175/01 RADY GMINY BUDZYŃ

z dnia 27 grudnia 2001 r.

w sprawie wieloletniego programu gospodarowania mieszkaniowym zasobem Gminy Budzyń

Na podstawie art. 18 ust. 2 pkt 15, art. 40 ust. 2 pkt 3, art. 41 ust. 1, art. 42 ustawy z dnia 8 marca 1990 r. o samorządzie gminnym (Dz.U. z 2001 r. Nr 142, poz. 1591) oraz art. 21 ust. 1 pkt 1 ustawy z dnia 21 czerwca 2001 r. o ochronie praw lokatorów, mieszkaniowym zasobie gminy i o zmianie kodeksu cywilnego (Dz.U. Nr 71, poz. 733) Rada Gminy Budzyń uchwala, co następuje:

§1

Uchwala się wieloletni program gospodarowania mieszkaniowym zasobem Gminy Budzyń na lata 2002-2006, w brzmieniu załącznika do niniejszej uchwały.

§2

Wykonanie uchwały powierza się Zarządowi Gminy Budzyń.

§3

Uchwała wchodzi w życie po upływie 14 dni od dnia ogłoszenia w Dzienniku Urzędowym Województwa Wielkopolskiego.

Przewodniczący
Rady Gminy
(-) *Lech Pszczoła*

**Załącznik do
Uchwały Rady Gminy
w Budzynie Nr XXV/175/2001
z dnia 27 grudnia 2001 r.**

**WIELOLETNI PROGRAM GOSPODAROWANIA
MIESZKANIOWYM ZASOBEM GMINY BUDZYŃ
NA LATA 2002-2006**

- I. Prognoza dotycząca wielkości oraz stanu technicznego zasobu mieszkaniowego Gminy Budzyń 2002-2006
1. Aktualna wielkość zasobów mieszkaniowych

Lp.	Treść	Rok 2001
1.	Budynki w szt.	21
2.	Powierzchnia ogółem w m ²	4.907
3.	Powierzchnia lokali mieszk. w m ²	4.114
	w tym:	
	- własność gminy	3.515
	- w tym lokale socjalne	-
	- lokale sprzedane	599

4.	Powierzchnia lokali użytkowych ogółem w m ²	793
	w tym oczynszowana	705
	nieoczynszowana (światlice)	88
5.	Ilość lokali mieszkalnych w szt. ogółem	87
	w tym	
	- własność gminy	74
	w tym lokale socjalne	-
	- lokale sprzedane	13

2. Prognoza dotycząca wielkości zasobów mieszkaniowych na lata 2002-2006 z podziałem na lokale socjalne i pozostałe.

Lp.	Treść	Lata				
		2002	2003	2004	2005	2006
1.	Budynki ogółem (szt.)	19	16	15	14	13
2.	Powierzchnia ogółem w m ²	4.308	3.910	3.152	3.105	2.940
3.	Powierzchnia lokali mieszkalnych ogółem w m ² , w tym:	3.515	3.117	2.359	2.312	2.147
	- własność gminy	3.117	2.359	2.312	2.147	1.841
	- w tym lokale socjalne	-	-	-	-	-
	- lokale wykupione	398	758	47	165	306
4.	Ilość lokali mieszk. ogółem w szt. w tym:	74	65	49	48	45
	- własność gminy	65	49	48	45	39
	- w tym lokale socjalne	-	-	-	-	-
	- lokale wykupione	9	16	1	3	6
5.	Powierzchnia lokali użytkowych (m ²) w tym:	793	793	793	793	793
	- lokale oczynszowane	705	705	705	705	705
	- lokale nieoczynszowane (światlice)	88	88	88	88	88

3. Ocena stanu technicznego zasobu mieszkaniowego. Urząd Gminy w Budzynie sprawuje zarząd nad 21 budynkami, które posiadają 74 lokale mieszkalne o łącznej powierzchni 3.515 m².

Stan techniczny budynków jest zróżnicowany, zależny od trzech czynników:

- wieku
- konstrukcji
- wyposażenia

- ad. a) wiek budynków

Większość budynków stanowiących zasoby komunalne zrealizowana została w latach przedwojennych. A więc są to obiekty ponad 60-letnie i mocno wyeksploatowane z wyjątkiem budynku w Wyszyńach 22 (ZOZ) i Bugaje 2 (ZOZ).

- ad. b) konstrukcja budynków

Zróżnicowane wiekowo budynki – a tym samym o różnym okresie realizacji – przedstawiają konstrukcyjnie różnorodny poziom wyeksploatowania. Stanowią zarazem odzwierciedlenie trendów (wymogów i norm)

ówcześnie obowiązujących. Z tego tytułu budynki obciążone są wieloma wadami budowlanymi, których usuwanie wraz z ich skutkami rodzi powstawanie dodatkowych kosztów. Do przykładowych można zaliczyć:

- izolację przeciwwilgociową pionową i poziomą,
- izolację termiczną przegród zewnętrznych i dachów,
- stolarkę drzwiową i okienną,
- pokrycie dachów,
- instalację,
- fundamenty wraz z drenażami.

ad. c) wyposażenie budynków

Wyposażenie to stanowi uzbrojenie w:

- | | |
|----------------------------------|------|
| - kanalizację | 39% |
| - wodę | 88% |
| - gaz | 34% |
| - prąd | 100% |
| - ogrzewanie c.o. | 8% |
| - ogrzewanie (piece lub etażowe) | 92% |
| - szambo | 43% |

Kanalizacja

Część budynków wyposażona jest w odprowadzenie ścieków poprzez kanalizację podłączoną do oczyszczalni ścieków, bądź zbiorniki bezodpływowe – szamba. Stan ich jest dobry, ponieważ powstały w latach 70-80-tych (39% kanalizacja, 43% szamba, 18% bez odpływu)

Woda

Instalacje wodne w większości budynków są w znacznym stopniu wyeksploatowane. Postępujące zakażenie i korozja rur wodociągowych zmniejszające systematycznie dostawę wody zarówno po stronie sieci, jak i przyłącza oraz instalacji wewnętrznej – powoduje stałe pogorszenie się sytuacji zaopatrzenia w wodę w zasobach komunalnych. Ze względów finansowych obecnie wykonywane są tylko prace mające na celu bezpośrednie usunięcie awarii i drobne konserwacje. Roboty wykonywane są na zasadzie usuwania awarii.

Gaz

Budynków wyposażonych w instalację gazową jest 5 – ul. Chodzieska 1, ul. Chodzieska 5, ul. Rogozińska 9, ul. Rynkowa 43, ul. Bugaje 2 – instalacja jest w dobrym stanie technicznym.

Energia elektryczna

Instalacja elektryczna jest w złym stanie – zarówno przyłączy napowietrznych oraz instalacji wewnętrznej – spowodowana jest znacznym wyeksploatowaniem oraz wzrastającym zapotrzebowaniem energetycznym (dodatkowe urządzenia elektryczne w mieszkaniach) nieadekwatnym do projektowanego.

Centralne ogrzewanie

Mieszkań wyposażonych w c.o. jest 6, co stanowi 8% zasobów. Pozostałe mieszkania zabezpieczone mają ogrzewanie poprzez piece kaflowe, bądź ogrzewanie etażowe. Istniejąca instalacja centralnego ogrzewania jest w dobrym stanie.

Biorąc pod uwagę ogólny stan techniczny oraz opłacalność remontów i modernizacji określono przeznaczenie poszczególnych budynków dzieląc je na dwie grupy.

Grupa I

Budynki ocenione jako dostateczne pod względem spełnienia wymogów technicznych i eksploatacyjnych. Ze względu na stopień zużycia i nieopłacalność długoterminowego inwestowania – budynki przeznaczone do zamieszkania przez okres jeszcze co najmniej 30 lat.

Są to niżej wyszczególnione budynki:

Budzyń: ul. Chodzieska 1, ul. Chodzieska 5, ul. Rynkowa 43, ul. Rogozińska 9, ul. Wągrowiecka 12, Kąkolewice 1, Bukowiec 25, Podstolice 10, Ostrówki 10 i 15, Popielno 5, Podstolice 22, Nowe Brzezno 8 i 22, Brzekiniec 30, Sokołowo Budzyńskie 20 i 32 i 40.

Grupa II

Budynki o dobrym stanie technicznym, które rokuja możliwość ich długoletniego utrzymania. Sensowne jest więc w tej grupie przeprowadzenie remontów i wszelkich modernizacji. Niżej wyszczególnione budynki:

Budzyń ul. Bugaje 2 (ZOZ) i Wyszyń 22 (ZOZ)

4. Prognoza dotycząca stanu technicznego zasobu mieszkaniowego gminy Budzyń na lata 2002-2006

W latach 2002-2006 przewiduje się utrzymanie obecnego stanu technicznego budynków (lokali mieszkalnych) z grupy I, poprawę stanu technicznego budynków grupy II. W zależności od przeznaczenia budynków realizowany będzie różny zakres prac remontowych wykonywanych w poszczególnych latach.

II. Analiza potrzeb oraz plan remontów i modernizacji budynków mieszkalnych gminy Budzyń w latach 2002-2006

Większość budynków jest znacznie wyeksploatowanych, obciążonych licznymi wadami konstrukcyjnymi. W celu poprawy stanu technicznego budynków niezbędne będzie wykonanie w latach 2002-2006 szeregu prac remontowych i modernizacyjnych, a w szczególności:

Lp.	Rodzaj robót	Okres realizacji	Szacunkowy koszt (zł)
1.	Modernizacja i remont instal. c.o.	10 lat	20.000
2.	Murarsko-tynkarskie	10 lat	10.000
3.	Malarskie	5 lat	3.000
4.	Instalacje wod.-kan.	5 lat	10.000
5.	Instalacje elektr.	10 lat	15.000
6.	Zduńskie	10 lat	10.000
7.	Kominiarskie	5 lat	10.000
8.	Stolarka	10 lat	20.000
9.	Remont kapitalny (dachy)	10 lat	50.000
Ogółem w okresie 2002-2006		5 lat	148.000

Realizacja potrzeb remontowych i modernizacyjnych zapewniająca poprawę stanu technicznego budynków wymagałoby poniesienia na ten cel corocznie w okresie 2002-2006 wydatków rzędu 30.000 zł.

Zakres potrzeb remontowych i modernizacyjnych gminnego zasobu mieszkaniowego przewyższa możliwości finansowe gminy Budzyń. Z tego też względu w latach 2002-2006 – poza wykonaniem bieżących napraw, konserwacji i usuwaniem awarii – planuje się wykonanie głównie remontów, poprawę bezpieczeństwa budynków i ich mieszkańców.

Gmina Budzyń jest też współwłaścicielem nieruchomości, realizacja zaplanowanych zadań remontowych zależna będzie od zasobności finansowej oraz stanowiska pozostałych współwłaścicieli.

**PLAN REMONTÓW I MODERNIZACJI BUDYNKÓW MIESZKALNYCH
GMINY BUDZYŃ NA LATA 2002-2006 (w zł)**

Lp.	Rodzaj robót	Wykonanie			Plan na lata 2002-2006				
		1999	2000	2001	2002	2003	2004	2005	2006
1.	Murarsko-tynkarskie	981	3.353	709	-	1.500	1.000	500	500
2.	Dekarsko-blacharskie	3.934	1.490	-	1.500	1.500	1.500	1.500	1.500
3.	Malarskie	791	-	879	-	1.000	-	700	-
4.	Instalacje c.o.	3.031	-	-	-	-	3.200	-	-
5.	Instalacje wodno-kanalizacyjne	1.667	3.352	325	2.000	2.000	-	1.000	-
6.	Instalacje elektr.	2.638	1.066	417	3.000	4.000	4.000	4.000	3.000
7.	Zduńskie	972	-	1.200	1.000	-	1.000	-	1.000
8.	Kominiarskie	1.447	4.826	6.018	2.500	2.400	2.300	2.200	2.000
9.	Stolarka	862	856	2.486	-	2.600	-	2.100	2.000
10.	Modernizacje i remonty kap. (remont dachu)	34.425	27.903	-	15.000	15.000	15.000	15.000	15.000
Razem		50.748	42.846	12.034	25.000	30.000	28.000	27.000	25.000

III. Planowana sprzedaż lokali w kolejnych latach

Zamierzenia dotyczące sprzedaży lokali na lata 2002-2006

Rok	Ilość szt.	Powierzchnia m ²	Planowana łączna powierzchnia lokali sprzedanych 2 m ²
2002	9	398	398
2003	16	758	1156
2004	1	47	1203
2005	3	165	1368
2006	6	306	1674

IV. Zasady polityki czynszowej

1. Stawki czynszu za 1 m² powierzchni użytkowej lokali z uwzględnieniem czynników podwyższających lub obniżających ich wartość użytkową, a w szczególności:
 - 1) położenie budynku, np. centrum, peryferie, zabudowa zwarta lub wolnostojąca,
 - 2) położenie lokalu w budynku np. kondygnacje, stopień nasłonecznienia lokalu,
 - 3) wyposażenie budynku i lokalu w urządzenia techniczne i instalacje oraz ich stan,
 - 4) ogólny stan techniczny budynku.
 Ustala się Zarząd Gminy w drodze uchwały.
2. Obowiązuje wysokość wskaźnika przeliczeniowego kosztu odtworzenia 1 m² powierzchni użytkowej budynków mieszkalnych ogłoszonego w drodze obwieszczenia przez Wojewodę Wielkopolskiego w okresie co 6 miesięcy.
3. Do dnia 31 grudnia 2004 roku w stosunkach najmu powstałych przed dniem wejścia w życie ustawy, wysokość czynszu w lokalach, w których obowiązywał w dniu wejścia w życie ustawy czynsz regulowany nie może przekroczyć w stosunku rocznym 3% wartości odtworzeniowej lokalu.
4. Podwyżki czynszu lub innych opłat za używanie lokalu nie mogą w danym roku przekraczać średniomiesięcznego wzrostu cen towarów i usług konsumpcyjnych ogółem w minionym roku w stosunku do roku poprzedzającego rok miniony nie więcej niż o:
 - 1) 50% – jeżeli roczna wysokość czynszu nie przekracza wartości odtworzeniowej,

- 2) 25% – jeżeli roczna wysokość czynszu jest wyższa niż 1% – nie przekracza 2% wartości odtworzeniowej,
- 3) 15% – jeżeli roczna wysokość czynszu jest wyższa niż 2% wartości odtworzeniowej.

5. Dane o wzroście cen podawane są w Komunikatach Prezesa Głównego Urzędu Statystycznego.
 6. Podwyższanie czynszu lub innych opłat za używanie lokalu nie może być dokonywane częściej niż co 6 miesięcy.
 7. Stawka czynszu za lokal socjalny nie może przekraczać połowy stawki najniższego czynszu obowiązującego w zasobie mieszkaniowym Gminy Budzyń.
- V. Sposób i zasady zarządzania lokalami i budynkami wchodzącymi w skład mieszkaniowego zasobu gminy oraz przewidywane zmiany w zakresie zarządzania mieszkaniowym zasobem gminy w kolejnych latach
1. Gminnym zasobem mieszkaniowym gospodaruje Zarząd Gminy Budzyń. Gospodarowanie zasobem gminnym polega w szczególności na:
 - 1) ewidencjonowaniu nieruchomości,
 - 2) sporządzeniu planów wykorzystania zasobu mieszkaniowego,
 - 3) zabezpieczeniu nieruchomości przed uszkodzeniem lub zniszczeniem,
 - 4) wykonywaniu czynności związanych z naliczeniem należności i windykacją tych należności,
 - 5) współpracy z innymi organami, które na mocy odrębnych przepisów gospodarują nieruchomościami,
 - 6) podejmowaniu czynności w postępowaniu sądowym o roszczenia w stosunku najmu i dzierżawy lub innych praw rzeczowych na nieruchomości.
 2. Zarządzanie zasobami:
 - 1) komunalnymi odbywa się na podstawie ustawy z dnia 21 czerwca 2001 roku o ochronie praw lokatorów, mieszkaniowym zasobie gminy i o zmianie kodeksu cywilnego (Dz.U. Nr 71, poz. 733), ustawy z dnia 21 stycznia 1997 roku o gospodarce nieruchomościami (Dz.U. z 2000 r. Nr 46, poz. 543) Kodeksu

Cywilnego, uchwał Rady Gminy w Budzynie i innych przepisów,

- 2) lokalami stanowiącymi współwłasność w oparciu o ustawę z dnia 24 czerwca 1994 roku o własności lokali (Dz.U. z 2000 r. Nr 80, poz. 903) ustawy z dnia 21 sierpnia 1997 roku o gospodarce nieruchomościami (Dz.U. z 2000 r. Nr 46, poz. 543) Kodeksu Cywilnego i innych przepisów.

Nie przewiduje się zmian w zakresie zarządzania mieszkaniowym zasobem Gminy Budzyna w latach 2002-2006. Postępujące ograniczenie rynkowych zasad gospodarowania mieszkaniowym zasobem gmin oraz zwiększenie zakresu administracyjnego ustalania stosunków najmu w zasadzie wyklucza komercjalizację tej sfery usług jaką jest gospodarowanie lokalami mieszkalnymi.

VI. Źródła finansowania gospodarki mieszkaniowej.

1. Średnie stawki opłat w zasobach komunalnych w latach 2002-2006:

Wyszczególnienie	2002	2003	2004	2005	2006
Lokale mieszkalne ogółem	2,12	2,30	2,49	2,64	2,77
z tego czynsz	1,27	1,38	1,49	1,58	1,66
Lokale użytkowe w zasobach mieszkaniowych ogółem	2,53	2,75	2,98	3,16	3,32
z tego czynsz	2,50	2,72	2,95	3,13	3,28

Obowiązujący od 1999 roku w zasobach komunalnych system ustalenia stawek czynszowych za lokale mieszkalne oraz prowadzone przetargi lub negocjacje cenowe określające stawki opłat za lokale użytkowe od 1994 roku miały wpływ na wysokość oraz strukturę uzyskiwanych środków na utrzymanie zasobów mieszkaniowych.

2. Środki na utrzymanie zasobów komunalnych z czynszów bez c.o. i c.w.

	2002	2003	2004	2005	2006
lokale mieszkalne	53.569	51.618	42.179	43.836	42.768
lokale użytkowe	21.150	23.011	24.179	26.480	27.749
ogółem wpływy	74.719	74.629	67.136	70.316	70.517

VII. Wysokość wydatków na utrzymanie zasobu mieszkaniowego gminy.

Koszty utrzymania zasobów mieszkaniowych gminy obejmują dwa podstawowe elementy tj. koszty eksploatacji oraz koszty

utrzymania technicznego. Ogólnie koszty utrzymania są niewielkie, gdyż w zasobach komunalnych znajduje się 21 budynków o powierzchni 4,907 m².

Na koszty utrzymania składają się przede wszystkim koszty związane z ogrzewaniem tj. koszty zakupu węgla oraz gazu, a także utrzymania jednego palacza. Koszty te występują tylko w budynkach byłego ZOZ w Budzynie i Wyszynach. Opłaty użytkowników pokrywają w całości koszty związane z zakupem energii elektrycznej. Ponadto na wydatki związane z utrzymaniem zasobu mieszkaniowego gminy składają się koszty:

- zakupu energii elektrycznej,
- usług kominiarskich,
- ubezpieczenie,
- wywóz nieczystości,
- przeglądy urządzeń,
- remonty.

Gmina ponosi także koszty zarządu nieruchomościami wspólnymi. Gmina jako właściciel lokalu ponosi wydatki związane z utrzymaniem lokalu oraz uczestniczy w kosztach utrzymania nieruchomości wspólnej.

Na pokrycie kosztów zarządu właściciele lokali uiszczają zaliczki w formie bieżących opłat podlegających rozliczeniu kosztów utrzymania nieruchomości w cyklach rocznych.

VIII. Opis innych działań mających na celu poprawę wykorzystania i racjonalizację gospodarowania mieszkaniowym zasobem gminy

1. Nie przewiduje się zmian lokali związanych z remontami budynków i lokali.
2. Planuje się sprzedaż lokali w ilości określonej w rozdziale 3.
 - 1) Bezpośredni wpływ na tempo sprzedaży lokali mieszkalnych zasobu gminnego będzie aktualna sytuacja gospodarcza w Gminie Budzyna.
3. Gmina Budzyna uczestniczy w realizowanych przez wspólnoty mieszkaniowe, w których jest współwłaścicielem nieruchomości remontach budynków. W razie zagrożenia życia lub zdrowia ludzkiego gmina może przeprowadzić remont z własnych środków w ramach rocznego planu finansowego Gminy Budzyna.

UCHWAŁA Nr XXV/176/2001 RADY GMINY BUDZYŃ

z dnia 27 grudnia 2001 r.

w sprawie zasad wynajmowania lokali wchodzących w skład mieszkaniowego zasobu Gminy Budzyna

Na podstawie art. 18 ust. 2 pkt 15, art. 40 ust. 2 pkt 3, art. 41 ust. 1 i art. 42 ustawy z dnia 8 marca 1990 r. o samorządzie gminnym (Dz.U. z 2001 r. Nr 142 poz. 1591) oraz art. 21 ust. 1

pkt 2 ustawy z dnia 21 czerwca 2001 r. o ochronie praw lokatorów, mieszkaniowym zasobie gminy i o zmianie Kodeksu cywilnego (Dz.U. Nr 71, poz. 733) Rada Gminy Budzyna uchwala, co następuje:

§1

Uchwała się zasady wynajmowania lokali wchodzących w skład mieszkaniowego zasobu Gminy Budzyń w brzmieniu załącznika do niniejszej uchwały.

§2

Wykonanie uchwały powierza się Zarządowi Gminy Budzyń.

§3

Uchwała wchodzi w życie po upływie 14 dni od dnia ogłoszenia w Dzienniku Urzędowym Województwa Wielkopolskiego.

Przewodniczący
Rady Gminy
(-) *Lech Pszczoła*

Załącznik
do Uchwały Nr XXV/176/01
Rady Gminy w Budzynie
z dnia 27 grudnia 2001 r.

ZASADY WYNAJMOVANIA LOKALI WCHODZĄCYCH W SKŁAD MIESZKANIOWEGO ZASOBU GMINY BUDZYŃ

ROZDZIAŁ 1

Postanowienia ogólne

§1

Ileokroć w niniejszym załączniku jest mowa o:

- 1) ustawie – należy przez to rozumieć ustawę z dnia 21 czerwca 2001 r. o ochronie praw lokatorów, mieszkaniowym zasobie gminy i o zmianie Kodeksu Cywilnego,
- 2) lokalu – należy przez to rozumieć lokal zdefiniowany w art. 2 ust. 1 pkt 4 wyżej wymienionej ustawy,
- 3) lokalu socjalnym – należy przez to rozumieć lokal zdefiniowany w art. 2 ust. 1 pkt 5 wyżej wymienionej ustawy,
- 4) najniższej emeryturze – należy przez to rozumieć kwotę najniższej emerytury ogłoszoną przez Prezesa ZUS w Dzienniku Urzędowym Rzeczypospolitej „Monitor Polski” na podstawie przepisów ustawy z dnia 17 grudnia 1998 r. o emeryturach i rentach z Funduszu Ubezpieczeń Społecznych,
- 5) gospodarstwie domowym – należy przez to rozumieć gospodarstwo domowe, o którym mowa w przepisach o dodatkach mieszkaniowych,
- 6) dochodzie – należy przez to rozumieć dochód, o którym mowa w przepisach o dodatkach mieszkaniowych,
- 7) zamieszkiwaniu w warunkach przegęszczenia – należy przez to rozumieć taką sytuację mieszkaniową w której na jedną osobę uprawnioną do wspólnego zamieszkiwania przypada 5 lub mniej na m² powierzchni mieszkalnej,
- 8) zespół mieszkaniowy – należy przez to rozumieć pracownika gminy, Ośrodka Pomocy Społecznej zgodnie z rejonizacją i sołtysa poszczególnych sołectw.

§2

Lokale wchodzące w skład zasobu mieszkaniowego gminy Budzyń przeznaczone są na zaspokojenie potrzeb mieszkaniowych osób (rodzin) zamieszkujących na terenie gminy Budzyń.

ROZDZIAŁ 2

Warunki zamieszkiwania i wysokość dochodu gospodarstwa domowego uzyskujące oddanie w najem lokalu i lokalu socjalnego

§3

1. Lokale i lokale socjalne mogą być wynajmowane osobom, które nie mają zaspokojonych potrzeb mieszkaniowych i osiągają dochody w granicach określonych w §5 i 6.
2. Tryb rozpatrywania wniosków o najem lokalu bądź lokalu socjalnego określa rozdział 7.

§4

1. Przez osoby, które nie mają zaspokojonych potrzeb mieszkaniowych rozumie się osoby nie mające tytułu prawnego do innego lokalu:
 - 1) zamieszkujące w warunkach przegęszczenia,
 - 2) zamieszkujące w pomieszczeniach nie nadających się na stały pobyt ludzi, a fakt ten potwierdzony jest opinią zarządcy budynku lub właściwego organu nadzoru budowlanego,
 - 3) pozbawione mieszkania w wyniku zdarzenia losowego (pożaru, katastrofy, klęski żywiołowej itp.),
 - 4) opuszczające dom dziecka w wyniku osiągnięcia pełnoletności jeżeli zostały zatrudnione lub uzyskały zapewnienie zatrudnienia na terenie Gminy Budzyń,
 - 5) zamieszkujące z osobą skazaną prawomocnym wyrokiem za znęcanie się nad nią (nad rodziną) bądź zmuszone do opuszczenia mieszkania, z uwagi na niemożność dalszego zamieszkiwania wspólnie z osobą skazaną za znęcanie się,
 - 6) opuszczające zakład karny, jeżeli przed skazaniem zamieszkiwały na stałe na terenie Gminy Budzyń,
 - 7) zamieszkujące w ośrodkach pomocy dla bezdomnych, jeżeli wcześniej zamieszkiwały na stałe na terenie gminy Budzyń.
2. Dla potrzeb kwalifikacji wniosków powierzchnię mieszkalną lokalu zajmowanego przez wnioskodawcę, w którym nie ma wydzielonego pomieszczenia kuchennego, pomniejsza się o 6 m².

§5

Lokale mogą być wynajmowane osobom, których dochód miesięczny (brutto) w dniu objęcia lokalu nie przekracza:

- 1) w gospodarstwie domowym jednoosobowym – kwoty 200% najniższej emerytury,
- 2) w gospodarstwie domowym dwuosobowym – kwota 300% najniższej emerytury,
- 3) w gospodarstwie domowym trzyosobowym – kwota 330% najniższej emerytury,
- 4) w gospodarstwie czteroosobowym i większym – kwoty 330% najniższej emerytury powiększonej o 30% najniższej emerytury na czwartego i każdego następnego członka gospodarstwa domowego.

§6

Lokale socjalne mogą być wynajmowane osobom, których dochód miesięczny (brutto), w dniu objęcia lokalu socjalnego nie przekracza:

- 1) w gospodarstwie domowym jednoosobowym – kwoty 100% najniższej emerytury,
- 2) w gospodarstwie domowym dwuosobowym – kwota 150% najniższej emerytury,
- 3) w gospodarstwie domowym trzyosobowym – kwota 180% najniższej emerytury,
- 4) w gospodarstwie czteroosobowym i większym – kwoty 50% najniższej emerytury, w przeliczeniu na jednego członka gospodarstwa domowego.

§7

Dochód miesięczny gospodarstwa domowego ustala się na podstawie dochodów, z okresu 3-ch miesięcy poprzedzających miesiąc złożenia wniosku o przydział mieszkania komunalnego.

§8

1. Na lokale socjalne przeznacza się lokale o obniżonej wartości użytkowej, w szczególności z gorszym wyposażeniem technicznym.
2. Decyzję o przekwalifikowaniu lokalu na lokal socjalny, bądź lokalu socjalnego na lokal (w przypadku podwyższenia standardu dotychczasowego lokalu socjalnego) podejmuje Zarząd Gminy w Budzynie.
3. Umowę najmu lokalu socjalnego zawiera się na okres dwóch lat.
4. Po upływie okresu na jaki była zawarta umowa najmu lokalu socjalnego zawiera się kolejną umowę, pod warunkiem, że dochód miesięczny w gospodarstwie domowym dotychczasowego najemcy nie przekracza progów określonych w §6 uchwały.

W razie wzrostu dochodów gospodarstwa domowego najemcy ponad wysokość określoną w uchwale uzasadniającej oddanie w najem lokalu socjalnego, od dnia ustania najmu do czasu opróżnienia takiego lokalu stosuje się przepisy art. 18 ust. 1 i 2 ustawy.

ROZDZIAŁ 3

Warunki zamieszkiwania kwalifikujące wnioskodawcę do ich poprawy (zmiana urzędu)

§9

1. Najemcy lokali zamieszkujący w warunkach przegęszczenia są uprawnieni do ubiegania się o poprawę warunków mieszkaniowych.
2. Najemcy lokali w wieku powyżej 65 lat bądź o niezdolności do samodzielnej egzystencji (niezdolności do pracy) spowodowanej stanem narządu ruchu, są uprawnieni do ubiegania się o poprawę warunków mieszkaniowych, bez względu na wielkość powierzchni mieszkaniowej przypadającej, na jednego członka gospodarstwa domowego, w dotychczasowym miejscu zamieszkiwania. Przepis ten stosuje się również wówczas, gdy osobą w wieku powyżej 65 lat lub o niezdolności do samodzielnej egzystencji jest członek rodziny najemcy (domownik) wspólnie z nim zamieszkujący.

3. Przepisów ust. 1 i 2 nie stosuje się w przypadku gdy najemca lokalu zalega wynajmującemu z zapłatą należności czynszowych. W przypadku gdy zadłużenie czynszowe powstanie po złożeniu wniosku o poprawę warunków mieszkaniowych, rozpatrzenie wniosku podlega zawieszeniu do czasu uregulowania zależności.
4. Poprawa warunków zamieszkania polega w szczególności na:
 - dostarczeniu lokalu o większej powierzchni użytkowej lub mieszkaniowej,
 - lokalu o wyższym standardzie,
 - lokalu na niższej kondygnacji bądź lokalu samodzielnego, w miejscu lokalu ze wspólną używalnością przedpokoju, łazienki lub WC.
5. Tryb rozpatrywania wniosków o poprawę warunków zamieszkiwania określa rozdział 7.

ROZDZIAŁ 4

Warunki dokonywania zamiany lokali wchodzących w skład mieszkaniowego zasobu gminy oraz zmiany pomiędzy najemcami lokali należących do tego zasobu, a osobami zajmującymi lokale w innych zasobach (zamiana wzajemna)

§10

1. Najemcy lokali wchodzących w skład mieszkaniowego zasobu gminy mogą dokonywać pomiędzy sobą zamiany zajmowanych lokali, z zastrzeżeniem ust. 3 i 4.
2. Najemcy lokali wchodzących w skład mieszkaniowego zasobu gminy mogą dokonywać zamiany zajmowanych lokali z osobami zajmującymi lokale w innych zasobach (lokalne spółdzielcze, zakładów pracy, lokale lub domy stanowiące własność osób fizycznych), z zastrzeżeniem postanowień ust. 3 i 4.
3. Zamiana może być dokonana po uprzednim uzyskaniu pisemnej zgody wynajmu (Zarządu Gminy w Budzynie).
4. Wynajmujący odmówi zgody na dokonanie zamiany w przypadku gdy:
 - 1) którakolwiek z osób ubiegających się o zamianę nie posiada tytułu prawnego do tytułu prawnego do zajmowanego lokalu,
 - 2) którakolwiek z osób (najemców) ubiegających się o zamianę zalega z zapłatą należności czynszowych, chyba że zawarto porozumienie odnośnie jego spłaty,
 - 3) w wyniku zamiany, w którymkolwiek z lokali, doszłoby do sytuacji zamieszkiwania w warunkach przegęszczenia.

ROZDZIAŁ 5

Zasady gospodarowania lokalami przeznaczonymi do remontu kapitalnego oraz pomieszczeniami niemieszkalnymi do przebudowy (adaptacji) na cele mieszkalne

§11

1. Ustala się, że umowa na wykonanie remontu kapitalnego lokalu już istniejącego bądź przebudowę (adaptację) pomieszczeń niemieszkalnych na cele mieszkaniowe może być zawarta z osobą, która nie ma zaspokojonych potrzeb miesz-

- kaniowych i której dochód miesięczny brutto nie przekracza progu określonego w §5 uchwały.
2. Wymogu nie zaspokojonych potrzeb mieszkaniowych, o których mowa w ust. 1, nie stosuje się wówczas, gdy z wnioskiem o przebudowę pomieszczeń niemieszkalnych na cele mieszkaniowe wystąpi najemca lokalu sąsiedniego, a nie ma możliwości (z uwagi na uwarunkowania techniczne lub niewielką powierzchnię przeznaczoną do przebudowy).
 3. Z zastrzeżeniem postanowień ust. 4, kolejność zawierania umów, o których mowa w ust. 1, następuje zgodnie z kolejnością wpływu wniosku do Urzędu Gminy Budzyń.
 4. Wnioskodawcom, którzy wskażą w budynkach komunalnych pomieszczenia niemieszkalne nadające się do przebudowy (adaptacji) na cele mieszkaniowe przysługuje pierwszeństwo zawarcia umowy, o której mowa w ust. 1, bez względu na kolejność w jakiej złożyli wniosek.

ROZDZIAŁ 6

Kryteria wyboru osób, którym przysługuje pierwszeństwo zawarcia umowy najmu lokalu na czas nieoznaczony i lokalu socjalnego

§ 12

Osoby ubiegające się o wynajem lokalu bądź lokalu socjalnego będą kwalifikowane do zawarcia umowy w pierwszej kolejności przy uwzględnieniu następujących kryteriów:

- 1) sytuacji mieszkaniowej (wskaźnika przegęszczenia, stanu technicznego lokalu i stopnia wyposażenia go w urządzenia techniczne, stanu technicznego budynku, w którym zamieszkują itp.),
- 2) sytuacji zdrowotnej wnioskodawcy i członków jego rodziny (rodzaju schorzeń, niezdolności do samodzielnej egzystencji, szczególnych zaleceń lekarskich itp.),
- 3) sytuacji materialnej wnioskodawcy (wysokości dochodów na jednego członka gospodarstwa domowego, możliwości finansowych wynajęcia mieszkania na wolnym rynku itp.),
- 4) innych czynników niż wymienione w pkt 1-3 w tym o charakterze losowym.

§ 13

Ustala się, że każdorazowo osoby kwalifikowane do zawarcia z nimi w pierwszej kolejności umowy najmu lokalu lub lokalu socjalnego, muszą uzyskać pozytywną opinię Zespołu Mieszkaniowego uwzględniające kryteria o których mowa w § 12 pkt 1-4.

§ 14

1. Pierwszeństwo zawarcia umowy najmu lokalu przysługuje osobom:
 - 1) którym należy dostarczyć lokal zamiany w związku z koniecznością rozbioru lub remontu budynku (lokalu), w którym zamieszkują,
 - 2) ubiegającym się o zamianę lokalu dotychczas zajmowanego na lokal o mniejszej powierzchni, o niższym standardzie lub niższej kondygnacji.
2. Pierwszeństwo zawarcia umowy najmu lokalu socjalnego przysługuje osobom:
 - 1) oczekującym na lokal socjalny, z tytułu wyroku sądowego, zgodnie z kolejnością ich wpływu do Urzędu Gminy Budzyń,

- 2) oczekującym na lokal socjalny, z uwagi na sytuację materialną i warunki zamieszkiwania.
3. W wyjątkowych przypadkach, uwzględniając szczególną sytuację rodzinno-mieszkaniową wnioskodawcy bądź szczególne okoliczności sprawy, Wójt Gminy Budzyń może zmieniać kolejność zawarcia umów, o których mowa w ust. 1 i 2, po uprzednim uzgodnieniu z Zespołem Mieszkaniowym.

ROZDZIAŁ 7

Tryb rozpatrywania i załatwiania wniosków o najem lokalu zawieranych na czas nieoznaczony, najem lokali socjalnych i wniosków o poprawę zamieszkiwania oraz sposób poddania tych spraw kontroli społecznej

§ 15

1. Wniosek o najem lokalu lub lokalu socjalnego oraz wniosek o poprawę warunków zamieszkiwania złożony do Urzędu Gminy w Budzynie rozpatruje stanowisko pracy do spraw lokalowych.
2. Po ustaleniu, że wnioskodawca spełnia wymogi formalne aby ubiegać się o przydział mieszkania komunalnego oraz w miarę zaistnienia warunków do przydziału lokalu z zasobów komunalnych wniosek kierowany jest do Zespołu Mieszkaniowego celem przeprowadzenia doraźnie wizji lokalowej i wydania opinii.

§ 16

1. Pracą Zespołu Mieszkaniowego kieruje przewodniczący, którym jest pracownik Urzędu Gminy w Budzynie.
2. Członkowie Zespołu Mieszkaniowego wykonują swoje zadania nieodpłatnie.
3. Z pracy Zespołu Mieszkaniowego – szczególnie z wizji lokalowej sporządzony jest każdorazowo protokół.

ROZDZIAŁ 8

Zasady postępowania w stosunku do osób, które pozostały w lokalu opuszczonym przez najemcę lub lokalu, w którego nie wystąpiły po śmierci najemcy

§ 17

1. Zarząd Gminy w Budzynie może zawrzeć umowę najmu z osobami, które pozostały w lokalu opuszczonym przez najemcę, jeżeli są jego dziećmi, rodzicami, osobami przysposobionymi lub osobami, wobec których najemca był obowiązany do świadczeń alimentacyjnych.
2. Warunkiem zawarcia umowy, o której mowa w ust. 1 jest ustalenie, że wyżej wymienione osoby nie mogą przekwaterować się do nowego miejsca zamieszkania najemcy z uwagi na to że:
 - 1) najemca nie posiada tytułu prawnego do lokalu lub domu, w którym zamieszkał,
 - 2) w przypadku przekwaterowania się wszystkich osób w nowym miejscu zamieszkania powstałoby przegęszczenie.

§ 18

1. W przypadku stwierdzenia braku przesłanek do zawarcia umowy z osobami, które pozostały w lokalu opuszczonym

przez najemcę, Zarząd Gminy wzywa te osoby do opuszczenia i opróżnienia zajmowanego lokalu i w tym celu wyznacza dodatkowy miesięczny termin na przekazanie lokalu.

2. Po bezskutecznym upływie terminu, określonego w ust. 1, wszczyna się postępowanie sądowe o eksmisję.

§19

1. Osoby, które pozostały w lokalu po śmierci najemcy, a nie wystąpiły w najem na podstawie art. 691 Kodeksu cywilnego, obowiązane są do przekazania tego lokalu do dyspozycji wynajmującego (Zarząd Gminy).
2. Zarząd Gminy wzywa osoby, o których mowa w ust. 1, do dobrowolnego opuszczenia i opróżnienia zajmowanego lokalu i w tym celu wyznacza termin na przekazanie lokalu.
3. W wyjątkowych przypadkach Zarząd Gminy może wydłużyć termin na przekazanie lokalu na okres 6-ciu miesięcy.
4. Do dnia opróżnienia lokalu osoby, o których mowa w ust. 1-3, obowiązane są uiszczać odszkodowanie w wysokości określonej w art. 18 ust. 1 i 2 ustawy.
5. Po bezskutecznym upływie terminu określonego w ust. 2 lub upływie terminu określonego w ust. 3, wszczyna się postępowanie sądowe o eksmisję.

ROZDZIAŁ 9

Przepisy końcowe

§20

1. Upoważnia się Zarząd Gminy do ponownego zawarcia umowy najmu z byłym najemcą, który po pozbawieniu go tytułu prawnego do zajmowanego lokalu uregulował w części zaległości czynszowe lub uregulował w części zaległości czynszowe i zawarł ugodę (w tym ugodę sądową) odnośnie terminów spłaty pozostałej kwoty bądź wykonał inne obciążające go obowiązki, stanowiące podstawę wypowiedzenia umowy najmu.
2. Przepis ust. 1 stosuje się także wówczas, gdy po zakończeniu postępowania sądowego strony zawarły porozumienie określające warunki i terminy wykonania obowiązków ciążących na byłym najemcy.

§21

1. Z najemcami lokali mieszkalnych, które zostały przekwalifikowane na lokale socjalne i przeznaczone na realizację wyroków sądowych orzekających eksmisję, zawiera się, z zastrzeżeniem postanowień ust. 2 i 3, umowy najmu na lokale odzyskane w wyniku wykonania eksmisji.
2. Warunkiem zawarcia umowy, o której mowa w art. 1, jest przekazanie zajmowanego lokalu do dyspozycji wynajmującego w stanie odnowionym, nadającym się do zamieszkania.
3. Umowy, o których mowa w art. 1 mogą być zawierane wyłącznie z osobami, które terminowo opłacały czynsz i inne opłaty za dotychczas zajmowany lokal.

489

UCHWAŁA Nr XXV/177/2001 RADY GMINY BUDZYŃ

z dnia 27 grudnia 2001 r.

w sprawie przyjęcia Gminnego Programu Rozwiązywania Problemów Alkoholowych i Uzależnień na 2002 rok

Na podstawie art. 4¹ ust. 1 i 2 ustawy z dnia 26 października 1982 r. o wychowaniu w trzeźwości i przeciwdziałaniu alkoholizmowi (Dz.U. Nr 35 poz. 230) z 1984 r. Nr 34 poz. 184, z 1987 r. Nr 33 poz. 180, z 1989 r. Nr 35 poz. 192, z 1990 r. Nr 34 poz. 198 i Nr 73, poz. 431, z 1991 r. Nr 73 poz. 321 i Nr 94 poz. 419, z 1993 r. Nr 40 poz. 184, z 1996 r. Nr 127 poz. 593, z 1997 r. Nr 88 poz. 554, Nr 113 poz. 732 i Nr 121 poz. 770, z 1998 r. Nr 106 poz. 668, z 2000 r. Nr 12 poz. 136 i Nr 120 poz. 1268 oraz z 2001 r. Nr 60 poz. 610) oraz art. 18 ust. 2 pkt 9 lit. h, art. 18 ust. 2 pkt 15, art. 40 ust. 1, art. 41 ust. 1 i art. 42 ustawy z dnia 8 marca 1990 r. o samorządzie gminnym (Dz.U. z 2001 r. Nr 142 poz. 1591) Rada Gminy Budzyń uchwala, co następuje:

§1

Przyjmuje się Gminny Program Rozwiązywania Problemów Alkoholowych i Uzależnień na 2002 rok stanowiący załącznik do uchwały.

§2

Wykonanie uchwały powierza się Zarządowi Gminy Budzyń oraz jednostkom i osobom odpowiedzialnym za wykonanie zadań określonych w programie.

§3

Zobowiązuje się Pełnomocnika Zarządu Gminy d/s Rozwiązywania Problemów Alkoholowych do przedstawienia Radzie Gminy w terminie do 30 kwietnia 2003 r. sprawozdania z realizacji programu.

§4

Uchwała wchodzi w życie po upływie 14 dni od daty ogłoszenia w Dzienniku Urzędowym Województwa Wielkopolskiego.

Przewodniczący
Rady Gminy
(-) Lech Pszczola

**Zał. do uchwały Nr XXV/177/2001
Rady Gminy Budzyna
z dnia 27 grudnia 2001 r.**

**GMINNY PROGRAM ROZWIĄZYWANIA
PROBLEMÓW ALKOHOLOWYCH
I UZALEŻNIEŃ ALKOHOLOWYCH NA ROK 2002**

1. W roku bieżącym w miesiącu kwietniu na terenie gminy przeprowadzono diagnozę o problemach alkoholowych i innych środkach zmieniających świadomość. Z diagnozy tej wynika, że problem alkoholowy w naszej gminie istnieje i jest zagrożeniem dla środowiska.

Oto kilka danych:

- Wyniki badań w kwestii kupowania i używania napojów alkoholowych przez młodzież i dorosłych przyniosły obciążenie odsetka młodzieży używającej systematycznie alkoholu z 75% do 56%, w grupie dorosłych wskaźnik ten wzrósł, w 1998 roku wynosił 79% obecnie 84%.
- Niepokojący jest wzrost udziału rodziców i innych dorosłych w inicjacji alkoholowej dzieci. W 1996 r. wyniósł – 28%, w 1998 r. – 41%, a w 2001 r. – 47% oznacza to coraz większe przyzwolenia rodziców na picie alkoholu przez dzieci w ich obecności.
- Obniżył się także nieznacznie wiek inicjacji alkoholowej. W 1998 r. zaobserwowano, że inicjacja alkoholowa wyprzedza inicjację nikotynową. Obecnie ta różnica zniwelowała się i występuje średnio nieco powyżej 10 roku życia.
- Z uzyskanych danych wynika, że im mniejsza miejscowość naszej gminy tym bardziej liberalne podejście do problemu picia alkoholu przez młodzież. W Budzynie 72% mieszkańców uznało picie alkoholu za duży problem, w Wyszynach 64%, w Bukowcu 37%, a w Prośnie i Grabówku tylko 7%.
- Przerażającymi są dane dotyczące przemocy domowej, bo w Budzynie 26% otarło się o przemoc, w Wyszynach i Sokołowie Budzińskim równo 40%.
- Niepokoić może natomiast fakt, że bardzo wzrosły we wszystkich miejscowościach naszej gminy i wszystkich grupach wiekowych odsetki młodzieży podkreślającej, że zdobycie narkotyków w naszym środowisku jest łatwe.
- Nie zmienia się liczba osób sięgających po środki uspokajające i nasenne bez wiedzy lekarza i rodziców. W grupie uczniów od 16 roku życia utrzymuje się na poziomie 8%.

Z tego wynika, że należy zapewnić dostęp do leczenia odwykowego i ewentualnie dofinansowanie tego leczenia, a także zagwarantować finansowanie zajęć terapeutycznych (siedziba grupy AA dostęp do terapeuty – psychologa).

Możliwość korzystania z terapii dla osób współuzależnionych również jak DDA (Dorośle Dzieci Alkoholików).

2. Następnym działaniem jest punkt konsultacyjno informacyjny i tu członkowie komisji jak i pracownicy z różnych dziedzin terapii i uzależnień będą pomagać jednocześnie informować o możliwościach, gdzie można podjąć terapię, gdzie uzyskać wsparcie.

Należy postawić na intensywne szkolenia dla osób pracujących w punkcie konsultacyjnym. Tam też będzie udzielana pomoc prawna osobom przeciw którym jest stosowana przemoc i występuje szczególne zagrożenie. Członkowie komisji będą wyjeżdżać do domów będą to działania interwencyjnie podejmowane przez członków Komisji.

3. W programie nie sposób nie ująć pojęcia jakim jest zapobieganie nadużywaniu alkoholu i innych używek. Bardzo ważnym elementem jest wczesne rozpoznanie, gdzie i w jakich środowiskach istnieje takie zagrożenie i podjęcie interwencji w celu zapobiegania. Jedną z podstaw działań jest informacja o skutkach nadużywaniu alkoholu poprzez ulotki, zajęcia profilaktyczne, rozmowy motywujące do trzeźwego życia, wręcz dyscyplinujące.

Współpraca z firmami, z punktami handlującymi alkoholem, o nie podawania i sprzedawaniu napojów alkoholowych nieletnim i nietrzeźwym. Bardzo ważne jest to, by łagodzić skutki nadużywaniu alkoholu.

4. Kolejnym poważnym działaniem jest udzielenie pomocy rodzinom w których wystąpił problem „alkoholowy”. Realizując to zdanie, musimy sobie zdać sprawę z ogromu problemu. Przede wszystkim należy zabezpieczyć środki dla ofiar alkoholu, (przemoc w rodzinie). Systematycznie pracować w świetlicach socjoterapeutycznych w których są fachowcy – terapeuci. Nadal kontynuować się będzie działania grup wsparcia, grup terapeutycznych, telefonu zaufania, telefonu informacyjnego i pomocy psychologicznej.

Należy poczynić kroki do współpracy z ośrodkami interwencji kryzysowej udzielającej pomocy ofiarom przemocy domowej. Należy wskazać wszelkie możliwości korzystania z tel. Niebieskiej i Pomarańczowej linii częściej uruchamiać niebieską kartę (współpracy z Policją). Ponieważ nie stać nas na to, by tworzyć placówki terapeutyczne, skupiać się należy na działaniach profilaktycznych, a w szczególności nad dziećmi z rodzin z problemem alkoholowym. Realizując program terapeutyczne należy wykorzystać możliwości lokalne takie jak: szkoły, świetlice, ośrodki kultury a przede wszystkim naszą Stację Terapeutyczną. Do realizacji tych zadań należy zabezpieczyć środki finansowe jak i środki z funduszy społecznych z Opieki Społecznej i Centrum Pomocy Rodzinie. Należy prowadzić szkolenia dla wychowawców świetlic oraz nauczycieli chcących prowadzić zajęcia socjoterapeutyczne. Podstawą prawidłowego działania komisji jest organizowanie kursów i szkoleń specjalistycznych zwiększających kompetencje osób pomagających, by mogły prawidłowo współpracować z instytucjami i organizacjami takimi jak: Opieka Społeczna, Centrum Pomocy Rodzinie czy nawet instytucjami pozarządowymi. Będziemy również brać udział w organizowaniu konferencji na temat przeciwdziałania przemocy i prowadzeniu zdrowego stylu życia. Bardzo ważnym elementem jest kontynuacja współpracy z Poradnią Psychologiczno-Pedagogiczną w Rogoźnie, Zespołem Lekarzy Rodzinnych w Budzynie i Policją. Nie sposób nie wspomnieć o edukacji profilaktycznej w szkołach. Tutaj mamy ogromnie dużo do zrobienia w zakresie zapobiegania i profilaktyki. Należy zacząć od profesjonalistów kilku ich mamy są to pedagodzy, nauczyciele i psycholog przygotowani z tematyki profilaktyki i uzależnień, niestety ciągle ich za mało. By w prawidłowy sposób realizować profilaktykę, szkoła winna posiadać sto-

sowny program profilaktyczny z programie proponujemy, aby utworzyć w szkołach pracownie profilaktyczne, które zajmowałyby się na bieżąco monitorowaniem tworzenia grup młodzieżowych, promujących życie bez nałogów. Wspieranie działań profilaktycznych poprzez konkursy o tej tematyce, imprezy kulturalno-sportowe powiązane ściśle z profilaktyką, Systematyczne monitorowanie działań handlowców odnośnie przestrzegania ustawy o zachowaniu w trzeźwości a dotyczy to sprzedawania i podawania napojów alkoholowych nieletnim. Podsumowując ustala się, że priorytetem w naszych działaniach będzie:

- 1) Prowadzenie kursów i szkoleń dla wszystkich grup społecznych na temat problemów alkoholowych.
- 2) Prowadzenie intensywnych kampanii edukacyjnych, wykorzystujących lokalną prasę, Policję, Przychodnię Zespołu Lekarzy Rodzinnych, szkoły, Gminny Ośrodek Profilaktyki, fachową literaturę, ulotki, itp.
- 3) Ciągłe monitorowanie wielkości w postępowania problemów alkoholowych i przemocy oraz efektów działań związanych z lecnictwem czy profilaktyką.
- 4) Intensywna realizacja programów profilaktycznych.
- 5) Rozległa współpraca z mediami lokalnymi i nie tylko wydawanie biuletynu informacyjno-edukacyjnego.
- 6) Promuje się wypoczynek połączony z programem terapeutycznym w świetlicach i Stanicy Terapeutycznej.
- 7) Zabezpiecza się środki finansowe na zadania zawarte w programie.
- 8) Ustala się wynagradzanie członków komisji – członek Gminnej Komisji Rozwiązywania Problemów Alkoholowych otrzymuje ekwiwalent miesięczny w wysokości 4 diet.
- 9) Ustala się zasady wydawania i cofania zezwoleń na prowadzenie sprzedaży napojów alkoholowych przeznaczonych do spożycia na miejscu oraz prowadzenie kontroli w zakresie przestrzegania obrotu tymi napojami w gminie Budzyń.

Zasady stanowią załącznik do niniejszego regulaminu.

**Załącznik do Gminnego Programu
Rozwiązywania Problemów Alkoholowych
i Uzależnień Alkoholowych na 2002 r.**

**ZASADY WYDAWANIA I COFANIA ZEZWOLEŃ
NA PROWADZENIE SPRZEDAŻY NAPOJÓW
ALKOHOLOWYCH PRZEZNACZONYCH
DO SPOŻYCIA NA MIEJSCU ORAZ
PRZEPROWADZANIA KONTROLI W ZAKRESIE
PRZESTRZEGANIA OBROTU TYMI NAPOJAMI
W GMINIE BUDZYŃ**

I. Zasady wydawania zezwoleń:

- na okres 2 lat – sprzedaż w detalu
- na okres 4 lat – sprzedaż w gastronomii

1. Zezwolenie na sprzedaż napojów alkoholowych wydaje się na pisemny wniosek przedsiębiorcy zamierzającego prowadzić działalność gospodarczą objętą tym zezwoleniem.
 2. Wniosek na wydanie zezwolenia na sprzedaż napojów alkoholowych składa się do Urzędu Gminy.
 3. Wniosek o wydanie zezwolenia – zezwoleń winien zawierać:
 - a) oznaczenie przedsiębiorcy (imię, nazwisko lub nazwę) i jego siedziby,
 - b) wskazanie miejsca (adres) prowadzenia działalności gospodarczej,
 - c) określenie rodzajów napojów alkoholowych, na których sprzedaż chce uzyskać zezwolenie,
 - d) podpis przedsiębiorcy lub osoby upoważnionej do jego reprezentowania.
 4. Do wniosku o wydanie zezwolenia (zezwoleń) należy dołączyć:
 - a) potwierdzenie posiadania tytułu prawnego do lokalu, w którym będzie prowadzona sprzedaż napojów alkoholowych,
 - b) oświadczenie wnioskodawcy o tym, że w okresie ostatnich 3 lat poprzedzających złożenie wniosku nie miał cofniętego zezwolenia na sprzedaż napojów alkoholowych,
 - c) pozytywną opinię sanitarną w przypadku ubiegania się o zezwolenie na sprzedaż napojów alkoholowych przeznaczonych do spożycia na miejscu sprzedaży.
 5. Przed rozpatrzeniem wniosku osoba ubiegająca się o zezwolenie lub podpisująca wniosek musi się przed komisją powołaną przez Wójta Gminy wykazać znajomością ustawy z dnia 26 października 1982 roku o wychowaniu w trzeźwości i przeciwdziałaniu alkoholizmowi (Dz.U. Nr 35. poz. 230).
 6. W przypadku wygaśnięcia zezwolenia na skutek nie dokonania kolejnej wpłaty za zezwolenie w terminie do 31.01 każdego roku kalendarzowego objętego zezwoleniem, podmiot który nie dokonał kolejnej wpłaty o nowe zezwolenie w tym samym punkcie można się ubiegać po upływie roku od terminu wygaśnięcia zezwolenia.
 7. Akta sprawy o wydanie zezwolenia (zezwoleń) na sprzedaż napojów alkoholowych, po stwierdzeniu ich kompletności, przekazywane są Zarządowi Gminy, celem wydania opinii.
 8. Decyzje – zezwolenia na sprzedaż napojów alkoholowych wydaje Wójt Gminy Budzyń.
- II. Zasady wydawania zezwoleń jednorazowych
1. Zezwolenie jednorazowe na sprzedaż napojów alkoholowych wydaje się na imprezy organizowane na otwartym powietrzu.
 2. Zezwolenie jednorazowe wydaje się na okres dwóch dni
 3. W postępowaniu o wydanie zezwolenia jednorazowego stosuje się przepisy pkt 1, ppkt 1, 2 i 3 lit. a c d, ppkt 5, 6 i 7 niniejszych zasad.
 4. We wniosku o wydanie zezwolenia jednorazowego należy wskazać miejsce sprzedaży napojów alkoholowych (miejsce imprezy organizowanej na otwartym powietrzu).
 5. Do wniosku o wydanie zezwolenia jednorazowego należy dołączyć:

- zgodę właściciela (zarządcy) terenu, na którym będzie prowadzona sprzedaż napojów alkoholowych,
- zgodę organizatora imprezy.

III. Zasady cofania zezwoleń

1. Zezwolenie okresowe na sprzedaż alkoholowych cofa się w przypadkach określonych w art. 18 ust. 6 ustawy o wychowaniu w trzeźwości i przeciwdziałaniu alkoholizmowi i zostały potwierdzone co najmniej jednym z niżej wymienionych dokumentów:
 - protokołem z Policji,
 - protokołem przeprowadzonej kontroli dokonanej przez zespół powołany przez Wójta Gminy do prowadzenia kontroli,
 - protokołem (orzeczeniem) właściwego organu kontroli państwowej np. Państwowej Inspekcji Handlowej, Urzędu Kontroli Skarbowej itp.
2. Decyzję cofającą zezwolenie na sprzedaż napojów alkoholowych wydaje Wójt Gminy Budzyń.

IV. Zasady przeprowadzania kontroli w zakresie przestrzegania zasad obrotu napojami alkoholowymi.

1. Czynności kontrolne dokonuje zespół kontrolny w co najmniej 3 osobowym składzie.
2. Członkami zespołu kontrolnego mogą być:
 - a) członkowie Gminnej Komisji ds. Rozwiązywania Problemów Alkoholowych,
 - b) funkcjonariusze Komendy Powiatowej Policji,
 - c) pracownicy właściwych organów kontroli państwowej.
3. Zespoły kontrolne do przeprowadzenia kontroli wyznacza Przewodniczący Gminnej Komisji ds. Rozwiązywania Problemów Alkoholowych wskazując przewodniczącego zespołu oraz pozostałych członków.

4. Zespół kontrolny działa na podstawie pisemnego upoważnienia do przeprowadzenia czynności kontrolnych.
5. Zespół kontrolny w trakcie wykonywania czynności kontrolnych ma prawo:
 - a) wstępu, w godzinach pracy placówki handlowej lub gastronomicznej, do pomieszczeń, w których prowadzona jest sprzedaż napojów alkoholowych oraz pomieszczeń pomocniczych związanych z prowadzoną działalnością – tj. pomieszczeń socjalnych, magazynowych itp.,
 - b) żądania dokumentów i udostępnienia innych danych związanych z prowadzoną sprzedażą napojów alkoholowych,
 - c) pobrania nieodpłatnie próbek do badań,
 - d) żądanie zamknięcia punktu sprzedaży na czas kontroli.
6. Zespół kontrolny przed przystąpieniem do czynności okazuje upoważnienie do jej przeprowadzenia.
7. Zespół kontrolny swoje czynności przeprowadza w obecności przedsiębiorcy posiadającego zezwolenie na sprzedaż napojów alkoholowych lub osoby sprzedającej alkohol.
8. Z dokonanych czynności kontrolnych zespół sporządza protokół ustaleń. Protokół podpisują wszyscy członkowie zespołu dokonującego kontroli oraz osoby w obecności których przeprowadzono kontrolę.
9. Protokół sporządza się w trzech jednobrzmiących egzemplarzach z czego po jednym egzemplarzu otrzymują:
 - 1) Gminna Komisja Rozwiązywania Problemów Alkoholowych.
 - 2) Wójt Gminy Budzyń.
 - 3) Kontrolowany przedsiębiorca.
10. Protokół z dokonanej kontroli jest dokumentem urzędowym.

490

UCHWAŁA Nr XXXIII/227/01 RADY MIEJSKIEJ GMINY KŁECKO

z dnia 27 grudnia 2001 r.

w sprawie uchwalenia Budżetu Gminy Kłecko na 2002 rok

Na podstawie art. 18 ust. 2 pkt 4 i pkt 9 lit. d ustawy z dnia 8 marca 1990 r. o samorządzie gminnym (tekst jednolity Dz.U. Nr 13 z 1996 roku poz. 74 ze zmianami) oraz art. 109, 116, 122, 124, 128 ust. 2, pkt 1 ustawy z dnia 26 listopada 1998 r. o finansach publicznych (Dz.U. Nr 155, poz. 1014) ze zmianami Rada Miejska uchwala, co następuje:

§1

Uchwala się Budżet Gminy na 2002 rok w wysokości:

1. Dochody budżetu gminy w wysokości 8.799.575,00 zł (zgodnie z załącznikiem Nr 1 do Uchwały) w tym:

- dotacje celowe otrzymane z budżetu państwa na realizację zadań bieżących z zakresu administracji rządowej oraz innych zadań zleconych gminie ustawami 658.544,00 zł (zgodnie z zał. nr 3 do niniejszej uchwały)
- dotacje celowe otrzymane z budżetu państwa na realizację własnych zadań bieżących gmin 113.920,00 zł (zgodnie z zał. nr 4 do niniejszej uchwały)
- dotacje celowe otrzymane z powiatu na zadania bieżące realizowane na podstawie porozumień między jednostkami samorządu terytorialnego 50.000,00 zł (zgodnie z zał. nr 5 do niniejszej uchwały)

2. Wydatki budżetu gminy w wysokości 8.703.575,00 zł
(zgodnie z załącznikiem Nr 2 do Uchwały)
w tym:

- z dotacji celowych otrzymanych z budżetu państwa na realizację zadań bieżących z zakresu adm. rządowej oraz innych zadań zleconych gminie ustawami 658.544,00 zł
(zgodnie z zał. nr 3 do niniejszej uchwały)
- z dotacji celowej otrzymane z budżetu państwa na realizację własnych zadań bieżących gmin 113.920,00 zł
(zgodnie z zał. nr 4 do niniejszej uchwały)
- z dotacji celowej otrzymanej z powiatu na zadania bieżące realizowane na podstawie porozumień między jednostkami samorządu terytorialnego 50.000,00 zł
(zgodnie z zał. nr 5 do niniejszej uchwały)

3. W wydatkach o łącznej kwocie 8.703.575,00 zł
wyodrębnia się:

- a) wydatki na wynagrodzenia i pochodne od wynagrodzeń 4.197.697 zł
- b) dotacje 150.000 zł
- c) wydatki na obsługę długu jednostki samorządu terytorialnego 37.000 zł
- d) wydatki majątkowe 620.500 zł
- e) pozostałe wydatki 3.665.163 zł
- f) rezerwy celowe 23.215 zł
 - na odprawy emerytalne, nagrody jubileuszowe, remonty w Szkołach Podstawowych (801/80101/4810) 22.215,00 zł
 - na zakup usług remontowych w Gimnazjum (801/80110/4810) 1.000,00 zł
- f) rezerwa ogólna 10.000 zł

§2

Ustala się nadwyżkę planowanych dochodów nad wydatkami budżetu w kwocie 96.000,00 zł
(zgodnie z załącznikiem nr 6 do niniejszej uchwały).

§3

Upoważnia się Zarząd Gminy do dokonywania zmian w budżecie polegających na przeniesieniach planu wydatków między rozdziałami i paragrafami w ramach działów.

§4

Ustala się dotację z budżetu gminy dla Miejsko-Gminnego Ośrodka Kultury w Kłecku w kwocie 150.000,00 zł

§5

Ustala się plan przychodów i wydatków zakładu budżetowego i środków specjalnych:

- Zakładu Gospodarki Komunalnej w Kłecku 1.308.493 zł
- Śr. Specjalnego przy Zespole Szk.-Przedszk. w Kłecku 59.800 zł
- Śr. Specjalnego - z tytułu opłat za zajmowanie pasa drogowego 1.000 zł (zgodnie z załącznikiem nr 7 do niniejszej uchwały).

§6

Ustala się plan przychodów i wydatków Gminnego Funduszu Ochrony Środowiska i Gospodarki Wodnej w kwotach:

- 1) przychody 3.650,00 zł
- 2) wydatki 3.650,00 zł

§7

Ustala się:

- plan dochodów z tytułu wydawania zezwoleń na sprzedaż napojów alkoholowych w kwocie 70.000,00 zł
(określonych w zał. nr 1),
- plan wydatków na realizację zadań zawartych w programie profilaktyki i rozwiązywania problemów alkoholowych w kwocie 70.000,00 zł
(określonych w załączniku nr 2).

§8

1. Upoważnia się Zarząd Miejski do zaciągania kredytów i pożyczek krótkoterminowych na pokrycie występującego w ciągu roku budżetowego niedoboru budżetu do wysokości 150.000,00 zł
2. Upoważnia się Zarząd Gminy do spłaty zobowiązań gminy.

§9

Wykonanie uchwały powierza się Zarządowi Miejskiemu.

§10

Uchwała wchodzi w życie z dniem 1 stycznia 2002 roku i podlega podaniu do publicznej wiadomości w sposób zwyczajowo przyjęty oraz publikacji w Dzienniku Urzędowym Województwa Wielkopolskiego.

Przewodniczący
Rady Miejskiej Gminy Kłecko
(-) Zbigniew Bubacz

Załącznik Nr 1
do Uchwały Rady Nr XXXIII/227/01
Miejskiej Gminy Kłecko
z dnia 27 grudnia 2001 r.
w sprawie uchwalenia Budżetu
Gminy Kłecko na 2002 rok

**PLAN DOCHODÓW DLA GMINY KŁECKO
NA 2002 ROK
Stan na dzień 01.12.27**

Dział	Rozdział	Paragraf	Nazwa	Zadania własne	Zad. zlec. na podst. poroz. i fund. cel.	Ogółem
010			Rolnictwo i łowiectwo	7.000,00		7.000,00
	01022		Zwalczanie chorób zakaźnych zwierząt oraz badania monitoringowe pozostałości chemicznych i biologicznych w tkankach zwierząt i produktach pochodzenia zwierzęcego	7.000,00		7.000,00
		069	Wpływy z różnych opłat	7.000,00		7.000,00
700			Gospodarka mieszkaniowa	193.000,00		193.000,00
	70005		Gospodarka gruntami i nieruchomościami	193.000,00		193.000,00
		047	Wpływy z opłat za zarząd, użytkowanie i użytkowanie wieczyste nieruchomości	6.000,00		6.000,00
		075	Dochody z najmu i dzierżawy składników majątkowych Skarbu Państwa, jednostek samorządu terytorialnego lub innych jednostek zaliczanych do sektora finansów publicznych oraz innych umów o podobnym charakterze	15.000,00		15.000,00
		077	Wpływy z tytułu odpłatnego nabycia prawa własności nieruchomości	150.000,00		150.000,00
		083	Wpływy z usług	22.000,00		22.000,00
750			Administracja publiczna	80.000,00	83.400,00	163.400,00
	75011		Urzędy wojewódzkie		57.300,00	57.300,00
		201	Dotacje celowe otrzymane z budżetu państwa na realizację zadań bieżących z zakresu administracji rządowej oraz innych zadań zleconych gminie ustawami		57.300,00	57.300,00
	75023		Urzędy gmin (miast i miast na prawach powiatu)	10.000,00		10.000,00
		045	Wpływy z opłaty administracyjnej za czynności urzędowe	10.000,00		10.000,00
	75056		Spis powszechny i inne		26.100,00	26.100,00
		201	Dotacje celowe otrzymane z budżetu państwa na realizację zadań bieżących z zakresu administracji rządowej oraz innych zadań zleconych gminie ustawami		26.100,00	26.100,00
	75095		Pozostała działalność	70.000,00		70.000,00
		048	Wpływy z opłat za zezwolenia na sprzedaż alkoholu	70.000,00		70.000,00
751			Urzędy naczelnych organów władzy państwowej, kontroli i ochrony prawa oraz sądownictwa		1.044,00	1.044,00
	75101		Urzędy naczelnych organów władzy państwowej, kontroli i ochrony prawa		1.044,00	1.044,00
		201	Dotacje celowe otrzymane z budżetu państwa na realizację zadań bieżących z zakresu administracji rządowej oraz innych zadań zleconych gminie ustawami		1.044,00	1.044,00

Dział	Rozdział	Paragraf	Nazwa	Zadania własne	Zad. zlec. na podst. poroz. i fund. cel.	Ogółem
754			Bezpieczeństwo publiczne i ochrona przeciwpożarowa		900,00	900,00
	75414		Obrona cywilna		900,00	900,00
		201	Dotacje celowe otrzymane z budżetu państwa na realizację zadań bieżących z zakresu administracji rządowej oraz innych zadań zleconych gminie ustawami		900,00	900,00
756			Dochody od osób prawnych, od osób fizycznych i od innych jednostek nie posiadających osobowości prawnej	3.484.360,00		3.484.360,00
	75601		Wpływy z podatku dochodowego od osób fizycznych	8.000,00		8.000,00
		035	Podatek od działalności gospodarczej osób fizycznych, opłacany w formie karty podatkowej	8.000,00		8.000,00
	75615		Wpływy z podatku rolnego, podatku leśnego, podatku od czynności cywilnoprawnych oraz podatków i opłat lokalnych od osób prawnych i innych jednostek organizacyjnych	1.876.660,00		1.876.660,00
		031	Podatek od nieruchomości	1.635.060,00		1.635.060,00
		032	Podatek rolny	214.600,00		214.600,00
		033	Podatek leśny	4.000,00		4.000,00
		034	Podatek od środków transportowych	12.000,00		12.000,00
		050	Podatek od czynności cywilnoprawnych	1.000,00		1.000,00
		091	Odsetki od nieterminowych wpłat z tytułu podatków i opłat	10.000,00		10.000,00
	75616		Wpływy z podatku rolnego, podatku leśnego, podatku od spadków i darowizn, podatku od czynności cywilnoprawnych oraz podatków i opłat lokalnych od osób fizycznych	1.019.700,00		1.019.700,00
		031	Podatek od nieruchomości	413.000,00		413.000,00
		032	Podatek rolny	526.300,00		526.300,00
		033	Podatek leśny	400,00		400,00
		034	Podatek od środków transportowych	12.000,00		12.000,00
		036	Podatek od spadków i darowizn	4.000,00		4.000,00
		037	Podatek od posiadania psów	1.000,00		1.000,00
		043	Wpływy z opłaty targowej	13.000,00		13.000,00
		050	Podatek od czynności cywilnoprawnych	40.000,00		40.000,00
		091	Odsetki od nieterminowych wpłat z tytułu podatków i opłat	10.000,00		10.000,00
	75618		Wpływy z innych opłat stanowiących dochody jednostek samorządu terytorialnego na podstawie ustaw	40.000,00		40.000,00
		041	Wpływy z opłaty skarbowej	40.000,00		40.000,00
	75621		Udziały gmin w podatkach stanowiących dochód budżetu państwa	540.000,00		540.000,00
		001	Podatek dochodowy od osób fizycznych	500.000,00		500.000,00
		002	Podatek dochodowy od osób prawnych	40.000,00		40.000,00
758			Różne rozliczenia	4.136.051,00		4.136.051,00
	75801		Część oświatowa subwencji ogólnej dla jednostek samorządu terytorialnego	3.698.626,00		3.698.626,00
		292	Subwencje ogólne z budżetu państwa	3.698.626,00		3.698.626,00
	75802		Część podstawowa subwencji ogólnej dla gmin	60.397,00		60.397,00
		292	Subwencje ogólne z budżetu państwa	60.397,00		60.397,00

Dział	Rozdział	Paragraf	Nazwa	Zadania własne	Zad. zlec. na podst. poroz. i fund. cel.	Ogółem
	75805		Część rekompensująca subwencji ogólnej dla gmin	317.820,00		317.820,00
		292	Subwencje ogólne z budżetu państwa	317.820,00		317.820,00
	75814		Różne rozliczenia finansowe	59.208,00		59.208,00
		092	Pozostałe odsetki	59.208,00		59.208,00
801			Oświata i wychowanie	79.220,00		79.220,00
	80101		Szkoły podstawowe	65.300,00		65.300,00
		075	Dochody z najmu i dzierżawy składników majątkowych Skarbu Państwa, jednostek samorządu terytorialnego lub innych jednostek zaliczanych do sektora finansów publicznych oraz innych umów o podobnym charakterze	10.000,00		10.000,00
		083	Wpływy z usług	52.000,00		52.000,00
		092	Pozostałe odsetki	3.300,00		3.300,00
	80195		Pozostała działalność	13.920,00		13.920,00
		203	Dotacje celowe otrzymane z budżetu państwa na realizację własnych zadań bieżących gmin	13.920,00		13.920,00
853			Opieka społeczna	107.400,00	573.200,00	680.600,00
	85313		Składki na ubezpieczenia zdrowotne opłacane za osoby pobierające niektóre świadczenia z pomocy społecznej		22.000,00	22.000,00
		201	Dotacje celowe otrzymane z budżetu państwa na realizację zadań bieżących z zakresu administracji rządowej oraz innych zadań zleconych gminie ustawami		22.000,00	22.000,00
	85314		Zasiłki i pomoc w naturze oraz składki na ubezpieczenia społeczne		449.100,00	449.100,00
		201	Dotacje celowe otrzymane z budżetu państwa na realizację zadań bieżących z zakresu administracji rządowej oraz innych zadań zleconych gminie ustawami		449.100,00	449.100,00
	85315		Dodatki mieszkaniowe	100.000,00		100.000,00
		203	Dotacje celowe otrzymane z budżetu państwa na realizację własnych zadań bieżących gmin	100.000,00		100.000,00
	85316		Zasiłki rodzinne, pielęgnacyjne i wychowawcze		15.400,00	15.400,00
		201	Dotacje celowe otrzymane z budżetu państwa na realizację zadań bieżących z zakresu administracji rządowej oraz innych zadań zleconych gminie ustawami		15.400,00	15.400,00
	85319		Ośrodki pomocy społecznej		86.700,00	86.700,00
		201	Dotacje celowe otrzymane z budżetu państwa na realizację zadań bieżących z zakresu administracji rządowej oraz innych zadań zleconych gminie ustawami		86.700,00	86.700,00
	85328		Usługi opiekuńcze i specjalistyczne usługi opiekuńcze	7.400,00		7.400,00
		083	Wpływy z usług	7.400,00		7.400,00
854			Edukacyjna opieka wychowawcza	4.000,00		4.000,00
	85404		Przedszkola	4.000,00		4.000,00
		083	Wpływy z usług	4.000,00		4.000,00

Dział	Rozdział	Paragraf	Nazwa	Zadania własne	Zad. zlec. na podst. poroz. i fund. cel.	Ogółem
921			Kultura i ochrona dziedzictwa narodowego	50.000,00		50.000,00
	92116		Biblioteki	50.000,00		50.000,00
		232	Dotacje celowe otrzymane z powiatu na zadania bieżące realizowane na podstawie porozumień (umów) między jednostkami samorządu terytorialnego	50.000,00		50.000,00
Razem:				8.141.031,00	658.544,00	8.799.575,00

Przewodniczący
Rady Miejskiej Gminy Kłecko
(-) *Zbigniew Bubacz*

Załącznik Nr 2
do Uchwały Rady Nr XXXIII/227/01
Miejskiej Gminy Kłecko
z dnia 27 grudnia 2001 r.
w sprawie uchwalenia Budżetu
Gminy Kłecko na 2002 rok

PLAN WYDATKÓW DLA GMINY KŁECKO
NA 2002 ROK
Stan na dzień 01.12.27

Dział	Rozdział	Paragraf	Nazwa	Zadania własne	Zad. zlec. na podst. poroz. i fund. cel.	Ogółem
010			Rolnictwo i łowiectwo	210.990,00		210.990,00
	01009		Spółki wodne	50,00		50,00
		4430	Różne opłaty i składki	50,00		50,00
	01010		Infrastruktura wodociągowa i kanalizacyjna wsi	187.000,00		187.000,00
		6050	Wydatki inwestycyjne jednostek budżetowych	187.000,00		187.000,00
	01022		Zwalczanie chorób zakaźnych zwierząt oraz badania monitoringowe pozostałości chemicznych i biologicznych w tkankach zwierząt i produktach pochodzenia zwierzęcego	4.000,00		4.000,00
		4210	Zakup materiałów i wyposażenia	4.000,00		4.000,00
	01030		Izby Rolnicze	14.818,00		14.818,00
		2850	Wpłaty Gmin na rzecz Izb Rolniczych w wysokości 2% uzyskanych wpływów z podatku rolnego	14.818,00		14.818,00
	01095		Pozostała działalność	5.122,00		5.122,00
		4210	Zakup materiałów i wyposażenia	500,00		500,00
		4300	Zakup usług pozostałych	4.622,00		4.622,00
020			Leśnictwo	5.000,00		5.000,00
	02095		Pozostała działalność	5.000,00		5.000,00
		4210	Zakup materiałów i wyposażenia	5.000,00		5.000,00
600			Transport i łączność	400.000,00		400.000,00
	60016		Drogi publiczne gminne	400.000,00		400.000,00
		4210	Zakup materiałów i wyposażenia	5.000,00		5.000,00
		4270	Zakup usług remontowych	250.000,00		250.000,00
		4300	Zakup usług pozostałych	145.000,00		145.000,00

Dział	Rozdział	Paragraf	Nazwa	Zadania własne	Zad. zlec. na podst. poroz. i fund. cel.	Ogółem
700			Gospodarka mieszkaniowa	70.000,00		70.000,00
	70005		Gospodarka gruntami i nieruchomościami	70.000,00		70.000,00
		4210	Zakup materiałów i wyposażenia	2.000,00		2.000,00
		4270	Zakup usług remontowych	10.000,00		10.000,00
		4300	Zakup usług pozostałych	47.500,00		47.500,00
		4430	Różne opłaty i składki	500,00		500,00
		6050	Wydatki inwestycyjne jednostek budżetowych	10.000,00		10.000,00
710			Działalność usługowa	15.000,00		15.000,00
	71014		Opracowania geodezyjne i kartograficzne	15.000,00		15.000,00
		4300	Zakup usług pozostałych	15.000,00		15.000,00
750			Administracja publiczna	1.155.900,00	83.400,00	1.239.300,00
	75011		Urzędy Wojewódzkie		57.300,00	57.300,00
		4010	Wynagrodzenia osobowe pracowników		47.619,00	47.619,00
		4110	Składki na ubezpieczenie społeczne		8.514,00	8.514,00
		4120	Składki na Fundusz Pracy		1.167,00	1.167,00
	75022		Rady gmin (miast i miast na prawach powiatu)	110.000,00		110.000,00
		3030	Różne wydatki na rzecz osób fizycznych	89.000,00		89.000,00
		4210	Zakup materiałów i wyposażenia	9.900,00		9.900,00
		4300	Zakup usług pozostałych	9.900,00		9.900,00
		4410	Podróże służbowe krajowe	2.000,00		2.000,00
		4430	Różne opłaty i składki	100,00		100,00
	75023		Urzędy gmin (miast i miast na prawach powiatu)	953.900,00		953.900,00
		3020	Nagrody i wydatki osobowe nie zaliczane do wynagrodzeń	4.000,00		4.000,00
		4010	Wynagrodzenia osobowe pracowników	576.290,00		576.290,00
		4040	Dodatkowe wynagrodzenia roczne	49.700,00		49.700,00
		4110	Składki na ubezpieczenie społeczne	110.914,00		110.914,00
		4120	Składki na Fundusz Pracy	15.196,00		15.196,00
		4210	Zakup materiałów i wyposażenia	71.000,00		71.000,00
		4260	Zakup energii	12.000,00		12.000,00
		4270	Zakup usług remontowych	7.200,00		7.200,00
		4300	Zakup usług pozostałych	64.000,00		64.000,00
		4410	Podróże służbowe krajowe	25.200,00		25.200,00
		4430	Różne opłaty i składki	4.000,00		4.000,00
		4440	Odpis na zakładowy fundusz świadczeń socjalnych	14.400,00		14.400,00
	75056		Spis powszechny i inne		26.100,00	26.100,00
		4210	Zakup materiałów i wyposażenia		3.000,00	3.000,00
		4300	Zakup usług pozostałych		21.100,00	21.100,00
		4410	Podróże służbowe krajowe		2.000,00	2.000,00
	75095		Pozostała działalność	92.000,00		92.000,00
		3020	Nagrody i wydatki osobowe nie zaliczane do wynagrodzeń	20.000,00		20.000,00
		4100	Wynagrodzenia agencyjno-prowizyjne	26.000,00		26.000,00
		4210	Zakup materiałów i wyposażenia	6.000,00		6.000,00
		4300	Zakup usług pozostałych	29.000,00		29.000,00
		4410	Podróże służbowe krajowe	1.000,00		1.000,00
		4430	Różne opłaty i składki	10.000,00		10.000,00

Dział	Rozdział	Paragraf	Nazwa	Zadania własne	Zad. zlec. na podst. poroz. i fund. cel.	Ogółem
751			Urzędy Naczelných organów władzy państwowej, kontroli i ochrony praw oraz sądownictwa		1.044,00	1.044,00
	75101		Urzędy Naczelných organów władzy państwowej, kontroli i ochrony praw		1.044,00	1.044,00
		4110	Składki na ubezpieczenie społeczne		107,00	107,00
		4120	Składki na Fundusz Pracy		15,00	15,00
		4210	Zakup materiałów i wyposażenia		322,00	322,00
		4300	Zakup usług pozostałych		600,00	600,00
754			Bezpieczeństwo publiczne i ochrona przeciwpożarowa	56.000,00	900,00	56.900,00
	75412		Ochotnicze straże pożarne	56.000,00		56.000,00
		3030	Różne wydatki na rzecz osób fizycznych	14.000,00		14.000,00
		4210	Zakup materiałów i wyposażenia	15.000,00		15.000,00
		4260	Zakup energii	4.000,00		4.000,00
		4270	Zakup usług remontowych	3.000,00		3.000,00
		4300	Zakup usług pozostałych	12.000,00		12.000,00
		4430	Różne opłaty i składki	8.000,00		8.000,00
	75414		Obrona cywilna		900,00	900,00
		4210	Zakup materiałów i wyposażenia		600,00	600,00
		4300	Zakup usług pozostałych		300,00	300,00
757			Obsługa długu publicznego	37.000,00		37.000,00
	75702		Obsługa papierów wartościowych, kredytów i pożyczek jednostek samorządu terytorialnego	37.000,00		37.000,00
		8070	Odsetki i dyskonto od krajowych skarbowych papierów wartościowych oraz pożyczek i kredytów	37.000,00		37.000,00
758			Różne rozliczenia	33.500,00		33.500,00
	75814		Różne rozliczenia finansowe	23.500,00		23.500,00
		6010	Wydatki na zakup i objęcie akcji oraz wniesienie wkładów do spółek prawa handlowego	23.500,00		23.500,00
	75818		Rezerwy ogólne i celowe	10.000,00		10.000,00
		4810	Rezerwy	10.000,00		10.000,00
801			Oświata i wychowanie	4.304.918,00		4.304.918,00
	80101		Szkoły podstawowe	2.413.504,00		2.413.504,00
		3020	Nagrody i wydatki osobowe nie zaliczane do wynagrodzeń	109.475,00		109.475,00
		4010	Wynagrodzenia osobowe pracowników	1.319.345,00		1.319.345,00
		4040	Dodatkowe wynagrodzenia roczne	120.006,00		120.006,00
		4110	Składki na ubezpieczenie społeczne	276.617,00		276.617,00
		4120	Składki na Fundusz Pracy	37.719,00		37.719,00
		4210	Zakup materiałów i wyposażenia	235.350,00		235.350,00
		4240	Zakup pomocy naukowych, dydaktycznych i książek	15.000,00		15.000,00
		4260	Zakup energii	69.920,00		69.920,00
		4270	Zakup usług remontowych	68.200,00		68.200,00
		4300	Zakup usług pozostałych	35.660,00		35.660,00
		4410	Podróże służbowe krajowe	13.200,00		13.200,00
		4430	Różne opłaty i składki	4.100,00		4.100,00
		4440	Odpis na zakładowy fundusz świadczeń socjalnych	86.697,00		86.697,00
		4810	Rezerwy	22.215,00		22.215,00

Dział	Rozdział	Paragraf	Nazwa	Zadania własne	Zad. zlec. na podst. poroz. i fund. cel.	Ogółem
	80104		Przedszkola przy szkołach podstawowych	40.120,00		40.120,00
		3020	Nagrody i wydatki osobowe nie zaliczone do wynagrodzeń	2.745,00		2.745,00
		4010	Wynagrodzenia osobowe pracowników	26.828,00		26.828,00
		4040	Dodatkowe wynagrodzenia roczne	2.275,00		2.275,00
		4110	Składki na ubezpieczenie społeczne	5.647,00		5.647,00
		4120	Składki na Fundusz Pracy	771,00		771,00
		4440	Odpis na zakładowy fundusz świadczeń socjalnych	1.854,00		1.854,00
	80110		Gimnazja	1.011.435,00		1.011.435,00
		3020	Nagrody i wydatki osobowe nie zaliczone do wynagrodzeń	61.972,00		61.972,00
		4010	Wynagrodzenia osobowe pracowników	656.630,00		656.630,00
		4040	Dodatkowe wynagrodzenia roczne	44.745,00		44.745,00
		4110	Składki na ubezpieczenie społeczne	135.623,00		135.623,00
		4120	Składki na Fundusz Pracy	18.411,00		18.411,00
		4210	Zakup materiałów i wyposażenia	20.500,00		20.500,00
		4240	Zakup pomocy naukowych, dydaktycznych i książek	4.000,00		4.000,00
		4260	Zakup energii	6.500,00		6.500,00
		4270	Zakup usług remontowych	3.000,00		3.000,00
		4300	Zakup usług pozostałych	11.750,00		11.750,00
		4410	Podróże służbowe krajowe	5.000,00		5.000,00
		4430	Różne opłaty i składki	1.300,00		1.300,00
		4440	Odpis na zakładowy fundusz świadczeń socjalnych	41.004,00		41.004,00
		4810	Rezerwy	1.000,00		1.000,00
	80113		Dowózienie uczniów do szkół	266.200,00		266.200,00
		4300	Zakup usług pozostałych	266.200,00		266.200,00
	80114		Zespoły ekonomiczno-administracyjne szkół	140.222,00		140.222,00
		3020	Nagrody i wydatki osobowe nie zaliczane do wynagrodzeń	400,00		400,00
		4010	Wynagrodzenia osobowe pracowników	94.136,00		94.136,00
		4040	Dodatkowe wynagrodzenia roczne	7.359,00		7.359,00
		4110	Składki na ubezpieczenie społeczne	18.140,00		18.140,00
		4120	Składki na Fundusz Pracy	2.487,00		2.487,00
		4210	Zakup materiałów i wyposażenia	6.000,00		6.000,00
		4270	Zakup usług remontowych	1.000,00		1.000,00
		4300	Zakup usług pozostałych	4.400,00		4.400,00
		4410	Podróże służbowe krajowe	3.500,00		3.500,00
		4440	Odpis na zakładowy fundusz świadczeń socjalnych	2.800,00		2.800,00
	80146		Placówki dokształcania i doskonalenia nauczycieli	19.517,00		19.517,00
		4010	Wynagrodzenia osobowe pracowników	8.666,00		8.666,00
		4110	Składki na ubezpieczenie społeczne	1.550,00		1.550,00
		4120	Składki na Fundusz Pracy	212,00		212,00
		4300	Zakup usług pozostałych	6.599,00		6.599,00
		4410	Podróże służbowe krajowe	1.927,00		1.927,00
		4440	Odpis na zakładowy fundusz świadczeń socjalnych	563,00		563,00

Dział	Rozdział	Paragraf	Nazwa	Zadania własne	Zad. zlec. na podst. poroz. i fund. cel.	Ogółem
	80195		Pozostała działalność	413.920,00		413.920,00
		4440	Odpis na zakładowy fundusz świadczeń socjalnych	13.920,00		13.920,00
		6050	Wydatki inwestycyjne jednostek budżetowych	400.000,00		400.000,00
851			Ochrona zdrowia	70.000,00		70.000,00
	85154		Przeciwdziałanie alkoholizmowi	70.000,00		70.000,00
		3110	Świadczenia społeczne	1.000,00		1.000,00
		4110	Składki na ubezpieczenie społeczne	612,00		612,00
		4120	Składki na Fundusz Pracy	85,00		85,00
		4210	Zakup materiałów i wyposażenia	28.000,00		28.000,00
		4300	Zakup usług pozostałych	39.803,00		39.803,00
		4410	Podróże służbowe krajowe	500,00		500,00
853			Opieka Społeczna	544.099,00	573.200,00	1.117.229,00
	85313		Składki na ubezpieczenia zdrowotne opłacane za osoby pobierające niektóre świadczenia społeczne		22.000,00	22.000,00
		4110	Składki na ubezpieczenie społeczne		22.000,00	22.000,00
	85314		Zasiłki i pomoc w naturze oraz składki na ubezpieczenie społeczne i zdrowotne	72.000,00	449.100,00	521.100,00
		3110	Świadczenia społeczne	72.000,00	449.100,00	521.100,00
	85315		Dodatki mieszkaniowe	380.000,00		380.000,00
		3110	Świadczenia społeczne	380.000,00		380.000,00
	85316		Zasiłki rodzinne, pielęgnacyjne i wychowawcze		15.400,00	15.400,00
		3110	Świadczenia społeczne		15.400,00	15.400,00
	85319		Ośrodek Pomocy Społecznej	49.033,00	86.700,00	135.733,00
		3020	Nagrody i wydatki osobowe nie zaliczane do wynagrodzeń	652,00	1.148,00	1.800,00
		4010	Wynagrodzenia osobowe pracowników	30.808,00	54.592,00	85.400,00
		4040	Dodatkowe wynagrodzenia roczne	2.444,00	4.305,00	6.749,00
		4110	Składki na ubezpieczenie społeczne	5.965,00	10.511,00	16.476,00
		4120	Składki na Fundusz Pracy	818,00	1.440,00	2.258,00
		4210	Zakup materiałów i wyposażenia	1.448,00	2.552,00	4.000,00
		4270	Zakup usług remontowych	724,00	1.276,00	2.000,00
		4300	Zakup usług pozostałych	3.693,00	6.507,00	10.200,00
		4410	Podróże służbowe krajowe	1.231,00	2.169,00	3.400,00
		4430	Różne opłaty i składki	109,00	191,00	300,00
		4440	Odpis na zakładowy fundusz świadczeń socjalnych	1.141,00	2.009,00	3.150,00
	85328		Usługi opiekuńcze i specjalistyczne usługi opiekuńcze	43.066,00		43.066,00
		3020	Nagrody i wydatki osobowe nie zaliczane do wynagrodzeń	1.100,00		1.100,00
		4010	Wynagrodzenia osobowe pracowników	27.800,00		27.800,00
		4040	Dodatkowe wynagrodzenia roczne	2.256,00		2.256,00
		4110	Składki na ubezpieczenie społeczne	5.374,00		5.374,00
		4120	Składki na Fundusz Pracy	736,00		736,00
		4210	Zakup materiałów i wyposażenia	100,00		100,00
		4300	Zakup usług pozostałych	3.500,00		3.500,00
		4410	Podróże służbowe krajowe	800,00		800,00
		4440	Odpis na zakładowy fundusz świadczeń socjalnych	1.400,00		1.400,00

Dział	Rozdział	Paragraf	Nazwa	Zadania własne	Zad. zlec. na podst. poroz. i fund. cel.	Ogółem
854			Edukacja Opieka Wychowawcza	487.624,00		487.624,00
	85401		Świetlice szkolne	115.612,00		115.612,00
		3020	Nagrody i wydatki osobowe nie zaliczane do wynagrodzeń	4.065,00		4.065,00
		4010	Wynagrodzenia osobowe pracowników	79.640,00		79.640,00
		4040	Dodatkowe wynagrodzenia roczne	7.273,00		7.273,00
		4110	Składki na ubezpieczenie społeczne	16.915,00		16.915,00
		4120	Składki na Fundusz Pracy	2.180,00		2.180,00
		4410	Podróże służbowe krajowe	1.000,00		1.000,00
		4440	Odpis na zakładowy fundusz świadczeń socjalnych	4.539,00		4.539,00
	85404		Przedszkola	344.012,00		344.012,00
		3020	Nagrody i wydatki osobowe nie zaliczane do wynagrodzeń	15.714,00		15.714,00
		4010	Wynagrodzenia osobowe pracowników	179.310,00		179.310,00
		4040	Dodatkowe wynagrodzenia roczne	15.399,00		15.399,00
		4110	Składki na ubezpieczenie społeczne	36.798,00		36.798,00
		4120	Składki na Fundusz Pracy	5.042,00		5.042,00
		4210	Zakup materiałów i wyposażenia	9.060,00		9.060,00
		4240	Zakup pomocy naukowych, dydaktycznych i książek	2.100,00		2.100,00
		4260	Zakup energii	56.360,00		56.360,00
		4270	Zakup usług remontowych	3.000,00		3.000,00
		4300	Zakup usług pozostałych	7.930,00		7.930,00
		4410	Podróże służbowe krajowe	1.800,00		1.800,00
		4430	Różne opłaty i składki	500,00		500,00
		4440	Odpis na zakładowy fundusz świadczeń socjalnych	10.999,00		10.999,00
	85412		Kolonie i obozy oraz inne formy wypoczynku dzieci i młodzieży szkolnej	22.000,00		22.000,00
		4210	Zakup materiałów i wyposażenia	3.000,00		3.000,00
		4300	Zakup usług pozostałych	19.000,00		19.000,00
	85495		Pozostała działalność	6.000,00		6.000,00
		4210	Zakup materiałów i wyposażenia	700,00		700,00
		4300	Zakup usług pozostałych	5.300,00		5.300,00
900			Gospodarka komunalna i ochrona środowiska	269.000,00		269.000,00
	90003		Oczyszczanie miast i wsi	45.000,00		45.000,00
		4300	Zakup usług pozostałych	45.000,00		45.000,00
	90004		Utrzymanie zieleni w miastach i gminach	14.000,00		14.000,00
		4210	Zakup materiałów i wyposażenia	300,00		300,00
		4300	Zakup usług pozostałych	13.700,00		13.700,00
	90015		Oświetlenie ulic, placów i dróg	200.000,00		200.000,00
		4210	Zakup materiałów i wyposażenia	5.000,00		5.000,00
		4260	Zakup energii	135.000,00		135.000,00
		4270	Zakup usług remontowych	60.000,00		60.000,00
	90095		Pozostała działalność	10.000,00		10.000,00
		4210	Zakup materiałów i wyposażenia	2.000,00		2.000,00
		4300	Zakup usług pozostałych	8.000,00		8.000,00
921			Kultura i ochrona dziedzictwa narodowego	295.000,00		295.000,00
	92109		Domy i ośrodki kultury, świetlice i kluby	185.000,00		185.000,00
		2550	Dotacje podmiotowe z budżetu dla instytucji kultury	150.000,00		150.000,00
		4210	Zakup materiałów i wyposażenia	10.000,00		10.000,00

Dział	Rozdział	Paragraf	Nazwa	Zadania własne	Zad. zlec. na podst. poroz. i fund. cel.	Ogółem
		4260	Zakup energii	5.000,00		5.000,00
		4270	Zakup usług remontowych	14.550,00		14.550,00
		4300	Zakup usług pozostałych	5.000,00		5.000,00
		4430	Różne opłaty i składki	450,00		450,00
	92116		Biblioteki	110.000,00		110.000,00
		3020	Nagrody i wydatki osobowe nie zaliczane do wynagrodzeń	280,00		280,00
		4010	Wynagrodzenia osobowe pracowników	56.600,00		56.600,00
		4040	Dodatkowe wynagrodzenia roczne	3.825,00		3.825,00
		4110	Składki na ubezpieczenie społeczne	10.800,00		10.800,00
		4120	Składki na Fundusz Pracy	1.480,00		1.480,00
		4210	Zakup materiałów i wyposażenia	3.200,00		3.200,00
		4240	Zakup pomocy naukowych, dydaktycznych i książek	10.000,00		10.000,00
		4260	Zakup energii	10.900,00		10.900,00
		4270	Zakup usług remontowych	1.000,00		1.000,00
		4300	Zakup usług pozostałych	7.715,00		7.715,00
		4410	Podróże służbowe krajowe	600,00		600,00
		4430	Różne opłaty i składki	1.500,00		1.500,00
		4440	Odpis na zakładowy fundusz świadczeń socjalnych	2.100,00		2.100,00
926			Kultura fizyczna i sport	91.000,00		91.000,00
	92601		Obiekty sportowe	19.000,00		19.000,00
		4210	Zakup materiałów i wyposażenia	3.200,00		3.200,00
		4260	Zakup energii	4.400,00		4.400,00
		4270	Zakup usług remontowych	2.000,00		2.000,00
		4300	Zakup usług pozostałych	9.000,00		9.000,00
		4430	Różne opłaty i składki	400,00		400,00
	92605		Zadania w zakresie kultury fizycznej i sportu	42.000,00		42.000,00
		4210	Zakup materiałów i wyposażenia	12.600,00		12.600,00
		4300	Zakup usług pozostałych	22.000,00		22.000,00
		4410	Podróże służbowe krajowe	2.000,00		2.000,00
		4430	Różne opłaty i składki	5.400,00		5.400,00
	92695		Pozostała działalność	30.000,00		30.000,00
		4210	Zakup materiałów i wyposażenia	1.200,00		1.200,00
		4270	Zakup usług remontowych	3.500,00		3.500,00
		4300	Zakup usług pozostałych	25.300,00		25.300,00
Razem				8.045.031,00	658.544,00	8.703.575,00

Przewodniczący
Rady Miejskiej Gminy Kłecko
(-) Zbigniew Bubacz

Załącznik Nr 3
do Uchwały Rady Nr XXXIII/227/01
Miejskiej Gminy Kłecko
z dnia 27 grudnia 2001 r.
w sprawie uchwalenia budżetu
gminy na 2002 rok

PLAN DOCHODÓW I WYDATKÓW ZWIĄZANYCH Z REALIZACJĄ ZADAŃ Z ZAKRESU ADMINISTRACJI RZĄDOWEJ

DOCHODY

Dział	Rozdział	§	Nazwa	Plan dochodów
750			Administracja publiczna	83.400
	75011		Urzędy wojewódzkie	57.300
		201	Dotacje celowe otrzymane z budżetu państwa na realizację zadań bieżących z zakresu administracji rządowej oraz innych zadań zleconych gminie (zw. gmin) ustawami	57.300
	75056		Spisy powszechne	26.100
		201	Dotacje celowe otrzymane z budżetu państwa na realizację zadań bieżących z zakresu administracji rządowej oraz innych zadań zleconych gminie (zw. gmin) ustawami	26.100
751			Urzędy Naczelných organów władzy państwowej, kontroli i ochrony prawa oraz sądownictwa	1.044
	75101		Urzędy Naczelných organów władzy państwowej, kontroli i ochrony prawa	1.044
		201	Dotacje celowe otrzymane z budżetu państwa na realizację zadań bieżących z zakresu administracji rządowej oraz innych zadań zleconych gminie (zw. gmin) ustawami	1.044
754			Bezpieczeństwo publiczne i ochrona przeciwpożarowa	900
	75414		Obrona cywilna	900
		201	Dotacje celowe otrzymane z budżetu państwa na realizację zadań bieżących z zakresu administracji rządowej oraz innych zadań zleconych gminie (zw. gmin) ustawami	900
853			Opieka społeczna	573.200
	85313		Składki na ubezpieczenia zdrowotne opłacane za osoby pobierające niektóre świadczenia społeczne	22.000
		201	Dotacje celowe otrzymane z budżetu państwa na realizację zadań bieżących z zakresu administracji rządowej oraz innych zadań zleconych gminie (zw. gmin) ustawami	22.000
	85314		Zasiłki i pomoc w naturze oraz składki na ubezpieczenie społeczne i zdrowotne	449.100
		201	Dotacje celowe otrzymane z budżetu państwa na realizację zadań bieżących z zakresu administracji rządowej oraz innych zadań zleconych gminie (zw. gmin) ustawami	449.100
	85316		Zasiłki rodzinne, pielęgnacyjne i wychowawcze	15.400
		201	Dotacje celowe otrzymane z budżetu państwa na realizację zadań bieżących z zakresu administracji rządowej oraz innych zadań zleconych gminie (zw. gmin) ustawami	15.400
	85319		Ośrodki Pomocy Społecznej	86.700
		201	Dotacje celowe otrzymane z budżetu państwa na realizację zadań bieżących z zakresu administracji rządowej oraz innych zadań zleconych gminie (zw. gmin) ustawami	86.700
Razem				658.544

WYDATKI

Dział	Rozdział	§	Nazwa	Plan wydatków
750			Administracja publiczna	83.400
	75011		Urzędy wojewódzkie	57.300
		4010	Wynagrodzenia osobowe pracowników	47.619
		4110	Składki na ubezpieczenie społeczne	8.514
		4120	Składki na Fundusz Pracy	1.167
	75056		Spisy powszechne	26.100
		4210	Zakup materiałów i wyposażenia	3.000
		4300	Zakup usług pozostałych	21.100
		4410	Podróże służbowe krajowe	2.000
751			Urzędy naczelnych organów władzy państwowej, kontroli i ochrony prawa oraz sądownictwa	1.044
	75101		Urzędy naczelnych organów władzy państwowej, kontroli i ochrony prawa	1.044
		4300	Zakup usług pozostałych	600
		4110	Składki na ubezpieczenie społeczne	107
		4120	Składki na Fundusz Pracy	15
		4210	Zakup materiałów i wyposażenia	322
754			Bezpieczeństwo publiczne i ochrona przeciwpożarowa	900
	75414		Obrona cywilna	900
		4210	Zakup materiałów i wyposażenia	600
		4300	Zakup usług pozostałych	300
853			Opieka społeczna	573.200
	85313		Składki na ubezpieczenia zdrowotne opłacane za osoby pobierające niektóre świadczenia społeczne	22.000
		4110	Składki na ubezpieczenie społeczne	22.000
	85314		Zasiłki i pomoc w naturze oraz składki na ubezpieczenie społeczne i zdrowotne	449.100
		3110	Świadczenia społeczne	449.100
	85316		Zasiłki rodzinne pielęgnacyjne i wychowawcze	15.400
		3110	Świadczenia społeczne	15.400
	85319		Ośrodki pomocy społecznej	86.700
		3020	Nagrody i wydatki osobowe nie zaliczane do wynagrodzeń	1.148
		4010	Wynagrodzenia osobowe pracowników	54.592
		4040	Dodatkowe wynagrodzenia roczne	4.305
		4110	Składki na ubezpieczenia społeczne	10.511
		4120	Składki na Fundusz Pracy	1.440
		4210	Zakup materiałów i wyposażenia	2.552
		4270	Zakup usług remontowych	1.276
		4300	Zakup usług pozostałych	6.507
		4410	Podróże służbowe krajowe	2.169
		4430	Różne opłaty i składki	191
		4440	Odpisy na zakładowy fundusz świadczeń socjalnych	2.009
Razem				658.544

Przewodniczący
Rady Miejskiej Gminy Klecko
(-) Zbigniew Bubacz

Załącznik Nr 4
do Uchwały Rady Nr XXXIII/227/01
Miejskiej Gminy Kłecko
z dnia 27 grudnia 2001 r.
w sprawie uchwalenia budżetu
gminy na 2002 rok

**PLAN DOCHODÓW I WYDATKÓW
ZWIĄZANYCH Z REALIZACJĄ WŁASNYCH ZADAŃ BIEŻĄCYCH GMINY,
NA KTÓRE GMINA OTRZYMA DOTACJE Z BUDŻETU PAŃSTWA**

DOCHODY

Dział	Rozdział	§	Nazwa	Plan dochodów
801			Oświata i wychowanie	13.920
	80195		Pozostała działalność	13.920
		203	Dotacje celowe przekazane z budżetu państwa na realizację własnych zadań bieżących gmin (związków gmin)	13.920
853			Opieka społeczna	100.000
	85315		Dodatki mieszkaniowe	100.000
		203	Dotacje celowe przekazane z budżetu państwa na realizację własnych zadań bieżących gmin (związków gmin)	100.000
Razem				113.920

WYDATKI

Dział	Rozdział	§	Nazwa	Plan wydatków
801			Oświata i wychowanie	13.920
	80195		Pozostała działalność	13.920
		4440	Odpisy na zakładowy fundusz świadczeń socjalnych	13.920
853			Opieka społeczna	100.000
	85315		Dodatki mieszkaniowe	100.000
		3110	Świadczenia społeczne	100.000
Razem				113.920

Przewodniczący
Rady Miejskiej Gminy Kłecko
(-) Zbigniew Bubacz

Załącznik Nr 5
do Uchwały Rady Nr XXXIII/227/01
Miejskiej Gminy Kłecko
z dnia 27 grudnia 2001 r.
w sprawie uchwalenia budżetu
gminy na 2002 rok

**PLAN DOCHODÓW I WYDATKÓW
ZWIĄZANYCH Z REALIZACJĄ ZADAŃ WSPÓLNYCH REALIZOWANYCH
W DRODZE POROZUMIEŃ MIĘDZY JEDNOSTKAMI SAMORZĄDU TERYTORIALNEGO**

DOCHODY

Dział	Roz.	§	Nazwa	Plan dochodów
921			Kultura i ochrona dz. narod.	50.000,00
	92116		Biblioteki	50.000,00
		232	Dotacje celowe otrzymane z powiatu na zadania bieżące realizowane na podstawie porozumień (umów) między jst	50.000,00

WYDATKI

Dział	Roz.	§	Nazwa	Plan dochodów
921			Kultura i ochrona dz. narod.	50.000,00
	92116		Biblioteki	50.000,00
		3020	Nagrody i wydatki osobowe nie zaliczone do wynagrodzeń	126,00
		4010	Wynagrodzenia osobowe pracowników	25.470,00
		4040	Dodatkowe wynagrodzenie roczne	1.721,00
		4110	Składki na ubezpieczenia społeczne	4.860,00
		4120	Składki na Fundusz Pracy	666,00
		4210	Zakup materiałów i wyposażenia	1.440,00
		4240	Zakup pomocy naukowych, dydaktycznych i książek	4.500,00
		4260	Zakup energii	4.905,00
		4270	Zakup usług remontowych	450,00
		4300	Zakup usług pozostałych	3.972,00
		4410	Podróże służbowe krajowe	270,00
		4430	Różne opłaty i składki	675,00
		4440	Odpisy na zakładowy fundusz świadczeń socjalnych	945,00

Przewodniczący
Rady Miejskiej Gminy Kłecko
(-) *Zbigniew Bubacz*

Załącznik Nr 6
do Uchwały Rady Nr XXXIII/227/01
Miejskiej Gminy Kłecko
z dnia 27 grudnia 2001 r.
w sprawie uchwalenia budżetu
gminy na 2002 rok

Przeznaczenie nadwyżki:

W 2002 roku Gmina Kłecko zgodnie z zawartą umową posiada do spłaty następujące zadłużenie:

- raty pożyczki zaciągniętej na budowę oczyszczalni ścieków w Działyniu 96.000,00 zł

PRZEZNACZENIE PLANOWANEJ NADWYŻKI
W BUDŻECIE GMINY W 2002 ROKU

Przewodniczący
Rady Miejskiej Gminy Kłecko
(-) *Zbigniew Bubacz*

Planowane dochody budżetowe 8.799.575,00 zł
Planowane wydatki budżetowe 8.703.575,00 zł
Powstaje nadwyżka planowanych dochodów nad wydatkami w kwocie 96.000,00 zł

Załącznik Nr 7
do Uchwały Rady Nr XXXIII/227/01
Miejskiej Gminy Kłecko
z dnia 27 grudnia 2001 r.
w sprawie uchwalenia budżetu
gminy na 2002 rok

PRZYCHODY I WYDATKI ZAKŁADU BUDŻETOWEGO I ŚRODKA SPECJALNEGO
NA 2002 ROK

Nazwa jednostki	Stan środków obrotowych na początku roku	Przychody	W tym dotacje	Suma bilansowa	Rozchody	Plan środków obr. na koniec roku	Suma bilansowa
Zakł. Gosp. Komunalnej Zakład budżet.	46.693	1.261.800	-	1.308.493	1.258.530	49.963	1.308.493
Środek spec. Zesp. Szkol.-Przedszkol.	1.800	58.000	-	59.800	58.000	1.800	59.800
Środek spec. z opłat za zajęcie pasa drogowego	-	1.000	-	1.000	1.000	-	1.000
Razem:	48.493	1.320.800	-	1.369.293	1.317.530	51.763	1.369.293

Przewodniczący
Rady Miejskiej Gminy Kłecko
(-) *Zbigniew Bubacz*

PROGNOZA KWOTY DŁUGU GMINY KŁECKO NA LATA 2002-2004

I. PROGNOZA NA 2002 ROK

1. Zadłużenie gminy na 01.01.2002 r. z tytułu:
 - pożyczki 304.000 zł
2. Prognozowana kwota na spłatę zadłużenia w 2002 r.:
 - rat pożyczki 96.000 zł
 - odsetek 37.000 zł**RAZEM: 133.000 zł**
3. Planowane dochody budżetu gminy na 2002 r. 8.799.575 zł
4. Łączna kwota przypadających do spłaty rat pożyczki oraz odsetek w stosunku do planowanych dochodów gminy na 2002 r. wynosi 1,51%
5. Kwota długu na 31.12.2002 r. wynosić będzie 208.000 zł i stanowić będzie 2,36% dochodów.

II. PROGNOZA NA 2003 ROK

1. Zadłużenie gminy na 01.01.2003 r. z tytułu:
 - pożyczki 208.000 zł
2. Prognozowana kwota na spłatę zadłużenia w 2003 r.:
 - rat pożyczki 88.000 zł
 - odsetek 22.000 zł**RAZEM: 110.000 zł**

3. Prognozowane dochody budżetu gminy na 2003 r. 8.600.000 zł
4. Łączna kwota przypadających do spłaty rat pożyczki odsetek w stosunku do planowanych dochodów gminy na 2003 r. wynosi 1,28 %
5. Kwota długu na 31.12.2003 r. wynosić będzie 120.000 zł i stanowić będzie 1,40%

III. PROGNOZA NA 2004 ROK

1. Zadłużenie gminy na 01.01.2004 r. z tytułu:
 - pożyczki 120.000 zł
2. Prognozowana kwota na spłatę zadłużenia w 2004 r.:
 - rat pożyczki 120.000 zł
 - odsetek 12.000 zł**RAZEM: 132.000 zł**
3. Prognozowane dochody budżetu gminy na 2004 r. 8.600.000 zł
4. Łączna kwota przypadających do spłaty rat pożyczki i odsetek w stosunku do planowanych dochodów gminy na 2004 r. wynosi 1,53%
5. Dług gminy w 2004 r. zostanie spłacony.

Zgodnie z zawartą umową w przypadku spełnienia wszystkich warunków kwota 120.000 zł może być umorzona.

Przewodniczący
Rady Miejskiej Gminy Kłecko
(-) Zbigniew Bubacz

Wydawca: Wojewoda Wielkopolski

Redakcja: Wydział Nadzoru i Kontroli Wielkopolskiego Urzędu Wojewódzkiego w Poznaniu
aleja Niepodległości 16/18, tel. 854 16 34, e-mail - dzu@poznan.uw.gov.pl, www.poznan.uw.gov.pl

Skład, druk i rozpowszechnianie:

Skład - ACARUS, ul. Górczyczewskiego 4, Poznań, telefon 841 18 21

Druk - Ośrodek Małej Poligrafii Zakładu Obsługi Administracji, al. Niepodległości 18, Poznań

Rozpowszechnianie - Administracja i stały punkt sprzedaży - Wielkopolski Urząd Wojewódzki w Poznaniu, ul. Kościuszki 93, pok. PI 18 tel. 854 14 09

Egzemplarze bieżące można nabywać w punkcie sprzedaży Dziennika Urzędowego:

- Wielkopolski Urząd Wojewódzki w Poznaniu, Poznań ul. Kościuszki 93, pok. PI 18, tel. 854 14 09 (także egzemplarze z lat ubiegłych),
- Wielkopolski Urząd Wojewódzki w Poznaniu, Delegatura w Kaliszu, Kalisz pl. Św. Józefa 5, pok. 132
- Wielkopolski Urząd Wojewódzki w Poznaniu, Delegatura w Koninie, Konin al. 1 Maja 7, pok. 170, blok „B”
- Wielkopolski Urząd Wojewódzki w Poznaniu, Delegatura w Lesznie, Leszno pl. Kościuszki 4, pok. 101
- Wielkopolski Urząd Wojewódzki w Poznaniu, Delegatura w Pile, Piła al. Niepodległości 33/35, pok. 214

zbiory Dziennika Urzędowego wraz ze skorowidzami są wyłożone do powszechnego wglądu w Wielkopolskim Urzędzie Wojewódzkim, w godz. 9⁰⁰-14⁰⁰

Tłoczono z polecenia Wojewody Wielkopolskiego w Ośrodku Małej Poligrafii Zakładu Obsługi Administracji
al. Niepodległości 18, Poznań