



DZIENNIK URZĘDOWY

WOJEWÓDZTWA WIELKOPOLSKIEGO

Poznań, dnia 18 listopada 2003 r.

Nr 178

TREŚĆ

Poz.:

UCHWAŁA RADY GMINY

- 3300** – nr IX/67/2003 Rady Miejskiej w Poniecu z dnia 22 sierpnia 2003 roku w sprawie ustalenia górnych stawek opłat za usługi w zakresie usuwania i unieszkodliwiania odpadów komunalnych świadczonych przez Zakład Gospodarki Komunalnej i Mieszkaniowej w Poniecu 17453
- 3301** – nr VII/80/03 Rady Gminy w Lubasz z dnia 28 sierpnia 2003 roku w sprawie miejscowego planu zagospodarowania przestrzennego gminy Lubasz na obszarze działek nr 175/1, 175/2, 177/5, 177/8 i 188 położonych w obrębie wsi Dębe 17453
- 3302** – nr X/85/2003 Rady Miejskiej w Rogoźnie z dnia 28 sierpnia 2003 roku w sprawie zmiany miejscowego planu ogólnego zagospodarowania przestrzennego gminy Rogoźno na obszarze wsi Garbatka – dla terenu zabudowy usługowo-produkcyjnej „GARBATKA 1” 17456
- 3303** – nr X/85/2003 Rady Miejskiej w Rogoźnie z dnia 28 sierpnia 2003 roku w sprawie zmiany miejscowego planu ogólnego zagospodarowania przestrzennego gminy Rogoźno na obszarze wsi Garbatka – dla terenu zabudowy produkcyjno-usługowej „GARBATKA 2” 17459
- 3304** – nr X/63/03 Rady Miejskiej w Łobżenicy z dnia 29 sierpnia 2003 roku w sprawie ustalenia dziennych stawek opłaty targowej i sposobu jej poboru 17463
- 3305** – nr IX/109/2003 Rady Miejskiej w Chodzieży z dnia 15 września 2003 roku w sprawie zmiany miejscowego planu zagospodarowania przestrzennego miasta Chodzieży przy ul. Karczewnik 17464
- 3306** – nr 159 Rady Miasta Konina z dnia 24 września 2003 roku w sprawie niektórych warunków sprzedaży budynków i lokali mieszkalnych 17467
- 3307** – nr XI/80/2003 Rady Gminy Czarnków z dnia 25 września 2003 roku w sprawie zmiany miejscowego planu ogólnego zagospodarowania przestrzennego gminy Czarnków na obszarze wsi Brzeźno 17468
- 3308** – nr XI/95/2003 Rady Miejskiej w Rogoźnie z dnia 25 września 2003 roku w sprawie zmiany miejscowego planu ogólnego zagospodarowania przestrzennego gminy Rogoźno na obszarze wsi Owieczki 17470
- 3309** – nr 30/2003 Rady Miejskiej w Wągrowcu z dnia 25 września 2003 roku w sprawie miejscowego planu zagospodarowania przestrzennego terenów pomiędzy ul. Skocką, a ul. Rogozińską w Wągrowcu (IV etap budowy ulicy zbiorczej – obwodnicy) 17472
- 3310** – nr XI/78/2003 Rady Miejskiej w Nowym Tomyślu z dnia 26 września 2003 roku w sprawie zatwierdzenia miejscowych planów zagospodarowania przestrzennego terenu zabudowy mieszkaniowej jednorodzinnej, terenów ogrodów i sadów we wsi Bukowiec – będący zmianą miejscowego planu szczegółowego zagospodarowania przestrzennego wsi Bukowiec 17485
- 3311** – nr XI/79/2003 Rady Miejskiej w Nowym Tomyślu z dnia 26 września 2003 roku w sprawie zatwierdzenia miejscowego planu zagospodarowania przestrzennego terenów zabudowy mieszkaniowej jednorodzinnej w Borui Kościelnej – działka o nr ew. 510 – będący zmianą miejscowego planu ogólnego zagospodarowania przestrzennego wsi Boruja Kościelna 17492
- 3312** – nr XI/80/2003 Rady Miejskiej w Nowym Tomyślu z dnia 26 września 2003 roku w sprawie zatwierdzenia miejscowego planu zagospodarowania przestrzennego terenu zabudowy mieszkaniowej jednorodzinnej i usługowej w Jastrzębsku Starym – działki o nr ew. 81/6, 87/2 i 87/3 – będący zmianą miejscowego planu szczegółowego zagospodarowania przestrzennego wsi Jastrzębsko Stare 17495
- 3313** – nr XI/81/2003 Rady Miejskiej w Nowym Tomyślu z dnia 26 września 2003 roku w sprawie zatwierdzenia miejscowego planu zagospodarowania przestrzennego terenu zabudowy mieszkaniowej jednorodzinnej w Nowym Tomyślu – rejon ul. Szpitalnej – będący zmianą miejscowego planu szczegółowego zagospodarowania przestrzennego rejonu ul. Szpitalnej w Nowym Tomyślu 17498

-
- 3314** – nr XI/82/2003 Rady Miejskiej w Nowym Tomyślu z dnia 26 września 2003 roku w sprawie zatwierdzenia miejscowego planu zagospodarowania przestrzennego terenu zabudowy mieszkaniowej jednorodzinnej i terenów rekreacyjno-sportowych w Nowym Tomyślu – rejon ul. 3 Stycznia, działka o nr ew. 1571/2 – będący zmianą miejscowego planu szczegółowego zagospodarowania przestrzennego rejonu ul. 3 Stycznia w Nowym Tomyślu 17501
- 3315** – nr XI/83/2003 Rady Miejskiej w Nowym Tomyślu z dnia 26 września 2003 roku w sprawie zatwierdzenia miejscowych planów zagospodarowania przestrzennego terenów zabudowy mieszkaniowej jednorodzinnej w Nowym Tomyślu – rejon ul. Wypoczynkowej – będący zmianą miejscowego planu szczegółowego zagospodarowania przestrzennego – „Wypoczynkowa – Południe” w Nowym Tomyślu 17504
- 3316** – nr XI/84/2003 Rady Miejskiej w Nowym Tomyślu z dnia 26 września 2003 roku w sprawie zatwierdzenia miejscowego planu zagospodarowania przestrzennego terenu przeznaczonego pod usługi osiedlowe w Nowym Tomyślu – działka o nr ew. 147/8, będący zmianą miejscowego planu zagospodarowania przestrzennego Zespołu Usługowo-Handlowego „Wiatraki” w Nowym Tomyślu rejon ul. Zbąszyńskiej 17508
- 3317** – nr IX/73/03 Rady Miejskiej w Ujściu z dnia 29 września 2003 roku w sprawie zmiany miejscowego planu ogólnego zagospodarowania przestrzennego wsi Ługi Ujskie w gminie Ujście – dla terenu zabudowy jednorodzinnej z dopuszczeniem lokalizacji usług 17511
- 3318** – nr XV/143/03 Rady Gminy Dopiewo z 30 września 2003 roku w sprawie uchwalenia miejscowego planu zagospodarowania przestrzennego terenu w miejscowości Skórzewo, rejon ul. Poznańskiej i Nad Potokiem, działki o nr ewid. 2/6 i 4/3 17514
- 3319** – nr XV/145/03 Rady Gminy Dopiewo z 30 września 2003 roku w sprawie uchwalenia miejscowego planu zagospodarowania przestrzennego terenu w miejscowości Więckowice, rejon ulicy Jeziornej, działki o nr ewid. 171 i 172 17519
- 3320** – nr X/54/2003 Rady Gminy w Połajewie z dnia 30 września 2003 roku w sprawie zmiany miejscowego planu ogólnego zagospodarowania przestrzennego gminy Połajewo 17523
- 3321** – nr X/55/2003 Rady Gminy w Połajewie z dnia 30 września 2003 roku w sprawie zmiany miejscowego planu zagospodarowania przestrzennego gminy Połajewo w obrębie wsi Krosinek 17534
-
-

3300

UCHWAŁA Nr IX/67/2003 RADY MIEJSKIEJ W PONIECU

z dnia 22 sierpnia 2003 r.

w sprawie ustalenia górnych stawek opłat za usługi w zakresie usuwania i unieszkodliwiania odpadów komunalnych świadczonych przez Zakład Gospodarki Komunalnej i Mieszkaniowej w Poniecu

Na podstawie art. 6 ust. 2 ustawy z dnia 13 września 1996 roku o utrzymaniu czystości i porządku w gminach (Dz.U. Nr 132 poz. 622 z późniejszymi zmianami) Rada Miejska w Poniecu uchwala co następuje:

§1. Za usługi w zakresie usuwania, składowania i unieszkodliwiania odpadów komunalnych świadczonych przez Zakład Gospodarki Komunalnej i Mieszkaniowej w Poniecu ustala się następujące górne stawki opłat:

- 1) za wywóz i składowanie 1 m³ nieczystości płynnych 12,00 zł
- 2) za wywóz i składowanie 1 m³ nieczystości stałych:
 - ze zbiorników stałych 40,00 zł
 - pojemników 110 l. od 1 szt. 6,00 zł

Do wyżej wymienionych cen dolicza się podatek VAT.

§2. Za usługi składowania i unieszkodliwiania odpadów komunalnych na Gminnym Składowisku Odpadów Komunalnych w Wydawach (dowóz własny) ustala się następujące górne stawki opłat:

- 1) za składowanie 1 m³ nieczystości stałych komunalnych 15,00 zł,
- 2) za składowanie 1 m³ nieczystości stałych trudno utylizujących się (np. gruz, papa itp.) 23,00 zł,
- 3) za składowanie 1 m³ nieczystości płynnych na wylewisku 6,00 zł.

Do wyżej wymienionych cen dolicza się podatek VAT.

§3. Wykonanie Uchwały zleca się Burmistrzowi Ponieca.

§4. Traci moc Uchwała XIV/69/99 z dnia 27 sierpnia 1999 roku w sprawie: ustalenia górnych stawek opłat za usługi w zakresie usuwania i unieszkodliwiania odpadów świadczonych przez ZGKiM.

§5. Uchwała wchodzi w życie po upływie 14 dni od dnia ogłoszenia w Dzienniku Urzędowym Województwa Wielkopolskiego.

Przewodniczący Rady
(-) *Eugeniusz Nowak*

3301

UCHWAŁA Nr VII/80/03 RADY GMINY W LUBASZU

z dnia 28 sierpnia 2003 r.

w sprawie miejscowego planu ogólnego zagospodarowania przestrzennego gminy Lubasz na obszarze działek nr 175/1, 175/2, 177/5, 177/8 i 188 położonych w obrębie wsi Dębe

Na podstawie art. 18 ust. 2 pkt 5 ustawy z dnia 8 marca 1990 roku o samorządzie gminnym (j. t. Dz.U. z 2001 r. Nr 142, poz. 1591, z 2002 r. Dz.U. Nr 23, poz. 220, Nr 62, poz. 558, Nr 113 poz. 984, Nr 153 poz. 1271, Nr 214 poz. 1806), art. 26 ustawy z dnia 7 lipca 1994 roku o zagospodarowaniu przestrzennym (j.t. Dz.U. nr 15 z 1999 roku, poz. 139, Nr 41, poz. 412, Nr 111, poz. 1279, z 2000 r. Nr 12, poz. 136, Nr 109, poz. 1157, Nr 120, poz. 1268, z 2001 r. Nr 5, poz. 42, nr 14, poz. 124, Nr 100, poz. 1085, Nr 115, poz. 1229, Nr 154, poz. 1804, z 2002 r. Nr 25, poz. 253, Nr 113, poz. 984, Nr 130, poz. 1112) Rada Gminy w Lubasz uchwala co następuje:

§1. 1. Uchwala się miejscowy plan zagospodarowania przestrzennego gminy Lubasz na obszarze działek nr 175/1, 175/2, 177/5, 177/8 i 188, położonych w obrębie wsi Dębe.

2. Plan obejmuje obszar oznaczony na rysunku planu w skali 1:500, zwany dalej rysunkiem, stanowiącym załącznik do uchwały.

§2. Na potrzeby niniejszej uchwały pod pojęciem:

- 1) terenów zabudowy jednorodzinnej rozumie się tereny, na których dopuszcza się lokalizowanie na jednej działce:

- a) jednego budynku jednorodzinnego lub co najwyżej dwurodzinnego,
 - b) obiektu garażowo - gospodarczego i magazynowego towarzyszących budynkom mieszkalnym,
- 2) nieprzekraczalnej linii zabudowy rozumie się linie, które dotyczą zabudowy kubaturowej; poza nią dopuszcza się lokalizowanie małej architektury oraz urządzeń,
- 3) pasa niezabudowanego pod linią elektroenergetyczną rozumie się pas terenu, na którym lokalizowanie obiektów i urządzeń wymaga odrębnego uzgodnienia z zarządzającym linią,
- 4) zbiorników wodnych w granicach terenów zabudowy jednorodzinnej rozumie się tereny o niewyodrębnionym przeznaczeniu, ściśle związane z funkcją mieszkalną, bez prawa przeznaczenia na cele komercyjne.

§3. Dla całego obszaru, o którym mowa w §1 ust. 2

1) ustala się oznaczone na rysunku:

- a) linie rozgraniczające tereny - ściśle określone,
- b) linie podziału wewnętrznego - ściśle określone,
- c) nieprzekraczalne linie zabudowy,
- d) pas niezabudowany pod linią elektroenergetyczną,

2) określa się jako najkorzystniejsze:

- a) rejony posadowienia obiektów na działce,
- b) preferowany kształt obiektu w planie i kierunki kalenicy.

§4. 1. Na obszarze, o którym mowa w §1 ust. 2 ustala się następujące przeznaczenie terenów oznaczonych na rysunku literami:

- 1) Mj - tereny zabudowy jednorodzinnej,
- 2) K - tereny komunikacji,

2. Wprowadza się indeks liczbowy dla terenów o tym samym przeznaczeniu, lecz odmiennych warunkach i standardach zabudowy oraz dla terenów komunikacji o różnym charakterze drogi wewnętrznej.

§5. Ustala się obowiązujące warunki zabudowy i zagospodarowania dla poszczególnych terenów oznaczonych na rysunku:

1) Mj 1:

- a) preferuje się zabudowę bliźniaczą,
- b) dopuszcza się zabudowę wolnostojącą z lokalizacją budynków w granicach określonych nieprzekraczalnymi liniami zabudowy wg projektu zagospodarowania terenu wymaganego przepisami prawa budowlanego, wykonanego dla obu działek jednocześnie,
- c) wysokość zabudowy budynku mieszkalnego - jedna kondygnacja nadziemna z dopuszczeniem użytkowego wykorzystania poddasza jako drugiej kondygnacji,
- d) na budynku mieszkalnym obowiązują dachy skośne, minimum dwuspadowe, o nachyleniu połaci dachowych

30° - 45°, przy użytkowym wykorzystaniu poddasza i minimum 20° przy poddaszu nie użytkowym,

- e) wysokość budynku garażowo - gospodarczego i magazynowego - jedna kondygnacja nadziemna lecz nie więcej niż 3,0 m wysokości w świetle kondygnacji,
- f) maksymalna sumaryczna powierzchnia zabudowy 25% powierzchni działki,

2) Mj 2:


- a) wysokość zabudowy budynku mieszkalnego - jedna kondygnacja nadziemna z dopuszczeniem użytkowego wykorzystania poddasza jako drugiej kondygnacji,
- b) na budynku mieszkalnym obowiązują dachy skośne, minimum dwuspadowe, o nachyleniu połaci dachowych 30° - 45°, przy użytkowym wykorzystaniu poddasza i minimum 20° przy poddaszu nie użytkowym,
- c) wysokość budynku garażowo - gospodarczego i magazynowego - jedna kondygnacja nadziemna lecz nie więcej niż 3,0 m wysokości w świetle kondygnacji,
- d) maksymalna sumaryczna powierzchnia zabudowy 25% powierzchni działki,

3) K1 - część istniejącej wewnętrznej drogi pieszo - jezdnej, na której należy ustanowić prawną służebność przechodu i przejazdu do działek objętych mniejszym planem: nr 177/5, 177/8, 188 na rzecz każdorazowych ich właścicieli,

4) K2 - projektowana wewnętrzna droga pieszo - jezdna; dopuszcza się zintegrowanie jej z częścią działki nr 177/5, na potrzeby której w zakresie obsługi komunikacyjnej została utworzona.

§6. Ustala się zasady uzbrojenia technicznego i gospodarki komunalnej:

- 1) zaopatrzenie w wodę z istniejącego we wsi systemu wodociągowego na warunkach określonych przez dostawcę lub z ujęcia własnego wykonanego w oparciu o odrębne przepisy,
- 2) zaopatrzenie w energię elektryczną z istniejącego systemu na warunkach dostawy,
- 3) odprowadzenie ścieków bytowych:
 - a) do zbiorników bezodpływowych na nieczystości ciekłe opróżnianych okresowo i wywożonych do oczyszczalni przystosowanej do przyjmowania ścieków dowożonych,
 - b) alternatywnie do przydomowej oczyszczalni ścieków wykonanej w oparciu o odrębne przepisy, przy czym jej lokalizacja musi być ograniczona do miejsc, na których odprowadzenie ścieków do gruntu nie będzie zagrażało jakości wód podziemnych lub powierzchniowych,
 - c) docelowo do wiejskiego systemu odprowadzania ścieków,
- 4) wytwórca wszelkich powstałych odpadów jest zobowiązany do postępowania z nimi w sposób zgodny z zasadami gospodarowania odpadami, wymaganiami ochrony środowiska oraz planami gospodarki odpadami w rozumie-

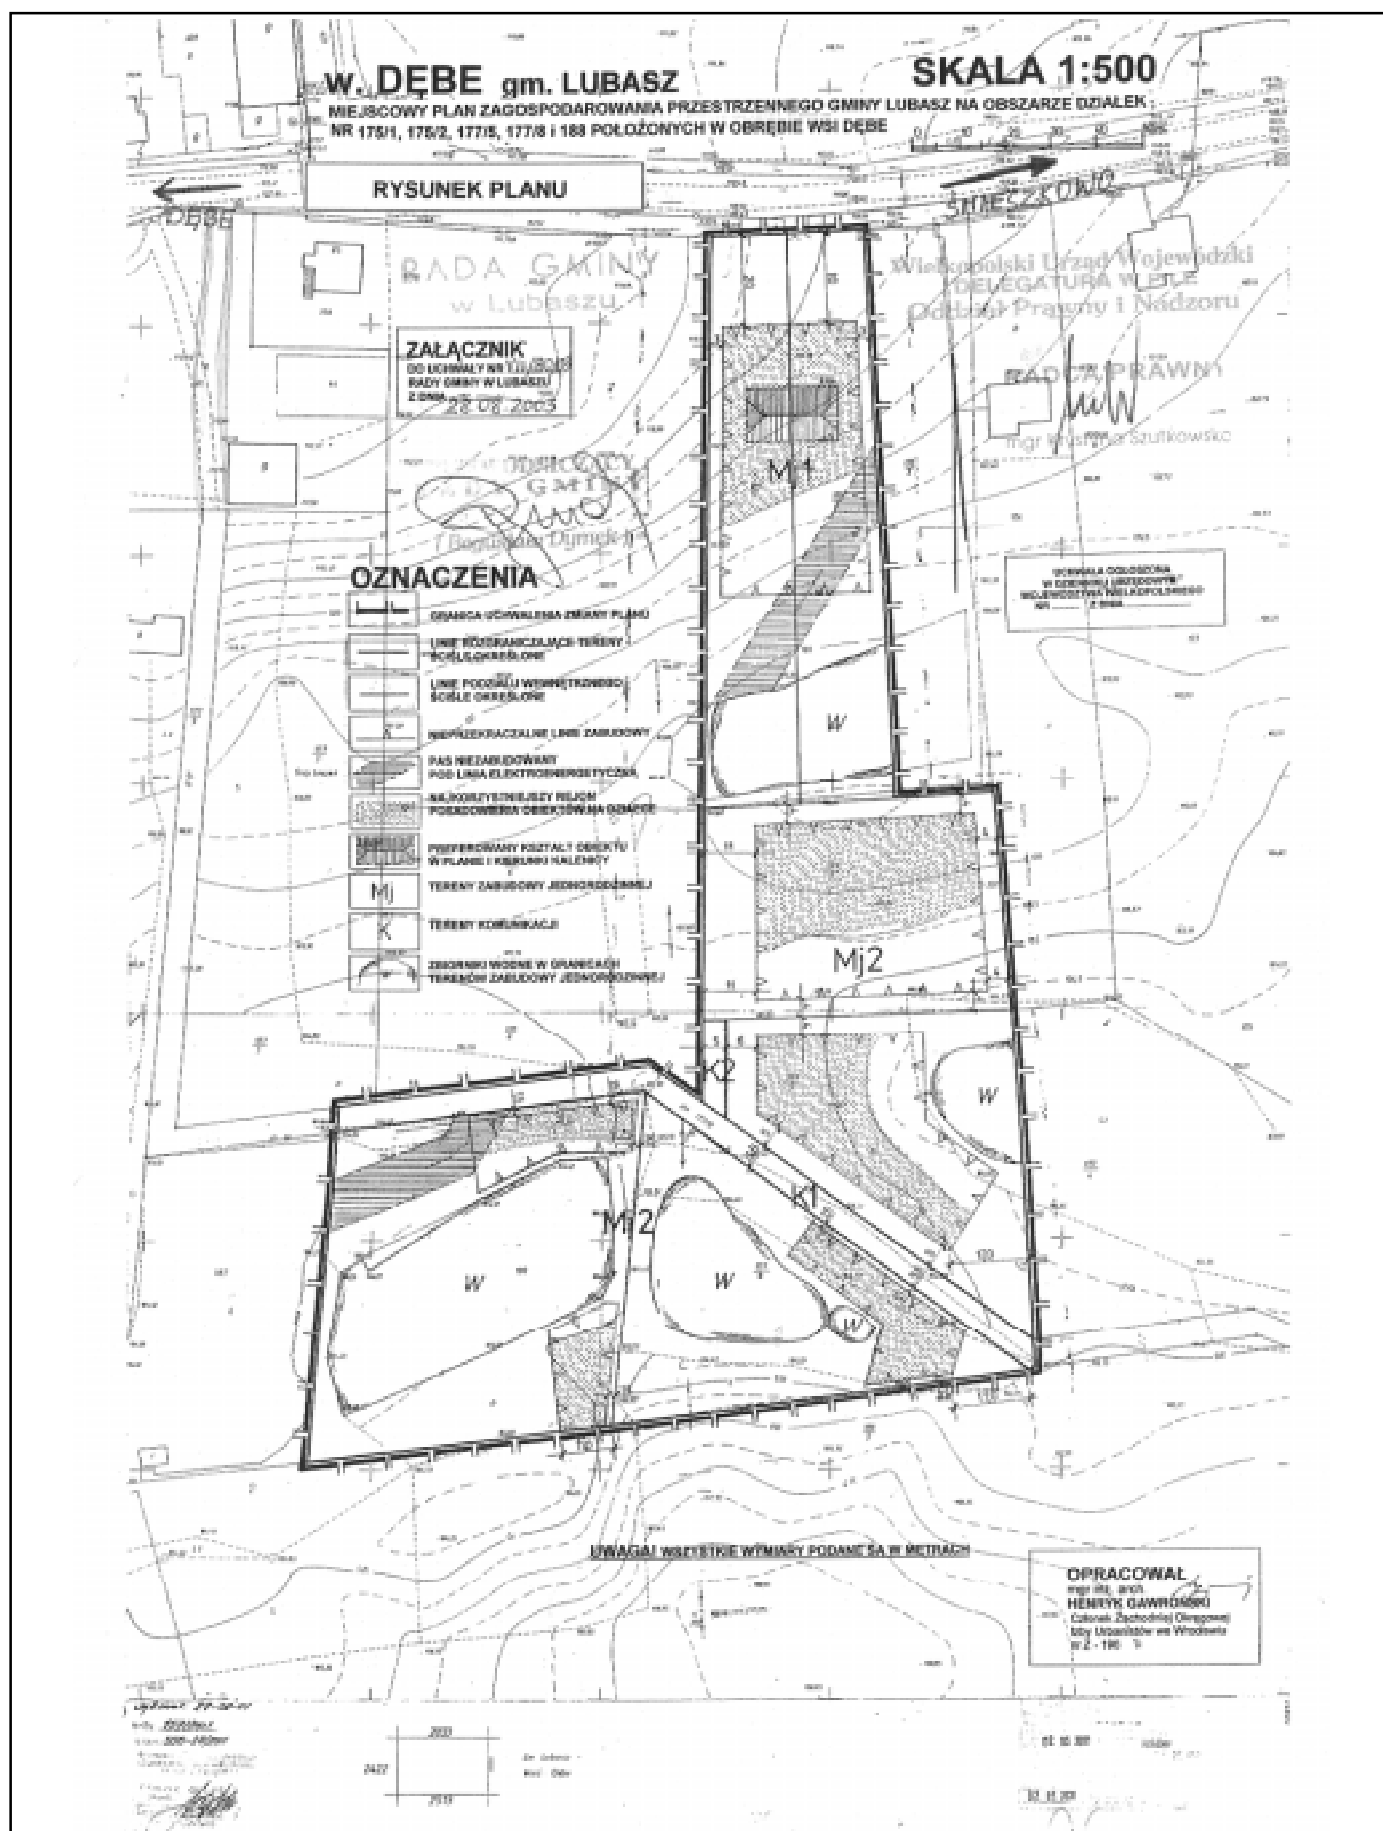

niu ustawy z dnia 27 kwietnia 2001 roku o odpadach (Dz.U. nr 62 z 2001 roku, poz. 628),

5) ogrzewanie indywidualne z dopuszczeniem paliwa stałego, płynnego i gazowego.

§7. Ustala się 30% stawkę służącą naliczeniu opłaty dla nieruchomości, dla których nastąpi wzrost wartości w związku z uchwaleniem zmiany planu.

§8. Wykonanie uchwały powierza się Wójtowi Gminy w Lubaszu.

§9. Tracą moc ustalenia uchwały nr XI/67/91 Rady Gminy w Lubaszu z dnia 20 czerwca 1991 roku w sprawie uchwalenia miejscowego planu ogólnego zagospodarowania przestrzennego gminy Lubasz, na obszarze objętym niniejszą uchwałą.

§10. Uchwała wchodzi w życie po upływie 14 dni od daty ogłoszenia w Dzienniku Urzędowym Województwa Wielkopolskiego.

Przewodniczący
Rady Gminy
(-) *Bogusław Dymek*

3302

UCHWAŁA Nr X/85/2003 RADY MIEJSKIEJ W ROGOŹNIE

z dnia 28 sierpnia 2003 r.

w sprawie zmiany miejscowego planu ogólnego zagospodarowania przestrzennego gminy Rogoźno na obszarze wsi Garbatka - dla terenu zabudowy usługowo-produkcyjnej „GARBATKA 1”

Na podstawie art. 85 ust. 2 ustawy z dnia 27.03.2003 r. o planowaniu i zagospodarowaniu przestrzennym (Dz.U. Nr 80 poz. 717), w związku z art. 26 ustawy z dnia 7 lipca 1994 roku o zagospodarowaniu przestrzennym (j.t. Dz.U. z 1999 r. Nr 15, poz. 139, Nr 41, poz. 412, Nr 111, poz. 1279, z 2000 r. Nr 12, poz. 136, Nr 109, poz. 1157, Nr 120, poz. 1268, z 2001 r. Nr 5, poz. 42, Nr 14, poz. 124, Nr 100, poz. 1085, Nr 115, poz. 1229, Nr 154, poz. 1804, z 2002 r. Nr 25, poz. 253, Nr 113, poz. 984, Nr 130, poz. 1112) oraz art. 18 ust. 2 pkt 5 ustawy z dnia 8 marca 1990 roku o samorządzie gminnym (j.t. Dz.U. z 2001 r. Nr 142, poz. 1591, z 2002 r. Nr 23, poz. 220, Nr 62, poz. 558, Nr 113, poz. 984, Nr 153, poz. 1271, Nr 214, poz. 1806 z 2003 r. Nr 80, poz. 717) Rada Miejska w Rogoźnie uchwala, co następuje:

POSTANOWIENIA OGÓLNE

§1. 1. Uchwala się zmianę miejscowego planu ogólnego zagospodarowania przestrzennego gminy Rogoźno na obszarze wsi Garbatka, zwaną dalej zmianą planu.

2. Zmiana planu obejmuje obszar oznaczony na rysunku zmiany planu w skali 1:1.000 (działki o numerach: 295/3, 295/4, 295/5), zwanym dalej rysunkiem, stanowiącym załącznik do uchwały.

§2. Ileć w uchwale jest mowa o:

1) przeznaczeniu podstawowym - należy przez to rozumieć takie przeznaczenie, które powinno przeważać na wyznaczonym obszarze,

2) przeznaczeniu dopuszczalnym - należy przez to rozumieć przeznaczenie terenu, które uzupełnia lub wzbogaca zagospodarowanie zgodne z przeznaczeniem podstawowym,

3) terenach usługowo-produkcyjnych - należy przez to rozumieć również warsztaty naprawcze, tereny magazynowe, składowe, w szczególności:

- a) obiekty handlu hurtowego i detalicznego,
- b) produkcję artykułów spożywczych i napojów,
- c) produkcję odzieży,
- d) produkcję wyrobów z tworzyw sztucznych i pozostałych surowców niemetalicznych,
- e) produkcję metalowych wyrobów gotowych,
- f) pozostałą działalność wspierającą dla transportu lądowego,
- g) wynajem maszyn i sprzętu itp.

§3. Na całym obszarze objętym zmianą planu ustala się zakaz prowadzenia przedsięwzięć mogących znacząco oddziaływać na środowisko.

POSTANOWIENIA SZCZEGÓŁOWE

§4. 1. Na obszarze objętym zmianą planu wyznacza się:

1) tereny zabudowy usługowo-produkcyjnej - oznaczone na rysunku UP,

- 2) tereny urządzeń elektroenergetycznych - oznaczone na rysunku EE,
- 3) teren pasa technicznego - oznaczony na rysunku T,
- 4) teren przepompowni ścieków i osadnika wód opadowych - oznaczony na rysunku NO, NP,
- 5) tereny komunikacji - oznaczone na rysunku 1K, 2K i 3K.

2. Tereny o których mowa w ust. 1 pkt 3 i 5 stanowią przestrzeń do realizacji liniowych urządzeń infrastruktury technicznej, dla drogi krajowej 1K (klasy S) możliwość prowadzenia infrastruktury technicznej nie związanej z drogą w wyznaczonym pasie terenu poza granicą jej pasa drogowego.

§5. Dla terenu zabudowy usługowo-produkcyjnej UP ustala się następujące warunki zabudowy, zagospodarowania i podziału:

- 1) przeznaczeniem podstawowym jest zabudowa usługowo-produkcyjna, dopuszczalnym zabudowa mieszkaniowa,
- 2) zabudowa może być realizowana na terenie ograniczonym nieprzekraczalnymi liniami zabudowy, określonymi na rysunku i ponadto, w odległości od zewnętrznej krawędzi jezdni drogi krajowej nr 11 dla obiektów przeznaczonych na pobyt ludzi:
 - a) o wysokości 1 kondygnacji - 50 m,
 - b) dla obiektów wielokondygnacyjnych - 70 m,
- 3) pozostałe warunki zabudowy winne wynikać z przepisów szczególnych,
- 4) na działce mogą być realizowane obiekty kubaturowe o wysokości do 3 kondygnacji i do 16,0 m od poziomu terenu,
- 5) możliwość realizacji budynków: usługowo-produkcyjnych, magazynowych, administracyjno-socjalnego i mieszkalnego dla właściciela terenu,
- 6) budynek administracyjny lub mieszkalny winien być zlokalizowany w nieprzekraczalnej linii zabudowy przebiegającej równolegle do drogi oznaczonej symbolem 3K i w odległości min. 110 m od krawędzi jezdni drogi krajowej nr 11,
- 7) maksymalna powierzchnia zabudowy do 40% powierzchni całkowitej działki,
- 8) wprowadza się obowiązek wykonania ogólnodostępnych parkingów (dostępnych z dróg 2K lub 3K) na potrzeby pracowników i klientów,
- 9) wjazd na teren UP wyłącznie z istniejącej drogi powiatowej nr 29441 i dalej z lokalnej drogi 2K i wewnętrznej 3K,
- 10) teren podzielono na 19 działek,
- 11) możliwość łączenia położonych obok siebie działek pod projektowane funkcje; jak również włączenia drogi dojazdowej 3K w teren projektowanego zakładu; z wyłączeniem drogi dojazdowej do przepompowni ścieków i osadnika wód opadowych,

12) przy podziale terenu na działki dopuszcza się tolerancję do 10% - przy spełnieniu warunku - linie podziału wewnętrznych muszą być prostopadłe do drogi 3K i do siebie,

13) obowiązek wykonania przez inwestorów i na ich koszt (wzdłuż drogi krajowej 1K) zwartego pasa zieleni izolacyjnej liściasto-iglastej o szerokości min. 10,0 m i zastosowania w obiektach przeznaczonych na pobyt ludzi materiałów izolujących od hałasu, zmniejszających uciążliwość drogi krajowej do poziomu określonego w przepisach szczegółowych.

§6. Na terenie urządzeń elektroenergetycznych EE ustala się prawo do budowy stacji transformatorowej.

§7. Na terenie pasa technicznego T ustala się prawo do:

- 1) realizacji sieci uzbrojenia technicznego,
- 2) lokalizacji ciągu pieszego,
- 3) nasadzenia pasa zieleni niskiej,
- 4) włączenia terenu zieleni w teren wydzielonych działek UP.

§8. Na terenie przepompowni ścieków oznaczonym na rysunku NO i terenie osadnika wód opadowych oznaczonym NP ustala się zasady zabudowy i zagospodarowania:


- 1) prawo do budowy przepompowni ścieków i osadnika wód opadowych,
- 2) możliwość zagospodarowania terenu działki zielenią.

§9. Dla terenu komunikacji ustala się:

- 1) dla drogi krajowej nr 11 oznaczonej na rysunku 1K, klasy S o dwóch jezdniach dwupasowych przyjmuje się:
 - a) szerokość w liniach rozgraniczających - 40,0 m,
 - b) szerokość pasa ruchu - 3,5 m,
 - c) zmiana linii rozgraniczenia szerokości pasa drogowego, o którym mowa w pkt 1 lit. a) nie jest sprzeczna z ustaleniami niniejszej uchwały,
 - d) zakaz bezpośrednich włączeń do drogi nr 11,
- 2) dla ulicy lokalnej 2Ko jednej jezdni dwupasowej przyjmuje się:
 - a) szerokość w liniach rozgraniczających - 20,0 m,
 - b) minimalną szerokość pasa ruchu - 3,0 m,
 - c) obsługa terenów PU wyłącznie z drogi powiatowej nr 29441 następnie z drogi lokalnej 2K i wewnętrznej 3K,
 - d) drogę należy zrealizować staraniem i na koszt inwestora przed zabudową terenów PU,
- 3) dla drogi wewnętrznej 3K o jednej jezdni dwupasowej przyjmuje się:
 - a) szerokość w liniach rozgraniczających - 15,0 m,
 - b) minimalną szerokość pasa ruchu - 3,0 m.

§10. Obowiązują określone na rysunku:

- 1) linie rozgraniczające tereny,
- 2) nieprzekraczalne linie zabudowy.

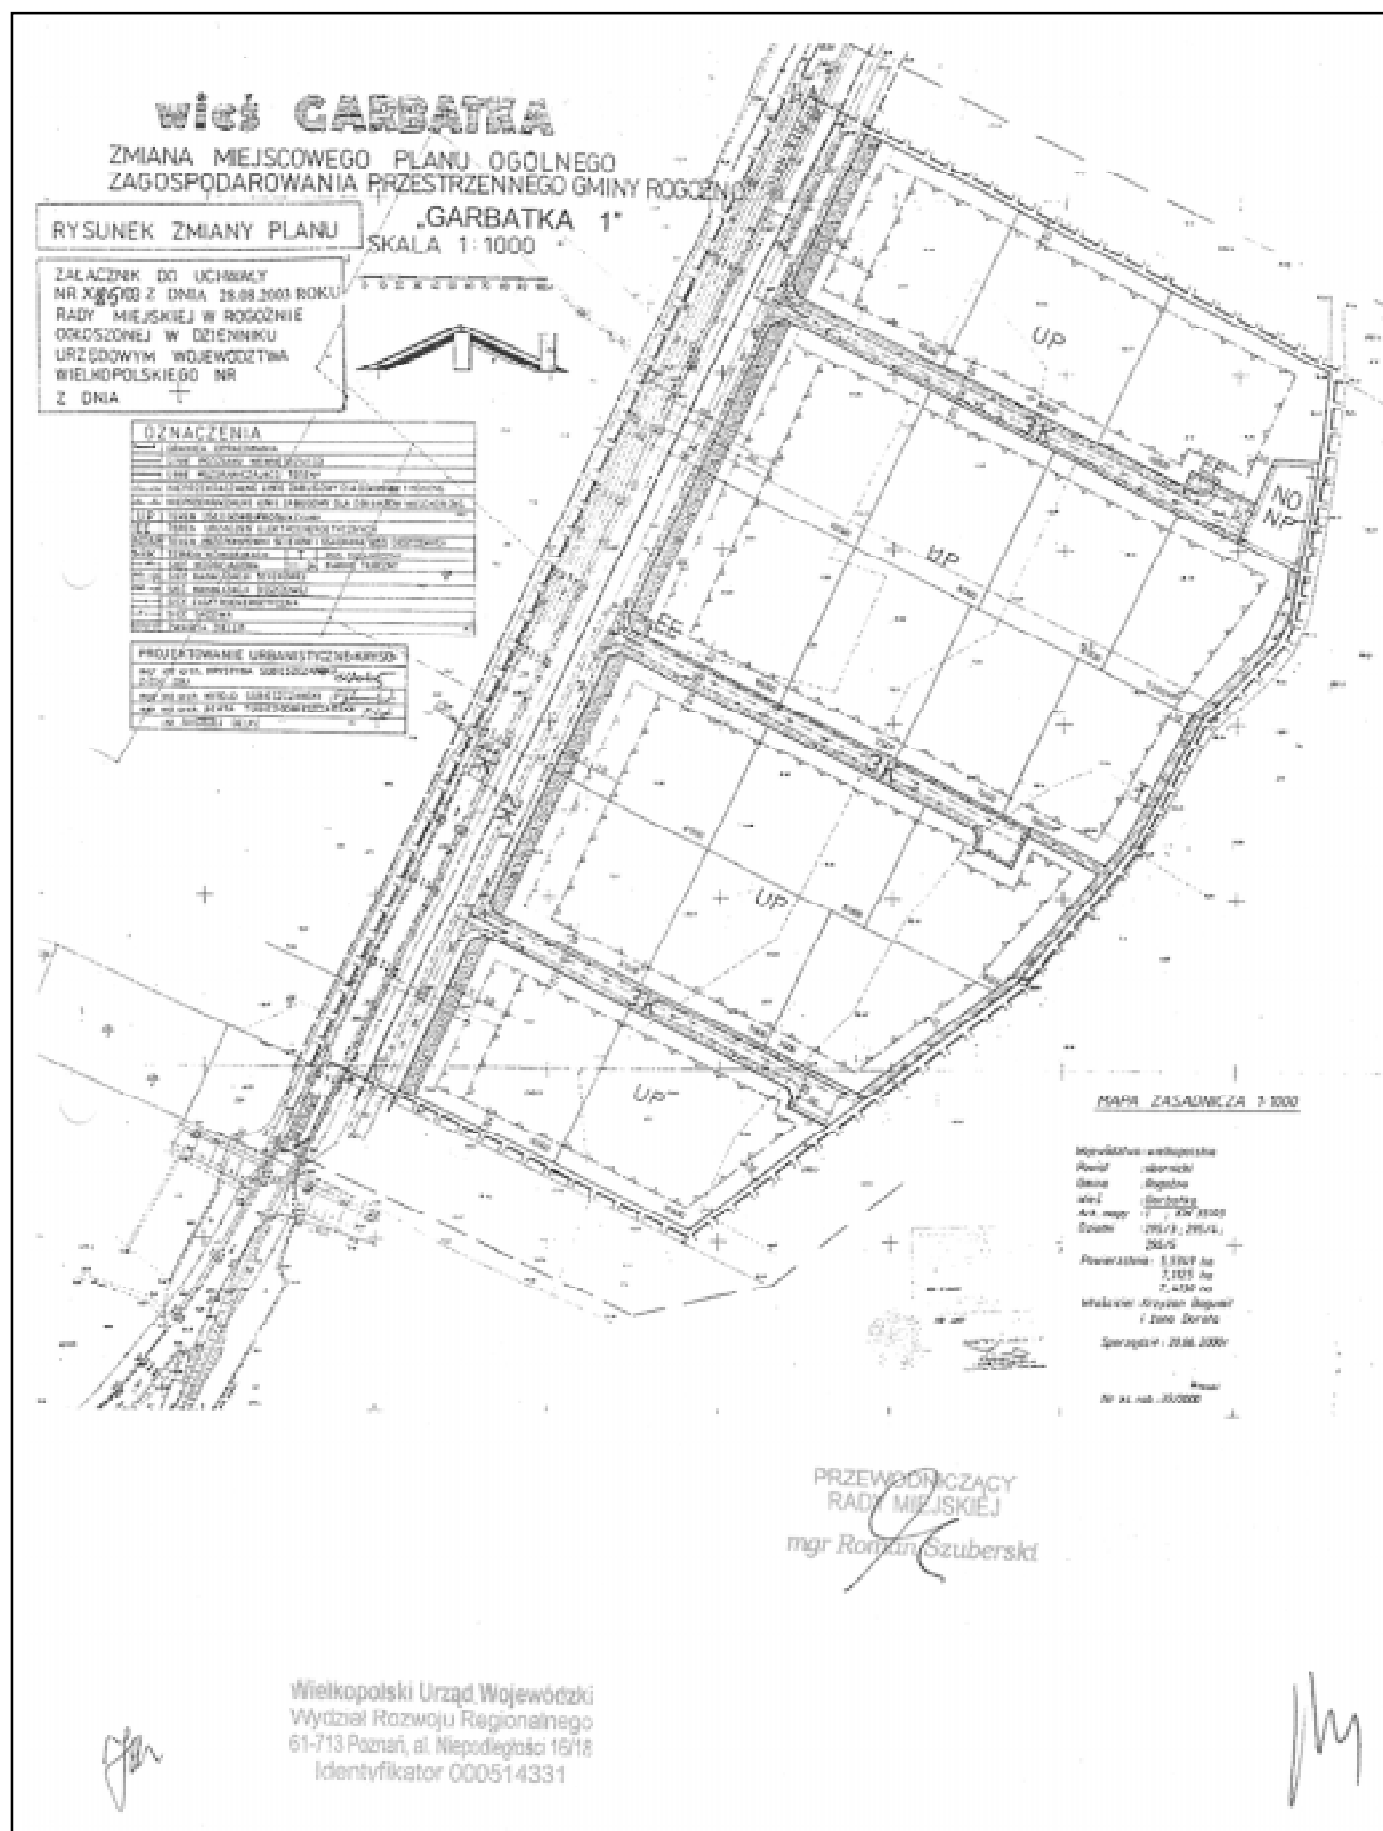

§11. Ustala się następujące zasady funkcjonowania infrastruktury technicznej:

- 1) dostarczanie energii elektrycznej odbywać się będzie z projektowanej stacji transformatorowej,
- 2) zaopatrzenie w gaz z istniejącej sieci,
- 3) zaopatrzenie w wodę z sieci wodociągowej wsi Garbatka,
- 4) odprowadzenie ścieków:
 - a) do miejskiej oczyszczalni ścieków w Rogoźnie poprzez system przepompowni,
 - b) dopuszcza się tymczasowo odprowadzenie ścieków do szczelnego zbiornika bezodpływowego zlokalizowanego na działce z zachowaniem przepisów szczególnych w tym zakresie - ścieki będą wywożone na stację zlewną oczyszczalni ścieków,
- 5) odprowadzenie oczyszczonych wód opadowych do rowu melioracyjnego,
- 6) gromadzenie odpadów komunalnych w pojemnikach i wywóz na gminne zorganizowane wysypisko śmieci,
- 7) dla odpadów niebezpiecznych i innych niż niebezpieczne należy uzyskać stosowną zgodę na wytwarzanie i unieszkodliwianie zgodnie z obowiązującymi przepisami w zakresie gospodarki z odpadami,

- 8) ogrzewanie obiektów lokalne paliwami o niskiej emisji zanieczyszczeń do atmosfery (np.: gazem, energią elektryczną lub paliwem płynnym).

PRZEPISY KOŃCOWE

§12. Ustala się dla terenu objętego zmianą planu - 30% stawkę, służącą naliczeniu opłaty z tytułu wzrostu wartości nieruchomości w związku z uchwaleniem zmiany planu.

§13. Wykonanie uchwały powierza się Burmistrzowi Rogoźna.

§14. Na obszarze wsi Garbatka objętym niniejszą uchwałą tracą moc ustalenia miejscowego planu ogólnego zagospodarowania przestrzennego gminy Rogoźno zatwierdzonego uchwałą Nr XII/61/90 Rady Narodowej Miasta i Gminy Rogoźno z dnia 24 kwietnia 1990 roku.

§15. Uchwała wchodzi w życie po upływie 14 dni od daty ogłoszenia w Dzienniku Urzędowym Województwa Wielkopolskiego.

Przewodniczący
Rady Miejskiej
(-) mgr Roman Szuberski

3303

UCHWAŁA Nr X/86/2003 RADY MIEJSKIEJ W ROGOŹNIE

z dnia 28 sierpnia 2003 r.

w sprawie zmiany miejscowego planu ogólnego zagospodarowania przestrzennego gminy Rogoźno na obszarze wsi Garbatka - dla terenu zabudowy produkcyjno-usługowej „GARBATKA 2”

Na podstawie art. 85 ust. z dnia 27.03.2003 r. o planowaniu i zagospodarowaniu przestrzennym (Dz.U. Nr 80, poz. 717) w związku z art. 26 ustawy z dnia 7 lipca 1994 roku o zagospodarowaniu przestrzennym (j. t. Dz.U. z 1999 r. Nr 15, poz. 139, Nr 41, poz. 412, Nr 111, poz. 1279, z 2000 r. Nr 12, poz. 136, Nr 109, poz. 1157, Nr 120, poz. 1268, z 2001 r. Nr 5, poz. 42, Nr 14, poz. 124, Nr 100, poz. 1085, Nr 115, poz. 1229, Nr 154, poz. 1804, z 2002 r. Nr 25, poz. 253, Nr 113, poz. 984, Nr 130, poz. 1112) oraz art. 18 ust. 2 pkt 5 ustawy z dnia 8 marca 1990 roku o samorządzie gminnym (j. t. Dz.U. z 2001 r. Nr 142, poz. 1591, z 2002 r. Nr 23, poz. 220, Nr 62, poz. 558, Nr 113, poz. 984, Nr 153, poz. 1271, Nr 214, poz. 1806 z 2003 r. Nr 80, poz. 717) Rada Miejska w Rogoźnie uchwala, co następuje:

POSTANOWIENIA OGÓLNE

§1. 1. Uchwala się zmianę miejscowego planu ogólnego zagospodarowania przestrzennego gminy Rogoźno na obszarze wsi Garbatka, zwaną dalej zmianą planu.

2. Zmiana planu obejmuje obszar oznaczony na rysunku zmiany planu w skali 1:1.000 (działki o numerach: 295/6, 295/7), zwanym dalej rysunkiem, stanowiącym załącznik do uchwały.

§2. Ilekroć w uchwale jest mowa o:

- 1) przeznaczeniu podstawowym - należy przez to rozumieć takie przeznaczenie, które powinno przeważać na wyznaczonym obszarze,

- 2) przeznaczeniu dopuszczalnym - należy przez to rozumieć przeznaczenie terenu, które uzupełnia lub wzbogaca zagospodarowanie zgodne z przeznaczeniem podstawowym,
- 3) terenach produkcyjno-usługowych - należy przez to rozumieć również warsztaty naprawcze, tereny magazynowe, składowe, w szczególności:
 - a) obiekty handlu hurtowego i detalicznego,
 - b) produkcję artykułów spożywczych i napojów,
 - c) produkcję odzieży,
 - d) produkcję wyrobów z tworzyw sztucznych i pozostałych surowców niemetalicznych,
 - e) produkcję metalowych wyrobów gotowych,
 - f) pozostałą działalność wspierającą dla transportu lądowego,
 - g) wynajem maszyn i sprzętu itp.

§3. Na całym obszarze objętym zmianą planu ustala się zakaz prowadzenia przedsięwzięć mogących znacząco oddziaływać na środowisko.

POSTANOWIENIA SZCZEGÓŁOWE

§4. 1. Na obszarze objętym zmianą planu wyznacza się:

- 1) tereny zabudowy produkcyjno-usługowej - oznaczone na rysunku PU,
- 2) tereny urządzeń elektroenergetycznych - oznaczone na rysunku EE,
- 3) teren pasa technicznego - oznaczony na rysunku T,
- 4) teren przepompowni ścieków i osadnika wód opadowych - oznaczony na rysunku NO, NP,
- 5) tereny komunikacji - oznaczone na rysunku 1K, 2K, 3K i 4K.

2. Tereny o których mowa w ust. 1 pkt 3 i 5 stanowią przestrzeń do realizacji liniowych urządzeń infrastruktury technicznej, dla drogi krajowej 1K możliwość prowadzenia infrastruktury technicznej nie związanej z drogą w wyznaczonym pasie terenu poza granicą jej pasa drogowego.

§5. Dla terenu zabudowy produkcyjno-usługowej PU ustala się następujące warunki zabudowy, zagospodarowania i podziału:

- 1) zabudowa może być realizowana na terenie ograniczonym nieprzekraczalnymi liniami zabudowy, określonymi na rysunku i ponadto, w odległości od zewnętrznej krawędzi jezdni drogi krajowej nr 11 dla obiektów przeznaczonych na pobyt ludzi:
 - a) o wysokości 1 kondygnacji - 50 m,
 - b) dla obiektów wielokondygnacyjnych - 70 m,
- 2) pozostałe warunki zabudowy winne wynikać z przepisów szczególnych,

- 3) na działce mogą być realizowane obiekty kubaturowe o wysokości do 3 kondygnacji i do 16,0 m od poziomu terenu,
- 4) możliwość realizacji budynków: produkcyjno-usługowych, magazynowych i administracyjno-socjalnego,
- 5) budynek administracyjny winien być zlokalizowany w nieprzekraczalnej linii zabudowy przebiegającej równolegle do drogi oznaczonej symbolem 3K i w odległości min. 90 m od krawędzi jezdni drogi krajowej nr 11,
- 6) maksymalna powierzchnia zabudowy do 40% powierzchni całkowitej działki,
- 7) wprowadza się obowiązek wykonania ogólnodostępnych parkingów na potrzeby pracowników i klientów (dostępnych z drogi powiatowej lub dróg 2K i 3K),
- 8) wjazd na teren PU wyłącznie z drogi powiatowej nr 29441 i dalej z drogi lokalnej 2K i wewnętrznej 3K,
- 9) teren podzielono na 18 działek,
- 10) możliwość łączenia położonych obok siebie działek pod projektowane funkcje jak również włączenia drogi wewnętrznej 3K w teren projektowanego zakładu z wyłączeniem drogi dojazdowej 4K do przepompowni ścieków i osadnika wód deszczowych,
- 11) przy podziale terenu na działki dopuszcza się tolerancję do 10% - przy spełnieniu warunku - linie podziału wewnętrznego muszą być prostopadłe do drogi 3K i do siebie,
- 12) obowiązek wykonania przez inwestorów i na ich koszt (wzdłuż drogi krajowej 1K) zwartej pasa zieleni izolacyjnej liściasto-iglastej o szerokości min. 10,0 m i zastosowania w obiektach przeznaczonych na pobyt ludzi materiałów izolujących od hałasu, zmniejszających uciążliwość drogi krajowej do poziomu określonego w przepisach szczególnych.

§6. Na terenie urządzeń elektroenergetycznych EE ustala się prawo do budowy stacji transformatorowej. Przy braku potrzeby realizacji stacji elektroenergetycznej możliwość włączenia wyznaczonej działki w teren PU.

§7. Na terenie pasa technicznego T ustala się prawo do:

- 1) realizacji sieci uzbrojenia technicznego,
- 2) lokalizacji ciągu pieszego,
- 3) nasadzenia pasa zieleni niskiej,
- 4) włączenia terenu zieleni w teren wydzielonych działek PU.

§8. Na terenie przepompowni ścieków oznaczonym na rysunku NO i terenie osadnika wód deszczowych oznaczonym NP ustala się zasady zabudowy i zagospodarowania:

- 1) prawo do budowy przepompowni ścieków i osadnika wód opadowych,
- 2) możliwość zagospodarowania terenu działki zielenią.

§9. Dla terenu komunikacji ustala się:

- 1) dla drogi krajowej nr 11 oznaczonej na rysunku 1K, klasy S o dwóch jezdniach dwupasowych:

- a) poszerza się jej szerokość w liniach rozgraniczających - o 15,0 m,
 - b) zmiana linii rozgraniczenia szerokości pasa drogowego, o którym mowa w pkt 1 lit. a) nie jest sprzeczna z ustaleniami niniejszej uchwały,
 - c) zakaz bezpośrednich włączeń do drogi nr 11,
- 2) dla drogi lokalnej 2Ko jednej jezdni dwupasowej przyjmuje się:
- a) szerokość w liniach rozgraniczających - 20,0 m,
 - b) minimalną szerokość pasa ruchu - 3,0 m,
 - c) obsługa terenów PU wyłącznie z drogi powiatowej nr 29441 następnie z drogi lokalnej 2K i wewnętrznej 3K,
 - d) drogę należy zrealizować staraniem i na koszt inwestora przed zabudową terenów PU,
- 3) dla drogi wewnętrznej 3K o jednej jezdni dwupasowej przyjmuje się:
- a) szerokość w liniach rozgraniczających - 15,0 m,
 - b) minimalną szerokość pasa ruchu - 3,0 m,
- 4) dla drogi dojazdowej 4K o jednej jezdni dwupasowej przyjmuje się:
- a) szerokość w liniach rozgraniczających - 7,0 m,
 - b) szerokość pasa ruchu - 2,5 m.
- §10.** Obowiązują określone na rysunku:
- 1) linie rozgraniczające tereny o różnych funkcjach,
 - 2) nieprzekraczalne linie zabudowy.
- §11.** Ustala się następujące zasady funkcjonowania infrastruktury technicznej:
- 1) dostarczanie energii elektrycznej odbywać się będzie z projektowanej stacji transformatorowej,
 - 2) zaopatrzenie w gaz z istniejącej sieci,
 - 3) zaopatrzenie w wodę z sieci wodociągowej wsi Garbatka,
 - 4) odprowadzenie ścieków:
- a) do miejskiej oczyszczalni ścieków w Rogoźnie poprzez system przepompowni,
 - b) dopuszcza się tymczasowo odprowadzenie ścieków do szczelnego zbiornika bezodpływowego zlokalizowanego na działce z zachowaniem przepisów szczególnych w tym zakresie ścieki będą wywożone na stację zlewną oczyszczalni ścieków,
- 5) odprowadzenie oczyszczonych wód opadowych i roztopowych do rowu melioracyjnego,
- 6) gromadzenie odpadów komunalnych w pojemnikach i wywóz na zorganizowane wysypisko śmieci,
- 7) dla odpadów niebezpiecznych i innych niż niebezpieczne należy uzyskać stosowną zgodę na wytwarzanie i unieszkodliwianie zgodnie z obowiązującymi przepisami w zakresie gospodarki z odpadami,
- 8) ogrzewanie obiektów lokalne przy zastosowaniu paliw o niskiej emisji zanieczyszczeń do atmosfery (np. gazem, energią elektryczną lub paliwem płynnym).

PRZEPISY KOŃCOWE


§12. Ustala się dla terenu objętego zmianą planu - 30% stawkę, służącą naliczeniu opłaty z tytułu wzrostu wartości nieruchomości w związku z uchwaleniem zmiany planu.

§13. Wykonanie uchwały powierza się Burmistrzowi Rogoźna.

§14. Na obszarze wsi Garbatka objętym niniejszą uchwałą tracą moc ustalenia miejscowego planu ogólnego zagospodarowania przestrzennego gminy Rogoźno zatwierdzonego uchwałą Nr XII/61/90 Rady Narodowej Miasta i Gminy Rogoźno z dnia 24 kwietnia 1990 roku.

§15. Uchwała wchodzi w życie po upływie 14 dni od daty ogłoszenia w Dzienniku Urzędowym Województwa Wielkopolskiego.

Przewodniczący
Rady Miejskiej
(-) mgr Roman Szuberski

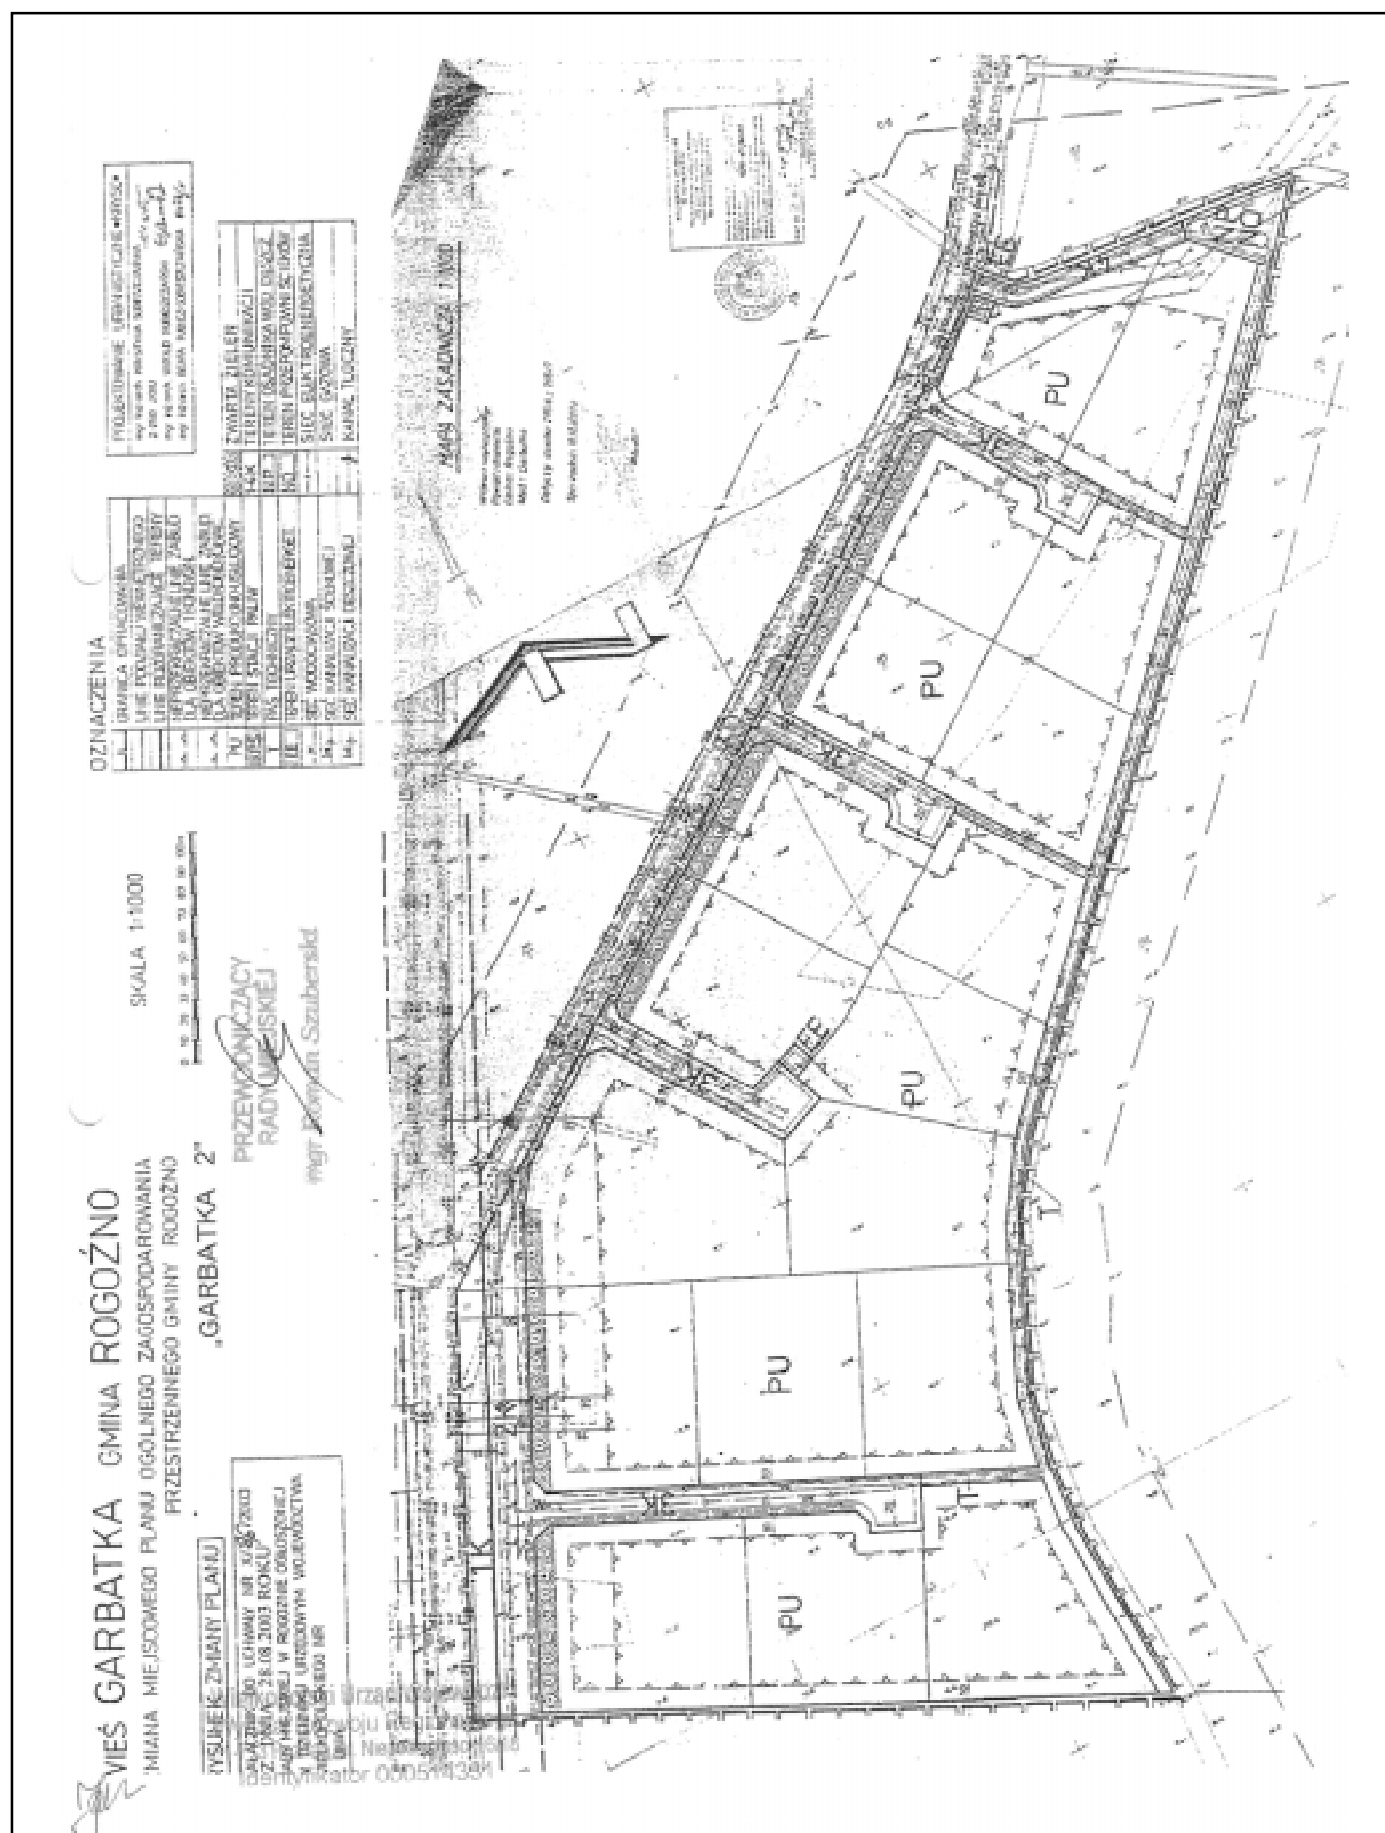

3304

UCHWAŁA Nr X/63/03 RADY MIEJSKIEJ W ŁOBŻENICY

z dnia 29 sierpnia 2003 r.

w sprawie ustalenia dziennych stawek opłaty targowej i sposobu jej poboru

Na podstawie art. 18 ust. 2 pkt 8, art. 40 ust. 1 ustawy z dnia 8 marca 1990 o samorządzie gminnym (Dz.U. z 2001 r. nr 142, poz. 1591 z późn. zm.) art. 19 pkt 1 lit. a pkt 2 ustawy z dnia 12.01.1991 r. o podatkach i opłatach lokalnych (Dz.U. 2002 r. Nr 9 poz. 84 z poz. zm.) i art. 28 §4, art. 47 §4a ustawy z dnia 29 sierpnia 1997 r. Ordynacja podatkowa (Dz.U. z 1997 r. Nr 137, poz. 926 z późn. zm.) art. 4 ust. 1 ustawy z dnia 21.07.2000 r. o ogłoszeniu aktów normatywnych i niektórych innych aktów prawnych (Dz.U. Nr 62 poz. 718 z poz. zm.) Rada Miejska uchwala co następuje:

§1. Ustala sięienne stawki opłaty targowej od osób fizycznych i prawnych oraz jednostek organizacyjnych nie mających osobowości prawnej w wysokości:

- 1) za wykonywanie handlu z ręki, kosza, skrzynki na stanowisku o powierzchni do 2 m² - 5 zł.
- 2) za wykonywanie handlu na stanowisku o powierzchni do 10 m² - 15 zł.
- 3) za wykonywanie handlu na stanowisku o powierzchni od 10,1 do 20 m² - 20 zł.
- 4) za wykonywanie handlu na stanowisku o powierzchni powyżej 20 m² - 30 zł.

§2. 1. Zarządza się pobór opłaty targowej w drodze inkasa od osób fizycznych, osób prawnych i od innych jednostek nie posiadających osobowości prawnej.

2. Na inkasentów wyznacza się:

- a) na terenie wsi - sołtysów,
- b) na terenie miasta - Pana Tadeusza Ożga zamieszkałego w Łobżenicy przy ul. Złotowska 37 a na czas jego zgłoszonej nieobecności zastępcę Panią Wiolettę Ożga zam. w Walentynowie 11, 89-310 Łobżenica.

3. Inkasenci są zobowiązani rozliczać się z pobranych opłat w okresach tygodniowych tj. w każdy poniedziałek, natomiast sołtysi jeden raz w miesiącu do 3 dnia następnego miesiąca po pobraniu opłaty.

4. Za pobór opłaty targowej w drodze inkasa ustala się wynagrodzenie w wysokości 15% pobranych opłat przez inkasentów, które wypłacane będzie 5-go dnia następnego miesiąca.

§3. Wykonanie uchwały powierza się Burmistrzowi Łobżenicy.

§4. Traci moc uchwała Nr II/13/02 Rady Miejskiej w Łobżenicy z dnia 11 grudnia 2002 r.

§5. Uchwała wchodzi w życie 14 dni od dnia opublikowania w Dzienniku Urzędowym Województwa Wielkopolskiego.

Przewodniczący
Rady Miejskiej
(-) Edward Starszak

3305

UCHWAŁA Nr IX/109/2003 RADY MIEJSKIEJ W CHODZIEŻY

z dnia 15 września 2003 r.

w sprawie zmiany miejscowego planu zagospodarowania przestrzennego miasta Chodzieży przy ul. Karczewnik

Na podstawie art. 18 ust. 2 pkt 5 ustawy z dnia 8 marca 1990 r. o samorządzie gminnym (j.t.: Dz.U. z 2001 r. Nr 142, poz. 1591, z 2002 r. Dz.U. Nr 23, poz. 220, Nr 62, poz. 558, Nr 113, poz. 984, Nr 214, poz. 1806) oraz art. 85 ust. 2 ustawy z dnia 27 marca 2003 r. o planowaniu i zagospodarowaniu przestrzennym (Dz.U. Nr 80 poz. 717) Rada Miejska w Chodzieży uchwala, co następuje:

§1. 1. Uchwala się zmianę miejscowego planu zagospodarowania przestrzennego miasta Chodzieży przy ul. Karczewnik, na obszarze działek oznaczonych numerami geodezyjnymi 3691/5, 3691/6, 3691/8 oraz części działki 3691/7, zwaną dalej zmianą planu.

2. Zmiana planu obejmuje obszar oznaczony na rysunku zmiany planu w skali 1:1.000, zwanym dalej rysunkiem, stanowiącym załącznik do uchwały.

§2. 1. Na obszarze objętym zmianą planu ustala się następujące przeznaczenie terenów oznaczonych odpowiednio na rysunku:

- 1) tereny zabudowy usług turystycznych - UT,
- 2) tereny zabudowy mieszkaniowej - MN,
- 3) tereny komunikacji drogowej - KD.

2. Tereny, o których mowa w ust. 1 o szczególnych warunkach zabudowy i zagospodarowania oznaczono indywidualnym symbolem literowo-cyfrowym.

3. Ustala się obowiązek sporządzenia, na podstawie inwentaryzacji, kompleksowego projektu zagospodarowania zieleni obejmującego obszar zmiany planu wraz z obrzeżem. Projekt winien zawierać wnikliwą analizę zagadnień krajobrazowych mających podstawowe znaczenie dla lokalizacji.

§3. 1. Dla terenów zabudowy usług turystycznych UT, o których mowa w §2 ust. 1 pkt 1 ustala się:

- 1) podstawowe przeznaczenie usług hotelarskich i gastronomicznych w tym organizacji szkoleń, konferencji itp. oraz innych usług świadczonych turystom i odwiedzającym (zgodnie z ustawą z dnia 29 sierpnia 1997 r. o usługach turystycznych; j.t.: Dz.U. z 2001 r. Nr 55, poz. 578) lub przeznaczenie na funkcję mieszkalną, lub na działalność usługową szeregowaną zgodnie z Polską Klasyfikacją Działalności Gospodarczej (Dz.U. z 1997 r. Nr 128, poz. 829 z późniejszymi zmianami) w następujących zakresach:
 - a) edukacji (wg sekcji „M” Polskiej Klasyfikacji Działalności Gospodarczej, tzw. PKD),
 - b) zakwaterowania (wg podklasy 55.23.Z PKD),
 - c) lekarskim (wg podklasy 85.12.Z i podklasy 85.13.Z PKD),

- d) paramedycyny (wg podklasy 85.14.A PKD),
- e) opieki (wg podklasy 85.31.A i podklasy 85.31.B PKD),
- f) rekreacji (wg podklasy 92.72.Z PKD),
- g) poprawy kondycji fizycznej (wg podklasy 93.04.Z PKD),

2) dozwoloną wbudowaną funkcję mieszkań właścicielskich lub służbowych zintegrowanych z obiektami podstawowego przeznaczenia; ustalenie nie dotyczy realizacji przeznaczenia pod funkcję mieszkalną,

2. Dla terenu zabudowy usług turystycznych UT, obejmującego d. pałacyk myśliwski (z pocz. XX w.) będący pod ochroną konserwatorską, ustala się następujące warunki zabudowy i zagospodarowania:

1) dotyczące historycznego obiektu:

- a) obowiązek zachowania podstawowej formy architektonicznej obiektu z wyłączeniem elementów bryły i detalu architektonicznego pochodzących z przebudowy po pożarze,
- b) obowiązek uzyskania wytycznych konserwatorskich dotyczących warunków adaptacji obiektu na funkcje, o których mowa w ust. 1 oraz kompleksowego przywrócenia właściwej formy obiektu (szczególnie: balkony, stolarka okienna i drzwiowa, pokrycie dachowe, wystrój i kolorystyka elewacji) w tym rozwiązania lokalnego ogrzewania obiektu, eliminującego wolnostojący stalowy komin,

2) dotyczące projektowanej zabudowy:

- a) projekt nowej zabudowy obowiązkowo poprzedzić opracowaniem projektu zagospodarowania zieleni, o którym mowa w §2 ust. 3, oraz wykonaniem badań geologiczno-inżynierskich z uwagi na płytkie występowanie wód gruntowych,
- b) nieprzekraczalne linie zabudowy wyznaczają przedłużenia północnej i południowej ściany obiektu historycznego,
- c) zabudowa winna charakteryzować się wysokimi walorami formy architektonicznej oraz tworzyć harmonijną całość kompozycyjną z obiektem historycznym przy szczególnym uwzględnieniu zagadnień krajobrazowych w ekspozycji zabudowy od strony jez. Karczewnik,
- d) wysokość zabudowy; maksymalnie trzy kondygnacje w tym poddasze użytkowe i nie wyższa od kalenicy głównej obiektu historycznego,
- e) dach co najmniej czterospadowy o nachyleniu połaci i wysunięciu okapu maksymalnie zbliżonych do obiektu historycznego (tolerancja: $\pm 5^\circ$ i 10 cm);

3) łączna powierzchnia zabudowy wszystkich obiektów nie może przekraczać 35% powierzchni działki.

3. Dla terenu zabudowy usług turystycznych UT 1 ustala się:

1) dozwoloną funkcję uzupełniającą w stosunku do przeznaczenia podstawowego, o którym mowa w ust. 1 pkt 1, tj.: administracyjno-socjalną, magazynową, garażowo-gospodarczą, parkingową,

2) warunki zabudowy i zagospodarowania:

a) wysokość zabudowy; do dwóch kondygnacji w tym poddasze użytkowe,

b) dach; co najmniej dwuspadowy, symetryczny o nachyleniu połaci i wysunięciu okapu zbliżonych do obiektu historycznego,

3) obowiązek zachowania wartościowego drzewostanu oraz prawo rozbiórki istniejącego budynku gospodarczego, zgodnie z oznaczeniem na rysunku.

§4. 1. Dla terenu zabudowy mieszkaniowej MN, o którym mowa w §2 ust. 1 pkt 2, ustala się:

1) zachowanie istniejącego budynku z zakazem jego nadbudowy, z wyłączeniem budowy wysokiego dachu, o którym mowa w pkt 3,

2) prawo przebudowy i modernizacji oraz rozbudowy budynku nie przekraczającej o więcej niż 25% istniejącej powierzchni zabudowy; modernizacja obiektu musi obejmować rozstrzygnięcia dotyczące jego całości, zapewniające spójność formy, detalu architektonicznego oraz rozwiązań materiałowych,

3) zalecenie budowy, z mieszkalną funkcją poddasza, dachu wysokiego, bez ścianek kolankowych, symetrycznego co najmniej dwuspadowego o kalenicy głównej w osi podłużnej budynku, nachyleniu połaci i wysunięciu okapu zbliżonych do obiektu historycznego (na terenie UT) i jednako- wym z obiektem historycznym kolorze pokrycia dachowe- go.

2. Dozwolona jest zmiana przeznaczenia wyodrębnione- go terenu MN na usługi turystyczne lub inne wymienione w §3 ust. 1 pkt 1 pod warunkiem spełnienia wymogów przestrzennych wynikających z uchwały i rysunku.

3. Dozwolone zmniejszenie działki oznaczonej numerem geodezyjnym 3691/6 poprzez wprowadzenie linii podziału równoległe do wschodniego szczytu budynku, w odległości od niego nie mniejszej niż 4,0 m.

§5. Dla przebudowywanej i nowoprojektowanej zabudo- wy, przed wystąpieniem o „decyzję na pozwolenie na budo- wę” - na etapie koncepcji projektów architektoniczno-budow- lanych - należy uzyskać pozytywną opinię jednostki organiza- cyjnej d/s gospodarki przestrzennej i budownictwa Urzędu Miejskiego w Chodzieży.

§6. Dla terenu komunikacji drogi wewnętrznej KD, o któ- rym mowa w §2 ust. 1 pkt 3, ustala się:

1) zachowanie istniejących granic działki oznaczonej nume- rem geodezyjnym 3691/7 wyznaczających jego linie roz- graniczające,

2) szerokość jezdni; dwa pasy ruchu po 2,5 m,

3) obowiązek zachowania wartościowego drzewostanu, zgod- nie z oznaczeniem na rysunku.

§7. 1. Dla obszaru zmiany planu ustala się następujące zasady obsługi i funkcjonowania infrastruktury technicznej:

1) zasilanie w energię elektryczną z istniejącej sieci, wg branżowych warunków dostawcy,

2) zasilanie w łącza telekomunikacyjne z istniejącej sieci, wg branżowych warunków dostawcy; na etapie projektowa- nia uzyskać od dostawcy warunki techniczne na usunięcie kolizji z istniejącą i projektowaną siecią telekomuna- cyjną,

3) zaopatrzenie w wodę z istniejącej miejskiej sieci wodocią- gowej, odprowadzenie ścieków bytowych do istniejącej miejskiej kanalizacji, wg branżowych warunków odbiorcy; dla pasów technicznych podziemnej sieci wodociągowej i kanalizacyjnej oraz niezbędnych terenów do ich obsługi, wpisem do ksiąg wieczystych działek, ustanowić na rzecz Miejskich Wodociągów i Kanalizacji sp. z o.o. prawo użytkowania w zakresie prowadzenia prac konserwacyj- nych i usuwania awarii sieci,

4) lokalne rozwiązanie odprowadzenia wód opadowych i roztopowych przy zachowaniu wymagań ochrony środo- wiska,

5) lokalne rozwiązanie zaopatrzenia w ciepło,

6) docelowe zaopatrzenie w gaz ziemny, wg branżowych warunków dostawcy; dozwolone zastosowanie gazu plyn- nego.

2. Gromadzenie i odprowadzanie stałych odpadów ko- munalnych prowadzić zgodnie z funkcjonującym na terenie miasta systemem gospodarki odpadami.

§8. Zgodnie z art. 36 ust. 3 ustawy z dnia 7 lipca 1994 r. o zagospodarowaniu przestrzennym ustala się stawkę 30% służącą naliczeniu opłaty z tytułu wzrostu wartości nierucho- mości w związku z podjęciem niniejszej uchwały.

§9. Wykonanie uchwały powierza się Burmistrzowi Miasta Chodzieży.

§10. Tracą moc ustalenia uchwały Nr VIII/77/91 Rady Miejskiej w Chodzieży z dnia 4 grudnia 1991 r. w sprawie miejscowego planu zagospodarowania przestrzennego m. Chodzieży na obszarze objętym niniejszą uchwałą.

§11. Uchwała wchodzi w życie po upływie 14 dni od daty ogłoszenia w Dzienniku Urzędowym Województwa Wielko- polskiego.

Przewodniczący
Rady Miejskiej
(-) Eugeniusz Skawiński

3306

UCHWAŁA Nr 159 RADY MIASTA KONINA

z dnia 24 września 2003 r.

w sprawie niektórych warunków sprzedaży budynków i lokali mieszkalnych

Na podstawie art. 18 ust. 2 pkt 9 lit. a, art. 40 ust. 2 pkt 3 ustawy z dnia 8 marca 1990 roku samorządzie gminnym (Dz.U. z 2001 r. Nr 142, poz. 1591 ze zm.), art. 34 ust. 6, art. 68 ust. pkt 7, art. 70 ust. 2 i 4 ustawy z dnia 21 sierpnia 1997 r. o gospodarce nieruchomościami (Dz.U. z 2000 r. Nr 46, poz. 543 ze zm.) - Rada Miasta Konina uchwala, co następuje:

§1. 1. Mieszkania komunalne stanowią własność Miasta Konina.

2. Z zasobów mieszkań komunalnych wyodrębnione są mieszkania socjalne, które przeznaczone są na zaspokojenie najpilniejszych potrzeb mieszkaniowych i dla mieszkańców, których nie stać na inne mieszkania. Mieszkania te mają pozostać własnością Miasta i nie podlegają sprzedaży.

§2. 1. Wyraża się zgodę na udzielenie najemcom lokali mieszkalnych bonifikat od cen sprzedaży w następującej wysokości:

- 1) 95% dla lokali wybudowanych do 1960 r.,
- 2) 90% dla lokali wybudowanych w latach 1961-1990, w budynkach istniejących wspólnot mieszkaniowych,
- 3) 90% dla lokali wybudowanych w latach 1961-1990 w budynkach komunalnych, pod warunkiem złożenia wspólnego wniosku o sprzedaż mieszkań przez co najmniej 50% najemców.

2. Bonifikata nie ma zastosowania do lokali mieszkalnych wybudowanych po 1 stycznia 1991 roku.

§3. Przy sprzedaży mieszkań rozliczona zostanie wpłacona przez najemcę kaucja z odsetkami.

* Warunkiem uzyskania bonifikaty jest rezygnacja z waloryzacji kaucji.

§4. Zapłata za nabywany lokal następuje jednorazowo przed terminem zawarcia umowy notarialnej.

§5. Tracą moc Uchwały:

- Nr 481 Rady Miasta Konina z dnia 21 lutego 2001 roku w sprawie niektórych warunków sprzedaży budynków i lokali mieszkalnych,
- Nr 806 Rady Miasta Konina z dnia 25 września 2002 roku w sprawie zmiany uchwały Nr 481 z dnia 21 lutego 2001 roku w sprawie niektórych warunków sprzedaży budynków i lokali mieszkalnych.

§6. Wykonanie uchwały powierza się Prezydentowi Miasta Konina.

§7. Uchwała wchodzi w życie po upływie 14 dni od dnia ogłoszenia w Dzienniku Urzędowym Województwa Wielkopolskiego.

Przewodniczący
Rady Miasta Konina
(-) *Tadeusz Wojdyński*

* RN Wojewody Wielkopolskiego z dnia 5.11.2003 r. Nr PN.II-6.0911-311/2003 orzekające nieważność Uchwały Nr 159 Rady Miasta Konina z dnia 24 września 2003 r. - w części §3 zdanie drugie - ze względu na istotne naruszenia prawa.

3307

UCHWAŁA Nr XI/80/2003 RADY GMINY CZARNKÓW

z dnia 25 września 2003 r.

w sprawie zmiany miejscowego planu ogólnego zagospodarowania przestrzennego gminy Czarnków na obszarze wsi Brzeźno

Na podstawie art. 18 ust. 2 pkt 5 ustawy z dnia 8 marca 1990 r., o samorządzie gminnym (j.t. Dz.U. z 2001 r. Nr 142, poz. 1591 zmiana: Dz.U. z 2002 r. Nr 23 poz. 220, Nr 62 poz. 558, Nr 113 poz. 984, Nr 153 poz. 1271, Nr 214 poz. 1806, Dz.U. z 2003 r. Nr 80 poz. 717), art. 85 ust. 2 ustawy z dnia 27 marca 2003 r. o planowaniu i zagospodarowaniu przestrzennym (Dz.U. Nr 80 poz. 717) Rada Gminy Czarnków uchwala, co następuje:

§1. 1. Uchwała się zmianę miejscowego planu ogólnego zagospodarowania przestrzennego gminy Czarnków, zwaną dalej zmianą planu.

2. Zmiana planu obejmuje obszar oznaczony na rysunku zmiany planu w skali 1:2.000, zwanym dalej rysunkiem, stanowiącym załącznik do uchwały.

§2. Na obszarze objętym zmianą planu ustala się następujące przeznaczenie terenów:

- 1) teren zabudowy mieszkaniowej jednorodzinnej, oznaczenie na rysunku - Mj,
- 2) teren użytków rolnych, wyłączony z zabudowy, oznaczenie na rysunku - R.

§3. 1. Dla terenu zabudowy mieszkaniowej jednorodzinnej (Mj) ustala się następujące warunki zabudowy:

- 1) na każdej działce budowlanej, rozgraniczonej zgodnie z rysunkiem, mogą być zrealizowane dwa budynki: dwukondygnacyjny budynek mieszkalny usytuowany przy obowiązującej linii zabudowy oraz jednokondygnacyjny budynek gospodarczy, który nie może być sytuowany przy granicy działki sąsiedniej,
- 2) budynek mieszkalny może posiadać wysokość 1 lub 2 kond. z dachem stromym o symetrycznym nachyleniu połaci dachowych nie mniejszym niż 40°,
- 3) budynek gospodarczy, o powierzchni zabudowy nie większej niż budynek mieszkalny, może posiadać dowolne usytuowanie symetrycznego dachu stromego, o nachyleniu połaci dachowych nie mniejszym niż 20°.

2. Obowiązująca linia zabudowy, oznaczona na rysunku, nie obowiązuje dla następujących elementów kubatury budynku: jednokondygnacyjnej partii wejściowej, schodów, wykuszy, ryzalitów itp. elementów oraz okapu.

3. Poziom posadowienia parteru budynków mieszkalnych nie może być niższy niż rzędna ulicy i nie wyższy niż 0,6 m od poziomu ulicy.

§4. Dla realizowanej zabudowy ustala się:

- 1) w zakresie zaopatrzenia w wodę i energię elektryczną - z istniejącej sieci wiejskiej,
- 2) w zakresie odbioru ścieków bytowych, tymczasowo - do zbiorników bezodpływowych, docelowo - do sieci wiejskiej,
- 3) w zakresie odbioru wód opadowych - lokalnie, z zastosowaniem retencji gruntowej,
- 4) w zakresie zaopatrzenia w ciepło - z indywidualnych systemów grzewczych z zakazem stosowania paliw i urządzeń do ich spalania nie spełniających warunków ochrony środowiska,
- 5) w zakresie usuwania odpadów - zgodnie z przepisami szczególnymi w tym zakresie.

§5. Dla terenów przeznaczonych do zagospodarowania ustala się stawkę 25% służącą naliczeniu opłaty z tytułu wzrostu wartości nieruchomości.

§6. Wykonanie uchwały powierza się Wójtowi Gminy Czarnków.

§7. Na obszarze objętym zmianą planu tracą moc ustalenia uchwały Nr VIII/58/95 Rady Gminy Czarnków z dnia 28 grudnia 1995r. w sprawie zmiany miejscowego planu zagospodarowania przestrzennego Gminy Czarnków na obszarze wsi Brzeźno.

§8. Uchwała wchodzi w życie po upływie 14 dni od daty ogłoszenia,

Przewodniczący
Rady Gminy Czarnków
(-) Henryk Mietlicki

Mapa zasadnicza skala 1:2000

pomniejszenie sekcji 1:1000

woj.wlk.p
gmina: Czarnków
wieś: Brzeźno

Załącznik do uchwały Nr XI/80/2003
Rady Gminy Czarnków

z dnia 25.09.2003r. uchwała ogłoszona w Dzienniku
Urzędowym Województwa Wielkopolskiego Nr
z dnia

ZMIANA MIEJSCOWEGO PLANU ZAGOSPODAROWANIA PRZESTRZENNEGO GMINY CZARNKÓW NA OBSZARZE WSI BRZEŻNO

RYSUNEK ZMIANY PLANU
SKALA 1:2000

Wielkopolski Urząd Wojewódzki
DELEGATURA W PILE
Oddział Prawny i Nadzoru

RADCA PRAWNY

mgr Krystyna Sztuka



Przewodniczący
Rady Gminy Czarnków

Henryk Mielicki

OZNACZENIA

-  granica uchwalenia
-  linie rozgraniczające
-  tereny mieszkalne
-  obowiązujące linie zabudowy
-  nieprzekraczalne linie zabudowy
-  tereny rolne wyłączone z zabudowy

Starosta Czarnkowsko-Bielski
Powiatowy Ośrodek Dokumentacji
Geodazyjnej i Kartograficznej w Czarnkowie
Poinformowałem się zgodnie z art. 173 § 1 ustawy z dnia 14.06.2003
przyjętej do wykonania ustawy z dnia 14.06.2003
i kartograficznej w dniu 14.06.2003
i stwierdzam, że powyższa mapa nie może służyć
dla celów projektowych
Czarnków, dnia 14.06.2003
(data i podpis, podpis Starosty
niezależnie od opinii)

Projekt zmiany opracowała:
arch. Tomira Łęska-Oleśzak
Członek ZOOU Nr rej. Z-112

3308

UCHWAŁA Nr XI/95/2003 RADY MIEJSKIEJ W ROGOŹNIE

z dnia 25 września 2003 r.

w sprawie zmiany miejscowego planu ogólnego zagospodarowania przestrzennego gminy Rogoźno na obszarze wsi Owieczki

Na podstawie art. 85 ust. 2 ustawy z dnia 27.03.2003 r. o planowaniu i zagospodarowaniu przestrzennym (Dz.U. Nr 80, poz.717), w związku z art. 26 ustawy z dnia 7 lipca 1994 roku o zagospodarowaniu przestrzennym (j. t. Dz.U. z 1999 r. Nr 15, poz. 139, Nr 41, poz. 412, Nr 111, poz. 1279, 2000 r. Nr 12 poz. 136, Nr 109, poz. 1157, Nr 120 poz. 1268, z 2001 r. Nr 5, poz. 42, Nr 14 poz. 124, Nr 100, poz. 1085, Nr 115, poz. 1229, Nr 154, poz. 1804, z 2002 r. Nr 25, poz. 253, Nr 113, poz. 984, Nr 130, poz. 1112), oraz art. 18 ust. 2 pkt 5 ustawy z dnia 8 marca 1990 roku o samorządzie gminnym (j. t. Dz.U. z 2001 r. Nr 142, poz. 1591, z 2002 r. Dz.U. Nr 23, poz. 220, Nr 62, poz. 558, Nr 113, poz. 984, Nr 153, poz. 1271, Nr 214, poz. 1806 z 2003 Nr 80, poz. 717) uchwala się, co następuje:

§1. 1. Uchwala się zmianę miejscowego planu ogólnego zagospodarowania przestrzennego gminy Rogoźno, zwaną dalej zmianą planu.

2. Zmiana planu obejmuje działkę nr ewid. 124/14 położonej we wsi Owieczki oznaczoną na rysunku zmiany planu w skali 1:5.000, stanowiącym załącznik do uchwały.

§2. Na obszarze objętym zmianą planu, o którym mowa w §1 ust. 2, ustala się teren przeznaczony na usługi sportu (boisko sportowe), oznaczenie na rysunku - US.

§3. Na terenie przeznaczonym na usługi sportu, o których mowa w §2, mogą być realizowane wszelkie budowle i budynki związane z funkcją terenu.

§4. Ustala się dla terenu objętego zmianą planu - 1% stawkę, służącą naliczeniu opłaty z tytułu wzrostu wartości nieruchomości w związku z uchwaleniem zmiany planu.

§5. Wykonanie uchwały powierza się Burmistrzowi Rogoźna.

§6. Tracą moc ustalenia uchwały Nr XII/61790 Rady Narodowej Miasta i Gminy Rogoźno z dnia 24 kwietnia 1990 r. w sprawie miejscowego planu ogólnego zagospodarowania gminy, na obszarze objętym niniejszą uchwałą.

§7. Uchwała wchodzi w życie po upływie 14 dni od daty ogłoszenia w Dzienniku Urzędowym Województwa Wielkopolskiego.

Przewodniczący
Rady Miejskiej
(-) mgr Roman Szuberski

GMINA ROGOŹNO **wieś Owieczki**

ZMIANA MIEJSCOWEGO PLANU OGÓLNEGO ZAGOSPODAROWANIA PRZESTRZENNEGO GMINY ROGOŹNO

rysunek zmiany planu skala 1:5000

załącznik do uchwały Nr XI/95/4003
Rady Miejskiej w Rogoźnie
z dnia 25.09.2003 r.

uchwała ogłoszona
w Dzienniku Urzędowym
Województwa Wielkopolskiego
Nr z dnia

PRZEWODNICY
RADY MIEJSKIEJ
mgr Roman Szuberski



STAROSTWO POWIATOWE
W OBORNIKACH
Wydział Geodezji, Kartografii, Katastru
i Gospodarki Nieruchomościami
Powiatowy Ośrodek Dokumentacji
Geodezyjnej i Kartograficznej

W niniejszym załączniku do uchwały Rady Miejskiej w Rogoźnie z dnia 25.09.2003 r. przedstawiono projekt zmiany miejscowego planu ogólnego zagospodarowania przestrzennego Gminy Rogoźno, który został uchwalony przez Radę Miejską w Rogoźnie z dnia 25.09.2003 r. Projekt zmiany planu ogólnego zagospodarowania przestrzennego Gminy Rogoźno, który został uchwalony przez Radę Miejską w Rogoźnie z dnia 25.09.2003 r. Projekt zmiany planu ogólnego zagospodarowania przestrzennego Gminy Rogoźno, który został uchwalony przez Radę Miejską w Rogoźnie z dnia 25.09.2003 r.

2001-12-12

ST. STAROSTY

mgr Roman Szuberski
Kierownik Powiatowego Ośrodka
Dokumentacji Geodezyjnej i Kartograficznej

OZNACZENIA

- granica uchwalenia zmiany planu
- linie rozgraniczające tereny o różnym przeznaczeniu



Gmina : **ROGOŹNO**
Miasto :
Wieś : **OWIECZKI**

Właściciel : **SKARB PAŃSTWA-A.W.R.S.P.**

ark. mapy 1

Skala 1: 5000

wykonął :
dn. 7.12.2001

inż. Wojciech Klimecki
GEODETA UPRAWNIENY 816
os. Borka w Wodzie Świątowej 25/10
tel. 71 351 517-11-15 (dla 25/10) 25/10
REGON 60160113 NIP 751-104 22-40

K.E.R.G. 412-4/01

Wielkopolski Urząd Wojewódzki
Zam. bracy 59/2001
Wydział Urzędowy Zarządzania
ul. 10 Poznań, al. Niepodległości 15/18
Identyfikator 000514331

PROJEKTANT PLANÓW
MIEJSCOWYCH
nr ewid. uch. 35/03

3309

UCHWAŁA Nr 30/2003 RADY MIEJSKIEJ W WĄGROWCU

z dnia 25 września 2003 r.

w sprawie miejscowego planu zagospodarowania przestrzennego terenów pomiędzy ul. Skocką, a ulicą Rogozińską w Wągrowcu (IV etap budowy ulicy zbiorczej - obwodnicy)

Na podstawie art. 18, ust. 2, pkt 5 ustawy z dnia 8 marca 1990 r. o samorządzie gminnym (tekst jednolity: Dz.U. Nr 142 z 2001 r., poz. 1591, z późniejszymi zmianami), art. 26 ustawy z dnia 7 lipca 1994 r. o zagospodarowaniu przestrzennym (tekst jednolity: Dz.U. Nr 15 z 25 lutego 1999 r., poz. 139 z późniejszymi zmianami), art. 85, ust. 2 ustawy z dnia 27 marca 2003 roku o planowaniu i zagospodarowaniu przestrzennym (Dz.U. Nr 80 z 10 maja 2003 roku, poz. 717) oraz uchwały nr 27/2002 Rady Miejskiej w Wągrowcu z dnia 30 grudnia 2002 roku Rada Miejska w Wągrowcu uchwala, co następuje:

ROZDZIAŁ I

Przepisy ogólne

§1. 1. Uchwała się miejscowy plan zagospodarowania przestrzennego miasta Wągrowiec, zwany dalej Planem.

2. Plan obejmuje teren wskazany na mapie w skali 1:5.000, zawarty wewnątrz granicy obszaru opracowania.

3. Mapa w skali 1:5.000 wymieniona w ust. 2 stanowi Rysunek Planu, a zarazem załącznik nr 1 do niniejszej uchwały i jest jej integralną częścią.

§2. 1. Ilekoć w uchwale jest mowa o:

- 1) obszarze opracowania - należy przez to rozumieć wszystkie nieruchomości lub ich części, dla których przystąpiono do sporządzania miejscowego planu zagospodarowania przestrzennego zgodnie z uchwałą nr 27/2002 Rady Miejskiej w Wągrowcu z dnia 30 grudnia 2002 roku, zawarte wewnątrz granicy obszaru opracowania wskazanej na Rysunku Planu,
- 2) sektorze - należy przez to rozumieć umowny zespół łączący tereny o różnych funkcjach, stanowiący kompleks powiązany wspólnymi cechami lokalizacyjnymi, o granicach określonych na Rysunku Planu w oparciu o łatwo wyznaczalne w przestrzeni elementy, w szczególności takie, jak główne drogi publiczne, ciekі wodne, zbiorniki wodne, tereny i linie kolejowe,
- 3) terenie - należy przez to rozumieć wydzieloną nieruchomość, część nieruchomości bądź grupę nieruchomości i ich części, dla których ustalono wspólną funkcję lub wspólne zasady zagospodarowania,
- 4) kodzie terenu - należy przez to rozumieć oznaczenie literowo-liczbowe, zawierające literowo-cyfrowe oznaczenie umowne, następnie poprzedzoną myślnikiem liczbę porządkową wyrażoną w cyfrach arabskich oraz oznaczenie

literowe dużymi literami alfabetu łacińskiego wskazujące przeznaczenie terenu, będące symbolem określającym tereny inne niż tereny komunikacji i transportu drogowego,

- 5) kodzie terenu komunikacji i transportu drogowego - należy przez to rozumieć oznaczenie literowo-liczbowe, zawierające oznaczenie umowne wyrażone liczbą w zapisie rzymskim, następnie poprzedzoną myślnikiem liczbę porządkową wyrażoną w cyfrach arabskich oraz oznaczenie literowe dużymi literami alfabetu łacińskiego wskazujące przeznaczenie terenu, z ewentualnym jednoliterowym indeksem oznaczonym małą literą alfabetu łacińskiego, będące symbolem określającym tereny komunikacji i transportu drogowego,
- 6) intensywności zabudowy - należy przez to rozumieć procentowy wskaźnik, określający minimalną lub maksymalną powierzchnię zabudowy w odniesieniu do powierzchni jednostki nieruchomości,
- 7) funkcji dominującej - należy przez to rozumieć podstawowe przeznaczenie terenu,
- 8) funkcji uzupełniającej - należy przez to rozumieć dodatkowe przeznaczenie terenu, przy czym
- 9) obowiązującej linii zabudowy - należy przez to rozumieć umowną linię wyznaczającą odległość, w jakiej obowiązkowo sytuowane winny być budynki od terenów o innych funkcjach,
- 10) nieprzekraczalnej linii zabudowy - należy przez to rozumieć umowną linię wyznaczającą minimalną odległość, w jakiej sytuowane winny być budynki od terenów o innych funkcjach,
- 11) elemencie środowiskowym podlegającym indywidualnej ochronie - należy przez to rozumieć jedną z form ochrony przyrody określoną w art. 13, ust. 1, pkt 6 ustawy z dnia 16 października 1991 roku o ochronie przyrody (tekst jednolity: Dz.U. Nr 99 z 2001 roku, poz. 1079 z późniejszymi zmianami),
- 12) uciążliwości - należy przez to rozumieć cechę jakościową środowiska przestrzennego wyrażającą się przekroczeniem wartości normatywnych związanych w szczególności z ochroną akustyczną, ochroną powietrza atmosferycznego i innymi, określonymi w odrębnych przepisach w odniesieniu do elementów składowych środowiska,
- 13) dachu mansardowym - należy przez to rozumieć rodzaj dachu, którego niższa strefa połaci wykazuje większy spadek niż wyższa strefa połaci,

- 14) kafrze - należy przez to rozumieć element zmieniający połączyć dachu i wystający ponad zasadniczą jego powierzchnię, mieszczący okno lub naświetlę poddasza, nakryty jedno - lub dwuspadowym fragmentem dachu,
- 15) sztukaterii architektonicznej - należy przez to rozumieć element zdobienia elewacji, wykonywany w szczególności w obramieniach otworów okiennych, drzwiowych, bramnych, a także w postaci tralek balustrad zewnętrznych, nawiązujący stylistyką do architektury klasycznej i klasycyzującej,
- 16) ażurowości całkowitej - należy przez to rozumieć procentowy wskaźnik, wyliczony na podstawie stosunku powierzchni ogrodzenia nie przysłoniętych przez jego trwałe elementy, w tym w szczególności słupy, ramy przęseł, wypełnienia przęseł, do całkowitej powierzchni ogrodzenia liczonej po obwodzie ogrodzenia od rzędnej gruntu do rzędnej najwyższej części wypełnienia przęsła ogrodzenia,
- 17) terenie o niskiej intensywności zabudowy - należy przez to rozumieć teren, na którym powierzchnia przeznaczona pod zabudowę nie może przekraczać 25%,
- 18) terenie o wysokiej intensywności zabudowy - należy przez to rozumieć teren, na którym powierzchnia przeznaczona pod zabudowę nie może przekraczać 50%, a dla działek budowlanych sytuowanych u zbiegu terenów komunikacji drogowej i transportu, a także na działkach narożnych, nie może przekraczać 60%.

2. Na obszarze opracowania obowiązuje przeznaczenie terenów zgodnie z oznaczeniami wskazanymi na Rysunku Planu, gdzie ilekroć w kodzie terenu zawarto oznaczenie literowe:

- 1) MJ - należy przez to rozumieć teren zabudowy jednorodzinnej o niższej intensywności zabudowy,
- 2) U - należy przez to rozumieć teren zabudowy usług różnych,
- 3) ZN - należy przez to rozumieć teren zieleni nieurządzonej,
- 4) ZI - należy przez to rozumieć teren zieleni izolacyjnej,
- 5) RP - należy przez to rozumieć teren upraw polowych,
- 6) RL - należy przez to rozumieć teren lasów,
- 7) W - należy przez to rozumieć teren wód otwartych oraz regulacji stosunków wodnych,
- 8) Kp - należy przez to rozumieć teren komunikacji i transportu drogowego, wyznaczony dla drogi o klasie GP,
- 9) Kg - należy przez to rozumieć teren komunikacji i transportu drogowego, wyznaczony dla drogi o klasie G,
- 10) Kd - należy przez to rozumieć teren komunikacji i transportu drogowego, wyznaczony dla drogi o klasie D,
- 11) KXB - należy przez to rozumieć teren obsługi ruchu pieszego i rowerowego,
- 12) IF - należy przez to rozumieć teren z prawem zabudowy na cele infrastruktury.

3. Na obszarze opracowania obowiązuje zagospodarowanie terenów określonych przez obowiązujące oznaczenia zawarte na Rysunku Planu, którymi są:

- 1) granica obszaru opracowania,
- 2) linie rozgraniczające tereny o różnym sposobie zagospodarowania,
- 3) projektowane linie podziału wewnętrznego,
- 4) obowiązujące linie zabudowy,
- 5) granica obszaru chronionego krajobrazu,
- 6) elementy środowiskowe podlegające indywidualnej ochronie,
- 7) lokalizacje przejść ciągów ekologicznych,
- 8) liczbowo określone odległości wzajemne linii rozgraniczających, linii zabudowy oraz innych symboli graficznych, wyznaczające odległości obowiązujące lub minimalne odpowiednio do oznaczeń zawartych na Rysunku Planu.

§3. 1. Na obszarze opracowania ustala się zasady zagospodarowania dotyczące przeznaczenia terenów polegające na zakazie:

- 1) wprowadzania funkcji innych, niż określone niniejszą uchwałą, z zastrzeżeniem pkt 2,
- 2) wprowadzania na terenach zabudowy mieszkaniowej jednorodzinnej funkcji uzupełniającej innej, niż związanej bezpośrednio z wykonywaniem usług w ramach działalności wolnego zawodu,
- 3) wprowadzania funkcji generującej uciążliwość, mierzone na granicy terenu o innym przeznaczeniu.

2. Na obszarze opracowania ustala się zasady zagospodarowania dotyczące przeznaczenia terenów polegające na dopuszczeniu wprowadzania funkcji i przedsięwzięć mogących znacząco oddziaływać na środowisko:

- 1) na terenach zabudowy mieszkaniowej jednorodzinnej, polegających na budowie osiedli o powierzchni przekraczającej 2,0 ha,
- 2) na terenach komunikacji i transportu drogowego, wyznaczony dla drogi o klasie GP i klasie G, polegających na budowie dróg publicznych wraz z infrastrukturą drogową,
- 3) na terenach obsługi komunikacji, polegających na budowie stacji paliw,
- 4) na terenach z prawem zabudowy na cele infrastruktury technicznej, polegających na budowie sieci infrastruktury i przesyłowych.

3. Na obszarze opracowania ustala się zasady obsługi w zakresie infrastruktury technicznej polegające na zakazie:

- 1) stosowania zbiorników szczelnych na nieczystości ciekłe wykonywanych na budowie,
- 2) lokalizowania przebiegów sieci infrastruktury technicznej równoległych do dróg klasy GP i G w pasach drogowych tych dróg, z wyłączeniem poprzecznych przejść infrastruktury.

§4. 1. Na obszarze opracowania ustala się zasady obsługi w zakresie infrastruktury technicznej polegające na nakazie:

- 1) zasilania w ciepło budynków z ciepłociągu miejskiego, indywidualnych kotłowni na gaz lub olej opałowy lekki, z dopuszczeniem zasad określonych w pkt 2,
- 2) zasilania w ciepło budynków także z odnawialnych źródeł energii, traktowanych jako zasilanie całkowite lub wspomaganie zasilania w ciepło,
- 3) zaopatrzenia w wodę z istniejącej i projektowanej miejskiej sieci wodociągowej,
- 4) odprowadzania ścieków z terenów zabudowy do miejskiej sieci kanalizacyjnej,
- 5) odprowadzania ścieków z terenów zabudowy mieszkaniowej jednorodzinnej, a także zabudowy zagrodowej, w razie braku miejskiej sieci kanalizacyjnej w promieniu 250 m od zabudowy, do zbiorników szczelnych, jeśli wielkość odprowadzanych ścieków nie przekracza 2,5 m³/dobę,
- 6) odprowadzania podczyszczonych ścieków z terenów, których funkcja wymaga wstępnej obróbki ścieków przed ich wypuszczeniem do miejskiej sieci kanalizacyjnej,
- 7) odprowadzania wód opadowych z terenów zabudowy mieszkaniowej do miejskiej kanalizacji deszczowej, a w razie jej braku powierzchniowo,
- 8) odprowadzania podczyszczonych wód opadowych z pozostałych terenów, na których zezwolono na budowę budynków, a także z terenów komunikacji i transportu drogowego i terenów obsługi komunikacji i transportu drogowego do miejskiej kanalizacji deszczowej,
- 9) zasilania w energię elektryczną zgodnie ze wskazaniami gestora sieci infrastruktury elektroenergetycznej,
- 10) sytuowania nowo lokalizowanego przyłącza infrastruktury technicznej w sposób zapewniający usytuowanie urządzeń techniczno-pomiarowych przyłącza na granicy przedmiotowej nieruchomości z terenem ogólnodostępnym,
- 11) gospodarowania odpadami stałymi zgodnie z ustalonymi odrębną uchwałą zasadami utrzymania porządku i czystości na obszarze miasta Wągrowca oraz do sytuowania nowo lokalizowanego miejsca gromadzenia odpadów stałych w sposób umożliwiający swobodny dostęp służb z terenu ogólnodostępnego,
- 12) wyznaczania wraz z ciągami infrastruktury technicznej odpowiadających im stref ochrony, zgodnie z aktualnymi przepisami.

2. Na obszarze opracowania ustala się zasady obsługi w zakresie infrastruktury technicznej polegające na dopuszczeniu:

- 1) wyznaczania ciągów sieci infrastruktury technicznej w liniach rozgraniczających tereny komunikacji i transportu drogowego, tereny komunikacji pieszej, tereny z prawem zabudowy na cele miejskiej infrastruktury technicznej, z zachowaniem zasad wyznaczania przebiegów tych

sieci określonych odrębnymi przepisami, z zastrzeżeniem ust. 3, pkt 3 i uwzględnieniem pkt 2 i pkt 3 niniejszego ustępu,

- 2) wyznaczania ciągów sieci infrastruktury technicznej, dla których przepisy szczególne określają konieczność stworzenia stref ochronnych lub stref o ograniczonym prawie wykonywania własności, jedynie w pasach terenów z prawem zabudowy na cele miejskiej infrastruktury technicznej,
- 3) wyznaczania ciągów sieci infrastruktury technicznej na innych terenach, o ile nie stoi to w sprzeczności z przepisami prawa, a także, o ile właściciele i posiadający tytuł prawny do nieruchomości, na których mają być zlokalizowane ciągi, wyrażą pisemną zgodę na prowadzenie takich ciągów,
- 4) lokalizowania przyłączy zgodnie z obowiązującymi przepisami, najdogodniej w miejscach dostępnych przez odpowiednie służby z terenu ogólnodostępnego,

3. Na obszarze opracowania ustala się zasady obsługi w zakresie infrastruktury technicznej polegające na zakazie:

- 1) stosowania zbiorników szczelnych na nieczystości ciekłe wykonywanych na budowie,
- 2) odprowadzania powierzchniowo wód opadowych z terenów komunikacji i transportu drogowego i terenów obsługi komunikacji i transportu drogowego,
- 3) lokalizowania przebiegów sieci infrastruktury technicznej równoległych do dróg klasy GP w pasach drogowych tych dróg, z wyłączeniem poprzecznych przejść infrastruktury.

§5. 1. Na obszarze opracowania ustala się warunki, zasady i standardy kształtowania zabudowy oraz zagospodarowania terenu dla terenów zabudowy mieszkaniowej polegające na:

- 1) dopuszczeniu wznoszenia budynków mieszkalnych jedno- lub dwukondygnacyjnych, w tym poddasze użytkowe,
- 2) dopuszczeniu wznoszenia budynków garażowych jednokondygnacyjnych, o ile budynek garażowy nie jest wbudowany w budynek mieszkalny,
- 3) dopuszczeniu sytuowania poziomów posadzki parterów i przyziemi budynków w stanie wykończonym nie wyżej niż 1,80m powyżej średnio liczonej rzędnej terenu pod obrysem budynku, jednak z zastrzeżeniem pkt 5 niniejszego ustępu,
- 4) dopuszczeniu sytuowania poziomów posadzki budynków garażowych w stanie wykończonym na nie wyższy, niż poziom posadzki parteru budynku o innej funkcji, przy którym sytuowany jest budynek garażowy, lecz nie niżej niż 2,50 m poniżej najniższej rzędnej terenu pod obrysem budynku garażowego,
- 5) nakazie stosowania dachów płaskich o spadku połąci mieszczącym się w przedziale 0°-10° lub stromych o spadku połąci mieszczącym się w przedziale 30°-48°, z zastrzeżeniem pkt 7 niniejszego ustępu,

- 6) dopuszczeniu stosowania w przypadku dachów mansardowych spadku połaci przekraczającego 48° dla niższej części dachu,
 - 7) zakazie stosowania pokrycia z papy, gontu naturalnego lub gontu bitumicznego dla dachów stromych,
 - 8) zakazie stosowania dachów stromych bez kalenicy i z uskokami,
 - 9) zakazie stosowania atrap zasłaniających połaci dachu, nie będących attyką, a także attyki wysuniętej przed lico ściany,
 - 10) nakazie stosowania okapu dachu na ujednoliconej dla danego budynku wysokości, w ilości nie mniejszej niż 60% całkowitego obwodu okapu dachu, nie licząc okapów kafrów i okapów budynków przylegających,
 - 11) zakazie budowy ogrodzenia, którego ażurowość całkowita jest mniejsza niż 40% oraz którego wysokość przekracza 1,60 m od poziomu gruntu,
 - 12) zakazie budowy ogrodzenia z prefabrykatów żelbetowych i betonowych.
- § 6.** 1. Na obszarze opracowania dla podziału terenów na działki budowlane ustala się zasady i warunki, polegające na:
- 1) obowiązku wyznaczania minimalnej powierzchni 800 m² na terenach zabudowy mieszkaniowej,
 - 2) obowiązku wyznaczania działek o minimalnej powierzchni 500 m² na terenach zabudowy usług różnych U, przy szerokości działki nie mniejszej niż 20,0 m,
 - 3) obowiązku wyznaczania minimalnej powierzchni 1.000 m² na terenach obsługi komunikacji i transportu drogowego.
2. Na obszarze opracowania ustala się dla wyznaczania terenów komunikacji i transportu drogowego zasady i warunki polegające na:
- 1) obowiązku wyznaczania minimalnej szerokości 50,0 m w liniach rozgraniczających dla terenów wyznaczonych dla dróg o klasie GP, z czego pod pasy drogowe dróg wojewódzkich przeznaczają się 30,0 m,
 - 2) nakazie wyznaczania minimalnej szerokości 30,0 m w liniach rozgraniczających dla terenów wyznaczonych dla dróg o klasie G, z czego pod pasy drogowe dróg wojewódzkich przeznaczają się 25,0 m,
 - 3) nakazie wyznaczania minimalnej szerokości 20,0 m w liniach rozgraniczających dla terenów wyznaczonych dla dróg o klasie Z,
 - 4) nakazie wyznaczania minimalnej szerokości 12,0 m w liniach rozgraniczających dla terenów wyznaczonych dla dróg o klasie L,
 - 5) nakazie wyznaczania minimalnej szerokości 10,0 m w liniach rozgraniczających dla terenów wyznaczonych dla dróg o klasie D,
 - 6) nakazie wyznaczania minimalnej szerokości 10,0 m w liniach rozgraniczających dla terenów wyznaczonych dla dróg wewnętrznych,
 - 7) nakazie wyznaczania minimalnej szerokości 6,0 m w liniach rozgraniczających dla terenów wyznaczonych dla ciągów pieszo-jezdných,
 - 8) dopuszczeniu wyznaczania terenu przeznaczonego dla dróg o klasie GP lub dróg o klasie G o szerokości odpowiadającej potrzebom wynikającym w szczególności z uwarunkowań fizjograficznych, technicznych i niezbędnej infrastruktury drogowej,
 - 9) dopuszczeniu wyznaczania terenu przeznaczonego dla skrzyżowań i węzłów drogowych na powierzchni odpowiadającej potrzebom wynikającym w szczególności z uwarunkowań fizjograficznych, technicznych i niezbędnej infrastruktury drogowej,
 - 10) dopuszczeniu określenia mniejszej niż 30,0 m szerokości w liniach rozgraniczających dla terenów wyznaczonych dla dróg o klasie G na obszarze istniejącego przebiegu drogi o tej klasie przez obszar zainwestowany.
 - 11) dopuszczeniu określenia mniejszej niż 20,0 m szerokości w liniach rozgraniczających dla terenów wyznaczonych dla dróg o klasie Z na obszarze istniejącego przebiegu drogi o tej klasie przez obszar zainwestowany.
 - 12) zakazie wyznaczania placów kończących ulice ślepe o wymiarach mniejszych niż 20,0 m na 20,0 m, a dla placów przylegających jedynie do terenów budownictwa mieszkaniowego jednorodzinnego, rezydencyjnego i zagrodowego o wymiarach mniejszych niż 15,0 m na 15,0 m,
 - 13) zakazie wyznaczania nowych wjazdów na drogi wojewódzkie i zjazdów z tych dróg na drogi klasy G i GP, o ile takie wjazdy lub zjazdy nie stanowią połączenia rzeczonych dróg klasy G i GP z drogami o klasie nie niższej, niż L,
 - 14) nakazie wyznaczania minimalnej szerokości 3,5 m w liniach rozgraniczających dla terenów wyznaczonych dla ciągów pieszych,
 - 15) nakazie wyznaczania minimalnej szerokości 5,0 m w liniach rozgraniczających dla terenów wyznaczonych dla ciągów pieszo-rowerowych,
3. Na obszarze opracowania dopuszcza się wydzielanie z terenu o innej funkcji obszarów przeznaczonych pod komunikację i transport drogowy, w tym dróg publicznych i wewnętrznych.
4. Na obszarze opracowania dopuszcza się wydzielanie z terenu o innej funkcji działek przeznaczonych pod realizację urządzeń infrastruktury miejskiej, w szczególności urządzeń elektroenergetycznych, urządzeń ciepłowniczych i innych, o powierzchniach określonych przez właściwego gestora sieci.
5. Na obszarze opracowania zakazuje się wydzielania geodezyjnego działek, jeśli działka, która powstanie w wyniku takiego podziału, nie będzie bezpośrednio przylegać do drogi publicznej.

6. Na obszarze opracowania zakazuje się wydzielania geodezyjnego działek, do których jedyny dostęp do drogi publicznej byłby zapewniony w wyniku służebności przejazdu przez inną działkę.

7. Na obszarze opracowania zakazuje się wydzielania geodezyjnego działek położonych na terenach rolnych i leśnych, nie mających bezpośredniego dostępu do dróg publicznych lub innych dróg ogólnodostępnych, z uwzględnieniem zapisów par. 9.

§7. 1. Na obszarze opracowania ochrona środowiska przyrodniczego oraz ochrona gruntów rolnych i leśnych polega w szczególności na:

- 1) zakazie wprowadzania zabudowy, w tym zabudowy siedliskowej, na terenach upraw polowych,
- 2) zakazie wprowadzania zabudowy tymczasowej na terenach upraw polowych,
- 3) zakazie wznoszenia obiektów budowlanych na terenach lasów,
- 4) zakazie odprowadzania wód opadowych z terenów komunikacji i transportu drogowego powierzchniowo lub do gruntu na obszarze chronionego krajobrazu,
- 5) obowiązku wyznaczania przejść ciągów ekologicznych pod lub nad terenami komunikacji i transportu drogowego dla dróg o klasie GP w odległości od skrzyżowania lub węzła drogowego nie mniejszej niż 200,0 m,
- 6) obowiązku wyznaczania przejść ciągów ekologicznych pod lub nad terenami komunikacji i transportu drogowego dla dróg o klasie GP w odległości od innego przejścia nie mniejszej niż 500,0 m,
- 7) obowiązku ochrony elementów środowiskowych oznaczonych na Rysunku Planu, polegającym na zastosowaniu ochrony przewidzianej w art. 31a ustawy o ochronie przyrody.

2. Na obszarze opracowania ochrona zdrowia ludzi polega w szczególności na:

- 1) wyznaczeniu terenów obsługi ruchu pieszego i rowerowego, zapewniającego separację od ruchu kołowego od terenów komunikacji i transportu drogowego dla dróg o klasie GP,
- 2) wyznaczeniu przejść pieszych i rowerowych bezkolizyjnych z drogami o klasie GP.

3. Na obszarze opracowania ochrona wartości kulturowych i cywilizacyjnych polega w szczególności na:

- 1) nakazie zgłoszenia przez inwestora z siedmiodniowym wyprzedzeniem faktu rozpoczęcia inwestycji budowlanych służbom nadzoru archeologicznego,
- 2) obowiązku ustalenia stałego nadzoru archeologiczno-konserwatorskiego nad całością prac ziemnych a w przypadku odkrycia obiektów archeologicznych podjęcia ratowniczych badań archeologicznych, przez właściwe służby na zasadach określonych odrębnymi przepisami,

§8. 1. Na obszarze opracowania urządza się i zagospodarowuje tereny zieleni izolacyjnej.

2. Na terenie zieleni izolacyjnej obowiązuje utrzymywanie trzech pięter zieleni, to jest zieleni wysokiej, średniej i niskiej.

§9. 1. Na obszarze opracowania ustala się warunki korzystania z wybranych terenów komunikacji i transportu drogowego, polegające na:

- 1) zakazie wytyczania bezpośrednich wjazdów z terenów o innym przeznaczeniu niż tereny komunikacji i transportu drogowego na drogach klasy GP i G, z zastrzeżeniem pkt 4,
- 2) nakazie wyznaczania obsługi komunikacyjnej działek przeznaczonych pod inwestycje, położonych na terenach zabudowy mieszkaniowej jednorodzinnej, terenie zabudowy usług z dróg publicznych klasy D, L i Z, a także z dróg wewnętrznych,
- 3) dopuszczeniu wyznaczania dróg wewnętrznych z zastrzeżeniem zakazu ich bezpośredniego łączenia z drogami publicznymi klasy GP i G,
- 4) dopuszczeniu do sytuowania wjazdów i wyjazdów technicznych na tereny zieleni i tereny lasów, wyposażonych w urządzenia do ograniczania ruchu, w szczególności takich jak bariery, przeznaczonych dla właściwych służb miejskich, powiatowych, a także dla służb zajmujących się utrzymywaniem terenów zieleni i terenów lasów,
- 5) dopuszczeniu wyznaczania wjazdów i wyjazdów z terenu obsługi komunikacji i transportu drogowego z dróg publicznych, w tym z dróg klasy GP i G, także poprzez tereny zieleni lub tereny z prawem zabudowy na cele infrastruktury, pod warunkiem uzyskania pozytywnej opinii właściwego zarządcy drogi,
- 6) zakazie wyznaczania nowych skrzyżowań nie ujętych na rysunku planu na drogach klasy GP i G.

ROZDZIAŁ II

Przepisy szczegółowe

§10. 1. Obszar opracowania położony w sektorze oznaczonym na Rysunku Planu S13 zlokalizowany jest poza strefą ochrony konserwatorskiej.

2. Sektor oznaczony na Rysunku Planu S13 zlokalizowany jest w całości w strefie ochrony archeologicznej.

3. Sektor oznaczony na Rysunku Planu S13 zlokalizowany jest w całości w strefie chronionego krajobrazu.

§11. 1. Na obszarze sektora oznaczonego na Rysunku Planu S13 ustala się nakaz:

- 1) zachowania udziału właściwych służb archeologicznych w nadzorowaniu działań inwestycyjnych polegających na budowie, rozbudowie lub przebudowie obiektów budowlanych,
- 2) stosowania dachów płaskich o spadku połaci mieszczącym się w przedziale 0°-10° lub stromych o spadku połaci mieszczącym się w przedziale 20°-50°,

2. Na obszarze sektora oznaczonego na Rysunku Planu S13 dopuszcza się stosowanie form architektonicznych charakterystycznych dla wzorca typologicznego sektora S13.

3. Na obszarze sektora oznaczonego na Rysunku Planu S13 ustala się zakaz wznoszenia budynków tymczasowych, z wyjątkiem służących prowadzeniu prac budowlanych, poza lokalizacjami wskazanymi przez Urząd Miejski w Wągrowcu.

§12. 1. Teren oznaczony na rysunku S13-1MJ jest terenem zabudowy mieszkaniowej jednorodzinnej.

2. Ustala się niską intensywność zabudowy.

3. Ustala się minimalny wskaźnik powierzchni biologicznie czynnej na 50%.

4. Ustala się nakaz:

- 1) wznoszenia budynku o wysokości nie większej niż dwóch kondygnacji, w tym poddasze użytkowe,
- 2) wznoszenia budynków mieszkalnych o wysokości nie większej niż 7,80 m od ustalonego poziomu posadzki parteru dla budynków krytych dachami stromymi,
- 3) wznoszenia budynków mieszkalnych o wysokości nie większej niż 7,00 m od ustalonego poziomu posadzki parteru dla budynków krytych dachami płaskimi,
- 4) wznoszenia budynków garażowych o wysokości nie większej niż 4,50 m od ustalonego poziomu posadzki parteru dla budynków krytych dachami stromymi,
- 5) wznoszenia budynków garażowych o wysokości nie większej niż 4,00 m od ustalonego poziomu posadzki parteru dla budynków krytych dachami płaskimi,
- 6) stosowania krawędzi okapu budynku mieszkalnego na wysokości minimum 2,80 m w stosunku do poziomu posadzki parteru tego budynku,
- 7) stosowania ujednoliconego spadku połaci dachu dla każdego budynku krytego dachem stromym zlokalizowanego na danej działce.

5. Dopuszcza się:

- 1) zróżnicowanie poziomu kondygnacji pod warunkiem, że różnica między poziomami na poszczególnych kondygnacjach nie będzie wyższa niż 0,50 m,
- 2) zespoły budynków złożone z części położonych na równych lub różnych poziomach, z których każda część z osobna musi spełniać warunki określone niniejszą uchwałą,
- 3) budowanie budynku mieszkalnego w jednej z granic działki o ile na sąsiedniej działce pobudowano już budynek mający ścianę szczytową w granicy tej działki,
- 4) w przypadku nie spełnienia warunku określonego w pkt 3 budowanie budynku mieszkalnego w jednej z granic działki o ile szerokość działki jest mniejsza niż 14,0 m,

6. Ustala się zakaz:

- 1) stosowania okapów o wysięgu większym niż 0,60 m od lica ściany w stanie wykończonym, zarówno na szczycie jak i wzdłuż budynku,

2) stosowania schodkowej attyki kryjącej połąć dachu.

§13. 1. Sektor oznaczony na Rysunku Planu S17 zlokalizowany jest w całości w strefie ochrony archeologicznej.

2. Sektor oznaczony na Rysunku Planu S17 zlokalizowany jest w całości w strefie chronionego krajobrazu.

§14. 1. Na obszarze sektora oznaczonego na Rysunku Planu S17 ustala się nakaz zachowania udziału właściwych służb archeologicznych w nadzorowaniu wszelkich działań inwestycyjnych polegających na budowie, rozbudowie lub przebudowie obiektów budowlanych.

2. Na obszarze sektora oznaczonego na Rysunku Planu S17 ustala się zakaz:

- 1) wznoszenia jakichkolwiek obiektów budowlanych w odległości mniejszej niż 100,0 m od jeziora Łęgowskiego,
- 2) wznoszenia budynków tymczasowych, z wyjątkiem służących prowadzeniu prac budowlanych, poza lokalizacjami wskazanymi przez Urząd Miejski w Wągrowcu.

§15. 1. Tereny oznaczone na rysunku S17-1ZN i S17-2ZN są terenami zieleni nieurządzonej.

2. Ustala się minimalny wskaźnik powierzchni biologicznie czynnej na 95%.

3. Ustala się:

- 1) dopuszczenie urządzenia terenu poprzez wyznaczenie ścieżek pieszych i obszarów zieleni trwałymi elementami granicznymi, w szczególności takimi, jak krawężniki,
- 2) zakaz nasadzenia zieleni wysokiej w odległości bliższej niż 10,0 m od brzegu zbiornika lub cieku wodnego,
- 3) zakaz nasadzenia zieleni średniej (średnio-wysokiej) jako wypełnienia średniego piętra zieleni w odległości bliższej niż 10,0 m od brzegu cieku wodnego,

§16. 1. Teren oznaczony na rysunku S17-1ZI jest terenem zieleni izolacyjnej.

2. Ustala się minimalny wskaźnik powierzchni biologicznie czynnej na 65%.

3. Ustala się:

- 1) nakaz nasadzenia zieleni wysokiej jako szpaleru zieleni wzdłuż terenów komunikacji i transportu drogowego, pokrywającej nie mniej niż 7% terenu zieleni izolacyjnej,
- 2) nakaz nasadzenia zieleni średniej (średnio-wysokiej) jako wypełnienia średniego piętra zieleni wzdłuż terenów komunikacji i transportu drogowego, pokrywającej nie mniej niż 7% terenu zieleni izolacyjnej, przy założeniu, że powierzchnia przeznaczona pod zielenią średnią (średnio-wysoką) może pokrywać się z powierzchnią przeznaczoną pod zielenią wysoką,
- 3) zakaz wznoszenia obiektów budowlanych,
- 4) zakaz lokalizowania miejsc parkingowych i postojowych,
- 5) dopuszczenie wyznaczenia ciągów pieszych, w szczególności w postaci ścieżek, chodników.

§17. 1. Teren oznaczony na rysunku S17-1RL jest terenem lasów.

2. Ustala się minimalny wskaźnik powierzchni biologicznie czynnej na 95%.

3. Ustala się:

- 1) zakaz wznoszenia budynków, w tym także budynków tymczasowych,
- 2) zakaz wznoszenia innych obiektów budowlanych, w tym także obiektów tymczasowych, z wyjątkiem obiektów służących utrzymywaniu lasów i gospodarowaniu zasobami leśnymi,
- 3) zakaz zmiany stosunków wodnych.

4. Obowiązują postanowienia planu urządzenia lasu właściwe dla wymienionych terenów.

§18. 1. Teren oznaczony na rysunku S17-1W jest terenem wód otwartych i regulacji stosunków wodnych.

2. Ustala się ochronę naturalnej linii brzegowej zbiorników i cieków wodnych.

§19. 1. Sektor oznaczony na Rysunku Planu W05 zlokalizowany jest w części w strefie ochrony konserwatorskiej.

2. Sektor oznaczony na Rysunku Planu W05 zlokalizowany jest w całości w strefie ochrony archeologicznej.

3. Sektor oznaczony na Rysunku Planu W05 zlokalizowany jest w całości w strefie chronionego krajobrazu.

§20. 1. Na obszarze sektora oznaczonego na Rysunku Planu W05 ustala się nakaz zachowania udziału właściwych służb archeologicznych w nadzorowaniu wszelkich działań inwestycyjnych polegających na budowie, rozbudowie lub przebudowie obiektów budowlanych.

2. Na obszarze sektora oznaczonego na Rysunku Planu W05 ustala się zakaz:

- 1) wznoszenia jakichkolwiek obiektów budowlanych z wyłączeniem dróg i obiektów inżynierskich drogowych służących celom komunikacji publicznej lub w uzasadnionych przypadkach celom dojazdu do działek właścicieli,
- 2) wznoszenia budynków tymczasowych, z wyjątkiem służących prowadzeniu prac budowlanych, poza lokalizacjami wskazanymi przez Urząd Miejski w Wągrowcu.

§21. 1. Tereny oznaczone na rysunku W05-1ZN i W05-2ZN są terenami zieleni nieurządzonej.

2. Ustala się minimalny wskaźnik powierzchni biologicznie czynnej na 90%.

3. Ustala się:

- 1) dopuszczenie urządzenia terenu poprzez wyznaczenie ścieżek pieszych i obszarów zieleni trwałymi elementami granicznymi, w szczególności takimi, jak krawężniki,
- 2) zakaz nasadzenia zieleni wysokiej w odległości bliższej niż 15,0 m od brzegu cieku wodnego,

3) zakaz nasadzenia zieleni średniej (średnio-wysokiej) jako wypełnienia średniego piętra zieleni w odległości bliższej niż 15,0 m od brzegu cieku wodnego.

§22. 1. Teren oznaczony na rysunku W05-1IF jest terenem z prawem zabudowy na cele miejskiej infrastruktury technicznej.

2. Ustala się minimalny wskaźnik powierzchni biologicznie czynnej na 60%.

3. Ustala się:

- 1) dopuszczenie prowadzenia ciągów infrastruktury wraz z niezbędnymi elementami do jej utrzymania, w tym drogami technicznymi,
- 2) nakaz pozostawienia terenów jako obszarów ogólnodostępnych, służących celom prowadzenia i eksploatacji ciągów infrastruktury technicznej,
- 3) zakaz nasadzenia zieleni wysokiej i średniej (średnio-wysokiej),
- 4) zakaz budowy budynków oraz budowli, nie służących prowadzeniu i utrzymywaniu ciągów infrastruktury technicznej,
- 5) dopuszczenie lokalizowania przejazdów związanych z komunikacją i transportem drogowym.

2. W przypadkach określonych w ust. 3, pkt 5 obowiązuje sposób wykonania nawierzchni nieutwardzonej lub utwardzonej umożliwiającej jej łatwy demontaż.

§23. 1. Sektor oznaczony na Rysunku Planu W06 zlokalizowany jest w całości w strefie ochrony konserwatorskiej.

2. Sektor oznaczony na Rysunku Planu W06 zlokalizowany jest w całości w strefie ochrony archeologicznej.

3. Sektor oznaczony na Rysunku Planu W06 zlokalizowany jest w części w strefie chronionego krajobrazu.

§24. 1. Na obszarze sektora oznaczonego na Rysunku Planu W06 ustala się nakaz:

- 1) zachowania udziału właściwych służb archeologicznych w nadzorowaniu działań inwestycyjnych polegających na budowie, rozbudowie lub przebudowie obiektów budowlanych,
- 2) stosowania dachów płaskich o spadku połaci mieszczącym się w przedziale 0°-10° lub stromych o spadku połaci mieszczącym się w przedziale 30°-50°.

2. Na obszarze sektora oznaczonego na Rysunku Planu W06 dopuszcza się kształtowanie zabudowy w sposób zwarty, w wybranych liniach podziału wewnętrznego, jedynie w odniesieniu do terenów przemysłowych oraz aktywizacji gospodarczej, o ile pozwalają na to warunki fizjograficzne i ukształtowanie zabudowy istniejącej, a także o ile wzniesienie zabudowy w granicy działki nie wiąże się z uciążliwościami bądź naruszeniem interesu prawnego użytkownika działki, na granicy której planuje się wznosić budynek,

3. Na obszarze sektora oznaczonego na Rysunku Planu W06 dopuszcza się ponadto stosowanie form architektonicznych charakterystycznych dla wzorca typologicznego sektora W06.

§25. 1. Funkcją dominującą dla terenów zabudowy usług różnych oznaczonych W06-1U jest przeznaczenie pod zabudowę usług różnych.

2. Funkcją uzupełniającą dla terenów zabudowy usług różnych oznaczonych W06-1U jest przeznaczenie pod zabudowę mieszkaniową zwartą lub drobnych usług i drobnego handlu,

3. Ustala się wysoką intensywność zabudowy.

4. Ustala się minimalny wskaźnik powierzchni biologicznie czynnej na 30%.

5. Ustala się nakaz:

- 1) wznoszenia budynku o wysokości nie większej niż 8,00 m od ustalonego poziomu posadzki parteru,
- 2) wznoszenia wolno stojącego lub przybudowanego budynku garażowego lub gospodarczego o wysokości nie większej niż 4,50 m od ustalonego poziomu posadzki parteru.

6. Dopuszcza się zespoły budynków złożone z autonomicznych części położonych na równych lub różnych poziomach, z których każda część z osobna musi spełniać warunki określone niniejszą uchwałą.

7. Ustala się zakaz stosowania okapów o wysięgu większym niż 1,20 m od lica ściany w stanie wykończonym, zarówno na szczycie jak i wzdłuż budynku.

§26. 1. Tereny oznaczone na rysunku W06-1ZN, W06-2ZN są terenami zieleni nie urządzonej.

2. Ustala się minimalny wskaźnik powierzchni biologicznie czynnej na 90%.

3. Ustala się:

- 1) dopuszczenie urządzenia terenu poprzez wyznaczenie ścieżek pieszych i obszarów zieleni trwałymi elementami granicznymi, w szczególności takimi, jak krawężniki,
- 2) zakaz nasadzenia zieleni wysokiej w odległości bliższej niż 10,0 m od brzegu cieku wodnego,
- 3) zakaz nasadzenia zieleni średniej (średnio-wysokiej) jako wypełnienia średniego piętra zieleni w odległości bliższej niż 10,0 m od brzegu cieku wodnego.

§27. 1. Teren oznaczony na rysunku W06-1RP jest terenem upraw polowych.

2. Ustala się minimalny wskaźnik powierzchni biologicznie czynnej na 90%.

3. Ustala się:

- 1) zakaz wznoszenia obiektów budowlanych, w tym także obiektów tymczasowych,
- 2) dopuszczenie użytkowania terenu jedynie pod uprawy polowe i urządzenia służące odwadnianiu terenów rolnych.

§28. 1. Teren oznaczony na rysunku W06-1IF jest terenem z prawem zabudowy na cele miejskiej infrastruktury technicznej.

2. Ustala się minimalny wskaźnik powierzchni biologicznie czynnej na 70%.

3. Ustala się:

- 1) dopuszczenie prowadzenia ciągów infrastruktury wraz z niezbędnymi elementami do jej utrzymania, w tym drogami technicznymi,
- 2) nakaz pozostawienia terenów jako obszarów ogólnodostępnych, służących celom prowadzenia i eksploatacji ciągów infrastruktury technicznej,
- 3) zakaz nasadzenia zieleni wysokiej i średniej (średnio-wysokiej),
- 4) zakaz budowy budynków oraz budowli, nie służących prowadzeniu i utrzymywaniu ciągów infrastruktury technicznej,
- 5) dopuszczenie lokalizowania przejazdów związanych z komunikacją i transportem drogowym.

4. W przypadkach określonych w ust. 3, pkt 5 obowiązuje sposób wykonania nawierzchni utwardzonej umożliwiający jej łatwy demontaż.

§29. 1. Sektor oznaczony na Rysunku Planu W11 zlokalizowany jest w części w strefie ochrony konserwatorskiej.

2. Sektor oznaczony na Rysunku Planu W11 zlokalizowany jest w całości w strefie ochrony archeologicznej.

3. Sektor oznaczony na Rysunku Planu W11 zlokalizowany jest w całości w strefie chronionego krajobrazu.

§30. 1. Na obszarze sektora oznaczonego na Rysunku Planu W11 ustala się nakaz:

- 1) zachowania udziału właściwych służb archeologicznych w nadzorowaniu działań inwestycyjnych polegających na budowie, rozbudowie lub przebudowie obiektów budowlanych,
- 2) zachowania w przebudowywanych, modernizowanych i remontowanych budynkach oryginalnego kształtu i podziału stolarki okiennej, w szczególności podziału na kwatery okien i ich kolor, w odniesieniu do obiektów położonych w strefie ochrony konserwatorskiej,
- 3) zachowania w budynkach poddawanych termorenowacji lub innym pracom remontowym i oznaczonych jako cenny zasób architektoniczny w szczególności charakterystycznych detali elewacyjnych, faktury i materiału elewacyjnego, proporcji okapów, form szczytów i podziałów fasad, w odniesieniu do obiektów położonych w strefie ochrony konserwatorskiej,
- 4) stosowania dachów płaskich lub stromych o spadku połąci mieszczącym się w przedziale 40°-48°.

2. Na obszarze sektora oznaczonego na Rysunku Planu W11 dopuszcza się stosowanie form architektonicznych charakterystycznych dla wzorca typologicznego sektora W11.

3. Na obszarze sektora oznaczonego na Rysunku Planu W11 ustala się zakaz:

- 1) wznoszenia budynków jednokondygnacyjnych trwale połączonych z gruntem, na terenach zabudowy mieszkaniowej,
- 2) wznoszenia budynków tymczasowych, z wyjątkiem służących prowadzeniu prac budowlanych, poza lokalizacjami wskazanymi przez Urząd Miejski w Wągrowcu.

§31. 1. Funkcją dominującą dla terenu zabudowy mieszkaniowej jednorodzinnej, oznaczonego W11-1MJ jest przeznaczenie pod zabudowę mieszkaniową jednorodziną.

2. Funkcją uzupełniającą dla terenu zabudowy mieszkaniowej jednorodzinnej, oznaczonego W11-1MJ jest przeznaczenie pod drobne usługi i handel.

3. Funkcja uzupełniająca może być lokalizowana jedynie w odrębnym budynku, wolno stojącym lub przybudowanym do innych budynków, przeznaczonym w całości na tę funkcję.

4. Powierzchnia zabudowy przeznaczona pod funkcję uzupełniającą nie może przekraczać 35% całkowitej powierzchni zabudowy dla działki, wynikających z ustaleń niniejszej uchwały dotyczących intensywności.

5. Ustala się niską intensywność zabudowy.

6. Ustala się minimalny wskaźnik powierzchni biologicznie czynnej na 40%.

7. Ustala się nakaz:

- 1) wznoszenia budynków mieszkalnych o wysokości nie większej niż 8,80 m od ustalonego poziomu posadzki parteru dla budynków krytych dachami stromymi,
- 2) wznoszenia budynków mieszkalnych o wysokości nie większej niż 7,80 m od ustalonego poziomu posadzki parteru dla budynków krytych dachami płaskimi,
- 3) wznoszenia budynków garażowych o wysokości nie większej niż 4,80 m od ustalonego poziomu posadzki parteru dla budynków krytych dachami stromymi,
- 4) wznoszenia budynków garażowych o wysokości nie większej niż 4,20 m od ustalonego poziomu posadzki parteru dla budynków krytych dachami płaskimi,
- 5) stosowania krawędzi okapu budynku mieszkalnego na wysokości minimum 3,00 m w stosunku do poziomu posadzki parteru tego budynku,
- 6) stosowania ujednoliconego spadku połaci dachu dla każdego budynku krytego dachem stromym zlokalizowanego na danej działce,
- 7) zapewnienia swobodnego dostępu osobom niepełnosprawnym do budynku i jego części, przewidzianych pod funkcję uzupełniającą,
- 8) wydzielenia minimum jednego miejsca parkingowego na jedną działkę, a w przypadku występowania funkcji uzupełniającej minimum trzech miejsc parkingowych na działkę, w tym co najmniej dwa ogólnodostępne.

8. Dopuszcza się zespoły budynków złożone z części położonych na równych lub różnych poziomach, z których każda część z osobna musi spełniać warunki określone niniejszą uchwałą.

9. Ustala się zakaz:

- 1) stosowania okapów o wysięgu większym niż 0,40 m od lica ściany w stanie wykończonym, zarówno na szczycie jak i wzdłuż budynku,
- 2) stosowania schodkowej attyki kryjącej połąć dachu.

10. Obowiązuje zakaz wyznaczania nowych wjazdów na drogi o klasie Z i wyższej.

§32. 1. Teren oznaczony na rysunku W11-1AG jest terenem aktywizacji gospodarczej.

2. Ustala się wysoką intensywność zabudowy.

3. Ustala się minimalny wskaźnik powierzchni biologicznie czynnej na 25%.

4. Ustala się nakaz:

- 1) wznoszenia budynków o wysokości nie większej niż 10,00 m od ustalonego poziomu posadzki parteru dla budynków krytych dachami stromymi,
- 2) wznoszenia budynków o wysokości nie większej niż 9,50 m od ustalonego poziomu posadzki parteru dla budynków krytych dachami płaskimi,
- 3) stosowania ujednoliconego spadku połaci dachu dla każdego budynku krytego dachem stromym zlokalizowanego na danej działce,
- 4) zapewnienia swobodnego dostępu osobom niepełnosprawnym do budynków, do których dostęp osób trzecich jest związany z prowadzoną tam działalnością gospodarczą,
- 5) wydzielenia trzech miejsc parkingowych na każde 100 m² powierzchni netto, lecz minimum czterech miejsc parkingowych na jedną działkę, w tym co najmniej dwóch miejsc ogólnodostępnych.

5. Dopuszcza się zespoły budynków złożone z części położonych na równych lub różnych poziomach, z których każda część z osobna musi spełniać warunki określone niniejszą uchwałą.

6. Obowiązuje zakaz wyznaczania nowych wjazdów na drogi o klasie Z i wyższej.

§33. 1. Sektor oznaczony na Rysunku Planu W12 zlokalizowany jest w całości w strefie ochrony archeologicznej.

2. Sektor oznaczony na Rysunku Planu W12 zlokalizowany jest w całości w strefie chronionego krajobrazu.

§34. 1. Na obszarze sektora oznaczonego na Rysunku Planu W12 ustala się nakaz zachowania udziału właściwych służb archeologicznych w nadzorowaniu wszelkich działań inwestycyjnych polegających na budowie, rozbudowie lub przebudowie obiektów budowlanych.

2. Na obszarze sektora oznaczonego na Rysunku Planu W12 ustala się zakaz:

- 1) wznoszenia jakichkolwiek obiektów budowlanych, z wyłączeniem dróg i obiektów inżynierskich drogowych służących celom komunikacji publicznej lub w uzasadnionych przypadkach celom dojazdu do działek właścicieli,
- 2) wznoszenia budynków tymczasowych, z wyjątkiem służących prowadzeniu prac budowlanych, poza lokalizacjami wskazanymi przez Urząd Miejski w Wągrowcu.

§35. 1. Tereny oznaczone na rysunku W12-1ZN i W12-2ZN są terenami zieleni nieurządzonej.

2. Ustala się minimalny wskaźnik powierzchni biologicznie czynnej na 80%.

3. Ustala się:

- 1) dopuszczenie urządzenia terenu poprzez wyznaczenie ścieżek pieszych i obszarów zieleni trwałymi elementami granicznymi, w szczególności takimi, jak krawężniki,
- 2) zakaz nasadzenia zieleni wysokiej w odległości bliższej niż 15,0 m od brzegu cieku wodnego,
- 3) zakaz nasadzenia zieleni średniej (średnio-wysokiej) jako wypełnienia średniego piętra zieleni w odległości bliższej niż 15,0 m od brzegu cieku wodnego.

§36. 1. Tereny oznaczone na rysunku W12-1RL są terenami lasów.

2. Ustala się minimalny wskaźnik powierzchni biologicznie czynnej na 95%.

3. Ustala się:

- 1) zakaz wznoszenia obiektów budowlanych, w tym także obiektów tymczasowych, z wyjątkiem obiektów służących utrzymywaniu lasów i gospodarowaniu zasobami leśnymi,
- 2) zakaz zmiany stosunków wodnych.

3. Obowiązują postanowienia planu urządzenia lasu właściwe dla wymienionych terenów.

§37. 1. Teren oznaczony na rysunku W12-1W jest terenem wód otwartych i regulacji stosunków wodnych.

2. Ustala się ochronę naturalnej linii brzegowej zbiorników i cieków wodnych.

§38. 1. Na terenach komunikacji i transportu drogowego oznaczonych III-1KP i III-2KP/KXB na Rysunku Planu ustala się:

- 1) nakaz pozostawienia terenów jako obszarów ogólnodostępnych, służących celom komunikacji kołowej, kołowej i pieszej lub kołowej, pieszej i rowerowej,
- 2) wyznaczenie pasów komunikacji i transportu drogowego dla drogi publicznej odpowiadającej klasie GP,
- 3) zakaz prowadzenia ciągów infrastruktury technicznej wzdłuż terenów, z wyłączeniem ciągów infrastruktury obsługującej tereny komunikacji i transportu drogowego,

4) dopuszczenie prowadzenia ciągów infrastruktury technicznej prostopadle do terenów komunikacji i transportu drogowego pod warunkiem, że sąsiednie przejścia ciągów infrastruktury nie są usytuowane względem siebie w odległości bliższej niż 250,0 m.

2. Na terenie komunikacji i transportu drogowego oznaczonym III-2KP/KXB na Rysunku Planu ustala się nakaz wytyczenia drogi pieszo-rowerowej na północnym, północno-wschodnim i wschodnim skraju tego terenu, odpowiednio do przebiegu drogi publicznej odpowiadającej klasie GP.

§39. 1. Na terenach komunikacji i transportu drogowego oznaczonych x-yKg na Rysunku Planu, gdzie x oznacza rzymską liczbę określającą lokalizację terenu komunikacji i transportu drogowego względem centrum, a y oznacza kolejny numer drogi w danej kategorii, ustala się:

- 1) nakaz pozostawienia terenów jako obszarów ogólnodostępnych, służących celom komunikacji kołowej, kołowej i pieszej lub kołowej, pieszej i rowerowej,
- 2) wyznaczenie pasów komunikacji i transportu drogowego dla drogi publicznej odpowiadających klasie G, z uwzględnieniem par. 6, ust. 2, pkt 6 niniejszej uchwały,
- 3) dopuszczenie prowadzenia ciągów infrastruktury technicznej.

2. Na terenach komunikacji i transportu drogowego oznaczonych x-yKg na Rysunku Planu ustala się nakaz ochrony szpalerów zieleni wysokiej wzdłuż dróg publicznych.

§40. 1. Na terenach komunikacji i transportu drogowego oznaczonych x-yKd na Rysunku Planu, gdzie x oznacza rzymską liczbę określającą lokalizację terenu komunikacji i transportu drogowego względem centrum, a y oznacza kolejny numer drogi w danej kategorii, służącym dostępowi w szczególności właścicieli, użytkowników, służb miejsko-gminnych do terenów przyległych, ustala się:

- 1) nakaz pozostawienia terenów jako obszarów ogólnodostępnych, służących celom komunikacji kołowej i pieszej,
- 2) wyznaczenie pasów komunikacji i transportu drogowego dla drogi publicznej odpowiadających klasie D,
- 3) wyznaczenie stosownych pasów komunikacji pieszej co najmniej wzdłuż jednej z krawędzi pasa komunikacji i transportu drogowego,
- 4) dopuszczenie prowadzenia ciągów infrastruktury technicznej.

2. Na terenach komunikacji i transportu drogowego oznaczonych x-yKd na Rysunku Planu i zakończonych bez przejazdu obowiązuje wytyczenie placu manewrowego o minimalnych wymiarach 20,0 m na 20,0 m.

3. Wielkość placu manewrowego, o którym mowa w ust. 2 może być pomniejszona do 15,0 m na 15,0 m jedynie pod warunkiem, że odcinek drogi klasy D bez przejazdu przebiega przez tereny zabudowy mieszkaniowej jednorodzinnej, rozproszonej lub willowej, rezydencyjnej lub zagrodowej.

ROZDZIAŁ III

Przepisy końcowe

§41. Zgodnie z art. 36 ustawy z dnia 7 lipca 1994 roku o zagospodarowaniu przestrzennym (tekst jednolity: Dz.U. z 1999 roku Nr 15, poz. 139, z późniejszymi zmianami) ustala się stawkę 15% służącą naliczaniu opłaty z tytułu wzrostu wartości nieruchomości na podstawie niniejszej uchwały.

§42. 1. Na obszarze opracowania zmienia się trwale przeznaczenie gruntów leśnych o łącznej powierzchni 0,97 ha na cele nieleśne zgodnie z decyzją Ministra Środowiska.

2. Na obszarze opracowania zmienia się trwale przeznaczenie gruntów organicznych o łącznej powierzchni 8,853 ha z przeznaczeniem na cele inwestycyjne zgodnie z decyzją Ministra Środowiska.

§43. Na terenie objętym niniejszą uchwałą tracą moc ustalenia miejscowego planu ogólnego zagospodarowania przestrzennego miasta Wągrowiec zatwierdzonego uchwałą Rady Miejskiej w Wągrowcu nr 64/93 z dnia 30 grudnia 1993 roku ogłoszoną w Dzienniku Urzędowym Województwa Piłskiego Nr 1 z dnia 07 lutego 1994 roku.


§44. 1. Na obszarze opracowania tracą moc ustalenia uchwały nr 21/98 Rady Miejskiej w Wągrowcu z dnia 17 czerwca 1998 roku w sprawie miejscowego planu zagospodarowania przestrzennego Wągrowiec - Łęgowo, ogłoszonej w Dzienniku Urzędowym Województwa Piłskiego Nr 19 z dnia 20 lipca 1998 roku, w zakresie określonym w zapisach niniejszej uchwały.


2. Na obszarze opracowania tracą moc ustalenia uchwały nr 20/98 Rady Miejskiej w Wągrowcu z dnia 17 Czerwca 1998 roku w sprawie miejscowego planu zagospodarowania przestrzennego Wągrowiec - Wiatrowiec - Łęgowo, ogłoszonej w Dzienniku Urzędowym Województwa Piłskiego Nr 19 z dnia 20 lipca 1998 roku, w zakresie określonym w zapisach niniejszej uchwały.

§45. Wykonanie uchwały powierza się Burmistrzowi Miasta Wągrowca.

§46. Uchwała wchodzi w życie po upływie 14 dni od daty ogłoszenia w Dzienniku Urzędowym Województwa Wielkopolskiego.

Przewodniczący
Rady Miejskiej
(-) Zbigniew Byczyński

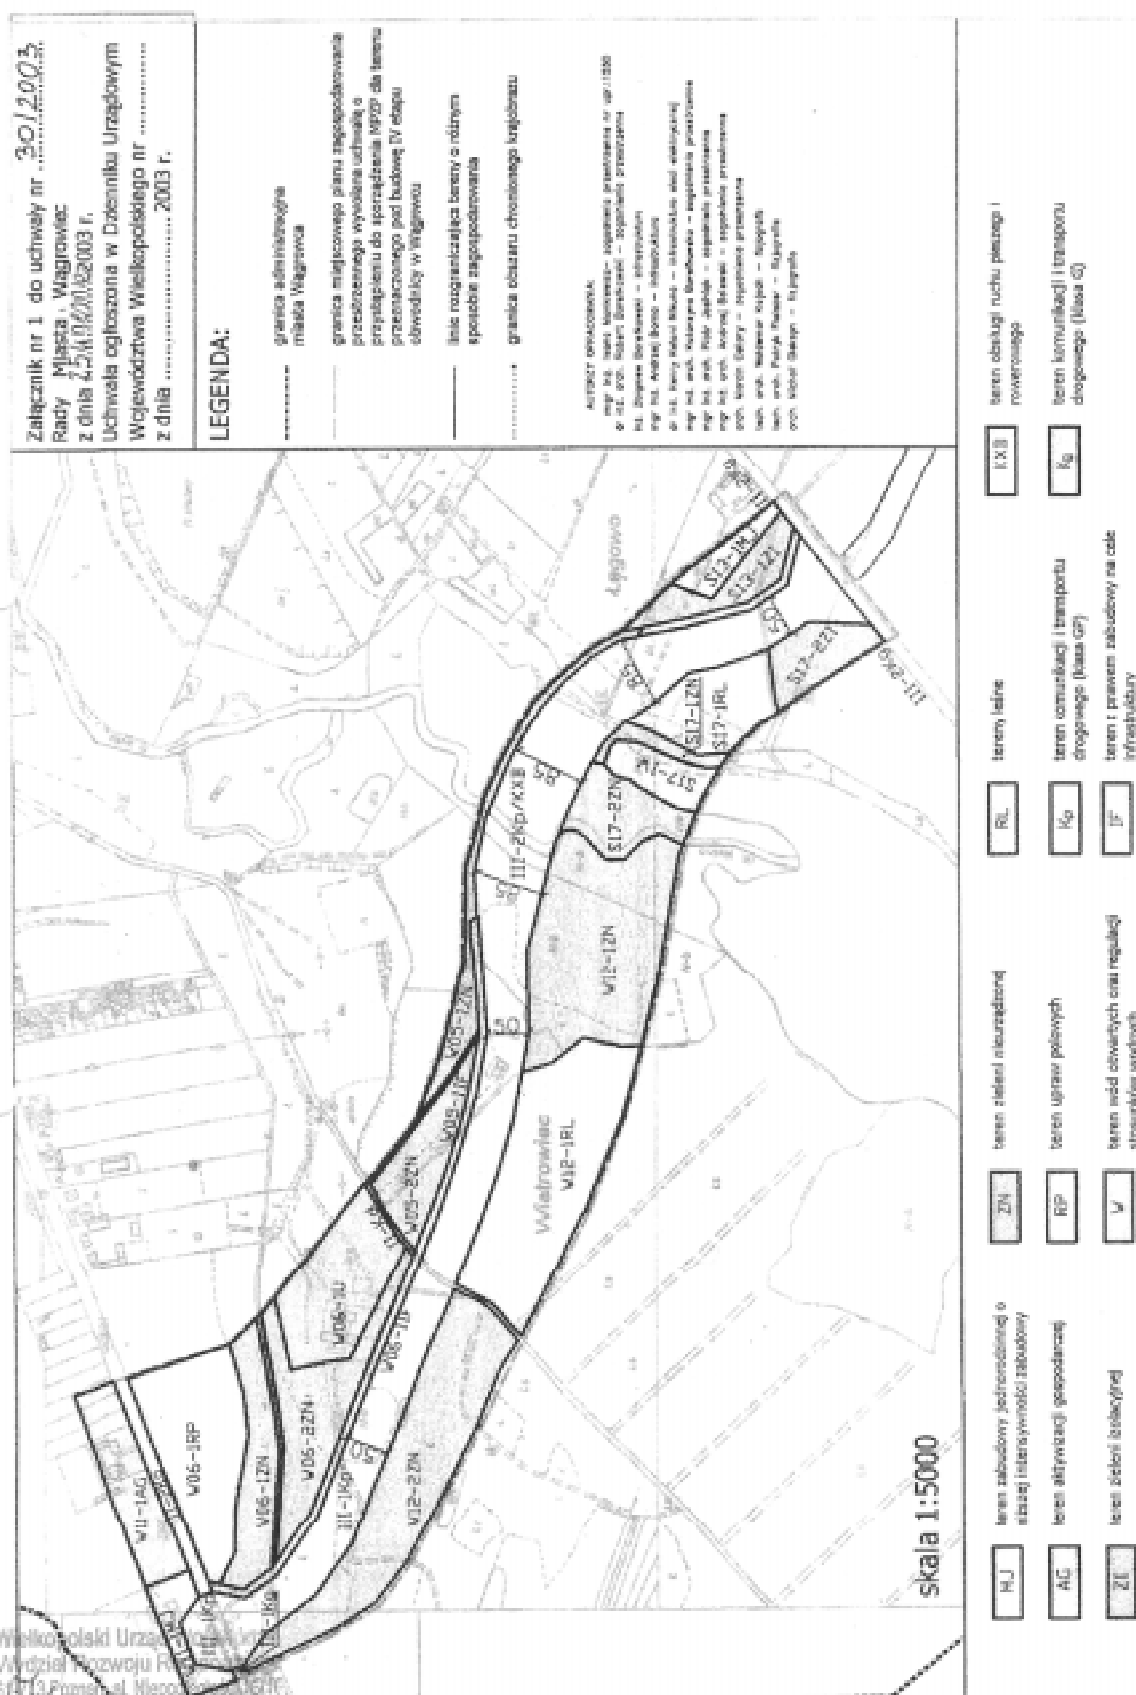

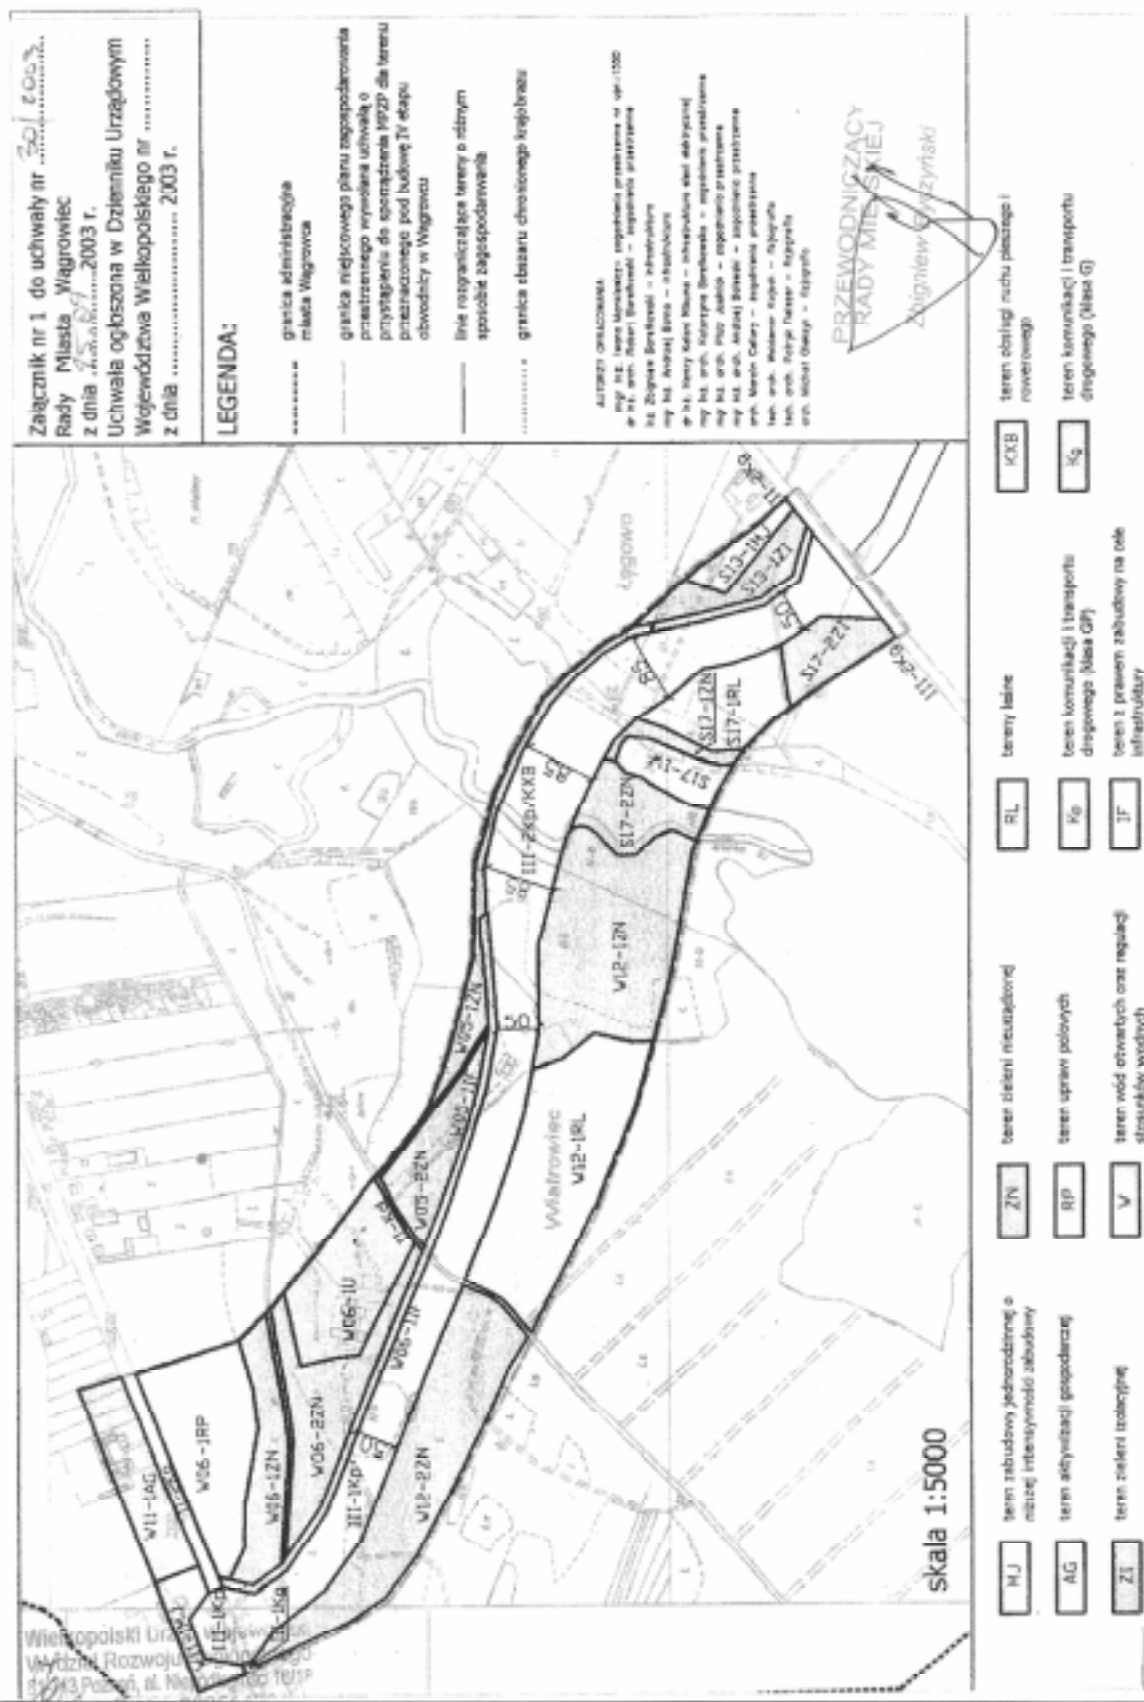

3310

UCHWAŁA Nr XI/78/2003 RADY MIEJSKIEJ W NOWYM TOMYŚLU

z dnia 26 września 2003 r.

w sprawie zatwierdzenia miejscowych planów zagospodarowania przestrzennego terenu zabudowy mieszkaniowej jednorodzinnej, terenów ogrodów i sadów w wsi Bukowiec - będący zmianą miejscowego planu szczegółowego zagospodarowania przestrzennego wsi Bukowiec

Na podstawie art. 18 ust. 2 pkt 5 i art. 40 ust. 1 ustawy o samorządzie gminnym (tekst jednolity Dz.U. z 2001 r. Nr 142 poz. 1591; z 2002 roku Nr 23 poz. 220; Nr 62, poz. 55; Nr 113, poz. 98; Nr 153, poz. 1271; Nr 214, poz. 1806 i z 2003 Nr 80, poz. 717) oraz art. 26 ustawy z dnia 7 lipca 1994 r. o zagospodarowaniu przestrzennym (tekst jednolity Dz.U. z 1999 r. Nr 15, poz. 139; Nr 41, poz. 412; Nr 111, poz. 1279; z 2000 r. Nr 12, poz. 136; Nr 109, poz. 1157; Nr 120, poz. 1268; z 2001r. Nr 5, poz. 42; Nr 14, poz. 124; Nr 100, poz. 1085; Nr 115, poz. 1229; Nr 154, poz. 1804; z 2002 r. Nr 25, poz. 253; Nr 113, poz. 984; Nr 130, poz. 1112; z 2003 r. Nr 80, poz. 717), w związku z art. 85 ustawy z dnia 27 marca 2003 r. o planowaniu i zagospodarowaniu przestrzennym (Dz.U. nr 80, poz. 717) oraz w związku z Uchwałą Nr XLI/292/2002 Rady Miejskiej w Nowym Tomyślu z dnia 24 maja 2002 r. w sprawie przystąpienia do opracowania miejscowych planów zagospodarowania przestrzennego na terenie wsi Bukowiec, Rada Miejska w Nowym Tomyślu uchwala, co następuje:

§1. Uchwala się miejscowe plany zagospodarowania przestrzennego terenów zabudowy mieszkaniowej jednorodzinnej, terenów ogrodów i sadów w wsi Bukowiec gm. Nowy Tomyśl.

1. miejscowy plan zagospodarowania przestrzennego terenów zabudowy mieszkaniowej jednorodzinnej - działka o nr ew. 97/5 - załącznik do nin. uchwały nr 1,
2. miejscowy plan zagospodarowania przestrzennego terenów zabudowy mieszkaniowej jednorodzinnej - działki o nr ew. 18, 16/1, 15/2 - załącznik do nin. uchwały nr 2,
3. miejscowy plan zagospodarowania przestrzennego terenów ogrodów i sadów - działki o nr ew. 214/10, 214/13, 214/17, 214/8, 214/9 i 214/12 - załącznik do nin. uchwały nr 3,
4. miejscowy plan zagospodarowania przestrzennego terenów zabudowy mieszkaniowej jednorodzinnej - działki o nr ew. 101/5, 102/5, 100/2 - załącznik do nin. uchwały nr 4

będące zmianą miejscowego planu ogólnego zagospodarowania przestrzennego wsi Bukowiec zatwierdzonego uchwałą nr XXI/126/92 Rady Gminy i Miasta Nowy Tomyśl z dnia 24.07.1992 r. (Dz.U. Woj. Poz. Nr 12, poz. 91).

§2. 1. Niniejsza uchwała obowiązuje w miejscowości Bukowiec gm. Nowy Tomyśl na terenie:

- 1.1. Zał. nr 1 - działka nr ew. 97/5
- 1.2. Zał. nr 2 - działki o nr ew. 18, 16/1, 15/2

1.3. Zał. nr 3 - działki o nr ew. 214/10, 214/13, 214/17, 214/8, 214/9, 214/19 i 214/12

1.4. Zał. nr 4 - działki o nr ew. 101/5, 102/5, 100/2 których granice określają rysunki planów zatytułowane:

Zał. nr 1 - Bukowiec gm. Nowy Tomyśl

miejscowy plan zagospodarowania przestrzennego terenów zabudowy mieszkaniowej jednorodzinnej - skala 1:2.000, działka o nr ew. 97/5

Zał. nr 2 - Bukowiec gm. Nowy Tomyśl

miejscowy plan zagospodarowania przestrzennego terenów zabudowy mieszkaniowej jednorodzinnej - skala 1:2.000, działki o nr ew. 18, 16/1, 15/2

Zał. nr 3 - Bukowiec gm. Nowy Tomyśl

miejscowy plan zagospodarowania przestrzennego terenów ogrodów i sadów - skala 1:1.000, działki o nr ew. 214/10, 214/13, 214/17, 214/8, 214/9, 214/19 i 214/12

Zał. nr 4 Bukowiec gm. Nowy Tomyśl

miejscowy plan zagospodarowania przestrzennego terenów zabudowy mieszkaniowej jednorodzinnej - skala 1:2.000, działki o nr ew. 101/5, 102/5, 100/2

- zmiana miejscowego planu ogólnego zagospodarowania przestrzennego wsi Bukowiec.

2. Ww. plan przedstawiono w postaci następujących schematów:

2.1. ustaleń zawartych w §7 niniejszej uchwały Wydział Rozwoju Regionalnego

2.2. rysunku planu stanowiący załącznik nr 1 do niniejszej uchwały będący integralną częścią niniejszej uchwały.

ROZDZIAŁ I

Przepisy ogólne

§3. Celem regulacji zawartych w ustaleniach planu jest:

- ustalenie nowych funkcji dla terenów objętych planem miejscowym,
- ustalenie warunków i zasad kształtowania i zagospodarowania terenu,
- umożliwienie pełnienia nowych funkcji przy jednoczesnej ochronie interesów publicznych i lokalnych,

- ochrona interesów publicznych i lokalnych w zakresie ekologii.

§4. Przedmiotem ustaleń planu są:

1. teren zabudowy mieszkaniowej jednorodzinnej oznaczony w planie symbolem MN,
2. tereny ogrodów i sadów,
3. zasady obsługi w zakresie infrastruktury technicznej,
4. warunki wynikające z właściwości środowiska i jego ochrony.

§5. Następujące oznaczenia graficzne są obowiązującymi ustaleniami planu:

1. Przeznaczenie terenu.
2. Linie rozgraniczające - należy przez to rozumieć linie rozgraniczające tereny o różnym sposobie użytkowania i różnych zasadach zagospodarowania.
3. Nieprzekraczalna linia zabudowy - należy przez to rozumieć, że wyklucza się lokalizację obiektów w obszarze zawartym pomiędzy tą linią a linią rozgraniczającą drogi wzg. tereny o innym przeznaczeniu czyli inną linią rozgraniczającą.
4. MN - tereny przeznaczone pod zabudowę mieszkaniową jednorodziną.
5. RO - tereny sadów i ogrodów.
6. Klasyfikacja ulic, szerokość linii rozgraniczających ulice.
7. Symbole liniowe określające przebieg projektowanego uzbrojenia są określone jako orientacyjne do uściślenia w warunkach zabudowy i zagospodarowania terenu.

ROZDZIAŁ II

Ustalenia ogólne dot. obszaru objętego planem

- §6.** 1. Linie rozgraniczające tereny określa rysunek planu.
2. Nieprzekraczalne linie zabudowy określa rysunek planu.
 3. Granice terenów objętych planem określa rysunek planu.
 4. Na obszarze objętym planem zakazuje się:
 - 4.1. odprowadzenia ścieków do zbiorników nie gwarantujących ich pełnej szczelności i stwarzających możliwość spływu ścieków do gruntu,
 - 4.2. sytuowania obiektów bez zachowania bezpośredniej odległości od energetycznych linii napowietrznych i podziemnej sieci uzbrojenia,
 - 4.3. zasilania obiektów z istniejących sieci napowietrznych i podziemnych w sposób nie uzgodniony z ich dysponentem.

ROZDZIAŁ III

Przepisy szczegółowe

§7. I. Ustalenia do rysunku planu miejscowego stanowiący zał. nr 1.

A.

1. Na terenie oznaczonym na rysunku planu symbolem MN przewiduje się lokalizację jednego budynku mieszkalnego (działka o charakterze plombowym - otoczona istniejącą zabudową).
2. Nieprzekraczalną linię zabudowy określa rysunek planu.
3. Formy zabudowy - zabudowa II kondygn., przy czym II kondygnację stanowi dach stromy, kryty dachówką lub materiałem dachówkopodobnym, możliwość użytkowania poddasza na cele mieszkalne.
4. Posadowienie budynku parter na wysokości 40 - 80 cm od powierzchni terenu; kąt nachylenia dachu 30 - 45°, kalenica max. wysokości 9,0 m od powierzchni terenu.
5. Określa się maksymalny % zabudowy do 35% powierzchni działki.
6. Architektura winna nawiązywać do otaczającej zabudowy o dachach stromych.

B - W zakresie komunikacji - styczna z działką ulica zapewnia dojazd do ww. terenu.

C - W zakresie infrastruktury - położona działka w centrum wsi Bukowiec zostanie uzbrojona w wszystkie media uzbrojenia terenu, istniejące wzg. projektowane.

II. Ustalenia do rysunku planu miejscowego stanowiący zał. nr 2.

A.

1. Na terenie oznaczonym na rysunku planu symbolem MN ustala się jako przeznaczenie podstawowe zabudowę mieszkaniową jednorodziną wolnostojącą.
2. Postuluje się utworzenie 5 działek budowlanych zabudowy mieszkaniowej jednorodzinnej wolnostojącej o min. froncie działek 20,0 m.
3. Nieprzekraczalną linię zabudowy określa rysunek planu.
4. Formy zabudowy - zabudowa II kondygn., przy czym II kondygnację stanowi dach stromy, kryty dachówką lub materiałem dachówkopodobnym, możliwość użytkowania poddasza na cele mieszkalne.
5. Posadowienie budynku parter na wysokości 0,4 - 8,80 cm od powierzchni terenu; kąt nachylenia dachu 30 - 45°, kalenica max. wysokości 9,0 m od powierzchni terenu.
6. Określa się maksymalny % zabudowy do 35% powierzchni działki.

7. Architektura winna nawiązywać do otaczającej zabudowy o dachach stromych.

B - W zakresie komunikacji - otaczające istniejące ulice projektowane tereny MN zapewniają dojazd do nowoprojektowanej zabudowy.

C - W zakresie infrastruktury - nowoprojektowane tereny MN położone są w centrum zabudowy wsi Bukowiec zostaną uzbrojone w wszystkie media uzbrojenia terenu, istniejące wzg. projektowane. Gromadzenie odpadów bytowych w pojemnikach i okresowy ich wywóz do miejsc utylizacji zlokalizowanych w gminie.

III. Ustalenia do rysunku planu miejscowego stanowiący załącznik nr 3. Na terenie oznaczonym na rysunku planu symbolem RO przewiduje się ogrody i sady bez prawa zabudowy. Użytkownikami ww. sadów i ogrodów będą osoby mieszkające w budynkach mieszkalnych (mieszkalnictwo wielorodzinne) znajdujących się w bezpośrednim sąsiedztwie ww. sadów i ogrodów.

IV. Ustalenia do rysunku planu miejscowego stanowiący zał. nr 4.

A.

1. Na terenie oznaczonym na rysunku planu symbolem MN, ustala się jako przeznaczenie podstawowe zabudowę mieszkaniową jednorodzinną wolnostojącą.
2. Postuluje się utworzenie kilku działek budowlanych zabudowy mieszkaniowej jednorodzinnej wolnostojącej o min. froncie działek 20,0 m.
3. Nieprzekraczalną linię zabudowy określa rysunek planu - wynosi 20,0 m od linii regulacyjnej działek od strony ulicy.
4. Formy zabudowy - zabudowa II kondygnacyjna, przy czym II kondygnacje stanowi dach stromy, kryty dachówką, lub materiałem dachówkopodobnym, możliwość użytkowania poddasza na cele mieszkalne.
5. Posadowienie budynku, parter na wysokości 0,4-8,8 cm od powierzchni terenu; kąt nachylenia dachu 30-45%, kalenica max. wysokość 9,0 m od powierzchni terenu.
6. Określa się max. procent zabudowy do 33% powierzchni działki.
7. Z uwagi na sąsiadujące od zachodu (poprzez szerokość ulicy) tereny aktywizacji gospodarczej (zgodnie z planem ogólnym zagospodarowania przestrzennego wsi Bukowiec) na terenie działek od strony zachodniej postuluje się powstanie pasa zieleni izolacyjnej szerokości 10,0 m.
8. Architektura winna nawiązywać do lokalnych tradycji budowlanych i regionalnej architektury tej części Wielkopolski.

B - W zakresie komunikacji

1. Projekt ustala przebieg ulicy o funkcji dojazdowej szerokości 10,0 m.
2. Realizacja ww. drogi dojazdowej może nastąpić dopiero po skanalizowaniu (zgodnie z projektem ogólnym zagospodarowania przestrzennego wsi Bukowiec) cieku wodnego i utworzeniu nowej drogi dojazdowej szerokości 10,0 m łączącej nowoprojektowaną drogę lokalną (obsługującą nowoprojektowany zespół budownictwa jednorodzinnego) z główną drogą publiczną wsi Bukowiec.

C - W zakresie infrastruktury

1. W zakresie zaopatrzenia w wodę - doprowadzenie sieci wodociągów wiejskich do projektowanych działek - od sieci wodociągowej wsi Bukowiec,
2. Odprowadzenie ścieków - dopuszcza się realizację szczelnych zbiorników bezodpływowych dla ścieków bytowych i okresowy ich wywóz do gminnej oczyszczalni ścieków. Docelowo przewiduje się skanalizowanie nowoprojektowanego zespołu mieszkaniowego.
3. Gromadzenie odpadów bytowych w pojemnikach i okresowy ich wywóz do miejsc ich utylizacji w gminie.
4. Doprowadzenie sieci energetycznej niskiego napięcia z istniejącej sieci energetycznej w Bukowcu.

ROZDZIAŁ IV

Przepisy końcowe

§8. Ustala się 15% stawkę służącą naliczaniu jednorazowej opłaty od wzrostu wartości nieruchomości określonej przy uwzględnieniu zmiany wartości nieruchomości w związku z uchwaleniem planu - art. 36 ust. 3 ustawy o zagospodarowaniu przestrzennym.

§9. Traci moc uchwała Nr XXI/126/92 Rady Gminy i Miasta Nowy Tomyśl z dnia 24.07.1992 r. w sprawie zatwierdzenia miejscowego planu ogólnego zagospodarowania przestrzennego wsi Bukowiec, w części sprzecznej z ustaleniami planu uchwalonego niniejszą uchwałą.

§10. Wykonanie uchwały powierza się Burmistrzowi Nowego Tomyśla.


§11. Uchwała wchodzi w życie po upływie 14 dni od dnia ogłoszenia w Dzienniku Urzędowym Województwa Wielkopolskiego.

Przewodnicząca
Rady Miejskiej
(-) inż. Eleonora Ścieszka

Kópia mapy evidencvejnej

Shirley
1000

REPRODUKCYJA WZBROMIONA

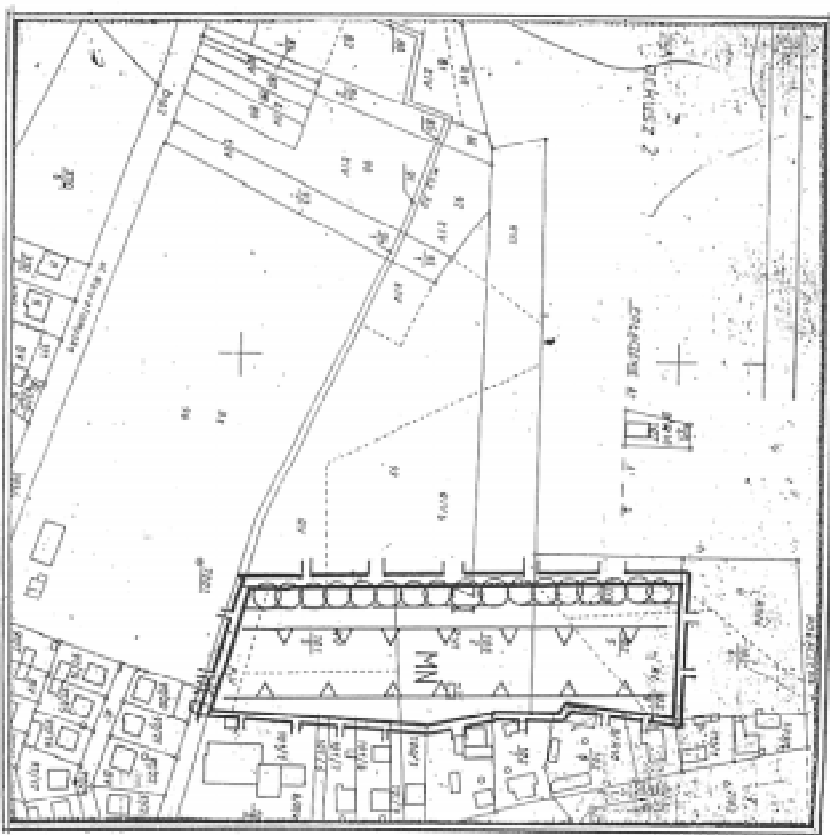

Województwo : wielkopolskie

Downloaded from www.sagepub.com

Conclusions

[illegible]

32

10/24/15
10/28/15

Przewodnicząca
Rady Miejskiej
Krzysztof Szlachetka

Prof. Dr. Siegfried Schuster

DRAFT SUN

"Check out this guy, he's a WINNER!"

For more information, contact
 Susan M. H. Smith, Director
 of the Center for the Study of
 the History of the
 American West, at
 the University of
 Colorado, Boulder, CO
 80502-0210, USA
 Tel: +1 303 440 2211
 Fax: +1 303 440 2212
 Email: susan.smith@colorado.edu

STANISLA MONOTOMISKA

Inventory created
Document created | Category found
* Always verify

Realizacja projektu finansowana jest przez Fundację na Rzecz Kultury i Sztuki.

BUKOWIEC **GINA NOWY TONYŚL**

MIĘDZYSŁOWY PLAN ZAGOSPODAROWANIA PRZESTRZENNEGO
TERENÓW ZABUDOWY MIESZKANIOWEJ JEDNORODZINNEJ
SZKALA 1:2 000
DZIAŁKI O NUMERACH EWIDENCYJNYCH 104/5, 102/6, 100/2
ZAJĘCIEM NR 2

References

PLAN OFINACOWAND NA PODSTAWIE UCHWALY NR XLII/2002/2002 RADY
MIEJSKIEJ W NOWYM TOMYSLU Z DNIA 24 MARCA 2002R.

GRANICA OPRAĆOWANIA I ZATWIERDZENIA PLANU

LIMIT ROZGRANICZAJĄCE TERENY O RÓŻNYM

NIEPRZEMRZALNA LINIA ZABUDOWY

TEREN ZABUDOWY MIESZKANOWEJ JEDNORODZINNEJ

OROSIA O' FUNKEN DOJAZDOWEJ

ZIFLEM 120LACTYJNA

PLAN ZAINTERESOWAŃ UCINNĄ 100%² SĄD WIEŚCIEJ W NOWYM
TOMYSZU Z DNIA 26.11.2003... OGŁOSZONA W OGIĘNIU KONTAKT
WOLNOŚCI WIELKOPOLSKIEGO NR Z DNIA 2003

2015-2016

Wielkopolski Urząd Wojewódzki
Województwo Wielkopolskie
ul. Wolności 101, 61-701 Poznań
tel. 61 832 31 00, fax 61 832 31 01
e-mail: biuro@uradwoj.gov.pl

Kopia mapy ewidencyjnej
Skala 1: 1 000
REPRODUKCJA WZBROWIONA



Województwo : wielkopolskie
Powiat : nowotomyski
Gmina :
Miasto / Wios : *Nowotomysk*
Dzielnica : 94/1 - PRZ.
miej.

PRZEWODNICZĄCA
Radosław Mielczyński
mgr. inż. Maciej Sienkiewicz

STARIŠTA NOMOCTVENA
Povolení dávat
Dětem zvláštního školství
a školní výchovu
Přidělení na základě rozhodnutí
Ministerstva školství, mládeže
a tělovýchovy
Ministerstva zdravotnictví
Ministerstva práce a sociálních věcí
Ministerstva vnitra
Ministerstva zemědělství
Ministerstva průmyslu a obchodu
Ministerstva financí
Ministerstva zahraničních věcí
Ministerstva obrany
Ministerstva kultury
Ministerstva školství, mládeže
a tělovýchovy
Ministerstva zdravotnictví
Ministerstva práce a sociálních věcí
Ministerstva vnitra
Ministerstva zemědělství
Ministerstva průmyslu a obchodu
Ministerstva financí
Ministerstva zahraničních věcí
Ministerstva obrany
Ministerstva kultury


BUKOWIEC - GMINA NOWY TOMYŚL

**MIEJSKOWY PLAN ZAGOSPODAROWANIA PRZESTRZENNEGO
TERENÓW ZABUDOWY MIESZKANIOWEJ JEDNORODZINNEJ**

DZIAŁKA O NUMERZE EWIDENCYJNYM 07/0

2006/07/20 14:16:16

PLAN OPRACOWANO NA PODSTAWIE UCHWALY NR XLII/222/2012 RADY
MIEJSKIEJ W NOWYM TOMEŚLU Z DNIA 24 MAJA 2002R.

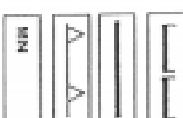

GILANICA OPILACOWANIA I ZATWIERDZENIA PLANU

LINE ROZGRANICZAJĄCE TERENY O RÓŻNYM

NIEPIEŻEŃKACZALNA LINIA ZABUDOWY

TEREN ZABUDOWY MIESZKANIOWEJ JEDNORODZINNEJ

PLAN ZATWIERDZONO UCHWALA NR 14/2013 RADY MIEJSKIEJ W NOWYM
TOMYBUŁU Z DNIA 14.05.2013 R. I OGŁOSZONA W DZIENNIKU URZĘDOWYM
WOJEWÓDZTWA WIELKOPOLSKIEGO NR Z DNIA POZ.
ZŁAZCZNIK NR 1 DO WYKONYWAŁY
OPRACOWAŁ: mgr inż. arch. Jacek Baranowski
Poznań, maj 2013r.

Wielkopolski Urząd Wojewódzki
Wydział Rozwoju Regionalnego
ul. 1 Maja 101, 61-713 Poznań
tel. 71 32 10 100, fax 71 32 10 101
e-mail: biuro@uradwoj.wlkp.pl

Kopia mapy ewidencyjnej
Skala 1: 2 000
REPRODUKCJA WZBROWNIONA



Województwo : wielkopolskie
Powiat : koniński
Gmina :
Miasto / Wś : **Bukowiec**
Dzielnica :
AB 161/1 AS 1/2
Przewodnicząca Rady Miejskiej
Elżbieta Sienkiewicz

PRZEWODNICZĄCA
Rady Miejskiej

Tekstowa informacja jest: **WYŚWIETLONA**
z mapy ewidencyjnej wydanej
pozi 10000 w skali 1:2000
nr **PG/2002/001/01**
do ewidencji map w województwie wielkopolskim
STANOWISKO NOWOTOMISZU
Inwestor: Gmina
Opis: Budowa i wykończenie
w skali 1:2000
Planistyczny opis: Budowa i wykończenie
w skali 1:2000
Planistyczny opis: Budowa i wykończenie
w skali 1:2000
Planistyczny opis: Budowa i wykończenie
w skali 1:2000

BUKOWIEC GMINA NOWY TOMYŚL

**MIEJSCOWY PLAN ZAGOSPODAROWANIA PRZESTRZENNEGO
TERENÓW ZABUDOWY MIESZKANIOWEJ JEDNORODZINNEJ
SKALA 1:2 000**

**DZIAŁKI O NUMERACH EWIDENCYJNYCH 10, 10/1, 10/2
Załącznik nr 1**

PLAN OPRACOWANO NA PODSTAWIE UCHWAŁY NR XLII/2002/002 RADY
MIEJSKIEJ W NOWYM TOMYŚLU Z DNIA 24 MARCA 2002R.



GRANICA OPRACOWANIA I ZATWIERDZENIA PLANU

LINIE ROZGRANICZAJĄCE TERENY O RÓŻNYM

UŻYTKOWANIU


NIEMIEJERACZALNA LINIA ZABUDOWY

TEREN ZABUDOWY MIESZKANIOWEJ JEDNORODZINNEJ

PLANISTYCZNE UCHWAŁY NR **10/2002/002** RADY MIEJSKIEJ W NOWYM
TOMYŚLU Z DNIA **24 MARCA 2002R.** I OGŁOSZONA W DZIENNIKU URZĘDOWYM
WOJEWÓDZTWA WIELKOPOLSKIEGO NR Z DNIA
Załącznik nr 1 do uchwały

OPRACOWAŁ: mgr inż. arch. Józef Baranowski
Pełnomocnik

Wielkopolski Urząd Wojewódzki
Wydział Regionalnego
Planowania i Gospodarki
Identyfikator 000614331

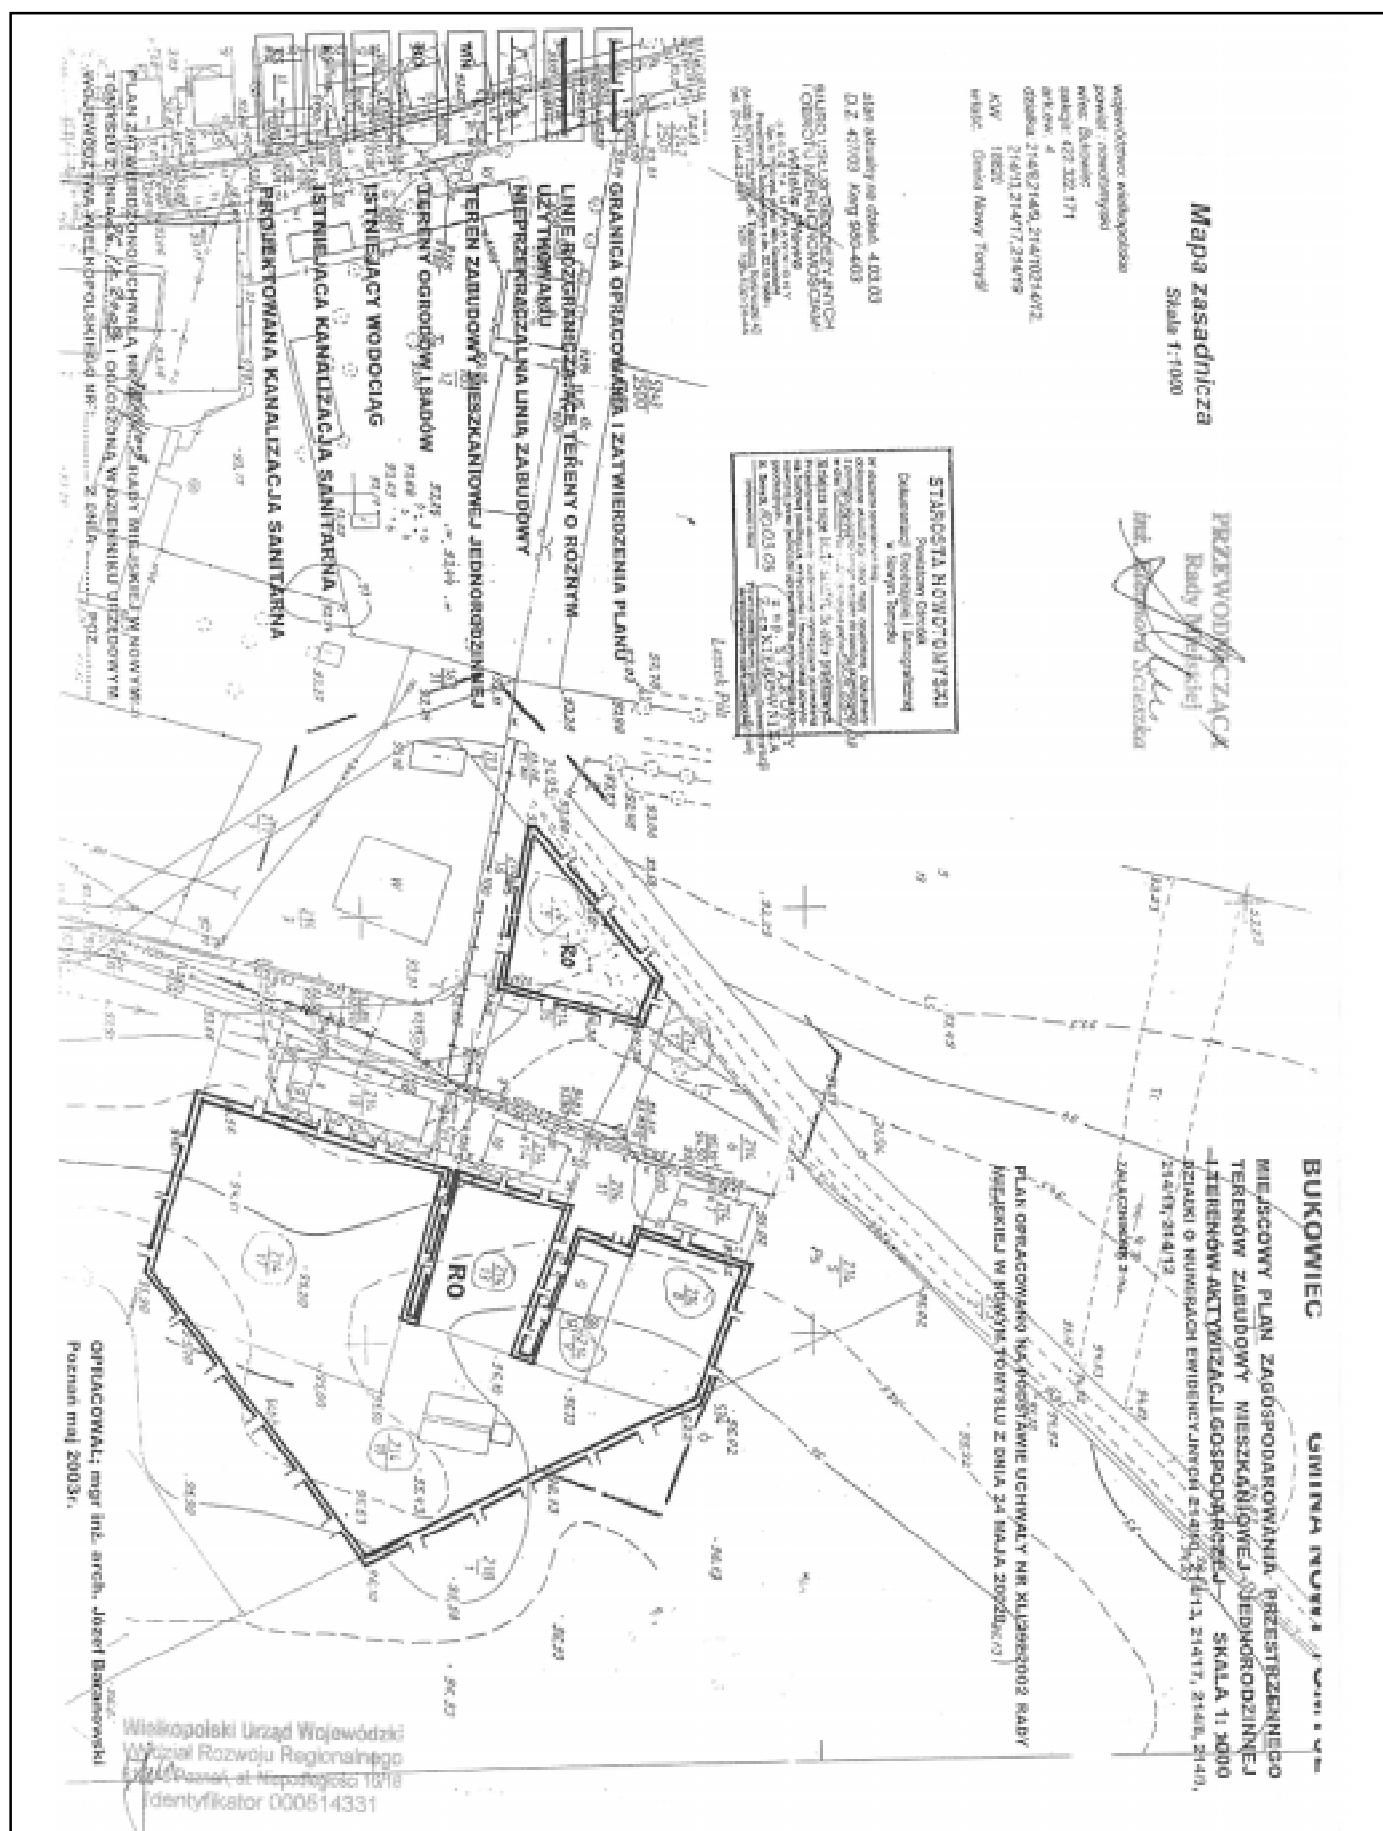

3311

UCHWAŁA Nr XI/79/2003 RADY MIEJSKIEJ W NOWYM TOMYŚLU

z dnia 26 września 2003 r.

w sprawie zatwierdzenia miejscowego planu zagospodarowania przestrzennego terenów zabudowy mieszkaniowej jednorodzinnej w Borui Kościelnej - działka o nr ew. 510 - będący zmianą miejscowego planu ogólnego zagospodarowania przestrzennego wsi Boruja Kościelna

Na podstawie art. 18 ust. 2 pkt 5 i art. 40 ust. 1 ustawy o samorządzie gminnym (tekst jednolity Dz.U. z 2001 r. Nr 142 poz. 1591; z 2002 roku Nr 23 poz. 220; Nr 62, poz. 55; Nr 113, poz. 98; Nr 153, poz. 1271; Nr 214, poz. 1806 i z 2003 Nr 80, poz. 717) oraz art. 26 ustawy z dnia 7 lipca 1994 r. o zagospodarowaniu przestrzennym (tekst jednolity Dz.U. z 1999 r. Nr 15, poz. 139; Nr 41, poz. 412; Nr 111, poz. 1279; z 2000 r. Nr 12, poz. 136; Nr 109, poz. 1157; Nr 120, poz. 1268; z 2001 r. Nr 5, poz. 42; Nr 14, poz. 124; Nr 100, poz. 1085; Nr 115, poz. 1229; Nr 154, poz. 1804; z 2002 r. Nr 25, poz. 253; Nr 113, poz. 984; Nr 130, poz. 1112; z 2003 r. Nr 80, poz. 717), w związku z art. 85 ustawy z dnia 27 marca 2003 r. o planowaniu i zagospodarowaniu przestrzennym (Dz.U. nr 80, poz. 717) oraz w związku z Uchwałą Nr XLI/299/2002 Rady Miejskiej w Nowym Tomyślu z dnia 24 maja 2002 r. w sprawie przystąpienia do opracowania miejscowych planów zagospodarowania przestrzennego na terenie wsi Boruja Kościelna, Rada Miejska w Nowym Tomyślu uchwala, co następuje:

§1. Uchwala się miejscowy plan zagospodarowania przestrzennego terenów zabudowy mieszkaniowej jednorodzinnej w Borui Kościelnej, będący zmianą miejscowego planu ogólnego zagospodarowania przestrzennego wsi Boruja Kościelna, zatwierdzonym uchwałą nr IV/25/89 Rady Narodowej Miasta i Gminy w Nowym Tomyślu z dnia 08.02.1989 r. (Dz.U. Woj. Poz. Nr 16, poz. 278).

§2. 1. Niniejsza uchwała obowiązuje w miejscowości Boruja Kościelna na terenie działki o nr ew. 510, których granice określa rysunek planu zatytułowany „Boruja Kościelna - gm. Nowy Tomyśl - miejscowy plan zagospodarowania przestrzennego terenów zabudowy mieszkaniowej jednorodzinnej działka o nr ew. 510 - skala 1:1.000.

2. Ww. plan przedstawiono w postaci następujących schematów:

2.1. ustaleń zawartych w §7 niniejszej uchwały.

2.2. rysunku planu stanowiący załącznik nr 1 do niniejszej uchwały będący integralną częścią niniejszej uchwały.

ROZDZIAŁ I

Przepisy ogólne

§3. Celem regulacji zawartych w ustaleniach planu jest:

- ustalenie nowych funkcji dla terenów objętych planem miejscowym,

- ustalenie warunków i zasad kształtowania i zagospodarowania terenu,
- umożliwienie pełnienia nowych funkcji przy jednoczesnej ochronie interesów publicznych i lokalnych,
- ochrona interesów publicznych i lokalnych w zakresie ekologii.

§4. Przedmiotem ustaleń planu są:

1. teren zabudowy mieszkaniowej jednorodzinnej oznaczony w planie symbolem MN,
2. zasady obsługi w zakresie infrastruktury technicznej,
3. warunki wynikające z właściwości środowiska i jego ochrony.

§5. Następujące oznaczenia graficzne są obowiązującymi ustaleniami planu:

1. Przeznaczenie terenu.
2. Linie rozgraniczające - należy przez to rozumieć linie rozgraniczające tereny o różnym sposobie użytkowania i różnych zasadach zagospodarowania.
3. Nieprzekraczalna linia zabudowy - należy przez to rozumieć, że wyklucza się lokalizację obiektów w obszarze zawartym pomiędzy tą linią a linią rozgraniczającą drogi wzg. tereny o innym przeznaczeniu czyli inną linią rozgraniczającą.
4. MN - tereny przeznaczone pod zabudowę mieszkaniową jednorodziną.
5. Klasyfikacja ulic, szerokość linii rozgraniczających ulice.
6. Symbole liniowe określające przebieg projektowanego uzbrojenia są określone jako orientacyjne do uściślenia w warunkach zabudowy i zagospodarowania terenu.

ROZDZIAŁ II

Ustalenia ogólne dot. obszaru objętego planem

- §6.** 1. Linie rozgraniczające tereny określa rysunek planu.
2. Nieprzekraczalne linie zabudowy określa rysunek planu.
3. Granice terenów objętych planem określa rysunek planu.
4. Na obszarze objętym planem zakazuje się:

- 4.1. odprowadzenia ścieków do zbiorników nie gwarantujących ich pełnej szczelności i stwarzających możliwość spływu ścieków do gruntu,
- 4.2. sytuowania obiektów bez zachowania bezpośredniej odległości od energetycznych linii napowietrznych i podziemnej sieci uzbrojenia,
- 4.3. zasilania obiektów z istniejących sieci napowietrznych i podziemnych w sposób nie uzgodniony z ich dysponowaniem.

ROZDZIAŁ III

Przepisy szczegółowe

§7. 1. Na terenie oznaczonym na rysunku symbolem MN ustala się jako przeznaczenie podstawowe zabudowę mieszkaniową wolnostojącą.

2. Postuluje się utworzenie 6-7 działek budowlanych zabudowy mieszkaniowej jednorodzinnej wolnostojącej.

3. Nieprzekraczalne linie zabudowy określa rysunek planu.

4. Formy zabudowy - zabudowa wolnostojąca II kondygn. przy czym II kondygnacja stanowi dach stromy kryty dachówką lub materiałem dachówkopodobnym, możliwość użytkowania poddasza na cele mieszkalne, kąt nachylenia dachu 30 - 45°, dopuszcza się podpiwniczenie budynków.

5. Dopuszcza się lokalizację budynków gospodarczych wzg. garaży w formie obiektów wolnostojących w tylnej części działki lub w ramach kubatury budynków mieszkalnych (dobudówki) do 35 m pow. zabudowy.

6. Posadowienie budynków - parter na wysokości 40 - 80 cm od powierzchni terenu; kalenica maks. wysokość 9 m od powierzchni terenu.

7. Określa się maksymalny procent zabudowy do 35% powierzchni działki.

8. Minimalny front nowoprojektowanych działek określa się na 21,0 m.

9. Architektura budynków winna nawiązywać do lokalnych tradycji budowlanych tego rejonu Wielkopolski.

II. W zakresie komunikacji

1. Projekt wyznacza drogę o funkcji drogi dojazdowej szerokości 10,0 m zakończonej nawrotką o geometrii układu wykazanej na rysunku planu. Postulowana szerokość jezdni - 5,0 m.

2. Zakłada się, że istniejąca droga KD oznaczona nr geodezyjnym 498 zostanie również poszerzona do szerokości pasa drogowego 10,0 m.

III. W zakresie infrastruktury

1. W zakresie zaopatrzenia w wodę - pobór wody z podłączenia sieci wodociągów wiejskich istniejącej w ulicy o nr ew. 498.
2. Odprowadzenie ścieków - dopuszcza się na okres przejściowy realizację szczelnych zbiorników bezodpływowych dla ścieków bytowych i okresowy ich wywóz do oczyszczalni ścieków. Docelowo projektuje się kanalizację sanitarną.
3. Zaopatrzenie w energię elektryczną - doprowadzenie sieci energetycznej niskiego napięcia z istniejących sieci w otoczeniu.
4. Gromadzenie odpadów bytowych w pojemnikach i okresowy ich wywóz do miejsc ich utylizacji zlokalizowanych w gminie.

ROZDZIAŁ IV

Przepisy końcowe


§8. Ustala się 15% stawkę służącą naliczaniu jednorazowej opłaty od wzrostu wartości nieruchomości określonej przy uwzględnieniu zmiany wartości nieruchomości w związku z uchwaleniem planu - art. 36 ust. 3 ustawy o zagospodarowaniu przestrzennym.

§9. Traci moc uchwała Nr IV/25/89 Rady Narodowej Miasta i Gminy w Nowym Tomysłu z dnia 8.02.1989 r. w sprawie zatwierdzenia miejscowego planu ogólnego zagospodarowania przestrzennego wsi Boruję Kościelna w części sprzecznej z ustaleniami planu uchwalonego niniejszą uchwałą.

§10. Wykonanie uchwały powierza się Burmistrzowi Nowego Tomysła.

§11. Uchwała wchodzi w życie po upływie 14 dni od dnia ogłoszenia w Dzienniku Urzędowym Województwa Wielkopolskiego.

Przewodnicząca
Rady Miejskiej
(-) inż. Eleonora Ścieszka

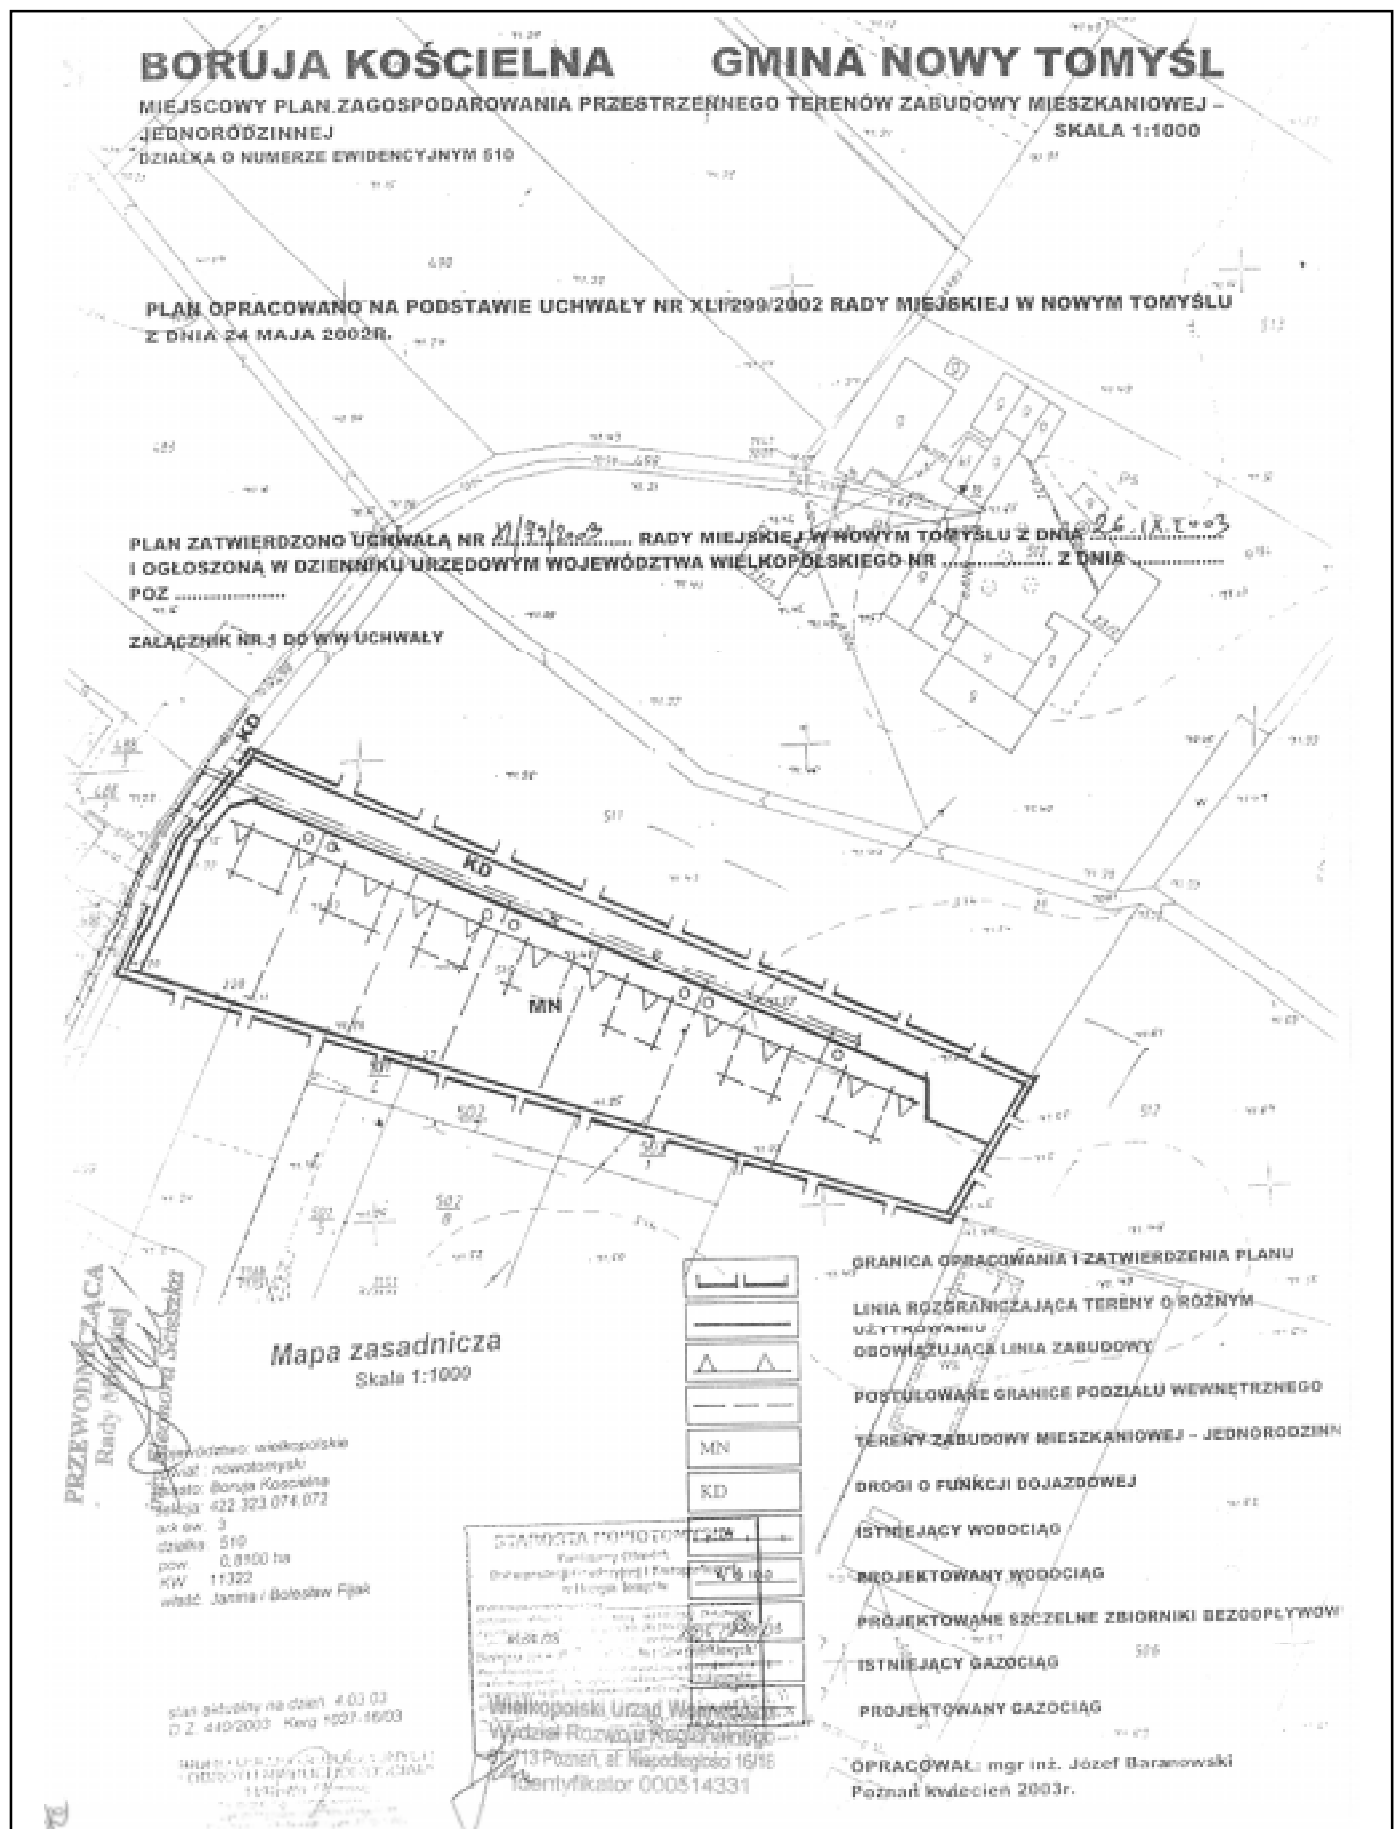

3312

UCHWAŁA Nr XI/80/2003 RADY MIEJSKIEJ W NOWYM TOMYŚLU

z dnia 26 września 2003 r.

w sprawie zatwierdzenia miejscowego planu zagospodarowania przestrzennego terenów zabudowy mieszkaniowej jednorodzinnej i usługowej w Jastrzębsku Starym - działki o nr ew. 81/6, 87/2 i 87/3 - będący zmianą miejscowego planu szczegółowego zagospodarowania przestrzennego wsi Jastrzębsko Stare

Na podstawie art. 18 ust. 2 pkt 5 i art. 40 ust. 1 ustawy o samorządzie gminnym (tekst jednolity Dz.U. z 2001 r. Nr 142 poz. 1591; z 2002 roku Nr 23 poz. 220; Nr 62, poz. 55; Nr 113, poz. 98; Nr 153, poz. 1271; Nr 214, poz. 1806 i z 2003 Nr 80, poz. 717) oraz art. 26 ustawy z dnia 7 lipca 1994 r. o zagospodarowaniu przestrzennym (tekst jednolity Dz.U. z 1999 r. Nr 15, poz. 139; Nr 41, poz. 412; Nr 111, poz. 1279; z 2000 r. Nr 12, poz. 136; Nr 109, poz. 1157; Nr 120, poz. 1268; z 2001 r. Nr 5, poz. 42; Nr 14, poz. 124; Nr 100, poz. 1085; Nr 115, poz. 1229; Nr 154, poz. 1804; z 2002 r. Nr 25, poz. 253; Nr 113, poz. 984; Nr 130, poz. 1112; z 2003 r. Nr 80, poz. 717), w związku z art. 85 ustawy z dnia 27 marca 2003 r. o planowaniu i zagospodarowaniu przestrzennym (Dz.U. nr 80, poz. 717) oraz w związku z Uchwałą Nr XLI/295/2002 Rady Miejskiej w Nowym Tomyślu z dnia 24 maja 2002 r. w sprawie przystąpienia do opracowania miejscowych planów zagospodarowania przestrzennego na terenie wsi Jastrzębsko Stare, Rada Miejska w Nowym Tomyślu uchwala, co następuje:

§1. Uchwala się miejscowy plan zagospodarowania przestrzennego terenów zabudowy mieszkaniowej jednorodzinnej i usługowej w Jastrzębsku Starym, działki o nr ew. 81/6, 87/2 i 87/3 skala 1:1.000 będący zmianą miejscowego planu szczegółowego zagospodarowania przestrzennego wsi Jastrzębsko Stare zatwierdzonym uchwałą nr XVIII/109/92 Rady Gminy i Miasta Nowy Tomyśl z dnia 25.03.1992 r. (Dz.U. Woj. Poz. Nr 6, poz. 42).

§2. 1. Niniejsza uchwała obowiązuje w miejscowości Jastrzębsko Stare na terenie działek o nr ew. 81/6, 87/2 i 87/3 których granice określa rysunek planu zatytułowany „Jastrzębsko Stare gmina Nowy Tomyśl - miejscowy plan zagospodarowania przestrzennego terenów zabudowy mieszkaniowej jednorodzinnej i usługowej; działki o nr ew. 81/6, 87/2 i 87/3 skala 1:1.000 - zmiana miejscowego planu szczegółowego zagospodarowania przestrzennego wsi Jastrzębsko Stare.

2. Ww. plan przedstawiono w postaci następujących schematów:

2.1. ustaleń zawartych w §7 niniejszej uchwały,

2.2. rysunku planu stanowiący załącznik nr 1 do niniejszej uchwały będący integralną częścią niniejszej uchwały.

- ustalenie nowych funkcji dla terenów objętych planem miejscowym,
- ustalenie warunków i zasad kształtowania i zagospodarowania terenu,
- umożliwienie pełnienia nowych funkcji przy jednoczesnej ochronie interesów publicznych i lokalnych,
- ochrona interesów publicznych i lokalnych w zakresie ekologii.

§4. Przedmiotem ustaleń planu są:

1. teren zabudowy mieszkaniowej jednorodzinnej oznaczony w planie symbolem MN,
2. zabudowy mieszkaniowo-usługowej oznaczony w planie symbolem MN/U,
3. zasady obsługi w zakresie infrastruktury technicznej,
4. warunki wynikające z właściwości środowiska i jego ochrony.

§5. Następujące oznaczenia graficzne są obowiązującymi ustaleniami planu:

1. przeznaczenie terenu.
2. linie rozgraniczające - należy przez to rozumieć linie rozgraniczające tereny o różnym sposobie użytkowania i różnych zasadach zagospodarowania.
3. nieprzekraczalna linia zabudowy - należy przez to rozumieć, że wyklucza się lokalizację obiektów w obszarze zawartym pomiędzy tą linią a linią rozgraniczającą drogi wzgl. tereny o innym przeznaczeniu czyli inną linią rozgraniczającą.
4. MN - tereny przeznaczone pod zabudowę mieszkaniową jednorodziną.
5. MN/U - teren przeznaczony pod zabudowę mieszkalno-usługową.
6. klasyfikacja ulic, szerokość linii rozgraniczających ulice.
7. symbole liniowe określające przebieg projektowanego uzbrojenia są określone jako orientacyjne do uściślenia w warunkach zabudowy i zagospodarowania terenu.

ROZDZIAŁ I

Przepisy ogólne

§3. Celem regulacji zawartych w ustaleniach planu jest:

ROZDZIAŁ II

Ustalenia ogólne dot. obszaru objętego planem

§6. 1. Linie rozgraniczające tereny określa rysunek planu.

2. Nieprzekraczalne linie zabudowy określa rysunek planu.
3. Granice terenów objętych planem określa rysunek planu.
4. Na obszarze objętym planem zakazuje się:
 - 4.1. odprowadzenia ścieków do zbiorników nie gwarantujących ich pełnej szczelności i stwarzających możliwość spływu ścieków do gruntu,
 - 4.2. sytuowania obiektów bez zachowania bezpośredniej odległości od energetycznych linii napowietrznych i podziemnej sieci uzbrojenia,
 - 4.3. zasilania obiektów z istniejących sieci napowietrznych i podziemnych w sposób nie uzgodniony z ich dysponowaniem.

ROZDZIAŁ III

Przepisy szczegółowe

§7. I. 1. Na terenie oznaczonym na rysunku symbolem MN ustala się jako przeznaczenie podstawowe zabudowę mieszkaniową.

2. Na terenie oznaczonym na rysunku symbolem MN/U ustala się jako przeznaczenie podstawowe zabudowę mieszkaniowo-usługową.

3. Plan adaptuje na cele mieszkaniowe istniejący budynek na części działki o nr ewid. 81/6.

4. Plan adaptuje na cele mieszkalno-usługowe istniejący budynek na części działki o nr ew. 87/1.

5. Na działce o nr ew. 87/2 dopuszcza się wybudowanie (dobudowanie do istniejącego budynku) takich elementów jak przedsionek, wiatrołap celem poprawienia warunków bytowania w budynkach mieszkalno-usługowych jednakże pod warunkiem zachowania odpowiedniej widoczności (nie może pogarszać widoczności) przy włączaniu się drogi o funkcji dojazdowej oznaczonej symbolem KD do drogi wojewódzkiej oznaczonej symbolem KW.

6. Architektura projektowanych elementów kubaturowych musi nawiązywać do architektury istniejących budynków.

7. Nie dopuszcza się realizacji nowych obiektów na działce o nr ew. 87/3 na terenie przylegającym do drogi wojewódzkiej.

II. W zakresie komunikacji

1. Dojazd do istniejących działek zapewniają istniejące drogi.

2. Celem poprawienia widoczności na skrzyżowaniu drogi wojewódzkiej KW z drogą o funkcji dojazdowej KD należy przeprowadzić regulację granic działek 87/2 i 87/3 wytwarzając kąt widoczności o bokach (przy kącie prostym) długości 4,0 m. Ww. teren trójkąta widoczności powinien być przynależny terenowo do pasów drogowych ww. dróg.

III. W zakresie infrastruktury

1. W zakresie zaopatrzenia w wodę ww. budynki są podłączone do wiejskiej istniejącej sieci wodociągowej.

2. Odprowadzenie ścieków - dopuszcza się realizację szczelnych zbiorników bezodpływowych dla ścieków bytowych i okresowy ich wywóz do oczyszczalni ścieków w Nowym Tomyślu. Docelowo budowa systemu kanalizacji sanitarnej.

3. Zaopatrzenie w energię elektryczną - ww. budynki są podłączone do istniejącej sieci energetycznej niskiego napięcia.

4. Gromadzenie odpadów bytowych w pojemnikach i okresowy ich wywóz do miejsc ich utylizacji zlokalizowanych w gminie.

ROZDZIAŁ IV

Przepisy końcowe


§8. Ustala się 15% stawkę służącą naliczaniu jednorazowej opłaty od wzrostu wartości nieruchomości określonej przy uwzględnieniu zmiany wartości nieruchomości w związku z uchwaleniem planu - art. 36 ust. 3 ustawy o zagospodarowaniu przestrzennym.

§9. Traci moc uchwała Nr XVIII/109/92 Rady Gminy i Miasta Nowy Tomyśl z dnia 25.03.1992 r. w sprawie zatwierdzenia miejscowego planu szczegółowego zagospodarowania przestrzennego wsi Jastrzębsko Stare w części sprzecznej z ustaleniami planu uchwalonego niniejszą uchwałą.

§10. Wykonanie uchwały powierza się Burmistrzowi Nowego Tomyśla.

§11. Uchwała wchodzi w życie po upływie 14 dni od dnia ogłoszenia w Dzienniku Urzędowym Województwa Wielkopolskiego.

Przewodnicząca
Rady Miejskiej
(-) inż. Eleonora Ścieszka

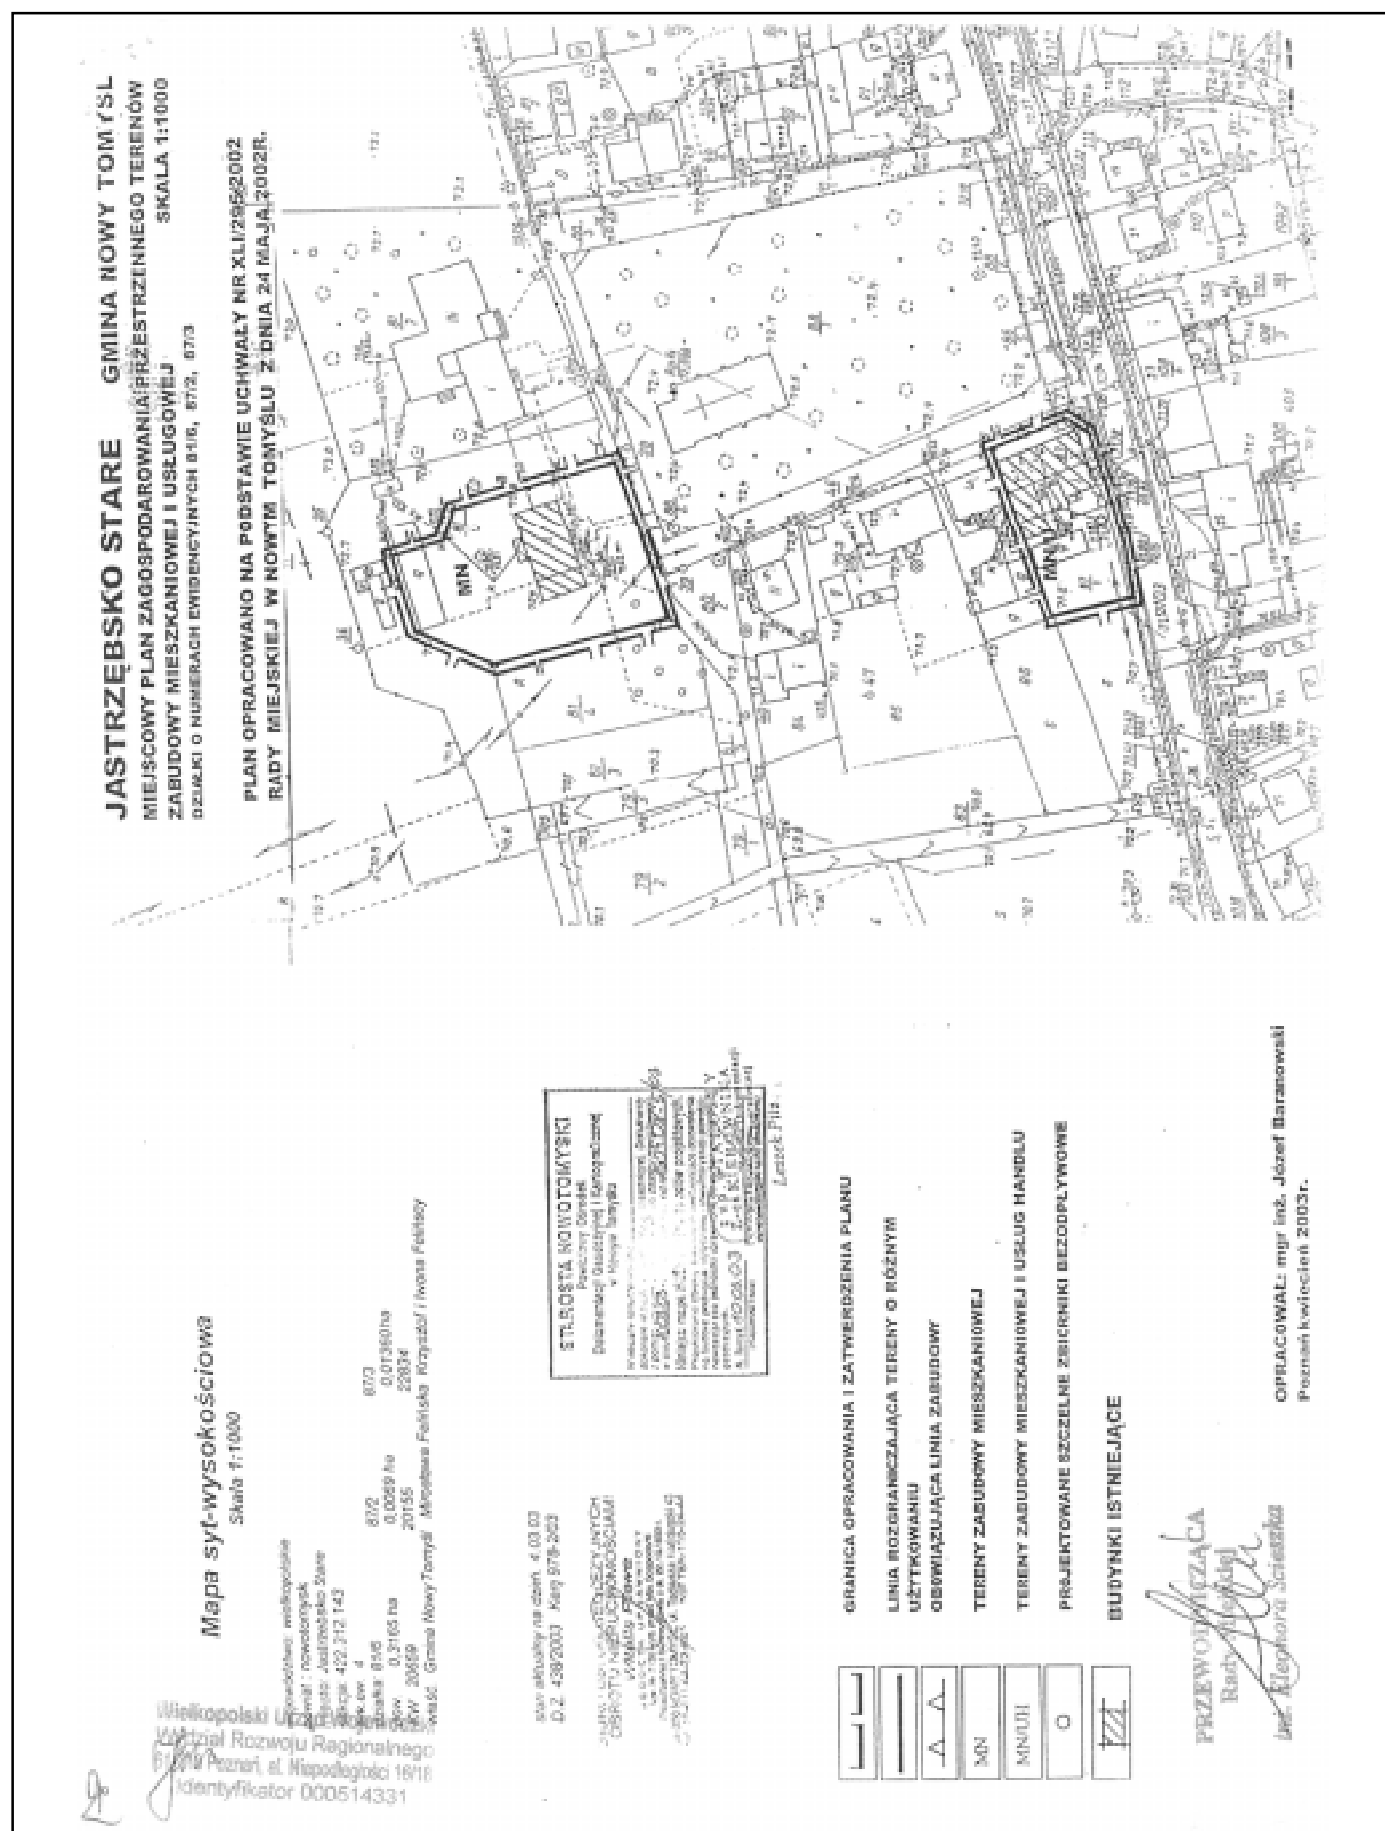

3313

UCHWAŁA Nr XI/81/2003 RADY MIEJSKIEJ W NOWYM TOMYŚLU

z dnia 26 września 2003 r.

w sprawie zatwierdzenia miejscowego planu zagospodarowania przestrzennego terenów zabudowy mieszkaniowej jednorodzinnej w Nowym Tomyślu - rejon ul. Szpitalnej - będący zmianą miejscowego planu szczegółowego zagospodarowania przestrzennego rej. ul. Szpitalnej w Nowym Tomyślu

Na podstawie art. 18 ust. 2 pkt 5 i art. 40 ust. 1 ustawy o samorządzie gminnym (tekst jednolity Dz.U. z 2001 r. Nr 142 poz. 1591; z 2002 roku Nr 23 poz. 220; Nr 62, poz. 55; Nr 113, poz. 98; Nr 153, poz. 1271; Nr 214, poz. 1806 i z 2003 Nr 80, poz. 717) oraz art. 26 ustawy z dnia 7 lipca 1994 r. o zagospodarowaniu przestrzennym (tekst jednolity Dz.U. z 1999 r. Nr 15, poz. 139; Nr 41, poz. 412; Nr 111, poz. 1279; z 2000 r. Nr 12, poz. 136; Nr 109, poz. 1157; Nr 120, poz. 1268; z 2001 r. Nr 5, poz. 42; Nr 14, poz. 124; Nr 100, poz. 1085; Nr 115, poz. 1229; Nr 154, poz. 1804; z 2002 r. Nr 25, poz. 253; Nr 113, poz. 984; Nr 130, poz. 1112; z 2003 r. Nr 80, poz. 717), w związku z art. 85 ustawy z dnia 27 marca 2003 r. o planowaniu i zagospodarowaniu przestrzennym (Dz.U. nr 80, poz. 717) oraz w związku z Uchwałą Nr XLI/293/2002 Rady Miejskiej w Nowym Tomyślu z dnia 24 maja 2002 r. w sprawie przystąpienia do opracowania miejscowych planów zagospodarowania przestrzennego w rejonie ul. Szpitalnej w Nowym Tomyślu, Rada Miejska w Nowym Tomyślu uchwala, co następuje:

§1. Uchwala się miejscowy plan zagospodarowania przestrzennego terenów zabudowy mieszkaniowej jednorodzinnej w Nowym Tomyślu rejon ul. Szpitalnej działek o nr ew. 873/1 (część działki), 873/3, 872/13 i 872/7, będący zmianą miejscowego planu szczegółowego zagospodarowania przestrzennego rej. ul. Szpitalnej w Nowym Tomyślu, zatwierdzonym uchwałą nr XXVI/157/93 Rady Gminy i Miasta Nowy Tomyśl z dnia 16.03.1993 r. (Dz.U. Woj. Poz. Nr 13, poz. 152).

§2. 1. Niniejsza uchwała obowiązuje w Nowym Tomyślu w rejonie ul. Szpitalnej na działkach o nr ew. 873/1 (część działki), 873/3, 872/13 i 872/7, których granice określa rysunek planu zatytułowany „Nowy Tomyśl - miejscowy plan zagospodarowania przestrzennego terenów zabudowy mieszkaniowej jednorodzinnej - skala 1:1.000, działki o nr ew. 873/1, 873/3, 872/13 i 872/7”.

2. Ww. plan przedstawiono w postaci następujących schematów:

- 2.1. ustaleń zawartych w §7 niniejszej uchwały,
- 2.2. rysunku planu stanowiący załącznik nr 1 do niniejszej uchwały będący integralną częścią niniejszej uchwały.

ROZDZIAŁ I

Przepisy ogólne

§3. Celem regulacji zawartych w ustaleniach planu jest:

- ustalenie nowych funkcji dla terenów objętych planem miejscowym,
- ustalenie warunków i zasad kształtowania i zagospodarowania terenu,
- umożliwienie pełnienia nowych funkcji przy jednoczesnej ochronie interesów publicznych i lokalnych,
- ochrona interesów publicznych i lokalnych w zakresie ekologii.

§4. Przedmiotem ustaleń planu są:

1. teren zabudowy mieszkaniowej jednorodzinnej oznaczony w planie symbolem MN,
2. zasady obsługi w zakresie infrastruktury technicznej,
3. warunki wynikające z właściwości środowiska i jego ochrony.

§5. Następujące oznaczenia graficzne są obowiązującymi ustaleniami planu:

1. Przeznaczenie terenu.
2. Linie rozgraniczające - należy przez to rozumieć linie rozgraniczające tereny o różnym sposobie użytkowania i różnych zasadach zagospodarowania.
3. Nieprzekraczalna linia zabudowy - należy przez to rozumieć, że wyklucza się lokalizację obiektów w obszarze zawartym pomiędzy tą linią a linią rozgraniczającą drogi wzg. tereny o innym przeznaczeniu czyli inną linią rozgraniczającą.
4. MN - tereny przeznaczone pod zabudowę mieszkaniową jednorodziną.
5. ZI - tereny zieleni izolacyjnej - strefa ochronna wzdłuż kolektora sanitarnego.
6. Klasyfikacja ulic, szerokość linii rozgraniczających ulice.
7. Symbole liniowe określające przebieg projektowanego uzbrojenia są określone jako orientacyjne do uściślenia w warunkach zabudowy i zagospodarowania terenu.

ROZDZIAŁ II

Ustalenia ogólne dot. obszaru objętego planem

- §6.** 1. Linie rozgraniczające tereny określa rysunek planu.
2. Nieprzekraczalne linie zabudowy określa rysunek planu.

3. Granice terenów objętych planem określa rysunek planu.

4. Na obszarze objętym planem zakazuje się:

- 4.1. odprowadzenia ścieków do zbiorników nie gwarantujących ich pełnej szczelności i stwarzających możliwość spływu ścieków do gruntu,
- 4.2. sytuowania obiektów bez zachowania bezpośredniej odległości od energetycznych linii napowietrznych i podziemnej sieci uzbrojenia,
- 4.3. zasilania obiektów z istniejących sieci napowietrznych i podziemnych w sposób nie uzgodniony z ich dysponowaniem.

ROZDZIAŁ III

Przepisy szczegółowe

§7. I. 1. Na terenie oznaczonym na rysunku symbolem MN ustala się jako przeznaczenie podstawowe zabudowę mieszkaniową jednorodzinną, wolnostojącą.

2. Postuluje się utworzenie 5 nowych działek budowlanych zabudowy mieszkaniowej jednorodzinnej wolnostojącej.

3. Nieprzekraczalne linie zabudowy określa rysunek planu.

4. Formy zabudowy - zabudowa wolnostojąca II kondygn. przy czym II kondygnacja stanowi dach stromy kryty dachówką lub materiałem dachówkopodobnym, możliwość użytkowania poddasza na cele mieszkalne, kąt nachylenia dachu 30 - 45°.

5. Posadowienie budynków - parter na wysokości 0,5 - 0,9 m od powierzchni terenu; kalenica maks. wysokość 9 m od powierzchni terenu.

6. Określa się maksymalny procent zabudowy do 35% powierzchni działki.

7. Architektura budynków winna nawiązywać do lokalnych tradycji budowlanych i architektury otoczenia działki.

II. W zakresie komunikacji.

1. Dojazd do działek położonych od strony zachodniej zapewni istniejąca ulica KD.
2. Dojazd do 2 działek położonych od strony południowo-wschodniej zapewnia istniejąca ulica KD o szerokości 4,0

m, która winna być poszerzona w kierunku południowo-wschodnim do szerokości min. 8,0 m kosztem terenów rolnych.

III. Wokół przebiegającego przez opracowywany teren kolektora 2 K 150 zaprojektowano strefę ochronną o szerokości łącznej 10,0 m, oznaczoną na planie symbolem ZI -jako teren - pas zieleni izolacyjnej.

IV. W zakresie infrastruktury.

1. Dla działek położonych od strony zachodniej opracowywanego terenu pełne uzbrojenie w przylegającej ulicy KD jak kanalizacja sanitarna i deszczowa, gaz, woda i energia elektryczna.
2. Dla 2 działek od strony południowo-wschodniej należy doprowadzić wodociąg i kanalizację sanitarną, energię elektryczną od przebiegających w najbliższym otoczeniu (od strony zachodniej) ww. elementów infrastruktury technicznej.
3. Gromadzenie odpadów bytowych w pojemnikach i okresowy ich wywóz do miejsc ich utylizacji.

ROZDZIAŁ IV

Przepisy końcowe


§8. Ustala się 15% stawkę służącą naliczaniu jednorazowej opłaty od wzrostu wartości nieruchomości określonej przy uwzględnieniu zmiany wartości nieruchomości w związku z uchwaleniem planu - art. 36 ust. 3 ustawy o zagospodarowaniu przestrzennym.

§9. Traci moc uchwała Nr XXVI/157/93 Rady Gminy i Miasta Nowy Tomyśl z dnia 16.03.1993 r. w sprawie zatwierdzenia miejscowego planu szczegółowego zagospodarowania przestrzennego rejon ul. Szpitalnej w Nowym Tomyślu, w części sprzecznej z ustaleniami planu uchwalonego niniejszą uchwałą.

§10. Wykonanie uchwały powierza się Burmistrzowi Nowego Tomyśla.

§11. Uchwała wchodzi w życie po upływie 14 dni od dnia ogłoszenia w Dzienniku Urzędowym Województwa Wielkopolskiego.

Przewodnicząca
Rady Miejskiej
(-) inż. Eleonora Ścieszka

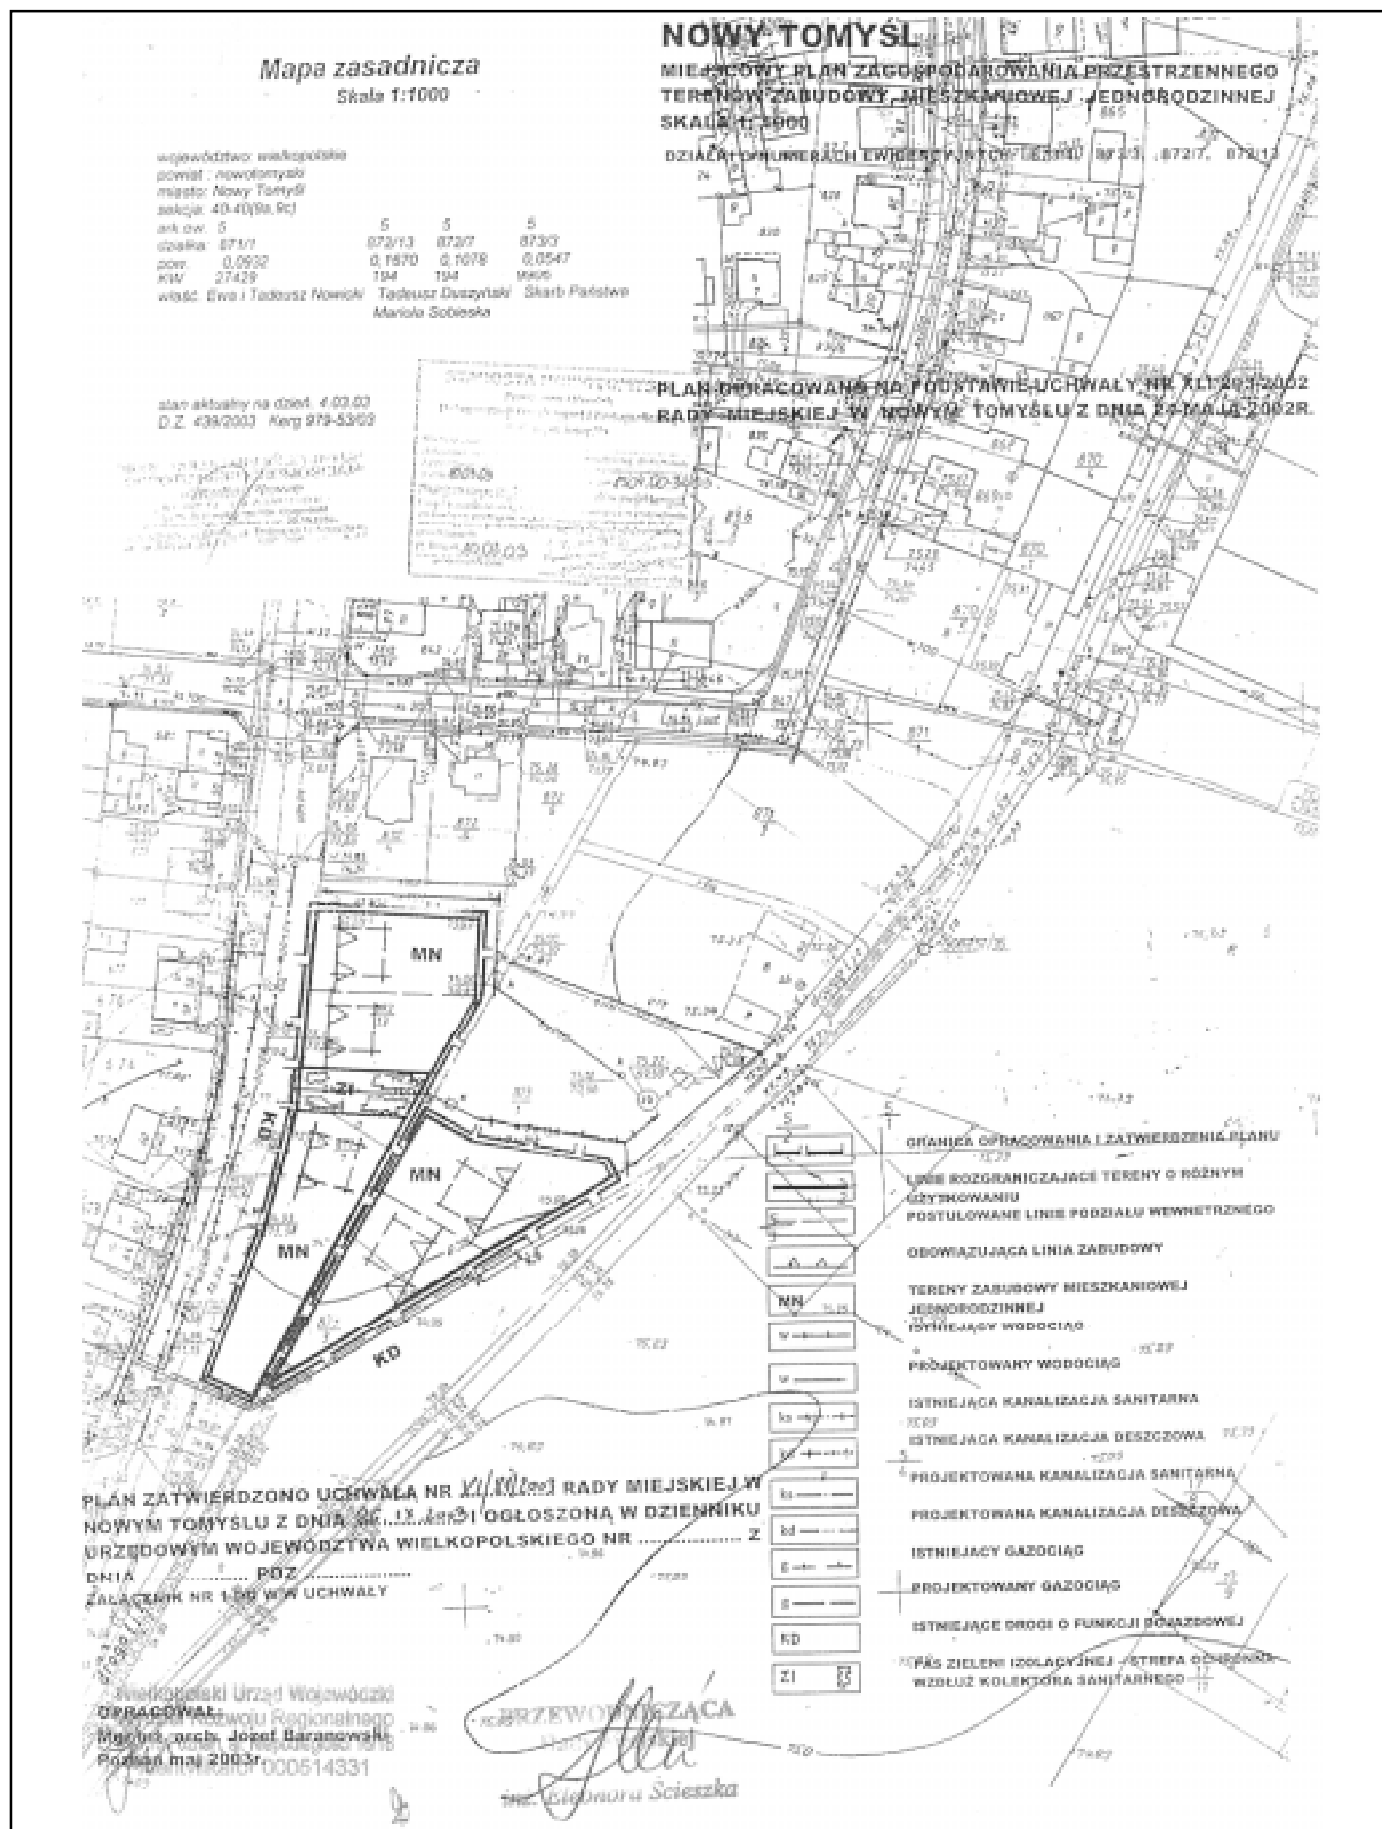

3314

UCHWAŁA Nr XI/82/2003 RADY MIEJSKIEJ W NOWYM TOMYŚLU

z dnia 26 września 2003 r.

w sprawie zatwierdzenia miejscowego planu zagospodarowania przestrzennego terenów zabudowy mieszkaniowej jednorodzinnej i terenów rekreacyjno-sportowych w Nowym Tomyślu - rejon ul. 3 Stycznia, działka o nr ew. 1571/2 - będący zmianą miejscowego planu szczegółowego zagospodarowania przestrzennego rej. ul. 3 Stycznia w Nowym Tomyślu

Na podstawie art. 18 ust. 2 pkt 5 i art. 40 ust. 1 ustawy o samorządzie gminnym (tekst jednolity Dz.U. z 2001 r. Nr 142 poz. 1591; z 2002 roku Nr 23 poz. 220; Nr 62, poz. 55; Nr 113, poz. 98; Nr 153, poz. 1271; Nr 214, poz. 1806 i z 2003 Nr 80, poz. 717) oraz art. 26 ustawy z dnia 7 lipca 1994 r. o zagospodarowaniu przestrzennym (tekst jednolity Dz.U. z 1999 r. Nr 15, poz. 139; Nr 41, poz. 412; Nr 111, poz. 1279; z 2000 r. Nr 12, poz. 136; Nr 109, poz. 1157; Nr 120, poz. 1268; z 2001 r. Nr 5, poz. 42; Nr 14, poz. 124; Nr 100, poz. 1085; Nr 115, poz. 1229; Nr 154, poz. 1804; z 2002 r. Nr 25, poz. 253; Nr 113, poz. 984; Nr 130, poz. 1112; z 2003 r. Nr 80, poz. 717), w związku z art. 85 ustawy z dnia 27 marca 2003 r. o planowaniu i zagospodarowaniu przestrzennym (Dz.U. nr 80, poz. 717) oraz w związku z Uchwałą Nr XLI/294/2002 Rady Miejskiej w Nowym Tomyślu z dnia 24 maja 2002 r. w sprawie przystąpienia do opracowania miejscowych planów zagospodarowania przestrzennego w rejonie ul. 3-go Stycznia w Nowym Tomyślu, Rada Miejska w Nowym Tomyślu uchwala, co następuje:

§1. Uchwala się miejscowy plan zagospodarowania przestrzennego terenów zabudowy mieszkaniowej jednorodzinnej i terenów rekreacyjno-sportowych w Nowym Tomyślu rejon ul. 3 Stycznia, działka o nr ew. 1571/2 skala 1:500, będący zmianą miejscowego planu szczegółowego zagospodarowania przestrzennego rej. ul. 3 Stycznia w Nowym Tomyślu, zatwierdzonym uchwałą nr XXXII/108/83 Rady Narodowej Miasta i Gminy Nowy Tomyśl z dnia 28.06.1983 r. (Dz.U. Wojewódzkiej Rady Narodowej w Poz. Nr 10, poz. 133).

§2. 1. Niniejsza uchwała obowiązuje w Nowym Tomyślu w rejonie ul. 3 Stycznia na terenie działki o nr ew. 1571/2, których granice określa rysunek planu zatytułowany „Nowy Tomyśl - rejon ul. 3 Stycznia - miejscowy plan zagospodarowania przestrzennego terenów zabudowy mieszkaniowej jednorodzinnej i terenów rekreacyjno-sportowych - skala 1:500, działka o nr ew. 1571/2 zmiana miejscowego planu szczegółowego zagospodarowania przestrzennego rej. ul. 3 Stycznia w Nowym Tomyślu”.

2. Ww. plan przedstawiono w postaci następujących schematów:

2.1. ustaleń zawartych w §7 niniejszej uchwały,

2.2. rysunku planu stanowiący załącznik nr 1 do niniejszej uchwały będący integralną częścią niniejszej uchwały.

ROZDZIAŁ I

Przepisy ogólne

§3. Celem regulacji zawartych w ustaleniach planu jest:

- ustalenie nowych funkcji dla terenów objętych planem miejscowym,
- ustalenie warunków i zasad kształtowania i zagospodarowania terenu,
- umożliwienie pełnienia nowych funkcji przy jednoczesnej ochronie interesów publicznych i lokalnych,
- ochrona interesów publicznych i lokalnych w zakresie ekologii.

§4. Przedmiotem ustaleń planu są:

1. teren zabudowy mieszkaniowej jednorodzinnej oznaczony w planie symbolem MN,
2. tereny sportowo-rekreacyjne oznaczone symbolem ZP,
3. zasady obsługi w zakresie infrastruktury technicznej,
4. warunki wynikające z właściwości środowiska i jego ochrony.

§5. Następujące oznaczenia graficzne są obowiązującymi ustaleniami planu:

1. Przeznaczenie terenu.
2. Linie rozgraniczające - należy przez to rozumieć linie rozgraniczające tereny o różnym sposobie użytkowania i różnych zasadach zagospodarowania.
3. Nieprzekraczalna linia zabudowy - należy przez to rozumieć, że wyklucza się lokalizację obiektów w obszarze zawartym pomiędzy tą linią a linią rozgraniczającą drogi wzgl. tereny o innym przeznaczeniu czyli inną linią rozgraniczającą.
4. MN - tereny przeznaczone pod zabudowę mieszkaniową jednorodziną.
5. ZP - tereny rekreacyjno-sportowe.
6. Klasyfikacja ulic, szerokość linii rozgraniczających ulice.
7. Symbole liniowe określające przebieg projektowanego uzbrojenia są określone jako orientacyjne do uściślenia w warunkach zabudowy i zagospodarowania terenu.

ROZDZIAŁ II

Ustalenia ogólne dot. obszaru objętego planem

- §6.** 1. Linie rozgraniczające tereny określa rysunek planu.
2. Nieprzekraczalne linie zabudowy określa rysunek planu.
3. Granice terenów objętych planem określa rysunek planu.
4. Na obszarze objętym planem zakazuje się:
- 4.1. odprowadzenia ścieków do zbiorników nie gwarantujących ich pełnej szczelności i stwarzających możliwość spływu ścieków do gruntu,
- 4.2. sytuowania obiektów bez zachowania bezpośredniej odległości od energetycznych linii napowietrznych i podziemnej sieci uzbrojenia,
- 4.3. zasilania obiektów z istniejących sieci napowietrznych i podziemnych w sposób nie uzgodniony z ich dysponentem.

ROZDZIAŁ III

Przepisy szczegółowe

- §7.** I. 1. Na terenie oznaczonym na rysunku symbolem MN ustala się jako przeznaczenie podstawowe zabudowę mieszkaniową jednorodzinną, wolnostojącą.
2. Postuluje się utworzenie 2 nowych działek budowlanych zabudowy mieszkaniowej jednorodzinnej wolnostojącej o min. szerokości frontu 20,0 m.
3. Nieprzekraczalną linię zabudowy określa rysunek planu.
4. Formy zabudowy - zabudowa wolnostojąca II kondygnacji, przy czym II kondygnacja stanowi dach stromy kryty dachówką lub materiałem dachówkopodobnym, możliwość użytkowania poddasza na cele mieszkalne, kąt nachylenia dachu 30 - 45°.
5. Dopuszcza się lokalizację budynków gospodarczych w tylnej części działki o wielkości do 30 m², dach stromy. Dopuszcza się do budowy garaży jako części budynków mieszkalnych zintegrowanych bryłowo pomiędzy 2 budynkami mieszkalnymi.
6. Posadowienie budynków - parter na wysokości 5 - 80 m od powierzchni terenu; kalenica maks. wysokość 9,0 m od powierzchni terenu.
7. Architektura budynków winna nawiązywać do lokalnych tradycji budowlanych i architektury otoczenia działki.
8. Określa się maksymalny % zabudowy do 35% powierzchni działki.

II. 1. Na terenie oznaczonym na rysunku symbolem ZP ustala się jako przeznaczenie terenu rekreacyjno-sportowe.

2. Ustala się zagospodarowanie ww. terenu w formie zieleni wysokiej i niskiej.

3. W części środkowej postuluje się wytworzenie polany trawiastej jako pola gier sportowych i zabaw. Teren powinien być wzbogacony placem zabaw dla dzieci.

4. Poprzez teren zieleni, wzdłuż cieku wodnego Szarki ustala się poprowadzenie ciągu pieszego (zgodnie z rysunkiem planu).

III. W zakresie komunikacji - dojazd zapewnia istniejąca ulica Floriana Ślósarskiego.

IV. Wokół przebiegającego przez opracowywany teren kolektora 2 K 150 zaprojektowano strefę ochronną o szerokości łącznej 10,0 m, oznaczoną na planie symbolem ZI - jako teren - pas zieleni izolacyjnej.

V. W zakresie infrastruktury.

1. Ustala się doprowadzenie do ww. 2 działek znajdujących się w rejonie ul. 3 Stycznia (w najbliższym otoczeniu) elementów uzbrojenia jak sieci kanalizacji sanitarnej i sieci wodociągowej.
2. W ulicy Ślósarskiego znajduje się sieć energetyczna niskiego napięcia i kanalizacja deszczowa.
3. Gromadzenie odpadów bytowych w pojemnikach i okresowy ich wywóz do miejsc ich utylizacji.

ROZDZIAŁ IV

Przepisy końcowe


§8. Ustala się 15% stawkę służącą naliczaniu jednorazowej opłaty od wzrostu wartości nieruchomości określonej przy uwzględnieniu zmiany wartości nieruchomości w związku z uchwaleniem planu - art. 36 ust. 3 ustawy o zagospodarowaniu przestrzennym.

§9. Traci moc uchwała Nr XXII/108/83 Rady Narodowej Miasta i Gminy Nowy Tomyśl z dnia 28.06.1983 r. w sprawie zatwierdzenia miejscowego planu szczegółowego zagospodarowania przestrzennego rejon ul. 3 Stycznia w Nowym Tomyślu, w części sprzecznej z ustaleniami planu uchwalonego niniejszą uchwałą.

§10. Wykonanie uchwały powierza się Burmistrzowi Nowego Tomyśla.

§11. Uchwała wchodzi w życie po upływie 14 dni od dnia ogłoszenia w Dzienniku Urzędowym Województwa Wielkopolskiego.

Przewodnicząca
Rady Miejskiej
(-) inż. Eleonora Ścieska

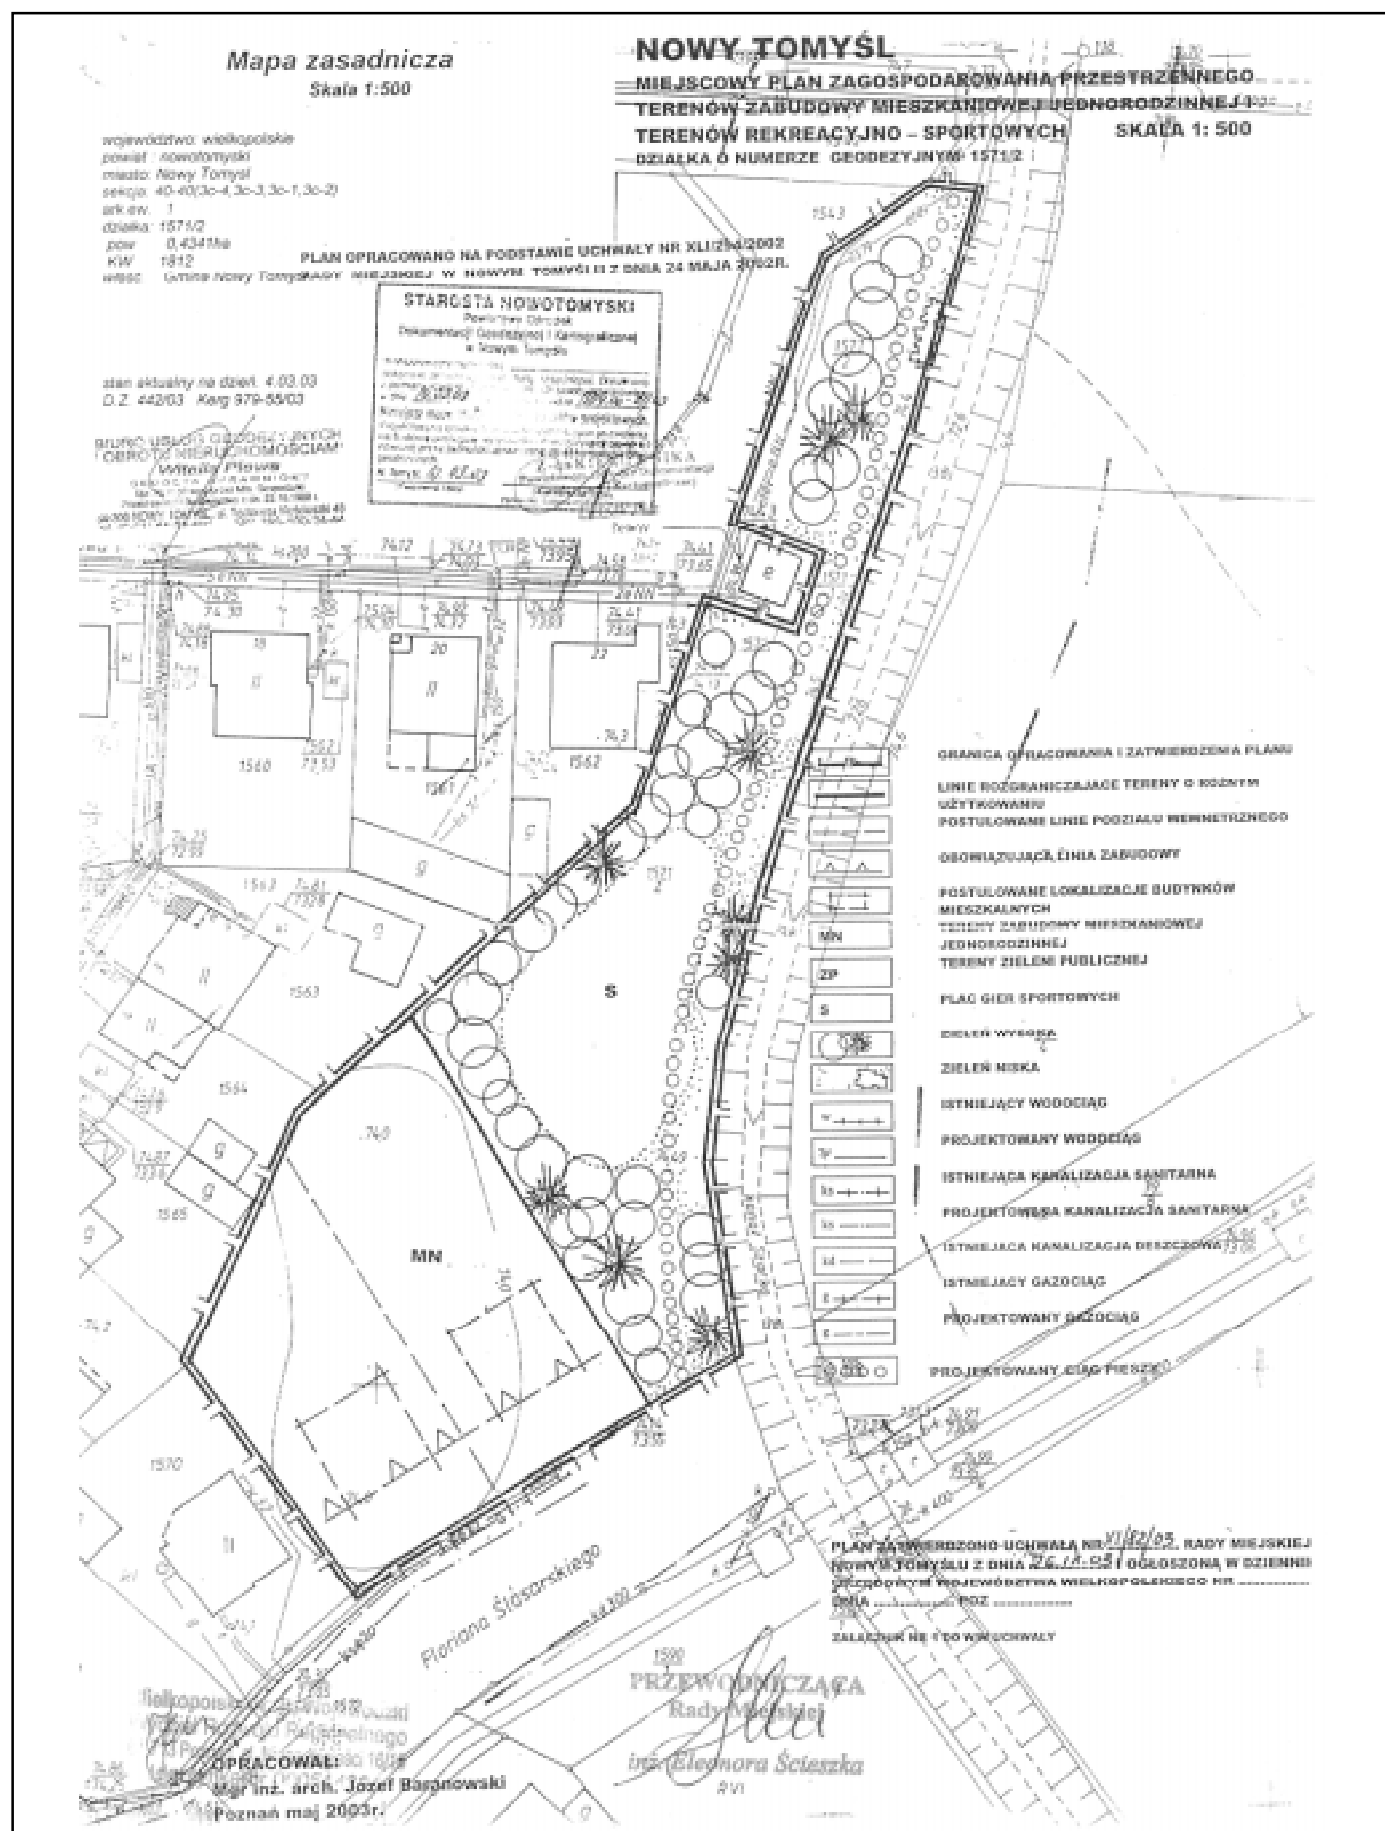

3315

UCHWAŁA Nr XI/83/2003 RADY MIEJSKIEJ W NOWYM TOMYŚLU

z dnia 26 września 2003 r.

w sprawie zatwierdzenia miejscowych planów zagospodarowania przestrzennego terenów zabudowy mieszkaniowej jednorodzinnej w Nowym Tomyślu - rejon ul. Wypoczynkowej - będący zmianą miejscowego planu szczegółowego zagospodarowania przestrzennego - „Wypoczynkowa - Południe” w Nowym Tomyślu

Na podstawie art. 18 ust. 2 pkt 5 i art. 40 ust. 1 ustawy o samorządzie gminnym (tekst jednolity Dz.U. z 2001 r. Nr 142 poz. 1591; z 2002 roku Nr 23 poz. 220; Nr 62, poz. 55; Nr 113, poz. 98; Nr 153, poz. 1271; Nr 214, poz. 1806 i z 2003 Nr 80, poz. 717) oraz art. 26 ustawy z dnia 7 lipca 1994 r. o zagospodarowaniu przestrzennym (tekst jednolity Dz.U. z 1999 r. Nr 15, poz. 139; Nr 41, poz. 412; Nr 111, poz. 1279; z 2000 r. Nr 12, poz. 136; Nr 109, poz. 1157; Nr 120, poz. 1268; z 2001 r. Nr 5, poz. 42; Nr 14, poz. 124; Nr 100, poz. 1085; Nr 115, poz. 1229; Nr 154, poz. 1804; z 2002 r. Nr 25, poz. 253; Nr 113, poz. 984; Nr 130, poz. 1112; z 2003 r. Nr 80, poz. 717), w związku z art. 85 ustawy z dnia 27 marca 2003 r. o planowaniu i zagospodarowaniu przestrzennym (Dz.U. nr 80, poz. 717) oraz w związku z Uchwałą Nr XLI/297/2002 Rady Miejskiej w Nowym Tomyślu z dnia 24 maja 2002 r. w sprawie przystąpienia do opracowania miejscowych planów zagospodarowania przestrzennego w rejonie ul. Wypoczynkowej w Nowym Tomyślu, Rada Miejska w Nowym Tomyślu uchwala, co następuje:

§1. Uchwala się miejscowe plany zagospodarowania przestrzennego terenów zabudowy mieszkaniowej jednorodzinnej w Nowym Tomyślu rejon ul. Wypoczynkowej działek

o nr ew. 1595

o nr ew. 1412/9, 1412/10

będący zmianą miejscowego planu szczegółowego zagospodarowania przestrzennego „Wypoczynkowa - Południe” w Nowym Tomyślu zatwierdzonym uchwałą nr VIII/49/89 Rady Narodowej Miasta i Gminy Nowy Tomyśl z dnia 27.09.1989 r. (Dz.U. Woj. Poz. Nr 6, poz. 162).

§2. 1. Niniejsza uchwała obowiązuje w miejscowości Nowy Tomyśl na terenie

1. zał. nr 1 - działka o nr ew. 1595,

2. zał. nr 2 - działki o nr ew. 1412/9, 1412/10.

których granice określa rysunek planu zatytułowany „Nowy Tomyśl - rejon ul. Wypoczynkowej - miejscowy plan zagospodarowania przestrzennego terenów zabudowy mieszkaniowej jednorodzinnej; zał. nr 1 działka o nr ew. 1595, zał. nr 2 działki o nr ew. 1412/9 i 1412/10 skala 1:500 - zmiana miejscowego planu szczegółowego zagospodarowania przestrzennego „Wypoczynkowa - Południe” w Nowym Tomyślu.

2. Ww. plan przedstawiono w postaci następujących schematów:

2.1. ustaleń zawartych w §7 niniejszej uchwały,

2.2. rysunków planu stanowiących załącznik nr 1 i nr 2 do niniejszej uchwały będący integralną częścią niniejszej uchwały.

ROZDZIAŁ I

Przepisy ogólne

§3. Celem regulacji zawartych w ustaleniach planu jest:

- ustalenie nowych funkcji dla terenów objętych planem miejscowym,
- ustalenie warunków i zasad kształtowania i zagospodarowania terenu,
- umożliwienie pełnienia nowych funkcji przy jednoczesnej ochronie interesów publicznych i lokalnych,
- ochrona interesów publicznych i lokalnych w zakresie ekologii.

§4. Przedmiotem ustaleń planu są:

1. teren zabudowy mieszkaniowej jednorodzinnej oznaczony w planie symbolem MN
2. zasady obsługi w zakresie infrastruktury technicznej
3. warunki wynikające z właściwości środowiska i jego ochrony.

§5. Następujące oznaczenia graficzne są obowiązującymi ustaleniami planu:

1. przeznaczenie terenu.
2. linie rozgraniczające - należy przez to rozumieć linie rozgraniczające tereny o różnym sposobie użytkowania i różnych zasadach zagospodarowania.
3. nieprzekraczalna linia zabudowy - należy przez to rozumieć, że wyklucza się lokalizację obiektów w obszarze zawartym pomiędzy tą linią a linią rozgraniczającą drogi wzg. teren o innym przeznaczeniu czyli inną linią rozgraniczającą.
4. MN - tereny przeznaczone pod zabudowę mieszkaniową jednorodziną.
5. klasyfikacja ulic, szerokość linii rozgraniczających ulice.
6. symbole liniowe określające przebieg projektowanego uzbrojenia są określone jako orientacyjne do uściślenia w warunkach zabudowy i zagospodarowania terenu.

ROZDZIAŁ II

Ustalenia ogólne dot. obszaru objętego planem

- §6.** 1. Linie rozgraniczające tereny określa rysunek planu.
2. Nieprzekraczalne linie zabudowy określa rysunek planu.
3. Granice terenów objętych planem określa rysunek planu.
4. Na obszarze objętym planem zakazuje się:
- 4.1. odprowadzenia ścieków do zbiorników nie gwarantujących ich pełnej szczelności i stwarzających możliwość spływu ścieków do gruntu,
- 4.2. sytuowania obiektów bez zachowania bezpośredniej odległości od energetycznych linii napowietrznych i podziemnej sieci uzbrojenia,
- 4.3. zasilania obiektów z istniejących sieci napowietrznych i podziemnych w sposób nie uzgodniony z ich dysponentem.

ROZDZIAŁ III

Przepisy szczegółowe

§7. A. I. Ustalenia do rysunku planu miejscowego - zał. nr 1.

1. Na terenie oznaczonym na rysunku symbolem MN ustala się jako przeznaczenie podstawowe zabudowę mieszkaniową jednorodzinną, szeregową.
2. Postuluje się utworzenie 3 - 4 nowych działek budowlanych zabudowy mieszkaniowej jednorodzinnej, szeregowej.
3. Nieprzekraczalną linię zabudowy określa rysunek planu.
4. Tereny zabudowy - zabudowa II kondygnacyjna, przy czym II kondygnację stanowi dach stromy, kryty dachówką lub materiałem dachówkopodobnym; możliwość użytkowania poddasza na cele mieszkalne, kąt nachylenia dachu 30 - 45°.
5. Posadowienie budynków parter na wysokości 0,5 - 1,0 m od powierzchni terenu; kalenica max. wysokości 10,0 m od powierzchni terenu.
6. Określa się maksymalny% zabudowy do 50% wielkości działki.
7. Architektura budynków winna nawiązywać do lokalnych tradycji budowlanych, architektury otoczenia działek.

II. W zakresie komunikacji - dojazd zapewnia istniejąca ulica Wypoczynkowa.

III. W zakresie infrastruktury - uzbrojenie działek zapewnia istniejące uzbrojenie w ulicy Wypoczynkowej jak kanalizacja sanitarna, deszczowa, sieć wodociągowa, energetyczna i gazowa.

1. Ww. działka leży na obszarze i terenie górniczym „Paproć” co należy uwzględnić w przedmiotowym planie tzn. przy wydawaniu warunków zabudowy; na ww. działkach brak urządzeń technicznych O/ZZG NiG w Zielonej Górze.

B. I. Ustalenia do rysunku planu - załącznik nr 2.


1. Na planie oznaczonym na rysunku symbolem MN ustala się jako przeznaczenie podstawowe za budowę mieszkaniową jednorodzinną, wolnostojącą.
2. Nieprzekraczalną linię zabudowy określa rysunek planu.
3. Formy zabudowy - zabudowa II kondygnacyjna.
4. Posadowienie budynku - parter na wysokości 0,4 - 0,8 m od powierzchni terenu, budynek max. wysokości do 8,5 m.
5. Określa się maksymalny % zabudowy do 35% powierzchni działki.
6. Dopuszcza się budowę wolnostojącego budynku gospodarczego; garaż może być zlokalizowany w formie dobudówki do domu mieszkalnego zintegrowanego architektonicznie z budynkiem mieszkalnym.
7. Architektura budynku winna nawiązywać do architektury otoczenia działki.

II. Teren oznaczony ZP przewidziany jest jako zieleni publiczna, otwarta o funkcji izolacyjno-krajobrazowej jako fragment pasa zieleni projektowanej wzdłuż ulicy oznaczonej symbolem KD - postulat wynikający z miejscowego planu szczegółowego zagospodarowania przestrzennego „Wypoczynkowa - Południe”.

III. W zakresie komunikacji - obsługę komunikacyjną zapewnia przylegająca do działki ulica oznaczona na planie KD, o funkcji dojazdowej.

IV. W zakresie infrastruktury.

1. w zakresie zaopatrzenia w wodę - pobór wody z istniejącej sieci wodociągów miejskich,
2. odprowadzenie ścieków - dopuszcza się przejściowo realizację szczelnych zbiorników bezodpływowych i okresowy ich wywóz do oczyszczalni ścieków w Nowym Tomyszu.
3. Docelowo odprowadzenie ścieków do projektowanej sieci kanalizacji sanitarnej w ulicy KD,
4. zaopatrzenie w energię elektryczną- z istniejącej sieci energetycznej niskiego napięcia w ulicy KD,
5. zaopatrzenie w gaz - z istniejącej sieci w ulicy KD,
6. gromadzenie odpadów bytowych w pojemnikach i okresowy ich wywóz do miejsc ich utylizacji.
7. Ww. działka leży na obszarze i terenie górniczym „Paproć” co należy uwzględnić w przedmiotowym planie tzn. przy wydawaniu warunków zabudowy; na ww. działkach brak urządzeń technicznych O/ZZG NiG w Zielonej Górze.

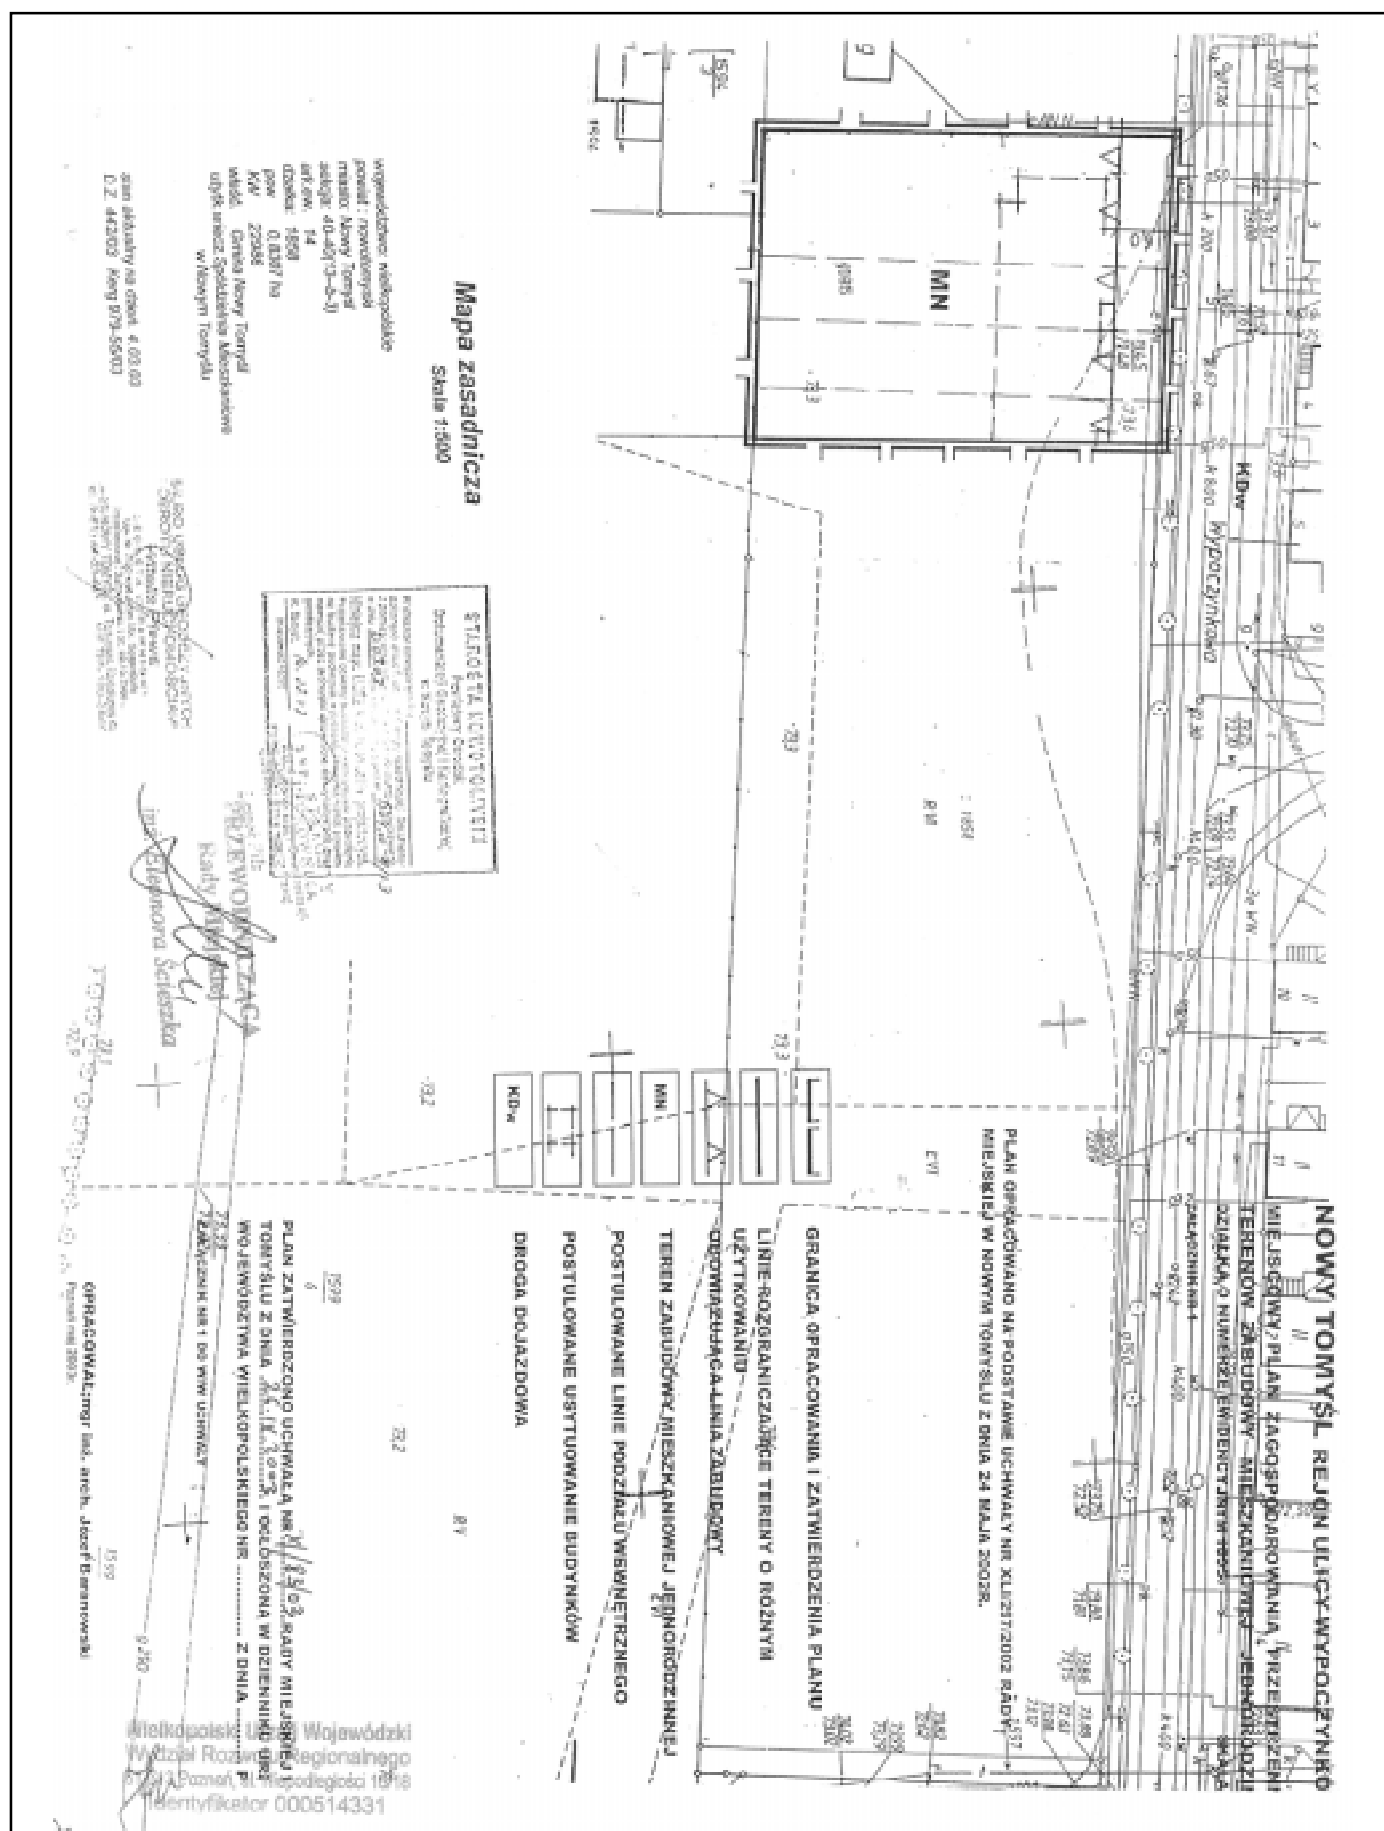

ROZDZIAŁ IV

Przepisy końcowe

§8. Ustala się 15% stawkę służącą naliczaniu jednorazowej opłaty od wzrostu wartości nieruchomości określonej przy uwzględnieniu zmiany wartości nieruchomości w związku z uchwaleniem planu - art. 36 ust. 3 ustawy o zagospodarowaniu przestrzennym.

§9. Traci moc uchwała Nr VIII/49/89 Rady Narodowej Miasta i Gminy Nowy Tomyśl z dnia 27.09.1989 r. w sprawie zatwierdzenia miejscowego planu szczegółowego zagospodarowania przestrzennego „Wypoczynkowa - Południe”

w Nowym Tomyślu w części sprzecznej z ustaleniami planu uchwalonego niniejszą uchwałą.

§10. Wykonanie uchwały powierza się Burmistrzowi Nowego Tomyśla.

§11. Uchwała wchodzi w życie po upływie 14 dni od dnia ogłoszenia w Dzienniku Urzędowym Województwa Wielkopolskiego.

Przewodnicząca
Rady Miejskiej
(-) inż. Eleonora Ścieszka

3316

UCHWAŁA Nr XI/84/2003 RADY MIEJSKIEJ W NOWYM TOMYŚLU

z dnia 26 września 2003 r.

w sprawie zatwierdzenia miejscowego planu zagospodarowania przestrzennego terenu przeznaczonego pod usługi osiedlowe w Nowym Tomyślu - działka o nr ew. 147/8, będący zmianą miejscowego planu zagospodarowania przestrzennego Zespołu Usługowo-Handlowego „Wiatraki” w Nowym Tomyślu rejon ul. Zbąszyńskiej

Na podstawie art. 18 ust. 2 pkt 5 i art. 40 ust. 1 ustawy o samorządzie gminnym (tekst jednolity Dz.U. z 2001 r. Nr 142 poz. 1591; z 2002 roku Nr 23 poz. 220; Nr 62, poz. 55, Nr 113, poz. 98; Nr 153, poz. 1271; Nr 214, poz. 1806 i z 2003 Nr 80, poz. 717) oraz art. 26 ustawy z dnia 7 lipca 1994 r. o zagospodarowaniu przestrzennym (tekst jednolity Dz.U. z 1999 r. Nr 15, poz. 139; Nr 41, poz. 412; Nr 111, poz. 1279; z 2000 r. Nr 12, poz. 136; Nr 109, poz. 1157; Nr 120, poz. 1268; z 2001 r. Nr 5, poz. 42; Nr 14, poz. 124; Nr 100, poz. 1085; Nr 115, poz. 1229; Nr 154, poz. 1804; z 2002 r. Nr 25, poz. 253; Nr 113, poz. 984; Nr 130, poz. 1112; z 2003 r. Nr 80, poz. 717), w związku z art. 85 ustawy z dnia 27 marca 2003 r. o planowaniu i zagospodarowaniu przestrzennym (Dz.U. nr 80, poz. 717) oraz w związku z Uchwałą Nr XLI/298/2002 Rady Miejskiej w Nowym Tomyślu z dnia 24 maja 2002 r. w sprawie przystąpienia do opracowania miejscowych planów zagospodarowania przestrzennego w rejonie ul. Zbąszyńskiej w Nowym Tomyślu, Rada Miejska w Nowym Tomyślu uchwala, co następuje:

§1. Uchwala się miejscowy plan zagospodarowania przestrzennego terenu przeznaczonego pod usługi osiedlowe w Nowym Tomyślu w rejonie ul. Zbąszyńskiej; działka o nr geod.147/8, będący zmianą miejscowego planu zagospodarowania przestrzennego Zespołu Usługowo-Handlowego „Wiatraki” w Nowym Tomyślu, zatwierdzonego uchwałą nr XXXIV/

184/97 Rady Miejskiej w Nowym Tomyślu z dnia 11.08.1997 r. (Dz.U. Woj. Poz. Nr 25, poz. 205).

§2. 1. Niniejsza uchwała obowiązuje w miejscowości Nowy Tomyśl rejon ul. Zbąszyńskiej na terenie działki o nr ew. 147/8, których granice określa rysunek planu zatytułowany „Nowy Tomyśl - miejscowy plan zagospodarowania przestrzennego terenu przeznaczonego pod usługi osiedlowe, działka o nr ew. 147/8 - skala 1:500.

2. Ww. plan przedstawiono w postaci następujących schematów:

- 2.1. ustaleń zawartych w §7 niniejszej uchwały,
- 2.2. rysunku planu stanowiący załącznik nr 1 do niniejszej uchwały będący integralną częścią niniejszej uchwały.

ROZDZIAŁ I

Przepisy ogólne

§3. Celem regulacji zawartych w ustaleniach planu jest:

- ustalenie nowych funkcji dla terenów objętych planem miejscowym,
- ustalenie warunków i zasad kształtowania i zagospodarowania terenu,

- umożliwienie pełnienia nowych funkcji przy jednoczesnej ochronie interesów publicznych i lokalnych,
- ochrona interesów publicznych i lokalnych w zakresie ekologii.

§4. Przedmiotem ustaleń planu są:

1. teren przeznaczony pod usługi osiedlowe oznaczony w planie symbolem U,
2. zasady obsługi w zakresie infrastruktury technicznej,
3. warunki wynikające z właściwości środowiska i jego ochrony.

§5. Następujące oznaczenia graficzne są obowiązującymi ustaleniami planu:

1. Przeznaczenie terenu.
2. Linie rozgraniczające - należy przez to rozumieć linie rozgraniczające tereny o różnym sposobie użytkowania i różnych zasadach zagospodarowania.
3. U - teren przeznaczony pod usługi osiedlowe.
4. Klasyfikacja ulic, szerokość linii rozgraniczających ulice.
5. Symbole liniowe określające przebieg projektowanego uzbrojenia są określone jako orientacyjne do uściślenia w warunkach zabudowy i zagospodarowania terenu.

ROZDZIAŁ II

Ustalenia ogólne dot. obszaru objętego planem

- §6.** 1. Linie rozgraniczające tereny określa rysunek planu.
2. Granice terenów objętych planem określa rysunek planu.
3. Na obszarze objętym planem zakazuje się:
- 3.1. odprowadzenia ścieków do zbiorników nie gwarantujących ich pełnej szczelności i stwarzających możliwość spływu ścieków do gruntu,
 - 3.2. sytuowania obiektów bez zachowania bezpośredniej odległości od energetycznych linii napowietrznych i podziemnej sieci uzbrojenia,
 - 3.3. zasilania obiektów z istniejących sieci napowietrznych i podziemnych w sposób nie uzgodniony z ich dysponowaniem.

ROZDZIAŁ III

Przepisy szczegółowe

§7. I. 1. Na terenie oznaczonym na rysunku symbolem U ustala się jako przeznaczenie podstawowe usługi osiedlowe.

2. Plan miejscowy adaptuje istniejący budynek (obecnie hydrofornia) pod usługi osiedlowe.

3. Dopuszcza się modernizację, przebudowę istniejącego budynku w związku z nową funkcją budynku.

4. Należy utrzymać istniejące gabaryty budynku przy czym należy budynkowi nadać odpowiednie formy architektoniczne przynależne funkcji usług osiedlowych.

II. W zakresie komunikacji - dojazd do obiektu zapewniają styczne w terenie obiektu istniejące ulice miejskie.

III. W zakresie infrastruktury - uzbrojenie działki zapewnia istniejące uzbrojenie w najbliższym otoczeniu obiektu: kanalizacja sanitarna, kanalizacja deszczowa, wodociąg, sieć energetyczna i gazowa.

ROZDZIAŁ IV

Przepisy końcowe


§8. Ustala się 15% stawkę służącą naliczaniu jednorazowej opłaty od wzrostu wartości nieruchomości określonej przy uwzględnieniu zmiany wartości nieruchomości w związku z uchwaleniem planu - art. 36 ust. 3 ustawy o zagospodarowaniu przestrzennym.

§9. Traci moc uchwała Nr XXXIV/184/97 Rady Miejskiej w Nowym Tomyszu z dnia 11.08.1997 r. w sprawie zatwierdzenia miejscowego planu zagospodarowania przestrzennego Zespołu Usługowo-Handlowego „Wiatraki” w Nowym Tomyszu rejon ul. Zbąszyńskiej w części sprzecznej z ustaleniami planu uchwalonego niniejszą uchwałą.

§10. Wykonanie uchwały powierza się Burmistrzowi Nowego Tomysła.

§11. Uchwała wchodzi w życie po upływie 14 dni od dnia ogłoszenia w Dzienniku Urzędowym Województwa Wielkopolskiego.

Przewodnicząca
Rady Miejskiej
(-) inż. Eleonora Ścieszka

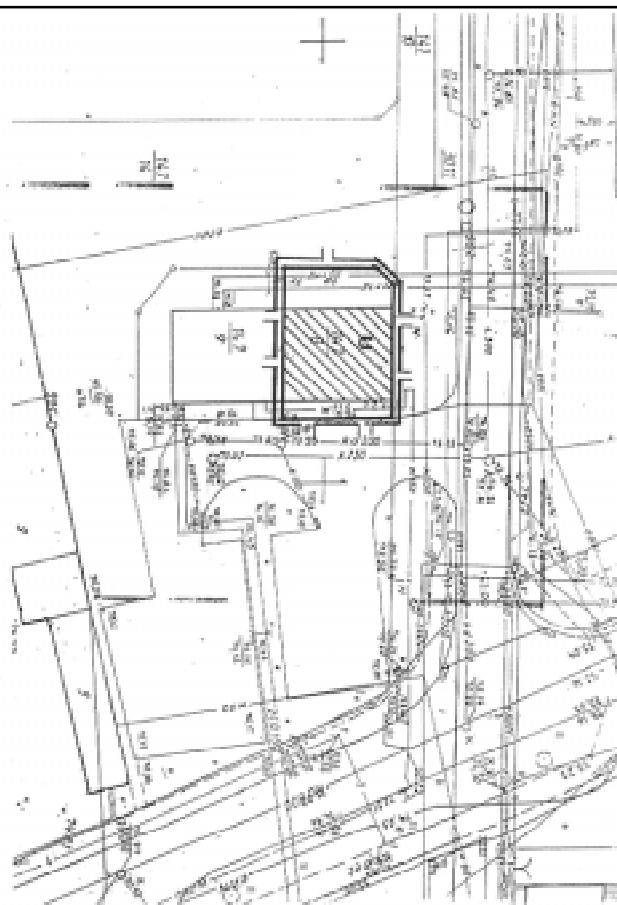

Mapa zasadnicza
Skala 1:500

[illegible]

THE UNIVERSITY OF CHICAGO
LIBRARY
 540 EAST 58TH STREET
 CHICAGO, ILL. 60637-1508
 TEL: 773/936-3000
 FAX: 773/936-3000
 WWW.CHICAGO.LIBRARY.ORG

STAROSTA NOWOTOMSKI
Prezydent Gminy
Dzielnica Nowotomsk
ul. Wolności 10
85-000 Nowotomsk
tel. 22 74 11 11 11
e-mail: starosta@nowotomsk.pl

OPIRACOWALI:
Mjr Int. arch. Józef Baranowski
Pełnom. maj 2003r.


NOWY TOMYŚL

**MIEJSKOŚĆ PLAN ZAGOSPODAROWANIA PRZESTRZENNEGO TERENU
PRZEZNACZONEGO POD USŁUGI OSIĘDŁOŚCI
DEJALNA O NUMERZE EPIDEMICYJNYM 14718**

SKALA 1:500

ZAMÓWNIK NR 1

PLAN OPRACOWANO NA PODSTAWIE UCHWALY NR XLII/298/2002 RADY MIEJSKIEJ
W NOWYM TOMYSZU Z DNIA 24 MARCA 2002R.

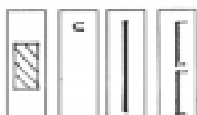

GRANICZĄ OPRACOWANIA I ZATWIERDZENIA PLANU
LINIE ROZGRANICZAJĄCE TERENY O RÓŻNYM
UŻYTKOWANIU
TEREN USŁUG OSIĘDŁOŚCIOWYCH
ADAPTOWANY BUTRIEK NA CELE USŁUG OSIĘDŁOŚCIOWYCH

PRZEWODNICZĄCĄ
Rady Miejskiej
[Podpis]
Inż. Mariolona Slesarska

PLAN ZAMIERZONOCENIENIA NR Z GŁÓWNEJ KSIĘGIZY MIEJSKIEJ W NOWYM
TOMYSLU Z DNIĄ I ODOBIONA W DZIENNIKU URZĘDOWYM
MOWIEŁDZTWA WIELKOPOLSKIEGO NR Z DNIĄ POZ.

[illegible]

Wielkopolski Urząd Wojewódzki
Wydział Rozwoju Regionalnego
ul. Północna, al. Niepodległości 161/1
Identyfikator 000614334

3317

UCHWAŁA Nr IX/73/03 RADY MIEJSKIEJ W UJŚCIU

z dnia 29 września 2003 r.

w sprawie zmiany miejscowego planu ogólnego zagospodarowania przestrzennego wsi Ługi Ujskie w gminie Ujście - dla terenu zabudowy jednorodzinnej z dopuszczeniem lokalizacji usług

Na podstawie art. 85 ust. 2 ustawy z dnia 27 marca 2003 roku o planowaniu i zagospodarowaniu przestrzennym (Dz.U. z 2003 r. Nr 80, poz. 717) oraz art. 18 ust. 2 pkt 5 ustawy z dnia 8 marca 1990 roku o samorządzie gminnym (j. t. Dz.U. z 2001 r. Nr 142, poz. 1591, z 2002 r. Nr 23, poz. 220, Nr 62, poz. 558, Nr 113, poz. 984, Nr 214, poz. 1806) Rada Miejska w Ujściu uchwala, co następuje: Postanowienia ogólne

§1. 1. Uchwala się zmianę miejscowego planu ogólnego zagospodarowania przestrzennego terenu wsi Ługi Ujskie, zwaną dalej zmianą planu.

2. Zmiana planu obejmuje obszar oznaczony na rysunku zmiany planu w skali 1:1.000, (działkę nr 230), zwanym dalej rysunkiem, stanowiącym załącznik do uchwały.

§2. Ilekroć w uchwale jest mowa o:

- 1) przeznaczeniu podstawowym - należy przez to rozumieć takie przeznaczenie, które powinno przeważać na wyznaczonym terenie;
- 2) przeznaczeniu dopuszczalnym - należy przez to rozumieć takie przeznaczenie, które uzupełni lub wzbogaci zagospodarowanie zgodne z przeznaczeniem podstawowym;
- 3) obowiązującej linii zabudowy - należy przez to rozumieć linię usytuowania obiektu budowlanego; dotyczy lokalizacji głównej bryły budynku, dopuszcza się wysunięcie lub cofnięcie części wejściowej do budynku oraz elementów architektonicznych wyższych kondygnacji (dotyczy np.: tarasu, balkonu, wykusza);
- 4) nieprzekraczalnej linii zabudowy - należy przez to rozumieć linię ograniczającą teren przeznaczony pod zabudowę, obszar pomiędzy granicą działki, a tą linią jest terenem wyłączonym z zabudowy;
- 5) funkcjach usługowych lokalizowanych w budynku mieszkalnym - należy przez to rozumieć np.: działalność związaną z prowadzeniem interesów (np.: prawniczą, rachunkowość, doradztwo, projektowanie w zakresie architektury, inżynierii, ubezpieczenia itp.);
- 6) zabudowie usługowej - należy przez to rozumieć obiekty przeznaczone do świadczenia nieuciążliwych usług związanych np.: z handlem, ochroną zdrowia, opieką socjalną, edukacją, sportem, reklamą, fotografią, usługami kosmetycznymi, fryzjerskimi, naprawą sprzętu RTV i gospodarstwa domowego, krawiectwem, tapicerstwem, remontami obiektów, renowacją mebli itp.

§3. 1. Na obszarze objętym zmianą planu wyznacza się:

- 1) teren zabudowy jednorodzinnej z dopuszczeniem lokalizacji usług - oznaczony na rysunku Mj/U;
- 2) teren komunikacji - oznaczony na rysunku K, Kw.
2. Teren o którym mowa w ust. 1 pkt 2 stanowi przestrzeń do realizacji liniowych urządzeń infrastruktury technicznej.

§4. Na całym obszarze objętym zmianą planu ustala się zakaz prowadzenia przedsięwzięć mogących znacząco oddziaływać na środowisko.

POSTANOWIENIA SZCZEGÓŁOWE

§5. Dla terenu zabudowy jednorodzinnej z dopuszczeniem lokalizacji usług Mj/U ustala się następujące warunki zabudowy, zagospodarowania i podziału:

- 1) przeznaczeniem podstawowym jest zabudowa jednorodzinna, przeznaczeniem dopuszczalnym zabudowa usługowa;
- 2) funkcja usługowa może być zlokalizowana w budynku mieszkalnym lub obiekcie wolnostojącym;
- 3) zabudowa może być realizowana na terenie ograniczonym obowiązującą i nieprzekraczalnymi liniami zabudowy;
- 4) budynek mieszkalny winien być zlokalizowany w obowiązującej linii zabudowy,
- 5) na działce mogą być realizowane dwa obiekty kubaturowe: budynek mieszkalny i budynek gospodarczo-garażowy lub usługowy;
- 6) wysokość budynku mieszkalnego nie może przekroczyć 2 kondygnacji (druga w stromym dachu) i maksymalnej wysokości budynku do 10,0 m od poziomu terenu, a budynku gospodarczego i usługowego 1 kondygnacji;
- 7) budynki należy realizować z dachem stromym, dwu lub czterospadowym o kącie pochylenia połaci:
 - a) dla budynku jednokondygnacyjnego min. 20°,
 - b) dla budynku dwukondygnacyjnego min. 35°;
- 8) maksymalna powierzchnia zabudowy do 30% powierzchni działki, maksymalna powierzchnia zabudowy wolnostojącego obiektu usługowego do 250 m²;
- 8) teren biologicznie czynny (pokryty zielenią) winien stanowić min. 20% powierzchni działki;
- 9) wyznaczono 12 działek, dopuszcza się możliwość przesunięcia równoległego linii podziału wewnętrznego do 10 m oraz możliwość łączenia dwóch kolejnych działek;

10) na powiększonych działkach obowiązują warunki zabudowy określone w §5;

11) od strony wjazdu na działkę wprowadza się obowiązek wykonania minimum 2 miejsc postojowych.

§6. Obowiązują określone na rysunku:

- 1) linie rozgraniczające tereny;
- 2) obowiązujące linie zabudowy;
- 3) nieprzekraczalne linie zabudowy.

§7. Ustala się następujące zasady funkcjonowania infrastruktury technicznej:

- 1) zasilanie w energię elektryczną z istniejącego systemu elektroenergetycznego;
- 2) zaopatrzenie w wodę:
 - a) tymczasowo z lokalnego ujęcia wody, zlokalizowanego zgodnie z rysunkiem zmiany planu lub w innym miejscu z zachowaniem przepisów szczególnych w tym zakresie,
 - b) docelowo z projektowanej wiejskiej sieci wodociągowej Ługów Ujskich;
- 3) odprowadzenie ścieków bytowych:
 - a) tymczasowo do szczelnego zbiornika bezodpływowego zlokalizowanego zgodnie z rysunkiem zmiany planu lub w innym miejscu przy zachowaniu przepisów szczególnych w tym zakresie, ścieki będą wywożone na stację zlewną oczyszczalni ścieków,
 - b) docelowo do wiejskiej sieci kanalizacyjnej i do oczyszczalni ścieków;
- 4) odprowadzenie oczyszczonych wód opadowych i roztopowych do odbiornika;

5) gromadzenie odpadów komunalnych w pojemnikach i wywóz na zorganizowane wysypisko śmieci;

6) dla odpadów niebezpiecznych i innych niż niebezpieczne należy uzyskać stosowną zgodę na wytwarzanie i unieszkodliwianie zgodnie z obowiązującymi przepisami w zakresie gospodarki z odpadami;

7) ogrzewanie obiektów lokalne przy zastosowaniu paliw o niskiej emisji zanieczyszczeń do atmosfery (np.: energią elektryczną, gazem lub paliwem płynnym itp.).

PRZEPISY KOŃCOWE

§8. Zgodnie z art. 10 ust. 3 i art. 36 ust. 3 ustawy o zagospodarowaniu przestrzennym ustala się dla terenów objętych zmianą planu - 10% stawkę, służącą naliczeniu opłaty z tytułu wzrostu wartości nieruchomości w związku z uchwaleniem zwany planu.


§9. Dla terenu objętego zmianą planu określonego w §3 uzyskano zgodę Wojewody Wielkopolskiego na zmianę przeznaczenia gruntu rolnego na cele nierolnicze klasy R IVa o powierzchni 2,17 ha - decyzja Nr RR.Pi. IX-7711/6/03 z dnia 26 czerwca 2003 roku.

§10. Wykonanie uchwały powierza się Burmistrzowi Ujścia.

§11. Na obszarze objętym niniejszą uchwałą tracą moc ustalenia miejscowego planu ogólnego zagospodarowania przestrzennego wsi Ługi Ujskie zatwierdzonego uchwałą Nr XVI/91/91 Rady Miejskiej w Ujściu dnia 16 grudnia 1991 roku.

§12. Uchwała wchodzi w życie po upływie 14 dni od daty ogłoszenia w Dzienniku Urzędowym Województwa Wielkopolskiego.

Przewodniczący
Rady Miejskiej w Ujściu
(-) inż. Jerzy Koźma

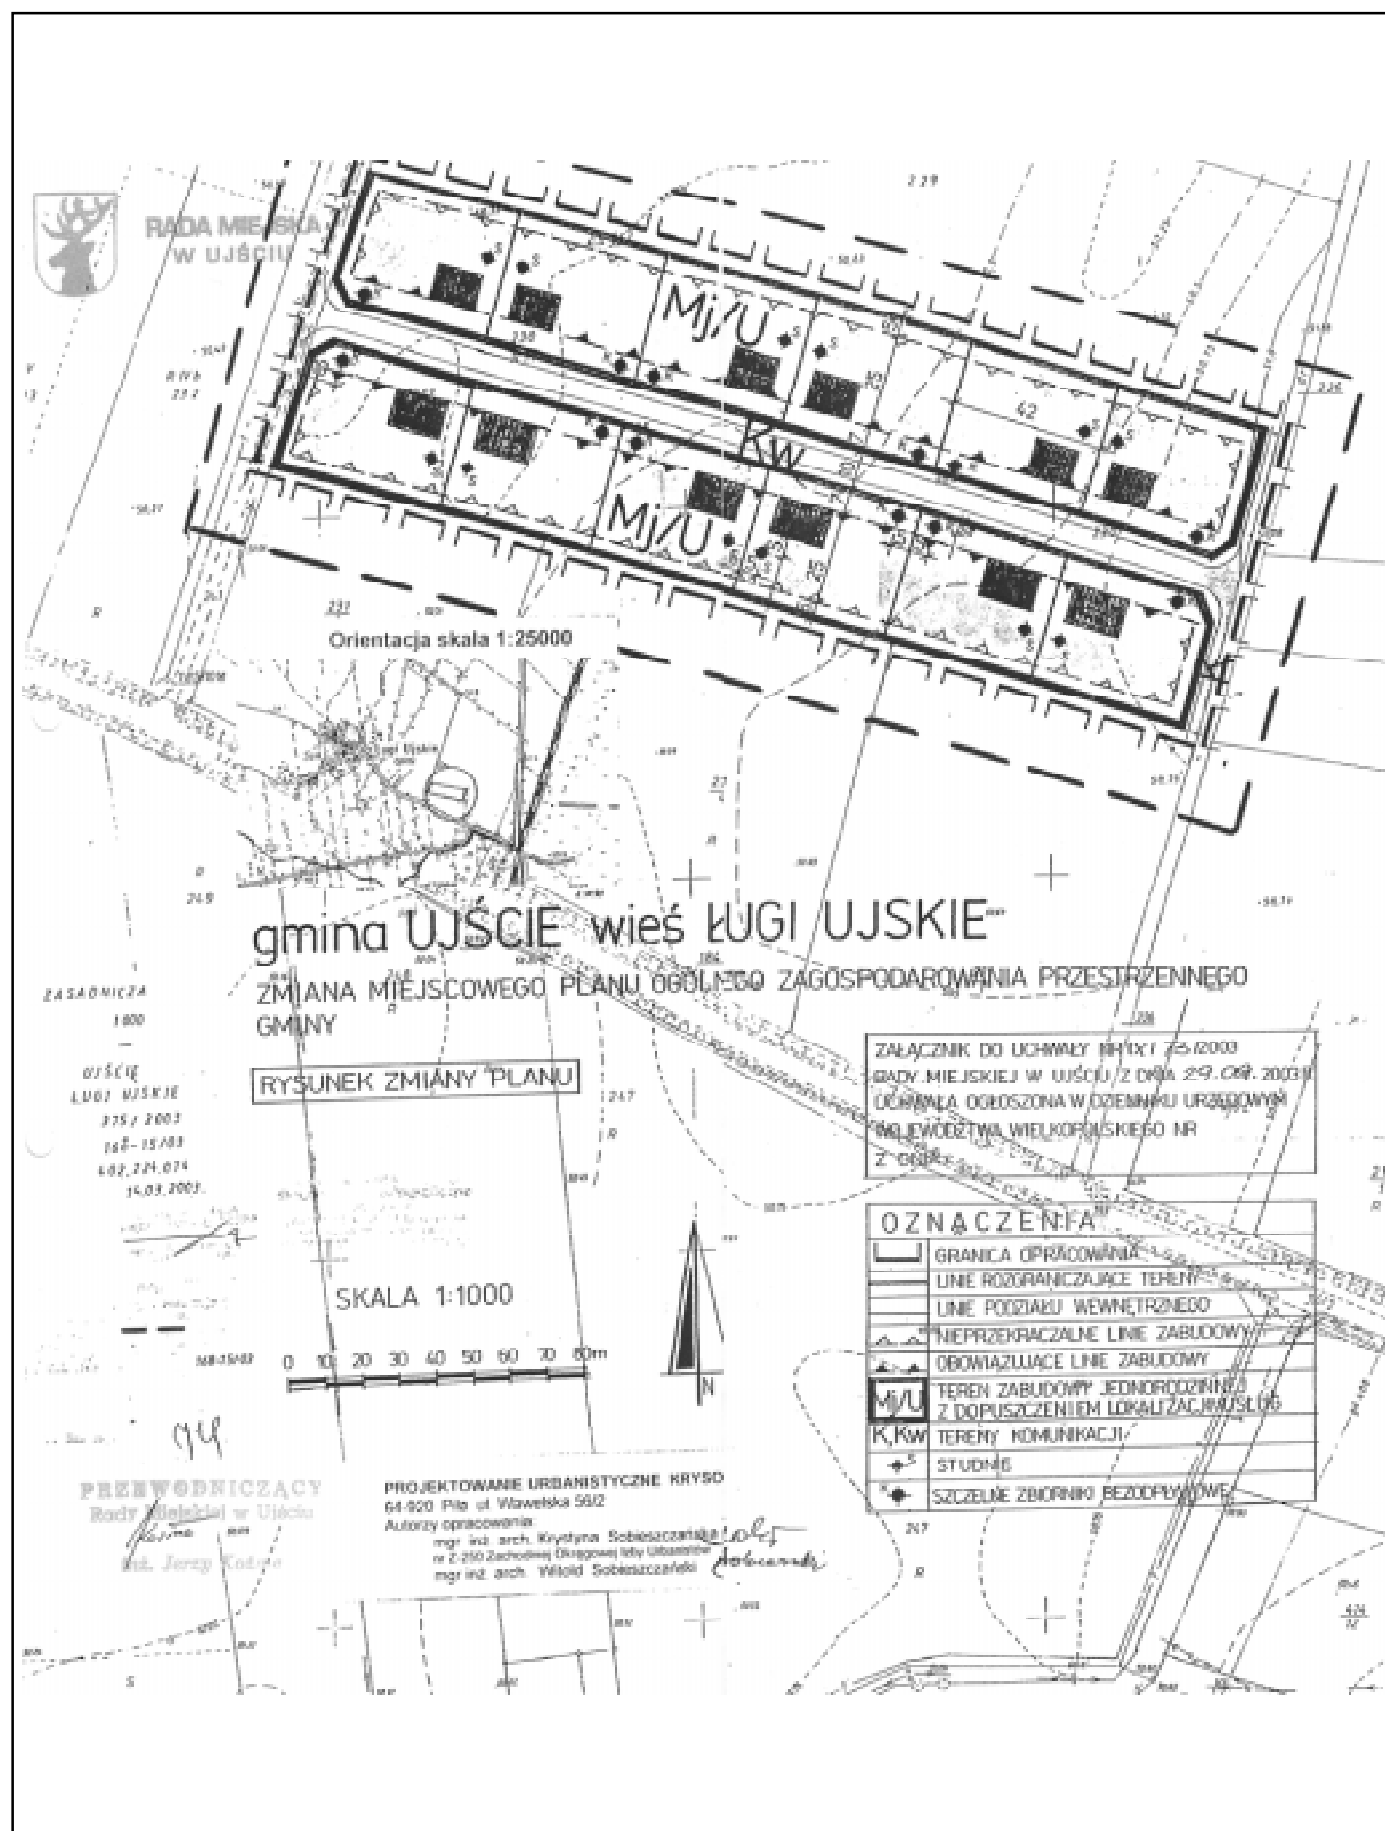

3318

UCHWAŁA Nr XV/143/03 RADY GMINY DOPIEWO

z 30 września 2003 r.

w sprawie uchwalenia miejscowego planu zagospodarowania przestrzennego terenu miejscowości Skórzewo, rejon ul. Poznańskiej i Nad Potokiem, działki o nr ewid. 2/6 i 4/3

Na podstawie art. 26 ustawy z 7 lipca 1994 r. - o zagospodarowaniu przestrzennym 1999 r. Nr 15 poz. 139 z późn. zm.) w związku z art. 85 ust. 2 ustawy z dnia 27 marca 2003 o planowaniu i zagospodarowaniu przestrzennym (Dz.U. Nr 80, poz. 717), art. 18 ust. 2 5 ustawy z 8 marca 1990 - o samorządzie gminnym (Dz.U. z 2001 Nr 142 poz. 1591 z późn. zm.) oraz w oparciu o Uchwałę Nr VIII/87/03 Rady Gminy Dopiewo z 28.04.03 r. o przystąpieniu do sporządzenia miejscowego planu zagospodarowania przestrzennego w miejscowości Skórzewo, Rada Gminy Dopiewo uchwala, co następuje:

§1. 1. Uchwala się: „Miejscowy plan zagospodarowania przestrzennego terenu zabudowy mieszkaniowej z dopuszczeniem usług w miejscowości Skórzewo, rejon ul. Poznańskiej i Nad Potokiem, działki o nr ewid.: 2/6 i 4/3” o powierzchni ok. 2,2491 ha - zmiana planu ogólnego zagospodarowania przestrzennego gminy Dopiewo.

2. Miejscowym planem zagospodarowania przestrzennego, o którym mowa w ust. 1, są ustalenia będące treścią niniejszej uchwały.

3. Integralną częścią planu jest rysunek planu w skali 1:1.000, stanowiący załącznik graficzny do niniejszej uchwały.

ROZDZIAŁ I

Ustalenia ogólne

§2. Ilekroć w dalszych przepisach niniejszej uchwały jest mowa o:

- 1) planie - należy przez to rozumieć ustalenia planu, o których mowa w §1, ust. 2 uchwały, o ile z treści przepisu nie wynika inaczej,
- 2) uchwale - należy przez to rozumieć niniejszą uchwałę Rady Gminy Dopiewo, o ile z treści przepisu nie wynika inaczej,
- 3) przepisach szczególnych i odrębnych - należy przez to rozumieć przepisy ustaw wraz z aktami wykonawczymi,
- 4) rysunku planu - należy przez to rozumieć rysunek planu na mapie w skali 1:1.000 stanowiący załącznik graficzny do niniejszej uchwały,
- 5) przeznaczeniu podstawowym - należy przez to rozumieć takie przeznaczenie, które powinno przeważać na danym obszarze, wyznaczonym liniami rozgraniczającymi,
- 6) funkcji terenu - synonim przeznaczenia podstawowego,

- 7) przeznaczeniu dopuszczalnym - należy przez to rozumieć rodzaje przeznaczenia inne niż podstawowe, które uzupełniają lub wzbogacają przeznaczenie podstawowe,
- 8) terenie - należy przez to rozumieć obszar o określonym rodzaju przeznaczenia podstawowego, wyznaczony na rysunku planu liniami rozgraniczającymi,
- 9) linii zabudowy - należy przez to rozumieć linię jaką tworzą lica ścian budynków,
- 10) wskaźniku intensywności zabudowy - należy przez to rozumieć stosunek powierzchni zainwestowanej do powierzchni terenu, wyrażony w procentach,
- 11) działalności gospodarczej - należy przez to rozumieć działalność produkcyjną, usługową i handlową, określoną w przepisach odrębnych i szczególnych,
- 12) uciążliwości dla środowiska - należy przez to rozumieć zjawiska fizyczne lub stany utrudniające życie albo dokuczliwe dla otaczającego środowiska, a zwłaszcza hałas, wibracje, zanieczyszczenie powietrza, gleby, wody i zanieczyszczenie odpadami.

§3. Użyte w planie określenia i nazewnictwo zostało zdefiniowane między innymi w następujących przepisach szczególnych i odrębnych:

1. ustawa z 21 marca 1985 r. o drogach publicznych, (t. j. Dz.U. z 2000 r. Nr 71, poz. 838, z późn. zm.),
2. ustawa z dnia 27 marca 2003 r. o zmianie ustawy - Prawo budowlane oraz o zmianie niektórych ustaw.(Dz.U. z 2003 r. Nr 80, poz. 718),
3. ustawa z 27 kwietnia 2001 r. Prawo Ochrony Środowiska, (t. j. Dz.U. z 2001, Nr 62, poz. 627),
4. ustawa z 9 listopada 2000 r. o dostępie do informacji o środowisku i jego ochronie oraz o ocenach oddziaływania na środowisko (Dz.U. Nr 109, poz. 1157 z późn. zm.),
5. ustawa z 3 lutego 1995 r. o ochronie gruntów rolnych i leśnych (Dz.U. z 1995 r. Nr 16, poz. 78, z późn. zm.),
6. ustawa z 23 kwietnia 1964 r. Kodeks cywilny (Dz.U. z 1964 r. Nr 16, poz. 93, z późn. zm.),
7. ustawa z 27 kwietnia 2001 r. o odpadach (Dz.U. Nr 62, poz. 628),
8. rozporządzenie Ministra Infrastruktury z 12 kwietnia 2002 r. w sprawie warunków technicznych, jakim powinny odpowiadać budynki i ich usytuowanie, (Dz.U. Nr 75, poz. 690 z 15.06.2002 r.)

9. rozporządzenie Ministra Transportu i Gospodarki Morskiej z 2 marca 1999 r. w sprawie warunków technicznych, jakim powinny odpowiadać drogi publiczne i ich usytuowanie. (Dz.U. Nr 43, poz. 430),
10. rozporządzenie Rady Ministrów z 24.09.2002 r. w sprawie określenia rodzajów przedsięwzięć mogących znacząco oddziaływać na środowisko oraz szczegółowych kryteriów związanych z kwalifikowaniem przedsięwzięć do sporządzenia raportu o oddziaływaniu na środowisko. (Dz.U. Nr 179, poz. 1490 z 29.10.2002 r.),
11. rozporządzenie Ministra Środowiska z 09.09.2002 r. w sprawie opracowań ekofizjograficznych (Dz.U. Nr 155, poz. 1298 z 23.09.2002 r.),
12. ustawa z 13 września 1996 r. o utrzymaniu czystości i porządku w gminach (Dz.U. z 1996 r. Nr 132, poz. 622, z późn. zm.).

§4. Przedmiot i zakres planu.

1. Przedmiotem planu jest ustalenie przeznaczenia i zasad zagospodarowania terenu na obszarze objętym planem.
2. Zakres planu wynika z uchwały Nr VIII/87/03 z dnia 28 kwietnia 2003 r. Rady Gminy Dopiewo o przystąpieniu do sporządzenia zmiany miejscowego planu ogólnego zagospodarowania przestrzennego terenu w miejscowości Skórzewo, rejon ul. Poznańskiej i Nad Potokiem, działki o nr ewid.: 2/6 i 4/3.

§5. Zgodnie z wyżej wymienioną uchwałą, planem ustala się:

1. przeznaczenie terenów oraz linie rozgraniczające tereny o różnych zasadach zagospodarowania;
2. linie rozgraniczające ulice, place oraz drogi publiczne wraz z urządzeniami pomocniczymi;
3. tereny przeznaczone dla realizacji celów publicznych oraz linie rozgraniczające te tereny;
4. zasady obsługi w zakresie infrastruktury technicznej oraz linie rozgraniczające tereny tej infrastruktury;
5. lokalne warunki, zasady i standardy kształtowania zabudowy oraz urządzania terenu, w tym linie zabudowy i gabaryty obiektów, a także maksymalne lub minimalne wskaźniki intensywności zabudowy;
6. zasady i warunki podziału terenów na działki budowlane;
7. szczególne warunki zagospodarowania terenów, w tym zakaz zabudowy, wynikające z potrzeb ochrony środowiska przyrodniczego i kulturowego, prawidłowego gospodarowania zasobami przyrody oraz ochrony gruntów rolnych.

ROZDZIAŁ II

Ustalenia szczegółowe planu

§6. 1. Obszar objęty planem.

- 1) Planem objęto obszar o całkowitej powierzchni około 2,2491 ha.

- 2) Obszar, o którym mowa w pkt 1, położony jest w miejscowości Skórzewo obejmujący tereny działek nr: 2/6 i 4/3.

2. Granice obszaru objętego planem,

Granice obszaru objętego planem przedstawiono na rysunku planu w skali 1:1.000.

§7. 1. Ustalenie przeznaczenia terenów oraz linii rozgraniczających tereny o różnych funkcjach lub różnych zasadach zagospodarowania.

- 1) Na obszarze objętym planem ustala się przeznaczenie podstawowe:

- a) teren zabudowy mieszkaniowej z dopuszczeniem usług oznaczony na rysunku planu symbolem MN;
- b) drogi gminne lokalne oznaczone na rysunku planu symbolem KGL;
- c) drogi dojazdowe wewnętrzne oznaczone na rysunku planu symbolem KDw;
- d) teren drogi powiatowej oznaczonej na rysunku planu symbolem KDP-32201.

- 2) Na terenach zabudowy mieszkaniowej ustala się przeznaczenie dopuszczalne, działalność usługową w rozumieniu §2 pkt 7 i 12, pod warunkiem nie przekraczania na granicy nieruchomości dopuszczalnych wartości uciążliwości, określonych w przepisach szczególnych i odrębnych.

- 3) Linie rozgraniczające tereny o różnych funkcjach lub różnych zasadach zagospodarowania stanowi linia ciągła na rysunku planu.

2. Linie rozgraniczające drogi lokalne, wewnętrzne i publiczne wraz z urządzeniami pomocniczymi.

- 1) Linie rozgraniczające dróg dojazdowych oraz dróg publicznych przedstawiono na rysunku planu w skali 1:1.000.

- 2) Na obszarze objętym planem wyznacza się:

- a) drogi dojazdowe wewnętrzne, oznaczone na rysunku symbolem KDw1, dla których ustala się:
 - szerokość w liniach rozgraniczających: 8,0 m, zgodnie z rysunkiem planu;
 - min. szerokość jezdni: 6,0 m;
 - projektowaniu oraz realizacji nawierzchni zachować spadki podłużne i poprzeczne w oparciu o przepisy odrębne i szczególne, a także Polskie Normy;
 - zapewnienie ciągłości odwodnienia zjazdu wzdłuż ulicy;
 - dopuszcza się realizację, w liniach rozgraniczających ulicy, jednostronnego chodnika o szerokości 2,0 m;
- b) droga dojazdowa wewnętrzna oznaczonej na rysunku planu symbolem KDw2 ustala się:
 - szerokość w liniach rozgraniczających: 12 m, zgodnie z rysunkiem planu,

- min. szerokość jezdni: 6,0 m, z dwustronnym chodnikiem,
 - przy projektowaniu oraz realizacji nawierzchni zachować spadki podłużne i poprzeczne w oparciu o przepisy odrębne i szczególne, a także Polskie Normy,
 - zapewnienie ciągłości odwodnienia zjazdu wzdłuż ulic;
 - dopuszcza się realizację, w liniach rozgraniczających ulicę, chodnika o szer. min. 2,0 m;
 - dopuszcza się wyznaczenie, w liniach rozgraniczających ulicę, ścieżki rowerowej,
- c) teren pod skrzyżowanie drogi KGL i KDP oznaczony jako KGL1
3. Tereny przeznaczone dla realizacji celów publicznych oraz linie rozgraniczające te tereny. Na terenie objętym planem wydziela się: drogę gminną lokalną będącą terenem publicznym oznaczoną na rysunku planu symbolem KGL1 oraz drogi dojazdowe wewnętrzne, będące terenami publicznymi, oznaczone na rysunku planu symbolem: KDw. Linie rozgraniczające dróg stanowią linie rozgraniczające terenów przeznaczonych dla realizacji celów publicznych.
4. Zasady obsługi w zakresie infrastruktury technicznej oraz linie rozgraniczające tereny tej infrastruktury. Ustala się realizację infrastruktury technicznej w liniach rozgraniczających dróg, przy zachowaniu przepisów odrębnych i szczególnych, Polskich Norm oraz następujących warunków:
- a) kanalizacja sanitarna: zgodnie z gminnym programem kanalizacji sanitarnej do istniejącego układu sieci kanalizacyjnej w Skórzewie i dalej do istniejącej oczyszczalni ścieków w Skórzewie; do czasu realizacji sieci kanalizacji sanitarnej dopuszcza się korzystanie ze szczelnych zbiorników bezodpływowych, przy zachowaniu przepisów odrębnych i szczególnych;
 - b) kanalizacja deszczowa: ustala się powierzchniowe odprowadzenie wód deszczowych wzdłuż układu projektowanego komunikacyjnego; zakazuje się powierzchniowego odprowadzania wód deszczowych poza granice nieruchomości;
 - c) zaopatrzenie w wodę, w tym do celów przeciwpożarowych: z istniejącej sieci wodociągowej;
 - d) urządzenia elektroenergetyczne: z istniejącej sieci elektroenergetycznej w tym obszarze na warunkach określonych przez właściciela sieci. Instalacja skrzynek pomiarowych na granicy działki, poza pasmem drogi.
 - e) zaopatrzenie w gaz: z istniejącej sieci gazowej. Instalacja skrzynek pomiarowych na granicy działki, poza pasmem drogi.
 - f) gospodarka cieplna - do celów grzewczych dopuszcza się stosowanie paliw stałych przy wykorzystaniu kotłów niskoemisyjnych oraz rozwiązań ekologicznych (gaz, olej opałowy, energia elektryczna);
 - g) inne elementy uzbrojenia: na warunkach określonych w przepisach odrębnych i szczególnych.
5. Lokalne warunki, zasady i standardy kształtowania zabudowy oraz urządzenia terenu, w tym linie zabudowy i gabaryty obiektów, a także maksymalne i minimalne wskaźniki intensywności zabudowy.
- 1) Na terenie oznaczonym symbolem MN, zabudowę należy kształtować w sposób zapewniający zachowanie przepisów odrębnych i szczególnych, Polskich Norm oraz następujących warunków:
- a) budynki mieszkalne wolnostojące do wysokości II kondygnacji, w przypadku prowadzenia działalności usługowej w parterach budynków dopuszcza się wysokość zabudowy do III kondygnacji wraz z poddaszem użytkowym o maksymalnej wysokości 10,0 m,
 - b) dopuszcza się realizację budynków usługowych wolnostojących lub przybudowanych do - budynku mieszkalnego oraz obiektów towarzyszących prowadzonej działalności usługowej o powierzchni do 40 m² i wysokości 3,5 m;
 - c) dach spadzisty o kącie nachylenia od 20° - 45°, pokrycie z dachówki lub materiałów dachówko-podobnych;
 - d) ustala się nieprzekraczalną linię zabudowy: 20,0 m od krawędzi jezdni drogi powiatowej KDP32201 Skórzewo-Dąbrówka;
 - e) ustala się nieprzekraczalną linię zabudowy: 7,0 m od linii rozgraniczających drogi gminnej lokalnej KGL;
 - f) ustala się nieprzekraczalną linię zabudowy: 6,0 m od linii rozgraniczających dróg dojazdowych KDw;
 - g) wskaźnik intensywności zabudowy: do 45% powierzchni działki;
 - h) w obszarze nieruchomości należy przewidzieć miejsca postojowe dla przyjezdnych;
 - i) dopuszcza się realizację garaży wbudowanych lub przybudowanych do budynku mieszkalnego oraz prowadzenia usług w parterze budynku;
 - j) dopuszcza się realizację garaży wolnostojących i budynków usługowych w strefach zabudowy danego obszaru, w sposób nie kolidujący dla użytkowników terenów sąsiednich;
 - k) powierzchnia zabudowy garaży wolnostojących lub przybudowanych może wynosić maksymalnie 40 m², o wysokości pomieszczenia nie większej niż 3,0 m;
 - l) lokalizacja projektowanej zabudowy mieszkaniowej z funkcją usług nie może ograniczać funkcjonowania terenów rolniczych przylegających bezpośrednio do terenów zabudowy mieszkaniowo-usługowej oraz nie może wpływać na stosowanie odpowiednich środków i metod uprawy ziemi.
6. Zasady i warunki podziału terenu na działki budowlane.
- 1) Na obszarze objętym planem ustala się podziały zgodnie z rysunkiem planu.
- 2) Dopuszcza się łączenie sąsiednich działek, o ile zajdzie taka potrzeba, a sąsiadujące i działki będą stanowiły

własność jednego właściciela i realizację jednego budynku jednorodzinnego pod warunkiem, że projektowane budynki powstaną zgodnie z naniesionymi na rysunku planu nieprzekraczalnymi liniami zabudowy oraz zgodnie z prawem budowlanym.

7. Szczególne warunki zagospodarowania terenu, w tym zakaz zabudowy, wynikający z potrzeb ochrony środowiska przyrodniczego i kulturowego, prawidłowego gospodarowania zasobami przyrody oraz ochrony gruntów rolnych.

1) Obsługę komunikacyjną ustala się z drogi powiatowej KDP32201 Skórzewo-Dąbrówka i drogi gminnej lokalnej KGL oraz dróg dojazdowych wewnętrznych KDw, przy czym dla zjazdów ustala się:

- a) włączenie z dróg pod kątem prostym lub zbliżonym do prostego;
- b) zachowanie minimalnych, przewidzianych w przepisach szerokości utwardzonych zjazdów;
- c) zapewnienie ciągłości odwodnienia zjazdów wzdłuż dróg.

2) Dopuszcza się zmianę sposobu użytkowania obiektów lub ich części z funkcji podstawowej na dopuszczalną, przy zachowaniu warunków określonych w uchwale oraz przepisów szczególnych i odrębnych.

3) Na działkach, na których będzie prowadzona działalność usługowa, ustala się, że w ramach nieruchomości należy przewidzieć miejsca postojowe dla przyjezdnych.

4) Na całym obszarze planu ustala się wyposażanie nieruchomości w urządzenia służące do gromadzenia odpadów komunalnych; unieszkodliwianie lub usuwanie wszelkiego rodzaju odpadów z terenu nieruchomości winno odbywać się na zasadach określonych w przepisach odrębnych i szczególnych.

5) Należy zapobiegać i przeciwdziałać zmianom powierzchni ziemi. W tym celu należy nie dopuszczać do niszczenia lub uszkodzenia powierzchni ziemi, gleby i rzeźby terenu, przez niekorzystne przekształcanie ich budowy oraz niewłaściwe składowanie odpadów i odprowadzanie ścieków.

6) Powstałe wszystkie drogi wewnętrzne w wyniku dokonania podziału gruntu pozostaną drogami stanowiącymi własność właściciela gruntu. Uzbrojenie terenu przez gminę może nastąpić po nieodpłatnym przekazaniu dróg wewnętrznych na rzecz gminy.

Uchwalenie miejscowego planu zagospodarowania przestrzennego nie rodzi automatycznie, w pierwszej kolejności, obowiązku Gminy do realizacji na terenie opracowania infrastruktury technicznej.

7) Wszelkie prace ziemne na terenach zmeliorowanych należy uzgodnić z miejscową Spółką Wodną. W przypadku uszkodzenia urządzeń drenarskich, które zostały spowodowane przez właściciela danej nieruchomości, zobowiązany jest on do ich naprawy na własny koszt i włączenia do istniejącego systemu drenażowego.

8) Dotyczy prac ziemnych: w razie odkrycia obiektów archeologicznych przez ekipę budowlaną należy, zgodnie z art. 22 i 24 ustawy z 15 lutego 1962 r. o ochronie dóbr kultury (Dz.U. Nr 98 z 1999 r., poz. 1150), zabezpieczyć stanowisko i zgłosić do Działu Ochrony Zabytków Archeologicznych w Poznaniu.

9) Zakazuje się:

- a) na terenach objętych planem budowy budynków inwentarskich;
- b) prowadzenia prac trwale naruszających panujące na obszarze objętym planem i w jego sąsiedztwie stosunki gruntowo-wodne;
- c) lokalizacji inwestycji i obiektów szkodliwych dla środowiska oraz inwestycji zaliczanych do mogących pogorszyć stan środowiska, wymienianych w przepisach szczególnych i odrębnych.

10) Uciążliwości dla środowiska związane z prowadzoną na terenie poszczególnych nieruchomości działalnością usługową, a powodowane przez hałas, wibracje, zakłócenia elektroenergetyczne i promieniowanie, nie mogą wykroczyć poza granice nieruchomości.

ROZDZIAŁ III

Przepisy końcowe

§8. Plan zachowuje ważność, jeśli:

- 1. Nastąpi zmiana lub nowelizacja któregokolwiek z wymienionych w §3 przepisów odrębnych lub szczególnych, chyba że z ich treści będzie wynikał obowiązek dokonania zmiany planu.
- 2. Nastąpi zmiana wymienionych w planie numerów ewidencyjnych działek.

§9. Z dniem wejścia w życie miejscowego planu zagospodarowania przestrzennego terenu w miejscowości Skórzewo, rejon ul. Poznańskiej i Nad Potokiem, działki o nr ewid.: 2/6 i 4/3 w gminie Dopiewo, traci moc miejscowy plan ogólny zagospodarowania przestrzennego gminy Dopiewo, zatwierdzony uchwałą nr XXXI/85/92 Rady Gminy Dopiewo z dnia 18.12.92 r. (Dz. Urz. Woj. Pozn. Nr 2/93, poz. 16) w części objętej ustaleniami niniejszej uchwały.

§10. Ustala się stawkę procentową, służącą naliczeniu jednorazowej opłaty od wzrostu wartości nieruchomości, o której mowa w art. 36 ust. 3 ustawy o zagospodarowaniu przestrzennym w wysokości 30%.

§11. Wykonanie uchwały powierza się Wójtowi Gminy Dopiewo.

§12. Uchwała wchodzi w życie 14 dni po ogłoszeniu w Dzienniku Urzędowym Województwa Wielkopolskiego.

Przewodniczący
Rady Gminy w Dopiewie
(-) Leszek Nowaczyk

Wielkopolski Urząd Wojewódzki
Wydział Rozwoju Regionalnego
61-713 Poznań, al. Niepodległości 15/16
Identyfikator 000514331



RADA GMINY
62-070 DOPIEWO
woj. wielkopolskie
tel. 814-83-31, fax 814-80-92

Załącznik do uchwały Nr XV/143/03
RADY GMINY DOPIEWO
z dnia 30.09.03r.

PRZEWODNICZĄCY RADY GMINY
W DOPIEWO
Leszek Nowaczyk

URZĄD GMINY
62-070 Dopiewo, ul. Leśna 1c
pow. poznański, woj. wielkopolskie
REGON 000535882
NIP 777-20-06-905

Zgodność odpisu
z oryginałem stwierdzam
Data 3.10.03r.

Kierownik Biura
Gospodarki Przestrzennej i Ochrony Środowiska
Jan Adam Wasielewski

3319

UCHWAŁA Nr XV/145/03 RADY GMINY DOPIEWO

z 30 września 2003 r.

w sprawie uchwalenia miejscowego planu zagospodarowania przestrzennego terenu w miejscowości Więckowice, rejon ulicy Jeziornej, działki nr ewid. 171 i 172

Na podstawie art. 26 ustawy z dnia 7 lipca 1994 r. - o zagospodarowaniu przestrzennym (Dz.U. z 1999 r. Nr 15 poz. 139 z późn. zm.) w związku z art. 85 ust. 2 ustawy z dnia 27 marca 2003 r. o planowaniu i zagospodarowaniu przestrzennym (Dz.U. Nr 80, poz. 717), art. 18 ust. 2 pkt 5 ustawy z 8 marca 1990 r. o samorządzie gminnym (Dz.U. z 2001 r. Nr 142 poz. 1591 z późn. zm.) oraz w oparciu o Uchwałę Rady Gminy Dopiewo Nr VI/64/03 z 31.03.2003 r. o przystąpieniu do sporządzenia miejscowego planu zagospodarowania przestrzennego w miejscowości Dąbrowa - Rada Gminy Dopiewo uchwala co następuje:

§1. 1. Miejscowy plan zagospodarowania przestrzennego terenu zabudowy mieszkaniowej w miejscowości Więckowice, rejon ulicy Jeziornej, obejmujący działkę nr ewid. 171 i 172 o powierzchni ok. 5,58 ha.

2. Granice obszaru planu, o którym mowa w ust. 1 określa rysunek planu w skali 1:1.000, stanowiący załącznik do niniejszej uchwały.

§2. Ilekroć w dalszych przepisach niniejszej uchwały jest mowa o:

1. planie - należy przez to rozumieć ustalenia planu, o którym mowa w par. 1, ust. 1 uchwały, o ile z treści przepisu nie wynika inaczej,
2. uchwale - należy przez to rozumieć niniejszą uchwałę Rady Gminy Dopiewo, o ile z treści przepisu nie wynika inaczej,
3. rysunku planu - należy przez to rozumieć rysunek planu na mapie w skali 1:1.000 stanowiący załącznik graficzny do niniejszej uchwały,
4. linii zabudowy - należy przez to rozumieć linię jaką tworzą lica zewnętrznych ścian budynków,
5. wskaźnik intensywności zabudowy - należy przez to rozumieć stosunek powierzchni zainwestowanej do powierzchni terenu, wyrażony w procentach,
6. działalności gospodarczej - należy przez to rozumieć działalność produkcyjną, usługową i handlową, określoną w przepisach odrębnych i szczególnych,
7. uciążliwości dla środowiska - należy przez to rozumieć zjawiska fizyczne lub stany utrudniające życie albo dokuczliwe dla otaczającego środowiska, a zwłaszcza hałas, wibracje, zanieczyszczenie powietrza, gleby, wody i zanieczyszczenie odpadami.

§3. Użyte w planie określenia i nazewnictwo zostało zdefiniowane między innymi w następujących przepisach szczególnych i odrębnych:

1. ustawa z 21 marca 1985 r. o drogach publicznych (tekst jednolity Dz.U. z 2000 r. nr 71 poz. 838 z późn. zm.),
2. rozporządzenie Ministra Transportu i Gospodarki Morskiej z 2 marca 1999 r. w sprawie warunków technicznych, jakim powinny odpowiadać drogi publiczne i ich usytuowanie (Dz.U. nr 43 poz. 430),
3. ustawa z 7 lipca 1994 r. Prawo budowlane (Dz.U. z 1994 r. nr 89 poz. 414 z późn. zm.),
4. rozporządzenie Ministra Infrastruktury z 12 kwietnia 2002 r. w sprawie warunków technicznych, jakim powinny odpowiadać budynki i ich usytuowanie (Dz.U. nr 75 poz. 690),
5. ustawa z 27 kwietnia 2001 r. Prawo Ochrony Środowiska (Dz.U. nr 62 poz. 627),
6. rozporządzenie Rady Ministrów z 24 września 2002 r. w sprawie określenia rodzajów przedsięwzięć mogących znacząco oddziaływać na środowisko szczególnych kryteriów związanych z kwalifikowaniem przedsięwzięć do sporządzenia raportu o oddziaływaniu na środowisko (Dz.U. nr 179 poz. 1490),
7. rozporządzenie Ministra Środowiska z 9 września 2002 r. w sprawie opracowań ekofizjograficznych (Dz.U. nr 155 poz. 1298),
8. ustawa z 3 lutego 1995 r. o ochronie gruntów rolnych i leśnych (Dz.U. nr 16 poz. 78 z późn. zm.),
9. ustawa z 27 kwietnia 2001 r. o odpadach (Dz.U. nr 62 poz. 628),
10. ustawa z 23 kwietnia 1964 r. Kodeks cywilny (Dz.U. nr 16 poz. 93 z późn. zm.).

§4. Przedmiotem ustaleń planu są:

1. teren zabudowy mieszkaniowej oznaczony na rysunku planu symbolem M,
2. teren zabudowy mieszkaniowej z usługami/handlem oznaczony na rysunku planu symbolem MU,
3. teren drogi wewnętrznej oznaczony na rysunku planu symbolem KD,
4. urządzenia elektroenergetyczne oznaczone na rysunku planu symbolem EE,
5. linia rozgraniczająca tereny o różnym przeznaczeniu podstawowym,
6. linia zabudowy nieprzekraczalna,
7. zasady zagospodarowania terenu i warunki kształtowania zabudowy,

8. zasady obsługi w zakresie infrastruktury technicznej.

USTALENIA OGÓLNE

§5. Zasady zagospodarowania terenu:

1. Na działkach przeznaczonych pod zabudowę mieszkaniową sytuuje się jeden budynek mieszkalny.
2. Na działkach mieszkaniowych z usługami/handlem sytuuje się jeden budynek mieszkalny z wbudowaną lub zespoloną z budynkiem mieszkalnym częścią usługowo-handlową.
3. Garaż na samochód osobowy może być wbudowany w budynek mieszkalny, z nim zespolony lub wolnostojący.
4. Maksymalną powierzchnię całkowitej zabudowy dopuszcza się do 30% powierzchni działki mieszkaniowej a dla zabudowy mieszkaniowej z usługami/handlem 35%.
5. W obszarze działek mieszkaniowych z usługami/handlem należy przewidzieć parking dla obsługi klientów.
6. Ustala się, że linia zabudowy nieprzekraczalna obowiązując równolegle do linii rozgraniczającej wzdłuż:
 - 1) ulicy Jeziornej 8,0 m,
 - 2) drogi wewnętrznej KD 6,0 m.
7. maksymalna wysokość budynków 10,0 m. Dachy strome o nachyleniu 25° do 45° pokryte dachówką lub materiałem dachówkopodobnym,
8. dopuszcza się zmiany powierzchni i układu granic pokazanych na rysunku planu, jednak powstałe po podziale nieruchomości:
 - 1) nie mogą być mniejsze niż 900 m²;
 - 2) minimalna szerokość działek musi wynosić co najmniej 20,0 m z wyłączeniem skrajnych działek
 - 3) muszą mieć zapewniony dostęp do drogi;
 - 4) granice działek będą prowadzone pod kątem prostym lub zbliżonym do prostego w stosunku do linii rozgraniczających ulic,
 - 5) dopuszcza się łączenie dwóch działek, a sąsiadujące działki będą stanowiły własność jednego właściciela i realizację jednego budynku mieszkalnego pod warunkiem, że projektowane budynki powstaną zgodnie z naniesionymi na rysunku planu liniami zabudowy oraz zgodnie z prawem budowlanym.
9. Ustala się warunek wyposażenia działki w urządzenia do czasowego gromadzenia odpadów komunalnych i wywożenia ich zgodnie z gminnym planem gospodarki odpadami.
10. Ogrodzenie działki musi odpowiadać przepisom prawa budowlanego,
11. Należy zachować istniejące drzewa krajobrazowe. Postuluje się posadzenie na działce, w szczególności od strony ulicy drzew krajobrazowych traktowanych jako zieleń ozdobno-izolacyjną, co winno stanowić warunek przy wydawaniu stosownej decyzji administracyjnej.

12. Powstałe wszystkie drogi wewnętrzne w wyniku dokonania podziału gruntu pozostaną drogami stanowiącymi własność właściciela gruntu. Uzbrojenie terenu przez gminę może nastąpić po nieodpłatnym przekazaniu dróg wewnętrznych na rzecz gminy. Uchwalenie miejscowego planu zagospodarowania przestrzennego nie rodzi automatycznie, w pierwszej kolejności, obowiązku Gminy do realizacji na terenie opracowania infrastruktury technicznej.

13. Wszelkie prace na terenach zmeliorowanych należy uzgodnić z miejscową spółką wodną. W przypadku, kiedy uszkodzenie urządzeń drenarskich zostało spowodowane przez właściciela danej nieruchomości, zobowiązany jest on do ich naprawy na własny koszt.

14. W celu prawidłowego posadowienia budynku oraz uzbrojenia podziemnego technicznego na terenie opracowania planu, występujący grunt rodzimy wymaga rozpoznania geologicznego w zakresie nośności gruntu oraz występowania wody gruntowej i jej agresywności.

15. Dotyczy prac ziemnych: w przypadku odkrycia obiektów archeologicznych przez ekipę budowlaną należy zgodnie z art. 22 i 24 ustawy z dnia 15.02.1962 r. o ochronie dóbr kultury (Dz.U. nr 98 z 1999 r. poz. 1150) należy zabezpieczyć znalezisko i zgłosić ten fakt do Działu Ochrony Zabytków Archeologicznych - Muzeum Archeologicznego w Poznaniu (Pałac Górków ul. Wodna 27, 61 - 681 Poznań) lub do Wojewódzkiego Oddziału Ochrony Zabytków w Poznaniu - Wielkopolskiego Wojewódzkiego Konserwatora Zabytków.

16. Na terenie objętym planem zakazuje się lokalizacji przedsięwzięć inwestycyjnych mogących znacząco oddziaływać na środowisko w rozumieniu rozporządzenia Rady Ministrów z dnia 24.09.2002 r. w sprawie określenia rodzaju przedsięwzięć mogących znacząco oddziaływać na środowisko oraz szczegółowych kryteriów związanych z kwalifikowaniem przedsięwzięć do sporządzenia raportu o oddziaływaniu na środowisko (Dz.U. Nr 179 poz. 1190).

§6. Ustalenia szczegółowe:

- 1M Teren zabudowy mieszkaniowej

- 2M jak 1M z tym, że część istniejącego stawu wraz z otaczającą ją zielenią krajobrazową położona jest na stykowej działce nr ewid. 169/12. W tej sytuacji mając na względzie zachowanie jednorodności tego cennego zespołu krajobrazowego postuluje się przyłączenie tej części działki do projektowanej działki zabudowy mieszkaniowej jednorodzinnej z prawem zabudowy jedynie na części działki nr ewid. 171.

- 3MU Teren zabudowy mieszkaniowej z usługami/handlem

- 4MU jak 3 MU

- 5KD Projektowana ulica dojazdowa - wewnętrzna o szerokości 10,0 m w liniach rozgraniczających zakończona nawrotką o charakterze ronda, która ma połączenie z istniejącą ulicą lokalną od strony wschodniej (działką nr ewid. 175). W miejscu projektowanego ronda oraz wzdłuż istniejącej ulicy lokalnej projektuje się jej poszerzenie o 3,0 m w kierunku zachodnim na części działek nr ewid. 171

i 172. Docelowo istniejąca ulica lokalna (działka nr ewid. 175) winna być ulicą jednokierunkową z uwagi na jej aktualne parametry techniczne.

6EE Istniejąca linia napowietrzna elektroenergetyczna średniego napięcia, dla której obowiązuje obszar ograniczonego użytkowania po 7,5 m od osi w obu kierunkach.

7EE Projektowana rezerwa terenu pod budowę trafostacji. Uściślenie wielkości działki pozostawia się, do oddzielnej decyzji administracyjnej.

Zasady obsługi w zakresie infrastruktury technicznej:

1. Zaopatrzenie w wodę z istniejącego w ulicy Jeziornej rurociągu komunalnego.
2. Odprowadzenie ścieków bytowych docelowo do projektowanej komunalnej sieci kanalizacji sanitarnej. Do czasu realizacji sieci kanalizacyjnej dopuszcza się odprowadzenie ścieków do atestowanych zbiorników bezodpływowych, okresowo opróżnianych. Wprowadza się obowiązek podłączenia obiektów do sieci kanalizacji sanitarnej w terminie do trzech miesięcy od uruchomienia kanalizacji gminnej.
3. Zaopatrzenie w energię elektryczną - przewiduje się budowę kablowych linii niskiego napięcia dla przyłączy budynków mieszkalnych oraz oświetlenia ulicy wg ustaleń Rejonu Dystrybucji Grupy Energetycznej ENEA S.A. w Opałenicy. Szafki z urządzeniami pomiarowymi lokalizować należy w linii rozgraniczającej, poza pasmem drogi.

4. W zakresie ciepłownictwa zaleca się kotłownie opalane paliwem proekologicznym.

Dopuszcza się stosowanie paliw stałych.

5. Zaopatrzenie w gaz z istniejącego gazociągu średniego ciśnienia przebiegającego w ulicy Jeziornej. Instalacja skrzynek pomiarowych winna być w linii rozgraniczającej, poza pasmem drogi. Gazociąg średniego ciśnienia zapewnia dostawę gazu dla celów bytowych i grzewczych.

§7. Określa się stawkę służącą naliczaniu jednorazowych opłat, o jakich mowa w art. 36, ust. 3 ustawy z dnia 7 lipca 1994 r. o zagospodarowaniu przestrzennym w wysokości 10%.

§8. Wykonanie niniejszej uchwały powierza się Wójtowi Gminy Dopiewo.

§9. Traci moc Uchwała Rady Gminy Dopiewo Nr XXXI/85/92 z dnia 18.12.1992 r., ogłoszona w Dzienniku Urzędowym Województwa Poznańskiego Nr 2, poz. 16 z dnia 01.02.93 r., w sprawie miejscowego planu zagospodarowania przestrzennego Gminy Dopiewo w części objętej niniejszą uchwałą.

§10. Uchwała wchodzi w życie 14 dni po ogłoszeniu w Dzienniku Urzędowym Województwa Wielkopolskiego.

Przewodniczący
Rady Gminy w Dopiewie
(-) Leszek Nowaczyk

3320

UCHWAŁA Nr X/54/2003 RADY GMINY W POŁAJEWIE

z dnia 30 września 2003 r.

w sprawie zmiany miejscowego planu ogólnego zagospodarowania przestrzennego gminy Połajewo

Na podstawie art. 18 ust. 2 pkt 15 i art. 40 ustawy z dnia 8 marca 1990 r. o samorządzie gminnym (tekst jednolity Dz.U. z 2001 r. Nr 142, poz. 1591; z 2002 r. Dz.U. Nr 23, poz. 220; Nr 62 poz. 558, Nr 113, poz. 984, Nr 153, poz. 1271, Nr 214, poz. 1806, z 2003 r. Nr 34, poz. 283) oraz art. 26 ustawy z dnia 7 lipca 1994 r. o zagospodarowaniu przestrzennym (tekst jednolity: Dz.U. z 1999 r. Nr 15 poz. 139., Dz.U. z 1999 r. Nr 41, poz. 412, Nr 111, poz. 1279; z 2000 r. Nr 12, poz. 136, Nr 109, poz. 1157, Nr 120, poz. 1268; z 2001 r. Nr 5, poz. 42, Nr 14, poz. 124, Nr 100, poz. 1085, Nr 115, poz. 1229, Nr 154, poz. 1804; z 2002 r. Nr 113, poz. 984, Nr 130, poz. 1112), w związku z uchwałą XIII/88/2000 Rady Gminy w Połajewie z dnia 23 czerwca 2000 roku w sprawie przystąpienia do sporządzenia zmiany miejscowego planu ogólnego zagospodarowania przestrzennego na obszarze gminy Połajewo, Rada Gminy w Połajewie uchwala zmianę miejscowego planu ogólnego zagospodarowania przestrzennego gminy Połajewo przyjętego uchwałą nr VI/37/89 z dnia 30 marca 1989 roku Gminnej Rady Narodowej w Połajewie opublikowanej w Dz.U. Woj. Piłskiego nr 9 z dnia 15.04.1989 r. ze zmianami, zwaną dalej planem, obejmującym tereny zabudowy mieszkaniowej z usługami i rzemiosłem we wsi Połajewo w rejonach: ul. Polnej, Winiary-Polnej, Szamotulskiej, Łąkowej oraz Obornickiej, (działki o nr ewidencyjnych: 133, 135/1, 135/6, 136, 137/1, 137/2, 137/5, 137/6, 137/7, 137/8, 137/9, 137/10, 172/5, 172/6, 173/11, 173/12, 447/5, 447/11, 447/12, 899/3, 899/4, 899/5, 899/11, 899/12, 899/15, 899/16, 900, 901, 902, 903, 908, 909, 910/1, 910/2, 910/3, 910/4, 911/5, 912/1, 916/2, 917/3, 917/4, 917/5, 917/6, 998/7, 1001/3, 1003/2, 1006/3, 1007/3, 1007/4, 1007/5, 1007/6, 1007/7, 1010/3, 1011/1, 1037, 1038, 1039, 1143, 1152, 1151/3, 1151/4, 1151/5, 1151/7, 1151/8, 1455, 1459, 1461, 1470, 1471, 1474, 1475, 1487) w następującej treści:

ROZDZIAŁ I

Przepisy ogólne

§1. Ustalenia niniejszej uchwały obejmują fragmenty obszaru administracyjnego wsi Połajewo, oznaczone na rysunkach planu granicą opracowania (przebiegającą osiami ulic).

§2. Integralną częścią planu są rysunki planu w skali 1:1.000, 1:5.000 stanowiące załączniki do niniejszej uchwały:

- 1) Nr 1 (we wsi Połajewo - w rejonie ul. Polnej z oznaczeniami użytymi na rysunkach planu) w skali 1:1.000, stanowiący załącznik Nr 1 do uchwały,
- 2) Nr 2 (we wsi Połajewo - w rejonie ul. Polnej-Winiary) w skali 1:1.000, stanowiący załącznik Nr 2 do uchwały,
- 3) Nr 3 (we wsi Połajewo - w rejonie ul. Szamotulskiej) w skali 1:1.000, stanowiący załącznik Nr 3 do uchwały,

- 4) Nr 4 (we wsi Połajewo - w rejonie ul. Łąkowej) w skali 1:1.000, stanowiący załącznik Nr 4 do uchwały,
- 5) Nr 5 (we wsi Połajewo - w rejonie ul. Łąkowej teren 10Mj, 9M) w skali 1:1.000, stanowiący załącznik Nr 5 do uchwały,
- 6) Nr 6 (we wsi Połajewo - w rejonie ul. Obornickiej) w skali 1:1.000, stanowiący załącznik Nr 6 do uchwały,

§3. Na obszarze objętym planem wyznacza się:

- obszary wyłączone z zabudowy, ze względu na negatywne oddziaływanie linii energetycznych średniego napięcia, oznaczone na rysunkach Nr 3, 4 i 6,
- obszary przeznaczone pod zabudowę, oznaczone na rysunkach Nr 1-6,
- urządzenia infrastruktury technicznej, oznaczone graficznie na rysunkach Nr 1-6.

§4. 1. Przedmiotem ustaleń planu są tereny przeznaczone pod zabudowę mieszkaniową, oznaczone na rysunkach planu symbolami MN, Mj, M, tereny o funkcji uzupełniającej oznaczone na rysunkach planu symbolami: AG/MN, MR, U/Zp, ZP, EE oraz tereny przeznaczone na budowę lub rozbudowę budynków garażowych, gospodarczych oraz inwentarskich na całym obszarze wsi Połajewo.

2. Niżej wymienione oznaczenia graficzne są obowiązującymi ustaleniami planu:

- 1) linie rozgraniczające tereny o różnym sposobie użytkowania,
- 2) nieprzekraczalna linia zabudowy,
- 3) tereny ulic - drogi gminne, powiatowe.

§5. 1. Na terenach zabudowy zagrodowej dopuszcza się lokalizację budynków inwentarskich (jednokondygnacyjnych z poddaszem użytkowym) na granicy działek.

2. Na terenach zabudowy mieszkaniowej lub zagrodowej ustala się zakaz lokalizowania inwestycji zaliczonych do mogących pogorszyć stan środowiska lub szczególnie szkodliwych dla środowiska i zdrowia ludzi.

3. Inwestycje mogące pogorszyć stan środowiska mogą być realizowane na obszarach, zgodnie z przeznaczeniem terenu, wynikającym z niniejszej uchwały, z zachowaniem przepisów szczególnych oraz zasady nieuciążliwości dla zabudowy mieszkaniowej bez względu na obowiązujące graniczne normy oddziaływania czynników uciążliwych, w szczególności - hałasu.

4. Za uciążliwe dla środowiska uznaje się stany utrudniające życie albo dokuczliwe dla otoczenia, a zwłaszcza hałas, wibracje, zanieczyszczenie powietrza i zanieczyszczenie odpadami.

ROZDZIAŁ II

Przepisy szczegółowe

§6. 1. Na obszarze objętym planem ustala się prawo do zabudowy terenów o następującym przeznaczeniu:

- 1) tereny o funkcji mieszkaniowej, jednorodzinnej oznaczone na rysunkach symbolami MN, Mj, M, z dopuszczeniem na terenie oznaczonym symbolem M zabudowy wielorodzinnej,
- 2) tereny usług i aktywizacji gospodarczej, oznaczone na rysunkach symbolami U/Zp, AG/MN,
- 3) teren zabudowy zagrodowej istniejącej oznaczony na rysunkach nr 1 i nr 5 symbolem MR.

2. Dla zabudowy na terenach, o których mowa w ust. 1 ustala się następujące wymagania:

- 1) wysokość budynków do 2 kondygnacji z poddaszem użytkowym,
- 2) dach dwu lub wielospadowy (o zalecanym kącie pochylenia połaci dachowych 22° - 45°), w przypadku zastosowania dwuspadowego kalenicę usytuować równolegle do drogi,
- 3) dopuszcza się stosowanie dachów płaskich oraz kombinacji dachów płaskich i pochyłych pod warunkiem zapewnienia wysokich walorów architektonicznych projektowanych obiektów,
- 4) podpiwniczenie ograniczyć do minimum.

3. W stosunku do zagospodarowania działki na terenach, o których mowa w ust. 1 ustala się:

- 1) zblokowanie na jednej granicy z sąsiadem wszelkich funkcji uciążliwych: garaże, budynki gospodarcze, budynki aktywizacji gospodarczej, trzepaki, zbiorniki bezodpływowe na ścieki sanitarne, wjazdy do garaży oraz na parking,
- 2) ustala się lokalizację budynków garażowych i gospodarczych na granicy działki.

§7. 1. Na terenach przeznaczonych pod zabudowę mieszkaniową, o której mowa w §6 ust. 1, pkt 1) mogą być realizowane budynki:

- 1) mieszkalne,
- 2) usługowe, służące obsłudze ludności,
- 3) garażowe i gospodarcze.

2. Na terenach, o których mowa w ust. 1, ustala się zakaz realizacji budynków produkcyjnych, w tym związanych z produkcją rolną.

3. Za cele mieszkaniowe, w rozumieniu niniejszej uchwały, uznaje się zabudowę mieszkaniową i letniskową.

§8. 1. Na terenach usług i aktywizacji gospodarczej o których mowa w §6 ust. 1, pkt 2) ustala się przeznaczenie podstawowe usługi i aktywizacja gospodarcza - usługi służące zaspokojeniu potrzeb ludności, w szczególności handel, gastronomię, usługi bytowe itp.

2. Dla zabudowy na terenie, o którym mowa w ust. 1 ustala się następujące wymagania:

- 1) dopuszcza się zmianę funkcji budynków istniejących na cele aktywizacji gospodarczej i mieszkalnictwa poprzez remont, przebudowę, nadbudowę i rozbudowę,
- 2) wysokość budynków po przebudowie ogranicza się do dwóch kondygnacji z poddaszem użytkowym,
- 3) dachy dwuspadowe i wielospadowe.

3. Zagospodarowanie działki na terenie, o którym mowa w ust. 1 ustala się:

- 1) lokalizację budynków na granicy działki,
- 2) dopuszcza się rozbudowę budynków do nieprzekraczalnej linii zabudowy oraz połączenie budynków na jednej lub wszystkich kondygnacjach,

4. Uciążliwość działalności prowadzonej na terenie wym. w ust. 1 nie może wykraczać poza granice obszaru oznaczonego na rys. planu.

5. Parking dla właścicieli, pracowników i klientów zlokalizować na terenie, o którym mowa w ust. 1.

§9. 1. Siedlisko stanowi wyodrębnioną z użytków rolnych, działkę zagrodową, obejmującą budynek mieszkalny, budynki gospodarcze, komunikację i ogród przydomowy.

2. Istniejące obiekty, na gruntach, o których mowa w ust. 1, mogą zmieniać przeznaczenie na cele usługowe, z zastrzeżeniami wynikającymi z niniejszej uchwały.

3. Przy istniejącym siedlisku dopuszcza się wydzielenie jednej działki budowlanej na cele mieszkaniowe, uzupełniającej zabudowę zagrodową, kwalifikowanej zgodnie z ust. 1, jako nowe siedlisko.

4. Na terenach istniejącej zabudowy zagrodowej (MR), o której mowa w ust. 1 i 2, podstawowym przeznaczeniem jest zachowanie istniejącego mieszkalnictwa i usług oraz produkcji rolniczej.

5. Na terenach, o których mowa w ust. 1, mogą być realizowane budynki mieszkalne, gospodarcze, produkcji rolniczej oraz usługowe, nie powodujące uciążliwości dla zabudowy mieszkaniowej, określonej w niniejszej uchwale oraz przepisach szczególnych.

§10. 1. Na terenach oznaczonych na rys. planu symbolem ZP ustala się przeznaczenie podstawowe- zieleń parkowa i izolacyjna.

2. W stosunku do zagospodarowania działki na terenach, o którym mowa w ust. 1 ustala się:

- 1) zakaz zabudowy kubaturowej,
- 2) zakaz wycinki drzew i krzewów,
- 3) zaleca się zasadzenie drzew i krzewów ozdobnych posiadających jednocześnie właściwości barier akustycznych.

ROZDZIAŁ III

Drogi publiczne

§11. 1. Na całym obszarze objętym uchwałą zachowuje się przebiegi dróg publicznych w istniejących, zgodnych z ewidencją gruntów, liniach rozgraniczających.

2. Dla obsługi komunikacyjnej wsi Połajewo ustalono:

- 1) podstawowy układ komunikacyjny obejmujący:
 - a) drogi główne,
 - b) drogi zbiorcze,
 - c) drogi lokalne.
- 2) układ komunikacyjny obsługujący nowoprojektowane tereny mieszkaniowe, obejmujący drogi dojazdowe, wewnętrzne oznaczone na rysunkach planu symbolem DG (wyznacza się dla projektowanej drogi dojazdowej, gminnej oznaczonej symbolem DG pas o szerokości 10 m w liniach rozgraniczających),
- 3) ustala się linie zabudowy w odległości nie mniejszej niż 8 m od krawędzi drogi dojazdowej, gminnej DG dla budynków mieszkalnych, zabudowy jednorodzinnej oznaczonej na rysunku planu symbolem MN.

3. Wszystkie drogi, wymienione w ust. 2 pkt 1 i 2, są drogami jednojezdniowymi o dwóch pasach ruchu, z zachowaniem warunków technicznych jakim powinny odpowiadać drogi publiczne i ich usytuowanie.

4. Ustala się przekrój uliczny dróg, z wyodrębnioną jezdnią i chodnikami.

5. Linie rozgraniczające dla skrzyżowań, w zależności od potrzeb, mogą być ustalane zgodnie z art. 93 ust. 6 ustawy z dnia 21 sierpnia 1997 r. o gospodarce nieruchomościami.

6. Poza pasem drogowym drogi wojewódzkiej (droga główna) rezerwuje się, wzdłuż linii rozgraniczającej, pas wolny od zabudowy, na prowadzenie nie związanej z funkcjonowaniem drogi - infrastruktury technicznej.

§12. Dla podstawowego układu komunikacyjnego, o którym mowa w §21 ust. 2 pkt 1, ustala się klasy dróg następująco:

- 1) droga główna, obejmująca drogę wojewódzką Nr 178,
- 2) drogi zbiorcze, obejmujące drogi powiatowe Nr 29262, 29267, 29268,
- 3) drogi lokalne, obejmujące:
 - a) drogi powiatowe,
 - b) drogi gminne.

§13. 1. W liniach rozgraniczających dróg dopuszcza się realizację ścieżek rowerowych, z zachowaniem warunków technicznych.

2. Dojazd do terenu zlokalizowanego przy drodze wojewódzkiej (ul. Obornicka) ustala się za pomocą wewnętrznego układu komunikacyjnego z drogi powiatowej Połajewo - Ryczywół (wg załącznika nr 6).

ROZDZIAŁ IV

Zasady obsługi w zakresie infrastruktury technicznej

§14. Wszystkie media infrastruktury technicznej winny być realizowane w przedziale czasowym zgodnie z koncepcją realizacji infrastruktury w skali gminnej,

§15. 1. Ustala się docelowo zaopatrzenie w wodę wszystkich gospodarstw domowych, na terenie wsi, z sieci wodociągowej.

2. Zaopatrzenie w wodę dla opracowanych terenów zapewnia ujęcie wody w Połajewie.

3. Dopuszcza się łączenie, układów wodociągowych w systemy wspomagające, służące sprawnemu zaopatrzeniu w wodę wszystkich jednostek osadniczych.

4. Awaryjne zaopatrzenie ludności w wodę pitną określa odrębny „program publicznych urządzeń zaopatrzenia w wodę w warunkach specjalnych”.

§16. 1. W całej miejscowości Połajewo projektowany jest system kanalizacji sanitarnej grawitacyjno-pompowej z możliwością rozbudowy na nowoprojektowanych terenach zabudowy mieszkaniowej.

2. Dopuszcza się dla projektowanych działek realizację kanalizacji sanitarnej w dwóch etapach:

- wybudowanie zbiorników szczelnych, bezodpływowych,
- podłączenie przyłączy kanalizacyjnych do projektowanej sieci kanalizacyjnej dla wsi Połajewo,

3. Ścieki sanitarne odprowadzane będą do oczyszczalni mechaniczno-biologicznej zlokalizowanej we wsi Połajewo.

4. Zrzut oczyszczonych ścieków nastąpi do kanału Połajewskiego.

§17. 1. Na obszarach objętych niniejszą uchwałą, ustala się powierzchniowe odprowadzenie wód opadowych lub do kanalizacji deszczowej.

2. Dla terenów, na których prowadzona jest działalność mogąca spowodować zanieczyszczenie wód i powierzchni ziemi, wprowadza się obowiązek zastosowania indywidualnych systemów oczyszczania, z zachowaniem przepisów szczególnych w tym zakresie.

§18. Zasilanie terenów przeznaczonych pod zabudowę zapewniają istniejące linie energetyczne niskiego napięcia z możliwością rozbudowy oraz wybudowania niezbędnych trafostacji.

§19. W zakresie zaopatrzenia w ciepło, na obszarze objętym niniejszą uchwałą, zachowuje się indywidualne systemy grzewcze, z zakazem stosowania jako źródeł energii, paliw i urządzeń do ich spalania, które nie spełniają wymogów ochrony powietrza atmosferycznego.

§20. 1. Ustala się docelową możliwość zaopatrzenia gminy w gaz zaazotowany GZ - 35, ze stacji redukcyjno-pomiarowej I° we wsi Połajewo.

2. Zasady zaopatrzenia w gaz, wsi Połajewo, określił program gazyfikacji.

§21. 1. Na całym obszarze gminy dopuszcza się, wzdłuż linii rozgraniczających drogi, realizację podziemnych urządzeń infrastruktury technicznej nie wymienionych w niniejszej uchwale.

2. Zachowuje się przebiegi i strefy wyłączone z zabudowy dla przesyłowych linii elektroenergetycznych średniego napięcia.

§22. 1. Dla usuwania odpadów stałych zachowuje się istniejące składowisko na obszarze wsi Sierakówko.

2. Odbiór odpadów zapewnia komunalny system usuwania odpadów.

ROZDZIAŁ V

Zasady kształtowania zabudowy i zagospodarowania terenów

§23. Na wszystkich terenach, przeznaczonych pod zabudowę, budynki muszą być lokalizowane z zachowaniem następujących zasad:

1. na obszarach zurbanizowanych - budynki należy lokalizować w liniach zabudowy sąsiedniej,
2. zabudowa usługowa i usługowo-produkcyjna winna być lokalizowana w zwartych przestrzennie układach urbanistycznych,
3. forma i gabaryty budynków muszą nawiązać do zabudowy sąsiedniej,

§24. 1. Dla budynków mieszkalnych, mieszkalno-usługowych i usługowych ustala się maksymalną wysokość II kondygnacji z poddaszem użytkowym, z warunkiem zróżnicowania wysokości budynku w nawiązaniu do zabudowy sąsiedniej, o ile występują znaczące różnice wysokości.

2. Dla budynków gospodarczych ustala się maksymalną wysokość budynku jedną kondygnację z poddaszem użytkowym.

3. Nachylenie połaci dachowych, w budynkach o których mowa w ust. 1 i 2 muszą mieć kąt pochylenia połaci dachowych w granicach 22° - 45°.

4. Budynki, o których mowa w ust. 1, muszą posiadać przeważającą kalenicę równoległą do drogi, o ile nie sąsiadują z zabudową istniejącą, ustawioną szczytem do drogi.

5. Dla budynków mieszkalnych oraz pozostałych budynków, ustala się maksymalną wysokość do dwóch kondygnacji z poddaszem użytkowym.

6. Przy modernizacji i rozbudowie budynków istniejących jest dopuszczalne podwyższanie elewacji i zmiana nachylenia połaci dachowych na kąt jak w ust. 2.

7. Zasady lokalizowania budynków mieszkalnych na terenach przeznaczonych do zagospodarowania, oznaczono graficznie na rysunkach, z zachowaniem minimalnych odległości od dróg zgodnie z przepisami ustawy o drogach publicznych.

ROZDZIAŁ VI

Zasady i warunki podziału terenów na działki budowlane

§25. Na terenach zabudowy istniejącej zachowuje się istniejące podziały, zgodnie ewidencją gruntów.

§26. 1. Na terenach przeznaczonych pod zabudowę dopuszcza się wydzielenie działek budowlanych następująco:

- 1) dla budynków wolno stojących o szerokości nie mniejszej niż 20 m,
- 2) dla pozostałych budynków wg rysunków planu.

2. Minimalna głębokość działek, o których mowa w ust. 1, pkt 1 winna być co najmniej równa obszarom zabudowanym na działkach sąsiednich.

§27. Dla wydzielonych pojedynczych działek budowlanych mają zastosowanie przepisy art. 93 ustawy z dnia 21 sierpnia 1997 r. o gospodarce nieruchomościami.

§28. Dla terenów zabudowanych niedopuszczalne jest ustalenie granic działek, które nie spełniają odległości od budynków, zgodnych z warunkami technicznymi jakim powinny odpowiadać budynki i ich usytuowanie.

ROZDZIAŁ VII

Przepisy końcowe

§29. 1. Zgodnie z art. 10 ust. 3 ustawy z dnia 7 lipca 1994 r. o zagospodarowaniu przestrzennym, dla terenów rolnych, które zmieniły przeznaczenie na cele nierolnicze, na podstawie niniejszej uchwały, ustala się stawkę 25% służącą naliczeniu opłaty z tytułu wzrostu wartości nieruchomości.

2. Ustalenia ust. 1 nie mają zastosowania do terenów, dla których oznaczono przeznaczenie na cele nierolnicze uchwałą Nr VI/35/89 Gminnej Rady Narodowej z dnia 30.03.1989 r. w sprawie uchwalenia miejscowego planu ogólnego zagospodarowania przestrzennego Gminy Połajewo, gdyż wartość nieruchomości nie wzrosła na podstawie niniejszej uchwały.

3. Stawka, o której mowa w ust. 1, nie będzie naliczana w stosunku do gruntów sprzedawanych lub nabywanych przez Gminę Połajewo.

§30. Traci moc uchwała Nr VI/37/89 Gminnej Rady Narodowej w Połajewie z dnia 30 marca 1989 r. (Dz. Urz. Woj. Piłskiego nr 9 z dnia 15.04.1989 r.) w sprawie miejscowego planu ogólnego zagospodarowania przestrzennego gminy Połajewo w części sprzecznej z ustaleniami planu uchwalonymi niniejszą uchwałą.

§31. Wykonanie uchwały powierza się Wójtowi gminy Połajewo.

§32. Uchwała w sprawie niniejszego planu wchodzi w życie po upływie 14 dni od dnia ogłoszenia jej w Dzienniku Urzędowym Województwa Wielkopolskiego.

Przewodniczący
Rady Gminy
(-) Roman Klewenhagen

OZNACZENIA UŻYTE NA RYSUNKACH PLANU

	Granica terenu objętego zmianą planu wyznaczająca zakres obszarowy obowiązywania ustaleń
	Linie rozgraniczające tereny o różnym sposobie użytkowania - obowiązujące
	Linie wewnętrznego podziału na działki - postulowane
	Linia zabudowy nieprzekraczalna
	Orientacyjne kierunki kalenic dachowych
ZP	Istniejąca zielen
DP	Droga powiatowa
DG	Droga gminna
MN	Teren zabudowy mieszkaniowej, jednorodzinnej z dopuszczeniem aktywizacji gospodarczej nieuciążliwej
MR	Teren zabudowy zagrodowej i mieszkaniowej jednorodzinnej z dopuszczeniem aktywizacji
AG/MN	Teren aktywizacji gospodarczej i zabudowy Mieszkaniowej
U/Zp	Teren handlu z parkiem dla dzieci z dopuszczeniem funkcji mieszkalnej
	Projektowane budynki mieszkalne i handlowe
	Budynki istniejące - adaptowane
	Projektowane budynki gospodarcze
	Linie energetyczne średniego napięcia
	Strefa zakazu zabudowy przy linii energetycznej
EE	Projektowany teren trafostacji EE

Wielkopolski Urząd Wojewódzki
DELEGATURA W PILE
Oddział Rozwoju Regionalnego
KIEROWNIK ODDZIAŁU
Hanna Kosińska-Wyżyńska

Wielkopolski Urząd Wojewódzki
DELEGATURA W PILE
Oddział Prawny i Nadzoru
Krzysztof Chwilkowski



„EUROPROJEKT” Poznań
mgr inż. arch. Jarosław Kulikowski
Os. Bol. Chrobrego 40 E/49
REGON 630577482
ZOIU NR Z-271


ZAŁĄCZNIK NR 1
do UCHWAŁY NR X/54/2003
RADY GMINY W POŁAJEWIE
z dnia 30 września 2003 r.


Wielkopolski Urząd Wojewódzki
DELEGATURA W PILE
Oddział Prawny i Nadzoru


PRZEWODNICZĄCY
RADY GMINY


[Signature]
Krzysztof Chelkowski


[Signature]
Roman Klewienhagen

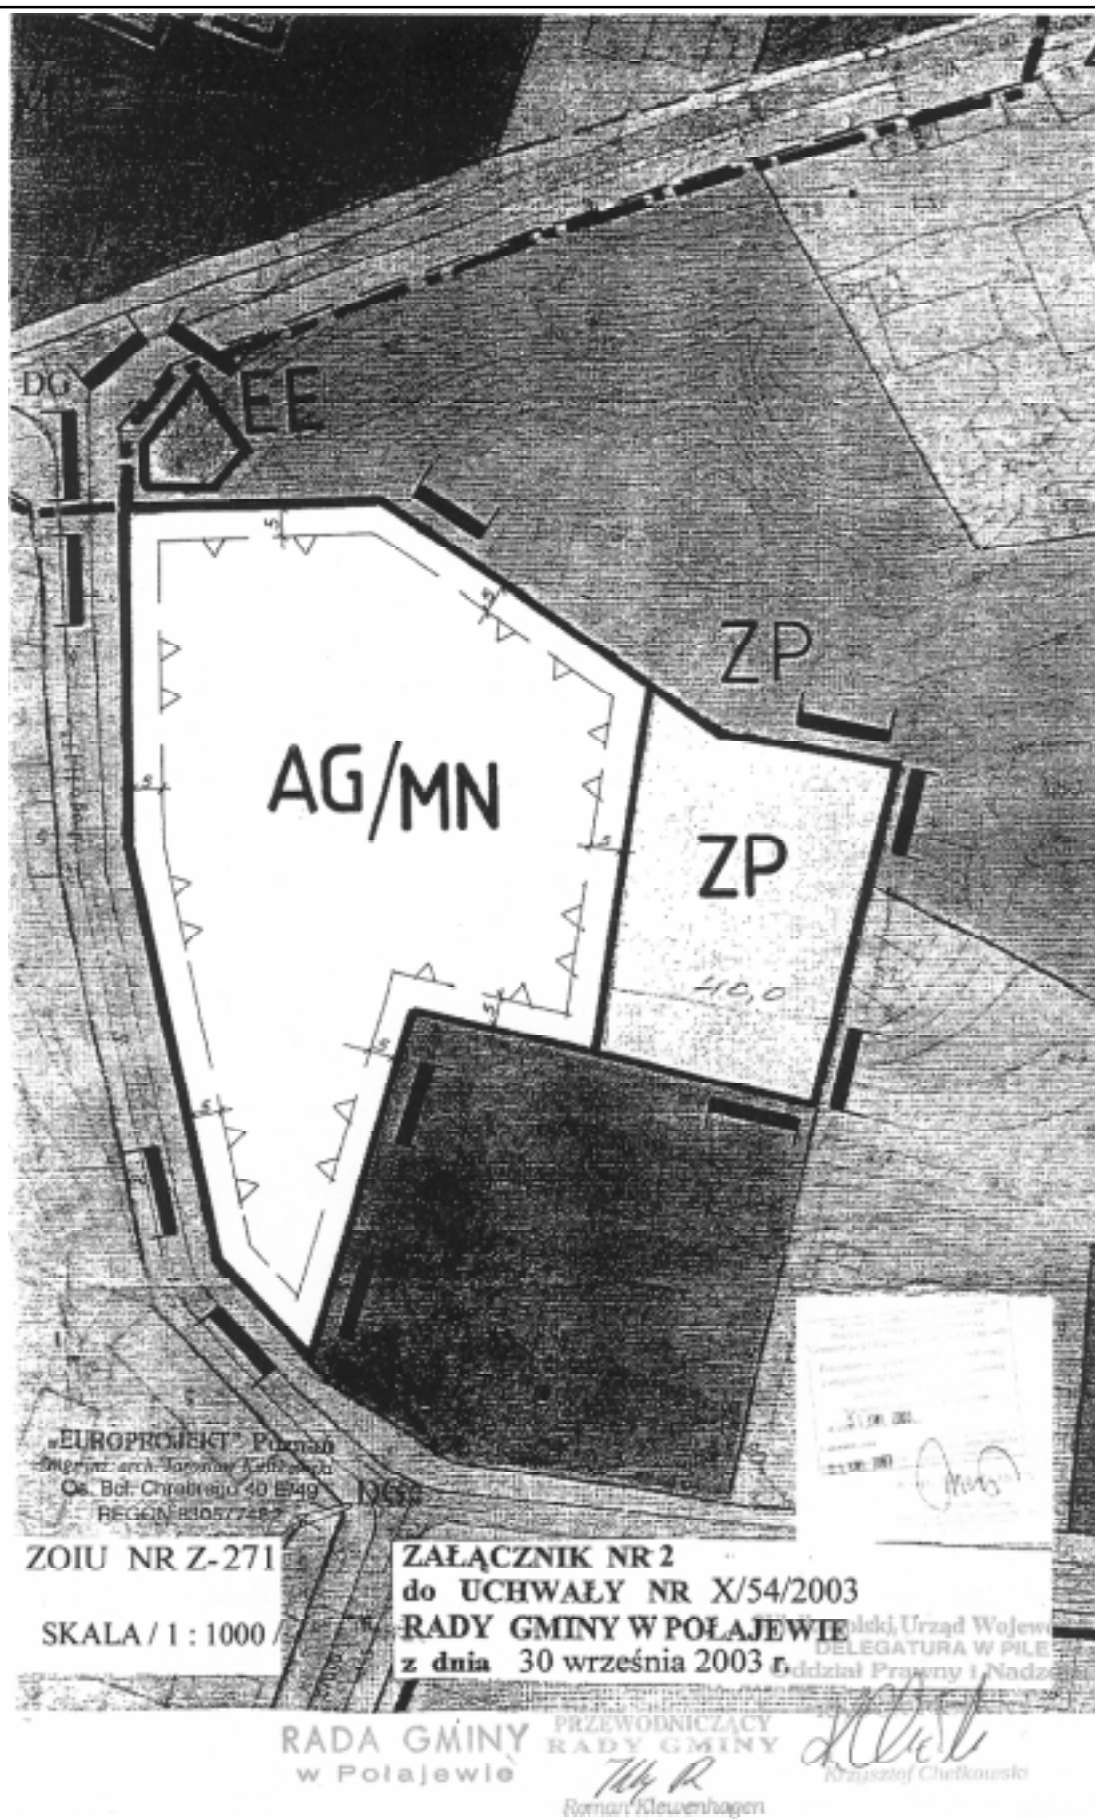

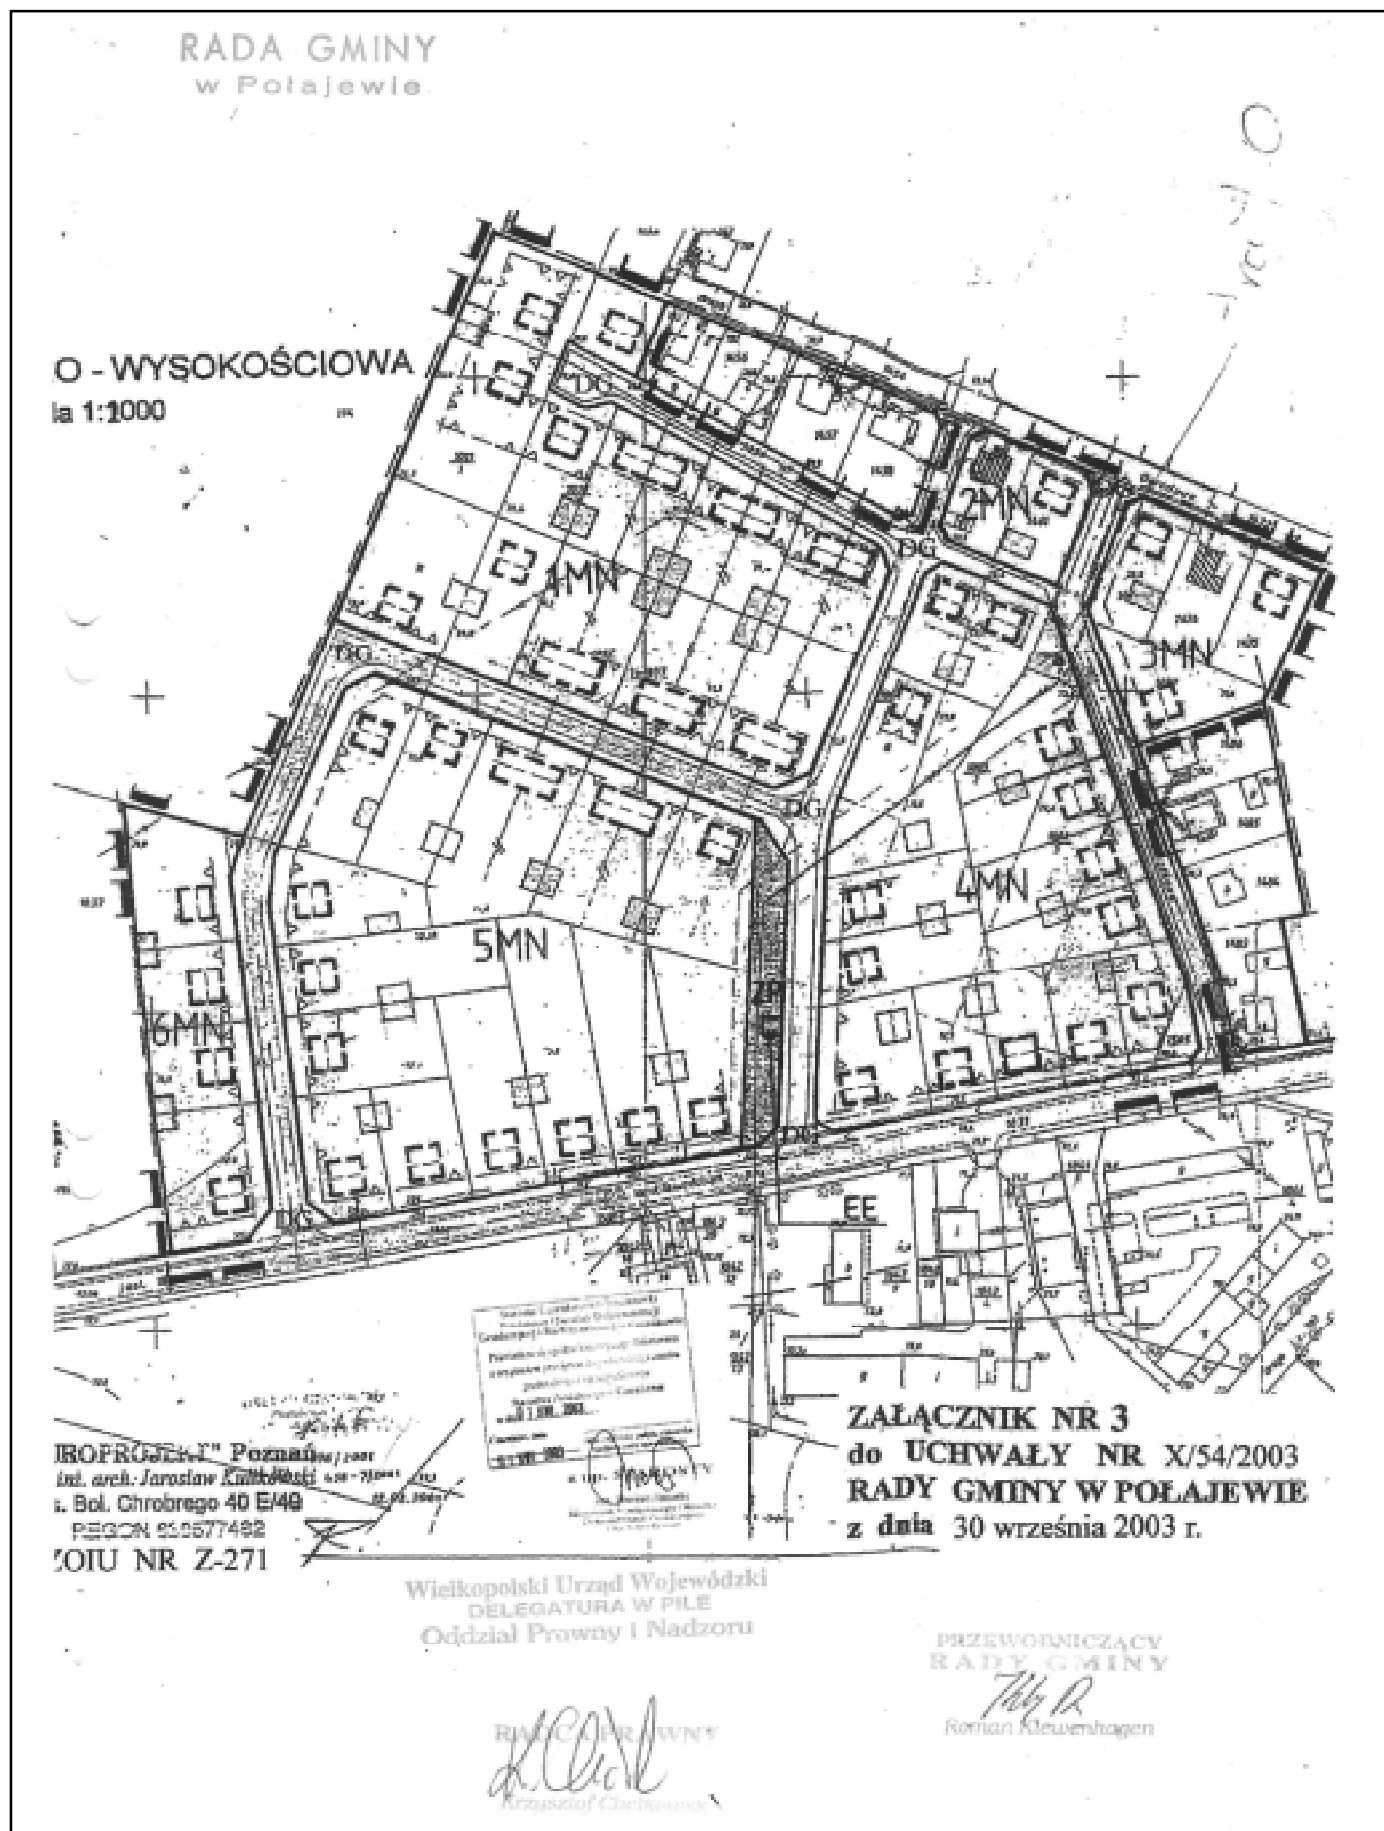

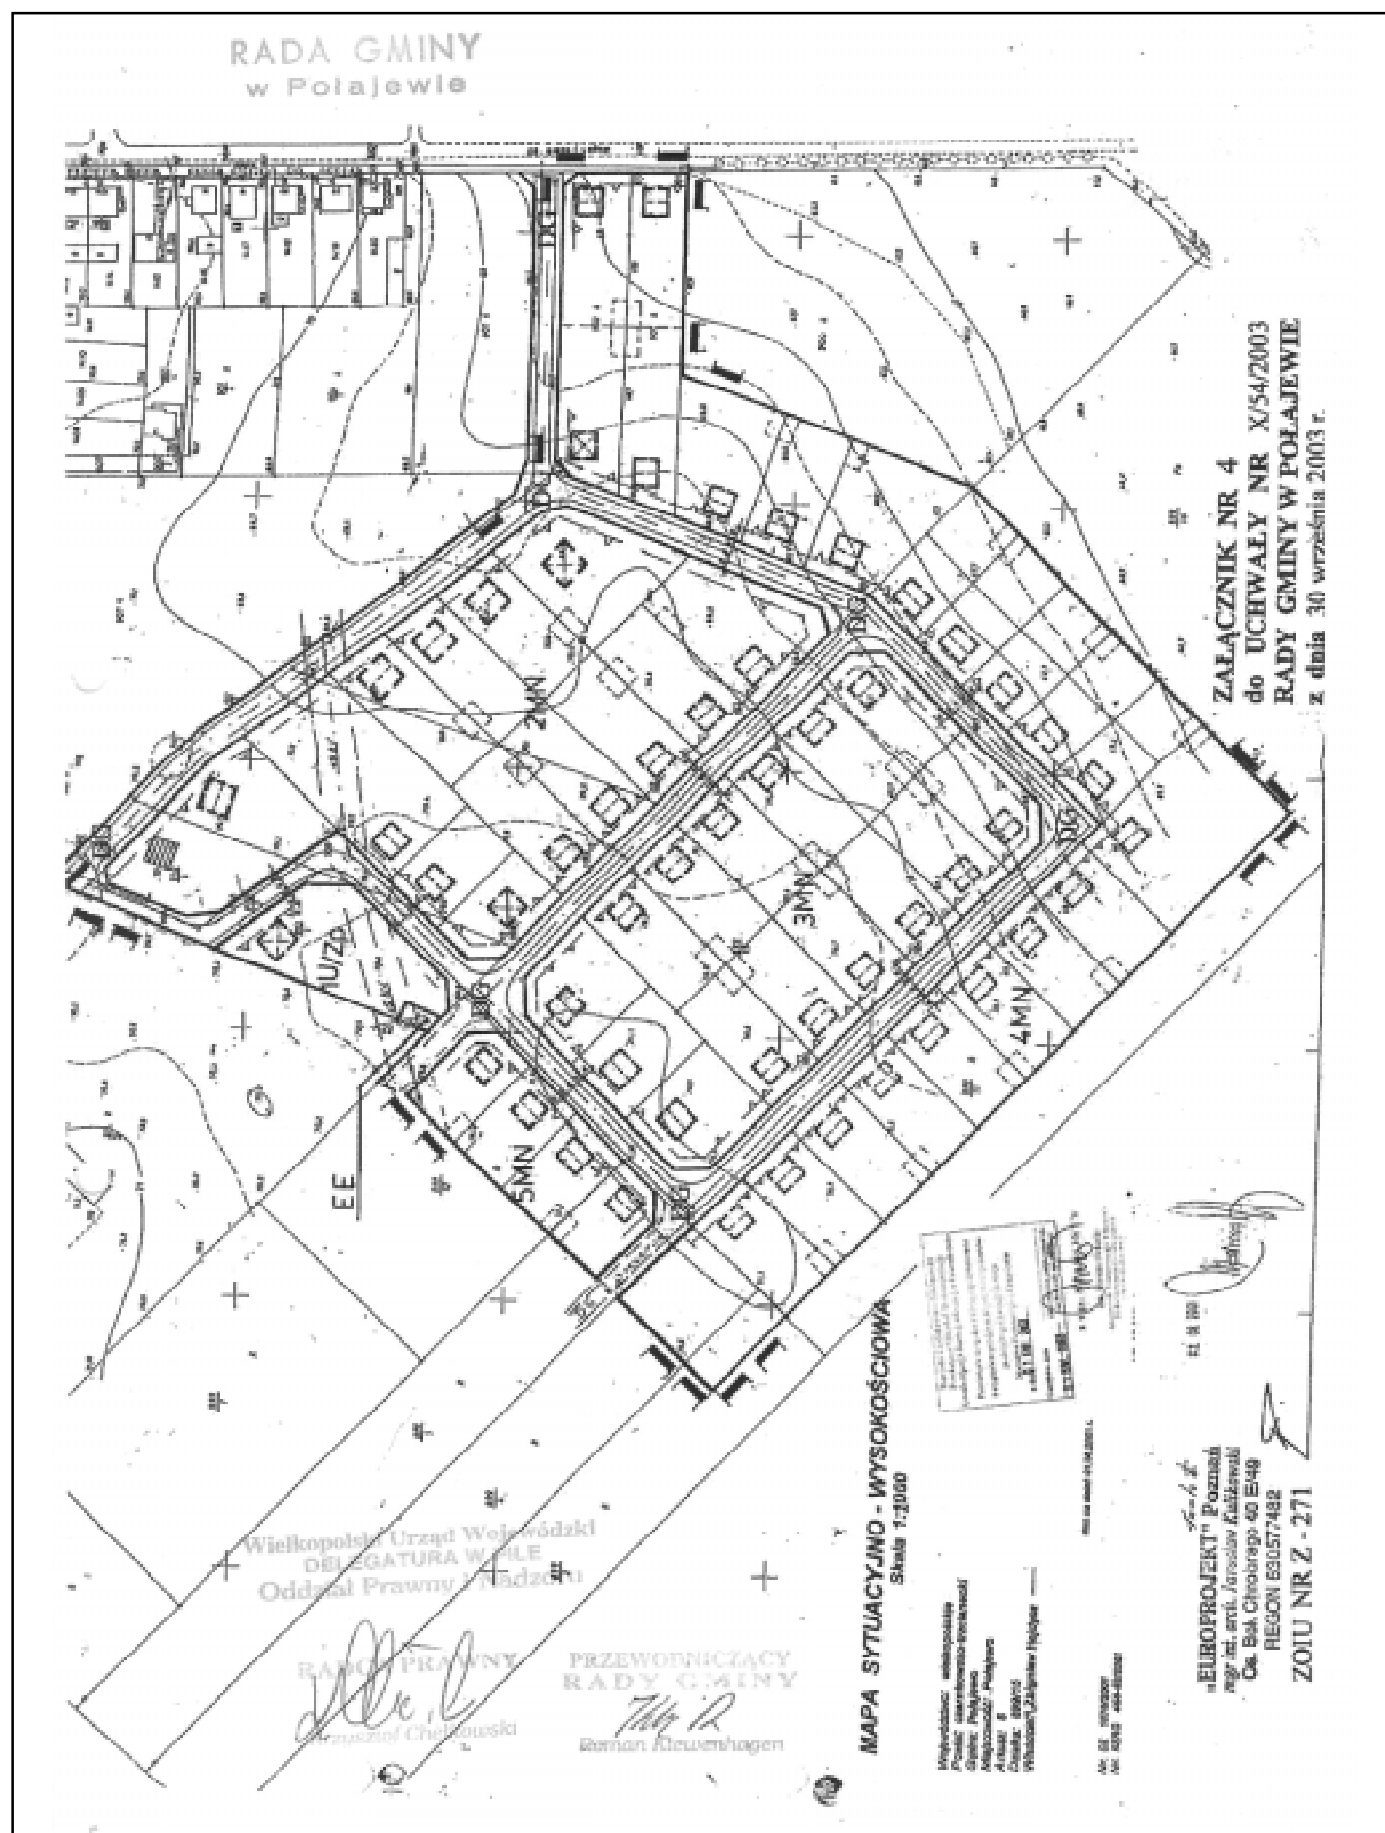

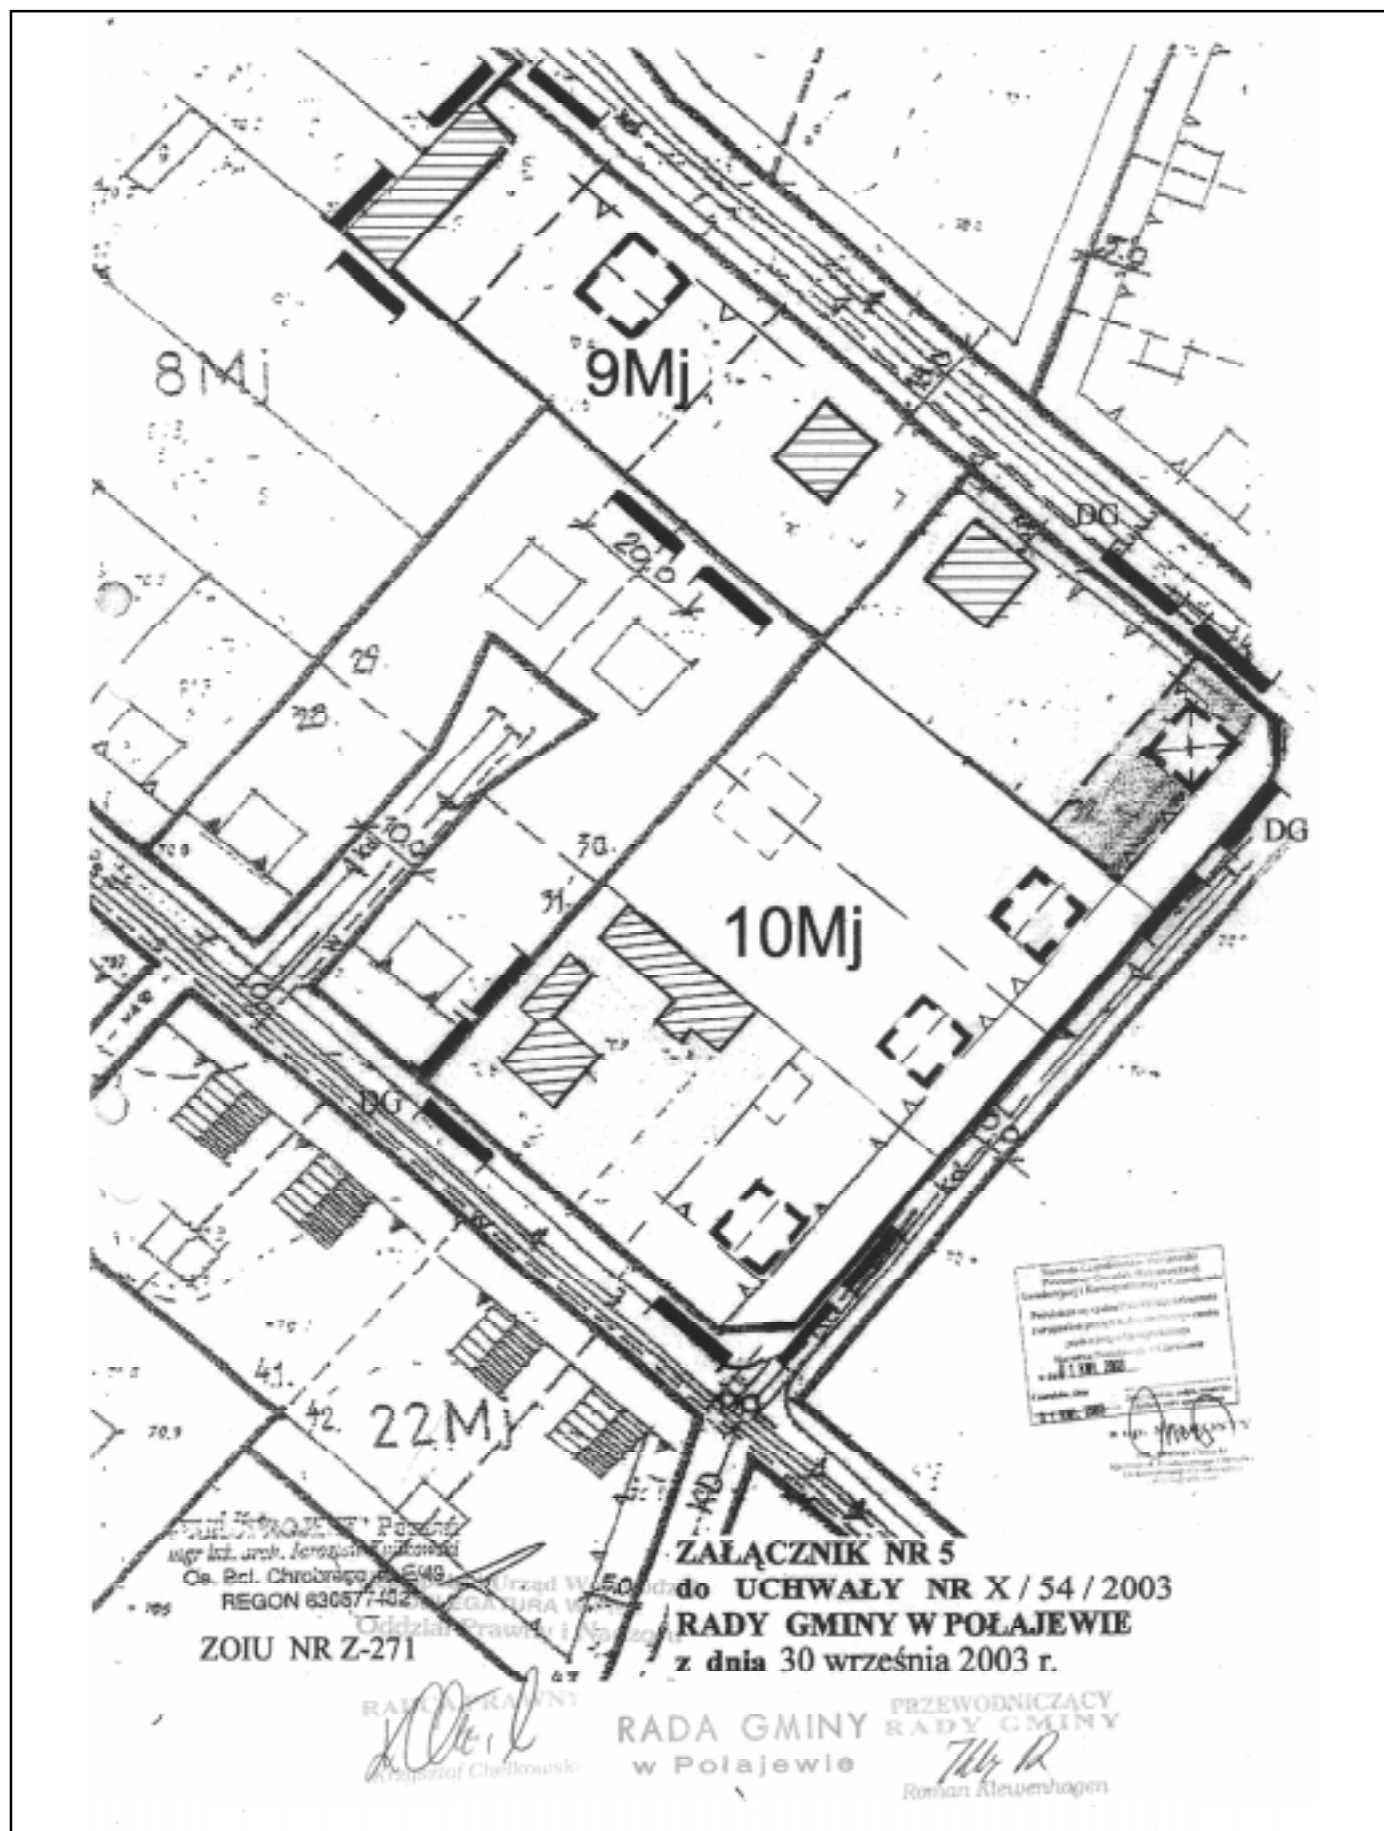

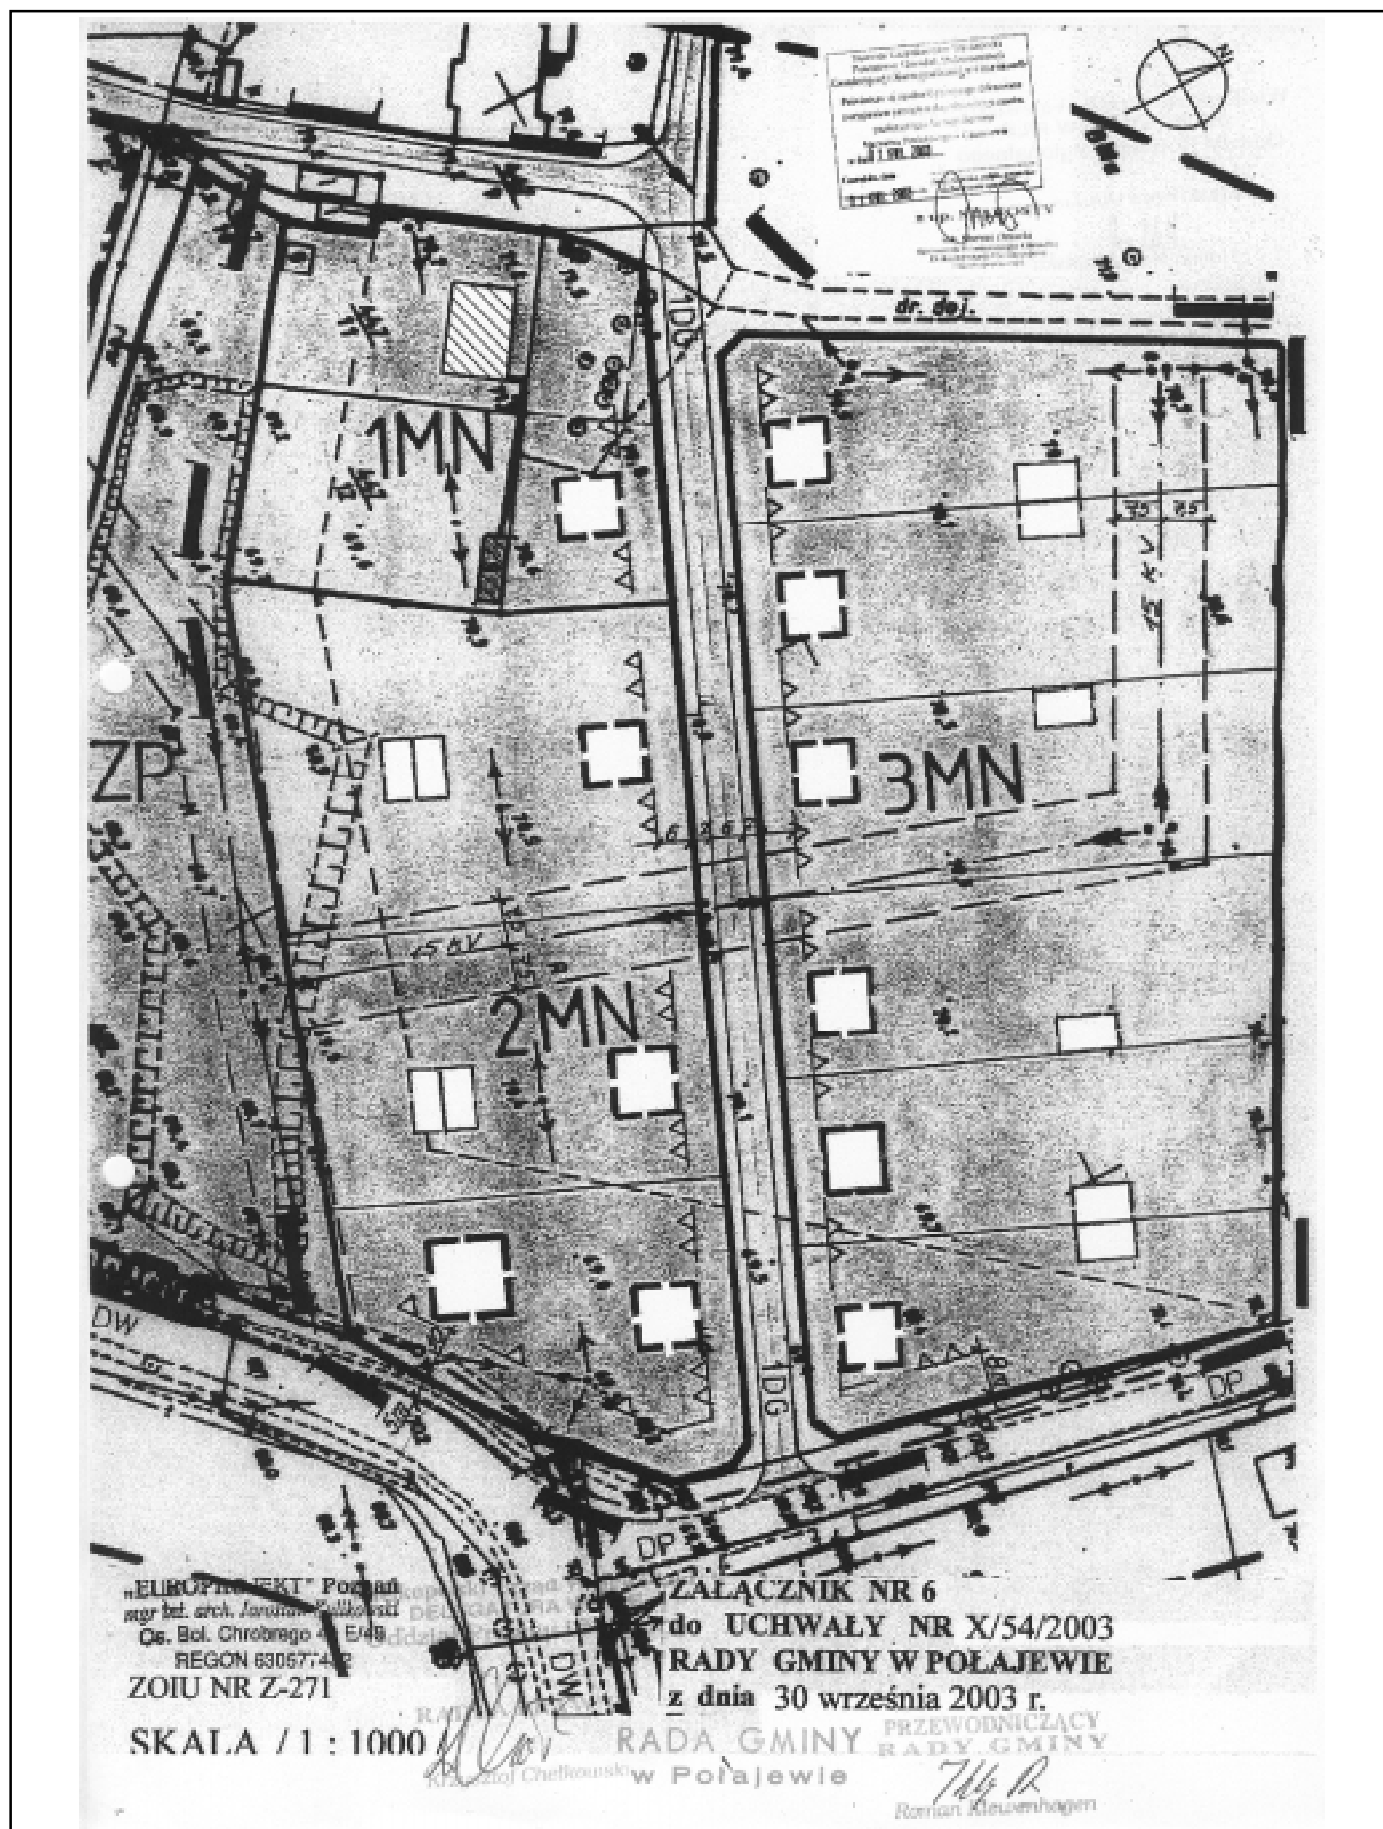

3321

UCHWAŁA Nr X/55/2003 RADY GMINY W POŁAJEWIE

z dnia 30 września 2003 r.

w sprawie zmiany miejscowego planu zagospodarowania przestrzennego gminy Połajewo w obrębie wsi Krosinek

Na podstawie art. 18 ust. 2 pkt 15 i art. 40 ustawy z dnia 8 marca 1990 r. o samorządzie gminnym (tekst jednolity Dz.U. z 2001 r. Nr 142, poz. 1591; z 2002 r. Dz.U. Nr 23, poz. 220; Nr 62 poz. 558, Nr 113, poz. 984, Nr 153, poz. 1271, Nr 214, poz. 1806., z 2003 r. Nr 34, poz. 283) oraz art. 26 ustawy z dnia 7 lipca 1994 r. o zagospodarowaniu przestrzennym (tekst jednolity: Dz.U. z 1999 r. Nr 15 poz. 139., Dz.U. z 1999 r. Nr 41, poz. 412, Nr 111, poz. 1279; z 2000 r. Nr 12, poz. 136, Nr 109, poz. 1157, Nr 120, poz. 1268; z 2001 r. Nr 5, poz. 42, Nr 14, poz. 124, Nr 100, poz. 1085, Nr 115, poz. 1229, Nr 154, poz. 1804; z 2002 r. Nr 113, poz. 984, Nr 130, poz. 1112), w związku z uchwałą IV/35/2003 Rady Gminy w Połajewie z dnia 24 lutego 2003 roku w sprawie przystąpienia do sporządzenia zmiany miejscowego planu zagospodarowania przestrzennego gminy Połajewo w obrębie wsi Krosinek, Rada Gminy w Połajewie uchwala zmianę miejscowego planu zagospodarowania przestrzennego gminy Połajewo uchwalonego uchwałą nr XXI/141/2001 z dnia 29 czerwca 2001 roku Rady Gminy w Połajewie opublikowanej w Dz.U. Woj. Wielkopolskiego nr 110 z dnia 6.09.2001 r., zwaną dalej planem, obejmującym część terenu wsi Krosinek - działkę o nr ewidencyjnym 34/2 w następującej treści:

ROZDZIAŁ I

Przepisy ogólne

§1. Ustalenia niniejszej uchwały obejmują fragmenty obszaru administracyjnego wsi Krosinek, oznaczone na rysunkach planu granicą opracowania, przebiegającą granicą działki nr ewid. 34/2.

§2. Integralną częścią planu jest rysunek planu w skali 1:1.000, stanowiące załącznik Nr 1 do niniejszej uchwały.

§3. Na obszarze objętym planem wyznacza się:

- obszary wyłączone z zabudowy,
- obszary przeznaczone pod zabudowę,
- urządzenia infrastruktury technicznej.

§4. 1. Przedmiotem ustaleń planu jest teren przeznaczony pod zabudowę zagrodową, oznaczony na rysunku planu symbolami MR,

2. Niżej wymienione oznaczenia graficzne są obowiązującymi ustaleniami planu:

- 1) linie rozgraniczające tereny o różnym sposobie użytkowania,
- 2) nieprzekraczalna linia zabudowy.

§5. 1. Na terenie zabudowy zagrodowej ustala się zakaz lokalizowania inwestycji zaliczonych do mogących pogorszyć stan środowiska lub szczególnie szkodliwych dla środowiska i zdrowia ludzi.

2. Za uciążliwe dla środowiska uznaje się stany utrudniające życie albo dokuczliwe dla otoczenia, a zwłaszcza hałas, wibracje, zanieczyszczenie powietrza i zanieczyszczenie odpadami.

ROZDZIAŁ II

Przepisy szczegółowe

§6. 1. Na terenie objętym planem ustala się prawo do zabudowy zagrodowej (oznaczonej na rysunku planu symbolem MR) następującymi budynkami:

- 1) budynki o funkcji mieszkaniowej, jednorodzinnej,
- 2) budynki garażowe i gospodarcze,
- 3) budynki inwentarskie,
- 3) budynki związane z produkcją rolną,
- 5) budynki związane z obsługą rolnictwa.

2. Dla zabudowy na terenie, o którym mowa w ust. 1 ustala się następujące wymagania:

- 1) wysokość budynków do 2 kondygnacji z poddaszem użytkowym,
- 2) dla budynków garażowych, gospodarczych i inwentarskich postuluje się maksymalną wysokość jednej kondygnacji z poddaszem użytkowym,
- 3) dach dwu lub wielospadowy (o zalecanym kącie pochylenia połaci dachowych 22°-45°),
- 4) dopuszcza się stosowanie dachów płaskich oraz kombinacji dachów płaskich i pochyłych pod warunkiem zapewnienia wysokich walorów architektonicznych projektowanych obiektów,
- 5) podpiwniczenie ograniczyć do minimum.
- 6) przy modernizacji i rozbudowie budynków jest dopuszczalne podwyższanie elewacji i zmiana nachylenia połaci dachowych na kąt jak w pkt 3.

§7. 1. Uciążliwość działalności prowadzonej na terenie wym. w ust. 1 nie może wykraczać poza granice obszaru oznaczonego na rys. planu.

2. Parking dla właścicieli, pracowników i klientów zlokalizować na terenie, o którym mowa w ust. 1.



ROZDZIAŁ III

Zasady obsługi w zakresie infrastruktury technicznej

§8. 1. Na całym obszarze przyległym do terenu objętego uchwałą zachowuje się przebieg drogi publicznej w istniejących liniach rozgraniczających, zgodnych z ewidencją gruntów.

2. Ustala się linie zabudowy w odległości nie mniejszej niż 6 m od krawędzi drogi dojazdowej, gminnej DG.

§9. Wszystkie media infrastruktury technicznej winny być realizowane w przedziale czasowym zgodnie z koncepcją realizacji infrastruktury w skali gminnej,

§10. 1. Ustala się zaopatrzenie w wodę na przedmiotowym terenie, z istniejącej sieci wodociągowej we wsi Krosinek.

2. Awaryjne zaopatrzenie ludności w wodę pitną określa odrębny „program publicznych urządzeń zaopatrzenia w wodę w warunkach specjalnych”.

§11. 1. W całej gminie Połajewo projektowany jest system kanalizacji sanitarnej grawitacyjno-pompowej z możliwością rozbudowy na nowoprojektowanych terenach zabudowy zagrodowej.

2. Dopuszcza się dla projektowanego terenu zabudowy zagrodowej wybudowanie szczelnego zbiornika bezodpływowego na ścieki sanitarne,

3. Ścieki sanitarne odwożone będą do oczyszczalni mechaniczno-biologicznej zlokalizowanej we wsi Połajewo.

§12. 1. Na terenie objętym niniejszą uchwałą, ustala się powierzchniowe odprowadzenie wód opadowych.

2. Dla terenów, na których prowadzona jest działalność mogąca spowodować zanieczyszczenie wód i powierzchni ziemi, wprowadza się obowiązek zastosowania indywidualnych systemów oczyszczania, z zachowaniem przepisów szczególnych w tym zakresie.

§13. Zasilanie terenu przeznaczonego pod zabudowę zapewnia istniejąca linia energetyczna niskiego napięcia przebiegająca przez teren przedmiotowej działki.

§14. W zakresie zaopatrzenia w ciepło, na obszarze objętym niniejszą uchwałą, zachowuje się indywidualne systemy grzewcze, z zakazem stosowania jako źródeł energii, paliw i urządzeń do ich spalania, które nie spełniają wymogów ochrony powietrza atmosferycznego.

§15. 1. Dla usuwania odpadów stałych zachowuje się istniejące składowisko na obszarze wsi Sierakówko.

2. Odbiór odpadów zapewnia komunalny system usuwania odpadów.

ROZDZIAŁ IV

Przepisy końcowe

§16. 1. Zgodnie z art. 10 ust. 3 ustawy z dnia 7 lipca 1994 r. o zagospodarowaniu przestrzennym, dla terenów rolnych, które zmieniły przeznaczenie na cele nierolnicze, na podstawie niniejszej uchwały, ustala się stawkę 25% służącą naliczeniu opłaty z tytułu wzrostu wartości nieruchomości.

2. Stawka, o której mowa w ust. 1, nie będzie naliczana w stosunku do gruntów sprzedawanych lub nabywanych przez Gminę Połajewo.

3. Traci moc uchwała Nr XXI/141/2001 Rady Gminy w Połajewie z dnia 29 czerwca 2001 r. (Dz. Urz. Woj. Wielkopolskiego nr 110 z dnia 6.09.2001 r.) w sprawie miejscowego planu zagospodarowania przestrzennego gminy Połajewo w części sprzecznej z ustaleniami planu uchwalonymi niniejszą uchwałą.

§17. Wykonanie uchwały powierza się Wójtowi gminy Połajewo.

§18. Uchwała w sprawie niniejszego planu wchodzi w życie po upływie 14 dni od dnia w Dzienniku Urzędowym Województwa Wielkopolskiego.

Przewodniczący
Rady Gminy
(-) Roman Klewenhagen

Wydawca: Wojewoda Wielkopolski

Redakcja: Wydział Prawny i Nadzoru Wielkopolskiego Urzędu Wojewódzkiego w Poznaniu - Redakcja Dziennika Urzędowego Województwa Wielkopolskiego
aleja Niepodległości 16/18, tel. 854 16 34, 854 16 21, e-mail – dzu@poznan.uw.gov.pl, www.poznan.uw.gov.pl

Skład, druk i rozpowszechnianie:

Skład – Ośrodek Informatyki WUW, Poznań, tel. 852 90 44

Druk – Ośrodek Małej Poligrafii Zakładu Obsługi Administracji, al. Niepodległości 18, Poznań

Rozpowszechnianie – Administracja i stały punkt sprzedaży – Wielkopolski Urząd Wojewódzki w Poznaniu, ul. Kościuszki 93, pok. PI 18 tel. 854 14 09

Egzemplarze bieżące można nabywać w punkcie sprzedaży Dziennika Urzędowego:

- Wielkopolski Urząd Wojewódzki w Poznaniu, Poznań ul. Kościuszki 93, pok. PI 18, tel. 854 14 09 (także egzemplarze z lat ubiegłych),
- Wielkopolski Urząd Wojewódzki w Poznaniu, Delegatura w Kaliszu, Kalisz pl. Św. Józefa 5, pok. 132
- Wielkopolski Urząd Wojewódzki w Poznaniu, Delegatura w Koninie, Konin al. 1 Maja 7, pok. 170, blok „B”
- Wielkopolski Urząd Wojewódzki w Poznaniu, Delegatura w Lesznie, Leszno pl. Kościuszki 4, pok. 101
- Wielkopolski Urząd Wojewódzki w Poznaniu, Delegatura w Piile, Piła al. Niepodległości 33/35, pok. 214

zbiory Dziennika Urzędowego wraz ze skorowidzami są wyłożone do powszechnego wglądu w Wielkopolskim Urzędzie Wojewódzkim, w godz. 9⁰⁰-14⁰⁰

Tłoczono z polecenia Wojewody Wielkopolskiego w Ośrodku Małej Poligrafii Zakładu Obsługi Administracji
al. Niepodległości 18, Poznań