



DZIENNIK URZĘDOWY

WOJEWÓDZTWA WIELKOPOLSKIEGO

Poznań, dnia 3 grudnia 2003 r.

Nr 185

TREŚĆ

Poz.:

UCHWAŁY RAD GMIN

- 3436** – nr XI/44/2003 Rady Gminy w Godzieszach Wielkich z dnia 11 września 2003 r. w sprawie uchwalenia zmiany miejscowego planu ogólnego zagospodarowania przestrzennego Gminy Godziesze Wielkie – wsie Borek Kakawa Kolonia Stobno VI – VII i Wolica 18073
- 3437** – nr XI/45/2003 Rady Gminy w Godzieszach Wielkich z dnia 11 września 2003 r. w sprawie uchwalenia zmiany miejscowego planu ogólnego zagospodarowania przestrzennego Gminy Godziesze Wielkie – wieś Borek (działki nr 86/1, 86/2, 110, 223/4, 228/6, 228/7, 228/8, 228/9, 228/10, 260/3, 278/3) 18086
- 3438** – nr XI/46/2003 Rady Gminy w Godzieszach Wielkich z dnia 11 września 2003 r. w sprawie uchwalenia zmiany miejscowego planu ogólnego zagospodarowania przestrzennego Gminy Godziesze Wielkie – wieś Borek (działki nr 260/2, 265, 267, 268 i 348) 18092
- 3439** – nr XI/47/2003 Rady Gminy w Godzieszach Wielkich z dnia 11 września 2003 r. w sprawie uchwalenia zmiany miejscowego planu ogólnego zagospodarowania przestrzennego Gminy Godziesze Wielkie – wieś Józefów (działki nr 302, 355, 356) 18098
- 3440** – nr XI/48/2003 Rady Gminy Godziesze Wielkie z dnia 11 września 2003 r. w sprawie uchwalenia miejscowego planu zagospodarowania przestrzennego gminy Godziesze Wielkie – wieś Końska Wieś 18103
- 3441** – nr XI/49/2003 Rady Gminy Godziesze Wielkie z dnia 11 września 2003 r. w sprawie uchwalenia miejscowego planu zagospodarowania przestrzennego gminy Godziesze Wielkie – wieś Krzemionka 18106
- 3442** – nr XI/50/2003 Rady Gminy w Godzieszach Wielkich z dnia 11 września 2003 r. w sprawie uchwalenia zmiany miejscowego planu ogólnego zagospodarowania przestrzennego Gminy Godziesze Wielkie – wsie Borek, Godziesze Małe, Saczyn, Stobno, Stobno VI – VII i Wolica 18109
- 3443** – nr XI/51/2003 Rady Gminy w Godzieszach Wielkich z dnia 11 września 2003 r. w sprawie uchwalenia zmiany miejscowego planu ogólnego zagospodarowania przestrzennego Gminy Godziesze Wielkie – wieś Wolica (działki nr 174/2, 287/3, 305, 341, 342, 348/1, 348/2, 421, 422, 488/2 i 489/1) 18126
- 3444** – nr XI/52/2003 Rady Gminy Godziesze Wielkie z dnia 11 września 2003 r. w sprawie uchwalenia zmiany miejscowego planu ogólnego zagospodarowania przestrzennego Gminy Godziesze Wielkie – wieś Wolica (działki nr 478/1, 479/1, 479/2, 481, 482/1, 483, 484/1, 485) 18132
- 3445** – nr XI/53/2003 Rady Gminy w Godzieszach Wielkich z dnia 11 września 2003 r. w sprawie uchwalenia zmiany miejscowego planu ogólnego zagospodarowania przestrzennego Gminy Godziesze Wielkie – wieś Wolica (działki nr 1/8, 59, 60, 204, 234, 235, 445/4 i 445/5) 18137
- 3446** – nr XI/54/2003 Rady Gminy w Godzieszach Wielkich z dnia 11 września 2003 r. w sprawie uchwalenia zmiany miejscowego planu ogólnego zagospodarowania przestrzennego Gminy Godziesze Wielkie – wieś Stobno Wieś (działki nr 301/1, 301/2, 301/3, 301/4, 301/5, 301/6, 301/7 i 301/8) 18144
- 3447** – nr XII/71/03 Rady Miejskiej w Wyrzysku z dnia 26 września 2003 r. w sprawie uchwalenia miejscowego planu zagospodarowania przestrzennego wsi Polanowo, gmina Wyrzysk 18149
- 3448** – nr XI/101/03 Rady Miasta i Gminy Gołańcz z dnia 26 września 2003 r. w sprawie zwolnień z opłaty stałej wniosku o wpis i zmianę wpisu do ewidencji działalności gospodarczej 18152
- 3449** – nr XIII/87/2003 Rady Miejskiej w Czempieniu z dnia 30 września 2003 r. w sprawie ustalenia wysokości stawki procentowej opłaty adiacenckiej związanej ze wzrostem wartości nieruchomości spowodowanym budową urządzeń kanalizacyjnych 18152
- 3450** – nr XIII/88/2003 Rady Miejskiej w Czempieniu z dnia 30 września 2003 r. w sprawie określenia zasad i trybu przeprowadzania konsultacji z mieszkańcami Gminy Czempień 18153
- 3451** – nr XIII/93/2003 Rady Miejskiej w Czempieniu z dnia 30 września 2003 r. w sprawie zmiany uchwały nr X/72/03 Rady Miejskiej w Czempieniu z dnia 25 czerwca 2003 r. w sprawie wieloletniego programu gospodarowania mieszkaniowym zasobem Gminy Czempień 18154

3452	– nr IX/72/2003 Rady Miejskiej w Ujściu z dnia 30 września 2003 r. zmieniająca uchwałę w sprawie opłaty targowej	18155
3453	– nr X/120/2003 Rady Miejskiej w Środzie Wielkopolskiej z dnia 23 października 2003 r. zmieniająca uchwałę w sprawie regulaminu targowisk w Środzie Wlkp.	18156
3454	– nr 72/03/IV Rady Miasta Puszczykowa z dnia 28 października 2003 r. w sprawie zaliczenia nowopowstałych ulic do dróg gminnych	18156
3455	– nr VII/56/03 Rady Miejskiej Żerkowa z dnia 29 października 2003 r. w sprawie zaliczenia dróg lokalnych do kategorii dróg gminnych gminy Żerków	18159
3456	– nr X/58/03 Rady Gminy Kiszewo z dnia 30 października 2003 r. w sprawie uznania drzew za pomniki przyrody	18161
3457	– nr VIII/83/03 Rady Gminy w Lubasz z dnia 6 listopada 2003 r. w sprawie szczegółowych zasad utrzymania czystości i porządku na terenie gminy Lubasz	18162
3458	– nr VIII/87/03 Rady Gminy w Lubasz z dnia 6 listopada 2003 r. w sprawie ustalenia liczny punktów sprzedaży napojów alkoholowych zawierających powyżej 4,5 % alkoholu /za wyjątkiem piwa/ przeznaczonych do spożycia w miejscu sprzedaży oraz poza miejscem sprzedaży i ustalenia zasad usytuowania miejsc sprzedaży napojów alkoholowych na terenie gminy Lubasz w 2004 r.	18166
3459	– nr VIII/89/03 Rady Gminy w Lubasz z dnia 6 listopada 2003 r. w sprawie ustalenia stawek prowizyjnych dla sołtysów wsi	18168
3460	– nr VIII/100/03 Rady Gminy w Lubasz z dnia 6 listopada 2003 r. w sprawie ustalenia załącznika do Statutu Sołectwa Bzowo – Goraj stanowiącego wykaz mienia przekazanego sołectwu w użytkowanie	18169
3461	– nr VIII/101/03 Rady Gminy w Lubasz z dnia 6 listopada 2003 r. w sprawie zmiany załącznika Nr 1 do Statutu Sołectwa Dębe	18169
3462	– nr VIII/102/03 Rady Gminy w Lubasz z dnia 6 listopada 2003 r. w sprawie zmiany załącznika Nr 1 do Statutu Sołectwa Nowina	18170
3463	– nr VIII/104/03 Rady Gminy w Lubasz z dnia 6 listopada 2003 r. w sprawie zmian w statucie sołectwa Sokołowo	18170
3464	– nr VIII/108/03 Rady Gminy w Lubasz z dnia 6 listopada 2003 r. w sprawie wprowadzenia zmian w Statucie Gminnego Ośrodka Pomocy Społecznej w Lubasz	18171

UCHWAŁA SEJMIKU WOJEWÓDZTWA WIELKOPOLSKIEGO

3465	– nr XV/192/2003 z dnia 27 października 2003 r. w sprawie zmiany uchwały Nr III/18/2002 Sejmiku Województwa Wielkopolskiego z dnia 16 grudnia 2002 r. w sprawie budżetu Województwa Wielkopolskiego na rok 2003	18171
-------------	---	-------

3436

UCHWAŁA Nr XI/44/2003 RADY GMINY W GODZIESZACH WIELKICH

z dnia 11 września 2003 r.

w sprawie uchwalenia zmiany miejscowego planu ogólnego zagospodarowania przestrzennego Gminy Godziesze Wielkie - wsie Borek Kakawa Kolonia Stobno VI-VII i Wolica

Na podstawie art. 26 ustawy z dnia 7 lipca 1994 roku o zagospodarowaniu przestrzennym (tekst jednolity z 1999 roku Dz.U. Nr 15, poz. 139 z późniejszymi zmianami) w związku z art. 85 ust. 2 ustawy z dnia 27 marca 2003 roku o planowaniu i zagospodarowaniu przestrzennym (Dz.U. z 2003 Nr 80, poz. 717) oraz art. 18. ust. 2 pkt 5 i art. 40 ust. 1 ustawy z dnia 8 marca 1990 roku o samorządzie gminnym (tekst jednolity z 2001 roku Dz.U. Nr 142, poz. 1591 z późniejszymi zmianami) oraz art. 7 ustawy z dnia 3 lutego 1995 roku o ochronie gruntów rolnych i leśnych (Dz.U. Nr 16, poz. 78 z późniejszymi zmianami) uchwala się co następuje:

ROZDZIAŁ I

Przepisy wprowadzające

§1. W uchwale Nr XI/31/79 Gminnej Rady Narodowej w Godzieszach Wielkich z dnia 29 czerwca 1979 roku w sprawie zatwierdzenia miejscowego planu ogólnego zagospodarowania przestrzennego gminy Godziesze Wielkie (Dz.U. Woj. Kaliskiego Nr 4 poz. 44) ze zmianą wynikającą z uchwały Rady Gminy Godziesze Wielkie Nr 108/93 z dnia 10 listopada 1993 r. (Dz.U. Woj. Kaliskiego Nr 20, poz. 152) wprowadza się następujące zmiany:

1. Rysunek planu stanowiący załącznik do uchwały powołanej w §1 uzupełnia się rysunkami zmiany miejscowego planu zagospodarowania przestrzennego gminy Godziesze Wielkie w części dotyczącej wsi Borek w skali 1:10.000 stanowiącymi załącznik nr 1 i w skali 1:5.000 stanowiącymi załącznik nr 1a do niniejszej uchwały.
2. Granice obszaru objętego zmianą planu pokrywają się z granicami ustalonymi w uchwale Nr III/17/2002 z dnia 28 grudnia 2002 roku w sprawie sporządzenia zmiany miejscowego planu zagospodarowania przestrzennego w części wsi Borek, obejmującego działki 261/4, 263/2, 266/2, wsi Kakawa Kolonia – działka nr 185/2, wsi Stobno VI-VII – działka nr 180, 186, wsi Wolica – działki nr 445/6 (za wyjątkiem działki nr 340 w Borku).
3. W tekście planu stanowiącym załącznik do powołanej w §1 uchwały wprowadza się zapisy sformułowane w kolejnych rozdziałach niniejszej uchwały.

ROZDZIAŁ II

Ustalenia ogólne

§2. Ustalenia planu obejmują:

- 1) przeznaczenie terenów oraz linie rozgraniczające tereny o różnych funkcjach lub różnych zasadach zagospodarowania,
- 2) linie rozgraniczające ulice, place oraz drogi publiczne wraz z urządzeniami pomocniczymi a także tereny niezbędne do wytyczania ścieżek rowerowych,
- 3) zasady obsługi w zakresie infrastruktury technicznej oraz linie rozgraniczające tereny tej infrastruktury,
- 4) lokalne warunki, zasady i standardy kształtowania zabudowy oraz zagospodarowania terenu, w tym również linie zabudowy i gabaryty obiektów,
- 5) tymczasowe sposoby zagospodarowania, urządzania oraz użytkowania terenu,
- 6) stawki procentowe służące określeniu jednorazowej opłaty z tytułu wzrostu wartości nieruchomości,
- 7) inne warunki i zasady w zależności od potrzeb.

§3. Przedmiotem ustaleń zmiany planu są tereny zabudowy mieszkaniowej jednorodzinnej oznaczone na rysunku planu symbolami „MN/z”.

§4. Ilekroć w dalszych ustaleniach uchwały jest mowa o:

1. przepisach szczególnych i odrębnych - należy przez to rozumieć przepisy ustaw wraz z aktami wykonawczymi oraz ograniczenia w dysponowaniu terenem wynikające z prawomocnych decyzji administracyjnych (art. 104 Kodeksu Postępowania Administracyjnego),
2. rysunku planu - należy przez to rozumieć rysunki planu na mapie w skali 1:10.000, 1:5.000, stanowiące załączniki nr 1 oraz 1a do niniejszej uchwały,
3. linii zabudowy - należy przez to rozumieć odległość od linii rozgraniczającej najbliższej położonej ściany budynku o przeznaczeniu podstawowym, przy czym mogą być usytuowane przed linią zabudowy: balkony, wykusze, przybudówki i zewnętrzne schody o wysięgu (głębokości) nie przekraczającym 1,5 m,
4. nieprzekraczalnej linii zabudowy - należy przez to rozumieć możliwość usytuowania obiektu budowlanego w linii zabudowy określonej na rysunku planu lub w odległości większej w rozumieniu definicji zawartej w pkt 3,
5. istniejących elementach lub istniejącym stanie zagospodarowania (np. funkcjach terenu, obiektach budowlanych, cechach fizjograficznych) - należy przez to rozumieć stan wyżej wymienionych w dniu wejścia w życie planu,
6. ściekach - należy przez to rozumieć wody zużyte do celów bytowych i gospodarczych, ciepłe odpady zwierzęce,

wody pochodzące z odpadów atmosferycznych i powstające w efekcie wykonywania czynności eksploatacyjnych i porządkowych, jak: zmywanie placów manewrowych, składowych, dróg i podjazdów,

7. proekologicznych rozwiązaniach technologicznych - należy przez to rozumieć technologie odpowiadające warunkom ustalonym w przepisach szczególnych, odrębnych i Polskich Normach.

ROZDZIAŁ III

Ustalenia szczegółowe Ochrona środowiska przyrodniczego

§5. 1. Nakazuje się zastosowanie proekologicznych rozwiązań technicznych i organizacyjnych ograniczających uciążliwości wywołane w okresie budowy, w okresie prowadzonej działalności gospodarczej i po ewentualnym jej zaniechaniu oraz w sytuacjach awaryjnych, do wielkości nie przekraczających poziomu określonego w planie, przepisami szczególnymi, odrębnymi i Polskimi Normami.

2. Do uciążliwości, o których mowa w ust. 1 zalicza się:

- 1) transport odpadów i materiałów niebezpiecznych,
- 2) zanieczyszczenie gruntów i wód,
- 3) zanieczyszczenie powietrza (dymy, gazy, pyły),
- 4) hałas (drgania, vibracje),
- 5) zagrożenie wybuchowe i pożarowe.

3. Na terenie objętym planem zakazuje się lokalizacji wszelkich przedsięwzięć mogących znacząco oddziaływać na środowisko wymagających sporządzenia raportu oddziaływania na środowisko ujętych w Rozporządzeniu Rady Ministrów z dnia 24 września 2002 roku w sprawie określenia rodzajów przedsięwzięć mogących znacząco oddziaływać na środowisko oraz szczegółowych kryteriów związanych z kwalifikowaniem przedsięwzięć do sporządzenia raportu o oddziaływaniu na środowisko.

4. Ewentualne uciążliwości związane z prowadzoną działalnością nie mogą wykraczać poza granice nieruchomości.

5. Zakazuje się przekształcania naturalnej rzeźby terenu działki.

§6. Ustala się następujące warunki korzystania ze środowiska przyrodniczego w zakresie ochrony gruntów i wód gruntowych:

1. Zaopatrzenie w wodę z istniejącej sieci wodociągowej, na warunkach określonych przez dysponenta sieci wodociągowej,
2. Gromadzenie ścieków sanitarnych w indywidualnych, bezodpływowych, szczelnych zbiornikach i wywożenie ich do gminnej oczyszczalni ścieków przez wyspecjalizowaną firmę do czasu wybudowania lokalnej kanalizacji sanitarnej,
3. Odprowadzanie oczyszczonych ścieków deszczowych do gruntu we własnym zakresie do czasu wybudowania lokalnej kanalizacji deszczowej,

4. gromadzenie stałych odpadów komunalnych w odpowiednich pojemnikach i zlecenie ich usuwania wyspecjalizowanemu odbiorcy odpadów,

5. dla ewentualnych odpadów niebezpiecznych należy zapewnić możliwość ich zagospodarowania zgodnego z przepisami szczególnymi.

§7. Ustala się następujące warunki w zakresie ochrony powietrza atmosferycznego: zaleca się wytwarzanie energii cieplnej dla celów grzewczych i technologicznych w obiektach budowlanych na bazie prądu elektrycznego, paliw płynnych i gazu.

§8. Uciążliwości dla środowiska związane z hałasem nie mogą wykraczać poza granice nieruchomości zajmowanej przez inwestycje je wywołujące.

Zasady obsługi w zakresie infrastruktury technicznej

§9. Ustala się obsługę komunikacyjną wyznaczonych terenów zabudowy mieszkaniowej od strony dróg gminnych oznaczonych na planie symbolem KDg za pośrednictwem sieci dróg powiatowych KDp.

§10. Ustala się następujące zasady obsługi w zakresie energii elektrycznej:

1. zaopatrzenie w energię elektryczną z istniejących urządzeń energetycznych,
2. przewidywane docelowe zapotrzebowanie na energię elektryczną szacuje się na 360 KW,
3. ewentualna przebudowa linii elektroenergetycznych na koszt inwestora.

§11. Ustala się następujące zasady zaopatrzenia w wodę:

1. zaopatrzenie w wodę dla celów bytowych i p. pożarowych z istniejącego wodociągu,
2. zaopatrzenie w wodę dla innych, nie wymienionych w pkt 1 celów na warunkach określonych przez dysponenta wodociągu wiejskiego.

§12. Ustala się następujące zasady obsługi w zakresie telekomunikacji:

1. przyłącza telefoniczne należy realizować na podstawie warunków technicznych wydanych przez Telekomunikację Polska S.A.,
2. dopuszcza się możliwość korzystania z usług innych operatorów telekomunikacji.

Zasady zabudowy i zagospodarowania terenu

§13. Wyznacza się obszary zabudowy mieszkaniowej obejmujące nieruchomości zawarte w jednostkach bilansowych 4.23.MN/z, 8.01.MN/z, 16.06.MN/z, 16.07.MN/z i 19.17.MN/z. Podstawowym przeznaczeniem tych obszarów jest zabudowa mieszkaniowa jednorodzinna realizowana indywidualnie

z następującymi warunkami dotyczącymi zabudowy i zagospodarowania terenu:

1. zabudowa mieszkaniowa jednorodzinna wolnostojąca, z garażami wbudowanymi lub przylegającymi do zabudowy mieszkaniowej,
2. lokalizacja budynków zgodnie z nieprzekraczalną linią zabudowy określoną na 6 m od linii regulacyjnej ulic oraz prawem budowlanym,
3. maksymalna wysokość zabudowy dla obiektów mieszkalnych – dwie kondygnacje, w tym użytkowe wykorzystanie poddasza,
4. ustala się dachy kryte dachówką lub materiałem dachówkopodobnym o kącie nachylenia połaci 30°-45° z tolerancją 10%,
5. ustala się maksymalną powierzchnię zabudowy do 25% powierzchni działki,
6. ustala się maksymalną powierzchnię terenów utwardzonych poza zabudową kubaturową na 15% powierzchni działki,
7. co najmniej 60% powierzchni działki powinno być wykorzystane na urządzenie zieleni o charakterze ogrodowo – rekreacyjnym,
8. dopuszcza się łączenie sąsiednich działek lub zmianę podziału pod warunkiem zachowania nieprzekraczalnej linii zabudowy i przepisów prawa budowlanego,
9. na obszarach zabudowy mieszkaniowej dopuszcza się funkcję usług nieuciążliwych o pow. do 30 m² w parterach budynków mieszkalnych lub jako obiekty wolnostojące o pow. do 60 m²,
10. między wydzielanymi działkami budowlanymi postuluje się wydzielenie pasów o szer. 10,0 m jako rezerwy terenu pod drogi zapewniające w przyszłości dostępność terenów przyległych pod zabudowę mieszkaniową,
11. garaże sytuować należy w bryle budynków mieszkalnych lub jako wolnostojące zbliżnione w obrębie strefy zabudowy gospodarczej o powierzchni do 60 m²,
12. architektura wolnostojących obiektów gospodarczo – garażowych winna nawiązywać do bryły budynku mieszkalnego,
13. ogrodzenie działki o wysokości maksymalnej 1,5 m należy realizować jako ażurowe,
14. wszelkie prace ziemne, przed ich rozpoczęciem, wymagają zgłoszenia Służbie Ochrony Zabytków (strefa eksploracji archeologicznej).

§14. W przypadku projektowanego zainwestowania terenu pod zespół zabudowy mieszkaniowej, wydanie decyzji o warunkach zabudowy i zagospodarowania terenu uzależnia się od przedłożenia przez inwestora koncepcji zagospodarowania terenu uwzględniającej prawidłowe i funkcjonalne zainwestowanie sąsiednich terenów przeznaczonych pod budownictwo mieszkaniowe jednorodzinne.

ROZDZIAŁ IV

Przepisy końcowe

§15. Ustala się zgodnie z art. 10, ust. 3 i art. 36 ust. 3 ustawy o zagospodarowaniu przestrzennym, jednorazową opłatę od wzrostu wartości nieruchomości w wysokości 10%.

§16. Zgodnie z art. 7 ustawy o ochronie gruntów rolnych i leśnych, niniejszym planem zmienia się przeznaczenie 3,6560 ha gruntów rolnych i leśnych.

§17. Traci moc miejscowy plan zagospodarowania przestrzennego gminy Godziesze Wielkie zatwierdzony Uchwałą Nr XI/31/79 Gminnej Rady Narodowej w Godzieszach Wielkich z dnia 29 czerwca 1979 roku (Dz.U. Województwa Kaliskiego Nr 4, poz. 44) ze zmianą wynikającą z uchwały Rady Gminy Godziesze Wielkie Nr 108/93 z dnia 10 listopada 1993 roku (Dz.U. Województwa Kaliskiego Nr 20, poz. 152 z późniejszymi zmianami), w zakresie dotyczącym terenów objętych niniejszą zmianą planu.

§18. Wykonanie niniejszej uchwały powierza się Wójtowi Gminy Godziesze Wielkie.

§19. Zobowiązuje się Wójta Gminy Godziesze Wielkie do:

1. przechowywania oryginałów zmiany miejscowego planu zagospodarowania przestrzennego,
2. przekazania Wojewodzie Wielkopolskiemu, Marszałkowi Województwa Wielkopolskiego i Staroście Powiatu Kaliskiego kopii uchwalonej zmiany planu zagospodarowania przestrzennego gminy Godziesze Wielkie we wsiach Borek, Kakawa Kolonia, Stobno VI-VII i Wolica.

§20. Uchwała wchodzi w życie po upływie 14 dni od ogłoszenia w Dzienniku Urzędowym Województwa Wielkopolskiego.

Przewodniczący
Rady Gminy
(-) mgr Józef Szymański

GMINA GODZIESZE WIELKIE

WIEŚ BOREK

ZMIANA MIEJSCOWEGO PLANU OGÓLNEGO

ZAGOSPODAROWANIA PRZESTRZENNEGO GMINY GODZIESZE WIELKIE

POD ZABUDOWĘ MIESZKANIOWĄ JEDNORODZINNĄ I LETNISKOWĄ

Skala 1:10000

URZĄD GMINY
W GODZIESZACH WIELKICH
ul. 11 Listopada 10
62-802 GODZIESZE WIELKIE
tel. (0-62) 761-11-58
fax. (0-62) 761-10-53

STWIERDZAM
zgodność kserokopii z oryginałem

dnia 17.09.2003
z up. Wójta Gminy

z. Teresa Wolecka
Sekretarz Gminy



ZALĄCZNIK NR 1 DO UCHWAŁY NR X/44/2003
RADY GMINY W GODZIESZACH WLK. Z DNIA 11.09.2003
OGŁOSZONEJ W DZIENNIKU URZĘDOWYM
WOJEWÓDZTWA WIELKOPOLSKIEGO NR _____ POZ. _____


Województwo wielkopolskie
Powiat: Kalisz
Gmina: Godziesze Wielkie
Wieś: Borek
mapa syl.wys. 1:10000
arkusz

Plansza nr 1
Działki nr 261/4, 263/2, 266/2,
obręb Borek


PRZEWODNICZĄCY

Janusz Wypych
mgr inż. Janusz Wypych

ARCHITEKT JANUSZ WYPYCH PRACOWNIA URBANISTYCZNO-ARCHITEKTONICZNA	
GMINA	Godziesze Wielkie
WIEŚ	Borek
STADIUM	Miejscowy plan zagospodarowania przestrzennego
ZESPÓŁ	arch. Janusz Wypych
AUTORSTW	upr. do proj. w plan. powiat. nr 100/03 sech. bud. Sławosław Stanisz
DATA: 05.2003	SKALA: 1:10000
nr rys. 1	

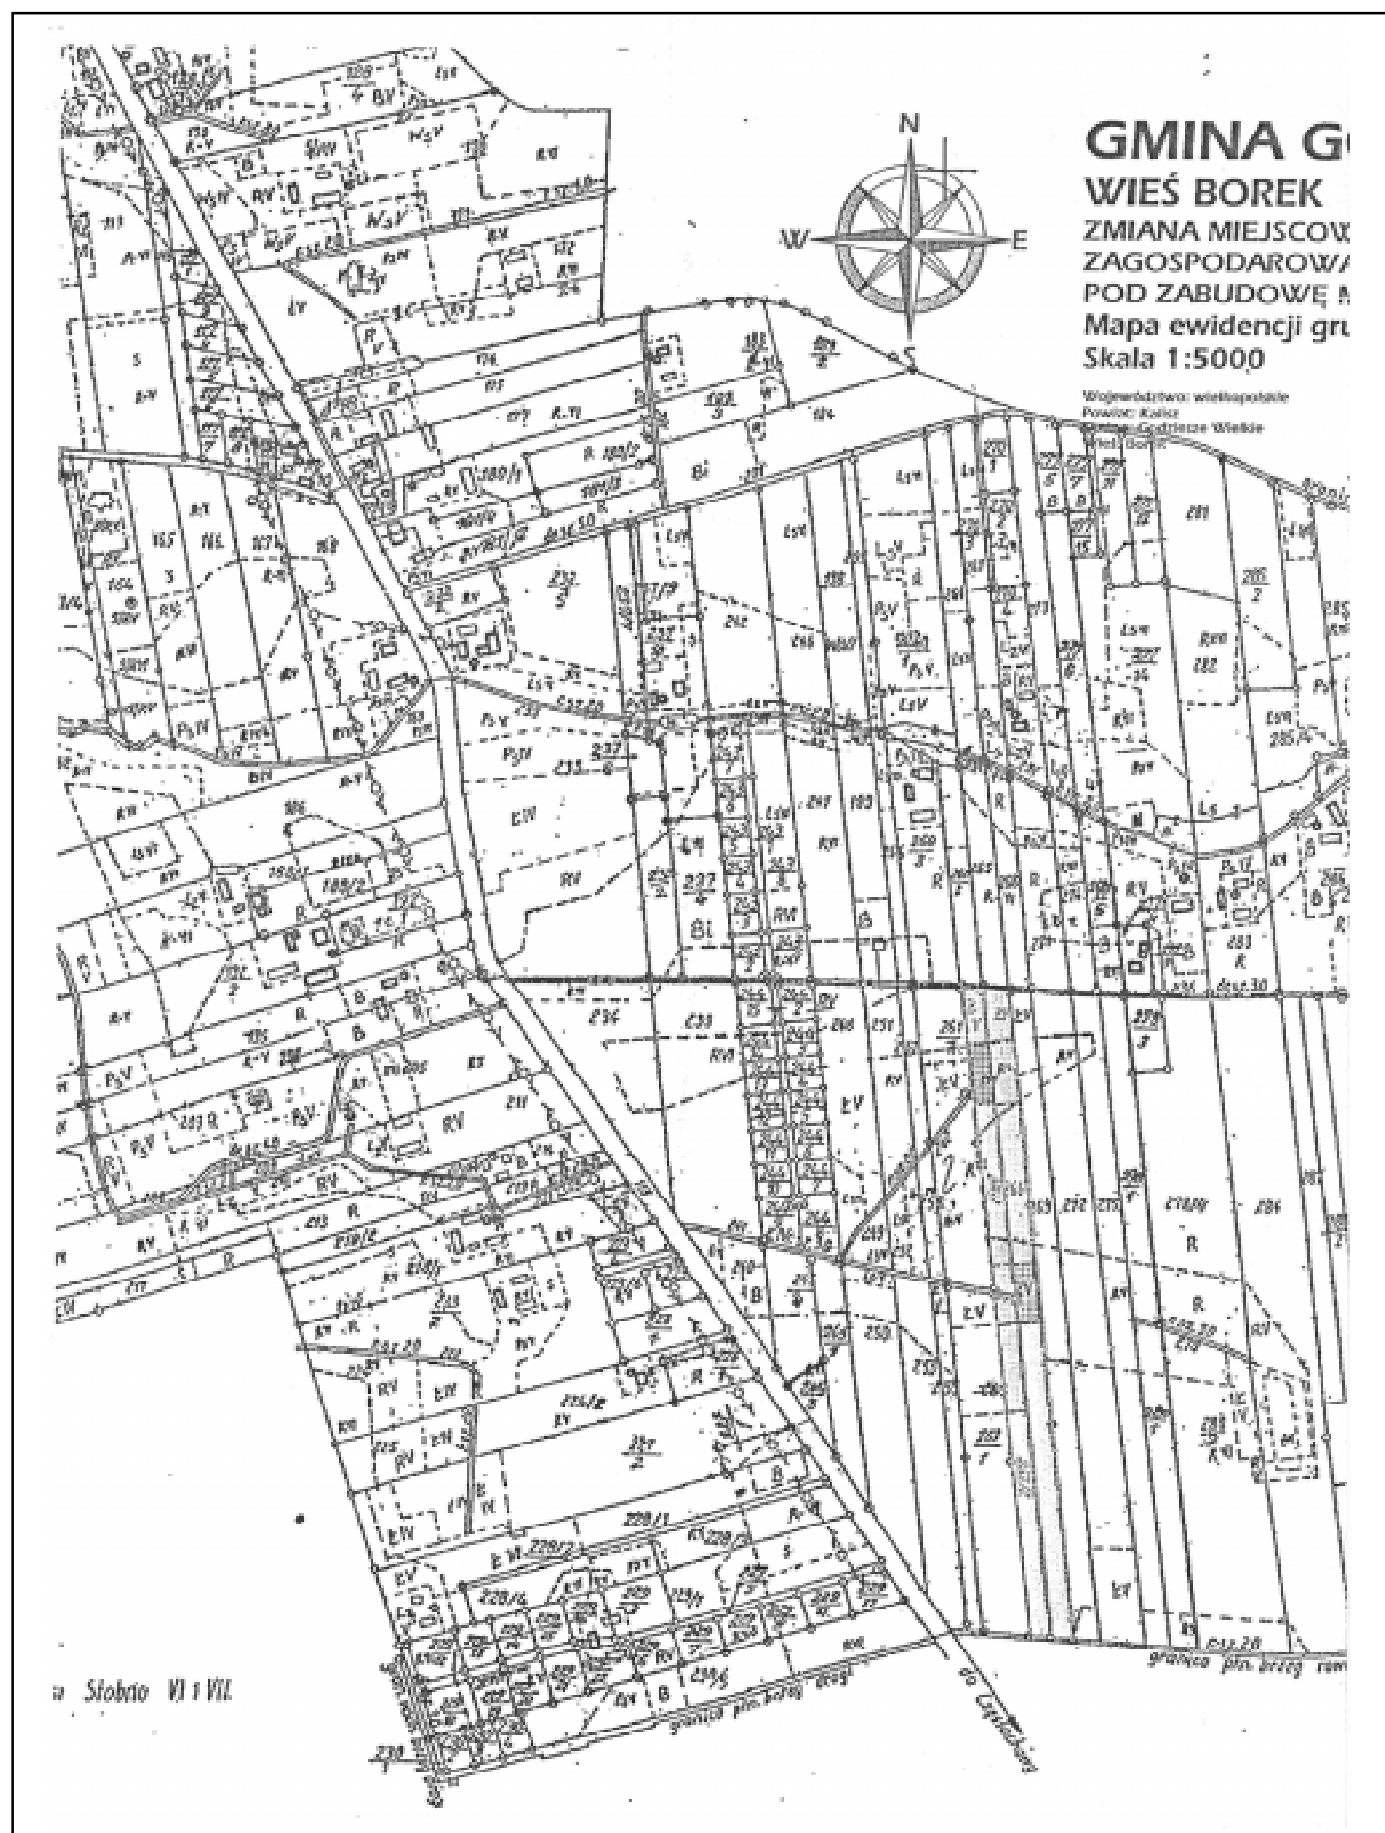


Gruntę wsi Stobno Włas

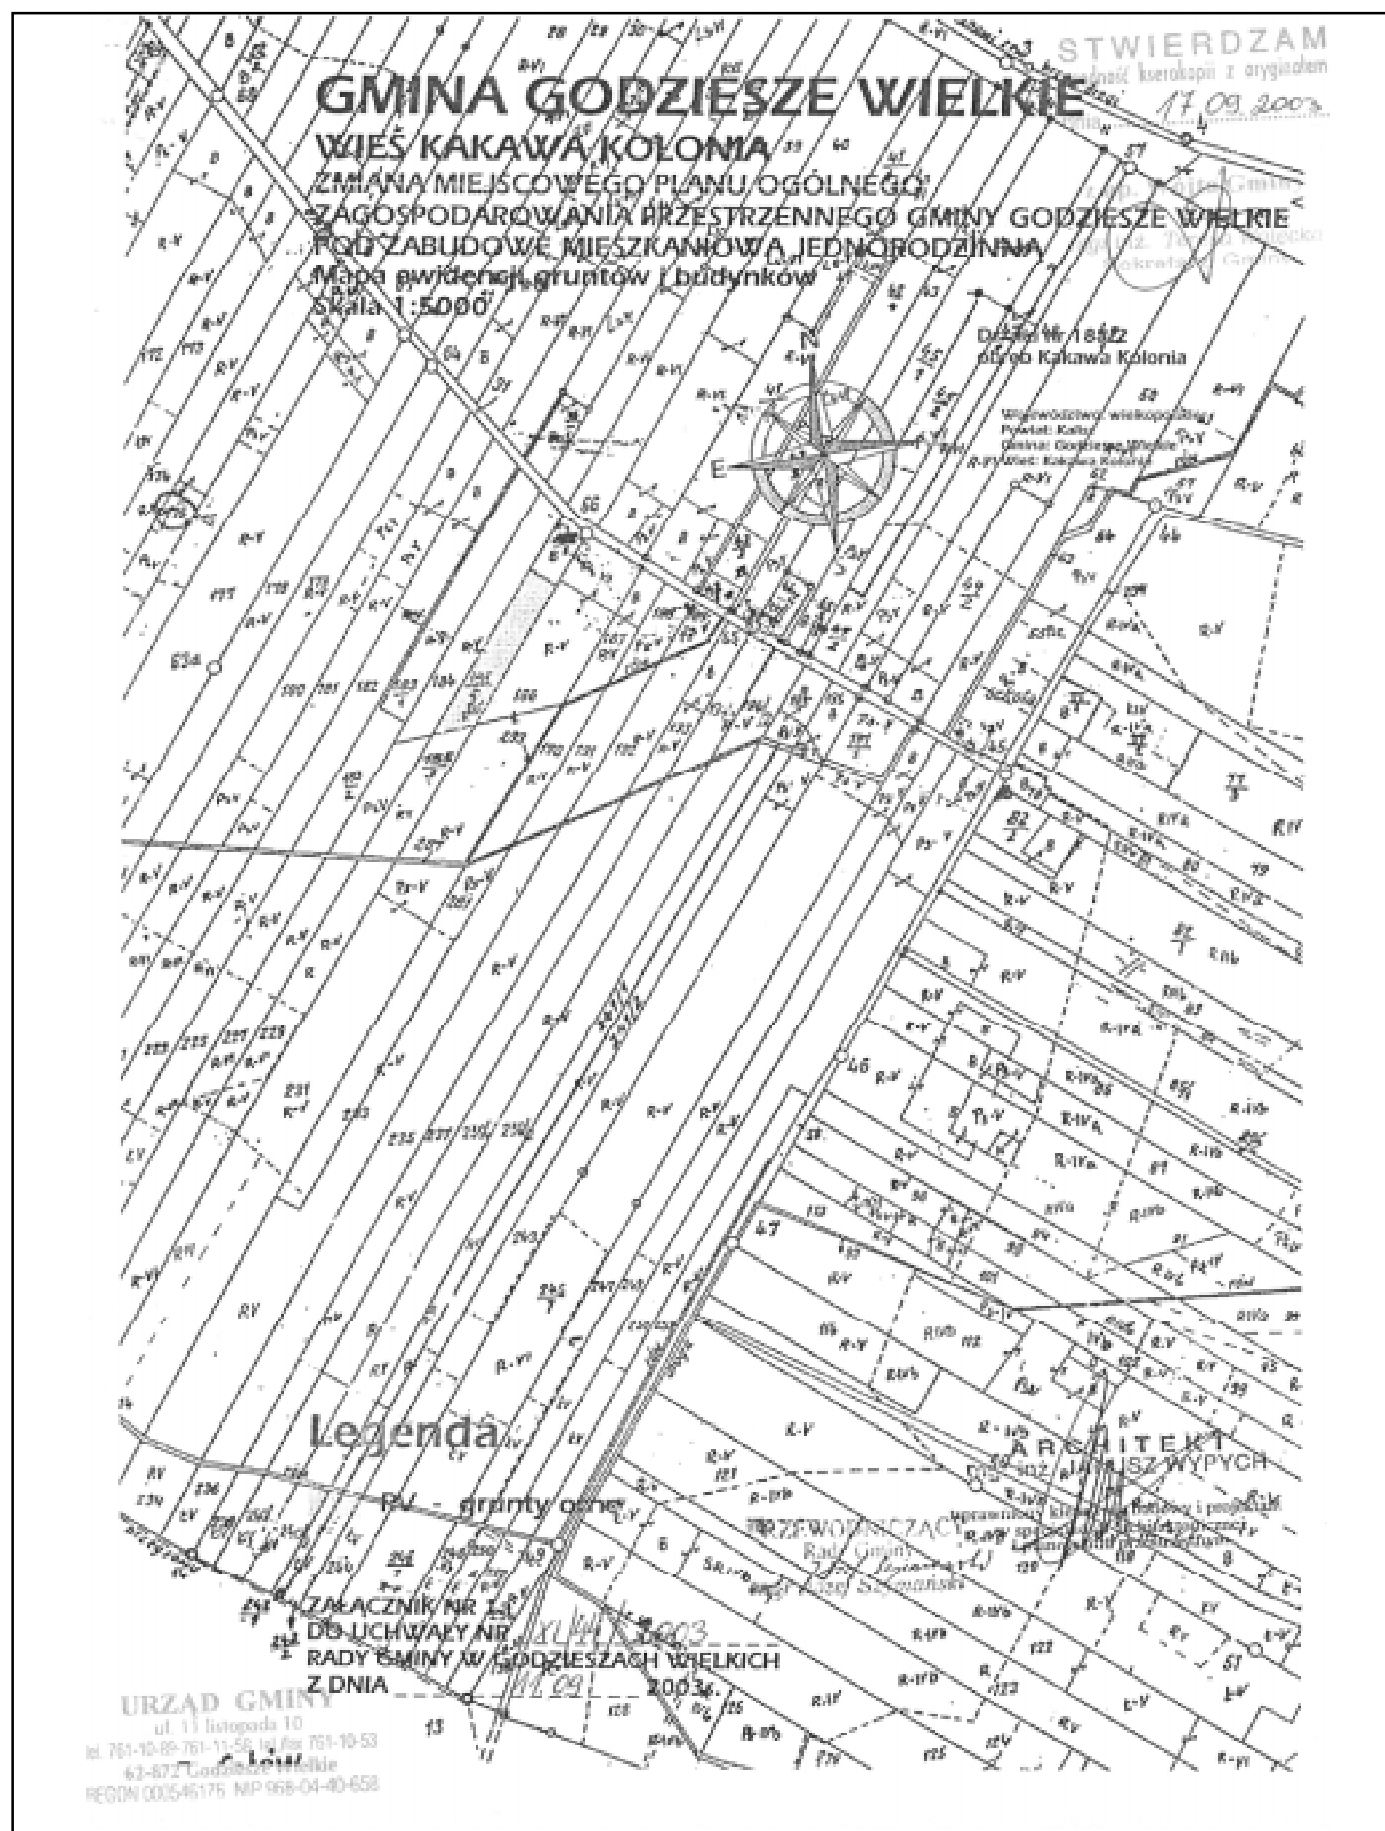

GMINA GODZIESZE WIELKIE

WIEŚ KAKAWA KOLONIA

**ZMIANA MIEJSCOWEGO PLANU OGÓLNEGO
ZAGOSPODAROWANIA PRZESTRZENNEGO GMINY GODZIESZE WIELKIE
POD ZABUDOWĘ MIESZKANIOWĄ JEDNORODZINNĄ**
Skala 1:10000

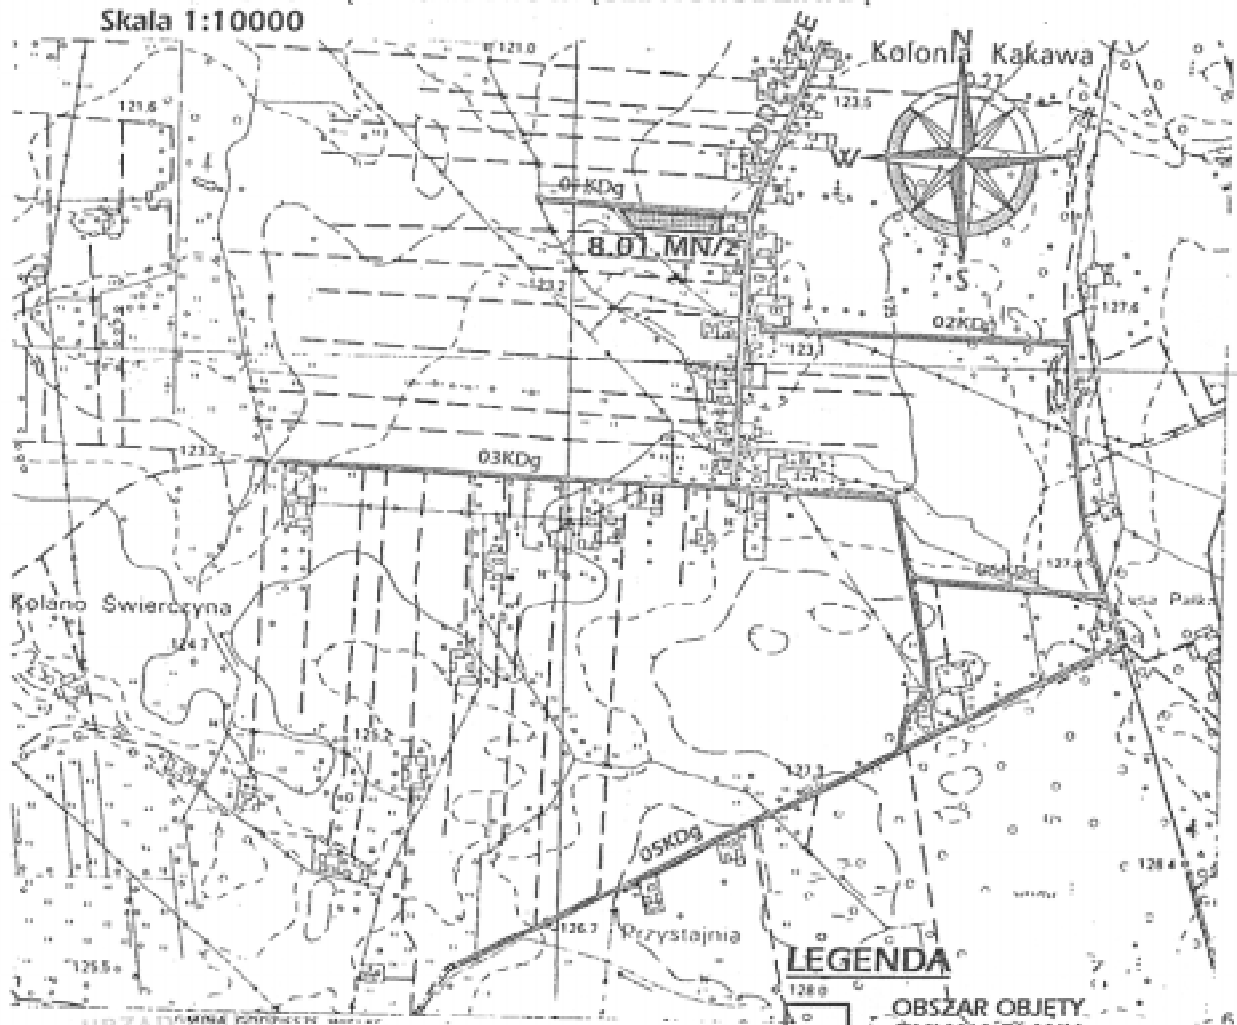

URZĄD GMINY GODZIESZE WIELKIE
W GODZIESZACH WIELKICH
ul. 11 Listopada 1
62-872 GODZIESZE WIELKIE
powiat kaliski, woj. wielkopolskie
tel. (0-62) 761-10-89; 761-10-90
fax. (0-62) 761-10-53

ZALĄCZNIK NR 1 DO UCHWAŁY NR 81/44/2003
RADY GMINY W GODZIESZACH WLK. Z DNIA 16.08.2003
OGŁOSZONEJ W DZIENNIKU URZĘDOWYM
WOJEWÓDZTWA WIELKOPOLSKIEGO NR _____ POZ. _____

Województwo wielkopolskie
Powiat: Kalisz
Gmina: Godziesze Wielkie
Wieś: Kakawa Kolonia
mapa zyl.-wys. 1:10000
arkusz

Plansza nr 1
Działki nr 185/2
obręb Kakawa Kolonia

z up. Wójta Gminy

mgr inż. Tadeusz Walecki
Sekretarz Gminy

STWIERDZAM
zgodność kserokopii z oryginałem
dnia 17-09-2003

JW		- ARCHITEKT JANUSZ WYPYCH PEACOWNIA URBANISTYCZNO-ARCHYTEKTONICZNA	
GMINA	Godziesze Wielkie		
WIEŚ	Kakawa Kolonia		
STADIUM	Miejscowy plan zagospodarowania przestrzennego		
ZESPÓŁ AUTORSKI	inż. Janusz Wypych upr. do proj. w plan. przestr. nr 10000		
	tech. bud. Sylwester Szurkacz		
DATA 05.2003	SKALA 1:10000	NR RYS. 1	


GMINA GODZIESZE WIELKIE


WIEŚ STOBNO VI-VII


ZMIANA MIEJSCOWEGO PLANU OGÓLNEGO
ZAGOSPODAROWANIA PRZESTRZENNEGO
GMINY GODZIESZE WIELKIE

POD ZABUDOWĘ MIESZKANIOWIA JEDNORODZINNA

Skala 1:10000

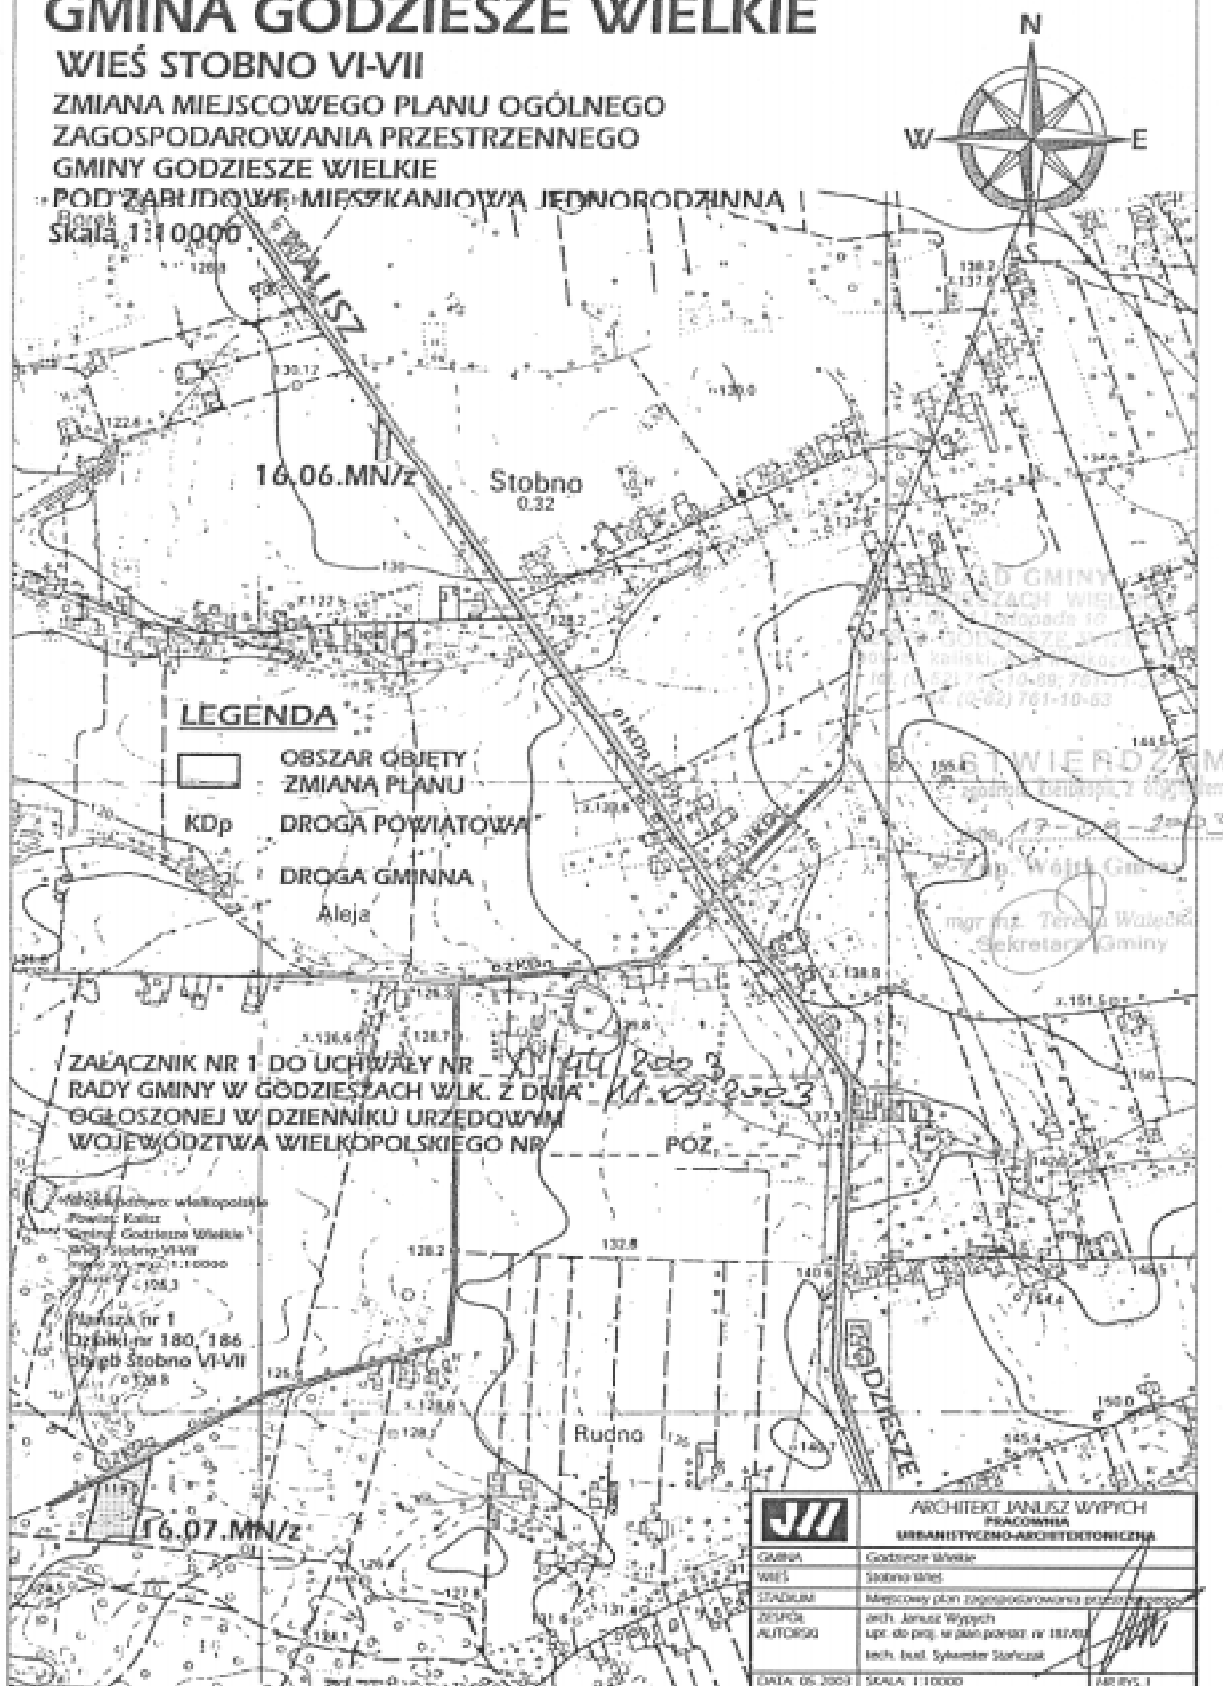

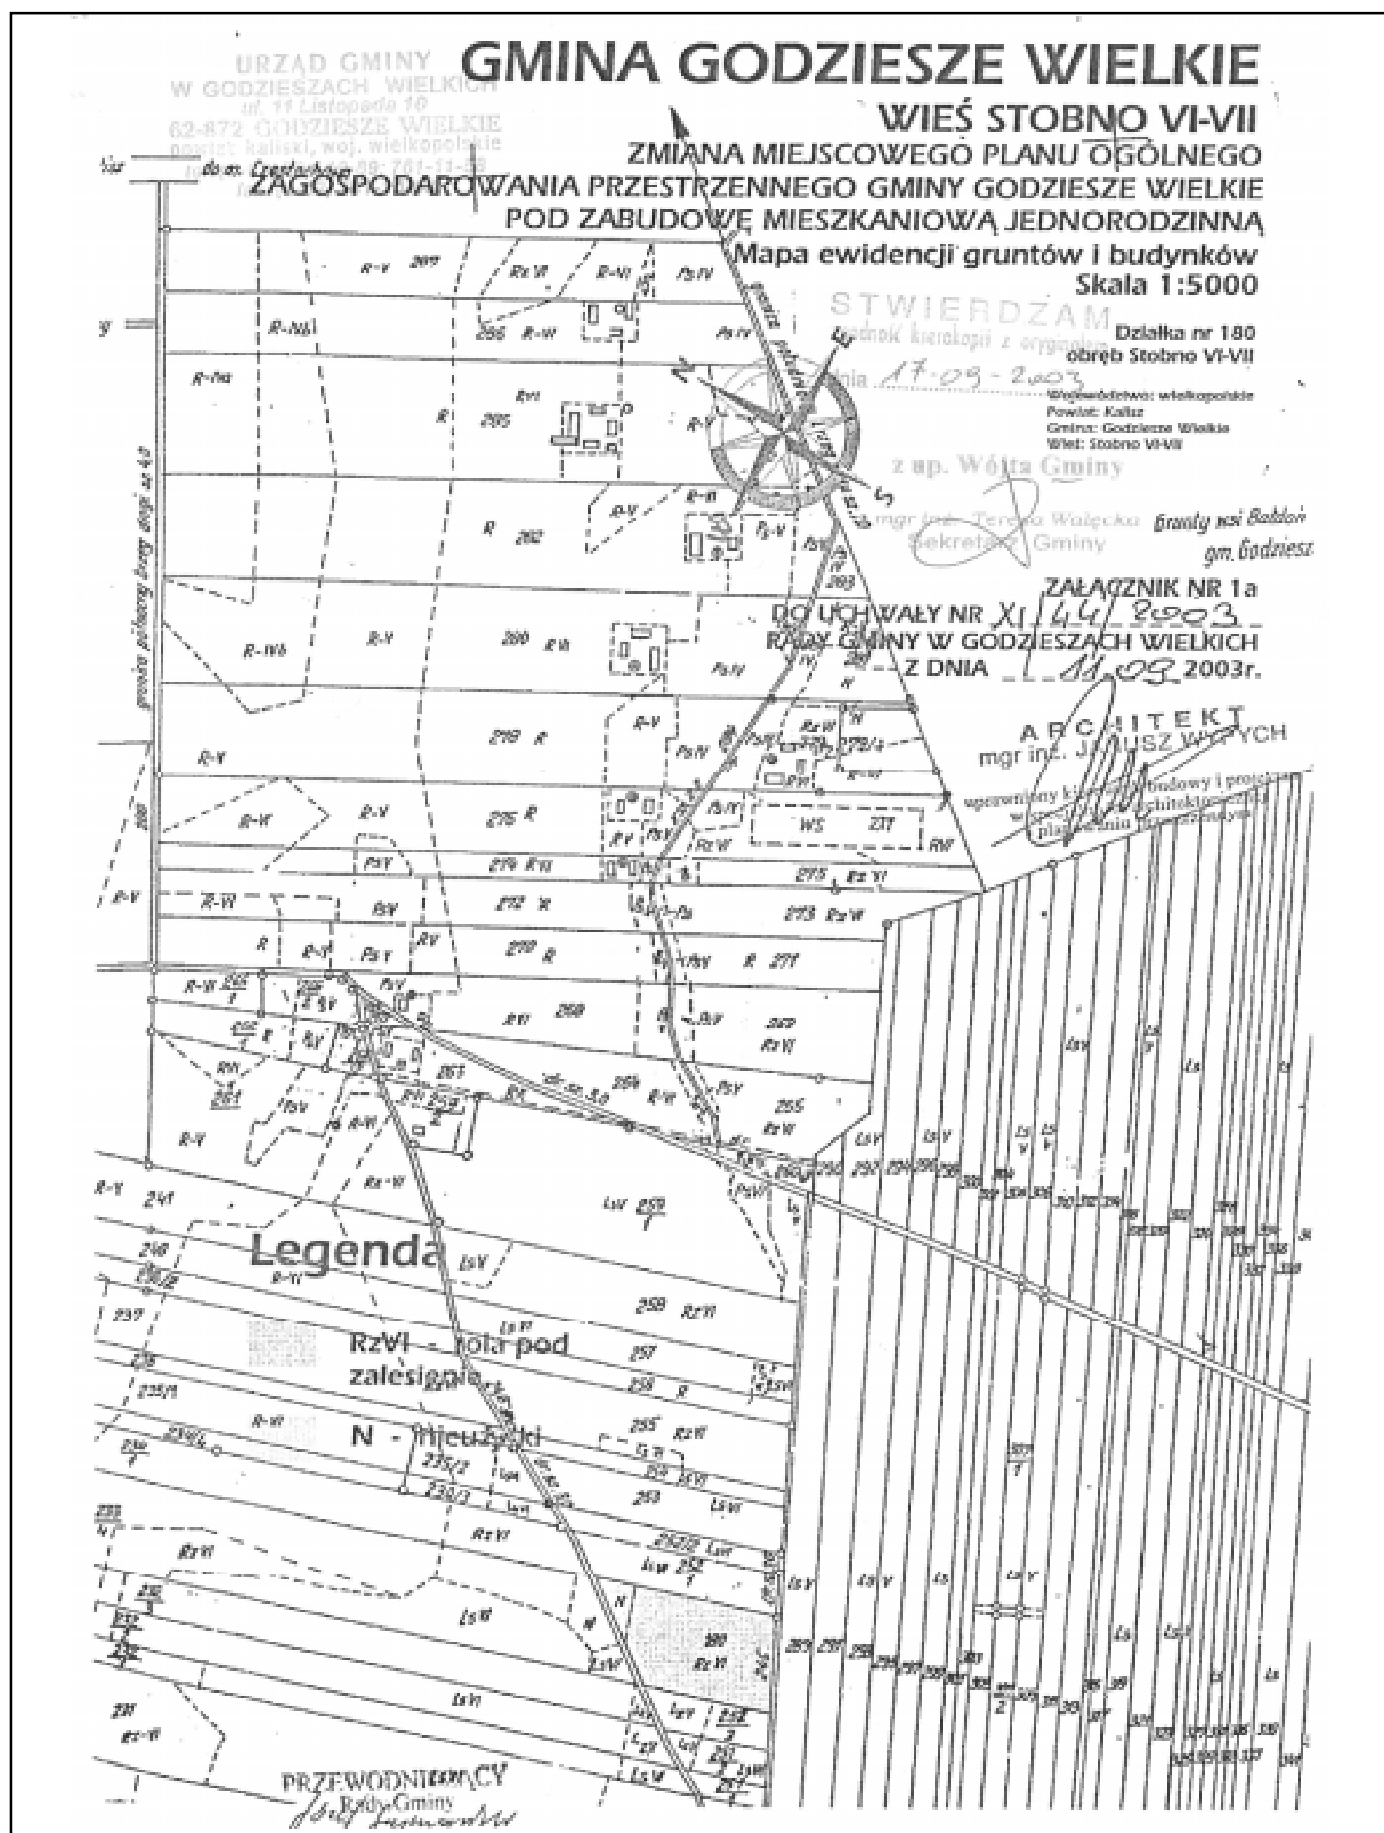

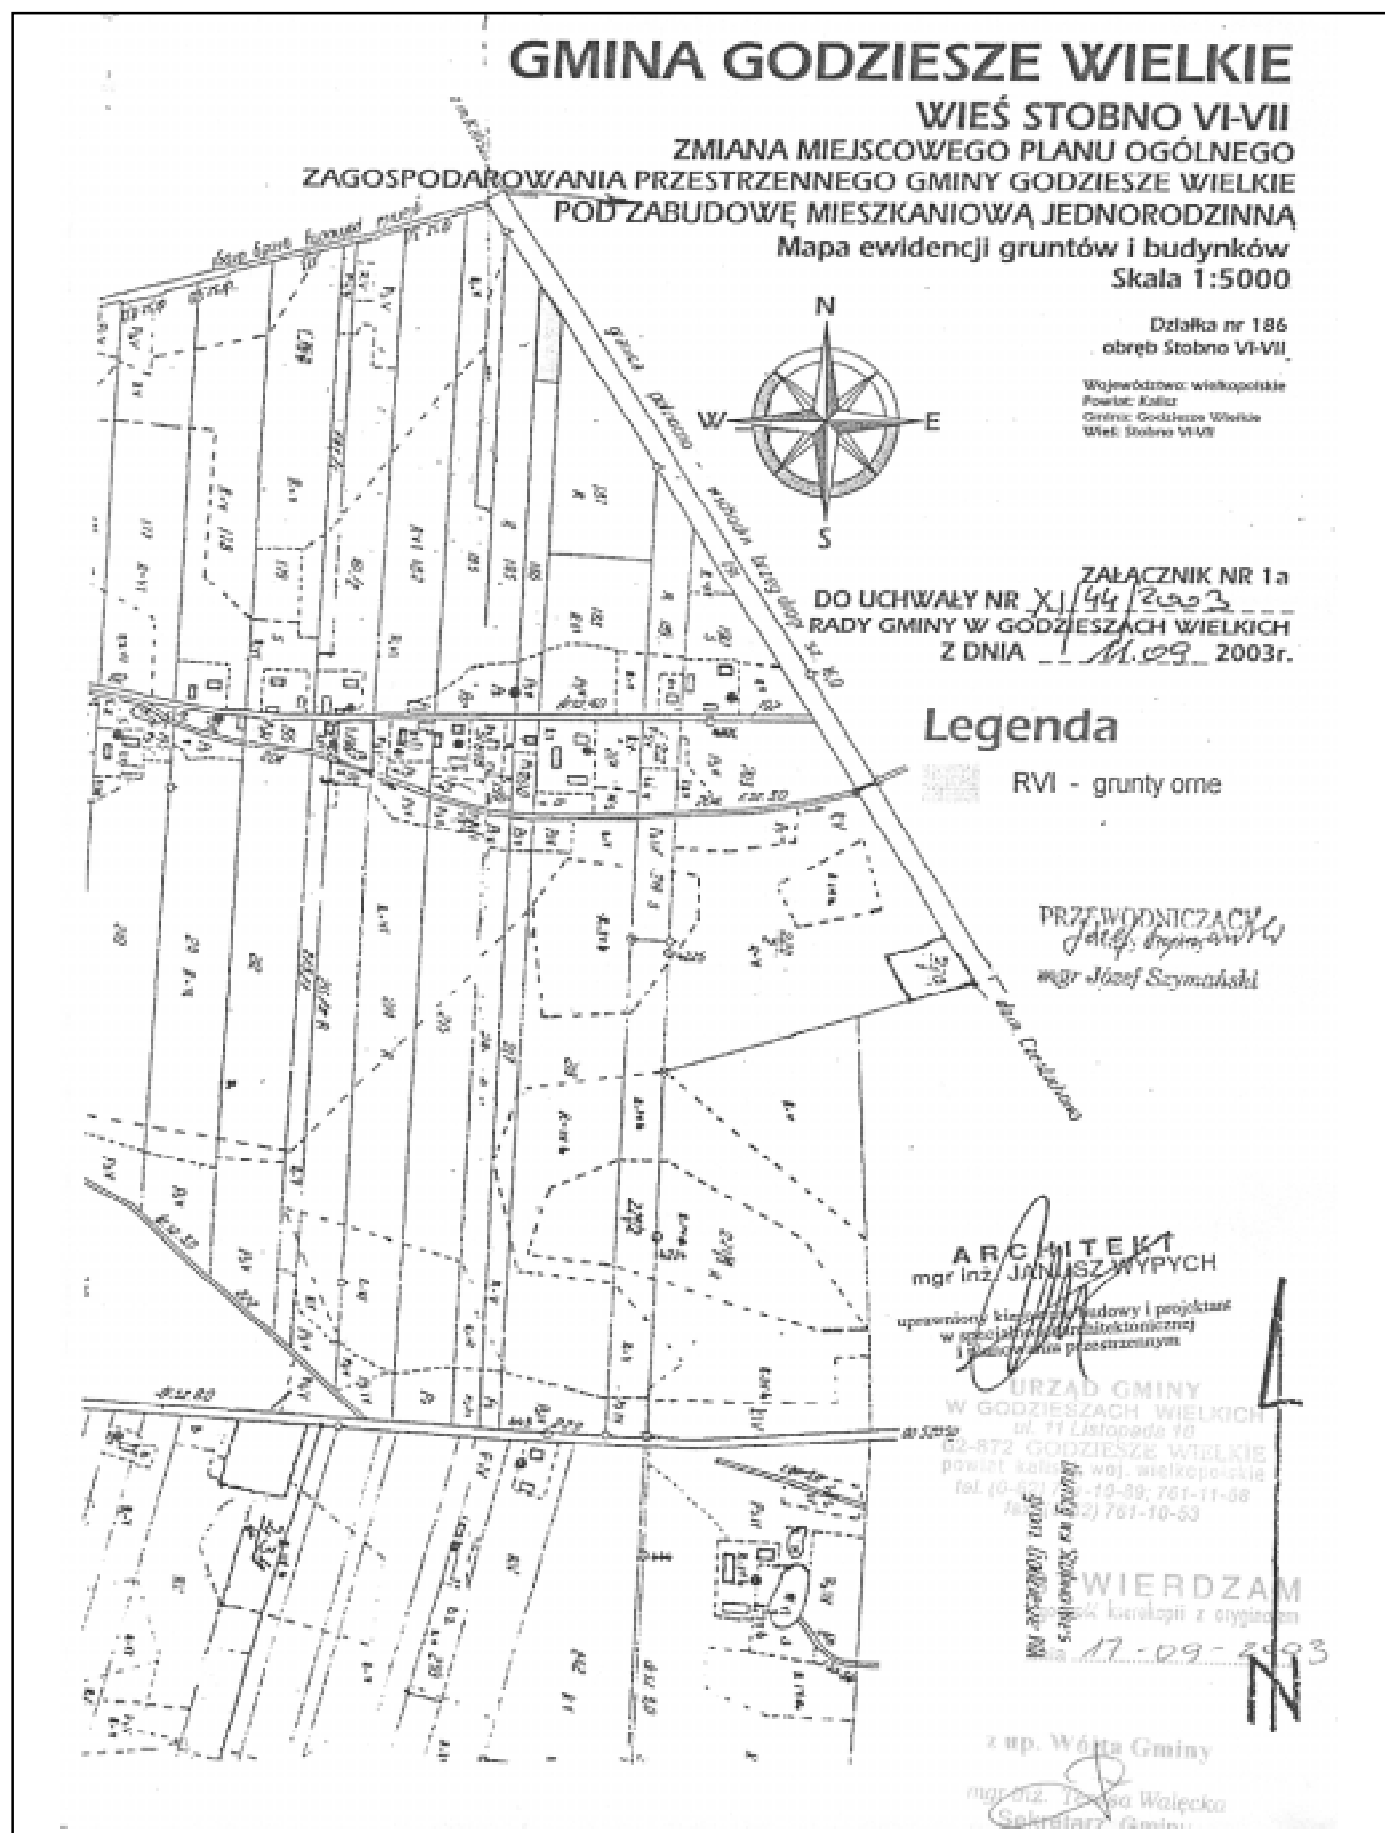

GMINA GODZIESZE WIELKIE

WIEŚ WOLICA

ZMIANA MIEJSCOWEGO PLANU OGÓLNEGO

ZAGOSPODAROWANIA PRZESTRZENNEGO GMINY GODZIESZE WIELKIE

POD ZABUDOWĘ MIESZKANIOWĄ JEDNORODZINNĄ

Skala 1:10000



Załącznik nr 1 do uchwały nr 1194/2003
Rady Gminy w Godziszach Wlk. z dnia 18.09.2003
ogłoszonej w Dzienniku Urzędowym
Województwa Wielkopolskiego nr _____ poz. _____

Województwo: wielkopolskie
Powiat: Kalisz
Gmina: Godziesze Wielkie
Wieś: Wolica
mapa ogł. Arch. 1:10000
Pobrano z: GUS - WGI, WIELKOPOLSKIE
ul. 11 listopada 10
tel./fax 761-10-83
761-11-68
62-872 GODZIESZE WIELKIE

Planuszka nr 1
Detal nr 445/6
obsz. Wolica

PRZEWODNICZĄCY


Rady Gminy

mgr inż. Stanisław...

ZA ZGODNIENIEM
Z ORYGINAŁEM
15.09.03

PODPISEK
ds. budowlanej

JW		ARCHITEKT JANUSZ WYPYCH	
		PRACOWNIA	
		URBANISTYCZNO-ARCHITECTONICZNA	
LOKALN.	Godziesze Wielkie		
IMIĘ	Janusz		
STANOWISKO	inżynier plan. zagospodarowania przestrzennego		
ZESPÓŁ	arch. Janusz Wypych		
AUTORZU	upr. do proj. w plan. przestrz. nr 187/00		
	inż. bud. Sylwester Stanczak		
WYDANE 05-2002	SKALA: 1:10000		

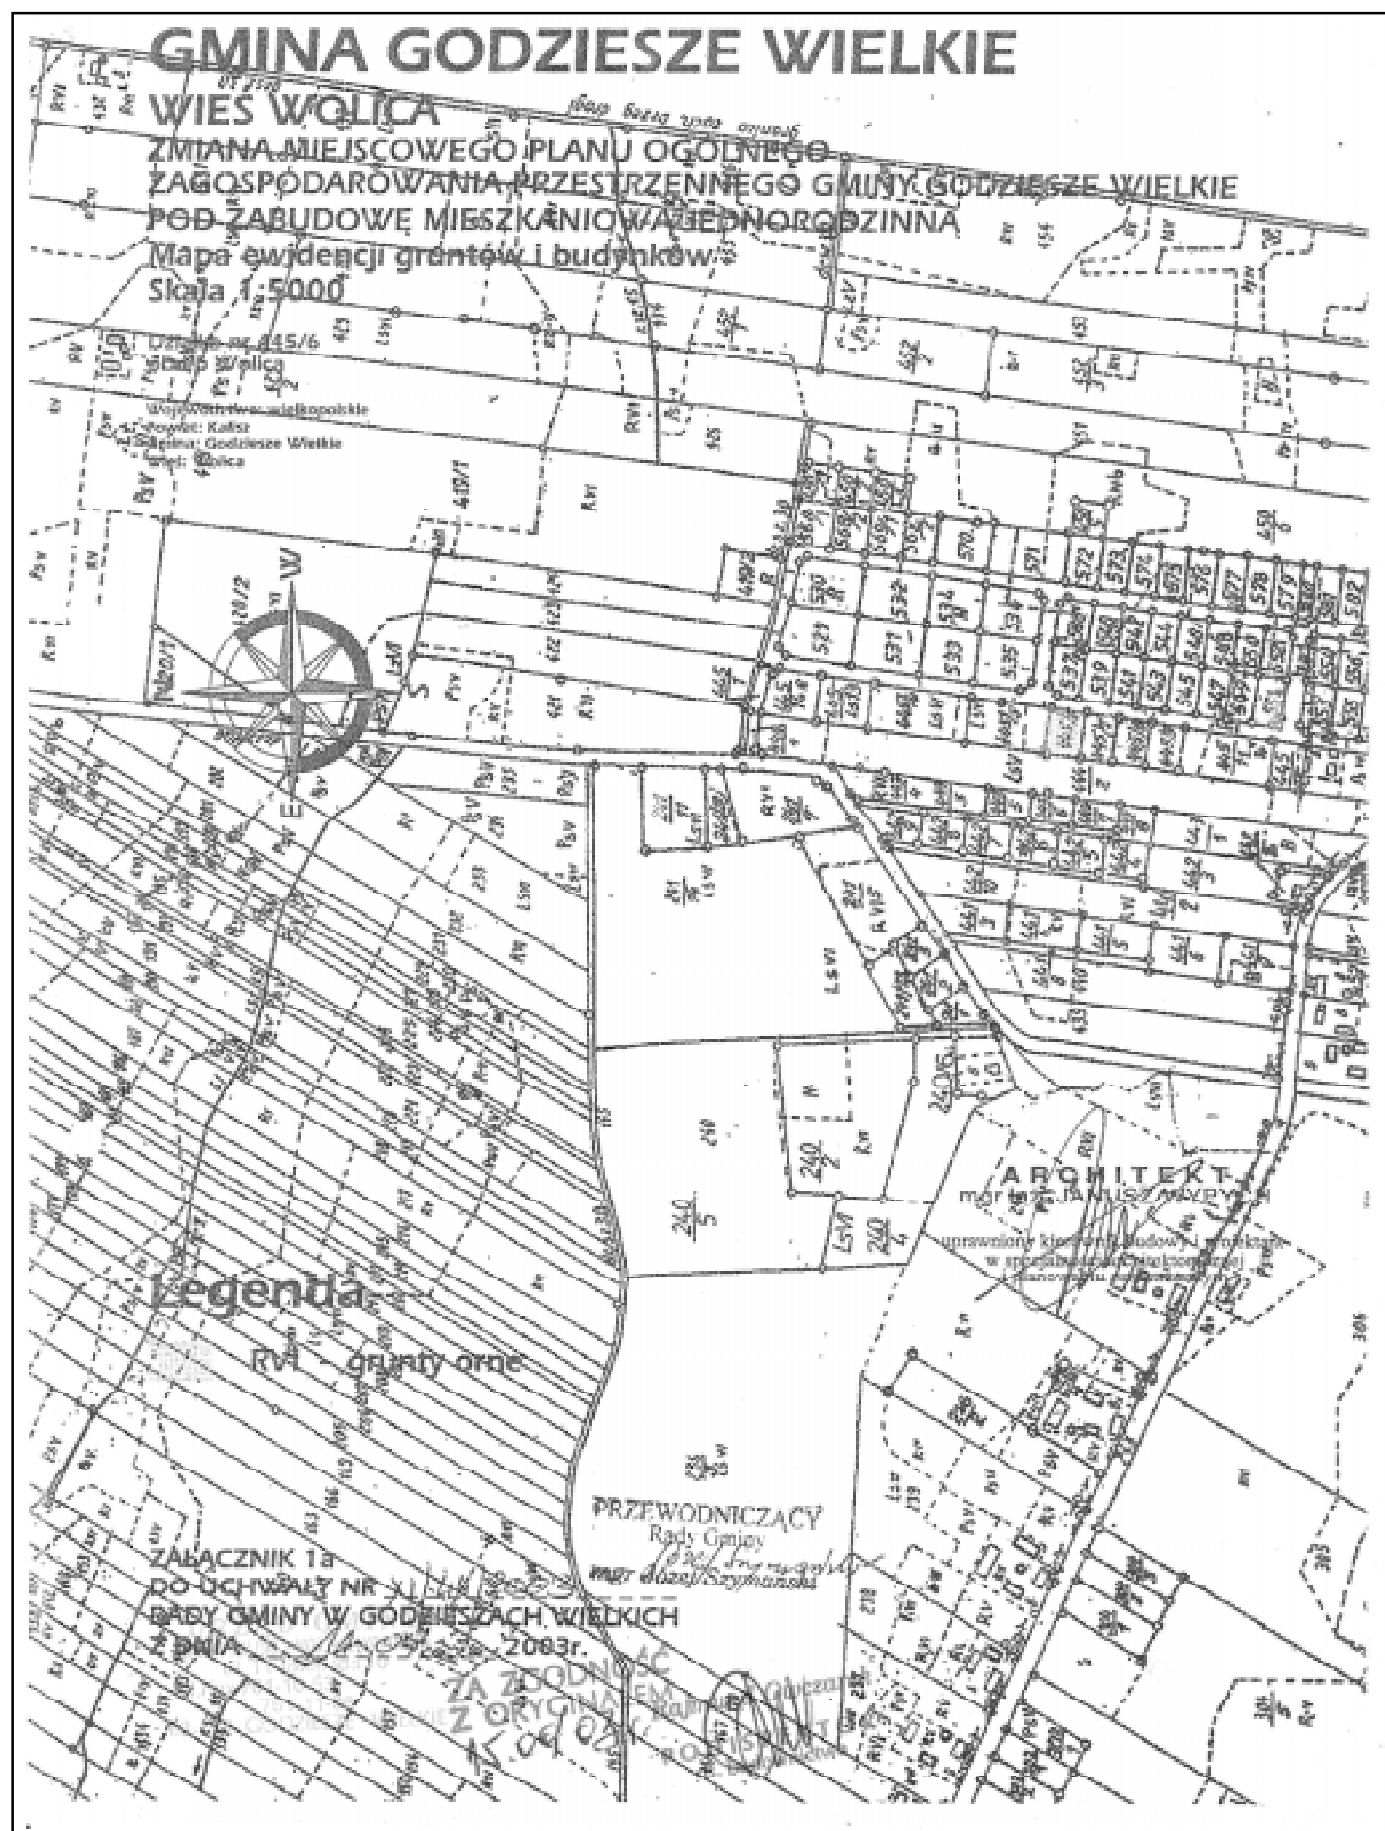

3437

UCHWAŁA Nr XI/45/2003 RADY GMINY W GODZIESZACH WIELKICH

z dnia 11 września 2003 r.

w sprawie uchwalenia zmiany miejscowego planu ogólnego zagospodarowania przestrzennego Gminy Godziesze Wielkie - wieś Borek (działki nr 86/1, 86/2, 110, 223/4, 228/6, 228/7, 228/8, 228/9, 228/10, 234/3, 235/2, 260/3, 278/3 i 285/1)

Na podstawie art. 26 ustawy z dnia 7 lipca 1994 roku o zagospodarowaniu przestrzennym (tekst jednolity z 1999 roku Dz.U. Nr 15, poz. 139 z późniejszymi zmianami) w związku z art. 85 ust. 2 ustawy z dnia 27 marca 2003 roku o planowaniu i zagospodarowaniu przestrzennym (Dz.U. z 2003 Nr 80, poz. 717) oraz art. 18. ust. 2 pkt 5 i art. 40 ust. 1 ustawy z dnia 8 marca 1990 roku o samorządzie gminnym (tekst jednolity z 2001 roku Dz.U. Nr 142, poz. 1591 z późniejszymi zmianami) oraz art. 7 ustawy z dnia 3 lutego 1995 roku o ochronie gruntów rolnych i leśnych (Dz.U. Nr 16, poz. 78 z późniejszymi zmianami) uchwala się co następuje:

ROZDZIAŁ I

Przepisy wprowadzające

§1. W uchwale nr XI/31/79 Gminnej Rady Narodowej w Godzieszach Wielkich z dnia 29 czerwca 1979 roku w sprawie zatwierdzenia miejscowego planu ogólnego zagospodarowania przestrzennego gminy Godziesze Wielkie (Dz.U. Woj. Kaliskiego Nr 4 poz. 44) ze zmianą wynikającą z uchwały Rady Gminy Godziesze Wielkie Nr 108/93 z dnia 10 listopada 1993 r.(Dz.U. Woj. Kaliskiego Nr 20, poz. 152) wprowadza się następujące zmiany:

1. Rysunek planu stanowiący załącznik do uchwały powołanej w §1 uzupełnia się rysunkami zmiany miejscowego planu zagospodarowania przestrzennego gminy Godziesze Wielkie w części dotyczącej wsi Borek w skali 1:10.000 stanowiącymi załącznik nr 1 i w skali 1:5.000 stanowiącymi załącznik nr 1a do niniejszej uchwały.
2. Granice obszaru objętego zmianą planu pokrywają się z granicami ustalonymi w uchwale Nr 190/XXXIV/2002 z dnia 28 sierpnia 2002 roku w sprawie sporządzenia zmiany miejscowego planu zagospodarowania przestrzennego w części wsi Borek.
3. W tekście planu stanowiącym załącznik do powołanej w §1 uchwały wprowadza się zapisy sformułowane w kolejnych rozdziałach niniejszej uchwały.

ROZDZIAŁ II

Ustalenia ogólne

§2. Ustalenia planu obejmują:

- 1) przeznaczenie terenów oraz linie rozgraniczające tereny o różnych funkcjach lub różnych zasadach zagospodarowania,

- 2) linie rozgraniczające ulice, place oraz drogi publiczne wraz z urządzeniami pomocniczymi a także tereny niezbędne do wytyczania ścieżek rowerowych,
- 3) zasady obsługi w zakresie infrastruktury technicznej oraz linie rozgraniczające tereny tej infrastruktury,
- 4) lokalne warunki, zasady i standardy kształtowania zabudowy oraz zagospodarowania terenu, w tym również linie zabudowy i gabaryty obiektów,
- 5) tymczasowe sposoby zagospodarowania, urządzania oraz użytkowania terenu,
- 6) stawki procentowe służące określeniu jednorazowej opłaty z tytułu wzrostu wartości nieruchomości,
- 7) inne warunki i zasady w zależności od potrzeb.

§3. Przedmiotem ustaleń zmiany planu są tereny zabudowy mieszkaniowej jednorodzinnej oznaczone na rysunku planu symbolem „MN/z”.

§4. Ilekroć w dalszych ustaleniach uchwały jest mowa o:

1. przepisach szczególnych i odrębnych - należy przez to rozumieć przepisy ustaw wraz z aktami wykonawczymi oraz ograniczenia w dysponowaniu terenem wynikające z prawomocnych decyzji administracyjnych (art. 104 Kodeksu Postępowania Administracyjnego),
2. rysunku planu - należy przez to rozumieć rysunki planu na mapie w skali 1:10.000, 1:5.000, stanowiące załączniki nr 1 oraz 1a do niniejszej uchwały,
3. linii zabudowy - należy przez to rozumieć odległość od linii rozgraniczającej najbliższej położonej ściany budynku o przeznaczeniu podstawowym, przy czym mogą być usytuowane przed linią zabudowy: balkony, wykusze, przybudówki i zewnętrzne schody o wysięgu (głębokości) nie przekraczającym 1,5 m,
4. nieprzekraczalnej linii zabudowy - należy przez to rozumieć możliwość usytuowania obiektu budowlanego w linii zabudowy określonej na rysunku planu lub w odległości większej w rozumieniu definicji zawartej w pkt 3,
5. istniejących elementach lub istniejącym stanie zagospodarowania (np. funkcjach terenu, obiektach budowlanych, cechach fizjograficznych) - należy przez to rozumieć stan wyżej wymienionych w dniu wejścia w życie planu,
6. ściekach - należy przez to rozumieć wody zużyte do celów bytowych i gospodarczych, ciekłe odchody zwierzęce, wody pochodzące z odpadów atmosferycznych i powstające w efekcie wykonywania czynności eksploatacyjnych

- i porządkowych, jak: zmywanie placów manewrowych, składowych, dróg i podjazdów,
7. proekologicznych rozwiązaniach technologicznych - należy przez to rozumieć technologie odpowiadające warunkom ustalonym w przepisach szczególnych, odrębnych i Polskich Normach.

ROZDZIAŁ III

Ustalenia szczegółowe Ochrona środowiska przyrodniczego

§5. 1. Nakazuje się zastosowanie proekologicznych rozwiązań technicznych i organizacyjnych ograniczających uciążliwości wywołane w okresie budowy, w okresie prowadzonej działalności gospodarczej i po ewentualnym jej zaniechaniu oraz w sytuacjach awaryjnych, do wielkości nie przekraczających poziomu określonego w planie, przepisami szczególnymi, odrębnymi i Polskimi Normami.

2. Do uciążliwości, o których mowa w ust. 1 zalicza się:

- 1) transport odpadów i materiałów niebezpiecznych,
- 2) zanieczyszczenie gruntów i wód,
- 3) zanieczyszczenie powietrza (dymy, gazy, pyły)
- 4) hałas (drgania, wibracje),
- 5) zagrożenie wybuchowe i pożarowe.

3. Na terenie objętym planem zakazuje się lokalizacji wszelkich przedsięwzięć mogących znacząco oddziaływać na środowisko wymagających sporządzenia raportu oddziaływania na środowisko ujętych w Rozporządzeniu Rady Ministrów z dnia 24 września 2002 roku w sprawie określenia rodzajów przedsięwzięć mogących znacząco oddziaływać na środowisko oraz szczegółowych kryteriów związanych z kwalifikowaniem przedsięwzięć do sporządzenia raportu o oddziaływaniu na środowisko.

4. Ewentualne uciążliwości związane z prowadzoną działalnością nie mogą wykraczać poza granice nieruchomości.

5. Zakazuje się przekształcania naturalnej rzeźby terenu działki.

§6. Ustala się następujące warunki korzystania ze środowiska przyrodniczego w zakresie ochrony gruntów i wód gruntowych:

1. Zaopatrzenie w wodę z istniejącej sieci wodociągowej, na warunkach określonych przez dysponenta sieci wodociągowej,
2. Gromadzenie ścieków sanitarnych w indywidualnych, bezodpływowych, szczelnych zbiornikach i wywożenie ich do gminnej oczyszczalni ścieków przez wyspecjalizowaną firmę do czasu wybudowania lokalnej kanalizacji sanitarnej,
3. Odprowadzanie oczyszczonych ścieków deszczowych do gruntu we własnym zakresie do czasu wybudowania lokalnej kanalizacji deszczowej,

4. gromadzenie stałych odpadów komunalnych w odpowiednich pojemnikach i zlecenie ich usuwania wyspecjalizowanemu odbiorcy odpadów,
5. dla ewentualnych odpadów niebezpiecznych należy zapewnić możliwość ich zagospodarowania zgodnego z przepisami szczególnymi.

§7. Ustala się następujące warunki w zakresie ochrony powietrza atmosferycznego: zaleca się wytwarzanie energii cieplnej dla celów grzewczych i technologicznych w obiektach budowlanych na bazie prądu elektrycznego, paliw płynnych i gazu.

§8. Uciążliwości dla środowiska związane z hałasem nie mogą wykraczać poza granice nieruchomości zajmowanej przez inwestycje je wywołujące.

Zasady obsługi w zakresie infrastruktury technicznej

§9. Ustala się obsługę komunikacyjną wyznaczonych terenów zabudowy mieszkaniowej od strony dróg gminnych oznaczonych na planie symbolem KDg za pośrednictwem sieci dróg powiatowych KDp.

§10. Ustala się następujące zasady obsługi w zakresie energii elektrycznej:

1. zaopatrzenie w energię elektryczną z istniejących urządzeń energetycznych,
2. przewidywane docelowe zapotrzebowanie na energię elektryczną szacuje się na 320 KW,
3. ewentualna przebudowa linii elektroenergetycznych na koszt inwestora.

§11. Ustala się następujące zasady zaopatrzenia w wodę:

1. zaopatrzenie w wodę dla celów bytowych i p. pożarowych z istniejącego wodociągu,
2. zaopatrzenie w wodę dla innych, nie wymienionych w pkt 1 celów na warunkach określonych przez dysponenta wodociągu wiejskiego.

§12. Ustala się następujące zasady obsługi w zakresie telekomunikacji:

1. przyłącza telefoniczne należy realizować na podstawie warunków technicznych wydanych przez Telekomunikację Polska S.A.,
2. dopuszcza się możliwość korzystania z usług innych operatorów telekomunikacji.

Zasady zabudowy i zagospodarowania terenu

§13. Wyznacza się obszary zabudowy mieszkaniowej obejmujące nieruchomości zawarte w jednostkach bilansowych 4.14.MN/z, 4.15.MN/z, 4.16.MN/z, 4.17.MN/z, 4.18.MN/z, 4.19.MN/z, 4.20.MN/z, 4.21.MN/z. Podstawowym przeznaczeniem tych obszarów jest zabudowa mieszkaniowa jednorod-

dzinna, realizowana indywidualnie z następującymi warunkami dotyczącymi zabudowy i zagospodarowania terenu:

1. zabudowa mieszkaniowa jednorodzinna wolnostojąca, z garażami wbudowanymi lub przylegającymi do zabudowy mieszkaniowej,
2. lokalizacja budynków zgodnie z nieprzekraczalną linią zabudowy określoną na 6 m od linii regulacyjnej ulic oraz prawem budowlanym,
3. maksymalna wysokość zabudowy dla obiektów mieszkalnych – dwie kondygnacje, w tym użytkowe wykorzystanie poddasza,
4. ustala się dachy kryte dachówką lub materiałem dachówkopodobnym o kącie nachylenia połaci 30°-45° z tolerancją 10%,
5. ustala się maksymalną powierzchnię zabudowy do 25% powierzchni działki,
6. ustala się maksymalną powierzchnię terenów utwardzonych poza zabudową kubaturową na 15% powierzchni działki,
7. co najmniej 60% powierzchni działki powinno być wykorzystane na urządzenie zieleni o charakterze ogrodowo – rekreacyjnym,
8. dopuszcza się łączenie sąsiednich działek lub zmianę podziału pod warunkiem zachowania nieprzekraczalnej linii zabudowy i przepisów prawa budowlanego,
9. na obszarach zabudowy mieszkaniowej dopuszcza się funkcję usług nieuciążliwych o pow. do 30 m² w parterach budynków mieszkalnych lub jako obiekty wolnostojące o pow. do 60 m².
10. między wydzielanymi działkami budowlanymi postuluje się wydzielenie pasów o szer. 10,0 m jako rezerwy terenu pod drogi zapewniające w przyszłości dostępność terenów przyległych pod zabudowę mieszkaniową,
11. garaże sytuować należy w bryle budynków mieszkalnych lub jako wolnostojące zblźnionaczone w obrębie strefy zabudowy gospodarczej o powierzchni do 60 m²,
12. architektura wolnostojących obiektów gospodarczo – garażowych winna nawiązywać do bryły budynku mieszkalnego,
13. ogrodzenie działki o wysokości maksymalnej 1,5 m należy realizować jako ażurowe,

14. wszelkie prace ziemne, przed ich rozpoczęciem, wymagają zgłoszenia Służbie Ochrony Zabytków (strefa eksploracji archeologicznej).

§14. W przypadku projektowanego zainwestowania terenu pod zespół zabudowy mieszkaniowej, wydanie decyzji o warunkach zabudowy i zagospodarowania terenu uzależnia się od przedłożenia przez inwestora koncepcji zagospodarowania terenu uwzględniającej prawidłowe i funkcjonalne zainwestowanie sąsiednich terenów przeznaczonych pod budownictwo mieszkaniowe jednorodzinne.

ROZDZIAŁ IV

Przepisy końcowe

§15. Ustala się zgodnie z art. 10, ust. 3 i art. 36 ust. 3 ustawy o zagospodarowaniu przestrzennym, jednorazową opłatę od wzrostu wartości nieruchomości w wysokości 10%.

§16. Zgodnie z art. 7 ustawy o ochronie gruntów rolnych i leśnych, niniejszym planem zmienia się przeznaczenie 4,8904 ha gruntów rolnych i leśnych.

§17. Traci moc miejscowy plan zagospodarowania przestrzennego gminy Godziesze Wielkie zatwierdzony Uchwałą Nr XI/31/79 Gminnej Rady Narodowej w Godzieszach Wielkich z dnia 29 czerwca 1979 roku (Dz.U. Województwa Kaliskiego Nr 4, poz. 44) ze zmianą wynikającą z uchwały Rady Gminy Godziesze Wielkie Nr 108/93 z dnia 10 listopada 1993 roku (Dz.U. Województwa Kaliskiego Nr 20, poz. 152 z późniejszymi zmianami), w zakresie dotyczącym terenów objętych niniejszą zmianą planu.

§18. Wykonanie niniejszej uchwały powierza się Wójtowi Gminy Godziesze Wielkie.

§19. Zobowiązuje się Wójta Gminy Godziesze Wielkie do:

1. przechowywania oryginałów zmiany miejscowego planu zagospodarowania przestrzennego,
2. przekazania Wojewodzie Wielkopolskiemu, Marszałkowi Województwa Wielkopolskiego i Staroście Powiatu Kaliskiego kopii uchwalonej zmiany planu zagospodarowania przestrzennego gminy Godziesze Wielkie we wsi Borek.

§20. Uchwała wchodzi w życie po upływie 14 dni od ogłoszenia w Dzienniku Urzędowym Województwa Wielkopolskiego.

Przewodniczący
Rady Gminy
(-) mgr Józef Szymański

GMINA GODZIESZE WIELKIE

WIEŚ BOREK

**ZMIANA MIEJSCOWEGO PLANU OGÓLNEGO
ZAGOSPODAROWANIA PRZESTRZENNEGO GMINY GODZIESZE WIELKIE
POD ZABUDOWĘ MIESZKANIOWĄ JEDNORODZINNĄ**
Skala 1:10000



ZAŁĄCZNIK NR 1 DO UCHWAŁY NR XI/45/2003
RADY GMINY W GODZIESZACH WŁK. Z DNIA 11.09.2003
OGŁOSZONEJ W DZIENNIKU URZĘDOWYM
WOJEWÓDZTWA WIELKOPOLSKIEGO NR POZ.

Wielkopolski Urząd Wojewódzki
Powiat: Kalisz
Gmina: Godziesze Wielkie
Wzrost: Borek
mapa syt. wys. 1:10000
arkusz


Plan nr 1
Działki nr 223/4, 228/6, 228/7, 228/8,
228/9, 228/10, 260/3, 278/3
obręb Borek

PRZEWODNICZĄCY
Rady Gminy

[Signature]

		- ARCHITEKT JANUSZ WYPYCH PRACOWNIA URBANISTYCZNO-ARCHITEKTONICZNA	
CIĘPIEL	WIEŚ	Godziesze Wielkie	Borek
STADIUM	Miejscowy plan zagospodarowania przestrzennego		
ZESPÓŁ	arch. Janusz Wypych		
AUTOR	upr. do proj. w planie projekt. nr 160/03		
	budy. bud. Sylwester Szmajda		
DATA: 05.2003	SKALA: 1:50000	nr 195.2	



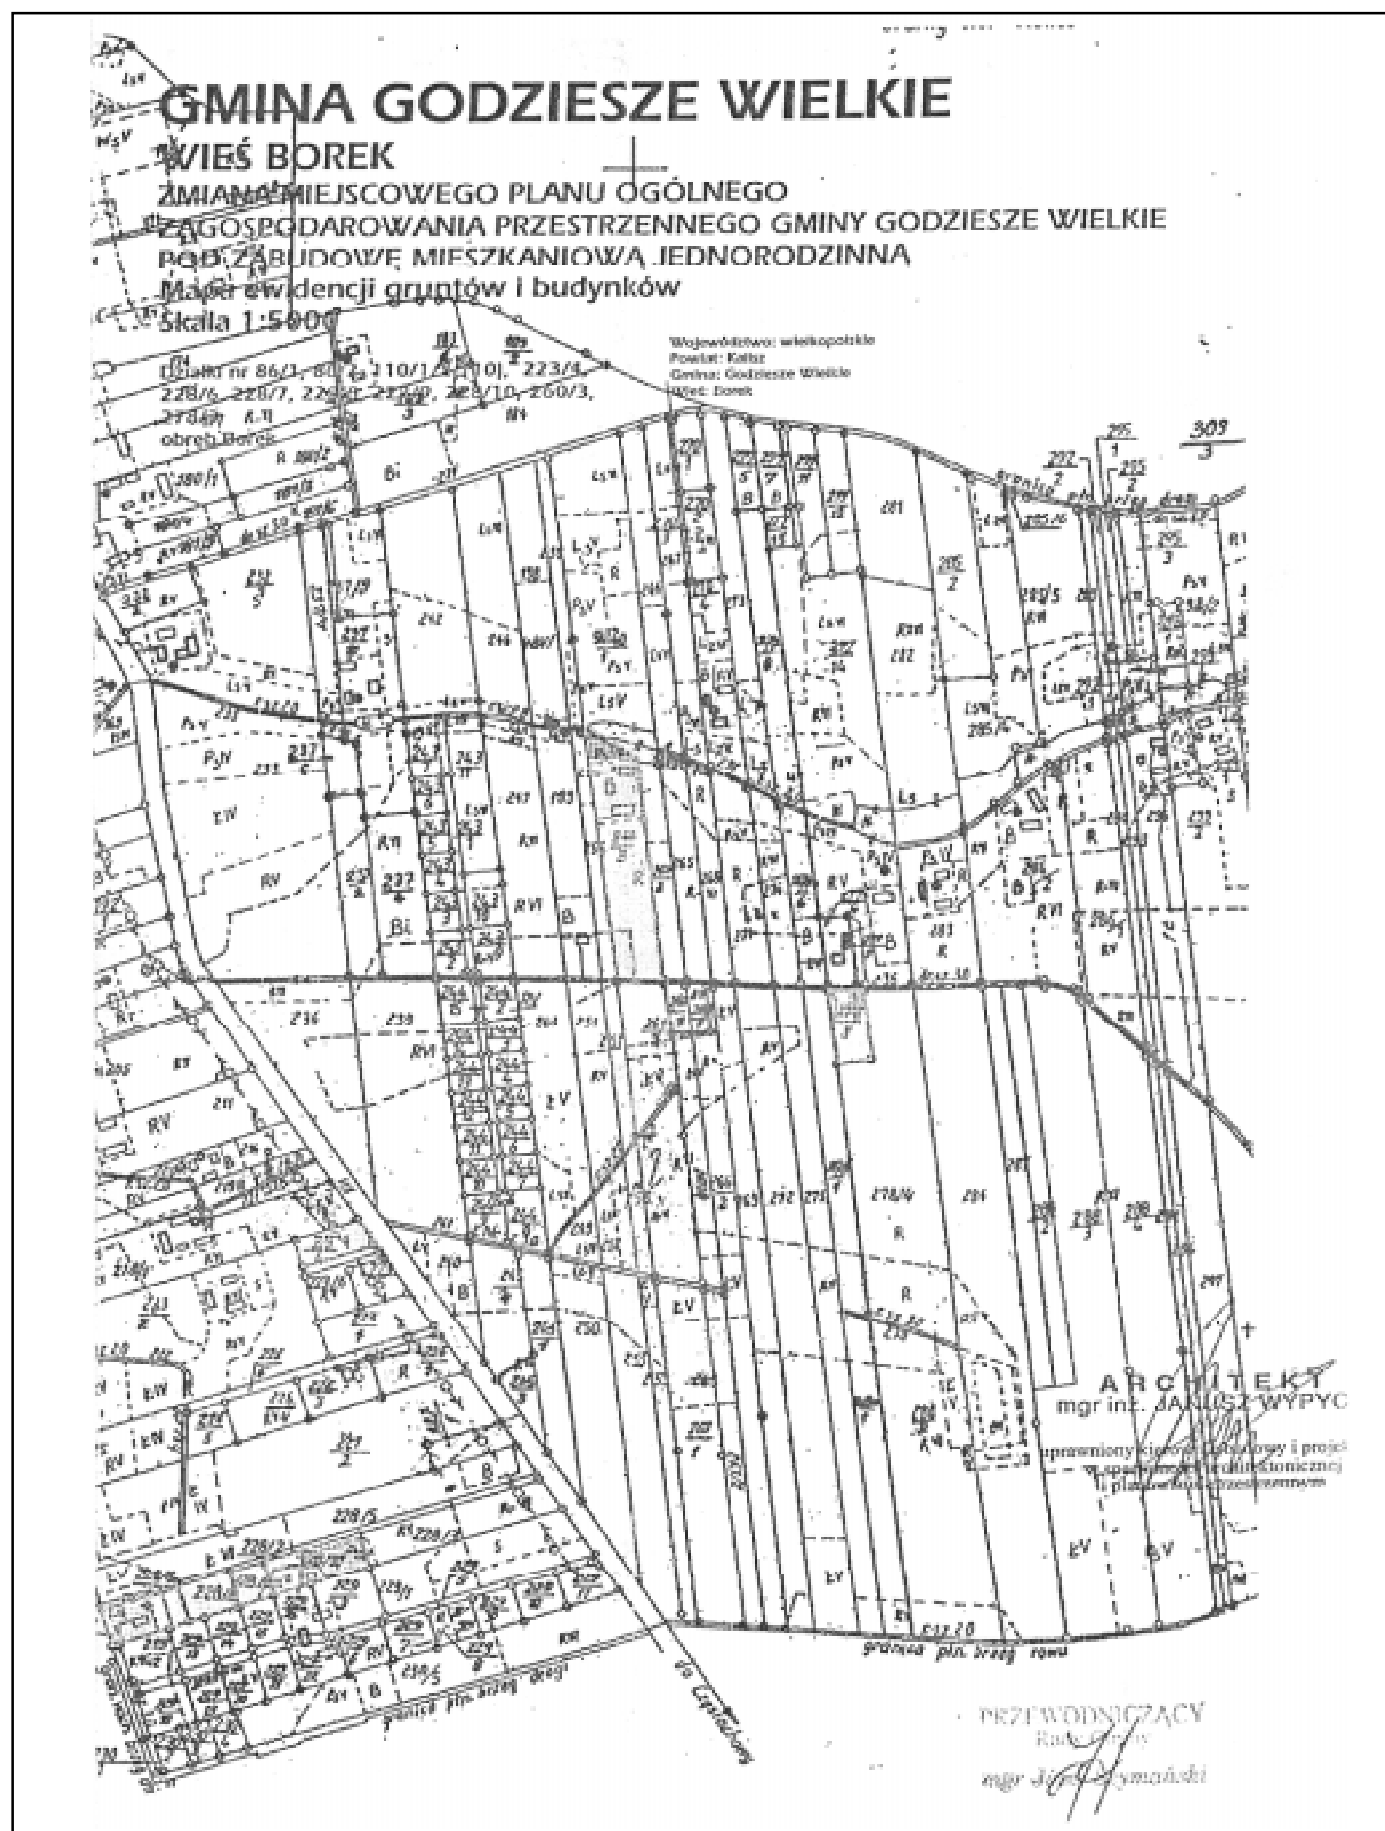

3438

UCHWAŁA Nr XI/46/2003 RADY GMINY W GODZIESZACH WIELKICH

z dnia 11 września 2003 r.

w sprawie uchwalenia zmiany miejscowego planu ogólnego zagospodarowania przestrzennego Gminy Godziesze Wielkie - wieś Borek (działki nr 260/2, 265, 267, 268 i 348)

Na podstawie art. 26 ustawy z dnia 7 lipca 1994 roku o zagospodarowaniu przestrzennym (tekst jednolity z 1999 roku Dz.U. Nr 15, poz. 139 z późniejszymi zmianami) w związku z art. 85 ust. 2 ustawy z dnia 27 marca 2003 roku o planowaniu i zagospodarowaniu przestrzennym (Dz.U. z 2003 Nr 80, poz. 717) oraz art. 18. ust. 2 pkt 5 i art. 40 ust. 1 ustawy z dnia 8 marca 1990 roku o samorządzie gminnym (tekst jednolity z 2001 roku Dz.U. Nr 142, poz. 1591 z późniejszymi zmianami) oraz art. 7 ustawy z dnia 3 lutego 1995 roku o ochronie gruntów rolnych i leśnych (Dz.U. Nr 16, poz. 78 z późniejszymi zmianami) uchwala się co następuje:

ROZDZIAŁ I

Przepisy wprowadzające

§1. W uchwale nr XI/31/79 Gminnej Rady Narodowej w Godzieszach Wielkich z dnia 29 czerwca 1979 roku w sprawie zatwierdzenia miejscowego planu ogólnego zagospodarowania przestrzennego gminy Godziesze Wielkie (Dz.U. Woj. Kaliskiego Nr 4 poz. 44) ze zmianą wynikającą z uchwały Rady Gminy Godziesze Wielkie Nr 108/93 z dnia 10 listopada 1993 r. (Dz.U. Woj. Kaliskiego Nr 20, poz. 152) wprowadza się następujące zmiany:

1. Rysunek planu stanowiący załącznik do uchwały powołanej w §1 uzupełnia się rysunkami zmiany miejscowego planu zagospodarowania przestrzennego gminy Godziesze Wielkie w części dotyczącej wsi Borek w skali 1:10.000 stanowiącymi załącznik nr 1 i w skali 1:5.000 stanowiącymi załącznik nr 1a do niniejszej uchwały,
2. Granice obszaru objętego zmianą planu pokrywają się z granicami ustalonymi w uchwale Nr 123/XIX/2001 z dnia 21 lutego 2001 roku w sprawie sporządzenia zmiany miejscowego planu zagospodarowania przestrzennego w części wsi Borek.
3. W tekście planu stanowiącym załącznik do uchwały w §1 uchwaly wprowadza się zapisy sformułowane w kolejnych rozdziałach niniejszej uchwały.

ROZDZIAŁ II

Ustalenia ogólne

§2. Ustalenia planu obejmują:

- 1) przeznaczenie terenów oraz linie rozgraniczające tereny o różnych funkcjach lub różnych zasadach zagospodarowania,

- 2) linie rozgraniczające ulice, place oraz drogi publiczne wraz z urządzeniami pomocniczymi a także tereny niezbędne do wytyczania ścieżek rowerowych,
- 3) zasady obsługi w zakresie infrastruktury technicznej oraz linie rozgraniczające tereny tej infrastruktury,
- 4) lokalne warunki, zasady i standardy kształtowania zabudowy oraz zagospodarowania terenu, w tym również linie zabudowy i gabaryty obiektów,
- 5) tymczasowe sposoby zagospodarowania, urządzania oraz użytkowania terenu,
- 6) stawki procentowe służące określeniu jednorazowej opłaty z tytułu wzrostu wartości nieruchomości,
- 7) inne warunki i zasady w zależności od potrzeb.

§3. Przedmiotem ustaleń zmiany planu są tereny zabudowy mieszkaniowej jednorodzinnej oznaczone na rysunku planu symbolem „MN/z”.

§4. Ilekroć w dalszych ustaleniach uchwały jest mowa o:

1. przepisach szczególnych i odrębnych - należy przez to rozumieć przepisy ustaw wraz z aktami wykonawczymi oraz ograniczenia w dysponowaniu terenem wynikające z prawomocnych decyzji administracyjnych (art. 104 Kodeksu Postępowania Administracyjnego),
2. rysunku planu - należy przez to rozumieć rysunki planu na mapie w skali 1:10.000, 1:5.000, stanowiące załączniki nr 1 oraz 1a do niniejszej uchwały,
3. linii zabudowy - należy przez to rozumieć odległość od linii rozgraniczającej najbliższej położonej ściany budynku o przeznaczeniu podstawowym, przy czym mogą być usytuowane przed linią zabudowy: balkony, wykusze, przybudówki i zewnętrzne schody o wysięgu (głębokości) nie przekraczającym 1,5 m,
4. nieprzekraczalnej linii zabudowy - należy przez to rozumieć możliwość usytuowania obiektu budowlanego w linii zabudowy określonej na rysunku planu lub w odległości większej w rozumieniu definicji zawartej w pkt 3,
5. istniejących elementach lub istniejącym stanie zagospodarowania (np. funkcjach terenu, obiektach budowlanych, cechach fizjograficznych) - należy przez to rozumieć stan wyżej wymienionych w dniu wejścia w życie planu,
6. ściekach - należy przez to rozumieć wody zużyte do celów bytowych i gospodarczych, ciekłe odpady zwierzęce, wody pochodzące z odpadów atmosferycznych i powstające w efekcie wykonywania czynności eksploatacyjnych i porządkowych, jak: zmywanie placów manewrowych, składowych, dróg i podjazdów,

7. proekologicznych rozwiązaniach technologicznych - należy przez to rozumieć technologie odpowiadające warunkom ustalonym w przepisach szczególnych, odrębnych i Polskich Normach.

ROZDZIAŁ III

Ustalenia szczegółowe Ochrona środowiska przyrodniczego

§5. 1. Nakazuje się zastosowanie proekologicznych rozwiązań technicznych i organizacyjnych ograniczających uciążliwości wywołane w okresie budowy, w okresie prowadzonej działalności gospodarczej i po ewentualnym jej zaniechaniu oraz w sytuacjach awaryjnych, do wielkości nie przekraczających poziomu określonego w planie, przepisami szczególnymi, odrębnymi i Polskimi Normami.

2. Do uciążliwości, o których mowa w ust. 1 zalicza się:

- 1) transport odpadów i materiałów niebezpiecznych,
- 2) zanieczyszczenie gruntów i wód,
- 3) zanieczyszczenie powietrza (dymy, gazy, pyły),
- 4) hałas (drgania, wibracje),
- 5) zagrożenie wybuchowe i pożarowe.

3. Na terenie objętym planem zakazuje się lokalizacji wszelkich przedsięwzięć mogących znacząco oddziaływać na środowisko wymagających sporządzenia raportu oddziaływania na środowisko ujętych w Rozporządzeniu Rady Ministrów z dnia 24 września 2002 roku w sprawie określenia rodzajów przedsięwzięć mogących znacząco oddziaływać na środowisko oraz szczegółowych kryteriów związanych z kwalifikowaniem przedsięwzięć do sporządzenia raportu o oddziaływaniu na środowisko.

4. Ewentualne uciążliwości związane z prowadzoną działalnością nie mogą wykraczać poza granice nieruchomości.

5. Zakazuje się przekształcania naturalnej rzeźby terenu działki.

§6. Ustala się następujące warunki korzystania ze środowiska przyrodniczego w zakresie ochrony gruntów i wód gruntowych:

1. Zaopatrzenie w wodę z istniejącej sieci wodociągowej, na warunkach określonych przez dysponenta sieci wodociągowej,
2. Gromadzenie ścieków sanitarnych w indywidualnych, bezodpływowych, szczelnych zbiornikach i wywożenie ich do gminnej oczyszczalni ścieków przez wyspecjalizowaną firmę do czasu wybudowania lokalnej kanalizacji sanitarnej,
3. Odprowadzanie oczyszczonych ścieków deszczowych do gruntu we własnym zakresie do czasu wybudowania lokalnej kanalizacji deszczowej,
4. gromadzenie stałych odpadów komunalnych w odpowiednich pojemnikach i zlecenie ich usuwania wyspecjalizowanemu odbiorcy odpadów,

5. dla ewentualnych odpadów niebezpiecznych należy zapewnić możliwość ich zagospodarowania zgodnego z przepisami szczególnymi.

§7. Ustala się następujące warunki w zakresie ochrony powietrza atmosferycznego: zaleca się wytwarzanie energii cieplnej dla celów grzewczych i technologicznych w obiektach budowlanych na bazie prądu elektrycznego, paliw płynnych i gazu.

§8. Uciążliwości dla środowiska związane z hałasem nie mogą wykraczać poza granice nieruchomości zajmowanej przez inwestycje je wywołujące.

Zasady obsługi w zakresie infrastruktury technicznej

§9. Ustala się obsługę komunikacyjną wyznaczonych terenów zabudowy mieszkaniowej od strony dróg gminnych oznaczonych na planie symbolem KDg za pośrednictwem sieci dróg powiatowych KDp.

§10. Ustala się następujące zasady obsługi w zakresie energii elektrycznej:

1. zaopatrzenie w energię elektryczną z istniejących urządzeń energetycznych,
2. przewidywane docelowe zapotrzebowanie na energię elektryczną szacuje się na 200 KW,
3. ewentualna przebudowa linii elektroenergetycznych na koszt inwestora.

§11. Ustala się następujące zasady zaopatrzenia w wodę:

1. zaopatrzenie w wodę dla celów bytowych i p. pożarowych z istniejącego wodociągu,
2. zaopatrzenie w wodę dla innych, nie wymienionych w pkt 1 celów na warunkach określonych przez dysponenta wodociągu wiejskiego.

§12. Ustala się następujące zasady obsługi w zakresie telekomunikacji:

1. przyłącza telefoniczne należy realizować na podstawie warunków technicznych wydanych przez Telekomunikację Polska S.A.,
2. dopuszcza się możliwość korzystania z usług innych operatorów telekomunikacji.

Zasady zabudowy i zagospodarowania terenu

§13. Wyznacza się obszary zabudowy mieszkaniowej obejmujące nieruchomości zawarte w jednostkach bilansowych 4.12.MN/z, 4.13.MN/z. Podstawowym przeznaczeniem tych obszarów jest zabudowa mieszkaniowa jednorodzinna, realizowana indywidualnie z następującymi warunkami dotyczącymi zabudowy i zagospodarowania terenu:

1. zabudowa mieszkaniowa jednorodzinna wolnostojąca, z garażami wbudowanymi lub przylegającymi do zabudowy mieszkaniowej,

2. lokalizacja budynków zgodnie z nieprzekraczalną linią zabudowy określoną na 6 m od linii regulacyjnej ulic oraz prawem budowlanym,
3. maksymalna wysokość zabudowy dla obiektów mieszkalnych – dwie kondygnacje, w tym użytkowe wykorzystanie poddasza,
4. ustala się dachy kryte dachówką lub materiałem dachówkopodobnym o kącie nachylenia połaci 30°-45° z tolerancją 10%,
5. ustala się maksymalną powierzchnię zabudowy do 25% powierzchni działki,
6. ustala się maksymalną powierzchnię terenów utwardzonych poza zabudową kubaturową na 15% powierzchni działki,
7. co najmniej 60% powierzchni działki powinno być wykorzystane na urządzenie zieleni o charakterze ogrodowo – rekreacyjnym,
8. dopuszcza się łączenie sąsiednich działek lub zmianę podziału pod warunkiem zachowania nieprzekraczalnej linii zabudowy i przepisów prawa budowlanego,
9. na obszarach zabudowy mieszkaniowej dopuszcza się funkcję usług nieuciążliwych o pow. do 30 m² w parterach budynków mieszkalnych lub jako obiekty wolnostojące o pow. do 60 m².
10. między wydzielanymi działkami budowlanymi postuluje się wydzielenie pasów o szer. 10,0 m jako rezerwy terenu pod drogi zapewniające w przyszłości dostępność terenów przyległych pod zabudowę mieszkaniową,
11. garaże sytuować należy w bryle budynków mieszkalnych lub jako wolnostojące zblźnionaczone w obrębie strefy zabudowy gospodarczej o powierzchni do 60 m²,
12. architektura wolnostojących obiektów gospodarczo – garażowych winna nawiązywać do bryły budynku mieszkalnego,
13. ogrodzenie działki o wysokości maksymalnej 1,5 m należy realizować jako ażurowe,
14. wszelkie prace ziemne, przed ich rozpoczęciem, wymagają zgłoszenia Służbie Ochrony Zabytków (strefa eksploracji archeologicznej).

§14. W przypadku projektowanego zainwestowania terenu pod zespół zabudowy mieszkaniowej, wydanie decyzji o warunkach zabudowy i zagospodarowania terenu uzależnia się od przedłożenia przez inwestora koncepcji zagospodarowania terenu uwzględniającej prawidłowe i funkcjonalne zainwestowanie sąsiednich terenów przeznaczonych pod budownictwo mieszkaniowe jednorodzinne.

ROZDZIAŁ IV

Przepisy końcowe

§15. Ustala się zgodnie z art. 10, ust. 3 i art. 36 ust. 3 ustawy o zagospodarowaniu przestrzennym, jednorazową opłatę od wzrostu wartości nieruchomości w wysokości 10%.

§16. Zgodnie z art. 7 ustawy o ochronie gruntów rolnych i leśnych, niniejszym planem zmienia się przeznaczenie 2,6412 ha gruntów rolnych i leśnych.

§17. Traci moc miejscowy plan zagospodarowania przestrzennego gminy Godziesze Wielkie zatwierdzony Uchwałą Nr XI/31/79 Gminnej Rady Narodowej w Godzieszach Wielkich z dnia 29 czerwca 1979 roku (Dz.U. Województwa Kaliskiego Nr 4, poz. 44) ze zmianą wynikającą z uchwały Rady Gminy Godziesze Wielkie Nr 108/93 z dnia 10 listopada 1993 roku (Dz.U. Województwa Kaliskiego Nr 20, poz. 152 z późniejszymi zmianami), w zakresie dotyczącym terenów objętych niniejszą zmianą planu.

§18. Wykonanie niniejszej uchwały powierza się Wójtowi Gminy Godziesze Wielkie.

§19. Zobowiązuje się Wójta Gminy Godziesze Wielkie do:

1. przechowywania oryginałów zmiany miejscowego planu zagospodarowania przestrzennego,
2. przekazania Wojewodzie Wielkopolskiemu, Marszałkowi Województwa Wielkopolskiego i Staroście Powiatu Kaliskiego kopii uchwalonej zmiany planu zagospodarowania przestrzennego gminy Godziesze Wielkie we wsi Borek.

§20. Uchwała wchodzi w życie po upływie 14 dni od ogłoszenia w Dzienniku Urzędowym Województwa Wielkopolskiego.

Przewodniczący
Rady Gminy
(-) mgr Józef Szymański

GMINA GODZIESZE WIELKIE **WIEŚ BOREK**

**ZMIANA MIEJSCOWEGO PLANU OGÓLNEGO
ZAGOSPODAROWANIA PRZESTRZENNEGO GMINY GODZIESZE WIELKIE
POD ZABUDOWĘ MIESZKANIOWĄ JEDNORODZINNĄ**
Skala 1:10000

URZĄD GMINY
ul. 11 listopada 10
tel. 761-10-83-761-11-53 tel./fax 761-10-53
62-872 Godziesze Wielkie
REGON 000546176 NIP 063-04-40-658



ZALĄCZNIK NR 1 DO UCHWAŁY NR XI/46/2003
RADY GMINY W GODZIESZACH WLK. Z DNIA 13.09.2003 r.
OGŁOSZONEJ W DZIENNIKU URZĘDOWYM
WOJEWÓDZTWA WIELKOPOLSKIEGO NR _____ **POZ.** _____

Województwo: wielkopolskie
Powiat: Kalisz
Gmina: Godziesze Wielkie
Wieś: Borek
mapa syl. nrys. 1:10000
arkusz

Plansza nr 1
Uziami nr 260/2, 265, 267, 268, 348
obręb Borek

STWIERDZAM
zgodność kserokopii z oryginałem
dnia 17.09.2003 r.

PRZEWODNICZĄCY

Kadry Gminne
mgr Jacek Szychański

ARCHITECT JANUSZ WYPYCH PRACOWNIA URBANISTYCZNO-ARCHYTEKTONICZNA	
GMINA	Godziesze Wielkie
WIEŚ	Borek
STADIUM	Mapcowy plan zagospodarowania przestrzennego
ZESPÓŁ AUTORSKI	arch. Janusz Wypych upr. do proj. w plan. nrys. nr 101/03 tech. bud. Sylwester Stachurski
DATA 05.2003	SKALA 1:10000
NERYŚ 1	




GODZIESZE WIELKIE

WEGO PLANU OGÓLNEGO
ANIA PRZESTRZENNEGO GMINY GODZIESZE WIELKIE
MIESZKANIOWĄ JEDNORODZINNĄ
runtów i budynków

Legenda

- RV - grunty orne
- RVI - grunty orne
- PsIV - pastwiska trwałe
- PsV - pastwiska trwałe
- PSVI - pastwiska trwałe
- lsV - lasy i grunty leśne
- lsVI - lasy i grunty leśne

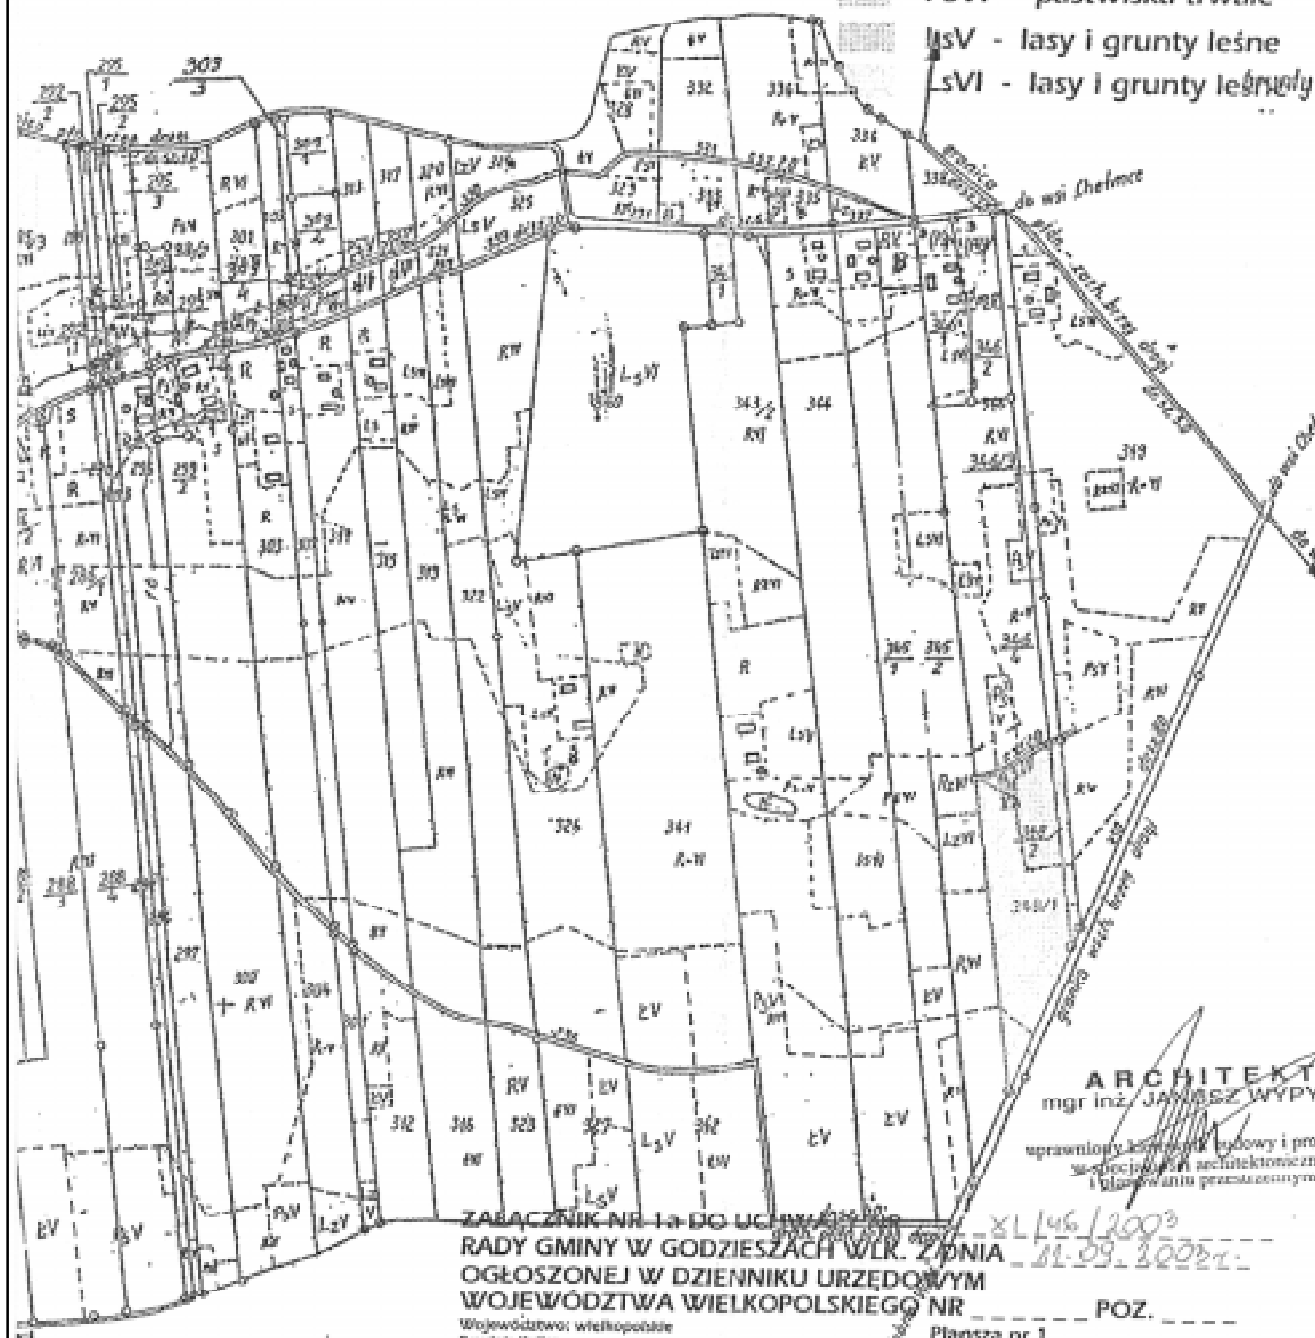

MIERDZAM
(kierownik z wydziałem)

17.09.2003 r.

grunty wsi Słobno Wiele

mgr inż. Józef Walecki
Sekretarz Gminy

Plansza nr 1
Działki nr 260/2, 265, 267, 268, 348
obręb Borek

PRZEWODNICZĄCY

Rady Gminy
mgr inż. Szymon N.

3439

UCHWAŁA Nr XI/47/2003 RADY GMINY W GODZIESZACH WIELKICH

z dnia 11 września 2003 r.

w sprawie uchwalenia zmiany miejscowego planu ogólnego zagospodarowania przestrzennego Gminy Godziesze Wielkie - wieś Józefów (działki nr 302, 355, 356)

Na podstawie art. 26 ustawy z dnia 7 lipca 1994 roku o zagospodarowaniu przestrzennym (tekst jednolity z 1999 roku Dz.U. Nr 15, poz. 139 z późniejszymi zmianami) w związku z art. 85 ust. 2 ustawy z dnia 27 marca 2003 roku o planowaniu i zagospodarowaniu przestrzennym (Dz.U. z 2003 Nr 80, poz. 717) oraz art. 18. ust. 2 pkt 5 i art. 40 ust. 1 ustawy z dnia 8 marca 1990 roku o samorządzie gminnym (tekst jednolity z 2001 roku Dz.U. Nr 142, poz. 1591 z późniejszymi zmianami) oraz art. 7 ustawy z dnia 3 lutego 1995 roku o ochronie gruntów rolnych i leśnych (Dz.U. Nr 16, poz. 78 z późniejszymi zmianami) uchwala się co następuje:

ROZDZIAŁ I

Przepisy wprowadzające

§1. W uchwale Nr XI /31/79 Gminnej Rady Narodowej w Godzieszach Wielkich z dnia 29 czerwca 1979 roku w sprawie zatwierdzenia miejscowego planu ogólnego zagospodarowania przestrzennego gminy Godziesze Wielkie (Dz.U. Woj. Kaliskiego Nr 4 poz. 44) ze zmianą wynikającą z uchwały Rady Gminy Godziesze Wielkie Nr 108/93 z dnia 10 listopada 1993 r. (Dz.U. Woj. Kaliskiego Nr 20, poz. 152) wprowadza się następujące zmiany:

1. Rysunek planu stanowiący załącznik do uchwały powołanej w §1 uzupełnia się rysunkami zmiany miejscowego planu zagospodarowania przestrzennego gminy Godziesze Wielkie w części dotyczącej wsi Józefów w skali 1:10.000 stanowiącymi załącznik nr 1 i w skali 1:5.000 stanowiącymi załącznik nr 1a do niniejszej uchwały,
2. Granice obszaru objętego zmianą planu pokrywają się z granicami ustalonymi w uchwale Nr 191/XXXIV/2002 z dnia 28 sierpnia 2002 roku w sprawie sporządzenia zmiany miejscowego planu zagospodarowania przestrzennego w części wsi Józefów.
3. W tekście planu stanowiącym załącznik do uchwały w §1 uchwały wprowadza się zapisy sformułowane w kolejnych rozdziałach niniejszej uchwały.

ROZDZIAŁ II

Ustalenia ogólne

§2. Ustalenia planu obejmują:

- 1) przeznaczenie terenów oraz linie rozgraniczające tereny o różnych funkcjach lub różnych zasadach zagospodarowania,

- 2) linie rozgraniczające ulice, place oraz drogi publiczne wraz z urządzeniami pomocniczymi a także tereny niezbędne do wytyczania ścieżek rowerowych,
- 3) zasady obsługi w zakresie infrastruktury technicznej oraz linie rozgraniczające tereny tej infrastruktury,
- 4) lokalne warunki, zasady i standardy kształtowania zabudowy oraz zagospodarowania terenu, w tym również linie zabudowy i gabaryty obiektów,
- 5) tymczasowe sposoby zagospodarowania, urządzania oraz użytkowania terenu,
- 6) stawki procentowe służące określeniu jednorazowej opłaty z tytułu wzrostu wartości nieruchomości,
- 7) inne warunki i zasady w zależności od potrzeb.

§3. Przedmiotem ustaleń zmiany planu są tereny zabudowy mieszkaniowej jednorodzinnej oznaczone na rysunku planu symbolem „MN/z”.

§4. Ilekroć w dalszych ustaleniach uchwały jest mowa o:

1. przepisach szczególnych i odrębnych - należy przez to rozumieć przepisy ustaw wraz z aktami wykonawczymi oraz ograniczenia w dysponowaniu terenem wynikające z prawomocnych decyzji administracyjnych (art. 104 Kodeksu Postępowania Administracyjnego),
2. rysunku planu - należy przez to rozumieć rysunki planu na mapie w skali 1:10.000, 1:5.000, stanowiące załączniki nr 1 oraz 1a do niniejszej uchwały,
3. linii zabudowy - należy przez to rozumieć odległość od linii rozgraniczającej najbliższej położonej ściany budynku o przeznaczeniu podstawowym, przy czym mogą być usytuowane przed linią zabudowy: balkony, wykusze, przybudówki i zewnętrzne schody o wysięgu (głębokości) nie przekraczającym 1,5 m,
4. nieprzekraczalnej linii zabudowy - należy przez to rozumieć możliwość usytuowania obiektu budowlanego w linii zabudowy określonej na rysunku planu lub w odległości większej w rozumieniu definicji zawartej w pkt 3,
5. istniejących elementach lub istniejącym stanie zagospodarowania (np. funkcjach terenu, obiektach budowlanych, cechach fizjograficznych) - należy przez to rozumieć stan wyżej wymienionych w dniu wejścia w życie planu,
6. ściekach - należy przez to rozumieć wody zużyte do celów bytowych i gospodarczych, ciekłe odpady zwierzęce, wody pochodzące z odpadów atmosferycznych i powstające w efekcie wykonywania czynności eksploatacyjnych

- i porządkowych, jak: zmywanie placów manewrowych, składowych, dróg i podjazdów,
7. proekologicznych rozwiązaniach technologicznych - należy przez to rozumieć technologie odpowiadające warunkom ustalonym w przepisach szczególnych, odrębnych i Polskich Normach.

ROZDZIAŁ III

Ustalenia szczegółowe Ochrona środowiska przyrodniczego

§5. 1. Nakazuje się zastosowanie proekologicznych rozwiązań technicznych i organizacyjnych ograniczających uciążliwości wywołane w okresie budowy, w okresie prowadzonej działalności gospodarczej i po ewentualnym jej zaniechaniu oraz w sytuacjach awaryjnych, do wielkości nie przekraczających poziomu określonego w planie, przepisami szczególnymi, odrębnymi i Polskimi Normami.

2. Do uciążliwości, o których mowa w ust. 1 zalicza się:

- 1) transport odpadów i materiałów niebezpiecznych,
- 2) zanieczyszczenie gruntów i wód,
- 3) zanieczyszczenie powietrza (dymy, gazy, pyły),
- 4) hałas (drgania, wibracje),
- 5) zagrożenie wybuchowe i pożarowe.

3. Na terenie objętym planem zakazuje się lokalizacji wszelkich przedsięwzięć mogących znacząco oddziaływać na środowisko wymagających sporządzenia raportu oddziaływania na środowisko ujętych w Rozporządzeniu Rady Ministrów z dnia 24 września 2002 roku w sprawie określenia rodzajów przedsięwzięć mogących znacząco oddziaływać na środowisko oraz szczegółowych kryteriów związanych z kwalifikowaniem przedsięwzięć do sporządzenia raportu o oddziaływaniu na środowisko.

4. Ewentualne uciążliwości związane z prowadzoną działalnością nie mogą wykroczyć poza granice nieruchomości.

5. Zakazuje się przekształcania naturalnej rzeźby terenu działki.

§6. Ustala się następujące warunki korzystania ze środowiska przyrodniczego w zakresie ochrony gruntów i wód gruntowych:

1. Zaopatrzenie w wodę z istniejącej sieci wodociągowej, na warunkach określonych przez dysponenta sieci wodociągowej,
2. Gromadzenie ścieków sanitarnych w indywidualnych, bezodpływowych, szczelnych zbiornikach i wywożenie ich do gminnej oczyszczalni ścieków przez wyspecjalizowaną firmę do czasu wybudowania lokalnej kanalizacji sanitarnej,
3. Odprowadzanie oczyszczonych ścieków deszczowych do gruntu we własnym zakresie do czasu wybudowania lokalnej kanalizacji deszczowej:

4. gromadzenie stałych odpadów komunalnych w odpowiednich pojemnikach i zlecenie ich usuwania wyspecjalizowanemu odbiorcy odpadów,
5. dla ewentualnych odpadów niebezpiecznych należy zapewnić możliwość ich zagospodarowania zgodnego z przepisami szczególnymi.

§7. Ustala się następujące warunki w zakresie ochrony powietrza atmosferycznego: zaleca się wytwarzanie energii cieplnej dla celów grzewczych i technologicznych w obiektach budowlanych na bazie prądu elektrycznego, paliw płynnych i gazu.

§8. Uciążliwości dla środowiska związane z hałasem nie mogą wykroczyć poza granice nieruchomości zajmowanej przez inwestycje je wywołujące.

Zasady obsługi w zakresie infrastruktury technicznej

§9. Ustala się obsługę komunikacyjną wyznaczonych terenów zabudowy mieszkaniowej od strony dróg gminnych oznaczonych na planie symbolem KDg za pośrednictwem sieci dróg powiatowych KDP.

§10. Ustala się następujące zasady obsługi w zakresie energii elektrycznej:

1. zaopatrzenie w energię elektryczną z istniejących urządzeń energetycznych,
2. przewidywane docelowe zapotrzebowanie na energię elektryczną szacuje się na 260 KW,
3. ewentualna przebudowa linii elektroenergetycznych na koszt inwestora.

§11. Ustala się następujące zasady zaopatrzenia w wodę:

1. zaopatrzenie w wodę dla celów bytowych i p. pożarowych z istniejącego wodociągu,
2. zaopatrzenie w wodę dla innych, nie wymienionych w pkt 1 celów na warunkach określonych przez dysponenta wodociągu wiejskiego.

§12. Ustala się następujące zasady obsługi w zakresie telekomunikacji:

1. przyłącza telefoniczne należy realizować na podstawie warunków technicznych wydanych przez Telekomunikację Polska S.A.
2. dopuszcza się możliwość korzystania z usług innych operatorów telekomunikacji.

Zasady zabudowy i zagospodarowania terenu

§13. Wyznacza się obszary zabudowy mieszkaniowej obejmujące nieruchomości zawarte w jednostkach bilansowych 7.01.MN/z i 7.02.MN/z. Podstawowym przeznaczeniem tych obszarów jest zabudowa mieszkaniowa jednorodzinna, realizowana indywidualnie z następującymi warunkami dotyczącymi zabudowy i zagospodarowania terenu:

1. zabudowa mieszkaniowa jednorodzinna wolnostojąca, z garażami wbudowanymi lub przylegającymi do zabudowy mieszkaniowej,
2. lokalizacja budynków zgodnie z nieprzekraczalną linią zabudowy określoną na 6 m od linii regulacyjnej ulic oraz prawem budowlanym,
3. maksymalna wysokość zabudowy dla obiektów mieszkalnych – dwie kondygnacje, w tym użytkowe wykorzystanie poddasza,
4. ustala się dachy kryte dachówką lub materiałem dachówkopodobnym o kącie nachylenia połaci 30°-45° z tolerancją 10%,
5. ustala się maksymalną powierzchnię zabudowy do 25% powierzchni działki,
6. ustala się maksymalną powierzchnię terenów utwardzonych poza zabudową kubaturową na 15% powierzchni działki,
7. co najmniej 60% powierzchni działki powinno być wykorzystane na urządzenie zieleni o charakterze ogrodowo – rekreacyjnym,
8. dopuszcza się łączenie sąsiednich działek lub zmianę podziału pod warunkiem zachowania nieprzekraczalnej linii zabudowy i przepisów prawa budowlanego,
9. na obszarach zabudowy mieszkaniowej dopuszcza się funkcję usług nieuciążliwych o pow. do 30 m² w parterach budynków mieszkalnych lub jako obiekty wolnostojące o pow. do 60 m².
10. między wydzielanymi działkami budowlanymi postuluje się wydzielenie pasów o szer. 10,0 m jako rezerwy terenu pod drogi zapewniające w przyszłości dostępność terenów przyległych pod zabudowę mieszkaniową,
11. garaże sytuować należy w bryle budynków mieszkalnych lub jako wolnostojące zbliżnione w obrębie strefy zabudowy gospodarczej o powierzchni do 60 m²,
12. architektura wolnostojących obiektów gospodarczo – garażowych winna nawiązywać do bryły budynku mieszkalnego,
13. ogrodzenie działki o wysokości maksymalnej 1,5 m należy realizować jako ażurowe,
14. wszelkie prace ziemne, przed ich rozpoczęciem, wymagają zgłoszenia Służbie Ochrony Zabytków (strefa eksploracji archeologicznej).

§14. W przypadku projektowanego zainwestowania terenu pod zespół zabudowy mieszkaniowej, wydanie decyzji o warunkach zabudowy i zagospodarowania terenu uzależnia się od przedłożenia przez inwestora koncepcji zagospodarowania terenu uwzględniającej prawidłowe i funkcjonalne zainwestowanie sąsiednich terenów przeznaczonych pod budownictwo mieszkaniowe jednorodzinne.

ROZDZIAŁ IV

Przepisy końcowe

§15. Ustala się zgodnie z art. 10, ust. 3 i art. 36 ust. 3 ustawy o zagospodarowaniu przestrzennym, jednorazową opłatę od wzrostu wartości nieruchomości w wysokości 10%.

§16. Zgodnie z art. 7 ustawy o ochronie gruntów rolnych i leśnych, niniejszym planem zmienia się przeznaczenie 4,36 ha gruntów rolnych.

§17. Traci moc miejscowy plan zagospodarowania przestrzennego gminy Godziesze Wielkie zatwierdzony Uchwałą Nr XI/31/79 Gminnej Rady Narodowej w Godzieszach Wielkich z dnia 29 czerwca 1979 roku (Dz.U. Województwa Kaliskiego Nr 4, poz. 44) ze zmianą wynikającą z uchwały Rady Gminy Godziesze Wielkie Nr 108/93 z dnia 10 listopada 1993 roku (Dz.U. Województwa Kaliskiego Nr 20, poz. 152 z późniejszymi zmianami), w zakresie dotyczącym terenów objętych niniejszą zmianą planu.


§18. Wykonanie niniejszej uchwały powierza się Wójtowi Gminy Godziesze Wielkie.


§19. Zobowiązuje się Wójta Gminy Godziesze Wielkie do:

1. przechowywania oryginałów zmiany miejscowego planu zagospodarowania przestrzennego,
2. przekazania Wojewodzie Wielkopolskiemu, Marszałkowi Województwa Wielkopolskiego i Staroście Powiatu Kaliskiego kopii uchwalonej zmiany planu zagospodarowania przestrzennego gminy Godziesze Wielkie we wsi Józefów.

§20. Uchwała wchodzi w życie po upływie 14 dni od ogłoszenia w Dzienniku Urzędowym Województwa Wielkopolskiego.

Przewodniczący
Rady Gminy
(-) mgr Józef Szymański

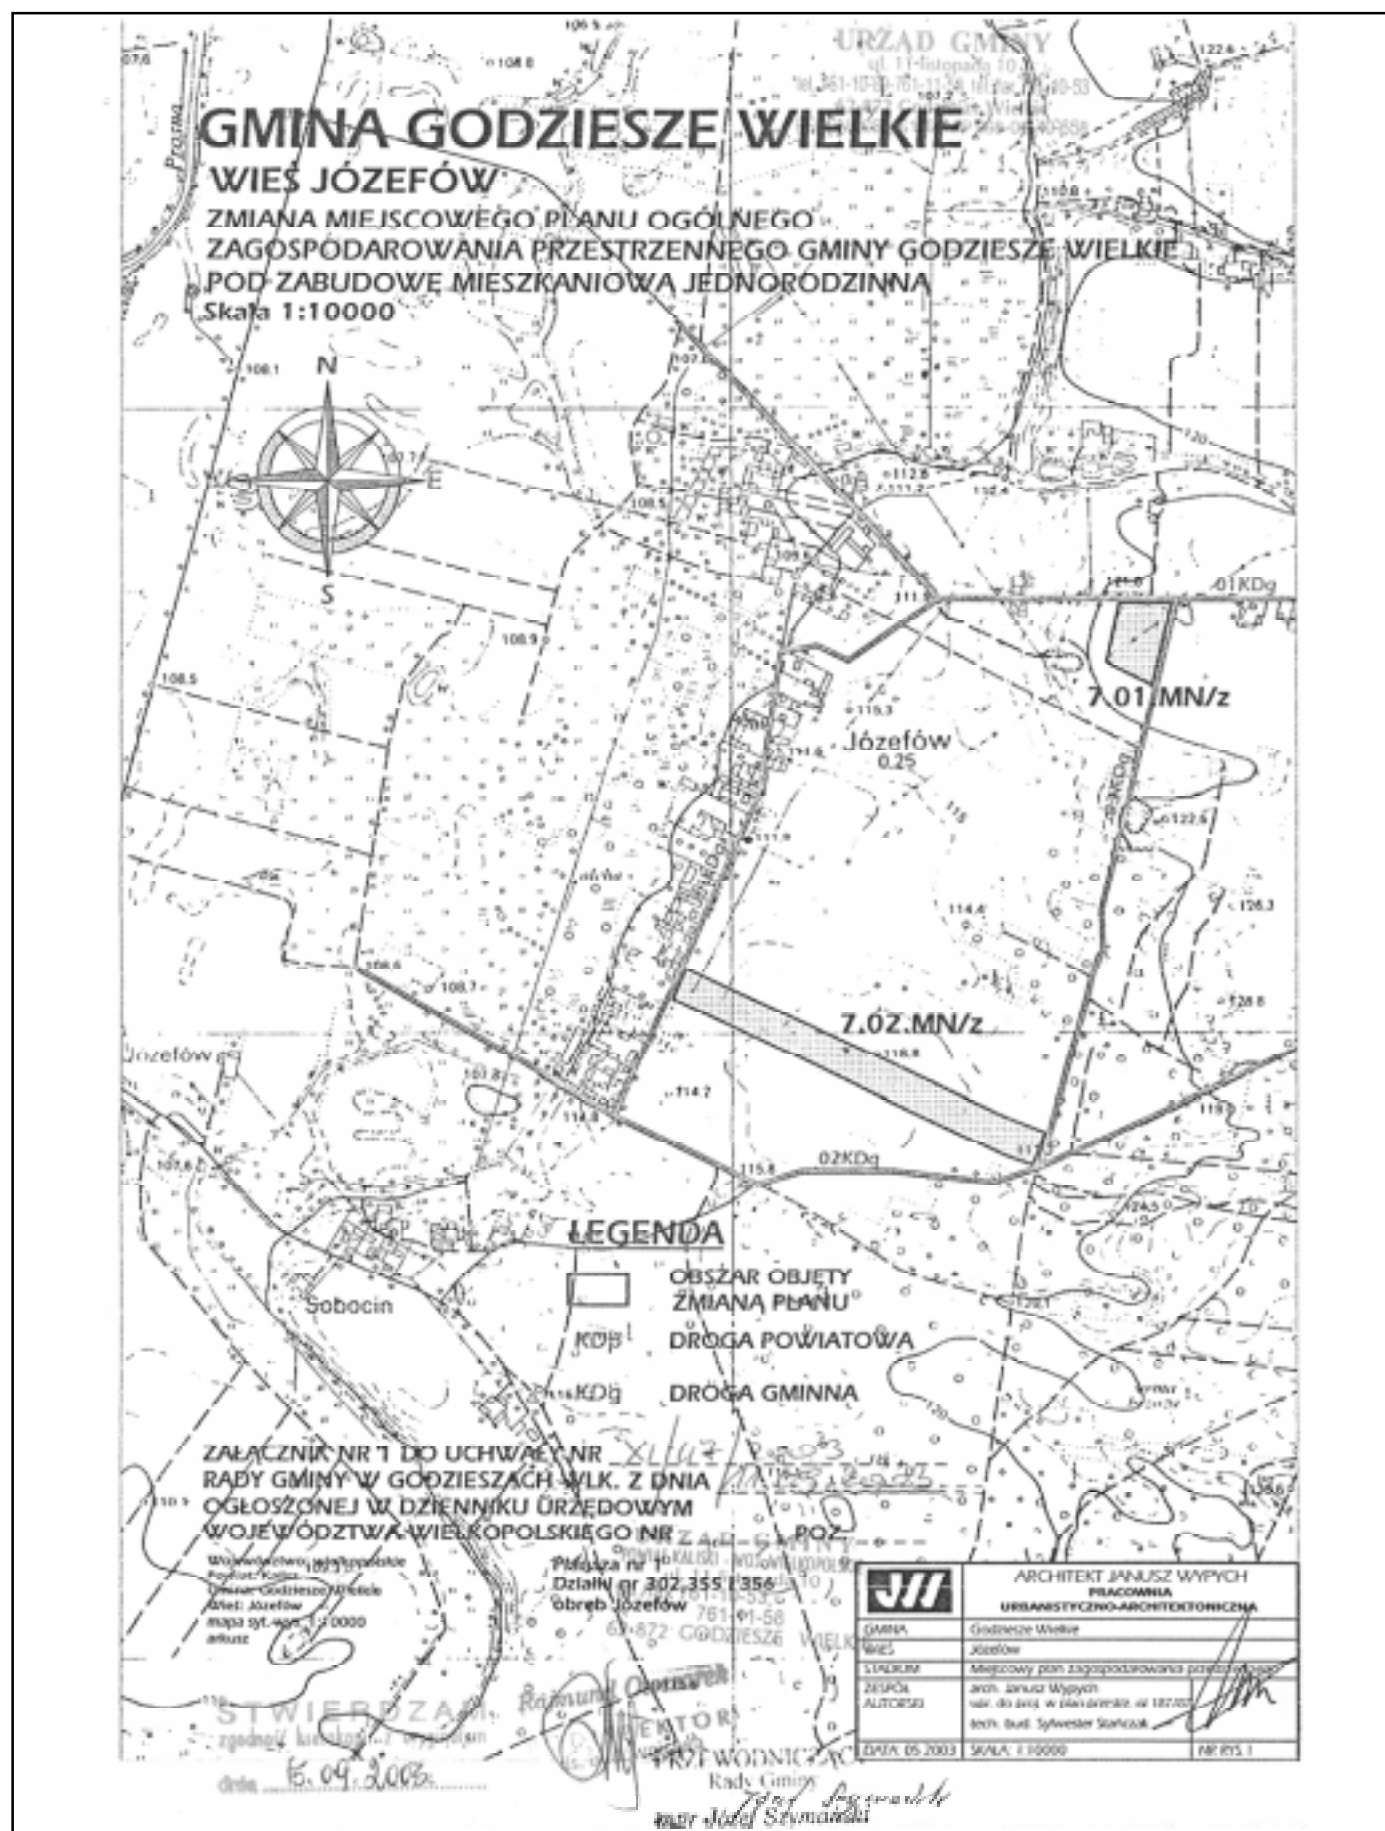

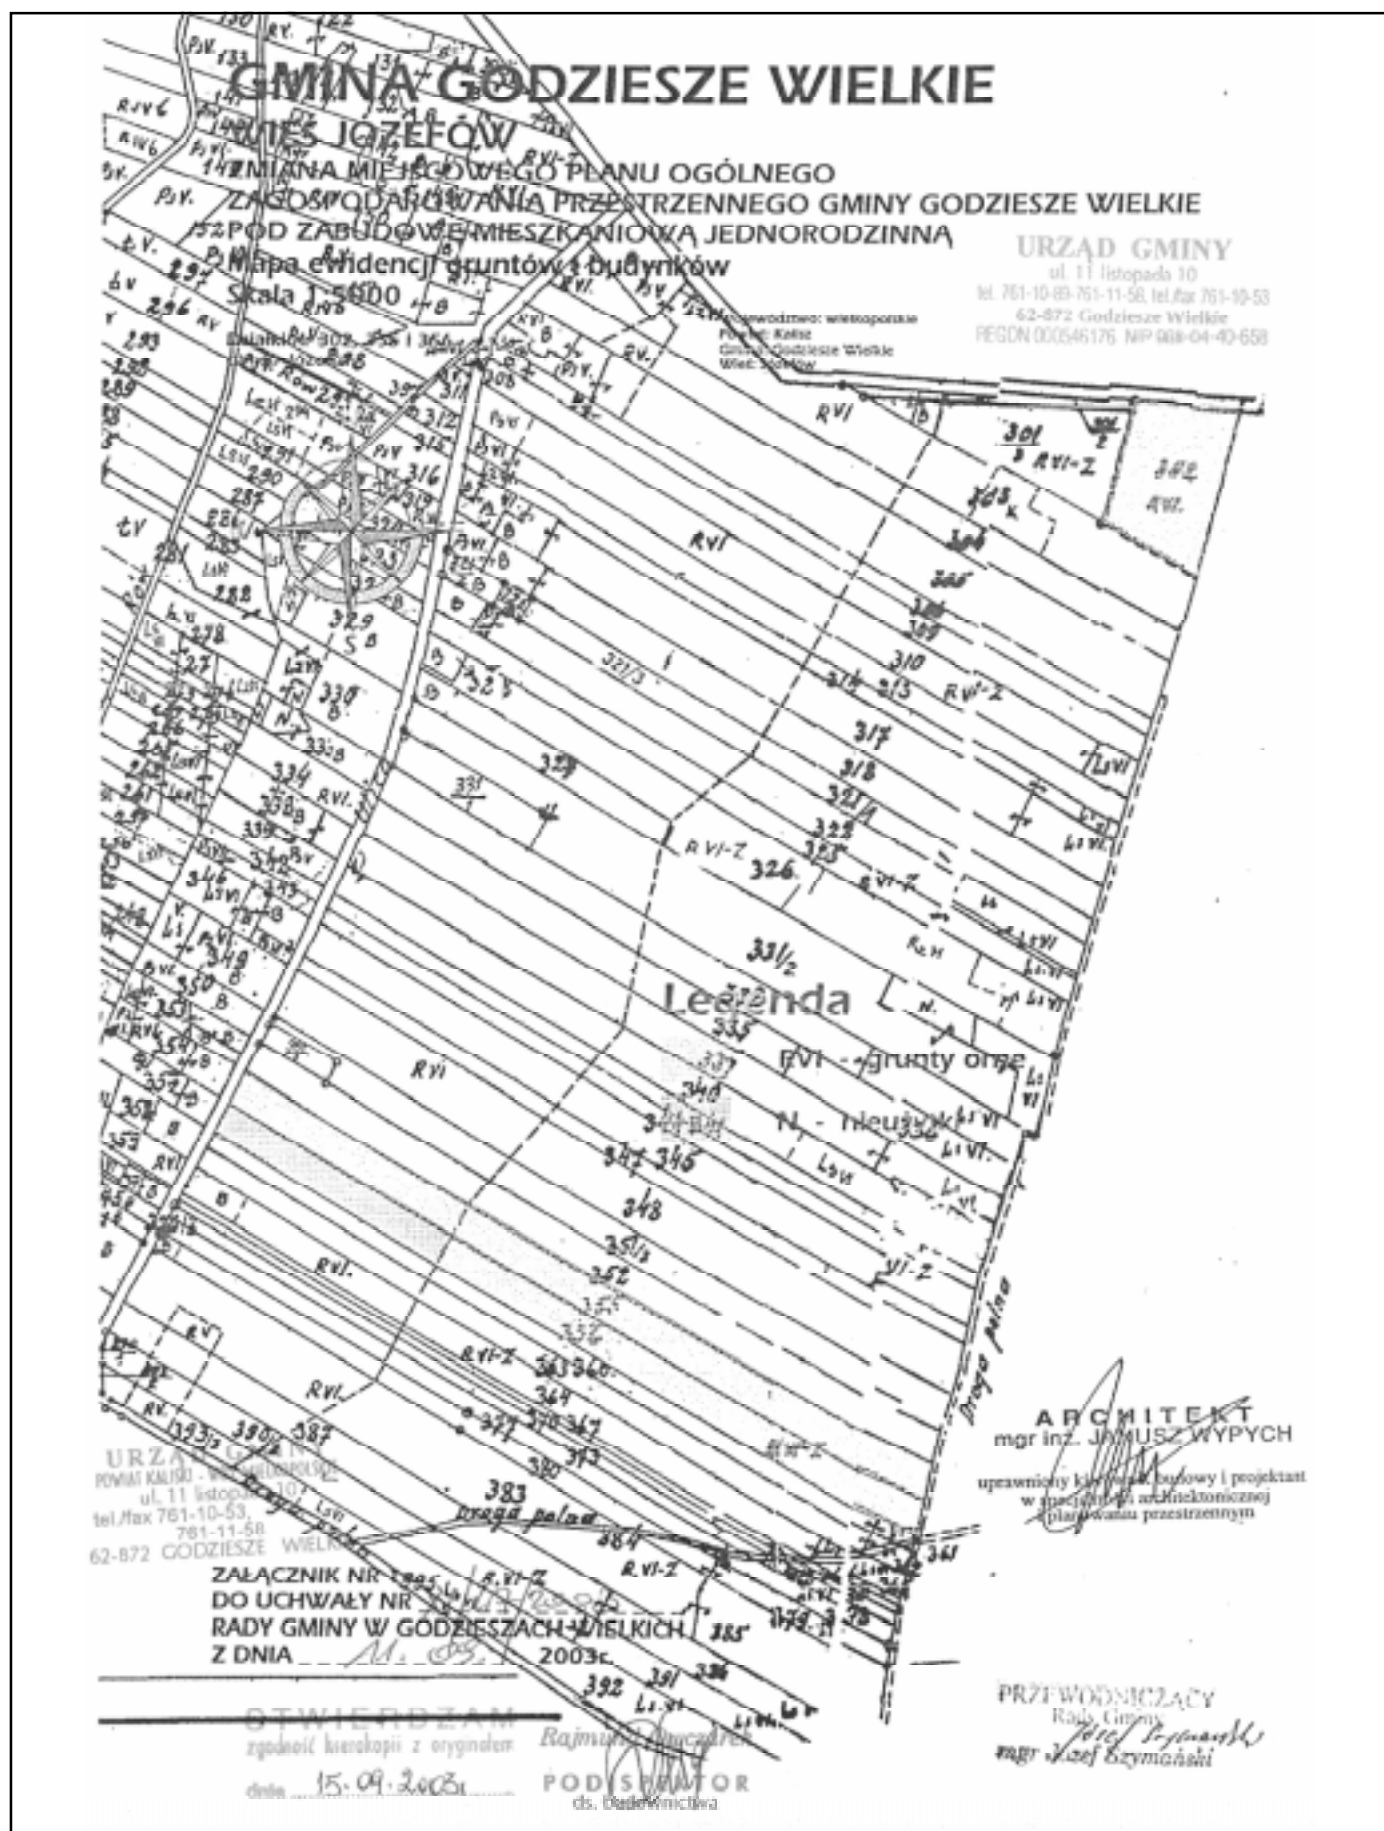

3440

UCHWAŁA Nr XI/48/2003 RADY GMINY GODZIESZE WIELKIE

z dnia 11 września 2003 r.

w sprawie uchwalenia „Miejscowego planu zagospodarowania przestrzennego gminy Godziesze Wielkie - wieś Końska Wieś”

Na podstawie art. 18 ust. 2 pkt 5 ustawy z dnia 8 marca 1990 roku o samorządzie gminnym (Dz.U. z 2001 roku Nr 142, poz. 1591 z późniejszymi zmianami), art. 26 i art. 28 ustawy z dnia 7 lipca 1994 roku o zagospodarowaniu przestrzennym (Dz.U. z 1999 r. Nr 15, poz. 139 z późniejszymi zmianami) w związku z art. 85 ust. 2 ustawy z dnia 27 marca 2003 roku o planowaniu i zagospodarowaniu przestrzennym (Dz.U. z 2003 Nr 80, poz. 717) oraz art. 7 ust. 1 ustawy z dnia 3 lutego 1995 roku o ochronie gruntów rolnych i leśnych (Dz.U. Nr 16, poz. 78 z późniejszymi zmianami) Rada Gminy Godziesze Wielkie uchwala, co następuje:

§1. 1. „Miejscowy plan zagospodarowania przestrzennego gminy Godziesze Wielkie - wieś Końska Wieś” to ustalenia niniejszej uchwały oraz rysunek planu wykonany na mapie sytuacyjno-wysokościowej w skali 1:2.000, będący integralną częścią planu - stanowiący załącznik nr 1 do niniejszej uchwały.

2. Zgodnie z uchwałą Nr 194/XXXIV/2002 Rady Gminy Godziesze Wielkie z dnia 28 sierpnia 2002 roku o przystąpieniu do sporządzenia miejscowego planu zagospodarowania przestrzennego gminy Godziesze Wielkie - wieś Końska Wieś plan obejmuje obszar - w granicach części działki o nr ewidencyjnym 749 położonej w Końskiej Wsi.

3. Granice obszaru objętego „Miejscowym planem zagospodarowania przestrzennego gminy Godziesze Wielkie - wieś Końska Wieś” - zwanym dalej planem - pokrywają się z granicami ustalonymi w uchwale, o której mowa w ust. 2 i przedstawione zostały graficznie na rysunku planu.

§2. Ilekroć w dalszej części niniejszej uchwały jest mowa o:

1. Planie - należy przez to rozumieć ustalenia zawarte w niniejszej uchwale oraz na rysunku planu, odnoszące się do terenu, o którym mowa w §1 ust. 2.
2. Rysunku planu - należy przez to rozumieć rysunek planu, wykonany na mapie sytuacyjno- wysokościowej w skali 1:2.000, stanowiący załącznik nr 1 do niniejszej uchwały.
3. Przeznaczeniu podstawowym - należy przez to rozumieć takie przeznaczenie, które powinno przeważać na danym terenie.
4. Przeznaczeniu dopuszczalnym - należy przez to rozumieć inne niż podstawowe rodzaje przeznaczeń, które uzupełniają lub wzbogacają przeznaczenie podstawowe.
5. Powierzchni aktywnej przyrodniczo - należy przez to rozumieć powierzchnię nie zabudowaną i nie utwardzoną, przeznaczoną pod zieleń.

§3. 1. Przedmiotem ustaleń planu są:

- 1) teren aktywizacji gospodarczej i mieszkalnictwa o niskiej intensywności zabudowy-oznaczony na rysunku planu symbolem AG/MN,
- 2) linie rozgraniczające tereny o różnym przeznaczeniu lub różnych zasadach zagospodarowania,
- 3) zasady, warunki i standardy kształtowania zabudowy oraz zagospodarowania terenu w tym również linie zabudowy i gabaryty obiektów,
- 4) zasady i warunki wynikające z potrzeb ochrony środowiska przyrodniczego, kulturowego oraz obsługi w zakresie infrastruktury technicznej,
- 5) zasady i warunki podziału terenu na działki budowlane,
- 6) stawka procentowa służąca określeniu opłaty, o której mowa w art. 36 ust. 3 ustawy z dnia 7 lipca 1994 roku o zagospodarowaniu przestrzennym.

2. Na terenie, o którym mowa w ust. 1 pkt 1 ustala się przeznaczenie podstawowe oraz dopuszczalne, a także warunki ich stosowania.

§4. 1. Ustala się teren aktywizacji gospodarczej i mieszkalnictwa o niskiej intensywności zabudowy - oznaczony na rysunku planu symbolem AG/MN.

2. Na terenie, o którym mowa w ust. 1 ustala się jako:

- 1) przeznaczenie podstawowe - ubojnia i zakład przetwórstwa mięsnego,
- 2) przeznaczenie dopuszczalne - mieszkalnictwo o niskiej intensywności zabudowy.

3. Dla terenu, o którym mowa w ust. 1 ustala się następujące warunki dotyczące zabudowy i zagospodarowania terenu:

- 1) adaptuje się istniejącą ubojnię i zakład przetwórstwa mięsnego z możliwością rozbudowy i przebudowy,
- 2) adaptuje się istniejący budynek mieszkalny z możliwością jego rozbudowy i przebudowy,
- 3) ustala się zabudowę maksymalnie 2 kondygnacyjną nadziemną,
- 4) maksymalna wysokość projektowanych budynków liczona od poziomu terenu do kalenicy budynku nie powinna przekraczać 8 m. a dla magazynów 12 m.,
- 5) obsługa komunikacyjna z istniejącej drogi gminnej i drogi powiatowej (Kalisz-Brzeziny) - ustala się dwa wjazdy na teren zakładu („brudny” i „czysty”),

6) linia zabudowy od drogi gminnej i powiatowej zgodna z obowiązującymi przepisami,

7) obowiązek zapewnienia wystarczającej ilości miejsc postojowych dla potrzeb obsługi projektowanych inwestycji,

4. Dla terenu, o którym mowa w ust. 1 ustala się następujące warunki dotyczące ochrony środowiska przyrodniczego i kulturowego oraz obsługi w zakresie sieci infrastruktury technicznej:

1) zaopatrzenie w wodę - z istniejącej sieci wodociągowej,

2) odprowadzanie ścieków socjalno - bytowych i technologicznych po ich podczyszczeniu do istniejącej kanalizacji sanitarnej,

3) ścieki deszczowe z połaci dachowych i wszystkich terenów utwardzonych należy zebrać systemem kanalizacji deszczowej i po oczyszczeniu odprowadzić do odbiornika, po uzyskaniu wymaganych prawem zezwoleń,

4) zaopatrzenie w energię elektryczną - z istniejącej sieci elektroenergetycznej i stacji trafo - przewidywane zapotrzebowanie na energię elektryczną szacuje się na 150 KW,

5) wytwarzanie energii cieplnej do celów grzewczych i technologicznych na bazie energii elektrycznej, paliw płynnych i gazowych, itp.,

6) usuwanie odpadów jedynie w sposób zorganizowany (gromadzenie w kontenerach i wywożenie na składowisko), zgodnie z przepisami szczególnymi,

7) odpady niebezpieczne należy zagospodarować zgodnie z przepisami szczególnymi,

8) usuwanie i zagospodarowanie odpadów poubojowych zgodnie z przepisami szczególnymi,

9) obowiązek zachowania minimum 25% powierzchni terenu jako powierzchni aktywnej przyrodniczo,

10) obowiązek zachowania nie zabudowanej strefy o szer. min. 3 m umożliwiającej prowadzenie eksploatacji i konserwacji istniejących urządzeń wodnych – rowu.

5. Na terenie, o którym mowa w ust. 1 ustala się następujące zakazy:

1) Zakaz lokalizowania obiektów i urządzeń oraz prowadzenia działalności przemysłowej mogącej powodować przekroczenia norm dopuszczalnych stężeń dla emitowanych zanieczyszczeń do powietrza atmosferycznego poza granice działek budowlanych w rozumieniu obowiązujących przepisów,

2) Zakaz wprowadzania zanieczyszczonych ścieków do wód powierzchniowych i do ziemi oraz tworzenia i utrzymywania otwartych kanałów ściekowych,

6. Na terenie, o którym mowa w ust. 1 ustala się następujące obowiązki:

1) uzgodnienia lokalizacji projektowanych obiektów budowlanych w pobliżu istniejących sieci i urządzeń infrastruktury technicznej z ich zarządcami,

2) rozwiązania występujących kolizji projektowanych obiektów budowlanych z istniejącymi sieciami i urządzeniami infrastruktury technicznej, na zasadach określonych w obowiązujących przepisach i w uzgodnieniu z zarządcami infrastruktury technicznej,

3) ochrony podziemnej sieci drenarskiej oraz jej przebudowy w przypadku ewentualnych kolizji z projektowanymi obiektami budowlanymi,

4) prowadzenia prac budowlanych w sposób nie powodujący naruszenia stosunków wodnych na gruncie, w przypadku naruszenia sieci drenarskiej należy bezzwłocznie dokonać naprawy, zapewniając właściwy odpływ,

5) powiadomienia Państwowej Służby Ochrony Zabytków o zamiarze rozpoczęcia prac ziemnych.

7. Na terenie, o którym mowa w ust. 1 ustala się - jako przeznaczenie dopuszczalne możliwość lokalizacji urządzeń i sieci infrastruktury technicznej.

§5. Zgodnie z art. 7 ustawy o ochronie gruntów rolnych i leśnych, niniejszym planem zmienia się przeznaczenie gruntów rolnych o powierzchni 1,8470 ha na cele określone w uchwale.


§6. Ustala się jednorazową opłatę w wysokości 15% wzrostu wartości nieruchomości w związku z uchwaleniem miejscowego planu zagospodarowania przestrzennego, w przypadku sprzedaży nieruchomości, będących przedmiotem opracowania niniejszego planu.

§7. Z dniem wejścia w życie niniejszej uchwały tracą moc ustalenia miejscowego planu zagospodarowania przestrzennego gminy Godziesze Wielkie zatwierdzonego Uchwałą Gminnej Rady Narodowej w Godzieszach Wielkich Nr XI/31/79 z dnia 29 czerwca 1979 roku (Dz.U. Województwa Kaliskiego Nr 4, poz. 44) ze zmianą wynikającą z uchwały Rady Gminy Godziesze Wielkie Nr 108/93 z dnia 10 listopada 1993 roku (Dz.U. Województwa Kaliskiego Nr 20, poz. 152) dla terenów, o których mowa w §1 ust. 2 niniejszej uchwały.

§8. Wykonanie uchwały powierza się Wójtowi Gminy Godziesze Wielkie.

§9. Uchwała wchodzi w życie po upływie 14 dni od dnia ogłoszenia w Dzienniku Urzędowym Województwa Wielkopolskiego.

Przewodniczący
Rady Gminy
(-) mgr Józef Szymański

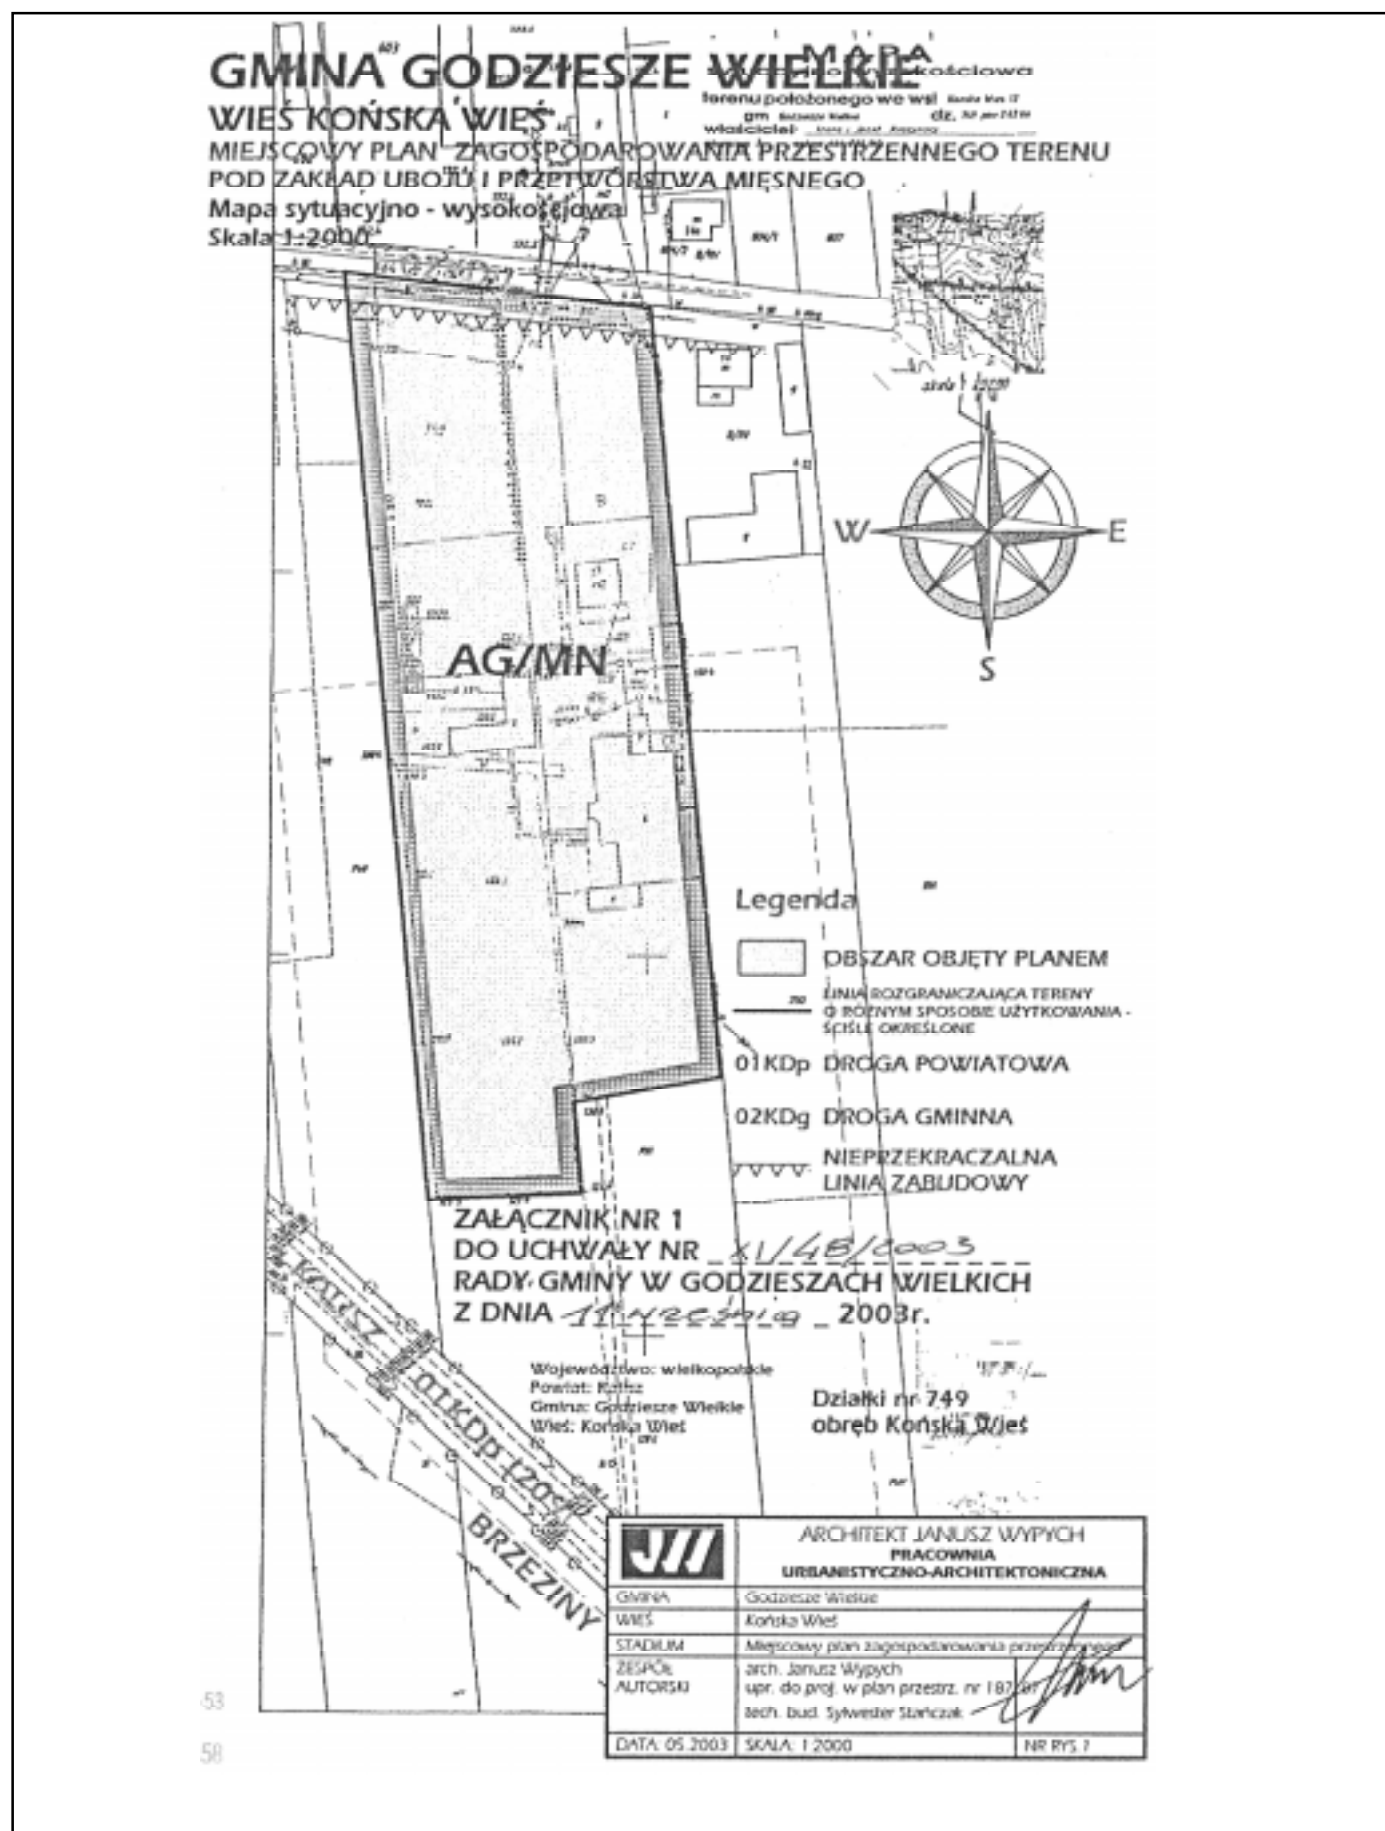

3441

UCHWAŁA Nr XI/49/2003 RADY GMINY GODZIESZE WIELKIE

z dnia 11 września 2003 r.

w sprawie uchwalenia „Miejscowego planu zagospodarowania przestrzennego gminy Godziesze Wielkie - wieś Krzemionka”

Na podstawie art. 18 ust. 2 pkt 5 ustawy z dnia 8 marca 1990 roku o samorządzie gminnym (Dz.U. z 2001 roku Nr 142, poz. 1591 z późniejszymi zmianami), art. 26 i art. 28 ustawy z dnia 7 lipca 1994 roku o zagospodarowaniu przestrzennym (Dz.U. z 1999 r. Nr 15, poz. 139 z późniejszymi zmianami) w związku z art. 85 ust. 2 ustawy z dnia 27 marca 2003 roku o planowaniu i zagospodarowaniu przestrzennym (Dz.U. z 2003 Nr 80, poz. 717) oraz art. 7 ust. 1 ustawy z dnia 3 lutego 1995 roku o ochronie gruntów rolnych i leśnych (Dz.U. Nr 16, poz. 78 z późniejszymi zmianami) Rada Gminy Godziesze Wielkie uchwala, co następuje:

§1. 1. „Miejscowy plan zagospodarowania przestrzennego gminy Godziesze Wielkie - wieś Krzemionka” to ustalenia niniejszej uchwały oraz rysunek planu wykonany na mapie sytuacyjno-wysokościowej w skali 1:1.000, będący integralną częścią planu - stanowiący załącznik nr 1 do niniejszej uchwały.

2. Zgodnie z uchwałą Nr 195/XXXIV/2002 Rady Gminy Godziesze Wielkie z dnia 28 sierpnia 2002 roku o przystąpieniu do sporządzenia miejscowego planu zagospodarowania przestrzennego gminy Godziesze Wielkie - wieś Krzemionka plan obejmuje obszar - w granicach działki o nr ewidencyjnym 23/5 położonej w Krzemionce.

3. Granice obszaru objętego „Miejscowym planem zagospodarowania przestrzennego gminy Godziesze Wielkie - wieś Krzemionka” - zwanym dalej planem - pokrywają się z granicami ustalonymi w uchwale, o której mowa w ust. 2 i przedstawione zostały graficznie na rysunku planu.

§2. Ilekroć w dalszej części niniejszej uchwały jest mowa o:

1. Planie - należy przez to rozumieć ustalenia zawarte w niniejszej uchwale oraz na rysunku planu, odnoszące się do terenu, o którym mowa w §1 ust. 2.
2. Rysunku planu - należy przez to rozumieć rysunek planu, wykonany na mapie sytuacyjno-wysokościowej w skali 1:1.000, stanowiący załącznik nr 1 do niniejszej uchwały.
3. Przeznaczeniu podstawowemu - należy przez to rozumieć takie przeznaczenie, które powinno przeważać na danym terenie.
4. Przeznaczeniu dopuszczalnym - należy przez to rozumieć inne niż podstawowe rodzaje przeznaczeń, które uzupełniają lub wzbogacają przeznaczenie podstawowe.
5. Powierzchni aktywnej przyrodniczo - należy przez to rozumieć powierzchnię nie zabudowaną i nie utwardzoną, przeznaczoną pod zieleń.

§3. 1. Przedmiotem ustaleń planu są:

- 1) teren aktywizacji gospodarczej i mieszkalnictwa o niskiej intensywności zabudowy - oznaczony na rysunku planu symbolem AG/MN,
- 2) linie rozgraniczające tereny o różnym przeznaczeniu lub różnych zasadach zagospodarowania,
- 3) zasady, warunki i standardy kształtowania zabudowy oraz zagospodarowania terenu w tym również linie zabudowy i gabaryty obiektów,
- 4) zasady i warunki wynikające z potrzeb ochrony środowiska przyrodniczego, kulturowego oraz obsługi w zakresie infrastruktury technicznej,
- 5) zasady i warunki podziału terenu na działki budowlane,
- 6) stawka procentowa służąca określeniu opłaty, o której mowa w art. 36 ust. 3 ustawy z dnia 7 lipca 1994 roku o zagospodarowaniu przestrzennym.

2. Na terenie, o którym mowa w ust. 1 pkt 1 ustala się przeznaczenie podstawowe oraz dopuszczalne, a także warunki ich stosowania.

§4. 1. Ustala się teren aktywizacji gospodarczej i mieszkalnictwa o niskiej intensywności zabudowy - oznaczony na rysunku planu symbolem AG/MN.

2. Na terenie, o którym mowa w ust. 1 ustala się jako:

- 1) przeznaczenie podstawowe - usługi z zakresu obsługi komunikacji, tj. lokalizację stacji paliw oraz bazy i składy,
- 2) przeznaczenie dopuszczalne - mieszkalnictwo o niskiej intensywności zabudowy.

3. Dla terenu, o którym mowa w ust. 1 ustala się następujące warunki dotyczące zabudowy i zagospodarowania terenu:

- 1) adaptuje się istniejącą stację paliw z możliwością rozbudowy i przebudowy,
- 2) adaptuje się istniejący budynek mieszkalny z możliwością jego rozbudowy i przebudowy,
- 3) ustala się zabudowę maksymalnie 2 kondygnacyjną nadziemną,
- 4) maksymalna wysokość projektowanych budynków liczona od poziomu terenu do kalenicy budynku nie powinna przekraczać 8 m a dla magazynów 12 m,
- 5) obsługa komunikacyjna z istniejącej drogi gminnej,
- 6) linia zabudowy od drogi gminnej nieprzekraczalna – 8 m,

7) obowiązek zapewnienia wystarczającej ilości miejsc postojowych dla potrzeb obsługi projektowanych inwestycji.

4. Dla terenu, o którym mowa w ust. 1 ustala się następujące warunki dotyczące ochrony środowiska przyrodniczego i kulturowego oraz obsługi w zakresie sieci infrastruktury technicznej:

- 1) zaopatrzenie w wodę - z istniejącej sieci wodociągowej,
- 2) do czasu realizacji komunalnych urządzeń odprowadzania ścieków dopuszcza się indywidualne, szczelne urządzenia do gromadzenia ścieków sanitarnych i oddzielnie dla ewentualnych ścieków technologicznych z zapewnieniem ich usuwania i oczyszczania stosownie do odrębnych przepisów,
- 3) ścieki deszczowe z połąci dachowych i wszystkich terenów utwardzonych należy zebrać systemem kanalizacji deszczowej i po oczyszczeniu odprowadzić do odbiornika, po uzyskaniu wymaganych prawem zezwoleń,
- 4) zaopatrzenie w energię elektryczną - z istniejącej sieci elektroenergetycznej i stacji trafo - przewidywane zapotrzebowanie na energię elektryczną szacuje się na 100KW,
- 5) wytwarzanie energii cieplnej do celów grzewczych i technologicznych na bazie energii elektrycznej, paliw płynnych i gazowych, itp.,
- 6) usuwanie odpadów jedynie w sposób zorganizowany (gromadzenie w kontenerach i wywożenie na składowisko), zgodnie z przepisami szczególnymi,
- 7) dla ewentualnych odpadów niebezpiecznych należy zapewnić możliwość ich zagospodarowania zgodnego z przepisami szczególnymi,
- 8) wykonanie badań hydrogeologicznych i organizacja monitoringu lokalnego dla stacji paliw,
- 9) obowiązek zachowania minimum 30% powierzchni terenu jako powierzchni aktywnej biologicznie.

5. Na terenie, o którym mowa w ust. 1 ustala się następujące zakazy:

- 1) Zakaz lokalizowania obiektów i urządzeń oraz prowadzenia działalności usługowo - gospodarczej mogącej powodować przekroczenia norm dopuszczalnych stężeń dla emitowanych zanieczyszczeń do powietrza atmosferycznego poza granice działek budowlanych w rozumieniu obowiązujących przepisów,
- 2) Zakaz lokalizowania przedsięwzięć, dla których raport oddziaływania na środowisko sporządza się obligatoryjnie,
- 3) Zakaz wprowadzenia zanieczyszczonych ścieków do wód powierzchniowych i do ziemi oraz tworzenia i utrzymywania otwartych kanałów ściekowych,

6. Na terenie, o którym mowa w ust. 1 ustala się następujące obowiązki:

- 1) uzgodnienia lokalizacji projektowanych obiektów budowlanych w pobliżu istniejących sieci i urządzeń infrastruktury technicznej z ich zarządcami,
- 2) rozwiązania występujących kolizji projektowanych obiektów budowlanych z istniejącymi sieciami i urządzeniami infrastruktury technicznej, na zasadach określonych w obowiązujących przepisach i w uzgodnieniu z zarządcami infrastruktury technicznej,
- 3) ochrony podziemnej sieci drenarskiej oraz jej przebudowy w przypadku ewentualnych kolizji z projektowanymi obiektami budowlanymi,
- 4) prowadzenia prac budowlanych w sposób nie powodujący naruszenia stosunków wodnych na gruncie, w przypadku naruszenia sieci drenarskiej należy bezzwłocznie dokonać naprawy, zapewniając właściwy odpływ,

7. Na terenie, o którym mowa w ust. 1 ustala się - jako przeznaczenie dopuszczalne możliwość lokalizacji urządzeń i sieci infrastruktury technicznej.

§5. Zgodnie z art. 7 ustawy o ochronie gruntów rolnych i leśnych, niniejszym planem zmienia się przeznaczenie gruntów rolnych o powierzchni 1,6685 ha na cele określone w uchwale.


§6. Ustala się jednorazową opłatę w wysokości 15% wzrostu wartości nieruchomości w związku z uchwaleniem miejscowego planu zagospodarowania przestrzennego, w przypadku sprzedaży nieruchomości, będących przedmiotem opracowania niniejszego planu.

§7. Z dniem wejścia w życie niniejszej uchwały tracą moc ustalenia miejscowego planu zagospodarowania przestrzennego gminy Godziesze Wielkie zatwierdzonego Uchwałą Gminnej Rady Narodowej w Godzieszach Wielkich Nr XI/31/79 z dnia 29 czerwca 1979 roku (Dz.U. Województwa Kaliskiego Nr 4, poz. 44) ze zmianą wynikającą z uchwały Rady Gminy Godziesze Wielkie Nr 108/93 z dnia 10 listopada 1993 roku (Dz.U. Województwa Kaliskiego Nr 20, poz. 152) dla terenów, o których mowa w §1 ust. 2 niniejszej uchwały.

§8. Wykonanie uchwały powierza się Wójtowi Gminy Godziesze Wielkie.

§9. Uchwała wchodzi w życie po upływie 14 dni od dnia ogłoszenia w Dzienniku Urzędowym Województwa Wielkopolskiego.

Przewodniczący
Rady Gminy
(-) mgr Józef Szymański

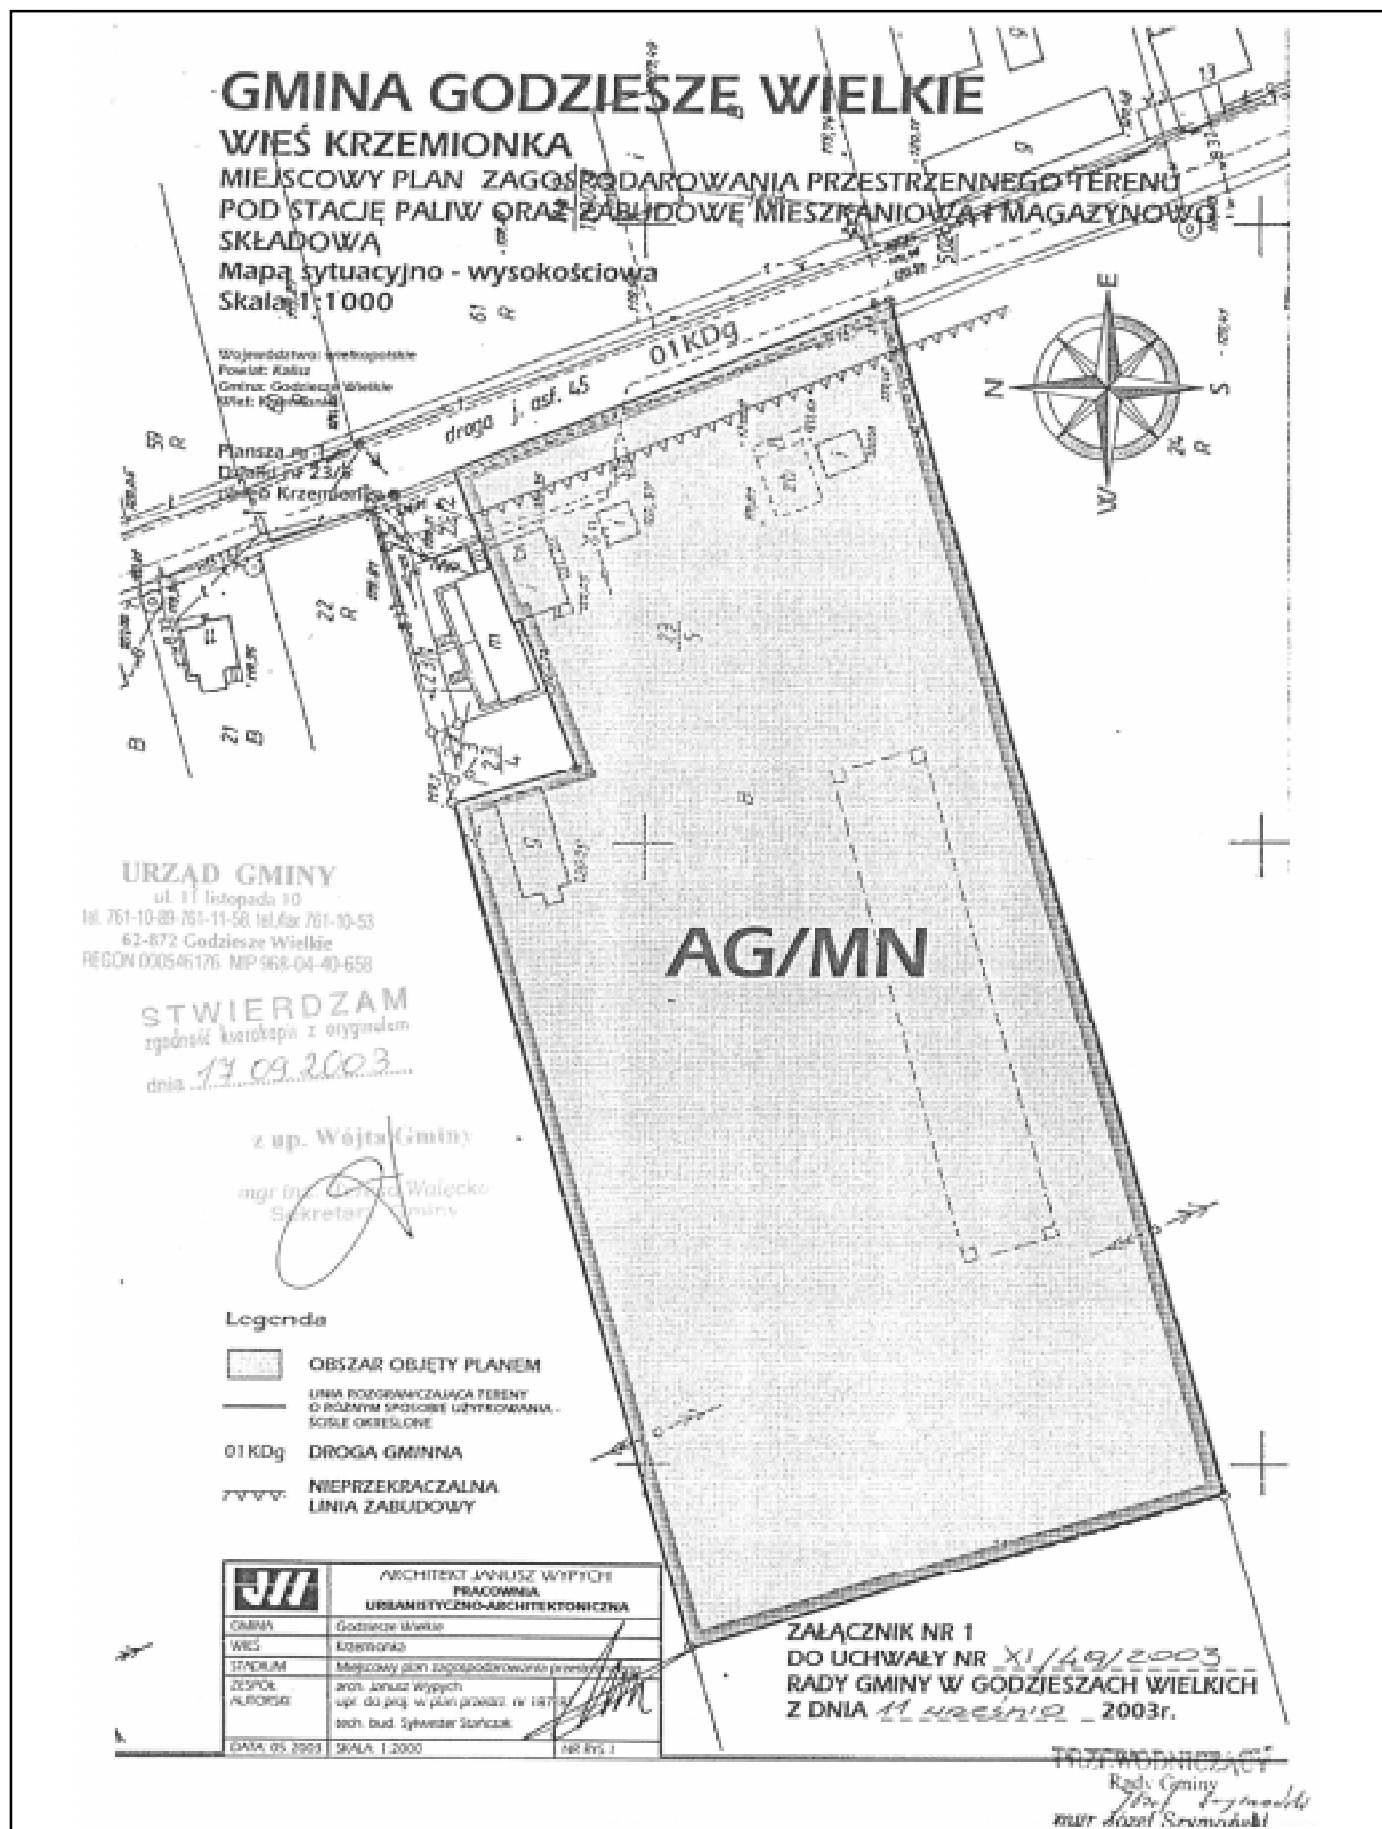

3442

UCHWAŁA Nr XI/50/2003 RADY GMINY W GODZIESZACH WIELKICH

z dnia 11 września 2003 r.

w sprawie uchwalenia zmiany miejscowego planu ogólnego zagospodarowania przestrzennego Gminy Godziesze Wielkie - wsie Borek, Godziesze Małe, Saczyn, Stobno Wieś, Stobno VI-VII i Wolica

Na podstawie art. 26 ustawy z dnia 7 lipca 1994 roku o zagospodarowaniu przestrzennym (tekst jednolity z 1999 roku Dz.U. Nr 15, poz. 139 z późniejszymi zmianami) w związku z art. 85 ust. 2 ustawy z dnia 27 marca 2003 roku o planowaniu i zagospodarowaniu przestrzennym (Dz.U. z 2003 Nr 80, poz. 717) oraz art. 18. ust. 2 pkt 5 i art. 40 ust. 1 ustawy z dnia 8 marca 1990 roku o samorządzie gminnym (tekst jednolity z 2001 roku Dz.U. Nr 142, poz. 1591 z późniejszymi zmianami) oraz art. 7 ustawy z dnia 3 lutego 1995 roku o ochronie gruntów rolnych i leśnych (Dz.U. Nr 16, poz. 78 z późniejszymi zmianami) uchwala się co następuje:

ROZDZIAŁ I

Przepisy wprowadzające

§1. W uchwale nr XI /31/79 Gminnej Rady Narodowej w Godzieszach Wielkich z dnia 29 czerwca 1979 roku w sprawie zatwierdzenia miejscowego planu ogólnego zagospodarowania przestrzennego gminy Godziesze Wielkie (Dz.U. Woj. Kaliskiego Nr 4 poz. 44) ze zmianą wynikającą z uchwały Rady Gminy Godziesze Wielkie Nr 108/93 z dnia 10 listopada 1993 r. (Dz.U. Woj. Kaliskiego Nr 20, poz. 152) wprowadza się następujące zmiany:

2. Rysunek planu stanowiący załącznik do uchwały powołanej w §1 uzupełnia się rysunkami zmiany miejscowego planu zagospodarowania przestrzennego gminy Godziesze Wielkie w części dotyczącej wsi Borek, Godziesze Małe, Saczyn, Stobno Wieś, Stobno VI-VII i Wolica w skali 1:10.000 stanowiącymi załącznik nr 1 i w skali 1:5.000 stanowiącymi załącznik nr 1a do niniejszej uchwały,

2. Granice obszaru objętego zmianą planu pokrywają się z granicami ustalonymi w uchwale Nr 201/XXXVI/2002 z dnia 27 września 2002 roku w sprawie sporządzenia zmiany miejscowego planu zagospodarowania przestrzennego w części wsi Borek, obejmującego działki nr 111, 112, wsi Godziesze Małe – działka nr 965, wsi Saczyn – działka nr 33/2, wsi Stobno Wieś – działki nr 43 i 201/4, wsi Stobno VI-VII – działki nr 234/3, 235/2 i 255, wsi Wolica – działki nr 11/7, 13/7, 34, 174/23 i 174/25.

3. W tekście planu stanowiącym załącznik do powołanej w §1 uchwały wprowadza się zapisy sformułowane w kolejnych rozdziałach niniejszej uchwały.

ROZDZIAŁ II

Ustalenia ogólne

§2. Ustalenia planu obejmują:

- 1) przeznaczenie terenów oraz linie rozgraniczające tereny o różnych funkcjach lub różnych zasadach zagospodarowania,
- 2) linie rozgraniczające ulice, place oraz drogi publiczne wraz z urządzeniami pomocniczymi a także tereny niezbędne do wytyczania ścieżek rowerowych,
- 3) zasady obsługi w zakresie infrastruktury technicznej oraz linie rozgraniczające tereny tej infrastruktury,
- 4) lokalne warunki, zasady i standardy kształtowania zabudowy oraz zagospodarowania terenu, w tym również linie zabudowy i gabaryty obiektów,
- 5) tymczasowe sposoby zagospodarowania, urządzenia oraz użytkowania terenu,
- 6) stawki procentowe służące określeniu jednorazowej opłaty z tytułu wzrostu wartości nieruchomości,
- 7) inne warunki i zasady w zależności od potrzeb.

§3. Przedmiotem ustaleń zmiany planu są tereny zabudowy mieszkaniowej jednorodzinnej oznaczone na rysunku planu symbolem „MN/z”.

§4. Ilekroć w dalszych ustaleniach uchwały jest mowa o:

1. przepisach szczególnych i odrębnych - należy przez to rozumieć przepisy ustaw wraz z aktami wykonawczymi oraz ograniczenia w dysponowaniu terenem wynikające z prawomocnych decyzji administracyjnych (art. 104 Kodeksu Postępowania Administracyjnego),
2. rysunku planu - należy przez to rozumieć rysunki planu na mapie w skali 1:10.000, 1:5.000, stanowiące załączniki nr 1 oraz 1a do niniejszej uchwały,
3. linii zabudowy - należy przez to rozumieć odległość od linii rozgraniczającej najbliższej położonej ściany budynku o przeznaczeniu podstawowym, przy czym mogą być usytuowane przed linią zabudowy: balkony, wykusze, przybudówki i zewnętrzne schody o wysięgu (głębokości) nie przekraczającym 1,5 m,
4. nieprzekraczalnej linii zabudowy - należy przez to rozumieć możliwość usytuowania obiektu budowlanego w linii zabudowy określonej na rysunku planu lub w odległości większej w rozumieniu definicji zawartej w pkt 3,
5. istniejących elementach lub istniejącym stanie zagospodarowania (np. funkcjach terenu, obiektach budowlanych, cechach fizjograficznych) - należy przez to rozumieć stan wyżej wymienionych w dniu wejścia w życie planu,
6. ściekach - należy przez to rozumieć wody zużyte do celów bytowych i gospodarczych, ciekłe odpady zwierzęce,

wody pochodzące z odpadów atmosferycznych i powstające w efekcie wykonywania czynności eksploatacyjnych i porządkowych, jak: zmywanie placów manewrowych, składowych, dróg i podjazdów,

7. proekologicznych rozwiązań technologicznych - należy przez to rozumieć technologie odpowiadające warunkom ustalonym w przepisach szczególnych, odrębnych i Polskich Normach.

ROZDZIAŁ III

Ustalenia szczegółowe Ochrona środowiska przyrodniczego

§5. 1. Nakazuje się zastosowanie proekologicznych rozwiązań technicznych i organizacyjnych ograniczających uciążliwości wywołane w okresie budowy, w okresie prowadzonej działalności gospodarczej i po ewentualnym jej zaniechaniu oraz w sytuacjach awaryjnych, do wielkości nie przekraczających poziomu określonego w planie, przepisami szczególnie, odrębnymi i Polskimi Normami.

2. Do uciążliwości, o których mowa w ust. 1 zalicza się:

- 1) transport odpadów i materiałów niebezpiecznych,
- 2) zanieczyszczenie gruntów i wód,
- 3) zanieczyszczenie powietrza (dymy, gazy, pyły),
- 4) hałas (drgania, vibracje),
- 5) zagrożenie wybuchowe i pożarowe.

3. Na terenie objętym planem zakazuje się lokalizacji wszelkich przedsięwzięć mogących znacząco oddziaływać na środowisko wymagających sporządzenia raportu oddziaływania na środowisko ujętych w Rozporządzeniu Rady Ministrów z dnia 24 września 2002 roku w sprawie określenia rodzajów przedsięwzięć mogących znacząco oddziaływać na środowisko oraz szczegółowych kryteriów związanych z kwalifikowaniem przedsięwzięć do sporządzenia raportu o oddziaływaniu na środowisko.

4. Ewentualne uciążliwości związane z prowadzoną działalnością nie mogą wykraczać poza granice nieruchomości.

5. Zakazuje się przekształcania naturalnej rzeźby terenu działki.

§6. Ustala się następujące warunki korzystania ze środowiska przyrodniczego w zakresie ochrony gruntów i wód gruntowych:

1. Zaopatrzenie w wodę z istniejącej sieci wodociągowej, na warunkach określonych przez dysponenta sieci wodociągowej,
2. Gromadzenie ścieków sanitarnych w indywidualnych, bezodpływowych, szczelnych zbiornikach i wywożenie ich do gminnej oczyszczalni ścieków przez wyspecjalizowaną firmę do czasu wybudowania lokalnej kanalizacji sanitarnej,
3. Odprowadzanie oczyszczonych ścieków deszczowych do gruntu we własnym zakresie do czasu wybudowania lokalnej kanalizacji deszczowej:

4. gromadzenie stałych odpadów komunalnych w odpowiednich pojemnikach i zlecenie ich usuwania wyspecjalizowanemu odbiorcy odpadów,

5. dla ewentualnych odpadów niebezpiecznych należy zapewnić możliwość ich zagospodarowania zgodnego z przepisami szczególnymi.

§7. Ustala się następujące warunki w zakresie ochrony powietrza atmosferycznego: zaleca się wytwarzanie energii cieplnej dla celów grzewczych i technologicznych w obiektach budowlanych na bazie prądu elektrycznego, paliw płynnych i gazu.

§8. Uciążliwości dla środowiska związane z hałasem nie mogą wykraczać poza granice nieruchomości zajmowanej przez inwestycje je wywołujące.

Zasady obsługi w zakresie infrastruktury technicznej

§9. Ustala się obsługę komunikacyjną wyznaczonych terenów zabudowy mieszkaniowej od strony dróg gminnych oznaczonych na planie symbolem KDg za pośrednictwem sieci dróg powiatowych KDp.

§10. Ustala się następujące zasady obsługi w zakresie energii elektrycznej:

1. zaopatrzenie w energię elektryczną z istniejących urządzeń energetycznych,
2. przewidywane docelowe zapotrzebowanie na energię elektryczną szacuje się na 360 KW,
3. ewentualna przebudowa linii elektroenergetycznych na koszt inwestora.

§11. Ustala się następujące zasady zaopatrzenia w wodę:

1. zaopatrzenie w wodę dla celów bytowych i p. pożarowych z istniejącego wodociągu,
2. zaopatrzenie w wodę dla innych, nie wymienionych w pkt 1 celów na warunkach określonych przez dysponenta wodociągu wiejskiego.

§12. Ustala się następujące zasady obsługi w zakresie telekomunikacji:

1. przyłącza telefoniczne należy realizować na podstawie warunków technicznych wydanych przez Telekomunikację Polską S.A,
2. dopuszcza się możliwość korzystania z usług innych operatorów telekomunikacji.

Zasady zabudowy i zagospodarowania terenu

§13. Wyznacza się obszary zabudowy mieszkaniowej obejmujące nieruchomości zawarte w jednostkach bilansowych 4.22.MN/z, 5.01.MN/z, 13.01.MN/z, 15.02.MN/z, 15.03.MN/z, 16.03.MN/z, 16.04.MN/z, 16.05.MN/z i 19.16.MN/z. Podstawowym przeznaczeniem tych obszarów jest zabudowa mieszkaniowa jednorodzinna realizowana indywidualnie z następują-

cymi warunkami dotyczącymi zabudowy i zagospodarowania terenu:

1. zabudowa mieszkaniowa jednorodzinna wolnostojąca, z garażami wbudowanymi lub przylegającymi do zabudowy mieszkaniowej,
2. lokalizacja budynków zgodnie z nieprzekraczalną linią zabudowy określoną na 6 m od linii regulacyjnej ulic oraz prawem budowlanym,
3. maksymalna wysokość zabudowy dla obiektów mieszkalnych – dwie kondygnacje, w tym użytkowe wykorzystanie poddasza,
4. ustala się dachy kryte dachówką lub materiałem dachówkopodobnym o kącie nachylenia połaci 30°-45° z tolerancją 10%,
5. ustala się maksymalną powierzchnię zabudowy do 25% powierzchni działki,
6. ustala się maksymalną powierzchnię terenów utwardzonych poza zabudową kubaturową na 15% powierzchni działki,
7. co najmniej 60% powierzchni działki powinno być wykorzystane na urządzenie zieleni o charakterze ogrodowo – rekreacyjnym,
8. dopuszcza się łączenie sąsiednich działek lub zmianę podziału pod warunkiem zachowania nieprzekraczalnej linii zabudowy i przepisów prawa budowlanego,
9. na obszarach zabudowy mieszkaniowej dopuszcza się funkcję usług nieuciążliwych o pow. do 30 m² w parterach budynków mieszkalnych lub jako obiekty wolnostojące o pow. do 60 m².
10. między wydzielanymi działkami budowlanymi postuluje się wydzielenie pasów o szer. 10,0 m jako rezerwy terenu pod drogi zapewniające w przyszłości dostępność terenów przyległych pod zabudowę mieszkaniową,
11. garaże sytuować należy w bryle budynków mieszkalnych lub jako wolnostojące zbliżnione do obrębie strefy zabudowy gospodarczej o powierzchni do 60 m²,
12. architektura wolnostojących obiektów gospodarczo – garażowych winna nawiązywać do bryły budynku mieszkalnego,
13. ogrodzenie działki o wysokości maksymalnej 1,5 m należy realizować jako ażurowe,
14. wszelkie prace ziemne, przed ich rozpoczęciem, wymagają zgłoszenia Służbie Ochrony Zabytków (strefa eksploracji archeologicznej).

§14. W przypadku projektowanego zainwestowania terenu pod zespół zabudowy mieszkaniowej, wydanie decyzji o warunkach zabudowy i zagospodarowania terenu uzależnia się od przedłożenia przez inwestora koncepcji zagospodarowania terenu uwzględniającej prawidłowe i funkcjonalne zainwestowanie sąsiednich terenów przeznaczonych pod budownictwo mieszkaniowe jednorodzinne.

ROZDZIAŁ IV

Przepisy końcowe

§15. Ustala się zgodnie z art. 10, ust. 3 i art. 36 ust. 3 ustawy o zagospodarowaniu przestrzennym, jednorazową opłatę od wzrostu wartości nieruchomości w wysokości 10%.

§16. Zgodnie z art. 7 ustawy o ochronie gruntów rolnych i leśnych, niniejszym planem zmienia się przeznaczenie 6,2710 ha gruntów rolnych i leśnych.

§17. Traci moc miejscowy plan zagospodarowania przestrzennego gminy Godziesze Wielkie zatwierdzony Uchwałą Nr XI/31/79 Gminnej Rady Narodowej w Godzieszach Wielkich z dnia 29 czerwca 1979 roku (Dz.U. Województwa Kaliskiego Nr 4, poz. 44) ze zmianą wynikającą z uchwały Rady Gminy Godziesze Wielkie Nr 108/93 z dnia 10 listopada 1993 roku (Dz.U. Województwa Kaliskiego Nr 20, poz. 152 z późniejszymi zmianami), w zakresie dotyczącym terenów objętych niniejszą zmianą planu.

§18. Wykonanie niniejszej uchwały powierza się Wójtowi Gminy Godziesze Wielkie.

§19. Zobowiązuje się Wójta Gminy Godziesze Wielkie do:

1. przechowywania oryginałów zmiany miejscowego planu zagospodarowania przestrzennego,
2. przekazania Wojewodzie Wielkopolskiemu, Marszałkowi Województwa Wielkopolskiego i Staroście Powiatu Kaliskiego kopii uchwalonej zmiany planu zagospodarowania przestrzennego gminy Godziesze Wielkie we wsiach Borek, Godziesze Małe, Saczyn, Stobno Wieś, Stobno VI-VII i Wolica.

§20. Uchwała wchodzi w życie po upływie 14 dni od ogłoszenia w Dzienniku Urzędowym Województwa Wielkopolskiego.

Przewodniczący
Rady Gminy
(-) mgr Józef Szymański

GMINA GODZIESZE WIELKIE

WIEŚ BOREK

ZMIANA MIEJSCOWEGO PLANU OGÓLNEGO

ZAGOSPODAROWANIA PRZESTRZENNEGO GMINY GODZIESZE WIELKIE

PODZABUDOWE MIESZKANOWA JEDNORODZINNA

Skala 1-10000



ZAŁĄCZNIK NR 1 DO UCHWAŁY NR 150/2005
RADY GMINY W GODZIESZACH WŁK. Z DNIA 19.09.2005
OGŁOSZONEJ W DZIENNIKU URZĘDOWYM
WOJEWÓDZTWA WIELKOPOLSKIEGO NR POZ.

Województwo: wielkopolskie
Powiat: Kalisz
Gmina: Gostków Wielki
Wiek: barok
mapa syl. wys. 1:10000
arkusz

URZĄD GMINY
ul. 11 Listopada 10

tel. 761-10-89, 761-11-58, tel/fax 761-10-53
62-872 Godziszewo Wielkie
REGON 000546176, NIP 269-04-40-650

Planża nr 1
Działki nr 111, 112
obwód Borek

12
RZEWODNICZĄCY
Rady Gminy
mgr Józef Szymanski



ARCHITECT JANUSZ WYPYCH
PRACOWNIA
URBANISTYCZNO-ARCHITECTONICZNA

WYKAZ PRACOWNIKÓW FUNDACJI	
GABINA	Godzenie Wilek
WIFE	Roma
STADIUM	Miejsce przy ul. Zagrodozawia, praca w...
ZESPOL	arch. Janusz Wypych
AUTOCAM	adm. dla proj. w plan. pracon. w 1976/77
	tech. bud. Sylwester Stachurski
DATA 01.07.2003	strona 1 z 10000

17. 09.03

GMINA GODZIESZE WIELKIE

WIEŚ BOREK


ZMIANA MIEJSCOWEGO PLANU OGÓLNEGO
URZĄDZENIA PRZESTRZENNEGO GMINY GODZIESZE WIELKIE
POD ZABUDOWĘ MIESZKANIOWA JEDNORODZINNA

Mapa ewidencji gruntów i budynków
Skala 1:5000

**Działki nr 111 i 112
obrotu Borek**

ZALĄCZNIK NR 1a
DO UCHWAŁY NR 8150/2003
RADY GMINY W GODZIESZACH WIELKICH
Z DNIA 11.09.2003r.

Województwo: wielkopolskie
Powiat: Krotki
Gmina: Gostków Wielki
Ulica: Borek

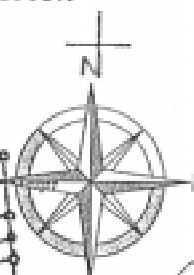

ARCHITEKT

WYBRANE PRACE
WYBRANE PRACE

zawiosy kieszonkowy i plany i projekty w specjalności architektonicznej i w dziedzinie przestrzennym

by

grunty lornes

~~Not a true~~

ART 17-30

grunty zadźżewione

62-872 Godziesze Wielkie
REGON 000546176 NIP 968-04-40-636


data 14 09 08

~~mgr inż. Jerzy Walecki~~
~~Sekretarz Gminy~~

GMINA GODZIESZE WIELKIE

WIEŚ GODZIESZE MAŁE

ZMIANA MIEJSCOWEGO PLANU OGÓLNEGO
ZAGOSPODAROWANIA PRZESTRZENNEGO GMINY GODZIESZE WIELKIE
POD ZABUDOWĘ MIESZKANIOWĄ JEDNORODZINNĄ
Skala 1:10000

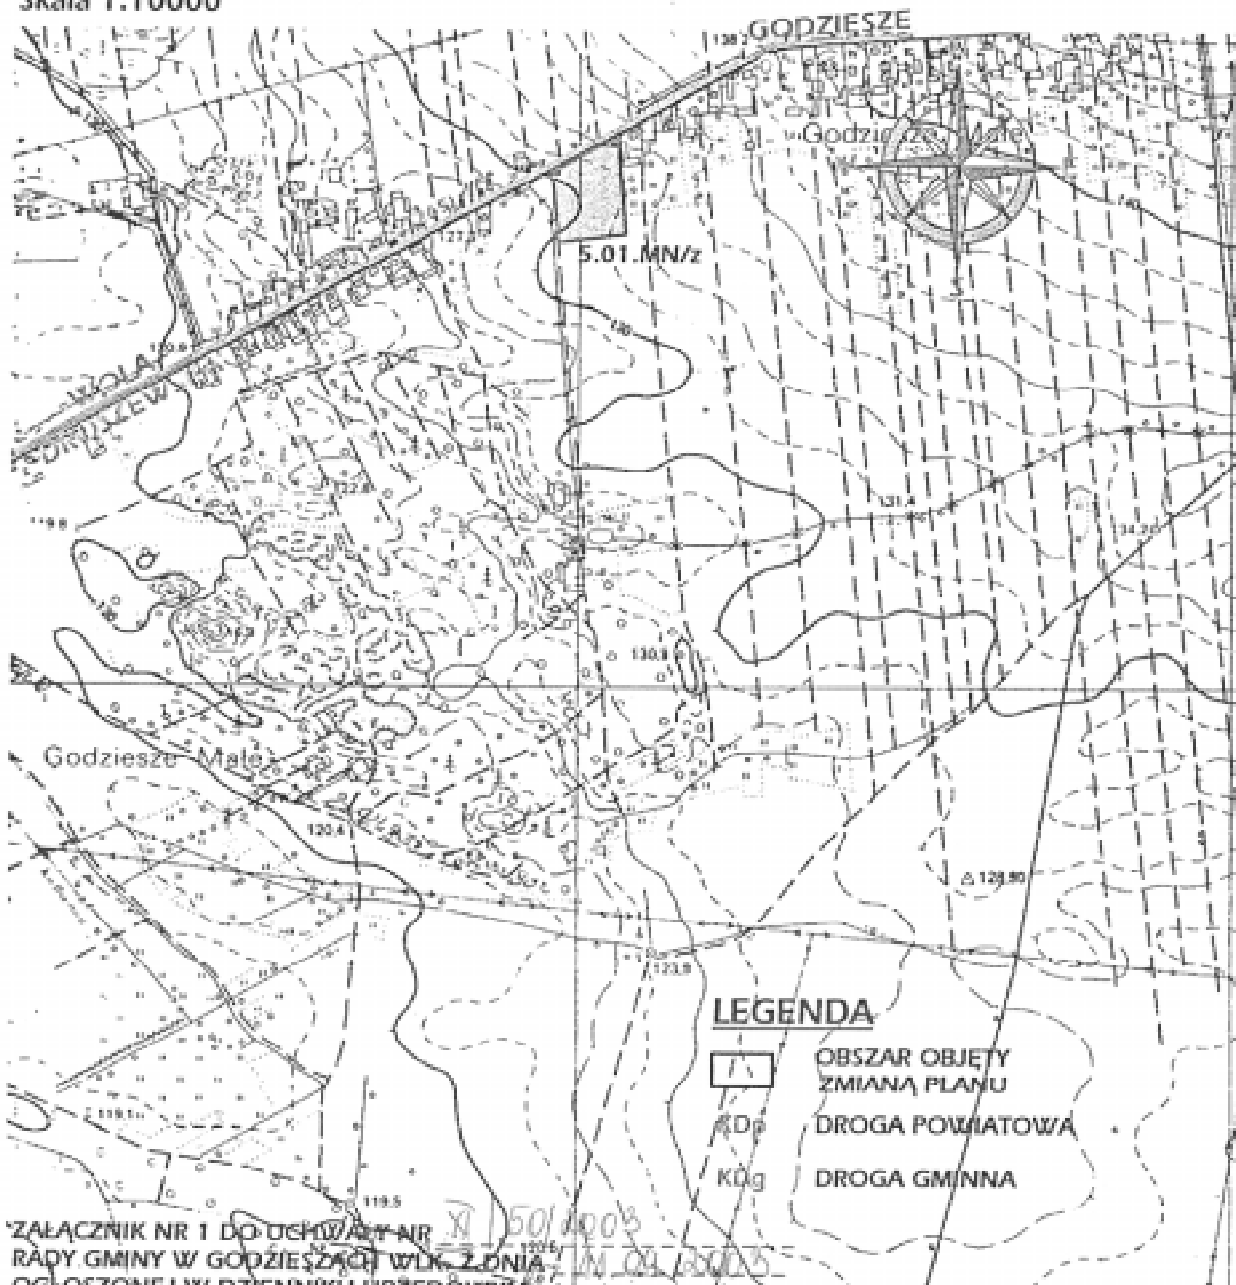

LEGENDA

- OBSZAR OBJĘTY ZMIANĄ PLANU
- DROGA POWIATOWA
- DROGA GMINNA

ZALĄCZNIK NR 1 DO UCHWAŁY NR 150/2003
RĄDY GMINY W GODZIESZACH WIELKICH
OGŁOSZONEJ W DZIENNIKU URZĘDOWYM
WOJEWÓDZTWA WIELKOPOLSKIEGO NR 185 - POZ. 3442

Województwo: wielkopolskie
Powiat: Kalisz
Gmina: Godziesze Wielkie
Wieś: Godziesze Małe
mapa syl. wys. 1:10000
arkusz

URZĄD GMINY
ul. 31 Stycznia 10

TEL 761-64-69-761-77-58, tel./fax 761-10-53
42-072 Godziesze Wielkie
REGON 000546175 NIP 968-04-40-658

Plansza nr 1
Działki nr 965
obręb Godziesze Małe

PRZEWODNICZĄCY


Rady Gminy

[Signature]

STWIERDZIŁAM
zgodność korespondencji z oryginałem
data 17.09.03

[Signature]
mgr inż. Teresa Walecka
Sekretarz Gminy


 ARCHITEKT JANUSZ WYPYCH PRACOWNIA URBANISTYCZNO-ARCHITEKTONICZNA	
GMINA	Godziesze Wielkie
WIEŚ	Godziesze Małe
STADIUM	Miejscowy plan zagospodarowania przestrzennego
ZESPÓŁ AUTORSKI	arch. Janusz Wypych opis. do proj. w planie przestrz. nr 187/00 arch. bud. Sylwester Stalczyk
OPRACOWANIE	17.09.2003
SKALA	1:10000
NR PRZ.	2

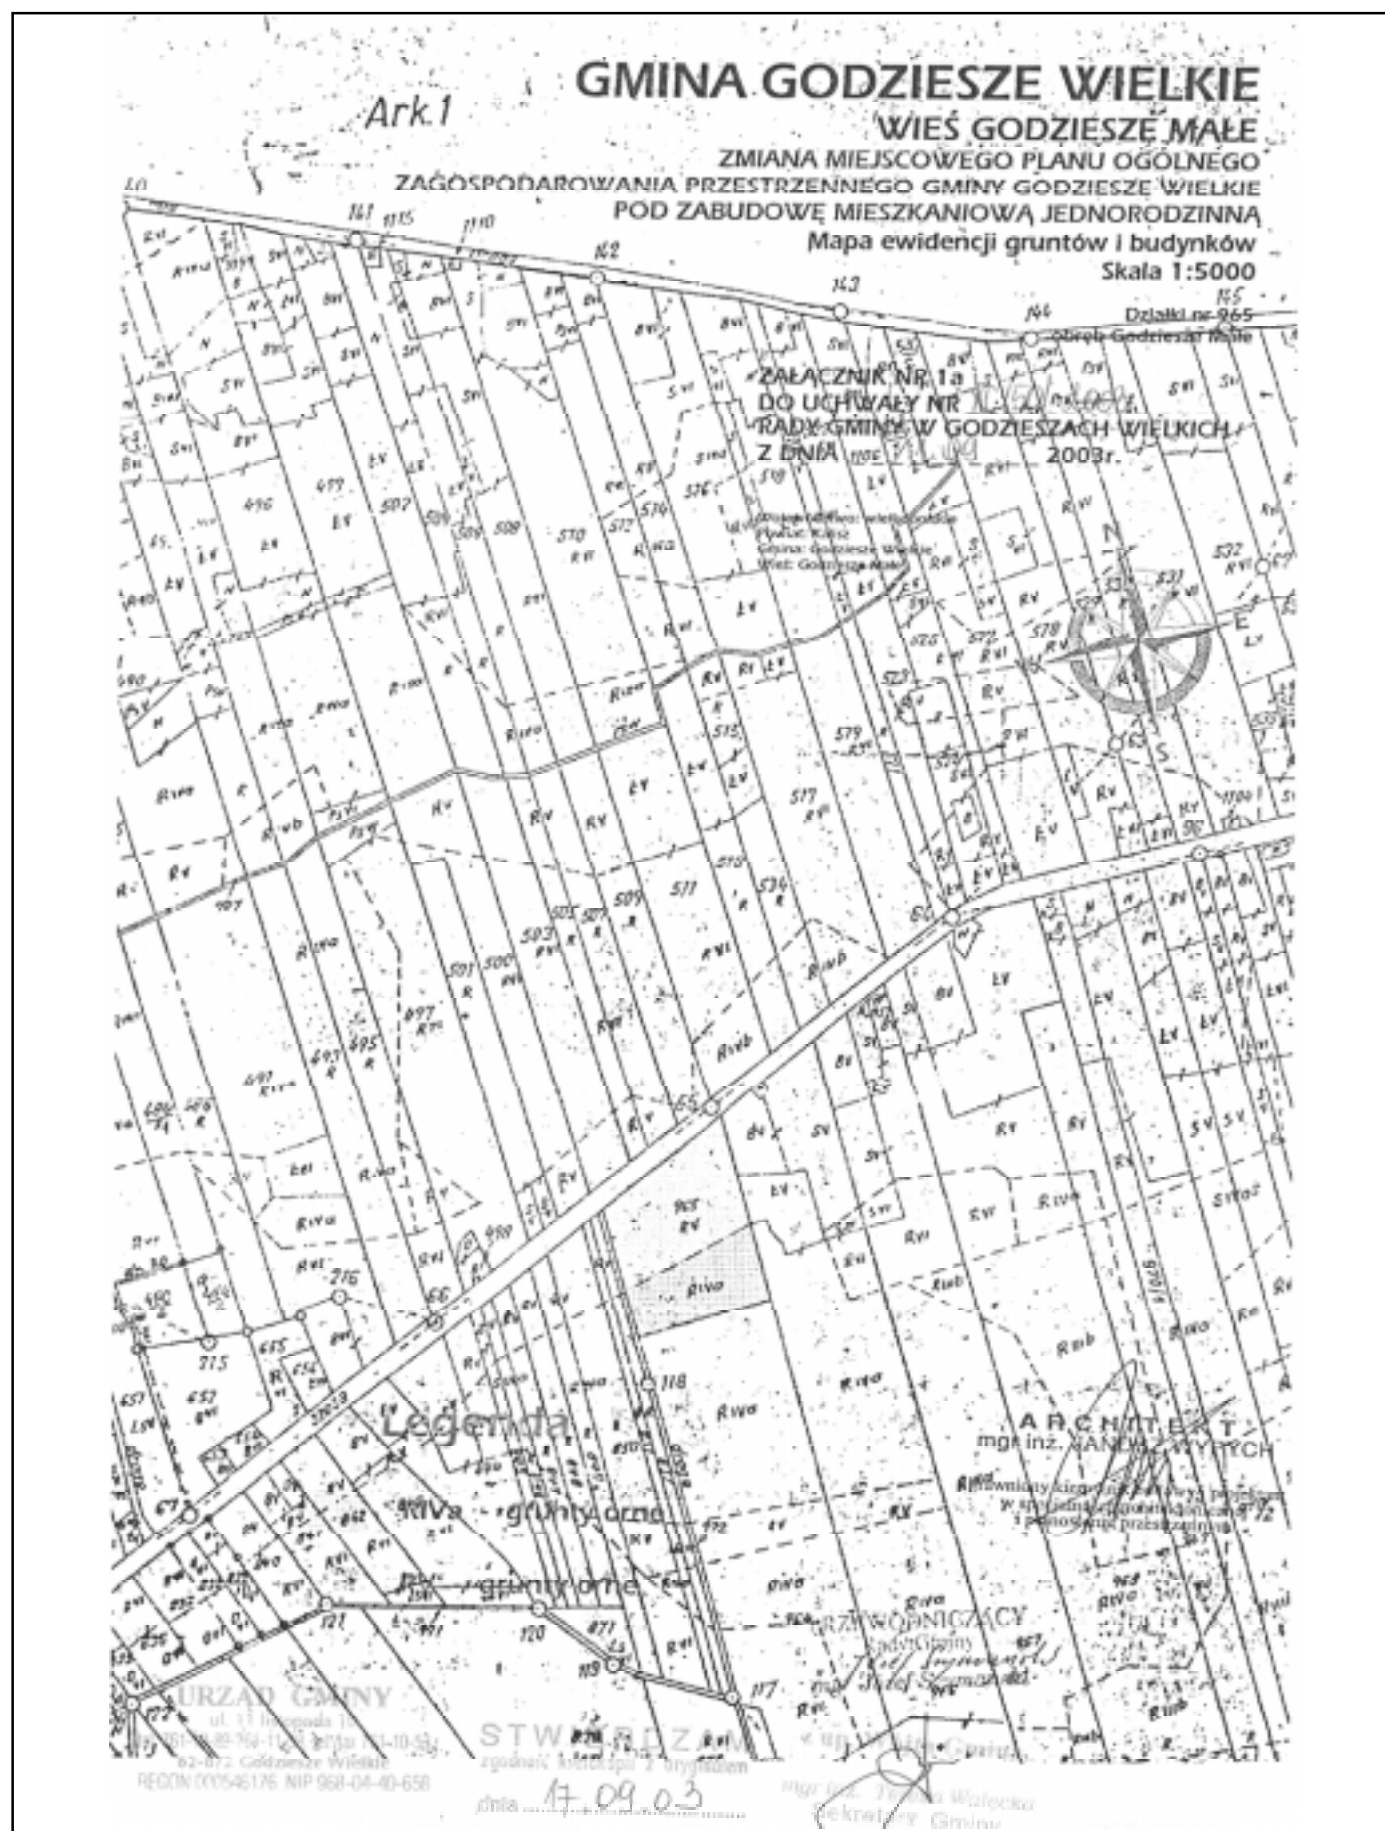

GMINA GODZIESZE WIELKIE

WIEŚ SACZYN

**ZMIANA MIEJSCOWEGO PLANU OGÓLNEGO
ZAGOSPODAROWANIA PRZESTRZENNEGO GMINY GODZIESZE WIELKIE
POD ZABUDOWĘ MIESZKANIOWĄ JEDNORODZINNĄ**
Skala 1:10000

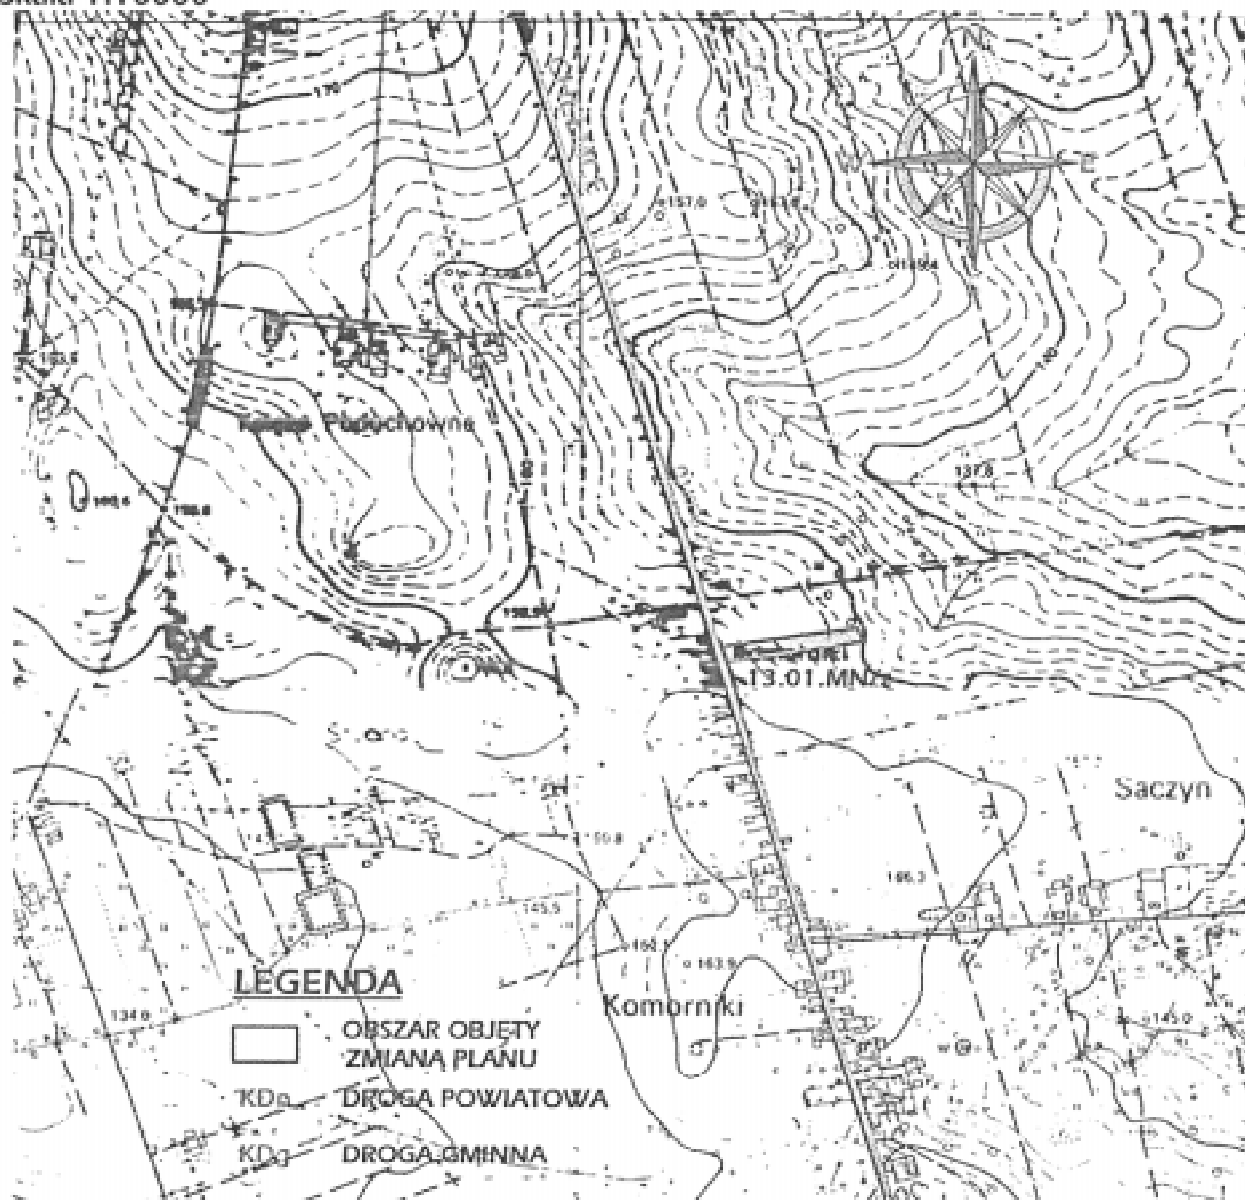

ZAŁĄCZNIK NR 1 DO UCHWAŁY NR 150/2003
RADY GMINY W GODZIESZACH WLK. Z DNIA 17.09.2003
OGŁOSZONEJ W DZIENNIKU URZĘDOWYM
WOJEWÓDZTWA WIELKOPOLSKIEGO NR _____ POZ. _____

Województwo wielkopolskie
Powiat: Kalisz
Gmina: Godziesze Wielkie
Wieś: Saczyn
mapa tyt. wys. 1:10000
arkusz

URZĄD GMINY
ul. 11 listopada 10
64-10-10 781-11-54 tel. fax 781-90-53
62-872 Godziesze Wielkie

Plansza nr 1
Działki nr 33/2
obwód Saczyn

Przewodniczący
Rady Gminy
10.09.2003
Janusz Wypych
Janusz Wypych

ARCHITEKT JANUSZ WYPYCH PRACOWNIA URBANIISTYCZNO-ARCHITEKTONICZNA	
GMINA	Godziesze Wielkie
WIEŚ	Saczyn
STADIUM	Miejscowy plan zagospodarowania przestrzennego
ZESPÓŁ AUTORSKI	arch. Janusz Wypych wpr. do proj. w plan. parcz. nr 100 tech. bud. Sylwester Starczak
DATA 05.2003	SKALA 1:10000
NR RYS. 3	

STWIERDZAM
miejscowy plan zagospodarowania przestrzennego

GMINA GODZIESZE WIELKIE

WIEŚ SACZYN

ZMIANA MIEJSCOWEGO PLANU OGÓLNEGO
ZAGOSPODAROWANIA PRZESTRZENNEGO GMINY GODZIESZE WIELKIE
POD ZABUDOWĘ MIESZKANIOWĄ JEDNORODZINNĄ

Mapa ewidencji gruntów i budynków

Skala 1:5000

ZALĄCZNIK NR 1a
DO UCHWAŁY NR 150/2003
RADY GMINY W GODZIESZACH WIELKICH
Z DNIA 01.09 2003r.


Działki nr 33/2
obwód Saczyn

Województwo: wielkopolskie
Powiat: Kalisz
Gmina: Godziesze Wielkie
Wieś: Saczyn

Legenda:

RVI - grunty orne

RzVI - rola pod zalesienie

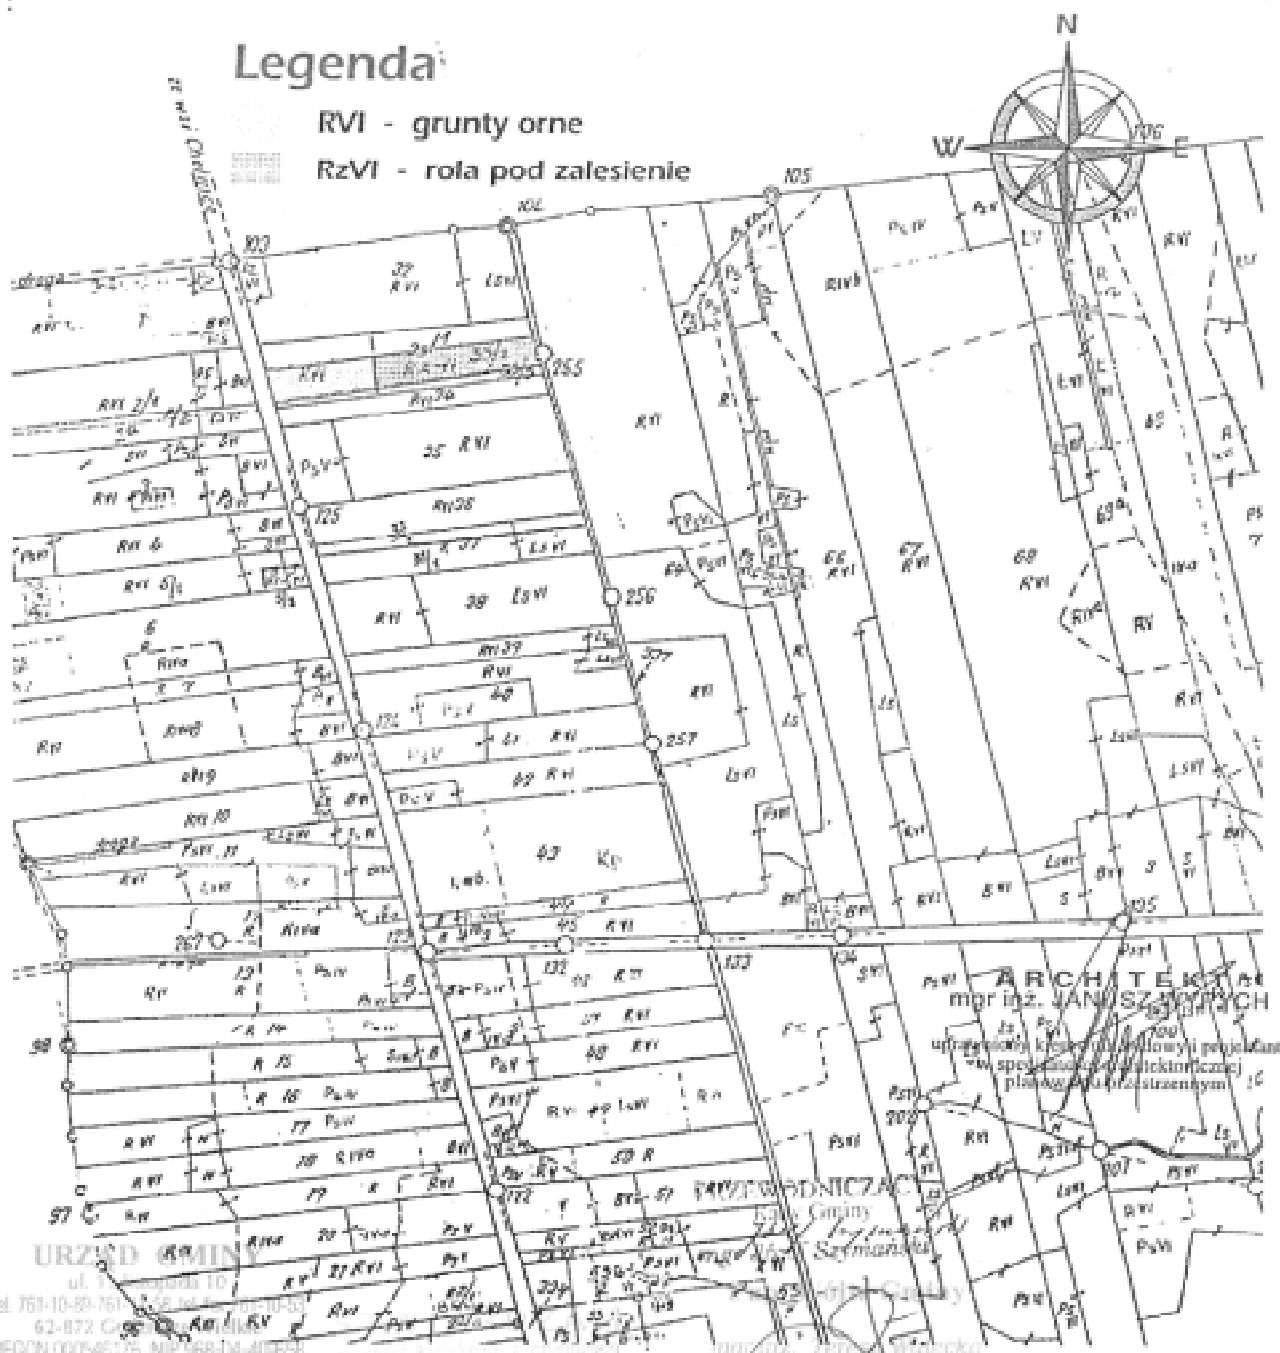

URZĘD GMINY

ul. T. Kościuszki 10
tel. 761-10-89-761, 761-10-89-762
62-872 00 000
REGON 000545175, NIP 669-04-40358

17.09.03


mgr inż. Józef Włodek
Sekretarz Gminy


GMINA GODZIESZE WIELKIE

WIEŚ STOBNO VI-VII

ZMIANA MIEJSCOWEGO PLANU OGÓLNEGO
ZAGOSPODAROWANIA PRZESTRZENNEGO
GMINY GODZIESZE WIELKIE
POD ZABUDOWĘ MIESZKANIOWĄ JEDNORODZINNA

Skala 1:10000

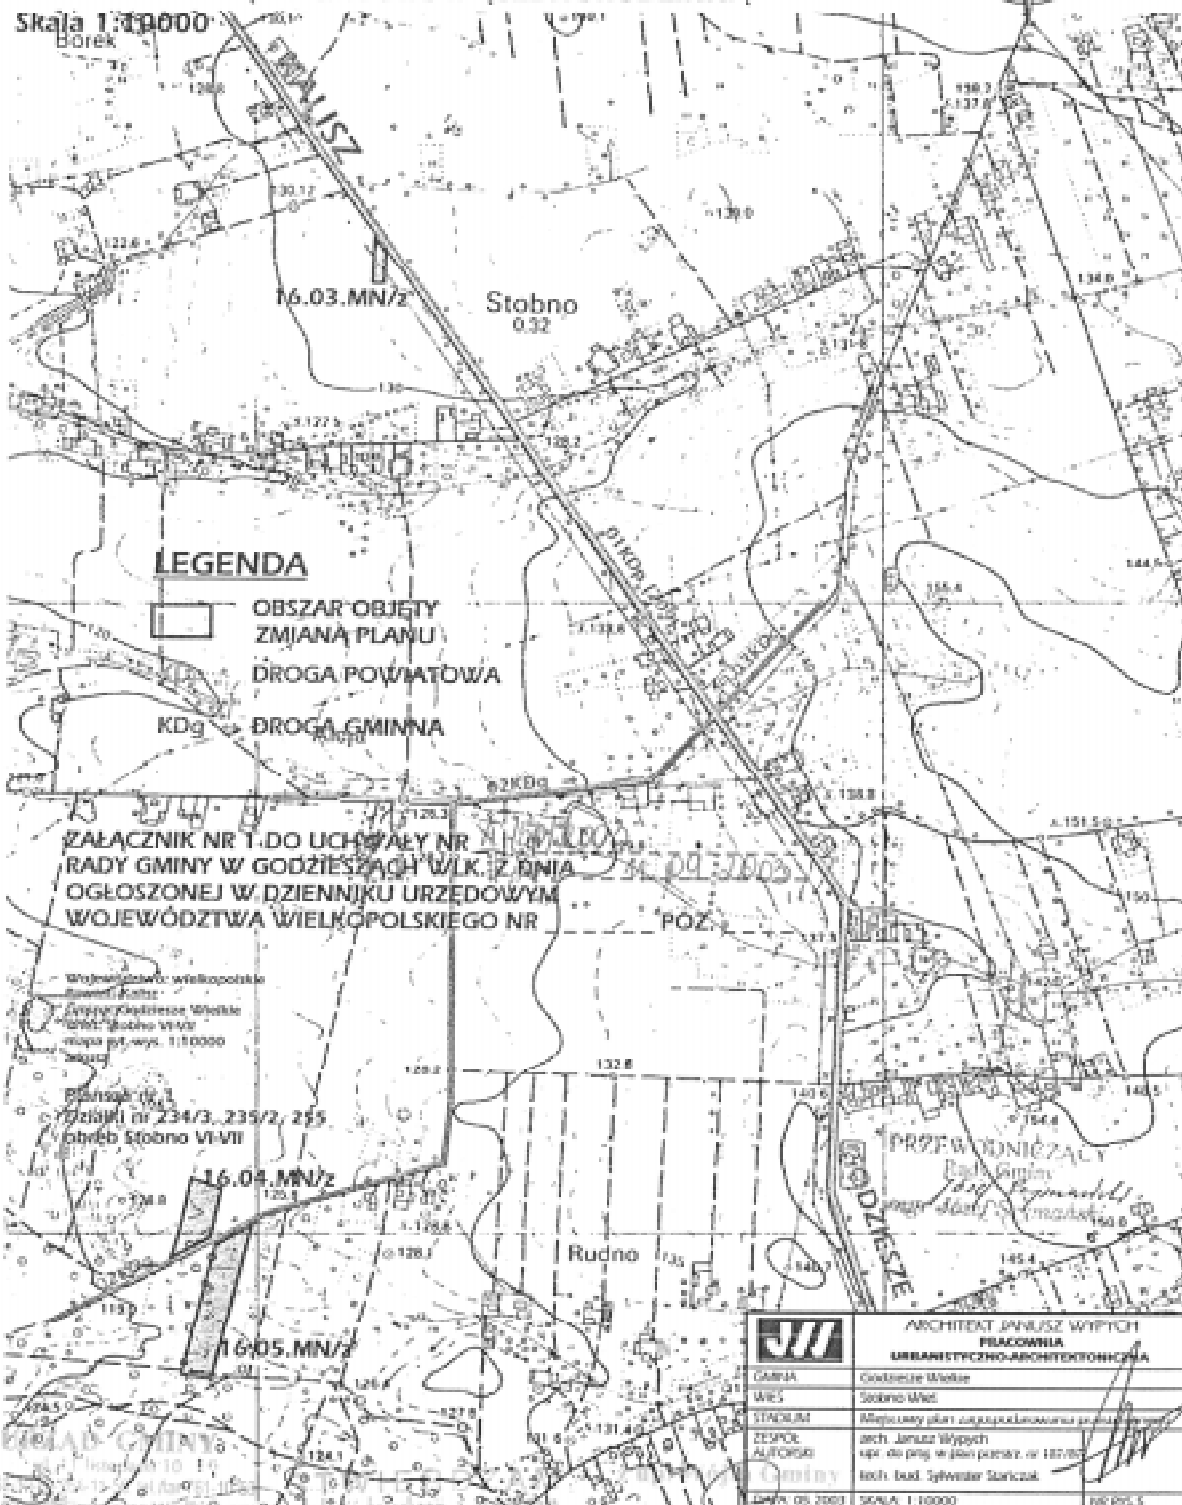

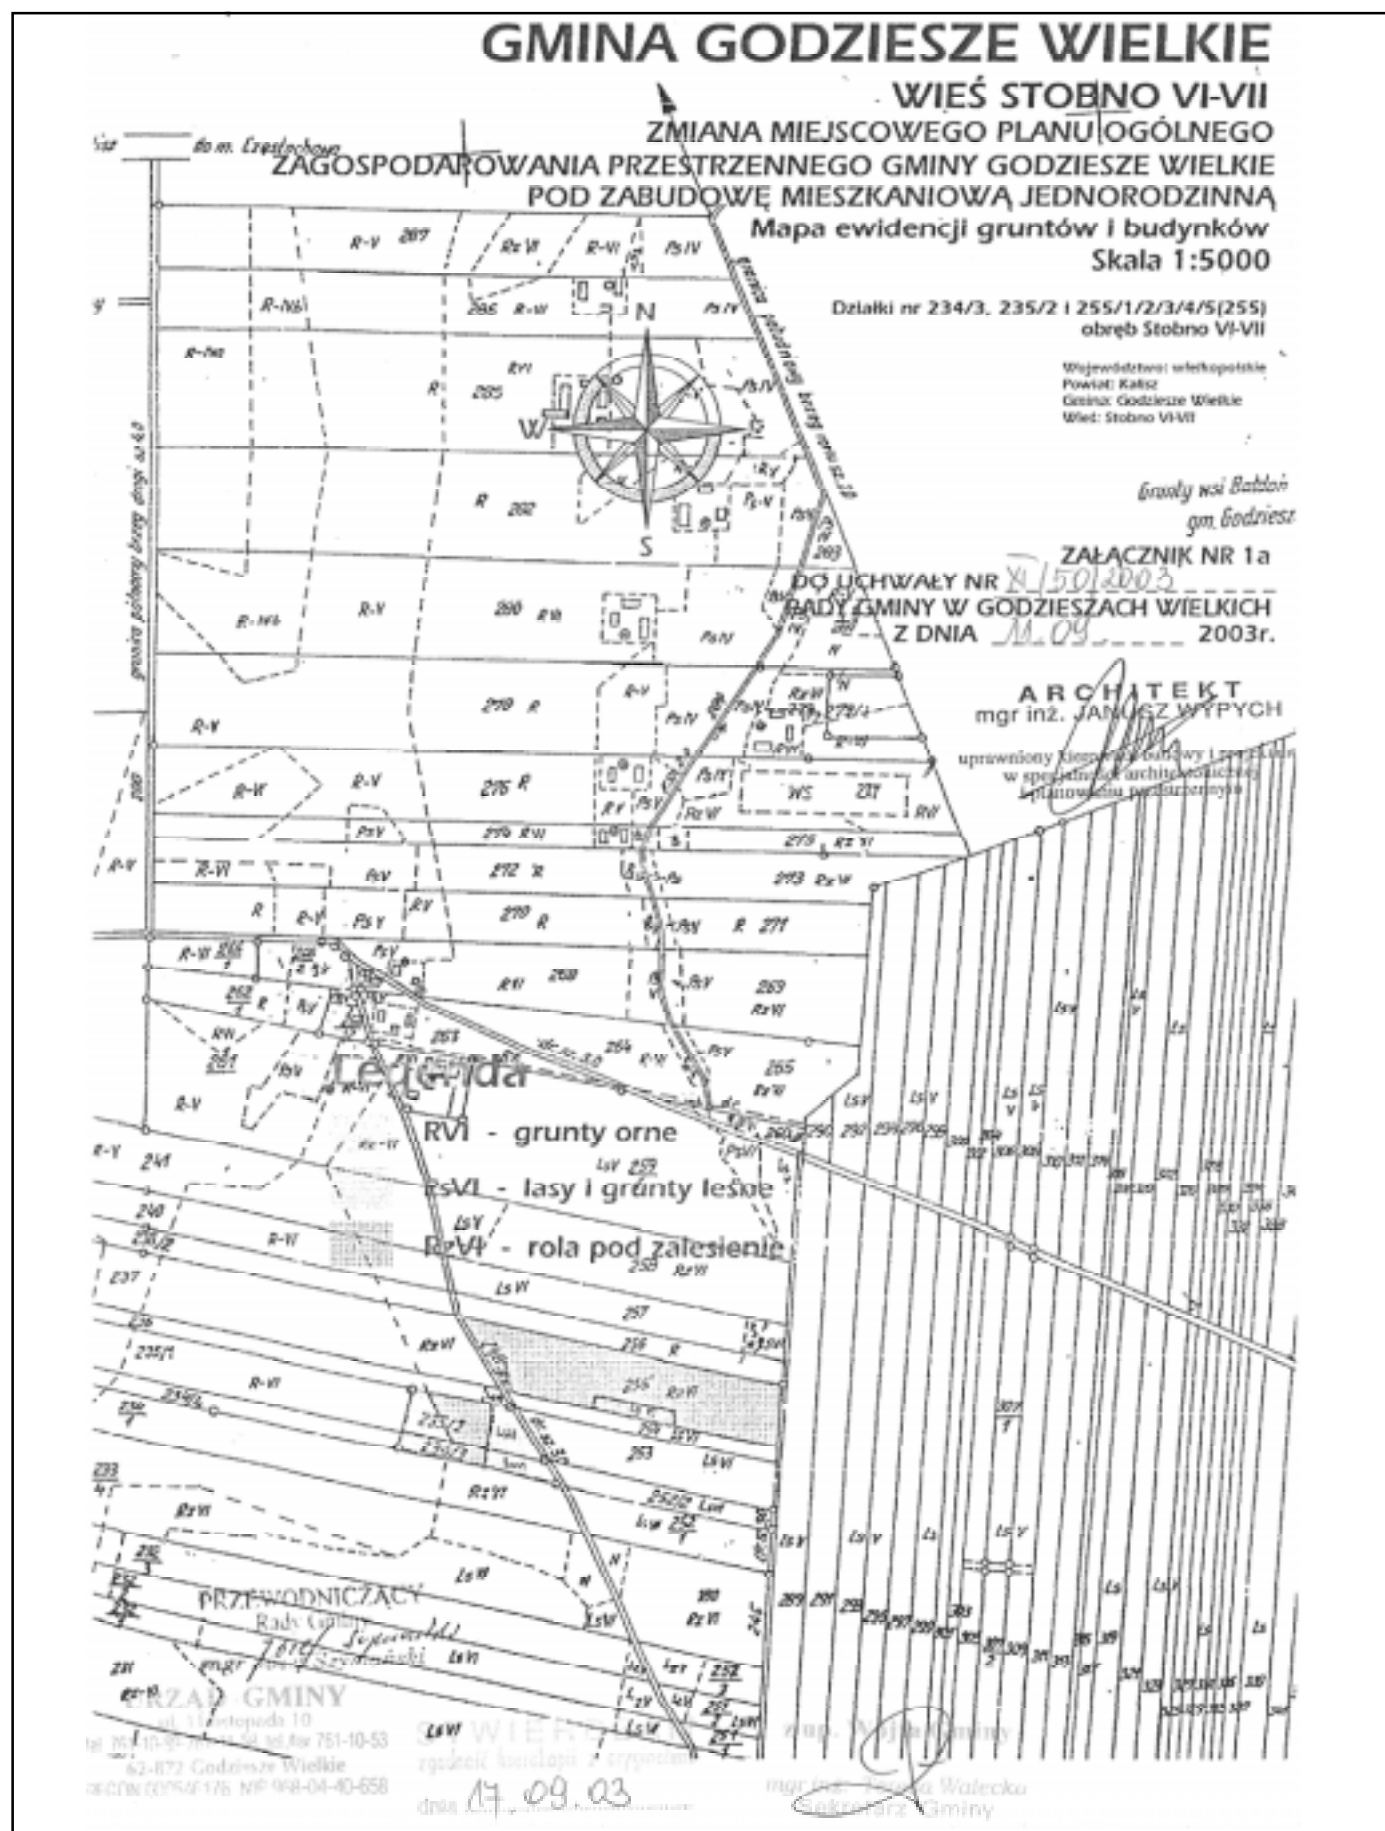



GMINA GODZIESZE WIELKIE


WIEŚ STOBNO

**ZMIANA MIEJSCOWEGO PLANU OGÓLNEGO
ZAGOSPODAROWANIA PRZESTRZENNEGO GMINY GODZIESZE WIELKIE
POD ZARZĄDOWE MIESZKANIOWĄ JEDNORÓDZINNĄ
Skala 1:10000**



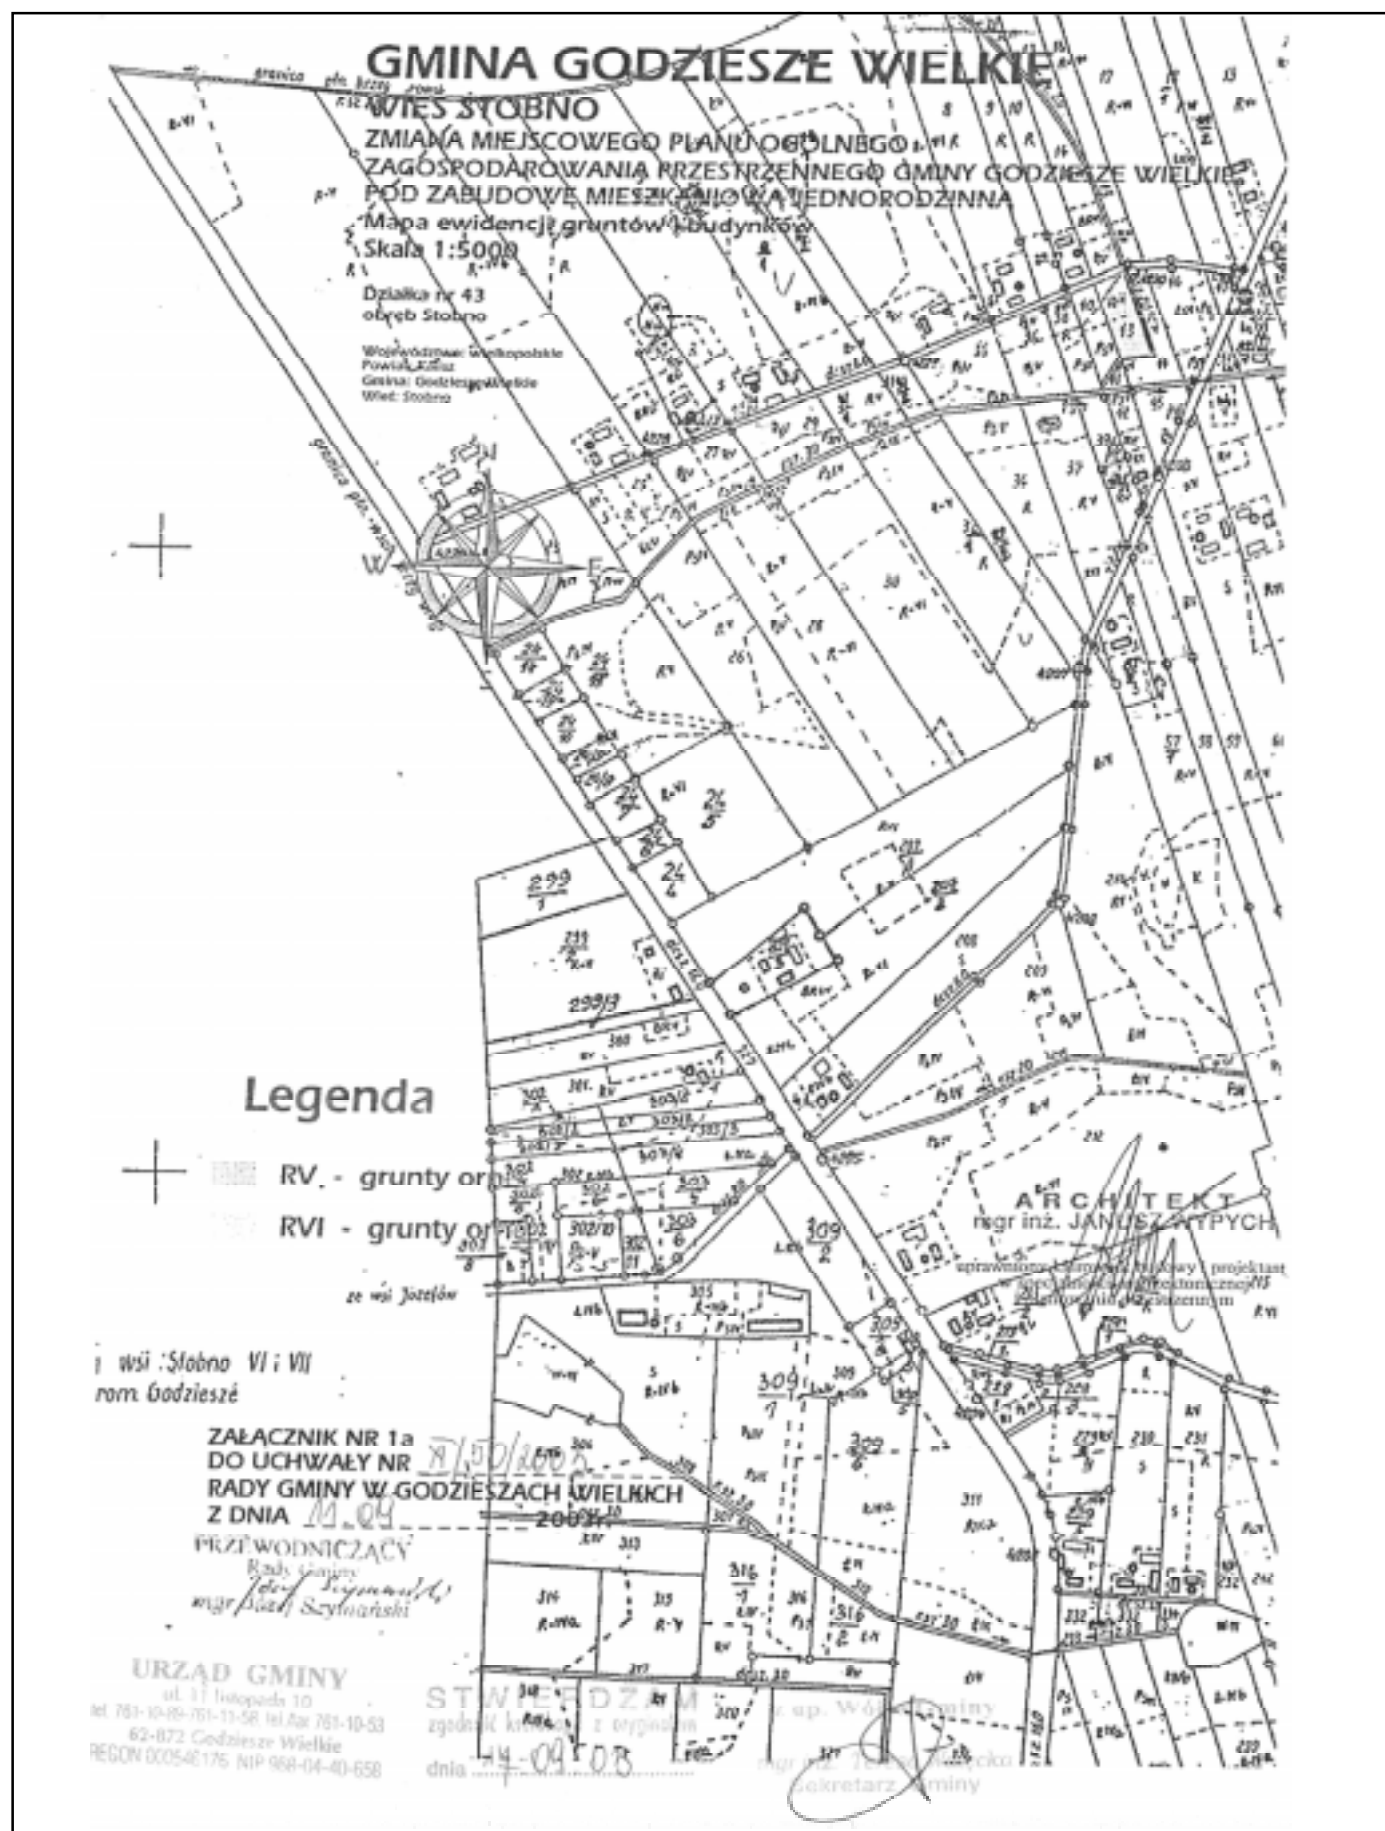

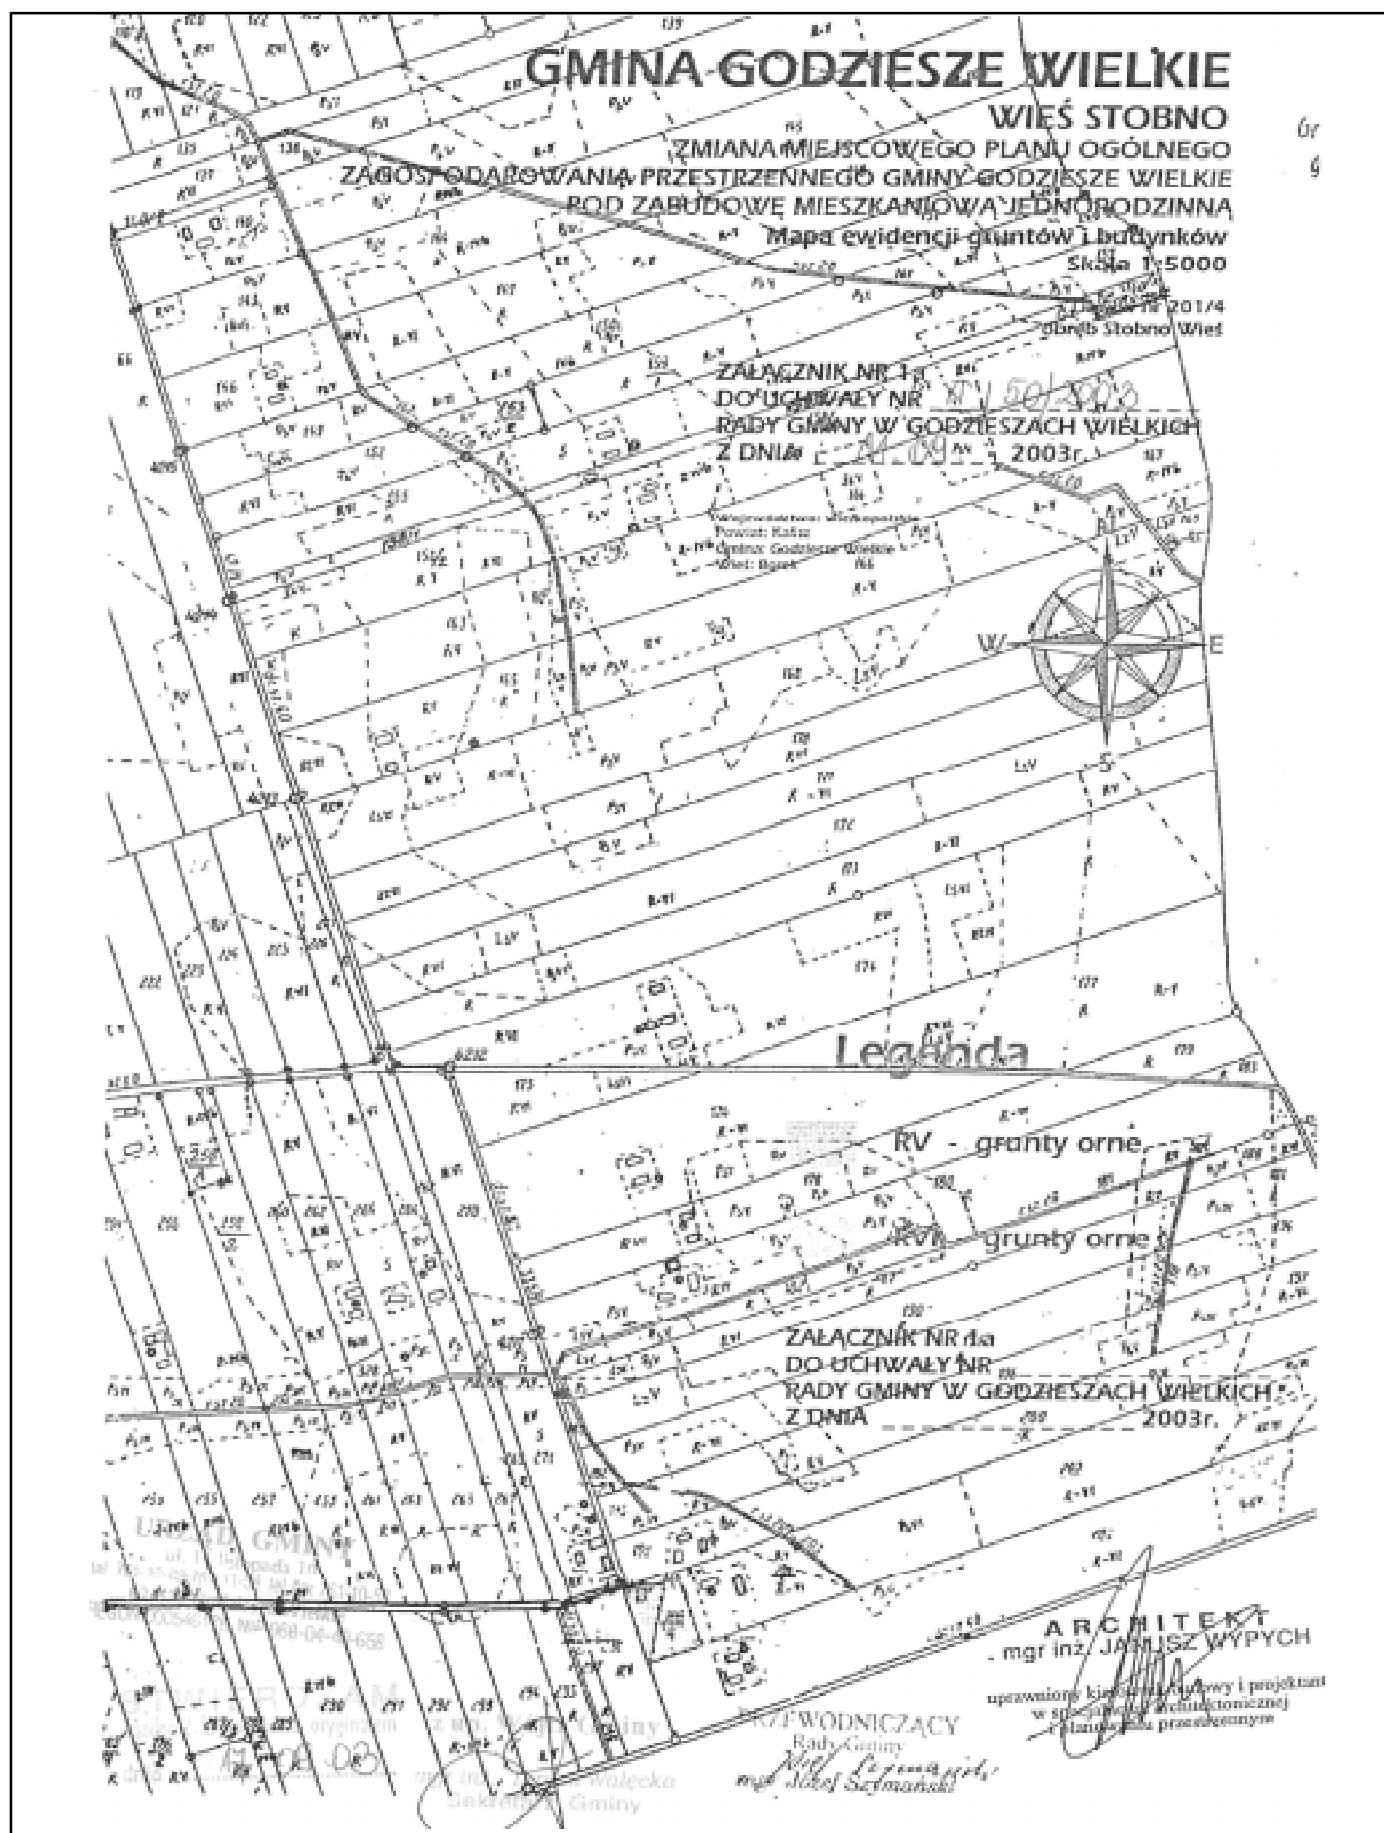

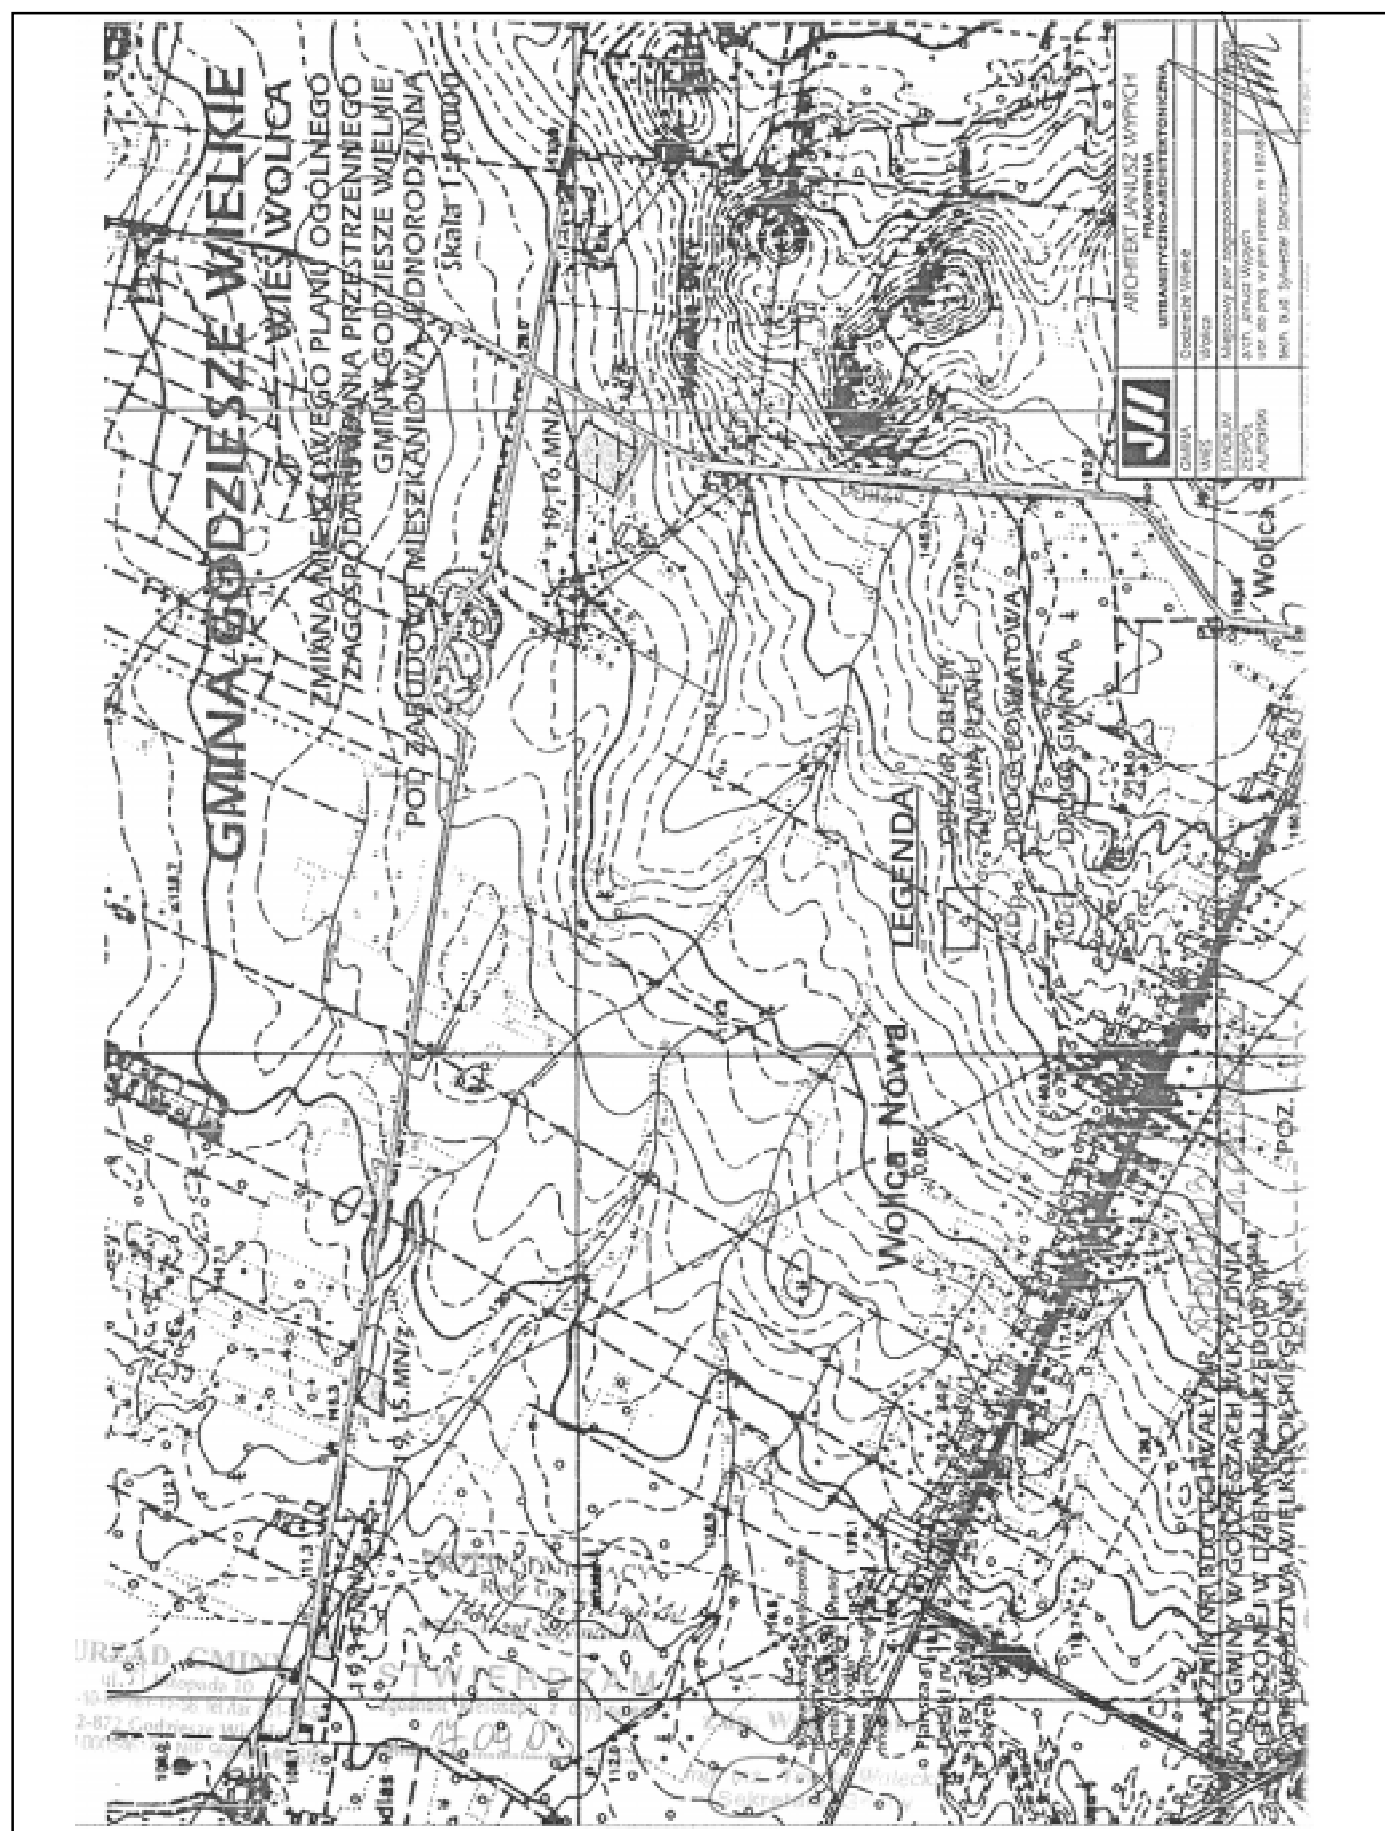

GMINA GODZIESZE WIELKIE

WIEŚ WOLICA


ZMIANA MIEJSCOWEGO PLANU OGÓLNEGO
ZAGOSPODAROWANIA PRZESTRZENNEGO GMINY GODZIESZE WIELKIE
POD ZABUDOWĘ MIESZKANIOWĄ, SKŁADY I MAGAZYNY

Mapa ewidencji gruntów i budynków

Skala 1:5000

Działki nr 34/1/2/3(34), 11/7 i 13/7
obręb Wolica

Województwo: wielkopolskie
Powiat: Gostyń
Gmina: Godziesze Wielkie
Wsie: Wolica

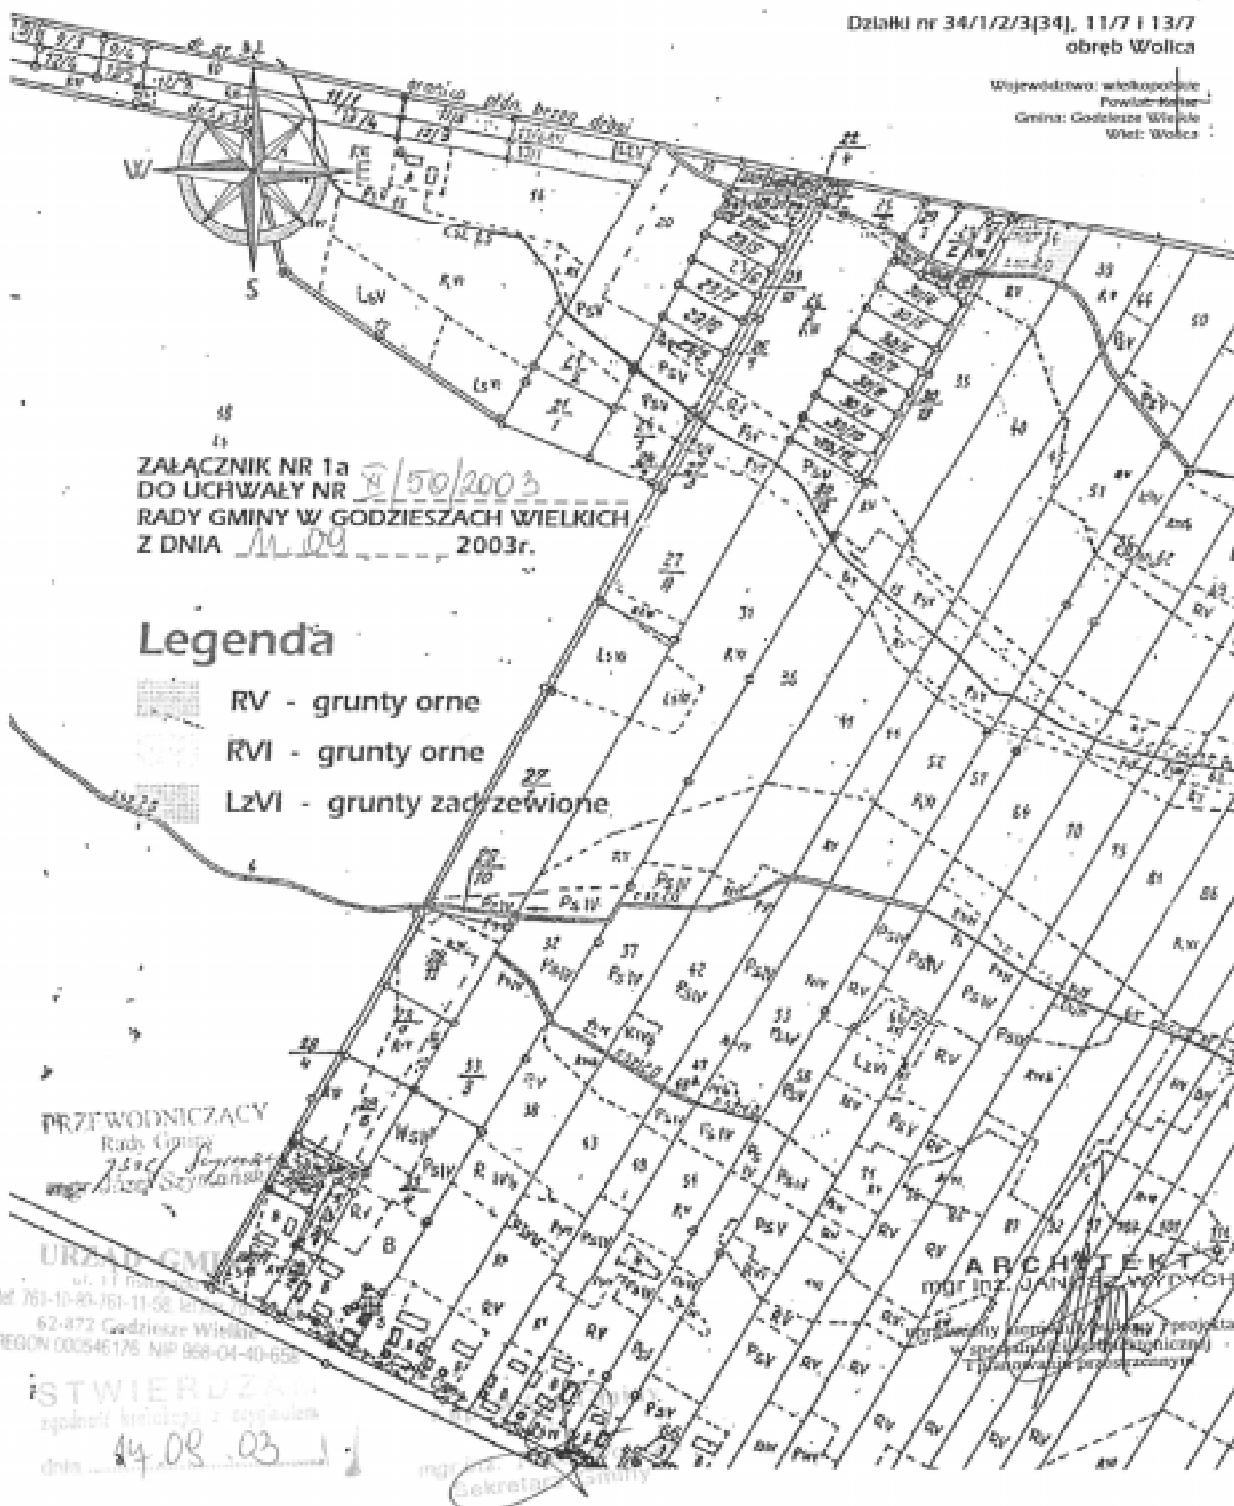

GMINA GODZIESZE WIELKIE

WIEŚ WOLICA

ZMIANA MIEJSCOWEGO PLANU OGÓLNEGO
ZAGOSPODAROWANIA PRZESTRZENNEGO GMINY GODZIESZE WIELKIE
POD ZABUDOWĘ MIESZKANIOWĄ JEDNORODZINNĄ


Mapa ewidencji gruntów i budynków

Skala 1:5000



Działki nr 174/24(174/23) i
174/26/27/28(174/25)

osiedle Wolica
Województwo: wielkopolskie
Powiat: Kalisz
Gmina: Godziesze Wielkie
Wieś: Wolica

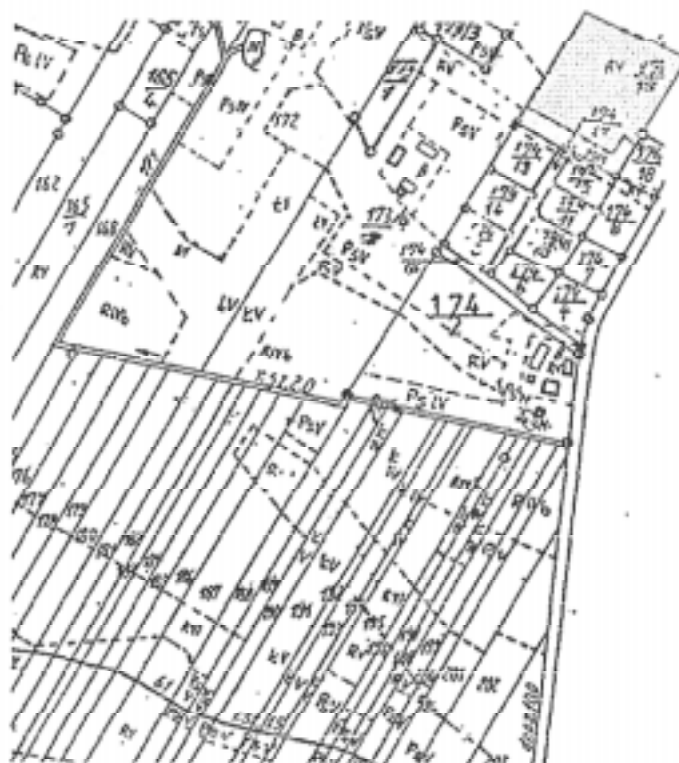

ZAŁĄCZNIK NR 1a
DO UCHWAŁY NR XI/50/2003
RADY GMINY W GODZIESZACH WIELKICH
Z DNIA 12.09 2003r.

Legenda

 RV - grunty orne

 RVI - grunty orne

ARCHITEKT
mgr inż. JANUSZ WYPYCH
uprawniony kierownik biurowy i projektant
w spółce z ograniczoną odpowiedzialnością
planowania przestrzennego

3443

UCHWAŁA Nr XI/51/2003 RADY GMINY W GODZIESZACH WIELKICH

z dnia 11 września 2003 r.

w sprawie uchwalenia zmiany miejscowego planu ogólnego zagospodarowania przestrzennego Gminy Godziesze Wielkie - wieś Wolica (działki nr 174/2, 287/3, 305, 341, 342, 348/1, 348/2, 421, 422, 488/2 i 489/1)

Na podstawie art. 26 ustawy z dnia 7 lipca 1994 roku o zagospodarowaniu przestrzennym (tekst jednolity z 1999 roku Dz.U. Nr 15, poz. 139 z późniejszymi zmianami) w związku z art. 85 ust. 2 ustawy z dnia 27 marca 2003 roku o planowaniu i zagospodarowaniu przestrzennym (Dz.U. z 2003 Nr 80, poz. 717) oraz art. 18. ust. 2 pkt 5 i art. 40 ust. 1 ustawy z dnia 8 marca 1990 roku o samorządzie gminnym (tekst jednolity z 2001 roku Dz.U. Nr 142, poz. 1591 z późniejszymi zmianami) oraz art. 7 ustawy z dnia 3 lutego 1995 roku o ochronie gruntów rolnych i leśnych (Dz.U. Nr 16, poz. 78 z późniejszymi zmianami) uchwala się co następuje:

ROZDZIAŁ I

Przepisy wprowadzające

§1. W uchwale nr XI/31/79 Gminnej Rady Narodowej w Godzieszach Wielkich z dnia 29 czerwca 1979 roku w sprawie zatwierdzenia miejscowego planu ogólnego zagospodarowania przestrzennego gminy Godziesze Wielkie (Dz.U. Woj. Kaliskiego Nr 4 poz. 44) ze zmianą wynikającą z uchwały Rady Gminy Godziesze Wielkie Nr 108/93 z dnia 10 listopada 1993 r. (Dz.U. Woj. Kaliskiego Nr 20, poz. 152) wprowadza się następujące zmiany:

1. Rysunek planu stanowiący załącznik do uchwały powołanej w §1 uzupełnia się rysunkami zmiany miejscowego planu zagospodarowania przestrzennego gminy Godziesze Wielkie w części dotyczącej wsi Wolica w skali 1:10.000 stanowiącymi załącznik nr 1 i w skali 1:5.000 stanowiącymi załącznik nr 1a do niniejszej uchwały,
2. Granice obszaru objętego zmianą planu pokrywają się z granicami ustalonymi w uchwale Nr 193/XXXIV/2002 z dnia 28 sierpnia 2002 roku w sprawie sporządzenia miejscowego planu zagospodarowania przestrzennego w części wsi Wolica.
3. W tekście planu stanowiącym załącznik do powołanej w §1 uchwały wprowadza się zapisy sformułowane w kolejnych rozdziałach niniejszej uchwały.

ROZDZIAŁ II

Ustalenia ogólne

§2. Ustalenia planu obejmują:

- 1) przeznaczenie terenów oraz linie rozgraniczające tereny o różnych funkcjach lub różnych zasadach zagospodarowania,

- 2) linie rozgraniczające ulice, place oraz drogi publiczne wraz z urządzeniami pomocniczymi a także tereny niezbędne do wytyczania ścieżek rowerowych,
- 3) zasady obsługi w zakresie infrastruktury technicznej oraz linie rozgraniczające tereny tej infrastruktury,
- 4) lokalne warunki, zasady i standardy kształtowania zabudowy oraz zagospodarowania terenu, w tym również linie zabudowy i gabaryty obiektów,
- 5) tymczasowe sposoby zagospodarowania, urządzania oraz użytkowania terenu,
- 6) stawki procentowe służące określeniu jednorazowej opłaty z tytułu wzrostu wartości nieruchomości,
- 7) inne warunki i zasady w zależności od potrzeb.

§3. Przedmiotem ustaleń zmiany planu są tereny zabudowy mieszkaniowej jednorodzinnej oznaczone na rysunku planu symbolem „MN/z”.

§4. Ilekroć w dalszych ustaleniach uchwały jest mowa o:

1. przepisach szczególnych i odrębnych - należy przez to rozumieć przepisy ustaw wraz z aktami wykonawczymi oraz ograniczenia w dysponowaniu terenem wynikające z prawomocnych decyzji administracyjnych (art. 104 Kodeksu Postępowania Administracyjnego),
2. rysunku planu - należy przez to rozumieć rysunki planu na mapie w skali 1:10.000, 1:5.000, stanowiące załączniki nr 1 oraz 1a do niniejszej uchwały,
3. linii zabudowy - należy przez to rozumieć odległość od linii rozgraniczającej najbliższej położonej ściany budynku o przeznaczeniu podstawowym, przy czym mogą być usytuowane przed linią zabudowy: balkony, wykusze, przybudówki i zewnętrzne schody o wysięgu (głębokości) nie przekraczającym 1,5 m,
4. nieprzekraczalnej linii zabudowy - należy przez to rozumieć możliwość usytuowania obiektu budowlanego w linii zabudowy określonej na rysunku planu lub w odległości większej w rozumieniu definicji zawartej w pkt 3,
5. istniejących elementach lub istniejącym stanie zagospodarowania (np. funkcjach terenu, obiektach budowlanych, cechach fizjograficznych) - należy przez to rozumieć stan wyżej wymienionych w dniu wejścia w życie planu,
6. ściekach - należy przez to rozumieć wody zużyte do celów bytowych i gospodarczych, ciekłe odpady zwierzęce, wody pochodzące z odpadów atmosferycznych i powstające w efekcie wykonywania czynności eksploatacyjnych

- i porządkowych, jak: zmywanie placów manewrowych, składowych, dróg i podjazdów,
7. proekologicznych rozwiązaniach technologicznych - należy przez to rozumieć technologie odpowiadające warunkom ustalonym w przepisach szczególnych, odrębnych i Polskich Normach.

ROZDZIAŁ III

Ustalenia szczegółowe Ochrona środowiska przyrodniczego

§5. 1. Nakazuje się zastosowanie proekologicznych rozwiązań technicznych i organizacyjnych ograniczających uciążliwości wywołane w okresie budowy, w okresie prowadzonej działalności gospodarczej i po ewentualnym jej zaniechaniu oraz w sytuacjach awaryjnych, do wielkości nie przekraczających poziomu określonego w planie, przepisami szczególnymi, odrębnymi i Polskimi Normami.

2. Do uciążliwości, o których mowa w ust. 1 zalicza się:

- 1) transport odpadów i materiałów niebezpiecznych,
 - 2) zanieczyszczenie gruntów i wód,
 - 3) zanieczyszczenie powietrza (dymy, gazy, pyły),
 - 4) hałas (drgania, wibracje),
 - 5) zagrożenie wybuchowe i pożarowe.
3. Na terenie objętym planem zakazuje się lokalizacji wszelkich przedsięwzięć mogących znacząco oddziaływać na środowisko wymagających sporządzenia raportu oddziaływania na środowisko ujętych w Rozporządzeniu Rady Ministrów z dnia 24 września 2002 roku w sprawie określenia rodzajów przedsięwzięć mogących znacząco oddziaływać na środowisko oraz szczegółowych kryteriów związanych z kwalifikowaniem przedsięwzięć do sporządzenia raportu o oddziaływaniu na środowisko.
4. Ewentualne uciążliwości związane z prowadzoną działalnością nie mogą wykraczać poza granice nieruchomości.
5. Zakazuje się przekształcania naturalnej rzeźby terenu działki.

§6. Ustala się następujące warunki korzystania ze środowiska przyrodniczego w zakresie ochrony gruntów i wód gruntowych:

1. Zaopatrzenie w wodę z istniejącej sieci wodociągowej, na warunkach określonych przez dysponenta sieci wodociągowej,
2. Gromadzenie ścieków sanitarnych w indywidualnych, bezodpływowych, szczelnych zbiornikach i wywożenie ich do gminnej oczyszczalni ścieków przez wyspecjalizowaną firmę do czasu wybudowania lokalnej kanalizacji sanitarnej,
3. Odprowadzanie oczyszczonych ścieków deszczowych do gruntu we własnym zakresie do czasu wybudowania lokalnej kanalizacji deszczowej,

4. gromadzenie stałych odpadów komunalnych w odpowiednich pojemnikach i zlecenie ich usuwania wyspecjalizowanemu odbiorcy odpadów,
5. dla ewentualnych odpadów niebezpiecznych należy zapewnić możliwość ich zagospodarowania zgodnego z przepisami szczególnymi.

§7. Ustala się następujące warunki w zakresie ochrony powietrza atmosferycznego: zaleca się wytwarzanie energii cieplnej dla celów grzewczych i technologicznych w obiektach budowlanych na bazie prądu elektrycznego, paliw płynnych i gazu.

§8. Uciążliwości dla środowiska związane z hałasem nie mogą wykraczać poza granice nieruchomości zajmowanej przez inwestycje je wywołujące.

Zasady obsługi w zakresie infrastruktury technicznej

§9. Ustala się obsługę komunikacyjną wyznaczonych terenów zabudowy mieszkaniowej od strony dróg gminnych oznaczonych na planie symbolem KDg za pośrednictwem sieci dróg powiatowych KDP.

§10. Ustala się następujące zasady obsługi w zakresie energii elektrycznej:

1. zaopatrzenie w energię elektryczną z istniejących urządzeń energetycznych,
2. przewidywane docelowe zapotrzebowanie na energię elektryczną szacuje się na 450 KW,
3. ewentualna przebudowa linii elektroenergetycznych na koszt inwestora.

§11. Ustala się następujące zasady zaopatrzenia w wodę:

1. zaopatrzenie w wodę dla celów bytowych i p. pożarowych z istniejącego wodociągu,
2. zaopatrzenie w wodę dla innych, nie wymienionych w pkt.1 celów na warunkach określonych przez dysponenta wodociągu wiejskiego.

§12. Ustala się następujące zasady obsługi w zakresie telekomunikacji:

1. przyłącza telefoniczne należy realizować na podstawie warunków technicznych wydanych przez Telekomunikację Polska S.A.
2. dopuszcza się możliwość korzystania z usług innych operatorów telekomunikacji.

Zasady zabudowy i zagospodarowania terenu

§13. Wyznacza się obszary zabudowy mieszkaniowej obejmujące nieruchomości zawarte w jednostkach bilansowych 19.07.MN/z, 19.08.MN/z, 19.09.MN/z, 19.10.MN/z, 19.11.MN/z, 19.12.MN/z, 19.13.MN/z. Podstawowym przeznaczeniem tych obszarów jest zabudowa mieszkaniowa jednorodzinna, reali-

zowana indywidualnie z następującymi warunkami dotyczącymi zabudowy i zagospodarowania terenu:

1. zabudowa mieszkaniowa jednorodzinna wolnostojąca, z garażami wbudowanymi lub przylegającymi do zabudowy mieszkaniowej,
2. lokalizacja budynków zgodnie z nieprzekraczalną linią zabudowy określoną na 6 m od linii regulacyjnej ulic oraz prawem budowlanym,
3. maksymalna wysokość zabudowy dla obiektów mieszkalnych – dwie kondygnacje, w tym użytkowe wykorzystanie poddasza,
4. ustala się dachy kryte dachówką lub materiałem dachówkopodobnym o kącie nachylenia połaci 30°-45° z tolerancją 10%,
5. ustala się maksymalną powierzchnię zabudowy do 25% powierzchni działki,
6. ustala się maksymalną powierzchnię terenów utwardzonych poza zabudową kubaturową na 15% powierzchni działki,
7. co najmniej 60% powierzchni działki powinno być wykorzystane na urządzenie zieleni o charakterze ogrodowo – rekreacyjnym,
8. dopuszcza się łączenie sąsiednich działek lub zmianę podziału pod warunkiem zachowania nieprzekraczalnej linii zabudowy i przepisów prawa budowlanego,
9. na obszarach zabudowy mieszkaniowej dopuszcza się funkcję usług nieuciążliwych o pow. do 30 m² w parterach budynków mieszkalnych lub jako obiekty wolnostojące o pow. do 60 m².
10. między wydzielanymi działkami budowlanymi postuluje się wydzielenie pasów o szer. 10,0 m jako rezerwy terenu pod drogi zapewniające w przyszłości dostępność terenów przyległych pod zabudowę mieszkaniową,
11. garaże sytuować należy w bryle budynków mieszkalnych lub jako wolnostojące zbliżone w obrębie strefy zabudowy gospodarczej o powierzchni do 60 m²,
12. architektura wolnostojących obiektów gospodarczo – garażowych winna nawiązywać do bryły budynku mieszkalnego,
13. ogrodzenie działki o wysokości maksymalnej 1,5 m należy realizować jako ażurowe,

14. wszelkie prace ziemne, przed ich rozpoczęciem, wymagają zgłoszenia Służbie Ochrony Zabytków (strefa eksploracji archeologicznej).

§14. W przypadku projektowanego zainwestowania terenu pod zespół zabudowy mieszkaniowej, wydanie decyzji o warunkach zabudowy i zagospodarowania terenu uzależnia się od przedłożenia przez inwestora koncepcji zagospodarowania terenu uwzględniającej prawidłowe i funkcjonalne zainwestowanie sąsiednich terenów przeznaczonych pod budownictwo mieszkaniowe jednorodzinne.

ROZDZIAŁ IV

Przepisy końcowe

§15. Ustala się zgodnie z art. 10, ust. 3 i art. 36 ust. 3 ustawy o zagospodarowaniu przestrzennym, jednorazową opłatę od wzrostu wartości nieruchomości w wysokości 10%.

§16. Zgodnie z art. 7 ustawy o ochronie gruntów rolnych i leśnych, niniejszym planem zmienia się przeznaczenie 9,1296 ha gruntów rolnych i leśnych.

§17. Traci moc miejscowy plan zagospodarowania przestrzennego gminy Godziesze Wielkie zatwierdzony Uchwałą Nr XI/31/79 Gminnej Rady Narodowej w Godzieszach Wielkich z dnia 29 czerwca 1979 roku (Dz.U. Województwa Kaliskiego Nr 4, poz. 44) ze zmianą wynikającą z uchwały Rady Gminy Godziesze Wielkie Nr 108/93 z dnia 10 listopada 1993 roku (Dz.U. Województwa Kaliskiego Nr 20, poz. 152 z późniejszymi zmianami), w zakresie dotyczącym terenów objętych niniejszą zmianą planu.

§18. Wykonanie niniejszej uchwały powierza się Wójtowi Gminy Godziesze Wielkie.

§19. Zobowiązuje się Wójta Gminy Godziesze Wielkie do:

1. przechowywania oryginałów zmiany miejscowego planu zagospodarowania przestrzennego,
2. przekazania Wojewodzie Wielkopolskiemu, Marszałkowi Województwa Wielkopolskiego i Staroście Powiatu Kaliskiego kopii uchwalonej zmiany planu zagospodarowania przestrzennego gminy Godziesze Wielkie we wsi Wolica.

§20. Uchwała wchodzi w życie po upływie 14 dni od ogłoszenia w Dzienniku Urzędowym Województwa Wielkopolskiego.


Przewodniczący
Rady Gminy
(-) mgr Józef Szymański


GMINA GODZIESZE WIELKIE


WIEŚ WOLICA

ZMIANA MIEJSCOWEGO PLANU OGÓLNEGO
ZAGOSPODAROWANIA PRZESTRZENNEGO
GMINY GODZIESZE WIELKIE
POD ZABUDOWĘ MIESZKANIOWĄ JEDNORODZINNĄ

Skala 1:10000

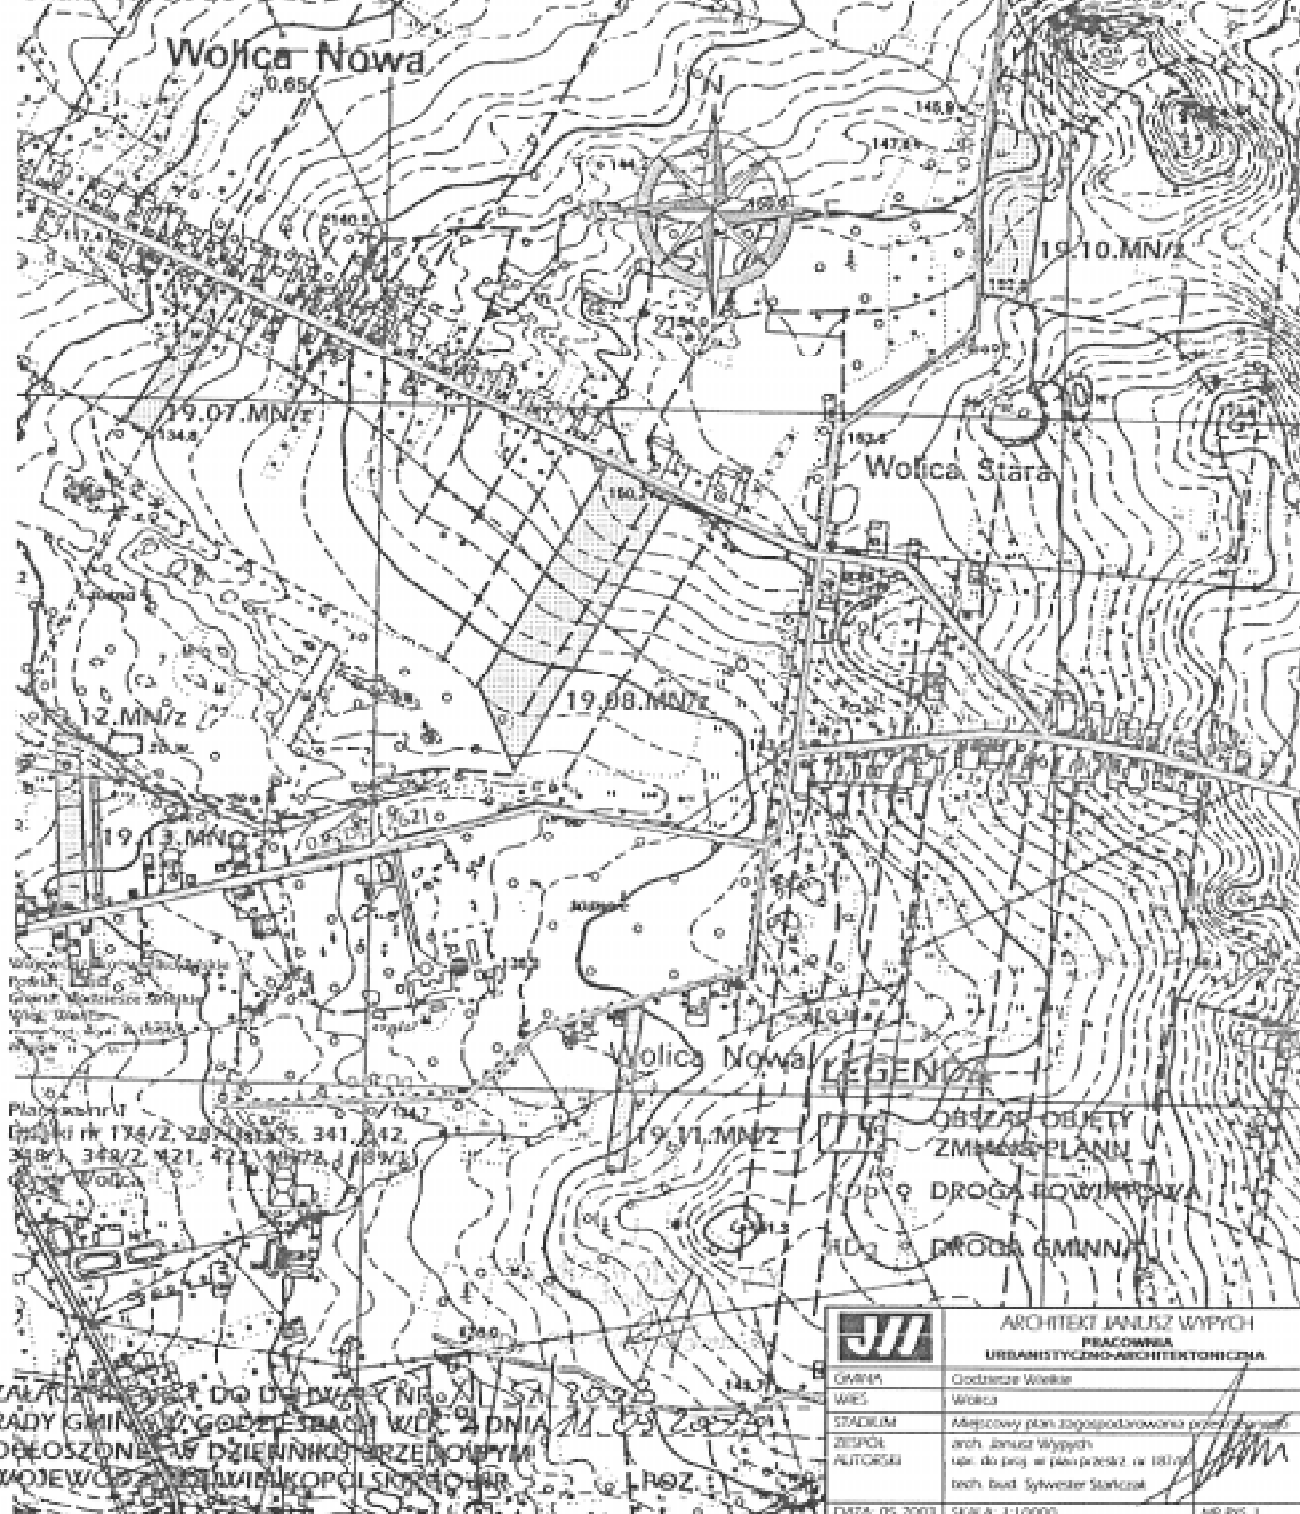

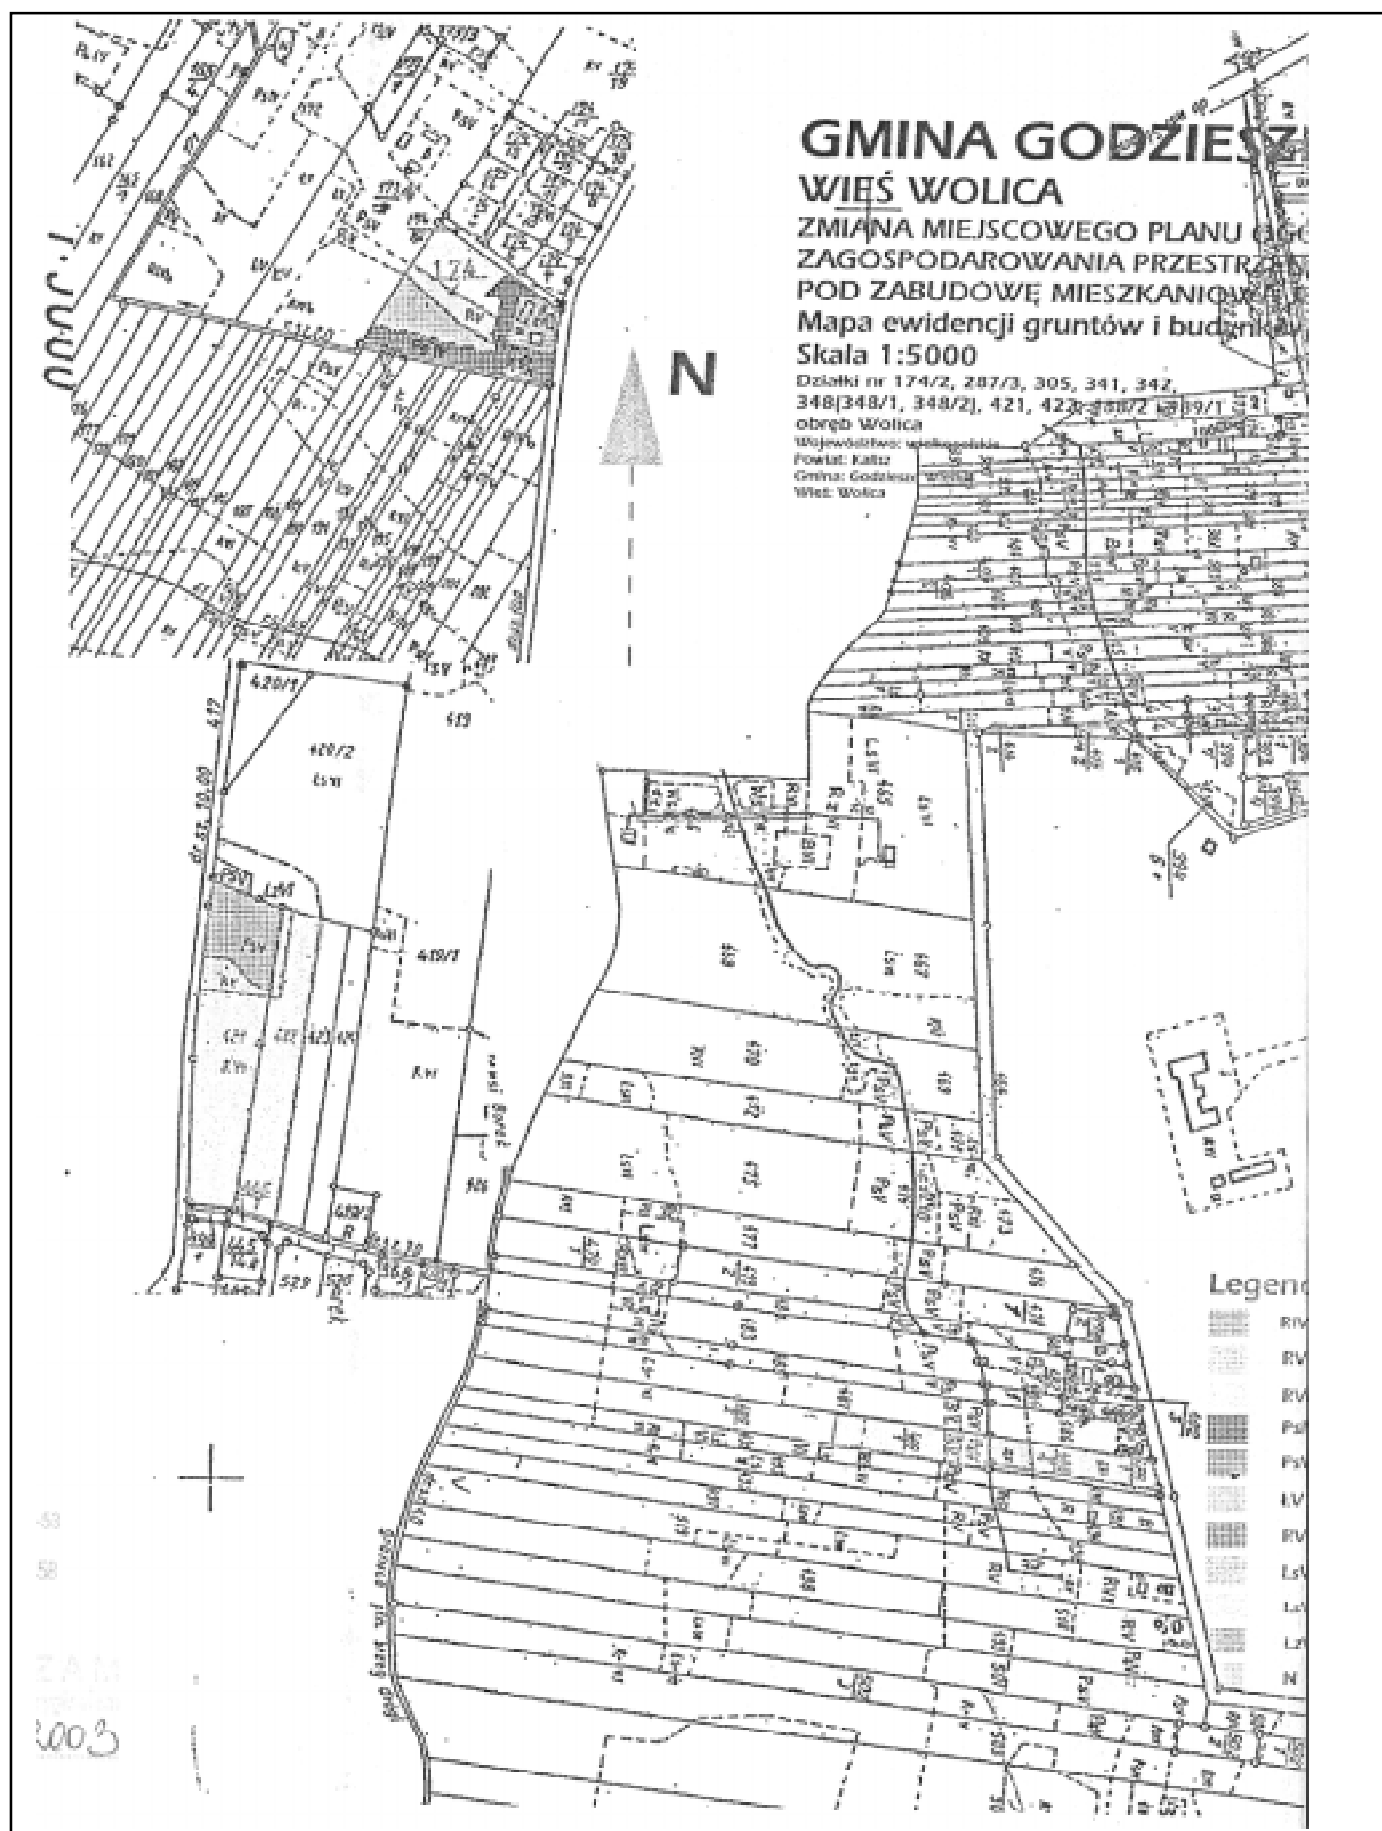

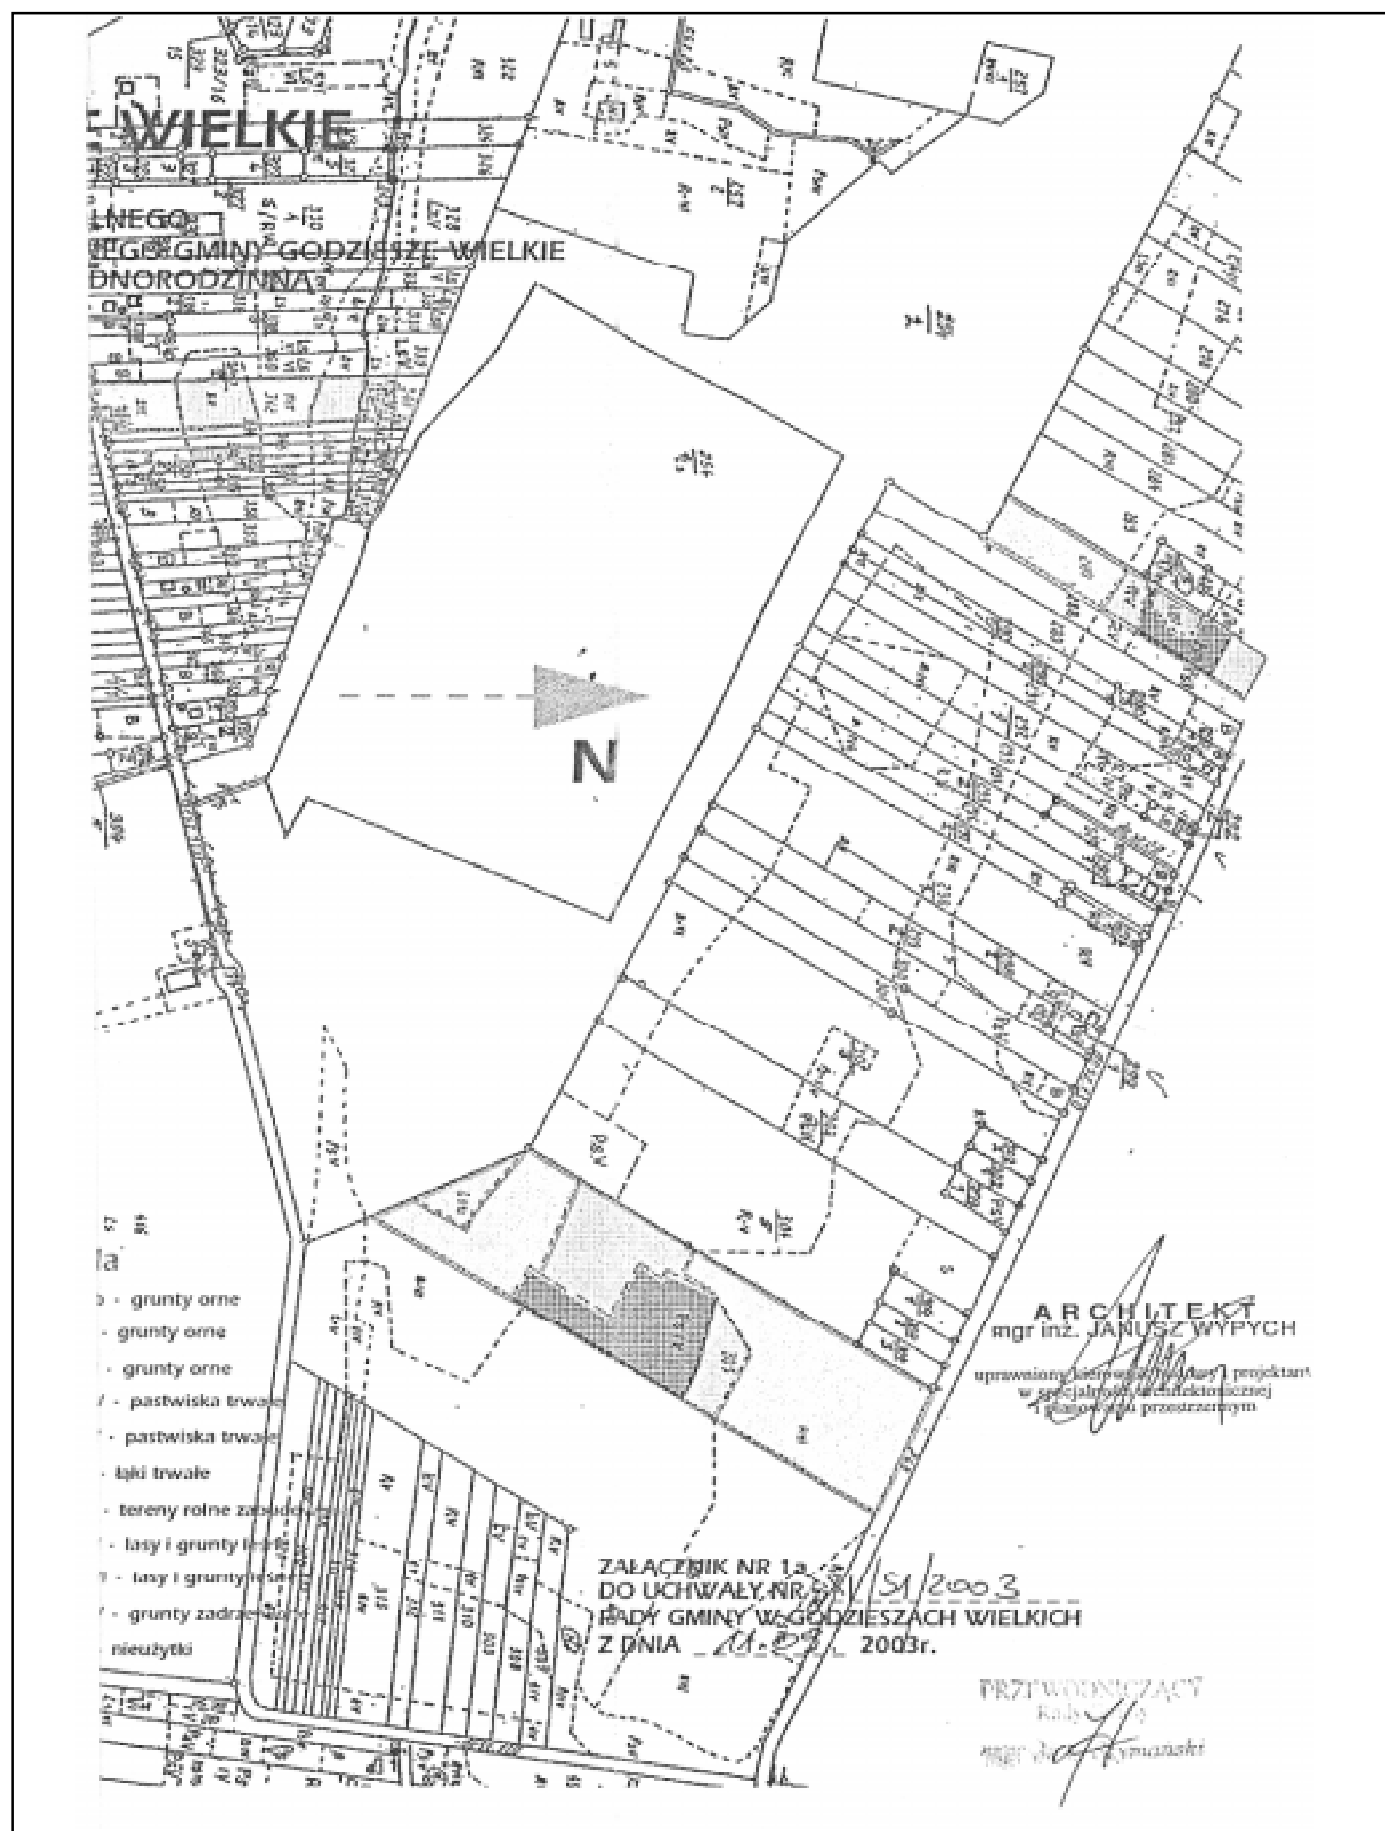

3444

UCHWAŁA Nr XI/52/2003 RADY GMINY GODZIESZE WIELKIE

z dnia 11 września 2003 r.

w sprawie uchwalenia „zmiany miejscowego planu ogólnego zagospodarowania przestrzennego Gminy Godziesze Wielkie - wieś Wolica (dz. nr 478/1, 479/1, 479/2, 481, 482/1, 483, 484/1, 485)”

Na podstawie art. 26 ustawy z dnia 7 lipca 1994 roku o zagospodarowaniu przestrzennym (tekst jednolity z 1999 roku Dz.U. Nr 15, poz. 139 z późniejszymi zmianami) w związku z art. 85 ust. 2 ustawy z dnia 27 marca 2003 roku o planowaniu i zagospodarowaniu przestrzennym (Dz.U. z 2003 Nr 80, poz. 717) oraz art. 18. ust. 2 pkt 5 i art. 40 ust. 1 ustawy z dnia 8 marca 1990 roku o samorządzie gminnym (tekst jednolity z 2001 roku Dz.U. Nr 142, poz. 1591 z późniejszymi zmianami) oraz art. 7 ustawy z dnia 3 lutego 1995 roku o ochronie gruntów rolnych i leśnych (Dz.U. Nr 16, poz. 78 z późniejszymi zmianami) uchwala się co następuje:

§1. W uchwale Nr XI/31/79 Gminnej Rady Narodowej w Godzieszach Wielkich z dnia 29 czerwca 1979 roku w sprawie zatwierdzenia miejscowego planu ogólnego zagospodarowania przestrzennego gminy Godziesze Wielkie (Dz.U. Woj. Kaliskiego Nr 4 poz. 44) ze zmianą wynikającą z uchwały Rady Gminy Godziesze Wielkie Nr 108/93 z dnia 10 listopada 1993 r. (Dz.U. Woj. Kaliskiego Nr 20, poz. 152) wprowadza się następujące zmiany:

1. Rysunek planu stanowiący załącznik do uchwały powołanej w §1 uzupełnia się rysunkami zmiany miejscowego planu zagospodarowania przestrzennego gminy Godziesze Wielkie w części dotyczącej wsi Wolica w skali 1:10.000 stanowiącymi załącznik nr 1 i w skali 1:5.000 stanowiącymi załącznik nr 1a do niniejszej uchwały.
2. Granice objęte zmianą planu pokrywają się z granicami ustalonymi w uchwale Rady Gminy Godziesze Wielkie Nr 134/XXII/2001 z dnia 11 kwietnia 2001 r. w sprawie przystąpienia do sporządzenia zmiany miejscowego planu zagospodarowania przestrzennego gminy Godziesze Wielkie w części dotyczącej wsi Wolica.
3. W tekście planu stanowiącym załącznik do powołanej w §1 uchwały wprowadza się następujące zapisy:

USTALENIA OGÓLNE

§2. Ustalenia planu obejmują:

- 1) przeznaczenie terenów oraz linie rozgraniczające tereny o różnych funkcjach lub różnych zasadach zagospodarowania,
- 2) linie rozgraniczające ulice, place oraz drogi publiczne wraz z urządzeniami pomocniczymi a także tereny niezbędne do wytyczania ścieżek rowerowych,
- 3) zasady obsługi w zakresie infrastruktury technicznej oraz linie rozgraniczające tereny tej infrastruktury,

- 4) lokalne warunki, zasady i standardy kształtowania zabudowy oraz zagospodarowania terenu, w tym również linie zabudowy i gabaryty obiektów,
- 5) tymczasowe sposoby zagospodarowania, urządzania oraz użytkowania terenu,
- 6) stawki procentowe służące określeniu jednorazowej opłaty z tytułu wzrostu wartości nieruchomości,
- 7) inne warunki i zasady w zależności od potrzeb.

§3. Przedmiotem ustaleń zmiany planu są:

- 1) tereny zabudowy mieszkaniowej jednorodzinnej i aktywizacji gospodarczej oznaczone na rysunku planu symbolem „MN/AG”.

§4. Ilekroć w dalszych ustaleniach uchwały jest mowa o:

1. przepisach szczególnych i odrębnych - należy przez to rozumieć przepisy ustaw wraz z aktami wykonawczymi oraz ograniczenia w dysponowaniu terenem wynikające z prawomocnych decyzji administracyjnych (art. 104 Kodeksu Postępowania Administracyjnego),
2. rysunku planu - należy przez to rozumieć rysunki planu na mapie w skali 1:10.000, 1:5.000, stanowiące załączniki nr 1, 1a do niniejszej uchwały,
3. linii zabudowy - należy przez to rozumieć odległość od linii rozgraniczającej najbliższej położonej ściany budynku o przeznaczeniu podstawowym, przy czym mogą być usytuowane przed linią zabudowy: balkony, wykusze, przybudówki i zewnętrzne schody o wysięgu (głębokości) nie przekraczającym 1,5 m.,
4. nieprzekraczalnej linii zabudowy - należy przez to rozumieć możliwość usytuowania obiektu budowlanego w linii zabudowy określonej na rysunku planu lub w odległości większej w rozumieniu definicji zawartej w pkt 3,
5. istniejących elementach lub istniejącym stanie zagospodarowania (np. funkcjach terenu, obiektach budowlanych, cechach fizjograficznych) - należy przez to rozumieć stan wyżej wymienionych w dniu wejścia w życie planu,
6. ściekach - należy przez to rozumieć wody zużyte do celów bytowych i gospodarczych, ciekłe odpady zwierzęce, wody pochodzące z odpadów atmosferycznych i powstające w efekcie wykonywania czynności eksploatacyjnych i porządkowych, jak: zmywanie placów manewrowych, składowych, dróg i podjazdów,
7. proekologicznych rozwiązaniach technologicznych - należy przez to rozumieć technologie odpowiadające warunkom

kom ustalonym w przepisach szczególnych, odrębnych i Polskich Normach.

USTALENIA SZCZEGÓŁOWE

Ochrona środowiska przyrodniczego

§5. 1. Nakazuje się zastosowanie proekologicznych rozwiązań technicznych i organizacyjnych ograniczających uciążliwości wywołane w okresie budowy, w okresie prowadzonej działalności gospodarczej i po ewentualnym jej zaniechaniu oraz w sytuacjach awaryjnych, do wielkości nie przekraczających poziomu określonego w planie, przepisami szczególnymi, odrębnymi i Polskimi Normami.

2. Do uciążliwości, o których mowa w ust. 1 zalicza się:

- 1) transport odpadów i materiałów niebezpiecznych,
- 2) zanieczyszczenie gruntów i wód,
- 3) zanieczyszczenie powietrza (dymy, gazy, pyły),
- 4) hałas (drgania, wibracje),
- 5) zagrożenie wybuchowe i pożarowe.

3. Na terenie objętym planem zakazuje się lokalizacji przedsięwzięć mogących znacząco oddziaływać na środowisko wymagających obowiązkowo sporządzenia raportu oddziaływania na środowisko ujętych w Rozporządzeniu Rady Ministrów z dnia 24 września 2002 roku w sprawie określenia rodzajów przedsięwzięć mogących znacząco oddziaływać na środowisko oraz szczegółowych kryteriów związanych z kwalifikowaniem przedsięwzięć do sporządzenia raportu o oddziaływaniu na środowisko.

4. Ewentualne uciążliwości związane z prowadzoną działalnością nie mogą wykraczać poza granice nieruchomości.

5. Zakazuje się przekształcania naturalnej rzeźby terenu działki.

§6. Ustala się następujące warunki korzystania ze środowiska przyrodniczego w zakresie ochrony gruntów i wód gruntowych:

1. Zaopatrzenie w wodę z istniejącej sieci wodociągowej, na warunkach określonych przez dysponenta sieci wodociągowej,
2. Gromadzenie ścieków sanitarnych w indywidualnych, bezodpływowych, szczelnych zbiornikach i wywożenie ich do gminnej oczyszczalni ścieków przez wyspecjalizowaną firmę do czasu wybudowania lokalnej kanalizacji sanitarnej,
3. Odprowadzanie oczyszczonych ścieków deszczowych do gruntu z zachowaniem następujących warunków do czasu wybudowania lokalnej kanalizacji deszczowej:
 - a) ścieki z parkingów i terenów komunikacji odprowadzać poprzez osadniki i separatory,
 - b) uzyskać pozwolenie wodno-prawne w przypadkach przewidzianych w przepisach szczególnych.

4. gromadzenie stałych odpadów komunalnych w odpowiednich pojemnikach i zlecenie ich usuwania wyspecjalizowanemu odbiorcy odpadów,

5. dla ewentualnych odpadów niebezpiecznych należy zapewnić możliwość ich zagospodarowania zgodnego z przepisami szczególnymi.

§7. Ustala się następujące warunki w zakresie ochrony powietrza atmosferycznego:

1. zaleca się wytwarzanie energii cieplnej dla celów grzewczych i technologicznych w obiektach budowlanych na bazie prądu elektrycznego, paliw płynnych i gazu.

§8. Uciążliwości dla środowiska związane z hałasem nie mogą wykraczać poza granice nieruchomości zajmowanej przez inwestycje je wywołujące.

ZASADY ZAGOSPODAROWANIA I UŻYTKOWANIA TERENÓW

Zasady obsługi w zakresie infrastruktury technicznej

§9. Ustala się następujące zasady obsługi w zakresie energii elektrycznej:

- 1) zaopatrzenie w energię elektryczną z istniejących urządzeń energetycznych,
- 2) przewidywane docelowe zapotrzebowanie na energię elektryczną szacuje się na 100 KW oraz dopuszcza się w razie potrzeby lokalizację stacji trafo,
- 3) ewentualna przebudowa linii elektroenergetycznych na koszt inwestora.

§10. Ustala się następujące zasady zaopatrzenia w wodę:

- 1) zaopatrzenie w wodę dla celów bytowych i p. pożarowych z istniejącego wodociągu,
- 2) zaopatrzenie w wodę dla innych, nie wymienionych w pkt 1 celów na warunkach określonych przez dysponenta wodociągu wiejskiego.

§11. Ustala się następujące zasady obsługi w zakresie telekomunikacji:

- 1) przyłącze telefoniczne należy realizować na podstawie warunków technicznych wydanych przez Telekomunikację Polska S.A.
- 2) dopuszcza się możliwość korzystania z usług innych operatorów telekomunikacji.

TEREN WSI WOLICA

Zagospodarowanie i użytkowanie terenów

§12. Dla terenu oznaczonego na rysunku planu symbolem 19.01.MN/AG (dz. nr 478/1, 479/1, 479/2, 481, 482/1, 483, 484/1, 485) ustala się jako przeznaczenie podstawowe zabudowę mieszkaniową i aktywizację gospodarczą z następującymi zasadami zagospodarowania terenu:

- 1) zabudowa mieszkaniowa jednorodzinna z garażami wbudowanymi lub dobudowanymi do zabudowy mieszkaniowej,
- 2) gabaryty budynku mieszkalnego do 2 kondygnacji,
- 3) ustala się dachy kryte dachówką lub materiałem dachówko podobnym o kącie nachylenia połaci 30 - 45 z tolerancją 10%,
- 4) zabudowa związana z działalnością gospodarczą,
- 5) maksymalna dopuszczalna wysokość budynków produkcyjnych liczona od poziomu terenu do najwyższej położonego gzymsu 9 m.,
- 6) parkingi niezbędne do obsługi terenu muszą mieścić się w granicach posesji,
- 7) powierzchnia biologicznie czynna minimum 30% działki,
- 8) procent zabudowy działki maksimum 50% jej powierzchni,
- 9) nakazuje się wprowadzenie zieleni izolacyjnej wzdłuż granic działki,
- 10) linia zabudowy od drogi zgodna z przepisami szczególnymi,
- 11) obsługa komunikacyjna od strony drogi gminnej 04.KDg i 05.KDg z zachowaniem wymaganych ustawowo warunków,
- 12) wszelkie prace ziemne, przed ich rozpoczęciem wymagają zgłoszenia Służbom Ochrony Zabytków (strefa eksploracji archeologicznej).

USTALENIA KOŃCOWE

§13. Ustala się zgodnie z art. 10, ust. 3 i art. 36 ust. 3 ustawy o zagospodarowaniu przestrzennym, jednorazową opłatę od wzrostu wartości nieruchomości w wysokości 15%.

§14. Zgodnie z art. 7 ustawy o ochronie gruntów rolnych i leśnych, niniejszym planem zmienia się przeznaczenie 3,8398 ha gruntów rolnych i leśnych.

§15. Traci moc miejscowy plan zagospodarowania przestrzennego gminy Godziesze Wielkie zatwierdzony Uchwałą Nr XI/31/79 Gminnej Rady Narodowej w Godzieszach Wielkich z dnia 29 czerwca 1979 roku (Dz.U. Województwa Kaliskiego Nr 4, poz. 44) ze zmianą wynikającą z uchwały Rady Gminy Godziesze Wielkie Nr 108/93 z dnia 10 listopada 1993 roku (Dz.U. Województwa Kaliskiego Nr 20, poz. 152) z późniejszymi zmianami, w zakresie dotyczącym terenów objętych niniejszą zmianą planu.

§16. Wykonanie niniejszej uchwały powierza się wójtowi Gminy Godziesze Wielkie.

§17. Zobowiązuje się Wójta Gminy Godziesze Wielkie do:

- 1) przechowywania oryginałów zmiany miejscowego planu zagospodarowania przestrzennego,
- 2) przekazania Wojewodzie Wielkopolskiemu, Marszałkowi Województwa Wielkopolskiego i Staroście Powiatu Kaliskiego kopii uchwalonej zmiany planu zagospodarowania przestrzennego gminy Godziesze Wielkie we wsi Wolica.


§18. Uchwała wchodzi w życie po upływie 14 dni od ogłoszenia w Dzienniku Urzędowym Województwa Wielkopolskiego.

Przewodniczący
Rady Gminy
(-) Józef Szymański

GMINA GODZIESZE WIELKIE

WIEŚ WOLICA

**ZMIANA MIEJSCOWEGO PLANU OGÓLNEGO
ZAGOSPODAROWANIA PRZESTRZENNEGO GMINY GODZIESZE WIELKIE
POD ZABUDOWĘ MIESZKANIOWĄ, SKŁADY I MAGAZYNY**
Skala 1:10000

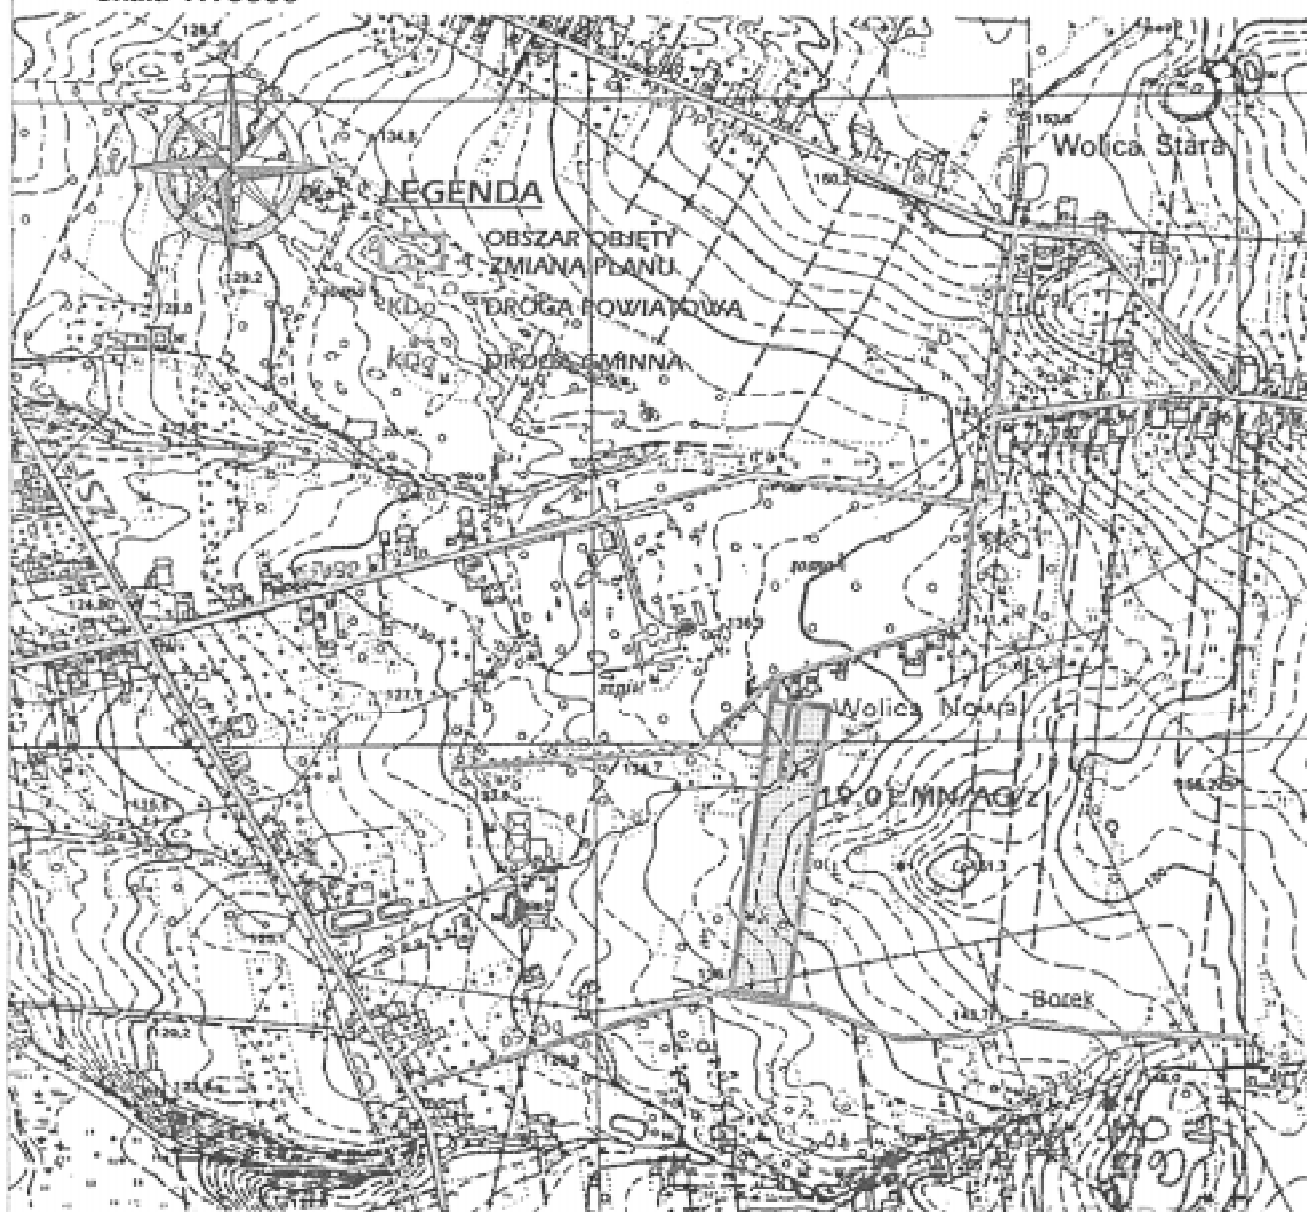

**ZALĄCZNIK NR 1 DO UCHWAŁY NR XI/52/2003
RADY GMINY W GODZIESZACH WLK. Z DNIA 10.09.2003
OGŁOSZONEJ W DZIENNIKU URZĘDOWYM
WOJEWÓDZTWA WIELKOPOLSKIEGO NR _____ POZ. _____**

Województwo wielkopolskie
Powiat Kalisz
Gmina Godziesze Wielkie
Wieś Wolica
miejsc. zyl. wys. 1:10000
arkusz

RZĄD GMINY
ul. 11 listopada 10
tel. 761-10-70-761-11-58 tel. fax 761-10-51
62-872 Godziesze Wielkie
REGON 100546176 NIP 958-04-40-656

Plansza nr 1
Działki nr 478/1, 479/1, 479/2, 481,
482/1, 483, 484/1 i 485
obręb Wolica


z up.

PRZEWODNICZĄCY

Rada Gminy
mgr inż. *[signature]*
mgr inż. *[signature]*
mgr inż. *[signature]*

STWIERDZAM
zgodność kserokopii z oryginałem
17.09.2003

 ARCHITEKT JANUSZ WYPYCH PRACOWNIA URBANISTYCZNO-ARCHITEKTONICZNA	
GMINA	Godziesze Wielkie
WIEŚ	Wolica
STADIUM	Miejscowy plan zagospodarowania przestrzennego
ZESPÓŁ AUTORSKI	arch. Janusz Wypych upr. do proj. w plan. przestrz. nr 18796 tech. inż. Sylwester Szafraniec
DATA 05.2003	SKALA 1:10000
	NR RYS. I

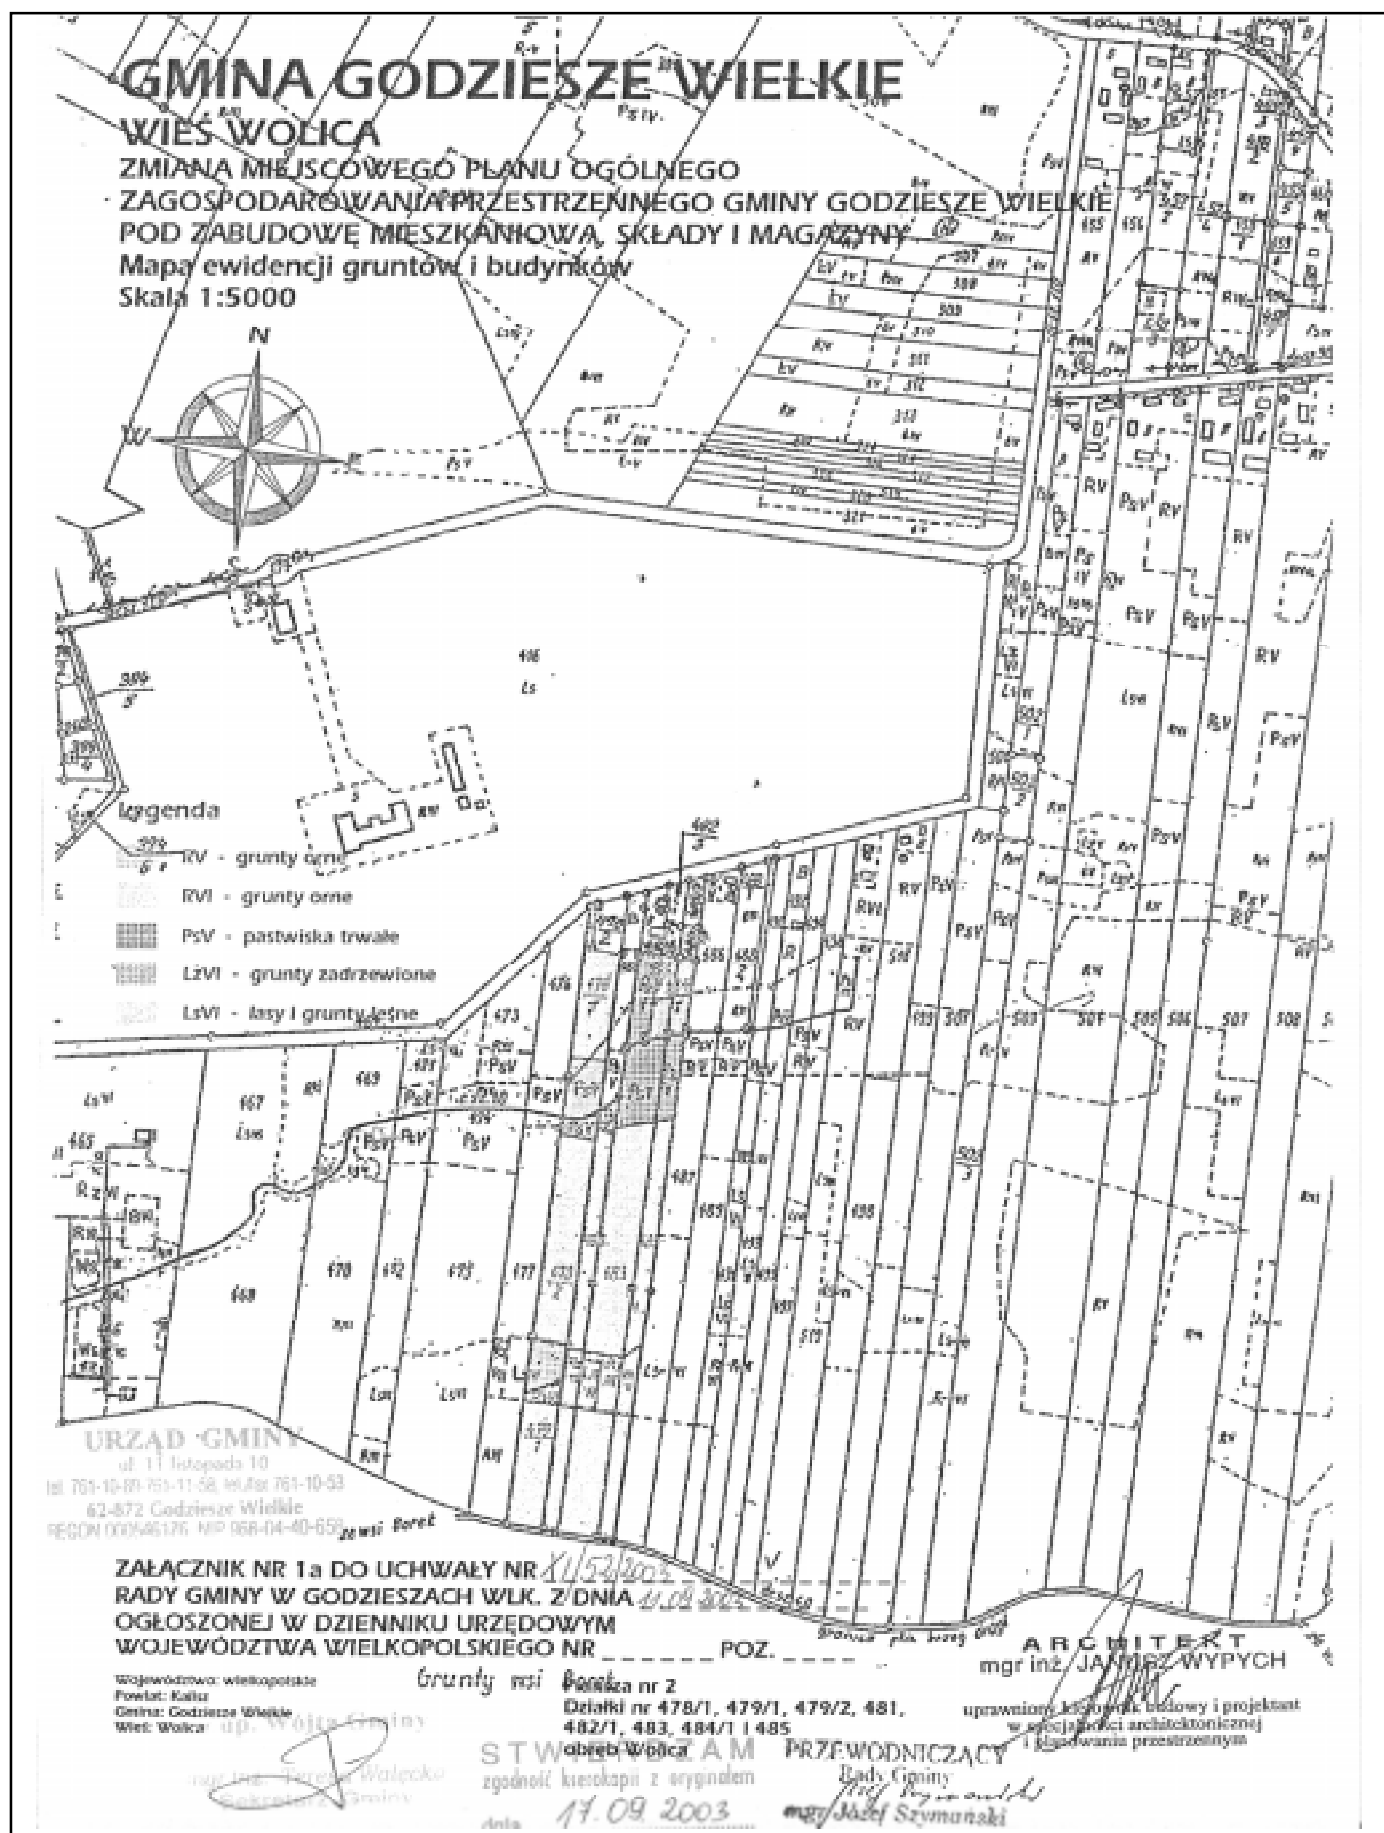

3445

UCHWAŁA Nr XI/53/2003 RADY GMINY W GODZIESZACH WIELKICH

z dnia 11 września 2003 r.

w sprawie uchwalenia zmiany miejscowego planu ogólnego zagospodarowania przestrzennego Gminy Godziesze Wielkie - wieś Wolica (działki nr 1/8, 59, 60, 204, 234, 235, 445/4 i 445/5)

Na podstawie art. 26 ustawy z dnia 7 lipca 1994 roku o zagospodarowaniu przestrzennym (tekst jednolity z 1999 roku Dz.U. Nr 15, poz. 139 z późniejszymi zmianami) w związku z art. 85 ust. 2 ustawy z dnia 27 marca 2003 roku o planowaniu i zagospodarowaniu przestrzennym (Dz.U. z 2003 Nr 80, poz. 717) oraz art. 18. ust. 2 pkt 5 i art. 40 ust. 1 ustawy z dnia 8 marca 1990 roku o samorządzie gminnym (tekst jednolity z 2001 roku Dz.U. Nr 142, poz. 1591 z późniejszymi zmianami) oraz art. 7 ustawy z dnia 3 lutego 1995 roku o ochronie gruntów rolnych i leśnych (Dz.U. Nr 16, poz. 78 z późniejszymi zmianami) uchwala się co następuje:

ROZDZIAŁ I

Przepisy wprowadzające

§1. W uchwale nr XI/31/79 Gminnej Rady Narodowej w Godzieszach Wielkich z dnia 29 czerwca 1979 roku w sprawie zatwierdzenia miejscowego planu ogólnego zagospodarowania przestrzennego gminy Godziesze Wielkie (Dz.U. Woj. Kaliskiego Nr 4 poz. 44) ze zmianą wynikającą z uchwały Rady Gminy Godziesze Wielkie Nr 108/93 z dnia 10 listopada 1993 r. (Dz.U. Woj. Kaliskiego Nr 20, poz. 152) wprowadza się następujące zmiany:

1. Rysunek planu stanowiący załącznik do uchwały powołanej w §1 uzupełnia się rysunkami zmiany miejscowego planu zagospodarowania przestrzennego gminy Godziesze Wielkie w części dotyczącej wsi Wolica w skali 1:10.000 stanowiącymi załącznik nr 1 (rys. 1 i 2) i w skali 1:5.000 stanowiącymi załącznik nr 1a do niniejszej uchwały,
2. Granice obszaru objętego zmianą planu pokrywają się z granicami ustalonymi w uchwale Nr 140/XXIV/2001 z dnia 12 czerwca 2001 roku w sprawie sporządzenia miejscowego planu zagospodarowania przestrzennego w części wsi Wolica (za wyjątkiem działki nr 240/5).
3. W tekście planu stanowiącym załącznik do powołanej w §1 uchwały wprowadza się zapisy sformułowane w kolejnych rozdziałach niniejszej uchwały.

ROZDZIAŁ II

Ustalenia ogólne

§2. Ustalenia planu obejmują:

- 1) przeznaczenie terenów oraz linie rozgraniczające tereny o różnych funkcjach lub różnych zasadach zagospodarowania,

- 2) linie rozgraniczające ulice, place oraz drogi publiczne wraz z urządzeniami pomocniczymi a także tereny niezbędne do wytyczania ścieżek rowerowych,
- 3) zasady obsługi w zakresie infrastruktury technicznej oraz linie rozgraniczające tereny tej infrastruktury,
- 4) lokalne warunki, zasady i standardy kształtowania zabudowy oraz zagospodarowania terenu, w tym również linie zabudowy i gabaryty obiektów,
- 5) tymczasowe sposoby zagospodarowania, urządzania oraz użytkowania terenu,
- 6) stawki procentowe służące określeniu jednorazowej opłaty z tytułu wzrostu wartości nieruchomości,
- 7) inne warunki i zasady w zależności od potrzeb.

§3. Przedmiotem ustaleń zmiany planu są tereny zabudowy mieszkaniowej jednorodzinnej oznaczone na rysunku planu symbolem „MN/z”.

§4. Ilekroć w dalszych ustaleniach uchwały jest mowa o:

1. przepisach szczególnych i odrębnych - należy przez to rozumieć przepisy ustaw wraz z aktami wykonawczymi oraz ograniczenia w dysponowaniu terenem wynikające z prawomocnych decyzji administracyjnych (art. 104 Kodeksu Postępowania Administracyjnego),
2. rysunku planu - należy przez to rozumieć rysunki planu na mapie w skali 1:10.000, 1:5.000, stanowiące załączniki nr 1 (rys. 1 i 2) oraz 1a do niniejszej uchwały,
3. linii zabudowy - należy przez to rozumieć odległość od linii rozgraniczającej najbliższej położonej ściany budynku o przeznaczeniu podstawowym, przy czym mogą być usytuowane przed linią zabudowy: balkony, wykusze, przybudówki i zewnętrzne schody o wysięgu (głębokości) nie przekraczającym 1,5 m,
4. nieprzekraczalnej linii zabudowy - należy przez to rozumieć możliwość usytuowania obiektu budowlanego w linii zabudowy określonej na rysunku planu lub w odległości większej w rozumieniu definicji zawartej w pkt 3,
5. istniejących elementach lub istniejącym stanie zagospodarowania (np. funkcjach terenu, obiektach budowlanych, cechach fizjograficznych) - należy przez to rozumieć stan wyżej wymienionych w dniu wejścia w życie planu,
6. ściekach - należy przez to rozumieć wody zużyte do celów bytowych i gospodarczych, ciekłe odpady zwierzęce, wody pochodzące z odpadów atmosferycznych i powstające w efekcie wykonywania czynności eksploatacyjnych

- i porządkowych, jak: zmywanie placów manewrowych, składowych, dróg i podjazdów,
7. proekologicznych rozwiązaniach technologicznych - należy przez to rozumieć technologie odpowiadające warunkom ustalonym w przepisach szczególnych, odrębnych i Polskich Normach.

ROZDZIAŁ III

Ustalenia szczegółowe Ochrona środowiska przyrodniczego

§5. 1. Nakazuje się zastosowanie proekologicznych rozwiązań technicznych i organizacyjnych ograniczających uciążliwości wywołane w okresie budowy, w okresie prowadzonej działalności gospodarczej i po ewentualnym jej zaniechaniu oraz w sytuacjach awaryjnych, do wielkości nie przekraczających poziomu określonego w planie, przepisami szczególnymi, odrębnymi i Polskimi Normami.

2. Do uciążliwości, o których mowa w ust. 1 zalicza się:

- 1) transport odpadów i materiałów niebezpiecznych,
- 2) zanieczyszczenie gruntów i wód,
- 3) zanieczyszczenie powietrza (dymy, gazy, pyły),
- 4) hałas (drgania, wibracje),
- 5) zagrożenie wybuchowe i pożarowe.

3. Na terenie objętym planem zakazuje się lokalizacji wszelkich przedsięwzięć mogących znacząco oddziaływać na środowisko wymagających sporządzenia raportu oddziaływania na środowisko ujętych w Rozporządzeniu Rady Ministrów z dnia 24 września 2002 roku w sprawie określenia rodzajów przedsięwzięć mogących znacząco oddziaływać na środowisko oraz szczegółowych kryteriów związanych z kwalifikowaniem przedsięwzięć do sporządzenia raportu o oddziaływaniu na środowisko.

4. Ewentualne uciążliwości związane z prowadzoną działalnością nie mogą wykraczać poza granice nieruchomości.

5. Zakazuje się przekształcania naturalnej rzeźby terenu działki.

§6. Ustala się następujące warunki korzystania ze środowiska przyrodniczego w zakresie ochrony gruntów i wód gruntowych:

1. Zaopatrzenie w wodę z istniejącej sieci wodociągowej, na warunkach określonych przez dysponenta sieci wodociągowej,
2. Gromadzenie ścieków sanitarnych w indywidualnych, bezodpływowych, szczelnych zbiornikach i wywożenie ich do gminnej oczyszczalni ścieków przez wyspecjalizowaną firmę do czasu wybudowania lokalnej kanalizacji sanitarnej,
3. Odprowadzanie oczyszczonych ścieków deszczowych do gruntu we własnym zakresie do czasu wybudowania lokalnej kanalizacji deszczowej,

4. gromadzenie stałych odpadów komunalnych w odpowiednich pojemnikach i zlecenie ich usuwania wyspecjalizowanemu odbiorcy odpadów,
5. dla ewentualnych odpadów niebezpiecznych należy zapewnić możliwość ich zagospodarowania zgodnego z przepisami szczególnymi.

§7. Ustala się następujące warunki w zakresie ochrony powietrza atmosferycznego: zaleca się wytwarzanie energii cieplnej dla celów grzewczych i technologicznych w obiektach budowlanych na bazie prądu elektrycznego, paliw płynnych i gazu.

§8. Uciążliwości dla środowiska związane z hałasem nie mogą wykraczać poza granice nieruchomości zajmowanej przez inwestycje je wywołujące.

Zasady obsługi w zakresie infrastruktury technicznej

§9. Ustala się obsługę komunikacyjną wyznaczonych terenów zabudowy mieszkaniowej od strony dróg gminnych oznaczonych na planie symbolem KDg za pośrednictwem sieci dróg powiatowych KDp.

§10. Ustala się następujące zasady obsługi w zakresie energii elektrycznej:

1. zaopatrzenie w energię elektryczną z istniejących urządzeń energetycznych,
2. przewidywane docelowe zapotrzebowanie na energię elektryczną szacuje się na 350 KW,
3. ewentualna przebudowa linii elektroenergetycznych na koszt inwestora.

§11. Ustala się następujące zasady zaopatrzenia w wodę:

1. zaopatrzenie w wodę dla celów bytowych i p. pożarowych z istniejącego wodociągu,
2. zaopatrzenie w wodę dla innych, nie wymienionych w pkt 1 celów na warunkach określonych przez dysponenta wodociągu wiejskiego.

§12. Ustala się następujące zasady obsługi w zakresie telekomunikacji:

1. przyłącza telefoniczne należy realizować na podstawie warunków technicznych wydanych przez Telekomunikację Polską S.A.
2. dopuszcza się możliwość korzystania z usług innych operatorów telekomunikacji.

Zasady zabudowy i zagospodarowania terenu

§13. Wyznacza się obszary zabudowy mieszkaniowej obejmujące nieruchomości zawarte w jednostkach bilansowych 19.02.MN/z, 19.03.MN/z, 19.04.MN/z, 19.05.MN/z, 19.06.MN/z. Podstawowym przeznaczeniem tych obszarów jest zabudowa mieszkaniowa jednorodzinna, realizowana indywidualnie

z następującymi warunkami dotyczącymi zabudowy i zagospodarowania terenu:

1. zabudowa mieszkaniowa jednorodzinna wolnostojąca, z garażami wbudowanymi lub przylegającymi do zabudowy mieszkaniowej,
2. lokalizacja budynków zgodnie z nieprzekraczalną linią zabudowy określoną na 6 m od linii regulacyjnej ulic oraz prawem budowlanym,
3. maksymalna wysokość zabudowy dla obiektów mieszkalnych – dwie kondygnacje, w tym użytkowe wykorzystanie poddasza,
4. ustala się dachy kryte dachówką lub materiałem dachówkopodobnym o kącie nachylenia połaci 30°-45° z tolerancją 10%,
5. ustala się maksymalną powierzchnię zabudowy do 25% powierzchni działki,
6. ustala się maksymalną powierzchnię terenów utwardzonych poza zabudową kubaturową na 15% powierzchni działki,
7. co najmniej 60% powierzchni działki powinno być wykorzystane na urządzenie zieleni o charakterze ogrodowo – rekreacyjnym,
8. dopuszcza się łączenie sąsiednich działek lub zmianę podziału pod warunkiem zachowania nieprzekraczalnej linii zabudowy i przepisów prawa budowlanego,
9. na obszarach zabudowy mieszkaniowej dopuszcza się funkcję usług nieuciążliwych o pow. do 30 m² w parterach budynków mieszkalnych lub jako obiekty wolnostojące o pow. do 60 m².
10. między wydzielanymi działkami budowlanymi postuluje się wydzielenie pasów o szer. 10,0 m jako rezerwy terenu pod drogi zapewniające w przyszłości dostępność terenów przyległych pod zabudowę mieszkaniową,
11. garaże sytuować należy w bryle budynków mieszkalnych lub jako wolnostojące zblźniane w obrębie strefy zabudowy gospodarczej o powierzchni do 60 m²,
12. architektura wolnostojących obiektów gospodarczo – garażowych winna nawiązywać do bryły budynku mieszkalnego,
13. ogrodzenie działki o wysokości maksymalnej 1,5 m należy realizować jako ażurowe,

14. wszelkie prace ziemne, przed ich rozpoczęciem, wymagają zgłoszenia Służbie Ochrony Zabytków (strefa eksploracji archeologicznej).

§14. W przypadku projektowanego zainwestowania terenu pod zespół zabudowy mieszkaniowej, wydanie decyzji o warunkach zabudowy i zagospodarowania terenu uzależnia się od przedłożenia przez inwestora koncepcji zagospodarowania terenu uwzględniającej prawidłowe i funkcjonalne zainwestowanie sąsiednich terenów przeznaczonych pod budownictwo mieszkaniowe jednorodzinne.

ROZDZIAŁ IV

Przepisy końcowe

§15. Ustala się zgodnie z art. 10, ust. 3 i art. 36 ust. 3 ustawy o zagospodarowaniu przestrzennym, jednorazową opłatę od wzrostu wartości nieruchomości w wysokości 10%.

§16. Zgodnie z art. 7 ustawy o ochronie gruntów rolnych i leśnych, niniejszym planem zmienia się przeznaczenie 2,9125 ha gruntów rolnych i leśnych.

§17. Traci moc miejscowy plan zagospodarowania przestrzennego gminy Godziesze Wielkie zatwierdzony Uchwałą Nr XI/31/79 Gminnej Rady Narodowej w Godzieszach Wielkich z dnia 29 czerwca 1979 roku (Dz.U. Województwa Kaliskiego Nr 4, poz. 44) ze zmianą wynikającą z uchwały Rady Gminy Godziesze Wielkie Nr 108/93 z dnia 10 listopada 1993 roku (Dz.U. Województwa Kaliskiego Nr 20, poz. 152 z późniejszymi zmianami), w zakresie dotyczącym terenów objętych niniejszą zmianą planu.

§18. Wykonanie niniejszej uchwały powierza się Wójtowi Gminy Godziesze Wielkie.

§19. Zobowiązuje się Wójt Gminy Godziesze Wielkie do:

1. przechowywania oryginałów zmiany miejscowego planu zagospodarowania przestrzennego,
2. przekazania Województwu Wielkopolskiemu, Marszałkowi Województwa Wielkopolskiego i Staroście Powiatu Kaliskiego kopii uchwalonej zmiany planu zagospodarowania przestrzennego gminy Godziesze Wielkie we wsi Wolica.

§20. Uchwała wchodzi w życie po upływie 14 dni od ogłoszenia w Dzienniku Urzędowym Województwa Wielkopolskiego.


Przewodniczący
Rady Gminy
(-) mgr Józef Szymński

GMINA GODZIESZE WIELKIE

WIEŚ WOLICA

**ZMIANA MIEJSCOWEGO PLANU OGÓLNEGO
ZAGOSPODAROWANIA PRZESTRZENNEGO GMINY GODZIESZE WIELKIE
POD ZABUDOWĘ MIESZKANIOWĄ JEDNORODZINNĄ
Skala 1:10000**

18 761-76-89-761-1152 18118-76-10-44
62-872 Godziesze Wielkie
REGON 000646176 NIP 664-04-40-650

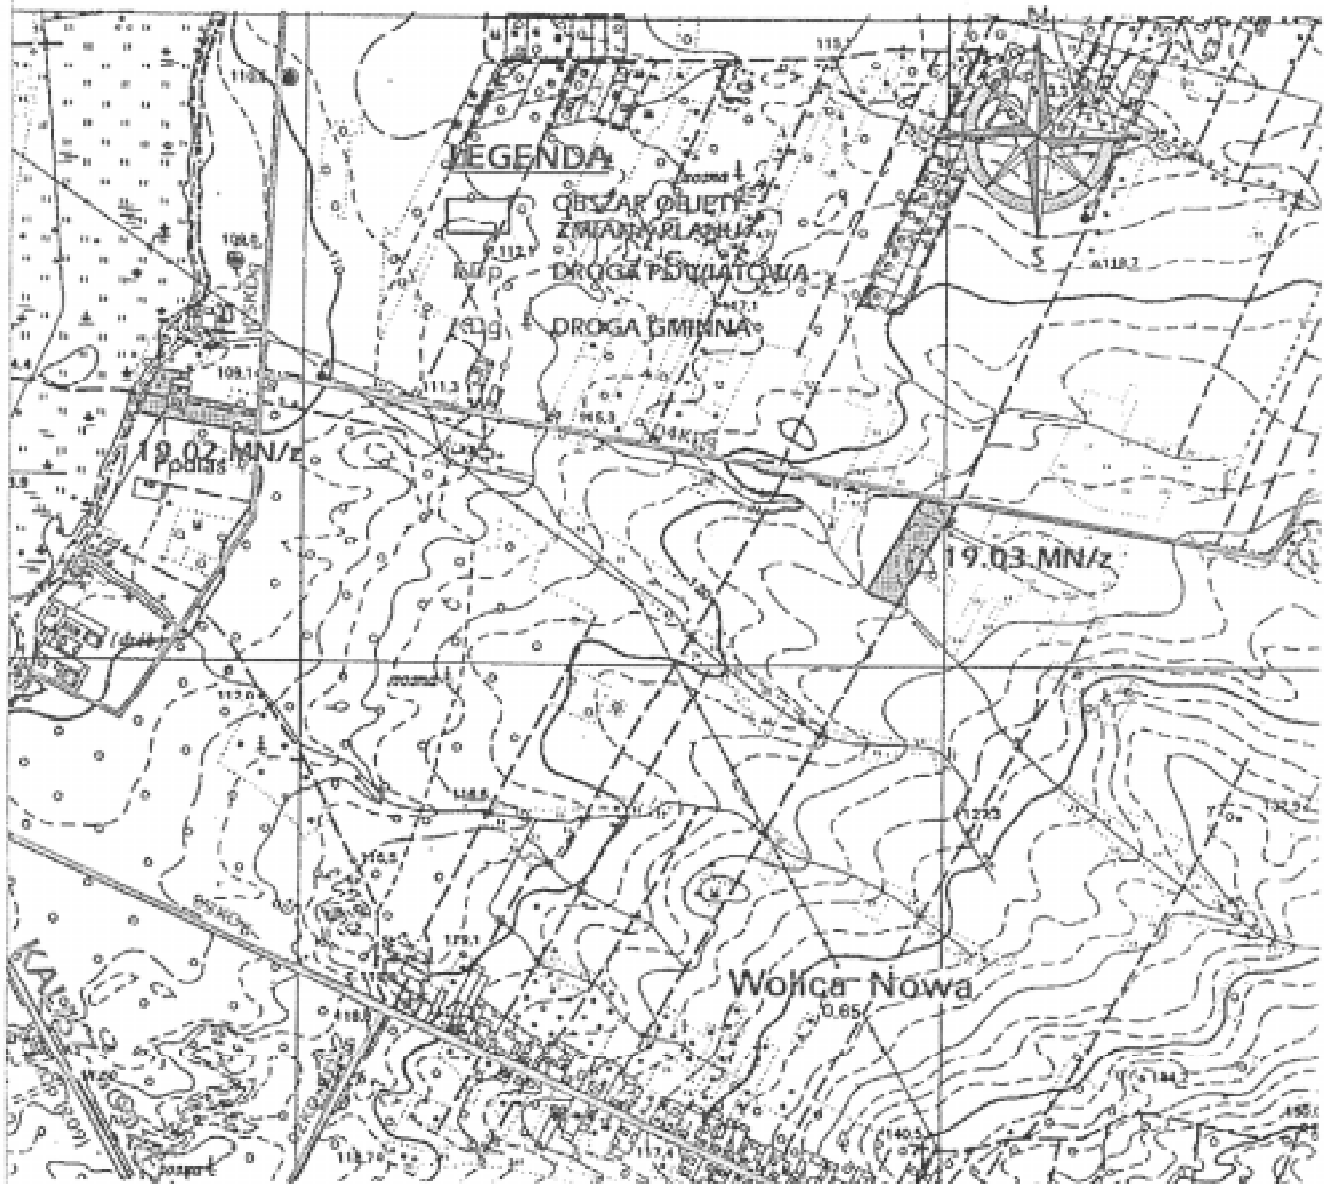

ZALĄCZNIK NR 1 DO UCHWAŁY NR XI/53/2003
RADY GMINY W GODZIESZACH WLK. Z DNIA 01.09.2003
OGŁOSZONEJ W DZIENNIKU URZĘDOWYM
WOJEWÓDZTWA WIELKOPOLSKIEGO NR POZ.

Rys. nr 1

Województwo wielkopolskie
Powiat Kalisz
Gmina Godziesze Wielkie
Wieś Wolica
mapa syl. wys. 1:10000
arkusz

Plansza nr 1
Działki nr 1/8, 59 i 60
obręb Wolica

JW	ARCHITECT JANUSZ WYPYCH PEŁACOWNIA URBANISTYCZNO-ARCHITEKTONICZNA
GMINA	Godziesze Wielkie
WIEŚ	Wolica
STADIUM	Miejscowy plan zagospodarowania przestrzennego
ZESPÓŁ AUTORÓW	arch. Janusz Wypych upr. do proj. w plan. przestrz. nr 107/03 tech. bud. Sylwester Szczygło
DATA 06.2003	SKALA 1:10000
	PB RYS. 1

STWIERDZAM **PRZEWODNICZĄCY**
Rada Gminy
godziński, kierownik z oryginałem
mgr inż. Teresa Walecka
Sekretarz Gminy
dnia 17.09.2003

GMINA GODZIESZE WIELKIE

WIEŚ WOLICA

ZMIANA MIEJSCOWEGO PLANU OGÓLNEGO

ZAGOSPODAROWANIA PRZESTRZENNEGO GMINY GODZIESZE WIELKIE

POD ZABUDOWĘ MIESZKANIOWĄ JEDNORODZINNA

Skala 1:10000

STWIERDZAM

zgodność kserokopii z oryginałem

dnia 17-09-2003 ✓

Wójt Gminy

mgr inż. Teresa Walęcka
Sekretarz Gminy



ZAŁĄCZNIK NR 1 DO UCHWAŁY NR XI/53/2003
RADY GMINY W GODZIESZACH WLK. Z DNIA 11.09.2003
OGŁOSZONEJ W DZIENNIKU URZĘDOWYM
WOJEWÓDZTWA WIELKOPOLSKIEGO NR _____ POZ. _____

Rys. nr 2


Województwo: wielkopolskie
Powiat: Kalisz
Gmina: Godziesze Wielkie
Wieś: Wolica
miej. syl. wys. 1:10000
arkusz


Planusza nr 1
DZIAŁKI nr 204, 234, 235, 445/4 i
445/5
obwód Wolica

PRZEWODNICZĄCY

mgr Józef Szymański

-ARHITEKT JANUSZ WYPYCH PRACOWNIA URBANISTYCZNO-ARCHITEKTONICZNA	
GMINA	Godziesze Wielkie
WIEŚ	Wolica
STADIUM	Miejscowy plan zagospodarowania przestrzennego
ZESPÓŁ AUTORSKI	arch. Janusz Wypych upr. do proj. w plan. przestrz. nr 18719 tech. bud. Sylwester Starczak
DATA: 05.2003	SKALA: 1:10000
	nr rys. 2

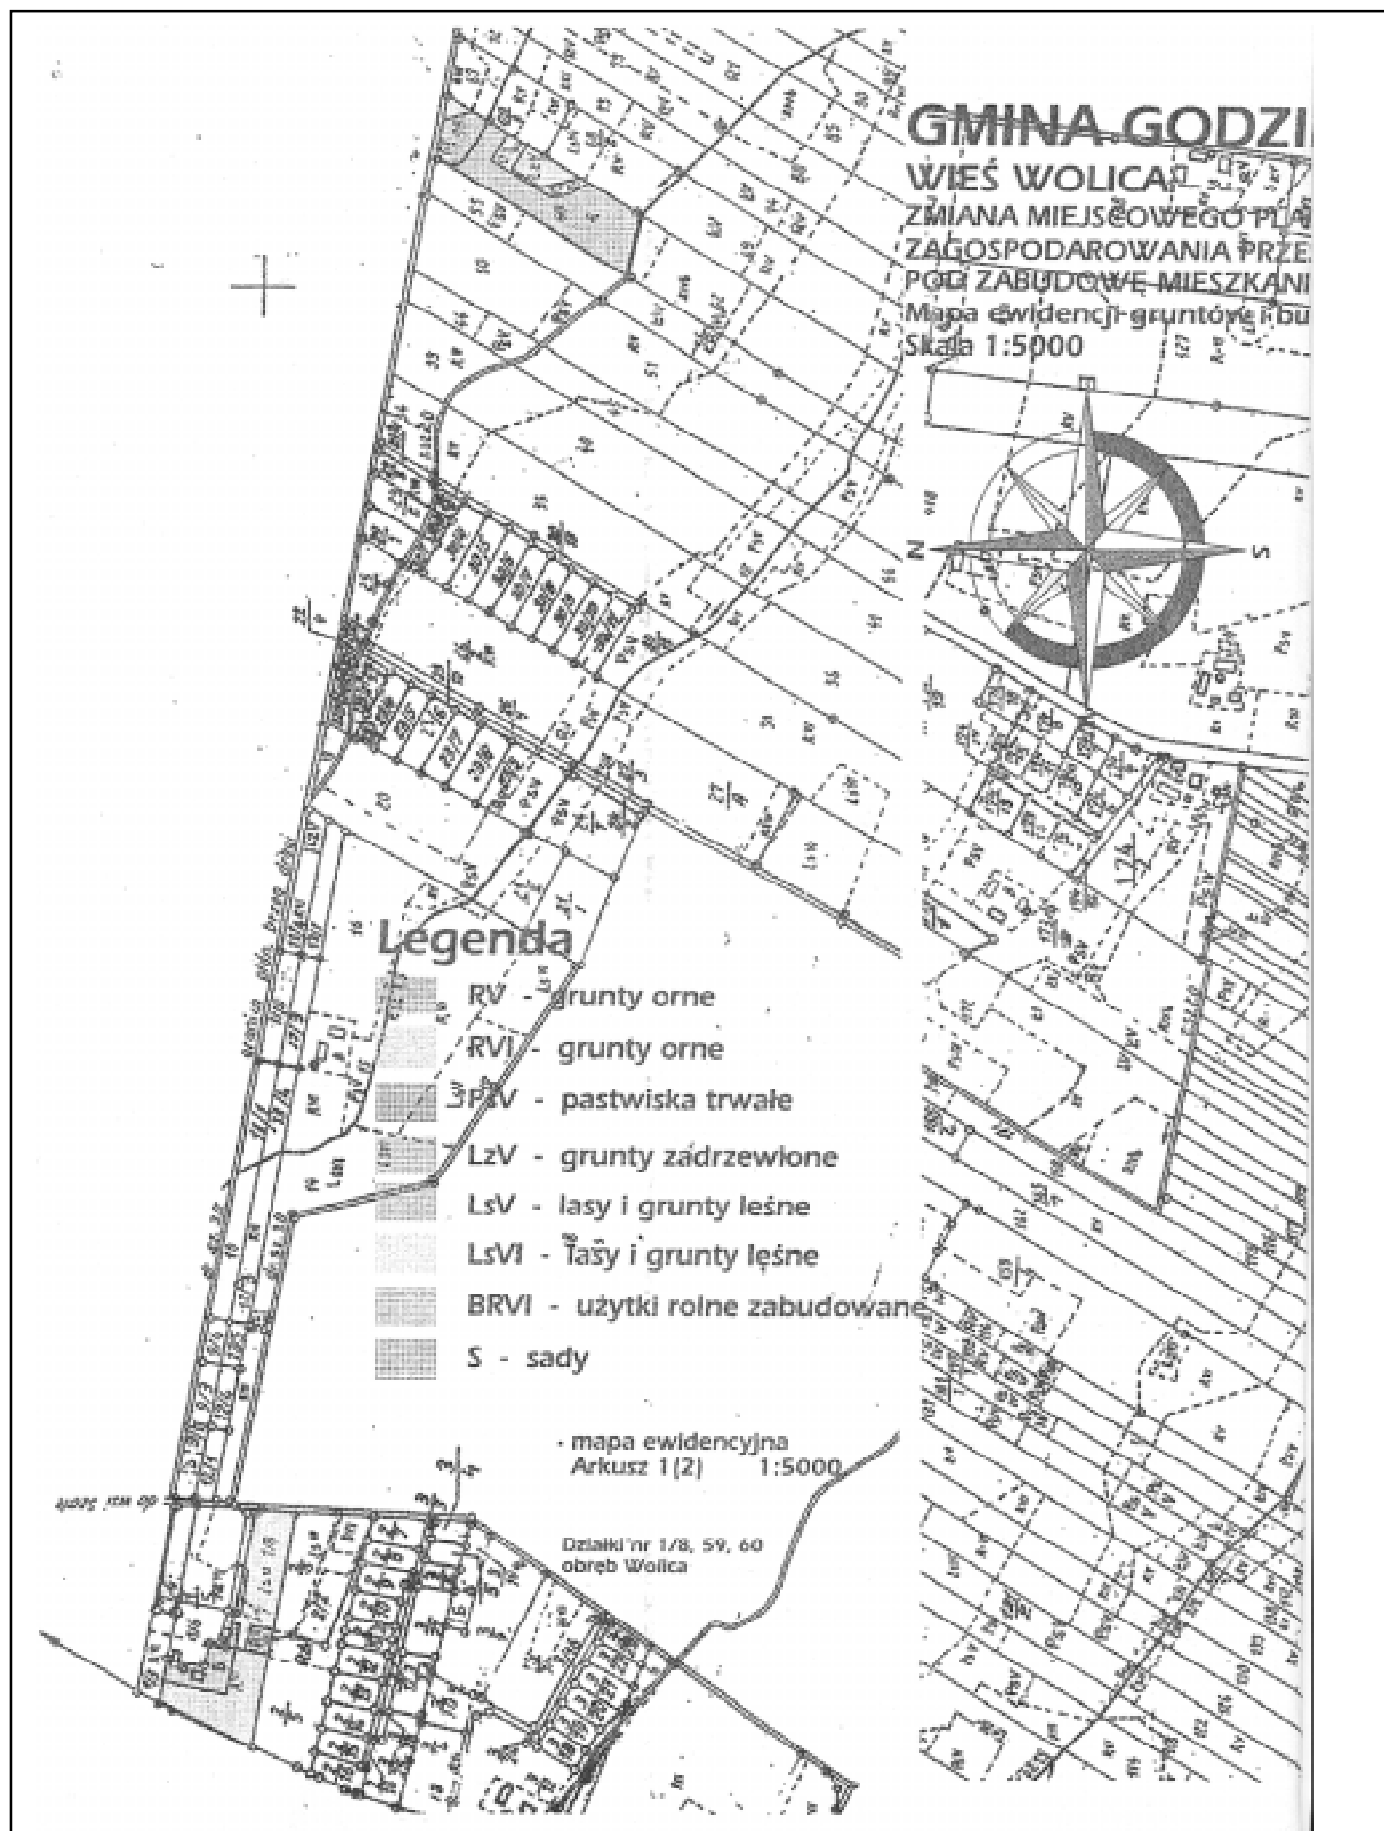

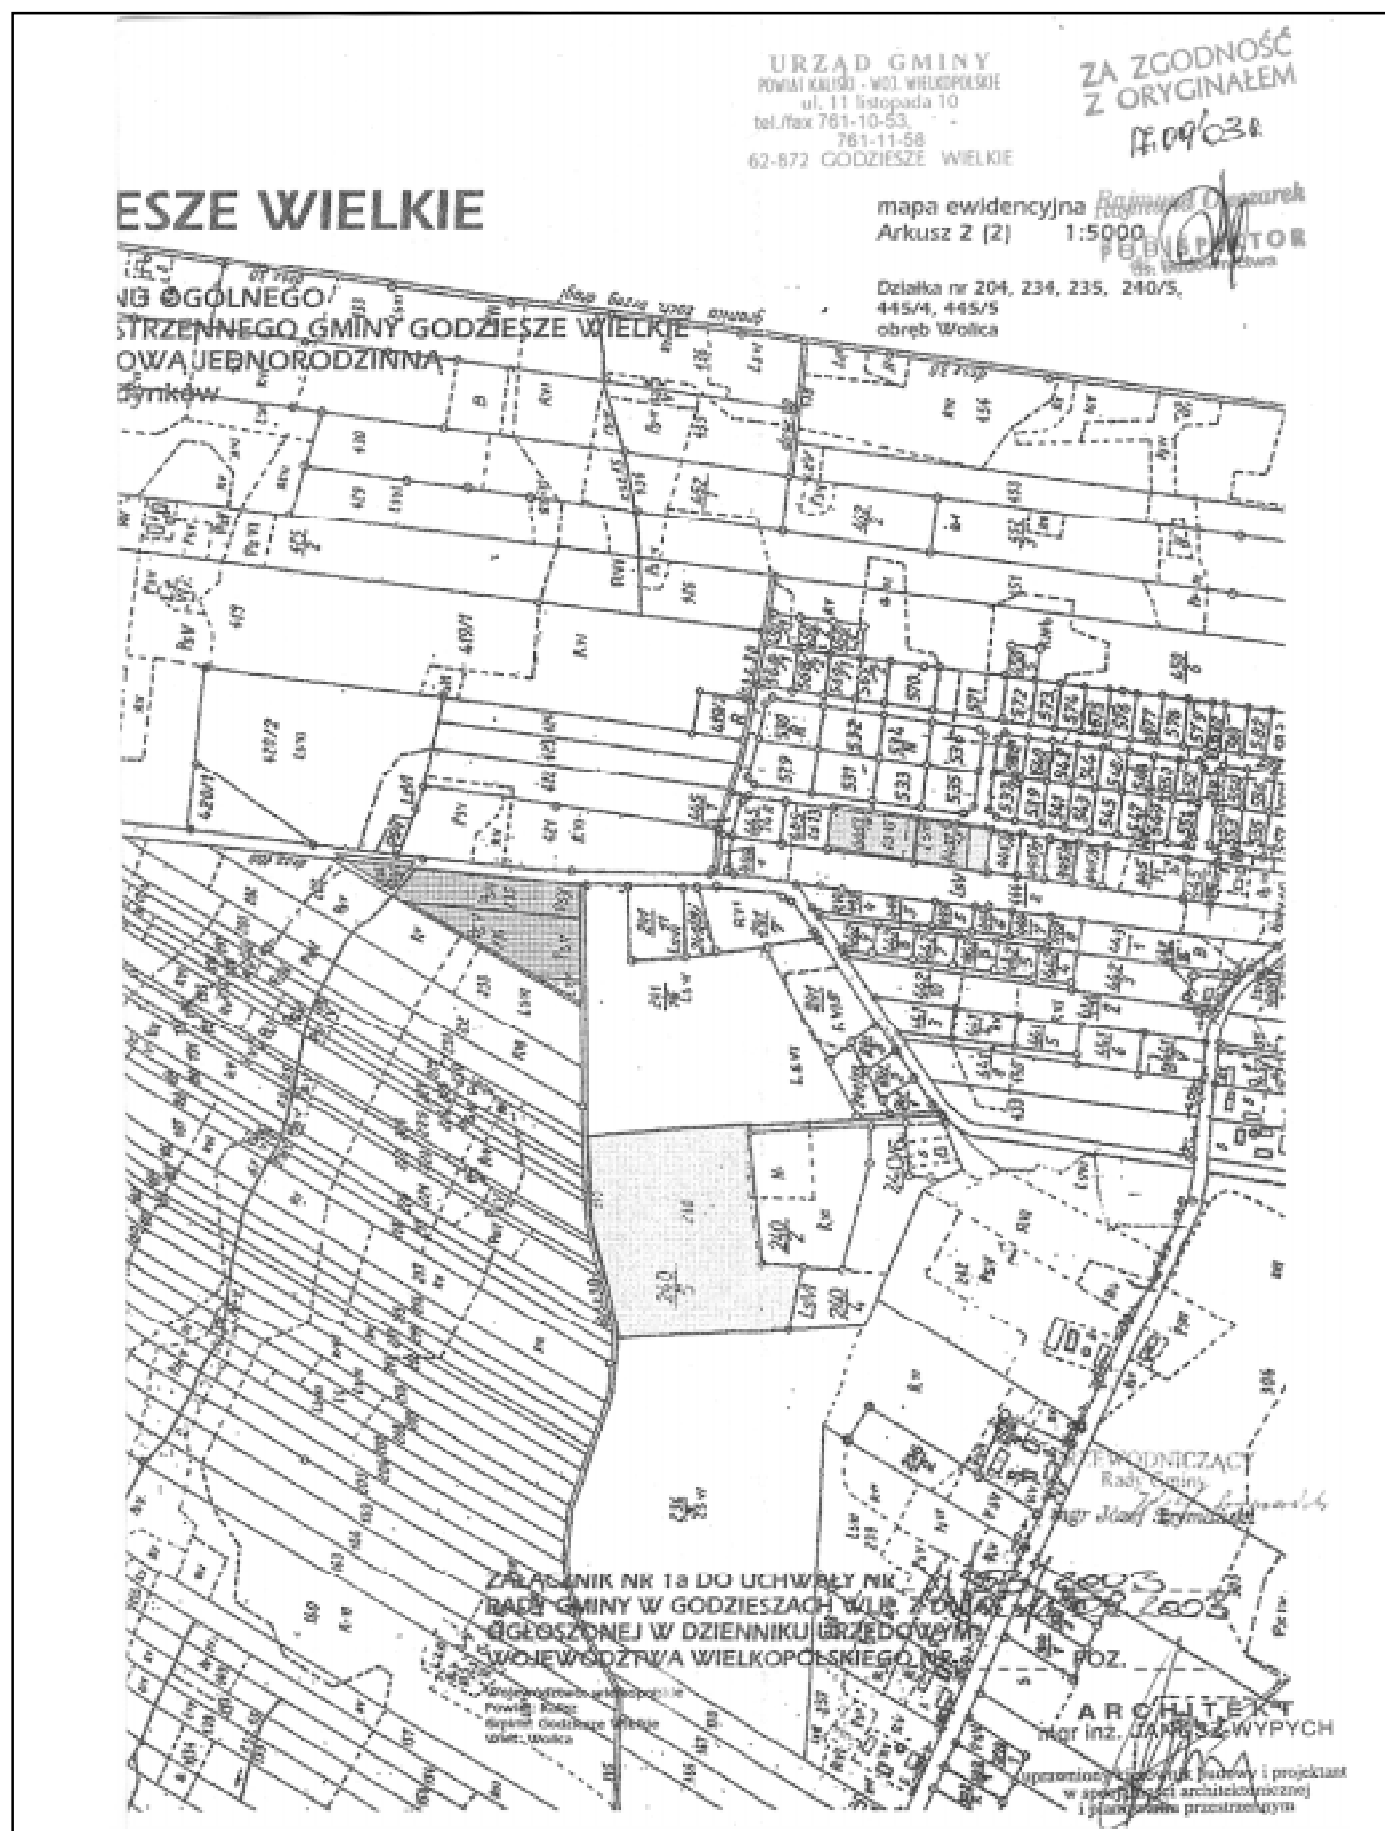

3446

UCHWAŁA Nr XI/54/2003 RADY GMINY W GODZIESZACH WIELKICH

z dnia 11 września 2003 r.

w sprawie uchwalenia zmiany miejscowego planu ogólnego zagospodarowania przestrzennego Gminy Godziesze Wielkie - wieś Stobno Wieś (działki nr 301/1, 301/2, 301/3, 301/4, 301/5, 301/6, 301/7 i 301/8)

Na podstawie art. 26 ustawy z dnia 7 lipca 1994 roku o zagospodarowaniu przestrzennym (tekst jednolity z 1999 roku Dz.U. Nr 15, poz. 139 z późniejszymi zmianami) w związku z art. 85 ust. 2 ustawy z dnia 27 marca 2003 roku o planowaniu i zagospodarowaniu przestrzennym (Dz.U. z 2003 Nr 80, poz. 717) oraz art. 18. ust. 2 pkt 5 i art. 40 ust. 1 ustawy z dnia 8 marca 1990 roku o samorządzie gminnym (tekst jednolity z 2001 roku Dz.U. Nr 142, poz. 1591 z późniejszymi zmianami) oraz art. 7 ustawy z dnia 3 lutego 1995 roku o ochronie gruntów rolnych i leśnych (Dz.U. Nr 16, poz. 78 z późniejszymi zmianami) uchwala się co następuje:

ROZDZIAŁ I

Przepisy wprowadzające

§1. W uchwale nr XI/31/79 Gminnej Rady Narodowej w Godzieszach Wielkich z dnia 29 czerwca 1979 roku w sprawie zatwierdzenia miejscowego planu ogólnego zagospodarowania przestrzennego gminy Godziesze Wielkie (Dz.U. Woj. Kaliskiego Nr 4 poz. 44) ze zmianą wynikającą z uchwały Rady Gminy Godziesze Wielkie Nr 108/93 z dnia 10 listopada 1993 r. (Dz.U. Woj. Kaliskiego Nr 20, poz. 152) wprowadza się następujące zmiany:

1. Rysunek planu stanowiący załącznik do uchwały powołanej w §1 uzupełnia się rysunkami zmiany miejscowego planu zagospodarowania przestrzennego gminy Godziesze Wielkie w części dotyczącej wsi Stobno Wieś w skali 1:10.000 stanowiącymi załącznik nr 1 i w skali 1:5.000 stanowiącymi załącznik nr 1a do niniejszej uchwały,
2. Granice obszaru objętego zmianą planu pokrywają się z granicami ustalonymi w uchwale Nr 192/XXXIV/2002 z dnia 28 sierpnia 2002 roku w sprawie sporządzenia zmiany miejscowego planu zagospodarowania przestrzennego w części wsi Stobno Wieś.
3. W tekście planu stanowiącym załącznik do uchwały w §1 uchwala wprowadza się zapisy sformułowane w kolejnych rozdziałach niniejszej uchwały.

ROZDZIAŁ II

Ustalenia ogólne

§2. 1. Ustalenia planu obejmują:

- 1) przeznaczenie terenów oraz linie rozgraniczające tereny o różnych funkcjach lub różnych zasadach zagospodarowania,

- 2) linie rozgraniczające ulice, place oraz drogi publiczne wraz z urządzeniami pomocniczymi a także tereny niezbędne do wytyczania ścieżek rowerowych,
- 3) zasady obsługi w zakresie infrastruktury technicznej oraz linie rozgraniczające tereny tej infrastruktury,
- 4) lokalne warunki, zasady i standardy kształtowania zabudowy oraz zagospodarowania terenu, w tym również linie zabudowy i gabaryty obiektów,
- 5) tymczasowe sposoby zagospodarowania, urządzania oraz użytkowania terenu,
- 6) stawki procentowe służące określeniu jednorazowej opłaty z tytułu wzrostu wartości nieruchomości,
- 7) inne warunki i zasady w zależności od potrzeb.

§3. Przedmiotem ustaleń zmiany planu są tereny zabudowy mieszkaniowej jednorodzinnej oznaczone na rysunku planu symbolem „MN/z”.

§4. Ilekroć w dalszych ustaleniach uchwały jest mowa o:

1. przepisach szczególnych i odrębnych - należy przez to rozumieć przepisy ustaw wraz z aktami wykonawczymi oraz ograniczenia w dysponowaniu terenem wynikające z prawomocnych decyzji administracyjnych (art. 104 Kodeksu Postępowania Administracyjnego),
2. rysunku planu - należy przez to rozumieć rysunki planu na mapie w skali 1:10.000, 1:5.000, stanowiące załączniki nr 1 oraz 1a do niniejszej uchwały,
3. linii zabudowy - należy przez to rozumieć odległość od linii rozgraniczającej najbliższej położonej ściany budynku o przeznaczeniu podstawowym, przy czym mogą być usytuowane przed linią zabudowy: balkony, wykusze, przybudówki i zewnętrzne schody o wysięgu (głębokości) nie przekraczającym 1,5 m,
4. nieprzekraczalnej linii zabudowy - należy przez to rozumieć możliwość usytuowania obiektu budowlanego w linii zabudowy określonej na rysunku planu lub w odległości większej w rozumieniu definicji zawartej w pkt 3,
5. istniejących elementach lub istniejącym stanie zagospodarowania (np. funkcjach terenu, obiektach budowlanych, cechach fizjograficznych) - należy przez to rozumieć stan wyżej wymienionych w dniu wejścia w życie planu,
6. ściekach - należy przez to rozumieć wody zużyte do celów bytowych i gospodarczych, ciekłe odpady zwierzęce, wody pochodzące z odpadów atmosferycznych i powstające w efekcie wykonywania czynności eksploatacyjnych

- i porządkowych, jak: zmywanie placów manewrowych, składowych, dróg i podjazdów,
7. proekologicznych rozwiązaniach technologicznych - należy przez to rozumieć technologie odpowiadające warunkom ustalonym w przepisach szczególnych, odrębnych i Polskich Normach.

ROZDZIAŁ III

Ustalenia szczegółowe Ochrona środowiska przyrodniczego

§5. 1. Nakazuje się zastosowanie proekologicznych rozwiązań technicznych i organizacyjnych ograniczających uciążliwości wywołane w okresie budowy, w okresie prowadzonej działalności gospodarczej i po ewentualnym jej zaniechaniu oraz w sytuacjach awaryjnych, do wielkości nie przekraczających poziomu określonego w planie, przepisami szczególnymi, odrębnymi i Polskimi Normami.

2. Do uciążliwości, o których mowa w ust. 1 zalicza się:

- 1) transport odpadów i materiałów niebezpiecznych,
- 2) zanieczyszczenie gruntów i wód,
- 3) zanieczyszczenie powietrza (dymy, gazy, pyły),
- 4) hałas (drgania, vibracje),
- 5) zagrożenie wybuchowe i pożarowe.

3. Na terenie objętym planem zakazuje się lokalizacji wszelkich przedsięwzięć mogących znacząco oddziaływać na środowisko wymagających sporządzenia raportu oddziaływania na środowisko ujętych w Rozporządzeniu Rady Ministrów z dnia 24 września 2002 roku w sprawie określenia rodzajów przedsięwzięć mogących znacząco oddziaływać na środowisko oraz szczegółowych kryteriów związanych z kwalifikowaniem przedsięwzięć do sporządzenia raportu o oddziaływaniu na środowisko.

4. Ewentualne uciążliwości związane z prowadzoną działalnością nie mogą wykroczyć poza granice nieruchomości.

§6. Ustala się następujące warunki korzystania ze środowiska przyrodniczego w zakresie ochrony gruntów i wód gruntowych:

1. Zaopatrzenie w wodę z istniejącej sieci wodociągowej, na warunkach określonych przez dysponenta sieci wodociągowej,
2. Gromadzenie ścieków sanitarnych w indywidualnych, bezodpływowych, szczelnych zbiornikach i wywożenie ich do gminnej oczyszczalni ścieków przez wyspecjalizowaną firmę do czasu wybudowania lokalnej kanalizacji sanitarnej,
3. Odprowadzanie oczyszczonych ścieków deszczowych do gruntu we własnym zakresie do czasu wybudowania lokalnej kanalizacji deszczowej,
4. gromadzenie stałych odpadów komunalnych w odpowiednich pojemnikach i zlecenie ich usuwania wyspecjalizowanemu odbiorcy odpadów,

5. dla ewentualnych odpadów niebezpiecznych należy zapewnić możliwość ich zagospodarowania zgodnego z przepisami szczególnymi.

§7. Ustala się następujące warunki w zakresie ochrony powietrza atmosferycznego: zaleca się wytwarzanie energii cieplnej dla celów grzewczych i technologicznych w obiektach budowlanych na bazie prądu elektrycznego, paliw płynnych i gazu.

§8. Uciążliwości dla środowiska związane z hałasem nie mogą wykroczyć poza granice nieruchomości zajmowanej przez inwestycje je wywołujące.

Zasady obsługi w zakresie infrastruktury technicznej

§9. Ustala się obsługę komunikacyjną wyznaczonych terenów zabudowy mieszkaniowej od strony dróg gminnych oznaczonych na planie symbolem KDg za pośrednictwem sieci dróg powiatowych KDp.

§10. Ustala się następujące zasady obsługi w zakresie energii elektrycznej:

1. zaopatrzenie w energię elektryczną z istniejących urządzeń energetycznych,
2. przewidywane docelowe zapotrzebowanie na energię elektryczną szacuje się na 100 KW,
3. ewentualna przebudowa linii elektroenergetycznych na koszt inwestora.

§11. Ustala się następujące zasady zaopatrzenia w wodę:

1. zaopatrzenie w wodę dla celów bytowych i p. pożarowych z istniejącego wodociągu,
2. zaopatrzenie w wodę dla innych, nie wymienionych w pkt 1 celów na warunkach określonych przez dysponenta wodociągu wiejskiego.

§12. Ustala się następujące zasady obsługi w zakresie telekomunikacji:

1. przyłącza telefoniczne należy realizować na podstawie warunków technicznych wydanych przez Telekomunikację Polską S.A.
2. dopuszcza się możliwość korzystania z usług innych operatorów telekomunikacji.

Zasady zabudowy i zagospodarowania terenu

§13. Wyznacza się obszary zabudowy mieszkaniowej obejmujące nieruchomości zawarte w jednostkach bilansowych 15.01.MN/z. Podstawowym przeznaczeniem tych obszarów jest zabudowa mieszkaniowa jednorodzinna, realizowana indywidualnie z następującymi warunkami dotyczącymi zabudowy i zagospodarowania terenu:

1. zabudowa mieszkaniowa jednorodzinna wolnostojąca, z garażami wbudowanymi lub przylegającymi do zabudowy mieszkaniowej,

2. lokalizacja budynków zgodnie z nieprzekraczalną linią zabudowy określoną na 6 m od linii regulacyjnej ulic oraz prawem budowlanym,
3. maksymalna wysokość zabudowy dla obiektów mieszkalnych – dwie kondygnacje, w tym użytkowe wykorzystanie poddasza,
4. ustala się dachy kryte dachówką lub materiałem dachówkopodobnym o kącie nachylenia połaci 30°-45° z tolerancją 10%,
5. ustala się maksymalną powierzchnię zabudowy do 25% powierzchni działki,
6. ustala się maksymalną powierzchnię terenów utwardzonych poza zabudową kubaturową na 15% powierzchni działki,
7. co najmniej 60% powierzchni działki powinno być wykorzystane na urządzenie zieleni o charakterze ogrodowo – rekreacyjnym,
8. dopuszcza się łączenie sąsiednich działek lub zmianę podziału pod warunkiem zachowania nieprzekraczalnej linii zabudowy i przepisów prawa budowlanego,
9. na obszarach zabudowy mieszkaniowej dopuszcza się funkcję usług nieuciążliwych o pow. do 30 m² w parterach budynków mieszkalnych lub jako obiekty wolnostojące o pow. do 60 m².
10. między wydzielanymi działkami budowlanymi postuluje się wydzielenie pasów o szer. 10,0 m jako rezerwy terenu pod drogi zapewniające w przyszłości dostępność terenów przyległych pod zabudowę mieszkaniową,
11. garaże sytuować należy w bryle budynków mieszkalnych lub jako wolnostojące zblźnionaczone w obrębie strefy zabudowy gospodarczej o powierzchni do 60 m²,
12. architektura wolnostojących obiektów gospodarczo – garażowych winna nawiązywać do bryły budynku mieszkalnego,
13. ogrodzenie działki o wysokości maksymalnej 1,5 m należy realizować jako ażurowe,
14. wszelkie prace ziemne, przed ich rozpoczęciem, wymagają zgłoszenia Służbie Ochrony Zabytków (strefa eksploracji archeologicznej).

§14. W przypadku projektowanego zainwestowania terenu pod zespół zabudowy mieszkaniowej, wydanie decyzji o warunkach zabudowy i zagospodarowania terenu uzależnia się od przedłożenia przez inwestora koncepcji zagospodarowania terenu uwzględniającej prawidłowe i funkcjonalne zainwestowanie sąsiednich terenów przeznaczonych pod budownictwo mieszkaniowe jednorodzinne.

ROZDZIAŁ IV

Przepisy końcowe

§15. Ustala się zgodnie z art. 10, ust. 3 i art. 36 ust. 3 ustawy o zagospodarowaniu przestrzennym, jednorazową opłatę od wzrostu wartości nieruchomości w wysokości 10%.

§16. Zgodnie z art. 7 ustawy o ochronie gruntów rolnych i leśnych, niniejszym planem zmienia się przeznaczenie 0,8038 ha gruntów rolnych.

§17. Traci moc miejscowy plan zagospodarowania przestrzennego gminy Godziesze Wielkie zatwierdzony Uchwałą Nr XI/31/79 Gminnej Rady Narodowej w Godzieszach Wielkich z dnia 29 czerwca 1979 roku (Dz.U. Województwa Kaliskiego Nr 4, poz. 44) ze zmianą wynikającą z uchwały Rady Gminy Godziesze Wielkie Nr 108/93 z dnia 10 listopada 1993 roku (Dz.U. Województwa Kaliskiego Nr 20, poz. 152 z późniejszymi zmianami), w zakresie dotyczącym terenów objętych niniejszą zmianą planu.

§18. Wykonanie niniejszej uchwały powierza się Wójtowi Gminy Godziesze Wielkie.

§19. Zobowiązuje się Wójt Gminy Godziesze Wielkie do:

1. przechowywania oryginałów zmiany miejscowego planu zagospodarowania przestrzennego,
2. przekazania Wojewodzie Wielkopolskiemu, Marszałkowi Województwa Wielkopolskiego i Staroście Powiatu Kaliskiego kopii uchwalonej zmiany planu zagospodarowania przestrzennego gminy Godziesze Wielkie we wsi Stobno Wieś.

§20. Uchwała wchodzi w życie po upływie 14 dni od ogłoszenia w Dzienniku Urzędowym Województwa Wielkopolskiego.

Przewodniczący
Rady Gminy
(-) mgr Józef Szymański

GMINA GODZIESZE WIELKIE

WIEŚ STOBNO

ZMIANA MIEJSCOWEGO PLANU OGÓLNEGO

ZAGOSPODAROWANIA PRZESTRZENNEGO

GMINY GODZIESZE WIELKIE

POD ZABUDOWĘ MIESZKANIOWĄ JEDNORODZINNĄ I ERDZAM

Skala 1:10000



URZĄD GMINY

ul. 11 listopada 10

tel. 761-10-89-761-11-58, tel./fax 761-10-53

02-872 Godziesze Wielkie

GDN 000545175 NIP 668-04-40-658

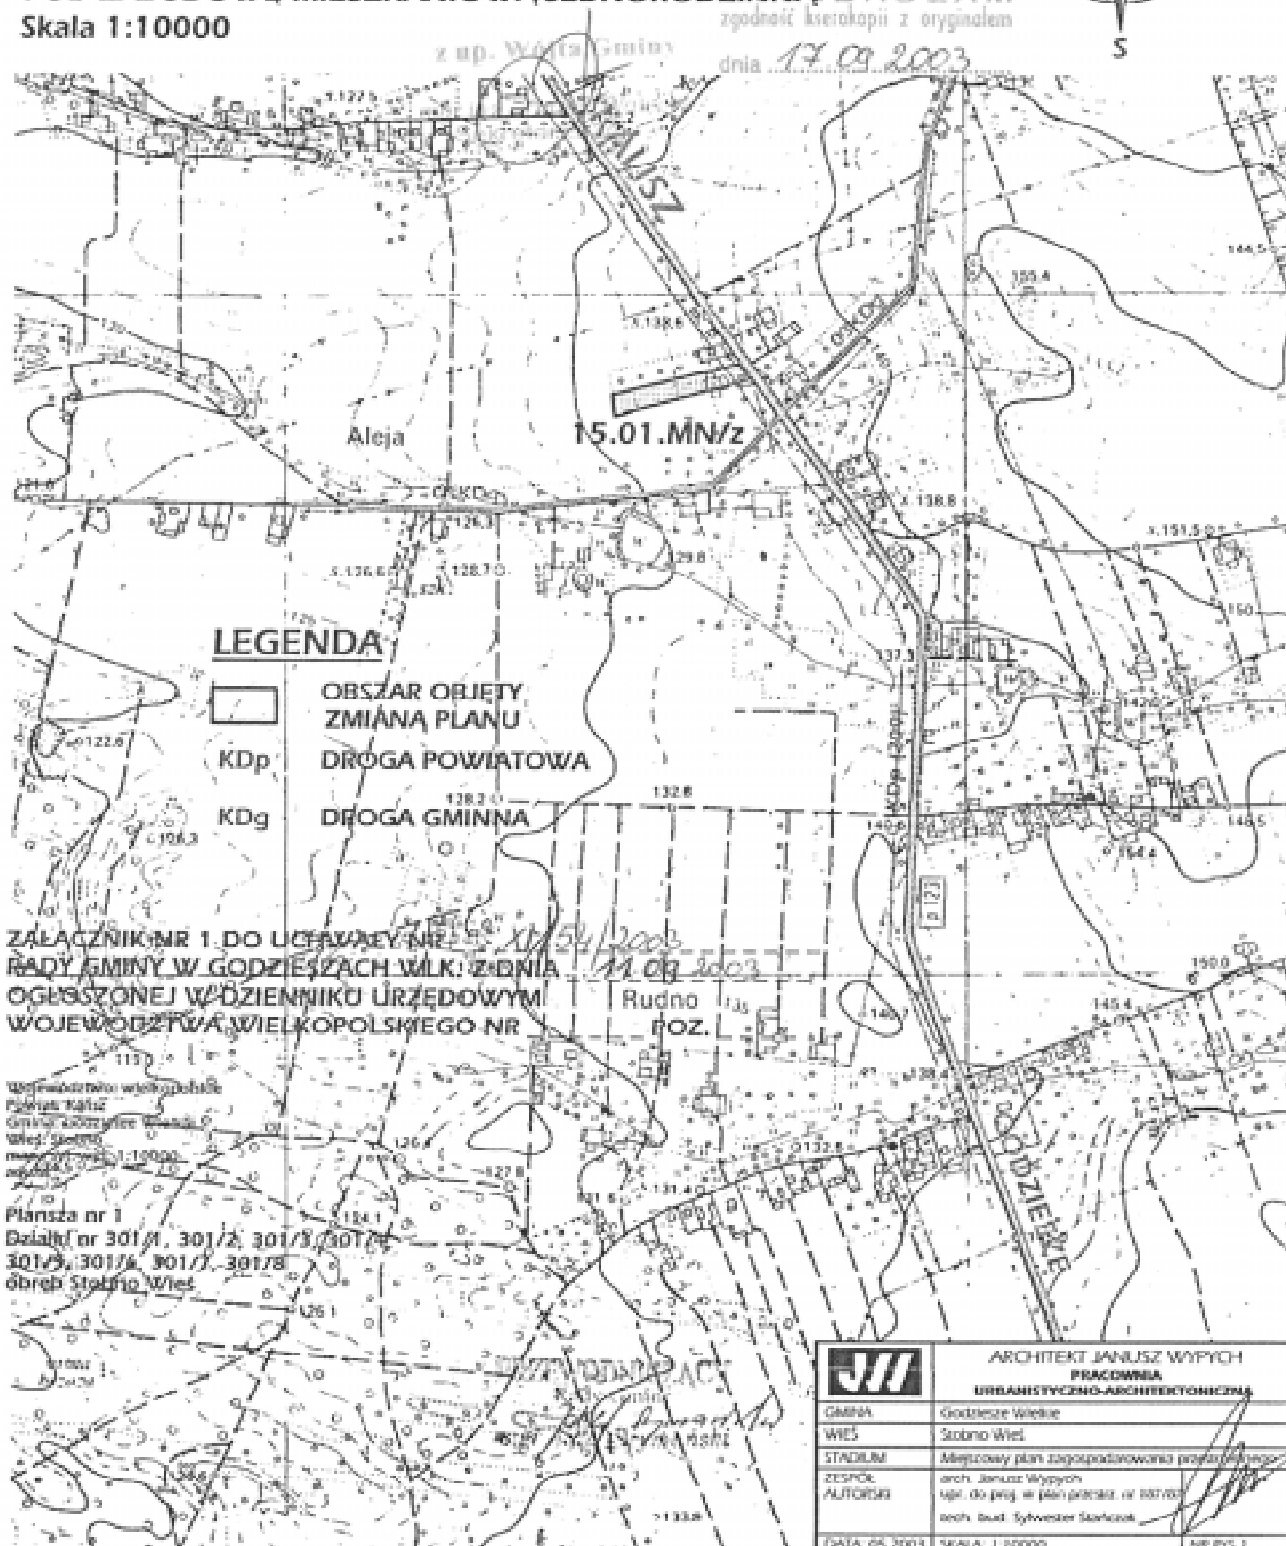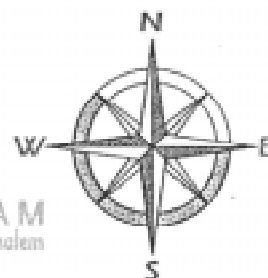

LEGENDA



**OBSZAR OBJĘTY
ZMIANĄ PLANU**

KDp

DROGA POWIATOWA

KDg

DROGA GMINNA

**ZALĄCZNIK NR 1 DO UCHWAŁY NR 155/10/54/2003
RADY GMINY W GODZIESZACH WŁK. Z DNIA 11.09.2003
OGŁOSZONEJ W DZIENNIKU URZĘDOWYM
WOJEWÓDZTWA WIELKOPOLSKIEGO NR**

Województwo wielkopolskie

Planista: Katarzyna

Gmina: Godziesze Wielkie

Wiel.: 1:10000

mapa: 01/02/03

oprac.: 01/02/03

Planista: Katarzyna

Działki nr 301/1, 301/2, 301/3, 301/4


301/5, 301/6, 301/7, 301/8

obsz. Stobno Włk.



**ARCHITEKT JANUSZ WYPYCH
PRACOWNIA
URBANISTYCZNO-ARCHITECTONICZNA**

GMINA	Godziesze Wielkie
WIEŚ	Stobno Włk.
STADIUM	Miejscowy plan zagospodarowania przestrzennego
ZESPÓŁ	arch. Janusz Wypych
AUTORSKI	upr. do proj. w planie przekr. nr 100/1003 arch. bud. Sylwester Sierżak
DATA: 05.2003	SKALA: 1:10000
	NR RYS. 1

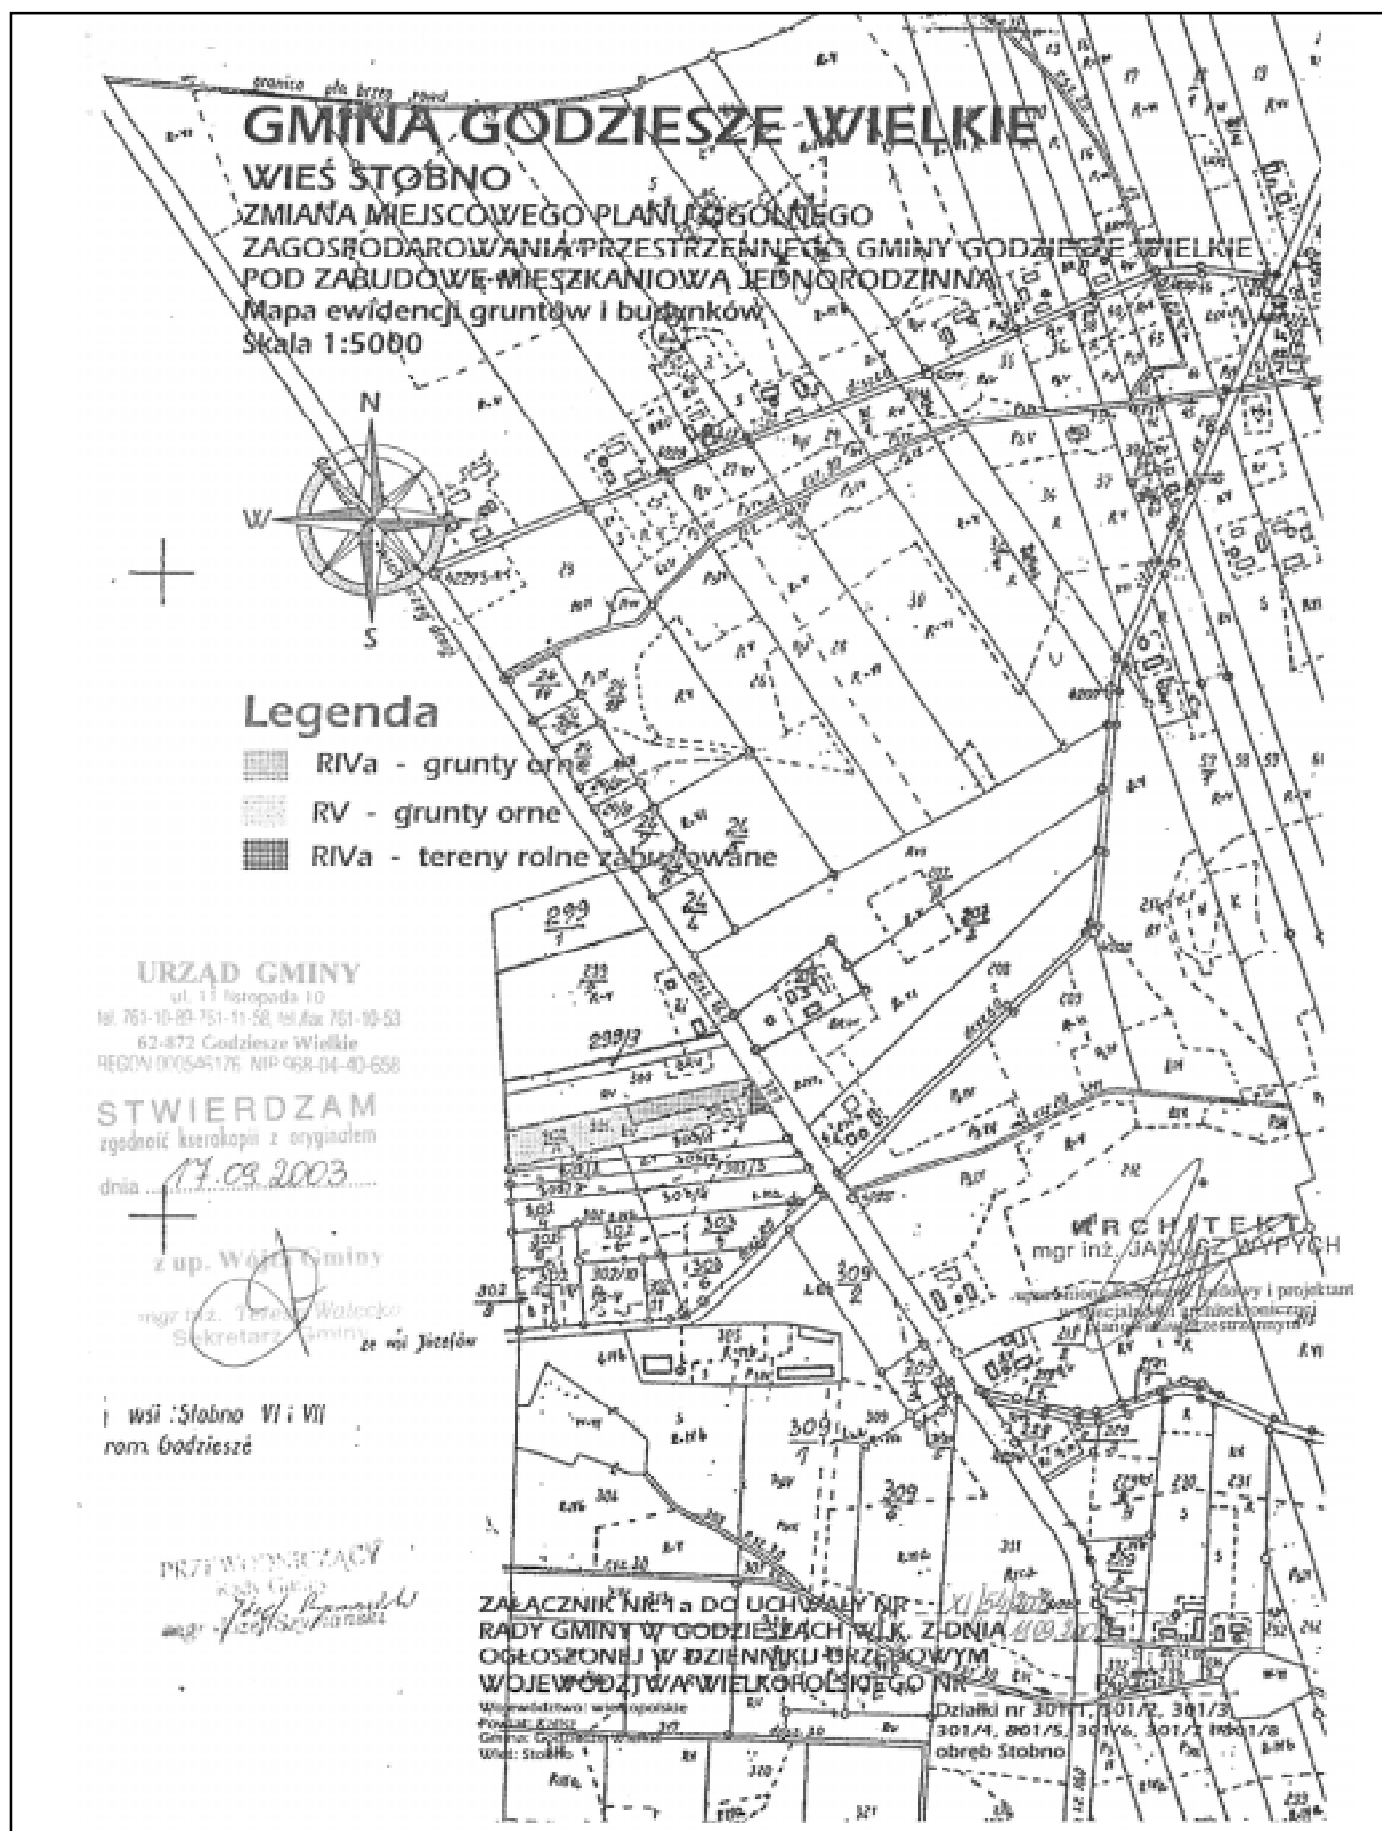

3447

UCHWAŁA Nr XII/71/03 RADY MIEJSKIEJ W WYRZYSKU

z dnia 26 września 2003 r.

w sprawie uchwalenia miejscowego planu zagospodarowania przestrzennego wsi Polanowo, gmina Wyrzysk

Na podstawie art. 18 ust. 2 pkt 5 ustawy z dnia 8 marca 1990 r. o samorządzie gminnym (jednolity tekst Dz.U. z 2001 r. Nr 142 poz. 1591 zmiana: Dz.U. z 2002 r. Nr 23 poz. 220, Nr 62 poz. 558, Nr 113 poz. 984, Nr 153 poz. 1271, Nr 214 poz. 1806) art. 26 ustawy z dnia 7 lipca 1994 r. o zagospodarowaniu przestrzennym (jednolity tekst Dz.U. z 1999 r. Nr 15 poz. 139, zmiana: Dz.U. z 1999 r. Nr 41 poz. 412, Nr 111 poz. 1279 z 2000 r. Nr 12 poz. 136, Nr 120 poz. 1268, z 2001 r. Nr 5 poz. 42, Nr 14 poz. 124, Nr 100 poz. 1085, Nr 115 poz. 1229, Nr 154 poz. 1804, z 2002 r. Nr 25 poz. 253, Nr 113 poz. 984, Nr 130 poz. 1112) i art. 85 ust. 2 ustawy z dnia 27 marca 2003 r. o planowaniu i zagospodarowaniu przestrzennym (Dz.U. z 2003 r. Nr 80 poz. 717) Rada Miejska w Wyrzysku, uchwala co następuje:

§1. 1. Uchwala się miejscowy plan zagospodarowania przestrzennego wsi Polanowo, gmina Wyrzysk, zwany dalej planem.

2. Teren planu obejmuje część obszaru wsi Polanowo, gminy Wyrzysk, oznaczony na rysunku planu w skali 1:1.000, stanowiącym załącznik do uchwały, zwany dalej rysunkiem.

3. Obszar i zakres planu są zgodne z uchwałą Rady Miejskiej w Wyrzysku Nr VII/53/03 z dnia 28 kwietnia 2002 r. w sprawie przystąpienia do miejscowego planu zagospodarowania przestrzennego wsi Polanowo gmina Wyrzysk.

§2. Na obszarze objętym planem wyznacza się:

- 1) teren działalności produkcyjnej oznaczony na rysunku – P,
- 2) teren komunikacji drogowej:

a) publiczna droga gminna, oznaczona na rysunku – K.

§3. Dla terenów działalności produkcyjnej (P), ustala się:

- 1) na obszarze ograniczonym nie przekraczalnymi liniami zabudowy, prawo do sytuowania zabudowy produkcyjnej, administracyjno – socjalnej, magazynowej i innej służącej wyznaczonej funkcji,
- 2) prawo do sytuowania budowli służących wyznaczonej funkcji utwardzenia dróg wewnętrznych i parkingów,
- 3) zachowanie nieprzekraczalnych linii zabudowy – wg rysunku,
- 4) obowiązek kształtowania szpalerowej zieleni wysokiej, wzdłuż zachodniej granicy działki i od strony istniejącej zabudowy siedliskowej, wg rysunku,
- 5) obowiązek organizacji kierunku obsługi komunikacyjnej wg zasady oznaczonej na rysunku,
- 6) wyznaczenie miejsc postojowych, dla pojazdów osobowych pracowników, klientów i właścicieli, oraz dla pojaz-

dów dostawczych na posesji własnej, z wydzieleniem strefy parkingów zewnętrznych od strony drogi, wg rysunku,

- 7) wysokość budynku – I kondygnacja z dachem,
- 8) poziom posadowienia parteru budynku – nie wyższy niż 0,5 m nad terenem,
- 9) obowiązek utwardzania powierzchni technologicznych i wyznaczonych powierzchni pod składowanie odpadów komunalnych i niebezpiecznych dla środowiska,
- 10) obowiązek zabezpieczenia i rozwiązania (na etapie projektu) w zakresie ochrony przeciwpożarowej,
- 11) granice uciążliwości powodowaną przez działalność produkcyjną (hałas, zapach, zanieczyszczenie powietrza) nie przekraczającą granic własnych działki,
- 12) zakaz realizacji przedsięwzięć zaliczanych do mogących znacząco oddziaływać na środowisko, wymagających sporządzenia raporty o oddziaływaniu na środowisko, zgodnie z Rozporządzeniem Rady Ministrów z dnia 24.09.2002 r. (Dz.U. Nr 179, poz. 1491),
- 13) likwidację istniejącej wewnętrznej drogi gruntowej.

§4. Dla terenu komunikacji drogowej (K), ustala się:

1. kategorię drogi – publiczna droga gminna,
2. klasę drogi – droga zbiorcza,
3. zgodnie ze studium uwarunkowań i kierunków zagospodarowania przestrzennego gminy Wyrzysk projektowane obejście Wyrzyska i połączenie dróg wojewódzkich 242 i 194 oraz proponowana zmiana kategorii drogi,
4. szerokość w liniach rozgraniczających – 20 m, 10,0 m, od osi jezdni,
5. parametry techniczne zgodnie z warunkami technicznymi, jakim powinny odpowiadać drogi publiczne i ich uzbrojenie,
6. w obszarze zabudowy – prawo do lokalizacji sieci podziemnych uzbrojenia technicznego.

§5. 1. Dla terenu objętego zmianą planu ustala się następujące zasady infrastruktury technicznej:

- 1) zaopatrzenie w wodę – z istniejącej i rozbudowanej sieci wodociągowej na terenie wsi Polanowo,
- 2) zaopatrzenie w gaz – z miejskiej sieci gazociągowej (z Wyrzyska),
- 3) zaopatrzenie w energię elektryczną - z istniejącej i rozbudowanej sieci średniego i niskiego napięcia,

- 4) zaopatrzenie w ciepło – z lokalnych źródeł ciepła na paliwa i urządzenia do ich spalania spełniające wymogi ochrony powietrza atmosferycznego,
- 5) odprowadzenie ścieków:
 - a) komunalnych – do oczyszczalni ścieków w Wyrzysku poprzez budowę systemu grawitacyjno – pompowego kanalizacji sanitarnej wsi, tymczasowo do szczelnych zbiorników bezodpływowych,
 - b) technologicznych i wód opadowych z powierzchni technologicznych – po wstępnym oczyszczeniu w osadniku zawieszin:
 - tymczasowo do kanalizacji sanitarnej zakończonej zbiornikiem bezodpływowym z wywozem do punktu zlewnego na oczyszczalni ścieków w Wyrzysku,
 - docelowo do wiejskiej kanalizacji sanitarnej, o której mowa w pkt 5a,
- 6) odprowadzenie wód opadowych z powierzchni dachowych – na teren z wykorzystaniem retencji powierzchniowej,
- 7) usuwanie odpadów stałych – wstępna segregacja i wywóz zgodnie z organizacją wywozu śmieci na terenie gminy Wyrzysk. Odpady niebezpieczne utylizować zgodnie z przepisami Ustawy o odpadach z dnia 27.04.2001 r. (Dz.U. Nr 62, poz. 628).

2. Dostarczanie energii elektrycznej odbywać się będzie na podstawie warunków technicznych uzyskanych w Grupie Energetycznej ENEA S. A. ZDE Rejon Dystrybucji w Chodzieży, po podpisaniu umów przyłączeniowych, wybudowaniu nowej linii napowietrznej 15 kV, stacji transformatorowej, słupowej 15/0,4 kV oraz po wybudowaniu nowych linii kablowych 0,4 kV.


§6. Na obszarze objętym planem – ustala się obowiązek zgłaszania prac ziemnych właściwemu Wojewódzkiemu Konserwatorowi Zabytków, celem objęcia ich nadzorem archeologicznym.

§7. Zgodnie z art. 10 ust. 3 ustawy z dnia 7 lipca 1994 r. o zagospodarowaniu przestrzennym dla wszystkich terenów wyznaczonych w zmianie planu ustala się 10% stawkę służącą naliczaniu opłaty z tytułu wzrostu wartości nieruchomości.

§8. Wykonanie uchwały powierza się Burmistrzowi Wyrzyska.

§9. Uchwała wchodzi w życie po upływie 14 dni od daty ogłoszenia w Dzienniku Urzędowym Województwa Wielkopolskiego.

Przewodniczący Rady
(–) *Roman Łuka*

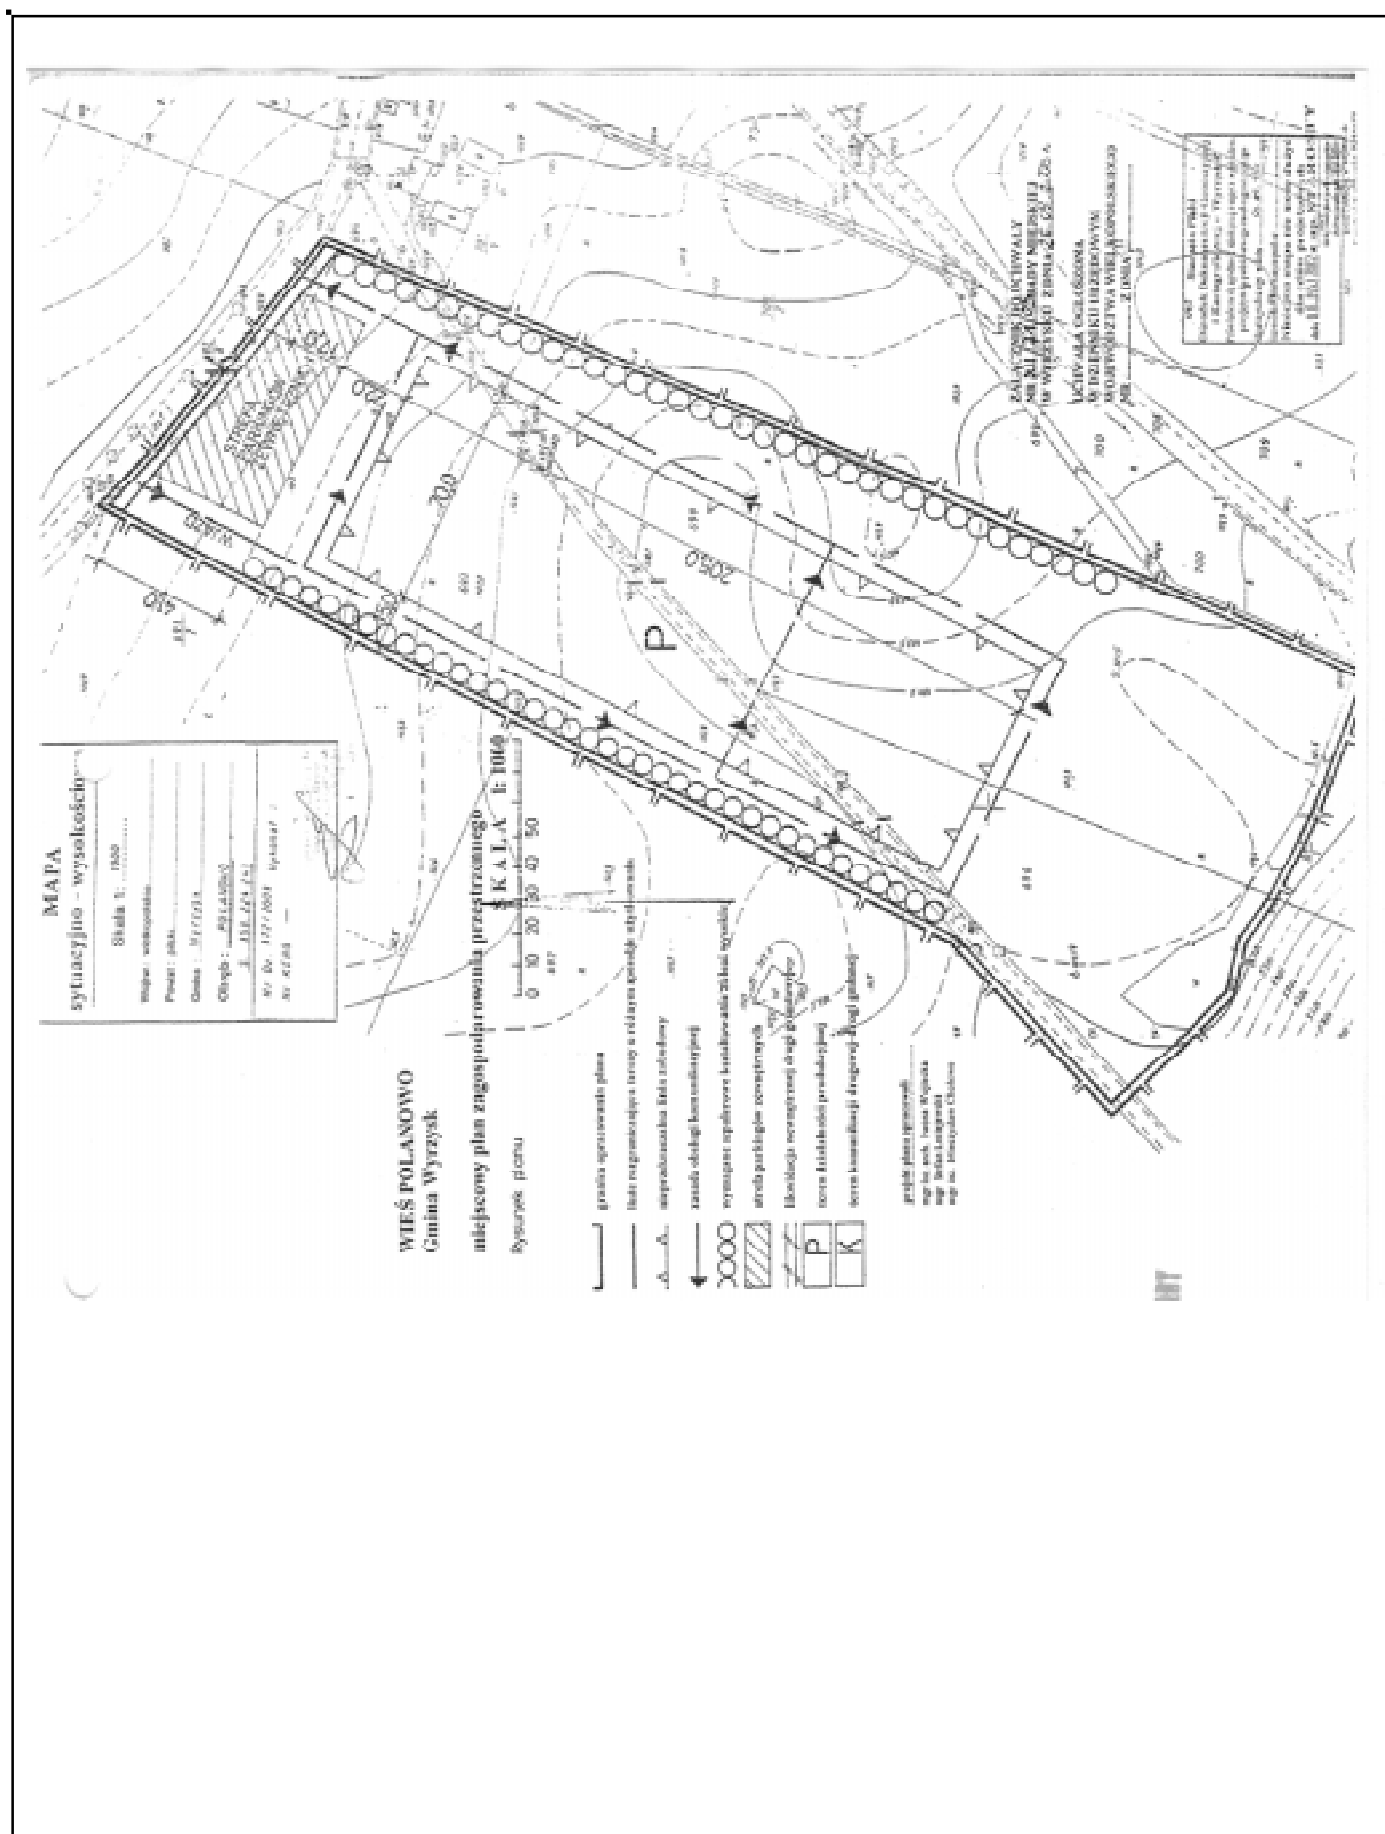

3448

UCHWAŁA Nr XI/101/03 RADY MIASTA I GMINY GOŁAŃCZ

z dnia 26 września 2003 r.

w sprawie zwolnień z opłaty stałej wniosku o wpis i zmianę wpisu do ewidencji działalności gospodarczej

Na podstawie art. 18 ust. 1 ustawy z dnia 8 marca 1990 r. o samorządzie gminnym (Dz.U. Nr 142, poz. 1591 z 2001 r., zm. z 2002 r. Nr 23, poz. 220, Nr 62, poz. 558, Nr 113, poz. 984, Nr 153, poz. 1271 i Nr 214, poz. 1806) oraz w związku z art. 88a ust. 4 ustawy z dnia 19 listopada 1999 r. prawo o działalności gospodarczej (Dz.U. Nr 101, poz. 1178 oraz z 2000 r. Nr 86, poz. 958 i Nr 114, poz. 1193) Rada Miasta i Gminy Gołańcz uchwala, co następuje:

§1. Zwalnia się z obowiązku ponoszenia opłaty stałej od wniosku o wpis lub zmianę wpisu do ewidencji działalności gospodarczej prowadzonej przez Urząd Miasta i Gminy Gołańcz:

- 1) osobę bezrobotną w rozumieniu ustawy z dnia 14 grudnia 1994 r. o zatrudnieniu i przeciwdziałaniu bezrobociu (Dz.U. z 2001 r. Nr 6, poz. 56, Nr 42, poz. 475, Nr 89, poz. 973, Nr 100, poz. 1080, Nr 122, poz. 1323 i 1325, Nr 128, poz. 1405 i Nr 154, poz. 1793 oraz z 2002 r. Nr 25, poz. 253, Nr 74, poz. 675, Nr 113, poz. 984, Nr 199, poz. 1673 i Nr 200, poz. 1679).

- 2) osobę dokonującą zmiany wpisu do ewidencji działalności gospodarczej w związku ze zmianą nazw ulic i numeracji nieruchomości.

- 3) absolwentów.

§2. Wykonanie uchwały powierza się Burmistrzowi Miasta i Gminy Gołańcz.

§3. Jednocześnie traci moc uchwała Nr XXXVII/192/02 Rady Miasta i Gminy Gołańcz z dnia 22 kwietnia 2002 r. w sprawie zwolnień z opłaty stałej wniosku o wpis i zmianę wpisu do ewidencji działalności gospodarczej.

§4. Uchwała wchodzi w życie po upływie 14 dni od ogłoszenia w Dzienniku Urzędowym Województwa Wielkopolskiego.

Przewodniczący
Rady Miasta i Gminy
(-) *Eugeniusz Hańczuk*

3449

UCHWAŁA Nr XIII/87/2003 RADY MIEJSKIEJ W CZEMPINIU

z dnia 30 września 2003 r.

w sprawie ustalenia wysokości stawki procentowej opłaty adiacenckiej związanej ze wzrostem wartości nieruchomości spowodowanym budową urządzeń kanalizacyjnych

Na podstawie art. 145 ust. 2 ustawy z dnia 21 sierpnia 1997 r. o gospodarce nieruchomościami (Dz.U. z 2000 r. Nr 46 poz. 543 ze zmianami) Rada Miejska w Czempiniu uchwala co następuje:

§1. Ustala się stawkę procentową opłaty adiacenckiej w wysokości 40% w związku ze wzrostem wartości nieruchomości spowodowanym budową kanalizacji sanitarnej.

§2. Wykonanie uchwały powierza się Burmistrzowi Gminy.

§3. Uchwała wchodzi w życie po upływie 14 dni od jej ogłoszenia w Dzienniku Urzędowym Województwa Wielkopolskiego.

Przewodniczący
Rady Miejskiej
(-) *Bolesław Ratajczak*

3450

UCHWAŁA Nr XIII/88/03 RADY MIEJSKIEJ W CZEMPINIU

z dnia 30 września 2003 r.

w sprawie określenia zasad i trybu przeprowadzania konsultacji z mieszkańcami Gminy Czempień

Na podstawie art. 5a ust. 2 ustawy z dnia 8 marca 1990 r. o samorządzie gminnym (Dz.U. z 2001 r. Nr 142 poz. 1591 z późniejszymi zmianami) Rada Miejska w Czempiniu uchwala co następuje:

§1. W konsultacjach społecznych mieszkańców Gminy Czempień wypowiadają swoje opinie w sprawach w których przeprowadzenie konsultacji społecznych:

- 1) wymagają przepisy powszechne obowiązującego prawa,
- 2) gdy organy Gminy Czempień zwrócą się do mieszkańców o wyrażenie opinii w sprawach mających być przedmiotem ich rozstrzygnięcie.

§2. O przeprowadzeniu w przypadkach, o których mowa z §1 pkt 2 postanawia Rada Miejska w Czempiniu w drodze uchwały.

§3. W uchwale, o której mowa w §2, określa się:

- 1) pytanie lub pytania albo warianty rozstrzygnięć podawane ocenie mieszkańców,
- 2) termin przeprowadzenia konsultacji,
- 3) wzór karty, jaka zostanie użyta w trakcie konsultacji,
- 4) kalendarz czynności związanych z przeprowadzeniem konsultacji.

§4. Karta konsultacyjna może być zadrukowana tylko po jednej stronie.

§5. 1. Uchwała o której mowa w §2 powołuje się gminną i obwodowe komisje konsultacyjne oraz ustala ich skład osobowy.

2. Burmistrz Gminy Czempień może wyznaczyć do każdej z komisji o których mowa w ust. 1 swego przedstawiciela.

§6. 1. W konsultacjach mogą brać udział osoby będące mieszkańcami Gminy Czempień, z zastrzeżeniem ust. 2 i 3.

2. W przypadkach przeprowadzania konsultacji w sprawach wymaganych przepisami powszechnie obowiązującego prawa, udział w konsultacjach mogą wziąć mieszkańcy Gminy Czempień, posiadający czynne prawo wyborcze do Rady.

3. W przypadku przeprowadzenia konsultacji z mieszkańcami w sprawach, o których mowa w §1 pkt 2, udział w konsultacjach mogą wziąć mieszkańcy Gminy Czempień określani w uchwale w sprawie przeprowadzenia konsultacji.

§7. Konsultacje przeprowadza się w dzień wolny od pracy.

§8. 1. Po podaniu do publicznej wiadomości uchwały w sprawie przeprowadzenia konsultacji, organy Gminy Czempień, mieszkańcy Gminy Czempień, a także ich organizacje

mogą podejmować - w granicach obowiązującego prawa - działania mające na celu wyjaśnienie istoty pytania, pytań albo poddawanych ocenie wariantów rozstrzygnięć.

2. Do kampanii konsultacyjnej stosuje się odpowiednio przepisy art. 29 ust. 2 oraz art. 30 - 37 ustawy z dnia 15 września 2000 r. o referendum lokalnym (Dz.U. Nr 88, poz. 985 z późniejszymi zm.), dotyczące kampanii wyborczej.

§9. Warunkiem prowadzenia:

- 1) konsultacji,
- 2) kampanii konsultacyjnej przez organy Gminy Czempień jest przeznaczenie środków na ten cel w budżecie Gminy Czempień.

§10. Zadaniem gminnych i obwodowych komisji konsultacyjnych jest przeprowadzenie konsultacji oraz ustalenie wyników konsultacji.

§11. W sprawach dotyczących komisji, o których mowa w §10 odpowiednio stosuje się przepisy ustawy z dnia 16 lipca 1998 r. - Ordynacja wyborcza do rad gmin, rad powiatów i sejmików województw (Dz.U. z 2003 r. Nr 159, poz. 1547).

§12. Konsultacje należy przeprowadzić nie wcześniej, niż po upływie 14 dni i nie później niż po upływie 35 dni od dnia podania do publicznej wiadomości uchwały, o której mowa w §2.

§13. Mieszkańcy uczestniczący w konsultacjach wyrażają swe opinie w lokalach obwodowych komisji konsultacyjnych, przez wrzucenie kart konsultacyjnych do urn, w dniu konsultacji, w czasie od godziny 8⁰⁰ do godziny 18⁰⁰.

§14. Każda karta konsultacyjna winna zostać opieczętowana pieczęcią urzędową Gminy Czempień.

§15. Nie później niż na 7 dni przed terminem konsultacji gminna komisja konsultacyjna:

- 1) zarządza wydrukowanie kart konsultacyjnych,
- 2) zapewnia dostarczenie kart konsultacyjnych obwodowym komisjom konsultacyjnym.

§16. Przy ustalaniu wyników konsultacji bierze się pod uwagę karty konsultacyjne, które:

- 1) zawierają odpowiedzi na postawione pytania,
- 2) nie zostały podarte,
- 3) nie zawierają dodatkowych dopisków lub uwag.

§17. 1. Po upływie czasu wyrażania opinii przez mieszkańców, obwodowe komisje konsultacyjne sporządzają protokół wyników konsultacji.

2. W protokole, o którym mowa w §1 wymienia się liczby:

- 1) osób uprawnionych do udziału w konsultacji,
- 2) osób, którym wydano karty konsultacyjne,
- 3) kart wyjętych z urny,
- 4) kart nieważnych,
- 5) kart ważnych,
- 6) głosów wyrażających pozytywne opinie na postawione pytania lub wariantu rozstrzygnięcia,
- 7) głosów wyrażających negatywne opinie na postawione pytania lub wariantu rozstrzygnięcia,
- 8) głosów nie wyrażających żadnej opinii na postawione pytania lub wariantu rozstrzygnięcia.

3. W przypadku poddania konsultacji więcej niż jednego pytania, obwodowe komisje konsultacyjne podają liczby określone w ust. 2 pkt 6 - 8 oddzielnie dla każdego pytania lub wariantu rozstrzygnięcia.

§18. Niezwłocznie po dokonaniu czynności, o których mowa w §16 i 17 przewodniczący obwodowych komisji konsultacyjnych:

- 1) przekazują protokoły wyników konsultacji gminnej komisji konsultacyjnej,
- 2) wywieszają protokoły wyników konsultacji w miejscu umożliwiającym zapoznanie się z ich treścią, w siedzibie obwodowej komisji konsultacyjnej.

§19. Po otrzymaniu protokołów z obwodowych komisji konsultacyjnych, gminna komisja konsultacyjna sporządza protokół wyników konsultacji określający zbiorcze dane wymienione w §17 ust. 2 i 3 i podaje je do publicznej wiadomości przez wywieszenie na tablicy ogłoszeń w gmachu Urzędu Gminy w Cempiniu oraz na tablicach ogłoszeń w miejscowościach objętych konsultacjami.

§20. Po dokonaniu czynności o których mowa w §19 gminna komisja konsultacyjna przekazuje Burmistrzowi Gminy Czempień swoje dokumenty oraz. pieczęć urzędową.

§21. Burmistrz Gminy Czempień jest odpowiedzialny za udostępnianie do publicznej wiadomości dokumentów wymienionych w §19 w rozumieniu i na zasadach określonych w przepisach ustawy z dnia 6 września 2001 r. o dostępie do informacji publicznej (Dz.U. Nr 112, poz. 1198).

§22. Wykonanie uchwały powierza się Burmistrzowi Gminy Czempień.

§23. Uchwała wchodzi w życie po upływie 14 dni od dnia jej ogłoszenia w Dzienniku Urzędowym Województwa Wielkopolskiego.

Przewodniczący
Rady Miejskiej
(-) *Bolesław Ratajczak*

3451

UCHWAŁA Nr XIII/93/03 RADY MIEJSKIEJ W CZEMPINIU

z dnia 30 września 2003 r.

w sprawie zmiany uchwały nr X/72/03 Rady Miejskiej w Cempiniu z dnia 25 czerwca 2003 r. w sprawie wieloletniego programu gospodarowania mieszkaniowym zasobem Gminy Czempień

Na podstawie art. 21 ust. 1 pkt 1 w związku z art. 7 w związku z art. 8 pkt 1 ustawy z dnia 21 czerwca 2001 r. o ochronie praw lokatorów, mieszkaniowym zasobie gminy i o zmianie Kodeksu Cywilnego (Dz.U. Nr 71, poz. 733 z późniejszymi zmianami) Rada Miejska w Cempiniu uchwala, co następuje:

§1. W załączniku do uchwały Nr X/72/03 Rady Miejskiej w Cempiniu z dnia 25.06.2003 r. w sprawie wieloletniego programu gospodarowania mieszkaniowym zasobem Gminy Czempień w rozdziale IV Zasady polityki czynszowej punkt 1 otrzymuje brzmienie:

„1. Zgodnie z ustawą z dnia 21 czerwca 2001 r. o ochronie praw lokatorów, mieszkaniowym zasobie gminy i zmianie Kodeksu cywilnego stawki czynszu za 1 m² powierzchni użytkowej lokali z uwzględnieniem czynników podwyższających lub obniżających ich wartość użytkową, a w szczególności:

- 1) położenie budynku w mieście lub na terenach wiejskich,
- 2) położenie lokali w budynku, np. kondygnacja - poddasze,
- 3) wyposażenie budynku i lokali w urządzenia techniczne i instalacyjne:
 - mieszkanie z c.o.

- mieszkanie z c. w.,
 - mieszkanie z łazienką,
 - mieszkanie z urządzeniami wodociągowymi,
 - mieszkanie z urządzeniami kanalizacyjnymi,
 - mieszkanie z w.c.,
 - mieszkanie z instalacją gazową,
- ustala Burmistrz Gminy Czempin.

§2. Wykonanie uchwały powierza się Burmistrzowi Gminy Czempin.

§3. Uchwała wchodzi w życie po upływie 14 dni od dnia ogłoszenia w Dzienniku Urzędowym Województwa Wielkopolskiego.

Przewodniczący
Rady Miejskiej
(-) *Bolesław Ratajczak*

3452

UCHWAŁA Nr IX/72/2003 RADY MIEJSKIEJ W UJŚCIU

z dnia 30 września 2003 r.

zmieniająca uchwałę w sprawie opłaty targowej

Na podstawie art. 19 pkt 1 lit a, pkt 2 ustawy z dnia 12 stycznia 1991 r. o podatkach i opłatach lokalnych. (Dz.U. z 2002 r. Nr 9 poz. 84 Nr 200 poz. 1683 zm. z 2003 r. Nr 110 poz. 1039) oraz art. 18 ust. 2 pkt 8 i art. 40 ust. 1 ustawy z dnia 8 marca 1990 r. o samorządzie gminnym (Dz.U. z 2001 r. Nr 142 poz. 1591 z 2002 r. Nr 23 poz. 220 Nr 62 poz. 558, Nr 113 poz. 984, Nr 214 poz. 1806 zm. 2003 r. Nr 80 poz. 717) Rada Miejska w Ujściu uchwała co następuje:

§1 W uchwale Nr 11/12/2002 Rady Miejskiej w Ujściu z dnia 9.12.2002 r. w sprawie opłaty targowej (Dziennik Urzędowy Województwa Wielkopolskiego Nr 152 poz. 4289) wprowadza następujące zmiany:

- 1) w §2 ust. 1 pkt 1 wyrazy „Pan Czesław Pokrywczyński” zastępuje się wyrazami „Pan Marcin Sawiński”,
- 2) w §2 ust. 1 pkt 2 wyrazy „Pan Czesław Pokrywczyński” zastępuje się wyrazami „Pan Marcin Sawiński”.

§2. Wykonanie uchwały powierza się Burmistrzowi Ujścia.

§3. Uchwała wchodzi w życie po upływie 14 dni od jej ogłoszenia w Dzienniku Urzędowym Województwa Wielkopolskiego.

Przewodniczący
rady Miejskiej w Ujściu
(-) *inż. Jerzy Koźma*

3453

UCHWAŁA Nr X/120/2003 RADY MIEJSKIEJ W ŚRODZIE WLKP.

z dnia 23 października 2003 r.

zmieniająca uchwałę w sprawie regulaminu targowisk w Środzie Wlkp.

Na podstawie art. 45 ustawy z dnia 8 marca 1990 r. o samorządzie gminnym (tekst jednolity z 2001 r. Dz.U. Nr 142 poz. 1591 ze zmianami) Rada Miejska w Środzie Wlkp. uchwala co następuje:

§1. W uchwale Nr XXVI/367/2002 Rady Miejskiej w Środzie Wlkp. z dnia 20 lutego 2002 roku w sprawie regulaminu targowisk w Środzie Wlkp. dokonuje się następującej zmiany:

W załączniku nr 1 do uchwały dokonuje się następującej zmiany:

w §7 dodaje się ust. 5 w brzmieniu

„§7. 5) Burmistrz Miasta Środa Wlkp. może wyrazić zgodę handlowcom prowadzącym sprzedaż, na pozostawianie samochodów na placu targowiska w okresie zimowym, tj. od 1

listopada do 31 marca każdego roku, z wyłączeniem czwartków i sobót”.

§2. Wykonanie uchwały powierza się Burmistrzowi Miasta Środa Wlkp.

§3. Uchwała wchodzi w życie po upływie 14 dni od dnia ogłoszenia w Dzienniku Urzędowym Województwa Wielkopolskiego i podlega publikacji na tablicy ogłoszeń w Urzędzie Miejskim oraz na wszystkich targowiskach.

Przewodniczący
Rady Miejskiej
(–) *Prof. dr hab. Ireneusz Kubiacyk*

3454

UCHWAŁA Nr 72/03/IV RADY MIASTA PUSZCZYKOWA

z dnia 28 października 2003 r

w sprawie zaliczenia nowopowstałych ulic do dróg gminnych


Na podstawie art. 7 ust. 2 i 3 ustawy z dnia 21 marca 1985 r. o drogach publicznych (Dz.U. z 2000 r. Nr 71, poz. 838 ze zmianami) Rada Miasta Puszczykowa uchwala co następuje:


§1. Ulice prostopadłe do ul. Jarosławskiej w Puszczykowie obręb Puszczykowo Stare, obejmujące działki o nr geodezyjnych: 742/4, 744/2, 751/1 i 691/20 zalicza się do kategorii dróg gminnych.

§2. Wykonanie uchwały powierza się Burmistrzowi Miasta.

§3. Uchwała wchodzi w życie po upływie 14 dni od daty ogłoszenia w dzienniku Urzędowym Województwa Wielkopolskiego.

Przewodniczący
Rady Miejskiej
(–) *mgr Michał Thiel*

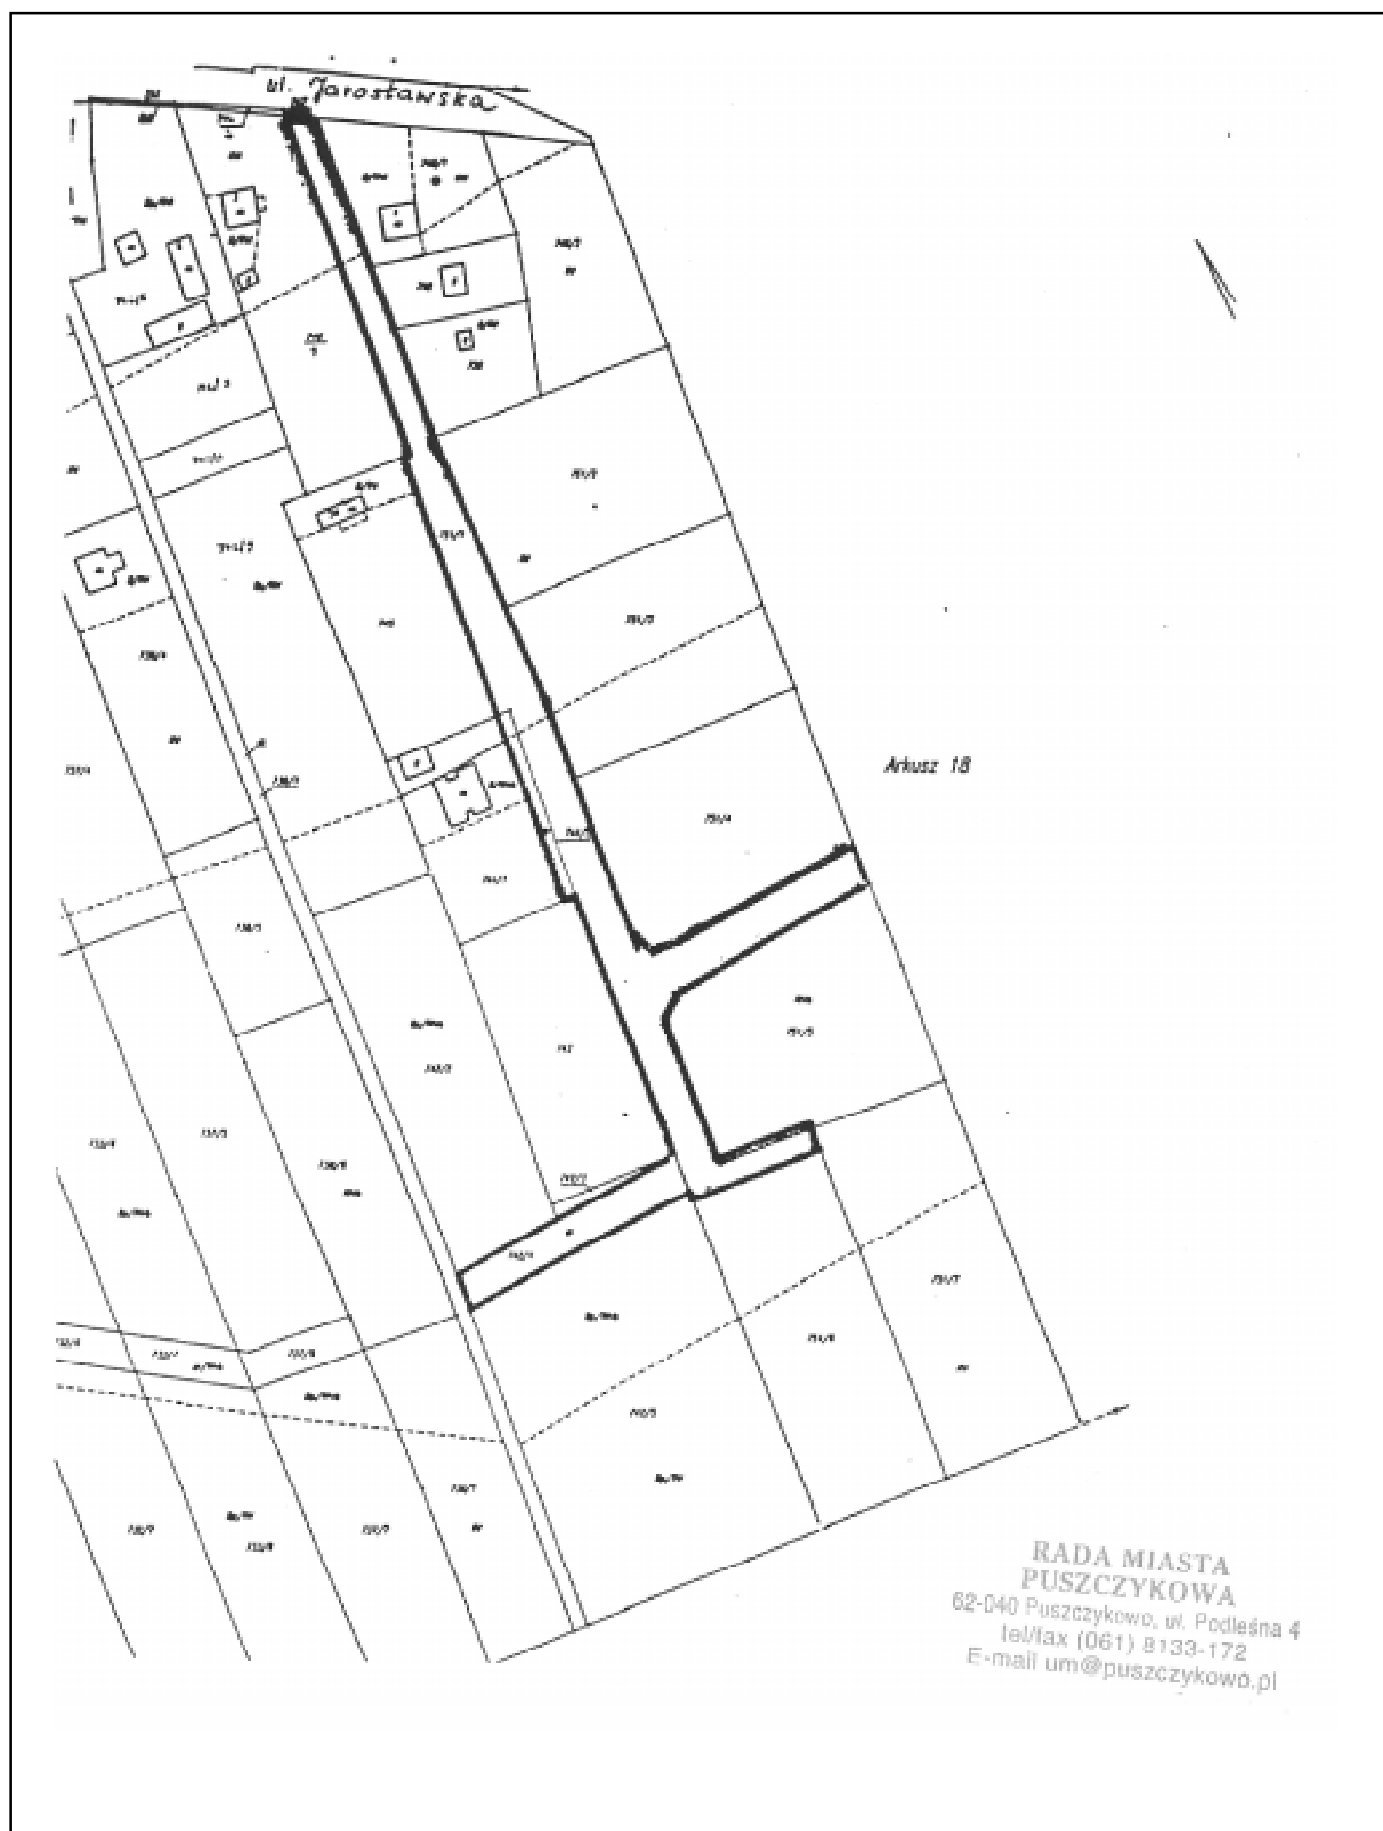

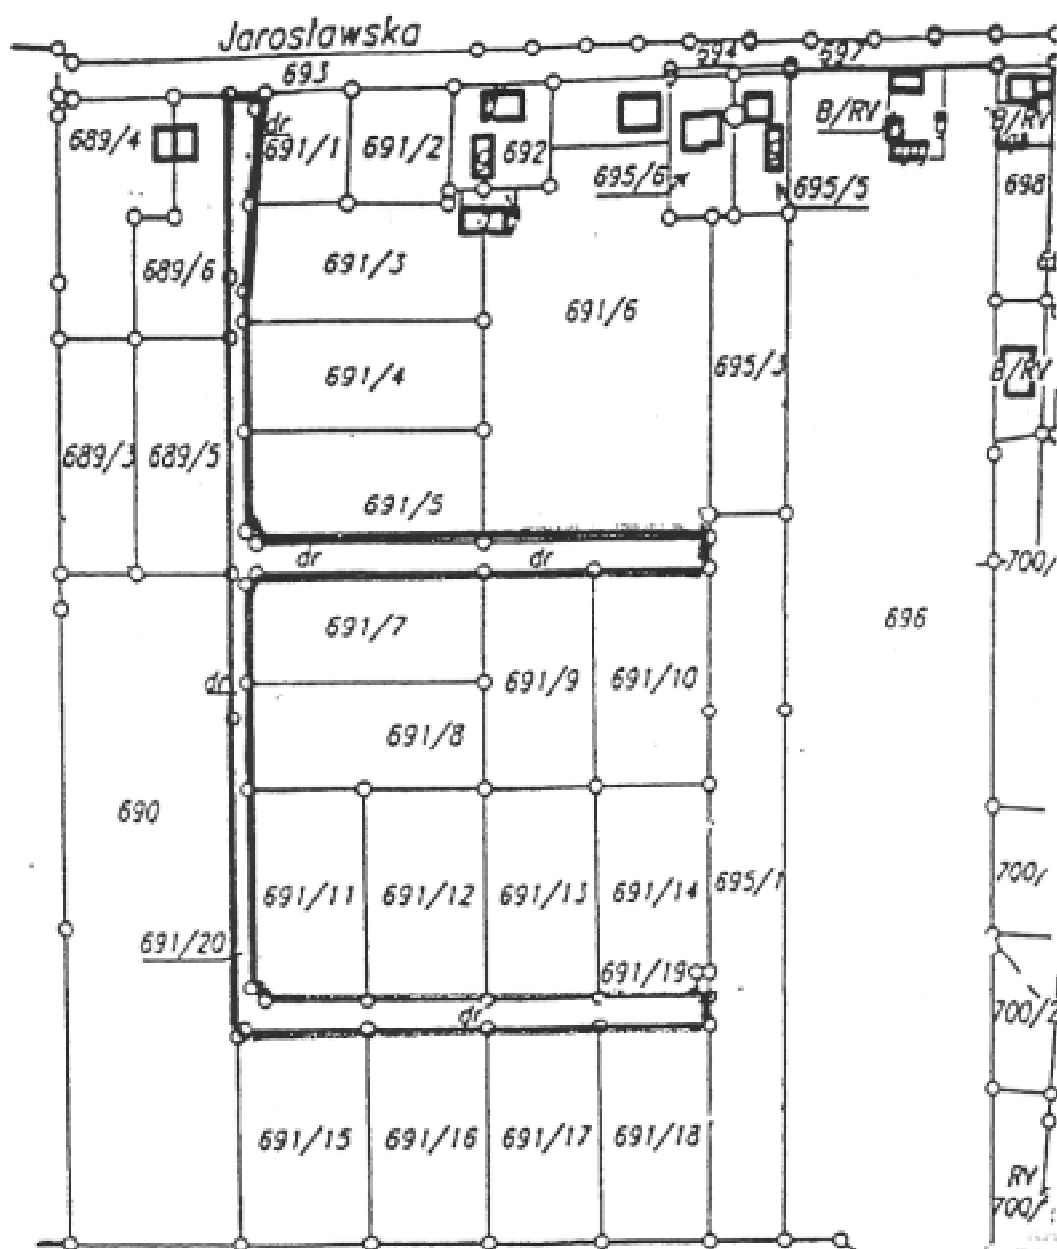

URZĄD MIASTA
PUSZCZYKOWA
82-040 Puszczykowo, ul. Podlesna 4
tel/fax (061) 8133-172
e-mail um@puszczykowo.pl

3455

UCHWAŁA Nr VII/56/03 RADY MIEJSKIEJ ŻERKOWA

z dnia 29 października 2003 r.

w sprawie zaliczenia dróg lokalnych do kategorii dróg gminnych gminy Żerków

Na podstawie art. 18 ust. 2 pkt 15 ustawy z dnia 8 marca 1990 r. o samorządzie gminnym (Dz.U. z 2001 r. Nr 142, poz. 1591 ze zmianami) oraz art. 7 ust. 1 i 2 ustawy z dnia 21 marca 1985 r. o drogach publicznych (Dz.U. z 2000 r. Nr 71, poz. 838 ze zmianami) Rada Miejska Żerkowa uchwala co, następuje:

§1. 1. Do kategorii dróg gminnych gminy Żerków zalicza się drogi o znaczeniu lokalnym, wymienione w wykazie stanowiącym załącznik do niniejszej uchwały.

2. Nazewnictwo ujęte w załączniku podaje obowiązujące nazwy ulic mieście Żerkowie i w miejscowości Chrzan.

§2. Wykaz dróg gminnych, o których mowa w §1 zaopiniowany został pozytywnie przez Zarząd Powiatu w Jarocinie.

§3. Wykonanie uchwały powierza się Burmistrzowi Miasta i Gminy Żerków.

§4. Uchwała wchodzi w życie po upływie 14 dni od ogłoszenia w dzienniku Urzędowym Województwa Wielkopolskiego.

Przewodniczący
Rady Miejskiej
(-) mgr Kasper Ekert

Załącznik
do uchwały Nr VII/56/03
Rady Miejskiej Żerkowa
z dnia 29 października 2003 r.

WYKAZ DRÓG GMINNYCH

1. Żerków	ul. Adama Asnyka	20. Żerków	ul. Górki II
2. Żerków	ul. Hanki Sawickiej	21. Żerków	ul. Targowisko II
3. Żerków	ul. Juliusza Słowackiego	22. Żerków	od ulicy Kościelnej - do obwodnicy
4. Żerków	ul. Władysława Reymonta	23. Żerków	ulica bez nazwy, między ulicami Mickiewicza i 700-lecia, przy starym Ośrodku Zdrowia
5. Żerków	ul. Janka Krasickiego	24. Żerków	droga przy stacji benzynowej, między drogą powiatową (Żerków - Żerniki) a ulicą Parkową
6. Żerków	ul. Jarosława Iwaszkiewicza	25. Chrzan	ul. Sosnowa
7. Żerków	ul. Ignacego Kraszewskiego	26. Chrzan	ul. Polna
8. Żerków	ul. Stanisława Wyspiańskiego	27. Chrzan	ul. Słoneczna
9. Żerków	ul. Marii Dąbrowskiej	28. Chrzan	ul. Akacyjowa
10. Żerków	ul. Henryka Sienkiewicza	29. Chrzan	ul. Wiśniowa
11. Żerków	ul. Juliana Tuwima	30. Chrzan	ul. Jabłoniowa
12. Żerków	ul. Marii Konopnickiej	31. Chrzan	ul. Osiedlowa
13. Żerków	ul. Stefana Żeromskiego	32. Chrzan	ul. Sportowa
14. Żerków	ul. Poprzeczna	33. Chrzan	ul. Wierzbowa
15. Żerków	ul. Wojska Polskiego	34. Chrzan	ul. Leśna
16. Żerków	ul. Wiśniowa	35. Chrzan	ul. Kolejowa
17. Żerków	ul. Morelowa	36. Chrzan	ul. Dworcowa
18. Żerków	ul. Czereśniowa		
19. Żerków	ul. Ceglana		

37. Chrzan ul. Mostowa
38. Chrzan ul. Okrężna
39. Chrzan ul. Krótka
40. Chrzan ul. Wodna
41. Chrzan ul. Boczna
42. Paruchów od P. Sokowicza do drogi powiatowej (Pogorzela – Przybysław)
43. Szczonów - Gąsiorów - Lgów (do szkoły)
44. Komorze Komorze przepompownia - Gospodarstwo Rolne sp. z o.o. Raszewy
45. Śmiełów od rz. Lutynia - do drogi powiatowej (Żerków – Śmiełów - Antonin)
46. Śmiełów od lasu - do drogi powiatowej (Żerków - Śmiełów - Antonin)
47. Antonin droga przez wieś Antonin
48. Antonin Antonin - Przybysław - do drogi powiatowej (Przybysław - Antonin)
49. Gęczew droga przez wieś Gęczew
50. Lgów granica gminy (kierunek Dębno) - Lgów - Brzostków
51. Chwałów droga przez wieś Chwałów
52. Bieździadów od drogi powiatowej (Żerków - Bieździadów - granica gminy - (Dębno)) - Bieździadów (k. P. Zielińskiego) - do drogi powiatowej (Żerków - Bieździadów - granica gminy - (Dębno))
53. Raszewy oczyszczalnia ścieków Raszewy - do drogi powiatowej (Raszewy - Przybysław)
54. Raszewy od drogi powiatowej (Raszewy - Przybysław) - do drogi dojazdowej do oczyszczalni ścieków
55. Raszewy Gospodarstwo Rolne sp. z o.o. Raszewy - Podlesie do drogi powiatowej (Żerków - Żerniki)
56. Przybysław od drogi powiatowej (Przybysław - Raszewy) - Kretków
57. Kretków od drogi powiatowej (Żerków - Żerniki) - Rogaszyce - do drogi powiatowej (Kretków - Żerków)
58. Laski Chrzan - Laski - Żerków
59. Stęgosz Stęgosz - Chrzan (Urbanowo)
60. Pawłowice Pawłowice - Laski
61. Pawłowice od kopalni gazu ziemnego - do drogi powiatowej (Żerków - Radlin)
62. Żółków od ulicy Ceglanej - do drogi powiatowej (Żerków - Dobieszczyzna)
63. Stęgosz od granicy gminy – Stęgosz (Urbanowo)
64. Kretków od drogi powiatowej (Żerków - Żerniki) - Miniszew do P. Głębskiego
65. Miniszew - Dobieszczyzna do drogi powiatowej (Żerków - Dobieszczyzna)
66. Miniszew od P. Szymczaka - do drogi gminnej Miniszew - Dobieszczyzna
67. Prusinów - Miniszew
68. od drogi powiatowej (Dobieszczyzna – Grab) - do P. Szóstka
69. od drogi gminnej (l.p.) 67 - do Pałacu
70. Lisew - Ludwinów do drogi powiatowej (Żerków - Dobieszczyzna)
71. Lisew od granicy gminy - do drogi powiatowej (Lisew - Wilkowyja)
72. Lisew od drogi gminnej Lisew – Ludwinów do P. Karcza
73. Lisew od drogi gminnej Lisew – Ludwinów - dojazd do pół w kierunku Lubini Małej
74. Ludwinów od drogi gminnej Lisew - Ludwinów do Lubinii Małej przez tzw. Budy
75. Ludwinów od drogi powiatowej (Żerków – Dobieszczyzna) – przez wieś do drogi gminnej Ludwinów – Lubinia Mała
76. Ludwinów od P. Banaszaka do wsi Kamień
77. Ludwinów Ludwinów – Kamień koło P. Typańskiego
78. Dobieszczyzna od drogi powiatowej (Dobieszczyzna - Sucha) - do P. Marka
79. Sucha od drogi powiatowej (Dobieszczyzna - Sucha) - do granicy gminy
80. Sucha od drogi powiatowej (Dobieszczyzna - Sucha) - do granicy gminy (k. P. Sobańskiego)
81. Dobieszczyzna od drogi powiatowej (Dobieszczyzna - Sucha) do Lubinii Małej
82. Lubinia Mała - Racendów do granicy gminy
83. Lubinia Mała od drogi wojewódzkiej 443 w kierunku miejscowości Parzew
84. Sierszew przez wieś Sierszew do granicy gminy
85. Sierszew do granicy gminy – Strzydzew

3456

UCHWAŁA Nr X/58/03 RADA GMINY KISZKOWO

z dnia 30 października 2003 r.

w sprawie uznania drzew za pomniki przyrody

Na podstawie art. 34 ust. 1 i art. 13 ust. 1 pkt 6 lit. a) - ustawy z dnia 16 października 1991 roku - o ochronie przyrody (Dz.U. z 2001 roku Nr 99 poz. 1079 z późniejszymi zmianami) Rada Gminy Kiszkowo uchwala co następuje:

§1. Uznaje się za pomniki przyrody drzewa ujęte w wykazie stanowiącym załącznik do niniejszej uchwały.

§2. Wykonanie uchwały zleca się Wójtowi Gminy.

§3. Uchwała wchodzi w życie 14 dni po ogłoszeniu w Dzienniku Urzędowym Województwa Wielkopolskiego.

Przewodniczący Rady
(-) inż. Kazimierz Barańczak

Wykaz drzew uznanych za pomniki przyrody

Lp.	Przedmiot ochrony	Nazwa pomnika	Gatunek	Miejscowość	Nr ewidencyjny działki	Ilość szt
1	drzewo	Bronisław	dąb szypułkowy	Skrzetuszewo	54\11	1
2	drzewo	Dorota	lipa drobnolistna	Skrzetuszewo	65	1
3	grupa drzew	-	kasztanowce zwyczajne	Dąbrówka Kość.	17	6
4	drzewo	Aleksander	jesion	Łagiewniki Kość.	221	1
5	drzewo	Król	dąb szypułkowy	Sławno	88\3	1
6	drzewo	Mikołaj	dąb szypułkowy	Sławno	91	1
7	grupa drzew	duże topole	topola	Sławno (las)	oddział 214b + 213c	3
8	para drzew	para szalonych kochanków	sosna i dąb	Sławno (las)	oddział 213 c	2
9	drzewo	-	dąb szypułkowy	Sławno (las)	oddział 214 c	1
10	drzewo	Królewicz	jesion	Łubowiczki	39\14	1
11	drzewo	Kazimierz Wielki	dąb szypułkowy	Łubowiczki	39\14	1
12	drzewo	okaz	dąb czerwony	Łubowiczki	39\14	1
13	grupa drzew	-	wiąz	Łubowiczki	39\14	2
14	grupa drzew	Jan, Józef, Marian	dąb	Łubowiczki	39\14	3

3457

UCHWAŁA Nr VIII/83/03 RADY GMINY W LUBASZU

z dnia 6 listopada 2003 r.

w sprawie szczegółowych zasad utrzymania czystości i porządku na terenie gminy Lubasz

Na podstawie art. 40 ust. 1 ustawy z dnia 8 marca 1990 r. - o samorządzie gminnym Dz.U. Nr 142, poz. 1591 z dnia 13 grudnia 2001 r., zm. z 2002 roku Dz.U. Nr 23, poz. 220, Nr 62, poz. 558 i Nr 113, poz. 984, Nr 153, poz. 1271, Nr 214, poz. 1806 i z roku 2003 Dz.U. Nr 80, poz. 717 Nr 162, poz. 1568) i art. 4 pkt od 1 do 6 ustawy z dnia 13 września 1996 r. - o utrzymaniu czystości i porządku w gminach (Dz.U. Nr 132, poz. 622 z dnia 20 listopada 1996 r., zm. z 1997 r. Dz.U. Nr 60, poz. 369 i Nr 121 poz. 770 z 2000 r. Dz.U. Nr 22 poz. 272, z 2001 r. Dz.U. Nr 100 poz. 1085 z 2002 Dz.U. Nr 113 poz. 984 i Nr 154 poz. 1800 oraz z 2003 roku Dz.U. Nr 7 poz. 78) raz art. 19 ustawy z dnia 27 kwietnia 2001 r. o odpadach (Dz.U. Nr 62, poz. 628 z dnia 20 czerwca 2001 r. zmiana z 2002 r. Dz.U. Nr 41, poz. 365 i Nr 113 poz. 984 i z roku 2003 Dz.U. Nr 7, poz. 78 i Nr 199, poz. 1671) Rada Gminy w Lubaszu uchwala, co następuje:

§1. Uchwala się szczegółowe zasady utrzymania czystości i porządku na terenie gminy Lubasz, określone w załączniku stanowiącym integralną część niniejszej uchwały.

§2. Wykonanie uchwały powierza się Wójtowi Gminy Lubasz.

§3. Traci moc uchwała Nr XXIX/206/97 Rady Gminy w Lubasz z dnia 29 kwietnia 1997 r. w sprawie szczegółowych zasad utrzymania czystości i porządku na terenie gminy Lubasz.

§4. Uchwała wchodzi w życie w 14 dni od dnia opublikowania w Dzienniku Urzędowym Województwa Wielkopolskiego z mocą obowiązującą od dnia 1 stycznia 2004 r.

Przewodniczący
Rady Gminy
(-) *Bogusław Dymek*

Załącznik
do uchwały Nr VIII/82/03
Rady Gminy w Lubasz
z dnia 6 listopada 2003 r.

SZCZEGÓŁOWE ZASADY UTRZYMANIA CZYSTOŚCI I PORZĄDKU NA TERENIE GMINY LUBASZ

ROZDZIAŁ I

Postanowienia ogólne

1. Ustala się szczegółowe zasady postępowania z odpadami komunalnymi oraz utrzymania porządku i czystości na terenie gminy Lubasz. Ustala się także obowiązki właścicieli zwierząt domowych i zasady utrzymania czystości i porządku w związku z hodowlą zwierząt gospodarskich.
2. Użyte na potrzeby niniejszej uchwały sformułowania oznaczają:
 - 1) Właściciel nieruchomości - współwłaściciel, użytkownik wieczysty oraz jednostka organizacyjna i osoba posiadająca nieruchomość w zarządzie lub użytkowaniu, a także inny podmiot władający nieruchomością.
 - 2) Odpady komunalne - stałe i płynne odpady powstające w gospodarstwach domowych lub odpady, które ze względu na swój charakter lub skład są podobne do odpadów powstających w gospodarstwie domowym z wyłączeniem odpadów niebezpiecznych.

2.1. W ramach odpadów komunalnych stałych wyróżnia się:

- a) odpady drobne - związane bezpośrednio z bytowaniem człowieka, możliwe do gromadzenia w kubłach o pojemności do 1100 L z podziałem na:
 - bioodpady jak np. resztki spożywcze itp. odpady,
 - odpady pozostałe jak np. opakowania, ścinki tkanin itp.
- b) odpady wielkogabarytowe - odpady, które ze względu na swoje rozmiary i masę nie mogą być gromadzone w plastikowych kubłach lub pojemnikach o pojemności nie przekraczającej 100 L,
- c) odpady użytkowe (surowce wtórne) - odpady zbierane w sposób wyselekcjonowany i podlegające recyklingowi,
- d) odpady roślinne - odpady powstające na terenach zielonych w związku z ich uprawą bądź pielęgnacją możliwe do kompostowania.

- 3) odbiorca odpadów - podmiot prowadzący działalność w zakresie usuwania nieczystości stałych i płynnych na podstawie odpowiednich zezwoleń.
- 4) chodnik - to część drogi publicznej służąca ruchowi pieszemu i granicząca bezpośrednio z daną nieruchomością.
- 5) kubel - to typowy, zamknięty pojemnik na kółkach, przystosowany do mechanicznej zbiórki nieczystości (za pomocą samochodu - śmieciarki) o pojemności 120, 240 lub 1.100 L.
- 6) pojemnik - to typowy, zamknięty pojemnik do selektywnej zbiórki odpadów,
- 7) kosz - to odkryty bądź kryty pojemnik na śmieci o pojemności nie przekraczającej 80 L.

ROZDZIAŁ II

Wymagania w zakresie utrzymania porządku i czystości na terenie nieruchomości

1. Właściciele nieruchomości mają obowiązek utrzymywania porządku i czystości na terenie nieruchomości, w tym także należytego stanu sanitarnego i estetycznego.
2. Właściciele nieruchomości mają obowiązek utrzymywania należytego stanu chodników, które przylegają do tych nieruchomości, w tym:
 - a) niezwłocznego oczyszczania chodników ze śniegu i lodu,
 - b) zwalczania gołoledzi na chodniku z zastrzeżeniem, że piasek użyty w tym celu winien być z chodnika usunięty niezwłocznie po ustaniu przyczyn jego zastosowania,
 - c) niezwłocznego usuwania z chodnika liści i błota,
 - d) bieżącego usuwania z chodnika chwastów,
 - e) bieżącego usuwania z chodnika piasku i innych zanieczyszczeń, jeżeli chodnik jest utwardzony.
- 2.1. Realizacja obowiązków, o których mowa w pkt 2 niniejszego rozdziału nie może powodować zakłóceń dla ruchu pieszego w obrębie chodnika i ruchu pojazdów na terenie przylegającej do chodnika drogi.
3. Właściciele nieruchomości mają obowiązek wyposażenia jej w dostateczną ilość kubłów służących do gromadzenia odpadów drobnych oraz utrzymywania ich w należytym stanie technicznym i sanitarnym. W okresie letnim (od 01 maja do 31 sierpnia) obowiązkiem właściciela jest dezynfekowanie tych kubłów.
4. Wszelkie nieczystości stałe gromadzone na terenie nieruchomości właściciel nieruchomości ma obowiązek usuwać nie rzadziej niż raz w miesiącu.
5. Popiół i żużel można gromadzić w wybetonowanych zasiekach zabezpieczonych przed wywiewaniem.
6. Odpady pyłące jak np. trociny winny być gromadzone z zachowaniem zasad bezpieczeństwa przeciwpożarowego w sposób zabezpieczający je przed wywiewaniem.
7. Organizatorzy imprez, zgromadzeń i podobnych wydarzeń o charakterze publicznym mają obowiązek wyposażenia miejsc, w których się one odbywają w odpowiednią ilość koszy, pojemników lub kubłów, a także w sanitariaty - o ile czas trwania imprezy w danym miejscu przekracza 4 h. Po zakończeniu imprezy, nie później jednak niż w ciągu 12 h organizator zobowiązany jest do usunięcia odpadów z terenu, na którym się ona odbywała, a w przypadku zaśmiecenia terenów przyległych do usunięcia odpadów także z tych terenów.
8. Właściciele i zarządcy nieruchomości, które w całości lub części są terenami użyteczności publicznej mają obowiązek ustawienia na tych terenach koszy na odpady stałe.
9. Za utrzymanie czystości na terenie placu budowy odpowiada kierownik budowy.
10. Utrzymanie porządku, czystości i właściwego stanu bezpieczeństwa dróg publicznych należy do zadań zarządców tych dróg.
11. Odpady wielkogabarytowe należy gromadzić w wydzielonym w obrębie własnej nieruchomości miejscu.
12. Osoby prowadzące remonty lub budowy winny gromadzić pochodzący z nich gruz oddzielnie, w sposób uporządkowany i wyselekcjonowany (bez gwoździ, metalu itp.). Usunięcie go z terenu posesji może nastąpić na wskazane przez gminę miejsce własnym transportem, o ile właściciel nie posiada możliwości jego zagospodarowania. Dotyczy to także żużla i popiołu.
13. Powstające na terenie nieruchomości odpady roślinne należy gromadzić oddzielnie i kompostować.
14. Odpady użytkowe winny być gromadzone oddzielnie w pojemnikach.
15. Odpady inne niż komunalne, w tym odpady medyczne lub weterynaryjne, powstające w związku z prowadzoną na terenie danej nieruchomości działalnością, nie mogą być gromadzone w kubłach i pojemnikach służących gromadzeniu odpadów komunalnych. Szczegółowe zasady postępowania z tymi odpadami określają odrębne przepisy.
16. Właściciele nieruchomości są zobowiązani do usuwania sopli lodowych i nawisów śniegu z dachów niezwłocznie po ich pojawieniu się.
17. Dla potrzeb selektywnej zbiórki odpadów stosuje się pojemniki utrzymane w następującej kolorystyce:
 - żółty butelki pet,
 - zielony szkło,
 - niebieski makulatura.
18. Właściciele nieruchomości zobowiązani są do udokumentowania i przechowywania przez okres jednego roku dokumentów świadczących o korzystaniu z usług wykonywanych przez zakład będący gminną jednostką organizacyjną lub przedsiębiorcę posiadającego zezwolenie na prowadzenie działalności w zakresie zbierania, transportu, odzysku lub unieszkodliwiania odpadów komunalnych lub w zakresie opróżniania zbiorników bezodpływowych

i transportu nieczystości. Dokumenty te tj. umowy i dowody płacenia za usługi należy okazać organom kontrolnym.

19. W przypadku, gdy właściciel nieruchomości nie udokumentuje faktu usuwania nieczystości w sposób prawem przewidziany, jego obowiązki w tym zakresie przejmuje gmina w trybie wykonania zastępczego pobierając od niego opłaty naliczane wg normatywów określonych w niniejszej uchwale i 150% wysokości stawek stosowanych przez gminną jednostkę organizacyjną lub w przypadku odpadów innych niż komunalne 150% wg normatywów i wysokości stawek stosowanych przez uprawnioną do wywozu jednostkę.
20. Podczas odbierania nieczystości stałych bądź ciekłych z terenu nieruchomości uprawniony podmiot pozostawia właścicielowi nieruchomości dokument potwierdzający – „dowód usuwania nieczystości”. Należy go zachować i przedstawić w przypadku kontroli.
21. W przypadku stwierdzenia gryzoni, bądź rozprzestrzeniania się insektów na terenie posesji właściciel nieruchomości jest zobowiązany do dokonania deratyzacji lub dezynsekcji na każde żądanie gminy.
22. Zabrania się spalania wszelkiego typu odpadów zawierających w swym składzie szkodliwe substancje chemiczne np. różnego typu folie czy plastik, trociny z lakierem lub impregnatem, tekstylia, gąbki i podobne.
23. Zabrania się usuwania jakichkolwiek odpadów z nieruchomości do koszy ulicznych.

ROZDZIAŁ III

Wymagania w zakresie gospodarki ściekowej

1. Właściciele nieruchomości są zobowiązani do przyłączenia się do sieci kanalizacji sanitarnej i likwidacji szamb nie później niż w ciągu jednego roku od dnia przekazania do eksploatacji nowo pobudowanej lub przebiegającej w pobliżu nieruchomości sieci kanalizacyjnej. Obowiązkowej likwidacji nie podlegają jedynie szamba służące do gromadzenia gnojowicy.
2. Posiadacz przydomowej oczyszczalni ścieków, spełniającej wymagania określone w odrębnych przepisach, nie jest zobowiązany do przyłączenia się do sieci kanalizacji sanitarnej.
3. Właściciele nieruchomości, którzy nie mają możliwości podłączenia się do sieci kanalizacji sanitarnej, są zobowiązani do jej wyposażenia w szczelne, bezodpływowe szambo o odpowiedniej pojemności lub alternatywnie w przydomową oczyszczalnię ścieków.
4. Nieczystości ciekłe, komunalne muszą być usuwane z nieruchomości z częstotliwością i w sposób gwarantujący, że nie nastąpi wypływ z przepełnionego zbiornika, a także w sposób wykluczający zanieczyszczenie gruntu i wód podziemnych oraz zapobiegający powstawaniu procesów gnilnych w zbiorniku. Opróżnianie winno odbywać się nie rzadziej niż raz na dwa miesiące.

5. Częstotliwość usuwania komunalnych osadów ściekowych z przydomowych oczyszczalni ścieków winna być zgodna z instrukcją eksploatacji oczyszczalni określoną przez producenta i zgodna z warunkami pozwolenia wodno - prawnego.
6. W razie udokumentowanego protokolarnie podejrzenia o nieszczelność zbiornika Wójt Gminy może nakazać jego opróżnienie w celu sprawdzenia.
7. Gnojowica może być gromadzona wyłącznie w przeznaczonym specjalnie do tego celu szczelnym zbiorniku zlokalizowanym w obrębie nieruchomości i na terenie ogrodzonym.
8. Ścieki przeznaczone do rolniczego wykorzystania należy poddać odpowiedniemu przygotowaniu i powinny one odpowiadać warunkom sanitarnym określonym w załączniku nr 6 Rozporządzenia Ministra Środowiska w sprawie warunków, jakie należy spełnić przy wprowadzaniu ścieków do wód lub do ziemi oraz w sprawie substancji szczególnie szkodliwych dla środowiska wodnego. (Dz.U. Nr 212, poz. 1799 z 2002 r.).
9. Zabrania się zrzutu ścieków komunalnych bezpośrednio do sieci kanalizacji deszczowej, rowów melioracyjnych, zbiorników wodnych i gruntu.

ROZDZIAŁ IV

Usuwanie i unieszkodliwianie odpadów

1. Usuwanie nieczystości stałych bądź płynnych z terenu nieruchomości, może się odbywać wyłącznie za pośrednictwem gminnej jednostki organizacyjnej tj. Gminnego Ośrodka Wypoczynku i Gospodarki Komunalnej w Lubasz, bądź innych podmiotów posiadających zezwolenie, o którym mowa w art. 7 ustawy - o utrzymaniu czystości i porządku w gminach (Dz.U. Nr 132, poz. 622 z 1996 r. z późniejszymi zmianami).
2. Zezwolenie, o którym mowa w pkt 1 wydaje się każdorazowo na okres do lat trzech.
3. Zarówno wnioskodawca jak i posiadacz zezwolenia, o którym mowa w pkt 1. Na każde żądanie organu wydającego zezwolenie zobowiązany jest:
 - okazać mu sprzęt, którym wykonuje usługi, a w przypadku wątpliwości, co do stopnia amortyzacji tego sprzętu do okazania mu opinii rzeczoznawcy co do przydatności sprzętu.
4. Wniosek o wydanie zezwolenia, o którym mowa winien precyzować szacunkową ilość odpadów usuwanych w skali jednego miesiąca oraz posiadać załączniki w postaci:
 - uwierzytelnionej kserokopii dowodu rejestracyjnego pojazdu,
 - uwierzytelnionej kserokopii zaświadczenia o prowadzeniu działalności gospodarczej,
 - umowy na odbiór nieczystości.

5. W przypadku prowadzenia działalności nie podlegającej wpisowi do ewidencji działalności gospodarczej (np. działły specjalne produkcji rolnej) dopuszcza się możliwość udzielenia zezwolenia w zakresie usuwania nieczystości stałych (za wyjątkiem odpadów niebezpiecznych) na potrzeby własne.
6. Komunalne nieczystości stałe z terenu gminy Lubasz wywozić należy na teren Gminnego Składowiska Odpadów Stałych w Sławienku.
7. Komunalne nieczystości płynne z terenu gminy Lubasz wywozić należy do punktów zlewnych zlokalizowanych na terenie gminnych oczyszczalniach ścieków w Stajkowie i Jędrzejewie.

ROZDZIAŁ V

Obowiązki właścicieli zwierząt domowych

1. Osoby posiadające w granicach administracyjnych gminy psy są zobowiązane zgłosić je do rejestracji w Urzędzie Gminy, bez względu na to czy zwierzęta podlegają opodatkowaniu czy też są z niego zwolnione.
2. Obowiązkowej rejestracji podlega każdy pies od trzeciego miesiąca życia, a potwierdzeniem rejestracji zwierzęcia jest wydawany odpłatnie znaczek. Właściciel psa zobowiązany jest zamocować go trwale na obroży psa, a w przypadku zagubienia najpóźniej w terminie 7 dni należy nabyć nowy.
3. Osoby będące właścicielami lub opiekunami zwierząt domowych są zobowiązane do sprawowania właściwej opieki nad tymi zwierzętami, w tym w szczególności:
 - nie pozostawiania ich bez dozoru,
 - nie doprowadzania ich do stanu, w którym mogłyby się stać niebezpieczne dla człowieka lub innego zwierzęcia.
4. W razie utraty psa w wyniku jego śmierci, sprzedaży lub innej przyczyny jego właściciel zobowiązany jest do pisemnego zgłoszenia tego faktu celem wykreślenia psa z rejestru w terminie 1 miesiąca od daty zdarzenia. Do wniosku załączyć należy znaczek rejestracyjny.
5. Poza nieruchomości psy mogą być wyprowadzane wyłącznie na smyczy, a zwolnienie psa ze smyczy jest możliwe wyłącznie w miejscach mało uczęszczanych i to wyłącznie w kagańcu i bezpośredniej obecności dorosłego opiekuna psa.
6. Posiadacze psów są zobowiązani stworzyć takie warunki, aby psy nie zagrażały osobom trzecim i nie stanowiły dla nich uciążliwości, w szczególności dotyczy to właścicieli nieruchomości przylegających do chodników i miejsc uczęszczanych przez osoby piesze. Powyższe dotyczy szczególnie kojca i opłotowania, które bezwzględnie winno stwarzać dostateczną ochronę.
7. Psy ras agresywnych mogą być wyprowadzane poza teren posesji jedynie przy użyciu smyczy i dodatkowo w kagańcu.

8. Psy przebywające poza posesjami bez opieki będą lokowane w Pogotowiu dla zwierząt bezdomnych w Jędrzejewie gm. Czarnków, a kosztami wyłapania, transportu i ulokowania oraz pobytu w okresie kwarantanny psa placówce obciążani będą każdorazowo właściciele tych zwierząt.
9. Właściciel (opiekun) psa jest zobowiązany do sprzątnięcia odchodów z miejsc publicznych.
10. Zakazuje się w gminie Lubasz wprowadzania psów do obiektów o charakterze użyteczności publicznej, na tereny ogródków, placów zabaw, piaskownic i innych urządzeń służących dzieciom.

ROZDZIAŁ VI

Zasady utrzymywania czystości i porządku w związku z hodowlą zwierząt gospodarskich

1. Prowadzący hodowlę zwierząt gospodarskich jest zobowiązany zapewnić:
 - gromadzenie odpadów i nieczystości w sposób nie powodujący zanieczyszczenia wód powierzchniowych i podziemnych,
 - przestrzeganie przepisów sanitarno - epidemiologicznych, weterynaryjnych i ochrony środowiska.
2. Wprowadza się obowiązek sprzątania przez właściciela (opiekuna) zwierzęcia z ulic, dróg i placów pozostałości obornika po jego wywozie oraz usuwania odchodów zwierząt prowadzonych po terenach publicznych w obrębie zwartej zabudowy.
3. W przypadku hodowli pszczoł, pasieki winny być usytuowane w odległości nie mniejszej niż 5 m od granicy działki, wylotami w taki sposób, by wylatujące i przylatujące owady nie zakłócały korzystania z nieruchomości sąsiednich.
4. Zabrania się pozostawiania na otwartej przestrzeni padliny, którą należy dostarczyć do miejsca utylizacji. Obowiązek dostarczenia padłych zwierząt do utylizacji spoczywa na ich właścicielu. Gmina zapewnia organizację zbiórki padłych zwierząt poprzez wskazanie podmiotu posiadającego uprawnienia w zakresie transportu i utylizacji padłych zwierząt. Hodowca zgłasza fakt padnięcia zwierzęcia do Urzędu Gminy w Lubasz, który niezwłocznie wzywa wskazany podmiot do odbioru padliny. Należności za gotowość do tego odbioru reguluje gmina, natomiast za utylizację odpłatność ponosi zainteresowany hodowca. Dopuszcza się możliwość partycypacji powiatu w kosztach organizacji i utylizacji padliny.

ROZDZIAŁ VII

Postanowienia końcowe

1. Kontrolę i nadzór nad przestrzeganiem przepisów niniejszej uchwały powierza się upoważnionym przez Wójta Gminy Lubasz pracownikom samorządowym oraz Policji.

2. W przypadku stwierdzenia naruszenia przepisów niniejszej uchwały stosuje się środki przewidziane w:

- rozdziale 5 ustawy z dnia 27 kwietnia 2001 r. - o odpadach (Dz.U. Nr 62, poz. 628 z późniejszymi zmianami),
- rozdziale 5 ustawy z dnia 13 września 1996 r. - o utrzymaniu czystości i porządku w gminach (Dz.U. Nr 132, poz. 622 z późniejszymi zmianami),

- rozdziale 6 ustawy z dnia 07 czerwca 2001 r. - o zbiorowym zaopatrzeniu w wodę i zbiorowym odprowadzaniu ścieków (Dz.U. Nr 72, poz. 747 z późniejszymi zmianami),
- Kodeksie Wykroczeń (Dz.U. Nr 12, poz. 114 z 1971 r. - z późniejszymi zmianami),
- ustawie o postępowaniu egzekucyjnym w administracji.

3458

UCHWAŁA Nr VIII/87/03 RADY GMINY W LUBASZU

z dnia 6 listopada 2003 r.

w sprawie ustalenia liczby punktów sprzedaży napojów alkoholowych zawierających powyżej 4,5% alkoholu (za wyjątkiem piwa) przeznaczonych do spożycia w miejscu sprzedaży oraz poza miejscem sprzedaży i ustalenia zasad usytuowania miejsc sprzedaży napojów alkoholowych na terenie gminy Lubasz w 2004 roku

Na podstawie art. 18 ust. 2 pkt 15 ustawy z dnia 8 marca 1990 r. o samorządzie gminnym (tekst jednolity Dz.U. z 2001 roku Nr 142, poz. 1591 z późniejszymi zmianami), art. 12 ust. 1 i 2 ustawy z dnia 26 października 1982 r. o wychowaniu w trzeźwości i przeciwdziałaniu alkoholizmowi (tekst jednolity Dz.U. z 2002 r. Nr 147, poz. 1231 z późniejszymi zmianami) Rada Gminy w Lubaszu uchwala, co następuje:

§1. Ustala się w 2004 roku liczbę punktów sprzedaży napojów alkoholowych zawierających powyżej 4,5% alkoholu (za wyjątkiem piwa) przeznaczonych:

- 1) do spożycia poza miejscem sprzedaży w ilości 50 punktów,
- 2) do spożycia w miejscu sprzedaży w ilości 10 punktów.

§2. Ustala się zasady usytuowania miejsc sprzedaży napojów alkoholowych na terenie gminy Lubasz stanowiące załącznik do niniejszej uchwały.

§3. Wykonanie uchwały powierza się Wójtowi Gminy Lubasz.

§4. Uchwała wchodzi w życie w 14 dni po opublikowaniu w Dzienniku Urzędowym Województwa Wielkopolskiego z mocą obowiązującą od 1 stycznia 2004 roku.

Przewodniczący
Rady Gminy
(-) *Bogusław Dymek*

Załącznik
do uchwały Nr VIII/87/03
Rady Gminy w Lubaszu
z dnia 6 listopada 2003 r.

ZASADY USYTUOWANIA MIEJSC SPRZEDAŻY NAPOJÓW ALKOHOLOWYCH NA TERENIE GMINY LUBASZ

I. Zasady ogólne

1. Podmiot ubiegający się o wydanie zezwolenia na sprzedaż napojów alkoholowych musi spełniać następujące kryteria:

- a) musi legitymować się delegacją prawną umożliwiającą prowadzenie działalności z zakresu handlu, gastronomii, rozrywki (za wyjątkiem stołówek),
- b) lokal, w którym prowadzona jest działalność handlowa połączona ze sprzedażą alkoholu, nie może znajdować

się na terenie szkół, przedszkoli, zakładów pracy prowadzących inną działalność aniżeli wymienioną w ppkc.a),

- c) na prowadzenie działalności połączonej ze sprzedażą napojów alkoholowych w lokalu nie stanowiącym własności podmiotu ubiegającego się o zezwolenie, wymagana jest pisemna zgoda właściciela lokalu.
2. Podmiot posiadający aktualne zezwolenie na sprzedaż napojów alkoholowych zobowiązany jest do bezwzględnego przestrzegania następujących zasad:
- a) wyodrębnienia w lokalu w którym dokonuje się sprzedaży napojów alkoholowych stoiska i umieszczenie informacji o szkodliwości spożywania alkoholu,
 - b) wywieszenia w widocznym miejscu w punkcie prowadzącym sprzedaż napojów alkoholowych zezwolenia, na podstawie którego podmiot jest uprawniony do tej sprzedaży,
 - c) zakazu reklamy sprzedaży alkoholu oraz sprzedaży i podawania go osobom, w stosunku do których istnieje podejrzenie, że znajdują się w stanie nietrzeźwym, osobom do lat 18-tu, sprzedaży na kredyt i pod zastaw,
 - d) rygorystycznego przestrzegania zasad porządku i bezpieczeństwa na terenie objętym sprzedażą alkoholu.
3. Wprowadza się bezwzględny zakaz spożywania napojów alkoholowych w miejscach publicznych na ulicach, chodnikach, placach, skwerach przed punktami sprzedaży napojów alkoholowych prowadzących działalność w oparciu o zezwolenie tzw. „na wynos”.

II. Zasady szczegółowe

1. Przy sprzedaży napojów alkoholowych do spożycia poza miejscem sprzedaży stosuje się następujące zasady:

- a) zezwolenie wydaje się w granicy limitu punktów ustalonego przez Radę Gminy (poza piwem),
- b) okres obowiązywania zezwolenia określa się na 4 lata,
- c) zezwolenie na sprzedaż napojów alkoholowych wydaje Wójt Gminy po zaciągnięciu opinii Gminnej Komisji Profilaktyki i Rozwiązywania Problemów Alkoholowych (w stosunku do zezwoleń na sprzedaż napojów alkoholowych zawierających powyżej 18% alkoholu). Podstawą wydania zezwolenia jest spełnienie kryteriów ustawy o wychowaniu w trzeźwości i przeciwdziałaniu alkoholizmowi oraz zawartych w niniejszych zasadach.

2. Przy sprzedaży napojów alkoholowych do spożycia na miejscu sprzedaży stosuje się następujące zasady:

- a) sprzedaż napojów alkoholowych zawierających powyżej 4,5% alkoholu musi być powiązana z zapewnieniem możliwości konsumpcji w ramach min. tzw. „małej gastronomii”,
- b) okres obowiązywania zezwolenia określa się minimum na 2 lata, zaś maksymalnie na 4 lata,
- c) zezwolenie wydaje Wójt Gminy po zaciągnięciu opinii Gminnej Komisji Profilaktyki i Rozwiązywania Problemów Alkoholowych. Podstawą udzielenia zezwolenia jest spełnienie wymogów ustawowych i niniejszych kryteriów.

3. Przy sprzedaży napojów alkoholowych zawierających do 4,5% alkoholu oraz piwa zastosowanie mają takie same zasady jak w pkt. 1 i 2.

4. Przy wydawaniu zezwoleń jednorazowych stosuje się zarówno kryteria ogólne jak i szczegółowe określone w niniejszych zasadach.

- III. Zasady niniejsze zbieżne są z przyjętym przez Radę Gminy w Lubaszu Gminnym Programem Profilaktyki i Rozwiązywania Problemów Alkoholowych. Są podstawą do dokonywania kontroli przez uprawnione do tego organa.

3459

UCHWAŁA Nr VIII/89/03 RADY GMINY W LUBASZU

z dnia 6 listopada 2003 r.

w sprawie ustalenia stawek prowizyjnych dla sołtysów wsi

Na podstawie art. 18 ust. 2 pkt 8 ustawy z dnia 8 marca 1990 roku o samorządzie gminnym (Dz.U. z 2001 r. Nr 142, poz. 1591, zm. z 2002 r. Nr 23, poz. 220, Nr 62, poz. 558, Nr 113, poz. 984, Nr 153, poz. 1271, Nr 214, poz. 1806 z 2003 r. Nr 80, poz. 717 i Nr 162, poz. 1568) oraz art. 28 §4 ustawy z dnia 29 sierpnia 1997 r. - Ordynacja podatkowa (Dz.U. Nr 137, poz. 926 i Nr 160, poz. 1083, z 1998 r. Nr 106, poz. 668, z 1999 r. Nr 11, poz. 95, z 2000 r. Nr 94, poz. 1037, Nr 116, poz. 1216, Nr 120, poz. 1268 i Nr 122, poz. 1315, z 2001 r. Nr 16, poz. 166, Nr 39, poz. 459, Nr 42, poz. 475, Nr 110, poz. 1189, Nr 125, poz. 1368 i Nr 130, poz. 1452, z 2002 r. Nr 89, poz. 804, Nr 113, poz. 984, Nr 169, poz. 1387 z 2003 r. Nr 130, poz. 1188, Nr 137, poz. 1302), art. 6 ust. 12 ustawy z dnia 12 stycznia 1991 r. o podatkach i opłatach lokalnych (Dz.U. z 2002 r. Nr 9, poz. 84, zm. Nr 200, poz. 1683, z 2003 r. Nr 110, poz. 1039), art. 6 ust. 8 ustawy z dnia 30 października 2002 r. o podatku leśnym (Dz.U. Nr 200, poz. 1682, zm. Nr 216, poz. 1826) oraz art. 6b ustawy z dnia 15 listopada 1984 r. o podatku rolnym (Dz.U. z 1993 r. Nr 94, poz. 431, z 1994 r. Nr 1, poz. 3, z 1996 r. Nr 91, poz. 409, z 1997 r. Nr 43, poz. 272 i Nr 137, poz. 926, 1998 r. Nr 108, poz. 681, z 2001 r. Nr 81, poz. 875, z 2002 r. Nr 200, poz. 1680 z 2003 r. Nr 110, poz. 1039) Rada Gminy w Lubaszu uchwala, co następuje:

§1. Zarządza się pobór łącznego zobowiązania pieniężnego oraz podatku rolnego, leśnego i od nieruchomości w drodze inkasa.

§2. Ustala się sołtysów w poszczególnych sołectwach inkasentami łącznego zobowiązania pieniężnego oraz podatku rolnego, leśnego i od nieruchomości, pobieranego od osób fizycznych.

§3. Ustala się procentowe stawki wynagrodzenia sołtysów w poszczególnych sołectwach:

Antoniewo	- 19,9%
Dębe	- 5,9%
Goraj	- 11,9%
Jędrzejewo	- 5,9%

Kamionka	- 5,9%
Klempicz	- 19,9%
Krucz	- 11,9%
Kruteczek	- 19,9%
Lubasz	- 5,0%
Miłkowo	- 5,9%
Nowina	- 19,9%
Prusinowo	- 11,9%
Sławno	- 11,9%
Sokołowo	- 19,9%
Stajkowo	- 5,9%

§4. Nowe stawki obowiązują przy obliczaniu wynagrodzenia od kwot zainkasowanych przez sołtysów osobiście od dnia wejścia w życie niniejszej uchwały.

§5. Wykonanie uchwały powierza się Wójtowi Gminy Lubasz.

§6. Z dniem wejścia w życie niniejszej uchwały traci moc uchwała Nr XI/141/00 Rady Gminy w Lubasz z dnia 1 marca 2000 roku w sprawie ustalenia stawek prowizyjnych dla sołtysów wsi oraz uchwała Nr XX/238/01 Rady Gminy w Lubasz z dnia 24 kwietnia 2001 roku w sprawie zmiany w uchwale Nr XI/141/00 Rady Gminy w Lubasz z dnia 1 marca 2000 roku dotyczącej ustalenia stawek prowizyjnych dla sołtysów wsi.

§7. Uchwała wchodzi w życie po upływie 14 dni od dnia ogłoszenia w Dzienniku Urzędowym Województwa Wielkopolskiego z mocą obowiązującą od 1 stycznia 2004 roku.

Przewodniczący
Rady Gminy
(-) Bogusław Dymek

3460

UCHWAŁA Nr VIII/100/03 RADY GMINY W LUBASZU

z dnia 6 listopada 2003 r.

W sprawie ustalenia załącznika do Statutu Sołectwa Bzowo-Goraj stanowiącego wykaz mienia przekazanego sołectwu w użytkowanie

Na podstawie art. 18 ust. 2 pkt 7 i art. 35 ustawy z dnia 8 marca 1990 roku o samorządzie gminnym (Dz.U. Nr 142 poz. 1591 z 2001 r., z 2002 roku - Nr 23 poz. 220, Nr 62 poz. 558 i Nr 113 poz. 984, Nr 153 poz. 1271, Nr 214 poz. 1806, zm. z 2003 r. Nr 80, poz. 717, Nr 162 poz. 15681 Rada Gminy w Lubaszu uchwala co następuje:

§1. Dodaje się do Statutu Sołectwa Bzowo-Goraj uchwalonego przez Radę Gminy w Lubaszu Uchwałą Nr XXV/303/01 z dnia 27 grudnia 2001 roku w sprawie nadania statutów Sołectwom Gminy Lubasz załącznik stanowiący wykaz mienia przekazanego sołectwu w użytkowanie:

- zabudowaną działkę Nr 285/9 w części odpowiadającej udziałowi pomieszczenia - świetlicy wraz z lokalem stanowiącym świetlicą wiejską,

- działkę Nr 285/10 o powierzchni 0,02,57 ha zabudowaną budynkiem gospodarczym.

§2. Wykonanie uchwały powierza się Wójtowi Gminy Lubasz.

§3. Uchwała wchodzi w życie w 14-ście dni od opublikowania w Dzienniku Urzędowym Województwa Wielkopolskiego.

Przewodniczący
Rady Gminy
(-) *Bogusław Dymek*

3461

UCHWAŁA Nr VIII/101/03 RADY GMINY W LUBASZU

z dnia 6 listopada 2003 r.

w sprawie zmiany załącznika Nr 1 do Statutu Sołectwa Dębe

Na podstawie art. 18 ust. 2 pkt 7 i art. 35 ustawy z dnia 8 marca 1990 roku o samorządzie gminnym (Dz.U. Nr 142, poz. 1591 z 2001 r., z 2002 roku - Nr 23 poz. 220, Nr 62, poz. 558 i Nr 113 poz. 984, Nr 153 poz. 1271, Nr 214 poz. 1806, zm. z 2003 r. Nr 80, poz. 717, Nr 162, poz. 15681) Rada Gminy w Lubaszu uchwala co następuje:

§1. W załączniku Nr 1 do Statutu Sołectwa Dębe uchwalonego przez Radę Gminy w Lubaszu Uchwałą Nr XXV/303/01 z dnia 27 grudnia 2001 roku w sprawie nadania statutów Sołectwom Gminy Lubasz.

- dopisuje się działkę Nr 11L/9 o powierzchni 0.83 ha.

§2. Wykonanie uchwały powierza się Wójtowi Gminy Lubasz.

§3. Uchwała wchodzi w życie w 14-ście dni od opublikowania w Dzienniku Urzędowym Województwa Wielkopolskiego.

Przewodniczący
Rady Gminy
(-) *Bogusław Dymek*

3462

UCHWAŁA Nr VIII/102/03 RADY GMINY W LUBASZU

z dnia 6 listopada 2003 r.

w sprawie zmiany załącznika Nr 1 do Statutu Sołectwa Nowina

Na podstawie art. 18 ust. 2 pkt 7 i art. 35 ustawy z dnia 8 marca 1990 roku o samorządzie gminnym (Dz.U. Nr 142 poz. 1591 z 2001 r., z 2002 roku - Nr 23 poz. 220, Nr 62 poz. 558 i Nr 113 poz. 984, Nr 153 poz. 1271, Nr 214 poz. 1806, zm. z 2003 r. Nr 80, poz. 717, Nr 162 poz. 1568) Rada Gminy w Lubaszu uchwala co następuje:

§1. W załączniku Nr 1 do Statutu Sołectwa wsi Nowina uchwalonego przez Radę Gminy w Lubaszu Uchwałą Nr XXV/303/01 z dnia 27 grudnia 2001 roku w sprawie nadania statutów Sołectwom Gminy Lubasz

- dopisuje się działkę Nr 131/2 część o powierzchni 0.03.82 ha.

§2. Wykonanie uchwały powierza się Wójtowi Gminy Lubasz.

§3. Uchwała wchodzi w życie w 14-ście dni od opublikowania w Dzienniku Urzędowym Województwa Wielkopolskiego.

Przewodniczący
Rady Gminy
(-) Bogusław Dymek

3463

UCHWAŁA Nr VIII/104/03 RADY GMINY W LUBASZU

z dnia 6 listopada 2003 r.

w sprawie zmian w statucie sołectwa Sokołowo

Na podstawie art. 35 ustawy z dnia 8 marca 1990 roku o samorządzie gminnym (Dz.U. Nr 142, poz. 1591 z 2001 roku, zm. z 2002 r. Nr 23, poz. 220, Nr 62, poz. 558, Nr 113, poz. 984, Nr 153 poz. 1271, Nr 214 poz. 1806, zm. z 2003 r. Nr 80, poz. 717, Nr 162, poz. 1568), Rada Gminy w Lubaszu uchwala co następuje:

§1. Wykreśla się z załącznika nr 1 do statutu sołectwa Sokołowo uchwalonego przez Radę Gminy w Lubaszu uchwałą nr XXV/303/01 z dnia 27 grudnia 2001 roku w sprawie nadania statutów sołectwom Gminy Lubasz działki nr 202/1 i 203/1 o powierzchni odpowiednio 0.28,00 ha i 0.13,00 ha, oraz wpisuje się w niniejszym załączniku działki nr 202/3 i 203/3 o powierzchni odpowiednio 0.25,75 ha i 0.11,88 ha.

§2. Wykonanie uchwały powierza się Wójtowi Gminy Lubasz.

§3. Uchwała wchodzi w życie po upływie 14 dni od daty ogłoszenia w Dzienniku Urzędowym Województwa Wielkopolskiego.

Przewodniczący
Rady Gminy
(-) Bogusław Dymek

3464

UCHWAŁA Nr VIII/108/03 RADY GMINY W LUBASZU

z dnia 6 listopada 2003 r.

w sprawie wprowadzenia zmian w Statucie Gminnego Ośrodka Pomocy Społecznej w Lubaszu

Na podstawie art. 18 ust. 1, art. 40 ust. 2 pkt 2 ustawy z dnia 8 marca 1990 roku o samorządzie gminnym (Dz.U. Nr 142, poz. 1591 z 2001 roku zm. z 2002 roku Nr 23, poz. 220, Nr 62, poz. 558, Nr 113, poz. 984, 153, poz. 1271, Nr 214, poz. 1806 i z 2003 roku Nr 80, poz. 717, Nr 162, poz. 1568) Rada Gminy w Lubaszu uchwala co następuje:

§1. W Statucie Gminnego Ośrodka pomocy społecznej wprowadza się następujące zmiany:

1. W §1 dodaje się pkt 4 o brzmieniu:

„Uchwała Nr IV/50/03 Rady Gminy w Lubaszu w sprawie upoważnienia Kierownika Gminnego Ośrodka pomocy Społecznej w Lubaszu do załatwiania indywidualnych spraw z zakresu dodatków mieszkaniowych”.

2. W §4 w rozdziale II dodaje się pkt 8 jak następuje:

„8. przyznawanie, ustalanie i wypłacanie dodatków mieszkaniowych”.

3. §5 pkt 1 otrzymuje brzmienie:

„przyznawanie i wypłacanie zasiłków stałych i przysługujących do tego świadczenia dodatków”.

4. W §6 dodaje się pkt 4 w brzmieniu:

„Kierownik Ośrodka wydaje decyzje dotyczące przyznawania bądź odmowy wypłaty dodatku mieszkaniowego zgodnie z upoważnieniem udzielonym przez Radę Gminy w Lubaszu”.

5. We wszystkich przypadkach gdzie w Statucie występuje określenie „zarząd Gminy” zastępuje się je „Wójt Gminy”.

§2. Pozostałe zapisy Statutu pozostają bez zmian.

§3. Wykonanie uchwały powierza się Wójtowi Gminy i Kierownikowi Gminnego Ośrodka Pomocy Społecznej.

§4. Uchwała wchodzi w życie w 14 dni po opublikowaniu w Dzienniku Urzędowym Województwa Wielkopolskiego

Przewodniczący
Rady Gminy
(-) *Bogusław Dymek*

3465

UCHWAŁA Nr XV/192/2003 SEJMIKU WOJEWÓDZTWA WIELKOPOLSKIEGO

z dnia 27 października 2003 r.

w sprawie zmiany uchwały Nr III/18/2002 Sejmiku Województwa Wielkopolskiego z dnia 16 grudnia 2002 roku w sprawie: budżetu Województwa Wielkopolskiego na rok 2003

Na podstawie art. 18 pkt 6 ustawy z dnia 5 czerwca 1998 r. o samorządzie województwa (tekst jednolity Dz.U. 2001 r. Nr 142 poz. 1590 z późn. zm.) oraz art. 109, art. 124 ust. 1 i 2 ustawy z dnia 26 listopada 1998 r. o finansach publicznych (tekst jednolity Dz.U. 2003 r. Nr 15, poz. 148 z późn. zm.) Sejmik Województwa Wielkopolskiego uchwala, co następuje:

§1. W Uchwale Nr III/18/2002 Sejmiku Województwa Wielkopolskiego z dnia 16 grudnia 2002 roku w sprawie budżetu Województwa Wielkopolskiego na rok 2003 (Dz.U. Woj. Wiel-

kopskiego Nr 2, poz. 41 z późn. zm.), wprowadza się następujące zmiany:

1) w §1 uchwały

zwiększa się dochody budżetu Województwa Wielkopolskiego o kwotę 751.668 zł do kwoty 381.565.844 zł, w tym:

zwiększa się dotacje na zadania realizowane na podstawie porozumień między jednostkami samorządu terytorialnego o kwotę 6.418 zł do kwoty 1.060.749 zł,

zmienia się treść załączników nr 1, 1a, 1c do uchwały budżetowej i nadaje się im treść jak w załącznikach nr 1, 1a, 1c do niniejszej uchwały.

2) w §2 uchwały

zwiększa się wydatki budżetu Województwa Wielkopolskiego o kwotę 751.668 zł do kwoty 401.266.065 zł,

3) w §2 ust. 1a) uchwały

zwiększa się wydatki bieżące o kwotę 96.418 zł do kwoty 255.911.128, w tym:

zwiększa się wynagrodzenia i pochodne od wynagrodzeń o kwotę 1.090 zł do kwoty 64.875.460 zł

zwiększa się dotacje o kwotę 373.940 zł do kwoty 137.418.879 zł,

4) w §2 ust.1b) uchwały

zwiększa się wydatki majątkowe o kwotę 655.250 zł do kwoty 145.354.937 zł, w tym:

zwiększa się dotacje o kwotę 100.000 zł do kwoty 37.770.530 zł

zwiększa się wydatki realizowane na podstawie porozumień między jednostkami samorządu terytorialnego o kwotę 6.418 zł do kwoty 1.060.749 zł

zmienia się treść załączników nr 2, 2a, 2b, 2c do uchwały budżetowej i nadaje im się treść jak w załącznikach nr 2, 2a, 2b, 2c do niniejszej uchwały.

5) w §2 ust. 2b) uchwały

zmniejsza się wydatki na pomoc finansową udzielaną innym jednostkom samorządu terytorialnego o kwotę 26.800 zł do kwoty 1.533.200 zł

6) w §7 ust. 2 uchwały

zwiększa się dotacje dla instytucji kultury o kwotę 250.000 zł do kwoty 68.288.342 zł

zmienia się treść załącznika nr 6 do uchwały budżetowej i nadaje się mu treść jak w załączniku nr 6 do niniejszej uchwały.

7) w §7 ust. 3 uchwały

zwiększa się dotacje celowe na finansowanie lub dofinansowanie kosztów realizacji inwestycji i zakupów inwestycyjnych innych jednostek sektora finansów publicznych o kwotę 100.000 zł do kwoty 19.120.530 zł.

8) w §8 uchwały

zwiększa się dotacje dla podmiotów nie zaliczanych do sektora finansów publicznych na zadania publiczne związane z realizacją zadań Województwa o kwotę 123.940 zł do kwoty 66.210.261 zł, w tym:

zwiększa się dotacje celowe z budżetu na finansowanie lub dofinansowanie zadań zleconych do realizacji stowarzyszeniom o kwotę 80.000 zł do kwoty 8.197.170 zł

zwiększa się dotacje celowe z budżetu na finansowanie lub dofinansowanie zadań zleconych do realizacji pozostałym jednostkom nie zaliczanym do sektora finansów publicznych o kwotę 26.800 zł do kwoty 1.025.800 zł

zwiększa się dotacje podmiotowe z budżetu dla jednostek nie zaliczanych do sektora finansów publicznych o kwotę 17.140 zł do kwoty 19.154.042 zł

zmienia się treść załącznika nr 7 do uchwały budżetowej i nadaje się mu treść jak w załączniku nr 7 do niniejszej uchwały

§2. Wykonanie uchwały powierza się Zarządowi Województwa Wielkopolskiego.

§3. Uchwała wchodzi w życie z dniem podjęcia i podlega ogłoszeniu zgodnie z obowiązującymi przepisami.

Przewodniczący Sejmiku
Województwa Wielkopolskiego
(-) *Paweł Arndt*

Załącznik Nr 1
do uchwały Nr XV/192/2003
Sejmiku Województwa Wielkopolskiego
z dnia 27 grudnia 2003 r.

DOCHODY WOJEWÓDZTWA WIELKOPOLSKIEGO
(wg źródeł)

Poz.	Nazwa	Plan na 2003 rok	Zmniejszenia zwiększenia	plan na 2003 rok po zmianach
	DOCHODY OGÓŁEM I-XXI	380.814.176	+ 751.668	381.565.844
	z tego:			
	Dochody I-XV	316.963.992	+ 745.250	317.709.242
I	Udziały województw w podatkach stanowiących dochód budżetu państwa w podatku:	52.191.013		52.191.013
	- od osób fizycznych	43.925.019		43.925.019
	- od osób prawnych	8.265.994		8.265.994
II	Subwencja ogólna z tego:	128.133.620		128.133.620
	1. Część oświatowa subwencji ogólnej dla jednostek samorządu terytorialnego	30.664.026		30.664.026
	2. Część wyrównawcza dla subwencji ogólnej dla województw	20.404.813		20.404.813
	3. Część drogowa subwencji	77.064.781		77.064.781
III	Dotacje celowe otrzymane z budżetu państwa na realizację bieżących zadań własnych samorządu województwa	32.658.794		32.658.794
IV	Wpływy ze zwrotów dotacji wykorzystanych niezgodnie z przeznaczeniem lub pobranych w 126.308nadmiernej wysokości	126.308		126.308
	150 - Przetwórstwo przemysłowe	126.308		126.308
V	Odsetki od dotacji wykorzystanych niezgodnie z przeznaczeniem lub pobranych w nadmiernej wysokości	2.273		2.273
	150 - Przetwórstwo przemysłowe	2.273		2.273
VI	Dotacje celowe otrzymane z budżetu państwa na realizację inwestycji i zakupów inwestycyjnych własnych samorządu województwa	78.460.250		78.460.250
VII	Dotacje celowe otrzymane z budżetu państwa na zadania bieżące realizowane przez samorząd województwa na podstawie porozumień z organami administracji rządowej	15.000	+ 50.000	65.000
VIII	Dotacje otrzymane z funduszy celowych na realizację zadań bieżących jednostek sektora finansów publicznych	517.392		517.392
IX	Dotacje z funduszy celowych na finansowanie lub dofinansowanie kosztów realizacji inwestycji i zakupów inwestycyjnych jednostek sektora finansów publicznych	20.970.068		20.970.068
X	Dotacja podmiotowa z budżetu otrzymana przez jednostkę naukową	30.800		30.800
XI	Wpływy z tytułu pomocy finansowej udzielonej między jednostkami samorządu terytorialnego na dofinansowanie własnych zadań bieżących	374.000		374.000
XII	Wpływy z tytułu pomocy finansowej udzielonej między jednostkami samorządu terytorialnego na dofinansowanie własnych zadań inwestycyjnych i zakupów inwestycyjnych	105.000	+ 555.250	660.250
XIII	Środki na dofinansowanie własnych zadań bieżących gmin(związków gmin), powiatów (związków powiatów), samorządów województw, pozyskane z innych źródeł	251.897		251.897
XIV	Odsetki	582.714		582.714
XV	Inne dochody	2.544.863	+ 40.000 + 100.000	2.684.863
XVI	Dotacje celowe otrzymane z budżetu państwa na zadania bieżące z zakresu administracji rządowej oraz inne zadania zlecone ustawami realizowane przez samorząd województwa, z tego:	49.046.402		49.046.402
	010 - Rolnictwo i łowiectwo	7.340.000		7.340.000
	600 - Transport i łączność	31.366.000		31.366.000

	710 - Działalność usługowa	488.000		488.000
	750 - Administracja publiczna	526.430		526.430
	851 - Ochrona zdrowia	9.325.972		9.325.972
XVII	Dotacje celowe otrzymane z budżetu państwa na inwestycje i zakupy inwestycyjne z zakresu administracji rządowej oraz inne zadania zlecone ustawami realizowane przez samorząd województwa, z tego:	13.730.000		13.730.000
	010 - Rolnictwo i łowiectwo	13.730.000		13.730.000
XVIII	Wpływy ze zwrotów dotacji wykorzystanych niezgodnie z przeznaczeniem lub pobranych w nadmiernej wysokości	18.403		18.403
	851 - Ochrona zdrowia	18.403		18.403
XIX	Odsetki od dotacji wykorzystanych niezgodnie z przeznaczeniem lub pobranych w nadmiernej wysokości	1.048		1.048
	851 - Ochrona zdrowia	1.048		1.048
XX	Dotacje otrzymane z funduszy celowych na realizację zadań bieżących jednostek sektora finansów publicznych	30.870		30.870
XXI	Dotacje celowe otrzymane z powiatu na zadania bieżące realizowane na podstawie porozumień (umów) między jednostkami samorządu terytorialnego	1.023.461	+ 6.418	1.029.879

Załącznik Nr 1a
do uchwały Nr XV/192/2003
Sejmiku Województwa Wielkopolskiego
z dnia 27 października 2003 r.

DOCHODY BUDŻETU WOJEWÓDZTWA WIELKOPOLSKIEGO

Dz.	Rozdz.	§	Wyszczególnienie	Plan na 2003 rok	Zmniejszenie Zwiększenie	Plan na 2003 rok po zmianach
1	2	3	4	5	6	7
			DOCHODY OGÓŁEM I + II + III	380.814.176	+ 751.668	381.565.844
			z tego:			
			I. DOCHODY WŁASNE	316.963.992	+ 745.250	317.709.242
010			Rolnictwo i łowiectwo	5.272.100		5.272.100
	01006		Zarząd melioracji i Urzędzeń Wodnych	156.600		156.600
		075	Dochody z najmu i dzierżawy składników majątkowych Skarbu Państwa, jednostek samorządu terytorialnego lub innych jednostek zaliczanych do sektora finansów publicznych oraz innych umów o podobnym charakterze	102.100		102.100
		083	Wpływy z usług	30.000		30.000
		084	Wpływy ze sprzedaży wyrobów i składników majątkowych	1.000		1.000
		092	Pozostałe odsetki	10.000		10.000
		097	Wpływy z różnych dochodów	7.000		7.000
		238	Wpływy z budżetu części zysku gospodarstwa pomocniczego	6.500		6.500
	01008		Melioracja wodna	5.115.500		5.115.500
		626	Dotacje otrzymane z funduszy celowych na finansowanie lub dofinansowanie kosztów realizacji inwestycji i zakupów inwestycyjnych jednostek sektora finansów publicznych	5.115.500		5.115.500
150			Przetwórstwo przemysłowe	2.698.581		2.698.581
	15011		Rozwój przedsiębiorczości	2.698.581		2.698.581
		090	Odsetki od dotacji wykorzystanych niezgodnie z przeznaczeniem lub pobranych w nadmiernej wysokości	2.273		2.273
		223	Dotacje celowe otrzymane z budżetu państwa na realizację bieżących zadań własnych samorządu województwa	470.000		470.000
		291	Wpływy ze zwrotów dotacji wykorzystanych niezgodnie z przeznaczeniem lub pobranych w nadmiernej wysokości	126.308		126.308

		653	Dotacje celowe otrzymane z budżetu państwa na realizację inwestycji i zakupów inwestycyjnych własnych samorządu województwa	2.100.000		2.100.000
600			Transport i łączność	73.523.950	+ 555.250	74.079.200
	60001		Krajowe pasażerskie przewozy kolejowe	41.517.000		41.517.000
		223	Dotacje celowe otrzymane z budżetu państwa na realizację bieżących zadań własnych samorządu województwa	21.341.750		21.341.750
		653	Dotacje celowe otrzymane z budżetu państwa na realizację inwestycji i zakupów inwestycyjnych własnych samorządu województwa	20.175.250		20.175.250
	60013		Drogi publiczne wojewódzkie	27.006.950	+ 555.250	27.562.200
		075	Dochody z najmu i dzierżawy składników majątkowych Skarbu Państwa, jednostek samorządu terytorialnego lub innych jednostek zaliczanych do sektora finansów publicznych oraz innych umów o podobnym charakterze	51.500		51.500
		084	Wpływy ze sprzedaży wyrobów i składników majątkowych	15.450		15.450
		092	Pozostała odsetki	50.000		50.000
		630	Wpływy z tytułu pomocy finansowej udzielanej między jednostkami samorządu terytorialnego na dofinansowanie własnych zadań inwestycyjnych i zakupów inwestycyjnych	105.000	+ 15.250 + 40.000 + 500.000	660.250
		653	Dotacje celowe otrzymane z budżetu państwa na realizację inwestycji i zakupów inwestycyjnych własnych samorządu województwa	26.785.000		26.785.000
	60041		Infrastruktura portowa	5.000.000		5.000.000
		653	Dotacje celowe otrzymane z budżetu państwa na realizację inwestycji i zakupów inwestycyjnych własnych samorządu województwa	5.000.000		5.000.000
700			Gospodarka mieszkaniowa	620.000	+ 40.000	660.000
	70005		Gospodarka gruntami i nieruchomościami	620.000	+ 40.000	660.000
		047	Wpływy z opłat za zarząd, użytkowanie i użytkowanie wieczyste nieruchomości	110.000	+ 40.000	150.000
		075	Dochody z najmu i dzierżawy składników majątkowych Skarbu Państwa, jednostek samorządu terytorialnego lub innych jednostek zaliczanych do sektora finansów publicznych oraz innych umów o podobnym charakterze	60.000		60.000
		077	Wpływy z tytułu odpłatnego nabycia prawa własności nieruchomości	450.000		450.000
710			Działalność usługowa	245.997		245.997
	71003		Biura planowania Przestrzennego	100		100
		092	Pozostałe odsetki	100		100
	71014		Opracowania geodezyjne i kartograficzne	245.897		245.897
		270	Środki na dofinansowanie własnych zadań bieżących gmin (związków gmin), powiatów (związków powiatów), samorządów województw, pozyskane z innych źródeł	245.897		245.897
750			Administracja publiczna	586.919		586.919
	75018		Urzędy marszałkowskie	586.919		586.919
		097	Wpływy z różnych dochodów	3.327		3.327
		244	Dotacje otrzymane z funduszy celowych na realizację zadań bieżących jednostek sektora finansów publicznych	517.392		517.392
		253	Dotacja podmiotowa z budżetu otrzymana przez jednostkę naukową	30.800		30.800
		270	Środki na dofinansowanie własnych zadań bieżących gmin (związków gmin), powiatów (związków powiatów), samorządów województw, pozyskane z innych źródeł	6.000		6.000

		626	Dotacje otrzymane z funduszy celowych na finansowanie lub dofinansowanie kosztów realizacji inwestycji i zakupów inwestycyjnych jednostek sektora finansów publicznych	29.400		29.400
756			Dochody od osób prawnych, od osób fizycznych i od innych jednostek nie posiadających osobowości prawnej	53.421.013		53.421.013
	75618		Wpływy z innych opłat stanowiących dochody jednostek samorządu terytorialnego na podstawie ustaw	1.230.000		1.230.000
		048	Wpływy z opłat za zezwolenia na sprzedaż alkoholu	1.230.000		1.230.000
	75623		Udziały województw w podatkach stanowiących dochód budżetu państwa	52.191.013		52.191.013
		001	Podatek dochodowy od osób fizycznych	43.925.019		43.925.019
		002	Podatek dochodowy od osób prawnych	8.265.994		8.265.994
758			Różne rozliczenia	128.633.620		128.633.620
	75801		Część oświatowa subwencji ogólnej dla jednostek samorządu terytorialnego	30.664.026		30.664.026
		292	Subwencja ogólna z budżetu państwa	30.664.026		30.664.026
	75804		Część wyrównawcza subwencji ogólnej dla województw	20.404.813		20.404.813
		292	Subwencja ogólna z budżetu państwa	20.404.813		20.404.813
	75806		Część drogowa subwencji ogólnej dla powiatów i województw	77.064.781		77.064.781
		292	Subwencja ogólna z budżetu państwa	77.064.781		77.064.781
	75814		Różne rozliczenia finansowe	500.000		500.000
		092	Pozostała odsetki	500.000		500.000
801			Oświata i wychowanie	653.033		653.033
	80130		Szkoły zawodowe	256.739		256.739
		069	Wpływy z różnych opłat	1.540		1.540
		075	Dochody z najmu i dzierżawy składników majątkowych Skarbu Państwa, jednostek samorządu terytorialnego lub innych jednostek zaliczanych do sektora finansów publicznych oraz innych umów o podobnym charakterze	90.541		90.541
		083	Wpływy z usług	13.779		13.779
		084	Wpływy ze sprzedaży wyrobów i składników majątkowych	8		8
		092	Pozostała odsetki	13.020		13.020
		097	Wpływy z różnych dochodów	95.132		95.132
		223	Dotacje celowe otrzymane z budżetu państwa na realizację bieżących zadań własnych samorządu województwa	42.719		42.719
	80141		Zakłady kształcenia nauczycieli	4.667		4.667
		075	Dochody z najmu i dzierżawy składników majątkowych Skarbu Państwa, jednostek samorządu terytorialnego lub innych jednostek zaliczanych do sektora finansów publicznych oraz innych umów o podobnym charakterze	1.140		1.140
		097	Wpływy z różnych dochodów	179		179
		092	Pozostała odsetki	3.348		3.348
	80146		Dokształcanie i doskonalenie nauczycieli	177.657		177.657
		075	Dochody z najmu i dzierżawy składników majątkowych Skarbu Państwa, jednostek samorządu terytorialnego lub innych jednostek zaliczanych do sektora finansów publicznych oraz innych umów o podobnym charakterze	148.800		148.800
		083	Wpływy z usług	25.103		25.103
		092	Pozostała odsetki	3.754		3.754
	80147		Biblioteki pedagogiczne	23.142		23.142

		075	Dochody z najmu i dzierżawy składników majątkowych Skarbu Państwa, jednostek samorządu terytorialnego lub innych jednostek zaliczanych do sektora finansów publicznych oraz innych umów o podobnym charakterze	8.700		8.700
		083	Wpływy z usług	500		500
		092	Pozostała odsetki	1.642		1.642
		097	Wpływy z różnych dochodów	300		300
		271	Wpływy z tytułu pomocy finansowej udzielanej między jednostkami samorządu terytorialnego na dofinansowanie własnych zadań bieżących	12.000		12.000
	80195		Pozostała działalność	190.828		190.828
		223	Dotacje celowe otrzymane z budżetu państwa na realizację bieżących zadań własnych samorządu województwa	190.828		190.828
851			Ochrona zdrowia	25.947.155	+ 100.000	26.047.155
	85111		Szpitala ogólne	23.848.155		23.848.155
		223	Dotacje celowe otrzymane z budżetu państwa na realizację bieżących zadań własnych samorządu województwa	348.155		348.155
		653	Dotacje celowe otrzymane z budżetu państwa na realizację inwestycji i zakupów inwestycyjnych własnych samorządu województwa	23.500.000		23.500.000
	85148		Medycyna pracy	2.099.000		2.099.000
		223	Dotacje celowe otrzymane z budżetu państwa na realizację bieżących zadań własnych samorządu województwa	2.099.000		2.099.000
	85195		Pozostała działalność	0	+ 100.000	100.000
		097	Wpływy z różnych dochodów	0	+ 100.000	100.000
853			Opieka społeczna	3.383.060		3.383.060
	85317		Regionalne ośrodki polityki społecznej	1.060		1.060
		092	Pozostała odsetki	850		850
		097	Wpływy z różnych dochodów	210		210
	85332		Wojewódzkie urzędy pracy	3.382.000		3.382.000
		223	Dotacje celowe otrzymane z budżetu państwa na realizację bieżących zadań własnych samorządu województwa	3.382.000		3.382.000
854			Edukacyjna opieka wychowawcza	92.054		92.054
	85410		Internaty i bursy szkolne	92.054		92.054
		075	Dochody z najmu i dzierżawy składników majątkowych Skarbu Państwa, jednostek samorządu terytorialnego lub innych jednostek zaliczanych do sektora finansów publicznych oraz innych umów o podobnym charakterze	39.429		39.429
		083	Wpływy z usług	52.625		52.625
900			Gospodarka komunalna i ochrona środowiska	15.825.168		15.825.168
	90006		Ochrona gleby i wód podziemnych	15.825.168		15.825.168
		626	Dotacje otrzymane z funduszy celowych na finansowanie lub dofinansowanie kosztów realizacji inwestycji i zakupów inwestycyjnych jednostek sektora finansów publicznych	15.825.168		15.825.168
921			Kultura i ochrona dziedzictwa narodowego	5.161.342	+ 50.000	5.211.342
	92105		Pozostałe zadania w zakresie kultury	4.000		4.000
		271	Wpływy z tytułu pomocy finansowej udzielanej między jednostkami samorządu terytorialnego na dofinansowanie własnych zadań bieżących	4.000		4.000
	92106		Teatry dramatyczna i lalkowe	900.000		900.000
		223	Dotacje celowe otrzymane z budżetu państwa na realizację bieżących zadań własnych samorządu województwa	750.000		750.000
		271	Wpływy z tytułu pomocy finansowej udzielanej między jednostkami samorządu terytorialnego na dofinansowanie własnych zadań bieżących	150.000		150.000
	92107		Teatry muzyczne, opery i operetki	740.000		740.000

		223	Dotacje celowe otrzymane z budżetu państwa na realizację bieżących zadań własnych samorządu województwa	740.000		740.000
	92108		Filharmonie, orkiestry, chóry i kapele	500.000		500.000
		223	Dotacje celowe otrzymane z budżetu państwa na realizację bieżących zadań własnych samorządu województwa	500.000		500.000
	92113		Centa kultury i sztuki	639.000		639.000
		222	Dotacje celowe otrzymane z budżetu państwa na zadania bieżące realizowane przez samorząd województwa na podstawie porozumień z organami administracji rządowej	8.000		8.000
		223	Dotacje celowe otrzymane z budżetu państwa na realizację bieżących zadań własnych samorządu województwa	565.000		565.000
		271	Wpływy z tytułu pomocy finansowej udzielanej między jednostkami samorządu terytorialnego na dofinansowanie własnych zadań bieżących	66.000		66.000
	92114		Pozostałe instytucje kultury	280.000	+50.000	330.000
		222	Dotacje celowe otrzymane z budżetu państwa na zadania bieżące realizowane przez samorząd województwa na podstawie porozumień z organami administracji rządowej	0	+50.000	50.000
		223	Dotacje celowe otrzymane z budżetu państwa na realizację bieżących zadań własnych samorządu województwa	280.000		280.000
	92116		Biblioteki	450.000		450.000
		223	Dotacje celowe otrzymane z budżetu państwa na realizację bieżących zadań własnych samorządu województwa	450.000		450.000
	92118		Muzea	1.648.342		1.648.342
		222	Dotacje celowe otrzymane z budżetu państwa na zadania bieżące realizowane przez samorząd województwa na podstawie porozumień z organami administracji rządowej	7.000		7.000
		223	Dotacje celowe otrzymane z budżetu państwa na realizację bieżących zadań własnych samorządu województwa	1.499.342		1.499.342
		271	Wpływy z tytułu pomocy finansowej udzielanej między jednostkami samorządu terytorialnego na dofinansowanie własnych zadań bieżących	142.000		142.000
926			Kultura fizyczna i sport	900.000		900.000
	92601		Obiekty sportowe	900.000		900.000
		653	Dotacje celowe otrzymane z budżetu państwa na realizację inwestycji i zakupów inwestycyjnych własnych samorządu województwa	900.000		900.000

Załącznik Nr 1c
do uchwały Nr XV/192/2003
Sejmiku Województwa Wielkopolskiego
z dnia 27 października 2003 r.

DOTACJE NA ZADANIA REALIZOWANE NA PODSTAWIE POROZUMIEŃ MIĘDZY JEDNOSTKAMI
SAMORZĄDU TERYTORIALNEGO

Dz.	Rozdz.	§	Wyszczególnienie	Plan na 2003 rok	Zwiększenie Zmniejszenie	Plan na 2003 rok po zmianach
1	2	3	4	5	6	7
			III. Dochody ogółem	1.054.331	+ 6.418	1.060.749
010			Rolnictwo i łowiectwo	30.870		30.870
	01005		Prace geodezyjne – urządzeniowe na potrzeby rolnictwa	30.870		30.870
		244	Dotacje otrzymane z funduszy celowych na realizację zadań bieżących jednostek sektora finansów publicznych	30.870		30.870
801			Oświata i wychowanie	733.138	+ 6.418	739.556
	80130		Szkoły zawodowe	730.140	+ 6.418	736.558
		232	Dotacje celowe otrzymane z powiatu na zadania bieżące realizowane na podstawie porozumień (umów) między jednostkami samorządu terytorialnego	730.140	+ 6.418	736.558
	80146		Dokształcanie i doskonalenie nauczycieli	2.000		2.000
		232	Dotacje celowe otrzymane z powiatu na zadania bieżące realizowane na podstawie porozumień (umów) między jednostkami samorządu terytorialnego	2.000		2.000
	80195		Pozostała działalność	998		998
		232	Dotacje celowe otrzymane z powiatu na zadania bieżące realizowane na podstawie porozumień (umów) między jednostkami samorządu terytorialnego	998		998
854			Edukacyjna opieka wychowawcza	290.323		290.323
	85410		Internaty i bursy szkolne	288.823		288.823
		232	Dotacje celowe otrzymane z powiatu na zadania bieżące realizowane na podstawie porozumień (umów) między jednostkami samorządu terytorialnego	288.823		288.823
	85446		Dokształcanie i doskonalenie nauczycieli	1.500		1.500
		232	Dotacje celowe otrzymane z powiatu na zadania bieżące realizowane na podstawie porozumień (umów) między jednostkami samorządu terytorialnego	1.500		1.500

WYDATKI BUDŻETU WOJEWÓDZTWA WIELKOPOLSKIEGO NA 2003 ROK

Dz.	Rozdz.	Wyszczególnienie	Plan na 2003 r.	Zwiększenia Zmniejszenia	Plan na 2003 r.	w tym:	
						Wydatki bieżące	Wydatki majątkowe
1	2	3	4	5	6	7	8
Wydatki ogółem I + II + III			400.514.397	+ 751.668	401.266.065	255.911.128	145.354.937
I. Wydatki na zadania własne			336.664.213	+ 745.250	337.409.463	205.784.526	131.624.937
010		Rolnictwo i łowiectwo	17.746.399		17.746.399	12.530.899	5.215.500
	01004	Biura geodezji i terenów rolnych	245.897		245.897	245.897	0
	01006	Zarządy melioracji i urządzeń wodnych	12.385.002		12.385.002	12.285.002	100.000
	01008	Melioracje wodne	5.115.500		5.115.500	0	5.115.500
150		Przetwórstwo przemysłowe	2.721.908		2.721.908	621.908	2.100.000
	15011	Rozwój przedsiębiorczości	2.721.908		2.721.908	621.908	2.100.000
600		Transport i łączność	117.992.659	+ 555.250	118.547.909	44.128.070	74.419.839
	60001	Krajowe pasażerskie przewozy kolejowe	41.517.000		41.517.000	17.897.000	23.620.000
	60013	Drogi publiczne wojewódzkie	69.069.159	+555.250	69.624.409	26.131.070	43.493.339
	60014	Drogi publiczne powiatowe	265.000		265.000	100.000	165.000
	60016	Drogi publiczne gminne	391.500		391.500	0	391.500
	60041	Infrastruktura portowa	5.000.000		5.000.000	0	5.000.000
	60095	Pozostała działalność	1.750.000		1.750.000	0	1.750.000
630		Turystyka	844.970		844.970	839.970	5.000
	63001	Ośrodek informacji turystycznej	400.000		400.000	400.000	0
	63003	Zadania w zakresie upowszechniania turystyki	419.970		419.970	414.970	5.000
	63095	Pozostała działalność	25.000		25.000	25.000	
700		Gospodarka mieszkaniowa	304.156	+ 40.000	344.156	344.156	0
	70005	Gospodarka gruntami i nieruchomościami	304.156	+ 40.000	344.156	344.156	0
710		Działalność usługowa	2.977.924		2.977.924	2.977.924	0
	71003	Biura planowania przestrzennego	2.646.366		2.646.366	2.646.366	0
	71013	Prace geodezyjne i kartograficzne (nie inwestycyjne)	331.558		331.558	331.558	0
750		Administracja publiczna	24.245.836		24.245.836	22.508.436	1.737.400
	75017	Samorządowe sejmiki województw	1.175.004		1.175.004	1.175.004	
	75018	Urzędy marszałkowskie	22.465.832		22.465.832	20.778.432	1.687.400
	75097	Gospodarka pomocnicza	495.000		495.000	495.000	
	75095	Pozostała działalność	110.000		110.000	60.000	50.000
754		Bezpieczeństwo publiczne i ochrona przeciwpożarowa	137.000		137.000	137.000	0
	75415	Zadania ratownictwa górskiego i wodnego	137.000		137.000	137.000	
757		Obsługa długu publicznego	4.400.000		4.400.000	4.400.000	0

	75702	Obsługa papierów wartościowych, kredytów i pożyczek jednostek samorządu terytorialnego	4.400.000		4.400.000	4.400.000	
758		Różne rozliczenia	2.505.046		2.505.046	2.505.046	0
	75814	Różne rozliczenia finansowe	55.000		55.000	55.000	
	75818	Rezerwy ogólne i celowe	2.450.046		2.450.046	2.450.046	
		-rezerwa ogólna	2.450.046		2.450.046	2.450.046	
801		Oświata i wychowanie	28.878.114		28.878.114	27.983.114	895.000
	80130	Szkoły zawodowe	13.356.280		13.356.280	13.356.280	
	80141	Zakłady kształcenia nauczycieli	3.822.991		3.822.991	3.222.991	600.000
	80146	Dokształcanie i doskonalenie nauczycieli	4.663.197		4.663.197	4.663.197	0
	80147	Biblioteki pedagogiczne	6.631.393		6.631.393	6.336.393	295.000
	80195	Pozostała działalność	404.253		404.253	404.253	
851		Ochrona zdrowia	31.575.325	+ 100.000	31.675.325	6.601.795	25.073.530
	85111	Szpitala ogólne	23.848.155		23.848.155	348.155	23.500.000
	85148	Medycyna pracy	5.041.000		5.041.000	5.041.000	
	85149	Programy polityki zdrowotnej	738.340		738.340	738.340	
	85153	Zwalczanie narkomanii	30.000		30.000	30.000	
	85154	Przeciwdziałanie alkoholizmowi	1.230.000		1.230.000	444.300	785.700
	85195	Pozostała działalność	687.830	+ 100.000	787.830	0	787.830
853		Opieka społeczna	5.230.997		5.230.997	5.170.997	60.000
	85317	Regionalne ośrodki polityki społecznej	1.248.997		1.248.997	1.248.997	0
	85332	Wojewódzkie urzędy pracy	3.382.000		3.382.000	3.322.000	60.000
	85395	Pozostała działalność	600.000		600.000	600.000	0
854		Edukacyjna opieka wychowawcza	2.948.882		2.948.882	2.948.882	0
	85410	Internaty i bursy szkolne	2.049.782		2.049.782	2.049.782	0
	85415	Pomoc materialna dla uczniów	899.100		899.100	899.100	
900		Gospodarka komunalna i ochrona środowiska	15.825.168		15.825.168	0	15.825.168
	90006	Ochrona gleby i wód podziemnych	15.825.168		15.825.168	0	15.825.168
921		Kultura i ochrona dziedzictwa narodowego	70.918.329	+ 50.000	70.968.329	65.921.329	5.047.000
	92105	Pozostała zadania w zakresie kultury	1.318.000	- 26.800 + 80.000	1.371.200	1.371.200	
	92106	Teatry dramatyczna i lalkowe	12.482.000		12.482.000	12.482.000	
	92107	Teatry muzyczne, opery i operetki	16.007.000		16.007.000	16.077.000	
	92108	Filharmonie, orkiestry, chóry i kapele	6.650.000		6.650.000	6.650.000	
	92113	Centra kultury i sztuki	6.180.000		6.180.000	5.830.000	350.000
	92114	Pozostałe instytucje kultury	2.161.000	+ 50.000	2.211.000	2.211.000	
	92116	Biblioteki	4.816.000	+ 200.000	5.016.000	5.016.000	
	92118	Muzea	19.742.342		19.742.342	15.045.342	4.697.000
	92120	Ochrona i konserwacja zabytków	950.000	+ 26.800	976.800	976.800	
	92195	Pozostała działalność	611.987	- 280.000	331.987	331.987	
926		Kultura fizyczna i sport	7.411.500		7.411.500	6.165.000	1.246.500
	92601	Obiekty sportowe	900.000		900.000	0	900.000
	92605	Zadania w zakresie kultury fizycznej i sportu	6.307.500		6.307.500	5.961.000	346.500
	92695	Pozostała działalność	204.000		204.000	204.000	

II. Zadania z zakresu administracji rządowej oraz inne zadania zlecone ustawami realizowane przez samorząd wojewódzki			62.795.853		62.795.853	49.065.853	13.730.000
010		Rolnictwo i łowiectwo	21.070.000		21.070.000	7.340.000	13.730.000
	01008	Melioracje wodne	14.570.000		14.570.000	7.340.000	7.230.000
	01078	Usuwanie skutków klęsk żywiołowych	6.500.000		6.500.000	0	6.500.000
600		Transport i łączność	31.366.000		31.366.000	31.366.000	
	60003	Krajowe pasażerskie przewozy autobusowe	31.366.000		31.366.000	31.366.000	
710		Działalność usługowa	488.000		488.000	488.000	0
	71013	Prace geodezyjne i kartograficzne (nie inwestycyjne)	488.000		488.000	488.000	
750		Administracja publiczna	526.430		526.430	526.430	0
	75018	Urzędy marszałkowskie	526.430		526.430	526.430	
851		Ochrona zdrowia	9.345.423		9.345.423	9.345.423	0
	85141	Ratownictwo medyczne	150.000		150.000	150.000	
	85156	Składki na ubezpieczenie zdrowotne oraz świadczenia dla osób nieobjętych obowiązkiem ubezpieczenia zdrowotnego	3.000		3.000	3.000	
	85157	Staże i specjalizacja medyczna	9.192.423		9.192.423	9.192.423	
III. Wydatki na zadania realizowane na podstawie porozumień między jednostkami samorządu terytorialnego			1.054.331	+ 6.418	1.060.749	1.060.749	0
010		Rolnictwo i łowiectwo	30.870		30.870	30.870	0
	01005	Prace geodezyjno - urzędzeniowe na potrzeby rolnictwa	30.870		30.870	30.870	
801		Oświata i wychowanie	733.138	+ 6.418	739.556	739.556	0
	80130	Szkoły zawodowe	730.140	+ 6.418	736.558	736.558	
	80146	Dokształcanie i doskonalenie nauczycieli	2.000		2.000	2.000	
	80195	Pozostała działalność	998		998	998	
854		Edukacyjna opieka wychowawcza	290.323		290.323	290.323	0
	85410	Internaty i bursy szkolne	288.823		288.823	288.823	
	85446	Dokształcanie i doskonalenie nauczycieli	1.500		1.500	1.500	

WYDATKI BUDŻETU WOJEWÓDZTWA WIELKOPOLSKIEGO NA 2003 ROK

Dz.	Rozdz.	§	Wyszczególnienie	Plan na 2003 r.	Zmniejszenie Zwiększenie	Plan na 2003 r. po zmianach	w tym:	
							Wydatki bieżące	Wydatki majątkowe
1	2	3	4	5	6	7	8	9
Wydatki ogółem I + II + III				400.514.397	+ 751.668	401.266.065	255.911.128	145.354.937
I wydatki na zadania własne				336.664.213	+ 745.250	337.409.463	205.784.526	131.624.937
010			Rolnictwo i łowiectwo	17.746.399		17.746.399	12.530.899	5.215.500
	01004		Biura geodezji i terenów rolnych	245.897		245.897	245.897	
			- pozostałe wydatki bieżące	245.897		245.897	245.897	
	01006		Zarządy melioracji i urządzeń wodnych	12.385.002		12.385.002	12.285.002	100.000
		4010, 4040, 4110, 4120,	wynagrodzenia i pochodne od wynagrodzeń	10.000.905		10.000.905	10.000.905	
			- pozostałe wydatki bieżące	2.284.097		2.284.097	2.284.097	
		6060	wydatki na zakupy inwestycyjne jednostek budżetowych	100.000		100.000		100.000
	01008		Melioracje wodne	5.115.500		5.115.500	0	5.115.500
		6050	wydatki inwestycyjne jednostek budżetowych	5.115.500		5.115.500		5.115.500
150			Przetwórstwo przemysłowe	2.721.908		2.721.908	621.908	2.100.000
	15011		Rozwój przedsiębiorczości	2.721.908		2.721.908	621.908	2.100.000
		2580	Dotacje podmiotowe z budżetu dla jednostek nie zaliczanych do sektora finansów publicznych	20.000		20.000	20.000	
		2820	Dotacje celowe z budżetu na finansowanie lub dofinansowanie zadań zleconych do realizacji stowarzyszeniom	470.000		470.000	470.000	
		6010	wydatki na zakup i objęcie akcji oraz wniesienie wkładów do spółek prawa handlowego	2.100.000		2.100.000		2.100.000
			- pozostałe wydatki bieżące	131.908		131.908	131.908	
600			Transport i łączność	117.992.659	+ 555.250	118.547.909	44.128.070	74.419.839
	60001		Kolejowe pasażerskie przewozy kolejowe	41.517.000		41.517.000	17.897.000	23.620.000
		2580	Dotacja podmiotowa z budżetu dla jednostek nie zaliczanych do sektora finansów publicznych	17.658.860	+ 17.140	17.658.860	17.676.000	
		6060	Wydatki na zakupy inwestycyjne jednostek budżetowych	23.620.000		23.620.000		23.620.000
			-pozostałe wydatki bieżące	238.140	- 17.140	221.000	221.000	
	60013		Drogi publiczne wojewódzkie	69.069.159	+ 555.250	69.624.409	26.131.070	43.493.339
		4010, 4040, 4110, 4120	wynagrodzenia i pochodne od wynagrodzeń	7.967.230		7.967.230	7.967.230	
			-pozostałe wydatki bieżące	18.163.840		18.163.840	18.163.840	

		6050	wydatki inwestycyjne jednostek budżetowych	42.928.089	+ 15.250 + 40.000 + 500.000	43.483.339		43.483.339
		6060	wydatki na zakupy inwestycyjne jednostek budżetowych	10.000		10.000		10.000
	60014		Drogi publiczne powiatowe	265.000		265.000	100.000	165.000
		2710	Wydatki na pomoc finansową udzielaną między jednostkami samorządu terytorialnego na dofinansowania własnych zadań bieżących	100.000		100.000	100.000	165.000
		6300	Wydatki na pomoc finansową udzielaną między jednostkami samorządu terytorialnego na dofinansowanie własnych zadań inwestycyjnych i zakupów inwestycyjnych	165.000		165.000		165.000
	60016		Drogi publiczne gminne	391.500		391.500		391.500
		6300	Wydatki na pomoc finansową udzielaną między jednostkami samorządu terytorialnego na dofinansowanie własnych zadań inwestycyjnych i zakupów inwestycyjnych	391.500		391.500		391.500
	60041		Infrastruktura portowa	5.000.000		5.000.000	0	5.000.000
		6320	Dotacje celowe z budżetu na finansowanie lub dofinansowanie kosztów realizacji inwestycji i zakupów inwestycyjnych jednostek nie zaliczanych do sektora finansów publicznych	5.000.000		5.000.000		5.000.000
	60095		Pozostała działalność	1750.000		1750.000	0	1750.000
		6610	Dotacje celowe przekazane gminie lub miastu stołecznemu Warszawie na inwestycje i zakupy inwestycyjne realizowane na podstawie porozumień (umów) między jednostkami samorządu terytorialnego	1750.000		1750.000		1750.000
630			Turystyka	844.970		844.970	839.970	5.000
	63001		Ośrodki informacji turystycznej	400.000		400.000	400.000	0
		2660	Dotacja przedmiotowa z budżetu dla gospodarstwa pomocniczego	100.000		100.000	100.000	
			-pozostałe wydatki bieżące	300.000		300.000	300.000	
	63003		Zadania z zakresu upowszechniania turystyki	419.970		419.970	414.970	5.000
		2710	Wydatki na pomoc finansową udzielaną między jednostkami samorządu terytorialnego na dofinansowanie własnych zadań bieżących	12.000		12.000	12.000	
		2820	Dotacje celowe z budżetu na finansowanie lub dofinansowanie zadań zleconych do realizacji stowarzyszeniom	402.970		402.970	402.970	
		6300	Wydatki na pomoc finansową udzielaną między jednostkami samorządu terytorialnego na dofinansowanie własnych zadań inwestycyjnych i zakupów inwestycyjnych	5.000		5.000		5.000
	63095		Pozostała działalność	25.000		25.000	25.000	0
			-pozostałe wydatki bieżące	25.000		25.000	25.000	
700			Gospodarka mieszkaniowa	304.156	+40.000	304.156	304.156	
	70005		Gospodarka gruntami i nieruchomościami	304.156	+40.000	344.156	344.156	0
			-pozostałe wydatki bieżące	304.156	+40.000	344.156	344.156	

710			Działalność usługowa	2.977.924		2.977.924	2.977.924	0
	71003		Biura planowania przestrzennego	2.646.336		2.646.366	2.646.366	0
		4010, 4040, 4110, 4120	wynagrodzenia i pochodne od wynagrodzeń	2.249.866		2.249.866	2.249.866	
			-pozostałe wydatki bieżące	396.500		396.500	396.500	
	71013		Prace geodezyjne i kartograficzne (nie inwestycyjne)	331.558		331.558	331.558	0
			-pozostałe wydatki bieżące	331.558		331.558	331.558	
750			Administracja publiczna	24.245.836		24.245.839	22.508.436	1.737.400
	75017		Samorządowe sejmiki województw	1.175.004		1.175.004	1.175.004	0
		4010, 4040, 4110, 4120	wynagrodzenia i pochodne od wynagrodzeń	1.000		1.000	1.000	
			-pozostałe wydatki bieżące	1.174.004		1.174.004	1.174.004	
	75018		Urzędy marszałkowskie	22.465.832		22.465.832	20.778.432	1.687.400
			w tym:					
		4010, 4040, 4110, 4120	wynagrodzenia i pochodne od wynagrodzeń	14.204.436		14.204.436	14.204.436	
			-pozostałe wydatki bieżące	6.395.200		6.395.200	6.395.200	
		6050	wydatki inwestycyjne jednostek budżetowych	544.400		544.400		544.400
		6060		1.143.000		1.143.000	1.143.000	1.143.000
		Projekt RIS „Innowacyjna Wielkopolska”, w tym:		178.796		178.796	178.796	0
		4010, 4040, 4110, 4120	wynagrodzenia i pochodne od wynagrodzeń	41.128		41.128	41.128	
	75097		Gospodarstwa pomocnicze	495.000		495.000	495.000	
			-pozostałe wydatki bieżące	495.000		495.000	495.000	0
	75095		Pozostała działalność	110.000		110.000	60.000	50.000
		2820	Dotacje celowe z budżetu na finansowanie lub dofinansowanie zadań zleconych do realizacji stowarzyszeniom	60.000		60.000		
		6010	wydatki na zakup i objęcie akcji oraz wniesienie wkładów do spółek prawa handlowego	50.000		50.000		50.000
754			Bezpieczeństwo publiczne i ochrona przeciwpożarowa	137.000		137.000	137.000	0
	75415		Zadania ratownictwa górskiego i wodnego	137.000		137.000	137.000	0
		2820	Dotacje celowe z budżetu na finansowanie lub dofinansowanie zadań zleconych do realizacji stowarzyszeniom	137.000		137.000	137.000	
757			Obsługa długu publicznego	4.400.000		4.400.000	4.400.000	0
	75702		Obsługa papierów wartościowych, kredytów i pożyczek jednostek samorządu terytorialnego	4.400.000		4.400.000	4.400.000	0
			-pozostałe wydatki	4.400.000		4.400.000	4.400.000	
758			Różne rozliczenia	2.505.046		2.505.046	2.505.046	0
	75814		różne rozliczenia finansowe	55.000		55.000	55.000	0

			-pozostałe wydatki	55.000		55.000	55.000	
	75818		Rezerwy ogólne i celowe	2.450.046		2.450.046	2.450.046	0
		4810	Rezerwy w tym:	2.450.046		2.450.046	2.450.046	
			-pozostałe wydatki	2.450.046		2.450.046	2.450.046	
801			Oświata i wychowanie	28.878.114		28.878.114	27.983.114	895.000
	80130		Szkoły zawodowe	13.356.280		13.356.280		0
		4010, 4040, 4110, 4120	wynagrodzenia i pochodne od wynagrodzeń	11.897.144		11.897.144		
			-pozostałe wydatki	1.459.136		1.459.136		
	80141		Zakłady kształcenia nauczycieli	3.822.991		3.822.991	3.222.991	600.000
		4010, 4040, 4110, 4120	wynagrodzenia i pochodne od wynagrodzeń	2.904.849		2.904.849		
			-pozostałe wydatki	318.142		318.142		
		6050	wydatki inwestycyjne jednostek budżetowych	600.000		600.000		600.000
	80146		Dokształcanie i doskonalenie nauczycieli	4.663.197		4.663.197	4.663.197	0
		4010, 4040, 4110, 4120	wynagrodzenia i pochodne od wynagrodzeń	4.003.628		4.003.628	4.003.628	
			-pozostałe wydatki	659.569		659.569	659.569	
	80147		Biblioteki pedagogiczne	6.631.393		6.631.393	6.336.393	295.000
		4010, 4040, 4110, 4120	wynagrodzenia i pochodne od wynagrodzeń	5.439.704		5.439.704	5.439.704	
			-pozostałe wydatki	896.689		896.689	896.689	
		6050	wydatki inwestycyjne jednostek budżetowych	295.000		295.000		295.000
	80195		Pozostała działalność	404.253		404.253		0
		4010, 4040, 4110, 4120	wynagrodzenia i pochodne od wynagrodzeń	205.983		205.983		
			-pozostałe wydatki	198.270		198.270		
851			Ochrona zdrowia	31.575.325	+100.000	31.675.325	6.601.795	25.073.530
	85111		Szpitałe ogólne	23.848.155		23.848.155	348.155	23.500.000
		2560	Dotacja podmiotowa z budżetu dla samodzielnego publicznego zakładu opieki zdrowotnej	348.155		348.155		
		6210	Dotacje celowe z budżetu na finansowanie lub dofinansowanie kosztów realizacji inwestycji i zakupów inwestycyjnych zakładów budżetowych	11.000.000		11.000.000		11.000.000
		6220	Dotacje celowe z budżetu na finansowanie lub dofinansowanie kosztów realizacji inwestycji i zakupów inwestycyjnych innych jednostek sektora finansów publicznych w tym:	12.500.000		12.500.000		12.500.000

			Wielkopolskie Centrum Onkologii	12.300.000		12.300.000		12.300.000
	85148		Medycyna pracy	5.041.000		5.041.000	5.041.000	0
		2560	Dotacja podmiotowa z budżetu dla samodzielnego publicznego zakładu opieki zdrowotnej	5.041.000		5.041.000	5.041.000	
	85149		Programy polityki zdrowotnej	738.340		738.340	738.340	0
		2560	Dotacja podmiotowa z budżetu dla samodzielnego publicznego zakładu opieki zdrowotnej	708.340		708.340	708.340	
			-pozostałe wydatki bieżące	30.000		30.000	30.000	
	85153		Zwalczanie narkomanii	30.000		30.000	30.000	0
			-pozostałe wydatki bieżące	30.000		30.000	30.000	
	85154		Przeciwdziałania alkoholizmowi	1.230.000		1.230.000	444.300	785.700
		2810	Dotacja celowa z budżetu na finansowanie lub dofinansowanie zadań zleconych do realizacji fundacji	50.000		50.000	50.000	
		2820	Dotacje celowe z budżetu na finansowanie lub dofinansowanie zadań zleconych do realizacji stowarzyszeniom	79.300		79.300	79.300	
		6220	Dotacje celowe z budżetu na finansowanie lub dofinansowanie kosztów realizacji inwestycji i zakupów inwestycyjnych innych jednostek sektora finansów publicznych	785.700		785.700	0	785.700
			-pozostałe wydatki bieżące	315.000		315.000	315.000	
	85195		Pozostała działalność	687.830	+ 100.000	787.830		787.830
		6220	Dotacje celowe z budżetu na finansowanie lub dofinansowanie kosztów realizacji inwestycji i zakupów inwestycyjnych innych jednostek sektora finansów publicznych	687.830	+ 100.000	787.830		787.830
853			Opieka społeczna	5.230.997		5.230.997	5.170.997	60.000
	85117		Regionalne ośrodki polityki społecznej	1.248.997		1.248.997	1.248.997	0
		4010, 4040, 4110, 4120	wynagrodzenia i pochodne od wynagrodzeń	893.965		893.965	893.965	
			-pozostałe wydatki bieżące	355.032		355.032	355.032	
	85332		Wojewódzkie urzędy pracy	3.382.000		3.382.000	3.322.000	60.000
		4010, 4040, 4110, 4120	wynagrodzenia i pochodne od wynagrodzeń	2.593.945		2.593.945	2.593.945	
			-pozostałe wydatki bieżące	728.055		728.055	728.055	
		6060	wydatki na zakupy inwestycyjne jednostek budżetowych	60.000		60.000		60.000
	85395		Pozostała działalność	600.000		600.000	600.000	0
		2810	Dotacja celowa z budżetu na finansowanie lub dofinansowanie zadań zleconych do realizacji fundacji	85.100		85.100	85.100	
		2820	Dotacje celowe z budżetu na finansowanie lub dofinansowanie zadań zleconych do realizacji stowarzyszeniom	468.900		468.900	468.900	

		2830	Dotacja celowa z budżetu na finansowanie lub dofinansowanie zadań zleconych do realizacji pozostałych jednostkom nie zaliczanym do sektora finansów publicznych	46.000		46.000	46.000	
854			Edukacyjna opieka wychowawcza	2.948.882		2.948.882	2.948.882	
	85410		Internaty i bursy szkolne	2.049.782		2.049.782	2.049.782	
		4010, 4040, 4110, 4120	wynagrodzenia i pochodne od wynagrodzeń	1.618.173		1.618.173	1.618.173	
			-pozostałe wydatki bieżące	431.609		431.609	431.609	
	85415		Pomoc materialna dla uczniów	899.100		899.100	899.100	
			-pozostałe wydatki bieżące	899.100		899.100	899.100	
900			Gospodarka komunalna i ochrona środowiska	15.825.168		15.825.168	0	15.825.168
	90006		Ochrona gleby i wód podziemnych	15.825.168		15.825.168	0	15.825.168
		6050	wydatki inwestycyjne jednostek budżetowych	15.825.168		15.825.168		15.825.168
921			Kultura i ochrona dziedzictwa narodowego	70.918.329	+ 50.000	70.968.329	65.921.329	5.047.000
	92105		Pozostałe zadania w zakresie kultury	1.318.000	+ 53.200	1.371.200	1.371.200	0
		2710	Wydatki na pomoc finansową udzielaną między jednostkami samorządu terytorialnego na dofinansowanie własnych zadań bieżących	300.000	- 26.800	273.200	273.200	
		2810	Dotacja celowa z budżetu na finansowanie lub dofinansowanie zadań zleconych do realizacji fundacjom	215.000		215.000	215.000	
		2820	Dotacje celowe z budżetu na finansowanie lub dofinansowanie zadań zleconych do realizacji stowarzyszeniom	600.000	+ 80.000	680.000	680.000	
		2830	Dotacja celowa z budżetu na finansowanie lub dofinansowanie zadań zleconych do realizacji pozostałych jednostkom nie zaliczanym do sektora finansów publicznych	203.000		203.000	203.000	
	92106		Teatry dramatyczne i lalkowe	12.482.000		12.482.000	12.482.000	
		2550	dotacja podmiotowa z budżetu dla instytucji kultury	12.482.000		12.482.000	12.482.000	
	92107		Teatry muzyczne, opery, operetki	16.007.000		16.007.000	16.007.000	0
		2550	dotacja podmiotowa z budżetu dla instytucji kultury	16.007.000		16.007.000	16.007.000	
	92108		Filharmonie, orkiestry, chóry i kapele	6.650.000		6.650.000	6.650.000	0
		2550	dotacja podmiotowa z budżetu dla instytucji kultury	6.650.000		6.650.000	6.650.000	
	92113		Centra kultury i sztuki	6.180.000		6.180.000	5.830.000	350.000
		2550	dotacja podmiotowa z budżetu dla instytucji kultury	5.830.000		5.830.000	5.830.000	
		6220	Dotacje celowe z budżetu na finansowanie lub dofinansowanie kosztów realizacji inwestycji i zakupów inwestycyjnych innych jednostek sektora finansów publicznych	350.000		350.000		350.000
	92114		Pozostałe instytucje kultury	2.161.000	+ 50.000	2.211.000	2.211.000	0
		2550	dotacja podmiotowa z budżetu dla instytucji kultury	2.161.000	+ 50.000	2.211.000	2.211.000	

	92116		Biblioteki	4.816.000	+ 200.000	5.016.000	5.016.000	0
		2550	dotacja podmiotowa z budżetu dla instytucji kultury	4.816.000	+ 200.000	5.016.000	5.016.000	
	92118		Muzea	19.742.342		19.742.342	15.045.342	4.697.000
		2550	dotacja podmiotowa z budżetu dla instytucji kultury	15.045.342		15.045.342	15.045.342	
		6220	Dotacje celowe z budżetu na finansowanie lub dofinansowanie kosztów realizacji inwestycji i zakupów inwestycyjnych innych jednostek sektora finansów publicznych	4.697.000		4.697.000		4.697.000
	92120		Ochrona i konserwacja zabytków	950.000	+26.800	976.800	976.800	0
		2710	Wydatki na pomoc finansową udzielaną między jednostkami samorządu terytorialnego na dofinansowanie własnych zadań bieżących	150.000		150.000	150.000	
		2820	Dotacje celowe z budżetu na finansowanie lub dofinansowanie zadań zleconych do realizacji stowarzyszeniom	50.000		50.000	50.000	
		2830	Dotacja celowa z budżetu na finansowanie lub dofinansowanie zadań zleconych do realizacji pozostałych jednostkom nie zaliczanym do sektora finansów publicznych	750.000	+ 26.800	776.800	776.800	
	92195		Pozostała działalność	611.987	- 280.000	331.987	331.987	
			-pozostałe wydatki bieżące	611.987	- 280.000	331.987	331.987	
926			Kultura fizyczna i sport	7.411.500		7.411.500	6.165.000	1.246.500
	92601		Obiekty sportowe	900.000		900.000	0	900.000
		6230	Dotacje celowe z budżetu na finansowanie lub dofinansowanie kosztów realizacji inwestycji i zakupów inwestycyjnych jednostek nie zaliczanych do sektora finansów publicznych	900.000		900.000		900.000
	92605		Zadania w zakresie kultury fizycznej i sportu	6.307.500		6.307.500	5.961.000	346.500
		2710	Wydatki na pomoc finansową udzielaną między jednostkami samorządu terytorialnego na dofinansowanie własnych zadań bieżących	90.000		90.000	90.000	
		2810	Dotacja celowa z budżetu na finansowanie lub dofinansowanie zadań zleconych do realizacji fundacjom	22.000		22.000	22.000	
		2820	Dotacje celowe z budżetu na finansowanie lub dofinansowanie zadań zleconych do realizacji stowarzyszeniom	5.849.000		5.849.000	5.849.000	
		6300	Wydatki na pomoc finansową udzielaną między jednostkami samorządu	346.500		346.500		346.500
	92695		Pozostała działalność	204.000		204.000	204.000	0
			-pozostałe wydatki bieżące	204.000		204.000	204.000	
II. Zadania z zakresu administracji rządowej oraz inne zadania zlecone ustawami realizowane przez samorząd województwa				62.795.853		62.795.853	49.065.853	13.730.000
010			Rolnictwo i łowiectwo	21.070.000		21.070.000	7.340.000	13.730.000
	01008		Melioracje wodne	14.570.000		14.570.000	7.340.000	7.230.000
			-pozostałe wydatki bieżące	7.340.000		7.340.000	7.340.000	
		6050	wydatki inwestycyjne jednostek budżetowych	7.230.000		7.230.000		7.230.000
	01078		Usuwanie skutków klęsk żywiołowych	6.500.000		6.500.000		6.500.000

		6050	wydatki inwestycyjne jednostek budżetowych	6.500.000		6.500.000		6.500.000
600			Transport i łączność	31.366.000		31.366.000	31.366.000	
	60003		Krajowe pasażerskie przewozy autobusowe	31.366.000		31.366.000	31.366.000	0
		2630	Dotacja przedmiotowa z budżetu dla jednostek nie zaliczanych do sektora finansów publicznych	31.366.000		31.366.000	31.366.000	0
710			Działalność usługowa	488.000		488.000	488.000	
	71013		Prace geodezyjne i kartograficzne (nie inwestycyjne)	488.000		488.000	488.000	0
			-pozostałe wydatki bieżące	488.000		488.000	488.000	0
750			Administracja publiczna	526.430		526.430	526.430	
	75018		Urzędy marszałkowskie	526.430		526.430	526.430	0
			-pozostałe wydatki bieżące	526.430		526.430	526.430	0
851			Ochrona zdrowia	9.345.423		9.345.423	9.345.423	
	85141		Ratownictwo medyczne	150.000		150.000	150.000	
		2560	Dotacja podmiotowa z budżetu dla samodzielnego publicznego zakładu opieki zdrowotnej	150.000		150.000	150.000	
	85156		Składki na ubezpieczenia zdrowotne oraz świadczenia dla osób nie objętych obowiązkiem ubezpieczenia zdrowotnego	3.000		3.000	3.000	0
			-pozostałe wydatki bieżące	3.000		3.000	3.000	
	85157		Staż i specjalizacje medyczne	9.192.423		9.192.423	9.192.423	0
		2560	Dotacja podmiotowa z budżetu dla samodzielnego publicznego zakładu opieki zdrowotnej	5.868.599		5.868.599	5.868.599	
		2570	Dotacje podmiotowe z budżetu dla pozostałych jednostek sektora finansów publicznych	1.651.182		1.651.182	1.651.182	
		2580	Dotacje podmiotowe z budżetu dla jednostek nie zaliczanych do sektora finansów publicznych	1.458.042		1.458.042	1.458.042	
		2810	Dotacje celowe z budżetu na finansowanie lub dofinansowanie zadań zleconych do realizacji fundacjom	195.149		195.149	195.149	
			-pozostałe wydatki bieżące	19.451		19.451	19.451	
III. Wydatki na zadania realizowane na podstawie porozumień między jednostkami samorządu terytorialnego				1.054.331	+ 6.418	1.060.749	1.060.749	0
010			Rolnictwo i łowiectwo	30.870		30.870	30.870	0
	01005		Prace geodezyjno – urządzeniowe na potrzeby rolnictwa	30.870		30.870	30.870	0
			-pozostałe wydatki bieżące	30.870		30.870	30.870	
801			Oświata i wychowanie	733.138	+ 6.418	739.556	739.556	
	80130		Szkoły zawodowe	730.140	+ 6.418	736.558	736.558	
		4010, 4040, 4110, 4120	Wynagrodzenia i pochodne od wynagrodzeń	627.571	+ 1.090	628.661	628.661	
			-pozostałe wydatki bieżące	102.569	+ 5.328	107.897	107.897	
	80146		Dokształcanie i doskonalenie nauczycieli	2.000		2.000	2.000	
			-pozostałe wydatki bieżące	2.000		2.000	2.000	
	80195		Pozostała działalność	998		998	998	
			-pozostałe wydatki bieżące	998		998	998	

854			Edukacyjna opieka wychowawcza	290.323		290.323	290.323	
	85410		Internaty i bursy szkolne	288.823		288.823	288.823	
		4010, 4040, 4110, 4120	Wynagrodzenia i pochodne od wynagrodzeń	224.843		224.843	224.843	
			-pozostałe wydatki bieżące	63.980		63.980	63.980	
	85446		Dokształcanie i doskonalenie nauczycieli	1.500		1.500	1.500	
			-pozostałe wydatki bieżące	1.500		1.500	1.500	

Załącznik nr 2b
Nr XV/192/2003
Sejmiku Województwa Wielkopolskiego
z dnia 27 października 2003

WYDATKI NA POMOC FINANSOWĄ UDZIELANA INNYM JEDNOSTKOM SAMORZĄDU TERYTORIALNEGO Z BUDŻETU WOJEWÓDZTWA W 2003 R.

Dz.	Rozdz.	§	Wyszczególnienie	Plan na 2003 r.	Zmniejszenie Zwiększenie	Plan na 2003 r. po zmianach	w tym:	
							Wydatki bieżące	Wydatki majątkowe
1	2	3	4	5	6	7	8	9
Ogółem				1.560.000	- 26.800	1.533.200	625.200	908.000
600			Transport i łączność	656.500		656.500	100.000	556.500
	60014		Drogi publiczne powiatowe	265.000		265.000	10.000	165.000
		2710	Wydatki na pomoc finansową udzielaną między jednostkami samorządu terytorialnego na dofinansowanie własnych zadań bieżących	10.000		10.000	100.000	
		6300	Wydatki na pomoc finansową udzielaną między jednostkami samorządu terytorialnego na dofinansowanie własnych zadań inwestycyjnych i zakupów inwestycyjnych	165.000		165.000		165.000
	60016		Drogi publiczne gminne	391.500		391.500		391.500
		6300	Wydatki na pomoc finansową udzielaną między jednostkami samorządu terytorialnego na dofinansowanie własnych zadań inwestycyjnych i zakupów inwestycyjnych	391.500		391.500		391.500
630			Turystyka	17.000		17.000	12.000	5.000
	63003		Zadania w zakresie upowszechniania turystyki	17.000		17.000		5.000
		6300	Wydatki na pomoc finansową udzielaną między jednostkami samorządu terytorialnego na dofinansowanie własnych zadań inwestycyjnych i zakupów inwestycyjnych	5.000		5.000		5.000
		2710	Wydatki na pomoc finansową udzielaną między jednostkami samorządu terytorialnego na dofinansowanie własnych zadań bieżących	12.000		12.000	12.000	
921			Kultura i ochrona dziedzictwa narodowego	450.000	- 26.800		423.200	0
	92105		Pozostałe zadania w zakresie kultury	300.000	- 26.800		273.200	0

		2710	Wydatki na pomoc finansową udzielana między jednostkami samorządu terytorialnego na dofinansowanie własnych zadań bieżących	300.000	- 26.800	273.200	273.200	
	92120		Ochrona i konserwacja zabytków	150.000		150.000	150.000	0
		2710	Wydatki na pomoc finansową udzielana między jednostkami samorządu terytorialnego na dofinansowanie własnych zadań bieżących	150.000		150.000	150.000	
926			Kultura fizyczna i sport	436.500		436.500	90.000	346.500
	92605		Zadania w zakresie kultury fizycznej i sportu	436.500		436.500	90.000	346.500
		2710	Wydatki na pomoc finansową udzielana między jednostkami samorządu terytorialnego na dofinansowanie własnych zadań bieżących	90.000		90.000	90.000	
		6300	Wydatki na pomoc finansową udzielaną między jednostkami samorządu terytorialnego na dofinansowanie własnych zadań inwestycyjnych i zakupów inwestycyjnych	346.500		346.500		346.500

Załącznik nr 2c
do uchwały Nr XV/192/2003
Sejmiku Województwa Wielkopolskiego
z dnia 27 października 2003 r.

WYDATKI REALIZOWANE NA PODSTAWIE POROZUMIEŃ MIĘDZY JEDNOSTKAMI SAMORZĄDU
TERYTORIALNEGO W 2003 ROKU

Dz.	Rozdz.	§	Wyszczególnienie	Plan na 2003 rok	Zwiększenie Zmniejszenie	Plan na 2003 rok po zmianach
1	2	3	4	5	6	7
			III.-Ogółem	1.054.331	+ 6.418	1.060.749
010			Rolnictwo i łowiectwo	30.870		30.870
	01005		Prace geodezyjno – urządzeniowe na potrzeby rolnictwa	30.870		30.870
			-pozostałe wydatki bieżące	30.870		30.870
801			Oświata i wychowanie	733.138	+ 6.418	739.556
	80130		Szkoły zawodowe	730.140	+ 6.418	736.558
		4010, 4040, 4110, 4120	Wynagrodzenia i pochodne od wynagrodzeń	627.571	+ 1.090	628.661
			-pozostałe wydatki bieżące	102.569	+ 5.328	107.897
	80146		Dokształcanie i doskonalenie nauczycieli	2.000		2.000
			-pozostałe wydatki bieżące	2.000		2.000
	80195		Pozostała działalność	998		998
			-pozostałe wydatki bieżące	998		998
854			Edukacyjna opieka wychowawcza	290.323		290.323
	85410		Internaty i bursy szkolne	288.823		288.823
		4010, 4040, 4110, 4120	Wynagrodzenia i pochodne od wynagrodzeń	224.843		224.843
			-pozostałe wydatki bieżące	63.980		63.980
	85446		Dokształcanie i doskonalenie nauczycieli	1.500		1.500
			-pozostałe wydatki bieżące	1.500		1.500

Załącznik nr 6
do uchwały Nr XV/192/2003
Sejmiku Województwa Wielkopolskiego
z dnia 27 października 2003 r.

PLAN DOTACJI DLA INSTYTUCJI KULTURY W 2003 ROKU

Dział	Rozdział	Nazwa jednostki	Dotacje na 2003 rok	
				w tym: inwestycje
1	2	3	4	5
921		Kultura i sztuka	68.288.342	5.047.000
	92106	Teatry dramatyczne i lalkowe	12.482.000	
		Teatr Nowy w Poznaniu	5.533.000	
		Teatr im. Al. Fredry w Gnieźnie	2.999.000	
		Teatr im. W. Bogusławskiego w Kaliszu	4.150.000	
	92107	Teatry muzyczne, opery i operetki	16.007.000	
		Teatr im. St. Moniuszki w Poznaniu	16.007.000	
	92108	Filharmonie, orkiestry, chóry i kapele	6.650.000	
		Filharmonia Poznańska im. T. Szeligowskiego w Poznaniu	6.650.000	
	92113	Centra kultury i sztuki	6.180.000	350.000
		Centrum kultury i sztuki w Kaliszu	3.663.000	350.000
		Centrum kultury i sztuki w Lesznie	1.006.000	
		Centrum kultury i sztuki w Koninie	1.511.000	
	92114	Pozostałe instytucje kultury	2.211.000	

		Polski Teatr Tańca w Poznaniu	2.211.000	
		Instytucja Filmowa „Film – Art.” w Poznaniu	0	
	92116	Biblioteki	5.016.000	
		Wojewódzka Biblioteka Publiczna i Centrum Animacji Kultury w Poznaniu	5.016.000	
	92118	Muzea	19.742.342	4.697.000
		Muzeum Pierwszych Piastów na Lednicy	3.063.000	
		Muzeum Początków Państwa Polskiego w Gnieźnie	2.200.000	
		Muzeum Martyrologiczne w Żabikowie	464.000	100.000
		Muzeum Okręgowe Ziemi Kaliskiej w Kaliszu	1.481.000	
		Muzeum Okręgowe w Koninie	1.672.000	
		Muzeum Okręgowe w Lesznie	1.271.000	
		Muzeum Okręgowe w Pile	1.341.000	
		Muzeum Narodowe Rolnictwa i Przemysłu Rolno – Spożywczego w Szreniawie	3.249.342	
		Muzeum - Dobrzyca	5.001.000	4.597.000

Załącznik nr 7
do uchwały Nr XV/192/2003
Sejmiku Województwa Wielkopolskiego
z dnia 27 października 2003 r.
Plan dotacji dla instytucji kultury w 2003 roku

KWOTY DOTACJI PRZEKAZANYCH DLA PODMIOTÓW NIE ZALICZANYCH DO SEKTORA FINANSÓW PUBLICZNYCH

Dział	Rozdz.	§	Wyszczególnienie	Plan na 2003 r.	Zwiększenie Zmniejszenie	Plan na 2003 r. po zmianach
1	2	3	4	5	6	7
Ogółem				66.086.321	+123.940	66.210.261
z tego:						
150			Przetwórstwo Przemysłowe	490.000		490.000
	15011		Rozwój przedsiębiorczości	490.000		490.000
		2580	Dotacja podmiotowa z budżetu dla jednostek nie zaliczanych do sektora finansów publicznych	20.000		20.000
		2820	Dotacje celowe z budżetu na finansowanie lub dofinansowanie zadań zleconych do realizacji stowarzyszeniom	470.000		470.000
600			Transport i łączność	54.024.860	+17.140	54.042.000
	60001		Krajowe pasażerskie przewozy kolejowe	17.658.860	+17.140	17.676.000
		2580	Dotacja podmiotowa z budżetu dla jednostek nie zaliczanych do sektora finansów publicznych	17.658.860	+17.140	17.676.000
	60003		Krajowe pasażerskie przewozy autobusowe	31.366.000		31.366.000
		2630	Dotacja przedmiotowa z budżetu dla jednostek nie zaliczanych do sektora finansów publicznych	31.366.000		31.366.000
	60041		Infrastruktura portowa	5.000.000		5.000.000
		6230	Dotacja celowa z budżetu na finansowanie lub dofinansowanie kosztów realizacji inwestycji i zakupów inwestycyjnych jednostek nie zaliczanych do sektora finansów publicznych	5.000.000		5.000.000
630			Turystyka	402.970		402.970
	63003		Zadania w zakresie upowszechniania turystyki	402.970		402.970
		2820	Dotacje celowe z budżetu na finansowanie lub dofinansowanie zadań zleconych do realizacji stowarzyszeniom	402.970		402.970

750			Administracja publiczna	60.000		60.000
	75095		Pozostała działalność	60.000		60.000
		2820	Dotacje celowe z budżetu na finansowanie lub dofinansowanie zadań zleconych do realizacji stowarzyszeniom	60.000		60.000
754			Bezpieczeństwo publiczne i ochrona przeciwpożarowa	137.000		137.000
	75415		Zadania ratownictwa górskiego i wodnego	137.000		137.000
		2820	Dotacje celowe z budżetu na finansowanie lub dofinansowanie zadań zleconych do realizacji stowarzyszeniom	137.000		137.000
851			Ochrona zdrowia	1.782.491		1.782.491
	85154		Przeciwdziałanie alkoholizmowi	129.300		129.300
		2810	Dotacja celowa z budżetu na finansowanie lub dofinansowanie zadań zleconych do realizacji fundacjom	50.000		50.000
		2820	Dotacje celowe z budżetu na finansowanie lub dofinansowanie zadań zleconych do realizacji stowarzyszeniom	79.300		79.300
	85157		Staże i specjalizacje zawodowe	1.653.191		1.653.191
		2810	Dotacja celowa z budżetu na finansowanie lub dofinansowanie zadań zleconych do realizacji fundacjom	195.149		195.149
		2580	Dotacja podmiotowa z budżetu dla jednostek nie zaliczanych do sektora finansów publicznych	1.458.042		1.458.042
853			Opieka społeczna	600.000		600.000
	85395		Pozostała działalność	600.000		600.000
		2810	Dotacja celowa z budżetu na finansowanie lub dofinansowanie zadań zleconych do realizacji fundacjom	85.100		85.100
		2820	Dotacje celowe z budżetu na finansowanie lub dofinansowanie zadań zleconych do realizacji stowarzyszeniom	468.900		468.900
		2830	Dotacje celowe z budżetu na finansowanie lub dofinansowanie zadań zleconych do realizacji pozostałym jednostkom nie zaliczanym do sektora finansów publicznych	46.000		46.000
921			Kultura i ochrona dziedzictwa narodowego	1.818.000	+ 106.800	1.924.800
	92105		Pozostałe zadania w zakresie kultury	1.018.000	+ 80.000	1.098.000
		2810	Dotacja celowa z budżetu na finansowanie lub dofinansowanie zadań zleconych do realizacji fundacjom	215.000		
		2820	Dotacje celowe z budżetu na finansowanie lub dofinansowanie zadań zleconych do realizacji stowarzyszeniom	600.000	+ 80.000	680.000
		2830	Dotacje celowe z budżetu na finansowanie lub dofinansowanie zadań zleconych do realizacji pozostałym jednostkom nie zaliczanym do sektora finansów publicznych	203.000		203.000
	92120		Ochrona i konserwacja zabytków	800.000	+26.800	826.800
		2820	Dotacje celowe z budżetu na finansowanie lub dofinansowanie zadań zleconych do realizacji stowarzyszeniom	50.000		50.000

		2830	Dotacje celowe z budżetu na finansowanie lub dofinansowanie zadań zleconych do realizacji pozostałym jednostkom nie zaliczanym do sektora finansów publicznych	750.000	+26.800	776.800
926			Kultura fizyczna i sport	6.771.000		6.771.000
	92601		Obiekty sportowe	900.000		900.000
		6230	Dotacja celowa z budżetu na finansowanie lub dofinansowanie kosztów realizacji inwestycji i zakupów inwestycyjnych jednostek nie zaliczanych do sektora finansów publicznych	900.000		900.000
	92605		Zadania w zakresie kultury fizycznej i sportu	5.871.000		5.871.000
		2810	Dotacja celowa z budżetu na finansowanie lub dofinansowanie zadań zleconych do realizacji fundacjom	22.000		22.000
		2820	Dotacje celowe z budżetu na finansowanie lub dofinansowanie zadań zleconych do realizacji stowarzyszeniom	5.849.000		5.849.000

Wydawca: Wojewoda Wielkopolski

Redakcja: Wydział Prawny i Nadzoru Wielkopolskiego Urzędu Wojewódzkiego w Poznaniu - Redakcja Dziennika Urzędowego Województwa Wielkopolskiego
aleja Niepodległości 16/18, tel. 854 16 34, 854 16 21, e-mail – dzu@poznan.uw.gov.pl, www.poznan.uw.gov.pl

Skład, druk i rozpowszechnianie:

Skład – Ośrodek Informatyki WUW, Poznań, tel. 852 90 44

Druk – Ośrodek Małej Poligrafii Zakładu Obsługi Administracji, al. Niepodległości 18, Poznań

Rozpowszechnianie – Administracja i stały punkt sprzedaży – Wielkopolski Urząd Wojewódzki w Poznaniu, ul. Kościuszki 93, pok. PI 18 tel. 854 14 09

Egzemplarze bieżące można nabywać w punkcie sprzedaży Dziennika Urzędowego:

- Wielkopolski Urząd Wojewódzki w Poznaniu, Poznań ul. Kościuszki 93, pok. PI 14 i 18, tel. 854 14 09, 854 19 95 (także egzemplarze z lat ubiegłych),
- Wielkopolski Urząd Wojewódzki w Poznaniu, Delegatura w Kaliszu, Kalisz pl. Św. Józefa 5, pok. 132
- Wielkopolski Urząd Wojewódzki w Poznaniu, Delegatura w Koninie, Konin al. 1 Maja 7, pok. 170, blok „B”
- Wielkopolski Urząd Wojewódzki w Poznaniu, Delegatura w Lesznie, Leszno pl. Kościuszki 4, pok. 101
- Wielkopolski Urząd Wojewódzki w Poznaniu, Delegatura w Pile, Piła al. Niepodległości 33/35, pok. 214

zbiory Dziennika Urzędowego wraz ze skrowidzami są wyłożone do powszechnego wglądu w Wielkopolskim Urzędzie Wojewódzkim, w godz. 9⁰⁰-14⁰⁰

Tłoczono z polecenia Wojewody Wielkopolskiego w Ośrodku Małej Poligrafii Zakładu Obsługi Administracji
al. Niepodległości 18, Poznań