



# DZIENNIK URZĘDOWY

## WOJEWÓDZTWA WIELKOPOLSKIEGO

Poznań, dnia 14 lutego 2005 r.

Nr 21

TREŚĆ

Poz.:

### ZARZĄDZENIE WOJEWODY WIELKOPOLSKIEGO

- 512 – nr 31/2005 z dnia 1 lutego 2005r. w sprawie zarządzenia wyborów uzupełniających do Rady Miejskiej Śmigła ..... 1961

### UCHWAŁY RAD GMIN

- 513 – nr XXIII/150/2004 Rady Miejskiej w Poniecu z dnia 3 grudnia 2004 r. w sprawie uchwalenia miejscowego planu zagospodarowania przestrzennego, obejmującego obszary położone w obrębie miasta Ponieca ..... 1962
- 514 – nr XXXIV/403/2004 Rady Miejskiej w Kórniku z dnia 9 grudnia 2004 r. w sprawie miejscowego planu zagospodarowania przestrzennego terenów mieszkaniowych w Kórniku, rejon ulicy Młyńskiej ..... 1971
- 515 – nr XXVI/151/2004 Rady Gminy Żelazków z dnia 22 grudnia 2004 r. w sprawie zasad przyznawania i zwrotu wydatków na świadczenia z pomocy społecznej, pomocy rzeczowej, zasiłków celowych zwrotnych i okresowych będących w zakresie zadań własnych gminy ..... 1976
- 516 – nr XXII/171/2004 Rady Miejskiej w Ujściu z dnia 28 grudnia 2004 r. w sprawie miejscowego planu zagospodarowania przestrzennego miasta Ujście w rejonie ulicy Staszica ..... 1977
- 517 – nr XXII/172/2004 Rady Miejskiej w Ujściu z dnia 28 grudnia 2004 r. w sprawie miejscowego planu zagospodarowania przestrzennego wsi Ługi Ujskie ..... 1982
- 518 – nr XXII/173/2004 Rady Miejskiej w Ujściu z dnia 28 grudnia 2004 r. w sprawie miejscowego planu zagospodarowania przestrzennego gminy Ujście - wieś Jabłonowo ..... 1986
- 519 – nr XXII/176/2004 Rady Miejskiej w Ujściu z dnia 28 grudnia 2004 r. w sprawie ustalenia zasad postępowania dotyczących zapewnienia gorącego posiłku uczniom szkół podstawowych, gimnazjalnych i ponadgimnazjalnych z terenu Gminy i Miasta Ujście ..... 1990
- 520 – nr XXII/178/2004 Rady Miejskiej w Ujściu z dnia 28 grudnia 2004 r. w sprawie zasad zwrotu przez świadczeniobiorcę przyznanej pomocy pieniężnej osobie lub rodzinie, które nie spełniają kryterium dochodowego ustawy o pomocy społecznej ..... 1991
- 521 – nr XXIX/192/2004 Rady Miejskiej w Czempieniu z dnia 29 grudnia 2004 r. w sprawie uchwalenia budżetu gminy Czempień na 2005 rok ..... 1992
- 522 – nr XX/121/2004 Rady Gminy Kaczory z dnia 29 grudnia 2004 r. w sprawie zasad postępowania i podwyższenia kryterium dochodowego uprawniającego do przyznawania pomocy w formie gorącego posiłku dzieciom i młodzieży w okresie nauki w szkole ..... 2003
- 523 – nr XXIII/139/2004 Rady Gminy Lipno z dnia 29 grudnia 2004 r. w sprawie wprowadzenia opłaty administracyjnej ..... 2004
- 524 – nr XIX/176/2004 Rady Gminy Ostrów Wielkopolski z dnia 29 grudnia 2004 r. w sprawie zasad i trybu ustalania oraz poboru opłat za usługi opiekuńcze świadczone przez Gminny Ośrodek Pomocy Społecznej jak również warunków częściowego lub całkowitego zwolnienia z opłat ..... 2004
- 525 – nr XXI/187/2004 Rady Miejskiej Ostrzeszów z dnia 29 grudnia 2004 r. w sprawie zwolnień z podatku od nieruchomości ..... 2006
- 526 – nr XXII/139/2004 Rady Gminy Trzcinica z dnia 29 grudnia 2004 r. w sprawie zwolnień od podatku od nieruchomości ..... 2008

|     |   |      |
|-----|---|------|
| 527 | – nr XXII/140/2004 Rady Gminy Trzcinica z dnia 29 grudnia 2004 r. w sprawie zarządzenia poboru podatku rolnego i leśnego w drodze inkasa, wyznaczenie inkasentów oraz ustalenia wysokości wynagrodzenia inkasentów .....   | 2008 |
| 528 | – nr XXII/142/2004 Rady Gminy Trzcinica z dnia 29 grudnia 2004 r. zmieniająca uchwałę w sprawie szczegółowych zasad rozliczania usług usuwania i unieszkodliwiania odpadów komunalnych oraz ustalenia górnych stawek opłat ponoszonych za usługi w zakresie usuwania i unieszkodliwiania odpadów komunalnych .....   | 2009 |
| 529 | – nr XXV/181/2004 Rady Gminy Złotów z dnia 29 grudnia 2004 r. w sprawie ustalenia trybu postępowania o udzielenie dotacji na inne zadania publiczne niż określone w ustawie o działalności pożytku publicznego i o wolontariacie, sposobu jej rozliczania oraz sposobu kontroli wykonywania zleconego zadania .....   | 2010 |
| 530 | – nr XXV/183/2004 Rady Gminy Złotów z dnia 29 grudnia 2004 r. w sprawie budżetu gminy Złotów na rok 2005 .....   | 2011 |
| 531 | – nr XXV/184/2004 Rady Gminy Złotów z dnia 29 grudnia 2004 r. w sprawie nadania Statutu Gminnemu Ośrodkowi Pomocy Społecznej w Złotowie .....   | 2020 |
| 532 | – nr XIX/129/2004 Rady Gminy Czermin z dnia 30 grudnia 2004 r. w sprawie zwolnień z podatków i opłat lokalnych .....   | 2022 |
| 533 | – nr XVIII/110/2004 Rady Gminy Niechanowo z dnia 30 grudnia 2004 r. w sprawie zmiany uchwały w sprawie określenia wysokości stawek podatku od środków transportowych i zwolnień w tym podatku .....   | 2023 |
| 534 | – nr XVIII/112/2004 Rady Gminy Niechanowo z dnia 30 grudnia 2004 r. w sprawie szczegółowych zasad utrzymania czystości i porządku na terenie gminy Niechanowo .....   | 2024 |
| 535 | – nr XXVII/223/2004 Rady Miejskiej w Krotoszynie z dnia 30 grudnia 2004 r. w sprawie nadania nowych nazw ulic na terenie miasta Krotoszyna .....   | 2027 |
| 536 | – nr XXIII/148/2004 Rady Gminy i Miasta Nowe Skalmierzyce z dnia 30 grudnia 2004 r. w sprawie określenia trybu postępowania o udzielenie dotacji podmiotom nie zaliczonym do sektora finansów publicznych i nie działających w celu osiągnięcia zysku na realizację zadań publicznych innych niż określone w ustawie z dnia 24 kwietnia 2003 roku o działalności pożytku publicznego i o wolontariacie .....   | 2029 |
| 537 | – nr XXIII/150/2004 Rady Gminy i Miasta Nowe Skalmierzyce z dnia 30 grudnia 2004 r. w sprawie ustalenia regulaminu określającego wysokość oraz szczegółowe warunki przyznawania dodatków motywacyjnego, funkcyjnego i za warunki pracy oraz niektórych innych składników wynagrodzenia, a także wysokość oraz szczegółowe zasady przyznawania i wypłacania dodatku mieszkaniowego nauczycielom zatrudnionym w szkołach, zespołach szkół, zespołach szkolno - przedszkolnych i przedszkolach prowadzonych przez Gminę i Miasto Nowe Skalmierzyce ..... | 2030 |
| 538 | – nr XXVIII/141/2004 Rady Gminy w Ostrowitem z dnia 30 grudnia 2004 r. w sprawie ustalenia trybu postępowania o udzielenie dotacji na inne zadania publiczne niż określone w ustawie o działalności pożytku publicznego i o wolontariacie, sposobu jej rozliczania oraz sposobu kontroli wykonywania zleconego zadania .....   | 2035 |
| 539 | – nr XXVIII/178/2004 Rady Miejskiej w Pleszewie z dnia 30 grudnia 2004 r. w sprawie zmiany Statutu Miasta i Gminy Pleszew .....   | 2037 |
| 540 | – nr XX/165/2004 Rady Miejskiej w Rychwale z dnia 30 grudnia 2004 r. zmieniająca uchwałę w sprawie opłaty administracyjnej .....   | 2037 |
| 541 | – nr XXIV/210/2004 Rady Miejskiej Śmigła z dnia 30 grudnia 2004 r. w sprawie zmiany uchwały nr XVI/190/2000 Rady Miejskiej Śmigła z dnia 17 lutego 2000 r. w sprawie ustalenia zasad wydzierżawiania lub wynajęcia lokali użytkowych stanowiących część składową gminnych nieruchomości gruntowych na okres dłuższy niż trzy lata .....   | 2038 |
| 542 | – nr XIX/129/2004 Rady Miejskiej w Złotowie z dnia 30 grudnia 2004 r. w sprawie przeprowadzenia konsultacji z mieszkańcami Gminy Miasto Złotów w przedmiocie zmiany granic Gminy Miasto Złotów .....   | 2038 |

#### UCHWAŁA ZGROMADZENIA ZWIĄZKU MIĘDZYGMINNEGO

|     |   |      |
|-----|---|------|
| 543 | – nr VII/14/2004 Zgromadzenia Związku Gmin Ziemi Pleszewskiej z dnia 29 grudnia 2004 r. w sprawie uchwalenia budżetu na 2005 r. .... | 2041 |
|-----|---|------|

**UCHWAŁA SKŁADU ORZEKAJĄCEGO REGIONALNEJ IZBY OBRACHUNKOWEJ W POZNANIU**

- 544** – nr SO-0951/14-1/Ka/05/P z dnia 19 stycznia 2005 r. w sprawie opinii o prawidłowości prognozy kwoty długu gminy Brzeziny ..... 2042

**SPRAWOZDANIE**

- 545** – sprawozdanie Starosty Czarnkowsko - Trzcianeckiego z działalności Komisji Bezpieczeństwa i Porządku w 2004 roku ..... 2043

**512**

**ZARZĄDZENIE Nr 31/05 WOJEWODY WIELKOPOLSKIEGO**

z dnia 1 lutego 2005 r.

**w sprawie zarządzenia wyborów uzupełniających do Rady Miejskiej Śmigła**

Na podstawie art. 192 i art. 193 ust. 1 ustawy z dnia 16 lipca 1998 r. - Ordynacja wyborcza do rad gmin, rad powiatów i sejmików województw (t.j. Dz.U. z 2003 r. Nr 159, poz. 1547 z późn. zm.) zarządza się, co następuje:

**§1.** Zarządza się wybory uzupełniające do Rady Miejskiej Śmigła dla wyboru radnego w dwumandatowym okręgu wyborczym Nr 8 obejmującym wsie: Bruszczewo, Robaczyn, Stare Bojanowo.

**§2.** Datę wyborów, o których mowa w §1, wyznacza się na niedzielę 17 kwietnia 2005 r.

**§3.** Dni, w których upływają terminy wykonania czynności wyborczych określa kalendarz wyborczy stanowiący załącznik do zarządzenia.

**§4.** Zarządzenie wchodzi w życie z dniem podania do publicznej wiadomości w formie obwieszczenia i podlega ogłoszeniu w Dzienniku Urzędowym Województwa Wielkopolskiego.

Wojewoda Wielkopolski  
(-) *Andrzej Nowakowski*

Załącznik  
do Zarządzenia Nr 31/05  
Wojewody Wielkopolskiego  
z dnia 1 lutego 2005 r.

**KALENDARZ WYBORCZY DO WYBORÓW UZUPEŁNIAJĄCYCH DO RADY MIEJSKIEJ ŚMIGŁA**

| Termin wykonania czynności<br>wyborczej | TREŚĆ CZYNNOŚCI   |
|-----------------------------------------|---|
| do 16 lutego 2005 r.                    | - podanie do publicznej wiadomości, w formie obwieszczenia, zarządzenia Wojewody Wielkopolskiego w sprawie przeprowadzenia wyborów uzupełniających do Rady Miejskiej Śmigła w okręgu wyborczym nr 8                |
| do 26 lutego 2005 r.                    | - podanie do publicznej wiadomości, w formie obwieszczenia, informacji o okręgu wyborczym, jego granicach, numerze i liczbie wybieranych radnych oraz o wyznaczonej siedzibie Miejskiej Komisji Wyborczej w Śmiglu |

|                                    |   |
|------------------------------------|---|
| do 3 marca 2005 r.                 | - powołanie przez Komisarza Wyborczego w Lesznie Miejskiej Komisji Wyborczej w Śmiglu   |
| do 18 marca 2005 r. do godz. 24.00 | - zgłoszenie Miejskiej Komisji Wyborczej w Śmiglu list kandydatów na radnego w okręgu wyborczym Nr 8   |
| do 27 marca 2005 r.                | - powołanie przez Burmistrza składu obwodowej komisji wyborczej, - podanie do publicznej wiadomości, w formie obwieszczenia, informacji o numerze i granicach obwodu głosowania oraz wyznaczonej siedzibie obwodowej komisji wyborczej                          |
| do 2 kwietnia 2005 r.              | - rozplakatowanie obwieszczenia Miejskiej Komisji Wyborczej w Śmiglu o zarejestrowanych listach kandydatów na radnego zawierające numery list, dane o kandydatach na radnego umieszczone w zgłoszeniach list wraz z ewentualnymi oznaczeniami kandydatów i list |
| do 3 kwietnia 2005 r.              | - sporządzenie spisu wyborców w Urzędzie Gminy   |
| 15 kwietnia 2005 r. o godz. 24.00  | - zakończenie kampanii wyborczej   |
| do 16 kwietnia 2004 r.             | - przekazanie przewodniczącemu obwodowej komisji wyborczej spisu wyborców   |
| 17 kwietnia 2005 r.                | - głosowanie od 6.00 - 20.00   |

## 513

### UCHWAŁA Nr XXIII/150/2004 RADY MIEJSKIEJ W PONIECU

z dnia 3 grudnia 2004 r.

#### w sprawie uchwalenia miejscowego planu zagospodarowania przestrzennego, obejmującego obszary położone w obrębie miasta Ponieca

Na podstawie art. 20 ust. 1 ustawy z dnia 27 marca 2003 roku o planowaniu i zagospodarowaniu przestrzennym (Dz.U. Nr 80 z 2003 r., poz. 717 ze zmianami) oraz art. 18 ust. 2 pkt 5 i art. 40 ust. 1 ustawy z dnia 8 marca 1990 roku o samorządzie gminnym, (tekst jednolity Dz.U. Nr 142 z 2001 r. poz. 1591 ze zmianami), oraz w związku z uchwałą Nr XVII/110/2004 Rady Miejskiej w Poniecu z dnia 28 kwietnia 2004 r. w sprawie przystąpienia do opracowania miejscowego planu zagospodarowania przestrzennego:

Uchwala się miejscowy plan zagospodarowania przestrzennego, obejmujący obszary położone w mieście Poniecu - działki o numerach ewidencyjnych: 581, 631, 632/4, 633/3, 634/3, 635/3, 636/3, 637/3, 638/3 i 639/3.

#### ROZDZIAŁ I

##### Przepisy ogólne

**§1.** Plan obejmuje obszar zlokalizowany w Poniecu, w rejonie ul. Rydzyskiej, którego granice określa rysunek planu, będący załącznikiem nr 1 do uchwały.

**§2.** Integralne części uchwały (załączniki):

- 1) część graficzna - rysunek planu w skali 1:1.000 - załącznik nr 1,
- 2) rozstrzygnięcia Rady Miejskiej w Poniecu - w sprawie rozpatrzenia uwag wniesionych do wyłożonego

do publicznego wglądu projektu planu miejscowego - załącznik nr 2,

- 3) rozstrzygnięcia Rady Miejskiej w Poniecu - w sprawie sposobu realizacji, zapisanych w planie, inwestycji z zakresu infrastruktury technicznej, oraz zasadach ich finansowania - załącznik nr 3.

**§3.** Przedmiot i zakres ustaleń planu:

- 1) Przedmiotem ustaleń planu są tereny zabudowy mieszkaniowej jednorodzinnej i tereny komunikacji.
- 2) Zakres ustaleń planu - zgodnie z art. 15, ust. 2 i 3 ustawy z dnia 27 marca 2003 roku o planowaniu i zagospodarowaniu przestrzennym.

**§4.** Ilekroć w dalszych przepisach niniejszej uchwały jest mowa o:

- 1) przepisach szczególnych i odrębnych - należy przez to rozumieć przepisy ustaw wraz z aktami wykonawczymi oraz ograniczenia w dysponowaniu terenem, wynikające z prawomocnych decyzji administracyjnych (art. 104 Kodeksu Postępowania Administracyjnego),
- 2) przeznaczeniu podstawowym - należy przez to rozumieć takie przeznaczenie, które powinno przeważać na danym obszarze, wyznaczonym liniami rozgraniczającymi,
- 3) przeznaczeniu dopuszczalnym - należy przez to rozumieć inne niż podstawowe rodzaje przeznaczenia, które uzupełniają przeznaczenie podstawowe,

- 4) obowiązującej linii zabudowy - należy przez to rozumieć odległość od linii rozgraniczającej do najbliższej położonej ściany budynku o przeznaczeniu podstawowym, przy czym mogą być usytuowane poza linią zabudowy: balkony, wykusze i przybudówki schodów zewnętrznych o wysięgu nie przekraczającym 1,5 m,
- 5) nieprzekraczalnej linii zabudowy - należy przez to rozumieć minimalną odległość lokalizacji budynków od linii rozgraniczającej obszar przeznaczony pod zabudowę,
- 6) dopuszczalnej wysokości zabudowy - należy przez to rozumieć odległość od naturalnej warstwy terenu do kalenicy lufa najwyższego punktu na pokryciu dachu bez masztów odgromnikowych, anten i kominów w metrach (nie dotyczy akcentów architektonicznych),
- 7) zbiorczych sieciach infrastruktury technicznej - należy przez to rozumieć sieci i obiekty obsługujące więcej niż jedną działkę,

**§5.** 1. Rysunek planu obowiązuje w granicach terenu objętego planem.

2. Liczby występujące przed symbolami terenów mają znaczenie porządkowe i merytoryczne.

3. Oznaczenia graficzne na rysunku planu, będące obowiązującymi ustaleniami planu:

- 1) Przeznaczenie (funkcja) terenów,
- 2) Linie rozgraniczające tereny o różnym przeznaczeniu lub różnych zasadach zagospodarowania,
- 3) Obowiązujące i nieprzekraczalne linie zabudowy,
- 4) Linie podziału terenu na działki zabudowy,
- 5) Strefa ochrony archeologicznej,
- 6) Strefa widokowa,
- 7) Wymiarowanie - w metrach,
- 8) Dostępność komunikacyjna do działek.

## ROZDZIAŁ II

### **Przepisy szczegółowe - ustalenia dotyczące całego obszaru objętego planem**

**§6.** 1. Ustala się następujące ogólne zasady wyposażenia obszaru objętego planem w urządzenia infrastruktury technicznej:

- 1) Ustala się pełną, systemową dostawę mediów dla odbiorców indywidualnych, na warunkach ustalonych przez Dysponentów sieci.
- 2) Ustala się docelowo realizację pełnego zakresu uzbrojenia terenu - sieci kanalizacyjnej, wodociągowej, gazowej, energetycznej i telekomunikacyjnej, poprzez rozbudowę istniejących i budowę nowych systemów infrastruktury.
- 3) Ustala się lokalizację zbiorczych sieci infrastruktury technicznej w pasach drogowych.

- 4) Dopuszcza się lokalizację zbiorczych sieci infrastruktury technicznej na terenach niepublicznych, za zgodą i na warunkach określonych przez Dysponentów sieci.
- 5) Lokalizacja obiektów infrastruktury technicznej spełniać musi warunki określone w przepisach szczególnych i odrębnych.
- 6) Dla obiektów infrastruktury technicznej nie obowiązują wyznaczone linie zabudowy.

2. Ustala się następujące szczegółowe zasady wyposażenia obszarów objętych planem w urządzenia infrastruktury technicznej:

- 1) W zakresie zaopatrzenia w wodę:
  - a) Ustala się dostawę wody z istniejącej sieci wodociągowej w ulicy Rydyńskiej, na warunkach określonych przez Dysponenta sieci.
  - b) Dla zapewnienia prawidłowych warunków ochrony przeciwpożarowej ustala się minimalną nominalną średnicę zbiorczej sieci wodociągowej  $D_n = 100$  mm.
- 2) W zakresie gospodarki ściekowej:
  - a) Na terenie objętym planem ustala się realizację rozdzielczego systemu kanalizacji.
  - b) Ustala się grawitacyjne odprowadzenie ścieków komunalnych do projektowanej kanalizacji w ulicy Rydyńskiej, na warunkach określonych przez Dysponenta sieci.
  - c) Technologia i sposób wykonania kanalizacji zapewniać musi jej całkowitą szczelność,
  - d) Do czasu realizacji sieci kanalizacji sanitarnej na obszarze objętym planem, dopuszcza się gromadzenie ścieków komunalnych w zbiornikach bezodpływowych,
  - e) Ustala się odprowadzenie wód opadowych z obszarów objętych planem do projektowanego rurociągu w pasie drogi oznaczonej 4KD-d a dalej do istniejącego rowu melioracji szczegółowych,
  - f) Dopuszcza się powierzchniowe odprowadzenie wód opadowych z terenów działek i pasów dróg wewnętrznych.
- 3) W zakresie gospodarki odpadami stałymi:
  - a) Wprowadza się zasadę zorganizowanego systemu gromadzenia i wywozu odpadów stałych, z zaleceniem ich częściowej segregacji,
  - b) Ustala się gromadzenie odpadów stałych w indywidualnych zamykanych pojemnikach, zlokalizowanych w granicach własnych działek,
  - c) Ustala się lokalizację pojemników do selektywnej zbiórki odpadów stałych, na terenach publicznych lub w pasach rozgraniczających tereny dróg, w uzgodnieniu z administratorem tych dróg.
- 4) W zakresie zaopatrzenia w energię elektryczną:
  - a) Ustala się zasilanie energetyczne obszaru objętego planem z istniejącego układu sieci energetycznej, na warunkach określonych przez Dysponenta sieci.

- b) Ustala się na obszarze objętym planem realizację kablowego systemu energetycznego. Nie dopuszcza się budowy napowietrznych sieci energetycznych i oświetleniowych.
  - c) Zasilanie energetyczne obiektów budowlanych realizować doziemnymi kablami nn.
  - d) Kable energetyczne i oświetleniowe lokalizować w poboczach dróg lub chodnikach .
  - e) Proponuje się przebudowę (skablowanie) istniejącej linii napowietrznej SN kolidującej z wyznaczonym w planie terenem zabudowy mieszkaniowej oznaczonym 2MN.
- 5) W zakresie zaopatrzenia w ciepło:
- a) Ustala się indywidualne ogrzewanie obiektów.
  - b) Zaleca się stosowanie do celów grzewczych paliw niskoemisyjnych.
- 6) W zakresie zaopatrzenia w gaz:
- a) Ustala się zaopatrzenie w gaz sieciowy obszaru objętego planem z istniejącego gazociągu w ul. Rydzyskiej, na warunkach określonych przez Dysponenta sieci.
  - b) Projektowane gazociągi lokalizować w poboczach dróg i chodnikach.
  - c) Dopuszcza się stosowanie indywidualnych systemów dostawy gazu. Lokalizacja indywidualnych zbiorników gazu spełniać musi warunki określone w przepisach szczególnych i odrębnych.
- 7) W zakresie telekomunikacji:
- a) Ustala się realizację sieci telekomunikacyjnych na obszarze objętym planem poprzez rozbudowę istniejącego systemu telekomunikacyjnego, na warunkach określonych przez Dysponenta sieci.
  - b) Ustala się na obszarze objętym planem realizację kablowego systemu telekomunikacyjnego. Nie dopuszcza się budowy napowietrznych sieci telekomunikacyjnych.
  - c) Kable telekomunikacyjne lokalizować w poboczach dróg i chodnikach.
3. Ustala się likwidację istniejącego rowu melioracji szczegółowych zlokalizowanego w pasie drogi oznaczonej 4 KDW i zastąpienie go rurociągiem o średnicy minimalnej 500 mm. Planowany rurociąg stanowić będzie odbiornik wód opadowych z terenu objętego opracowaniem oraz ewentualnych wód melioracyjnych z terenów sąsiednich, włączyć do niego należy istniejące wyloty drenarskie, włączone uprzednio w likwidowany odcinek rowu melioracyjnego.
- §7.** Ustala się zasady rozbudowy i powiązań układu komunikacji dla obszaru objętego planem:
- 1) Na układ komunikacji obszarów objętych planem składają się drogi układu obsługującego - publiczne klasy "d" (dojazdowe) oraz drogi wewnętrzne.

- 2) Układ dróg, o którym mowa w ust. 1 wiąże się z układem komunikacyjnym podstawowym tj drogą klasy "z" (ul. Rydzyska) - droga powiatowa nr 21-209 Rydzyna-Poniec.

**§8.** Ustalenia wynikające z potrzeb ochrony dziedzictwa kulturowego:

- 1) Na obszarze objętym planem zlokalizowane jest stanowisko archeologiczne, znajdujące się w ewidencji Wojewódzkiego Urzędu Ochrony Zabytków w Poznaniu - Delegatura w Lesznie - pod numerem 66-26/50. Działalność inwestycyjna na tym terenie możliwa jedynie po przeprowadzeniu ratowniczych badań wykopaliskowych na stanowisku i całkowitym jego przebadaniu.
- 2) Obszar objęty planem podlega ochronie konserwatorskiej z uwagi na lokalizację w strefie widokowej wynikającej z decyzji o wpisie do rejestru zespołu budowlanego i założenia urbanistycznego miasta Ponieca - nr rejestru 1181 A z dnia 11.05.1991 r. Szczególnej ochronie podlega przedpole panoramy miasta od strony zachodniej. Ustalenia szczegółowe dotyczące zabudowy i zagospodarowania zawiera §10 niniejszej uchwały.

**§9.** Na obszarze objętym planem ustala się ograniczenie gabarytów wysokościowych wszelkich dopuszczonych elementów zagospodarowania (łącznie z zielenią) - do maksymalnie 20,0 m od poziomu terenu, pod warunkiem, że w dalszym tekście uchwały nie określono innych mniejszych parametrów wysokościowych.

### ROZDZIAŁ III

#### **Przepisy szczegółowe - ustalenia dotyczące terenów wyodrębnionych liniami rozgraniczającymi i oznaczonych symbolami**

**§10.** 1. Na terenach oznaczonych na rysunku planu symbolem 1 MN i 2 MN - ustala się:

- 1) przeznaczenie podstawowe - zabudowa mieszkaniowa jednorodzinna wolnostojąca
- 2) przeznaczenie dopuszczalne - zabudowa towarzysząca funkcji mieszkaniowej: gospodarczo - garażowa.

2. Dla terenu, o którym mowa w ust. 1 ustala się:

- 1) zakaz lokalizacji budynków inwentarskich i zakaz hodowli zwierząt,
- 2) zakaz lokalizacji budynków usługowych i rzemieślniczych,
- 3) dopuszcza się nieuciążliwe usługi wyłącznie w lokalu użytkowym budynku mieszkalnego, zgodnie z przepisami szczególnymi.

3. Zabudowa i zagospodarowanie terenu 2 MN możliwe po skablowaniu i/lub przełożeniu istniejącej napowietrznej linii energetycznej SN - w uzgodnieniu z Dysponentem sieci.

4. Podział terenu, o którym mowa w ust. 1 na działki zabudowy:

- 1) obowiązujący wg rysunku planu - z uwzględnieniem podanych wymiarów i kątów,

2) minimalne ścieżka działek narożnych: 3x3 m przy działce narożnej sąsiadującej z drogą powiatową, 5x5 m przy drogach publicznych i zachowaniu kąta ścieżki 45° dla działek zlokalizowanych przy placach do zawracania.

5. Warunki, zasady i standardy kształtowania zabudowy oraz zagospodarowania terenu:

1) Lokalizacja budynków w stosunku do granic działek:

- a) obowiązująca linia zabudowy od strony drogi powiatowej - 6,0 m od granicy działki i minimum 12,0 m od krawędzi jezdni drogi powiatowej nr 21 209 (ul. Rydzynska),
- b) obowiązująca i nieprzekraczalna linia zabudowy od strony projektowanych dróg publicznych i wewnętrznych - wg rysunku planu,
- c) od granic z sąsiadem, wzdłuż których nie wyznaczono linii zabudowy na rysunku planu, lokalizację należy ustalać w oparciu o przepisy szczególne i odrębne,
- d) budynek mieszkalny stanowi pierwszy plan zabudowy (licząc od frontu działki), ewentualny towarzyszący budynek wolnostojący należy cofnąć min. 3,0 m od linii zabudowy (frontu) budynku mieszkalnego.

2) Obowiązująca forma dopuszczanej zabudowy mieszkaniowej:

- a) budynki kształtować w nawiązaniu do tradycyjnej architektury zabudowy jednorodzinnej, z zastosowaniem materiałów wykończeniowych typu klinkier, kamień, dachówka lub imitacja w kolorze tradycyjnej cegły (ceglastoczerwony), tynki, drewno,
- b) dachy strome, symetryczne o kącie nachylenia połaci od 35° do 45°,
- c) wysokość budynków - 2 kondygnacje (w tym poddasze użytkowe), maksymalnie - od poziomu terenu do gzymsu 4,5 m, do kalenicy dachu - 9,0 m.

3) Obowiązująca forma dopuszczanej zabudowy gospodarczo-garażowej:

- a) zabudowa w jednym obrysie murów - jeden budynek,
- b) maksymalna wysokość - 1 kondygnacja, od poziomu terenu do najwyższej położonego gzymsu 3,0 m, do kalenicy dachu 5,0 m.

4) Dostępność komunikacyjna:

- a) dla działki zlokalizowanej w sąsiedztwie drogi powiatowej ustala się dostępność z tej drogi,
- b) dla pozostałych działek ustala się dostępność z projektowanych dróg publicznych 3KD-d, 5 KD-d i dróg wewnętrznych typu "sięgacz" 6 KDW i 7 KDW.

5) Dopuszczalna powierzchnia zabudowy terenu działki - 30%

6) Udział powierzchni biologicznie czynnej w stosunku do powierzchni działki - minimum 40%

6. Dopuszcza się tymczasowe zagospodarowanie terenu 2 MN - do czasu skablowania i/lub przełożenia napowietrznej linii energetycznej SN.

1) Możliwe jest następujące zagospodarowanie:

- a) lokalizacja pojemników na segregowane surowce wtórne,
- b) lokalizacja obiektów rozbieralnych małej architektury np. plac zabaw,
- c) zielen ogólnodostępna niska.

2) Tymczasowe zagospodarowanie musi uwzględniać zielen i nie może stanowić dysharmonii w strefie widokowej chroniącej przedpole panoramy miasta.

7. Pelen zakres ustaleń dla terenu 1 MN i 2 MN stanowią ww. przepisy łącznie z §6 ÷ 9 niniejszej uchwały.

**§11.** 1. Na terenach oznaczonych na rysunku planu symbolem KD-d - ustala się przeznaczenie terenów -tereny komunikacji - drogi publiczne dojazdowe.

2. Ustalenia dotyczące dróg, o których mowa w ust. 1:

1) dla drogi oznaczonej na rys. planu symbolem 3 KD-d:

- a) szerokość w liniach rozgraniczających 10,0 m, parametry minimalne - jezdni o szerokości 5,5 m z obustronnym chodnikiem o szerokości 1,5 m,
- b) dopuszcza się włączenie terenu oznaczonego na rysunku planu A-B-C do działki zabudowy mieszkaniowej sąsiadującej z terenem.

2) dla drogi oznaczonej na rys. planu symbolem 4 KD-d:

- a) szerokość w liniach rozgraniczających 9,0 m, parametry minimalne - jezdni o szerokości 5,5 m z jednostronnym chodnikiem po stronie projektowanej zabudowy o szerokości 2,0 m,
- b) ustala się likwidację - skanalizowanie istniejącego rowu melioracji szczegółowych na warunkach określonych w §6, ust. 3.

3) dla drogi oznaczonej na rys. planu symbolem 5 KD-d: szerokość w liniach rozgraniczających 8,0 m, parametry minimalne - jezdni o szerokości 5,5 m z jednostronnym chodnikiem o szerokości 1,5 m,

3. W liniach rozgraniczających drogi ustala się lokalizację sieci infrastruktury technicznej.

4. Pelen zakres ustaleń dla terenów KD-d stanowią ww. przepisy łącznie z §6 ÷ 9 niniejszej uchwały.

**§12.** 1. Na terenie oznaczonym na rysunku planu symbolem 11 KD - ustala się przeznaczenie terenu - teren komunikacji - droga publiczna.

2. Dla terenu, o którym mowa w ust. 1 ustala się włączenie terenu w linie rozgraniczające drogi publicznej powiatowej Rydzyna - Poniec nr 21-209.

3. W pasie włączonego terenu ustala się lokalizację sieci infrastruktury technicznej.

4. Pelen zakres ustaleń dla terenu 11 KD stanowią ww. przepisy łącznie z §6 ÷ 9 niniejszej uchwały.

**§13.** 1. Na terenach oznaczonych na rysunku planu symbolem KDW - ustala się przeznaczenie terenów - tereny komunikacji - drogi wewnętrzne.

2. Ustalenia dotyczące dróg, o których mowa w ust. 1:

- 1) dla dróg oznaczonych na rys. planu symbolem 6 KDW i 7 KDW: szerokość w liniach rozgraniczających 8,0 m, droga pieszo-jezdna zakończona placem do zawracania,
- 2) dla drogi oznaczonej na rys. planu symbolem 8 KDW: szerokość w liniach rozgraniczających 4,0 - 5,0 m, adaptacja istniejącej drogi pieszo - jezdnej,
- 3) dla dróg oznaczonych na rys. planu symbolem 9 KDW i 10 KDW: szerokość w liniach rozgraniczających wg rysunku planu, adaptacja istniejących dróg pieszo-jezdnych,

3. W liniach rozgraniczających drogi ustala się lokalizację sieci infrastruktury technicznej.

4. Pełen zakres ustaleń dla terenu KDW stanowią ww. przepisy łącznie z §6 ÷ 9 niniejszej uchwały.

**§14.** 1. Na terenach oznaczonych na rysunku planu symbolem 12 WS - ustala się przeznaczenie terenu - teren wód stojących - rów melioracji szczegółowych.

2. Dla terenu, o którym mowa w ust. 1 ustala się adaptację i dotychczasowe użytkowanie.

3. Dopuszcza się likwidację - skanalizowanie rowu na warunkach określonych w §6, ust. 3.

**§15.** Ustala się w planie tereny przeznaczone do realizacji celów publicznych - tereny komunikacji oznaczone symbolami 3 KD-d, 4 KD-d, 5 KD-d, 6 KDW, 7 KDW, 8 KDW, 9 KDW, 10 KDW i 11 KDW i 12WS.

## ROZDZIAŁ IV


### Przepisy końcowe

**§16.** Zgodnie z art. 15 ust. 2 pkt 12 i art. 36 ust. 4 ustawy o planowaniu i zagospodarowaniu przestrzennym ustala się stawkę procentową, służącą naliczeniu opłaty od wzrostu wartości nieruchomości, dla całego terenu objętego planem - w wysokości - 0%.

**§17.** Wykonanie niniejszej uchwały powierza się Burmistrzowi Ponieca.

**§18.** Plan zatwierdzony niniejszą uchwałą wchodzi w życie po upływie 30 dni od dnia ogłoszenia w Dzienniku Urzędowym Województwa Wielkopolskiego.

Przewodniczący Rady  
(-) *Eugeniusz Nowak*

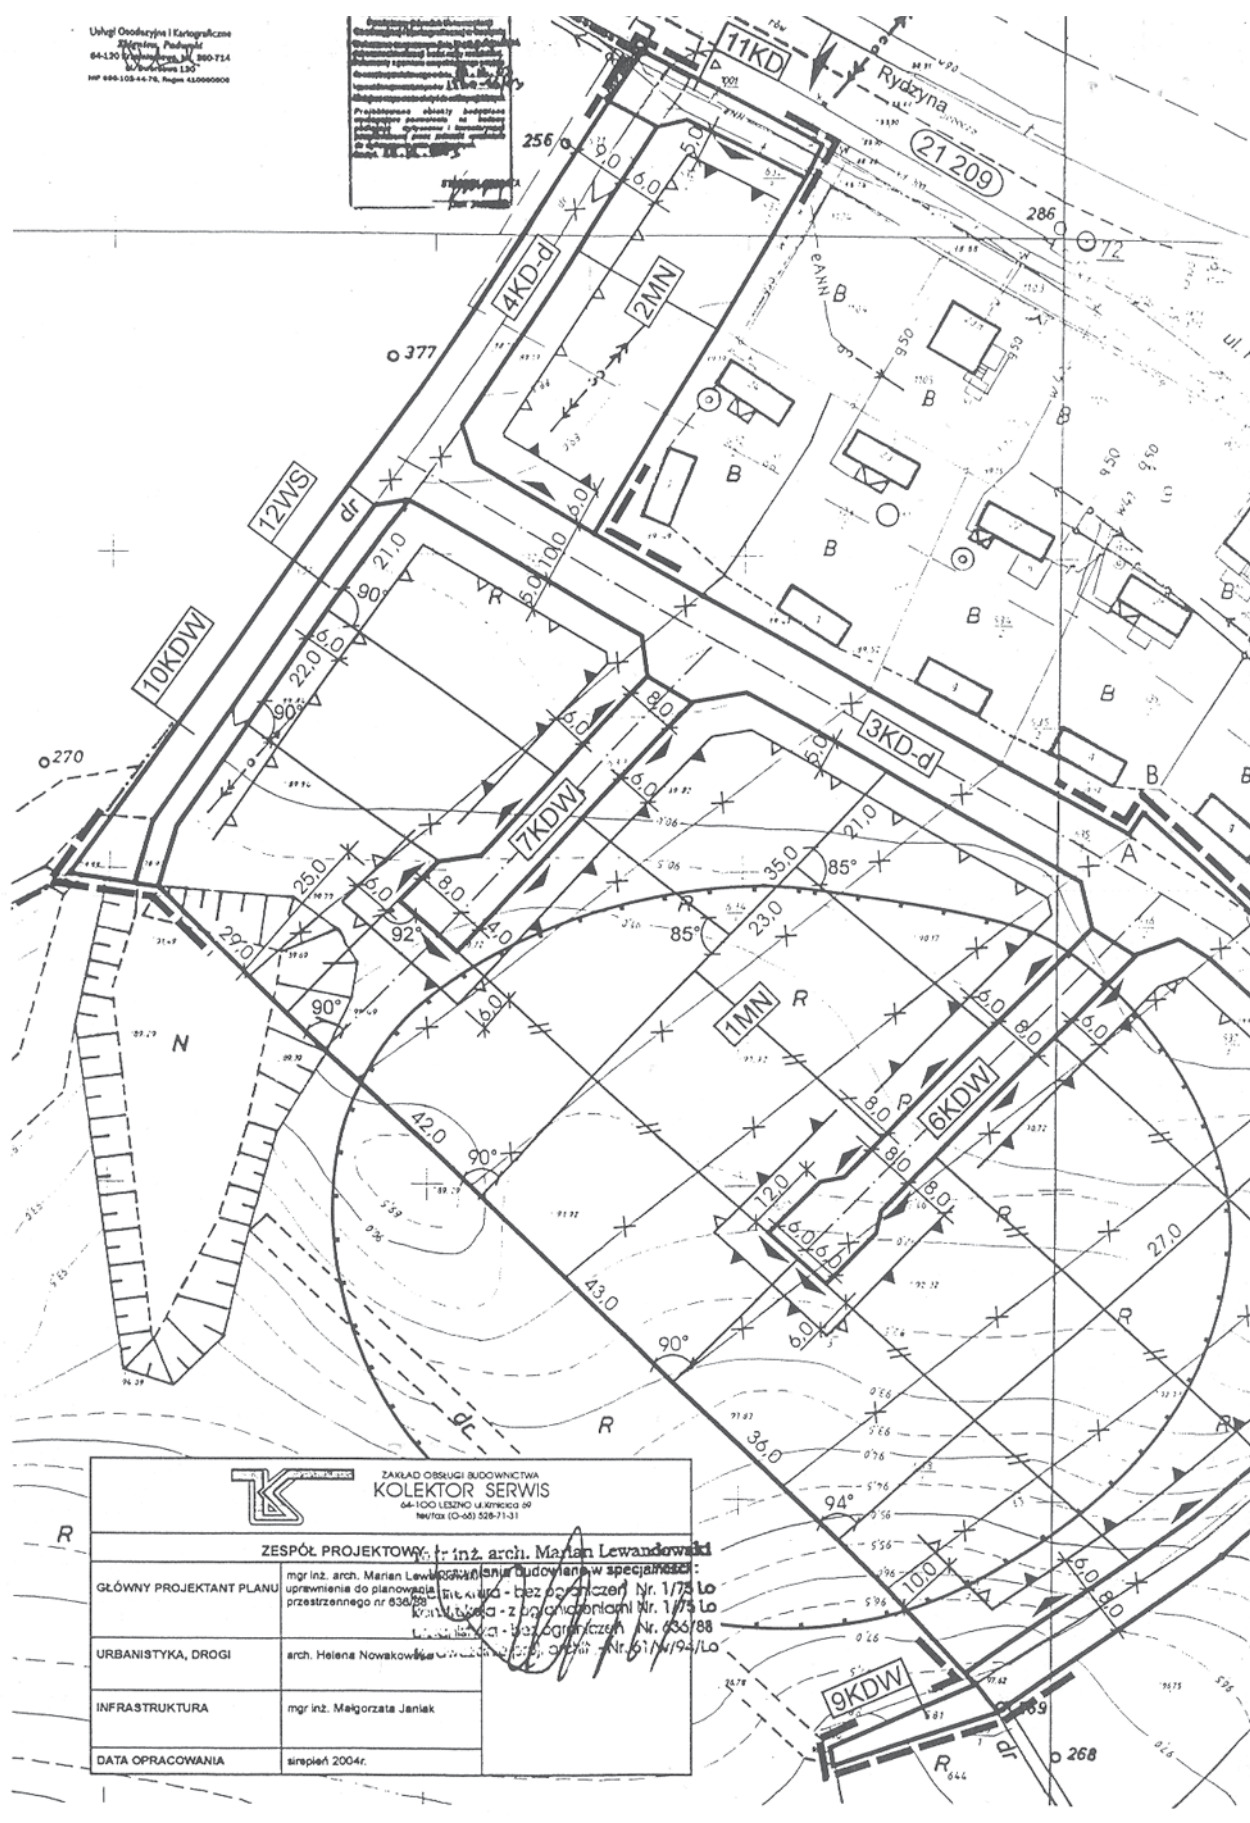

# MIEJSCOWY PLAN ZAGOSPODAROWANIA PRZESTRZENNEGO MIASTO PONIEC - rejon ul. Rydzyńskiej

RYSUNEK PLANU

ZAŁĄCZNIK NR1 DO UCHWAŁY  
NR. XXIII. /150/2004  
RADY MIEJSKIEJ W PONIECU  
Z DNIA 03.12.2004r

SKALA 1 : 1000

POMNIEJSZENIE ZE SKALI 1 : 500

## LEGENDA

oznaczenia będące ustaleniami planu

- |  |                                                                                          |
|--|------------------------------------------------------------------------------------------|
|  | - teren zab. mieszkaniowej jednorodzinnej                                                |
|  | - teren komunikacji - droga publiczna dojazdowa                                          |
|  | - teren komunikacji - droga wewnętrzna                                                   |
|  | - teren komunikacji publicznej - do włączenia do istniejącej drogi powiatowej            |
|  | - teren wód powierzchniowych - rów melioracji szczegółowej                               |
|  | - linie rozgraniczające tereny o różnych funkcjach lub różnych zasadach zagospodarowania |
|  | - linie podziału terenu na działki                                                       |
|  | - obowiązująca linia zabudowy                                                            |
|  | - nieprzekraczalna linia zabudowy                                                        |
|  | - strefa ochrony archeologicznej - stanowisko                                            |
|  | - strefa widokowa ochrony konserwatorskiej                                               |
|  | - wymiarowanie w metrach                                                                 |
|  | - dostępność komunikacyjna działek                                                       |

oznaczenia koordynacyjne

- |  |                                                                     |
|--|---------------------------------------------------------------------|
|  | - istn. wodociąg                                                    |
|  | - istn. kanalizacja deszczowa                                       |
|  | - istn. kabel telekomunikacyjny                                     |
|  | - istn. napowietrzna linia energetyczna eSN wskazana do skablowania |
|  | - istn. kabel energetyczny                                          |
|  | - istn. gazociąg                                                    |
|  | - droga powiatowa Rydzyna - Poniec                                  |
|  | - podziały geodezyjne nie uwzględnione w ustaleniach                |
|  | - oś drogi                                                          |
|  | - odcinki równoległe w rysunku planu                                |
|  | - kąty określone w rysunku planu                                    |
|  | - granica miasta                                                    |
|  | - granica terenu objętego planem                                    |

0 10m

## WYRYS ZE STUDIUM ZAGOSPODAROWANIA PRZESTRZENNEGO



PRZEWODNICZĄCY RADY

Eugeniusz Nowak

Dotyczy projektu planu miejscowego w obrębie miasta Ponieca, rejon ul. Rydywińskiej - działki o nr ewidenc. 581, 631, 632/4, 633/3, 634/3, 635/3, 636/3, 637/3, 638/3 i 639/3.

[illegible]

**ROZSTRZYGNIĘCIA RADY MIEJSKIEJ W PONIECU  
O SPOSOBIE REALIZACJI ZAPISANYCH W PLANIE INWESTYCJI Z ZAKRESU INFRASTRUKTURY TECHNICZNEJ**

Załącznik nr 3 do Uchwały nr XXIII/450/2.004 Rady Miejskiej w Poniecu z dnia 03.12.2004 r.

Rozstrzygnięcia dotyczą projektu planu miejscowego – obręb miasta Ponieca, rejon ul. Rydzynskiej  
- działki nr: 581, 631, 632/4, 633/3, 634/3, 635/3, 636/3, 637/3, 638/3 i 639/3.

| Lp               | Infrastruktura techniczna                                   | Jednostki miary | Przewidywalny termin realizacji                 | Orientacyjny koszt realizacji [w zł] | Źródła finansowania |                           | Uwagi |
|------------------|-------------------------------------------------------------|-----------------|-------------------------------------------------|--------------------------------------|---------------------|---------------------------|-------|
|                  |                                                             |                 |                                                 |                                      | Budżet Gminy [w zł] | Środki pozabudżetowe [zł] |       |
| 1.               | Sieć wodociągowa                                            | 480,00 m        | 2006 r.                                         | 74 400,00                            | 74 400,00           | -                         |       |
| 2.               | Kanalizacja sanitarna                                       | 545,00 m        | 2006 r.                                         | 196 200,00                           | 196 200,00          | -                         |       |
| 3.               | Kanalizacja deszczowa                                       | 470,00 m        | 2008 r.                                         | 146 170,00                           | 146 170,00          | -                         |       |
| 4.               | Sieć gazowa                                                 | 585,00 m        | wg umowy właściciela terenu z Dysponentem sieci | 61 420,00                            | -                   | 61 420,00                 |       |
| 5.               | Sieć elektroenergetyczna                                    | 490,00 m        | wg umowy właściciela terenu z Dysponentem sieci | 52 430,00                            | -                   | 52 430,00                 |       |
| 6.               | Napowietrzna linia energetyczna – skablowanie odcinka sieci | 250,00 m        | wg umowy właściciela terenu z Dysponentem sieci | 43 000,00                            | 43 000,00           | -                         |       |
| 7.               | Sieć teletechniczna                                         | 620,00 m        | wg umowy właściciela terenu z Dysponentem sieci | 17 670,00                            | -                   | 17 670,00                 |       |
| 8.               | Drogi publiczne (nawierzchnia) ozn. 3+5 KD-d                | 0,4100 ha       | 2008 r.                                         | 321 550,00                           | 321 550,00          | -                         |       |
| 9.               | Drogi wewnętrzne (nawierzchnia) ozn. 6+8 KDW                | 0,1370 ha       | 2008 r.                                         | 119 190,00                           | 119 190,00          | -                         |       |
| <b>R A Z E M</b> |                                                             |                 |                                                 | 1 032 030,00                         | 900 510,00          | 131 520,00                |       |

-----

514

**UCHWAŁA Nr XXXIV/403/2004 RADY MIEJSKIEJ W KÓRNIKU**

z dnia 9 grudnia 2004 r.

**w sprawie miejscowego planu zagospodarowania przestrzennego  
terenów mieszkaniowych w Kórniku, rejon ulicy Młyńskiej**

Na podstawie art. 7 ust. 1 pkt 1 i 18 ust. 2 pkt 5 ustawy z dnia 8 marca 1990 r. o samorządzie gminnym (tekst jednolity Dz.U. z 2001 r. Nr 142, poz. 1591) art. 12 ust. 1 i 4 ustawy z dnia 7 lipca 1994 r. o zagospodarowaniu przestrzennym (tekst jednolity Dz.U. Nr 15 z 1999 r., poz. 139, z poz. zm.) w związku z art. 85 ust. 2 ustawy z dnia 27 marca 2003 r. o planowaniu i zagospodarowaniu przestrzennym (Dz.U. Nr 80, poz. 717) i na podstawie uchwały Nr XXX/383/2001 Rady Miejskiej w Kórniku z dnia 9 marca 2001 r. Rada Miejska w Kórniku uchwala, co następuje:

**§1.** 1. Uchwala się miejscowy plan zagospodarowania przestrzennego, część "A", dla terenów zabudowy mieszkalnej, z usługami handlu i parkingiem w rejonie ulicy Młyńskiej i cmentarza w Kórniku, obejmujący:

- 1) działkę o nr ewid. 866/1, przeznaczoną pod parking KP,
- 2) działkę nr ewid. 870/11 przeznaczoną pod zielen izolacyjną oznaczoną symbolem ZI,
- 3) działkę nr ewid. 871 przeznaczoną pod usługi handlu UH,
- 4) część działki o nr ewid. 878, działki 879, 880, 882/1 stanowiące przedmiot regulacji przeznaczenia terenu pod ciąg pieszojezdny KPJ, zabudowę mieszkaniową M, zielen publiczną ZP oraz zielen publiczną z usługami ZP/U,
- 5) działkę o nr ewid. 896/1 stanowiącą przedmiot przeznaczenia pod zielen oznaczoną symbolem Z,
- 6) działki 891/1, 908/1, 907/1, oraz część 909/1 stanowiące przedmiot uregulowań pozwalających na zmianę przeznaczenia terenu i określenie zasad użytkowania, poprzez przyłączenia do istniejących działek z zabudową mieszkaniową,
- 7) działka 882/1 stanowiąca przedmiot zmiany przeznaczenia w części pod zabudowę mieszkaniową oznaczoną symbolem M, w części pod zielen publiczną oznaczoną symbolem ZP oraz pod zielen oznaczoną symbolem Z.

2. Integralną częścią planu jest rysunek w skali 1:1.000, załącznik nr 1 do niniejszej uchwały, stanowiący szczegółowo o dyspozycji terenu oraz określający lokalizację przedmiotu planu.

3. Dla planu zagospodarowania przestrzennego terenów mieszkaniowych dla części "B", zatwierdzonym uchwałą Rady Miejskiej w Kórniku w dniu 24.09.2003 r. Nr XV/215/2003, zmienia się załącznik graficzny, na rysunek stanowiący załącznik nr 2 do niniejszej uchwały.

**I. PRZEPISY OGÓLNE**

**§2.** 1. Ustala się przeznaczenie pod parking dla działki 866/1, oznaczone symbolem KP.

2. Ustala się przeznaczenie działki 870/11 na cele zieleni izolacyjnej oznaczone symbolem ZI,

3. Przeznacza się działkę 871 na cele usług handlu, oznaczone symbolem UH,

4. Ustala się przeznaczenie części działki 878 na cele ciągu pieszojezdnego, oznaczone symbolem KPJ,

5. Ustala się przeznaczenie części działek o nr ewid. 879, 880 i 882/1 na cele mieszkalne oznaczone symbolem M,

6. Ustala się przeznaczenie części działki o nr ewid. 882/1 zgodnie z rysunkiem planu na cele mieszkalne oznaczone symbolem M.

7. Ustala się przeznaczenie części działki o nr ewid. 882/1 w pasie przyległym do ulicy Młyńskiej z jej obu stron pod zielen publiczną oznaczone symbolem ZP.

8. Ustala się przeznaczenie części działki 882/1 pod zielen publiczną z dopuszczeniem lokalizacji funkcji usługowej,

9. Ustala się przeznaczenie części działki o nr ewid. 882/1 zgodnie z rysunkiem planu, na cele zieleni oznaczone symbolem Z,

10. Ustala się przeznaczenie części działki o nr ewid. 896/1 zgodnie z rysunkiem planu na cele zieleni, oznaczone symbolem Z,

11. Ustala się przeznaczenie części działki o nr ewid. 909/1 zgodnie z rysunkiem planu na cele mieszkalne, oznaczone symbolem M z dopuszczeniem przyłączenia do istniejącej działki z zabudową mieszkalną o nr ewid. 904/1 zgodnie z dyspozycjami rysunku planu.

**§3.** 1. Tereny objęte opracowaniem planu stanowią grunty miasta, które wg Studium uwarunkowań i kierunków zagospodarowania przestrzennego gminy, zakwalifikowane są dla wszelkich funkcji związanych z przestrzenią funkcjonalną miasta Kórnik.

2. Przedmiotem ustaleń planu jest określenie zasad regulacji w zakresie podziału i zagospodarowania terenu w strefie zainwestowania mieszkaniowego oraz cmentarza.

3. Celem planu jest:

- 1) wyznaczenie regulacji zasad zagospodarowania terenu,

- 2) ochrona interesów publicznych, ponadlokalnych i lokalnych w zakresie:
  - a) ochrony środowiska przyrodniczego w rejonie opracowania planu,
  - b) zapewnienia prawidłowych powiązań komunikacyjnych.
  - c) zapewnienia powiązań pomiędzy istniejącą i projektowaną infrastrukturą techniczną.

**§4.** Ilekcioć w dalszych przepisach niniejszej uchwały jest mowa o:

1. uchwale - należy przez to rozumieć niniejszą uchwałę Rady Miejskiej w Kórniku, o ile z treści przepisu nie wynika inaczej,
2. zabudowie mieszkalnej - należy przez to rozumieć obszar istniejącego zainwestowania mieszkalnego oraz tereny zakwalifikowane do przyłączenia do tych terenów.
3. usługach handlu, należy przez to rozumieć usługi handlu, których zakres działania może być także związany z funkcją cmentarza, pod warunkiem, że działalność ta nie będzie posiadała szkodliwego wpływu na tereny mieszkalne.
4. zieleni publicznej z usługami, należy przez to rozumieć teren urządzonej zieleni wraz z obiektem o charakterze usługowym typu handlowego jak kiosk czy pawilon.

**§5.** Ustala się, że wszelkie scalenia lub podziały działek znajdujących się w granicach zatwierdzenia planu, które nastąpiły w trakcie sporządzenia planu lub nastąpią w trakcie jego realizacji (w tym zmiana numerów ewidencyjnych), nie powodują nieważności bądź zmiany któregokolwiek z przepisów niniejszej uchwały.

**§6.** 1. Następujące oznaczenia graficzne na rysunkach planu są obowiązującymi ustaleniami planu:

- 1) granica zatwierdzenia planu,
- 2) linie rozgraniczające tereny o różnym sposobie użytkowania - obowiązujące,
- 3) oznaczenia funkcji terenu - według legendy na rysunku planu,
- 4) nieprzekraczalna linia zabudowy,
- 5) projektowane kierunki wjazdów.

## II. PRZEPISY SZCZEGÓŁOWE

**§7.** 1. Ustala się teren usług handlu oznaczony symbolem UH na rysunku planu.

2. Ustala się tereny zieleni publicznej oznaczone symbolem ZP zgodnie z rysunkiem planu,

3. Ustala się teren zieleni publicznej z usługami oznaczony symbolem ZP/U zgodnie z rysunkiem planu,

4. Ustala się teren zieleni izolacyjnej oznaczony symbolem ZI.

5. Ustala się teren zieleni oznaczony symbolem Z,

6. Ustala się teren parkingu, oznaczony symbolem KP,

7. Ustala się funkcję mieszkalną dla terenów powiększenia istniejących działek budowlanych, zgodnie z dyspozycjami rysunku planu.

8. Ustala się teren ciągu pieszojezdnego oznaczony symbolem KPJ.

9. Ustala się teren zabudowy mieszkalnej oznaczony symbolem M.

**§8.** 1. Na terenach usług handlu, o których mowa w §7. ust. 1 ustala się następujące zasady zagospodarowania terenu:

- 1) dopuszcza się realizację obiektów parterowych o powierzchni zabudowy do 200 m<sup>2</sup>,
- 2) zaleca się wykonanie dachów ze spadkiem od 20% do 45%. krytych dachówką lub materiałem dachówko podobnym,
- 3) wzdłuż granic działki należy wykonać zieleni, urządając ją tak aby powstał zielony parawan,

2. Na terenie zieleni publicznej z usługami dopuszcza się realizację parterowego obiektu kubaturowego usługowego handlu o powierzchni zabudowy do 50 m<sup>2</sup>.

3. Na terenie parkingu ustala się następujące zasady urządzenia,

- 1) wjazd należy zorganizować z ulicy prof. Z. Steckiego,
- 2) powierzchnie parkingowe należy wykonać ze spadkiem odprowadzającym wody opadowe w kierunku od granic terenów z zabudową mieszkaniową i w taki sposób by ułatwić odprowadzenie do odbiornika,
- 3) wzdłuż granicy z terenami mieszkalnymi należy wykonać nasadzenia zieleni gwarantującej uzyskanie przegrody parawanowej,

## III. PRZEPISY KOŃCOWE


**§9.** Zgodnie z art. 10 ust. 3 ustawy, ustala się stawkę procentową służącą naliczaniu opłaty. o której mowa w art. 36 ust. 3 ustawy. Stawka ta wynosi 30%

**§10.** Wykonanie uchwały powierza się Burmistrzowi Gminy w Kórniku.

**§11.** Uchwała wchodzi w życie po upływie 30 dni od daty ogłoszenia w Dzienniku Urzędowym Województwa Wielkopolskiego.

Przewodniczący  
Rady Miejskiej w Kórniku  
(-) Maciej Marciniak

SKALA 1 : 1000

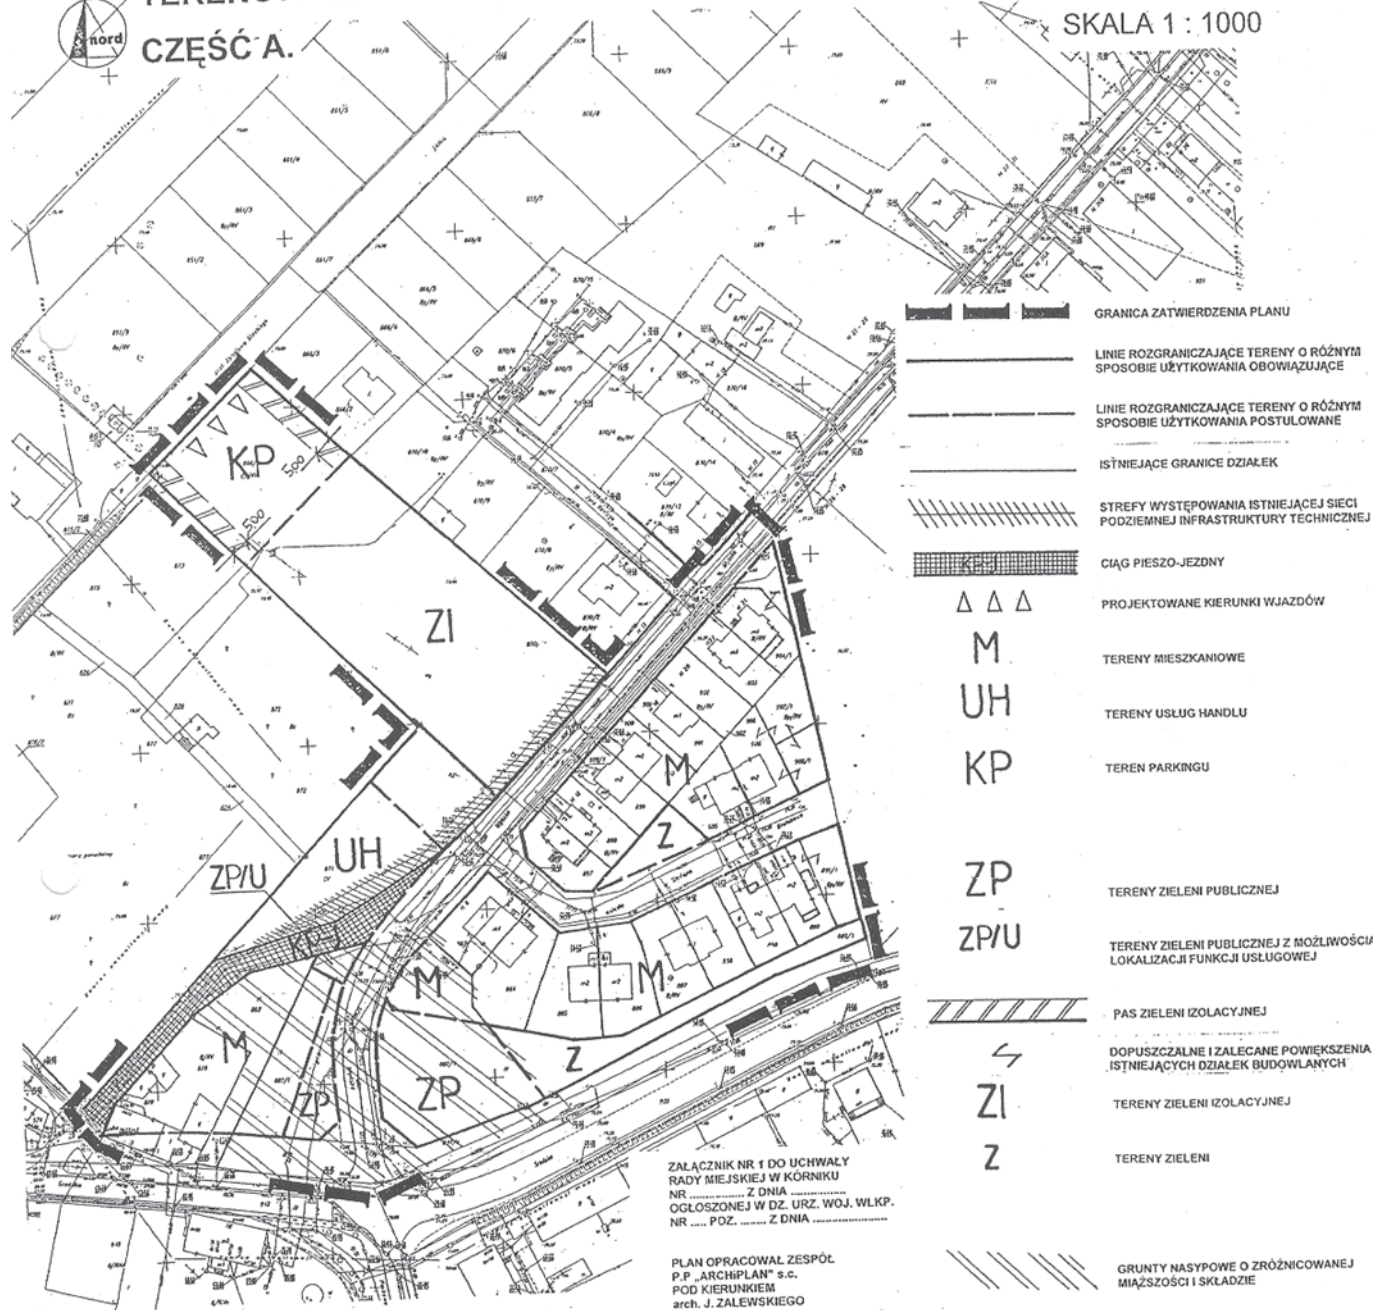

skala 1 : 500  
K.E.G. 1700 - 8A/2001

**MAPA ZASADNICZA**  
Widzok wykonany w r. 2002 przez  
**BIURO GEODEZJI I OBSŁUGI NIERUCHOMOŚCI**  
Ind. Leszek Tomaszewski 423-300 Srem  
Wykonano na podstawie mapy opracowanej i zatwierdzonej w Urzędzie Gminy 640-04/02  
i aktualizacji z 2002 roku w oparciu o dane z aktualizacji 423-321/02 i 423-322/02-3


Ind. Leszek Tomaszewski  
z siedzibą w Sremskiej 24/09


PLAN OPRACOWAŁ ZESPÓŁ  
P.P. „ARCHIPLAN” s.c.  
POD KIERUNKIEM  
arch. J. ZALEWSKIEGO

WYKAZA: nie odnotowano innych zjawisk ani uszkodzenia podłoża, z wyjątkiem nieznacznych uszkodzeń po wdrożeniu DGK pod jedynymi słupkami brzołowymi oraz lekkich wydrzyn operacyjnych elektromagnetyczną jest nieważne.

[illegible]

MIEJSCOWY PLAN ZAGOSPODAROWANIA PRZESTRZENNEGO  
TERENÓW MIESZKANIOWYCH W KÓRNIKU, REJ. ULICY MŁYŃSKIEJ,  
CZĘŚĆ B.  
SKALA 1 : 1000

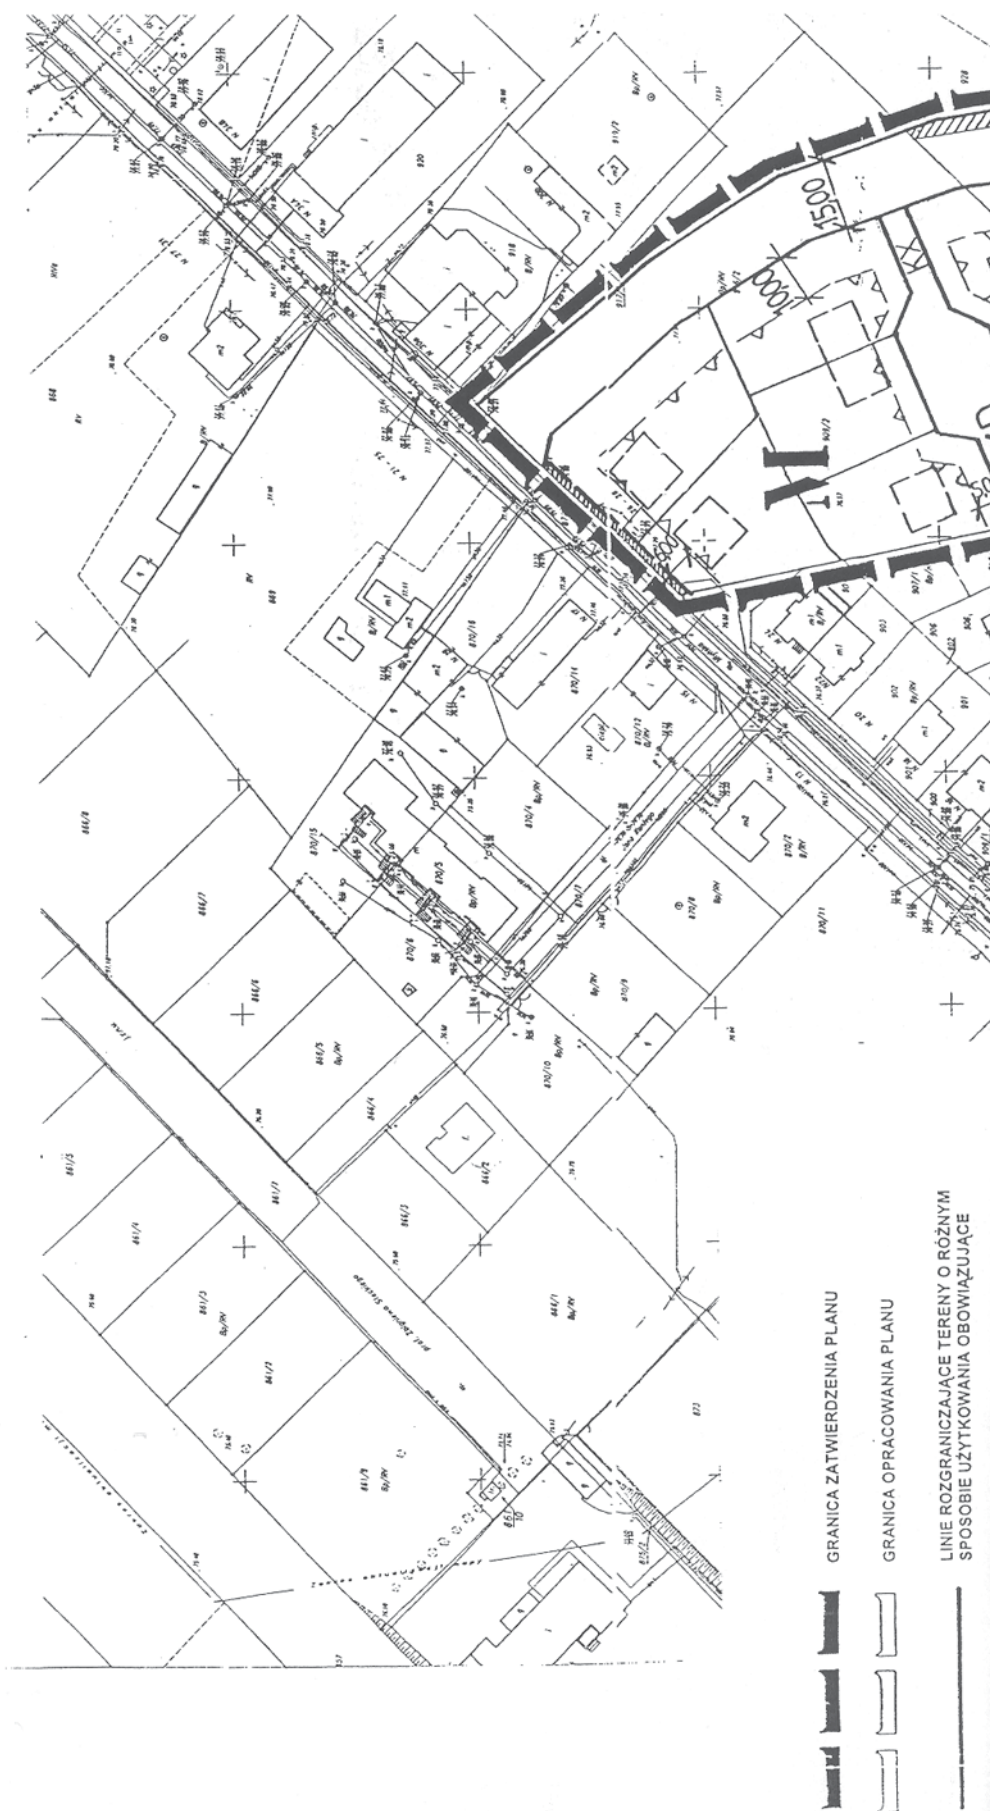

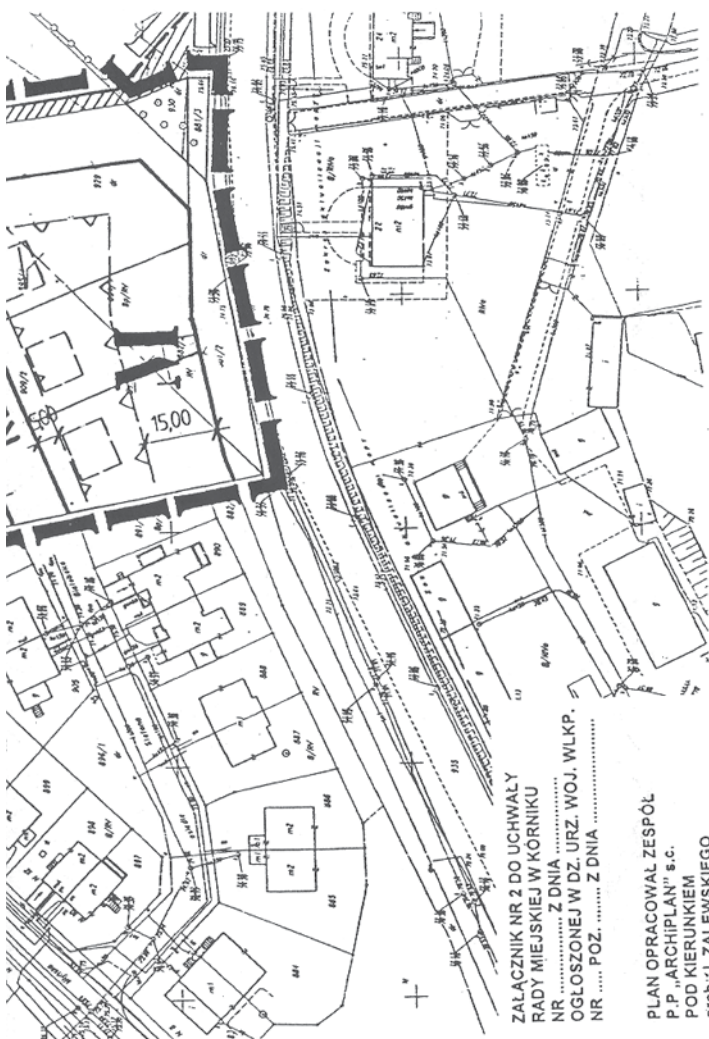

UWAGA: na obiekty mogące podlegać zmianom, na które brak danych, nie należy wchodzić, nie należy wchodzić na teren, na którym nie ma danych, nie należy wchodzić na teren, na którym nie ma danych.



TERENY MIESZKANIOWE  
DROGA ZBIORCZA  
DROGA DOJAZDOWA  
CIĄG PIESZY  
TERENY ŚWIADCZEŃ POWIERZCHNIOWYCH NA RZECZ POSZERZENIA PASA DROGOWEGO DRÓG PUBLICZNYCH

UWAGA: na obiekty mogące podlegać zmianom, na które brak danych, nie należy wchodzić, nie należy wchodzić na teren, na którym nie ma danych, nie należy wchodzić na teren, na którym nie ma danych.

515

**UCHWAŁA Nr XXVI/151/04 RADY GMINY ŻELAZKÓW**

z dnia 22 grudnia 2004 r.

**w sprawie zasad przyznawania i zwrotu wydatków na świadczenia z pomocy społecznej,  
pomocy rzeczowej, zasiłków celowych zwrotnych i okresowych będących w zakresie zadań własnych gminy**

Na podstawie art. 18 ust. 2 pkt 15 ustawy z dnia 8 marca 1990 r. o samorządzie gminnym (tj. Dz.U. z 2001 r. Nr 142 poz. 1591 ze zm.) oraz art. 96 ust. 2 i 4 ustawy z dnia 12 marca 2004 r. o pomocy społecznej (Dz.U. Nr 64 z 2004 r. poz. 593 ze zmianami) Uchwała się, co następuje:

**§1.** Zasiłki celowe zwrotne udziela się osobom i rodzinom, jeżeli dochód na osobę w rodzinie przekracza wysokość kryterium dochodowego wynikającego z art. 8 Ustawy o pomocy społecznej.

**§2.** Zasiłki pieniężne lub w naturze pod warunkiem zwrotu mogą być przyznane na:

- opał (szczególnie dla osób samotnych, osób samotnie gospodarujących i rodzin niepełnych),
- pokrycie kosztów leków i leczenia – szczególnie w sytuacjach gdy lek, czy zabieg "ratuje życie", zachodzi konieczność potwierdzenia faktu przez lekarza specjalistę,
- pokrycie części lub całości kosztów remontu mieszkania – szczególnie osobom niepełnosprawnym, samotnym, samotnie gospodarującym i rodzinom niepełnym.

**§3.** Osoby i rodziny korzystające z pomocy w formie zasiłków pieniężnych lub w naturze zobowiązane są do zwrotu udzielonej pomocy w zależności od posiadanego dochodu w rodzinie zgodnie z ustaloną tabelą:

| Dochód w rodzinie % przysługującego kryterium | Procentowa wysokość zwrotu udzielonego zasiłku |            |
|-----------------------------------------------|------------------------------------------------|------------|
|                                               | Osoba samotna i samotnie gospodarująca         | w rodzinie |
| 101 - 130% kryterium                          | 10%                                            | 20%        |
| 131 - 150% kryterium                          | 20%                                            | 30%        |
| 151 - 200% kryterium                          | 30%                                            | 40%        |
| 201% i powyżej                                | 100%                                           | 100%       |

Osoba samotna – osoba samotnie gospodarująca, nie pozostająca w związku małżeńskim i nie posiadająca wstępnych ani zstępnych.

Osoba samotnie gospodarująca – osoba prowadząca jednoosobowe gospodarstwo domowe.

Rodzina – osoby spokrewnione lub nie spokrewnione pozostające w faktycznym związku, wspólnie zamieszkujące i gospodarujące.

**§4.** Wykonanie uchwały powierza się kierownikowi Gminnego Ośrodka Pomocy Społecznej w Żelazkowie.

**§5.** Uchwała wchodzi w życie po upływie 14 dni od dnia ogłoszenia w Dzienniku Urzędowym Województwa Wielkopolskiego.

Przewodniczący  
Rady Gminy Żelazków  
(-) Antoni Rębowiecki

516

**UCHWAŁA Nr XXII/171/2004 RADY MIEJSKIEJ W UJŚCIU**

z dnia 28 grudnia 2004 r.

**w sprawie miejscowego planu zagospodarowania przestrzennego miasta Ujście w rejonie ulicy Staszica**

Na podstawie art. 18 ust. 2 pkt 5 ustawy z dnia 8 marca 1990 r. o samorządzie gminnym (tekst jednolity Dz.U. z 2001 r. Nr 142 poz. 1591, zmiana z 2002 r. Nr 23 poz. 220, Nr 62 poz. 558, Nr 113 poz. 984, Nr 153 poz. 1271, Nr 214 poz. 1806, z 2003 r. Nr 80 poz. 717, Nr 162 poz. 1568. zm. 2004 r. Nr 102 poz. 1055, Nr 116 poz. 1203) oraz art. 20 ust 1 ustawy z dnia 27 marca 2003 roku o planowaniu i zagospodarowaniu przestrzennym (Dz.U. Nr 80 poz. 717 zmiana z 2004 r. Nr 6 poz. 41, Nr 141 poz. 1492) Rada Miejska w Ujściu uchwala, co następuje:

**§1.** 1. Uchwala się miejscowy plan zagospodarowania przestrzennego miasta Ujście, zwany dalej planem.

2 Granice obszaru objętego planem, na terenie miasta Ujście, to teren działek o numerach 576, 579/1, 561/5, 561/4 i 580/1, oznaczone są na rysunku planu w skali 1:500, zwanym dalej rysunkiem.

3 Integralnymi częściami uchwały są:

- a) rysunek planu, o którym mowa w ust 2, stanowiący załącznik nr 1 do uchwały,
- b) rozstrzygnięcie w sprawie stwierdzenia zgodności miejscowego planu zagospodarowania przestrzennego z ustaleniami studium uwarunkowań i kierunków zagospodarowania przestrzennego gminy Ujście, stanowiące załącznik nr 2 do uchwały,
- c) rozstrzygnięcie o sposobie realizacji, zapisanych w planie, inwestycji z zakresu infrastruktury technicznej, stanowiące załącznik nr 3 do uchwały.

**§2.** Ilekcioć w uchwale jest mowa o:

- 1) przeznaczeniu podstawowym - należy przez to rozumieć takie przeznaczenie terenu, które powinno przeważać na wyznaczonym obszarze,
- 2) przeznaczeniu dopuszczalnym - należy przez to rozumieć takie przeznaczenie terenu, które uzupełnia lub wzbogaca zagospodarowanie zgodne z przeznaczeniem podstawowym terenu,
- 3) obowiązującej linii zabudowy - należy przez to rozumieć linię usytuowania obiektu budowlanego i dotyczy to lokalizacji budynku mieszkalnego,
- 4) nieprzekraczalnej linii zabudowy - należy przez to rozumieć linię ograniczającą teren przeznaczony pod zabudowę, obszar pomiędzy granicą działki, a tą linią jest terenem wyłączonym z zabudowy,

5) usługach (lokalizowanych na działkach zabudowy mieszkaniowej jednorodzinnej), należy przez to rozumieć w szczególności:

- a) działalność związaną z prowadzeniem interesów (prawniczą, rachunkowość, doradztwo, projektowanie w zakresie architektury, inżynierii, informatyki itp.)
- b) ochronę zdrowia: gabinety lekarskie, stomatologiczne, rehabilitacyjne, zabiegowe, masażu itp.,
- c) usługi: fryzjerstwo, kosmetyka, szewstwo, magiel, zegarmistrzostwo, jubilerstwo, krawiectwo itp.,

6) zabudowie mieszkaniowej jednorodzinnej - należy przez to rozumieć budynek mieszkalny o nie więcej niż dwóch lokalach mieszkalnych albo jednym lokalem mieszkalnym i lokalu użytkowym o powierzchni do 30% powierzchni całkowitej budynku.

**§3.** 1. Na terenie objętym planem nie występują:

- 1) tereny: górnicze, narażone na niebezpieczeństwo powodzi wymagające ustalenia granic i sposobów zagospodarowania,
- 2) obszary przestrzeni publicznej,
2. Na obszarze objętym planem nie ustala się:
  - 1) zasad ochrony dziedzictwa kulturowego, zabytków oraz dóbr kultury współczesnej,
  - 2) szczegółowych zasad i warunków scaleń i podziału nieruchomości,
  - 3) szczególnych warunków zagospodarowania terenów oraz ograniczenia w ich użytkowaniu, w tym zakazu zabudowy,
  - 4) sposobu i terminu tymczasowego zagospodarowania, urządzania i użytkowania terenów.

**§4.** Na terenie objętym planem, ustala się zasady ochrony przyrody:

- 1) teren leży w strefie chronionego krajobrazu "Doliny Noteci", ustala się zakaz prowadzenia przedsięwzięć mogących znacząco oddziaływać na środowisko od których wymagane jest sporządzenie raportu o oddziaływaniu na środowisko,
- 2) zakaz zmiany ukształtowania terenu poprzez podcinanie istniejących stoków oraz wykonywania prac ziemnych zniekształcających rzeźbę terenu, z wyłączeniem:
  - a) prac zabezpieczających przed osuwaniem się zboczy,
  - b) obszaru przeznaczonego pod zabudowę, określonego na rysunku,

- 3) zakaz niszczenia i usuwania zieleni zabezpieczającej przed osuwaniem się zboczy.

**§5.** Dla obszaru objętego planem ustala się następujące przeznaczenie terenów:

- 1) teren zabudowy mieszkaniowej jednorodzinnej - oznaczony na rysunku MN, 1MN,
- 2) teren drogi publicznej - oznaczony na rysunku KD.

**§6.** Obowiązują określone na rysunku:

- 1) linie rozgraniczające tereny o różnej funkcji,
- 2) obowiązujące linie zabudowy,
- 3) nieprzekraczalne linie zabudowy,
- 4) wymagane usytuowanie kalenicy przy dachu dwuspadowym.

**§7.** Dla zachowania ładów przestrzennego dla terenu zabudowy mieszkaniowej jednorodzinnej MN ustala się:

- 1) przeznaczeniem podstawowym jest zabudowa jednorodzinna, dopuszczalnym funkcją usługowa,
- 2) prawo do realizacji na działce budynku mieszkalnego i gospodarczo - garażowego,
- 3) dopuszcza się na każdej działce lokalizację usług pod warunkiem, że maksymalna powierzchnia przeznaczona pod ww funkcję nie przekroczy 30% powierzchni mieszkalnej,
- 4) zabudowa może być realizowana na terenie ograniczonym:
  - a) obowiązującą i nieprzekraczalnymi liniami zabudowy,
  - b) nieprzekraczalnymi liniami zabudowy, określonymi na rysunku,
- 5) budynek mieszkalny należy usytuować w obowiązującej linii zabudowy (jeśli jest oznaczona na rysunku), przy dachu dwuspadowym, kalenicą równoległą do ulicy Staszica,
- 6) dla budynku mieszkalnego ustala się wysokość do 2 kondygnacji nadziemnych (druga w stromym dachu) i do 8,5 m od poziomu terenu, dla budynku gospodarczego wysokość 1 kondygnacji nadziemnej,
- 7) poziom posadowienia parteru budynku mieszkalnego do 0,6 m od poziomu terenu,
- 8) budynki należy realizować z dachem stromym min. dwuspadowym o kącie pochylenia połaci:
  - a) dla budynku gospodarczego - min. 20°,
  - b) dla budynku mieszkalnego - min. 35°,
- 9) na działkach oznaczonych numerem 1 i 3, w miejscu przeznaczonym pod zabudowę, dopuszcza się zmianę ukształtowania terenu działki,
- 10) maksymalna powierzchnia zabudowy do 260 m<sup>2</sup>,
- 11) pod powierzchnią biologicznie czynną (zielen) należy przeznaczyć min. 20% powierzchni działki,

- 12) wydzielono 3 działki pod zabudowę, zakaz dalszego podziału.

**§8.** Dla zachowania ładów przestrzennego dla terenu zabudowy mieszkaniowej jednorodzinnej 1MN ustala się:

- 1) teren istniejącej zabudowy jednorodzinnej, z prawem do rozbudowy, rozbiórki i budowy nowego budynku mieszkalnego i gospodarczo - garażowego,
- 2) dopuszcza się lokalizację usług pod warunkiem, że maksymalna powierzchnia przeznaczona pod ww. funkcję nie przekroczy 30% powierzchni mieszkalnej,
- 3) zabudowa może być realizowana na terenie ograniczonym nieprzekraczalnymi liniami zabudowy określonymi na rysunku,
- 4) budynek mieszkalny należy usytuować, przy dachu dwuspadowym, kalenicą równoległą do ulicy Staszica,
- 5) dla budynku mieszkalnego ustala się maksymalną wysokość do 2 kondygnacji, nadziemnych, dla budynku gospodarczego wysokość 1 kondygnacji nadziemnej,
- 6) budynki należy realizować z dachem stromym min. dwuspadowym o kącie pochylenia połaci:
  - a) dla budynku gospodarczego - min. 30°,
  - b) dla budynku mieszkalnego - od 35°-45°,
- 7) maksymalna powierzchnia zabudowy do 150 m<sup>2</sup>,
- 8) ustala się zakaz podziału działki.

**§9.** Ustalenia dotyczące komunikacji:

- 1) dla drogi publicznej dojazdowej o jednej jezdni dwupasowej KD ustala się:
  - a) szerokość w liniach rozgraniczających - 5,0-11,0 m,
  - b) szerokość pasa ruchu - 2,5 m,
- 2) droga posiada powiązanie z ulicą Staszica,
- 3) układ drogowy wymaga realizacji drogi dojazdowej o długości 60 m,
- 4) wskaźniki w zakresie komunikacji- na każdej działce zabudowy mieszkaniowej jednorodzinnej należy zapewnić min. 2 miejsca parkingowe.

**§10.** Ustalenia dotyczące zasad modernizacji, rozbudowy i budowy systemów infrastruktury technicznej:

- 1) zasilanie w energię elektryczną liniami kablowymi niskiego napięcia 0,4 kV z istniejącego systemu elektroenergetycznego - łączna długość linii ok. 60 m,
- 2) zaopatrzenie w wodę z sieci wodociągowej  $\varnothing$  100 mm poprzez rozbudowę istniejącej sieci w ulicach - łączna długość projektowanej sieci ok. 60 m,
- 3) odprowadzenie ścieków bytowych poprzez istniejącą sieć kanalizacji sanitarnej  $\varnothing$  200 mm i jej rozbudowę w liniach rozgraniczających ulicy, na mechaniczno-biologiczną oczyszczalnię ścieków - łączna długość projektowanej sieci  $\varnothing$  150 mm 60 m,

4) gospodarka ciepła rozwiązana indywidualnie, z lokalnych źródeł ciepła,

5) gmina posiada zorganizowany system usuwania odpadów, gromadzenie odpadów stałych w pojemnikach i wywóz na urządzone wysypisko śmieci.

**§11.** Zgodnie z art. 15 ust. 2 pkt 12 i art. 36 ust. 4 ustawy z dnia 27 marca 2003 r. o planowaniu i zagospodarowaniu przestrzennym ustala się 20% stawkę, służącą naliczeniu

opłaty z tytułu wzrostu wartości nieruchomości w związku z uchwaleniem planu.

**§12.** Wykonanie uchwały powierza się Burmistrzowi Ujścia.


**§13.** Uchwała wchodzi w życie po upływie 30 dni od daty ogłoszenia w Dzienniku Urzędowym Województwa Wielkopolskiego.

Przewodniczący  
Rady Miejskiej w Ujściu  
(–) inż. Jerzy Koźma

# **MIEJSCOWY PLAN ZAGOSPODAROWANIA PRZESTRZENNEGO MIASTA UJŚCIE** **w rejonie ulicy Staszica**

skala 1:500

ORIENTACJA MIASTO UJŚCIE  
Skala 1:10.000

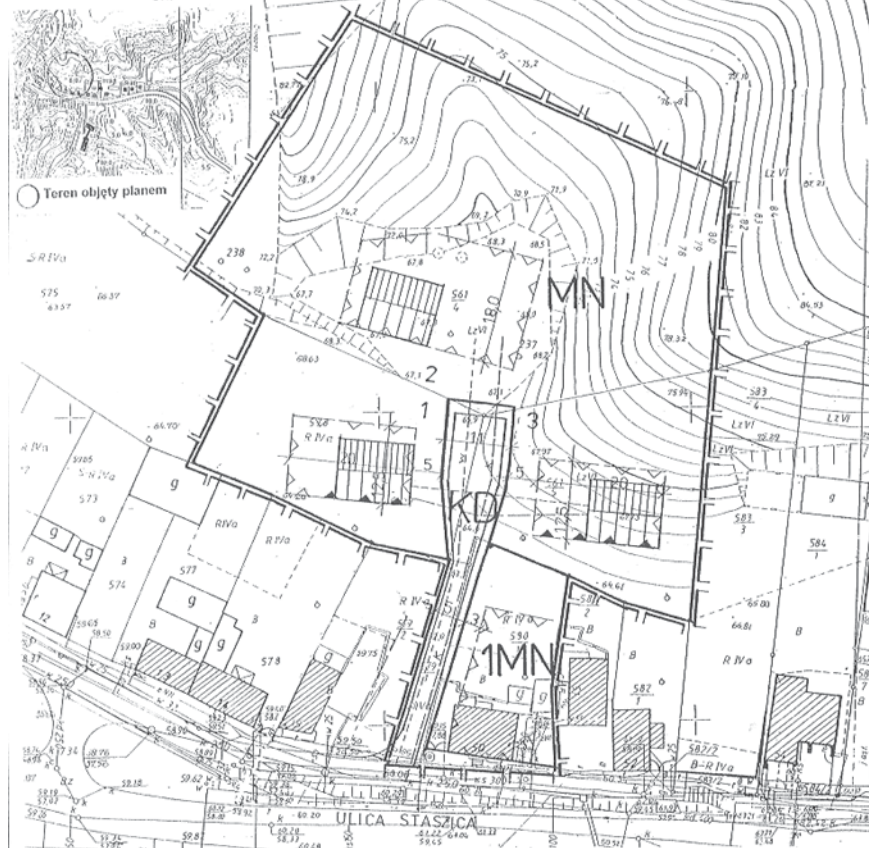

PRZEDSIĘWZIĘCIE  
Geodezyjno-Kartograficzne  
"GEOTEST"  
64-920 Pila  
ul. Oda nr 34, tel. 12-20-26  
P-570140305

Mapa  
Sytuacyjno – wysokościowa

Skala 1: 500

Woj. wielkopolskie

Powiat : pilski

m. Ujście

ul. Staszica

Działki nr 561/4

Sekcja: 402.244.2332

Mapa do celów projektowych

Kierownik roboty: Wł. Pisarski

DZ.64/2/2003  
Nr Kerg 168-1/7/2003

Wzrosty i kierunki  
zagospodarowania  
przestrzennego  
skala 1:25.000



**WYRYS**  
ZE STUDIUM UWARUNKOWAŃ I KIERUNKÓW  
ZAGOSPODAROWANIA PRZESTRZENNEGO  
GMINY UJŚCIE skala 1:25.000



## **OZNACZENIA**

|  |                                                          |
|--|----------------------------------------------------------|
|  | GRANICA OBSZARU OBJĘTEGO PLANEM                          |
|  | LINIE ROZGRANICZAJĄCE TERENY<br>O RÓŻNYCH FUNKCJACH      |
|  | OBOWIĄZUJĄCE LINIE ZABUDOWY                              |
|  | NIEPRZEKACZALNE LINIE ZABUDOWY                           |
|  | LINIE PODZIAŁU WEWNĘTRZNEGO                              |
|  | WYMAGANE USYTUOWANIE KALENICZY<br>PRZY DACHU DWUSPODOWYM |
|  | TERENY ZABUDOWY MIESZKANIOWEJ<br>JEDNORODZINNEJ          |
|  | TERENY DRÓG PUBLICZNYCH                                  |
|  | SIEĆ WODOCIĄGOWA                                         |
|  | SIEĆ KANALIZACJI ŚCIEKOWEJ                               |

**ZALĄCZNIK NR 1 DO UCHWAŁY NR XXII/171/2004**  
**RADY MIEJSKIEJ W UJŚCIU Z DNIA 28 XII 2004 R.**  
UCHWAŁA OGŁOSZONA W DZIENNIKU URZĘDOWYM  
WOJEWÓDZTWA WIELKOPOLSKIEGO  
NR Z DNIA

PROJEKTOWANIE URBANISTYCZNE KRYSO

64-920 Pila ul. Włocławska 56/2

Autorzy opracowania:

mgr inż. arch. Krystyna Sobieszczkańska

mgr inż. arch. Witold Sobieszczkański

**PRZEWODNICZĄCY**  
**Rady Miejskiej w Ujściu**

*mgr inż. Jerzy Koźma*

Załącznik Nr 2  
do uchwały Nr XXII/171/2004  
Rady Miejskiej w Ujściu  
z dnia 28 grudnia 2004 r.

**ROZSTRZYGNIĘCIE W SPRAWIE STWIERDZENIA ZGODNOŚCI MIEJSCOWEGO PLANU  
ZAGOSPODAROWANIA PRZESTRZENNEGO Z USTALENIAMI STUDIUM UWARUNKOWAŃ  
I KIERUNKÓW ZAGOSPODAROWANIA PRZESTRZENNEGO GMINY UJŚCIE**

Na podstawie art. 20 ust. 1 ustawy z dnia 27 marca 2003 r. o planowaniu i zagospodarowaniu przestrzennym (Dz.U. Nr 80 poz. 717 zmiana. Dz.U. z 2004 r. Nr 6 poz. 41, Nr 141 poz. 1492) Rada Miejska w Ujściu stwierdza zgodność miejscowego planu zagospodarowania przestrzennego miasta Ujście w rejonie ulicy Staszica z ustaleniami studium uwarunkowań i kierunków zagospodarowania przestrzennego gminy Ujście.

**UZASADNIENIE**

Obszar objęty projektem miejscowego planu zagospodarowania przestrzennego dla miasta Ujście w rejonie ulicy Staszica, stanowi grunt rolny klasy VIa o powierzchni około 0,1 ha, oraz klasy VI z.

Na obszarze tym nie występują tereny objęte formami ochrony przyrody: rezerваты przyrody, parki, ostoje zwierząt,

chroniona roślinność, pomniki przyrody. Obszar miasta leży w strefie chronionego krajobrazu "Doliny Noteci". Teren ten jest uzbrojony wzdłuż ulicy Chodzieskiej w sieci: wodociągowej, kanalizacji sanitarnej, elektroenergetycznej, telekomunikacyjną i gazową.

Zgodnie ze studium uwarunkowań i kierunków zagospodarowania przestrzennego gminy Ujście obszar objęty projektem planu miejscowego przylega do obszaru zurbanizowanego miasta (zabudowy jednorodzinnej wzdłuż ulicy Chodzieskiej - rejon ulicy Staszica) oraz obejmuje teren w granicach zlewni grawitacyjnej.

W studium nie określono dla tego obszaru obowiązku sporządzenia planu miejscowego. Tereny te miały być określone każdorazowo w zależności od potrzeb.

Załącznik Nr 3  
do uchwały Nr XXII/171/04  
Rady Miejskiej w Ujściu  
z dnia 28 grudnia 2004 r.  
w sprawie uchwalenia miejscowego  
planu zagospodarowania przestrzennego miasta  
Ujście w rejonie ulicy Staszica

**ROZSTRZYGNIĘCIE O SPOSOBIE REALIZACJI ZAPISANYCH W MIEJSCOWYM PLANIE  
ZAGOSPODAROWANIA PRZESTRZENNEGO MIASTA UJŚCIE INWESTYCJI Z ZAKRESU  
INFRASTRUKTURY TECHNICZNEJ ORAZ O ZASADACH ICH FINANSOWANIA.**

Na podstawie art. 20 ust. 1 ustawy z dnia 27 marca 2003 r. o planowaniu i zagospodarowaniu przestrzennym (Dz.U. Nr 80 poz. 717 ze zmianami) art. 7 ust. 1 pkt 1, 2 i 3 ustawy z 8 marca 1990 r. o samorządzie gminnym (t.j. z 2001 r. Dz.U. Nr 142 poz. 1591 ze zmianami) oraz art. 111 ust. 2 pkt 1 ustawy z 26 listopada 1998 r. o finansach publicznych (t.j. z 2003 r. Dz.U. Nr 15 poz. 148) Rada Miejska w Ujściu rozstrzyga co następuje:

**§1.** 1. Inwestycje z zakresu infrastruktury technicznej służące zaspokojeniu zbiorowych potrzeb mieszkańców stanowią zadania własne gminy.

2. Wykaz zadań własnych zapisanych w planie:

- a) budowa sieci wodociągowej o długości około 60 m,
- b) budowa sieci kanalizacyjnej o długości około 60 m,

- c) budowa linii kablowej elektroenergetycznej o długości około 60 m,
- d) budowa drogi o powierzchni 300 m<sup>2</sup>.

**§2.** Inwestycje z zakresu infrastruktury technicznej, które należą do zadań własnych gminy, zgodnie z przepisami o finansach publicznych będą finansowane z budżetu gminy.

**§3.** Z przeprowadzonej analizy i wykonanej prognozy skutków finansowych wynika, że realizacja inwestycji z zakresu infrastruktury technicznej nie wywoła wydatków z budżetu gminy.

Przewodniczący  
Rady Miejskiej w Ujściu  
(-) inż. Jerzy Koźma

517

**UCHWAŁA Nr XXII/172/2004 RADY MIEJSKIEJ W UJŚCIU**

z dnia 28 grudnia 2004 r.

**w sprawie miejscowego planu zagospodarowania przestrzennego wsi Ługi Ujskie**

Na podstawie art. 18 ust. 2 pkt 5 ustawy z dnia 8 marca 1990 r. o samorządzie gminnym (tekst jednolity Dz.U. z 2001 r. Nr 142 poz. 1591, zmiana: z 2002 r. Nr 23 poz. 220, Nr 62 poz. 558, Nr 113 poz. 984, Nr 153 poz. 1271, Nr 214 poz. 1806, z 2003 r. Nr 80 poz. 717, Nr 162 poz. 1568 z 2004 r. Nr 102 poz. 1055, Nr 116 poz. 1203) oraz art. 20 ust. 1 ustawy z dnia 27 marca 2003 r. o planowaniu i zagospodarowaniu przestrzennym (Dz.U. Nr 80 poz. 717 zmiana: z 2004 r. Nr 6 poz. 41, Nr 141 poz. 1492) Rada Miejska w Ujściu uchwala, co następuje:

**§1.** 1. Uchwala się miejscowy plan zagospodarowania przestrzennego wsi Ługi Ujskie zwany dalej planem.

2. Granice obszaru objętego planem, na terenie wsi Ługi Ujskie, (to teren działek o numerach 231/1 i 226) oznaczone są na rysunku planu w skali 1:1.000, zwanym dalej rysunkiem.

3. Integralnymi częściami uchwały są:

- a) rysunek planu, o którym mowa w ust. 2, stanowiący załącznik nr 1 do uchwały,
- b) rozstrzygnięcie w sprawie stwierdzenia zgodności miejscowego planu zagospodarowania przestrzennego z ustaleniami studium uwarunkowań i kierunków zagospodarowania przestrzennego gminy Ujście, stanowiące załącznik nr 2 do uchwały,
- c) rozstrzygnięcie o sposobie realizacji, zapisanych w planie, inwestycji z zakresu infrastruktury technicznej, stanowiące załącznik nr 3 do uchwały.

**§2.** Ilekcioć w uchwale jest mowa o:

- 1) przeznaczeniu podstawowym - należy przez to rozumieć takie przeznaczenie terenu, które powinno przeważać na wyznaczonym obszarze,
- 2) przeznaczeniu dopuszczalnym - należy przez to rozumieć takie przeznaczenie terenu, które uzupełnia lub wzbogaca zagospodarowanie zgodne z przeznaczeniem podstawowym terenu,
- 3) obowiązującej linii zabudowy - należy przez to rozumieć linię usytuowania obiektu budowlanego i dotyczy to lokalizacji budynku mieszkalnego,
- 4) nieprzekraczalnej linii zabudowy - należy przez to rozumieć linię ograniczającą teren przeznaczony pod zabudowę, obszar pomiędzy granicą działki, a tą linią jest terenem wyłączonym z zabudowy,
- 5) intensywności zabudowy - należy przez to rozumieć iloraz, powierzchni zabudowy do powierzchni działki,

6) usługach (lokalizowanych na działkach zabudowy mieszkaniowej jednorodzinnej), należy przez to rozumieć w szczególności,

- a) działalność związaną z prowadzeniem interesów (prawniczą, rachunkowość, doradztwo, projektowanie w zakresie architektury, inżynierii, informatyki itp.)
  - b) ochronę zdrowia: gabinety lekarskie, stomatologiczne, rehabilitacyjne, zabiegowe, masażu itp.,
  - c) usługi, fryzjerstwo, kosmetyka, szewstwo, magiel, zegarmistrzostwo, jubilerstwo, krawiectwo itp.,
- 7) zabudowie mieszkaniowej jednorodzinnej - należy przez to rozumieć budynek mieszkalny o nie więcej niż dwóch lokalach mieszkalnych albo jednym lokalem mieszkalnym i lokalem użytkowym o powierzchni do 30% powierzchni całkowitej budynku.

**§3.** 1. Dla obszaru objętego planem ustala się następujące przeznaczenie terenu:

- 1) teren zabudowy mieszkaniowej jednorodzinnej - oznaczony na rysunku MN,
- 2) teren drogi publicznej - oznaczony na rysunku KD,
- 3) teren drogi wewnętrznej - oznaczony na rysunku KDW,
- 4) teren ciągu pieszego - oznaczony na rysunku Kx,
- 5) teren pasa technicznego - oznaczony na rysunku T.

**§4.** Obowiązują określone na rysunku:

- 1) linie rozgraniczające tereny o różnych funkcjach,
- 2) obowiązujące linie zabudowy,
- 3) nieprzekraczalne linie zabudowy,
- 4) linie podziału wewnętrznego.

**§5.** 1. Na terenie objętym planem nie występują:

- 1) tereny: górnicze, narażone na niebezpieczeństwo powodzi oraz zagrożone osuwaniem się mas ziemnych wymagające ustalenia granic i sposobów zagospodarowania,
- 2) obszary przestrzeni publicznej.

2. Na obszarze objętym planem nie ustala się:

- 1) zasad ochrony dziedzictwa kulturowego i zabytków oraz dóbr kultury współczesnej,
- 2) szczegółowych zasad i warunków scaleń i podziału nieruchomości,
- 3) szczególnych warunków zagospodarowania terenów oraz ograniczenia w ich użytkowaniu, w tym zakazu zabudowy,

- 4) sposobu i terminu tymczasowego zagospodarowania, urządzania i użytkowania terenów.

**§6.** Na terenie objętym planem ustala się zasady ochrony przyrody:

- 1) teren leży w strefie chronionego krajobrazu "Doliny Noteci", ustala się zakaz prowadzenia przedsięwzięć mogących znacząco oddziaływać na środowisko od których wymagane jest sporządzenie raportu o oddziaływaniu na środowisko,
- 2) nie występują na tym terenie zbiorniki wodne i roślinność wymagająca ustalenia zasad ochrony.

**§7.** Dla zachowania ładu przestrzennego dla terenu zabudowy mieszkaniowej jednorodzinnej MN ustala się następujące warunki zabudowy i podziału;

- 1) przeznaczeniem podstawowym jest zabudowa jednorodzinna, dopuszczalnym funkcja usługowa,
- 2) prawo do realizacji na działce budynku mieszkalnego i gospodarczo - garażowego jako zabudowy wolno stojącej lub bliźniaczej,
- 3) dopuszcza się na każdej działce lokalizację usług pod warunkiem, że maksymalna powierzchnia przeznaczona pod ww. funkcję nie przekroczy 30% powierzchni mieszkalnej,
- 4) zabudowa może być realizowana na terenie ograniczonym.
  - a) obowiązującą i nieprzekraczalnymi liniami zabudowy,
  - b) nieprzekraczalnymi liniami zabudowy, określonymi na rysunku,
- 5) budynek mieszkalny należy usytuować w obowiązującej linii zabudowy (jeśli jest oznaczona na rysunku), przy dachu dwuspadowym, kalenicą równoległą do drogi,
- 6) wysokość budynku mieszkalnego do 2 kondygnacji (druga w stromym dachu) i do 9,5 m od poziomu terenu, budynku gospodarczego o wysokości 1 kondygnacji,
- 7) budynki należy realizować z dachem stromym min. dwuspadowym o kącie pochylenia połaci.
  - a) dla budynków gospodarczych - min. 20°,
  - b) dla budynku mieszkalnego min. 30°,
- 8) maksymalna intensywność zabudowy do 30% całkowitej powierzchni działki,
- 9) pod powierzchnią biologicznie czynną (zieleni) należy przeznaczyć min. 20% powierzchni działki,
- 10) na rysunku pokazano podział terenu na działki, łącznie wyznaczono 9 działek,
- 11) dopuszcza się możliwość łączenia dwóch kolejnych działek,
- 12) na powiększonej działce obowiązują warunki zabudowy określone w §7.

**§8.** Ustalenia dotyczące komunikacji:

- 1) dla drogi publicznej dojazdowej o jednej jezdni dwupasowej KD ustala się:
  - a) szerokość w liniach rozgraniczających - 12,0 m,
  - b) szerokość pasa ruchu - 2,5 m,
  - c) możliwość lokalizacji parkingów wzdłuż jezdni i zagospodarowania zielenią,
- 2) dla drogi niepublicznej, wewnętrznej KDW ustala się:
  - a) szerokość w liniach rozgraniczających - 10,0 m,
  - b) szerokość pasa ruchu - 2,5 m,
- 3) dla ciągu pieszego Kx szerokość min. 2,0 m,
- 4) układ drogowy obsługujący wymaga budowy dróg publicznych o długości 125 m,
- 5) układ drogowy posiada powiązanie z lokalną drogą wiejską,
- 6) wskaźniki w zakresie komunikacji - na każdej działce zabudowy mieszkaniowej jednorodzinnej należy zapewnić min. 2 miejsca parkingowe.

**§9.** Na terenie pasa technicznego T ustala się prawo:

- 1) realizacji sieci i urządzeń infrastruktury technicznej,
- 2) do zagospodarowania terenu niską zielenią.

**§10.** Ustalenia dotyczące zasad modernizacji, rozbudowy i budowy systemów infrastruktury technicznej:


- 1) zasilanie w energię elektryczną liniami kablowymi niskiego napięcia z istniejącego systemu elektroenergetycznego - wymaga budowy sieci o długość 120 m,
- 2) zaopatrzenie w wodę:
  - a) tymczasowo z lokalnego ujęcia wody na działce,
  - b) docelowo z wiejskiej sieci wodociągowej Dn 100 mm poprzez budowę sieci w ulicach - łączna długość projektowanej sieci 225 m,
- 3) odprowadzenie ścieków bytowych:
  - a) tymczasowo do szczelnego zbiornika zlokalizowanego na działce,
  - b) docelowo poprzez projektowaną sieć kanalizacji sanitarnej w liniach rozgraniczających ulic, na istniejącą mechaniczno-biologiczną oczyszczalnię ścieków - wymaga budowy 230 m sieci,
- 4) gospodarka cieplna rozwiązana indywidualnie, z lokalnych źródeł ciepła,
- 5) gmina posiada zorganizowany system usuwania odpadów, gromadzenie odpadów stałych w pojemnikach i wywóz na urządzone wysypisko śmieci.

**§11.** Zgodnie z art. 15 ust. 2 pkt 12 i art. 36 ust. 4 ustawy z dnia 27 marca 2003 r. o planowaniu i zagospodarowaniu przestrzennym ustala się 15% stawkę, służącą naliczeniu opłaty z tytułu wzrostu wartości nieruchomości w związku z uchwaleniem planu.

§12. Wykonanie uchwały powierza się Burmistrzowi Ujścia.

§13. Uchwała wchodzi w życie po upływie 30 dni od daty ogłoszenia w Dzienniku Urzędowym Województwa Wielkopolskiego.

Przewodniczący  
Rady Miejskiej w Ujściu  
(-) inż. Jerzy Koźma

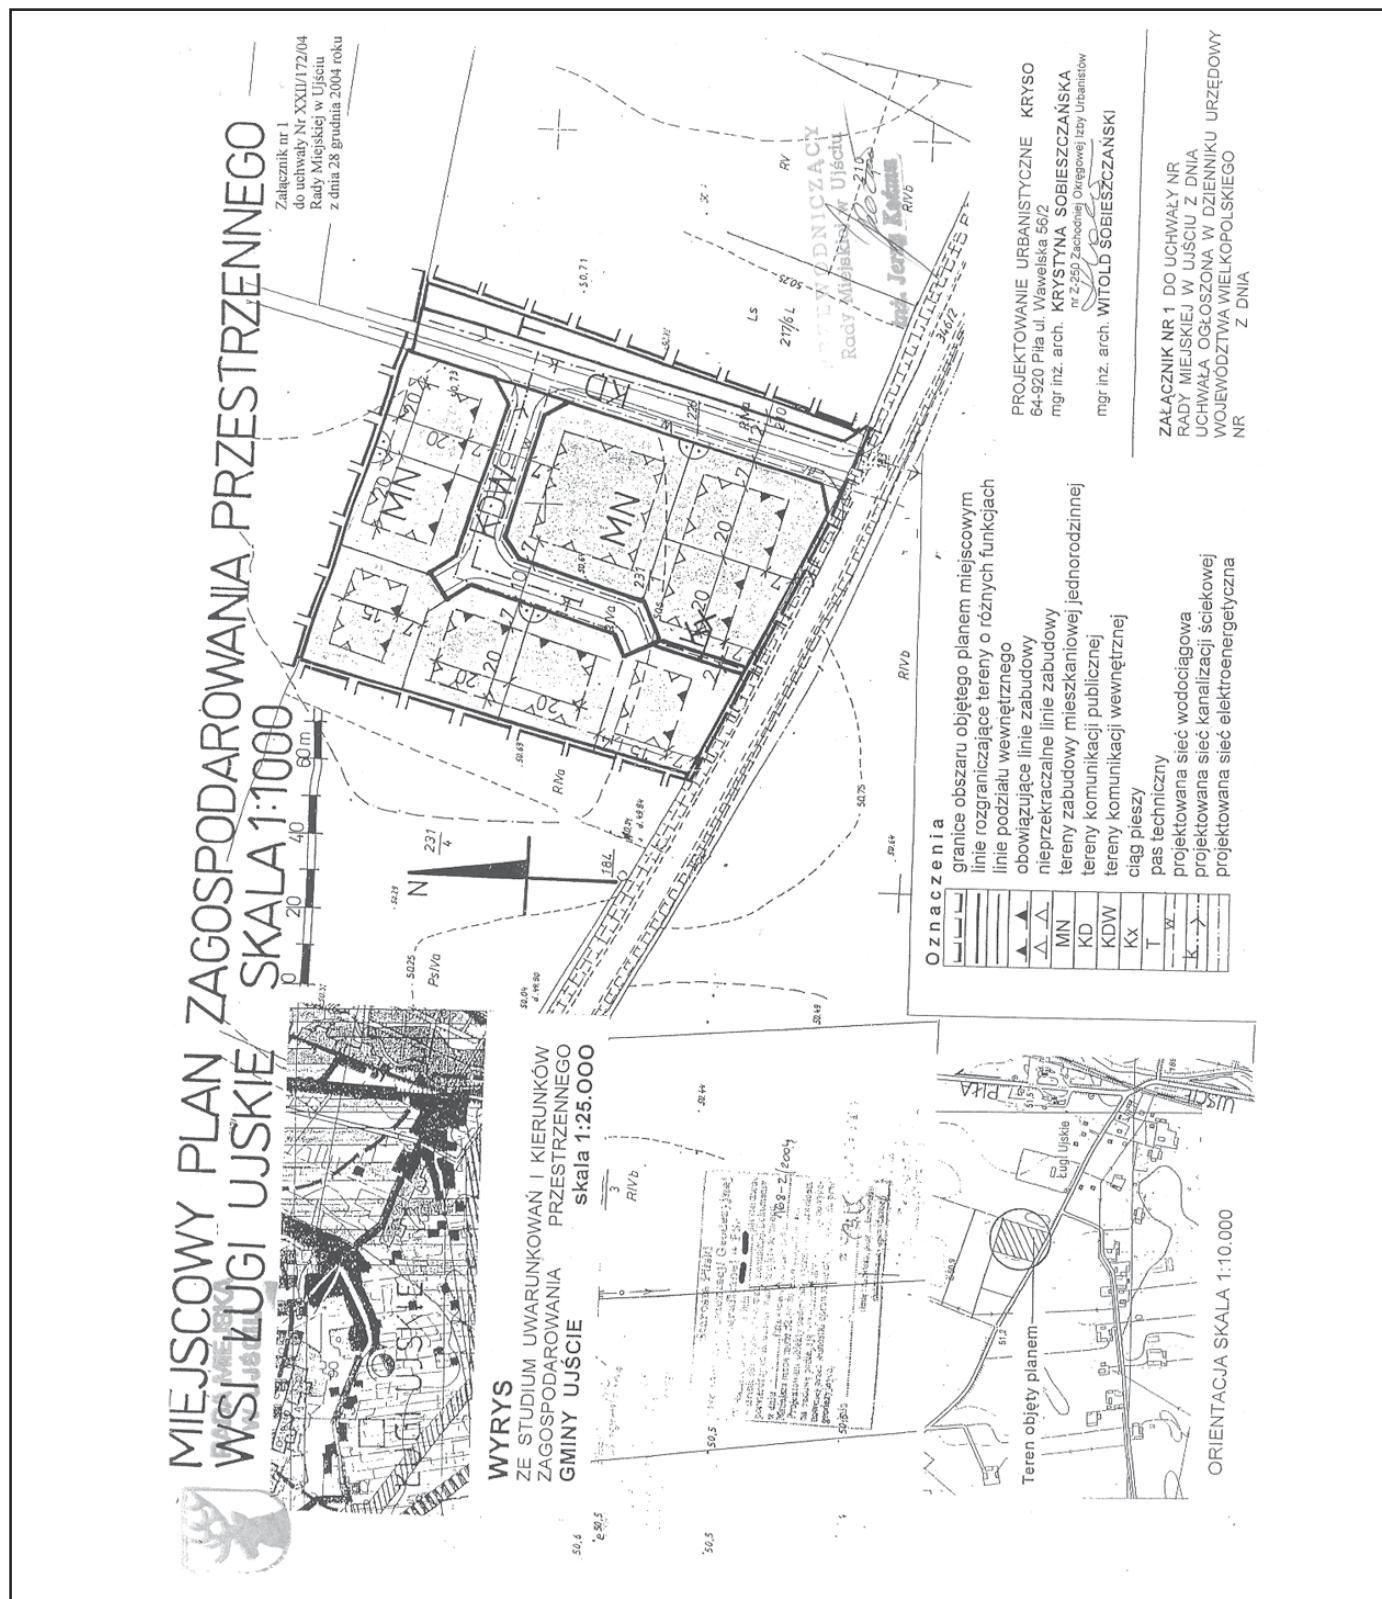

Załącznik Nr 2  
do uchwały Nr XXII/172/2004  
Rady Miejskiej w Ujściu  
z dnia 28 grudnia 2004 r.

**ROZSTRZYGNIĘCIE W SPRAWIE STWIERDZENIA ZGODNOŚCI MIEJSCOWEGO  
PLANU ZAGOSPODAROWANIA PRZESTRZENNEGO Z USTALENIAMI STUDIUM UWARUNKOWAŃ  
I KIERUNKÓW ZAGOSPODAROWANIA PRZESTRZENNEGO GMINY UJŚCIE**

Na podstawie art. 20 ust. 1 ustawy z dnia 27 marca 2003 r. o planowaniu i zagospodarowaniu przestrzennym (Dz.U. Nr 80 poz. 717 zmiana: Dz.U. z 2004 r. Nr 6 poz. 41, Nr 141 poz. 1492) Rada Miejska w Ujściu stwierdza zgodność miejscowego planu zagospodarowania przestrzennego gminy Ujście wsi Ługi Ujskie z ustaleniami studium uwarunkowań i kierunków zagospodarowania przestrzennego gminy Ujście.

**UZASADNIENIE**

Obszar objęty projektem miejscowego planu zagospodarowania przestrzennego dla wsi Ługi Ujskie, stanowi grunt rolny klasy IVa, przylegający do istniejącej zabudowy jednorodzinnej.

Teren projektowany jest do uzbrojenia w sieci wodociągową i kanalizacji sanitarnej.

Zgodnie ze studium uwarunkowań i kierunków zagospodarowania przestrzennego gminy Ujście obszar objęty projektem planu miejscowego wsi przylega do obszaru zurbanizowanego wsi i obejmuje tereny w granicach zlewni grawitacyjnej.

Teren ten był objęty miejscowym planem, który utracił ważność z dniem 1 stycznia 2004 r.

Jest to teren przeznaczony w studium pod zabudowę.

W studium nie określono na terenie wsi obszarów wymagających sporządzenia planu miejscowego.

Tereny te miały być określane każdorazowo w zależności od potrzeb.

Teren objęty planem miejscowym spełnia warunki obszaru, który może być przeznaczony pod zabudowę zgodnie z pkt 4.3. tekstu studium str. 46

Załącznik Nr 3  
do uchwały Nr XXII/172/04  
Rady Miejskiej w Ujściu  
z dnia 28 grudnia 2004 r  
w sprawie uchwalenia miejscowego planu  
zagospodarowania przestrzennego wsi Ługi Ujskie

**ROZSTRZYGNIĘCIE O SPOSOBIE REALIZACJI ZAPISANYCH W MIEJSCOWYM PLANIE  
ZAGOSPODAROWANIA PRZESTRZENNEGO WSI ŁUGI UJSKIE INWESTYCJI Z ZAKRESU INFRASTRUKTURY  
TECHNICZNEJ ORAZ O ZASADACH ICH FINANSOWANIA.**

Na podstawie art. 20 ust. 1 ustawy z dnia 27 marca 2003 r. o planowaniu i zagospodarowaniu przestrzennym (Dz.U. Nr 80 poz. 717 ze zmianami) art. 7 ust. 1 pkt 1, 2 i 3 ustawy z 8 marca 1990 r. o samorządzie gminnym (t.j. z 2001 r. Dz.U. Nr 142 poz. 1591 ze zmianami) oraz art. 111 ust. 2 pkt 1 ustawy z 26 listopada 1998 r. o finansach publicznych (t.j. z 2003 r. Dz.U. Nr 15 poz. 148) Rada Miejska w Ujściu rozstrzyga co następuje:

**§1.** 1. Inwestycje z zakresu infrastruktury technicznej służące zaspokojeniu zbiorowych potrzeb mieszkańców stanowią zadania własne gminy.

2. Wykaz zadań własnych zapisanych w planie:

- a) budowa sieci wodociągowej o długości około 225 m,
- b) budowa sieci kanalizacyjnej o długości około 230 m,
- c) budowa linii kablowej elektroenergetycznej o długości około 120 m.

**§2.** Sposób realizacji, zapisanych w planie inwestycji z zakresu infrastruktury technicznej, które należą do zadań własnych gminy:

- 1) realizacja w oparciu o obowiązujące przepisy o zamówieniach publicznych,
- 2) terminy realizacji:
  - a) sieci wodociągowej w latach 2007 - 2008,
  - b) sieci kanalizacji sanitarnej w latach 2007 - 2008,
  - c) budowa linii kablowej w latach 2007 - 2010.

**§3.** Zasady finansowania zapisanych w planie, inwestycji z zakresu infrastruktury technicznej, które należą do zadań własnych gminy, zgodnie z przepisami o finansach publicznych:

- a) z budżetu gminy - 25%,
- b) z funduszy unijnych - 75%.

518

**UCHWAŁA Nr XXII/173/2004 RADY MIEJSKIEJ W UJŚCIU**

z dnia 28 grudnia 2004 r.

**w sprawie miejscowego planu zagospodarowania przestrzennego gminy Ujście - wieś Jabłonowo**

Na podstawie art. 18 ust. 2 pkt 5 ustawy z dnia 8 marca 1990 r. o samorządzie gminnym (tekst jednolity Dz.U. z 2001 r. Nr 142 poz. 1591, zmiana z 2002 r. Nr 23 poz. 220, Nr 62 poz. 558, Nr 113 poz. 984, Nr 153 poz. 1271, Nr 214 poz. 1806, z 2003 r. Nr 80 poz. 717, Nr 162 poz. 1568 z 2004 r. Nr 102 poz. 1055, Nr 116 poz. 1203) oraz art. 20 ust. 1 ustawy z dnia 27 marca 2003 r. o planowaniu i zagospodarowaniu przestrzennym (Dz.U. Nr 80 poz. 717 zmiana z 2004 r. Nr 6 poz. 41, Nr 141 poz. 1492) Rada Miejska w Ujście uchwala, co następuje:

**§1.** 1. Uchwala się miejscowy plan zagospodarowania przestrzennego gminy Ujście wieś Jabłonowo, zwany dalej planem.

2. Granice obszaru objętego planem, na terenie wsi Jabłonowo, (to teren działek o numerach 230 i 226) oznaczone są na rysunku planu w skali 1:1.000, zwanym dalej rysunkiem.

3. Integralnymi częściami uchwały są:

- a) rysunek planu, o którym mowa w ust. 2, stanowiący załącznik nr 1 do uchwały,
- b) rozstrzygnięcie w sprawie stwierdzenia zgodności miejscowego planu zagospodarowania przestrzennego z ustaleniami studium uwarunkowań i kierunków zagospodarowania przestrzennego gminy Ujście, stanowiące załącznik nr 2 do uchwały,
- c) rozstrzygnięcie o sposobie realizacji, zapisanych w planie, inwestycji z zakresu infrastruktury technicznej, stanowiące załącznik nr 3 do uchwały.

**§2.** Ileżkroć w uchwale jest mowa o:

- 1) przeznaczeniu podstawowym - należy przez to rozumieć takie przeznaczenie terenu, które powinno przeważać na wyznaczonym obszarze,
- 2) przeznaczeniu dopuszczalnym - należy przez to rozumieć takie przeznaczenie terenu, które uzupełnia lub wzbogaca zagospodarowanie zgodne z przeznaczeniem podstawowym terenu,
- 3) obowiązującej linii zabudowy - należy przez to rozumieć linię usytuowania obiektu budowlanego i dotyczy to lokalizacji budynku mieszkalnego,
- 4) nieprzekraczalnej linii zabudowy - należy przez to rozumieć linię ograniczającą teren przeznaczony pod zabudowę, obszar pomiędzy granicą działki, a tą linią jest terenem wyłączonym z zabudowy,
- 5) intensywności zabudowy - należy przez to rozumieć iloraz, powierzchni zabudowy do powierzchni działki,

6) usługach (lokalizowanych na działkach zabudowy mieszkaniowej jednorodzinnej), należy przez to rozumieć w szczególności:

- a) działalność związaną z prowadzeniem interesów (prawniczą, rachunkowość, doradztwo, projektowanie w zakresie architektury, inżynierii, informatyki itp.)
- b) ochronę zdrowia: gabinety lekarskie, stomatologiczne, rehabilitacyjne, zabiegowe, masaży itp.,
- c) usługi: fryzjerstwo, kosmetyka, szewstwo, magiel, zegarmistrzostwo, jubilerstwo, krawiectwo itp.,

7) zabudowie mieszkaniowej jednorodzinnej - należy przez to rozumieć budynek mieszkalny o nie więcej niż dwóch lokalach mieszkalnych albo jednym lokalem mieszkalnym i lokalu użytkowym o powierzchni do 30% powierzchni całkowitej budynku.

**§3.** 1. Dla obszaru objętego planem ustala się następujące przeznaczenie terenu:

- 1) teren zabudowy mieszkaniowej jednorodzinnej - oznaczony na rysunku MN,
- 2) tereny dróg publicznych - oznaczone na rysunku KD,
- 3) teren urządzeń elektroenergetycznych - oznaczony na rysunku E.

**§4.** Obowiązują określone na rysunku:

- 1) linie rozgraniczające tereny o różnych funkcjach,
- 2) obowiązujące linie zabudowy,
- 3) nieprzekraczalne linie zabudowy,
- 4) linie podziału wewnętrznego,
- 5) wymagane usytuowanie kalenicy przy dachu dwuspadowym.

**§5.** Na całym obszarze objętym planem, ustala się zakaz prowadzenia przedsięwzięć mogących znacząco oddziaływać na środowisko, od których wymagane jest sporządzenie raportu o oddziaływaniu na środowisko.

**§6.** Na terenie objętym planem miejscowym nie występują:

- 1) obszary przyrodnicze oraz pomniki przyrody objęte formami ochrony przyrody, a teren leży poza obszarem chronionego krajobrazu - obszar nie wymaga ustalenia zasad ochrony w zagospodarowaniu,
- 2) obszary przestrzeni publicznej wymagające określenia ograniczeń i zasad w zagospodarowaniu,

3) tereny: górnicze, narażone na niebezpieczeństwo powodzi oraz zagrożone osuwaniem się mas ziemnych wymagające ustalenia granic i sposobów zagospodarowania.

2. Na obszarze objętym planem nie ustala się:

- 1) szczegółowych zasad i warunków scaleń i podziału nieruchomości,
- 2) szczególnych warunków zagospodarowania terenów oraz ograniczenia w ich użytkowaniu, w tym zakazu zabudowy,
- 3) sposobu i terminu tymczasowego zagospodarowania, urządzania i użytkowania terenów.

**§7.** Zasady ochrony dziedzictwa kulturowego i zabytków:

- 1) na terenie przeznaczonym do zabudowy mogą być w trakcie prowadzenia robót ziemnych odkryte zabytki archeologiczne,
- 2) przed przystąpieniem do robót ziemnych należy zawiadomić Wojewódzki Urząd Ochrony Zabytków w celu uzgodnienia podczas tych prac nadzoru archeologicznego.

**§8.** Dla zachowania ładu przestrzennego dla terenu zabudowy mieszkaniowej jednorodzinnej MN ustala się następujące warunki zabudowy, zagospodarowania i podziału:

- 1) przeznaczeniem podstawowym jest zabudowa jednorodzinna, dopuszczalnym funkcja usługowa,
- 2) dopuszcza się lokalizację na każdej działce usług pod warunkiem, że maksymalna powierzchnia przeznaczona pod ww. funkcję nie przekroczy 30% powierzchni mieszkalnej,
- 3) prawo do realizacji na działce budynku mieszkalnego i gospodarczo-garażowego jako zabudowy wolnostojącej lub bliźniaczej,
- 4) zabudowa może być realizowana na terenie ograniczonym:
  - a) obowiązującą i nieprzekraczalnymi liniami zabudowy,
  - b) nieprzekraczalnymi liniami zabudowy, określonymi na rysunku,
- 5) budynek mieszkalny należy usytuować w obowiązującej linii zabudowy (jeśli jest oznaczona na rysunku), przy dachu dwuspadowym, kalenicą równoległą do drogi,
- 6) wysokość budynku mieszkalnego do 2 kondygnacji (druga w stromym dachu) i do 9,5 m od poziomu terenu, budynku gospodarczego o wysokości 1 kondygnacji,
- 7) dla budynków mieszkalnych ustala się poziom posadowienia parteru do 1,0 m od poziomu terenu,
- 8) budynki należy realizować z dachem stromym min. dwuspadowym o kącie pochylenia połaci:
  - a) dla budynków o gospodarczych - min. 20°,
  - b) dla budynku mieszkalnego od 30° do 45°,
- 9) możliwość przebudowy lub skablowania linii napowietrznej 15 kV (oznaczonej na rysunku) kolidującej z projektowaną zabudową,

10) maksymalna intensywność zabudowy do 30% całkowitej powierzchni działki,

11) pod powierzchnię biologicznie czynną (zieleń) należy przeznaczyć min. 20% powierzchni działki,

12) na rysunku pokazano podział terenu na działki, łącznie wyznaczono 26 działek,

13) dopuszcza się możliwość łączenia dwóch kolejnych działek,

14) na powiększonej działce obowiązują warunki zabudowy określone w §7.

**§9.** Ustalenia dotyczące komunikacji:

- 1) dla drogi publicznej dojazdowej o jednej jezdni dwupasowej KD ustala się:
  - a) szerokość w liniach rozgraniczających - 10,0 m,
  - b) szerokość pasa ruchu - 2,5 m,
  - c) możliwość lokalizacji parkingów wzdłuż jezdni i zagospodarowania zielenią,
- 2) układ drogowy obsługujący wymaga budowy dróg dojazdowych o długości 480 m,
- 3) układ drogowy posiada powiązanie z lokalną drogą wiejską,
- 4) ustala się zakaz zjazdu z drogi dojazdowej KD na drogę wojewódzką,
- 5) wskaźniki w zakresie komunikacji: na każdej działce zabudowy mieszkaniowej jednorodzinnej (MN) należy wyznaczyć min. 2 miejsca parkingowe.

**§10.** Dla terenu urządzeń elektroenergetycznych E ustala się prawo do lokalizacji stacji transformatorowej

**§11.** Ustalenia dotyczące zasad modernizacji, rozbudowy i budowy systemów infrastruktury technicznej

- 1) zasilanie w energię elektryczną liniami kablowymi niskiego napięcia z projektowanej stacji transformatorowej z istniejącego systemu elektroenergetycznego - wymaga budowy sieci o długość 300 m,
- 2) zaopatrzenie w wodę z wiejskiej sieci wodociągowej  $\varnothing$  100 mm poprzez rozbudowę istniejącej sieci w ulicach - łączna długość projektowanej sieci 340 m,
- 3) odprowadzenie ścieków bytowych poprzez istniejącą sieć kanalizacji sanitarnej  $\varnothing$  200 i jej rozbudowę w liniach rozgraniczających ulic, na mechaniczno-biologiczną oczyszczalnię ścieków - wymaga budowy 430 m sieci,
- 4) gospodarka cieplna rozwiązana indywidualnie, z lokalnych źródeł ciepła, gmina posiada zorganizowany system usuwania odpadów, gromadzenie,
- 5) odpadów stałych w pojemnikach i wywóz na urządzone wysypisko śmieci


**§12.** Zgodnie z art. 15 ust. 2 pkt 12 i art. 36 ust. 4 ustawy z dnia 27 marca 2003 r. o planowaniu i zagospodarowaniu przestrzennym ustala się 10% stawkę, służącą naliczeniu

opłaty z tytułu wzrostu wartości nieruchomości w związku z uchwaleniem planu.

**§13.** Wykonanie uchwały powierza się Burmistrzowi Ujścia.

**§14.** Uchwała wchodzi w życie po upływie 30 dni od daty ogłoszenia w Dzienniku Urzędowym Województwa Wielkopolskiego.

Przewodniczący  
Rady Miejskiej w Ujściu  
(-) inż. Jerzy Koźma

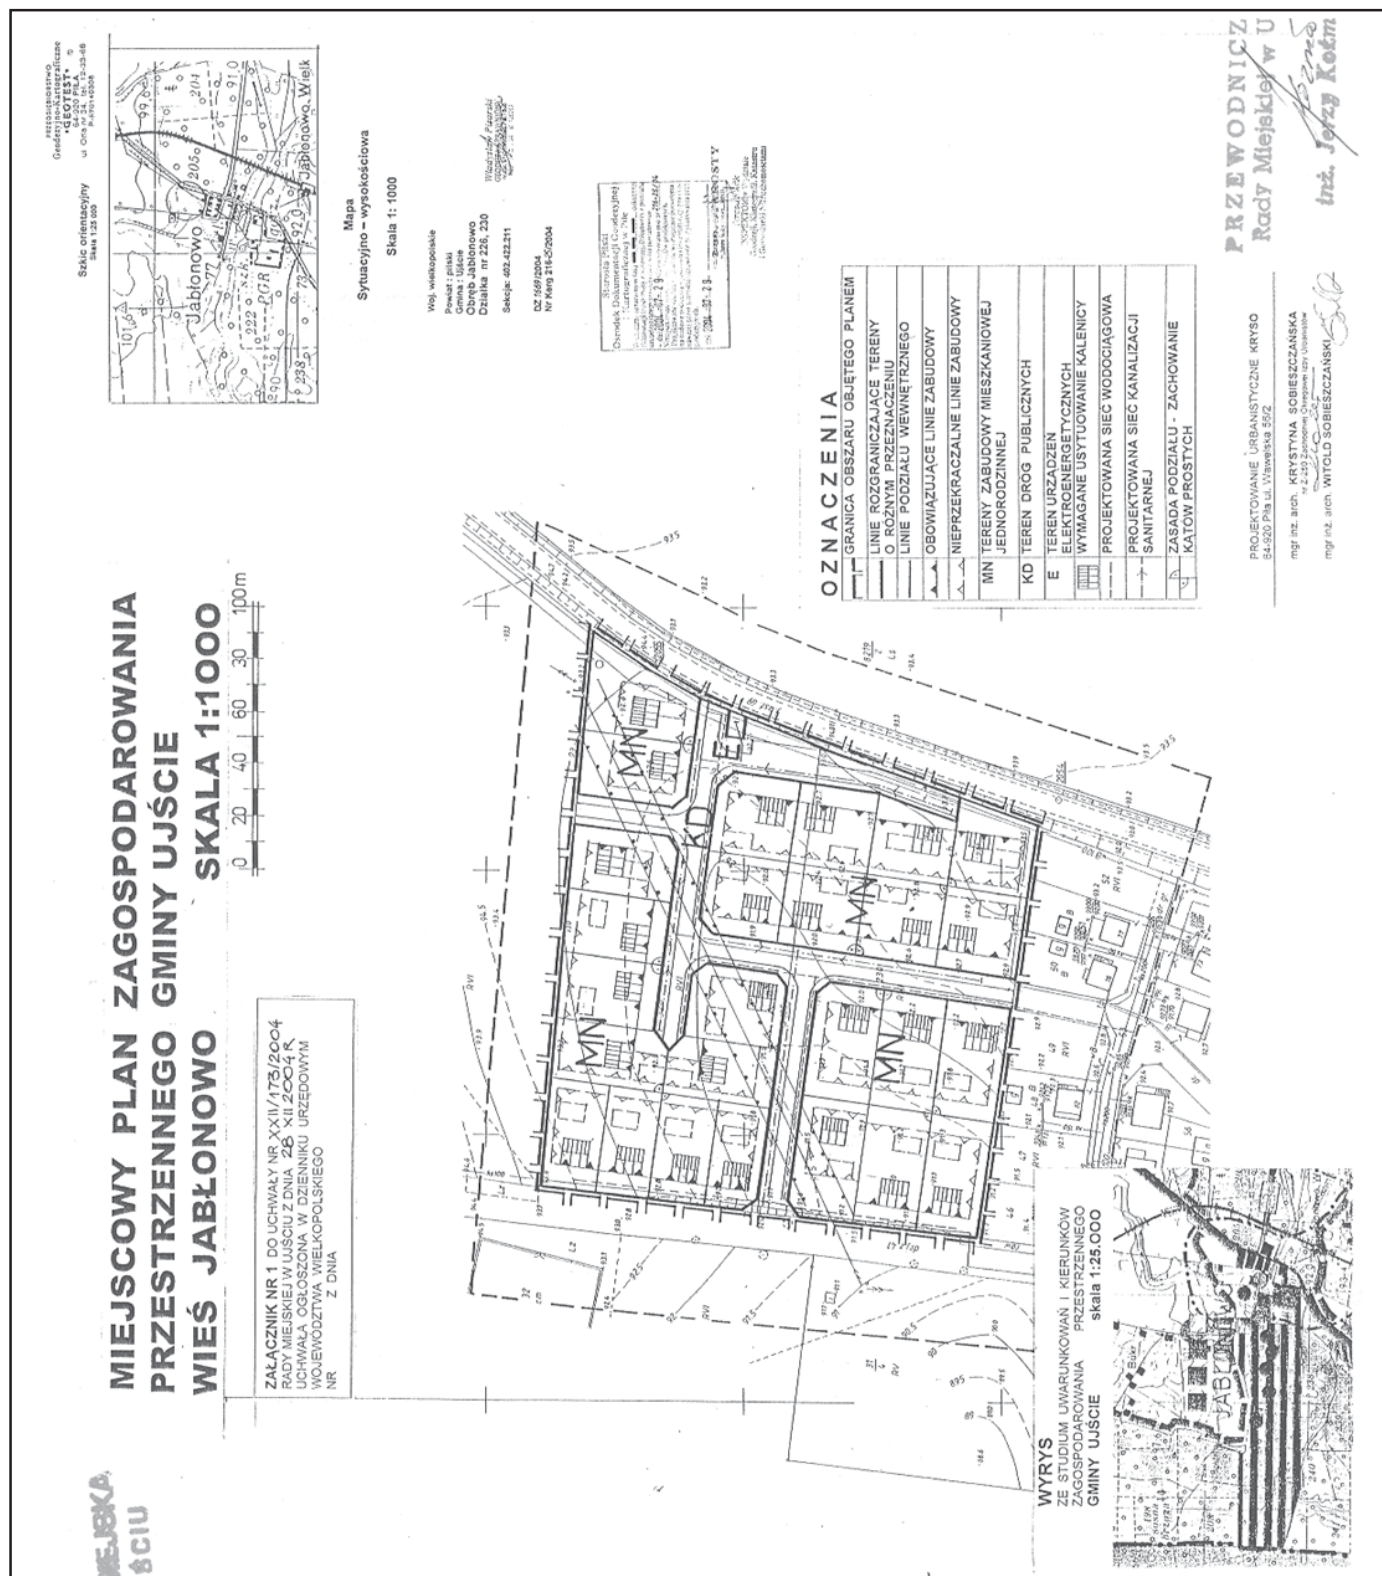

Załącznik Nr 2  
do uchwały Nr XXII/173/2004  
Rady Miejskiej w Ujściu  
z dnia 28 grudnia 2004 r.

**ROZSTRZYGNIĘCIE W SPRAWIE STWIERDZENIA ZGODNOŚCI MIEJSCOWEGO PLANU  
ZAGOSPODAROWANIA PRZESTRZENNEGO Z USTALENIAMI STUDIUM UWARUNKOWAŃ I KIERUNKÓW  
ZAGOSPODAROWANIA PRZESTRZENNEGO GMINY UJŚCIE**

Na podstawie art. 20 ust. 1 ustawy z dnia 27 marca 2003 r. o planowaniu i zagospodarowaniu przestrzennym (Dz.U. Nr 80 poz. 717 zmiana: Dz.U. z 2004 r. Nr 6 poz. 41, Nr 141 poz. 1492) Rada Miejska w Ujściu stwierdza zgodność miejscowego planu zagospodarowania przestrzennego gminy Ujście wsi Jabłonowo z ustaleniami studium uwarunkowań i kierunków zagospodarowania przestrzennego gminy Ujście.

**UZASADNIENIE**

Obszar objęty projektem miejscowego planu zagospodarowania przestrzennego dla wsi Jabłonowo, stanowi grunt rolny klasy VI, przylegający do istniejącej zabudowy jednorodzinnej. Teren ten jest uzbrojony wzdłuż dróg w sieci: wodociągowej, kanalizacji sanitarnej, elektroenergetycznej i telekomunikacyjną.

Zgodnie ze studium uwarunkowań i kierunków zagospodarowania przestrzennego gminy.

Ujście obszar objęty projektem planu miejscowego wsi przylega do obszaru zurbanizowanego wsi i obejmuje tereny w granicach zlewni grawitacyjnej.

W studium nie określono na terenie wsi obszarów wymagających sporządzenia planu miejscowego. Tereny te miały być określane każdorazowo w zależności od potrzeb.

Teren objęty planem miejscowym spełnia warunki obszaru, który może być przeznaczony pod zabudowę zgodnie z pkt 4.3. tekstu studium str. 46

Załącznik Nr 3  
do uchwały Nr XXII/173/04  
Rady Miejskiej w Ujściu  
z dnia 28 grudnia 2004 r.  
w sprawie uchwalenia miejscowego  
planu zagospodarowania przestrzennego  
wsi JABŁONOWO

**ROZSTRZYGNIĘCIE O SPOSOBIE REALIZACJI ZAPISANYCH W MIEJSCOWYM PLANIE  
ZAGOSPODAROWANIA PRZESTRZENNEGO WSI JABŁONOWO INWESTYCJI Z ZAKRESU  
INFRASTRUKTURY TECHNICZNEJ ORAZ ZASADACH ICH FINANSOWANIA.**

Na podstawie art. 20 ust. 1 ustawy z dnia 27 marca 2003 r. o planowaniu i zagospodarowaniu przestrzennym (Dz.U. Nr 80 poz. 717 ze zmianami) art. 7 ust. 1 pkt 1, 2 i 3 ustawy z dnia 8 marca 1990 o samorządzie gminnym (t.j. z 2001 r. Dz.U. Nr 142 poz. 1591 ze zmianami) oraz art. 111 ust. 2 pkt 1 ustawy z dnia 26 listopada 1998 r. o finansach publicznych (t.j. z 2003 r. Dz.U. Nr 15 poz. 148) Rada Miejska w Ujściu rozstrzyga co następuje:

**§1. 1.** Inwestycje z zakresu infrastruktury technicznej służące zaspokojeniu zbiorowych potrzeb mieszkańców stanowią zadania własne gminy.

2. Wykaz zadań własnych zapisanych w planie:

- a) budowa sieci wodociągowej o długości około 340 m,
- b) budowa sieci kanalizacyjnej o długości około 430 m,
- c) budowa linii kablowej elektroenergetycznej o długości około 300 m.

d) budowa drogi o powierzchni 4800 m<sup>2</sup>.

**§2.** Sposób realizacji, zapisanych w planie inwestycji z zakresu infrastruktury technicznej, które należą do zadań własnych gminy:

- 1) realizacja w oparciu o obowiązujące przepisy o zamówieniach publicznych.
- 2) terminy realizacji:
  - a) sieci wodociągowej w latach 2010 - 2015,
  - b) sieci kanalizacji sanitarnej w latach 2010 - 2015,
  - c) budowa linii kablowej w latach 2010 - 2015.

**§3.** Zasady finansowania zapisanych w planie, inwestycji z zakresu infrastruktury technicznej, które należą do zadań własnych gminy, zgodnie z przepisami o finansach publicznych:

- a) z budżetu gminy - 25%
- b) z funduszy unijnych - 75%.

**519**

**UCHWAŁA Nr XXII/176/2004 RADY MIEJSKIEJ W UJŚCIU**

z dnia 28 grudnia 2004 r.

**w sprawie ustalenia zasad postępowania dotyczących zapewnienia gorącego posiłku uczniom szkół podstawowych, gimnazjalnych i ponadgimnazjalnych z terenu Gminy i Miasta Ujście**

Na podstawie art. 18 ust. 2 pkt 15 ustawy z dnia 8 marca 1990 r. o samorządzie gminnym (tekst jednolity z 2001 r. Dz.U. Nr 142 poz. 1591 ze zmianami z 2002 r. Dz.U. Nr 23 poz. 220, Dz.U. Nr 62 poz. 558, Dz.U. Nr 113 poz. 984, Dz.U. Nr 153 poz. 1271, Dz.U. Nr 214 poz. 1806 z 2003 r. Dz.U. Nr 80 poz. 717, Dz.U. Nr 162 poz. 1568 z 2004 r. Dz.U. Nr 102 poz. 1055 Dz.U. Nr 116, poz. 1203) oraz art. 17 ust. 1 pkt 14, art. 48 ust. 5, art. 96 ust. 4 ustawy z dnia 12 marca 2004 r. o pomocy społecznej (Dz.U. Nr 64 poz. 593 ze zmianą Dz.U. Nr 99 poz. 1001) Rada Miejska w Ujściu uchwała, co następuje:

**§1.** Przyznanie pomocy w formie gorącego posiłku może nastąpić na podstawie wniosku złożonego do Miejsko- Gminnego Ośrodka Pomocy Społecznej przez rodziców bądź opiekunów dziecka, pracownika socjalnego lub dyrektora szkoły do której dziecko uczęszcza, lub innej osoby posiadającej informację o głodnym dziecku.

**§2.** Przyznanie pomocy uczniom w tej formie odbywa się na zasadach przewidzianych w ustawie z dnia 12 marca 2004 r. o pomocy społecznej z uwzględnieniem kryterium dochodowego ustalonego w art. 8 tej ustawy.

Jednocześnie Rada Miejska upoważnia Kierownika Miejsko - Gminnego Ośrodka Pomocy Społecznej w Ujściu do odstąpienia od żądania zwrotu poniesionych wydatków na tę

pomoc jeżeli dochód na osobę w rodzinie ucznia kształtuje się poniżej 150% kryterium dochodowego ustalonego zgodnie z tą ustawą, a w szczególnie uzasadnionych przypadkach dochód w rodzinie ucznia kształtuje się poniżej 200% kryterium dochodowego . Odstąpienie od żądania zwrotu wydatków odbywać się będzie na zasadach art. 104 ust. 4 ustawy o pomocy społecznej.

**§3.** Koordynatorem dożywiania dzieci na terenie Gminy i Miasta Ujście jest Kierownik Miejsko - Gminnego Ośrodka pomocy Społecznej w Ujściu.

**§4.** Traci moc Uchwała Nr XX/235/2001 Rady Miejskiej w Ujściu z dnia 26 kwietnia 2001 r. w sprawie ustalenia zasad postępowania dotyczących zapewnienia posiłku uczniom szkół podstawowych działających na terenie Miasta i Gminy.

**§5.** Wykonanie uchwały zleca się Skarbnikowi Miasta i Gminy i Kierownikowi Miejsko - Gminnego Ośrodka Pomocy Społecznej w Ujściu.

**§6.** Uchwała wchodzi w życie po upływie 14 dni od dnia ogłoszenia w Dzienniku Urzędowym Województwa Wielkopolskiego.

Przewodniczący  
Rady Miejskiej w Ujściu  
(-) Jerzy Koźma

**520**

**UCHWAŁA Nr XXI/178/2004 RADY MIEJSKIEJ W UJŚCIU**

z dnia 28 grudnia 2004 r.

**w sprawie zasad zwrotu przez świadczeniobiorcę przyznanej pomocy pieniężnej osobie lub rodzinie, które nie spełniają kryterium dochodowego ustawy o pomocy społecznej**

Na podstawie art. 18 ust. 2 pkt 15 ustawy z dnia 8 marca 1990 r. o samorządzie gminnym (tekst jednolity Dz. U. z 2001 r. Nr 142, poz. 1591 ze zmianami z 2002 r. Dz.U. Nr 23 poz. 220, Dz.U. Nr 62 poz. 558, Dz.U. Nr 113 poz. 984, Dz.U. Nr 153 poz. 1271, Dz.U. Nr 214 poz. 1806, z 2003 r. Dz.U. Nr 80 poz. 717, Dz.U. Nr 162 poz. 1568 z 2004 r. Dz.U. Nr 102 poz. 1055, Dz.U. Nr 116 poz. 1203) art. 41 pkt 2, art. 96 ust. 4 ustawy z dnia 12 marca 2004 roku o pomocy społecznej (Dz.U. Nr 64 poz. 593 ze zmianą Dz.U. Nr 99 poz. 1001) Rada Miejska w Ujściu uchwała co następuje:

**§1.1.** Pomoc pieniężną może otrzymać osoba i rodzina, u której występuje jedna z przyczyn określonych w art. 7 pkt 1 - 15 nawet w przypadku przekroczenia ustawowego kryterium dochodowego określonego w art. 8 ust. 1 pkt 1 i 2 ustawy o pomocy społecznej pod warunkiem zwrotu części lub całości wydatków poniesionych z tytułu przyznania zasiłku.

2. Pomoc pieniężna o której mowa w ust. 1 nie może przekroczyć trzykrotnej kwoty minimalnego wynagrodzenia obowiązującego w dniu złożenia wniosku.

**§2.** O zakresie przyznanej pomocy oraz części, która podlega zwrotowi, o warunkach i sposobach zwrotu decyduje Kierownik Miejsko - Gminnego Ośrodka Pomocy Społecznej lub jego zastępca na podstawie wywiadu rodzinnego (środo-

wiskowego) przeprowadzonego u osoby lub rodziny ubiegającej się o pomoc z uwzględnieniem indywidualnej sytuacji bytowej i zdrowotnej osoby lub rodziny.

**§3.** W decyzji administracyjnej Kierownik Miejsko - Gminnego Ośrodka Pomocy Społecznej lub jego zastępca określa wysokość przyznanego świadczenia jego zwrot w części lub całości, ilość i częstotliwość ewentualnych rat bądź też postanawia o odstąpieniu do żądania zwrotu wydatków na udzielone świadczenie w oparciu o kryteria określone w art. 104 ust. 4 ustawy o pomocy społecznej.

**§4.** Traci moc Uchwała XVI/212/96 z dnia 29 listopada 1996 roku Rady Miejskiej w Ujściu w sprawie zasad zwrotu przez świadczeniobiorcę przyznanej pomocy pieniężnej osobie lub rodzinie, które nie spełniają kryterium dochodowego ustawy o pomocy społecznej.

**§5.** Wykonanie uchwały powierza się Kierownikowi Miejsko - Gminnego Ośrodka Pomocy Społecznej w Ujściu.

**§6.** Uchwała wchodzi w życie po upływie 14 dni od dnia ogłoszenia w Dzienniku Urzędowym Województwa Wielkopolskiego.

Przewodniczący  
Rady Miejskiej w Ujściu  
(-) Jerzy Koźma

**521**

**UCHWAŁA Nr XXIX/192/04 RADY MIEJSKIEJ W CZEMPINIU**

z dnia 29 grudnia 2004 r.

**w sprawie uchwalenia budżetu gminy Czempin na 2005 rok**

Na podstawie art. 18 ust. 2 pkt 4, pkt 9 lit. d) i pkt 10 ustawy z dnia 8 marca 1990 r. o samorządzie gminnym (Dz.U. Nr 142 z 2001 r. poz. 1591 ze zmianami) oraz art. 109, art. 116, art. 122, art. 124, art. 128 ust. 1 i 2 i art. 134 ust. 3 ustawy z dnia 26 listopada 1998 r. o finansach publicznych (Dz.U. z 2003 r. Nr 15 poz. 148 ze zmianami) Rada Miejska w Czempiniu uchwala, co następuje:

**§1.** Uchwala się budżet gminy na 2005 rok.

**§2.** Uchwala się dochody budżetu gminy Czempin na 2005 rok w wysokości 15.468.192 zł. zgodnie z załącznikiem Nr 1.

**§3.** Uchwala się wydatki budżetu gminy Czempin na 2005 rok w wysokości 15.376.692 zł. zgodnie z załącznikiem Nr 2.

**§4.** Ustala się przychody i rozchody budżetu gminy zgodnie z załącznikiem Nr 3.

Nadwyżka budżetu przeznaczona jest na spłatę rat pożyczek i kredytów.

**§5.** Ustala się dochody z tytułu wydawania zezwoleń na sprzedaż napojów alkoholowych w kwocie 120.000 zł. oraz wydatki na realizację zadań określonych w gminnym programie profilaktyki i rozwiązywania problemów alkoholowych w kwocie 120.000 zł.

**§6.** Dotacje z budżetu przeznacza się na:

- a) dotacje dla samorządowych instytucji kultury – kwotę 239.100 zł.
- b) dotacje dla szkoły wyższej – kwotę 10.000 zł
- c) dotacje dla jednostek nie zaliczanych do sektora finansów publicznych – kwotę 121.000 zł.

**§7.** Ustala się wydatki majątkowe w kwocie 2.192.423 zł., w tym:

- a) na gminne wydatki inwestycyjne 2.163.923 zł. zgodnie z załącznikiem Nr 4,
- b) na zakupy inwestycyjne 23.500 zł.,
- c) wydatki na zakup i objęcie akcji oraz wniesienie wkładów do spółek prawa handlowego 5.000 zł.
- d) wydatki na wieloletnie programy inwestycyjne zgodnie z załącznikiem Nr 5.

**§8.** Ustala się przychody i wydatki zakładów budżetowych:

przychody 2.294.380 zł.  
wydatki 2.271.670 zł. zgodnie z załącznikiem nr 6.

**§9.** Uchwala się przychody i wydatki środków specjalnych:

przychody 236.184 zł.  
wydatki 268.170 zł. zgodnie z załącznikiem nr 7.

**§10.** Uchwala się przychody i wydatki funduszy celowych:

przychody 59.600 zł.  
wydatki 68.000 zł zgodnie z załącznikiem nr 8.

**§11.** Uchwala się dochody i wydatki związane z realizacją zadań bieżących z zakresu administracji rządowej oraz innych zadań zleconych gminie ustawami:

dochody 1.697.652 zł.  
wydatki 1.697.652 zł. zgodnie z załącznikiem nr 9.  
**§12.** W budżecie tworzy się rezerwy:

- rezerwę ogólną w kwocie 490 zł.

**§13.** Upoważnia się Burmistrza Gminy Czempin do:

1. Zaciągania długu oraz spłat zobowiązań Gminy przypadających na rok 2005 w kwotach określonych w załączniku Nr 3.
2. Określa się maksymalną kwotę 752.727 zł. pożyczek i kredytów krótkoterminowych zaciąganych przez Burmistrza w roku budżetowym na pokrycie występującego niedoboru budżetu.
3. Dokonywania zmian w planie wydatków polegających na przeniesieniach wydatków między paragrafami i rozdziałami w obrębie danego działu klasyfikacji budżetowej, za wyjątkiem wydatków inwestycyjnych – paragraf 6050, 6058, 6059.
4. Lokowania wolnych środków na rachunkach bankowych w innych bankach, niż bank prowadzący obsługę budżetu gminy.

**§14.** Wykonanie uchwały powierza się Burmistrzowi Gminy Czempin.

**§15.** Uchwala wchodzi w życie z dniem podjęcia i dotyczy roku budżetowego 2005.

**§16.** Uchwala podlega publikacji w Dzienniku Urzędowym Województwa Wielkopolskiego.

Przewodniczący  
Rady Miejskiej  
(-) *Bolesław Ratajczak*

Załącznik Nr 1  
do Uchwały Nr XXIX/192/04  
Rady Miejskiej w Czempieniu  
z dnia 29 grudnia 2004 r.

## PLAN DOCHODÓW BUDŻETU NA 2005 r.

| Dział | Rozdz. | §    | Nazwa   | Kwota     |
|-------|--------|------|---|-----------|
| 010   |        |      | Rolnictwo i łowiectwo   | 4.923     |
|       | 01010  |      | Infrastruktura wodociągowa i sanitacyjna wsi   | 3.923     |
|       |        | 6339 | Dotacje celowe otrzymane z budżetu państwa na realizację inwestycji i zakupów inwestycyjnych własnych gmin                                                                         | 3.923     |
|       | 01022  |      | Zwalczanie chorób zakaźnych zwierząt oraz badania monitoringowe pozostałości chemicznych i biologicznych w tkankach zwierząt i produktach pochodzenia zwierzęcego                  | 1.000     |
|       |        | 0690 | Wpływy z różnych opłat   | 1.000     |
| 020   |        |      | Leśnictwo   | 4.000     |
|       | 02095  |      | Pozostała działalność   | 4.000     |
|       |        | 0750 | Dochody z najmu i dzierżawy składników majątkowych Skarbu Państwa, j.s.t. lub innych jednostek zaliczanych do sektora finansów publicznych oraz innych umów o podobnym charakterze | 4.000     |
| 700   |        |      | Gospodarka mieszkaniowa   | 76.200    |
|       | 70005  |      | Gospodarka gruntami i nieruchomościami   | 76.200    |
|       |        | 0470 | Wpływy z opłat za zarząd, użytkowanie i użytkowanie wieczyste nieruchomości   | 16.000    |
|       |        | 0690 | Wpływy z różnych opłat   | 1.200     |
|       |        | 0750 | Dochody z najmu i dzierżawy składników majątkowych Skarbu Państwa, j.s.t. lub innych jednostek zaliczanych do sektora finansów publicznych oraz innych umów o podobnym charakterze | 32.000    |
|       |        | 0770 | Wpłaty z tytułu odpłatnego nabycia prawa własności oraz prawa użytkowania wieczystego nieruchomości                                                                                | 25.000    |
|       |        | 0920 | Pozostałe odsetki   | 2.000     |
| 750   |        |      | Administracja publiczna   | 79.850    |
|       | 75011  |      | Urzędy wojewódzkie   | 78.650    |
|       |        | 2010 | Dotacje celowe otrzymane z budżetu państwa na realizację zadań bieżących z zakr. admin. rządowej oraz innych zad. zlec. gminie (związkom gmin) ustawami                            | 77.300    |
|       |        | 2360 | Dochody j.s.t. związane z realizacją zadań z zakresu administracji rządowej oraz innych zadań zleconych ustawami                                                                   | 1.350     |
|       | 75023  |      | Urzędy gmin   | 1.200     |
|       |        | 0690 | Wpływy z różnych opłat   | 1.200     |
| 751   |        |      | Urzędy naczelnych organów władzy państwowej, kontroli i ochrony prawa oraz sądownictwa                                                                                             | 1.752     |
|       | 75101  |      | Urzędy naczelnych organów władzy państwowej, kontroli i ochrony prawa   | 1.752     |
|       |        | 2010 | Dotacje celowe otrzymane z budżetu państwa na realizację zadań bieżących z zakr. admin. rządowej oraz innych zad. zlec. gminie ustawami                                            | 1.752     |
| 754   |        |      | Bezpieczeństwo publiczne i ochrona przeciwpożarowa   | 400       |
|       | 75414  |      | Obrona cywilna   | 400       |
|       |        | 2010 | Dotacje celowe otrzymane z budżetu państwa na realizację zadań bieżących z zakr. admin. rządowej oraz innych zad. zlec. gminie ustawami                                            | 400       |
| 756   |        |      | Dochody od osób prawnych, od osób fizycznych i od innych jednostek nieposiadających osobowości prawnej oraz wydatki zw. z ich poborem                                              | 6.515.946 |
|       | 75601  |      | Wpływy z podatku dochodowego od osób fizycznych   | 28.300    |
|       |        | 0350 | Podatek od działalności gospodarczej osób fizycznych, opłacany w formie karty podatkowej                                                                                           | 27.800    |
|       |        | 0910 | Odsetki od nieterminowych wpłat z tytułu podatków i opłat   | 500       |
|       | 75615  |      | Wpływy z podatku rolnego, podatku leśnego, podatku od czynności cywilnopr. podatków i opłat lokalnych od osób prawnych i innych jedn.org.                                          | 2.302.357 |
|       |        | 0310 | Podatek od nieruchomości   | 1.745.755 |
|       |        | 0320 | Podatek rolny   | 485.902   |
|       |        | 0330 | Podatek leśny   | 21.400    |
|       |        | 0340 | Podatek od środków transportowych   | 11.800    |
|       |        | 0500 | Podatek od czynności cywilnoprawnych   | 25.000    |
|       |        | 0690 | Wpływy z różnych opłat   | 2.500     |
|       |        | 0910 | Odsetki od nieterminowych wpłat z tytułu podatków i opłat   | 10.000    |
|       | 75616  |      | Wpływy z podatku rolnego, podatku leśnego, podatku od spadków i darowizn, podatku od czynności cywilnopr. oraz podatków i opłat lokalnych od osób fizycznych                       | 1.691.203 |
|       |        | 0310 | Podatek od nieruchomości   | 1.020.457 |

|     |       |      |   |            |
|-----|-------|------|---|------------|
|     |       | 0320 | Podatek rolny   | 380.746    |
|     |       | 0330 | Podatek leśny   | 700        |
|     |       | 0340 | Podatek od środków transportowych   | 121.700    |
|     |       | 0360 | Podatek od spadków i darowizn   | 20.000     |
|     |       | 0370 | Podatek od posiadania psów   | 600        |
|     |       | 0430 | Wpływy z opłaty targowej   | 60.000     |
|     |       | 0500 | Podatek od czynności cywilnoprawnych   | 75.000     |
|     |       | 0690 | Wpływy z różnych opłat   | 4.000      |
|     |       | 0910 | Odsetki od nieterminowych wpłat z tytułu podatków i opłat   | 8.000      |
|     | 75618 |      | Wpływy z innych opłat stanowiących dochody jednostek samorządu terytorialnego na podstawie ustaw                                                                                  | 164.700    |
|     |       | 0410 | Wpływy z opłaty skarbowej   | 34.200     |
|     |       | 0480 | W p- y wy z opłat za zezwolenia na sprzedaż alkoholu   | 120.000    |
|     |       | 0490 | Wpływy z innych lokalnych opłat pobieranych przez j. s. t na podst. odrębnych ustaw                                                                                               | 9.500      |
|     |       | 0910 | Odsetki od nieterminowych wpłat z tytułu i opłat podatków   | 1.000      |
|     | 75619 |      | Wpływy z różnych rozliczeń   | 15.000     |
|     |       | 0910 | Odsetki od nieterminowych wpłat z tytułu podatków i opłat   | 15.000     |
|     | 75621 |      | Udziały gmin w podatkach stanowiących dochód budżetu państwa   | 2.314.386  |
|     |       | 0010 | Podatek dochodowy od osób fizycznych   | 2.300.386  |
|     |       | 0020 | Podatek dochodowy od osób prawnych   | 14.000     |
| 757 |       |      | Obsługa długu publicznego   | 20.000     |
|     | 75702 |      | Obsługa papierów wartościowych, kredytów i pożyczek jednostek samorządu terytorialnego                                                                                            | 20.000     |
|     |       | 0920 | Pozostałe odsetki   | 20.000     |
| 758 |       |      | Różne rozliczenia   | 5.935.794  |
|     | 75801 |      | Część oświatowa subwencji ogólnej dla jedn. samorządu terytorialnego   | 4.290.304  |
|     |       | 2920 | Subwencje ogólne z budżetu państwa   | 4.290.304  |
|     | 75807 |      | Cześć wyrównawcza subwencji ogólnej dla gmin   | 1.423.046  |
|     |       | 2920 | Subwencje ogólne z budżetu państwa   | 1.423.046  |
|     | 75831 |      | Cześć równoważąca subwencji ogólnej dla gmin   | 222.444    |
|     |       | 2920 | Subwencje ogólne z budżetu państwa   | 222.444    |
| 801 |       |      | Oświata i wychowanie   | 242.400    |
|     | 80104 |      | Przedszkola   | 125.400    |
|     |       | 0750 | Dochody z najmu i dzierżawy składników majątkowych Skarbu Państwa, j s t lub innych jednostek zaliczanych do sektora finansów publicznych oraz innych umów o podobnym charakterze | 12.100     |
|     |       | 0830 | Wpływy z usług   | 113.300    |
|     | 80110 |      | Gimnazja   | 117.000    |
|     |       | 6330 | Dotacje celowe przekazane z budżetu państwa na realizację inwestycji i zakupów inwestycyjnych własnych gmin                                                                       | 117.000    |
| 852 |       |      | Pomoc społeczna   | 1.834.200  |
|     | 85212 |      | Świadczenia rodzinne oraz składki na ubezp. emerytalne i rentowe z ubezp. społecznego                                                                                             | 1.446.000  |
|     |       | 2010 | Dotacje celowe otrzymane z budżetu państwa na realizację zadań bieżących z raki admn rządowej oraz innych zad zlec gminie ustawami                                                | 1.446.000  |
|     | 85213 |      | Składki na ubezpieczenie zdrowotne opłacane za osoby pobierające niektóre świadczenia z pomocy społecznej oraz niektóre świadczenia rodzinne                                      | 20.300     |
|     |       | 2010 | Dotacje celowe otrzymane z budżetu państwa na realizację zadań bieżących z zakresu adm. rządowej oraz innych zad zlec gminie ustawami                                             | 20.300     |
|     | 85214 |      | Zasiłki i pomoc w naturze oraz składki na ubezpieczenia społeczne   | 243.600    |
|     |       | 2010 | Dotacje celowe otrzymane z budżetu państwa na realizację zadań bieżących z zakresu adm. rządowej oraz innych zad zlec gminie ustawami                                             | 151.900    |
|     |       | 2030 | Dotacje celowe otrzymane z budżetu państwa na realizację własnych zadań bieżących gmin                                                                                            | 91.700     |
|     | 85219 |      | Ośrodki pomocy społecznej   | 109.300    |
|     |       | 2030 | Doleje celowe otrzymane z budżetu i państwa na realizację własnych zadań bieżących gmin                                                                                           | 109.300    |
|     | 85228 |      | Usługi opiekuńcze i specjalistyczne usługi opiekuńcze   | 15.000     |
|     |       | 0830 | Wpływy z usług   | 15.000     |
| 900 |       |      | Gospodarka komunalna i ochrona środowiska   | 752.727    |
|     | 90001 |      | Gospodarka ściekowa i ochrona wód   | 752.727    |
|     |       | 6298 | Środki na dofinansowanie własnych inwestycji gmin pozyskane z innych źródeł   | 752.727    |
|     |       |      | RAZEM   | 15.468.192 |

Załącznik Nr 2  
do Uchwały Nr XXIX/192/04  
Rady Miejskiej w Czempieniu  
z dnia 29 grudnia 2004 r.

## PLAN WYDATKÓW BUDŻETU NA 2005 r.

| Dział | Rozdz. | §     | Nazwa   | Kwota     |
|-------|--------|-------|---|-----------|
| 010   |        |       | Rolnictwo i łowiectwo   | 45.143    |
|       | 01009  |       | Spółki wodne   | 4.000     |
|       |        | 4300  | Zakup usług pozostałych   | 4.000     |
|       | 01010  |       | Infrastruktura wodociągowa i sanitacyjna wsi   | 3.923     |
|       |        | 6059  | Wydatki inwestycyjne jedn budżetowych   | 3.923     |
|       | 01020  |       | Postęp biologiczny w prod. zwierzęcej   | 500       |
|       |        | 4300  | Zakup usług pozostałych   | 500       |
|       | 01022  |       | Zwalczanie chorób zakaźnych zwierząt oraz badania monitoringowe pozostałości chem. i biolog. w tkankach zwierząt i produktach pochodzenia zwierzęcego | 800       |
|       |        | 42 10 | Zakup materiałów i wyposażenia   | 500       |
|       |        | 4300  | Zakup usług pozostałych   | 300       |
|       | 01030  |       | Izby rolnicze   | 17.340    |
|       |        | 2350  | Wpłaty gmin na rzecz izb rolniczych w wysokości 2 % uzyskanych wpływów z podatku rolnego                                                              | 17.340    |
|       | 01095  |       | Pozostała działalność   | 18.580    |
|       |        | 3020  | Wydatki osobowe niezaliczone do wynagrodzeń   | 500       |
|       |        | 42 10 | Zakup materiałów i wyposażenia   | 12.880    |
|       |        | 4280  | Zakup usług zdrowotnych   | 200       |
|       |        | 4300  | Zakup usług pozostałych   | 5.000     |
| 400   |        |       | Wytwarzanie i zaopatrywanie w energię elektryczną, gaz i wodę                                                                                         | 10.380    |
|       | 40002  |       | Dostarczanie wody   | 10.380    |
|       |        | 4300  | Zakup usług pozostałych   | 10.380    |
| 600   |        |       | Transport i łączność   | 95.370    |
|       | 60016  |       | Drogi publiczne gminne   | 93.370    |
|       |        | 42 10 | Zakup materiałów i wyposażenia   | 1.500     |
|       |        | 42 70 | Zakup usług remontowych   | 44.370    |
|       |        | 4300  | Zakup usług pozostałych   | 42.500    |
|       |        | 6060  | Wydatki na zakupy inwestycyjne jednostek budżetowych                                                                                                  | 5.000     |
|       | 60095  |       | Pozostała działalność   | 2.000     |
|       |        | 3020  | Wydatki osobowe niezaliczone do wynagrodzeń   | 500       |
|       |        | 42 10 | Zakup materiałów i wyposażenia   | 1.500     |
| 630   |        |       | Turystyka   | 1.980     |
|       | 63095  |       | Pozostała działalność   | 1.980     |
|       |        | 42 1J | Zakup materiałów i wyposażenia   | 1.000     |
|       |        | 4300  | Zakup usług pozostałych   | 980       |
| 700   |        |       | Gospodarka mieszkaniowa   | 16.800    |
|       | 70005  |       | Gospodarka gruntami i nieruchomościami   | 16.800    |
|       |        | 4300  | Zakup usług pozostałych   | 10.300    |
|       |        | 4430  | Różne opłaty i składki   | 1.500     |
|       |        | 6060  | Wydatki na zakupy inwestycyjne jednostek budżetowych                                                                                                  | 5.000     |
| 710   |        |       | Działalność usługowa   | 19.046    |
|       | 71004  |       | Plany zagospodarowania przestrzennego   | 9.770     |
|       |        | 4300  | Zakup usług pozostałych   | 9.770     |
|       | 71095  |       | Pozostała działalność   | 9.276     |
|       |        | 4430  | Różne opłaty i składki   | 9.276     |
| 750   |        |       | Administracja publiczna   | 1.824.390 |
|       | 75011  |       | Urzędy wojewódzkie   | 178.400   |
|       |        | 40 10 | Wynagrodzenia osobowe pracowników   | 150.000   |
|       |        | 41 10 | Składki na ubezpieczenia społeczne   | 25.000    |
|       |        | 4120  | Składki na fundusz pracy   | 3.400     |
|       |        |       | w tym - zadania zlecone   | 77.300    |
|       | 75022  |       | Rady gmin   | 100.000   |
|       |        | 3030  | Różne wydatki na rzecz osób fizycznych   | 96.000    |
|       |        | 42 10 | Zakup materiałów i wyposażenia   | 500       |
|       |        | 4300  | Zakup usług pozostałych   | 2.500     |
|       |        | 4410  | Podróże służbowe krajowe   | 1.000     |

|      |        |                   |   |           |
|------|--------|-------------------|---|-----------|
|      | 75 023 |                   | Urzędy gmin   | 1.495.190 |
|      |        | 3020              | Wydatki osobowe niezaliczone do wynagrodzeń                                                                                                | 2.340     |
|      |        | 4010              | Wynagrodzenia osobowe pracowników   | 920.000   |
|      |        | 4040              | Dodatkowe wynagrodzenie roczne   | 75.000    |
|      |        | 4 <sup>1</sup> 10 | Składki na ubezp społeczne   | 175.000   |
|      |        | 4120              | Składki na fundusz pracy   | 25.500    |
|      |        | 4210              | Zakup materiałów i wyposażenia   | 91.000    |
|      |        | 4260              | Zakup energii   | 16.000    |
|      |        | 4270              | Zakup usług remontowych   | 9.200     |
|      |        | 4280              | Zakup usług zdrowotnych   | 600       |
|      |        | 4300              | Zakup usług pozostałych   | 122.550   |
|      |        | 4410              | Podróż służbowe krajowe   | 17.000    |
|      |        | 4430              | Różne opłaty i składki   | 6.000     |
|      |        | 4440              | Odpisy na ZFSS   | 25.000    |
|      |        | 6060              | Wydatki na zakupy inwestycyjne jednostek budżetowych                                                                                       | 10.000    |
|      | 75 095 |                   | Pozostała działalność   | 50.800    |
|      |        | 3030              | Różne wydatki na rzecz osób fizycznych   | 30.000    |
|      |        | 4210              | Zakup materiałów i wyposażenia   | 1.200     |
|      |        | 4300              | Zakup usług pozostałych   | 800       |
|      |        | 4430              | Różne opłaty i składki   | 13.800    |
|      |        | 6010              | Wydatki na zakup i objęcie akcji oraz wniesienie wkładów do spółek prawa handlowego                                                        | 5.000     |
| 75 1 |        |                   | Urzędy naczelnych organów władzy państwowej, kontroli i ochrony prawa oraz sądownictwa                                                     | 1.752     |
|      | 75 101 |                   | Urzędy naczelnych organów władzy państwowej, kontroli i ochrony prawa                                                                      | 1.752     |
|      |        | 4110              | Składki na ubezp. społeczne   | 252       |
|      |        | 4120              | Składki na fundusz pracy   | 36        |
|      |        | 4270              | Wynagrodzenia bezosobowe   | 1.464     |
|      |        |                   | w tym - zadania zlecone   | 1.752     |
| 75 4 |        |                   | Bezpieczeństwo publiczne i ochrona przeciwpożarowa                                                                                         | 104.775   |
|      | 75 412 |                   | Ochotnicze straże pożarne   | 101.375   |
|      |        | 4110              | Składki na ubezp społeczne   | 500       |
|      |        | 4120              | Składki na fundusz pracy   | 110       |
|      |        | 4170              | Wynagrodzenia bezosobowe   | 9.000     |
|      |        | 4210              | Zakup materiałów i wyposażenia   | 70.465    |
|      |        | 4260              | Zakup energii   | 4.000     |
|      |        | 4270              | Zakup usług remontowych   | 5.500     |
|      |        | 4300              | Zakup usług pozostałych   | 3.000     |
|      |        | 4410              | Podróż służbowe krajowe   | 1.800     |
|      |        | 4430              | Różne opłaty i składki   | 7.000     |
|      | 75 414 |                   | Obrona cywilna   | 3.400     |
|      |        | 4210              | Zakup materiałów i wyposażenia   | 400       |
|      |        | 4270              | Zakup usług remontowych   | 3.000     |
|      |        |                   | w tym - zadania zlecone   | 400       |
| 75 6 |        |                   | Dochody od osób prawnych, od osób fizycznych i od innych jednostek nieposiadających osobowości prawnej oraz wydatki związane z ich poborem | 30.140    |
|      | 75 647 |                   | Pobór podatków, opłat i niepodatkowych należności budżetowych                                                                              | 30.140    |
|      |        | 4100              | Wynagrodzenia agencyjno -prowizyjne   | 27.640    |
|      |        | 4113              | Składki: na ubezp społeczne   | 2.200     |
|      |        | 4120              | Składki na fundusz pracy   | 300       |
| 75 7 |        |                   | Obsługa długu publicznego   | 197.660   |
|      | 75 702 |                   | Obsługa pap. wart. kredytów i pożyczek jedn. samorz. terytorialnego                                                                        | 197.660   |
|      |        | 8070              | Odsetki i dyskonto od krajowych skarbowych papierów wartościowych oraz od krajowych pożyczek i kredytów                                    | 197.660   |
| 75 8 |        |                   | Różne rozliczenia   | 490       |
|      | 75 818 |                   | Rezerwy ogólne i celowe   | 490       |
|      |        | 4810              | Rezerwy   | 490       |
| 80 1 |        |                   | Oświata i wychowanie   | 7.869.683 |
|      | 80 101 |                   | Szkoły podstawowe   | 3.672.311 |
|      |        | 3020              | Wydatki osobowe niezaliczone do wynagrodzeń                                                                                                | 80.488    |
|      |        | 4010              | Wynagrodzenia osobowe pracowników   | 2.426.900 |
|      |        | 4040              | Dodatkowe wynagrodzenie roczne   | 201.418   |
|      |        | 4110              | Składki na ubezp społeczne   | 448.400   |
|      |        | 4120              | Składki na fundusz pracy   | 58.900    |
|      |        | 4210              | Zakup materiałów i wyposażenia   | 110.000   |
|      |        | 4240              | Zakup pomocy naukowych, dydaktycznych i książek                                                                                            | 8.000     |

|      |        |      |                                                            |           |
|------|--------|------|------------------------------------------------------------|-----------|
|      |        | 4260 | Zakup energii                                              | 70.000    |
|      |        | 4270 | Zakup usług remontowych                                    | 62.000    |
|      |        | 4280 | Zakup usług zdrowotnych                                    | 3.740     |
|      |        | 4300 | Zakup usług pozostałych                                    | 38.870    |
|      |        | 4353 | Opłaty za usługi internetowe                               | 3.600     |
|      |        | 4410 | Podróż służbowe krajowe                                    | 11.600    |
|      |        | 4430 | Różne opłaty i składki                                     | 3.400     |
|      |        | 4440 | Odpisy na ZFSS                                             | 141.495   |
|      |        | 6060 | Wydatki na zakupy inwestycyjne jednostek budżetowych       | 3.500     |
|      | 80 104 |      | Przedszkola                                                | 1.174.790 |
|      |        | 3020 | Wydatki osobowe niezaliczone do wynagrodzeń                | 14.000    |
|      |        | 4010 | Wynagrodzenia osobowe pracowników                          | 723.280   |
|      |        | 4040 | Dodatkowe wynagrodzenie roczne                             | 60.000    |
|      |        | 4110 | Składki na ubezpieczenia społeczne                         | 142.000   |
|      |        | 4120 | Składki na fundusz pracy                                   | 19.000    |
|      |        | 4210 | Zakup materiałów i wyposażenia                             | 20.000    |
|      |        | 4223 | Zakup środków żywności                                     | 49.000    |
|      |        | 4240 | Zakup pomocy naukowych, dydaktycznych i książek            | 5.000     |
|      |        | 4260 | Zakup energii                                              | 67.500    |
|      |        | 4270 | Zakup usług remontowych                                    | 10.000    |
|      |        | 4280 | Zakup usług zdrowotnych                                    | 1.000     |
|      |        | 4300 | Zakup usług pozostałych                                    | 12.000    |
|      |        | 4410 | Podróż służbowe krajowe                                    | 2.600     |
|      |        | 4420 | Różne opłaty i składki                                     | 1.000     |
|      |        | 4440 | Odpisy na ZFSS                                             | 48.410    |
|      | 80 110 |      | Gimnazja                                                   | 2.532.737 |
|      |        | 3020 | Wydatki osobowe niezaliczone do wynagrodzeń                | 2.800     |
|      |        | 4010 | Wynagrodzenia osobowe pracowników                          | 1.089.160 |
|      |        | 4040 | Dodatkowe wynagrodzenie roczne                             | 78.000    |
|      |        | 4110 | Składki na ubezpieczenia społeczne                         | 208.000   |
|      |        | 4120 | Składki na fundusz pracy                                   | 25.500    |
|      |        | 4210 | Zakup materiałów i wyposażenia                             | 26.000    |
|      |        | 4240 | Zakup pomocy naukowych, dydaktycznych i książek            | 8.000     |
|      |        | 4260 | Zakup energii                                              | 16.000    |
|      |        | 4270 | Zakup usług remontowych                                    | 7.000     |
|      |        | 4280 | Zakup usług zdrowotnych                                    | 500       |
|      |        | 4270 | Zakup usług pozostałych                                    | 5.500     |
|      |        | 4410 | Podróż służbowe krajowe                                    | 3.500     |
|      |        | 4440 | Odpisy na ZFSS                                             | 62.777    |
|      |        | 6053 | Wydatki inwestycyjne jedn budżetowych                      | 1.000.000 |
|      | 80 113 |      | Dowózienie uczniów do szkół                                | 411.045   |
|      |        | 4110 | Składki na ubezpieczenia społeczne                         | 7.945     |
|      |        | 4120 | Składki na fundusz pracy                                   | 1.000     |
|      |        | 4170 | Wynagrodzenia bezosobowe                                   | 50.000    |
|      |        | 4300 | Zakup usług pozostałych                                    | 352.100   |
|      | 80 146 |      | Dokształcanie i doskonalenia nauczycieli                   | 34.800    |
|      |        | 4300 | Zakup usług pozostałych                                    | 34.800    |
|      | 80 195 |      | Pozostała działalność                                      | 44.000    |
|      |        | 4210 | Zakup materiałów i wyposażenia                             | 500       |
|      |        | 4300 | Zakup usług pozostałych                                    | 3.500     |
|      |        | 4440 | Odpisy na ZFSS                                             | 40.000    |
| 80 3 |        |      | Szkolnictwo wyższe                                         | 10.000    |
|      | 80 395 |      | Pozostała działalność                                      | 10.000    |
|      |        | 2520 | Dotacja podmiotowa z budżetu dla publicznej szkoły wyższej | 10.000    |
| 85 1 |        |      | Ochrona zdrowia                                            | 123.460   |
|      | 85 154 |      | Przeciwdziałanie alkoholizmowi                             | 120.000   |
|      |        | 4110 | Składki na ubezpieczenia społeczne                         | 1.000     |
|      |        | 4170 | Wynagrodzenie bezosobowe                                   | 42.330    |
|      |        | 4210 | Zakup materiałów wyposażenia                               | 18.100    |
|      |        | 4220 | Zakup środków żywności                                     | 4.000     |
|      |        | 4240 | Zakup pomocy naukowych i książek dydaktycznych             | 4.000     |
|      |        | 4260 | Zakup energii                                              | 4.650     |
|      |        | 4300 | Zakup usług pozostałych                                    | 45.920    |
|      | 85 195 |      | Pozostała działalność                                      | 3.460     |
|      |        | 4210 | Zakup materiałów i wyposażenia                             | 500       |

|     |       |      |   |           |
|-----|-------|------|---|-----------|
|     |       | 4280 | Zakup usług zdrowotnych   | 2.000     |
|     |       | 4300 | Zakup usług pozostałych   | 960       |
| 852 |       |      | Pomoc społeczna   | 2.763.475 |
|     | 85212 |      | Świadczenia rodzinne oraz składki na ubezp. emerytalne i rentowe z ubezp. społecznego                                       | 1.446.000 |
|     |       | 3110 | Świadczenia społeczne   | 1.417.080 |
|     |       | 4010 | Wynagrodzenia osobowe pracowników                                                                                           | 18.000    |
|     |       | 4040 | Dodatkowe wynagrodzenie roczne                                                                                              | 1.622     |
|     |       | 4110 | Składki na ubezpieczenia społeczne                                                                                          | 1.100     |
|     |       | 4120 | Składki na fundusz pracy   | 390       |
|     |       | 4210 | Zakup materiałów i wyposażenia                                                                                              | 4.500     |
|     |       | 4300 | Zakup usług pozostałych   | 1.408     |
|     |       | 4410 | Podróże służbowe krajowe   | 500       |
|     |       | 4440 | Odpisy na ZFSS   | 1.400     |
|     |       |      | w tym - zadanie zlecone   | 1.446.000 |
|     | 85213 |      | Składki na ubezp. zdrowotne opłacane za osoby pobierające niektóre świad. z pomocy społ. oraz niektóre świadczenia rodzinne | 20.300    |
|     |       | 4130 | Składki na ubezp. zdrowotne                                                                                                 | 20.300    |
|     |       |      | w tym - zadania zlecone   | 20.300    |
|     | 85214 |      | Zasiłki i pomoc w naturze oraz skl. na ubezp. społeczne                                                                     | 406.900   |
|     |       |      | Świadczenia społeczne   | 406.900   |
|     |       |      | w tym - zadania   | 151.900   |
|     | 85215 |      | Dodatki mieszkaniowe   | 380.000   |
|     |       | 3110 | Świadczenia społeczne   | 380.000   |
|     | 85219 |      | Ośrodki pomocy społecznej                                                                                                   | 310.275   |
|     |       | 3020 | Wydatki osobowe niezaliczone do wynagrodzeń                                                                                 | 3.000     |
|     |       | 4010 | Wynagrodzenia osobowe pracowników                                                                                           | 201.100   |
|     |       | 4040 | Dodatkowe wynagrodzenie roczne                                                                                              | 17.255    |
|     |       | 4110 | Składki na ubezp społeczne                                                                                                  | 40.000    |
|     |       | 4120 | Składki na fundusz pracy   | 5.600     |
|     |       | 4210 | Zakup materiałów i wyposażenia                                                                                              | 12.000    |
|     |       | 4270 | Zakup usług remontowych   | 2.000     |
|     |       | 4300 | Zakup usług pozostałych   | 19.820    |
|     |       | 4410 | Podróż służbowe krajowe   | 1.500     |
|     |       | 4430 | Różne opłaty i składki   | 1.000     |
|     |       | 4440 | Odpisy na ZFSS   | 7.000     |
|     | 85228 |      | Usługi opiekuńcze i specjalistyczne usługi opiekuńcze                                                                       | 140.000   |
|     |       | 3110 | Świadczenia społeczne   | 140.000   |
|     | 85295 |      | Pozostała działalność   | 60.000    |
|     |       | 3110 | Świadczenia społeczne   | 60.000    |
| 853 |       |      | Pozostałe zadania w zakresie polityki społecznej                                                                            | 9.680     |
|     | 85305 |      | Żłobki   | 9.680     |
|     |       | 4300 | Zakup usług pozostałych   | 9.680     |
| 854 |       |      | Edukacyjna opieka wychowawcza                                                                                               | 24.448    |
|     | 85401 |      | Świetlice szkolne   | 235.032   |
|     |       | 3020 | Wydatki osobowe niezaliczone do wynagrodzeń                                                                                 | 200       |
|     |       | 4010 | Wynagrodzenia osobowe pracowników                                                                                           | 175.000   |
|     |       | 4040 | Dodatkowe wynagrodzenie roczne                                                                                              | 12.390    |
|     |       | 4110 | Składki na ubezp społeczne                                                                                                  | 32.200    |
|     |       | 4121 | Składki na fundusz pracy   | 4.250     |
|     |       | 4210 | Zakup materiałów i wyposażenia                                                                                              | 200       |
|     |       | 4240 | Zakup pomocy naukowych, dydaktycznych i książek                                                                             | 200       |
|     |       | 4440 | Odpisy na ZFSS   | 10.592    |
|     | 85412 |      | Kolonie i obozy oraz inne formy wypoczynku dzieci i młodzieży szkolnej, a także szkolenia młodzieży                         | 4.000     |
|     |       | 4300 | Zakup usług pozostałych   | 4.000     |
|     | 85446 |      | Dokształcania i doskonalenie nauczycieli                                                                                    | 1.416     |
|     |       | 4300 | Zakup usług pozostałych   | 1.416     |
| 900 |       |      | Gospodarka komunalna i ochrona środowiska                                                                                   | 1.626.500 |
|     | 90001 |      | Gospodarka ściekowa i ochrona wód                                                                                           | 1.222.000 |
|     |       | 4210 | Zakup materiałów i wyposażenia                                                                                              | 2.000     |
|     |       | 4300 | Zakup usług pozostałych   | 60.000    |
|     |       | 6058 | Wydatki inwestycyjne jedn. budżetowych                                                                                      | 752.727   |
|     |       | 6059 | Wydatki inwestycyjne jedn. budżetowych                                                                                      | 407.273   |
|     | 90002 |      | Gospodarka odpadami   | 2.000     |

|       |      |   |            |
|-------|------|---|------------|
|       | 4210 | Zakup materiałów i wyposażenia                                                                           | 2.000      |
|       | 4300 | Zakup usług pozostałych                                                                                  | 0          |
| 90003 |      | Oczyszczanie miast i wsi                                                                                 | 48.000     |
|       | 4300 | Zakup usług pozostałych                                                                                  | 48.000     |
| 90004 |      | Utrzymanie zieleni w miastach i gminach                                                                  | 30.000     |
|       | 4300 | Zakup usług pozostałych                                                                                  | 30.000     |
| 90015 |      | Oświetlenie ulic, placów i dróg                                                                          | 324.500    |
|       | 4210 | Zakup materiałów i wyposażenia                                                                           | 1.000      |
|       | 4260 | Zakup energii                                                                                            | 269.500    |
|       | 4270 | Zakup usług remontowych                                                                                  | 54.000     |
| 921   |      | Kultura i ochrona dziedzictwa narodowego                                                                 | 249.100    |
| 92113 |      | Centra kultury i sztuki                                                                                  | 129.000    |
|       | 2480 | Dotacja podmiotowa z budżetu dla samorządowej instytucji kultury                                         | 129.000    |
| 92116 |      | biblioteki                                                                                               | 111.100    |
|       | 2480 | Dotacja podmiotowa z budżetu dla samorządowej instytucji kultury                                         | 110.100    |
|       | 4240 | Zakup pcmy naukowych, dydaktycznych i książek                                                            | 1.000      |
| 92195 |      | Pozostała działalność                                                                                    | 9.000      |
|       | 4210 | Zakup materiałów i wyposażenia                                                                           | 4.500      |
|       | 4300 | Zakup usług pozostałych                                                                                  | 4.500      |
| 926   |      | Kultura fizyczna i sport                                                                                 | 136.420    |
| 92605 |      | Zadania w zakresie kultury fizycznej i sportu                                                            | 121.000    |
|       | 2820 | Dotacja celowa z budżetu na finansowanie lub dofinansowanie zadań Nęconych do realizacji stowarzyszeniom | 121.000    |
| 92695 |      | Pozostała działalność                                                                                    | 15.420     |
|       | 3040 | nagrody o charakterze szczególnym niezaliczone do wynagrodzeń                                            | 2.200      |
|       | 4110 | Składki na ubezp społeczne                                                                               | 750        |
|       | 4170 | Wynagrodzenia bezosobowe                                                                                 | 4.270      |
|       | 4210 | Zakup materiałów i wyposażenia                                                                           | 4.500      |
|       | 4260 | Zakup energii                                                                                            | 500        |
|       | 4300 | Zakup usług pozostałych                                                                                  | 3.200      |
|       |      | RAZEM   | 15.376.692 |

Załącznik Nr 3  
do Uchwały Nr XXIX/192/04  
Rady Miejskiej w Cempiniu  
z dnia 29 grudnia 2004 r.

#### PLANOWANE PRZYCHODY I ROZCHODY BUDŻETU NA 2005 R.

PRZYCHODY: 930.000

par 952 Przychody z zaciągniętych pożyczek i kredytów na  
rynku krajowym 930.000

w tym

- pożyczka z WFOŚ i GW na zadanie pn "Budowa kanali-  
zacji sanitarnej z przyłączami w Srocku Wielkim"  
360.000

- kredyt długoterminowy na realizację zadania inwestycyj-  
nego pn. "Opracowanie dokumentacji i budowa gim-  
nazjum wraz z halą widowiskowo -sportową"

570.000

ROZCHODY: 1.021.500

par.992 Spłaty otrzymanych krajowych pożyczek  
Si kredytów 1.021.500

Załącznik Nr 4  
do Uchwały N r XXIX/192/04  
Rady Miejskiej w Czempieniu  
z dnia 29 grudnia 2004 r.

## WYKAZ GMINNYCH WYDATKÓW INWESTYCYJNYCH NA 2005 R

| L. p. | Nazwa                                                                                    | Wysokość<br>wydatków w<br>2005 r. | Data<br>rozpocz.<br>inwesty. | przewid. termin<br>zakończenia<br>inwestycji | Źródła finansowania inwestycji<br>w tym:               |                                                      |
|-------|------------------------------------------------------------------------------------------|-----------------------------------|------------------------------|----------------------------------------------|--------------------------------------------------------|------------------------------------------------------|
|       |                                                                                          |                                   |                              |                                              | z budżetu                                              | inne                                                 |
| 1     | Opracowanie dokumentacji i budowa gimnazjum w Borowie wraz z salą widowiskowo - sportową | 1.000.000                         | 2000                         | 2010                                         | 1.000.00<br>w tym:<br>570.000<br><br>117.000           | kredyt<br>długoterm.<br>dotacje z<br>budż. pań.      |
| 2     | Budowa sieci kanalizacji sanitarnej z przyłączami w Sroczku Wielkim                      | 1.160.000                         | 2005                         | 2005                                         | 1.163.923<br>w tym:<br>752.727<br>360.000<br><br>3.923 | EFRR<br>poż. z<br>WFOŚiGW<br>dotacje z<br>budż. pań. |
|       |                                                                                          |                                   |                              | RAZEM2.                                      | 2.163.923                                              |                                                      |

Załącznik Nr 5  
do Uchwały N r XXIX/192/04  
Rady Miejskiej w Czempieniu  
z dnia 29 grudnia 2004 r.

## WYDATKI NA WIELOLETNIE PROGRAMY INWESTYCYJNE W POSZCZEGÓLNYCH LATACH REALIZACJI ZADAŃ

| L. p. | nazwa programu<br>jego cel i zadania   | Jednostki<br>realizujące<br>program | Okres<br>realizacji<br>programu | Łączne<br>nakłady<br>finansowe | Wydatki w latach           |         |           |
|-------|---|-------------------------------------|---------------------------------|--------------------------------|----------------------------|---------|-----------|
|       |   |                                     |                                 |                                | 2005                       | 2006    | 2006      |
| 1     | Opracowanie dokumentacji i budowa gimnazjum w Borowie wraz z salą widowiskowo - sportowa - uzyskanie pomieszczeń dydaktycznych do funkcjonowania oddziałów gimnazjalnych, w tym samym polepszenia ogólnych warunków oświaty | Urząd Gminy Czempień                | 2000-2010                       | 20.000.000                     | 1.000.000                  | 850.000 | 1.000.000 |
| 2     | Oczyszczalnia ścieków wraz z kanalizacją sanitarną dla gmin Czempień, w tym:<br>- budowa cieci kanalizacji sanitarnej z przyłączami w Sroczku Wielkim                                                                       | Urząd Gminy Czempień                | 1994-2008                       | 21.561.950                     | 1.163.923<br><br>1.163.923 | 25.000  | 500.000   |
|       |   |                                     |                                 | Razem                          | 2.163.923                  | 875.000 | 1.500.000 |

Załącznik Nr 6  
do Uchwały N r XXIX/192/04  
Rady Miejskiej w Cempiniu  
z dnia 29 grudnia 2004 r.

PLAN PRZYCHODÓW I WYDATKÓW ZAKŁADÓW BUDŻETOWYCH NA 2005 r.

|                                  |              |                                 |              |
|----------------------------------|--------------|---------------------------------|--------------|
| I. Stan środków na początek roku | 139.408,00   | III. Wydatki                    | 2.271.670,00 |
| II. Przychody                    | 2.294.380,00 | IV. Stan środków na koniec roku | 162.118,00   |
| Razem                            | 2.433.788,00 |                                 |              |

Załącznik nr 7  
do Uchwały Nr XXIX/192/04  
Rady Miejskiej w Cempiniu  
z dnia 29 grudnia 2004 r.

PLAN PRZYCHODÓW I WYDATKÓW ŚRODKÓW SPECJALNYCH NA 2005 R.

| Nazwa                                                 | Stan środków na<br>początek roku | Przychody | Razem   | Wydatki | Stan środków na<br>koniec roku |
|-------------------------------------------------------|----------------------------------|-----------|---------|---------|--------------------------------|
| 1. Drogi publiczne gminne<br>- zajęcie pasa drogowego | 8.600                            | 3.000     | 11.600  | 9.500   | 2.100                          |
| 2. Produkcja i usługi Typ 01 Rozdział<br>801 01       | 45.150                           | 36.634    | 81.784  | 44.370  | 37.414                         |
| 3. Pozostała działalność<br>Rozdział 80110            | 2.100                            | 4.650     | 6.750   | 4.650   | 2.100                          |
| 4. Kolonie i obozy<br>Rozdział 85412                  | 3.000                            | 82.000    | 85.000  | 82.050  | 2.950                          |
| 5. Stołówki szkolne<br>Rozdział 85495                 | 25.000                           | 109.900   | 134.900 | 127.600 | 7.300                          |
| RAZEM                                                 | 83.850                           | 236.184   | 320.034 | 268.170 | 51.864                         |

Załącznik nr 8  
do Uchwały Nr XXIX/192/04  
Rady Miejskiej w Cempiniu  
z dnia 29 grudnia 2004 r.

PLAN PRZYCHODÓW I WYDATKÓW GMINNEGO FUNDUSZU  
OCHRONY ŚRODOWISKA I GOSPODARKI WODNEJ NA 2005 r.

|                                  |        |                                 |         |
|----------------------------------|--------|---------------------------------|---------|
| I. Stan środków na początek roku | 50.000 | III. Razem                      | 109.600 |
| II. Przychody Rozdział 90011     | 59.600 | III. Wydatki Rozdział 90011     | 68.000  |
| par.069                          | 58.600 | IV. Stan środków na koniec roku | 41.600  |
| par.092                          | 1.000  |                                 |         |

Załącznik Nr 9  
do Uchwały Nr XXIX/192/04  
Rady Miejskiej w Cempiniu  
z dnia 29 grudnia 2004 r.

PLAN DOCHODÓW I WYDATKÓW ZWIĄZANYCH Z REALIZACJĄ ZADAŃ Z ZAKRESU  
ADMINISTRACJI RZĄDOWEJ ORAZ INNYCH ZADAŃ ZLECONYCH GMINIE USTAWAMI NA ROK 2005

DOCHODY

| Dział | Rozdz. | §    | Nazwa   | Kwota     |
|-------|--------|------|---|-----------|
| 750   |        |      | Administracja publiczna   | 77.300    |
|       | 75011  |      | Urzędy wojewódzkie   | 77.300    |
|       |        | 2010 | Dotacje celowe otrzymane z budżetu państwa na realizację zadań bieżących z zakr. admin. rządowej oraz innych zad. zlec. gminie ustawami   | 77.300    |
| 751   |        |      | Urzędy naczelných organów władzy państwowej, kontroli i ochrony prawa oraz sądownictwa                                                    | 1.752     |
|       | 75101  |      | Urzędy naczelných organów władzy państwowej, kontroli i ochrony prawa                                                                     | 1.752     |
|       |        | 2010 | Dotacje celowe otrzymane z budżetu państwa na realizację zadań bieżących z zakr. admin. rządowej oraz innych zad. zlec. gminie ustawami   | 1.752     |
| 754   |        |      | Bezpieczeństwo publiczne i ochrona przeciwpożarowa                                                                                        | 400       |
|       | 75414  |      | Obrona cywilna   | 400       |
|       |        | 2010 | Dotacje celowe otrzymane z budżetu państwa na realizację zadań bieżących z zakr. admin. rządowej oraz innych zad. zlec. gminie ustawami   | 400       |
| 852   |        |      | Pomoc społeczna   | 1.618.200 |
|       | 85212  |      | Świadczenia rodzinne oraz składki na ubezpieczenia emerytalne i rentowe z ubezpieczenia społecznego                                       | 1.446.000 |
|       |        | 2010 | i Dotacje celowe otrzymane z budżetu państwa na realizację zadań bieżących z zakr. admin. rządowej oraz innych zad. zlec. gminie ustawami | 1.446.000 |
|       | 85213  |      | Składki na ubezpieczenie zdrowotne opłacane za osoby pobierające świadczenia z pomocy społecznej                                          | 20.300    |
|       |        | 2010 | Dotacje celowe otrzymane z budżetu państwa na realizację zadań bieżących z zakr. admin. rządowej oraz innych zad. zlec. gminie ustawami   | 20.300    |
|       | 85214  |      | Zasiłki i pomoc w naturze oraz składki na ubezpieczenia społeczne                                                                         | 151.900   |
|       |        | 2010 | Dotacje celowe otrzymane z budżetu państwa na realizację zadań bieżących z zakr. admin. rządowej oraz innych zad. zlec. gminie ustawami   | 151.900   |
|       |        |      | RAZEM   | 1.697.652 |

WYDATKI

| Dział | Rozdz. | §    | Nazwa                                                                                               | Kwota     |
|-------|--------|------|---|-----------|
| 750   |        |      | Administracja publiczna                                                                             | 77.300    |
|       | 75011  |      | Urzędy wojewódzkie                                                                                  | 77.300    |
|       |        | 4010 | Wynagrodzenia osobowe pracowników                                                                   | 64.607    |
|       |        | 4110 | Składki na ubezpieczenia społeczne                                                                  | 11.108    |
|       |        | 4120 | Składki na fundusz pracy                                                                            | 1.585     |
| 751   |        |      | Urzędy naczelných organów władzy państwowej, kontroli i ochrony i prawa oraz sądownictwa            | 1.752     |
|       | 75101  |      | Urzędy naczelných organów władzy państwowej, kontroli i ochrony prawa                               | 1.752     |
|       |        | 4110 | Składki na ubezpieczenia społeczne                                                                  | 252       |
|       |        | 4120 | Składki na fundusz pracy                                                                            | 36        |
|       |        | 4170 | Wynagrodzenia bezosobowe                                                                            | 1.464     |
| 754   |        |      | Bezpieczeństwo publiczne i ochrona przeciwpożarowa                                                  | 400       |
|       | 75414  |      | Obrona cywilna                                                                                      | 400       |
|       |        | 4210 | Zakup materiałów i wyposażenia                                                                      | 400       |
| 852   |        |      | Pomoc społeczna                                                                                     | 1.618.200 |
|       | 85212  |      | Świadczenia rodzinne oraz składki na ubezpieczenia emerytalne i rentowe z ubezpieczenia społecznego | 1.446.000 |
|       |        | 3110 | Świadczenia społeczne                                                                               | 1.417.080 |
|       |        | 4010 | Wynagrodzenia osobowe pracowników                                                                   | 18.000    |
|       |        | 4040 | Dodatkowe wynagrodzenie roczne                                                                      | 1.622     |
|       |        | 4110 | Składki na ubezpieczenia społeczne                                                                  | 1.100     |
|       |        | 4120 | Składki na fundusz pracy                                                                            | 390       |
|       |        | 4210 | Zakup materiałów i wyposażenia                                                                      | 4.500     |

|  |       |      |                                                                                                  |           |
|--|-------|------|--------------------------------------------------------------------------------------------------|-----------|
|  |       | 4300 | Zakup usług pozostałych                                                                          | 1.408     |
|  |       | 4410 | Podróże służbowe krajowe                                                                         | 500       |
|  |       | 4440 | Odpisy na ZFSS                                                                                   | 1.400     |
|  | 85213 |      | Składki na ubezpieczenie zdrowotne opłacane za osoby pobierające świadczenia z pomocy społecznej | 20.300    |
|  |       | 4130 | Składki na ubezpieczenia zdrowotne                                                               | 20.300    |
|  | 85214 |      | Zasiłki i pomoc w naturze oraz składki na ubezpieczenia społeczne                                | 151.900   |
|  |       | 3110 | Świadczenia społeczne                                                                            | 151.900   |
|  |       |      | RAZEM                                                                                            | 1.697.652 |

## 522

### UCHWAŁA Nr XX/121/2004 RADY GMINY KACZORY

z dnia 29 grudnia 2004 r.

#### w sprawie zasad postępowania i podwyższenia kryterium dochodowego uprawniającego do przyznania pomocy w formie gorącego posiłku dzieciom i młodzieży w okresie nauki w szkole

Na podstawie art. 18 ust. 2 pkt 15 ustawy z dnia 8 marca 1990 r. o samorządzie gminnym (Dz.U. z 2001 r. Nr 142, poz. 1591, z 2002 r. Nr 23, poz. 220, Nr 62, poz. 558, Nr 113, poz. 984, Nr 153, poz. 1271 i Nr 214, poz. 1806, z 2003 r. Nr 80, poz. 717, Nr 162, poz. 1568, z 2004 r. Nr 102, poz. 1055 i Nr 116, poz. 1203), art. 17 ust. 1 pkt 14, art. 48 ust. 5 ustawy z dnia 12 marca 2004 r. o pomocy społecznej (Dz.U. Nr 64, poz. 593 i Nr 99, poz. 1001) Rada Gminy Kaczory uchwala, co następuje:

**§1.** Przyznanie pomocy w formie gorącego posiłku dzieciom i młodzieży w okresie nauki w szkole może nastąpić na podstawie wniosku zgłoszonego do Gminnego Ośrodka Pomocy Społecznej w Kaczorach przez rodziców lub opiekunów dziecka, pracownika socjalnego lub dyrektora szkoły, do której uczęszcza uczeń.

**§2.** Przyznanie pomocy, o której mowa w §1 odbywa się na zasadach określonych w ustawie o pomocy społecznej i mogą o nią ubiegać się rodziny, których dochód nie prze-

kracza 150% kryterium dochodowego ustalonego zgodnie z art. 8 ust. 1 pkt 2 ustawy o pomocy społecznej.

**§3.** Traci moc uchwała Nr XXIII/13/98 Rady Gminy Kaczory z dnia 27 kwietnia 1998 r. w sprawie ustalenia zasad zwrotu wydatków przeznaczonych na świadczenia przyznane w ramach zadań własnych gminy dotyczących dożywiania dzieci i młodzieży w okresie nauki w szkołach podstawowych i ponadpodstawowych.

**§4.** Wykonanie uchwały powierza się Wójtowi Gminy Kaczory.

**§5.** Uchwała wchodzi w życie po upływie 14 dni od dnia ogłoszenia w Dzienniku Urzędowym Województwa Wielkopolskiego.

Przewodniczący  
Rady Gminy  
(-) mgr inż. Stefan Kowal

## 523

### UCHWAŁA Nr XXIII/139/2004 RADY GMINY LIPNO

z dnia 29 grudnia 2004 r.

#### w sprawie wprowadzenia opłaty administracyjnej

Na podstawie art. 18 ust. 2 pkt 8 ustawy z dnia 8 marca 1990 roku o samorządzie gminnym (tekst jednolity z 2001 roku Dz.U. Nr 142, poz. 1591 ze zmianami), art. 18 i art. 19 pkt 1 lit. d) i pkt 2 ustawy z dnia 12 stycznia 1991 roku o podatkach i opłatach lokalnych (tekst jednolity z 2002 roku Dz.U. Nr 9, poz. 84 ze zmianami) oraz art. 30 ust. 2 ustawy z dnia 27 marca 2003 o planowaniu i zagospodarowaniu przestrzennym (Dz.U. Nr 80, poz. 717 ze zmianami) Rada Gminy Lipno uchwala:

**§1.** Wprowadza się opłatę administracyjną za sporządzenie wypisu i wyrys z planu miejscowego lub studium w następujących wysokościach:

- 1) wypis - 25,00 złotych,
- 2) wyrys w formacie A4 - 10,00 złotych,

3) wyrys w formacie A3 - 15,00 złotych.

**§2.** Opłata administracyjna płatna jest gotówką w Agencji PKO BP SA w Lipnie, z chwilą zgłoszenia wykonania czynności urzędowej, od której pobierana jest opłata.

**§3** Wykonanie uchwały powierza się Wójtowi Gminy Lipno.

**§4.** Uchwała wchodzi w życie po upływie 14 dni od ogłoszenia w Dzienniku Urzędowym Województwa Wielkopolskiego i dotyczy roku podatkowego 2005.

Przewodniczący  
Rady Gminy Lipno  
(-) Kazimierz Kubicki

## 524

### UCHWAŁA Nr XIX/176/2004 RADY GMINY OSTRÓW WIELKOPOLSKI

z dnia 29 grudnia 2004 r.

#### w sprawie zasad i trybu ustalania oraz poboru opłat za usługi opiekuńcze świadczone przez Gminny Ośrodek Pomocy Społecznej jak również warunków częściowego lub całkowitego zwolnienia z opłat

Na podstawie art. 18 ust. 2 pkt 15 ustawy z dnia 8 marca 1990 r. o samorządzie gminnym (Dz.U. Nr 142, poz. 1591 z późn. zm.) art. 50 ust. 6 ustawy z dnia 12 marca 2004 r. o pomocy społecznej (Dz.U. Nr 64, poz. 593 z późn. zm.) uchwala się, co następuje:

**§1.** Odpłatność za usługi opiekuńcze świadczone przez Gminny Ośrodek Pomocy Społecznej ustala się w zależności od posiadanego dochodu świadczeniobiorcy zgodnie z Załącznikami Nr 1 i Nr 2 do niniejszej uchwały.

**§2.** 1. W szczególnie uzasadnionych przypadkach osoba zainteresowana może na jej wniosek być częściowo lub całkowicie zwolniona z ponoszenia odpłatności na czas określony.

2. Wnioski określone w ust. 1 rozpatruje dyrektor ośrodka pomocy społecznej na zasadach określonych w kodeksie postępowania administracyjnego.

**§3.** Opłata za usługi opiekuńcze wnoszona jest na dowód wpłaty w Gminnym Ośrodku Pomocy Społecznej po wykonaniu usługi przez osobę zobowiązaną do uiszczenia opłaty.

**§4.** Wykonanie uchwały powierza się Wójtowi Gminy Ostrów Wielkopolski.

**§5.** Tracą moc prawną:

1. Uchwała Nr XXIII/232/2001 Rady Gminy Ostrów Wielkopolski z dnia 29 czerwca 2001 roku w sprawie wprowadzenia zmian w uchwale Nr XXI/141/97 Rady Gminy Ostrów Wielkopolski z dnia 12 marca 1997 roku w sprawie zasad i trybu ustalania poboru opłat za usługi opiekuńcze świadczone przez Gminny Ośrodek Pomocy Społecznej jak również warunków częściowego lub całkowitego zwalniania od opłat.
2. Uchwała Nr IX/119/99 Rady Gminy Ostrów Wielkopolski z dnia 27 października 1999 roku w sprawie wprowadzenia zmian w uchwale Nr XXI/141/97 Rady Gminy Ostrów Wielkopolski z dnia 12 marca 1997 roku w sprawie zasad i trybu ustalania poboru opłat za usługi opiekuńcze świadczone przez Gminny Ośrodek Pomocy Społecznej jak również warunków częściowego lub całkowitego zwalniania od opłat.

3. Uchwała Nr XXI/141/97 Rady Gminy Ostrów Wielkopolski z dnia 12 marca 1997 roku w sprawie zasad i trybu ustalania i poboru opłat za usługi opiekuńcze świadczone przez Gminny Ośrodek Pomocy Społecznej jak również warunków częściowego lub całkowitego zwalniania od opłat.

§6. Uchwała wchodzi w życie po upływie 14 dni od dnia jej ogłoszenia w Dzienniku Urzędowym Województwa Wielkopolskiego.

Przewodniczący  
Rady Gminy  
(-) *Stefan Matuszak*

Załącznik Nr 1  
do Uchwały Nr XIX/176/2004  
Rady Gminy Ostrów Wielkopolski  
z dnia 29 grudnia 2004 r.

**STAWKA GODZINOWA PRACY OPIEKUNKI DOMOWEJ GMINNEGO OŚRODKA POMOCY SPOŁECZNEJ  
WYNOSI 7,00 ZŁ. STAWKI ODPIATNOŚCI ZA JEDNĄ GODZINĘ USŁUGI U PODOPIECZNEGO  
WYNOSZĄ WEDŁUG DOCHODU NETTO NA OSOBĘ**

| DOCHÓD NA OSOBĘ   | WYSOKOŚĆ ODPIATNOŚCI W % USTALONA OD CENY USŁUGI DLA |                                      |
|-------------------|------------------------------------------------------|--------------------------------------|
|                   | osób samotnie gospodarujących                        | osób w gospodarstwach wieloosobowych |
| DO 461,00         | BEZPŁATNIE                                           |                                      |
| 462,00 - 692,00   | 5% - 0,35 zł                                         |                                      |
| 693,00 - 923,00   | 10% - 0,70 zł                                        |                                      |
| 924,00 - 1154,00  | 15% - 1,05 zł                                        |                                      |
| 1155,00 - 1385,00 | 20% - 1,40 zł                                        |                                      |
| 1386,00 - 1616,00 | 25% - 1,75 zł                                        |                                      |
| 1617,00 - 1847,00 | 30% - 2,10 zł                                        |                                      |
| 1848,00 - 2078,00 | 40% - 2,80 zł                                        |                                      |
| 2079,00 - 2309,00 | 50% - 3,50 zł                                        |                                      |
| POWYŻEJ 2.310,00  | 100% - 7,00 zł                                       |                                      |
| DO 316,00         |                                                      | BEZPŁATNIE                           |
| 317,00 - 475,00   |                                                      | 10% - 0,70 zł                        |
| 476,00 - 634,00   |                                                      | 20% - 1,40 zł                        |
| 635,00 - 793,00   |                                                      | 30% - 2,10 zł                        |
| 794,00 - 952,00   |                                                      | 40% - 2,80 zł                        |
| 953,00 - 1111,00  |                                                      | 50% - 3,50 zł                        |
| 1112,00 - 1270,00 |                                                      | 60% - 4,20 zł                        |
| 1271,00 - 1429,00 |                                                      | 70% - 4,90 zł                        |
| 1430,00 - 1588,00 |                                                      | 80% - 5,60 zł                        |
| 1589,00 - 1747,00 |                                                      | 90% - 6,30 zł                        |
| 1748,00 - 1906,00 |                                                      | 100% - 7,00 zł                       |
| POWYŻEJ 1907,00   |                                                      | NIE KWALIFIKUJE SIĘ DO TEJ POMOCY    |

Załącznik Nr 2  
do Uchwały Nr XIX/176/2004  
Rady Gminy Ostrów Wielkopolski  
z dnia 29 grudnia 2004 r.

**MIESIĘCZNA STAWKA POMOCY DORAŻNEJ ZA USŁUGĘ SPRAWOWANĄ U PODOPIECZNYCH WYNOSI 350,00 ZŁ.  
STAWKA ODPIATNOŚCI ZA POMOC DORAŻNĄ WYNOSI:**

|                                     |                                   |  |
|-------------------------------------|-----------------------------------|--|
| osoba samotnie gospodarująca        |                                   |  |
| Do 461,00                           | Bezpłatnie                        |  |
| 461,00 - 922,00                     | 10% - 35,00 zł                    |  |
| 923,00 - 1384,00                    | 20% - 70,00 zł                    |  |
| Powyżej 1384,00                     | Nie kwalifikuje się do tej pomocy |  |
| Osoba w gospodarstwie wieloosobowym |                                   |  |
| Do 316,00                           | Bezpłatnie                        |  |
| 316,00 - 632,00                     | 20% - 70,00 zł                    |  |
| 633,00 - 949,00                     | 40% - 140,00 zł                   |  |
| Powyżej 949,00                      | Nie kwalifikuje się do tej pomocy |  |

525

**UCHWAŁA Nr XXI/187/2004 RADY MIEJSKIEJ OSTRZESZÓW**

z dnia 29 grudnia 2004 r.

**w sprawie zwolnień z podatku od nieruchomości**

Na podstawie art. 18 ust. 2 pkt 8 i art. 40 ust. 1 ustawy z dnia 8 marca 1990 r. o samorządzie gminnym (tekst jednolity Dz. U z 2001 r. Nr 142 poz. 1591 z późniejszymi zmianami) art. 7 ust. 3 ustawy z dnia 12 stycznia 1991 roku o podatkach i opłatach lokalnych (tekst jednolity Dz.U. z 2002 roku Nr 9 poz. 84 z późniejszymi zmianami) oraz w związku z art. 5 ust. 1 i 2, art. 37 ust. 1 i 5 oraz art. 63 ustawy z dnia 30 kwietnia 2004 roku o postępowaniu w sprawach dotyczących pomocy publicznej (Dz.U. z 2004 roku Nr 123 poz. 1291) Rada Miejska Ostrzeszów uchwala co następuje:

**§1.** 1. Mając na celu zmniejszenie bezrobocia poprzez rozwój przedsiębiorczości ustala się następujące zwolnienia z podatku od nieruchomości w celu tworzenia nowych stałych miejsc pracy na terenie miasta i gminy Ostrzeszów.

**\*2.** Zwalnia się częściowo z podatku od nieruchomości nowo pobudowane lub nabyte budynki, budowle oraz grunty wykorzystywane do prowadzenia działalności gospodarczej:

- a) na okres 2 lat w przypadku utworzenia minimum 5 miejsc pracy,
- b) na okres 3 lat w przypadku utworzenia minimum 10 miejsc pracy,
- c) na okres 4 lat w przypadku utworzenia minimum 20 miejsc pracy,
- d) na okres 5 lat w przypadku utworzenia minimum 50 miejsc pracy.

W przypadku rozbudowy istniejącego zakładu zwolnienie dotyczy wyłącznie nowej części zakładu w której utworzono miejsca pracy.

Zwolnienie nie może przekroczyć kwoty będącej iloczynem: ilości lat zwolnienia z podatku od nieruchomości, ilości nowych miejsc pracy i kwoty 1.000 zł.

**\*3.** Zwalnia się częściowo z podatku od nieruchomości budynki, budowle i grunty przeznaczone do prowadzenia działalności gospodarczej, pod warunkiem wykorzystywania ich do tej działalności o kwotę będącą iloczynem kwoty 1.000 zł i ilości utworzonych miejsc pracy na okres minimum 1 roku. Łączne zwolnienie podatku nie może przekroczyć należnej kwoty podatku od nieruchomości za 12 miesięcy.

**§2.** Zwolnienie z podatku od nieruchomości można uzyskać na podstawie §1 ust. 2 lub §1 ust. 3.

**§3.** \*1. Zwolnienia udziela się na udokumentowany wniosek przedsiębiorcy złożony wraz z dokumentami wymienionymi w §8 ust. 1 nie później niż w ciągu 3 miesięcy od dnia, w którym przedsiębiorca nabył prawo do zwolnienia.

2. Prawo do zwolnienia przysługuje od pierwszego miesiąca następującego po miesiącu, w którym przedsiębiorca nabył prawo do zwolnienia.

3. Zwolnienia te są udzielane dla gruntów, budynków i budowli związanych z prowadzeniem działalności gospodarczej stanowiących własność podatnika zwanego dalej przedsiębiorcą.

**§4.** 1. Ilekroć w uchwale jest mowa o utworzonym miejscu pracy należy przez to rozumieć nowe, stałe miejsce pracy dla osoby bezrobotnej zameldowanej na pobyt stały lub czasowy na terenie gminy Ostrzeszów.

2. Warunek utworzenia miejsca pracy jest spełniony jeżeli nastąpił wzrost zatrudnienia w stosunku do średniego poziomu zatrudnienia w okresie 6 miesięcy przed złożeniem wniosku, przy czym uwzględnia się wyłącznie pracowników zatrudnionych w pełnym wymiarze czasu pracy. Dla przedsiębiorców prowadzących działalność w okresie krótszym przyjmuje się poziom zatrudnienia z ostatniego miesiąca przed złożeniem wniosku.

3. Dopuszczalna jest wymiana pracowników w okresie korzystania ze zwolnienia z podatku od nieruchomości, przy zachowaniu warunku określonego w §5 ust. 1.

**§5.** 1. Zwiększony poziom zatrudnienia o którym mowa w §1 ust. 2 musi być zachowany przez cały okres zwolnienia z podatku, natomiast zwiększony poziom zatrudnienia o którym mowa w §1 ust. 3 musi być zachowany przez okres minimum 12 miesięcy.

2. Przedsiębiorca korzystający z pomocy, który zmniejszy stan zatrudnienia w okresie obowiązywania zwolnień określonych w §1 ust. 2 i ust. 3 zobowiązany jest zwrócić niezapłaconą kwotę podatku z odsetkami. W przypadku zwolnienia tylko części osób kwota zwracana jest proporcjonalna do ilości zwolnionych osób

**§6.** Uchwała nie dotyczy przedsiębiorców, którzy prowadzili działalność na terenie miasta i gminy Ostrzeszów i utworzyli miejsca pracy w wyniku przekształceń, likwidacji, zmiany nazwy lub właściciela firmy w okresie 1 roku przed złożeniem wniosku o zwolnienie, a także zalegających z zapłatą zobowiązań wobec budżetu gminy.

**§7.** Zwolnienie podatkowe przyznawane na podstawie niniejszej uchwały jest pomocą publiczną de minimis w rozumieniu rozporządzenia Komisji Wspólnot Europejskich Nr 69/2001 z dnia 12 stycznia 2001 r. w sprawie zastosowania art. 87 i 88 Traktatu WE w odniesieniu do pomocy w ramach zasady de minimis (Dz. Urz. WE L 10 z dnia 13 stycznia 2001 r.), spełniającą poniższe warunki:

1. Uprawniony do korzystania ze zwolnienia z podatku od nieruchomości, może otrzymać pomoc, jeżeli wartość tej pomocy brutto łącznie z wartością innej pomocy de minimis, otrzymanej przez niego w okresie trzech kolejnych lat poprzedzających dzień uzyskania planowanej pomocy, nie przekracza kwoty stanowiącej równowartość 100.000 euro.
2. Do wartości udzielonej pomocy nie wlicza się:
  - a) pomocy publicznej udzielonej w ramach programu pomocowego, pomocy indywidualnej oraz pomocy indywidualnej na restrukturyzację zatwierdzonych przez Komisję Europejską,
  - b) pomocy publicznej udzielonej w ramach wyłączeń grupowych.
3. Pomocy tej nie może otrzymać przedsiębiorca zajmujący się działalnością handlową, transportową oraz w zakresie działalności związanej z produkcją, przetwarzaniem i wprowadzaniem do obrotu produktów wymienionych w Załączniku I do Traktatu ustanawiającego Wspólnotę Europejską.
4. Pomoc ta nie może być udzielona:
  - a) w zakresie działalności związanej z eksportem, jeżeli pomoc jest bezpośrednio związana z ilością eksportowanych produktów, ustanowieniem i funkcjonowaniem sieci dystrybucyjnej lub innymi wydatkami niezbędnymi dotyczącymi prowadzenia działalności eksportowej,
  - b) w przypadku pomocy uwarunkowanej pierwszeństwem użycia towarów produkcji krajowej.
5. Podstawą zakwalifikowania przyznanego zwolnienia z podatku od nieruchomości jako pomocy publicznej de minimis jest zaświadczenie wydane przez Burmistrza Miasta i Gminy Ostrzeszów.

**§8.\*1.** Przedsiębiorcy, którym przysługuje zwolnienie przedmiotowe określone w §1 ust. 2 lub ust. 3 winni przedłożyć wraz z wnioskiem następujące dokumenty:

  - a) informację lub deklarację podatkową,
  - b) informację dotyczącą uzyskanej pomocy publicznej w ciągu ostatnich trzech lat wraz z kserokopiami zaświadczeń o pomocy de minimis,
  - c) kserokopie druków ZUS DRA,
  - d) kserokopie zaświadczeń z Powiatowego Urzędu pracy w Ostrzeszowie o wykreśleniu z rejestru osób bezrobotnych i zatrudnionych na utworzonych miejscach pracy,
  - e) kserokopie umów o pracę osób wymienionych w §8 ust. 1 lit. d).

2. Przedsiębiorca korzystający ze zwolnienia przedmiotowego jest zobowiązany dostarczać co kwartał do Wydziału Finansowego UMiG w Ostrzeszowie dokumenty określone w §8 ust. 1 lit. c) i wykaz aktualnie zatrudnionych osób, o których mówi się w §8 ust. 1 lit. d) i lit. e).

3. Przedsiębiorca zobowiązany jest informować Burmistrza Miasta i Gminy Ostrzeszów o każdej zmianie stanu zatrudnienia w terminie 14 dni od jej zaistnienia w okresie objętym zwolnieniem.

4. W przypadku wątpliwości organ podatkowy może wezwać przedsiębiorcę w celu złożenia wyjaśnień lub może przeprowadzić kontrolę.

**§9.** Wykonanie uchwały powierza się Burmistrzowi Miasta i Gminy Ostrzeszów.

**§10.** Traci moc obowiązującą Uchwała Rady Miejskiej w Ostrzeszowie Nr XVII/150/2004 z dnia 29 czerwca 2004 roku w sprawie zwolnień z podatku od nieruchomości.

**§11.** Uchwała wchodzi w życie po upływie 14 dni od dnia opublikowania w Dzienniku Urzędowym Województwa Wielkopolskiego.

Przewodniczący  
Rady Miejskiej  
(-) mgr Edward Skrzypek

\* uchwała Nr 2/65/05 Kolegium Regionalnej Izby Obrachunkowej w Poznaniu z dnia 26 stycznia 2005 r. orzekająca nieważność postanowienia §1 ust. 2 i 3 obejmującego wyrażenie „częściowo” oraz postanowień §3 ust. 1 i §8 ust. 1 obejmującego wyrażenie „wraz z wnioskiem” uchwały Nr XXI/187/2004 Rady Miejskiej Ostrzeszów z dnia 29 grudnia 2004 r. w sprawie zwolnień od podatku od nieruchomości.

**526**

**UCHWAŁA Nr XXII/139/04 RADY GMINY TRZCINICA**

z dnia 29 grudnia 2004 r.

**w sprawie zwolnień od podatku od nieruchomości**

Na podstawie art. 7 ust. 3 ustawy z dnia 12 stycznia 1991 r. o podatkach i opłatach lokalnych (Dz.U. z 2002 r. Nr 9, poz. 84 i Nr 200, poz. 1683 oraz z 2003 r. Nr 96, poz. 874, Nr 110, poz. 1039, Nr 188, poz. 1840 i Nr 200, poz. 1953 i Nr 203 poz. 1966 oraz z 2004 roku Nr 92, poz. 880 i poz. 884, Nr 96, poz. 959 i Nr 123, poz. 1291) uchwala się, co następuje:

**§1.** Zwalnia się od podatku od nieruchomości:

1) budynki lub ich części, oraz grunty zajęte na:

- a) działalność kulturalną,
- b) działalność sportową,
- c) na potrzeby prowadzenia statutowej działalności w zakresie ochrony przeciwpożarowej, za wyjątkiem tych części budynków i gruntów, które są wykorzystywane na prowadzenie działalności gospodarczej.

2) budynki lub ich części nowo wybudowane, przeznaczone na potrzeby prowadzenia działalności gospodarczej, oddane do użytkowania i po raz pierwszy wpisane do ewidencji środków trwałych - w pierwszych dwóch latach, licząc od powstania obowiązku podatkowego w tym zakresie,

3) budynki i ich części zmodernizowane, po raz pierwszy wpisane do ewidencji środków trwałych, w stosunku do których nastąpiła zmiana sposobu wykorzystywania tj. przeznaczenia na potrzeby prowadzonej działalności gospodarczej - na okres dwóch lat.

**§2.** Traci moc uchwała Nr XXI/121/04 Rady Gminy Trzcinica z dnia 24 listopada 2004 r. w sprawie zwolnień od podatku od nieruchomości na 2004 r.

**§3.** Wykonanie uchwały powierza się Wójtowi Gminy Trzcinica.

**§4.** 1. Uchwała podlega ogłoszeniu w Dzienniku Urzędowym Województwa Wielkopolskiego.

2. Uchwała wchodzi w życie po upływie 14 dni od jej ogłoszenia w Dzienniku Urzędowym Województwa Wielkopolskiego.

Przewodniczący  
Rady Gminy  
(—) Jan Bartkowiak

**527**

**UCHWAŁA Nr XXII/140/04 RADY GMINY TRZCINICA**

z dnia 29 grudnia 2004 r.

**w sprawie zarządzenia poboru podatku rolnego i leśnego w drodze inkasa, wyznaczenie inkasentów oraz ustalenia wysokości wynagrodzenia inkasentów**

Na podstawie art. 6 ust. 8 ustawy z dnia 30 października 2002 r. o podatku leśnym (Dz.U. Nr 200, poz. 1682 oraz Nr 216, poz. 1826) oraz art. 6b ustawy z dnia 15 listopada 1984 r. | o podatku rolnym (Dz.U. z 1993 r. Nr 94, poz. 431, z 1994 r. Nr 1, poz. 3, z 1996 r. Nr 91, poz. 409, z 1997 r. Nr 43, poz. 272 i Nr 137, poz. 926, z 1998 r. Nr 108, poz. 681, z 2001 r. Nr 81, poz. 875, z 2002 r. Nr 200, poz. 1680 z 2003 r. Nr 110, poz. 1039 i Nr 162, poz. 1568) uchwala się, co następuje:

**§1.** Zarządzić na obszarze wsi sołeckich Gminy Trzcinica pobór podatków podatku rolnego i leśnego - w drodze inkasa.

2. Wyznaczyć sołtysów jako inkasentów podatków, o których mowa w ust. 1.

**§2.** Za pobór podatków o których mowa w §1 ust. 1 inkasentom przysługuje wynagrodzenie wysokości 6,25% kwoty pobranych podatków.

**§3.** Traci moc uchwał Nr XXII/124/04 z 24 listopada 2004 roku w sprawie zarządzenia poboru podatku w drodze inkasa oraz ustalenia wysokości wynagrodzenia dla inkasentów.

**§4.** 1. Uchwała podlega ogłoszeniu w Dzienniku Urzędowym Województwa Wielkopolskiego.

2. Uchwała wchodzi w życie po upływie 14 dni od jej ogłoszenia w Dzienniku Urzędowym Województwa Wielkopolskiego.

Przewodniczący  
Rady Gminy  
(-) Jan Bartkowiak

## 528

### UCHWAŁA Nr XXII/142/04 RADY GMINY TRZCINICA

z dnia 29 grudnia 2004 r.

#### **zmieniająca uchwałę w sprawie szczegółowych zasad rozliczania usług usuwania i unieszkodliwiania odpadów komunalnych oraz ustalenia górnych stawek opłat ponoszonych za usługi w zakresie usuwania i unieszkodliwiania odpadów komunalnych**

Na podstawie art. 6 ust. 2 ustawy z dnia 13 września 1996 roku o utrzymaniu czystości i porządku w gminach (Dz.U. Nr 132, poz. 622, z 1997 r. Nr 60, poz. 369 i Nr 121, poz. 770, z 2000 r. Nr 22, poz. 272, z 2001 r. Nr 100, poz. 1085 i Nr 154, poz. 1800, z 2002 r. Nr 113, poz. 984 oraz z 2003 r. Nr 7, poz. 78) uchwała się co następuje:

**§1.** W uchwale nr XXV/138/97 Rady Gminy w Trzcinicy z dnia 28 listopada 1997 roku w sprawie szczegółowych zasad rozliczania usług usuwania i unieszkodliwiania odpadów komunalnych oraz ustalenia górnych stawek opłat ponoszonych za usługi w zakresie usuwania i unieszkodliwiania odpadów komunalnych, wprowadza się następujące zmiany:

- załącznik nr 1 powołanej wyżej uchwały, otrzymuje brzmienie jak w załączniku nr 1 do niniejszej uchwały.

**§2.** Wykonanie uchwały powierza się Wójtowi Gminy.

**§3.** 1. Uchwała podlega ogłoszeniu w Dzienniku Urzędowym Województwa Wielkopolskiego.

2. Uchwała wchodzi w życie po upływie 14 dni od dnia jej ogłoszenia w Dzienniku Urzędowym Województwa Wielkopolskiego.

Przewodniczący  
Rady Gminy  
(-) Jan Bartkowiak

Załącznik nr 1  
do Uchwały Nr XXII/142/04  
Rady Gminy Trzcinica  
z dnia 29 grudnia 2004 r.

#### WYKAZ MAKSYMALNYCH (GÓRNYCH) CEN USŁUG KOMUNALNYCH (BRUTTO)

|                                     |                         |                                 |                         |
|-------------------------------------|-------------------------|---------------------------------|-------------------------|
| 1. Wywóz nieczystości płynnych:     | 18,00 zł/m <sup>3</sup> | - gromadzonych w kontenerach    | 20,00 zł/m <sup>3</sup> |
| 2. Wywóz nieczystości stałych:      |                         | - gromadzonych w workach 120 l. | 5,00 zł/szt.            |
| - gromadzonych w pojemniku SM - 110 | 8,00 zł/szt.            |                                 |                         |

529

**UCHWAŁA Nr XXV/181/04 RADY GMINY ŻŁOTÓW**

z dnia 29 grudnia 2004 r.

**w sprawie ustalenia trybu postępowania o udzielenie dotacji na inne zadania publiczne niż określone  
w ustawie o działalności pożytku publicznego i o wolontariacie, sposobu jej rozliczania  
oraz sposobu kontroli wykonywania zleconego zadania**

Na podstawie art. 18 ust. 2 pkt 15 ustawy z dnia 8 marca 1990 r. o samorządzie gminnym (Dz.U. z 2001 r. Nr 142, poz. 1591 z 2002 r. Nr 23, poz. 220, Nr 62, poz. 558, Nr 113, poz. 984, Nr 153, poz. 1271 i Nr 214, poz. 1806 z 2003 r. Nr 80, poz. 717 i Nr 162, poz. 1568 z 2004 r. Nr 102, poz. 1055 i Nr 116, poz. 1203) oraz art. 118 ust. 2 pkt 2 ustawy z dnia 26 listopada 1998 r. o finansach publicznych (Dz.U. z 2003 r. Nr 15, poz. 148, Nr 45, poz. 391, Nr 65, poz. 594, Nr 96, poz. 874, Nr 166, poz. 1611 i Nr 189, poz. 1851 z 2010 r. Nr 19, poz. 177, Nr 93, poz. 890, Nr 121, poz. 1264, Nr 123, poz. 1291 i Nr 210, poz. 2135) uchwala się, co następuje:

**§1.** Podmioty nie zaliczone do sektora finansów publicznych i nie działające w celu osiągnięcia zysku mogą występować do Wójta z wnioskami o przyznanie dotacji z budżetu na realizację zadań Gminy, które nie zostały określone w ustawie z dnia 24 kwietnia 2003 r. o działalności pożytku publicznego i o wolontariacie (Dz.U. Nr 96, poz. 873).

**§2.** 1. Wnioski o przyznanie dotacji na zadania publiczne o których mowa w §1 zainteresowane podmioty składają do Wójta w terminie do 30 września roku poprzedzającego rok budżetowy.

2. W szczególnie uzasadnionych przypadkach możliwe jest składanie wniosków o przyznanie dotacji w trakcie roku budżetowego.

3. Wnioski o przyznanie dotacji w trakcie roku budżetowego, po zaopiniowaniu przez komisje Rady przedstawione są Wójtowi w celu rozpatrzenia i przygotowania projektu zmian w budżecie.

**§3.** 1. Wniosek o przyznanie dotacji winien zawierać:

- 1) określenie zadania publicznego na jakie ma być przyznana dotacja,
- 2) miejsce i czas realizowanego zadania,
- 3) liczbę osób z terenu gminy objętych dotowanym zadaniem,
- 4) program wykonywania zadania,
- 5) skalkulowane koszty całkowite i koszt jednostkowy zadania,
- 6) inne źródła sfinansowania kosztów zadania,
- 7) wysokość wnioskowanej dotacji z budżetu gminy.

2. Oferta wykonania zadania powinna być zgodna z zasadami uczciwej konkurencji, gwarantująca wykonanie zadania w sposób efektywny, rzetelny, oszczędny i terminowy.

**§4.** Zaopiniowane przez komisje Rady Gminy wnioski o przyznanie dotacji na zadania publiczne określone w §1 rozpatruje Wójt i po zaakceptowaniu ujmuje w projekcie budżetu

**§5.** Wielkość udzielanych dotacji określa Rada Gminy w uchwale budżetowej podawanej do publicznej wiadomości.

**§6.** W ciągu 30 dni od dnia uchwalenia budżetu Wójt:

- 1) zawiera z wybranymi podmiotami umowy, w których zleca zadania i określa wysokość udzielonej dotacji,
- 2) podaje do publicznej wiadomości wykaz podmiotów, którym udzielone zostały dotacje.

**§7.** 1. Podmioty otrzymujące dotacje w ratach miesięcznych lub kwartalnych zobowiązane są składać rozliczenie na piśmie w terminach kwartalnych do 15-go dnia miesiąca po upływie kwartału. Rozliczenie roczne powinno nastąpić nie później niż do dnia 20 grudnia roku budżetowego.

2. Podmioty otrzymujące dotację jednorazową zobowiązane są rozliczyć się w terminie 30 dni po wykonaniu zadania, jednak nie później niż do dnia 20 grudnia roku budżetowego.

3. Rozliczenie, o którym mowa w ust. 1 i 2 winna zawierać zestawienie faktycznie poniesionych kosztów związanych z realizacją dotowanego zadania oraz informację opisową o realizacji zadania.

4. Podmioty, które nie wykorzystały udzielonej dotacji lub wykorzystały ją niezgodnie z przeznaczeniem zobowiązane są do jej zwrotu na rachunek budżetu gminy niezwłocznie po rozliczeniu, nie później niż do dnia 20 grudnia roku budżetowego.

**§8.** Informacje o wykorzystaniu i rozliczeniu udzielonych dotacji Wójt przedkłada Radzie Gminy w terminach półrocznych.

**§9.** Wójt lub osoby działające z jego upoważnienia dokonują kontroli i oceny wykonywania zleconego zadania, a w szczególności:

- 1) stanu realizacji zadania,
- 2) efektywności, rzetelności i jakości wykonania zadania,
- 3) prawidłowości wykorzystania środków publicznych otrzymanych na realizację zadania,
- 4) prowadzenia dokumentacji określonej w przepisach prawa i w umowie.

2. Kontrola, o której mowa w ust. 1 może polegać na:

- 1) zbieraniu i ocenie przedkładanych Wójtowi informacji o realizacji zadania i o jego rozliczeniu,
- 2) wizytacji podmiotów w trakcie realizacji zadania,
- 3) kontroli dokumentacji źródłowej związanej z realizacją zadania, w tym wglądzie do ksiąg rachunkowych.

**§10.** Wykonanie uchwały powierza się Wójtowi Gminy Złotów.

**§11.** Traci moc uchwała Nr XXXVI/393/01 Rady Gminy Złotów z dnia 28 listopada 2001 r. w sprawie trybu postępowania o udzieleniu z budżetu gminy Złotów dotacji i sposobu

jej rozliczenia oraz kontroli wykonania zleconego zadania przez podmioty nie zaliczone do sektora finansów publicznych i nie działających w celu osiągnięcia zysku.

**§12.** Uchwała wchodzi w życie po upływie 14 dni od daty ogłoszenia w Dzienniku Urzędowym Województwa Wielkopolskiego.

Przewodniczący Rady  
(-) inż. Piotr Lach

## 530

### UCHWAŁA Nr XXV/183/04 RADY GMINY ZŁOTÓW

z dnia 29 grudnia 2004 r.

#### w sprawie budżetu gminy Złotów na rok 2005

Na podstawie art. 18 ust. 2 pkt 4, pkt 9 lit. d) i pkt 10 ustawy z dnia 8 marca 1990 roku o samorządzie gminnym (Dz.U. z 2001 r. Nr 142, poz. 1591 z 2002 r. Nr 23, poz. 220, Nr 62, poz. 558, Nr 113, poz. 984, Nr 153, poz. 1271 i Nr 214, poz. 1806 z 2003 r. Nr 80, poz. 717 i Nr 162, poz. 1568 z 2004 r. Nr 102, poz. 1055 i Nr 116, poz. 1203), art. 110 ust. 2, art. 122, art. 124 ust. 1 pkt 1, 2, 3, 4, 5, 6, 7, 9, 10, ust. 2 pkt 1 i 2, ust. 3 art. 128, ust. 2 pkt 1 ustawy z dnia 26 listopada 1998 roku o finansach publicznych (Dz.U. z 2003 r. Nr 15, poz. 148, Nr 45, poz. 391, Nr 65, poz. 594, Nr 96, poz. 874, Nr 166, poz. 1611 i Nr 189, poz. 1851 z 2004 r. Nr 19, poz. 177, Nr 93, poz. 890, Nr 121, poz. 1264, Nr 123, poz. 1291 i Nr 210, poz. 2135), art. 420 ustawy z dnia 27 kwietnia 2001 roku – Prawo ochrony środowiska (Dz.U. Nr 62, poz. 627, Nr 115, poz. 1229 z 2002 r. Nr 74, poz. 676, Nr 113, poz. 984, Nr 153, poz. 1271 i Nr 233, poz. 1957 z 2003 r. Nr 46, poz. 392, Nr 80, poz. 717 i 721, Nr 162, poz. 1568, Nr 175, poz. 1693, Nr 190, poz. 1865, Nr 217, poz. 2124 z 2004 r. Nr 19, poz. 177, Nr 49, poz. 464, Nr 70, poz. 631, Nr 91, poz. 875, Nr 92, poz. 880, Nr 96, poz. 959 i Nr 121, poz. 1263) Rada Gminy Złotów uchwala, co następuje:

**§1.** 1. Uchwala się prognozę dochodów gminy na rok 2005 w kwocie: 14.733.878 zł

Prognozę dochodów gminy według źródeł odpowiadających podziałkom klasyfikacji budżetowej zawiera załącznik Nr 1 do uchwały.

2. Uchwala się wydatki budżetu gminy na rok 2005 w kwocie 14.685.678 zł

w tym:

a) wydatki bieżące 13.417.678 zł  
z tego:

|                                  |              |
|----------------------------------|--------------|
| - wynagrodzenia                  | 5.263.470 zł |
| - pochodne od wynagrodzeń        | 1.177.641 zł |
| - wydatki na obsługę długu gminy | 238.000 zł   |
| - dotacje                        | 274.000 zł   |

b) wydatki majątkowe 1.268.000 zł

3. Wydatki budżetu gminy w podziale na działy i rozdziały klasyfikacji budżetowej zawiera załącznik Nr 2 do uchwały.

4. Uchwala się dotacje w budżecie gminy zgodnie z załącznikiem Nr 3 do uchwały.

5. Dochody i wydatki związane z realizacją zadań z zakresu administracji rządowej i innych zadań zleconych gminie ustawami zawiera załącznik Nr 4 do uchwały.

6. Dochody z tytułu wydawania zezwoleń na sprzedaż napojów alkoholowych i wydatki na realizację zadań określonych w programie profilaktyki i rozwiązywania problemów alkoholowych zawiera załącznik Nr 5 do uchwały.

7. Uchwala się rezerwy w kwocie 298.829 zł  
w tym:

|                   |            |
|-------------------|------------|
| a) rezerwa ogólna | 88.078 zł  |
| b) rezerwa celowa | 210.751 zł |

z przeznaczeniem na:

- ewentualną wypłatę stypendiów dla uczniów zgodnie z uchwałą Rady Gminy 10.000 zł,
  - ewentualną dotację dla Miasta Złotów w związku z zawartym porozumieniem na realizację zadań bieżących w zakresie oświaty na okres od września do grudnia 2005 r. 20.000 zł,
  - ewentualne zwiększenie wydatków bieżących szkół w okresie IX - XII/05 w szczególności wynagrodzeń i pochodnych od wynagrodzeń 180.751 zł.
8. Wydatki na poszczególne zadania inwestycyjne w roku 2005 określa załącznik Nr 6 do uchwały.
9. Uchwała się limit wydatków na wieloletnie programy inwestycyjne na lata 2005 - 2007 zgodnie z załącznikiem Nr 7 do uchwały.

**§2.** Uchwała się nadwyżkę budżetu gminy kwocie 48.200 zł.

Rozliczenie przychodów i rozchodów budżetu gminy określa załącznik Nr 8 do uchwały.

**§3.** Upoważnia się Wójta Gminy do:

1. zaciągania długu oraz do spłat zobowiązań Gminy,

2. dokonywania zmian w budżecie gminy polegających na przenoszeniu wydatków pomiędzy rozdziałami w ramach działu budżetu gminy.

**§4.** Uchwała się kwoty, do których Wójt może:

1. zaciągać pożyczki i kredyty krótkoterminowe w roku budżetowym 100.000 zł
2. samodzielnie zaciągać zobowiązania 100.000 zł

**§5.** Uchwała się przychody i wydatki Gminnego Funduszu Ochrony Środowiska i Gospodarki Wodnej w roku 2005:

- przychody 60.000 zł
- wydatki 60.000 zł

Zgodnie z załącznikiem Nr 9 do uchwały.

**§6.** Wykonanie uchwały powierza się Wójtowi Gminy Złotów.

**§7.** Uchwała wchodzi w życie z dniem podjęcia z mocą obowiązującą od dnia 1 stycznia 2005 r.

Przewodniczący Rady  
(-) inż. Piotr Lach

Załącznik Nr 1  
do Uchwały Nr XXV/183/04  
Rady Gminy Złotów  
z dnia 29 grudnia 2004 r.  
w sprawie budżetu Gminy Złotów na rok 2005.

**PROGNOZA DOCHODÓW GMINY NA ROK 2005  
WEDŁUG ŹRÓDEŁ ODPOWIADAJĄCYCH PODZIAŁKOM KLASYFIKACJI BUDŻETOWEJ (W ZŁOTYCH).**

| Dz. | Rozdz. | §    | Nazwa działu, rozdziału i źródła dochodu   | Projekt planu 2005 |
|-----|--------|------|---|--------------------|
| 1   | 2      | 3    | 4   | 5                  |
| 010 |        |      | Rolnictwo i łowiectwo   | 17.000             |
|     | 01010  |      | Infrastruktura wodociągowa i sanitacyjna wsi   | 17.000             |
|     |        | 0970 | Wpływy z różnych dochodów   | 17.000             |
| 020 |        |      | Leśnictwo   | 15.000             |
|     | 02095  |      | Pozostała działalność   | 15.000             |
|     |        | 0750 | Dochody z najmu i dzierżawy składników majątkowych Skarbu Państwa lub j.s.t. oraz innych umów o podobnym charakterze                                                               | 15.000             |
| 700 |        |      | Gospodarka mieszkaniowa   | 360.000            |
|     | 70005  |      | Gospodarka gruntami i nieruchomościami   | 360.000            |
|     |        | 0470 | Wpływy z opłat za zarząd, użytkowanie i użytkowanie wieczyste nieruchomości   | 800                |
|     |        | 0750 | Dochody z najmu i dzierżawy składników majątkowych Skarbu Państwa, j.s.t. lub innych jednostek zaliczanych do sektora finansów publicznych oraz innych umów o podobnym charakterze | 45.000             |
|     |        | 0770 | Wpłaty z tytułu odpłatnego nabycia prawa własności oraz prawa użytkowania wieczystego nieruchomości                                                                                | 300.000            |
|     |        | 0920 | Pozostałe odsetki   | 4.200              |
|     |        | 0970 | Wpływy z różnych dochodów   | 10.000             |
| 750 |        |      | Administracja publiczna   | 71.500             |
|     | 75011  |      | Urzędy wojewódzkie   | 67.500             |
|     |        | 2010 | Dotacje celowe otrzymane z budżetu państwa na realizację zadań bieżących z zakresu administracji rządowej oraz innych zadań zleconych gminie ustawami                              | 66.600             |
|     |        | 2360 | Dochody j.s.t. związane z realizacją zadań z zakresu administracji rządowej oraz innych zadań zleconych ustawami                                                                   | 900                |
|     | 75023  |      | Urzędy gmin   | 4.000              |
|     |        | 0920 | Pozostałe odsetki   | 2.000              |
|     |        | 0970 | Wpływy z różnych dochodów   | 2.000              |

|     |       |      |   |           |
|-----|-------|------|---|-----------|
| 751 |       |      | Urzędy naczelnych organów władzy państwowej, kontroli i ochrony prawa oraz sądownictwa                                                                             | 1.282     |
|     | 75101 |      | Urzędy naczelnych organów władzy państwowej, kontroli i ochrony prawa                                                                                              | 1.282     |
|     |       | 2010 | Dotacje celowe otrzymane z budżetu państwa na realizację zadań bieżących z zakresu administracji rządowej oraz innych zadań zleconych gminie ustawami              | 1.282     |
| 754 |       |      | Bezpieczeństwo publiczne i ochrona p. poż.   | 400       |
|     | 75414 |      | Obrona cywilna   | 400       |
|     |       | 2010 | Dotacje celowe otrzymane z budżetu państwa na realizację zadań bieżących z zakresu administracji rządowej oraz innych zadań zleconych gminie ustawami              | 400       |
| 756 |       |      | Dochody od osób prawnych, od osób fizycznych i od innych jednostek nie posiadających osobowości prawnej oraz wydatki związane z ich poborem                        | 3.774.803 |
|     | 75601 |      | Wpływy z podatku dochodowego od osób fizycznych   | 4.000     |
|     |       | 0350 | Podatek od działalności gospodarczej osób fizycznych opłacany w formie karty podatkowej                                                                            | 4.000     |
|     | 75615 |      | Wpływy z podatku rolnego, podatku leśnego, podatku od czynności cywilno-prawnych, podatków i opłat lokalnych od osób prawnych i innych jednostek organizacyjnych   | 1.483.900 |
|     |       | 0310 | Podatek od nieruchomości   | 1.269.000 |
|     |       | 0320 | Podatek rolny   | 102.600   |
|     |       | 0330 | Podatek leśny   | 93.300    |
|     |       | 0340 | Podatek od środków transportowych   | 9.000     |
|     |       | 0500 | Podatek od czynności cywilnoprawnych   | 5.000     |
|     |       | 0910 | Odsetki od nieterminowych wpłat z tytułu podatków i opłat   | 5.000     |
|     | 75616 |      | Wpływy z podatku rolnego, podatku leśnego, podatku od spadków i darowizn, podatku od czynności cywilno-prawnych oraz podatków i opłat lokalnych od osób fizycznych | 1.366.600 |
|     |       | 0310 | Podatek od nieruchomości   | 647.200   |
|     |       | 0320 | Podatek rolny   | 598.200   |
|     |       | 0330 | Podatek leśny   | 10.200    |
|     |       | 0340 | Podatek od środków transportowych   | 6.000     |
|     |       | 0360 | Podatek od spadków i darowizn   | 5.000     |
|     |       | 0370 | Podatek od posiadania psów   | 7.000     |
|     |       | 0500 | Podatek od czynności cywilnoprawnych   | 75.000    |
|     |       | 0690 | Wpływy z różnych opłat   | 8.000     |
|     |       | 0910 | Odsetki od nieterminowych wpłat z tytułu podatków i opłat   | 10.000    |
|     | 75618 |      | Wpływy z innych opłat stanowiących dochody j.s.t. na podstawie ustaw                                                                                               | 81.450    |
|     |       | 0410 | Wpływy z opłaty skarbowej   | 3.000     |
|     |       | 0450 | Wpływy z opłaty administracyjnej za czynności urzędowe   | 5.000     |
|     |       | 0460 | Wpływy z opłaty eksploatacyjnej   | 1.000     |
|     |       | 0480 | Wpływy z opłat za zezwolenia na sprzedaż alkoholu   | 72.450    |
|     | 75621 |      | Udziały gminy w podatkach stanowiących dochód budżetu państwa   | 838.853   |
|     |       | 0010 | Podatek dochodowy od osób fizycznych   | 833.853   |
|     |       | 0020 | Podatek dochodowy od osób prawnych   | 5.000     |
| 758 |       |      | Różne rozliczenia   | 7.682.893 |
|     | 75801 |      | Część oświatowa subwencji ogólnej   | 5.183.392 |
|     |       | 2920 | Subwencje ogólne z budżetu państwa   | 5.183.392 |
|     | 75807 |      | Część wyrównawcza subwencji ogólnej dla gmin   | 2.374.560 |
|     |       | 2920 | Subwencje ogólne z budżetu państwa   | 2.374.560 |
|     | 75831 |      | Część równoważąca subwencji ogólnej dla gmin   | 124.941   |
|     |       | 2920 | Subwencje ogólne z budżetu państwa   | 124.941   |
| 801 |       |      | Oświata i wychowanie   | 202.500   |
|     | 80101 |      | Szkoły podstawowe   | 90.000    |
|     |       | 0830 | Wpływy z usług   | 90.000    |
|     | 80104 |      | Przedszkola   | 52.500    |
|     |       | 0830 | Wpływy z usług   | 52.500    |
|     | 80110 |      | Gimnazja   | 60.000    |
|     |       | 0830 | Wpływy z usług   | 60.000    |
| 852 |       |      | Pomoc społeczna   | 2.490.000 |
|     | 85212 |      | Świadczenia rodzinne oraz składki na ubezpieczenia emerytalne i rentowe z ubezpieczenia społecznego                                                                | 2.071.000 |
|     |       | 2010 | Dotacje celowe otrzymane z budżetu państwa na realizację zadań bieżących z zakresu administracji rządowej oraz innych zadań zleconych gminie ustawami              | 2.071.000 |
|     | 85213 |      | Składki na ubezpieczenia zdrowotne opłacane za osoby pobierające niektóre świadczenia z pomocy społecznej oraz niektóre świadczenia rodzinne                       | 20.000    |
|     |       | 2010 | Dotacje celowe otrzymane z budżetu państwa na realizację zadań bieżących z zakresu administracji rządowej oraz innych zadań zleconych gminie ustawami              | 20.000    |

|                 |       |      |   |            |
|-----------------|-------|------|---|------------|
|                 | 85214 |      | Zasiłki i pomoc w naturze oraz składki na ubezpieczenia społeczne                                                                                     | 282.100    |
|                 |       | 2010 | Dotacje celowe otrzymane z budżetu państwa na realizację zadań bieżących z zakresu administracji rządowej oraz innych zadań zleconych gminie ustawami | 180.600    |
|                 |       | 2030 | Dotacje celowe otrzymane z budżetu państwa na realizację własnych zadań bieżących gmin (związków gmin)                                                | 101.500    |
|                 | 85219 |      | Ośrodki pomocy społecznej   | 116.900    |
|                 |       | 2030 | Dotacje celowe otrzymane z budżetu państwa na realizację własnych zadań bieżących gmin (związków gmin)                                                | 116.900    |
| 854             |       |      | Edukacyjna opieka wychowawcza   | 117.500    |
|                 | 85412 |      | Kolonie i obozy oraz inne formy wypoczynku dzieci i młodzieży szkolnej, a także szkolenia młodzieży                                                   | 36.000     |
|                 |       | 0830 | Wpływy z usług   | 36.000     |
|                 | 85495 |      | Pozostała działalność   | 81.500     |
|                 |       | 0830 | Wpływy z usług   | 81.500     |
| 900             |       |      | Gospodarka komunalna i ochrona środowiska   | 1.000      |
|                 | 90020 |      | Wpływy i wydatki związane z gromadzeniem środków z opłat produktowych                                                                                 | 1.000      |
|                 |       | 0400 | Wpływy z opłaty produktowej   | 1.000      |
| Ogółem dochody: |       |      |   | 14.733.878 |

Załącznik Nr 2  
do Uchwały Nr XXV/183/04  
Rady Gminy Złotów  
z dnia 29 grudnia 2004 r.  
w sprawie budżetu Gminy Złotów na rok 2005.

## WYDATKI BUDŻETU GMINY NA ROK 2005 W ZŁOTYCH

| Dział | Rozdział | Określenie                                                                             | Projekt planu 2005 |
|-------|----------|----------------------------------------------------------------------------------------|--------------------|
| 1     | 2        | 1) 3                                                                                   | 4                  |
| 010   |          | Rolnictwo i łowiectwo                                                                  | 1.014.000          |
|       | 010 10   | Infrastruktura wodociągowa i sanitacyjna wsi                                           | 1.000.000          |
|       |          | w tym: - wydatki majątkowe                                                             | 1.000.000          |
|       | 010 30   | Izby rolnicze                                                                          | 14.000             |
|       |          | w tym: - wydatki bieżące                                                               | 14.000             |
| 400   |          | Wytwarzanie i zaopatrywanie w energię elektryczną, gaz i wodę                          | 77.000             |
|       | 400 02   | Dostarczanie wody                                                                      | 77.000             |
|       |          | w tym: - wydatki bieżące                                                               | 77.000             |
| 600   |          | Transport i łączność                                                                   | 310.000            |
|       | 600 16   | Drogi publiczne gminne                                                                 | 80.000             |
|       |          | w tym: - wydatki bieżące                                                               | 80.000             |
|       |          | - wydatki majątkowe                                                                    | 230.000            |
| 700   |          | Gospodarka mieszkaniowa                                                                | 40.000             |
|       | 700 05   | Gospodarka gruntami i nieruchomościami                                                 | 40.000             |
|       |          | w tym: - wydatki bieżące                                                               | 40.000             |
| 710   |          | Działalność usługowa                                                                   | 30.000             |
|       | 710 04   | Plany zagospodarowania przestrzennego                                                  | 30.000             |
|       |          | w tym: - wydatki bieżące                                                               | 30.000             |
| 750   |          | Administracja publiczna                                                                | 1.598.200          |
|       | 750 11   | Urzędy wojewódzkie                                                                     | 113.500            |
|       |          | w tym: - wydatki bieżące                                                               | 113.500            |
|       |          | z tego: - wynagrodzenia                                                                | 88.500             |
|       |          | - pochodne od wynagrodzeń                                                              | 16.100             |
|       | 750 22   | Rady gmin                                                                              | 90.000             |
|       |          | w tym: - wydatki bieżące                                                               | 90.000             |
|       | 750 23   | Urzędy gmin                                                                            | 1.370.000          |
|       |          | w tym: - wydatki bieżące                                                               | 1.340.000          |
|       |          | z tego: - wynagrodzenia                                                                | 835.600            |
|       |          | - pochodne od wynagrodzeń                                                              | 163.300            |
|       |          | - wydatki majątkowe                                                                    | 30.000             |
|       | 750 95   | Pozostała działalność                                                                  | 24.700             |
|       |          | w tym: - wydatki bieżące                                                               | 24.700             |
| 751   |          | Urzędy naczelnych organów władzy państwowej, kontroli i ochrony prawa oraz sądownictwa | 1.282              |
|       | 751 01   | Urzędy naczelnych organów władzy państwowej, kontroli i ochrony prawa                  | 1.282              |

|     |       |   |           |
|-----|-------|---|-----------|
|     |       | w tym: - wydatki bieżące   | 1.282     |
|     |       | z tego: - pochodne od wynagrodzeń   | 211       |
| 754 |       | Bezpieczeństwo publiczne i ochrona p.poż.   | 92.000    |
|     | 75412 | Ochotnicze Straże Pożarne   | 90.000    |
|     |       | w tym: - wydatki bieżące   | 90.000    |
|     |       | z tego: - dotacje   | 20.000    |
|     | 75414 | Obrona cywilna   | 400       |
|     |       | w tym: - wydatki bieżące   | 400       |
|     | 75495 | Pozostała działalność   | 1.600     |
|     |       | w tym: - wydatki bieżące   | 1.600     |
| 756 |       | Dochody od osób prawnych, od osób fizycznych i od innych jednostek nie posiadających osobowości prawnej oraz wydatki związane z ich poborem  | 70.400    |
|     | 75647 | Pobór podatków, opłat i niepodatkowych należności budżetowych                                                                                | 70.400    |
|     |       | w tym: - wydatki bieżące   | 70.400    |
|     |       | z tego: - wynagrodzenia   | 49.400    |
| 757 |       | Obsługa długu publicznego   | 238.000   |
|     | 75702 | Obsługa papierów wartościowych, kredytów i pożyczek j.s.t.                                                                                   | 238.000   |
|     |       | w tym: - wydatki bieżące   | 238.000   |
| 758 |       | Różne rozliczenia   | 88.078    |
|     | 75818 | Rezerwy ogólne i celowe   | 88.078    |
|     |       | w tym: - wydatki bieżące   | 88.078    |
|     |       | z tego: - rezerwa ogólna   | 88.078    |
| 801 |       | Oświata i wychowanie   | 7.194.470 |
|     | 80101 | Szkoły podstawowe   | 3.836.000 |
|     |       | w tym: - wydatki bieżące   | 3.828.000 |
|     |       | z tego: - wynagrodzenia   | 2.313.570 |
|     |       | - pochodne od wynagrodzeń   | 504.750   |
|     |       | - rezerwy celowe   | 159.227   |
|     |       | - wydatki majątkowe   | 8.000     |
|     | 80104 | Przedszkola   | 965.000   |
|     |       | w tym: - wydatki bieżące   | 965.000   |
|     |       | z tego: - wynagrodzenia   | 581.000   |
|     |       | - pochodne od wynagrodzeń   | 128.800   |
|     |       | - dotacje   | 20.000    |
|     |       | - rezerwa celowa   | 20.000    |
|     | 80110 | Gimnazja   | 1.824.000 |
|     |       | w tym: - wydatki bieżące   | 1.824.000 |
|     |       | z tego: - wynagrodzenia   | 1.152.000 |
|     |       | - pochodne od wynagrodzeń   | 254.300   |
|     |       | - rezerwy celowe   | 31.524    |
|     | 80113 | Dowożenie uczniów do szkół   | 500.000   |
|     |       | w tym: - wydatki bieżące   | 500.000   |
|     | 80146 | Dokształcanie i doskonalenie nauczycieli   | 32.600    |
|     |       | w tym: - wydatki bieżące   | 32.600    |
|     | 80195 | Pozostała działalność   | 36.870    |
|     |       | w tym: - wydatki bieżące   | 36.870    |
| 851 |       | Ochrona zdrowia   | 18.650    |
|     | 85154 | Przeciwdziałanie alkoholizmowi   | 18.650    |
|     |       | w tym: - wydatki bieżące   | 18.650    |
|     |       | z tego: - pochodne od wynagrodzeń   | 950       |
| 852 |       | Pomoc społeczna   | 3.005.300 |
|     | 85212 | Świadczenia rodzinne oraz składki na ubezpieczenia emerytalne i rentowe z ubezpieczenia społecznego                                          | 2.071.000 |
|     |       | w tym: - wydatki bieżące   | 2.071.000 |
|     |       | z tego: - wynagrodzenia   | 23.900    |
|     |       | - pochodne od wynagrodzeń   | 61.000    |
|     | 85213 | Składki na ubezpieczenie zdrowotne opłacane za osoby pobierające niektóre świadczenia z pomocy społecznej oraz niektóre świadczenia rodzinne | 20.000    |
|     |       | w tym: - wydatki bieżące   | 20.000    |
|     | 85214 | Zasiłki i pomoc w naturze oraz składki na ubezpieczenia społeczne                                                                            | 347.100   |
|     |       | w tym: - wydatki bieżące   | 347.100   |
|     |       | z tego: - pochodne od wynagrodzeń   | 4.000     |
|     | 85215 | Dodatki mieszkaniowe   | 230.000   |

|                 |       |                                                                        |            |
|-----------------|-------|------------------------------------------------------------------------|------------|
|                 |       | w tym: - wydatki bieżące                                               | 230.000    |
|                 | 85219 | Ośrodki pomocy społecznej                                              | 257.200    |
|                 |       | w tym: - wydatki bieżące                                               | 257.200    |
|                 |       | z tego: - wynagrodzenia                                                | 176.500    |
|                 |       | - pochodne od wynagrodzeń                                              | 36.430     |
|                 | 85295 | Pozostała działalność                                                  | 80.000     |
|                 |       | w tym: - wydatki bieżące                                               | 80.000     |
| 854             |       | Edukacyjna opieka wychowawcza                                          | 235.698    |
|                 | 85401 | Świetlice szkolne                                                      | 95.800     |
|                 |       | w tym: - wydatki bieżące                                               | 95.800     |
|                 |       | z tego: - wynagrodzenia                                                | 43.000     |
|                 |       | - pochodne od wynagrodzeń                                              | 7.800      |
|                 | 85412 | Kolonie i obozy oraz inne formy wypoczynku dzieci i młodzieży szkolnej | 58.000     |
|                 |       | w tym: - wydatki bieżące                                               | 58.000     |
|                 | 85446 | Dokształcanie i doskonalenie nauczycieli                               | 398        |
|                 |       | w tym: - wydatki bieżące                                               | 398        |
|                 | 85495 | Pozostała działalność                                                  | 81.500     |
|                 |       | w tym: - wydatki bieżące                                               | 81.500     |
| 900             |       | Gospodarka komunalna i ochrona środowiska                              | 355.600    |
|                 | 90001 | Gospodarka ściekowa i ochrona wód                                      | 153.000    |
|                 |       | w tym: - wydatki bieżące                                               | 153.000    |
|                 | 90003 | Oczyszczanie miast i wsi                                               | 2.000      |
|                 |       | w tym: - wydatki bieżące                                               | 2.000      |
|                 | 90004 | Utrzymanie zieleni w gminach                                           | 600        |
|                 |       | w tym: - wydatki bieżące                                               | 600        |
|                 | 90015 | Oświetlenie ulic, placów i dróg                                        | 200.000    |
|                 |       | w tym: - wydatki bieżące                                               | 200.000    |
| 921             |       | Kultura i ochrona dziedzictwa narodowego                               | 250.000    |
|                 | 92109 | Domy i ośrodki kultury, świetlice i kluby                              | 50.000     |
|                 |       | w tym: - wydatki bieżące                                               | 50.000     |
|                 | 92116 | Biblioteki                                                             | 184.000    |
|                 |       | w tym: - wydatki bieżące                                               | 184.000    |
|                 |       | z tego: - dotacje                                                      | 184.000    |
|                 | 92195 | Pozostała działalność                                                  | 16.000     |
|                 |       | w tym: - wydatki bieżące                                               | 16.000     |
| 926             |       | Kultura fizyczna i sport                                               | 67.000     |
|                 | 92605 | Zadania z zakresu kultury fizycznej i sportu                           | 67.000     |
|                 |       | w tym: - wydatki bieżące                                               | 67.000     |
|                 |       | z tego: - dotacje                                                      | 50.000     |
| Ogółem wydatki: |       |                                                                        | 14.685.678 |

Załącznik Nr 3  
do Uchwały Nr XXV/183/04  
Rady Gminy Złotów  
z dnia 29 grudnia 2004 r.  
w sprawie budżetu Gminy Złotów na rok 2005.

## DOTACJE W BUDŻECIE GMINY NA ROK 2005.

| Dz.                                             | Rozdz. | §     | Wyszczególnienie   | Kwota dotacji |
|-------------------------------------------------|--------|-------|---|---------------|
| 1                                               | 2      | 3     | 4   | 5             |
| 1) I. Dotacje otrzymane do budżetu gminy razem: |        |       |   | 2.558.282     |
| 750                                             |        |       | Administracja publiczna   | 66.600        |
|                                                 | 75011  |       | Urzędy wojewódzkie   | 66.600        |
|                                                 |        | 20 10 | Dotacje celowe otrzymane z budżetu państwa na realizację zadań bieżących z zakresu administracji rządowej oraz innych zadań zleconych gminie ustawami | 66.600        |
| 751                                             |        |       | Urzędy naczelnych organów władzy państwowej, kontroli i ochrony prawa oraz sądownictwa                                                                | 1.282         |
|                                                 | 75101  |       | Urzędy naczelnych organów władzy państwowej, kontroli i ochrony prawa                                                                                 | 1.282         |
|                                                 |        | 20 10 | Dotacje celowe otrzymane z budżetu państwa na realizację zadań bieżących z zakresu administracji rządowej oraz innych zadań zleconych gminie ustawami | 1.282         |
| 754                                             |        |       | Bezpieczeństwo publiczne i ochrona p.poż.   | 400           |
|                                                 | 75414  |       | Obrona cywilna   | 400           |

|                                                  |       |      |   |           |
|--------------------------------------------------|-------|------|---|-----------|
|                                                  |       | 2010 | Dotacje celowe otrzymane z budżetu państwa na realizację zadań bieżących z zakresu administracji rządowej oraz innych zadań zleconych gminie ustawami                       | 400       |
| 852                                              |       |      | Pomoc społeczna   | 2.490.000 |
|                                                  | 85212 |      | Świadczenia rodzinne oraz składki na ubezpieczenia emerytalne i rentowe z ubezpieczenia społecznego                                                                         | 2.071.000 |
|                                                  |       | 2010 | Dotacje celowe otrzymane z budżetu państwa na realizację zadań bieżących z zakresu administracji rządowej oraz innych zadań zleconych gminie ustawami                       | 2.071.000 |
|                                                  | 85213 |      | Składki na ubezpieczenie zdrowotne opłacane za osoby pobierające niektóre świadczenia z pomocy społecznej oraz niektóre świadczenia rodzinne                                | 20.000    |
|                                                  |       | 2010 | Dotacje celowe otrzymane z budżetu państwa na realizację zadań bieżących z zakresu administracji rządowej oraz innych zadań zleconych gminie ustawami                       | 20.000    |
|                                                  | 85214 |      | Zasiłki i pomoc w naturze oraz składki na ubezpieczenia społeczne   | 282.100   |
|                                                  |       | 2010 | Dotacje celowe otrzymane z budżetu państwa na realizację zadań bieżących z zakresu administracji rządowej oraz innych zadań zleconych gminie ustawami                       | 180.600   |
|                                                  |       | 2030 | Dotacje celowe otrzymane z budżetu państwa na realizację własnych zadań bieżących gmin (związków gmin)                                                                      | 101.500   |
|                                                  | 85219 |      | Ośrodki pomocy społecznej   | 116.900   |
|                                                  |       | 2030 | Dotacje celowe otrzymane z budżetu państwa na realizację własnych zadań bieżących gmin (związków gmin)                                                                      | 116.900   |
| 1) II. Dotacje przekazane z budżetu gminy razem: |       |      |   | 274.000   |
| 754                                              |       |      | Bezpieczeństwo publiczne i ochrona p. poż.   | 20.000    |
|                                                  | 75412 |      | Ochotnicze Straże Pożarne   | 20.000    |
|                                                  |       | 2820 | Dotacja celowa z budżetu na finansowanie lub dofinansowanie zadań zleconych do realizacji stowarzyszeniom                                                                   | 20.000    |
| 801                                              |       |      | Oświata i wychowanie   | 20.000    |
|                                                  | 80104 |      | Przedszkola   | 20.000    |
|                                                  |       | 2310 | Dotacje celowe przekazane gminie lub miastu stołecznemu Warszawie na zadania bieżące realizowane na podstawie porozumień (umów) między jednostkami samorządu terytorialnego | 20.000    |
| 921                                              |       |      | Kultura i ochrona dziedzictwa narodowego   | 184.000   |
|                                                  | 92116 |      | Biblioteki   | 184.000   |
|                                                  |       | 2480 | Dotacja podmiotowa z budżetu dla samorządowej instytucji kultury   | 184.000   |
| 926                                              |       |      | Kultura fizyczna i sport   | 50.000    |
|                                                  | 92605 |      | Zadania z zakresu kultury fizycznej i sportu   | 50.000    |
|                                                  |       | 2820 | Dotacja celowa z budżetu na finansowanie lub dofinansowanie zadań zleconych do realizacji stowarzyszeniom                                                                   | 50.000    |

Załącznik Nr 4  
do Uchwały Nr XXV/183/04  
Rady Gminy Złotów  
dnia 29 grudnia 2004 r.  
w sprawie budżetu Gminy Złotów na rok 2005.

**DOCHODY I WYDATKI ZWIĄZANE Z REALIZACJĄ ZADAŃ Z ZAKRESU ADMINISTRACJI  
RZĄDOWEJ ZLECONYCH GMINOM NA ROK 2005 W ZŁOTYCH.**

| Dział | Rozdz. | §    | Określenie                                                                          | Dochody | Wydatki |
|-------|--------|------|-------------------------------------------------------------------------------------|---------|---------|
| 1     | 2      | 3    | 4                                                                                   | 5       | 6       |
| 750   |        |      | Administracja publiczna                                                             | 18.000  | 66.600  |
|       | 75011  |      | Urzędy wojewódzkie                                                                  | 18.000  | 66.600  |
|       |        | 0690 | Wpływy z różnych opłat                                                              | 18.000  | 66.600  |
|       |        |      | w tym: - wynagrodzenia                                                              | -       | 56.349  |
|       |        |      | - pochodne od wynagrodzeń                                                           | -       | 10.251  |
| 751   |        |      | Urzędy naczelnych organów władzy państw., kontroli i ochrony prawa oraz sądownictwa | -       | 1.282   |
|       | 75101  |      | Urzędy naczelnych organów władzy państw., kontroli i ochrony prawa                  | -       | 1.282   |
|       |        |      | w tym: - pochodne od wynagrodzeń                                                    | -       | 211     |
| 754   |        |      | Bezpieczeństwo publiczne i ochrona p.poż.                                           | -       | 400     |
|       | 75414  |      | Obrona cywilna                                                                      | -       | 400     |

|                         |       |   |        |           |
|-------------------------|-------|---|--------|-----------|
| 852                     |       | Pomoc społeczna   | -      | 2.271.600 |
|                         | 85212 | Świadczenia rodzinne oraz składki na ubezpieczenia emerytalne i rentowe z ubezpieczenia społecznego                                          | -      | 2.071.000 |
|                         |       | w tym: - wynagrodzenia   |        | 23.900    |
|                         |       | - pochodne od wynagrodzeń   | -      | 61.000    |
|                         | 85213 | Składki na ubezpieczenie zdrowotne opłacane za osoby pobierające niektóre świadczenia z pomocy społecznej oraz niektóre świadczenia rodzinne | -      | 20.000    |
|                         | 85214 | Zasiłki i pomoc w naturze oraz składki na ubezpieczenia społeczne                                                                            | -      | 180.600   |
|                         |       | w tym: - pochodne od wynagrodzeń   | -      | 4.000     |
| Ogółem zadania zlecone: |       |   | 18.000 | 2.339.882 |

Załącznik Nr 5  
do Uchwały Nr XXV/183/04  
Rady Gminy Złotów  
dnia 29 grudnia 2004 r.  
w sprawie budżetu Gminy Złotów na rok 2005.

DOCHODY Z TYTUŁU WYDAWANIA ZEZWOLEŃ NA SPRZEDAŻ NAPOJÓW ALKOHOLOWYCH I WYDATKI  
NA REALIZACJĘ ZADAŃ OKREŚLONYCH W PROGRAMIE PROFILAKTYKI I ROZWIĄZYWANIA PROBLEMÓW  
ALKOHOLOWYCH NA ROK 2005 (W ZŁOTYCH).

| Dział                    | Rozdział | §    | Nazwa rozdziału   | Dochody | Wydatki |
|--------------------------|----------|------|---|---------|---------|
| 1                        | 2        | 3    | 4   | 5       | 6       |
| 756                      |          |      | Dochody od osób prawnych, od osób fizycznych i od innych jednostek nie posiadających osobowości prawnej oraz wydatki związane z ich poborem | 72.450  | x       |
|                          | 75618    |      | Wpływy z innych opłat stanowiących dochody j.s.t. na podstawie ustaw                                                                        | 72.450  | x       |
|                          |          | 0480 | Wpływy z opłat za zezwolenia na sprzedaż alkoholu                                                                                           | 72.450  | x       |
| 851                      |          |      | Ochrona zdrowia   | x       | 18.650  |
|                          | 85154    |      | Przeciwdziałanie alkoholizmowi   | x       | 18.650  |
| 854                      |          |      | Edukacyjna opieka wychowawcza   | x       | 53.800  |
|                          | 85401    |      | Świetlice szkolne   | x       | 31.800  |
|                          | 85412    |      | Kolonie i obozy oraz inne formy wypoczynku dzieci i młodzieży szkolnej                                                                      | x       | 22.000  |
| Ogółem dochody i wydatki |          |      |   | 72.450  | 72.450  |

Załącznik Nr 6  
do Uchwały Nr XXV/183/04  
Rady Gminy Złotów  
dnia 29 grudnia 2004 r.  
w sprawie budżetu Gminy Złotów na rok 2005.

ZESTAWIENIE ZADAŃ INWESTYCYJNYCH DO REALIZACJI W BUDŻECIE GMINY ZŁOTÓW NA ROK 2005.

| Lp.                | Nazwa i lokalizacja inwestycji                            | Dział | Rozdział | Nakłady   | Źródła sfinansowania nakładów: |                    |
|--------------------|-----------------------------------------------------------|-------|----------|-----------|--------------------------------|--------------------|
|                    |                                                           |       |          |           | Środki własne                  | Kredyty i pożyczki |
| 1                  | 2                                                         | 3     | 4        | 5         | 6                              | 7                  |
| 1.                 | Budowa hydroforni ze stacją uzdatniania wody w Kaczochach | 010   | 01010    | 1.000.000 | -                              | 1.000.000          |
| 2.                 | Budowa drogi Skic-Rudna – etap III                        | 600   | 60016    | 230.000   | -                              | 230.000            |
| 3.                 | Zakupy inwestycyjne – Urząd Gminy (sprzęt komputerowy)    | 750   | 75023    | 30.000    | 30.000                         | -                  |
| 4.                 | Zakup zmywarki – SP Radawnica                             | 801   | 80101    | 8.000     | 8.000                          | -                  |
| Ogółem inwestycje: |                                                           | x     | x        | 1.268.000 | 38.000                         | 1.230.000          |

Załącznik Nr 7  
do Uchwały Nr XXV/183/04  
Rady Gminy Złotów  
z dnia 29 grudnia 2004 r.  
w sprawie budżetu Gminy Złotów na rok 2005.

## LIMITY WYDATKÓW NA WIELOLETNIE PROGRAMY INWESTYCYJNE NA LATA 2005 – 2007 W ZŁOTYCH

| Lp. | Nazwa programu   | Cel i zadania programu   | Jednostka organ. realizująca program | Okres realizacji programu | Łączne nakłady | Limity wydatków w latach |           |           |
|-----|---|---|--------------------------------------|---------------------------|----------------|--------------------------|-----------|-----------|
|     |   |   |                                      |                           |                | 2005                     | 2006      | 2007      |
| 1   | 2   | 3   | 4                                    | 5                         | 6              | 7                        | 8         | 9         |
| 1.  | Budowa hydroforni, oczyszczalni, sieci wodociągowej i kanalizacyjnej Kaczochoy, Sławianowo, Buntowo, Bługowo, Skic, Sławianówko, Kleszczyna, Rudna | Budowa hydroforni ze stacją uzdatniania wody pozwoli zaopatrzyć w wodę mieszkańców miejscowości Kaczochoy, Sławianowo, Buntowo, Bługowo, Skic, Sławianówko, Kleszczyna i Rudna. Budowa oczyszczalni ścieków w Kaczochoch wraz z siecią kanalizacji sanitarnej spowoduje możliwość przyjęcia ścieków z miejscowości jw. Budowa oczyszczalni przyczyni się do ochrony środowiska a szczególnie ochrony wód Jeziora Sławianowskiego i zlewni rzeki Kocuni. Nastąpi poprawa warunków ochrony środowiska w poszczególnych gospodarstwach domowych. | Urząd Gminy Złotów                   | 1)                        | 5.000.000      | 1.000.000                | 1.000.000 | 1.000.000 |
| 2.  | Budowa drogi Skic – Rudna   | Budowa drogi Skic – Rudna ma na celu przygotowanie ciągu komunikacyjnego do przewozu dzieci szkolnych z m. Rudna do Kleszczyny. Ulegną poprawie warunki dostępu mieszkańców Rudnej do wsi Kleszczyna, a mieszkańców całego rejonu południowej gminy do drogi powiatowej Złotów – Łobżenica i dalej do drogi krajowej.   | Urząd Gminy Złotów                   | 2002-2007                 | 1.000.000      | 230.000                  | 250.000   | 240.000   |

Załącznik Nr 8  
do Uchwały Nr XXV/183/04  
Rady Gminy Złotów  
z dnia 29 grudnia 2004 r.  
w sprawie budżetu Gminy Złotów na rok 2005

## ROZLICZENIE PRZYCHODÓW I ROZCHODÓW BUDŻETU GMINY NA ROK 2005 (W ZŁOTYCH).

| Lp.    | Określenie przychodów i rozchodów                               | Przychody \$952 | Rozchody \$992 |
|--------|-----------------------------------------------------------------|-----------------|----------------|
| 1      | 2                                                               | 3               | 4              |
| 1.     | Przychody z zaciągniętych pożyczek i kredytów na rynku krajowym | 1.230.000       | -              |
| 2.     | Spląty otrzymanych krajowych pożyczek i kredytów                | -               | 1.278.200      |
| RAZEM: |                                                                 | 1.230.000       | 1.278.200      |

Załącznik Nr 9  
do Uchwały Nr XXV/183/04  
Rady Gminy Złotów  
z dnia 29 grudnia 2004 r.  
w sprawie budżetu Gminy Złotów na rok 2005.

PRZYCHODY I WYDATKI GMINNEGO FUNDUSZU OCHRONY ŚRODOWISKA I GOSPODARKI WODNEJ NA ROK 2005  
(DZIAŁ 900, ROZDZIAŁ 90011)

| Lp. | Określenie   | Plan na 2005 r. |
|-----|---|-----------------|
| 1   | 2   | 4               |
| 1.  | Stan środków obrotowych na początek roku                                                                      | 2.000           |
| 2.  | Przychody ogółem                                                                                              | 60.000          |
|     | w tym: - opłata za gospodarcze korzystanie ze środowiska                                                      | 60.000          |
| 3.  | Wydatki ogółem:                                                                                               | 60.000          |
|     | w tym: - wydatki inwestycyjne funduszy celowych (§6110)                                                       | 60.000          |
|     | z tego: - przygotowanie dokumentacji projektowej „Budowa sieci wodociągowej i kanalizacyjnej Górzna – Nowiny” | 25.000          |
|     | - przygotowanie dokumentacji projektowej „Budowa sieci kanalizacyjnej Radawnica – Franciszkowo”               | 35.000          |
| 4.  | Stan środków obrotowych na koniec roku                                                                        | 2.000           |

531

UCHWAŁA Nr XXV/184/04 RADY GMINY ZŁOTÓW

z dnia 29 grudnia 2004 r.

w sprawie nadania Statutu Gminnemu Ośrodkowi Pomocy Społecznej w Złotowie

Na podstawie art. 18 ust. 2 pkt 15 i art. 40 ust. 2 pkt 2 ustawy z dnia 8 marca 1990 r. o samorządzie gminnym (Dz.U. z 2001 r. Nr 142, poz. 1591, z 2002 r. Nr 23, poz. 220, Nr 62, poz. 558, Nr 113, poz. 984, Nr 153, poz. 1271, i Nr 214, poz. 1806, z 2003 r. Nr 80, poz. 717 i Nr 162, poz. 1568, z 2004 r. Nr 102 poz. 1055 i Nr 116, poz. 1203) oraz art. 110 ustawy z dnia 12 marca 2004 r. o pomocy społecznej (Dz.U. Nr 64, poz. 593 i Nr 99, poz. 1001), Rada Gminy Złotów, uchwala co następuje:

**§1.** Nadaje się Statut Gminnemu Ośrodkowi Pomocy Społecznej w Złotowie w brzmieniu stanowiącym załącznik do niniejszej uchwały.

**§2.** Wykonanie uchwały powierza się Wójtowi Gminy Złotów i Kierownikowi Gminnego Ośrodka Pomocy Społecznej.

**§3.** Tracą moc uchwały Rady Gminy Złotów:

- 1) Nr XIX/157/96 z dnia 28 marca 1996 r. w sprawie Statutu Gminnego Ośrodka Pomocy Społecznej w Złotowie.
- 2) Nr XIV/194/99 z dnia 16 grudnia 1999 r. w sprawie wprowadzenia zmian w Statucie Gminnego Ośrodka Pomocy społecznej w Złotowie.

**§4.** Uchwała wchodzi w życie po upływie 14 dni od dnia ogłoszenia w Dzienniku Urzędowym Województwa Wielkopolskiego.

Przewodniczący Rady  
(-) inż. Piotr Lach

Załącznik  
do uchwały Nr XXV/184/04  
Rady Gminy Złotów  
z dnia 29 grudnia 2004 r.

w sprawie nadania Statutu Gminnemu Ośrodkowi Pomocy w Złotowie.

## STATUT GMINNEGO OŚRODKA POMOCY SPOŁECZNEJ W ZŁOTOWIE

### ROZDZIAŁ I

#### Postanowienia ogólne

**§1.** Gminny Ośrodek Pomocy Społecznej w Złotowie, zwany dalej „Ośrodkiem”, działa w oparciu o:

1. Ustawę z dnia 12 marca 2004 r. o pomocy społecznej (Dz.U. Nr 64, poz. 593 z późn. zmianami),
2. Ustawę z dnia 8 marca 1990 r. o samorządzie gminnym (Dz.U. z 2001 r. Nr 142, poz. 1591 z późn. zmianami),
3. Ustawę z dnia 2 marca 1990 r. o pracownikach samorządowych (Dz.U. z 2001 r. Nr 142, poz. 1593 z późn. zmianami),
4. Ustawę z dnia 28 listopada 2003 r. o świadczeniach rodzinnych (Dz.U. Nr 228, poz. 2255 z późn. zmianami),
5. Ustawę z dnia 26 listopada 1998 r. o finansach publicznych (Dz.U. z 2003 r. Nr 15, poz. 148 z późn. zmianami),
6. Ustawę z dnia 25 lutego 1964 r. - Kodeks rodzinny i opiekuńczy (Dz.U. Nr 9, poz. 59 z późn. zmianami),
7. niniejszy statut.

**§2.** Siedzibą Ośrodka jest miejscowość Złotów, a obszarem działania - teren Gminy Złotów.

### ROZDZIAŁ II

#### Postanowienia szczegółowe.

**§3.** Przedmiotem działalności Ośrodka jest organizacja i wykonywanie pomocy społecznej na terenie gminy.

**§4.** Celem działania Ośrodka jest wspieranie osób i rodzin w wysiłkach zmierzających do zaspokojenia niezbędnych potrzeb i umożliwianie im życia w warunkach odpowiadających godności człowieka.

**§5.** Do zadań Ośrodka Pomocy Społecznej należy:

1. tworzenie warunków organizacyjnych funkcjonowania pomocy społecznej, w tym rozbudowę niezbędnej infrastruktury socjalnej,
2. analiza i ocena zjawisk rodzących zapotrzebowanie na świadczenia pomocy społecznej,
3. przyznawanie i wypłacanie świadczeń przewidzianych ustawą o pomocy społecznej oraz przyznawanie i wypłacanie świadczeń, których realizacja należy do Gminnego Ośrodka Pomocy Społecznej wprowadzonych na podstawie ustaw i przepisów wykonawczych innych niż ustawa o pomocy społecznej,

4. pobudzanie społecznej aktywności w zaspokojeniu niezbędnych potrzeb życiowych osób i rodzin,
5. praca socjalna rozumiana jako działalność zawodowa, skierowana na pomoc osobom i rodzinom we wzmocnieniu lub odzyskaniu zdolności do funkcjonowania w społeczeństwie oraz tworzenie warunków sprzyjających temu celowi.

**§6.** W wykonaniu zadań określonych w §5 Ośrodek współdziała w szczególności z:

- 1) organizacjami społecznymi i pozarządowymi,
- 2) Kościołem Katolickim, innymi kościołami, związkami wyznaniowymi,
- 3) stowarzyszeniami i grupami samopomocy społecznej,
- 4) pracodawcami, zakładami pracy,
- 5) zakładami ochrony zdrowia,
- 6) osobami fizycznymi i prawnymi.

**§7.** Gminny Ośrodek Pomocy Społecznej w Złotowie, działając na podstawie upoważnienia Wójta Gminy Złotów, prowadzi postępowanie administracyjne i wydaje decyzje w sprawach świadczeń rodzinnych określonych w ustawie z dnia 28 listopada 2003 r. o świadczeniach rodzinnych (Dz.U. Nr 228, poz. 2255 z późn. zmianami) jako zadanie zlecone z zakresu administracji rządowej.

**§8.** Ośrodek prowadzi także inne sprawy zlecone przez organ gminy na podstawie odrębnych upoważnień lub zawartych porozumień.

### ROZDZIAŁ III

#### Gospodarka finansowa

**§9.** Gminny Ośrodek Pomocy Społecznej w Złotowie jest jednostką prowadzącą działalność finansową na zasadach określonych w ustawie z dnia 26 listopada 1998 r. o finansach publicznych (Dz.U. z 2003 r. Nr 15, poz. 148, z późn. zmianami).

**§10.** 1. Źródłami finansowania zadań Ośrodka są:

- 1) dotacje z budżetu - zakresie zadań własnych gminy,
- 2) dotacje z budżetu administracji rządowej w zakresie zadań zleconych oraz innych zadań zleconych gminom ustawami,
- 3) dochody z innej działalności, a także spadków, zapisów i darowizn.

2. Środki o których mowa w ust. 1 przekazywane są na rachunek Ośrodka w miesięcznych ratach.

3. Planowanie i rozdział środków finansowych Ośrodka odbywa się zgodnie z obowiązującą klasyfikacją budżetową.

#### ROZDZIAŁ IV

##### Organizacja i zarządzanie

**§11.** W celu realizacji zadań Ośrodek zatrudnia pracowników socjalnych na zasadach określonych w ustawie o pomocy społecznej oraz innych pracowników w uzgodnieniu z Wójtem.

**§12.** 1. Ośrodkiem kieruje Kierownik zatrudniany i zwalniany przez Wójta Gminy Złotów.

2. Kierownik podlega Wójtowi Gminy Złotów, który jest jego służbowym przełożonym i pracodawcą w rozumieniu Kodeksu Pracy.

3. Kierownik Gminnego Ośrodka Pomocy Społecznej w Złotowie w zakresie wydawania decyzji administracyjnych w indywidualnych sprawach z zakresu pomocy społecznej należących do właściwości Gminy, działa na podstawie upoważnienia wydanego przez Wójta Gminy Złotów. Na wniosek kierownika Ośrodka upoważnienie takie może być przydzielone także innej osobie.

4. Kierownik Ośrodka kieruje zakładem i odpowiada za całokształt jego działalności, a w szczególności:

- 1) reprezentuje Ośrodek na zewnątrz,
- 2) ustala potrzeby Gminy w zakresie pomocy społecznej,

3) zarządza mieniem i racjonalnie gospodaruje, funduszami i składnikami majątku pozostającymi w dyspozycji Ośrodka,

4) sprawuje nadzór nad przyznawaniem świadczeń pomocy społecznej i pracą pracowników Ośrodka,

5) pełni funkcję pracodawcy w stosunku do zatrudnionych w Ośrodku pracowników,

6) składa coroczne sprawozdanie Radzie Gminy z działalności Ośrodka oraz przedkłada potrzeby w zakresie pomocy społecznej.

5 Wójt gminy ustala kierownikowi zakres czynności i może udzielić mu pełnomocnictwa i upoważnień.

#### ROZDZIAŁ V

##### Postanowienia końcowe.

**§13.** Gospodarowanie składnikami mienia ruchomego powierzonego Ośrodkowi odbywa się na zasadach określonych w rozporządzeniu Rady Ministrów z dnia 11 sierpnia 2004 r. w sprawie sposobu i trybu gospodarowania składnikami majątku ruchomego powierzonego jednostkom budżetowym, zakładom budżetowym i gospodarstwom pomocniczym (Dz.U. Nr 191, poz. 1957).

**§14.** Zmiany w statucie Ośrodka mogą być wprowadzone w trybie właściwym dla jego nadania.

## 532

### UCHWAŁA Nr XIX/129/04 RADY GMINY CZERMIN

z dnia 30 grudnia 2004 r.

#### w sprawie zwolnień z podatków i opłat lokalnych

Na podstawie art. 18 ust. 2 pkt 8 ustawy z dnia 8 marca 1990 roku o samorządzie gminnym (tekst jednolity: Dz.U. Nr 142, poz. 1591 z 2001 r. z późniejszymi zmianami), art. 7 ust. 3 ustawy z dnia 12 stycznia 1991 roku o podatkach i opłatach lokalnych (tekst jednolity: Dz.U. z 2002 r. Nr 9, poz. 84 z późniejszymi zmianami) Rada Gminy Czermin uchwala co następuje:

**§1.** Zwalnia się z podatku od nieruchomości: budynki, budowle i grunty lub ich części będące własnością gminy, z wyłączeniem nieruchomości zajętych na prowadzenie działalności gospodarczej.

**§2.** Traci moc uchwała Rady Gminy Czermin Nr XI/69/03 z dnia 19.12.2003 roku w sprawie zwolnień z podatków i opłat lokalnych.

**§3.** Wykonanie uchwały powierza się Wójtowi Gminy Czermin.

**§4.** Uchwała wchodzi w życie po upływie 14 dni od dnia ogłoszenia w Dzienniku Urzędowym Województwa Wielkopolskiego i ma zastosowanie do wymiaru podatku od 1 stycznia 2005 roku.

Przewodniczący  
Rady Gminy Czermin  
(-) Józef Libert

**533**

**UCHWAŁA Nr XVIII/110/2004 RADY GMINY NIECHANOWO**

z dnia 30 grudnia 2004 r.

**w sprawie zmiany uchwały w sprawie określenia wysokości stawek podatku od środków transportowych i zwolnień w tym podatku**

Na podstawie art. 18 ust. 2 pkt 8 i art. 40 ust. 1 ustawy z dnia 8 marca 1990 r. o samorządzie gminnym (Dz.U. z 2001 r. Nr 142, poz. 1591 z późn. zmian.) w związku z art. 10 i art. 12 ust. 4 ustawy z dnia 12 stycznia 1991 r. o podatkach i opłatach lokalnych (Dz.U. z 2002 r. Nr 9, poz. 84 z późn. zmianami) oraz obwieszczenia Ministra Finansów z dnia 26.10.2004 r. w sprawie wysokości górnych granic stawek kwotowych w podatkach i opłatach lokalnych (M. P. Nr 46, poz. 794), obwieszczenia Ministra Finansów z dnia 8.10.2004 r. w sprawie stawek podatku od środków transportowych obowiązujących w 2005 r. (MP z 2004 r. Nr 43 poz. 753) Rada Gminy w Niechanowie uchwala co następuje:

**§1.** W uchwale Nr X/59/2003 r. Rada Gminy w Niechanowie z dnia 1 grudnia 2003 r. w sprawie określenia wysokości stawek podatku od środków transportowych i zwolnień w tym podatku wprowadza się następujące zmiany w §1 ust. III zmienia się punkt 3 dodaje pkt 4 o następującym brzmieniu:

„§1 ust. III

pkt 3) równej lub wyższej niż 26 ton a mniejszej niż 29 ton

a) o liczbie osi cztery - 2.444,04 zł

pkt 4) równej lub wyższej niż 29 ton

a) o liczbie osi cztery - 2.452,80 zł

w §1 ust. V zmienia się pkt 2, 3 i 4 i nadaje się brzmienie:

„§1 ust. V

pkt 2) równej lub wyższej niż 18 ton i niższej niż 31 ton

a) o liczbie osi dwie - 1.889,06 zł

pkt 3) równej lub wyższej niż 31 ton

a) o liczbie osi –dwie - 1.889,06 zł

b) o liczbie osi – trzy - 1.889,06 zł

pkt 4) równej lub wyższej niż 12 ton i mniejszej niż 31 ton

a) o liczbie osi trzy - 1.889,06 zł

§VI zmienia się pkt 2, 3, 4 oraz dodaje się pkt 5 o następującym brzmieniu:

„§1 ust. VI

pkt 2) równej lub wyższej niż 18 ton i mniejszej niż 31 ton

a) o liczbie osi dwie - 1.889,06 zł

pkt 3) równej lub wyższej niż 31 ton

a) o liczbie osi dwie - 1.937,76 zł

pkt 4) równej lub wyższej niż 36 ton i mniejszej niż 40 ton

a) o liczbie osi trzy - 2.444,04 zł

pkt 5) równej lub wyższej niż 40 ton

a) o liczbie osi trzy - 2.548,65 zł

2. Wykonanie uchwały powierza się Wójtowi Gminy.

**§3.** Uchwała wchodzi w życie w terminie 14 dni od dnia publikacji w Dzienniku Urzędowym Województwa Wielkopolskiego i dotyczy roku podatkowego 2005.

Przewodniczący  
Rady Gminy Niechanowo  
(-) *Zdzisław Sikora*

## 534

### UCHWAŁA Nr XVIII/112/2004 RADY GMINY NIECHANOWO

z dnia 30 grudnia 2004 r.

#### w sprawie szczegółowych zasad utrzymania czystości i porządku na terenie Gminy Niechanowo

Na podstawie art. 18 ust. 2 pkt 15, art. 40 ust. 1 i art. 41 ust. 1 ustawy z dnia 8 marca 1990 r. o samorządzie gminnym (tekst jednolity z 2001 r. Dz.U. Nr 142, poz. 1591 ze zmianami) oraz art. 4 ustawy z dnia 13 września 1996 roku o utrzymaniu czystości i porządku w gminach (Dz.U. Nr 132, poz. 622 ze zmianami) Rada Gminy Niechanowo uchwala:

**§1.** Szczegółowe zasady utrzymania czystości i porządku na terenie Gminy Niechanowo stanowiące załącznik do niniejszej uchwały.

**§2.** Wykonanie uchwały powierza się Wójtowi Gminy Niechanowo.

**§3.** Traci moc Uchwała Nr XXI/96/97 Rady Gminy Niechanowo z dnia 7.07.1997 r.

**§4.** Uchwała wchodzi w życie po upływie 14 dni od dnia ogłoszenia w Dzienniku Urzędowym Województwa Wielkopolskiego.

Przewodniczący  
Rady Gminy Niechanowo  
(-) *Zdzisław Sikora*

Załącznik Nr 1  
do Uchwały Nr XVIII/112/2004  
Rady Gminy Niechanowo  
z dnia 30 grudnia 2004 r.

#### ROZDZIAŁ I

##### Postanowienia ogólne

**§1.** Uchwała określa szczegółowe wymagania w zakresie utrzymania czystości i porządku na terenie nieruchomości położonych na obszarze Gminy Niechanowo, rodzaje urządzeń przeznaczonych do zbierania odpadów komunalnych, częstotliwość i sposób pozbywania się odpadów komunalnych, obowiązki osób utrzymujących zwierzęta domowe, wymagania utrzymywania zwierząt gospodarskich oraz wyznaczanie obszarów podlegających obowiązkowej deratyzacji.

**§2.** Ileć w dalszej części uchwały jest mowa o:

- 1) ustawie - rozumie się przez to ustawę z dnia 13 września 1996 roku o utrzymaniu czystości i porządku w gminach,
- 2) właścicielach nieruchomości - rozumie się przez to także współwłaścicieli, użytkowników wieczystych oraz jednostki organizacyjne i osoby posiadające nieruchomości w zarządzie lub użytkowaniu, a także inne podmioty władające nieruchomością,
- 3) odpadach komunalnych - rozumie się przez to odpady stałe i nieczystości ciekłe powstające w gospodarstwach domowych, obiektach użyteczności publicznej oraz obsługi ludności, z wyjątkiem odpadów niebezpiecznych z zakładów opieki zdrowotnej,
- 4) odpadach komunalnych drobnych - rozumie się przez to odpady komunalne stałe, zbierane do typowych pojemników,

- 5) odpadach komunalnych wielkogabarytowych - rozumie się przez to odpady komunalne stałe, które nie mogą być umieszczone, ze względu na swoje rozmiary lub masę, w typowych pojemnikach,
- 6) firmie wywozowej - rozumie się przez to jednostkę organizacyjną lub przedsiębiorcę posiadającego zezwolenie na świadczenie usług w zakresie zbierania i transportu odpadów komunalnych lub nieczystości ciekłych.

#### ROZDZIAŁ II

##### Wymagania w zakresie utrzymania czystości i porządku na terenie nieruchomości

**§3.** Właściciele nieruchomości obowiązani są do:

- 1) Utrzymania porządku, czystości oraz należytego stanu sanitarno - higienicznego nieruchomości,
- 2) niezwłocznego oczyszczania chodnika położonego wzdłuż nieruchomości ze śniegu i lodu oraz usuwania błota i innych zanieczyszczeń.

**§4.** Obowiązek oczyszczania ze śniegu i lodu winien być realizowany poprzez odgarnięcie w miejsce nie powodujące zakłóceń w ruchu pieszych lub pojazdów, z tym że zakazuje się zgarniania śniegu, lodu, błota i innych zanieczyszczeń z chodnika na jezdnię.

**§5.** 1. Właściciele nieruchomości obowiązani są do prowadzenia selektywnej zbiórki następujących odpadów: szkła oraz tworzyw sztucznych.

2. Dla potrzeb selektywnej zbiórki odpadów stosuje się pojemniki, które znajdują się w głównych miejscach każdej miejscowości. Pojemniki powinny być stosownie oznakowane co do ich przeznaczenia.

3. Selektywna zbiórka odpadów powinna być prowadzona z zachowaniem ogólnych warunków usuwania odpadów określonych w niniejszej uchwale. Szczegółowe zasady selektywnej zbiórki odpadów ustalone zostaną w umowie z firmą wywozową.

**§6.** Na terenie budowy wykonanie obowiązków właściciela nieruchomości, określonych w §3, należy do kierownika budowy, a ponadto należy do niego jeszcze w szczególności:

- 1) utrzymanie ogrodzenia terenu budowy we właściwym stanie technicznym,
- 2) zabezpieczenie terenów przyległych, a w szczególności dróg, dojazdów i chodników przed zanieczyszczeniem ziemią, błotem, materiałami budowlanymi lub innymi substancjami używanymi na budowie,
- 3) powstałe odpady i zanieczyszczenia gromadzić w wyodrębnionym miejscu i usuwać w trakcie lub po zakończeniu budowy, zgodnie z obowiązującymi w tym zakresie przepisami.

**§7.** Na terenie nieruchomości (poza myjniami i warsztatami naprawczymi):

- 1) mycie pojazdów samochodowych może się odbywać jedynie pod warunkiem, że powstające ścieki odprowadzane są do szczelnych zbiorników bezodpływowych lub do przydomowych oczyszczalni ścieków albo gromadzone w sposób umożliwiający ich usunięcie zgodnie z wymogami niniejszej uchwały. W szczególności ścieki takie nie mogą być bezpośrednio odprowadzane do zbiorników wodnych lub do ziemi,
- 2) naprawy pojazdów samochodowych mogą się odbywać pod warunkiem, że powstające odpady i zanieczyszczenia będą gromadzone w pojemnikach do tego przeznaczonych.

**§8.** W przypadku gdyby właściciel nieruchomości nie wywiązał się z obowiązków określonych w rozdziale II niniejszego załącznika gmina zleci firmie specjalistycznej wykonanie usługi na koszt właściciela nieruchomości.

### ROZDZIAŁ III

#### **Rodzaje urządzeń przeznaczonych do zbierania odpadów komunalnych na terenie nieruchomości oraz na drogach publicznych a także wymagania dotyczące ich rozmieszczenia oraz utrzymywania w odpowiednim stanie sanitarnym, porządkowym i technicznym**

**§9.** 1. Właściciel nieruchomości zapewnia wyposażenie jej w pojemniki służące do gromadzenia odpadów komunalnych, poprzez zakup takich pojemników, wdzierżawienie od firmy wywozowej lub w inny sposób ustalony w drodze umowy z firmą wywozową.

2. Odpady komunalne drobne mogą być gromadzone jedynie w zamkniętych i szczelnych pojemnikach lub kontenerach, wyłącznie do tego celu przeznaczonych.

3. Pojemniki na odpady drobne służą wyłącznie do gromadzenia tego rodzaju odpadów.

4. Odpady komunalne drobne można również gromadzić w workach foliowych, które można nabyć w firmie wywozowej.

5. Kosze na odpady, ustawiane przy drogach publicznych, przystankach autobusowych oraz innych terenach użytku publicznego służą do bieżącego gromadzenia i usuwania odpadów.

**§10.** 1. Właściciel nieruchomości ma obowiązek przyłączenia się do istniejącej kanalizacji sanitarnej.

2. Na terenach nie skanalizowanych właściciel nieruchomości ma obowiązek gromadzenia nieczystości ciekłych w szczelnych zbiornikach bezodpływowych (szambach), wykonanych i użytkowanych w sposób uniemożliwiający przenikanie ich zawartości do gruntu i wód gruntowych.

3. Zapis ust. 1 i 2 nie dotyczy nieruchomości, które korzystają z przydomowych oczyszczalni ścieków, pobudowanych i użytkowanych zgodnie z wymogami ustawy z dnia 27 kwietnia 2001 roku - Prawo ochrony środowiska (Dz.U. Nr 62, poz. 627 ze zmianami).

**§11.** 1. Właściciel nieruchomości ma obowiązek utrzymywać pojemniki na odpady w takim stanie sanitarnym i technicznym, aby korzystanie z nich mogło się odbywać bez przeszkód i powodowania zagrożenia dla zdrowia użytkowników, a w szczególności ma obowiązek utrzymywania ich w czystości.

2. Zabrania się gromadzenia w pojemnikach na odpady komunalne śniegu, lodu, gorącego popiołu i żużla, gruzu budowlanego, substancji toksycznych, żrących i wybuchowych.

3. Zabrania się spalania w pojemnikach jakichkolwiek odpadów komunalnych (także suchych odpadów roślinnych).

4. Przepisy określone w ust. 1 - 3 stosuje się odpowiednio do właścicieli koszy na odpady ustawionych przy drogach publicznych, przystankach autobusowych oraz innych terenach użytku publicznego.

**§12.** Odpady komunalne wielkogabarytowe powinny być gromadzone w wydzielonym miejscu na terenie nieruchomości, w sposób nie utrudniający korzystania z nieruchomości przez osoby do tego uprawnione i usuwane możliwie jak najszybciej, w terminach uzgodnionych z firmą wywozową.

### ROZDZIAŁ IV

#### **Częstotliwość i sposób pozbywania się odpadów komunalnych lub nieczystości ciekłych z terenu nieruchomości oraz z terenów przeznaczonych do użytku publicznego**

**§13.** 1. Pojemniki na odpady komunalne drobne należy ustawiać w miejscach łatwo dostępnych, zarówno dla ich użytkowników jak i pracowników firmy wywozowej.

2. Pojemniki powinny być ustawiane w obrębie nieruchomości, na równej nawierzchni, w miarę możliwości utwardzonej, zabezpieczonej przed zbieraniem się wody i błota. Miejsce ustawienia pojemników właściciel nieruchomości jest obowiązany utrzymywać w czystości.

3. Koszty przygotowania i utrzymywania miejsca ustawienia pojemników ponosi właściciel nieruchomości.

4. Przepisy ust. 1 - 3 stosuje się odpowiednio do koszy na odpady ustawione przy drogach publicznych, przystankach autobusowych oraz innych terenach użytku publicznego.

**§14.** 1. Właściciel nieruchomości jest obowiązany zapewnić pracownikom firmy wywozowej dostęp do pojemników w czasie ustalonym przez firmę wywozową.

2. Przepis ust. 1 dotyczy także dostępu do urządzeń służących do gromadzenia nieczystości ciekłych

**§15.** 1. Stałe odpady komunalne drobne muszą być usuwane z terenu nieruchomości w terminach uzgodnionych z firmą wywozową, lecz nie rzadziej niż raz w kwartale.

2. Nieczystości ciekłe muszą być usuwane z nieruchomości z częstotliwością i w sposób gwarantujący, że nie nastąpi wypływ ze zbiornika wynikający z jego przepełnienia, a także zanieczyszczenia gruntu i wód podziemnych.

## ROZDZIAŁ V

### Obowiązki osób utrzymujących zwierzęta domowe

**§16.** 1. Osoby będące właścicielami lub opiekunami psów i innych zwierząt domowych są zobowiązani do:

1) sprawowania właściwej opieki nad zwierzętami i nie pozostawiania ich bez nadzoru, jeżeli zwierzę nie jest należycie uwiązane lub nie znajduje się w pomieszczeniu zamkniętym bądź na terenie ogrodzonym w sposób umożliwiający samodzielne wydostanie się z niego,

2) poddawanie go co najmniej raz do roku szczepieniu przeciw wściekliźnie.

2. Zakazuje się szczucia psów lub doprowadzania ich do stanu, w którym pies może być niebezpieczny dla człowieka lub innego zwierzęcia.

**§17.** 1. Na tereny użytku publicznego psy winny być wyprowadzane na smyczy.

2. Zwolnienie psa ze smyczy jest dozwolone tylko w miejscu mało uczęszczanych i pod warunkiem, że pies ma założony kaganiec a właściciel (opiekun) ma możliwość sprawowania bezpośredniej opieki nad jego zachowaniem.

3. Psy bez opieki uznane będą za bezpańskie i podlegać będą przetransportowaniu do schroniska dla zwierząt, skąd mogą być przez właściciela wykupione.

4. Koszt transportu i pobytu psa w schronisku pokrywa w całości jego właściciel lub opiekun.

**§18.** 1. Właściciele zwierząt domowych są zobowiązani do usuwania spowodowanych przez nie zanieczyszczeń w miejscach użytku publicznego, takich jak ulice, chodniki, zieleńce, parki.

2. Zakazuje się wprowadzania psów w miejscach użytku publicznego do piaskownic i innych urządzeń służących do zabawy dla dzieci.

## ROZDZIAŁ VI

### Zasady utrzymywania zwierząt gospodarskich na terenie gminy Niechanowo

**§19.** 1. Warunki lokalizacyjne i techniczne budynków inwentarskich i urządzeń do gromadzenia odpadów stałych i płynnych z hodowli, określa się zgodnie z ustaleniami miejscowych planów zagospodarowania przestrzennego i warunków technicznych jakim powinny odpowiadać budynki i ich usytuowanie oraz obowiązujących przepisów i norm. Dopuszcza się utrzymywanie zwierząt gospodarskich pod następującymi warunkami:

2. Wszelkie ptactwo, zwierzęta gospodarskie, utrzymywane na nieruchomości, musi zostać zabezpieczone przed opuszczeniem tej nieruchomości.

3. Właściciel zwierzęcia, które zanieczyściło ulicę bądź chodnik, zobowiązany jest do uprzątnięcia zanieczyszczenia.

4. Prowadzona hodowla lub chów zwierząt nie może powodować uciążliwości dla mieszkańców sąsiednich nieruchomości oraz zagrożenia dla środowiska.

5. Prowadzenie hodowli zwierząt futerkowych wymaga zaopiniowania przez organy Państwowej Inspekcji Sanitarnej.

## ROZDZIAŁ VII

### Wyznaczanie obszarów podlegających obowiązkowej deratyzacji i terminy jej przeprowadzania

**§20.** 1. Obszar kompleksowej deratyzacji i termin jej przeprowadzenia określi Wójt Gminy po uzgodnieniu z Powiatowym Inspektorem Sanitarnym.

2. Obowiązkowej deratyzacji podlegają wszystkie nieruchomości na terenie gminy, w tym szczególnie budynki wielomieszkaniowe, użyteczności publicznej, sieć kanalizacyjna.

3. Właściciele nieruchomości są zobowiązani przeprowadzić deratyzację na własny koszt i we własnym zakresie, każdorazowo w przypadku pojawienia się gryzoni.

**535**

**UCHWAŁA Nr XXVII/223/2004 RADY MIEJSKIEJ W KROTOSZYNIE**

z dnia 30 grudnia 2004 r.

**w sprawie nadania nowych nazw ulic na terenie miasta Krotoszyna**

Na podstawie art. 18 ust. 2 pkt 13 ustawy z dnia 8 marca 1990 roku o samorządzie gminnym (Dz.U. z 2001 r. Nr 142, poz. 1591, z późniejszymi zmianami) uchwala się co następuje:

**§1.** Nadaje się nazwy nowo powstałym ulicom na terenie miasta Krotoszyna w rejonie ulicy Ściegiennego:


1. „ul. Rumiankowa” – od ul. Ściegiennego do toru kolejowego – równoległa do ul. Łanowej.
2. „ul. Chabrowa” – od ul. Rumiankowej do ul. Łanowej.
3. „ul. Miętowa” – od ul. Rumiankowej do ul. Łanowej.

Wymienione nazwy ulic przedstawiono na załączniku nr 1 do uchwały.

**§2.** Wykonanie uchwały powierza się Burmistrzowi Krotoszyna.

**§3.** Uchwała wchodzi w życie po upływie 14 dni od dnia ogłoszenia w Dzienniku Urzędowym Województwa Wielkopolskiego.

Przewodniczący Rady  
(-) *Wiesław Świca*

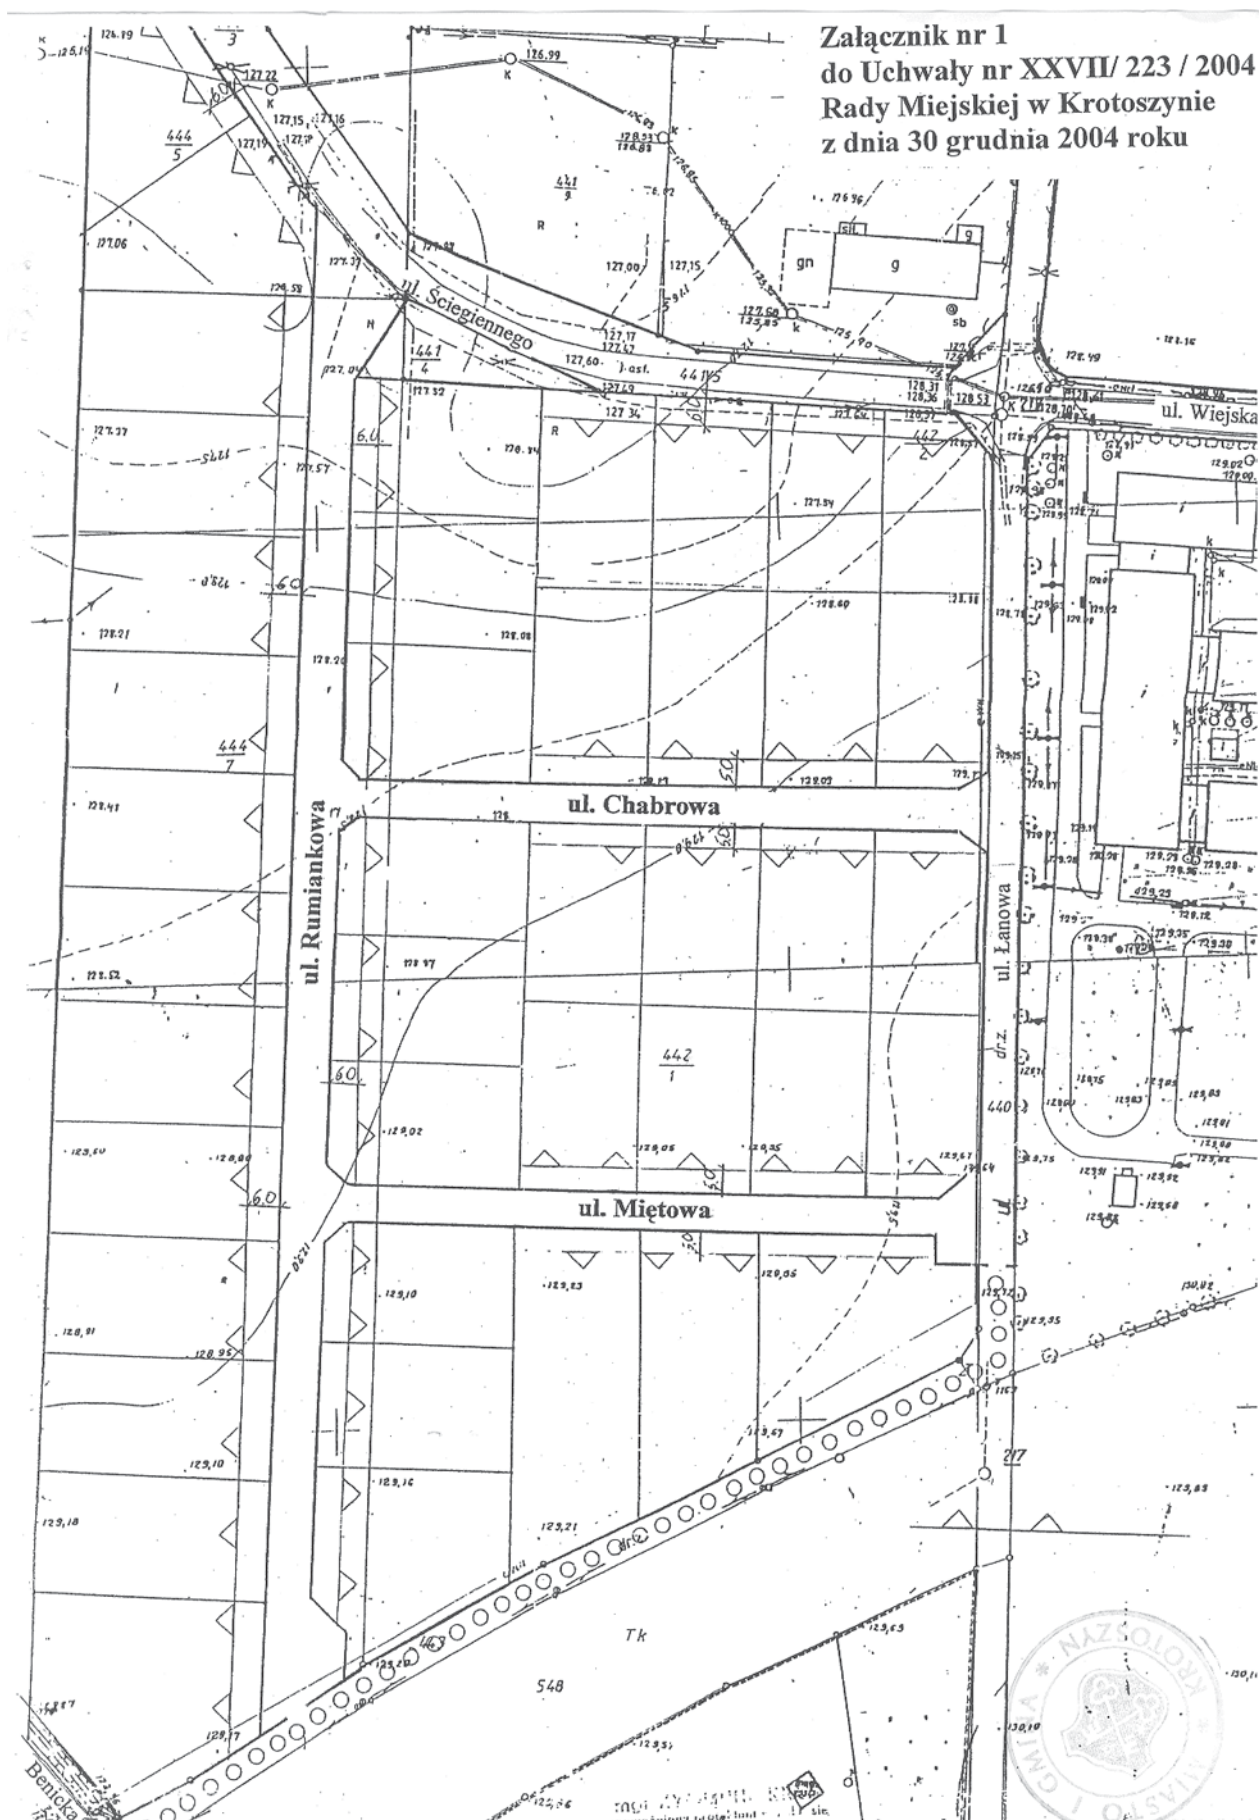

536

**UCHWAŁA Nr XXIII/148/04 RADY GMINY I MIASTA NOWE SKALMIERZYCE**

z dnia 30 grudnia 2004 r.

**w sprawie określenia trybu postępowania o udzielenie dotacji podmiotom nie zaliczanym do sektora finansów publicznych i nie działających w celu osiągnięcia zysku na realizację zadań publicznych innych niż określone w ustawie z dnia 24 kwietnia 2003 roku o działalności pożytku publicznego i o wolontariacie**

Na podstawie art. 18 ust. 2 pkt 15 Ustawy z dnia 7 marca 1990 r., o samorządzie gminnym (Dz.U. z 2001 r. Nr 142 poz. 1591 z późn. zm.) oraz art. 118 ust. 2 pkt 2 Ustawy z dnia 26 listopada 1998 r. o finansach publicznych (Dz.U. z 2003 r. Nr 15, poz. 148 z późn. zm.) uchwala się co następuje:

**§1.** 1. Podmioty nie zaliczane do sektora finansów publicznych i nie działające w celu osiągnięcia zysku mogą otrzymywać z budżetu Gminy i Miasta Nowe Skalmierzyce dotacje na finansowanie lub dofinansowanie realizacji zadań publicznych innych niż określone w Ustawie z dnia 24 kwietnia 2003 r. o działalności pożytku publicznego i o wolontariacie (Dz.U. z 2003 roku, Nr 96, poz. 873).

2. Dotacje mogą być udzielane na:

- a) realizację zadania wykonywanego i zainicjowanego przez podmiot określony w ust. 1, zwany dalej „Podmiotem”,
- b) wykonanie zadania zainicjowanego przez Gminę i Miasto Nowe Skalmierzyce.

**§2.** 1. Udzielenie dotacji na wniosek Podmiotów, jak też udzielenie dotacji na realizację zadania zainicjowanego przez Gminę i Miasto Nowe Skalmierzyce może nastąpić po zapewnieniu środków finansowych w uchwale budżetowej.

2. Burmistrz Gminy i Miasta Nowe Skalmierzyce informuje Podmioty poprzez ogłoszenie w prasie lokalnej lub w inny sposób zwyczajowo przyjęty, o możliwości składania wniosków o udzielenie dotacji.

3. Zadania zainicjowane przez Gminę i Miasto Nowe Skalmierzyce zostaną powierzone do realizacji tym podmiotom, których wyboru dokona Burmistrz Gminy i Miasta Nowe Skalmierzyce zgodnie z art. 92 pkt.5 ustawy z dnia 26.11.1998 r. o finansach publicznych (Dz.U. Nr 15 poz. 148 z 2003 r. ze zmianami).

**§3.** Burmistrz Gminy i Miasta Nowe Skalmierzyce ustala zarządzeniem priorytety dotacji na rok budżetowy dla zadań publicznych innych niż określone w Ustawie z dnia 24 kwietnia 2003 r. o działalności pożytku publicznego i o wolontariacie w terminie do dnia 31 sierpnia roku poprzedzającego rok budżetowy jeżeli potrzeba taka wystąpi.

**§4.** 1. Podstawą udzielenia dotacji określonej w §1 ust. 2 lit a uchwały jest wniosek złożony przez Podmiot do Burmistrza Gminy i Miasta Nowe Skalmierzyce zawierający projekt realizacji zadania. Burmistrz przekazuje wniosek do właściwej komisji Rady Gminy i Miasta celem jego zaopiniowania.

2. Złożone projekty przygotowuje i przedstawia Burmistrzowi Gminy i Miasta Nowe Skalmierzyce właściwy

w zakresie tematyki zadania Referat Urzędu Gminy i Miasta Nowe Skalmierzyce.

3. Projekt, o którym mowa w ust. 1 powinien zawierać:

- a) szczegółowy zakres rzeczowy zadania publicznego proponowanego do realizacji,
- b) termin i miejsce realizacji zadania publicznego,
- c) kalkulację przewidywanych kosztów realizacji zadania,
- d) informację o wcześniejszej działalności podmiotu składającego ofertę w zakresie, którego dotyczy zadanie,
- e) informacje o posiadanych zasobach rzeczowych i kadrowych zapewniających wykonanie zadania, w tym o wysokości środków finansowych uzyskanych na realizację danego zadania z innych źródeł,
- f) deklarację o zamiarze odpłatnego lub nieodpłatnego wykonania zadania.

**§5.** 1. Wnioski o udzielenie dotacji przyjmowane są od 1 lipca do 15 października roku poprzedzającego każdy rok budżetowy z zastrzeżeniem ust. 3.

2. Wnioski niekompletne i nieprawidłowo wypełnione oraz złożone przed lub po terminie nie będą rozpatrywane.

3. W wyjątkowych przypadkach uzasadnionych zakresem oddziaływania, rangą i efektywnością realizacji, wniosek złożony w innym terminie może zostać uwzględniony przez Burmistrza Gminy i Miasta Nowe Skalmierzyce.

**§6.** Wnioski, o których mowa w §5 ust. 1 rozpatrywane są w terminie do dwóch miesięcy od daty uchwalenia budżetu Gminy i Miasta Nowe Skalmierzyce lub rozpoczęcia obowiązywania przewidywanego budżetowego.

**§7.** 1. Dotacji udziela Burmistrz Gminy i Miasta Nowe Skalmierzyce.

2. Dotacji udziela się wyłącznie na koszt realizacji zadania z zastrzeżeniem ust. 3.

3. W uzasadnionych przypadkach dotacja może obejmować koszty obsługi ściśle związane z realizacją zadania. Burmistrz określa wówczas wysokość kosztów obsługi, uwzględniając charakter zadania.

4. Dotacje nie będą udzielane na zakupy inwestycyjne lub remonty, których realizacja nie stanowi integralnej części zadania.

**§8.** 1. Po zatwierdzeniu rozdziału środków przeznaczonych na dotację przez Burmistrza Gminy i Miasta Nowe Skalmierzyce właściwy Referat Urzędu Gminy:

a) przygotowuje umowy w sprawie finansowania lub dofinansowania zadań na realizację, którego Burmistrz Gminy i Miasta Nowe Skalmierzyce przyznał środki finansowe i przedstawia je do podpisu Podmiotowi,

b) zawiadamia Podmioty, którym nie przyznano dotacji o braku możliwości finansowania lub dofinansowania zadania.

2. Przekazanie Podmiotowi dotacji oraz określenie trybu płatności a także sposobu ich rozliczania i zasad zwrotu niewykorzystanej części dotacji oraz sposobu kontroli wydatkowania kwot dotacji następuje na warunkach i w terminach określonych w umowie, która winna zawierać także szczegółowy opis zadania i termin jego wykonania.

§9. Podmioty, które otrzymały dotację zobowiązane są do złożenia w terminie nie dłuższym niż 30 dni po realizacji zadania sprawozdanie z wykonania zadania obejmujące między innymi:

a) opis wykonanego zadania,

b) osiągnięte rezultaty,

c) informacje o wydatkach poniesionych przy wykonaniu zadania,

d) zestawienie faktur, rachunków i innych dokumentów źródłowych,

e) inne informacje istotne związane z realizacją zadania.

§10. 1. Kontrolę merytoryczną zleconego zadania w trakcie wykonywania oraz ocenę sprawozdania merytorycznego i innych informacji złożonych przez Podmiot po realizacji zadania dokonuje właściwy w zakresie tematyki zadania Referat Urzędu Gminy i Miasta Nowe Skalmierzyce.

2. Kontrolę finansową zleconego zadania wykonuje Referat Budżetu i Finansów.

§11. Burmistrz Gminy i Miasta Nowe Skalmierzyce przedkłada Radzie Gminy i Miasta informacje dotyczące udzielonych dotacji oraz wniosków rozpatrzonych negatywnie.

§12. Wykonanie uchwały powierza się Burmistrzowi Gminy i Miasta Nowe Skalmierzyce.

§13. Uchwała wchodzi w życie po upływie 14 dni od dnia ogłoszenia w Dzienniku Urzędowym Województwa Wielkopolskiego.

Przewodniczący  
Rady Gminy i Miasta Nowe  
Skalmierzyce  
(-) *Kazimierz Sipka*

## 537

### UCHWAŁA Nr XXIII/150/04 RADY GMINY I MIASTA NOWE SKALMIERZYCE

z dnia 30 grudnia 2004 r.

**w sprawie ustalenia regulaminu określającego wysokość oraz szczegółowe warunki przyznawania dodatków: motywacyjnego, funkcyjnego i za warunki pracy oraz niektórych innych składników wynagrodzenia, a także wysokość oraz szczegółowe zasady przyznawania i wypłacania dodatku mieszkaniowego nauczycielom zatrudnionym w szkołach, zespołach szkół, zespołach szkolno-przedszkolnych i przedszkolach prowadzonych przez Gminę i Miasto Nowe Skalmierzyce**

Na podstawie art. 30 ust. 6, 6a i art. 54 ust. 3 i 7 ustawy z dnia 26 stycznia 1982 r. Karta Nauczyciela (Dz.U. z 2003 r. Nr 118, poz. 1112, z póź. zm.) w związku z art. 18 ust. 2 pkt 15 ustawy z dnia 8 marca 1990 r. o samorządzie gminnym (Dz.U. z 2001 r. Nr 142 poz. 1591z póź. zmianami) oraz rozporządzenia Ministra Edukacji Narodowej z dnia 11 maja 2000 r. w sprawie wysokości minimalnych stawek wynagrodzenia zasadniczego nauczycieli, sposobu obliczania wysokości stawki wynagrodzenia zasadniczego za jedną godzinę przeliczeniową, wykazu stanowisk oraz dodatkowych zadań i zajęć uprawniających do dodatku funkcyjnego, ogólnych

warunków przyznawania dodatku motywacyjnego, wykazu trudnych i uciążliwych warunków pracy stanowiących podstawę do przyznania dodatku za warunki pracy oraz szczególnych przypadków zaliczania okresów zatrudnienia i innych okresów uprawniających do dodatku za wysługę lat (Dz.U. z 2000 r. Nr 39, poz. 455 z późn. zmianami) Rada Gminy i Miasta Nowe Skalmierzyce uchwala co następuje:

§1. Ustala się regulamin określający wysokość oraz szczegółowe warunki przyznawania dodatków: motywacyjnego, funkcyjnego i za warunki pracy oraz niektórych innych skład-

ników wynagrodzenia, a także wysokość oraz szczegółowe zasady przyznawania i wypłacania dodatku mieszkaniowego nauczycielom zatrudnionym w szkołach, zespołach szkół i zespołach szkolno-przedszkolnych i przedszkolach prowadzonych przez Gminę i Miasto Nowe Skalmierzyce. Regulamin stanowi załącznik do uchwały.

**§2.** Regulamin obowiązuje w roku 2005.

**§3.** Wykonanie uchwały powierza się Burmistrzowi Gminy i Miasta Nowe Skalmierzyce.

**§4.** Traci moc uchwała Nr IV/24/02 Rady Gminy i Miasta Nowe Skalmierzyce z dnia 30 grudnia 2002 r. w sprawie zasad wynagradzania nauczycieli, ustalenia regulaminu określającego wysokość oraz szczegółowe warunki przyznawania na-

uczycielom dodatków: motywacyjnego, funkcyjnego i za warunki pracy oraz niektórych innych składników wynagrodzenia, a także wysokość oraz szczegółowe zasady przyznawania i wypłacania dodatku mieszkaniowego nauczycielom zatrudnionym w szkołach i przedszkolach prowadzonych przez Gminę i Miasto Nowe Skalmierzyce.

**§5.** Uchwała wchodzi w życie po upływie 14 dni od jej opublikowania w Dzienniku Urzędowym Województwa Wielkopolskiego.

Przewodniczący  
Rady Gminy i Miasta Nowe  
Skalmierzyce  
(-) *Kazimierz Sipka*

Załącznik nr 1  
do Uchwały Nr XXIII/150/04  
Rady Gminy i Miasta Nowe Skalmierzyce  
z dnia 30 grudnia 2004 r.

## REGULAMIN

OKREŚLAJĄCY WYSOKOŚĆ ORAZ SZCZEGÓŁOWE WARUNKI PRYZNAWANIA DODATKÓW: MOTYWACYJNEGO, FUNKCYJNEGO I ZA WARUNKI PRACY ORAZ NIEKTÓRYCH INNYCH SKŁADNIKÓW WYNAGRODZENIA, A TAKŻE WYSOKOŚĆ ORAZ SZCZEGÓŁOWE ZASADY PRYZNAWANIA I WYPŁACANIA DODATKU MIESZKANIOWEGO NAUCZYCIELOM ZATRUDNIONYM W SZKOŁACH, ZESPOŁACH SZKÓŁ, ZESPOŁACH SZKOLNO-PRZEDSZKOLNYCH I PRZEDSZKOLACH PROWADZONYCH PRZEZ GMINĘ I MIASTO NOWE SKALMIERZYCE.

## ROZDZIAŁ I

### Postanowienia ogólne

**§1.** Ilekcioć w dalszych przepisach jest mowa bez bliższego określenia o:

- 1) szkole – rozumie się przez to szkołę, zespół szkół, zespół szkolno-przedszkolny, gimnazjum i przedszkole prowadzone przez Gminę i Miasto Nowe Skalmierzyce,
- 2) pracodawcy – rozumie się przez to Szkołę, bądź w zależności od kontekstu – dyrektora Szkoły albo inną osobę wyznaczoną do dokonywania czynności w sprawach z zakresu prawa pracy,
- 3) nauczycielach – rozumie się przez to nauczycieli lub wychowawców zatrudnionych w szkole/ placówce,
- 4) roku szkolnym – należy przez to rozumieć okres pracy szkoły od 1 września danego roku do 31 sierpnia roku następnego,
- 5) klasie – należy przez to rozumieć także oddział lub grupę,
- 6) uczniu – należy przez to rozumieć także wychowanka,
- 7) rozporządzeniu - należy przez to rozumieć rozporządzenie Ministra Edukacji Narodowej z dnia 11 maja 2000 r. w sprawie wysokości minimalnych stawek wynagrodzenia zasadniczego nauczycieli, sposobu obliczania wysokości stawki wynagrodzenia zasadniczego za jedną godzinę przeliczeniową, wykazu stanowisk oraz dodatkowych zadań i zajęć uprawniających do dodatku funkcyjnego, ogólnych warunków przyznawania dodatku motywacyjnego,

wykazu trudnych i uciążliwych warunków pracy stanowiących podstawę do przyznania dodatku za warunki pracy oraz szczególnych przypadków zaliczania okresów zatrudnienia i innych okresów uprawniających do dodatku za wysługę lat (Dz.U. z 2000 r. Nr 39, poz. 455 z późn. zmianami),

- 8) Karcie Nauczyciela – rozumie się przez to ustawę z dnia 26 stycznia 1982r. Karta Nauczyciela (tj. DZ.U. z 2003 r. Nr 118, poz. 1112 z późniejszymi zm.),
- 9) tygodniowym obowiązkowym wymiarze godzin – należy przez to rozumieć tygodniowy obowiązkowy wymiar godzin, o którym mowa w art. 42 ust. 3 Karty Nauczyciela,
- 10) najniższym wynagrodzeniu stażysty - należy przez to rozumieć najniższe wynagrodzenie nauczyciela stażysty z tabeli zaszeregowania oraz minimalnych stawek wynagrodzenia zasadniczego stanowiącego załącznik do rozporządzenia wymienionego w pkt 7.

## ROZDZIAŁ II

### Dodatek motywacyjny

**§2.** 1. Warunkiem przyznania nauczycielowi dodatku motywacyjnego jest:

- 1) uzyskiwanie osiągnięć dydaktycznych, wychowawczych i opiekuńczych, a w szczególności:
  - a) uzyskiwanie przez uczniów, z uwzględnieniem ich możliwości oraz warunków pracy nauczyciela, dobrych

- osiągnięć dydaktyczno – wychowawczych potwierdzanych wynikami klasyfikacji lub promocji, efektami egzaminów i sprawdzianów, albo sukcesami w konkursach, zawodach, olimpiadach itp.,
- b) umiejętne rozwiązywanie problemów wychowawczych uczniów we współpracy z ich rodzicami lub opiekunami prawnymi,
- c) pełne rozpoznanie środowiska wychowawczego uczniów, aktywne i efektywne działanie na rzecz uczniów potrzebujących szczególnej opieki.
- 2) jakość świadczonej pracy, w tym związanej z powierzonym stanowiskiem kierowniczym, dodatkowym zadaniem lub zajęciem, a w szczególności:
- a) systematyczne i efektywne przygotowanie się do przydzielonych obowiązków,
- b) podnoszenie umiejętności zawodowych,
- c) wzbogacenie własnego warsztatu pracy,
- d) dbałość o estetykę i sprawność powierzonych pomieszczeń, pomocy dydaktycznych lub innych urządzeń szkolnych,
- e) prawidłowe prowadzenie dokumentacji szkolnej, w tym pedagogicznej,
- f) rzetelne i terminowe wywiązywanie się z poleceń służbowych,
- g) przestrzeganie dyscypliny pracy,
- 3) posiadanie co najmniej dobrej oceny pracy lub pozytywnej oceny dorobku zawodowego,
- 4) zaangażowanie w realizację czynności i zajęć, o których mowa w art. 42 ust. 2 pkt 2 i 3 Karty Nauczyciela, a w szczególności:
- a) udział w organizowaniu imprez i uroczystości szkolnych,
- b) udział w komisjach przedmiotowych i innych,
- c) opiekowanie się samorządem uczniowskim lub innymi organizacjami uczniowskimi działającymi na terenie szkoły,
- d) prowadzenie lekcji koleżeńskich, przejawianie innych form aktywności w ramach wewnątrzszkolnego doskonalenia zawodowego nauczycieli,
- e) aktywny udział w realizowaniu innych zadań statutowych szkoły.
2. Warunkiem przyznania dyrektorowi dodatku motywacyjnego oprócz kryteriów wymienionych w ust. 1 jest:
- 1) posiadanie bardzo dobrze przygotowanych procedur administrowania i kierowania,
- 2) organizowanie i kierowanie pracą placówki zgodnie z obowiązującym prawem,
- 3) promowanie osiągnięć swojej placówki na zewnątrz,
- 4) pozyskiwanie nauczycieli dla świadomego kształtowania życia wewnętrznego własnej szkoły, dla kształtowania jej kultury,

- 5) podejmowanie starań, aby wszystkie podmioty kierowania szkołą tworzyły poprawnie funkcjonujący system, taki mianowicie, którego wszystkie elementy będą się przyczyniały do prowadzenia całości,
- 6) stwarzanie nauczycielom warunków do samorozwoju i samorealizacji,
- 7) stwarzanie warunków do podnoszenia poziomu nauczania i umożliwianie rozwoju wszystkim uczniom,
- 8) właściwe gospodarowanie zasobami szkoły,
- 9) efektywne zarządzanie środkami przyznanymi w planie finansowym placówki.

**§3.** 1. Fundusz na dodatek motywacyjny dla nauczycieli stanowi od 5 do 7 procent kwoty planowanej na wynagrodzenia zasadnicze nauczycieli w każdej placówce.

2. Do wyliczenia funduszu na dodatek motywacyjny, dla nauczycieli, o którym mowa w ust. 1 nie wlicza się wynagrodzeń dyrektorów szkół.

3. Fundusz na dodatek motywacyjny dla dyrektorów szkół stanowi do 25 procent kwoty planowanej na wynagrodzenia zasadnicze dyrektorów wszystkich placówek.

4. Fundusz na dodatek motywacyjny dla danej placówki jest proporcjonalny do jej udziału w funduszu płac na wynagrodzenia zasadnicze w skali gminy.

5. Dodatek motywacyjny przyznaje się na czas określony, nie krótszy niż 3 miesiące i nie dłuższy niż 6 miesięcy w wysokości do 20 procent dla nauczyciela, a w stosunku do dyrektora do 25 proc. należnego w dniu przyznania dodatku wynagrodzenia zasadniczego.

6. Wysokość dodatku motywacyjnego dla nauczyciela oraz okres jego przyznania, uwzględniając poziom spełniania warunków, o których mowa w §2, ustala dyrektor, a w stosunku do dyrektora - burmistrz gminy.

7. Dodatek motywacyjny nie przysługuje za czas niezdolności do pracy wskutek choroby bądź konieczności osobistego sprawowania opieki nad dzieckiem lub innym chorym członkiem rodziny, za które nauczyciel otrzymuje wynagrodzenie lub zasiłek z ubezpieczenia społecznego. Dodatek motywacyjny nie przysługuje w okresie stanu nieczynnego i urlopu dla poratowania zdrowia.

8. Dodatek motywacyjny wypłaca się z góry, w terminie wypłaty wynagrodzenia.

9. Kwoty przypadającego dodatku motywacyjnego zaokrągla się do pełnych złotych w ten sposób, że kwotę 0,49 zł pomija się, a kwotę od co najmniej 0,50 zł zaokrągla się do pełnego złotego.

### ROZDZIAŁ III

#### Dodatek funkcyjny

**§4.** 1. Wykaz stanowisk i funkcji, których zajmowanie bądź pełnienie uprawnia do dodatku funkcyjnego określa §3 rozporządzenia.

2. Nauczycielowi, któremu powierzono stanowisko dyrektora szkoły przysługuje dodatek funkcyjny w wysokości do 150 procent najniższego wynagrodzenia zasadniczego nauczyciela stażysty.

3. Wicedyrektorowi szkoły przysługuje dodatek funkcyjny w wysokości do 90 procent dodatku przyznanego dyrektorowi szkoły.

4. Dodatek funkcyjny związany ze stanowiskiem przysługuje również osobie, której powierzono odpowiednie obowiązki w zastępstwie innej osoby, jeśli jej nieobecność w pracy przekracza 1 miesiąc.

5. Wysokość dodatku funkcyjnego, o którym mowa w ust. 2 i 3, uwzględniając wielkość szkoły, liczbę uczniów i oddziałów, złożoność zadań wynikających z zajmowanego stanowiska, wyniki pracy oraz warunki lokalowe, środowisko- we i społeczne, w jakich szkoła funkcjonuje, ustala:

- 1) dla dyrektora – burmistrz gminy,
- 2) dla wicedyrektora – dyrektor szkoły.

6. Dodatek funkcyjny przysługuje również nauczycielowi z tytułu wykonywania zadań:

- |                                                        |         |
|--------------------------------------------------------|---------|
| 1) wychowawstwa klasy / grupy w przedszkolu – w kwocie | 40 zł,  |
| 2) doradcy metodycznego - w kwocie                     | 250 zł, |
| 3) opiekuna stażu - w kwocie                           | 34 zł.  |

7. Dodatek funkcyjny za wychowawstwo klasy w szkole, określony w ust. 6 pkt.1, przysługuje za każdą klasę powierzoną nauczycielowi niezależnie od wymiaru czasu pracy nauczyciela.

8. Dodatek funkcyjny za wychowawstwo grupy w przedszkolu, określony w ust. 6 pkt 1, przysługuje tylko za jeden oddział (grupę) niezależnie od liczby oddziałów (grup), w których nauczyciel prowadzi zajęcia. Nauczycielom przedszkoli zatrudnionym w niepełnym wymiarze zajęć przysługuje dodatek określony w ust. 6 pkt 1 w wysokości proporcjonalnej do wymiaru zatrudnienia.

9. Otrzymanie dodatku, o którym mowa w §4 ust. 2 i 3 nie wyłącza prawa do otrzymania dodatku określonego w ust. 6 pkt 1.

10. Dodatek funkcyjny z tytułu wykonywania obowiązków opiekuna stażu przysługuje za każdą osobę odbywającą staż i powierzoną danemu nauczycielowi.

11. Dodatek funkcyjny, o którym mowa w ust. 6 nauczycielowi przyznaje dyrektor szkoły, natomiast dyrektorowi burmistrz gminy.

12. Prawo do dodatku funkcyjnego, powstaje od pierwszego dnia miesiąca następującego po miesiącu, w którym nastąpiło powierzenie stanowiska kierowniczego, wychowawstwa lub funkcji, a jeżeli powierzenie to nastąpiło pierwszego dnia miesiąca – od tego dnia.

13. Dodatki funkcyjne nie przysługują za czas niezdolności do pracy wskutek choroby bądź konieczności osobistego sprawowania opieki nad dzieckiem lub innym chorym członkiem rodziny, za które nauczyciel otrzymuje wynagrodzenie

lub zasiłek z ubezpieczenia społecznego. Dodatki funkcyjne nie przysługują w okresie stanu nieczynnego i urlopu dla poratowania zdrowia, w okresach, za które nie przysługuje wynagrodzenie zasadnicze oraz od pierwszego dnia miesiąca następującego po miesiącu, w którym nauczyciel zaprzestał pełnienia obowiązków, do których przypisany jest ten dodatek, a jeżeli zaprzestanie pełnienia obowiązków nastąpiło od pierwszego dnia miesiąca – od tego dnia.

14. Dodatek funkcyjny wypłaca się z góry, w terminie wypłaty wynagrodzenia.

## ROZDZIAŁ IV

### Dodatek za warunki pracy

§5. 1. Nauczycielowi przysługuje dodatek za warunki pracy z tytułu pracy w trudnych, uciążliwych lub szkodliwych dla zdrowia warunkach określonych w przepisach §6 i §7 rozporządzenia. Dodatek ten przysługuje za każdą godzinę przeprowadzoną w trudnych lub uciążliwych warunkach, w szczególności:

- 1) nauczycielom szkół, przedszkoli, nie będących specjalnymi, którzy prowadzą nauczanie indywidualne dzieci zakwalifikowanych do kształcenia specjalnego w wysokości 10 procent stawki godzinowej przysługującego nauczycielowi wynagrodzenia zasadniczego, za każdą przeprowadzoną godzinę nauczania.
- 2) nauczycielom prowadzącym zajęcia rewalidacyjno – wychowawcze z dziećmi i młodzieżą upośledzonymi w stopniu głębokim w wysokości 20 procent stawki godzinowej przysługującego nauczycielowi wynagrodzenia zasadniczego, za każdą przeprowadzoną godzinę nauczania.
- 3) nauczycielom prowadzącym zajęcia dydaktyczne w klasach łączonych w szkołach podstawowych w wysokości 25 procent stawki godzinowej wynagrodzenia zasadniczego, za każdą przeprowadzoną w tych klasach godzinę nauczania.

2. Dodatek o którym mowa w ust. 1 pkt 1-3 przysługuje w takiej części, w jakiej godziny pracy w trudnych warunkach pozostają do obowiązującego wymiaru godzin.

3. Dodatek za warunki pracy nauczycielowi przyznaje dyrektor szkoły.

4. Dodatek za warunki pracy wypłaca się z dołu.

## ROZDZIAŁ V

### Godziny ponadwymiarowe i zastępstw doraźnych

§6. 1. Wynagrodzenie za jedną godzinę ponadwymiarową nauczyciela ustala się: dzieląc stawkę przysługującego nauczycielowi wynagrodzenia zasadniczego (łącznie z dodatkiem za warunki pracy, jeżeli praca w tej godzinie została zrealizowana w warunkach uprawniających do dodatku) przez miesięczną liczbę godzin tygodniowego obowiązkowego wymiaru godzin, ustalonego dla rodzaju zajęć dydaktycznych, wychowawczych lub opiekuńczych, realizowanych w ramach godzin ponadwymiarowych.

2. Wynagrodzenie za jedną godzinę doraźnego zastępstwa, której realizacja następuje w zastępstwie nieobecnego nauczyciela, ustala się, z zastrzeżeniem ust. 3 w sposób określony w ust. 1.

3. Dla nauczycieli realizujących tygodniowy wymiar godzin ustalony na podstawie art. 42 ust. 4a Karty Nauczyciela wynagrodzenie za jedną godzinę doraźnego zastępstwa realizowanego na zasadach, o których mowa w ust. 2 ustala się, dzieląc przyznaną nauczycielowi stawkę wynagrodzenia zasadniczego (łącznie z dodatkiem za warunki pracy, jeżeli praca w tej godzinie została zrealizowana w warunkach uprawniających do dodatku) przez miesięczną liczbę godzin realizowanego wymiaru godzin.

4. Miesięczną liczbę godzin obowiązkowego lub realizowanego wymiaru godzin nauczyciela, o której mowa w ust. 1, 2 i 3, uzyskuje się mnożąc odpowiedni wymiar godzin przez 4,16 z zaokrągleniem do pełnych godzin w ten sposób, że czas zajęć do 0,5 godziny pomija się, a od co najmniej 0,5 liczy się za pełną godzinę.

5. Nauczycielom wyjeżdżającym z uczniami do innych miejscowości w ramach wycieczek i tzw. zielonych szkół przysługuje, wynagrodzenia, jakie otrzymywaliby pracując w szkole macierzystej łącznie z wynagrodzeniem za przydzielone w planie organizacyjnym godziny ponadwymiarowe.

**§7.** 1. Wynagrodzenie za godziny ponadwymiarowe przysługuje za faktycznie zrealizowane godziny, pod warunkiem wypracowania przez nauczyciela w danym tygodniu obowiązkowego wymiaru zajęć z zastrzeżeniem §6 ust. 5.

2. Za faktycznie przeprowadzone godziny ponadwymiarowe uznaje się także godziny zajęć, których nauczyciel nie mógł zrealizować z przyczyn leżących po stronie pracodawcy.

3. Wynagrodzenie za godziny ponadwymiarowe i godziny doraźnych zastępstw wypłaca się z dołu.

## ROZDZIAŁ VI

### Dodatek za wysługę lat

**§8.** 1. Nauczycielom przysługuje dodatek za wysługę lat. Wysokość dodatku określa art. 33 ust. 1 Karty Nauczyciela.

2. Okresy zatrudnienia oraz inne okresy uprawniające do dodatku określa §5 rozporządzenia.

3. Dodatek przysługuje:

- 1) począwszy od pierwszego dnia miesiąca kalendarzowego następującego po miesiącu, w którym nauczyciel nabył prawo do dodatku lub do wyższej stawki dodatku, jeżeli nabycie prawa nastąpiło w ciągu miesiąca,
- 2) za dany miesiąc, jeżeli nabycie prawa do dodatku lub wyższej jego stawki nastąpiło od pierwszego dnia miesiąca.

4. Dodatek za wysługę lat przysługuje nauczycielowi za dni, za które nauczyciel otrzymuje wynagrodzenie z zastrzeżeniem art. 20 ust. 6 Karty Nauczyciela.

5. Dodatek za wysługę lat przysługuje za dni nieobecności w pracy z powodu niezdolności do pracy wskutek choroby

lub konieczności osobistego sprawowania opieki nad dzieckiem lub innym chorym członkiem rodziny, za które nauczyciel otrzymuje wynagrodzenie lub zasiłek z ubezpieczenia społecznego.

## ROZDZIAŁ VII

### Dodatek mieszkaniowy

**§9.** 1. Prawo do dodatku mieszkaniowego ma nauczyciel posiadający wymagane kwalifikacje, zatrudniony na terenie wiejskim lub w mieście liczącym do 5 tys. mieszkańców, w wymiarze nie niższym niż połowa obowiązującego wymiaru zajęć, z zastrzeżeniem ust. 14

2. Wysokość nauczycielskiego dodatku mieszkaniowego, w zależności od liczby osób w rodzinie uprawnionego nauczyciela, wynosi miesięcznie:

- |                        |              |
|------------------------|--------------|
| 1) dla 1 osoby         | - 14,00 zł,  |
| 2) dla 2 osób          | - 28,00 zł,  |
| 3) dla 3 osób          | - 41,00 zł,  |
| 4) dla 4 i więcej osób | - 55,00, zł, |

3. Do osób, o których mowa w ust. 2, zalicza się nauczyciela oraz wspólnie z nim zamieszkujących: małżonka i dzieci, a także rodziców pozostających na jego pełnym utrzymaniu.

1) dodatek mieszkaniowy przysługuje na dziecko do ukończenia 18 roku życia, a jeżeli kształci się w szkole do czasu ukończenia nauki, nie dłużej niż do ukończenia 20 lat, jeżeli ukończenie 20 lat przypada na ostatni lub przedostatni rok nauki w szkole dodatek mieszkaniowy przysługuje odpowiednio do zakończenia bieżącego lub następnego roku szkolnego.

4. Nauczycielowi i jego współmałżonkowi, będącemu także nauczycielem, stale z nim zamieszkującemu, przysługuje tylko jeden dodatek w wysokości określonej w ust. 2. Małżonkowie wspólnie wskazują pracodawcę, który będzie wypłacał dodatek jednemu z nich.

5. Dodatek przysługuje nauczycielowi niezależnie od tytułu prawnego do zajmowanego przez niego lokalu mieszkalnego.

6. Dodatek przysługuje nauczycielowi od pierwszego dnia miesiąca następującego po miesiącu, w którym złożono wniosek o jego przyznanie.

7. Dodatek przysługuje w okresie wykonywania pracy, a także w okresach:

- 1) nieświadczenia pracy, za które przysługuje wynagrodzenie,
- 2) pobierania zasiłku z ubezpieczenia społecznego,
- 3) odbywania zasadniczej służby wojskowej, przeszkolenia wojskowego lub okresach służby wojskowej.
- 4) korzystania z urlopu macierzyńskiego i urlopu wychowawczego.

8. Dodatek przyznaje się na wniosek nauczyciela, dyrektora szkoły lub na wspólny wniosek nauczycieli będących współmałżonkami.

9. Nauczycielowi dodatek przyznaje dyrektor szkoły, a dyrektorowi szkoły - burmistrz gminy.

10. Prawo do dodatku wygasa z ostatnim dniem miesiąca kalendarzowego, w którym nastąpiło wygaśnięcie lub rozwiązanie stosunku pracy z nauczycielem.

11. Wypłacanie przysługującego dodatku ulega zawieszeniu na okres:

- 1) urlopu bezpłatnego nauczyciela dłuższego niż jeden miesiąc,
- 2) umieszczenia dziecka, od posiadania którego uzależnione jest prawo nauczyciela do dodatku, w placówce opiekuńczo-wychowawczej,
- 3) zaprzestania sprawowania opieki nad dzieckiem, od posiadania którego uzależnione jest prawo nauczyciela do dodatku.

12. Wznowienie wypłacenia dodatku po ustaniu przyczyny zawieszenia, następuje po złożeniu przez nauczyciela, pisemnego wniosku.

13. Nauczyciel, któremu wypłacany jest dodatek, obowiązany jest zawiadomić niezwłocznie pracodawcę o okolicznościach powodujących utratę prawa do dodatku lub zawieszenia jego wypłacania.

14. Nauczycielowi zatrudnionemu w kilku szkołach, który w żadnej z tych szkół nie jest zatrudniony wymiarze co najmniej 1/2 obowiązkowego wymiaru zajęć, łącznie jednak wymiar jego zajęć stanowi co najmniej 1/2 obowiązkowego wymiaru zajęć dla danego stanowiska, przysługuje jeden dodatek mieszkaniowy wypłacany przez pracodawcę zatrudniającego ww nauczyciela w najwyższym wymiarze godzin.

## ROZDZIAŁ VIII

### Postanowienia końcowe

**§10.** Zmiany Regulaminu następują w trybie przewidzianym dla jego ustalenia.

## 538

### UCHWAŁA Nr XXVIII/141/2004 RADY GMINY W OSTROWITEM

z dnia 30 grudnia 2004 r.

**w sprawie ustalenia trybu postępowania o udzielenie dotacji na inne zadania publiczne niż określone w ustawie o działalności pożytku publicznego i o wolontariacie, sposobu jej rozliczania oraz sposobu kontroli wykonywania zleconego zadania**

Na podstawie art. 18 ust. 2 pkt 15 ustawy z dnia 8 marca 1990 r. o samorządzie gminnym (Dz.U. z 2001 r. Nr 142, poz. 1591 ze zm.) oraz art. 118 ust. 2 pkt 2 ustawy z dnia 26 listopada 1998 r. o finansach publicznych (Dz.U. z 2003 r. Nr 15 poz. 148 ze zm.) Rada Gminy w Ostrowitem uchwala, co następuje:

**§1.** Podmioty nie zaliczone do sektora finansów publicznych i nie działające w celu osiągnięcia zysku mogą występować do Wójta Gminy z wnioskami o przyznanie dotacji z budżetu na realizację zadań Gminy, które nie zostały określone w ustawie z dnia 24 kwietnia 2003 r. o działalności pożytku publicznego i o wolontariacie (Dz.U. Nr 96, poz. 873).

**§2.** 1. Wnioski o przyznanie dotacji na zadania publiczne o których mowa w §1 zainteresowane podmioty składają do Wójta Gminy w terminie do dnia 30 września roku poprzedzającego rok budżetowy.

2. W szczególnie uzasadnionych przypadkach możliwe jest składanie wniosków o przyznanie dotacji w trakcie roku budżetowego.

**§3.** 1. Wniosek o przyznanie dotacji winien zawierać:

- 1) określenie zadania publicznego na jakie ma być przyznana dotacja,
- 2) miejsce i czas realizowanego zadania,
- 3) program wykonywania zadania,

- 4) liczbę osób z terenu gminy objętych dotowanym zadaniem,
- 5) skalkulowane koszty całkowite i koszt jednostkowy zadania,
- 6) inne źródła sfinansowania kosztów zadania,
- 7) wysokość wnioskowanej dotacji z budżetu gminy.

2. Oferta wykonania zadania powinna być zgodna z zasadami uczciwej konkurencji, gwarantująca wykonanie zadania w sposób efektywny, rzetelny, oszczędny i terminowy.

**§4.** 1. Zaopiniowane przez Komisje Rady Gminy wnioski o przyznanie dotacji na zadania publiczne określone w §1 rozpatruje Wójt Gminy i wydatki na to zadanie ujmuje w projekcie budżetu.

2. Wnioski o przyznanie dotacji w trakcie roku budżetowego, po zaopiniowaniu przez komisje Rady przedstawione są Wójtowi Gminy w celu rozpatrzenia i przygotowania projektu zmian w budżecie.

**§5.** Wielkość udzielanych dotacji określa Rada Gminy w uchwale budżetowej podawanej do publicznej wiadomości.

**§6.** Po uchwaleniu budżetu Wójt Gminy:

- 1) zawiera z wybranymi podmiotami umowy, w których zleca zadania i określa wysokość udzielonej dotacji,
- 2) podaje do publicznej wiadomości wykaz podmiotów, którym udzielone zostały dotacje.

**§7.** 1. Podmioty otrzymujące dotacje w ratach miesięcznych lub kwartalnych zobowiązane są składać rozliczenie na piśmie w terminach kwartalnych do 15-go dnia miesiąca po upływie kwartału. Rozliczanie roczne powinno nastąpić nie później niż do dnia 20 grudnia roku budżetowego.

2. Podmioty otrzymujące dotacje jednorazową zobowiązane są rozliczyć się w terminie 30 dni po wykonaniu zadania, jednak nie później niż do 20 grudnia roku budżetowego.

3. Rozliczenie, o którym mowa w ust. 1 i 2 winno zawierać zestawienie faktycznie poniesionych kosztów związanych z realizacją zadania, udokumentowanych uwierzytelnionymi kopiami faktur potwierdzających ich poniesienie oraz informację opisową o realizacji zadania. Oryginały faktur

powinny zawierać adnotację o wielkości dofinansowania z budżetu Gminy Ostrowite.

4. Podmioty, które nie wykorzystały udzielonej dotacji lub wykorzystały ją niezgodnie z przeznaczeniem zobowiązane są do jej zwrotu na rachunek budżetu gminy niezwłocznie po rozliczeniu, nie później niż do dnia 22 grudnia roku budżetowego.

**§8.** Informacje o wykorzystaniu i rozliczeniu udzielonych dotacji Wójt Gminy przedkłada Radzie Gminy w terminach półrocznych tj. łącznie z informacją o przebiegu wykonania budżetu gminy za I półrocze i ze sprawozdaniem rocznym z wykonania budżetu gminy.

**§9.** 1. Wójt Gminy lub osoby działające w jego imieniu z jego upoważnienia dokonują kontroli i oceny wykonywania zleconego zadania, a w szczególności:

- 1) stanu realizacji zadania,
- 2) efektywności, rzetelności i jakości wykonywania zadania,
- 3) prawidłowości wykorzystania środków publicznych otrzymanych na realizację zadania,
- 4) prowadzenia dokumentacji określonej w przepisach prawa i umowie.

2. Kontrola o której mowa w ust. 1 może polegać na:

- 1) zbieraniu i ocenie przedkładanych Wójtowi informacji o realizacji zadania i o jego rozliczeniu,
- 2) wizytacji podmiotów w trakcie realizacji zadania,
- 3) kontroli dokumentacji źródłowej związanej z realizacją zadania, w tym wglądzie do ksiąg rachunkowych.

**§10.** Wykonanie uchwały powierza się Wójtowi Gminy.

**§11.** Traci moc uchwała Nr XI/71/99 Rady Gminy Ostrowite z dnia 15 listopada 1999 r. w sprawie ustalenia trybu postępowania o udzielenie z budżetu gminy dotacji.

**§12.** Uchwała wchodzi w życie po upływie 14 dni od dnia ogłoszenia w Dzienniku Urzędowym Województwa Wielkopolskiego.

Przewodniczący  
Rady Gminy  
(-) Ireneusz Majewski

**539**

**UCHWAŁA Nr XXVII/178/2004 RADY MIEJSKIEJ W PLESZEWIE**

z dnia 30 grudnia 2004 r.

**w sprawie zmiany Statutu Miasta i Gminy Pleszew**

Na podstawie art. 18 ust. 2 pkt 1 ustawy z dnia 8 marca 1990 r. o samorządzie gminnym (Dz.U. z 2001 r. Nr 142, poz. 1591 ze zmianami) Rada Miejska uchwala:

**§1.** W załączniku nr 9 do Statutu Miasta i Gminy Pleszew „Wykaz jednostek organizacyjnych gminy” wprowadza się następujące zmiany:

- 1) w pkt II 3. skreśla się słowo: „Społecznej”,
- 2) dodaje się pkt II 3a. w brzmieniu:

„Środowiskowy Dom Samopomocy”.

**§2.** Wykonanie uchwały powierza się Burmistrzowi Miasta i Gminy Pleszew.

**§3.** Uchwała wchodzi w życie po upływie 14 dni od dnia ogłoszenia w Dzienniku Urzędowym Województwa Wielkopolskiego.

Przewodniczący  
Rady Miejskiej w Pleszewie  
(-) mgr Mieczysław Kołtuniewski

**540**

**UCHWAŁA Nr XX/165/04 RADY MIEJSKIEJ W RYCHWALE**

z dnia 30 grudnia 2004 r.

**zmieniająca uchwałę w sprawie opłaty administracyjnej**

Na podstawie art. 18 ust. 2 pkt 8, art. 40 ust. 1 ustawy z dnia 8 marca 1990 r. o samorządzie gminnym (Dz.U. z 2001 r. Nr 142, poz. 1591, z 2002 r. Nr 23, poz. 220, Nr 62, poz. 558, Nr 113, poz. 984 i Nr 153, poz. 1271, z 2003 r. Nr 80, poz. 717 i Nr 162, poz. 1568, z 2004 r. Nr 102, poz. 1055, Nr 116, poz. 1203 i Nr 214, poz. 1806), art. 18 i art. 19 pkt 1 lit. d ustawy z dnia 12 stycznia 1991 r. o podatkach i opłatach lokalnych (Dz.U. z 2002 r. Nr 9, poz. 84, z 2003 r. Nr 96, poz. 874, Nr 110, poz. 1039, Nr 188, poz. 1840, Nr 200, poz. 1593 i Nr 203, poz. 1966 oraz z 2004 r. Nr 92, poz. 880 i 884, Nr 96, poz. 959 i Nr 123, poz. 1291) uchwala się, co następuje:

**§1.** W uchwale Nr IX/55/03 Rady Miejskiej w Rychwale z dnia 11 września 2003 r. w sprawie opłaty administracyjnej (Dz.Ur. Woj. Wlkp. Nr 163, poz. 3057) §1 otrzymuje brzmienie:

„§1. Wprowadza się opłatę administracyjną, zwaną dalej „opłatą” za:

- 1) wydanie z miejscowego planu zagospodarowania przestrzennego wypisu - w wysokości 40,00 zł,
- 2) wydanie z miejscowego planu zagospodarowania przestrzennego wyrysu - w wysokości 40,00 zł.,

\*3) sporządzenie protokołu zawarcia przed organem Gminy Rychwał umowy o opiekę nad wymagającym takiej opieki spadkodawcą albo sporządzenie umowy o opiekę nad wymagającym takiej opieki spadkodawcą, o której mowa w art. 16 ust. 1 pkt 3 ustawy z dnia 28 lipca 1993 r. o podatku od spadków i darowizn (Dz.U. z 1997 r. Nr 16, poz. 89 z późn. zm.) w wysokości 100 zł.

**§2.** Wykonanie uchwały powierza się Burmistrzowi Rychwału.

**§3.** Uchwała wchodzi w życie po upływie 14 dni od dnia jej ogłoszenia w Dzienniku Urzędowym Województwa Wielkopolskiego.

\* Uchwała Nr 2/41/2005 Kolegium Regionalnej Izby Obrachunkowej w Poznaniu z dnia 26 stycznia 2005 r. orzekająca nieważność uchwały Nr XX/165/04 Rady Miejskiej w Rychwale z dnia 30 grudnia 2004 r. zmieniająca uchwałę w sprawie opłaty administracyjnej w części dotyczącej postanowień §1 pkt 3

Przewodniczący  
Rady Miejskiej w Rychwale  
(-) Jadwiga Pietruszak

## 541

### UCHWAŁA Nr XXIV/210/04 RADY MIEJSKIEJ ŚMIGŁA

z dnia 30 grudnia 2004 r.

**w sprawie zmiany uchwały Nr XVI/190/2000 Rady Miejskiej Śmigła z dnia 17 lutego 2000 w sprawie ustalenia zasad wydzierżawienia lub wynajęcia lokali użytkowych stanowiących część składową gminnych nieruchomości gruntowych na okres dłuższy niż trzy lata**

Na podstawie art. 18 ust. 2 pkt 9 lit. a ustawy z dnia 8 marca 1990 r. o samorządzie gminnym (tekst jednolity z 2001 r. Dz.U. Nr 142 poz. 1591, z 2002 r. Dz.U. Nr 23 poz. 220, Dz.U. Nr 62 poz. 558, Dz.U. Nr 113 poz. 984, Dz.U. Nr 153 poz. 1271, Dz.U. Nr 214 poz. 1806, z 2003 r. Dz.U. Nr 80 poz. 717, Dz.U. Nr 162 poz. 1568, z 2004 r. Dz.U. Nr 102 poz. 1055, Dz.U. Nr 116 poz. 1203) Rada Miejska Śmigła uchwala co następuje:

**§1.** W §1 ust. 6 uchwały Nr XVI/190/2000 Rady Miejskiej Śmigła z dnia 17 lutego 2000 r. w sprawie ustalenia zasad wydzierżawienia lub wynajęcia lokali użytkowych, stanowiących część składową gminnych nieruchomości gruntowych

na okres dłuższy niż trzy lata, otrzymuje nowe brzmienie: „Postanowienie o corocznym wzroście czynszu określone w ust. 5 nie ma zastosowania do roku kalendarzowego 2005.”

**§2.** Wykonanie uchwały powierza się Burmistrzowi Śmigła.

**§3.** Uchwała wchodzi w życie 14 dni po opublikowaniu w Dzienniku Urzędowym Województwa Wielkopolskiego.

Przewodniczący  
Rady Miejskiej Śmigła  
(-) Jan Józefczak

## 542

### UCHWAŁA Nr XIX/129/04 RADY MIEJSKIEJ W ZŁOTOWIE

z dnia 30 grudnia 2004 r.

**w sprawie przeprowadzenia konsultacji z mieszkańcami Gminy Miasto Złotów w przedmiocie zmiany granic Gminy Miasto Złotów**

Na podstawie art. 4 b ust. 1 pkt 1 oraz art. 5a ustawy z dnia 8 marca 1990 r. o samorządzie gminnym (tekst jednolity Dz.U. z 2001 r. Nr 142 poz. 1591 ze zmianami: z 2002 r.: Dz.U. Nr 23 poz. 220, Nr 62 poz. 558, Nr 113 poz. 984, Nr 153 poz. 1271, Nr 214 poz. 1806, z 2003 r.: Dz.U. Nr 80 poz. 717, Nr 162 poz. 1568, z 2004 r.: Dz.U. Nr 102 poz. 1055, Nr 116 poz. 1203) Rada Miejska w Złotowie uchwala, co następuje:

**§1.** 1. Postanawia się przeprowadzić konsultacje z mieszkańcami Gminy Miasto Złotów w sprawie zmiany granic, poprzez przyłączenie części terytoriów Gminy Złotów do Gminy Miasto Złotów, określonych na mapie stanowiącej załącznik Nr 1 do niniejszej uchwały, na których zlokalizowane są miejskie obiekty komunalne tj. składowisko odpadów komunalnych i oczyszczalnia ścieków.

2. W przedmiocie konsultowanej sprawy ustala się pytanie o następującej treści: „Czy jesteś za powiększeniem terytorium Gminy Miasto Złotów, o tereny Gminy Złotów, na których zlokalizowane są miejskie obiekty komunalne tj. składowisko odpadów komunalnych i oczyszczalnia ścieków?”

**§2.** Uprawnionymi do udziału w konsultacjach są osoby stale zamieszkałe na terenie Gminy Miasto Złotów, które w dniu konsultacji mają ukończone 18 lat.

**§3.** Konsultacje przeprowadza się na zebraniach mieszkańców Gminy Miasto Złotów.

**§4.** 1. W czasie zebrania mieszkańcy Gminy Miasto Złotów zostaną wyczerpująco poinformowani o sprawie będącej przedmiotem konsultacji, a następnie po dyskusji, w ramach, której winni uzyskać wszelkie wyjaśnienia, mogą wyrazić swoją opinię.

2. Wyrażenie opinii polegać będzie na złożeniu własnoręcznego podpisu w odpowiedniej rubryce: „Jestem za”, „Jestem przeciw”, „Nie mam w tej sprawie własnego zdania”, na formularzu według wzoru stanowiącego załącznik nr 2 do niniejszej uchwały.

**§5.** Termin, miejsce przeprowadzenia konsultacji, składy osobowe komisji do spraw przeprowadzenia konsultacji oraz wzór protokołu zawierającego wyniki przeprowadzonych konsultacji, określi Burmistrz Miasta Złotowa.


**§6.** Zebrania w celu przeprowadzenia konsultacji zwołyje Burmistrz Miasta Złotowa w sposób zwyczajowo przyjęty.

**§7.** Wykonanie uchwały powierza się Burmistrzowi Miasta Złotowa.

**§8.** Uchwała wchodzi w życie po upływie 14 dni od dnia ogłoszenia w Dzienniku Urzędowym Województwa Wielkopolskiego.

Przewodniczący  
Rady Miejskiej  
(-) inż Leszek Kurcin

Załącznik nr 1  
do uchwały Nr XIX/129/04  
Rady Miejskiej w Złotowie  
z dnia 30 grudnia 2004 r.

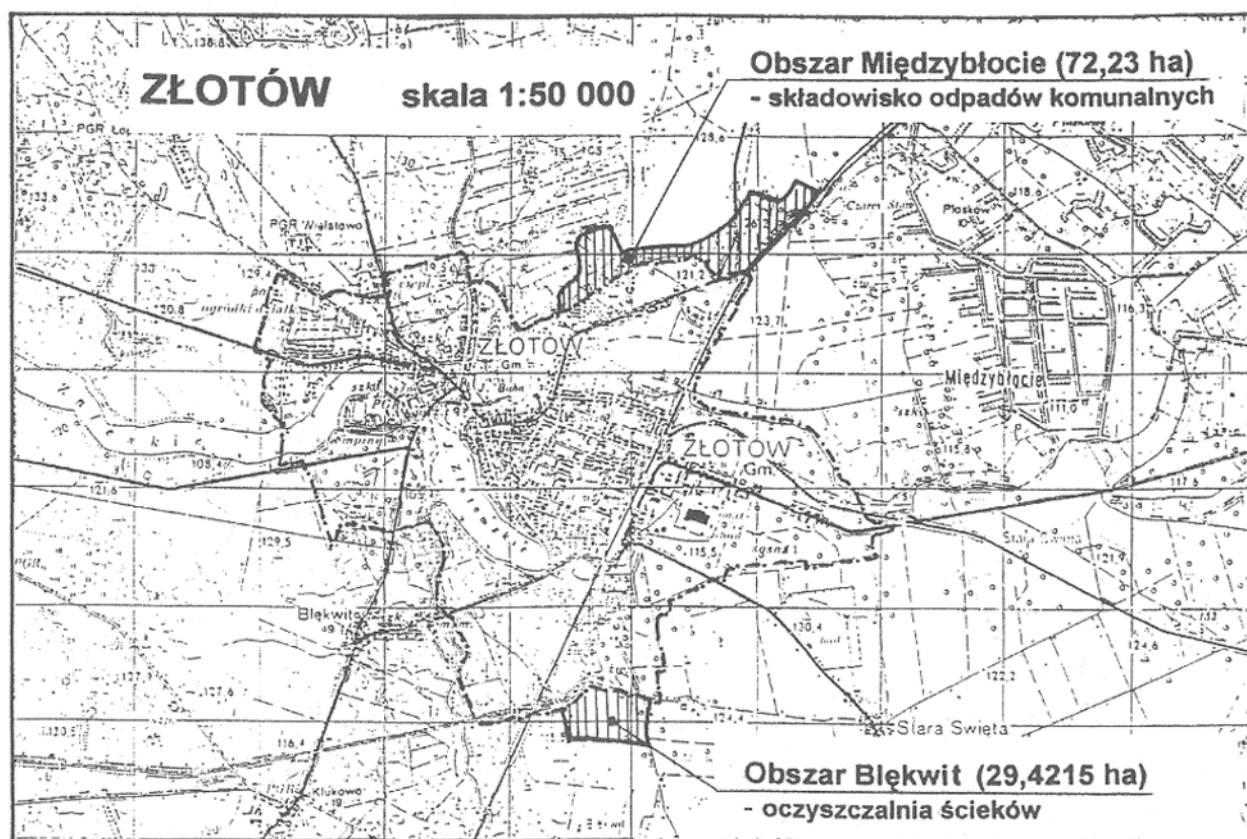

Załącznik nr 2  
do uchwały Nr XIX/129/04  
Rady Miejskiej w Złotowie  
z dnia 30 grudnia 2004 r.

LISTA OSÓB BIORĄCYCH UDZIAŁ W KONSULTACJACH  
W SPRAWIE PRZYŁĄCZENIA DO GMINY MIASTO ZŁOTÓW TERYTORIÓW GMINY ZŁOTÓW

Treść pytania:

Czy jesteś za zmianą granic Gminy Miasto Złotów, polegającą na włączeniu do Gminy Miasto Złotów części Gminy Złotów, na której zlokalizowane są miejskie obiekty komunalne, tj. składowisko odpadów komunalnych i oczyszczalnia ścieków ?

| L.P. | Nazwisko i imię | Adres | PESEL | Jestem za | Jestem przeciw | Nie mam w tej sprawie własnego zdania |
|------|-----------------|-------|-------|-----------|----------------|---------------------------------------|
| 1.   |                 |       |       |           |                |                                       |
| 2.   |                 |       |       |           |                |                                       |
**543**

**UCHWAŁA Nr VII/14/2004 ZGROMADZENIA ZWIĄZKU GMIN ZIEMI PLESZEWSKIEJ**

z dnia 29 grudnia 2004 r.

**w sprawie uchwalenia budżetu na 2005 rok**

Na podstawie art. 18 ust. 2 pkt 4 w związku z art. 73a ust. 1, oraz art. 51 ust. 1 i 2 ustawy z dnia 8 marca 1990 r. o samorządzie gminnym (Dz.U. Nr 142 poz. 1591 z 2001 r. tekst jednolity, ze zmianami) oraz art. 109, art. 116 ust. 1 i 4, art. 122, art. 124 ust. 1 i 2 pkt 2, art. 128 ust. 2 pkt 1 ustawy z dnia 26 listopada 1998 r. o finansach publicznych (Dz.U. z 2003 r. Nr 15 poz. 148 ze zmianami) - Zgromadzenie Związku Gmin Ziemi Pleszewskiej uchwala co następuje:

**§1.** Uchwala się dochody i wydatki budżetu Związku Gmin Ziemi Pleszewskiej na rok 2005 w następujących kwotach:

|                 |               |
|-----------------|---------------|
| - dochody       | 24.075,00 zł  |
| - wydatki       | 24.075,00 zł. |
| (w tym rezerwa) | 250,00 zł.    |

zgodnie z załącznikiem Nr 1 do niniejszej uchwały.

**§2.** W budżecie tworzy się rezerwę ogólną w kwocie 250,00 zł.

**§3.** Upoważnia się Zarząd Związku Gmin Ziemi Pleszewskiej do dokonywania zmian w budżecie Związku Gmin Ziemi Pleszewskiej w toku realizacji w 2005 r. tj. dokonywania przeniesień planowanych wydatków pomiędzy paragrafami w rozdziale w ramach działu klasyfikacji budżetowej.

**§4.** Wykonanie uchwały powierza się Zarządowi Związku Gmin Ziemi Pleszewskiej.

**§5.** Uchwała wchodzi w życie z dniem 1 stycznia 2005 roku i podlega ogłoszeniu w Dzienniku Urzędowym Województwa Wielkopolskiego.

Przewodniczący  
Zgromadzenia Związku Gmin  
Ziemi Pleszewskiej  
(-) *Marian Adamek*

Załącznik Nr 1  
do Uchwały Nr VII/14/2004  
z dnia 29 grudnia 2004 r.  
Zgromadzenia Związku Gmin Ziemi Pleszewskiej  
w sprawie uchwalenia budżetu Związku Gmin  
Ziemi Pleszewskiej na rok 2005 r.

**Dochody**

|   |               |
|---|---------------|
| Dział 750 Administracja publiczna   | 24.075,00 zł  |
| rozdział 75095 – pozostała działalność   | 24.075,00 zł. |
| §2900 – wpływy z wpłat gmin i powiatów na rzecz innych jednostek samorządu terytorialnego oraz związków gmin lub związków powiatu na dofinansowanie zadań bieżących | 24.075,00 zł. |

**Wydatki**

|                                                |               |
|------------------------------------------------|---------------|
| Dział 750 Administracja publiczna              | 14.725,00 zł. |
| rozdział 75095 – Pozostała działalność         | 14.725,00 zł. |
| §3030 – różne wydatki na rzecz osób fizycznych | 4.600,00 zł.  |
| §4170 – wynagrodzenia bezosobowe               | 4.800,00 zł.  |
| §4210 – zakup materiałów i wyposażenia         | 1.500,00 zł.  |
| §4300 – zakup usług pozostałych                | 3.625,00 zł.  |
| §4410 – podróże służbowe krajowe               | 200,00 zł.    |

Dział 754 Bezpieczeństwo publiczne i ochrona przeciwpożarowa 1.000,00 zł.

rozdział 75412 – Ochotnicze Straże Pożarne 1.000,00 zł.

§4210 – zakup materiałów i wyposażenia 1.000,00 zł.

Dział 758 Różne rozliczenia 250,00 zł

rozdział 75818 – rezerwy ogólne i celowe 250,00 zł.

§4810 – rezerwy 250,00 zł.

Dział 851 Ochrona zdrowia 600,00 zł

rozdział 85195 - Pozostała działalność 600,00 zł

§4210 - zakup materiałów i wyposażenia 600,00 zł

Dział 854 Edukacyjna opieka wychowawcza 2.000,00 zł

rozdział 85495 - Pozostała działalność 2.000,00 zł

§4300 - zakup usług pozostałych 2.000,00 zł

|                                                    |             |                                         |               |
|----------------------------------------------------|-------------|-----------------------------------------|---------------|
| Dział 921 Kultura i ochrona dziedzictwa narodowego |             | rozdział 92695 – Pozostała działalność  | 5.000,00 zł.  |
|                                                    | 500,00 zł   |                                         |               |
| rozdział 9219 5 - Pozostała działalność            | 500,00 zł   | \$4210 – zakup materiałów i wyposażenia | 4.200,00 zł.  |
| \$4210 - zakup materiałów i wyposażenia            | 500,00 zł   | \$4300 – zakup usług pozostałych        | 800,00 zł.    |
| Dział 926 Kultura fizyczna i sport                 | 5.000,00 zł | Ogółem wydatki                          | 24.075,00 zł. |

## 544

### UCHWAŁA Nr SO - 0951/14-1/Ka/05/P SKŁADU ORZEKAJĄCEGO REGIONALNEJ IZBY OBRACHUNKOWEJ W POZNANIU

z dnia 19 stycznia 2005 r.

#### w sprawie opinii o prawidłowości prognozy kwoty długu Gminy Brzeziny

Skład Orzekający Regionalnej Izby Obrachunkowej w Poznaniu wyznaczony zarządzeniem Nr 25/2004 Prezesa Regionalnej Izby Obrachunkowej w Poznaniu z dnia 9 listopada 2004 r. w składzie:

1. Przewodnicząca Zofia Kowalska
2. Członkowie Zofia Freitag,  
Idzi Kalinowski,

działając na podstawie art. 13 pkt 2 ustawy z dnia 7 października 1992 r. o regionalnych izbach obrachunkowych (tekst jednolity z 2001 roku, Dz.U. Nr 55, poz. 577) oraz art. 115 ust. 1 pkt 2 ustawy z dnia 26 listopada 1998 r. o finansach publicznych (Dz.U. z 2003 r. Nr 15, poz. 148 ze zm.), o prawidłowości prognozy kwoty długu Gminy Brzeziny wyraża opinię pozytywną.

#### Uzasadnienie

Oceny prawidłowości prognozy kwoty długu Gminy Brzeziny dokonano w oparciu o następujące materiały:

- uchwałę Nr 128/XIX/2004 Rady Gminy Brzeziny z dnia 30 grudnia 2004 r. w sprawie uchwalenia budżetu gminy na rok 2005
- informację Gminy o wielkości zobowiązań i wysokości spłat rat i odsetek w latach 2005 - 2011, prognozę dochodów, wydatków oraz długu (wg stanu na koniec danego roku) w latach 2005-2011,
- Rb - Z - sprawozdanie o stanie zobowiązań wg tytułów dłużnych oraz gwarancji i poręczeń jednostki samorządu terytorialnego za okres od początku roku do dnia 31 grudnia roku 2003,

- Rb - Z - sprawozdanie o stanie zobowiązań wg tytułów dłużnych oraz gwarancji i poręczeń jednostki samorządu terytorialnego za okres od początku roku do końca I, II, III kwartału roku 2004,
- Rb - NDS kwartalne sprawozdanie o nadwyżce/deficycie jednostki samorządu terytorialnego za okres od początku roku do dnia 31 grudnia roku 2003 r.,
- Rb - NDS kwartalne sprawozdanie o nadwyżce/deficycie jednostki samorządu terytorialnego za okres od początku roku do końca I, II, III kwartału roku 2004 r.,

W budżecie Gminy na 2005 r. zaplanowano dochody budżetowe w wysokości 10.050.618 zł i wydatki budżetowe w wysokości 9.616.918 zł. Nadwyżkę budżetową w kwocie 433.700 postanowiono przeznaczyć na spłatę pożyczek i kredytów. Rada Gminy wskazała przychody z kredytów i pożyczek w kwocie 300.000 zł oraz zaplanowała spłaty rat kredytów i pożyczek w kwocie 733.700 zł.

Z kwartalnych sprawozdań Rb - Z o stanie zobowiązań wg tytułów dłużnych oraz gwarancji i poręczeń jednostki samorządu terytorialnego wynika, że kwota długu Gminy wynosiła:

- na koniec 2003 r. - 3.095.588 zł, w tym z tytułu kredytów i pożyczek długoterminowych 2.555.159 zł, co stanowiło 37,20% wykonanych w tym okresie dochodów budżetowych,
- na koniec I kwartału 2004 r. - 3.004.986 zł z tytułu kredytów i pożyczek długoterminowych, co stanowiło 34,01% planowanych w tym okresie dochodów budżetowych,
- na koniec II kwartału 2004 r. - 2.850.777 zł, w tym z tytułu kredytów i pożyczek długoterminowych 1.909.331 zł, co

stanowiło 30,55% planowanych w tym okresie dochodów budżetowych,

- na koniec III kwartału 2004 r. - 3.425.936 zł, w tym 2.553.246 zł z tytułu kredytów i pożyczek długoterminowych i 257 zł z tytułu wymagalnych zobowiązań, co stanowiło 36,24% planowanych w tym okresie dochodów budżetowych,

Łączna kwota długu Gminy na koniec 2005 r. wyniesie wg prognozy kwoty długu 2.905.040 zł. Łączna kwota długu do prognozowanych dochodów ogółem w latach 2005 -2011 przedstawia się następująco:

|        |         |
|--------|---------|
| - 2005 | 28,90%, |
| - 2006 | 22,27%, |
| - 2007 | 16,78%, |
| - 2008 | 11,47%, |
| - 2009 | 6,33%,  |
| - 2010 | 2,33%,  |
| - 2011 | 0%.     |

Oznacza to, że w latach 2005 - 2011 prognozowany dług na koniec danego roku nie przekroczy 60% planowanych w tym roku dochodów.

Jednocześnie Skład Orzekający zwraca szczególną uwagę na konieczność przestrzegania przepisów art. 114 ust. 1 i 2 ustawy o finansach publicznych w trakcie uchwalania i wykonywania budżetów roku bieżącego i lat następnych. Wg informacji gminy o wielkości spłat zobowiązań, łączne kwoty przypadających do spłaty w danym roku budżetowym rat kredytów i pożyczek wraz z odsetkami w porównaniu do prognozowanych dochodów w latach 2005 - 2011 stanowiąc będą:

|        |         |
|--------|---------|
| - 2005 | 11,44%, |
| - 2006 | 10,70%, |
| - 2006 | 6,52%,  |
| - 2008 | 6,07%,  |
| - 2009 | 5,65%,  |
| - 2010 | 4,30%,  |
| - 2011 | 2,44%.  |

Z powyższego wynika, że w latach 2005 - 2011 łączne kwoty przypadających do spłaty w danym roku budżetowym rat kredytów i pożyczek wraz z należnymi odsetkami od tych kredytów i pożyczek nie przekroczą 15% planowanych w danym roku dochodów budżetu Gminy. Spełnia to wymóg określony w art. 113 ust. 1 ustawy o finansach publicznych. Do wyliczenia wskaźnika o którym mowa wyżej na 2005 r. uwzględniono kwotę 200.000 zł wynikającą z upoważnienia Wójta Gminy do zaciągania kredytów krótkoterminowych na pokrycie występującego w ciągu roku niedoboru budżetowego. Wskazując na zachowanie wymogów ustawy o finansach publicznych (Dz.U. z 2003 r. Nr 15, poz. 148 ze zm.) Skład Orzekający postanowił jak w uchwale.

Przewodnicząca  
Składu Orzekającego  
(-) *Zofia Kowalska*

Pouczenie: Od uchwały Składu Orzekającego służy odwołanie do Kolegium Regionalnej Izby Obrachunkowej w Poznaniu w terminie 14 dni od daty doręczenia uchwały.

## 545

### SPRAWOZDANIE STAROSTY CZARNKOWSKO - TRZCIANECKIEGO Z DZIAŁALNOŚCI KOMISJI BEZPIECZEŃSTWA I PORZĄDKU W 2004 ROKU.

Obecni członkowie Komisji Bezpieczeństwa i Porządku powołani zostali do pracy w Komisji na podstawie Zarządzenia Nr 1/2002 Starosty Czarnkowsko - Trzcianeckiego z dnia 18 stycznia 2002 r. oraz Zarządzenia Nr 9/2003 Starosty Czarnkowsko - Trzcianeckiego z dnia 28 marca 2003 r.

Skład Komisji przedstawia się następująco:

1. Wiesław Maszewski - przewodniczący Komisji, Starosta Czarnkowsko - Trzcianecki,
2. Hieronim Adamczewski - członek Komisji, radny Rady Powiatu Czarnkowsko - Trzcianeckiego,
3. Tadeusz Wachowiak - członek Komisji, radny Rady Powiatu Czarnkowsko - Trzcianeckiego,

4. Zbigniew Kicza - członek Komisji, Komendant Powiatowy Policji w Czarnkowie,
5. Aleksander Jaworski - członek Komisji, przedstawiciel Komisariatu Policji w Trzciance,
6. Andrzej Cija - członek Komisji, przedstawiciel samorządu miejskiego Trzcianki,
7. Krzysztof Marcinkowski - członek Komisji, prezes stowarzyszenia „Bezpieczny Powiat”,
8. Henryk Bednarek - członek Komisji, przedstawiciel samorządu miasta Czarnków.

W pracach Komisji uczestniczy również Prokurator Rejonowy - Benedykt Brzeziński.

Komisja Bezpieczeństwa i Porządku w 2004 roku odbyła 1 posiedzenie - w dniu 24 listopada. Spotkanie poświęcone było problematyce przeciwdziałania patologiom społecznym poprzez monitoring elektroniczny obiektów użyteczności publicznej oraz ochrony stacjonarnej obiektów. W spotkaniu uczestniczyli również członkowie Komisji Bezpieczeństwa Publicznego Rady Powiatu Czarnekowsko - Trzcianieckiego, przedstawiciele władz powiatowych, miejskich i gminnych, dyrektorzy banków, zakładów pracy, szkół oraz jednostek organizacyjnych. Zakres omawianych zagadnień obejmował podjęte dotąd i planowane w najbliższym czasie działania dotyczące ochrony szkół, zakładów pracy, instytucji, urzędów. Jednym z priorytetowych zadań ujętych w Strategii Rozwoju Powiatu jest realizacja programu przeciwdziałania zagrożeniom bezpieczeństwa publicznego, zapewnienie porządku publicznego i bezpieczeństwa obywateli. Aby spełnić oczekiwania społeczne w tym kierunku podejmowanych jest szereg działań zmierzających do ograniczenia występujących zgro-

żeń. Stąd też na posiedzenie Komisji Bezpieczeństwa i Porządku zaproszono przedstawicieli firmy zajmującej się ochroną fizyczną oraz ochroną techniczną obiektów poprzez systemy alarmowe i systemy telewizji przemysłowej. Przedstawione zostały możliwości oraz korzyści wynikające z instalacji systemów monitorowania w szkołach, w zakładach pracy. W szkołach monitorowanych uczniowie czują się znacznie bezpieczniej oraz takie zjawiska jak: kradzieże, handel narkotykami w zasadzie nie mają miejsca. Za zgodą właścicieli monitorowanych obiektów uczestnicy spotkania mieli możliwość na bieżąco zapoznać się z prezentacją zarejestrowanych obrazów poprzez system kamer obserwowanych z centrum monitorowania. Zorganizowanie posiedzenia Komisji w tak szerokim gronie miało na celu przybliżenie funkcjonowania systemu monitoringu i zastanowienie się nad jego wdrożeniem i wykorzystaniem w szkołach w celu poprawy bezpieczeństwa.

Starosta

(-) mgr inż. Wiesław Maszewski

---

**Wydawca:** Wojewoda Wielkopolski

**Redakcja:** Wydział Prawny i Nadzoru Wielkopolskiego Urzędu Wojewódzkiego w Poznaniu - Redakcja Dziennika Urzędowego Województwa Wielkopolskiego  
aleja Niepodległości 16/18, tel. 854 16 34, 854 16 21, e-mail – [dzu@poznan.uw.gov.pl](mailto:dzu@poznan.uw.gov.pl), [www.poznan.uw.gov.pl](http://www.poznan.uw.gov.pl)

**Skład, druk i rozpowszechnianie:**

Skład – Ośrodek Informatyki WUW, Poznań, tel. 852 90 44

Druk – Ośrodek Małej Poligrafii Zakładu Obsługi Administracji, al. Niepodległości 18, Poznań

Rozpowszechnianie – Administracja i stały punkt sprzedaży – Wielkopolski Urząd Wojewódzki w Poznaniu, ul. Kościuszki 93, pok. PI 18 tel. 854 14 09

Egzemplarze bieżące można nabywać w punkcie sprzedaży Dziennika Urzędowego:

- Wielkopolski Urząd Wojewódzki w Poznaniu, Poznań ul. Kościuszki 93, pok. PI 14 i 18, tel. 854 14 09, 854 19 95 (także egzemplarze z lat ubiegłych),
- Wielkopolski Urząd Wojewódzki w Poznaniu, Delegatura w Kaliszu, Kalisz pl. Św. Józefa 5, pok. 132
- Wielkopolski Urząd Wojewódzki w Poznaniu, Delegatura w Koninie, Konin al. 1 Maja 7, pok. 170, blok „B”
- Wielkopolski Urząd Wojewódzki w Poznaniu, Delegatura w Lesznie, Leszno pl. Kościuszki 4, pok. 101
- Wielkopolski Urząd Wojewódzki w Poznaniu, Delegatura w Pile, Piła al. Niepodległości 33/35, pok. 214

zbiory Dziennika Urzędowego wraz ze skróconymi są wyłożone do powszechnego wglądu w Wielkopolskim Urzędzie Wojewódzkim, w godz. 9<sup>00</sup>-14<sup>00</sup>

---

Tłoczono z polecenia Wojewody Wielkopolskiego w Ośrodku Małej Poligrafii Zakładu Obsługi Administracji  
al. Niepodległości 18, Poznań