



DZIENNIK URZĘDOWY

WOJEWÓDZTWA WIELKOPOLSKIEGO

Poznań, dnia 24 maja 2002 r.

Nr 70

TREŚĆ

Poz.:

UCHWAŁY RAD GMIN

1838 – nr XXV/246/2001 Rady Miasta i Gminy w Margoninie z dnia 26 listopada 2001 r. w sprawie ustalenia oprocentowania od opłat za przekształcenie prawa wieczystego użytkowania we własność płaconych w systemie ratalnym	2
1839 – nr XXVI/377/2002 Rady Miejskiej w Środzie Wlkp. z dnia 20 lutego 2002 r. w sprawie uchwalenia miejscowego planu zagospodarowania przestrzennego „Środa Wlkp. – Topolska IV”	3
1840 – nr XXVI/173/2002 Rady Miejskiej w Przedczu z dnia 22 marca 2002 r. w sprawie uchwalenia miejscowego planu zagospodarowania przestrzennego miasta Przedecz	5
1841 – nr XXVI/174/2002 Rady Miejskiej w Przedczu z dnia 22 marca 2002 r. w sprawie uchwalenia miejscowego planu zagospodarowania przestrzennego gminy Przedecz	24
1842 – nr XLII/287/2002 Rady Gminy Komorniki z dnia 16 kwietnia 2002 r. w sprawie zatwierdzenia Regulaminu dostarczania wody i odbioru ścieków przez Zakład Usług Komunalnych w Komornikach	70
1843 – nr XXXVIII/272/02 Rady Gminy w Strzałkowie z dnia 18 kwietnia 2002 r. w sprawie zaliczenia dróg do kategorii dróg gminnych	74
1844 – nr XLII/474/2002 Rady Gminy Rokietnica z dnia 19 kwietnia 2002 r. w sprawie zmiany Regulaminu porządkowego korzystania ze środków gminnej komunikacji zbiorowej Gminy Rokietnica, stanowiącego Załącznik Nr 1 do uchwały nr IV/53/98 Rady Gminy Rokietnica z dnia 30 grudnia 1998 roku w sprawie ustalenia cen za usługi przewozowe komunikacji gminnej na terenie gminy Rokietnica (tekst jednolity – uchwała XXIX/305/2000 z dnia 15 grudnia 2000 roku)	74
1845 – nr XXXIX/370/2002 Rady Gminy w Kazimierzu Biskupim z dnia 25 kwietnia 2002 r. w sprawie ustalenia zasad wynajmowania lokali wchodzących w skład mieszkaniowego zasobu Gminy Kazimierz Biskupi	75
1846 – nr XXXIX/371/2002 Rady Gminy w Kazimierzu Biskupim z dnia 25 kwietnia 2002 r. w sprawie ustalenia zasad polityki czynszowej	77
1847 – nr XXXIX/373/2002 Rady Gminy w Kazimierzu Biskupim z dnia 25 kwietnia 2002 r. w sprawie wysokości bonifikaty od opłat za przekształcenie prawa użytkowania wieczystego w prawo własności	78
1848 – nr XXXIX/376/2002 Rady Gminy w Kazimierzu Biskupim z dnia 25 kwietnia 2002 r. w sprawie przyznania i zwrotu wydatków na dożywianie	79
1849 – nr LII/516/2002 Rady Miejskiej w Jarocinie z dnia 26 kwietnia 2002 r. w sprawie klasyfikacji i opłat za składowanie odpadów na wysypisku śmieci	79

UCHWAŁA SEJMIKU WOJEWÓDZTWA WIELKOPOLSKIEGO

1850 – nr XLVIII/698/2002 z dnia 29 kwietnia 2002 r. w sprawie zmiany uchwały Nr XLIII/646/2001 Sejmiku Województwa Wielkopolskiego z dnia 17 grudnia 2001 roku w sprawie budżetu Województwa Wielkopolskiego na rok 2002	80
---	----

DECYZJE PREZESA URZĘDU REGULACJI ENERGETYKI

1851 – nr OPO-820/2863-A/4/2002/III/MJ z dnia 10 maja 2002 r. w sprawie zatwierdzenia taryfy dla ciepła ustalonej przez Spółdzielnię Mieszkaniową Lokatorsko-Własnościową z siedzibą w Gostyniu	109
1852 – nr OPO-820/186-A/6/2002/II/AS z dnia 11 maja 2002 r. w sprawie zatwierdzenia taryfy dla ciepła ustalonej przez Przedsiębiorstwo Energetyki Ciepłej Przedsiębiorstwo Państwowe w Śremie	113
1853 – nr OPO-820/3706-A/6/2002/I/ED z dnia 16 maja 2002 r. w sprawie zatwierdzenia taryfy dla ciepła ustalonej przez SYDKRAFT POLSKA Spółka z o.o. z siedzibą w Poznaniu	114

INFORMACJA O DECYZJI PREZESA URZĘDU REGULACJI ENERGETYKI

- 1854** – nr WCC/153C/525/W/OPO/2002/AJ i nr PCC/162B/525/W/OPO/2002/AJ w sprawie zmiany przedmiotu i zakresu działalności koncesjonariusza na wniosek Międzychodzkiego Przedsiębiorstwa Energetyki Ciepłej Sp. z o.o. z siedzibą w Międzychodzie 119

SPRAWOZDANIE

- 1855** – z wykonania budżetu Gminy Jarocin za rok 2001 120

1838

UCHWAŁA Nr XXV/246/2001 RADY MIASTA I GMINY W MARGONINIE

z dnia 26 listopada 2001 r.

w sprawie ustalenia oprocentowania od opłat za przekształcenie prawa wieczystego użytkowania we własność płaconych w systemie ratalnym

Na podstawie art. 18 ust. 2 pkt 15 ustawy z dnia 8 marca 1990 r. o samorządzie gminnym (t.j. Dz.U. z 1996 r. Nr 13, poz. 74 z późniejszymi zmianami (art. 70 ust. 4 ustawy z dnia 21 sierpnia 1997 r. o gospodarce nieruchomościami (t.j. Dz.U. Nr 46, poz. 543 z 2000 r.) Rada Miasta i Gminy w Margoninie uchwala, co następuje:

§1

Ustala się przelicznik zbożowy (cena żyta) jako oprocentowanie rat składających się na opłatę za przekształcenie prawa wieczystego użytkowania w prawo własności.

§2

Wykonanie uchwały powierza się Zarządowi Miasta i Gminy w Margoninie.

§3

Uchwała wchodzi w życie po upływie 14 dni od daty ogłoszenia w Dz.Urz. Woj. Wielkopolskiego.

Przewodniczący
Rady Miasta i Gminy Margonin
(-) Marek Nogalski

1839

UCHWAŁA Nr XXVI/377/2002 RADY MIEJSKIEJ W ŚRODZIE WLKP.

z dnia 20 lutego 2002 r.

w sprawie uchwalenia miejscowego planu zagospodarowania przestrzennego „Środa Wlkp. – Topolska IV”

Na podstawie art. 18 ust. 2 pkt 5 i art. 40 ust. 1 ustawy z dnia 8 marca 1990 r. o samorządzie gminnym (tekst jednolity z 2001 r., Dz.U. 142, poz. 1591) oraz art. 26 ustawy z dnia 7 lipca 1994 r. o zagospodarowaniu przestrzennym (jedn. tekst Dz.U. z 1999 r. Nr 15, poz. 139 z późn.zm.) – Rada Miejska w Środzie Wlkp. uchwala, co następuje:

§1

Uchwala się miejscowy plan zagospodarowania przestrzennego obejmujący ustalenia zawarte w §2 niniejszej uchwały oraz rysunek planu przedstawiony na planszy w skali 1:1000 pt. „Środa Wlkp. – Topolska IV”, miejscowy plan zagospodarowania przestrzennego”, stanowiący załącznik do niniejszej uchwały.

§2

USTALENIA OGÓLNE

1. Plan obejmuje obszar o powierzchni ca 5,8 ha położony między ul. Topolską i Rowem Topolskim w Środzie Wlkp.
2. Dla północnej części terenu, objętej miejscowym planem zagospodarowania przestrzennego „Topolska III”, zatwierdzonego Uchwałą Nr XII/304/2001 Rady Miejskiej w Środzie Wlkp. z dnia 20.06.2001 r. (Dz.U. Województwa Wielkopolskiego Nr 83, poz. 1545) obowiązują ustalenia tego planu.
3. Przedmiotem ustaleń są tereny usług z zakresu oświaty i handlu, tereny komunikacji i stawu.
4. Integralną częścią planu jest rysunek planu w skali 1:1000, stanowiący załącznik do niniejszej uchwały.
5. Następujące oznaczenia graficzne na rysunku planu są obowiązujące:
 - 1) linie rozgraniczające tereny o różnym przeznaczeniu,
 - 2) linie zabudowy.
6. W celu określenia warunków fundamentowania obiektów należy przeprowadzić szczegółowe badanie geologiczne gruntu.
7. Przechodząca przez teren linia napowietrzna SN 15 kV zostanie skablowana.

USTALENIA SZCZEGÓŁOWE

1. Wyznacza się teren usług oświaty, oznaczony na rysunku planu symbolem UO, w ramach którego:
 - 1) obiekty kubaturowe należy usytuować w północnej części terenu a część południową przeznaczyć na cele sportowo-rekreacyjne,
 - 2) dopuszcza się zabudowę max. III-kondygnacyjną:
 - 3) wprowadza się obowiązek zabezpieczenia niezbędnych miejsc parkingowych.

2. Wyznacza się teren pod usługi handlowe, oznaczony na rysunku planu symbolem UH, w ramach którego:

- 1) dopuszcza się wyłącznie zabudowę I kondygnacyjną,
- 2) od strony Rowu Topolskiego wprowadza się zieleń o charakterze osłonowym (wielopiętrowa, ze znacznym udziałem roślin zimozielonych),
- 3) wprowadza się obowiązek zabezpieczenia niezbędnych miejsc parkingowych,
- 4) dopuszcza się zamianę usytuowania obiektu kubaturowego i parkingu.

3. Utrzymuje się istniejący podmokły teren, oznaczony na rysunku planu symbolem W.

4. W zakresie komunikacji wyznacza się teren pod ulicę zbiorczą – KZ, stanowiącą przedłużenie ul. Hallera, dla której ustala się:

- 1) szerokość w liniach rozgraniczających – 20 m,
- 2) szerokości jezdni – 7m,
- 3) obustronny chodnik.

5. W zakresie infrastruktury technicznej ustala się:

- 1) zaopatrzenie w wodę – z sieci komunalnej,
- 2) odprowadzenie ścieków – docelowo do kanalizacji sanitarnej komunalnej,
- 3) obowiązek stosowania do ogrzewania wyłącznie paliw proekologicznych.

§3

Ustala się jednorazową opłatę od wzrostu wartości nieruchomości w wysokości:

- 30% – dla terenu UO,
- 30% – dla terenu UH.

Dla ulicy zbiorczej KZ rezygnuje się z naliczania powyższej opłaty.

§4

Wykonanie uchwały powierza się Zarządowi Miejskiemu w Środzie Wlkp.

§5

Traci moc uchwała Nr XII/13/91 Rady Miasta i Gminy w Środzie Wlkp. z dnia 16 kwietnia 1991 r. o zatwierdzeniu miejscowego planu ogólnego zagospodarowania przestrzennego miasta Środa Wlkp. (Dz.U. Województwa Poznańskiego nr 7 poz. 102) i uchwała Nr XLI/33/94 Rady Miasta i Gminy w Środzie Wlkp. z dnia 24 maja 1994 r. o zatwierdzeniu aktualizacji miejscowego planu ogólnego zagospodarowania przestrzennego miasta Środa Wlkp. (Dz.Ur. Województwa Poznańskiego nr 12 poz. 119) – w części objętej zmianą zatwierdzoną niniejszą uchwałą.

§6

Uchwała wchodzi w życie po upływie 14 dni od dnia ogłoszenia
w Dzienniku Urzędowym Województwa Wielkopolskiego.


Przewodniczący
Rady Miejskiej
(-) *prof. dr hab. Ireneusz Kubiacyk*

Załącznik nr 1
do Uchwały nr XXVI/377/2002
Rady Miejskiej w Środzie Wlkp.
z dnia 20 lutego 2002 r.

ŚRODA WLKP. – TOPOLSKA IV

MIEJSCOWY PLAN ZAGOSPODAROWANIA PRZESTRZENNEGO

Skala 1 : 1000

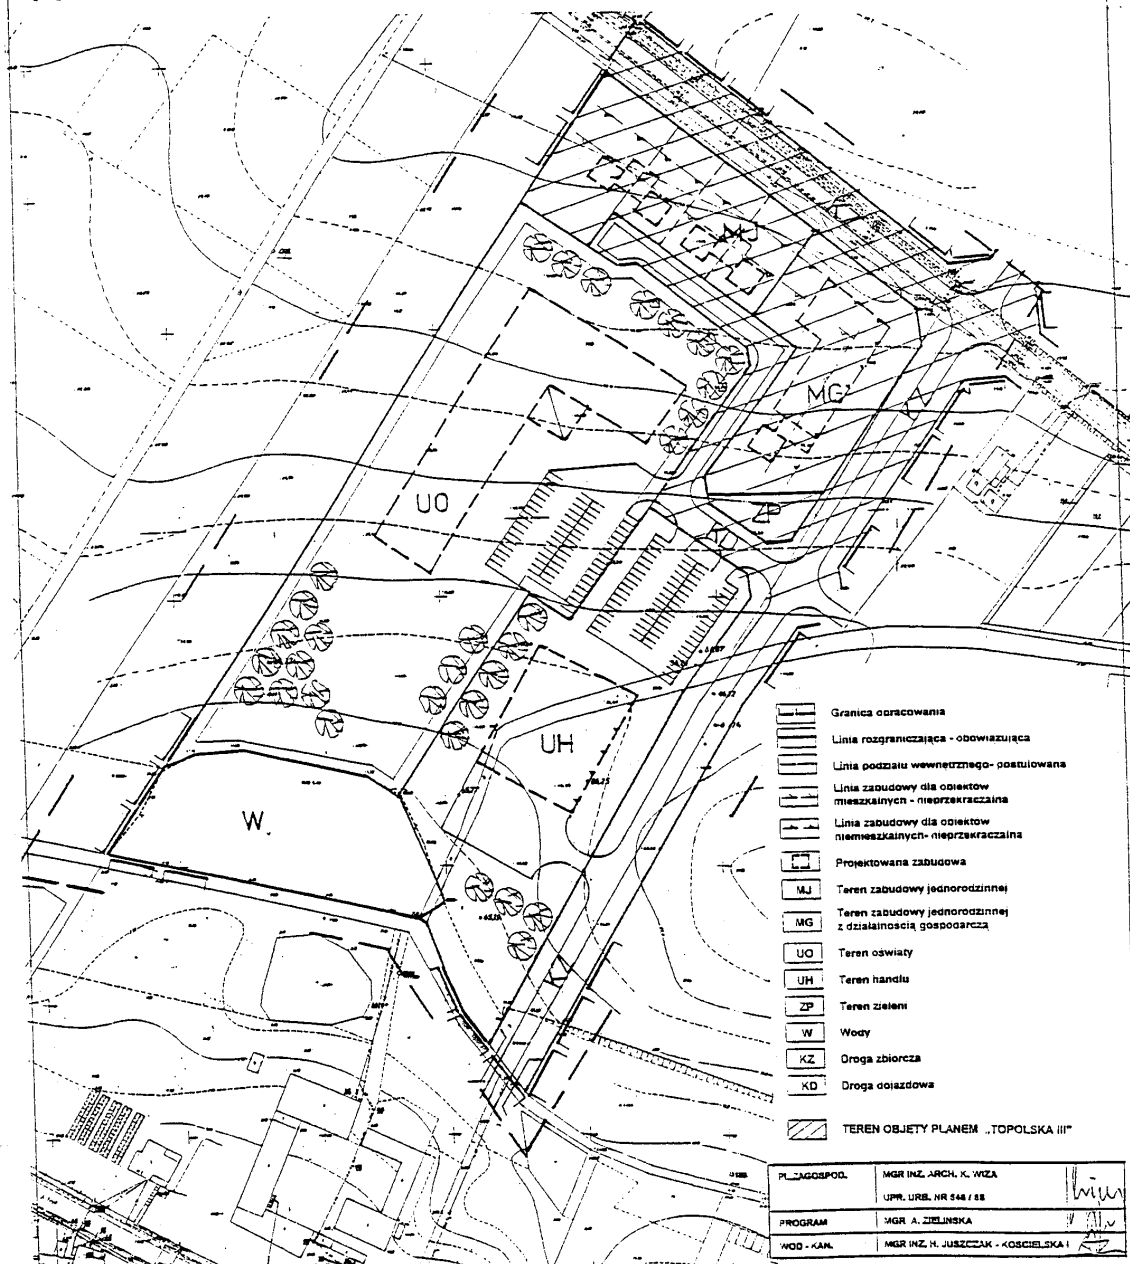

Za zgodność odpisu z oryginałem

27.02.2002.
data

Bui
podpis

PRZEWODNICZĄCY
BIURO RADY MIEJSKIEJ
w Środzie Wlkp. *Prof. dr hab. Ireneusz Kubiacyk*

1840

UCHWAŁA Nr XXVI/173/2002 RADY MIEJSKIEJ W PRZEDCZU

z dnia 22 marca 2002 r.

w sprawie uchwalenia miejscowego planu zagospodarowania przestrzennego miasta Przedecz

Na podstawie art. 18 ust. 2 pkt 5 i art. 40 ust. 1 ustawy z dnia 8 marca 1990 r. o samorządzie gminnym (Dz.U. z 2001 r., Nr 142, poz. 1591) oraz art. 10 ust. 3 w zw. z art. 36 ust. 3 i art. 26 ustawy z dnia 7 lipca 1994 r. o zagospodarowaniu przestrzennym (Dz.U. z 1999 r. Nr 15, poz. 139, Nr 41, poz. 412 i Nr 111, poz. 1279, z 2000 r. Nr 12, poz. 136, Nr 14, poz. 124, Nr 109, poz. 1157 i Nr 120, poz. 1268, z 2001 r. Nr 100, poz. 1085) Rada Miejska w Przedczu uchwała, co następuje:

ROZDZIAŁ I

Ustalenia ogólne

§1

1. Uchwała się miejscowy plan zagospodarowania przestrzennego miasta Przedecz.
2. Granice obszaru objętego opracowaniem oznaczono na rysunku planu w skali 1:5000, który jest integralną częścią niniejszej uchwały, stanowiąc do niej załącznik nr 1.
3. Rysunek planu obowiązuje w zakresie:
 - a) przeznaczenia terenów na różne funkcje,
 - b) przebiegu linii rozgraniczających tereny o różnym przeznaczeniu i sposobie zagospodarowania,
 - c) informacji o uciążliwości i ograniczeniach w zabudowie i zagospodarowaniu terenów,
 - d) informacji o terenach i obiektach podlegających ochronie.

ROZDZIAŁ II

Ustalenia szczegółowe

§2

Przeznaczenie terenów na różne funkcje:

1. Ustala się następujące, według oznaczeń naniesionych na rysunku planu, przeznaczenie terenów pod:

MM – zabudowę mieszkaniową jedno i wielorodzinną wraz z obiektami i urządzeniami towarzyszącymi (dopuszcza się lokalizację usług nieuciążliwych jako uzupełnienie przeznaczenia podstawowego),

MN – zabudowę mieszkaniową jednorodzinną i małych domów o niskiej intensywności (dopuszcza się lokalizację usług nieuciążliwych jako uzupełnienie przeznaczenia podstawowego oraz obiektów i urządzeń towarzyszących),

MR – zabudowę mieszkaniową zagrodową i jednorodzinną (dopuszcza się lokalizację usług nieuciążliwych jako uzupełnienie przeznaczenia podstawowego oraz obiektów i urządzeń towarzyszących),

UP – usługi publiczne, obejmujące tereny pod usługi oświaty, kultury, opieki społecznej, sportu, ochrony p-poż., oraz obiekty administracji publicznej i obiekty sakralne (dopuszcza się lokalizację mieszkań jako uzupełnienie przeznaczenia podstawowego),

UC – usługi komercyjne, obejmujące tereny pod usługi handlu, gastronomii, rzemiosła, turystyki, komunikacji, rozrywki i banki (dopuszcza się lokalizację mieszkań jako uzupełnienie przeznaczenia podstawowego),

AG – zabudowę aktywizacji gospodarczej (zakłady różnej produkcji i przetwórstwa, zakłady rzemieślnicze, składy, magazyny i bazy),

RP – uprawy rolne i ogrodnictwo bez prawa zabudowy (dopuszcza się lokalizację infrastruktury technicznej),

RM – uprawy rolne i ogrodnictwo z dopuszczeniem zabudowy rolniczej i infrastruktury technicznej,

RZ – łąki i pastwiska bez prawa zabudowy (dopuszcza się lokalizację infrastruktury technicznej),

RL – lasy i zadrzewienia poza obszarem opracowania planu,

RH – zabudowę urządzeń obsługi gospodarki rolnej,

ZP – zieleń parkową, skwery i zieleńce,

ZI – zieleń izolacyjną wokół urządzeń uciążliwych,

ZC – cmentarze (dopuszcza się lokalizację obiektów sakralnych i cmentarnych),

W – jeziora, stawy i cieki wodne wraz z otuliną ochronną,

KS – urządzenia komunikacji obejmujące tereny stacji paliw i parkingi (dopuszcza się lokalizację usług komercyjnych),

KZ – ulice zbiorcze, klasy Z,

KL – ulice lokalne, klasy L,

KD – ulice dojazdowe, klasy D,

NO – oczyszczalnie ścieków,

NU – wysypisko śmieci,

2. Funkcje terenów:

- a) podstawowa – oznaczona na rysunku planu symbolem literowym (dużych liter),
- b) uzupełniająca – opisana w przeznaczeniu terenów w oznaczeniach rysunku i treści §2 tekstu uchwały. Zabudowa o funkcji uzupełniającej może być realizowana tylko w powiązaniu z realizacją zabudowy o funkcji podstawowej, stanowiącej dominującą funkcję terenu.
- c) wykluczona – stwarzająca zagrożenie dla zdrowia ludzi działalność produkcyjna i usługowa.

§3

Parametry układu komunikacji:

1. Adaptuje się istniejące ulice i place w liniach rozgraniczających wraz ze stanem ich zagospodarowania i uzbrojenia.
2. Szerokość projektowanych ulic w liniach rozgraniczających:
 - 1) ulice zbiorcze (KZ) ze ścieżką rowerową 22 m
 - 2) ulice zbiorcze (KZ) bez ścieżki rowerowej 20 m
 - 3) ulice lokalne (KL) ze ścieżką rowerową 14 m
 - 4) ulice lokalne (KL) bez ścieżki rowerowej 12 m
 - 5) ulice dojazdowe (KD) 10 m
 - 6) ulice wewnętrzne (dojazdy) nie będące drogami publicznymi 4÷8 m

3. Narożne ścięcia linii rozgraniczających na skrzyżowaniach ulic lokalnych i dojazdowych zapewniające pole widoczności min. 5×5 m
4. Szerokość projektowanych ścieżek rowerowych:
 - 1) jednokierunkowych min. 1,5 m
 - 2) dwukierunkowych min. 2,0 m

§4

Zasady kształtowania układu komunikacji:

1. Adaptuje się istniejące ulice i place w liniach rozgraniczających i dopuszcza ich przebudowę i modernizację.
2. Wzdłuż dróg należy projektować:
 - zatoki postojowe,
 - ścieżki rowerowe,
 - zieleń o charakterze izolacyjnym.
3. Docelowo projektuje się zmianę przebiegu ruchu tranzytowego przez miasto w ciągu drogi powiatowej nr 302.
4. Miejsca postojowe dla samochodów przy obiektach usługowych należy projektować w granicach lokalizacji inwestycji

§5

Zasady obsługi w zakresie infrastruktury technicznej:

1. Zaopatrzenie w wodę odbywać się będzie z miejskiej sieci wodociągowej podłączonej do ujęcia wody i stacji uzdatniania położonej poza granicami miasta.
2. Odprowadzenie ścieków poprzez miejską sieć kanalizacji sanitarnej na oczyszczalnię ścieków położoną we wschodniej części miasta. Na terenach niewyposażonych w sieć kanalizacji sanitarnej dopuszcza się odprowadzanie ścieków do szczelnych zbiorników bezodpływowych.
3. Odprowadzenie wód deszczowych siecią kanalizacji deszczowej. Po podczyszczeniu zrzut wód do głównego odbiornika – Jeziora Przedeckiego.
4. Zaopatrzenie w energię elektryczną będzie kontynuowane z istniejących lub uzupełnianych, w miarę potrzeb, sieci elektroenergetycznych oraz stacji transformatorowych. Odległość budynków od napowietrznych linii elektro-energetycznych powyżej 1 kV, musi być obliczana każdorazowo przy projektowaniu zabudowy działki lub terenu wg PN-75/E-05100. W przypadku realizacji nowych stacji transformatorowych należy zabezpieczyć dojazd do terenu ich lokalizacji.
5. Ogrzewanie obiektów z własnych lub z dała czynnych ciepłoków opalanych paliwem ekologicznym.
6. Trasy infrastruktury technicznej należy projektować w liniach rozgraniczających istniejących i projektowanych ulic. W przypadku wąskich ulic i dojazdów dopuszcza się prowadzenie sieci infrastruktury technicznej przez teren sąsiednich działek.
7. Zasilanie obiektów budowlanych z miejskich sieci infrastruktury technicznej, zgodnie z ustaleniami projektów przyłączy i warunkami zaopatrzenia w poszczególne media.

§6

Granice i zasady zagospodarowania terenów lub obiektów podlegających ochronie na podstawie przepisów szczególnych:

1. Ustala się następujące strefy ochrony konserwatorskiej układu urbanistycznego miasta:

Strefa „A” ochrony konserwatorskiej obejmuje układ urbanistyczny terenu średniowiecznego grodziska, na którym znajdują się relikty zamku wraz z jego otoczenie

Strefa „B” ochrony konserwatorskiej obejmuje układ urbanistyczny pierzei placów: Św. Wawrzyńca i Wolności oraz pierzei ulic: Rybackiej, Chłodnej, 1 Maja, Kopernika, Waryńskiego, Bema (od Pl. Wolności do skrzyżowania z ul. Nową i Szkolną), Zamkowej i Kilńskiego do cmentarza ewangelicko-agbsburskiego

Strefa „K” ochrony krajobrazu obejmujące teren położony pomiędzy strefą „B” i Jeziolem Przedeckim.

2. Obiekty zabytkowe wymienione w rejestrze zabytków:

Są to obiekty podlegające ochronie w granicach działek geodezyjnych, na których są zlokalizowane:

 - pozostałości zamku obejmujące:
 - a) zamek, później kościół ewangelicki, ob. Dom Kultury, mur., ok. 1370 r., 1820 r., odbud. 1975 r.
 - b) basztę, mur., 1370 r.
 - zespół kościoła parafialnego p.w. Św. Rodziny, obejmujący kościół murowany, neogotycki z 1904-1909 r., dzwonnice murowaną z 1834 r.
 - Ratusz, mur., 1826 r.
 - jatki miejskie, mur., 1826 r.
 - remizą, mur., 1826 r.
 - domy:
 - ul. Rybacka 9, mur., ok. poł. XIX w.
 - Pl. Wolności 6, mur., 1 poł. XIX w.
 - cmentarz ewangelicko-agbsburski, nieczynny,
 - cmentarz żydowski, nieczynny,
 - cmentarz rzym.-kat., czynny,
 - park zamkowy.

Wnioski konserwatorskie:

- 1) Na obszarze strefy „A” i „B” ochrony konserwatorskiej obowiązują:
 - a) historyczne rozplanowanie,
 - b) historyczna linia zabudowy
 - c) historyczna parcelacja (niezbędne zmiany wymagają uzgodnienia SOZ),
 - d) zachowanie historycznej gęstości zabudowy,
 - e) zachowanie zabytkowej zieleni,
 - f) zharmonizowanie architektury nowych obiektów z istn. zabudową zabytkową w zakresie: skali, formy, materiału i kolorystyki.
- 2) Na terenie cmentarzy objętych ochroną konserwatorską obowiązują:
 - a) historyczne rozplanowanie,
 - b) zachowanie zabytkowej sztuki sepulkralnej i ogrodzenia,
 - c) zachowanie zabytkowej zieleni.
- 3) Na terenie parku objętego ochroną konserwatorską obowiązują:
 - a) historyczne rozplanowanie,
 - b) zachowanie zabytkowej zieleni.
- 4) Wszelkie zmiany planowane w obiektach i na obszarach objętych ochroną konserwatorską w odniesieniu do zabudowy i zieleni, podziałów geodezyjnych, prac ziemnych, zmian sposobu użytkowania i zagospodarowania terenu wymagają uzgodnienia Kierownika Delegatury Służby Ochrony Zabytków w Koninie, działającego z upoważnienia WKZ Województwa Wielkopolskiego na podstawie:
 - art. 27 ustawy z dnia 15 lutego 1962 r. o ochronie dóbr kultury (tekst jedn. Dz.U. z 1999 r., Nr 98, poz. 1150 ze zm.)

- art. 40 ust. 40 pkt 4 ustawy z dnia 7 lipca 1994 r. o zagospodarowaniu przestrzennym (tekst jedn. Dz.U. z 1999 r., Nr 15, poz. 139 z późn.zm.),
- art. 93 ustawy z dnia 21 sierpnia 1997 r. o gospodarce nieruchomościami (tekst jedn. Dz.U. z 2000 r., Nr 46, poz. 543).

§7

Warunki, zasady i standardy kształtowania zabudowy i zagospodarowania terenów:

1. Na terenach oznaczonych na rysunku planu symbolem MM obowiązują następujące ustalenia:

1) Zasady zabudowy i zagospodarowania terenów:

- a) przeznaczenie terenów pod zabudowę mieszkaniową jedno i wielorodzinną,
- b) adaptacja istniejącej zabudowy z możliwością remontów, przebudowy i rozbudowy,
- c) zakaz nowej zabudowy zagrodowej,
- d) zabudowa terenów obiektami budowlanymi realizowanymi w zakresie planowanego przeznaczenia terenu odbywać się musi z uwzględnieniem warunków technicznych jakim powinny odpowiadać budynki i ich usytuowanie,
- e) gabaryty i charakter nowych obiektów muszą stanowić kontynuację formy architektonicznej i charakteru zabudowy w odniesieniu do obiektów zrealizowanych bądź realizowanych w sąsiedztwie,
- f) dopuszcza się lokalizację obiektów i urządzeń towarzyszących,
- g) dopuszcza się lokalizację usług nieuciążliwych jako uzupełnienie przeznaczenia podstawowego,
- h) dopuszcza się lokalizację miejsc parkingowych w zakresie zaspokojenia potrzeb mieszkańców i obsługi usług,

2) Parametry zabudowy:

- a) ograniczenie wysokości nowoprojektowanych budynków do wysokości 3 kondygnacji,
- b) intensywność zabudowy nie może przekroczyć 60% powierzchni terenów,
- c) minimum 20% powierzchni terenów należy pozostawić jako powierzchnie biologicznie czynne.

2. Na terenach oznaczonych na rysunku planu symbolem MN obowiązują następujące ustalenia:

1) Zasady zabudowy i zagospodarowania terenów:

- a) przeznaczenie terenów pod zabudowę mieszkaniową jednorodzinną i małych domów o niskiej intensywności,
- b) adaptacja istniejącej zabudowy z możliwością realizacji remontów, przebudowy i rozbudowy,
- c) zakaz lokalizacji nowej zabudowy zagrodowej,
- d) zakaz lokalizacji nowej zabudowy mieszkaniowej wielorodzinnej,
- e) zabudowa terenów obiektami budowlanymi realizowanymi w zakresie planowanego przeznaczenia terenu odbywać się musi z uwzględnieniem warunków technicznych jakim powinny odpowiadać budynki i ich usytuowanie,
- f) gabaryty i charakter nowych obiektów muszą stanowić kontynuację formy architektonicznej i charakteru

zabudowy w odniesieniu do obiektów zrealizowanych bądź realizowanych w sąsiedztwie,

- g) dopuszcza się lokalizację obiektów i urządzeń towarzyszących,
- h) dopuszcza się lokalizację usług nieuciążliwych jako uzupełnienie przeznaczenia podstawowego,
- i) dopuszcza się lokalizację miejsc parkingowych w zakresie zaspokojenia potrzeb mieszkańców i obsługi usług,

2) Parametry zabudowy:

- a) powierzchnia zabudowy nie więcej niż 40% powierzchni działek,
- b) minimum 30% powierzchni działek należy pozostawić jako powierzchnie biologicznie czynne,
- c) wysokość budynków mieszkalnych do dwóch kondygnacji, plus użytkowe poddasze,
- d) poziom podłogi parteru nie więcej niż 0,5 m od poziomu terenu,
- e) w budynkach mieszkalnych dachy dwuspadowe lub czterospadowe o nachyleniu połaci 30° do 40°,

3) Zasady podziału na działki budowlane:

- a) według ustaleń miejscowych planów zagospodarowania przestrzennego poszczególnych terenów oznaczonych symbolem MN,
- b) według wytycznych urbanistycznych sporządzonych przez uprawnionego urbanistę.

3. Na terenach oznaczonych na rysunku planu symbolem MR obowiązują następujące ustalenia:

1) Zasady zabudowy i zagospodarowania terenów:

- a) przeznaczenie terenów pod zabudowę mieszkaniową zagrodową i jednorodzinną,
- b) adaptacja istniejącej zabudowy z możliwością realizacji remontów, przebudowy i rozbudowy,
- c) zakaz lokalizacji nowej zabudowy mieszkaniowej wielorodzinnej,
- d) zabudowa terenów obiektami budowlanymi realizowanymi w zakresie planowanego przeznaczenia terenu odbywać się musi z uwzględnieniem warunków technicznych jakim powinny odpowiadać budynki i ich usytuowanie,
- e) gabaryty i charakter nowych obiektów muszą stanowić kontynuację formy architektonicznej i charakteru zabudowy w odniesieniu do obiektów zrealizowanych bądź realizowanych w sąsiedztwie,
- f) dopuszcza się lokalizację zabudowy mieszkaniowej jednorodzinnej w enklawach istniejącej zabudowy,
- g) dopuszcza się lokalizację obiektów i urządzeń towarzyszących,
- h) dopuszcza się lokalizację usług nieuciążliwych jako uzupełnienie przeznaczenia podstawowego,
- i) dopuszcza się lokalizację miejsc parkingowych.

2) Parametry zabudowy:

- a) powierzchnia zabudowy nie więcej niż 40% powierzchni działek,
- b) minimum 20% powierzchni działek należy pozostawić jako powierzchnie biologicznie czynne,
- c) wysokość budynków mieszkalnych do dwóch kondygnacji, plus użytkowe poddasze,

- d) poziom podłogi parteru nie więcej niż 0,5 m od poziomu terenu,
 - e) w budynkach mieszkalnych dachy dwuspadowe lub czterospadowe o nachyleniu połaci 30° do 40°,
 - f) zabudowa gospodarcza jednokondygnacyjna, plus użytkowe poddasze.
4. Na terenach oznaczonych na rysunku planu symbolem UP obowiązują następujące ustalenia:
- 1) Zasady zabudowy i zagospodarowania terenów:
 - a) przeznaczenie terenów pod usługi publiczne,
 - b) adaptacja istniejącej zabudowy usług publicznych obejmujących usługi oświaty, kultury, sportu, opieki społecznej i ochrony p.poż. oraz obiekty administracji publicznej i obiekty sakralne w granicach dotychczasowego użytkowania terenów, z możliwością realizacji remontów, przebudowy i rozbudowy obiektów,
 - c) zabudowa terenów niezabudowanych nowymi usługami w zakresie planowanego przeznaczenia odbywać się musi z uwzględnieniem warunków technicznych jakim powinny odpowiadać projektowane obiekty i ich usytuowanie,
 - d) gabaryty i charakter nowych obiektów usług muszą stanowić kontynuację formy architektonicznej i charakteru zabudowy w odniesieniu do obiektów zrealizowanych bądź realizowanych w sąsiedztwie,
 - e) dopuszcza się lokalizację usług komercyjnych oraz mieszkań jako uzupełnienie przeznaczenia podstawowego,
 - f) wokół obiektów należy projektować przestrzeń publiczną z zielenią i małą architekturą,
 - g) obowiązek zabezpieczenia miejsc parkingowych z uwzględnieniem osób niepełnosprawnych, stosownie do potrzeb i rodzaju funkcji usług.
 - 2) Parametry zabudowy:
 - a) utrzymuje się dotychczasową wysokość zabudowy usług adaptowanych,
 - b) zachowuje się osie widokowe głównych ciągów handlowych,
 - c) utrzymuje się gabaryty i charakter wymienianej zabudowy w istniejących ciągach handlowych,
 - d) intensywność nowoprojektowanej zabudowy usługowej uzależnia się od rodzaju usług i zapotrzebowania na ich realizację.
6. Na terenach oznaczonych na rysunku planu symbolem AG obowiązują następujące ustalenia:
- 1) Zasady zabudowy i zagospodarowania terenów:
 - a) przeznaczenie terenów pod zabudowę aktywizacji gospodarczej obejmującej zakłady różnej produkcji i przetwórstwa, zakłady rzemieślnicze, składy, magazyny i bazy,
 - b) adaptacja istniejącej zabudowy w granicach dotychczasowego użytkowania terenów, z możliwością realizacji remontów, przebudowy i rozbudowy obiektów,
 - c) zabudowa terenów niezabudowanych nowymi obiektami w zakresie planowanego przeznaczenia odbywać się musi z uwzględnieniem warunków technicznych jakim powinny odpowiadać projektowane obiekty i ich usytuowanie,
 - d) dopuszcza się lokalizację zaplecza administracyjnych i socjalnych,
 - e) obowiązek zabezpieczenia miejsc parkingowych dla pracowników z uwzględnieniem osób niepełnosprawnych.
 - 2) Parametry zabudowy:
 - a) utrzymuje się dotychczasową wysokość zabudowy istniejących obiektów,
 - b) wysokość projektowanej zabudowy do dwóch kondygnacji,
 - c) powierzchnia zabudowy nie więcej niż 40% powierzchni działek,
 - d) minimum 20% powierzchni działek należy pozostawić jako powierzchnie biologicznie czynne,
 - e) wokół ogrodzenia działek nasadzić zieleń izolacyjną.
7. Na terenach oznaczonych na rysunku planu symbolem RP obowiązują następujące ustalenia:
Zasady zagospodarowania terenów:
- a) przeznaczenie terenów pod uprawy rolne i ogrodnicze bez prawa zabudowy,
 - b) adaptacja istniejącego stanu użytkowania i własności terenów,
 - c) dopuszcza się lokalizację infrastruktury technicznej.
8. Na terenach oznaczonych na rysunku planu symbolem RM obowiązują następujące ustalenia:
- d) poziom podłogi parteru nie więcej niż 0,5 m od poziomu terenu,
 - e) w budynkach mieszkalnych dachy dwuspadowe lub czterospadowe o nachyleniu połaci 30° do 40°,
 - f) zabudowa gospodarcza jednokondygnacyjna, plus użytkowe poddasze.

- Zasady zabudowy i zagospodarowania terenów:
- przeznaczenie terenów pod uprawy rolne i ogrodnicze z dopuszczeniem zabudowy rolniczej,
 - adaptacja istniejącego stanu zabudowy, użytkowania i własności terenów,
 - dopuszcza się lokalizację nowej zabudowy rolniczej i infrastruktury technicznej.
9. Na terenach oznaczonych na rysunku planu symbolem RZ obowiązują następujące ustalenia:
- Zasady zagospodarowania terenów:
- przeznaczenie terenów – łąki i pastwiska bez prawa zabudowy,
 - adaptacja istniejącego stanu użytkowania i własności terenów
 - zakaz zmiany użytkowania terenów,
 - dopuszcza się lokalizację infrastruktury technicznej.
10. Na terenach oznaczonych na rysunku planu symbolem RH obowiązują następujące ustalenia:
- Zasady zagospodarowania terenów:
 - przeznaczenie terenów pod zabudowę urządzeń obsługi gospodarki rolnej,
 - adaptacja istniejących urządzeń obsługi gospodarki rolnej w granicach dotychczasowego użytkowania terenów, z możliwością realizacji remontów, przebudowy i rozbudowy obiektów,
 - zabudowa terenów obiektami budowlanymi realizowanymi w zakresie planowanego przeznaczenia terenu odbywać się musi z uwzględnieniem warunków technicznych jakim powinny odpowiadać tego rodzaju budynki i ich usytuowanie,
 - dopuszcza się lokalizację zaplecza administracyjnych i socjalnych,
 - dopuszcza się lokalizację obiektów i urządzeń towarzyszących,
 - obowiązek zabezpieczenia miejsc parkingowych dla pracowników z uwzględnieniem osób niepełnosprawnych.
 - Parametry zabudowy:
 - utrzymuje się dotychczasową wysokość zabudowy istniejących obiektów,
 - wysokość projektowanej zabudowy do dwóch kondygnacji,
 - powierzchnia zabudowy nie więcej niż 40% powierzchni działek,
 - minimum 20% powierzchni działek należy pozostawić jako powierzchnie biologicznie czyste,
 - wokół ogrodzenia działek nasadzić zieleni izolacyjną.
11. Na terenach oznaczonych na rysunku planu symbolem ZP obowiązują następujące ustalenia:
- Zasady zagospodarowania terenów:
- przeznaczenie terenów pod zieleni parkową, skwery i zielenie,
 - adaptacja istniejących skwerów i parku zamkowego,
 - zakaz zmiany przeznaczenia terenów.
12. Na terenach oznaczonych na rysunku planu symbolem ZI obowiązują następujące ustalenia:
- Zasady zagospodarowania terenów:
- przeznaczenie terenów pod zieleni izolacyjną,
 - zagospodarowanie projektowaną zielenią izolującą pasa ochronnego wokół urządzeń uciążliwych: oczyszczalni ścieków i wysypiska śmieci.
13. Na terenach oznaczonych na rysunku planu symbolem ZC obowiązują następujące ustalenia:
- Zasady zagospodarowania terenów:
- przeznaczenie terenów – cmentarze,
 - adaptacja terenu cmentarza ewangelicko-augsburskiego, nieczynnego,
 - adaptacja terenu cmentarza żydowskiego, nieczynnego,
 - adaptacja cmentarza parafialnego, rzym.-kat., czynnego,
 - dopuszcza się renowację i odbudowę cmentarzy nieczynnych,
 - dopuszcza się lokalizację obiektów sakralnych i cmentarnych.
14. Na terenach oznaczonych na rysunku planu symbolem W obowiązują następujące ustalenia:
- Zasady zagospodarowania terenów:
- przeznaczenie terenów – jeziora, stawy i ciek wodne,
 - adaptacja Jeziora Przeddeckiego wraz z otuliną ochronną, położonego poza obszarem opracowania planu,
 - adaptacja stawów, kanałów i rowów melioracyjnych wraz z otuliną ochronną,
 - zakaz zrzutu ścieków bytowych bezpośrednio do jeziora, stawów i cieków wodnych,
 - zrzut wód opadowych do Jeziora Przeddeckiego po podczyszczeniu.
15. Na terenach oznaczonych na rysunku planu symbolem KS obowiązują następujące ustalenia:
- Zasady zabudowy i zagospodarowania terenów:
- przeznaczenie pod urządzenia komunikacji obejmujące tereny przystanku autobusowego, stacji paliw i parkingów,
 - adaptacja istniejącego przystanku autobusowego,
 - adaptacja istniejącej stacji paliw i parkingów,
 - na terenach stacji paliw i parkingów dopuszcza się lokalizację usług komercyjnych jako uzupełnienie przeznaczenia podstawowego.
16. Na terenach oznaczonych na rysunku planu symbolem KZ obowiązują następujące ustalenia:
- Zasady zagospodarowania terenów:
- przeznaczenie – ulice zbiorcze, klasy Z,
 - adaptacja istniejących ulic w liniach rozgraniczających, z możliwością ich przebudowy i modernizacji,
 - parametry i zasady kształtowania dla nowoprojektowanych ulic ustalono w §3 i 4 uchwały,
17. Na terenach oznaczonych na rysunku planu symbolem KL obowiązują następujące ustalenia:
- Zasady zagospodarowania terenów:
- przeznaczenie – ulice lokalne, klasy L,
 - adaptacja istniejących ulic w liniach rozgraniczających, z możliwością ich przebudowy i modernizacji,
 - parametry i zasady kształtowania dla nowoprojektowanych ulic ustalono w §3 i 4 uchwały.
18. Na terenach oznaczonych na rysunku planu symbolem KD obowiązują następujące ustalenia:
- Zasady zagospodarowania terenów:
- przeznaczenie – ulice dojazdowe, klasy D,

- b) adaptacja istniejących ulic w liniach rozgraniczających, z możliwością ich przebudowy i modernizacji,
 - c) parametry i zasady kształtowania dla nowoprojektowanych ulic ustalono w §3 i 4 uchwały.
19. Na terenie oznaczonym na rysunku planu symbolem NO obowiązują następujące ustalenia:
Zasady zabudowy i zagospodarowania terenu:
- a) przeznaczenie – teren oczyszczalni ścieków,
 - b) adaptacja istniejącej oczyszczalni ścieków położonej we wschodniej części miasta.
20. Na terenach oznaczonych na rysunku planu symbolem NU obowiązują następujące ustalenia:
Zasady zabudowy i zagospodarowania terenu:
- a) przeznaczenie – teren wysypiska śmieci,
 - b) projektowane wysypisko śmieci na gruntach miasta Przedecz,
 - c) wszelkie roboty budowlane i instalacyjne na terenie wysypiska odbywać się muszą stosownie do przeznaczenia terenu i przepisów szczególnych,
 - d) uciążliwość projektowanego obiektu nie powinna wykroczyć poza granice działki.

§8

Tymczasowe sposoby zagospodarowania, urządzania oraz użytkowania terenów. Do czasu zagospodarowania terenów zgodnie z ustaleniami planu, grunty rolne pozostawia się w dotychczasowym użytkowaniu.

§9

Szczegółowe warunki zagospodarowania terenów wynikające z potrzeb ochrony środowiska przyrodniczego:

1. Zakaz odprowadzania nie oczyszczonych ścieków bezpośrednio do gruntu i cieków wodnych.
2. Przestrzeganie zasady, że uciążliwość wykonywanej działalności gospodarczej musi być ograniczona do granic własności, na której jest wykonywana.

3. Zakaz lokalizacji inwestycji, które mogą być szkodliwe dla zdrowia ludzi.
4. Utrzymanie drożności cieków wodnych oraz kanałów melioracyjnych i rowów odwadniających drogi.
5. Gromadzenie odpadów w miejscach wyłącznie do tego przeznaczonych i zapewnienie wywożenia ich na wysypisko.
6. Stosowanie do ogrzewania, w miarę możliwości, ekologicznych nośników energii.

ROZDZIAŁ III

Ustalenia końcowe

§10

Stawka będąca podstawą jednorazowej opłaty za wzrost wartości nieruchomości. Ustala się stawkę procentową służącą naliczeniu opłaty z tytułu wzrostu wartości nieruchomości w wysokości 0%.

§11

W granicach obszaru objętego niniejszą uchwałą tracą moc ustalenia: uchwały nr XIX/93/92 Rady Miasta i Gminy Przedecz z dnia 14 października 1992 r., w sprawie zatwierdzenia miejscowego planu ogólnego zagospodarowania przestrzennego miasta Przedecz wraz z późn.zmianami.

§12

Wykonanie uchwały powierza się Zarządowi Miejskiemu.

§13

Uchwała wchodzi w życie po upływie 14 dni od daty ogłoszenia w Dzienniku Urzędowym Województwa Wielkopolskiego.

Przewodnicząca
Rady Miejskiej
(-) Anna Szczepaniak


Załącznik Nr 1

do Uchwały Rady Miejskiej w Przedczu
Nr ~~XXVI/193/2002~~ z dnia ~~22.03.2002 r.~~

Rysunek nr 1


MIASTO PRZEDECZ
MIEJSCOWY PLAN ZAGOSPODAROWANIA PRZESTRZENNEGO

SKOROWIDZ ARKUSZY PLANU

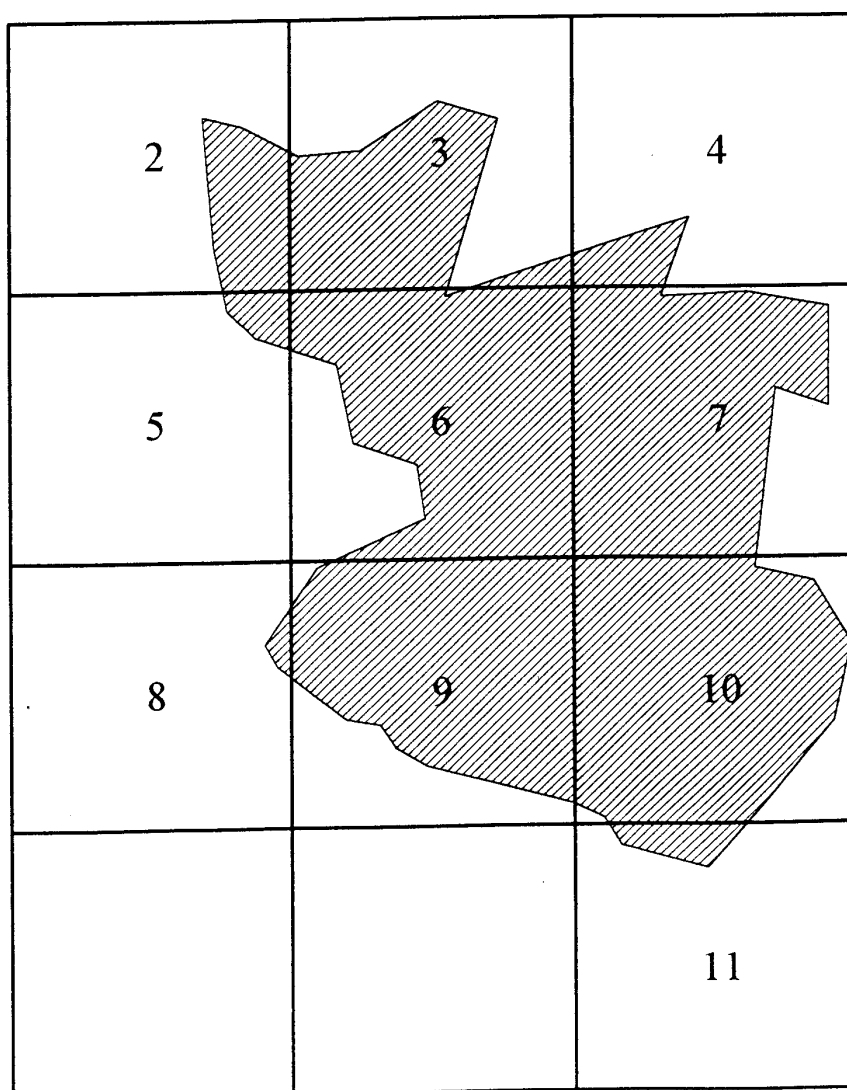

Załącznik Nr 1
do Uchwały Rady Miejskiej w Przedczu
Nr ~~XXVI/193~~/2002 z dnia 22.03.2002 r.
Rysunek nr 2


MIASTO PRZEDCZ
MIEJSCOWY PLAN ZAGOSPODAROWANIA PRZESTRZENNEGO
skala 1 : 5000

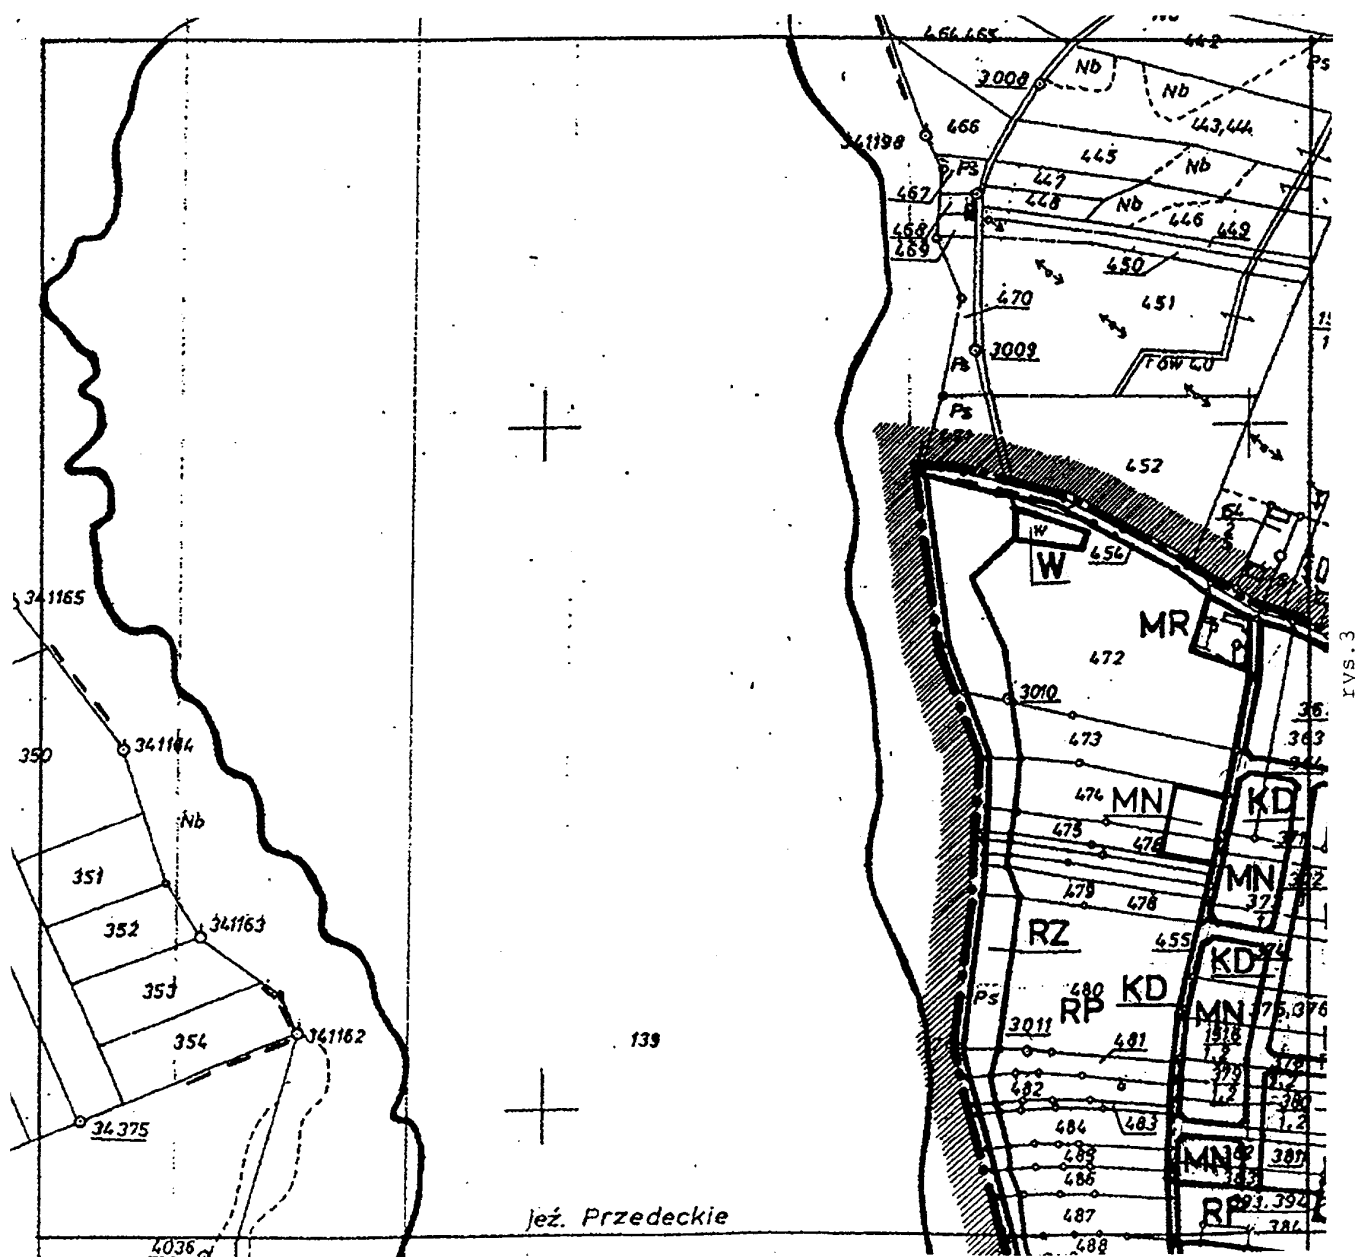

rys.5

Załącznik Nr 1
do Uchwały Rady Miejskiej w Przedczu
Nr XXVI/193/2002 z dnia 22.03.2002 r.
Rysunek nr 3

MIASTO PRZEDCZ
MIEJSCOWY PLAN ZAGOSPODAROWANIA PRZESTRZENNEGO
skala 1 : 5000

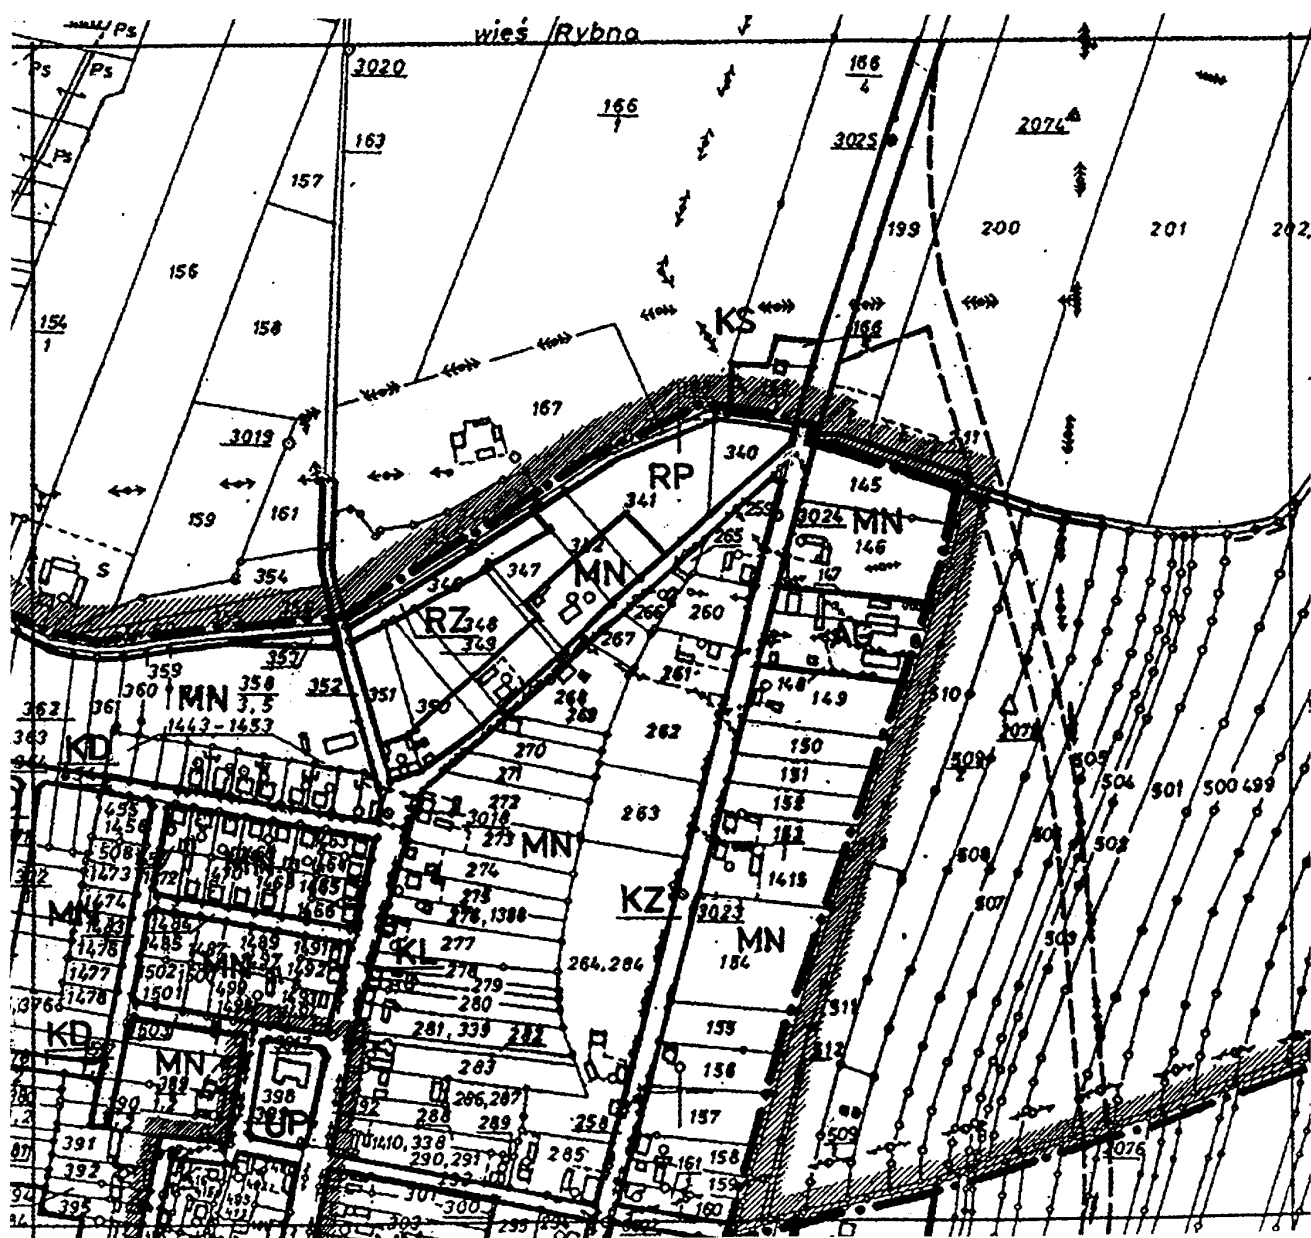


rys. 6

Załącznik Nr 1

do Uchwały Rady Miejskiej w Przedczu
Nr XXVI/173/2002 z dnia 22.03.2002 r.

Rysunek nr 4

MIASTO PRZEDECZ
MIEJSCOWY PLAN ZAGOSPODAROWANIA PRZESTRZENNEGO
skala 1 : 5000

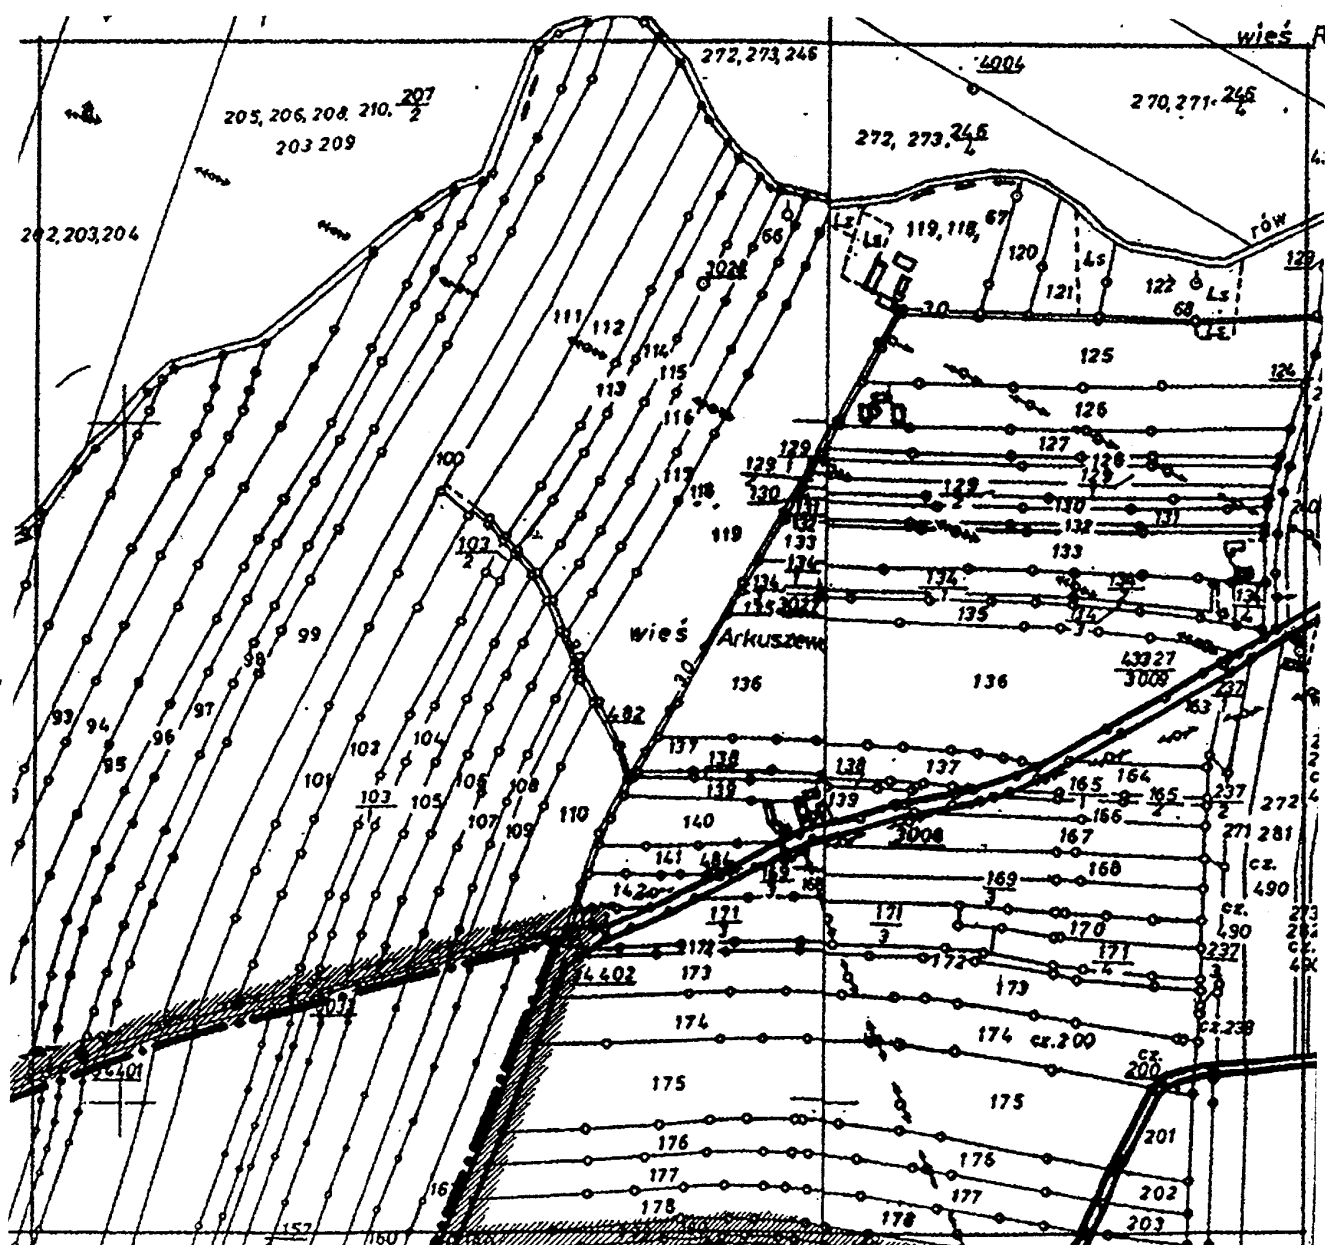

rys.7


Załącznik Nr 1

do Uchwały Rady Miejskiej w Przedczu
Nr XXVI/173/2002 z dnia 22.03.2002 r.

Rysunek nr 5

MIASTO PRZEDECZ
MIEJSCOWY PLAN ZAGOSPODAROWANIA PRZESTRZENNEGO
skala 1 : 5000

rys.2

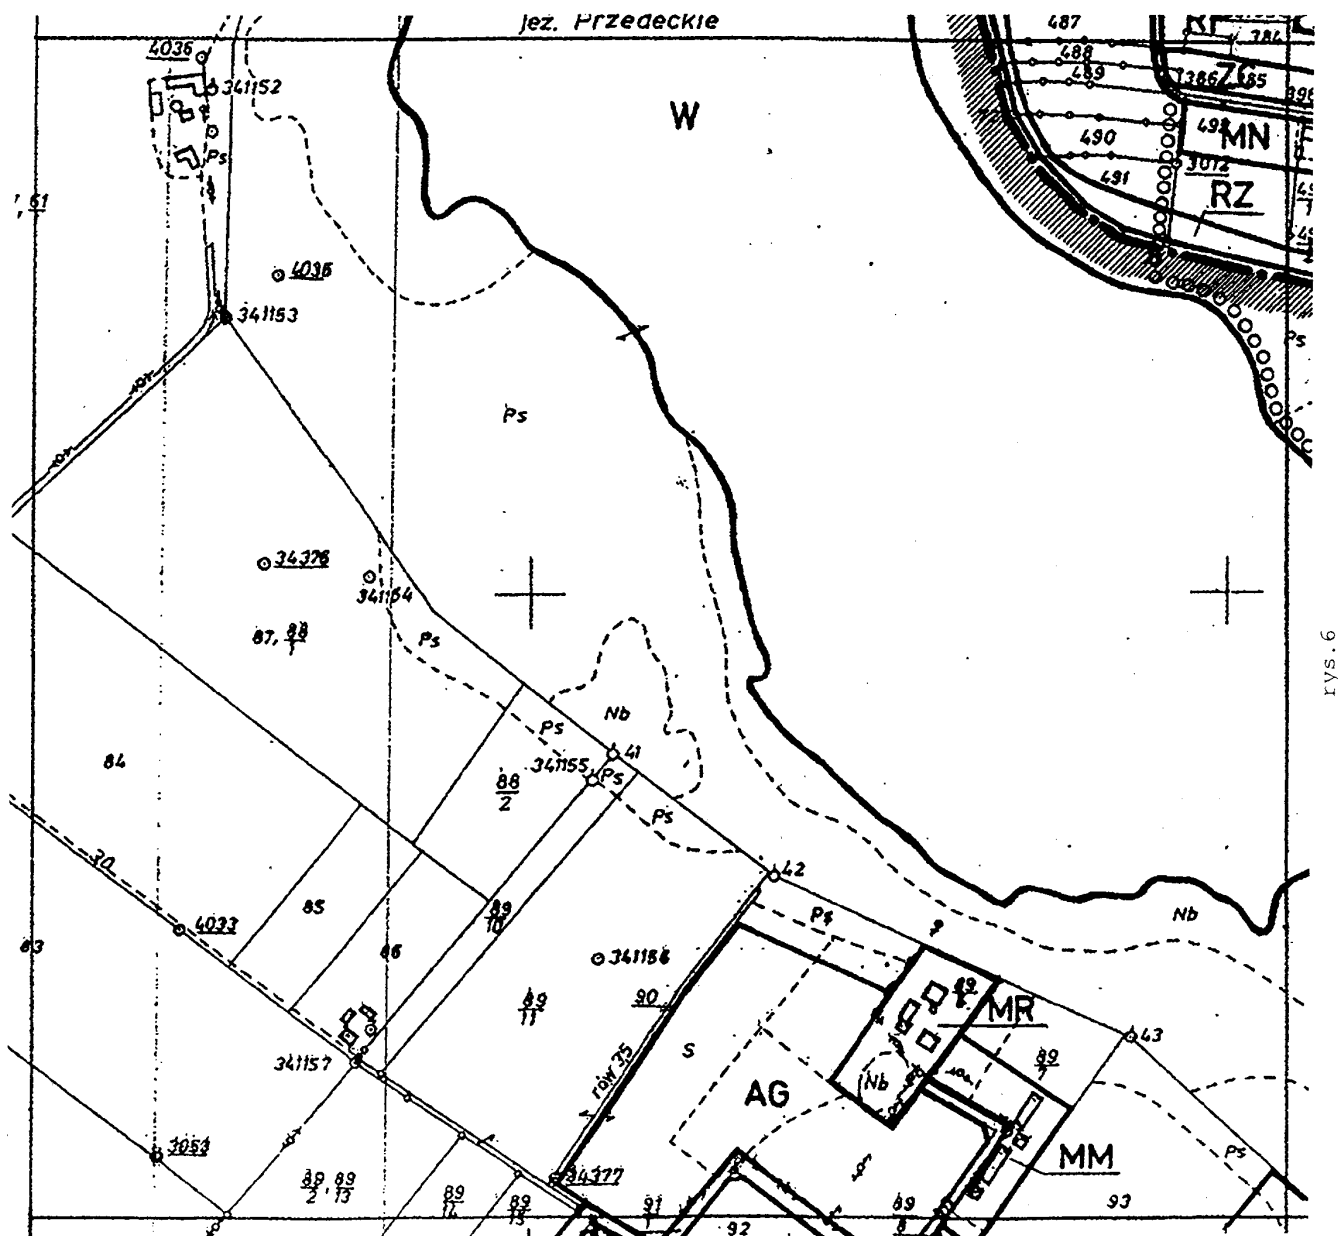


rys.8

rys. 6

Załącznik Nr 1
do Uchwały Rady Miejskiej w Przedczu
Nr XXVI/173/2002 z dnia 22.03.2002 r.
Rysunek nr 6

MIASTO PRZEDCZ
MIEJSCOWY PLAN ZAGOSPODAROWANIA PRZESTRZENNEGO
skala 1 : 5000

rys.3

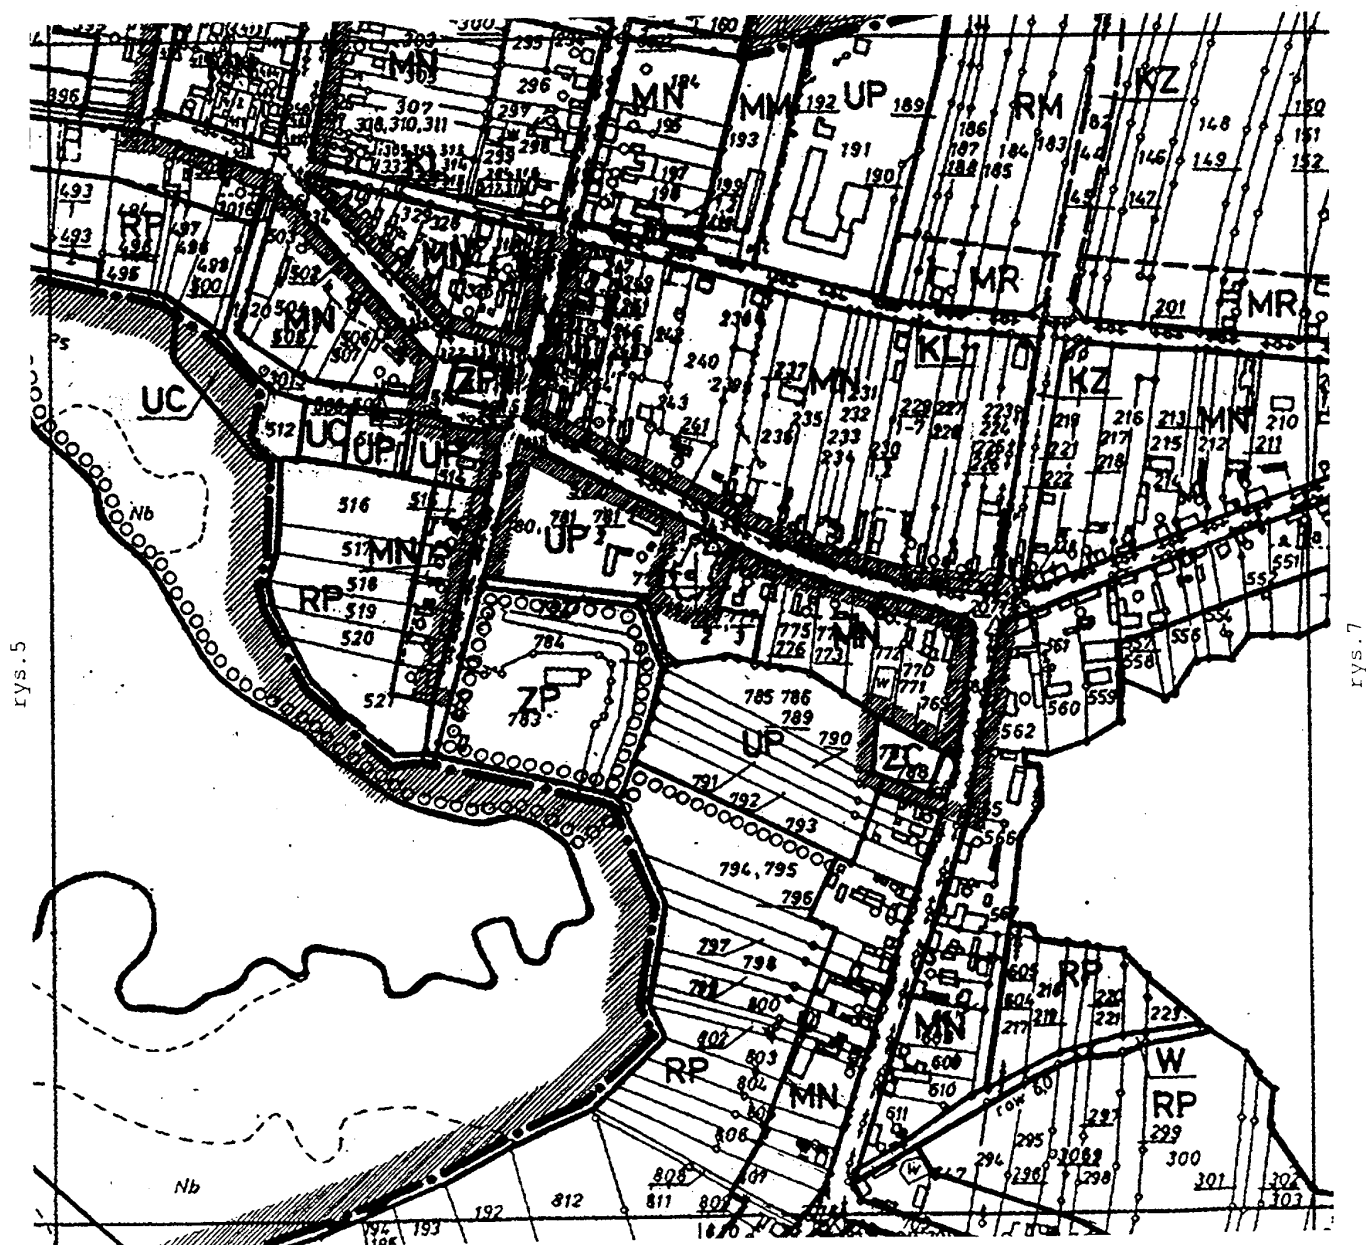

rys.5


rys.7

rys.9

Załącznik Nr 1


do Uchwały Rady Miejskiej w Przedczu
Nr XXVI/173/2002 z dnia 22.03.2002 r.
Rysunek nr 7

MIASTO PRZEDCZ
MIEJSCOWY PLAN ZAGOSPODAROWANIA PRZESTRZENNEGO
skala 1 : 5000

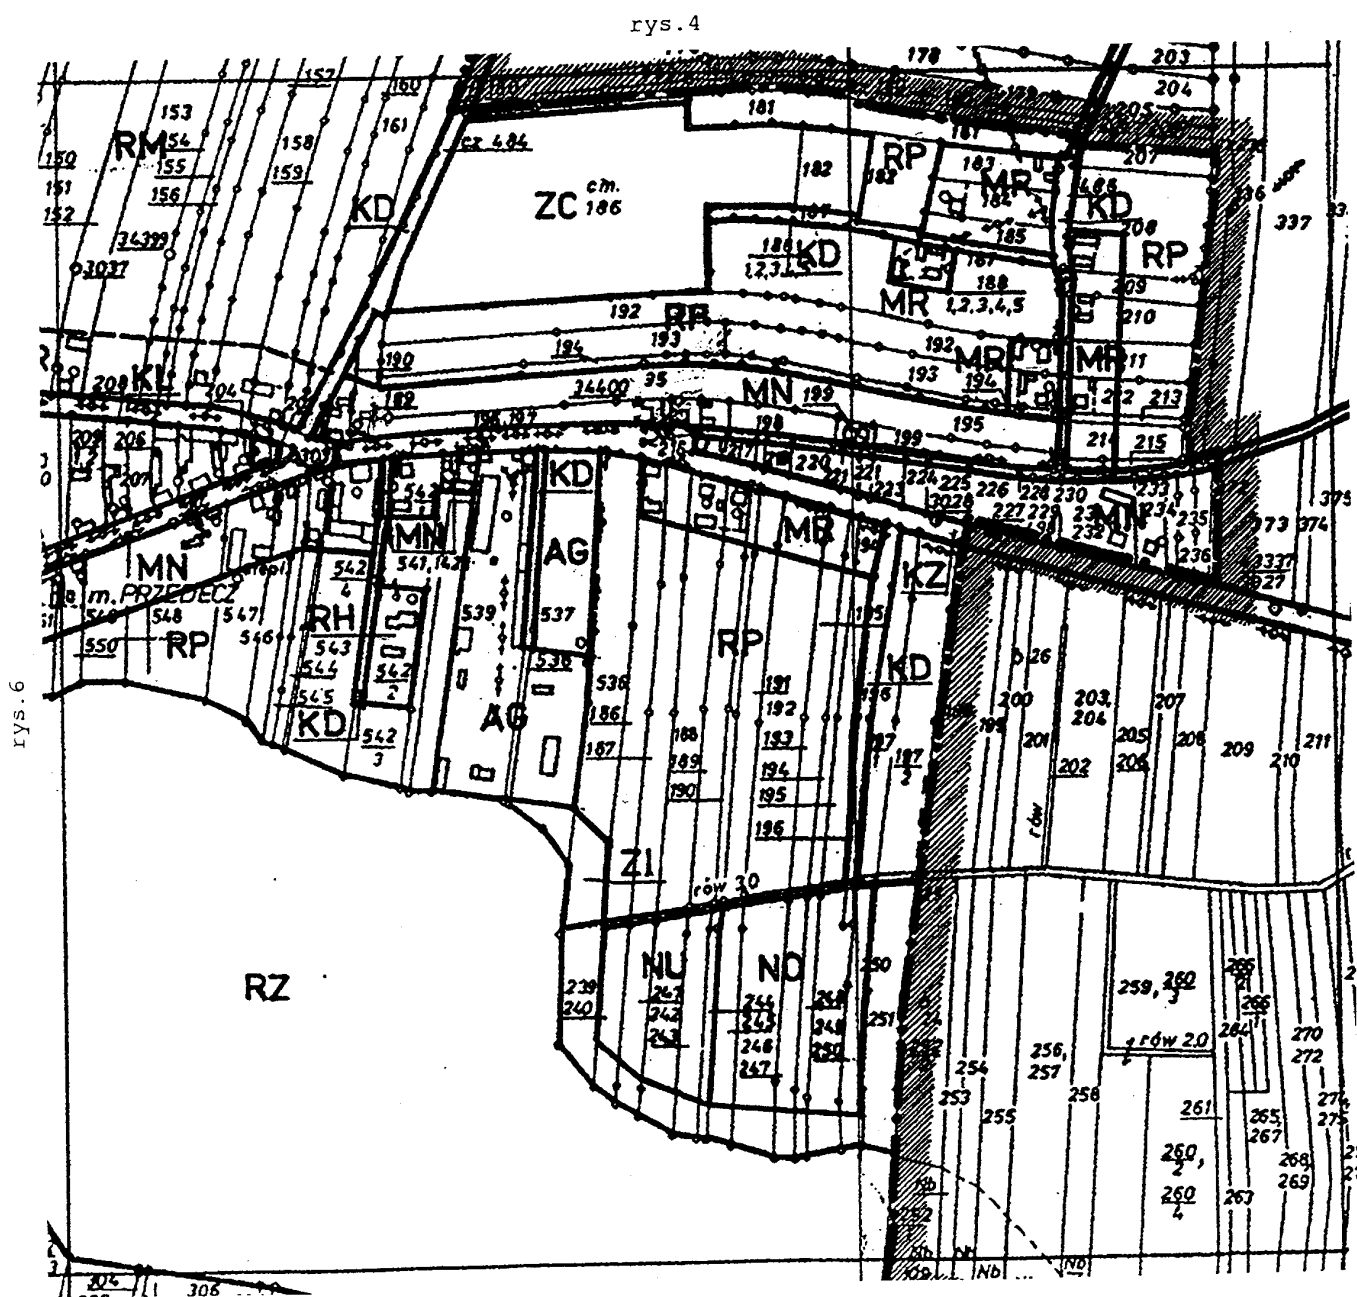

Załącznik Nr 1
do Uchwały Rady Miejskiej w Przedczu
Nr XXVI/173/2002 z dnia 22.03.2002 r.
Rysunek nr 8

MIASTO PRZEDCZ
MIEJSCOWY PLAN ZAGOSPODAROWANIA PRZESTRZENNEGO
skala 1 : 5000

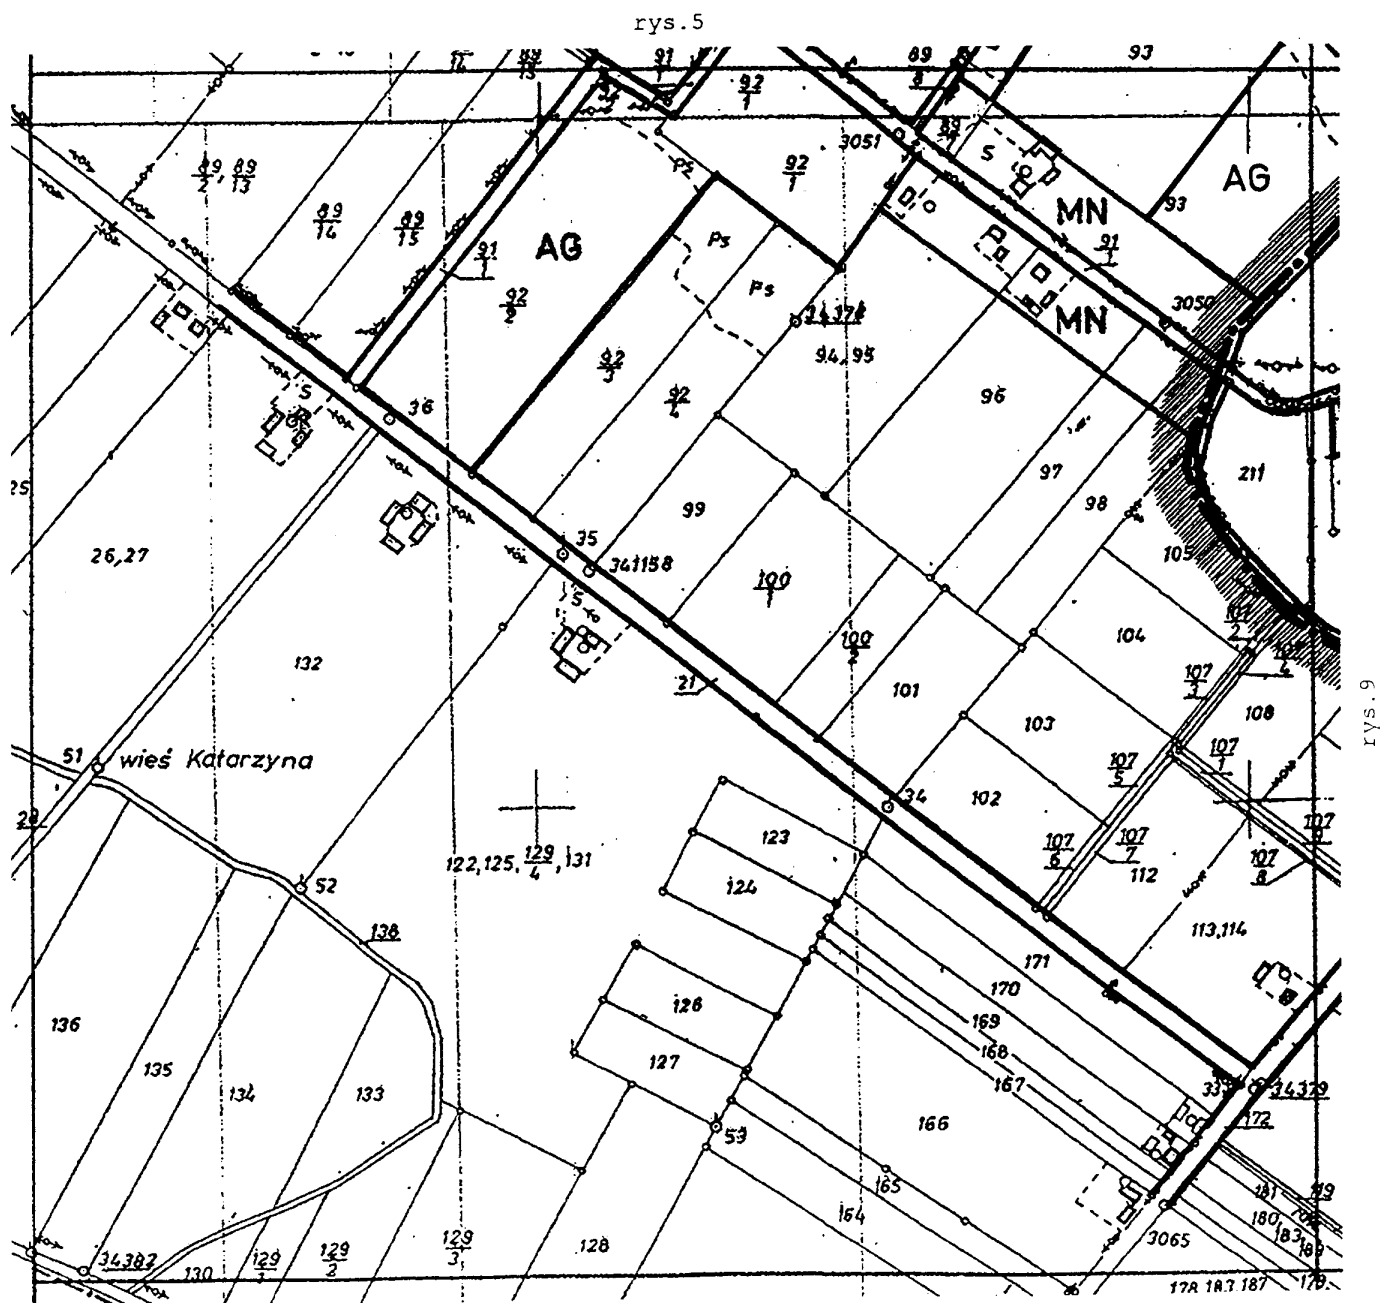

Załącznik Nr 1


do Uchwały Rady Miejskiej w Przedczu

Nr XXVI/173/2002 z dnia 22.03.2002r.

Rysunek nr 9

MIASTO PRZEDECZ
MIEJSCOWY PLAN ZAGOSPODAROWANIA PRZESTRZENNEGO
skala 1 : 5000

rys.6

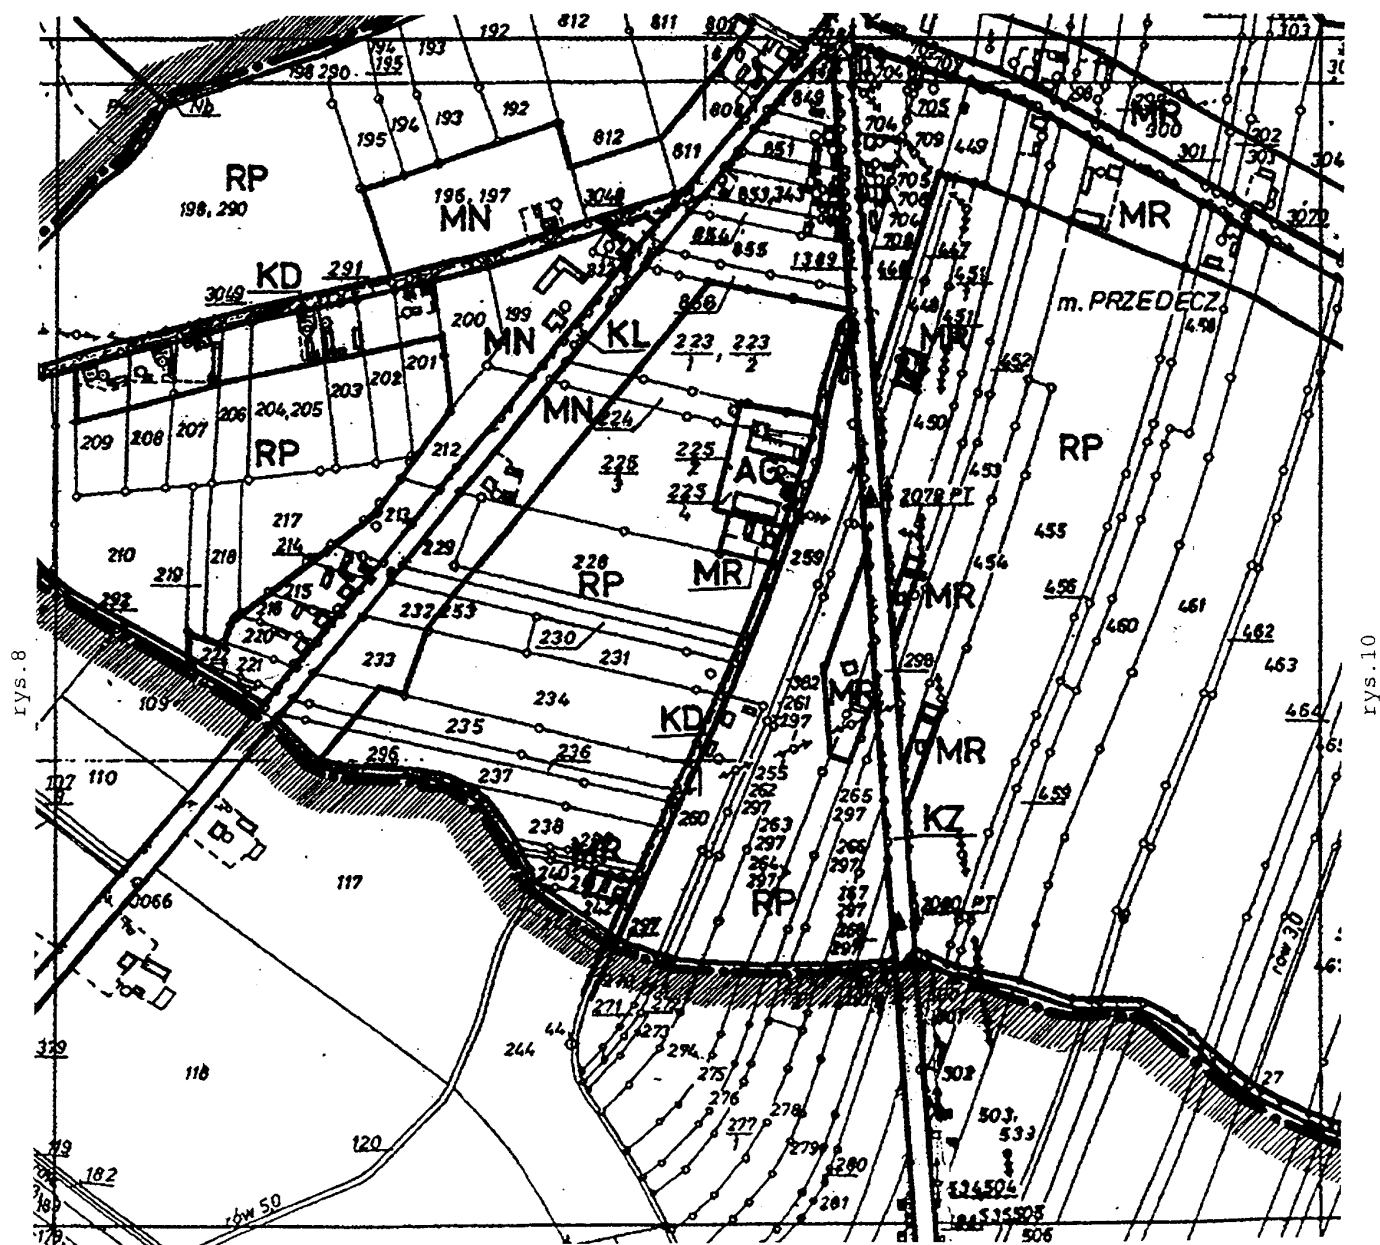


Załącznik Nr 1

do Uchwały Rady Miejskiej w Przedczu
Nr XXVI/173/2002 z dnia 22.03.2002 r.

Rysunek nr 10

MIASTO PRZEDCZ
MIEJSCOWY PLAN ZAGOSPODAROWANIA PRZESTRZENNEGO
skala 1 : 5000

rys.7

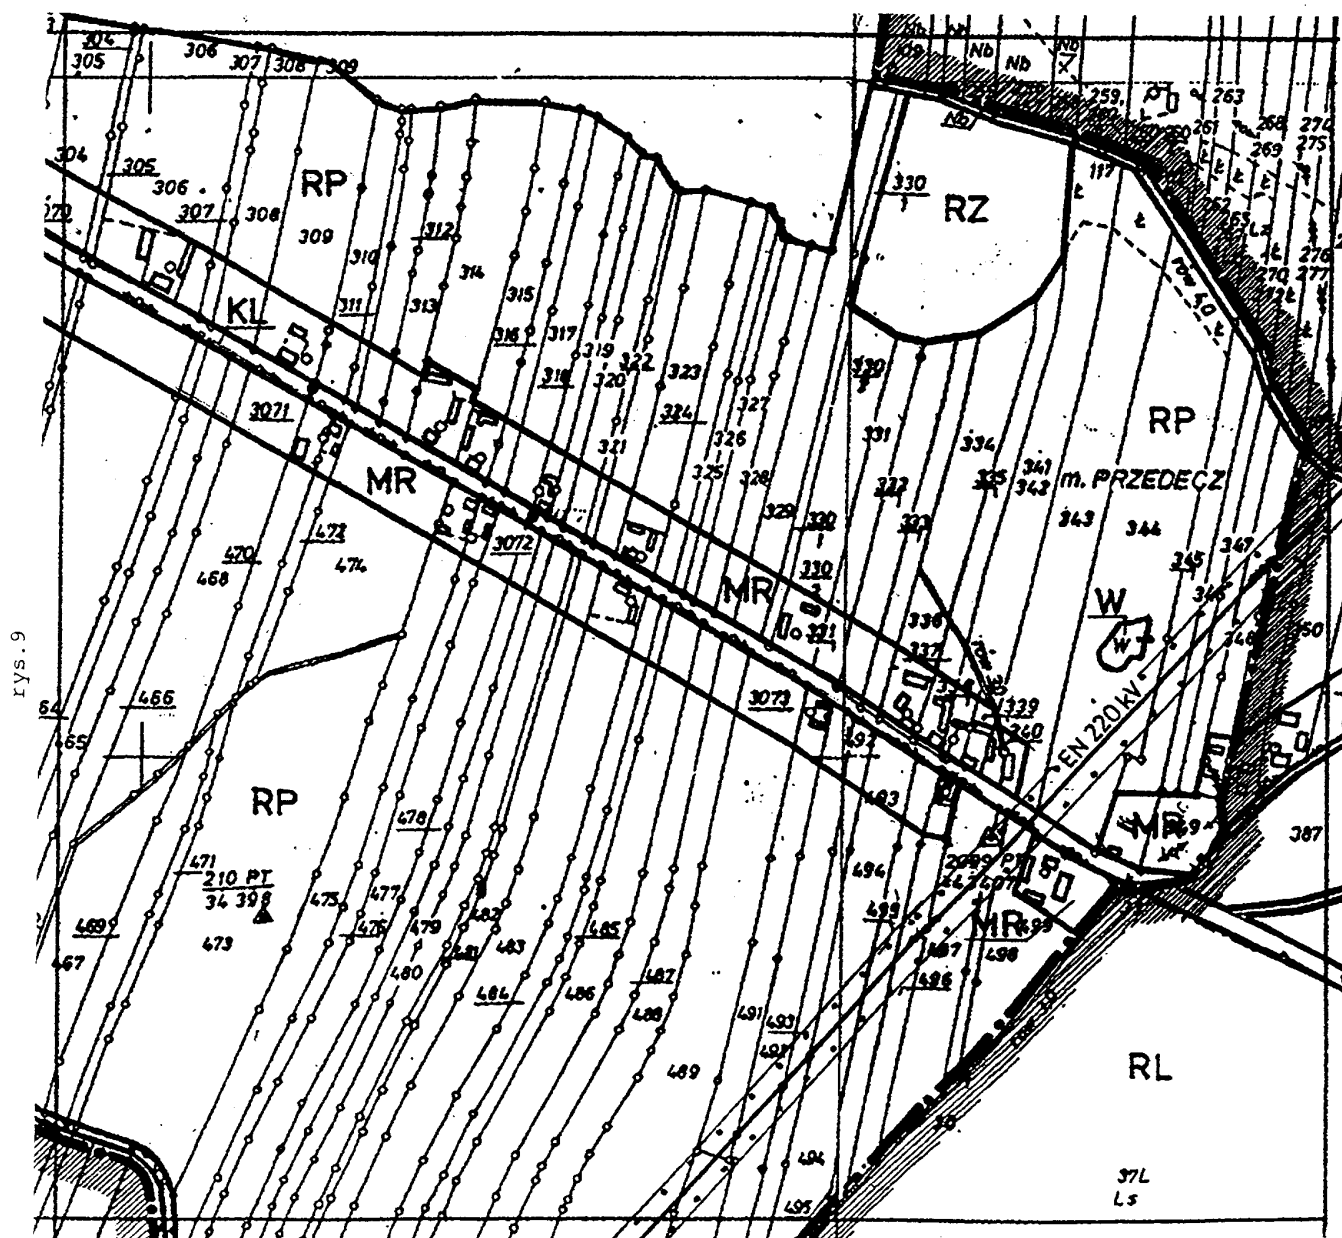


rys.11

Załącznik Nr 1

do Uchwały Rady Miejskiej w Przedczu
Nr XXVI/193/2002 z dnia 22.03.2002 r.
Rysunek nr 11

MIASTO PRZEDECZ
MIEJSCOWY PLAN ZAGOSPODAROWANIA PRZESTRZENNEGO
skala 1 : 5000

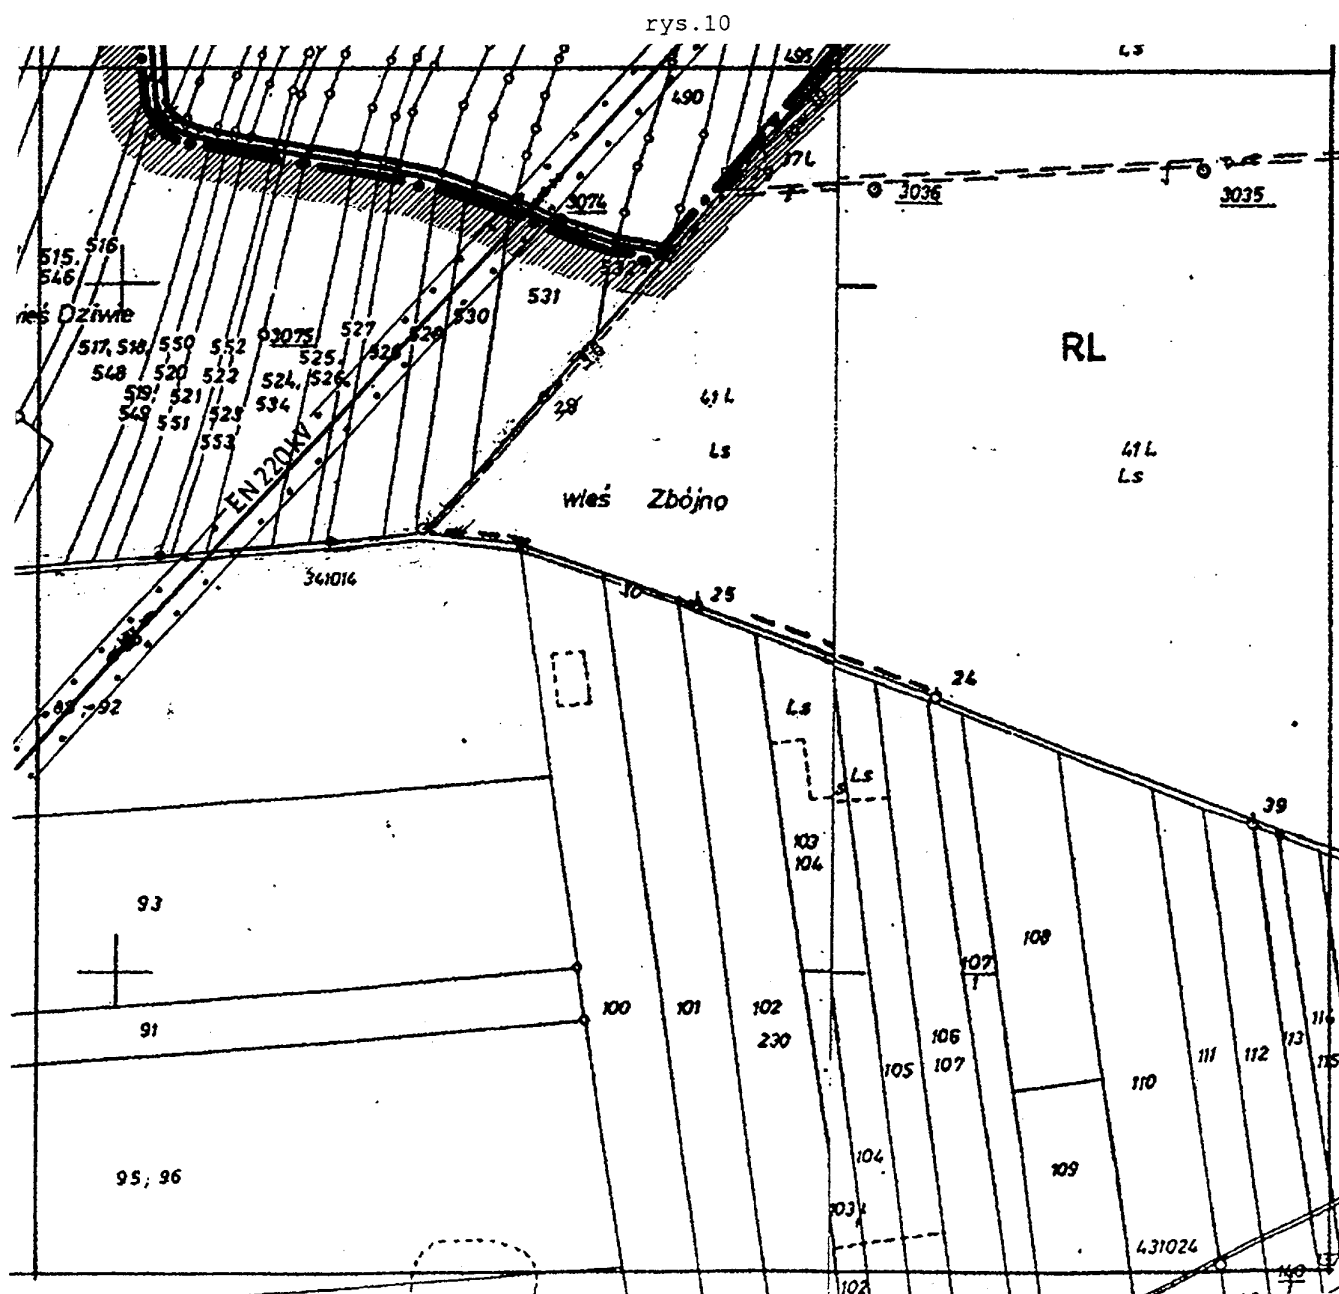

Załącznik Nr 1

do Uchwały Rady Miejskiej w Przedczu
Nr XXVI/173/2002 z dnia 22.03.2002 r.
Rysunek nr 12

MIASTO PRZEDECZ
MIEJSCOWY PLAN ZAGOSPODAROWANIA PRZESTRZENNEGO
OZNACZENIA W RYSUNKU PLANU

OZNACZENIA :
PRZEZNACZENIE TERENÓW POD :










MM	zabudowę mieszkaniową jedno i wielorodzinną wraz z obiektami i urządzeniami towarzyszącymi (dopuszcza się lokalizację usług nieuciążliwych jako uzupełnienie przeznaczenia podstawowego)
MN	zabudowę mieszkaniową jednorodzinną i małych domów o niskiej intensywności (dopuszcza się lokalizację usług nieuciążliwych jako uzupełnienie przeznaczenia podstawowego oraz obiektów i urządzeń towarzyszących)
MR	zabudowę mieszkaniową zagrodową i jednorodzinną (dopuszcza się lokalizację usług nieuciążliwych jako uzupełnienie przeznaczenia podstawowego oraz obiektów i urządzeń towarzyszących)
UP	usługi publiczne, obejmujące tereny pod usługi oświaty, kultury, opieki społecznej, sportu, ochrony p.-poż., oraz obiekty administracji publicznej i obiekty sakralne (dopuszcza się lokalizację mieszkań jako uzupełnienie przeznaczenia podstawowego)
UC	usługi komercyjne, obejmujące tereny pod usługi handlu, gastronomii, rzemiosła, turystyki, komunikacji, rozrywki i banki (dopuszcza się lokalizację mieszkań jako uzupełnienie przeznaczenia podstawowego)
AG	zabudowę aktywizacji gospodarczej (zakłady różnej produkcji i przetwórstwa, zakłady rzemieśnicze, składy, magazyny i bazy)
RP	uprawy rolne i ogrodnicze bez prawa zabudowy (dopuszcza się lokalizację infrastruktury technicznej)
RM	uprawy rolne i ogrodnicze z dopuszczeniem zabudowy rolniczej i infrastruktury technicznej
RZ	łąki i pastwiska bez prawa zabudowy (dopuszcza się lokalizację infrastruktury technicznej)
RL	lasy i zadrzewienia poza obszarem opracowania planu
RH	zabudowę urządzeń obsługi gospodarki rolnej
ZP	zieleni parkową, skwery i zieleńce

Załącznik Nr 1

do Uchwały Rady Miejskiej w Przedczu
Nr XXVI/173/2002 z dnia 22.03.2002 r.
Rysunek nr 13

MIASTO PRZEDCZ
MIEJSCOWY PLAN ZAGOSPODAROWANIA PRZESTRZENNEGO

OZNACZENIA W RYSUNKU PLANU

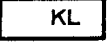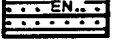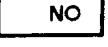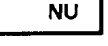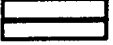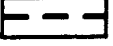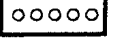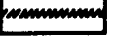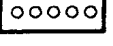	zieleni izolacyjną wokół urządzeń uciążliwych
	cmentarze (dopuszcza się lokalizację obiektów sakralnych i cmentarnych)
	jeziora, stawy i ciekł wodne wraz z otuliną ochronną
	urządzenia komunikacji obejmujące tereny stacji paliw i parkingi (dopuszcza się lokalizację usług komercyjnych)
	ulice zbiorcze, klasy Z
	ulice lokalne, klasy L
	ulice dojazdowe, klasy D
	linie elektroenergetyczne napowietrzne, powyżej 15 kV, ze strefą ochronną
	oczyszczalnie ścieków
	wysypisko śmieci
INNE :	
	granica miasta - opracowania planu
	linie rozgraniczające tereny o różnym przeznaczeniu i sposobie zagospodarowania - ściśle określone
	linie rozgraniczające tereny o różnym przeznaczeniu i sposobie zagospodarowania - orientacyjne
	granica strefy „A” - ściślej ochrony konserwatorskiej terenu średniowiecznego grodziska
	granica strefy „B” - ochrony konserwatorskiej pierzei ulic i placów najstarszej części miasta
	granica strefy „K” ochrony krajobrazu, obejmująca teren pomiędzy strefą „B” a Jeziorem Przedeczkim

1841

UCHWAŁA Nr XXVI/174/2002 RADY MIEJSKIEJ W PRZEDCZU

z dnia 22 marca 2002 r.

w sprawie uchwalenia miejscowego planu zagospodarowania przestrzennego gminy Przedecz

Na podstawie art. 18 ust. 2 pkt 5 i art. 40 ust. 1 ustawy z dnia 8 marca 1990 r. o samorządzie gminnym (Dz.U. z 2001 r., Nr 142, poz. 1591) oraz art. 10 ust. 3 w zw. z art. 36 ust. 3 i art. 26 ustawy z dnia 7 lipca 1994 r. o zagospodarowaniu przestrzennym (Dz.U. z 1999 r. Nr 15, poz. 139, Nr 41, poz. 412 i Nr 111, poz. 1279, z 2000 r. Nr 12, poz. 136, Nr 14, poz. 124, Nr 109, poz. 1157 i Nr 120, poz. 1268, z 2001 r. Nr 100, poz. 1085) Rada Miejska w Przedczu uchwała, co następuje:

ROZDZIAŁ I Ustalenia ogólne §1

1. Uchwała się miejscowy plan zagospodarowania przestrzennego gminy Przedecz
2. Granice obszaru objętego opracowaniem oznaczono na rysunku planu w skali 1:10000, który jest integralną częścią niniejszej uchwały, stanowiąc do niej załącznik nr 1
3. Rysunek planu obowiązuje w zakresie:
 - a) przeznaczenia terenów na różne funkcje,
 - b) przebiegu linii rozgraniczających tereny o różnym przeznaczeniu i sposobie zagospodarowania,
 - c) informacji o uciążliwości i ograniczeniach w zabudowie i zagospodarowaniu terenów,
 - d) informacji o terenach i obiektach podlegających ochronie.

ROZDZIAŁ II Ustalenia szczegółowe §2

Przeznaczenie terenów na różne funkcje:

1. Ustala się następujące, według oznaczeń naniesionych na rysunku planu, przeznaczenie terenów pod:

MM – zabudowę mieszkaniową jedno i wielorodzinną wraz z obiektami i urządzeniami towarzyszącymi (dopuszcza się lokalizację usług nieuciążliwych jako uzupełnienie przeznaczenia podstawowego),

MN – zabudowę mieszkaniową jednorodzinną i małych domów o niskiej intensywności (dopuszcza się lokalizację usług nieuciążliwych jako uzupełnienie przeznaczenia podstawowego oraz obiektów i urządzeń towarzyszących),

MR – zabudowę mieszkaniową zagrodową i jednorodzinną (dopuszcza się lokalizację usług nieuciążliwych jako uzupełnienie przeznaczenia podstawowego oraz obiektów i urządzeń towarzyszących),

UP – usługi publiczne, obejmujące tereny pod usługi oświaty, kultury, opieki społecznej, sportu i ochrony, p-poż. (dopuszcza się lokalizację usług komercyjnych),

UC – usługi komercyjne, obejmujące tereny pod usługi handlu, gastronomii, rzemiosła, turystyki i komunikacji,

AG – zabudowę aktywizacji gospodarczej (zakłady różnej produkcji i przetwórstwa, zakłady rzemieślnicze, składy, magazyny i bazy),

RP – uprawy rolne i ogrodnictwo bez prawa zabudowy (dopuszcza się lokalizację infrastruktury technicznej),

RZ – łąki i pastwiska bez prawa zabudowy (dopuszcza się lokalizację infrastruktury technicznej),

RL – lasy i zadrzewienia oraz zalesienia (dopuszcza się lokalizację obiektów obsługi gospodarki leśnej oraz urządzeń infrastruktury technicznej),

RH – zabudowę urządzeń produkcji rolnej i leśnej oraz obsługę gospodarki rolnej i leśnej,

ZC – cmentarz nieczynny w Nowej Wsi Wielkiej podlegający ochronie,

W – jeziora, stawy, zbiorniki i cieki wodne wraz z otuliną ochronną,

KS – urządzenia komunikacji obejmujące tereny stacji paliw i parkingi (dopuszcza się lokalizację usług komercyjnych),

DW – droga wojewódzka nr 269 Izbica Kujawska – Włocławek, klasy G wraz z zatokami przystanków komunikacji samochodowej,

DP – drogi powiatowe, klasy G i Z wraz z zatokami przystanków komunikacji samochodowej,

WZ – ujęcia wody i stacje uzdatniania,

NU – gminne wysypisko śmieci.

2. Funkcje terenów:

- a) podstawowa – oznaczona na rysunku planu symbolem literowym (dużych liter),
- b) uzupełniająca – opisana w przeznaczeniu terenów w oznaczeniach rysunku i treści §2 uchwały. Zabudowa o funkcji uzupełniającej może być realizowana tylko w powiązaniu z realizacją zabudowy o funkcji podstawowej, stanowiącej dominującą funkcję terenu
- c) wykluczona – stwarzająca zagrożenie dla zdrowia ludzi działalność produkcyjna i usługowa.

§3

Parametry układu komunikacji:

1. Adaptuje się istniejące drogi w liniach rozgraniczających wraz ze stanem ich zagospodarowania i uzbrojenia.
2. Docelowa szerokość istniejących i projektowanych dróg w liniach rozgraniczających powinna wynosić:

1) dróg wojewódzkich, klasy G	25 m
2) dróg powiatowych, klasy G	25 m
3) dróg powiatowych, klasy Z	20 m
4) dróg gminnych, klasy L	15 m
5) dróg gminnych, klasy D	12 m
6) dróg dojazdowych (nie będących drogami publicznymi)	min.4m

§4

Zasady kształtowania układu komunikacji gminy:

1. Adaptuje się istniejące drogi, ulice i place w liniach rozgraniczających i dopuszcza ich przebudowę i modernizację.
2. Wzdłuż dróg należy projektować:
 - zatoki postojowe i parkingi,
 - ścieżki rowerowe,
 - zieleń o charakterze izolacyjnym.
3. Miejsca postojowe dla samochodów przy obiektach usługowych należy projektować w granicach lokalizacji inwestycji.
4. Adaptuje się przebieg trasy kolei wąskotorowej Krośnice-Boniewo na obszarze gminy.
5. Docelowo projektuje się zmianę przebiegu drogi powiatowej nr 302 w sąsiedztwie wschodniej granicy miasta Przedecz.

§5

Zasady obsługi w zakresie infrastruktury technicznej:

1. Zaopatrzenie mieszkańców gminy w wodę odbywa się z następujących ujęć i stacji uzdatniania usytuowanych we wsiach: Dziwie i Żarowo, oraz z ujęcia i stacji uzdatniania usytuowanej poza obszarem gminy, we wsi Luboniek w gm. Kłodawa. Nie projektuje się zmian.
2. Adaptuje się istniejącą oczyszczalnię ścieków typu „Lemna” położoną na obszarze m. Przedecz. Na terenach nie wyposażonych w sieć kanalizacji sanitarnej dopuszcza się gromadzenie ścieków w szczelnych zbiornikach bezodpływowych.
3. Adaptuje się istniejące wysypisko śmieci położone na gruntach wsi Dziwie.
4. Odprowadzenie wód deszczowych do odbiorników naturalnych (kanałów, rowów i Jeziora Przedeckiego) powinno odbywać się po ich podczyszczeniu).
5. Zaopatrzenie w energię elektryczną będzie kontynuowane z istniejących lub uzupełnianych, w miarę potrzeb, sieci elektroenergetycznych oraz stacji transformatorowych. Odległość budynków od napowietrznych linii elektro-energetycznych powyżej 1 kV, musi być obliczana każdorazowo przy projektowaniu zabudowy działki lub terenu wg PN-75/E-05100. W przypadku realizacji nowych stacji transformatorowych należy zabezpieczyć dojazd do terenu ich lokalizacji.
6. Ogrzewanie obiektów z własnych lub z dala czynnych ciepłoków opalanych paliwem ekologicznym.
7. Trasy infrastruktury technicznej należy projektować w liniach rozgraniczających istniejących i projektowanych dróg. W przypadku wąskich dróg i dojazdów dopuszcza się prowadzenie sieci infrastruktury technicznej przez teren sąsiednich działek.
8. Zasilanie obiektów budowlanych z istniejącej sieci infrastruktury technicznej, zgodnie z ustaleniami projektów przyłączy i warunkami zaopatrzenia w poszczególne media.

§6

Granice i zasady zagospodarowania terenów lub obiektów podlegających ochronie na podstawie przepisów szczególnych.

1. Ustala się zabytkowe tereny oraz obiekty architektury i budownictwa w miejscowościach:
 - Jasieniec
 - dom nr 18, drewn. ok. poł. XIX w.
 - Józefowo
 - dom nr 9, drewn. ok. poł. XIX w.

Nowa Wieś Wielka

- wiatrak koźlak, drewn. XIX w.
- cmentarz nieczynny

Żarowo

- kuźnia, mur., XVIII/XIX w.
- dom nr 18, drewn., XIX w.

Ustalenia konserwatorskie:

Wszelkie zmiany planowane w obiektach i na obszarach objętych ochroną konserwatorską w odniesieniu do zabudowy i zieleni, podziałów geodezyjnych, prac ziemnych, zmian sposobu użytkowania i zagospodarowania terenu wymagają uzgodnienia Kierownika Delegatury Służby Ochrony Zabytków w Koninie, działającego z upoważnienia WKZ Województwa Wielkopolskiego na podstawie:

- art. 27 ustawy z dnia 15 lutego 1962 r. o ochronie dóbr kultury (tekst jedn. Dz.U. z 1999 r., Nr 98, poz. 1150 ze zm.),
- art. 40 ust. 40 pkt 4 ustawy z dnia 7 lipca 1994 r. o zagospodarowaniu przestrzennym (tekst jedn. Dz.U. z 1999 r., Nr 15, poz. 139 z późn.zm.),
- art. 93 ustawy z dnia 21 sierpnia 1997 r. o gospodarce nieruchomościami (tekst jedn. Dz.U. z 2000 r., Nr 46, poz. 543),

§7

Warunki, zasady i standardy kształtowania zabudowy i zagospodarowania terenów.

1. Na terenach oznaczonych na rysunku planu symbolem MM obowiązują następujące ustalenia:

1) Zasady zabudowy i zagospodarowania terenów:

- a) przeznaczenie terenów pod zabudowę mieszkaniową jedno i wielorodzinną,
- b) adaptacja istniejącej zabudowy z możliwością remontów, przebudowy i rozbudowy,
- c) zakaz nowej zabudowy zagrodowej
- d) zabudowa terenów obiektami budowlanymi realizowanymi w zakresie planowanego przeznaczenia terenu odbywać się musi z uwzględnieniem warunków technicznych jakim powinny odpowiadać budynki i ich usytuowanie,
- e) gabaryty i charakter nowych obiektów muszą stanowić kontynuację formy architektonicznej i charakteru zabudowy w odniesieniu do obiektów zrealizowanych bądź realizowanych w sąsiedztwie,
- f) dopuszcza się lokalizację obiektów i urządzeń towarzyszących,
- g) dopuszcza się lokalizację usług nieuciążliwych jako uzupełnienie przeznaczenia podstawowego
- h) dopuszcza się lokalizację miejsc parkingowych w zakresie zaspokojenia potrzeb mieszkańców i obsługi usług,

2) Parametry zabudowy:

- a) ograniczenie wysokości nowoprojektowanych budynków do wysokości 3 kondygnacji,
- b) intensywność zabudowy nie może przekroczyć 60% powierzchni terenów
- c) minimum 20% powierzchni terenów należy pozostawić jako powierzchnie biologicznie czynne.

2. Na terenach oznaczonych na rysunku planu symbolem MN obowiązują następujące ustalenia:

1) Zasady zabudowy i zagospodarowania terenów:

- a) przeznaczenie terenów pod zabudowę mieszkaniową jednorodzinną i małych domów o niskiej intensywności,
 - b) adaptacja istniejącej zabudowy z możliwością realizacji remontów, przebudowy i rozbudowy,
 - c) zakaz lokalizacji nowej zabudowy zagrodowej,
 - d) zakaz lokalizacji nowej zabudowy mieszkaniowej wielorodzinnej,
 - e) zabudowa terenów obiektami budowlanymi realizowanymi w zakresie planowanego przeznaczenia terenu odbywać się musi z uwzględnieniem warunków technicznych jakim powinny odpowiadać budynki i ich usytuowanie,
 - f) gabaryty i charakter nowych obiektów muszą stanowić kontynuację formy architektonicznej i charakteru zabudowy w odniesieniu do obiektów zrealizowanych bądź realizowanych w sąsiedztwie,
 - g) dopuszcza się lokalizację obiektów i urządzeń towarzyszących,
 - h) dopuszcza się lokalizację usług nieuciążliwych jako uzupełnienie przeznaczenia podstawowego
 - i) dopuszcza się lokalizację miejsc parkingowych w zakresie zaspokojenia potrzeb mieszkańców i obsługi usług,
- 2) Parametry zabudowy:
 - a) powierzchnia zabudowy nie więcej niż 40% powierzchni działek,
 - b) minimum 30% powierzchni działek należy pozostawić jako powierzchnie biologicznie czynne,
 - c) wysokość budynków mieszkalnych do dwóch kondygnacji, plus użytkowe poddasze,
 - d) poziom podłogi parteru nie więcej niż 0,5 m od poziomu terenu,
 - e) w budynkach mieszkalnych dachy dwuspadowe lub czterospadowe o nachyleniu połaci 30° do 40°,
 - 3) Zasady podziału na działki budowlane:
 - a) według ustaleń miejscowych planów zagospodarowania przestrzennego poszczególnych terenów oznaczonych symbolem MN,
 - b) według wytycznych urbanistycznych sporządzonych przez uprawnionego urbanistę.
 3. Na terenach oznaczonych na rysunku planu symbolem MR obowiązują następujące ustalenia:
 - 1) Zasady zabudowy i zagospodarowania terenów:
 - a) przeznaczenie terenów pod zabudowę mieszkaniową zagrodową i jednorodzinną,
 - b) adaptacja istniejącej zabudowy z możliwością realizacji remontów, przebudowy i rozbudowy,
 - c) zakaz lokalizacji nowej zabudowy mieszkaniowej wielorodzinnej
 - d) zabudowa terenów obiektami budowlanymi realizowanymi w zakresie planowanego przeznaczenia terenu, odbywać się musi z uwzględnieniem warunków technicznych jakim powinny odpowiadać budynki i ich usytuowanie,
 - e) gabaryty i charakter nowych obiektów muszą stanowić kontynuację formy architektonicznej i charakteru zabudowy w odniesieniu do obiektów zrealizowanych bądź realizowanych w sąsiedztwie
 - f) dopuszcza się lokalizację zabudowy mieszkaniowej jednorodzinnej w enklawach istniejącej zabudowy,
 - g) dopuszcza się lokalizację obiektów i urządzeń towarzyszących,
 - h) dopuszcza się lokalizację usług nieuciążliwych jako uzupełnienie przeznaczenia podstawowego,
 - i) dopuszcza się lokalizację miejsc parkingowych.
 - 2) Parametry zabudowy:
 - a) powierzchnia zabudowy nie więcej niż 40% powierzchni działek,
 - b) minimum 20% powierzchni działek należy pozostawić jako powierzchnie biologicznie czynne,
 - c) wysokość budynków mieszkalnych do dwóch kondygnacji, plus użytkowe poddasze,
 - d) poziom podłogi parteru nie więcej niż 0,5 m od poziomu terenu,
 - e) w budynkach mieszkalnych dachy dwuspadowe lub czterospadowe o nachyleniu połaci 30° do 40°,
 - f) zabudowa gospodarcza jednokondygnacyjna, plus użytkowe poddasze.
 4. Na terenach oznaczonych na rysunku planu symbolem UP obowiązują następujące ustalenia:
 - 1) Zasady zabudowy i zagospodarowania terenów:
 - a) przeznaczenie terenów pod usługi publiczne,
 - b) adaptacja istniejącej zabudowy usług publicznych obejmujących usługi, oświaty, kultury, sportu, opieki społecznej i ochrony p.poż. w granicach dotychczasowego użytkowania terenów, z możliwością realizacji remontów, przebudowy i rozbudowy obiektów,
 - c) zabudowa terenów niezabudowanych nowymi usługami w zakresie planowanego przeznaczenia odbywać się musi z uwzględnieniem warunków technicznych jakim powinny odpowiadać projektowane obiekty i ich usytuowanie,
 - d) gabaryty i charakter nowych obiektów usług muszą stanowić kontynuację formy architektonicznej i charakteru zabudowy w odniesieniu do obiektów zrealizowanych bądź realizowanych w sąsiedztwie,
 - e) dopuszcza się lokalizację usług komercyjnych oraz mieszkań jako uzupełnienie przeznaczenia podstawowego,
 - f) wokół obiektów należy projektować przestrzeń publiczną z zielenią i małą architekturą,
 - g) obowiązek zabezpieczenia miejsc parkingowych z uwzględnieniem osób niepełnosprawnych, stosownie do potrzeb i rodzaju funkcji usług.
 - 2) Parametry zabudowy:
 - a) otrzymuje się dotychczasową wysokość zabudowy usług adaptowanych,
 - b) intensywność nowoprojektowanej zabudowy usługowej uzależnia się od rodzaju usług i zapotrzebowania na ich realizację.
 5. Na terenach oznaczonych na rysunku planu symbolem UC obowiązują następujące ustalenia:
 - 1) Zasady zabudowy i zagospodarowania terenów:
 - a) przeznaczenie terenów pod usługi komercyjne,
 - b) adaptacja istniejącej zabudowy usług komercyjnych obejmujących usługi handlu, gastronomii, rzemiosła, turystyki i komunikacji w granicach dotychczasowego

- użytkowania terenów, z możliwością realizacji remontów, przebudowy i rozbudowy obiektów,
- c) zabudowa terenów niezabudowanych nowymi usługami w zakresie planowanego przeznaczenia odbywać się musi z uwzględnieniem warunków technicznych jakim powinny odpowiadać projektowane obiekty i ich usytuowanie,
- d) gabaryty i charakter nowych obiektów usług muszą stanowić kontynuację formy architektonicznej i charakteru zabudowy w odniesieniu do obiektów zrealizowanych bądź realizowanych w sąsiedztwie,
- e) dopuszcza się lokalizację usług publicznych oraz mieszkań jako uzupełnienie przeznaczenia podstawowego,
- f) wokół obiektów należy projektować przestrzeń publiczną z zielenią i małą architekturą,
- g) obowiązek zabezpieczenia miejsc parkingowych z uwzględnieniem osób niepełnosprawnych, stosownie do potrzeb i rodzaju funkcji usług.
- 2) Parametry zabudowy:
- a) utrzymuje się dotychczasową wysokość zabudowy usług adaptowanych,
- b) intensywność nowoprojektowanej zabudowy usługowej uzależnia się od rodzaju usług i zapotrzebowania na ich realizację.
6. Na terenach oznaczonych na rysunku planu symbolem AG obowiązują następujące ustalenia:
- 1) Zasady zabudowy i zagospodarowania terenów:
- a) przeznaczenie terenów pod zabudowę aktywizacji gospodarczej obejmującej zakłady różnej produkcji i przetwórstwa, składy, magazyny i bazy,
- b) adaptacja istniejącej zabudowy w granicach dotychczasowego użytkowania terenów, z możliwością realizacji remontów, przebudowy i rozbudowy obiektów,
- c) zabudowa terenów niezabudowanych nowymi obiektami w zakresie planowanego przeznaczenia odbywać się musi z uwzględnieniem warunków technicznych jakim powinny odpowiadać projektowane obiekty i ich usytuowanie,
- d) dopuszcza się lokalizację zapleczy administracyjnych i socjalnych,
- e) obowiązek zabezpieczenia miejsc parkingowych dla pracowników z uwzględnieniem osób niepełnosprawnych.
- 2) Parametry zabudowy:
- a) utrzymuje się dotychczasową wysokość zabudowy istniejących obiektów,
- b) wysokość projektowanej zabudowy do dwóch kondygnacji,
- c) powierzchnia zabudowy nie więcej niż 40% powierzchni działek,
- d) minimum 20% powierzchni działek należy pozostawić jako powierzchnie biologicznie czynne,
- e) wokół ogrodzenia działek nasadzić zieleni izolacyjną.
7. Na terenach oznaczonych na rysunku planu symbolem RP obowiązują następujące ustalenia:
- Zasady zagospodarowania terenów:
- a) przeznaczenie terenów pod uprawy rolne i ogrodnicze bez prawa zabudowy,
- b) adaptacja istniejącego stanu użytkowania i własności terenów,
- c) dopuszcza się lokalizację infrastruktury technicznej.
8. Na terenach oznaczonych na rysunku planu symbolem RZ obowiązują następujące ustalenia:
- Zasady zagospodarowania terenów:
- a) przeznaczenie terenów – łąki i pastwiska bez prawa zabudowy,
- b) adaptacja istniejącego stanu użytkowania i własności terenów,
- c) zakaz zmiany użytkowania terenów,
- d) dopuszcza się lokalizację infrastruktury technicznej.
9. Na terenach oznaczonych na rysunku planu symbolem RL obowiązują następujące ustalenia:
- Zasady zagospodarowania terenów:
- a) przeznaczenie – lasy i zadrzewienia,
- b) adaptacja istniejących lasów, terenów zalesionych i zadrzewionych,
- c) poprawa wskaźnika zalesienia gminy poprzez efektywną gospodarkę zalesień,
- d) dopuszcza się lokalizację obiektów obsługi gospodarki leśnej oraz urządzeń infrastruktury technicznej.
10. Na terenach oznaczonych na rysunku planu symbolem RH obowiązują następujące ustalenia:
- 1) Zasady zagospodarowania terenów:
- a) przeznaczenie terenów pod zabudowę urządzeń produkcji rolnej i leśnej oraz obsługę gospodarki rolnej i leśnej,
- b) adaptacja istniejących urządzeń produkcji rolnej i hodowli oraz obsługi gospodarki rolnej i leśnej w granicach dotychczasowego użytkowania terenów, z możliwością realizacji remontów, przebudowy i rozbudowy obiektów,
- c) zabudowa terenów obiektami budowlanymi realizowanymi w zakresie planowanego przeznaczenia terenu odbywać się musi z uwzględnieniem warunków technicznych jakim powinny odpowiadać tego rodzaju budynki i ich usytuowanie,
- d) dopuszcza się lokalizację zapleczy administracyjnych i socjalnych,
- e) dopuszcza się lokalizację obiektów i urządzeń towarzyszących,
- f) obowiązek zabezpieczenia miejsc parkingowych dla pracowników z uwzględnieniem osób niepełnosprawnych.
- 2) Parametry zabudowy:
- a) utrzymuje się dotychczasową wysokość zabudowy istniejących obiektów,
- b) wysokość projektowanej zabudowy do dwóch kondygnacji,
- c) powierzchnia zabudowy nie więcej niż 40% powierzchni działek
- d) minimum 20% powierzchni działek należy pozostawić jako powierzchnie biologicznie czynne,
- e) wokół ogrodzenia działek nasadzić zieleni izolacyjną.
11. Na terenie oznaczonym na rysunku planu symbolem ZC obowiązują następujące ustalenia:
- Zasady zagospodarowania terenu:
- a) przeznaczenie terenu – cmentarz,

- b) adaptacja cmentarza nieczynnego w Nowej Wsi Wielkiej, podlegającego ochronie,
c) dopuszcza się renowację istn. stanu zagospodarowania cmentarza.
12. Na terenach oznaczonych na rysunku planu symbolem W obowiązują następujące ustalenia:
Zasady zagospodarowania terenów:
a) przeznaczenie terenów – jeziora, stawy, zbiorniki i ciek wodne,
b) adaptacja istn. kanałów i rowów melioracyjnych wraz z otuliną ochronną,
c) adaptacja zlewni Jeziora Przeddeckiego,
d) zakaz zrzutu ścieków bytowych bezpośrednio do zbiorników wód otwartych,
e) zrzut wód opadowych do Jeziora Przeddeckiego po podczyszczeniu.
13. Na terenach oznaczonych na rysunku planu symbolem KS obowiązują następujące ustalenia:
Zasady zabudowy i zagospodarowania terenów:
a) przeznaczenie pod urządzenia komunikacji obejmujące tereny przystanków autobusowych, stacji paliw i parkingi,
b) adaptacja istniejących przystanków autobusowych,
c) adaptacja istniejących parkingów,
d) adaptacja istniejącej stacji paliw usytuowanej na gruntach wsi Rybno z możliwością realizacji remontów, przebudowy i rozbudowy obiektu,
e) dopuszcza się lokalizację usług komercyjnych jako uzupełnienie przeznaczenia podstawowego.
14. Na terenach oznaczonych na rysunku planu symbolem DW obowiązują następujące ustalenia:
Zasady zagospodarowania terenów:
a) przeznaczenie na drogi wojewódzkie, klasy G,
b) adaptacja pasów dróg w istniejących liniach regulacyjnych, z możliwością przebudowy i modernizacji dróg,
c) parametry i zasady kształtowania dróg wojewódzkich ustalono w §3 i 4 uchwały.
15. Na terenach oznaczonych na rysunku planu symbolem DP obowiązują następujące ustalenia:
Zasady zagospodarowania terenów:
a) przeznaczenie na drogi powiatowe, klasy G i Z,
b) adaptacja pasów dróg w istniejących liniach regulacyjnych, z możliwością przebudowy i modernizacji dróg,
c) parametry i zasady kształtowania dróg powiatowych ustalono w §3 i 4 uchwały.
16. Na terenach oznaczonych na rysunku planu symbolem WZ obowiązują następujące ustalenia:
Zasady zabudowy i zagospodarowania terenów:
a) przeznaczenie – tereny ujęć wody i stacji uzdatniania,
b) adaptacja istniejących ujęć i stacji uzdatniania wody we wsiach: Dziwie i Żarowo,
c) część obszaru gminy zaopatrywana jest w wodę z ujęcia zlokalizowanego w gminie Kłodawa,
17. Na terenach oznaczonych na rysunku planu symbolem NU obowiązują następujące ustalenia:
Zasady zabudowy i zagospodarowania terenu:
a) przeznaczenie – gminne wysypisko śmieci,

- b) adaptacja istniejącego wysypiska śmieci we wsi Dziwie,
c) wszelkie roboty budowlane i instalacyjne na terenie wysypiska śmieci odbywać się muszą stosownie do przeznaczenia terenu i przepisów szczególnych.

§8

Tymczasowe sposoby zagospodarowania, urządzania oraz użytkowania terenów. Do czasu zagospodarowania terenów zgodnie z ustaleniami planu, grunty rolne pozostawia się w dotychczasowym użytkowaniu.

§9

Szczegółowe warunki zagospodarowania terenów wynikające z potrzeb ochrony środowiska przyrodniczego:

1. Zakaz odprowadzania nie oczyszczonych ścieków bezpośrednio do gruntu i cieków wodnych.
2. Przestrzeganie zasady, że uciążliwość wykonywanej działalności gospodarczej musi być ograniczona do granic własności, na której jest wykonywana.
3. Zakaz lokalizacji inwestycji, które mogą być szkodliwe dla zdrowia ludzi.
4. Utrzymanie drożności cieków wodnych oraz kanałów melioracyjnych i rowów odwadniających drogi.
5. Gromadzenie odpadów w miejscach wyłącznie do tego przeznaczonych i zapewnienie wywożenia ich na wysypisko.
6. Stosowanie do ogrzewania, w miarę możliwości, ekologicznych nośników energii.

ROZDZIAŁ III

Ustalenia końcowe

§10

Stawka będąca podstawą jednorazowej opłaty za wzrost wartości nieruchomości. Ustala się stawkę procentową służącą naliczeniu opłaty z tytułu wzrostu wartości nieruchomości w wysokości 0%.

§11

W granicach obszaru objętego niniejszą uchwałą tracą moc ustalenia:

- uchwały nr XIX/93/92 Rady Miasta i Gminy Przedecz z dnia 14 października 1992 r., w sprawie zatwierdzenia miejscowego planu ogólnego zagospodarowania przestrzennego gminy Przedecz wraz z późn.zmianami.

§12

Wykonanie uchwały powierza się Zarządowi Miejskiemu.

§13

Uchwała wchodzi w życie po upływie 14 dni od daty ogłoszenia w Dzienniku Urzędowym Województwa Wielkopolskiego.


Przewodnicząca
Rady Miejskiej
(-) Anna Szczepaniak

Załącznik Nr 1

do Uchwały Rady Miejskiej w Przedczu
Nr ~~XXVI~~/194/202 z dnia 22.03.2002 r.
Rysunek nr 1

GMINA PRZEDECZ
MIEJSCOWY PLAN ZAGOSPODAROWANIA PRZESTRZENNEGO

SKOROWIDZ ARKUSZY PLANU

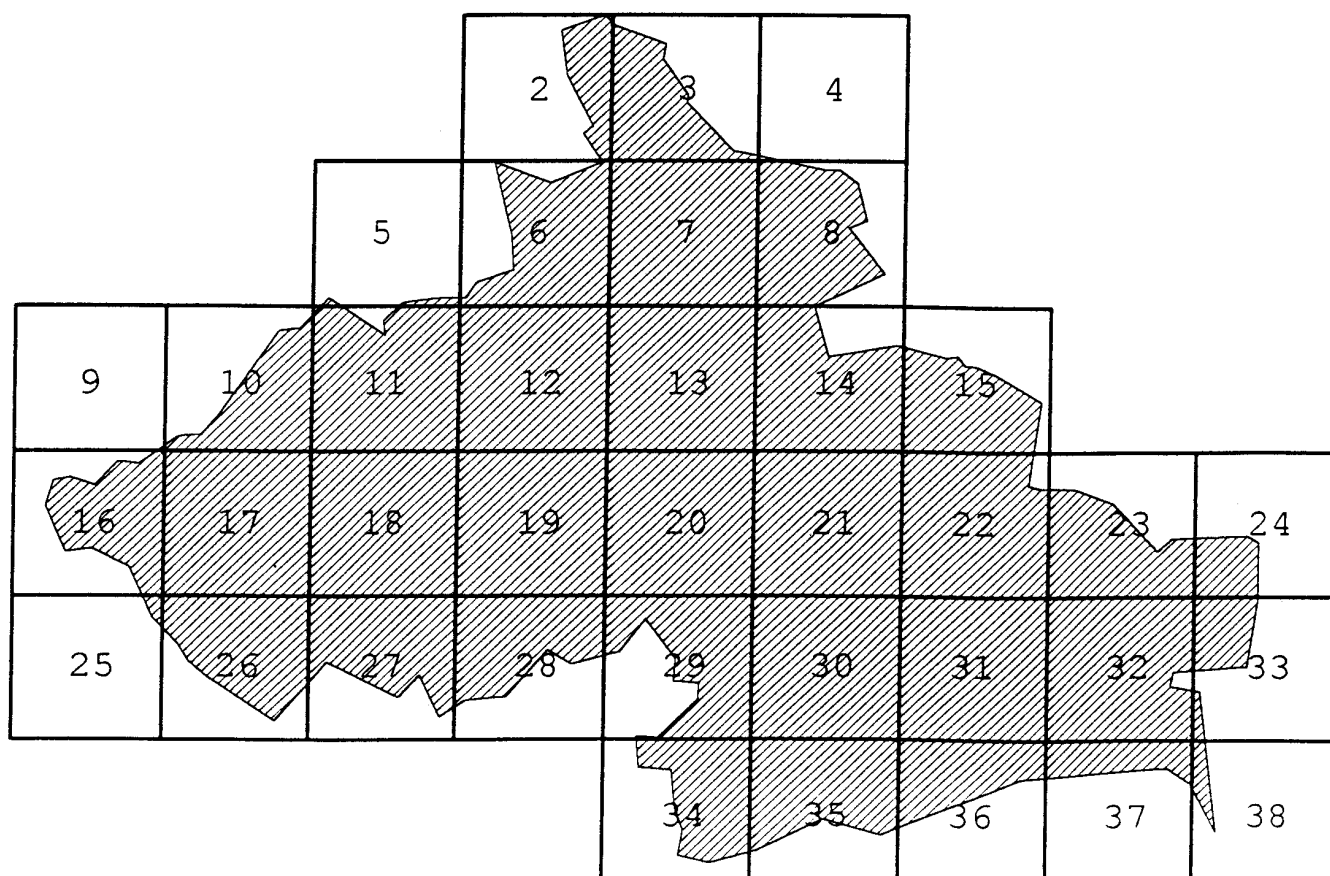


Załącznik Nr 1

do Uchwały Rady Miejskiej w Przedczu
Nr ~~XXVI~~/194/202 z dnia 22.03.202 r.

Rysunek nr 1

GMINA PRZEDECZ
MIEJSCOWY PLAN ZAGOSPODAROWANIA PRZESTRZENNEGO

SKOROWIDZ ARKUSZY PLANU

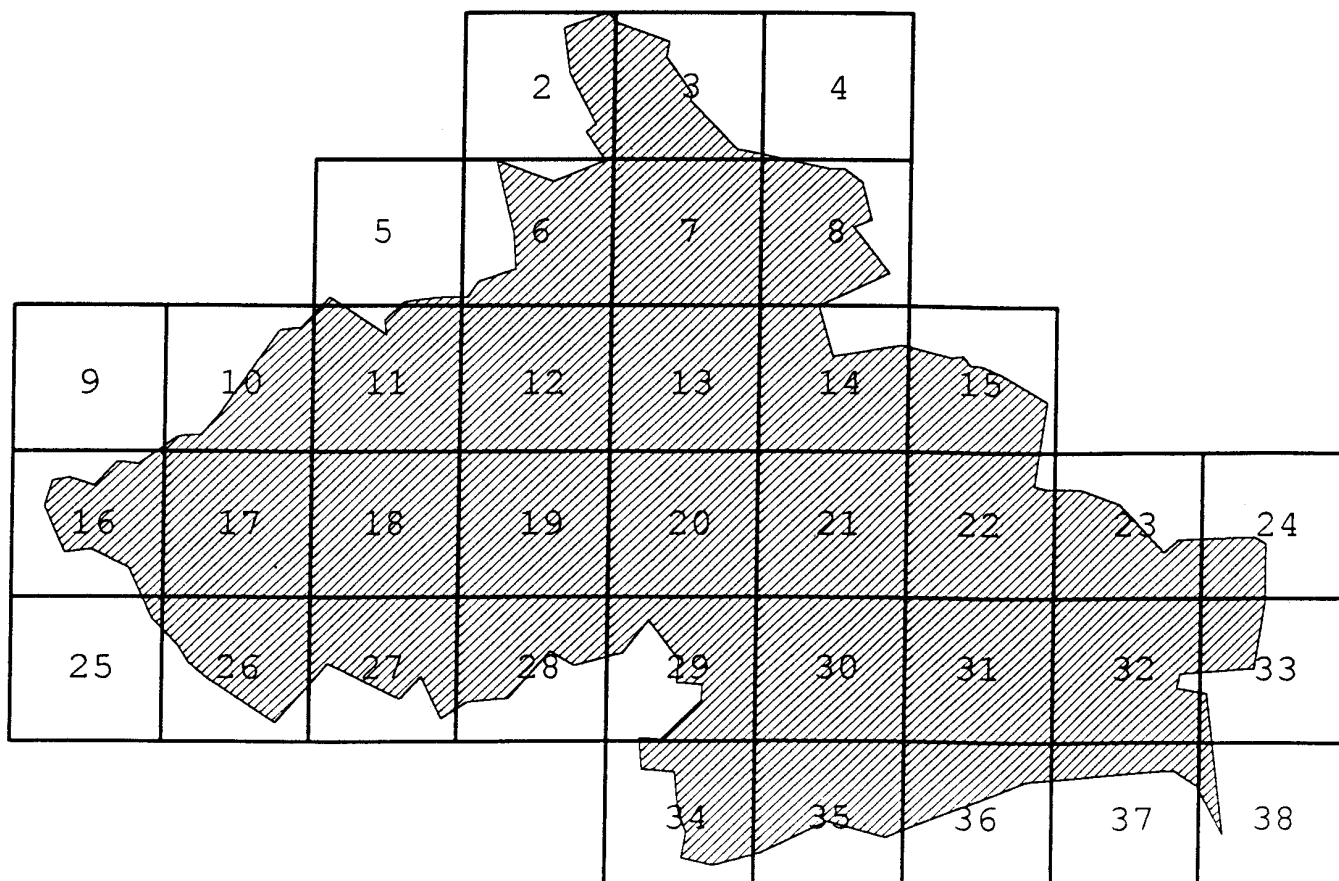


Załącznik Nr 1

do Uchwały Rady Miejskiej w Przedczu
Nr XXVI/174/2002 z dnia 22.03.2002 r.


Rysunek nr 2

GMINA PRZEDECZ
MIEJSCOWY PLAN ZAGOSPODAROWANIA PRZESTRZENNEGO
skala 1 : 10 000

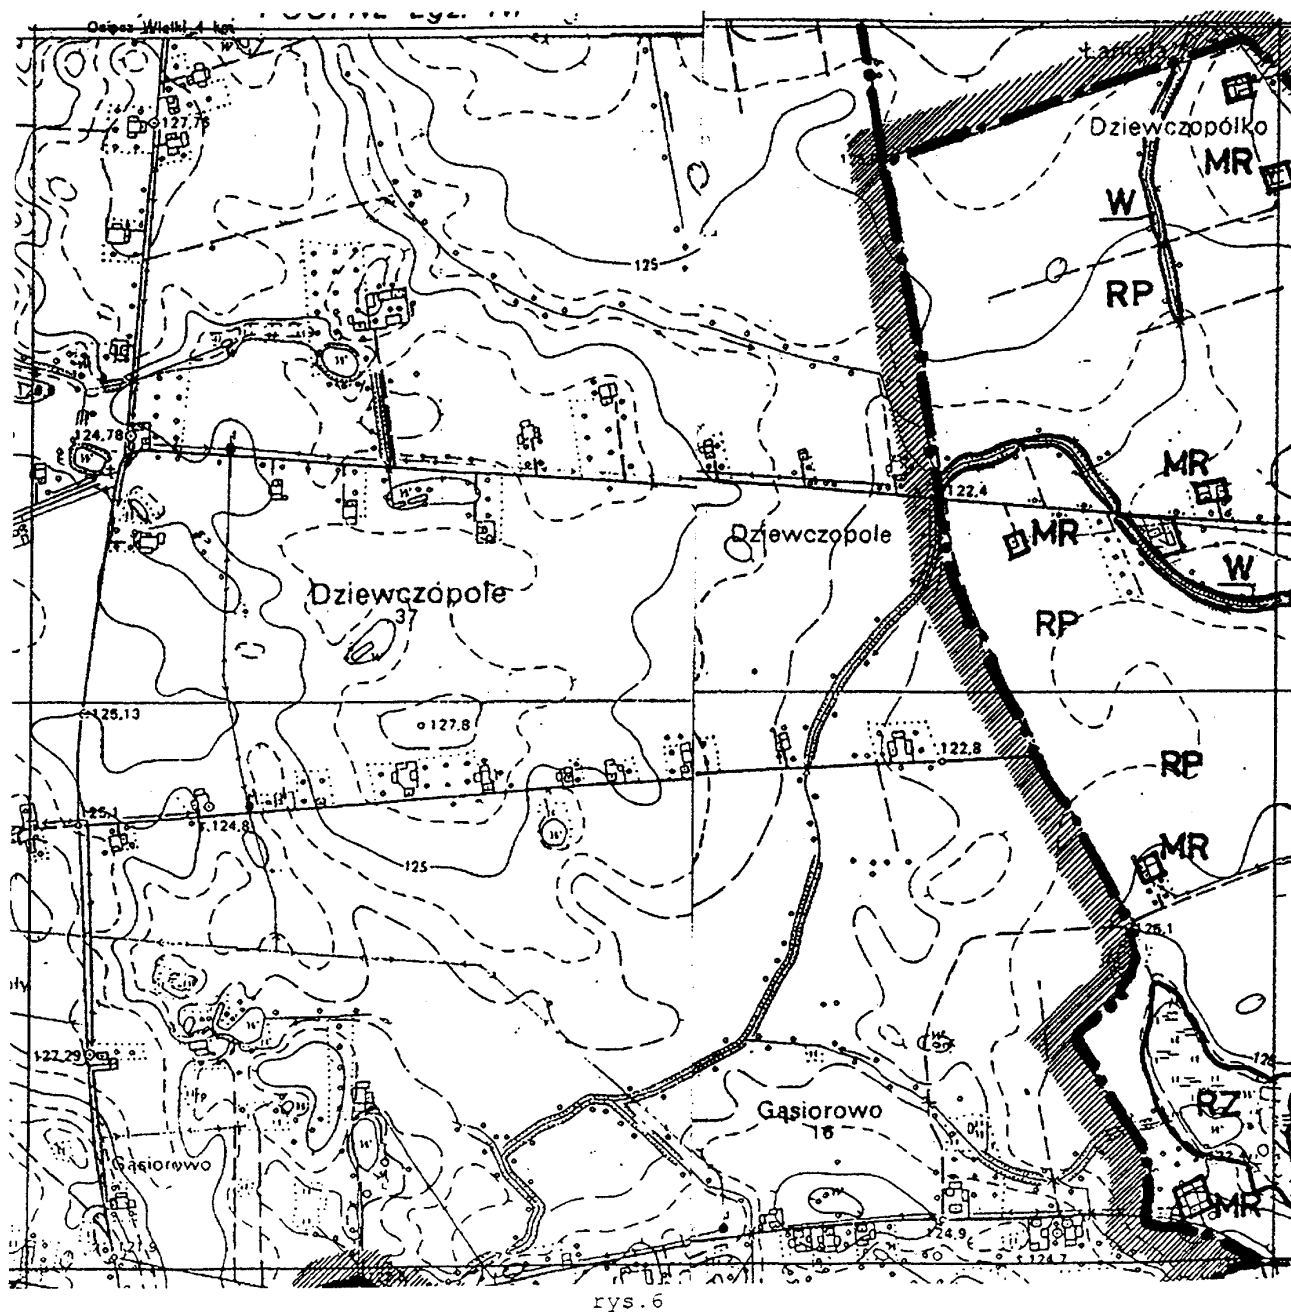

Załącznik Nr 1
do Uchwały Rady Miejskiej w Przedczu
Nr XXVI/174/2002 z dnia 22.03.2002 r.
Rysunek nr 3

GMINA PRZEDCZ
MIEJSCOWY PLAN ZAGOSPODAROWANIA PRZESTRZENNEGO
skala 1 : 10 000

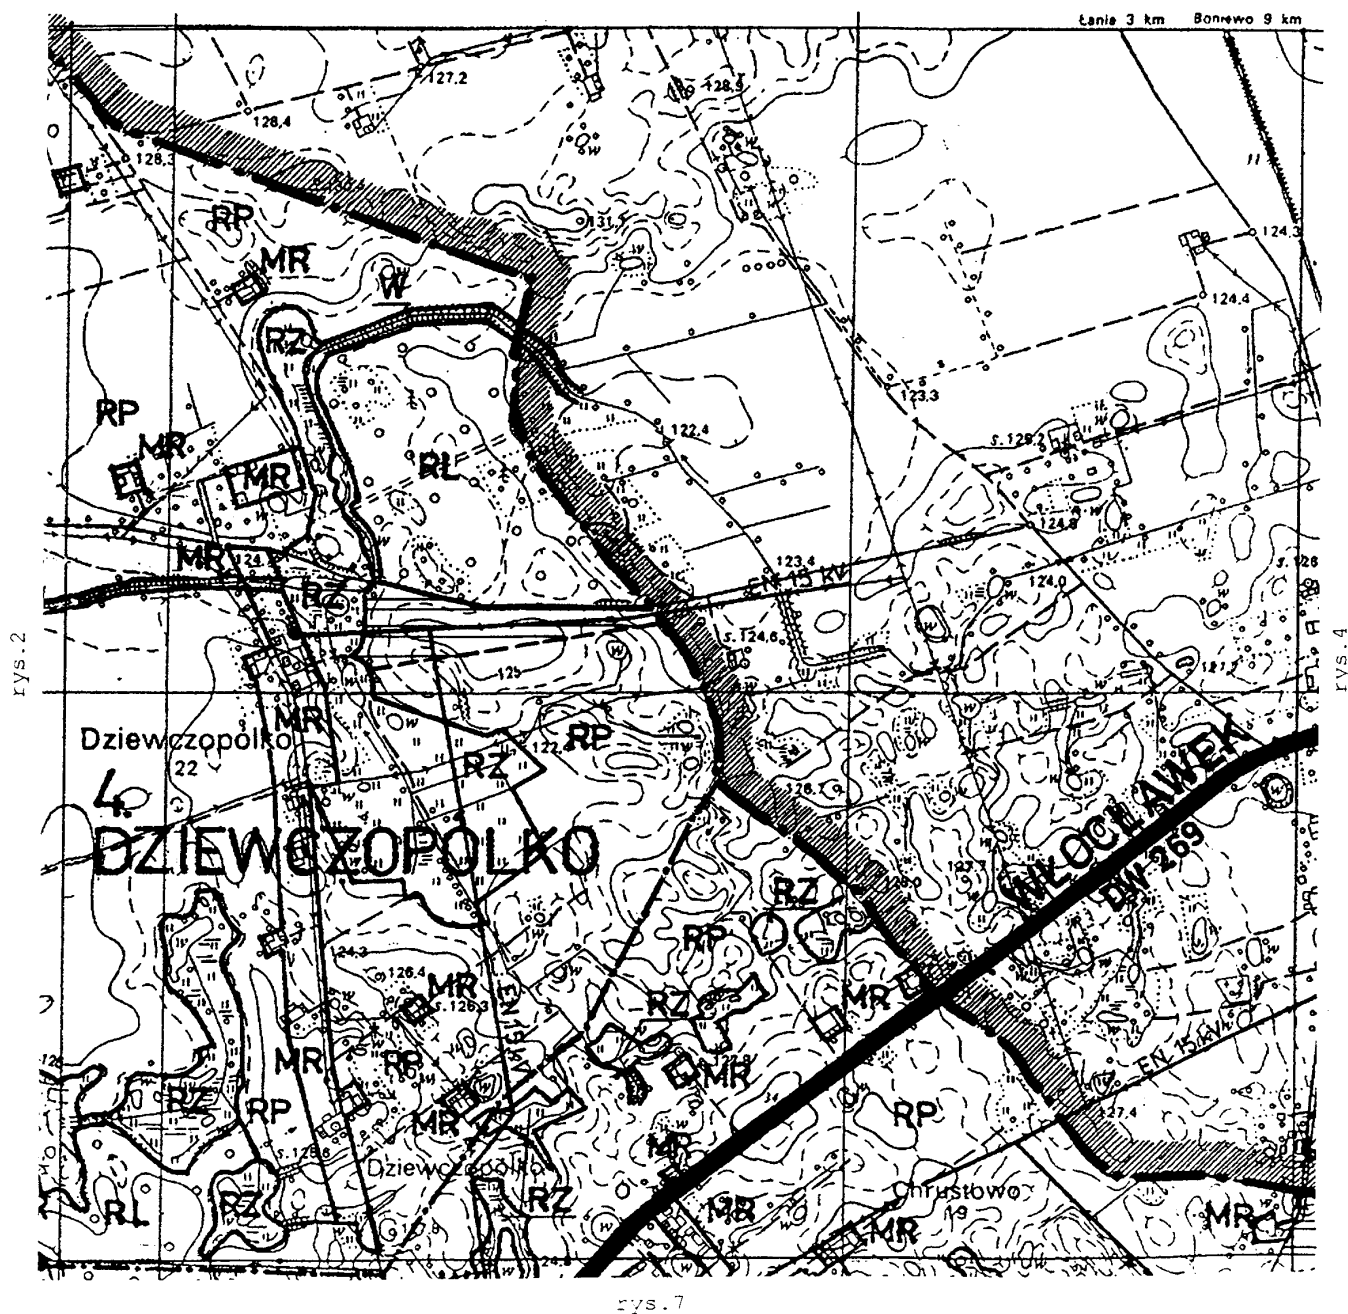


Załącznik Nr 1

do Uchwały Rady Miejskiej w Przemyślu
Nr XXVI/194/2002 z dnia 22.03.2002 r.

Rysunek nr 4

GMINA PRZEDECZ
MIEJSCOWY PLAN ZAGOSPODAROWANIA PRZESTRZENNEGO
skala 1 : 10 000

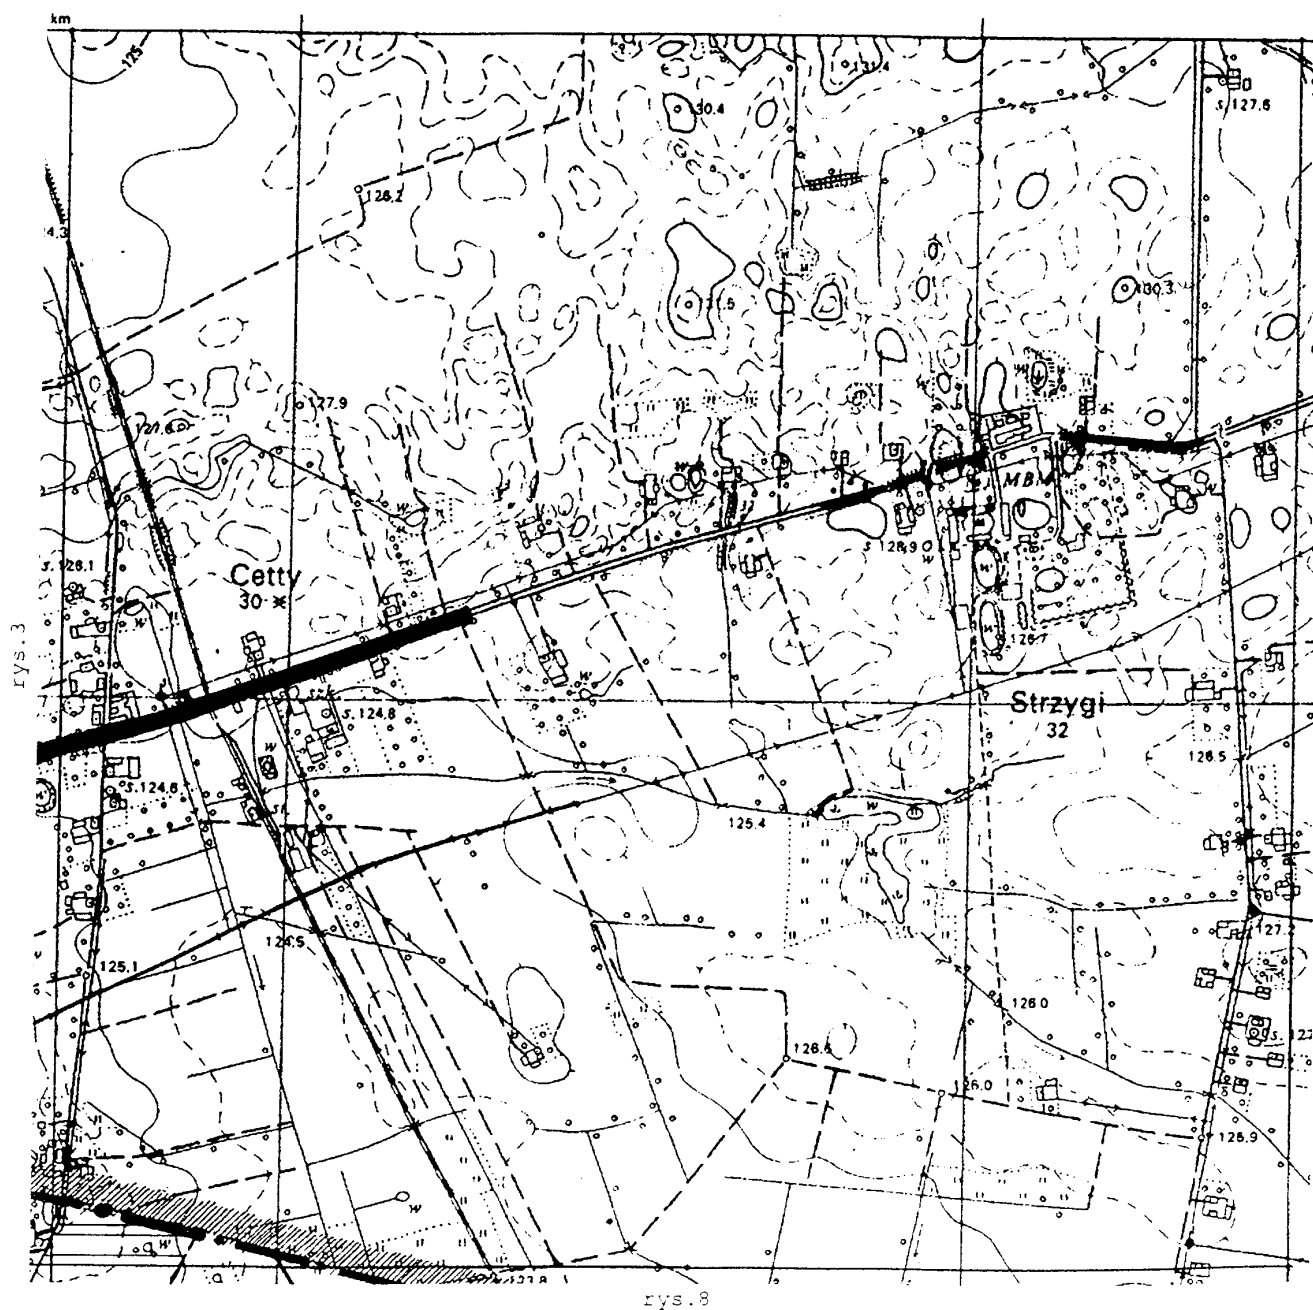

Załącznik Nr 1

do Uchwały Rady Miejskiej w Przedczu

Nr XXVI/174/2002 z dnia 22.03.2002 r.

Rysunek nr 5

GMINA PRZEDCZ
MIEJSCOWY PLAN ZAGOSPODAROWANIA PRZESTRZENNEGO
skala 1 : 10 000




Załącznik Nr 1

do Uchwały Rady Miejskiej w Przedczu
Nr XXVI/174/2002 z dnia 22.03.2002 r.

Rysunek nr 6

GMINA PRZEDECZ
MIEJSCOWY PLAN ZAGOSPODAROWANIA PRZESTRZENNEGO
skala 1 : 10 000

rys.2

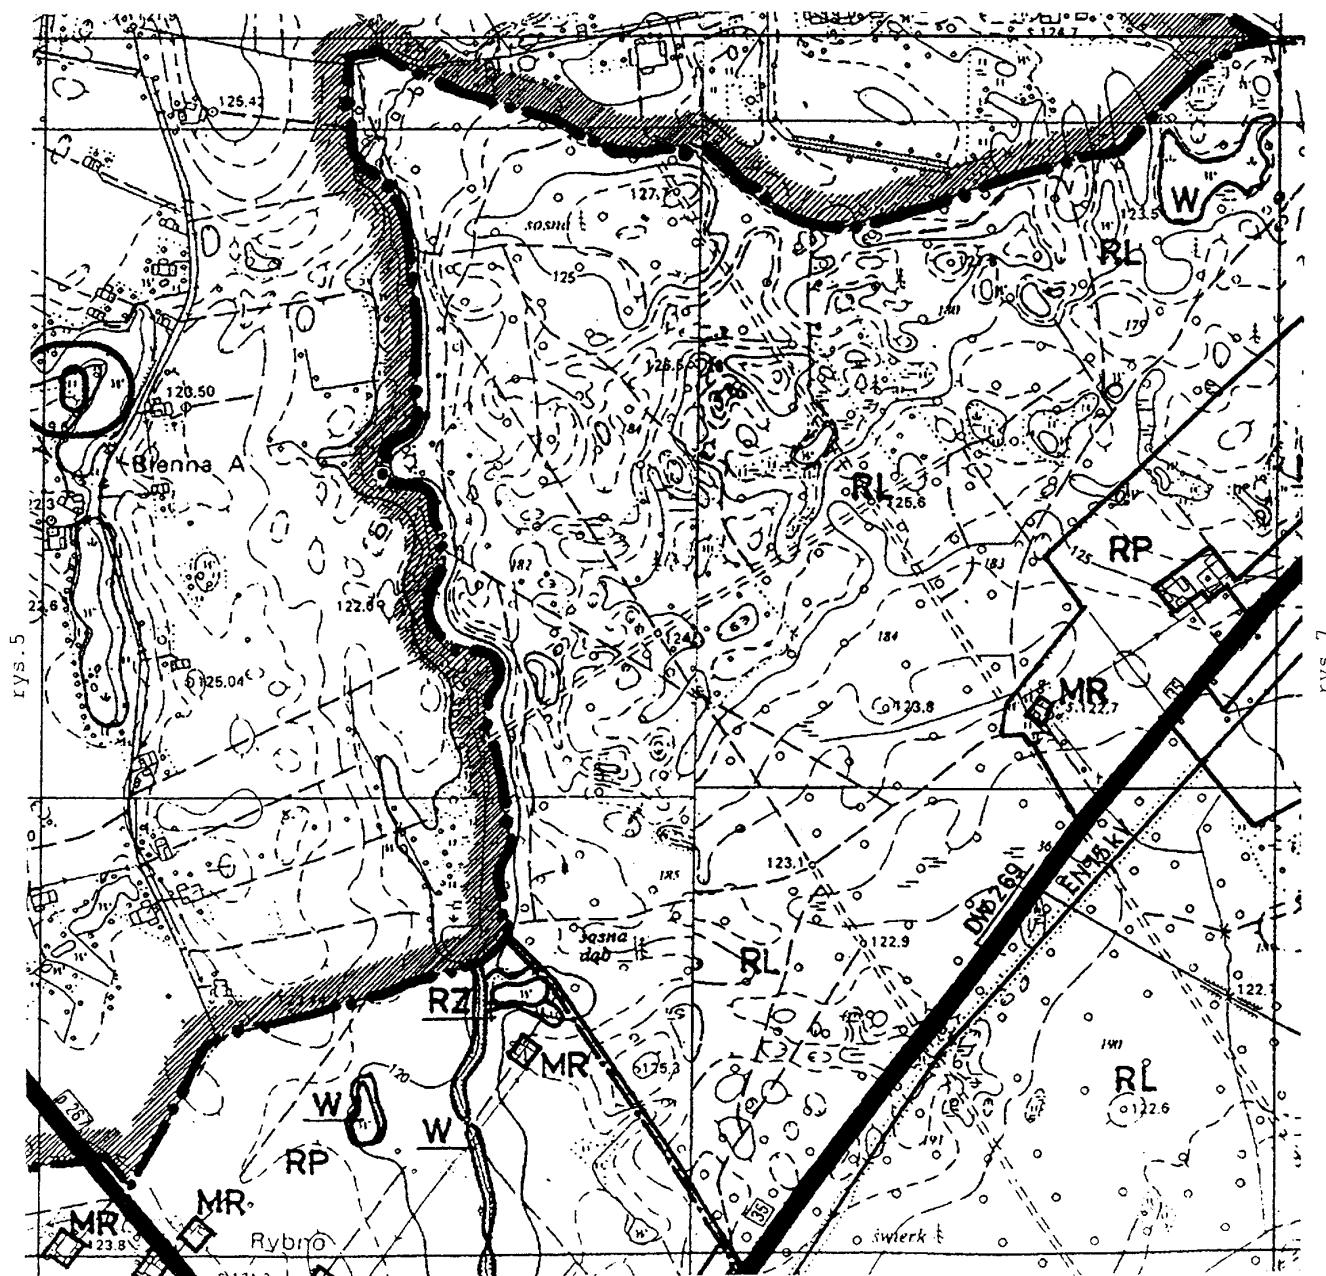


rvs.12

Załącznik Nr 1
do Uchwały Rady Miejskiej w Przedczu
Nr XXVI/174/2002 z dnia 22.03.2002 r.
Rysunek nr 7

GMINA PRZEDCZ
MIEJSCOWY PLAN ZAGOSPODAROWANIA PRZESTRZENNEGO
skala 1 : 10 000

rys.3

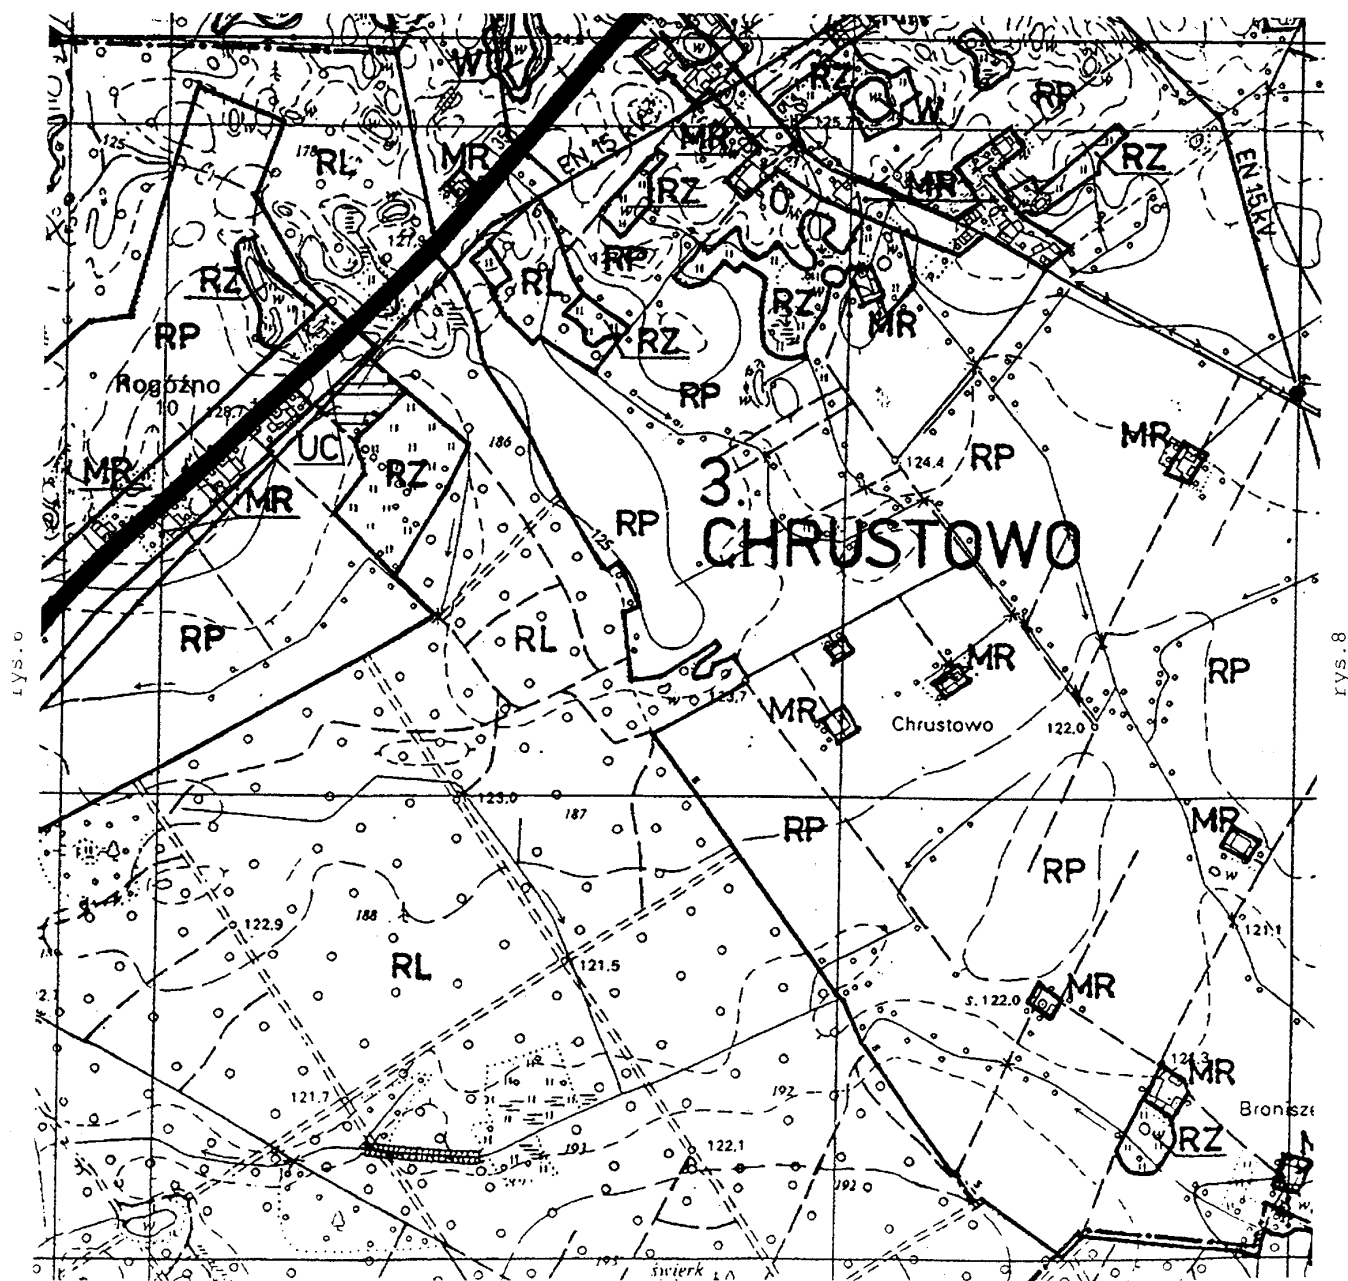

rys.13

Załącznik Nr 1

do Uchwały Rady Miejskiej w Przedczu
Nr XXVI/174/2002 z dnia 22.03.2002 r.


Rysunek nr 8

GMINA PRZEDCZ

MIEJSCOWY PLAN ZAGOSPODAROWANIA PRZESTRZENNEGO

skala 1 : 10 000

rys.4

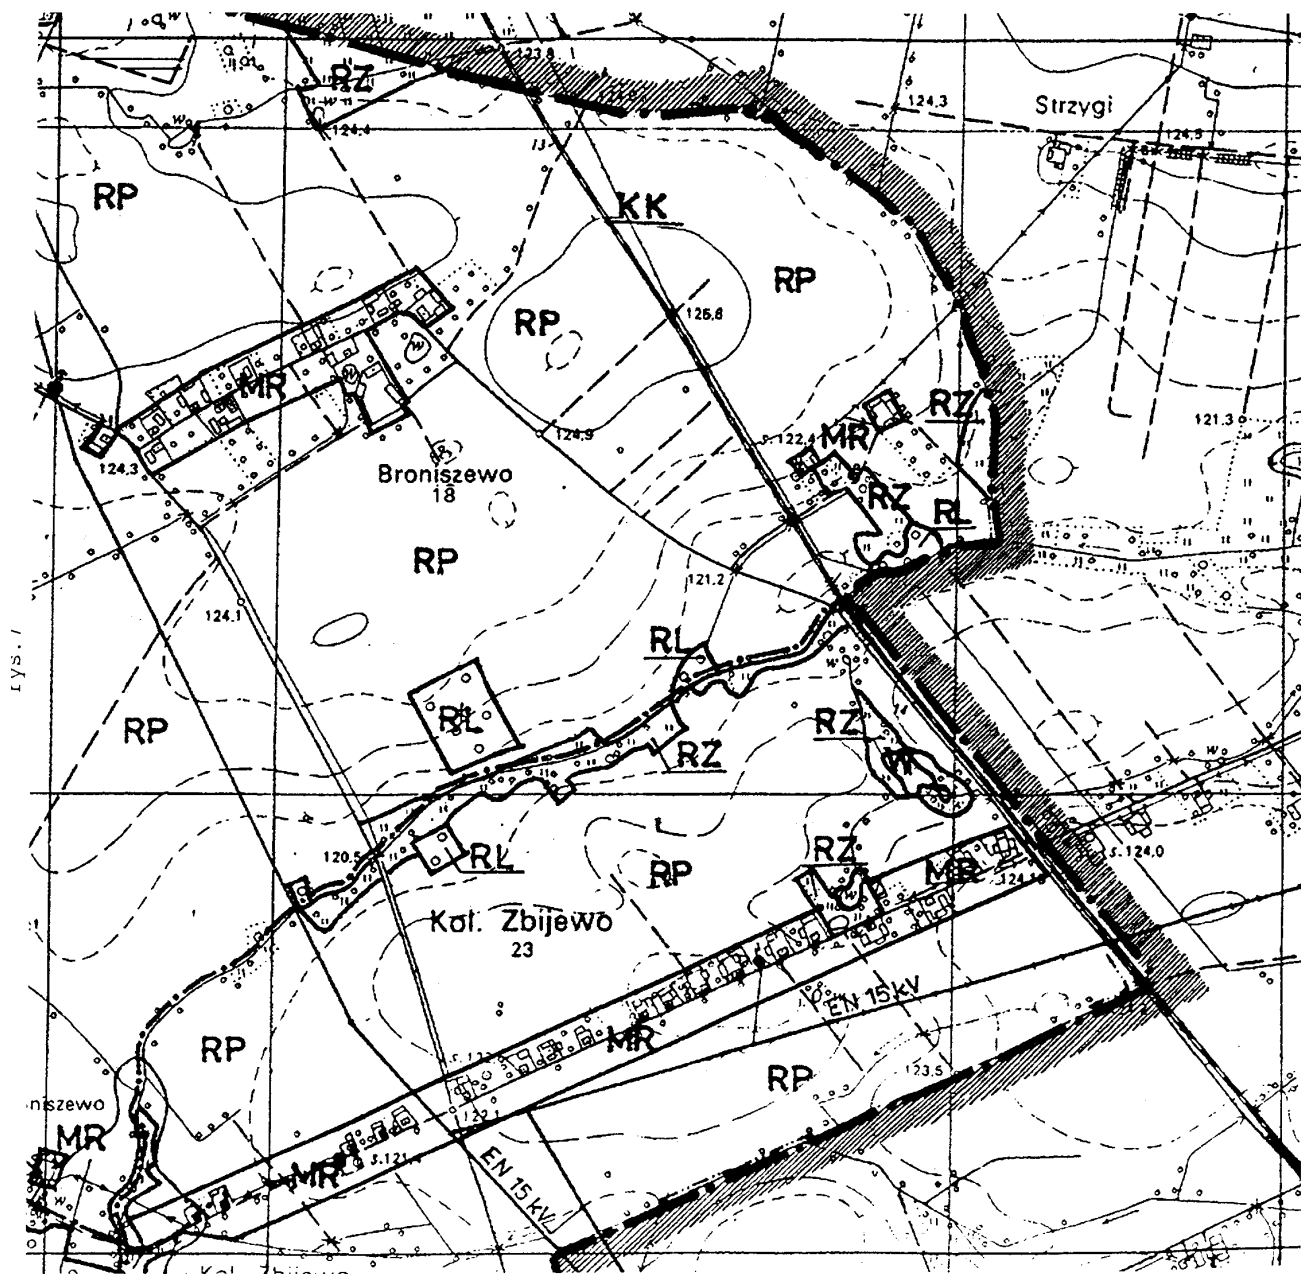

rys. 14

Załącznik Nr 1

do Uchwały Rady Miejskiej w Przedczu
Nr XXVI/174/2002 z dnia 22.03.2002r.

Rysunek nr 9

GMINA PRZEDCZ
MIEJSCOWY PLAN ZAGOSPODAROWANIA PRZESTRZENNEGO
skala 1 : 10 000




rys.16

Załącznik Nr 1

do Uchwały Rady Miejskiej w Przedczu
Nr XXVI/174/2002 z dnia 22.03.2002 r.

Rysunek nr 10


GMINA PRZEDCZ
MIEJSCOWY PLAN ZAGOSPODAROWANIA PRZESTRZENNEGO
skala 1 : 10 000

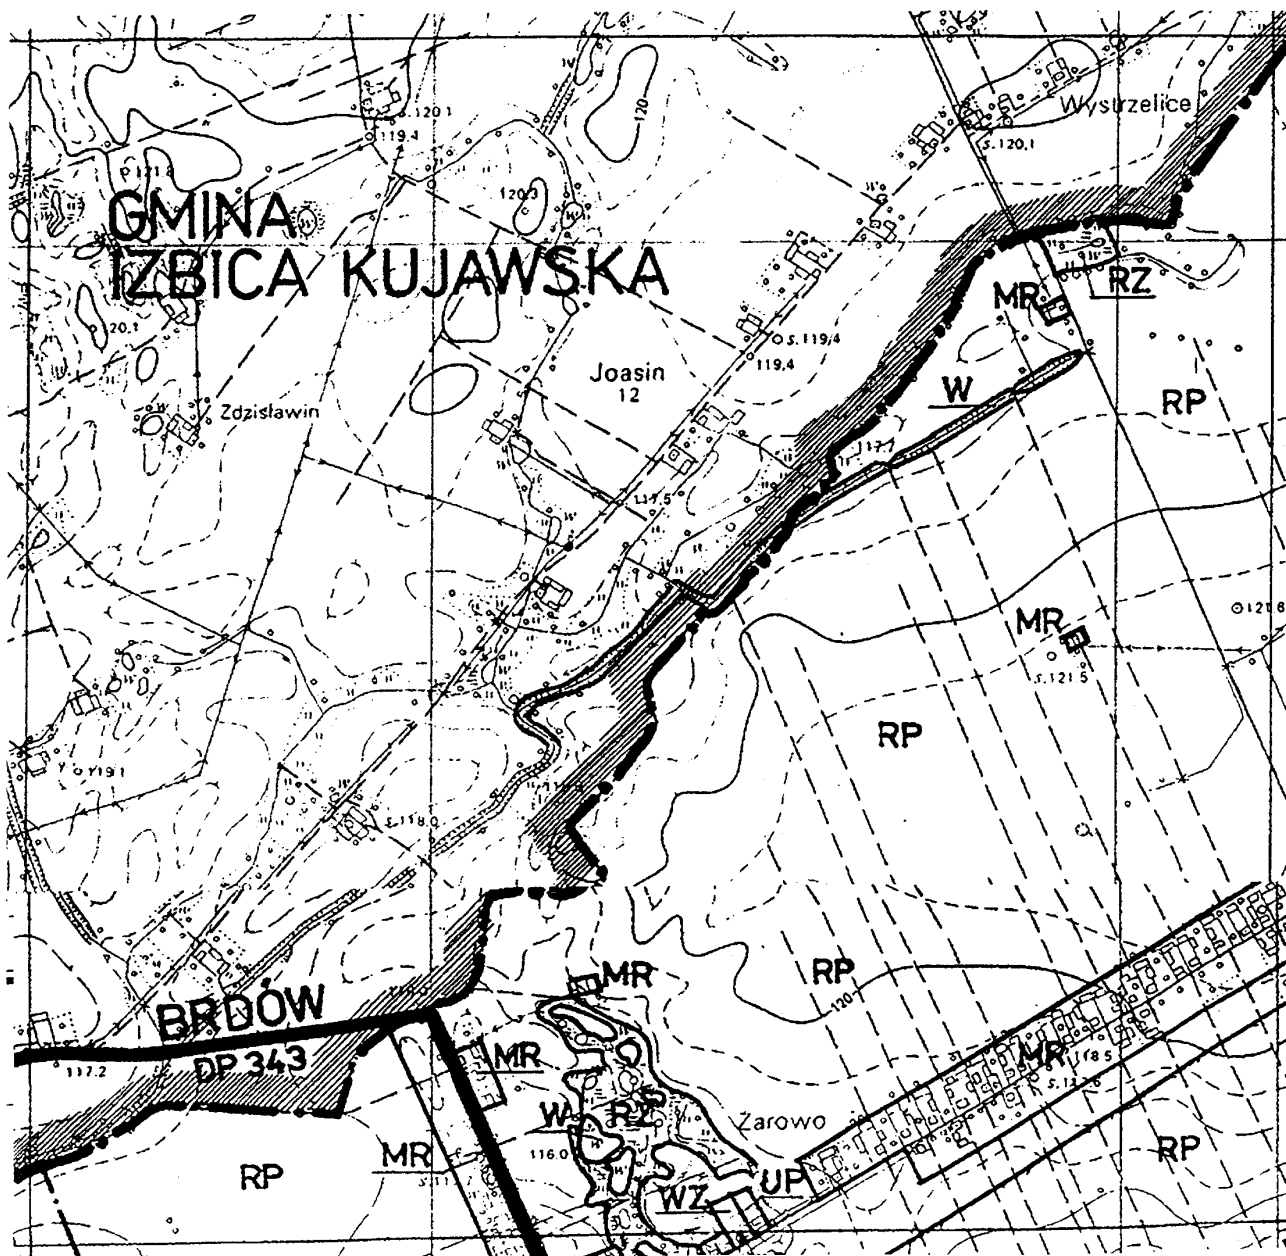

Załącznik Nr 1

do Uchwały Rady Miejskiej w Przedczu
Nr XXVI/174/2002 z dnia 22.03.2002 r.
Rysunek nr 11

GMINA PRZEDCZ
MIEJSCOWY PLAN ZAGOSPODAROWANIA PRZESTRZENNEGO
skala 1 : 10 000

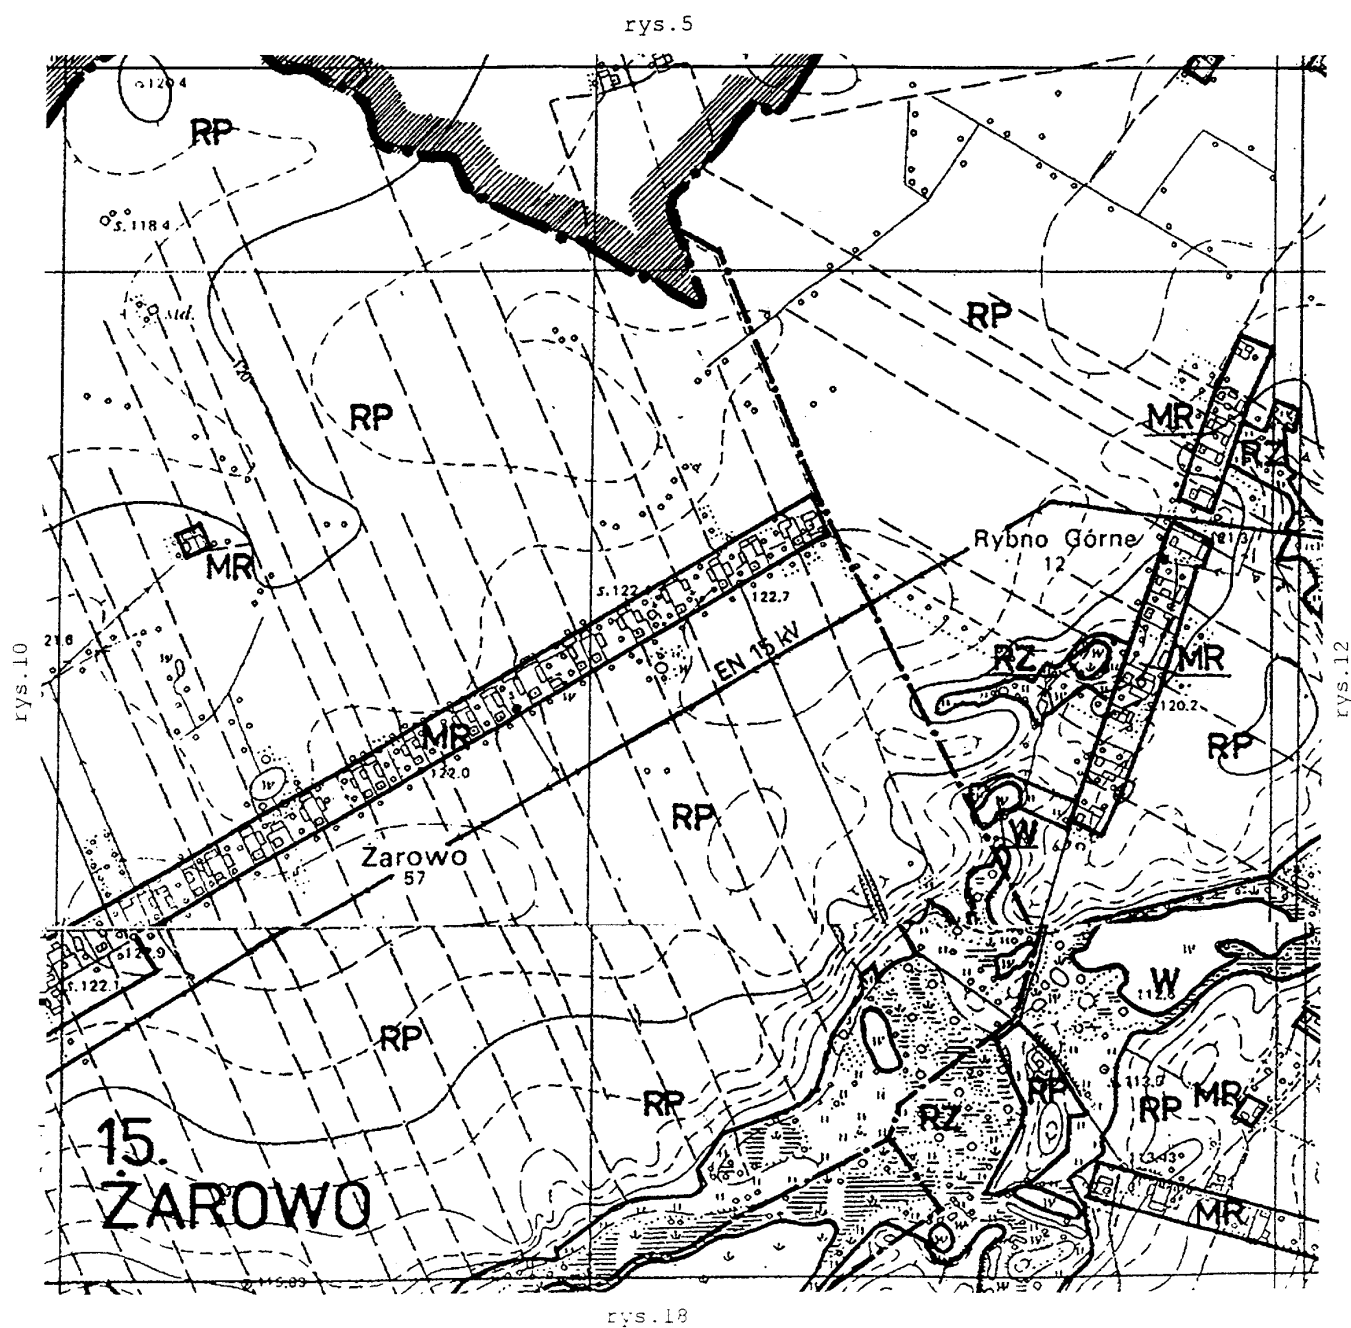


Załącznik Nr 1

do Uchwały Rady Miejskiej w Przedczu
Nr XXVI/194/2002 z dnia 22.03.2002 r.


Rysunek nr 12

GMINA PRZEDECH
MIEJSCOWY PLAN ZAGOSPODAROWANIA PRZESTRZENNEGO
skala 1 : 10 000

rys.6

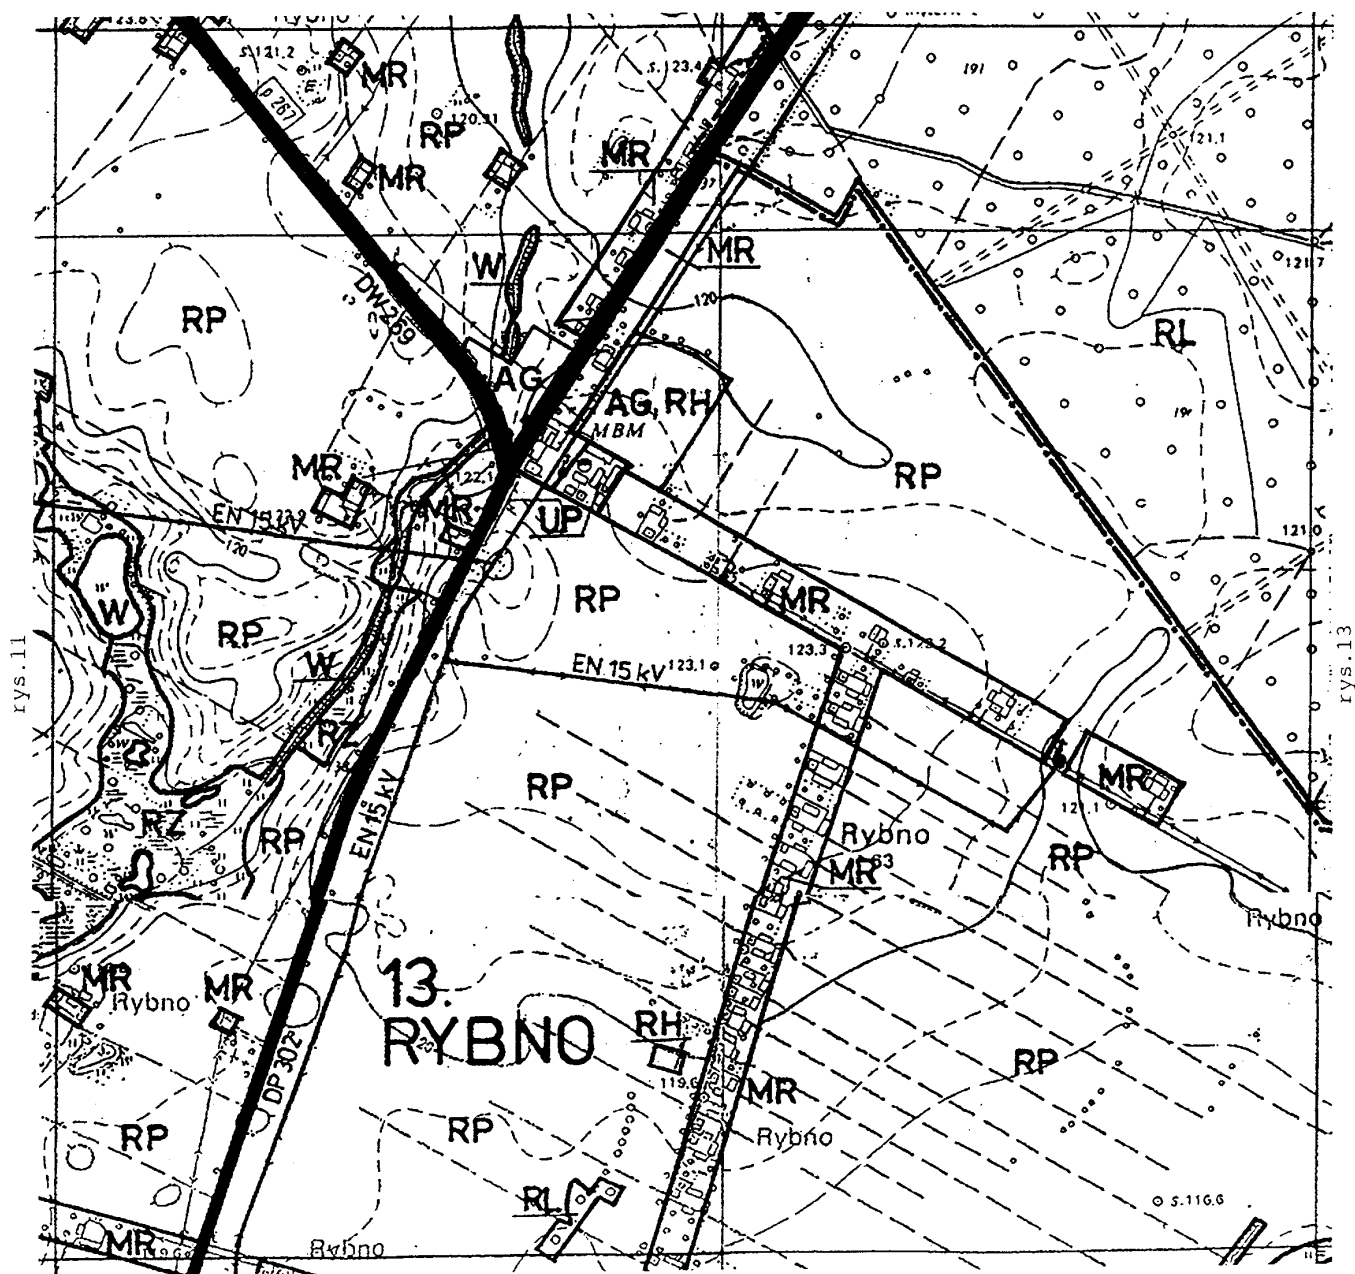

rys.19

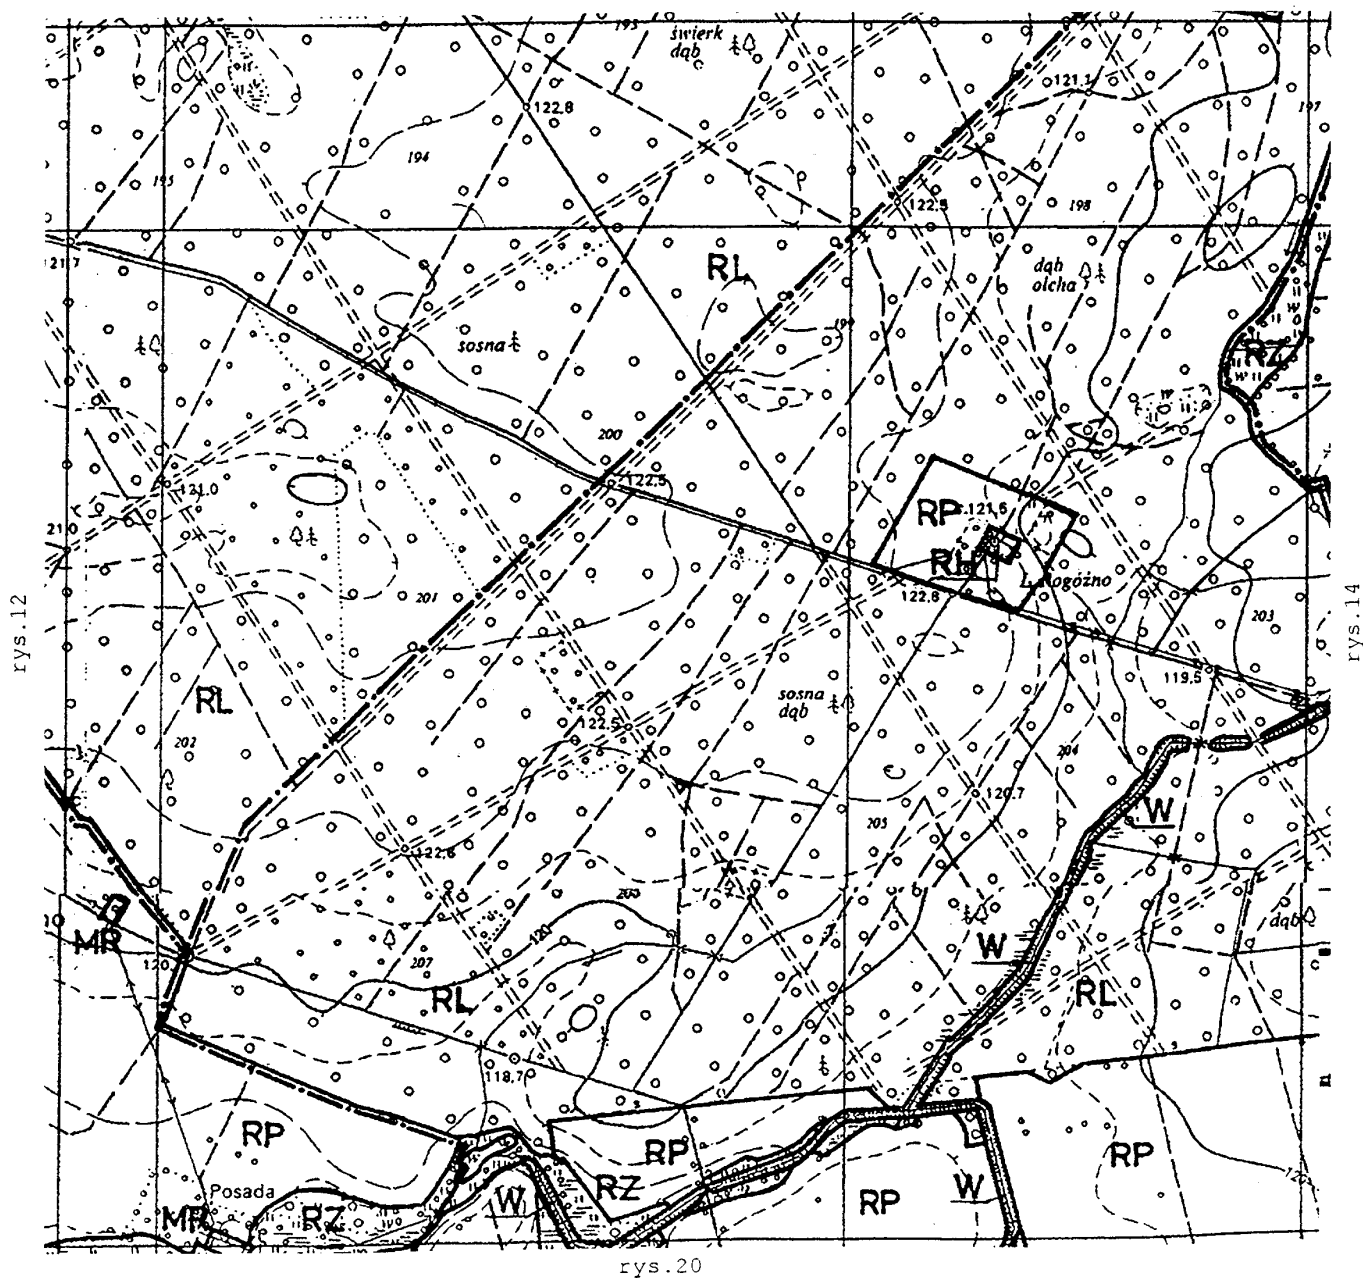


Załącznik Nr 1

do Uchwały Rady Miejskiej w Przedczu
Nr XXVI/194/2002 z dnia 22.03.2002 r.

Rysunek nr 14


GMINA PRZEDCZ
MIEJSCOWY PLAN ZAGOSPODAROWANIA PRZESTRZENNEGO
skala 1 : 10 000

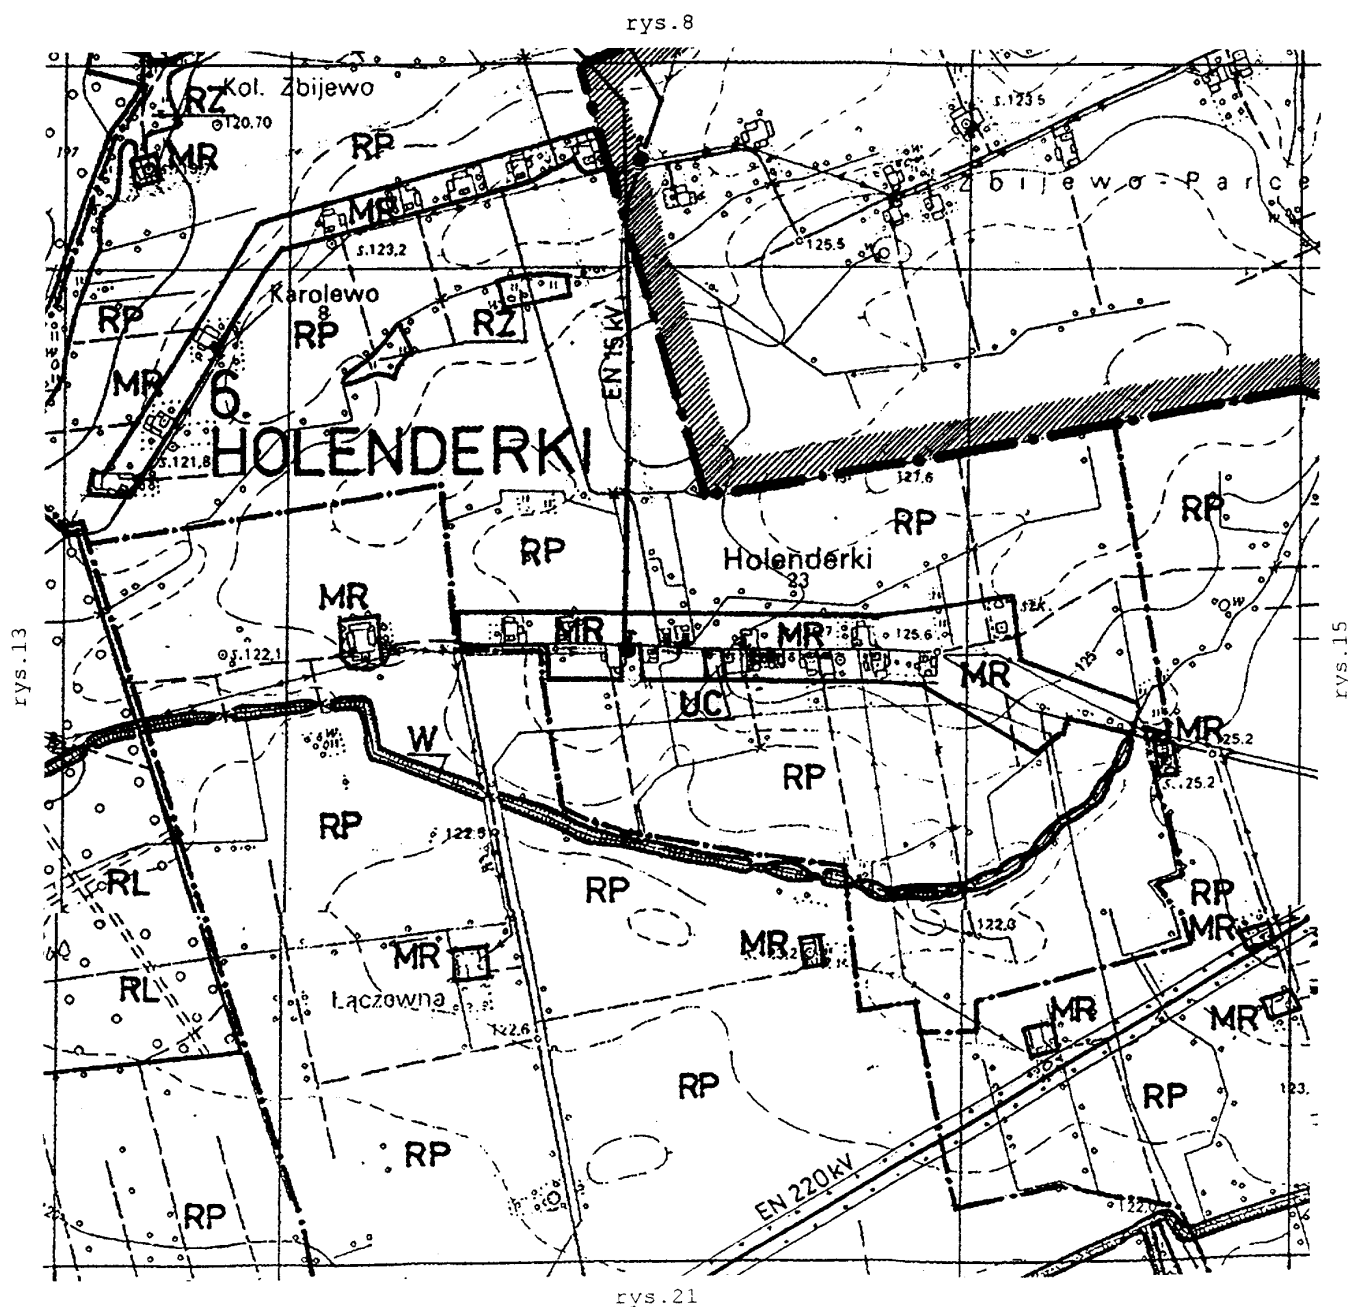

Załącznik Nr 1

do Uchwały Rady Miejskiej w Przedczu
Nr XXVI/174/2002 z dnia 22.03.2002 r.
Rysunek nr 15

GMINA PRZEDCZ
MIEJSCOWY PLAN ZAGOSPODAROWANIA PRZESTRZENNEGO
skala 1 : 10 000

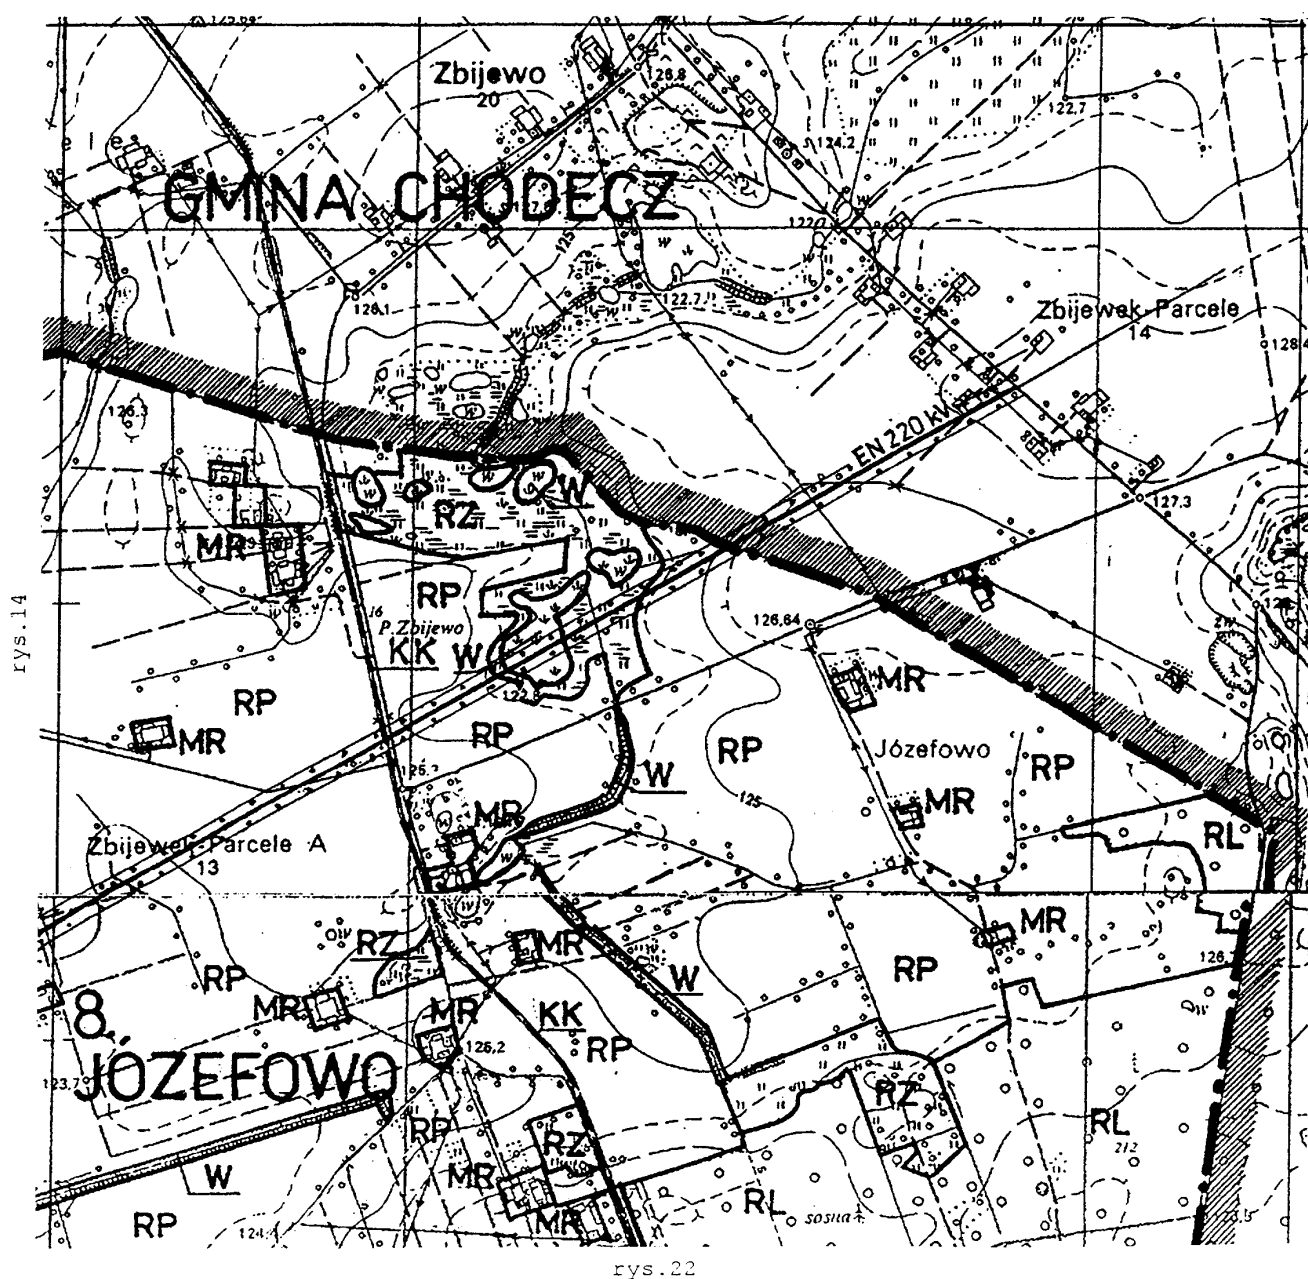


Załącznik Nr 1

do Uchwały Rady Miejskiej w Przedczu
Nr XXVI/174/2002 z dnia 22.03.2002 r.

Rysunek nr 16

GMINA PRZEDECZ
MIEJSCOWY PLAN ZAGOSPODAROWANIA PRZESTRZENNEGO
skala 1 : 10 000

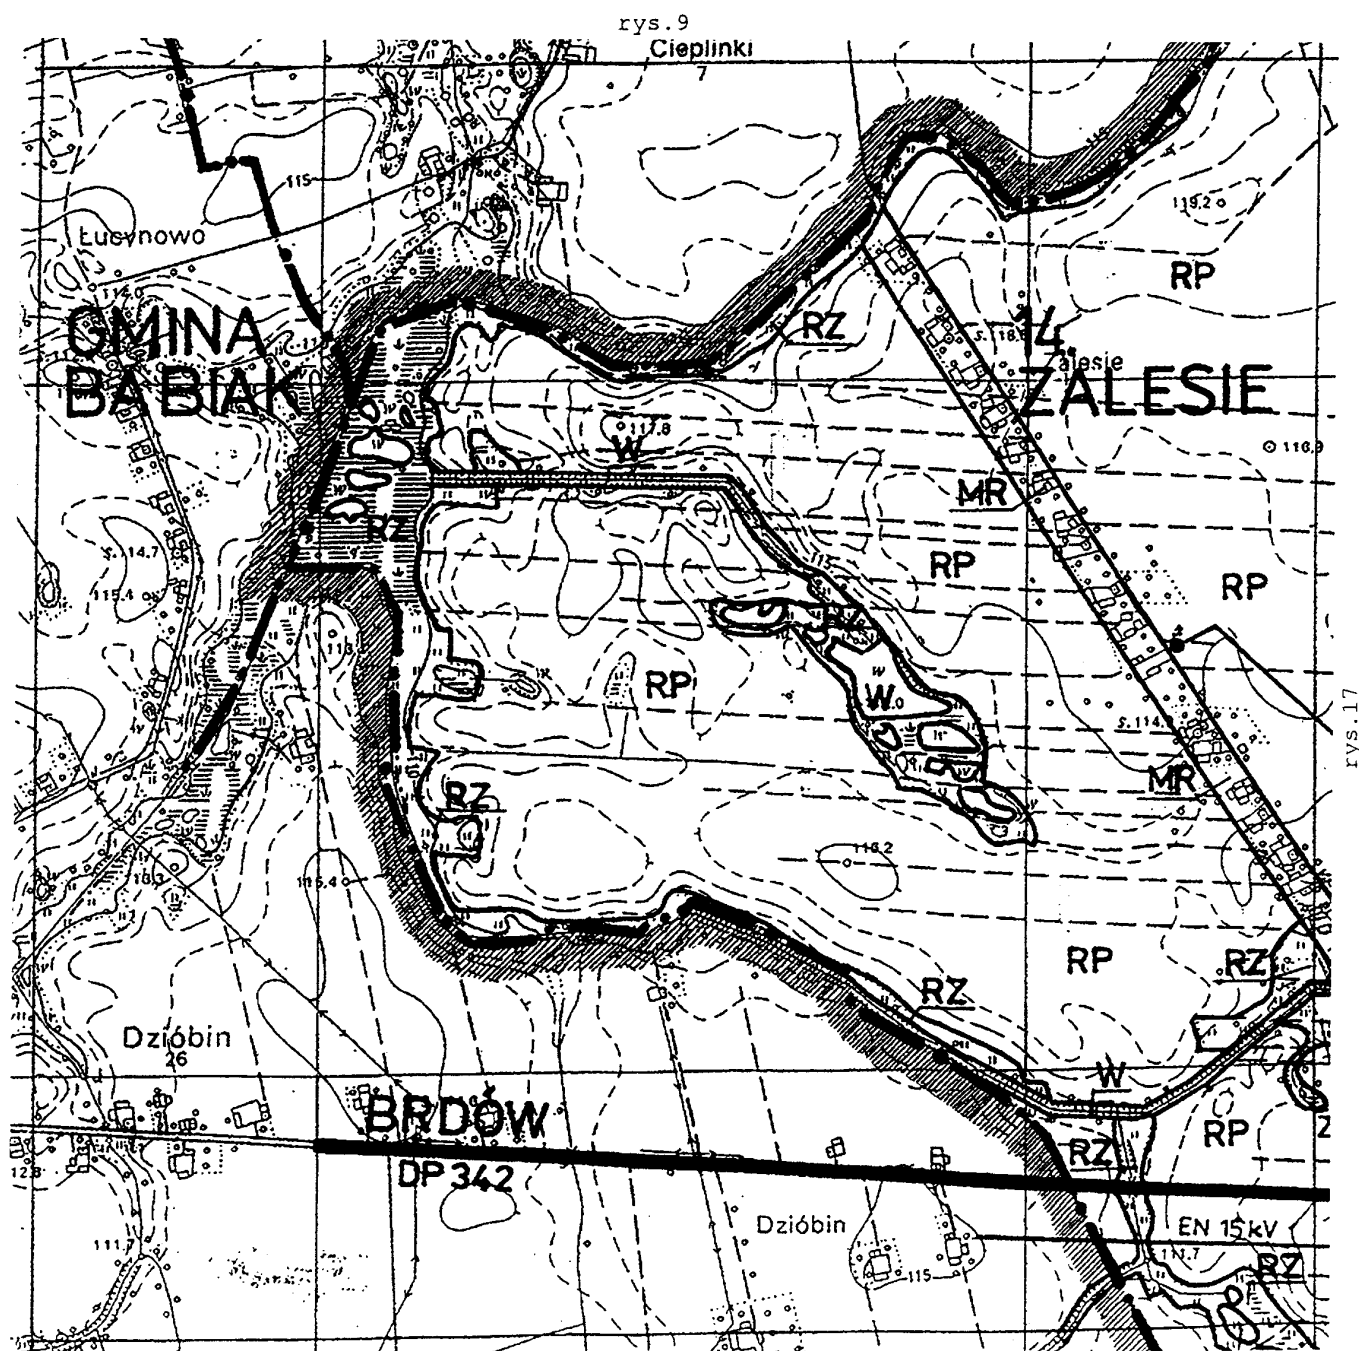


Załącznik Nr 1

do Uchwały Rady Miejskiej w Przodczu
Nr XXVI/174/2002 z dnia 22.03.2002 r.

Rysunek nr 17

GMINA PRZEDCZ
MIEJSCOWY PLAN ZAGOSPODAROWANIA PRZESTRZENNEGO
skala 1 : 10 000

rys.10

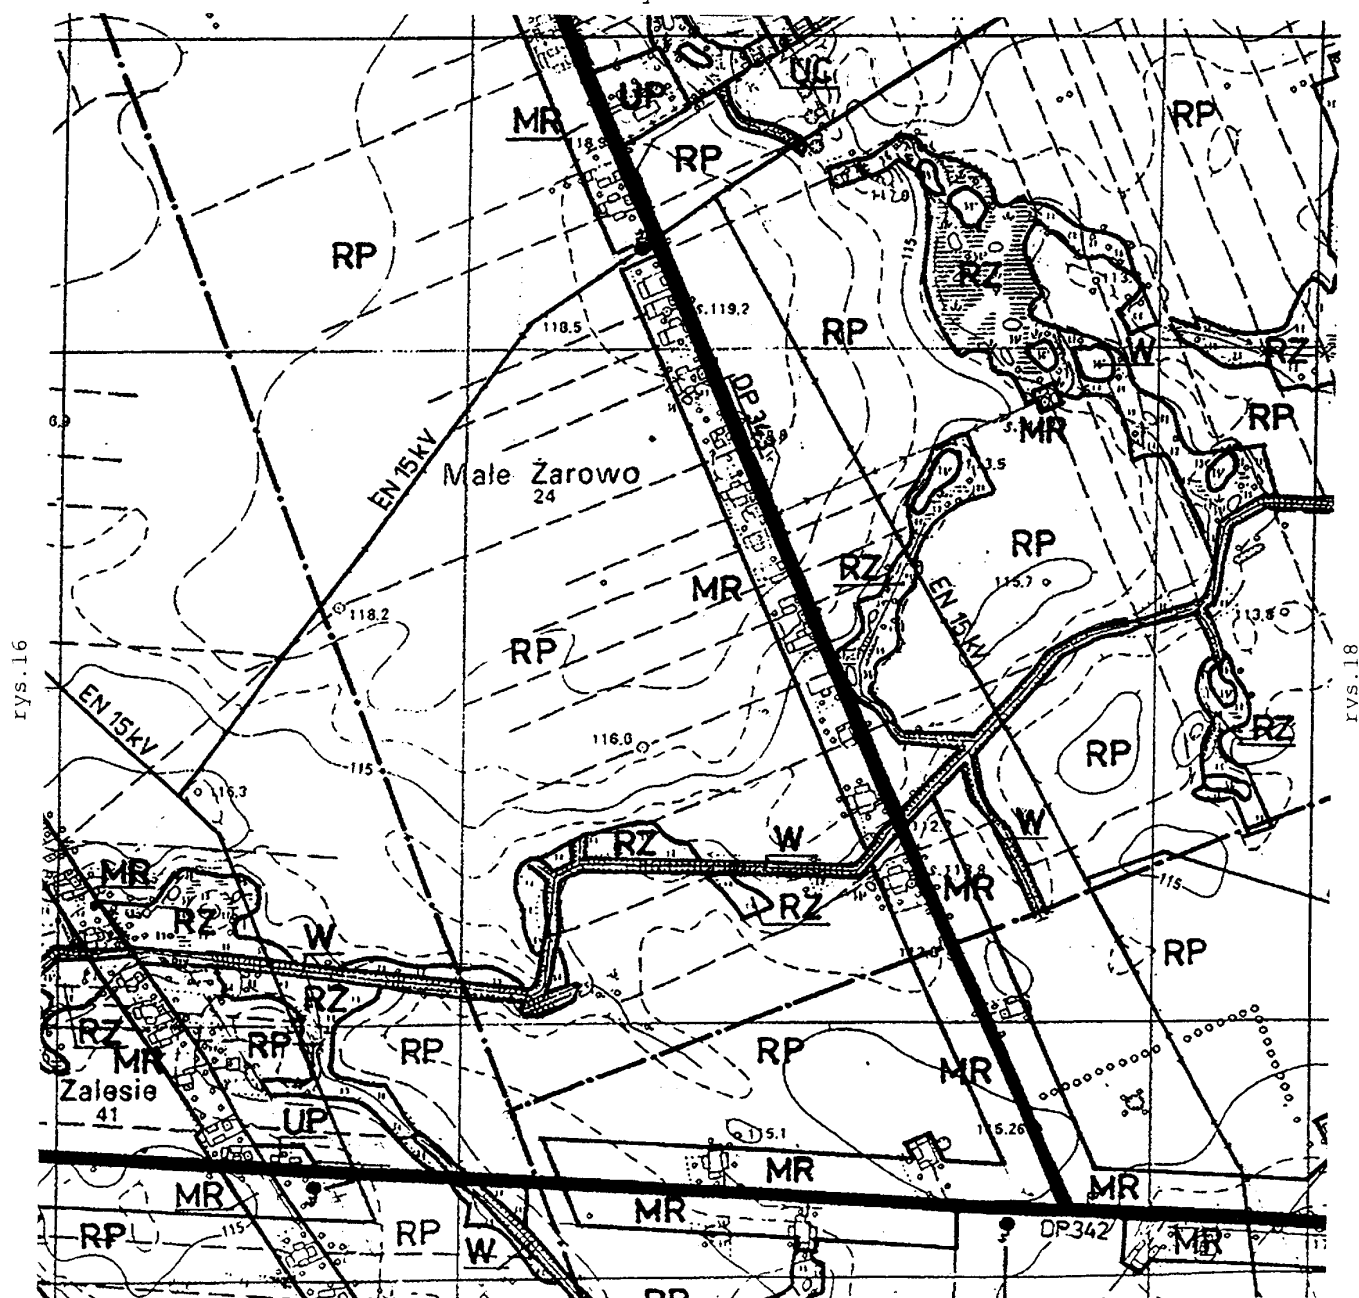


rys.26

Załącznik Nr 1

do Uchwały Rady Miejskiej w Przedczu
Nr XXVI/174/2002 z dnia 22.03.2002 r.


Rysunek nr 18

GMINA PRZEDECZ
MIEJSCOWY PLAN ZAGOSPODAROWANIA PRZESTRZENNEGO
skala 1 : 10 000

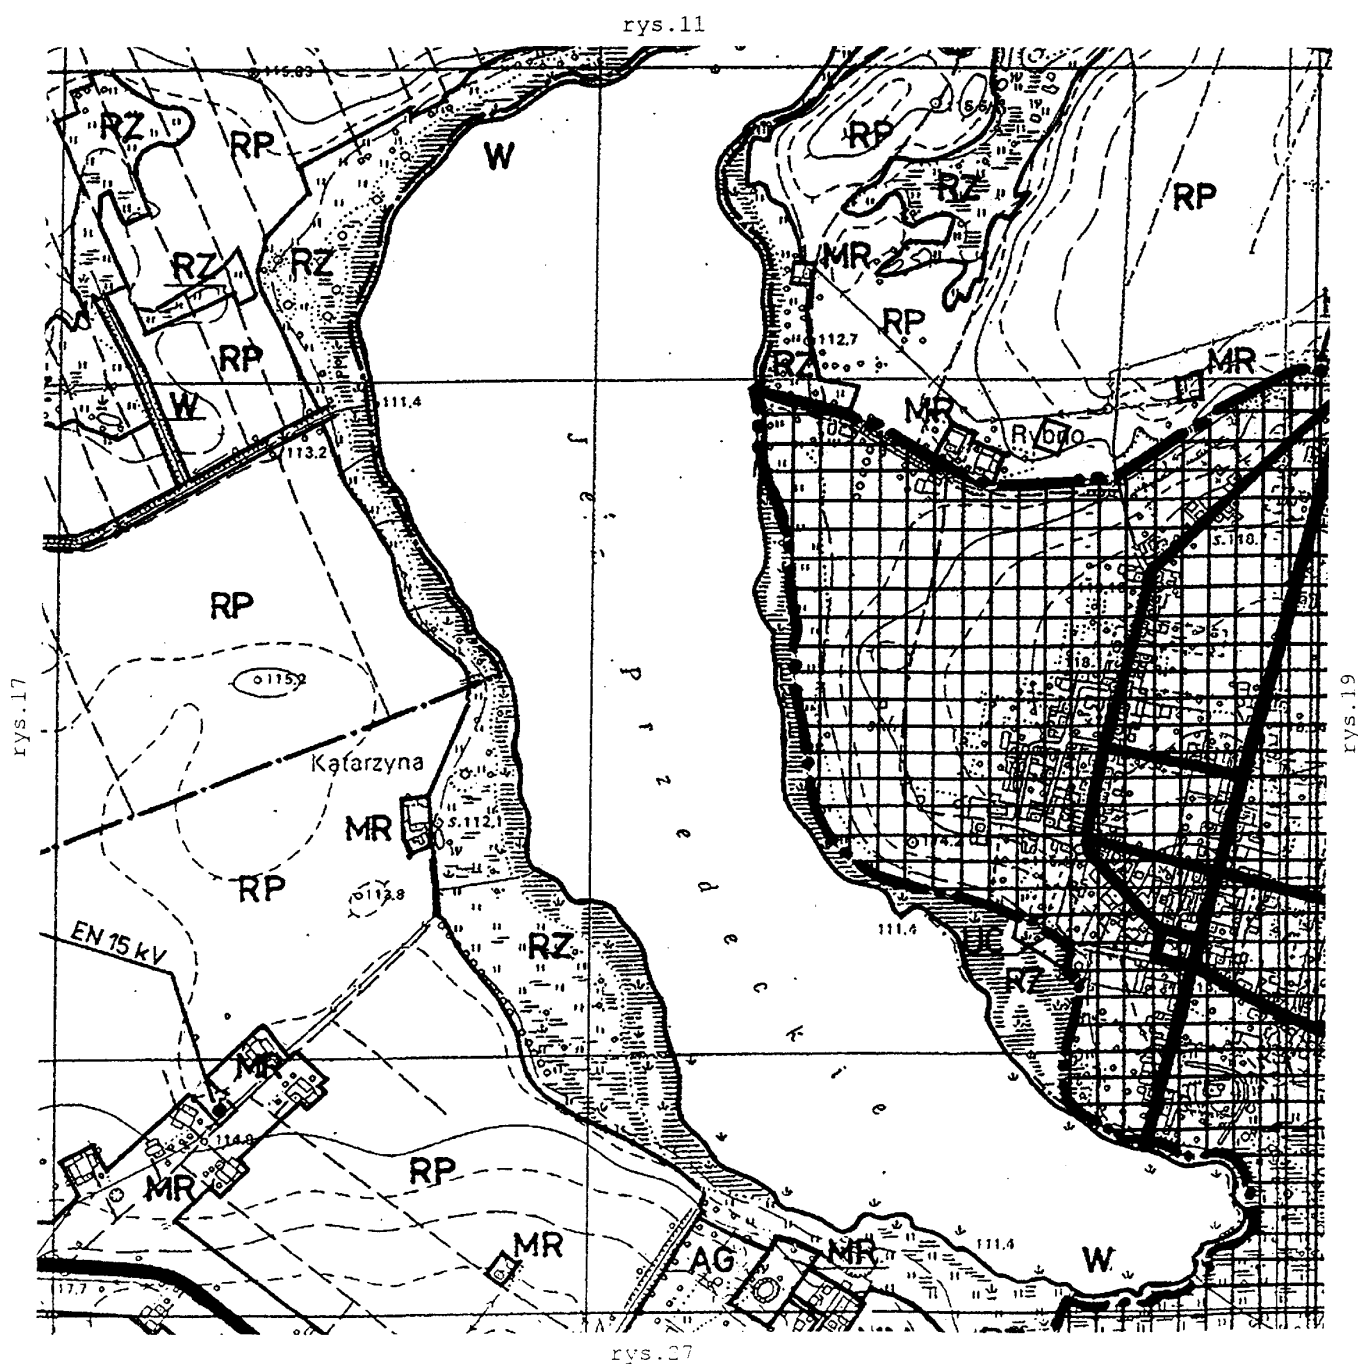

Załącznik Nr 1
do Uchwały Rady Miejskiej w Przedczu
Nr XXVI/194/2002 z dnia 22.03.2002 r.
Rysunek nr 19

GMINA PRZEDCZ
MIEJSCOWY PLAN ZAGOSPODAROWANIA PRZESTRZENNEGO
skala 1 : 10 000

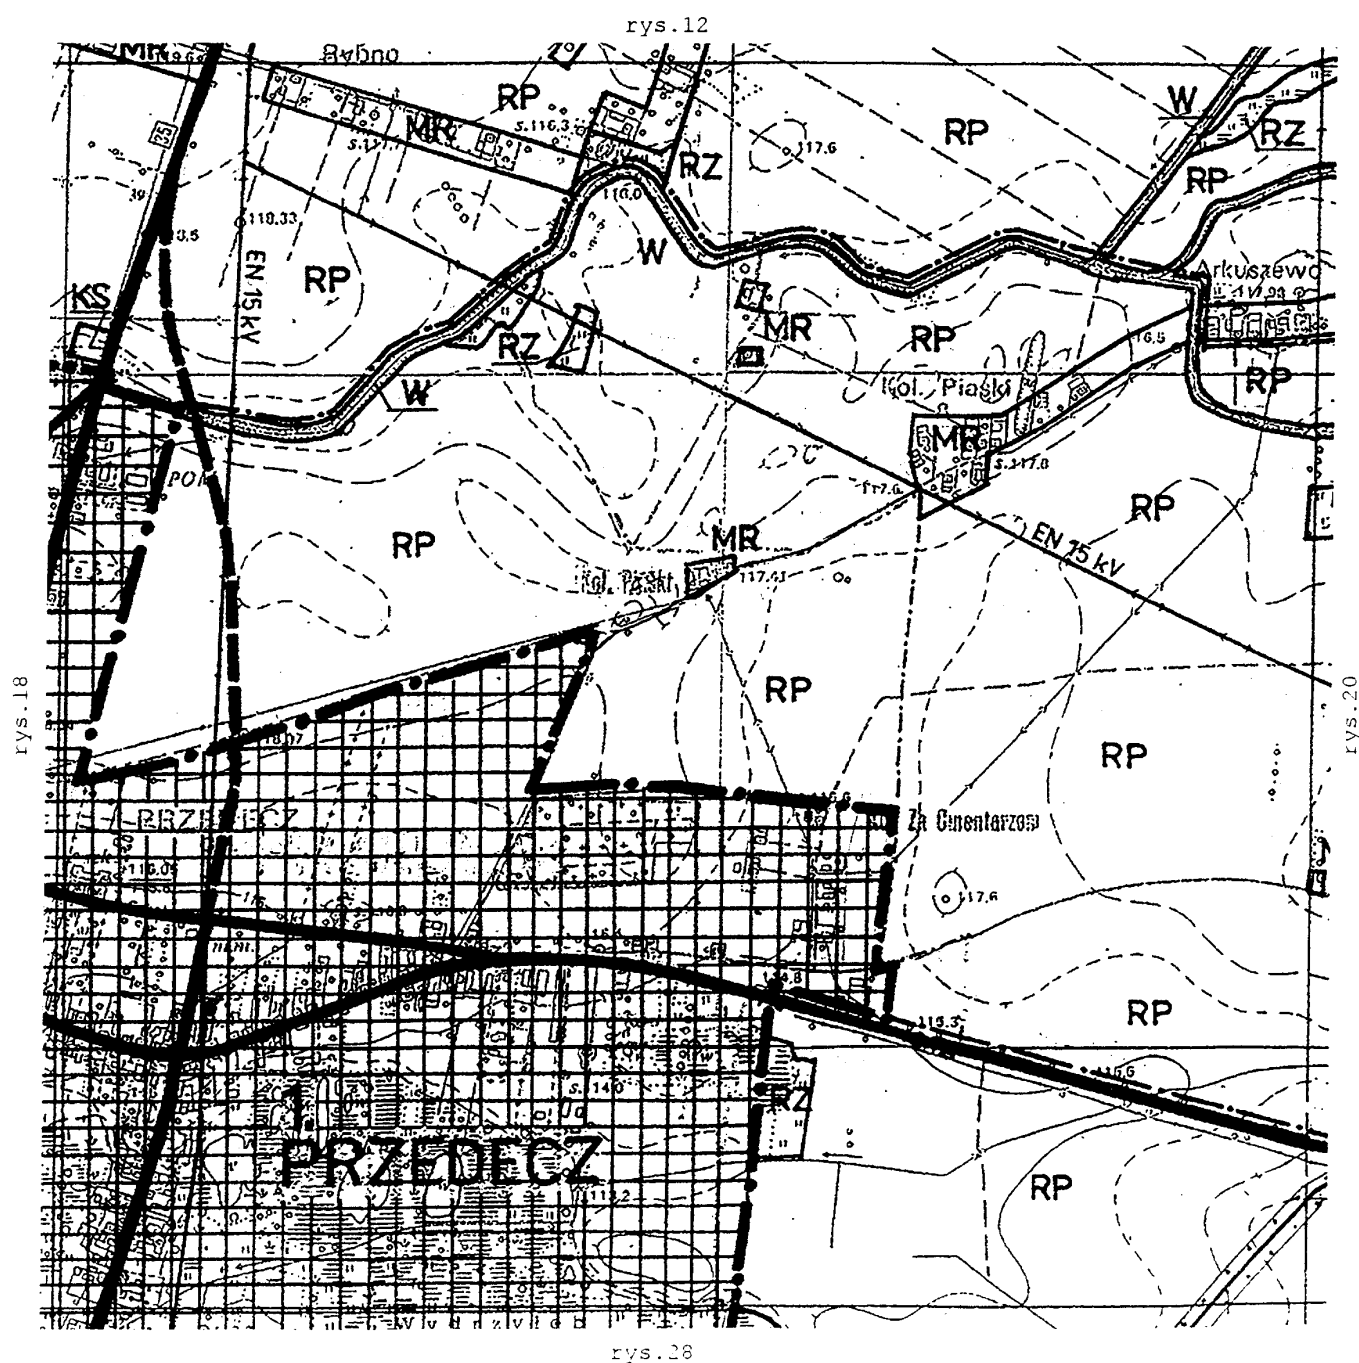

Załącznik Nr 1

do Uchwały Rady Miejskiej w Przedczu
Nr XXVI/174/2002 z dnia 22.03.2002 r.

Rysunek nr 20

GMINA PRZEDCZ

MIEJSCOWY PLAN ZAGOSPODAROWANIA PRZESTRZENNEGO


skala 1 : 10 000



Załącznik Nr 1
do Uchwały Rady Miejskiej w Przedczu
Nr XXVI/174/2002 z dnia 22.03.2002 r.
Rysunek nr 21

GMINA PRZEDCZ
MIEJSCOWY PLAN ZAGOSPODAROWANIA PRZESTRZENNEGO
skala 1 : 10 000

rys.14

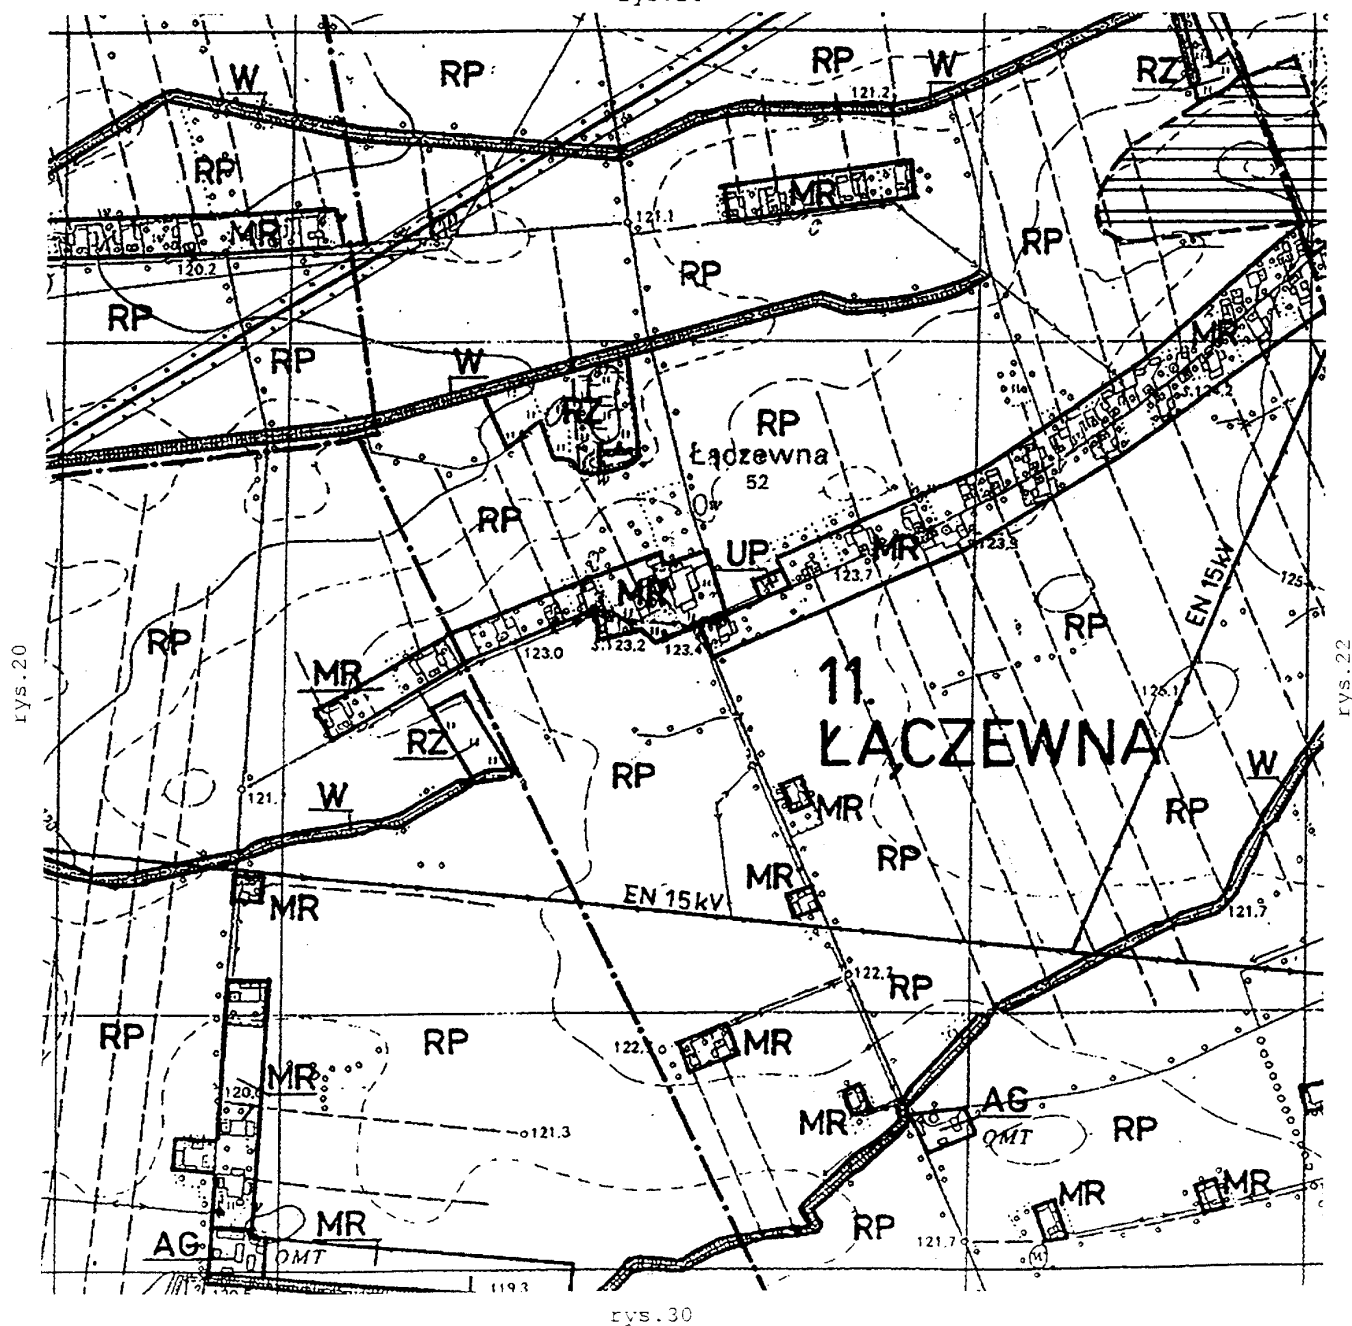

Załącznik Nr 1


do Uchwały Rady Miejskiej w Przedczu
Nr XXVI/174/2002 z dnia 22.03.2002 r.

Rysunek nr 22

GMINA PRZEDCZ


MIEJSCOWY PLAN ZAGOSPODAROWANIA PRZESTRZENNEGO

skala 1 : 10 000

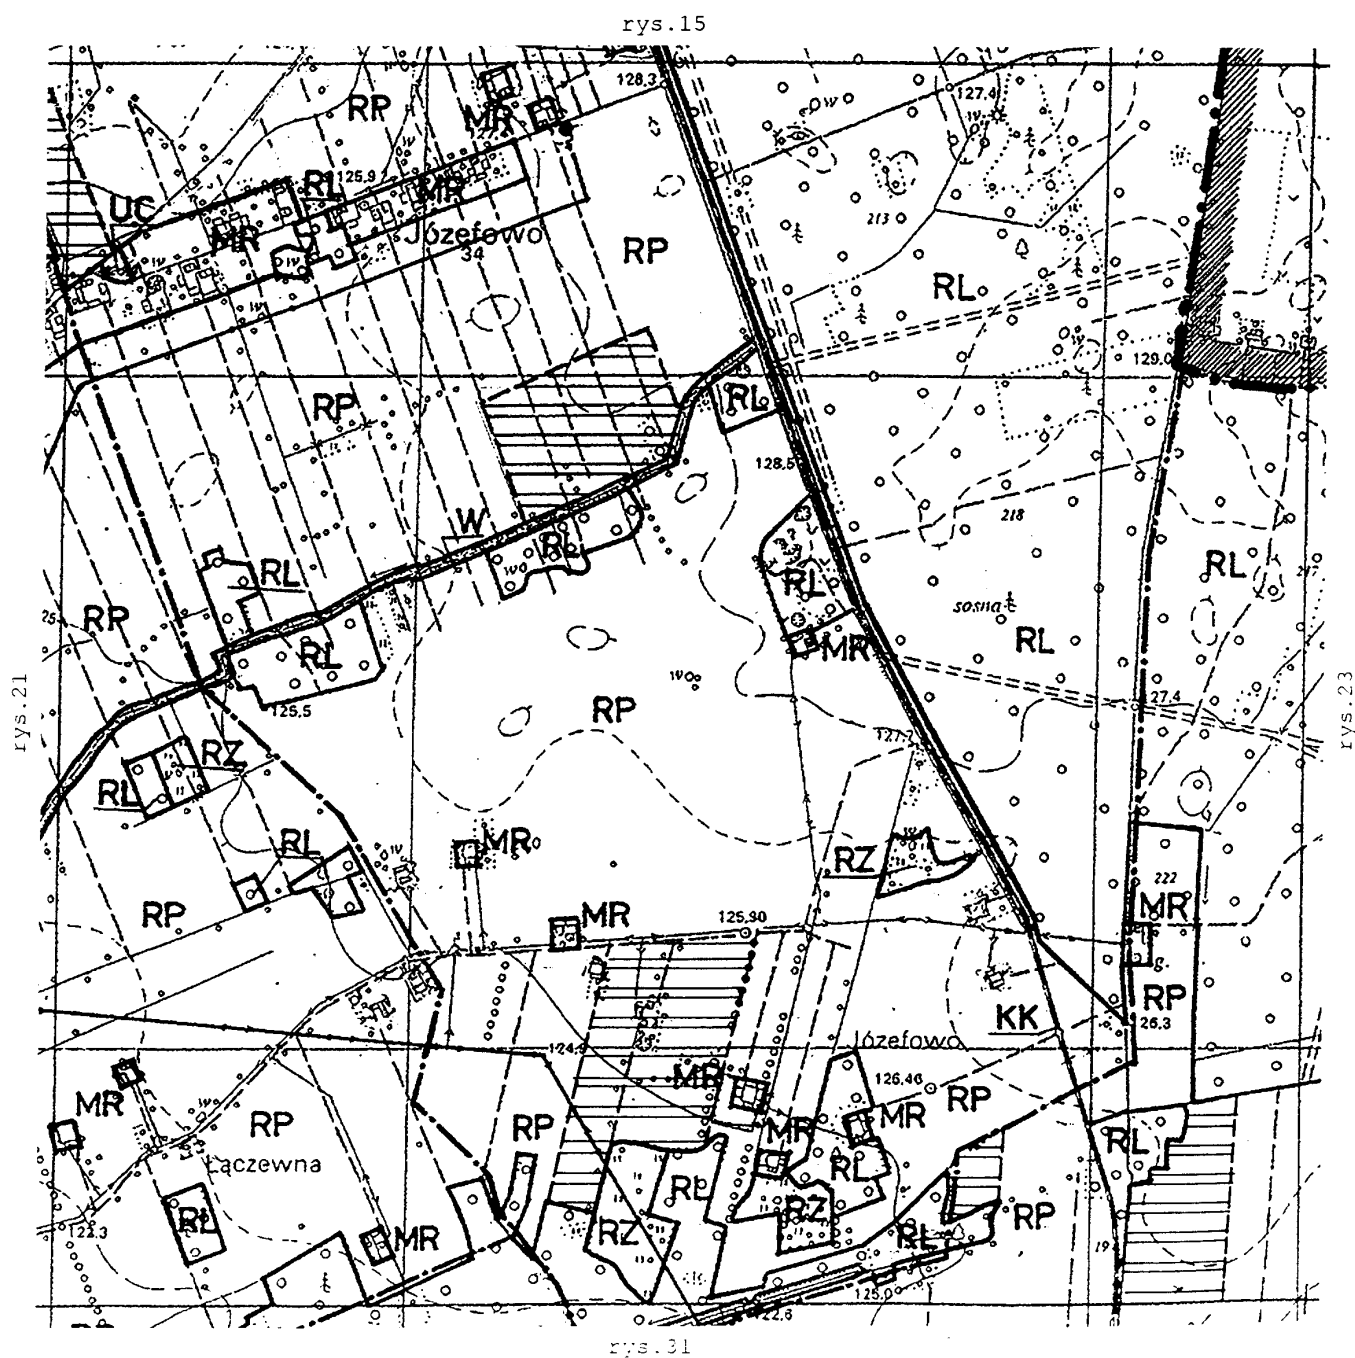

Załącznik Nr 1
do Uchwały Rady Miejskiej w Przedczu
Nr XXVI/194/2002 z dnia 22.03.2002 r.
Rysunek nr 23

GMINA PRZEDCZ
MIEJSCOWY PLAN ZAGOSPODAROWANIA PRZESTRZENNEGO
skala 1 : 10 000

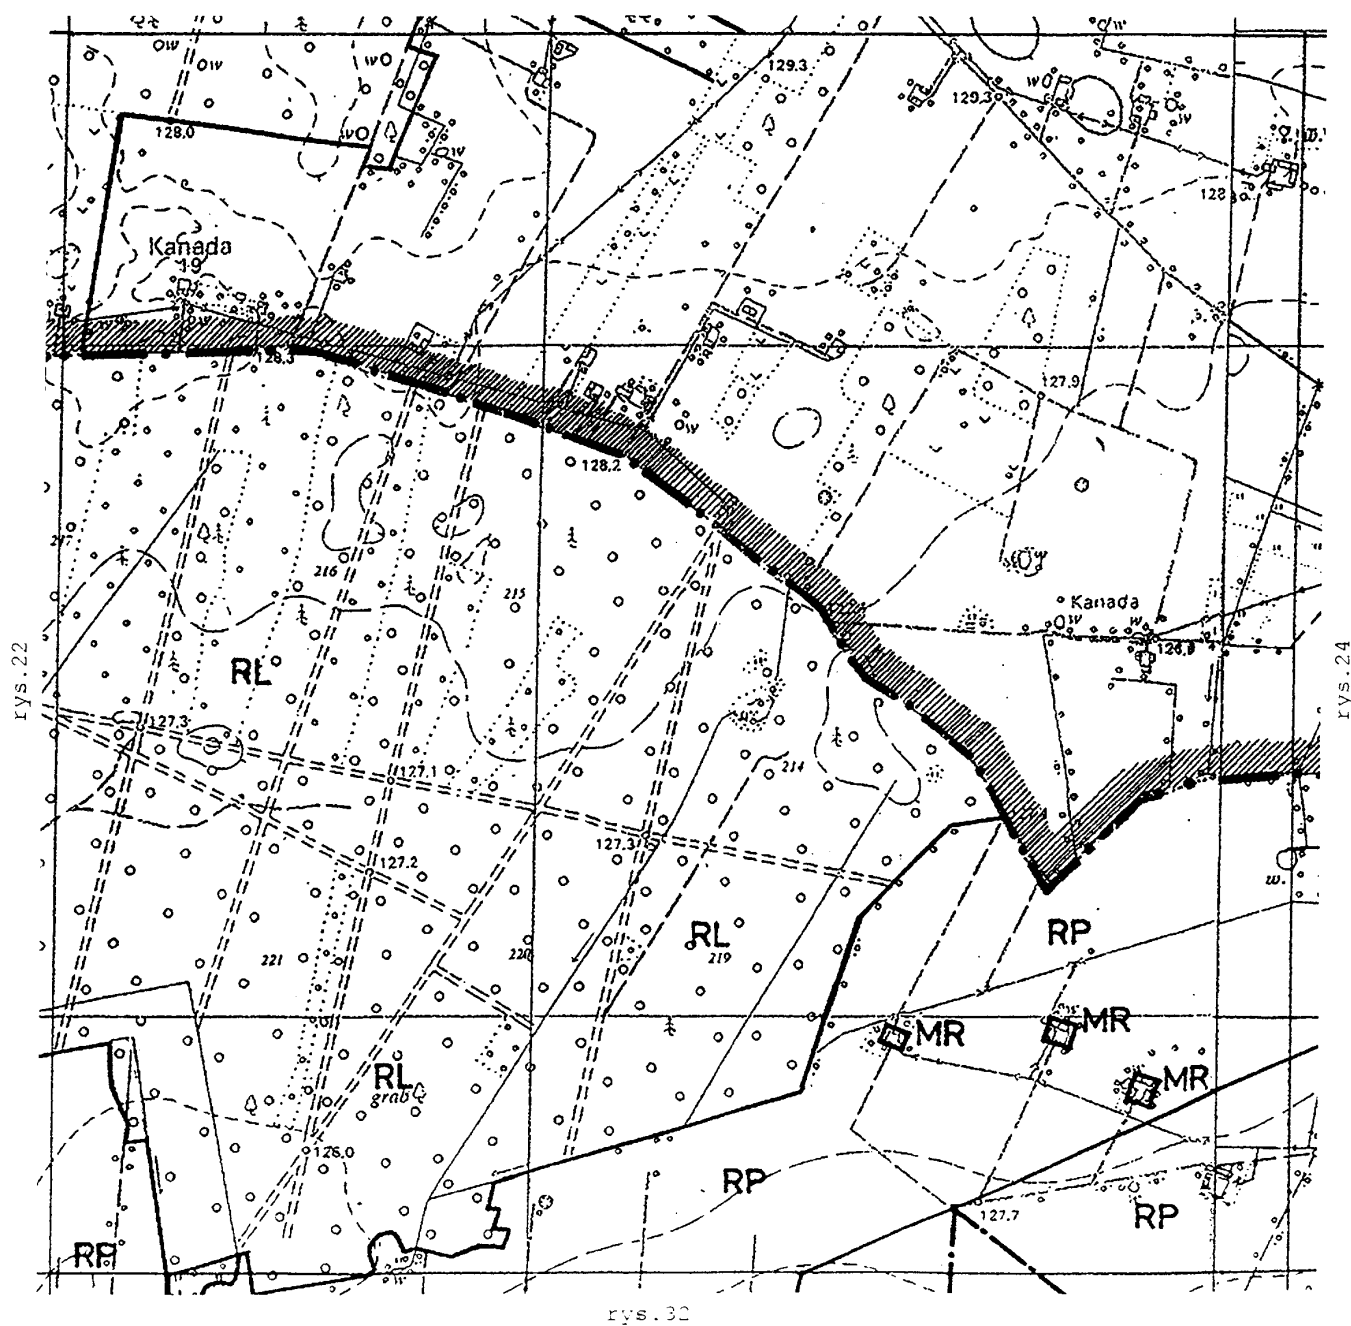


Załącznik Nr 1

do Uchwały Rady Miejskiej w Przedczu
Nr XXVI/174/2002 z dnia 22.03.2002 r.

Rysunek nr 24

GMINA PRZEDCZ
MIEJSCOWY PLAN ZAGOSPODAROWANIA PRZESTRZENNEGO
skala 1 : 10 000

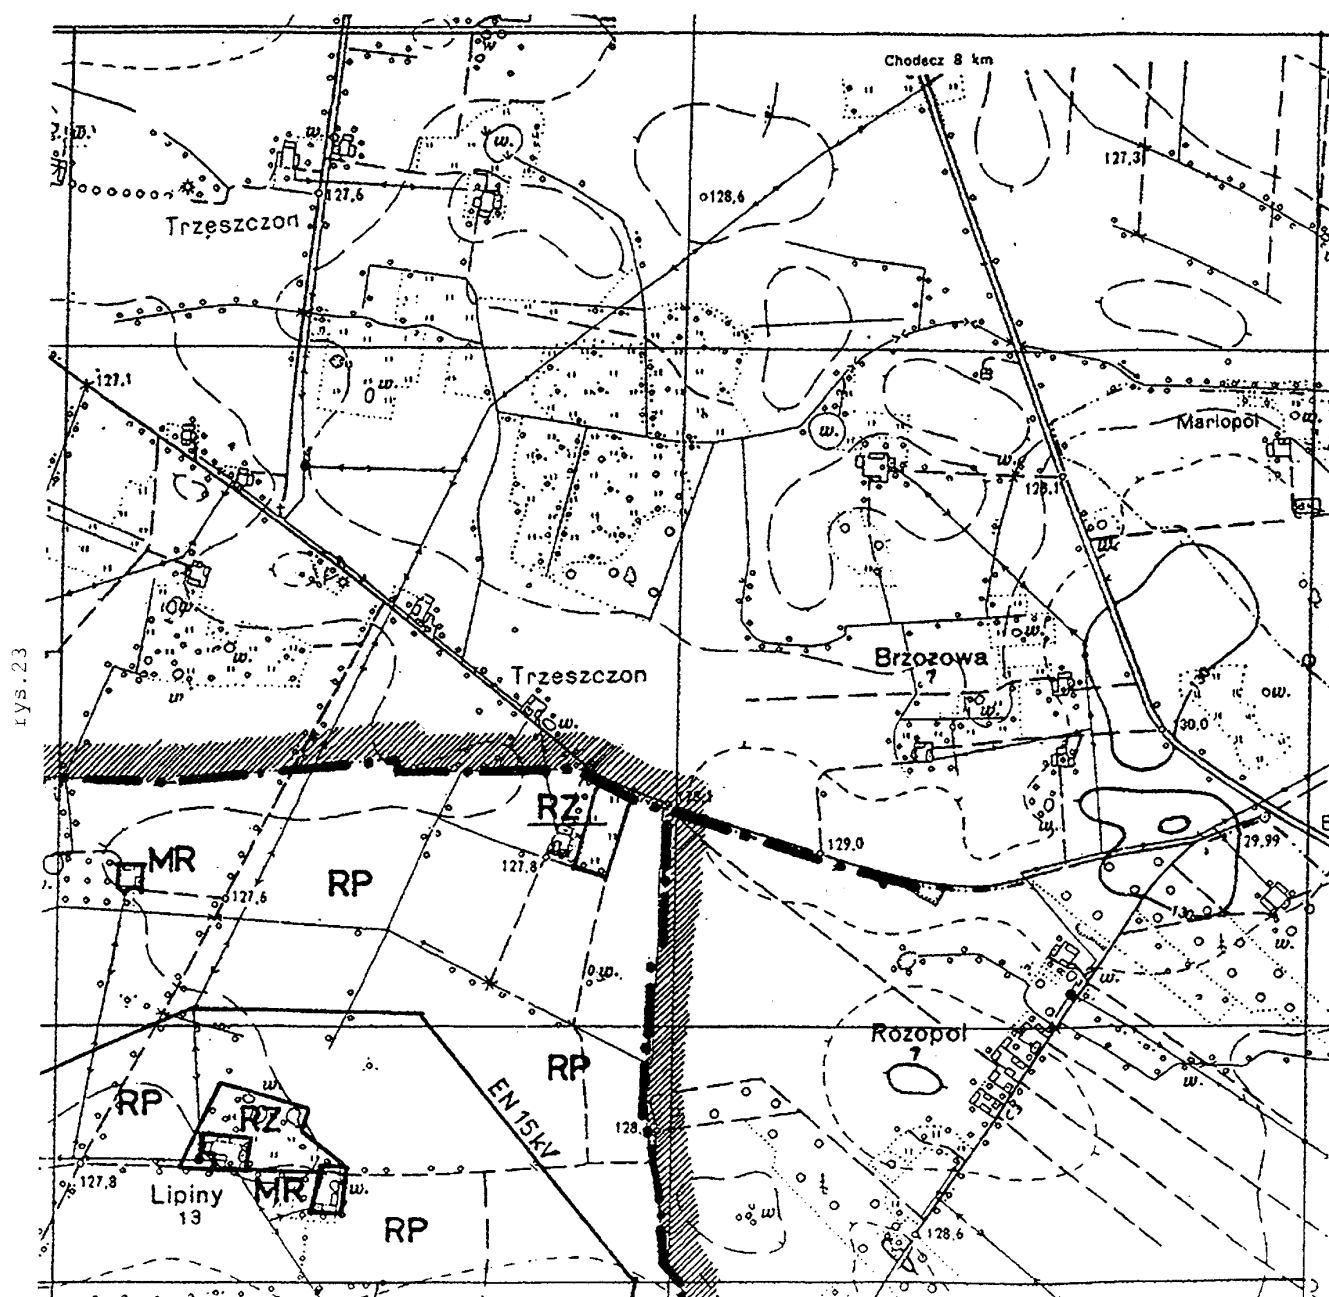


Załącznik Nr 1

do Uchwały Rady Miejskiej w Przedczu
Nr XXVI/174/2002 z dnia 22.03.2002 r.

Rysunek nr 25

GMINA PRZEDCZ
MIEJSCOWY PLAN ZAGOSPODAROWANIA PRZESTRZENNEGO
skala 1 : 10 000

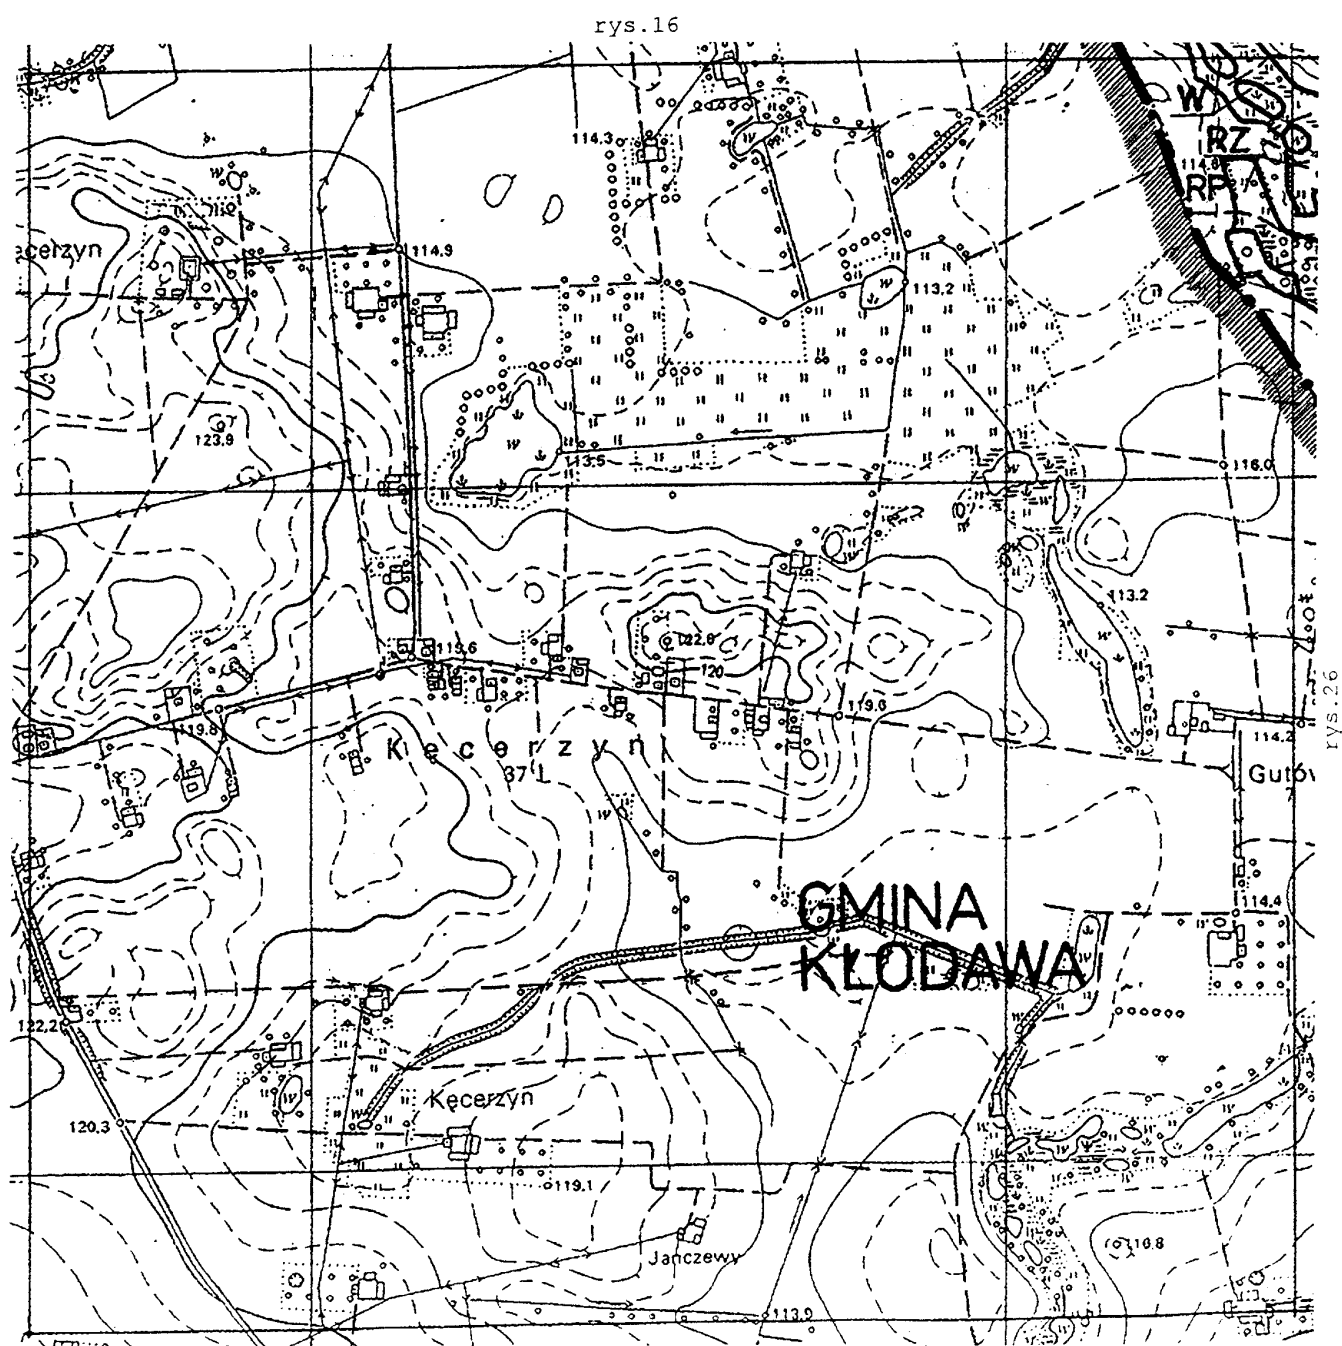

Załącznik Nr 1


do Uchwały Rady Miejskiej w Przedczu
Nr XXVI/174/2002 z dnia 22.03.2002 r.

Rysunek nr 26

GMINA PRZEDCZ

MIEJSCOWY PLAN ZAGOSPODAROWANIA PRZESTRZENNEGO

skala 1 : 10 000

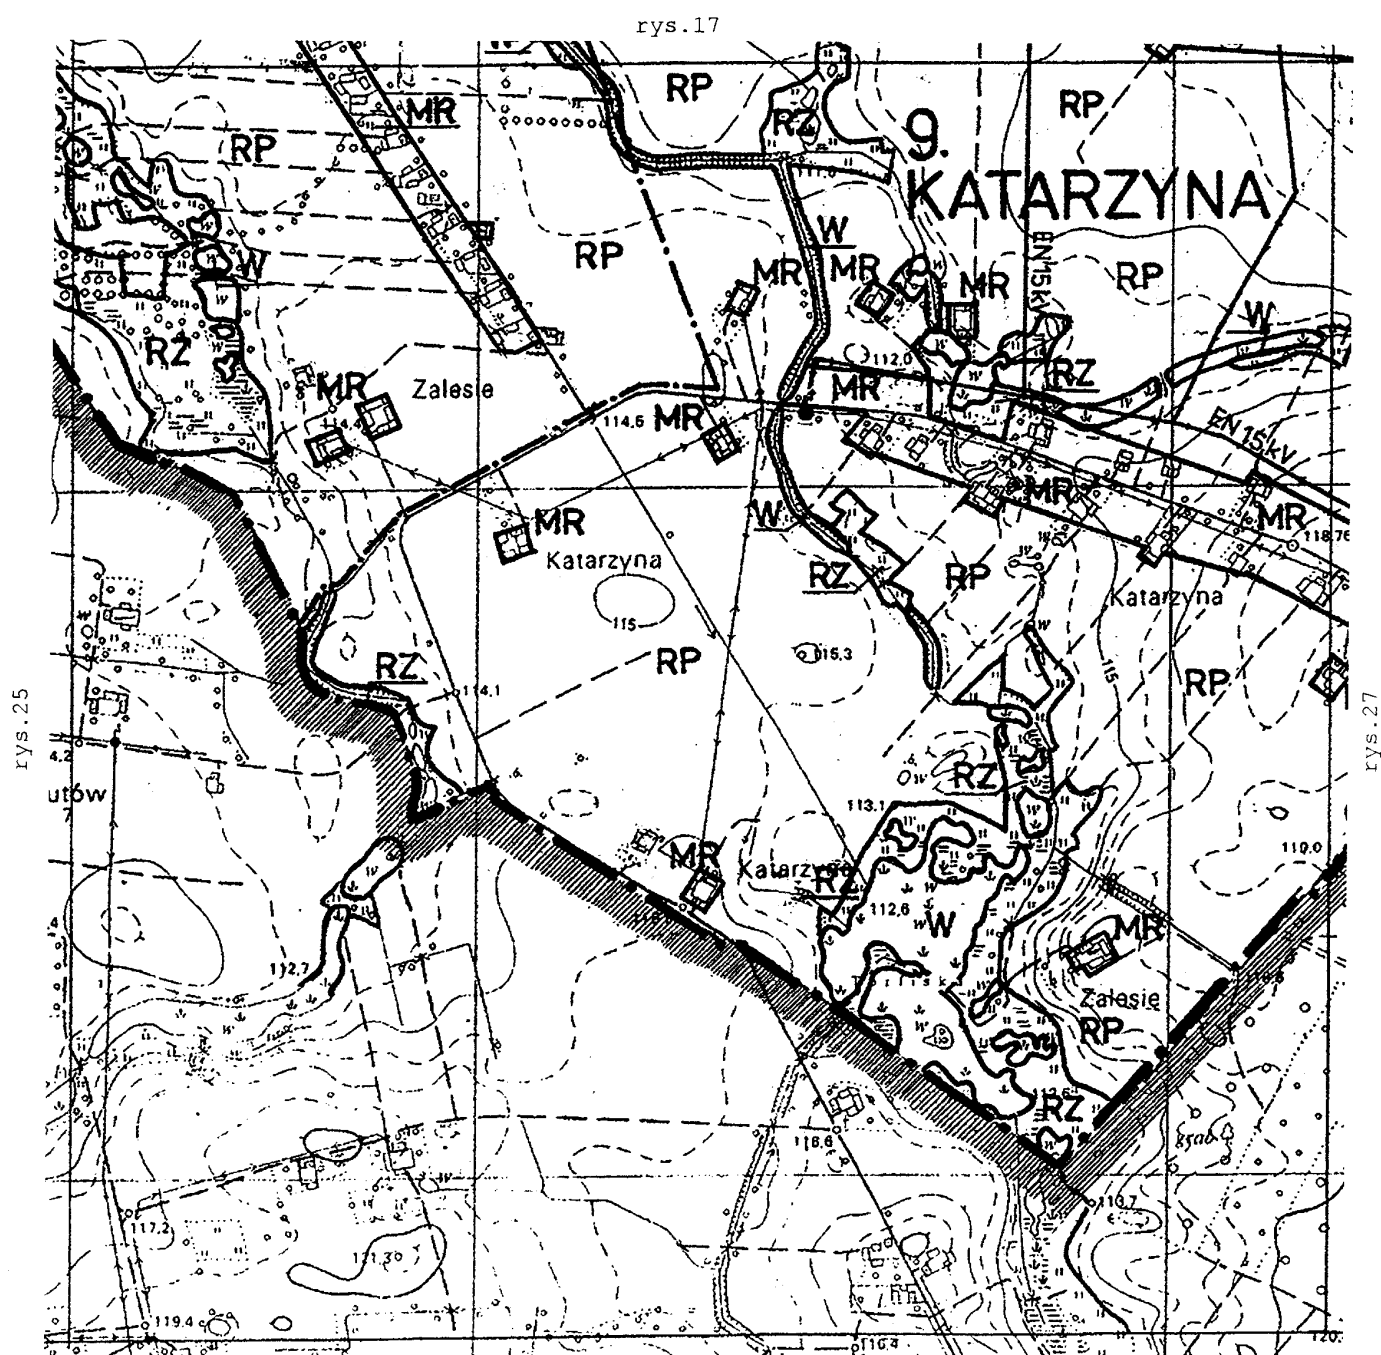


Załącznik Nr 1

do Uchwały Rady Miejskiej w Przedczu
Nr XXVI/174/2002 z dnia 22.03.2002 r.

Rysunek nr 18

GMINA PRZEDCZ
MIEJSCOWY PLAN ZAGOSPODAROWANIA PRZESTRZENNEGO
skala 1 : 10 000

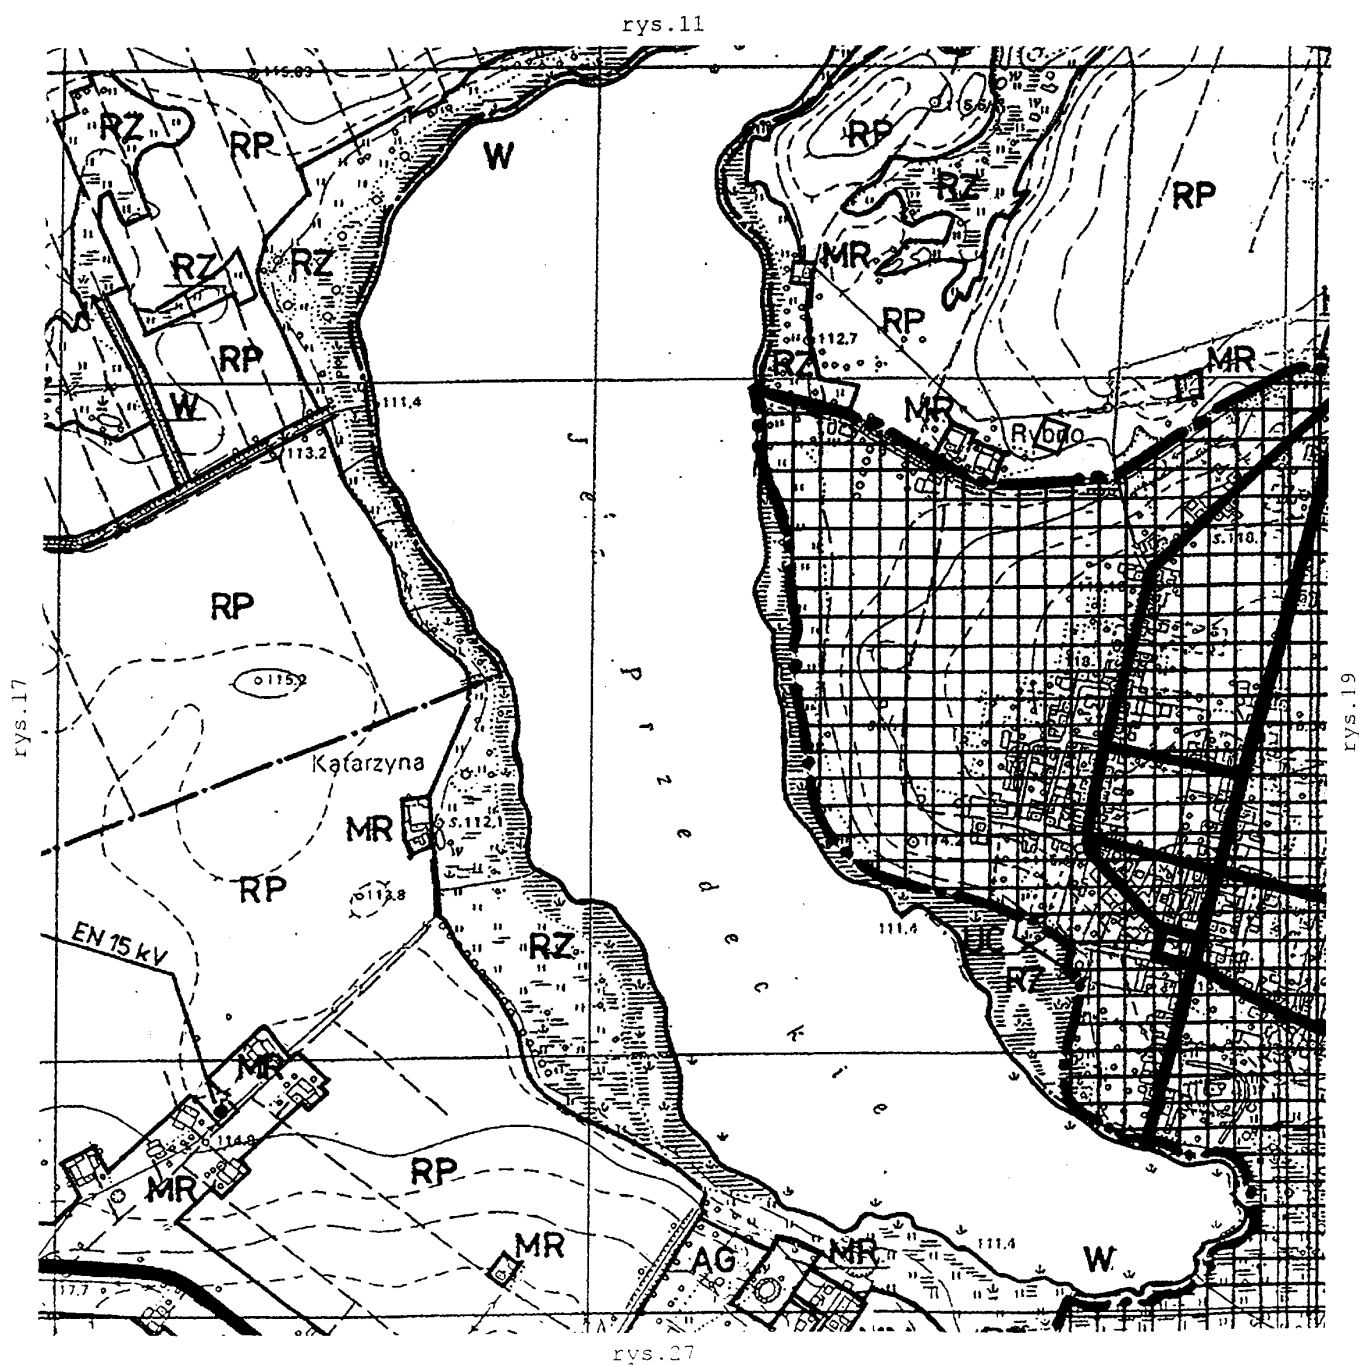


Załącznik Nr 1

do Uchwały Rady Miejskiej w Przedczu
Nr XXVI/174/2002 z dnia 22.03.2002 r.

Rysunek nr 28

GMINA PRZEDECZ
MIEJSCOWY PLAN ZAGOSPODAROWANIA PRZESTRZENNEGO
skala 1 : 10 000

rys.19

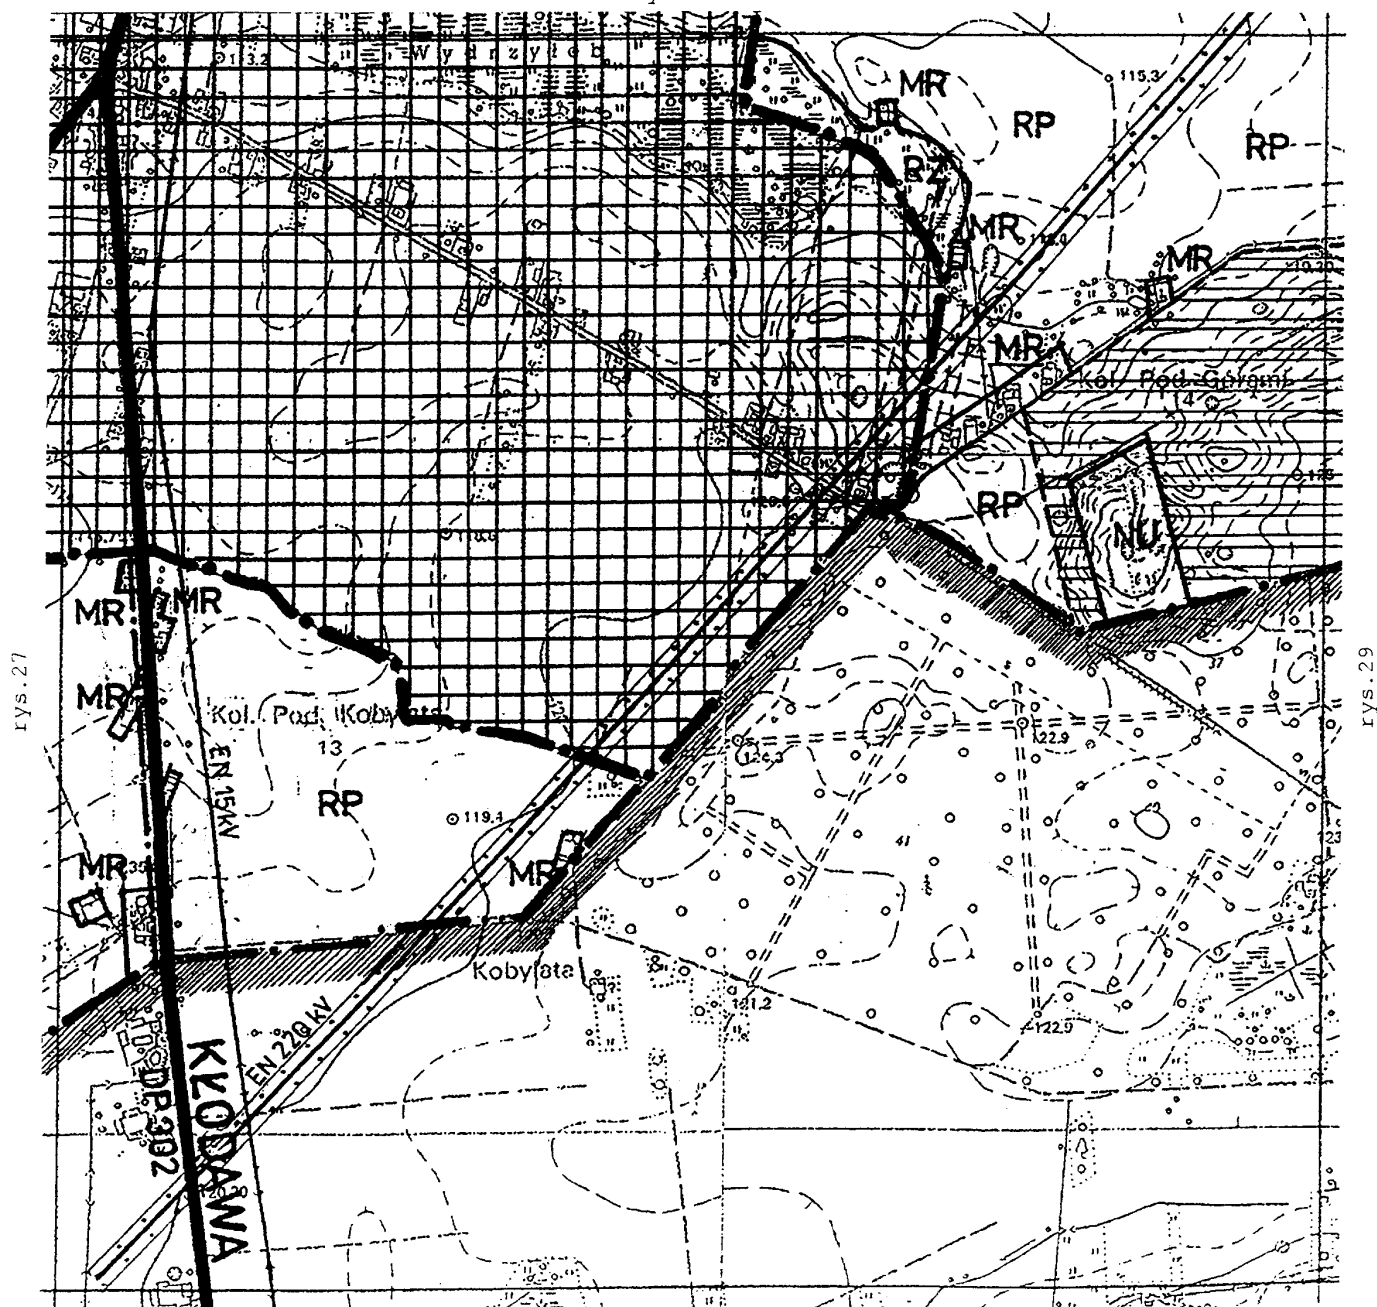

rys.27


rys.29

Załącznik Nr 1

do Uchwały Rady Miejskiej w Przedczu
Nr XXVI/174/2002 z dnia 22.03.2002 r.

Rysunek nr 29

GMINA PRZEDCZ
MIEJSCOWY PLAN ZAGOSPODAROWANIA PRZESTRZENNEGO
skala 1 : 10 000

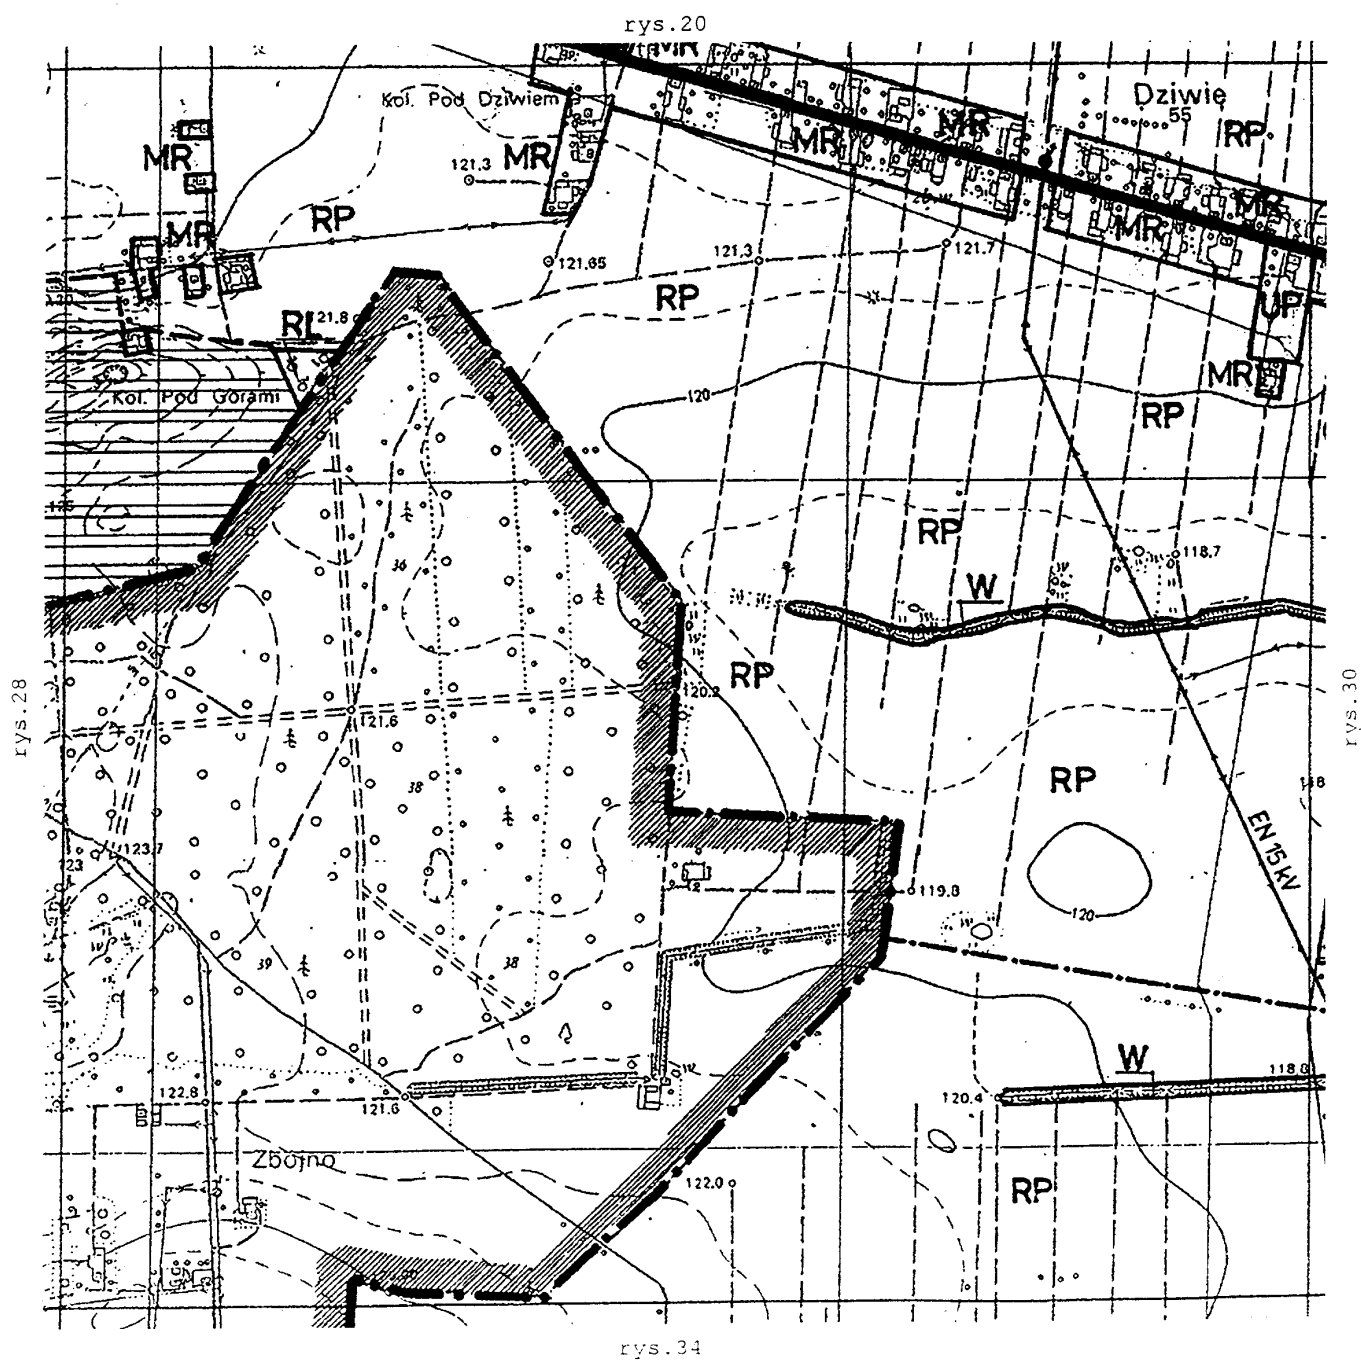


Załącznik Nr 1

do Uchwały Rady Miejskiej w Przedczu
Nr XXVI/174/2002 z dnia 22.03.2002 r.

Rysunek nr 30

GMINA PRZEDCZ
MIEJSCOWY PLAN ZAGOSPODAROWANIA PRZESTRZENNEGO
skala 1 : 10 000

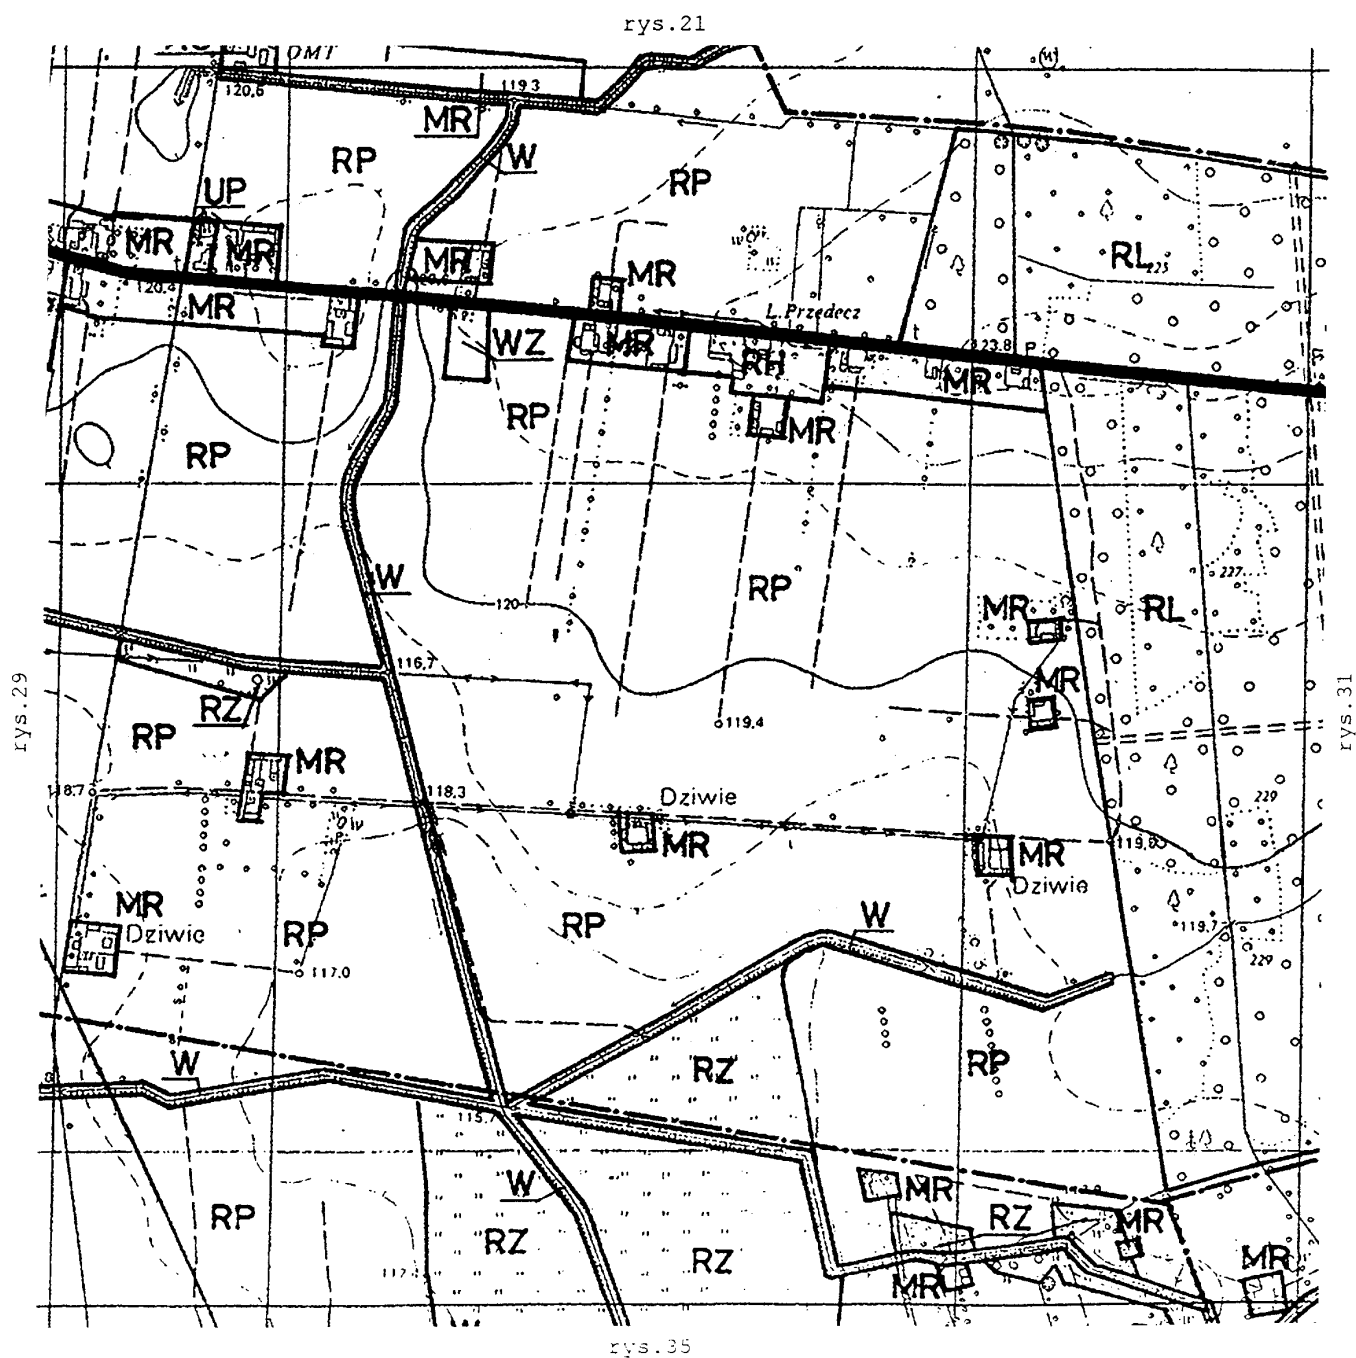


Załącznik Nr 1

do Uchwały Rady Miejskiej w Przedczu
Nr XXVI/174/2002 z dnia 22.03.2002 r.


Rysunek nr 31

GMINA PRZEDCZ
MIEJSCOWY PLAN ZAGOSPODAROWANIA PRZESTRZENNEGO
skala 1 : 10 000

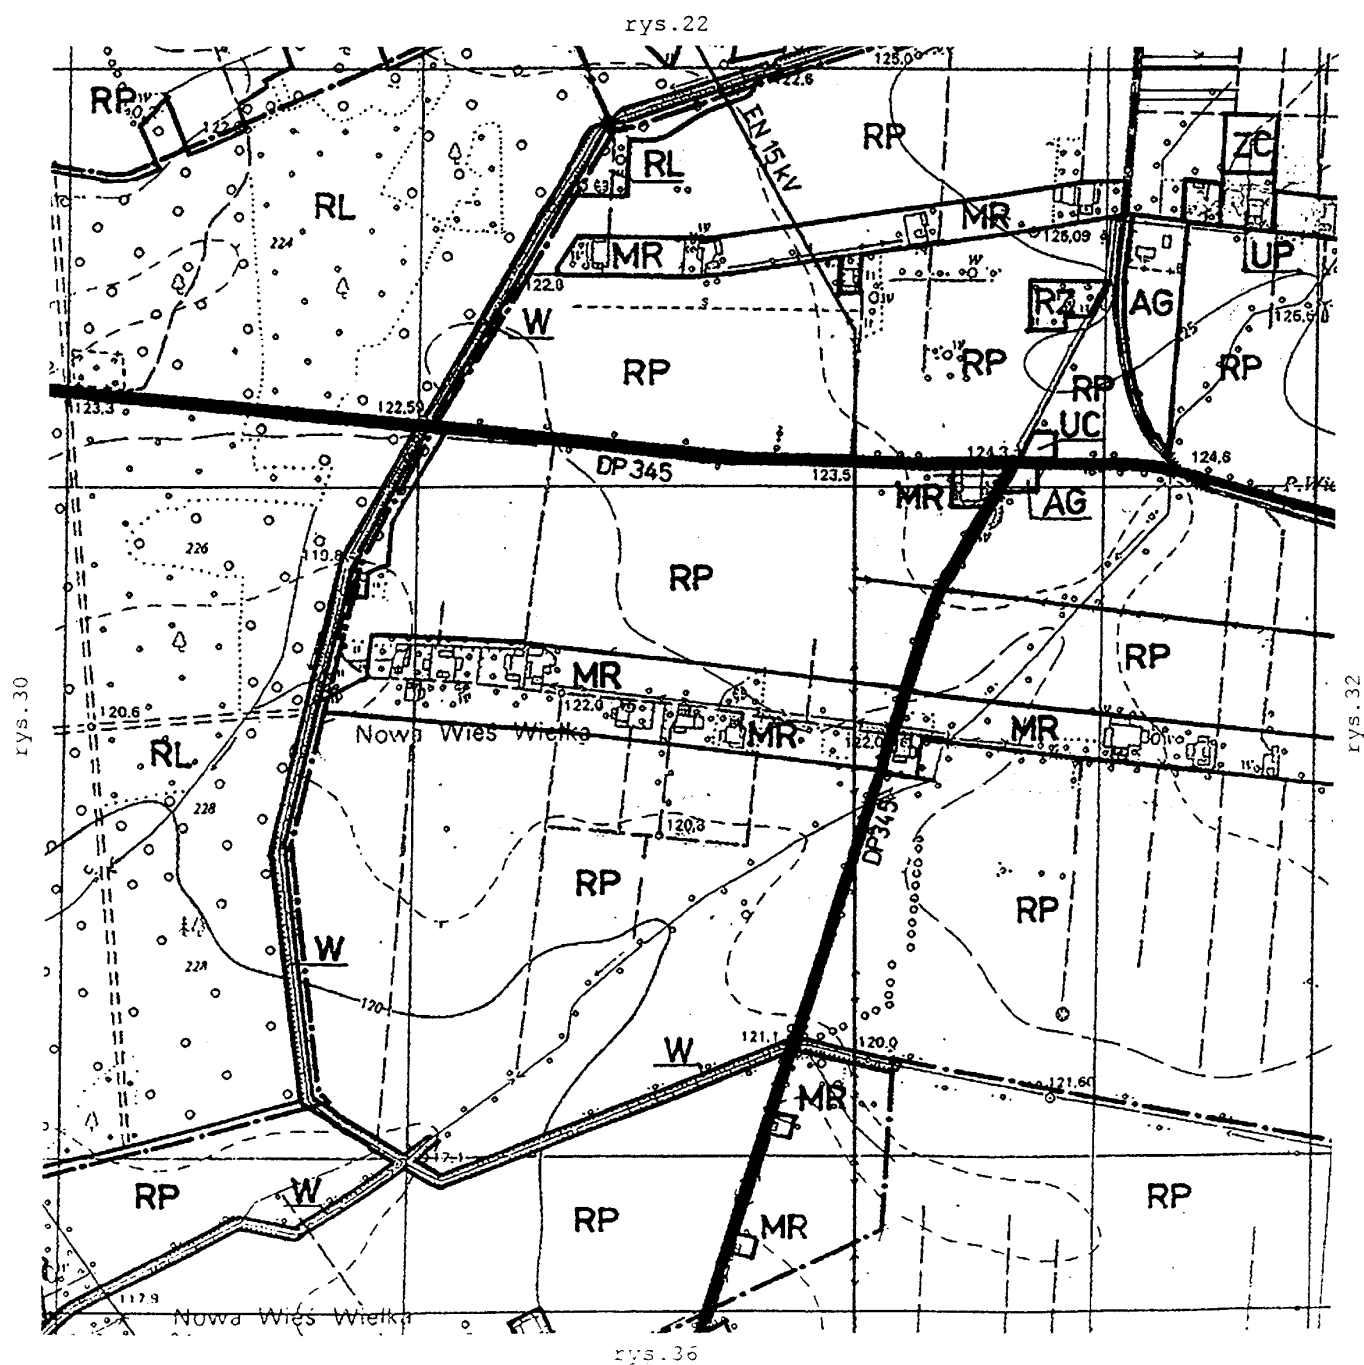


Załącznik Nr 1
do Uchwały Rady Miejskiej w Przedczu
Nr XXVI/174/2002 z dnia 22.03.2002 r.
Rysunek nr 32

GMINA PRZEDCZ
MIEJSCOWY PLAN ZAGOSPODAROWANIA PRZESTRZENNEGO
skala 1 : 10 000

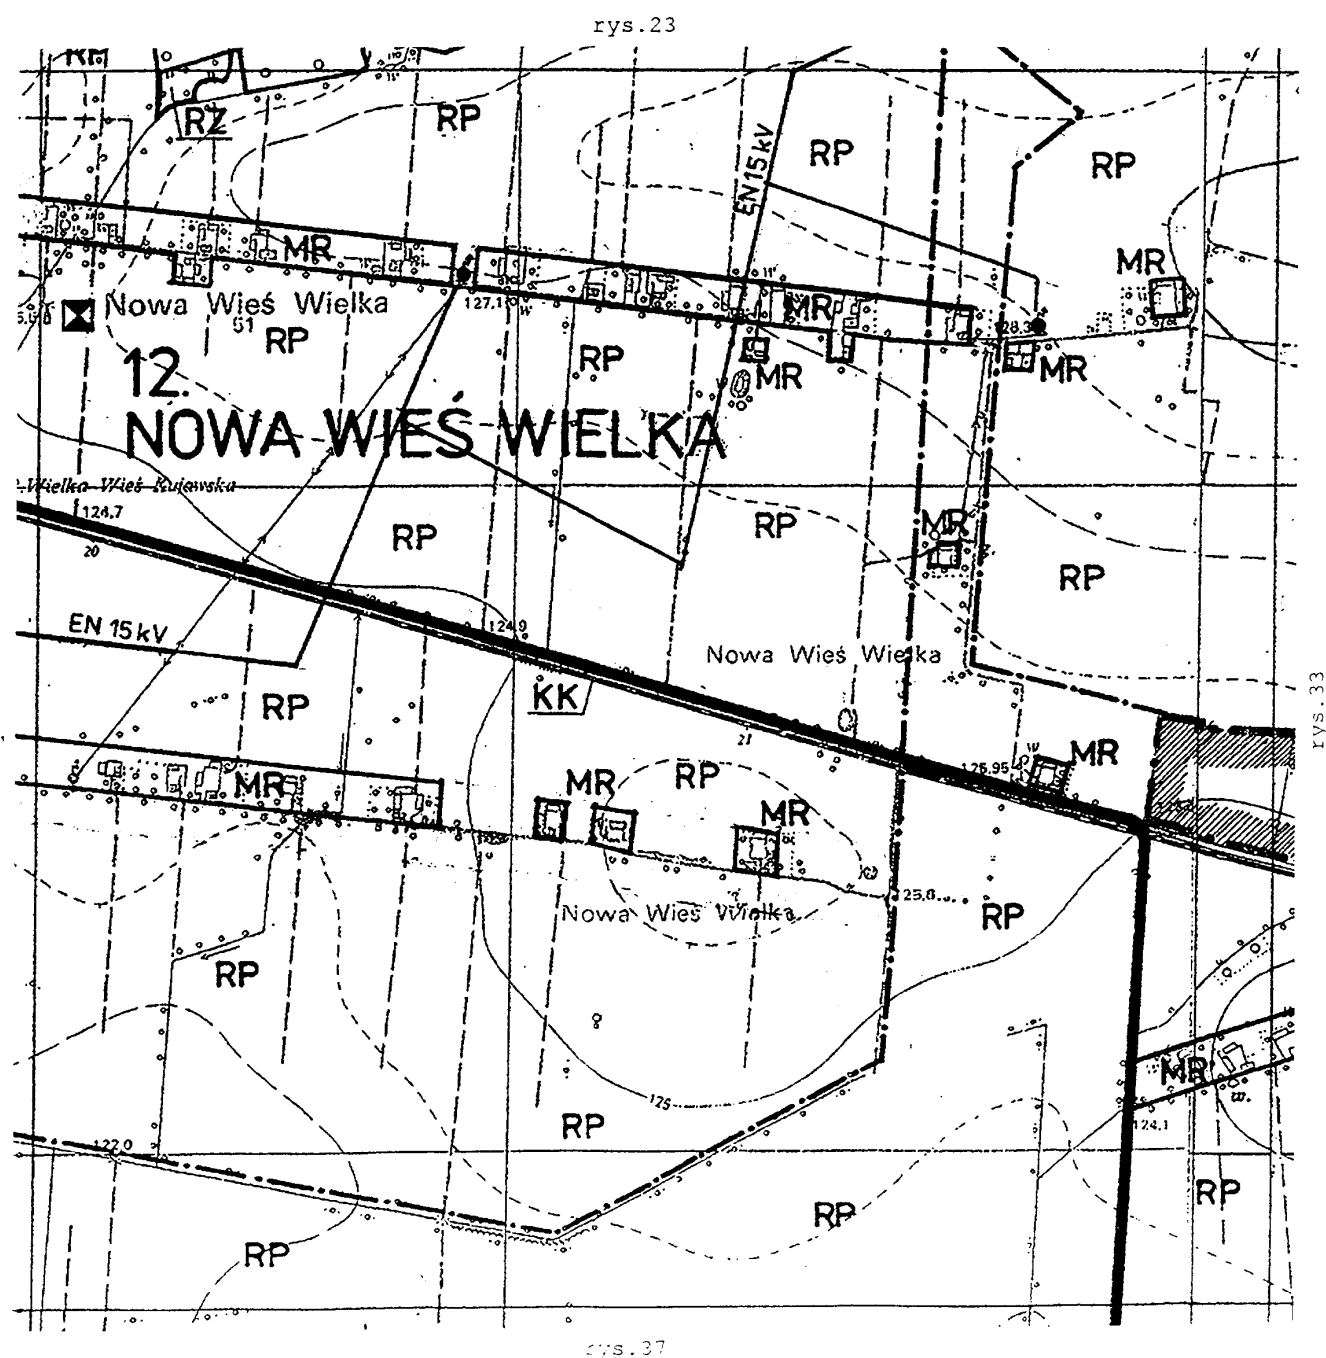

Załącznik Nr 1
do Uchwały Rady Miejskiej w Przedczu
Nr XXVI/174/2002 z dnia 22.03.2002 r.
Rysunek nr 33

GMINA PRZEDCZ
MIEJSCOWY PLAN ZAGOSPODAROWANIA PRZESTRZENNEGO
skala 1 : 10 000

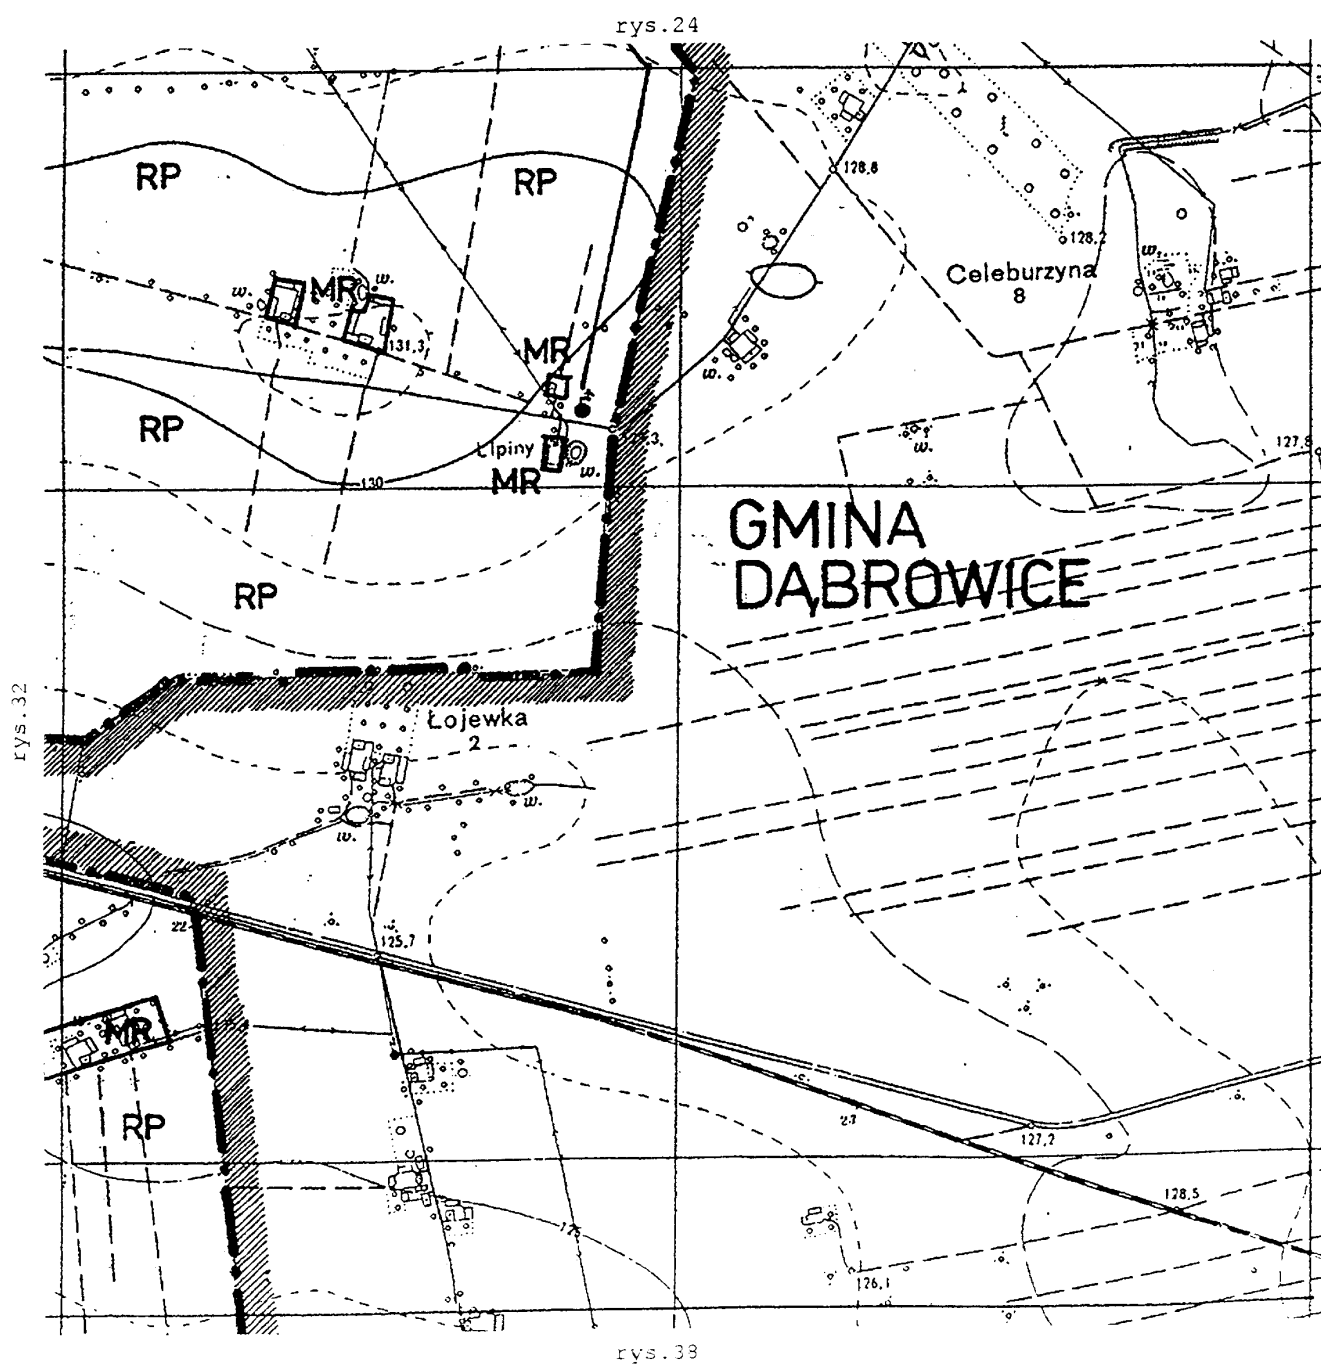


Załącznik Nr 1

do Uchwały Rady Miejskiej w Przedczu
Nr XXVI/194/2002 z dnia 27.03.2002 r.

Rysunek nr 34


GMINA PRZEDCZ
MIEJSCOWY PLAN ZAGOSPODAROWANIA PRZESTRZENNEGO
skala 1 : 10 000

rys.29

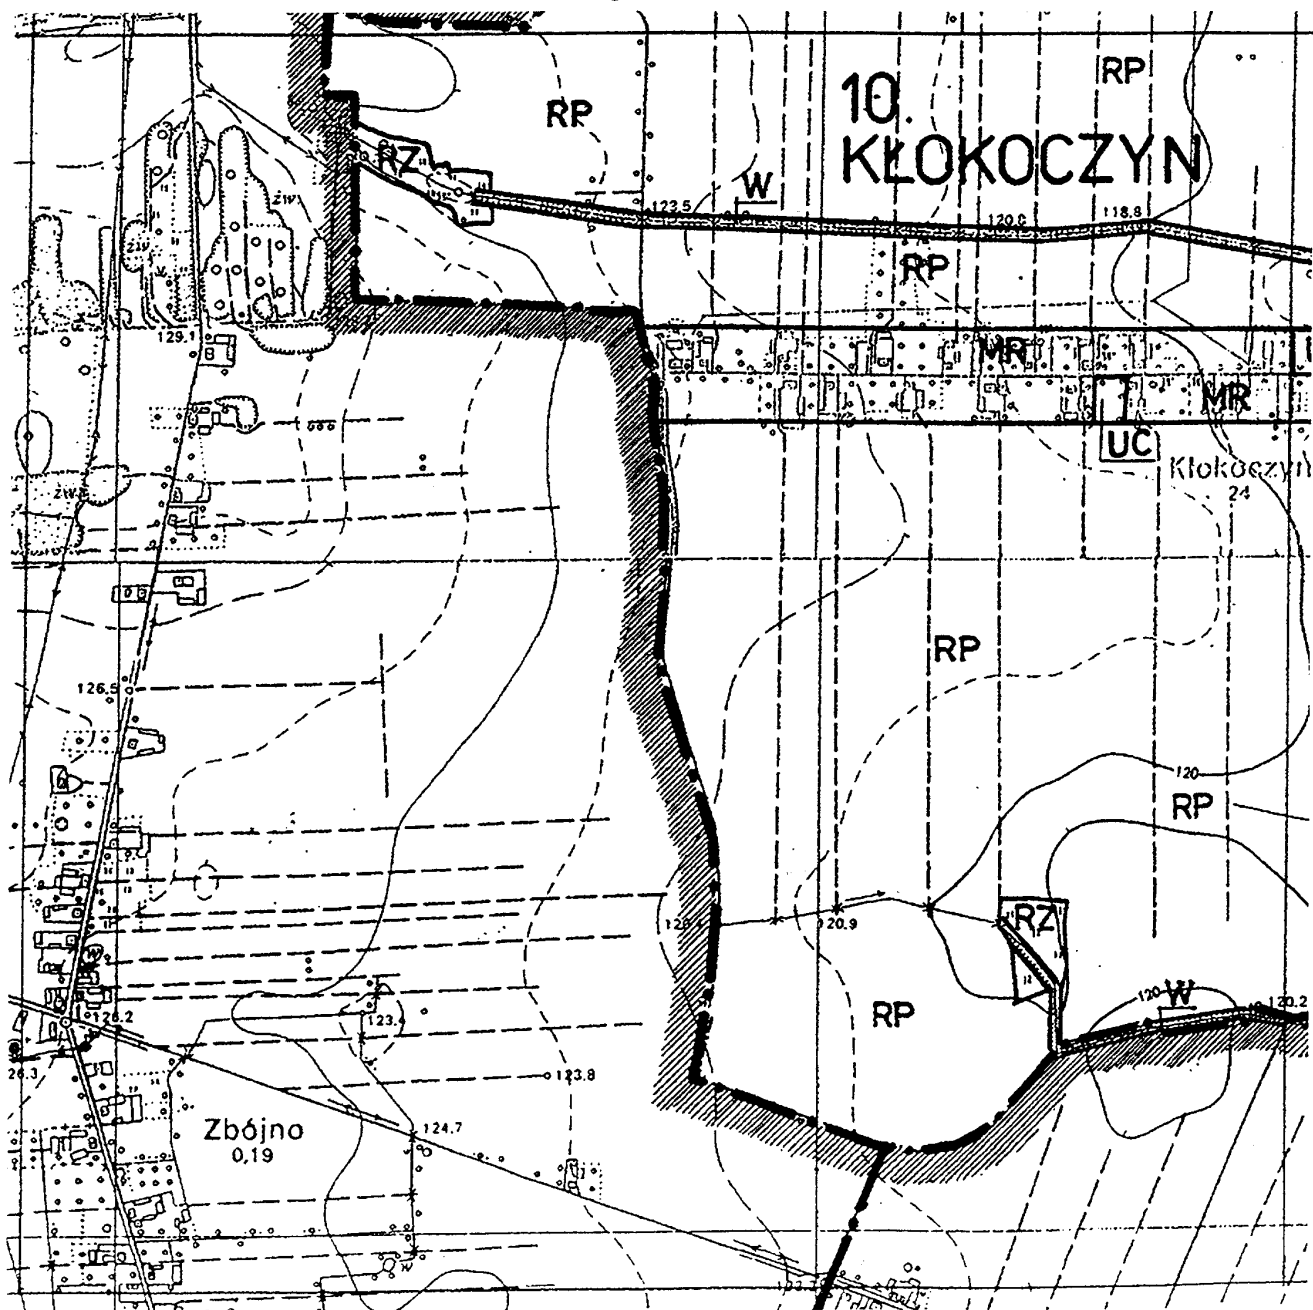

Załącznik Nr 1
do Uchwały Rady Miejskiej w Przedczu
Nr XXVI/174/2002 z dnia 22.03.2002r.
Rysunek nr 35

GMINA PRZEDCZ
MIEJSCOWY PLAN ZAGOSPODAROWANIA PRZESTRZENNEGO
skala 1 : 10 000

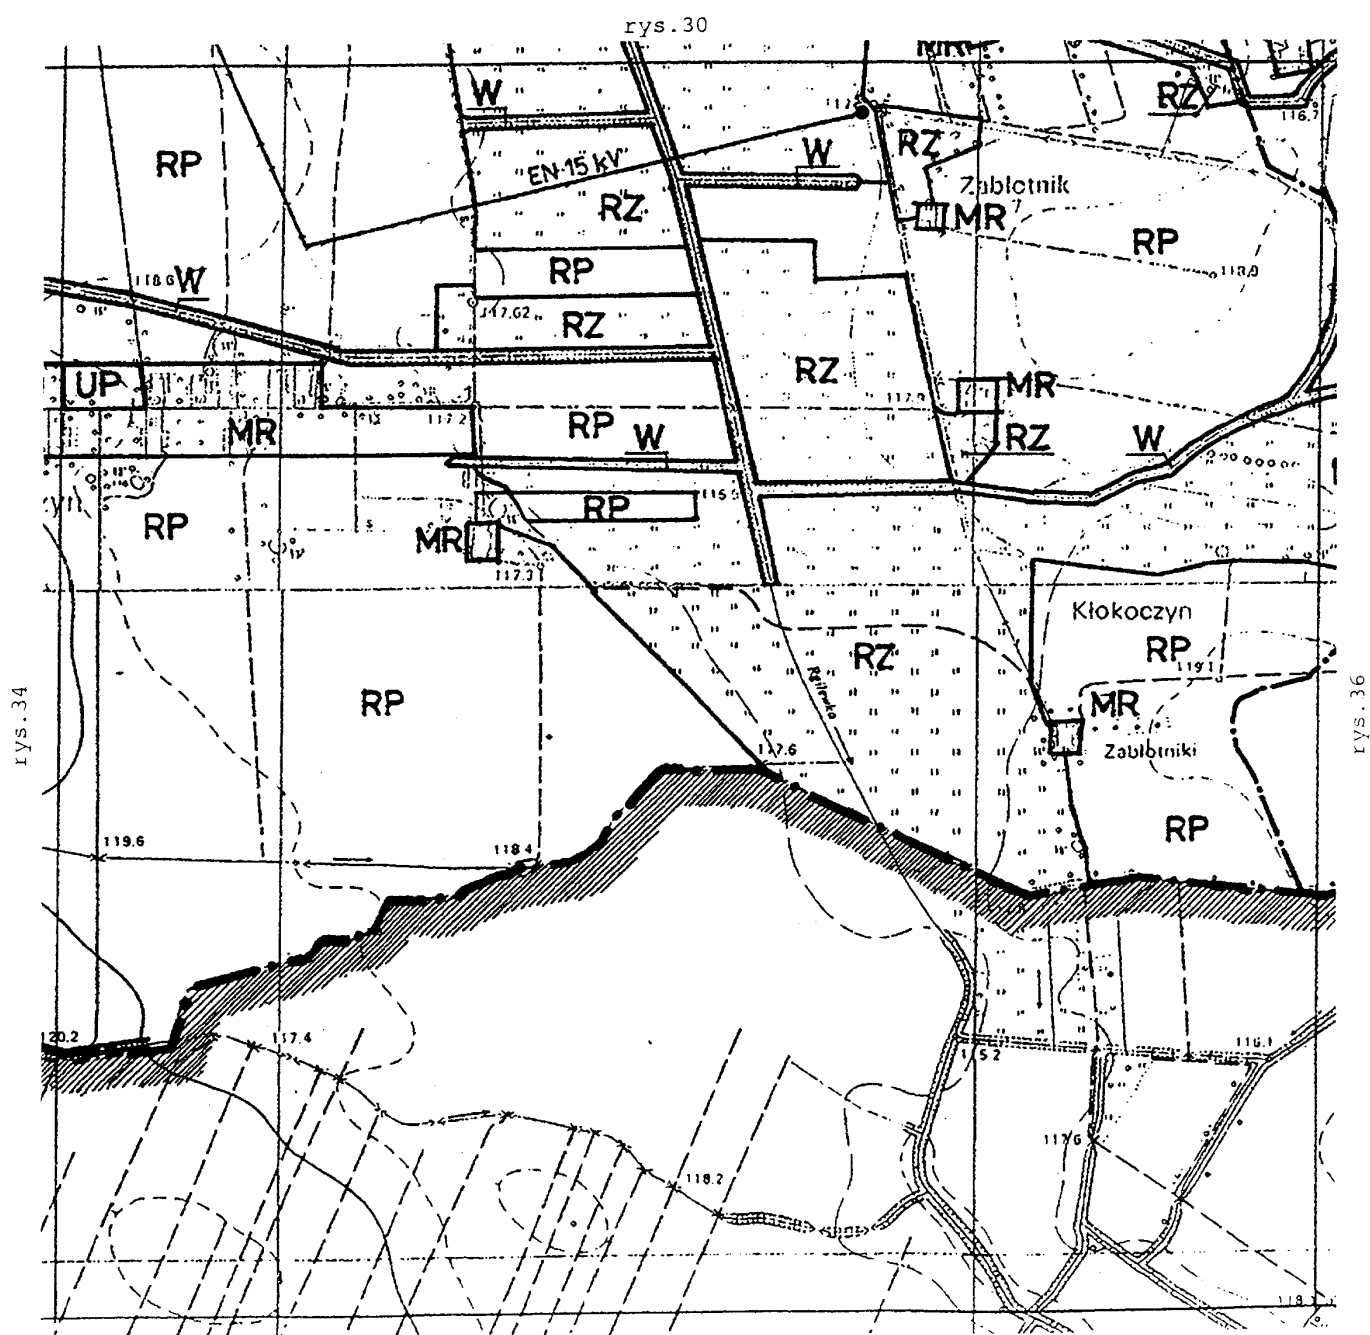


Załącznik Nr 1

do Uchwały Rady Miejskiej w Przedczu
Nr XXVI/174/2002 z dnia 22.03.2002 r.

Rysunek nr 36

GMINA PRZEDE CZ
MIEJSCOWY PLAN ZAGOSPODAROWANIA PRZESTRZENNEGO
skala 1 : 10 000

rys.31

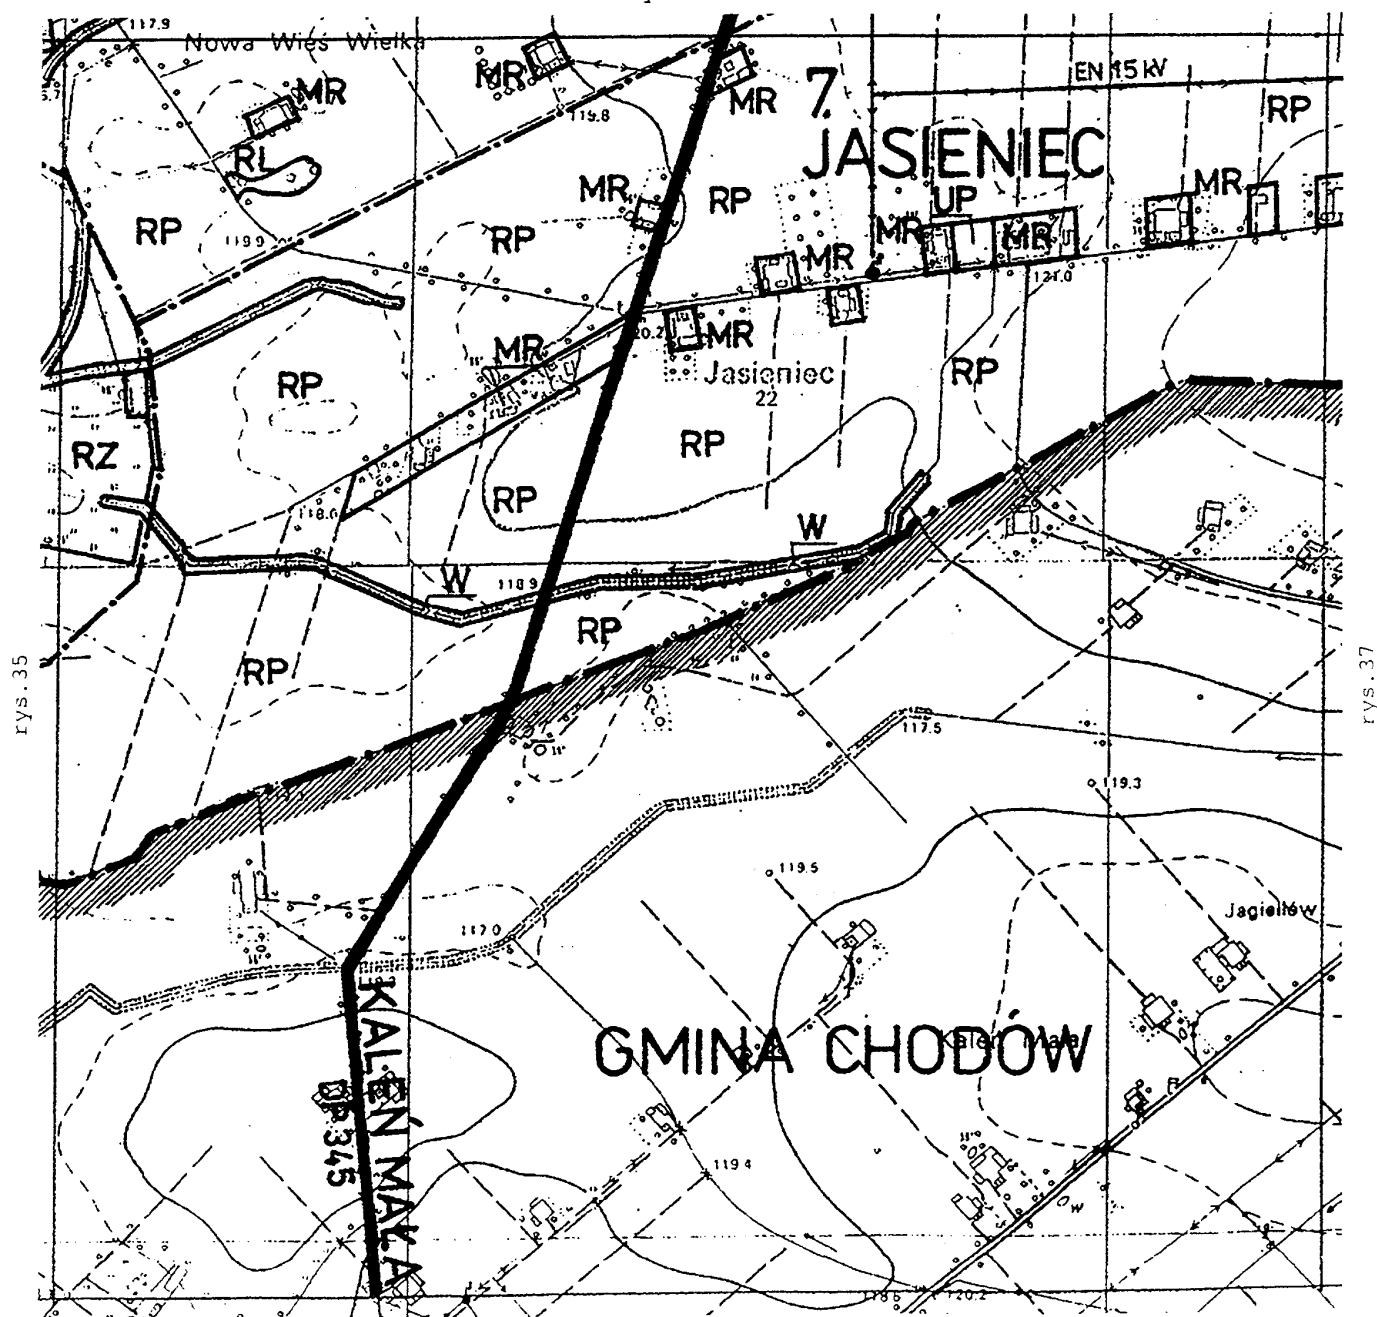


Załącznik Nr 1

do Uchwały Rady Miejskiej w Przedczu
Nr XXVI/174/2002 z dnia 22.03.2002r.

Rysunek nr 37

GMINA PRZEDECZ
MIEJSCOWY PLAN ZAGOSPODAROWANIA PRZESTRZENNEGO
skala 1 : 10 000

rys.32

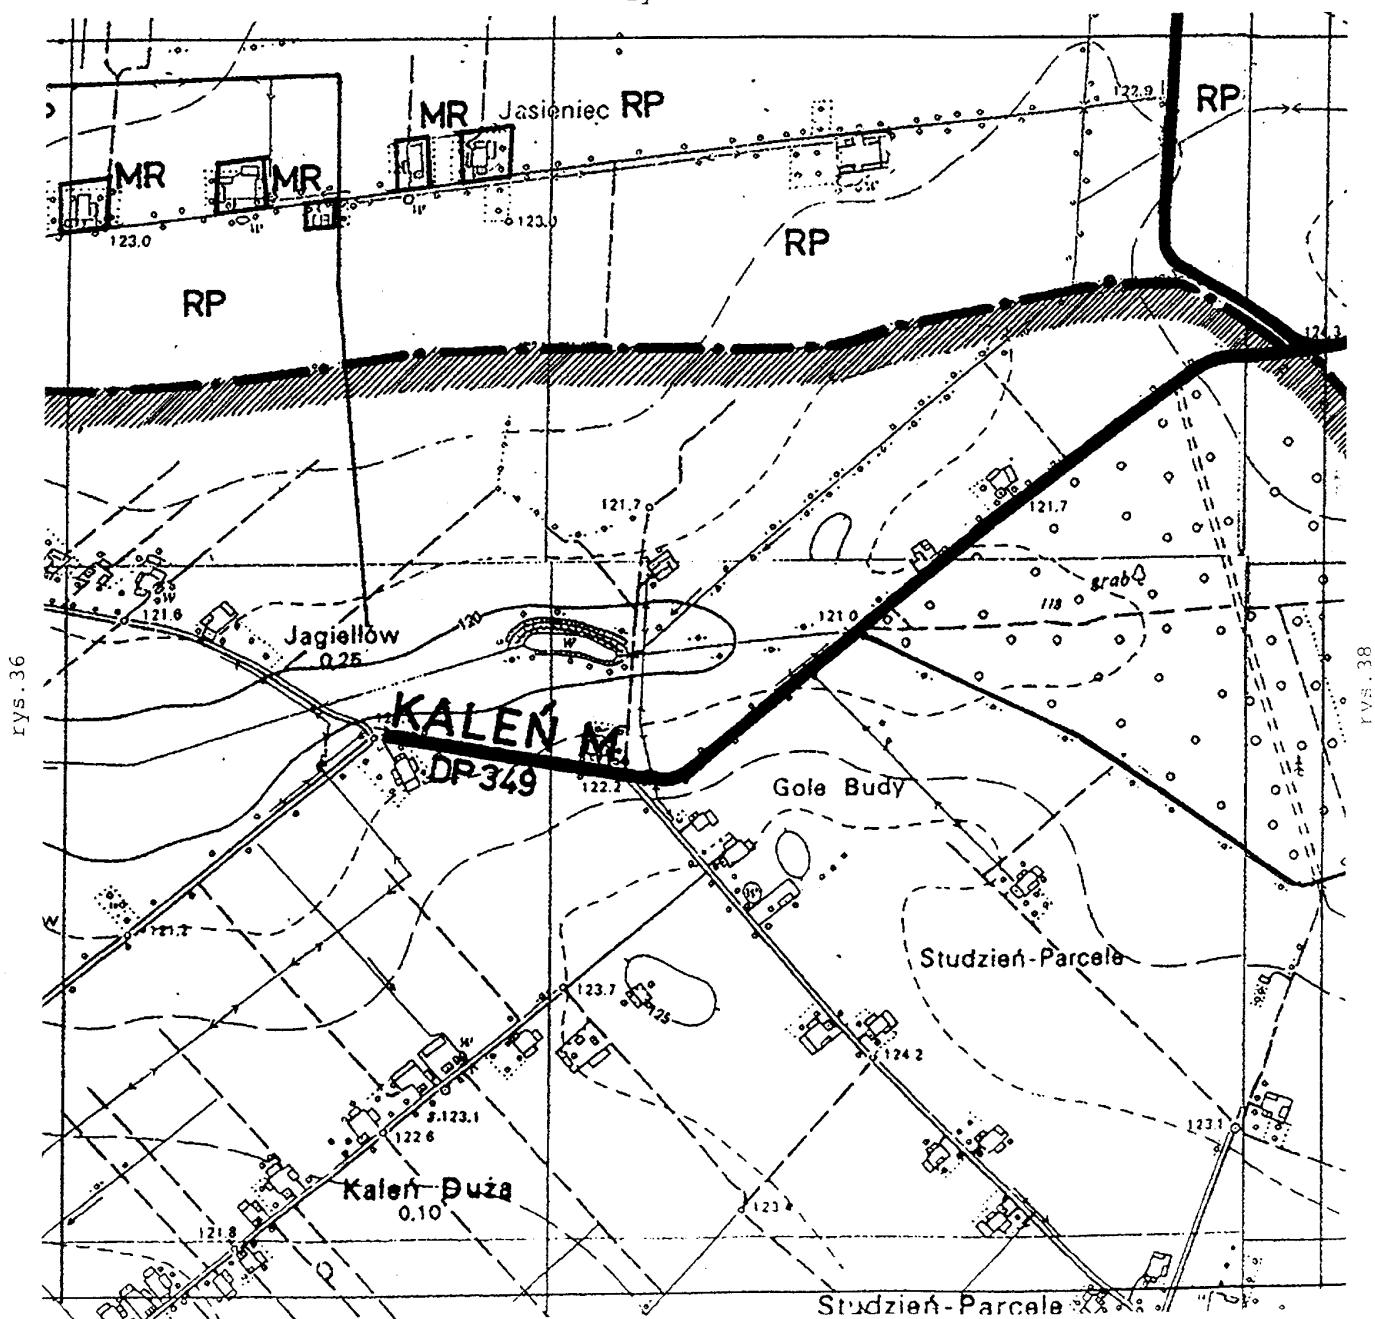


Załącznik Nr 1

do Uchwały Rady Miejskiej w Przedczu
Nr XXVII/174/2002 z dnia 22.03.2002r.

Rysunek nr 38

GMINA PRZEDECZ
MIEJSCOWY PLAN ZAGOSPODAROWANIA PRZESTRZENNEGO
skala 1 : 10 000

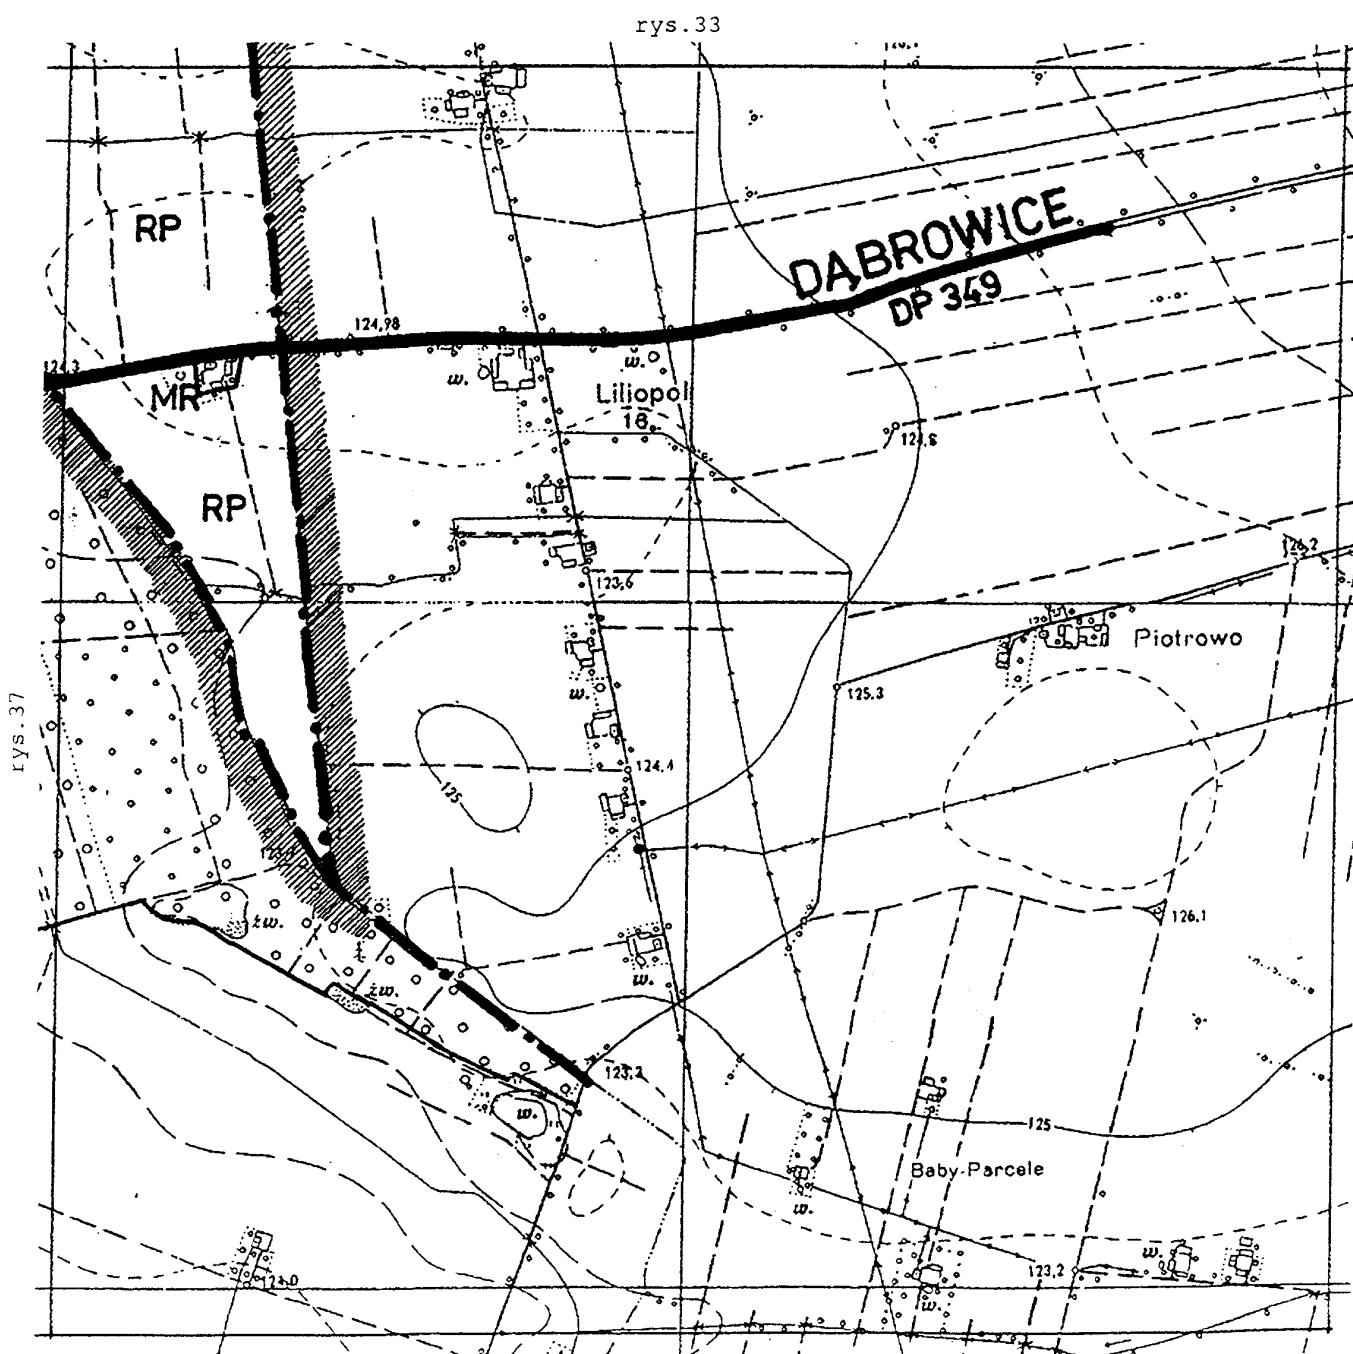

Załącznik Nr 1

do Uchwały Rady Miejskiej w Przedczu
Nr XXVI/174/2002 z dnia 22.03.2002 r.

Rysunek nr 39

GMINA PRZEDECZ
MIEJSCOWY PLAN ZAGOSPODAROWANIA PRZESTRZENNEGO

OZNACZENIA W RYSUNKU PLANU

OZNACZENIA :
PRZEZNACZENIE TERENÓW POD :

	zabudowę mieszkaniową jedno i wielorodzinną wraz z obiektami i urządzeniami towarzyszącymi (dopuszcza się lokalizację usług nieuciążliwych jako uzupełnienie przeznaczenia podstawowego)
	zabudowę mieszkaniową jednorodzinną i małych domów o niskiej intensywności (dopuszcza się lokalizację usług nieuciążliwych jako uzupełnienie przeznaczenia podstawowego oraz obiektów i urządzeń towarzyszących)
	zabudowę mieszkaniową zagrodową i jednorodzinną (dopuszcza się lokalizację usług nieuciążliwych jako uzupełnienie przeznaczenia podstawowego oraz obiektów i urządzeń towarzyszących)
	usługi publiczne, obejmujące tereny pod usługi oświaty, kultury, opieki społecznej, sportu i ochrony p.-poż. (dopuszcza się lokalizację usług komercyjnych)
	usługi komercyjne, obejmujące tereny pod usługi handlu, gastronomii, rzemiosła, turystyki i komunikacji
	zabudowę aktywizacji gospodarczej (zakłady różnej produkcji i przetwórstwa, zakłady rzemieślnicze, składy, magazyny i bazy)
	uprawy rolne i ogrodnicze bez prawa zabudowy (dopuszcza się lokalizację infrastruktury technicznej)
	łąki i pastwiska bez prawa zabudowy (dopuszcza się lokalizację infrastruktury technicznej)
	lasy i zadrzewienia. (dopuszcza się lokalizację obiektów obsługi gospodarki leśnej oraz urządzeń infrastruktury technicznej)
	zalesienia (dopuszcza się lokalizację urządzeń infrastruktury technicznej)
	zabudowę urządzeń produkcji rolnej i leśnej oraz obsługę gospodarki rolnej i leśnej
	cmentarz nieczynny w Nowej Wsi Wielkiej podlegający ochronie
	jeziora, stawy, zbiorniki i ciekі wodne wraz z otuliną ochronną
	urządzenia komunikacji obejmujące tereny stacji paliw i parkingi (dopuszcza się lokalizację usług komercyjnych)












Załącznik Nr 1

do Uchwały Rady Miejskiej w Przedczu
Nr XXVI/194/2002 z dnia 22.03.2002 r.

Rysunek nr 40

GMINA PRZEDECZ
MIEJSCOWY PLAN ZAGOSPODAROWANIA PRZESTRZENNEGO

OZNACZENIA W RYSUNKU PLANU

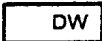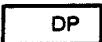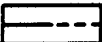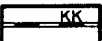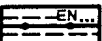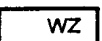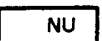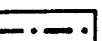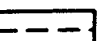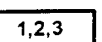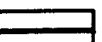	droga wojewódzka nr 269 Izbica Kujawska - Włocławek, klasy G wraz z zatokami przystanków komunikacji samochodowej
	drogi powiatowe, klasy G i Z wraz z zatokami przystanków komunikacji samochodowej
	drogi gminne, klasy L i D
	trasę kolei wąskotorowej Krośnice - Boniewo
	linie elektroenergetyczne napowietrzne 220 kV, ze strefą ochronną
	linie elektroenergetyczne napowietrzne 15 kV
	stacje transformatorowe
	ujęcia wody i stacje uzdatniania
	gminne wysypisko śmieci
INNE :	
	granica gminy - opracowania planu
	granica miasta
	granice sołectw (obrębów ewidencji gruntów)
	nr opisowe miasta i sołectw
	linie rozgraniczające tereny o różnym przeznaczeniu i sposobie zagospodarowania
	obiekty zabytkowe
	teren miasta Przedecz objęty oddzielnym opracowaniem miejscowego planu w skali 1 : 5000

1842

UCHWAŁA Nr XLII/287/2002 RADY GMINY KOMORNIKI

z dnia 16 kwietnia 2002 r.

w sprawie zatwierdzenia Regulaminu dostarczania wody i odbioru ścieków przez Zakład Usług Komunalnych w Komornikach

Na podstawie art. 19 ust. 1 ustawy z dnia 7.06.2001 r. o zbiorowym zaopatrzeniu w wodę i zbiorowym odprowadzaniu ścieków (Dz.U. Nr 72 poz. 747) oraz art. 18 ust. 2p, 15 ustawy z dnia 8.03.1990 r. o samorządzie gminnym (j.t. Dz.U z 2001 r. Nr 142 poz. 1591)

§1

Zatwierdza się Regulamin dostarczania wody i odbioru ścieków przez Zakład Usług Komunalnych w Komornikach w brzmieniu określonym z Załączniku nr 1 do niniejszej uchwały.

§2

Regulamin obowiązuje na terenie Gminy Komorniki.

§3

Uchwała wchodzi w życie po upływie 14 dni od dnia jej podania do wiadomości publicznej przez opublikowanie w Dzienniku Urzędowym województwa Wielkopolskiego.

Przewodniczący

Rady Gminy

(-) mgr Kazimierz Sowa

REGULAMIN DOSTARCZANIA WODY I ODPROWADZANIA ŚCIEKÓW

ROZDZIAŁ I

Postanowienia ogólne

§1

1. Regulamin niniejszy dotyczy zbiorowego zaopatrzenia w wodę oraz zbiorowego odprowadzania ścieków realizowanych przez Zakład Usług Komunalnych Spółkę z ograniczoną odpowiedzialnością w Komornikach na terenie gminy Komorniki zwane dalej Przedsiębiorstwem.
2. Przez zbiorowe zaopatrzenie w wodę rozumie się działalność Przedsiębiorstwa polegającą na ujmowaniu, uzdatnianiu i dostarczaniu wody.
3. Przez zbiorowe odprowadzanie ścieków rozumie się działalność Przedsiębiorstwa polegającą na odprowadzaniu i oczyszczaniu ścieków.
4. Ilekroć w regulaminie niniejszym używa się określenia „ustawa” należy przez to rozumieć ustawę z dnia 7 czerwca 2001 r. o zbiorowym zaopatrzeniu w wodę i zbiorowym odprowadzaniu ścieków (Dz.U. Nr 72 poz. 747).

§2

Odbiorcą usług w znaczeniu niniejszego regulaminu jest każdy, kto korzysta z usług wodociągowo-kanalizacyjnych w zakresie zbiorowego zaopatrzenia w wodę i zbiorowego odprowadzania ścieków na podstawie zawartej umowy, zwany dalej Odbiorcą.

§3

Przedsiębiorstwo wykonuje swoją działalność w oparciu o zezwolenie na prowadzenie zbiorowego zaopatrzenia w wodę i zbiorowego odprowadzania ścieków udzielone decyzją Zarządu Gminy Komorniki z dnia 04-04-2002 r. znak 01/2002.

§4

Dostarczanie wody lub odprowadzanie ścieków odbywa się na podstawie umowy o zaopatrzeniu w wodę lub odprowadzaniu ścieków zawartej między Przedsiębiorstwem a Odbiorcą.

ROZDZIAŁ II

Zawieranie umów

§5

1. Zawarcie umowy o zaopatrzenie w wodę lub odprowadzanie ścieków następuje na pisemny wniosek osoby, której nieruchomości została przyłączona do sieci.
2. Umowa może być zawarta z osobą, która posiada tytuł prawny do korzystania z obiektu budowlanego, do którego ma być dostarczana woda lub, z której mają być odprowadzane ścieki, a w uzasadnionych przypadkach z osobą, która korzysta z nieruchomości o nieuregulowanym stanie prawnym.
3. Jeżeli nieruchomość zabudowana jest budynkami wielolokalowymi, umowa zawierana jest z właścicielem budynku lub zarządcą nieruchomości wspólnej.
4. Na wniosek właściciela lub zarządcy budynku wielolokalowego, o którym mowa w ust. 3. Przedsiębiorstwo w szczególnych przypadkach może zawrzeć umowy z korzystającymi z lokali osobami, jeżeli są spełnione następujące warunki:
 - a) wszystkie lokale wyposażone są w zainstalowane wodomierze zgodnie z obowiązującymi warunkami technicznymi w sposób uzgodniony z Przedsiębiorstwem,
 - b) możliwy jest odczyt wodomierzy,
 - c) wnioskodawca ustala sposób rozliczeń różnic wskazań między wodomierzem głównym a wodomierzami zainstalowanymi w poszczególnych lokalach oraz zasady ich utrzymania co winien udokumentować stosownymi na piśmie zgodami wszystkich lokatorów,
 - d) uzgodniony został przez strony sposób przerywania dostarczania wody do lokalu bez zakłócenia dostawy w pozostałych lokalach

- e) uzgodniony został przez strony sposób przerywania odprowadzenia ścieków z lokalu bez zakłócenia odbioru ścieków w pozostałych lokalach.
5. Przedsiębiorstwo może wyrazić zgodę na zawarcie umów z korzystającymi z lokali osobami, o których mowa w art. 6 ust. 4 i 5 ustawy, również w przypadku, gdy nie są spełnione warunki, o których mowa w ust. 4.

§6

1. Umowa może być zawarta na czas nieokreślony lub określony.
2. Umowa winna określać możliwość jej rozwiązania w przypadkach określonych przepisami kodeksu cywilnego oraz art. 8 ustawy.
3. Umowa winna dopuszczać jej rozwiązanie przez Odbiorcę za wypowiedzeniem lub na zgodny wniosek stron.
4. Rozwiązanie lub wygaśnięcie umowy skutkuje zastosowaniem przez Przedsiębiorstwo środków technicznych uniemożliwiających dalsze korzystanie z usług.

§7

Umowa, o której mowa w §5 ust. 1, zawiera w szczególności postanowienia dotyczące:

- 1) ilości i jakości świadczonych usług wodociągowych lub kanalizacyjnych oraz warunków ich świadczenia,
- 2) sposobu i terminów wzajemnych rozliczeń,
- 3) praw i obowiązków stron umowy,
- 4) procedur i warunków kontroli urządzeń wodociągowych i urządzeń kanalizacyjnych,
- 5) ustaleń zawartych w zezwoleniu, o których mowa w art. 18 ustawy,
- 6) okresu obowiązywania umowy oraz odpowiedzialności stron za niedotrzymanie warunków umowy, w tym warunków wypowiedzenia.

§8

W umowach dotyczących odprowadzania ścieków Przedsiębiorstwo uwzględnia postanowienia wynikające z rozporządzenia ministra właściwego do spraw gospodarki przestrzennej i mieszkaniowej wydanego na podstawie art. 11 ustawy.

ROZDZIAŁ III

Obowiązki Przedsiębiorstwa

§9

1. Przedsiębiorstwo ma obowiązek zapewnić zdolność posiadanych urządzeń wodociągowo-kanalizacyjnych do realizacji dostaw wody w wymaganej ilości i pod odpowiednim ciśnieniem oraz dostawy wody i odprowadzania ścieków w sposób ciągły i niezawodny a także zapewnić należyłą jakość dostarczanej wody i odprowadzanych ścieków.
2. Minimalną i maksymalną ilość dostarczanej wody strony winny określić w umowie.
3. Wymagane ciśnienie wody określają przepisy w sprawie warunków technicznych, jakim powinny odpowiadać budynki i ich usytuowanie.
4. Woda do spożycia przez ludzi winna odpowiadać jakościowo wymaganiom określonym przez ministra zdrowia.

§10

1. Przedsiębiorstwo obowiązane jest do zapewnienia prawidłowej eksploatacji posiadanej sieci wodociągowej i kanalizacyjnej.
2. Przedsiębiorstwo jest obowiązane do regularnego informowania zarządu gminy o jakości wody przeznaczonej do spożycia przez ludzi.

§11

W razie przerwy w dostawie wody przekraczającej 12 godzin Przedsiębiorstwo powinno zapewnić zastępczy punkt poboru wody i poinformować Odbiorcę o jego lokalizacji.

§12

O planowanych przerwach lub ograniczeniach w dostawie wody oraz przewidywanym obniżeniu jej jakości Przedsiębiorstwo powinno poinformować odbiorców w sposób zwyczajowo przyjęty co najmniej na dwa dni przed planowanym terminem.

§13

1. Przedsiębiorstwo zobowiązane jest do zainstalowania i utrzymania u Odbiorcy wodomierza głównego za wyjątkiem wodomierzy do czasowego wykorzystania oraz wodomierzy sprzężonych dla celów ppoż.
2. Zawór za wodomierzem głównym jest miejscem wydania rzeczy w rozumieniu kodeksu cywilnego, jak również miejscem rozdziału sieci i instalacji wewnętrznej.

ROZDZIAŁ IV

Sposób rozliczeń

§14

Rozliczenia za zbiorowe zaopatrzenie w wodę i zbiorowe odprowadzanie ścieków są prowadzone przez Przedsiębiorstwo z odbiorcami usług na podstawie określonych w taryfach cen i stawek opłat oraz ilości dostarczanej wody i odprowadzanych ścieków.

§15

1. Ilość dostarczanej wody ustala się na podstawie odczytu wodomierza głównego.
2. W przypadku zawarcia umów z użytkownikami lokali w budynkach wielolokalowych ilość dostarczanej wody ustala się na podstawie zainstalowanych tam wodomierzy, z uwzględnieniem różnicy wynikającej pomiędzy odczytem na wodomierzu głównym a sumą odczytów z wodomierzy w lokalach.

§16

W przypadku braku wodomierza ilość zużytej wody określa się na podstawie przeciętnych norm zużycia określonych zgodnie z art. 27 ust. 3 ustawy.

§17

W przypadku awarii wodomierza stosuje się przeciętne normy zużycia, względnie średnie zużycie z ostatnich 3 miesięcy przed awarią.

§18

1. Ilość odprowadzanych ścieków ustala się na podstawie wskazań urządzeń pomiarowych.
2. W razie braku urządzeń pomiarowych ilość odprowadzanych ścieków ustala się jako równą ilości dostarczonej wody przez Przedsiębiorstwo z uwzględnieniem poboru wody z innych źródeł.

§19

W rozliczeniach ilości odprowadzanych ścieków ilość bezpowrotnie zużytej wody uwzględnia się wyłączenie w przypadkach, gdy wielkość jej zużycia na ten cel ustalona jest na podstawie dodatkowego wodomierza zainstalowanego na koszt dostarczającego ścieki.

§20

1. Strony określają w umowie okres obrachunkowy oraz skutki niedotrzymania terminu zapłaty jak również sposób uiszczania opłat.
2. Wniesienie przez odbiorcę reklamacji nie wstrzymuje obowiązku uregulowania należności.

§21

Przy rozliczeniach z odbiorcami, Przedsiębiorstwo obowiązane jest stosować taryfę zatwierdzoną uchwałą rady gminy bądź wprowadzoną w trybie art. 24 ust. 8 ustawy.

§22

Taryfa wymaga ogłoszenia w miejscowej prasie, co najmniej na 7 dni przed wejściem jej w życie.

§23

1. Taryfa obowiązuje przez 1 rok.
2. Zmiana taryfy nie wymaga zmiany umowy o dostarczenie wody i odprowadzanie ścieków.

§24

Za wodę:

- a) pobraną z publicznych studni i źródeł ulicznych,
- b) zużytą do zasilania publicznych fontann i na cele przeciwpożarowe,
- c) zużytą do zraszania publicznych ulic i publicznych terenów zielonych.

Przedsiębiorstwo obciąża gminę na podstawie cen i stawek ustalonych w taryfie.

ROZDZIAŁ V

Warunki przyłączenia do sieci

§25

1. Przyłączenie nieruchomości do sieci wodociągowej lub kanalizacyjnej odbywa się na wniosek osoby ubiegającej się o przyłączenie.
2. Przedsiębiorstwo po otrzymaniu wniosku wydaje warunki techniczne na przyłączenie nieruchomości w terminie do 14 dni od otrzymania wniosku.

3. Warunkiem przystąpienia do wykonania robót przyłączeniowych jest wcześniejsze uzgodnienie dokumentacji technicznej z Przedsiębiorstwem w terminie 14 dni od otrzymania dokumentacji oraz uzyskanie pozwolenia na budowę z Starostwa Powiatowego w Poznaniu.
4. Przed podpisaniem umowy na dostawę wody lub odprowadzanie ścieków Przedsiębiorstwo dokonuje odbioru wykonanego przyłącza pod kątem spełnienia warunków technicznych.
5. Przedsiębiorstwo rozpoczyna dostawę wody lub odprowadzanie ścieków nie później niż w ciągu 7 dni od dnia podpisania umowy lub w terminie uzgodnionym z Odbiorcą.

§26

Realizację budowy przyłącza oraz studni wodomierzowej lub pomieszczeń przewidzianych do lokalizacji wodomierza głównego jak również urządzeń pomiarowych odprowadzanych ścieków zapewnia na własny koszt osoba ubiegająca się o przyłączenie nieruchomości do sieci wodociągowej lub kanalizacyjnej.

§27

1. Jeżeli umowa o dostarczenie wody lub odprowadzanie ścieków nie stanowi inaczej odbiorca odpowiada za zapewnienie niezawodnego działania posiadanych instalacji i przyłączy wodociągowych lub instalacji i przyłączy kanalizacyjnych z urządzeniem pomiarowym łącznie.
2. Wodomierze poza wodomierzem głównym są częścią instalacji wewnętrznej i ich montaż, utrzymanie oraz legalizacja obciąża eksploatatora instalacji.

ROZDZIAŁ VI

Obsługa i prawa odbiorcy usług

§28

Przedsiębiorstwo winno zapewnić odbiorcom należyty poziom usługi a szczególnie winno wyodrębnić stanowisko pracy do spraw obsługi klienta.

§29

Przedsiębiorstwo zobowiązane jest do udzielania na życzenie klienta lub z własnej inicjatywy pełnej informacji dotyczącej realizacji usługi a przede wszystkim informacji taryfowych.

§30

Przedsiębiorstwo winno reagować możliwie niezwłocznie na zgłoszone reklamacje nie dłużej jednak niż w ciągu 14 dni.

§31

W przypadku stwierdzenia przez Przedsiębiorstwo lub organ Inspekcji Sanitarnej obniżenia jakości dostarczanej wody Odbiorcy przysługuje upust na zasadach określonych w umowie.

§32

O przewidywanych zakłóceniach w realizacji usług zaopatrzenia w wodę lub odprowadzania ścieków Przedsiębiorstwo winno uprzedzić odbiorców w sposób zwyczajowo przyjęty.

ROZDZIAŁ VII

Prawa Przedsiębiorstwa

§33

Przedsiębiorstwo ma prawo odmówić przyłączenia do sieci jeśli przyłącze zostało wykonane bez uzyskania zgody Przedsiębiorstwa bądź zostało wykonane niezgodnie z wydanymi warunkami technicznymi.

§34

Przedsiębiorstwo ma prawo odmówić zawarcia umowy na dostawę wody lub odprowadzanie ścieków, gdy wnioskodawca nie spełni warunków określonych w art. 6 ustawy.

§35

Przedsiębiorstwo może odciąć dostawę wody lub zamknąć przyłącze kanalizacyjne w przypadkach i na warunkach określonych w art. 8 ustawy.

§36

Przedsiębiorstwo może odmówić ponownego zawarcia umowy na dostawę wody lub odprowadzanie ścieków, jeśli nie zostały usunięte przeszkody będące przyczyną zaniechania świadczenia usług.

§37

Uprawnieni przedstawiciele Przedsiębiorstwa mają prawo wstępu na teren nieruchomości lub do pomieszczeń każdego, kto korzysta z usług, w celu przeprowadzenia kontroli urządzenia pomiarowego, wodomierza głównego lub wodomierzy zainstalowanych w lokalach i dokonania odczytu ich wskazań, dokonania badań i pomiarów, przeprowadzenia przeglądu i napraw urządzeń posiadanych przez Przedsiębiorstwo wodociągowo-kanalizacyjne, a także sprawdzenia ilości i jakości ścieków wprowadzanych do sieci. Wzór legitymacji Przedsiębiorstwa ukaże się prasie lokalnej i stronie internetowej Przedsiębiorstwa.

ROZDZIAŁ VIII

Obowiązki odbiorców usług

§38

Zamierzający korzystać z usług zaopatrzenia w wodę lub odprowadzania ścieków winien wystąpić z wnioskiem o zawarcie umowy do Przedsiębiorstwa.

§39

Odbiorca winien zapewnić niezawodne działanie wodomierzy i urządzeń pomiarowych poprzez ich odpowiednie zabezpieczenie przed uszkodzeniami mechanicznymi lub skutkami niskich temperatur a także prawidłowe utrzymanie studzienki czy też pomieszczenia, w którym są zamontowane oraz przed dostępem osób nieuprawnionych.

§40

Odbiorca usług zobowiązany jest do natychmiastowego powiadomienia Przedsiębiorstwa o wszelkich stwierdzonych uszkodzeniach wodomierza głównego lub urządzenia pomiarowego w tym o zerwaniu plomby.

§41

Odbiorca zobowiązany jest do powiadamiania na piśmie Przedsiębiorstwa o zmianach własnościowych nieruchomości lub zmianach użytkownika lokalu.

§42

Odbiorca winien powiadomić Przedsiębiorstwo o wszelkich zmianach technicznych w instalacji wewnętrznej, które mogą mieć wpływ na działanie sieci.

§43

Dostarczający ścieki zobowiązany jest do natychmiastowego powiadomienia Przedsiębiorstwa o zrzutach awaryjnych lub zmianie jakości ścieków odbiegających od warunków umowy.

§44

Odbiorca jest zobowiązany do terminowego regulowania należności za dostawę wody i odprowadzanie ścieków.

§45

Odbiorca wody powinien racjonalnie gospodarować wodą i używać ją zgodnie z przeznaczeniem.

§46

Odbiorcy usług zobowiązani są do korzystania z zaopatrzenia w wodę i odprowadzania ścieków w sposób zgodny z przepisami ustawy i nie powodujący pogorszenia jakości usług świadczonych przez Przedsiębiorstwo oraz nie utrudniający działalności Przedsiębiorstwa, a w szczególności do:

- 1) użytkowania instalacji wodociągowej w sposób eliminujący możliwość wystąpienia skażenia chemicznego lub bakteriologicznego wody w sieci wodociągowej na skutek cofnięcia się wody z instalacji wodociągowej, powrotu ciepłej wody lub wody z instalacji centralnego ogrzewania,
- 2) użytkowania instalacji kanalizacyjnej w sposób nie powodujący zakłóceń funkcjonowania sieci kanalizacyjnej,
- 3) poinformowania Przedsiębiorstwa o własnych ujęciach wody, w celu prawidłowego ustalania opłat za odprowadzanie ścieków,
- 4) wykorzystywania wody z sieci wodociągowej oraz korzystania z przyłącza kanalizacyjnego wyłącznie w celach określonych w warunkach przyłączenia do sieci.

ROZDZIAŁ IX

Postanowienia końcowe

§47

Regulamin niniejszy został zatwierdzony uchwałą Nr XLII/287/02 z dnia 16 kwietnia Rady Gminy Komorniki i obowiązuje po upływie 14 dni od dnia jej podania do wiadomości publicznej poprzez opublikowanie w Dzienniku Urzędowym Województwa Wielkopolskiego.

§48

W sprawach nie objętych niniejszym regulaminem obowiązują przepisy prawa, a w szczególności ustawy z dnia 7 czerwca 2001 r. o zbiorowym zaopatrzeniu w wodę i zbiorowym odpro-

wadzeniu ścieków (Dz.U. Nr 72, poz. 747) wraz z przepisami wykonawczymi wydanymi na podstawie ustawy.

§49

Przedsiębiorstwo w celu uzyskania pozwolenia na budowę wydaje stosowne zaświadczenia o możliwości włączenia do sieci wodociągowej, kanalizacyjnej oraz wywozu nieczystości płynnych. Powyższe zaświadczenia nie są warunkami na włączenie do sieci wodociągowej lub kanalizacyjnej.

§50

Przedsiębiorstwo wodociągowo-kanalizacyjne zobowiązane jest do bezpłatnego dostarczania niniejszego regulaminu odbiorcom jego usługi.

Treść niniejszego regulaminu jest umieszczona na stronie internetowej www.zukkomorniki.com.pl.

1843

UCHWAŁA Nr XXXVIII/272/02 RADY GMINY W STRZAŁKOWIE

z dnia 18 kwietnia 2002 r.

w sprawie zaliczenia dróg do kategorii dróg gminnych

Na podstawie art. 7 ust. 2 ustawy z dnia 21 marca 1985 r. o drogach publicznych (tekst jednolity z 2000 r. Dz.U. Nr 71, poz. 838 ze zm.) Rada gminy w Strzałkowie uchwala, co następuje:

§1

1. Zalicza się do kategorii dróg gminnych nieruchomości oznaczone numerami geodezyjnymi: 38, 49, 60, 84, 91 96, 164/7, 164/8, 164/10 stanowiące drogi publiczne w obrębie wsi Graboszewo.
2. Zaliczenie ww. dróg do kategorii dróg gminnych Zarząd Powiatu Słupeckiego zaopiniował pozytywnie.

§2

Wykonanie uchwały powierza się Zarządowi Gminy Strzałkowo.

§3

Uchwała wchodzi w życie 14 dni po ukazaniu się w Dzienniku Urzędowym Województwa Wielkopolskiego.

Zastępca Przewodniczącego
Rady Gminy
(-) *Kazimierz Adamczewski*

1844

UCHWAŁA Nr XLII/474/202 RADY GMINY ROKIETNICA

z dnia 19 kwietnia 2002 r.

w sprawie zmiany Regulaminu porządkowego korzystania ze środków gminnej komunikacji zbiorowej Gminy Rokietnica, stanowiącego Załącznik nr 1 do uchwały nr IV/53/98 Rady gminy Rokietnica z dnia 30 grudnia 1998 roku w sprawie ustalenia cen za usługi przewozowe komunikacji gminnej na terenie gminy Rokietnica (tekst jednolity – uchwała XXIX/305/2000 z dnia 15 grudnia 2000 roku)

Na podstawie art. 18 ust. 2 pkt 15, art. 40 ust. 1 ustawy z dnia 8 marca 1990 roku o samorządzie gminnym (tekst jednolity Dz.U. z 2001 r. Nr 142, poz. 1591) oraz art. 4 ust. 1 pkt 2 ustawy z dnia 20 grudnia 1996 roku o gospodarce komunalnej (tekst jednolity Dz.U. z 1997 roku Nr 9, poz. 43 ze zm.) oraz art. 18 ust. 3 ustawy z dnia 26 lutego 1982 roku o cenach (tekst jednolity Dz.U. z 1988 roku Nr 27, poz. 195 ze zm.) Rada Gminy Rokietnica uchwala, co następuje:

§1

W załączniku nr 1 do Uchwały Rady Gminy Rokietnica nr IV/53/98 z dnia 30 grudnia 1998 roku – Regulamin porządkowy korzystania ze środków gminnej komunikacji zbiorowej gminy Rokietnica (tekst jednolity – uchwała XXIX/305/2000 z dnia 15 grudnia 2000 roku) zmienia brzmienie punktów:

- 1) punkt 6 – słowa „pracownicy Spółki „Konsol” Poznań ul. Grunwaldzka 104” zastępuje się słowami: „pracownicy Spółki Trans Kontrol s.c. os. Śmiałego nr 30K, 60-682 Poznań”,

2) punkt 8 uzyskuje brzmienie:

„8. Odwołania i skargi na pracę kontrolerów Spółki „Trans Kontrol” można składać w jej siedzibie w Poznaniu, Os. Śmiałego 30 K.”

§2

Pozostałe postanowienia załącznika i uchwały nie ulegają zmianie.

§3

Wykonanie uchwały powierza się Zarządowi Gminy Rokietnica.

§4

Uchwała wchodzi w życie po upływie 14 dni od dnia ogłoszenia w Dzienniku Urzędowym Województwa Wielkopolskiego.

Przewodniczący

Rady Gminy

(-) mgr inż. Józef Gawron

1845

UCHWAŁA Nr XXXIX/370/2002 RADY GMINY W KAZIMIERZU BISKUPIM

z dnia 25 kwietnia 2002 r.

w sprawie ustalenia zasad wynajmowania lokali wchodzących w skład mieszkaniowego zasobu Gminy Kazimierz Biskupi

Na podstawie art. 18 ust. 2 pkt 15, art. 40 ust. 2 pkt 3, art. 41 ust. 1 i art. 42 ustawy z dnia 8 marca 1990 r. o samorządzie gminnym (Dz.U. z 2001 r. Nr 142, poz. 1591) oraz art. 21 ust. 1 pkt 2 ustawy z dnia 21 czerwca 2001 r. o ochronie praw lokatorów, mieszkaniowym zasobie gminy i o zmianie Kodeksu cywilnego (Dz.U. Nr 71, poz. 733) uchwala się, co następuje:

§1

Uchwala się zasady wynajmowania lokali wchodzących w skład mieszkaniowego zasobu Gminy Kazimierz Biskupi, w brzmieniu załącznika do niniejszej uchwały.

§2

Wykonanie uchwały powierza się Zarządowi Gminy Kazimierz Biskupi.

§3

Traci moc uchwała Nr XXX/201/1996 Rady Gminy w Kazimierzu Biskupim z dnia 8 listopada 1996 roku w sprawie zasad i trybu zaspokojenia potrzeb mieszkaniowych.

§4

Uchwała wchodzi w życie po upływie 14 dni od dnia ogłoszenia w Dzienniku Urzędowym Województwa Wielkopolskiego.

Przewodniczący
Rady Gminy
(-) Miroslaw Grzelak

Załącznik

do Uchwały Nr XXXIX/370/2002
Rady Gminy w Kazimierzu Biskupim
z dnia 25 kwietnia 2002 r.

ZASADY WYNAJMOWANIA LOKALI WCHODZĄCYCH W SKŁAD MIESZKANIOWEGO ZASOBU GMINY KAZIMIERZ BISKUPI

ROZDZIAŁ I

Postanowienia ogólne

§1

Ileć w niniejszym załączniku jest mowa o:

- 1) ustawie – należy przez to rozumieć ustawę z dnia 21 czerwca 2001 r. o ochronie praw lokatorów, mieszkaniowym zasobie gminy i o zmianie Kodeksu cywilnego,
- 2) lokalu – należy przez to rozumieć lokal zdefiniowany w art. 2 ust. 1 pkt 4 wyżej wymienionej ustawy,
- 3) lokalu socjalnym – należy przez to rozumieć lokal zdefiniowany w art. 2 ust. 1 pkt 5 wyżej wymienionej ustawy,
- 4) najniższej emeryturze – należy przez to rozumieć kwotę najniższej emerytury ogłoszoną przez Prezesa ZUS w Dzienniku Urzędowym Rzeczypospolitej Polskiej „Monitor Polski” na podstawie przepisów ustawy z dnia 17 grudnia 1998 r. o emeryturach i rentach z Funduszu Ubezpieczeń Społecznych,
- 5) gospodarstwie domowym – należy przez to rozumieć gospodarstwo domowe, o którym mowa w przepisach o dodatkach mieszkaniowych,
- 6) dochodzie – należy przez to rozumieć dochód, o którym mowa w przepisach o dodatkach mieszkaniowych.

§2

Lokale wchodzące w skład zasobu mieszkaniowego gminy Kazimierz Biskupi przeznaczone są na zaspokojenie potrzeb mieszkaniowych osób (rodzin) zamieszkujących na terenie gminy Kazimierz Biskupi.

ROZDZIAŁ II

Zasady gospodarowania mieszkaniowym zasobem gminy

§3

1. Gmina Kazimierz Biskupi gospodarując swoim zasobem mieszkaniowym wynajmuje lokale mieszkalne mieszkańcom posiadającym stałe zameldowanie na terenie gminy przynajmniej przez okres ostatnich 5 lat.
2. W wyjątkowych przypadkach Zarząd Gminy Kazimierz Biskupi, może udzielić zgody na zawarcie umowy najmu z innymi osobami niż określone w ust. 1 o ile jest to uzasadnione interesem społeczności lokalnej.

§4

Lokale stanowiące mieszkaniowy zasób gminy Kazimierz Biskupi z wyjątkiem lokali socjalnych i lokali przeznaczonych do wynajmowania na czas trwania stosunku pracy mogą być wynajmowane tylko na czas nieoznaczony.

ROZDZIAŁ III

Tryb rozpatrywania i załatwiania wniosków o najem lokali mieszkalnych

§5

1. Załatwianie spraw najmu lokalu mieszkalnego rozpoczyna się od złożenia wniosku o najem lokalu mieszkalnego. Tryb składania wniosku oraz miejsce jego złożenia określa Zarząd Gminy Kazimierz Biskupi.
2. Do prowadzenia spraw związanych z zawarciem umowy najmu lokalu mieszkaniowego zobowiązany jest Zarząd Gminy Kazimierz Biskupi.

§6

Sposób przyjmowania i rozpatrywania wniosków o zawarcie umowy najmu lokalu mieszkalnego jest jawny. Jawny jest też sposób wyboru osób, z którymi umowy najmu powinny być zawierane. Jawność postępowania ma na celu realizację kontroli społecznej.

ROZDZIAŁ IV

Kryteria wyboru osób, którym przysługuje pierwszeństwo zawarcia umowy najmu lokalu na czas nie oznaczony i lokalu socjalnego

§7

1. Najemcą lokalu socjalnego z zastrzeżeniem art. 14 ust. 1 ustawy mogą zostać wyłącznie osoby, których dochód miesięczny (brutto) w dniu objęcia lokalu socjalnego nie przekracza:
 - a) w gospodarstwie domowym jednoosobowym – 100% najniższej emerytury,
 - b) w gospodarstwie domowym wieloosobowym – 60% najniższej emerytury.

2. Dochód miesięczny gospodarstwa domowego ustala się na podstawie dochodów z okresu 3 miesięcy poprzedzających miesiąc złożenia wniosku o przydział lokalu socjalnego.
3. W przypadkach orzeczenia przez sąd o uprawnieniach do lokalu socjalnego umowę na lokal socjalny zawiera się w pierwszej kolejności.
4. Umowę najmu socjalnego zawiera się na 3 lata.

§8

Najemcą lokalu mieszkalnego może zostać wyłącznie osoba, która zamieszkuje w lokalu, w którym na osobę przypada mniej niż 10 m² powierzchni łącznej pokoi, a w przypadku gospodarstwa jednoosobowego 20 m² powierzchni łącznej pokoi i której dochody brutto z gospodarstwa domowego w okresie poprzedzającym trzy miesiące nie przekraczały 150% najniższej emerytury w gospodarstwach jednoosobowych lub 100% najniższej emerytury w gospodarstwach wieloosobowych.

ROZDZIAŁ V

Tryb rozpatrywania i załatwiania wniosków o najem lokali zawierany na czas nieoznaczony i o najem lokali socjalnych oraz sposób poddania tych spraw kontroli społecznej

§9

1. Ustalenie osób spełniających kryteria zawarte w §§7, 8 następuje w formie rocznych wykazów.
2. Roczne wykazy sporządza Zarząd Gminy w sposób jawny i zapewniający ich społeczną kontrolę, przez co rozumie się opiniowanie przez Komisję Mieszkaniową wniosków osób ubiegających się o ujęcie w wykazie oraz projektów wykazów.
3. Komisję Mieszkaniową powołuje, w drodze uchwały Zarządu Gminy w Kazimierzu Biskupim, który jednocześnie określa jej skład osobowy i wyznacza Przewodniczącego.
4. Ostateczny wykaz osób ustala Zarząd Gminy Kazimierz Biskupi.

ROZDZIAŁ VI

Zamiany mieszkań

§10

1. Najemcy lokali wchodzących w skład mieszkaniowego zasobu gminy mogą dokonywać pomiędzy sobą zamiany zajmowanych lokali za pisemną zgodą wynajmującego.
2. Na wniosek najemcy wynajmujący może dokonać zamiany lokali, jeżeli w wyniku takiej zamiany uzyskuje samodzielny lokal mieszkalny, lokal o wyższym standardzie wyposażenia lub lokal o większym metrażu.
3. Najemcy lokali, którzy posiadają utrudniony dostęp do swoich lokali z powodu warunków zdrowotnych potwierdzonych odpowiednim orzeczeniem lekarskim mogą ubiegać się o wymianę obecnego lokalu na lokal, w którym utrudnienie w dostępie do lokalu nie będzie występować.
4. Wynajmujący odmówi zgody na dokonanie zamiany w przypadku, gdy:
 - a) którakolwiek z osób ubiegających się o zamianę nie posiada tytułu prawnego do zajmowanego lokalu,

- b) którakolwiek z osób (najemców) ubiegających się o zmianę zalega z zapłatą należności czynszowych, chyba że zawarto porozumienie odnośnie jego spłaty.

ROZDZIAŁ VII

Zasady postępowania w stosunku do osób, które pozostały w lokalu opuszczonym przez najemcę lub w lokalu, w którego najem nie wstąpiły po śmierci najemcy §11

1. Wynajmujący powinien zawrzeć umowę najmu z osobami, które pozostały w lokalu opuszczonym przez najemcę, jeżeli są jego dziećmi, rodzicami, osobami przysposobionymi.

2. Warunkiem zawarcia umowy, o której mowa w ust. 1 jest ustalenie, że wyżej wymienione osoby nie mogą przekwaterować się do nowego miejsca zamieszkania najemcy z uwagi na to, że:

- 1) najemca nie posiada tytułu prawnego do lokalu lub domu, w którym zamieszkał.

1846

UCHWAŁA Nr XXXIX/371/2002 RADY GMINY W KAZIMIERZU BISKUPIM

z dnia 25 kwietnia 2002 r.

w sprawie ustalenia zasad polityki czynszowej

Na podstawie art. 40 ust. 1 ustawy z dnia 08 marca 1990 r. o samorządzie gminnym (Dz.U. z 2001 r. Nr 142 poz. 1591) oraz art. 21 ust. 2 pkt 4 i art. 23 ust. 4 ustawy z dnia 21 czerwca 2001 r. o ochronie praw lokatorów mieszkaniowym zasobie gminy i o zmianie Kodeksu cywilnego (Dz.U. Nr 71 poz. 733), uchwala się, co następuje:

§1

Ustala się zasady polityki czynszowej, które stanowić będą element wieloletniego programu gospodarowania mieszkaniowym zasobem gminy.

§2

Ustala się następujące rodzaje czynszów:

- a) za lokale mieszkalne,
b) za lokale socjalne.

§3

1. Czynsz obejmuje: podatek od nieruchomości, koszty administrowania, koszty konserwacji, utrzymania technicznego budynku, koszty utrzymania zieleni oraz wszystkich pomieszczeń wspólnego użytkowania, w tym opłaty za utrzymanie czystości, energię ciepłą i elektryczną.
2. Najemca oprócz czynszu jest obowiązany do uiszczania związanych z eksploatacją mieszkania opłat niezależnych od właściciela, tj. opłat za dostawę do lokalu energii, gazu, wody, oraz odbiór nieczystości stałych i płynnych w wypadku gdy korzystający z lokalu nie ma zawartej umowy bezpośrednio z dostawcą mediów lub dostawcą usług.

§4

1. Ustala się czynniki obniżające stawki czynszu wg załącznika do uchwały.
2. Czynniki obniżające stawki czynszu nie dotyczą czynszu za lokale socjalne.

§5

Czynsz za lokale mieszkalne i socjalne opłacają najemcy lokali mieszkalnych stanowiących mieszkaniowy zasób gminy.

§6

Stawki czynszu miesięcznego za 1 m² powierzchni użytkowej uchwala Zarząd gminy Kazimierz Biskupi.

§7

Przez powierzchnię użytkową lokalu rozumie się powierzchnie wszystkich pomieszczeń znajdujących się w lokalu, a w szczególności pokoi, kuchni, spiżarni, przedpokoi, holi, korytarzy, łazienek oraz innych pomieszczeń służących mieszkalnemu i gospodarczym potrzebom lokatora, bez względu na ich przeznaczenie i sposób używania. Za powierzchnię użytkową lokalu nie uważa się powierzchni balkonów, tarasów, antresoli, szaf i schowków w ścianach, pralni, suszarni, wózkowni, strychów i komórek przeznaczonych do przechowywania opału.

§8

Stawka czynszu za lokal socjalny nie może przekraczać połowy stawki najniższego czynszu obowiązującego w gminnym zasobie mieszkaniowym.

§9

Wynajmujący lokal może podwyższyć czynsz, wypowiadając dotychczasową wysokość czynszu najpóźniej na miesiąc na-przód, na koniec miesiąca kalendarzowego.

§10

1. W szczególności w czasie trwania stosunku najmu wynajmu-jący może podwyższyć stawkę czynszu, jeśli dokonał ulep-szeń mających wpływ na wysokość czynszu.
2. W przypadku uszczuplenia wyposażenia technicznego z przy-czyn leżących po stronie wynajmującego, czynsz najmu zmniejsza się zgodnie z załącznikiem.
3. Przed zmianą umowy najmu zmieniającą wysokość czynszu, należy sporządzić protokół stwierdzający fakt powstania czynników przedstawionych w ust. 1 i 2

§11

Czynsz najmu płacony jest z góry do dnia 20 każdego miesiąca do rąk wynajmującego lub na wskazany przez niego rachunek, z wyjątkiem przypadków, gdy strony pisemnie ustaliły zmianę terminu i formę.

§12

W sprawach nieregulowanych niniejszą uchwałą mają zastoso-wanie obowiązujące przepisy prawa.

§13

Wykonanie uchwały powierza się Zarządowi Gminy Kazimierz Biskupi.

§14

Uchwała wchodzi w życie po upływie 14 dni od daty ogłoszenia w Dzienniku Urzędowym Województwa Wielkopolskiego.

Przewodniczący
Rady Gminy
(-) *Mirosław Grzelak*

**Załącznik
do Uchwały Nr XXXIX/371/2002
Rady Gminy Kazimierz Biskupi
z dnia 25 kwietnia 2002 r.
w sprawie ustalenia zasad polityki czynszowej**

1. Czynniki obniżające stawki czynszu
 - lokal bez ciepłej wody dostarczanej centralnie,
 - lokal bez centralnego ogrzewania,
 - lokal bez łazienki lub wc,
 - lokal bez łazienki i wc,
 - lokal bez instalacji wodociągowej.

Wójt
(-) *Janusz Puszkarok*

1847

UCHWAŁA Nr XXXIX/373/2002 RADY GMINY KAZIMIERZ BISKUPI

z dnia 25 kwietnia 2002 r.

w sprawie wysokości bonifikaty od opłat za przekształcenie prawa użytkowania wieczystego w prawo własności

Na podstawie art. 18 ust. 2 pkt 15, art. 40 ust. 1 ustawy z 8 marca 1990 r. o samorządzie gminnym (Dz.U. z 2001 r. Nr 142, poz. 1591 z późn.zm.) oraz art. 4a ust. 3 ustawy z 4 września 1997 r. o przekształceniu prawa użytkowania wieczystego przysługującego osobom fizycznym w prawo własności (Dz.U. z 2001 r. Nr 120, poz. 1299), Rada Gminy uchwala, co następuje:

§1

1. Wyraża zgodę na udzielenie bonifikaty od opłat za przekształ-cenie prawa użytkowania wieczystego przysługującego oso-bom fizycznym w prawo własności jeżeli nieruchomości są wykorzystywane lub przeznaczone na cele mieszkaniowe do wysokości 70%.

2. Opłata za przekształcenie po udzieleniu bonifikaty nie może być niższa od opłaty dotychczasowej.

§2

Wykonanie uchwały powierza się Zarządowi Gminy Kazimierz Biskupi.

§3

Uchwała wchodzi w życie po upływie 14 dni od daty ogłoszenia w Dzienniku Urzędowym Województwa Wielkopolskiego.

Przewodniczący
Rady Gminy
(-) *Mirosław Grzelak*

1848

UCHWAŁA Nr XXXIX/376/2002 RADY GMINY KAZIMIERZ BISKUPI

z dnia 25 kwietnia 2002 r.

w sprawie przyznania i zwrotu wydatków na dożywianie

Na podstawie art. 10 ust. 2 pkt 1, art. 16, art. 34 ust. 3 i 5 i art. 41 ustawy z dnia 29 listopada 1990 r. o pomocy społecznej (Dz.U. z 1998 r. Nr 64, poz. 414 z późn.zm.), rozporządzenia Rady Ministrów z dnia 15 stycznia 2002 r. w sprawie szczegółowych zasad i trybu udzielania pomocy w dożywianiu uczniów w 2002 r. (Dz.U. z 2002 r. Nr 6, poz. 56) oraz art. 18 ust. 2 pkt 15 i art. 40 ust. 1 ustawy z dnia 8 marca 1990 r. o samorządzie gminnym (Dz.U. z 2001 r. Nr 142, poz. 1591 z późn.zm.) Rada Gminy w Kazimierzu Biskupim uchwala, co następuje:

§1

1. Pomoc w formie dożywiania przyznaje się uczniom niezależnie od sytuacji materialnej rodziny lub opiekunów, jeżeli wywiad środowiskowy potwierdzi taką konieczność.
2. Pomoc nieodpłatną przyznaje się uczniom z rodzin w których:
 - a) dochód nie przekracza kwoty kryterium dochodowego określonego w art. 4 ust. 1 ustawy o pomocy społecznej,
 - b) dochód nie przekracza 200% kryterium dochodowego oraz występują okoliczności uzasadniające przyznanie pomocy.
3. Dochód rodziny, o którym mowa w punkcie 2 ustala się na podstawie art. 2a ust. 1 ustawy o pomocy społecznej.

§2

Przyznanie pomocy uczniom, których rodziny nie znajdują się w trudnej sytuacji finansowej (dochód rodziny kształtują się powyżej 200% kryterium dochodowego) odbywa się pod warunkiem

zwrotu przez rodziców lub opiekunów całości kosztów udzielonych świadczeń.

§3

Pomoc w formie posiłków przyznaje się w trybie przewidzianym w ustawie o pomocy społecznej, w formie zakupu posiłku.

§4

1. Przyznanie pomocy w formie posiłku, ze szczególnym uwzględnieniem gorącego posiłku następuje na wniosek rodziców, opiekunów ucznia, pracownika socjalnego, dyrektora szkoły do której uczęszcza dziecko lub innej osoby posiadającej informacje o głodnym uczniu.
2. Decyzje o przyznaniu lub odmowie świadczenia wydaje się na podstawie przeprowadzonego uprzednio wywiadu środowiskowego.

§5

Wykonanie uchwały powierza się Zarządowi Gminy Kazimierz Biskupi i Kierownikowi Ośrodka Pomocy Społecznej w Kazimierzu Biskupim.

§6

Uchwała wchodzi w życie po upływie 14 dni od dnia ogłoszenia w Dzienniku Urzędowym Województwa Wielkopolskiego.

Przewodniczący
Rady Gminy
(-) *Mirosław Grzelak*

1849

UCHWAŁA Nr LII/516/2002 RADY MIEJSKIEJ W JAROCINIE

z dnia 26 kwietnia 2002 r.

w sprawie klasyfikacji i opłat za składowanie odpadów na wysypisku śmieci

Na podstawie art. 4 ust. 1 pkt 2 ustawy z dnia 20 grudnia 1996 r. o gospodarce komunalnej (Dz.U. z 1997 r. Nr 9, poz. 43 z późn.zm.) oraz Ustawy z dnia 27 kwietnia 2001 r. o odpadach (Dz.U. Nr 62, poz. 628) uchwala się, co następuje:

§1

Wprowadza się następujące opłaty za składowanie odpadów na wysypisku śmieci z dniem wejścia w życie uchwały:

- 1) zmieszane odpady z betonu, gruzu ceglanego, odpadowych materiałów ceramicznych i elementów wyposażenia innych niż 170106 (170107) 41,15 zł/tonę

- 2) usunięte tynki, tapety, okleiny itp. (170180) 41,85 zł/tonę
- 3) odpady z remontów i przebudowy dróg (170181) 41,85 zł/tonę
- 4) gleba i ziemia, w tym kamienie inne niż wymienione w 170503 (170504) 5,70 zł/tonę
- 5) zmieszane odpady z budowy, remontów i demontażu inne niż wymienione w 170901, 170902 i 170903 (170904) 41,85 zł/tonę
- 6) niesegregowane (zmieszane) odpady komunalne (200301) 25,35 zł/tonę
- 7) odpady z targowisk (200302) 41,85 zł/tonę
- 8) odpady z czyszczenia ulic i placów (200303) 41,85 zł/tonę
- 9) odpady wielkogabarytowe (200307) 41,85 zł/tonę
- 10) inne (nie niebezpieczne) 92,10 zł/tonę

§2

Wprowadza się następujące opłaty za składowanie odpadów na wysypisku śmieci z dniem 01.01.2003 r.:

- 1) zmieszane odpady z betonu, gruzu ceglanego, odpadowych materiałów ceramicznych i elementów wyposażenia innych niż 170106 (170107) 52,30 zł/tonę
- 2) usunięte tynki, tapety, okleiny itp. (170180) 53,70 zł/tonę
- 3) odpady z remontów i przebudowy dróg (170181) 53,70 zł/tonę
- 4) gleba i ziemia, w tym kamienie inne niż wymienione w 170503 (170504) 11,40 zł/tonę

- 5) zmieszane odpady z budowy, remontów i demontażu inne niż wymienione w 170901, 170902 i 170903 (170904) 53,70 zł/tonę
- 6) niesegregowane (zmieszane) odpady komunalne (200301) 35,70 zł/tonę
- 7) odpady z targowisk (200302) 53,70 zł/tonę
- 8) odpady z czyszczenia ulic i placów (200303) 53,70 zł/tonę
- 9) odpady wielkogabarytowe (200307) 53,70 zł/tonę
- 10) inne (nie niebezpieczne) 124,20 zł/tonę

§3

Traci moc uchwała Nr XXXIX/417/2001 Rady Miejskiej w Jarocinie z dnia 25 maja 2001 r. w sprawie klasyfikacji i opłaty za składowanie odpadów na wysypisku śmieci.

§4

Wykonanie uchwały powierza się Zarządowi Miejskiemu w Jarocinie.

§5

Uchwała wchodzi w życie po upływie 14 dni od ogłoszenia w Dzienniku Urzędowym Województwa Wielkopolskiego.

Przewodniczący
Rady Miejskiej
(-) *Marian Sikorski*

1850

UCHWAŁA Nr XLVIII/698/2002 SEJMIKU WOJEWÓDZTWA WIELKOPOLSKIEGO

z dnia 29 kwietnia 2002 r.

w sprawie zmiany uchwały Nr XLIII/646/2001 Sejmiku Województwa Wielkopolskiego z dnia 17 grudnia 2001 roku w sprawie budżetu Województwa Wielkopolskiego na rok 2002

Na podstawie art. 18 pkt 6 i pkt 19 lit. d ustawy z dnia 5 czerwca 1998 r. o samorządzie województwa (Dz.U. z 2001 r. Nr 142, poz. 1590) oraz art. 109, art. 116, art. 117a, art. 124 ust. 1 i 2, art. 128 ust. 2, art. 134 ust. 3 ustawy z dnia 26 listopada 1998 r. o finansach publicznych (Dz.U. Nr 155, poz. 1014 ze zm.) Sejmik Województwa Wielkopolskiego uchwala co następuje:

§1

W uchwale Nr XLIII/646/2001 Sejmiku Województwa Wielkopolskiego z dnia 17 grudnia 2001 roku w sprawie budżetu Województwa Wielkopolskiego na rok 2002 (Dz.Urz. Woj. Wlkp. Nr 5, poz. 216) zmienionej Uchwałą Nr XLV/674/2002 z dnia 28 stycznia 2002 roku Uchwałą Nr XLVI/684/2002 z dnia 25 lutego 2002 roku, Uchwałami Nr XLVII/691/2002, Nr XLVII/692/2002, Nr XLVII/695/2002 z dnia 25 marca 2002 roku, wprowadza się następujące zmiany:

- 1. W §1 uchwały zwiększa się dochody budżetu Województwa Wielkopolskiego o kwotę 20.388.000 zł do kwoty 248.049.893 zł w tym: zwiększa się dotacje na zadania z zakresu administracji rządowej o kwotę 20.388.000 zł do kwoty 38.683.390 zł, zmienia się treść załączników nr 1, 1a i 1b do uchwały budżetowej i nadaje się im treść jak w załącznikach nr 1, 1a i 1b do niniejszej uchwały.
- 2. W §2 uchwały zwiększa się wydatki budżetu Województwa Wielkopolskiego o kwotę 26.400.015 zł do kwoty 274.306.338 zł.
- 3. W §2 ust. 1a) uchwały zwiększa się wydatki majątkowe o kwotę 23.595.152 zł do kwoty 237.761.733 zł w tym: zwiększa się wydatki na wynagrodzenia i pochodne od wynagrodzeń o kwotę 1.001.219 zł do kwoty 61.108.491 zł, zwiększa się dotacje o kwotę 21.260.590 zł do kwoty 123.577.906 zł,

4. W §2 ust. 1b) uchwały
zwiększa się wydatki majątkowe o kwotę 2.804.863 zł do kwoty 36.544.605 zł w tym:
zwiększa się wydatki majątkowe realizowane w ramach porozumień z jednostkami samorządu terytorialnego o kwotę 1.256.014 zł do kwoty 2.076.014 zł,
zwiększa się dotacje o kwotę 854.960 zł do kwoty 1.159.960 zł
zmienia się treść załączników nr 2, 2a i 2b do uchwały budżetowej i nadaje im się treść jak w załącznikach nr 2, 2a i 2b do niniejszej uchwały.
5. W §2 ust. 2a) uchwały
zwiększa się wydatki na zadania z zakresu administracji rządowej o kwotę 20.388.000 zł do kwoty 38.797.787 zł w tym:
zwiększa się wydatki na zadania bieżące o kwotę 20.388.000 zł do kwoty 33.959.390 zł.
6. W §2 ust. 2b) uchwały
zwiększa się wydatki realizowane na podstawie porozumień między jednostkami samorządu terytorialnego o kwotę 1.256.014 zł do kwoty 2.786.014 zł
7. W §3 uchwały
zwiększa się deficyt o kwotę 6.012.015 zł do kwoty 26.256.445 zł
Źródło pokrycia deficytu stanowić będzie kredyt bankowy oraz nadwyżka z lat ubiegłych zgodnie z załącznikiem nr 3.
8. W §7 ust. 2 uchwały
zwiększa się dotacje dla instytucji kultury Województwa Wielkopolskiego o kwotę 525.000 zł do kwoty 60.116.000 zł w tym:
ustala się dotacje na inwestycje dla instytucji kultury Województwa Wielkopolskiego w kwocie 500.000 zł,
zmienia się treść załącznika nr 6 do uchwały budżetowej i nadaje mu się treść jak w załączniku nr 6 do niniejszej uchwały.
9. W §7 ust. 3 uchwały
zwiększa się dotacje celowe na finansowanie lub dofinansowanie kosztów realizacji inwestycji i zakupów inwestycyjnych innych jednostek sektora finansów publicznych o kwotę 854.960 zł do kwoty 1.079.960 zł.
10. W §8 uchwały
zwiększa się dotacje dla podmiotów nie zaliczanych do sektora finansów publicznych na zadania publiczne związane z realizacją zadań Województwa o kwotę 20.881.543 zł do kwoty 51.668.505 zł w tym:
zwiększa się dotacje celowe z budżetu na finansowanie lub dofinansowanie zadań zleconych do realizacji stowarzyszeniom o kwotę 493.543 zł do kwoty 7.814.743 zł,
ustala się dotacje przedmiotowe z budżetu dla jednostek nie zaliczanych do sektora finansów publicznych w kwocie 20.388.000 zł,
zmienia się treść załącznika nr 7 do uchwały budżetowej i nadaje mu się treść jak w załączniku nr 7 do niniejszej uchwały.
11. W §9 uchwały
zmienia się treść załącznika nr 8 – Plan przychodów i wydatków zakładów budżetowych Województwa Wielkopolskiego do uchwały budżetowej i nadaje mu się treść jak w załączniku nr 8 do niniejszej uchwały,
zmienia się treść załącznika nr 9 – Plan przychodów i wydatków gospodarstw pomocniczych Województwa Wielkopolskiego do uchwały budżetowej i nadaje mu się treść jak w załączniku nr 9 do niniejszej uchwały,
zmienia się treść załącznika nr 10 – Plan przychodów i wydatków środków specjalnych Województwa Wielkopolskiego do uchwały budżetowej i nadaje mu się treść jak w załączniku nr 9 do niniejszej uchwały,
zmienia się treść załącznika nr 10 – Plan przychodów i wydatków środków specjalnych Województwa Wielkopolskiego do uchwały budżetowej i nadaje mu się treść jak w załączniku nr 10 do niniejszej uchwały.
12. W §10 uchwały
zmienia się załącznik Nr 11 – Plan finansowy zadań z zakresu administracji rządowej oraz innych zadań zleconych ustawami Województwu Wielkopolskiemu na 2002 rok zgodnie z załącznikiem Nr 11 do niniejszej uchwały.
13. W §11 uchwały
zwiększa się wydatki na realizację zadań określonych w Wielkopolskim Programie Profilaktyki i Rozwiązywania Problemów Alkoholowych na lata 200-2003 o kwotę 354.960 zł do kwoty 754.960 zł,
zmienia się treść załącznika nr 12 do uchwały budżetowej i nadaje mu się treść jak w załączniku nr 12 do niniejszej uchwały.

§2

Wykonanie uchwały powierza się Zarządowi Województwa Wielkopolskiego.

§3

Uchwały wchodzi w życie z dniem i podlega ogłoszeniu zgodnie z obowiązującymi przepisami.

Przewodniczący Sejmiku
Województwa Wielkopolskiego
(-) Jan Grzesiek

Załącznik Nr 1
do Uchwały Nr XLVIII/698/2002
Sejmiku Województwa Wielkopolskiego
z dnia 29 kwietnia 2002 r.

DOCHODY WOJEWÓDZTWA WIELKOPOLSKIEGO

(wg źródeł)

Poz.	Nazwa	Plan na 2002 rok	Zwiększenia Zmniejszenia	Plan na 2002 rok po zmianach
	DOCHODY OGÓŁEM I - XVI	227.661.893	+ 20.388.000	248.049.893
	z tego:			
	Dochody I - XII	209.252.106		209.252.106
I	Udziały województw w podatkach stanowiących dochód budżetu państwa w podatku:	48.980.469		48.980.469
	- od osób fizycznych	42.233.303		42.233.303
	- od osób prawnych	6.747.166		6.747.166
II	Subwencja ogólna z tego:	117.379.394		117.379.394
	1. Część oświatowa subwencji ogólnej dla jednostek samorządu terytorialnego	25.024.237		25.024.237
	2. Część wyrównawcza dla subwencji ogólnej dla województw	20.223.415		20.223.415
	3. Część drogowa subwencji ogólnej dla województw	72.131.742		72.131.742
III	Dotacje celowe otrzymywane z budżetu państwa na realizację bieżących zadań własnych samorządu województwa	28.396.000		28.396.000
IV	Dotacje celowe otrzymywane z budżetu państwa na realizację inwestycji i zakupów inwestycyjnych własnych samorządu województwa	2.581.000		2.581.000
V	Dotacje celowe otrzymane z budżetu państwa na zadania bieżące realizowane przez samorząd województwa na podstawie porozumień z organami administracji rządowej	7.000		7.000
VI	Wpływy z tytułu pomocy finansowej udzielanej między jednostkami samorządu terytorialnego na dofinansowanie własnych zadań bieżących	191.000		191.000
VII	Wpływy z tytułu pomocy finansowej udzielanej między jednostkami samorządu terytorialnego na dofinansowanie własnych zadań inwestycyjnych i zakupów inwestycyjnych	5.000		5.000
VIII	Dotacje otrzymane z funduszy celowych na realizację zadań bieżących jednostek sektora finansów publicznych	105.039		105.039
IX	Dotacje otrzymane z funduszy celowych na dofinansowanie kosztów realizacji inwestycji i zakupów inwestycyjnych jednostek sektora finansów publicznych	5.841.000		5.841.000
X	Środki na dofinansowanie własnych zadań bieżących gmin, (związków gmin) powiatów (związków powiatów) samorządów województw, pozyskane z innych źródeł	98.150		98.150
XI	Odsetki	681.547		681.547
XII	Inne dochody	4.986.507		4.986.507
XIII	Dotacje celowe otrzymywane z budżetu państwa na zadania bieżące z zakresu administracji rządowej oraz inne zadania zlecone ustawami realizowane przez samorząd województwa z tego:	13.571.390	+ 20.388.000	33.959.390
	010 - rolnictwo i łowiectwo	6.016.000		6.016.000
	600 - transport i łączność	0	+ 20.388.000	20.388.000
	710 - działalność usługowa	472.000		472.000
	851 - Ochrona zdrowia	7.083.390		7.083.390

XIV	Dotacje celowe otrzymywane z budżetu państwa na inwestycje i zakupy inwestycyjne z zakresu administracji rządowej oraz inne zadania zlecone ustawami realizowane przez samorząd województwa, z tego:	4.724.000		4.724.000
	010 – rolnictwo i łowiectwo	4.724.000		4.724.000
XV	Wpływy ze zwrotów dotacji wykorzystanych niezgodnie z przeznaczeniem lub pobranych w nadmiernej wysokości	114.369		114.369
	600 – transport i łączność	11.418		11.418
	851 – Ochrona zdrowia	102.951		102.951
XVI	Odsetki od dotacji wykorzystanych niezgodnie z przeznaczeniem lub pobranych w nadmiernej wysokości	28		28
	851 – Ochrona zdrowia	28		28

Załącznik Nr 1a
do Uchwały Nr XLVIII/698/2002
Sejmiku Województwa Wielkopolskiego
z dnia 29 kwietnia 2002 r.

DOCHODY BUDŻETU WOJEWÓDZTWA WIELKOPOLSKIEGO

Dz.	Rozdz.	§	Wyszczególnienie	Plan na 2002 rok	Zwiększenia Zmniejszenia	Plan na 2002 rok po zmianach
			DOCHODY OGÓŁEM I + II	227.661.893	+ 20.388.000	248.049.893
			z tego:			
			I. DOCHODY WŁASNE	209.252.106		209.252.106
010			Rolnictwo i łowiectwo	6.060.500		6.060.500
	01006		Zarząd Melioracji i Urządzeń Wodnych	219.500		219.500
		075	Dochody z najmu i dzierżawy składników majątkowych skarbu Państwa, jednostek samorządu terytorialnego lub innych jednostek zaliczanych do sektora finansów publicznych oraz innych umów o podobnym charakterze	100.000		100.000
		083	Wpływy z usług	30.000		30.000
		084	Wpływy ze sprzedaży wyrobów i składników majątkowych	5.000		5.000
		092	Pozostałe odsetki	60.000		60.000
		097	Wpływy z różnych dochodów	20.000		20.000
		242	Wpływy do budżetu nadwyżki środków obrotowych zakładu budżetowego, części zysku gospodarstwa pomocniczego oraz wpływy do budżetu ze środków specjalnych	4.500		4.500
	01008		Budowa i utrzymanie urządzeń melioracji wodnych	5.841.000		5.841.000
		626	Dotacje otrzymane z funduszy celowych na finansowanie lub dofinansowanie kosztów realizacji inwestycji i zakupów inwestycyjnych jednostek sektora finansów publicznych	5.841.000		5.841.000
600			Transport i łączność	25.950.000		25.950.000
	60001		Krajowe pasażerskie przewozy kolejowe	25.810.000		25.810.000

		223	Dotacje celowe otrzymane z budżetu państwa na realizację bieżących zadań własnych samorządu województwa	23.229.000		23.229.000
		653	Dotacje celowe otrzymane z budżetu państwa na realizację inwestycji i zakupów inwestycji własnych samorządu województwa	2.581.000		2.581.000
	60013		Drogi publiczne województwa	140.000		140.000
		075	Dochody z najmu i dzierżawy składników majątkowych Skarbu Państwa, jednostek samorządu terytorialnego lub innych jednostek zaliczanych do sektora finansów publicznych oraz innych umów o podobnym charakterze	50.000		50.000
		084	Wpływy ze sprzedaży wyrobów i składników majątkowych	15.000		15.000
		092	Pozostałe odsetki	75.000		75.000
700			Gospodarka mieszkaniowa oraz niematerialne usługi komunalne	3.895.400		3.895.400
	70005		Gospodarka gruntami i nieruchomościami	3.895.400		3.895.400
		047	Wpływy z opłat za zarząd użytkowanie i użytkowanie wieczyste nieruchomości	95.400		95.400
		075	Dochody z najmu i dzierżawy składników majątkowych Skarbu Państwa, jednostek samorządu terytorialnego lub innych jednostek zaliczanych do sektora finansów publicznych oraz innych umów o podobnym charakterze	1.300.000		1.300.000
		077	Wpłaty z tytułu odpłatnego nabycia prawa własności nieruchomości	2.500.000		2.500.000
710			Działalność usługowa	1.000		1.000
	71003		Biura Planowania Przestrzennego	1.000		1.000
		092	Pozostałe odsetki	1.000		1.000
750			Administracja publiczna	603.189		603.189
	75018		Urzędy marszałkowskie	203.189		203.189
		244	Dotacje otrzymane z funduszy celowych na realizację zadań bieżących jednostek sektora finansów publicznych	105.039		105.039
		270	Środki na dofinansowanie własnych zadań bieżących gmin (związków gmin), powiatów (związków powiatów) samorządów województw, pozyskane z innych źródeł	98.150		98.150
	75095		Pozostała działalność	400.000		400.000
		048	Wpływy z opłat za zezwolenia na sprzedaż alkoholu	400.000		400.000
756			Dochody od osób prawnych od osób fizycznych i od innych jednostek nie posiadających osobowości prawnej	48.980.469		48.980.469
	75623		Udziały województw w podatkach stanowiących dochód budżetu państwa	48.980.469		48.980.469
		001	Podatek dochodowy od osób fizycznych	42.233.303		42.233.303
		002	Podatek dochodowy od osób prawnych	6.747.166		6.747.166
758			Różne rozliczenia	117.879.394		117.879.394
	75801		Część oświatowa subwencji ogólnej dla jednostki samorządu terytorialnego	25.024.237		25.024.237
		292	Subwencje ogólne z budżetu państwa	25.024.237		25.024.237

	75804		Cześć wyrównawcza subwencji ogólnej dla województw	20.223.415		20.223.415
		292	Subwencje ogólne z budżetu państwa	20.223.415		20.223.415
	75806		Cześć drogowa subwencji ogólnej dla powiatów i województw	72.131.742		72.131.742
		292	Subwencje ogólne z budżetu państwa	72.131.742		72.131.742
	75814		Różne rozliczenia finansowe	500.000		500.000
		092	Pozostałe odsetki	500.000		500.000
801			Oświata i wychowanie	494.681		494.681
	80133		Szkoły pomaturalne i policealne	151.546		151.546
		069	Wpływy z różnych opłat	2.300		2.300
		075	Dochody z najmu i dzierżawy składników majątkowych Skarbu Państwa, jednostek samorządu terytorialnego lub innych jednostek zaliczanych do sektora finansów publicznych oraz innych umów o podobnym charakterze	103.640		103.640
		083	Wpływy z usług	21.725		21.725
		092	Pozostałe odsetki	23.821		23.821
		097	Wpływy z różnych dochodów	60		60
	80141		Kolegia nauczycielskie i nauczycielskie kolegia języków obcych	4.700		4.700
		092	Pozostałe usługi	4.700		4.700
	80143		Jednostki pomocnicze szkolnictwa	24.300		24.300
		075	Dochody z najmu i dzierżawy składników majątkowych Skarbu Państwa, jednostek samorządu terytorialnego lub innych jednostek zaliczanych do sektora finansów publicznych oraz innych umów o podobnym charakterze	3.600		3.600
		083	Wpływy z usług	700		700
		092	Pozostałe odsetki	3.000		3.000
		271	Wpływy z tytułu pomocy finansowej udzielanej między jednostkami samorządu terytorialnego na dofinansowanie własnych zadań bieżących	12.000		12.000
		630	Wpływy z tytułu pomocy finansowej udzielanej między jednostkami samorządu terytorialnego na dofinansowanie własnych zadań inwestycyjnych i zakupów inwestycyjnych	5.000		5.000
	80146		Dokształcanie i doskonalenie nauczycieli	177.135		177.135
		075	Dochody z najmu i dzierżawy składników majątkowych Skarbu Państwa, jednostek samorządu terytorialnego lub innych jednostek zaliczanych do sektora finansów publicznych oraz innych umów o podobnym charakterze	165.635		165.635
		083	Wpływy z usług	4.500		4.500
		092	Pozostałe odsetki	7.000		7.000
	80195		Pozostała działalność	137.000		137.000
		223	Dotacje celowe otrzymane z budżetu państwa na realizację bieżących zadań własnych samorządu województwa	137.000		137.000
851			Ochrona zdrowia	2.056.526		2.056.526
	85121		Lecznictwo ambulatoryjne	15.526		15.526

		090	Odsetki od dotacji wykorzystywanych niezgodnie z przeznaczeniem lub pobranych w nadmiernej wysokości	4.526		4.526
		291	Wpływy ze zwrotów wykorzystanych niezgodnie z przeznaczeniem lub pobranych w nadmiernej wysokości	11.000		11.000
	85148		Medycyna pracy	2.041.000		2.041.000
		223	Dotacje celowe otrzymywane z budżetu państwa na realizację bieżących zadań własnych samorządu województwa	2.041.000		2.041.000
853			Opieka społeczna	2.991.500		2.991.500
	85317		Regionalne ośrodki polityki społecznej	2.500		2.500
		092	Pozostałe odsetki	2.500		2.500
	85332		Wojewódzkie urzędy pracy	2.989.000		2.989.000
		223	Dotacje celowe otrzymane z budżetu państwa na realizację bieżących zadań własnych samorządu województwa	2.989.000		2.989.000
854			Edukacyjna opieka społeczna	138.447		138.447
	85410		Internaty i bursy szkolne	138.447		138.447
		075	Dochody z najmu i dzierżawy składników majątkowych Skarbu Państwa, jednostek samorządu terytorialnego lub innych jednostek zaliczanych do sektora finansów publicznych oraz innych umów o podobnym charakterze	38.447		38.447
		083	Wpływy z usług	100.000		100.000
921			Kultura i ochrona dziedzictwa narodowego	201.000		201.000
	92106		Teatry dramatyczne i lalkowe	100.000		100.000
		271	Wpływy z tytułu pomocy finansowej udzielanej między jednostkami samorządu terytorialnego na dofinansowanie własnych zadań bieżących	100.000		100.000
	92107		Teatry muzyczne, opery i operetki	15.000		15.000
		096	Otrzymane spadki, zapasy i darowizny w postaci pieniężnej	15.000		15.000
	92113		Centra kultury i sztuki	61.000		61.000
		222	Dotacje celowe otrzymane z budżetu państwa na zadania bieżące realizowane przez samorząd województwa na podstawie porozumień z organami administracji rządowej	7.000		7.000
		271	Wpływy z tytułu pomocy finansowej udzielanej między jednostkami samorządu terytorialnego na dofinansowanie własnych zadań bieżących	54.000		54.000
	92118		Muzea	25.000		25.000
		271	Wpływy z tytułu pomocy finansowej udzielanej między jednostkami samorządu terytorialnego na dofinansowanie własnych zadań bieżących	25.000		25.000

Załącznik Nr 1b
do Uchwały Nr XLVIII/698/2002
Sejmiku Województwa Wielkopolskiego
z dnia 29 kwietnia 2002 r.

**DOTACJE CELOWE OTRZYMANE Z BUDŻETU PAŃSTWA NA ZADANIA
Z ZAKRESU ADMINISTRACJI RZĄDOWEJ ORAZ INNE ZADANIA ZLECONE USTAWAMI
REALIZOWANE PRZEZ SAMORZĄD WOJEWÓDZTWA**

Dz.	Rozdz.	§	Wyszczególnienie	Plan na 2002 rok	Zwiększenia Zmniejszenia	Plan na 2002 rok po zmianach
			Dochody ogółem	18.409.787	+ 20.388.000	38.797.787
010			Rolnictwo i łowiectwo	10.740.000		10.740.000
	01005		Prace geodezyjno-urzędzeniowe na potrzeby rolnictwa	216.000		216.000
		221	Dotacje celowe otrzymane z budżetu państwa na zadania bieżące z zakresu administracji rządowej oraz inne zadania zlecone ustawami realizowane przez samorząd województwa	216.000		216.000
	01008		Budowa i utrzymanie urządzeń melioracji wodnych	10.524.000		10.524.000
		221	Dotacje celowe otrzymane z budżetu państwa na zadania bieżące z zakresu administracji rządowej oraz inne zadania zlecone ustawami realizowane przez samorząd województwa	5.800.000		5.800.000
		651	Dotacje celowe otrzymane z budżetu państwa na inwestycje i zakupy inwestycyjne z zakresu administracji rządowej oraz inne zadania zlecone ustawami realizowane przez samorząd województwa	4.724.000		4.724.000
600			Transport i łączność	11.418	+ 20.388.000	20.399.418
	60003		Krajowe pasażerskie przewozy autobusowe	11.418	+ 20.388.000	20.399.418
		221	Dotacje celowe otrzymane z budżetu państwa na zadania bieżące z zakresu administracji rządowej oraz inne zadania zlecone ustawami realizowane przez samorząd województwa	0	+ 20.388.000	20.388.000
		291	Wpływy ze zwrotów dotacji wykorzystanych niezgodnie z przeznaczeniem lub pobranych w nadmiernej wysokości	11.418		11.418
710			Działalność usługowa	472.000		472.000
	71013		Prace geodezyjne i kartograficzne	472.000		472.000
		221	Dotacje celowe otrzymane z budżetu państwa na zadania bieżące z zakresu administracji rządowej oraz inne zadania zlecone ustawami realizowane przez samorząd województwa	472.000		472.000
851			Ochrona zdrowia	7.186.369		7.186.369
	85156		Składki na ubezpieczenia zdrowotne oraz świadczenia dla osób nie objętych obowiązkiem ubezpieczenia zdrowotnego	3.000		3.000

		221	Dotacje celowe otrzymane z budżetu państwa na zadania bieżące z zakresu administracji rządowej oraz inne zadania zlecone ustawami realizowane przez samorząd województwa	3.000		3.000
	85157		Staże i specjalizacje medyczne	7.183.369		7.183.369
		090	Odsetki od dotacji wykorzystanych niezgodnie z przeznaczeniem lub pobranych w nadmiernej wysokości	28		28
		221	Dotacje celowe otrzymane z budżetu państwa na zadania bieżące z zakresu administracji rządowej oraz inne zadania zlecone ustawami realizowane przez samorząd województwa	7.080.390		7.080.390
		291	Wpływy ze zwrotów dotacji wykorzystanych niezgodnie z przeznaczeniem lub pobranych w nadmiernej wysokości	102.951		102.951

Załącznik Nr 2
do Uchwały Nr XLVIII/698/2002
Sejmiku Województwa Wielkopolskiego
z dnia 29 kwietnia 2002 r.

WYDATKI BUDŻETU WOJEWÓDZTWA WIELKOPOLSKIEGO NA 2002 ROK

Dział	Rozdz.	Wyszczególnienie	Plan na 2001 r.	Zwiększenia Zmniejszenia	Plan na 2001 r. po zmianach	Wydatki bieżące	Wydatki majątkowe
Wydatki ogółem I + II			247.906.323	+ 26.400.015	274.306.338	237.761.733	36.544.605
I Wydatki na zadania własne			229.496.536	+ 6.012.015	235.508.551	203.687.946	31.820.605
010		Rolnictwo i łowiectwo	18.041.540	+ 441.798	18.483.338	12.642.338	5.841.000
	01006	Zarządy melioracji i urządzeń wodnych	12.200.540	+ 441.798	12.642.338	12.642.338	0
	01008	Budowa i utrzymanie urządzeń melioracji wodnych	5.841.000		5.841.000	0	5.841.000
600		Transport i łączność	67.260.000	+ 2.720.676	69.980.676	46.106.031	23.874.645
	60001	Krajowe pasażerskie przewozy kolejowe	25.810.000		25.810.000	21.535.258	4.274.742
	60013	Drogi publiczne wojewódzkie	40.800.000	+ 770.773 + 693.889	42.264.662	24.570.773	17.693.889
	60095	Pozostała działalność	650.000	+ 1.256.014	1.906.014	0	1.906.014
630		Turystyka	972.418	+ 20.200	992.618	912.618	80.000
	63001	Ośrodki informacji turystycznej	461.218		461.218	461.218	0
	63003	Zadania w zakresie upowszechniania turystyki	486.200	+ 20.200	506.400	426.400	80.000
	63095	Pozostała działalność	25.000		25.000	25.000	
700		Gospodarka mieszkaniowa	300.000		300.000	300.000	0
	70005	Gospodarka gruntami i nieruchomościami	300.000		300.000	300.000	0
710		Działalność usługowa	3.165.558	+ 134.357	3.299.915	3.299.915	0
	71003	Biura planowania przestrzennego	2.834.000	+ 134.357	2.968.357	2.968.357	0
	71013	Prace geodezyjne i kartograficzne (nie inwestycyjne)	331.558		331.558	331.558	0
750		Administracja publiczna	21.445.417	+ 733.743	22.179.160	21.409.160	770.000
	75017	Samorządowe sejmiki województw	1.583.602	+ 350	1.583.952	1.583.952	

	75018	Urzędy marszałkowskie	19.661.815	+ 733.393 - 70.000	20.325.208	19.555.208	770.000
	75097	Gospodarstwa pomocnicze	100.000	+ 70.000	170.000	170.000	0
	75095	Pozostała działalność	100.000		100.000	100.000	
757		Obsługa długu publicznego	7.650.000		7.650.000	7.650.000	
	75702	Obsługa papierów wartościowych, kredytów i pożyczek jednostek samorządu terytorialnego	7.650.000		7.650.000	7.650.000	
758		Różne rozliczenia	2.319.550		2.319.550	2.319.550	0
	78514	Różne rozliczenia finansowe	5.000		5.000	5.000	
	75818	Rezerwy ogólne i celowe	2.314.550		2.314.550	2.314.550	
		- rezerwa ogólna	2.314.550		2.314.550	2.314.550	
801		Oświata i wychowanie	24.404.413	+ 21.399	24.425.812	24.420.812	5.000
	80130	Szkoły zawodowe	193.973		193.973	193.973	
	80133	Szkoły pomaturalne i policealne	11.413.070	+ 15.890	11.428.960	11.428.960	0
	80141	Kolegia nauczycielskie i nauczycielskie kolegia języków obcych	2.717.680	+ 205	2.717.885	2.717.885	0
	80143	Jednostki pomocnicze szkolnictwa	5.578.409	+ 66	5.578.475	5.573.475	5.000
	80146	Dokształcanie i doskonalenie nauczycieli	4.156.151	+ 5.238	4.161.389	4.161.389	0
	80195	Pozostała działalność	345.130		345.130	345.130	
851		Ochrona zdrowia	6.686.526	+ 938.007	7.624.533	7.044.573	579.960
	85120	Lecznictwo psychiatryczne	0	+ 100.000	100.000	0	100.000
	85121	Lecznictwo ambulatoryjne	15.526		15.526	15.526	0
	85148	Medycyna pracy	5.041.000	+ 284.047	5.325.047	5.325.047	
	85149	Program polityki zdrowotnej	500.000		500.000	500.000	
	85153	Zwalczanie narkomanii	30.000		30.000	30.000	
	85154	Przeciwdziałanie alkoholizmowi	600.000	+ 254.960	854.960	375.000	479.960
	85195	Pozostała działalność	500.000	+ 299.000	799.000	799.000	0
853		Opieka społeczna	4.966.881	+ 707	4.967.588	4.967.588	0
	85317	Regionalne ośrodki polityki społecznej	1.309.881	+ 707	1.310.588	1.310.588	0
	85332	Wojewódzkie urzędy pracy	2.989.000		2.989.000	2.989.000	0
	85395	Pozostała działalność	668.000		668.000	668.000	0
854		Edukacyjna opieka wychowawcza	2.815.733	+ 2.785	2.818.518	2.818.518	0
	85410	Internaty i bursy szkolne	2.145.733	+ 2.785	2.148.518	2.148.518	0
	85415	Pomoc materialna dla uczniów	670.000		670.000	670.000	
921		Kultura i ochrona dziedzictwa narodowego	63.391.000	+ 525.000	63.916.000	63.416.000	500.000
	92105	Pozostałe zadania w zakresie kultury	1.600.000		1.600.000	1.600.000	
	92106	Teatry dramatyczne i lalkowe	11.860.000		11.860.000	11.860.000	0
	92107	Teatry muzyczne, opery i operetki	15.815.000		15.815.000	15.815.000	
	92108	Filharmonie, orkiestry chórki i kapele	5.500.000	+ 350.000	5.850.000	5.500.000	350.000
	92113	Centra kultury i sztuki	5.446.000	+ 25.000	5.471.000	5.471.000	
	92114	Pozostałe instytucje kultury	2.200.000		2.200.000	2.200.000	
	92116	Biblioteki	4.400.000		4.400.000	4.400.000	0
	92118	Muzea	14.370.000	+ 150.000	14.520.000	14.370.000	150.000
	92120	Ochrona i konserwacja zabytków	950.000		950.000	950.000	
	92195	Pozostała działalność	1.250.000		1.250.000	1.250.000	

926		Kultura fizyczna i sport	6.077.500	+ 473.343	6.550.843	6.380.843	170.000
	92602	Zadania ratownictwa górskiego i wodnego	137.000		137.000	137.000	
	92605	Zadania w zakresie kultury fizycznej i sportu	5.833.000	+ 473.343	6.306.343	6.136.343	170.000
	92695	Pozostała działalność	107.500		107.500	107.500	
II Zadania z zakresu administracji rządowej oraz inne zadania zlecone ustawami realizowane przez samorząd województwa			18.409.787	+ 20.388.000	38.797.787	34.073.787	4.724.000
010		Rolnictwo i łowiectwo	10.740.000		10.740.000	6.016.000	4.724.000
	01008	Budowa i utrzymanie urządzeń melioracji wodnych	10.524.000		10.524.000	5.800.000	4.724.000
	01005	Prace geodezyjno-urządzeniowe na potrzeby rolnictwa	216.000		216.000	216.000	
600		Transport i łączność	11.418	+ 20.388.000	20.399.418	20.399.418	
	60003	Krajowe pasażerskie przewozy autobusowe	11.418	+ 20.388.000	20.399.418	20.399.418	
710		Działalność usługowa	472.000		472.000	472.000	0
	71013	Prace geodezyjne i kartograficzne (nie inwestycyjne)	472.000		472.000	472.000	
851		Ochrona zdrowia	7.186.369		7.186.369	7.186.369	0
	85156	Składki na ubezpieczenia zdrowotne oraz świadczenia dla osób nie objętych obowiązkiem ubezpieczenia zdrowotnego	3.000		3.000	3.000	
	85157	Składki na ubezpieczenie zdrowotne oraz świadczenia dla osób nie objętych obowiązkiem ubezpieczenia zdrowotnego	7.183.369		7.183.369	7.183.369	

Załącznik Nr 2a
do Uchwały Nr XLVIII/698/2002
Sejmiku Województwa Wielkopolskiego
z dnia 29 kwietnia 2002 r.

WYDATKI BUDŻETU WOJEWÓDZTWA WIELKOPOLSKIEGO NA 2002 ROK

Dz.	Rozdz.	§	Wyszczególnienie	Plan na 2002 r	Zwiększania Zmniejszania	Plan na 2002 r. po zmianach	Wydatki bieżące	Wydatki majątkowe
Wydatki ogółem I + II				247.906.323	+ 26.400.015	274.306.338	237.761.733	36.544.605
I Wydatki na zadania własne				229.496.536	+ 6.012.015	235.508.551	203.687.946	31.820.605
010			Rolnictwo i łowiectwo	18.041.540	+ 441.798	18.483.338	12.642.338	5.841.000
	01006		Zarządy melioracji i urządzeń wodnych	12.200.540	+ 441.798	12.642.338	12.642.338	0
		4010 4040 4110 4120	Wynagrodzenia i pochodne od wynagrodzeń	9.935.540	+ 322.701	10.258.241	10.258.241	
		-	Pozostałe wydatki bieżące	2.265.000	+ 119.097	2.384.097	2.384.097	
	01008		Budowa i utrzymanie urządzeń melioracji wodnych	5.841.000		5.841.000		5.841.000

		6050	Wydatki inwestycyjne jednostek budżetowych	5.841.000		5.841.000		5.841.000
600			Transport i łączność	67.260.000	+ 2.720.676	69.980.676	46.106.031	23.874.645
	60001		Krajowe pasażerskie przewozy kolejowe	25.810.000		25.810.000	21.535.258	4.274.742
		2580	Dotacja podmiotowa z budżetu dla jednostek nie zaliczanych do sektora finansów publicznych	21.019.058		21.019.058	21.019.058	
		6060	Wydatki na zakupy inwestycyjne jednostek budżetowych	4.274.742		4.274.742		4.274.742
		-	Pozostałe wydatki bieżące	516.200		516.200	516.200	
	60013		Drogi publiczne wojewódzkie	40.800.000	+ 1.464.662	42.264.662	24.570.773	17.693.889
		4010 4040 4110 4120	Wynagrodzenia i pochodne od wynagrodzeń	7.794.000	+ 20.872	7.814.872	7.814.872	7.814.872
		-	Pozostałe wydatki bieżące	16.006.000	+ 749.901	16.755.901	16.755.901	
		6050	Wydatki inwestycyjne jednostek budżetowych	17.000.000	+ 645.797	17.645.797		17.645.797
		6060	Wydatki na zakupy inwestycyjne jednostek budżetowych	0	+ 48.092	48.092		48.092
	60095		Pozostała działalność	650.000	+ 1.256.014	1.906.014	0	1.906.014
		6300	Wydatki na pomoc finansową udzielaną między jednostkami samorządu terytorialnego na dofinansowanie własnych zadań inwestycyjnych i zakupów inwestycyjnych	650.000	+ 1.0256.014	1.906.014		1.906.014
630			Turystyka	972.418	+ 20.200	992.618	912.618	80.000
	63001		Ośrodki informacji turystycznej	461.218		461.218	461.218	0
		2610	Dotacja przedmiotowa z budżetu dla zakładu budżetowego lub gospodarstwa pomocniczego	239.668		239.668	239.668	
		-	Pozostałe wydatki bieżące	221.550		221.550	221.550	
	63003		Zadania w zakresie upowszechniania turystyki	486.200	+ 20.200	506.400	426.400	80.000

		2820	Dotacja celowa z budżetu na finansowanie lub dofinansowanie zadań zleconych do realizacji stowarzyszeniom	406.200	+ 20.200	426.400	426.400	
		6610	Dotacje celowe przekazane gminie lub miastu stołecznemu Warszawie na inwestycje i zakupy inwestycyjne realizowane na podstawie porozumień	60.000		60.000		60.000
		6620	Dotacje celowe przekazywane dla powiatu na inwestycje i zakupy inwestycyjne realizowane na podstawie porozumień (umów) między jednostkami samorządu terytorialnego	20.000		20.000		20.000
	63095		Pozostała działalność	25.000		25.000	25.000	0
		-	Pozostałe wydatki bieżące	25.000		25.000	25.000	
700			Gospodarka mieszkaniowa	300.000		300.000	300.000	0
	70005		Gospodarka gruntami i nieruchomościami	300.000		300.000	300.000	0
		-	Pozostałe wydatki bieżące	300.000		300.000	300.000	
710			Działalność usługowa	3.165.558	+ 134.357	3.299.915	3.299.915	0
	71003		Biura planowania przestrzennego	2.834.000	+ 134.357	2.968.357	2.968.657	0
		4010 4040 4110 4120	Wynagrodzenia i pochodne od wynagrodzeń	2.431.800	+ 131.474	2.563.274	2.563.274	
		-	Pozostałe wydatki bieżące	402.200	+ 2.883	405.083	405.083	
	71013		Prace geodezyjne i kartograficzne (nie inwestycyjne)	331.558		331.558	331.588	0
		-	Pozostałe wydatki bieżące	331.558		331.558	331.558	
750			Administracja publiczna	21.445.417	+ 733.743	22.179.160	21.409.160	770.000
	75017		Samorządowe sejmiki województw	1.583.602	+ 350	1.583.952	2.583.952	0
		4010 4040 4110 4120	Wynagrodzenia i pochodne od wynagrodzeń	1.000		1.000	1.000	
		-	Pozostałe wydatki bieżące	1.582.602	+ 350	1.582.952	1.582.952	

	75018		Urzędy marszałkowskie	19.661.815	+ 663.393	20.325.208	19.555.208	770.000
		4010 4040 4110 4120	Wynagrodzenia i pochodne od wynagrodzeń	12.588.626	+ 525.829	13.114.455	13.114.455	
		-	Pozostałe wydatki bieżące	6.303.189	+ 207.564 - 70.000	6.440.753	6.440.753	
		6050	Wydatki inwestycyjne jednostek budżetowych	350.000		350.000		350.000
		6060	Wydatki na zakupy inwestycyjne jednostek budżetowych	420.000		420.000		420.000
	75097		Gospodarstwa pomocnicze	100.000	+ 70.000	170.000	170.000	0
		-	Pozostałe wydatki bieżące	100.000		100.000	100.000	
		2410	Dotacja z budżetu dla zakładu budżetowego i gospodarstwa pomocniczego na pierwsze wyposażenie w środki obrotowe	0	+ 70.000	70.000	70.000	
	75095		Pozostała działalność	100.000		100.000	100.000	0
		2710	Wydatki na pomoc finansową udzielaną między jednostkami samorządu terytorialnego na dofinansowanie własnych zadań bieżących	30.000		30.000	30.000	
		2820	Dotacja celowa z budżetu na finansowanie lub dofinansowanie zadań zleconych do realizacji stowarzyszeniom	70.000		70.000	70.000	
757			Obsługa długu publicznego	7.650.000		7.650.000	7.650.000	
	75702		Obsługa papierów wartościowych, kredytów i pożyczek jednostek samorządu terytorialnego	7.650.000		7.650.000	7.650.000	
		-	Pozostałe wydatki bieżące	7.650.000		7.650.000	7.650.000	
758			Różne rozliczenia	2.319.550		2.319.550	2.319.550	0
	75814		Różne rozliczenia finansowe	5.000		5.000	5.000	0
		-	Pozostałe wydatki bieżące	5.000		5.000	5.000	
	75818		Rezerwy ogólne i cerowe	2.314.550		2.314.550	2.314.550	0
		4810	Rezerwy w tym	2.314.550		2.314.550	2.314.550	
			- rezerwa ogólna	2.314.550		2.314.550	2.314.550	
801			Oświata i wychowanie	24.404.413	+ 21.399	24.425.812	24.420.812	5.000
	80130		Szkoły zawodowe	193.973		193.973	193.973	0

		4010 4040 4110 4120	Wynagrodzenia i pochodne od wynagrodzeń	181.822		181.822	181.822	
		-	Pozostałe wydatki bieżące	12.151		12.151	12.151	
	80133		Szkoły pomaturalne i policealne	11.413.070	+ 15.890	11.428.960	11.428.960	
		4010 4040 4110 4120	Wynagrodzenia i pochodne od wynagrodzeń	10.535.466		10.535.466	10.535.466	
		-	Pozostałe wydatki bieżące	877.604	+ 15.890	893.494	893.494	
	80141		Kolegia nauczycielskie i nauczycielskie kolegia języków obcych	2.717.680	+ 205	2.717.885	2.717.885	0
		4010 4040 4110 4120	Wynagrodzenia i pochodne od wynagrodzeń	2.527.908		2.527.908	2.527.908	
		-	Pozostałe wydatki bieżące	189.772	+ 205	189.977	189.977	
	80143		Jednostki pomocnicze szkolnictwa	5.578.409	+ 66	5.578.475	5.578.475	5.000
		4010 4040 4110 4120	Wynagrodzenia i pochodne od wynagrodzeń	5.008.717		5.008.717	5.008.717	
		-	Pozostałe wydatki bieżące	564.692	+ 66	564.758	564.758	
		6060	wydatki na zakupy inwestycyjne jednostek budżetowych	5.000		5.000		5.000
	80146		Dokształcanie i doskonalenie nauczycieli	4.156.151	+ 5.238	4.161.389	4.161.389	0
		4010 4040 4110 4120	Wynagrodzenia i pochodne od wynagrodzeń	3.711.780		3.711.780	3.711.780	
		-	Pozostałe wydatki bieżące	444.371	+ 5.238	449.609	449.609	
	80195		Pozostała działalność	345.130		345.130	345.130	0
		4010 4040 4110 4120	Wynagrodzenia i pochodne od wynagrodzeń	201.546		201.546	201.546	
		-	Pozostałe wydatki bieżące	143.584		143.584	143.584	
851			Ochrona zdrowia	6.686.526	+ 938.007	7.624.533	7.044.573	579.960
	85120		Lecznictwo psychiatryczne	0	+ 100.000	100.000	0	100.000

		6220	Dotacje celowe z budżetu na finansowanie lub dofinansowanie kosztów realizacji inwestycji i zakupów inwestycyjnych innych jednostek sektora finansów publicznych	0	+ 100.000	100.000		100.000
	85121		Lecznictwo ambulatoryjne	15.526		15.526	15.526	0
		-	Pozostałe wydatki bieżące	15.526		15.526	15.526	
	85148		Medycyna pracy	5.041.000	+ 284.047	5.325.047	5.325.047	0
		2560	Dotacja podmiotowa z budżetu dla samodzielnego publicznego zakładu opieki zdrowotnej	5.041.000	+ 284.047	5.325.047	5.325.047	
	85149		Programy polityki zdrowotnej	500.000		500.000	500.000	0
		-	Pozostałe wydatki bieżące	500.000		500.000	500.000	
	85153		Zwalczanie narkomanii	30.000		30.000	30.000	0
		-	Pozostałe wydatki bieżące	30.000		30.000	30.000	
	85154		Przeciwdziałanie alkoholizmowi	600.000	+ 254.960	854.960	375.000	479.960
		2710	Wydatki na pomoc finansową udzielaną między jednostkami samorządu terytorialnego na dofinansowanie własnych zadań bieżących	100.000		100.000	100.000	
		-	Pozostałe wydatki bieżące	275.000		275.000	275.000	
		6220	Dotacje celowe z budżetu na finansowanie lub dofinansowanie kosztów realizacji inwestycji i zakupów inwestycyjnych innych jednostek sektora finansów publicznych	225.000	+ 254.960	479.960		479.960
	85195		Pozostała działalność	500.000	+ 299.000	799.000	799.000	0
		2560	Dotacja podmiotowa z budżetu dla samodzielnego publicznego zakładu opieki zdrowotnej	500.000		500.000	500.000	
		-	Pozostałe wydatki bieżące	0	+ 299.000	299.000	299.000	
853			Opieka społeczna	4.966.881	+ 707	4.967.588	4.967.588	0
	85317		Regionalne ośrodki polityki społecznej	1.309.881	+ 707	1.310.588	1.310.588	0

		4010 4040 4110 4120	Wynagrodzenia i pochodne od wynagrodzeń	850.000	+ 343	850.343	850.343	
		-	Pozostałe wydatki bieżące	459.881	+ 364	460.245	460.245	
	85332		Wojewódzkie urzędy pracy	2.989.000		2.989.000	2.989.000	0
		4010 4040 4110 4120	Wynagrodzenia i pochodne od wynagrodzeń	2.558.000		2.558.000	2.558.000	
		-	Pozostałe wydatki bieżące	431.000		431.000	431.000	
	85395		Pozostała działalność	668.000		668.000	668.000	0
		2810	Dotacja celowa z budżetu na finansowanie lub dofinansowanie zadań zleconych do realizacji fundacjom	150.000		150.000	150.000	
		2820	Dotacja celowa z budżetu na finansowanie lub dofinansowanie zadań zleconych do realizacji stowarzyszeniom	300.000		300.000	300.000	
		2830	Dotacja celowa na finansowanie lub dofinansowanie zadań zleconych do realizacji pozostałym jednostkom nie zaliczanym do sektora finansów publicznych	150.000		150.000	150.000	
		-	Pozostałe wydatki bieżące	68.000		68.000	68.000	
854			Edukacyjna opieka wychowawcza	2.815.733	+ 2.785	2.818.518	2.818.518	0
	85410		Internaty i bursy szkolne	2.145.733	+ 2.785	2.148.518	2.148.518	0
		4010 4040 4110 4120	Wynagrodzenia i pochodne od wynagrodzeń	1.781.067		1.781.067	1.781.067	
		-	Pozostałe wydatki bieżące	364.666	+ 2.785	367.451	367.451	
	85415		Pomoc materialna dla uczniów	670.000		670.000	670.000	0
		-	Pozostałe wydatki bieżące	670.000		670.000	670.000	
921			Kultura i ochrona dziedzictwa narodowego	63.391.000	+ 525.000	63.916.000	63.416.000	500.000
	92105		Pozostałe zadania w zakresie kultury	1.600.000		1.600.000	1.600.000	0
		2710	Wydatki na pomoc finansową udzielaną między jednostkami samorządu terytorialnego na dofinansowanie własnych zadań bieżących	300.000		300.000	300.000	

		2810	Dotacja celowa z budżetu na finansowanie lub dofinansowanie zadań zleconych do realizacji fundacjom	200.000		200.000	200.000	
		2820	Dotacja celowa z budżetu na finansowanie lub dofinansowanie zadań zleconych do realizacji stowarzyszeniom	800.000		800.000	800.000	
		2830	Dotacja celowa na finansowanie lub dofinansowanie zadań zleconych do realizacji pozostałym jednostkom nie zaliczanym do sektora finansów publicznych	300.000		300.000	300.000	
	92106		Teatry dramatyczne i lalkowe	11.860.000		11.860.000	11.860.000	0
		2550	Dotacja podmiotowa z budżetu dla instytucji kultury	11.860.000		11.860.000	11.860.000	
	92107		Teatry muzyczne, opery, operetki	15.815.000		15.815.000	15.815.000	0
		2550	Dotacja podmiotowa z budżetu dla instytucji kultury	15.815.000		15.815.000	15.815.000	
	92108		Filharmonie, orkiestry chóry i kapele	5.500.000	+ 350.000	5.850.000	5.500.000	350.000
		2550	Dotacja podmiotowa z budżetu dla instytucji kultury	5.500.000		5.500.000	5.500.000	
		6220	Dotacje celowe z budżetu na finansowanie lub dofinansowanie kosztów realizacji inwestycji i zakupów inwestycyjnych innych jednostek sektora finansów publicznych	0	+ 350.000	350.000		350.000
	92113		Centra kultury i sztuki	5.446.000	+ 25.000	5.471.000	5.471.000	0
		2550	Dotacja podmiotowa z budżetu dla instytucji kultury	5.446.000	+ 25.000	5.471.000	5.471.000	
	92114		Pozostałe instytucje kultury	2.200.000		2.200.000	2.200.000	0
		2550	Dotacja podmiotowa z budżetu dla instytucji kultury	2.200.000		2.200.000	2.200.000	
	92116		Biblioteki	4.400.000		4.400.000	4.400.000	0

		2550	Dotacja podmiotowa z budżetu dla instytucji kultury	4.400.000		4.400.000	4.400.000	
	92118		Muzea	14.370.000	+ 150.000	14.520.000	14.370.000	150.000
		2550	Dotacja podmiotowa z budżetu dla instytucji kultury	14.370.000		14.370.000	14.370.000	
		6220	Dotacje celowe z budżetu na finansowanie lub dofinansowanie kosztów realizacji inwestycji i zakupów inwestycyjnych innych jednostek sektora finansów publicznych	0	+ 150.000	150.000		150.000
	92120		Ochrona i konserwacja zabytków	950.000		950.000	950.000	0
		2710	Wydatki na pomoc finansową udzielaną między jednostkami samorządu terytorialnego na dofinansowanie własnych zadań bieżących	190.000		190.000	190.000	
		2820	Dotacja celowa z budżetu na finansowanie lub dofinansowanie zadań zleconych do realizacji stowarzyszeniom	50.000		50.000	50.000	
		2830	Dotacja celowa na finansowanie lub dofinansowanie zadań zleconych do realizacji pozostałym jednostkom nie zaliczanym do sektora finansów publicznych	710.000		710.000	710.000	
	92195		Pozostała działalność	1.250.000		1.250.000	1.250.000	0
		-	Pozostałe wydatki bieżące	1.250.000		1.250.000	1.250.000	
926			Kultura fizyczna i sport	6.077.500	+ 473.343	6.550.843	6.380.843	170.000
	92602		Zadania ratownictwa górskiego i wodnego	137.000			137.000	0
		2820		137.000			137.000	
	92605		Zadania w zakresie kultury fizycznej i sportu	5.833.000	+ 473.343	6.306.343	6.136.343	170.000

		2710	Wydatki na pomoc finansową udzielaną między jednostkami samorządu terytorialnego na dofinansowanie własnych zadań bieżących	90.000		90.000	90.000	
		2810	Dotacja celowa z budżetu na finansowanie lub dofinansowanie zadań zleconych do realizacji fundacjom	15.000		15.000	15.000	
		2820	Dotacja celowa z budżetu na finansowanie lub dofinansowanie zadań zleconych do realizacji stowarzyszeniom	5.558.000	+ 473.343	6.031.343	6.031.343	
		6300	Wydatki na pomoc finansową udzieloną między jednostkami samorządu terytorialnego na dofinansowanie własnych zadań inwestycyjnych i zakupów inwestycyjnych	170.000		170.000		170.000
	92695		Pozostała działalność	107.500		107.500	107.500	0
		-	Pozostałe wydatki bieżące	107.500		107.500	107.500	
II. Zadania z zakresu administracji rządowej oraz inne zadania zlecone ustawami realizowane przez samorząd województwa				18.409.787	+ 20.388.000	38.797.787	34.073.787	4.724.000
010			Rolnictwo i łowiectwo	10.740.000		10.740.000	6.016.000	4.724.000
	01008		Budowa i utrzymanie urządzeń melioracji wodnych	10.524.000		10.524.000	5.800.000	4.724.000
		-	Pozostałe wydatki bieżące	5.800.000		5.800.000	5.800.000	
		6050	Wydatki inwestycyjne jednostek budżetowych	4.724.000		4.724.000		4.724.000
	01005		Prace geodezyjno - urządzeniowe na potrzeby rolnictwa	216.000		216.000	216.000	0
		-	Pozostałe wydatki bieżące	216.000		216.000	216.000	
600			Transport i łączność	11.418	+ 20.388.000	20.399.418	20.399.418	0
	60003		Krajowe pasażerskie przewozy autobusowe	11.418	+ 20.388.000	20.399.418	20.399.418	0

		2630	Dotacja przedmiotowa z budżetu dla jednostek nie zaliczanych do sektora finansów publicznych	0	+ 20.388.000	20.388.000	20.388.000	
		-	Pozostałe wydatki bieżące	11.418		11.418		11.418
710			Działalność usługowa	472.000		472.000	472.000	0
	71013		Prace geodezyjne i kartograficzne nie inwestycyjne)	472.000		472.000	472.000	0
		-	Pozostałe wydatki bieżące	472.000		472.000	472.000	
851			Ochrona zdrowia	7.186.369		7.186.369	7.186.369	0
	85156		Składki na ubezpieczenie zdrowotne oraz świadczenia dla osób nie objętych obowiązkiem ubezpieczenia zdrowotnego	3.000		3.000	3.000	
		-	Pozostałe wydatki bieżące	3.000		3.000	3.000	
	85157		Staża i specjalizacje medyczne	7.183.369		7.183.369	7.183.369	0
		2560	Dotacja podmiotowa z budżetu dla samodzielnego publicznego zakładu opieki zdrowotnej	5.063.557		5.063.557	5.063.557	
		2570	Dotacja podmiotowa z budżetu dla pozostałych jednostek sektora finansów publicznych	1.095.129		1.095.129	1.095.129	
		2580	Dotacja podmiotowa z budżetu dla jednostek nie zaliczanych do sektora finansów publicznych	756.701		756.701	756.701	
		2810	Dotacja celowa z budżetu na finansowanie lub dofinansowanie zadań zleconych do realizacji fundacjom	165.003		165.003	165.003	
		-	pozostałe wydatki bieżące	102.979		102.979	102.979	

Załącznik Nr 2b
do Uchwały Nr XLVIII/698/2002
Sejmiku Województwa Wielkopolskiego
z dnia 29 kwietnia 2002 r.

**WYDATKI ZWIĄZANE Z REALIZACJĄ ZADAŃ WSPÓLNYCH REALIZOWANYCH W DRODZE UMÓW
LUB POROZUMIEŃ MIĘDZY JEDNOSTKAMI SAMORZĄDU TERYTORIALNEGO W BUDŻECIE WOJEWÓDZTWA
NA 2002 ROK**

Dz.	Rozdz.	§	Wyszczególnienie	Plan na 2002 r	Zwiększenia Zmniejszenia	Plan na 2002 r. po zmianach	Wydatki bieżące	Wydatki majątkowe
Ogółem				1.530.000	+ 1.256.014	2.786.014	710.000	2.076.014
600			Transport i łączność	650.000	+ 1.256.014	1.906.014	0	1.906.014
	60095		Pozostała działalność	650.000	+ 1.256.014	1.906.014	0	1.906.014
		6300	Wydatki na pomoc finansową udzielaną między jednostkami samorządu terytorialnego na dofinansowanie własnych zadań inwestycyjnych i zakupów inwestycyjnych	650.000	+ 1.256.014	1.906.014		1.906.014
750			Administracja publiczna	30.000		30.000	30.000	0
	75095		Pozostała działalność	30.000		30.000	30.000	0
		2710	Wydatki na pomoc finansową udzielaną między jednostkami samorządu terytorialnego na dofinansowanie własnych zadań bieżących	30.000		30.000	30.000	
851			Ochrona zdrowia	100.000		100.000	100.000	0
	85154		Przeciwdziałanie alkoholizmowi	100.000		100.000	100.000	0
		2710	Wydatki na pomoc finansową udzielaną między jednostkami samorządu terytorialnego na dofinansowanie własnych zadań bieżących	100.000		100.000	100.000	
921			Kultura i ochrona dziedzictwa narodowego	490.000		490.000	490.000	0
	92105		Pozostałe zadania w zakresie kultury	300.000		300.000	300.000	0
		2710	Wydatki na pomoc finansową udzielaną między jednostkami samorządu terytorialnego na dofinansowanie własnych zadań bieżących	300.000		300.000	300.000	

	92120		Ochrona i konserwacja	190.000		190.000	190.000	0
		2710	Wydatki na pomoc finansową udzielaną między jednostkami samorządu terytorialnego na dofinansowanie własnych zadań bieżących	190.000		190.000	190.000	
926			Kultura fizyczna i sport	260.000		260.000	90.000	170.000
	92605		Zadania w zakresie kultury fizycznej i sportu	260.000		260.000	90.000	170.000
		2710	Wydatki na pomoc finansową udzielaną między jednostkami samorządu terytorialnego na dofinansowanie własnych zadań bieżących	90.000		90.000	90.000	
		6300	Wydatki na pomoc finansową udzielaną między jednostkami samorządu terytorialnego na dofinansowanie własnych zadań inwestycyjnych i zakupów inwestycyjnych	170.000		170.000		170.000

Załącznik Nr 3
do Uchwały Nr XLVIII/698/2002
Sejmiku Województwa Wielkopolskiego
z dnia 29 kwietnia 2002 r.

PRZYCHODY I ROZCHODY ZWIĄZANE Z FINANSOWANIEM DEFICYTU BUDŻETOWEGO W 2002 ROKU

§	Wyszczególnienie	Kwota	Zmniejszenia Zwiększenia	Kwota po zmianach
	Ogółem	20.244.430	+ 6.012.015	26.256.445
952	Przychody z zaciągniętych pożyczek i kredytów na rynku krajowym	20.244.430		20.244.430
957	Nadwyżki z lat ubiegłych	0	+ 6.012.015	6.012.015

Załącznik Nr 6
do Uchwały Nr XLVIII/698/2002
Sejmiku Województwa Wielkopolskiego
z dnia 29 kwietnia 2002 r.

PLAN DOTACJI DLA INSTYTUCJI KULTURY W 2002 ROKU

Dział	Rozdz.	Nazwa jednostki	Dotacja na 2002 rok	W tym na inwestycje
921		Kultura i sztuka	60.116.000	500.000
	92106	Teatry dramatyczne i lalkowe	11.860.000	0
		Teatr Nowy w Poznaniu	4.890.000	
		Teatr im. Al. Fredry w Gnieźnie	3.030.000	
		Teatr im. W. Bogusławskiego w Kaliszu	3.940.000	
	92107	Teatry muzyczne, opery i operetki	15.815.000	0
		Teatr im. St. Moniuszki w Poznaniu	15.815.000	
	92108	Filharmonie, orkiestry, chóry i kapele	5.850.000	350.000
		Filharmonia Poznańska im. T. Szeligowskiego w Poznaniu	5.850.000	350.000
	92113	Centra kultury i sztuki	5.471.000	0
		Centrum Kultury i Sztuki w Kaliszu	2.961.000	
		Centrum Kultury i Sztuki w Lesznie	1.035.000	
		Centrum Kultury i Sztuki w Koninie	1.475.000	
	92114	Pozostałe instytucje kultury	2.200.000	0
		Polski Teatr Tańca w Poznaniu	2.200.000	
		Instytucja Filmowa „Film-Art.” w Poznaniu	0	
	92116	Biblioteki	4.400.000	0
		Wojewódzka Biblioteka Publiczna i Centrum animacji Kultury w Poznaniu	4.400.000	
	92118	Muzea	14.520.000	150.000
		Muzeum Pierwszych Piastów na Lednicy	2.900.000	
		Muzeum Początków Państwa Polskiego w Gnieźnie	2.275.000	
		Muzeum Martyrologiczne w Żabikowie	550.000	150.000
		Muzeum Okręgowe Ziemi Kaliskiej w Kaliszu	1.513.000	
		Muzeum Okręgowe w Koninie	1.630.000	
		Muzeum Okręgowe w Lesznie	1.230.000	
		Muzeum Okręgowe w Pile	1.222.000	
		Muzeum Narodowe Rolnictwa i Przemysłu Rolno-Spożywczego w Szreniawie	2.700.000	
		Muzeum – Dobrzyca	500.000	

Załącznik Nr 7
do Uchwały Nr XLVIII/698/2002
Sejmiku Województwa Wielkopolskiego
z dnia 29 kwietnia 2002 r.

**KWOTY DOTACJI PRZEKAZANYCH DLA PODMIOTÓW
NIE ZALICZANYCH DO SEKTORA FINANSÓW PUBLICZNYCH**

Dz.	Rozdz.	§	Wyszczególnienie	Plan na 2002 rok	Zwiększenia Zmniejszenia	Plan na 2002 rok po zmianach
Ogółem				30.786.962	+ 20.881.543	51.668.505
z tego:						
600			Transport i łączność	21.019.058	+ 20.388.000	41.407.058
	60001		Krajowe pasażerskie przewozy kolejowe	21.019.058		21.019.058
		2580	Dotacja podmiotowa z budżetu dla jednostek nie zaliczanych do sektora finansów publicznych	21.019.058		21.019.058
	60001		Krajowe pasażerskie przewozy kolejowe	0	+ 20.388.000	20.388.000

		2630	Dotacja przedmiotowa z budżetu dla jednostek nie zaliczanych do sektora finansów publicznych	0	+ 20.388.000	20.388.000
630			Turystyka	406.200	+ 20.200	426.400
	63003		zadania w zakresie upowszechniania turystyki	406.200	+ 20.200	426.400
		2820	Dotacja celowa z budżetu na finansowanie lub dofinansowanie zadań zleconych do realizacji stowarzyszeniom	406.200	+ 20.200	426.400
750			Administracja publiczna	70.000		70.000
	75095		Pozostała działalność	70.000		70.000
		2820	Dotacja celowa z budżetu na finansowanie lub dofinansowanie zadań zleconych do realizacji stowarzyszeniom	70.000		70.000
851			Ochrona zdrowia	921.704		921.704
	85157		Staże i specjalizacje medyczne	921.704		921.704
		2580	Dotacja podmiotowa z budżetu dla jednostek nie zaliczanych do sektora finansów publicznych	756.701		756.701
		2810	Dotacja celowa z budżetu na finansowanie lub dofinansowanie zadań zleconych do realizacji fundacjom	165.003		165.003
853			Opieka społeczna	600.000		600.000
	85395		Pozostała działalność	600.000		600.000
		2810	Dotacja celowa z budżetu na finansowanie lub dofinansowanie zadań zleconych do realizacji fundacjom	150.00		150.00
		2820	Dotacja celowa z budżetu na finansowanie lub dofinansowanie zadań zleconych do realizacji stowarzyszeniom	300.000		300.000
		2830	Dotacja celowa na finansowanie lub dofinansowanie zadań zleconych do realizacji pozostałym jednostkom nie zaliczanym do sektora finansów publicznych	150.000		150.000
921			Kultura i ochrona dziedzictwa narodowego	2.060.000		2.060.000
	92105		Pozostała zadania w zakresie kultury	1.300.000		1.300.000
		2810	Dotacja celowa z budżetu na finansowanie lub dofinansowanie zadań zleconych do realizacji fundacjom	200.000		200.000
		2820	Dotacja celowa z budżetu na finansowanie lub dofinansowanie zadań zleconych do realizacji stowarzyszeniom	800.000		800.000
		2830	Dotacja celowa na finansowanie lub dofinansowanie zadań zleconych do realizacji pozostałym jednostkom nie zaliczanym do sektora finansów publicznych	300.000		300.000
	92120		Ochrona i konserwacja zabytków	760.000		760.000
		2820	Dotacja celowa z budżetu na finansowanie lub dofinansowanie zadań zleconych do realizacji stowarzyszeniom	50.000		50.000
		2830	Dotacja celowa na finansowanie lub dofinansowanie zadań zleconych do realizacji pozostałym jednostkom nie zaliczanym do sektora finansów publicznych	710.000		710.000
926			Kultura fizyczna i sport	5.710.000	+ 473.343	6.183.343
	92602		Zadania ratownictwa górskiego i wodnego	137.000		137.000

		2820	Dotacja celowa z budżetu na finansowanie lub dofinansowanie zadań zleconych do realizacji stowarzyszeniom	137.000		137.000
	92605		Zadania w zakresie kultury fizycznej i sportu	5.573.000	+ 473.343	6.046.343
		2810	Dotacja celowa z budżetu na finansowanie lub dofinansowanie zadań zleconych do realizacji fundacjom	15.000		15.000
		2820	Dotacja celowa z budżetu na finansowanie lub dofinansowanie zadań zleconych do realizacji stowarzyszeniom	5.558.000	+ 473.343	6.031.343

Załącznik Nr 8
do Uchwały Nr XLVIII/698/2002
Sejmiku Województwa Wielkopolskiego
z dnia 29 kwietnia 2002 r.

PLAN PRZYCHODÓW I WYDATKÓW ZAKŁADÓW BUDŻETOWYCH W 2002 ROKU

Dział	Rozdział	Nazwa jednostki	Plan budżetowy na rok 2002				
			Stan środków obrotowych na początek roku	Przychody		Wydatki	Stan środków obrotowych na koniec roku
					w tym dotacje		
010	01004	Wielkopolskie Biuro Geodezji i Terenów Rolnych w Poznaniu	740.008	8.631.847	0	8.694.200	677.655
710	71002	Wojewódzka Dyrekcja Inwestycji w Koninie	121.948	1.000.164	0	989.222	132.890
851	85195	Zakłady Techniki Medycznej w Poznaniu	174.294	6.330.000	0	6.330.000	174.294
Razem			1.036.250	15.962.011	0	16.013.422	984.839

Załącznik Nr 9
do Uchwały Nr XLVIII/698/2002
Sejmiku Województwa Wielkopolskiego
z dnia 29 kwietnia 2002 r.

PLAN PRZYCHODÓW I WYDATKÓW GOSPODARSTW POMOCNICZYCH W 2002 ROKU

Dział	Rozdział	Nazwa jednostki	Plan budżetowy na rok 2002			
			Przychody		Wydatki	
				w tym: dotacje		w tym: wpłata z zysku do budżetu
010	01097	Wielkopolski Zarząd Melioracji i Urządzeń Wodnych	2.300.000	0	2.285.000	4.500
630	63001	Wielkopolski Ośrodek Promocji i Informacji	817.571	239.668	801.202	0
710	71012	Wojewódzki Ośrodek Dokumentacji Geodezyjnej i Kartograficznej	803.558	0	803.558	0
750	75097	Wielkopolskie Centrum Międzyregionalnej Współpracy Gospodarczej	460.120	0	460.120	0
750	75097	Ośrodek Integracji Europejskiej w Rokosowie	1.129.000	70.000	1.129.000	0
Razem			5.510.249	309.668	5.478.880	4.500

Załącznik Nr 10
do Uchwały Nr XLVIII/698/2002
Sejmiku Województwa Wielkopolskiego
z dnia 29 kwietnia 2002 r.

PLAN PRZYCHODÓW I WYDATKÓW ŚRODKÓW SPECJALNYCH W 2002 ROKU

Dział	Rozdział	Nazwa jednostki	Plan budżetowy na rok 2002			
			Stan środków pieniężnych na początek roku	Przychody	Wydatki	Stan środków Pieniężnych na koniec roku
010	01006	Wielkopolski Zarząd Melioracji i Urządzeń Wodnych	125.635	698.000	739.630	84.005
600	60013	Wielkopolskie Zarząd Dróg Wojewódzkich	62.574	700.000	662.574	100.000
710	71003	Wielkopolskie Biuro Planowania Przestrzennego	1.942	100.000	100.000	1.942
801		Razem	1.300.930	4.931.258	5.762.141	470.047
	80133	Razem	7.233	196.000	196.000	7.233
		Zespół Szkół Medycznych w Koninie	152	44.000	44.000	152
		Szkoła Policealna Pracowników Służb Społecznych w Poznaniu	7.081	151.000	151.000	7.081
		Medyczne Studium Zawodowe Rawicz	0	1.000	1.000	0
	80141	Razem	73.687	124.500	193.800	4.387
		Nauczycielskie Kolegium Języków Obcych w Kaliszu	73.687	85.000	154.300	4.387
		Nauczycielskie Kolegium Języków Obcych w Lesznie	0	19.500	19.500	0
		Nauczycielskie Kolegium Języków Obcych w Lesznie	0	20.000	20.000	0
	80143	Razem	7.065	525.158	522.940	9.283
		Publiczna Biblioteka Pedagogiczna w Kaliszu	0	55.200	55.200	0
		Publiczna Biblioteka Pedagogiczna w Kaliszu	0	20.200	20.200	0
		Publiczna Biblioteka Pedagogiczna w Koninie	4.722	180.000	177.000	7.722
		Publiczna Biblioteka Pedagogiczna w Lesznie	181	74.000	74.100	81
		Publiczna Biblioteka Pedagogiczna w Pile	300	37.120	37.220	200
		Publiczna Biblioteka Pedagogiczna w Pile	200	39.720	39.720	200
		Publiczna Biblioteka Pedagogiczna w Poznaniu	1.500	115.000	115.500	1.000
		Publiczna Biblioteka Pedagogiczna w Poznaniu	162	3.918	4.000	80
	80146	Razem	1.178.414	3.561.400	4.323.701	416.113
		Ośrodek Doskonalenia Nauczycieli w Kaliszu	50.869	770.000	749.360	71.509
		Ośrodek Doskonalenia Nauczycieli w Koninie	505.545	370.000	770.000	105.545
		Ośrodek Kształcenia Ustawicznego Nauczycieli w Lesznie	108.319	741.400	844.341	5.378
		Ośrodek Doskonalenia Nauczycieli w Pile	40.000	280.000	280.000	40.000
		Ośrodek Doskonalenia Nauczycieli w Poznaniu	473.681	1.400.000	1.680.000	193.681
	80195	Razem	34.531	524.200	525.700	33.031
		Ośrodek Doskonalenia Nauczycieli w Koninie, Ośrodek Szkoleniowy w Wąsoszach	34.531	524.200	525.700	33.031
854		Razem	23.853	705.542	704.982	24.413
	85410	Razem	23.853	705.542	704.982	24.413
		Medyczne Studium Zawodowe w Gnieźnie	9.272	227.200	224.000	12.472
		Zespół Szkół Medycznych w Koninie	1.588	193.000	193.000	1.588
		Medyczne Studium Zawodowe w Kościanie	2.615	52.650	53.770	1.495
		Medyczne Studium Zawodowe w Ostrowie Wielkopolskim	1.769	125.292	126.812	249
		Medyczne Studium Zawodowe w Poznaniu przy ul. Mostowej	5.000	85.000	85.000	5.000
		Medyczne Studium Zawodowe w Rawiczu	3.609	22.400	22.400	3.609
		Razem	1.514.934	7.134.800	7.969.327	680.407

Załącznik Nr 11
do Uchwały Nr XLVIII/698/2002
Sejmiku Województwa Wielkopolskiego
z dnia 29 kwietnia 2002 r.

**PLAN FINANSOWY Z ZAKRESU ADMINISTRACJI RZĄDOWEJ ORAZ INNYCH ZADAŃ
ZLECONYCH USTAWAMI WOJEWÓDZTWU WIELKOPOLSKIEMU NA 2002 ROK**

Dz.	Rozdz.	§	Wyszczególnienie	Plan na 2002 rok	w tym	
					na zadania bieżące	na zadania inwestycyjne
Dotacje celowe otrzymane z budżetu państwa na zadania z zakresu administracji rządowej oraz inne zadania zlecone ustawami realizowane przez samorząd województwa - ogółem				38.797.787	34.073.787	4.724.000
010			Rolnictwo i łowiectwo	10.740.000	6.016.000	4.724.000
	01005		Prace geodezyjno-urzędzeniowe na potrzeby rolnictwa	216.000	216.000	
		221	Dotacje celowe otrzymane z budżetu państwa na zadania bieżące z zakresu administracji rządowej oraz inne zadania zlecone ustawami realizowane przez samorząd województwa	216.000	216.000	
	01008		Budowa i utrzymanie urządzeń melioracji wodnych	10.524.000	5.800.000	4.724.000
		221	Dotacje celowe otrzymane z budżetu państwa na zadania bieżące z zakresu administracji rządowej oraz inne zadania zlecone ustawami realizowane przez samorząd województwa	5.800.000	5.800.000	
		651	Dotacje celowe otrzymane z budżetu państwa na inwestycje i zakupy inwestycyjne z zakresu administracji rządowej oraz inne zadania zlecone ustawami realizowane przez samorząd województwa	4.724.000	4.724.000	
600			Transport i łączność	20.399.418	20.399.418	
	60003		Krajowe pasażerskie przewozy autobusowe	20.399.418	20.399.418	
		221	Dotacje celowe otrzymane z budżetu państwa na zadania bieżące z zakresu administracji rządowej oraz inne zadania zlecone ustawami realizowane przez samorząd województwa	20.388.000	20.388.000	
		291	Wpływy ze zwrotów dotacji wykorzystanych niezgodnie z przeznaczeniem lub pobranych w nadmiernej wysokości	11.418	11.418	
710			Działalność usługowa	472.000	472.000	0
	71013		Prace geodezyjne i kartograficzne	472.000	472.000	0
		221	Dotacje celowe otrzymane z budżetu państwa na zadania bieżące z zakresu administracji rządowej oraz inne zadania zlecone ustawami realizowane przez samorząd województwa	472.000	472.000	
851			Ochrona zdrowia	7.186.369	7.186.369	
	85156		Składki na ubezpieczenia zdrowotne oraz świadczenia dla osób nie objętych obowiązkiem ubezpieczenia zdrowotnego	3.000	3.000	

		221	Dotacje celowe otrzymane z budżetu państwa na zadania bieżące z zakresu administracji rządowej oraz inne zadania zlecone ustawami realizowane przez samorząd województwa	3.000	3.000	
	85157		Staże i specjalizacje medyczne	7.183.369	7.183.369	
		090	Odsetki od dotacji wykorzystanych niezgodnie z przeznaczeniem lub pobranych w nadmiernej wysokości	28	28	
		221	Dotacje celowe otrzymane z budżetu państwa na zadania bieżące z zakresu administracji rządowej oraz inne zadania zlecone ustawami realizowane przez samorząd województwa	7.080.390	7.080.390	
		291	Wpływy ze zwrotów dotacji wykorzystanych niezgodnie z przeznaczeniem lub pobranych w nadmiernej wysokości	102.951	102.951	
Wydatki na zadania z zakresu administracji rządowej oraz inne zadania zlecone ustawami realizowane przez samorząd województwa - ogółem				38.797.787	34.073.787	4.724.000
010			Rolnictwo i łowiectwo	10.740.000	6.016.000	4.724.000
	01005		Prace geodezyjno-urzędzeniowe na potrzeby rolnictwa	216.000	216.000	
		-	pozostałe wydatki bieżące	216.000	216.000	
	01008		Budowa i utrzymanie urządzeń melioracji wodnych	10.524.000	5.800.000	4.724.000
		-	pozostałe wydatki bieżące	5.800.000	5.800.000	
		605 0	wydatki inwestycyjne jednostek budżetowych	4.724.000		4.724.000
600			Transport i łączność	20.399.418	20.399.418	
	60003		Krajowe pasażerskie przewozy autobusowe	20.399.418	20.399.418	
		-	pozostałe wydatki bieżące	11.418	11.418	
		263 0	Dotacja przedmiotowa z budżetu dla jednostek nie zaliczanych do sektora finansów publicznych	20.388.000	20.388.000	
710			Działalność usługowa	472.000	472.000	0
	71013		Prace geodezyjne i kartograficzne (nieinwestycyjne)	472.000	472.000	0
		-	pozostałe wydatki bieżące	472.000	472.000	
851			Ochrona zdrowia	7.186.369	7.186.369	0
	85156		Składki na ubezpieczenia zdrowotne oraz świadczenia dla osób nie objętych obowiązkiem ubezpieczenia zdrowotnego	3.000	3.000	
		-	pozostałe wydatki bieżące	3.000	3.000	
	85157		Staże i specjalizacje medyczne	7.183.369	7.183.369	
		256 0	Dotacje podmiotowa z budżetu dla samodzielnego publicznego zakładu opieki zdrowotnej	5.063.557	5.063.557	
		257 0	Dotacja podmiotowa z budżetu dla pozostałych jednostek sektora finansów publicznych	1.095.129	1.095.129	
		258 0	Dotacja podmiotowa z budżetu dla jednostek nie zaliczanych do sektora finansów publicznych	756.701	756.701	
		281 0	Dotacja celowa z budżetu na finansowanie lub dofinansowanie zadań zleconych do realizacji fundacjom	165.003	165.003	
		-	pozostałe wydatki bieżące	102.979	102.979	

Załącznik Nr 12
do Uchwały Nr XLVIII/698/2002
Sejmiku Województwa Wielkopolskiego
z dnia 29 kwietnia 2002 r.

**DOCHODY Z TYTUŁU WYDAWANIA ZEZWOLEŃ NA SPRZEDAŻ NAPOJÓW ALKOHOLOWYCH
I WYDATKI ZWIĄZANE Z REALIZACJĄ WIELKOPOLSKIEGO PROGRAMU PROFILAKTYKI
I ROZWIĄZYWANIA PROBLEMÓW ALKOHOLOWYCH NA LATA 2000-2003**

Dz.	Rozdz.	§	Wyszczególnienie	Plan na 2002 rok	Zwiększenia Zmniejszenia	Plan na 2002 rok po zmianach
			Dochody	400.000		400.000
750			Administracja publiczna	400.000		400.000
	75095		Pozostała działalność	400.000		400.000
		048	Wpływy z opłat za zezwolenia na sprzedaż alkoholu	400.000		400.000
			Wydatki	400.000	+ 354.960	754.960
851			Ochrona zdrowia	400.000	+ 354.960	754.960
			Lecznictwo psychiatryczne	0	+ 100.000	100.000
		6220	Dotacje celowe z budżetu na finansowanie lub dofinansowanie kosztów realizacji inwestycji i zakupów inwestycyjnych innych jednostek sektora finansów publicznych	0	+ 100.000	100.000
	85154		Przeciwdziałanie alkoholizmowi	400.000	+ 254.960	654.960
		2710	Wydatki na pomoc finansową udzielaną między jednostkami samorządu terytorialnego na dofinansowanie własnych zadań bieżących	100.000		100.000
		6220	Dotacje celowe z budżetu na finansowanie lub dofinansowanie kosztów realizacji inwestycji i zakupów inwestycyjnych innych jednostek sektora finansów publicznych	225.000	+ 254.960	479.960
		-	pozostałe wydatki bieżące	75.000		75.000

1851

PREZES URZĘDU REGULACJI ENERGETYKI Nr OPO-820/2863-A/4/2002/III/MJ

Poznań, dnia 10 maja 2002 r.

DECYZJA

po rozpatrzeniu wniosku

z dnia 16 kwietnia 2002 r.

Na podstawie art. 47 ust. 1 i 2 oraz art. 23 ust. 2 pkt 2 lit. b) i c) w związku z art. 30 ust. 1 i art. 45 ustawy z dnia 10 kwietnia 1997 r. – Prawo energetyczne (Dz.U. Nr 54, poz. 348 i Nr 158, poz. 1042, z 1998 r. Nr 94, poz. 594, Nr 106, poz. 668 i Nr 162, poz. 1126, z 1999 r. Nr 88, poz. 980, Nr 91, poz. 1042 i Nr 110, poz. 1255, z 2000 r. Nr 43, poz. 489, Nr 48, poz. 555 i Nr 103, poz. 1099 oraz z 2001 r. Nr 154, poz. 1800 i poz. 1802) oraz w związku z art. 104 ustawy z dnia 14 czerwca 1960 r. – Kodeks postępowania administracyjnego (Dz.U. z 2000 r. Nr 98, poz. 1071 oraz z 2001 r. Nr 49, poz. 509)

**Spółdzielni Mieszkaniowej Lokatorsko-Własnościowej
z siedzibą w Gostyniu,**

posiadającej statystyczny numer identyfikacyjny
REGON: 000488562

zwanej w dalszej części decyzji „Przedsiębiorstwem”

postanawiam

- 1) zatwierdzić taryfę dla ciepła ustaloną przez Przedsiębiorstwo, stanowiącą załącznik do niniejszej decyzji,
- 2) ustalić współczynniki korekcyjne X_w , określające projektowaną poprawę efektywności funkcjonowania Przedsiębiorstwa oraz zmianę warunków prowadzenia przez to Przedsiębiorstwo działalności gospodarczej w pierwszym roku stosowania taryfy:
 - a) dla działalności gospodarczej w zakresie wytwarzania ciepła – w wysokości minus 8,8%,
 - b) dla działalności gospodarczej w zakresie przesyłania i dystrybucji ciepła – w wysokości minus 16,8%,
- 3) ustalić okres obowiązywania współczynników korekcyjnych X_w , o których mowa w punkcie 2 – do dnia 30 czerwca 2003 r.

UZASADNIENIE

Na podstawie art. 61 §1 Kodeksu postępowania administracyjnego, na wniosek Przedsiębiorstwa posiadającego koncesję z dnia 22 grudnia 1998 r. na wytwarzanie ciepła nr WCC/716/2863/U/OT-5/98/RO, na przesyłanie i dystrybucję ciepła nr PCC/745/2863/U/OT-5/98/RO z dnia 22 grudnia 1998 r. wraz ze zmianą nr PCC/745A/2863/W/3/99/JŻ z dnia 16 grudnia 1999 r. oraz na obrót ciepłem nr OCC/208/2863/U/OT-5/98/RO z dnia 22 grudnia 1998 r., w dniu 16 kwietnia 2002 r. zostało wszczęte postępowanie administracyjne w sprawie zatwierdzenia taryfy dla ciepła, ustalonej przez Przedsiębiorstwo. Zgodnie z art. 47 ust. 1 ustawy – Prawo energetyczne, przedsiębiorstwa energetyczne posiadające koncesje na prowadzenie działalności gospodarczej w zakresie wytwarzania, przesyłania i dystrybucji oraz obrotu ciepłem ustalają taryfy dla ciepła, które podlegają zatwierdzeniu przez Prezesa URE.

Natomiast w myśl art. 23 ust. 2 pkt 2 lit. b) i c) ustawy – Prawo energetyczne, do zakresu kompetencji Prezesa URE należy ustalanie współczynników korekcyjnych określających poprawę efektywności funkcjonowania przedsiębiorstwa energetycznego oraz zmianę warunków prowadzenia przez to Przedsiębiorstwo działalności gospodarczej, a także ustalanie okresu obowiązywania tych współczynników korekcyjnych.

W trakcie postępowania administracyjnego, na podstawie zgromadzonej dokumentacji ustalono, że Przedsiębiorstwo opracowało taryfę zgodnie z zasadami określonymi w art. 45 ustawy – Prawo energetyczne oraz z przepisami rozporządzenia Ministra Gospodarki z dnia 12 października 2000 r. w sprawie szczegółowych zasad kształtowania i kalkulacji taryf oraz zasad rozliczeń w obrocie ciepłem (Dz.U. Nr 96, poz. 1053), zwanego w dalszej części „rozporządzeniem taryfowym”.

Bazowe ceny i stawki opłat ustalone zostały na podstawie uzasadnionych kosztów prowadzenia działalności, zaplanowanych dla pierwszego roku stosowania taryfy na podstawie porównywalnych kosztów poniesionych przez Przedsiębiorstwo w okresie sprawozdawczym (§12 ust. 2 rozporządzenia taryfowego).

Współczynniki korekcyjne, o których mowa w punkcie 2 sentencji decyzji, ustalone zostały adekwatnie do możliwości poprawy

efektywności funkcjonowania tego Przedsiębiorstwa oraz stosownie do zmiany warunków prowadzenia przez to Przedsiębiorstwo działalności koncesjonowanej w okresie stosowania taryfy.

Współczynniki korekcyjne X_w , uwzględnione zostały w cenach i stawkach opłat ustalonych w taryfie zatwierdzonej niniejszą decyzją.

Okres obowiązywania współczynników korekcyjnych X_w – w myśl §28 ust. 3 rozporządzenia taryfowego – jest równoznaczny z okresem stosowania taryfy.

W tym stanie rzeczy orzekłem jak w sentencji.

POUCZENIE

1. Od niniejszej decyzji przysługuje odwołanie do Sądu Okręgowego w Warszawie – sądu antymonopolowego – za moim pośrednictwem, w terminie dwutygodniowym od dnia jej doręczenia (art. 30 ust. 2 i 3 ustawy z dnia 10 kwietnia 1997 r. – Prawo energetyczne oraz art. 479⁴⁶ pkt 1 i art. 479⁴⁷ §1 Kodeksu postępowania cywilnego).
2. Odwołanie od decyzji powinno czynić zadość wymaganiom przepisanych dla pisma procesowego oraz zawierać oznaczenie zaskarżonej decyzji i wartości przedmiotu sporu, przytoczenie zarzutów, związane ich uzasadnienie, wskazanie dowodów, a także zawierać wniosek o uchylenie albo o zmianę decyzji – w całości lub części (art. 479⁴⁹ Kodeksu postępowania cywilnego). Odwołanie należy przesać na adres Zachodniego Oddziału Terenowego Urzędu Regulacji Energetyki, 60-780 Poznań, ul. Grunwaldzka 1.
3. Stosownie do art. 47 ust. 3 pkt 2 w związku z art. 31 ust. 3 pkt 2 i ust. 4 ustawy – Prawo energetyczne, taryfa zostanie skierowana do ogłoszenia w Dzienniku Urzędowym Województwa Wielkopolskiego.
4. Stosownie do art. 47 ust. 4 ustawy – Prawo energetyczne, taryfa może zacząć obowiązywać nie wcześniej niż po upływie 14 dni od dnia jej publikacji w Dzienniku Urzędowym Województwa Wielkopolskiego i nie wcześniej niż po upływie okresu obowiązywania (do dnia 30 czerwca 2002 r.) bazowych cen i stawek opłat zawartych w taryfie zatwierdzonej decyzją nr OPO-820/2863-A/4/2001/II/AS z dnia 29 maja 2001 r. Przedsiębiorstwo występując o zatwierdzenie nowej taryfy nie wystąpiło o uchylenie (zmianę) decyzji zatwierdzającej dotychczasową taryfę w zakresie dotyczącym okresu obowiązywania cen i stawek opłat.

Z upoważnienia Prezesa
Urzędu Regulacji Energetyki

Dyrektor
Zachodniego Oddziału Terenowego
Urzędu Regulacji Energetyki
z siedzibą w Poznaniu
(-) Henryk Kanoniczak

TARYFA DLA CIEPŁA

Spółdzielnia Mieszkaniowa
Lokatorsko-Własnościowa w Gostyniu

CZĘŚĆ I

Objaśnienia pojęć i skrótów

- ustawa – ustawa z dnia 10 kwietnia 1997 r. – Prawo energetyczne (Dz.U. Nr 54, poz. 348 i Nr 158, poz. 1042 oraz z 1998 r. Nr 94, poz. 594, Nr 106, poz. 668 i Nr 162, poz. 1126, z 1999 r. Nr 88, poz. 980, Nr 91, poz. 1042, Nr 110, poz. 1255, z 2000 r. Nr 43, poz. 489, Nr 48, poz. 555 i Nr 103, poz. 1099 oraz z 2001 r. Nr 154, poz. 1800 i poz. 1802),
- rozporządzenie taryfowe – rozporządzenie Ministra Gospodarki z dnia 12 października 2000 r. w sprawie szczególnych zasad kształtowania i kalkulacji taryf oraz zasad rozliczeń w obrocie ciepłem (Dz.U. Nr 96, poz. 1053),
- rozporządzenie przyłączeniowe – rozporządzenie Ministra Gospodarki z dnia 11 sierpnia 2000 r. w sprawie szczególnych warunków przyłączenia podmiotów do sieci ciepłowniczych, obrotu ciepłem, świadczenia usług przesyłowych, ruchu sieciowego i eksploatacji sieci oraz standardów jakościowych obsługi odbiorców (Dz.U. Nr 72, poz. 845),
- sprzedawca – Spółdzielnia Mieszkaniowa Lokatorsko-Własnościowa w Gostyniu, ul. Łokietka 2, 63 – 800 Gostyń,
- źródło ciepła – połączone ze sobą urządzenia lub instalacje służące do wytwarzania ciepła,
- sieć ciepłownicza – połączone ze sobą urządzenia lub instalacje, służące do przesyłania i dystrybucji ciepła ze źródeł ciepła do obiektów, należące do przedsiębiorstwa energetycznego,
- układ pomiarowo-rozliczeniowy – dopuszczony do stosowania zespół urządzeń służących do pomiaru ilości i parametrów nośnika ciepła, których wskazania stanowią podstawę do obliczenia należności z tytułu dostarczania ciepła,
- odbiorca – każdy, kto otrzymuje lub pobiera ciepło na podstawie umowy przedsiębiorstwem energetycznym,
- zamówiona moc cieplna – ustalona przez odbiorcę największa moc cieplna, jaka w ciągu roku występuje w danym obiekcie dla warunków obliczeniowych, która powinna uwzględniać moc cieplną niezbędną dla:
 - pokrycia strat ciepła w obiekcie, zapewniająca utrzymanie normatywnej temperatury i wymiany powietrza w pomieszczeniach znajdujących się w tym obiekcie,
 - zapewnienia utrzymania normatywnej temperatury ciepłej wody w punktach czerpalnych, znajdujących się w tym obiekcie,
 - zapewnienia prawidłowej pracy innych urządzeń lub instalacji, zgodnie z określonymi dla nich warunkami i wymaganiami technologicznymi.

CZĘŚĆ II

Zakres działalności gospodarczej związanej z zaopatrzeniem w ciepło

Sprzedawca na podstawie koncesji udzielonych przez Prezesa Urzędu Regulacji Energetyki prowadzi działalność w zakresie:

- wytwarzania ciepła – decyzja nr WCC/716/2863/U/OT-5/98/RO z dnia 22 grudnia 1998 r.,
- przesyłania i dystrybucji ciepła – decyzja nr PCC/745/2863/U/OT-5/98/RO z dnia 22 grudnia 1998 r. wraz ze zmianą nr PCC/745A/2863/W/3/99/JŻ z dnia 16 grudnia 1999 r.,
- obrotu ciepłem – decyzja nr OCC/208/2863/U/OT-5/98/RO z dnia 22 grudnia 1998 r.

CZĘŚĆ III

Podział odbiorców na grupy

Zgodnie z §10 rozporządzenia taryfowego określono 4 grupy odbiorców:

Grupa A – odbiorcy do których ciepło dostarczane jest ze źródła ciepła sprzedawcy zlokalizowanego w Gostyniu przy ul. Willowej 3a wodną siecią ciepłowniczą nr 2 należącą do sprzedawcy,

Grupa B – odbiorcy do których ciepło dostarczane jest ze źródła ciepła sprzedawcy zlokalizowanego w Gostyniu przy ul. Sikorskiego 1 wodną siecią ciepłowniczą nr 3 należącą do sprzedawcy,

Grupa D – odbiorcy do których ciepło dostarczane jest ze źródła ciepła sprzedawcy zlokalizowanego w Pudliszkach przy ul. Fabrycznej 27 o zamówionej mocy cieplnej powyżej 0,2 MW i nie większej niż 1 MW, bezpośrednio zasilającego instalacje odbiorcze w obiekcie, w którym jest ono zlokalizowane oraz w sąsiednich obiektach,

Grupa E – odbiorcy do których ciepło dostarczane jest ze źródła ciepła należącego do Cukrowni „Gostyń” S.A. wodną siecią ciepłowniczą nr 1 należącą do sprzedawcy do grupowych węzłów cieplnych należących do odbiorców i przez nich eksploatowanych.

CZĘŚĆ IV

Rodzaje oraz wysokość cen i stawek opłat

- Rodzaje oraz wysokość cen i stawek opłat dla grup odbiorców A, B, E

L.p.	Wyszczególnienie	Jedn. miary		Grupy odbiorców		
				A	B	E
1.	Ceny za zamówioną moc cieplną	roczne zł/MW/rok	netto	62.975,52	60.654,24	-
			brutto	76.830,12	73.998,12	-
		raty miesięczne zł/MW/m-c	netto	5.247,96	5.054,52	-
			brutto	6.402,51	6.166,51	-
2.	Ceny ciepła	zł/GJ	netto	26,04	30,79	-
			brutto	31,77	37,56	-
3.	Ceny nośnika ciepła	zł/m³	netto	7,55	7,54	-
			brutto	9,21	9,20	-
4.	Stawki opłat stałych za usługi przesyłowe	roczne zł/MW/rok	netto	4.823,64	4.449,24	12.242,76
			brutto	5.884,80	5.428,08	14.936,16
		raty miesięczne zł/MW/m-c	netto	401,97	370,77	1.020,23
			brutto	490,40	452,34	1.244,68
5.	Stawki opłat zmiennych za usługi przesyłowe	zł/GJ	netto	2,08	2,48	4,42
			brutto	2,54	3,03	5,39

6.	Stawka opłaty abonamentowej	zl/pkt pom./rok	netto	221,52	221,52	221,52
			brutto	270,24	270,24	270,24
			netto	18,46	18,46	18,46
		zl/pkt pom./m-c		22,52	22,52	22,52

Oprócz cen i stawek zawartych w taryfie sprzedawca będzie pobierał od odbiorców grupy E opłaty za dostarczone ciepło wytworzone w źródle ciepła należącym do Cukrowni „Gostyń” S.A. przy zastosowaniu:

- ceny za zamówioną moc cieplną,
- ceny ciepła,
- ceny nośnika ciepła.

2. Stawki opłat dla grupy odbiorców D

Stawka opłaty miesięcznej za zamówioną moc cieplną	zl/MW/m-c	netto	8.758,93
		brutto	10.685,89
Stawka opłaty za ciepło	zl/GJ	netto	29,12
		brutto	35,53

W przedstawionych w części IV pkt 1-2 cenach i stawach opłat brutto uwzględniono podatek od towarów i usług (VAT) w wysokości 22%.

3. Stawki opłat za przyłączenie do sieci ciepłowniczej.

1) W przypadku wystąpienia potrzeby przyłączenia odbiorcy, stawki opłat za przyłączenie będą kalkulowane na podstawie kosztów wynikających z nakładów ustalanych na podstawie kosztorysowych norm nakładów rzeczowych, cen jednostkowych robót budowlanych oraz cen czynników produkcji dla potrzeb sporządzania kosztorysu inwestorskiego, określonych w przepisach wydanych na podstawie art. 35 ust. 3 pkt 2 ustawy z dnia 10 czerwca 1994 r. o zamówieniach publicznych (Dz.U. z 1998 r. Nr 119, poz. 773 ze zmianami), obowiązujących w dniu zawarcia umowy o przyłączenie, przy odpowiednim uwzględnieniu postanowień art. 7 ust. 5 i 6 ustawy z dnia 10 kwietnia 1997 r. – Prawo energetyczne.

2) W razie powierzenia wykonania usługi z zakresu przyłączenia do sieci osobie trzeciej w drodze przetargu, podstawą kalkulacji stawek opłat za przyłączenie jest koszt prac projektowych i budowlano-montażowych, niezbędnych do wykonania przyłączenia, określony w złożonej w toku przetargu ofercie, pod warunkiem, że nie będzie wyższy, niż koszt ustalony przy zastosowaniu norm i cen, o których mowa w punkcie 1).

CZĘŚĆ V

Zasady ustalania cen i stawek opłat

Ceny i stawki opłat określone w Części IV niniejszej taryfie zostały ustalone zgodnie z art. 45 ustawy oraz z §25 rozporządzenia taryfowego.

Jednostkowe koszty ustalono według zasad określonych w §18-22 rozporządzenia taryfowego.

CZĘŚĆ VI

Warunki stosowania cen i stawek opłat

1. Ustalone w niniejszej taryfie ceny i stawki opłat są stosowane przy zachowaniu standardów jakościowych obsługi odbiorców, które określone zostały w rozdziale 6 rozporządzenia przyłączeniowego.
2. W przypadkach:
 - niedotrzymania przez sprzedawcę standardów jakościowych obsługi odbiorców lub warunków umowy sprzedaży ciepła przez odbiorcę,
 - uszkodzenia lub stwierdzenia nieprawidłowych wskazań układu pomiarowo-rozliczeniowego,
 - udzielenia bonifikat i naliczania upustów przysługujących odbiorcy, nielegalnego poboru ciepła,
 stosuje się odpowiednio postanowienia rozdziału 4 rozporządzenia taryfowego, przy czym opłaty za nielegalny pobór ciepła nalicza się na podstawie cen i stawek opłat netto (bez podatku VAT).

CZĘŚĆ VII

Zasady wprowadzania zmian cen i stawek opłat

1. Taryfa może obowiązywać nie wcześniej niż po upływie 14 dni od dnia jej publikacji w Dzienniku Urzędowym Województwa Wielkopolskiego.
2. Sprzedawca zawiadomi pisemnie odbiorców ciepła o rozpoczęciu stosowania taryfy co najmniej na 14 dni przed wprowadzeniem nowych cen i stawek opłat.
3. O zmianach cen wprowadzonych przez Cukrownię „Gostyń” S.A. sprzedawca zawiadomi odbiorców pisemnie na 14 dni przed wprowadzeniem nowych cen.

1852

PREZES URZĘDU REGULACJI ENERGETYKI Nr OPO-820/186-A/6/2002/II/AS

Poznań, dnia 11 maja 2002 r.

DECYZJA

Na podstawie art. 47 ust. 1 i 2 oraz art. 23 ust. 2 pkt 2 lit b) i c) w związku z art. 30 ust. 1 i art. 45 ustawy z dnia 10 kwietnia 1997 r. – Prawo energetyczne (Dz.U. Nr 54, poz. 348 i Nr 158, poz. 1042, z 1998 r. Nr 94, poz. 594, Nr 106, poz. 668 i Nr 162, poz. 1126, z 1999 r. Nr 88, poz. 980, Nr 91, poz. 1042 i Nr 110, poz. 1255 oraz z 2000 r. Nr 43, poz. 489 i Nr 48, poz. 555 i Nr 103, poz. 1099 oraz z 2001 r. Nr 154, poz. 1800 i 1802) oraz w związku z art. 104 ustawy z dnia 14 czerwca 1960 r. – Kodeks postępowania administracyjnego (Dz.U. z 2000 r. Nr 98, poz. 1071 oraz z 2001 r. Nr 49, poz. 509),

po rozpatrzeniu wniosku

z dnia 20 marca 2002 r.

Przedsiębiorstwa Energetyki Ciepłej Przedsiębiorstwo Państwowe w Śremie

posiadającego statystyczny numer identyfikacyjny
REGON:

zwanego w dalszej części decyzji „Przedsiębiorstwem”

postanawiam

- 1) zatwierdzić taryfę dla ciepła ustaloną przez Przedsiębiorstwo, stanowiącą załącznik do niniejszej decyzji,
- 2) ustalić współczynniki korekcyjne X_w , określające projektowaną poprawę efektywności funkcjonowania Przedsiębiorstwa oraz zmianę warunków prowadzenia przez to Przedsiębiorstwo działalności gospodarczej w pierwszym roku stosowania taryfy:
 - a) dla działalności gospodarczej w zakresie wytwarzania ciepła – w wysokości minus 11,2%,
 - b) dla działalności gospodarczej w zakresie przesyłania i dystrybucji ciepła – w wysokości minus 12,5%,
- 3) ustalić okres obowiązywania współczynników korekcyjnych X_w , o których mowa w punkcie 3 – do dnia 31 lipca 2003 r.

UZASADNIENIE

Na podstawie art. 61 §1 Kodeksu postępowania administracyjnego, na wniosek Przedsiębiorstwa posiadającego koncesję z dnia 20 września 2000 r. na wytwarzanie ciepła nr WCC/893/186/N/3/2000/BP ze zmianami: nr WCC/893A/186/w/3/200/BP z dnia 20 października 2000 r., nr WCC 893B/186/

/W/OPO/2002/AJ z dnia 10 maja 2002 r. oraz koncesję z dnia 20 października 1998 r. na przesyłanie i dystrybucję ciepła nr PCC/354/186/U/1/BT ze zmianami: z dnia 12 października 1999 r. nr PCC/354/S/186/W/99/ALK, z dnia 17 grudnia 1999 r. nr PCC/354/S/186/U/3/99, z dnia 17 marca 2000 r. i nr PCC/354A/186/W/3/2000/MJ i na obrót ciepłem nr OCC/99/186/U/1/BT ze zmianą nr OCC/99A/186/W/3/99/ALK 2000 r. w dniu 4 marca 2002 r. zostało wszczęte postępowanie administracyjne w sprawie zatwierdzenia taryfy dla ciepła, ustalonej przez Przedsiębiorstwo.

Zgodnie z art. 47 ust. 1 ustawy – Prawo energetyczne, przedsiębiorstwa energetyczne posiadające koncesje na prowadzenie działalności gospodarczej w zakresie wytwarzania, przesyłania i dystrybucji oraz obrotu ciepłem ustalają taryfy dla ciepła, które podlegają zatwierdzeniu przez Prezesa URE.

Natomiast w myśl art. 23 ust. 2 pkt 2 lit. b) i c) ustawy – Prawo energetyczne, do zakresu kompetencji Prezesa URE należy ustalanie współczynników korekcyjnych określających poprawę efektywności funkcjonowania przedsiębiorstwa energetycznego oraz zmianę warunków prowadzenia przez to Przedsiębiorstwo danego rodzaju działalności gospodarczej, a także ustalanie okresu obowiązywania tych współczynników korekcyjnych.

W trakcie postępowania administracyjnego, na podstawie zgromadzonej dokumentacji ustalono, że Przedsiębiorstwo opracowało taryfę zgodnie z zasadami określonymi w art. 45 ustawy – Prawo energetyczne oraz z przepisami rozporządzenia Ministra Gospodarki z dnia 12 października 2000 r. w sprawie szczegółowych zasad kształtowania i kalkulacji taryf oraz zasad rozliczeń w obrocie ciepłem (Dz.U. Nr 96, poz. 1053), zwanego w dalszej części „rozporządzeniem taryfowym”.

Bazowe ceny i stawki opłat ustalone zostały na podstawie uzasadnionych kosztów prowadzenia działalności, zaplanowanych dla pierwszego roku stosowania taryfy na podstawie porównywalnych kosztów poniesionych przez Przedsiębiorstwo w okresie sprawozdawczym (§12 ust. 2 rozporządzenia taryfowego).

Współczynniki korekcyjne, o których mowa w punkcie 2 sentencji decyzji, ustalone zostały adekwatnie do możliwości poprawy efektywności funkcjonowania tego Przedsiębiorstwa oraz stosownie do zmiany warunków prowadzenia przez to Przedsiębiorstwo działalności koncesjonowanej w okresie stosowania taryfy.

Współczynniki korekcyjne X_w , uwzględnione zostały w cenach i stawkach opłat ustalonych w taryfie zatwierdzonej niniejszą decyzją.

Okres obowiązywania współczynników korekcyjnych X_w – w myśl §28 ust. 3 rozporządzenia taryfowego – jest równoznaczny z okresem stosowania taryfy.

W tym stanie rzeczy orzekłem jak w sentencji.

POUCZENIE

1. Od niniejszej decyzji przysługuje odwołanie do Sądu Okręgowego w Warszawie – sądu antymonopolowego, za moim pośrednictwem, w terminie dwutygodniowym od dnia jej doręczenia (art. 30 ust. 2 i 3 ustawy z dnia 10 kwietnia 1997 r. – Prawo energetyczne oraz art. 479⁴⁶ pkt 1 i art. 479⁴⁷ §1 Kodeksu postępowania cywilnego).
2. Odwołanie od decyzji powinno czynić zadość wymaganiom przepisany dla pisma procesowego oraz zawierać oznaczenie zaskarżonej decyzji i wartości przedmiotu sporu, przytoczenie zarzutów, związane ich uzasadnienie, wskazanie dowodów, a także zawierać wniosek o uchylenie albo o zmianę decyzji – w całości lub części (art. 479⁴⁹ Kodeksu postępowania cywilnego). Odwołanie należy przesłać na adres Zachodniego Oddziału Terenowego Urzędu Regulacji Energetyki, 60-780 Poznań, ul. Grunwaldzka 1.
3. Stosownie do art. 47 ust. 3 pkt 2 w związku z art. 31 ust. 3 pkt 2 i ust. 4 ustawy – Prawo energetyczne, taryfa zostanie skierowana do ogłoszenia w Dzienniku Urzędowym Województwa Wielkopolskiego.
4. Stosownie do art. 47 ust. 4 ustawy – Prawo energetyczne, taryfa może zacząć obowiązywać nie wcześniej niż po upływie 14 dni od dnia jej publikacji w Dzienniku Urzędowym Województwa Wielkopolskiego.

Z upoważnienia Prezesa
Urzędu Regulacji Energetyki
Dyrektor
Zachodniego Oddziału Terenowego
Urzędu Regulacji Energetyki
z siedzibą w Poznaniu
(-) *Henryk Kanoniczak*

TARYFA DLA CIEPŁA

Przedsiębiorstwo Energetyki Ciepłej
Przedsiębiorstwo Państwowe w Śremie

CZĘŚĆ 1

Objaśnienia pojęć i skrótów

- 1) ustawa – ustawa z dnia 10 kwietnia 1997 r. – Prawo energetyczne (Dz.U. Nr 54, poz. 348 i Nr 158, poz. 1042, z 1998 r. Nr 94, poz. 594, Nr 106, poz. 668 i Nr 162, poz. 1126, z 1999 r. Nr 88, poz. 980, Nr 91, poz. 1042 i Nr 110, poz. 1255, z 2000 r. Nr 43, poz. 489, Nr 48, poz. 555 i Nr 103, poz. 1099 oraz z 2001 r. Nr 154, poz. 1800 i poz. 1802),
- 2) rozporządzenie taryfowe – rozporządzenie Ministra Gospodarki z dnia 12 października 2000 r. w sprawie szczególnych zasad kształtowania i kalkulacji taryf oraz zasad rozliczeń w obrocie ciepłem (Dz.U. Nr 96, poz. 1053),
- 3) sprzedawca – Przedsiębiorstwo Energetyki Ciepłej w Śremie ul. Staszica 4,
- 4) odbiorca – każdy, kto otrzymuje lub pobiera ciepło na podstawie umowy z przedsiębiorstwem energetycznym,

- 5) OŻ „Śrem” – Odlewnia Żeliwa „Śrem” S.A. w Śremie, przedsiębiorstwo dostarczające ciepło do sieci ciepłowniczej nr 1.
- 6) rozporządzenie przyłączeniowe – rozporządzenie Ministra Gospodarki z dnia 11 sierpnia 2000 r. w sprawie szczególnych warunków przyłączenia podmiotów do sieci ciepłowniczych, obrotu ciepłem, świadczenia usług przesyłowych, ruchu sieciowego i eksploatacji sieci oraz standardów jakościowych obsługi odbiorców (Dz.U. Nr 72, poz. 845),
- 7) źródło ciepła – połączone ze sobą urządzenia lub instalacje służące do wytwarzania ciepła,
 - K_K – źródło ciepła przy ul. Staszica 9 w Kórniku,
 - K_S – źródło ciepła przy ul. Poznańskiej 26 w Śremie,
 - K_C – źródło ciepła przy ul. Kuczerowicza 46 w Czempieniu,
- 8) sieć ciepłownicza – połączone ze sobą urządzenia lub instalacje, służące do przesyłu dnia i dystrybucji ciepła ze źródeł ciepła do obiektów, należące do przedsiębiorstwa energetycznego,
 - sieć ciepłownicza nr 1 – sieć zlokalizowana na terenie miasta Śrem, współpracująca ze źródłem ciepła OŻ „Śrem”, w której nośnikiem jest woda o wysokich parametrach,
 - sieć ciepłownicza nr 2 – sieć zlokalizowana na terenie miasta Kórnik, współpracująca ze źródłem K_K, w której nośnikiem jest woda o niskich parametrach,
- 9) węzeł cieplny – połączone ze sobą urządzenia lub instalacje służące do zmiany rodzaju lub parametrów nośnika ciepła dostarczanego z przyłącza oraz regulacji ilości ciepła dostarczanego do instalacji odbiorczych,
- 10) grupowy węzeł cieplny – węzeł cieplny obsługujący więcej niż jeden obiekt,
- 11) układ pomiarowo-rozliczeniowy – dopuszczony do stosowania zespół przyrządów pomiarowych służący do pomiaru ilości i parametrów nośnika ciepła, których wskazania stanowią podstawę do obliczenia należności z tytułu dostarczania ciepła,
- 12) zamówiona moc cieplna – ustalona przez odbiorcę największa moc cieplna, jaka w ciągu roku występuje w danym obiekcie dla warunków obliczeniowych, która powinna uwzględniać moc cieplną niezbędną dla:
 - a) pokrycia strat ciepła w obiekcie, zapewniająca utrzymanie normatywnej temperatury i wymiany powietrza w pomieszczeniach znajdujących się w tym obiekcie,
 - b) zapewnienia utrzymania normatywnej temperatury ciepłej wody w punktach czerpalnych, znajdujących się w tym obiekcie,
 - c) zapewnienia prawidłowej pracy innych urządzeń lub instalacji, zgodnie z określonymi dla nich warunkami technicznymi i wymaganiami technologicznymi,

CZĘŚĆ 2

Zakres działalności gospodarczej związanej z zaopatrzeniem w ciepło

Sprzedawca prowadzi działalność gospodarczą związaną z zaopatrzeniem w ciepło na podstawie koncesji udzielonych przez Prezesa Urzędu Regulacji Energetyki w zakresie:

- wytwarzania ciepła – koncesja nr WCC/893/186/N/3/2000/BP z dnia 20 września 2000 r. ze zmianami nr WCC/893A/186/W/3/2000/BP z dnia 20 października 2000 r.
nr WCC/893B/186/W/OPO/2002/AJ z dnia 10 maja 2002 r.
- przesyłania i dystrybucji ciepła – koncesja nr PCC/354/186/U/1/98/BT z dnia 20 października 1998 r. ze zmianami:
nr PCC/354A/186/W/3/99/ALK z dnia 12 października 1999 r.,
nr PCC/354/S/186/U/3/99 z dnia 17 grudnia 1999 r.,
nr PCC/354A/186/W/3/2000/Mj z dnia 17 marca 2000 r.,
- obrotu ciepłem – koncesja nr OCC/99/186/U/1/98/BT z dnia 20 października 1998 r. ze zmianami:
nr OCC/99A/186/W/3/99/ALK z dnia 12 października 1999 r.,
nr OCC/99/186/U/3/99 z dnia 17 grudnia 1999 r.

CZĘŚĆ 3

Podział odbiorców na grupy

Zgodnie z §10 rozporządzenia taryfowego określono 6 grup odbiorców:

G.1.1 – odbiorcy ciepła zasilani ze źródła ciepła należącego do OŻ „Śrem” poprzez sieć ciepłowniczą nr 1 i indywidualne węzły ciepłownicze sprzedawcy,

G.1.2 – odbiorcy ciepła zasilani ze źródła ciepła należącego do OŻ „Śrem” poprzez sieć ciepłowniczą nr 1 i grupowe węzły ciepłownicze sprzedawcy,

G.1.3 – odbiorcy ciepła zasilani ze źródła ciepła należącego do OŻ „Śrem” poprzez sieć ciepłowniczą nr 1 sprzedawcy do węzłów ciepłowniczych należących do odbiorców,

G.K_K2.3 – odbiorcy ciepła zasilani ze źródła ciepła K_K poprzez sieć ciepłowniczą nr 2 sprzedawcy,

G.K_S4 – odbiorcy ciepła zasilani ze źródła ciepła K_S, o mocy zamówionej powyżej 0,2 MW i nie większej niż 1 MW,

G.K_C4 – odbiorcy ciepła zasilani ze źródła ciepła K_C, o mocy zamówionej powyżej 0,2 MW i nie większej niż 1 MW.

CZĘŚĆ 4

Rodzaje oraz wysokość cen i stawek opłat

4.1. Ceny i stawki opłat dla grup odbiorców: G.1.1, G.1.2, G.1.3, G. K_K 2.3

L.p.	Wyszczególnienie	Jednostka miary	Grupy odbiorców			
			G.1.1	G.1.2	G.1.3	G.K _K 2.3
1.	Ceny za zamówioną moc cieplną	zl/MW/rok	netto			49.350,11
			brutto			60.207,13
		zl/MW/m-c	netto			4.112,51
			brutto			5.017,26
2.	Ceny ciepła	zl/GJ	netto			19,27
			brutto			23,51
3.	Ceny nośnika ciepła	zl/m ³	netto			8,94
			brutto			10,91
4.	Stawki opłat stałych za usługi przesyłowe	zl/MW/rok	netto	19.290,88	22.198,67	16.691,71
			brutto	23.534,87	27.082,38	20.363,89
		zl/MW/m-c	netto	1.607,57	1.849,89	1.390,98
			brutto	1.961,24	2.256,87	1.697,00
5.	Stawki opłat zmiennych za usługi przesyłowe	zl/GJ	netto	8,08	7,93	5,54
			brutto	9,86	9,67	6,76
6.	Stawka opłaty abonamentowej	zl/punkt-pomiar./rok	netto	121,66	121,66	121,66
			brutto	148,43	148,43	148,43
		zl/punkt-pomiar./m-c	netto	10,14	10,14	10,14
			brutto	12,37	12,37	12,37

4.2. Stawki opłat dla grup odbiorców G.K_S4 i G.K_C4

L.p.	Wyszczególnienie	Jednostka miary	G.K _S 4	G.K _C 4
1.	Stawka opłaty za zamówioną moc cieplną	zl/MW/m-c	netto	4695,37
			brutto	5017,26
2.	Stawka opłaty za ciepło	zl/GJ	netto	33,10
			brutto	40,38

Przedstawione w pkt 4.1. i 4.2. ceny i stawki opłat brutto uwzględniają podatek od towarów i usług (VAT) w wysokości 22%.

Oprócz stawek opłat zawartych w taryfie sprzedawca będzie pobierał od grup G.1.1, G.1.2, G.1.3 opłaty za dostarczone odbiorcom ciepło wytworzone w OŻ „Śrem” i przesyłane siecią ciepłowniczą nr 1, przy zastosowaniu:

- a) ceny za zamówioną moc cieplną,
- b) ceny ciepła,
- c) ceny nośnika ciepła.

4.3. Stawki opłat za przyłączenie do sieci ciepłowniczej

4.3.1. W przypadku wystąpienia potrzeby przyłączenia odbiorcy, stawki opłat za przyłączenie będą kalkulowane na podstawie kosztów wynikających z nakładów ustalanych na podstawie kosztorysowych norm nakładów rzeczowych, cen jednostkowych robót budowlanych oraz cen czynników produkcji dla potrzeb sporządzenia kosztorysu inwestorskiego, określonych w przepisach wydanych na podstawie art. 35 ust. 3 pkt 2 ustawy z dnia 10 czerwca 1994 r. o zamówieniach publicznych (Dz.U. z 1998 r. Nr 119, poz. 773 ze zm.), obowiązujących w dniu zawarcia umowy o przyłączenie, przy odpowiednim uwzględnieniu postanowień art. 7 ust. 5 i 6 ustawy.

4.3.2. W razie powierzenia wykonania usługi z zakresu przyłączania do sieci osobie trzeciej w drodze przetargu, podstawą kalkulacji stawek opłat za przyłączenie jest koszt prac projektowych i budowlano-montażowych, niezbędnych do wykonania przyłączenia, określony w złożonej w toku przetargu ofercie, pod warunkiem, że nie będzie wyższy, niż koszt ustalony przy zastosowaniu norm i cen, o których mowa w pkt 4.3.1.

CZĘŚĆ 5

Zasady ustalania cen i stawek opłat

Ceny i stawki opłat określone w niniejszej taryfie zostały ustalone zgodnie z art. 45 ustawy oraz §25 rozporządzenia taryfowego.

Jednostkowe koszty ustalono według zasad określonych w §18-22 rozporządzenia taryfowego.

CZĘŚĆ 6

Warunki stosowania cen i stawek opłat

6.1. Ustalane w niniejszej taryfie ceny i stawki opłat są stosowane przy zachowaniu standardów jakościowych obsługi odbiorców, które określone zostały w rozdziale 6 rozporządzenia przyłączeniowego.

6.2. W przypadkach:

- niedotrzymania przez strony warunków umowy sprzedaży ciepła,
 - uszkodzenia lub stwierdzenia nieprawidłowych wskazań układu pomiarowo-rozliczeniowego,
 - udzielania bonifikat i naliczania upustów przysługujących odbiorcy,
 - nielegalnego poboru ciepła,
- stosuje się odpowiednio postanowienia określone w rozdziale 4 rozporządzenia taryfowego, przy czym opłaty za nielegalny pobór ciepła oblicza się według cen i stawek opłat netto (bez podatku VAT).

CZĘŚĆ 7

Zasady wprowadzenia zmiany cen i stawek opłat

- 7.1. Taryfa może obowiązywać nie wcześniej niż po upływie 14 dni od dnia jej publikacji w Dzienniku Urzędowym Województwa Wielkopolskiego.
- 7.2. Sprzedawca zawiadomi pisemnie odbiorców ciepła o rozpoczęciu stosowania taryfy, co najmniej na 14 dni przed wprowadzeniem nowych cen i stawek opłat.
- 7.3. W przypadku zmian cen przez OZ „Śrem” zawiadomienie odbiorców następuje w formie pisemnej.

1853

PREZES URZĘDU REGULACJI ENERGETYKI Nr OPO-820/3706-A/6/2002/I/ED

Poznań, dnia 16 maja 2002 r.

DECYZJA

Na podstawie art. 47 ust. 1 i 2 oraz art. 23 ust. 2 pkt 2 lit. b) i c) w związku z art. 30 ust. 1 i art. 45 ustawy z dnia 10 kwietnia 1997 r. – Prawo energetyczne (Dz.U. Nr 54, poz. 348 i Nr 158, poz. 1042, z 1998 r. Nr 94, poz. 594, Nr 106, poz. 668 i Nr 162, poz. 1126, z 1999 r. Nr 88, poz. 980, Nr 91, poz. 1042 i Nr 110, poz. 1255, z 2000 r. Nr 43, poz. 489, Nr 48, poz. 555 i Nr 103, poz. 1099 oraz z 2001 r. Nr 154, poz. 1800 i poz. 1802) oraz w związku z art. 104 ustawy z dnia 14 czerwca 1960 r. – Kodeks postępowania administracyjnego (Dz.U. z 2000 r. Nr 98, poz. 1071 oraz z 2001 r. Nr 49, poz. 509)

po rozpatrzeniu wniosku

z dnia 22 marca 2002 r.

**SYDKRAFT POLSKA Spółka z o.o.
z siedzibą w Poznaniu,**

posiadającej statystyczny numer identyfikacyjny
REGON: 630968283,

zwanej w dalszej części decyzji „Przedsiębiorstwem”

postanawiam

- 1) zatwierdzić taryfę dla ciepła ustaloną przez Przedsiębiorstwo, stanowiącą załącznik do niniejszej decyzji,
- 2) zatwierdzić średnie wskaźnikowe ceny i stawki opłat, uwzględniające współczynniki korekcyjne X_w , w pierwszym roku stosowania taryfy:
 - a) dla działalności gospodarczej w zakresie wytwarzania ciepła – w wysokości 43,68 zł/GJ,

- b) dla działalności gospodarczej w zakresie przesyłania i dystrybucji ciepła – w wysokości 11,03 zł/GJ,
- 3) ustalić okres obowiązywania współczynników korekcyjnych X_w , o których mowa w punkcie 2 – do dnia 30 czerwca 2003 r.

UZASADNIENIE

Na podstawie art. 61 §1 Kodeksu postępowania administracyjnego, na wniosek Przedsiębiorstwa posiadającego koncesję z dnia 6 lutego 2002 r. na wytwarzanie ciepła nr WCC/1030/3706/W/3/2002/MJ sprostowaną postanowieniem z dnia 26 lutego 2002 r. nr WCC/1030/1030A/3706/W/3/2002/MJ oraz koncesję z dnia 6 lutego 2002 r. na przesyłanie i dystrybucję ciepła nr PCC/1014A/3706/W/3/2002/MJ sprostowaną postanowieniem z dnia 26 lutego 2002 r. nr PCC/1014A/3706/W/3/2002/MJ, w dniu 3 kwietnia 2002 r. zostało wszczęte postępowanie administracyjne w sprawie zatwierdzenia taryfy dla ciepła, ustalonej przez Przedsiębiorstwo.

Zgodnie z art. 47 ust. 1 ustawy – Prawo energetyczne, przedsiębiorstwa energetyczne posiadające koncesje na prowadzenie działalności gospodarczej w zakresie wytwarzania, przesyłania i dystrybucji oraz obrotu ciepłem ustalają taryfy dla ciepła, które podlegają zatwierdzeniu przez Prezesa URE.

Natomiast w myśl art. 23 ust. 2 pkt 2 lit. b) i c) ustawy – Prawo energetyczne, do zakresu kompetencji Prezesa URE należy ustalanie współczynników korekcyjnych określających poprawę efektywności funkcjonowania przedsiębiorstwa energetycznego oraz zmianę warunków prowadzenia przez to Przedsiębiorstwo danego rodzaju działalności gospodarczej, a także ustalanie okresu obowiązywania tych współczynników korekcyjnych.

W trakcie postępowania administracyjnego, na podstawie zgromadzonej dokumentacji ustalono, że Przedsiębiorstwo opra-

cowało taryfę zgodnie z zasadami określonymi w art. 45 ustawy – Prawo energetyczne oraz z przepisami rozporządzenia Ministra Gospodarki z dnia 12 października 2000 r. w sprawie szczegółowych zasad kształtowania i kalkulacji taryf oraz zasad rozliczeń w obrocie ciepłem (Dz.U. Nr 96, poz. 1053), zwanego w dalszej części „rozporządzeniem taryfowym”.

Bazowe ceny i stawki opłat skalkulowane zostały przez Przedsiębiorstwo na podstawie uzasadnionych kosztów prowadzenia działalności, zaplanowanych dla pierwszego roku stosowania taryfy.

W cenach i stawkach opłat zawartych w taryfie zatwierdzonej niniejszą decyzją, uwzględnione zostały współczynniki korekcyjne X_w , o których mowa w §26 ust. 3 rozporządzenia taryfowego, w wysokości adekwatnej do możliwości poprawy efektywności funkcjonowania Przedsiębiorstwa oraz zmiany warunków prowadzenia przez Przedsiębiorstwo danego rodzaju działalności w okresie obowiązywania taryfy.

Okres obowiązywania współczynników korekcyjnych X_w – w myśl §28 ust. 3 rozporządzenia taryfowego – jest równoznaczny z okresem stosowania taryfy.

W tym stanie rzeczy orzekłem jak w sentencji.

POUCZENIE

1. Od niniejszej decyzji przysługuje odwołanie do Sądu Okręgowego w Warszawie – sądu antymonopolowego, za moim pośrednictwem, w terminie dwutygodniowym od dnia jej doręczenia (art. 30 ust. 2 i 3 ustawy z dnia 10 kwietnia 1997 r. – Prawo energetyczne oraz art. 479⁴⁶ pkt 1 i art. 479⁴⁷ §1 Kodeksu postępowania cywilnego).
2. Odwołanie od decyzji powinno czynić zadość wymaganiom przepisany dla pisma procesowego oraz zawierać oznaczenie zaskarżonej decyzji i wartości przedmiotu sporu, przytoczenie zarzutów, zwięzłe ich uzasadnienie, wskazanie dowodów, a także zawierać wniosek o uchylenie albo o zmianę decyzji – w całości lub części (art. 479⁴⁹ Kodeksu postępowania cywilnego). Odwołanie należy przesłać na adres Zachodniego Oddziału Terenowego Urzędu Regulacji Energetyki, ul. Grunwaldzka 1, 60-780 Poznań.
3. Stosownie do art. 47 ust. 3 pkt 2 w związku z art. 31 ust. 3 pkt 2 i ust. 4 ustawy – Prawo energetyczne, taryfa zostanie skierowana do ogłoszenia w Dzienniku Urzędowym Województwa Wielkopolskiego, Województwa Lubuskiego, Województwa Dolnośląskiego.
4. Stosownie do art. 47 ust. 4 ustawy – Prawo energetyczne, taryfa może zacząć obowiązywać nie wcześniej niż po upływie 14 dni od dnia jej publikacji w Dzienniku Urzędowym Województwa Wielkopolskiego, Województwa Lubuskiego i Województwa Dolnośląskiego.

Z upoważnienia Prezesa
Urzędu Regulacji Energetyki
Dyrektor Zachodniego Oddziału
Terenowego
Urzędu Regulacji Energetyki
z siedzibą w Poznaniu
(-) Henryk Kanoniczak

TARYFA DLA CIEPŁA

SYDKRAFT POLSKA

Spółka z ograniczoną odpowiedzialnością
60-351 Poznań, ul. Zakręt 8

CZĘŚĆ I

Objaśnienia pojęć i skrótów:

1. ustawa – ustawa z dnia 10 kwietnia 1997 r. – Prawo energetyczne (Dz.U. Nr 54, poz. 348 i Nr 158, poz. 1042, z 1998 r. Nr 94, poz. 594, Nr 106, poz. 668 i Nr 162, poz. 1126, z 1999 r. Nr 88, poz. 980, Nr 91, poz. 1042 i Nr 110, poz. 1255, z 2000 r. Nr 43, poz. 489, Nr 48, poz. 555 i Nr 103, poz. 1099 oraz z 2001 r. Nr 154, poz. 1800 i poz. 1802),
2. rozporządzenie taryfowe – rozporządzenie Ministra Gospodarki z dnia 12 października 2000 r. w sprawie szczegółowych zasad kształtowania i kalkulacji taryf oraz zasad rozliczeń w obrocie ciepłem (Dz.U. Nr 96, poz. 1053),
3. rozporządzenie przyłączeniowe – rozporządzenie Ministra Gospodarki z dnia 11 sierpnia 2000 r. w sprawie szczegółowych warunków przyłączenia podmiotów do sieci ciepłowniczych, obrotu ciepłem, świadczenia usług przesyłowych, ruchu sieciowego i eksploatacji sieci oraz standardów jakościowych obsługi odbiorców (Dz.U. Nr 72, poz. 845),
4. dostawca – SYDKRAFT POLSKA Spółka z ograniczoną odpowiedzialnością, ul. Zakręt 8, 60-351 Poznań,
5. odbiorca – każdy, kto otrzymuje lub pobiera ciepło na podstawie umowy z przedsiębiorstwem energetycznym,
6. źródło ciepła – połączone ze sobą urządzenia lub instalacje służące do wytwarzania ciepła,
7. zamówiona moc cieplna – ustalona przez odbiorcę największa moc cieplna, jaka w ciągu roku występuje w danym obiekcie dla warunków obliczeniowych, która powinna uwzględniać moc cieplną niezbędną dla:
 - a) pokrycia strat ciepła w obiekcie, zapewniająca utrzymanie normatywnej temperatury i wymiany powietrza w pomieszczeniach znajdujących się w tym obiekcie,
 - b) zapewnienia utrzymania normatywnej temperatury ciepłej wody w punktach czerpalnych, znajdujących się w tym obiekcie,
 - c) zapewnienia prawidłowej pracy innych urządzeń lub instalacji, zgodnie z określonymi dla nich warunkami technicznymi i wymaganiami technologicznymi,
8. układ pomiarowo-rozliczeniowy – dopuszczony do stosowania zespół urządzeń służących do pomiaru ilości i parametrów nośnika ciepła, których wskazania stanowią podstawę do obliczenia należności z tytułu dostarczania ciepła,
9. przyłączy – odcinek sieci ciepłowniczej, doprowadzający ciepło wyłącznie do jednego węzła cieplnego, albo odcinek zewnętrznych instalacji odbiorczych za grupowym węzłem cieplnym lub źródłem ciepła, łączący te instalacje z obiektem,
10. sieć ciepłownicza – połączone ze sobą urządzenia lub instalacje, służące do przesyłania dystrybucji ciepła ze źródeł ciepła do obiektów, należące do przedsiębiorstwa energetycznego.

CZĘŚĆ II

Zakres działalności gospodarczej związanej z zaopatrzeniem w ciepło

Dostawca prowadzi działalność gospodarczą związaną z zaopatrzeniem w ciepło na podstawie koncesji udzielonych przez Prezesa Urzędu Regulacji Energetyki w zakresie:

- a) wytwarzania ciepła – decyzja nr WCC/1030/3706/W/3/2002/MJ z dnia 6 lutego 2002 r. sprostowana postanowieniem nr WCC/1030A/3706/W/3/2002/MJ z dnia 26 lutego 2002 r.
- b) przesyłania i dystrybucji ciepła – decyzja nr PCC/1014/3706/W/3/2002/MJ z dnia 6 lutego 2002 r. sprostowana postanowieniem nr PCC/1014A/3706/W/3/2002/MJ z dnia 26 lutego 2002 r.

CZĘŚĆ III

Podział odbiorców na grupy

Zgodnie z §10 rozporządzenia taryfowego określono 6 grup odbiorców:

1. Grupa AC/G – odbiorcy ciepła wytwarzanego w źródle opalanym gazem ziemnym zlokalizowanym przy Placu Wolności 17 w Poznaniu o mocy zamówionej powyżej 0,2 MW i nie większej niż 1 MW, bezpośrednio zasilającym instalacje odbiorcze w obiekcie, w którym jest ono zlokalizowane, oraz w sąsiednich obiektach.
2. Grupa AW1/G – odbiorcy ciepła wytwarzanego w źródle opalanym gazem ziemnym zlokalizowanym przy Osiedlu Poziomkowym 10A w Suchym Lesie o mocy zamówionej powyżej 0,2 MW i nie większej niż 1 MW, bezpośrednio zasilającym instalacje odbiorcze w obiekcie, w którym jest ono zlokalizowane, oraz w sąsiednich obiektach.
3. Grupa AW2/G – odbiorcy ciepła wytwarzanego w źródle opalanym gazem ziemnym zlokalizowanym przy Osiedlu Poziomkowym 10B w Suchym Lesie o mocy zamówionej powyżej 0,2 MW i nie większej niż 1 MW, bezpośrednio zasilającym instalacje odbiorcze w obiekcie, w którym jest ono zlokalizowane, oraz w sąsiednich obiektach.
4. Grupa AW3/G – odbiorcy ciepła wytwarzanego w źródle opalanym gazem ziemnym zlokalizowanym przy ul. Graczyńskiego 18 w Murowanej Goślinie o mocy zamówionej powyżej 0,2 MW i nie większej niż 1 MW, bezpośrednio zasilającym instalacje odbiorcze w obiekcie, w którym jest ono zlokalizowane, oraz w sąsiednich obiektach.
5. Grupa AW4/G-O – odbiorcy ciepła wytwarzanego w źródle opalanym gazem ziemnym lub olejem opałowym zlokalizowanym przy ul. Ks. A. Kostki 33 we Wschowie o mocy zamówionej powyżej 0,2 MW i nie większej niż 1 MW, bezpośrednio zasilającym instalacje odbiorcze w obiekcie, w którym jest ono zlokalizowane, oraz w sąsiednich obiektach.
6. Grupa BW/G-O – odbiorcy ciepła wytwarzanego w źródle opalanym gazem ziemnym lub olejem opałowym zlokalizowanym przy ul. Kopernika 29 w Miliczu, dostarczany poprzez sieć ciepłowniczą i indywidualne węzły ciepłownicze.

CZĘŚĆ IV

Rodzaje oraz wysokość cen i stawek opłat

1. Wysokość stawek opłat w zakresie wytwarzania ciepła dla grup odbiorców: AC/G, AW1/G, AW2/G, AW3/G, AW4/G-O

Lp.	Wyszczególnienie	Jednostka miary	Grupy odbiorców				
			AC/G	AW1/G	AW2/G	AW3/G	AW4/G-O
1.	Stawki opłaty miesięcznej za zamówioną moc cieplną	netto	5.202,67	7.341,54	7.332,12	7.245,00	8.855,19
		brutto	6.347,26	8.956,68	8.945,19	8.838,90	10.803,33
2.	Stawki opłat za ciepło	netto	34,49	28,09	28,12	27,18	36,65
		brutto	42,08	34,27	34,31	33,16	44,71

2. Wysokość cen i stawek opłat w zakresie wytwarzania, przesyłania i dystrybucji ciepła dla odbiorców grupy BW/G-O

Lp.	Wyszczególnienie	Jednostka miary	Grupa odbiorców BW/G-O
1.	Cena za zamówioną moc cieplną	roczna	58.981,56
		netto	71.957,50
		brutto	71.957,50
2.	Cena ciepła	roczna	30,48
		netto	37,19
		brutto	37,19
3.	Cena nośnika ciepła	roczna	11,00
		netto	13,42
		brutto	13,42
4.	Stawka opłaty stałej za usługi przesyłowe	roczna	14.583,36
		netto	17.791,70
		brutto	17.791,70
5.	Stawka opłaty zmiennej za usługi przesyłowe	roczna	1.215,28
		netto	1.482,64
		brutto	1.482,64
6.	Stawka opłaty abonamentowej	roczna	7,54
		netto	9,20
		brutto	9,20
7.	Stawka opłaty za przesyłanie	roczna	194,64
		netto	237,46
		brutto	237,46
8.	Stawka opłaty za dystrybucję	roczna	16,22
		netto	19,79
		brutto	19,79

W podanych w punktach 1 i 2 cenach i stawkach opłat brutto uwzględniono podatek od towarów i usług (VAT) w wysokości 22%.

3. Stawki opłat za przyłączenie do sieci ciepłowniczej
 - 3.1. Przedsiębiorstwo nie planuje przyłączenia nowych odbiorców, a w przypadku wystąpienia potrzeby przyłączenia odbiorcy, stawki opłat za przyłączenie będą kalkulowane na podstawie kosztów wynikających z nakładów ustalonych na podstawie kosztorysowych norm nakładów rzeczowych, cen jednostkowych robót budowlanych oraz cen czynników produkcji dla potrzeb sporządzania kosztorysu inwestorskiego, określonych w przepisach wydanych na podstawie art. 35 ust. 3 pkt 2 ustawy z dnia 10 czerwca 1994 r. o zamówieniach publicznych (Dz.U. z 1998 r. Nr 119, poz. 773 ze zmianami), obowiązujących w dniu zawarcia umowy o przyłączenie, przy odpowiednim uwzględnieniu postanowień art. 7 ust. 5 i 6 ustawy z dnia 10 kwietnia 1997 r. – Prawo energetyczne.
 - 3.2. W razie powierzenia wykonania usługi z zakresu przyłączenia do sieci osobie trzeciej w drodze przetargu, podstawą kalkulacji stawek opłat za przyłączenie jest koszt prac projektowych i budowlano-montażowych, niezbędnych do wykonania przyłączenia, określony w złożonej w toku przetargu ofercie, pod warunkiem, że nie będzie wyższy, niż koszt ustalony przy zastosowaniu norm i cen, o których mowa w pkt 3.1.

CZĘŚĆ V

Zasady ustalania cen i stawek opłat

Ceny i stawki opłat określone w niniejszej taryfie zostały ustalone zgodnie z art. 45 ustawy oraz §25 rozporządzenia taryfowego.

Jednostkowe koszty ustalono według zasad określonych w §18-22 rozporządzenia taryfowego.

- uszkodzenia lub stwierdzenia nieprawidłowych wskazań układu pomiarowo-rozliczeniowego,
 - udzielenia bonifikat i naliczenia upustów przysługujących odbiorcy,
 - nielegalnego poboru ciepła,
- stosuje się odpowiednio postanowienia rozdziału 4 rozporządzenia taryfowego, przy czym opłaty za nielegalny pobór ciepła oblicza się według cen i stawek opłat netto (bez podatku VAT).

CZĘŚĆ VI

Warunki stosowania cen i stawek opłat

1. Ustalone w niniejszej taryfie ceny i stawki opłat są stosowane przy zachowaniu standardów jakościowych obsługi odbiorców, które określone zostały w rozdziale 6 rozporządzenia przyłączeniowego.
2. W przypadku:
 - niedotrzymania przez sprzedawcę standardów jakościowych obsługi odbiorców lub warunków umowy sprzedaży ciepła przez odbiorcę,

CZĘŚĆ VII

Zasady wprowadzenia zmiany cen i stawek opłat

1. Taryfa może obowiązywać nie wcześniej niż po upływie 14 dni od dnia jej publikacji w Dzienniku Urzędowym Województwa Wielkopolskiego, Województwa Lubuskiego, Województwa Dolnośląskiego.
2. Dostawca zawiadomi pisemnie odbiorców ciepła o rozpoczęciu stosowania taryfy, co najmniej na 14 dni przed wprowadzeniem nowych cen i stawek opłat.

1854

INFORMACJA O DECYZJACH PREZESA URZĘDU REGULACJI ENERGETYKI Nr WCC/153 C/525/W/OPO/2002/AJ i Nr PCC/162 B/525/W/OPO/2002/AJ

W dniu 10 maja 2002 r. na wniosek Międzychodzkiego Przedsiębiorstwa Energetyki Ciepłej Sp. z o.o. z siedzibą w Międzychodzie przy ul. Sikorskiego 21a, 64-400 Międzychód, Prezes Urzędu Regulacji Energetyki postanowił zmienić przedmiot i zakres działalności koncesjonariusza, określony w koncesjach na wytwarzanie oraz przesyłanie i dystrybucję ciepła, a także zmienić termin wyposażenia węzłów cieplnych w układy automatycznej regulacji.

UZASADNIENIE

Decyzją z dnia 1 października 1998 r. Nr WCC/153/525/U/1/98/JK, zmienioną decyzjami z dnia 4 maja 2000 r. Nr WCC/153 A/525/W/3/2000/EG, z dnia 24 kwietnia 2001 r. Nr WCC/153 B/525/W/3/2001/ASA Prezes URE udzielił Międzychodzkiemu Przedsiębiorstwu Energetyki Ciepłej Sp. z o.o. z siedzibą w Międzychodzie, koncesji na wytwarzanie ciepła na okres do 15 października 2008 r., określając na stronie 2 decyzji w punkcie 1. „Przedmiot i zakres działalności”.

Decyzją z dnia 1 października 1998 r. Nr PCC/162/525/U/1/98/JK, zmienioną decyzjami z dnia 16 sierpnia 1999 r. Nr PCC/162/S/525/U/3/99, z dnia 4 maja 2000 r. Nr PCC/162 A/525/W/3/2000/EG Prezes URE udzielił koncesji na przesyłanie i dystrybucję ciepła na okres do 15 października 2008 r., określając na stronie 2 decyzji w punkcie 1. „Przedmiot

i zakres działalności”, a w punkcie 2.2.7. decyzji zobowiązując Koncesjonariusza w terminie 3 lat od daty udzielenia koncesji, do wyposażenia wszystkich węzłów cieplnych, będących jego własnością, w układy automatycznej regulacji.

Pismem z dnia 27 marca 2002 r., uzupełnionym pismami z dnia 25 kwietnia 2002 r. oraz z dnia 9 maja 2002 r. Koncesjonariusz wniósł o zmianę ww. decyzji. W uzasadnieniu wniosku Koncesjonariusz poinformował, iż zmiana koncesji na wytwarzanie ciepła związana jest z likwidacją kotłowni w Międzychodzie przy ul. 17 Stycznia 143 oraz przejęciem od Urzędu Miasta i Gminy Międzychód kotła gazowego i zwiększeniem zainstalowanej mocy cieplnej źródła zlokalizowanego w Międzychodzie przy ul. 17 Stycznia 76.

Natomiast zamiana koncesji na przesyłanie i dystrybucję ciepła związana jest z wykonaniem nowej sieci ciepłowniczej współpracującej ze źródłem zlokalizowanym w Międzychodzie przy ul. 17 Stycznia 76 oraz zmianą parametrów pracy sieci ciepłowniczej współpracującej z Kotłownią Rejonową przy ul. Sadowej 1 wynikającą z faktu, iż przedsiębiorstwo sukcesywnie rozpoczęło stosowanie rur preizolowanych. Ponadto Koncesjonariusz wystąpił o zmianę terminu wyposażenia węzłów cieplnych w układy automatycznej regulacji do końca 2003 r., w związku z brakiem możliwości finansowego zakończenia tych prac w określonym w koncesji terminie.

Na podstawie art. 41 ust. 1 ustawy z dnia 10 kwietnia 1997 r. – Prawo energetyczne (Dz.U. Nr 54, poz. 348 ze zm.) oraz na

podstawie art. 104 ustawy z dnia 14 czerwca 1960 r. – Kodeks postępowania administracyjnego (Dz.U. z 2000 r. Nr 98, poz. 1071 ze zm.) w związku z art. 30 ustawy – Prawo energetyczne, Prezes Urzędu Regulacji Energetyki postanowił zmienić swoją decyzję z dnia 1 października 1998 r. Nr WCC/153/525/U/1/98/JK, zmienioną decyzjami z dnia 4 maja 2000 r. Nr WCC/153 A/525/W/3/2000/EG, z dnia 24 kwietnia 2001 r. WCC/153 B/525/W/3/2001/ASA w sprawie udzielenia koncesji na wytwarzanie ciepła oraz decyzję dnia 1 października 1998 r. Nr PCC/162/525/U/1/98/JK, zmienioną decyzjami z dnia 16 sierpnia 1999 r. Nr PCC/162/S/525/U/3/99, z dnia 4 maja 2000 r. Nr PCC/

/162A/525/W/3/2000/EG w sprawie udzielenia koncesji na przesyłanie i dystrybucję ciepła.

Z upoważnienia
Prezesa Zarządu Regulacji
Energetyki
Dyrektor
Zachodniego Oddziału Terenowego
Urzędu Regulacji Energetycznej
z siedzibą w Poznaniu
(-) Henryk Kanoniczak

1855

SPRAWOZDANIE Z WYKONANIA BUDŻETU GMINY JAROCIN ZA ROK 2001

Budżet Gminy na rok 2001 został uchwalony przez Radę Miejską w dniu 28 grudnia 2000 r. uchwałą Nr XXXIII/349/2000.

Roczne sprawozdanie z wykonania budżetu gminy za rok 2001 w imieniu Zarządu Miejskiego przedkładam Radzie Miejskiej. Sprawozdanie z wykonania budżetu składa się z części opisowej oraz części tabelarycznej, a opracowano je według obowiązującej klasyfikacji budżetowej.

Sprawozdanie uwzględnia wykonanie planów finansowych jednostek i zakładów budżetowych.

Uchwalony budżet po stronie dochodów wynosił
49.557.000 zł

w tym:

- dotacje celowe otrzymane z budżetu państwa na realizację zadań bieżących z zakresu administracji rządowej zleconych gminie 3.020.131 zł
- dotacje celowe otrzymane z powiatu na zadania bieżące realizowane na podstawie porozumień (umów) między jednostkami samorządu terytorialnego 435.000 zł
- dotacje celowe otrzymane z powiatu na inwestycje realizowane na podstawie porozumień (umów) między jednostkami samorządu terytorialnego 100.000 zł

Uchwalony budżet po stronie wydatków wynosił
50.253.377 zł

w tym:

- wydatki na realizację zadań bieżących z zakresu administracji rządowej zleconych gminie 3.020.131 zł
- wydatki na zadania bieżące realizowane na podstawie porozumień (umów) między jednostkami samorządu terytorialnego 435.000 zł
- wydatki na inwestycje realizowane na podstawie porozumień (umów) między jednostkami samorządu terytorialnego 100.000 zł

Niedobór budżetu ustalono w kwocie 696.377 zł

Po stronie przychodów, które pokrywały niedobór zaplanowano pożyczkę z Wojewódzkiego Funduszu Ochrony Środowiska i Gospodarki Wodnej w wysokości 1.700.000 zł oraz kredyt bankowy

w wysokości 3.200.000 zł, a po stronie rozchodów – spłatę pożyczek i kredytów w wysokości 4.203.623 zł.

W toku realizacji budżetu zachodziły zmiany polegające na:

- I. Zwiększeniu budżetu o kwotę 5.340.468 zł w tym:
 - 1) dotacje celowe otrzymane z budżetu państwa na finansowanie zadań bieżących zleconych gminie 1.698.882 zł
 - na wybory do Sejmu i Senatu 51.460 zł
 - na spis powszechny 11.560 zł
 - na zasiłki i pomoc w naturze 863.245 zł
 - na zasiłki rodzinne i pielęgnacyjne 48.892 zł
 - na usługi opiekuńcze specjalistyczne 2.530 zł
 - na składki na ubezpieczenia społeczne i zdrowotne 193.955 zł
 - na oświetlenie drogowe oraz utrzymanie punktów świetlnych na drogach, których gmina nie jest zarządcą 527.240 zł
 - 2) dotacje celowe otrzymane z budżetu państwa na dofinansowanie własnych zadań bieżących gminy 992.120 zł
 - na dodatki mieszkaniowe 843.576 zł
 - na dożywianie uczniów 25.013 zł
 - na ZFŚS dla nauczycieli emerytów 121.431 zł
 - na koszty związane z awansem zawodowym nauczycieli 2.100 zł
 - 3) dotacje celowe otrzymane z powiatu na zadania bieżące realizowane na podstawie porozumień między jednostkami samorządu terytorialnego 13.000 zł
 - 4) dotacje celowe z funduszy celowych 113.662 zł
 - na pomoc pieniężną dla środowiska kombatanckiego 8.662 zł
 - na dofinansowanie kosztów realizacji inwestycji 105.000 zł
 - 5) środki na dofinansowanie własnych inwestycji gmin pozyskanych z innych źródeł 1.137.000 zł
 - 6) środki na dofinansowanie własnych zadań bieżących gmin 5.000 zł

7) otrzymane darowizny w postaci pieniężnej	1.000 zł
8) wpływy z tytułu pomocy finansowej udzielonej między jednostkami samorządu terytorialnego na dofinansowanie własnych zadań bieżących	23.000 zł
9) subwencja oświatowa	1.146.775 zł
10) część rekompensująca subwencji z tytułu ustawowych zwolnień w podatku rolnym, leśnym i od nieruchomości	210.029 zł
II Zmniejszeniu planu dochodów o kwotę	2.958.652 zł
w tym:	
- dotacje celowe na realizację zadań bieżących z zakresu administracji rządowej	9.500 zł
- dotacje celowe z budżetu państwa na realizację własnych zadań bieżących gminy	1.098.623 zł
- dotacje celowe z funduszy celowych	649 zł
- opłata skarbową	112.116 zł
- subwencja ogólna	317.638 zł
- subwencja oświatowa	185.812 zł
- subwencja drogowa	89.035 zł
- udział w podatku dochodowym od osób fizycznych	601.279 zł
- środki na dofinansowanie własnych inwestycji, pozyskane z innych źródeł	544.000 zł

W okresie sprawozdawczym budżet gminy po stronie dochodów został zwiększony netto o kwotę 2.381.816 zł, natomiast po stronie wydatków o kwotę 4.016.816 zł.

Zmiany w budżecie zostały wprowadzone następującymi uchwałami:

1) Rady Miejskiej:

- uchwała Nr XXXIV/355/2001 z dnia 26 stycznia 2001 r.
- uchwała Nr XXXVI/389/2001 z dnia 30 marca 2001 r.
- uchwała Nr XXXIX/415/2001 z dnia 25 maja 2001 r.
- uchwała Nr XLI/428/2001 z dnia 28 czerwca 2001 r.
- uchwała Nr XLII/448/2001 z dnia 31 sierpnia 2001 r.
- uchwała Nr XLIII/450/2001 z dnia 28 września 2001 r.
- uchwała Nr XLIV/461/2001 z dnia 26 października 2001 r.
- uchwała Nr XLVI/463/2001 z dnia 30 listopada 2001 r.
- uchwała Nr XLVII/480/2001 z dnia 27 grudnia 2001 r.

2) Zarządu Miejskiego:

- uchwała Nr 495/2001 z dnia 10 września 2001 r.
- uchwała Nr 500/2001 z dnia 21 września 2001 r.
- uchwała Nr 512/2001 z dnia 10 października 2001 r.
- uchwała Nr 524/2001 z dnia 12 listopada 2001 r.
- uchwała Nr 541/2001 z dnia 28 grudnia 2001 r.

Zmiany w planie dochodów i wydatków związane ze zmianami dotacji celowych przekazywanych z budżetu państwa wprowadzone uchwałami Zarządu Miejskiego były pozytywnie zaopiniowane przez Komisję Budżetu i Finansów Rady Miejskiej.

W wyniku dokonanych zmian budżet gminy wg stanu na dzień 31 grudnia 2001 r. wynosił:

dochody ogółem	51.938.816 zł
w tym:	
- dotacje celowe otrzymane z budżetu państwa na realizację zadań bieżących z zakresu administracji rządowej zleconych gminie	4.709.513 zł
- dotacje celowe otrzymane z powiatu na zadania bieżące realizowane na podstawie porozumień (umów) między jst	448.000 zł

- dotacje celowe otrzymane z powiatu na inwestycje realizowane na podstawie porozumień (umów) między jednostkami samorządu terytorialnego	100.000 zł
wydatki ogółem	54.270.193 zł
w tym:	
- wydatki na realizację zadań bieżących z zakresu administracji rządowej zleconych gminie	4.709.513 zł
- wydatki na zadania bieżące realizowane na podstawie porozumień (umów) między jednostkami samorządu terytorialnego	448.000 zł
- wydatki na inwestycje realizowane na podstawie porozumień (umów) między jednostkami samorządu terytorialnego	100.000 zł

niedobór budżetu 2.331.377 zł

Po stronie przychodów, które pokrywają niedobór zaplanowano pożyczkę z Wojewódzkiego Funduszu Ochrony Środowiska i Gospodarki Wodnej w wysokości 2.037.000 zł, kredyt bankowy w wysokości 3.543.000 zł oraz wolne środki z roku ubiegłego w kwocie 325.000 zł, a po stronie rozchodów – spłatę pożyczek i kredytów w wysokości 3.573.623 zł.

Budżet gminy za 2001 r. został wykonany:

dochody

na plan 51.938.816 zł wykonano 49.755.698 zł tj. 95,8% w tym:

dotacja celowa na realizację zadań bieżących z zakresu administracji rządowej

na plan 4.709.513 zł wykonano 4.663.572 zł tj. 99,0% dotacja celowa na zadania bieżące realizowane na podstawie porozumień między jednostkami samorządu terytorialnego

na plan 448.000 zł wykonano 448.000 zł tj. 100,0%

dotacja celowa na inwestycje realizowane na podstawie porozumień między jednostkami samorządu terytorialnego

na plan 100.000 zł wykonano 92.430 zł tj. 92,4%

wydatki

na plan 54.270.193 zł wykonano 51.625.510 zł tj. 95,1%

w tym:

na zadania bieżące z zakresu administracji rządowej

na plan 4.709.513 zł wykonano 4.663.572 zł tj. 99,0%

na zadania bieżące realizowane na podstawie porozumień między jednostkami samorządu terytorialnego

na plan 448.000 zł wykonano 421.377 zł tj. 94,0%

na inwestycje realizowane na podstawie porozumień między jednostkami samorządu terytorialnego

na plan 100.000 zł wykonano 92.430 zł tj. 92,4%

DOCHODY

Wykonanie planu dochodów w układzie działów, rozdziałów i paragrafów klasyfikacji budżetowej przedstawia załącznik Nr 1. Realizacja w poszczególnych działach przedstawia się następująco:

DZIAŁ 010 – ROLNICTWO I ŁOWIECTWO

PLAN 412.500 zł

WYKONANIE 406.477 zł

co stanowi 98,5%

Dochody tego działu to:

- wpłaty za świadectwa miejsca pochodzenia zwierząt oraz znakowanie zwierząt 11.396 zł

- wpłata na budowę kanalizacji wsi Wilkowyja	211.080 zł
- wpłata na budowę wodociągu w Potarzycy ul. Polna	6.300 zł
- wpłata na budowę oczyszczalni i kanalizacji w Witaszycach i Witaszyczkach	177.701 zł
DZIAŁ 020 – LEŚNICTWO	
PLAN	2.800 zł
WYKONANIE	2.825 zł
co stanowi	100,9%
Dochody tego działu to:	
- opłaty czynszów przez koła łowieckie za tereny polne i leśne	2.825 zł
DZIAŁ 600 – TRANSPORT I ŁĄCZNOŚĆ	
PLAN	363.000 zł
WYKONANIE	382.915 zł
co stanowi	105,5%
Dochody tego działu to:	
- dotacja celowa na zadania bieżące realizowane na podstawie porozumień między jednostkami samorządu terytorialnego	318.000 zł
na bieżące utrzymanie dróg publicznych powiatowych	
- kara umowna za nieterminowe wykonanie usługi, tj. „Budowa ul. Piaskowej w Witaszycach”	37.415 zł
- dotacja otrzymana z funduszy celowych na dofinansowanie kosztów realizacji inwestycji	27.500 zł
DZIAŁ 700 – GOSPODARKA MIESZKANIOWA	
PLAN	643.800 zł
WYKONANIE	481.010 zł
co stanowi	74,7%
Dochody tego działu to:	
- wpływy z opłat rocznych za użytkowanie wieczyste	123.497 zł
- wpływy z różnych opłat	752 zł
- czynsz z dzierżawy gruntów przeznaczonych na cele handlowe i rolne	40.343 zł
- opłaty za przekształcenie prawa użytkowania wieczystego w prawo własności	910 zł
- wpływy z tytułu odpłatnego nabycia prawa własności nieruchomości	298.741 zł
w tym:	
sprzedaż nieruchomości położonych m.in. w Roszkowie, Jarocinie ul. Śródmiejska, ul. Słowackiego, ul. Zapłocie, ul. Kujawska	222.079 zł
sprzedaż lokali mieszkalnych	36.664 zł
spłaty rat za zbycie użytkownikom wieczystym działek budowlanych, przemysłowych, garaży	14.886 zł
spłata rat za zbycie lokali mieszkalnych	25.112 zł
- odsetki	16.767 zł
W dziale tym nastąpiła niższa realizacja planowanych dochodów z tytułu sprzedaży działek budowlanych w Roszkowie.	
Na ogólną liczbę 22 działek budowlanych zbyto 3 działki.	
Na dzień 31 grudnia 2001 r. w dziale tym zaległości wynoszą	9.871 zł
z tego:	
- opłaty roczne za użytkowanie wieczyste	4.907 zł
- czynsz z dzierżawy gruntów pod działalność handlową	1.504 zł
- odsetki	3.460 zł

Do wszystkich zalegających zostały wysłane upomnienia.	
Zaległy czynsz w kwocie 1.504 zł został wpłacony w m-cu styczniu 2002 r.	
DZIAŁ 710 – DZIAŁALNOŚĆ USŁUGOWA	
PLAN	60.000 zł
WYKONANIE	62.375 zł
co stanowi	104,0%
Dochody tego działu to:	
- opłaty związane z wykupem miejsc na cmentarzu komunalnym	62.375 zł
Na dzień 31 grudnia 2001 r. w dziale tym zaległości budżetowe wynoszą 30.506 zł	
w tym:	
- opłaty związane z wykupem miejsc na cmentarzu	19.367 zł
- odsetki	11.139 zł
W stosunku do zalegającej firmy jest prowadzone postępowanie sądowe.	
DZIAŁ 750 – ADMINISTRACJA PUBLICZNA	
PLAN	699.560 zł
WYKONANIE	866.406 zł
co stanowi	123,9%
Dochody tego działu to:	
- dotacja celowa na zadania zlecone gminie	217.105 zł
- dotacja celowa z powiatu na inwestycje realizowane na podstawie porozumień między jednostkami samorządu terytorialnego	92.430 zł
- dotacja celowa na spis powszechny	11.559 zł
- czynsze za najem lokali	35.598 zł
- wpływy ze sprzedaży składników majątkowych	214 zł
- wpływy z różnych dochodów (rozliczenia z lat ubiegłych)	10.583 zł
- wpływy z różnych opłat	16 zł
- wpływy z opłat za zezwolenia na sprzedaż alkoholu	498.893 zł
- odsetki	8 zł
Na wysoki stopień realizacji planu dochodów mają wpływ opłaty za zezwolenia na sprzedaż napojów alkoholowych, które na plan 320.000 zł wykonano 498.893 zł, tj. 155,9%.	
Na dzień 31 grudnia 2001 r. zaległości z tytułu czynszu wynoszą 23.009 zł	
W stosunku do zalegających prowadzone jest postępowanie sądowe.	
DZIAŁ 751 – URZĘDY NACZELNYCH ORGANÓW WŁADZY PAŃSTWOWEJ, KONTROLI I OCHRONY PRAWA ORAZ SĄDOWNICTWA	
PLAN	57.691 zł
WYKONANIE	57.689 zł
co stanowi	100,0%
Dochody tego działu to:	
- dotacja celowa na prowadzenie i aktualizację stałych rejestrów wyborców	6.231 zł
- dotacja celowa na wybory do Sejmu i Senatu	51.458 zł
DZIAŁ 754 – BEZPIECZEŃSTWO PUBLICZNE I OCHRONA PRZECIWOŻAROWA	
PLAN	26.100 zł
WYKONANIE	26.999 zł
co stanowi	103,4%

Dochody tego działu to:

- dotacja celowa na zadania zlecone w zakresie obrony cywilnej 900 zł
- grzywny z tytułu mandatów 15.800 zł
- wpływy z różnych opłat 299 zł
- środki na dofinansowanie inwestycji pozyskane z innych źródeł 10.000 zł

Na dzień 31 grudnia 2001 r. zaległości z tytułu mandatów karnych wynoszą 1.805 zł.

Na zaległości zostały wystawione tytuły wykonawcze.

DZIAŁ 756 – DOCHODY OD OSÓB PRAWNYCH, OD OSÓB FIZYCZNYCH I OD INNYCH JEDNOSTEK NIE POSIADAJĄCYCH OSOBOWOŚCI PRAWNEJ

PLAN 23.668.995 zł

WYKONANIE 21.550.511 zł

co stanowi 91,0%

Dochody z podatków i opłat stanowią 28,5% wykonania planu dochodów ogółem.

Realizacja poszczególnych podatków i opłat przedstawia się następująco:

Nazwa	Plan	Wykonanie	%
Podatek opłacany w formie karty podatkowej	204.000	277.543	136,0
- wpływy z karty podatkowej	200.000	271.454	135,7
- odsetki	4.000	6.089	152,2
Wpływy od osób prawnych	9.657.500	8.624.167	89,3
- podatek od nieruchomości	8.926.800	7.935.616	88,9
- podatek rolny	305.000	252.506	82,8
- podatek leśny	33.000	35.084	106,3
- podatek od środków transportowych	122.000	121.098	99,3
- podatek od czynności cywilnoprawnych	80.000	62.523	78,2
- wpływy z opłaty administracyjnej	-	345	-
- wpływy z różnych opłat (upomnienia)	-	-	-
	700	764	109,1

- odsetki	190.000	216.231	113,8
Podatki i opłaty od osób fizycznych	4.503.348	4.587.702	101,9
- podatek od nieruchomości	2.576.000	2.660.926	103,3
- podatek rolny	574.000	561.923	97,9
- podatek leśny	771	815	105,7
- podatek od środków transportowych	400.000	380.957	95,2
- podatek od spadków i darowizn	106.000	98.101	92,5
- podatek od posiadania psów	68.500	70.055	102,3
- podatek od czynności cywilnoprawnych	400.000	404.328	101,1
- wpływy z opłaty targowej	280.000	297.778	106,3
- wpływy z opłaty administracyjnej	27.077	30.420	112,3
- wpływy z różnych opłat (upomnienia)	11.000	13.836	125,8
- odsetki	60.000	68.563	114,3
Wpływy z opłaty skarbowej	915.184	617.291	67,4
- wpływy z opłaty skarbowej	910.884	612.618	67,3
- odsetki	4.300	4.673	108,7
Wpływy z różnych rozliczeń	57.500	69.955	121,7
- wpływy z opłaty eksploatacyjnej	34.000	46.445	136,6
- wpływy z opłat za koncesje i licencje	23.500	23.510	100,0
Dywidendy	-	254	-
Udziały gmin w podatkach stanowiących dochód budżetu państwa	8.331.463	7.373.599	88,5
- podatek dochodowy od osób fizycznych	8.031.463	7.216.477	89,9
- podatek dochodowy od osób prawnych	300.000	157.122	52,4

Na dzień 31 grudnia 2001 r. zaległości podatkowe w poszczególnych podatkach przedstawiają się następująco:

Nazwa	Kwota zaległości na dzień 31.12.200 r.	Ilość zalegających	Kwota zaległości na dzień 31.12.2001 r.	Ilość zalegających	Różnica	
					Kwota	Ilość
Osoby prawne						
Podatek od nieruchomości	1.365.324	26	2.511.613	33	+ 1.146.289	+ 7
Podatek rolny	30.181	5	71.370	3	+ 41.189	- 2
Podatek od środków transportowych	3.378	3	2.466	4	- 911	+ 1
Podatek od czynności cywilnoprawnych	-	-	32.000	-	+ 32.000	-
Odsetki od nieterminowych wpłat z tytułu podatków i opłat	-	-	758.726	-	+ 758.726	-
Osoby fizyczne						
Podatek od nieruchomości	118.221	202	208.696	292	+ 90.475	+ 90
Podatek rolny	94.466	56	104.200	76	+ 9.734	+ 20
Podatek od środków transportowych	120.218	309*	97.297	222*	- 22.921	- 87
Podatek od posiadania psów	2.282	83	3.911	128	+ 1.629	+ 45
Opłata skarbową	14.369	11	332	14	- 13.856	+ 3

Podatek od spadków i darowizn	18.348	23	14.442	8	-14.037	-15
Podatek od czynności cywilnoprawnych	-	-	1.031	2	+ 1.031	+ 2
Wpływy z karty podatkowej	132.786	161	117.291	135	-15.495	-26
Odsetki od nieterminowych wpłat z tytułu podatków i opłat	-	-	339.993	-	+ 339.993	-
OGÓŁEM	1.899.573	570309*	4.263.348	655222*	-	-

* pojazdy

Na zaległości podatkowe w 2001 roku wystawiono 3.581 upomnień.

Nazwa	Osoby prawne	Osoby fizyczne	Razem
Podatek od nieruchomości	221	2.318	2.539
Podatek rolny	9	506	515
Podatek od środków transportowych	5	366	371
Podatek od posiadania psów	-	156	156
OGÓŁEM	235	3.346	3.581

Na zaległości podatkowe w 2001 roku wystawiono 953 tytułów wykonawczych.

Nazwa	Osoby prawne		Osoby fizyczne		Razem	
	Ilość	Kwota	Ilość	Kwota	Ilość	Kwota
Podatek od nieruchomości	136	1.333.364	477	159.699	613	1.493.063
Podatek rolny	3	49.420	153	34.436	156	83.856
Podatek od środków transportowych	2	386	125	58.871	127	59.257
Podatek od posiadania psów	-	-	57	1.566	57	1.566
OGÓŁEM	141	1.383.170	812	254.572	953	1.637.742

Podatek od nieruchomości od osób prawnych w kwocie 2.511.613 zł

- w 5 przypadkach jest u syndyka masy upadłości 656.480 zł
- w 1 przypadku zaległość została umorzona 19.825 zł
- w 11 przypadkach są wystawione tytuły wykonawcze 1.201.940 zł
- w 2 przypadkach zaległość została rozłożona na raty 188.108 zł
- w 4 przypadkach wystawiono upomnienia 94.203 zł
- w 10 przypadkach zaległość została zapłacona 351.057 zł

Podatek rolny od osób prawnych w kwocie 71.370 zł

- w 1 przypadku jest u syndyka masy upadłości 1.421 zł
- w 2 przypadkach są wystawione tytuły wykonawcze 69.949 zł

Podatek od środków transportowych od osób prawnych w kwocie 2.466 zł

- w 2 przypadkach jest u syndyka masy upadłości 293 zł
- w 1 przypadku jest wystawiony tytuł wykonawczy 386 zł
- w 1 przypadku wystawiono upomnienie 1.787 zł

Podatek od nieruchomości od osób fizycznych w kwocie 208.696 zł

- w 2 przypadkach jest u syndyka masy upadłości 35.700 zł
- w 150 przypadkach są wystawione tytuły wykonawcze 139.870 zł
- w 2 przypadkach zaległość została umorzona 217 zł

- w 4 przypadkach zaległość została rozłożona na raty 2.783 zł
- w 15 przypadkach wystawiono upomnienia 4.190 zł
- w 119 przypadkach zaległość została zapłacona 25.936 zł

Podatek rolny od osób fizycznych w kwocie 104.200 zł

- w 54 przypadkach są wystawione tytuły wykonawcze 86.542 zł

- w 3 przypadkach wystawiono upomnienia 8.374 zł
- w 19 przypadkach zaległość została zapłacona 9.284 zł

Podatek od środków transportowych od osób fizycznych w kwocie 97.297 zł

- w 71 przypadkach są wystawione tytuły wykonawcze 24.039 zł

- w 29 przypadkach wystawiono upomnienia 27.131 zł
- w 106 przypadkach otrzymano z US protokoły nieściągalności 39.473 zł

Podatek od posiadania psów w kwocie 3.911 zł

- w 109 przypadkach są wystawione tytuły wykonawcze 3.303 zł

- w 4 przypadkach wystawiono upomnienia 117 zł
- w 15 przypadkach zaległość została zapłacona 491 zł

Stan zaległości podatkowych na dzień 31 grudnia 2001 r. wynosił 4.263.348 zł, w tym naliczone odsetki od zaległości z tytułu podatków i opłat wynoszą 1.098.719 zł. W porównaniu ze stanem na 31 grudnia 2000 r. zaległości z tytułu należności podatkowych (bez odsetek) jest większa o kwotę 1.265.056 zł.

Na wszystkie zaległości zostały wystawione upomnienia, a następnie tytuły wykonawcze. Wielokrotnie na wystawione tytuły wykonawcze Urzędy skarbowe przesyłały postanowienia o umorzeniu postępowania egzekucyjnego z powodu braku znamion do zajęcia i prowadzenia egzekucji.

Do ogólnej kwoty zaległości przyczyniły się trudności z windykacją należności w szczególności z tytułu wpływów z podatku od nieruchomości, podatku rolnego i od środków transportowych. Wpływ na wysokość zaległości podatkowych ma zła kondycja finansowa przedsiębiorstw, które zwracają się z wnioskami o odroczenie terminu płatności lub o częściowe umorzenie. Również trudna sytuacja finansowa występująca w rolnictwie spowodowana niską opłacalnością produkcji roślinnej jak i zwierzęcej w gospodarstwach rolnych ma wpływ na wzrost zaległości.

W roku 2001 podatnicy złożyli 439 wniosków o odroczenie, umorzenie podatków i opłat lokalnych, z których 400 załatwiono pozytywnie. Ilość złożonych wniosków w poszczególnych podatkach przedstawia poniższe zestawienie.

Nazwa	Umorzenia		Odroczenia	
	Osoby			
	prawne	fizyczne	prawne	fizyczne
Podatek od nieruchomości	19	83	46	33
Podatek rolny	-	40	17	110
Podatek od środków transportowych	-	10	-	18
Podatek z karty podatkowej	-	-	-	2
Podatek od spadków i darowizn	-	-	-	8
Podatek od posiadania psów	-	49	-	-
Podatek od czynności cywilnoprawnych	-	-	-	1
Opłata skarbową	-	-	-	3
Ogółem	19	182	63	175

Ponadto podatnicy złożyli 25 podań dotyczących udzielenia ulg w podatku rolnym, w tym: 1 o udzielenie ulgi żołnierskiej, 24 o udzielenie ulgi z tytułu nabycia gruntów.

Skutki finansowe udzielonych przez Gminę obniżek stawek podatków za okres sprawozdawczy wynoszą 2.037.343 zł, udzielonych ulg, odroczeń, umorzeń, zwolnień wynoszą 709.580 zł, w tym 160.338 zł wynoszą zwolnienia w podatku od nieruchomości w związku z uchwałą Rady Miejskiej Nr XVIII/222/99 z dnia 17 grudnia 1999 roku w sprawie wprowadzenia zwolnień w podatku od nieruchomości.

Ogółem skutki finansowe wynoszą 2.746.923 zł, co stanowi 5,5% wykonanych dochodów gminy.

Wyszczególnienie skutków finansowych przedstawia poniższe zestawienie:

Lp.	Wyszczególnienie	Skutki finansowe udzielonych przez gminę				Razem kwota skutków finansowych
		Obniżek stawki	Umorzeń	Odroczeń	Zwolnień	
1	Podatek rolny	113.537	4.672	535	-	118.744
2	Podatek od nieruchomości	1.902.884	57.769	371.637	196.591	2.528.881
3	Podatek leśny	-	-	-	-	-
4	Podatek od środków transportowych	-	6.848	-	-	6.848
5	Podatki opłacane w formie karty podatkowej od dział. gospodarczej osób fizycznych	-	3.082	660	-	3.742
6	Podatek od spadków i darowizn	-	4.062	6.993	-	11.055
7	Opłata skarbową	-	2.150	3.850	-	6.000
8	Podatek od posiadania psów	20.922	1.446	-	-	22.368
9	Podatek od czynności cywilnoprawnych	-	-	318	-	318
10	Odsetki	-	34.306	14.661	-	48.967
	OGÓŁEM	2.037.343	114.335	398.654	196.591	2.746.923

DZIAŁ 758 – RÓŻNE ROZLICZENIA

PLAN	18.980.075 zł
WYKONANIE	18.951.949 zł
co stanowi	99,9%

Dochody tego działu to:

- subwencja oświatowa	16.394.610 zł
- subwencja drogowa	2.174.934 zł
- subwencja ogólna	50.502 zł
- subwencja rekompensująca z tytułu ulg i zwolnień ustawowych w podatku rolnym, leśnym i od nieruchomości	210.029 zł
- odsetki od lokat i środków na rachunkach bankowych	148.944 zł
- rozliczenia dokonane przez Urząd Skarbowy z tytułu	
- karty podatkowej	2.787 zł
- podatku od spadków i darowizn	19.158 zł
- podatku od czynności cywilnoprawnych	2.432 zł
- odsetek od nieterminowych wpłat	2.693 zł

DZIAŁ 801 – OŚWIATA I WYCHOWANIE

PLAN	196.831 zł
WYKONANIE	200.948 zł
co stanowi	102,1%

Dochody tego działu to:

- czynsz z najmu lokali	24.501 zł
- wynajem pomieszczeń szkolnych	52.469 zł
- wpływy ze sprzedaży składników majątkowych	447 zł
- dotacja na ZFŚS dla nauczycieli emerytów	123.531 zł

DZIAŁ 853 – OPIEKA SPOŁECZNA

PLAN	4.881.724 zł
WYKONANIE	4.846.134 zł
co stanowi	99,3%

Dochody tego działu to:

- odpłatność za posiłki w Dziennym Domu Pomocy Społecznej	57.600 zł
- dotacja celowa na Środowiskowy Dom Samopomocy	203.870 zł
- dotacja celowa na zasiłki i pomoc w naturze oraz składki na ubezpieczenia społeczne i zdrowotne	2.916.700 zł
- dotacja celowa na dodatki mieszkaniowe	843.576 zł
- dotacja celowa na zasiłki rodzinne i pielęgnacyjne	150.891 zł
- dotacja celowa na utrzymanie Ośrodka Pomocy Społecznej	499.890 zł
- dotacja celowa na usługi opiekuńcze specjalistyczne	77.729 zł
- wpływy za usługi opiekuńcze	62.852 zł
- dotacja celowa na dożywianie uczniów w szkołach	25.013 zł
- dotacja celowa z PFK	8.013 zł

DZIAŁ 900 – GOSPODARKA KOMUNALNA I OCHRONA ŚRODOWISKA

PLAN	771.740 zł
WYKONANIE	739.083 zł
co stanowi	95,8%

Dochody tego działu to:

- dotacja z funduszu celowego na dofinansowanie realizacji inwestycji	60.000 zł
- wpłata Społecznego Komitetu Budowy na budowę kanalizacji sanitarnej i deszczowej „Os. Polna”	147.328 zł

- dotacja celowa na oświetlenie drogowe oraz utrzymanie punktów świetlnych na drogach, dla których gmina nie jest zarządcą	527.240 zł
- opłaty za szalety	3.515 zł
- sprzedaż drewna opałowego	1.000 zł
DZIAŁ 921 – KULTURA I OCHRONA DZIEDZICTWA NARODOWEGO	
PLAN	147.000 zł
WYKONANIE	147.000 zł
co stanowi	100,0%
Dochody tego działu to:	
- darowizna w postaci pieniężnej	1.000 zł
- środki na dofinansowanie obchodów „Dni Jarocina”	5.000 zł
- wpływy z tytułu pomocy finansowej udzielanej między jednostkami samorządu terytorialnego na dofinansowanie własnych zadań bieżących	11.000 zł
- dotacja celowa na wykonywanie zadań powiatowej biblioteki publicznej	130.000 zł
DZIAŁ 926 – KULTURA FIZYCZNA I SPORT	
PLAN	1.027.000 zł
WYKONANIE	1.033.377 zł
co stanowi	100,6%
Dochody tego działu to:	
- środki UKFiS z przeznaczeniem na modernizację pływalni krytej	1.014.370 zł
- wpływy z tytułu pomocy finansowej udzielanej między jednostkami samorządu terytorialnego na dofinansowanie własnych zadań bieżących	12.000 zł
- rozliczenia z lat ubiegłych	7.007 zł

WYDATKI

Wydatki za okres sprawozdawczy ukształtowały się w wysokości 51.625.510 zł na plan 54.270.193 zł, tj. 95,1%.

Wykonanie wydatków w poszczególnych działach, rozdziałach i paragrafach klasyfikacji budżetowej przedstawia załącznik Nr 2. Realizację zadań inwestycyjnych przedstawia załącznik Nr 3. Wykonanie wydatków w poszczególnych działach przedstawia się następująco:

DZIAŁ 010 – ROLNICTWO I ŁOWIECTWO	
PLAN	5.094.700 zł
WYKONANIE	4.886.746 zł
co stanowi	95,9%
Rozdział 01010 – Infrastruktura wodociągowa i sanitacyjna wsi	
Plan	5.059.200 zł
Wykonanie	4.859.434 zł
co stanowi	96,1%
Na realizację zadań inwestycyjnych wydatkowano 4.859.434 zł, z tego na:	
- budowę oczyszczalni i kanalizacji w Witaszycach i Witaszyczkach	2.721.400 zł
- budowę kanalizacji wsi Wilkowyja (strefa ochronna ujęć wód)	1.622.712 zł
- budowę magistrali wodociągowej Potarzyca-Siedlemin	91.997 zł
- budowę magistrali wodociągowej Siedlemin-Roszków	67.928 zł

- wodociąg w Potarzysty ul. Polna	43.497 zł
- budowę kanalizacji w gminie Jarocin	311.900 zł
Rozdział 01030 – Izby rolnicze	
Plan	14.500 zł
Wykonanie	13.470 zł
co stanowi	92,9%
Wydatki tego rozdziału to:	
- wpłata gminy na rzecz izby rolniczej w wysokości 2% uzyskanych wpływów z podatku rolnego	13.470 zł
Rozdział 01095 – Pozostała działalność	
Plan	21.000 zł
Wykonanie	13.842 zł
co stanowi	65,9%
Wydatki tego rozdziału to:	
- wynagrodzenie dla sołtysów i innych uprawnionych osób za wystawianie świadectw miejsca pochodzenia i znakowania zwierząt	6.640 zł
- składki na ubezpieczenia społeczne	313 zł
- składki na Fundusz Pracy	47 zł
- organizacja dożynek gminnych	2.002 zł
- nagrody rzeczowe dla hodowców koni	2.493 zł
- nagrody dla finalistów olimpiady wiedzy rolniczej	547 zł
- zakup kolczyków dla bydła	452 zł
- konserwacja urządzeń melioracyjnych na gruntach gminnych	1.348 zł
DZIAŁ 500 – HANDEL	
PLAN	1.500 zł
WYKONANIE	1.225 zł
co stanowi	81,7%
Powyższą kwotę wydatkowano na ubezpieczenie wkładu założycielskiego Korporacji Centrum Logistyczne „Mój Sklep” S.A. Kwota ta stanowi 3,5% sumy ubezpieczenia, która wynosi 35.000 zł.	
DZIAŁ 600 – TRANSPORT I ŁĄCZNOŚĆ	
PLAN	3.820.460 zł
WYKONANIE	3.477.452 zł
co stanowi	91,0%
Rozdział 60004 – Lokalny transport zbiorowy	
Plan	1.403.960 zł
Wykonanie	1.203.960 zł
co stanowi	85,8%
Wydatki tego rozdziału to:	
- dopłata do przewozów ulgowych i bezpłatnych środkami komunikacji miejskiej	1.052.000 zł
- dopłata do spółki z o.o. JLA na pokrycie zobowiązań byłego ZKM	151.960 zł
W roku 2001 Gmina nie wniosła dopłaty do Spółki z o.o. Jarocińskie Linie Autobusowe w kwocie 200.000 zł z przeznaczeniem na zakup autobusu oraz modernizację kotłowni przy ul. Zacisnej w Jarocinie z uwagi na brak środków finansowych. Postępowanie przetargowe na zakup autobusu zostało rozstrzygnięte 12 grudnia 2001 r., a modernizacja kotłowni została również zakończona w m-cu grudnia.	
Rozdział 60014 – Drogi publiczne powiatowe	
Plan	318.000 zł
Wykonanie	291.377 zł
co stanowi	91,6%
W ramach podpisanego porozumienia Gmina realizowała zadania w zakresie bieżącego utrzymania dróg powiatowych, finansując:	

- remonty cząstkowe dróg o nawierzchni asfaltowej	111.024 zł
- utrzymanie ulic o nawierzchni gruntowej (Zajęcza, Wybudowana, Opłotki, Bema)	7.882 zł
- utrzymanie urządzeń kanalizacji deszczowej	11.745 zł
- oznakowanie pionowe i poziome	29.083 zł
- remont chodników	11.123 zł
- remont chodnika w ul. Kościuszki	13.000 zł
- frezowanie ul. Kościuszki, Dąbrowskiego	2.080 zł
- odnowienie rowu ul. Powstańców Wlkp.	2.140 zł
- zimowe utrzymanie dróg	55.390 zł
- mechaniczne zamykanie ulic	39.290 zł
- obcinka koron drzew	8.620 zł
W tym rozdziale jest niższe wykonanie planu wydatków, gdyż rachunki za zimowe utrzymanie dróg i ulic z dnia 31 grudnia 2001 r. na kwotę 21.241 zł zapłacono w m-cu styczniu 2002 r.	

Rozdział 60016 – Drogi publiczne gminne

Plan	2.098.500 zł
Wykonanie	1.982.115 zł
co stanowi	94,4%

W ramach wydatków tego rozdziału sfinansowano:

- bieżące utrzymanie dróg gruntowych (zakup żużla, profilowanie dróg)	93.322 zł
- remonty cząstkowe dróg i ulic asfaltowych	84.249 zł
- zimowe utrzymanie dróg i ulic	18.954 zł
- wykonanie przepustu pod zjazdem z ul. Świętokrzyskiej i remont kładki dla pieszych	2.795 zł
- naprawa i czyszczenie kratek ściekowych	5.682 zł
- wykonanie tablic z nazwami ulic	216 zł
- frezowanie ul. Wrocławskiej	1.831 zł
- remonty chodników	2.923 zł
- odmulenie rowów oraz przebudowa przepustów	12.183 zł
- oznakowanie pionowe i poziome	15.688 zł
- koszenie poboczy dróg gminnych	3.338 zł
- pokrycie zobowiązań z roku 2000 w zakresie zimowego utrzymania dróg, remontów cząstkowych dróg i chodników oraz obcinka drzew	136.788 zł

Na realizację zadań inwestycyjnych przeznaczono kwotę 1.687.000 zł, a wydatkowano 1.604.146 zł, tj. 95,1%, z tego na:

- budowę ul. Piaskowej w Jarocinie	427.552 zł
- budowę ul. K. Jagiellończyka w Jarocinie	180.074 zł
- budowę ul. Piaskowej w Witaszycach	947.120 zł
- budowę ul. Brandowskiego w Wilkowie	28.200 zł
- budowę drogi w Roszkowie	10.500 zł
- budowę ścieżki rowerowej w Jarocinie wzdłuż drogi Nr 11	10.700 zł

W tym rozdziale jest niższe wykonanie planu wydatków, gdyż rachunki za zimowe utrzymanie dróg i ulic z dnia 31 grudnia 2001 r. na kwotę 22.252 zł zapłacono w m-cu styczniu 2002 r.

DZIAŁ 630 – TURYSTYKA

PLAN	9.000 zł
WYKONANIE	8.994 zł
co stanowi	99,9%

Środki wydatkowano na zakup nagród, wykonanie znaczków okolicznościowych, przewóz uczestników rajdów:

- Rajd „Powitanie Wiosny”	1.231 zł
- I Rajd „Integracji Europejskiej”	600 zł

- „Rajd Krasnali”	2.800 zł
- Rajd Mickiewiczowski	1.538 zł
- Rajd „Pod Parasolami”	1.195 zł
- Rajd Jarociński	1.630 zł

DZIAŁ 700 – GOSPODARKA MIESZKANIOWA

PLAN	395.340 zł
WYKONANIE	378.816 zł
co stanowi	95,8%

Rozdział 70001 – Zakłady gospodarki mieszkaniowej

Plan	116.340 zł
Wykonanie	115.131 zł
co stanowi	99,0%

Wydatki tego rozdziału to:

- dotacja na remonty substancji mieszkaniowej	78.791 zł
- dotacja podmiotowa na wypłatę odprawy emerytalnej	36.340 zł

Rozdział 70005 – Gospodarka gruntami i nieruchomościami

Plan	279.000 zł
Wykonanie	263.685 zł
co stanowi	94,5%

Wydatki tego rozdziału to:

- szacowanie nieruchomości	13.134 zł
- wycena lokalu	1.037 zł
- inwentaryzacja budynku wraz z przynależnościami przy ul. Paderewskiego 5 w Jarocinie	1.000 zł
- wykazy zmian oraz opisy i mapy	3.785 zł
- ogłoszenia w prasie	5.519 zł
- ogłoszenia w Monitorze Sądowym	2.089 zł
- aktualizacja mapy	1.100 zł
- ocena wieku drzewa	200 zł
- opinia o warunkach gruntowo-wodnych dla działki przy zbiegu ul. Zapłocie i Glinki	3.188 zł
- opracowanie projektowe „podział pod drogę zbiorczą 10-Z i drogę lokalną L-1 i L-2 Jarocin oraz rozgraniczenie terenu	2.000 zł
- opłaty notarialne, założenie ksiąg wieczystych	521 zł
- utrzymanie zasobów (koszenie trawy)	1.245 zł
- opłata za użytkowanie wieczyste przy ul. M. Curie Skłodowskiej w Jarocinie	233 zł
- koszty sądowe	4.305 zł
- wykupy gruntów ul. Przemysłowa w Jarocinie i inne	224.329 zł

DZIAŁ 710 – DZIAŁALNOŚĆ USŁUGOWA

PLAN	416.000 zł
WYKONANIE	379.014 zł
co stanowi	91,1%

Rozdział 71004 – Plany zagospodarowania przestrzennego

Plan	177.900 zł
Wykonanie	153.564 zł
co stanowi	86,3%

Środki tego rozdziału wydatkowano na:

- projekt miejscowego planu zagospodarowania przestrzennego śródmieścia Jarocina wraz z koncepcją reorganizacji ruchu w centrum miasta	25.000 zł
- zmianę m.p.z.p. terenu i osiedla Konstytucji 3 Maja (zakończono etap wyłożenia planu w celu uzgodnienia i zaopiniowania)	30.000 zł
- projekt m.p.z.p. terenu położonego wzdłuż ul. Powstańców Wlkp.	42.000 zł

- projekt m.p.z.p. terenu położonego w Witaszycach 28.800 zł
- projekt m.p.z.p. terenów wokół zbiornika w Roszkowie – w dalszym ciągu trwają negocjacje związane z wyłączeniem gruntów klasy III z produkcji rolnej
- program ucieplownienia miasta Jarocina 24.400 zł
- ogłoszenia prasowe 1.897 zł
- wypisy z rejestrów dotyczące m.p.z.p. 1.467 zł

W tym rozdziale nastąpiła niższa realizacja, ponieważ projekt m.p.z.p. terenu wokół zbiornika w Roszkowie nie mógł być kontynuowany ze względu na brak zgody na wyłączenie gruntów klasy III z produkcji rolnej. Zgoda wydana została przez Ministra Rolnictwa w lutym 2002 r. W dalszej kolejności wystąpiono do Wojewody Wielkopolskiego na wyłączenie gruntów klasy IV z produkcji rolnej i po otrzymaniu zgody możliwe będzie kontynuowanie prac nad planem. Pozostałe m.p.z.p. zostały znacznie zaawansowane, ale nie ukończone z powodu wydłużającej się procedury uzgodnień.

Rozdział 71014 – Opracowania geodezyjne i kartograficzne	
Plan	18.000 zł
Wykonanie	13.058 zł
co stanowi	72,5%

Środki tego rozdziału wydatkowano na:

- podziały nieruchomości położonych w Roszkowie, Golinie, Witaszycach i Jarocinie 8.848 zł
- aktualizację mapy sytuacyjnej 3.210 zł
- projekt architektoniczny zagospodarowania działki 1.000 zł

Rozdział 71035 – Cmentarze	
Plan	31.400 zł
Wykonanie	23.854 zł
co stanowi	76,0%

Powyższą kwotę wydatkowano na:

- administrację i utrzymanie cmentarza komunalnego 23.854 zł

Rozdział 71095 – Pozostała działalność	
Plan	188.700 zł
Wykonanie	188.538 zł
co stanowi	99,9%

Powyższą kwotę wydatkowano na:

- prowizję za pobór opłaty targowej dla ZGM 114.680 zł
- prowizję za pobór opłaty targowej dla OSP Witaszyce 5.607 zł
- administrację i utrzymanie cmentarza komunalnego 21.572 zł
- usługi weterynaryjne 10.020 zł
- zakup 1500 szt. implantów do oznakowania psów 36.600 zł
- zakup karmy dla psów 59 zł

DZIAŁ 750 – ADMINISTRACJA PUBLICZNA	
PLAN	5.523.715 zł
WYKONANIE	5.179.947 zł
co stanowi	93,8%

Rozdział 75011 – Urzędy wojewódzkie	
Plan	454.900 zł
Wykonanie	435.117 zł
co stanowi	95,6%

Środki wydatkowano na:

- realizację zadań zleconych gminie przez 11 pracowników samorządowych 435.117 zł

Rozdział 75022 – Rady gmin (miast i miast na prawach powiatu)	
Plan	264.300 zł
Wykonanie	252.233 zł
co stanowi	95,4%

Środki wydatkowano na:

- wypłatę diet dla radnych za udział w sesjach, komisjach i zarządzie 206.356 zł
- wypłatę diety dla przewodniczącego rady miejskiej 18.240 zł
- podróże służbowe krajowe 5.775 zł
- podróże służbowe zagraniczne 1.230 zł
- kalendarze, prenumeratę czasopism 12.590 zł
- usługi pozostałe (rozmowy telefoniczne, naprawa sprzętu) 8.042 zł

Rozdział 75023 – Urzędy gmin (miast i miast na prawach powiatu)	
---	--

Plan	4.675.455 zł
Wykonanie	4.370.632 zł
co stanowi	93,5%

Środki wydatkowano na:

- wynagrodzenia osobowe pracowników 2.338.977 zł
- dodatkowe wynagrodzenia roczne 171.736 zł
- składki na ubezpieczenia społeczne 399.580 zł
- składki na Fundusz Pracy 56.605 zł
- wpłaty na PFRON 17.903 zł
- ekwiwalent za pranie odzieży i naprawę obuwia dla pracowników obsługi i robót publicznych 3.979 zł
- doręczanie decyzji, pism przez osoby fizyczne 17.432 zł
- zakup wyposażenia 28.874 zł
- artykuły biurowe i środki czystości 62.705 zł
- zakup 12 ton węgla 4.564 zł
- prenumeratę czasopism 32.103 zł
- zakup druków 8.393 zł
- energia, woda, gaz 75.053 zł
- malowanie pomieszczeń USC oraz okien w Ratuszu i podcieni 24.157 zł
- naprawę instalacji elektrycznej 41.776 zł
- naprawę sprzętu komputerowego, maszyn, kserografów 6.903 zł
- konserwację centrali telefonicznej 4.495 zł
- usługi stolarskie 1.440 zł
- usługę wodno-kanalizacyjną 1.595 zł
- naprawę balkonu 1.026 zł
- opłaty pocztowe i przesyłki 77.958 zł
- rozmowy telefoniczne 68.825 zł
- szkolenia pracowników 18.378 zł
- program LEX 5.722 zł
- opiekę autorską systemu komputerowego 10.277 zł
- abonament – internet 1.098 zł
- badanie rezystancji zerowania 6.717 zł
- założenie książek obiektu, wydanie opinii 5.900 zł
- wykonanie druku kwitariuszy 4.560 zł
- czynsz za lokal USC 5.056 zł
- doręczanie korespondencji 17.101 zł
- usługę intrologatorską 1.312 zł
- spotkania władz samorządowych z jubilatami 50-lecia pożycia małżeńskiego, z parlamentarzystami, z władzami gmin ościen- nych, z mediami, uroczystości jubileuszowe 8.633 zł
- ogłoszenia w prasie 4.423 zł

- prowizje bankowe	8.868 zł	- zakup materiałów kancelaryjnych dla zarządów osiedli i sołtysów	1.220 zł
- podróże służbowe krajowe oraz ryczałty dla pracowników wykorzystujących własne samochody do celów służbowych	43.382 zł	- wykonanie gabloty dla sołectwa w Tarcach	290 zł
- podróże służbowe zagraniczne	4.639 zł	- współpraca z zagranicą (Francja, Holandia, Węgry)	21.975 zł
- składki na Stowarzyszenie Gmin i Powiatów Wielkopolski	5.065 zł	DZIAŁ 751 – URZĘDY NACZELNYCH ORGANÓW WŁADZY PAŃSTWOWEJ, KONTROLI I OCHRONY PRAWA ORAZ SĄDOWNICTWA	
- składki na Stowarzyszenie WOKISS	7.980 zł	PLAN	57.691 zł
- składki na Związek Miast Polskich	4.412 zł	WYKONANIE	57.689 zł
- składki na Wielkopolski Bank Żywności	4.290 zł	co stanowi	100,0%
- wprowadzenie zanieczyszczeń do atmosfery	313 zł	Rozdział 75101 – Urzędy naczelnych organów władzy państwowej, kontroli i ochrony prawa oraz sądownictwa	
- koszty egzekucyjne, opłata komornicza	20.753 zł	Plan	6.231 zł
- opłata skarbową od weksła	3.540 zł	Wykonanie	6.231 zł
- ubezpieczenie budynków i sieci komputerowej	1.968 zł	co stanowi	100,0%
- ubezpieczenie sprzętu komputerowego	3.224 zł	Środki wydatkowano na:	
- ubezpieczenie od odpowiedzialności cywilnej	722 zł	- prowadzenie i aktualizację statych rejestrów wyborców	6.231 zł
- kary i odszkodowania wypłacone na rzecz osób fizycznych	800 zł	Rozdział 75108 – Wybory do Sejmu i Senatu	
- odpis na ZFŚS	50.131 zł	Plan	51.460 zł
na promocję gminy wydatkowano 144.166 zł, finansując:		Wykonanie	51.458 zł
- zakup materiałów	24.025 zł	co stanowi	100,0%
- udział w targach INVESTCITY 2001	24.751 zł	Środki wydatkowano na przygotowanie i przeprowadzenie wyborów do Sejmu i Senatu:	
- wykonanie informatorów „Konkrety”	18.288 zł	- zryczałtowane diety dla członków komisji obwodowych	32.985 zł
- zorganizowanie wystawy „Jarocin 2001”	13.575 zł	- sporządzenie spisów wyborców	5.055 zł
- wykonanie folderów	6.800 zł	- wydatki kancelaryjne	2.768 zł
- wykonanie segregatorów	8.272 zł	- uzupełnienie wyposażenia lokali wyborczych	1.439 zł
- wykonanie toreb foliowych	1.598 zł	- malowanie urn, osłon i stojaków do flag	759 zł
- wykonanie 10 gobelinów	1.700 zł	- obsługa obwodowych komisji wyborczych	8.452 zł
- wykonanie widokówek	1.244 zł	DZIAŁ 754 – BEZPIECZEŃSTWO PUBLICZNE I OCHRONA PRZECIWOŻAROWA	
- ogłoszenia promocyjne w prasie	8.255 zł	PLAN	655.667 zł
- druk książek Vademecum	1.952 zł	WYKONANIE	550.198 zł
- wykonanie tablic i napisów	1.592 zł	co stanowi	83,9%
- seminaria nt „Wspieranie i rozwój małych i średnich przedsiębiorstw oraz rola środków przedsiębiorczości”	2.440 zł	Rozdział 75412 – Ochotnicze straże pożarne	
- strona Internet	5.000 zł	Plan	105.345 zł
- organizacja spotkań, szkoleń i prezentacji	6.833 zł	Wykonanie	99.777 zł
- zdjęcia, znaczki okolicznościowe, kalendarz, kartki pocztowe, filmy dokumentujące ważniejsze wydarzenia	17.841 zł	co stanowi	94,7%
Na realizację zadań inwestycyjnych wydatkowano 531.123 zł, z tego na:		Środki wydatkowano na:	
- zakupy inwestycyjne	123.940 zł	- ekwiwalent za udział strażaków w gaszeniu pożarów	6.377 zł
- remont budynku biurowego	407.183 zł	- składki na ubezpieczenia społeczne	914 zł
Rozdział 75056 – Spis powszechny i inne		- składki na Fundusz Pracy	138 zł
Plan	11.560 zł	- zakup materiałów i części zamiennych do samochodów i motopomp	5.484 zł
Wykonanie	11.558 zł	- zakup paliwa do samochodów i motopomp	7.523 zł
co stanowi	100,0%	- zakup materiałów do remontu remiz OSP	7.863 zł
Środki wydatkowano na:		- zakup nagród i wapna do wyznaczania torów na zawody pożarnicze	539 zł
- aktualizację gospodarstw i działek	1.770 zł	- zakup sprzętu	17.671 zł
- aktualizację nieruchomości i mieszkań na wykazach N-obw	9.788 zł	- zakup węgla OSP Jarocin, Cielcza, Wilkowyja, Potarzyca	3.650 zł
Rozdział 75095 – Pozostała działalność		- energię elektryczną, wodę	7.014 zł
Plan	117.500 zł	- naprawę radiotelefonu w samochodzie STAR OSP Jarocin	263 zł
Wykonanie	110.407 zł	- badania lekarskie strażaków i kierowców	1.770 zł
co stanowi	94,0%		
Środki wydatkowano na:			
- wynagrodzenie prowizyjne sołtysów i inkasentów	61.722 zł		
- diety dla sołtysów i przewodniczących zarządów osiedli	25.200 zł		

- szkolenia członków OSP	840 zł
- przegląd techniczny samochodów pożarniczych	1.832 zł
- wymiana dowodu rejestracyjnego samochodu	267 zł
- naprawa i konserwacja aparatów oddechowych	3.600 zł
- naprawa motopomp i syreny	3.042 zł
- prace zlecone – kierowcy i komendant gminny OSP	16.820 zł
- ubezpieczenie remiz, samochodów pożarniczych i strażaków	14.170 zł

Rozdział 75414 – Obrona cywilna

Plan	4.500 zł
Wykonanie	4.500 zł
co stanowi	100,0%

Środki wydatkowano na:

- konserwację scentralizowanego systemu alarmowania miasta	3.600 zł
- remont syreny	900 zł

Rozdział 75416 – Straż Miejska

Plan	545.822 zł
Wykonanie	445.921 zł
co stanowi	81,7%

Środki wydatkowano na:

- wynagrodzenia osobowe pracowników	286.967 zł
- dodatkowe wynagrodzenia roczne	21.602 zł
- składki na ubezpieczenia społeczne	51.239 zł
- składki na Fundusz Pracy	6.944 zł
- ekwiwalent za pranie sortów mundurowych	6.526 zł
- zakup materiałów i wyposażenia	14.503 zł
- program „Bezpieczne miasto”	1.556 zł
- energia, woda, gaz	1.465 zł
- zakup usług pozostałych	19.736 zł
- podróże służbowe krajowe	1.501 zł
- ubezpieczenie OC, NW motocykli i samochodu	1.277 zł
- odpis na ZFŚS	6.205 zł
- inwestycje „ System monitoringu miasta”	26.400 zł

Planowana kwota na w/w zadanie inwestycyjne nie została wydatkowana, gdyż rozstrzygnięcie przetargu na wykonawstwo nastąpiło 30 grudnia 2001 r.

DZIAŁ 757 – OBSŁUGA DŁUGU PUBLICZNEGO

PLAN	910.800 zł
WYKONANIE	872.115 zł
co stanowi	95,8%

Są to odsetki od zaciągniętych pożyczek długoterminowych i kredytu:

- na budowę oczyszczalni i kanalizacji sanitarnej i deszczowej w Witaszycach	65.075 zł
- na budowę kanalizacji w Witaszycach (zadanie 1-5)	36.623 zł
- na budowę kanalizacji wsi Wilkowyja (strefa ochronna ujęć wód)	
- etap I, I i VI	7.129 zł
- na rekultywację i rozbudowę składowiska odpadów stałych	14.297 zł
- na budowę oczyszczalni ścieków (cz. biologiczna) w Cielczy wraz z kolektorem do oczyszczalni	423.260 zł
- na modernizację kotłowni węglowej MOSiR	9.395 zł
- od kredytu na budowę kanalizacji sanitarnej i deszczowej Os. Polna	27.181 zł
- od kredytu na Kartę Nauczyciela	63.128 zł

- od kredytu z Banku Pocztowego na budowę ulic, remont szkół i budowę kanalizacji	79.885 zł
- prowizja od gwarancji bankowej na rzecz NFOŚiGW	146.142 zł

DZIAŁ 758 – RÓŻNE ROZLICZENIA

PLAN	32.477 zł
WYKONANIE	2.844 zł
co stanowi	8,8%

Rozdział 75814 – Różne opłaty i składki

Plan	2.877 zł
Wykonanie	2.844 zł
co stanowi	98,9%

Wpłata gminy na rzecz izby rolniczej w wysokości 2% uzyskanych wpływów z podatku rolnego za I kwartał br. 2.844 zł

Rozdział 75818 – Rezerwy ogólne i celowe

Plan	29.600 zł
Wykonanie	-
Na dzień 31 grudnia 2001 r. Gmina posiadała rezerwę budżetową w kwocie	29.600 zł

DZIAŁ 801 – OŚWIATA I WYCHOWANIE

PLAN	16.831.546 zł
WYKONANIE	16.604.836 zł
co stanowi	98,6%

Rozdział 80101 – Szkoły podstawowe

Plan	11.361.204 zł
Wykonanie	11.216.822 zł
co stanowi	98,7%

Na wydatki bieżące przeznaczono kwotę 10.657.504 zł, a wydatkowano 10.513.863 zł, tj. 98,6%. Płace i pochodne stanowią 85,6% wydatków bieżących

Wydatki tego rozdziału to:

- dotacja podmiotowa dla niepublicznej szkoły „Nasza Szkoła w Bachorzewie”	66.806 zł
- wynagrodzenia osobowe pracowników	6.854.716 zł
- dodatkowe wynagrodzenia roczne	671.934 zł
- składki na ubezpieczenia społeczne	1.300.113 zł
- składki na Fundusz Pracy	170.984 zł
- wpłaty na PFRON	1.762 zł
- dodatki mieszkaniowe i wiejskie	227.889 zł
- zapomogi zdrowotne dla nauczycieli	13.753 zł
- odszkodowanie wypadkowe	2.275 zł
- ekwiwalent za pranie	632 zł
- diety dla nauczycieli studiujących zaocznie	2.897 zł
- podróże służbowe krajowe (przejazdy na studia, konferencje)	9.135 zł
- opał (węgiel, olej)	121.722 zł
- środki czystości, bhp	37.341 zł
- zakup szaf, biurka	3.441 zł
- prenumerata czasopism	3.767 zł
- materiały biurowe, kreda, papier	26.969 zł
- artykuły gospodarcze	20.707 zł
- druki (dzienniki, świadectwa, arkusze ocen, kwitariusze)	7.360 zł
- materiały do remontu pomieszczeń	23.530 zł
- zakup pomocy naukowych	6.196 zł
- energia, woda, gaz	293.701 zł
- usługi remontowe	62.362 zł
- opłaty telefoniczne i pocztowe	40.601 zł
- wywóz śmieci, szamba	17.189 zł

- drobne naprawy i usługi	26.085 zł	- artykuły gospodarcze	11.751 zł
- kursy, szkolenia	2.636 zł	- artykuły biurowe	8.421 zł
- badania lekarskie	6.263 zł	- prenumerata czasopism	1.131 zł
- dzierżawa za pomieszczenia i pojemniki na gaz	1.664 zł	- druki (dzienniki, świadectwa, arkusze ocen)	1.512 zł
- przejazdy dzieci na konkursy	2.693 zł	- materiały do remontu pomieszczeń	11.556 zł
- ogłoszenia prasowe	476 zł	- wyposażenie – krzesła	2.386 zł
- prowizje bankowe	3.549 zł	- zakup pomocy naukowych	3.996 zł
- abonamenty	1.745 zł	- energia, woda, gaz	96.918 zł
- nauczanie języka angielskiego	38.930 zł	- usługi remontowe	22.556 zł
- przewóz żywności z BGŻ	2.329 zł	- opłaty telefoniczne	10.443 zł
- ubezpieczenie budynków szkolnych	4.340 zł	- wywóz śmieci, szamba	6.836 zł
- odpis na ZFŚS	434.626 zł	- drobne naprawy i usługi	10.606 zł
- odsetki	745 zł	- kursy, szkolenia	586 zł
Na realizację zadań inwestycyjnych przeznaczono kwotę		- badania lekarskie	3.069 zł
703.700 zł,		- konkursy	1.963 zł
a wydatkowano 702.959 zł, tj. 99,9%, z tego na:		- nauczanie języka angielskiego	63.360 zł
- remont Szkoły Podstawowej w Witaszycach	148.149 zł	- odpis na ZFŚS	147.205 zł
- rozbudowa Szkoły Podstawowej w Łuszczanowie	477.310 zł	Na realizację zadania inwestycyjnego „Remont kapitalny Gimnazjum w Jarocinie” wydatkowano	461.800 zł
- zakup i wymiana kotła c.o. w ZS w Jarocinie	20.000 zł	Rozdział 80113 – Dowożenie uczniów do szkół	
- budowa sali gimnastycznej przy SP Nr 2 w Jarocinie	57.500 zł	Plan	149.255 zł
Rozdział 80104 – Przedszkola przy szkołach podstawowych		Wykonanie	126.012 zł
Plan	507.570 zł	co stanowi	84,4%
Wykonanie	505.258 zł	Środki wydatkowano na:	
co stanowi	99,5%	- dowożenie uczniów do szkół podstawowych i gimnazjum	117.484 zł
Wydatki tego rozdziału to:		- zwrot za zakupione bilety miesięczne	8.528 zł
- dotacja podmiotowa dla niepublicznej szkoły „Nasza szkoła w Bachorzewie”	5.312 zł	Rozdział 80114 – Zespoły ekonomiczno-administracyjne szkół	
- wynagrodzenia osobowe pracowników	344.109 zł	Plan	628.920 zł
- dodatkowe wynagrodzenia roczne	5.765 zł	Wykonanie	625.063 zł
- składki na ubezpieczenia społeczne	83.062 zł	co stanowi	99,4%
- składki na Fundusz Pracy	8.885 zł	Środki wydatkowano na:	
- dodatki mieszkaniowe i wiejskie	17.632 zł	- wynagrodzenia osobowe pracowników	436.422 zł
- opał	720 zł	- dodatkowe wynagrodzenia roczne	32.125 zł
- środki czystości, bhp	1.783 zł	- składki na ubezpieczenia społeczne	73.313 zł
- artykuły gospodarcze, biurowe	2.265 zł	- składki na Fundusz Pracy	9.216 zł
- prenumerata czasopism	98 zł	- artykuły biurowe	17.749 zł
- zakup pomocy naukowych	827 zł	- prenumerata czasopism	2.635 zł
- odpis na ZFŚS	34.800 zł	- środki czystości, bhp	2.569 zł
Rozdział 80110 – Gimnazja		- energia, woda, gaz	5.394 zł
Plan	4.061.066 zł	- naprawa i konserwacja sprzętu	3.077 zł
Wykonanie	4.008.150 zł	- rozmowy telefoniczne	7.791 zł
co stanowi	98,7%	- opłaty pocztowe	1.482 zł
Wydatki tego rozdziału to:		- czynsz za wynajem pomieszczeń	9.055 zł
- dotacja dla Niepublicznego Gimnazjum w Golinie	211.709 zł	- szkolenia	1.100 zł
- wynagrodzenia osobowe pracowników	2.255.278 zł	- nadzór nad systemem komputerowym	1.057 zł
- dodatkowe wynagrodzenia roczne	125.364 zł	- drobne usługi	1.916 zł
- składki na ubezpieczenia społeczne	400.478 zł	- umowy zlecenia	6.271 zł
- składki na Fundusz Pracy	47.008 zł	- podróże służbowe krajowe	2.141 zł
- dodatki mieszkaniowe i wiejskie	60.844 zł	- odpis na ZFŚS	11.750 zł
- zapomogi zdrowotne dla nauczycieli	2.750 zł	Rozdział 80195 – Pozostała działalność	
- ekwiwalent za pranie	28 zł	Plan	123.531 zł
- diety dla nauczycieli studiujących	224 zł	Wykonanie	123.531 zł
- podróże służbowe krajowe (przejazdy nauczycieli)	6.497 zł	co stanowi	100,0%
- opał	21.670 zł	Środki wydatkowano na:	
- środki czystości, bhp	10.205 zł	- odpis na ZFŚS dla nauczycieli emerytów	121.431 zł
		- koszty związane z awansem zawodowym nauczycieli	2.100 zł

DZIAŁ 851 – OCHRONA ZDROWIA

PLAN	320.400 zł
WYKONANIE	304.966 zł
co stanowi	95,2%
Rozdział 85154 – Przeciwdziałanie alkoholizmowi	
Plan	320.000 zł
Wykonanie	304.566 zł
co stanowi	95,2%
Środki wydatkowano na:	
- wynagrodzenia osobowe koordynatora	20.016 zł
- składki na ubezpieczenia społeczne	4.533 zł
- składki na Fundusz Pracy	628 zł
- wynagrodzenie osób zatrudnionych w Centrum Profilaktyki i Terapii Uzależnień oraz w świetlicach socjoterapeutycznych	63.595 zł
- wynagrodzenie członków Gminnej Komisji Rozwiązywania Problemów Alkoholowych za udział w posiedzeniach	5.914 zł
- zakup materiałów biurowych oraz broszur i książek	5.939 zł
- zakup wyposażenia dla centrum, naprawa sprzętu	3.816 zł
- koszt druku materiałów w kwartalniku „Jesteśmy” oraz konserwacja planszy o tematyce antyalkoholowej	6.400 zł
- koszty realizacji programów profilaktycznych dla dzieci i młodzieży (II Elementarz..., Przeciwdziałanie przemocy w rodzinie, Nasze spotkania, „NOE”, „Dam sobie radę”, „Ochroniacze”, itp.)	43.866 zł
- szkolenia dla różnych grup zawodowych	13.519 zł
- organizacja imprez dla dzieci ze świetlic socjoterapeutycznych	4.969 zł
- koszty korzystania z pływalni krytej	6.174 zł
- zorganizowanie i przeprowadzenie kampanii profilaktycznej „Sprzedawco powiedz NIE!”	5.413 zł
- organizacja pikników oraz festynów integracyjnych dla rodzin z problemem alkoholowym	9.400 zł
- najem obiektu Centrum Profilaktyki i Terapii Uzależnień	12.000 zł
- czynsz najmu za świetlicę socjoterapeutyczną przy kościele O.O. Franciszkanów	1.059 zł
- koszt organizacji obozu oraz półkolonii z programem profilaktycznym	54.594 zł
- doposażenie siłowni w sprzęt	6.800 zł
- koszty eksploatacji Centrum i świetlicy socjoterapeutycznej przy kościele O.O. Franciszkanów (energia elektryczna, ciepła, woda, rozmowy telefoniczne, sprząatanie)	20.368 zł
- wykonanie gablot ogłoszeniowych dla świetlic socjoterapeutycznych	3.140 zł
- podróże służbowe krajowe	826 zł
- odpis na ZFŚS	621 zł
- zakupy inwestycyjne dla CPiTu	10.976 zł
Rozdział 85195 – Pozostała działalność	
Plan	400 zł
Wykonanie	400 zł
co stanowi	100,0%
Środki wydatkowano na:	
- wpłata dla inicjatywy „Gminy dla serca – polskie gminy”	400 zł

DZIAŁ 853 – OPIEKA SPOŁECZNA

PLAN	7.097.624 zł
WYKONANIE	7.051.192 zł
co stanowi	99,3%
Rozdział 85303 – Ośrodki wsparcia	
Plan	389.600 zł
Wykonanie	369.870 zł
co stanowi	94,9%
Wydatki Środowiskowego Domu Samopomocy na plan 214.600 zł, wykonano 203.870 zł, tj. 95,0%, w tym:	
- wynagrodzenia osobowe pracowników	112.164 zł
- dodatkowe wynagrodzenia roczne	8.761 zł
- składki na ubezpieczenia społeczne	22.755 zł
- składki na Fundusz Pracy	3.180 zł
- składki na PFRON	1.174 zł
- zakup materiałów do terapii zajęciowej, materiałów biurowych, dydaktycznych	14.543 zł
- usługi remontowe	457 zł
- usługi zdrowotne	6.930 zł
- usługi pozostałe	29.853 zł
- podróże służbowe krajowe	226 zł
- odpis na ZFŚS	3.827 zł
Wydatki Dziennego Domu Pomocy Społecznej na plan 175.000 zł, wykonano 166.000 zł, tj. 94,8%, w tym:	
- wynagrodzenia osobowe pracowników	68.354 zł
- ekwiwalent za odzież ochronną	500 zł
- dodatkowe wynagrodzenia roczne	5.073 zł
- składki na ubezpieczenia społeczne	13.004 zł
- składki na Fundusz Pracy	1.782 zł
- składki na PFRON	782 zł
- materiały (opał, środki czystości, materiały biurowe)	6.712 zł
- środki żywności	53.514 zł
- energia, woda, gaz	4.902 zł
- usługi remontowe	1.427 zł
- usługi pozostałe	7.364 zł
- odpis na ZFŚS	2.586 zł
Z usług DDPS korzysta miesięcznie średnio 102 osoby.	
Rozdział 85314 – Zasiłki i pomoc w naturze oraz składki na ubezpieczenia społeczne i zdrowotne	
Plan	3.306.700 zł
Wykonanie	3.306.550 zł
co stanowi	100,0%
Z budżetu gminy na świadczenia społeczne na plan 390.000 zł wydatkowano 389.850 zł, tj. 99,9% finansując:	
- zasiłki celowe	
na żywność	614 rodzin 217.861 zł
opał	268 rodzin 57.099 zł
odzież	29 rodzin 4.760 zł
leczenie	123 rodziny 17.450 zł
remont mieszkania	8 rodzin 1.230 zł
inne	116 rodzin 26.127 zł
- wyprawki	18 dzieci 4.506 zł
- schronienie	29 osób 27.250 zł
- posiłki w DDPS	71 osób 27.078 zł
- posiłki dla bezdomnych	5 osób 514 zł
- zdarzenia losowe	7 osób 5.975 zł

Z budżetu centralnego na zasiłki i pomoc w naturze oraz składki na ubezpieczenia społeczne i zdrowotne przeznaczono 2.916.700 zł, a wydatkowano 2.916.700 zł, tj. 100,0%, finansując:

- zasiłki stałe	111 osób	494.312 zł
- zasiłki stałe wyrównawcze	125 osób	347.158 zł
- renty socjalne	316 osób	1.376.603 zł
- zasiłki okresowe gwarantowane	25 rodzin	88.033 zł

- dodatki do zasiłku stałego i stałego wyrównawczego	12 osób	7.436 zł
--	---------	----------

- zasiłki dla kobiet od 8 miesiąca ciąży oraz wychowujących dziecko do 2 miesiąca życia	121 rodzin	87.603 zł
- składki na ubezpieczenia społeczne		329.102 zł
- składki na ubezpieczenia zdrowotne		186.453 zł

Rozdział 85315 – Dodatki mieszkaniowe

Plan	2.009.076 zł
Wykonanie	2.008.837 zł
co stanowi	99,9%

Wydatki tego rozdziału to:

- dodatki mieszkaniowe	2.008.059 zł
- prowizja bankowa	778 zł

Z ogólnej kwoty wypłaconych dodatków mieszkaniowych wypłacono użytkownikom mieszkań:

- stanowiących mieszkaniowy zasób gminy	390.268 zł
- spółdzielczych	910.853 zł
- zakładowych	424.136 zł
- innych	282.802 zł

Otrzymana dotacja celowa na dofinansowanie wypłaty dodatków mieszkaniowych wynosi 843.576 zł, co stanowi 42,0% udziału w kosztach.

Liczba dodatków mieszkaniowych w 2001 roku wynosi 12.551, z tego użytkownikom mieszkań:

- tworzących mieszkaniowy zasób gminy	2.138
- spółdzielczych	5.981
- innych	4.432

Rozdział 85316 – Zasiłki rodzinne, pielęgnacyjne i wychowawcze

Plan	150.892 zł
Wykonanie	150.891 zł
co stanowi	100,0%

Wydatki tego rozdziału to:

- zasiłki rodzinne	55 osób w 35 rodzinach	14.973 zł
- zasiłki pielęgnacyjne	102 osoby	135.918 zł

Rozdział 85319 – Ośrodki pomocy społecznej

Plan	754.600 zł
Wykonanie	728.290 zł
co stanowi	96,5%

Na utrzymanie ośrodka z budżetu gminy wydatkowano 228.400 zł tj. 31,4%, a z budżetu centralnego 499.890 zł tj. 68,6% kosztów ogółem.

Środki wydatkowano na:

- ekwiwalent za odzież ochronną	4.000 zł
- wynagrodzenia osobowe pracowników	496.241 zł
- dodatkowe wynagrodzenia roczne	36.675 zł
- składki na ubezpieczenia społeczne	97.057 zł
- składki na Fundusz Pracy	13.639 zł
- składki na PFRON	4.901 zł
- materiały i wyposażenie	14.720 zł
- energia	5.743 zł
- naprawa urządzeń	867 zł

- czynsz, telefony, przewóz osób, prowizje, szkolenia	38.036 zł
- podróże służbowe krajowe	697 zł
- różne opłaty i składki	56 zł
- odpis na zakładowy fundusz świadczeń socjalnych	15.658 zł

Rozdział 85328 – Usługi opiekuńcze i specjalistyczne usługi opiekuńcze

Plan	377.730 zł
Wykonanie	377.728 zł
co stanowi	100,0%

Na usługi opiekuńcze specjalistyczne z budżetu państwa wydatkowano 77.729 zł

Usługi świadczone były przez PCK dla 6 osób, liczba świadczeń 8.182 godz.

Z budżetu gminy na usługi opiekuńcze wydatkowano

299.999 zł

Z usług skorzystało 68 osób, liczba świadczeń 49.015 godzin.

Rozdział 85395 – Pozostała działalność

Plan	109.026 zł
Wykonanie	109.026 zł
co stanowi	100,0%

Środki wydatkowano na:

- dożywianie uczniów w szkołach (522 uczniów)	101.013 zł
- pomoc pieniężną dla środowiska kombatanckiego (16 zasiłków celowych)	8.013 zł

DZIAŁ 854 – EDUKACYJNA OPIEKA WYCHOWAWCZA

PLAN	3.352.833 zł
WYKONANIE	3.308.760 zł
co stanowi	98,7%

Rozdział 85401 – Świetlice szkolne

Plan	665.780 zł
Wykonanie	661.669 zł
co stanowi	99,4%

Środki wydatkowano na:

- wynagrodzenia osobowe pracowników	468.183 zł
- dodatkowe wynagrodzenia roczne	39.417 zł
- składki na ubezpieczenia społeczne	87.799 zł
- składki na Fundusz Pracy	10.641 zł
- dopłata do żywienia personelu	6.349 zł
- dodatki mieszkaniowe i wiejskie	5.012 zł
- środki czystości i bhp	3.798 zł
- artykuły gospodarcze, artykuły gospodarstwa domowego	3.065 zł
- materiały do remontu	800 zł
- artykuły biurowe, kwitariusze	1.656 zł
- opał	2.006 zł
- energia	448 zł
- usługi remontowe	1.694 zł
- pozostałe usługi	819 zł
- odpis na ZFŚS	29.982 zł

Rozdział 85404 – Przedszkola

Plan	2.621.040 zł
Wykonanie	2.581.739 zł
co stanowi	98,5%

Przekazano dotację:

- przedmiotową dla przedszkoli publicznych	2.538.000 zł
- podmiotową dla Stowarzyszenia Wychowawczo-Opiekunco-Dydaktycznego „Promyczek” w Jarocinie	43.739 zł

Rozdział 85415 – Pomoc materialna dla uczniów	
Plan	34.000 zł
Wykonanie	34.000 zł
co stanowi	100,0%
Środki wydatkowano na stypendia:	
– dla 302 uczniów szkół podstawowych	23.460 zł
– dla 122 uczniów gimnazjów	10.540 zł
Rozdział 85495 – Pozostała działalność	
Plan	32.013 zł
Wykonanie	31.352 zł
co stanowi	97,9%
Są to wydatki związane z:	
– przyjazdem dzieci z Francji	21.210 zł
– przyjazdem delegacji z Veldhoven do SP Nr 5	1.500 zł
– wyjazdem dzieci ze szkoły w Wilkowie do Solingen	4.000 zł
– wypoczynek letni młodzieży	1.880 zł
– wycieczka Dziecięcej Rady Miejskiej	2.233 zł
– składki na ubezpieczenia społeczne i FP	529 zł
DZIAŁ 900 – GOSPODARKA KOMUNALNA I OCHRONA ŚRODOWISKA	
PLAN	6.217.040 zł
WYKONANIE	5.054.951 zł
co stanowi	81,3%
Rozdział 90001 – Gospodarka ściekowa i ochrona wód	
Plan	4.133.000 zł
Wykonanie	3.081.544 zł
co stanowi	74,6%
Środki wydatkowano na realizację zadań inwestycyjnych:	
– budowę kanalizacji sanitarnej i deszczowej „Os. Polna” – etap II	1.057.153 zł
– budowę kanalizacji deszczowej ul. Szubianki-Węglowa	596.138 zł
– budowę kanalizacji sanitarnej i deszczowej Glinki-Leszczycy-Karwowskiego	248.700 zł
– międzygminną kompostownię osadów ściekowych w Cielczy	1.058.750 zł
– budowę kanalizacji sanitarnej i deszczowej Osiedle Nr 5 (ul. Wrocławska w Jarocinie)	65.200 zł
– rozdział kanalizacji sanitarnej od deszczowej na Os. 700-lecia w Jarocinie	54.911 zł
– opłata za zrzut ścieków do Żybury w Witaszycach	692 zł
W tym rozdziale zobowiązania z tytułu wykonanych prac wynoszą 999.499 zł. Ich zapłata następuje w roku 2002 z uwagi na niższe wykonanie planu dochodów w roku 2001, m. in. z tytułu udziału w podatku dochodowym od osób fizycznych i prawnych. Zakres rzeczowy prowadzonych zadań inwestycyjnych został wykonany.	
Rozdział 90003 – Oczyszczanie miast i wsi	
Plan	296.100 zł
Wykonanie	289.705 zł
co stanowi	97,8%
Środki wydatkowano na:	
– zakup worków do śmieci oraz narzędzi (grabie, łopaty)	800 zł
– utrzymanie szalek miejskich	39.809 zł
– energię (szalety na Rynku i przy ul. Św. Ducha)	1.258 zł
– odśnieżanie chodników na terenie miasta	13.156 zł

– doczyszczanie terenów administrowanych przez Urząd oraz opróżnianie koszy betonowych i kontenerów	147.932 zł
– mechaniczne zmiatanie dróg	24.088 zł
– wykonanie 50 sztuk wkładów metalowych do koszy	1.765 zł
– utylizacja padliny	898 zł
Na realizację inwestycji „Remont szalek miejskich na Rynku” wydatkowano	
	59.999 zł
Rozdział 90004 – Utrzymanie zieleni w miastach i gminach	
Plan	491.400 zł
Wykonanie	490.540 zł
co stanowi	99,8%
Środki wydatkowano na:	
– zakup drzew, krzewów, kwiatów, trawy, nawozu, torfu i środków ochrony roślin	8.158 zł
– zakup etyliny, oleju napędowego do kos, kosiarek i pił spalinowych oraz ciągnika	6.553 zł
– zakup części zamiennych do kos, kosiarek i pił spalinowych, żyłki do kos oraz sprzętu i materiałów do prac wykonywanych przez pracowników robót publicznych	6.784 zł
– utrzymanie zieleni w mieście	130.356 zł
– utrzymanie zieleni na terenie Witaszyc	24.434 zł
– utrzymanie zieleni na terenie Mieszkowa	7.189 zł
– utrzymanie miejsc na terenie Tarc	4.426 zł
– utrzymanie zieleni na terenie Prus	3.207 zł
– utrzymanie miejsc pamięci narodowej	3.836 zł
– przegląd techniczny, ubezpieczenie ciągnika i przyczep T-604	559 zł
– wykonanie ławek i naprawa placu zabaw	3.638 zł
Na realizację inwestycji „Obudowa i odmulenie stawów w Parku Miejskim” wydatkowano	
	291.400 zł
Rozdział 90015 – Oświetlenie ulic, placów i dróg	
Plan	1.291.040 zł
Wykonanie	1.189.291 zł
co stanowi	92,1%
Środki wydatkowano na:	
– opłaty za energię elektryczną	720.162 zł
– konserwację oświetlenia ulicznego	423.510 zł
– pozostałe usługi (prowizje bankowe, udostępnienie słupów)	619 zł
– udział pieniężny w spółce „Oświetlenie Uliczne i Drogowe”	45.000 zł
W tym rozdziale jest niższe wykonanie planu wydatków, gdyż rachunki za energię elektryczną i konserwację za m-c grudzień 2001 r. na kwotę 93.621 zł zapłacono w m-cu styczniu 2002 r.	
Rozdział 90095 – Pozostała działalność	
Plan	5.500 zł
Wykonanie	3.871 zł
co stanowi	70,4%
Środki wydatkowano na:	
– opłaty za energię elektryczną i wodę za pomieszczenia w Parku	1.217 zł
– założenie książek budynków w Parku	360 zł
– zakup opału do ogrzewania pomieszczeń w Parku	2.294 zł
DZIAŁ 921 – KULTURA I OCHRONA DZIEDZICTWA NARODOWEGO	
PLAN	2.102.500 zł
WYKONANIE	2.079.818 zł

co stanowi 98,9/%
Rozdział 92105 – Pozostałe zadania w zakresie kultury
Plan 114.500 zł
Wykonanie 109.424 zł
co stanowi 95,6%

Wydatki tego rozdziału to:

- dotacja podmiotowa dla jednostek nie zaliczanych do sektora finansów publicznych realizujących zadania w zakresie kultury
 - Stowarzyszenie Miłośników Kultury Ludowej „SNUTKI” Potarzyca 26.000 zł
 - Jarocińskie Towarzystwo Muzyczne 2.500 zł
 - Chór Mieszany K.T. Barwickiego 2.500 zł
 - Stowarzyszenie JAROCIN XXI 5.500 zł
- koszt organizacji „Sylwester 2000” 3.391 zł
- koszt organizacji świąt państwowych, samorządowych, Dni Jarocina, Święta Miasta oraz Dożynek Gminnych 38.326 zł
- koszt wykonania plakatów, banerów związanych z organizacją imprez kulturalnych 3.235 zł
- zakup nagród na konkursy, przeglądy i festiwale 16.867 zł
- udział zespołów ludowych w warsztatach 390 zł
- częściowe koszty publikacji książki „Tarce dawniej i dziś” 997 zł
- zakup „Przeglądu Wielkopolskiego” 61 zł
- wykonanie kalendarza imprez kulturalnych, sportowych i turystycznych 5.132 zł
- wykonanie butów dla zespołu „Golinianie” 960 zł
- przewóz zespołów ludowych na koncerty, przeglądy, konkursy 3.565 zł

Rozdział 92109 – Domy i ośrodki kultury, świetlice i kluby
Plan 777.000 zł
Wykonanie 760.526 zł
co stanowi 97,9%

Wydatki tego rozdziału to:

- dotacja podmiotowa na bieżącą działalność JOK-u 710.000 zł
 - zakup farb do malowania świetlic: Częstszew, Kadziak, Osiek, Mieszków 810 zł
 - zakup żarówek energooszczędnych i innych materiałów elektrycznych do świetlicy w Potarzysty 1.502 zł
 - zakup płytek posadzkowych do świetlicy w Potarzysty 1.504 zł
 - zakup węgla do świetlicy w Osieku i Częstszewie 610 zł
 - wymiana okien w świetlicy w Wilkowyi 4.294 zł
 - wykonanie stołów i krzeseł dla świetlicy w Wilkowyi 4.086 zł
 - wymiana i montaż tablicy elektrycznej w świetlicy w Zakrzewie 183 zł
 - remont schodów wejściowych świetlicy w Mieszkowie 1.360 zł
 - remont dachów na budynkach świetlic wiejskich: w Bachorzewie, Cielczy oraz Prusach 19.086 zł
 - założenie książek obiektów świetlic wiejskich 1.200 zł
 - energia elektryczna w świetlicach Wilczyniec i Witaszyczki 346 zł
 - ubezpieczenie budynków świetlic wiejskich 546 zł
- Na realizację inwestycji „Remont Amfiteatru w Jarocinie” wydatkowano 14.999 zł

Rozdział 92116 – Biblioteki

Plan 810.000 zł
Wykonanie 810.000 zł
co stanowi 100,0%
Przekazano dotację podmiotową na bieżącą działalność biblioteki 810.000 zł

Rozdział 92118 – Muzea

Plan 195.000 zł
Wykonanie 195.000 zł
co stanowi 100,0%
Przekazano dotację podmiotową na bieżącą działalność Muzeum 195.000 zł

Rozdział 92120 – Ochrona i konserwacja zabytków

Plan 206.000 zł
Wykonanie 204.868 zł
co stanowi 99,5%
Środki wydatkowane na realizację inwestycji „Modernizacja obiektu zabytkowego „Skarbicz” w Jarocinie” 204.868 zł

DZIAŁ 926 – KULTURA FIZYCZNA I SPORT

PLAN 1.430.900 zł
WYKONANIE 1.425.947 zł
co stanowi 99,6/%

Rozdział 92604 – Instytucje kultury fizycznej

Plan 1.328.900 zł
Wykonanie 1.328.190 zł
co stanowi 99,9%
Przekazano dotację dla Miejskiego Ośrodka Sportu i Rekreacji:

- na bieżącą działalność 260.000 zł
- na remont i modernizację pływalni krytej 1.014.369 zł
- na zakup pomostu wypływającego na pływalnię krytą 53.821 zł

Rozdział 92605 – Zadania w zakresie kultury fizycznej i sportu
Plan 102.000 zł

Wykonanie 97.757 zł
co stanowi 95,8%

Wydatki tego rozdziału to:

- dotacja podmiotowa dla jednostek nie zaliczanych do sektora finansów publicznych realizujących zadania w zakresie kultury fizycznej:
 - Ludowy Klub Sportowy „IPPON” w Jarocinie 11.200 zł
 - Jarociński Klub Sportowy „Jarota” 11.200 zł
 - Ludowy Zespół Sportowy „Banaszak” w Radlinie 5.600 zł
 - Uczniowski Klub Sportowy „Czwórka” przy SP Nr 4 3.000 zł
 - TKS „Siatkarz” 3.000 zł
 - Jarociński Klub Bilardowy 3.000 zł
 - LZS „Grom” w Golinie 4.000 zł
 - LZS w Cielczy 4.000 zł
 - Ludowy Klub Sportowy „Tarce” 2.000 zł
 - Uczniowski Klub Sportowy „Technik” 1.000 zł
 - Parafialny Klub Sportowy „Św. Marcin” 1.000 zł
- remont stadionu miejskiego 11.991 zł
- koszt realizacji imprez sportowych w szkołach 20.285 zł
- ekwiwalent sędziowski 4.440 zł
- nagrody rzeczowe na imprezy sportowe 11.310 zł
- składki na ubezpieczenia społeczne 652 zł
- składki na Fundusz Pracy 79 zł

Wielkość i struktura wydatków budżetowych w działach klasyfikacji budżetowej przedstawia się następująco:

- Rolnictwo i łowiectwo	4.886.746 zł	9,5%
- Handel	1.225 zł	-
- Transport i łączność	3.477.452 zł	6,7%
- Turystyka	8.994 zł	-
- Gospodarka mieszkaniowa	378.816 zł	0,7%
- Działalność usługowa	379.014 zł	0,7%
- Administracja publiczna	5.179.947 zł	10,0%
- Urzędy naczelnych organów władzy państwowej, kontroli i ochrony prawa oraz sądownictwa	57.689 zł	0,1%
- Bezpieczeństwo publiczne i ochrona przeciwpożarowa	550.198 zł	1,1%
- Obsługa długu publicznego	872.115 zł	1,7%
- Różne rozliczenia	2.844 zł	-
- Oświata i wychowanie	16.604.836 zł	32,2%
- Ochrona zdrowia	304.966 zł	0,6%
- Opieka społeczna	7.051.192 zł	13,7%
- Edukacyjna opieka wychowawcza	3.308.760 zł	6,4%
- Gospodarka komunalna i ochrona środowiska	5.054.951 zł	9,8%
- Kultura i ochrona dziedzictwa narodowego	2.079.818 zł	4,0%
- Kultura fizyczna i sport	1.425.947 zł	2,8%
Ogółem	51.625.510 zł	100,0%

Z powyższego zestawienia wynika, że zasadnicza kwota wydatków budżetowych przeznaczona jest na finansowanie oświaty – 38,6%, opieki społecznej – 13,7%, stanowiąc tym samym 52,3% wydatków ogółem.

REALIZACJA INWESTYCJI

ROLNICTWO I ŁOWIECTWO

1. Budowa oczyszczalni i kanalizacji w Witaszyczach.
W m-cu wrześniu 2001 r. zgodnie z umową zakończono budowę kanalizacji obejmującej strefę III zadanie 7-9a i Witaszyczki. W ramach tego zadania wykonano przepompownię ścieków wraz z rurociągiem tłocznym o $\varnothing$ 110 długości 585 m, kolektory kanalizacji sanitarnej $\varnothing$ 200-250 długości 7.654 m i przykanaliki o długości 535 m oraz kolektory kanalizacji deszczowej $\varnothing$ 300 długości 811 m. W miesiącu kwietniu została podpisana umowa z firmą „HYDROBUDOWA 9” z Poznania na wykonanie kolejnego etapu kanalizacji Witaszycz, tj. kanalizacji w Witaszyczkach. Wykonano 2.900 m kanalizacji sanitarnej.
2. Budowa kanalizacji wsi Wilkowyja (strefa ochronna ujęć wód) – etap III, IV, V, VII. Wykonawcą tego zadania była „HYDROBUDOWA 9”. Prace budowlane zakończono w m-cu wrześniu 2001 r. zgodnie z terminem umownym. Wykonano 3 przepompownie ścieków, rurociągi tłoczne $\varnothing$ 90-110 o długości 1.235 m, rurociągi grawitacyjne $\varnothing$ 200-300 o długości 6.583 m i przykanaliki długości 2.011 m.
3. Budowa magistrali wodociągowej Potarzyca-Siedlemin
Wykonawcą magistrali było Przedsiębiorstwo Produkcyjno-Handlowo-Usługowe H. Juskowiak z Nowej Wsi. Realizacja magistrali wodociągowej została zakończona w m-cu maju i przekazana do eksploatacji. Wykonano 3.980 m rurociągu $\varnothing$ 160 mm. Zadanie zakończono w miesiącu maju 2001 r.

4. Budowa magistrali wodociągowej Siedlemin-Roszków.
Wykonawcą magistrali było Przedsiębiorstwo Produkcyjno-Handlowo-Usługowe H. Juskowiak z Nowej Wsi. Realizacja magistrali wodociągowej została zakończona w m-cu maju i przekazana do eksploatacji. Wykonano 3.254 m rurociągu $\varnothing$ 100 mm oraz 8 przyłączy długości 230 m.
5. Wodociąg w Potarzycy, ul. Polna
W m-cu maju została wykonana dokumentacja techniczna na w/w zadanie przez Zakład Usługowy „INBUD” z Jarocina. Wykonawcą wodociągu wybranym procedurą przetargową zostało Przedsiębiorstwo Produkcyjno-Handlowo-Usługowe H. Juskowiak z Nowej Wsi. Zadanie zakończono w m-cu października 2001 r. i przekazano do eksploatacji. W ramach tego zadania wykonano 940 m rurociągu PCW $\varnothing$ 110 i 5 przyłączy o długości 210 m.
6. Budowa kanalizacji w gminie Jarocin
W roku 2001 trwały prace związane z podziałem działek pod przepompownię i negocjacje w sprawie ich wykupu. Wykonano 5 działek.

TRANSPORT I ŁĄCZNOŚĆ

1. Budowa ul. Piaskowej w Jarocinie
W wyniku postępowania przetargowego wybrano Przedsiębiorstwo Robót Drogowych DroBud S.A. z Jarocina. Wybudowano odcinek ulicy o długości 506 m i szerokości jezdni 6 m o nawierzchni bitumicznej z jednostronnym chodnikiem długości ok. 360,00 m i szerokości 2,00 m z kostki betonowej i ściekiem płaskim, przykrawężnikowym o szerokości 30 cm z kostki betonowej.
W ramach tego zadania opracowano projekt technicznych na:
 - oświetlenie (odc. od ul. Wojska Polskiego do ul. Powstańców Wlkp.)
 - budowę odcinka ul. Ojca Serafina Niedbały – etap III do budynku TBS.
2. Budowa ul. K. Jagiellończyka w Jarocinie
W dniu 10 kwietnia 2001 r. w wyniku postępowania przetargowego wybrano Zakład Ulic s. c. Przedsiębiorstwo Handlowo-Usługowe z Jarocina na budowę ulicy. Wybudowano ciąg pieszo-jezdny o długości 232 m i szerokości 4,5 m o łącznej powierzchni 1.390 m² z kostki cementowej wraz z odwodnieniem z rur $\varnothing$ 300.
3. Budowa ul. Piaskowej w Witaszyczach
W dniu 21 marca 2001 r. w wyniku postępowania przetargowego wybrano Przedsiębiorstwo Robót Drogowych DroBud S.A. z Jarocina na budowę ulicy.
Wybudowano ulicę o długości 1176,00 mb o nawierzchni bitumicznej z jednostronnym chodnikiem o szerokości 1,50 m z płyt betonowych i ściekiem płaskim, przykrawężnikowym na długości 400,00 mb z kostki betonowej z odwodnieniem.
4. Budowa ul. Brandowskiego w Wilkowyi.
Wykonano projekt budowlano-wykonawczy-koncepcję odwodnienia ulicy oraz projekt techniczny budowy ulicy wraz z odwodnieniem.
5. Budowa drogi w Roszkowie
Opracowano projekt techniczny i uzyskano pozwolenie na budowę. Przedmiot realizacji to budowa drogi dojazdowej do gruntów rolnych w miejscowości Roszków o długości 760 m, o nawierzchni z gruzu betonowego. W dniu 17 października 2001 r. ogłoszono przetarg nieograniczony na budowę drogi.

Rozstrzygnięcie przetargu odbyło się 27 grudnia 2001 r. i wybrano firmę KOMPLEXBUD z Pleszewa. Termin realizacji 30 września 2002 r.

6. Budowa ścieżki rowerowej w Jarocinie wzdłuż drogi Nr 11
Opracowano projekt techniczny ścieżki rowerowej w Jarocinie wzdłuż ul. Wojska Polskiego na odcinku od ul. Powstańców Wlkp. do ul. Bema. Zakres robót będzie obejmował adaptację istniejących ciągów pieszych na ciągi pieszo-jezdne.

GOSPODARKA MIESZKANIOWA

1. Wykup gruntów ul. Przemysłowa w Jarocinie i inne.
W roku 2001 do zasobów gminy nabyto nieruchomości o powierzchni 2.1984 ha położone w Jarocinie i Roszkowie.

DZIAŁALNOŚĆ USŁUGOWA

1. Modernizacja Domu Przedpogrzebowego
Trwają prace projektowe, które wykonują studenci architektury z Poznania pod nadzorem architekta miejskiego.

ADMINISTRACJA PUBLICZNA

1. Remont budynku biurowego Urzędu Miejskiego w Jarocinie.
W wyniku postępowania przetargowego w dniu 15 maja 2001 r. podpisano umowę z firmą „BUD-REM” s.c. z Jarocina na remont budynku. Remont rozpoczęto 22 maja 2001 r., a zakończono 30 października 2001 r. Dokonano naprawy i wymiany pokrycia dachowego oraz odnowiono kominy, system ogrzewania (gazowy i węglowy) wymieniono na ogrzewanie z węzła ciepłego kompaktowego zasilanego z miejskiej kotłowni PEC.

Wykonano obniżenie sufitu w korytarzu na I piętrze, wymieniono drzwi, okna, założono wykładzinę, pomalowano korytarz oraz dokonano adaptacji sanitariatów.

2. Doposażenie sieci informatycznej o nowy sprzęt komputerowy oraz oprogramowanie systemowe i użytkowe. zakup urządzeń kserograficznych. Zakupiono 10 zestawów komputerowych, 11 drukarek, 1 skaner MUSTEK, 2 kserokopiarki cyfrowe MINOLTA, zmodyfikowano 2 komputery oraz zakupiono program do rejestracji opłaty skarbowej, podatku od posiadania psów i czynszów.

BEZPIECZEŃSTWO PUBLICZNE I OCHRONA PRZECIWOPOŻAROWA

1. System monitoringu miasta
W wyniku postępowania przetargowego w dniu 22 marca br. została zawarta umowa z firmą „Fortuna Communication” Sp. z o. o. z Wrocławia na wykonanie koncepcji monitoringu miasta oraz dokumentacji technicznej i kosztorysu inwestorskiego. Dokumentacja została wykonana.

OŚWIATA I WYCHOWANIE

1. Remont Szkoły Podstawowej w Witaszycach
W wyniku postępowania przetargowego wykonanie zadania powierzono. Przedsiębiorstwu Usługowo-Handlowemu MER-BUD z Radlina. W ramach tego zadania dokonano remontu jednego pawilonu. Wykonano następujące prace:

- nową stolarkę okienną i instalację elektryczną wraz z modernizacją oświetlenia,
- zdemontowano zewnętrzne płyty azbestowe i wykonano ocieplenie wraz z nową elewacją,
- nowe wyjście ewakuacyjne z pawilonu,
- ściany wyszpachlowano oraz wymalowano,
- założono nowe wykładziny podłogowe,
- instalację odgromową.

2. Rozbudowa Szkoły Podstawowej w Łuszczanowie
W miesiącu kwietniu zakończono postępowanie przetargowe dotyczące remontu obiektu Zespołu Szkół w Łuszczanowie, w wyniku którego wybrano firmę „REM-BUD” z Jarocina. Po przekazaniu placu budowy firma przystąpiła w m-cu kwietniu do wykonania w/w zadania. W wyniku prac remontowych zmodernizowano budynek szkoły, przedszkola i sali gimnastycznej.

3. Zakup i wymiana kotła c.o. w ZS w Jarocinie
Dokonano demontażu starego kotła i montażu zakupionego kotła c.o. – GR-280 – 18 m².

4. Budowa sali gimnastycznej przy SP Nr 2 w Jarocinie
Po ustaleniu sieci szkół w miesiącu lipcu zakończono procedurę przetargu nieograniczonego, w wyniku której realizacją dokumentacji technicznej sali gimnastycznej powierzono Zespołowi Projektowo-Usługowemu „DOMUS” z Poznania. Prace projektowe zakończono w listopadzie 2001 r.

5. Remont kapitalny Gimnazjum w Jarocinie
W miesiącu styczniu ogłoszono przetarg na opracowanie dokumentacji technicznej, w wyniku którego opracowanie dokumentacji powierzono Prywatnemu Biuru Projektów Zenona Sierszuły z Jarocina. Dokumentacja została wykonana w miesiącu kwietniu. W wyniku przeprowadzonego postępowania w dniu 29 czerwca 2001 r. realizację zadania powierzono firmie „REM-BUD” s.c. Ryszard Grzebyszak, Bogusław Wiatrowski z Jarocina z terminem realizacji do 31 października 2001 r. (sala gimnastyczna), do 15 sierpnia 2002 r. (remont dachu).

W ramach tej inwestycji zostały wykonane następujące prace:

- wymieniono stropodach z drewnianego na stalowy, co pozwoliło wykorzystać poddasze na drugą salę gimnastyczną,
- ułożono nowy dach wraz z rynnami i rurami spustowymi oraz zamontowano okna typu „Velux” i nową instalację odgromową,
- wykonano nowe instalacje wodno-kanalizacyjne oraz odwodnienie budynku,
- wykonano szatnię, łazienki i ubikacje,
- ściany wyłożono płytkami ceramicznymi, a 2 ściany w sali gimnastycznej zostały obłożone klinkierem,
- wykonano instalację elektryczną wraz z nowym oświetleniem,
- wymieniono stolarkę okienną i drzwiową,
- podłogi zostały wyłożone specjalnymi wykładzinami, schody i korytarze płytami granito-gresowymi.

W dniu 30 listopada 2001 r. sala gimnastyczna została komisyjnie oddana do użytku.

OCHRONA ZDROWIA

1. Zakup komputera, drukarki i kserokopiarki dla CPiTU
W miesiącu kwietniu zakupiono 2 zestawy komputerowe i 2 drukarki z przeznaczeniem na wyposażenie Centrum Profilaktyki i Terapii Uzależnień.

GOSPODARKA KOMUNALNA I OCHRONA ŚRODOWISKA

1. Budowa kanalizacji sanitarnej i deszczowej „Os. Polna” – etap II
Zadanie wykonywała firma „HYDROBUDOWA 9” z Poznania. Wykonano 3.142 m kanalizacji sanitarnej wraz z 144 szt.

przykanalików o długości 1.384 m i 2.641 m kanalizacji deszczowej wraz z 72 szt. przykanalików o długości 586 m.

2. Budowa kanalizacji deszczowej ul. Szubianki-Węglowa

W miesiącu kwietniu zakończono postępowanie przetargowe, w wyniku którego powierzono wykonanie zadania firmie „SANBUD” z Kalisza. Jednocześnie z ułożeniem kolektora deszczowego w ul. Szubianki wymieniony był kolektor sanitarny i przyłącza do poszczególnych posesji. Wymiana kolektora sanitarnego była finansowana przez Przedsiębiorstwo Wodociągów i Kanalizacji Spółka z o.o. Wykonano kolektor deszczowy ul. Szubianki Ø 600 o długości 525 m oraz ul. Węglowej Ø 400 o długości 158 m oraz 26 szt. przykanalików deszczowych o długości 285 m.

3. Budowa kanalizacji sanitarnej i deszczowej Glinki-Leszczycze-Karwowskiego.

W miesiącu kwietniu po złożeniu ofert przez oferentów unieważniono postępowanie przetargowe ze względu na to, że najniższa cena ofertowa przekroczyła wysokość planowanych na to zadanie środków budżetowych. Po wprowadzeniu częściowej zamiany materiałów z których miało być wykonywane pierwotne zadanie oraz opracowaniu nowych przedmiarów i kosztorysu inwestorskiego w miesiącu czerwcu rozpoczęto ponownie procedurę przetargu nieograniczonego. W wyniku przetargu realizację zadania powierzono firmie „HYDROBUDOWA 9” z Poznania. Wykonano kanalizację sanitarną o długości 528 m i kanalizację deszczową o długości 317 m. Przewidywane zakończenie zadania – czerwiec 2003 r.

4. Międzygminna kompostownia osadów ściekowych w Cielczy. W m-cu maju zakończono procedurę przetargową i podpisano umowę z firmą „HYDROBUDOWA 9” z Poznania oraz przekazano teren budowy.

Prace budowlane zakończono w listopadzie 2001 r., w wyniku których wykonano następujące obiekty kompostowni: plac składowo-kompostowy, plac magazynowo-kompostowy, drogi komunikacyjne, zbiornik retencyjny, budynek obsługi – kontener oraz zakupiono urządzenia.

5. Budowa kanalizacji sanitarnej i deszczowej Os. Nr 5 (ul. Wrocławska w Jarocinie).

W miesiącu lutym zakończono postępowanie przetargowe, w wyniku którego powierzono Przedsiębiorstwu Projektowo-Usługowemu „EKO-WOD-KAN” z Przeźmierowa wykonanie dokumentacji technicznej kanalizacji sanitarnej i deszczowej części nieskanalizowanego osiedla nr 5 w Jarocinie. Dokumentacja została wykonana w miesiącu październiku 2001 r.

6. Rozdział kanalizacji sanitarnej od deszczowej na Os. 700-lecia w Jarocinie

W wyniku przeprowadzonego postępowania przetargowego wykonanie dokumentacji technicznej powierzono Przedsiębiorstwu Projektowo-Usługowemu „EKO-WOD-KAN” z Przeźmierowa. Prace projektowe zostały zakończone w październiku 2001 r.

7. Remont szalek miejskich na Rynku

W wyniku przeprowadzonego postępowania przetargowego w miesiącu kwietniu realizację zadania powierzono Zakładowi Usługowemu „INBUD” z Jarocina.

W ramach remontu wykonano:

- nowe tynki na ścianach i sufitach,
- wymianę sieci wodno-kanalizacyjnej i sieci ciepłej,

- ułożenie nowych płytek na ścianach i podłogach,
- wymianę okien oraz drzwi,
- prace malarskie ścian, sufitów i schodów,
- montaż nowych sanitariatów, wymiana instalacji elektrycznej z osprzętem,

8. Budowa i odmulenie stawów w Parku Miejskim

W wyniku przeprowadzonego postępowania przetargowego, wykonawstwo powierzono firmie Zakład Budowy, Konserwacji Urządzeń Wodno-Melioracyjnych i Kanalizacji z Pleszewa. Prace ziemne polegały na zebraniu i przemieszczeniu ziemi z dna stawu i jej wywozie. Rozebrano stare płyty oraz umocowano brzegi stawu nowymi płytami, wykonano schody z kamienia łupanego oraz cokół fontanny.

KULTURA I OCHRONA DZIEDZICTWA NARODOWEGO

1. Remont Amfiteatru w Jarocinie

W miesiącu styczniu Biuro Projektów „KORYS” z Jarocina opracowało dokumentację techniczną na przebudowę i modernizację Amfiteatru.

2. Modernizacja obiektu zabytkowego „Skarbczyk” w Jarocinie

W miesiącu czerwcu br. przekazano do eksploatacji wyremontowany obiekt „Skarbczyk”. Wykonawcą remontu była firma „REM-BUD” z Jarocina. Wzmocniono i odwodniono fundamenty, odkryto pomieszczenia piwniczne, wyremontowano wieżę, dach, elewacje zewnętrzne i wewnętrzne, wykonano pomieszczenia sanitariatów oraz nowe posadzki i przedłużono schody w wieży na drugie piętro.

KULTURA FIZYCZNA I SPORT

1. Remont i modernizacja pływalni krytej w Jarocinie.

Zadanie zostało zakończone we wrześniu 2000 r. Finansowe rozliczenie zadania nastąpiło w styczniu 2001 r.

2. Zakup pomostu wypływającego na pływalnię krytą w Jarocinie.

W m-cu wrześniu zakupiono pomost wypływający basen kąpielowy, co umożliwiło korzystanie z pływalni dzieciom z klas I-III.

GOSPODARKA POZABUDŻETOWA

W formie zakładów budżetowych swą gospodarkę prowadzi:

- Komunalny Zakład Budżetowy Zakład Gospodarki Mieszkaniowej
- Przedszkola
- Miejski Ośrodek Sportu i Rekreacji

Podstawą gospodarki finansowej w/w jednostek jest plan finansowy, obejmujący przychody i wydatki oraz stan środków obrotowych.

Wykonanie planu przychodów i wydatków poszczególnych jednostek stanowi załącznik Nr 6.

Realizacja planów finansowych poszczególnych jednostek przedstawia się następująco:

KZB ZAKŁAD GOSPODARKI MIESZKANIOWEJ

W stan zasobów ZGM wchodzi:

- mieszkania komunalne w 71 budynkach o powierzchni 31.473,0 m²
w tym 4 budynki w administracji zleconej o powierzchni mieszkalnej 2.814,0 m².
- wspólnoty mieszkaniowe w 22 budynkach o powierzchni mieszkalnej 17.469,0 m².
w tym: lokale wykupione o powierzchni 5.686,0 m²,
lokalne komunalne o powierzchni 11.783,0 m².

Źródłami dochodu zakładu są wpływy z czynszów i opłat z nim związanych, opłat za składowanie odpadów na wysypisku, prowizji z targowiska i strefy ograniczonego postępu oraz dotacja z budżetu.

Przychody na plan	2.915.240 zł
Wykonano	2.944.644 zł
co stanowi	101,0%

Uzyskane przychody stanowią:

- dotacja podmiotowa z budżetu	36.340 zł tj. 1,2%
- dotacja przedmiotowa z budżetu	78.791 zł tj. 2,7%
- dochody własne	2.829.513 zł tj. 96,1%
w tym:	
- czynsze mieszkalne	873.690 zł
(średnia stawka za 1 m ² 2,60 zł)	
- czynsze za lokale użytkowe	363.621 zł
(średnia stawka za 1 m ² 19,01 zł)	
- centralne ogrzewanie	329.709 zł
- ścieki, śmieci i woda	400.200 zł
- energia, gaz	32.345 zł
- eksploatacja budynków mieszkalnych	124.769 zł
- wysypisko	189.787 zł
- szalety	40.616 zł
- targowisko	114.680 zł
- strefa parkowania	207.146 zł
- parking	41.923 zł
- cmentarz	92.374 zł
- odsetki	14.597 zł
- wpływy z różnych dochodów	4.056 zł

Stan zaległości z tytułu nie zapłaconych czynszów i opłat z nim związanych na 31.12.2001 r. wynosi 190.012 zł. Liczba zalegających wynosi 257 najemców.

Wobec lokatorów uchylających się z płaceniem czynszów wysłano 287 upomnień oraz skierowano do Sądu Rejonowego 17 pozwów o zapłatę, w tym 14 za lokale mieszkalne, 6 za lokale użytkowe. Przeprowadzono 1 eksmisję.

Wydatki na plan	2.915.240 zł
Wykonano	2.926.397 zł
co stanowi	100,4%

Na powyższe wydatki składają się:

- nagrody i wydatki nie zaliczane do wynagrodzeń	4.830 zł
- różne wydatki na rzecz osób fizycznych	7.929 zł
- wynagrodzenia osobowe pracowników	724.557 zł
- dodatkowe wynagrodzenia roczne	56.362 zł
- składki na ubezpieczenia społeczne	137.408 zł
- składki na Fundusz Pracy	18.990 zł
- materiały i wyposażenie	133.488 zł
- energia, woda, gaz	547.397 zł
- usługi remontowe	490.395 zł
- usługi pozostałe	624.283 zł
- podróże służbowe krajowe	7.838 zł
- ubezpieczenie budynków, pojazdów, opłata ekologiczna	16.882 zł
- odpis na ZFŚS	22.821 zł
- podatek od nieruchomości	56.910 zł
- pozostałe odsetki	1.087 zł
- koszty postępowania sądowego	3.717 zł
- wydatki na zakupy inwestycyjne	12.445 zł
- rezerwy	59.058 zł

Stan funduszu obrotowego na 31 grudnia 2001 r. wynosił 92.174 zł,

w tym:

- środki pieniężne	15.912 zł
- należności	270.120 zł
- pozostałe środki obrotowe	4.651 zł
- zobowiązania	382.857 zł

PRZEDSZKOLA

W okresie od 1 stycznia do 31 sierpnia prowadzone było 12 przedszkoli, w tym 6 na terenie wsi i 6 w mieście. Od września zostało zlikwidowane Przedszkole Publiczne Nr 4, a powstało Niepubliczne Przedszkole „Promyczek”.

I półrocze od 1 września

Opieką przedszkolną w przedszkolach

publicznych objęto	973	872
w mieście	669	548
na wsi	304	324
w tym 9-cio godzinnych	144	90
5-cio godzinne	829	782
dzieci żywione	625	493
dzieci nieżywione	121	156
dzieci pijące ciepły napój	227	223

Przychody na plan 3.434.800 zł

Wykonano 3.217.114 zł

co stanowi 93,7%

Na powyższe przychody składają się:

- dotacja z budżetu	2.538.000 zł tj. 78,9%
- odpłatność za wyżywienie	191.351 zł tj. 6,0%
- opłata stała	485.042 zł tj. 15,1%
- czynsz za mieszkania	880 zł -
- pozostałe dochody	741 zł -
- odsetki	1.100 zł -

Wydatki na plan 3.434.800 zł

Wykonano 3.215.852 zł

co stanowi 93,6%

Na powyższe wydatki składają się:

- wynagrodzenia osobowe pracowników	1.992.433 zł
- dodatkowe wynagrodzenia roczne	170.425 zł
- składki na ubezpieczenia społeczne	355.615 zł
- składki na Fundusz Pracy	48.534 zł
- zapomogi zdrowotne dla nauczycieli	2.806 zł
- dodatki mieszkaniowe i wiejskie	24.916 zł
- odszkodowanie z tytułu wypadku	2.038 zł
- dopłata do wyżywienia personelu	5.402 zł
- środki czystości i bhp	15.894 zł
- artykuły kancelaryjne	8.236 zł
- materiały do remontu	10.982 zł
- opał	14.130 zł
- sprzęt AGD	3.177 zł
- prenumerata czasopism	2.202 zł
- wyposażenie	5.540 zł
- zabawki	1.981 zł
- żywność	185.586 zł
- zakup pomocy naukowych i książek	2.198 zł
- energia, woda, gaz	177.647 zł
- wykonanie instalacji elektrycznej w łazience Przedszkole Nr 5	614 zł
- wykonanie ogrodzenia ogródka przedszkolnego Wilkowyja	1.159 zł

- remont instalacji wodno-kanalizacyjnej – Mieszków	533 zł
- wykonanie instalacji odgromowej – Witaszyce	1.050 zł
- wymiana rynien Przedszkole Nr 6	1.605 zł
- konserwacja i przeglądy techniczne	6.463 zł
- naprawa sprzętu	2.469 zł
- rozmowy telefoniczne	12.828 zł
- wywóz szamba, śmieci	5.521 zł
- opłaty pocztowe	1.080 zł
- opłaty bankowe	4.741 zł
- badania lekarskie	3.955 zł
- czynsz najmu (Przedszkole Nr 5)	6.800 zł
- drobne usługi	9.966 zł
- podróże służbowe krajowe	2.018 zł
- ubezpieczenie budynków	1.130 zł
- odpis na ZFŚS	123.747 zł
- odsetki	431 zł

Średni koszt utrzymania dziecka z pobytem 9-cio godzinnym wynosił 556,70 zł miesięcznie, tj. 5.566,97 rocznie, natomiast w oddziale 5-cio godzinnym 309,28 zł, tj. 3.092,76 zł rocznie. Stan funduszu obrotowego na 31 grudnia 2001 r. wynosił

288.650 zł,

w tym:

- środki pieniężne	149 zł
- należności	78 zł
- pozostałe środki obrotowe	8.379 zł
- zobowiązania	297.256 zł

MIEJSKI OŚRODEK SPORTU I REKREACJI

Zakład prowadzi działalność usługową z zakresu obsługi hotelowej i sportowo-rekreacyjnej.

Przychody na plan	894.900 zł
Wykonano	872.049 zł
co stanowi	97,4%

Uzyskane przychody stanowią:

- dotacja z budżetu	260.000 zł tj. 29,8%
- dochody własne	612.049 zł tj. 70,2%

w tym:

- hotel	161.415 zł
- pływalnia	313.335 zł
- basen otwarty	32.230 zł
- siłownia	11.462 zł
- pralnia	695 zł
- sauna	10.277 zł
- solarium	23.930 zł
- korty tenisowe	3.104 zł
- czynsz z dzierżawy	23.384 zł
- stoiska handlowe	4.972 zł
- stadion	1.340 zł
- rozmowy telefoniczne	3.166 zł
- wypożyczenie sprzętu	33 zł
- konserwacja planszy	3.600 zł
- kurs ratowników	6.030 zł
- reklama	1.552 zł
- wpływy ze sprzedaży składników majątkowych	1.566 zł
- wpływy ze sprzedaży towarów – bar	6.243 zł
- pozostałe przychody	2.477 zł
- odsetki	1.238 zł

Wydatki na plan 894.900 zł

Wykonano	872.380 zł
co stanowi	97,4%

Na powyższe wydatki składają się:

- wynagrodzenia osobowe pracowników	388.938 zł
- dodatkowe wynagrodzenia roczne	31.292 zł
- składki na ubezpieczenia społeczne	73.795 zł
- składki na Fundusz Pracy	10.112 zł
- ekwiwalent sędziowski	2.928 zł
- umowy zlecenia – prowadzenie szkółek sportowych	22.525 zł
- umowy zlecenia – pracownik bhp i dozorca	6.398 zł
- nagrody i puchary na imprezy sportowe	7.461 zł
- środki do uzdatniania wody	16.261 zł
- środki czystości i bhp	10.193 zł
- artykuły kancelaryjne	3.771 zł
- prenumerata czasopism	1.918 zł
- materiały do remontu	6.099 zł
- pozostałe materiały	3.542 zł
- wyposażenie	8.006 zł
- artykuły spożywcze do baru	3.294 zł
- części zamienne do urządzeń	7.304 zł
- paliwo i oleje	3.445 zł
- opał	9.100 zł
- energia, woda, gaz	159.223 zł
- usługi remontowe	3.430 zł
- usługi pozostałe	46.765 zł
- podróże służbowe krajowe	8.564 zł
- różne opłaty i składki (opłata za korzystanie ze środowiska, składka na ubezpieczenie majątkowe oraz NW zawodników)	3.976 zł
- podatek od nieruchomości	15.122 zł
- odpis na ZFŚS	13.292 zł
- odsetki od nieterminowych wpłat z tytułu podatków	25 zł
- koszty postępowania sądowego	33 zł
- wydatki na zakupy inwestycyjne	1.818 zł
- inne zmniejszenia	3.750 zł

Stan funduszu obrotowego na 31 grudnia 2001 r. wynosił 26.310 zł,

w tym:

- środki pieniężne	29.020 zł
- należności	26.327 zł
- pozostałe środki obrotowe	1.722 zł
- zobowiązania	83.379 zł

Miejski Ośrodek Sportu i Rekreacji prowadzi działalność szkoleniową dla 8 dziecięcych szkółek sportowych: tenis stołowy, judo, kolarska, pływacka oraz 4 piłkarskie. Na działalność szkółek sportowych wydatkowano 33.992 zł.

INSTYTUCJE KULTURY

JAROCIŃSKI OŚRODEK KULTURY

Przychody na plan	820.000 zł
Wykonano	822.657 zł
co stanowi	100,3%

Uzyskane przychody stanowią:

- dotacja podmiotowa z budżetu	710.000 zł tj. 86,3%
- dotacja z PFRON na organizację X Ogólnopolskich Prezentacji Artystycznych Dzieci i Młodzieży Niepełnosprawnej	20.000 zł tj. 2,4%
- dochody własne	92.657 zł tj. 11,3%

w tym:	
- wynajem pomieszczeń, sprzętu	42.827 zł
- imprezy	38.972 zł
- rozmowy telefoniczne	2.638 zł
- darowizny	7.297 zł
- różne dochody	735 zł
- odsetki	188 zł
Wydatki na plan	820.000 zł
Wykonano	807.295 zł
co stanowi	98,4%
Środki zostały wydatkowane na:	
- wynagrodzenia osobowe pracowników	414.574 zł
- dodatkowe wynagrodzenia roczne	33.138 zł
- składki na ubezpieczenia społeczne	77.869 zł
- składki na Fundusz Pracy	10.670 zł
- umowa o dzieło	6.478 zł
- nagrody dla wyróżnionych zespołów oraz instruktorów XXI Regionalnych Prezentacji Teatrów Dzieci i Młodzieży	2.300 zł
- materiały i wyposażenie	50.963 zł
- energia, woda	54.994 zł
- usługi remontowe	4.784 zł
- X Międzynarodowy Przegląd Piosenki Młodzieżowej	3.101 zł
- Rejonowe Prezentacje Teatrów Dzieci i Młodzieży	1.333 zł
- VII Spotkanie Śpiewających Dzieci po 30-stce	695 zł
- X Ogólnopolskie Prezentacje Artystyczne Dzieci i Młodzieży Niepełnosprawnej	24.454 zł
- Regionalne Prezentacje Teatrów Dzieci i Młodzieży	4.190 zł
- XI Międzynarodowy Przegląd Piosenki Dziecięcej	11.057 zł
- koncert K. Daukszewicza z okazji Dni Jarocina	9.200 zł
- koncert zespołu TRUBADURZY na sylwestra	30.000 zł
- usługi pozostałe	30.662 zł
- podróże służbowe krajowe	802 zł
- podróże służbowe zagraniczne	6.290 zł
- różne opłaty i składki	4.706 zł
- podatek od nieruchomości	10.343 zł
- odpis na ZFŚS	14.208 zł
- kary i odszkodowania	484 zł
BIBLIOTEKA PUBLICZNA	
Przychody na plan	820.000 zł
Wykonano	812.409 zł
co stanowi	99,1%
Uzyskane przychody stanowią:	
- dotacja podmiotowa z budżetu	810.000 zł tj. 99,7%
- dochody własne	2.409 zł tj. 0,3%
w tym:	
- usługi kserograficzne	1.279 zł
- sprzedaż wydawnictw WBP	342 zł
- środki otrzymane z Fundacji IDEE w ramach wyróżnienia w konkursie	500 zł
- odsetki	288 zł
Wydatki na plan	820.000 zł
Wykonano	814.564 zł
co stanowi	99,3%
BPMiG wykonywała zadania powiatowej biblioteki publicznej w ramach podpisanego porozumienia między jednostkami samorządu terytorialnego.	

Otrzymana dotacja wynosiła 130.000 zł i została wydatkowana na: wynagrodzenia i pochodne, spotkania autorskie i prelekcje, nagrody na konkursy czytelnicze, prenumeratę czasopism, zakup książek, zakup artykułów kancelaryjnych, roboty elektryczne przy komputerowej instalacji zasilającej, opłaty za energię elektryczną i ciepłą, opłaty telefoniczne i internetowe oraz podróże służbowe. Środki z budżetu gminy i podpisanego porozumienia zostały wydatkowane na:

- wynagrodzenia osobowe pracowników	490.433 zł
- dodatkowe wynagrodzenia roczne	40.037 zł
- składki na ubezpieczenia społeczne	92.276 zł
- składki na Fundusz Pracy	12.644 zł
- składki na PFRON	2.079 zł
- materiały i wyposażenie	18.429 zł
- prenumerata czasopism	16.674 zł
- zakup książek	46.794 zł
- energia	22.323 zł
- usługi remontowe	4.896 zł
- usługi pozostałe	47.482 zł
- podróże służbowe krajowe	2.737 zł
- różne opłaty i składki	1.419 zł
- odpis na ZFŚS	16.341 zł

MUZEUM REGIONALNE

Przychody na plan	198.000 zł
Wykonano	197.204 zł
co stanowi	99,6%

Uzyskane przychody stanowią:

- dotacja podmiotowa z budżetu	195.000 zł tj. 98,9%
- dochody własne	2.204 zł tj. 1,1%
w tym:	
- bilety wstępu	1.776 zł
- odsetki	78 zł
- sprzedaż widokówek	350 zł

Wydatki na plan	198.000 zł
Wykonano	197.838 zł
co stanowi	99,9%

Środki zostały wydatkowane na:

- wynagrodzenia osobowe pracowników	119.830 zł
- dodatkowe wynagrodzenia roczne	8.665 zł
- składki na ubezpieczenia społeczne	22.717 zł
- składki na Fundusz Pracy	2.872 zł
- materiały i wyposażenie	15.255 zł
- energia	4.034 zł
- usługi pozostałe	20.395 zł
- krajowe podróże służbowe	843 zł
- odpis na ZFŚS	3.227 zł

W 2001 roku Muzeum zorganizowało wystawy czasowe:

- ekspozycja stała „ZIEMIA JAROCIŃSKA W PRZESZŁOŚCI” systematycznie wzbogacana nowymi eksponatami,
- wystawa „ŚWIAT ZAKŁĘTY W DREWNI. Współczesna rzeźba amatorska Ziemi Jarocińskiej”
- wystawa „KOŚCIÓŁ W BUDOWIE. W 70 ROCZNICE PIERWSZEJ PASTERKI W KOŚCIELE P.W. CHRYSZTUSA KRÓLA”
- wystawa „Z TRADYCJI ŚPIEWACTWA NA ZIEMI JAROCIŃSKIEJ” (w 110 rocznicę powstania Chóru im. K.T. Barwickiego w Jarocinie)
- wystawa „PIOTR C. KOWALSKI I INNI”
- wystawa „W DRODZE DO...” – wystawa fotografii Franka Roosendaal z Holandii

- wystawa „KURKOWE BRACHTWA STRZELECKIE ZIEMI JARO-
CIŃSKIEJ”
- wystawa „SKARBCHYK W RYSUNKU, GRAFICE I MALAR-
STWIE”
- wystawa „NAJNOWSZE NABYTNI MUZEUM”

ŚRODKI SPECJALNE

Wykonanie przychodów i wydatków środków specjalnych przed-
stawia załącznik Nr 7.

Przychody i wydatki środków specjalnych realizowano w nastę-
pujących działach:

DZIAŁ 600 – TRANSPORT I ŁĄCZNOŚĆ

Rozdział 60014 – Drogi publiczne powiatowe

Przychody na plan	29.000 zł
Wykonano	32.061 zł
co stanowi	110,6%
Dochody tego rozdziału stanowią opłaty za zajęcie pasa drogo- wego i reklamy.	
Wydatki na plan	29.000 zł
Wykonano	28.573 zł
co stanowi	98,5%

Poniesione wydatki to:

- budowa chodnika w ul. Kościuszki od ul. Paderewskiego do
ul. Liber court 26.720 zł
- pełnienie obowiązku inspektora nadzoru 1.853 zł

Rozdział 60016 – Drogi publiczne gminne

Przychody na plan	259.000 zł
Wykonano	236.911 zł
co stanowi	91,5%

Dochody tego rozdziału stanowią:

- opłaty za zajęcie pasa drogowego i reklamy 98.864 zł
- opłaty za strefę parkowania 136.223 zł
- odsetki 1.824 zł

Wydatki na plan	259.000 zł
Wykonano	228.213 zł
co stanowi	88,1%

Poniesione wydatki to:

- prowizja za prowadzenie strefy parkowania 68.112 zł
- wykonanie tablic informacyjnych o strefie parkowania 7.013 zł
- budowa parkingu przy ul. Św. Ducha 151.173 zł
- pełnienie obowiązków inspektora nadzoru 1.680 zł
- prowizje bankowe 235 zł

DZIAŁ 801 – OŚWIATA I WYCHOWANIE

Rozdział 80101 – Szkoły Podstawowe

Przychody na plan	12.502 zł
Wykonano	12.502 zł
co stanowi	100,0%

Dochody tego rozdziału to środki pozyskane od sponsorów dla:

- Zespołu Szkół w Łuszczanowie 502 zł
- Szkoły Podstawowej w Mieszkowie Filia Radlin 12.000 zł

Wydatki na plan	12.502 zł
Wykonano	502 zł
co stanowi	4,0%

Poniesione wydatki to:

- zakup skanera i gier przez Zespół Szkół w Łuszczanowie 502 zł

DZIAŁ 854 – EDUKACYJNA OPIKA WYCHOWAWCZA

Rozdział 85401 – Świetlice szkolne

Przychody na plan	240.000 zł
-------------------	------------

Wykonano	228.437 zł
co stanowi	95,2%

Dochody tego rozdziału to:

- odpłatność za żywienie 228.193 zł
- odsetki bankowe. 244 zł

Wydatki na plan	240.000 zł
-----------------	------------

Wykonano	234.450 zł
co stanowi	97,7%

W ramach tego środka specjalnego prowadzone jest żywienie
w 9 świetlicach szkolnych.

Z żywienia skorzystało 1006 dzieci, w tym za 360 dzieci
korzystających z posiłków, koszty były refundowane przez Miejsko-
-Gminny Ośrodek Pomocy Społecznej.

Gminny Fundusz Ochrony Środowiska i Gospodarki Wodnej.
Wykonanie planu przychodów i wydatków GFOŚiGW przedsta-
wia załącznik Nr 8.

Przychody na plan	147.100 zł
-------------------	------------

Wykonano	247.812 zł
----------	------------

co stanowi	168,5%
------------	--------

Przychody tego funduszu to:

- opłata za usunięcie drzew 119.582 zł
- wpływy za gospodarcze korzystanie ze środowiska 126.851 zł

	980 zł
--	--------

	399 zł
--	--------

Wydatki na plan	164.500 zł
-----------------	------------

Wykonano	75.236 zł
----------	-----------

co stanowi	45,7%
------------	-------

Środki zostały wydatkowane na:

- zakup materiałów na „Akcję Sprzątanie Świata” 1.981 zł
- zakup sadzonek, krzewów i nasion traw na urządzenie i uzu-
pełnianie terenów zielonych miasta i wsi 10.508 zł
- zakup nagród na konkurs „Kwiaty i zieleń wokół nas” 1.996 zł

	509 zł
--	--------

	2.159 zł
--	----------

	1.000 zł
--	----------

	1.351 zł
--	----------

	996 zł
--	--------

	1.995 zł
--	----------

	20.000 zł
--	-----------

	10.000 zł
--	-----------

	3.000 zł
--	----------

	887 zł
--	--------

	18.854 zł
--	-----------

	70.431,29 zł.
--	---------------

	Uchwalony przez Radę budżet, po uwzględnieniu zmian w ciągu
--	---

	2001 roku przewidywał realizację dochodów budżetowych w
--	---

	wysokości 51.938.816 zł, a wykonano 49.755.698 zł, co
--	---

	stanowi 95,8%.
--	----------------

Struktura dochodów wykazuje, że głównymi źródłami finansów są:

- subwencja na zadania oświatowe
16.394.610 zł, tj. 32,9%
- dochody z podatków i opłat
14.176.912 zł, tj. 28,5%
- udział gmin w podatkach stanowiących dochód budżetu państwa
7.373.599 zł, tj. 14,8%
- dotacja celowa na zadania ustawowo zlecone gminie
4.663.572 zł, tj. 9,4%
- subwencja drogowa
2.174.934 zł, tj. 4,4%

Na niższe wykonanie planu dochodów ma wpływ nie uzyskanie planowanych dochodów z tytułu:

- udziałów we wpływach z podatku dochodowego od osób fizycznych i od osób prawnych stanowiącego dochód budżetu państwa w kwocie
957.864 zł,
- podatku od nieruchomości od osób prawnych w kwocie
991.184 zł,
- opłaty skarbowej w kwocie
298.266 zł,

Uchwalony przez Radę budżet, po uwzględnieniu zmian w ciągu 2001 roku przewidywał realizację wydatków budżetowych w wysokości 54.270.193 zł, a wykonano 51.625.510 zł, co stanowi 95,1%, w tym:

- wydatki bieżące
na plan
39.626.193 zł
wykonano
38.439.035 zł
tj. 97,0%
- wydatki majątkowe
na plan
14.644.000 zł
wykonano
13.186.475 zł
tj. 90,0%

W strukturze wydatków największy udział ma:

- oświata i wychowanie
38,6%
- opieka społeczna
13,7%
- administracja publiczna
10,0%
- gospodarka komunalna i ochrona środowiska
9,8%
- rolnictwo i łowiectwo
9,5%
- transport i łączność
6,7%
- kultura i ochrona dziedzictwa narodowego
4,0%

W okresie sprawozdawczym z budżetu gminy przekazano dotację na bieżącą działalność jednostek organizacyjnych prowadzących gospodarkę finansową na zasadach zakładów budżetowych w kwocie 2.913.131 zł, co stanowi 5,6% wydatków ogółem.

Do instytucji kultury przekazano dotację w kwocie 1.715.000 zł, co stanowi 3,3% wydatków ogółem.

Gmina realizowała zadania z zakresu administracji rządowej ustawowo zleconych w następujących działach:

Dział	Nazwa	Plan	Wykonanie	%
750	Administracja publiczna	237.560 zł	228.663 zł	96,3
751	Urzędy naczelnych organów władzy państwowej	57.691 zł	57.689 zł	100,0
754	Bezpieczeństwo publiczne i ochrona przeciwpożarowa	900 zł	900 zł	100,0
853	Opieka społeczna	3.886.122 zł	3.849.080 zł	99,0
900	Gospodarka komunalna i ochrona środowiska	527.240 zł	527.240 zł	100,0
	RAZEM	4.709.513 zł	4.663.572 zł	99,0

Z budżetu państwa na finansowanie zadań bieżących zleconych Gminie na skutek ograniczenia limitu wydatków o 5,5% w odniesieniu do planu rocznego Gmina nie otrzymała 45.941 zł należnej dotacji, z tego:

- w dziale 750 – administracja publiczna
8.897 zł
 - w dziale 853 – opieka społeczna
37.042 zł
- Na dofinansowanie wypłat dodatków mieszkaniowych Gmina nie otrzymała w roku 2001 należnej dotacji w kwocie
288.878 zł.

Wydatki dotyczące zakupów dostaw, usług i robót budowlanych udzielane były na zasadach określonych w przepisach ustawy o zamówieniach publicznych.

Realizacja wydatków była dokonywana zgodnie z harmonogramem realizacji dochodów i wydatków opracowanych przez Zarząd Miejski.

Wydatki były ponoszone na cele i w wysokości ustalonych w uchwale budżetowej i planach finansowych. Wydatki były dokonywane w sposób celowy i oszczędny, z zachowaniem zasady uzyskiwania najlepszych efektów z danych nakładów w sposób umożliwiający terminową realizację zadań.

Wolne środki w ciągu roku były lokowane na lokatach terminowych.

W roku 2001 Gmina zaciągnęła pożyczkę długoterminową z WFOŚiGW w kwocie 2.037.000 zł na zadania:

- budowa oczyszczalni i kanalizacji w Witaszycach i Witaszyczkach
600.000 zł
- budowa kanalizacji wsi Wilkowyja
300.000 zł
- budowa kanalizacji sanitarnej i deszczowej „Os. Polna”
200.000 zł
- budowa kanalizacji sanitarnej i deszczowej – ul. Glinki-Leszczycze-Karwowskiego
200.000 zł
- międzygminna kompostownia osadów ściekowych w Cielczy
700.000 zł
- likwidacja kotłowni węglowej w budynku biurowym i przejście na ogrzewanie z wężła ciepłego kompaktowego zasilanego z miejskiej kotłowni
37.000 zł

W II półroczu 2001 roku Gmina zaciągnęła kredyt w kwocie 3.543.000 zł na zadania:

- budowa kanalizacji wsi Wilkowyja (strefa ochronna ujęć wód)
343.000 zł
- budowa ul. Piaskowej w Jarocinie
430.000 zł
- budowa ul. Jagiellończyka w Jarocinie
182.000 zł
- budowa ul. Piaskowej w Witaszycach
920.000 zł
- budowa kanalizacji deszczowej ul. Szubianki-Węglowa w Jarocinie
600.000 zł
- remont kapitalny Gimnazjum w Jarocinie
461.800 zł
- remont Szkoły Podstawowej w Witaszycach
148.200 zł
- rozbudowa Szkoły Podstawowej w Łuszczanowie
458.000 zł

W 2001 roku spłacono 2.375.000 zł zaciągniętych pożyczek na:

- budowę oczyszczalni ścieków (cz. biologiczna) w Cielczy wraz z kolektorem do oczyszczalni
1.500.000 zł
- budowę oczyszczalni i kanalizacji w Witaszycach – I etap
50.000 zł
- budowę oczyszczalni i kanalizacji w Witaszycach (zadanie 1-5)
240.000 zł
- budowę oczyszczalni i kanalizacji w Witaszycach (zadanie 7-9a)
100.000 zł
- budowę kanalizacji wsi Wilkowyja (strefa ochronna ujęć wód)
70.000 zł
- budowę kanalizacji wsi Wilkowyja – etap III
150.000 zł
- budowę kanalizacji sanitarnej i deszczowej Os. Polna – etap II
200.000 zł

- modernizację kotłowni węglowej z przejściem na opalanie gazem ziemnym – ogrzewającej pływalnię krytą MOSiR 65.000 zł

W 2001 roku spłacono 1.198.623 zł zaciągniętych kredytów na:

- Kartę Nauczyciela 998.623 zł
- budowę kanalizacji sanitarnej i deszczowej Os. Polna – etap I 200.000 zł

Wojewódzki Fundusz Ochrony i Gospodarki Wodnej w Poznaniu na wniosek Zarządu Miejskiego umorzył część pozostałych do spłaty pożyczek w kwocie 1.032.000 zł z następujących zadań inwestycyjnych:

- budowa oczyszczalni i kanalizacji w Witaszycach – I etap 627.000 zł
- rekultywacja i rozbudowa składowiska odpadów stałych 300.000 zł

- budowa kanalizacji wsi Wilkowyja (strefa ochronna ujęć wód) etap I, II, IV 60.000 zł

- modernizacja kotłowni węglowej z przejściem na opalanie gazem ziemnym – ogrzewającej pływalnię krytą MOSiR 45.000 zł

Na dzień 31 grudnia 2001 r. zobowiązanie gminy z tytułu zaciągniętych pożyczek i kredytów długoterminowych wynosi 15.570.000 zł, co stanowi 30,0% planowanych dochodów gminy. Dług publiczny gminy na koniec roku nie przekroczył zatem 60,0% dochodów gminy i spełnia wymóg przepisu art. 114 ustawy z dnia 26 listopada 1998 r. o finansach publicznych.

Przewodniczący
Zarządu Miejskiego
(-) *Marian Michalak*

Załącznik Nr 1
do sprawozdania
z wykonania budżetu za 2001 rok

PLAN I WYKONANIE DOCHODÓW BUDŻETU GMINY JAROCIN ZA 2001 ROK

Treść	Klasyfikacja			Budżet wg uchwały	Budżet po zmianach	Wykonanie	%
	Dział	Rozdział	§				
Rolnictwo i łowiectwo	010			362.500	412.500	406.477	98,5
Infrastruktura wodociągowa i sanitacyjna wsi		01010		344.500	394.500	395.081	100,1
Środki na dofinansowanie własnych inwestycji gmin (związków gmin), powiatów (związków powiatów) samorządów województw, pozyskane z innych źródeł			629	344.500	394.500	395.081	100,1
Pozostała działalność		01095		18.000	18.000	11.396	63,3
Wpływy z usług			083	18.000	18.000	11.396	63,3
Leśnictwo	020			2.500	2.800	2.825	100,9
Pozostała działalność		02095		2.500	2.800	2.825	100,9
Dochody z najmu i dzierżawy składników majątkowych Skarbu Państwa lub jednostek samorządu terytorialnego oraz innych umów o podobnym charakterze			075	2.500	2.800	2.825	100,9
Transport i łączność	600			305.000	363.000	382.915	105,5
Drogi publiczne powiatowe		60014		305.000	318.000	318.000	100,0
Dotacje celowe otrzymane z powiatu na zadania bieżące realizowane na podstawie porozumień (umów) między jednostkami samorządu terytorialnego			232	305.000	318.000	318.000	100,0
Drogi publiczne gminne		60016		-	45.000	64.915	144,3
Grzywny i inne kary pieniężne od osób prawnych i innych jednostek organizacyjnych			058	-	-	37.415	-
Dotacje otrzymane z funduszy celowych na finansowanie lub dofinansowanie kosztów realizacji inwestycji i zakupów inwestycyjnych jednostek sektora finansów publicznych			626	-	45.000	27.500	61,1
Gospodarka mieszkaniowa	700			643.800	643.800	481.010	74,7
Gospodarka gruntami i nieruchomościami		70005		643.800	643.800	481.010	74,7
Wpływy z opłat za zarząd, użytkowanie i użytkowanie wieczyste nieruchomości			047	112.600	123.800	123.497	99,8
Wpływy z różnych opłat			069	-	800	752	94,0
Dochody z najmu i dzierżawy składników majątkowych Skarbu Państwa lub jednostek samorządu terytorialnego oraz innych umów o podobnym charakterze			075	35.000	35.000	40.343	115,3
Wpływy z tytułu przekształcenia prawa użytkowania wieczystego przysługującego osobom fizycznym w prawo własności			076	52.000	32.800	910	2,8
Wpływy z tytułu odpłatnego nabycia prawa własności nieruchomości			077	434.400	434.400	298.741	68,8
Pozostałe odsetki			092	9.800	17.000	16.767	98,6
Działalność usługowa	710			60.000	60.000	62.375	104,0
Cmentarze		71035		-	43.525	45.900	105,5
Wpływy z różnych opłat			069	-	43.525	45.900	105,5

Pozostała działalność		71095		60.000	16.475	16.475	100,0
Działalność usługowa			069	60.000	16.475	16.475	100,0
Administracja publiczna	750			694.500	699.560	866.406	123,9
Urzędy wojewódzkie		75011		235.500	226.000	217.105	96,1
Dotacje celowe otrzymane z budżetu państwa na realizację zadań bieżących z zakresu administracji rządowej oraz innych zadań zleconych gminie (związkom gmin) ustawami			201	235.500	226.000	217.105	96,1
Urzędy gmin (miast i miast na prawach powiatu)		75023		139.000	142.000	138.833	97,8
Dochody z najmu i dzierżawy składników majątkowych Skarbu Państwa lub jednostek samorządu terytorialnego oraz innych umów o podobnym charakterze			075	32.000	32.000	35.598	111,2
Wpływy ze sprzedaży wyrobów i składników majątkowych			084	-	200	214	107,0
Pozostałe odsetki			092	-	-	8	-
Wpływy z różnych dochodów			097	7.000	9.800	10.583	108,0
Dotacje celowe otrzymane z powiatu na inwestycje i zakupy inwestycyjne realizowane na podstawie porozumień (umów) między jednostkami samorządu terytorialnego			662	100.000	100.000	92.430	92,4
Spis powszechny i inne		75056		-	11.560	11.559	100,0
Dotacje celowe otrzymane z budżetu państwa na realizację zadań bieżących z zakresu administracji rządowej oraz innych zadań zleconych gminie (związkom gmin) ustawami			201	-	11.560	11.559	100,0
Pozostała działalność		75095		320.000	320.000	498.909	155,9
Wpływy z opłat za zezwolenia na sprzedaż alkoholu			048	320.000	320.000	498.893	155,9
Wpływy z różnych opłat			069	-	-	16	-
Urzędy naczelnych organów władzy państwowej, kontroli i ochrony prawa oraz sądownictwa	751			6.231	57.691	57.689	100,0
Urzędy naczelnych organów władzy państwowej, kontroli i ochrony prawa		75101		6.231	6.231	6.231	100,0
Dotacje celowe otrzymane z budżetu państwa na realizację zadań bieżących z zakresu administracji rządowej oraz innych zadań zleconych gminie (związkom gmin) ustawami			201	6.231	6.231	6.231	100,0
Wybory do Sejmu i Senatu		75108		-	51.460	51.458	100,0
Dotacje celowe otrzymane z budżetu państwa na realizację zadań bieżących z zakresu administracji rządowej oraz innych zadań zleconych gminie (związkom gmin) ustawami			201	-	51.460	51.458	100,0
Bezpieczeństwo publiczne i ochrona przeciwpożarowa	754			15.900	26.100	26.999	103,4
Obrona cywilna		75414		900	900	900	100,0
Dotacje celowe otrzymane z budżetu państwa na realizację zadań bieżących z zakresu administracji rządowej oraz innych zadań zleconych gminie (związkom gmin) ustawami			201	900	900	900	100,0
Straż Miejska		75416		15.000	25.200	26.099	103,6
Grzywny, mandaty i inne kary pieniężne od ludności			057	15.000	15.000	15.800	105,3
Wpływy z różnych opłat			069	-	200	299	149,5
Środki na dofinansowanie własnych inwestycji gmin (związków gmin), powiatów (związków powiatów) samorządów województw, pozyskane z innych źródeł			629	-	10.000	10.000	100,0
Dochody od osób prawnych, od osób fizycznych i od innych jednostek nie posiadających osobowości prawnej	756			24.385.890	23.668.995	21.550.511	91,0
Wpływy z podatku dochodowego od osób fizycznych		75601		-	204.000	277.543	136,0
Podatek od działalności gospodarczej osób fizycznych, opłacany w formie karty podatkowej			035	-	200.000	271.454	135,7
Odsetki od nieterminowych wpłat z tytułu podatków i opłat			091	-	4.000	6.089	152,2
Wpływy z podatku rolnego, podatku leśnego, podatku od czynności cywilnoprawnych oraz podatków i opłat lokalnych od osób prawnych i innych jednostek organizacyjnych		75615		9.538.800	9.657.500	8.624.167	89,3
Podatek od nieruchomości			031	8.926.800	8.926.800	7.935.616	88,9
Podatek rolny			032	305.000	305.000	252.506	82,8
Podatek leśny			033	33.000	33.000	35.084	106,3
Podatek od środków transportowych			034	94.000	122.000	121.098	99,3
Wpływy z opłaty administracyjnej za czynności urzędowe			045	-	-	345	-
Podatek od czynności cywilnoprawnych			050	80.000	80.000	62.523	78,2
Wpływy z różnych opłat			069	-	700	764	109,1
Odsetki od nieterminowych wpłat z tytułu podatków i opłat			091	100.000	190.000	216.231	113,8
Wpływy z podatku rolnego, podatku leśnego, podatku od spadków i darowizn, podatku od czynności cywilnoprawnych oraz podatków i opłat lokalnych od osób fizycznych		75616		4.680.348	4.503.348	4.587.702	101,9
Podatek od nieruchomości			031	2.576.000	2.576.000	2.660.926	103,3

Podatek rolny			032	574.000	574.000	561.923	97,9
Podatek leśny			033	771	771	815	105,7
Podatek od środków transportowych			034	400.000	400.000	380.957	95,2
Podatek od działalności gospodarczej osób fizycznych opłacany w formie karty podatkowej			035	200.000	-	-	-
Podatek od spadków i darowizn			036	110.000	106.000	98.101	92,5
Podatek od posiadania psów			037	61.000	68.500	70.055	102,3
Wpływy z opłaty targowej			043	280.000	280.000	297.778	106,3
Wpływy z opłaty administracyjnej za czynności urzędowe			045	18.577	27.077	30.420	112,3
Podatek od czynności cywilnoprawnych			050	400.000	400.000	404.328	101,1
Wpływy z różnych opłat			069	-	11.000	13.836	125,8
Odsetki od nieterminowych wpłat z tytułu podatków i opłat			091	60.000	60.000	68.563	114,3
Wpływy z opłaty skarbowej		75618		1.200.000	915.184	617.291	67,4
Wpływy z opłaty skarbowej			041	1.200.000	910.884	612.618	67,3
Odsetki od nieterminowych wpłat z tytułu podatków i opłat			091	-	4.300	4.673	108,7
Wpływy z różnych rozliczeń		75619		34.000	57.500	69.955	121,7
Wpływy z opłaty eksploatacyjnej			046	-	34.000	46.445	136,6
Wpływy z opłat za koncesje i licencje			059	-	23.500	23.510	100,0
Wpływy z różnych opłat			069	34.000	-	-	-
Udziały gmin w podatkach stanowiących dochód budżetu państwa		75621		8.932.742	8.331.463	7.373.599	88,5
Podatek dochodowy od osób fizycznych			001	8.632.742	8.031.463	7.216.477	89,9
Podatek dochodowy od osób prawnych			002	300.000	300.000	157.122	52,4
Dywidendy		75624		-	-	254	-
Dywidendy i kwoty uzyskane ze zbycia praw majątkowych			074	-	-	254	-
Różne rozliczenia	758			18.215.756	18.980.075	18.951.949	99,9
Część oświatowa subwencji ogólnej dla jednostek samorządu terytorialnego		75801		15.433.647	16.394.610	16.394.610	100,0
Subwencje ogólne z budżetu państwa			292	15.433.647	16.394.610	16.394.610	100,0
Część podstawowa subwencji ogólnej dla gmin		75802		368.140	50.502	50.502	100,0
Subwencje ogólne z budżetu państwa			292	368.140	50.502	50.502	100,0
Część rekompensująca subwencji ogólnej dla gmin		75805		2.263.969	2.384.963	2.384.963	100,0
Subwencje ogólne z budżetu państwa			292	2.263.969	2.384.963	2.384.963	100,0
Różne rozliczenia finansowe		75814		150.000	150.000	121.874	81,2
Podatek od działalności gospodarczej osób fizycznych, opłacany w formie karty podatkowej			035	-	-	-2.787	-
Podatek od spadków i darowizn			036	-	-	-19.158	-
Podatek od czynności cywilnoprawnych			050	-	-	-2.432	-
Odsetki od nieterminowych wpłat z tytułu podatków i opłat			091	-	-	-2.693	-
Pozostałe odsetki			092	150.000	150.000	148.944	99,3
Oświata i wychowanie	801			1.171.923	196.831	200.948	102,1
Szkoły podstawowe		80101		66.300	64.700	67.993	105,1
Dochody z najmu i dzierżawy składników majątkowych Skarbu Państwa lub jednostek samorządu terytorialnego oraz innych umów o podobnym charakterze			075	66.300	64.400	67.693	105,1
Wpływy z usług			083	-	300	300	100,0
Gimnazja		80110		7.000	8.600	9.424	109,6
Dochody z najmu i dzierżawy składników majątkowych Skarbu Państwa lub jednostek samorządu terytorialnego oraz innych umów o podobnym charakterze			075	7.000	8.400	9.277	110,4
Wpływy z usług			083	-	200	147	73,5
Pozostała działalność		80195		1.098.623	123.531	123.531	100,0
Dotacje celowe otrzymane z budżetu państwa na realizację własnych zadań bieżących gmin (związków gmin)			203	1.098.623	123.531	123.531	100,0
Opieka społeczna	853			2.896.500	4.881.724	4.846.134	99,3
Ośrodki wsparcia		85303		273.600	273.600	261.470	95,6
Wpływy z usług			083	59.000	59.000	57.600	97,6
Dotacje celowe otrzymane z budżetu państwa na realizację zadań bieżących z zakresu administracji rządowej oraz innych zadań zleconych gminie (związkom gmin) ustawami			201	214.600	214.600	203.870	95,0
Zasiłki i pomoc w naturze oraz składki na ubezpieczenia społeczne i zdrowotne		85314		1.859.500	2.916.700	2.916.700	100,0
Dotacje celowe otrzymane z budżetu państwa na realizację zadań bieżących z zakresu administracji rządowej oraz innych zadań zleconych gminie (związkom gmin) ustawami			201	1.859.500	2.916.700	2.916.700	100,0
Dodatki mieszkaniowe		85315		-	843.576	843.576	100,0

Dotacje celowe otrzymane z budżetu państwa na realizację własnych zadań bieżących gmin (związków gmin)		203	-	843.576	843.576	100,0
Zasiłki rodzinne, pielęgnacyjne i wychowawcze	85316		102.000	150.892	150.891	100,0
Dotacje celowe otrzymane z budżetu państwa na realizację zadań bieżących z zakresu administracji rządowej oraz innych zadań zleconych gminie (związkom gmin) ustawami		201	102.000	150.892	150.891	100,0
Ośrodki pomocy społecznej	85319		526.200	526.200	499.890	95,0
Dotacje celowe otrzymane z budżetu państwa na realizację zadań bieżących z zakresu administracji rządowej oraz innych zadań zleconych gminie (związkom gmin) ustawami		201	526.200	526.200	499.890	95,0
Usługi opiekuńcze i specjalistyczne usługi opiekuńcze	85328		135.200	137.730	140.581	102,1
Wpływy z usług		083	60.000	60.000	62.852	104,8
Dotacje celowe otrzymane z budżetu państwa na realizację zadań bieżących z zakresu administracji rządowej oraz innych zadań zleconych gminie (związkom gmin) ustawami		201	75.200	77.730	77.729	100,0
Pozostała działalność	85395		-	33.026	33.026	100,0
Dotacje celowe otrzymane z budżetu państwa na realizację własnych zadań bieżących gmin (związków gmin)		203	-	25.013	25.013	100,0
Dotacje otrzymane z funduszy celowych na realizację zadań bieżących jednostek sektora finansów publicznych		244	-	8.013	8.013	100,0
Gospodarka komunalna i ochrona środowiska	900		666.500	771.740	739.083	95,8
Gospodarka ściekowa i ochrona wód	90001		660.000	238.000	207.328	87,1
Dotacje otrzymane z funduszy celowych na finansowanie lub dofinansowanie kosztów realizacji inwestycji i zakupów inwestycyjnych jednostek finansów publicznych		626	-	60.000	60.000	100,0
Środki na dofinansowanie własnych inwestycji gmin (związków gmin), powiatów (związków powiatów) samorządów województw, pozyskane z innych źródeł		629	660.000	178.000	147.328	82,8
Oczyszczanie miast i wsi	9003		6.000	5.500	3.515	63,9
Wpływy z usług		083	6.000	5.500	3.515	63,9
Utrzymanie zieleni w miastach i gminach	90004		500	1.000	1.000	100,0
Wpływy ze sprzedaży wyrobów i składników majątkowych		084	500	1.000	1.000	100,0
Oświetlenie ulic, placów i dróg	90015		-	527.240	527.240	100,0
Dotacje celowe otrzymane z budżetu państwa na realizację zadań bieżących z zakresu administracji rządowej oraz innych zadań zleconych gminie (związkom gmin) ustawami		201	-	527.240	527.240	100,0
Kultura i ochrona dziedzictwa narodowego	921		130.000	147.000	147.000	100,0
Pozostałe zadania w zakresie kultury	92105		-	17.000	17.000	100,0
Otrzymane spadki, zapisy i darowizny w postaci pieniężnej		096	-	1.000	1.000	100,0
Środki na dofinansowanie własnych zadań bieżących gmin (związków gmin), powiatów (związków powiatów), samorządów województw, pozyskane z innych źródeł		270	-	5.000	5.000	100,0
Wpływy z tytułu pomocy finansowej udzielanej między jednostkami samorządu terytorialnego na dofinansowanie własnych zadań bieżących		271	-	11.000	11.000	100,0
Biblioteki	92116		130.000	130.000	130.000	100,0
Dotacje celowe otrzymane z powiatu na zadania bieżące realizowane na podstawie porozumień (umów) między jednostkami samorządu terytorialnego		232	130.000	130.000	130.000	100,0
Kultura fizyczna i sport	926		-	1.027.000	1.033.377	100,6
Instytucje kultury fizycznej	92604		-	1.015.000	1.014.377	99,9
Wpływy z różnych dochodów		097	-	-	7	-
Środki na dofinansowanie własnych inwestycji gmin (związków gmin), powiatów (związków powiatów), samorządów województw, pozyskane z innych źródeł		629	-	1.015.000	1.014.370	99,9
Zadania w zakresie kultury fizycznej i sportu	92605		-	12.000	12.000	100,0
Wpływy z tytułu pomocy finansowej udzielanej między jednostkami samorządu terytorialnego na dofinansowanie własnych zadań bieżących		271	-	12.000	12.000	100,0
Pozostała działalność	92695		-	-	7.000	-
Wpływy z różnych dochodów		097	-	-	7.000	-
RAZEM DOCHODY			49.557.000	51.938.816	49.755.698	95,8

Załącznik Nr 2
do sprawozdania z wykonania budżetu
za 2001 rok

PLAN I WYKONANIE WYDATKÓW BUDŻETU GMINY JAROCIN ZA 2001 ROK

Treść	Klasyfikacja			Budżet wg uchwały	Budżet po zmianach	Wykonanie	%
	Dział	Rozdział	§				
Rolnictwo i łowiectwo	010			4.315.000	5.094.700	4.886.746	95,9
Infrastruktura wodociągowa i sanitacyjna wsi		01010		4.294.000	5.059.200	4.859.434	96,1
Wydatki na inwestycje jednostek budżetowych			6050	4.294.000	5.059.200	4.859.434	96,1
Izby rolnicze		01030		-	14.500	13.470	92,9
Wpłaty gmin na rzecz izb rolniczych w wysokości 2% uzyskanych wpływów z podatku rolnego			2850	-	14.500	13.470	92,9
Pozostała działalność		01095		21.000	21.000	13.842	65,9
Różne wydatki na rzecz osób fizycznych			3030	9.000	1.700	1.604	94,4
Składki na ubezpieczenia społeczne			4110	-	500	313	62,6
Składki na Fundusz Pracy			4120	-	100	47	47,0
Zakup materiałów i wyposażenia			4210	10.000	10.000	5.042	50,4
Zakup usług pozostałych			4300	2.000	8.700	6.836	78,6
Handel	500			1.500	1.500	1.225	81,7
Pozostała działalność		50095		1.500	1.500	1.225	81,7
Różne opłaty i składki			4430	1.500	1.500	1.225	81,7
Transport i łączność	600			4.517.000	3.820.460	3.477.452	91,0
Lokalny transport zbiorowy		60004		1.052.000	1.403.960	1.203.960	85,8
Dopłaty w spółkach prawa handlowego			4150	-	351.960	151.960	43,2
Zakup usług pozostałych			4300	692.000	1.052.000	1.052.000	100,0
Wydatki na zakupy inwestycyjne jednostek budżetowych			6060	360.000	-	-	-
Drogi publiczne powiatowe		60014		305.000	318.000	291.377	91,6
Różne wydatki na rzecz osób fizycznych			3030	2.500	-	-	-
Zakup materiałów i wyposażenia			4210	10.000	3.000	2.917	97,2
Zakup usług remontowych			4270	155.000	155.500	150.611	96,9
Zakup usług pozostałych			4300	137.500	159.500	137.849	86,4
Drogi publiczne gminne		60016		3.160.000	2.098.500	1.982.115	94,4
Różne wydatki na rzecz osób fizycznych			3030	6.000	3.600	3.516	97,7
Zakup materiałów i wyposażenia			4210	30.000	15.000	10.805	72,0
Zakup usług remontowych			4270	289.000	311.400	304.350	97,7
Zakup usług pozostałych			4300	75.000	81.500	59.298	72,8
Wydatki inwestycyjne jednostek budżetowych			6050	2.760.000	1.687.000	1.604.146	95,1
Turystyka	630			9.000	9.000	8.994	99,9
Pozostała działalność		63095		9.000	9.000	8.994	99,9
Zakup materiałów i wyposażenia			4210	3.000	4.500	4.500	100,0
Zakup usług pozostałych			4300	6.000	4.500	4.494	99,9
Gospodarka mieszkaniowa	700			839.000	395.340	378.816	95,8
Zakłady gospodarki mieszkaniowej		70001		80.000	116.340	115.131	99,0
Dotacja podmiotowa z budżetu dla zakładu budżetowego			2510	-	36.340	36.340	100,0
Dotacja przedmiotowa z budżetu dla zakładu budżetowego lub gospodarstwa pomocniczego			2610	80.000	80.000	78.791	98,5
Gospodarka gruntami i nieruchomościami		70005		759.000	279.000	263.685	94,5
Różne wydatki na rzecz osób fizycznych			3030	5.000	-	-	-
Zakup usług pozostałych			4300	49.000	49.000	39.356	80,0
Wydatki inwestycyjne jednostek budżetowych			6050	705.000	230.000	224.329	97,5
Działalność usługowa	710			614.000	416.000	379.014	91,1
Plany zagospodarowania przestrzennego		71004		220.000	177.900	153.564	86,3
Różne wydatki na rzecz osób fizycznych			3030	34.540	11.400	11.400	100,0
Zakup usług pozostałych			4300	185.460	166.500	142.164	85,4
Opracowania geodezyjne i kartograficzne		71014		25.000	18.000	13.058	72,5
Różne wydatki na rzecz osób fizycznych			3030	7.000	-	-	-
Zakup usług pozostałych			4300	18.000	18.000	13.058	72,5
Cmentarze		71035		-	31.400	23.854	76,0
Zakup usług pozostałych			4300	-	31.400	23.854	76,0
Pozostała działalność		71095		369.000	188.700	188.538	99,9
Różne wydatki na rzecz osób fizycznych			3030	10.000	-	-	-
Zakup materiałów i wyposażenia			4210	-	200	59	29,5
Zakup usług pozostałych			4300	209.000	188.500	188.479	100,0
Wydatki inwestycyjne jednostek budżetowych			6050	150.000	-	-	-

Administracja publiczna	750			5.580.000	5.523.715	5.179.947	93,8
Urzędy wojewódzkie		75011		464.400	454.900	435.117	95,6
Wynagrodzenia osobowe pracowników			4010	352.500	348.600	336.475	96,5
Dodatkowe wynagrodzenia roczne			4040	26.000	24.796	24.796	100,0
Składki na ubezpieczenia społeczne			4110	65.000	64.278	57.541	89,5
Składki na Fundusz Pracy			4120	8.900	8.800	7.879	89,5
Zakup materiałów i wyposażenia			4210	5.000	1.600	1.600	100,0
Odpisy na zakładowy fundusz świadczeń socjalnych			4440	7.000	6.826	6.826	100,0
Rady gmin (miast i miast na prawach powiatu)		75022		227.300	264.300	252.233	95,4
Różne wydatki na rzecz osób fizycznych			3030	185.000	230.000	224.596	97,6
Zakup materiałów i wyposażenia			4210	10.000	13.000	12.590	96,8
Zakup usług remontowych			4270	7.000	3.000	2.084	69,5
Zakup usług pozostałych			4300	8.500	7.500	5.958	79,4
Podróże służbowe krajowe			4410	10.300	7.300	5.775	79,1
Podróże służbowe zagraniczne			4420	6.500	3.500	1.230	35,1
Urzędy gmin (miast i miast na prawach powiatu)		75023		4.778.800	4.675.455	4.370.623	93,5
Nagrody i wydatki osobowe nie zaliczone do wynagrodzeń			3020	4.000	4.000	3.979	99,5
Różne wydatki na rzecz osób fizycznych			3030	19.000	17.440	17.432	99,9
Wynagrodzenia osobowe pracowników			4010	2.650.000	2.543.000	2.338.977	92,0
Dodatkowe wynagrodzenia roczne			4040	192.000	171.800	171.736	100,0
Składki na ubezpieczenia społeczne			4110	493.000	432.420	399.580	92,4
Składki na Fundusz Pracy			4120	67.100	61.935	56.605	91,4
Wpłaty na Państwowy Fundusz Rehabilitacji Osób Niepełnosprawnych			4140	20.000	20.000	17.903	89,5
Zakup materiałów i wyposażenia			4210	171.600	161.200	160.664	99,7
Zakup energii			4260	51.000	86.000	75.053	87,3
Zakup usług remontowych			4270	79.500	83.928	81.392	97,0
Zakup usług pozostałych			4300	333.600	378.600	364.969	96,4
Podróże służbowe krajowe			4410	35.000	45.000	43.382	96,4
Podróże służbowe zagraniczne			4420	8.500	4.700	4.639	98,7
Różne opłaty i składki			4430	44.500	59.500	52.267	87,8
Odpisy na zakładowy fundusz świadczeń socjalnych			4440	55.000	50.132	50.131	100,0
Kary i odszkodowania wypłacane na rzecz osób fizycznych			4590	-	800	800	100,0
Wydatki inwestycyjne jednostek budżetowych			6050	420.000	420.000	407.183	96,9
Wydatki na zakupy inwestycyjne jednostek budżetowych			6060	135.000	135.000	123.940	91,8
Spis powszechny i inne		75056		-	11.560	11.558	100,0
Składki na ubezpieczenia społeczne			4110	-	1.718	1.717	99,9
Składki na Fundusz Pracy			4120	-	236	235	99,6
Zakup usług pozostałych			4300	-	9.606	9.606	100,0
Pozostała działalność		75095		109.500	117.500	110.407	94,0
Różne wydatki na rzecz osób fizycznych			3030	16.000	25.500	25.200	98,8
Wynagrodzenia agencyjno - prowizyjne			4100	50.000	65.000	61.722	94,9
Zakup materiałów i wyposażenia			4210	4.500	3.500	2.658	75,9
Zakup usług pozostałych			4300	39.000	23.500	20.827	88,6
Urzędy naczelnych organów władzy państwowej, kontroli i ochrony prawa oraz sądownictwa	751			6.231	57.691	57.689	100,0
Urzędy naczelnych organów władzy państwowej, kontroli i ochrony prawa		75101		6.231	6.231	6.231	100,0
Różne wydatki na rzecz osób fizycznych			3030	4.280	1.070	1.070	100,0
Składki na ubezpieczenia społeczne			4110	764	764	764	100,0
Składki na Fundusz Pracy			4120	105	105	105	100,0
Zakup materiałów i wyposażenia			4210	1.082	1.082	1.082	100,0
Zakup usług pozostałych			4300	-	3.210	3.210	100,0
Wybory do Sejmu i Senatu		75108		-	51.460	51.458	100,0
Różne wydatki na rzecz osób fizycznych			3030	-	32.985	32.985	100,0
Składki na ubezpieczenia społeczne			4110	-	1.780	1.780	100,0
Składki na Fundusz Pracy			4120	-	244	244	100,0
Zakup materiałów i wyposażenia			4210	-	3.702	3.701	100,0
Zakup usług remontowych			4270	-	758	757	99,9
Zakup usług pozostałych			4300	-	11.991	11.991	100,0
Bezpieczeństwo publiczne i ochrona przeciwpożarowa	754			608.322	655.667	550.198	83,9
Ochotnicze straże pożarne		75412		85.000	105.345	99.777	94,7
Różne wydatki na rzecz osób fizycznych			3030	8.000	8.000	6.377	79,7
Składki na ubezpieczenia społeczne			4110	-	1.380	914	66,2
Składki na Fundusz Pracy			4120	-	215	138	64,2
Zakup materiałów i wyposażenia			4210	51.400	44.300	42.730	96,5

Zakup energii			4260	4.000	7.500	7.014	93,5
Zakup usług remontowych			4270	5.600	7.200	6.905	95,9
Zakup usług pozostałych			4300	6.000	22.550	21.529	95,5
Różne opłaty i składki			4430	10.000	14.200	14.170	99,8
Obrona cywilna		75414		4.500	4.500	4.500	100,0
Zakup materiałów i wyposażenia			4210	250	-	-	-
Zakup usług remontowych			4270	-	4.500	4.500	100,0
Zakup usług pozostałych			4300	4.250	-	-	-
Straż Miejska		75416		518.822	545.822	445.921	81,7
Nagrody i wydatki osobowe nie zaliczone do wynagrodzeń			3020	6.900	6.900	6.526	94,6
Różne wydatki na rzecz osób fizycznych			3030	1.500	-	-	-
Wynagrodzenia osobowe pracowników			4010	292.700	294.598	286.967	97,4
Dodatkowe wynagrodzenia roczne			4040	23.500	21.602	21.602	100,0
Składki na ubezpieczenia społeczne			4110	55.900	55.900	51.239	91,7
Składki na Fundusz Pracy			4120	7.800	7.800	6.944	89,0
Zakup materiałów i wyposażenia			4210	18.102	16.400	16.059	97,9
Zakup energii			4260	1.900	1.552	1.465	94,4
Zakup usług zdrowotnych			4280	500	-	-	-
Zakup usług pozostałych			4300	19.400	23.050	19.736	85,6
Podróże służbowe krajowe			4410	1.500	1.814	1.501	82,7
Różne opłaty i składki			4430	3.500	3.000	1.277	42,6
Odpis na zakładowy fundusz świadczeń socjalnych			4440	5.620	6.206	6.205	100,0
Wydatki inwestycyjne jednostek budżetowych			6050	80.000	107.000	26.400	24,7
Obsługa długu publicznego		757		920.800	910.800	872.115	95,8
Obsługa papierów wartościowych, kredytów i pożyczek jednostek samorządu terytorialnego		75702		920.800	910.800	872.115	95,8
Rozliczenia z bankami związane z obsługą długu publicznego			8010	920.800	910.800	872.115	95,8
Różne rozliczenia		758		67.377	32.477	2.844	8,8
Różne rozliczenia finansowe		75814		17.377	2.877	2.844	98,9
Różne opłaty i składki			4430	17.377	2.877	2.844	98,9
Rezerwy ogólne i celowe		75818		50.000	29.600	-	-
Rezerwy			4810	50.000	29.600	-	-
Oświata i wychowanie		801		16.887.647	16.831.546	16.604.836	98,6
Szkoły podstawowe		80101		11.191.300	11.361.204	11.216.822	98,7
Dotacja podmiotowa z budżetu dla niepublicznej szkoły lub innej placówki oświatowo - wychowawczej			2540	-	66.807	66.806	100,0
Nagrody i wydatki osobowe nie zaliczone do wynagrodzeń			3020	262.900	246.200	244.549	99,3
Stypendia różne			3250	7.500	3.975	2.897	72,9
Wynagrodzenia osobowe pracowników			4010	6.703.700	6.912.947	6.854.716	99,2
Dodatkowe wynagrodzenie roczne			4040	700.400	672.132	671.934	99,9
Składki na ubezpieczenia społeczne			4110	1.370.900	1.303.010	1.300.113	99,8
Składki na Fundusz Pracy			4120	187.900	170.990	170.984	100,0
Wpłaty na Państwowy Fundusz Rehabilitacji Osób Niepełnosprawnych			4140	150.100	1.762	1.762	100,0
Zakup materiałów i wyposażenia			4210	191.400	254.170	244.837	96,3
Zakup pomocy naukowych, dydaktycznych i książek			4240	-	6.200	6.196	99,9
Zakup energii			4260	251.300	352.370	293.701	83,4
Zakup usług remontowych			4270	62.900	66.700	62.362	93,5
Zakup usług pozostałych			4300	153.600	150.300	144.160	95,9
Podróże służbowe krajowe			4410	12.800	10.230	9.135	88,5
Różne opłaty i składki			4430	10.000	4.340	4.340	100,0
Odpisy na zakładowy fundusz świadczeń socjalnych			4440	429.900	434.626	434.626	100,0
Pozostałe odsetki			4580	-	745	745	100,0
Wydatki inwestycyjne jednostek budżetowych			6050	696.000	703.700	702.959	99,9
Przedszkola przy szkołach podstawowych		80104		971.000	507.570	505.258	99,5
Dotacja podmiotowa z budżetu dla niepublicznej szkoły lub innej placówki oświatowo - wychowawczej			2540	-	5.350	5.312	99,3
Nagrody i wydatki osobowe nie zaliczone do wynagrodzeń			3020	35.400	17.700	17.632	99,6
Wynagrodzenia osobowe pracowników			4010	656.200	345.299	344.109	99,6
Dodatkowe wynagrodzenia roczne			4040	50.900	5.765	5.765	100,0
Składki na ubezpieczenia społeczne			4110	132.700	83.754	83.062	99,2
Składki na Fundusz Pracy			4120	18.200	8.886	8.885	100,0
Zakup materiałów i wyposażenia			4210	32.900	5.188	4.866	93,8
Zakup pomocy naukowych, dydaktycznych i książek			4240	2.000	828	827	99,9
Odpisy na zakładowy fundusz świadczeń socjalnych			4440	42.700	34.800	34.800	100,0
Gimnazja		80110		3.966.000	4.061.066	4.008.150	98,7

Dotacja podmiotowa z budżetu dla niepublicznej szkoły lub innej placówki oświatowo - wychowawczej			2540	81.540	211.709	211.709	100,0
Nagrody i wydatki osobowe nie zaliczone do wynagrodzeń			3020	77.400	64.172	63.622	99,1
Stypendia różne			3250	3.200	300	224	74,7
Wynagrodzenia osobowe pracowników			4010	2.211.000	2.283.500	2.255.278	98,8
Dodatkowe wynagrodzenia roczne			4040	132.000	125.365	125.364	100,0
Składki na ubezpieczenia społeczne			4110	432.800	401.500	400.478	99,7
Składki na Fundusz Pracy			4120	59.260	47.015	47.008	100,0
Wpłaty na Państwowy Fundusz Rehabilitacji Osób Niepełnosprawnych			4140	44.000	-	-	-
Zakup materiałów i wyposażenia			4210	62.600	71.500	68.632	96,0
Zakup pomocy naukowych, dydaktycznych i książek			4240	-	4.000	3.996	99,9
Zakup energii			4260	96.700	115.300	96.918	84,1
Zakup usług remontowych			4270	26.300	23.100	22.556	97,6
Zakup usług pozostałych			4300	77.300	98.100	96.863	98,7
Podróże służbowe krajowe			4410	5.400	6.500	6.497	99,9
Odpisy na zakładowy fundusz świadczeń socjalnych			4440	146.500	147.205	147.205	100,0
Wydatki inwestycyjne jednostek budżetowych			6050	510.000	461.800	461.800	100,0
Dowózienie uczniów do szkół		80113		144.147	149.255	126.012	84,4
Zakup usług pozostałych			4300	144.147	149.255	126.012	84,4
Zespoły ekonomiczno - administracyjne szkół		80114		615.200	628.920	625.063	99,4
Wynagrodzenia osobowe pracowników			4010	421.000	440.000	436.422	99,2
Dodatkowe wynagrodzenie roczne			4040	33.900	32.130	32.125	100,0
Składki na ubezpieczenia społeczne			4110	81.400	73.320	73.313	100,0
Składki na Fundusz Pracy			4120	11.200	9.220	9.216	99,9
Zakup materiałów i wyposażenia			4210	20.000	24.050	24.018	99,9
Zakup energii			4260	5.000	5.500	5.394	98,1
Zakup usług remontowych			4270	4.000	3.100	3.077	99,2
Zakup usług pozostałych			4300	24.000	27.700	27.607	99,7
Podróże służbowe krajowe			4410	4.000	2.150	2.141	99,6
Odpisy na zakładowy fundusz świadczeń socjalnych			4440	10.700	11.750	11.750	100,0
Pozostała działalność		80195		-	123.531	123.531	100,0
Zakup usług pozostałych			4300	-	2.100	2.100	100,0
Odpisy na zakładowy fundusz świadczeń socjalnych			4440	-	121.431	121.431	100,0
Ochrona zdrowia	851			320.000	320.400	304.966	95,2
Przeciwdziałanie alkoholizmowi		85154		320.000	320.000	304.566	95,2
Dotacja podmiotowa z budżetu dla jednostek nie zaliczanych do sektora finansów publicznych			2580	105.000	-	-	-
Różne wydatki na rzecz osób fizycznych			3030	61.800	20.779	19.461	93,6
Wynagrodzenia osobowe pracowników			4010	21.600	21.600	20.016	92,7
Składki na ubezpieczenia społeczne			4110	5.000	5.200	4.533	87,2
Składki na Fundusz Pracy			4120	3.000	1.000	628	62,8
Zakup materiałów i wyposażenia			4210	47.000	29.000	28.721	99,0
Zakup energii			4260	20.000	13.800	11.437	82,8
Zakup usług pozostałych			4300	30.000	210.000	207.347	98,7
Podróże służbowe krajowe			4410	1.000	1.000	826	82,6
Różne opłaty i składki			4430	5.000	-	-	-
Odpisy na zakładowy fundusz świadczeń socjalnych			4440	600	621	621	100,0
Wydatki inwestycyjne jednostek budżetowych			6050	20.000	-	-	-
Wydatki na zakupy inwestycyjne jednostek budżetowych			6060	-	17.000	10.976	64,6
Pozostała działalność		85195		-	400	400	100,0
Różne opłaty i składki			4430	-	400	400	100,0
Opieka społeczna	853			4.706.000	7.097.624	7.051.192	99,3
Ośrodki wsparcia		85303		389.600	389.600	369.870	94,9
Nagrody i wydatki osobowe nie zaliczone do wynagrodzeń			3020	500	500	500	100,0
Wynagrodzenia osobowe pracowników			4010	182.400	182.400	180.518	98,9
Dodatkowe wynagrodzenia roczne			4040	14.100	13.834	13.834	100,0
Składki na ubezpieczenia społeczne			4110	34.800	36.431	35.759	98,2
Składki na Fundusz Pracy			4120	4.800	5.032	4.962	98,6
Wpłaty na Państwowy Fundusz Rehabilitacji Osób Niepełnosprawnych			4140	6.000	2.000	1.956	97,8
Zakup materiałów i wyposażenia			4210	23.000	23.000	21.255	92,4
Zakup środków żywności			4220	59.000	59.000	53.514	90,7
Zakup energii			4260	3.700	5.300	4.902	92,5
Zakup usług remontowych			4270	9.500	7.637	1.884	24,7
Zakup usług zdrowotnych			4280	7.000	7.000	6.930	99,0

Zakup usług pozostałych		4300	37.500	40.453	37.217	92,0
Podróże służbowe krajowe		4410	600	600	226	37,7
Odpisy na zakładowy fundusz świadczeń socjalnych		4440	6.700	6.413	6.413	100,0
Zasiłki i pomoc w naturze oraz składki na ubezpieczenia społeczne i zdrowotne	85314		2.249.500	3.306.700	3.306.550	100,0
Świadczenia społeczne		3110	1.927.900	2.791.145	2.790.995	100,0
Składki na ubezpieczenia społeczne		4110	217.200	329.102	329.102	100,0
Składki na ubezpieczenia zdrowotne		4130	104.400	186.453	186.453	100,0
Dodatki mieszkaniowe	85315		751.500	2.009.076	2.008.837	99,9
Świadczenia społeczne		3110	750.000	2.008.176	2.008.059	100,0
Zakup usług pozostałych		4300	1.500	900	778	86,4
Zasiłki rodzinne, pielęgnacyjne i wychowawcze	85316		102.000	150.892	150.891	100,0
Świadczenia społeczne		3110	102.000	150.892	150.891	100,0
Ośrodki pomocy społecznej	85319		762.200	754.600	728.290	96,5
Nagrody i wydatki osobowe nie zaliczone do wynagrodzeń		3020	4.000	4.000	4.000	100,0
Wynagrodzenia osobowe pracowników		4010	511.700	511.700	496.241	97,0
Dodatkowe wynagrodzenia roczne		4040	37.200	36.675	36.675	100,0
Składki na ubezpieczenia społeczne		4110	96.400	99.930	97.057	97,1
Składki na Fundusz Pracy		4120	13.100	14.033	13.639	97,2
Wpłaty na Państwowy Fundusz Rehabilitacji Osób Niepełnosprawnych		4140	14.500	5.000	4.901	98,0
Zakup materiałów i wyposażenia		4210	16.400	15.684	14.720	93,8
Zakup energii		4260	4.800	6.800	5.743	84,5
Zakup usług remontowych		4270	4.500	1.500	867	57,8
Zakup usług pozostałych		4300	42.000	41.804	38.036	91,0
Podróże służbowe krajowe		4410	700	1.100	697	63,4
Różne opłaty i składki		4430	1.000	716	56	7,8
Odpisy na zakładowy fundusz świadczeń socjalnych		4440	15.900	15.658	15.658	100,0
Usługi opiekuńcze i specjalistyczne usługi opiekuńcze	85328		375.200	377.730	377.728	100,0
Zakup usług pozostałych		4300	375.200	377.730	377.728	100,0
Pozostała działalność	85395		76.000	109.026	109.026	100,0
Świadczenia społeczne		3110	76.000	108.136	108.136	100,0
Zakup materiałów i wyposażenia		4210	-	690	690	100,0
Zakup usług pozostałych		4300	-	200	200	100,0
Edukacyjna opieka wychowawcza	854		3.045.000	3.352.833	3.308.760	98,7
Świetlice szkolne	85401		723.000	665.780	661.669	99,4
Nagrody i wydatki osobowe nie zaliczone do wynagrodzeń		3020	12.300	11.430	11.361	99,4
Wynagrodzenia osobowe pracowników		4010	495.100	471.000	468.183	99,4
Dodatkowe wynagrodzenie roczne		4040	40.400	39.418	39.417	100,0
Składki na ubezpieczenia społeczne		4110	98.000	87.800	87.799	100,0
Składki na Fundusz Pracy		4120	13.500	10.650	10.641	99,9
Wpłaty na Państwowy Fundusz Rehabilitacji Osób Niepełnosprawnych		4140	19.000	-	-	-
Zakup materiałów i wyposażenia		4210	7.400	12.210	11.325	92,8
Zakup energii		4260	600	500	448	89,6
Zakup usług remontowych		4270	4.600	1.890	1.694	89,6
Zakup usług pozostałych		4300	3.600	900	819	91,0
Odpisy na zakładowy fundusz świadczeń socjalnych		4440	28.500	29.982	29.982	100,0
Przedszkola	85404		2.296.000	2.621.040	2.581.739	98,5
Dotacja podmiotowa z budżetu dla niepublicznej szkoły lub innej placówki oświatowo - wychowawczej		2540	-	43.740	43.739	100,0
Dotacja przedmiotowa z budżetu dla zakładu budżetowego lub gospodarstwa pomocniczego		2610	2.296.000	2.577.300	2.538.000	98,5
Pomoc materialna dla uczniów	85415		-	34.000	34.000	100,0
Stypendia oraz inne formy pomocy dla uczniów		3240	-	34.000	34.000	100,0
Pozostała działalność	85495		26.000	32.013	31.352	97,9
Składki na ubezpieczenia społeczne		4110	-	465	465	100,0
Składki na Fundusz Pracy		4120	-	64	63	98,4
Zakup usług pozostałych		4300	26.000	31.484	30.824	97,9
Gospodarka komunalna i ochrona środowiska	900		5.272.500	6.217.040	5.054.951	81,3
Gospodarka ściekowa i ochrona wód	90001		4.105.000	4.133.000	3.081.544	74,6
Różne opłaty i składki		4430	3.000	3.000	692	23,1
Wydatki na inwestycje jednostek budżetowych		6050	4.102.000	4.130.000	3.080.852	74,6
Oczyszczanie miast i wsi	90003		265.000	296.100	289.705	97,8
Zakup materiałów i wyposażenia		4210	4.000	1.000	800	80,0
Zakup energii		4260	3.000	3.000	1.258	41,9

Zakup usług pozostałych			4300	198.000	232.100	227.648	98,1
Wydatki inwestycyjne jednostek budżetowych			6050	60.000	60.000	59.999	100,0
Utrzymanie zieleni w miastach i gminach		90004		500.000	491.400	490.540	99,8
Zakup materiałów i wyposażenia			4210	35.000	22.000	21.495	97,7
Zakup usług pozostałych			4300	164.000	177.500	177.336	99,9
Różne opłaty i składki			4430	1.000	500	309	61,8
Wydatki inwestycyjne jednostek budżetowych			6050	300.000	291.400	291.400	100,0
Oświetlenie ulic, placów i dróg		90015		395.000	1.291.040	1.189.291	92,1
Zakup materiałów i wyposażenia			4210	10.000	-	-	-
Zakup energii			4260	199.000	791.865	720.162	90,9
Zakup usług remontowych			4270	140.000	453.175	423.510	93,5
Zakup usług pozostałych			4300	1.000	1.000	619	61,9
Wydatki na zakup i objęcie akcji oraz wniesienie wkładów do spółek prawa handlowego			6010	-	45.000	45.000	100,0
Wydatki inwestycyjne jednostek budżetowych			6050	45.000	-	-	-
Pozostała działalność		90095		7.500	5.500	3.871	70,4
Zakup materiałów i wyposażenia			4210	5.000	2.600	2.292	88,2
Zakup energii			4260	2.500	2.500	1.217	48,7
Zakup usług pozostałych			4300	-	400	362	90,5
Kultura i ochrona dziedzictwa narodowego	921			2.204.000	2.102.500	2.079.818	98,9
Pozostałe zadania w zakresie kultury		92105		100.000	114.500	109.424	95,6
Dotacja podmiotowa z budżetu dla jednostek nie zaliczanych do sektora finansów publicznych			2580	39.000	36.500	36.500	100,0
Zakup materiałów i wyposażenia			4210	11.000	15.000	13.864	92,4
Zakup usług pozostałych			4300	50.000	63.000	59.060	93,7
Domy i ośrodki kultury, świetlice i kluby		92109		849.000	777.000	760.526	97,9
Dotacja podmiotowa z budżetu dla instytucji kultury			2550	695.000	710.000	710.000	100,0
Różne wydatki na rzecz osób fizycznych			3030	300	-	-	-
Zakup materiałów i wyposażenia			4210	6.300	6.800	4.415	64,9
Zakup energii			4260	200	350	346	98,8
Zakup usług remontowych			4270	37.000	31.150	24.158	77,6
Zakup usług pozostałych			4300	200	6.100	6.062	99,4
Różne opłaty i składki			4430	1.000	600	546	91,0
Wydatki inwestycyjne pozostałych jednostek			6130	109.000	-	-	-
Dotacje celowe z budżetu na finansowanie lub dofinansowanie kosztów realizacji inwestycji i zakupów inwestycyjnych innych jednostek sektora finansów publicznych			6220	-	22.000	14.999	68,2
Biblioteki		92116		810.000	810.000	810.000	100,0
Dotacja podmiotowa z budżetu dla instytucji kultury			2550	810.000	810.000	810.000	100,0
Muzea		92118		195.000	195.000	195.000	100,0
Dotacja podmiotowa z budżetu dla instytucji kultury			2550	195.000	195.000	195.000	100,0
Ochrona i konserwacja zabytków		92120		250.000	206.000	204.868	99,5
Wydatki inwestycyjne jednostek budżetowych			6050	250.000	206.000	204.868	99,5
Kultura fizyczna i sport	926			340.000	1.430.900	1.425.947	99,6
Instytucje kultury fizycznej		92604		260.000	1.328.900	1.328.190	99,9
Dotacja przedmiotowa z budżetu dla zakładu budżetowego lub gospodarstwa pomocniczego			2610	260.000	260.000	260.000	100,0
Dotacje celowe z budżetu na finansowanie lub dofinansowanie kosztów realizacji inwestycji i zakupów inwestycyjnych innych jednostek sektora finansów publicznych			6210	-	1.068.900	1.068.190	99,9
Zadania w zakresie kultury fizycznej i sportu		92605		80.000	102.000	97.757	95,8
Dotacja podmiotowa z budżetu dla jednostek nie zaliczanych do sektora finansów publicznych			2580	50.000	49.000	49.000	100,0
Nagrody i wydatki osobowe nie zaliczane do wynagrodzeń			3020	3.200	4.950	4.440	89,7
Różne wydatki na rzecz osób fizycznych			3030	2.500	-	-	-
Składki na ubezpieczenia społeczne			4110	900	900	652	72,4
Składki na Fundusz Pracy			4120	120	120	79	65,8
Zakup materiałów i wyposażenia			4210	12.000	19.350	17.656	91,2
Zakup usług remontowych			4270	-	5.650	5.646	99,9
Zakup usług pozostałych			4300	11.280	22.030	20.284	92,1
OGÓŁEM				50.253.377	54.270.193	51.625.510	95,1

Załącznik Nr 3
do sprawozdania z wykonania budżetu
za 2001 rok

WYKONANIE ZADAŃ INWESTYCYJNYCH ZA 2001 ROK

Lp.	Nazwa zadań	Stan środków na dzień 01.01. 2001 r.	Plan dotacji	Dotacja przekazana z budżetu gminy	Inne	Razem przychody (rubr. 3 + 5 + 6)	Finansowanie inwestycji w 2001 r.	Planowane nakłady w 2001 r.	Wykonanie nakładów		Rubr 11-9%	Stan środków na 31.12. 2001 r.	Zobowiązania
									Ogółem	w tym 2001 r.			
1	2	3	4	5	6	7	8	9	10	11	12	13	14
	DZIAŁ 010 - ROLNICTWO I ŁOWIECTWO												
1.	Budowa oczyszczalni i kanalizacji w Witaszycach i Witaszyczkach	292	2.913.000	2.721.400	-	2.721.692	2.721.555	2.913.000	3.908.280	2.661.511	91,4	137	188.922
2.	Budowa kanalizacji wsi Wilkowyja (strefa ochronna ujęć wód) - etap III, IV, V i VII	205	1.623.000	1.622.712	-	1.622.917	1.622.917	1.623.000	2.397.904	887.316	54,7	-	-
3.	Budowa magistrali wodociągowej Potarzycza - Siedlemin	213	93.000	91.997	-	92.210	92.210	93.000	151.422	92.210	99,2	-	-
4.	Budowa magistrali wodociągowej Siedlemin - Roszków	174	68.200	67.928	-	68.102	68.102	68.200	107.963	60.901	89,3	-	-
5.	Wodociąg w Potarzycy, ul. Polna	-	44.000	43.497	-	43.497	43.497	44.000	43.497	43.497	98,9	-	-
6.	Budowa kanalizacji w gminie Jarocin	228	318.000	311.900	-	312.128	311.911	318.000	427.183	53.411	16,8	217	-
	RAZEM	1.112	5.059.200	4.859.434	-	4.860.546	4.860.192	5.059.200	7.036.249	3.798.846	75,1	354	188.922
	DZIAŁ 600 - TRANSPORT I ŁĄCZNOŚĆ												
1.	Budowa ul. Piaskowej w Jarocinie	95	430.000	427.552	-	427.647	427.647	430.000	565.552	427.647	99,5	-	-
2.	Budowa ul. K. Jagiellończyka w Jarocinie	-	182.000	180.074	-	180.074	180.074	182.000	180.074	180.074	98,9	-	-
3.	Budowa ul. Piaskowej w Witaszycach	45	947.500	947.120	-	947.165	947.165	947.500	957.120	947.165	100,0	-	-
4.	Budowa ul. Brandowskiego w Wilkowyi	-	35.000	28.200	-	28.200	28.196	35.000	28.196	28.196	80,6	4	-
5.	Budowa drogi w Roszkowie	-	77.500	10.500	-	10.500	10.277	77.500	10.277	10.277	13,3	223	-
6.	Budowa ścieżki rowerowej wzdłuż drogi krajowej Nr 11	-	15.000	10.700	-	10.700	10.689	15.000	10.689	10.689	71,3	11	-
	RAZEM	140	1.687.000	1.604.146	-	1.604.286	1.604.048	1.687.000	1.751.908	1.604.048	95,1	238	-
	DZIAŁ 700 - GOSPODARKA MIESZKANIOWA												
1.	Wypuk gruntów ul. Przemysłowa w Jarocinie i inne	86	230.000	224.329	-	224.415	224.415	230.000	224.415	224.415	97,6	-	-
	RAZEM	86	230.000	224.329	-	224.415	224.415	230.000	224.415	224.415	97,6	-	-
	DZIAŁ 750 - ADMINISTRACJA PUBLICZNA												
1.	Remont budynku biurowego Urzędu Miejskiego w Jarocinie	-	420.000	407.183	-	407.183	407.183	420.000	407.183	407.183	96,9	-	-
2.	Doposażenie sieci informatycznej o nowy sprzęt komputerowy oraz oprogramowanie systemowe i użytkowe. Zakup urządzeń kserograficznych.	28	135.000	123.940	-	123.968	123.913	135.000	123.913	123.913	91,8	55	-
	RAZEM	28	555.000	531.123	-	531.151	531.096	555.000	531.096	531.096	95,7	55	-
	DZIAŁ 754 - BEZPIECZEŃSTWO PUBLICZNE I OCHRONA PRZECIWPÓŻAROWA												
1.	System monitoringu miasta	-	107.000	26.400	-	26.400	26.302	107.000	26.302	26.302	24,6	98	-
	RAZEM	-	107.000	26.400	-	26.400	26.302	107.000	26.302	26.302	24,6	98	-
	DZIAŁ 801 - OŚWIATA I WYCHOWANIE												
1.	Remont Szkoły Podstawowej w Witaszycach	-	148.200	148.149	-	148.149	148.149	148.200	148.149	148.149	100,0	-	-
2.	Rozbudowa Szkoły Podstawowej w Łuszczanowie	-	477.500	477.310	-	477.310	477.310	477.500	477.310	477.310	100,0	-	-
3.	Zakup i wymiana kotła c.o.w ZS w Jarocinie	-	20.000	20.000	-	20.000	20.000	20.000	20.000	20.000	100,0	-	-
4.	Budowa sali gimnastycznej przy SP Nr 2 w Jarocinie	-	58.000	57.500	-	57.500	57.318	58.000	59.988	59.988	103,4	182	2.670
5.	Budowa szkoły Podstawowej Roszków	-	-	-	-	-	-	-	233.465	-	-	-	-
6.	Remont kapitalny Gimnazjum w Jarocinie	-	461.800	461.800	18	461.818	461.254	461.800	461.254	461.254	99,9	564	-
	RAZEM	-	1.165.500	1.164.759	18	1.164.777	1.164.031	1.165.500	1.400.166	1.166.701	100,0	746	2.670
	DZIAŁ 851 - OCHRONA ZDROWIA												
1.	Zakup komputera, drukarki i kserokopiarki dla Centrum Profilaktyki i Terapii Uzależnień	-	17.000	10.976	-	10.976	10.976	17.000	10.976	10.976	64,6	-	-
	RAZEM	-	17.000	10.976	-	10.976	10.976	17.000	10.976	10.976	64,6	-	-
	DZIAŁ 900 - GOSPODARKA KOMUNALNA I OCHRONA ŚRODOWISKA												
1.	Budowa kanalizacji sanitarnej i deszczowej „Os. Polna” - etap II	2.277	1.058.000	1.057.153	-	1.059.430	1.059.430	1.058.000	2.364.766	927.219	87,6	-	-
2.	Budowa kanalizacji deszczowej ul. Szubianki - Węglowa	-	600.000	596.138	-	596.138	596.138	600.000	596.138	596.138	99,4	-	-
3.	Budowa kanalizacji sanitarnej i deszczowej ul. Glinki - Łeszczycy - Karwowskiego	-	530.000	248.700	-	248.700	248.652	530.000	498.841	455.391	85,9	48	250.189
4.	Międzygminna kompostownia osadów ściekowych w Cielczy	122	1.820.000	1.058.750	-	1.058.872	1.058.765	1.820.000	1.864.503	1.805.625	99,2	107	746.860

5.	Budowa kanalizacji sanitarnej i deszczowej Osiedle Nr 5 (ul. Wrocławska w Jarocinie)	-	66.000	65.200	-	65.200	65.105	66.000	67.555	67.555	102,4	95	2.450
6.	Rozdział kanalizacji sanitarnej od deszczowej na Os. 700-lecia w Jarocinie	-	56.000	54.911	-	54.911	54.911	56.000	54.911	54.911	98,1	-	-
7.	Remont szalek miejskich na Rynku	-	60.000	59.999	-	59.999	59.999	60.000	59.999	59.999	100,0	-	-
8.	Budowa i odmulenie stawów w Parku Miejskim	434	291.400	291.400	-	291.834	291.673	291.400	322.039	186.016	63,8	161	-
	RAZEM	2.833	4.481.400	3.432.251	-	3.435.084	3.434.673	4.481.400	5.828.752	4.152.854	92,7	411	999.499
	DZIAŁ 921- KULTURA I OCHRONA DZIEDZICTWA NARODOWEGO												
1.	Remont Amfiteatru w Jarocinie	-	22.000	14.999	5	15.004	15.004	22.000	15.004	15.004	68,2	-	-
2.	Modernizacja obiektu zabytkowego „Skarbczyk” w Jarocinie	38	206.000	204.868	-	204.906	204.906	206.000	388.319	204.906	99,5	-	-
	RAZEM	38	228.000	219.867	5	219.910	219.910	228.000	403.323	219.910	96,5	-	-
	DZIAŁ 926 - KULTURA FIZYCZNA I SPORT												
1.	Remont i modernizacja pływalni krytej w Jarocinie	33	1.015.000	1.014.369	-	1.014.402	1.014.402	1.015.000	5.364.719	26	-	-	-
2.	Zakup pomostu wypływającego na pływalnię krytą w Jarocinie	-	53.900	53.821	-	53.821	53.821	53.900	53.821	53.821	99,9	-	-
	RAZEM	33	1.068.900	1.068.190	-	1.068.223	1.068.223	1.068.900	5.418.540	53.847	-	-	-
	OGÓŁEM	4.270	14.599.000	13.141.475	23	13.145.768	13.143.866	14.599.000	22.631.727	11.788.995	80,8	1.902	1.191.091
	Wykup 45 udziałów po 1.000 zł w Spółce „Oświetlenie Uliczne i Drogowe”	-	45.000	45.000	-	45.000	45.000	45.000	45.000	45.000	100,0	-	-

Załącznik Nr 4
do sprawozdania z wykonania budżetu
za 2001 rok

REALIZACJA PODATKU OD NIERUCHOMOŚCI ZA 2001 ROK

Nazwa	Saldo na 01.01.2001 r.		Przypis netto	Wpłaty	Saldo na 31.12.2001 r.		Ilość zalegających
	zaległość	nadpłata			zaległość	nadpłata	
Annapol	6	2	12.992	12.996	-	-	-
Bachorzew	2.296	3	21.223	23.348	170	2	4
Cielcza	2.888	154	120.184	118.723	4.545	350	21
Ciświca	-	-	6.013	6.013	-	-	-
Cząszczew	58	-	3.557	3.615	-	-	-
Dąbrowa	-	-	3.018	3.018	-	-	-
Golina	2.510	80	167.310	166.263	3.531	54	15
Hilarów	-	-	2.533	2.533	-	-	-
Kadziak	445	-	4.397	4.016	826	-	2
Kąty	-	-	3.591	3.591	-	-	-
Łuszczanów	4.478	-	30.827	30.316	5.049	60	6
Mieszków	1.104	56	79.877	79.195	1.761	31	10
Osiek	93	8	10.457	10.594	-	52	-
Prusy	403	-	13.087	13.201	289	-	2
Potarzyca	29	-	32.398	32.317	159	49	2
Radlin	991	-	21.116	20.323	1.784	-	5
Roszków	574	33	28.367	27.780	1.263	135	4
Siedlemin	413	-	14.720	14.124	1.089	80	6
Tarce	48	-	10.195	10.245	-	2	-
Wilkowyja	1.042	5	66.266	65.444	1.865	6	14
Wilczyniec	-	-	1.503	1.503	-	-	-
Witaszyczki	621	346	43.062	42.399	958	20	4
Witaszyce	3.617	616	216.925	212.610	7.344	28	28
Zakrzew	684	-	36.231	34.863	2.052	-	7
Jarocin	95.921	2.021	1.686.437	1.605.572	176.011	1.246	162
Przypis, wpływy z łącznego zobowiąz. pieniężnego	-	-	116.324	116.324	-	-	-
RAZEM	118.221	3.324	2.752.610	2.660.926	208.696	2.115	292
Osoby prawne	1.365.324	3.301	9.079.883	7.935.616	2.511.613	5.323	33
OGÓŁEM	1.483.545	6.625	11.832.493	10.596.542	2.720.309	7.438	325

Załącznik Nr 5
do sprawozdania z wykonania budżetu
za 2001 rok

REALIZACJA PODATKU ROLNEGO ZA 2001 ROK

Nazwa	Saldo na 01.01.2001 r.		Przypis netto	Wpłaty	Saldo na 31.12.2001 r.		Ilość zalegających
	zaległość	nadpłata			zaległość	nadpłata	
Annapol	-	8	4.840	4.836	-	4	-
Bachorzew	-	109	8.803	8.694	-	-	-
Cielcza	363	19	18.974	18.645	673	-	4
Ciświca	402	-	7.974	7.935	441	-	1
Cząszczew	4.004	34	13.764	12.738	4.996	-	3
Dąbrowa	-	4	14.259	14.266	-	11	-
Golina	820	-	54.060	53.663	1.231	14	5
Hilarów	-	-	771	771	-	-	-
Kadziak	1.972	-	7.697	9.567	143	41	1
Kąty	-	3	12.040	12.037	-	-	-
Łuszczanów	551	39	34.329	33.668	1.191	18	3
Mieszków	1.526	45	43.787	44.647	622	-	5
Osiek	731	-	14.761	14.312	1.181	1	3
Prusy	347	-	43.303	42.633	1.017	-	3
Potarzyca	246	2	65.937	64.882	1.301	2	4
Radlin	6.220	25	22.533	20.764	8.154	190	6
Roszków	300	-	12.236	12.568	-	32	-
Siedlemin	2.991	-	58.629	56.773	4.847	-	6
Tarce	737	-	4.188	4.672	257	4	1
Wilkowyja	330	20	26.169	26.403	141	65	2
Wilczyniec	14.577	-	16.923	15.066	16.489	55	3
Witaszyczki	-	35	19.479	19.321	150	27	1
Witaszyce	229	144	48.979	47.715	1.374	25	5
Zakrzew	6.591	-	54.328	53.466	7.511	59	9
Jarocin	51.529	79	79.842	79.019	52.481	208	11
Przypis, wpływ z łącznego zobowiąz. pieniężnego	-	-	-117.138	-117.138	-	-	-
RAZEM	94.466	566	571.467	561.923	104.200	756	76
Osoby prawne	30.181	12	293.594	252.506	71.370	113	3
OGÓŁEM	124.647	578	865.061	814.429	175.570	869	79

Załącznik Nr 6
do sprawozdania z wykonania budżetu
za 2001 rok

ZESTAWIENIE WYKONANIA PLANU PRZYCHODÓW I WYDATKÓW ZAKŁADÓW BUDŻETOWYCH
ZA 2001 ROK

Nazwa	Przychody		w tym dotacja	%	Wydatki		%
	Plan	Wykonanie			Plan	Wykonanie	
Komunalny Zakład Budżetowy-Zakład Gospodarki Mieszkaniowej	2.915.240	2.944.644	115.131	101,0	2.915.240	2.926.397	100,4
Przedszkola	3.434.800	3.217.114	2.538.000	93,7	3.434.800	3.215.852	93,6
Miejski Ośrodek Sportu i Rekreacji	894.900	872.049	260.000	97,4	894.900	872.380	97,4
Ogółem	7.244.940	7.033.807	2.913.131	97,1	7.244.940	7.014.629	96,8

Załącznik Nr 7
do sprawozdania z wykonania budżetu
za 2001 rok

ZESTAWIENIE WYKONANIA PLANU PRZYCHODÓW I WYDATKÓW ŚRODKÓW SPECJALNYCH
ZA 2001 ROK

I PRZYCHODY

zł

Dział	Rozdział	§	Wyszczególnienie	Plan	Wykonanie	%
600			Transport i łączność	288.000	268.972	93,4
	60014		Drogi publiczne powiatowe	29.000	32.061	110,6
		069	Wpływy z różnych opłat	28.800	31.889	110,7
		092	Pozostałe odsetki	200	172	86,0
	60016		Drogi publiczne gminne	259.000	236.911	91,5
		069	Wpływy z różnych opłat	257.100	235.087	91,4
		092	Pozostałe odsetki	1.900	1.824	96,0
801			Oświata i wychowanie	12.502	12.502	100,0
	80101		Szkoły podstawowe	12.502	12.502	100,0
		096	Otrzymane spadki, zapisy i darowizny w postaci pieniężnej	12.502	12.502	100,0
854			Edukacyjna opieka wychowawcza	240.000	228.437	95,2
	85401		Świetlice szkolne	240.000	228.437	95,2
		083	Wpływy z usług	240.000	228.193	95,1
		092	Pozostałe odsetki	-	244	-
			Ogółem	540.502	509.911	94,3

I WYDATKI

Dział	Rozdział	§	Wyszczególnienie	Plan	Wykonanie	%
600			Transport i łączność	288.000	256.786	89,2
	60014		Drogi publiczne powiatowe	29.000	28.573	98,5
		4270	Zakup usług remontowych	27.000	26.720	99,0
		4300	Zakup usług pozostałych	2.000	1.853	92,7
	60016		Drogi publiczne gminne	259.000	228.213	88,1
		4300	Zakup usług pozostałych	87.000	77.040	88,6
		6090	Wydatki i dotacje inwestycyjne śp	172.000	151.173	87,9
801			Oświata i wychowanie	12.502	502	4,0
	80101		Szkoły podstawowe	12.502	502	4,0
		4210	Zakup materiałów i wyposażenia	12.502	502	4,0
854			Edukacyjna opieka wychowawcza	240.000	234.450	97,7
	85401		Świetlice szkolne	240.000	234.450	97,7
		4220	Zakup środków żywności	238.000	232.818	97,8
		4300	Zakup usług pozostałych	2.000	1.632	81,6
			Ogółem	540.502	491.738	91,0

Załącznik Nr 8
do sprawozdania z wykonania budżetu
za 2001 rok

**ZESTAWIENIE WYKONANIA PLANU PRZYCHODÓW I WYDATKÓW GMINNEGO FUNDUSZU
OCHRONY ŚRODOWISKA I GOSPODARKA WODNEJ ZA 2001 ROK**

Dział	Rozdział	§	Nazwa	Plan	Wykonanie	%
			STAN FUNDUSZU NA POCZĄTEK ROKU	17.400	17.437	102,6
			PRZYCHODY	147.100	247.812	168,5
900	90011	069	Wpływy z różnych opłat	-	119.582	-
		082	Wpływy ze składek na fundusze celowe	1.500	980	65,3
		092	Pozostałe odsetki	3.000	399	13,3
		296	Przelewy redystrybucyjne	142.600	126.851	88,9
			WYDATKI	164.500	75.236	45,7
900	90011	3030	Różne wydatki na rzecz osób fizycznych	700	-	-
		4210	Zakup materiałów i wyposażenia	30.800	14.974	48,6
		4240	Zakupy pomocy naukowych, dydaktycznych i książek	20.500	1.900	9,3
		4300	Zakup usług pozostałych	17.500	5.621	32,1
		6120	Wydatki na zakupy inwestycyjne funduszy celowych	35.000	-	-
		6260	Dotacje z funduszy celowych na finansowanie lub dofinansowanie kosztów realizacji inwestycji i zakupów inwestycyjnych jednostek sektora finansów publicznych	20.000	20.000	100,0
		6270	Dotacje z funduszy celowych na finansowanie lub dofinansowanie kosztów realizacji inwestycji zakupów inwestycyjnych jednostek nie zaliczonych do sektora finansów publicznych	40.000	32.741	81,9

Wydawca: Wojewoda Wielkopolski

Redakcja: Wydział Prawny i Nadzoru Wielkopolskiego Urzędu Wojewódzkiego w Poznaniu
aleja Niepodległości 16/18, tel. 854 16 34, 854 16 21, e-mail – dzu@poznan.uw.gov.pl, www.poznan.uw.gov.pl

Skład, druk i rozpowszechnianie:

Skład – ACARUS, ul. Górczewskiego 4, Poznań, telefon 841 18 21

Druk – Ośrodek Małej Poligrafii Zakładu Obsługi Administracji, al. Niepodległości 18, Poznań

Rozpowszechnianie – Administracja i stały punkt sprzedaży – Wielkopolski Urząd Wojewódzki w Poznaniu, ul. Kościuszki 93, pok. PI 18 tel. 854 14 09

Egzemplarze bieżące można nabywać w punkcie sprzedaży Dziennika Urzędowego:

- Wielkopolski Urząd Wojewódzki w Poznaniu, Poznań ul. Kościuszki 93, pok. PI 18, tel. 854 14 09 (także egzemplarze z lat ubiegłych),
- Wielkopolski Urząd Wojewódzki w Poznaniu, Delegatura w Kaliszu, Kalisz pl. Św. Józefa 5, pok. 132
- Wielkopolski Urząd Wojewódzki w Poznaniu, Delegatura w Koninie, Konin al. 1 Maja 7, pok. 170, blok „B”
- Wielkopolski Urząd Wojewódzki w Poznaniu, Delegatura w Lesznie, Leszno pl. Kościuszki 4, pok. 101
- Wielkopolski Urząd Wojewódzki w Poznaniu, Delegatura w Pile, Piła al. Niepodległości 33/35, pok. 214

zbiory Dziennika Urzędowego wraz ze skróconymi są wyłożone do powszechnego wglądu w Wielkopolskim Urzędzie Wojewódzkim, w godz. 9⁰⁰-14⁰⁰

Tłoczono z polecenia Wojewody Wielkopolskiego w Ośrodku Małej Poligrafii Zakładu Obsługi Administracji
al. Niepodległości 18, Poznań