
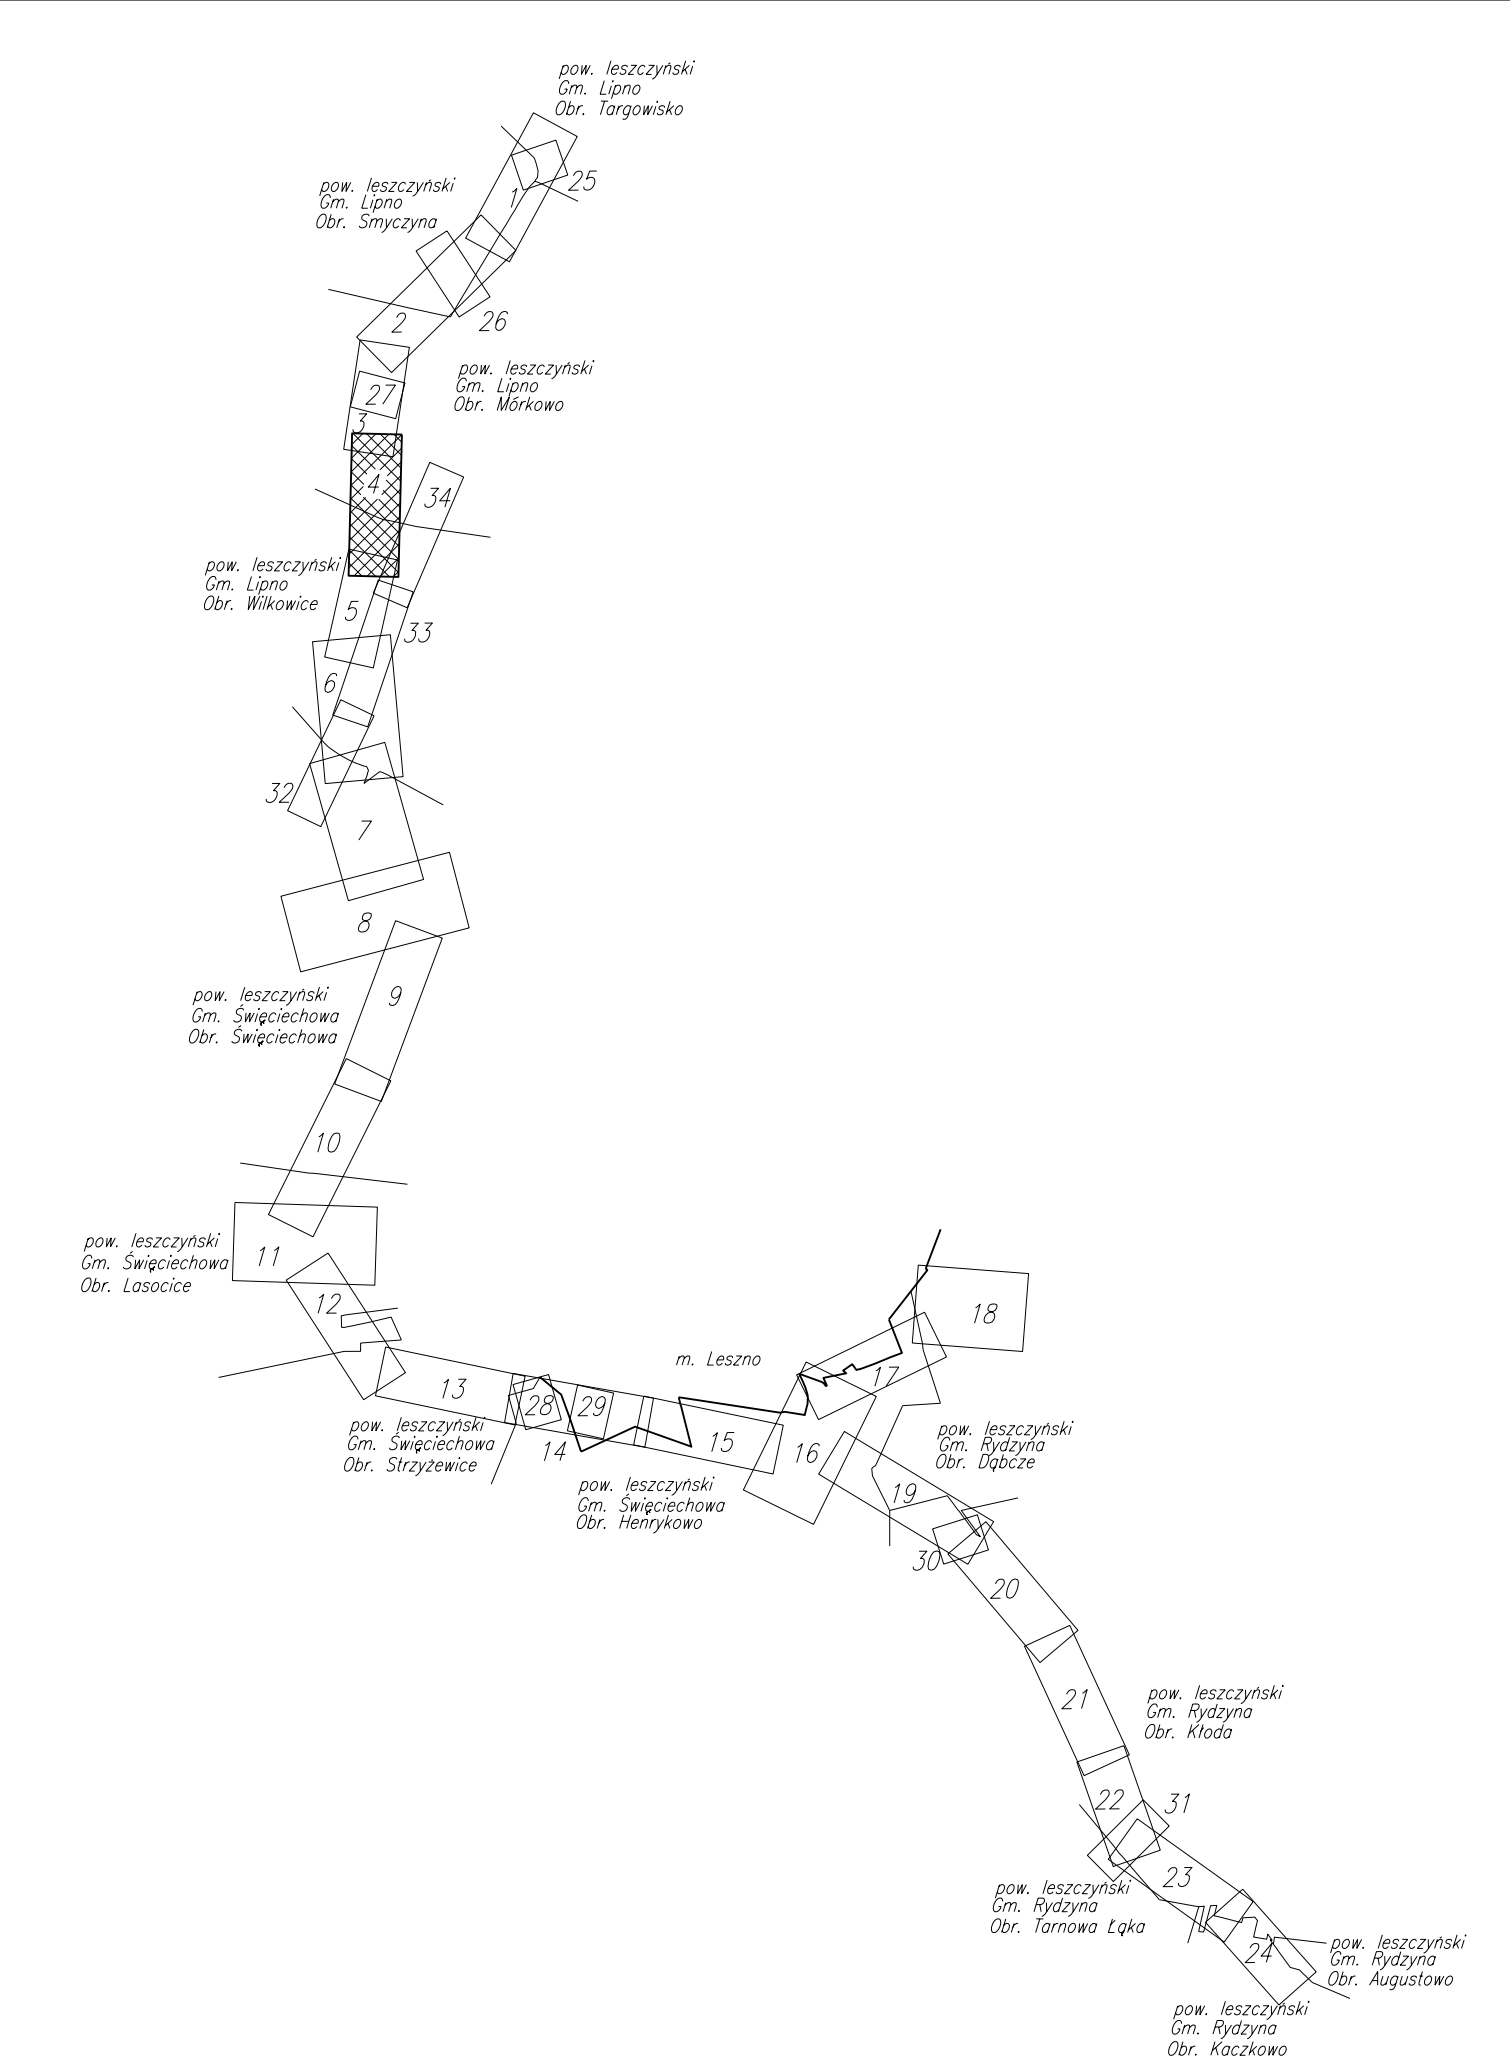


 

Integralną częścią wtórnika jest karta rejestracyjna

ARKU

OBIEKT: OBWODNICA LESZNA
woj. wielkopolskie
pow. leszczyński
gmina: Lipno
obręb: Morkowo, Wilkowice

"GEOTECH"
Spółka z o.o.
ul. Gdańska 4
73-110 Stargard Szczeciński
Tel. (091) 578-49-34

SKALA 1:1000

Wykonano metoda: wykreslono na ploterze

Kierownik roboty:
mgr inż. pood. Edward D.
mgr inż. Edward D.

Wykonano w ramach roboty geodezyjnej
L.dz.KERG 1366-69/2013
zgłoszonej w PODGiK w Lesznie

Wtórnik niniejszy sporządzono przy wykorzystaniu:

1. mapy zasadniczej w skali 1:1000 nr arkuszy: 432.414.082, 084, 132, 134
2. mapy numerycznej ewidencji gruntów i budynków obrębów: Morkowo, Wilkowo
3. danych branzowych części uzbrojenia podziemnego
4. pomiaru dodatkowych elementów (rzędne wejść, drzewostan)

Zgodnie z art. 18 ustawy z dnia 17.05.1989 r.
Prawo geodezyjne i kartograficzne (t.j. Dz.U.
2010 r. Nr 183, poz. 1287) rozpowszechnienie,
reprodukcję oraz reproduktowanie w celu
rozpowszechnienia i rozpowszechniania niniejszej
mapy wymaga zgłoszenia do GUGiK

Na niniejszym wtórniku wykazano następujące projekty obiektów budowlanych, w tym uzbrojenia podziemnego terenu:

Informacje dodatkowe:

1. _____ zakres opracowania
2. Mapa sporządzona zgodnie z obowiązującymi przepisami
3. Podpisano zgodnie z instrukcją techniczną K-1.
Miejsce i data: _____
4. Funkcja i podpis osoby odpowiedzialnej: _____
5. Stwierdzono, że zawiera wszystkie informacje określone w rozp. Ministra

6. Nie wykazał się członem w terenie wrych nie wyrażających na czasie urzędów podziemnych, które nie zostały zgłoszone do inwentaryzacji i o których brak informacji w instytucjach branżowych i nie zostały odnotowane w terenie w czasie rozmów.

Uzbrojenie podziemne opracowano na podstawie

Wszelkie trwałe obiekty budowlane
podlegają wytyczeniu przez jednostkę

1. danych brązowych — z litery B
2. pośredniego ustalenia przebiegu —

Wpisano do rejestru wtórników w:

3. ~~bezpośrednich pomiarów powyższych~~ - ~~bez użycia~~

sie kompletności, a dokładność położona uzbiorczo
jest niższa od dokładności kartograficznej, może

Ministerstwo Infrastruktury i Transportu

69-2013

i aktualność wtórnika na dzień: 27.11.2013

Stargard Szczeciński, dnia 27.11.2013

mgr. rz. good. Edward Dubis
mgr. rz. good. 2885

AK
Układ współrzędnych 1965

Nr	Typ modyfikacji		Data		Isięć / nazwisko
Zawiesz / Zamawiający					
Generałna Dyrekcja Dróg Krajowych i Autostrad ul. Śmiełdzkiego 5a 62-743 Warszawa					
Jednostka projektowa					
URS Polska Sp. z o.o. ul. Rejtana 17, 02-515 Warszawa Biuro we Wrocławiu ul. Klecińska 123, 54-413 Wrocław					
 					
Stadium	Zadanie				
ZRID	Budowa drogi S5 Poznań - Wrocław, odcinek Radomicko - Kaczkowo				
Nr tomu	Nazwa tomu				
-	Dokumentacja do wniosku o wydanie decyzji o zezwoleniu na realizację inwestycji drogowej				
Branda	Tytuł projektu				
	Mapa przedstawiająca proponowany przebieg drogi, z zaznaczeniem terminu niezbędnego dnia obiektywów budowlanych oraz istniejącej zabudowy terenu od km 4+000 do km 5+500				
Stawienie	Nr zadania		Nr sprawy		Pojęcie
Główny projektant	mgr inż. Jacob Górecki		23003/DK/W		
Projektant	mgr inż. Andrzej Walczak		23005/G		
Suplementy	mgr inż. Maciej Baciśka		23005/G		
Nr projektu	Skala	Data	Nr egz.	Nr rys.	
PL 1292	1:1000	05.2014r.		02-04	