


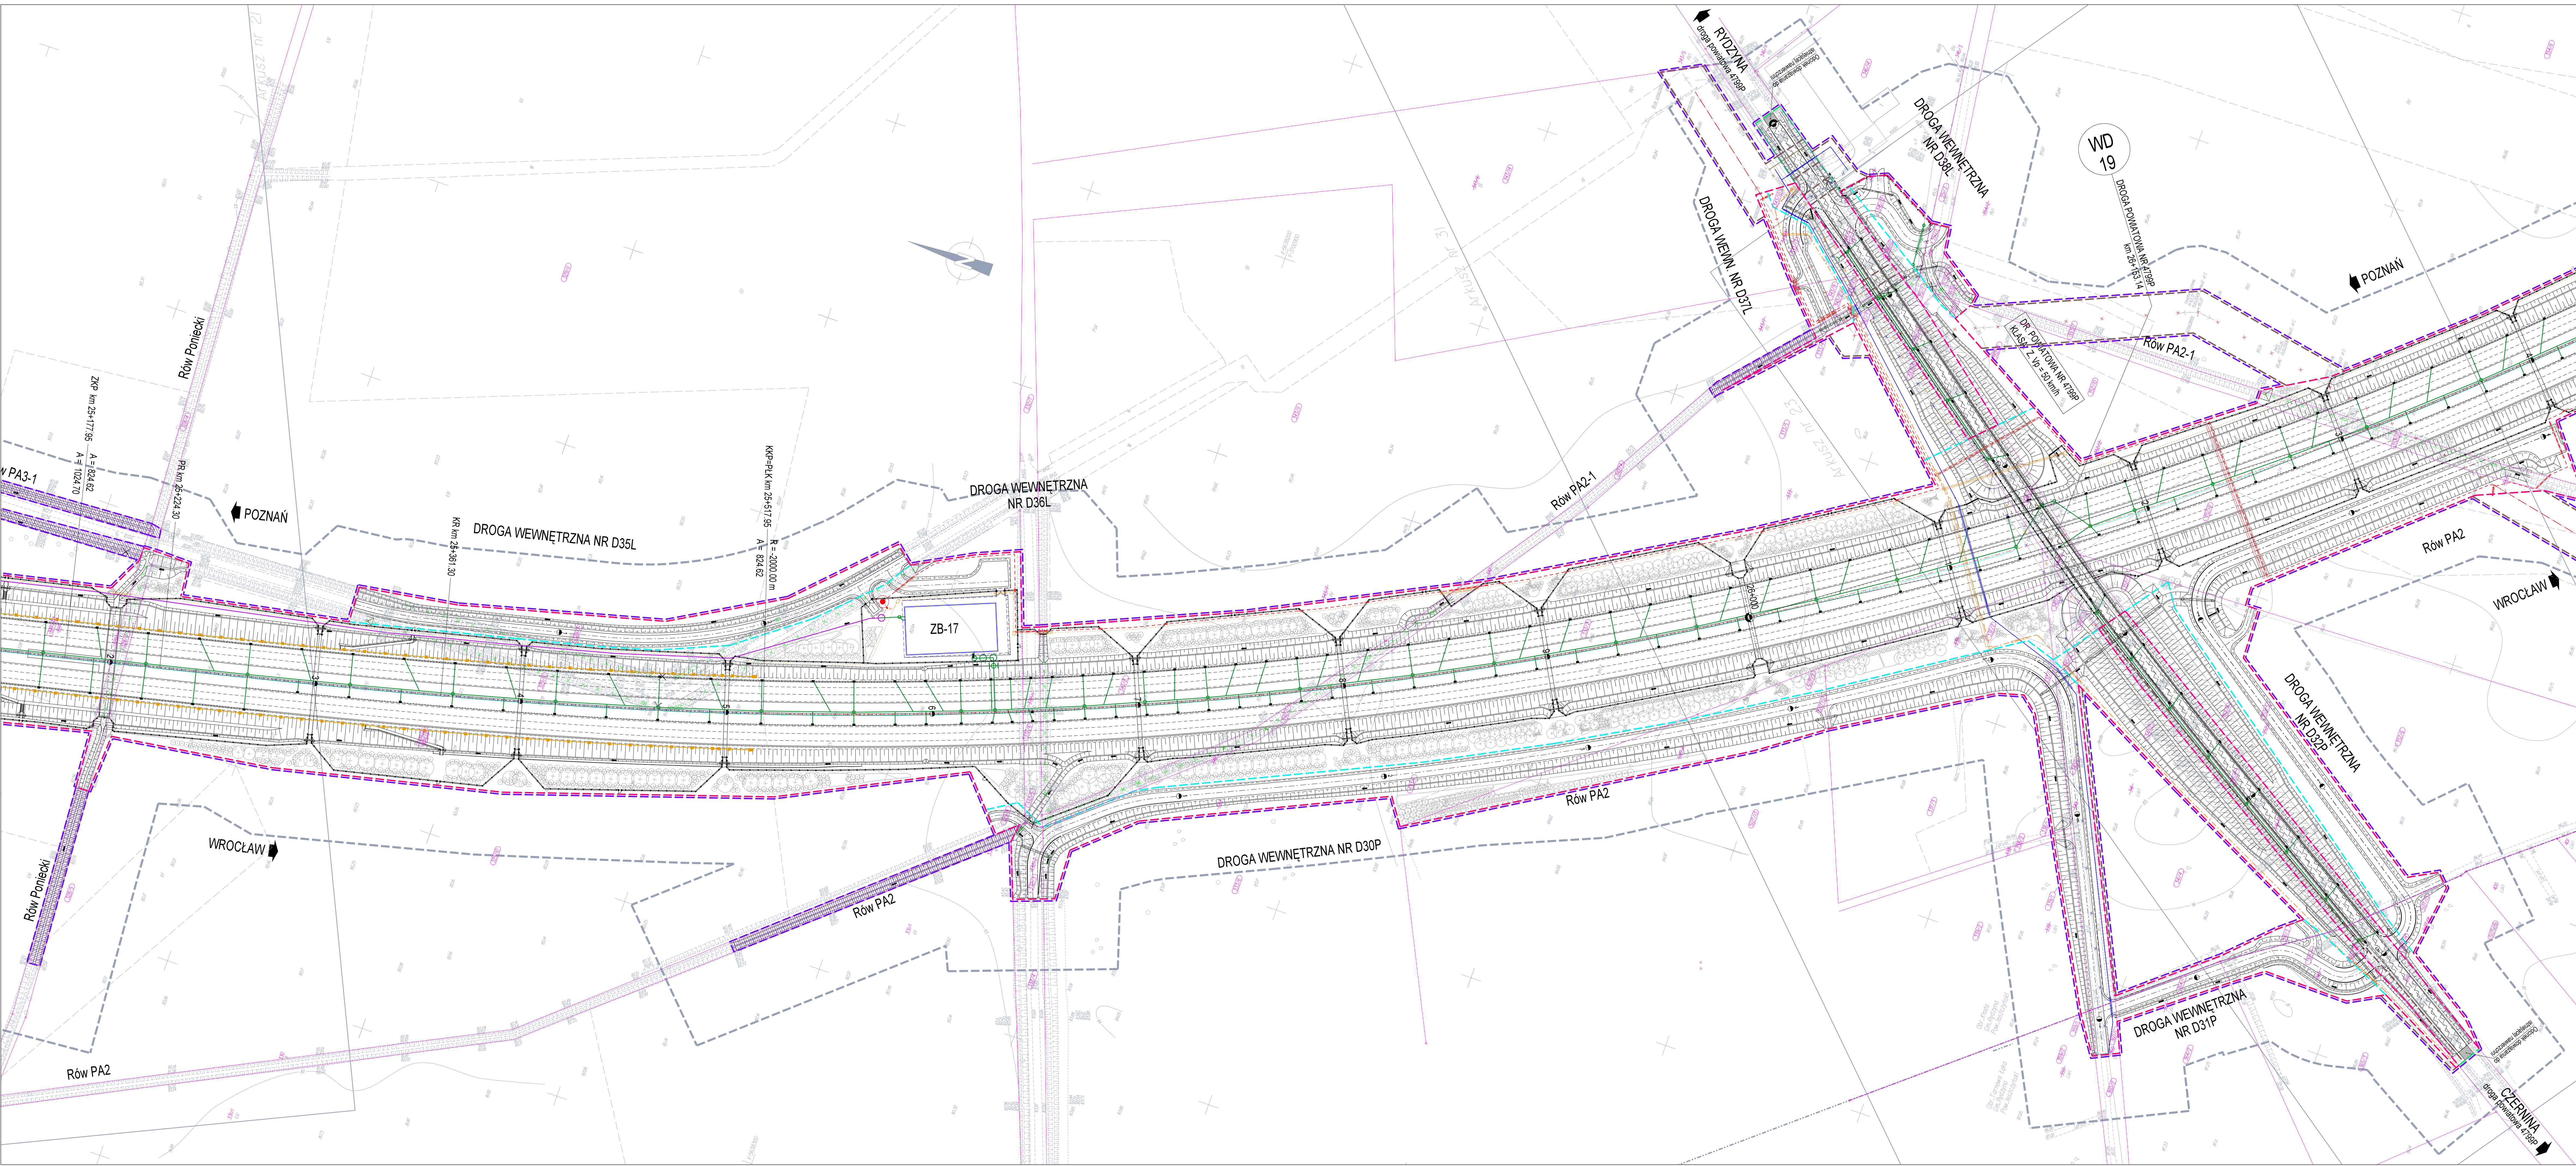

Integrálną czêœæ wôrnik jest karta rejestracyjna

ARKUSZ 22

OBIKT: OBYWODNICA LESZNA
woj. wielkopolskie
pow. leszczyñski
gmina: Rydzyna
obrêb: Kłoda, Tarnowa Łka

SKALA: 1:1000
Wykonano metod: wykreslano na ploterze

Kierownik robót:
mgr inż. Edward Dubis
mgr inż. Edward Dubis nr 2885

Wykonano w ramach robót geodezyjnych
L.dz.KERG 1.366-69/2013
zgłoszonej w PODGIK w Lesznie

Wôrnik niniejszy sporządzono przy wykorzystaniu:
1. mapy zasadniczej w skali 1:1000 nr arkuszy: 442.221.082, 084, 132
2. mapy zasadniczej w skali 1:500 nr arkuszy: 442.221.0933, 1411, 1413
3. mapy numerycznej ewidencji gruntów i budynków obrêbów: Kłoda, Tarnowa Łka
4. danych branżowych czêœci uzbrojenia podziemnego
5. pomiaru dodatkowych elementów (rêczne wejœcie, drzewostan)

Na niniejszym wôrniku wykazano nastêpujce projekty obiektów budowlanych, w tym uzbrojenia podziemnego terenu:
1. ZUDP 269/2007 proj. ks.
2. ZUDP 280/2013 - projekt drogi S5 - odc. Radomicko-Kaczkowo z dn. 11.08.2013 r.

Informacje dodatkowe:
1. Mapa sporządzona zgodnie z obowiązującymi przepisami
2. Projekt zrealizowany zgodnie z instrukcją techniczną K-1
3. Mapa zasadnicza z 1996 r.
4. Planu geodezyjnego podlegającego ochronie: 1013, 1014
5. Stan prawny na podstawie mapy informacyjnej ewidencji gruntów i budynków (DGI) nr 010 z 01.01.2013 r.
6. Nie wykazuje się istnienia w terenie innych nie wykazanych na mapie urządzeń podziemnych, które nie zostały zgłoszone do ewidencji i o których brak informacji w opisie danych branżowych i nie zostały uwzględnione w terenie w czasie pomiaru.

Uzbrojenie podziemne opracowano na podstawie:
1. danych branżowych - z literą B
2. pośredniego ustalenia przebiegu aparatury elektromagnetycznej - z literą A
3. bezpośrednich pomiarów po wykonaniu - z literą C
W związku z tym w czêœciach 1 i 2 nie gwarantujemy kompletnoœci i dokładoœci połoŹenia uzbrojenia podziemnego. Wskazujemy jedynie na jego przybliŹone połoŹenie. Wskazujemy jedynie na jego przybliŹone połoŹenie. Wskazujemy jedynie na jego przybliŹone połoŹenie.

Wpisano do rejestru wôrników w:
Stargard Szczeciñski, dnia 27.11.2013 r.

Stan władowania wg ewidencji gruntów i aktualnoœæ wôrnika na dzieñ: 27.11.2013 r.

Stargard Szczeciñski, dnia 27.11.2013 r.

AK
Układ współrzêdnych 1965
Poziom odniesienia Krasnod 86

INWESTOR: GDDKIA
Generalna Dyrekcja Dróg Krajowych i Autostrad
ul. Sienkiewicza 5a
60-763 Poznañ

PROJEKTANT: URS
URS Polska Sp. z o.o.
ul. Rejtana 17, 02-516 Warszawa
Biuro we Wrocławiu ul. Kleciñska 123, 54-413 Wrocław

STADIUM: ZRID
Zadanie: Budowa drogi S5 Poznañ - Wrocław, odcinek Radomicko - Kaczkowo

Nr tomu: -
Nazwa tomu: Dokumentacja do wniosku o wydanie decyzji o zezwoleniu na realizacjê inwestycji drogowej

BranŹa: -
Typy rysunku: Mapa przedstawiaj¹ca proponowany przebieg drogi, z zaznaczeniem terenu niezbêdnego dla obiektów budowlanych oraz istniej¹cego uzbrojenia terenu od km 25+200 do 26+300

Stanowisko	Imiê i nazwisko	Nr uprawnieñ	Podpis
Główny Projektant	mgr inŹ. Jacek Grabowski	13/00/DUW	
Projektant	mgr inŹ. Andrzej Górecki	72/DOS/06	
Sprawdz¹cy	mgr inŹ. Marek Bacala	2/DOS/03	
Nr projektu	Skala	Data	Nr egz.
PL1292	1:1000	05.2014r.	02-22

Strona 1 z 1
ZRID - - - - - 24/26