


 

Integralną częścią włóknika jest karta rejestracyjna

OBIEKT: OBYWONICA LESZNA
woj. wielkopolskie
pow. leszczyński
gmina: Rydzyna
obręb: Kłoda, Tarnowa Łąka, Kaczkowo

„GEOTECH”
Spółka z o.o.
ul. Górska 4
73-110 Stargard Szczeciński
Tel. (091) 578-49-34

SKALA: 1:1000
Wykonano metodą: wykreslono na planie

Kierownik robót:
mgr inż. Jacek Grawoziński
mgr inż. Edward Dąbaj nr upr. 2885

Wykonano w ramach roboty geodezyjnej
L.dz.KERG 1366-69/2013
zgłoszonej w PODGIK w Lesznie

Włókniki niniejszy sporządzono przy wykorzystaniu:
1. mapy zasadniczej w skali 1:1000 nr arkusza 442-221-132, 143, 144, 192
2. mapy zasadniczej w skali 1:500 nr arkusza 442-221-1411, 1412
3. mapy numerycznej ewidencji gruntów i budynków obrębów: Kłoda, Tarnowa Łąka, Kaczkowo
4. pomiaru dodatkowych elementów (czepne wejścia, drzewostany)

Na niniejszym włókniku wykonano następujące projekty obiektów budowlanych, w tym uzbrojenia podziemnego terenu:
1. 269/2007 proj. ks
2. 269/2007/2013 - odc. Radomicko - Kaczkowo z dn. 11.06.2013 r.

Informacje dodatkowe:
1. Mapa sporządzona zgodnie z obowiązującym przepisami
2. Mapa sporządzona zgodnie z obowiązującym przepisami
3. Mapa sporządzona zgodnie z obowiązującym przepisami
4. Mapa sporządzona zgodnie z obowiązującym przepisami
5. Mapa sporządzona zgodnie z obowiązującym przepisami
6. Mapa sporządzona zgodnie z obowiązującym przepisami

Uzbrojenie podziemne opracowano na podstawie:
1. danych branżowych - z liter B
2. podziemia ustalonego przebiegu
3. danych branżowych - z liter B
4. danych branżowych - z liter B
5. danych branżowych - z liter B
6. danych branżowych - z liter B


Wznieśli: Traktat o budownictwie
podlegający wyłączeniu przez jednostkę
wykonawstwa geodezyjnego.

Wpisano do rejestru włókników w:
27.11.2013

Stan wdrożenia wg ewidencji gruntów i budynków:
27.11.2013

Stargard Szczeciński, dnia 27.11.2013

AK
Układ współrzędnych 1965
Pojazd adresowania Kronstadt 86

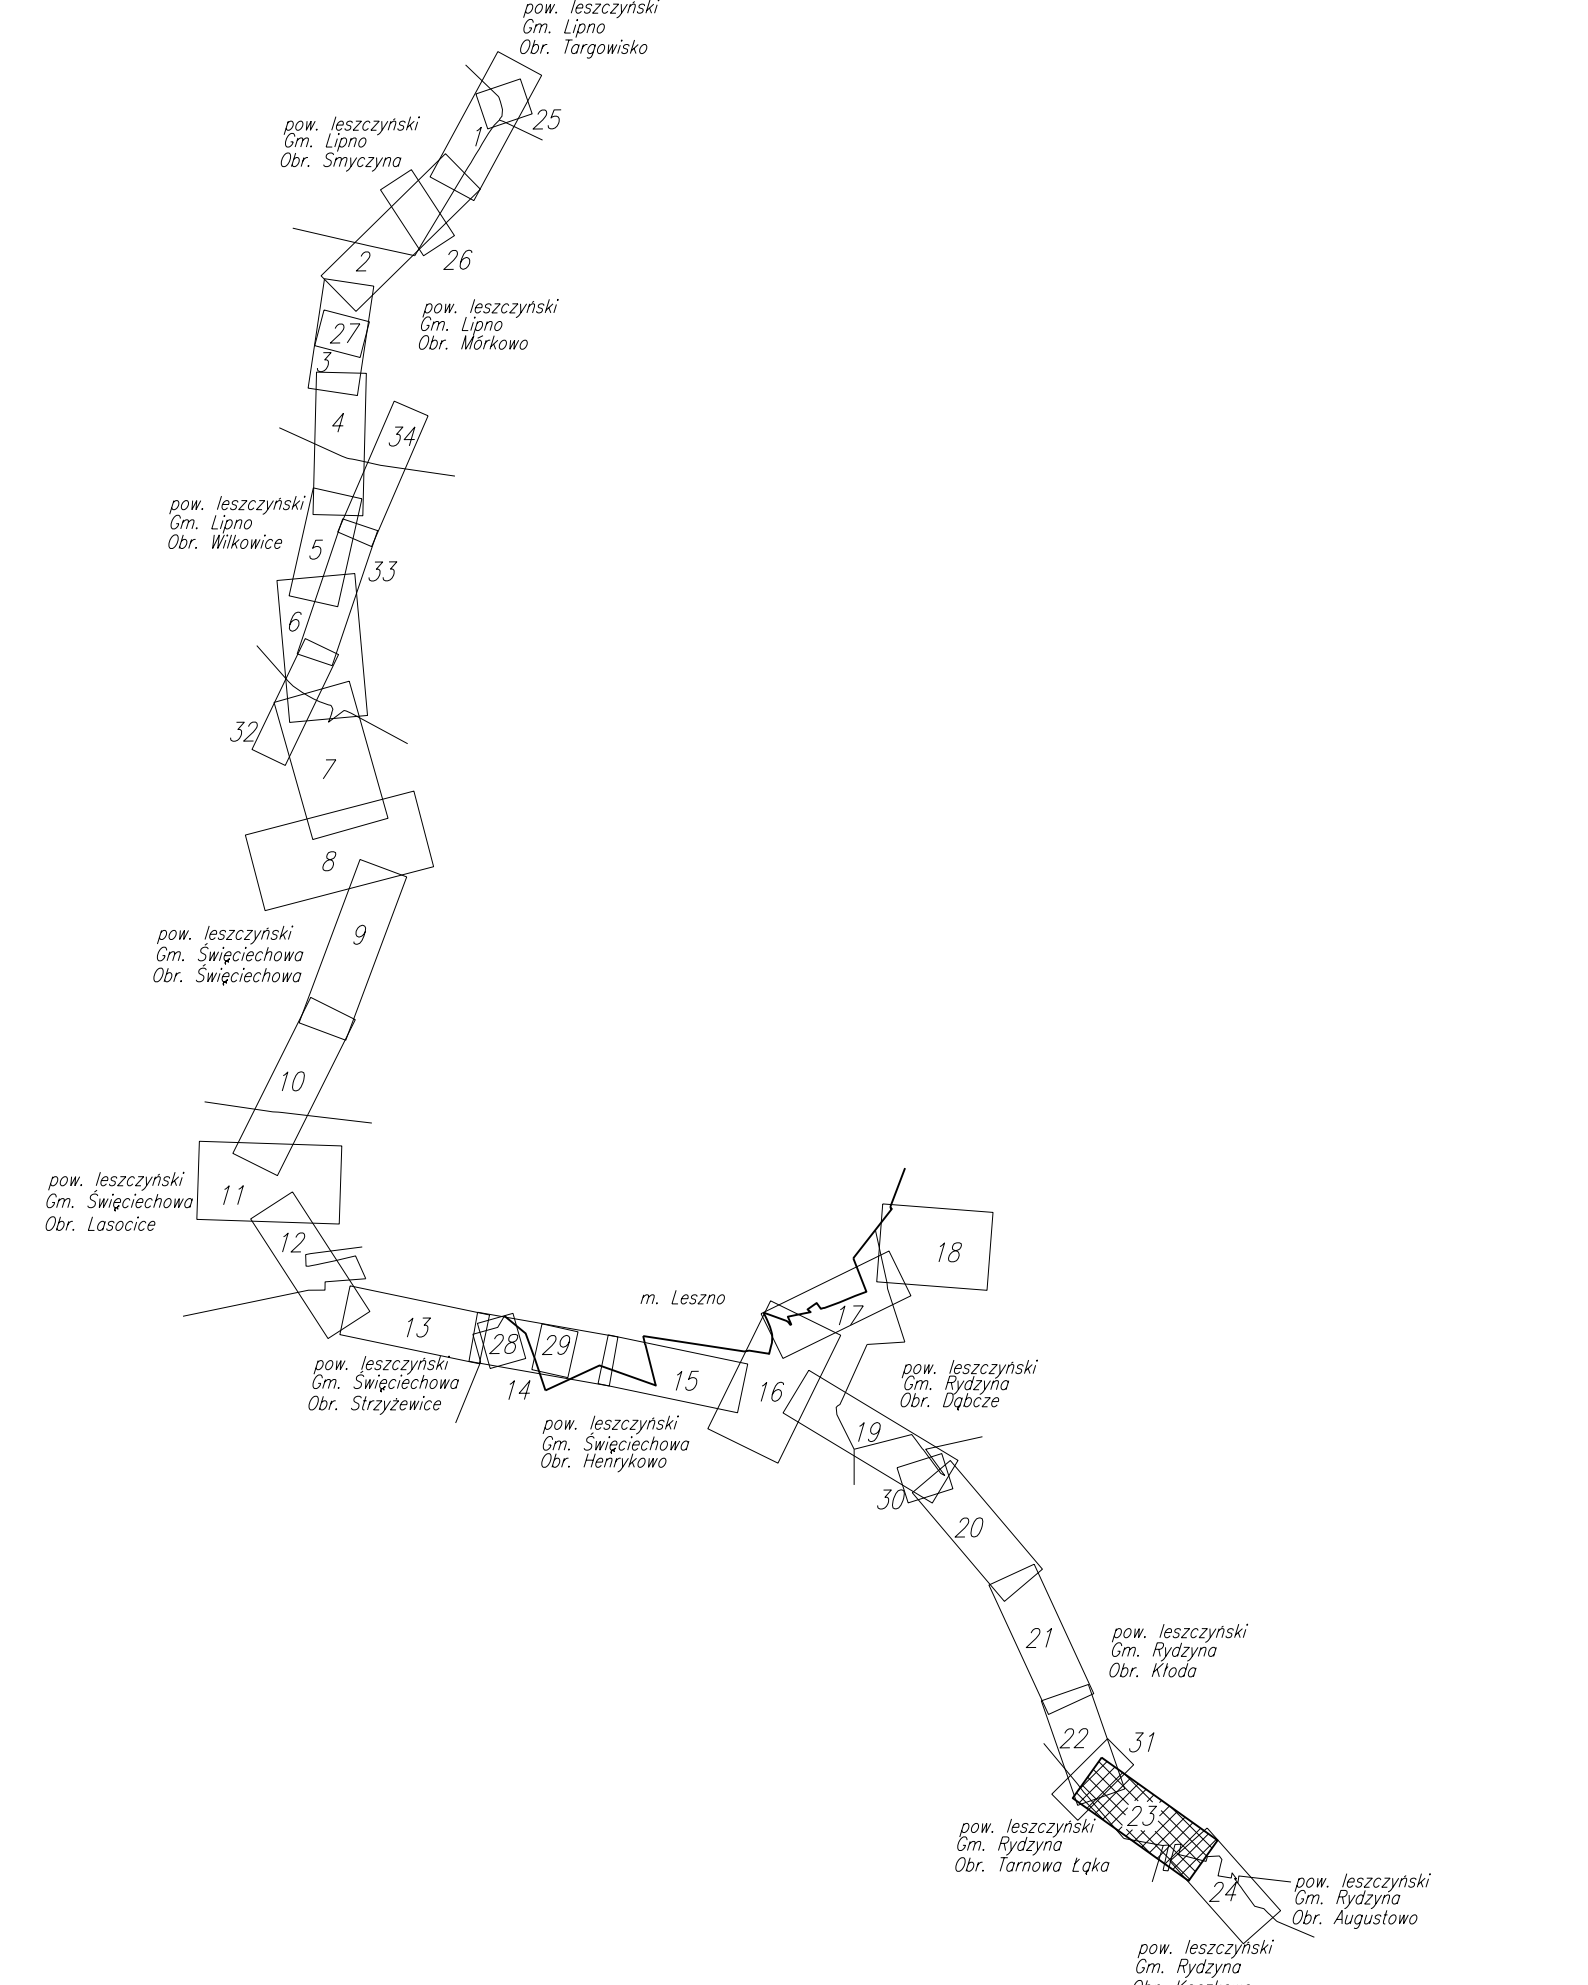

Nr	Typ modyfikacji	Data	Imię i nazwisko
1	Inwestor / Zamawiający		
2	Generalna Dyrekcja Dróg Krajowych i Autostrad		
3	ul. Sienkowskiego 5a		
4	60-163 Poznań		
5	Jednostka projektowa		
6	URS Polska Sp. z o.o.		
7	Biuro we Wrocławiu ul. Klecińska 123, 54-413 Wrocław		
8	Stadium		
9	Zadanie		
10	Budowa drogi S5 Poznań - Wrocław, odcinek Radomicko - Kaczkowo		
11	Nazwa tematu		
12	Dokumentacja do wniosku o wydanie decyzji o zezwoleniu na realizację inwestycji drogowej		
13	Branda		
14	Tytuł rysunku		
15	Mapa przedstawiająca proponowany przebieg drogi, z zaznaczeniem terenu przewidzianego dla obiektów budowlanych oraz istniejącego uzbrojenia terenu od km 26+100 do 27+500		
16	Strawienie		
17	Imię i nazwisko		
18	Nr uprawnień		
19	Podpis		
20	Główny Projektant		
21	mgr inż. Jacek Grawoziński		
22	130000W		
23	Projektant		
24	mgr inż. Andrzej Walczak		
25	720000W		
26	Sprawdzający		
27	mgr inż. Marek Białas		
28	200000W		
29	Nr projektu		
30	Skala		
31	PL1292		
32	1:1000		
33	Data		
34	05.2014r.		
35	Nr rys.		
36	02-23		
37	Strona		
38	25/26		