

**MAPA ZASADNICZA**

skala 1 : 500

- Oznaczenia granic i działek:**
- linia rozgraniczająca pas drogowy drogi wojewódzkiej
  - granica terenów kolejowych zamkniętych
  - granica terenów wód płynących
  - projektowana wewnętrzna linia rozgraniczająca
  - projektowana granica czasowego zajęcia dla projektowanych sieci uzbrojenia terenu
  - projektowana granica czasowego zajęcia dla przebudowy dróg innych kategorii
  - istniejąca granica działek
  - granica działek powstała na skutek wydania dec. ZRID dla ETAPU I
  - 1/1, 1/2 nr ewid. działki po podziale, przewidywanej do przejęcia na własność Województwa Wielkopolskiego w ETAPIE II
  - 1/1, 1/2 nr ewid. działki po podziale pozostającej przy dotychczasowym właścicielu w ETAPIE II
  - 1/1, 1/2 nr ewid. działki po podziale, pozostającej na własność Województwa Wielkopolskiego na skutek wydania dec. ZRID dla ETAPU I
  - 1/1, 1/2 nr ewid. działki po podziale, pozostającej przy dotychczasowym właścicielu na skutek wydania decyzji ZRID dla ETAPU I
  - nieaktualne nr ewid. działek na skutek wydania dec. ZRID dla ETAPU I
  - istniejące nr ewid. działek

Nie wyklucza się istnienia w terenie innych nie wykazanych na niniejszej mapie urządzeń podziemnych, które nie były zgłoszone do inwentaryzacji, lub o których brak jest informacji w istniejących branżowych.

Stan aktualny na dzień : 30.05.2011 r.

sprządził:

**GEO-KART**  
 inż. Robert Jędrzejak  
 ul. Górczewska 8/25, 61-132 Poznań  
 tel. 61 852 593 593  
 NIP 782.285.5960 REGON 638642271

inż. **Maria Gołomska**  
**GEOGETA UPRAWNIONY**  
 ul. Świerkowa 10, 61-754 Poznań  
 tel. 61 852 1164  
 NIP 778-179-016-58

**DZ: 281/2011**  
 Województwo : wielkopolskie  
 Powiat : nowotomyski  
 Gmina : Opalenica  
 Sekcja : 25-24-(11a), 25-24-(11c),  
 25-24-(6d), 422.411.153

**KERG: 981-9/2011**  
 Obręb: Opalenica  
 Arkusz: 4,5,6,7,8,9


**KERG: 981-19/2011**  
 Obręb: Trosczyczyn  
 Arkusz: 1

**KERG: 982-14/2011**  
 Obręb: Drapak  
 Arkusz: 1

**STAROSTA NOWOTOMYSKI**  
 Powiatowy Ośrodek  
 Dokumentacji Geodezyjnej i Kartograficznej  
 w Nowym Tomyszu

W obszarze oznaczonym linią  
 dokonano aktualizacji treści mapy zasadniczej. Dokumenty  
 z pomiaru uzupełniającego przyjęto do zasobu powiatowego  
 w dniu 01.05.2011 r. (zawieszono pod nr. 1301/2011/2011)  
 Niniejsza mapa MOŻE SŁUżyć do celów projektowych  
 Projektowane obiekty budowlane wymagające pozwolenia  
 na budowę podlegają wytyczeniu i inwentaryzacji powykonawczej  
 przez jednostki uprawnione do wykonywania prac geodezyjnych.

Nowy Tomysz, dnia 2011-08-24

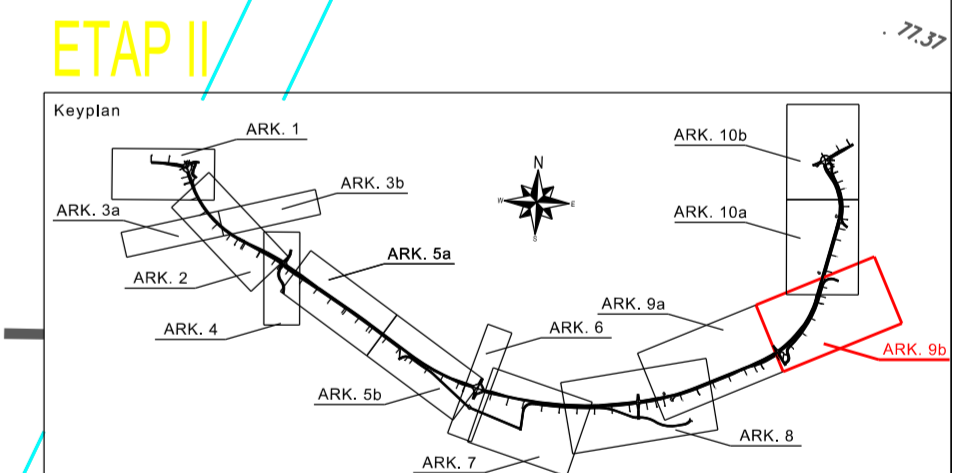

Generałny Wykonawca/General Contractor  
**Mostostal Warszawa S.A.**  
 ul. Konstruktorska 11A • 02-673 Warszawa • Polska  
 adres do korespondencji  
 Biuro regionalne w Poznaniu  
 ul. Metelowa 3 • 60-118 Poznań • Polska  
 tel. +48 61 852 58 61 • fax +48 61 852 58 37

Generałny Projektant/General Designer  
**TEBODIN**  
 ul. Tasmowa 7 • 02-677 Warszawa • Polska  
 adres do korespondencji  
 ul. Alpa A, Baraniska 88B • 61-131 Poznań • Polska  
 tel. +48 61 668 76 00 • fax +48 61 668 76 99  
 NIP: 525-151-30-85 • REGON: 012346503

Investor/Investor  
**Wielkopolski Zarząd Dróg Wojewódzkich**  
 ul. Wilczak 51 • 61-623 Poznań • Polska  
 tel. +48 61 828 53 92 • fax +48 61 852 01 31

Projekt/Project  
**Budowa obwodnicy Opalenicy w ciągu drogi  
 wojewódzkiej nr 307 w systemie Zaprojektuj i Wybuduj**

Adres/Address  
 województwo wielkopolskie, powiat nowotomyski, gmina Opalenica

Objekt/Object  
**Układ drogowy  
 PRZEBIEG DROGI  
 Z LINIAMI ROZGRANICZAJĄCYMI**

Imię i Nazwisko	tytuł, stopień	stanowisko	podpis	data	tytuł, stopień	stanowisko	podpis	data
mgr inż. Przemysław Płaczek	SAIP199							
mgr inż. Grzegorz Krajewski								
mgr inż. Paweł Cielinski								
mgr inż. Andrzej Antczak								
mgr inż. Monika Nijst								
mgr inż. Paweł Szcypura								
mgr inż. Katarzyna Czarna								
mgr inż. Krzysztof Sobolewski	KOP01102							
mgr inż. Krzysztof Sobolewski	KOP01102							
mgr inż. Krzysztof Sobolewski	KOP01102							