


UKŁAD ARKUSZY -KART

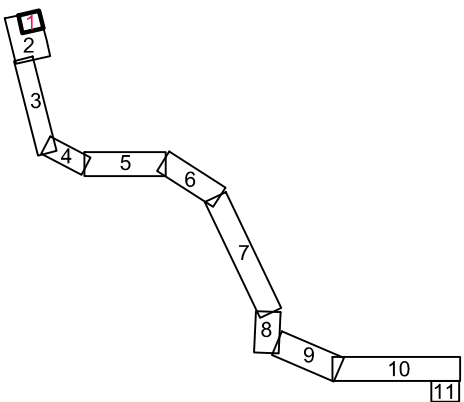

MAPA DO CELÓW PROJEKTOWYCH

Skala 1:500

Sporządził:

Województwo: wielkopolskie
Powiat: Jarociński
Id jednostki ewidencyjnej: 300601_5 Jaraczewo - obszar wiejski
Id obszaru: 300601_5.0018 Zalesie
Seksja: 6.168.15.15.1.1, 6.168.15.15.1.2
UKŁAD WSPÓŁRZĘDNYCH: PL-2000 (strefa 6)
Krajowa sieć geodezyjna: Kronsztadt60
Id pracy geodezyjnej: GGN-ODGK.6640.215.2020
Stan aktualny na dzień: 07.02.2020
Zasieg aktualizacji: [redacted]
Karta nr: 1 (11)

inż. Michał Gromadziński
Geodeta Uprawniony
Biełdrowo 8/4, 64-510 Wronki
REGON: 141307359
NIP: 787-203-242-34
REGON: 307265576
tel.: +48 606 889 388
e-mail: biuro@geodezjatalar.pl
www.geodezjatalar.pl


inż. Michał Gromadziński
GEODETA UPRAWNIONY
[signature]
[stamp]

Poświadczam, że niniejszy dokument został opracowany w wyniku prac geodezyjnych i kartograficznych, których rezultaty zawiera operat techniczny wpisany do ewidencji materiałów państwowego zasobu geodezyjnego i kartograficznego

STAROSTA JAROCIŃSKI

P.3006.20.20.2020
13.08.2020
[signature]
[stamp]
[signature]
[stamp]

Łączy kartę nr 2

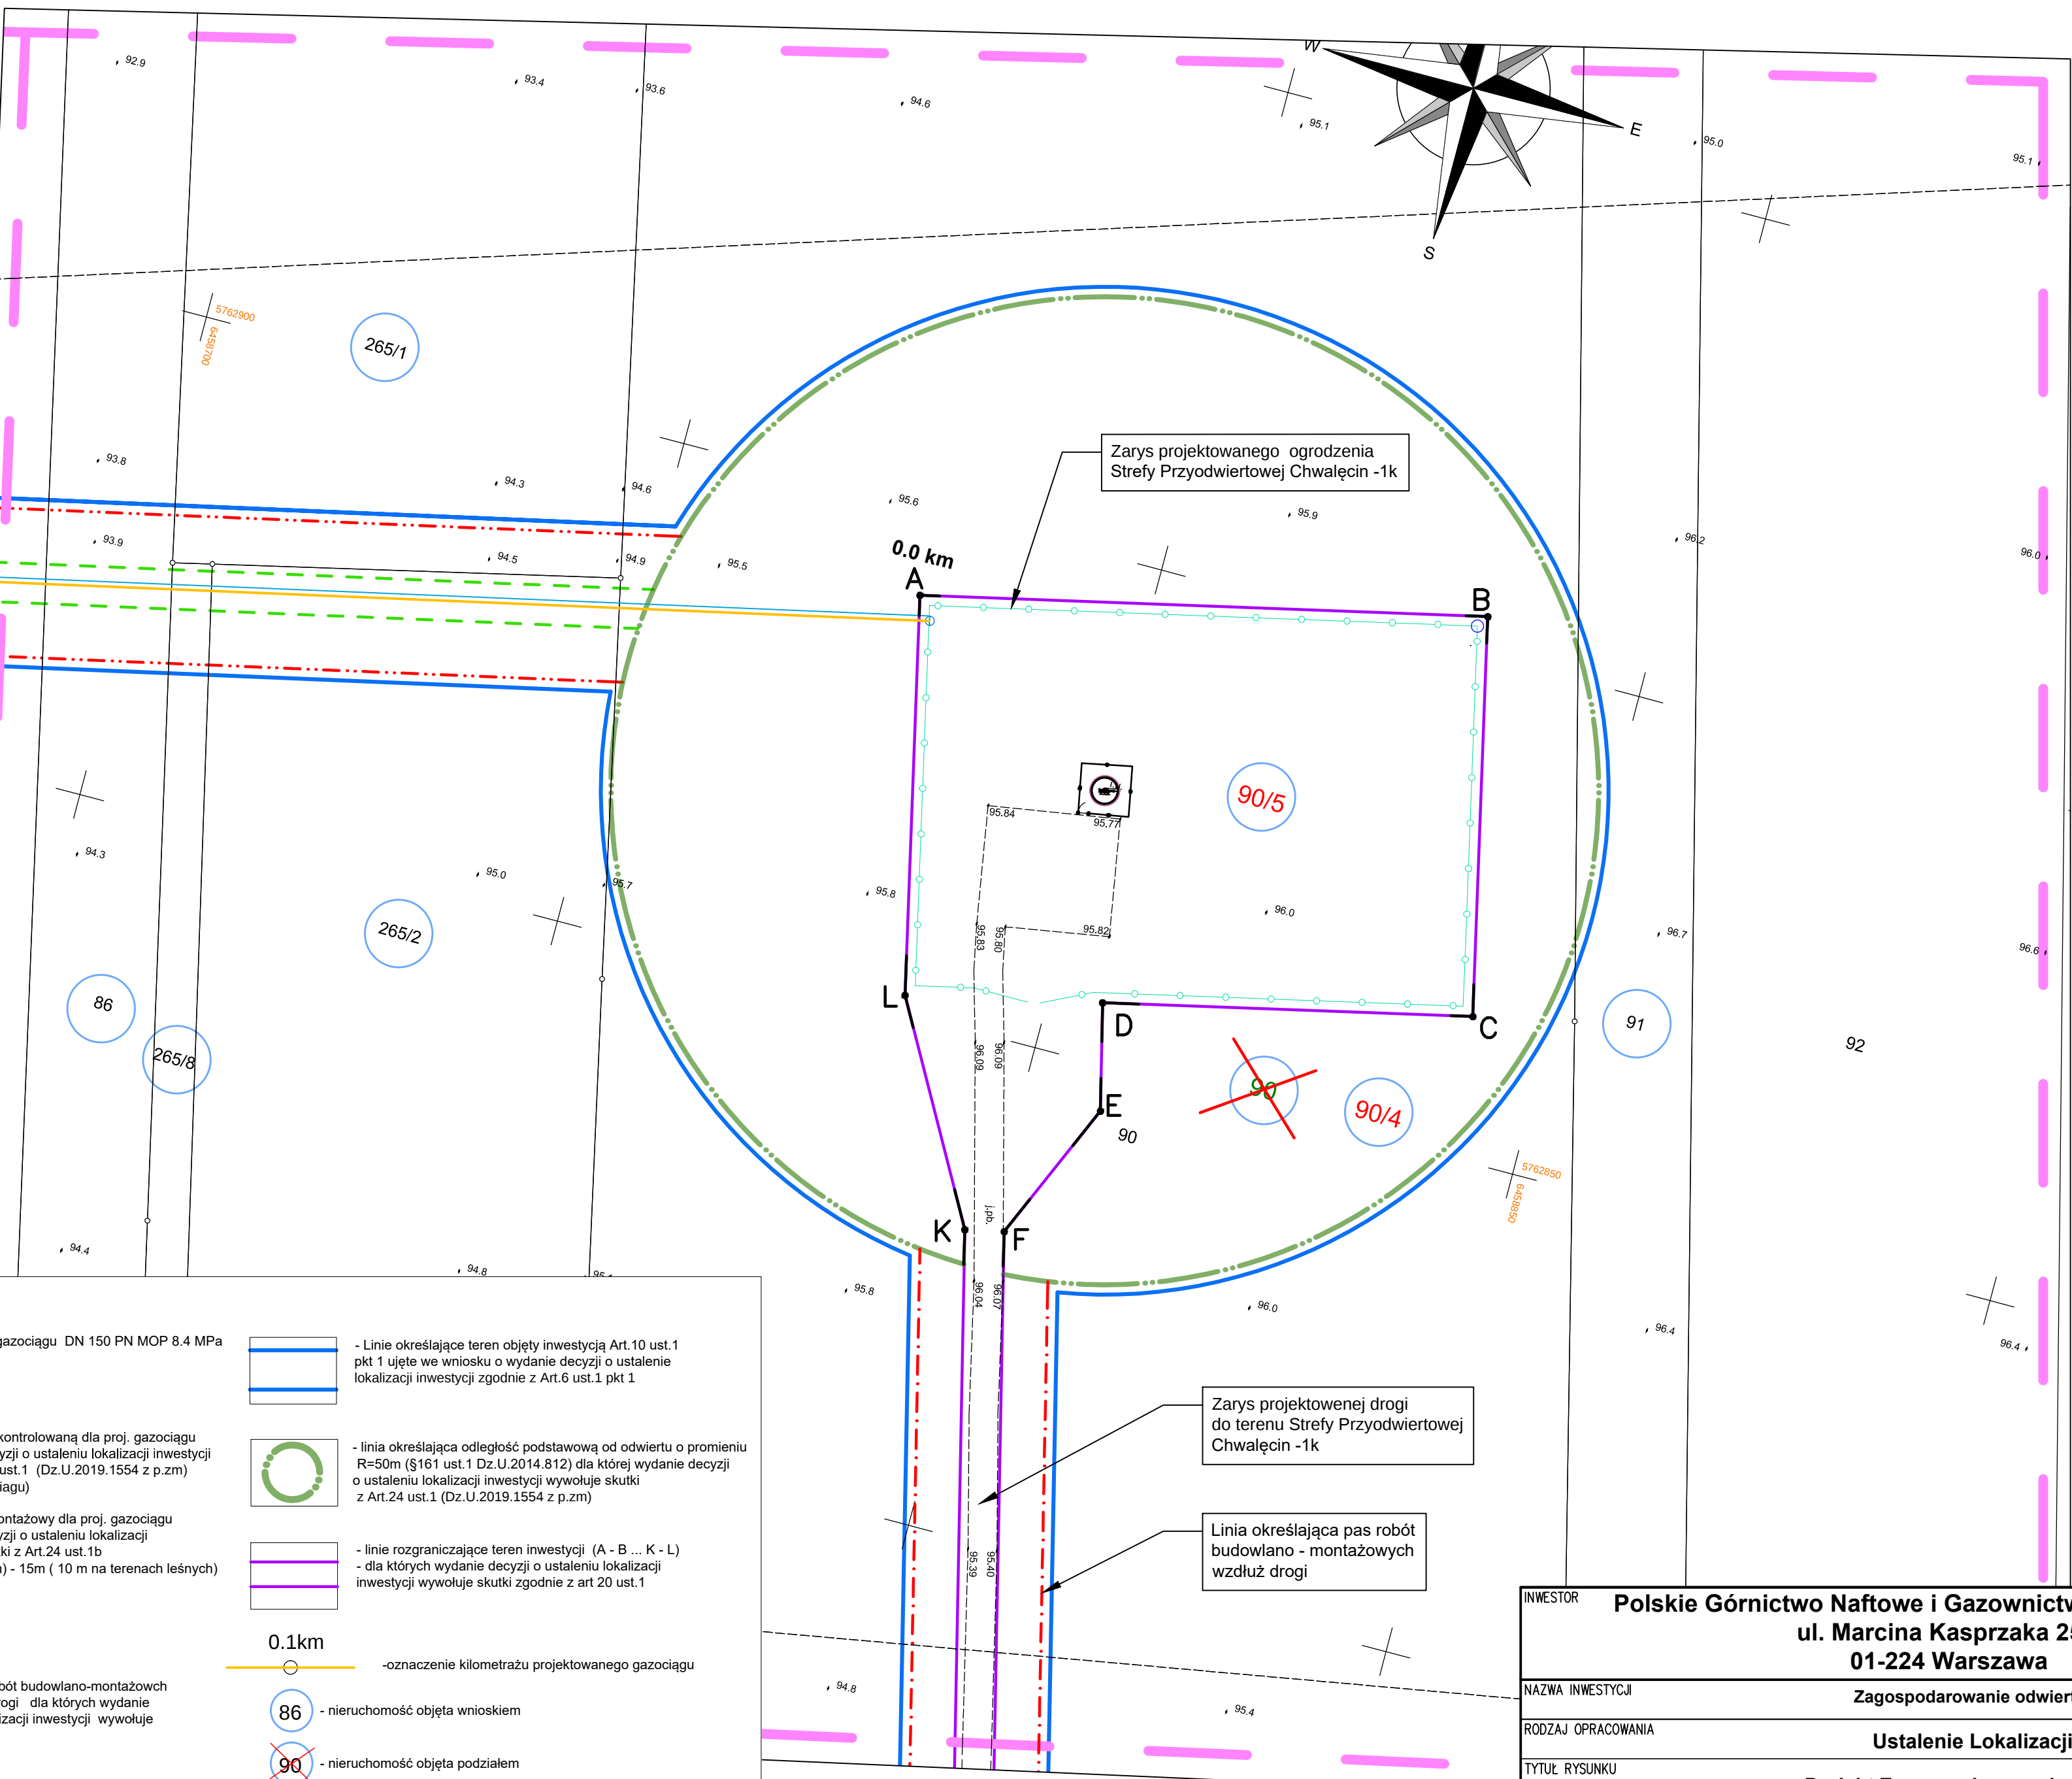

LEGENDA:

- trasa projektowanego gazociągu DN 150 PN MOP 8.4 MPa wraz z światłowodem
- linie określające strefę kontrolowaną dla proj. gazociągu dla których wydanie decyzji o ustaleniu lokalizacji inwestycji wywołuje skutki z Art.24 ust.1 (Dz.U.2019.1554 z p.zm)
- 4m (2x2m od osi gazociągu)
- linie określające pas montażowy dla proj. gazociągu dla których wydanie decyzji o ustaleniu lokalizacji inwestycji wywołuje skutki z Art.24 ust.1b (Dz.U.2019.1554 z p.zm) - 15m (10 m na terenach leśnych)
- 10m (na terenach rolnych)
- linie określające pas robót budowlano-montażowych wzdłuż projektowanej drogi dla których wydanie decyzji o ustaleniu lokalizacji inwestycji wywołuje skutki z Art.24 ust.1b
- Linie określające teren objęty inwestycją Art.10 ust.1 pkt 1 ujęte we wniosku o wydanie decyzji o ustaleniu lokalizacji inwestycji zgodnie z Art.6 ust.1 pkt 1
- linia określająca odległość podstawową od odwiertu o promieniu R=50m (§161 ust.1 Dz.U.2014.812) dla której wydanie decyzji o ustaleniu lokalizacji inwestycji wywołuje skutki z Art.24 ust.1 (Dz.U.2019.1554 z p.zm)
- linie rozgraniczające teren inwestycji (A - B ... K - L)
- dla których wydanie decyzji o ustaleniu lokalizacji inwestycji wywołuje skutki zgodnie z art 20 ust.1
- oznaczenie kilometrażu projektowanego gazociągu
- 86 - nieruchomości objęta wnioskiem
- 90 - nieruchomości objęta podziałem
- 90/5 - nr działki po podziale

Zarys projektowanego ogrodzenia Strefy Przyodwiertowej Chwałęcín -1k

0.0 km

90/5


90/4


Zarys projektowanej drogi do terenu Strefy Przyodwiertowej Chwałęcín -1k

Linia określająca pas robót budowlano - montażowych wzdłuż drogi

Łączy kartę nr 2

INWESTOR	Polskie Górnictwo Naftowe i Gazownictwo Spółka Akcyjna ul. Marcina Kasprzaka 25A 01-224 Warszawa			
NAZWA INWESTYCJI	Zagospodarowanie odwiertu Chwałęcín 1-k			
RODZAJ OPRACOWANIA	Ustalenie Lokalizacji Inwestycji			
TYTUŁ RYSUNKU	Projekt Zagospodarowania Terenu - Arkusz 1			
NR ZLECENIA	0808	NR RYSUNKU	M-1.00	SKALA 1:500
Biuro Projektów "NAFTA-GAZ" Spółka z o.o.		38-200 Jasło ul. Ducała 11		

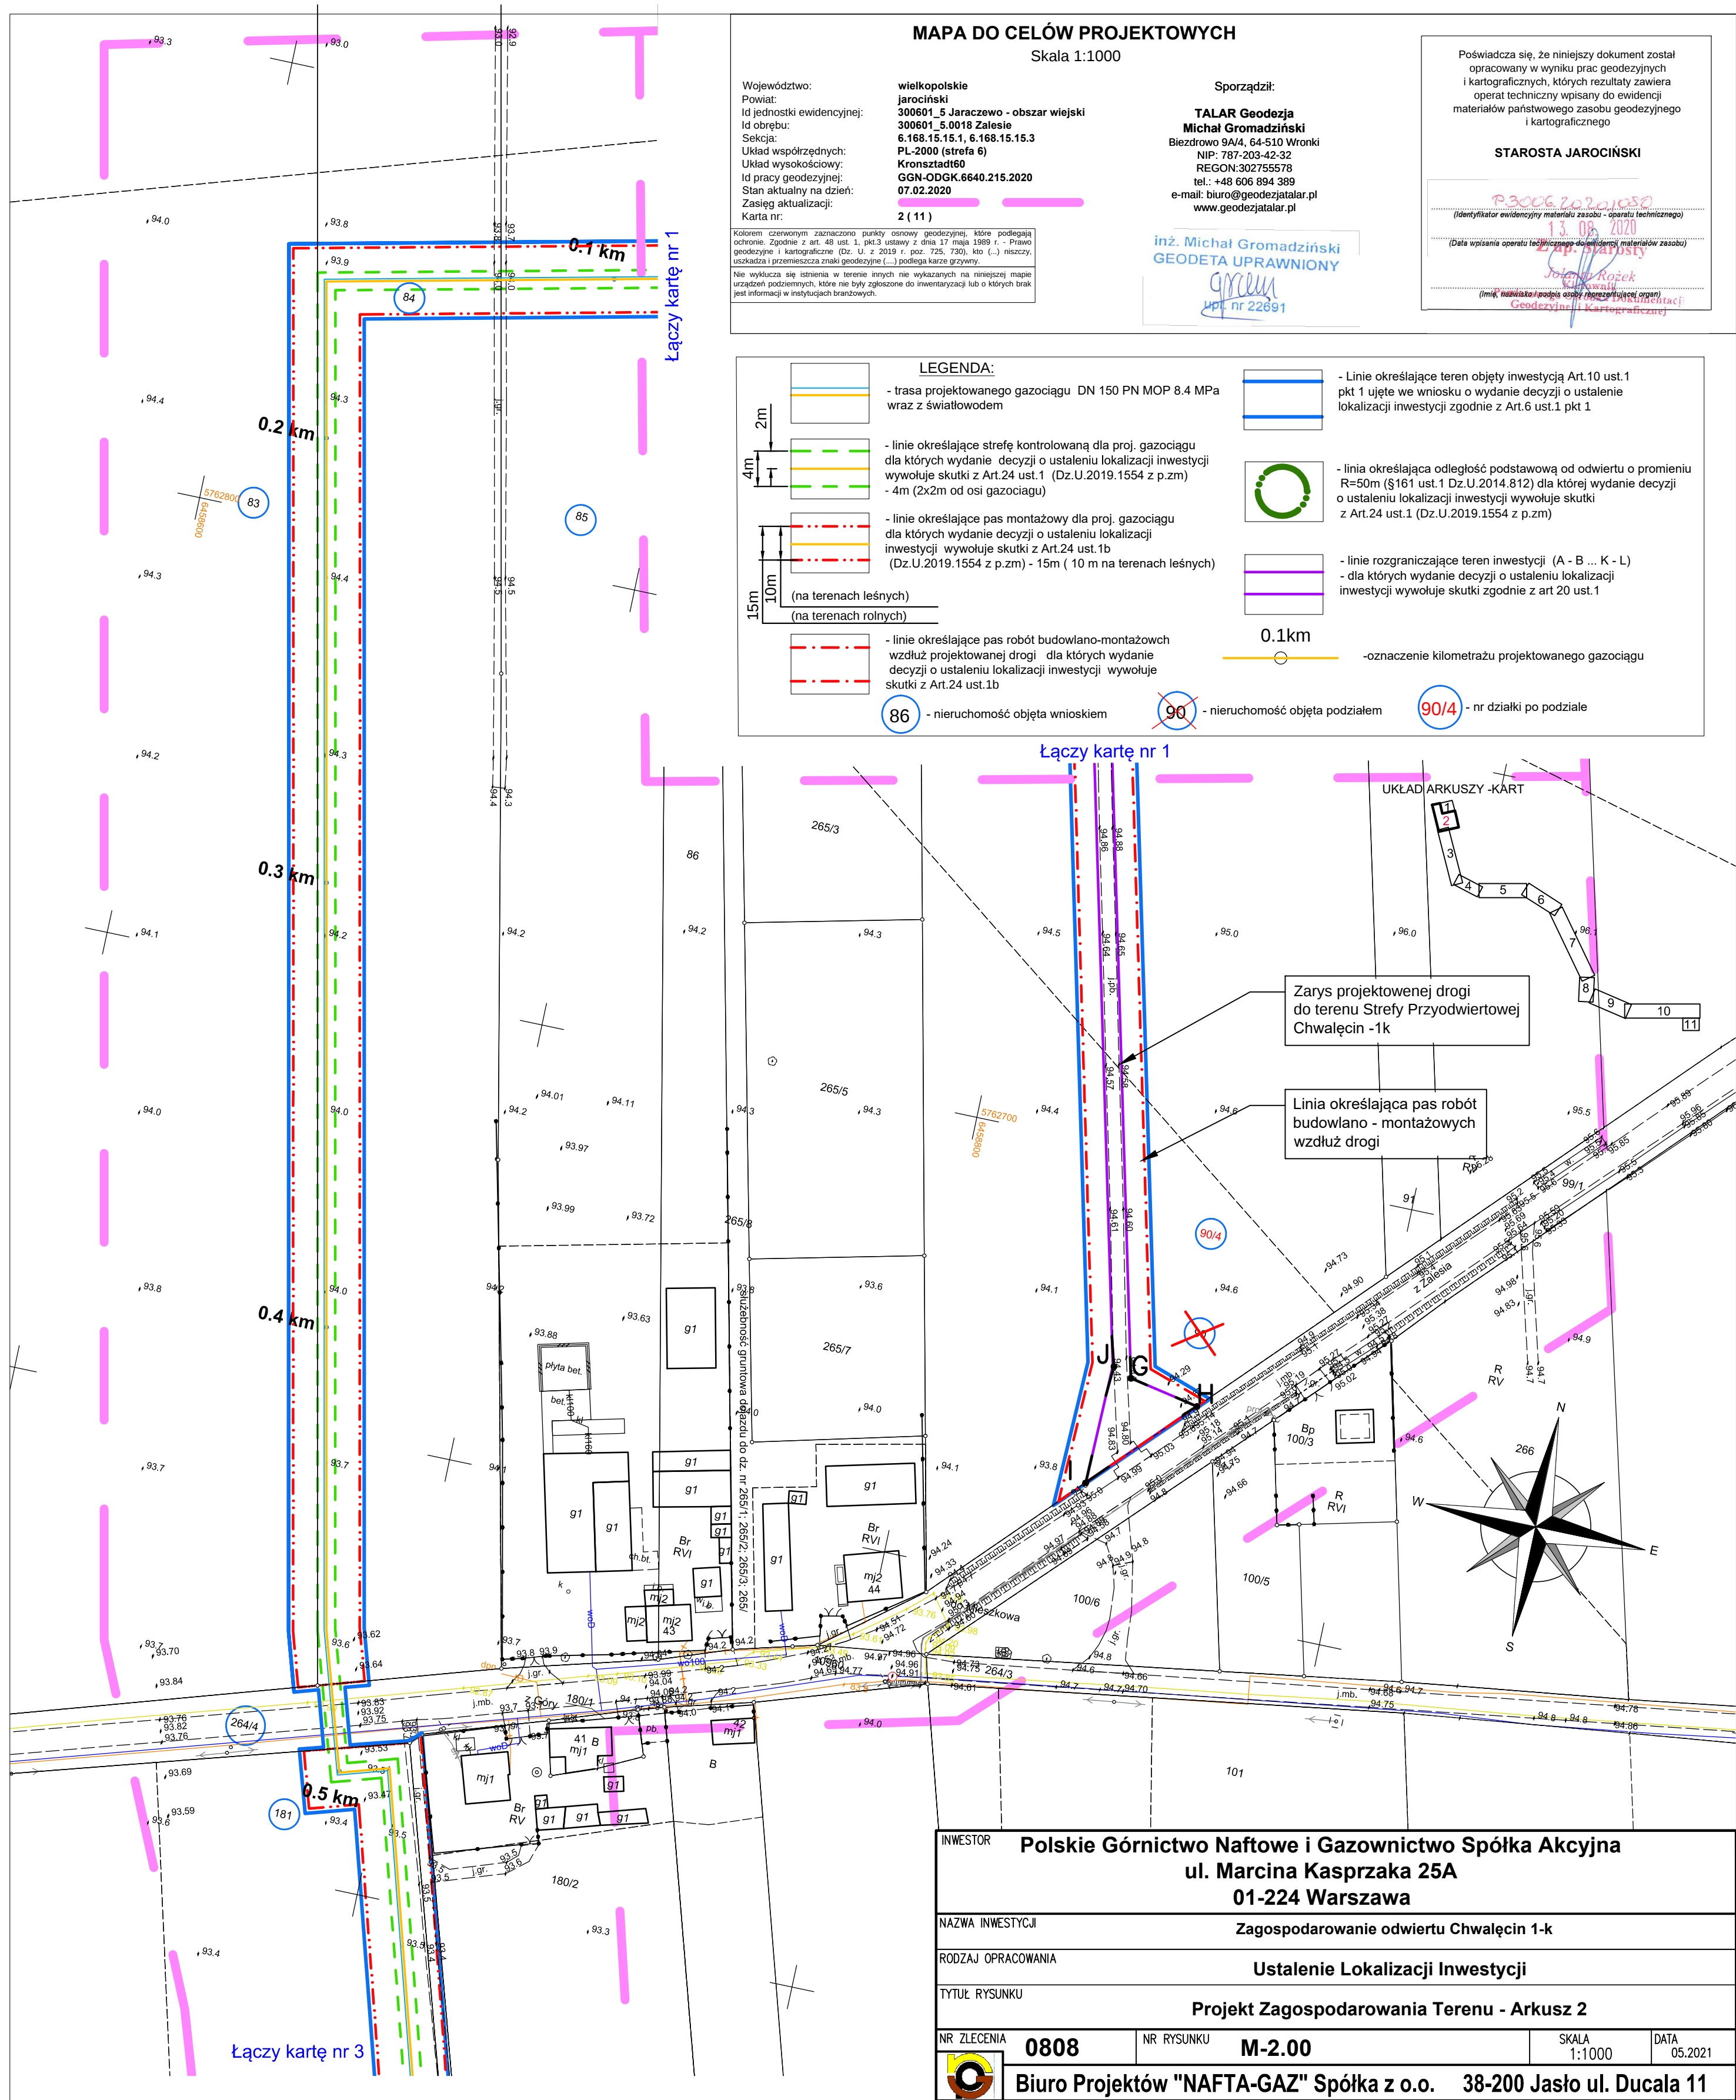

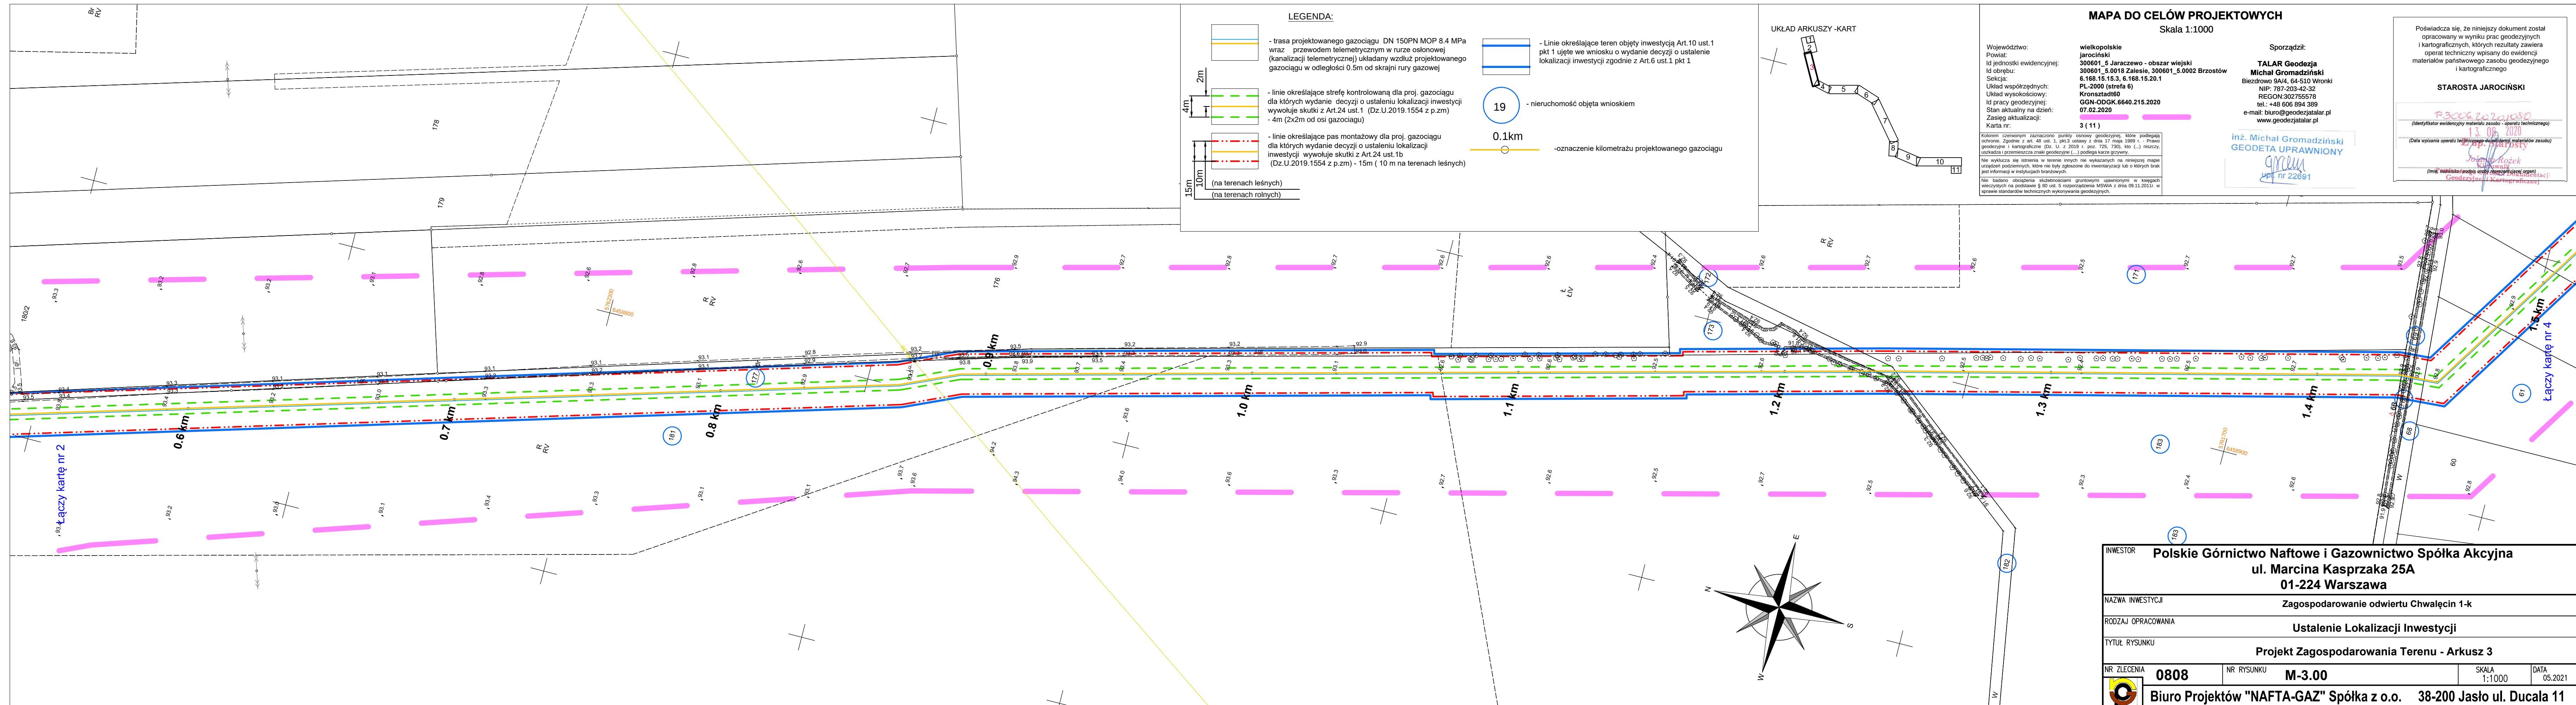

LEGENDA:

- trasa projektowanego gazociągu DN 150PN MOP 8.4 MPa wraz z przewodem telemetrycznym w rurze osłonowej (kanalizacji telemetrycznej) układany wzdłuż projektowanego gazociągu w odległości 0.5m od skrajni rury gazowej

- Linie określające teren objęty inwestycją Art.10 ust.1 pkt 1 ujęte we wniosku o wydanie decyzji o ustaleniu lokalizacji inwestycji zgodnie z Art.6 ust.1 pkt 1

- linie określające strefę kontrolowaną dla proj. gazociągu dla których wydanie decyzji o ustaleniu lokalizacji inwestycji wywołuje skutki z Art.24 ust.1 (Dz.U.2019.1554 z p.zm)
- 4m (2x2m od osi gazociągu)

- nieruchomość objęta wnioskiem

- linie określające pas montażowy dla proj. gazociągu dla których wydanie decyzji o ustaleniu lokalizacji inwestycji wywołuje skutki z Art.24 ust.1b (Dz.U.2019.1554 z p.zm) - 15m (10 m na terenach leśnych)

UKŁAD ARKUSZY -KART

-oznaczenie kilometrażu projektowanego gazociągu

Skala 1:1000

Województwo:
Powiat:
Id jednostki ewidencyjnej:
Id obrębu:
Sekcja:

Układ współrzędnych:
Układ wysokościowy:
Id pracy geodezyjnej:
Stan aktualny na dzień:
Zasięg aktualizacji:
Karta nr:

Kolorem czerwonym zaznaczono punkty osnowy geodezyjnej, które podlegają ochronie. Zgodnie z art. 48 ust. 1, pkt 3 ustawy z dnia 17 maja 1989 r. - Prawo geodezyjne i kartograficzne (Dz. U. z 2019 r. poz. 725, 730), kto (...) niszczy, uszkadza i przemieszcza znaki geodezyjne (...) podlega karze grzywny.

Nie wyklucza się istnienia w terenie innych nie wykazanych na niniejszej mapie urządzeń podziemnych, które nie były zgłoszone do inwentaryzacji lub o których brak jest informacji w instytucjach branżowych.

Nie badano obciążenia służebnościami gruntowymi ujawnionymi w księgach wieczystych na podstawie § 80 ust. 5 rozporządzenia MSWiA z dnia 09.11.2011r. w sprawie standardów technicznych wykonywania geodezyjnych.

wielkopolskie
jarocinski
300601_5 Jaraczewo - obszar wiejski
300601_5.0002 Brzostów
6.168.15.20.1, 6.168.15.20.2,
6.168.15.20.3, 6.168.15.20.4
PL-2000 (strefa 6)
Kronstadt60
GGN-ODGK.6640.215.2020
07.02.2020
4 (11)

Sporządził:

TALAR Geodezja
Michał Gromadziński
Biedrowo 9A/4, 64-510 Wrocław
NIP: 787-203-42-32
REGON: 302755578
tel.: +48 606 894 389
e-mail: biuro@geodezjatarlar.pl
www.geodezjatarlar.pl

inż. Michał Gromadziński
GEODETA UPRAWNIONY

upr. nr 22691

Poświadczam, że niniejszy dokument został opracowany w wyniku prac geodezyjnych i kartograficznych, których rezultaty zawiera operat techniczny wpisany do ewidencji materiałów państwowego zasobu geodezyjnego i kartograficznego


STAROSTA JAROCIŃSKI


P.3006.2020.1050
(Identyfikator ewidencyjny materiału zasobu - oparatu technicznego)


(Data wpisania operatu technicznego do ewidencji materiałów zasob.)


.....
Jolanta Rożek
 Kierownik
 (Imię, nazwisko i podpis osoby reprezentującej)

(Imię, nazwisko i podpis osoby reprezentującej organ)

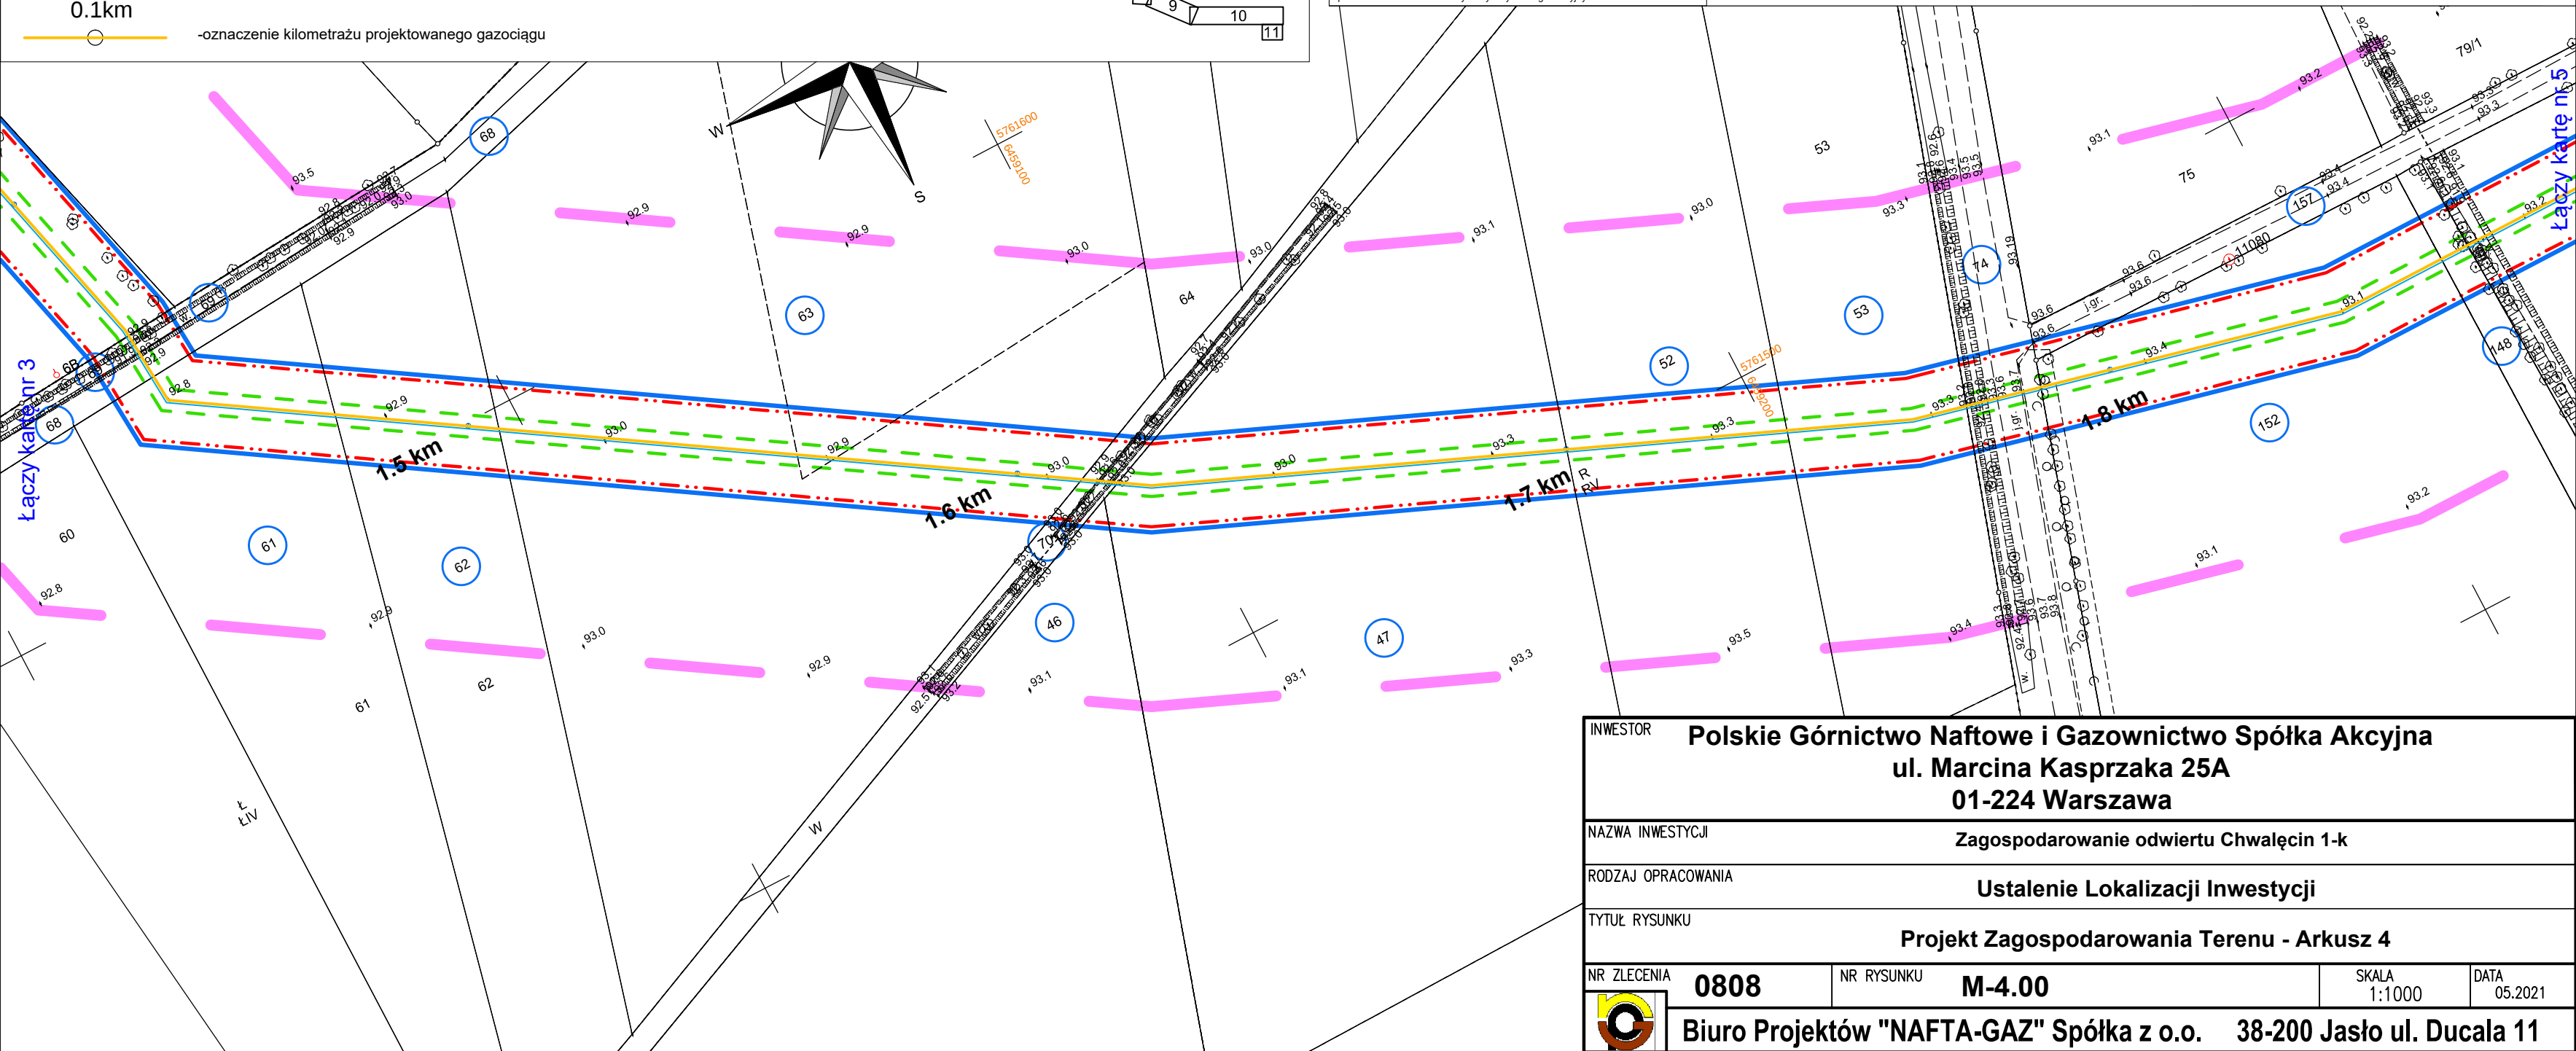

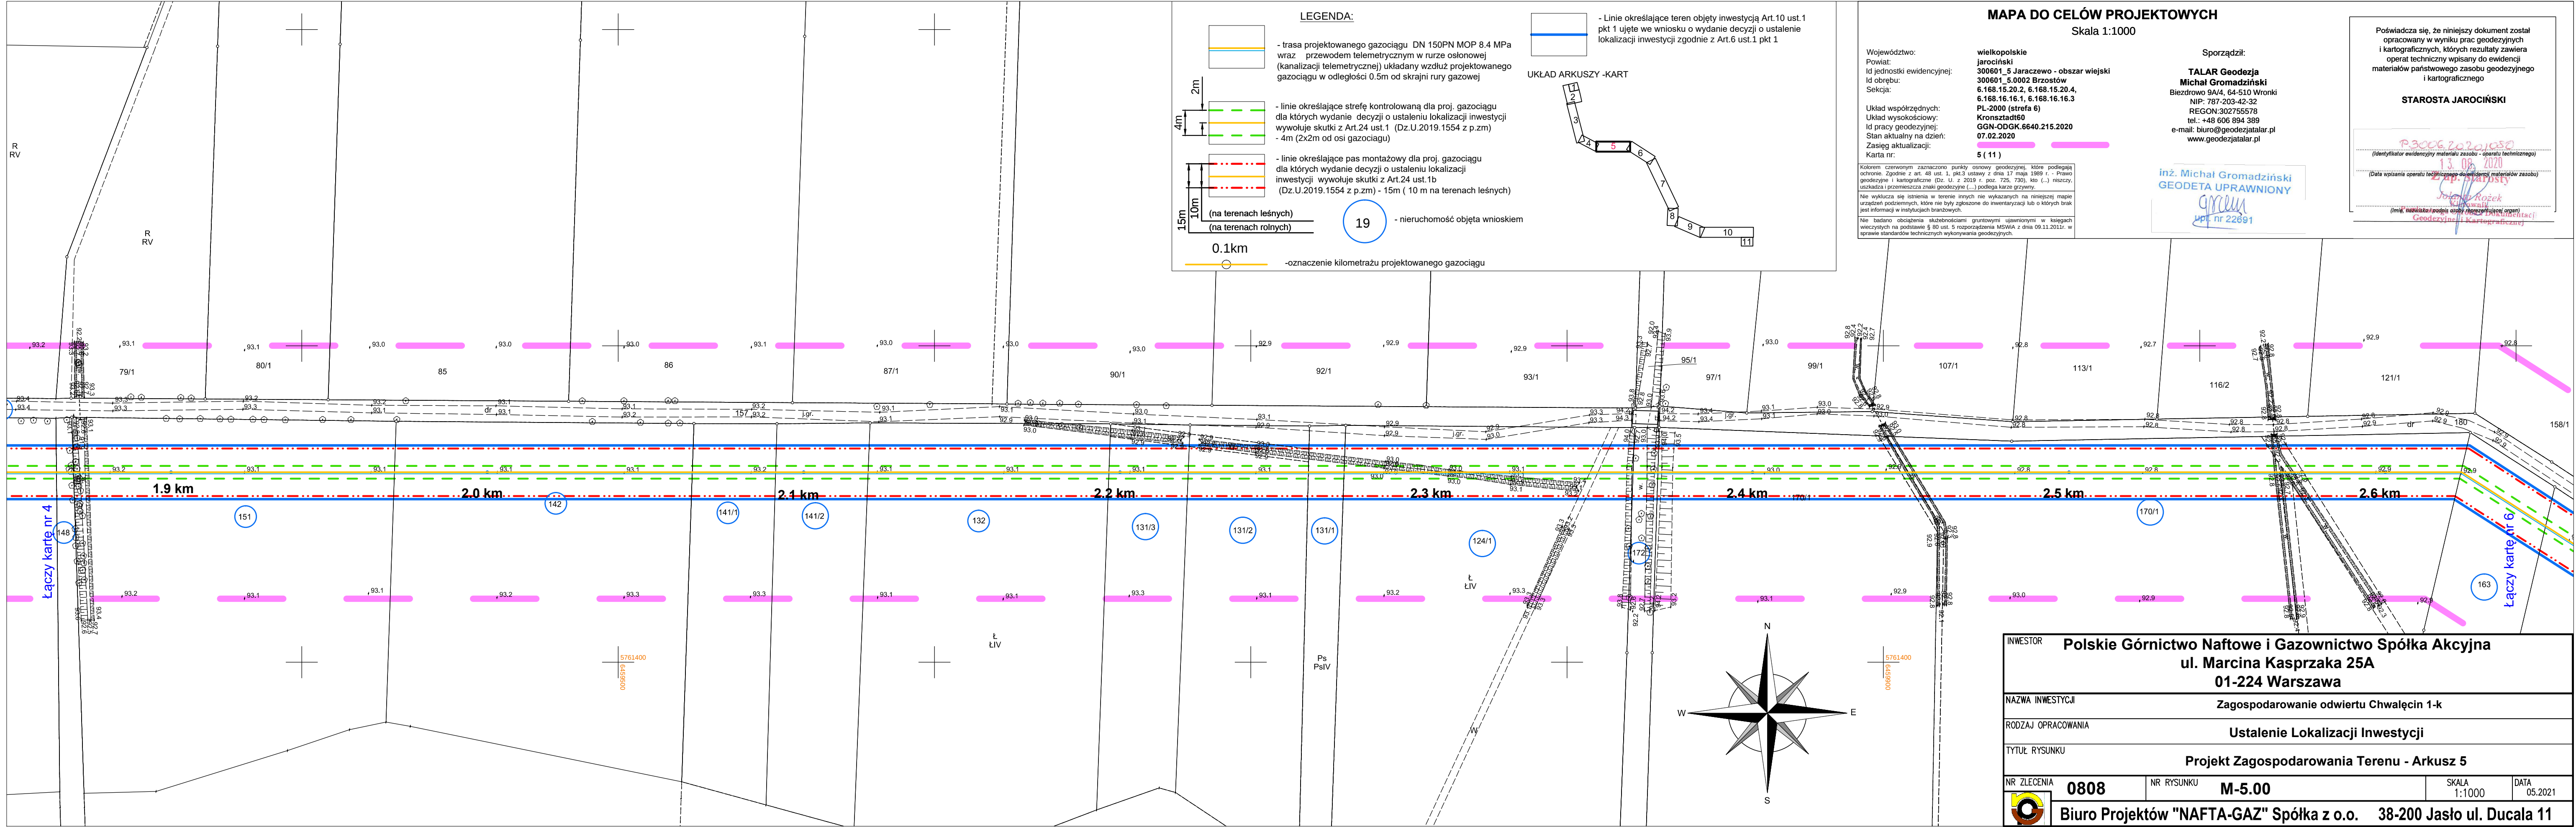

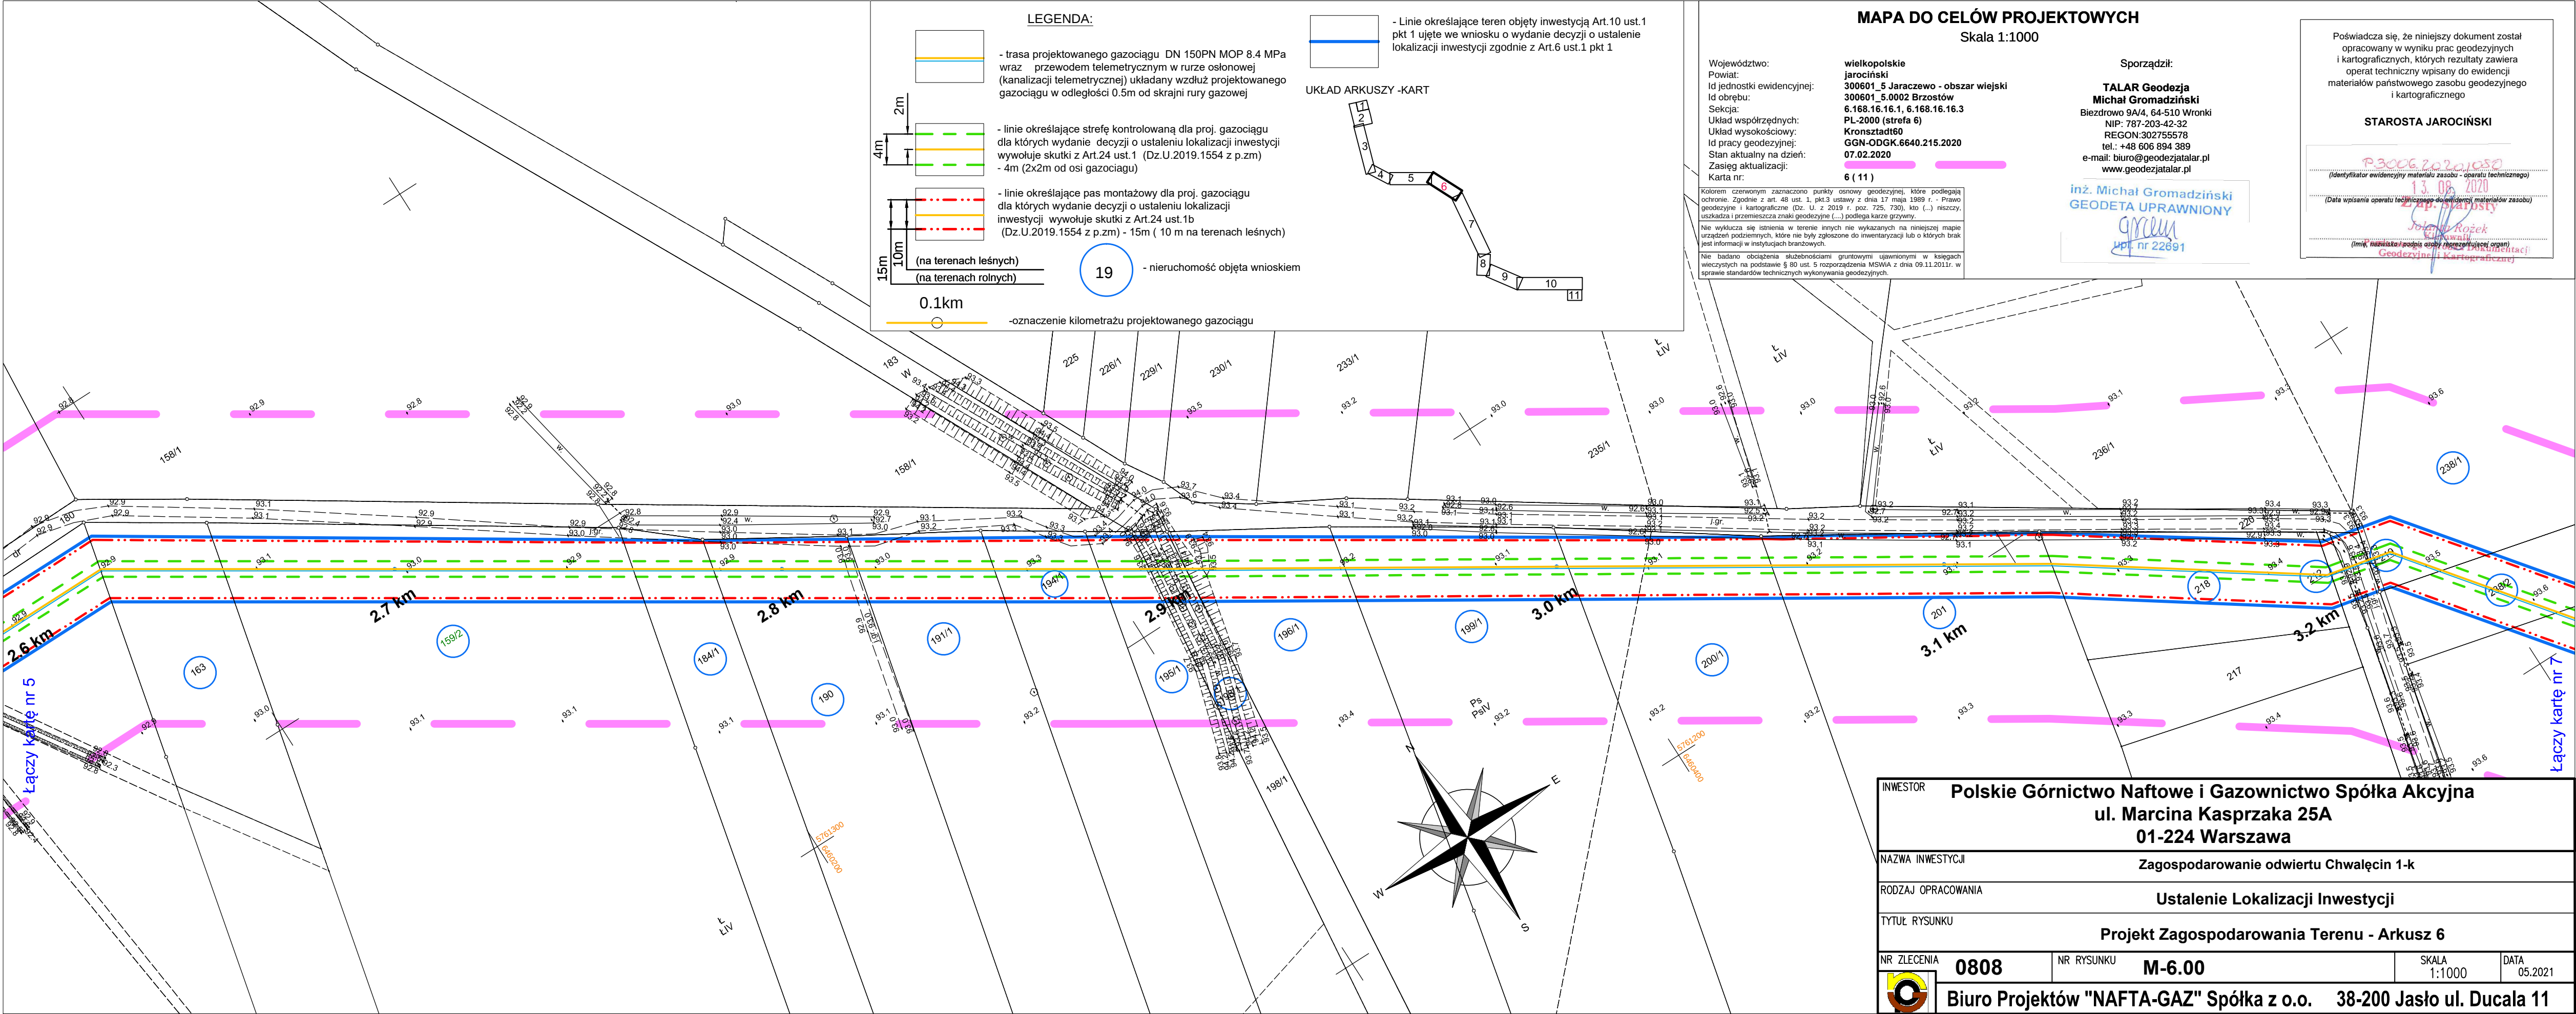

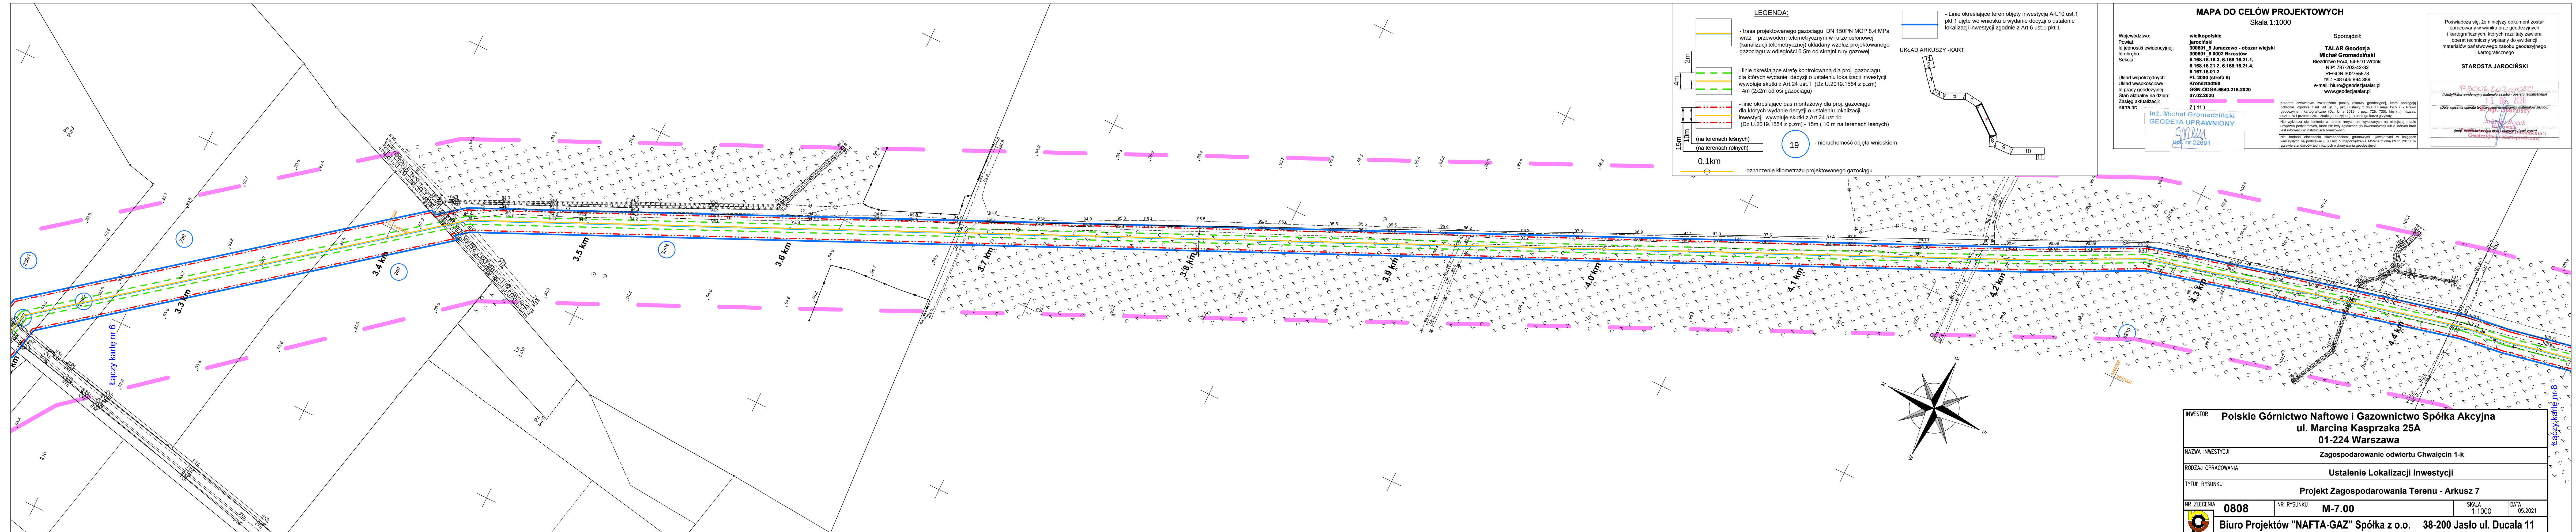

MAPA DO CELÓW PROJEKTOWYCH

Skala 1:1000

Województwo:
Powiat:
Id jednostki ewidencyjnej:

Id obrębu:

Sekcja:
Układ współrzędnych:
Układ wysokościowy:
Id pracy geodezyjnej:
Stan aktualny na dzień:
Zasięg aktualizacji:
Karta nr:

wielkopolskie
jarociński
300601_5 Jaraczewo - obszar wiejski,
300602_5 Jarocin - obszar wiejski
300601_5.0002 Brzostów,
300602_5.0013 Roszków,
300602_5.0003 Cielcza
6.167.16.01.2
PL-2000 (strefa 6)
Kronsztadt60
GGN-ODGK.6640.215.2020
07.02.2020
8 (11)

inż. Michał Gromadziński
GEODETA UPRAWNIONY

grom
upr. nr 22691

Sporządził:

TALAR Geodezja
Michał Gromadziński
Biezdrowo 9A/4, 64-510 Wronki
NIP: 787-203-42-32
REGON: 302755578
tel.: +48 606 894 389
e-mail: biuro@geodezjatar.pl
www.geodezjatar.pl

Poświadczam, że niniejszy dokument został
opracowany w wyniku prac geodezyjnych
i kartograficznych, których rezultaty zawiera
operat techniczny wpisany do ewidencji
materiałów państwowego zasobu geodezyjnego
i kartograficznego


STAROSTA JAROCIŃSKI

P3006.2020.1050
(identyfikator ewidencyjny materiału zasobu - operatu technicznego)
13.08.2020
(Data wpisania operatu technicznego do ewidencji materiałów zasobu)
Zap. Starosty
Jolanta Rożek
(imię, nazwisko/podpis osoby reprezentującej organ)
Geodezji i Kartograficznej


Kolorem czerwonym zaznaczono punkty osnowy geodezyjnej, które podlegają
ochronie. Zgodnie z art. 48 ust. 1, pkt.3 ustawy z dnia 17 maja 1999 r. - Prawo
geodezyjne i kartograficzne (Dz. U. z 2019 r. poz. 725, 730), kto (...) niszczy,
uszkadza i przemieszcza znaki geodezyjne (...) podlega karze grzywny.

Nie wyklucza się istnienia w terenie innych nie wykazanych na niniejszej mapie
urządzeń podziemnych, które nie były zgłoszone do inwentaryzacji lub o których brak
jest informacji w instytucjach branżowych.

Nie badano obciążenia służebnościami gruntowymi ujawnionymi w księgach
wieczystych na podstawie § 80 ust. 5 rozporządzenia MSWiA z dnia 09.11.2011r. w
sprawie standardów technicznych wykonywania geodezyjnych.


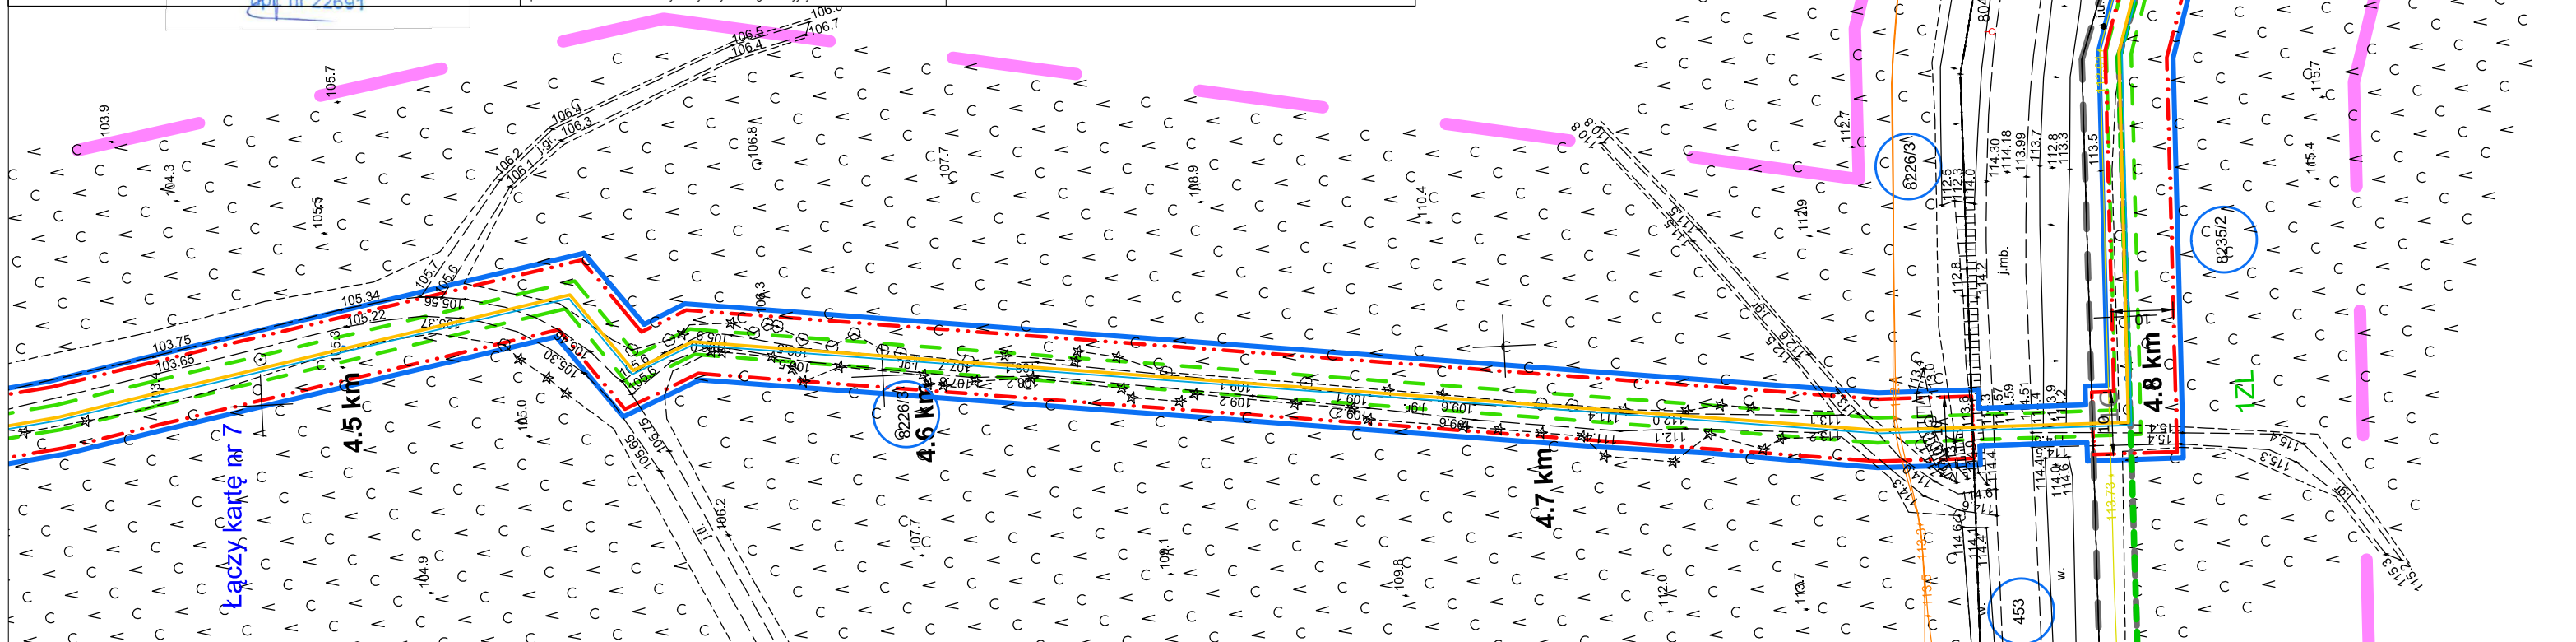


LEGENDA:

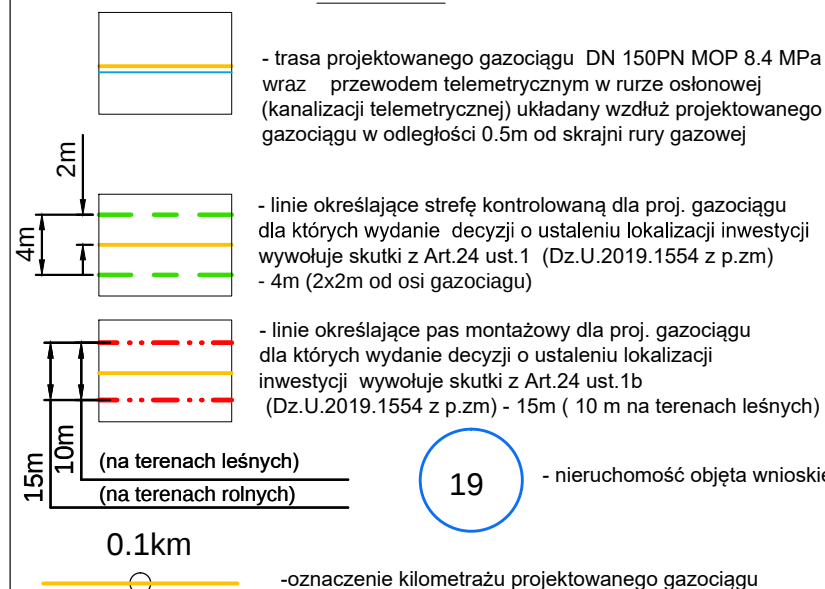



- Linie określające teren objęty inwestycją Art.10 ust.1
pkt 1 ujęte we wniosku o wydanie decyzji o ustalenie
lokalizacji inwestycji zgodnie z Art.6 ust.1 pkt 1

UKŁAD ARKUSZY -KART

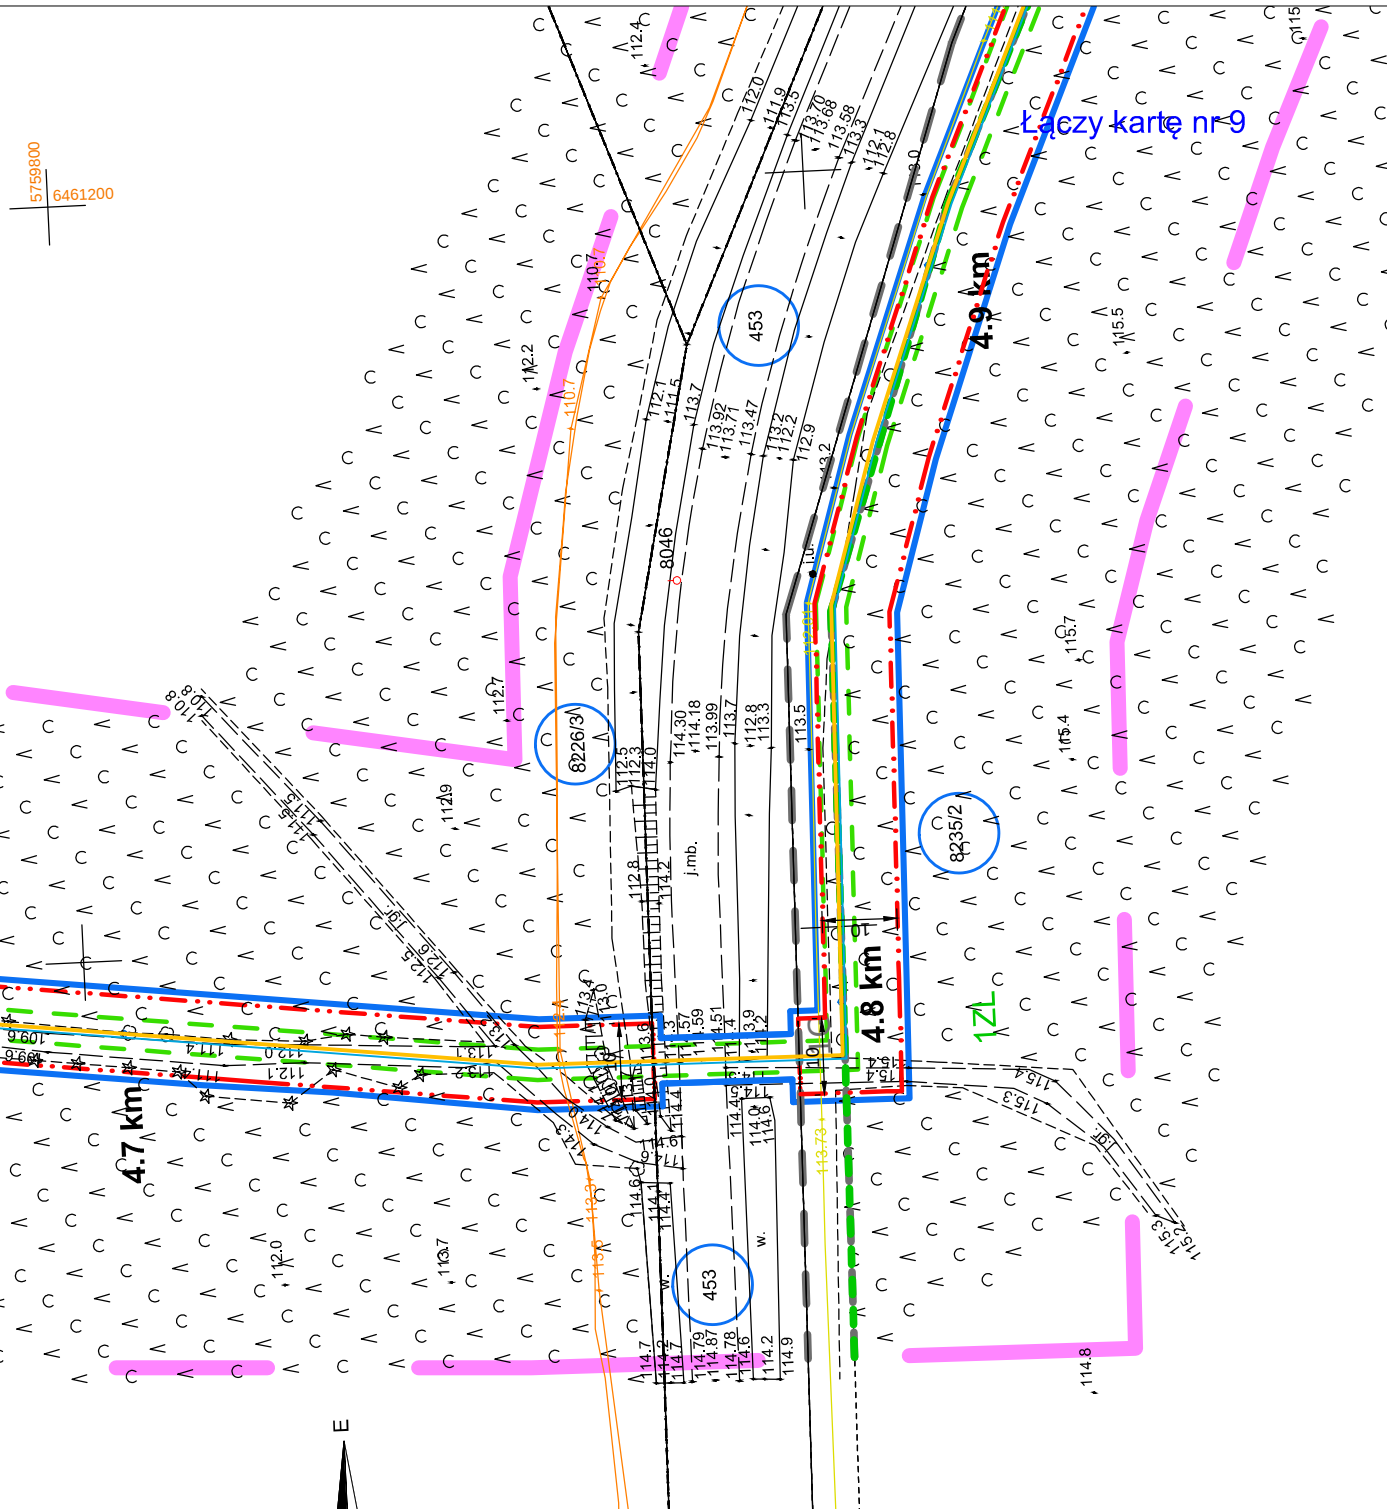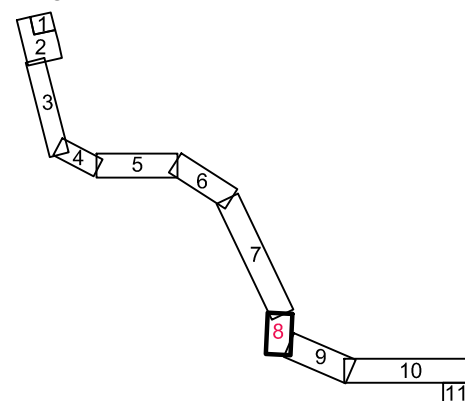

INWESTOR				Polskie Górnictwo Naftowe i Gazownictwo Spółka Akcyjna ul. Marcina Kasprzaka 25A 01-224 Warszawa											
NAZWA INWESTYCJI				Zagospodarowanie odwiertu Chwałęcín 1-k											
RODZAJ OPRACOWANIA				Ustalenie Lokalizacji Inwestycji											
TYTUŁ RYSUNKU				Projekt Zagospodarowania Terenu - Arkusz 8											
NR ZLECENIA		0808		NR RYSUNKU		M-8.00		SKALA		1:1000		DATA		05.2021	
		Biuro Projektów "NAFTA-GAZ" Spółka z o.o. 38-200 Jasło ul. Ducala 11													

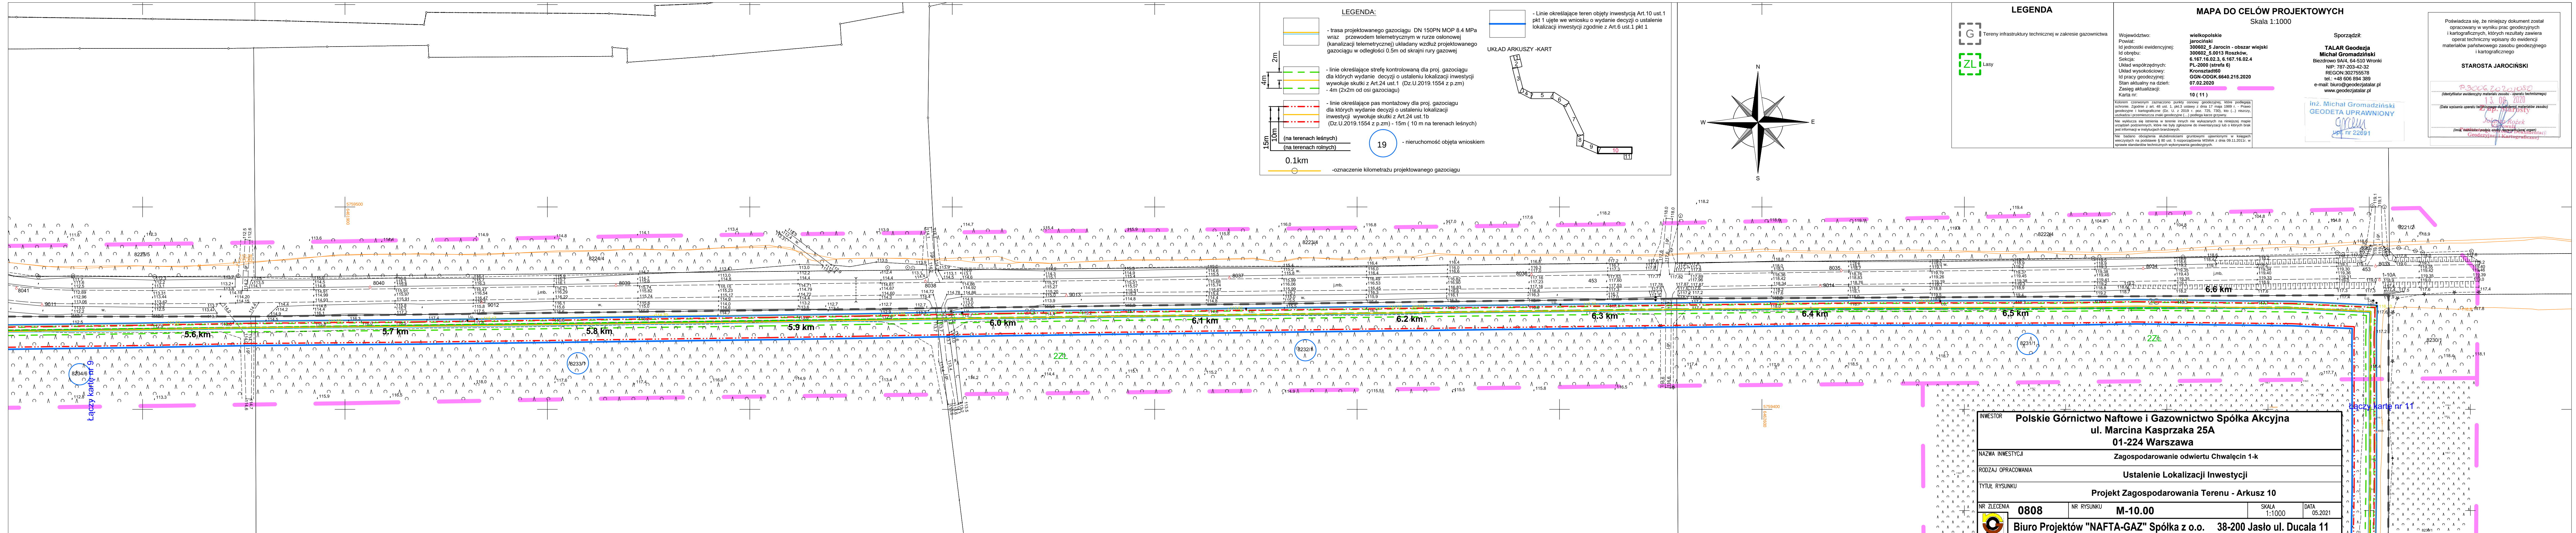

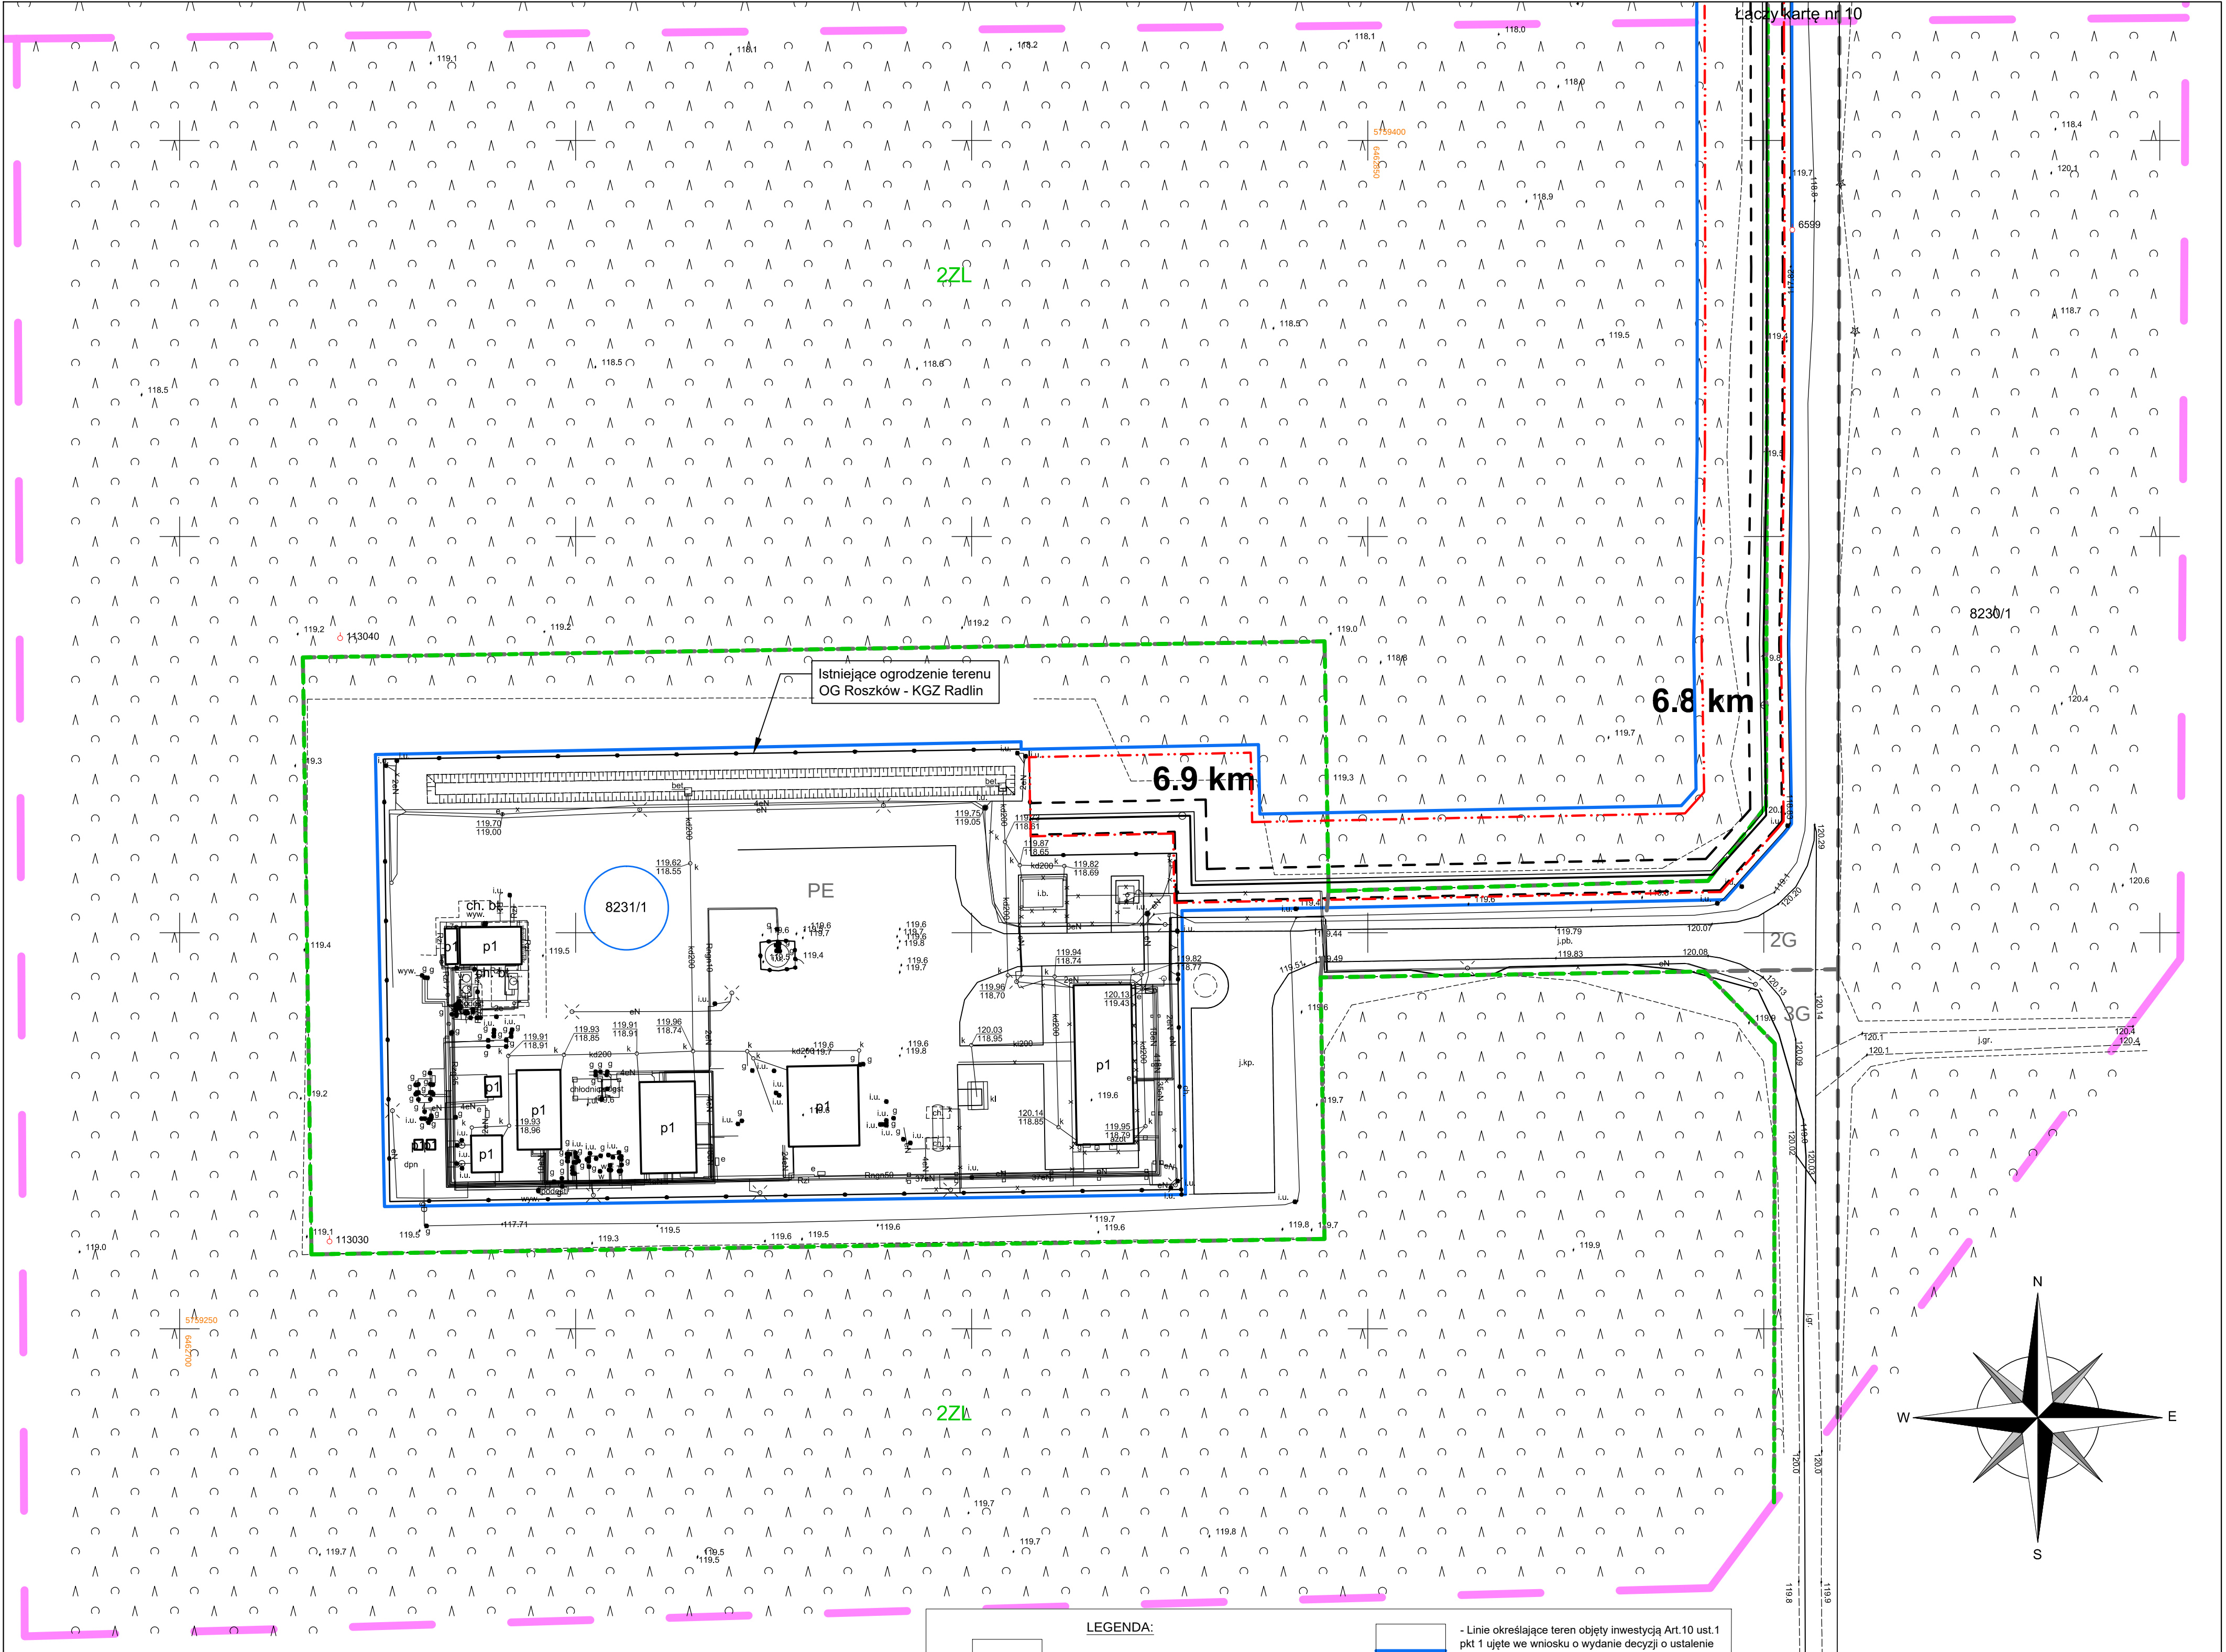

LEGENDA

- [G] Tereny infrastruktury technicznej w zakresie gazownictwa
- [PE] Tereny eksploatacji górniczej w zakresie poszukiwania, zagospodarowania i wydobycia gazu ziemnego
- [ZL] Lasy

LEGENDA:

- trasa projektowanego gazociągu DN 150PN MOP 8.4 MPa wraz z przewodem telemetrycznym w rurze osłonowej (kanalizacji telemetrycznej) układany wzdłuż projektowanego gazociągu w odległości 0.5m od skrajni rury gazowej
- linie określające strefę kontrolowaną dla proj. gazociągu dla których wydanie decyzji o ustaleniu lokalizacji inwestycji wywołuje skutki z Art.24 ust.1 (Dz.U.2019.1554 z p.zm)
- 4m (2x2m od osi gazociągu)
- linie określające pas montażowy dla proj. gazociągu dla których wydanie decyzji o ustaleniu lokalizacji inwestycji wywołuje skutki z Art.24 ust.1b (Dz.U.2019.1554 z p.zm) - 15m (10 m na terenach leśnych)
- nieruchomości objęta wnioskiem
- oznaczenie kilometrażu projektowanego gazociągu
- UKŁAD ARKUSZY -KART

MAPA DO CELÓW PROJEKTOWYCH

Skala 1:500

Województwo: wielkopolskie
Powiat: jarociński
Id jednostki ewidencyjnej: 300602_5 Jarocin - obszar wiejski
Id obszaru: 300602_5.0013 Roszków,
Seksja: 6.167.16.02.4.1, 6.167.16.02.4.2, 6.167.16.02.4.3, 6.167.16.02.4.4
PL-2000 (strefa 6)
Krośnice 60
GGN-ODGK.6640.215.2020
07.02.2020
Układ współrzędnych:
Układ wysokościowy:
Id pracy geodezyjnej:
Stan aktualny na dzień:
Zasięg aktualizacji:
Karta nr:

Sporządził:

TALAR Geodezja
Michał Gromadziński
Bieżdrowo 9A/4, 64-510 Wronki
NIP: 787-203-42-32
REGON: 302755578
tel.: +48 606 894 389
e-mail: biuro@geodezjatar.pl
www.geodezjatar.pl

STAROSTA JAROCIŃSKI

P-30062020-01050
13.09.2020
(Data wpisania operatu technicznego do ewidencji państwowego zasobu geodezyjnego i kartograficznego)
(imię, nazwisko i podpis osoby posiadającej pełnię uprawnień geodezyjnych i kartograficznych)

Kolorem czerwonym zaznaczono punkty osnowy geodezyjnej, które podlegają ochronie. Zgodnie z art. 48 ust. 1, pkt 3 ustawy z dnia 17 maja 1989 r. - Prawo geodezyjne i kartograficzne (Dz. U. z 2019 r. (poz. 726, 720), kpo (..) niniejszy uszczadza i przeniesza znaki geodezyjne (...) podlega karze grzywny.
Nie wykazują się również w terenie innych nie wykazanych na niniejszej mapie urządzeń podziemnych, które nie były zgłoszone do inwentaryzacji lub o których brak jest informacji w istniejących branżowych.
Niniejsza mapa opracowana została na podstawie danych geodezyjnych i kartograficznych na podstawie § 80 ust. 5 rozporządzenia MSWiA z dnia 09.11.2017r. w sprawie standardów technicznych wykonywania geodezyjnych.

inż. Michał Gromadziński
GEODETA UPRAWNIOWY
oprac. nr 22691

INWESTOR	Polskie Górnictwo Naftowe i Gazownictwo Spółka Akcyjna ul. Marcina Kasprzaka 25A 01-224 Warszawa		
NAZWA INWESTYCJI	Zagospodarowanie odwiertu Chwałęcín 1-k		
RODZAJ OPRAWOWANIA	Ustalenie Lokalizacji Inwestycji		
TYTUŁ RYSUNKU	Projekt Zagospodarowania Terenu - Arkusz 11		
NR ZLECENIA	0808	NR RYSUNKU	M-11.00
SKALA	1:500	DATA	05.2021
Biuro Projektów "NAFTA-GAZ" Spółka z o.o. 38-200 Jasło ul. Dulała 11			