


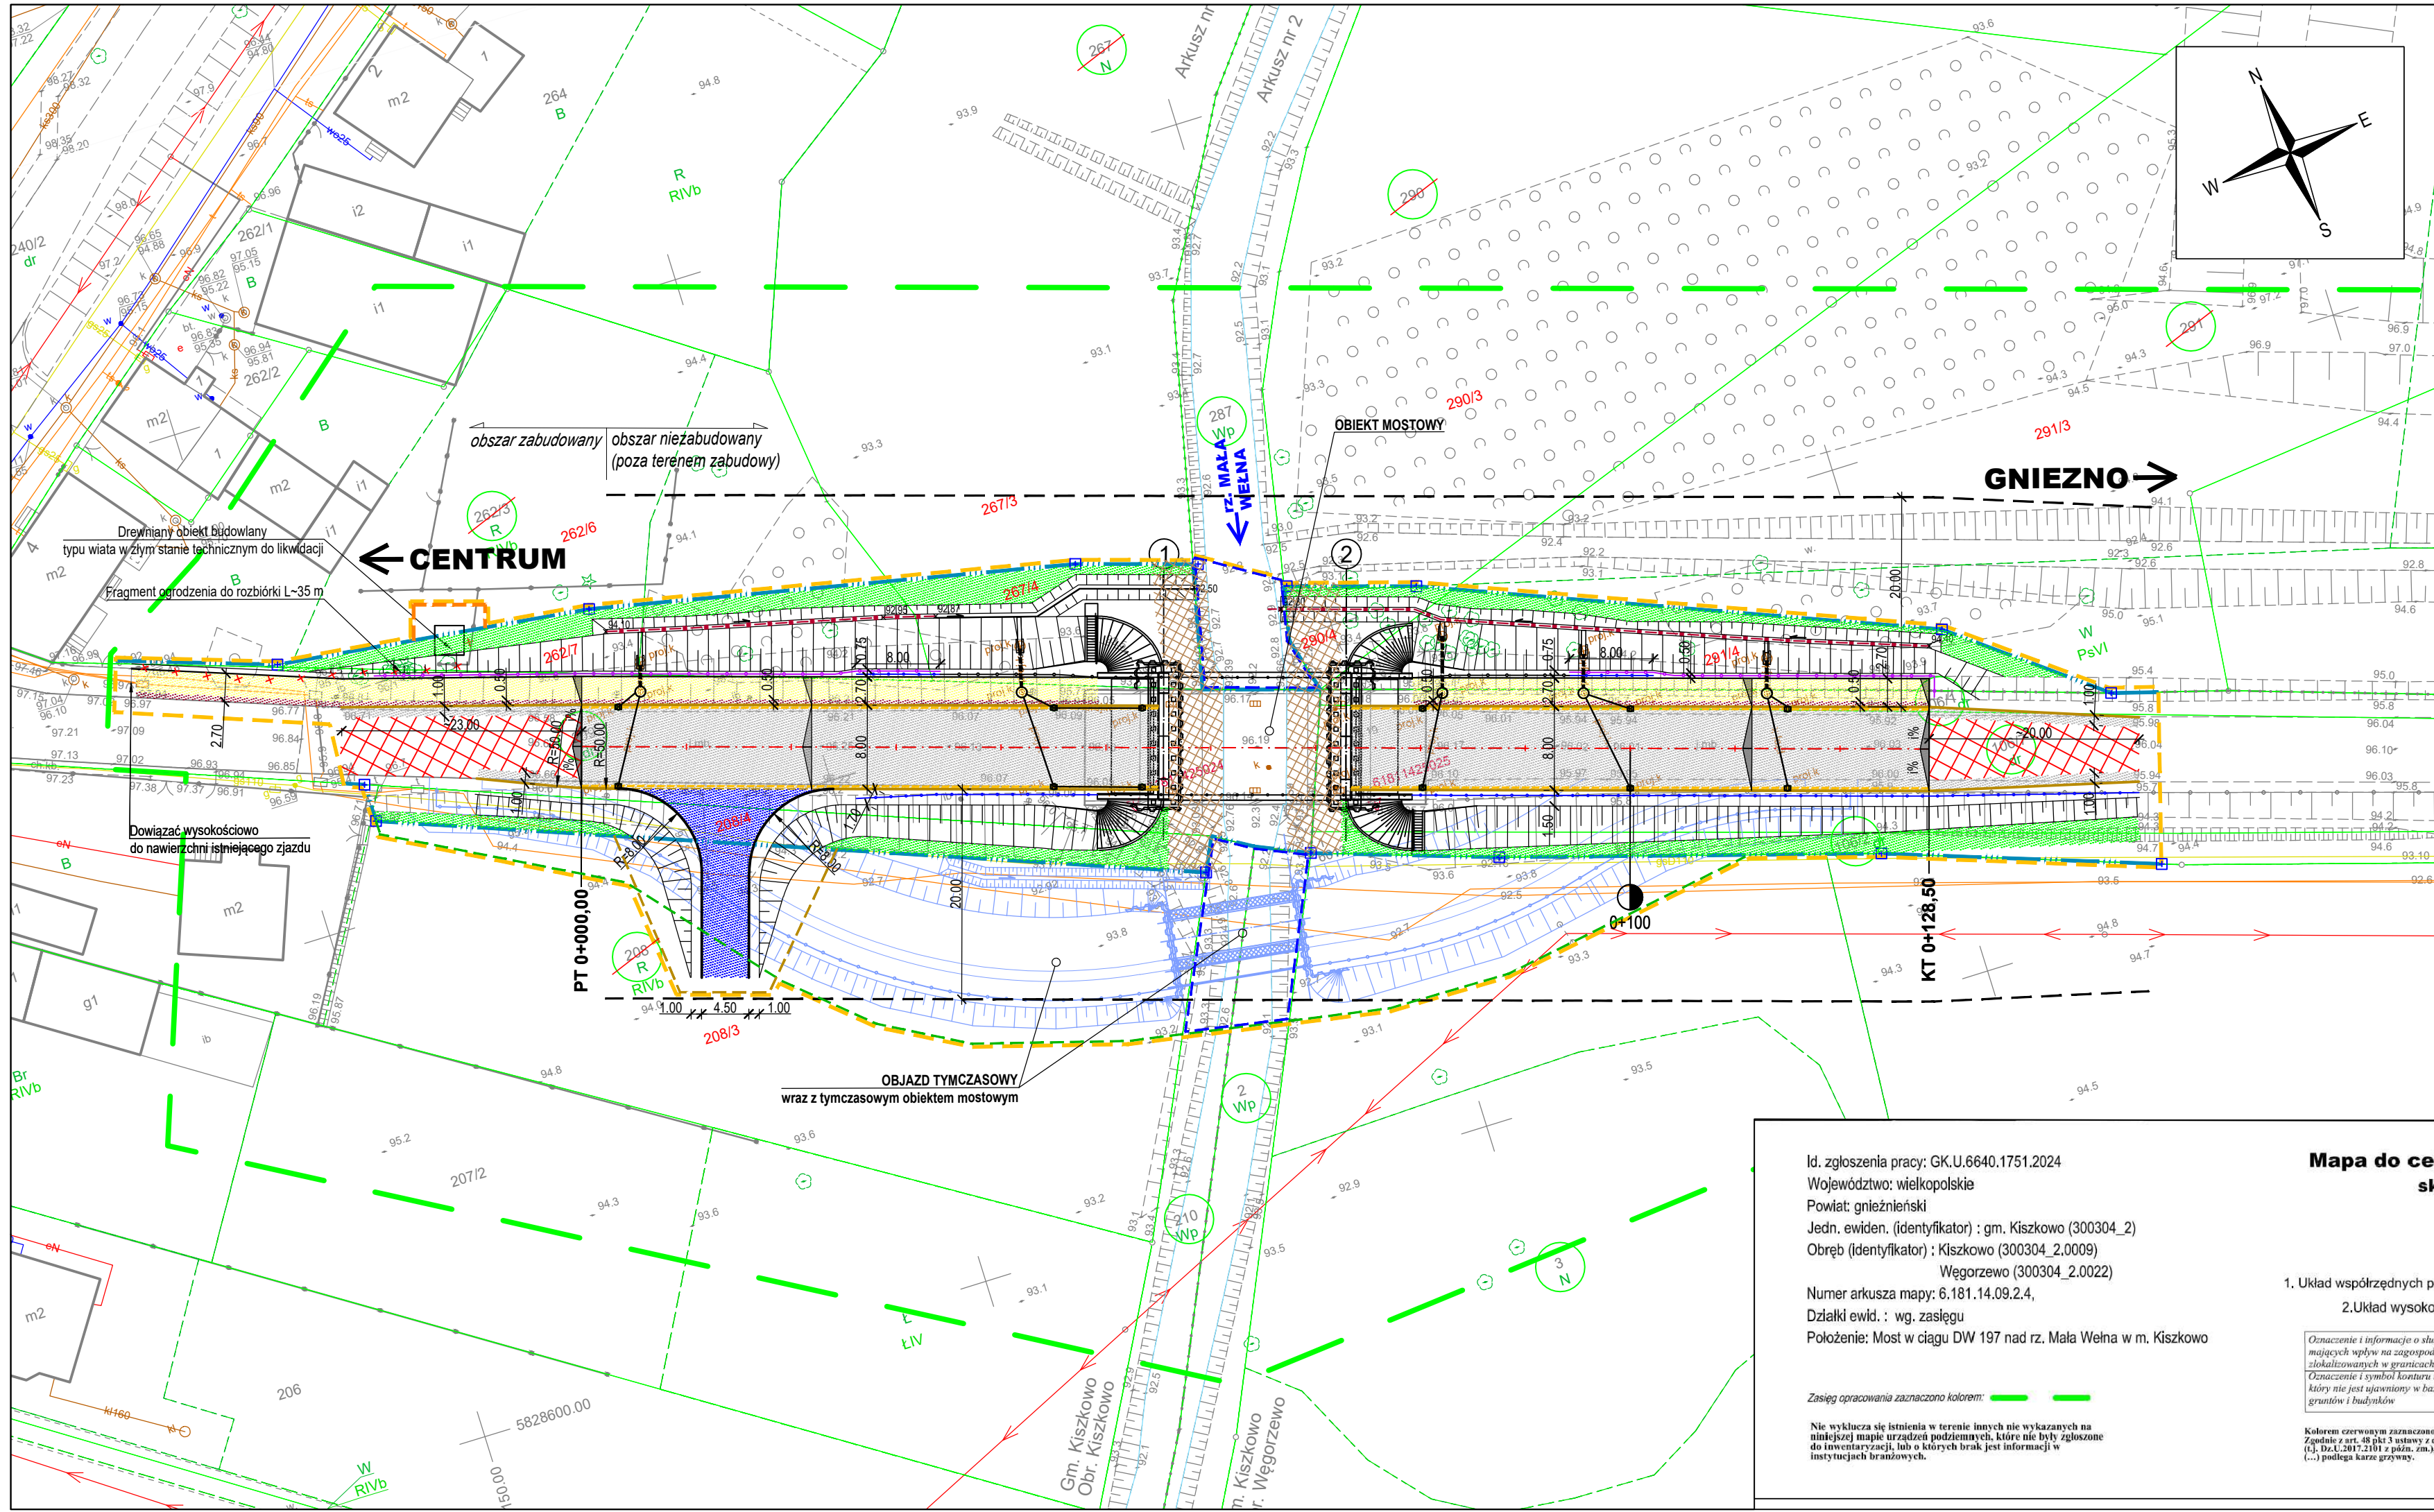

- LEGENDA:**
linie rozgraniczające i ustalające obowiązki wynikające ze specustawy
- Zakres inwestycji / Granica terenu niezbędnego dla obiektów budowlanych
 - Linia rozgraniczająca teren (granica pasa drogowego)
 - Oznaczenie nieruchomości, dla których ustala się obowiązek budowy lub przebudowy zjazdów
 - Oznaczenie nieruchomości, dla których ustala się obowiązek budowy tymczasowych obiektów budowlanych (objazd tymczasowy) (tabela 3 wniosku, art. 11f, ust. 1 pkt 8 lit. b)
 - Oznaczenie nieruchomości przechodzących przez teren wód płynących, nieodpłatnie zajętych na czas realizacji inwestycji (tabela 4 wniosku - art. 20a ust. 1 specustawy)
 - Oznaczenie nieruchomości, dla których ustala się obowiązek rozbiórki istniejących obiektów budowlanych nieprzewidzianych do dalszego użytkowania oraz tymczasowych obiektów budowlanych (tabela 5 wniosku, art. 11f, ust. 1 pkt 8 lit. c)

- OBJAŚNIENIA**
- Proj. krawężnik betonowy typu ciężkiego 20x30 cm
 - Proj. obniżony krawężnik betonowy typu ciężkiego 20x30 cm
 - Proj. krawędź drogi (przekrój drogowy)
 - Proj. obrzeże betonowe 8x30 cm
 - Proj. krawędź pobocza
 - Proj. nawierzchnia bitumiczna drogi wojewódzkiej (KR4)
 - Proj. nawierzchnia bitumiczna zjazdu indywidualnego
 - Proj. nawierzchnia chodnika
 - Wymiana warstwy ścierecznej
 - Proj. ściek z dwóch rzędów kostki
 - Proj. drogowa bariera ochronna
 - Proj. balustrada U-11
 - Proj. skarpa nasypu/wykopu
 - Proj. kanalizacja deszczowa
 - Proj. ściek skarpowy wg KPED
 - Proj. rów drogowy
 - Proj. umocnienie rowu płytami ażurowymi 40x60
 - Istn. drzewo przeznaczone do wycinki
 - Zakres oddziaływania obiektu budowlanego (drogi wojewódzkiej)
 - Tymczasowe obiekty budowlane (droga tymczasowa i most tymczasowy)

- 208 Numery działek pod inwestycję
- 208 Istniejące numery działek
- 208/3 Numery działek po podziale
- Istniejące granice działek
- Teren przeznaczony do prowadzenia przeglądów, prac utrzymaniowych i napraw
- Teren przeznaczony dla migracji zwierząt

Poświadczam, że niniejszy dokument został opracowany w wyniku prac geodezyjnych i kartograficznych, których rezultaty zawiera operat techniczny pożytywnie zweryfikowany. Jednocześnie informuję, że jestem świadomy odpowiedzialności karnej za złożenie fałszywego oświadczenia.

Organ służby geodezyjnej, który otrzymał zgłoszenie	Starosta Gnieźnieński
Identyfikator zgłoszenia prac geodezyjnych	GK.U.6640.1751.2024
Wykonawca prac geodezyjnych	Przedsiębiorstwo o Usług Geodezyjnych GLOBAL-GEO Marek Kaleta
Nr oraz data sporządzenia dokumentu zawierającego w wynik pożytywny weryfikacji	Protokół nr 1 z dnia 17.07.2024
Imię i nazwisko oraz nr uprawnień zawodowych kierownika prac	Marek Pankowski Nr uprawnień 14676

Id. zgłoszenia pracy: GK.U.6640.1751.2024
Województwo: wielkopolskie
Powiat: gnieźnieński
Jedn. ewiden. (identyfikator): gm. Kiszkowo (300304_2)
Obręb (identyfikator): Kiszkowo (300304_2.0009)
Węgorzewo (300304_2.0022)
Numer arkusza mapy: 6.181.14.09.2.4,
Działki ewid.: wg. zasługu
Polożenie: Most w ciągu DW 197 nad rz. Mała Wełna w m. Kiszkowo

**Mapa do celów projektowych
skala 1:500**

- Układ współrzędnych prostokątnych płaskich - PL-2000 str. 6
- Układ wysokościowy - PL-EVRF2007-NH

Oznaczenie i informacja o ścieżnościach gruntowych mających wpływ na zagospodarowanie gruntów, zlokalizowanych w granicach projektowanej inwestycji	nie badano
Oznaczenie i symbol konturu użytku gruntowego, który nie jest ujawniony w bazie danych ewidencji gruntów i budynków	brak

Zasiegi opracowania zaznaczono kolorem: —

Nie wyklucza się istnienia w terenie innych nie wykazanych na niniejszej mapie urządzeń podziemnych, które nie były zgłoszone do inwentaryzacji, lub o których brak jest informacji w instytucjach branżowych.

Kolorem czerwonym zaznaczono punkty osnowy geodezyjnej, która podlega ochronie. Zgodnie z art. 48 pkt 3 ustawy z dnia 17 maja 1989 r. Prawo geodezyjne i kartograficzne (t.j. Dz.U. 2017.2101 z późn. zm.), kto (...) służy, modyfikuje i promieniuje znak geodezyjne (...) podlega karze grzywny.

Sporządził:

PRZEDSIĘBIORSTWO USŁUG GEODEZYJNYCH
"GLOBAL-GEO"
Marek Kaleta
UL. WISZCZKOVA 4
63-005 KLESZCZEWO/tel. 607-095-875
NIP 972-017-89-93 REGON 301128832

MAREK PANKOWEcki
GEODETA UPRAWNIENY NR 14676
61-643 Poznań, os. Zwycięstwa 2/45
tel. (0-61) 820-78-96
tel. kom. 0 601 79 45 02

Mapa aktualna na dzień: 08.06.2024 r.

**ROZBUDOWA DROGI WOJEWÓDZKIEJ NR 197 W M. KISKOWO II
WRAZ Z PRZEBUDOWĄ MOSTU NAD RZEKĄ MAŁA WEŁNA**

PROJEKT BUDOWLANY

Stanowisko:	Imię i nazwisko:	Nr uprawnień:	Specjalność:	Podpis
Projektant:	mgr inż. J. Słowik	WK/P0291/POOD/21	Projektowanie bez ograniczeń w specjalności inżynierskiej drogowej	
Sprawdził:	mgr inż. P. Nowaczyk	WK/P0297/POOD/09	Projektowanie bez ograniczeń w specjalności drogowej	

mapa przedstawiająca przebieg z zaznaczeniem terenu niezbędnego dla obiektów budowlanych oraz istniejące uzbrojenie terenu

Skala: 1:500
Nr rys.: 2