


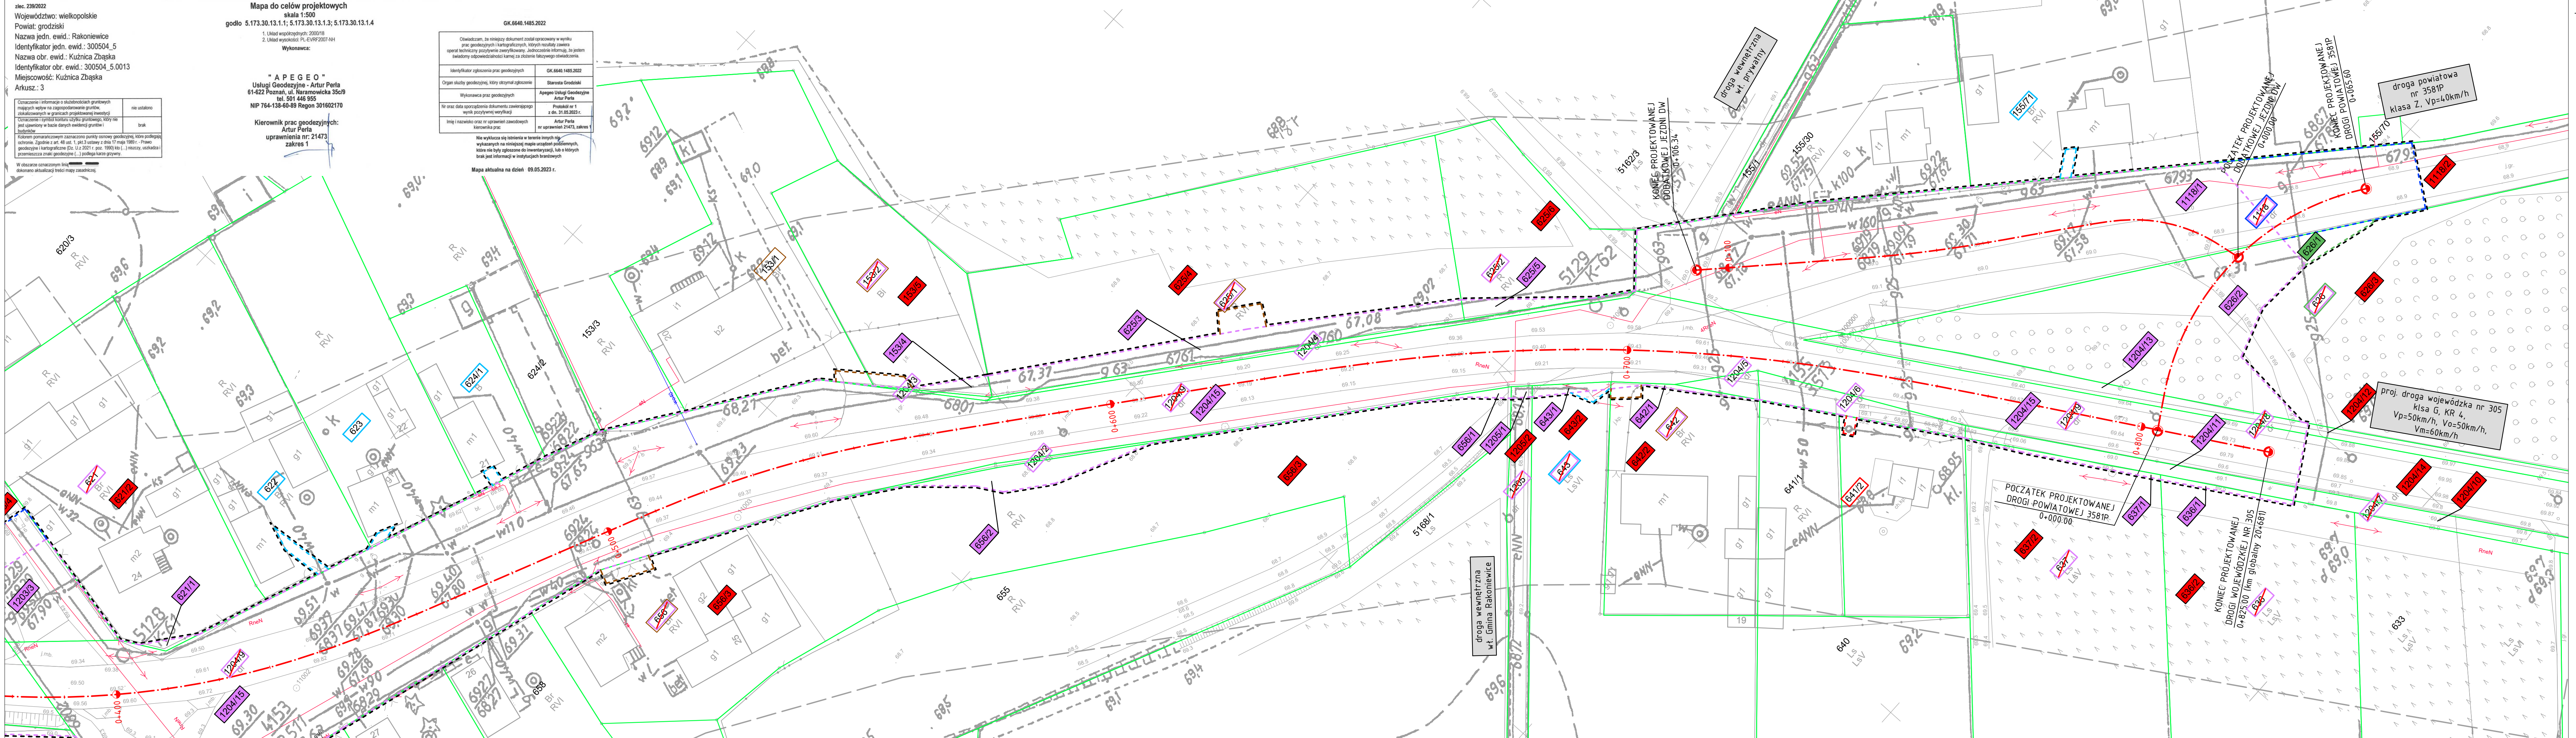

LEGENDA

- linie określające granice terenu niezbędnego dla obiektów budowlanych, w tym:
- linie rozgraniczające teren drogi wojewódzkiej
- linie rozgraniczające teren drogi powiatowej
- linie określające zakres budowy lub przebudowy innych dróg publicznych
- linie określające zakres budowy lub przebudowy sieci uzbrojenia terenu (ograniczenie trwałe)
- linie określające zakres przejścia przez teren wód płynących
- linie określające zakres budowy lub przebudowy zjazdów
- linie określające zakres rozbiórki istniejących obiektów budowlanych (ograniczenie na czas realizacji inwestycji)
- istniejące granice działek
- istniejące numery działek
- projektowana os

113 numery działek po podziale przewidzianych pod drogę wojewódzką
113 numery działek po podziale przewidzianych pod drogę powiatową
113 numery działek po podziale pozostających przy obecnym właścicielu
113 działki na których zlokalizowana jest droga wojewódzka
113 działki ulegające podziałowi na których zlokalizowana jest droga wojewódzka
113 działki na których zlokalizowana jest droga powiatowa
113 działki ulegające podziałowi na których zlokalizowana jest droga powiatowa
113 działki na których ustala się obowiązek budowy lub przebudowy innych dróg publicznych
113 działki na których ustala się obowiązek budowy lub przebudowy sieci uzbrojenia terenu
113 działki na których ustala się przejście przez teren wód płynących
113 działki na których ustala się obowiązek budowy lub przebudowy zjazdów
113 działki na których ustala się obowiązek rozbiórki istniejących obiektów budowlanych

SMP projektanci
Inwestor: Wielkopolski Zarząd Dróg Wojewódzkich w Poznaniu
ul. Wilczak 51, 61-623 Poznań
Nazwa inwestycji: Rozbudowa drogi wojewódzkiej nr 305 w m. Kuźnica Zbąska
Strona: MATERIAŁY ZRID
Stadium dokumentacji: PB/PT
Stanowisko: Imię i nazwisko: Nr uprawnień: Podpis:
Główny Projektant: mgr inż. Marcin Matysik WKP/6233/POOD/04
Projektant: mgr inż. Mateusz Noga WKP/6349/POOD/17
Opracowała: inż. Klaudia Sobótka WKP/6349/POOD/17
Opracował: mgr inż. Jakub Jankowiak WKP/6349/POOD/17
Sprawdzający: mgr inż. Łukasz Szuba WKP/6349/POOD/17
Tytuł rysunku: Mapa przedstawiająca proponowany przebieg drogi z zaznaczeniem terenu niezbędnego dla obiektów budowlanych oraz istniejącego uzbrojenia terenu
Nr umowy: 548/121/WZP/22 z dnia 09.08.2022 Data opracowania: 03/2024 Skala: 1:500

Nr 2.2