
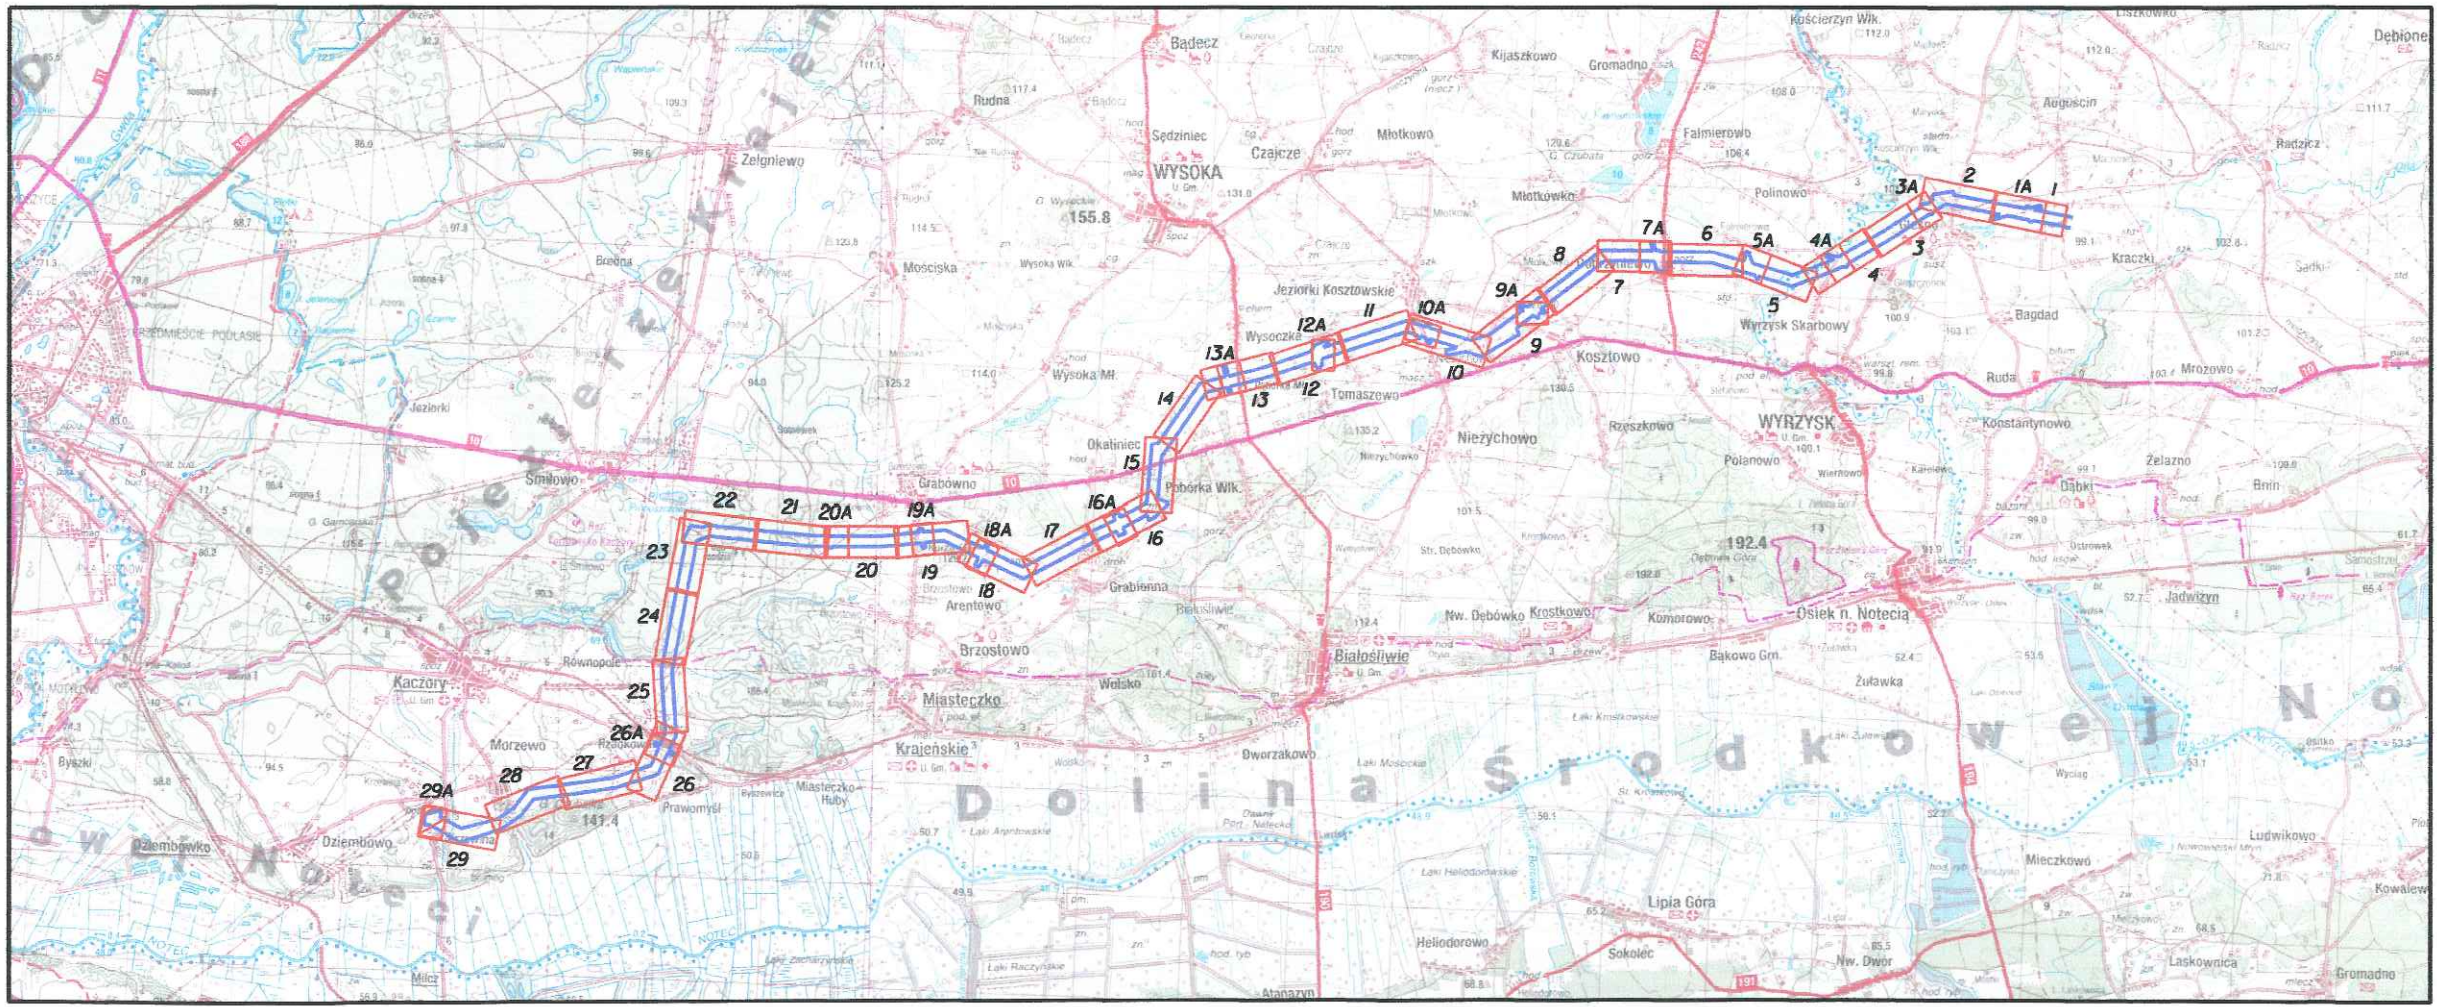


 

Poświadczam, że niniejszy dokument został opracowany w wyniku prac geod. i kartograficznych, których rezultaty są: a) operat techniczny wpisany do ewidencji materiałów państwowego zasobu geod. i kartograficznego

STAROSTA PIŁSKI

P. 0019 3016 1605

(identyfikator ewidencyjny materiału zasobu - operatu technicznego)

2016-07-05

(data wpisania operatu technicznego do ewidencji materiałów zasobu)

gł. inż. STANISŁAW

(imię, nazwisko i podpis osoby odpowiedzialnej za opracowanie)

Mediatorzy: STANISŁAW
Mediatorzy: STANISŁAW
Mediatorzy: STANISŁAW

Uwaga: Pieczęćki pozyskano za pomocą skanowania. Treść mapy nie uległa zmianie – zgodna z oryginałem.

Mapa do celów projektowych została wykonana bez użycia dodatków gruntowych, ponieważ charakter projektowanych inwestycji budowlanej nie wpływa na sposób zagospodarowania gruntów, do których mapy są celów projektowych.	
Nr ark. mapy: 22(29) Paw. 0101 gm. Miasteczko Krajeńskie 30065.2, kasy 30063.2 Dz. nr. 0014, Sława Nr. 001	MAPA DO CELÓW PROJEKTOWYCH ID: PRAC/WOL/56402/142206 Paw. 0101 gm. Miasteczko Krajeńskie 30065.2, kasy 30063.2 Dz. nr. 0014, Sława Nr. 001
Wskazówki: 1. Wskazywać i rozstrzygać mapy o tym samym tytule i z tym samym numerem. 2. Planować uzupełnienie mapy wykonanego metodą bezpośrednią i fotograficzną. 3. Danych z ewidencji gruntów.	Wskazówki: 1. Wskazywać i rozstrzygać mapy o tym samym tytule i z tym samym numerem. 2. Planować uzupełnienie mapy wykonanego metodą bezpośrednią i fotograficzną. 3. Danych z ewidencji gruntów.
Skala 1:1000 Zaktualizowane wg stanu na 03 czerwca 2016r.	Skala 1:1000 Zaktualizowane wg stanu na 03 czerwca 2016r.

Legenda: - oś projektowanej linii 400 kV - ośceprawy projektowanej linii 400 kV - linia rozpraszająca teren strategiczny inwestycji w zakresie sieci przesyłowej - pas technologiczny projektowanej linii 400 kV - oznaczenie terenu na umieszczenie maszyn i urządzeń niezbędnych do wykonania prac w trakcie budowy - oznaczenie terenu w obszarze do którego zlewy w zakresie lokalizacji strategicznej inwestycji w zakresie sieci przesyłowej ma wywodzić skutki z art. 22 ustawy z dnia 24 lipca 2015 r. o przegrodach i relacjach strategicznych inwestycji w zakresie sieci przesyłowych - oznaczenie terenu dla przebudów obiektów kolidujących	 - projektowany szlak linii 400 kV - numer skłupy - Numer dzialki objętej wnioskiem Zmiany uzbrojenia terenu wynikające z budowy linii 400kV - linie nap. do demontażu - Projektowana linia kablowa nn 0,4kV - Projektowana linia kablowa SN 15kV - Projektowana linia napowietrzna SN 15kV
„Budowa linii 400kV Bydgoszcz Zachód - Pila Krowina” w ramach zadania inwestycyjnego „Budowa linii 400kV Pila Krowina - Bydgoszcz” Skala mapy: 1:1000 Współrzędne: WGS84 Powierzchnia: pliki Odniesienie: Miasteczko Krajeńskie Data: 08.2016r.	Art. 4