
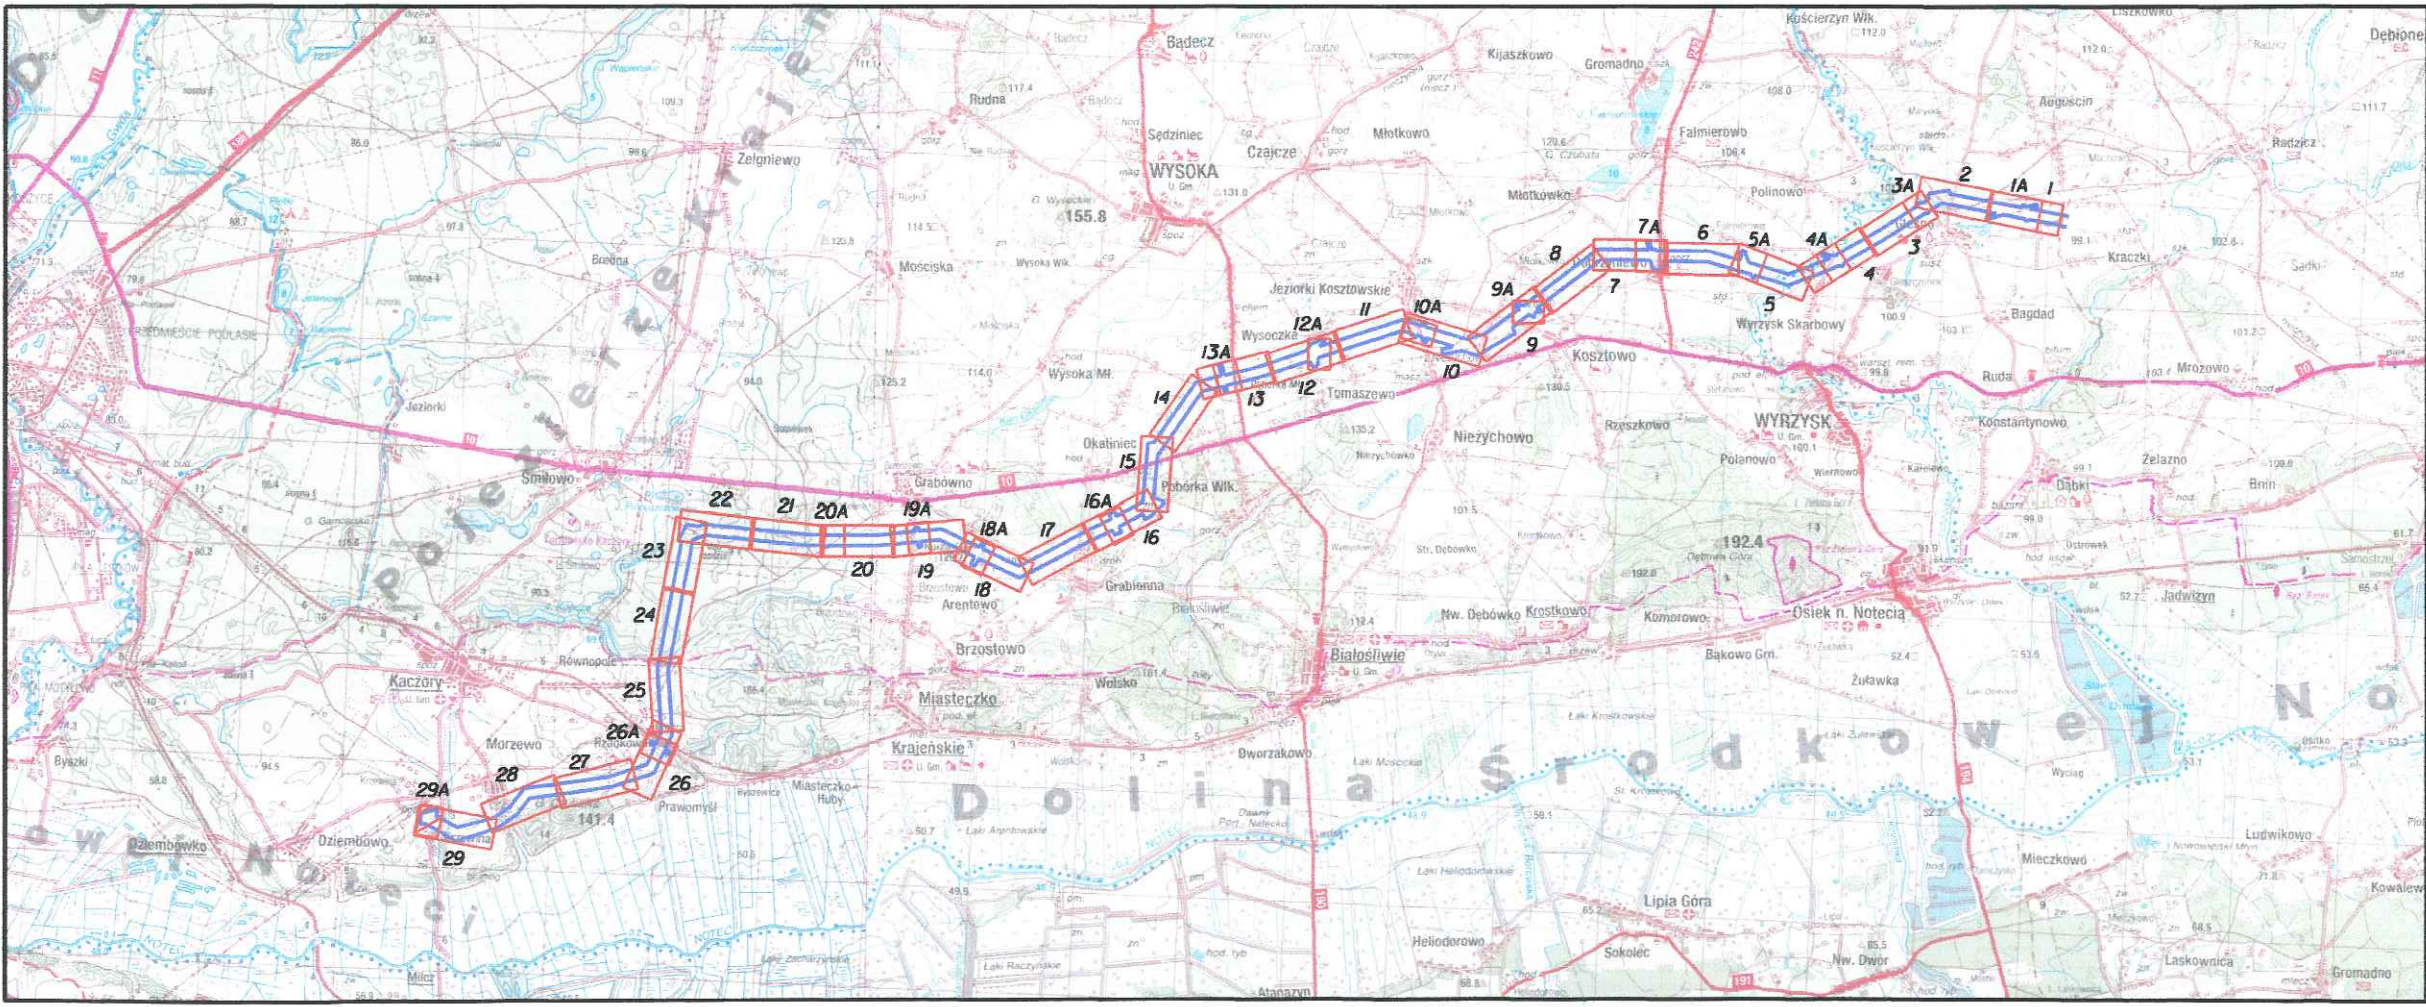


 

Podpisano się, że niniejszy dokument został opracowany w wyniku prac geodezyjnych i kartograficznych, których rezultaty są: a) opisem technicznym opartym na ewidencji materiałów, b) państwowym zasobie geodezyjnym i kartograficznym.

STAROSTA PIŁSKI
P. 2019.2016.1685
(dokument ewidencyjny materiału zasobu - opisu technicznego)
2019.10.15
(Data wpisania opisu technicznego do ewidencji materiałów zasobu)

(Imię, nazwisko i podpis osoby reprezentującej organ)

STAROSTA PIŁSKI
Miejski Urząd Gminy
ul. Piłsudskiego 10
64-400 Piła

Uwaga: Pieczętki pozyskano za pomocą skanowania.
Treść mapy nie uległa zmianie – zgodna z oryginałem.

Nie wykazano się istnieniem w terenie sieci uzbrojenia podziemnego, nie zgłoszonych do Inwentaryzacji i/lub o których brak jest informacji w. Inwentaryzacji z. OGIK.
Mapa do celów projektowych została wykonana bez uwzględnienia skutków gruntownych, powierzchniowych i/lub inwestycyjnych, nie wpływa na sposób zagospodarowania gruntów objętych mapą do celów projektowych.

Nr ark. mapy	Planów arch. Kształtów 2019.2016.1685.2	MAPA DO CELÓW PROJEKTYWNYCH	Wzrost
Woj. wielkopolskie	Uch. województwa 2000	1. Wzrosty i/lub o których brak jest informacji w. Inwentaryzacji z. OGIK. 2. Planów uzupelnienia i/lub wykonania mapy do celów projektowych. 3. Danych z ewidencji gruntów.	1. Kształtów 2019.2016.1685.2
Proj. planu	gmin. Miasteczko Krajeńskie 301905.2	Skala 1:1000	Nr ks. rob.
Obrys. Główny Nr 004	Obrys. Główny Nr 004	Zaktualizowane wg stanu na 03.04.2019.	2016-06-06

- Legenda:**
- cięta projektowana linia 400 kV
 - cięta projektowana linia 400 kV
 - linia ograniczająca teren strategiczny inwestycji w zakresie sieci przesyłowej
 - pas technologiczny projektowanej linii 400 kV
 - oznaczenie terenu na umieszczenie maszyn i urządzeń niezbędnych do wykonania prac w trakcie budowy
 - oznaczenie terenu w obszarze do którego należy włączyć w ramach realizacji strategicznej inwestycji w zakresie sieci przesyłowej
 - oznaczenie terenu dla przebudów obiektów kolidujących
 - projektowany słup linii 400 kV
 - numer skłupa
 - numer dzialki objętej wnioskiem
 - zmiany uzbrojenia terenu wynikające z budowy linii 400 kV
 - istniejące słupy i linie nap. do demontażu
 - projektowana linia kablowa 110 kV
 - projektowana linia kablowa 110 kV
 - projektowana linia napowietrzna 110 kV

„Budowa linii 400kV Bydgoszcz Zachód - Pila Krowina” w ramach zadania inwestycyjnego „Budowa linii 400kV Pila Krowina - Bydgoszcz”

Skala mapy: 1:1000

Województwo wielkopolskie

Powiat: pilski

Gmina: Miasteczko Krajeńskie

Data: 08.2019r.

Ark. 5