


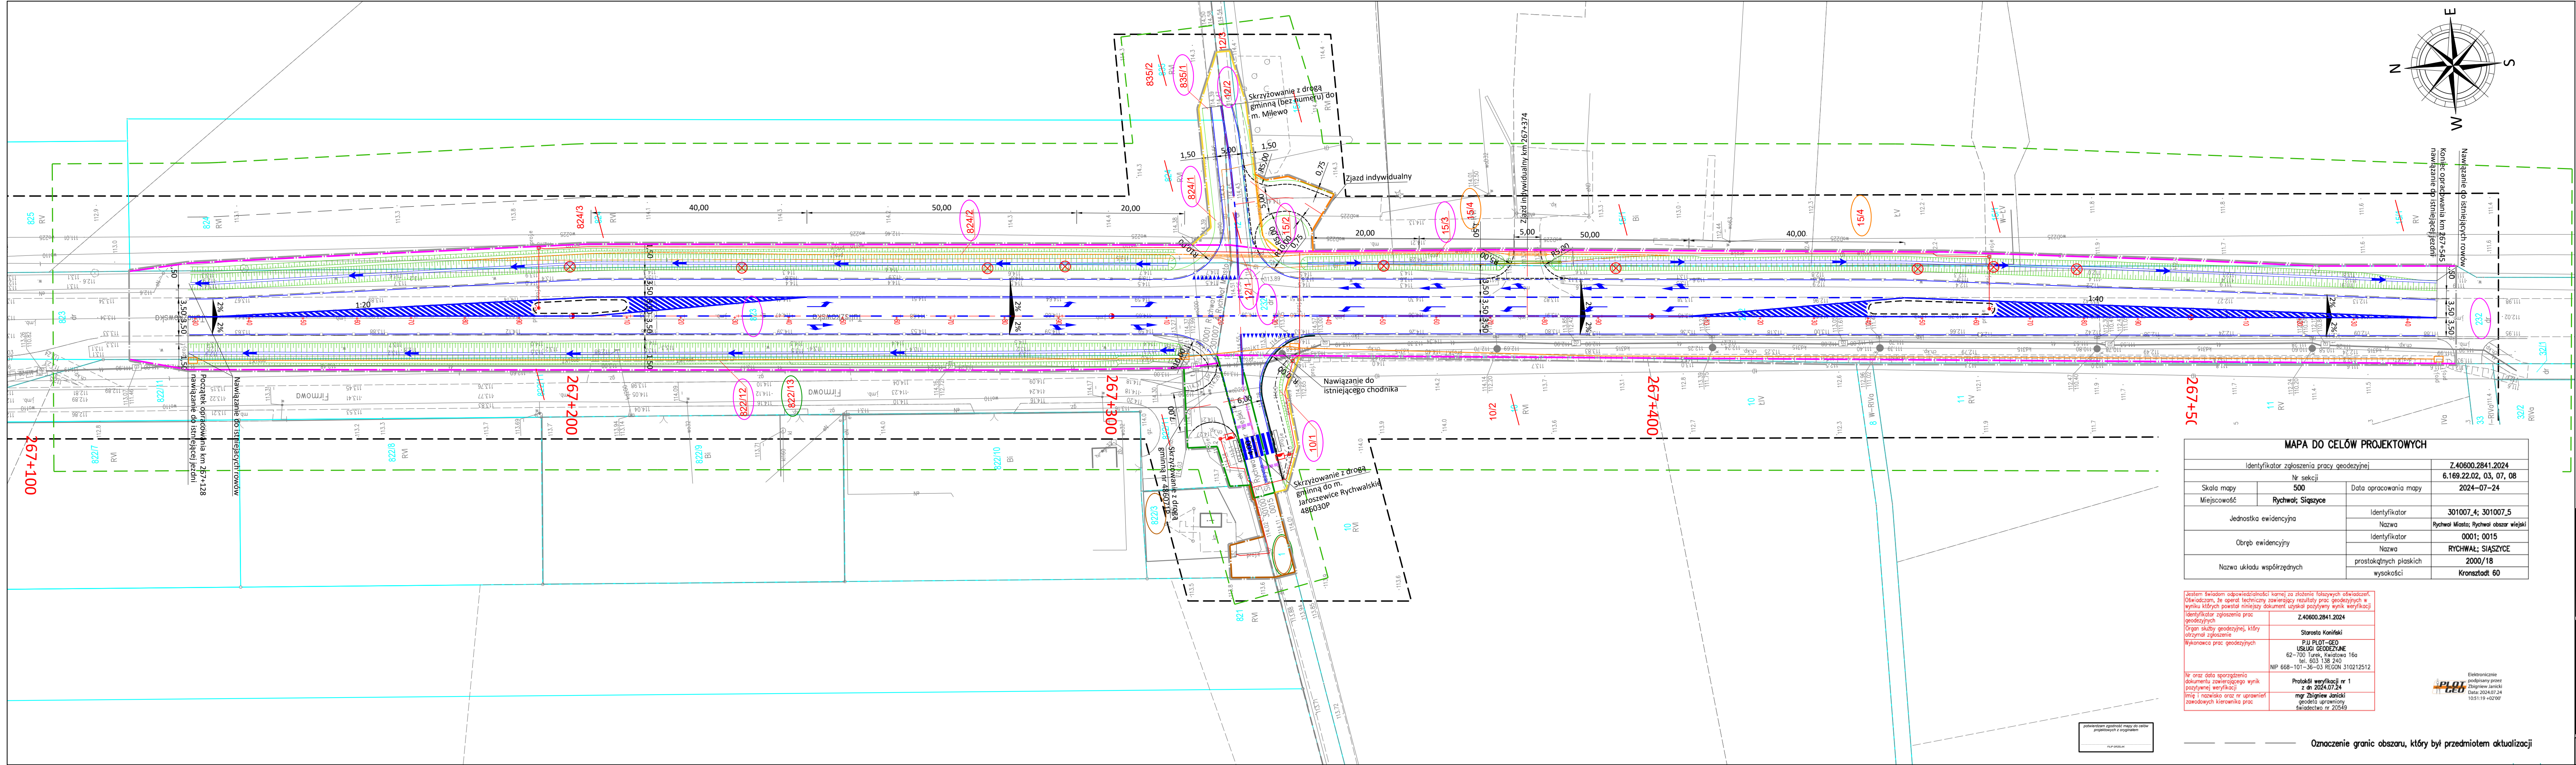

MAPA DO CELÓW PROJEKTOWYCH			
Identyfikator zgłoszenia pracy geodezyjnej		Z.40600.2841.2024	
Nr sekcji		6.169.22.02, 03, 07, 08	
Skala mapy	500	Data opracowania mapy	
Miejscowość		2024-07-24	
Jednostka ewidencyjna		Identyfikator	301007_4; 301007_5
Obręb ewidencyjny		Nazwa	Rychwał Miasto; Rychwał obszar wiejski
		Identyfikator	0001; 0015
Nazwa układu współrzędnych		Nazwa	RYCHWAŁ; ŚIĄSZYCE
		prostokątnych płaskich	2000/18
		wysokości	Kronsztadt 60

Jestem świadom odpowiedzialności karnej za złożenie fałszywych oświadczeń. Oświadczam, że opierałem się na danych technicznych, które otrzymałem z urzędu geodezyjnego, w wyniku których powstał niniejszy dokument i nie mam żadnych zastrzeżeń do jego treści.	
Identyfikator zgłoszenia prac geodezyjnych	Z.40600.2841.2024
Organ służby geodezyjnej, który otrzymał zgłoszenie	Starosta Koniecki
Wykonawca prac geodezyjnych	P.U. PLOT-Geo USŁUGI GEODEZYJNE 62-700 Turku, Kwidzina 16a tel. 603 138 240 NIP 668-101-36-03 REGON 310212512
Nr oraz data sporządzenia dokumentu zawierającego wynik pozytywnej weryfikacji	Protokół weryfikacji nr 1 z dn. 2024.07.24
Imię i nazwisko oraz nr uprawnień zawodowych kierownika prac	mgr Zbigniew Janicki geod. upraw. nr 20549



Oznaczenie granic obszaru, który był przedmiotem aktualizacji

- LEGENDA:**
- Linia terenu niezbędnego dla obiektów budowlanych, w tym:
 - Linia rozgraniczająca pas drogowy drogi krajowej
 - Linia stanowiąca podział nieruchomości pod drogę gminną
 - Linia terenu niezbędnego do budowy lub przebudowy innych dróg publicznych
 - Linia terenu niezbędnego do budowy lub przebudowy sieci uzbrojenia terenu
 - Linia terenu niezbędnego do przebudowy zjazdów
 - Linia określająca obszar oddziaływania obiektów
- 99/1 Numery działek objętych inwestycją
- 99/1 Numery działek podlegających podziałowi
- 99/1 Numery działek po podziale objętych inwestycją
- 99/1 Numery działek po podziale pozostające u dotychczasowego właściciela
- 99/1 Numery działek dla których ustala się obowiązek dokonania przebudowy innych dróg publicznych
- 99/1 Numery działek dla których ustala się obowiązek dokonania budowy lub przebudowy sieci uzbrojenia terenu
- 99/1 Numery działek dla których ustala się obowiązek dokonania przebudowy zjazdów

Jednostka projektowa:		KFG Sp. z o.o. Sp. k. Biuro Projektów Drogowych ul. Ugory 63/2, 61-623 Poznań tel. (61) 821-92-00 fax: (61)821-92-00 biuro@kfgsk.pl, www.kfgsk.pl				
Zarządca drogi:		Generałna Dyrekcja Dróg Krajowych i Autostrad Oddział w Poznaniu ul. Siemiradzkiego 5a 60-763 Poznań				
Stadium: DOKUMENTACJA DO WYDANIA DECYZJI O ZEZWOLENIU NA REALIZACJĘ INWESTYCJI DROGOWEJ						
Zamierzenie budowlane:		Poprawa bezpieczeństwa ruchu drogowego na skrzyżowaniach na DK25 w m. Rychwał 2 w km 267+200 do 267+500				
Branża:		OPRACOWANIE WIELOBRANŻOWE				
Nazwa opracowania:		MAPA PRZEDSTAWIAJĄCA PROPONOWANY PRZEBIEG DROGI				
		SKALA 1:500				
Data aktualizacji	Data opracowania	nr projektu	nr rys.	zał.1	faza	tom
12.2025	07.2024	2022054.2			ZRID	-