


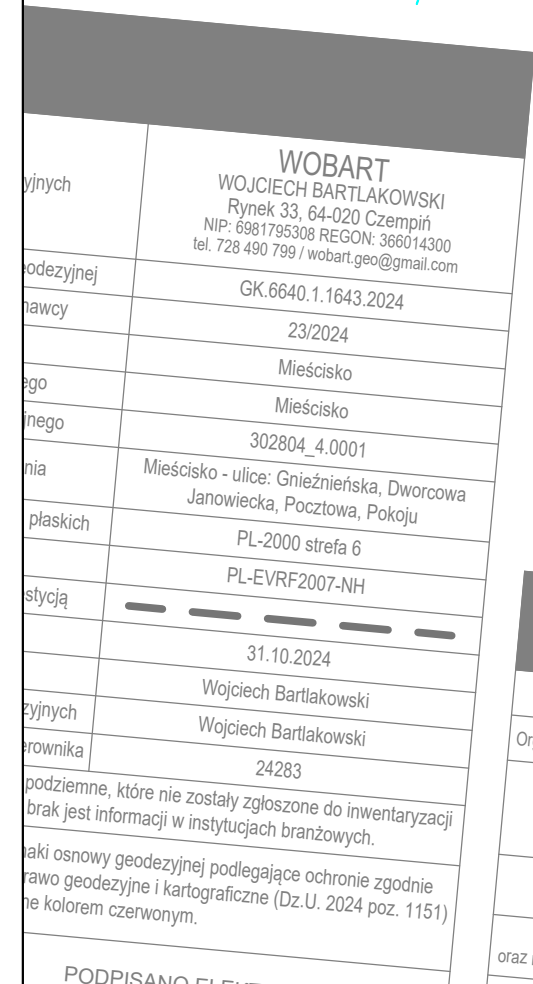

- Linia granica działki
- Linia terenu niezabudowanego, w tym:
 - Projektowana linia rozgraniczająca teren drogi wojewódzkiej
 - Projektowana linia terenu, dla którego ustala się obowiązek budowy dla przebudowy innych dróg publicznych
- Zgodnie z art. 111 ust. 1 pkt 1) ustawy z dnia 10 kwietnia 2003 r. "o szczególnych zasadach przygotowania i realizacji inwestycji w zakresie dróg publicznych" "drogę o oznaczeniu na realizacji inwestycji drogowej zawiera w szczególności: w zakresie potrzebny im ustalenie dotyczące: określenia ograniczeń w korzystaniu z nieruchomości dla realizacji obowiązku, o których mowa w § 6, o (obowiązu budowy lub przebudowy innych dróg publicznych)
- Projektowana linia terenu dla którego ustala się obowiązek budowy sieci uzbrojenia terenu
 - Zgodnie z art. 111 ust. 1 pkt 1) ustawy z dnia 10 kwietnia 2003 r. "o szczególnych zasadach przygotowania i realizacji inwestycji w zakresie dróg publicznych" "drogę o oznaczeniu na realizacji inwestycji drogowej zawiera w szczególności: w zakresie potrzebny im ustalenie dotyczące: określenia ograniczeń w korzystaniu z nieruchomości dla realizacji obowiązku, o których mowa w § 6, o (obowiązu budowy lub przebudowy sieci uzbrojenia terenu)
- Projektowana linia rozgraniczająca teren drogi gminnej
- Projektowana linia rozgraniczająca teren drogi powiatowej
- Istniejący numer nieruchomości
- Istniejący numer nieruchomości działki przeznaczonej do podziału
- proj. numer nieruchomości po podziale
- Istniejący numer nieruchomości, na których zlokalizowana jest droga wojewódzka
- Działka lub część działki, planowana do przekazania na rzecz Gminy Miejskiego
- Działka na których ustala się obowiązek budowy lub przebudowy sieci uzbrojenia terenu
- numer nieruchomości, na których ustala się obowiązek budowy lub przebudowy innych dróg publicznych
- Działka lub część działki, planowana do przekazania na rzecz Starostwa Wągrowieckiego

Filip Grzelak
data i podpis

Oświadczam, że oparte technicznie, zawierający rezultaty prac geodezyjnych w wyniku których powstał niniejszy dokument uzyskał poprawny wynik weryfikacji. Jestem świadomy odpowiedzialności karnej za złożenie fałszywego oświadczenia.		Pozbolenie obszaru opracowania Miejsko - ul. Gnieźnieńska, Dworzec Jarońkowski, Poznań, Polska	
Identyfikator zgłoszenia prac geodezyjnych GK-664.1/1643.2024		Układ współrzędnych prostokątnych płaskich PL-EVRF 2007-NH	
Organ służby geodezyjnej / kartograficznej, który otrzymał zgłoszenie Starosta Wągrowicki		Układ współrzędnych Oznaczenie obszaru objętego inwestycją	
Wykonawca prac geodezyjnych WOJBART Wojciech Bartłowski Rynek 33, 64-002 Czempin NIP: 698179308 ORCEN: 366014300		Data opracowania 31.10.2024	
Numer oraz data sporządzenia dokumentu zawierającego wynik poszukiwanych weryfikacji Protokół nr 2 z dnia 25.11.2024		Opracował Wojciech Bartłowski	
Numer oraz uprawnień wykonawcy prac geodezyjnych Imię i nazwisko Wojciech Bartłowski		Imię i nazwisko kierownika prac geodezyjnych Wojciech Bartłowski	
25.11.2024		Numer świadectwa nadania uprawnień kierownika 24283	
inż. WOJCIECH BARTŁAKOWSKI GEODETA UPRAWNIONY Uprawnienia zawodowe nr 24283		W terenie zapisano i skopiowano do komputera, które nie zostały zgłoszone do inwentaryzacji powiększając oraz o których brak jest informacji w zeznaniu geodezyjnym W zakresie opracowania znajdują się znaki osnowy geodezyjnej podlegającej ochronie zgodnie z art. 15 Prawo z dnia 17 maja 1989 r. (Dz.U. z późn. zmianami) / kartograficzne (Z.U. z późn. zmianami) wyróżnione kolorem czerwonym.	
Podpisano elektronicznie inż. WOJCIECH BARTŁAKOWSKI GEODETA UPRAWNIONY Uprawnienia zawodowe nr 24283		Podpisano elektronicznie inż. WOJCIECH BARTŁAKOWSKI GEODETA UPRAWNIONY Uprawnienia zawodowe nr 24283	

Jednostka projektowa:		KFG Sp. z o.o. Sp. k. Biuro Projektów Drogowych ul. Ugony 63, 61-623 Poznań tel. (61) 821-92-00 fax: (61) 821-92-00 biuro@kfgsk.pl, www.kfgsk.pl	
Zamawiający:  Wielkopolski Zarząd Dróg Wojewódzkich w Poznaniu		Wielkopolski Zarząd Dróg Wojewódzkich w Poznaniu ul. Wilczak 51 61-623 Poznań	
Stadium: DOKUMENTACJA DO WYDANIA DECYZJI O ZEZWOLENIU NA REALIZACJĘ INWESTYCJI DROGOWEJ			
Zamierzenie budowlane: Opracowanie dokumentacji projektowej dla zadania Rozbudowa skrzyżowania drogi wojewódzkiej nr 190 w m. Mieścisko- budowa ronda.			
Branża: OPRACOWANIE WIELOBRANŻOWE			
Nazwa opracowania: MAPA PRZEDSTAWIAJĄCA PROPONOWANY PRZEBIEG DROGI			
SKALA 1:500			
data 10.2025	nr projektu 2024069	nr rys. 1	faza ZRID
			tom I