


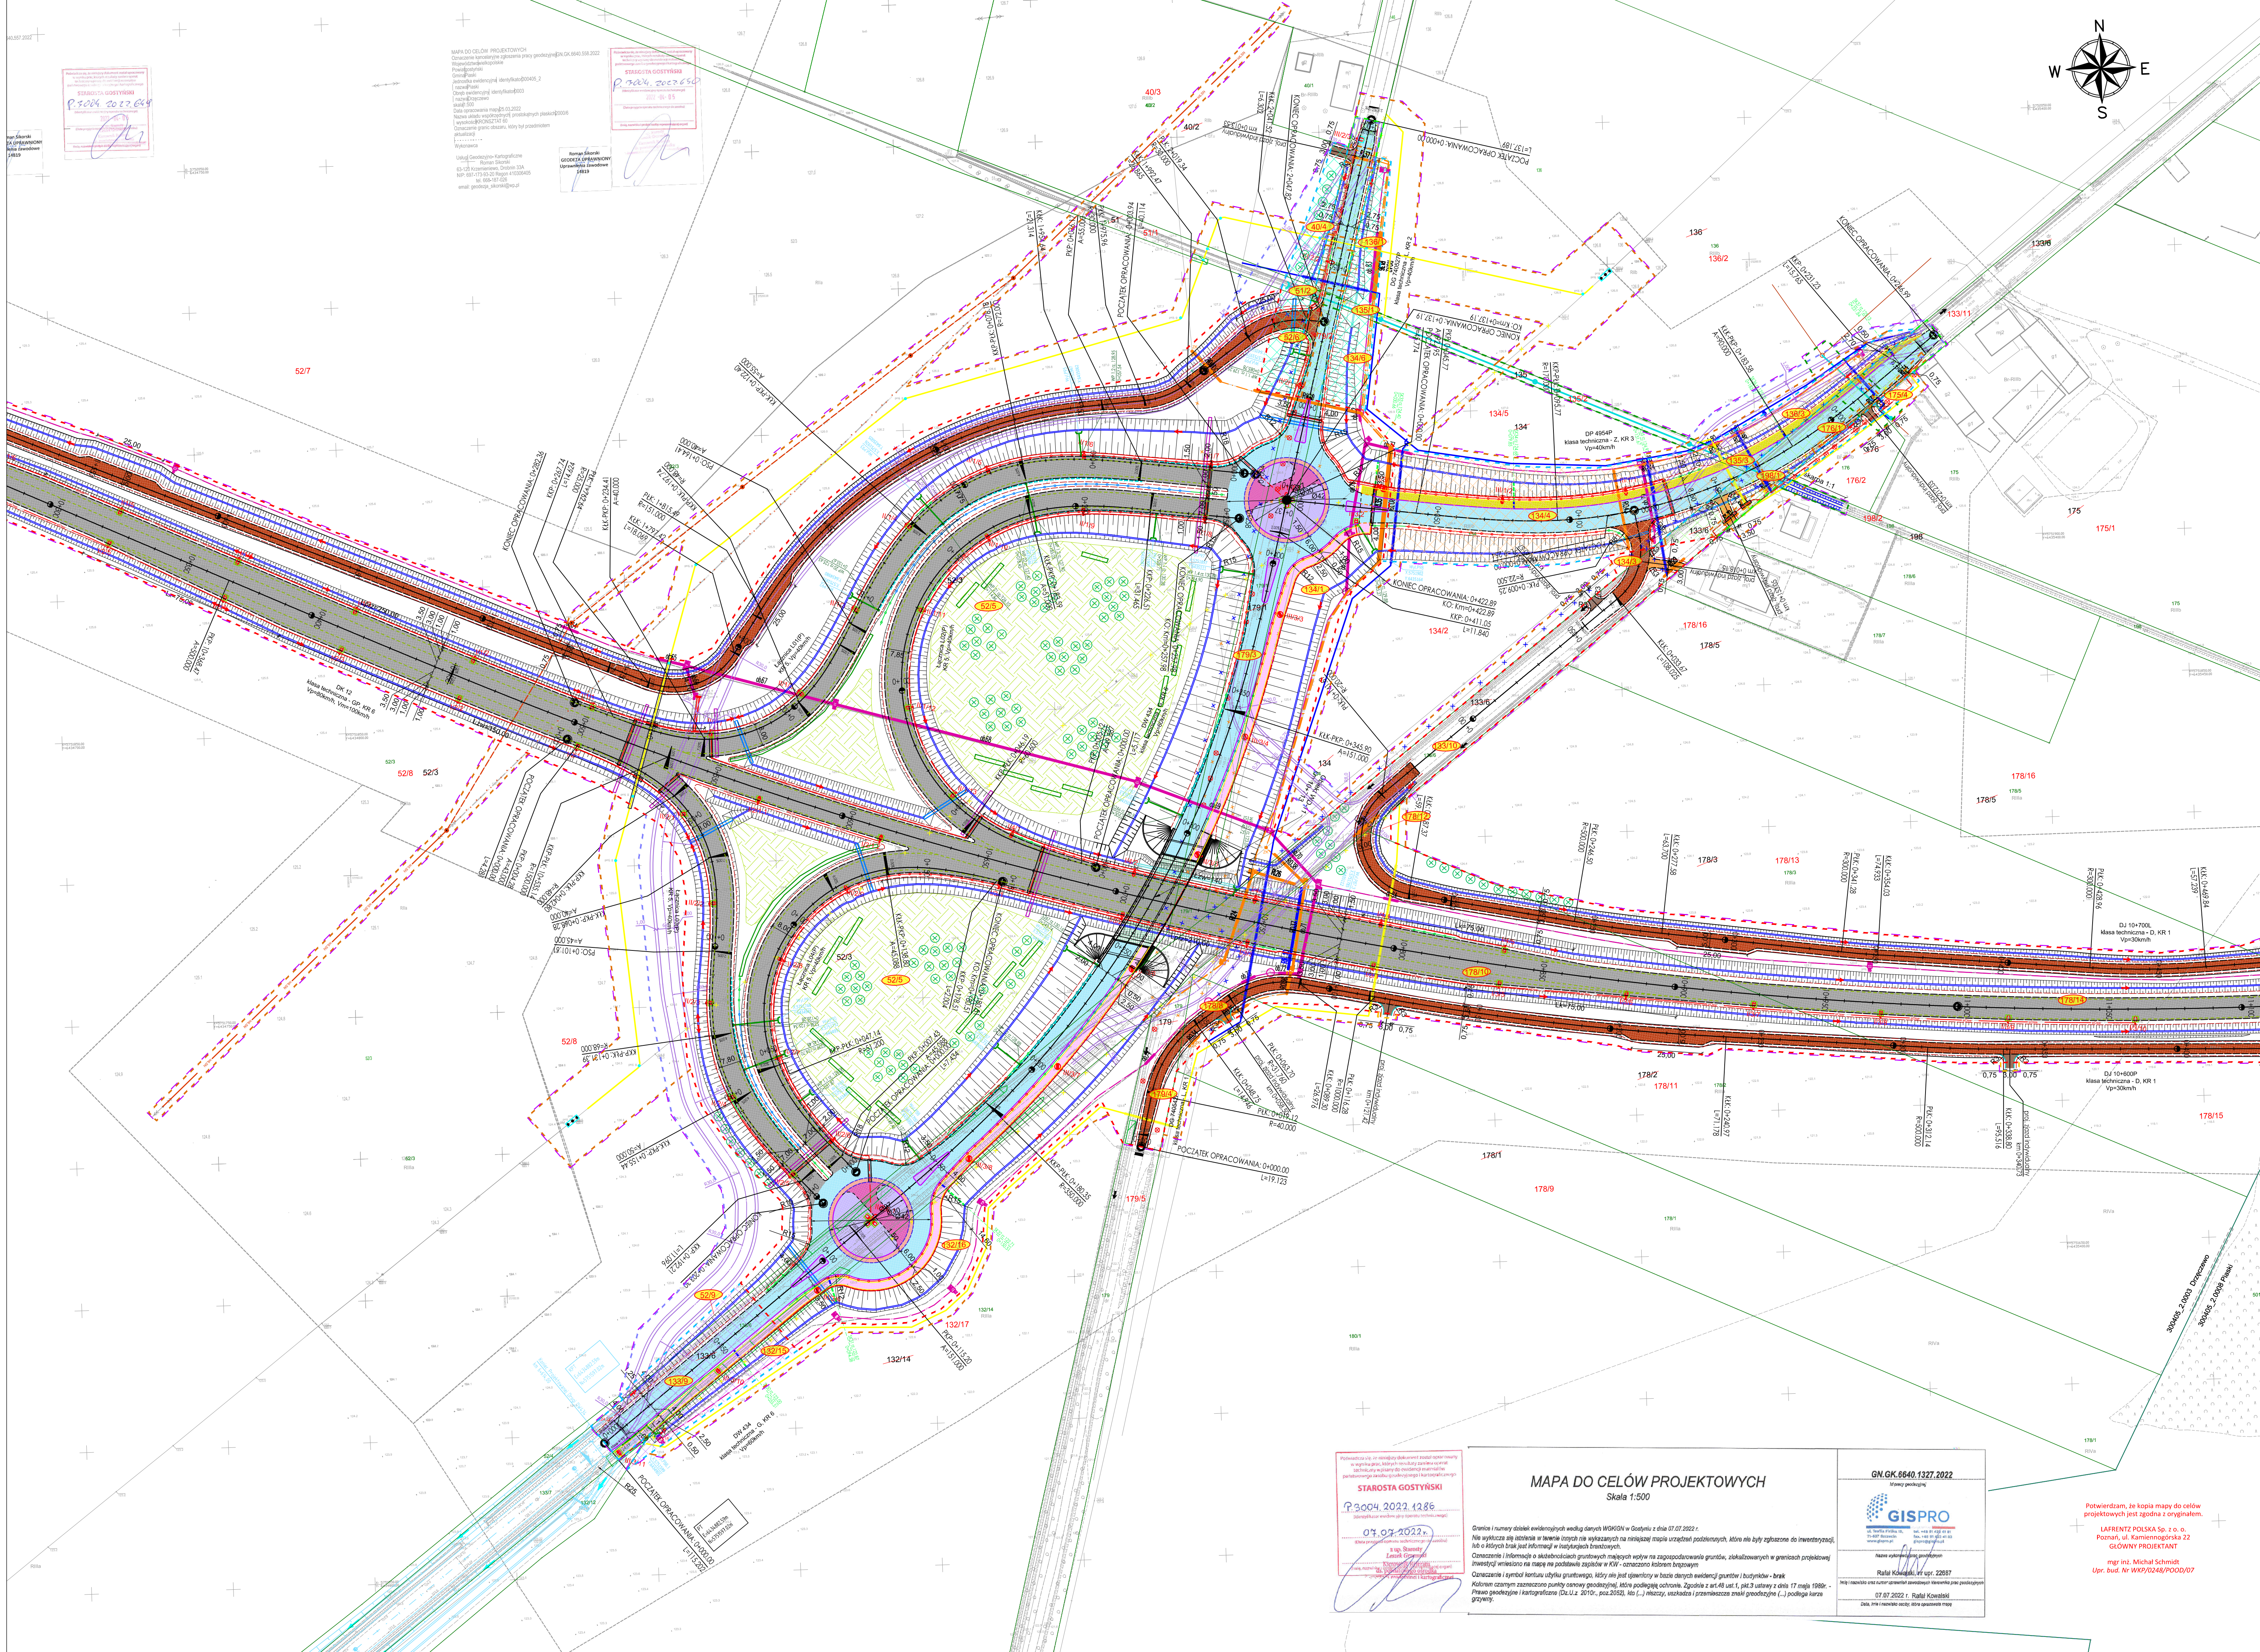

Starosta Gostyński
P.3004.2022.1286
07.07.2022

MAPA DO CELÓW PROJEKTOWYCH
Skala 1:500

Dotyczy i numery działek ewidencyjnych według danych WGRON w Gostyniu z dnia 07.07.2022 r.
Nie wykazuje się istniejących w terenie linowych na niniejszej mapie urządzeń podziemnych. Mapa nie była zgłaszana do Inwestycji.
Celem niniejszej mapy jest informacja o istniejących w terenie liniach i urządzeniach podziemnych.
Celem niniejszej mapy jest informacja o istniejących w terenie liniach i urządzeniach podziemnych.
Celem niniejszej mapy jest informacja o istniejących w terenie liniach i urządzeniach podziemnych.

GN.GK.6640.1327.2022
Miejscowość: Gostyń
GOSPRO
Rutka Kowalska, 07.07.2022

Potwierdzam, że kopia mapy do celów projektowych jest zgodna z oryginałem.
LAFRENTZ POLSKA Sp. z o.o.
Poznań, ul. Kamiennogórska 22
GŁÓWNY PROJEKTANT
mgr inż. Michał Schwaib
Upr. bud. Nr WKP/0248/POD/07

INWESTOR:					Skarb Państwa - Generalny Dyrektor Dróg Krajowych i Autostrad
WYKONAWCA:					działający przez Generalną Dyrekcję Dróg Krajowych i Autostrad Oddział w Poznaniu, ul. Siemiradzkiego 5a, 60-763 Poznań
USŁUGODAWCA PROJEKTOWY:					MIRBUD S.A. (Lider Konsorcjum) Kobylarnia S.A. (Partner Konsorcjum) ul. Zakole 1, 86-061 Brzoza
Lafrentz					LAFRENTZ POLSKA sp. z o.o. ul. Kamiennogórska 22, 60-179 Poznań
Nr umowy: O.P.O.D-3.2411.137.2020 z dnia 30.06.2021 r.	Branża: PZT	Stadium: Projekt Budowlany	Revizja: 11	Nr rysunku: 2	
Zadanie: Zaprojektowanie i budowa obwodnicy miejscowości Gostyń w ciągu drogi krajowej nr 12					Arkusz: 10
Tom: TOM I Projekt zagospodarowania terenu PODTOM I.2 Projekt zagospodarowania terenu - część rysunkowa					Skala: 1:1 000
Nazwa rysunku: Projekt zagospodarowania terenu					Data: 07-2022
Stanowisko:	Imię i nazwisko:	Branża:	Specjalność:	Nr uprawnień:	Podpis:
Projektant	mgr inż. Michał Schmidt	Drogiowa	Drogiowa	WKP/0248/POD/07	
Projektant	mgr inż. Mariusz Kos	Drogiowa	Drogiowa	WKP/0256/POD/12	
Projektant	mgr inż. Ewa Kmieć	Drogiowa	Konstrukcyjno- budowlana	7131/58/P/2001	
Projektant	mgr inż. Mateusz Jarzębowski	Drogiowa	Drogiowa	WKP/0289/POD/21	
Sprawdzający	mgr inż. Tomasz Sobczak	Drogiowa	Drogiowa	WKP/0096/POD/04	
Projektant	mgr inż. Jakub Kozłowski	Mostowa	Mostowa	WKP/0112/POD/09	
Projektant	mgr inż. Piotr Rakowski	Mostowa	Mostowa	WKP/0309/POD/09	
Sprawdzający	mgr inż. Tomasz Bielazik	Mostowa	Mostowa	WKP/0307/POD/09	
Projektant	mgr inż. Marek Markowicz	Elektryczna	Elektroenergetyczna	MOD/0048/PWBE/17	
Sprawdzający	mgr inż. Patryk Parol	Elektryczna	Elektroenergetyczna	LUB/0127/PWBE/20	
Projektant	tech. Janusz Borowczyk	Telekomunikacyjna	Telekomunikacyjna	0129/96/U	
Sprawdzający	mgr inż. Paweł Karolczak	Telekomunikacyjna	Telekomunikacyjna	WKP/0328/PWOT/08	
Projektant	mgr inż. Igor Zamirski	Sanitarna	Sanitarna	263/DOŚ/08	
Sprawdzający	mgr inż. Marcin Paździerz	Sanitarna	Sanitarna	132/DOŚ/12	
Projektant	mgr inż. Agnieszka Błaszczak	Zieleni	Zieleni	-	
Sprawdzający	mgr. Adrianna Przyłuska	Zieleni	Zieleni	PIE 122	
Projektant	mgr inż. Ewa Kmieć	Konstrukcyjno- budowlana	Konstrukcyjno- budowlana	7131/58/P/2001	
Sprawdzający	mgr inż. Ewa Cieluła	Konstrukcyjno- budowlana	Konstrukcyjno- budowlana	7131/189/P/2002	