


Załącznik nr 1
do decyzji
Wojewody Wielkopolskiego
nr 2/2023 z dnia 26.05.2023 r.
o ustaleniu lokalizacji linii kolejowej

z up. Wojewody Wielkopolskiego
Kierownik Oddziału Inwestycji
i Zagospodarowania Przestrzennego

Dokument wydany w postaci elektronicznej i podpisany
kwalifikowanym podpisem elektronicznym.



Mapa do celów projektowych SKALA 1: 500

Województwo: **wielkopolskie**
Powiat: **wrzesiński**
Nazwa jedn. ewid.: **Września**
Identyfikator jed. **303005_5**
Nazwa obr. ewid.: **Oblaczkowo**
Identyfikator obr. ewid.: **303005_5.0328**

Stan aktualny na dzień: **12.10.2022**
Zasięg opracowania: linia przerywana, czarna
Układ współrzędnych prostokątnych płaskich: **2000_6**
Układ wysokościowy: **Amsterdam 55**

Kolorem czerwonym zaznaczono punkty osnowy geodezyjnej, które podlegają ochronie. Zgodnie z art. 48 pkt 3 ustawy z dnia 17 maja 1989 r. Prawo geodezyjne i kartograficzne (Dz.U. z 2010 r., Nr 193, poz. 1287 ze zm.), kto (...) niszczy, uszkadza i przemieszcza znaki geodezyjne (...) podlega karze grzywny.

Nie wyklucza się istnienia w terenie innych nie wykazanych na niniejszej mapie urządzeń podziemnych, które nie były zgłoszone do inwentaryzacji lub o których brak jest informacji w instytucjach branżowych.

MJ-GEO Sp. z o.o. Sp. k.
ul. Sezamkowa 3, 71-798 Szczecin
NIP 852632223, REGON 367491769
KRS 0000681784

PKP S.A.
Oddział Gospodarowania Nieruchomościami
w Poznaniu
Kolejowy Ośrodek Dokumentacji Geodezyjnej
i Kartograficznej w Poznaniu
W obszarze oznaczonym na mapie linią
rozrywaną z kropkami
zawieszono znak nr
101-024-5342-12-09-22
Niniejsza mapa może służyć
do celów projektowych
Poznań, dn. 14.11.2022

NACZELNIK
Wydziału Geodezji
i Regulacji Sił Wodnych
Iwona Stankiewicz

MJ-GEO Sp. z o.o. Sp. k.
ul. Sezamkowa 3, 71-798 Szczecin
NIP 852632223, REGON 367491769
KRS 0000681784

MAPA DO CELÓW PROJEKTOWYCH
skala 1:500
DER: KnPO2a.6310.429.2022
woj. wielkopolskie, powiat wrzesiński, gm. Września
LINIA KOLEJOWA 281 Oleśnica - Chojnice
Szlak Miłosław - Września
Km: 131,580 - 132,750
Wykonawca: MJ- GEO
Układ współrzędnych płaskich: PUWG 2000_6
Układ wysokościowy Amsterdam 55
Stan aktualny na 12.10.2022
Wykon: Robert Duda nr upr. 18493

GEODETA
Robert Duda
Ustanowienie w obwodzie (powiecie) Kartografii
w specjalności: planimetryczno-terenowa
realizacja i prowadzenie pr. inż.

PKP S.A.
Oddział Gospodarowania Nieruchomościami
w Poznaniu
Kolejowy Ośrodek Dokumentacji Geodezyjnej
i Kartograficznej w Poznaniu
W obszarze oznaczonym na mapie linią
rozrywaną z kropkami
zawieszono znak nr
101-024-5342-12-09-22
Niniejsza mapa może służyć
do celów projektowych
Poznań, dn. 14.11.2022

NACZELNIK
Wydziału Geodezji
i Regulacji Sił Wodnych
Iwona Stankiewicz

MJ-GEO Sp. z o.o. Sp. k.
ul. Sezamkowa 3, 71-798 Szczecin
NIP 852632223, REGON 367491769
KRS 0000681784

GEODETA UPRAWNIONY
Rajmund Końska
nr upraw. zawod. 15016

Legenda:

Elementy ujęte na mapie:

- granicze działek
- granicze terenów zamkniętych
- numery działek ewidencyjnych

Elementy projektowane:

- Drogi**
 - proj. nawierzchnia jezdni drogi z kruszywa:
 - w krawężnikach ulicznych 30x20 cm od strony chodnika
 - bez krawężnika
 - proj. nawierzchnia betonowa manewrowa dla pojazdów komunikacji zbiorowej z kostki prefabrykowanej 20x10 cm (projektowana nawierzchnia betonowa zjazdu)
 - proj. nawierzchnia betonowa stanowisk postojowych:
 - z płyty azurowych prefabrykowanych
 - z kostki prefabrykowanej 20x10 cm (dla niepełnosprawnych)
 - proj. pobocze z kruszywa
 - proj. nawierzchnia betonowa dla pieszych lub stanowisk postojowych dla rowerów - chodnika z kostki prefabrykowanej 20x10 cm - dojeżdż do peronów z płytek prefabrykowanych 40x40x8 cm
 - proj. profilowanie terenu
 - proj. zieleniec
 - proj. skarp
 - proj. krawężnik uliczny 30x20 cm (12cm/20cm)
 - proj. krawężnik uliczny 30x20 (5cm)
 - proj. krawężnik uliczny 30x15cm (10cm/15cm)
 - proj. krawężnik drogowy 30x20 cm (zatopiony)
 - proj. krawężnik drogowy 30x15 cm (zatopiony)
 - proj. obrzeże betonowe 30x8 cm
 - proj. opaska
 - proj. ścianka oporowa
 - proj. wygrozdzenia dla pieszych
 - proj. stojaki na rowery typu U (w rozstawie 1.20m)
 - proj. nawierzchnia betonowa przejścia przez tory
- Sieć trakcyjna**
 - projektowany słup trakcyjny z uziomem
- Telekomunikacja**
 - proj. kable telekomunikacyjne
 - proj. kable telekomunikacyjne w rurze osłonowej
 - proj. kanalizacja kablowa
 - ist. kabel do likwidacji
- Perony**
 - projektowane perony
 - wygrozdzenia projektowanych peronów
 - projektowana skarpa
 - stabilizacja stałej informacji wizualnej
 - piktogramy
 - oznakowanie dotykowe (pola uwagi, ścieżki prowadzące)
 - kosz na śmieci
 - ławka wolnostojąca
 - wiatka punktowa (siedzikosowa)
- Sterowanie ruchem kolejowym**
 - projektowany kabel srk
 - ist. kabel do likwidacji
- Elektroenergetyka nienakładająca**
 - proj. linia kablowa
 - proj. linia kablowa w rurze ochronnej
 - proj. słup oświetleniowy
 - proj. rozdzielnica
 - proj. słup oświetleniowy
 - istniejąca linia napowietrzna LPN-15kV
 - projektowana linia kablowa LPN-15kV
 - projektowana linia kablowa LPN-15kV w rurze ochronnej
 - projektowany słup krańcowy
- Odwodnienie**
 - zaadaptowany drenaż
 - zaadaptowane kolektory i zbieracze
 - zaadaptowane odwodnienie liniowe
 - zaadaptowany ziemny zbiornik chłonnny
 - strefa kontrolowana gazociągu

Zakres inwestycji:

- teren niezbędny dla planowanej inwestycji
- linia rozgraniczająca
- linia rozgraniczająca teren inwestycji, która nie stanowi linii podziału nieruchomości
- nowe granice działek, po dokonaniu podziałów w ramach niniejszej inwestycji
- numer działki ewidencyjnej objętej podziałem w ramach niniejszej inwestycji
- numer działki ewidencyjnej powstałej w wyniku podziału w ramach niniejszej inwestycji, pozostającej w dotychczasowym użytkowaniu
- numer działki terenu dróg publicznych - nieodpłatne zajęcie
- numer działki ewidencyjnej stanowiącej własność użytkownika wieczyste PKP S.A.
- teren podlegający nabyciu
- teren dróg publicznych - nieodpłatne zajęcie

Zamawiający:
PKP POLSKIE LINIE KOLEJOWE S.A.
ul. Targowa 74
03-734 Warszawa

Wykonawca:
Zakład Robót Komunikacyjnych - DOM
w Poznaniu sp. z o.o.
ul. Mogileńska 10G, 61-052 Poznań

Jednostka projektowa:
Biuro Projektów Kolejowych
i Usług Inwestycyjnych Sp. z o.o.
ul. Tuwima 28, 90-002 Łódź

Stadium dokumentacji:
Załącznik do wniosku o ustalenie lokalizacji linii kolejowej

Nazwa zadania inwestycyjnego:
Budowa nowego przystanku Białezyce na linii kolejowej nr. 281 w km 132,025 - 132,325 w ramach:
„Rządowego programu budowy lub modernizacji przystanków kolejowych na lata 2021-2025”

Tom opracowania:
Część TK - Projekt zagospodarowania terenu

Tytuł projektu:
Mapa opracowana z wykorzystaniem treści mapy zasadniczej, przedstawiająca ukształt terenu, proponowany przebieg linii kolejowej z zaznaczeniem terenu niezbędnego dla planowanych obiektów budowlanych

Funkcja:	Imię i nazwisko:	Numer uprawnień, specjalność:	Podpis:
Projektant:	dr inż. arch. Aleksander Serafin	17/R-282/LOCA/09	
Współoprac:	mgr Ewa Skalska	-	
	mgr inż. Michał Duda	-	
Numer umowy:	Oznaczenie tomu:	Skala:	Data:
71/050003/2021	PAB-TK	1:500	03.2023
			Numer ewid.: 00
			Nr rysunku / Nr arkusza: 01 / 01