

Załącznik nr 1
do decyzji
Wojewody Wielkopolskiego
Nr 17/2021 z dnia 29 września 2021 r.


z up. Wojewody Wielkopolskiego

Marcin Karpiński

Zastępca Dyrektora

Wydziału Infrastruktury i Rolnictwa

Dokument podpisany kwalifikowanym podpisem elektronicznym.

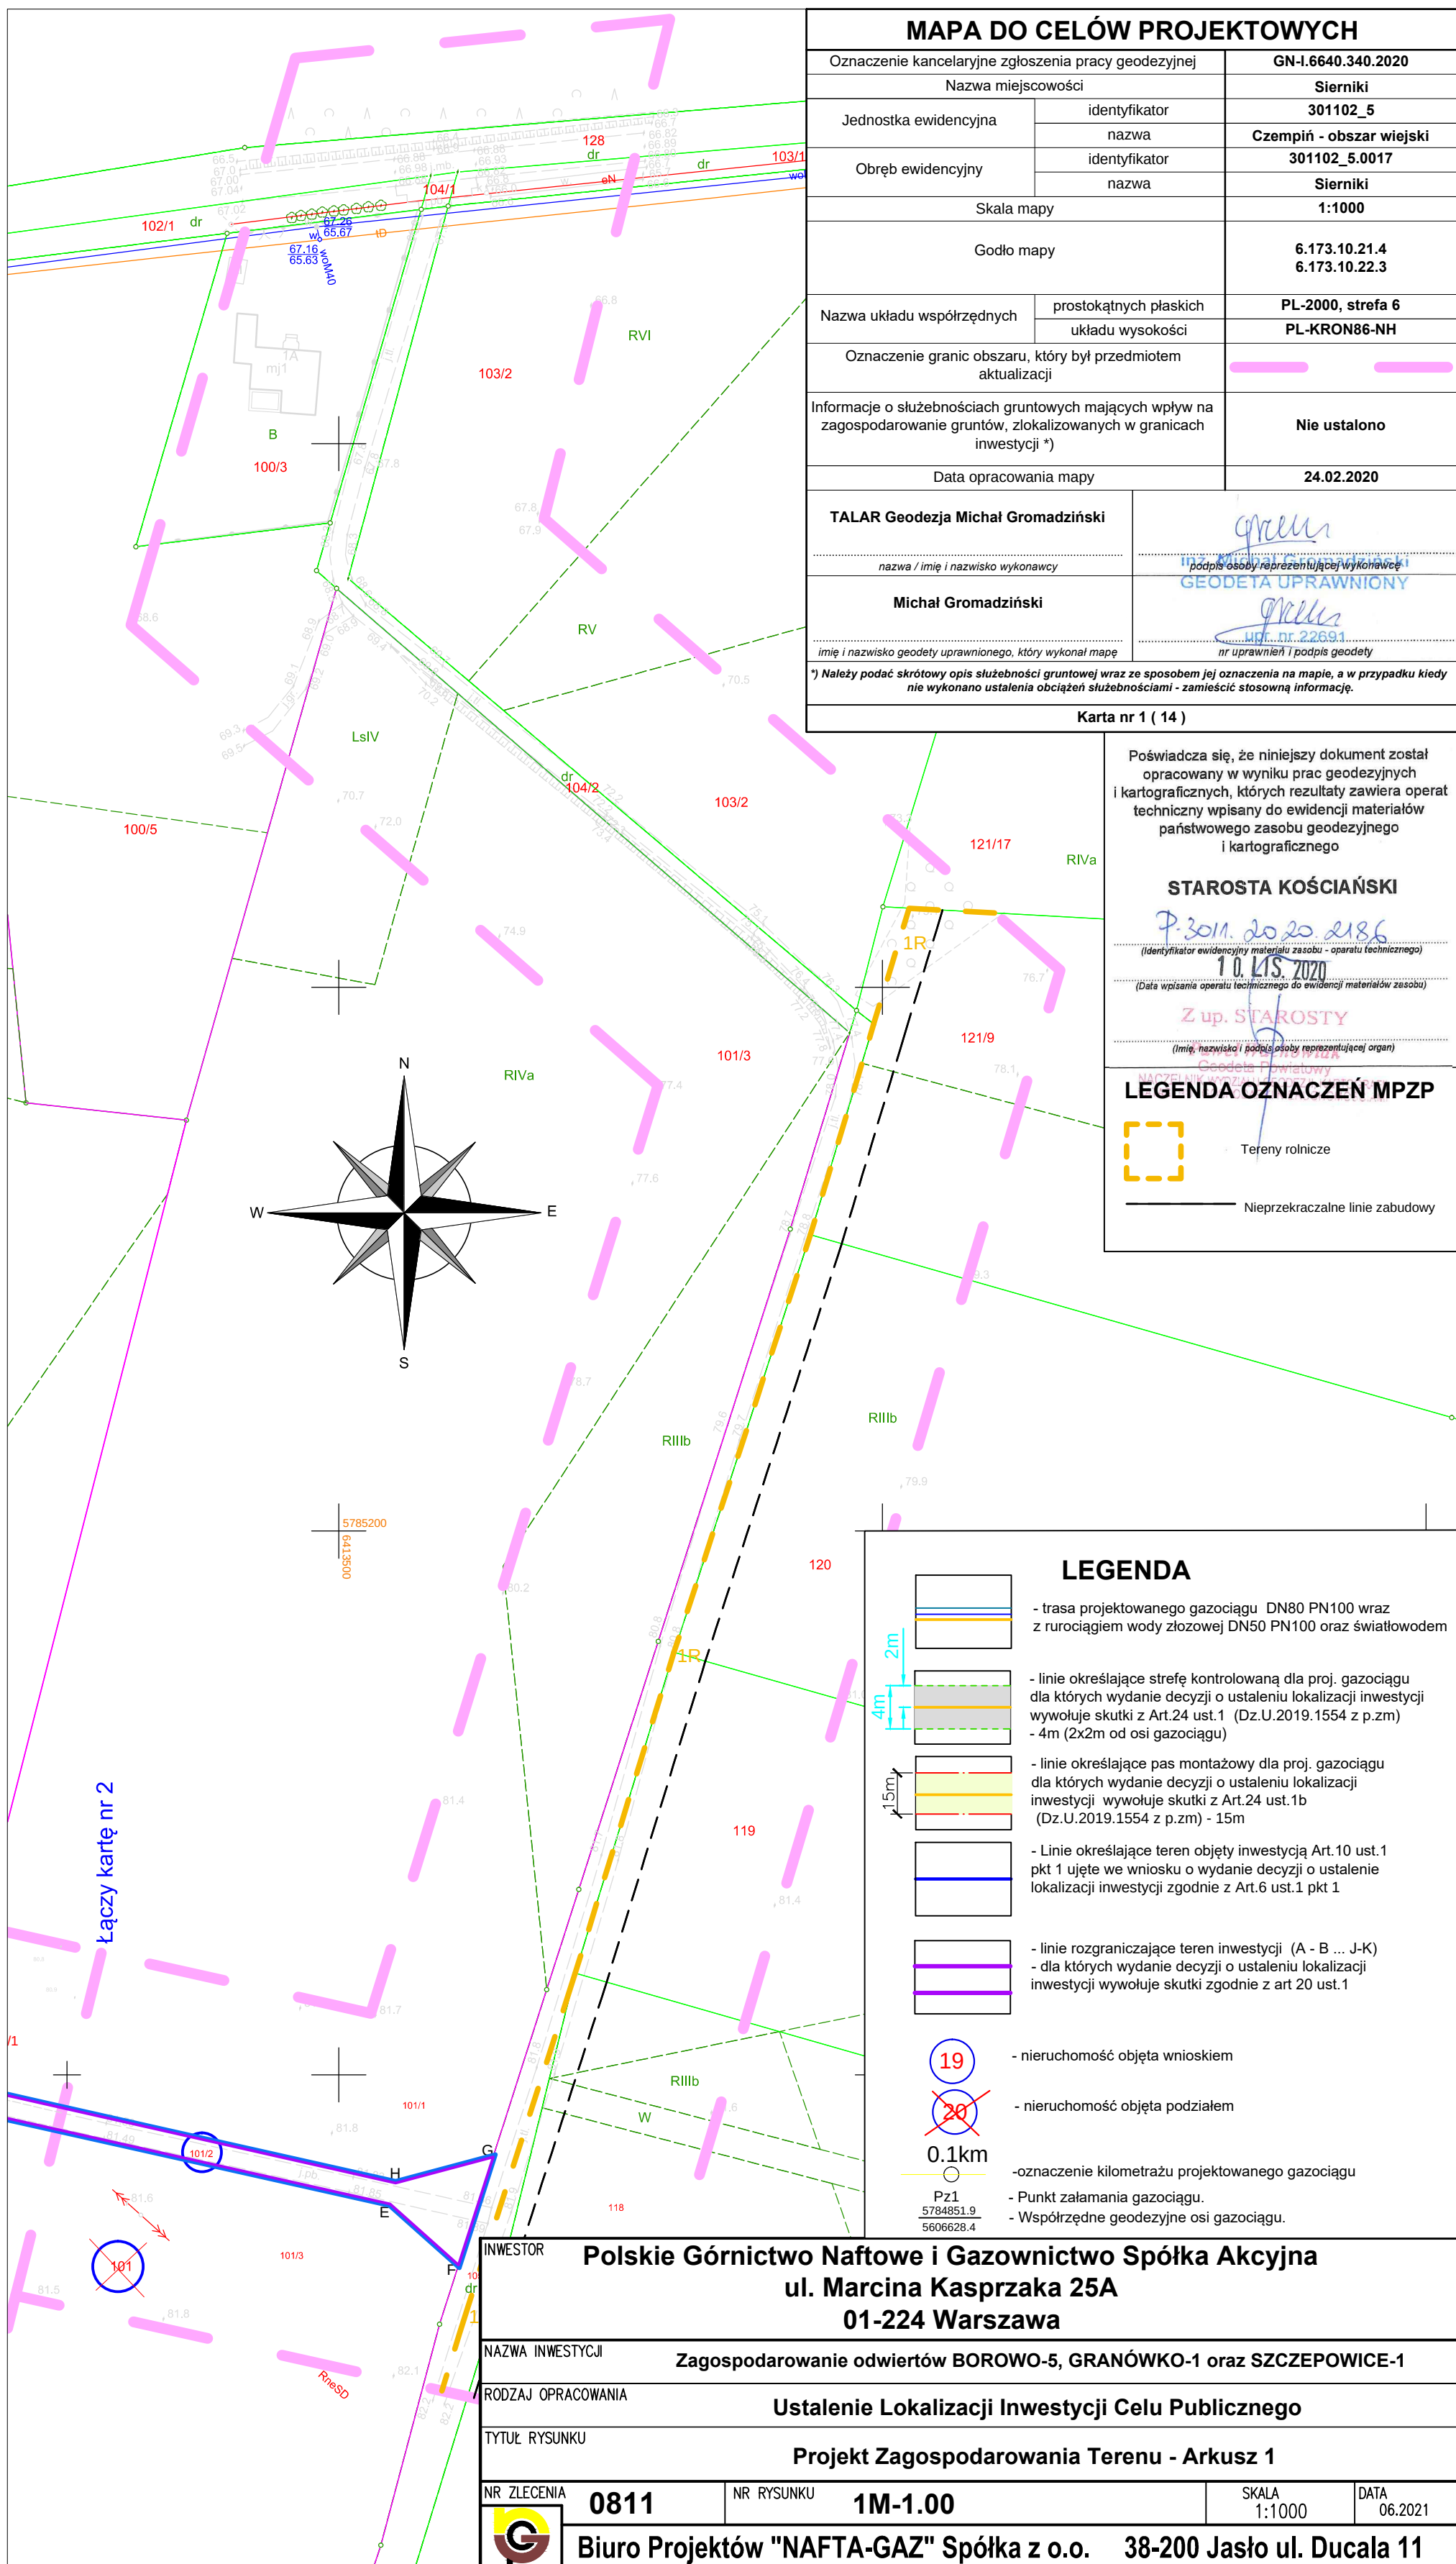

MAPA DO CEŁOWÉHO PROJEKTOWANIA		
Oznaczenie kancelaryjne zgłoszenia pracy geodezyjnej		GN-1.6640.340.2020
Nazwa miejscowości		Sierniki
Jednostka ewidencyjna	identyfikator	301102_5
	nazwa	Czempin - obszar wiejski
Obręb ewidencyjny	identyfikator	301102_5.0017
	nazwa	Sierniki
Skala mapy		1:500
Godło mapy		6.173.10.21.44 6.172.10.01.22
Nazwa układu współrzędnych	prostokątnych płaskich	PL-2000, strefa 6
	układu wysokości	PL-KRON86-NH
Oznaczenie granic obszaru, który był przedmiotem aktualizacji		
Informacje o służebnościach gruntowych mających wpływ na zagospodarowanie gruntów, zlokalizowanych w granicach inwestycji *)		Nie ustalono
Data opracowania mapy		24.02.2020
TALAR Geodezja Michał Gromadziński <i>nazwa / imię i nazwisko wykonawcy</i> <i>imię i nazwisko geodety uprawnionego, który wykonał mapę</i> <i>podpis osoby reprezentującej wykonawcę</i> GEODETA UPRAWNIONY <i>podpis geodety</i>		
Michał Gromadziński		<i>imię i nazwisko geodety uprawnionego, który wykonał mapę</i> <i>podpis osoby reprezentującej wykonawcę</i> GEODETA UPRAWNIONY <i>podpis geodety</i>
<i>*) Należy podać skróty opis służebności gruntowych wraz ze sposobem jej oznaczenia na mapie, a w przypadku kiedy nie wykonano ustaleń obciążeń służebnościami - zamieścić stosowną informację.</i>		
Karta nr 2 (14)		

Poświadcza się, że niniejszy dokument został opracowany w wyniku prac geodezyjnych kartograficznych, których rezultaty zawiera operat techniczny wpisany do ewidencji materiałów państwowego zasobu geodezyjnego i kartograficznego

STAROSTA KOŚCIAŃSKI



P.3011. 2020. 2186


10. LIS. 2020

Z up. STAROSTY

Imię, nazwisko i podpis osoby reprezentującej organ)

NACZELNIK WYDZIAŁU GEODEZJI, KARTOGRAFII,
KATASTRU I GOSPODARCE NIERUCHOMOŚCIAMI

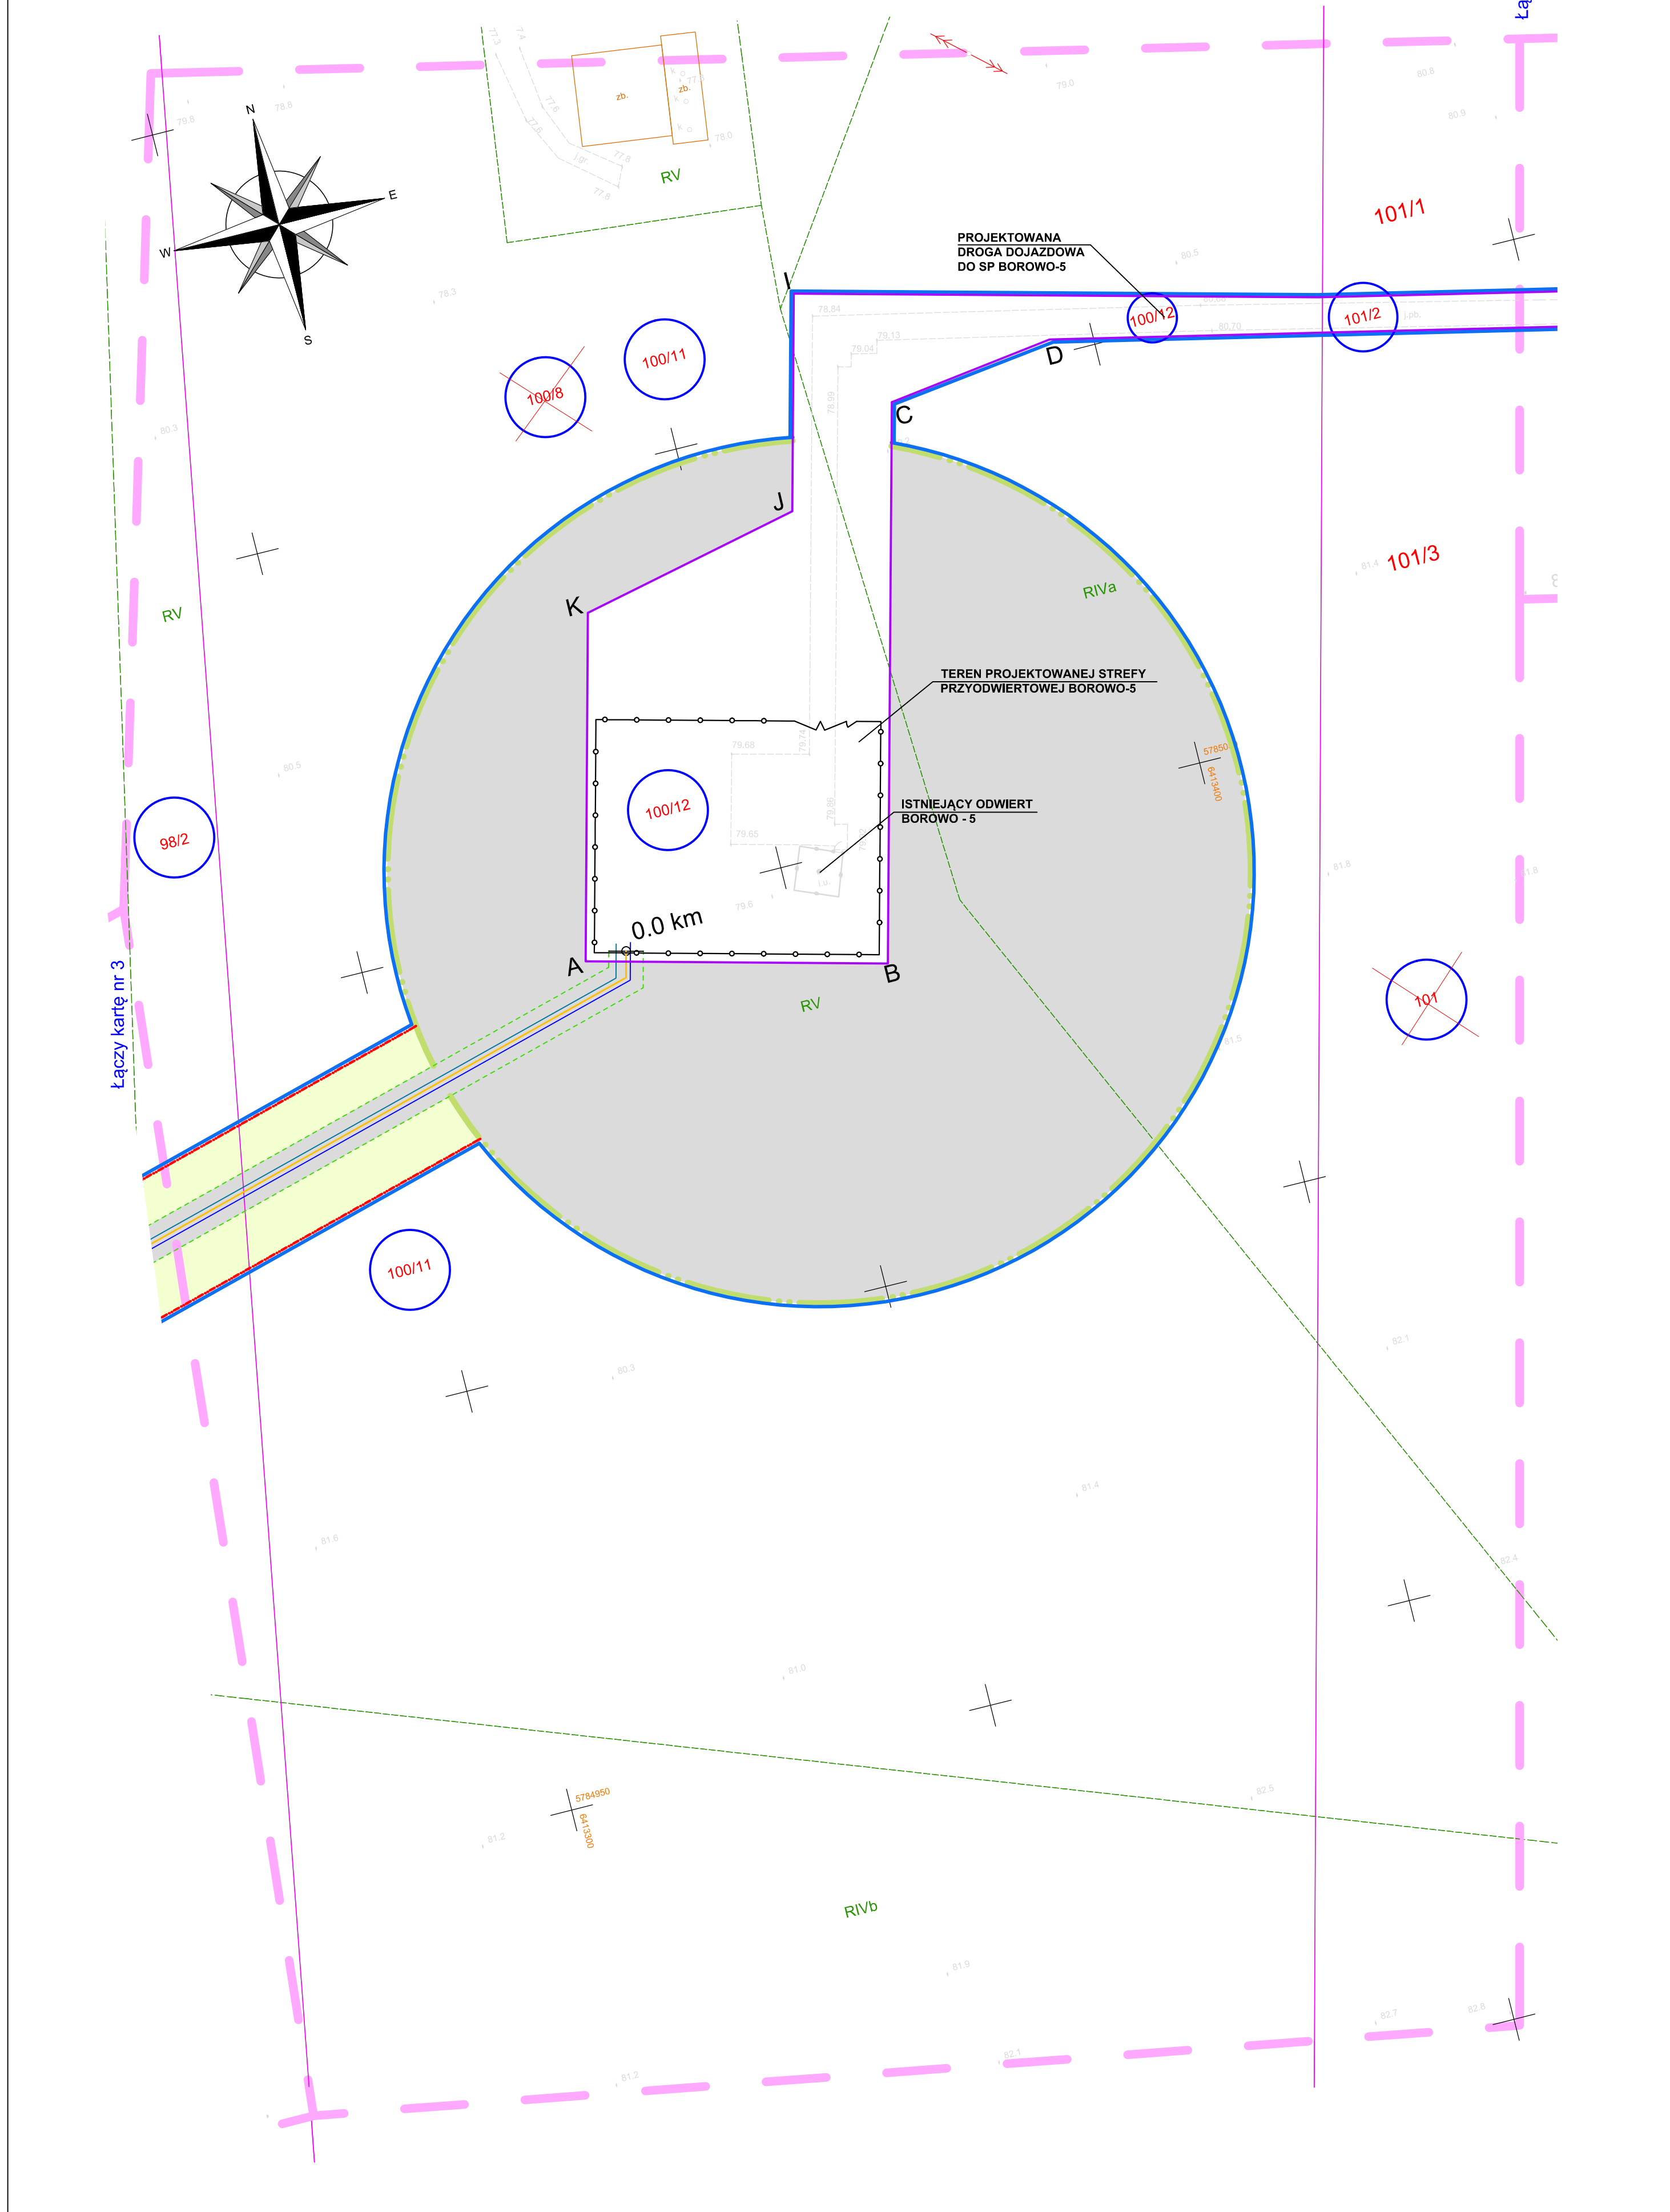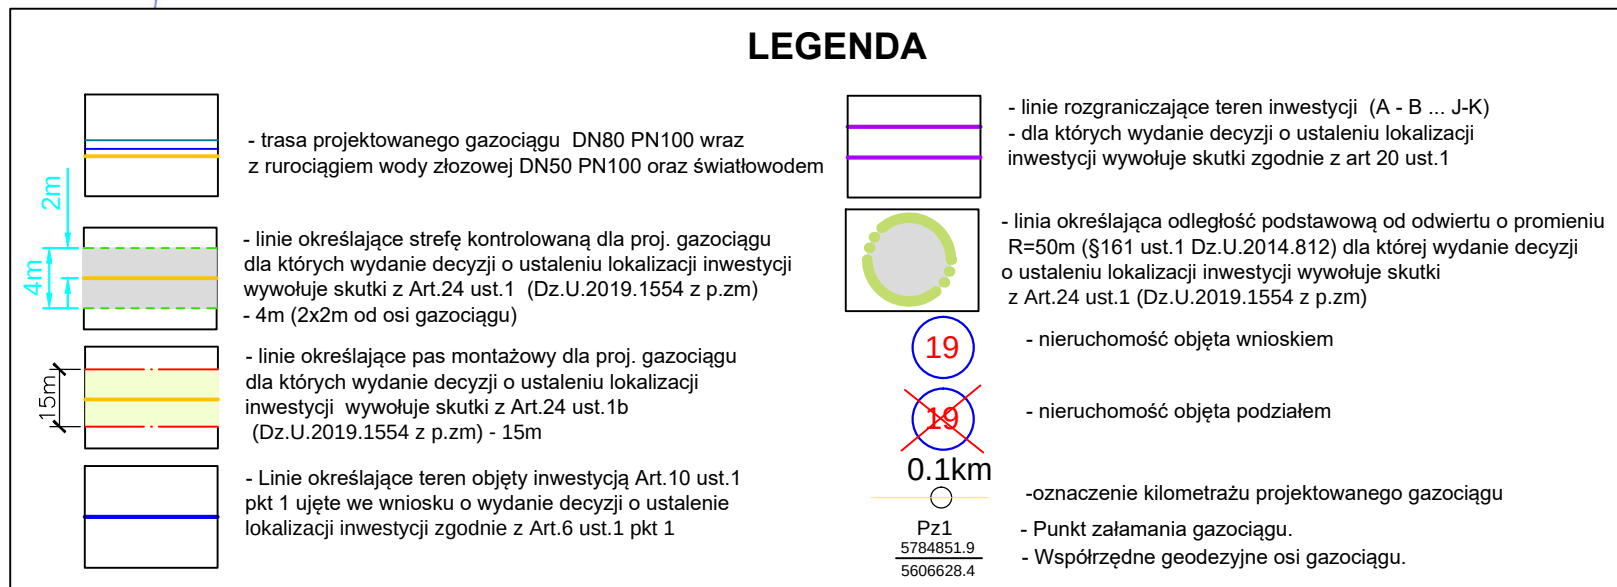

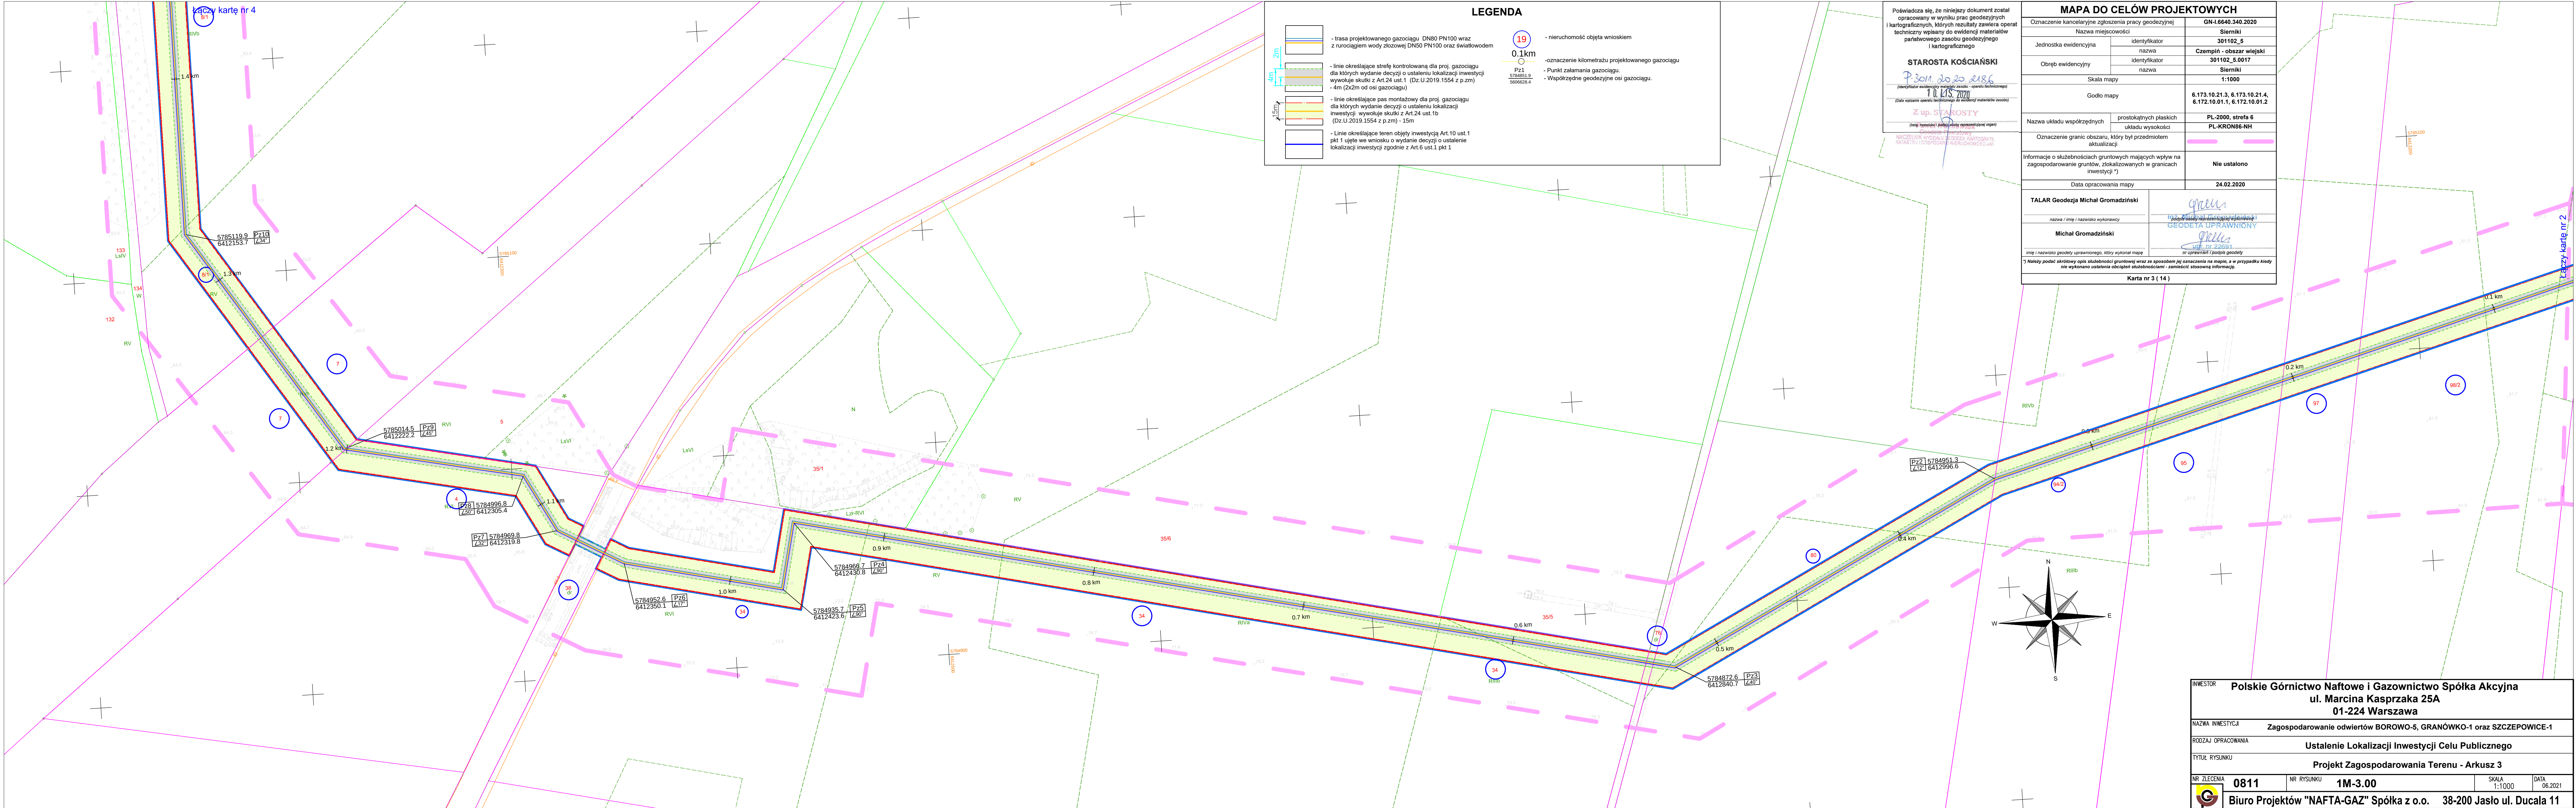

LEGENDA

- trasa projektowanego gazociągu DN80 PN100 wraz z rurociągiem wody zlozowej DN50 PN100 oraz światłowodem

- linie określające strefę kontrolowaną dla proj. gazociągu dla których wydanie decyzji o ustaleniu lokalizacji inwestycji wywołuje skutki z Art.24 ust.1 (Dz.U.2019.1554 z p.zm)

- linie określające pas montażowy dla proj. gazociągu dla których wydanie decyzji o ustaleniu lokalizacji inwestycji wywołuje skutki z Art.24 ust.1b (Dz.U.2019.1554 z p.zm) - 15m

- Linie określające teren objęty inwestycją Art.10 ust.1 pkt.1 ujęte we wniosku o wydanie decyzji o ustaleniu lokalizacji inwestycji zgodnie z Art.6 ust.1 pkt.1

19

0.1km

Pz1 5785119.9 6412153.7

5785100 6412153.7

- nieruchomość objęta wnioskiem

- oznaczenie kilometrażu projektowanego gazociągu

- Punkt załamania gazociągu.


- Współrzędne geodezyjne osi gazociągu.


Poświadczam, że niniejszy dokument został opracowany w wyniku prac geodezyjnych i kartograficznych, których rezultaty zawiera operat techniczny wpisany do ewidencji materiałów państwowego zasobu geodezyjnego i kartograficznego

STAROSTA KOŚCIAŃSKI
P. Sion, 2020.02.18.6
10.02.2020
(Data wpisania operatu technicznego do ewidencji materiałów państw.)
Z up. STAROSTY
(imię, nazwisko i podpis osoby reprezentującej organ)
NACZELNIK WYDZIAŁU GEODEZYJNO-KARTOGRAFICZNEGO KRAJOWEGO REJESTRU NIERUCHOMOŚCI

MAPA DO CELÓW PROJEKTOWYCH			
Oznaczenie kancelaryjne zgłoszenia pracy geodezyjnej		GN-1.6640.340.2020	
Nazwa miejscowości		Sierniki	
Jednostka ewidencyjna	identyfikator	301102_5	
	nazwa	Czempin - obszar wiejski	
Obręb ewidencyjny	identyfikator	301102_5.0017	
	nazwa	Sierniki	
Skala mapy		1:1000	
Godło mapy		6.173.10.21.3, 6.173.10.21.4, 6.172.10.01.1, 6.172.10.01.2	
Nazwa układu współrzędnych	prostokątnych płaskich	PL-2000, strefa 6	
	układu wysokości	PL-KRON86-NH	
Oznaczenie granic obszaru, który był przedmiotem aktualizacji			
Informacje o służebnościach gruntowych mających wpływ na zagospodarowanie gruntów, zlokalizowanych w granicach inwestycji *)		Nie ustalono	
Data opracowania mapy		24.02.2020	
TALAR Geodezja Michał Gromadziński			
nazwa / imię i nazwisko wykonawcy			
Michał Gromadziński			
imię i nazwisko geodety uprawnionego, który wykonał mapę			
*) Należy podać skróty opisu służebności gruntowej wraz ze sposobem jej oznaczenia na mapie, a w przypadku kiedy nie wykonano ustaleń dotyczących służebności - zamieścić stosowną informację			
Karta nr 3 (14)			

INWESTOR			
Polskie Górnictwo Naftowe i Gazownictwo Spółka Akcyjna			
ul. Marcina Kasprzaka 25A			
01-224 Warszawa			
NAZWA INWESTYCJI			
Zagospodarowanie odwiertów BOROWO-5, GRANÓWKO-1 oraz SZCZEPOWICE-1			
RODZAJ OPRACOWANIA			
Ustalenie Lokalizacji Inwestycji Celu Publicznego			
TYTUŁ RYSUNKU			
Projekt Zagospodarowania Terenu - Arkusz 3			
NR ZLECENIA	0811	NR RYSUNKU	1M-3.00
SKALA	1:1000	DATA	06.2021
Biuro Projektów "NAFTA-GAZ" Spółka z o.o. 38-200 Jasło ul. Ducha 11			

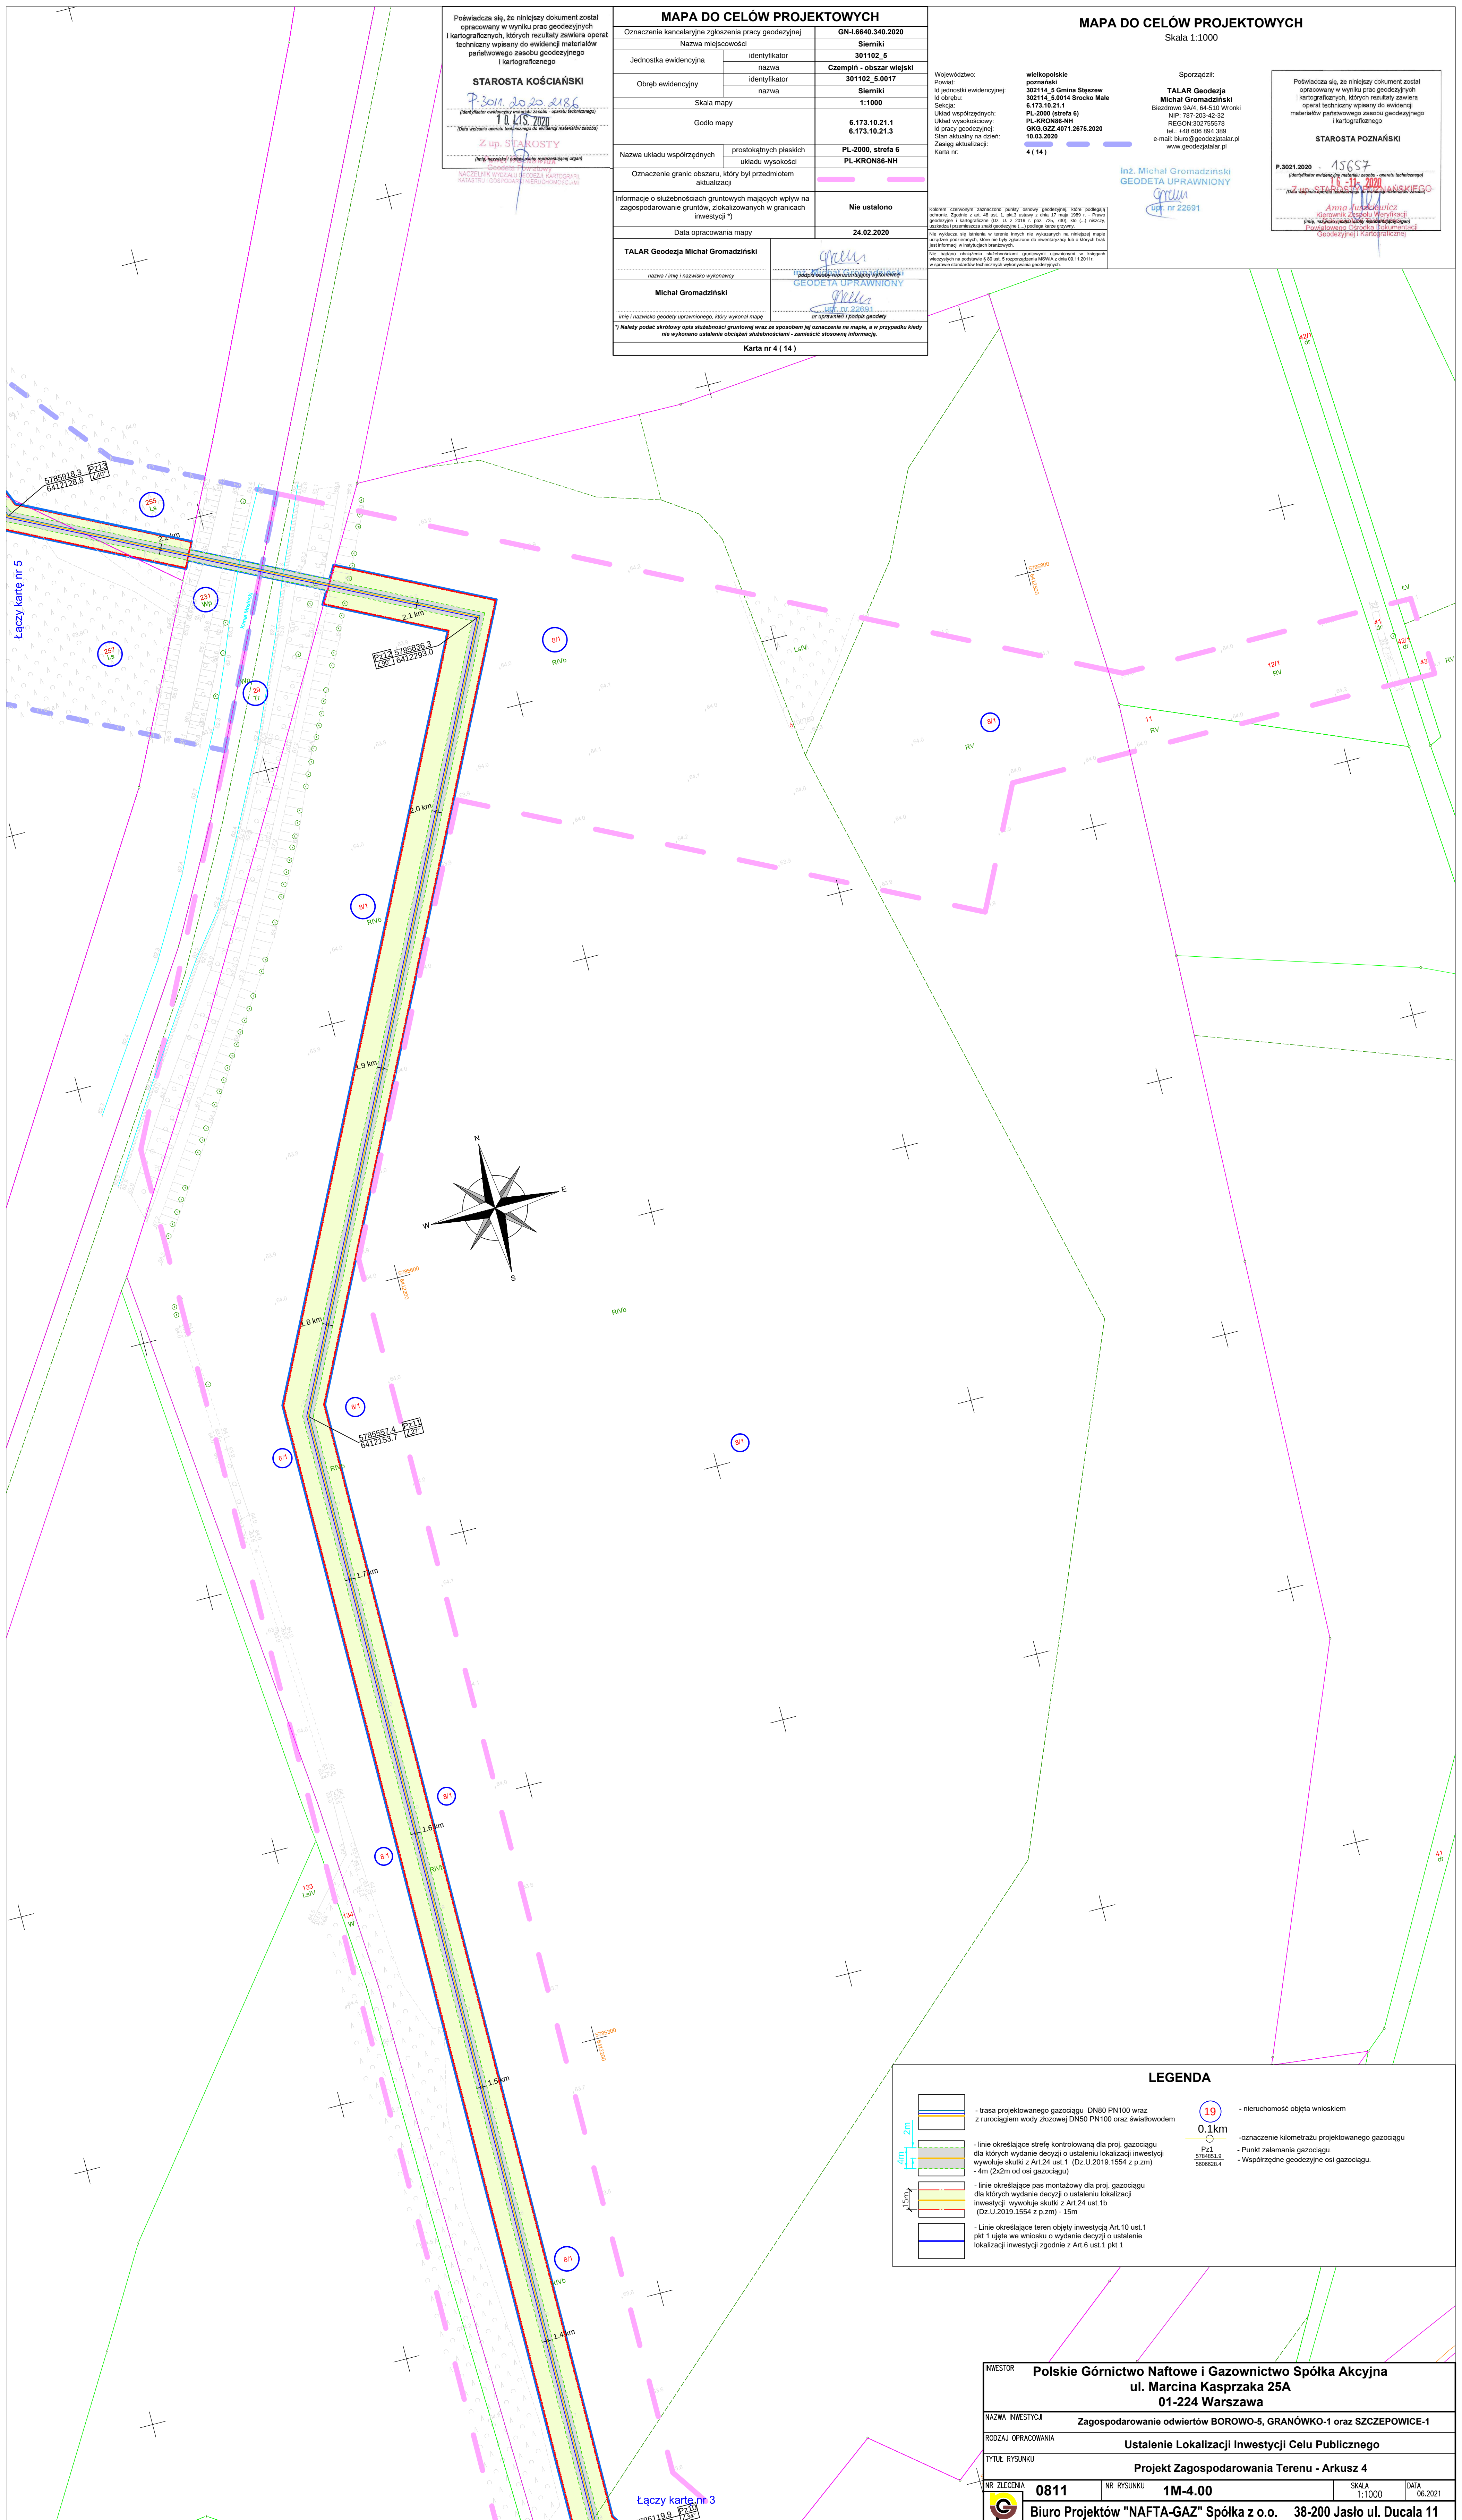

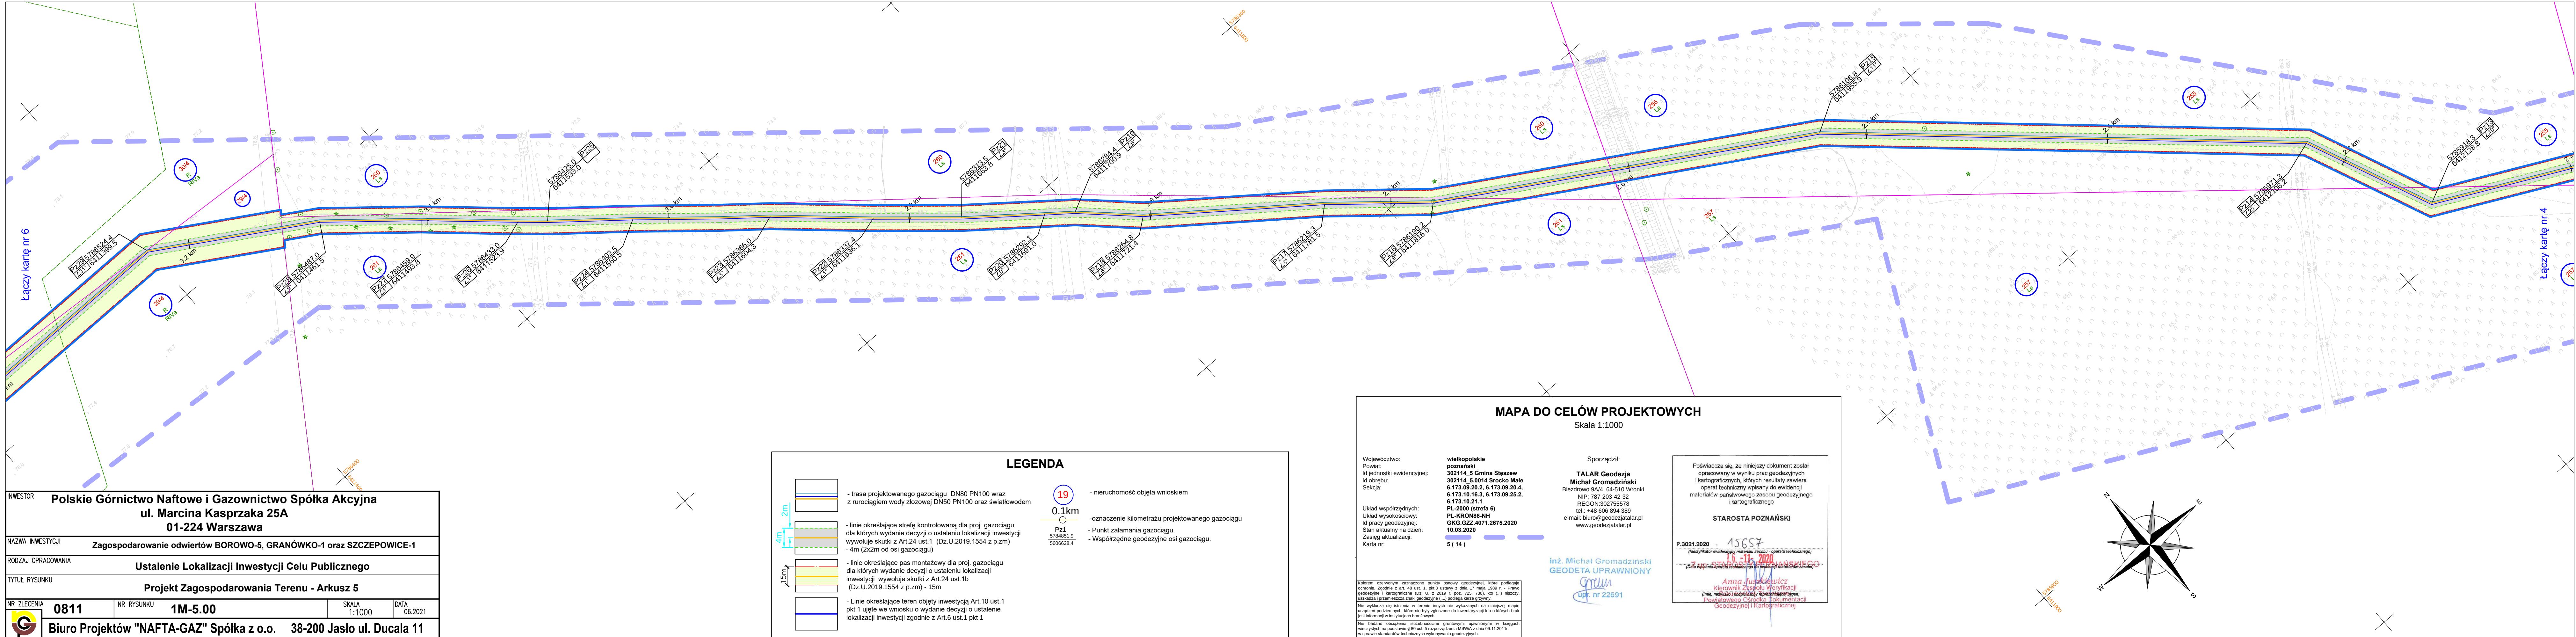

INWESTOR

Polskie Górnictwo Naftowe i Gazownictwo Spółka Akcyjna
ul. Marcina Kasprzaka 25A
01-224 Warszawa

NAZWA INWESTYCJI

Zagospodarowanie odwiertów BOROWO-5, GRANÓWKO-1 oraz SZCZEPOWICE-1

RODZAJ OPRACOWANIA

Ustalenie Lokalizacji Inwestycji Celu Publicznego

TYTUŁ RYSUNKU

Projekt Zagospodarowania Terenu - Arkusz 6

NR ZLECENIA

0811

NR RYSUNKU

1M-6.00


SKALA

1:1000

DATA

06.2021

Biuro Projektów "NAFTA-GAZ" Spółka z o.o. **38-200 Jasło ul. Ducala 11**

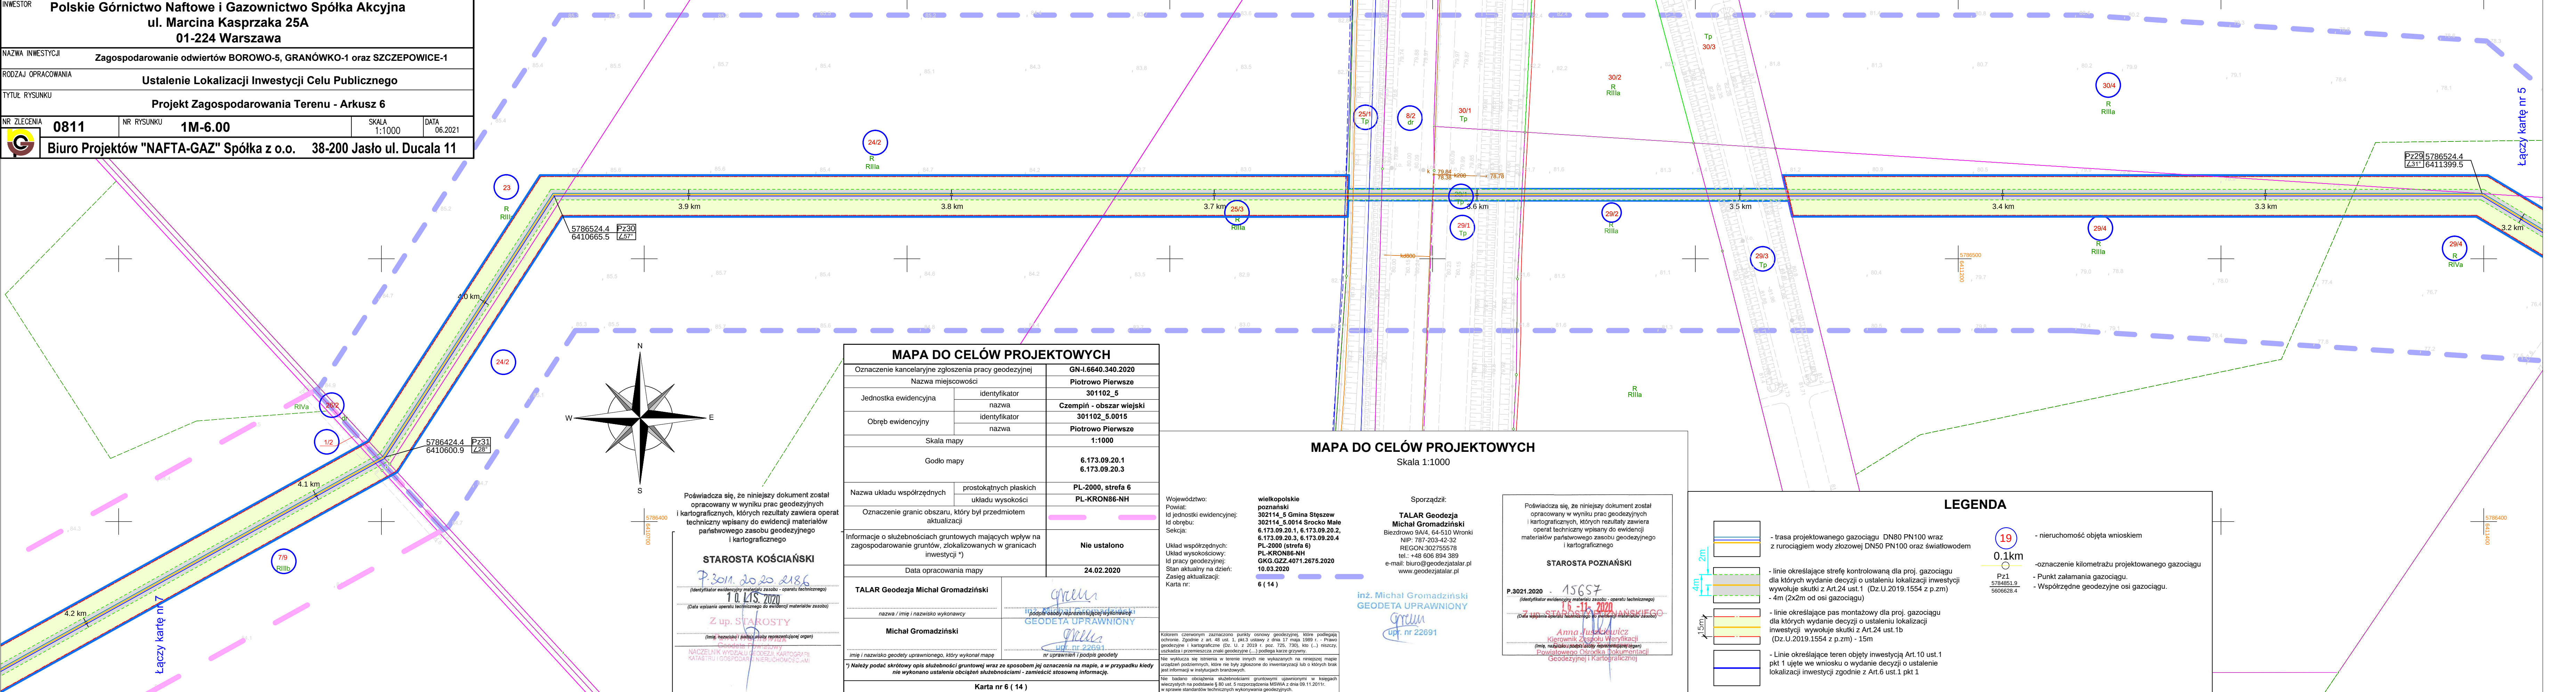

MAPA DO CELÓW PROJEKTOWYCH			
Oznaczenie kancelaryjne zgłoszenia pracy geodezyjnej		GN-I.6640.340.2020	
Nazwa miejscowości		Piotrowo Pierwsze	
Jednostka ewidencyjna	identyfikator	301102_5	
	nazwa	Czempiń - obszar wiejski	
Obręb ewidencyjny	identyfikator	301102_5.0015	
	nazwa	Piotrowo Pierwsze	
Skala mapy		1:1000	
Godło mapy		6.173.09.20.1 6.173.09.20.3	
Nazwa układu współrzędnych	prostokątnych płaskich	PL-2000, strefa 6	
	układu wysokości	PL-KRON86-NH	
Oznaczenie granic obszaru, który był przedmiotem aktualizacji			
Informacje o służebnościach gruntowych mających wpływ na zagospodarowanie gruntów, zlokalizowanych w granicach inwestycji *)		Nie ustalono	
Data opracowania mapy		24.02.2020	
TALAR Geodezja Michał Gromadziński			
nazwa / imię i nazwisko wykonawcy		Michał Gromadziński	
imię i nazwisko geodety uprawnionego, który wykonał mapę		inż. Michał Gromadziński	
*) Należy podać skróty opis służebności gruntowej wraz ze sposobem jej oznaczenia na mapie, a w przypadku kiedy nie wykonano ustaleń obciążeń służebnościami - zamieścić stosowną informację.			
Karta nr 6 (14)			

Województwo:

Powiat:

Id jednostki ewidencyjnej:

Id obrębu:

Sekcja:

Układ współrzędnych:

Układ wysokościowy:

Id pracy geodezyjnej:

Stan aktualny na dzień:

Zasięg aktualizacji:

Karta nr:

wielkopolskie

302114_5 Gmina Stęszew

302114_5.0014 Srocko Małe

6.173.09.20.1, 6.173.09.20.2,

6.173.09.20.3, 6.173.09.20.4

PL-2000 (strefa 6)

PL-KRON86-NH

GKG.GZZ.4071.2675.2020

10.03.2020

6 (14)

Sporządził:

TALAR Geodezja

Michał Gromadziński

Bieżkowo 9A/4, 64-510 Wronki

NIP: 787-203-42-32

REGON: 302755578

tel.: +48 606 894 389

e-mail: biuro@geodezjatar.pl

www.geodezjatar.pl

inż. Michał Gromadziński

GEODETA UPRAWNIONY

upr. nr 22691

Poświadczam, że niniejszy dokument został opracowany w wyniku prac geodezyjnych i kartograficznych, których rezultaty zawiera operat techniczny wpisany do ewidencji materiałów państwowego zasobu geodezyjnego i kartograficznego

STAROSTA POZNAŃSKI

P. 3021.2020 - 15657

(Data wypisania operatu technicznego do ewidencji materiałów państwowego zasobu geodezyjnego i kartograficznego)

Anna Juszczykiewicz

Kierownik Zespołu Weryfikacji

Powiatowego Ośrodka Dokumentacji Geodezyjnej i Kartograficznej

2m

4m

15m

- trasa projektowanego gazociągu DN80 PN100 wraz z rurociągiem wody zlozowej DN50 PN100 oraz światłowodem

- linie określające strefę kontrolowaną dla proj. gazociągu dla których wydanie decyzji o ustaleniu lokalizacji inwestycji wywołuje skutki z Art.24 ust.1 (Dz.U.2019.1554 z p.zm)

- linie określające pas montażowy dla proj. gazociągu dla których wydanie decyzji o ustaleniu lokalizacji inwestycji wywołuje skutki z Art.24 ust.1b (Dz.U.2019.1554 z p.zm) - 15m

- Linie określające teren objęty inwestycją Art.10 ust.1 pkt 1 ujęte we wniosku o wydanie decyzji o ustalenie lokalizacji inwestycji zgodnie z Art.6 ust.1 pkt 1

19

0.1km

Pz1

5784851.9

5606628.4

- nieruchomość objęta wnioskiem

- oznaczenie kilometrażu projektowanego gazociągu

- Punkt załamania gazociągu.

- Współrzędne geodezyjne osi gazociągu.

Poświadczam, że niniejszy dokument został opracowany w wyniku prac geodezyjnych i kartograficznych, których rezultaty zawiera operat techniczny wpisany do ewidencji materiałów państwowego zasobu geodezyjnego i kartograficznego

STAROSTA KOŚCIAŃSKI


P. 3011.2020.2186

(Data wypisania operatu technicznego do ewidencji materiałów państwowego zasobu geodezyjnego i kartograficznego)

Z up. STAROSTY

inż. Michał Gromadziński

NACZELNIK WYDZIAŁU GEODEZJI, KARTOGRAFII I KATASTRU I GOSPODARSTWA NIERUCHOMOŚCIAMI

 

MAPA DO CELÓW PROJEKTOWYCH		
Oznaczenie kancelaryjne zgłoszenia pracy geodezyjnej		GN-1.6640.340.2020
Nazwa miejscowości		Piotrowo Pierwsze
Jednostka ewidencyjna	identyfikator	301102_5
Obręb ewidencyjny	nazwa	Czempiń - obszar wiejski
	identyfikator	301102_5.0015
Skala mapy	nazwa	Piotrowo Pierwsze
	identyfikator	301102_5.0015
Godło mapy		6.173.09.20.3, 6.173.09.19.4, 6.173.09.24.2, 6.173.09.24.1, 6.173.09.24.3
Nazwa układu współrzędnych		PL-2000, strefa 6
układu wysokości		PL-KRON86-NH
Oznaczenie granic obszaru, który był przedmiotem aktualizacji		
Informacje o służebnościach gruntowych mających wpływ na zagospodarowanie gruntów, zlokalizowanych w granicach inwestycji *)		Nie ustalono
Data opracowania mapy		24.02.2020

Powiadza się, że niniejszy dokument został opracowany w wyniku prac geodezyjnych i kartograficznych, których rezultaty zawiera operat techniczny wpisany do ewidencji materiałów państwowego zasobu geodezyjnego i kartograficznego

STAROSTA KOŚCIAŃSKI
Piotr Lis
10.12.2020


Z up. STAROSTY
Piotr Lis

NACZELNIK WYDZIAŁU GEODEZJI I KARTOGRAFII
KASPRZAK

TALAR Geodezja Michał Gromadziński	
nazwa / imię i nazwisko wykonawcy	Michał Gromadziński
imię i nazwisko geodety uprawnionego, który wykonał mapę	
*) Należy podać skróty opis służebności gruntowej wraz ze sposobem jej oznaczenia na mapie, a w przypadku kiedy nie wykonano ustaleń obciążen służebnościami - zamieścić stosowną informację	
Karta nr 7 (14)	

- LEGENDA**
- trasa projektowanego gazociągu DN80 PN100 wraz z rurociągami wody zlozowej DN50 PN100 oraz światłowodem
 - linie określające strefę kontrolowaną dla proj. gazociągu dla których wydanie decyzji o ustaleniu lokalizacji inwestycji wywołuje skutki z Art.24 ust.1 (Dz.U.2019.1554 z p.zm)
 - 4m (2x2m od osi gazociągu)
 - linie określające pas montażowy dla proj. gazociągu dla których wydanie decyzji o ustaleniu lokalizacji inwestycji wywołuje skutki z Art.24 ust.1b (Dz.U.2019.1554 z p.zm) - 15m
 - Linie określające teren objęty inwestycją Art.10 ust.1 pkt 1 ujęte we wniosku o wydanie decyzji o ustaleniu lokalizacji inwestycji zgodnie z Art.6 ust.1 pkt 1
 - nieruchomość objęta wnioskiem
 - oznaczenie kilometrażu projektowanego gazociągu
 - Punkt załamania gazociągu.
 - Współrzędne geodezyjne osi gazociągu.

INWESTOR	Polskie Górnictwo Naftowe i Gazownictwo Spółka ul. Marcina Kasprzaka 25A 01-224 Warszawa		
NAZWA INWESTYCJI	Zagospodarowanie odwiertów BOROWO-5, GRANÓWKO-1 c		
RODZAJ OPRACOWANIA	Ustalenie Lokalizacji Inwestycji Celu Publ		
TYTUŁ RYSUNKU	Projekt Zagospodarowania Terenu - Art		
NR ZLECENIA	0811	NR RYSUNKU	1M-7.00
Biuro Projektów "NAFTA-GAZ" Spółka z o.o.		38-200	

 

INWESTOR

Polskie Górnictwo Naftowe i Gazownictwo Spółka Akcyjna

ul. Marcina Kasprzaka 25A

01-224 Warszawa

NAZWA INWESTYCJI

Zagospodarowanie odwiertów BOROWO-5, GRANÓWKO-1 oraz SZCZEPOWICE-1

RODZAJ OPRACOWANIA

Ustalenie Lokalizacji Inwestycji Celu Publicznego

TYTUŁ RYSUNKU

Projekt Zagospodarowania Terenu - Arkusz 10

NR ZLECENIA

0811

NR RYSUNKU

1M-10.00

SKALA

1:1000

DATA

06.2021

Biuro Projektów "NAFTA-GAZ" Spółka z o.o.

38-200 Jasło ul. Ducha 11

LEGENDA

4m

2m

4m

2m

15m

- trasa projektowanego gazociągu DN80 PN100 wraz z rurociągiem wody zlozowej DN50 PN100 oraz światłowodem

- linie określające strefę kontrolowaną dla proj. gazociągu dla których wydanie decyzji o ustaleniu lokalizacji inwestycji wywołuje skutki z Art.24 ust.1 (Dz.U.2019.1554 z p.zm) - 4m (2x2m od osi gazociągu)

- linie określające pas montażowy dla proj. gazociągu dla których wydanie decyzji o ustaleniu lokalizacji inwestycji wywołuje skutki z Art.24 ust.1b (Dz.U.2019.1554 z p.zm) - 15m

- Linie określające teren objęty inwestycją Art.10 ust.1 pkt 1 ujęte we wniosku o wydanie decyzji o ustalenie lokalizacji inwestycji zgodnie z Art.6 ust.1 pkt 1

19

19

0.1km

Pz1

5784851.9

5606628.4

- Linie rozgraniczające teren inwestycji (A - B ... H-I)

- dla których wydanie decyzji o ustaleniu lokalizacji inwestycji wywołuje skutki zgodnie z art 20 ust.1

- nieruchomość objęta wnioskiem

- nieruchomość objęta podziałem

-oznaczenie kilometrażu projektowanego gazociągu

- Punkt załamania gazociągu.

- Współrzędne geodezyjne osi gazociągu.

Poświadczam się, że niniejszy dokument został opracowany w wyniku prac geodezyjnych i kartograficznych, których rezultaty zawiera operat techniczny wpisany do ewidencji materiałów państwowego zasobu geodezyjnego i kartograficznego

STAROSTA KOŚCIAŃSKI

P.30.11.2020

10.11.2020

Z up. STAROSTY

NAZWA I NAZWISKO

podpis osoby reprezentującej organ

NAZWA I NAZWISKO

podpis osoby reprezentującej organ

NAZWA I NAZWISKO

podpis osoby reprezentującej organ

MAPA DO CELÓW PROJEKTOWYCH

Oznaczenie kancelaryjne zgłoszenia pracy geodezyjnej

GN-I.6640.340.2020

Nazwa miejscowości

Zadory

Jednostka ewidencyjna

identyfikator

301102_5

Jednostka ewidencyjna

nazwa

Czempin - obszar wiejski

Obręb ewidencyjny

identyfikator

301102_5.0022

Obręb ewidencyjny

nazwa

Zadory

Skala mapy

1:1000

Godło mapy

6.172.09.07.3, 6.172.09.06.4, 6.172.09.12.1, 6.172.09.11.2

Nazwa układu współrzędnych

prostokątnych płaskich układu wysokości

PL-2000, strefa 6

Nazwa układu współrzędnych

PL-KRON86-NH

Oznaczenie granic obszaru, który był przedmiotem aktualizacji

Informacje o służebnościach gruntowych mających wpływ na zagospodarowanie gruntów, zlokalizowanych w granicach inwestycji *)

Nie ustalono

Data opracowania mapy

24.02.2020

TALAR Geodezja Michał Gromadziński

nazwa / imię i nazwisko wykonawcy


Michał Gromadziński

imię i nazwisko geodety uprawnionego, który wykonał mapę

nr uprawnień i podpis geodety

*) Należy podać skrótowny opis służebności gruntowej wraz ze sposobem jej oznaczenia na mapie, a w przypadku kiedy nie wykonano ustaleń obciążeń służebnościami - zamieścić stosowną informację.

Karta nr 10 (14)

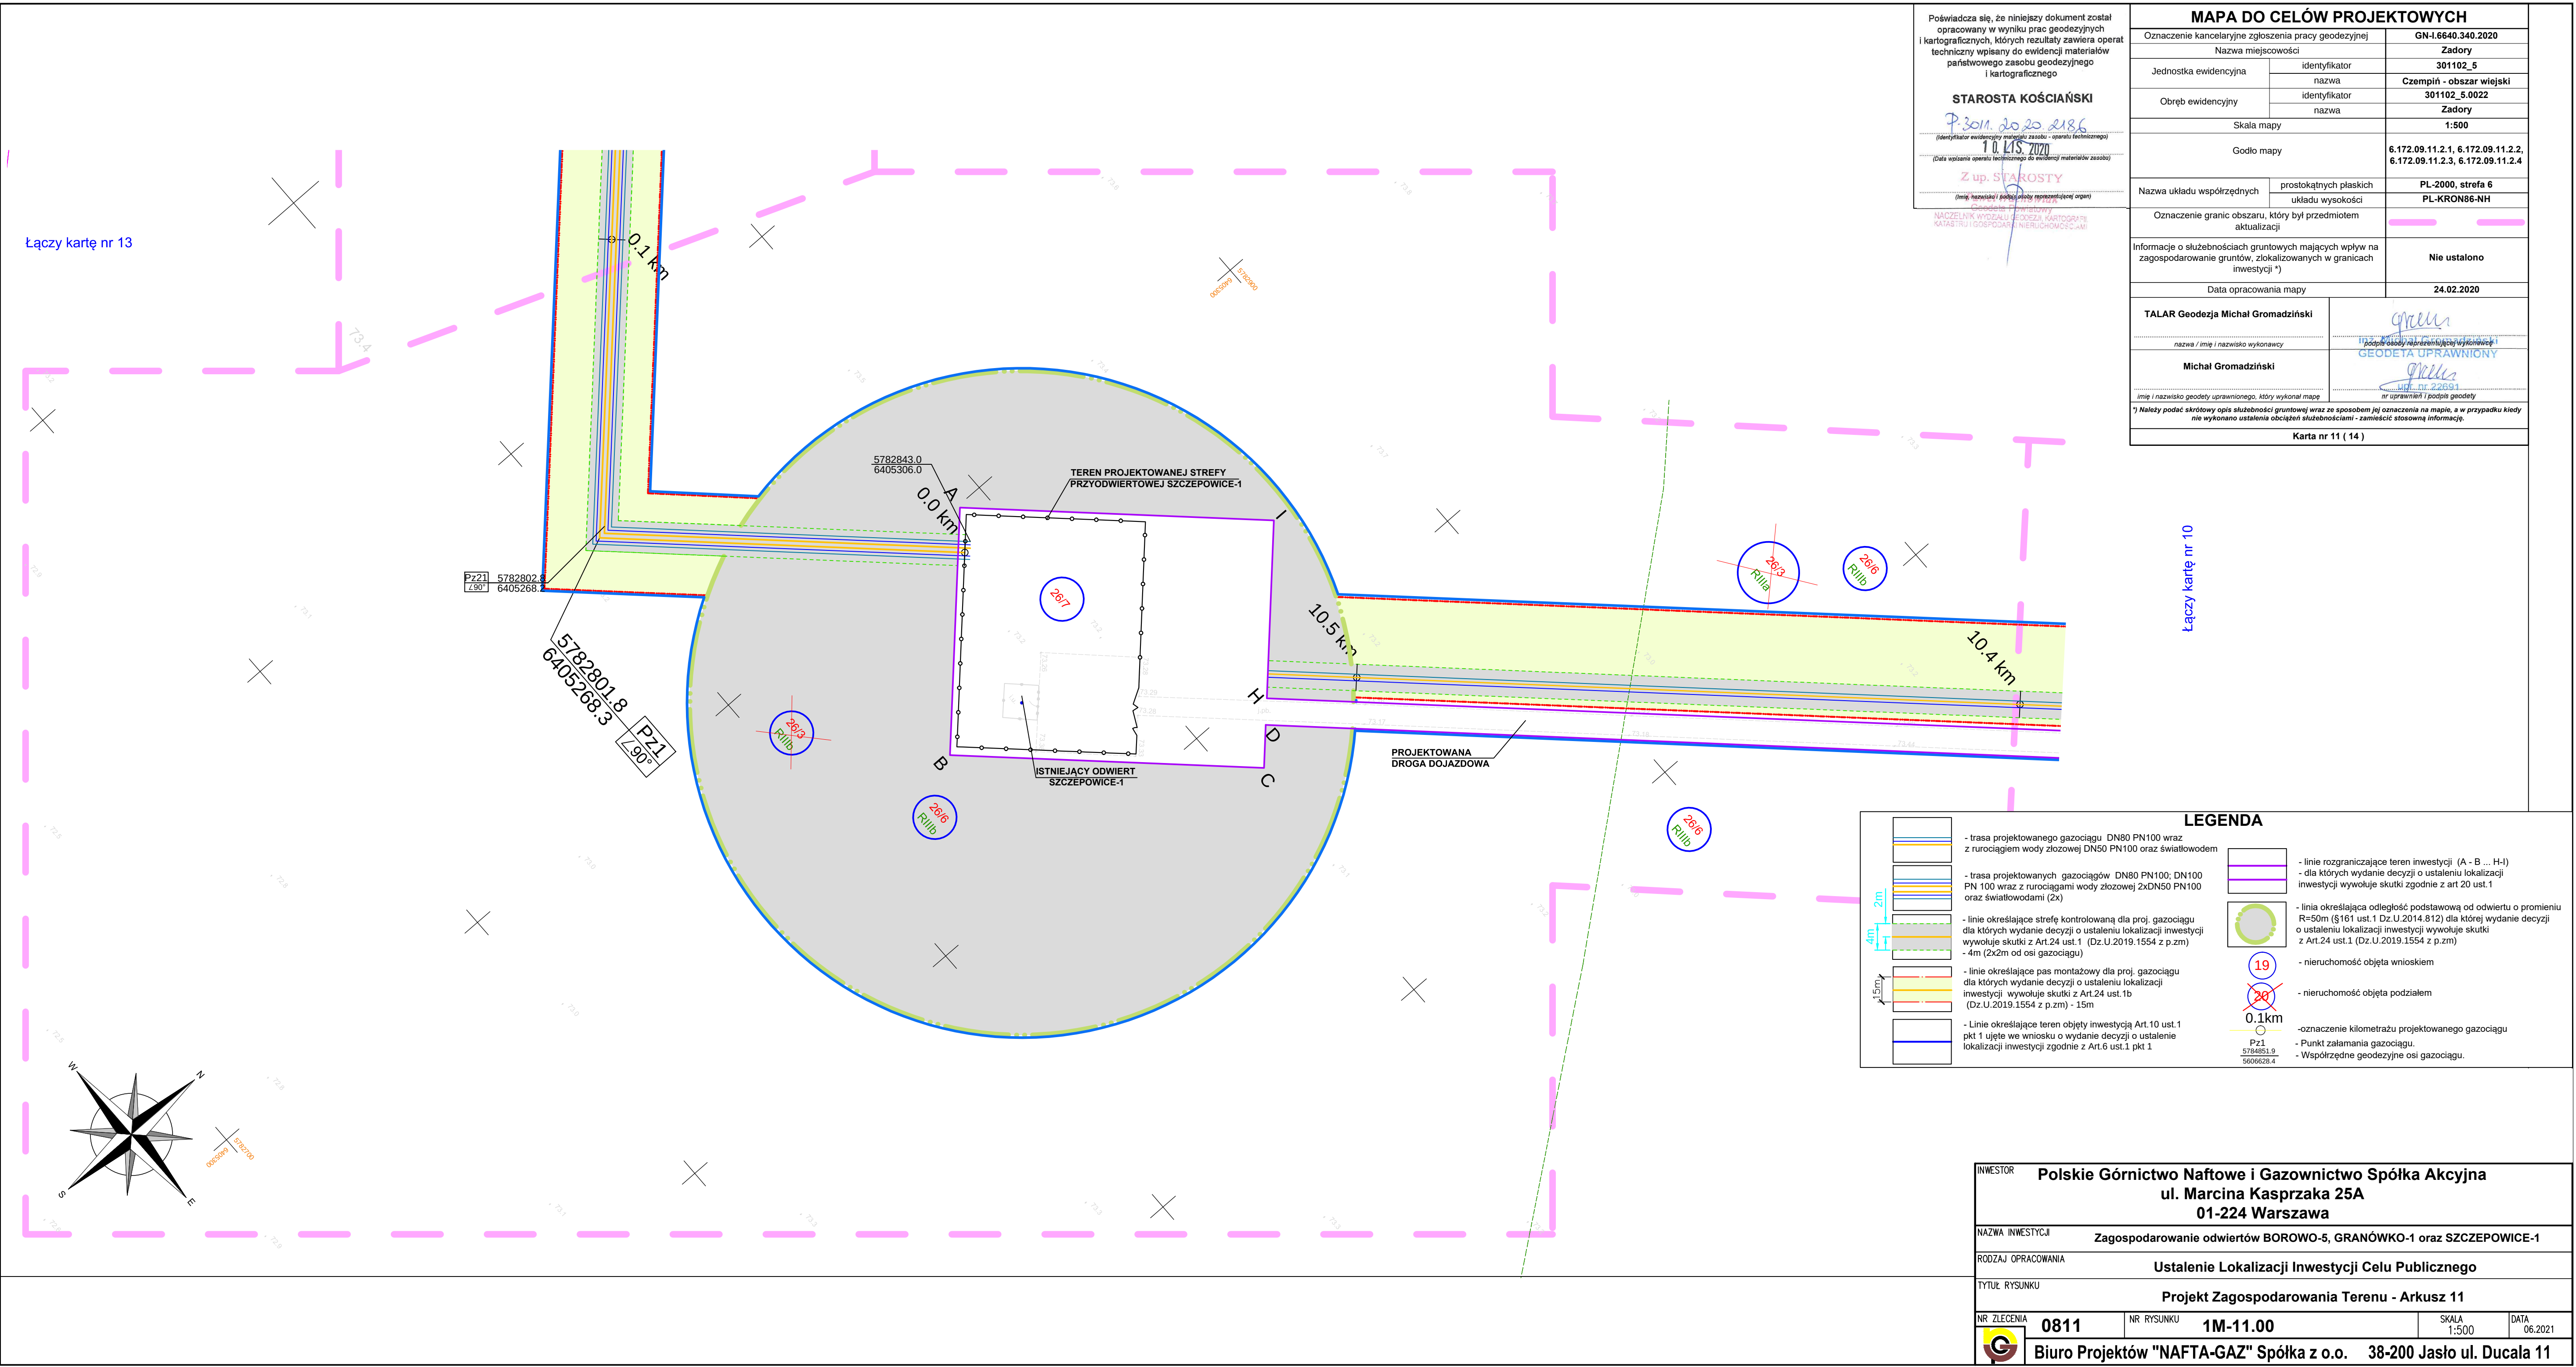

Powiadza się, że niniejszy dokument został opracowany w wyniku prac geodezyjnych i kartograficznych, których rezultaty zawiera operat techniczny wpisany do ewidencji materiałów państwowego zasobu geodezyjnego i kartograficznego


STAROSTA KOŚCIAŃSKI

P. 3011. 20.20. 2186
(Identyfikator ewidencyjny materiału zasobu - operatu technicznego)
1 0. 115. 2020
(Data wpisania operatu technicznego do ewidencji materiałów zasobu)

Z up. STAROSTY
(Imię, nazwisko i podpis osoby reprezentującej organ)
Geodezja Państwowa
NACZELNIK WYDZIAŁU GEODEZJI KARTOGRAFII
KATASTRU I GOSPODARSTWA NIERUCHOMOŚCIAMI

Oznaczenie kancelaryjne zgłoszenia pracy geodezyjnej		GN-I.6640.340.2020	
Nazwa miejscowości		Zadory	
Jednostka ewidencyjna	identyfikator	301102_5	
	nazwa	Czempin - obszar wiejski	
Obręb ewidencyjny	identyfikator	301102_5.0022	
	nazwa	Zadory	
Skala mapy		1:500	
Godło mapy		6.172.09.11.2.1, 6.172.09.11.2.2, 6.172.09.11.2.3, 6.172.09.11.2.4	
Nazwa układu współrzędnych	prostokątnych płaskich	PL-2000, strefa 6	
	układu wysokości	PL-KRON86-NH	
Oznaczenie granic obszaru, który był przedmiotem aktualizacji			
Informacje o służebnościach gruntowych mających wpływ na zagospodarowanie gruntów, zlokalizowanych w granicach inwestycji *)		Nie ustalono	
Data opracowania mapy		24.02.2020	
TALAR Geodezja Michał Gromadziński			
nazwa / imię i nazwisko wykonawcy		green podpis osoby reprezentującej wykonawcę	
Michał Gromadziński		BŁĘDNE GEODETA UPRAWNIONY Michał mgr. inż. 220581 w uprawnień i sposobie geodezji	
imię i nazwisko geodety uprawnionego, który wykonał mapę			
*) Należy podać skrótkowy opis służebności gruntowej wraz ze sposobem jej oznaczenia na mapie, a w przypadku kiedy nie wykonano ustalenia obciążeń służebnościami - zamieścić stosowną informację.			
Karta nr 11 (14)			

INWESTOR			
Polskie Górnictwo Naftowe i Gazownictwo Spółka Akcyjna ul. Marcina Kasprzaka 25A 01-224 Warszawa			
NAZWA INWESTYCJI Zagospodarowanie odwiertów BOROWO-5, GRANÓWKO-1 oraz SZCZEPÓWICE-1			
RODZAJ OPRACOWANIA Ustalenie Lokalizacji Inwestycji Celu Publicznego			
TYTUŁ RYSUNKU Projekt Zagospodarowania Terenu - Arkusz 11			
NR ZLECENIA 0811		NR RYSUNKU 1M-11.00	
SKALA 1:500		DATA 06.2021	
Biuro Projektów "NAFTA-GAZ" Spółka z o.o. 38-200 Jasło ul. Duchała 11			

 

MAPA DO CELÓW PROJEKTOWYCH	
Oznaczenie kancelaryjne zgłoszenia pracy geodezyjnej	
Nazwa miejscowości	
Jednostka ewidencyjna	identyfikator
Obręb ewidencyjny	identyfikator
Skala mapy	Godło mapy
Nazwa układu współrzędnych	
Oznaczenie granic obszaru, który był przedmiotem aktualizacji	
Informacje o służebnościach gruntowych mających wpływ na zagospodarowanie gruntów, zlokalizowanych w granicach inwestycji	
Data opracowania mapy	
Nazwa i adres nadzoru wykonawcy	
Michał Gromadziński	

MAPA DO CELÓW PROJEKTOWYCH
Skala 1:1000

LEGENDA

- trasa projektowanych gazociągów DN80 PN100; DN100 PN100 wraz z rurociągami wody zlozowej 2XDN50 PN100 oraz szatniowcami (2x)
- linie określające strefy kontrolowaną dla proj. gazociągów dla których wydane decyzji o ustaleniu lokalizacji inwestycji wywołuje skutki z Art.24 ust.1 (Dz.U.2019.1554 z p.zm.)
- 4m (2x2m od osi gazociągów)
- linie określające pas marmazowy dla proj. gazociągów dla których wydane decyzji o ustaleniu lokalizacji inwestycji wywołuje skutki z Art.24 ust.1b (Dz.U.2019.1554 z p.zm.)
- 15m
- Linie określające teren objęty inwestycją Art.10 ust.1 pkt 1 łącznie z wnioskiem o wydanie decyzji o ustalenie lokalizacji inwestycji zgodnie z Art.6 ust.1 pkt 1

LEGENDA

- nieruchomość objęta wnioskiem
- oznaczenie kilometrów projektowanego gazociągu
- Punkt zakładania gazociągu
- Współrzędne geodezyjne osi gazociągu

INWESTOR			
Polskie Górnictwo Naftowe i Gazownictwo Spółka Akcyjna			
ul. Marcina Kasprzaka 25A			
01-224 Warszawa			
NAZWA INWESTYCJI			
Zagospodarowanie odwiertów BOROWO-5, GRANÓWKO-1 oraz SZCZEPÓWICE-1			
RODZAJ OPRACOWANIA			
Ustalenie Lokalizacji Inwestycji Celu Publicznego			
TYTUŁ RYSUNKU			
Projekt Zagospodarowania Terenu - Arkusz 12			
NR ZLECENIA	NR RYSUNKU	SKALA	DATA
0811	1M-12.00	1:1000	06.2021
Biuro Projektów "NAFTA-GAZ" Spółka z o.o. 38-200 Jasło ul. Ducała 11			

MAPA DO CELÓW PROJEKTOWYCH

Oznaczenie kancelaryjne zgłoszenia pracy geodezyjnej		GN-I.6640.340.2020
Nazwa miejscowości		Łagiewniki
Jednostka ewidencyjna	identyfikator	301103_2
	nazwa	Gmina Kościan - obszar wiejski
Obręb ewidencyjny	identyfikator	301103_2.0015
	nazwa	Łagiewniki
Skala mapy		1:1000
Godło mapy		6.172.08.15.4, 6.172.08.20.2
Nazwa układu współrzędnych	prostokątnych płaskich układu wysokości	PL-2000, strefa 6 PL-KRON86-NH
Oznaczenie granic obszaru, który był przedmiotem aktualizacji		
Informacje o służebnościach gruntowych mających wpływ na zagospodarowanie gruntów, zlokalizowanych w granicach inwestycji *)		Nie ustalono
Data opracowania mapy		24.02.2020
TALAR Geodezja Michał Gromadziński		
nazwa / imię i nazwisko wykonawcy		Michał Gromadziński
imię i nazwisko geodety uprawnionego, który wykonał mapę		nr uprawnień i podpis geodety
*) Należy podać skróty opis służebności gruntowej wraz ze sposobem jej oznaczenia na mapie, a w przypadku kiedy nie wykonano ustaleń obciążeń służebnościami - zamieścić stosowną informację.		
Karta nr 13 (14)		


Poświadczam się, że niniejszy dokument został opracowany w wyniku prac geodezyjnych i kartograficznych, których rezultaty zawiera operat techniczny wpisany do ewidencji materiałów państwowego zasobu geodezyjnego i kartograficznego

STAROSTA KOŚCIAŃSKI

P. 30.11.2020 2186
10.11.2020
(Data wpisania operatu technicznego do ewidencji materiałów zasobu)

Z up. STAROSTY
(imię, nazwisko i podpis osoby reprezentującej organ)

Geodeta Państwowy
NACZELNIK WYDZIAŁU GEODEZJI, KARTOGRAFII
KATASTRU I GOSPODARSTWA NIERUCHOMOŚCIAMI

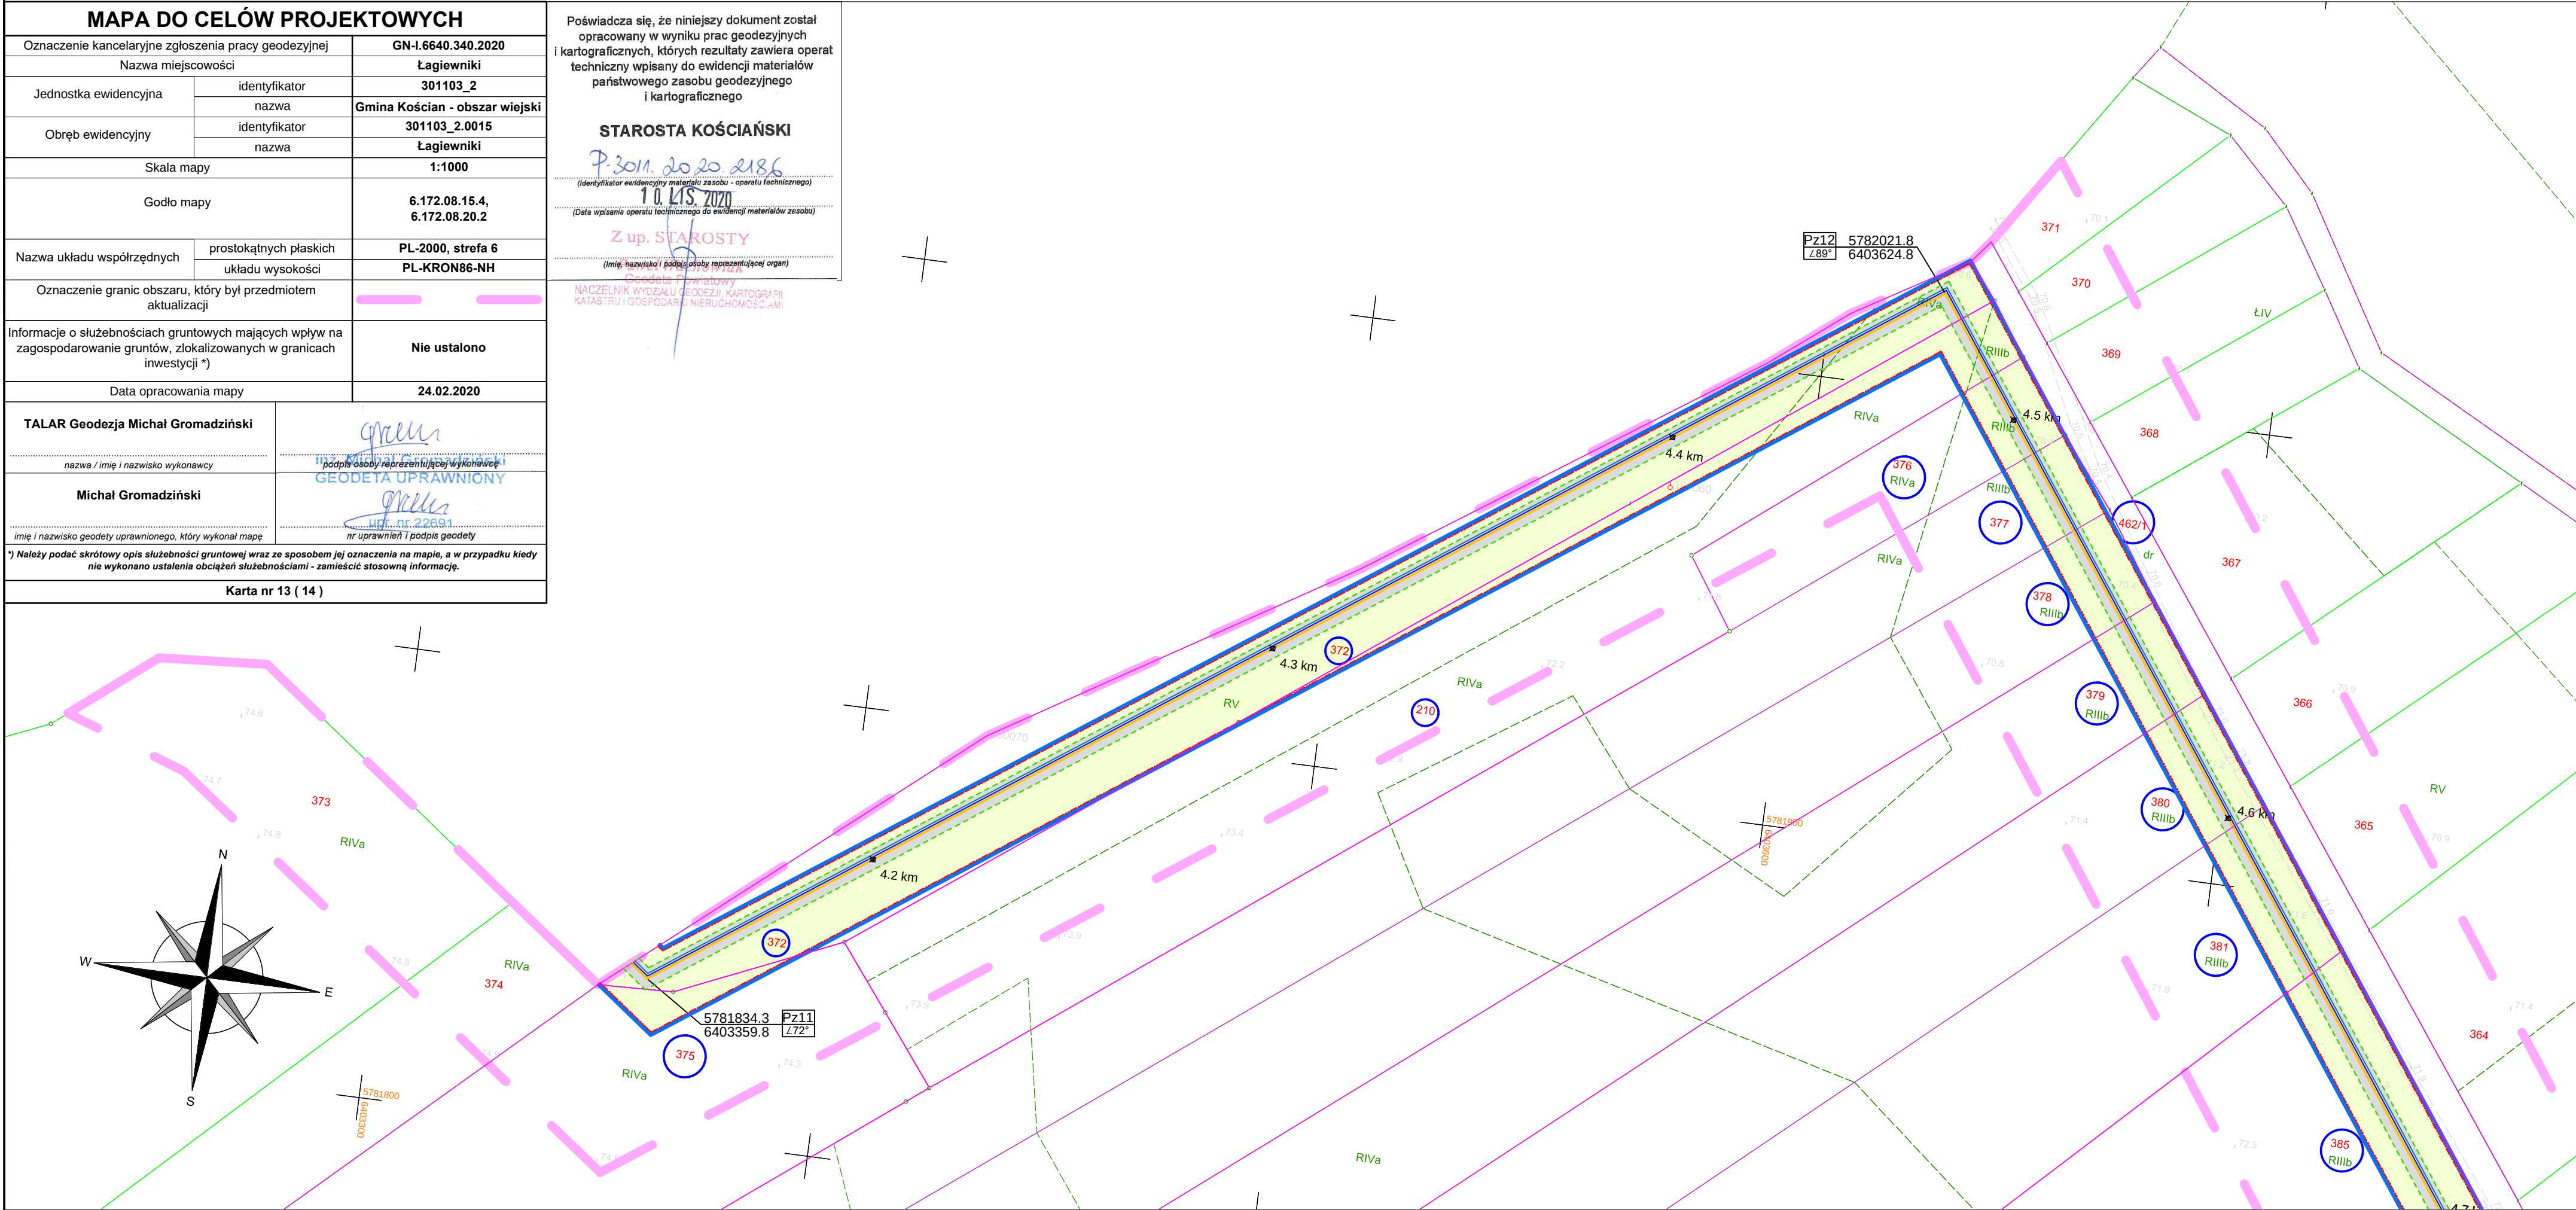

LEGENDA

4m

2m

15m

19

0.1km

Pz1

- trasa projektowanego gazociągu DN80 PN100 wraz z rurociągiem wody zlozowej DN50 PN100 oraz światłowodem

- linie określające strefę kontrolowaną dla proj. gazociągu dla których wydanie decyzji o ustaleniu lokalizacji inwestycji wywołuje skutki z Art.24 ust.1 (Dz.U.2019.1554 z p.zm) - 4m (2x2m od osi gazociągu)

- linie określające pas montażowy dla proj. gazociągu dla których wydanie decyzji o ustaleniu lokalizacji inwestycji wywołuje skutki z Art.24 ust.1b (Dz.U.2019.1554 z p.zm) - 15m

- Linie określające teren objęty inwestycją Art.10 ust.1 pkt 1 ujęte we wniosku o wydanie decyzji o ustalenie lokalizacji inwestycji zgodnie z Art.6 ust.1 pkt 1


- nieruchomość objęta wnioskiem

- oznaczenie kilometrażu projektowanego gazociągu

- Punkt załamania gazociągu.

- Współrzędne geodezyjne osi gazociągu.

INWESTOR	Polskie Górnictwo Naftowe i Gazownictwo Spółka Akcyjna ul. Marcina Kasprzaka 25A 01-224 Warszawa			
NAZWA INWESTYCJI	Zagospodarowanie odwiertów BOROWO-5, GRANÓWKO-1 oraz SZCZEPOWICE-1			
RODZAJ OPRAWOANIA	Ustalenie Lokalizacji Inwestycji Celu Publicznego			
TYTUŁ RYSUNKU	Projekt Zagospodarowania Terenu - Arkusz 13			
NR ZLECENIA	0811	NR RYSUNKU	1M-13.00	SKALA 1:1000
Biuro Projektów "NAFTA-GAZ" Spółka z o.o.		38-200 Jasto ul. Ducala 11		

 

MAPA DO CEŁÓW PROJEKTYWNYCH			
Oznaczenie nazwiskowej zgłoszonej pracy geodezyjnej		ON-18464-340-2020	
Nazwa miejscowości		Lęgniwniki, Sępólno	
Jednostka ewidencyjna	identyfikator nazwa	301103_2	
Obręb ewidencyjny	identyfikator nazwa	Gmina Koszęba - obszar wiejski 301103_2.0010, 301103_2.0020	
Szata mapy		Lęgniwniki, Sępólno	
Główna mapa		5.172.08.25.2, 5.172.08.20.4, 5.172.08.15.2, 5.172.08.25.2	
Nazwa ulacji współrzędnych	prośbokrótlich płaskich ulacja wyspowiska	PL-2000, strona 6	
Oznaczenia granic obszarów, który nieprzebiegają aktualizacji		PL-2000, skreśla AH	
Informacje o dodatkowych projektach mających wpływ na zagospodarowanie obszaru, zaktualizowanych w granicach inwestycji (*)		Nie ustalono	
Data opracowania mapy		24.02.2020	
TALAR GEODEZJA Michał Gromadziński			
nazwa / nr. numeru osobistego		[podpis] [pieczęć]	
Michał Gromadziński		GEODEZJA I KARTOGRAFIA	
[pieczęć]			
*) Należy podać skrócony opis nakładów/projektów, który wywarł wpływ na zagospodarowanie obszaru, w przypadku kiedy nie wyrażone zostało zgłoszenie, zaktualizowanych w obrębie inwestycji			

2m

4m

15m

19

20

0.1km

Pz1
5784851.9
5606628.4

- trasa projektowanego gazociągu DN80 PN100 wraz z rurociągami wody zlozowej DN50 PN100 oraz światłowodem

- linie określające strefę kontrolowaną dla proj. gazociągu dla których wydanie decyzji o ustaleniu lokalizacji inwestycji wywołuje skutki z Art.24 ust.1 (Dz.U.2019.1554 z p.zm)

- 4m (2x2m od osi gazociągu)

- linie określające pas montażowy dla proj. gazociągu dla których wydanie decyzji o ustaleniu lokalizacji inwestycji wywołuje skutki z Art.24 ust.1b (Dz.U.2019.1554 z p.zm) - 15m

- Linie określające teren objęty inwestycją Art.10 ust.1 pkt 1 ujęte we wniosku o wydanie decyzji o ustaleniu lokalizacji inwestycji zgodnie z Art.6 ust.1 pkt 1

- linie rozgraniczające teren inwestycji (A - B ... G-H)

- dla których wydanie decyzji o ustaleniu lokalizacji inwestycji wywołuje skutki zgodnie z art 20 ust.1

- linia określająca odległość podstawową od odwiertu o promieniu R=50m (§161 ust.1 Dz.U.2014.812) dla której wydanie decyzji o ustaleniu lokalizacji inwestycji wywołuje skutki z Art.24 ust.1 (Dz.U.2019.1554 z p.zm)

- nieruchomość objęta wnioskiem

- nieruchomość objęta podziałem

-oznaczenie kilometrażu projektowanego gazociągu

- Punkt załamania gazociągu.

- Współrzędne geodezyjne osi gazociągu.

Łączy kartę nr 2

Województwo:

Powiat:

Id jednostki ewidencyjnej:

Id obrębu:

Sekcja:

Układ współrzędnych:

Układ wysokościowy:

Id pracy geodezyjnej:

Stan aktualny na dzień:

Zasięg aktualizacji:

Karta nr:

wielkopolskie

grodzki

300501_2 Granowo

300501_2.0004 Granówko

5.172.34.02.2.1

PL-2000 (strefa 5)

PL-KRON86-NH

GK.6640.260.2020

04.03.2020

1 (11)

Sporządził:

TALAR Geodezja

Michał Gromadziński

Biedrowo 9A/4, 64-510 Wronki

NIP: 787-203-42-32

REGON: 302755578

tel.: +48 606 894 389

e-mail: biuro@geodezjatalar.pl

www.geodezjatalar.pl

MAPA DO CELÓW PROJEKTOWYCH

Skala 1:500

Kolorem czerwonym zaznaczono punkty osnowy geodezyjnej, które podlegają ochronie. Zgodnie z art. 48 ust. 1, pkt 3 ustawy z dnia 17 maja 1989 r. - Prawo geodezyjne i kartograficzne (Dz. U. z 2019 r. poz. 725, 730), kto (...) niszczy, uszkadza i przemieszcza znaki geodezyjne (...) podlega karze grzywny.

Nie wykłada się istnienia w terenie innych nie wykazanych na niniejszej mapie urządzeń podziemnych, które nie były zgłoszone do inwentaryzacji lub o których brak jest informacji w instytucjach branżowych.

Nie badano obciążenia służebnościami gruntowymi ujętymi w księgach wieczystych na podstawie § 80 ust. 5 rozporządzenia MSWiA z dnia 09.11.2011r. w sprawie standardów technicznych wykonywania geodezyjnych.

inż. Michał Gromadziński

GEODETA UPRAWNIOWY

upr. nr 22691

Poświadczam, że niniejszy dokument został opracowany w wyniku prac geodezyjnych i kartograficznych, których rezultaty zawiera operat techniczny wpisany do ewidencji materiałów państwowego zasobu geodezyjnego i kartograficznego

STAROSTA GRODZISKI

P.3005.2020 1558

(identyfikator ewidencyjny materiału zasobu - operatu technicznego)

2020-11-03


(Data wpisania operatu technicznego do ewidencji materiałów zasobu)

Z up. Starosty

(imię, nazwisko i podpis osoby reprezentującej organ)

Geodeta Wydziału Geodezji, Kartografii i Katastru Nieruchomości

INWESTOR	Polskie Górnictwo Naftowe i Gazownictwo Spółka Akcyjna ul. Marcina Kasprzaka 25A 01-224 Warszawa			
NAZWA INWESTYCJI	Zagospodarowanie odwiertów BOROWO-5, GRANÓWKO-1 oraz SZCZEPOWICE-1			
RODZAJ OPACOWANIA	Ustalenie Lokalizacji Inwestycji Celu Publicznego			
TYTUŁ RYSUNKU	Projekt Zagospodarowania Terenu - Arkusz 1			
NR ZLECENIA	0811	NR RYSUNKU	M-1.00	SKALA 1:500
				DATA 06.2021
Biuro Projektów "NAFTA-GAZ" Spółka z o.o. 38-200 Jasło ul. Ducha 11				

 

Łączy kartę nr 1

MAPA DO CELÓW PROJEKTOWYCH
Skala 1:1000

Województwo: wielkopolskie
Powiat: grodziski
Id jednostki ewidencyjnej: 300501_2 Granowo
Id obrębu: 300503_2 Kamieniec
300501_2.0004 Granówko
300503_2.0009 Konojad
300503_2.0019 Szczepowice
Sektoria: 5.172.34.02.1, 5.172.34.02.2, 5.172.34.02.4, 5.172.34.07.2, 5.172.34.08.1
Układ współrzędnych: PL-2000 (strefa 5)
Id pracy geodezyjnej: PL-KON066-NH
Stan aktualny na dzień: GK.6640.260.2020
Zasieg aktualizacji: 04.03.2020
Karta nr: 2 (11)

Sporządził:
TALAR Geodezja
Michał Gromadziński
Bieżdrowo 9A/4, 64-510 Wronki
NIP: 787-203-42-32
REGON: 302755578
tel.: +48 606 894 389
e-mail: biuro@geodezjatalar.pl
www.geodezjatalar.pl

inż. Michał Gromadziński
GEODETA UPRAWNIONY
Grom
up nr 22691

Poświadczam, że niniejszy dokument został opracowany w wyniku prac geodezyjnych i kartograficznych, których rezultaty zawiera operat techniczny wpisany do ewidencji materiałów państwowego zasobu geodezyjnego i kartograficznego

STAROSTA GRODZISKI

P3005.2020 1558
(identyfikator ewidencyjny materiału i zasobu - operatu technicznego)

2020-11-03
(Data wpisania operatu technicznego do ewidencji materiałów i zasobu)

Z up. Starosy
Krzysztof Nowak
Geodeta Wydziału Geodezji,
Kartografii i Katastru Nieruchomości

LEGENDA

- trasa projektowanego gazociągu DN80 PN100 wraz z rurociągiem wody złożowej DN50 PN100 oraz światłowodem
- linie określające strefę kontrolowaną dla proj. gazociągu dla których wydanie decyzji o ustaleniu lokalizacji inwestycji wywołuje skutki z Art.24 ust.1 (Dz.U.2019.1554 z p.zm) - 4m (2x2m od osi gazociągu)
- linie określające pas montażowy dla proj. gazociągu dla których wydanie decyzji o ustaleniu lokalizacji inwestycji wywołuje skutki z Art.24 ust.1b (Dz.U.2019.1554 z p.zm) - 15m
- Linie określające teren objęty inwestycją Art.10 ust.1 pkt 1 ujęte we wniosk o wydanie decyzji o ustalenie lokalizacji inwestycji zgodnie z Art.6 ust.1 pkt 1
- linie rozgraniczające teren inwestycji (A - B ... G-H)
- dla których wydanie decyzji o ustaleniu lokalizacji inwestycji wywołuje skutki zgodnie z art 20 ust.1
- nieruchomość objęta wnioskiem
- nieruchomość objęta podziałem
- oznaczenie kilometrażu projektowanego gazociągu
- Punkt załamania gazociągu.
- Współrzędne geodezyjne osi gazociągu.

INWESTOR Polskie Górnictwo Naftowe i Gazownictwo Spółka Akcyjna
ul. Marcina Kasprzaka 25A
01-224 Warszawa

NAZWA INWESTYCJI Zagospodarowanie odwiertów BOROWO-5, GRANÓWKO-1 oraz SZCZEPOWICE-1


RODZAJ OPRACOWANIA Ustalenie Lokalizacji Inwestycji Celu Publicznego

TYTUŁ RYSUNKU Projekt Zagospodarowania Terenu - Arkusz 2

NR ZLECENIA 0811 **NR RYSUNKU** M-2.00 **SKALA** 1:1000 **DATA** 06.2021

Biuro Projektów "NAFTA-GAZ" Spółka z o.o. 38-200 Jasło ul. Ducha 11

Łączy kartę nr 3

 

Łączy kartę nr 2

MAPA DO CELÓW PROJEKTOWYCH
Skala 1:1000

Województwo: wielkopolskie
Powiat: grodzki
Id jednostki ewidencyjnej: 300503_2 Kamieniec
Id obrębu: 300503_2.0009 Konojad
300503_2.0019 Szczepowice
300503_2.0014 Maksymilianowo
300503_2.0018 Sepno
6.172.34.07.2, 6.172.34.08.1,
6.172.34.07.4, 6.172.34.08.3,
6.172.34.13.1, 6.172.34.13.3
PL-2000 (strefa 5)
PL-KRONOS-NH
GK 6840, 250.2020
04.03.2020
Zasieg aktualizacji:
Karta nr: 3 (11)

Sekcja:

Układ współrzędnych:
Układ wysokościowy:
Id pracy geodezyjnej:
Stan aktualny na dzień:
Zasieg aktualizacji:
Karta nr:

Sporządził:
TALAR Geodezja
Michał Gromadziński
Biedrowo 9A/4, 64-510 Wronki
NIP: 787-203-42-32
REGON: 302755578
tel.: +48 606 894 389
e-mail: biuro@geodezjatalar.pl
www.geodezjatalar.pl

inż. Michał Gromadziński
GEODETA UPRAWNIENY
upr. nr 22691

Poświadczam, że niniejszy dokument został opracowany w wyniku prac geodezyjnych i kartograficznych, których rezultaty zawiera operat techniczny wpisany do ewidencji materiałów państwowego zasobu geodezyjnego i kartograficznego

STAROSTA GRODZISKI

P3005.2020 1558
(Identyfikator ewidencyjny materiału zasobu - operatu technicznego)
2020-11-03
Z up. Starosty
Główny Wydział Geodezji i Kartografii i Katastru Nieruchomości

Kolorem czerwonym zaznaczono punkty osnowy geodezyjnej, które podlegają ochronie. Zgodnie z art. 48 ust. 1, pkt 3 ustawy z dnia 17 maja 1989 r. - Prawo geodezyjne i kartograficzne (Dz. U. z 2019 r. poz. 725, 730, 800 i z późn. zmianami) niniejszy urządztwa i przemieszczenia znaki geodezyjne (...) podlega karze grzywny.

Nie wykazano nie wyznaczone w terenie linie nie wskazanych na niniejszej mapie urządzeń podziemnych, które nie były zgłoszone do inwentaryzacji lub o których brak jest informacji w inwentaryzacji brzożowych.

Nie badano obciążenia składowością gruntownymi ujemnymi w kłopotach wliczonych na podstawie § 80 ust. 5 rozporządzenia MRWA z dnia 09.11.2011r. w sprawie standardów technicznych wykonywania geodezyjnych.


LEGENDA

- trasa projektowanego gazociągu DN80 PN100 wraz z rurociągiem wody zlozowej DN50 PN100 oraz światłowodem
- linie określające strefę kontrolowaną dla proj. gazociągu dla których wydanie decyzji o ustaleniu lokalizacji inwestycji wywołuje skutki z Art.24 ust.1 (Dz.U.2019.1554 z p.zm)
- 4m (2x2m od osi gazociągu)
- linie określające pas montażowy dla proj. gazociągu dla których wydanie decyzji o ustaleniu lokalizacji inwestycji wywołuje skutki z Art.24 ust.1b (Dz.U.2019.1554 z p.zm) - 15m
- Linie określające teren objęty inwestycją Art.10 ust.1 pkt 1 ujęte we wniosku o wydanie decyzji o ustalenie lokalizacji inwestycji zgodnie z Art.6 ust.1 pkt 1

19
0.1km
Pz1
5764601.9
5696628.4

- nieruchomość objęta wnioskiem
- oznaczenie kilometrażu projektowanego gazociągu
- Punkt załamania gazociągu.
- Współrzędne geodezyjne osi gazociągu.

INWESTOR	Polskie Górnictwo Naftowe i Gazownictwo Spółka Akcyjna ul. Marcina Kasprzaka 25A 01-224 Warszawa		
NAZWA INWESTYCJI	Zagospodarowanie odwiertów BOROWO-5, GRANÓWKO-1 oraz SZCZEPOWICE-1		
RODZAJ OPRACOWANIA	Ustalenie Lokalizacji Inwestycji Celu Publicznego		
TYTUŁ RYSUNKU	Projekt Zagospodarowania Terenu - Arkusz 3		
NR ZLECENIA	0811	NR RYSUNKU	M-3.00
SKALA	1:1000	DATA	06.2021
Biuro Projektów "NAFTA-GAZ" Spółka z o.o. 38-200 Jasło ul. Ducha 11			

 

INWESTOR	Polskie Górnictwo Naftowe i Gazownictwo Spółka Akcyjna ul. Marcina Kasprzaka 25A 01-224 Warszawa		
NAZWA INWESTYCJI	Zagospodarowanie odwiertów BOROWO-5, GRANÓWKO-1 oraz SZCZEPOWICE-1		
RODZAJ OPRACOWANIA	Ustalenie Lokalizacji Inwestycji Celu Publicznego		
TYTUŁ RYSUNKU	Projekt Zagospodarowania Terenu - Arkusz 5		
NR ZLECENIA	0811	NR RYSUNKU	M-5.00
SKALA	1:1000	DATA	06.2021
Biuro Projektów "NAFTA-GAZ" Spółka z o.o. 38-200 Jasło ul. Ducha 11			

MAPA DO CELÓW PROJEKTOWYCH
Skala 1:1000

Województwo: wielkopolskie
Powiat: grodziski
Id jednostki ewidencyjnej: 300503_2_Kamieniec
Id obrębu: 300503_2_0018_Sapno
Sekcja: 5.172.34.18.3, 5.172.34.23.1, 5.172.34.23.2, 5.171.34.03.1, 5.171.34.02.2

Układ współrzędnych: PL-2000 (sfera 5)
Układ wysokościowy: PL-KRDN68-NH
Id pracy geodezyjnej: GK-6440-260-2020
Stan aktualny na dzień: 04.03.2020
Zawag aktualizacji: 5 (11)

Sporządził:
TALAR Geodezja
Michał Gromadzinski
Białostocka 5A/4, 64-510 Wrocław
NIP: 787-203-42-32
REGON: 140275578
tel.: +48 506 894 389
e-mail: biuro@geodezjatar.pl
www.geodezjatar.pl

Poświadczam, że niniejszy dokument został opracowany w wyniku prac geodezyjnych i kartograficznych, których rezultaty zawiera operat techniczny wpisany do ewidencji materiałów parafianowego zasobu geodezyjnego i kartograficznego

STAROSTA GRODZISKI


P3005.2020 1558
2020-11-03
Z up. Starosty
Krzysztof Głowacki
Główny Wydział Geodezji, Kartografii i Katastru Miast

inż. Michał Gromadzinski
GEODETA UPRAWNIONY
NIP: nr 22691

LEGENDA

- trasa projektowanego gazociągu DN100 PN100 wraz z rurociągiem wody zbiorczej DN50 PN100 oraz światłowodem
- linie określające strefę kontrolowaną dla proj. gazociągu dla których wydanie decyzji o ustaleniu lokalizacji inwestycji wywołuje skutki z Art.24 ust.1 (Dz.U.2019.1554 z p.zm) - 4m (2x2m od osi gazociągu)
- linie określające pas montażowy dla proj. gazociągu dla których wydanie decyzji o ustaleniu lokalizacji inwestycji wywołuje skutki z Art.24 ust.1b (Dz.U.2019.1554 z p.zm) - 15m
- Linie określające teren objęty inwestycją Art.10 ust.1 pkt 1 ujęcie we wnioskach o wydanie decyzji o ustalenie lokalizacji inwestycji zgodnie z Art.6 ust.1 pkt 1
- nieruchomość objęta wnioskiem
- oznaczenie kilometrażu projektowanego gazociągu
- Punkt załamania gazociągu.
- Współrzędne geodezyjne osi gazociągu.



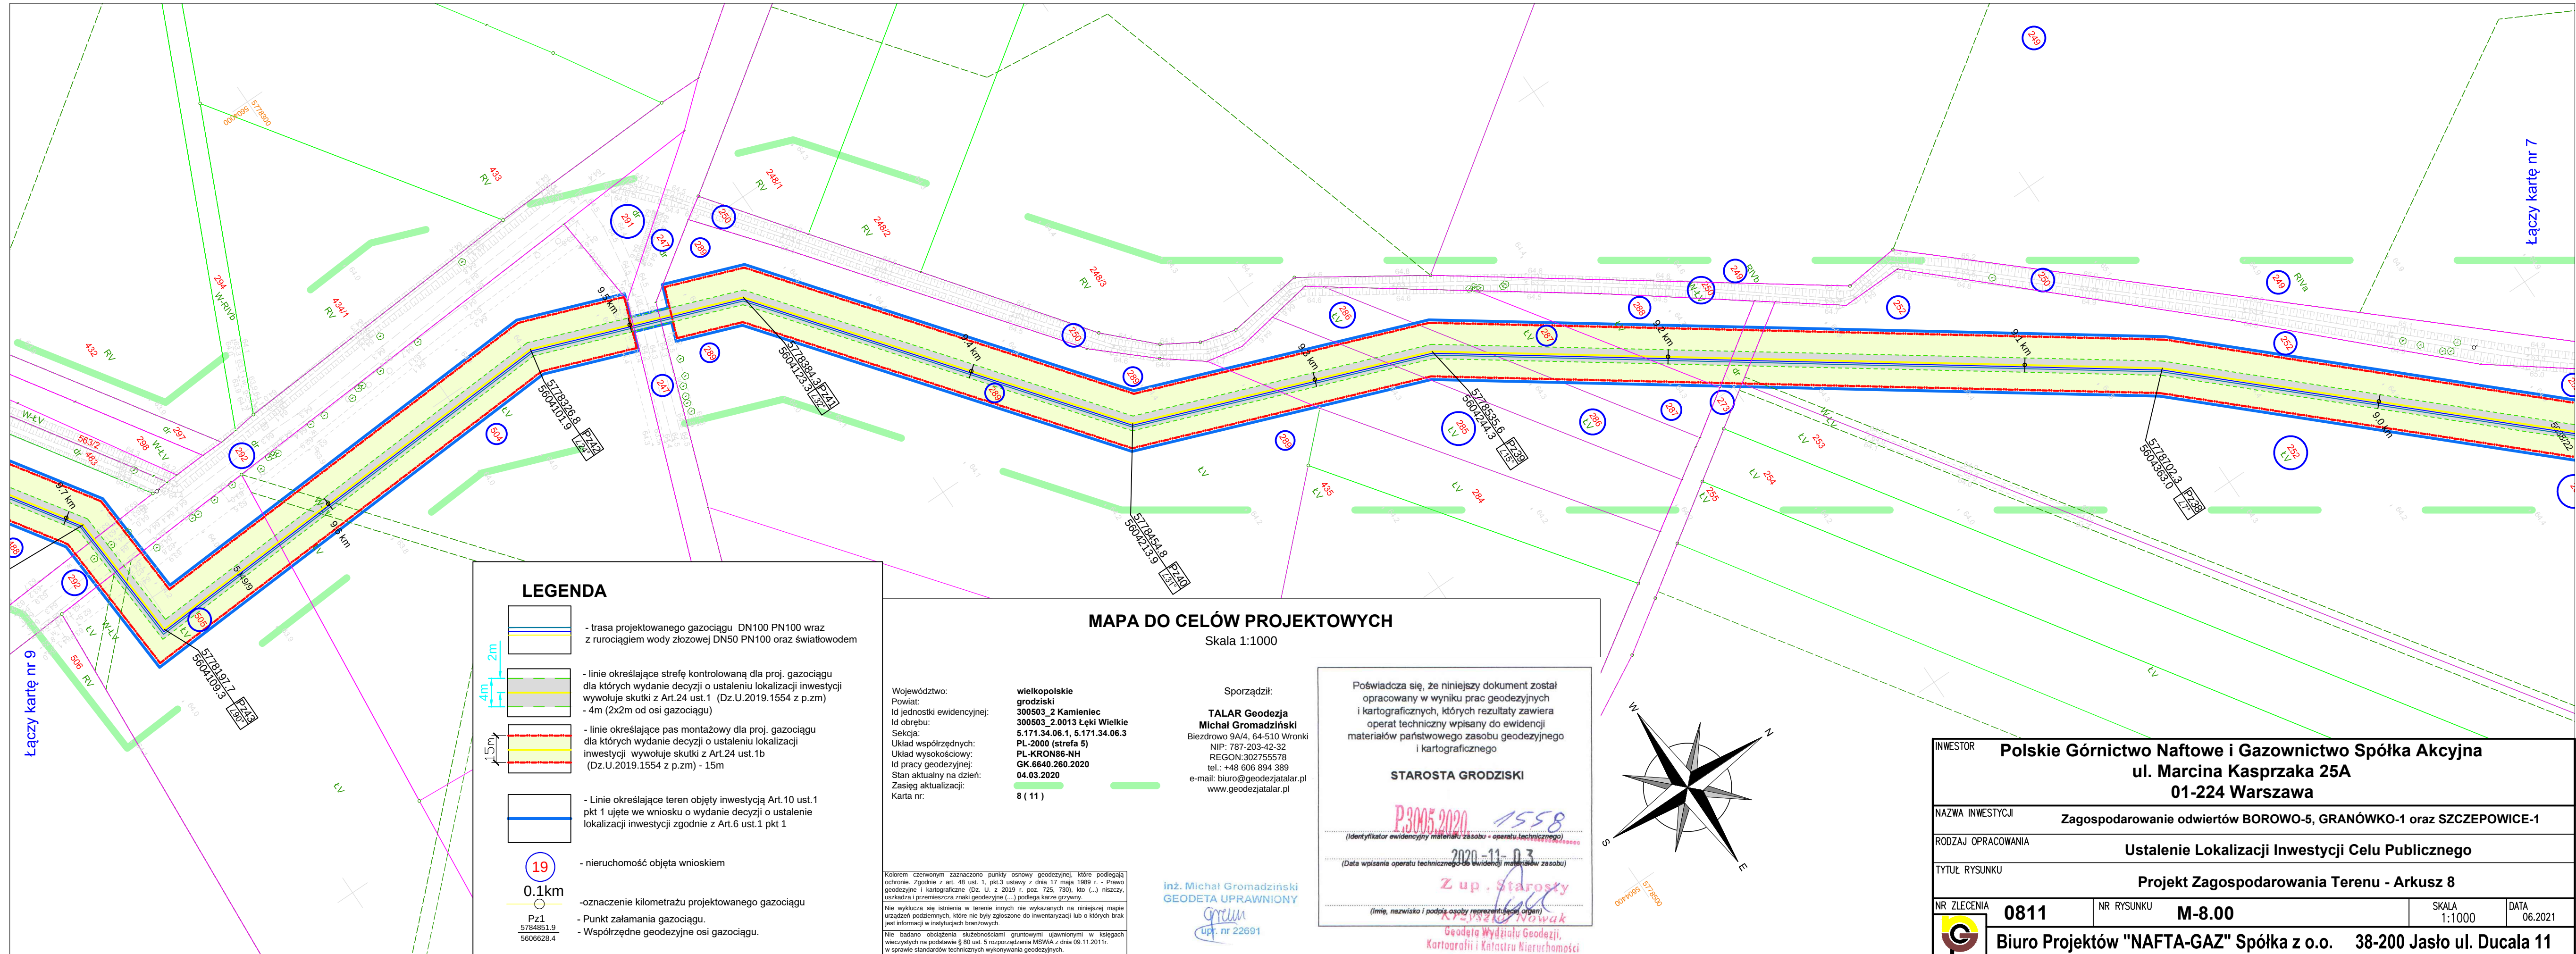

Łączy kartę nr 10

MAPA DO CELÓW PROJEKTOWYCH
Skala 1:1000

Województwo:
Powiat:
Id jednostki ewidencyjnej:
Id obrębu:
Układ współrzędnych:
Układ wysokościowy:
Id pracy geodezyjnej:
Stan aktualny na dzień:
Zasięg aktualizacji:
Karta nr:

wielkopolskie
grodzki
300503_2 Kamieniec
300503_2.0013 Łęki Wielkie
5.171.34.06.3, 5.171.33.10.4,
5.171.33.15.2, 5.171.33.15.1
PL-2000 (strefa 5)
PL-KRON86-NH
GK.6640.260.2020
04.03.2020
9 (11)

Sporządził:
TALAR Geodezja
Michał Gromadziński
Biedrowo 9A/4, 64-510 Wronki
NIP: 787-203-42-32
REGON: 302755578
tel.: +48 606 894 389
e-mail: biuro@geodezjatar.pl
www.geodezjatar.pl

inż. Michał Gromadziński
GEODETA UPRAWNIONY
Up. nr 22691

Poświadczam, że niniejszy dokument został
opracowany w wyniku prac geodezyjnych
i kartograficznych, których rezultaty zawiera
operat techniczny wpisany do ewidencji
materiałów państwowego zasobu geodezyjnego
i kartograficznego


STAROSTA GRODZISKI

P.3005.2020 1558
(identyfikator ewidencyjny materiału zasobu - operatu technicznego)
2020-11-03
Z up. Starosty
Krzysztof Nowak
Geodeta Wydziału Geodezji,
Kartografii i Katastru Nieruchomości


Kolorem czerwonym zaznaczono punkty dawnej geodezyjnej, które podlegają
odnowieniu. Zgodnie z art. 48 ust. 1, pkt 3 ustawy z dnia 17 maja 1989 r. - Prawo
geodezyjne i kartograficzne (Dz. U. z 2019 r. poz. 725, 730, kda (...)) niszczy
ustanowiła (przemocą) znaki geodezyjne (...) podlega karze grzywny.
Nie wykazał się istnieniem w terenie innych nie wykazanych na niniejszej mapie
urządzeń podziemnych, które nie były zgłoszone do inwentaryzacji lub o których brak
jest informacji w innych danych technicznych.
Nie badano obciążenia służebnościami gruntowymi ujętymi w kolejnych
wzrostach na podstawie § 80 ust. 5 rozporządzenia MSWiA z dnia 09.11.2011r.
w sprawie standardów technicznych wykonywania geodezyjnych.

LEGENDA

- trasa projektowanego gazociągu DN100 PN100 wraz z rurociągiem wody zlozowej DN50 PN100 oraz światłowodem
- linie określające strefę kontrolowaną dla proj. gazociągu dla których wydanie decyzji o ustaleniu lokalizacji inwestycji wywołuje skutki z Art.24 ust.1 (Dz.U.2019.1554 z p.zm) - 4m (2x2m od osi gazociągu)
- linie określające pas montażowy dla proj. gazociągu dla których wydanie decyzji o ustaleniu lokalizacji inwestycji wywołuje skutki z Art.24 ust.1b (Dz.U.2019.1554 z p.zm) - 15m
- Linie określające teren objęty inwestycją Art.10 ust.1 pkt 1 ujęte we wniosku o wydanie decyzji o ustalenie lokalizacji inwestycji zgodnie z Art.6 ust.1 pkt 1
- nieruchomość objęta wnioskiem
- oznaczenie kilometrażu projektowanego gazociągu
- Punkt załamania gazociągu.
- Współrzędne geodezyjne osi gazociągu.

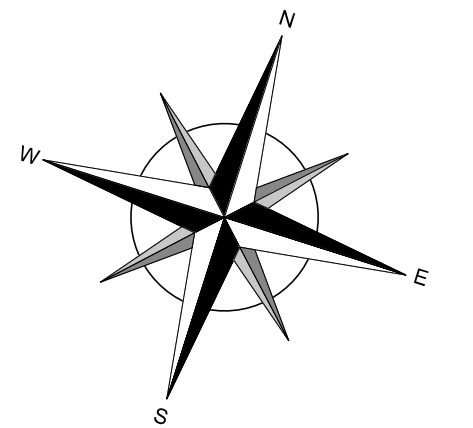

INWESTOR	Polskie Górnictwo Naftowe i Gazownictwo Spółka Akcyjna ul. Marcina Kasprzaka 25A 01-224 Warszawa		
NAZWA INWESTYCJI	Zagospodarowanie odwiertów BOROWO-5, GRANÓWKO-1 oraz SZCZEPOWICE-1		
RODZAJ OPRACOWANIA	Ustalenie Lokalizacji Inwestycji Celu Publicznego		
TYTUŁ RYSUNKU	Projekt Zagospodarowania Terenu - Arkusz 9		
NR ZLECENIA	0811	NR RYSUNKU	M-9.00
SKALA	1:1000	DATA	06.2021
Biuro Projektów "NAFTA-GAZ" Spółka z o.o. 38-200 Jasło ul. Ducala 11			

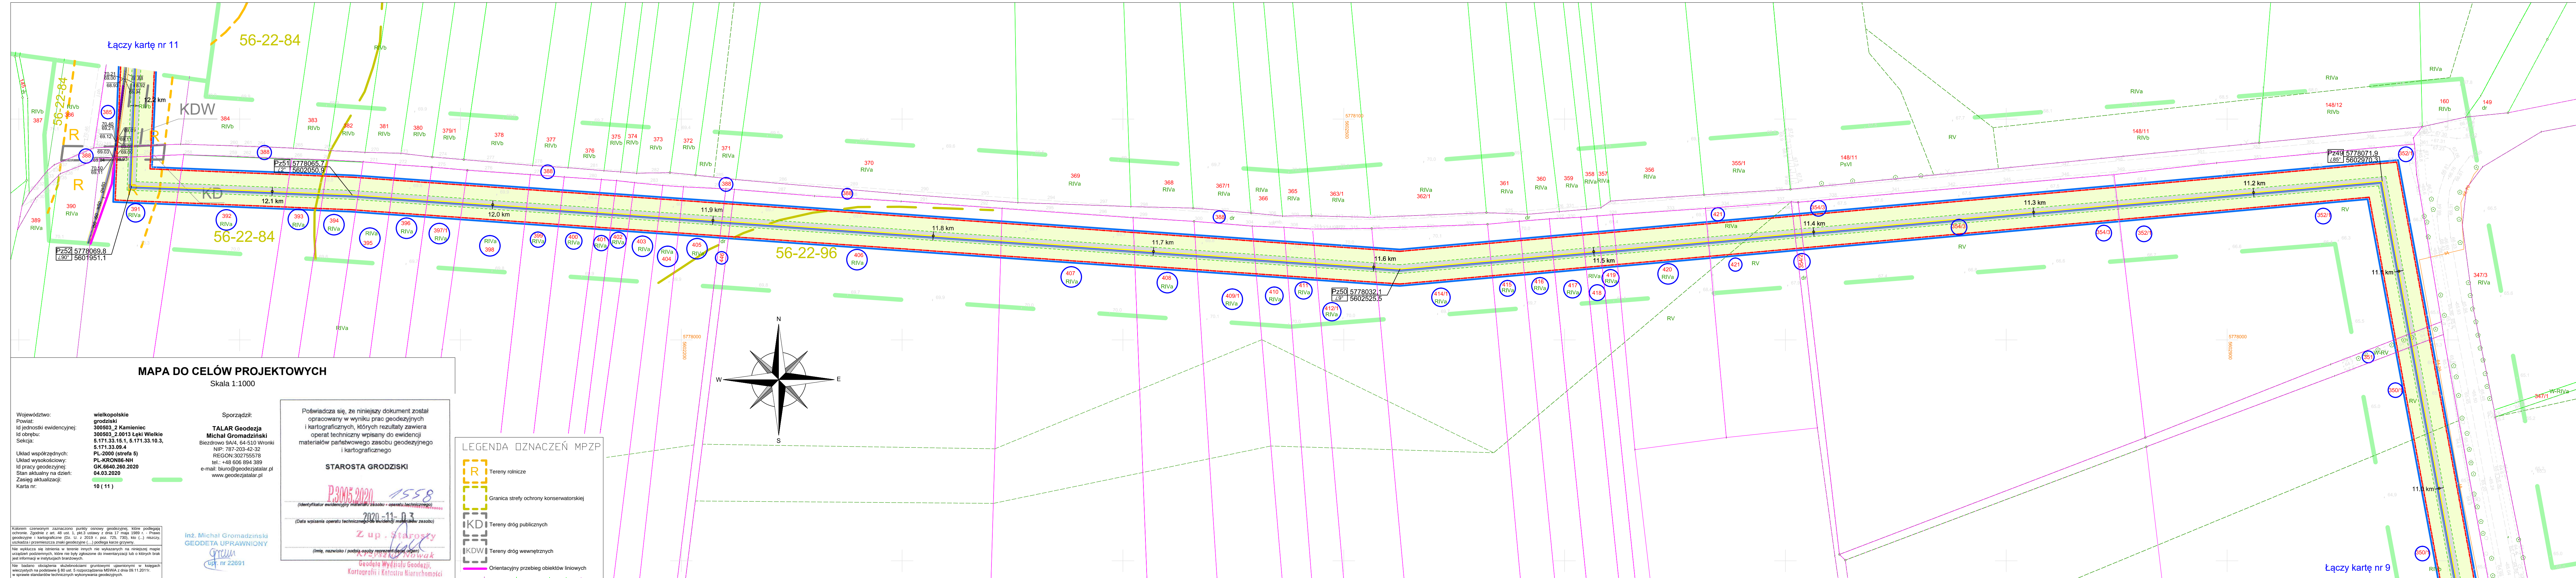

LEGENDA

- trasa projektowanego gazociągu DN100 PN100 wraz z rurociągiem wody zlozowej DN50 PN100 oraz światłowodem
- linie określające strefę kontrolowaną dla proj. gazociągu dla których wydanie decyzji o ustaleniu lokalizacji inwestycji wywołuje skutki z Art.24 ust.1 (Dz.U.2019.1554 z p.zm)
- 4m (2x2m od osi gazociągu)
- linie określające pas montażowy dla proj. gazociągu dla których wydanie decyzji o ustaleniu lokalizacji inwestycji wywołuje skutki z Art.24 ust.1b (Dz.U.2019.1554 z p.zm) - 15m
- Linie określające teren objęty inwestycją Art.10 ust.1 pkt 1 ujęte we wniosku o wydanie decyzji o ustaleniu lokalizacji inwestycji zgodnie z Art.6 ust.1 pkt 1
- nieruchomość objęta wnioskiem
- oznaczenie kilometrażu projektowanego gazociągu
- Punkt załamania gazociągu.
- Współrzędne geodezyjne osi gazociągu.

INWESTOR			
Polskie Górnictwo Naftowe i Gazownictwo Spółka Akcyjna			
ul. Marcina Kasprzaka 25A			
01-224 Warszawa			
NAZWA INWESTYCJI			
Zagospodarowanie odwiertów BOROWO-5, GRANÓWKO-1 oraz SZCZEPOWICE-1			
RODZAJ OPRACOWANIA			
Ustalenie Lokalizacji Inwestycji Celu Publicznego			
TYTUŁ RYSUNKU			
Projekt Zagospodarowania Terenu - Arkusz 10			
NR ZLECENIA	0811	NR RYSUNKU	M-10.00
SKALA		DATA	
1:1000		06.2021	
Biuro Projektów "NAFTA-GAZ" Spółka z o.o. 38-200 Jasło ul. Ducha 11			

MAPA DO CELÓW PROJEKTOWYCH

Skala 1:500

Województwo: wielkopolskie
Powiat: grodziski
Id jednostki ewidencyjnej: 300503_2 Kamieniec
Id obrębu: 300503_2.0013 Łęki Wielkie
300503_2.0005 Goździchowo
5.171.33.09.4.3, 5.171.33.09.4.4
PL-2000 (strefa 5)
PL-KRON86-NH
GK.6640.260.2020
04.03.2020
Seksja:
Układ współrzędnych:
Układ wysokościowy:
Id pracy geodezyjnej:
Stan aktualny na dzień:
Zasięg aktualizacji:
Karta nr: 11 (11)

Sporządził:
TALAR Geodezja
Michał Gromadziński
Biezdrowo 9A/4, 64-510 Wronki
NIP: 787-203-42-32
REGON:302755578
tel.: +48 606 894 389
e-mail: biuro@geodezjataral.pl
www.geodezjataral.pl

inż. Michał Gromadziński
GEODETA UPRAWNIONY
upr. nr 22691

Poświadczam, że niniejszy dokument został opracowany w wyniku prac geodezyjnych i kartograficznych, których rezultaty zawiera operat techniczny wpisany do ewidencji materiałów państwowego zasobu geodezyjnego i kartograficznego


STAROSTA GRODZISKI

P3005.2020 1558
(Identyfikator ewidencyjny materiału zasobu - operatu technicznego)
2020-11-03
(Data wpisania operatu technicznego do ewidencji materiałów zasobu)
Z up. Starosty
(Imię, nazwisko i podpis osoby reprezentującej organ)
Krzysztof Nowak
Geodeta Wydziału Geodezji,
Kartografii i Katastru Nieruchomości

LEGENDA OZNACZEŃ MPZP

- R Tereny rolnicze
- Granica strefy ochrony konserwatorskiej
- PG Tereny zabudowy techniczno-produkcyjnej - odwierty
- KDW Tereny dróg wewnętrznych
- Orientacyjny przebieg obiektów liniowych
- Projektowana linia energetyczna

Kolorem czerwonym zaznaczono punkty osnowy geodezyjnej, które podlegają ochronie. Zgodnie z art. 48 ust. 1, pkt 3 ustawy z dnia 17 maja 1989 r. - Prawo geodezyjne i kartograficzne (Dz. U. z 2019 r. poz. 725, 730), kto (...) niszczy, uszkadza i przemieszcza znaki geodezyjne (...) podlega karze grzywny.
Nie wyklucza się istnienia w terenie innych nie wykazanych na niniejszej mapie urządzeń podziemnych, które nie były zgłoszone do inwentaryzacji lub o których brak jest informacji w instytucjach branżowych.
Nie badano obciążenia służebnościami gruntowymi ujawnionymi w księgach wieczystych na podstawie § 80 ust. 5 rozporządzenia MSWiA z dnia 09.11.2011r. w sprawie standardów technicznych wykonywania geodezyjnych.

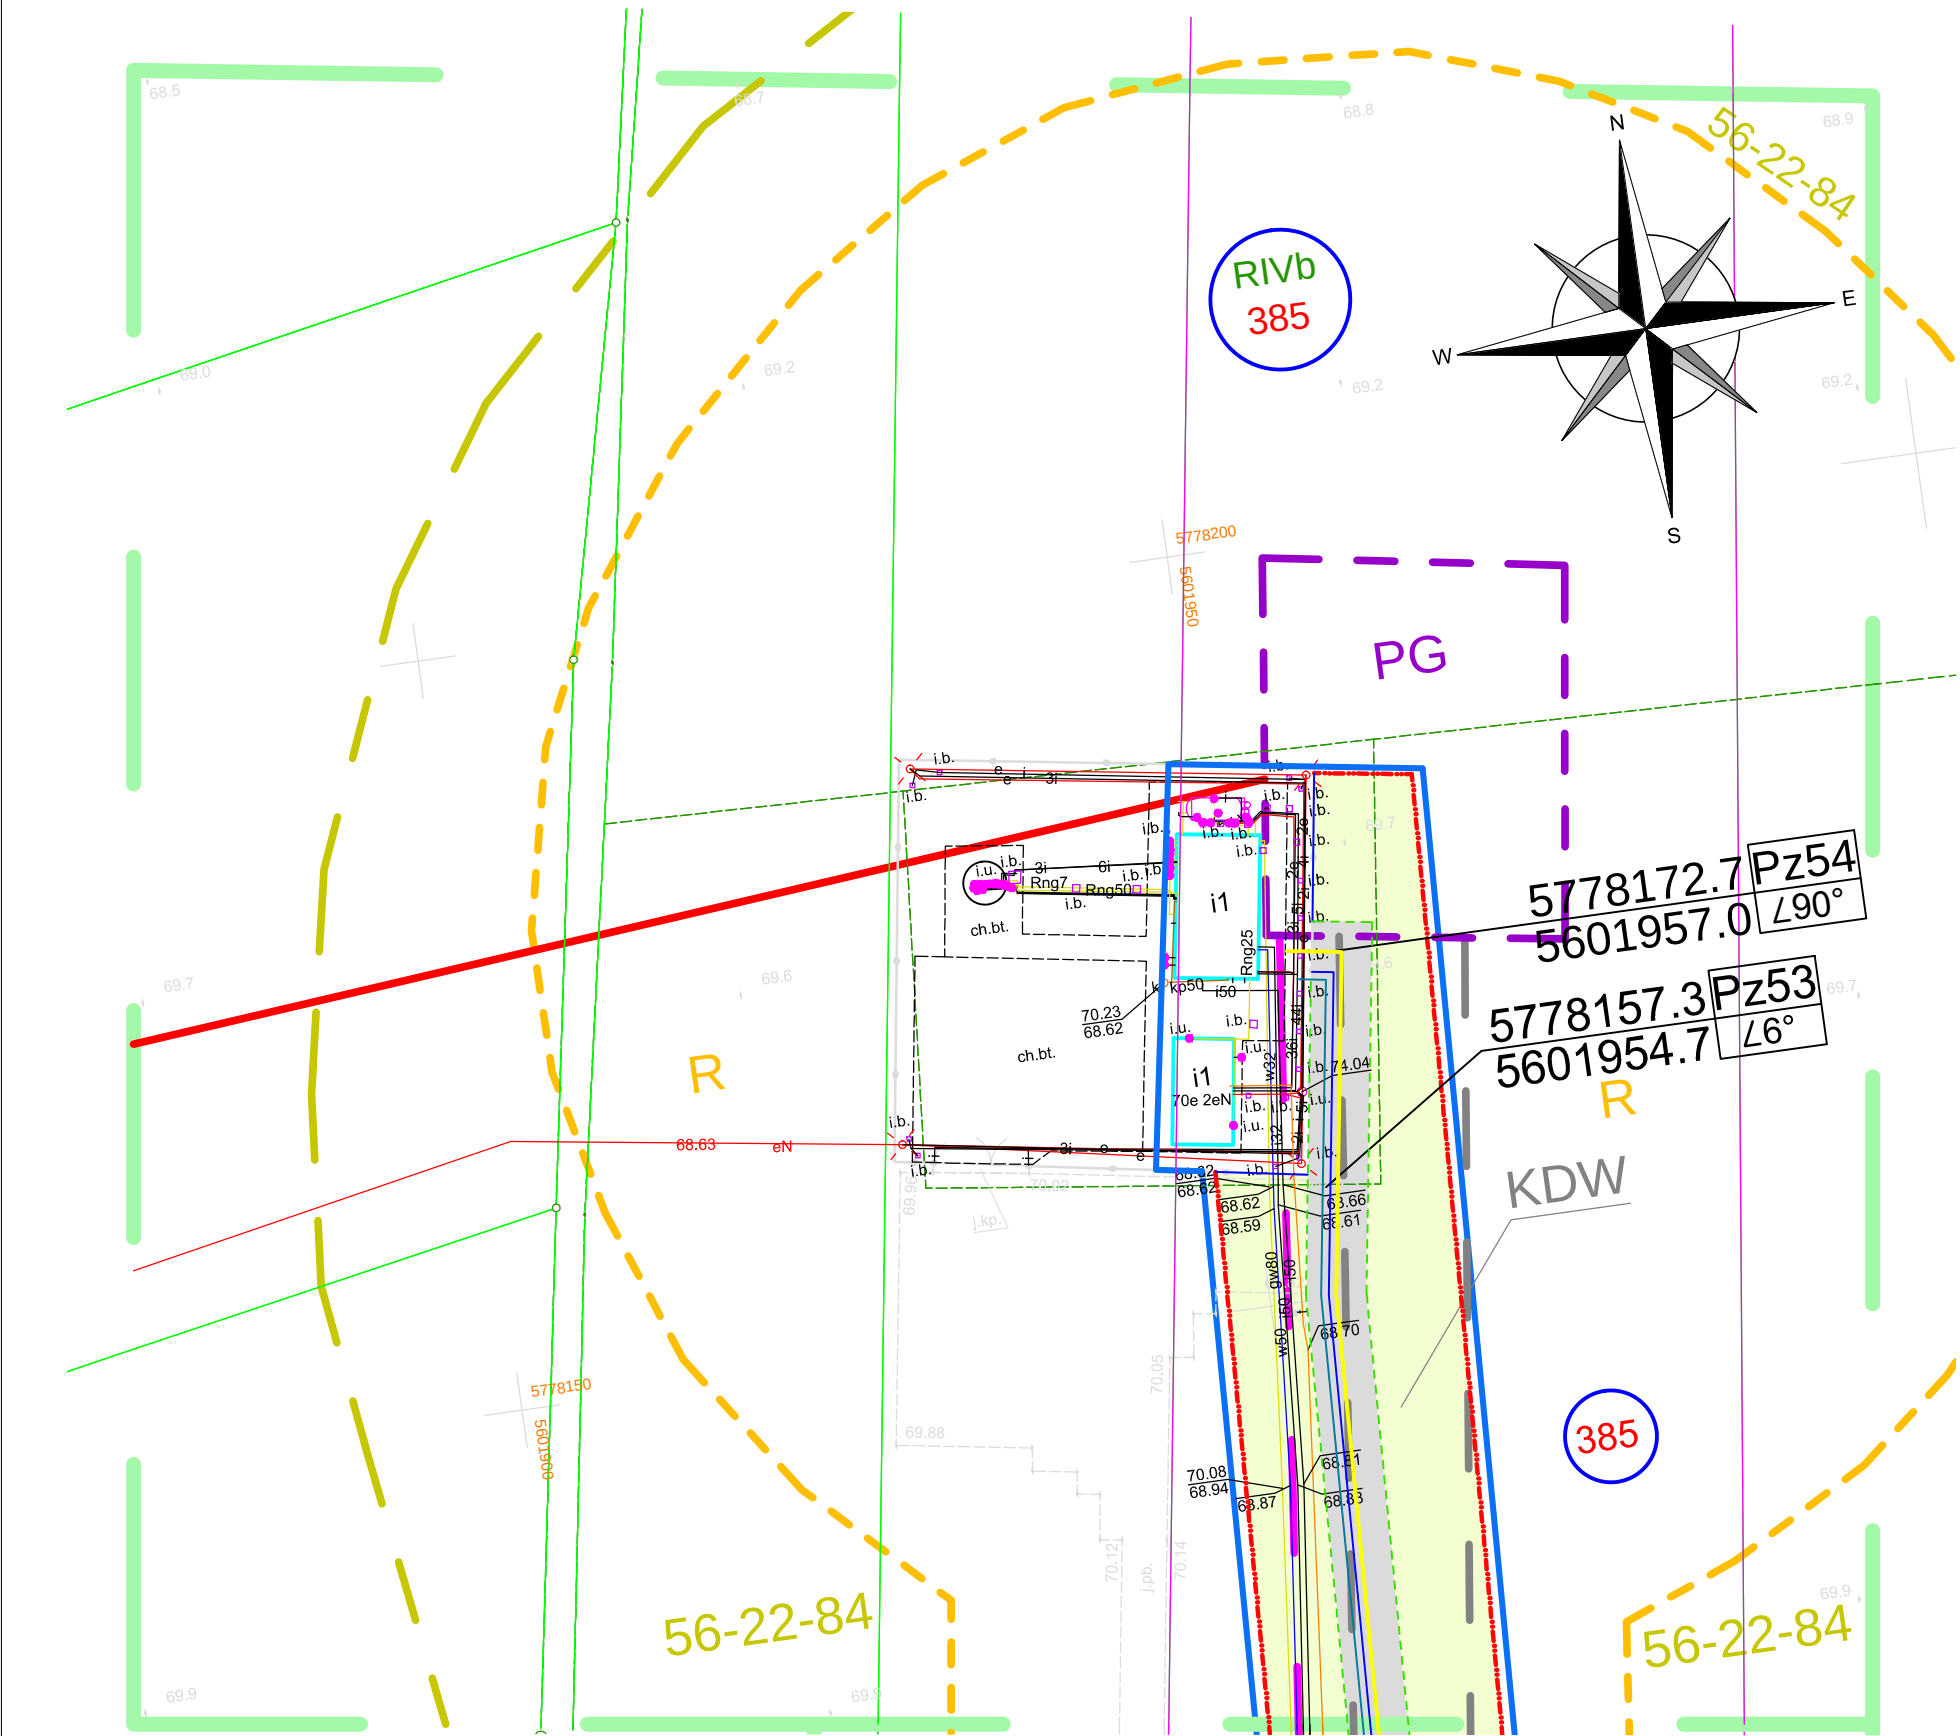

Łączy kartę nr 10

LEGENDA

- trasa projektowanego gazociągu DN100 PN100 wraz z rurociągiem wody złożowej DN50 PN100 oraz światłowodem
- linie określające strefę kontrolowaną dla proj. gazociągu dla których wydanie decyzji o ustaleniu lokalizacji inwestycji wywołuje skutki z Art.24 ust.1 (Dz.U.2019.1554 z p.zm) - 4m (2x2m od osi gazociągu)
- linie określające pas montażowy dla proj. gazociągu dla których wydanie decyzji o ustaleniu lokalizacji inwestycji wywołuje skutki z Art.24 ust.1b (Dz.U.2019.1554 z p.zm) - 15m
- Linie określające teren objęty inwestycją Art.10 ust.1 pkt 1 ujęte we wniosku o wydanie decyzji o ustalenie lokalizacji inwestycji zgodnie z Art.6 ust.1 pkt 1
- 19 - nieruchomość objęta wnioskiem
- 0.1km - oznaczenie kilometrażu projektowanego gazociągu
- Pz1 5784851.9 5606628.4 - Punkt załamania gazociągu.
- Współrzędne geodezyjne osi gazociągu.

INWESTOR	Polskie Górnictwo Naftowe i Gazownictwo Spółka Akcyjna ul. Marcina Kasprzaka 25A 01-224 Warszawa			
NAZWA INWESTYCJI	Zagospodarowanie odwiertów BOROWO-5, GRANÓWKO-1 oraz SZCZEPOWICE-1			
RODZAJ OPRAWOWANIA	Ustalenie Lokalizacji Inwestycji Celu Publicznego			
TYTUŁ RYSUNKU	Projekt Zagospodarowania Terenu - Arkusz 11			
NR ZLECENIA	0811	NR RYSUNKU	M-11.00	SKALA 1:500 DATA 06.2021
Biuro Projektów "NAFTA-GAZ" Spółka z o.o. 38-200 Jasło ul. Ducha 11				