

Załącznik nr 1
do decyzji
Wojewody Wielkopolskiego
Nr 18/2021 z dnia 30 września 2021 r.

z up. Wojewody Wielkopolskiego



Marcin Karpiński

Zastępcą Dyrektora

Wydziału Infrastruktury i Rolnictwa

Dokument podpisany kwalifikowanym podpisem elektronicznym.

LEGENDA

 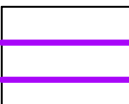-  - trasa projektowanego gazociągu DN80 PN420 wraz z rurociągami inhibitora hydratów; korozji 2xDN15 PN 420 oraz światłowodem
 - linie określające strefę kontrolowaną dla proj. gazociągu dla których wydanie decyzji o ustaleniu lokalizacji inwestycji wywołuje skutki z Art.24 ust.1 (Dz.U.2019.1554 z p.zm)
 - linie określające pas montażowy dla proj. gazociągu dla których wydanie decyzji o ustaleniu lokalizacji inwestycji wywołuje skutki z Art.24 ust.1b (Dz.U.2019.1554 z p.zm) - 15m
 - Linie określające teren objęty inwestycją Art.10 ust.1 pkt 1 ujęte we wniosku o wydanie decyzji o ustalenie lokalizacji inwestycji zgodnie z Art.6 ust.1 pkt 1
-  - linie rozgraniczające teren inwestycji (A - B ... H - I) dla których wydanie decyzji o ustaleniu lokalizacji inwestycji wywołuje skutki zgodnie z art 20 ust.1
 19 - nieruchomość objęta wnioskiem
 20 - nieruchomość objęta podziałem
 0.1km - oznaczenie kilometrażu projektowanego gazociągu
 Pz1 5398990.64 4621460.59 - Punkt załamania gazociągu.
 - Współrzędne geodezyjne osi gazociągu.

MAPA DO CELÓW PROJEKTOWYCH

Skala 1:1000

Województwo:
Powiat:
Id jednostki ewidencyjnej:
Id obrębu:
Sekcja:
Układ współrzędnych:
Układ wysokościowy:
Id pracy geodezyjnej:
Stan aktualny na dzień:
Zasięg aktualizacji:
Karta nr:

wielkopolskie
poznański
302113_2 Gmina Rokietnica
302113_2.0009 Przybroda
6.180.09.24.2, 6.180.09.24.4
PL-2000 (strefa 6)
PL-KRON86-NH
GKG.GZZ.4071.2427.2020
11.02.2020
1 (6)

Sporządził:

TALAR Geodezja
Michał Gromadziński
Biedrowo 9A/4, 64-510 Wronki
NIP: 787-203-42-32
REGON:302755578
tel.: +48 606 894 389
e-mail: biuro@geodezjatalar.pl
www.geodezjatalar.pl

inż. Michał Gromadziński
GEODETA UPRAWNIONY

upr. nr 22691

Kolorem czerwonym zaznaczono punkty osnowy geodezyjnej, które podlegają ochronie. Zgodnie z art. 48 ust. 1, pkt.3 ustawy z dnia 17 maja 1989 r. - Prawo geodezyjne i kartograficzne (Dz. U. z 2019 r. poz. 725, 730), kto (...) niszczy, uszkadza i przemieszcza znaki geodezyjne (...) podlega karze grzywny.

Nie wyklucza się istnienia w terenie innych nie wykazanych na niniejszej mapie urządzeń podziemnych, które nie były zgłoszone do inwentaryzacji lub o których brak jest informacji w instytucjach branżowych.

Nie badano obciążenia służebnościami gruntowymi ujawnionymi w księgach wieczystych na podstawie § 80 ust. 5 rozporządzenia MSWiA z dnia 09.11.2011r. w sprawie standardów technicznych wykonywania geodezyjnych.

Poświadczam, że niniejszy dokument został opracowany w wyniku prac geodezyjnych i kartograficznych, których rezultaty zawiera operat techniczny wpisany do ewidencji materiałów państwowego zasobu geodezyjnego i kartograficznego

STAROSTA POZNAŃSKI

P.3021.2020 14703

(Identyfikator ewidencyjny materiału zasobu - operatu technicznego)

Z up. STAROSTY POZNAŃSKIEGO

(Data wpisania operatu technicznego do ewidencji materiałów zasobu)

29-10-2020

Małgorzata Gościńska

(Imię, nazwisko i podpis osoby reprezentującej organ)

Podpis: Małgorzata Gościńska

Podpis: Małgorzata Gościńska

INWESTOR	Polskie Górnictwo Naftowe i Gazownictwo Spółka Akcyjna ul. Marcina Kasprzaka 25A 01-224 Warszawa		
NAZWA INWESTYCJI	Zagospodarowanie złoża Rokietnica		
RODZAJ OPRACOWANIA	Ustalenie Lokalizacji Inwestycji Celu Publicznego		
TYTUŁ RYSUNKU	Projekt Zagospodarowania Terenu - Arkusz 1		
NR ZLECENIA	0809	NR RYSUNKU	P-M1.00-K1
		SKALA	1:1000
		DATA	06.2021
 Biuro Projektów "NAFTA-GAZ" Spółka z o.o. 38-200 Jasło ul. Ducha 11			

Łączy kartę nr 2

MAPA DO CELÓW PROJEKTOWYCH

Skala 1:500

Województwo:

Powiat:

Id jednostki ewidencyjnej:

Id obrębu:

Sekcja:

Układ współrzędnych:

Układ wysokościowy:

Id pracy geodezyjnej:

Stan aktualny na dzień:

Zasięg aktualizacji:

Karta nr:

wielkopolskie

poznański

302113_2 Gmina Rokietnica

302113_2.0009 Przybroda

6.180.09.24.4.1, 6.180.09.24.4.3

PL-2000 (strefa 6)

PL-KRON86-NH

GKG.GZZ.4071.2427.2020

11.02.2020

2 (6)

Sporządził:

TALAR Geodezja

Michał Gromadziński

Biezdrowo 9A/4, 64-510 Wronki

NIP: 787-203-42-32

REGON:302755578

tel.: +48 606 894 389

e-mail: biuro@geodezjatalar.pl

www.geodezjatalar.pl

Poświadczam, że niniejszy dokument został opracowany w wyniku prac geodezyjnych i kartograficznych, których rezultaty zawiera operat techniczny wpisany do ewidencji materiałów państwowego zasobu geodezyjnego i kartograficznego

STAROSTA POZNAŃSKI

P.3021.2020 14703

(Identyfikator ewidencyjny materiału zasobu - operatu technicznego)

2 up. STAROSTY POZNAŃSKIEGO

(Data wpisania operatu technicznego do ewidencji materiałów zasobu)

29-10-2020

Małgorzata Gostynska

(Imię, nazwisko i podpis osoby reprezentującej organ)

inż. Michał Gromadziński

GEODETA UPRAWNIONY


upr. nr 22691

Kolorem czerwonym zaznaczono punkty osnowy geodezyjnej, które podlegają ochronie. Zgodnie z art. 48 ust. 1, pkt 3 ustawy z dnia 17 maja 1989 r. - Prawo geodezyjne i kartograficzne (Dz. U. z 2019 r. poz. 725, 730), kto (...) nieczyści, uszczelnia i promieniczą znaki geodezyjne (...) podlega karze grzywny.

Nie wyklucza się istnienia w terenie innych nie wykazanych na niniejszej mapie urządzeń podziemnych, które nie były zgłoszone do inwentaryzacji lub o których brak jest informacji w instytucjach branżowych.

Nie badano obciążenia skutecznosciami gruntowymi ujawnionymi w księgach wieczystych na podstawie § 80 ust. 5 rozporządzenia MSWiA z dnia 09.11.2011r. w sprawie standardów technicznych wykonywania geodezyjnych.

INWESTOR	Polskie Górnictwo Naftowe i Gazownictwo Spółka Akcyjna ul. Marcina Kasprzaka 25A 01-224 Warszawa		
NAZWA INWESTYCJI	Zagospodarowanie złoża Rokietnica		
RODZAJ OPRACOWANIA	Ustalenie Lokalizacji Inwestycji Celu Publicznego		
TYTUŁ RYSUNKU	Projekt Zagospodarowania Terenu - Arkusz 2		
NR ZLECENIA	0809	NR RYSUNKU	P-M2.00-K2
		SKALA	1:500
		DATA	06.2021
	Biuro Projektów "NAFTA-GAZ" Spółka z o.o. 38-200 Jasło ul. Ducała 11		

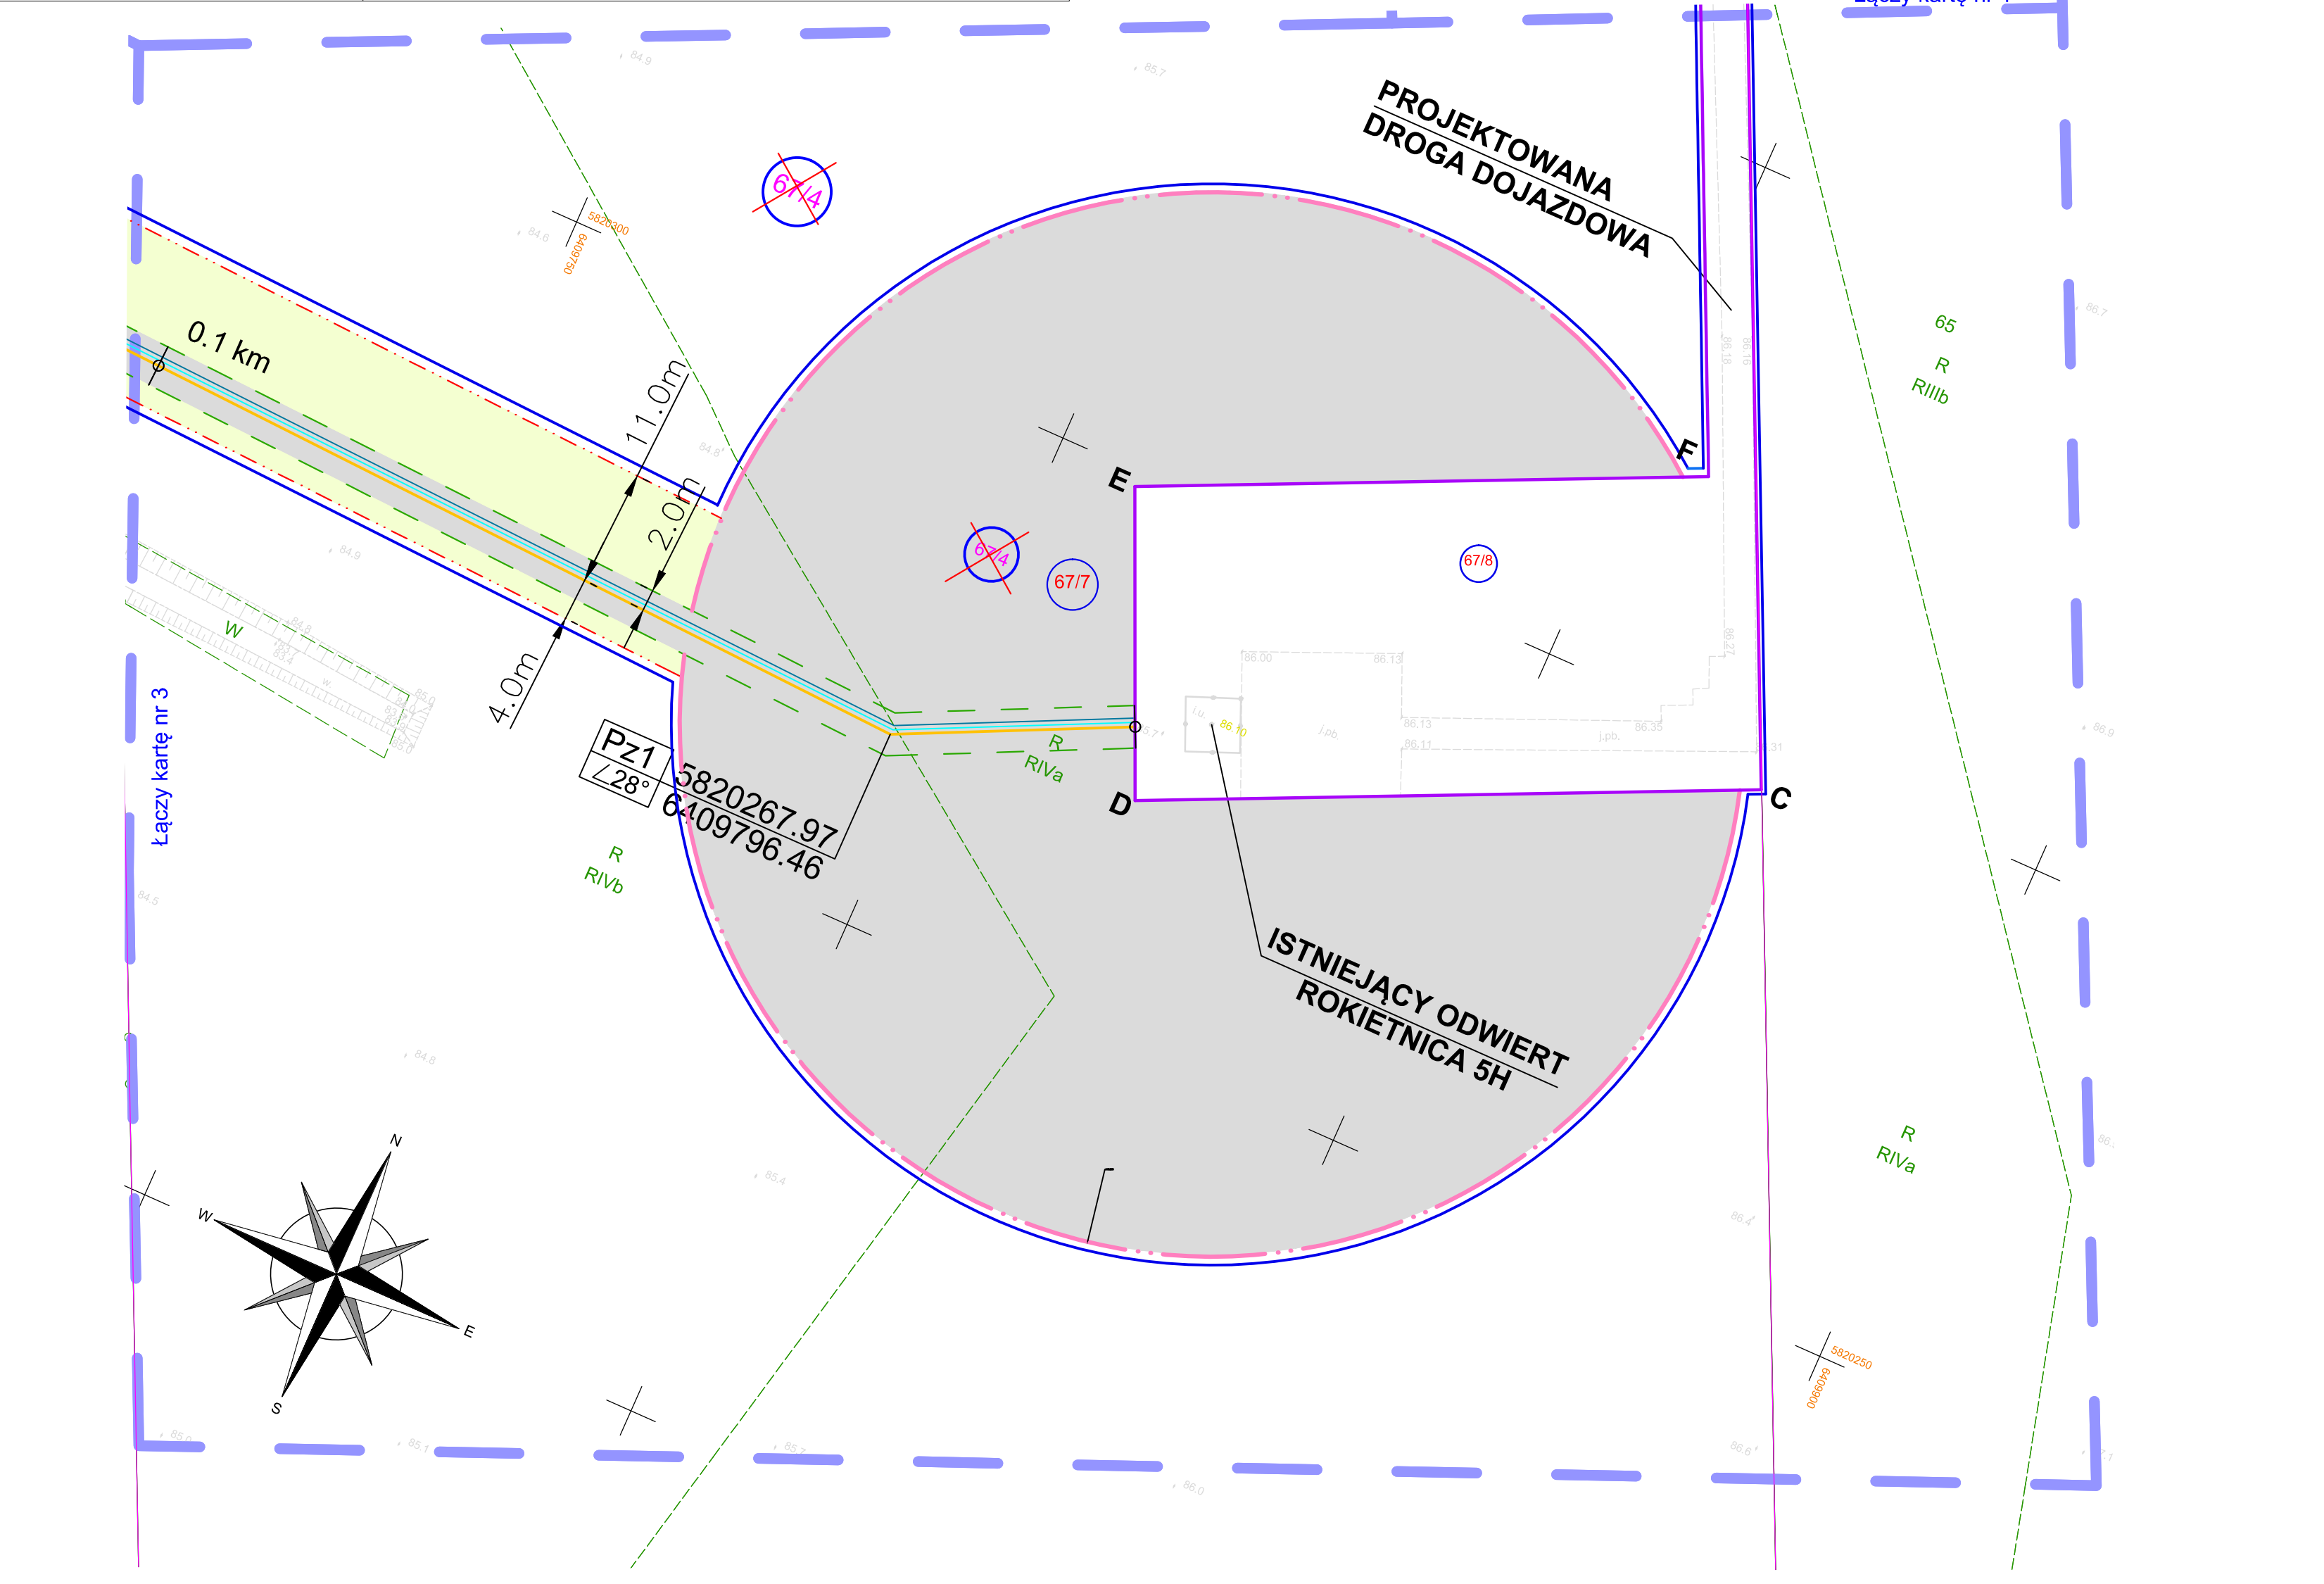

LEGENDA

2m

4m

15m

- trasa projektowanego gazociągu DN80 PN420 wraz z rurociągami inhibitora hydratów; korozji 2xDN15 PN 420 oraz światłowodem

- linie określające strefę kontrolowaną dla proj. gazociągu dla których wydanie decyzji o ustaleniu lokalizacji inwestycji wywołuje skutki z Art.24 ust.1 (Dz.U.2019.1554 z p.zm) - 4m (2x2m od osi gazociągu)

- linie określające pas montażowy dla proj. gazociągu dla których wydanie decyzji o ustaleniu lokalizacji inwestycji wywołuje skutki z Art.24 ust.1b (Dz.U.2019.1554 z p.zm) - 15m

- Linie określające teren objęty inwestycją Art.10 ust.1 pkt 1 ujęte we wniosku o wydanie decyzji o ustalenie lokalizacji inwestycji zgodnie z Art.6 ust.1 pkt 1

- linie rozgraniczające teren inwestycji (A - B ... H - I) - dla których wydanie decyzji o ustaleniu lokalizacji inwestycji wywołuje skutki zgodnie z art 20 ust.1

- linia określająca odległość podstawową od odwiertu o promieniu R=50m (§161 ust.1 Dz.U.2014.812) dla której wydanie decyzji o ustaleniu lokalizacji inwestycji wywołuje skutki z Art.24 ust.1 (Dz.U.2019.1554 z p.zm)

19

20

- nieruchomości objęta wnioskiem

- nieruchomości objęta podziałem


0.1km

Pz1
5398990.64
4621460.59

- oznaczenie kilometrażu projektowanego gazociągu

- Punkt załamania gazociągu.

- Współrzędne geodezyjne osi gazociągu.

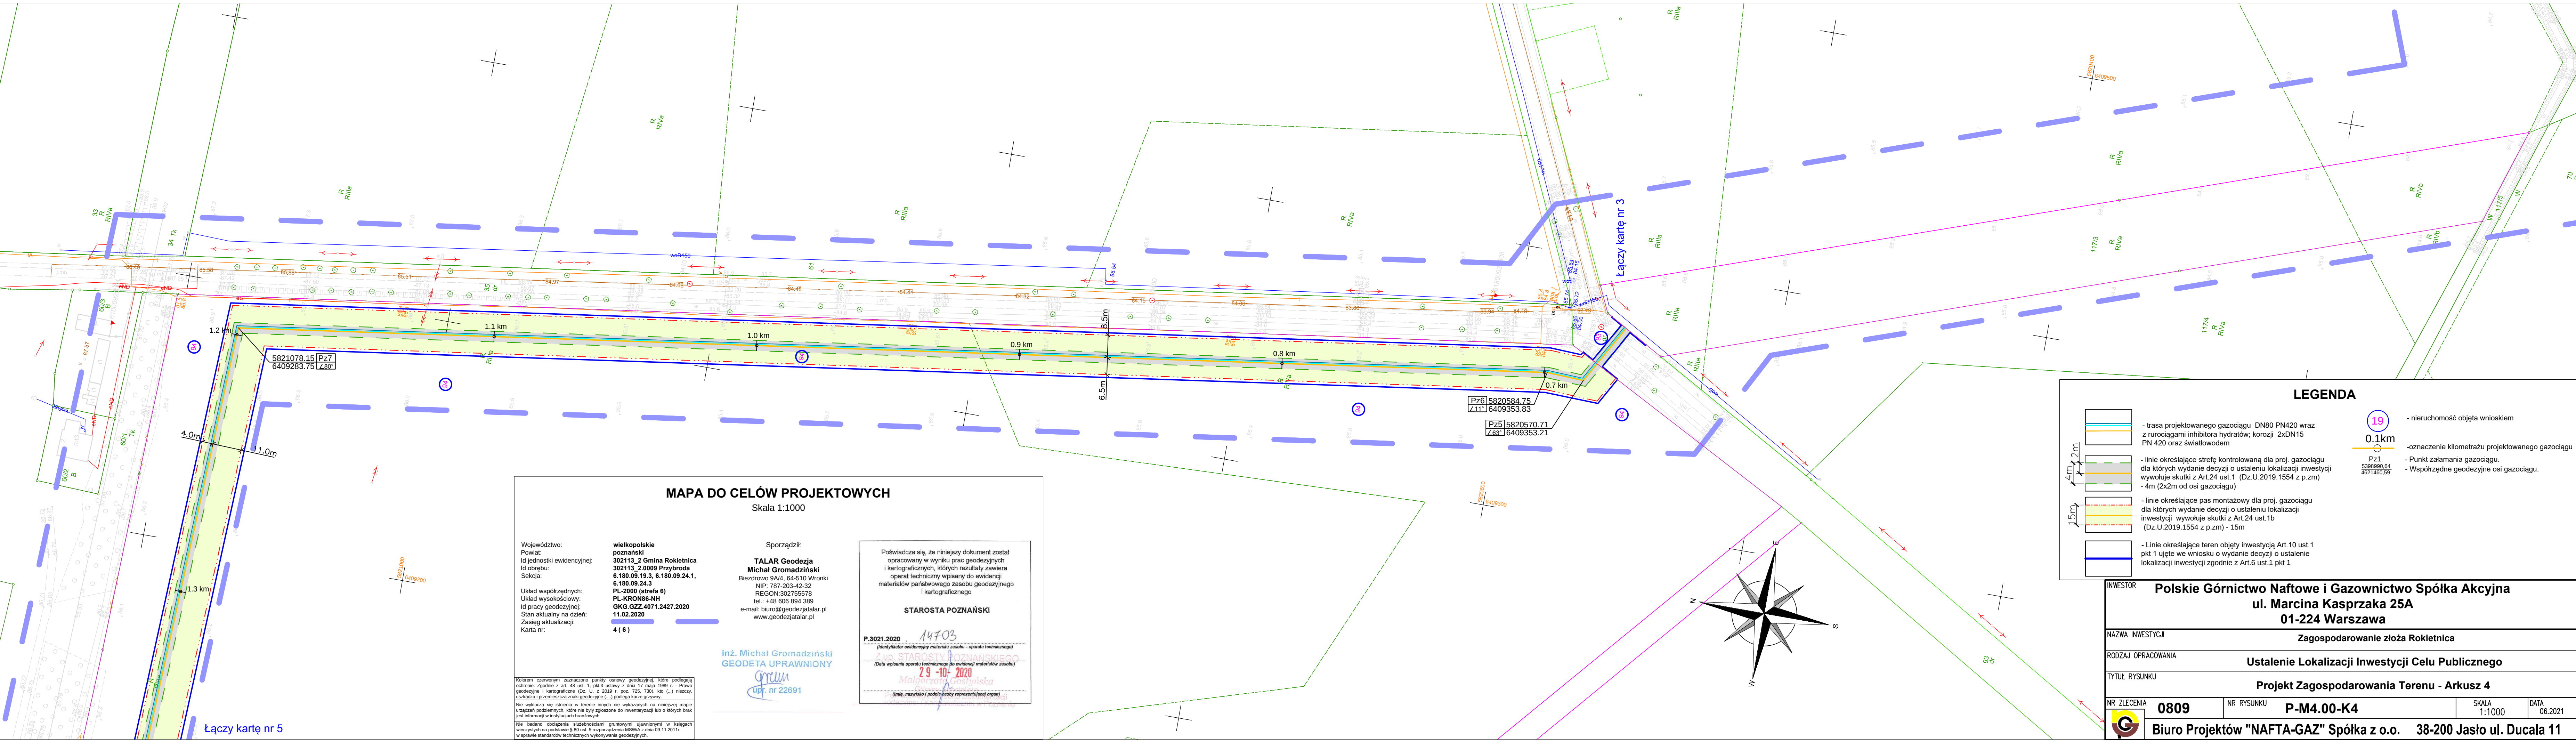

MAPA DO CELÓW PROJEKTOWYCH
Skala 1:1000

Województwo: wielkopolskie
Powiat: poznański
Id jednostki ewidencyjnej: 302113_2 Gmina Rokietnica
Id obrębu: 302113_2.0009 Przybroda
Sektora: 6.180.09.19.3, 6.180.09.24.1, 6.180.09.24.3
Układ współrzędnych: PL-2000 (strefa 6)
Układ wysokościowy: PL-KRON86-NH
Id pracy geodezyjnej: GKG.GZZ.4071.2427.2020
Stan aktualny na dzień: 11.02.2020
Zasięg aktualizacji: 4 (6)
Karta nr:

Sporządził:
TALAR Geodezja
Michał Gromadziński
Biedrowo 9A/4, 64-510 Wronki
NIP: 787-203-42-32
REGON: 302755578
tel.: +48 606 894 389
e-mail: biuro@geodezjatalar.pl
www.geodezjatalar.pl

Poświadczam, że niniejszy dokument został opracowany w wyniku prac geodezyjnych i kartograficznych, których rezultaty zawiera operat techniczny wpisany do ewidencji materiałów państwowego zasobu geodezyjnego i kartograficznego

STAROSTA POZNAŃSKI

P.3021.2020 14703
(identyfikator ewidencyjny materiału zasobu - operatu technicznego)
Z UP. STAROSTY POZNAŃSKIEGO
(Data wpisania operatu technicznego do ewidencji materiałów zasobu)
29-10-2020
Małgorzata Gosińska
(imię, nazwisko i podpis osoby reprezentującej organ)

Kolorem czerwonym zaznaczono punkty osnowy geodezyjnej, które podlegają ochronie. Zgodnie z art. 48 ust. 1, pkt. 3 ustawy z dnia 17 maja 1989 r. - Prawo geodezyjne i kartograficzne (Dz. U. z 2019 r. poz. 725, 730, ktd (...)) niszczą, uszkodzą i przemieniają znaki geodezyjne (...) podlegają karze grzywny.

Nie wyklucza się istnienia w terenie innych nie wykazanych na niniejszej mapie urządzeń podziemnych, które nie były zgłoszone do inwentaryzacji lub o których brak jest informacji w indywidualnych brzożach.

Nie badano obciążenia służebnościami gruntowymi ujętymi w księgach wieczystych na podstawie § 80 ust. 5 rozporządzenia MSWiA z dnia 09.11.2011r. w sprawie standardów technicznych wykonywania geodezyjnych.

inż. Michał Gromadziński
GEODETA UPRAWNIONY
upr. nr 22691

LEGENDA

- trasa projektowanego gazociągu DN80 PN420 wraz z rurociągami inhibitora hydratów; korozji 2xDN15 PN 420 oraz światłowodem
- linie określające strefę kontrolowaną dla proj. gazociągu dla których wydanie decyzji o ustaleniu lokalizacji inwestycji wywołuje skutki z Art.24 ust.1 (Dz.U.2019.1554 z p.zm)
- 4m (2x2m od osi gazociągu)
- linie określające pas montażowy dla proj. gazociągu dla których wydanie decyzji o ustaleniu lokalizacji inwestycji wywołuje skutki z Art.24 ust.1b (Dz.U.2019.1554 z p.zm) - 15m
- Linie określające teren objęty inwestycją Art.10 ust.1 pkt 1 ujęte we wniosku o wydanie decyzji o ustaleniu lokalizacji inwestycji zgodnie z Art.6 ust.1 pkt 1
- nieruchomość objęta wnioskiem
- oznaczenie kilometrażu projektowanego gazociągu
- Punkt załamania gazociągu.
- Współrzędne geodezyjne osi gazociągu.

INWESTOR

Polskie Górnictwo Naftowe i Gazownictwo Spółka Akcyjna
ul. Marcina Kasprzaka 25A
01-224 Warszawa

NAZWA INWESTYCJI

Zagospodarowanie złoża Rokietnica

RODZAJ OPRAWOWANIA

Ustalenie Lokalizacji Inwestycji Celu Publicznego

TYTUŁ RYSUNKU

Projekt Zagospodarowania Terenu - Arkusz 4

NR ZLECENIA

0809

NR RYSUNKU

P-M4.00-K4


SKALA


1:1000


DATA


06.2021

Biuro Projektów "NAFTA-GAZ" Spółka z o.o. 38-200 Jasło ul. Ducha 11

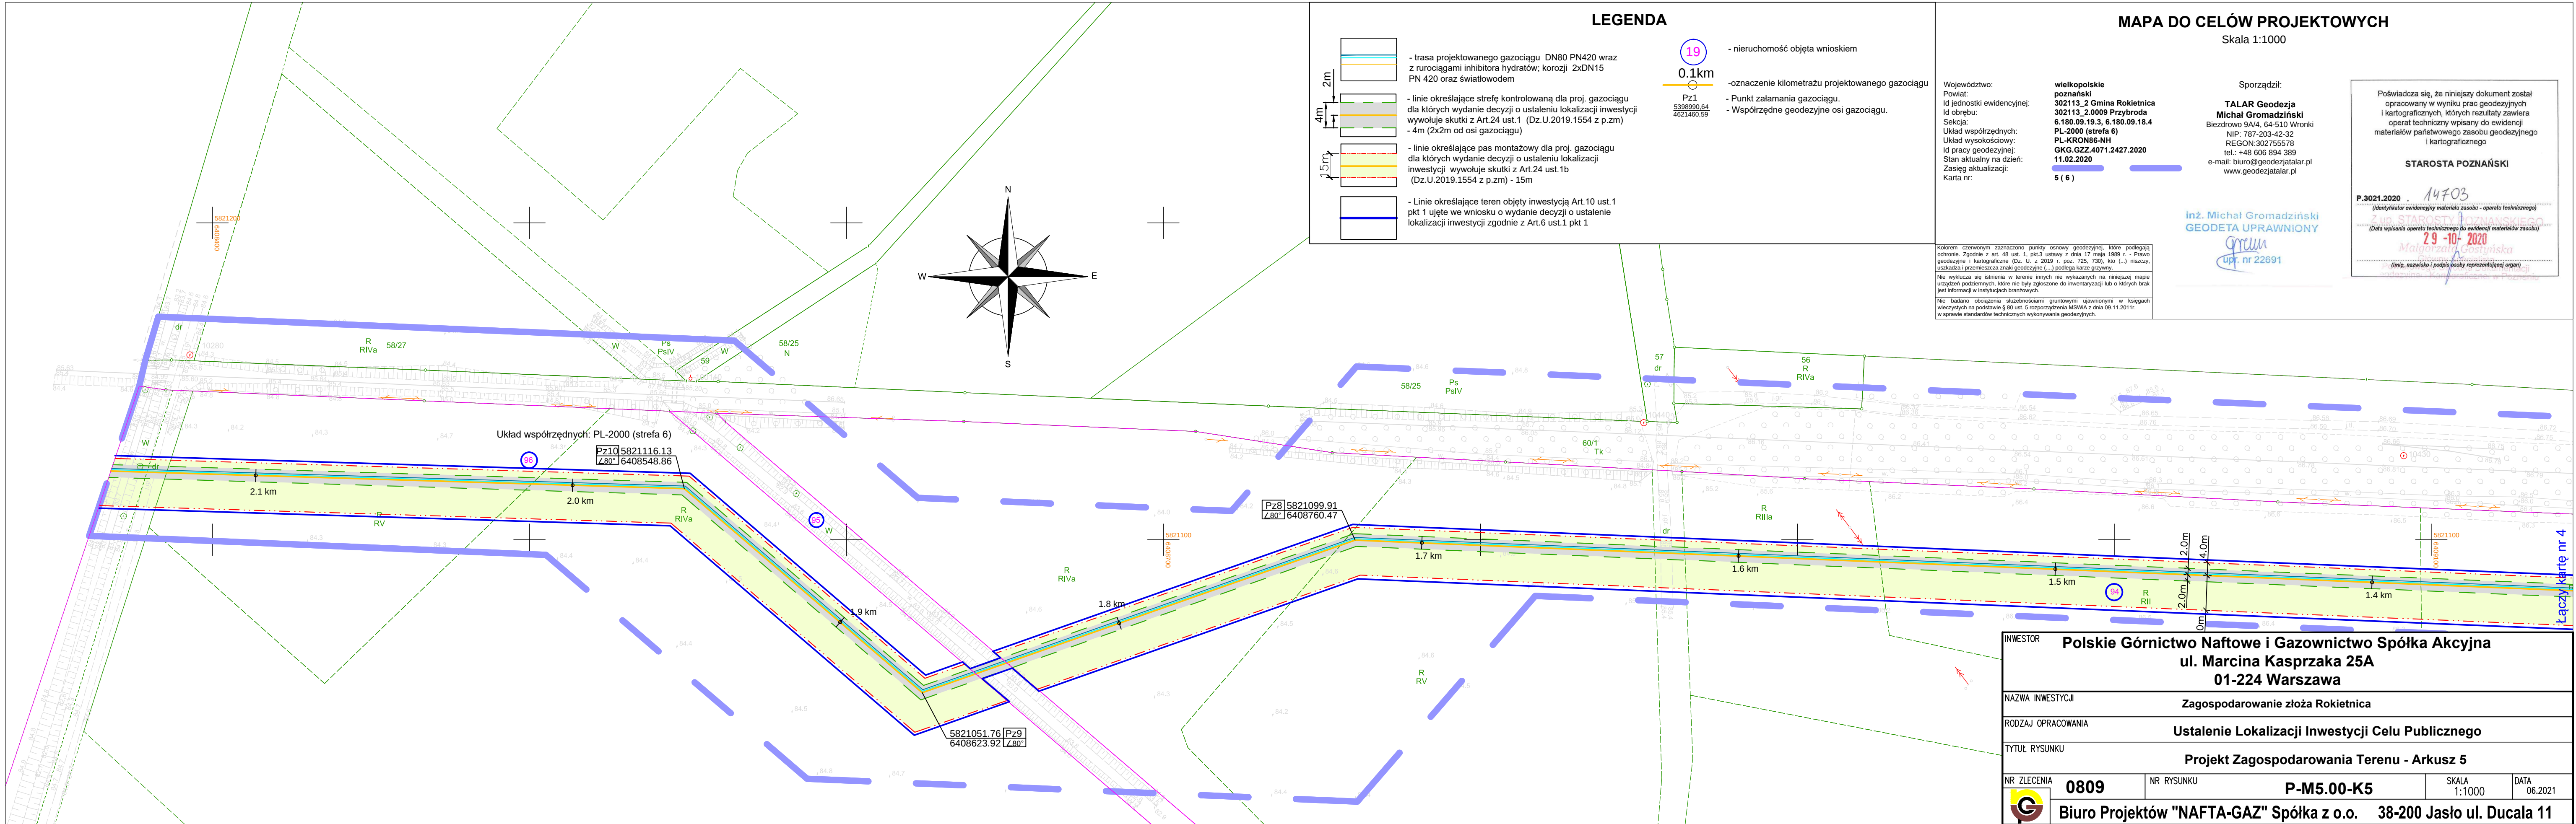

 

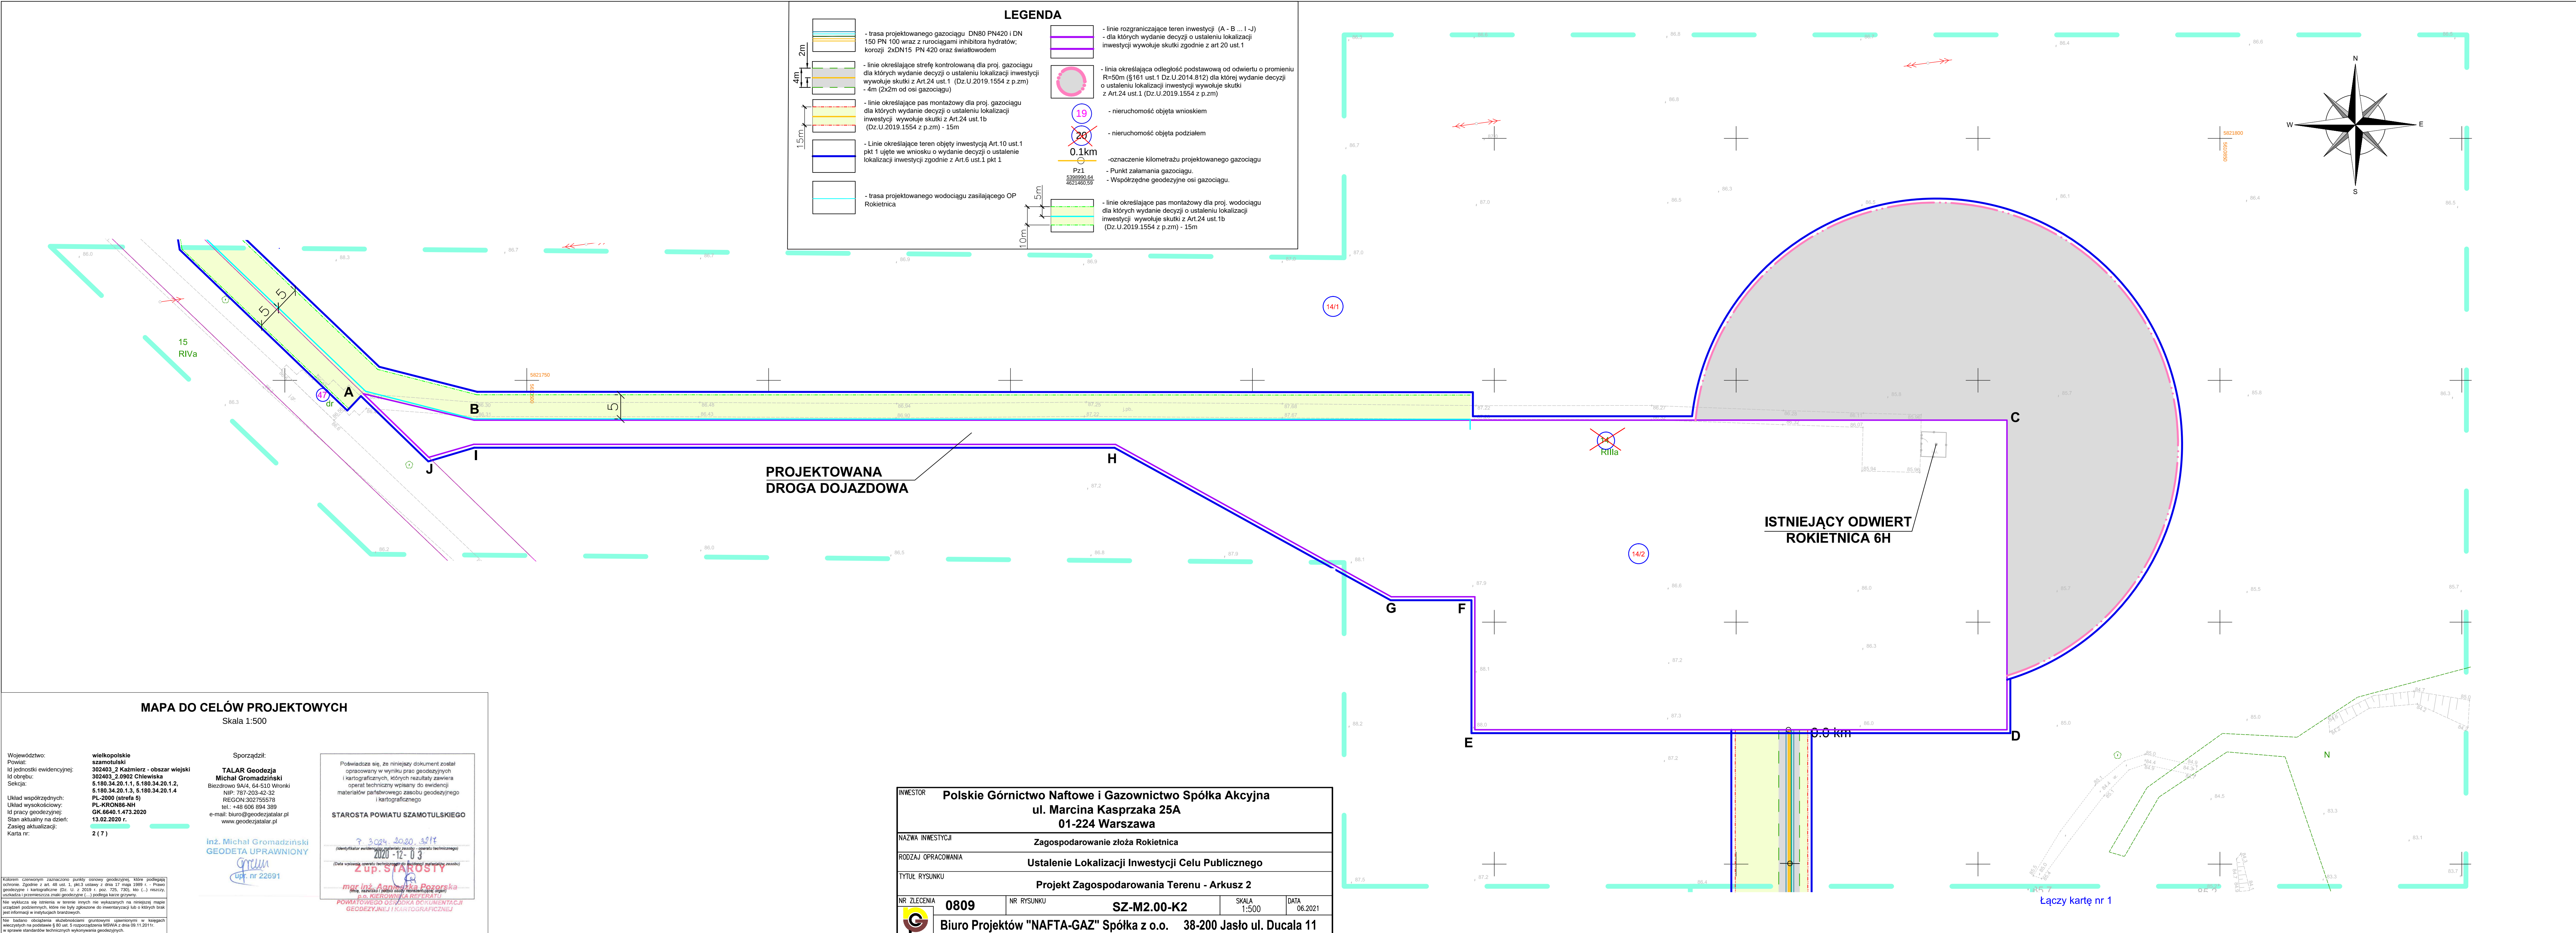

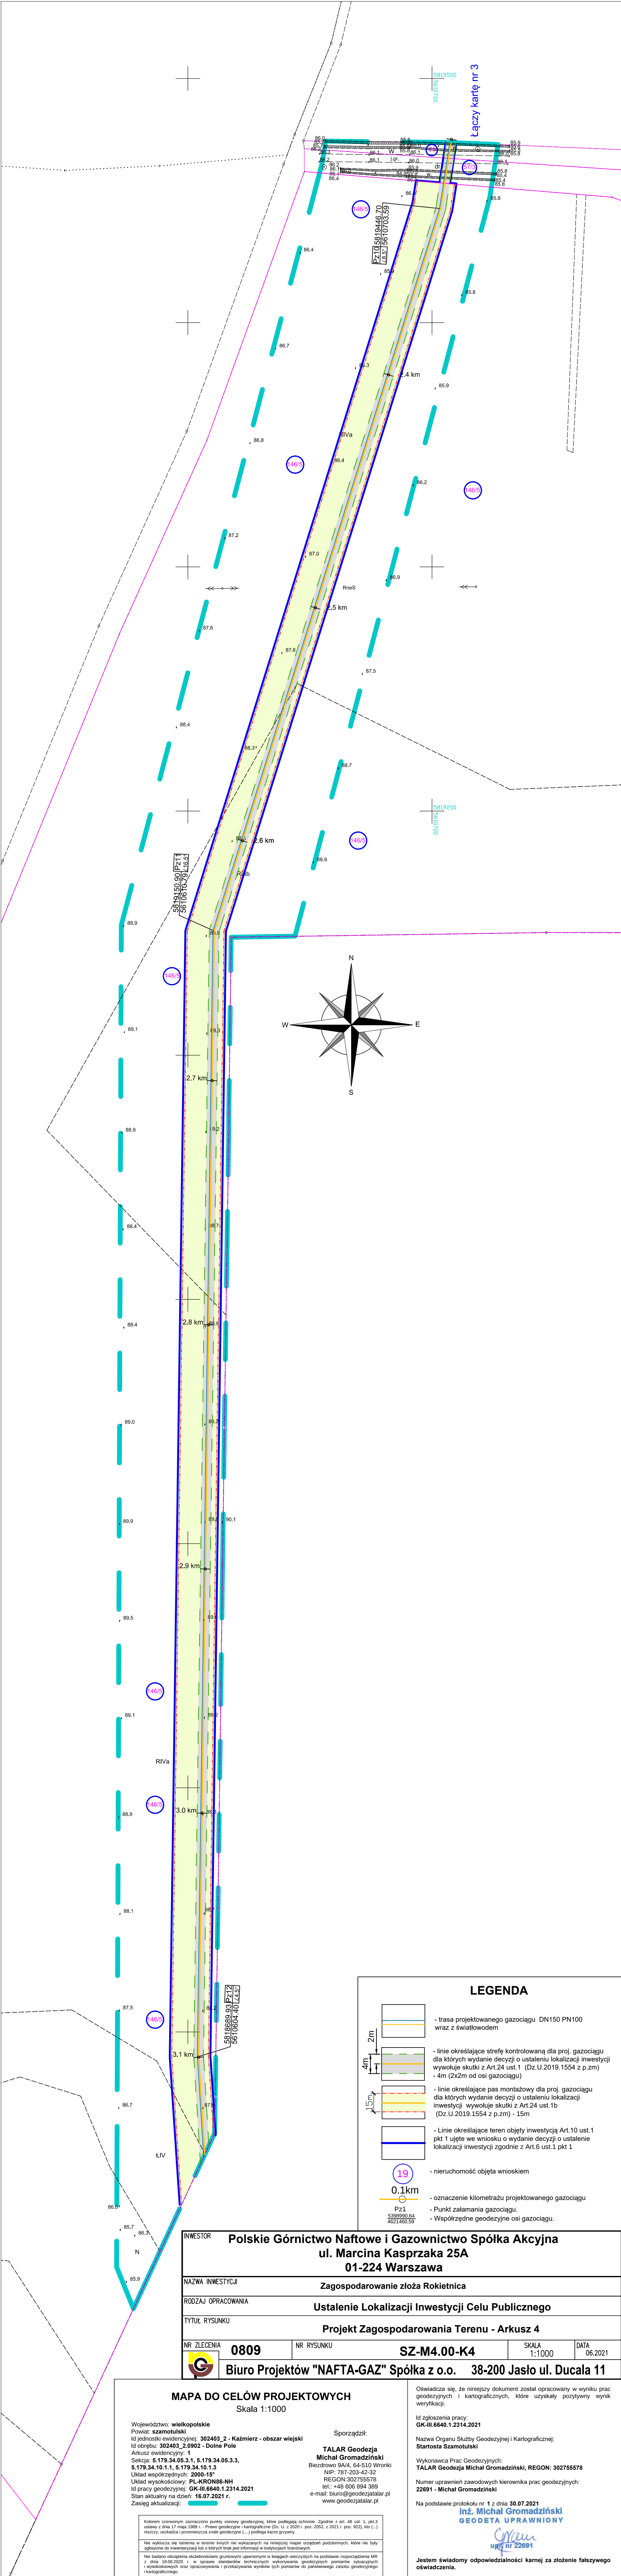

INWESTOR			
Polskie Górnictwo Naftowe i Gazownictwo Spółka Akcyjna ul. Marcina Kasprzaka 25A 01-224 Warszawa			
NAZWA INWESTYCJI			
Zagospodarowanie złoża Rokietnica			
RODZAJ OPRACOWANIA			
Ustalenie Lokalizacji Inwestycji Celu Publicznego			
TYTUŁ RYSUNKU			
Projekt Zagospodarowania Terenu - Arkusz 4			
NR ZLECENIA	0809	NR RYSUNKU	SZ-M4.00-K4
		SKALA	1:1000
		DATA	06.2021
Biuro Projektów "NAFTA-GAZ" Spółka z o.o. 38-200 Jasło ul. Ducała 11			

MAPA DO CELÓW PROJEKTOWYCH

Skala 1:1000

Województwo: wielkopolskie

Powiat: szamotulski

Id jednostki ewidencyjnej: 302403_2 - Kaźmierz - obszar wiejski

Id obrębu: 302403_2.0902 - Dolne Pole

Arkusz ewidencyjny: 1

Sekcja: 5.179.34.05.3.1, 5.179.34.05.3.3, 5.179.34.10.1.1, 5.179.34.10.1.3

Układ współrzędnych: 2000-18

Układ wysokościowy: PL-KRON86-NH

Id pracy geodezyjnej: GK-III.6640.1.2314.2021

Stan aktualny na dzień: 16.07.2021 r.

Zasięg aktualizacji:

Sporządził:

TALAR Geodezja

Michał Gromadziński

Bieżdrowo 9A/4, 64-510 Wronki

NIP: 787-203-42-32

REGON: 302755578

tel.: +48 606 894 389

e-mail: biuro@geodezjatalar.pl

www.geodezjatalar.pl

Kolorem czerwonym zaznaczono punkty osnowy geodezyjnej, które podlegają ochronie. Zgodnie z art. 48 ust. 1, pkt 3 ustawy z dnia 17 maja 1989 r. - Prawo geodezyjne i kartograficzne (Dz. U. z 2020 r. poz. 2052, z 2021 r. poz. 922), kto (...) nieczyty, uszkadza i przeniesza znaki geodezyjne (...) podlega karze grzywny.

Ne wykazuje się istnienia w terenie innych nie wykazanych na niniejszej mapie urządzeń podziemnych, które nie były zgłoszone do inwentaryzacji lub o których brak jest informacji w istniejących branzowych.

Ne badano obciążenia składowościami gruntowymi i uwzględniono w kolejnych wycieczkach na podstawie rozporządzenia MR z dnia 15.08.2020 r. w sprawie standardów technicznych wykonywania geodezyjnych pomiarów sytuacyjnych i wysokościowych oraz opracowywania i przekazywania wyników tych pomiarów do państwowego zasobu geodezyjnego i kartograficznego.

Oświadczam, że niniejszy dokument został opracowany w wyniku prac geodezyjnych i kartograficznych, które uzyskały pozytywny wynik weryfikacji.

Id zgłoszenia pracy: GK-III.6640.1.2314.2021

Nazwa Organu Państwowego i Kartograficznej: Starosta Szamotulski

Wykonawca Prac Geodezyjnych: TALAR Geodezja Michał Gromadziński, REGON: 302755578


Numer uprawnień zawodowych kierownika prac geodezyjnych: 22691 - Michał Gromadziński

Na podstawie protokołu nr 1 z dnia 30.07.2021

Inż. Michał Gromadziński

GEODETA UPRAWNIONY

Jestem świadomy odpowiedzialności prawnej za złożenie fałszywego oświadczenia.

 


LEGENDA

- trasa projektowanego gazociągu DN150 PN100 wraz z światłowodem
- linie określające strefę kontrolowaną dla proj. gazociągu dla których wydanie decyzji o ustaleniu lokalizacji inwestycji wywołuje skutki z Art.24 ust.1 (Dz.U.2019.1554 z p.zm)
- 4m (2x2m od osi gazociągu)
- linie określające pas montażowy dla proj. gazociągu dla których wydanie decyzji o ustaleniu lokalizacji inwestycji wywołuje skutki z Art.24 ust.1b (Dz.U.2019.1554 z p.zm) - 15m
- Linie określające teren objęty inwestycją Art.10 ust.1 pkt 1 ujęte we wniosku o wydanie decyzji o ustaleniu lokalizacji inwestycji zgodnie z Art.6 ust.1 pkt 1

19
0.1km
Pz1
539020.64
4621460.59

- nieruchomość objęta wnioskiem
- oznaczenie kilometrażu projektowanego gazociągu
- Punkt załamania gazociągu.
- Współrzędne geodezyjne osi gazociągu.

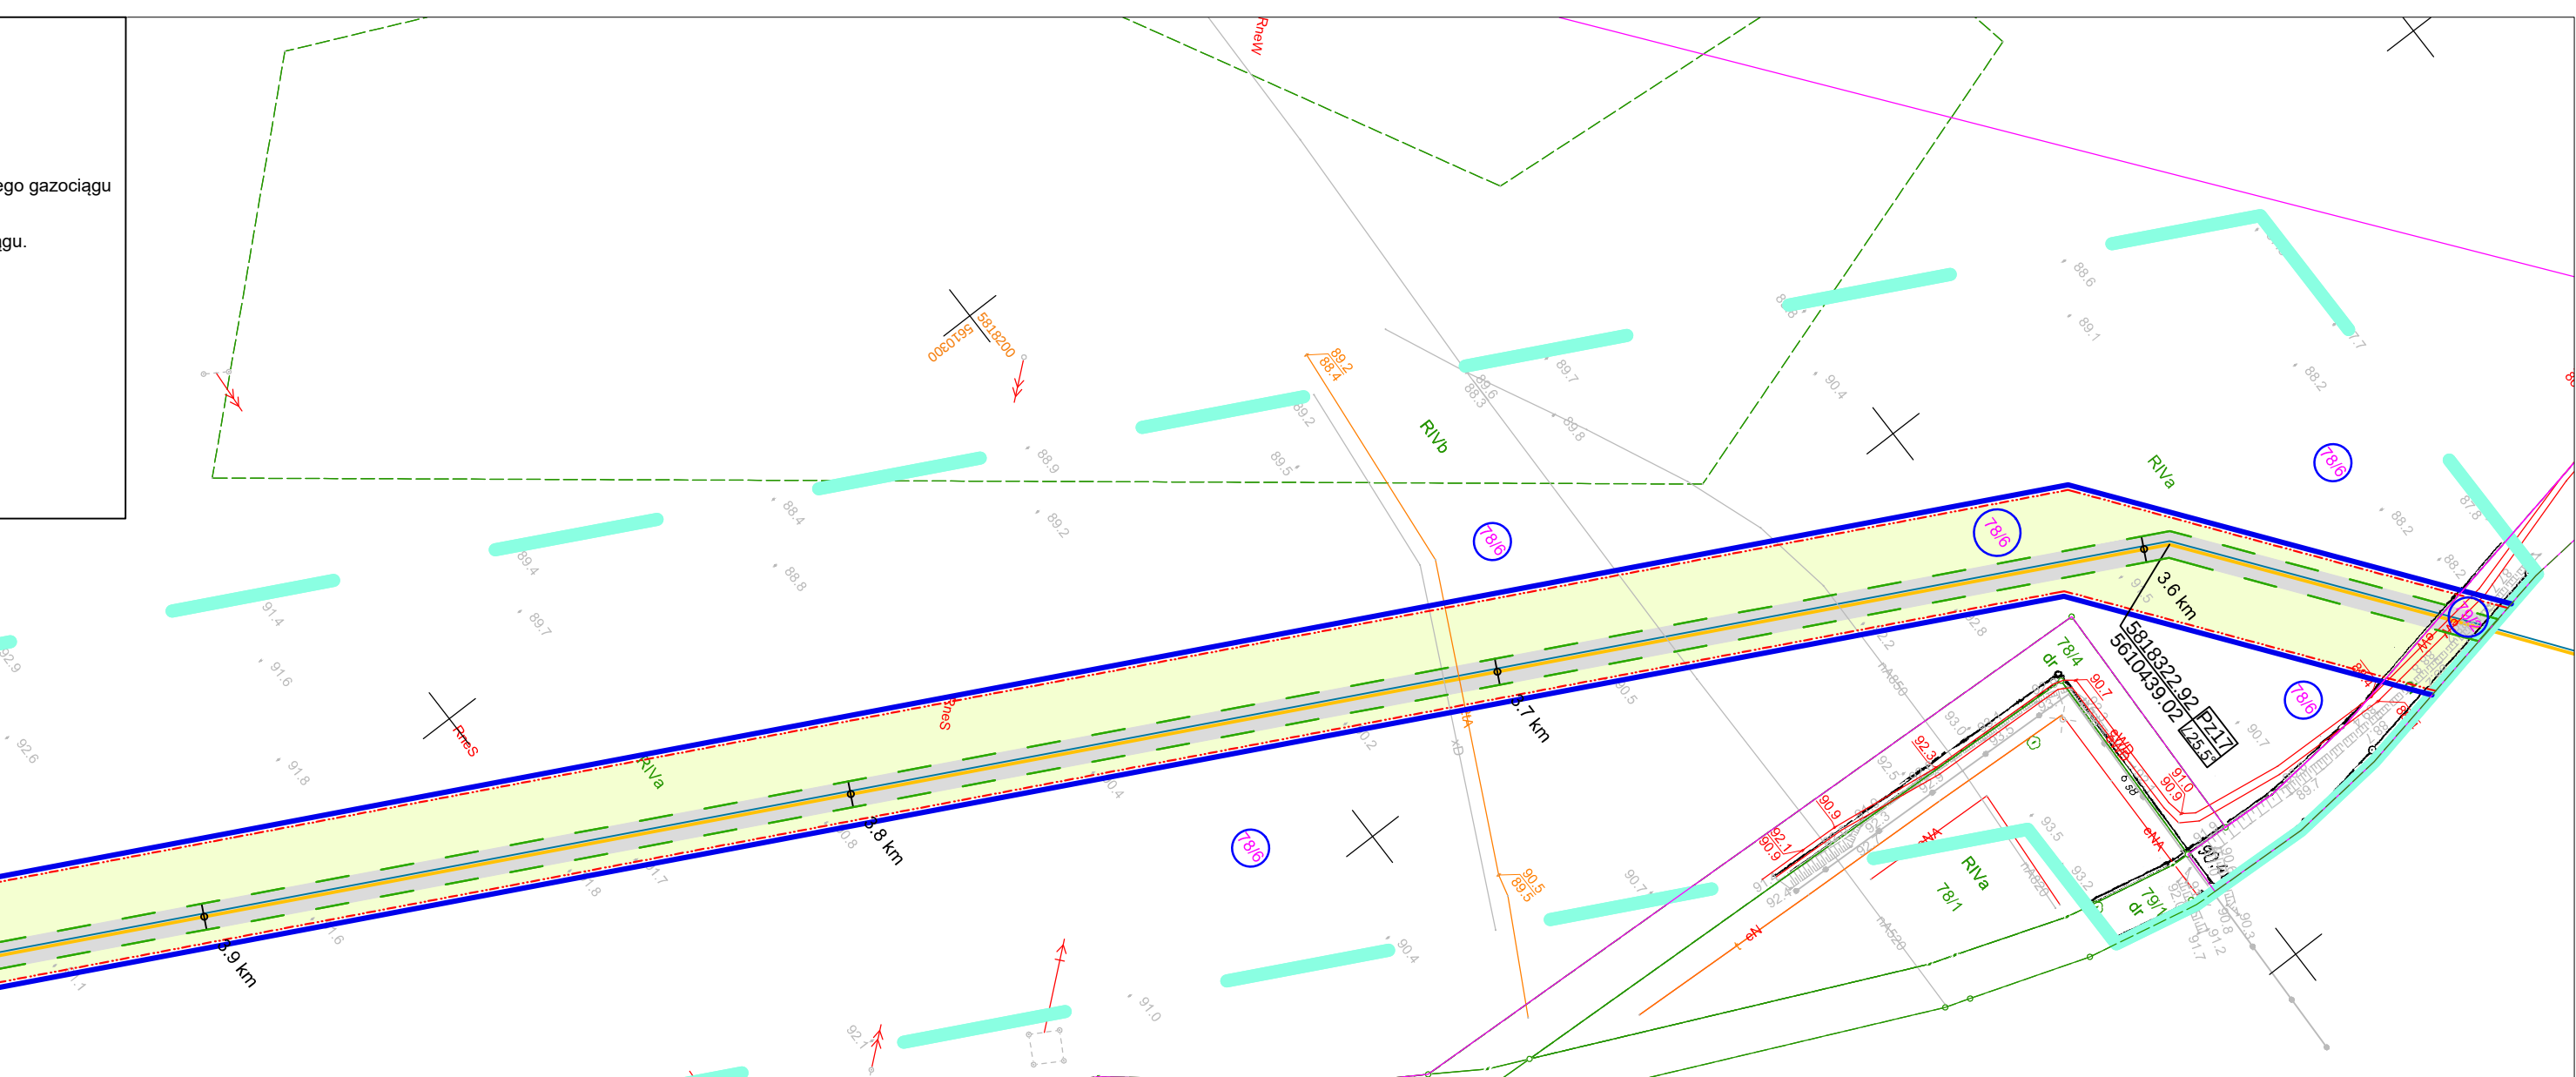

MAPA DO CELÓW PROJEKTOWYCH
Skala 1:1000

Województwo: wielkopolskie
Powiat: szamotulski
Id jednostki ewidencyjnej: 302403_2 Kaźmierz - obszar wiejski
Id obręb: 302403_2 0807 Kłaczyn
Seksja: 5.179.34.10.3, 5.179.34.09.4, 5.179.34.14.2, 5.179.34.14.4, 5.179.34.14.3
Układ współrzędnych: PL-2000 (strefa 6)
Układ wysokościowy: PL-KRONE-NH
Id pracy geodezyjnej: GK.6640.1.473.2020
Stan aktualny na dzień: 13.02.2020 r.
Zasieg aktualizacji: 5 (7)

INWESTOR: **Polskie Górnictwo Naftowe i Gazownictwo Spółka Akcyjna**
ul. Marcina Kasprzaka 25A
01-224 Warszawa

NAZWA INWESTYCJI: **Zagospodarowanie złoża Rokietnica**

RODZAJ OPRACOWANIA: **Ustalenie Lokalizacji Inwestycji Celu Publicznego**

TYTUŁ RYSUNKU: **Projekt Zagospodarowania Terenu - Arkusz 5**

NR ZLECENIA: **0809** NR RYSUNKU: **SZ-M5.00-K5** SKALA: **1:1000** DATA: **06.2021**

Biuro Projektów "NAFTA-GAZ" Spółka z o.o. 38-200 Jasło ul. Ducha 11

Sporządził: **TALAR Geodezja**
Michał Gromadziński
Bezdroże 94A, 04-510 Włocławek
NIP: 787-203-42-32
REGON: 302755578
tel.: +48 526 984 389
e-mail: biuro@geodezjatalar.pl
www.geodezjatalar.pl


inż. Michał Gromadziński
GEODETA UPRAWNIONY
upr. nr 22691


Podpiszcie się, że niniejszy dokument został opracowany w wyniku prac geodezyjnych i kartograficznych, których rezultaty zawiera operat techniczny wpisany do ewidencji materiałów państwowego zasobu geodezyjnego i kartograficznego


STAROSTA POWIATU SZAMOTULSKIEGO

3 3024 2020 301E
2020-12-03
ZUP STAROSTY

mar inż. Anna K. Pozorska
p.o. KIEROWNICZKA DEPARTAMENTU
POMIAROWEGO DZIAŁU DOKUMENTACJI
GEODEZYJNEJ I KARTOGRAFICZNEJ

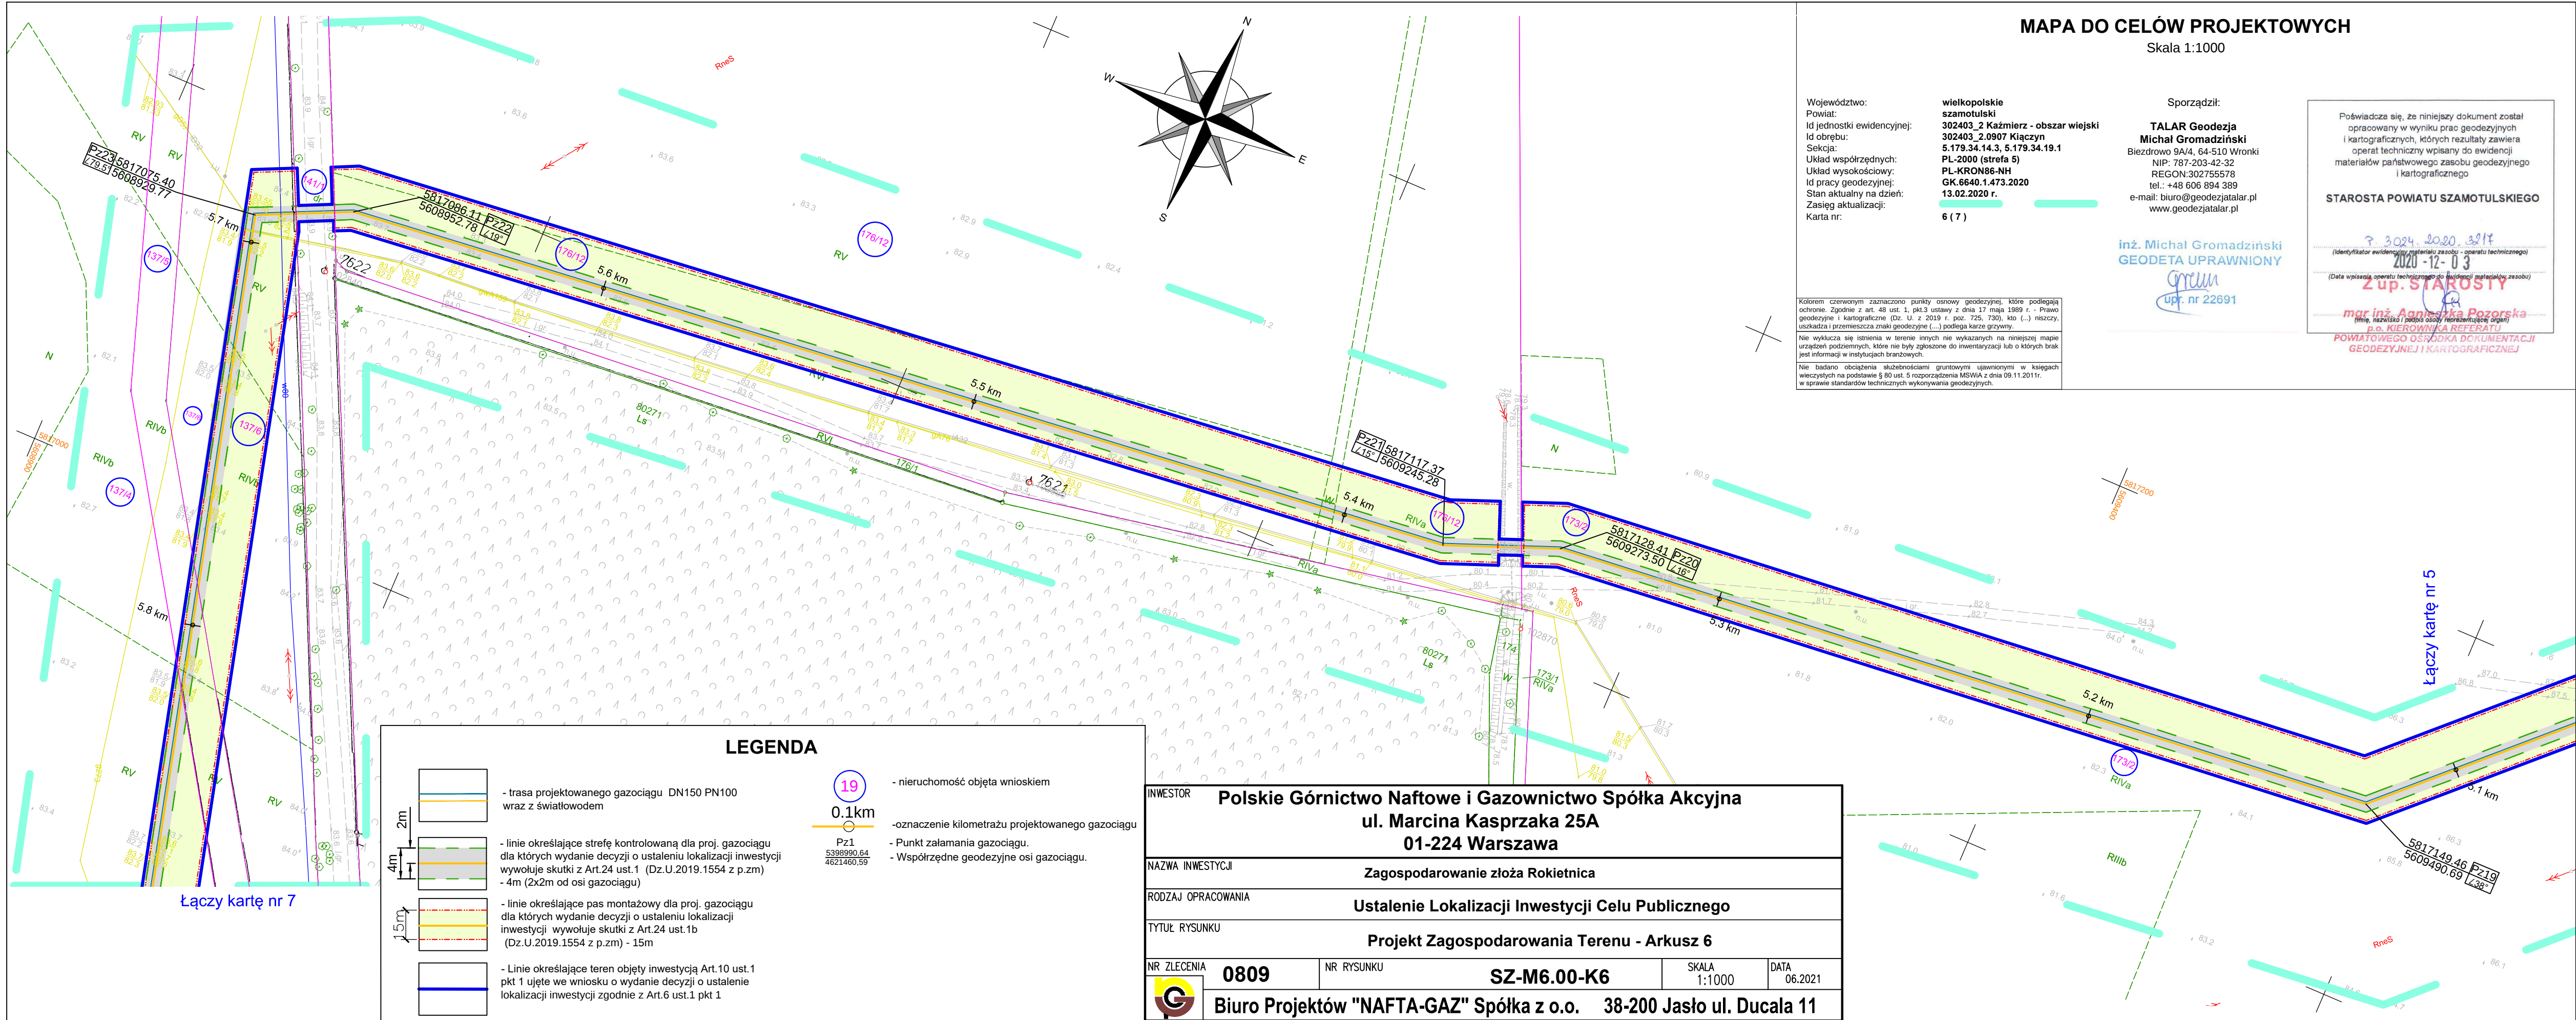

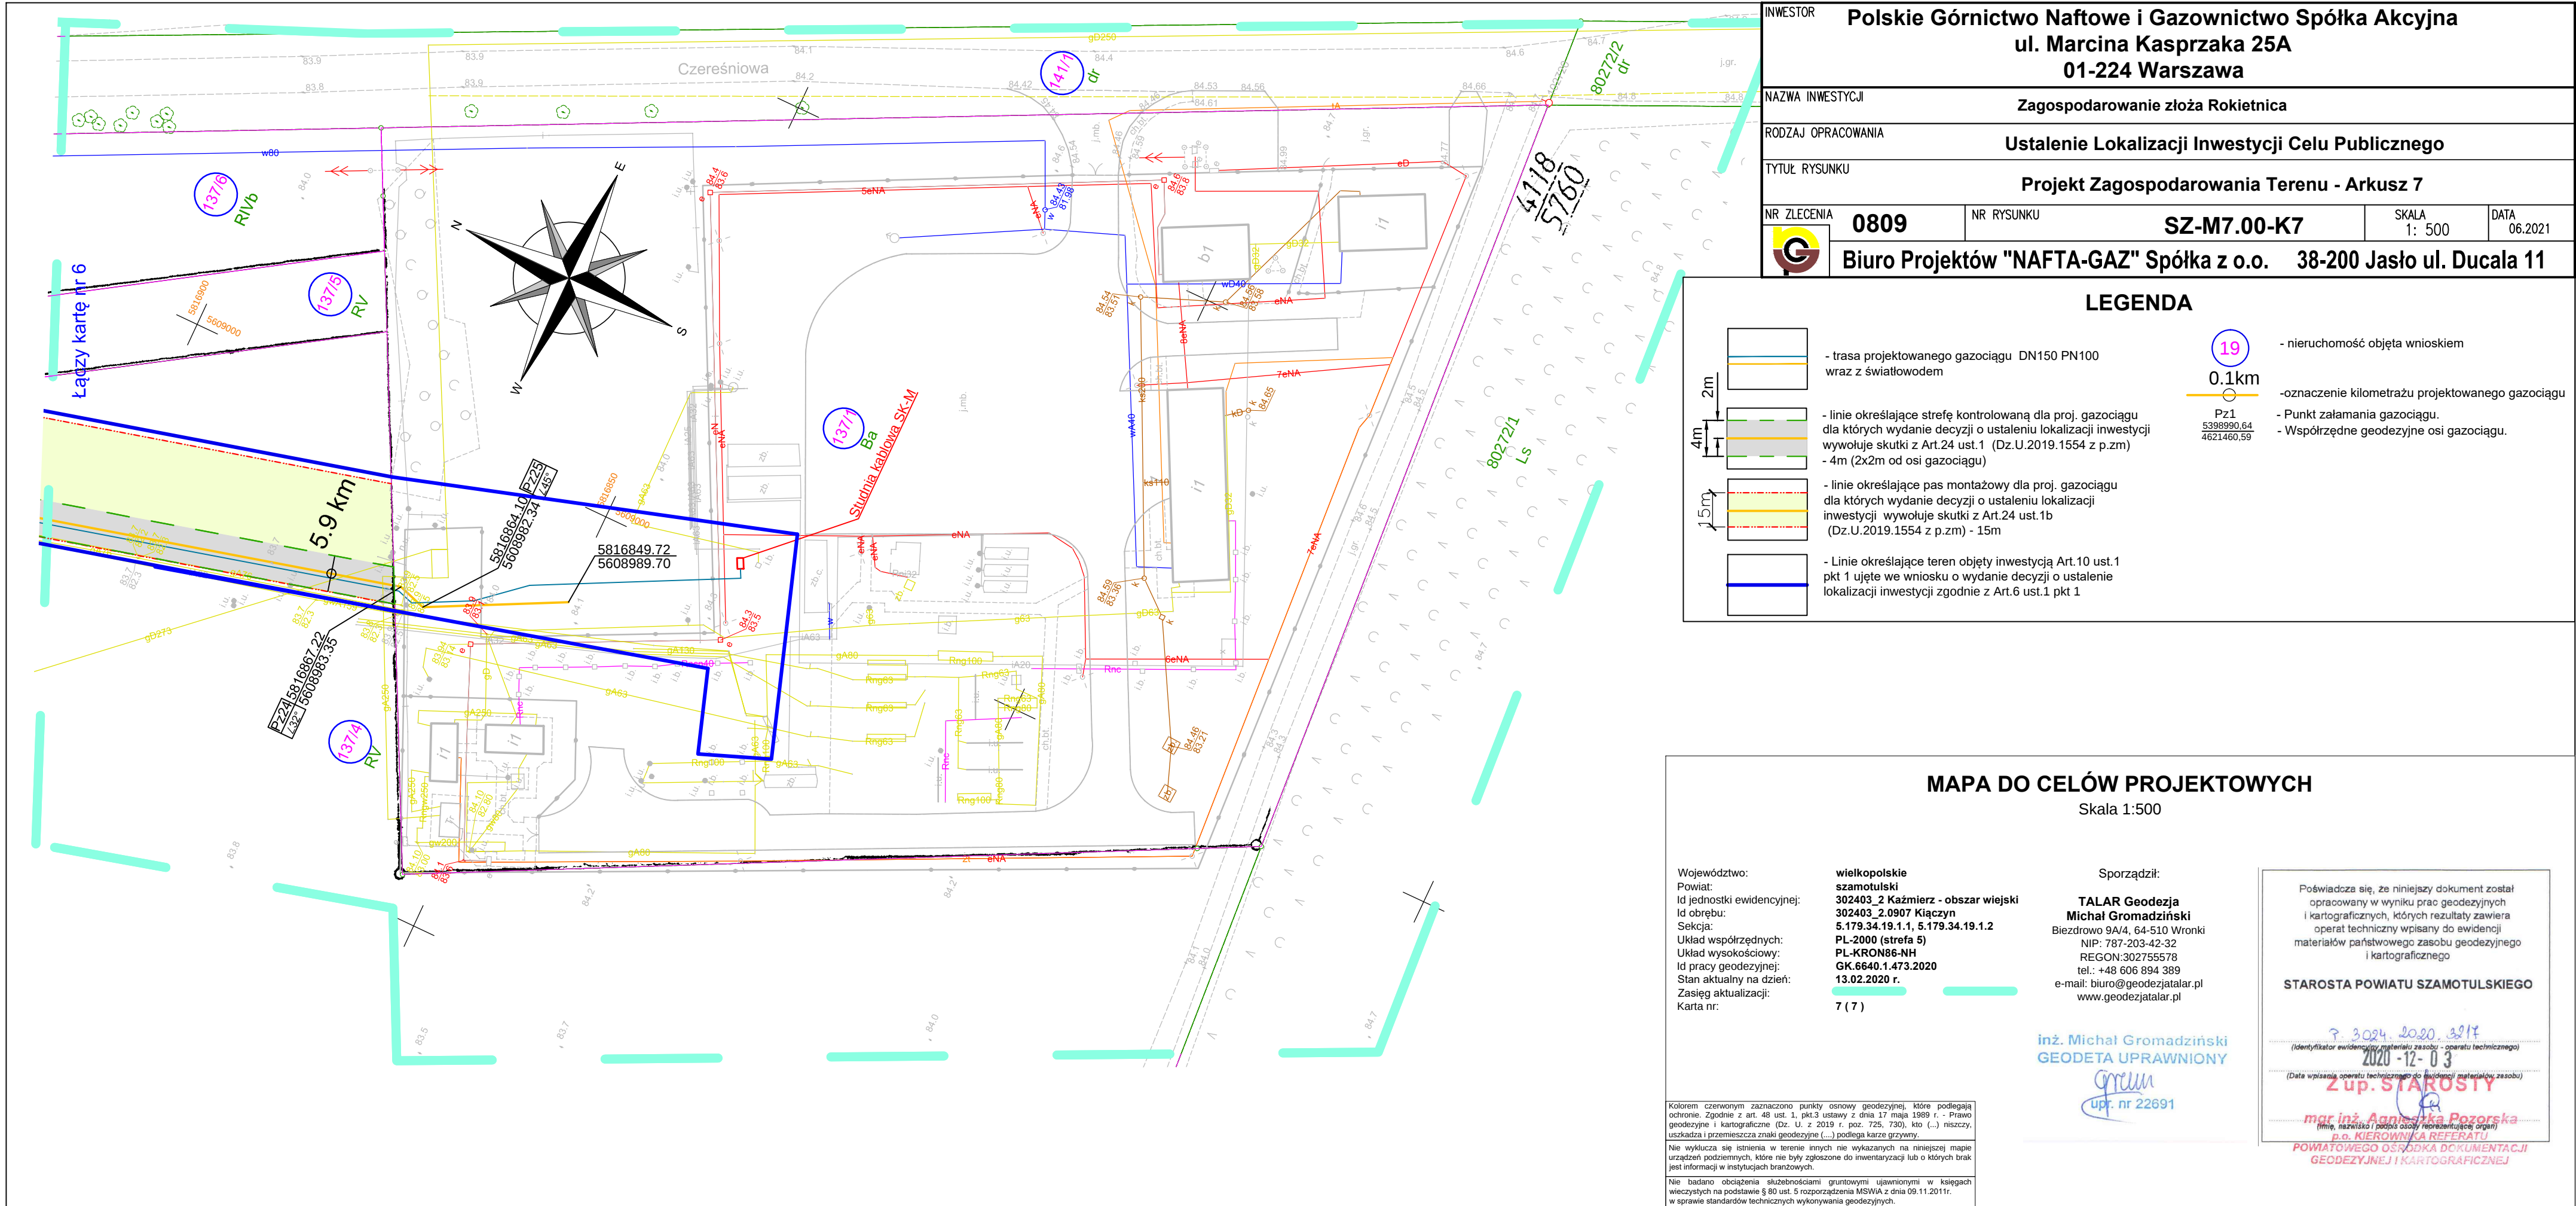

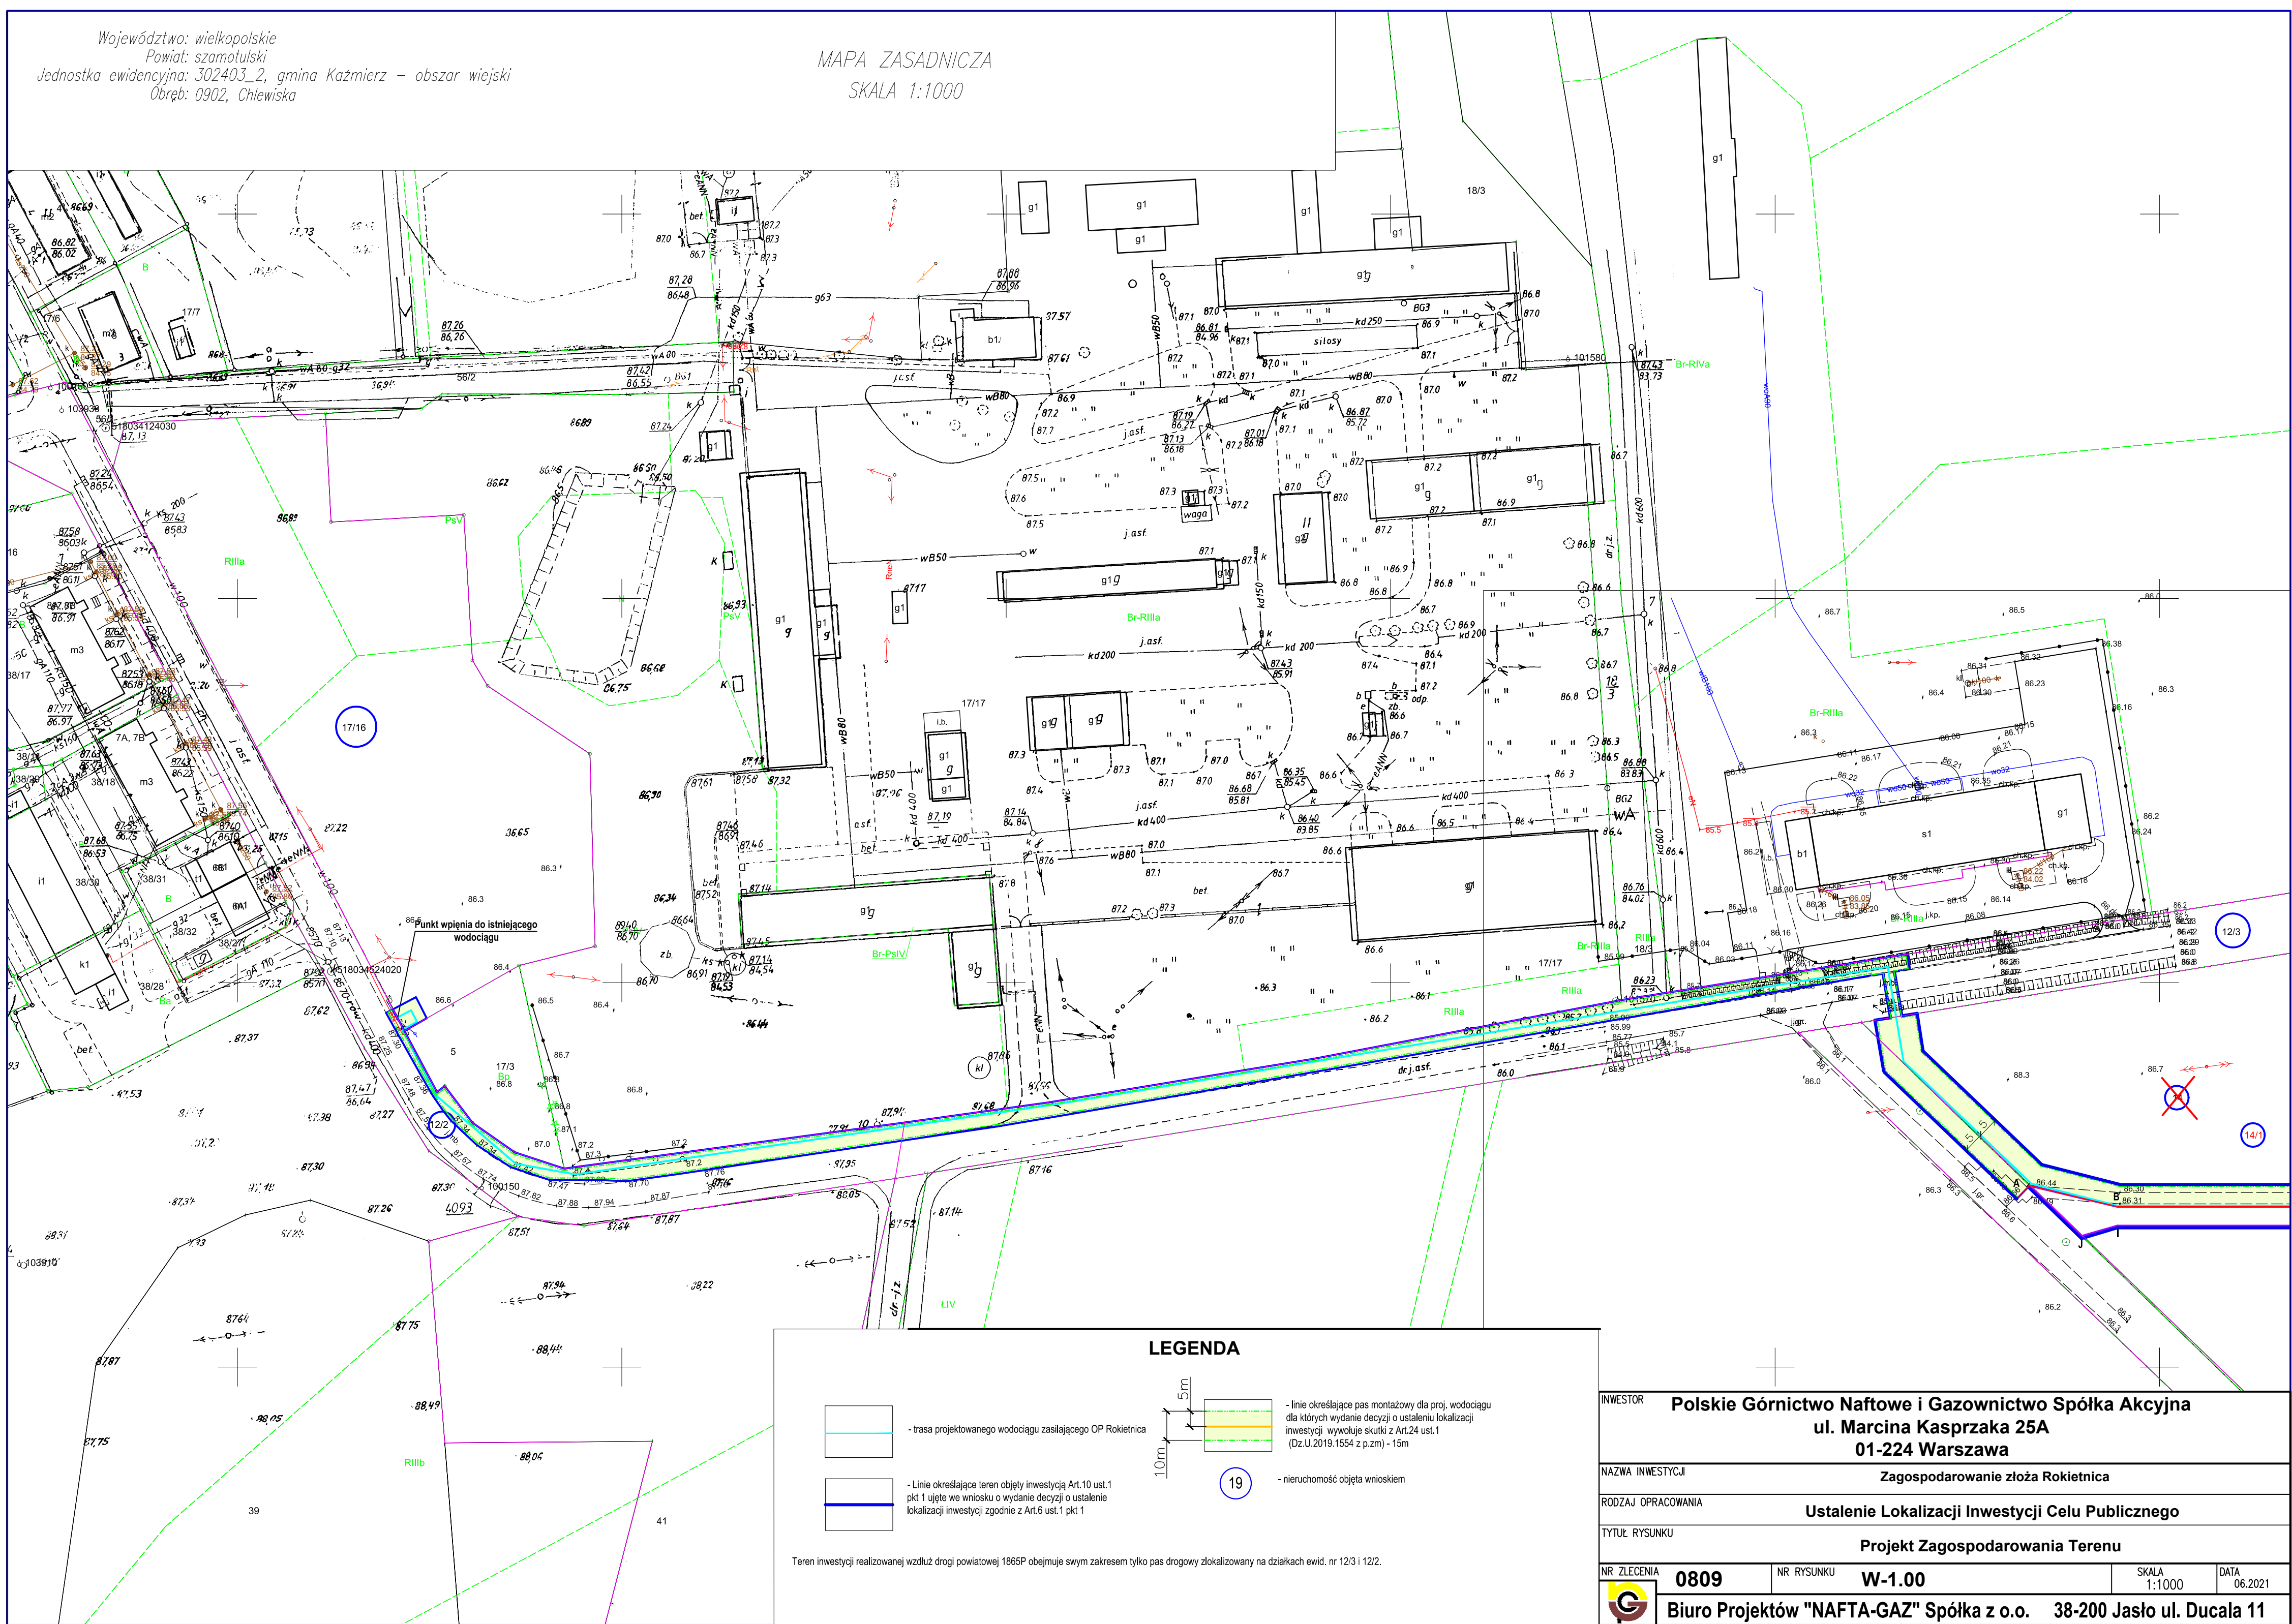

INWESTOR	Polskie Górnictwo Naftowe i Gazownictwo Spółka Akcyjna ul. Marcina Kasprzaka 25A 01-224 Warszawa			
NAZWA INWESTYCJI	Zagospodarowanie złoża Rokietnica			
RODZAJ OPRACOWANIA	Ustalenie Lokalizacji Inwestycji Celu Publicznego			
TYTUŁ RYSUNKU	Projekt Zagospodarowania Terenu			
NR ZLECENIA	0809	NR RYSUNKU	W-1.00	SKALA 1:1000
Biuro Projektów "NAFTA-GAZ" Spółka z o.o.				DATA 06.2021
38-200 Jasło ul. Ducała 11				