


Załącznik nr 1
do decyzji Wojewody Wielkopolskiego
nr 2/2025
zgodnie z datą w podpisie
o ustaleniu lokalizacji inwestycji
towarzyszącej inwestycjom
w zakresie terminalu

z up. Wojewody Wielkopolskiego
Zastępcą Dyrektora
Wydziału Infrastruktury

Dokument wydany w postaci elektronicznej i podpisany
kwalifikowanym podpisem elektronicznym.

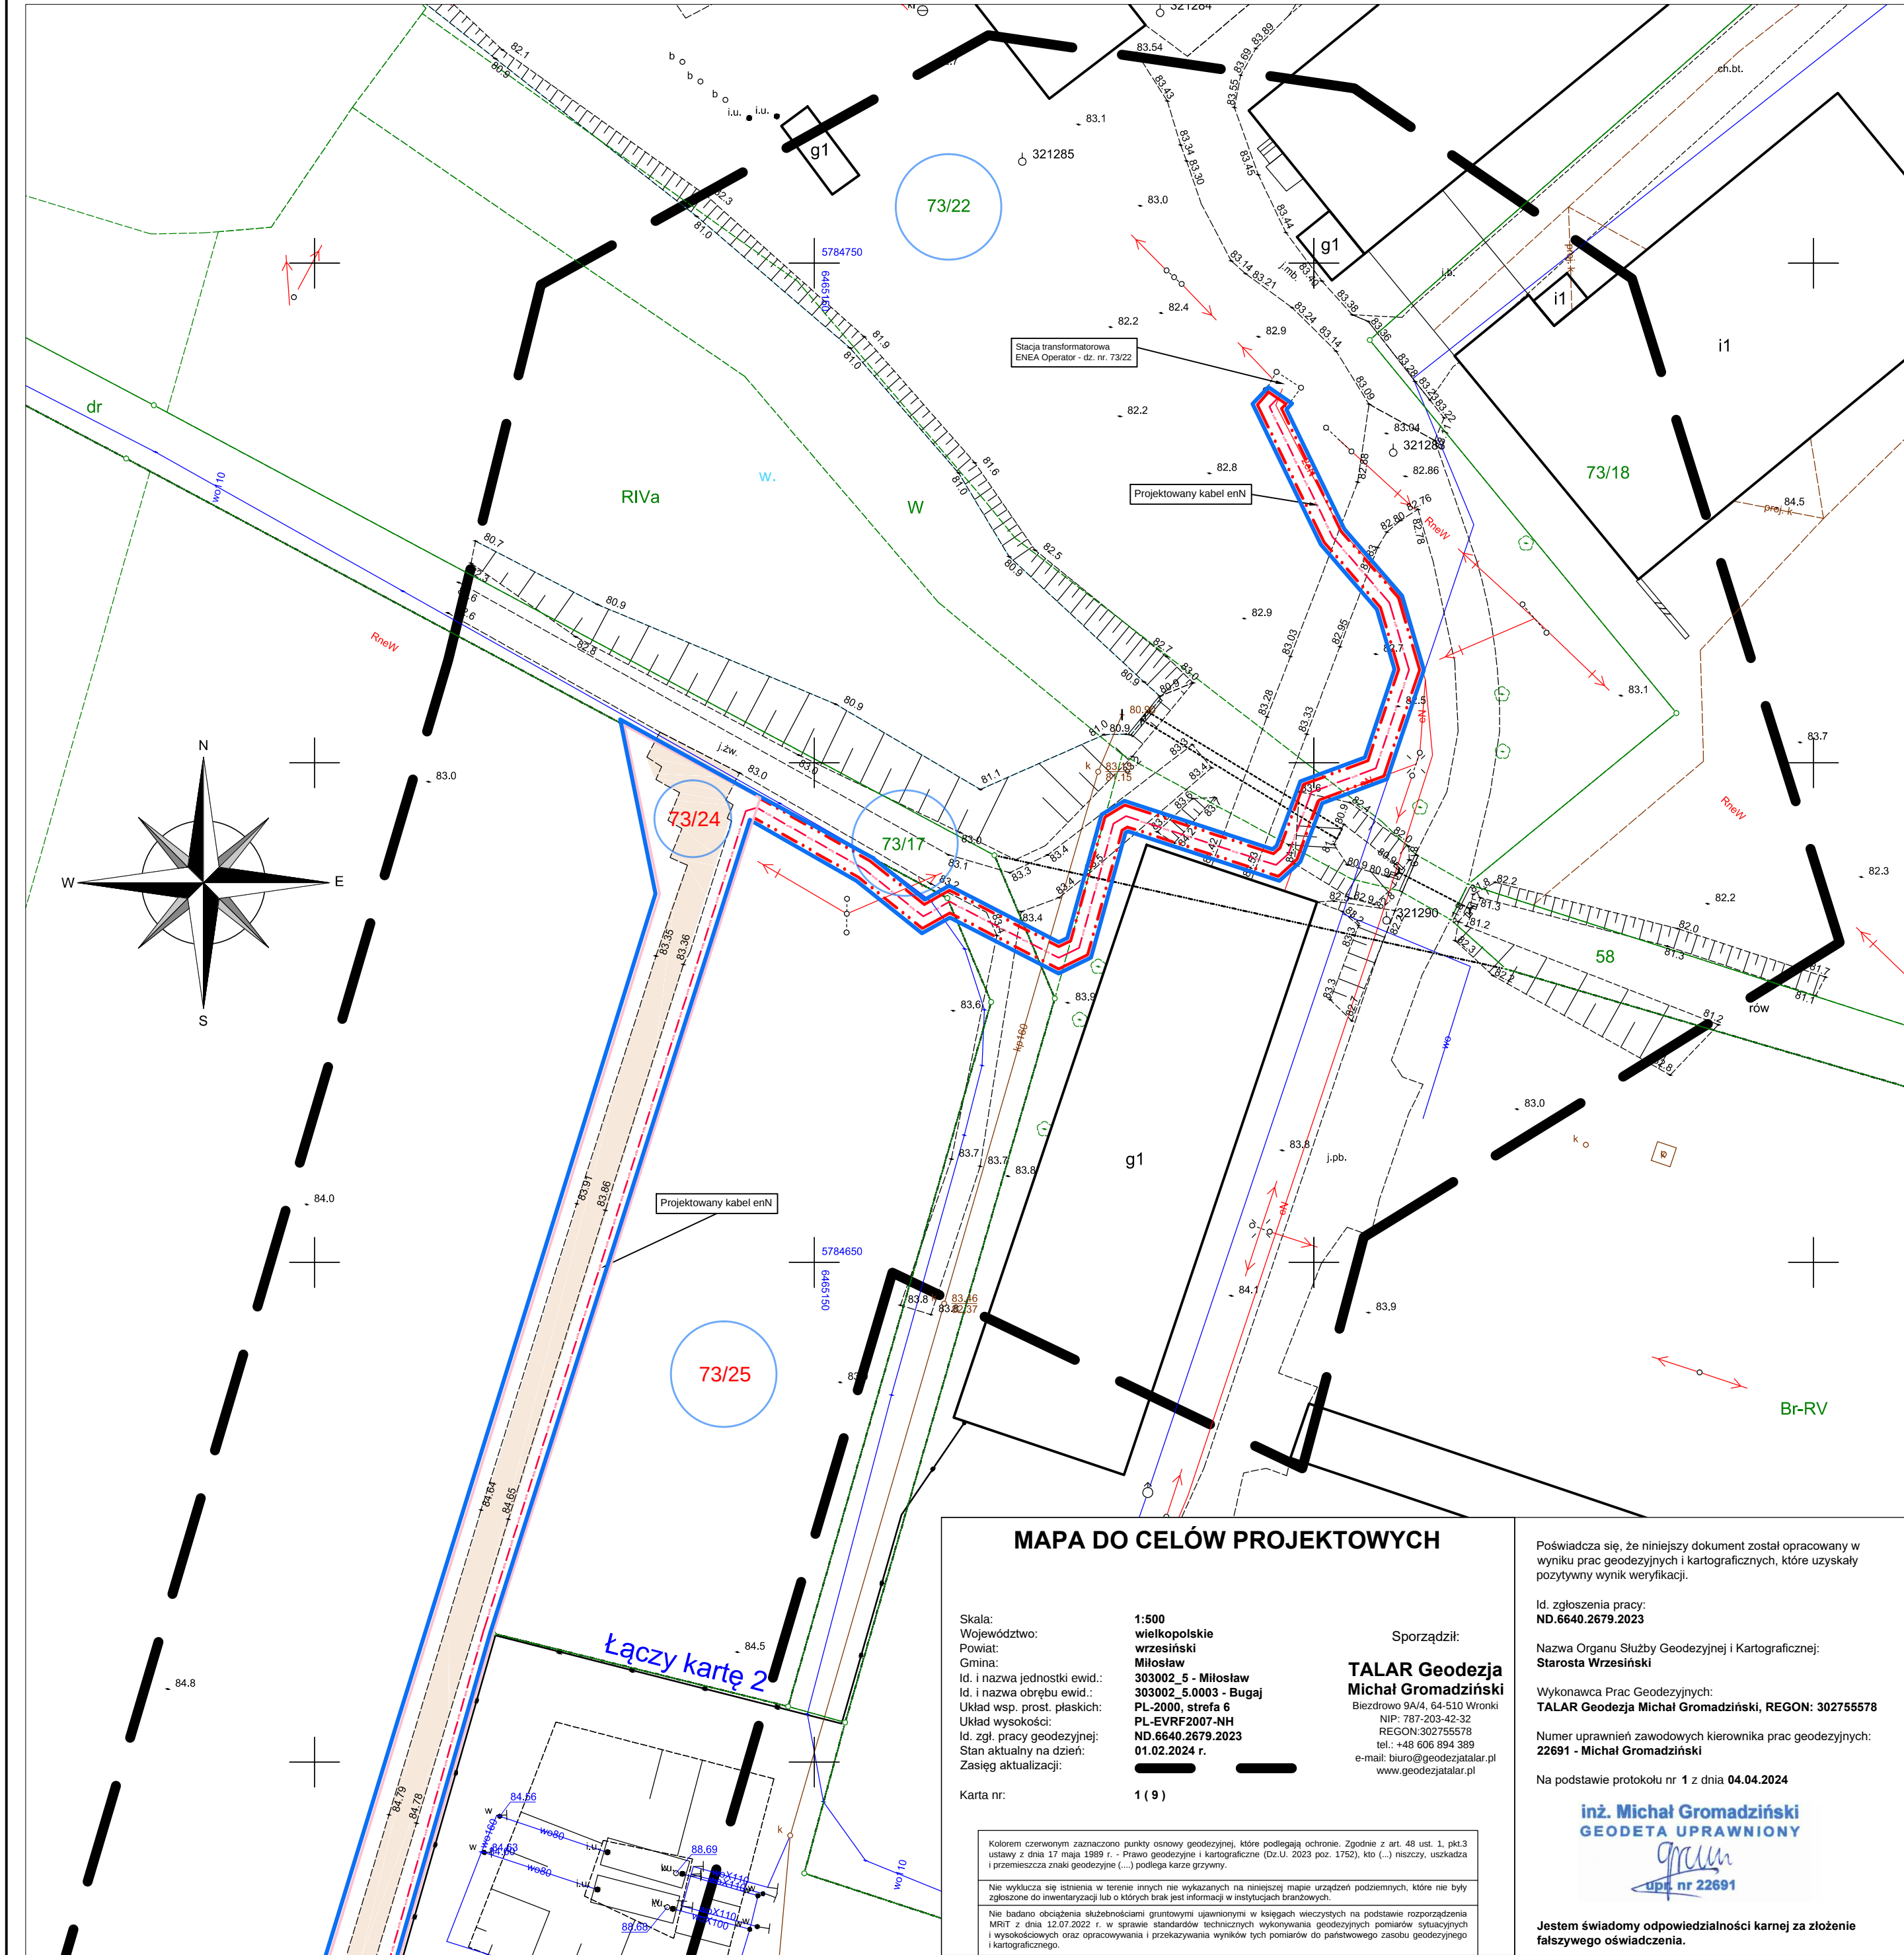


UKŁAD ARKUSZY - KART

OZNACZENIA

- linie określające pas montażowy dla proj. kabla energetycznego, dla których wydanie decyzji o ustaleniu lokalizacji inwestycji wywołuje skutki z Art.24 ust.1b (Dz.U.2024.551 z p.zm) - 3 m (1,5 m na każdą stronę od osi kabla)
- linie rozgraniczające teren inwestycji (linia podziału działki)
- dla których wydanie decyzji o ustaleniu lokalizacji inwestycji wywołuje skutki zgodnie z art 20 ust.1
- Linie określające teren objęty inwestycją Art.10 ust.1 pkt 1 ujęte we wniosku o wydanie decyzji o ustalenie lokalizacji inwestycji zgodnie z Art.6 ust.1 pkt 1
- Droga dojazdowa - płyty betonowe
- eNN - Podziemny zalicznikowy odcinek instalacji wewnętrznej (kabel eNN)



- nieruchomość objęta wnioskiem
- nr działki po podziale


Inwestor			
ORLEN Spółka Akcyjna ul. Chemików 7, 09-411 Płock			
Nazwa zamierzenia budowlanego			
Budowa instalacji służących do poprawy parametrów jakościowych paliw gazowych wraz z infrastrukturą niezbędną do ich obsługi w ramach zadania: ZAGOSPODAROWANIE ODWIERTU MIŁOSŁAW -7H			
Data oprac. 01.2025	Rodzaj opracowania	Tytuł rysunku	
Nr zlecenia 0841	USTALENIE LOKALIZACJI INWESTYCJI	PROJEKT ZAGOSPODAROWANIA TERENU – ARKUSZ 1	
Podziałka 1:500	Biuro projektowe:	Generalny Realizator Inwestycji:	Nr rysunku
Format A4/Lark	 Biuro Projektów "NAFTA-GAZ" Spółka z o.o. 38-200 Jasło ul. Ducha 11	 PGNiG Technologie S.A. 38-400 Krosno ul. Nałtowa 8	M-1.0

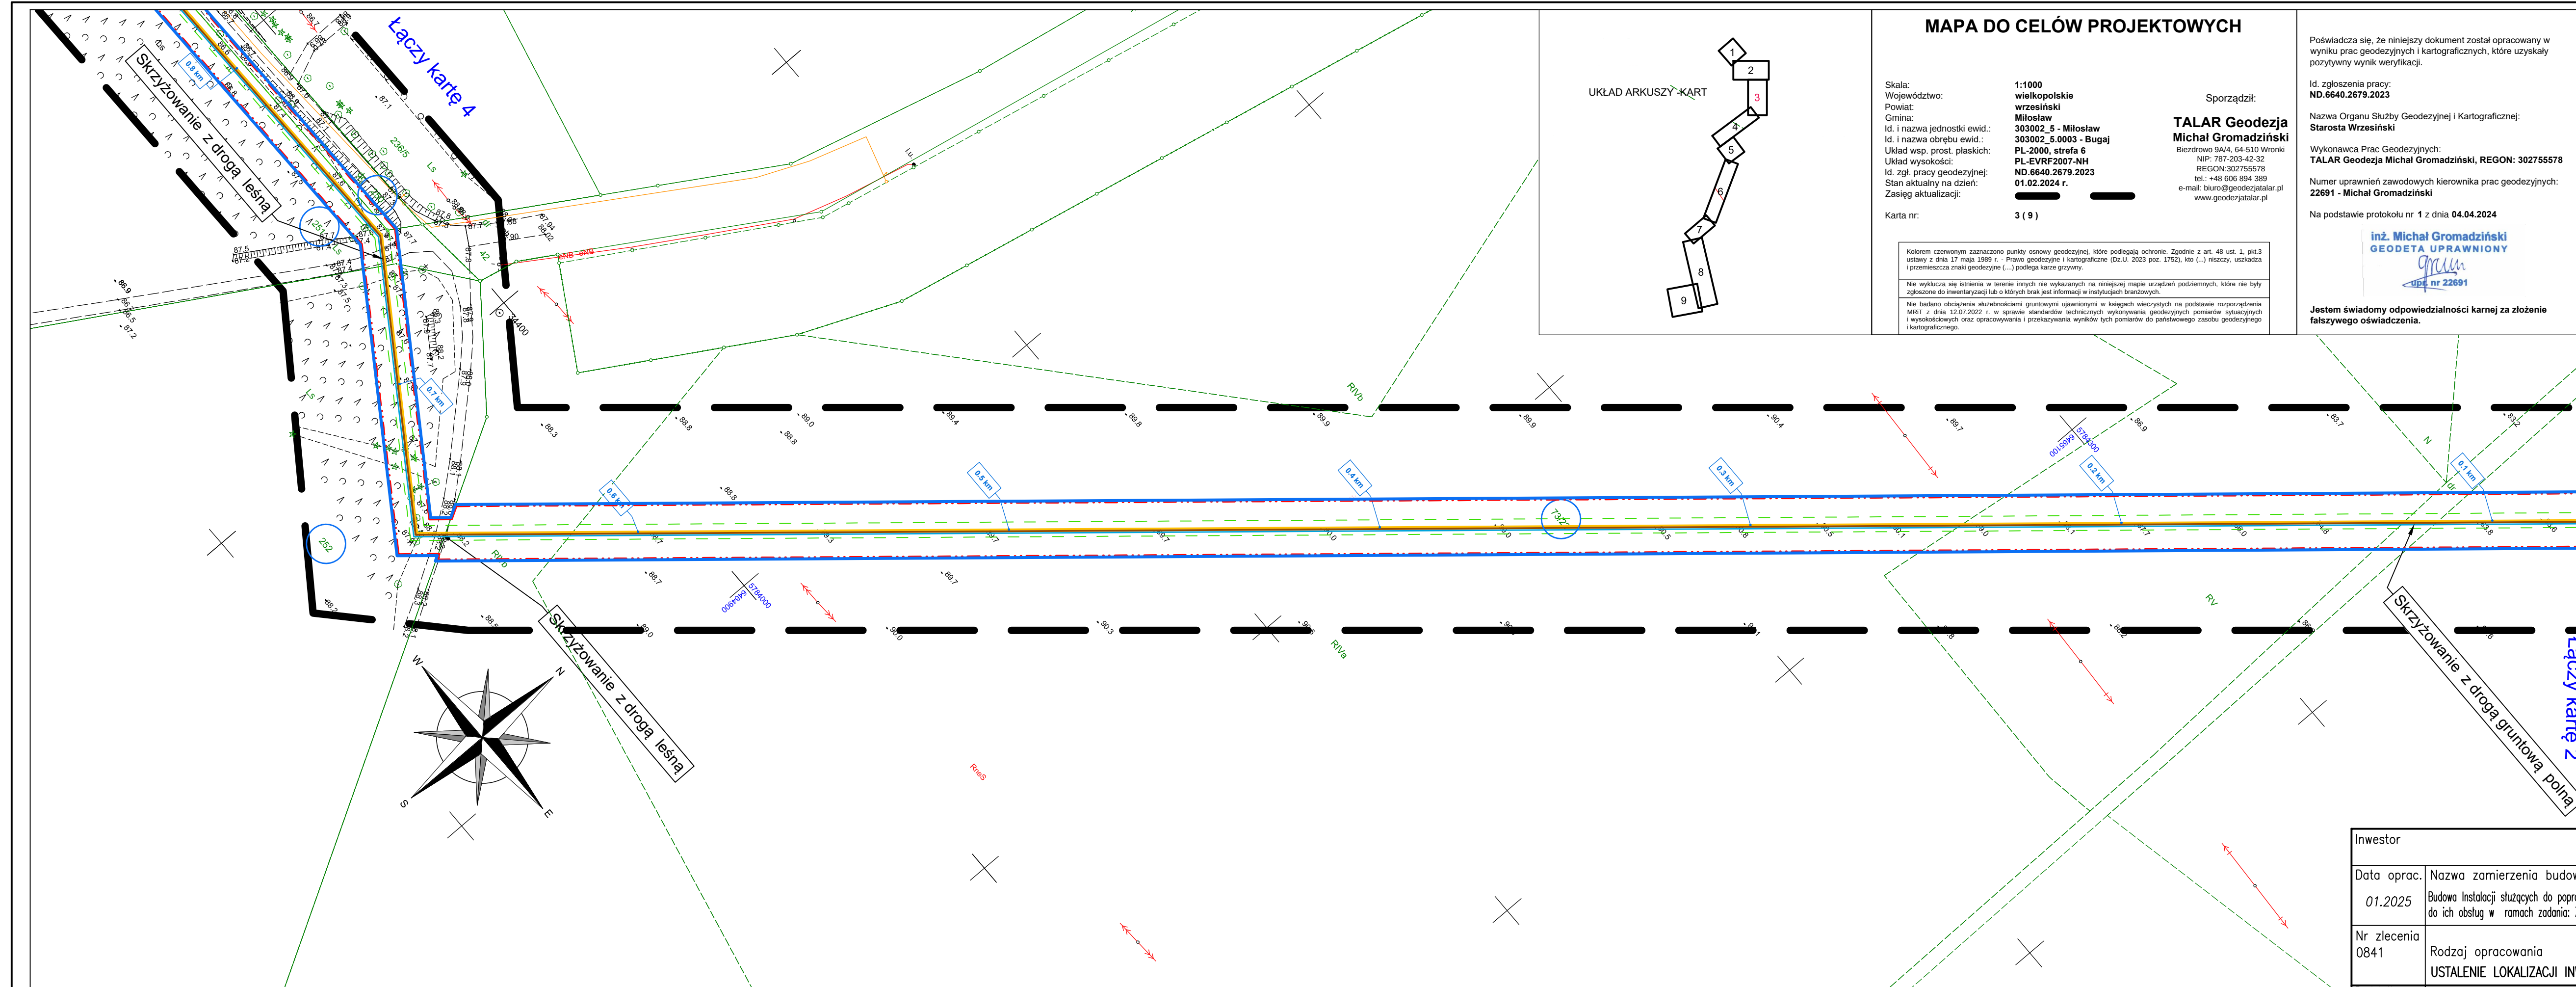

Inwestor		ORLEN Spółka Akcyjna ul. Chemików 7, 09-411 Płock	
Data oprac.	Nazwa zamierzenia budowlanego		
01.2025	Budowa Instalacji służących do poprawy parametrów jakościowych paliw gazowych wraz z infrastrukturą niezbędną do ich obsługi w ramach zadania: ZAGOSPODAROWANIE ODWIERTU MIŁOSŁAW – 7H		
Nr zlecenia 0841	Rodzaj opracowania USTALENIE LOKALIZACJI INWESTYCJI	Tytuł rysunku PROJEKT ZAGOSPODAROWANIA TERENU – ARKUSZ 3	
Podziałka 1:1000	Biuro projektowe:  Biuro Projektów "NAFTA-GAZ" Spółka z o.o. 38-200 Jasło ul. Duchała 11	Generalny Realizator Inwestycji:  PGNiG Technologie S.A. 38-400 Krosno ul. Naftowa 8	Nr rysunku M-3.0
Format	A4/Lark		

OZNACZENIA:

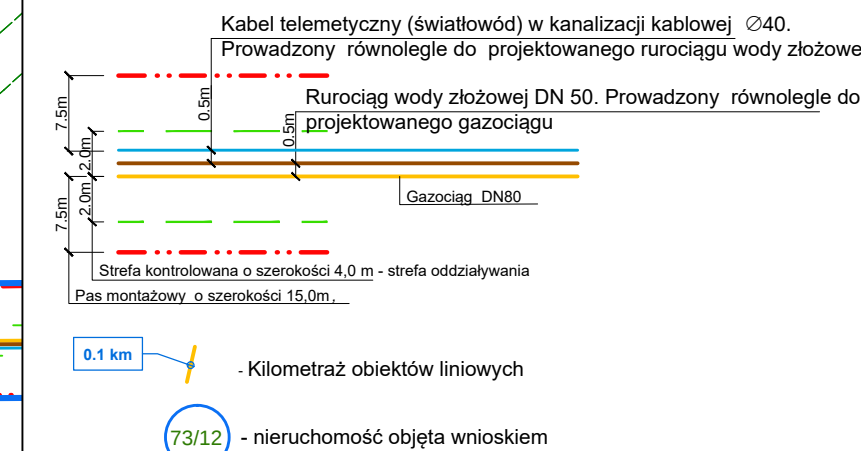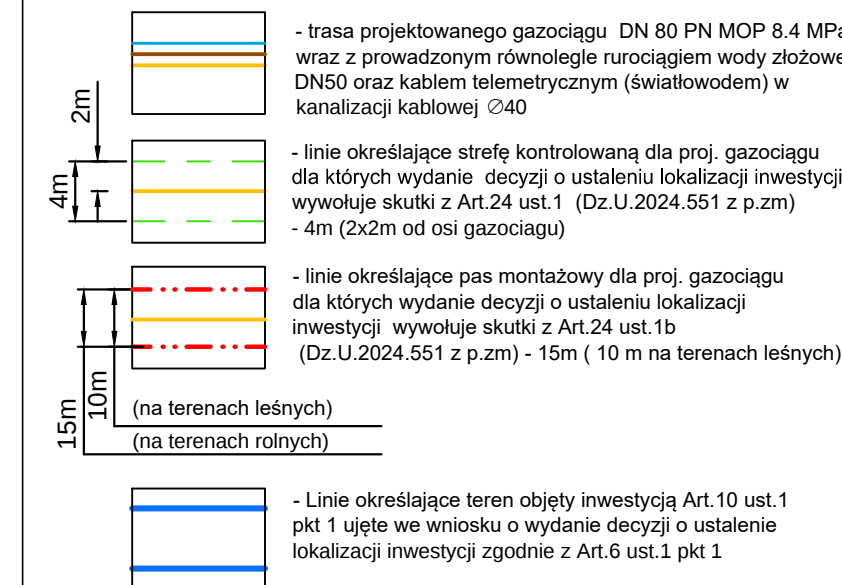

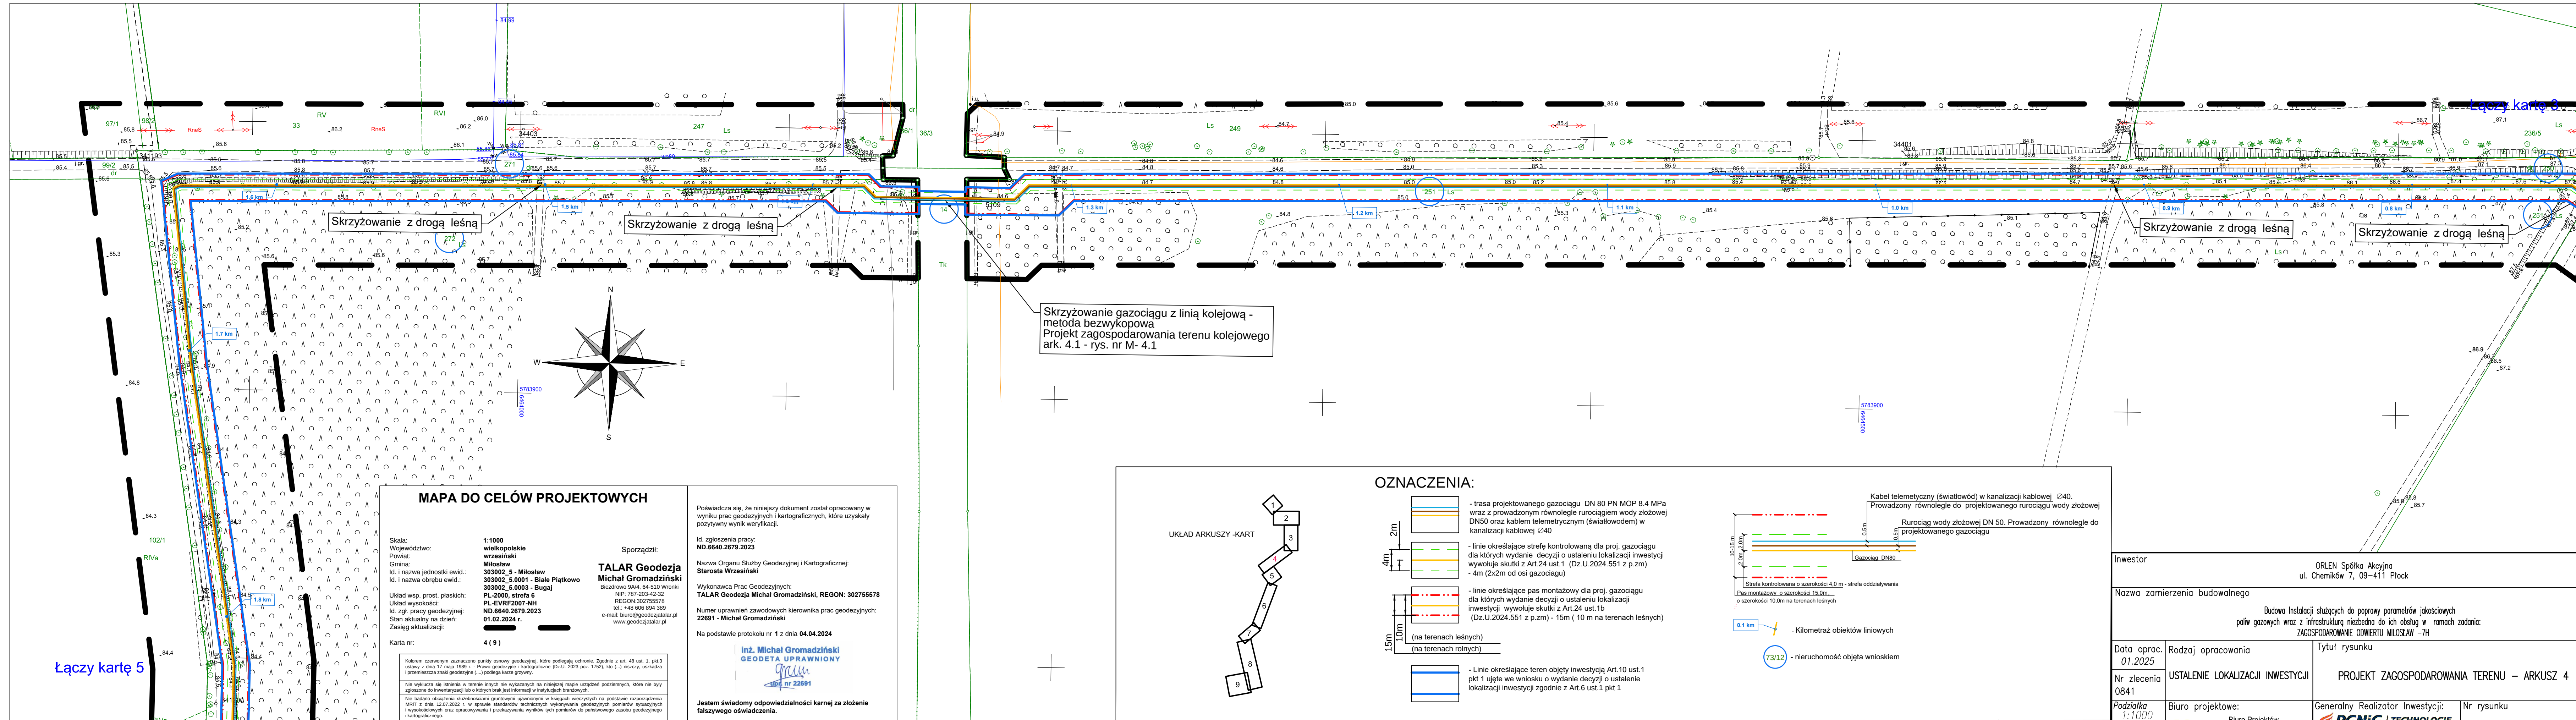

MAPA DO CELÓW PROJEKTOWYCH

Skala: 1:1000
Województwo: wielkopolskie
Powiat: wrzesiński
Gmina: Miłosław
Id. i nazwa jednostki ewid.: 303002_5 - Miłosław
Id. i nazwa obrębu ewid.: 303002_5.0003 - Bugaj
Układ wsp. prost. płaskich: PL-2000, strefa 6
Układ wysokości: PL-EVRF2007-NH
Id. zgl. pracy geodezyjnej: ND.6640.2679.2023
Stan aktualny na dzień: 01.02.2024 r.
Zasięg aktualizacji:
Karta nr: 4 (9)

Sporządził:
TALAR Geodezja
Michał Gromadziński
Biedrowo 9A/4, 64-510 Wronki
NIP: 787-203-42-32
REGON: 302755578
tel.: +48 605 894 269
e-mail: biuro@geodezjatar.pl
www.geodezjatar.pl

Poświadczam się, że niniejszy dokument został opracowany w wyniku prac geodezyjnych i kartograficznych, które uzyskały pozytywny wynik weryfikacji.

Id. zgłoszenia pracy: ND.6640.2679.2023
Nazwa Organu Służby Geodezyjnej i Kartograficznej: Starosta Wrzesiński


Wykonawca Prac Geodezyjnych: TALAR Geodezja Michał Gromadziński, REGON: 302755578
Numer uprawnień zawodowych kierownika prac geodezyjnych: 22691 - Michał Gromadziński

Na podstawie protokołu nr 1 z dnia 04.04.2024

inż. Michał Gromadziński
GEODETA UPRAWNIENY
upr. nr 22691


Jestem świadomy odpowiedzialności karnej za złożenie fałszywego oświadczenia.

UKŁAD ARKUSZY -KART

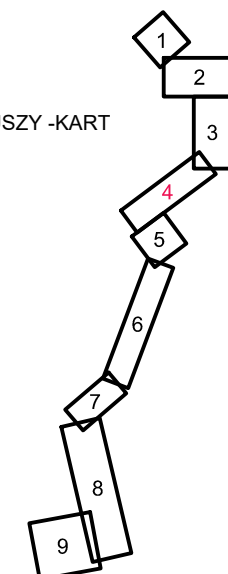


OZNACZENIA:

- trasa projektowanego gazociągu DN 80 PN MOP 8.4 MPa wraz z prowadzonym równolegle rurociągiem wody złożowej DN50 oraz kablem telemetrycznym (światłowodem) w kanalizacji kablowej Ø40
- linie określające strefę kontrolowaną dla proj. gazociągu dla których wydanie decyzji o ustaleniu lokalizacji inwestycji wywołuje skutki z Art.24 ust.1 (Dz.U.2024.551 z p.zm)
- 4m (2x2m od osi gazociągu)
- linie określające pas montażowy dla proj. gazociągu dla których wydanie decyzji o ustaleniu lokalizacji inwestycji wywołuje skutki z Art.24 ust.1b (Dz.U.2024.551 z p.zm) - 15m (10 m na terenach leśnych)
- linie określające teren objęty inwestycją Art.10 ust.1 pkt 1 ujęte we wniosku o wydanie decyzji o ustaleniu lokalizacji inwestycji zgodnie z Art.6 ust.1 pkt 1

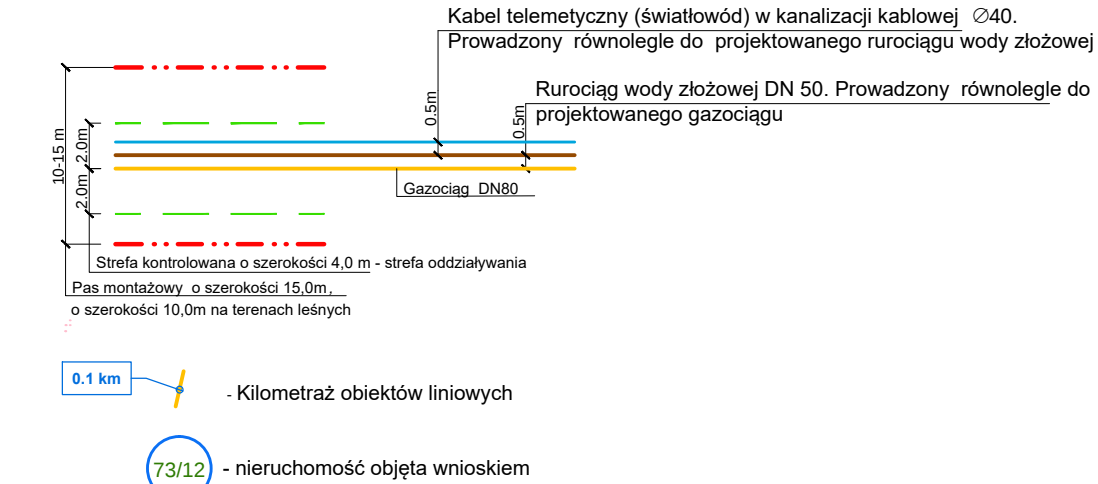


Łączy kartę 5

Łączy kartę 3

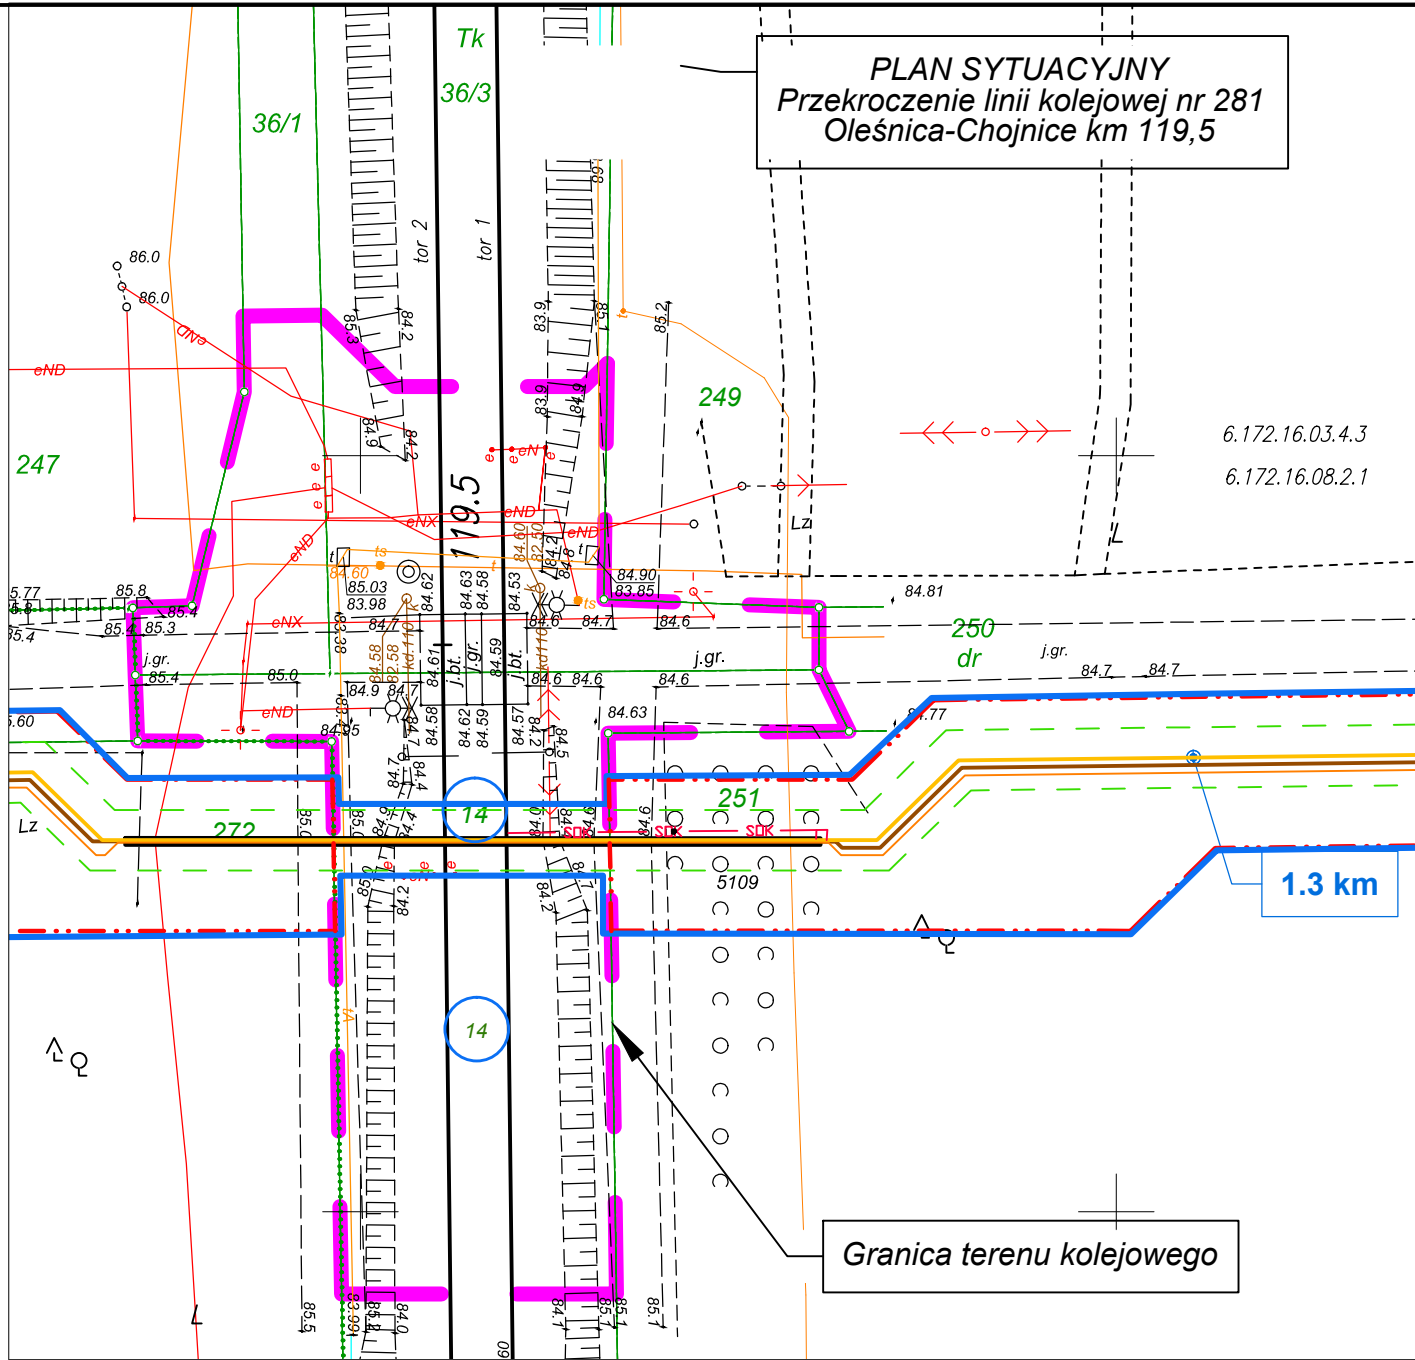

OZNACZENIA:

- trasa projektowanego gazociągu DN 80 PN MOP 8.4 MPa wraz z prowadzonym równolegle rurociągiem wody złożowej DN50 oraz kablem telemetrycznym (światłowodem) w kanalizacji kablowej Ø40
- linie określające strefę kontrolowaną dla proj. gazociągu dla których wydanie decyzji o ustaleniu lokalizacji inwestycji wywołuje skutki z Art.24 ust.1 (Dz.U.2024.551 z p.zm)
- 4m (2x2m od osi gazociągu)
- linie określające pas montażowy dla proj. gazociągu dla których wydanie decyzji o ustaleniu lokalizacji inwestycji wywołuje skutki z Art.24 ust.1b (Dz.U.2024.551 z p.zm) - 15m (10 m na terenach leśnych)
- Linie określające teren objęty inwestycją Art.10 ust.1 pkt 1 ujęte we wniosku o wydanie decyzji o ustaleniu lokalizacji inwestycji zgodnie z Art.6 ust.1 pkt 1
- nieruchomość objęta wnioskiem
- Kilometraż obiektów liniowych

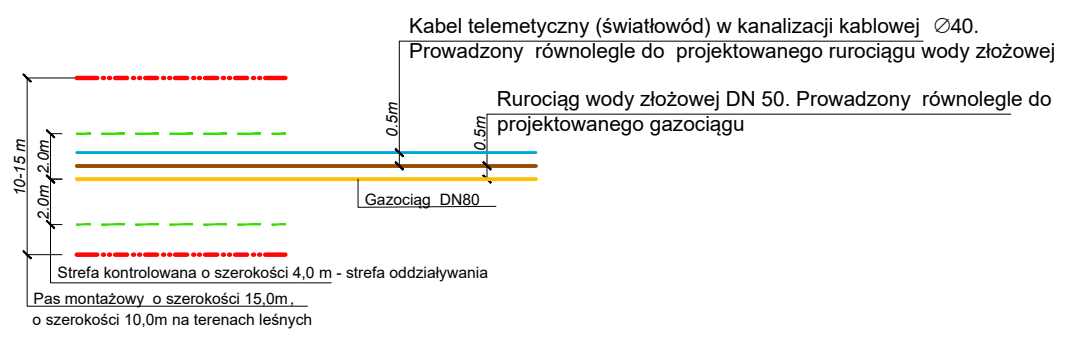

MAPA DO CELÓW PROJEKTOWYCH
MAPA TERENU KOLEJOWEGO

Skala 1:500

Linia nr:
Nazwa szlaku:
Km:
Id. zgł. pracy geodezyjnej:
Województwo:
Powiat:
Id. i nazwa jednostki ewid.:
Id. i nazwa obrębu ewid.:
Seksja:
Układ wsp. prost. płaskich:
Układ wysokości:
Stan aktualny na dzień:
Zasięg aktualizacji:

281 Oleśnica - Chojnice
Orzechowo - Miłosław
119.46 - 119.52
KNP02a.6321.68.2024
wielkopolskie
wrzesiński
303002_5 - Miłosław
303002_5.0003 Bugaj
6.172.16.03.4.3, 6.172.16.08.2.1
PL-2000 (strefa 6)
Amsterdam55
22.02.2024 r.

Sporządził:

TALAR Geodezja
Michał Gromadziński
Biezdrowo 9A/4, 64-510 Wronki
NIP: 787-203-42-32
REGON:302755578
tel.: +48 606 894 389
e-mail: biuro@geodezjatar.pl
www.geodezjatar.pl


inż. Michał Gromadziński
GEODETA UPRAWNIONY
upr. nr 22691

GEODETA UPRAWNIONY
mgr inż. Zbigniew Bielkowski
nr upraw. zawod. 9101

NACZELNIK
Wydziału Geodezji
i Regulacji Stanów Prawnych
Iwona Staśkiewicz



PKP S.A.
Oddział Gospodarowania Nieruchomościami
w Poznaniu
Kolejowy Ośrodek Dokumentacji Geodezyjnej
i Kartograficznej w Poznaniu
W obszarze oznaczonym na mapie linią
potwierdzono w terenie aktualność treści kolejowej mapy
sytuacyjno-wysokościowej. Dokumenty potwierdzające
aktualność zostały przyjęte do zasobu w dniu
17-04-2024
i zaewidencjonowano pod nr
KNP.2a.6321.68.2024
Niniejsza mapa może służyć
do celów projektowych
Poznań dn. 17-04-2024

Inwestor		ORLEN Spółka Akcyjna ul. Chemików 7, 09–411 Płock	
Nazwa zamierzenia budowlanego Budowa Instalacji służących do poprawy parametrów jakościowych paliw gazowych wraz z infrastrukturą niezbędna do ich obsług w ramach zadania: ZAGOSPODAROWANIE ODWIERTU MIŁOŚLAW –7H			
Data oprac. 12.2024	Rodzaj opracowania	Tytuł rysunku	
Nr zlecenia 0841	USTALENIE LOKALIZACJI INWESTYCJI	PROJEKT ZAGOSPODAROWANIA TERENU KOLEJOWEGO DZ. 14 – ARKUSZ 4.1	
Podziałka 1:500	Biuro projektowe:	Generalny Realizator Inwestycji:	Nr rysunku
Format	Ark./Lark.	 PGNiG TECHNOLOGIE GRUPA ORLEN PGNiG Technologie S.A. 38-400 Krosno ul. Naftowa 8	M–4.1
		 Biuro Projektów "NAFTA-GAZ" Spółka z o.o. 38-200 Jasło ul. Ducała 11	

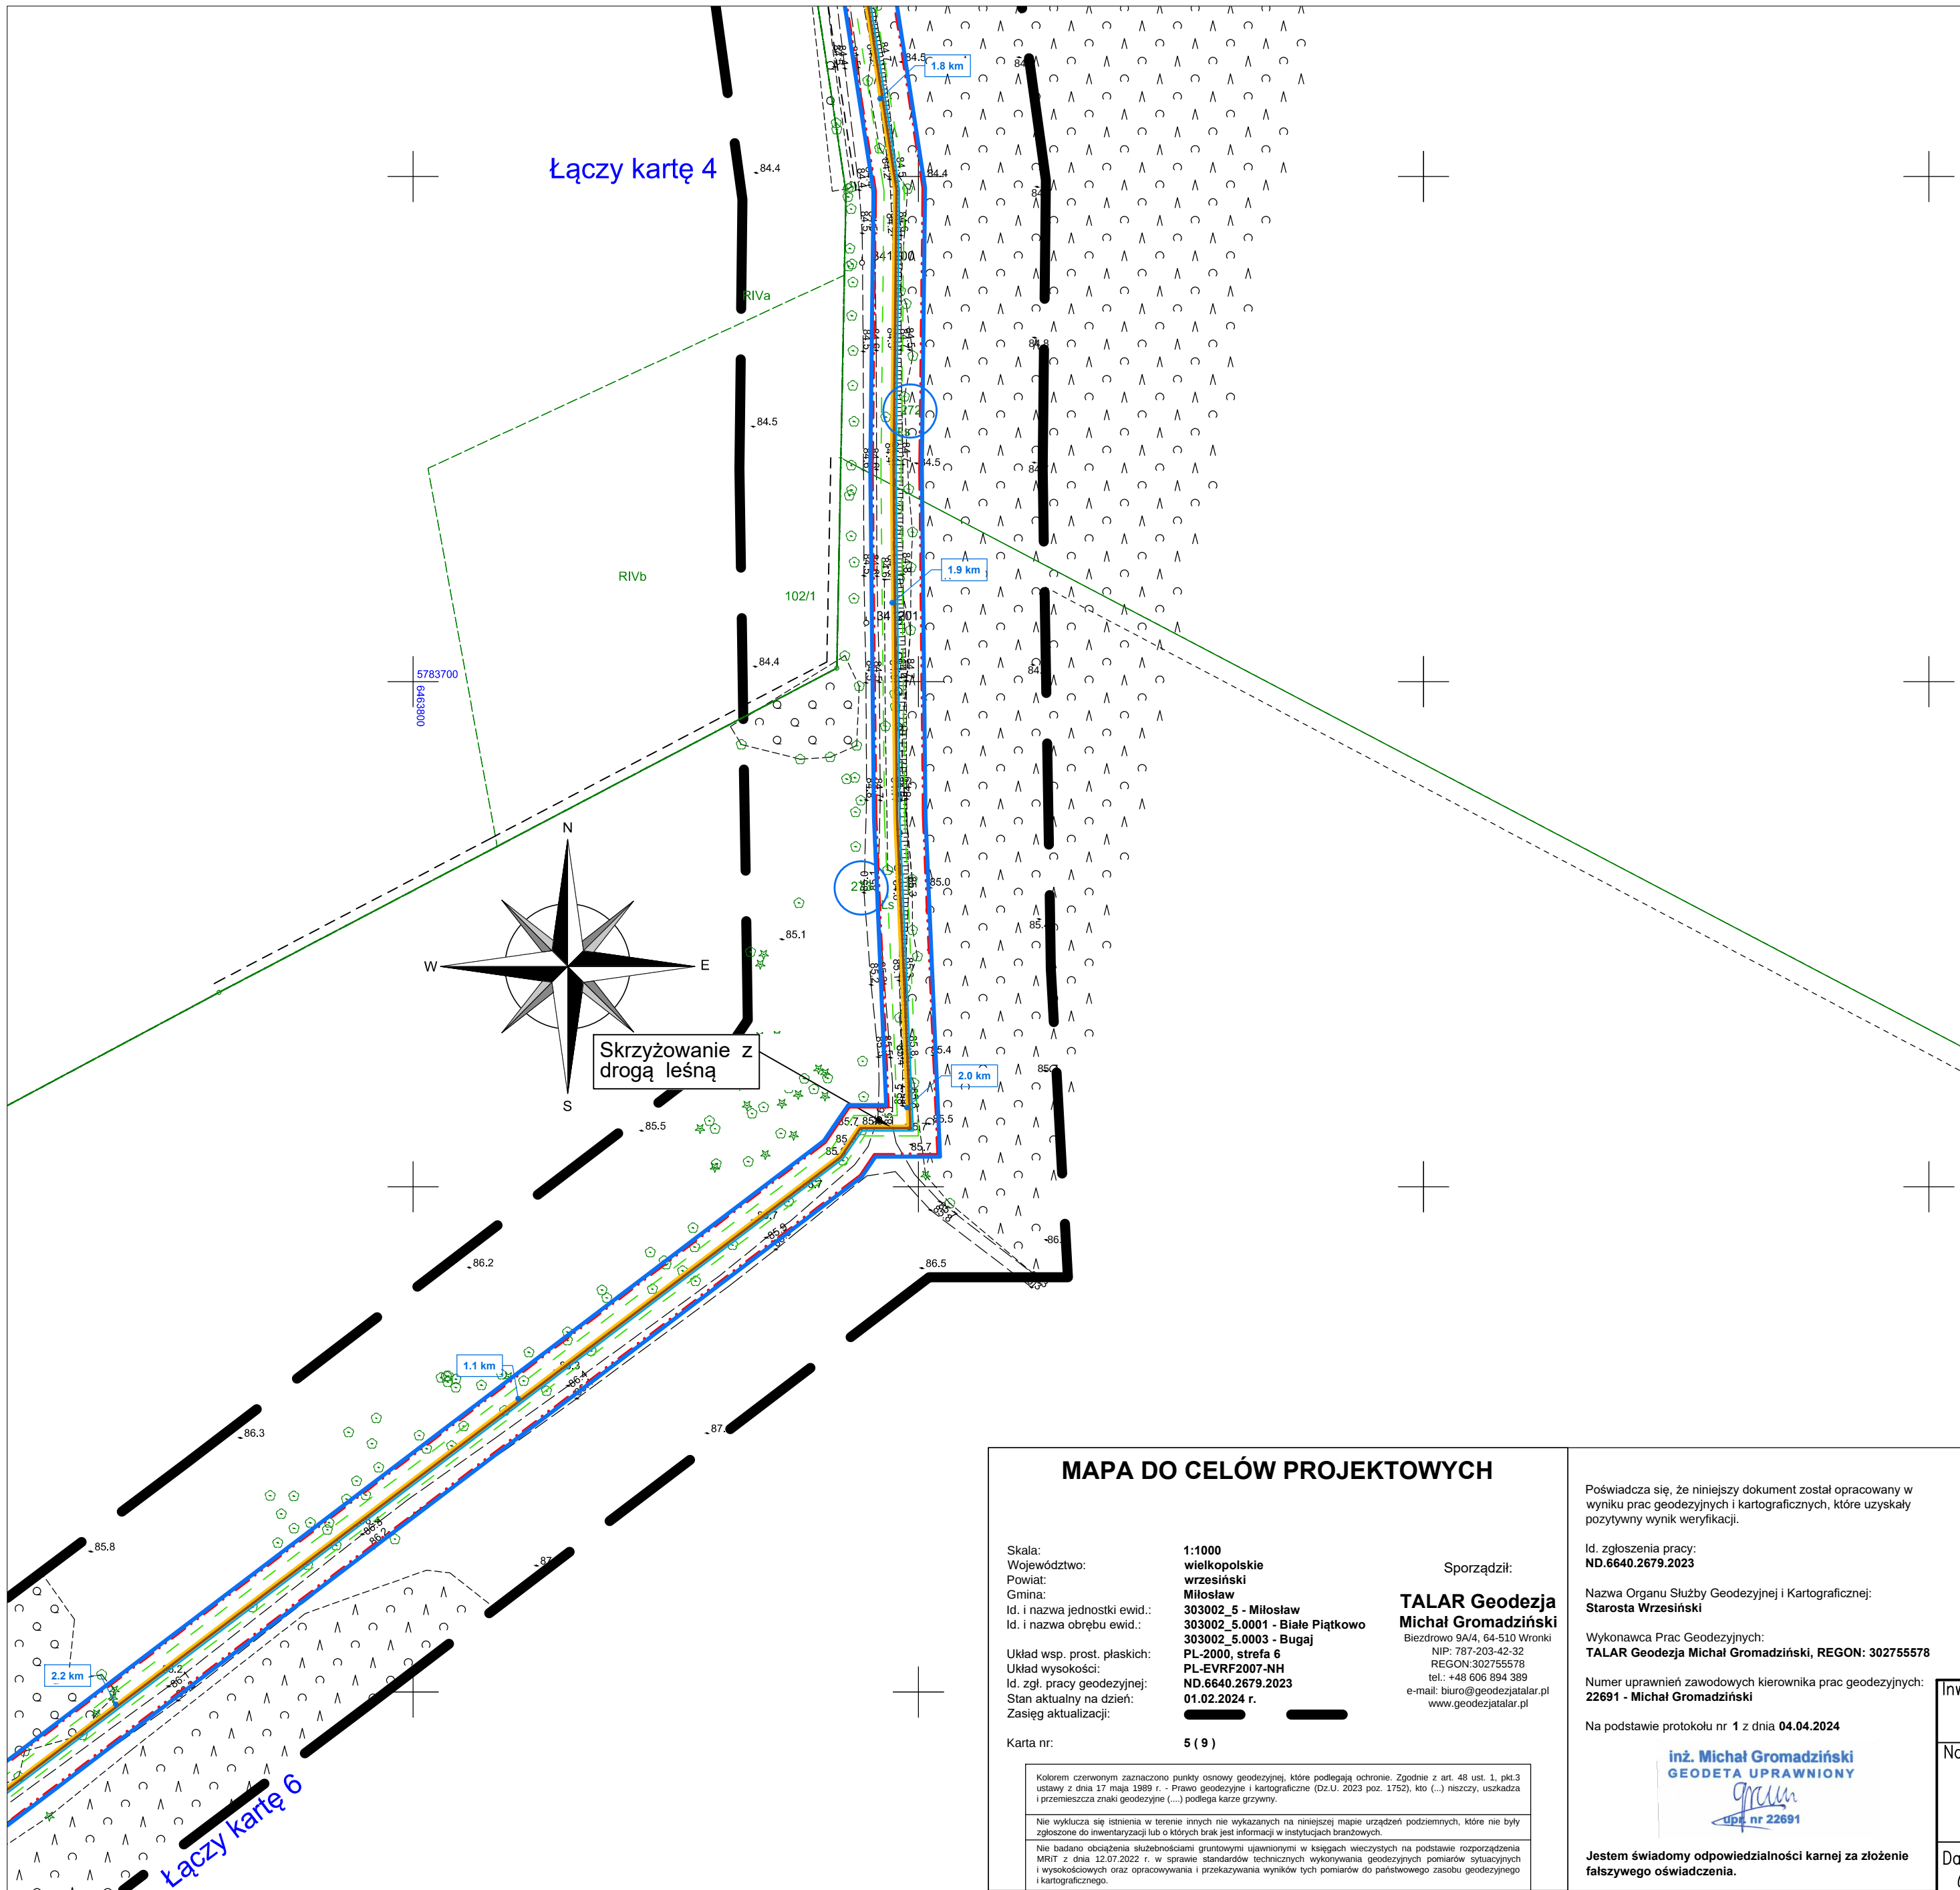


OZNACZENIA:

- trasa projektowanego gazociągu DN 80 PN MOP 8.4 MPa wraz z prowadzonym równolegle rurociągiem wody złożowej DN50 oraz kablem telemetrycznym (światłowodem) w kanalizacji kablowej $\varnothing 40$
- linie określające strefę kontrolowaną dla proj. gazociągu dla których wydanie decyzji o ustaleniu lokalizacji inwestycji wywołuje skutki z Art.24 ust.1 (Dz.U.2024.551 z p.zm)
- 4m (2x2m od osi gazociągu)
- linie określające pas montażowy dla proj. gazociągu dla których wydanie decyzji o ustaleniu lokalizacji inwestycji wywołuje skutki z Art.24 ust.1b (Dz.U.2024.551 z p.zm) - 15m (10 m na terenach leśnych)
- 10m (na terenach leśnych)
- 15m (na terenach rolnych)
- Linie określające teren objęty inwestycją Art.10 ust.1 pkt 1 ujęte we wniosku o wydanie decyzji o ustalenie lokalizacji inwestycji zgodnie z Art.6 ust.1 pkt 1

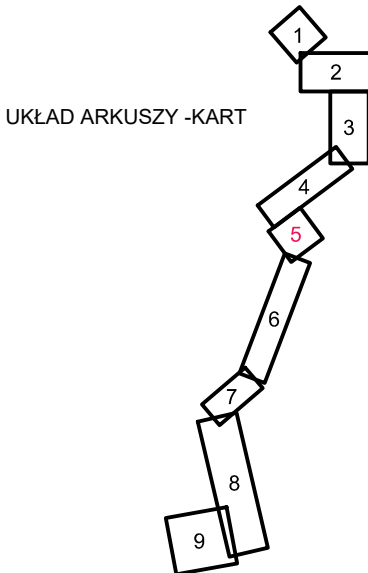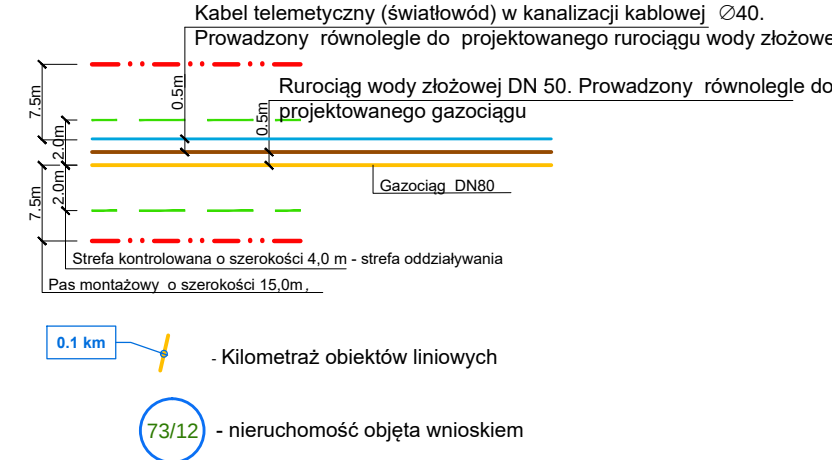

Inwestor		ORLEN Spółka Akcyjna ul. Chemików 7, 09-411 Płock	
Nazwa zamierzenia budowlanego		Budowa instalacji służących do poprawy parametrów jakościowych paliw gazowych wraz z infrastrukturą niezbędną do ich obsługi w ramach zadania: ZAGOSPODAROWANIE ODWIERTU MIŁOŚLAW -7H	
Data oprac. 01.2025	Rodzaj opracowania	Tytuł rysunku	
Nr zlecenia 0841	USTALENIE LOKALIZACJI INWESTYCJI	PROJEKT ZAGOSPODAROWANIA TERENU – ARKUSZ 5	
Podziałka 1:1000	Biuro projektowe:	Generalny Realizator Inwestycji:	Nr rysunku
Format A4/Lark	 "NAFTA-GAZ" Spółka z o.o. 38-200 Jasło ul. Ducha 11	 PGNiG Technologie S.A. 38-400 Krosno ul. Natłowa 8	M-5.0

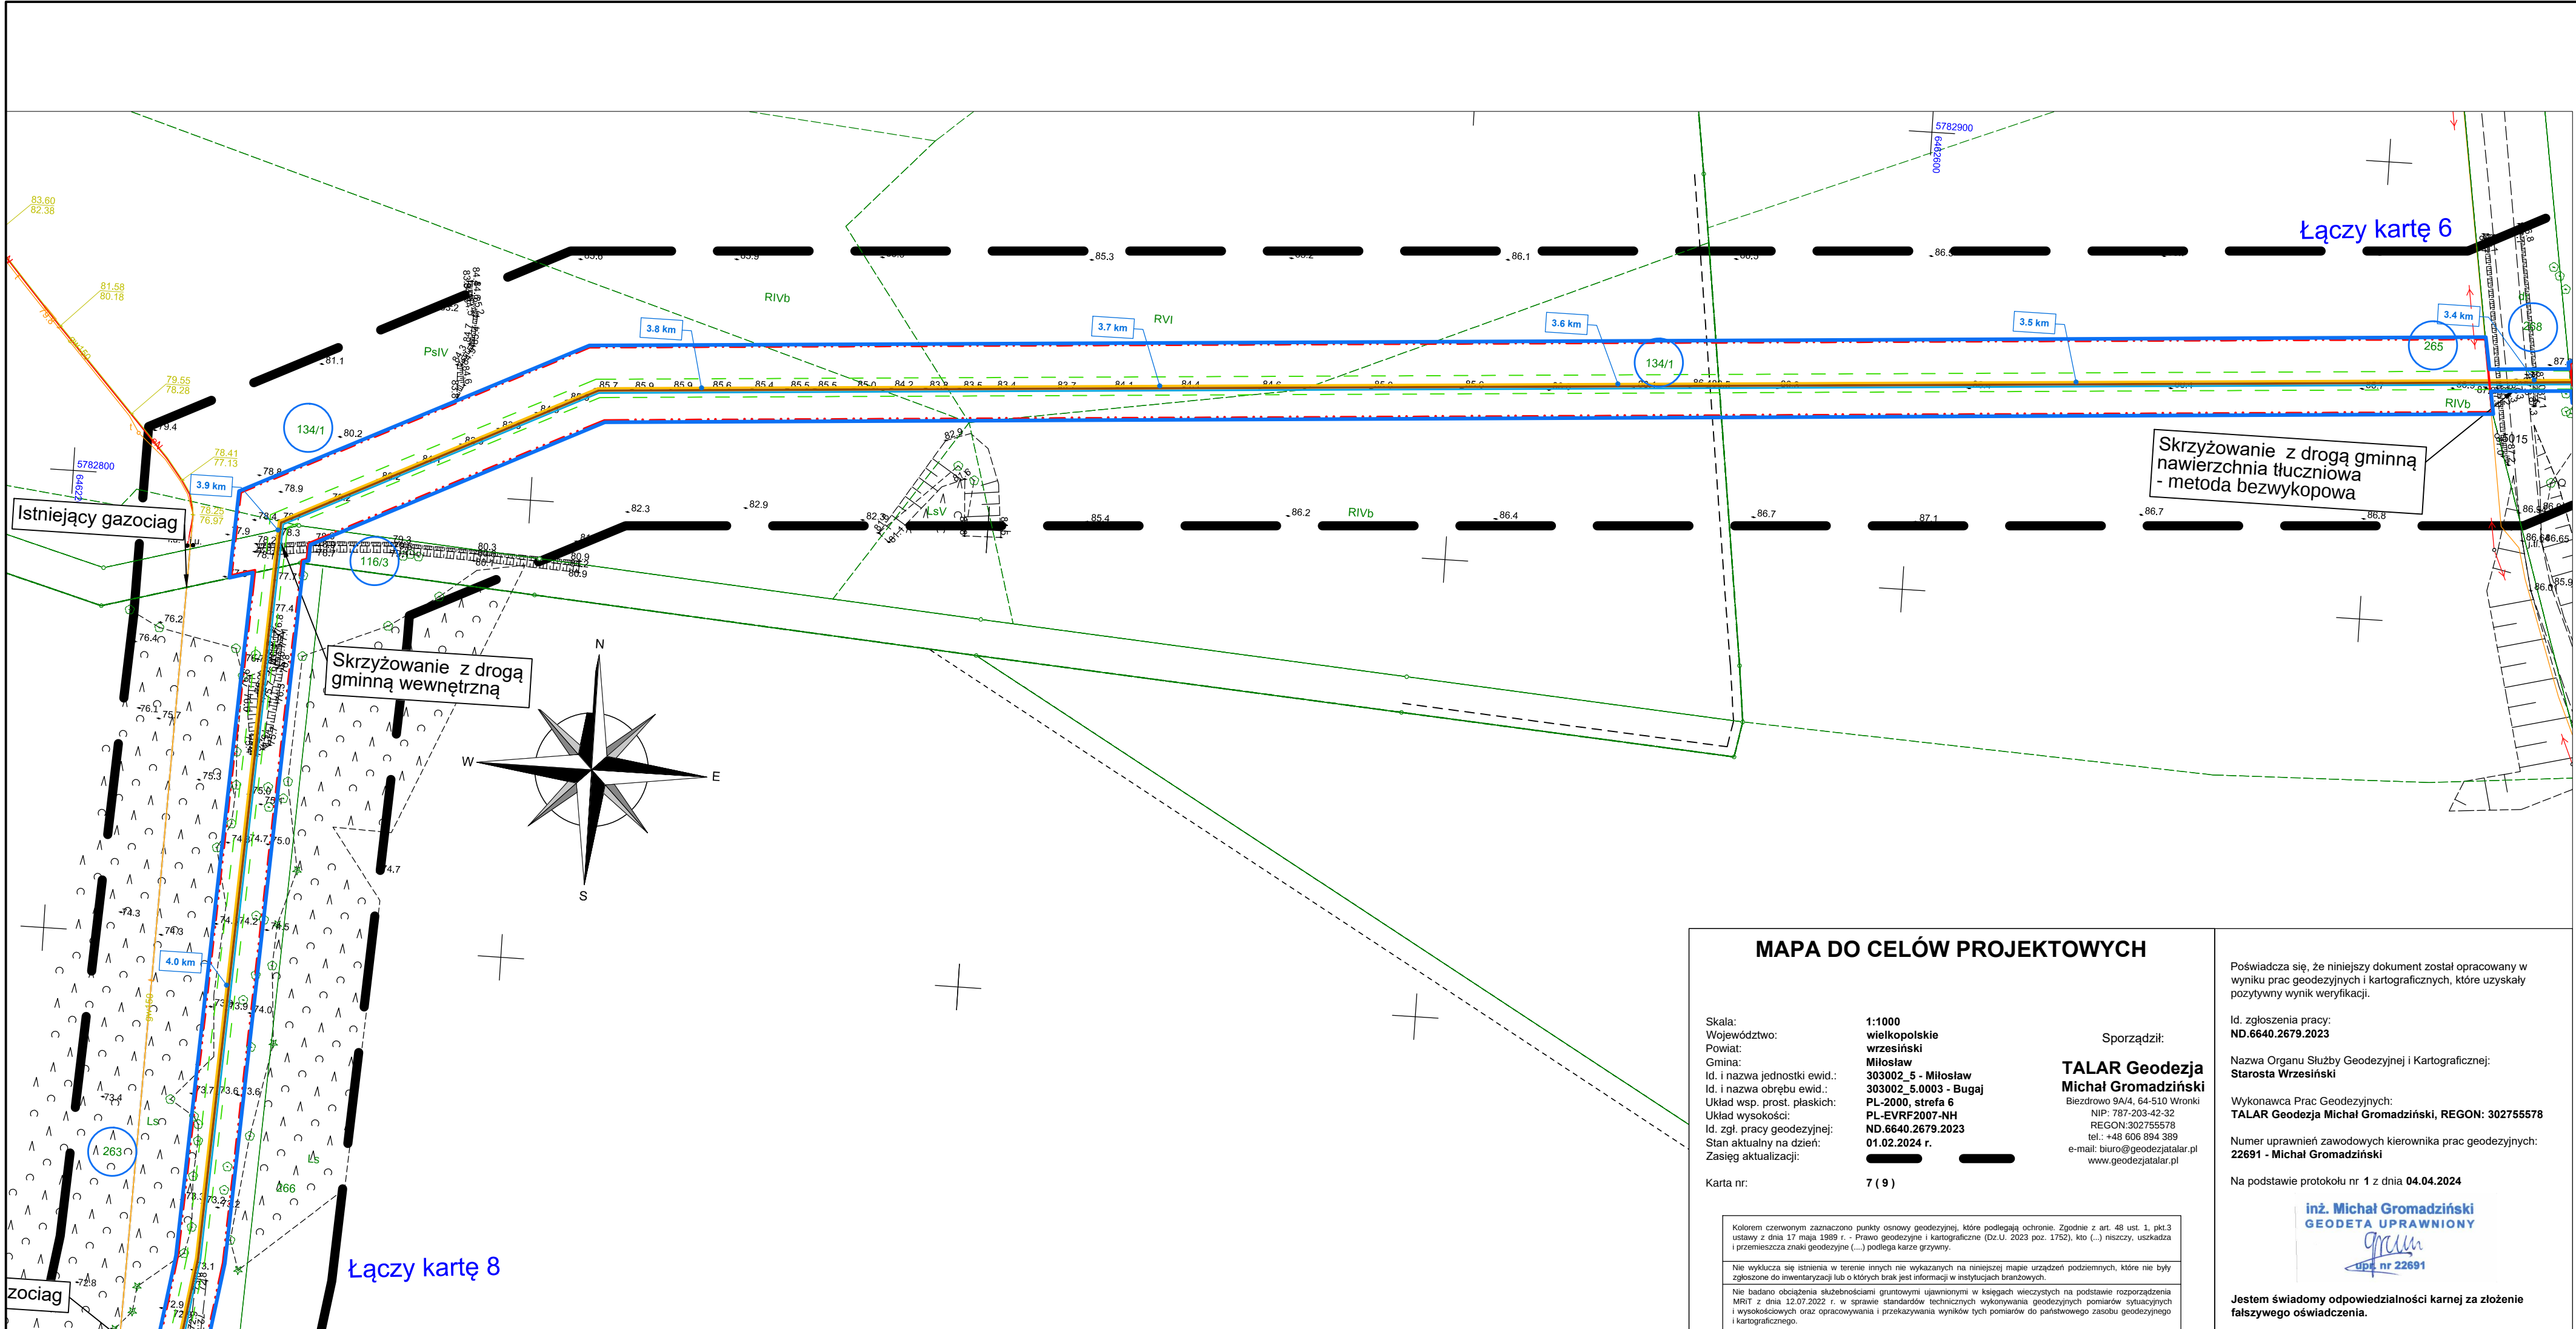

MAPA DO CELÓW PROJEKTOWYCH

Skala: 1:1000
Województwo: wielkopolskie
Powiat: wrzesiński
Gmina: Miłosław
Id. i nazwa jednostki ewid.: 303002_5 - Miłosław
Id. i nazwa obrebu ewid.: 303002_5.0003 - Bugaj
Układ wsp. prost. płaskich: PL-2000, strofa 6
Układ wysokości: PL-EVRF2007-NH
Id. zgl. pracy geodezyjnej: ND.6640.2679.2023
Stan aktualny na dzień: 01.02.2024 r.
Zasięg aktualizacji: [] []

Karta nr: 7 (9)

Sporządził:
TALAR Geodezja
Michał Gromadziński
Bieżkowo 9A/4, 64-510 Wronki
NIP: 787-203-42-32
REGON: 302755578
tel.: +48 605 894 389
e-mail: biuro@geodezjatalar.pl
www.geodezjatalar.pl

Poświadczam, że niniejszy dokument został opracowany w wyniku prac geodezyjnych i kartograficznych, które uzyskały pozytywny wynik weryfikacji.

Id. zgłoszenia pracy: **ND.6640.2679.2023**

Nazwa Organu Służby Geodezyjnej i Kartograficznej: **Starosta Wrzesiński**

Wykonawca Prac Geodezyjnych: **TALAR Geodezja Michał Gromadziński, REGON: 302755578**

Numer uprawnień zawodowych kierownika prac geodezyjnych: **22691 - Michał Gromadziński**

Na podstawie protokołu nr 1 z dnia 04.04.2024

inż. Michał Gromadziński
GEODETA UPRAWNIONY
[Podpis]
upr. nr 22691

Jestem świadomy odpowiedzialności karnej za złożenie fałszywego oświadczenia.

OZNACZENIA:

UKŁAD ARKUSZY -KART

- trasa projektowanego gazociągu DN 80 PN MOP 8.4 MPa wraz z prowadzonym równolegle rurociągiem wody złozonej DN50 oraz kablem telemetrycznym (światłowodem) w kanalizacji kablowej Ø40

- linie określające strefę kontrolowaną dla proj. gazociągu dla których wydanie decyzji o ustaleniu lokalizacji inwestycji wywołuje skutki z Art.24 ust.1 (Dz.U.2024.551 z p.zm)

- 4m (2x2m od osi gazociągu)

- linie określające pas montażowy dla proj. gazociągu dla których wydanie decyzji o ustaleniu lokalizacji inwestycji wywołuje skutki z Art.24 ust.1b (Dz.U.2024.551 z p.zm) - 15m (10 m na terenach leśnych)

- 10m (na terenach leśnych)


- 15m (na terenach rolnych)

- Linie określające teren objęty inwestycją Art.10 ust.1 pkt 1 ujęte we wniosku o wydanie decyzji o ustalenie lokalizacji inwestycji zgodnie z Art.6 ust.1 pkt 1

- Kilometraż obiektów liniowych


- nieruchomość objęta wnioskiem

Inwestor		ORLEN Spółka Akcyjna ul. Chemiczków 7, 09-411 Płock	
Data oprac.	Nazwa zamierzenia budowlanego		
01.2025	Budowa Instalacji służących do poprawy parametrów jakościowych paliw gazowych wraz z infrastrukturą niezbędną do ich obsługi w ramach zadania: ZAGOSPODAROWANIE ODWIERTU MIŁOŚLAW –7H		
Nr zlecenia 0841	Rodzaj opracowania USTALENIE LOKALIZACJI INWESTYCJI	Tytuł rysunku PROJEKT ZAGOSPODAROWANIA TERENU – ARKUSZ 7	
Podziałka 1:1000	Biuro projektowe:	Generalny Realizator Inwestycji:	Nr rysunku
Format A4/Lark	 Biuro Projektów "NAFTA-GAZ" Spółka z o.o. 38-200 Jasło ul. Ducała 11	 PGNiG TECHNOLOGIE GRUPA ORLEN PGNiG Technologie S.A. 38-400 Krosno ul. Natłowa 8	M-7.0

 

OZNACZENIA:


- trasa projektowanego gazociągu DN 80 PN MOP 8.4 MPa wraz z prowadzonym równolegle rurociągiem wody złożowej DN50 oraz kablem telemetrycznym (światłowodem) w kanalizacji kablowej Ø40
- linie określające strefy kontrolowane dla proj. gazociągu dla których wydanie decyzji o ustaleniu lokalizacji inwestycji wywołuje skutki z Art.24 ust.1 (Dz.U.2024.551 z p.zm) - 4m (2x2m od osi gazociągu)
- linie określające pas montażowy dla proj. gazociągu dla których wydanie decyzji o ustaleniu lokalizacji inwestycji wywołuje skutki z Art.24 ust.1b (Dz.U.2024.551 z p.zm) - 15m (10 m na terenach leśnych)
- Linie określające teren objęty inwestycją Art.10 ust.1 pkt 1 ujęte we wniosek o wydanie decyzji o ustaleniu lokalizacji inwestycji zgodnie z Art.6 ust.1 pkt 1

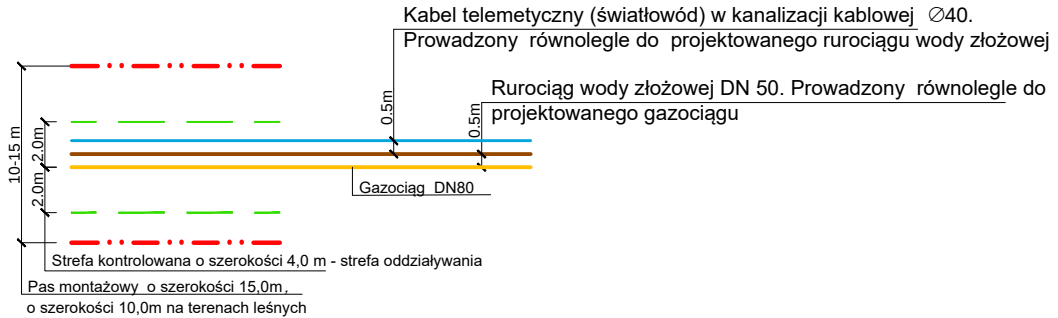

- Kilometraż obiektów liniowych

- nieruchomości objęta wnioskiem

UKŁAD ARKUSZY -KART

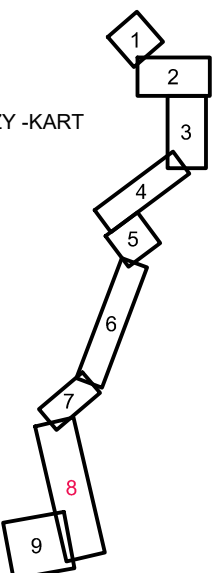

MAPA DO CELÓW PROJEKTOWYCH

Skala: 1:1000
Województwo: wielkopolskie
Powiat: wrzesiński
Miejscowość: Miłostów
Id. i nazwa jednostki ewid.: 303002_5 - Miłostów
Id. i nazwa obiektu ewid.: 303002_5.0003 - Bugaj
Układ współ. prost. płaskich: PL-2000, strefa 49
Układ wysokości: PL-EVRF 2007-NH
Id. zgł. pracy geodezyjnej: ND 6640.2019.2023
Stan aktualny na dzień: 01.02.2024 r.
Zasięg aktualizacji: 8 (9)

Sporządził:
TALAR Geodezja
Michał Gromadziński
Inżynier Inż. 14-02-2019
NIP: 787-203-42-32
REGON: 302755678
e-mail: talar@geodezjatar.pl
www.geodezjatar.pl

Kadrami czarnymi zaznaczono punkty osnowy geodezyjnej, które podlegają ochronie. Zgodnie z art. 48 ust. 1, pkt 3 ustawy z dnia 17 maja 1988 r. - Prawo geodezyjne i kartograficzne (Dz.U. 2020 poz. 1702), wyciętych, uszkodzonych i przeniesionych znaków geodezyjnych (...), podlega karze grzywny.

Nie wolno używać danych w terenie innych niż wskazanych na niniejszym mapie urządzeń pomiarowych, które nie były objęte do inwentaryzacji lub których dane i informacje nie zostały przekazane.

Nie wolno używać danych z niniejszej mapy do celów innych niż wskazanych na niniejszym mapie.

Nie wolno używać danych z niniejszej mapy do celów innych niż wskazanych na niniejszym mapie.

Podpisuje się, że niniejszy dokument został opracowany w wyniku prac geodezyjnych i kartograficznych, które uzyskały pozytywny wynik weryfikacji.

Id. zgłoszenia pracy: ND 6640.2019.2023

Nazwa Organu Służby Geodezyjnej i Kartograficznej: Starosta Wrzesiński

Wykonawca Prac Geodezyjnych: TALAR Geodezja Michał Gromadziński, REGON: 302755678


Numer uprawnień zawodowych kierownika prac geodezyjnych: 22691 - Michał Gromadziński

Na podstawie protokołu nr 1 z dnia 04.04.2024

Inż. Michał Gromadziński
GEODETA UPRAWNIENI
22691



Jestem świadomy odpowiedzialności karnej za złożenie fałszywego oświadczenia.

Investor	ORLEN Spółka Akcyjna ul. Chemików 7, 09-411 Plock		
Data oprac.	01.2025	Nazwa zamierzenia budowlanego	Budowa instalacji służących do poprawy parametrów jakościowych paliw gazowych wraz z infrastrukturą niezbędną do ich obsługi w ramach zadan: ZAGOSPODAROWANIE ODWERTU MIŁOSTAW -7H
Nr zlecenia 0841	Rodzaj opracowania	Tytuł rysunku	PROJEKT ZAGOSPODAROWANIA TERENU - ARKUSZ 8
Podziałka 1:1000	Biuro projektowe:	Generalny Realizator Inwestycji:	Nr rysunku
Format A4/L	Biuro Projektów "NAFTA-GAZ" Spółka z o.o. 38-200 Jasło ul. Działki 11	PGNIG / TECHNOLOGIE PGNIG Technologia S.A. 38-400 Krosno ul. Niebowa 8	M-8.0

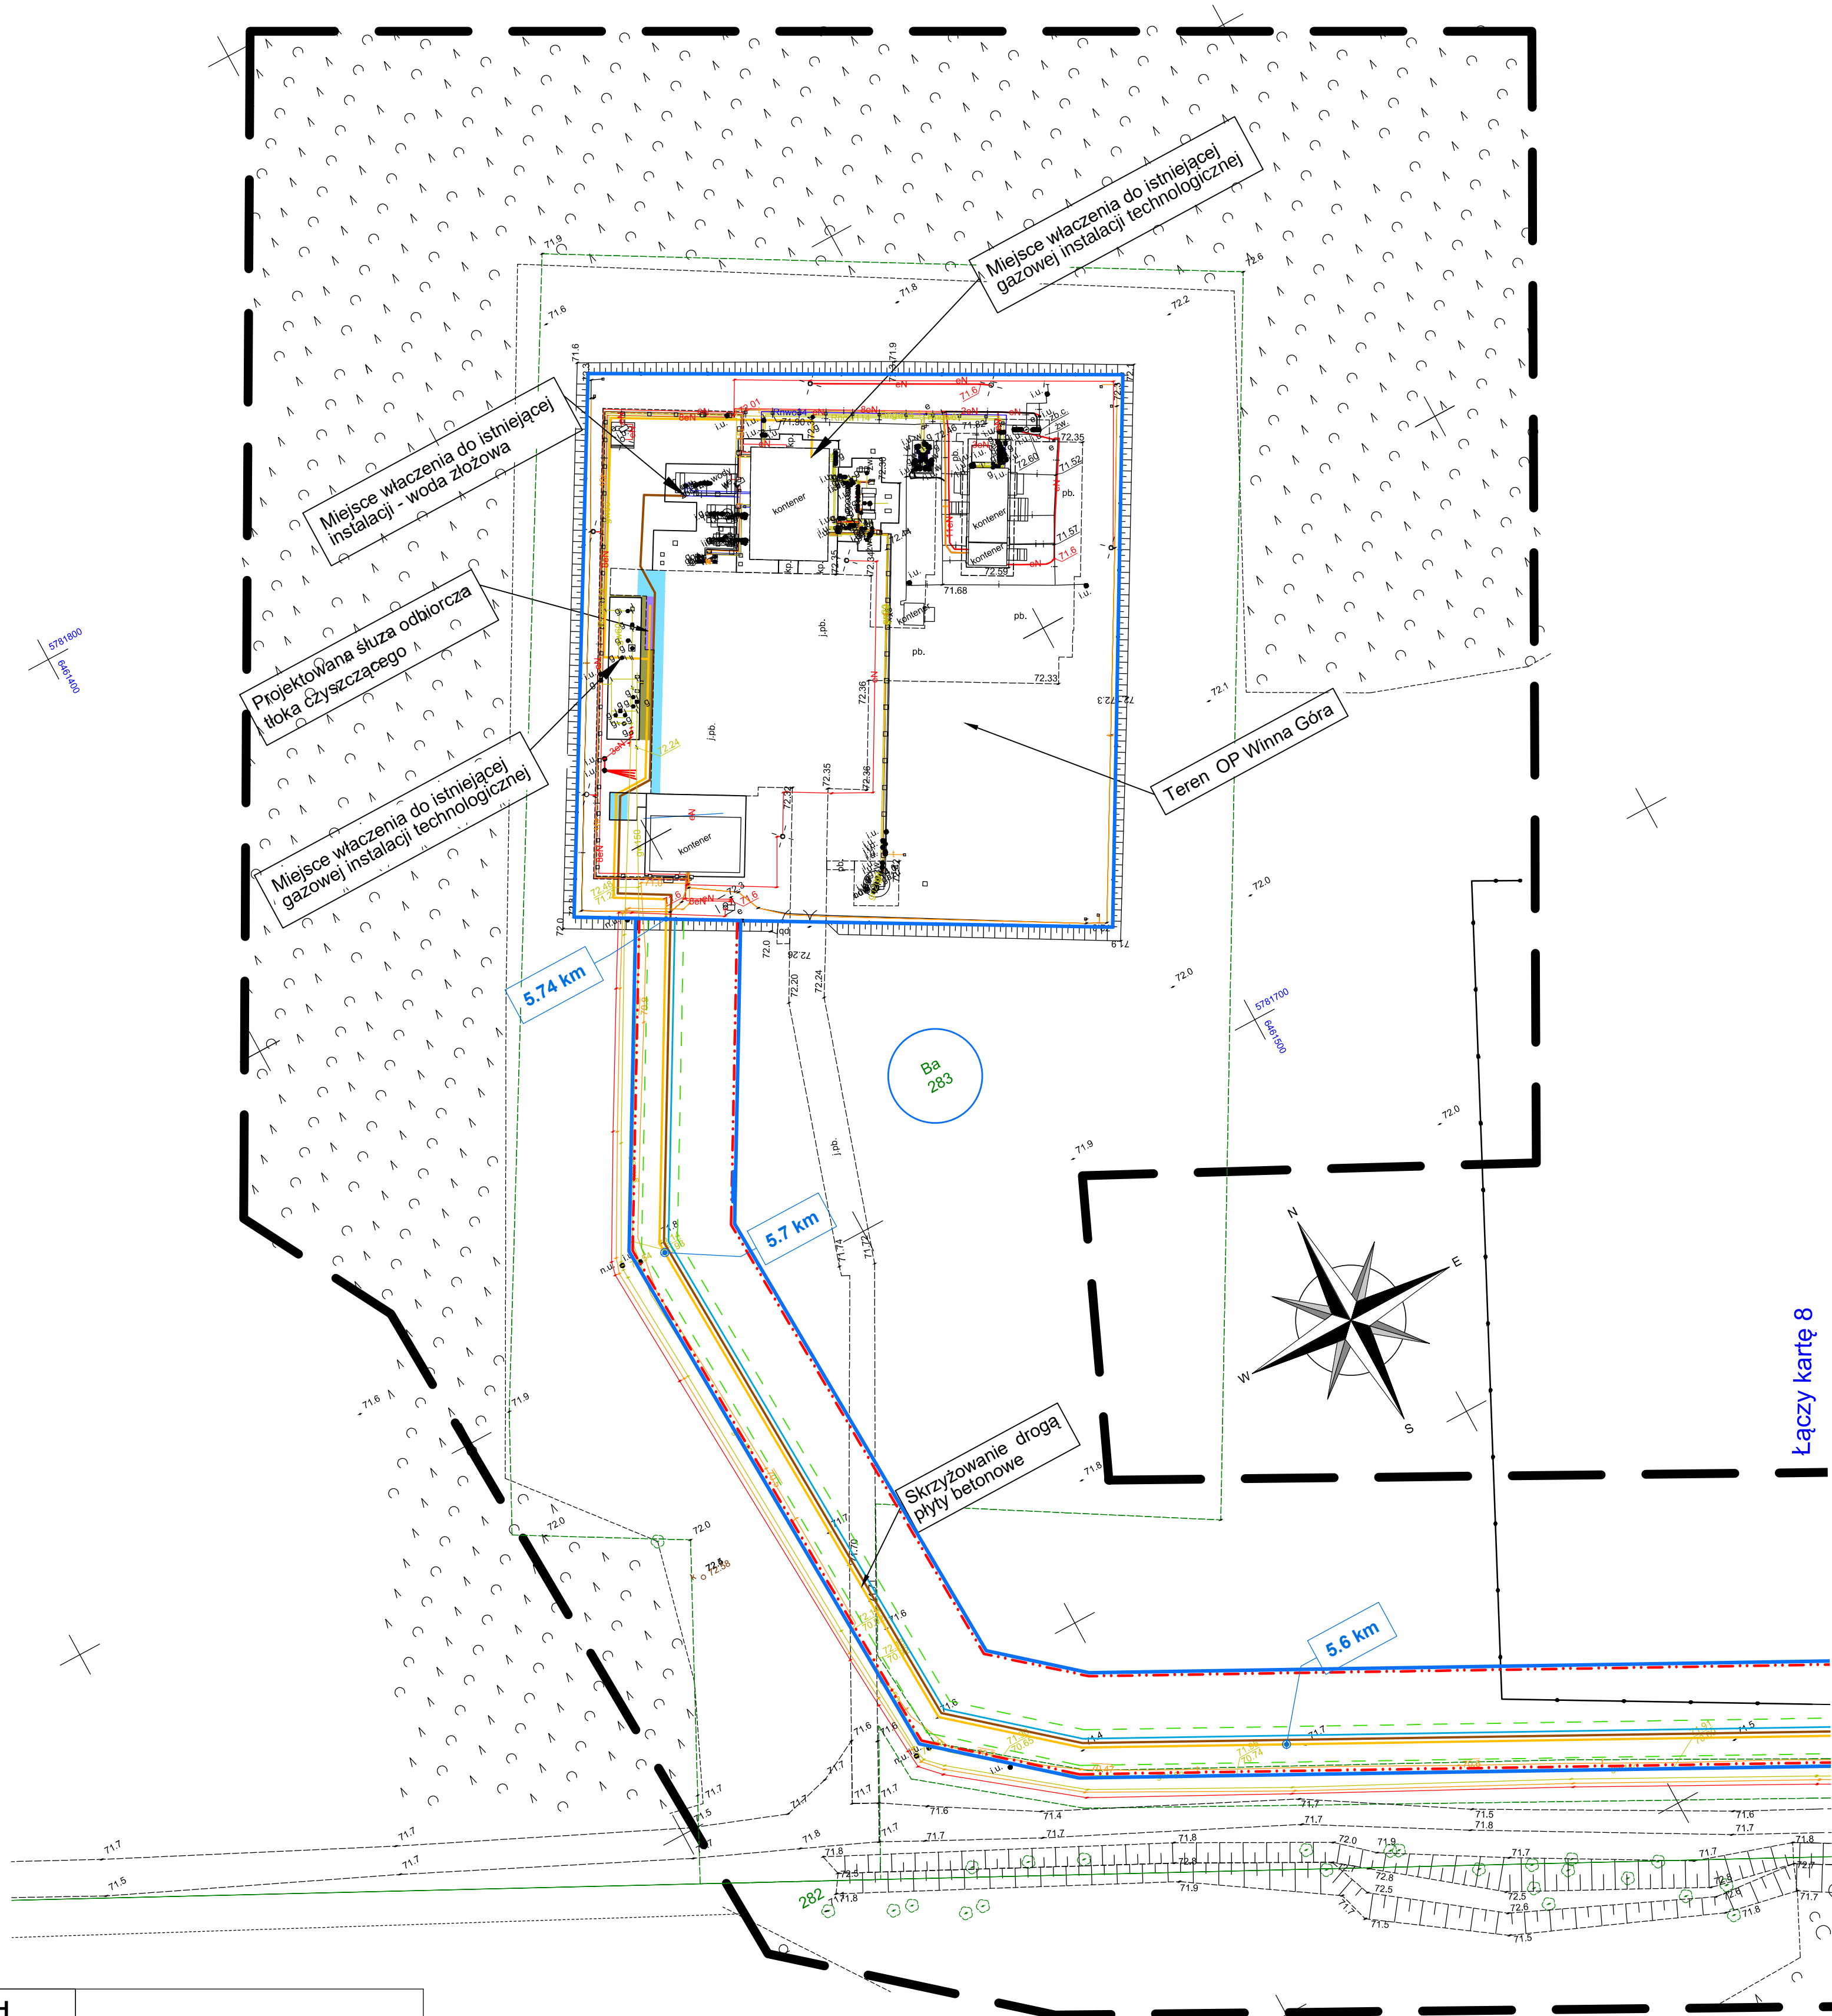

OZNACZENIA:

- trasa projektowanego gazociągu DN 80 PN MOP 8.4 MPa wraz z prowadzonym równolegle rurociągiem wody zlozowej DN50 oraz kablem telemetrycznym (światłowodem) w kanalizacji kablowej $\varnothing 40$
- linie określające strefę kontrolowaną dla proj. gazociągu dla których wydanie decyzji o ustaleniu lokalizacji inwestycji wywołuje skutki z Art.24 ust.1 (Dz.U.2024.551 z p.zm) - 4m (2x2m od osi gazociągu)
- linie określające pas montażowy dla proj. gazociągu dla których wydanie decyzji o ustaleniu lokalizacji inwestycji wywołuje skutki z Art.24 ust.1b (Dz.U.2024.551 z p.zm) - 15m (10 m na terenach leśnych)
- Linie określające teren objęty inwestycją Art.10 ust.1 pkt 1 ujęte we wniosku o wydanie decyzji o ustalenie lokalizacji inwestycji zgodnie z Art.6 ust.1 pkt 1

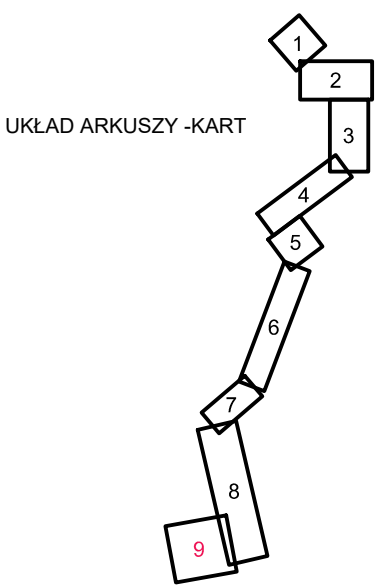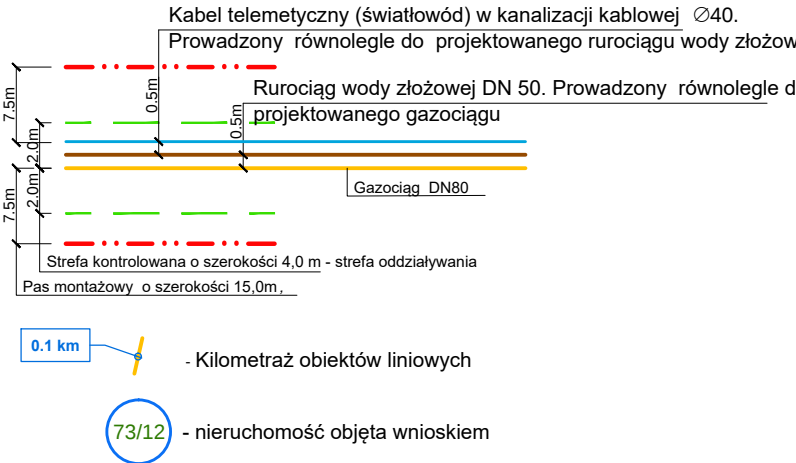

MAPA DO CELÓW PROJEKTOWYCH

Skala: 1:500
Województwo: wielkopolskie
Powiat: wrzesiński
Gmina: Miłosław
Id. i nazwa jednostki ewid.: 303002_5 - Miłosław
Id. i nazwa obrębu ewid.: 303002_5.0003 - Bugaj
Układ ew. prost. płaskich: PL-2000, strefa 6
Układ wydrukowy: PL-EVRF2007-NH
Id. zgl. pracy geodezyjnej: ND.6640.2679.2023
Stan aktualny na dzień: 01.02.2024 r.
Zasieg aktualizacji: [redacted]
Karta nr: 9 (9)

Sporządził:
TALAR Geodezja
Michał Gromadziński
Biechowski 9A/4, 64-510 Wronki
NIP: 787-203-42-32
REGON: 302755578
tel.: +48 606 884 309
e-mail: biuro@geodezjatar.pl
www.geodezjatar.pl

Poświadczam, że niniejszy dokument został opracowany w wyniku prac geodezyjnych i kartograficznych, które uzyskały pozytywny wynik weryfikacji.

Nazwa Organu Służby Geodezyjnej i Kartograficznej:
Starosta Wrzesiński

Wykonawca Prac Geodezyjnych:
TALAR Geodezja Michał Gromadziński, REGON: 302755578

Numer uprawnień zawodowych kierownika prac geodezyjnych:
22691 - Michał Gromadziński

Na podstawie protokołu nr 1 z dnia 04.04.2024

inż. Michał Gromadziński
GEODETA UPRAWNIONY

Jestem świadomy odpowiedzialności karnej za złożenie fałszywego oświadczenia.

Investor	ORLEN Spółka Akcyjna ul. Chemiców 7, 09-411 Płock		
Data oprac.	01.2025		
Nr zlecenia	0841		
Rodzaj opracowania	USTALENIE LOKALIZACJI INWESTYCJI		
Tytuł rysunku	PROJEKT ZAGOSPODAROWANIA TERENU – ARKUSZ 9		
Podziałka	1:500		
Biuro projektowe:	Biuro Projektów "NAFTA-GAZ" Spółka z o.o. 38-200 Jasio ul. Działka 11		
Generalny Realizator Inwestycji:	PGNIG TECHNOLOGIE		
Nr rysunku	M-9.0		