


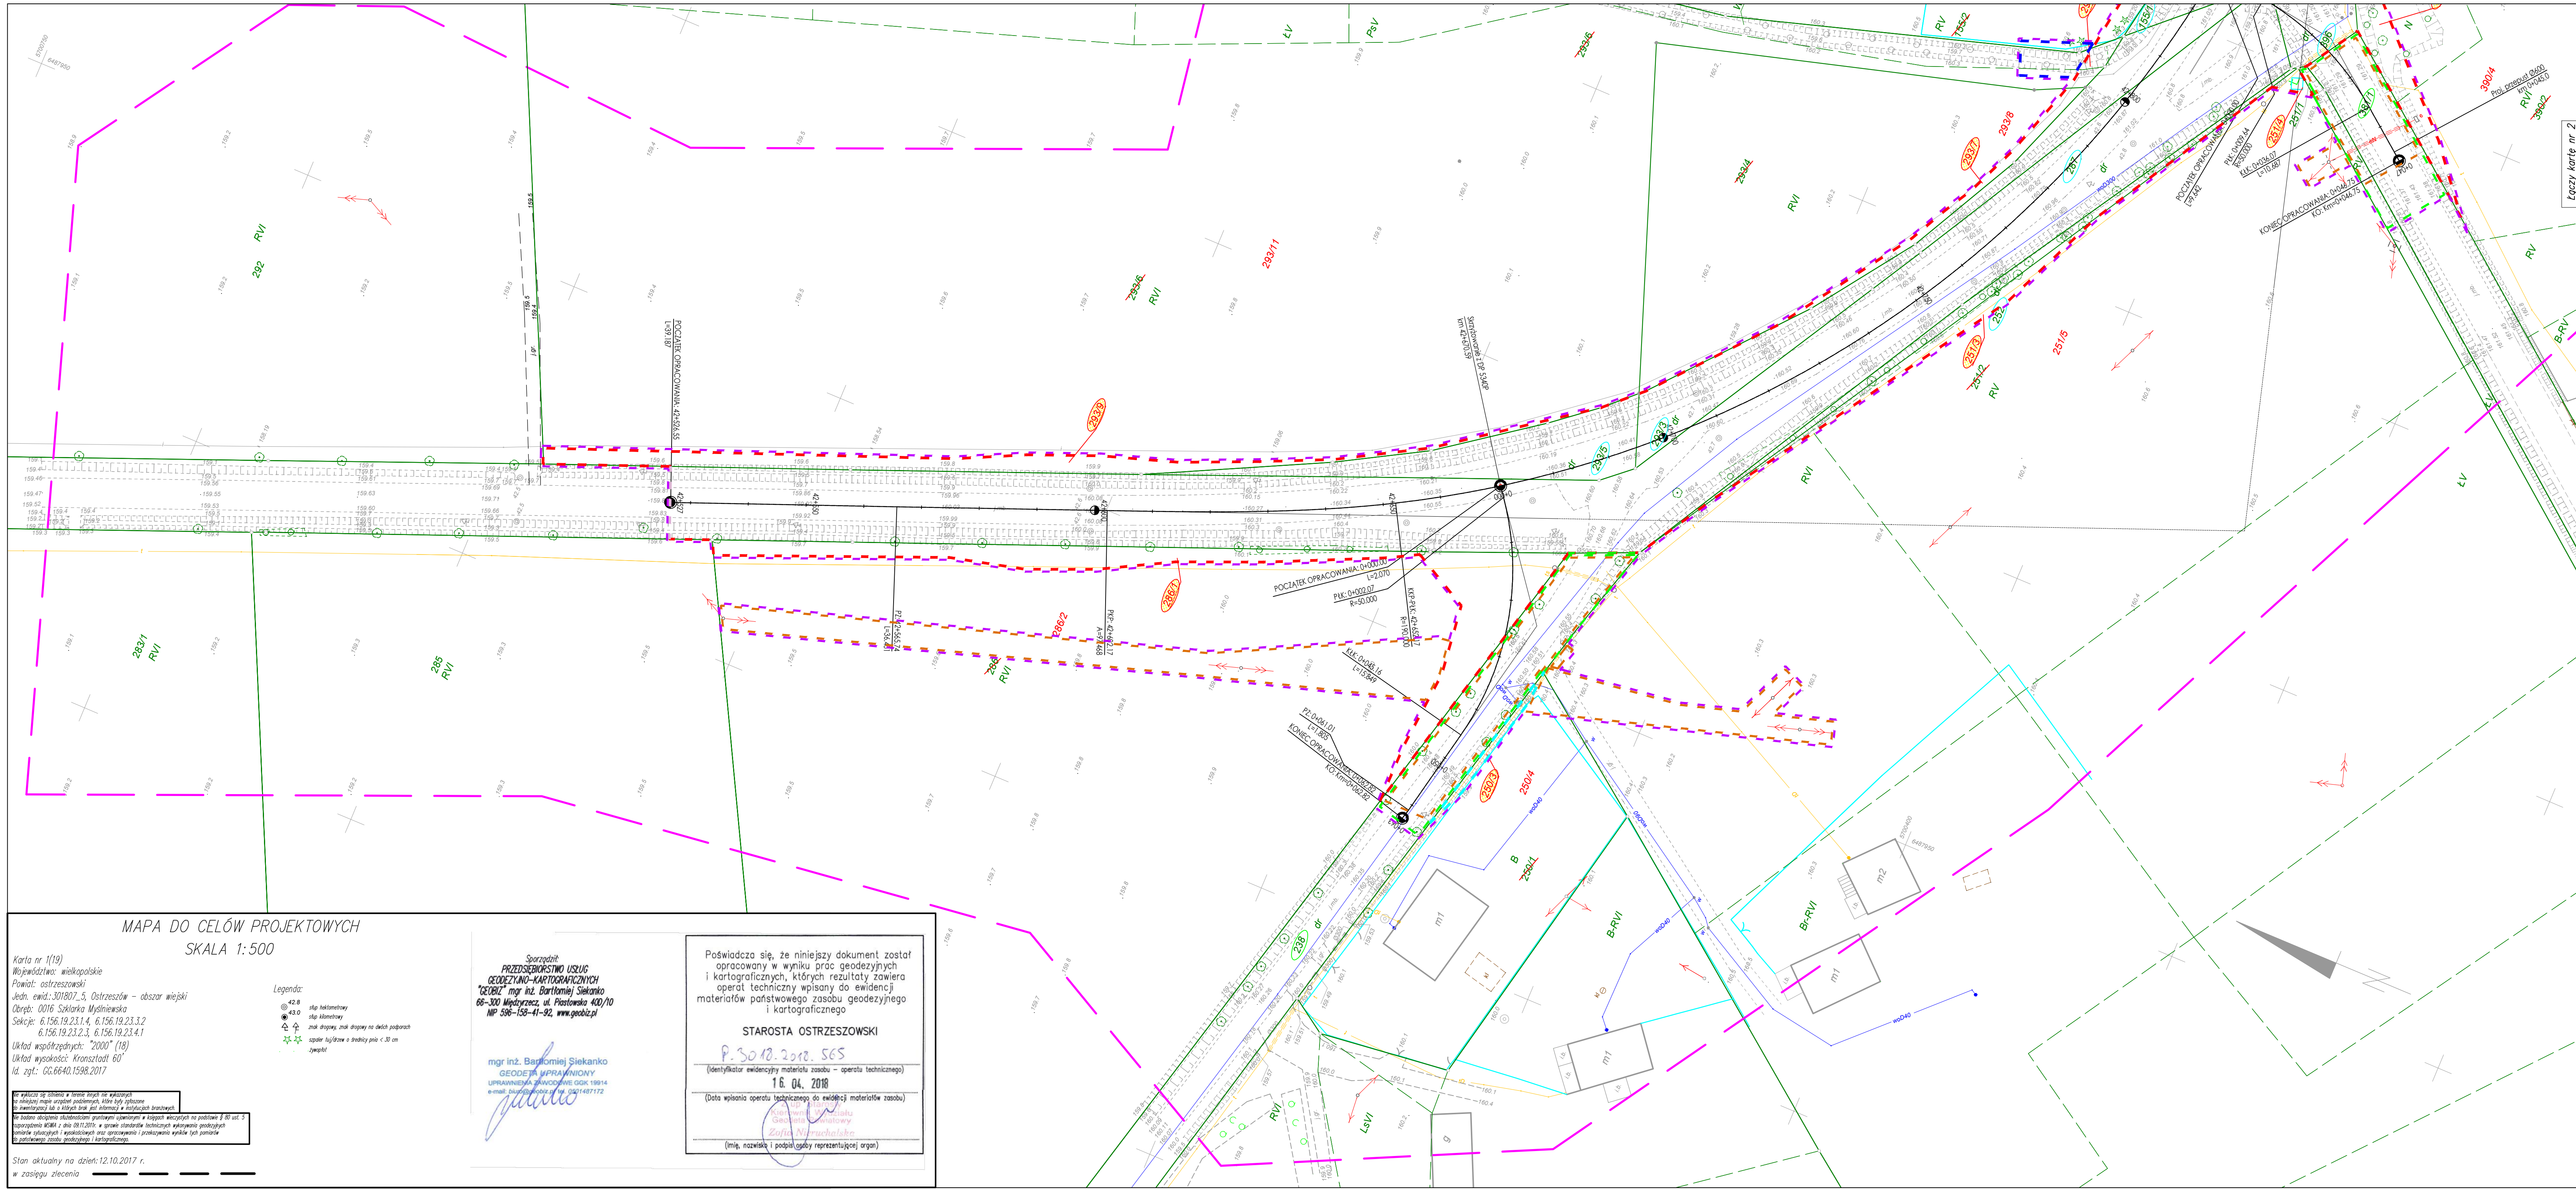

LEGENDA

- teren niezbędny do rozbiórki istniejących obiektów budowlanych nieprzewidywanych do użytkowania
- granica pasa drogowego drogi powiatowej
- linie terenu niezbędnego dla obiektów budowlanych
- linie rozgraniczające teren inwestycji
- linie rozgraniczające teren inwestycji drogi wojewódzkiej
- teren niezbędny do budowy lub przebudowy innych dróg publicznych
- teren niezbędny do budowy lub przebudowy urządzeń melioracji wodnych szczegółowych
- teren niezbędny do budowy lub przebudowy sieci uzbrojenia terenu
- teren niezbędny do budowy lub przebudowy zjazdów
- numer działki po podziale do przejęcia pod inwestycję
- numer działki po podziale poza granicami inwestycji
- istniejący numer działki podlegający podziałowi
- istniejący numer działki
- numer działki będące we władaniu inwestora
- numer działki niezbędnej do budowy lub przebudowy innych dróg publicznych
- numer działki do przejęcia w całości pod inwestycję

OŚWIADCZAM O ZGODNOŚCI KOPII MAPY
Z ORYGINAŁEM MAPY DO CELÓW PROJEKTOWYCH
mgr inż. Marcin Filipiak

INWESTOR:				
 Wielkopolski Zarząd Dróg Wojewódzkich w Poznaniu				
WYKONAWCA:				
 LAFRENTZ POLSKA sp. z o.o. ul. Zbąszczyńska 29, 60-359 Poznań				
Nr umowy:	Branża:	Stadium:	Rewizja:	Nr rysunku:
-	Drogowa	Projekt Budowlany	00	2
Zadanie:				Arkusz:
Rozbudowa drogi wojewódzkiej nr 444 Krotoszyn - Odolanów - Ostrzeszów na odcinku od Szklarki Myślniewskiej do drogi krajowej nr 11				1
Tom:				Skala:
MATERIAŁY DO WNIOSKU O WYDANIE DECYZJI O ZEZWOLENIU NA REALIZACJĘ INWESTYCJI DROGOWEJ				1:500
Nazwa rysunku:				Data:
Mapa przedstawiająca proponowany przebieg drogi, z zaznaczeniem terenu niezbędnego dla obiektów budowlanych oraz istniejące uzbrojenie terenu				06.2018
Stanowisko:	Imię i nazwisko:	Specjalność:	Nr uprawnień:	Podpis:
Projektant	mgr inż. Michał Schmidt	Drogowa	WKP/0248/POOD/07	
Projektant	mgr inż. Marcin Filipiak	Drogowa	WKP/0304/POOD/11	
Sprawdzający	mgr inż. Tomasz Sobczak	Drogowa	WKP/0096/POOD/04	

MAPA DO CELÓW PROJEKTOWYCH
SKALA 1:500

Karta nr 1(19)
Województwo: wielkopolskie
Powiat: ostrzeszowski
Jedn. ewid.: 301807_5, Ostrzeszów - obszar wiejski
Obręb: 0016 Szklarka Myślniewska
Sekcje: 6.156.19.23.1.4, 6.156.19.23.3.2, 6.156.19.23.2.3, 6.156.19.23.4.1
Układ współrzędnych: "2000" (18)
Układ wysokości: Kransztadt 60'
Id. zgt.: GC.6640.1598.2017

Legenda:
42.8 stop hektometry
43.0 stop kilometrów
44.0 znak drogowy, znak drogowy na dwóch podporach
45.0 znak drogowy o szerokości pasa < 30 cm
46.0 znak

Sporządził:
PRZEDSIĘBIORSTWO USŁUG
GEODEZYJNO-KARTOGRAFICZNYCH
"GEORAZ" mgr inż. Bartłomiej Sienkano
66-300 Mądrycz, ul. Piastowska 400/10
NIP 598-158-41-92, www.georaz.pl


mgr inż. Bartłomiej Sienkano
GEODETA UPRAWNIENY
UPRAWNIENIA ZAWODOWE GGK 19914
e-mail: b.sienkano@georaz.pl tel. 5114871172

Poświadczam, że niniejszy dokument został opracowany w wyniku prac geodezyjnych i kartograficznych, których rezultaty zawiera operat techniczny wpisany do ewidencji materiałów państwowego zasobu geodezyjnego i kartograficznego

STAROSTA OSTRZESZOWSKI
P. 3018.2018.565
(identyfikator ewidencyjny materiału zasobu - operatu technicznego)
16. 04. 2018
(Data wpisania operatu technicznego do ewidencji materiałów zasobu)

mgr inż. Marcin Filipiak
mgr inż. Tomasz Sobczak

Stan aktualny na dzień: 12.10.2017 r.
w zasięgu zlecenia

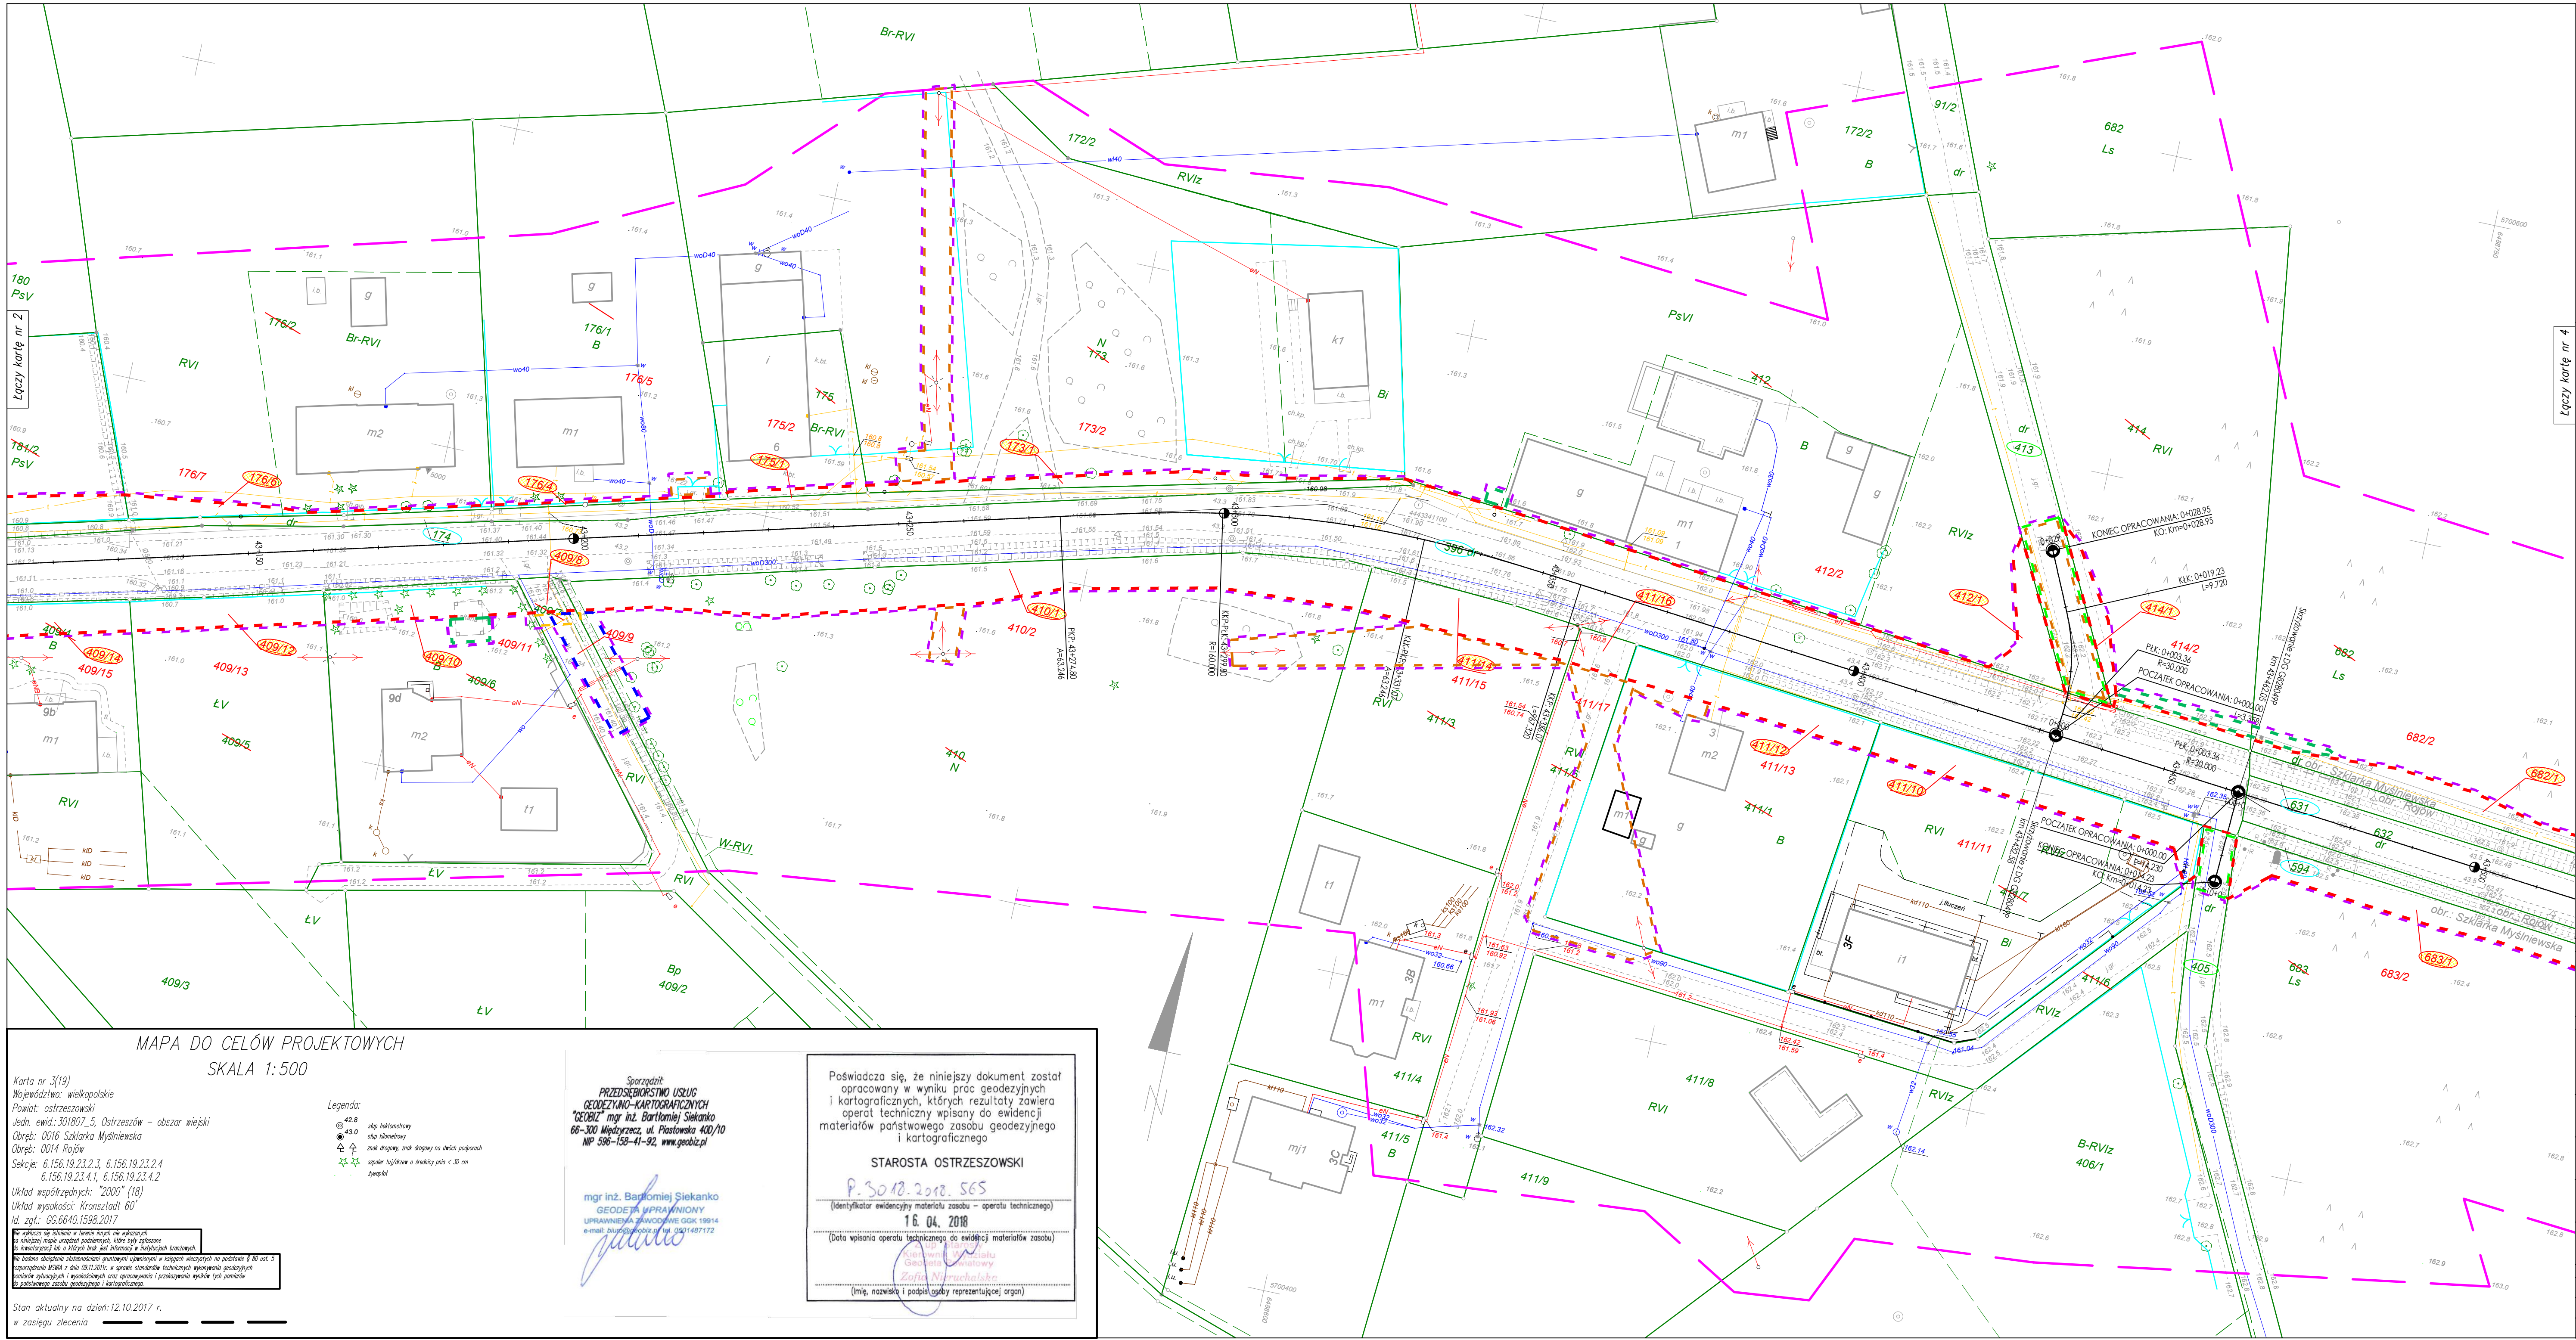

LEGENDA

- teren niezbędny do realizacji istniejących obiektów budowlanych przewidzianych do użytkowania
- linia terenu niezbędnego dla obiektów budowlanych
- linia rozgraniczająca - granica inwestycji
- linia rozgraniczająca teren inwestycji drogi wojewódzkiej
- teren niezbędny do budowy lub przebudowy innych dróg publicznych
- teren niezbędny do przebudowy urządzeń melioracji wodnych szczegółowych
- teren niezbędny do budowy lub przebudowy sieci uzbrojenia terenu
- teren niezbędny do budowy lub przebudowy urządzeń
- numer działki po podziale do przejęcia pod inwestycję
- 293/8 numer działki po podziale poza granicami inwestycji
- 254/2 istniejący numer działki podlegający podziałowi
- 251/2 istniejący numer działki
- 251/2 numer działki będące we władaniu inwestora
- 251/2 numer działki niezbędnej do budowy lub przebudowy innych dróg publicznych
- 251/2 numer działki do przejęcia w całości pod inwestycję

OŚWIADCZAM O ZGODNOŚCI KOPII MAPY
Z ORYGINAŁEM MAPY DO CELÓW PROJEKTOWYCH
mgr inż. Marcin Filipiak



Wielkopolski Zarząd Dróg
Wojewódzkich w Poznaniu



LAFRENTZ POLSKA sp. z o.o.
ul. Zbąszyńska 29, 60-359 Poznań

Nr umowy: -	Branża: Drogowa	Stadium: Projekt Budowlany	Rewizja: 00	Nr rysunku: 2
Zadanie:	Rozbudowa drogi wojewódzkiej nr 444 Krotoszyn - Odolanów - Ostrzeszów na odcinku od Szklarki Mysłniewskiej do drogi krajowej nr 11			Arkusz: 3
Tom:	MATERIAŁY DO WNIOSKU O WYDANIE DECYZJI O ZEZWOLENIU NA REALIZACJE INWESTYCJI DROGOWEJ			Skala: 1:500
Nazwa rysunku:	Mapa przedstawiająca proponowany przebieg drogi, z zaznaczeniem terenu niezbędnego dla obiektów budowlanych oraz istniejącej uzbrojenie terenu			Data: 06.2018
Stanowisko:	Imię i nazwisko:	Specjalność:	Nr uprawnień:	
Projektant	mgr inż. Michał Schmidt	Drogowa	WKP/0248/POOD/07	
Projektant	mgr inż. Marcin Filipiak	Drogowa	WKP/0304/POOD/11	
Sprawdzający	mgr inż. Tomasz Sobczak	Drogowa	WKP/0096/POOD/04	
Podpis:				

SKALA 1:500

Legenda:

- 42.8 stop hektometry
- 43.0 stop kilometrowy
- złoty znak drogowy, złoty znak drogowy na dwóch podporach
- złoty znak drogowy o średnicy pnia < 30 cm
- złoty znak drogowy

Stan aktualny na dzień: 12.10.2017 r.
w zasięgu zlecenia _____

mgr inż. Bartłomiej Siekanko
GEODETA UPRAWNIONY
 UPRAWNIENIA ZAWODOWE GKG 19914
 e-mail: biuro@geobiz.pl tel. 0501487172

ę, nazwisko i podpis osoby reprezentującej organ)

mgr inż. Marcin Filipiak

Sprawdzający	mgr inż. Tomasz Sobczak	Drogowa	WKP/0096/POOD/04	
--------------	-------------------------	---------	------------------	--

MAPA DO CELÓW PROJEKTOWYCH

SKALA 1:500

Karta nr 5(19)

Województwo: wielkopolskie

Powiat: ostrzeszowski

Jedn. ewid.: 301807_5, Ostrzeszów - obszar wiejski

Udział: 0014 Rójów

Sekcje: 6.156.19.24.1.3, 6.156.19.23.1.4

6.156.19.24.3.1, 6.156.19.24.3.2

Układ współrzędnych: "2000" (16)

Układ wysokości: Transzoid 60

Id. zgł.: 00.6640.1598.2017

Legenda:

42.0

43.0

SKALA 1:500

Wskazuje się również, że dane te nie są wykorzystywane do celów innych niż te, na które zostały zgromadzone, a ich wykorzystanie jest zgodne z polityką prywatności.

Stan aktualny na dzień: 12.10.2017 r.
w zasiegu zlecenia

- 42.8 stop hektometrowy
- 43.0 stop kilometrowy
-  znak drogowy; znak drogowy na dwóch podporach
-  symbolizuje drogę z ograniczeniem prędkości < 30 km/h

mgr inż. Bartłomiej Siekanko
GEODETA UPRAWNIONY
 UPRAWNIENIA ZAWODOWE GKG 19914
 e-mail: biuro@geobiz.pl tel. 0501497172


e. nazwisko i podpis osoby reprezentującej organ)

293/1/2	teren niezbędny do zrealizacji istniejących obiektów budowlanych nieprzeznaczanych do użytkowania
293/8	linia rozgraniczająca - granica powiatowa
294/2	linia rozgraniczająca - granica inwestycji
295/1/2	linia rozgraniczająca teren inwestycji drogi wojewódzkiej
295/2	teren niezbędny do budowy lub przebudowy innych dróg publicznych
295/2	teren niezbędny do przebudowy urządzeń melioracji wodnych ponadziemnych
295/2	teren niezbędny do budowy
295/2	teren przebiegu sieci uzbrojenia terenu
295/2	teren niezbędny do budowy lub przebudowy sztażów
295/2	numer działki po podziale do przejęcia pod inwestycję
295/2	numer działki po podziale poza granicami inwestycji
295/2	inwestycja numer działki podlegającej podziałowi
295/2	istniejący numer działki
295/2	numer działki będący we władaniu Inwestora
295/2	numer działki niezbędnej do budowy lub przebudowy publicznych
295/2	numer działki do przejęcia w całości pod inwestycję

OŚWIADCZAM O ZGODNOŚCI KOPII MAPY
Z ORYGINAŁEM MAPY DO CELÓW PROJEKTOWYCH

mar. int. M

INVESTOR:

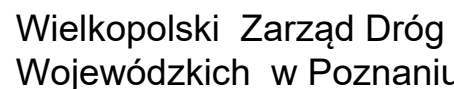

WYKONAWCA:



UMLOWY:

Branża

Stadium:

Rewizja:

Zadanie:

**Rozbudowa drogi wojewódzkiej nr 444 Krotoszyn - Odolanów - Ostrzeszów
na odcinku od Szklarki Myślniewskiej do drogi krajowej nr 11**

Tom:

MATERIAŁY DO WNIOSKU O WYDANIE DECYZJI
O ZEZWOLENIU NA REALIZACJĘ INWESTYCJI DROGOWEJ

References

Mapa przedstawiająca proponowany przebieg drogi, z zaznaczeniem terenu niezbędnego dla obiektów budowlanych oraz istniejącego ukształtowanie terenu.

Stanovick

Imię i nazwisko:	
------------------	--

Wielkość:

Stanowski

RO.	imię i nazwisko.

--	--

MAPA DO CELÓW PROJEKTOWYCH

SKALA 1:500

Karta nr 7(19)

Województwo: wielkopolskie

Powiat: ostrzeszowski

Jedn. ewid.:301807_5, Ostrzeszów – obszar wiejski

Obrgę: 0014 Rogów

Sekcje: 6.156.19.24.4.1, 6.156.19.24.4.2

Układ współrzędnych: "2000" (18)

Układ wysokości: Kronsztadt 60

Id. zgł.: GG.6640.1596.2017

Legenda:

42.8

43.0

<

MAPA DO CELÓW PROJEKTOWYCH

SKALA 1:500

Karta nr 10(19)

Województwo: wielkopolskie

Powiat: ostrzeszowski

Jedn. ewid.: 301807_5, Ostrzeszów - obszar wiejski

Obiekt: 0014 Rojów

Obiekt: 0007 Kuźniki

Sekcje: 6.156.19.25.4.1, 6.156.19.25.4.3

6.156.19.25.3.2, 6.156.19.25.3.4

Układ współrzędnych: "2000" (16)

Układ wysokości: "Kronsztadt 60"

Id. zyl.: GG-6640.1586.2017

Wzrosty drzew i krzewów w terenie przed rozpoczęciem prac projektowych

Wzrosty drzew i krzewów w terenie przed rozpoczęciem prac projektowych

Wzrosty drzew i krzewów w terenie przed rozpoczęciem prac projektowych

Stan aktualny na dzień: 12.10.2017 r.

w zasięgu zlecenia

Legenda:

42.8

43.0

287

MAPA DO CELÓW PROJEKTOWYCH

SKALA 1:500

Karta nr 11(19)

Województwo: wielkopolskie

Powiat: ostrzeszowski

Jedn. ewid.: 201807_5, Ostrzeszów – obszar wiejski

Grępisz: 0014 Różów

Grępisz: 0007 Kuźniki

Sekcje: 6.156.19.25.4.1, 6.156.19.25.4.2
6.156.19.25.4.3, 6.156.19.25.4.4

Układ współrzędnych: "2000" (18)

Układ wysokości: Kransztadt 160

Id. zyt.: GG.6640.1598.2017

Wzrost osoby niepełnej w terenie mógł nie wystąpić
niektóre mapy zostały pominięte, takie jak: niepełne
w ewidencji (tak o kłótni dla pol. informacji) w kłótniach krajowych

Wzrost niepełnej niepełnej (niepełnej niepełnej) w województwie na podstawie § 80 ust. 5
Ustawy o KRSK z dnia 01.01.2017 r. w sprawie standardów technicznych wytycznych geodezyjnych
wzrostu (niepełnej) w ewidencji, z tego uwzględniając i przedstawiając wyniki tych pomiarów
w przedstawieniu, z tymi podanymi i kłótniami

Stan aktualny na dzień: 12.10.2017 r.

w zasługę zlecenia

Spis treści

**PRZEDSIĘBIORSTWO USŁUG
GEODEZYJNO-KARTOGRAFICZNYCH
"GEOBIZ" mgr inż. Bartłomiej Siekanko**
66-300 Międzyrzecz, ul. Piastowska 40D/10
NP 506-158-41-92, www.geobiz.pl

Legenda:

⊙ 42.8	stóp kilometrowy
⊙ 43.0	stóp kilometrowy
P. 3018-2018. 565

(Identyfikator ewidencyjny materiału zasobu – operatu technicznego)

16. 04. 2018

(Data wpisania operatu technicznego do ewidencji materiałów zasobu)


Kierownik Wydziału
Geodezji i Wiatrocy
Zofia Nijeruchalska

(Miejsce, nazwisko i podpis osoby reprezentującej organ)

mgr inż. Bartłomiej Siekanko
GEODETA UPRAWNIONY
 UPRAWNIENIA ZAWODOWE GKG 1991:
 e-mail: biuro@geobiz.pl tel. 0501487172

42.8 stop hektometrowy
 43.0 stop kilometrów
 znak drogowy, znak drogowy na dwóch podporach
 spacer/haj/drzewo o średnicy pnia < 30 cm
 tytość

Stan aktualny na dzień: 12.10.2017 r.
w zasięgu zlecenia

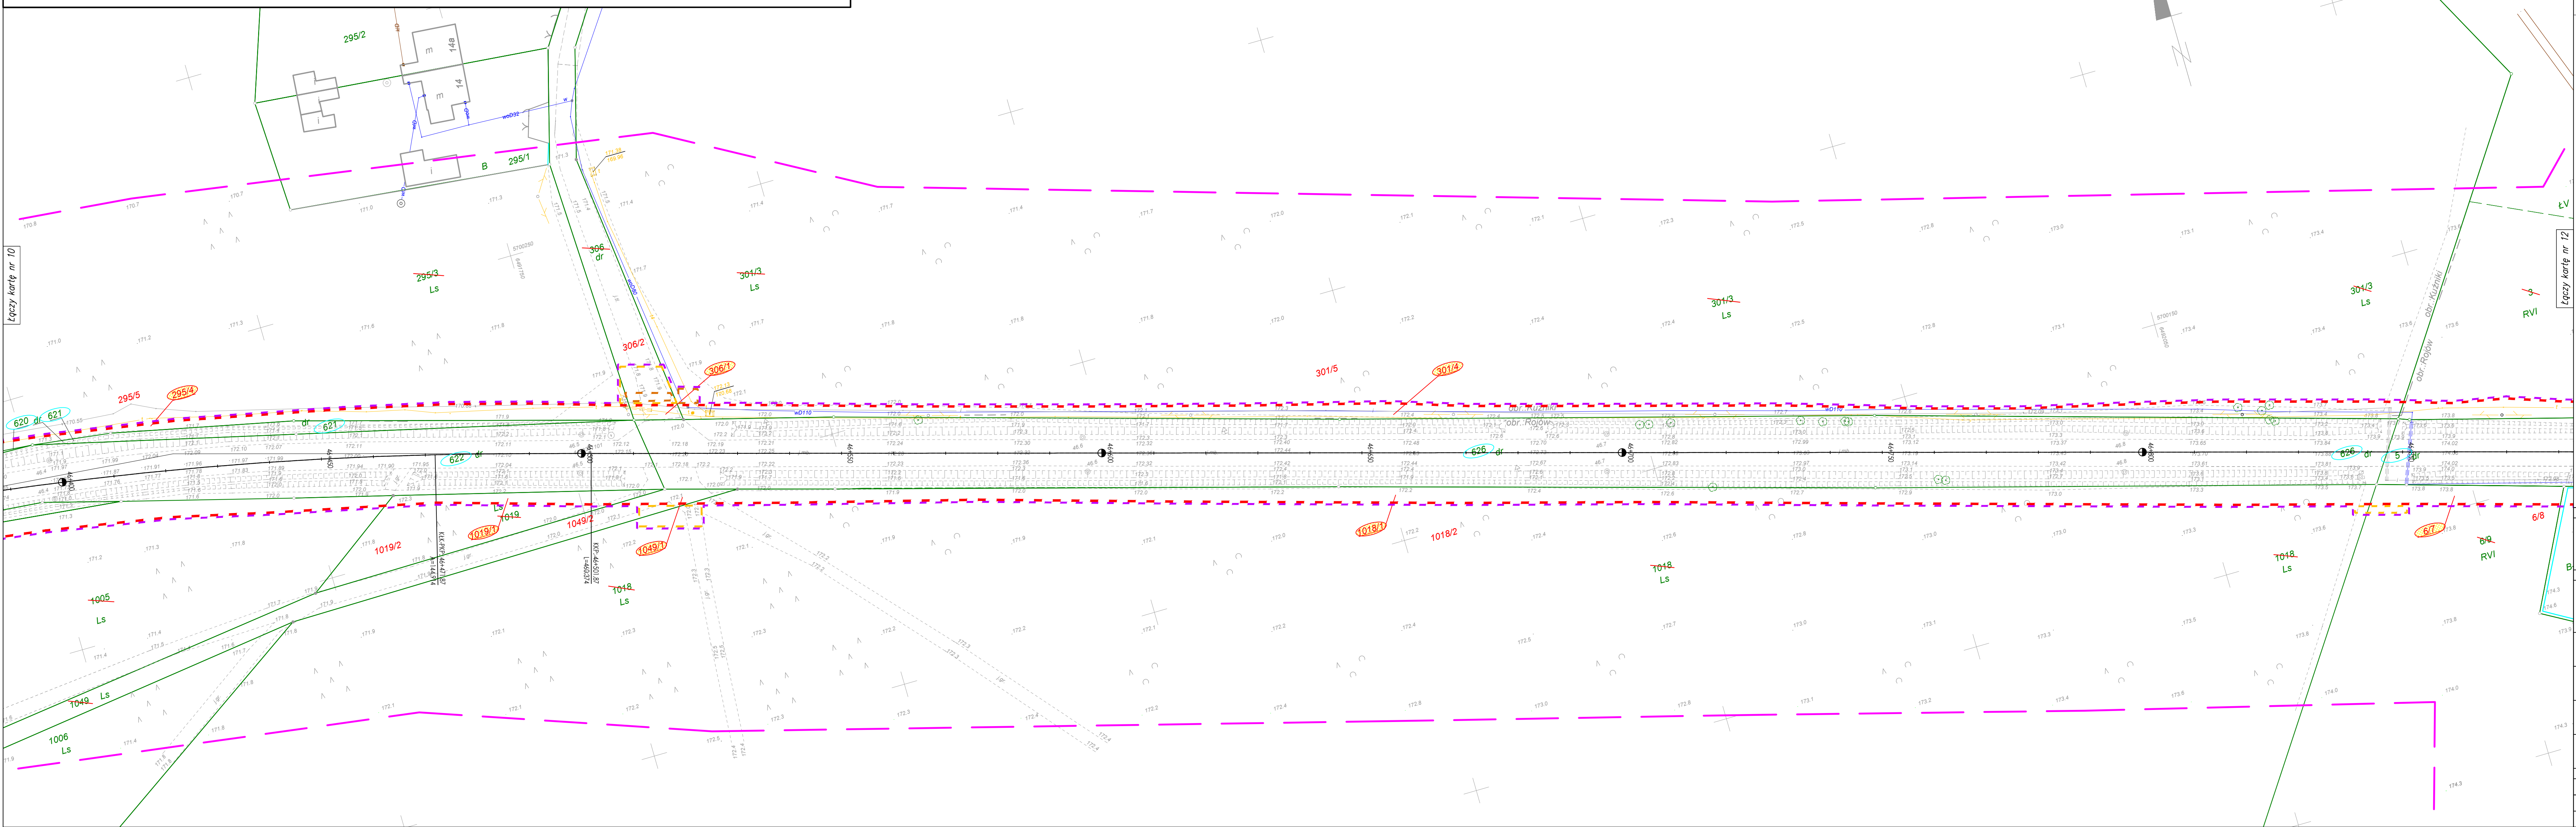

- teren niezbędny do realizacji obiektów budowlanych nieprzewodzących do użytkowania granica passu drogowego powiatowej
- linie terenu niezbędnego dla obiektów budowlanych
- linie rozgraniczające - granica inwestycji
- linie rozgraniczające teren inwestycji drogi wojewódzkiej
- teren niezbędny do budowy lub przebudowy innych dróg publicznych
- teren niezbędny do przebudowy
- placami melioracji wodno-rolniczych
- teren niezbędny do budowy
- dla przebudowy szlaków wodno-rolniczych
- teren niezbędny do budowy lub przebudowy zjazdów

293/72 numer działki po podziale do przejęcia pod inwestycję

293/8 numer działki po podziale po granicach inwestycji

254/2 istniejący numer działki podlegający podziałowi

251/2 istniejący numer działki

251/72 numer działki będące we władaniu inwestora

251/2 numer działki niezbędnej do budowy lub przebudowy innych dróg publicznych

251/2 numer działki do przejęcia w całości pod inwestycję

OŚWIADCZAM O ZGODNOŚCI KOPII MAPY
Z ORYGINAŁEM MAPY DO CELÓW PROJEKTOWYCH

.....
mgr inż. Marcin Filipiak

Wielkopolski Zarząd Dróg
Wojewódzkich w Poznaniu



AFRENTZ POLSKA sp. z o.o.
ul. Zbąszyńska 29, 60-359 Poznań

Nr umowy: -	Branża: Drogowa	Stadium: Projekt Budowlany	Revizja: 00	Nr rysunku: 2
Zadanie: Rozbudowa drogi wojewódzkiej nr 444 Krotoszyn - Odolanów - Ostrzeszów na odcinku od Szklarki Mysłowieckiej do drogi krajowej nr 11				Akurs: 11
Tom: MATERIAŁY DO WNIOSKU O WYDANIE DECYZJI O ZEZWOLENIU NA REALIZACJĘ INWESTYCJI DROGOWEJ				Skala: 1:500
Nazwa rysunku: Mapa przedstawiająca proponowany przebieg drogi, z zaznaczeniem terenu niezbędnego dla obiektów budowlanych oraz istniejące uzbrojenie terenu				Data: 06.2018
Stanowisko:	Imię i nazwisko:	Specjalność:	Nr uprawnień:	Podpis:
Projektant	mgr inż. Michał Schmidt	Drogowa	WKP/0248/POOD/07	
Projektant	mgr inż. Marcin Filipiak	Drogowa	WKP/0304/POOD/11	
Sprawdzający	mgr inż. Tomasz Sobczak	Drogowa	WKP/0096/POOD/04	

MAPA DO CELÓW PROJEKTOWYCH

SKALA 1:500

Karta nr 14(19)

Województwo: wielkopolskie

Powiat: ostreszewski

Jedn. ewid.: 301807_5, Ostreszów – obszar wiejski

Obręb: 0014 Rojów

Obręb: 0007 Kuźniki

Sekcje: 6.155.20.01.1,2, 6.155.20.01.2.1, 6.155.20.21.3.4

Układ współrzędnych: "2000" (18)

Układ wysokości: Kronstadt 60

Id. zgl.: GG.6640.1598.2017

Legenda:

42.8

skł. hektometry

43.0

skł. hektometry

43.2

znak drogowy, znak drogowy na dwóch podporach

43.4

spadek tłuściozwa o średnicy 30 cm

43.6

zjazd

Sporządził:

PRZEDSIĘBIORSTWO USŁUG

GEODEZYJNO-KARTOGRAFICZNYCH

"GEOBIZ" mgr inż. Bartłomiej Siekanko

66-300 Międzyrzecz, ul. Piastowska 400/10

NP 596-158-41-92, www.geobiz.pl

mgr inż. Bartłomiej Siekanko

GEODETA UPRAWNIONY

UPRAWNIENIA ZAWODOWE GKG 19914

e-mail: biuro@geobiz.pl, tel. 0921487172

Poświadczam, że niniejszy dokument został opracowany w wyniku prac geodezyjnych i kartograficznych, których rezultaty zawiera operat techniczny wpisany do ewidencji materiałów państwowego zasobu geodezyjnego i kartograficznego

STAROSTA OSTRESZEWSKI

P.3018.2018.565


(identyfikator ewidencyjny materiału zasobu – operatu technicznego)

16.04.2018

(Data wpisania operatu technicznego do ewidencji materiałów zasobu)

Zofia Nieruchalska

(imię, nazwisko i podpis osoby reprezentującej organ)

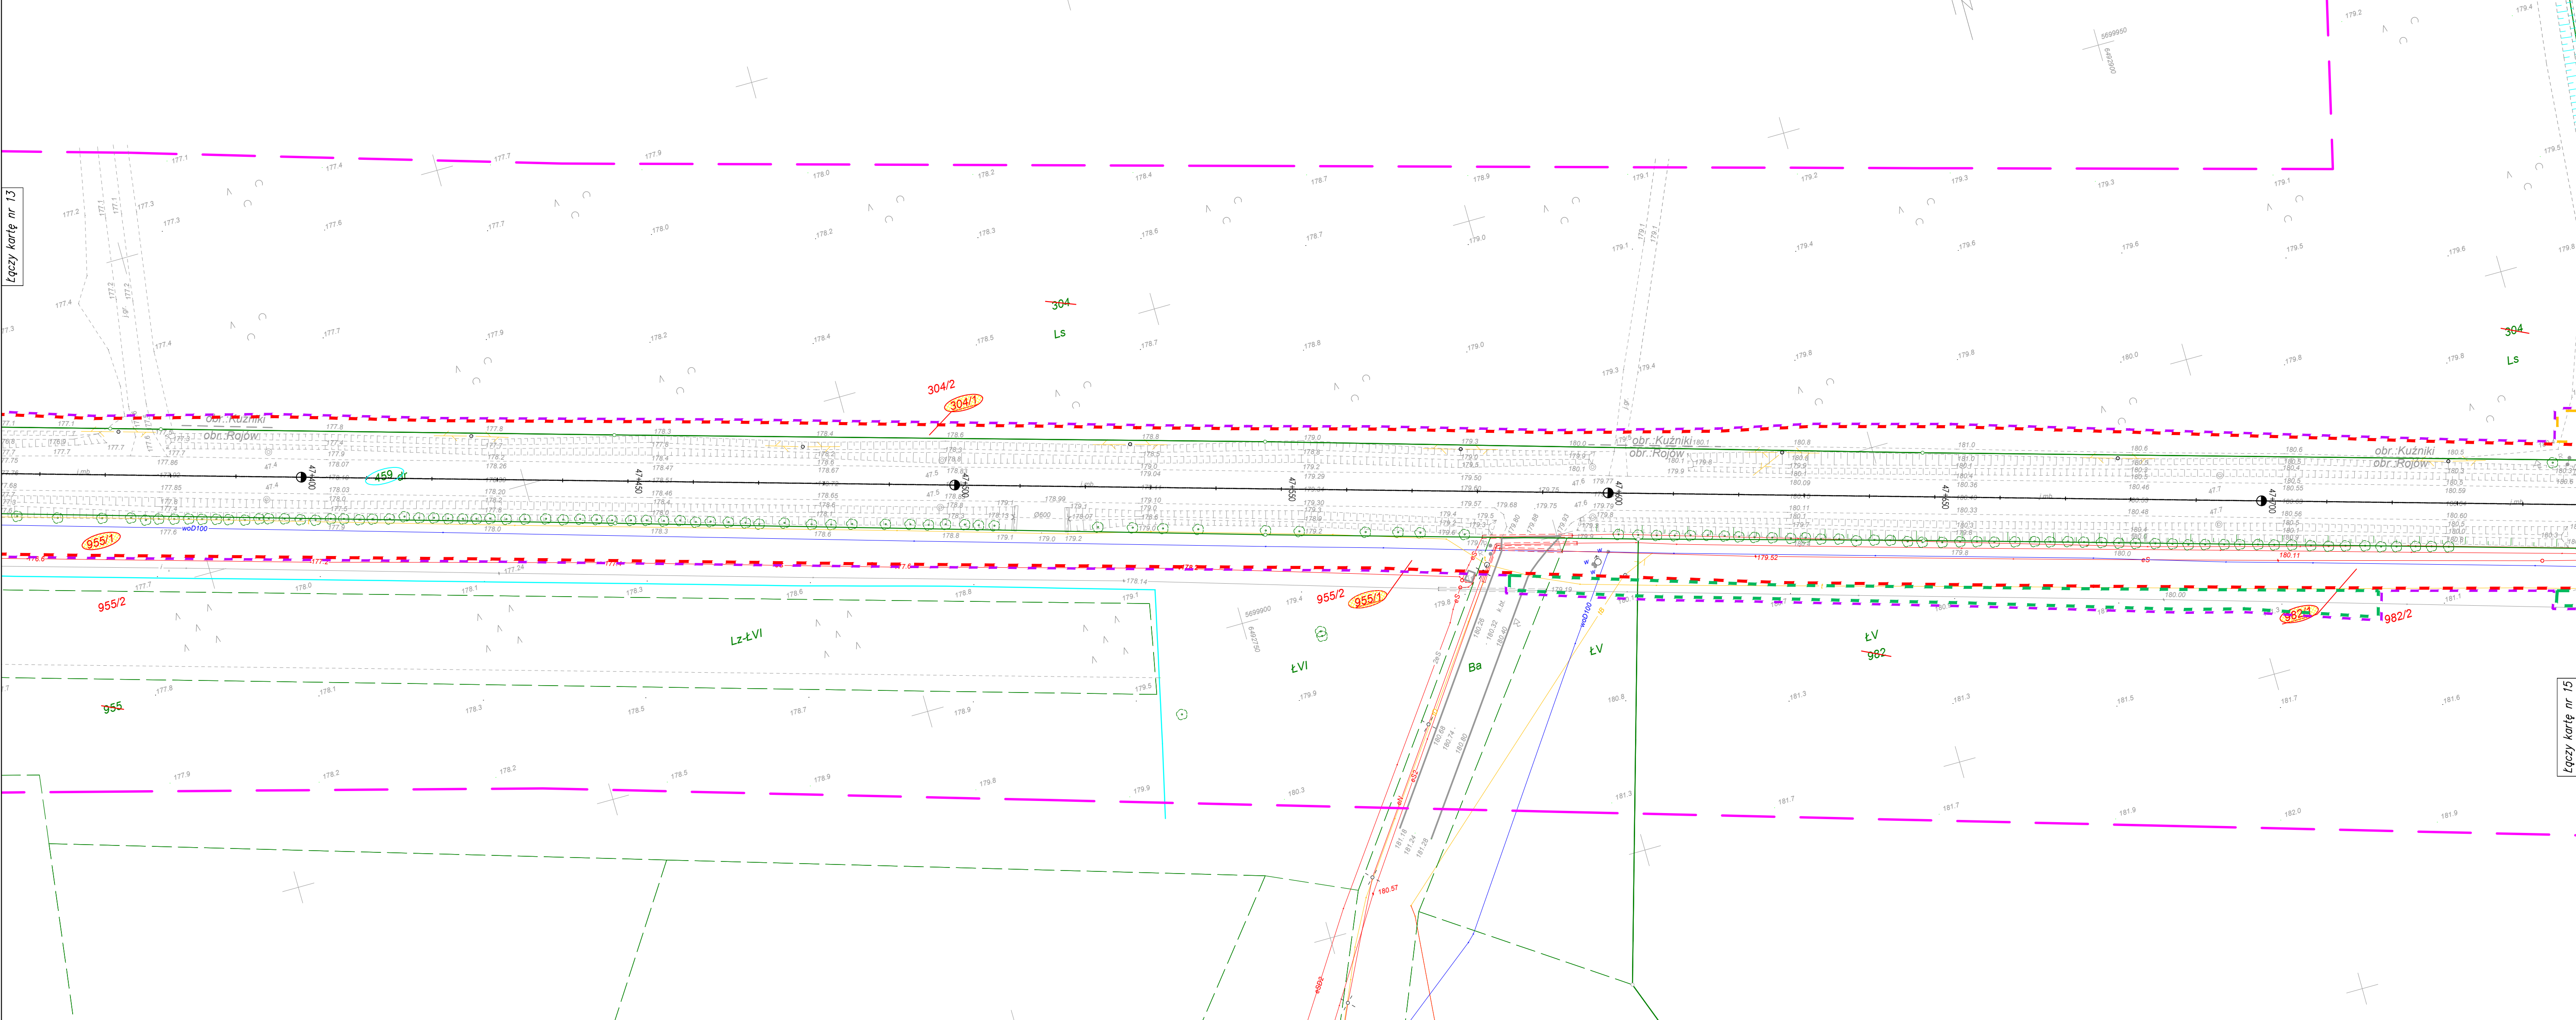


LEGENDA

- teren niezabudowany do rozbiórki istniejących obiektów budowlanych przewidzianych do użytkowania
- granicz pasu drogowego drogi powiatowej
- linia terenu niezbędnego dla obiektów budowlanych
- linia rozgraniczająca - granica inwestycji
- linia rozgraniczająca teren inwestycji drogi wojewódzkiej
- teren niezabudowany do budowy lub przebudowy innych dróg publicznych
- teren niezabudowany do przebudowy urządzeń melioracji wodnych szczegółowych
- teren niezabudowany do budowy lub przebudowy sieci uzbrojenia terenu
- teren niezabudowany do budowy lub przebudowy urządzeń
- numer działki po podziale do przejęcia pod inwestycję
- 293/8
- 293/8
- 254/2
- 251/2
- 251/2
- 251/2
- 251/2
- 251/2
- 251/2
- 251/2

OŚWIADCZAM O ZGODNOŚCI KOPII MAPY Z ORYGINAŁEM MAPY DO CELÓW PROJEKTOWYCH

mgr inż. Marcin Filipiak

INWESTOR:

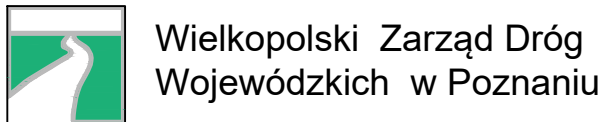

WYKONAWCA:



Nr umowy:	Branża:	Stadium:	Rewizja:	Nr rysunku:
	Drogowa	Projekt Budowlany	00	2
Zadanie:	Rozbudowa drogi wojewódzkiej nr 444 Krotoszyn - Odolanów - Ostreszów na odcinku od Szklarki Mysłniewskiej do drogi krajowej nr 11			Arkusz:
Tom:	MATERIAŁY DO WNIOSKU O WYDANIE DECYZJI O ZEZWOLENIU NA REALIZACIE INWESTYCJI DROGOWEJ			Skala:
Nazwa rysunku:	Mapa przedstawiająca proponowany przebieg drogi, z zaznaczeniem terenu niezbędnego dla obiektów budowlanych oraz istniejące uzbrojenie terenu			Data:
Stanowisko:	Imię i nazwisko:	Specjalność:	Nr uprawnień:	Podpis:
Projektant	mgr inż. Michał Schmidt	Drogowa	WKP/0248/POOD/07	
Projektant	mgr inż. Marcin Filipiak	Drogowa	WKP/0304/POOD/11	
Sprawdzający	mgr inż. Tomasz Sobczak	Drogowa	WKP/0096/POOD/04	

Karta nr 16(19)

Województwo wielkopolskie

Powiat: ostreszowski

Jedn. ewid.: 301807_5, Ostreszów – obszar wiejski

Jedn. ewid.: 301807_4, Ostreszów – Miasto

Obręb: 0001 Ostreszów – Miasto

Obręb: 0014 Rojów

Sekcje: 6.155.20.01.2.2, 6.155.20.01.2.4

6.155.20.02.1.3

Układ współrzędnych: "2000" (18)

Układ wysokości: Kronstadt 60°

Id. zgł.: GG.6640.1598.2017

Wskazanie na planie w terenie miejsc nie wykazanych na mapie, w tym: granice działek, granice terenów zabudowanych, granice terenów rolniczych, granice terenów leśnych, granice terenów zielonych, granice terenów wodnych, granice terenów innych.

Wskazanie na planie w terenie miejsc nie wykazanych na mapie, w tym: granice działek, granice terenów zabudowanych, granice terenów rolniczych, granice terenów leśnych, granice terenów zielonych, granice terenów wodnych, granice terenów innych.

Legenda:

42.8

43.0

MAPA DO CELÓW PROJEKTOWYCH

SKALA 1:500

Karta nr 17(19)

Województwo: wielkopolskie

Powiat: ostreszowski

Jedn. ewid.: 301807_4, Ostreszów – Miasto

Obsz.: 0001, Ostreszów – Miasto

Sekcje: 6.155.20.02.1.3, 6.155.20.02.1.4

Układ współrzędnych: "2000" (18)

Układ wysokości: Kronsztadt 60'

Źródło: G6.6640.1598.2017

Legenda:

42.8

43.0

290.

MAPA DO CELÓW PROJEKTOWYCH

SKALA 1:500

Karta nr 18(19)

Województwo: wielkopolskie

Powiat: ostreszowski

Jedn. ewid.: 301807_4, Ostreszów – Miasto

Obsz.: 0001, Ostreszów – Miasto

Sekcje: 6.155.20.02.1.3, 6.155.20.02.1.4

6.155.20.02.3.2

Układ współrzędnych: "2000" (18)

Układ wysokości: Kronsztadt 60'

Id. zgt.: GG.6640.1598.2017

42.8

43.0

SKALA 1:500

Układ współrzędnych: "2000" (18)
Układ wysokości: Kronsztadt 60'
Id. zgł.: GG.6640.1598.2017

nie wykazuje się istnienia w terenie innych nie wykazanych
na niniejszej mapie urządzeń podziemnych, które byłyby zagrożone
w inwentaryzacji lub o których brak jest informacji w istniejących brzożachach.

Stan aktualny na dzień: 12.10.2017 r.
w zasięgu zlecenia

Legenda:

- 42.8  słup hektometrowy
- 43.0  słup kilometrowy
-   znak drogowy, znak drogowy na dwóch podporach
-   szpaler tui/drzew o średnicy pnia < 30 cm
-   zymofit

Sporządził:
PRZEDSIĘBIORSTWO USŁUG
GEODEZYJNO-KARTOGRAFICZNYCH
"GEOBIZ" mgr inż. Bartłomiej Siekanko
66-300 Miedzyrzecz, ul. Piastowska 40D/10
NIP 596-158-41-92, www.geobiz.pl

mgr inż. Bartłomiej Siekanko
GEODETA UPRAWNIONY
 UPRAWNIENIA ZAWODOWE GKG 19914
 e-mail: biuro@geobiz.pl tel. 0501487172

Poświadczam, że niniejszy dokument został opracowany w wyniku prac geodezyjnych i kartograficznych, których rezultaty zawiera operat techniczny wpisany do ewidencji materiałów państwowego zasobu geodezyjnego i kartograficznego

STAROSTA OSTRZESZOWSKI

P. 3018. 2018. 565

(Identyfikator ewidencyjny materiału zasobu – operatu technicznego)

(Data wpisania operatu technicznego do ewidencji materiałów zasobu)

Kierownik Wydziału
Geodezji Powiatowy
Zofia Nieruchalska

(Imię, nazwisko i podpis osoby reprezentującej organ)

LEGENDA

- | | |
|-------|---|
| | teren niezbędny do rozbiórki istniejących obiektów budowlanych nieprzewidywanych do użytkowania |
| | granica pasa drogowego drogi powiatowej |
| | linie terenów niezbędnego dla obiektów budowlanych |
| | linie rozgraniczające - granica inwestycji |
| | linie rozgraniczające teren inwestycji drogi wojewódzkiej |
| | tereny niezbędne do budowy lub przebudowy innych dróg publicznych |
| | teren niezbędny do przebudowy urządzeń melioracji wodnych szczegółowych |
| | teren niezbędny do budowy lub przebudowy sieci uzbrojenia terenu |
| | teren niezbędny do budowy lub przebudowy zjazdów |
| 293/7 | numer działki po podziale do przejścia pod inwestycję |
| 293/8 | numer działki po podziale poza granicami inwestycji |
| 251/2 | istniejący numer działki podlegający podziałowi |
| 251/2 | istniejący numer działki |
| 251/2 | numer działki będące we władaniu Inwestora |
| 251/2 | numery działki niezbędnej do budowy lub przebudowy innych dróg publicznych |
| 251/2 | numer działki do przejścia w całości pod inwestycję |

OŚWIADCZAM O ZGODNOŚCI KOPII MAPY
Z ORYGINAŁEM MAPY DO CELÓW PROJEKTOWYCH

mgr inż. Marcin Filipiak

INVESTOR:



Wielkopolski Zarząd Dróg
Wojewódzkich w Poznaniu

WYKONAWCA:



LAFRENTZ POLSKA sp. z o.o.
ul. Zbąszyńska 29, 60-359 Poznań

Nr umowy: -	Branża: Drogowa	Stadium: Projekt Budowlany	Revizja: 00	Nr rysunku: 2
Zadanie:	Rozbudowa drogi wojewódzkiej nr 444 Krotoszyn - Odolanów - Ostreszów na odcinku od Szklarki Myślniewskiej do drogi krajowej nr 11			Arkusze: 19
Tom:	MATERIAŁ DO WNIOSKU O WYDANIE DECYZJI O ZEZWOLENIU NA REALIZACJE INWESTYCJI DROGOWEJ			Skala: 1:500
Nazwa rysunku:	Mapa przedstawiająca proponowany przebieg drogi, z zaznaczeniem terenu niezbędnego dla obiektów budowlanych oraz istniejące uzbrojenie terenu			Data: 06.2018
Stanowisko:	Imię i nazwisko:		Specjalność:	Nr uprawnień:
Projektant	mgr inż. Michał Schmidt		Drogowa	WKP/0248/POOD/07
Projektant	mgr inż. Marcin Filipiak		Drogowa	WKP/0304/POOD/11
Sprawdzający	mgr inż. Tomasz Sobczak		Drogowa	WKP/0096/POOD/04