
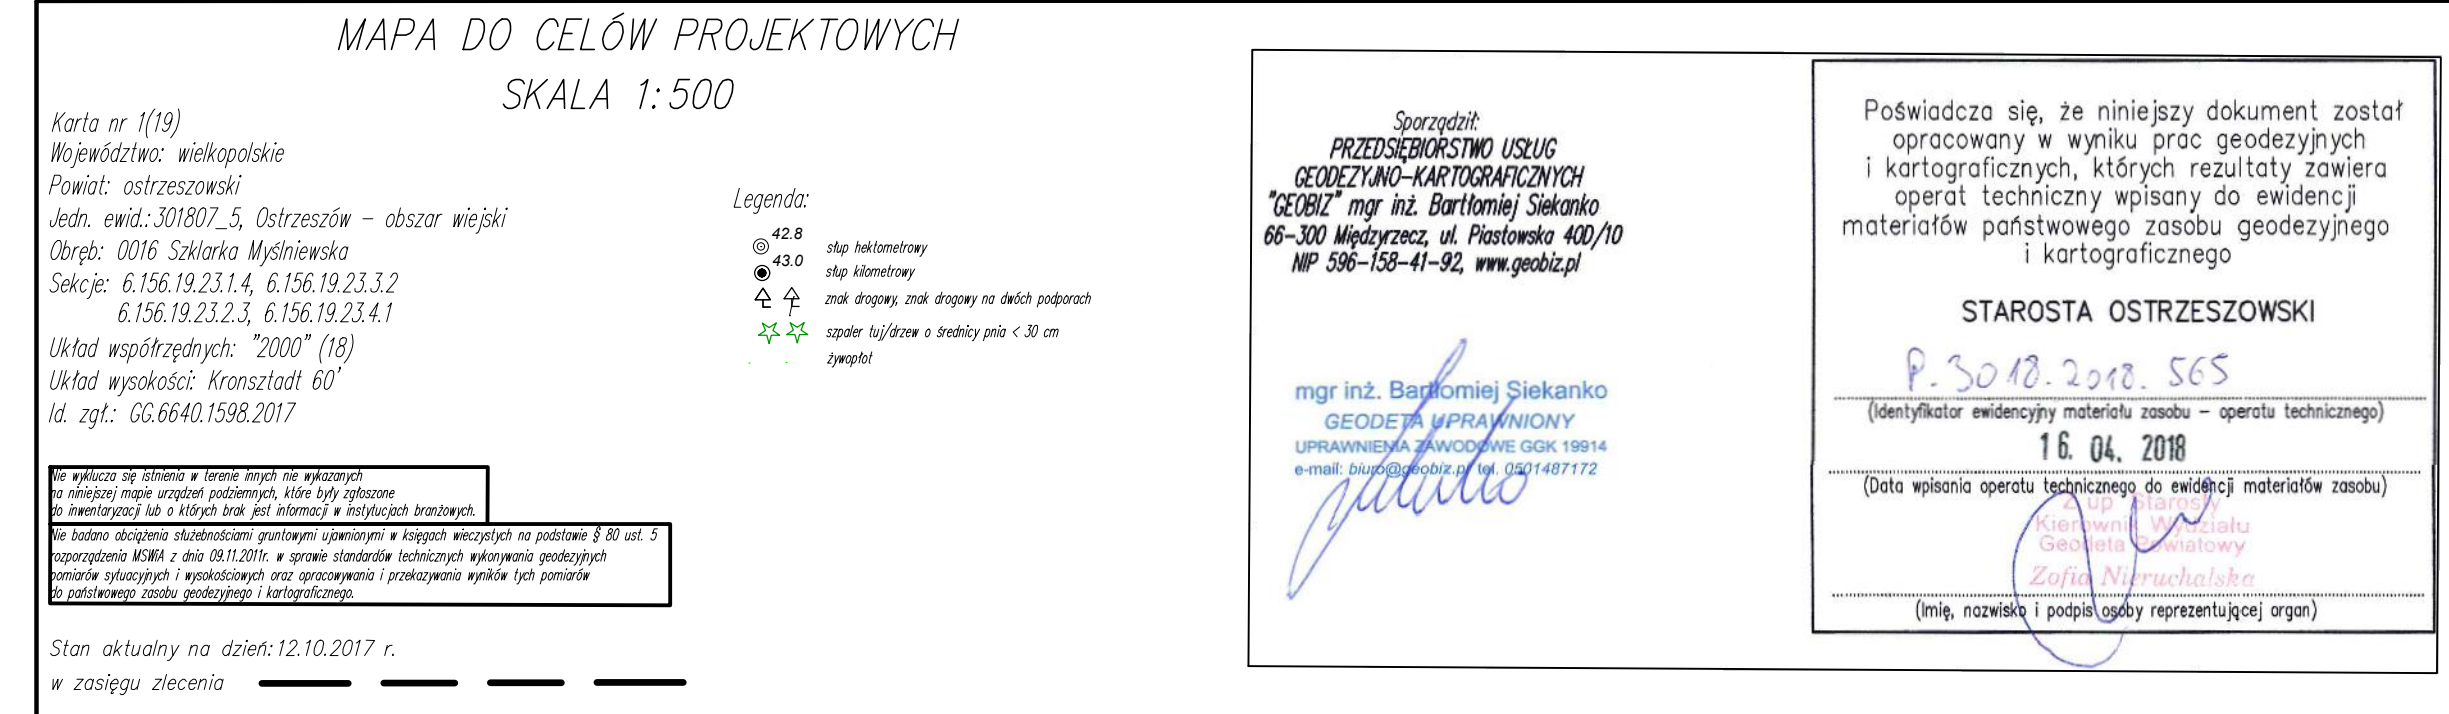


[illegible]

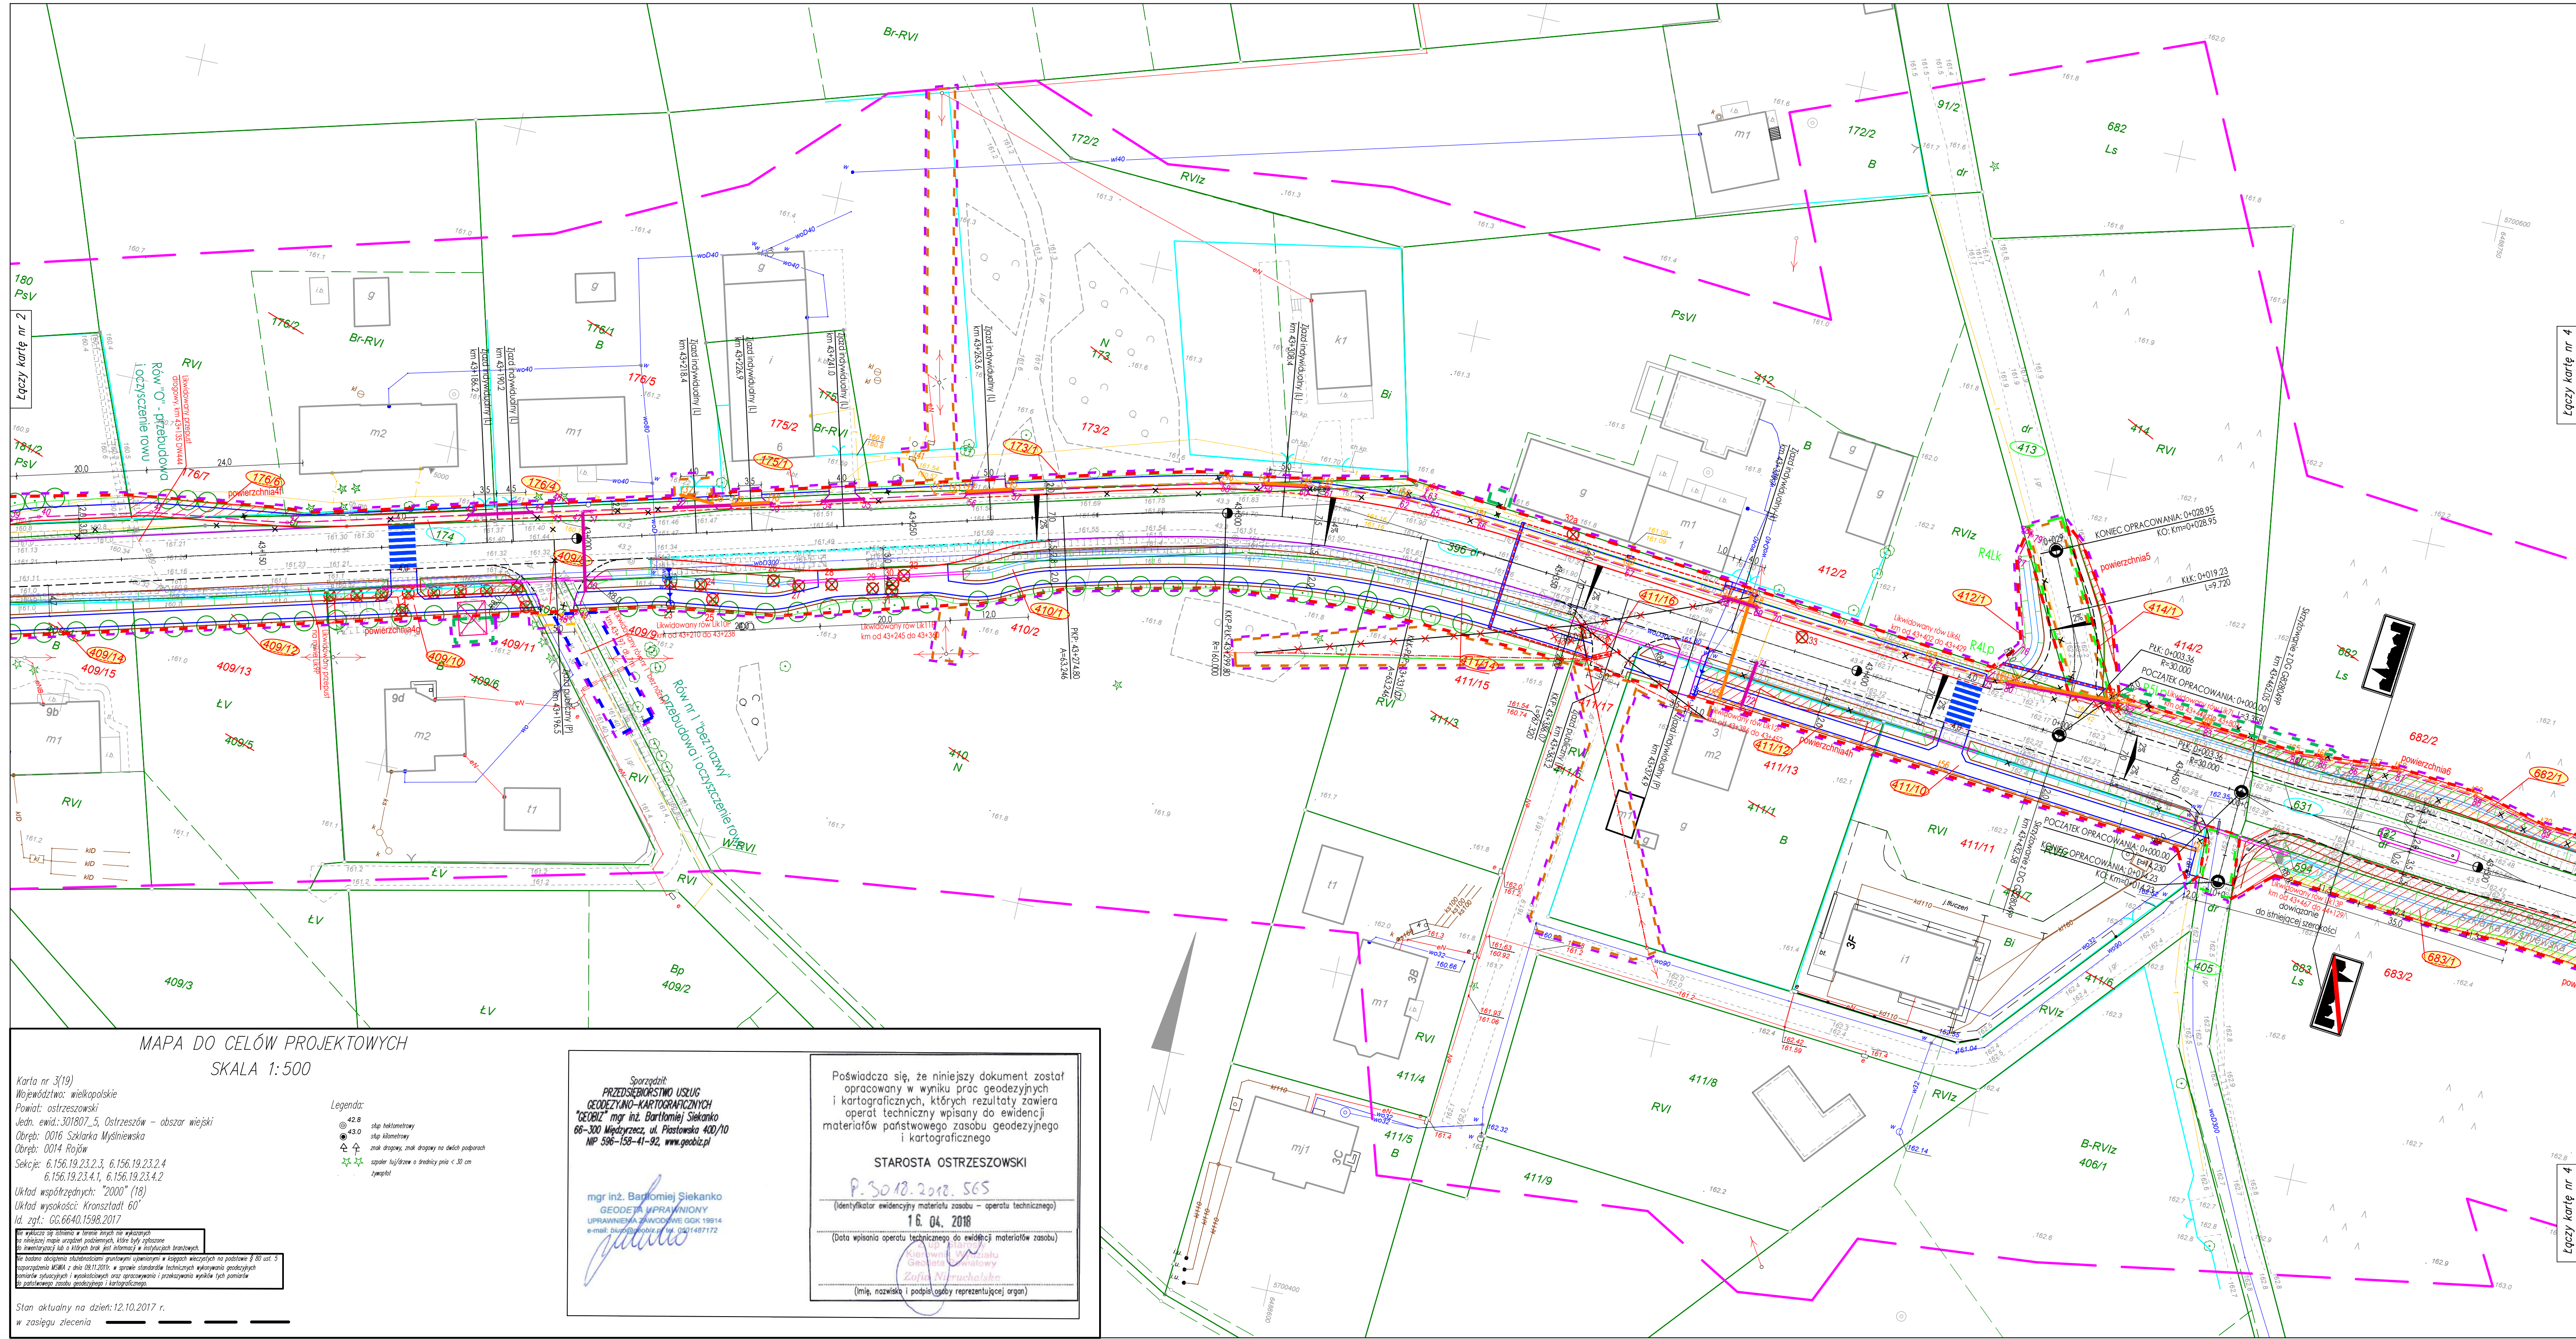

LEGENDA (branża drogowa):				
	proj. krawężnik betonowy wystający 20x30x100cm		teren niezbędny do rozbiórki istniejących obiektów budowlanych nieprzeznaczonych do użytkowania	
	proj. krawężnik betonowy obniżony 20x30x100cm		granicę pasa drogowego drogi powiatowej	
	proj. obrzeże betonowe 8x30x100cm		linię terenu niezbędną dla obiektów budowlanych	
	proj. opornik betonowy 12x25x100cm		linię rozgraniczającą - granicę inwestycji	
	proj. ściek trójkrotny ze ściekiem skarpowym		linię rozgraniczającą teren inwestycji drogi wojewódzkiej	
	proj. ściek z dwóch rzędów betonowej kostki brukowej		teren niezbędny do budowy lub przebudowy innych dróg publicznych	
	proj. ściek skarpowy		teren niezbędny do przebudowy urządzeń melioracji wodnych szczegółowych	
	proj. krawędź jezdni		teren niezbędny do budowy lub przebudowy sieci uzbrojenia terenu	
	proj. krawędź zjazdu		teren niezbędny do budowy lub przebudowy zjazdów	
	proj. krawędź pobocza		numer działki po podziale pod inwestycję	
	proj. rowy		293/8 numer działki po podziale poza granicami inwestycji	
	proj. przepust		254/2 istniejący numer działki podlegający podziałowi	
	proj. płotki naprowadzające		251/2 istniejący numer działki	
	proj. sygnalizatory świetlne		251/2 numer działki będące we władaniu inwestora	
			251/2 numer działki niezbędnej do budowy lub przebudowy in publicznych	
			251/2 numer działki do przejęcia w całości pod inwestycję	
				elementy przeznaczone pod rozbiórkę

LEGENDA (branża towarzyszące):		ELEKTRYCZNA		
TELEKOMUNIKACYJNA				proj. kabel SN
				proj. kabel NN
				istn. linia SN do przewieszenia
				istn. linia NN do przewieszenia
				istn. linia do demontażu
				proj. słup SN
				proj. słup NN
				proj. złącze kablowe
				proj. mufa kablowa NN
				proj. mufa kablowa SN
				demontaż
				proj. rura osłonowa NN
				proj. rura osłonowa SN
				proj. pełne indykcyjne

MAPA DO CELÓW PROJEKTOWYCH
SKALA 1:500

Karta nr 3(19)
Województwo: wielkopolskie
Powiat: ostrzeszowski
Jedn. ewid.: 301807_5, Ostrzeszów - obszar wiejski
Obręb: 0016 Szklarka Mysłniewska
Obręb: 0014 Rojów
Sektory: 6.156.19.23.2.3, 6.156.19.23.2.4
6.156.19.23.4.1, 6.156.19.23.4.2
Układ współrzędnych: "2000" (18)
Układ wysokości: Kronsztadt 60'
Id. aut.: GC.6640.1508.2017

Legenda:
42.8 skł. tektoniczny
43.0 skł. klimatyczny
44.0 znak drogowy, znak drogowy na dwóch podporach
45.0 znak drogowy, znak drogowy na dwóch podporach
46.0 znak drogowy, znak drogowy na dwóch podporach

Sporządził:
PRZEDSIĘBIORSTWO USŁUG
GEODEZYJNO-KARTOGRAFICZNYCH
"GEODZ" mgr inż. Bartłomiej Siekanko
66-300 Mędzycz, ul. Piastowska 400/10
NIP 536-158-41-92, www.geobiz.pl

Poświadczam, że niniejszy dokument został opracowany w wyniku prac geodezyjnych i kartograficznych, których rezultaty zawiera operat techniczny wpisany do ewidencji materiałów państwowego zasobu geodezyjnego i kartograficznego

STAROSTA OSTRZESZOWSKI

P. 30.10.2018. 565

(identyfikator ewidencyjny materiału zasobu - operatu technicznego)

16.04.2018

(Data wpisania operatu technicznego do ewidencji materiałów zasobu)

(imię, nazwisko i podpis osoby reprezentującej organ)

Stan aktualny na dzień: 12.10.2017 r.
w załączeniu

MAPA DO CELÓW PROJEKTOWYCH

SKALA 1:500

Karta nr 4(19)

Województwo: wielkopolskie

Powiat: ostrzeszowski

Jedn. ewid.: 301807_5, Ostrzeszów – obszar wiejski

Obreń: 0016 Szklarka Mysłniowska

Obreń: 0014 Rogów

Sekcje: 6.156.19.23.2.4, 6.156.19.23.4.2, 6.156.19.24.1.3, 6.156.19.24.3.1

Układ współrzędnych: "2000" (18)

Układ wysokości: Kransztadt 60'

Id. zgt.: GG.6640.1598.2017

Legenda:

42.8

43.0

MAPA DO CEŁÓW PROJEKTOWYCH
SKALA 1:500

Karta nr 6(19)
Województwo wielkopolskie
Powiat: ostreszowski
Jedn. ewid.:301807_5, Ostreszów – obszar wiejski
Obrob.: 0014 R0w
Seksja: 6.156.19.24.4.1, 6.156.19.24.3.2
Układ współrzędnych: "2000" (18)
Układ wysokości: Krusztadt 60'
Id. zgt.: GG.6640.1598.2017

Legenda:

42.8

43.0

MAPA DO CELÓW PROJEKTOWYCH

SKALA 1:500

Karta nr 7(19)

Województwo: wielkopolskie

Powiat: ostrzeszowski

Jedn. ewid.: 301807_5, Ostrzeszów – obszar wiejski

Obręb: 0014 Rojów

Sekcje: 6.156.19.24.4.1, 6.156.19.24.4.2

Układ współrzędnych: "2000" (18)

Układ wysokości: Kronsztadt 60

Id. zyt.: 05.6640.1598.2017

Legenda:

42.8

43.0

stóp kaskadowy

stóp kaskadowy

mgr inż. Bartłomiej Siekanko

GEODETA WYKONAWCY

UPRAWNIENIA ZAWODOWE GKG 19814

e-mail: b.siekanko@wp.pl, tel. 041487172

Starosta Ostrzeszowski

16.04.2018

(Data wpisania operatu technicznego do ewidencji materiałów zasobu)

(imię, nazwisko i podpis osoby reprezentującej organ)

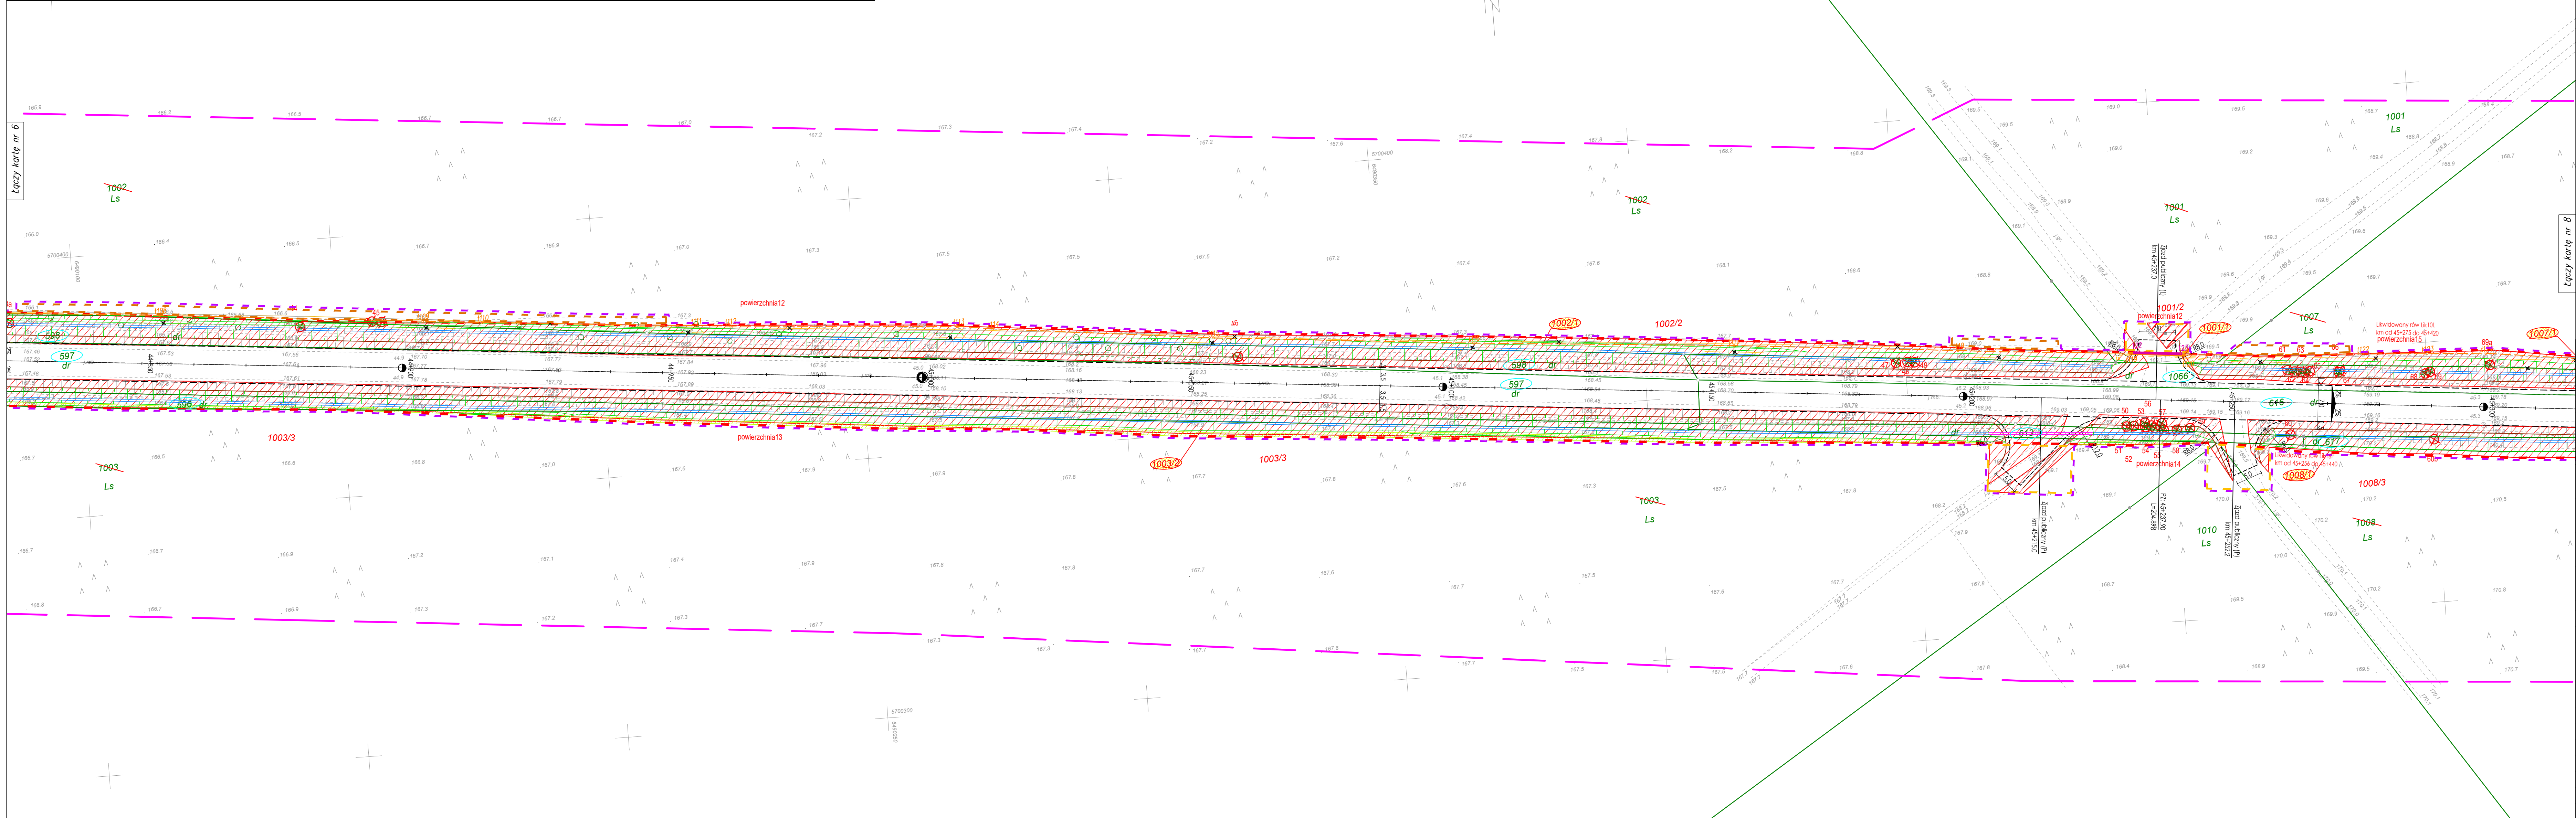

LEGENDA (branża drogowa):

proj. krawężnik betonowy wystający 20x30x100cm

proj. krawężnik betonowy obniżony 20x30x100cm

proj. obrzeże betonowe 8x30x100cm

proj. opornik betonowy 12x25x100cm

proj. ściek bieżący z ściekiem skarpowym

proj. ściek z dwóch rzędów betonowej kostki brukowej

proj. ściek skarpowy

proj. krawędź jezdni

proj. krawędź pobocza

proj. rowy

proj. przepust

proj. płoki naprowadzające

proj. sygnalizatory świetlne

teren niebezpieczny do rozbiórki istniejących obiektów budowlanych niezabudowany do użytkowania

graniczność pasa drogowego drogi powiatowej

linia terenu niezbędnego dla obiektów budowlanych

linia rozgraniczająca - granica inwestycji

linia rozgraniczająca teren inwestycji drogi wojewódzkiej

teren niebezpieczny do budowy lub przebudowy innych dróg publicznych

teren niebezpieczny do przebudowy urządzeń melioracji wodnych szczegółowych

teren niebezpieczny do budowy lub przebudowy sieci uzbrojenia terenu

teren niebezpieczny do budowy lub przebudowy zjazdów

numer działki po podziale do przejścia pod inwestycję

numer działki po podziale poza granicami inwestycji

istniejący numer działki podlegający podziałowi

istniejący numer działki

numer działki będące we władaniu Inwestora

numer działki niezbędnej do budowy lub przebudowy mmy publicznych

numer działki do przejścia w całości pod inwestycję

elementy przeznaczone pod rozbiórkę

LEGENDA (branża towarzysząca):

TELEKOMUNIKACYJNA

proj. przebieg WSS

proj. rury osłonowe na nurociągach WSS

proj. przebieg ORANGE

proj. studnie kablowe ORANGE

proj. rury osłonowe na ciągach ORANGE

proj. linia napowietrzna ORANGE

proj. słup kablowy ORANGE

proj. słup kablowy ORANGE

proj. przebieg NETII

proj. rury osłonowe na ciągach NETII

istn. znaków rozpoznawczych

proj. kanalizacja deszczowa

proj. wpuł do kanalizacji deszczowej

proj. studnia

SANITARNIA - WODOCIĄG

proj. sekcja wodociągowa

proj. hydrant

ZIELENI

drzewa do wycinki

krzewy, zadrzewienia i lasy do wycinki

drzewa liściaste do nasadzenia

drzewa do nasadzenia sfera ekotona

proj. powierzchnia trawnika

ELEKTRYCZNA

proj. kabel SN

proj. kabel nN

istn. linia SN do przewieszenia

istn. linia nN do przewieszenia

istn. linia do demontażu

proj. słup SN

proj. słup nN

proj. słupce kablowe

proj. mufa kablowa nN

proj. mufa kablowa SN

demontaż

proj. rura osłonowa nN

proj. rura osłonowa SN

proj. pełne indukcyjne

OŚWİADCZAM O ZGODNOŚCI KOPII MAPY Z ORYGINAŁEM MAPY DO CELÓW PROJEKTOWYCH

mgr inż. Marcin Filipiak

INWESTOR:

Wielkopolski Zarząd Dróg Wojewódzkich w Poznaniu

WYKONAWCA:

LAFRENTZ POLSKA sp. z o.o.

ul. Zbąszyńska 29, 60-359 Poznań

Nr umowy:

Branża:

Stadium:

Rewizja:

Nr rysunku:

Zadanie:

Rozbudowa drogi wojewódzkiej nr 444 Krotoszyn - Odolanów - Ostrzeszów na odcinku od Szklarki Mysłińskiej do drogi krajowej nr 11

Arkusz:

Tom:

PZT

Skala:

Nazwa rysunku:

Plan zagospodarowania terenu

Data:

Stanowisko:	Imię i nazwisko:	Specjalność:	Nr uprawnień:	Specjalność:	Podpis:
Główny Projektant	mgr inż. Michał Schmidt	Drogowa	WKP/0248/POOD/07	Opracowanie do projektu technicznego i w szczególności drogowy	
Projektant	mgr inż. Marcin Filipiak	Drogowa	WKP/0304/POOD/11	Opracowanie do projektu technicznego i w szczególności drogowy	
Sprawdzający	mgr inż. Tomasz Sobczak	Drogowa	WKP/0096/POOD/04	Opracowanie do projektu technicznego i w szczególności drogowy	
Projektant	mgr inż. Ewa Kmieć	Mostowa	7131/58/P/2001	Opracowanie do projektu technicznego i w szczególności mostowa	
Sprawdzający	mgr inż. Marcin Filipiak	Mostowa	WKP/0304/POOD/11	Opracowanie do projektu technicznego i w szczególności mostowa	
Projektant	mgr inż. Magdalena Stachowiak	Sanitarna	WKP/0136/POOD/17	Opracowanie do projektu technicznego i w szczególności sanitarna	
Sprawdzający	mgr inż. Magdalena Lewandowska	Sanitarna	WKP/0145/PW05/04	Opracowanie do projektu technicznego i w szczególności sanitarna	
Projektant	inż. Krzysztof Szymarski	Telekomunikacyjna	0578/97/U	Opracowanie do projektu technicznego i w szczególności telekomunikacyjna	
Sprawdzający	Janusz Borowczyk	Telekomunikacyjna	0129/96/U	Opracowanie do projektu technicznego i w szczególności telekomunikacyjna	
Projektant	mgr inż. Janusz Wilczyński	Elektryczna	257/98/UW	Opracowanie do projektu technicznego i w szczególności elektryczna	
Sprawdzający	mgr inż. Ireneusz Wasiak	Elektryczna	275/02/DJW	Opracowanie do projektu technicznego i w szczególności elektryczna	
Projektant	mgr Agnieszka Błaszczak	Zieleni	-	Opracowanie do projektu technicznego i w szczególności zieleni	
Sprawdzający	mgr Adrianna Przyłuska	Zieleni	-	Opracowanie do projektu technicznego i w szczególności zieleni	

MAPA DO CELÓW PROJEKTOWYCH

SKALA 1:500

Karta nr 10(19)

Województwo: wielkopolskie

Powiat: ostrešzewski

Jedn. ewid.: 301807_5, Ostrešzew – obszar wiejski

Obiekt: 0014 Rojów

Obiekt: 0007 Kuźniki

Sekcje: 6.156.19.25.4.1, 6.156.19.25.4.3

6.156.19.25.3.2, 6.156.19.25.3.4

Układ współrzędnych: "2000" (18)

Układ wysokości: Transzoid 60

Id. zyt.: 66.0640.1598.2017

Legenda:

42.8

43.0

SKALA 1:500

Legenda:

- 42.8 stop hektometrowy
- 43.0 stop kilometrowy
- znak drogowy, znak drogowy na dwóch podporach
- złapal buj/drzew o średnicy pnia < 30 cm
- złapal

Ne wykazuje się istotnie w formie innych nie wykazanych
to niejasną mapie urządzeń podziemnych, które były zniszczone
to inwentaryzacji lub o których brak jest informacji w inwentaryzacji brzońców.

Ne badano odciążenia szkieletami gnatoforami opartymi na podłożu w postaci 80 ust. 5
rozporządzenia MOWA z dnia 02.11.2011r. w sprawie standardów technicznych wykonywania geodezyjnych
pomiarów sytuacyjnych i wysokościowych oraz opracowywania i przekazywania wyników tych pomiarów
do państwowego zasobu geodezyjnego i kartograficznego.

Stan aktualny na dzień: 12.10.2017 r.
w zasięgu zlecenia

Sporządził:
PRZEDSIĘBIORSTWO USŁUG
GEODEZYJNO-KARTOGRAFICZNYCH
"GEOBIZ" mgr inż. Bartłomiej Siekanko
66-300 Międzyrzecz, ul. Piastowska 40D/10
NIP 596-158-41-92, www.geobiz.pl

mgr inż. Bartłomiej Siekanko
GEODETA UPRAWNIONY
 UPRAWNIENIA ZAWODOWE GKG 19914
 e-mail: biuro@geobiz.pl tel. 0501487172

Poświadczają, że niniejszy dokument został opracowany w wyniku prac geodezyjnych i kartograficznych, których rezultaty zawiera operat techniczny wpisany do ewidencji materiałów państwowego zasobu geodezyjnego i kartograficznego

STAROSTA OSTRZESZOWSKI

P.3018.2018.565
(Identyfikator ewidencyjny materiału zasobu - operatu technicznego)

16. 04. 2018
(Data wpisania operatu technicznego do ewidencji materiałów zasobu)

Zup starszy
Kierownik Wydziału
Geodeta Powiatowy

(imię, nazwisko i podpis osoby reprezentującej organ)

Łączy kartę nr 12

LEGENDA (branża drogowa):


- | | | |
|--|-----------|---|
| proj. krawężnik betonowy wystający 20x30x100cm | — — — — — | linia rozgraniczająca - granica inwestycji |
| proj. krawężnik betonowy obniżony 20x30x100cm | - - - - - | linia rozgraniczająca teren inwestycji drogi wojewódzkiej |
| proj. obrzeże betonowe 80x30x100cm | — — — — — | teren niezabudowy budowy lub przebudowy innych dróg publicznych |
| proj. opornik betonowy 12x25x100cm | — — — — — | teren niezabudowy do przebudowy urządzeń melioracji wodnych szczegółowych |
| proj. ściek łączący ze ściekiem skarpowym | — — — — — | teren niezabudowy do budowy lub przebudowy sieci uzbrojenia terenu |
| proj. ściek z dwóch rzędów betonowej kostki brukowej | — — — — — | teren niezabudowy do budowy lub przebudowy zjazdów |
| proj. ściek skarpowy | — — — — — | 293/7 numer działki po podziale do przejęcia pod inwestycję |
| proj. krawężnik jezdnii | — — — — — | 293/8 numer działki po podziale poza granicami inwestycji |
| proj. krawężnik zjazdu | — — — — — | 254/2 istniejący numer działki podlegający podziałowi |
| proj. krawężnik pobocza | — — — — — | 251/2 istniejący numer działki |
| proj. rowy | — — — — — | 251/2 numer działki będące we władaniu inwestora |
| proj. przepust | — — — — — | 251/2 numer działki niezbędnej do budowy lub przebudowy publicznych |
| proj. płoki naprowadzające | — — — — — | 251/2 numer działki do przejęcia w całości pod inwestycję |
| proj. sygnalizator świetlny | — — — — — | 251/2 numer działki do przejęcia w całości pod inwestycję |
| | — — — — — | elementy przeznaczone pod roboty |

LEGENDA (branża towarzyszące)

TELEKOMUNKACYJNA

- | | |
|---|---|
|  | proj. przebiegi WSS |
|  | proj. nury osłowne na rurociągach WS |
|  | proj. przebiegi ORANGE |
|  | proj. studnie kablowe ORANGE |
|  | proj. linia napowietrzna ORANGE |
|  | proj. słup kablowy ORANGE |
|  | proj. słup kablowy ORANGE |
|  | proj. przebiegi NETII |
|  | proj. nury osłowne na ciągach NETII |
|  | istn. zasobnik zapasu kabla |
|  | <u>SANITARNIA - KANALIZACJA I DESZCZOWA</u> |
|  | proj. kanalizacja deszczowa |
|  | proj. wpust do kanalizacji deszczowej |
|  | proj. studnia |
|  | <u>SANITARNIA - WODOCIĄG</u> |
|  | proj. sieć wodociągowa |
|  | proj. hydrant |
|  | <u>ZIEMIENIA</u> |

ELEKTRYCZNA

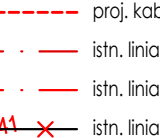- 
- proj. kabel SN
 - proj. kabel nN
 - istn. linia SN do przewieszenia
 - istn. linia nN do przewieszenia
 - istn. linia do demontażu
 - proj. słup SN
 - proj. słup nN
 - proj. łączące kablowe
 - proj. mufa kablowa nN
 - proj. mufa kablowa SN
 - demontaż
 - proj. rura ostosłonna nN
 - proj. rura ostosłonna SN
 - proj. pełne indukcyjne

OŚWIADCZAM O ZGODNOŚCI KOPII MAPY
Z ORYGINAŁEM MAPY DO CELÓW PROJEKTOWYCH

.....
mar inż. Marcin Filipi

INVESTOR



Wielkopolski Zarząd Dróg
Wojewódzkich w Poznaniu

LAFRENTZ POLSKA sp. z o.o.
ul. Zbąszyńska 29, 60-359 Poznań

Nr umowy:	Branża:	Stadium:	Rewizja:	Nr rysunku:	
-	Drogowa	Projekt Budowlany	00	2	
Zadanie:	Rozbudowa drogi wojewódzkiej nr 444 Krotoszyń - Odolanów - Ostreszów na odcinku od Szklarki Mińskiejśleskiej do drogi krajowej nr 115			Arkusz:	
Tom:	PZT			Skala:	
				1:500	
Nazwa rysunku:	Plan zagospodarowania terenu			Data:	
				06.2018	
Stanowisko:	Imię i nazwisko:	Specjalność:	Nr uprawnień:	Specjalność:	Podpis:
Główny Projektant	mgr inż. Michał Schmidt	Drogowa	WKP/0248/POOD/07	Uprawnienia do projektowania b.n. w specjalności drogowej	
Projektant	mgr inż. Marcin Filipiak	Drogowa	WKP/0304/POOD/11	Uprawnienia do projektowania b.n. w specjalności drogowej	
Sprawdzający	mgr inż. Tomasz Sobczak	Drogowa	WKP/0096/POOD/04	Uprawnienia do projektowania b.n. w specjalności drogowej	
Projektant	mgr inż. Ewa Kmieć	Mostowa	7131/58/P/2001	Uprawnienia do projektowania b.n. w specjalności konstrukcyjno-budowlanej	
Sprawdzający	mgr inż. Marcin Filipiak	Mostowa	WKP/0304/POOD/11	Uprawnienia do projektowania b.n. w specjalności drogowej	
Projektant	mgr inż. Magdalena Sachowicz	Sanitarna	WKP/0136/POOS/17	Uprawnienia do projektowania b.n. w specjalności instalacyjnej w zakresie sieci, instalacji i urządzeń sanitarnych, wentylacyjnych i klimatyzacyjnych i farmaceutycznych	
Sprawdzający	mgr inż. Magdalena Lewandowska	Sanitarna	WKP/0145/PWOS/04	Uprawnienia do projektowania b.n. w specjalności instalacyjnej w zakresie sieci, instalacji i urządzeń sanitarnych, wentylacyjnych i klimatyzacyjnych i farmaceutycznych	
Projektant	inż. Krzysztof Szymański	Telekomunikacyjna	0578/97/U	Uprawnienia do projektowania i tworzenia rozwiązań w specjalności instalacyjnej w zakresie sieci, instalacji i urządzeń telekomunikacyjnych bez ograniczeń	
Sprawdzający	Janusz Borowczyk	Telekomunikacyjna	0129/96/U	Uprawnienia do projektowania i tworzenia rozwiązań w specjalności instalacyjnej w zakresie sieci, instalacji i urządzeń telekomunikacyjnych bez ograniczeń	
Projektant	mgr inż. Janusz Wilczyński	Elektryczna	257/98/UW	Uprawnienia do projektowania i tworzenia rozwiązań b.n. w specjalności instalacyjnej w zakresie sieci, instalacji i urządzeń elektrycznych i elektroenergetycznych	
Sprawdzający	mgr inż. Ireneusz Wasiak	Elektryczna	275/02/DUW	Uprawnienia do projektowania b.n. w specjalności instalacyjnej w zakresie sieci, instalacji i urządzeń elektrycznych i elektroenergetycznych	
Projektant	mgr Agnieszka Błaszczak	Zieleni	-	-	
Sprawdzający	mgr Adrianna Przyłuska	Zieleni	-	-	

SKALA 1:500

Stan aktualny na dzień: 12.10.2017 r.
w zasiegu zlecenia

- 42.8 stop hektometrowy
- 43.0  stop kilometrówy
-   znak drogowy, znak drogowy na dwóch podporach
-   szpaler tuł/drzew o średnicy pnia < 30 cm

[illegible]

Zofia Nieruchalska

Łączy kartę nr 13

—	teren niezabudowy do rozbiórki istniejących obiektów budowlanych przeznaczonych do użytkowania
—	granica pasa drogowego drogi powiatowej
—	linia teren niezabudowanego dla obiektów budowlanych
—	linia rozgraniczająca - granica inwestycji
—	linia rozgraniczająca teren inwestycji drogi wojewódzkiej
—	teren niezabudowy do budowy lub przebudowy innych dróg publicznych
—	teren niezabudowy do przebudowy
—	uzasadniona konieczność wyłączenia szczególnych
—	teren niezabudowy do budowy
—	lub przebudowy składowania terenu
—	teren niezabudowy do budowy lub przebudowy zjazdów
293/37	numer działki po podziale do przejęcia pod inwestycję
293/8	numer działki po podziale poza granicami inwestycji
254/2	istniejący numer działki podlegający podziałowi
251/2	istniejący numer działki
251/2	numer działki będącej we władaniu inwestora
251/2	numer działki niezbędnej do budowy lub przebudowy publicznych
251/2	numer działki do przejęcia w całości pod inwestycję
⊗	elementy przeznaczone pod rozbiórkę

--	--	--	--

OŚWIADCZAM O ZGODNOŚCI KOPII MAPY
Z ORYGINAŁEM MAPY DO CELÓW PROJEKTOWYCH

.....
mgr inż. Marcin Filipiak

Wielkopolski Zarząd Dróg
Wojewódzkich w Poznaniu



AFRENTZ POLSKA sp. z o.o.
ul. Zbąszyńska 29, 60-359 Poznań

2	
---	--

--	--

**Rozbudowa drogi wojewódzkiej nr 444 Krotoszyn - Odolanów - Ostrzeszka
na odcinku od Szklarki Myślniewskiej do drogi krajowej nr 11**

P7

Plan zagospodarowania terenu

Imi	
-----	--

51	
	

t	mg/l mlz.
---	-----------

mgr inż.

cy	mac int
----	---------

27	mg/ml.
----	--------

mgr inż.

cy	mer in?
----	---------

27	महाराष्ट्र
----	------------

mgr inż. M.

CV	mer inž. M.
----	-------------

inż. Krzy

cy	Janus
----	-------


mgr inż. .

cy	mgr inż.
----	----------

	mgr Agn
--	---------

cy	mgr Ad
----	--------

--	--

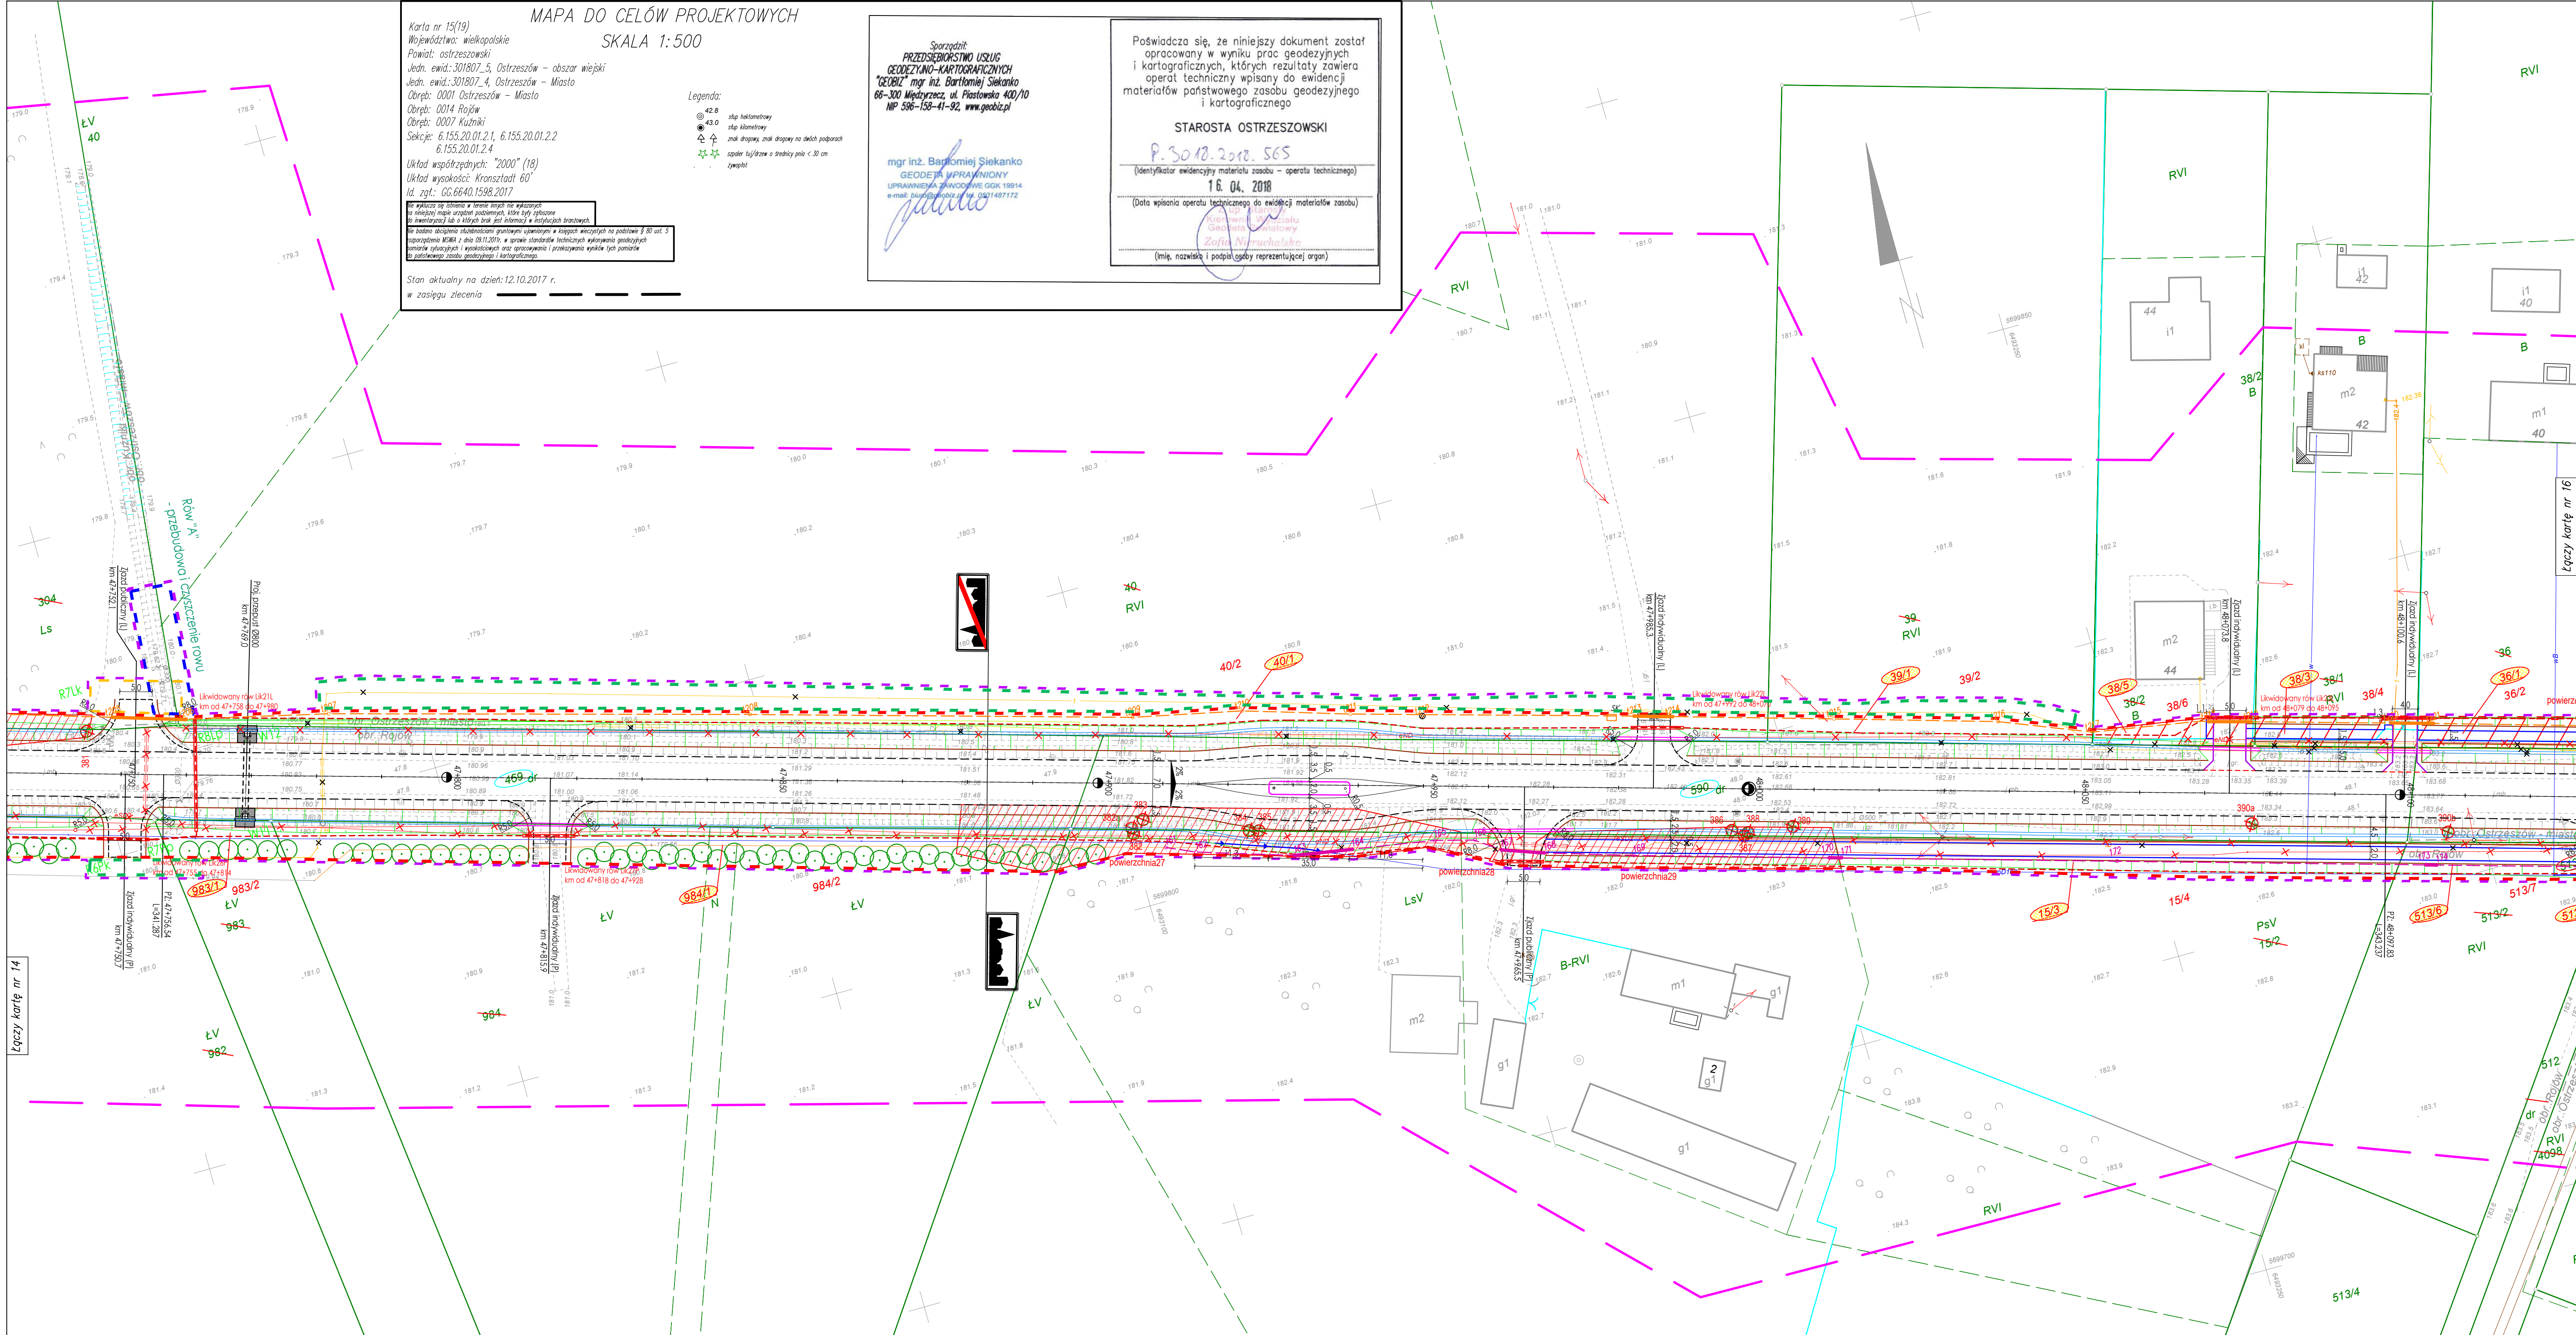

Karta nr 15(19)
Województwo: wielkopolskie
Powiat: ostrzeszowski
Jedn. ewid.: 301807_5, Ostrzeszów - obszar wiejski
Jedn. ewid.: 301807_4, Ostrzeszów - Miasto
Obręb: 0001 Ostrzeszów - Miasto
Obręb: 0014 Rajów
Obręb: 0007 Kuzniki
Sekcje: 6.155.20.01.2.1, 6.155.20.01.2.2
6.155.20.01.2.4
Układ współrzędnych: "2000" (18)
Układ wysokości: Kransztadt 60'
Id. zgt.: GG.6640.1598.2017
Stan aktualny na dzień: 12.10.2017 r.
w zasięgu zlecenia

Sporządził:
PRZEDSIĘBIORSTWO USŁUG
GEODEZYJNO-KARTOGRAFICZNYCH
"GEOBIZ" mgr inż. Bartłomiej Siekanko
66-300 Międzyrzecz, ul. Piastowska 400/10
NP 596-158-41-92, www.geobiz.pl

mgr inż. Bartłomiej Siekanko
GEODEZJA UPRAWNIENY
UPRAWNIENIA: JAWOSZKOWSKI GSK 19814
e-mail: biuro@geobiz.pl, tel. 501487172

Poświadcza się, że niniejszy dokument został
opracowany w wyniku prac geodezyjnych
i kartograficznych, których rezultaty zawiera
operat techniczny wpisany do ewidencji
materiałów państwowego zasobu geodezyjnego
i kartograficznego

STAROSTA OSTRZESZOWSKI
P. 30.10.2018. S65
(identyfikator ewidencyjny materiału zasobu - operatu technicznego)
16.04.2018
(Data wpisania operatu technicznego do ewidencji materiałów zasobu)
Sierwina Wasiak
Geodeta Zawodowy
Zofia Wieruchalska
(miej. nazwisko i podpis osoby reprezentującej organ)

- LEGENDA (branża drogowa):**
- proj. krawężnik betonowy wystający 20x30x100cm
 - proj. krawężnik betonowy obroniony 20x30x100cm
 - proj. obrzeże betonowe 8x30x100cm
 - proj. opornik betonowy 12x25x100cm
 - proj. ściek trójkatny ze ściekiem skarpowym
 - proj. ściek z dwóch rzędów betonowej kostki brukowej
 - proj. ściek skarpowy
 - proj. krawędź jezdni
 - proj. krawędź pobocza
 - proj. rowy
 - proj. przepust
 - proj. profil naprowadzające
 - proj. sygnalizatory świetlne
 - teren niezbędny do rozbiórki istniejących obiektów budowlanych nieprzewidywanych do użytkowania
 - granicz pasu drogowego drogi powiatowej
 - linia terenu niezbędnego dla obiektów budowlanych
 - linia rozgraniczająca - granica inwestycji
 - linia rozgraniczająca teren inwestycji drogi wojewódzkiej
 - teren niezbędny do budowy lub przebudowy innych dróg publicznych
 - teren niezbędny do: przebudowy urządzeń melioracji wodnych szczegółowych
 - teren niezbędny do budowy lub przebudowy sieci uzbrojenia terenu
 - teren niezbędny do budowy lub przebudowy zjazdów
 - numer działki po podziale do przejęcia pod inwestycję
 - numer działki po podziale poza granicami inwestycji
 - istniejący numer działki podlegający podziałowi
 - istniejący numer działki
 - numer działki będące we władaniu inwestora
 - numer działki niezbędnej do budowy lub przebudowy innych publicznych
 - numer działki do przejęcia w całości pod inwestycję
 - elementy przeznaczane pod rozbiórke

- LEGENDA (branża inżynierska):**
- TELEKOMUNIKACYJNA**
- proj. przebiegi WSS
 - proj. przebiegi ORANGE
 - proj. studnie kablowe ORANGE
 - proj. nury osłonowe na ciągach ORANGE
 - proj. linia napowietrzna ORANGE
 - proj. słup kablowy ORANGE
 - proj. przebiegi NETII
 - proj. nury osłonowe na ciągach NETII
 - istn. zasobnik zapasu kabla
 - istn. studnia
 - SANITARNIA - KANALIZACJA DESZCZOWA**
 - proj. kanalizacja deszczowa
 - proj. wpuł do kanalizacji deszczowej
 - proj. studnia
 - SANITARNIA - WODOCIĄG**
 - proj. sieć wodociągowa
 - proj. hydrant
 - ZIELEN**
 - drzewa do wycinki
 - krzewy, zadrzewienia i lasy do wycinki
 - drzewa liściaste do nasadzenia
 - drzewa do nasadzenia strefa ekologiczna
 - proj. powierzchnia trawiasta
 - ELEKTRYCZNA**
 - proj. kabel SN
 - proj. kabel nN
 - istn. linia SN do przewieszenia
 - istn. linia nN do przewieszenia
 - istn. linia do demontażu
 - proj. słup SN
 - proj. słup nN
 - proj. złacze kablowe
 - proj. muła kablowa nN
 - proj. muła kablowa SN
 - demontaż
 - proj. rura osłonowa nN
 - proj. rura osłonowa SN
 - proj. pętle indukcyjne
- OŚWIADCZAM O ZGODNOŚCI KOPII MAPY
Z ORYGINAŁEM MAPY DO CELÓW PROJEKTOWYCH
mgr inż. Marcin Filipiak

INWESTOR:				
Wielkopolski Zarząd Dróg Wojewódzkich w Poznaniu				
WYKONAWCA:				
LAFRENTZ POLSKA sp. z o.o. ul. Zbąszczyńska 29, 60-359 Poznań				
Nr umowy:	Branża:	Stadium:	Rewizja:	Nr rysunku:
	Drogowa	Projekt Budowlany	00	2
Zadanie:	Rozbudowa drogi wojewódzkiej nr 444 Krotoszyn - Odolanów - Ostrzeszów na odcinku od Szklarki Myślińskiej do drogi krajowej nr 11			Arkusz:
	PZT			15
Tom:	PZT			Skala:
				1:500
Nazwa rysunku:	Plan zagospodarowania terenu			Data:
				06.2018
Stanowisko:	Imię i nazwisko:	Specjalność:	Nr uprawnień:	Specjalność:
Główny Projektant	mgr inż. Michał Schmidt	Drogowa	WKP/0248/POOD/07	
Projektant	mgr inż. Marcin Filipiak	Drogowa	WKP/0304/POOD/11	
Sprawdzający	mgr inż. Tomasz Sobczak	Drogowa	WKP/0096/POOD/04	
Projektant	mgr inż. Ewa Kmieć	Mostowa	7131/58/P/2001	
Sprawdzający	mgr inż. Marcin Filipiak	Mostowa	WKP/0304/POOD/11	
Projektant	mgr inż. Magdalena Stachowiak	Sanitarna	WKP/0136/POOS/17	
Sprawdzający	mgr inż. Magdalena Lewandowska	Sanitarna	WKP/0145/PWOS/04	
Projektant	inż. Krzysztof Szymański	Telekomunikacyjna	0578/97/U	
Sprawdzający	Janusz Borowicz	Telekomunikacyjna	0129/96/U	
Projektant	mgr inż. Janusz Wilczyński	Elektryczna	257/98/UW	
Sprawdzający	mgr inż. Ireneusz Wasiak	Elektryczna	275/02/DUW	
Projektant	mgr Agnieszka Błaszczyk	Zielni	-	
Sprawdzający	mgr Adrianna Przyłuska	Zielni	-	

[illegible]

SKALA 1:500

W wykoście są istnienia w terenie innych nie wykazanych na niniejszej mapie urządzeń podziemnych, które były zryseowane po inwentaryzacji lub o których brak jest informacji w istniejących branżowych.

W dalszej ocenie studiów stanowiących Grundlageny ujęto w kszatach miesięcznych na podstawie § 80 ust. 5 rozporządzenia MSRB z dnia 09.11.2011r. w sprawie standardów technicznych wykonywania geodezycznych pomiarów sytuacyjnych i wysokościowych oraz opracowywania i przekazywania wyników tych pomiarów do podstawowego zapisu archiwalnego i kartograficznego.

Stan aktualny na dzień: 12.10.2017 r.

w zasięgu zlecenia _____

- 42.8 stop hektometrowy
- 43.0 stop kilometrów
-  znak drogowy; znak drogowy na słupach podporządkowanych
-  szpaler buj/drzew o średnicy pnia < 30 cm

mgr inż. Bartłomiej Siekanko
GEODETA UPRAWNIONY
 UPRAWNIENIA ZAWODOWE GKG 19914
 e-mail: biuro@geobiz.pl tel. 0501487172

P.3018.2018.565
(Identyfikator ewidencyjny materiału zasobu – operatu technicznego)
16. 04. 2018

(Data wpisania operatu technicznego do ewidencji materiałów zasobu)

Zuzanna
Kierownik Wydziału
Geofizyki i Geologii
Zofia Nieruchalska

(Imię, nazwisko i podpis osoby reprezentującej organ)

-  proj. krawężnik betonowy wystający 20x30x100cm
-  proj. krawężnik betonowy obniżony 20x30x100cm
-  proj. obrzeże betonowe 8x30x100cm
-  proj. opornik betonowy 12x25x100cm
-  proj. ściek trójstronny ze ściekiem skarpowym
-  proj. ściek z dwóch rzędów betonowej kostki brukowej
-  proj. ściek skarpowy
-  proj. krawędź jezdni
-  proj. krawędź zjazdu
-  proj. krawędź pobocza
-  proj. rowy
-  proj. przepust
-  proj. płotki naprowadzające
-  proj. sygnalizatory świetlne

	tereny niezbędne do zrealizacji istniejących obiektów budowlanych i nieobjętych planami zagospodarowania
	granice pasa drogowego drogi powiatowej
	linie terenów niezbędnych dla obiektów budowlanych
	linie rozgraniczające - granica inwestycji
	linie rozgraniczające teren inwestycji drogi wojewódzkiej
	tereny niezbędne do budowy lub przebudowy innych dróg publicznych
	tereny niezbędne do przebudowy urządzeń melioracji wodnych znaczących
	tereny niezbędne do budowy lub przebudowy sieci uzbrojenia terenu
	tereny niezbędne do budowy lub przebudowy zjazdów
	numer działki po podziale do przejęcia pod inwestycję
	293/8
	numer działki po podziale poza granicami inwestycji
	istniejący numer działki podlegający podziałowi
	251/2
	istniejący numer działki
	251/2
	numer działki będącej we władaniu inwestora
	251/2
	numer działki niezbędnej do budowy lub przebudowy publicznych
	251/2
	numer działki do przejęcia w całości pod inwestycję
	251/2
	elementy przeznaczone pod rozbiórkę

	proj. przebiegi WSS
	proj. rury ostrowne na nurociągach WSS
	proj. przebiegi ORANGE
	proj. słupki kablowe ORANGE
	proj. rury ostrowne na ciągach ORANGE
	proj. linie napowietrzne ORANGE
	proj. słup kablowy ORANGE
	proj. słup kablowy ORANGE
	proj. przebiegi NETI
	proj. rury ostrowne na ciągach NETI
	istn. rozdziel. zapasu kabla
	proj. linia napowietrzna ORANGE
	proj. słup kablowy ORANGE
	proj. przebiegi NETI
	proj. rury ostrowne na ciągach NETI
	istn. rozdziel. zapasu kabla
	proj. linia napowietrzna ORANGE
	istn. rozdziel. zapasu kabla

- proj. kabel SN
- proj. kabel nN
- istn. linia SN do przewieszenia
- istn. linia nN do przewieszenia
- ~~---~~ istn. linia do demontażu
- o proj. słup SN
- o proj. słup nN
- ⊠ proj. złącze kablowe
- ◊ proj. mufa kablowa nN
- ◊ proj. mufa kablowa SN
- X demontaż
- ▬ proj. rura osłoniowa nN
- ▬ proj. rura osłoniowa SN
- - - proj. pętle indukcyjne

mgr inż. Marcin Fil

Wielkopolski Zarząd Dróg
Wojewódzkich w Poznaniu



LAFRENTZ POLSKA sp. z o.o.
ul. Zbąszyńska 29, 60-359 Poznań

Nr umowy:	Branża:	Stadium:	Revizja:	Nr rysunku:
-	Drogowa	Projekt Budowlany	00	2
Zadanie:	Rozbudowa drogi wojewódzkiej nr 444 Krotochów - Odolanów - Ostreszów na odcinku od Szklarki Mysłwiejskiej do drogi krajowej nr 11			Arkusz:
Tom:	PZT			Skala:
				1:500
Nazwa rysunku:	Plan zagospodarowania terenu			Data: 06.2018
Stanowisko:	Imię i nazwisko:	Specjalność:	Nr uprawnień:	Specjalność:
Główny Projektant	mgr inż. Michał Schmidt	Drogowa	WK/P/0248/POOD/07	Uprawnienia do projektowania b.d. w specjalności drogowej
Projektant	mgr inż. Marcin Filipiak	Drogowa	WK/P/0304/POOD/11	Uprawnienia do projektowania b.d. w specjalności drogowej
Sprawdzający	mgr inż. Tomasz Sobczak	Drogowa	WK/P/0096/POOD/04	Uprawnienia do projektowania b.d. w specjalności drogowej
Projektant	mgr inż. Ewa Kmied	Mostowa	7131/58/P/2001	Uprawnienia do projektowania b.d. w specjalności kani (drogi budowlane)
Sprawdzający	mgr inż. Marcin Filipiak	Mostowa	WK/P/0304/POOD/11	Uprawnienia do projektowania b.d. w specjalności drogowej
Projektant	mgr inż. Magdalena Stachowiak	Sanitarna	WK/P/0136/POOD/17	Uprawnienia do projektowania b.d. w specjalności instalacyjnej w zakresie sieci, instalacji i urządzeń cieplnych, wentylacyjnych, gazowych, wodociągowych i kanalizacyjnych
Sprawdzający	mgr inż. Magdalena Lewandowska	Sanitarna	WK/P/0145/PWOS/04	Uprawnienia do projektowania b.d. w specjalności instalacyjnej w zakresie sieci, instalacji i urządzeń cieplnych, wentylacyjnych, gazowych, wodociągowych i kanalizacyjnych
Projektant	inż. Krzysztof Szymarski	Telekomunikacyjna	0578/97/U	Uprawnienia do projektowania i tworzenia obiektów w specjalności instalacyjnej w zakresie sieci, instalacji i urządzeń telekomunikacyjnych
Sprawdzający	Janusz Borowczyk	Telekomunikacyjna	0129/96/U	Uprawnienia do projektowania i tworzenia obiektów w specjalności instalacyjnej w zakresie sieci, instalacji i urządzeń telekomunikacyjnych
Projektant	mgr inż. Janusz Wilczyński	Elektryczna	257/98/UW	Uprawnienia do projektowania i tworzenia obiektów b.d. w specjalności instalacyjnej w zakresie sieci, instalacji i urządzeń elektrycznych i elektroenergetycznych
Sprawdzający	mgr inż. Ireneusz Wasiak	Elektryczna	275/02/DUW	Uprawnienia do projektowania b.d. w specjalności instalacyjnej w zakresie sieci, instalacji i urządzeń elektrycznych i elektroenergetycznych
Projektant	mgr Agnieszka Błaszczyk	Zieleni	-	-
Sprawdzający	mgr Adrianna Przyłuska	Zieleni	-	-

SKALA 1:500

Stan aktualny na dzień: 12.10.2017 r.
w zasiegu zlecenia

- ⊙ 42.8 stopnielski
- ⊙ 43.0 stopnielski
- ⊕ ⊕ znak drogowy, znak drogowy na dwóch podporach
- ☆ ☆ szpaler buj/drzew o średnicy pnia < 30 cm
- • żywopłot

mgr inż. Bartłomiej Siekanko
GEODETA UPRAWNIIONY
 UPRAWNIENIA ZAWODOWE GGK 19914
 e-mail: biuro@geobiz.pl tel. 0201487172

(Imię, nazwisko i podpis osoby reprezentującej organ)

10

-  proj. krawężnik betonowy wystający 20x30x100cm
-  proj. krawężnik betonowy obniżony 20x30x100cm
-  proj. obrzeże betonowe 8x30x100cm
-  proj. opornik betonowy 12x25x100cm
-  proj. ściek trójkątny ze ściekiem skarpowym
-  proj. ściek z dwóch rzędów betonowej kostki brukowej
-  proj. ściek skarpowy
-  proj. krawędź jezdni
-  proj. krawędź zjazdu
-  proj. krawędź pobocza
-  proj. rowy
-  proj. przepust
-  proj. płotki naprowadzające
-  proj. sygnalizatory świetlne

OŚWIAADCZAM O ZGODNOŚCI KOPII MAPY
 Z ORYGINAŁEM MAPY DO CELÓW PROJEKTOWYCH

 mgr inż. Marcin Filipiak



Wielkopolski Zarząd Dróg
Wojewódzkich w Poznaniu

LAFRENTZ POLSKA sp. z o.o.
ul. Zbaszyńska 29, 60-359 Poznań

	Nr umowy: -	Branża: Drogowa	Stadium: Projekt Budowlany	Rewizja: 00	Nr rysunku 2
Zadanie:	Rozbudowa drogi wojewódzkiej nr 444 Krotochyn - Odolanów - Ostreszków na odcinku od Szklarki Mysłyniejskiej do drogi krajowej nr 118				Akusz 18
Tom:	PZT				Skala: 1:5000
Nazwa rysunku:	Plan zagospodarowania terenu				Data: 06.20.
Stanowisko:	Imię i nazwisko:	Specjalność:	Nr uprawnień:	Specjalność:	Podpis
Główny Projektant	mgr inż. Michał Schmidt	Drogowa	WKP/0248/POOD/07	Uprawnienie do projektowania i.a. w specjalności: drogowy	
Projektant	mgr inż. Marcin Filipiak	Drogowa	WKP/0304/POOD/11	Uprawnienie do projektowania i.a. w specjalności: drogowy	
Sprawdzający	mgr inż. Tomasz Sobczak	Drogowa	WKP/0096/POOD/04	Uprawnienie do projektowania i.a. w specjalności: drogowy	
Projektant	mgr inż. Ewa Kmiec	Mostowa	7131/58/P/2001	Uprawnienie do projektowania i.a. w specjalności: konstrukcja budowlana	
Sprawdzający	mgr inż. Marcin Filipiak	Mostowa	WKP/0304/POOD/11	Uprawnienie do projektowania i.a. w specjalności: drogowy	
Projektant	mgr inż. Magdalena Stachowska	Sanitarna	WKP/0136/POOS/17	Uprawnienie do projektowania i.a. w specjalności: instalacje w zakresie: sanit., instalacji urządzeń sanitarnych, wentylacyjnych, klimatyzacyjnych, ogrzewania centralnego	
Sprawdzający	mgr inż. Magdalena Lewandowska	Sanitarna	WKP/0145/PWOS/04	Uprawnienie do projektowania i.a. w specjalności: instalacje w zakresie: sanit., instalacji urządzeń sanitarnych, wentylacyjnych, klimatyzacyjnych, ogrzewania centralnego	
Projektant	inż. Krzysztof Sytyński	Telekomunikacyjna	0518/97/U	Uprawnienie do projektowania i.komunikacji w specjalności: instalacje w zakresie: telekomunikacji	
Sprawdzający	Janusz Borowczyk	Telekomunikacyjna	0129/96/U	Uprawnienie do projektowania i.komunikacji w specjalności: instalacje w zakresie: telekomunikacji	
Projektant	mgr inż. Janusz Wilczyński	Elektryczna	257/98/U	Uprawnienie do projektowania i.komunikacji w specjalności: instalacje w zakresie: elektrycznych i elektroenergetycznych	
Sprawdzający	mgr inż. Ireneusz Wasiaś	Elektryczna	275/02/DW	Uprawnienie do projektowania i.a. w specjalności: instalacje w zakresie: elektrycznych i elektroenergetycznych	
Projektant	mgr Agnieszka Błaszczak	Zieleni	-	-	
Sprawdzający	mgr Adrianna Przyłuska	Zieleni	-	-	

