


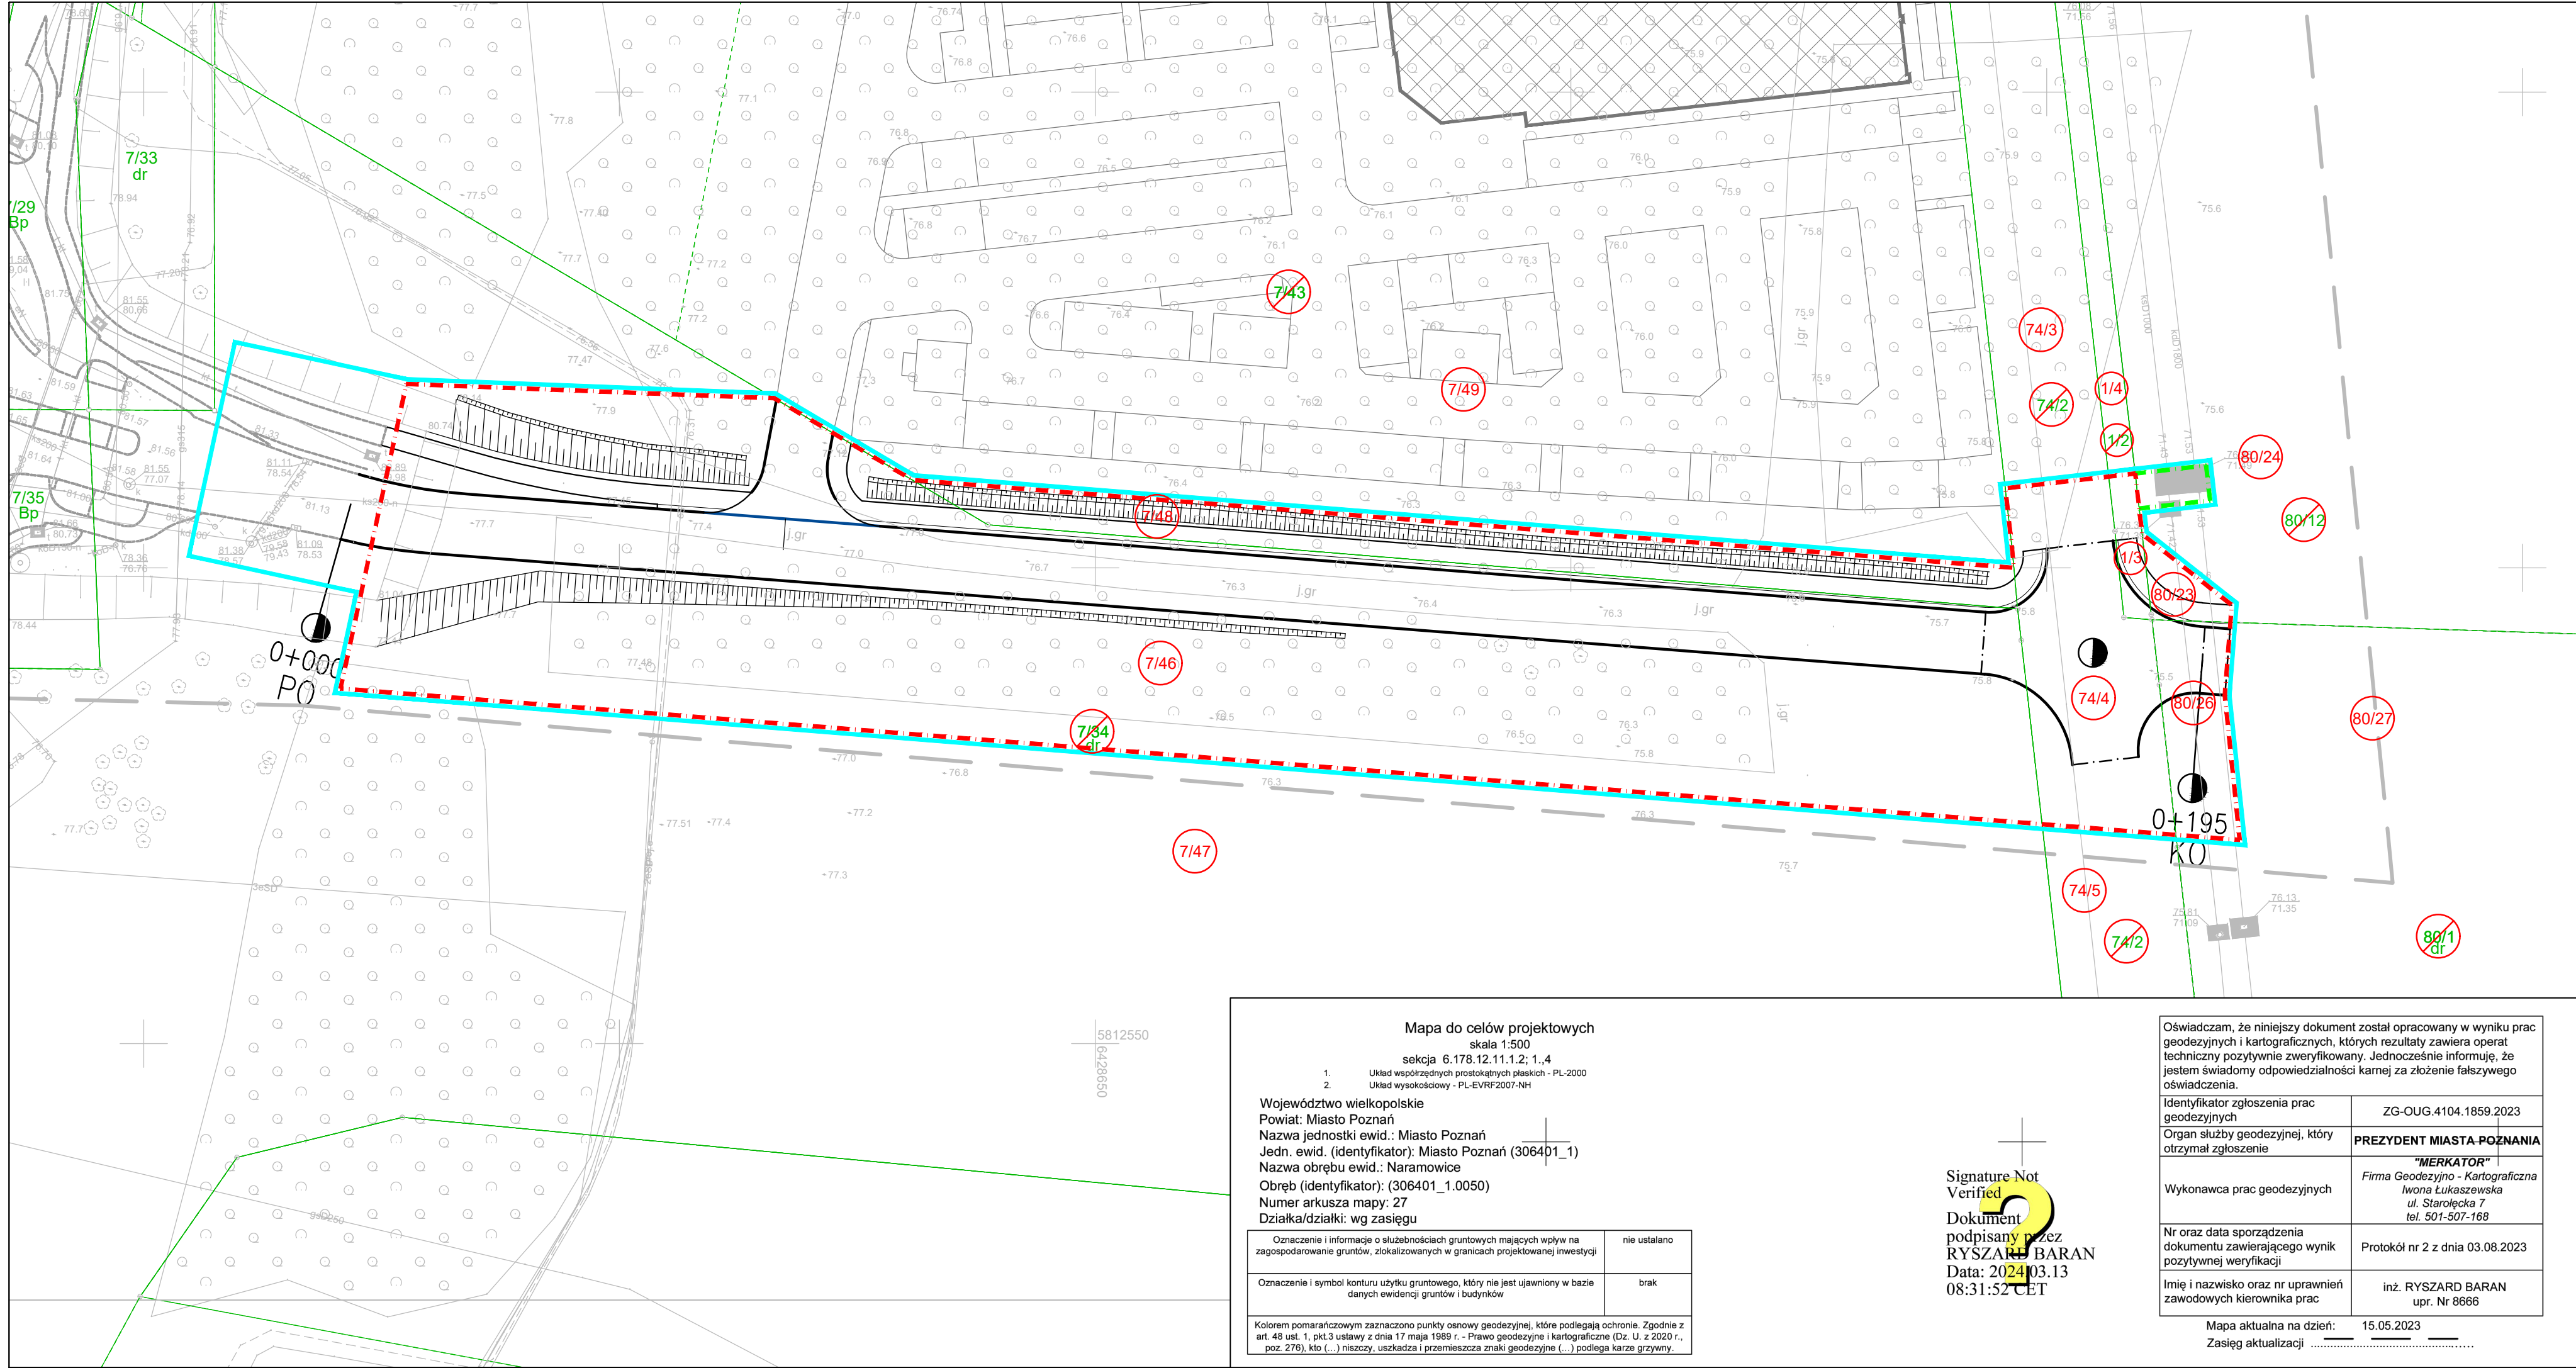

- OBJAŚNIENIA:
- LINIA TERENU NIEZBĘDNEGO DLA OBIEKTÓW BUDOWLANYCH
 - LINIA ROZGRANICZAJĄCA – PROJEKTOWANY PAS DROGOWY
 - TEREN NIEZBĘDNY DO BUDOWY LUB PRZEBUDOWY SIECI
 - ISTN. GRANICE I NUMERY DZIAŁEK
 - PROJ. OSIE
 - PROJ. KRAWĘŻNIK DROGOWY 20x30
 - PROJ. OPASKA SZEROKOŚCI 50 CM Z KOSTKI GRANITOWEJ SUROWOLUPANEJ 9/11CM
 - PROJ. KRAWĘŻNIK 20x30 OBNIŻONY DO 2 CM
 - PROJ. OPORNIK DROGOWY
 - PROJ. OBRZEŻE CHODNIKOWE 8x30
 - PROJEKTOWANE SKARPY
 - NUMERY DZIAŁEK PRZED PODZIAŁEM
 - NUMERY DZIAŁEK PO PODZIALE

Mapa do celów projektowych
skala 1:500
sekcja 6.178.12.11.1.2; 1.4
1. Układ współrzędnych prostokątnych płaskich - PL-2000
2. Układ wysokościowy - PL-EVRF2007-NH

Województwo wielkopolskie
Powiat: Miasto Poznań
Nazwa jednostki ewid.: Miasto Poznań
Jedn. ewid. (identyfikator): Miasto Poznań (306401_1)
Nazwa obrębu ewid.: Naramowice
Obręb (identyfikator): (306401_1.0050)
Numer arkusza mapy: 27
Działka/działki: wg zasięgu

Oznaczenie i informacje o służebnościach gruntowych mających wpływ na zagospodarowanie gruntów, zlokalizowanych w granicach projektowanej inwestycji	nie ustalano
Oznaczenie i symbol konturu użytku gruntowego, który nie jest ujawniony w bazie danych ewidencji gruntów i budynków	brak

Kolorem pomarańczowym zaznaczono punkty osnowy geodezyjnej, które podlegają ochronie. Zgodnie z art. 48 ust. 1, pkt.3 ustawy z dnia 17 maja 1989 r. - Prawo geodezyjne i kartograficzne (Dz. U. z 2020 r., poz. 278), kto (...) niszczy, uszkadza i przemieszcza znaki geodezyjne (...) podlega karze grzywny.

Signature Not Verified
Dokument podpisany przez RYSZARD BARAN
Data: 2024.03.13 08:31:52 CET

Oświadczam, że niniejszy dokument został opracowany w wyniku prac geodezyjnych i kartograficznych, których rezultaty zawiera operat techniczny pozytywnie zweryfikowany. Jednocześnie informuję, że jestem świadomy odpowiedzialności karnej za złożenie fałszywego oświadczenia.

Identyfikator zgłoszenia prac geodezyjnych	ZG-OUG.4104.1859.2023
Organ służby geodezyjnej, który otrzymał zgłoszenie	PREZYDENT MIASTA POZNANIA
Wykonawca prac geodezyjnych	"MERKATOR" Firma Geodezyjno - Kartograficzna Iwona Łukaszewska ul. Starołęcka 7 tel. 501-507-168
Nr oraz data sporządzenia dokumentu zawierającego wynik pozytywnej weryfikacji	Protokół nr 2 z dnia 03.08.2023
Imię i nazwisko oraz nr uprawnień zawodowych kierownika prac	inż. RYSZARD BARAN upr. Nr 8866

Mapa aktualna na dzień: 15.05.2023
Zasięg aktualizacji

Wykonawca	 DROMOST SP. Z O.O. UL. TRÓJPOLE 3b, 61-693 POZNAŃ TEL.: +48 61 827-76-70, FAX: +48 61 827-76-71 REGON630536655 NIP781-00-42-784 KRS0000175056	Data 10.2025		
Inwestor	Prezydent Miasta Poznania reprezentowany przez: Zarząd Dróg Miejskich ul. Wilczak 17 61-623 Poznań	Stadium PB		
Budowa jezdni zbierająco-rozprowadzającej stanowiącej element węzła w ciągu drogi krajowej na odcinku długości 195m od ronda Alicji Karłowskiej-Kamazowej w Poznaniu				
Stanowisko	Imię i nazwisko	Nr uprawnień	Specjalność	Podpis
Projektant	mgr inż. F. Kruszewski	WKP/0352/POOD/18	inżynieria drogowa	
Opracowujący	mgr inż. J. Strzelczyk	-	-	
Sprawdzający	mgr inż. T. Wilk	WKP/0119/POOD/18	inżynieria drogowa	
MAPA PRZEDSTAWIAJĄCA PROJEKTOWANY PRZEBIEG DROGI Z ZAZNACZENIEM TERENU NIEZBĘDNEGO DLA OBIEKTÓW BUDOWLANYCH ORAZ ISTNIEJĄCE UZBROJENIE TERENU				Skala Nr rys.
				1:500 0