


Załącznik nr 1 do decyzji
Wojewody Wielkopolskiego
Nr 5/2025
znak: IR-III.747.7.2025.JP
(zgodnie z datą w podpisie)


z up. Wojewody Wielkopolskiego
Kierownik Oddziału
Wydział Infrastruktury

Dokument wydany w postaci elektronicznej i podpisany
kwalifikowanym podpisem elektronicznym.

Mapa zasadnicza
Skala 1:1000
Województwo: wielkopolskie
Powiat: gostyński
Jednostka ewid.: 300405_2 - Piaski
Obręb: 0002 - BODZEWO

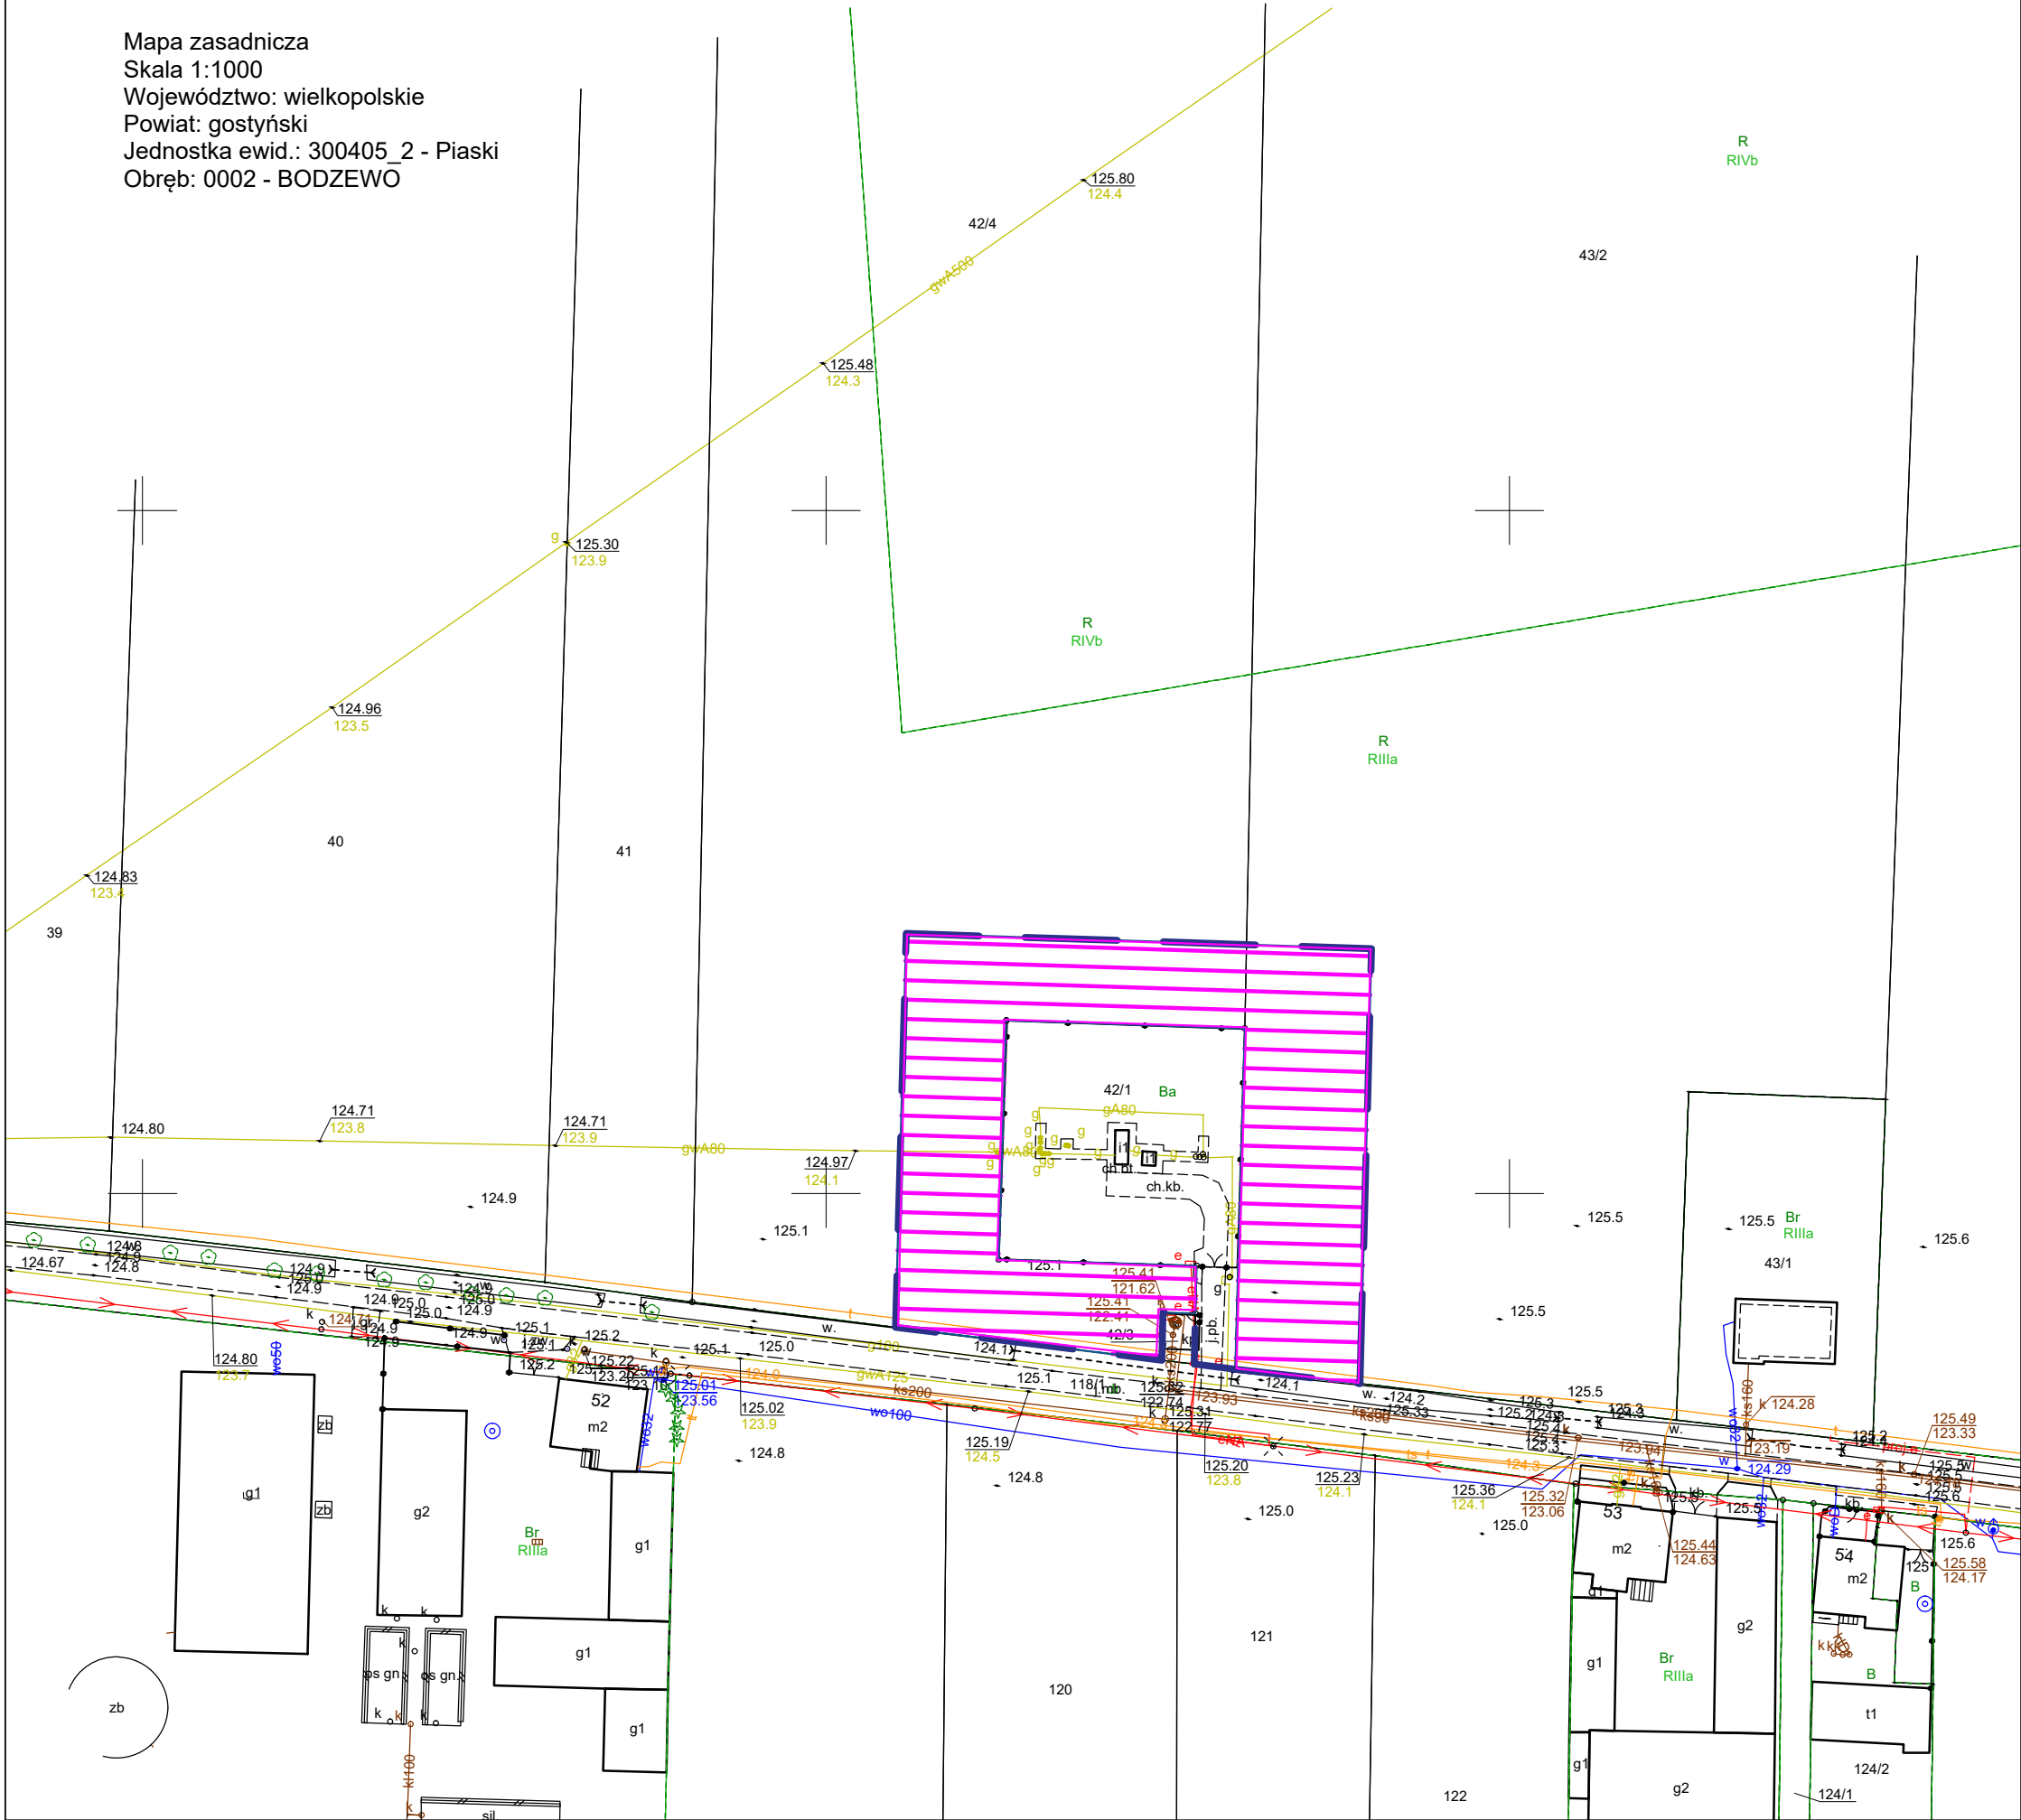

Granica terenu objętego wnioskiem
o wydanie decyzji o ustaleniu lokalizacji
inwestycji w zakresie terminalu.

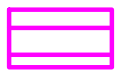

Granica obszaru działki, który
zostanie zajęty na czas wykonania
niezbędnych
prac budowlano-montażowych
związanych z realizacją inwestycji.
Granica obszaru działki, wobec
którego decyzja o ustaleniu
lokalizacji inwestycji
w zakresie terminalu ma wywołać
skutek zgodnie z art. 24 ust. 1b
specustawy

Załącznik nr 1

	Imię i Nazwisko	Nr uprawnień	Specjalność	Podpis	Jednostka projektowa:		
Projektował:	mgr inż. Kamila Dyjas	ZAP/0092/POOS/09	Instalacyjna		Przedsiębiorstwo Projektowo-Usługowe Hydro-Invest Bartosz Szewczyk ul. Jagodowa 50 64-500 Kępą		
Opracował:	mgr inż. Bartosz Szewczyk	--	--				
Projektował:	--	--	--				
Projektował:	--	--	--				
Obiekt:	Stacja gazowa w/c redukcyjno - pomiarowa			Inwestor: Operator Gazociągów Przesyłowych GAZ-SYSTEM S.A. ul. Mszczonowska 4 02-337 Warszawa		Branża:	Stadium:
Nazwa zadania:	Rozbiórka istniejącej i budowa nowej stacji gazowej wysokiego ciśnienia redukcyjno-pomiarowej Bodzewo					--	PT
Adres obiektu:	woj. Wielkopolskie, pow. Gostyński, gm. Piaski, dz. nr 42/1, 42/4, 43/2, obręb 0002 Bodzewo, nr jednostki 300405_2					Skala:	Nr rys.:
Nazwa rysunku:						Projekt zagospodarowania terenu - mapa zasadnicza	
						A3	26.02.2025