


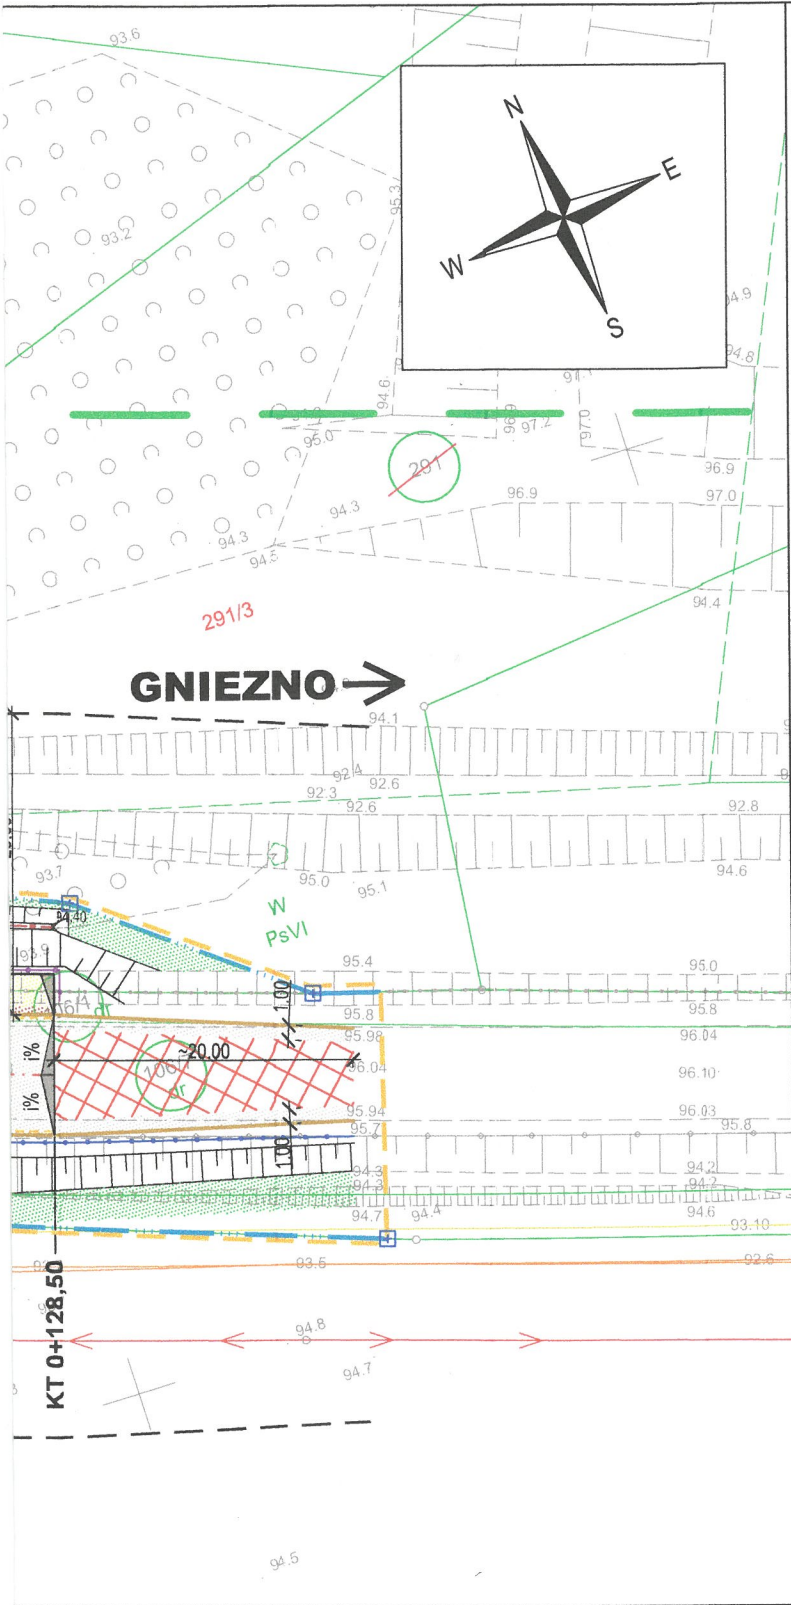

LEGENDA:

linie rozgraniczające i ustalające obowiązki wynikające ze specustawy

- Zakres inwestycji / Granica terenu niezbędnego dla obiektów budowlanych
- Linia rozgraniczająca teren (granica pasa drogowego)
- Oznaczenie nieruchomości, dla których ustala się obowiązek budowy lub przebudowy zjazdów
- Oznaczenie nieruchomości, dla których ustala się obowiązek budowy tymczasowych obiektów budowlanych (objazd tymczasowy) (tabela 3 wniosku, art. 11f, ust. 1 pkt 8 lit. b)
- Oznaczenie nieruchomości przechodzących przez teren wód płynących, nieodpłatnie zajętych na czas realizacji inwestycji (tabela 4 wniosku - art. 20a ust. 1 specustawy)
- Oznaczenie nieruchomości, dla których ustala się obowiązek rozbiórki istniejących obiektów budowlanych nieprzewidzianych do dalszego użytkowania oraz tymczasowych obiektów budowlanych (tabela 5 wniosku, art. 11f, ust. 1 pkt 8 lit. c)

OBJAŚNIENIA

- Proj. krawężnik betonowy typu ciężkiego 20x30 cm
- Proj. obniżony krawężnik betonowy typu ciężkiego 20x30 cm
- Proj. krawędź drogi (przekrój drogowy)
- Proj. obrzeże betonowe 8x30 cm
- Proj. krawędź pobocza
- Proj. nawierzchnia bitumiczna drogi wojewódzkiej (KR4)
- Proj. nawierzchnia bitumiczna zjazdu indywidualnego
- Proj. nawierzchnia chodnika
- Wymiana warstwy ścieralnej
- Proj. ściek z dwóch rzędów kostki
- Proj. drogowa bariera ochronna
- Proj. balustrada U-11
- Proj. skarpa nasypu/wykopu
- Proj. kanalizacja deszczowa
- Proj. ściek skarpowy wg KPED
- Proj. rów drogowy
- Proj. umocnienie rowu płytami ażurowymi 40x60
- Istn. drzewo przeznaczone do wycinki
- Zakres oddziaływania obiektu budowlanego (drogi wojewódzkiej)
- Tymczasowe obiekty budowlane (droga tymczasowa i most tymczasowy)
- 208 Numery działek pod inwestycję
- 208 Istniejące numery działek
- 208/3 Numery działek po podziale
- Istniejące granice działek
- Teren przeznaczony do prowadzenia przeglądów, prac utrzymaniowych i napraw
- Teren przeznaczony dla migracji zwierząt

Poświadczam, że niniejszy dokument został opracowany w wyniku prac geodezyjnych i kartograficznych, których rezultaty zawiera operat techniczny pozytywnie zweryfikowany. Jednocześnie informuję, że jestem świadomy odpowiedzialności karnej za złożenie fałszywego oświadczenia.	
Organ służby geodezyjnej, który otrzymał zgłoszenie	Starosta Gnieźnieński
Identyfikator zgłoszenia prac geodezyjnych	GK.U.6640.1751.2024
Wykonawca prac geodezyjnych	Przedsiębiorstwo Usług Geodezyjnych GLOBAL-GEO Marek Kaleta
Nr oraz data sporządzenia dokumentu zawierającego w ynik pozytywnej weryfikacji	Protokół nr 1 z dnia 17.07.2024
Imię i nazwisko oraz nr uprawnień zawodowych kierownika prac	Marek Pankowski Nr uprawnień 14676

racy: GK.U.6640.1751.2024
wielkopolskie
ński
identyfikator) : gm. Kiszkowo (300304_2)
ator) : Kiszkowo (300304_2.0009)
Węgorzewo (300304_2.0022)
mapy: 6.181.14.09.2.4,
wg. zasięgu
t w ciągu DW 197 nad rz. Mała Wełna w m. Kiszkowo

zaznaczono kolorem: — —

nienia w terenie innych nie wskazanych na
zadzeń podziemnych, które nie były zgłoszone
lub o których brak jest informacji w
innych.

Mapa do celów projektowych
skala 1:500

- Układ współrzędnych prostokątnych płaskich -PL 2000 str. 6
- Układ wysokościowy - PL-EVRF2007-NH

Oznaczenie i informacje o słabościach gruntowych mających wpływ na zagospodarowanie gruntów, zlokalizowanych w granicach projektowanej inwestycji	nie badano
Oznaczenie i symbol konturu użytku gruntowego, który nie jest ujawniony w bazie danych ewidencji gruntów i budynków	brak

Kolorem czerwonym zaznaczono punkty osnowy geodezyjnej, która podlega ochronie.
Zgodnie z art. 48 pkt 3 ustawy z dnia 17 maja 1989 r. Prawo geodezyjne i kartograficzne
(t.j. Dz.U. 2017.2101 z późn. zm.), kto (...) niszczy, uszkadza i przemieszcza znaki geodezyjne
(...) podlega karze grzywny.

Sporządził:

PRZEDSIĘBIORSTWO USŁUG GEODEZYJNYCH
"GLOBAL-GEO"
Marek Kaleta
UL. MORSKA 4
63-005 KLESZCZEWÓ / tel. 607-095-875
NIP 972-017-85-93 REGON 301128832

MAREK PANKOWEcki
GEODETA UPRAWNIONY NR 14676
61-643 Poznań, os. Zwycięstwa 2/45
tel. (0-61) 820-78-96
tel. kom. 0 601 79 45 02

Mapa aktualna na dzień: 08.06.2024 r.

Wykonawca:	MOST-PROJEKT Most-Projekt Sp. z o.o. Ul. W. Biegańskiego 44a, 60-682 POZNAŃ NIP 972-124-82-48, REGON 30269108 www.most-projekt.pl, biuro@most-projekt.pl	Data: 10.2024			
Inwestor:	Wielkopolski Zarząd Dróg Wojewódzkich w Poznaniu ul. Wilczak 51, 61-623 Poznań	Nr umowy: 420/05.WM/24			
ROZBUDOWA DROGI WOJEWÓDZKIEJ NR 197 W M. KISZKOWO II WRAZ Z PRZEBUDOWĄ MOSTU NAD RZEKĄ MAŁA WEŁNA					
PROJEKT BUDOWLANY					
Stanowisko:	Imię i nazwisko:	Nr uprawnień:	Specjalność:	Podpis	
Projektant:	mgr inż. J. Słowik	WKP/0291/POOD/21	Projektowanie bez ograniczeń w specjalności inżynierskiej drogowej		
Sprawdził:	mgr inż. P. Nowaczyk	WKP/0297/POOD/09	Projektowanie bez ograniczeń w specjalności drogowej		
mapa przedstawiająca przebieg z zaznaczeniem terenu niezbędnego dla obiektów budowlanych oraz istniejące uzbrojenie terenu				Skala:	1:500
				Nr rys.:	2