


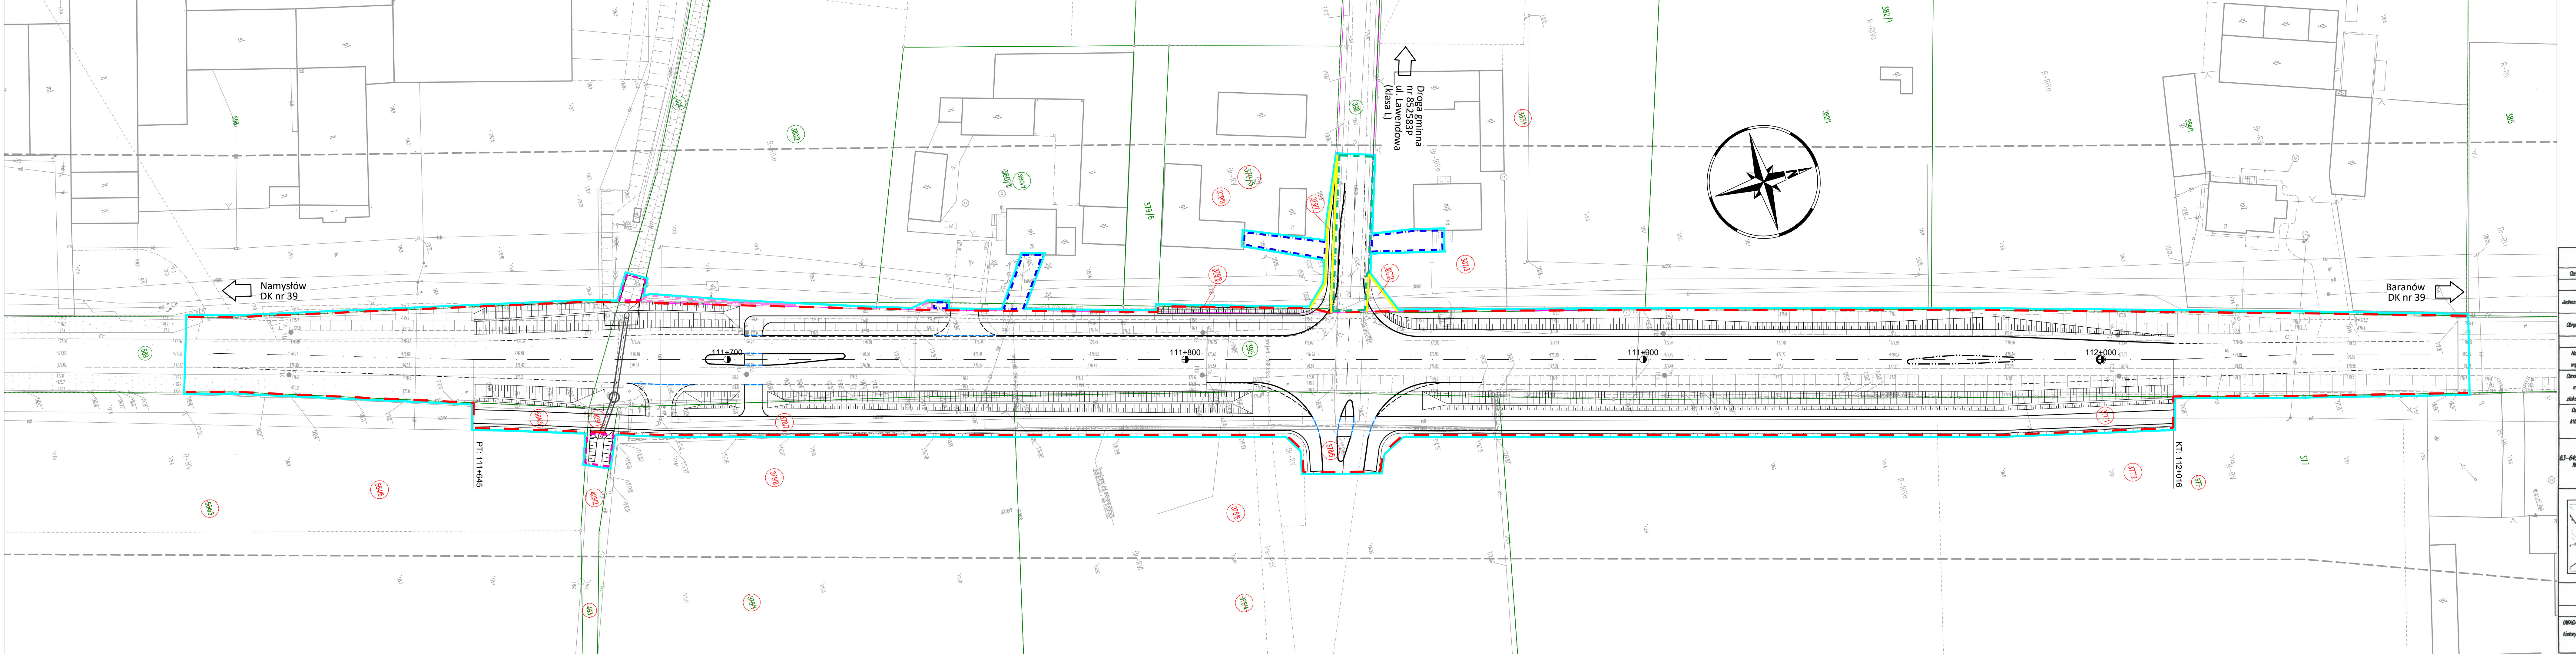

Poświadczam, że niniejszy dokument został opracowany w wyniku prac geodezyjnych i kartograficznych, których rezultaty zawiera operat techniczny pozytywnie zweryfikowany. Jednocześnie informuję, że jestem świadomy odpowiedzialności karnej za złożenie fałszywego oświadczenia.	
Identyfikator zgłoszenia prac geodezyjnych	ODGK.6640.608.2022
Organ służby geodezyjnej	Starosta Kępiński
Wykonawca prac geodezyjnych	USŁUGI GEODEZYJNE Jarosław Makowski
Nr oraz data sporządzenia dokumentu zawierającego wynik pozytywnej weryfikacji	Protokół weryfikacji ODGK.6640.608.2022 z dnia 19.08.2022
Imię i nazwisko oraz nr uprawnień zawodowych kierownika prac	Jarosław Makowski nr uprawnień 15775

USŁUGI GEODEZYJNE
Jarosław Makowski
Opatów, ul. Sienkiewicza 2
63-645 Łęka Opatowska
tel. 62 78 186 55, kom. 605 226 309
NIP 619-111-66-49 • REGON 250706321

GEODETA UPRAWNIONY
Świad. Głównego Urzędu Geodezyjnego Nr 15775
Jarosław Makowski
Opatów, ul. Sienkiewicza 2
kom. 605 226 309

- OBJAŚNIENIE:
- GRANICA TERENU NIEZBEDNEGO DLA OBIEKTÓW BUDOWLANYCH
 - LINIA ROZGRANICZAJĄCA – PROJEKTOWANY PAS DROGOWY (DROGA KRAJOWA)
 - LINIA ROZGRANICZAJĄCA – PROJEKTOWANY PAS DROGOWY (DROGA GMINNA)
 - TEREN NIEZBEDNY DO PRZEBUDOWY BITYCH DROG PUBLICZNYCH
 - TEREN NIEZBEDNY DLA ROZBUDOWY OBIEKTÓW BUDOWLANYCH
 - TEREN NIEZBEDNY DO PRZEBUDOWY SIECI UZBROJENIA TERENU
 - TEREN NIEZBEDNY DO PRZEBUDOWY URZĄDZEŃ WODNYCH
- PROJ. KRAWIEZNIK DROGOWY
PROJ. KRAWIEZNIK NAJAZDOWY
PROJ. KRAWIEZNIK TRAFIEZOWY
PROJ. OGRANIK ZATOPIONY
PROJ. OBRZEŻE CHODNIKOWE
PROJ. SIEĆ PRZYSKRAWNIKOWY
PROJ. KRAWIEZ JEZDNI
GRANICE DZIAŁEK
GRANICE WG PROJEKTÓW PODZIAŁÓW
- NUMERY DZIAŁEK
NUMERY DZIAŁEK PRZED PODZIAŁEM
NUMERY DZIAŁEK PO PODZIALE

MAPA DO CELÓW PROJEKTOWYCH	
Oznaczenie kancelaryjne zgłosz. prac geodezyjnych	ODGK.6640.608.2022
Miejscowość, numer działki	MROCZEŃ Działki różne
Jednostka ewidencyjna	300801.2
Opis ewidencyjny	Baranów- obszar wiejski
Skala mapy	1:500
Nazwa układu współrzędnych	PL-2000.6
Oznaczenie i informacja o skutkach gruntowych, mających wpływ na zagospodarowanie gruntów, zlokalizowanych w granicach projektowanej inwestycji	brak obciążeń w granicach projektowanej inwestycji budowlanej
Oznaczenie i symbol kodu użytku gruntowego, który nie jest ujawniany w bazie danych ewidencji gruntów i budynków	
USŁUGI GEODEZYJNE Jarosław Makowski 63-645 Łęka Opatowska, Opatów ul. Sienkiewicza 2 NIP 619-111-66-49 REGON 250706321 kom. 605 226 309	
Oprac. dnia 22.08.2022.	
ORIENTACJA 1:50000	
Oznaczenie granic obszaru, który był przedmiotem aktualizacji	
Godło mapy	6.151.20.05.2, 6.151.20.05.4, 6.151.20.10.2
UWAGA: Nie wykazuje się istnienia w terenie innych przewodów, o których brak informacji wynika z zasobów historycznych lub niedopiętnienia przepisów zgłoszenia do inwentaryzacji	
ARADZ 6	

nawca:	 DROMOST	DROMOST SP. Z O.O.	Data:	
		UL. TRÓJPOLE 3b, 61-693 POZNĄŃ TEL: +48 61 827 76 70; FAX: +48 61 827 76 71 REGON:30536655 NIP:61-00-42-784 KRS:000175056	03.2024	
tor:		Generalna Dyrekcja Dróg Krajowych i Autostrad Oddział w Poznaniu ul. Siemiradzkiego 5a 60-763 Poznań	Stadium: PB	
Rozbudowa drogi krajowej nr 39 na odcinku przebiegu przez miejscowość Mroczeń (od km 111+645 do km 112+016)				
nkcja:	Imię i nazwisko:	Nr uprawnień:	Specjalność:	Podpis
tant:	mgr inż. F. Kruszcowski	WKP0352POOD/18	inżynierska drogowa	
stent tanta:		-	-	
zający:	mgr inż. J. Różalski	WKP0353POOD/18	inżynierska drogowa	
MAPA PRZEDSTAWIAJĄCA PROJEKTOWANY PRZEBIEG DROGI ZAZNACZENIEM TERENU NIEZBEDNEGO DLA OBIEKTÓW UDOWLANYCH ORAZ ISTNIEJĄCE UZBROJENIE TERENU				Skala: 1:500 Nr rys.: 1