


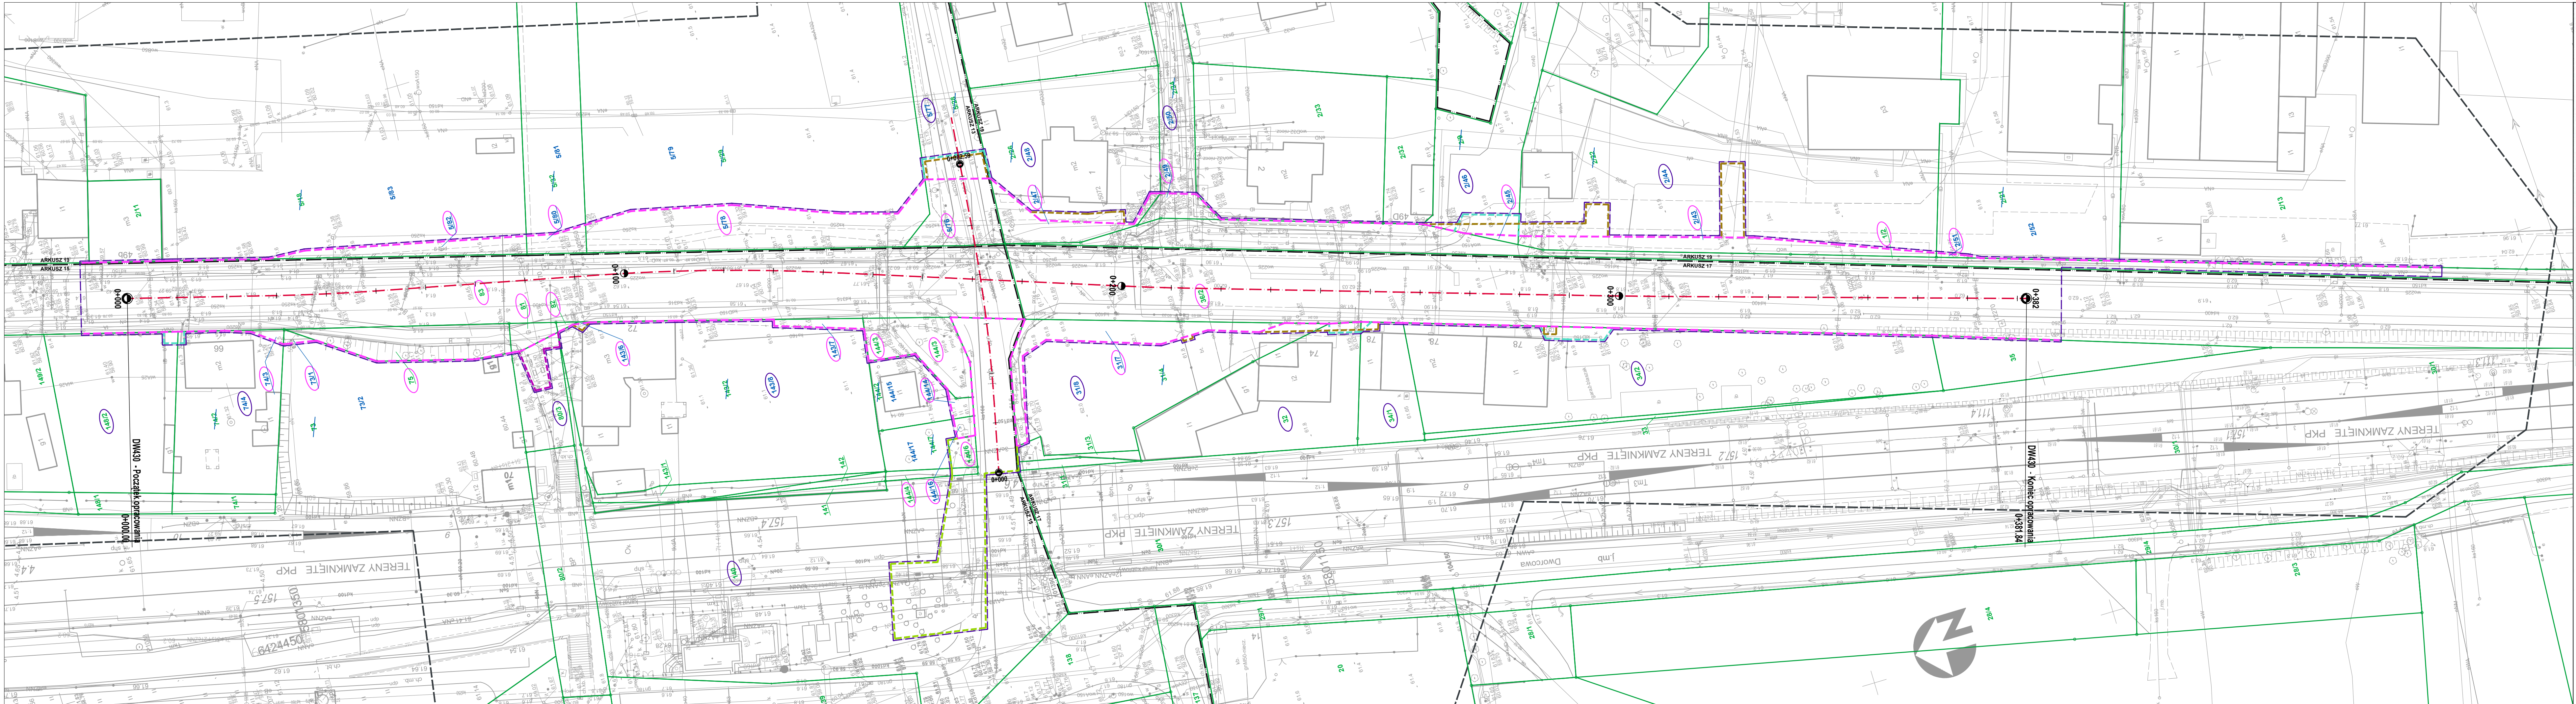

OBJEKT:
Lata kolejna nr 271 Włocławek - Poznań Główny
Stacja Luboń - km 157,00 - 157,60
wz. wielkopolski, pow. Poznań, miasto Luboń
obręb Luboń
ARKUSZ 15, 17

SKALA: 1 : 500
Układ współrzędnych: 2000B
Pozycja odniesienia wysokości: Amsterdam

Kierownik robót: Rafał Flieger nr upr. 23675
Zakres uprawnień: 1 (fot. nawisła, nr 1 zakres uprawnień)

Mapa do celów projektowych sporządzona przy:
1. Mapy sytuacyjno-wysokościowe terenów zamieszkałych
2. Mapy z KODGK

Informacje dodatkowe:
1. Mapa sytuacyjno-wysokościowa sporządzona przy:
2. Mapy z KODGK

Mapa sytuacyjno-wysokościowa do celów projektowych
Wykonano dnia 27.06.2022 r.

GISPRO S.A.
ul. Teofila Firlika 19
71-637 Szczecin
NIP 955-217-97-86

Wykonano w ramach pracy geodezyjnej:
DER nr: KNPo2a.6310.351.2022

Mapa sytuacyjno-wysokościowa do celów projektowych
Wykonano dnia 27.06.2022 r.

GEODETA UPRAWNIONY
mgr inż. Rafał Flieger
nr upr. 23675

Kierownik jednostki wykonawstwa geodezyjnego

PKP S.A.
Oddział Gospodowania Nieruchomościami
w Poznaniu
Kolejowy Ośrodek Dokumentacji Geodezyjnej
i Kartograficznej w Poznaniu
W obszarze oznaczonym na mapie linią

potwierdzono w terenie aktualność treści kolejowej mapy
sytuacyjno-wysokościowej. Dokumenty potwierdzające
sytuację w terenie przyjęły do zasobu w dniu
30.08.2022 r.

Niniejsza mapa może służyć
do celów projektowych

Poznań, dn. 30.08.2022

NACZELNIK
Wydziału Geodezji
i Regulacji Standardów
Iwona Stankiewicz

Rafmund Koitka
nr uprawnień 15016

MAPA DO CELÓW PROJEKTOWYCH			
Identyfikator zgłoszenia pracy geodezyjnej		GKG.GZZ.4071.6173.2024	
Położenie obszaru opracowywania		Luboń	
Nazwa miejscowości		Luboń	
Jednostka ewidencyjna	identyfikator	302101_1	
	nazwa	Miasto Luboń	
Obręb ewidencyjny	identyfikator	302101_1.0002	
	nazwa	Luboń	
Skala mapy		1:500	
Nazwa układu współrzędnych	prostokątnych płaskich	2000B	
	układu wysokości	PL-EVRF2007-NH	
Oznaczenie granic obszaru, który był przedmiotem aktualizacji		-----	
Informacje o służebnościach gruntowych mających wpływ na zagospodarowanie gruntów, zlokalizowanych w granicach projektowanej inwestycji *)		Nie wykonano ustalenia obciążeń służebnościami.	
Data opracowania mapy		06.06.2024	
Imię i nazwisko osoby, która opracowała mapę.		Rafał Flieger	
GISPRO S. A. ul. Wyzwolenia 70 71-506 Szczecin NIP 955-217-97-86		Podpisano w systemie Dokumenty elektroniczne przez Rafał Fliegera, dnia 2024.06.06 10:57:40 EWS	
podpis geodety uprawnionego			
*) Należy podać skróty opis służebności gruntowej wraz ze sposobem jej oznaczenia na mapie, a w przypadku kiedy nie wykonano ustalenia obciążeń służebnościami - zamieścić stosowną informację.			

Poświadczam, że niniejszy dokument został opracowany w wyniku prac geodezyjnych i kartograficznych, których rezultaty zawiera operat techniczny pozytywnie zweryfikowany. Jednocześnie informuję, że jestem świadomy odpowiedzialności kamej za złożenie fałszywego oświadczenia.	
Identyfikator zgłoszenia prac geodezyjnych	GKG.GZZ.4071.6173.2024
Organ służby geodezyjnej, który otrzymał zgłoszenie	Starosta Poznański
Wykonawca prac geodezyjnych	GISPRO S.A.
Nr oraz data sporządzenia dokumentu zawierającego wynik pozytywnej weryfikacji	Protokół weryfikacji nr 1 z dnia 19.06.2024r.
Imię i nazwisko oraz nr uprawnień zawodowych kierownika prac	Rafał Kowalski nr upr. 22687
Uwaga!	
1. Nie wyklucza się istnienia w terenie innych nie wykazanych na niniejszej mapie urządzeń podziemnych, które nie były zgłoszone do inwentaryzacji. 2. Pogrubiona szara linia zaznacza granice z digitalizacji mapy ewidencyjnej. Dane te nie spełniają wszystkich obowiązujących wymogów dokładnościowych Rozporządzenia Ministra Rozwoju Regionalnego i Budownictwa z dnia 29 maja 2001 w sprawie ewidencji gruntów i budynków.	

ZA ZGODNOŚĆ Z ORYGINAŁEM

LEGENDA

- granica działki
- numer działki
- granica obrębu geodezyjnego
- osi drogi
- linie terenu niezbędnego dla obiektów budowlanych
- linie rozgraniczające teren inwestycji
- linie określające zakres budowy lub przebudowy zjazdów
- linie określające zakres budowy lub przebudowy sieci uzbrojenia terenu
- linie określające zakres przejścia przez teren linii kolejowych
- linie określające teren dla którego Inwestor posiada prawo do dysponowania gruntem na cele budowlane
- 5/99 numer działki podlegającej podziałowi
- 5/79 numer działki po podziale
- 36/2 działki w granicach projektowanego pasa drogowego
- 5/77 pozostałe działki w zakresie inwestycji

INWESTOR ZARZĄD WOJEWÓDZTWA WIELKOPOLSKIEGO Wielkopolski Zarząd Dróg Wojewódzkich w Poznaniu 61-623 Poznań, ul. Wilczak 51		NAZWA PRZEDSIĘWZIĘCIA ROZBUDOWA SKRZYŻOWANIA DROGI WOJEWÓDZKIEJ NR 430 POZNAŃ - MOSINA UL. ARMII POZNAŃ Z UL. DWORCOWĄ W LUBONIU	
JEDNOSTKA PROJEKTOWA  Biuro Projektów TRASA Sp. z o.o. 60-603 Poznań, al. Wielkopolska 208B tel. 618 436 638 poczta@bptrasa.pl		MATERIAŁY DO WNIOSKU O DECYZJĘ ZRID ZALĄCZNIK NR 1	
Projektant mgr inż. Aneta Słowik		WKP0236PCOD06 tem. drogowy	
Sprawdzający mgr inż. Marcin Kubacki		WKP0112PCOD11 spec. drogowy	
LUDOWA 385103 WZP222		STADIUM PB	
DATA OPAC. 2022-05		BRANŻA PB	
MAPA PRZEDSTAWIAJĄCA PROPONOWANY PRZEBIEG DROGI Z ZAZNACZENIEM TERENU NIEZBĘDNEGO DLA OBIEKTÓW BUDOWLANYCH ORAZ ISTNIEJĄCE UZBROJENIE TERENU		SKALA 1:500	
		NUMER 02	