


Załącznik nr 1
do decyzji
Wojewody Wielkopolskiego
Nr 3/2020 z dnia 30 października 2020 r.


z up. Wojewody Wielkopolskiego
Tomasz Małyszka
Dyrektor
Wydziału Infrastruktury i Rolnictwa

Dokument podpisany kwalifikowanym podpisem elektronicznym.

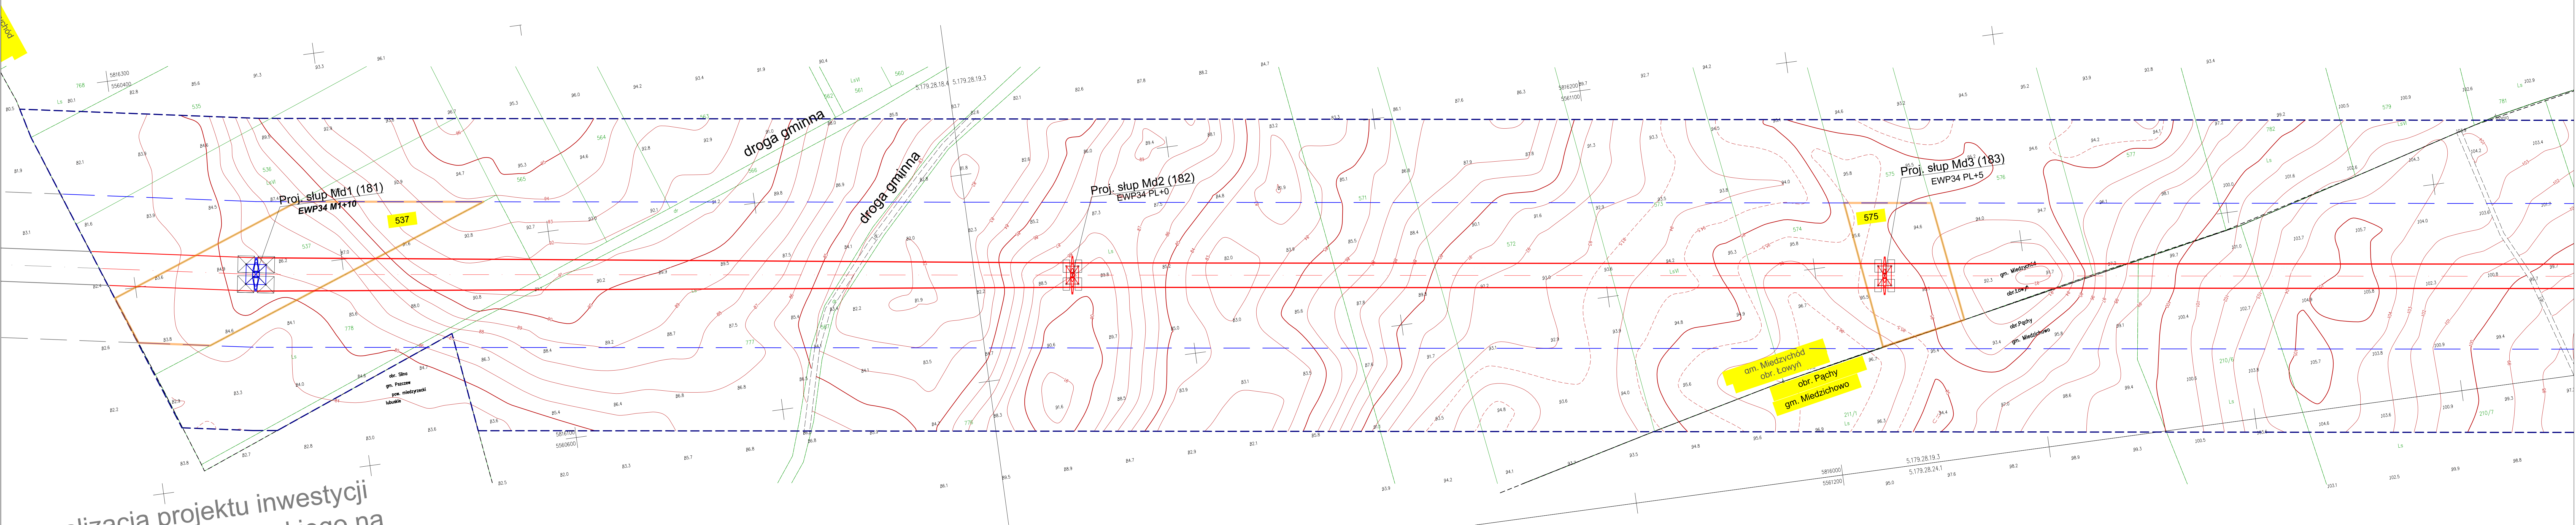

realizacja projektu inwestycji
w zakresie woj. lubuskiego na
podstawie odrębnego opracowania

Szkic przeglądowy arkuszy

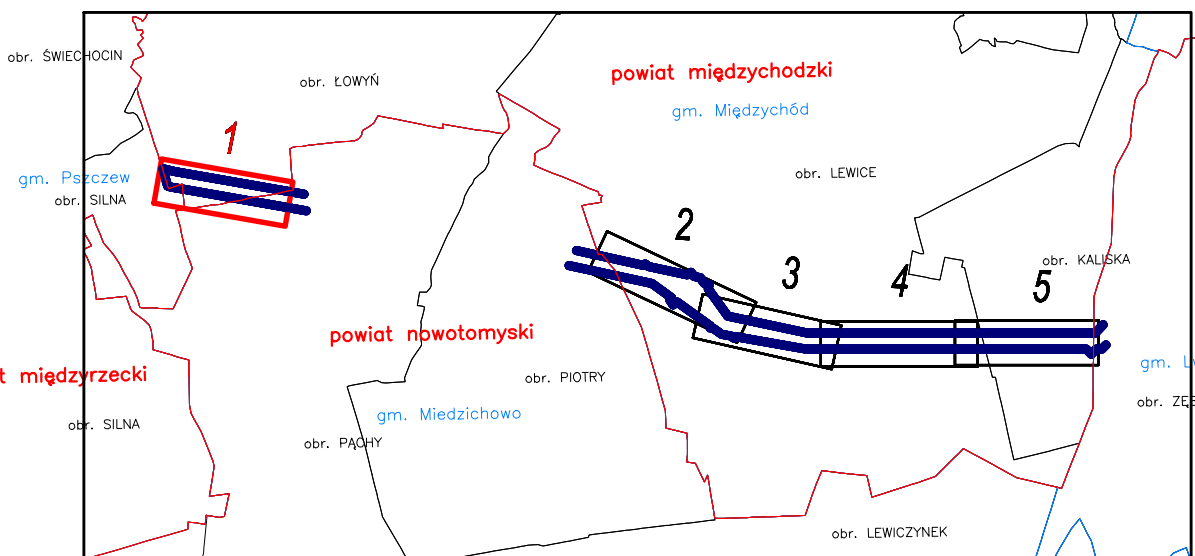

ZAKRES OPRACOWANIA


- Nie ustalono służebności gruntowych z uwagi na charakter inwestycji.
- Kontur użytku gruntowego, koloru czerwonego, opisany (Ls, Lz, Rp) nie jest ujawniony w bazie danych ewidencji gruntów i budynków.
- Obiekty oznaczone symbolem [G] stanowią krzewy.
- Redakcja znaków zgodna z rozporządzeniem M.A.C. z dnia 2 listopada 2015 r. w sprawie bazy danych obiektów topograficznych oraz mapy zasadniczej.
- Nie wykazuje się istnienia w terenie sieci uzbrojenia podziemnego, nie zgłoszonych do inwentaryzacji lub o których brak jest informacji w treści materiałów z ODGIK.

Nr ark. mapy 1(5)	Poziom odn. Krusztów 86 Układ współrzędnych 2000 Strefa 5	MAPA DO CELÓW PROJEKTOWYCH Skala 1:1000	ID ZGŁOSZENIA PRACY: 6640.1247.2019
Sekcje: 5.179.28.19.3.3 5.179.28.18.4.4		Wykonawca: MGGP Asro Sp. z o.o. 33-100 Tarnów, ul. Kościuszkowskiego 6 tel./fax 0147 251 80 00, 251 81 00 e-mail: czerwik@mggpl.com	
Wg. wielkości Pow. międzychódzki Gmina: Międzychódzki 301403_5 Ciepły: Łowyn 301403_5.0227		Powstała na podstawie: 1. Cyfrowej i rastrowej mapy zasadniczej pozyskanej z PODOGK 2. Planu uszeregowanego wykonanego metodą fotograficzną skaningu laserowego i bezpoziomej 3. Danych z ewidencji gruntów i budynków 4. Projektowanych sieci uzbrojenia terenu.	
Miejscowość: Łowyn		Kierownik prac: Grzegorz Nowak uprzw. zw. 19943 Opracował: Tarnów dn. 2020-09-23	


LEGENDA:			
	Oś i skrajne przewody projektowanej linii napowietrznej 400 kV Baczyna - Plewiska		
	Granice pasa technologicznego projektowanej linii 400 kV (2 x 35 m)		
	Linia rozgraniczająca teren inwestycji objęty wnioskiem		
	Granice działek ewidencyjnych		
	Numer dzialek ewidencyjnych objętych wnioskiem		
	Projektowany słup przelotowy linii napowietrznej 400 kV		
	Projektowany słup mocny linii napowietrznej 400 kV		

ELBUD PROJEKT		Projekt		Linia napowietrzna 400 kV Baczyna - Plewiska	
ENERGOPROJEKT		E785			
POZNAN S.A.		Tom			
		Zmiana			
		Data		Imię i nazwisko	
		09.2020		mgr inż. Joanna Krystian	
		09.2020		mgr inż. Kamil Brodzinski	
		09.2020		mgr inż. Krzysztof Wojcieszak	
		Nr rysunku		Zmiana	
		1:1000		785-PB-01	
		Skala		Ark/Sr.	

Rysunek: Projekt zagospodarowania terenu pow. międzychódzki ark. 1

 

Szkiełkowy arkusza

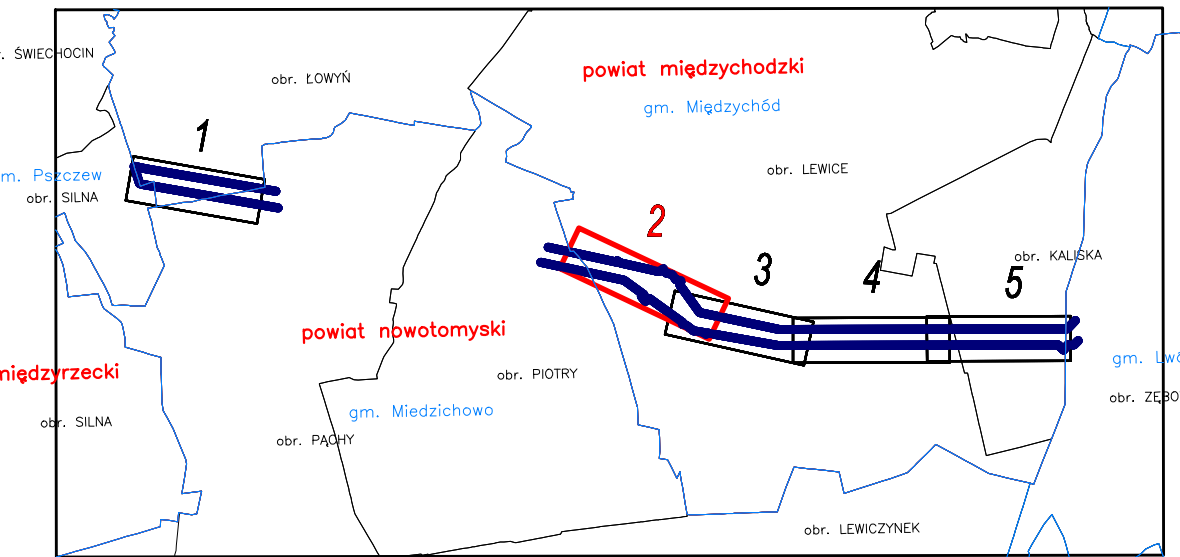

ZAKRES OPRACOWANIA

- Nie ustalono służebności gruntowych z uwagi na charakter inwestycji.
- Kontur użytku gruntowego, koloru czerwonego, opisany (Lz, Lz, Lz) nie jest uwzględniony w bazie danych ewidencji gruntów i budynków.
- Obiekty oznaczone symbolem "C" stanowią zrew.
- Redakcja znaków zgodnie z rozporządzeniem M.A.C. z dnia 2 listopada 2015 r. w sprawie bazy danych obiektów topograficznych oraz mapy zasadniczej.
- Nie wykazuje się istnienia w terenie sieci uzbrojenia podziemnego, nie zgłoszonych do inwentaryzacji lub o których brak jest informacji w treści materiałów z ODGIK.

Nr ark. mapy 2(5)	Pozycja od: Kraszów 66 Układ współrzędnych 2000 Stere 5	MAPA DO CELÓW PROJEKTOWYCH Skala 1:1000	ID ZGŁOSZENIA PRACY: 6640.1247.2019	Wydawca: MGQP Aero Sp. z o.o. 33-100 Tarnobrzeg, ul. Kępczewska 6 tel. 61 431 01 00, 431 01 01 e-mail: kontakt@mgqp.pl	
				Kierownik prac: Grzegorz Nowak upraw. zaw. 19943	
				Tandem dn. 2020-09-23	
				Opracował:	
Skala: 5.179.29.21.2 5.179.29.21.1 5.179.29.21.4 5.179.29.22.3		Przebieg na podstawie:			
wielkopolskie międzychódzki Gmina Międzychódz 301403_5 Obręb Lewice 301403_5_0029		1. Wykryty i ratowany miejsc zasiedziły pozyskany z POGOSK			
		2. Pomiaru uzbrojenia i pomiaru miejsc fotografowanych, stanowiąc kierownicę			
		3. Danych z ewidencji gminnej / budynków			
		4. Projektowanych zmian uzbrojenia terenów			



LEGENDA:

- Oś i skrajne przewody projektowanej linii napowietrznej 400 kV Baczyna - Pleskwa
- Granice pasa technologicznego projektowanej linii 400 kV (2 x 35 m)
- Linia rozgraniczająca teren inwestycji objęty wnioskiem
- Granice działek ewidencyjnych
- Numer dzialek ewidencyjnych objętych wnioskiem
- 310/9
- Projektowany słup przelotowy linii napowietrznej 400 kV
- Projektowany słup mocny linii napowietrznej 400 kV



Projekt zagospodarowania terenu
pow. międzychódzki ark. 2

Projekt E785		Linia napowietrzna 400 kV Baczyna - Pleskwa	
Tom Zmiana			
Opracował	09.2020	Inż. Joanna Krymian	Podpis
Projektował	09.2020	Inż. Kamil Brodzinski	
Sprawił	09.2020	Inż. Kacper Wójciszak	
Skala	1:1000	Zmiana	AH/SR


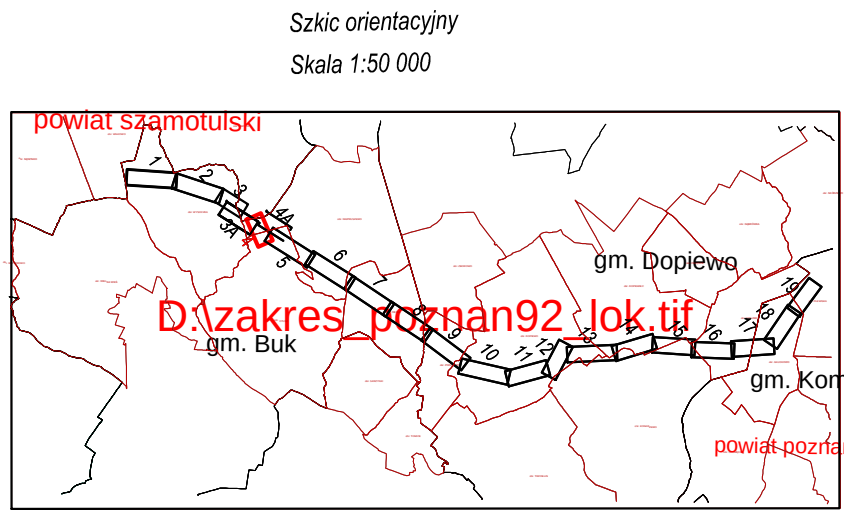
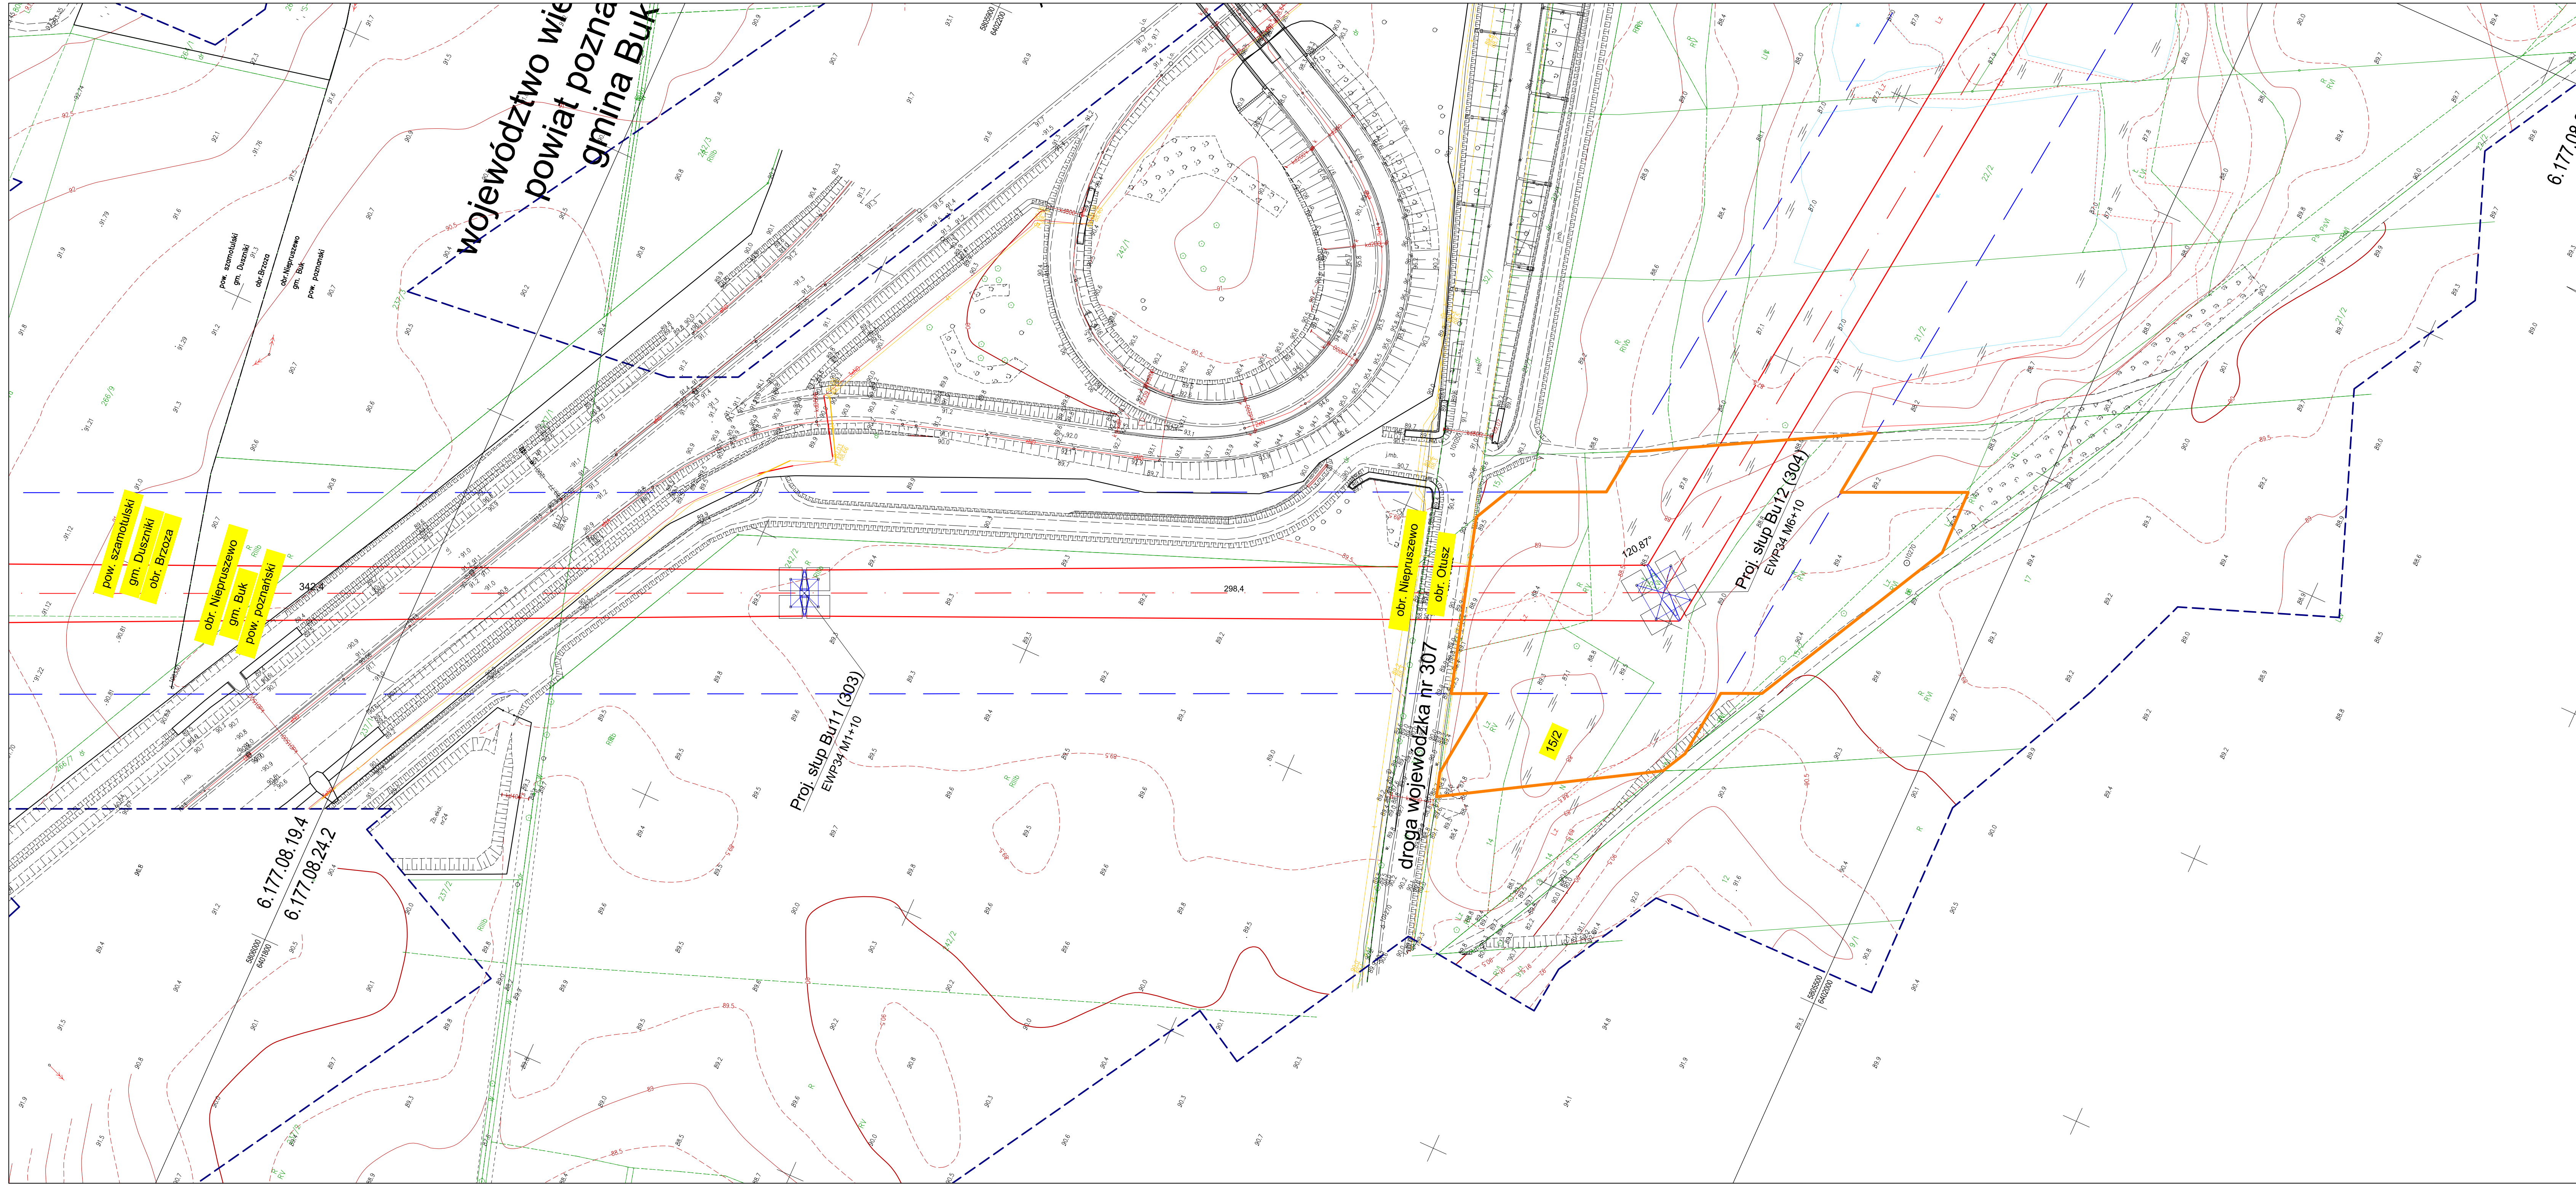


ZAKRES OPRACOWANIA

- Nie ustalono służebności gruntowych z uwagi na charakter inwestycji.
- Kontur użytku gruntowego, koloru czerwonego, opisany (Ls, Lz, Rp) nie jest ujawniony w bazie danych ewidencji gruntów i budynków.
- Obiekty oznaczone symbolem  stanowią krzew.
- Redakcja znaków zgodna z rozporządzeniem MAiC z dnia 2 listopada 2015 r. w sprawie bazy danych obiektów topograficznych oraz mapy zasadniczej.
- Nie wyklucza się istnienia w terenie sieci uzbrojenia podziemnego, nie zgłoszonych do inwentaryzacji lub o których brak jest informacji w treści materiałów z ODGIK.

Nr ark. mapy 4(19)		Poziom odn. Kronsztadt 86 Układ współrzędnych 2000 Strefa 6		MAPA DO CELÓW PROJEKTOWYCH Skala 1:1000		ID ZGŁOSZENIA PRACY: GKG.GZ.4071.10593.2019	
Sekcje: 6.177.08.19.4 6.177.08.24.2		Woj. wielkopolskie Pow. poznański Gmina Buk - Oszar Wiejski 302103_5 Obręb: Niepruszewo 302103_5_0006 Obręb: Olusz 302103_5_0007		Powstała na podstawie: 1. Cyfrowej mapy zasadniczej pozyskanej z PODGIK 2. Pomiaru uzupełniającego wykonanego metodą fotogrametryczną, skaningu laserowego i bezpośrednią 3. Danych z ewidencji gruntów i budynków 4. Projektowanych sieci uzbrojenia terenu.		Wykonawca: MGGP Aero Sp. z o.o. 33-100 Tarnów, ul. Karczkońskiego 6 tel/fax 014 631 80 00, 631 89 08 e-mail: kontakt@mggpaero.com	
Miejscowość: Niepruszewo, Olsz				Kierownik prac: Grzegorz Nowak upraw. zaw. 19943		Opracował: Tarnów dn. 2020-09-23	



LEGENDA:

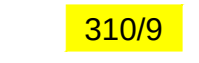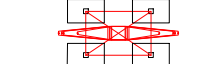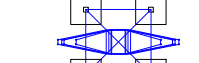-  Oś i skrajne przewody projektowanej linii napowietrznej 400 kV Baczyna - Plewiska
-  Granice pasa technologicznego projektowanej linii 400 kV (2 x 35 m)
-  Linia rozgraniczająca teren inwestycji objęty wnioskiem
-  Granice działek ewidencyjnych
-  Numery działek ewidencyjnych objętych wnioskiem
-  Projektowany słup przelotowy linii napowietrznej 400 kV
-  Projektowany słup mocny linii napowietrznej 400 kV

ELBUDPROJECT WARSZAWA		Projekt E785		Linia napowietrzna 400 kV Baczyna - Plewiska	
		Opracował 09.2020		Imię i nazwisko mgr inż. Kamil Brodziński	
Projektował 09.2020		Sprawdził 09.2020		mgr inż. Krzysztof Wojciechowski	
Skala 1:1000		Nr rysunku 785-PB-43		Zmiana -	
Rysunek Projekt zagospodarowania terenu pow. poznański ark. 4		Podpis 		Ark/Str. -	

polskie
ski
ki

województwo wielkopolskie
powiat poznański
gmina Buk

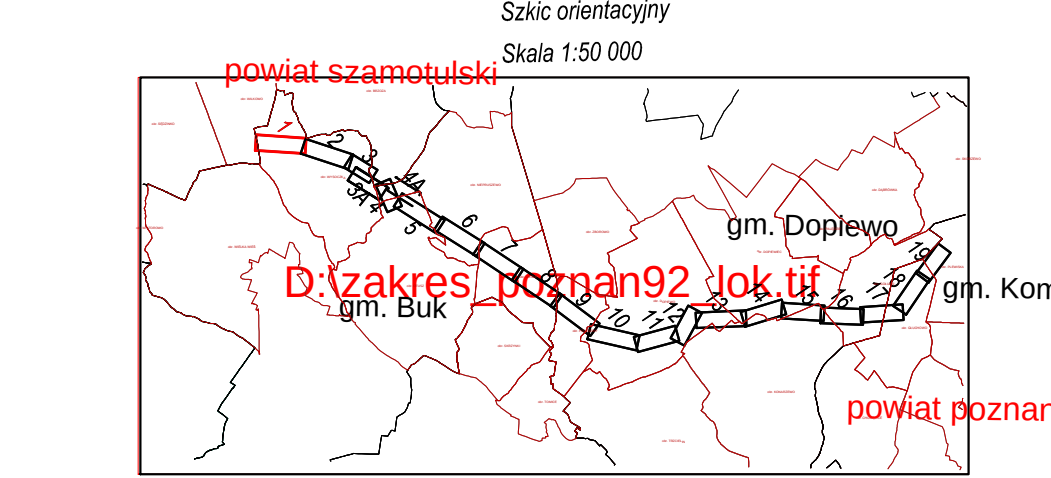 

ZAKRES OPRACOWANIA

- Nie ustalono służebności gruntowych z uwagi na charakter inwestycji.
- Kontur użytku gruntowego, koloru czerwonego, opisany (L.s. Lz. Rp.) nie jest uwzględniony w bazie danych ewidencji gruntów i budynków.
- Obiekty oznaczone symbolem [Q] stanowią krzew.
- Redakcja znaków zgodna z rozporządzeniem MAiC z dnia 2 listopada 2015 r. w sprawie bazy danych obiektów topograficznych oraz mapy zasadniczej.
- Nie wykazuje się istnienia w terenie sieci uzbrojenia podziemnego, nie zgłoszonych do inwentaryzacji lub o których brak jest informacji w treści materiałów z ODGIK.

Nr ark. mapy		MAPA DO CELÓW PROJEKTOWYCH		10 ZGŁOSZENIA PRACY: OKG.02.4071.10593.2019	
1(19)	Poziom odn. Kosztu 86	Skala 1:1000		Wykonawca: MGSP Aero Sp. z o.o.	
	Układ współrzędnych 2000			35-100 Tamów, ul. Kościuszkowska 6	
	Strona 6			tel./fax 014 621 80 00, 621 80 08	
				e-mail kontakt@mgspnaro.com	
				Kierownik prac: Grzegorz Nowak upraw. zaw. 15943	
				Opracował:	
				Tamów dn.	
				2020-09-23	

- LEGENDA:**
- Oś i skrajne przewody projektowanej linii napowietrznej 400 kV Baczyna - Plewiska
 - Granice pasa technologicznego projektowanej linii 400 kV (2 x 35 m)
 - Linia rozgraniczająca teren inwestycji objęty wnioskiem
 - Granice działek ewidencyjnych
 - 310/9 Numery działek ewidencyjnych objętych wnioskiem
 - Projektowany słup przelotowy linii napowietrznej 400 kV
 - Projektowany słup mocny linii napowietrznej 400 kV

Nr ark. mapy		MAPA DO CELÓW PROJEKTOWYCH		10 ZGŁOSZENIA PRACY: OKG.02.4071.10593.2019	
1(19)	Poziom odn. Kosztu 86	Skala 1:1000		Wykonawca: MGSP Aero Sp. z o.o.	
	Układ współrzędnych 2000			35-100 Tamów, ul. Kościuszkowska 6	
	Strona 6			tel./fax 014 621 80 00, 621 80 08	
				e-mail kontakt@mgspnaro.com	
				Kierownik prac: Grzegorz Nowak upraw. zaw. 15943	
				Opracował:	
				Tamów dn.	
				2020-09-23	

Nr ark. mapy		MAPA DO CELÓW PROJEKTOWYCH		10 ZG
--------------	--	----------------------------	--	-------

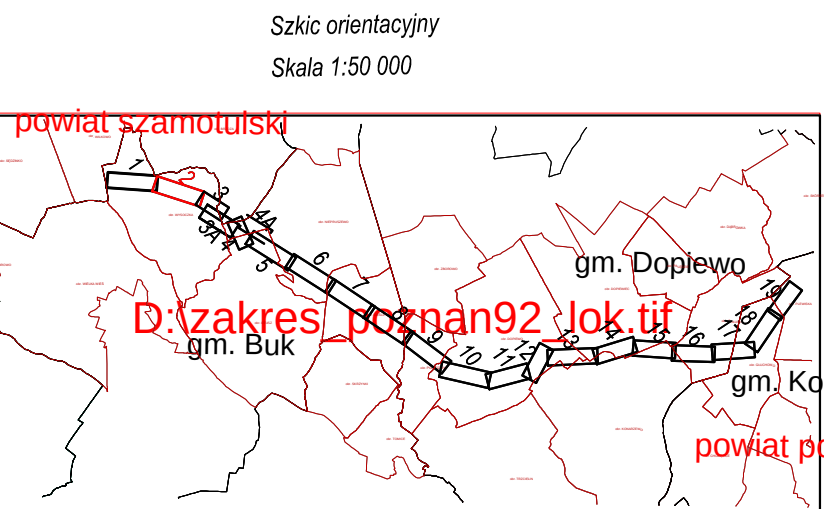 

ZAKRES OPRACOWANIA

- Nie ustalono służebności gruntowych z uwagi na charakter inwestycji.
- Kontur użytku gruntowego, koloru czerwonego, opisany (Ls, Lz itp.) nie jest ujawniony w bazie danych ewidencji gruntów i budynków.
- Obiekty oznaczone symbolem [Symbol] stanowią krzew.
- Redakcja znaków zgodna z rozporządzeniem MAiC z dnia 2 listopada 2015 r. w sprawie bazy danych obiektów topograficznych oraz mapy zasadniczej.
- Nie wyklucza się istnienia w terenie sieci uzbrojenia podziemnego, nie zgłoszonych do inwentaryzacji lub o których brak jest informacji w treści materiałów z ODRG.



Nr ark. mapy 2(19)	Pozycja odn. Krosznatek 86 Układ współrzędnych 2000 Strefa 6	MAPA DO CELÓW PROJEKTOWYCH Skala 1:1000		ID ZGŁOSZENIA PRACY: GKG.GZ.4071.10993.2019	
		Wykonawca: MGOP Aero Sp. z o.o. 35-100 Tarnów, ul. Kościuszkowego 6 tel/fax 014 637 80 00, 637 80 19 e-mail: contact@mgopero.com			
		Kierownik prac: Grzegorz Nowak upraw. zaw. 19943			Opracował:
		Powstała na podstawie: 1. Cyfrowej mapy zasadniczej pozyskanej z PODGK 2. Planu sytuacyjnego wykonanego metodą fotogrametryczną, skaningu laserowego i fotogrametrii 3. Danych z ewidencji gruntów i budynków 4. Projektowanych sieci uzbrojenia terenu.			
		Tarnów dn.			
		2020-09-23			
Miejscowość: Wysoczka 302103_5.0011					

- LEGENDA:**
- Oś i skrajne przewody projektowanej linii napowietrznej 400 kV Baczyna - Plewiska
 - Granice pasa technologicznego projektowanej linii 400 kV (2 x 35 m)
 - Linia rozgraniczająca teren inwestycji objęty wnioskiem
 - Granice działek ewidencyjnych
 - Numer dzialek ewidencyjnych objętych wnioskiem
 - Projektowany słup przelotowy linii napowietrznej 400 kV
 - Projektowany słup mocny linii napowietrznej 400 kV



Projekt zagospodarowania terenu pow. poznański ark. 2		Rysunek:	
1:1000		785-PB-41	

Projekt E785 Linia napowietrzna 400 kV Baczyna - Plewiska		Tom Zmiana	
Opracował Data 09.2020 mgr inż. Joanna Węgrzyn		Podpis mgr inż. Kamili Brodzińskiej	
Projektował Data 09.2020 mgr inż. Krzysztof Wojciech		Sprawdził Data 09.2020 mgr inż. Krzysztof Wojciech	
Skala		Nr rysunku	
Zmiana		Ark./Str.	

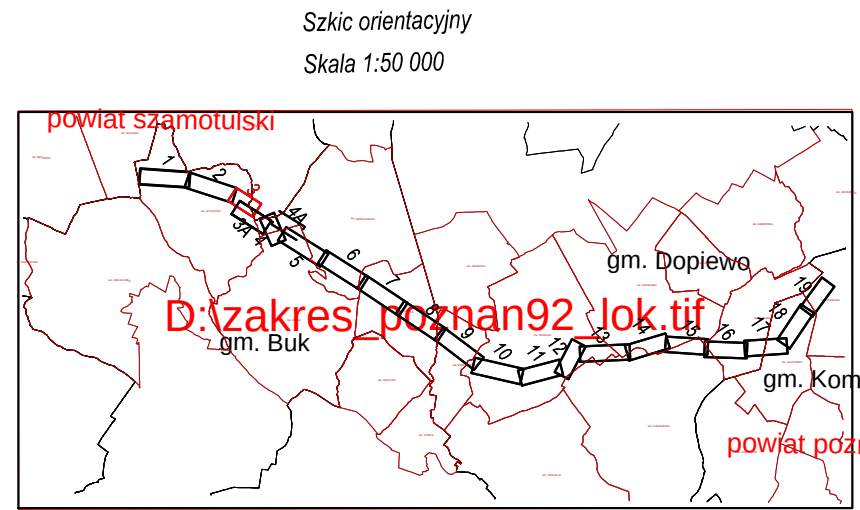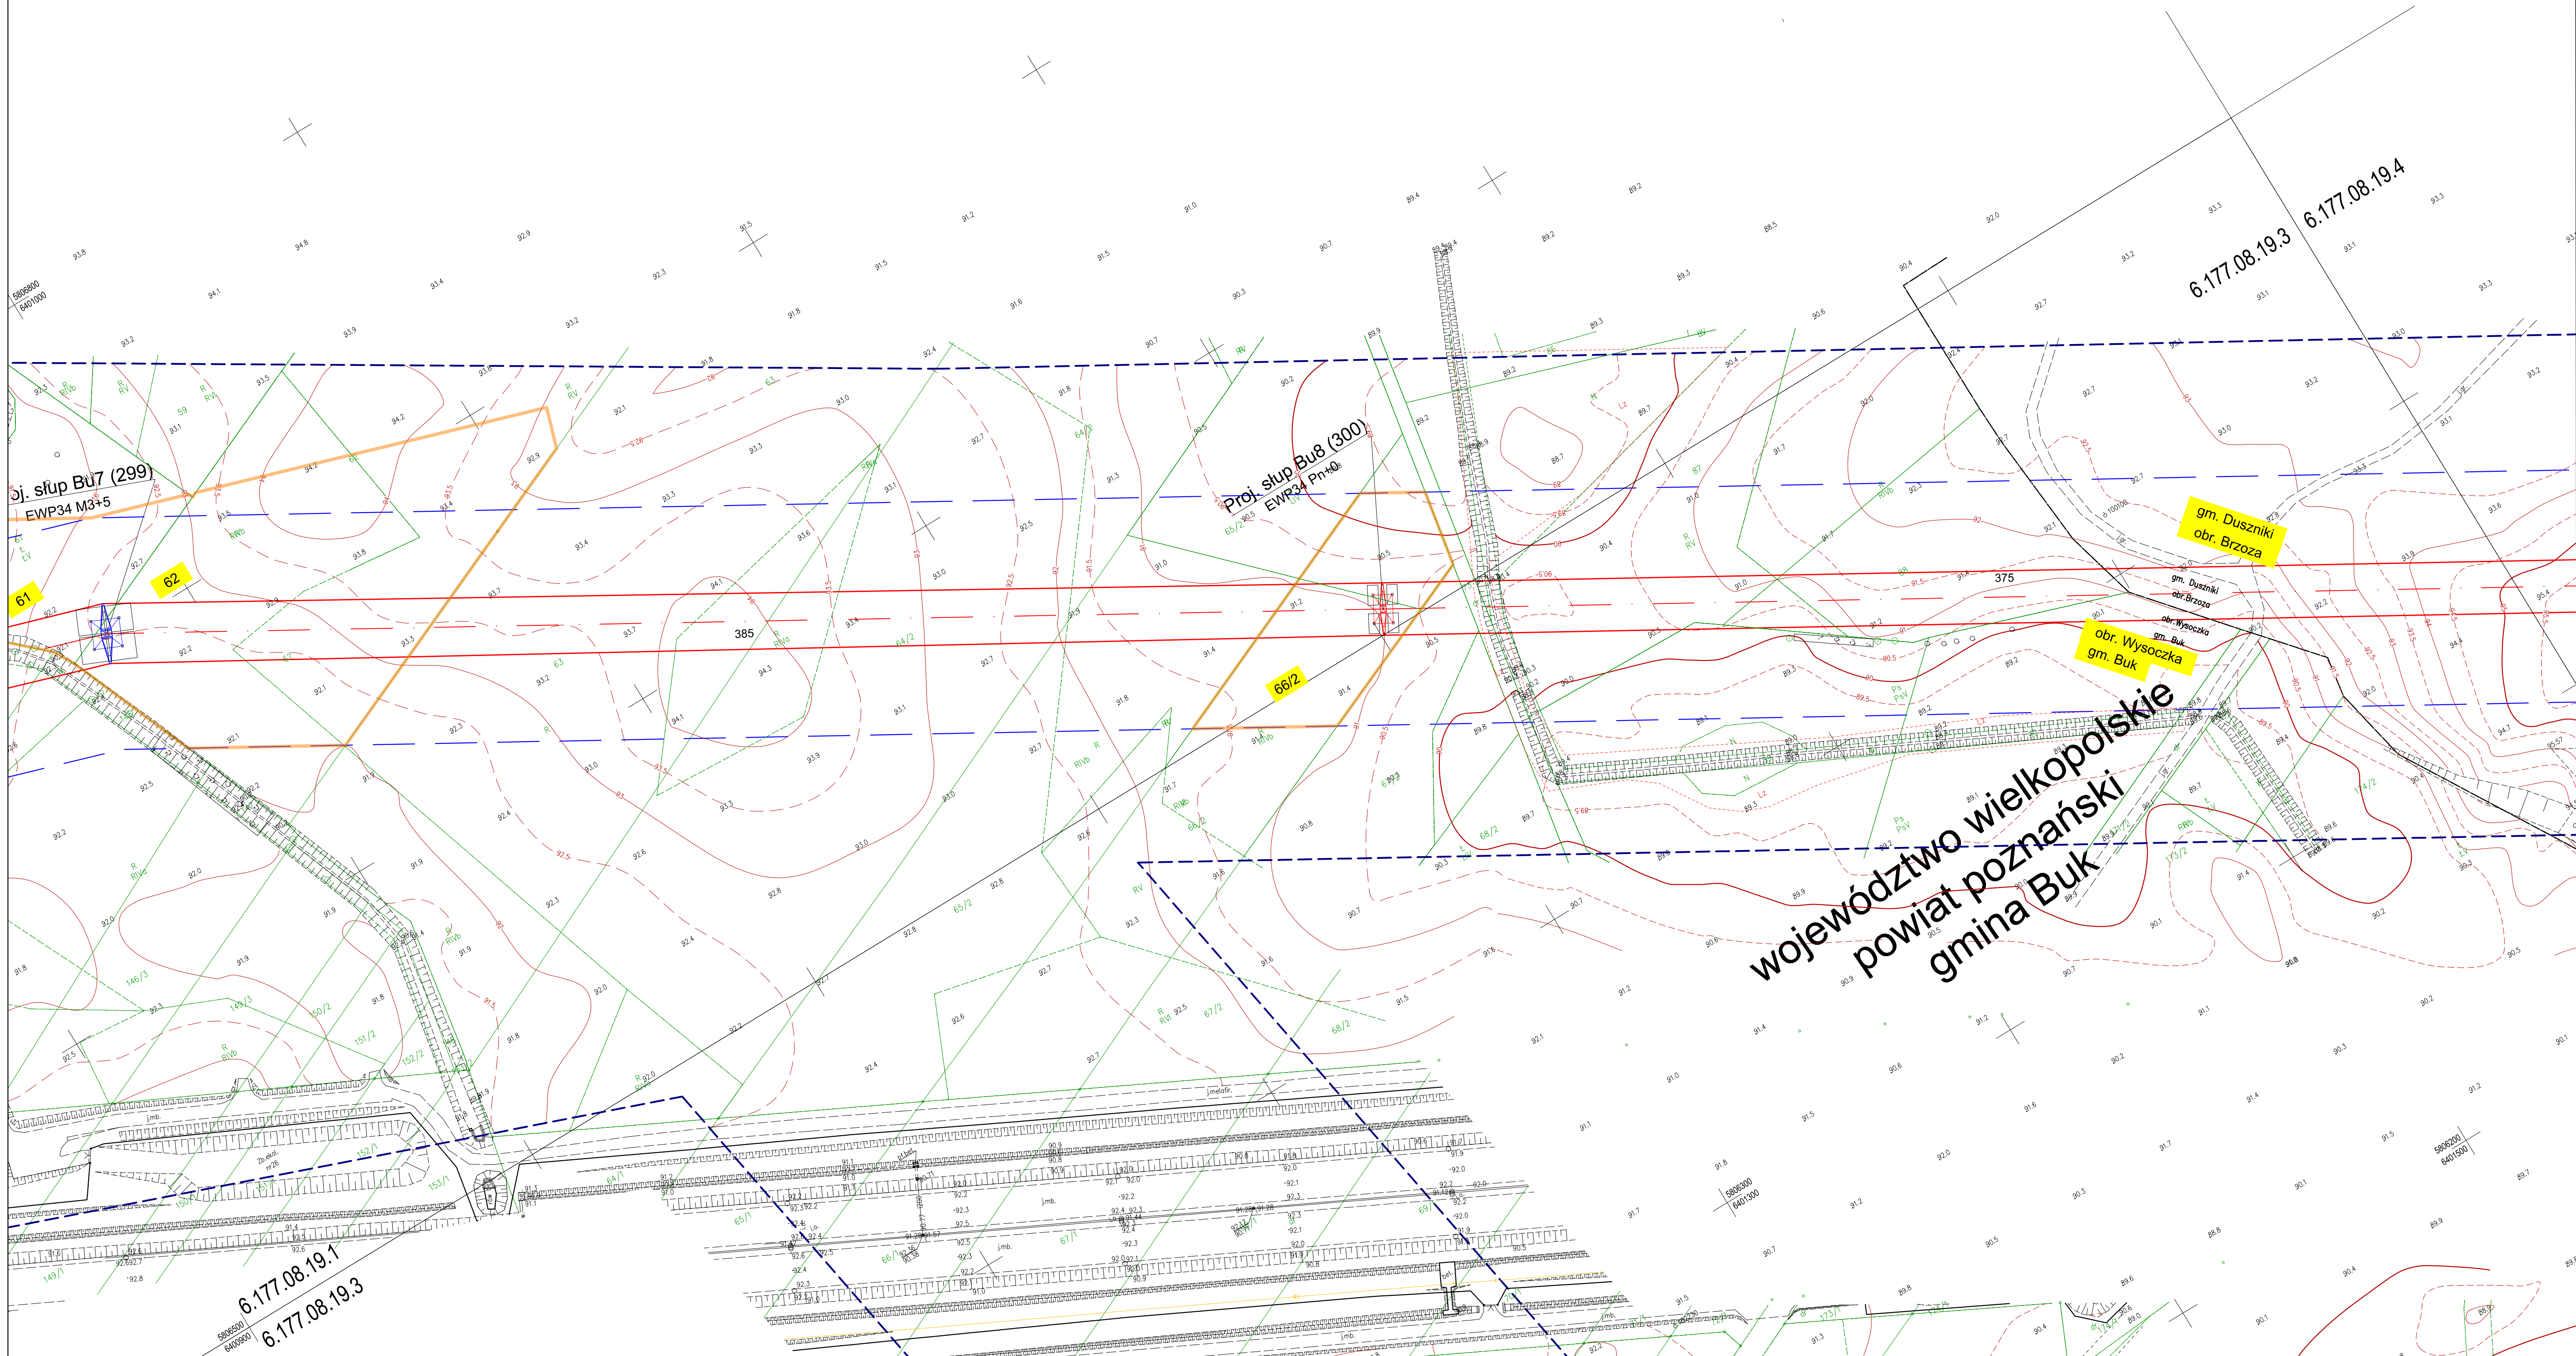



ZAKRES OPRACOWANIA

- Nie ustalono służebności gruntowych z uwagi na charakter inwestycji.
- Kontur użytku gruntowego, koloru czerwonego, opisany (Ls, Lz, Rp) nie jest ujawniony w bazie danych ewidencji gruntów i budynków.
- Obiekty oznaczone symbolem [Symbol] stanowią krzew.
- Redakcja znaków zgodna z rozporządzeniem MAiC z dnia 2 listopada 2015 r. w sprawie bazy danych obiektów topograficznych oraz mapy zasadniczej.
- Nie wyklucza się istnienia w terenie sieci uzbrojenia podziemnego, nie zgłoszonych do inwentaryzacji lub o których brak jest informacji w treści materiałów z ODGIK.

Nr ark. mapy 3(19)	Poziom odn. Kronsztadt 86 Układ współrzędnych 2000 Strefa 6	MAPA DO CELÓW PROJEKTOWYCH Skala 1:1000	ID ZGŁOSZENIA PRACY: GKG.GZ.4071.10593.2019
Sekcje: 6.177.08.19.1 6.177.08.19.3		Powstała na podstawie: 1. Cyfrowej mapy zasadniczej pozyskanej z PODGIK 2. Pomiaru uzupełniającego wykonanego metodą fotogrametryczną, skaningu laserowego i bezpoziomego 3. Danych z ewidencji gruntów i budynków 4. Projektowanych sieci uzbrojenia terenu.	Wykonawca: MGP Aero Sp. z o.o. 33-100 Tamów, ul. Kaczkowskiego 6 tel/fax: 614 631 80 00, 631 80 08 e-mail: kontakt@mgpaero.com
Woj. wielkopolskie Pow. poznański Gmina Buk - Obszar Wsi 302103_5 Obręb: Wysoczek 302103_5.0011			Kierownik prac: Grzegorz Nowak upraw. zaw. 19943 Opracował: Tamów dn. 2020-09-23
Miejscowość: Wysoczek			

LEGENDA:			
	Oś i skrajne przewody projektowanej linii napowietrznej 400 kV Baczyna - Plewiska		
	Granice pasa technologicznego projektowanej linii 400 kV (2 x 35 m)		
	Linia rozgraniczająca teren inwestycji objęty wnioskiem		
	Granice działek ewidencyjnych		
	Numery działek ewidencyjnych objętych wnioskiem		
	Projektowany słup przelotowy linii napowietrznej 400 kV		
	Projektowany słup mocny linii napowietrznej 400 kV		

ELBUDPROJEKT			
ENERGOPROJEKT® POZNAN S.A.			
Projekt zagospodarowania terenu pow. poznański ark. 3			
Projekt E785	Linia napowietrzna 400 kV Baczyna - Plewiska		
Tom Zmiana	Data	Imię i nazwisko	Podpis
Opracowała	09.2020	inż. Joanna Kryszman	
Projektował	09.2020	mgr inż. Kamil Brodziński	
Sprawił	09.2020	mgr inż. Krzysztof Wojciech	
Skala 1:1000	Nr rysunku 785-PB-42		
	Zmiana	Ark./Str.	

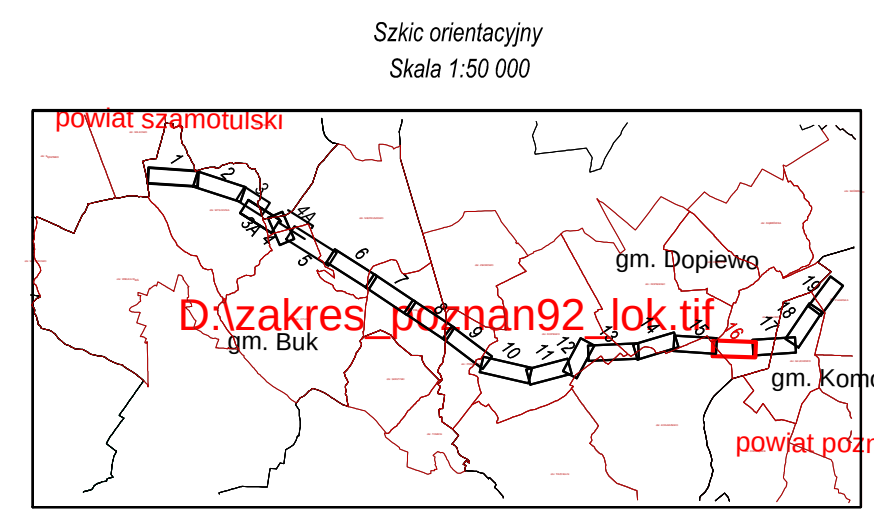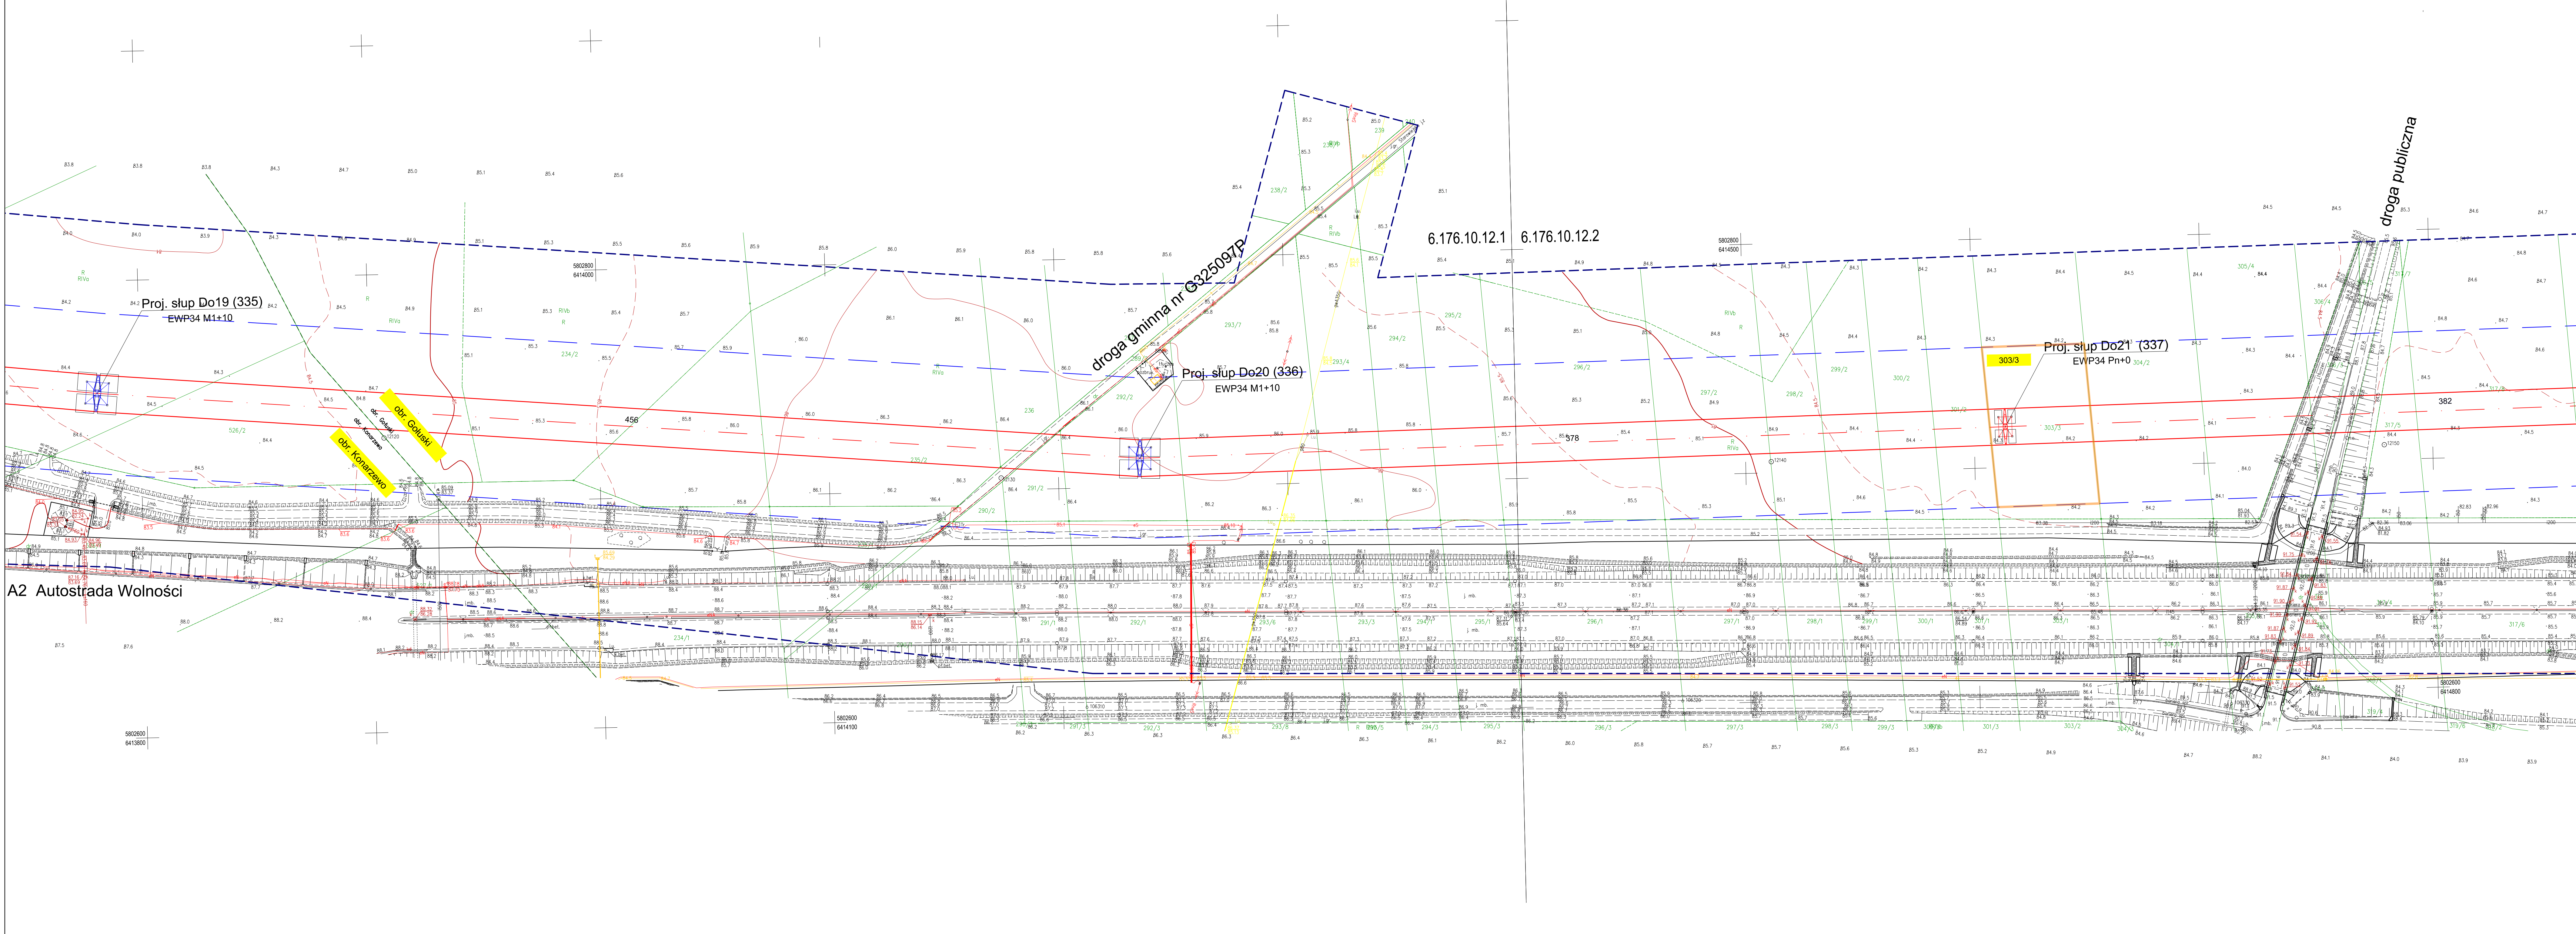

ZAKRES OPRACOWANIA


- Nie ustalono służebności gruntowych z uwagi na charakter inwestycji.
- Kontur użytku gruntowego, koloru czerwonego, opisany (L.s. Lz. Rp.) nie jest ujawniony w bazie danych ewidencji gruntów i budynków.
- Obiekty oznaczone symbolem [Symbol] stanowią krzew.
- Redakcja znaków zgodna z rozporządzeniem MAiC z dnia 2 listopada 2015 r. w sprawie bazy danych obiektów topograficznych oraz mapy zasadniczej.
- Nie wyklucza się istnienia w terenie sieci uzbrojenia podziemnego, nie zgłoszonych do inwentaryzacji lub z których brak jest informacji w treści materiałów z ODGiK.

Nr ark. mapy 16(19)	Pozom odd. Kronstadt 86 Układ współrzędnych 2000 Sfery 6	MAPA DO CELÓW PROJEKTOWYCH Skala 1:1000		ID ZGŁOSZENIA PRACY: GKG.GZ.4071.10593.2019
				Wykonawca: MGPP Aero Sp. z o.o. 33-100 Tamów, ul. Kaczkowskiego 6 tel/fax 0141 631 80 00, 631 80 08 e-mail: kontakt@mgppaero.com
		Skalę: 6.176.10.12.1 6.176.10.12.2		Kierownik prac: Grzegorz Nowak upraw. zwz. 19943 Opracował:
		Woj. wielkopolskie Pow. poznański Gmina Dopiewo 302105_2 Obręb: Gólski 302105_2_0005 Obręb: Konarszewo 302105_2_0006 Miejscowość: Gólski, Konarszewo		Tamów dn. 2020-09-23
		Powstała na podstawie: 1. Cyfrowej mapy zasadniczej pozyskanej z PDGiK 2. Pomiaru uzupełniającego wykonanego metodą fotogrametryczną, skaningu laserowego i bezpoziornego 3. Danych z ewidencji gruntów i budynków 4. Projektowanych sieci uzbrojenia terenu.		

LEGENDA:

- [Symbol] Oś i skrajne przewody projektowanej linii napowietrznej 400 kV Baczyna - Plewiska
- [Symbol] Granice pasa technologicznego projektowanej linii 400 kV (2 x 35 m)
- [Symbol] Linia rozgraniczająca teren inwestycji objęty wnioskiem
- [Symbol] Granice działek ewidencyjnych
- [Symbol] Numery działek ewidencyjnych objętych wnioskiem
- [Symbol] Projektowany słup przelotowy linii napowietrznej 400 kV
- [Symbol] Projektowany słup mocny linii napowietrznej 400 kV

 ENERGOPROJEKT[®] POZNAN S.A. 		Projekt E785 Tytuł - Temat Zmiana		Linia napowietrzna 400 kV Baczyna - Plewiska	
Rysunek	Opracowała Projektował Sprawdził Skala	Data	Imię i nazwisko		Podpis  mgr inż. Kamil Brodzinski mgr inż. Krzysztof Wapięszek Nr rysunku Zmiana
			mgr inż. Joanna Kryszan		
			09.2020		
			09.2020		
Projekt zagospodarowania terenu pow. póniszarki ak. 16		1:1000		785-PB-55	

 

UWAGI:
- Na mapie zostały przedstawione działki w zakresie powiatu nowotomskiego, gminy Lwówek, obrębu Brody.
- Mapa została przygotowana na podstawie licencji nr GK.6642.1.1966.2020_3015_CL2 wydanej przez Starostę Nowotomskiego dla mapy zasadniczej.

- LEGENDA:**
- Oś i skrajne przewody projektowanej linii napowietrznej 400 kV Baczyna - Plewiska
 - Granice pasa technologicznego projektowanej linii 400 kV (2 x 35 m)
 - Linia rozgraniczająca teren inwestycji objęty wnioskiem
 - Granice działek ewidencyjnych
 - 310/9 Numery działek ewidencyjnych objętych wnioskiem
 - Projektowany słup przelotowy linii napowietrznej 400 kV
 - Projektowany słup mocny linii napowietrznej 400 kV

ELBUD W A R S Z A W A ENERGOPROJEKT POZNAN S.A.	Projekt E785 Linia napowietrzna 400 kV Baczyna - Plewiska			
	Tom	-		
	Zmiana	-		
	Opracowała	09.2020	inż. Joanna Kryszan	Podpis
	Projektował	09.2020	mgr inż. Kamil Brodziński	
Rysunek:	Sprawił	09.2020	mgr inż. Krzysztof Wojciech	
	Skala	1:1000	785-PB-27	

Projekt zagospodarowania terenu pow. nowotomski ark. 22




UWAGI:

- Na mapie zostały przedstawione działki w zakresie powiatu nowotomskiego, gminy Kuślin, obręb Słiwno.
- Mapa została przygotowana na podstawie licencji nr GK.6642.1.1966.2020_3015_CL2 wydanej przez Starostę Nowotomskiego.

LEGENDA:

- | | |
|---|---|
|  | Oś i skrajne przewody projektowanej linii napowietrznej 400 kV Baczyna - Plewiska |
|  | Granice pasa technologicznego projektowanej linii 400 kV (2 x 35 m) |
|  | Linia rozgraniczająca teren inwestycji objęty wnioskiem |
|  | Granice działek ewidencyjnych |
|  | Numery działek ewidencyjnych objętych wnioskiem |
|  | Projektowany słup przelotowy linii napowietrznej 400 kV |
|  | Projektowany słup mocny linii napowietrznej 400 kV |

 ENERGOPROJEKT® POZAŃ S.A.	Projekt E785		Linia napowietrzna 400 kV Baczyna - Plewiska	
	Tom Zmiana	-	Data	Imię i nazwisko Podpis
Rysunek Projekt zagospodarowania terenu pow. nowotomyski ark. 24	Opracował	09.2020	ind. Joanna Krysian	
	Projektował	09.2020	mgr inż. Karol Brodzicki inżynier architekt	
	Sprawił	09.2020	mgr inż. Krzysztof Wojciechak inżynier architekt	
	Skala		Wzrusku	Ark./Str.
	1:1000	785-PB-29	Zmiana	Ark./Str.

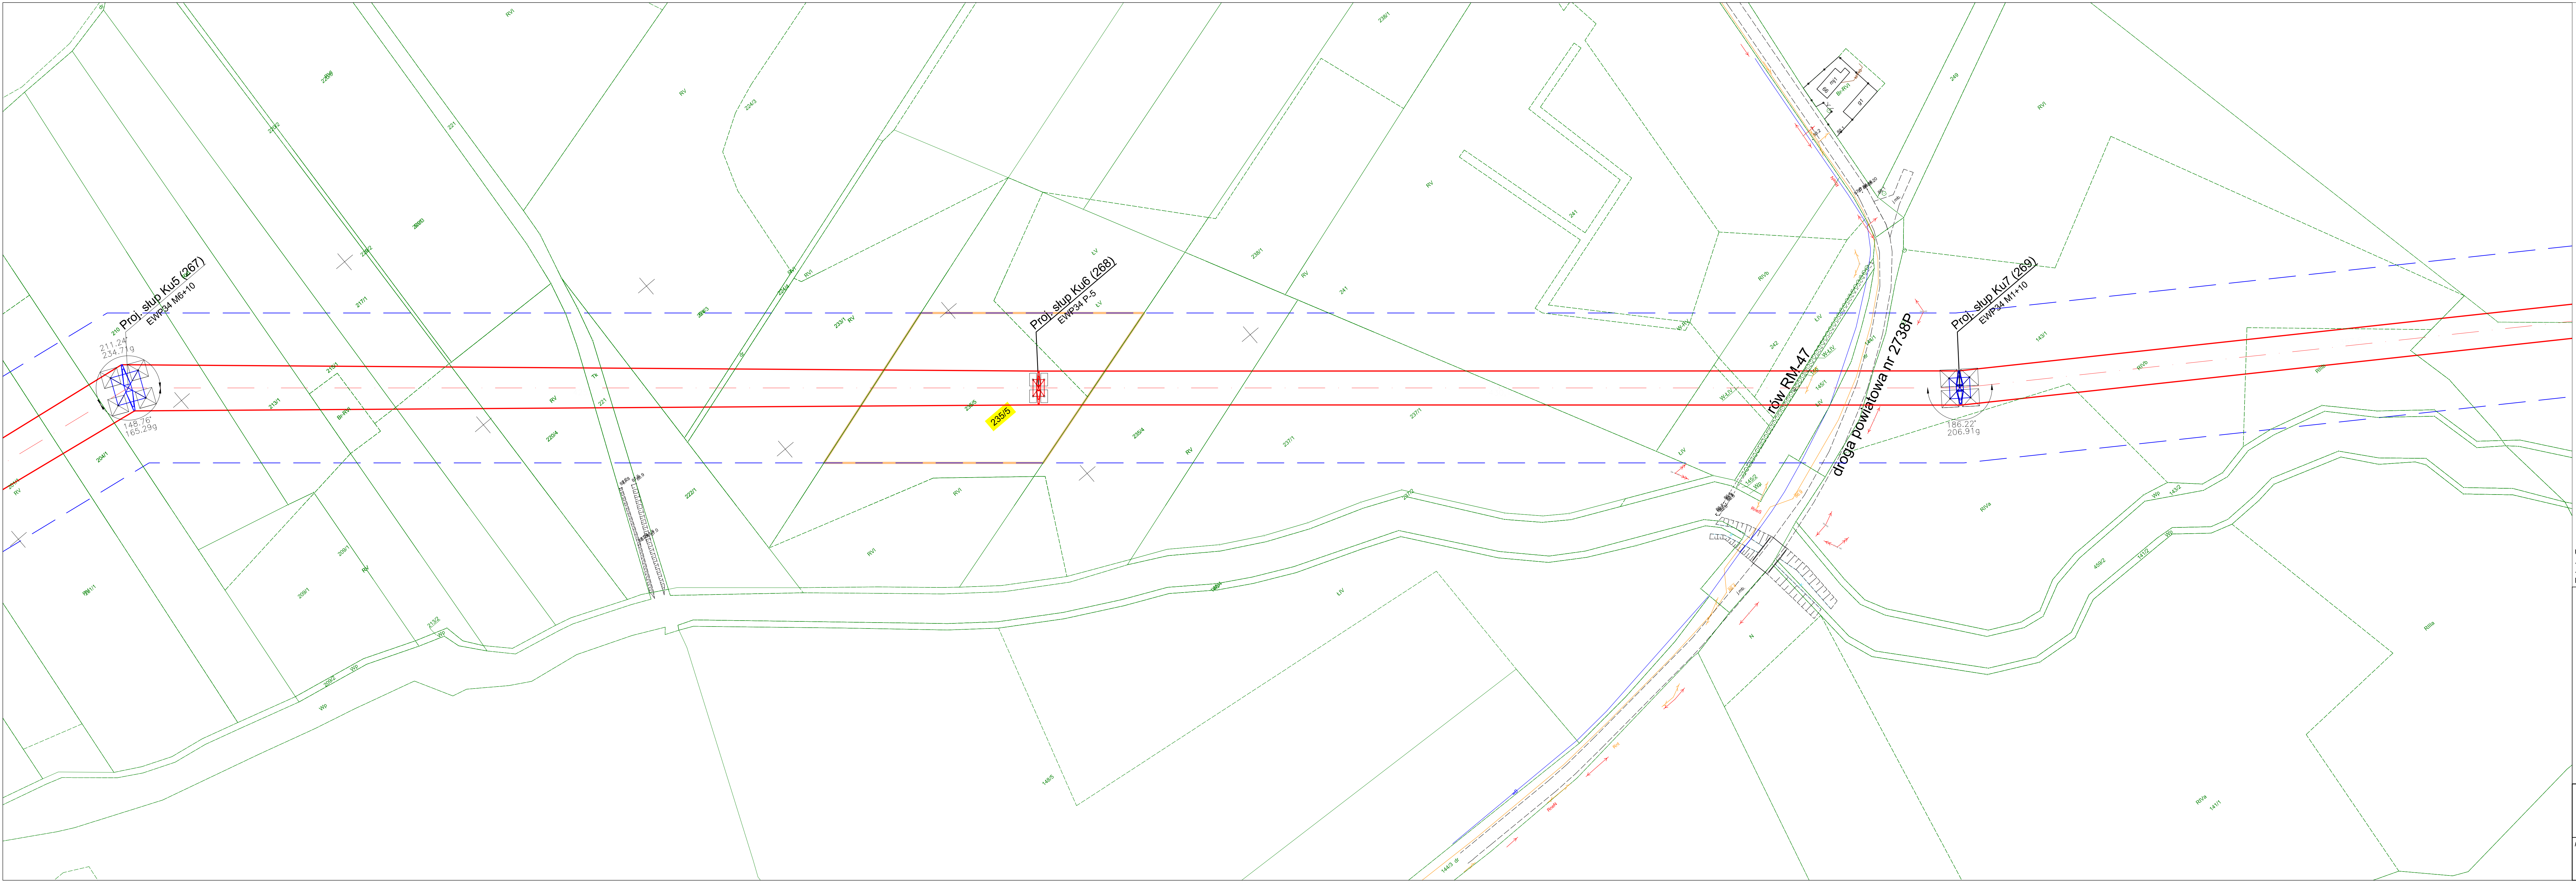


UWAGI:
- Na mapie zostały przedstawione działki w zakresie powiatu nowotomyskiego, gminy Kuślin, obrębu Śliwino.
- Mapa została przygotowana na podstawie licencji nr GK.6642.1.1966.2020_3015_CL2 wydanej przez Starostę Nowotomyskiego dla mapy zasadniczej.

- LEGENDA:**
- Oś i skrajne przewody projektowanej linii napowietrznej 400 kV Baczyna - Plewiska
 - Granice pasa technologicznego projektowanej linii 400 kV (2 x 35 m)
 - Linia rozgraniczająca teren inwestycji objęty wnioskiem
 - Granice działek ewidencyjnych
 - 310/9
Numery działek ewidencyjnych objętych wnioskiem
 - Projektowany słup przelotowy linii napowietrznej 400 kV
 - Projektowany słup mocny linii napowietrznej 400 kV



Projekt zagospodarowania terenu
pow. nowotomyski ark. 25


Projekt	Linia napowietrzna 400 kV Baczyna - Plewiska			
Tom	E785			
Zmiana	-	Data	Imię i nazwisko	Podpis
Opracował	09.2020	inż. Joanna Kryszan		
Projektował	09.2020	mgr inż. Kamil Brodziński		
Sprawił	09.2020	mgr inż. Krzysztof Wojcieszak		
Skala	1:1000	Nr rysunku	785-PB-30	Zmiana
			-	Ark/Str.

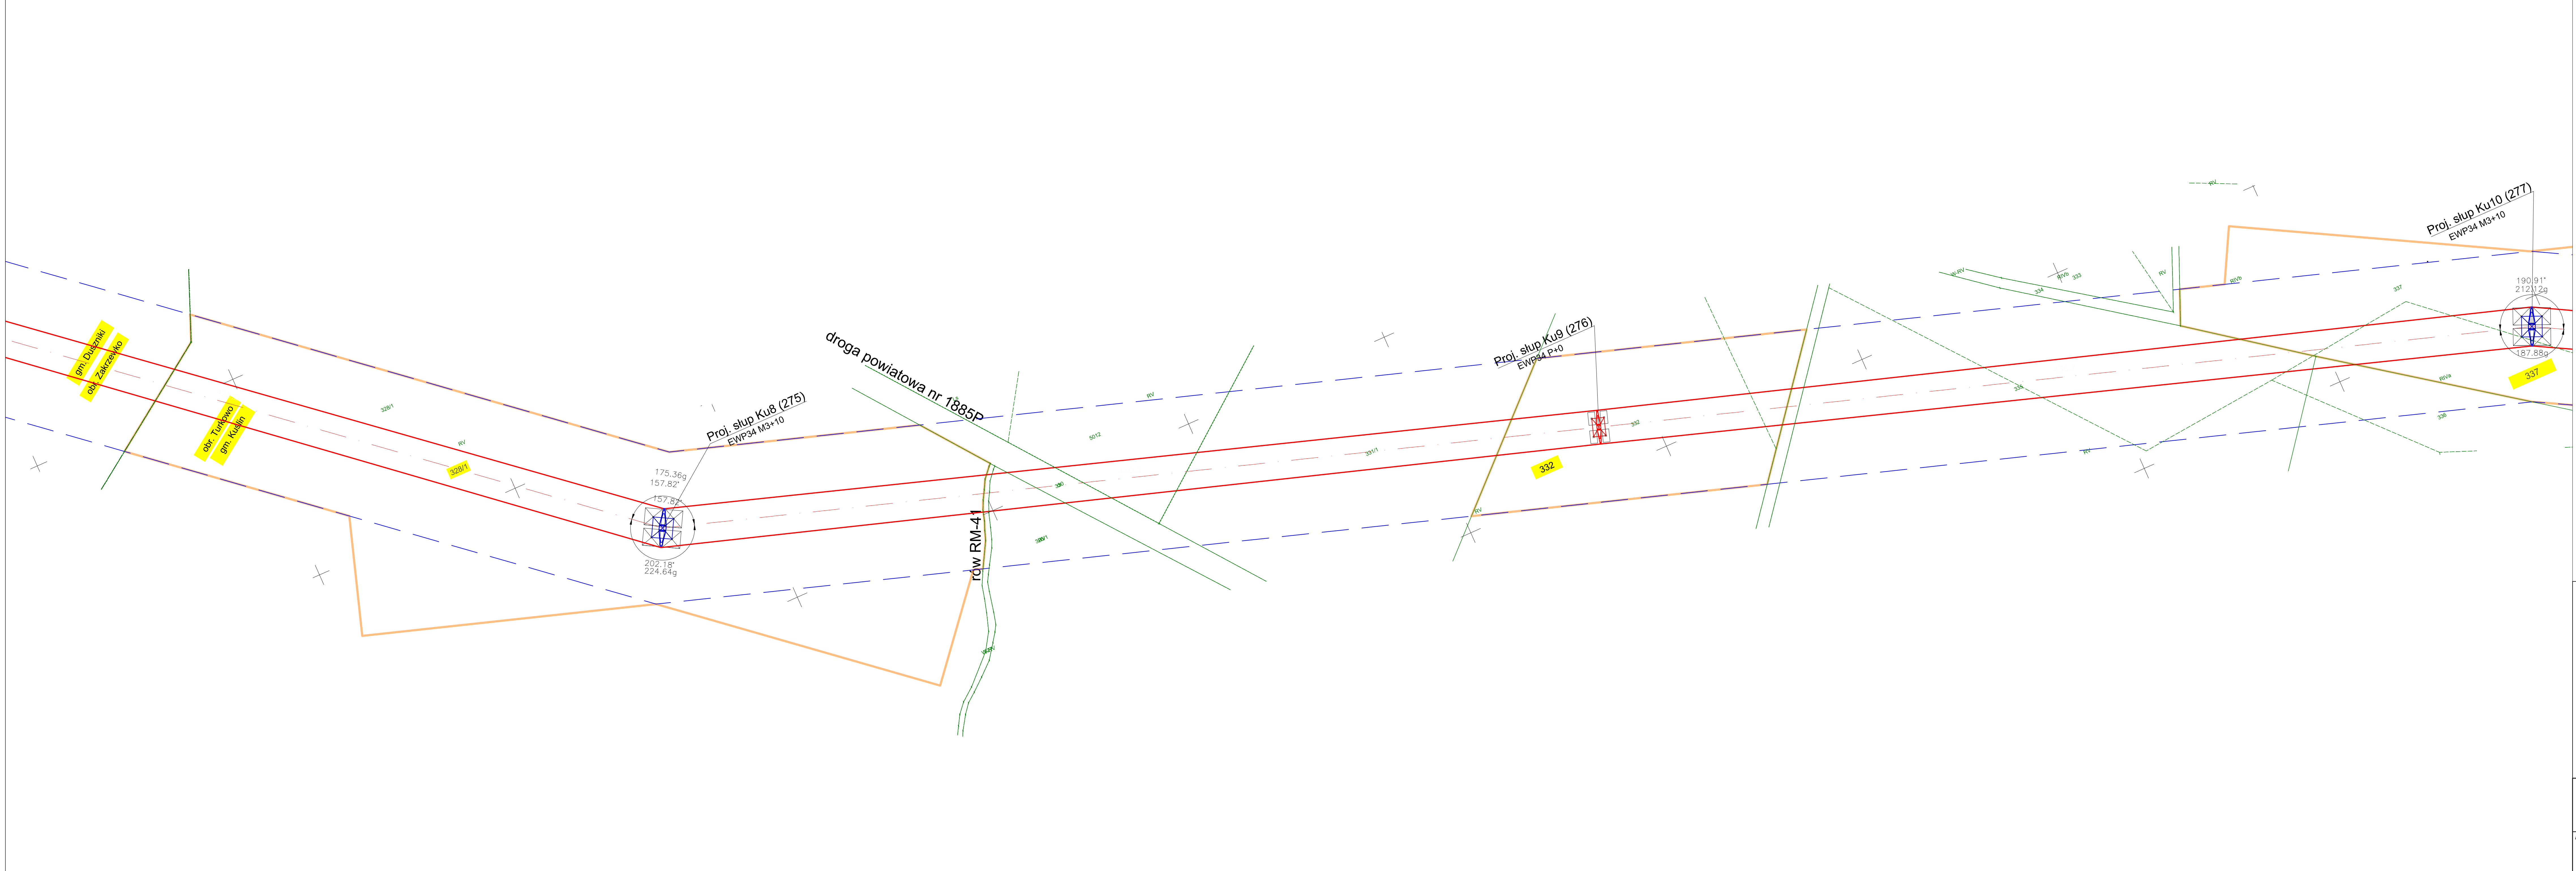

UWAGI:
- Na mapie zostały przedstawione działki w zakresie powiatu nowotomyskiego, gminy Kuślin, obrębu Turkowo.
- Mapa została przygotowana na podstawie licencji nr GK.6642.1.1966.2020_3015_CL2 wydanej przez Starostę Nowotomyskiego dla mapy zasadniczej.

- LEGENDA:**
- Oś i skrajne przewody projektowanej linii napowietrznej 400 kV Baczyna - Plewiska
 - Granice pasa technologicznego projektowanej linii 400 kV (2 x 35 m)
 - Linia rozgraniczająca teren inwestycji wnioskiem
 - Granice działek ewidencyjnych
 - 310/9 Numery działek ewidencyjnych objętych wnioskiem
 - Projektowany słup przelotowy linii napowietrznej 400 kV
 - Projektowany słup mocny linii napowietrznej 400 kV

 Rysunek: Projekt zagospodarowania terenu pow. nowotomyski ark. 27	Projekt E785 Linia napowietrzna 400 kV Baczyna - Plewiska			
	Tom Zmiana	-		
	Opracowała	09.2020	inż. Joanna Kryszan	Podpis
	Projektował	09.2020	mgr inż. Kamil Brodzinski	
Skala	Sprawdził	09.2020	mgr inż. Krzysztof Wojcieszak	
	Nr rysunku			
1:1000		785-PB-34		
		Zmiana	-	Ark/Str.

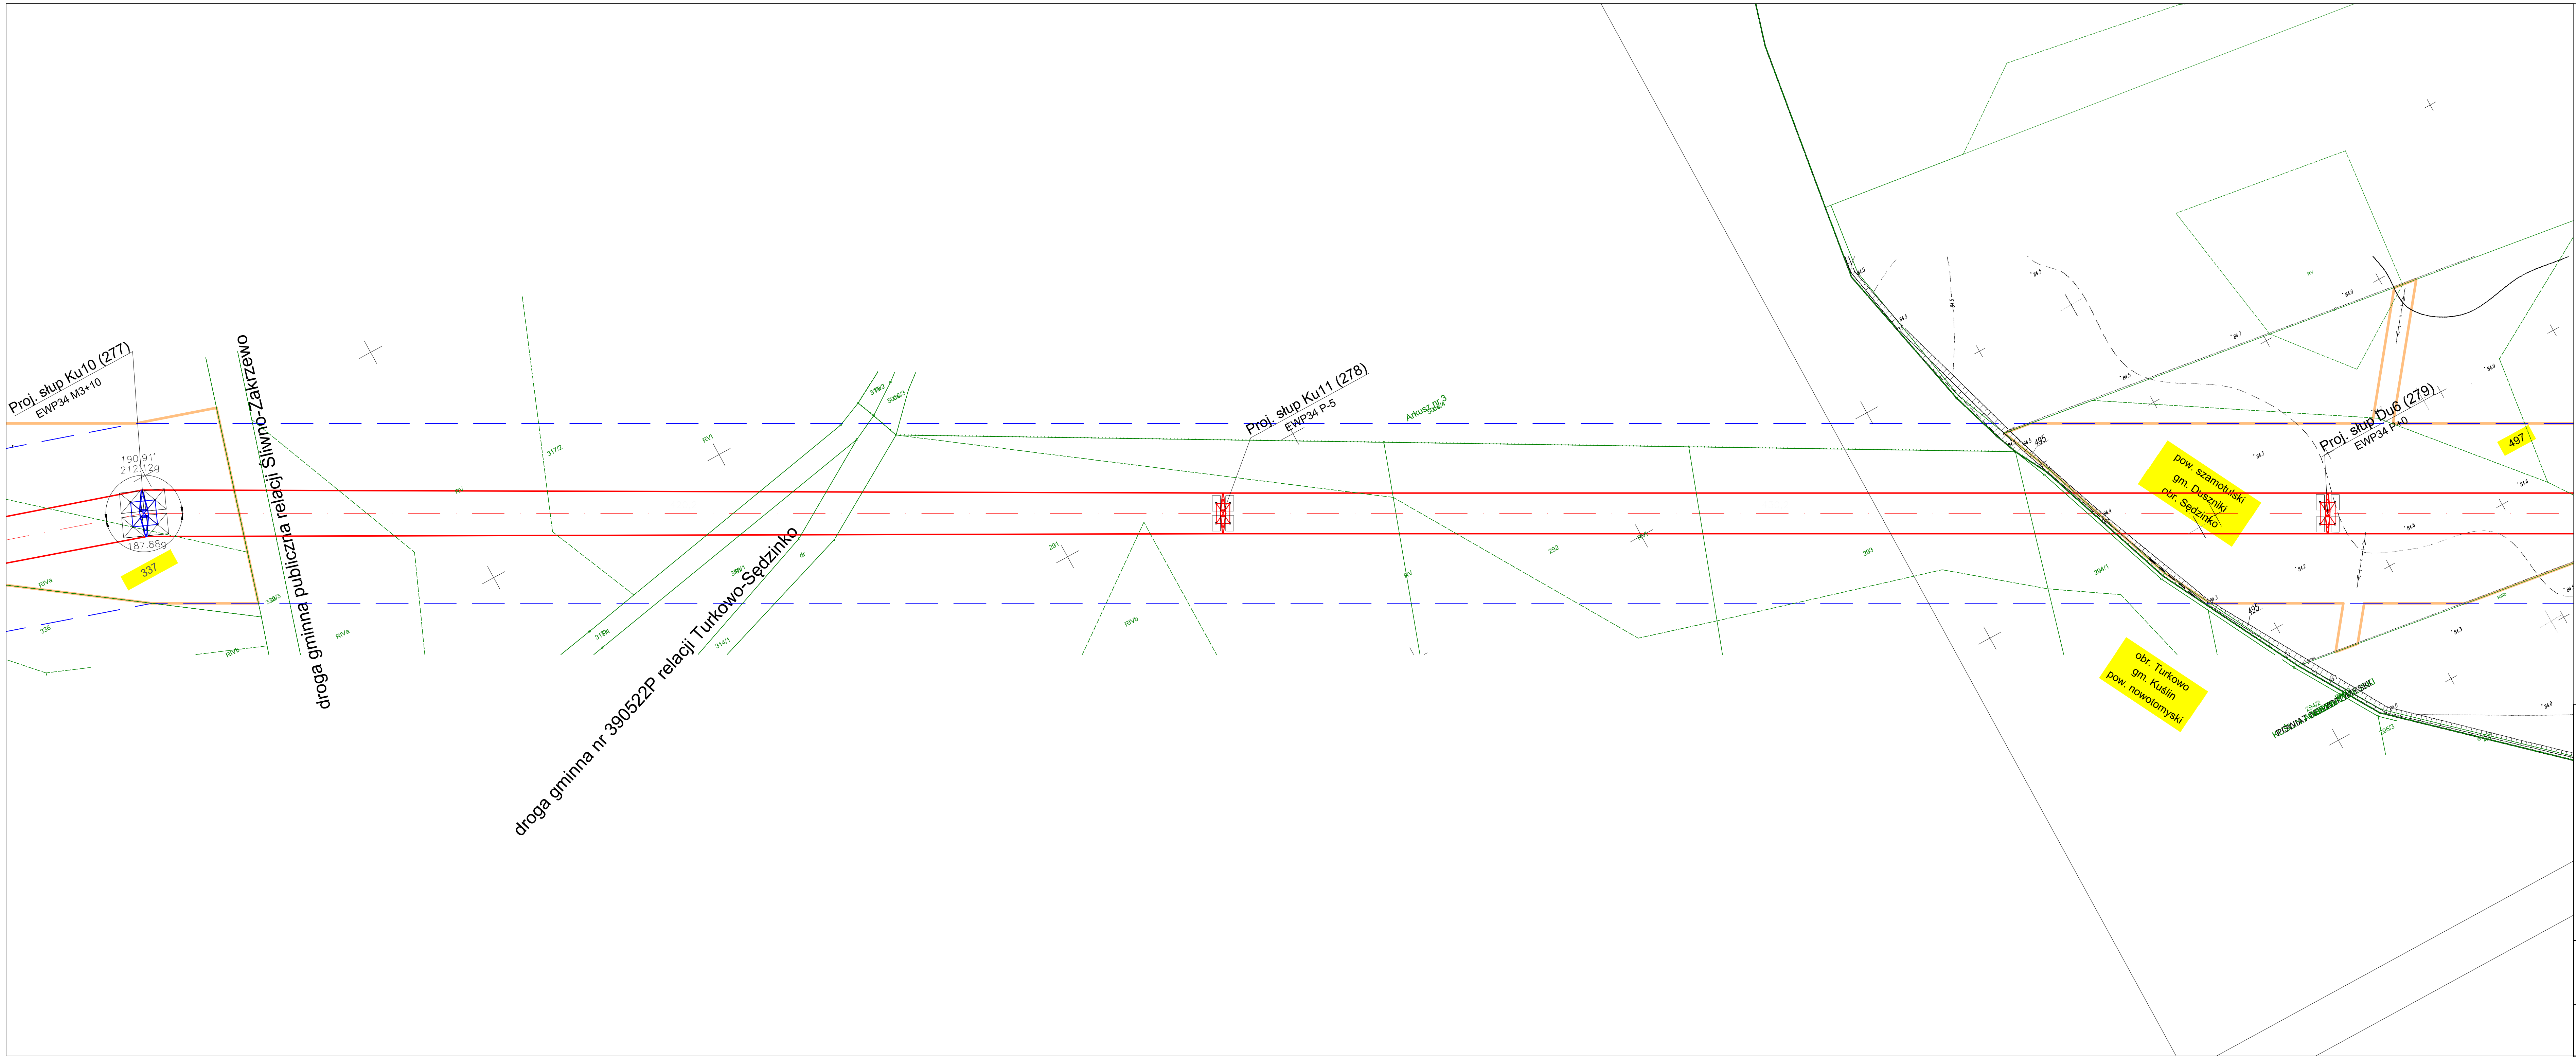

UWAGI:

- Na mapie zostały przedstawione działki w zakresie powiatu nowotomyskiego, gminy Kuslin, obrębu Turkowo oraz powiatu szamotulskiego, gminy Duszniki, obrębu Zakrzewko.
- Mapa została przygotowana na podstawie licencji nr GK.6642.1.1966.2020_3015_CL2 wydanej przez Starostę Nowotomyskiego oraz licencji nr GK.6642.1.2375.2020_3024_CL2 wydanej przez Starostę Powiatu Szamotulskiego dla mapy zasadniczej.


LEGENDA:

- Oś i skrajne przewody projektowanej linii napowietrznej 400 kV Baczyna - Plewiska
- Granice pasa technologicznego projektowanej linii 400 kV (2 x 35 m)
- Linia rozgraniczająca teren inwestycji objęty wnioskiem
- Granice działek ewidencyjnych
- Numery działek ewidencyjnych objętych wnioskiem
- Projektowany słup przelotowy linii napowietrznej 400 kV
- Projektowany słup mocny linii napowietrznej 400 kV

ENERGOPROJEKT®
POZNAN S.A.

Rysunek:
Projekt zagospodarowania terenu
pow. nowotomyski ark. 28


Projekt E785	Linia napowietrzna 400 kV Baczyna - Plewiska			
Tom Zmiana	-			
Opracowała	09.2020	inż. Joanna Kryszan	Imię i nazwisko	Podpis
Projektował	09.2020	mgr inż. Kamil Brodziński	mgr inż. Krzysztof Wojciech	
Sprawił	09.2020	mgr inż. Krzysztof Wojciech		
Skala	1:1000	Nr rysunku	785-PB-35	Zmiana
			-	-

 


UWAGI:
- Na mapie zostały przedstawione działki w zakresie powiatu nowotomyskiego, gminy Lwówek, obrębów Zębów.
- Mapa została przygotowana na podstawie licencji nr GK.6642.1.1966.2020_3015_GL2 wydanej przez Starostę Nowotomyskiego dla map zasadniczych.

LEGENDA:			
	Oś i skrajne przewody projektowanej linii napowietrznej 400 kV Baczyna - Plewiska		
	Granice pasa technologicznego projektowanej linii 400 kV (2 x 35 m)		
	Linia rozgraniczająca teren inwestycji objęty wnioskiem		
	Granice działek ewidencyjnych		
	Numery działek ewidencyjnych objętych wnioskiem		
	Projektowany słup przelotowy linii napowietrznej 400 kV		
	Projektowany słup mocny linii napowietrznej 400 kV		

 ENERGOPROJEKT® POZNAN S.A.	Projekt E785		Linia napowietrzna 400 kV Baczyna - Plewiska	
	Tom	-		
	Zmiana	-		
	Rysunek: Projekt zagospodarowania terenu pow. nowotomyski ark. 4			
	Opracował	09.2020	mgr inż. Joanna Kryszan	Podpis
	Projektował	09.2020	mgr inż. Kamil Brodziński	
	Sprawił	09.2020	mgr inż. Krzysztof Wójcieszak	
	Skala	1:1000	785-PB-09	
				Ark./Str.

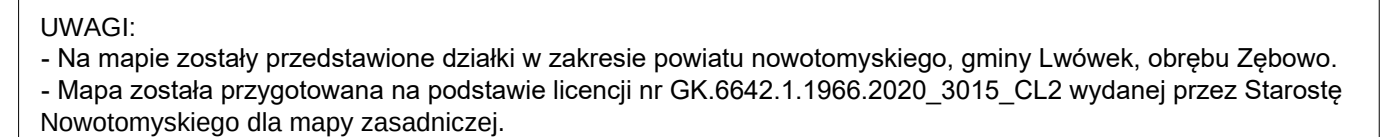


  ENERGOPROJEKT® POZNAN S.A.		Projekt E785 Temat: - Tytuł: Zmiana		Linia napowietrzna 400 kV Baczyna - Płewiska			
Rysunek:		Data		Imię i nazwisko		Podpis	
		Opracował: 09.20.2020		inż. Joanna Kryszan			
		Projektował: 09.20.2020		mgr inż. Kamil Brodzki			
		Sprawdził: 09.20.2020		mgr inż. Krzysztof Wępczak			
Skala		1:1000		nr rysunku		785-PS-10	
				Zmiana		Ang. Str.	

 

UWAGI:
- Na mapie zostały przedstawione działki w zakresie powiatu nowotomskiego, gminy Lwówek, obrębu Zębowo.
- Mapa została przygotowana na podstawie licencji nr GK.6642.1.1966.2020_3015_CL2 wydanej przez Starostę Nowotomskiego dla mapy zasadniczej.

- LEGENDA:**
- Oś i skrajne przewody projektowanej linii napowietrznej 400 kV Baczyna - Plewiska
 - Granice pasa technologicznego projektowanej linii 400 kV (2 x 35 m)
 - Linia rozgraniczająca teren inwestycji objęty wnioskiem
 - Granice działek ewidencyjnych
 - Numer dzialek ewidencyjnych objętych wnioskiem
 - Projektowany słup przelotowy linii napowietrznej 400 kV
 - Projektowany słup mocny linii napowietrznej 400 kV


ELBUD W A R S Z A W A ENERGOPROJEKT POZNAN S.A.	Projekt	Linia napowietrzna 400 kV Baczyna - Plewiska		
	Tom	-		
	Zmiana	-		
		Data	Imię i nazwisko	Podpis
Rysunek	Opracował	09.2020	inż. Joanna Kryszan	
	Projektował	09.2020	mgr inż. Kamil Brodziński	
	Sprawił	09.2020	mgr inż. Krzysztof Wojciechowski	
	Skala	Nr rysunku	Zmiana	
Projekt zagospodarowania terenu pow. nowotomski ark. 6		1:1000	785-PB-11	-

 

UWAGI:
- Na mapie zostały przedstawione działki w zakresie powiatu nowotomyskiego, gminy Lwówek, obrębu Zębowo.
- Mapa została przygotowana na podstawie licencji nr GK.6642.1.1966.2020_3015_CL2 wydanej przez Starostę Nowotomyskiego dla mapy zasadniczej.

- LEGENDA:**
- Oś i skrajne przewody projektowanej linii napowietrznej 400 kV Baczyna - Plewiska
 - Granice pasa technologicznego projektowanej linii 400 kV (2 x 35 m)
 - Linia rozgraniczająca teren inwestycji objęty wnioskiem
 - Granice działek ewidencyjnych
 - Numery działek ewidencyjnych objętych wnioskiem
 - Projektowany słup przelotowy linii napowietrznej 400 kV
 - Projektowany słup mocny linii napowietrznej 400 kV

ELBUD W A R S Z A W A ENERGOPROJEKT POZNAN S.A.		Projekt E785		Linia napowietrzna 400 kV Baczyna - Plewiska	
		Tom	-		
		Zmiana	-		
		Data	Imię i nazwisko		Podpis
Rysunek	Opracował	09.2020	inż. Joanna Kryszan		
	Projektował	09.2020	mgr inż. Kamil Brodziński		
	Sprawił	09.2020	mgr inż. Krzysztof Wojciech		
	Skala	1:1000		785-PB-13	
Projekt zagospodarowania terenu pow. nowotomyski ark. 8					

 

UWAGI:
- Na mapie zostały przedstawione działki w zakresie powiatu nowotomskiego, gminy Lwówek, obrębu Zębowa, Linie oraz Wymysłanka.
- Mapa została przygotowana na podstawie licencji nr GK.6642.1.1966.2020_3015_CL2 wydanej przez Starostę Nowotomskiego dla mapy zasadniczej.

- LEGENDA:**
- Oś i skrajne przewody projektowanej linii napowietrznej 400 kV Baczyna - Plewiska
 - Granice pasa technologicznego projektowanej linii 400 kV (2 x 35 m)
 - Linia rozgraniczająca teren inwestycji objęty wnioskiem
 - Granice działek ewidencyjnych
 - Numerы działek ewidencyjnych objętych wnioskiem
 - Projektowany słup przelotowy linii napowietrznej 400 kV
 - Projektowany słup mocny linii napowietrznej 400 kV

ELBUDPROJEKT

WARSZAWA

ENERGOPROJEKTPOZNAN S.A.

Rysunek

Projekt zagospodarowania terenu pow. nowotomski ark. 9

Projekt

E785

Linia napowietrzna 400 kV Baczyna - Plewiska

Tom

Zmiana

-

Opracował

09.2020

inż. Joanna Kryszan

Projektował

09.2020

mgr inż. Karol Brodziński

Sprawił

09.2020

mgr inż. Krzysztof Wojciech

Skala


1:1000

785-PB-14

Nr rysunku

Zmiana

Ark/Str.

 

UWAGI:
- Na mapie zostały przedstawione działki w zakresie powiatu nowotomskiego, gminy Kuślin, obrębu Turkowo oraz powiatu szamotulskiego, gminy Duszniki, obrębu Zakrzewko.
- Mapa została przygotowana na podstawie licencji nr GK.6642.1.1968.2020_3015_CL2 wydanej przez Starostę Nowotomskiego oraz licencji nr GK.6642.1.2375.2020_3024_CL2 wydanej przez Starostę Powiatu Szamotulskiego dla mapy zasadniczej.

LEGENDA:

- Oś i skrajne przewody projektowanej linii napowietrznej 400 kV Baczyna - Plewiska
- Granice pasa technologicznego projektowanej linii 400 kV (2 x 35 m)
- Linia rozgraniczająca teren inwestycji objęty wnioskiem
- Granice działek ewidencyjnych
- Numery działek ewidencyjnych objętych wnioskiem
- Projektowany słup przelotowy linii napowietrznej 400 kV
- Projektowany słup mocny linii napowietrznej 400 kV




ENERGOPROJEKT®
POZNAN S.A.

Rysunek:

Projekt zagospodarowania terenu
pow. szamotulski ark. 3

Projekt		Linia napowietrzna 400 kV Baczyna - Plewiska	
Tom	E785		
Zmiana	-		
Opracowała	09.2020	Imię i nazwisko	Podp.
Projektował	09.2020	mgr inż. Joanna Kryszan	
Sprawił	09.2020	mgr inż. Kamil Brodzinski	
Skala	1:1000	Nr rysunku	Zmiana
		785-PB-36	Ark.

 

UWAGI:
- Na mapie zostały przedstawione działki w zakresie powiatu szamotulskiego, gminy Duszniki, obrębu Zakrzewko
- Mapa została przygotowana na podstawie licencji nr GK.6642.1.2375.2020_3024_CL2 wydanej przez Starostę Powiatu Szamotulskiego dla mapy zasadniczej.


LEGENDA:

- Oś i skrajne przewody projektowanej linii napowietrznej 400 kV Baczyna - Plewiska
- Granice pasa technologicznego projektowanej linii 400 kV (2 x 35 m)
- Linia rozgraniczająca teren inwestycji objęty wnioskiem
- Granice działek ewidencyjnych
- Numery działek ewidencyjnych objętych wnioskiem
- Projektowany słup przelotowy linii napowietrznej 400 kV
- Projektowany słup mocny linii napowietrznej 400 kV



Rysunek:
Projekt zagospodarowania terenu
pow. szamotulski ark. 4

Projekt E785		Linia napowietrzna 400 kV Baczyna - Plewiska	
Tom			
Zmiana			
Opracował	09.2020	inż. Joanna Kryszan	Podp.
Projektował	09.2020	mgr inż. Kamil Brodziński	Podp.
Sprawił	09.2020	mgr inż. Krzysztof Wojciech	Podp.
Skala	1:1000	Nr rysunku 785-PB-37	Zmiana -

 

UWAGI:
- Na mapie zostały przedstawione działki w zakresie powiatu szamotulskiego, gminy Duszniki, obrębu Zakrzewko
- Mapa została przygotowana na podstawie licencji nr GK.6642.1.2375.2020_3024_CL2 wydanej przez Starostę Powiatu Szamotulskiego dla mapy zasadniczej.

- LEGENDA:**
- Oś i skrajne przewody projektowanej linii napowietrznej 400 kV Baczyna - Plewiska
 - Granice pasa technologicznego projektowanej linii 400 kV (2 x 35 m)
 - Linia rozgraniczająca teren inwestycji objęty wnioskiem
 - Granice działek ewidencyjnych
 - Numery działek ewidencyjnych objętych wnioskiem
 - Projektowany słup przelotowy linii napowietrznej 400 kV
 - Projektowany słup mocny linii napowietrznej 400 kV

ENERGOPROJEKT
POZNAN S.A.

Projekt
E785

Tom
Zmiana

Opracowała
09.2020
mgr inż. Joanna Kryszan

Projektował
09.2020
mgr inż. Kamil Brodziński

Sprawił
09.2020
mgr inż. Krzysztof Wojcieszak

Skala
1:1000

Linia napowietrzna 400 kV
Baczyna - Plewiska

Imię i nazwisko
mgr inż. Kamil Brodziński


Nr rysunku
785-PB-38

Zmiana
-

Podpis

Arkusz
1/1

Rysunek:
Projekt zagospodarowania terenu
pow. szamotulski ark. 5

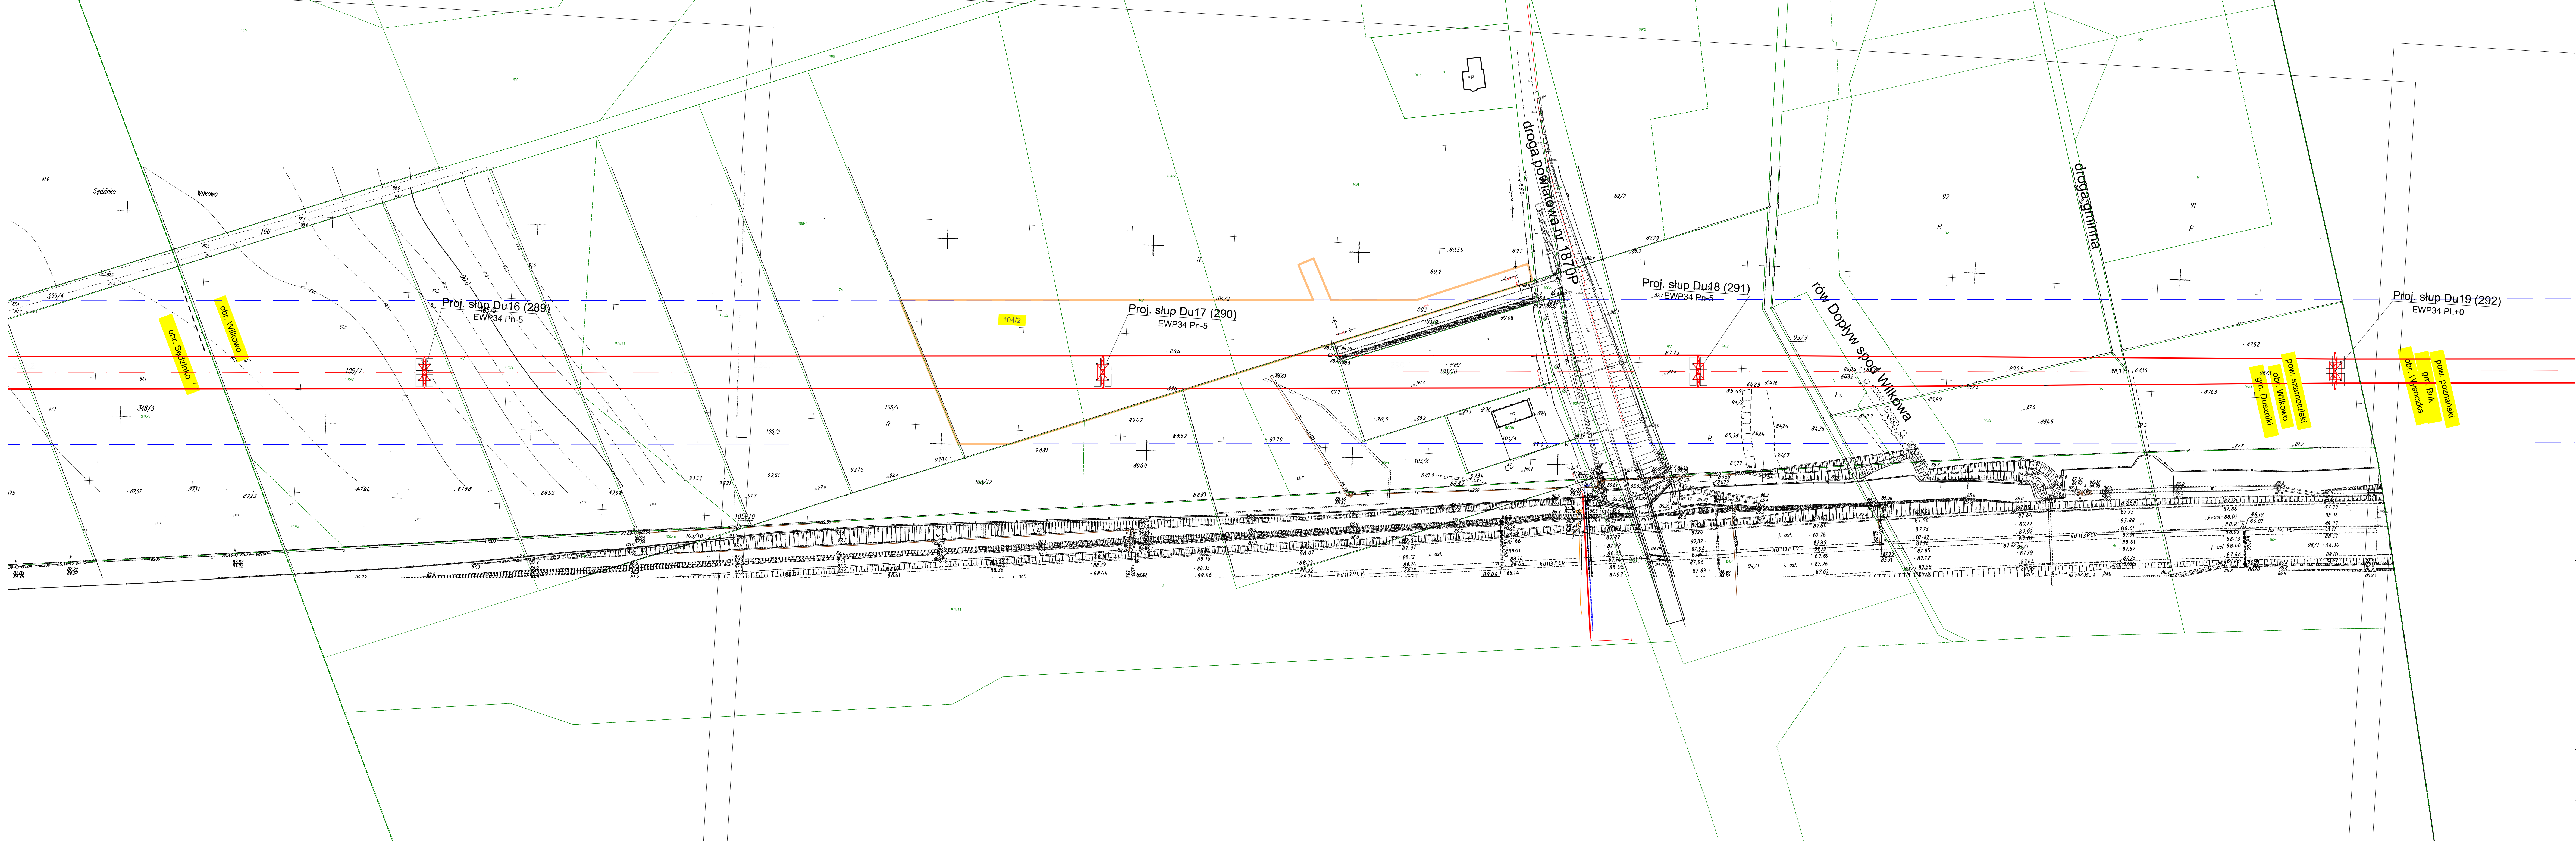

UWAGI:
- Na mapie zostały przedstawione działki w zakresie powiatu szamotulskiego, gminy Duszniki, obrębu Zakrzewko.
- Mapa została przygotowana na podstawie licencji nr GK.6642.1.2375.2020_3024_CL2 wydaną przez Starostę Powiatu Szamotulskiego dla mapy zasadniczej.

- LEGENDA:**
- Oś i skrajne przewody projektowanej linii napowietrznej 400 kV Baczyna - Plewiska
 - Granice pasa technologicznego projektowanej linii 400 kV (2 x 35 m)
 - Linia rozgraniczająca teren inwestycji objęty wnioskami
 - Granice działek ewidencyjnych
 - 310/9 Numery działek ewidencyjnych objętych wnioskami
 - Projektowany słup przelotowy linii napowietrznej 400 kV
 - Projektowany słup mocny linii napowietrznej 400 kV

Rysunek	ELBUD PROJEKT ENERGOPROJEKT® POZNAŃ S.A.			
	Projekt zagospodarowania terenu pow. szamotulski ark. 6			
	Projekt E785 Linia napowietrzna 400 kV Baczyna - Plewiska			
	Tom Zmiana	Data	Imię i nazwisko	Podpis
	Opracował Projektował Sprawdził Skala	09.2020 09.2020 09.2020 1:1000	inż. Joanna Kryszan mgr inż. Kamil Brodziński mgr inż. Krzysztof Wójcieszak Nr rysunku 785-PB-39	 Zmiana Ark./Str.