


Załącznik nr 1
do decyzji
Wojewody Wielkopolskiego
Nr 4/2020 z dnia 30 października 2020 r.


z up. Wojewody Wielkopolskiego
Tomasz Małyszka
Dyrektor
Wydziału Infrastruktury i Rolnictwa

Dokument podpisany kwalifikowanym podpisem elektronicznym.

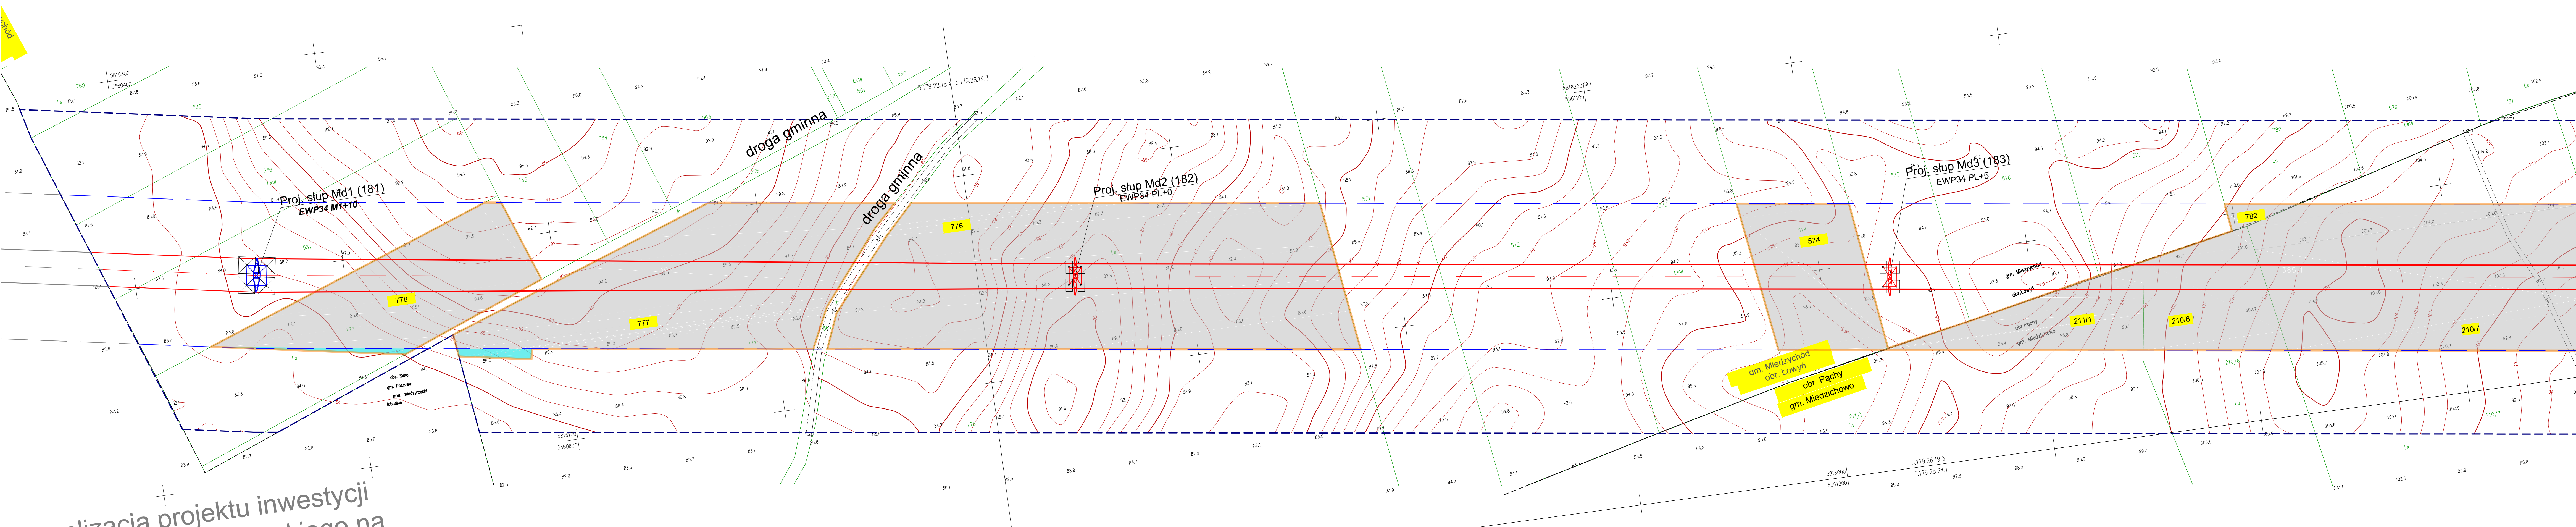

realizacja projektu inwestycji
w zakresie woj. lubuskiego na
podstawie odrębnego opracowania


Szkic przeglądowy arkusza

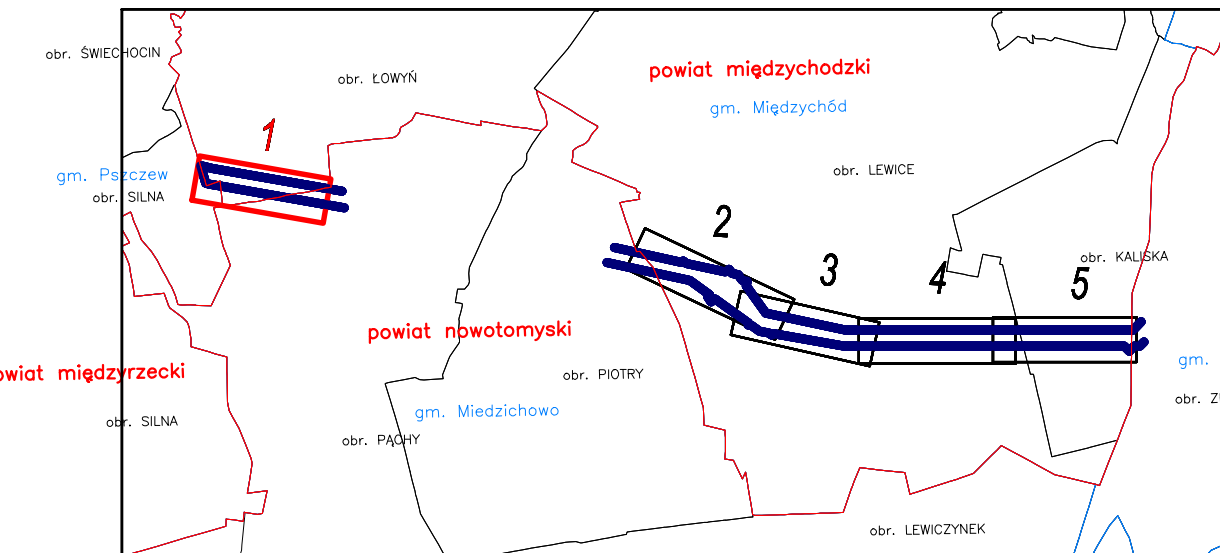

ZAKRES OPRACOWANIA

- Nie ustalono służebności gruntowych z uwagi na charakter inwestycji.
- Kontur użytku gruntowego, koloru czerwonego, opisany (Ls, Lz, Rp) nie jest ujawniony w bazie danych ewidencji gruntów i budynków.
- Obiekty oznaczone symbolem [Symbol] stanowią krzewy.
- Redakcja znaków zgodna z rozporządzeniem M.A.C. z dnia 2 listopada 2015 r. w sprawie bazy danych obiektów topograficznych oraz mapy zasadniczej.
- Nie wyklucza się istnienia w terenie sieci uzbrojenia podziemnego, nie zgłoszonych do inwentaryzacji lub o których brak jest informacji w treści materiałów z ODGiK.

Nr ark. mapy 1(5)		Poziom odn. Krusztadt 86 Układ współrzędnych 2000 Strefa 5	MAPA DO CELÓW PROJEKTOWYCH Skala 1:1000		ID ZŁOŻENIA PRACY: 6640.1247.2019
Sekcje: 5.179.28.19.3.3 5.179.28.18.4.4		Powstała na podstawie: 1. Cyfrowej i rastrowej mapy zasadniczej pozyskanej z PODOGK 2. Planu uzupełniającego wykonanego metodą fotograficzną, skaningu laserowego i bezpoziomej 3. Danych z ewidencji gruntów i budynków 4. Projektowanych sieci uzbrojenia terenu.		Wykonawca: MGGP Asro Sp. z o.o. 33-100 Tarnów, ul. Kościuszkowskiego 6 tel./fax 014 251 80 00, 837 50 00 e-mail: contact@mggpln.com.pl Kierownik prac: Grzegorz Nowak upr. zw. 19943	
Wg. wielkości: Pow. międzychodzki Gmina: Międzychódz 301403_5 Cieplice: Łowyn 301403_5_0227		Miejscowość: Łowyn		Tarnów dn. 2020-09-23	
Projekt E785		Linia napowietrzna 400 kV Baczyna - Plewiska		Opracował: mgr inż. Kamila Krzyżosińska mgr inż. Krzysztof Wojciechowski mgr inż. Krzysztof Wojciechowski	
Tom Zmiana		Data		Imię i nazwisko	
Opracował		09.2020		mgr inż. Kamila Krzyżosińska	
Projektował		09.2020		mgr inż. Krzysztof Wojciechowski	
Sprawdził		09.2020		mgr inż. Krzysztof Wojciechowski	
Skala		1:1000		Zmiana	
Rysunek:		Projekt zagospodarowania terenu pow. międzychodzki ark. 1		785-PB-01	

 

Szkiełkowy arkuszy

LEGENDA:


- Oś i skrajne przewody projektowanej linii napowietrznej 400 kV Baczyna - Pleszewa
- Granice pasa technologicznego projektowanej linii 400 kV (2 x 35 m)
- Linia rozgraniczająca teren inwestycji objęty wnioskiem
- Granice działek ewidencyjnych
- 310/9
- Numer dzialek ewidencyjnych objętych wnioskiem
- Projektowany słup przelotowy linii napowietrznej 400 kV
- Projektowany słup mocny linii napowietrznej 400 kV
- Część nieruchomości, w stosunku do których decyzja o ustaleniu lokalizacji strategicznej inwestycji w zakresie sieci przesyłowej ma wywołać skutek, o którym mowa w art. 22 ust.1 - ograniczenie czasowe
- Część nieruchomości, w stosunku do których decyzja o ustaleniu lokalizacji strategicznej inwestycji w zakresie sieci przesyłowej ma wywołać skutek, o którym mowa w art. 22 ust.1 - ograniczenie stałe

ZAKRES OPRACOWANIA


- Nie ustalono służebności gruntowych z uwagi na charakter inwestycji.
- Kontur użytku gruntowego, koloru czerwonego, opisany (Lz, Lz, Lz) nie jest uwzględniony w bazie danych ewidencji gruntów i budynków.
- Obiekty oznaczone symbolem "G" stanowią źródła.
- Redakcja znaków zgodnie z rozporządzeniem M.A.C. z dnia 2 listopada 2015 r. w sprawie bazy danych obiektów topograficznych oraz mapy zasadniczej.
- Nie wykazuje się istnienia w terenie sieci uzbrojenia podziemnego, nie zgłoszonych do inwentaryzacji lub o których brak jest informacji w treści materiałów z ODGIK.

Nr ark. mapy 2(5)	Poziom odn.: Kronsztadt 86 Układ współrzędnych 2000 Skala 5	MAPA DO CELÓW PROJEKTOWYCH Skala 1:1000	ID ZGŁOSZENIA PRACY: 0640.1247.2019 Wykonawca: MGQP Aero Sp. z o.o. 33-100 Tarnobrzeg, ul. Knieżpawskiego 6 tel. 71 674 61 01, 61 01 01 01 e-mail: kontakt@mgqp.pl	Opracował: Kierownik prac: Grzegorz Nowak upraw. zaw. 19943
Skala: 5:179.29.21.2 5:179.29.21.1 5:179.29.21.4 5:179.29.22.3		Powstała na podstawie: 1. Cyfrowej i rastrowej mapy zasadniczej pozyskanej z PDGIK 2. Pomiaru uzupełniającego wykonanego metodą fotogrametryczną, altimetryczną i laserową 3. Danych z ewidencji gruntów i budynków 4. Projektowanych sieci uzbrojenia terenu.		
Woj. wielkopolskie Pow. międzychód Gmina Międzychód 301403_5 Obręb Leśnica 301403_5_0029		Tarnobrzeg, dn. 2020-09-23		
Międzychód, Leśnica				

ELBUDPROJEKT ENERGOPROJEKT POZNAN S.A.	Projekt zagospodarowania terenu pow. międzychódski ark. 2		Projekt E785 Linia napowietrzna 400 kV Baczyna - Pleszewa				
	Rysunek:		Tom Zmiana				
	Data		Imię i nazwisko				
	Podpis		Podpis				
Opracował		Data		Imię i nazwisko		Podpis	
Projektował		Data		Imię i nazwisko		Podpis	
Sprawdził		Data		Imię i nazwisko		Podpis	
Skala		1:1000		785-PB-05		Zmiana	
						AH/SR	

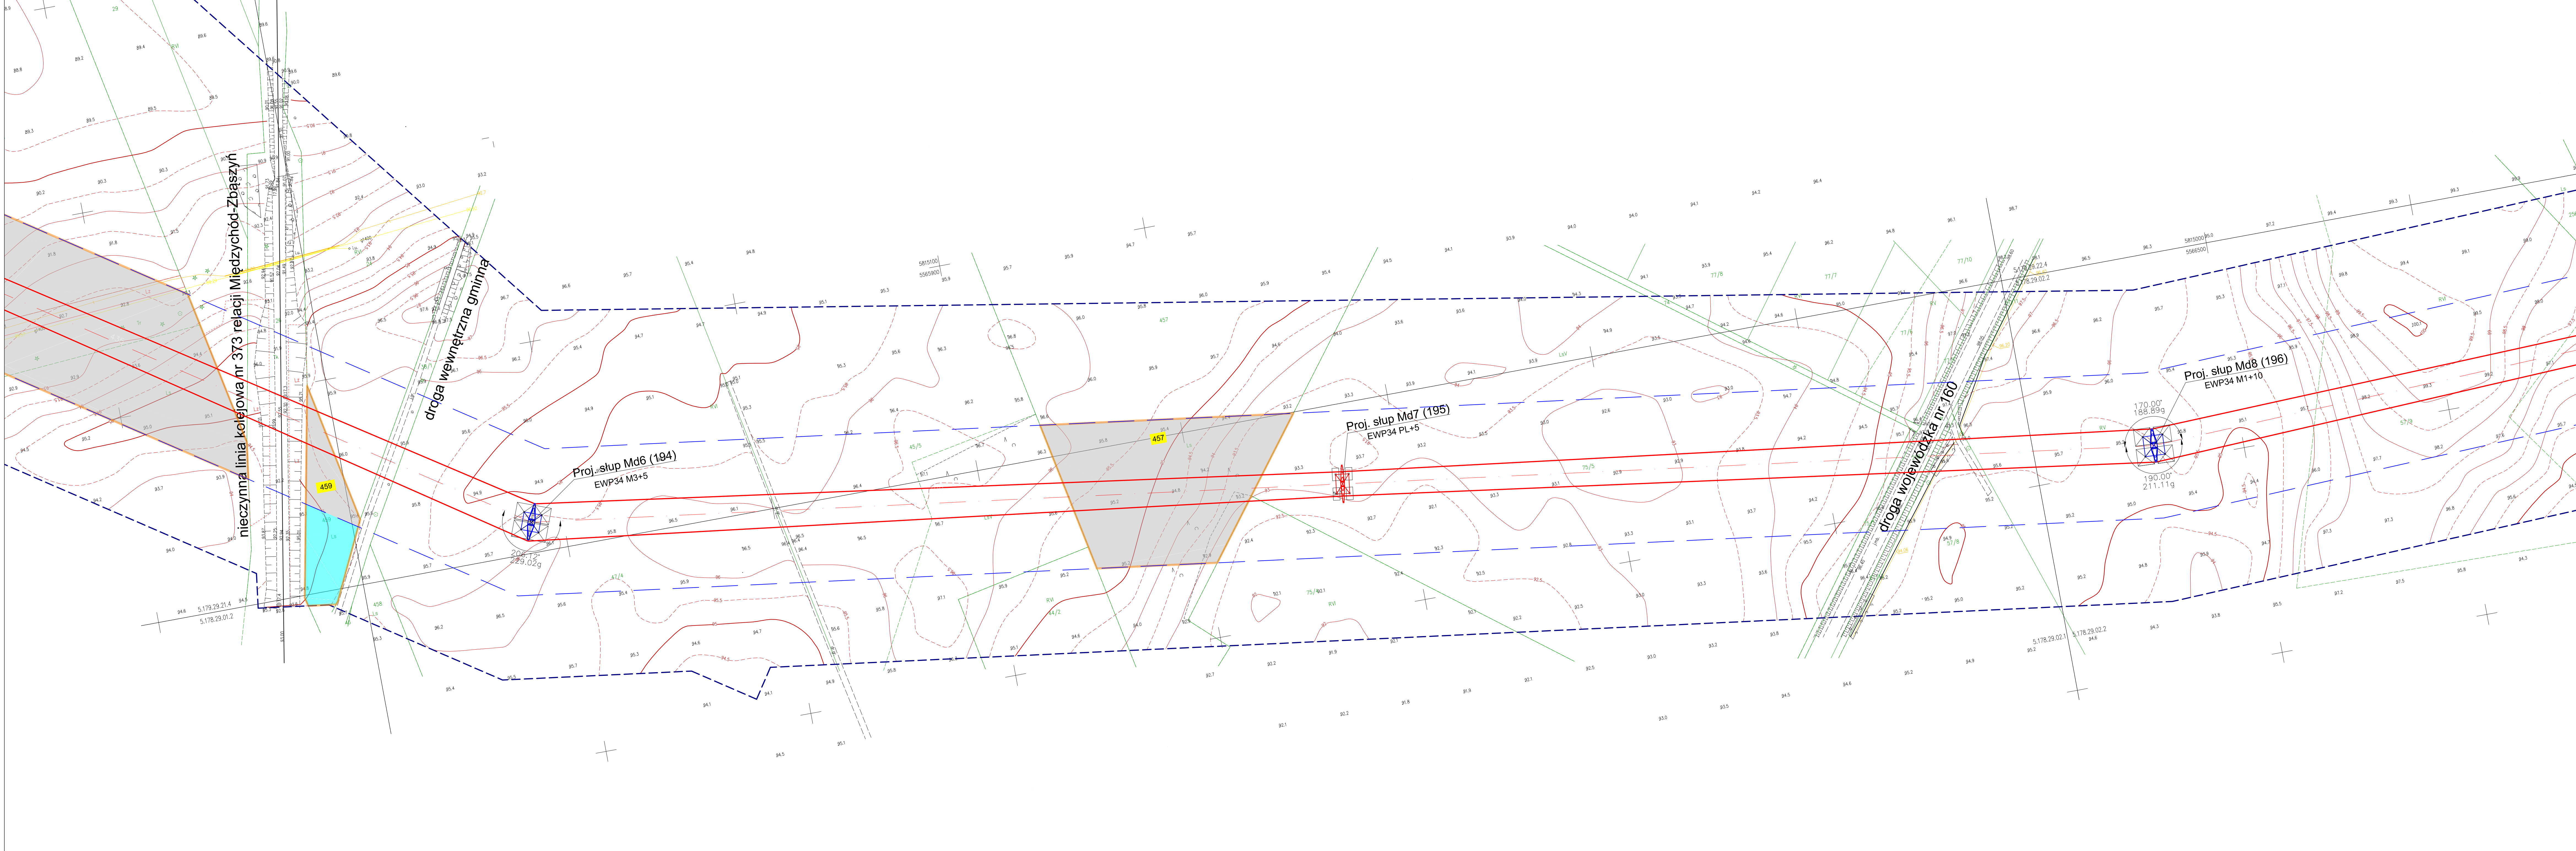

Szkic przeglądowy arkuszy

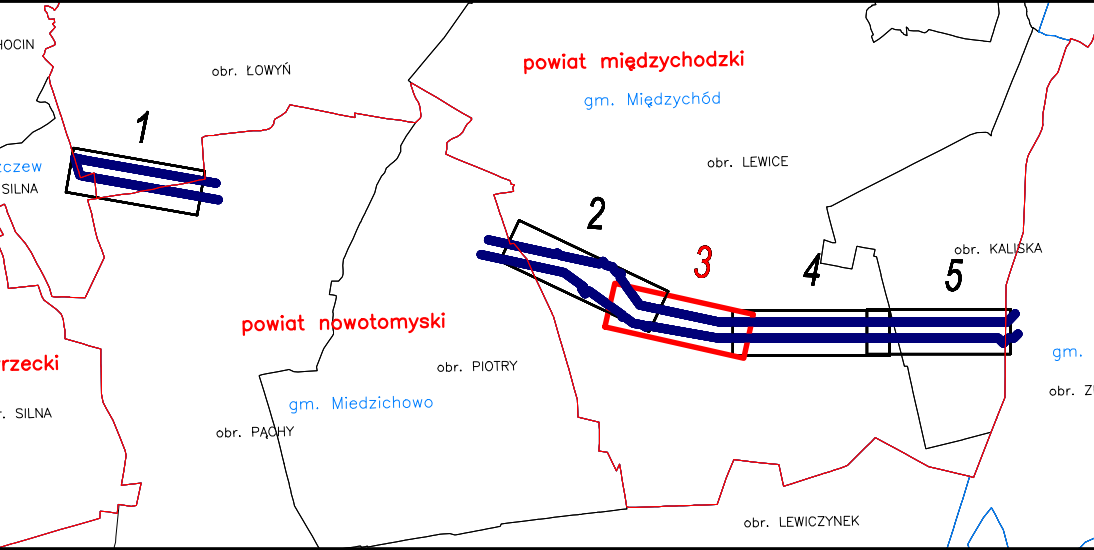

ZAKRES OPRACOWANIA

- Nie ustalono służebności gruntowych z uwagi na charakter inwestycji.
- Kontur użytku gruntowego, koloru czerwonego, opisany (Ls, Lz, Rp) nie jest ujawniony w bazie danych ewidencji gruntów i budynków.
- Obiekty oznaczone symbolem [Symbol] stanowią krzew.
- Redakcja znaków zgodna z rozporządzeniem M.A.C. z dnia 2 listopada 2015 r. w sprawie bazy danych obiektów topograficznych oraz mapy zasadniczej.
- Nie wykazuje się istnienia w terenie sieci uzbrojenia podziemnego, nie zgłoszonych do inwentaryzacji lub o których brak jest informacji w treści materiałów z ODGiK.

Nr ark. mapy 3(5)		Poziom odn. Krusztadt 86 Układ współrzędnych 2000 Strefa 5	MAPA DO CELÓW PROJEKTOWYCH Skala 1:1000		ID ZGŁOSZENIA PRACY: 6640.1247.2019
Składe: 5.179.29.22.4 5.179.29.22.3 5.178.29.02.1 5.178.29.02.2		Powstała na podstawie: 1. Cyfrowej i rastrowej mapy zasadniczej pozyskanej z PODOGK 2. Planu uszczelnienia wykonanego metodą fotograficzną, skaningu laserowego i bezpoziomej 3. Danych z ewidencji gruntów i budynków 4. Projektowanych sieci uzbrojenia terenu.		W wykonawcę: MGGP Aero Sp. z o.o. 33-100 Tarnów, ul. Kościuskiego 6 tel./fax 014 631 80 00, 631 80 00 e-mail: contact@mggplawo.com	
Wg. wielkości Pow. międzychodzki Gmina: Międzybóże 301401_5 Ciepła Lewica 301401_5_0029		Kierownik prac: Grzegorz Nowak uprzw. zwz. 19943		Opracował: Tarnów dn. 2020-09-23	
Miejscowość: Lewica		Miejscowość: Lewica		Miejscowość: Lewica	

LEGENDA:

- Oś i krajne przewody projektowanej linii napowietrznej 400 kV Baczyna - Plewiska
- Granice pasa technologicznego projektowanej linii 400 kV (2 x 35 m)
- Linia rozgraniczająca teren inwestycji objęty wnioskiem
- Granice działek ewidencyjnych
- 310/9
- Numery działek ewidencyjnych objętych wnioskiem
- Projektowany słup przelotowy linii napowietrznej 400 kV
- Projektowany słup mocny linii napowietrznej 400 kV
- Część nieruchomości, w stosunku do których decyzja o ustaleniu lokalizacji strategicznej inwestycji w zakresie sieci przesyłowej ma wywołać skutek, o którym mowa w art. 22 ust.1- ograniczenie czasowe
- Część nieruchomości, w stosunku do których decyzja o ustaleniu lokalizacji strategicznej inwestycji w zakresie sieci przesyłowej ma wywołać skutek, o którym mowa w art. 22 ust.1- ograniczenie stałe




Projekt zagospodarowania terenu
pow. międzychodzki ark. 3

Projekt E785		Linia napowietrzna 400 kV Baczyna - Plewiska	
Tom	Zmiana		
Opracował		Data	
09.2020		mgr inż. Joanna Krystian	
Projektował		mgr inż. Kamil Brodzinski	
09.2020		mgr inż. Krzysztof Wojciech	
Sprawdził		mgr inż. Krzysztof Wojciech	
09.2020		mgr inż. Krzysztof Wojciech	
Skala		Nr rysunku	
1:1000		785-PB-06	
		Zmiana	
		Ark./Str.	


The map illustrates the planned railway route between Łódź and Poznań. The route is marked with numbers 1 to 5 and passes through various administrative boundaries (gminy, powiaty, województwa). The route starts in Łódź, goes through the Łódź Voivodeship, and then enters the Greater Poland Voivodeship. The route is marked with numbers 1 to 5 and passes through various administrative boundaries (gminy, powiaty, województwa).

Nr ark. mapy 4(5)	Pozycjon opis: Konstaszt 86 Ulkast wapienitowny 2000 Strzela 5	MAPA DO CEŁÓW PROJEKTYWNYCH Skala 1:1000	ID ZGŁOSZENIA PRACE: 6640 1247 2017
Sejki: 5 179 29 23 19 23 19 29 22 4	Wsp. wydawnictwa: Gmina: Międzybórz 301401_5 Ciepło: Łowicko SP400_5_0029	Prawstla na podstawie: 1. Wytycznej / rozstrawny mapy zasadniczej pozyskanej z PODOG 2. Pomiaru uzgodnionego wykonanego metodom fotogrametrycznymi, skanowania laserowego 3. Danej z ewidencji gruntów / budynków 4. Projektowanych skali i uzgodnienia terenu.	Wynikowa: MADOg AEP S.p. z o.o. 35 100 Tarnobrz. ul. Kierakowskiego 6 t. telef. 014 674 53 00, fax 014 674 53 00 e-mail: czerwik@kierakowski.com.pl Kierownik prac: Grzegorz Nowak, upr. inż. Opracował: _____
Majscowosc: 301400			Termin do: 2020-09-23

0943	  ENERGOPROJEKT® POZNAN S.A.		Projekt E785		Linia napowietrzna 400 kV Baczynia - Pieluski	
			Forma Zmiana			
			Data		Imię i nazwisko	
	Opracowanie		09.2020		mgr inż. Joanna Kryszan	
	Wzrost		09.2020		mgr inż. Katarzyna Krawiec mgr inż. Andrzej Krawiec	
Projekt zagospodarowania terenu pow. międzychodzący ark. 4		Spewer		09.2020		Specjalista Wojciech Jan
		Skała		Na rysunku		
		1:1000		785-PB-07		Zmiana

 

Szkic przeglądowy arkusza

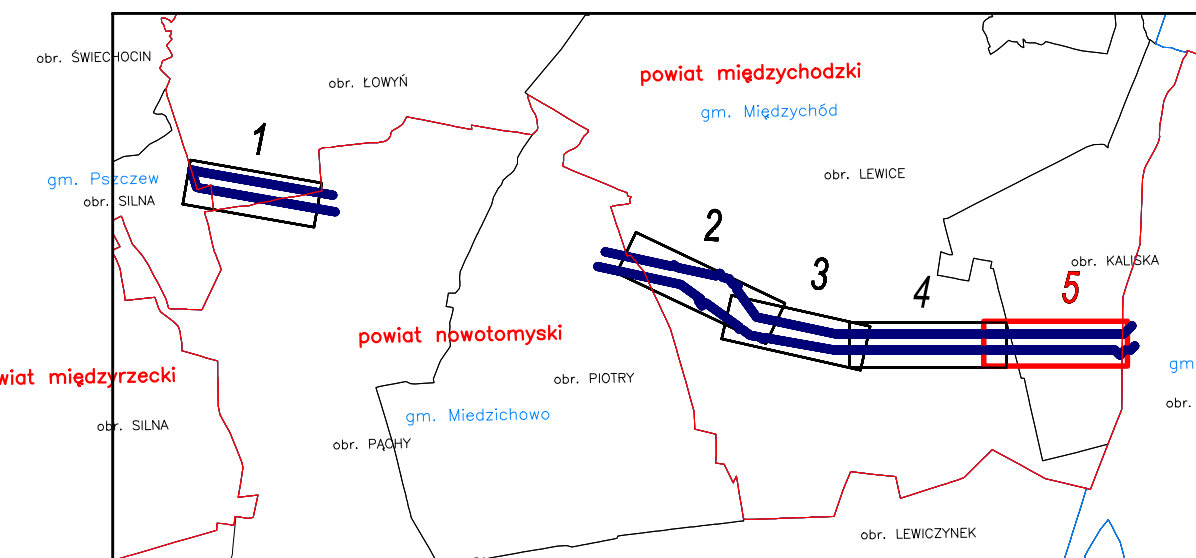

ZAKRES OPRACOWANIA

- Nie ustalono służebności gruntowych z uwagi na charakter inwestycji.
- Kontur użytku gruntowego, koloru czerwonego, opisany (Ls, Lz, Rp) nie jest ujawniony w bazie danych ewidencji gruntów i budynków.
- Obiekty oznaczone symbolem [] stanowią krzew.
- Redakcja znaków zgodna z rozporządzeniem MAiC z dnia 2 listopada 2015 r. w sprawie bazy danych obiektów topograficznych oraz mapy zasadniczej.
- Nie wyklucza się istnienia w terenie sieci uzbrojenia podziemnego, nie zgłoszonych do inwentaryzacji lub o których brak jest informacji w treści materiałów z OGRK.

Nr ark. mapy 5(5)	Poziom odn. Królestwo 86 Układ współrzędnych 2000 Skala 5	MAPA DO CELÓW PROJEKTOWYCH Skala 1:1000	ID ZGŁOSZENIA PRACY: 6640.1247.2019
Sekcje: 5.179.29.23.4 5.178.29.03.2 5.178.29.04.1	Woj. wielkopolskie Pow. międzychodzki Gmina: Międzychódz Ciepł. 301403_5 Katastr. 301403_5.0000 Miejscowość: Lewice, Kaliska	1. Wykonalność i rozmiar mapy zasadniczej pozyskanej z POGSK 2. Planu i rozmiar mapy zasadniczej pozyskanej z POGSK 3. Planu i rozmiar mapy zasadniczej pozyskanej z POGSK 4. Planu i rozmiar mapy zasadniczej pozyskanej z POGSK	Wykonawca: MGGP Aero Sp. z o.o. 33.100 Tępnia, ul. Kierkowskiego 6 tel: 71 42 63 50 50, 63 10 10 e-mail: kontakt@mggpaero.com Opracował: Tandem dn. 2020-09-23

LEGENDA:

- Oś i skrajne przewody projektowanej linii napowietrznej 400 kV Baczyna - Plewiska
- Granice pasa technologicznego projektowanej linii 400 kV (2 x 35 m)
- Linia rozgraniczająca teren inwestycji objęty wnioskiem
- Granice działek ewidencyjnych
- Numer dzialek ewidencyjnych objętych wnioskiem
- Projektowany słup przelotowy linii napowietrznej 400 kV
- Projektowany słup mocny linii napowietrznej 400 kV
- Część nieruchomości, w stosunku do których decyzja o ustaleniu lokalizacji strategicznej inwestycji w zakresie sieci przesyłowej ma wywołać skutek, o którym mowa w art. 22 ust.1- ograniczenie czasowe
- Część nieruchomości, w stosunku do których decyzja o ustaleniu lokalizacji strategicznej inwestycji w zakresie sieci przesyłowej ma wywołać skutek, o którym mowa w art. 22 ust.1- ograniczenie stałe


ELBUD PROJEKT

ENERGOPROJEKT

POZNAN S.A.

Projekt zagospodarowania terenu pow. międzychodzki ark. 5

Projekt	E785	Linia napowietrzna 400 kV Baczyna - Plewiska	
Tom	Zmiana		
Opracował	09.2020	Imię i nazwisko	Podpis
Projektował	09.2020	mgr inż. Joanna Krysiak	
Sprawił	09.2020	mgr inż. Krzysztof Wojciech	
Skala	1:1000	Nr rysunku	Zmiana
		785-PB-08	-

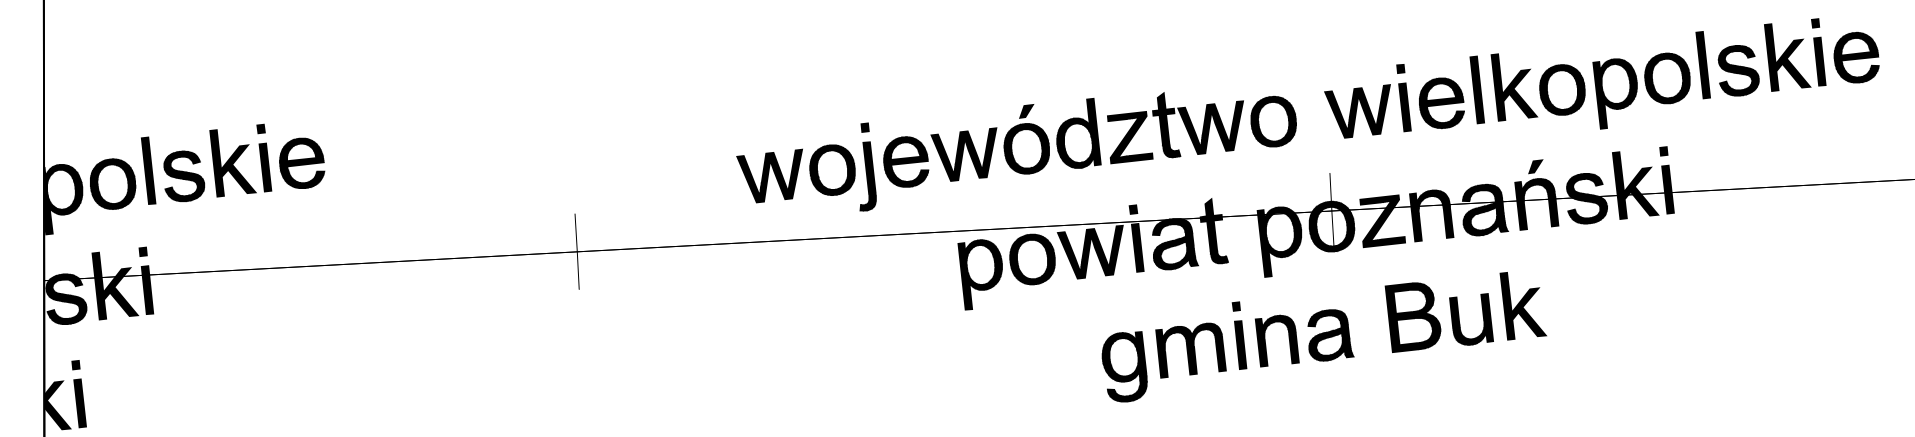

nie ustalono służebności gruntu z uwagi na charakter inwestycji.

Opis konturu użytku gruntowego, koloru czerwonego, opisany (t.j. **Łs, Łp**) nie jest ujawniony w bazie danych ewidencji gruntów i budynków.


Obiekty oznaczone symbolem stanowią krzewy.

Redakcja znaków zgodna z rozporządzeniem MAiC z dnia 2 listopada 2015 r. w sprawie bazy danych obiektów topograficznych oraz mapy zasadniczej.

Wzrost wykazuje się istnienia w terenie sieci uzbrojenia podziemnego, nie zgłoszonych do inwentaryzacji lub o których brak jest informacji w treści materiałów z ODGiG.

	Oś i skrajne przewody projektowanej linii napowietrznej 400 kV Baczyna - Plewiska
	Granice pasa technicznego projektowanej linii 400 kV (2 x 35 m)
	Linia rozgraniczająca teren inwestycji objęty wnioskiem
	Granice działek ewidencyjnych
	Numery działek ewidencyjnych objętych wnioskiem
	Projektowany słup przelotowy linii napowietrznej 400 kV
	Projektowany słup mocny linii napowietrznej 400 kV

[illegible]

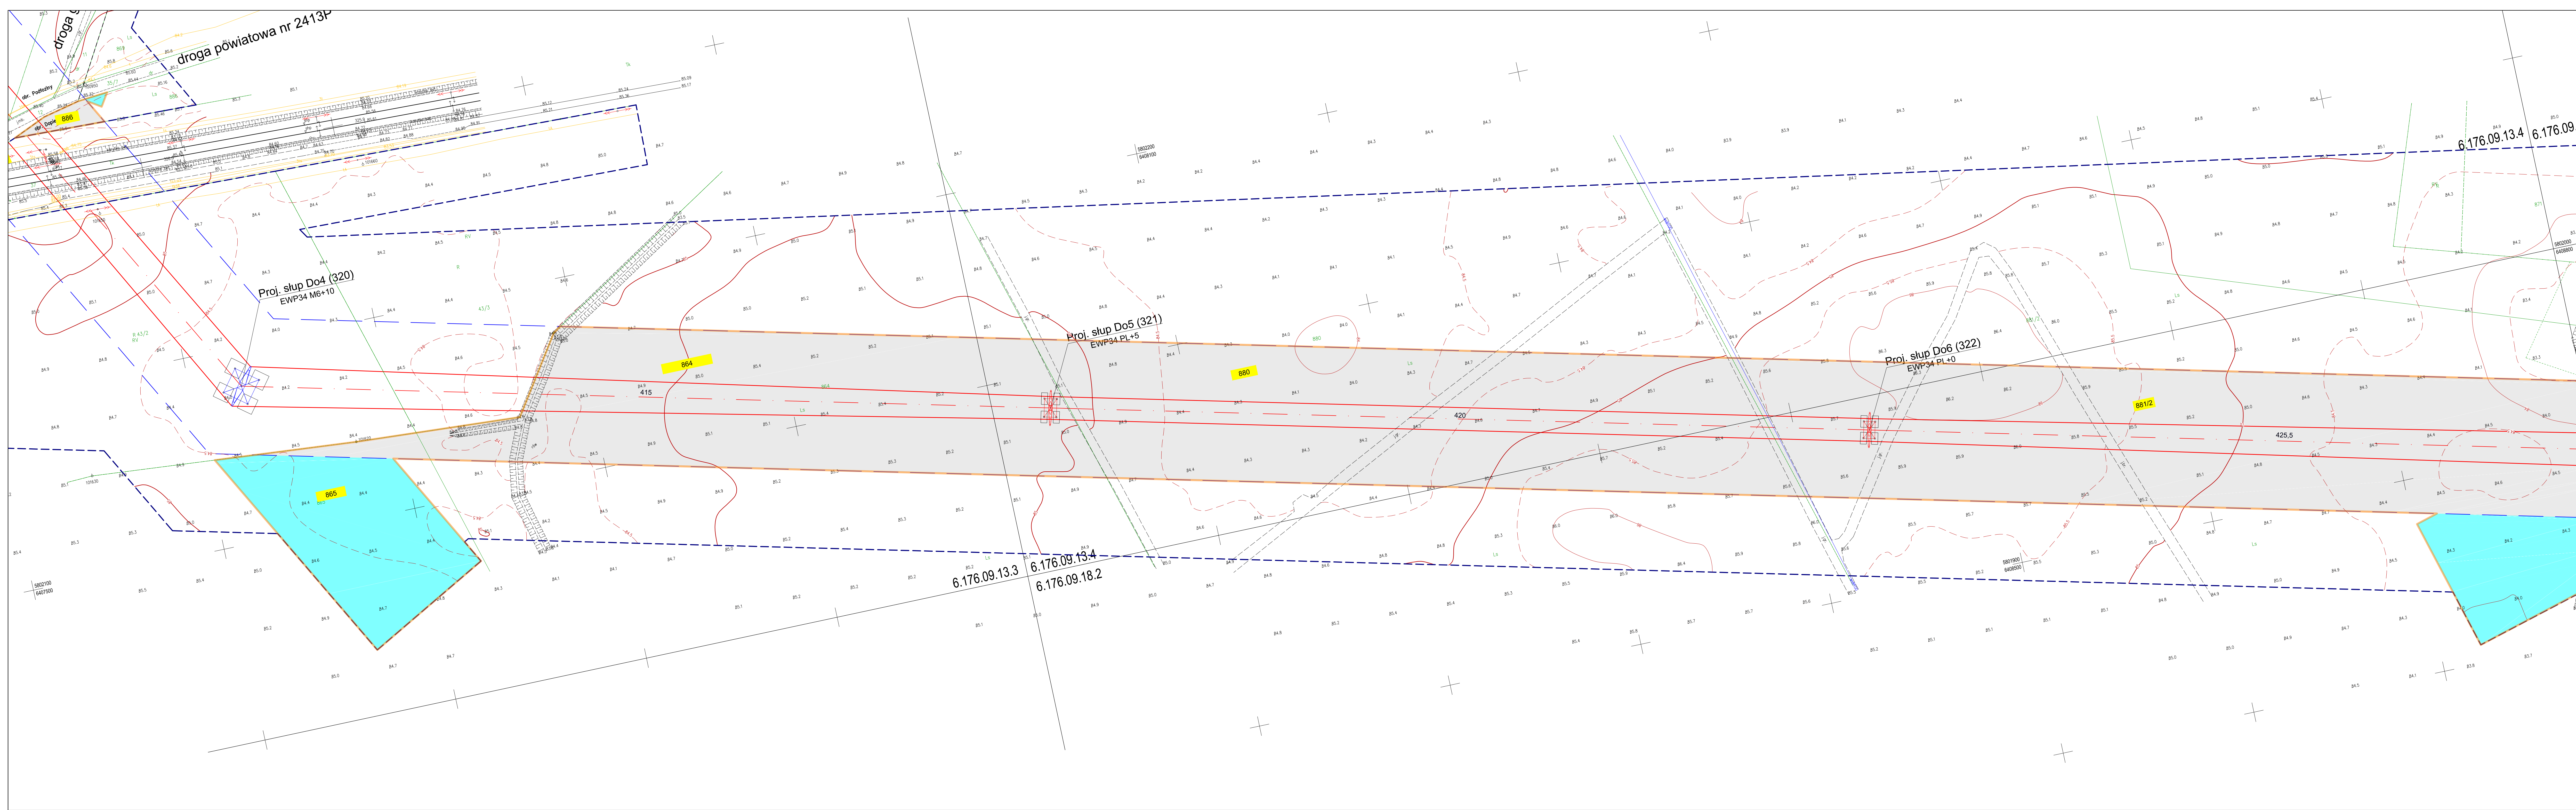

ZAKRES OPRACOWANIA

- Nie ustalono służebności gruntowych z uwagi na charakter inwestycji.
- Kontur użytku gruntowego, koloru czerwonego, opisany (**z.s. Lx 3**) nie jest ujawniony w bazie danych ewidencji gruntów i budynków.
- Obiekty oznaczone symbolem stanowią krzew.
- Redakcja znaków zgodna z rozporządzeniem MAiC z dnia 2 listopada 2015 r. w sprawie bazy danych obiektów topograficznych oraz mapy zasadniczej.
- Nie wyklucza się istnienia w terenie sieci uzbrojenia podziemnego, nie zgłoszonych do inwentaryzacji lub o których brak jest informacji w treści materiałów z ODGiK.

MAPA DO CELÓW PROJEKTOWYCH
Skala 1:1000

Wykonawca: MGOP Aero Sp. z o.o.
33-100 Tamów, ul. Krotoszyńskiego 6
telefon: 0141 631 80 00, 631 80 10
e-mail: contact@mgop-aero.com

Opracował:
Kierownik prac: Grzegorz Nowak upraw. zaw. 19943

Tamów dn.
2020-09-23

LEGENDA:

- Oś i skrajne przewody projektowanej linii napowietrznej 400 kV Baczyna - Plewiska
- Granice pasa technologicznego projektowanej linii 400 kV (2 x 35 m)
- Linia rozgraniczająca teren inwestycji objęty wnioskiem
- Granice działek ewidencyjnych
- Numery działek ewidencyjnych objętych wnioskiem
- Projektowany słup przelotowy linii napowietrznej 400 kV
- Projektowany słup mocny linii napowietrznej 400 kV

Część nieruchomości, w stosunku do których decyzja o ustaleniu lokalizacji strategicznej inwestycji w zakresie sieci przesyłowej ma wywołać skutek, o którym mowa w art. 22 ust.1- ograniczenie czasowe

Część nieruchomości, w stosunku do których decyzja o ustaleniu lokalizacji strategicznej inwestycji w zakresie sieci przesyłowej ma wywołać skutek, o którym mowa w art. 22 ust.1- ograniczenie stałe

ELBUD PROJEKT
ENERGOPROJEKT
POZNAŃ S.A.

PROJEKT
Linia napowietrzna 400 kV
Baczyna - Plewiska

Opis:
Data: 09.2020
Imię i nazwisko: mgr inż. Joanna Krymian
Podpis:

Projektował:
Data: 09.2020
mgr inż. Kamil Brodziński
Podpis:

Sprawił:
Data: 09.2020
mgr inż. Krzysztof Wojciechowski
Podpis:



Skala:
1:1000

Nr rysunku:
785-PB-49

Zmiana:
-

Arkusz:
-

Rysunek:
Projekt zagospodarowania terenu
pow. poznański ark. 10

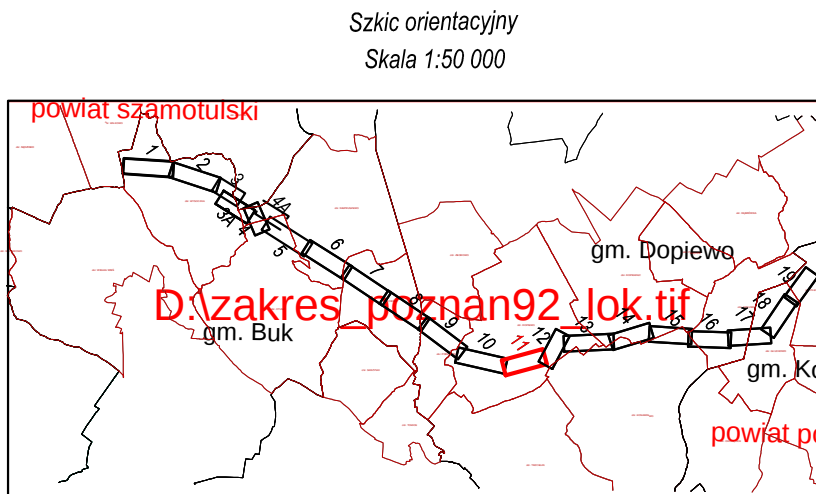
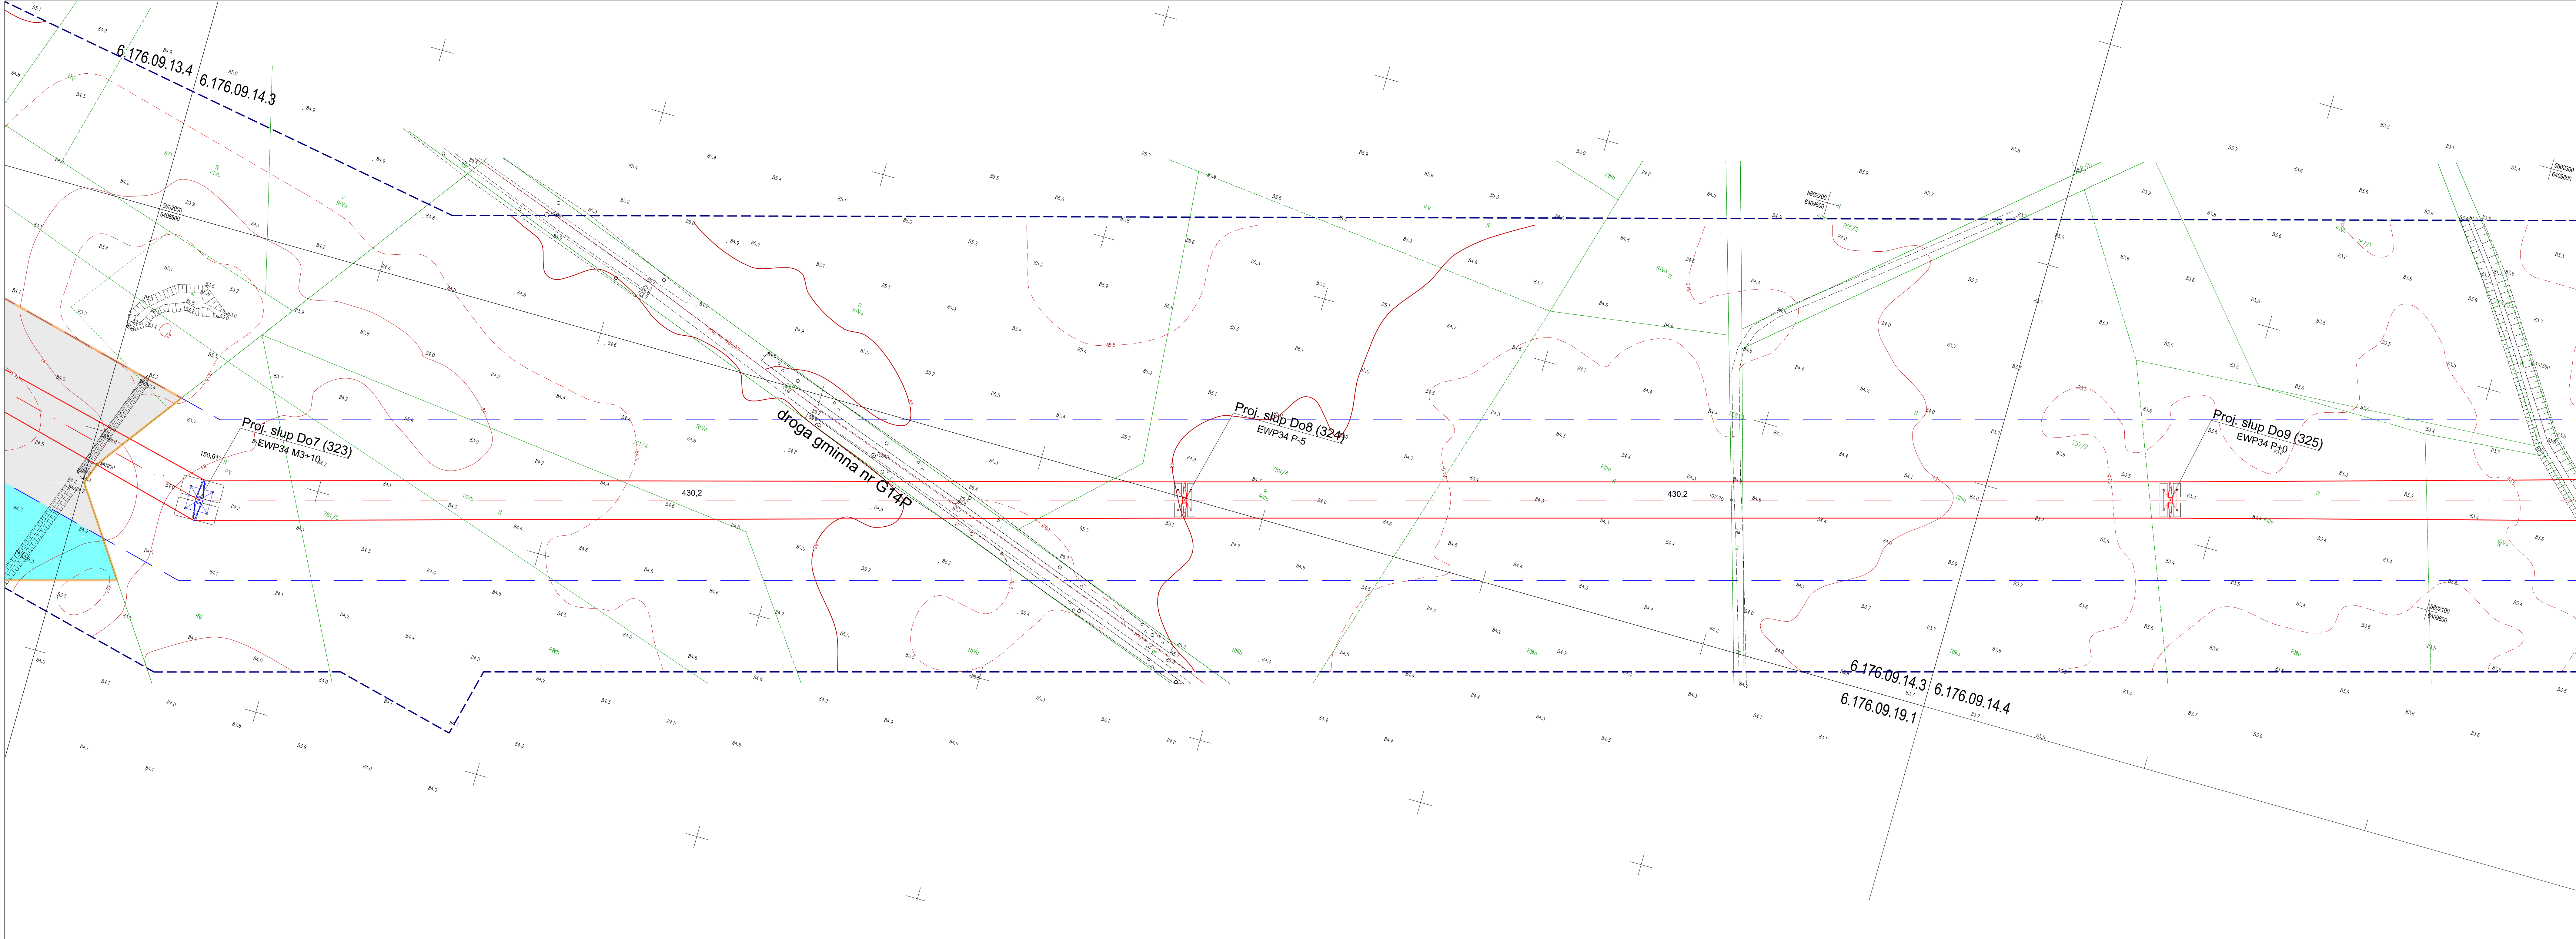


ZAKRES OPRACOWANIA

- Nie ustalono służebności gruntowych z uwagi na charakter inwestycji.
 - Kontur użytku gruntowego, koloru czerwonego, opisany (Ls, Lz, Rp) nie jest ujawniony w bazie danych ewidencji gruntów i budynków.
 - Obiekty oznaczone symbolem [] stanowią krzew.
 - Redakcja znaków zgodna z rozporządzeniem MAiC z dnia 2 listopada 2015 r. w sprawie bazy danych obiektów topograficznych oraz mapy zasadniczej.
 - Nie wyklucza się istnienia w terenie sieci uzbrojenia podziemnego, nie zgłoszonych do inwentaryzacji lub o których brak jest informacji w treści materiałów z ODGiK.
- LEGENDA:**
- Oś i skrajne przewody projektowanej linii napowietrznej 400 kV Baczyna - Plewiska
 - Granice pasa technologicznego projektowanej linii 400 kV (2 x 35 m)
 - Linia rozgraniczająca teren inwestycji objęty wnioskiem
 - Granice działek ewidencyjnych
 - 310/9 Numery działek ewidencyjnych objętych wnioskiem
 - Projektowany słup przelotowy linii napowietrznej 400 kV
 - Projektowany słup mocny linii napowietrznej 400 kV
 - Część nieruchomości, w stosunku do których decyzja o ustaleniu lokalizacji strategicznej inwestycji w zakresie sieci przesyłowej ma wywołać skutek, o którym mowa w art. 22 ust.1 - ograniczenie czasowe
 - Część nieruchomości, w stosunku do których decyzja o ustaleniu lokalizacji strategicznej inwestycji w zakresie sieci przesyłowej ma wywołać skutek, o którym mowa w art. 22 ust.1 - ograniczenie stałe

Nr ark. mapy 11(19)		Poziom odc. Kronstadt 86 Układ współrzędnych 2000 Strefa 6		ID ZGŁOSZENIA PRACY: GKG.G2.4071.10593.2019	
Sektory: 6.176.09.14.3 6.176.09.14.4 6.176.09.19.1		Woj. wielkopolskie Pow. poznański Gmina Dopiewo 302105_2 Obręb: Dopiewo 302105_2.0001		Wykonawca: MGPP Aero Sp. z o.o. 33-100 Tamów, ul. Kaczkowskiego 6 tel/fax 0141 631 80 00, 631 80 08 e-mail: contact@mgppaero.com	
Miejscowość: Dopiewo		Powstała na podstawie: 1. Cyfrowej mapy zasadniczej pozyskanej z PODOGK 2. Pomiaru uzupełniającego wykonanego metodą fotogrametryczną, skaningu laserowego 1-beczołodnia 3. Danych z ewidencji gruntów i budynków 4. Projektowanych sieci uzbrojenia terenu.		Kierownik prac: Grzegorz Nowak upraw. zwz. 19943	
				Opracował: Tamów dn. 2020-09-23	

ELBUDPROJEKT		ENERGOPROJEKT [®] POZNAN S.A.		Projekt E785		Linia napowietrzna 400 kV Baczyna - Plewiska	
Rysunek:		Projekt zagospodarowania terenu pow. poznański ark. 11		Opracowała		Data	
				Projektował		Imię i nazwisko	
				Sprawdził		Podpis	
				Skala		1:1000	
						785-PB-50	

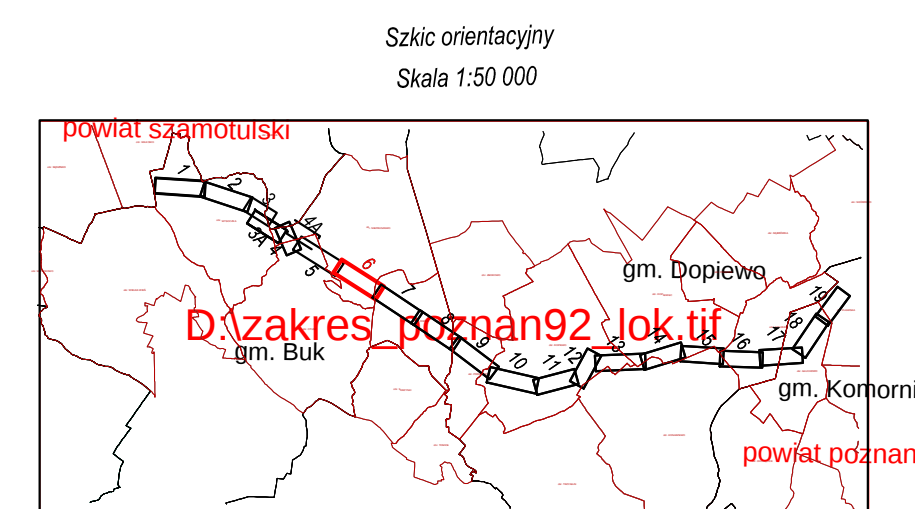 



ZAKRES OPRACOWANIA

- Nie ustalono służebności gruntowych z uwagi na charakter inwestycji.
- Kontur użytku gruntowego, koloru czerwonego, opisany (Lz, Rz, Pz) nie jest ujawniony w bazie danych ewidencji gruntów i budynków.
- Obiekty oznaczone symbolem [Symbol] stanowią krzew.
- Redakcja znaków zgodna z rozporządzeniem MAiC z dnia 2 listopada 2015 r. w sprawie bazy danych obiektów topograficznych oraz mapy zasadniczej.
- Nie wykonano się istnienia w terenie sieci uzbrojenia podziemnego, nie zgłoszonych do inwentaryzacji lub o których brak jest informacji w treści materiałów z OGD&K.

Nr ark. mapy 6(19)	Poziom odn. Kronsztadt 86 Układ współrzędnych 2000 Strona 6	MAPA DO CELÓW PROJEKTOWYCH Skala 1:1000		ID ZGŁOSZENIA PRACY: GKG.GZ.4071.10583.2019 Wykonawca: MGGP Aero Sp. z o.o. 33-100 Tarnów ul. Książęcego 6 tel. 014 631 60 10, 637 60 08 e-mail: kontakt@moggp.aero.com Kierownik prac: Grzegorz Nowak Ursyn, Ursz. 19493 Opracował: Tarnów dn. 2020-09-23
		Powstała na podstawie:		
		1. Cyfrowej mapy zasadniczej pozyskanej z POD&K		
		2. Planu urządzenia terenowego wykonanego metodą fotograficzną, zalegającym istnieniem i		
		3. Danych z ewidencji gruntów i budynków		
4. Projektowanych sieci uzbrojenia terenu.				
Woj. wielkopolskie Pow. poznański Gmina Buk - Obszar Węjski 302103_5 Odn. Nieprzezwro 302103_5.0006				
Miejscowość: Nieprzezwro				

- LEGENDA:**
- Os i skrajne przewody projektowanej linii napowietrznej 400 kV Baczyna - Plewiska
 - Granice pasa technologicznego projektowanej linii 400 kV (2 x 35 m)
 - Linia rozgraniczająca teren inwestycji objęty wnioskiem
 - Granice działek ewidencyjnych
 - Numer działek ewidencyjnych objętych wnioskiem
 - Projektowany słup przelotowy linii napowietrznej 400 kV
 - Projektowany słup mocny linii napowietrznej 400 kV
 - Część nieruchomości, w stosunku do których decyzja o ustaleniu lokalizacji strategicznej inwestycji w zakresie sieci przesyłowej ma wywołać skutek, o którym mowa w art. 22 ust.1. ograniczenie czasowe
 - Część nieruchomości, w stosunku do których decyzja o ustaleniu lokalizacji strategicznej inwestycji w zakresie sieci przesyłowej ma wywołać skutek, o którym mowa w art. 22 ust.1. ograniczenie stałe

ELBUDPROJEKT ENERGOPROJEKT® POZNAN S.A.		Projekt Linia napowietrzna 400 kV Baczyna - Plewiska	
Tom	E785	Data	
Zmiana	-	Imię i nazwisko	
Opracował	09.2020	inż. Joanna Krysian	Podpis
Projektował	09.2020	mgr inż. Kamil Brodzinski	Podpis
Sprawił	09.2020	mgr inż. Krzysztof Wojciech	Podpis
Skala	1:1000	Nr rysunku	Ark/Str.
Projekt zagospodarowania terenu pow. poznański ark. 6		Zmiana	785-PB-45

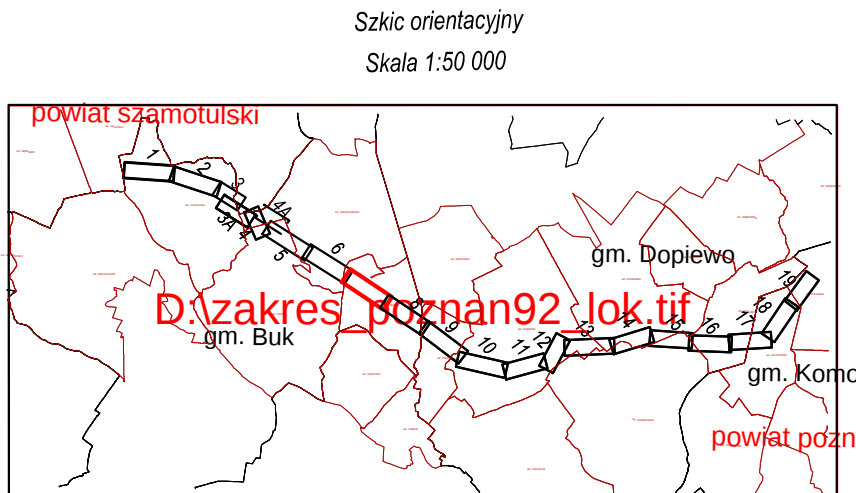 

ZAKRES OPRACOWANIA

- Nie ustalono służebności gruntowych z uwagi na charakter inwestycji.
- Kontur użytku gruntowego, koloru czerwonego, opisany (L.S. Lz. R.) nie jest ujawniony w bazie danych ewidencji gruntów i budynków.
- Obiekty oznaczone symbolem "Q" stanowią krzew.
- Redakcja znaków zgodna z rozporządzeniem MAiC z dnia 2 listopada 2015 r. w sprawie bazy danych obiektów topograficznych oraz mapy zasadniczej.
- Nie wyklucza się istnienia w terenie sieci uzbrojenia podziemnego, nie zgłoszonych do inwentaryzacji lub o których brak jest informacji w treści materiałów z ODGiK.

Nr ark. mapy		Poziom odn. Kronsztadt 86		ID ZGŁOSZENIA PRACY: GKG.GZ.4071.10593.2019	
7(19)		Układ współrzędnych 2000		Wykonawca: MGP Aero Sp. z o.o.	
Strona 6		Strona 6		33-160 Tambo, ul. Kościuszkowskiego 6	
Sekoje:		6.176.09.01.3 6.176.09.01.4		tel/fax 014 631 60 00, 631 60 09	
6.176.09.06.2		6.176.09.06.2		e-mail: contact@mgpaero.com	
Wg. wielkopolskie		Pow. poznański		Opracował:	
Gmina Buk - Obszar Wsi 302102_5		Obręb: Cieśle 302102_5,0001		33-160 Tambo, ul. Kościuszkowskiego 6	
Miejscowość: Cieśle		Powstała na podstawie:		Kierownik prac: Grzegorz Nowak upraw. zaw. 19943	
		1. Cyfrowej mapy zasadniczej pozyskanej z PDGKG		Tamów dn.	
		2. Planu uzupełniającego wykonanego metodą fotograficzną, skaningu laserowego i bezprzewodnego		2020-09-23	
		3. Danych z ewidencji gruntów i budynków			
		4. Projektowanych sieci uzbrojenia terenu.			

MAPA DO CELÓW PROJEKTOWYCH



Skala 1:1000

- LEGENDA:**
- Oś i skrajne przewody projektowanej linii napowietrznej 400 kV Baczyna - Plewiska
 - Granice pasa technologicznego projektowanej linii 400 kV (2 x 35 m)
 - Linia rozgraniczająca teren inwestycji objęty wnioskiem
 - Granice działek ewidencyjnych
 - 310/9 Numery działek ewidencyjnych objętych wnioskiem
 - Projektowany słup przelotowy linii napowietrznej 400 kV
 - Projektowany słup mocny linii napowietrznej 400 kV
 - Część nieruchomości, w stosunku do których decyzja o ustaleniu lokalizacji strategicznej inwestycji w zakresie sieci przesyłowej ma wywołać skutek, o którym mowa w art. 22 ust.1 - ograniczenie czasowe
 - Część nieruchomości, w stosunku do których decyzja o ustaleniu lokalizacji strategicznej inwestycji w zakresie sieci przesyłowej ma wywołać skutek, o którym mowa w art. 22 ust.1 - ograniczenie stałe




Projekt		Linia napowietrzna 400 kV Baczyna - Plewiska	
Tom		E785	
Zmiana		-	
Data		Imię i nazwisko	
09.2020		mgr inż. Joanna Krysman	
Opracował		mgr inż. Karol Brodziński	
09.2020		mgr inż. Krzysztof Wojciech	
Sprawdził		mgr inż. Krzysztof Wojciech	
09.2020		mgr inż. Krzysztof Wojciech	
Skala		Zmiana	
1:1000		785-PB-46	
Miejscowość: Cieśle		-	

Rysunek: Projekt zagospodarowania terenu pow. poznański ark. 7


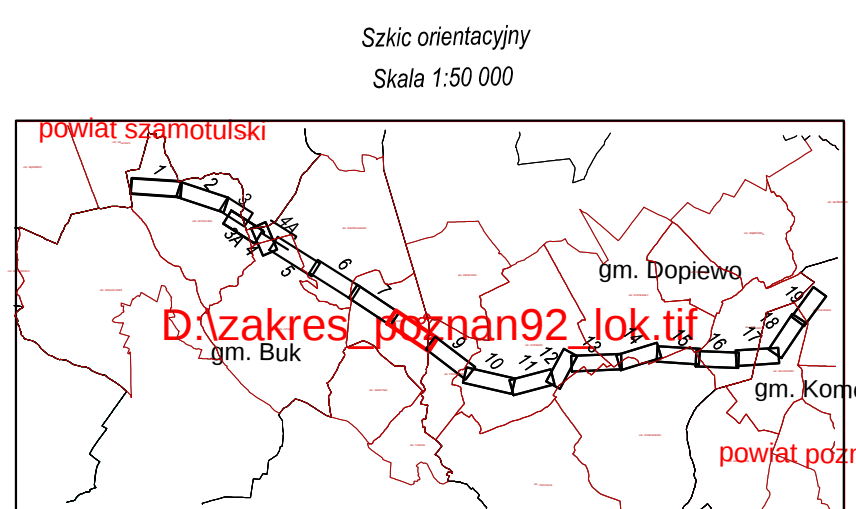
 


ZAKRES OPRACOWANIA

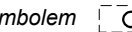- Nie ustalono służebności gruntowych z uwagi na charakter inwestycji.
- Kontur użytku gruntowego, koloru czerwonego, opisany (**Ls, Lx, Rp**) nie jest ujawniony w bazie danych ewidencji gruntów i budynków.
- Obiekty oznaczone symbolem  stanowią krzew.
- Redakcja znaków zgodna z rozporządzeniem MAiC z dnia 2 listopada 2015 r. w sprawie bazy danych obiektów topograficznych oraz mapy zasadniczej.
- Nie wykluza się istnienia w terenie sieci uzbrojenia podziemnego, nie zgłoszonych do inwentaryzacji lub o których brak jest informacji w treści materiałów z ODGiK.


Nr ark. mapy		Poziom odn. Kronsztadt 86	MAPA DO CEŁOW PROJEKTYWYCH		ID ZGŁOSZENIA PRACY: GKG.GZ.4071.10993.2019
8(19)	Układ współrzędnych 2000 Strefa 6	Skala 1:10000			
		Wykonawca: MG&P Aero Sp. z o.o.			
		33-100 Tamnice, ul. Kucharskiego 6 t. 0141 637 80 00, 637 80 78 e. contact@mgp-aero.com			
		Kierownik prac: Grzegorz Nowak upraw. zaw. 19943			
		Opracował:			
		Tamów dn. 2020-09-23			
Skalę: 6.176.09.07.1 6.176.09.07.3 6.176.09.07.4		Powstała na podstawie:			
Włg. wielkopolskie		1. Cyfrowej mapy zasadniczej pozyskanej z PODOGiK			
Pow. poznański		2. Planu uzupełniającego wykonanego metodą fotograficzną, planingu laserowego i bezpilotażowego			
Gmina Buk - Osiedle Wioski 202103_5		3. Danych z ewidencji gruntów i budynków			
Obręb: Ciesle 302103_5_0001		4. Projektowanych sieci uzbrojenia terenu.			
Miejscowość: Ciesle					

- LEGENDA:**
-  Oś i skrajne przewody projektowanej linii napowietrznej 400 kV Baczyna - Plewiska
 -  Granice pasa technologicznego projektowanej linii 400 kV (2 x 35 m)
 -  Linia rozgraniczająca teren inwestycji objęty wnioskiem
 -  Granice działek ewidencyjnych
 -  Numery działek ewidencyjnych objętych wnioskiem
 -  Projektowany słup przelotowy linii napowietrznej 400 kV
 -  Projektowany słup mocny linii napowietrznej 400 kV
 -  Część nieruchomości, w stosunku do których decyzja o ustaleniu lokalizacji strategicznej inwestycji w zakresie sieci przesyłowej ma wywołać skutek, o którym mowa w art. 22 ust.1- ograniczenie czasowe
 -  Część nieruchomości, w stosunku do których decyzja o ustaleniu lokalizacji strategicznej inwestycji w zakresie sieci przesyłowej ma wywołać skutek, o którym mowa w art. 22 ust.1- ograniczenie stałe

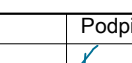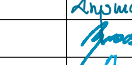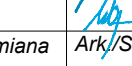ELBUD PROJEKT		ENERGOPROJEKT		POZNAŃ S.A.	
Projekt		Linia napowietrzna 400 kV Baczyna - Plewiska			
Tom		E785			
Zmiana					
Data		Imię i nazwisko		Podpis	
09.2020		mgr inż. Joanna Krymian			
09.2020		mgr inż. Kamel Brodzinski			
09.2020		mgr inż. Krzysztof Wojciech			
Skala		Nr rysunku		Zmiana	
1:1000		785-PB-47		-	

Rysunek: Projekt zagospodarowania terenu pow. poznański ark. 8

województwo wielkopolskie
powiat poznański
gmina Dopiewo

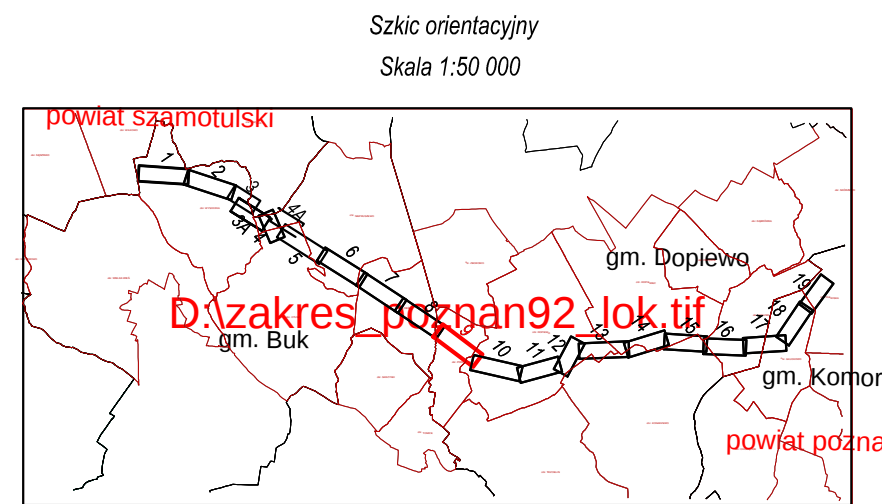

LEGENDA:

- Oś i skrajne przewody projektowanej linii napowietrznej 400 kV Baczyna - Plewiska
- Granice pasa technologicznego projektowanej linii 400 kV (2 x 35 m)
- Linia rozgraniczająca teren inwestycji objęty wnioskiem
- Granice działek ewidencyjnych
- 310/9 Numery działek ewidencyjnych objętych wnioskiem
- Projektowany słup przelotowy linii napowietrznej 400 kV
- Projektowany słup mocny linii napowietrznej 400 kV
- Część nieruchomości, w stosunku do których decyzja o ustaleniu lokalizacji strategicznej inwestycji w zakresie sieci przesyłowej ma wywołać skutek, o którym mowa w art. 22 ust.1- ograniczenie czasowe
- Część nieruchomości, w stosunku do których decyzja o ustaleniu lokalizacji strategicznej inwestycji w zakresie sieci przesyłowej ma wywołać skutek, o którym mowa w art. 22 ust.1- ograniczenie stałe

ZAKRES OPRACOWANIA

- Nie ustalono służebności gruntowych z uwagi na charakter inwestycji.
- Kontur użytku gruntowego, koloru czerwonego, opisany (t.s. Lx Rp.) nie jest ujawniony w bazie danych ewidencji gruntów i budynków.
- Obiekty oznaczone symbolem [Q] stanowią krzew.
- Redakcja znaków zgodna z rozporządzeniem MAiC z dnia 2 listopada 2015 r. w sprawie bazy danych obiektów topograficznych oraz mapy zasadniczej.
- Nie wyklucza się istnienia w terenie sieci urządzenia podziemnego, nie zgłoszonych do inwentaryzacji lub o których brak jest informacji w treści materiałów z ODGiK.


Nr ark. mapy		Pozom odn. Kronstadt 86		MAPA DO CELÓW PROJEKTOWYCH		ID ZGŁOSZENIA PRACY: OGIK.GZ.4071.10993.2019	
9(19)	Układ współrzędnych 2000	6.176.09.13.1	Strzela 6	Skala 1:1000		Wykonawca: MGOP Aero Sp. z o.o.	
Sejki: 6.176.09.12.2		6.176.09.13.1		Powstała na podstawie:		31-100 Tamaj, ul. Krzywosłoneg 6	
Woj. wielkopolskie		Pow. poznański		1. Cyfrowej mapy zasadniczej pozyskanej z PODGiK		tel./fax 014 637 80 00, 637 80 10	
Gmina Dopiewo 302105_2		Obręb: Dopiewo 302105_2.0001		2. Planu uzupełniającego wykonanego metodą fotograficzną, planingu laserowego i bezprzewodnej		e-mail: kontakt@mgop.aero.com	
Obręb: Podgajny 302105_2.0008		Miejscowość: Dopiewo, Podgajny		3. Danych z ewidencji gruntów i budynków		Kierownik prac: Grzegorz Nowak upraw. zaw. 19943	
				4. Projektowanych sieci urządzenia terenu.		Opracował:	
						Tamaj dn.	
						2020-09-23	



Projekt		Linia napowietrzna 400 kV	
E785		Baczyna - Plewiska	
Tom		-	
Zmiana		-	
Data		Imię i nazwisko	
09.2020		mgr inż. Joanna Krymian	
Projektował		mgr inż. Kamil Brodziński	
09.2020		mgr inż. Krzysztof Wojciech	
Sprawdził		-	
09.2020		-	
Skala		Zmiana	
1:1000		785-PB-48	
		-	
		-	

Rysunek:

Projekt zagospodarowania terenu
pow. poznański ark. 9

 

UWAGI:
- Na mapie zostały przedstawione działki w zakresie powiatu nowotomskiego, gminy Miedzichowo, obrębu Pąchy i Piotry.
- Mapa została przygotowana na podstawie licencji nr GK.6642.1.1966.2020_3015_CL2 wydanej przez Starostę Nowotomskiego dla mapy zasadniczej.

- LEGENDA:**
- Oś i skrajne przewody projektowanej linii napowietrznej 400 kV Baczyna - Plewiska
 - Granice pasa technologicznego projektowanej linii 400 kV (2 x 35 m)
 - Linia rozgraniczająca teren inwestycji objęty wnioskiem
 - Granice działek ewidencyjnych
 - Numerы działek ewidencyjnych objętych wnioskiem
 - Projekowany słup przelotowy linii napowietrznej 400 kV
 - Projekowany słup mocny linii napowietrznej 400 kV
 - Część nieruchomości, w stosunku do których decyzja o ustaleniu lokalizacji strategicznej inwestycji w zakresie sieci przesyłowej ma wywołać skutek, o którym mowa w art. 22 ust.1- ograniczenie czasowe
 - Część nieruchomości, w stosunku do których decyzja o ustaleniu lokalizacji strategicznej inwestycji w zakresie sieci przesyłowej ma wywołać skutek, o którym mowa w art. 22 ust.1- ograniczenie stałe

ELBUD W A R S Z A W A ENERGOPROJEKT POZNAN S.A.	Projekt	Linia napowietrzna 400 kV		
	Tom	Baczyna - Plewiska		
	Zmiana			
		Data	Imię i nazwisko	Podpis
	Opracował	09.2020	mgr inż. Joanna Kryszan	<i>[Signature]</i>
Rysunek:	Projektował	09.2020	mgr inż. Kamil Brodziński	<i>[Signature]</i>
	Sprawił	09.2020	mgr inż. Krzysztof Wojciechowski	<i>[Signature]</i>
	Skala	Nr rysunku	Zmiana	Ark./Str.
Projekt zagospodarowania terenu pow. nowotomyski ark. 2		1:1000	785-PB-03	-



UWAGI:
- Na mapie zostały przedstawione działki w zakresie powiatu nowotomyskiego, gminy Kuślin, obrębu Śliwno oraz powiatu szamotulskiego, gminy Duszynki, obrębu Duszynki.
- Mapa została przygotowana na podstawie licencji nr GK.6642.1.1966.2020_3015.CL2 wydanej przez Starostę Nowotomyskiego oraz licencji nr GK.6642.1.2375.2020_3024.CL2 wydanej przez Starostę Powiatu Szamotulskiego dla mapy zasadniczej.

- LEGENDA:**
- Oś i skrajne przewody projektowanej linii napowietrznej 400 kV Baczyna - Plewiska
 - Granice pasa technologicznego projektowanej linii 400 kV (2 x 35 m)
 - Linia rozgraniczająca teren inwestycji objęty wnioskiem
 - Granice działek ewidencyjnych
 - 310/9 Numery działek ewidencyjnych objętych wnioskiem
 - Projektowany słup przelotowy linii napowietrznej 400 kV
 - Projektowany słup mocny linii napowietrznej 400 kV
 - Część nieruchomości, w stosunku do których decyzja o ustaleniu lokalizacji strategicznej inwestycji w zakresie sieci przesyłowej ma wywołać skutek, o którym mowa w art. 22 ust.1- ograniczenie czasowe
 - Część nieruchomości, w stosunku do których decyzja o ustaleniu lokalizacji strategicznej inwestycji w zakresie sieci przesyłowej ma wywołać skutek, o którym mowa w art. 22 ust.1- ograniczenie stałe

ELBUD
W A R S Z A W A


ENERGOPROJEKT
POZNAN S.A.

Rysunek:
Projekt zagospodarowania terenu
pow. nowotomyski ark. 24

Skala
1:1000

Ark/Str:
-


Projekt E785		Linia napowietrzna 400 kV Baczyna - Plewiska	
Tom -	Zmiana -		
Opracował 09.2020	Data 09.2020	Imię i nazwisko inż. Joanna Kryszan	Podpis <i>[Signature]</i>
Projektował 09.2020		mgr inż. Kamil Brodziński	
Sprawił 09.2020		mgr inż. Krzysztof Wójcieszak	
Nr rysunku 785-PB-29		Zmiana -	Ark/Str. -

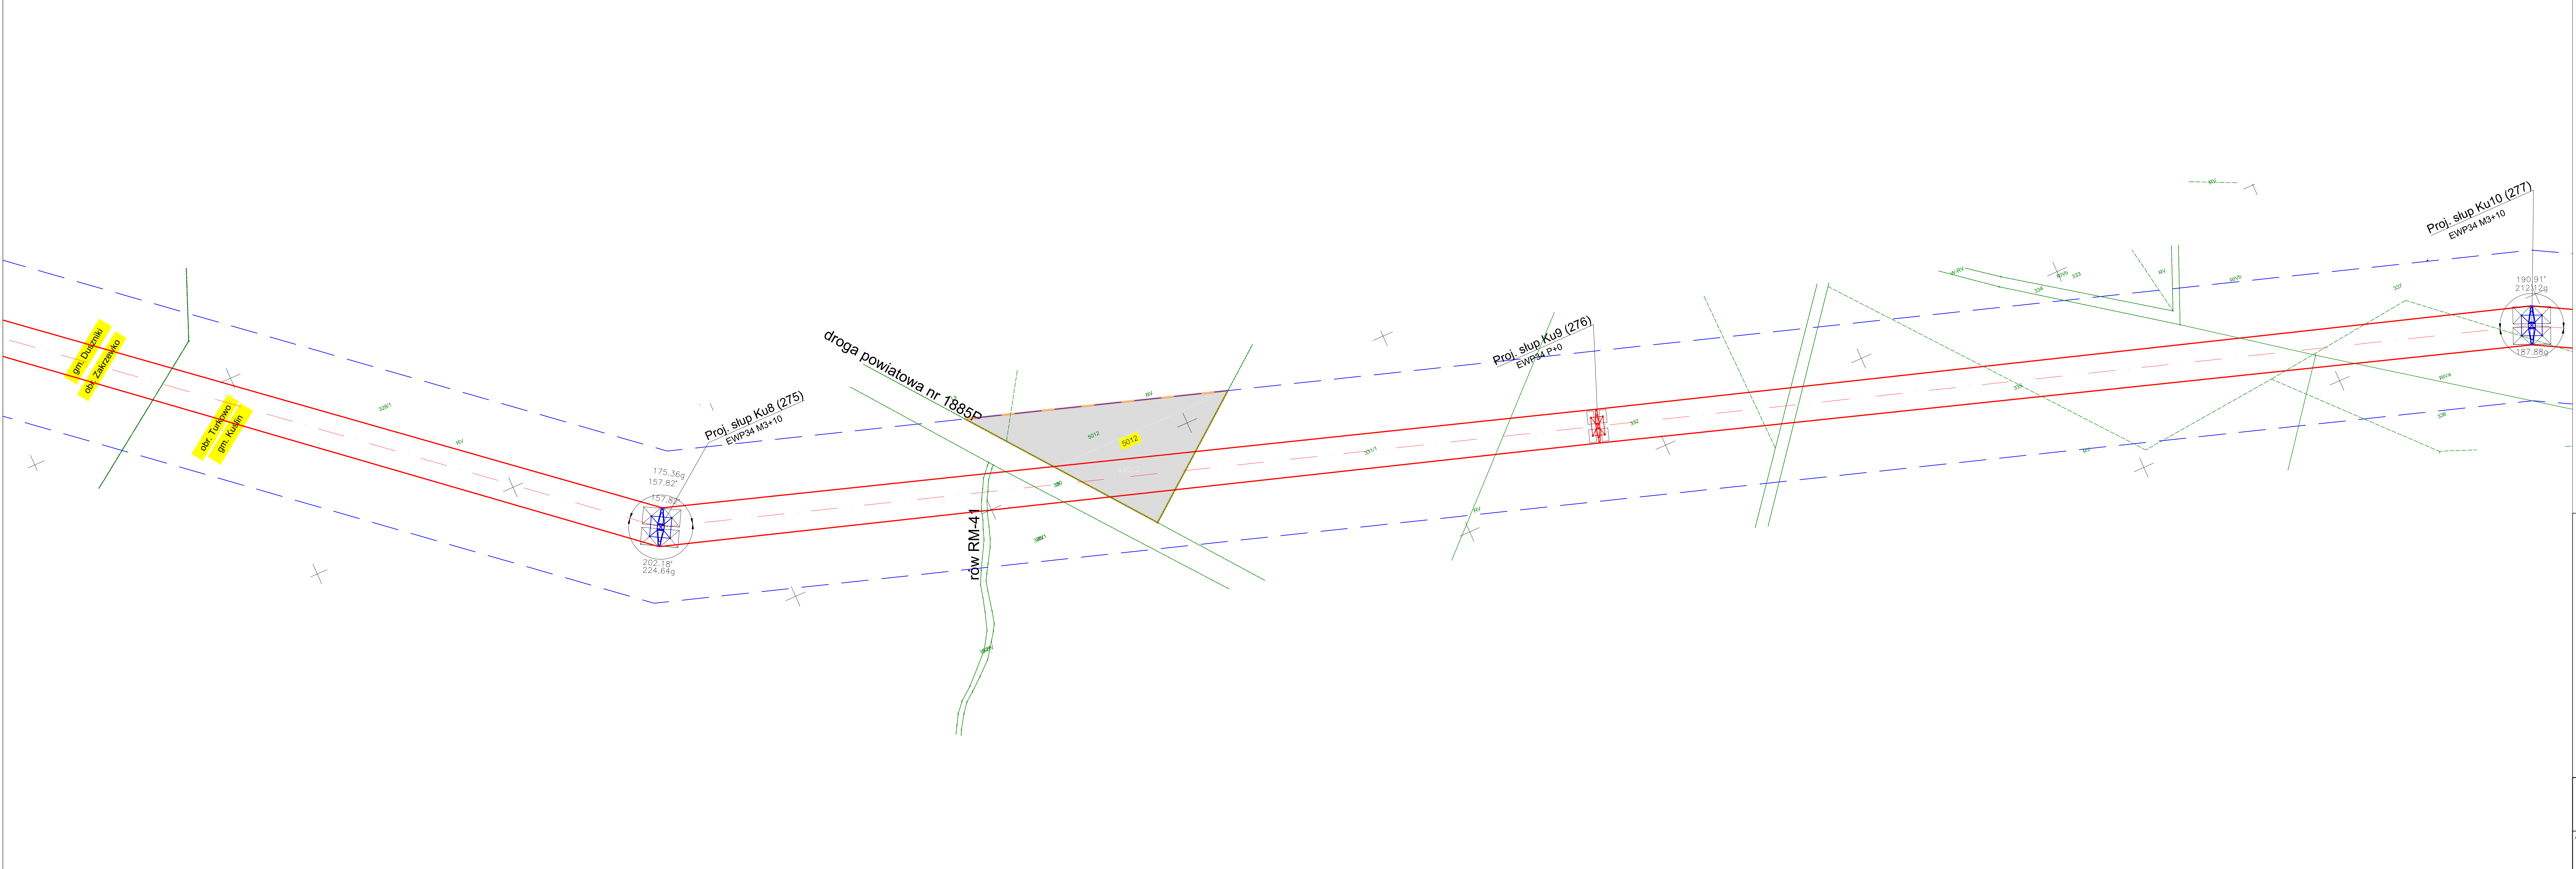

UWAGI:
- Na mapie zostały przedstawione działki w zakresie powiatu nowotomyskiego, gminy Kuślin, obrębu Turkowo.
- Mapa została przygotowana na podstawie licencji nr GK.6642.1.1966.2020_3015_CL2 wydanej przez Starostę Nowotomyskiego dla mapy zasadniczej.

- LEGENDA:**
- Oś i skrajne przewody projektowanej linii napowietrznej 400 kV Baczyna - Plewiska
 - Granice pasa technologicznego projektowanej linii 400 kV (2 x 35 m)
 - Linia rozgraniczająca teren inwestycji objęty wnioskiem
 - Granice działek ewidencyjnych
 - Numery działek ewidencyjnych objętych wnioskiem
 - Projektowany słup przelotowy linii napowietrznej 400 kV
 - Projektowany słup mocny linii napowietrznej 400 kV
 - Część nieruchomości, w stosunku do których decyzja o ustaleniu lokalizacji strategicznej inwestycji w zakresie sieci przesyłowej ma wywołać skutek, o którym mowa w art. 22 ust.1- ograniczenie czasowe
 - Część nieruchomości, w stosunku do których decyzja o ustaleniu lokalizacji strategicznej inwestycji w zakresie sieci przesyłowej ma wywołać skutek, o którym mowa w art. 22 ust.1- ograniczenie stałe

 	Projekt Linia napowietrzna 400 kV Baczyna - Plewiska			
	Tom	E785		
	Zmiana	-		
	Opracowała	09.2020	inż. Joanna Kryszan	Podpis
	Projektował	09.2020	mgr inż. Kamil Brodzinski	Podpis
Rysunek: Projekt zagospodarowania terenu pow. nowotomyski ark. 27	Sprawdził	09.2020	mgr inż. Krzysztof Wojcieszak	Podpis
	Skala	1:1000		
	Nr rysunku	785-PB-34		
		Zmiana	-	Ark/Str. -

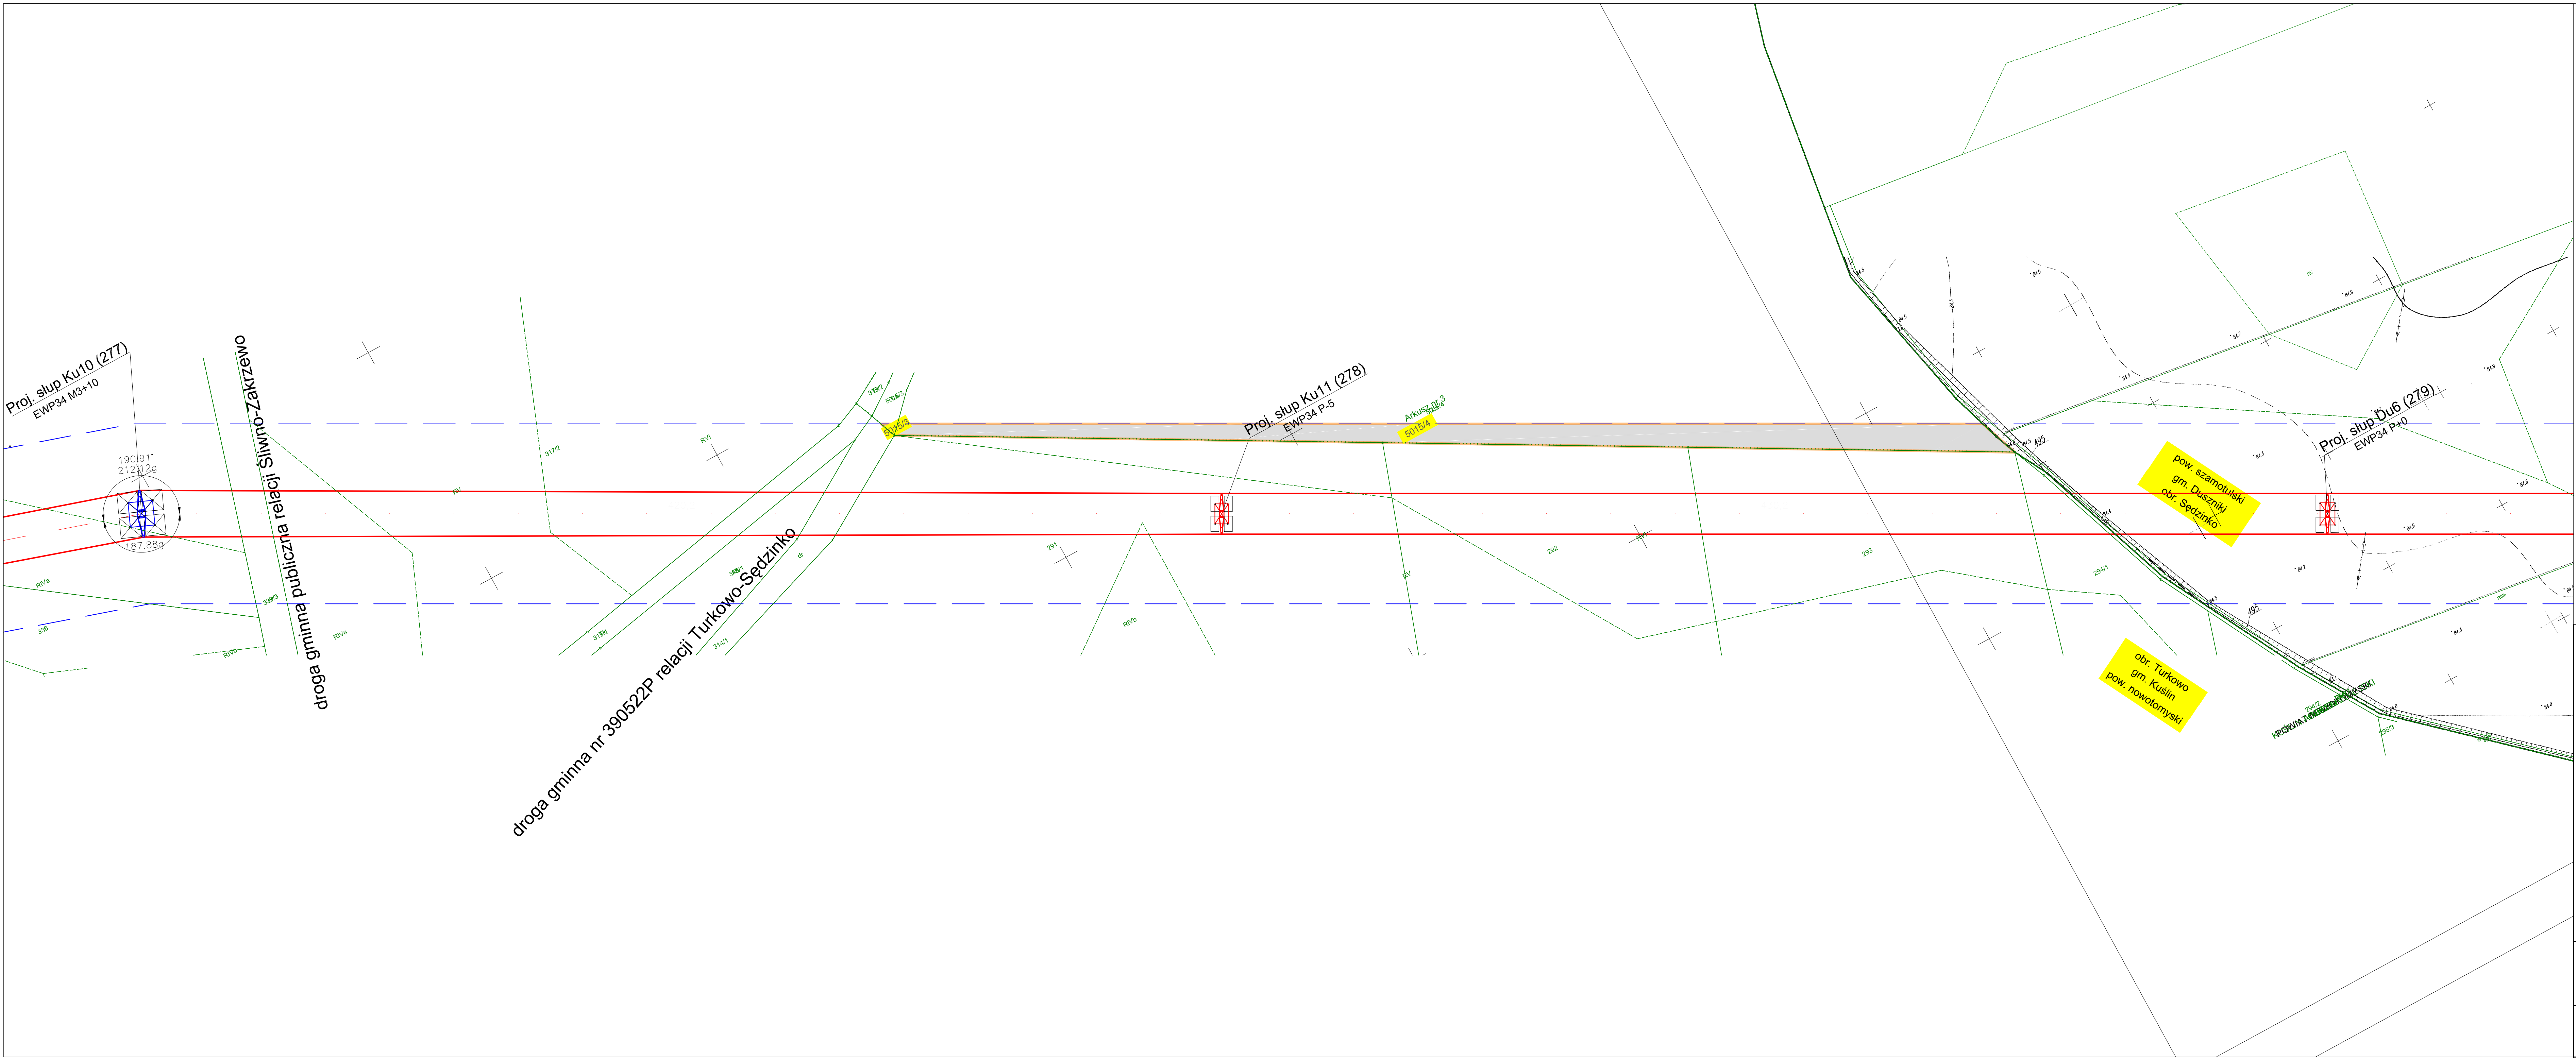


UWAGI:
- Na mapie zostały przedstawione działki w zakresie powiatu nowotomyskiego, gminy Kuślin, obrębu Turkowo.
- Mapa została przygotowana na podstawie licencji nr GK.6642.1.1966.2020_3015_CL2 wydanej przez Starostę Nowotomyskiego dla mapy zasadniczej.

LEGENDA:

- Oś i skrajne przewody projektowanej linii napowietrznej 400 kV Baczyna - Plewiska
- Granice pasa technologicznego projektowanej linii 400 kV (2 x 35 m)
- Linia rozgraniczająca teren inwestycji objęty wnioskiem
- Granice działek ewidencyjnych
- 310/9
Numer działki ewidencyjnej objętych wnioskiem
- Projektowany słup przelotowy linii napowietrznej 400 kV
- Projektowany słup mocny linii napowietrznej 400 kV
- Część nieruchomości, w stosunku do których decyzja o ustaleniu lokalizacji strategicznej inwestycji w zakresie sieci przesyłowej ma wywołać skutek, o którym mowa w art. 22 ust.1- ograniczenie czasowe
- Część nieruchomości, w stosunku do których decyzja o ustaleniu lokalizacji strategicznej inwestycji w zakresie sieci przesyłowej ma wywołać skutek, o którym mowa w art. 22 ust.1- ograniczenie stałe

ELBUDPROJEKT ENERGOPROJEKT POZNAN S.A. Rysunek: Projekt zagospodarowania terenu pow. nowotomyski ark. 28	Projekt E785 Linia napowietrzna 400 kV Baczyna - Plewiska			
	Tom Zmiana	- -		
	Opracowała	09.2020	Imię i nazwisko	Podpis
	Projektował	09.2020	mgr inż. Kamil Brodziński	
	Sprawdził	09.2020	mgr inż. Krzysztof Wojcieszak	
Skala 1:1000		Nr rysunku 785-PB-35		Zmiana - Ark./Str. -




droga powiatowa nr 1728P

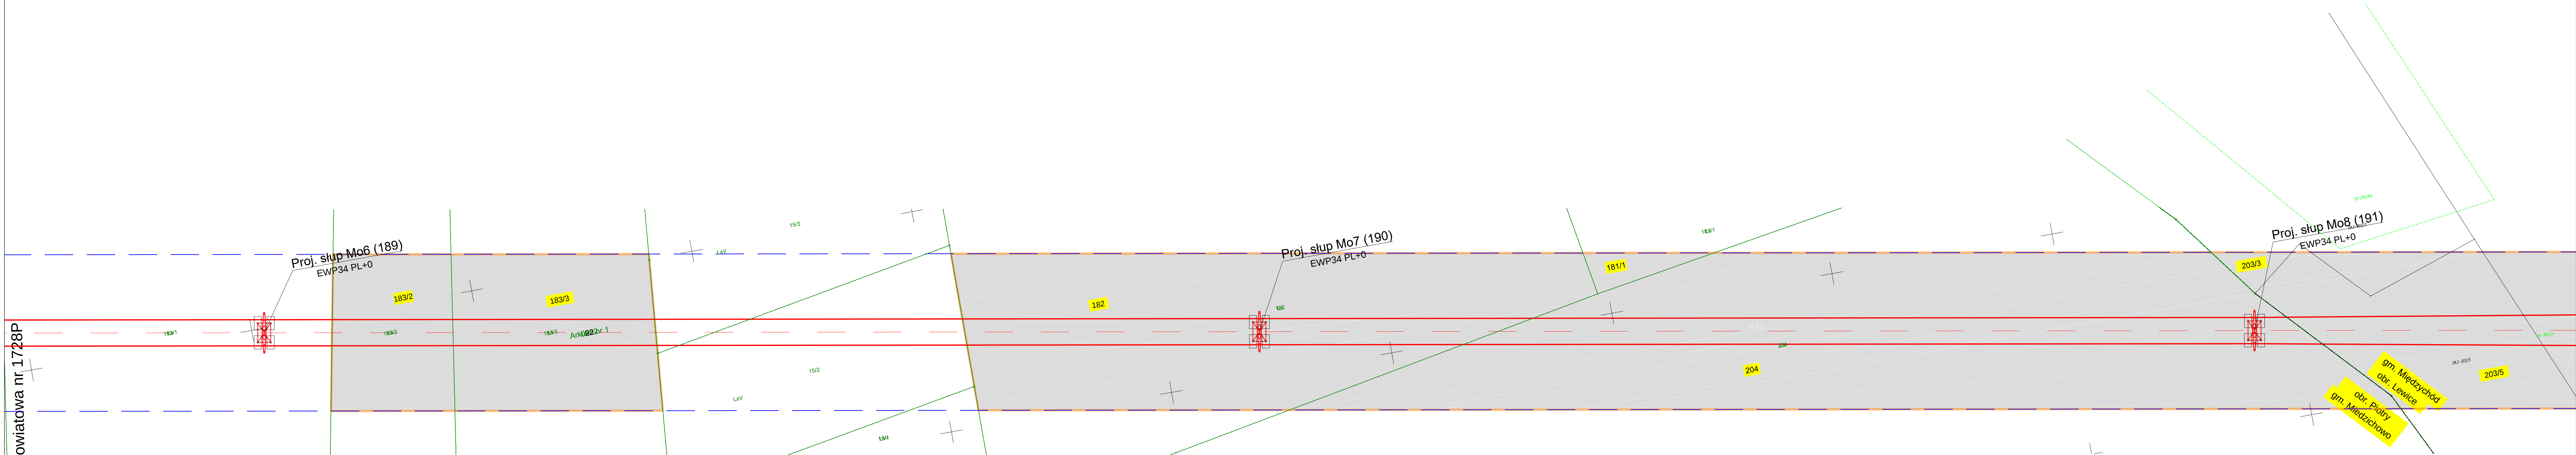


UWAGI:

- Na mapie zostały przedstawione działki w zakresie powiatu nowotomyskiego, gminy Miedzichowo, obręb Piotry.
- Mapa została przygotowana na podstawie licencji nr GK.6642.1.1966.2020_3015_CL2 wydanej przez Starostę Nowotomyskiego dla mapy zasadniczej.

LEGENDA:

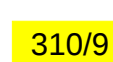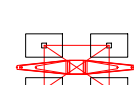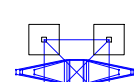- | | |
|---|---|
|  | Os i skrajne przewody projektowanej linii napowietrznej 400 kV Baczyna - Plewiska |
|  | Granice pasa technologicznego projektowanej linii 400 kV (2 x 35 m) |
|  | Linia rozgraniczająca teren inwestycji objęty wnioskiem |
|  | Granice działek ewidencyjnych |
|  | Numery działek ewidencyjnych objętych wnioskiem |
|  | Projektowany słup przelotowy linii napowietrznej 400 kV |
|  | Projektowany słup mocny linii napowietrznej 400 kV |
|  | Część nieruchomości, w stosunku do których decyzja o ustaleniu lokalizacji strategicznej inwestycji w zakresie sieci przesyłowej ma wywołać skutek, o którym mowa w art. 22 ust.1- ograniczenie czasowe |
|  | Część nieruchomości, w stosunku do których decyzja o ustaleniu lokalizacji strategicznej inwestycji w zakresie sieci przesyłowej ma wywołać skutek, o którym mowa w art. 22 ust.1- ograniczenie stałe |


 ENERGOPROJEKT® POZNAN S.A.	Projekt	Linia napowietrzna 400 kV			
	ER78	Baczyna - Plewiska			
 Rysunek:	Tem				
	Zmiana				
	Data				
	Imię i nazwisko				
	Podpis				
	Opracowała	09.2020	inż. Joanna Kryszan		
	Projektował	09.2020	mgr inż. Kamil Brodzicki		
	Sprawdził	09.2020	mgr inż. Włodzisław Węgrzyn		
	Szkicował	09.2020	mgr inż. Włodzisław Węgrzyn		
	Składa	09.2020	mgr inż. Włodzisław Węgrzyn		
Projekt zagospodarowania terenu pow. nowotomyski ark. 3		1:1000	785-PB-04		Zmiana - Ark. Str.

 

UWAGI:
- Na mapie zostały przedstawione działki w zakresie powiatu nowotomskiego, gminy Lwówek, obrębu Zębów.
- Mapa została przygotowana na podstawie licencji nr GK.6642.1.1966.2020_3015_CL2 wydanej przez Starostę Nowotomskiego dla map zasadniczych.

- LEGENDA:**
- Oś i skrajne przewody projektowanej linii napowietrznej 400 kV Baczyna - Plewiska
 - Granice pasa technologicznego projektowanej linii 400 kV (2 x 35 m)
 - Linia rozgraniczająca teren inwestycji objęty wnioskiem
 - Granice działek ewidencyjnych
 - 310/9 Numery działek ewidencyjnych objętych wnioskiem
 - Projektowany słup przelotowy linii napowietrznej 400 kV
 - Projektowany słup mocny linii napowietrznej 400 kV
 - Część nieruchomości, w stosunku do których decyzja o ustaleniu lokalizacji strategicznej inwestycji w zakresie sieci przesyłowej ma wywołać skutek, o którym mowa w art. 22 ust.1- ograniczenie czasowe
 - Część nieruchomości, w stosunku do których decyzja o ustaleniu lokalizacji strategicznej inwestycji w zakresie sieci przesyłowej ma wywołać skutek, o którym mowa w art. 22 ust.1- ograniczenie stałe

ELBUD PROJEKT W A R S Z A W A		Projekt Linia napowietrzna 400 kV Baczyna - Plewiska	
ENERGOPROJEKT® POZNAN S.A.		Tom Zmiana	
Rysunek		Data	
Projektował		Imię i nazwisko	
Sprawdził		Podpis	
Skala		Zmiana	
1:1000		785-PB-09	

 

UWAGI:
- Na mapie zostały przedstawione działki w zakresie powiatu nowotomyskiego, gminy Lwówek, obrębu Zębowo.
- Mapa została przygotowana na podstawie licencji nr GK.6642.1.1966.2020_3015_CL2 wydanej przez Starostę Nowotomyskiego dla mapy zasadniczej.


- LEGENDA:**
- Oś i skrajne przewody projektowanej linii napowietrznej 400 kV Baczyna - Plewiska
 - Granice pasa technologicznego projektowanej linii 400 kV (2 x 35 m)
 - Linia rozgraniczająca teren inwestycji objęty wnioskiem
 - Granice działek ewidencyjnych
 - Numery działek ewidencyjnych objętych wnioskiem
 - Projektowany słup przelotowy linii napowietrznej 400 kV
 - Projektowany słup mocny linii napowietrznej 400 kV
 - Część nieruchomości, w stosunku do których decyzja o ustaleniu lokalizacji strategicznej inwestycji w zakresie sieci przesyłowej ma wywołać skutek, o którym mowa w art. 22 ust.1- ograniczenie czasowe
 - Część nieruchomości, w stosunku do których decyzja o ustaleniu lokalizacji strategicznej inwestycji w zakresie sieci przesyłowej ma wywołać skutek, o którym mowa w art. 22 ust.1- ograniczenie stałe

ELBUD**PROJEKT**
W A R S Z A W A

ENERGOPROJEKT
POZNAN S.A.

Rysunek: Projekt zagospodarowania terenu pow. nowotomyski ark. 5


Projekt	Linia napowietrzna 400 kV Baczyna - Plewiska		
Tom	-		
Zmiana	-		
Opracował	Data	Imię i nazwisko	Podpis
mgr inż. Joanna Kryszan	09.2020	mgr inż. Kamil Brodziński	
mgr inż. Krzysztof Wojciechowski	09.2020	mgr inż. Krzysztof Wojciechowski	
Skala	Nr rysunku	Zmiana	Ark./Str.
1:1000	785-PB-10	-	-

 

UWAGI:
- Na mapie zostały przedstawione działki w zakresie powiatu nowotomyskiego, gminy Lwówek, obręb Zębowo.
- Mapa została przygotowana na podstawie licencji nr GK.6642.1.1966.2020_3015_CL2 wydanej przez Starostę Nowotomyskiego dla mapy zasadniczej.

- LEGENDA:**
- Oś i skrajne przewody projektowanej linii napowietrznej 400 kV Baczyna - Plewiska
 - Granice pasa technologicznego projektowanej linii 400 kV (2 x 35 m)
 - Linia rozgraniczająca teren inwestycji objęty wnioskiem
 - Granice działek ewidencyjnych
 - 310/9
 - Numerы działek ewidencyjnych objętych wnioskiem
 - Projektowany słup przelotowy linii napowietrznej 400 kV
 - Projektowany słup mocny linii napowietrznej 400 kV
 - Część nieruchomości, w stosunku do których decyzja o ustaleniu lokalizacji strategicznej inwestycji w zakresie sieci przesyłowej ma wywołać skutek, o którym mowa w art. 22 ust.1- ograniczenie czasowe
 - Część nieruchomości, w stosunku do których decyzja o ustaleniu lokalizacji strategicznej inwestycji w zakresie sieci przesyłowej ma wywołać skutek, o którym mowa w art. 22 ust.1- ograniczenie stałe

	Projekt	Linia napowietrzna 400 kV				
	Tom	E785	Baczyna - Plewiska			
	Zmiana	-				
	Data					
Rysunek:	Imię i nazwisko				Podpis	
	Opracował	09.2020	inż. Joanna Kryszan			
Projekt zagospodarowania terenu pow. nowotomyski ark. 6	Projektował	09.2020	mgr inż. Kamil Brodziński			
	Sprawił	09.2020	mgr inż. Krzysztof Wójcieszak			
	Nr rysunku				Ark./Str.	
	Skala					
	1:1000	785-PB-11			Zmiana	-

 

UWAGI:

- Na mapie zostały przedstawione działki w zakresie powiatu nowotomskiego, gminy Lwówek, obrębów Zębowo.
- Mapa została przygotowana na podstawie licencji nr GK.6642.1.1966.2020_3015_CL2 wydanej przez Starostę Nowotomskiego dla mapy zasadniczej.

LEGENDA:

- Oś i skrajne przewody projektowanej linii napowietrznej 400 kV Baczyna - Plewiska

Granice pasa technologicznego projektowanej linii 400 kV (2 x 35 m)

Linia rozgraniczająca teren inwestycji objęty wnioskiem

Granice działek ewidencyjnych

310/9

Numery działek ewidencyjnych objętych wnioskiem


Projektowany słup przelotowy linii napowietrznej 400 kV

Projektowany słup mocny linii napowietrznej 400 kV

Część nieruchomości, w stosunku do których decyzja o ustaleniu lokalizacji strategicznej inwestycji w zakresie siły przesyłowej ma wywołać skutek, o którym mowa w art. 22 ust.1- ograniczenie czasowe

Część nieruchomości, w stosunku do których decyzja o ustaleniu lokalizacji strategicznej inwestycji w zakresie siły przesyłowej ma wywołać skutek, o którym mowa w art. 22 ust.1- ograniczenie stałe

 ENERGOPROJEKT® POZNAN S.A. Rysunek:	Projekt E785		Linia napowietrzna 400 kV Baczyna - Piewskia	
	Tytuł Zmiana			
	Data			
	Opracował	09.2020	Imię i nazwisko inż. Joanna Kryszan	Podpis 
	Projektował	09.2020	Imię i nazwisko inż. mgr. Katarzyna Świątkiewicz	Podpis 
Sprawił	09.2020	Imię i nazwisko inż. mgr. Andrzej Wójcik	Podpis 	
Skala	1:1000		Zmiana 785-PB-12	Artystr. Artystr.

 

UWAGI:
- Na mapie zostały przedstawione działki w zakresie powiatu nowotomskiego, gminy Lwówek, obrębu Zębów.
- Mapa została przygotowana na podstawie licencji nr GK.6642.1.1966.2020_3015_CL2 wydanej przez Starostę Nowotomskiego dla mapy zasadniczej.

- LEGENDA:**
- Oś i skrajne przewody projektowanej linii napowietrznej 400 kV Baczyna - Plewiska
 - Granice pasa technologicznego projektowanej linii 400 kV (2 x 35 m)
 - Linia rozgraniczająca teren inwestycji objęty wnioskiem
 - Granice działek ewidencyjnych
 - 310/9 Numery działek ewidencyjnych objętych wnioskiem
 - Projektowany słup przelotowy linii napowietrznej 400 kV
 - Projektowany słup mocny linii napowietrznej 400 kV
 - Część nieruchomości, w stosunku do których decyzja o ustaleniu lokalizacji strategicznej inwestycji w zakresie sieci przesyłowej ma wywołać skutek, o którym mowa w art. 22 ust.1- ograniczenie czasowe
 - Część nieruchomości, w stosunku do których decyzja o ustaleniu lokalizacji strategicznej inwestycji w zakresie sieci przesyłowej ma wywołać skutek, o którym mowa w art. 22 ust.1- ograniczenie stałe

 ENERGOPROJEKT® POZNAN S.A.	Projekt		Linia napowietrzna 400 kV	
	E785		Baczyna - Plewiska	
	Tom			
	Zmiana		-	
	Data		Imię i nazwisko	
 Rysunek	Opracował	09.2020	inż. Joanna Kryszan	Podpis
	Projektował	09.2020	mgr inż. Kamil Brodzinski	
	Sprawił	09.2020	mgr inż. Krzysztof Wojcieszak	
	Skala		Nr rysunku	Zmiana
	1:1000		785-PB-13	Ark./Str.
Projekt zagospodarowania terenu pow. nowotomisk ark. 8				

