

PPT E=6434108,57m N=5749591,52m	W-1 E=6434191,08m N=5749623,02m α=37,20° To=88,36m(1) To=108,54m(2) R=155,00m(1) R=400,00m(2) L=43,07m(1) L=106,84m(2) A=48,22m(1) A=109,54m(2) A=77,46m(3) Lp=15,00m(1) Lp=30,00m(2) Lp=15,00m(3)	KPT E=6434267,14m N=5749745,17m
---------------------------------------	---	---------------------------------------

Droga dojazdowa nr 04  
vp=30 km/h  
klasa D  
DG74054-7P

W-4 E=6434222,83m N=5749628,38m α=31,65° To=38,52m R=100,00m L=34,99m A=45,00m Lp=20,25m
---

KPT E=6434269,40m N=5749635,55m
---------------------------------------

W-8 E=6434111,86m N=5749661,97m α=79,60° To=469,65m R=485,00m L=544,92m A=250,00m Lp=128,87m
---

granica pomiędzy odrębnymi podstępowaniami  
km 4+715,17

ODCINEK 1


ODCINEK 2

<b>MAPA DO CELÓW PROJEKTOWYCH</b>	
Sokcja mapy: 6.165.12.04.4.1, 4.2, 4.3, 4.4	
Oznaczenie kancelaryjne zgłoszenia pracy geodezyjnej	GN-GK.6640.1926.2016
Miejscowość	Grabonóg
Jednostka ewidencyjna	300403_2
Uzbytek ewidencyjny	Plaski
Uzbytek ewidencyjny	0805
Uzbytek ewidencyjny	Grabonóg, Plaski
Skala mapy	1:500
Nazwa układu współrzędnych	PL-2000 sfera 6
Nazwa układu współrzędnych	PL-KRONOS
Oznaczenie granic obszaru aktualizacji	nie badano
Służebności gruntowe mające wpływ na zagospodarowanie gruntów zlokalizowanych w granicach projektowanej inwestycji	nie badano
Konkur uzębienie gruntowe, który nie jest ujawniony w bazie danych ewidencyjnych gruntów i budynków	nie badano
Stan aktualny na dzień	01.07.2020
ARKUSZ	2/10

STAROSTA GOSTYŃSKI  
P.3004.2020.1642  
20.08.2020

Krzysztof Wator  
Geosystem  
Usługi Geodezyjne i Kartograficzne  
63-442 Pufflowo, ul. Świerkowa 3/11  
NIP 639-129-77-43, tel. 608 277 107  
e-mail: p.wator@geosystem.pl

UKŁAD ARKUSZY

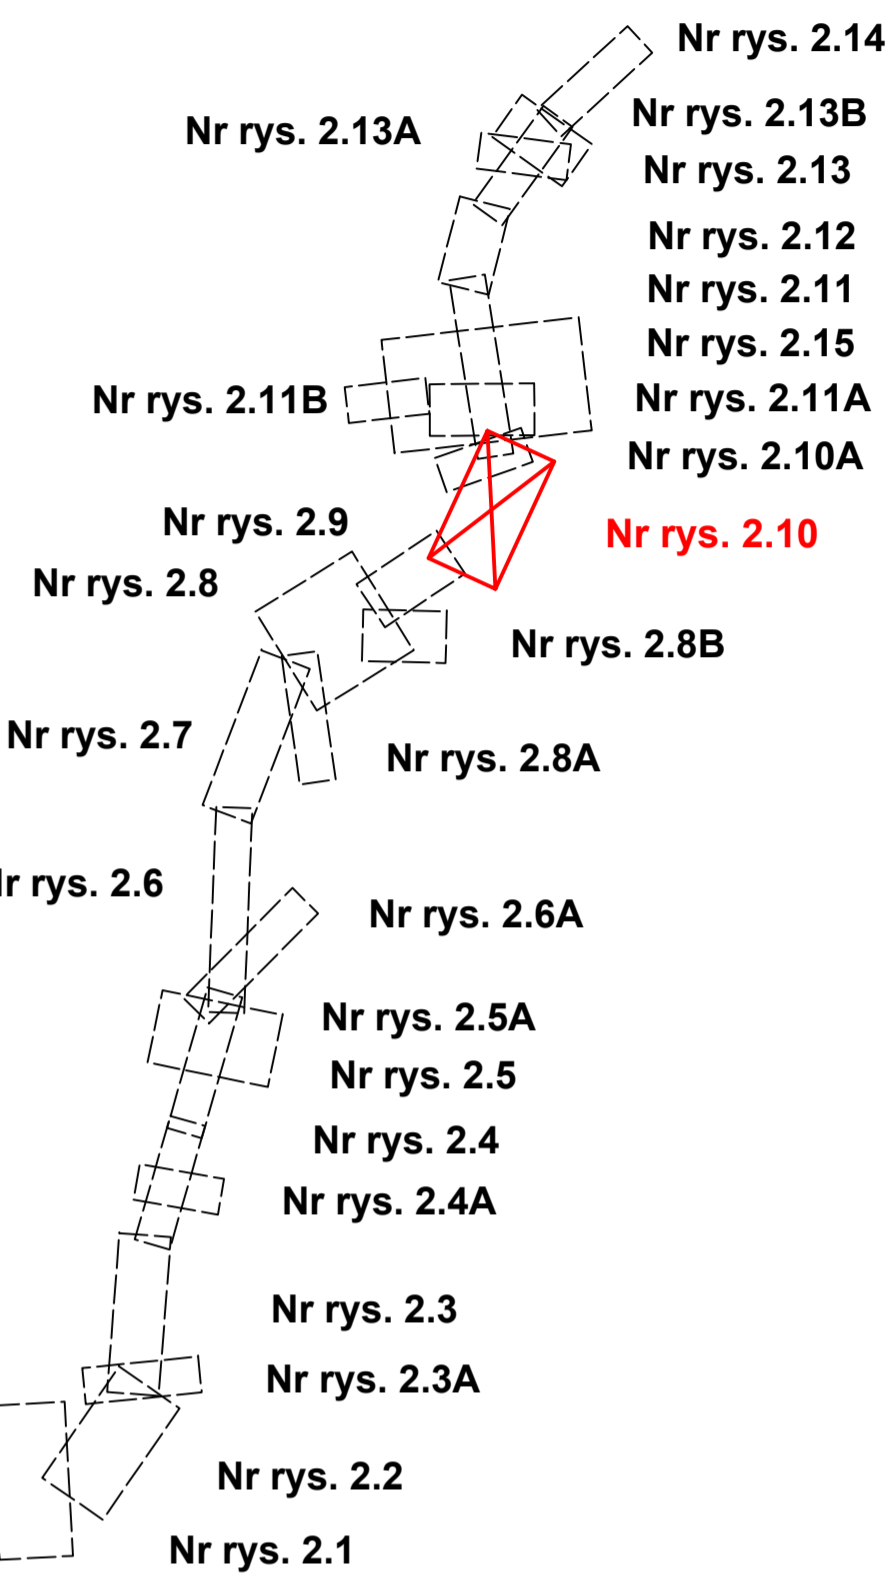

Inwestor / Zamawiacz: <b>Wielkopolski Zarząd Dróg Wojewódzkich w Poznaniu</b> ul. Domaniewska 51A, 62-672 Warszawa ul. Włocławek 51, 61-623 Poznań		Wielkopolski Zarząd Dróg Wojewódzkich w Poznaniu	
Generalny Wykonawca: <b>STRABAG Sp. z o.o.</b> ul. Parczewska 10, 65-800 Pruszków		<b>STRABAG</b>	
Jednostka projektowa: <b>AECOM Polska Sp. z o.o.</b> ul. Domaniewska 51A, 02-672 Warszawa Biuro w Poznaniu, ul. Chłapowskiego 29, 61-503 Poznań		<b>AECOM</b>	
Stadium	Zadanie / Obiekt	Materiały do wniosku o wydanie decyzji o zezwoleniu na realizację inwestycji drogowej	
<b>Materiały do wniosku o wydanie decyzji o zezwoleniu na realizację inwestycji drogowej</b>		<b>Budowa obwodnicy Gostynia w ciągu drogi wojewódzkiej nr 434</b>	
<b>ZRID</b>		<b>ODCINEK 1 od km 0+000,00 do km 4+715,17 oraz ODCINEK 3 od km 4+963,12 do km 6+614,00</b>	
Tytuł rysunku: MATERIAŁY DO WNIOSKU O WYDANIE DECYZJI O ZEZWOLENIU NA REALIZACJĘ INWESTYCJI DROGOWEJ Mapa przedstawiająca proponowany przebieg drogi, z zaznaczeniem terenu niezbędnego dla obiektów budowlanych oraz istniejące uzbrojenie terenu			
Starostwo	Imię i nazwisko	Nr uprawnień specjalności	Podpis
Projektant	mgr inż. Paweł Ślesiański	WPK/00000001/12	<i>P. Ślesiański</i>
Asystent Projektanta	inż. Kamil Bajor		<i>K. Bajor</i>
Asystent Projektanta	mgr inż. Justyna Frączek		<i>J. Frączek</i>
Sprawdzający	mgr inż. Mariusz Pogorzelski	WPK/00000002/08/08	<i>M. Pogorzelski</i>
Nr projektu: 6088198	Nr umowy: 636118.92P19	Data: 12.2020	Skala: 1:500
Nr arkusza: 2/10		Nr rys.: 2.10	