

MAPA DO CELÓW PROJEKTOWYCH
 Sekcja mapy: 6.165.12.14.1.1, 1.2, 1.3, 1.4

| | |
|---|------------------------|
| Oznaczenie kancelaryjne zgłoszenia pracy geodezyjnej | GN.GK.6640.1926.2018 |
| Miejscowość | Grabonóg |
| Jednostka ewidencyjna | 300402_5 |
| Obwód ewidencyjny | Gostyń |
| Obwód ewidencyjny | 0005 |
| Obwód ewidencyjny | Grabonóg |
| Skala mapy | 1:500 |
| Nazwa układu współrzędnych | prostokątnych płaskich |
| układu wysokości | PL-KRON86 |
| Oznaczenie granic obszaru aktualizacji | nie badano |
| Służebności gruntowe mające wpływ na zagospodarowanie gruntów zikalizowanych w granicach projektowanej inwestycji | nie badano |
| Kontur użytku gruntowego, który nie jest ujawniony w bazie danych ewidencyjnych gruntów i budynków | nie badano |
| Stan aktualny na dzień | 01.07.2020 |
| ARKUSZ | 2.8A |

Krzysztof Wątor
 Geodeta
 Usługi Geodezyjne i Kartograficzne
 63-842 Pleszew, ul. Szkolna 3/11
 NIP 699-125-17-53, tel. 608 277 107
 e-mail: geodeta@wawojatm@gmail.com


Krzysztof Wątor
 Geodeta uprawniony
 świadectwo 1373A

Podpisuje się, że niniejszy dokument został opracowany w wyniku prac geodezyjnych i kartograficznych, których rezultaty zawiera opis techniczny wpisany do ewidencji materiałów państwowego zasobu geodezyjnego i kartograficznego

STAROSTA GOSTYŃSKI
 P.3004.2020.1612
 16.06.2020

z up. Starosty
 Leszek Grzmiski
 Kierownik Referatu
 ds. ewidencyjnego obrębów
 i zasobu państwowego i kartograficznego

UKŁAD ARKUSZY

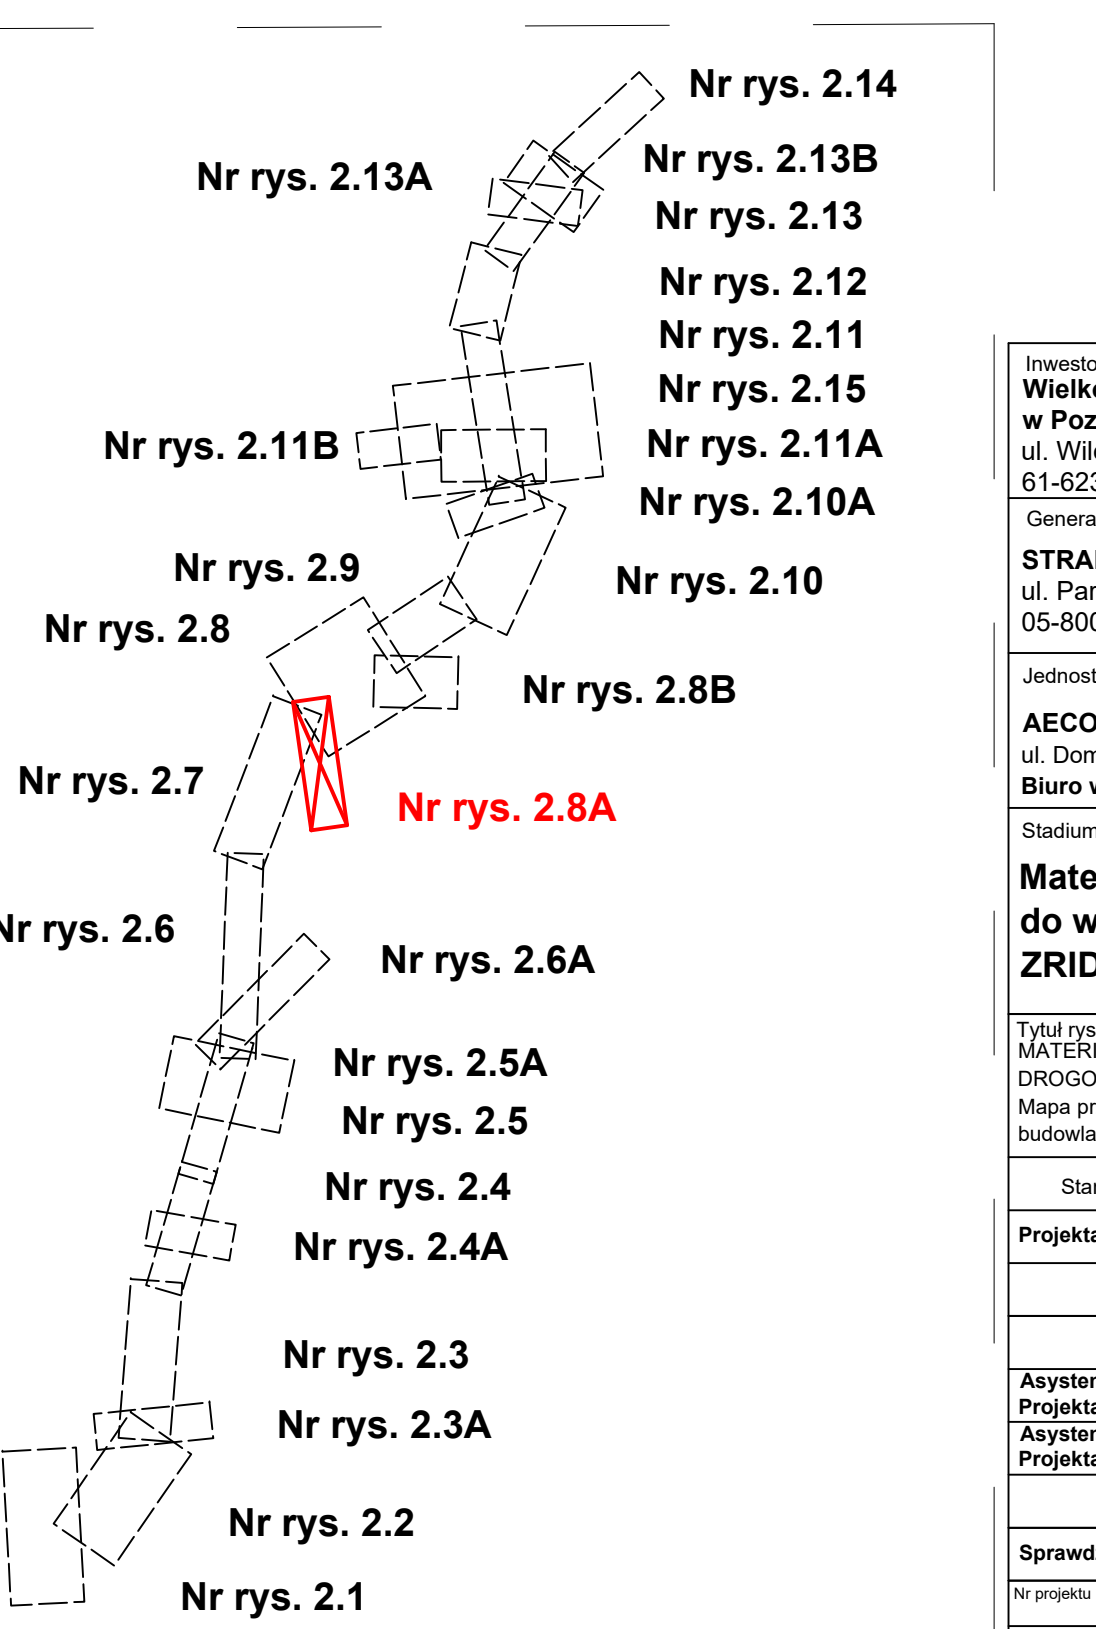

| | | | |
|---|---|------------------------------|--------------------|
| Investor / Zamawiaczy: Wielkopolski Zarząd Dróg Wojewódzkich w Poznaniu ul. Wilczak 51, 61-623 Poznań | Wielkopolski Zarząd Dróg Wojewódzkich w Poznaniu | | |
| Generalny Wykonawca: STRABAG Sp. z o.o. ul. Parzniewska 10, 05-800 Pruszków | STRABAG | | |
| Jednostka projektowa: AECOM Polska Sp. z o.o. ul. Domaniewska 34a, 02-672 Warszawa Biuro w Poznaniu, ul. Chłapowskiego 29, 61-503 Poznań | AECOM | | |
| Stadium Materiały do wniosku do ZRID | Zadanie / Obiekt Budowa obwodnicy Gostynia w ciągu drogi wojewódzkiej nr 434 ODCINEK 1 od km 0+000,00 do km 4+715,17 oraz ODCINEK 3 od km 4+963,12 do km 6+614,00 | | |
| Tytuł rysunku MATERIAŁY DO WNIOSKU O WYDANIE DECYZJI O ZEZWOLENIU NA REALIZACJĘ INWESTYCJI DROGOWEJ Mapa przedstawiająca proponowany przebieg drogi, z zaznaczeniem terenu niezbędnego dla obiektów budowlanych oraz istniejące uzbrojenie terenu | | | |
| Stanowisko | Imię i nazwisko | Nr uprawnień/ specjalność | Podpis |
| Projektant | mgr inż. Paweł Ślesieński | WKP/0298/PODD/12/ drogowa | <i>Ślesieński</i> |
| Asystent Projektanta | inż. Kamil Bajor | | <i>Bajor</i> |
| Asystent Projektanta | mgr inż. Justyna Frączek | | <i>Frączek</i> |
| Sprawdzający | mgr inż. Mariusz Pogorzelski | WKP/0090/PODD/08/ drogowa | <i>Pogorzelski</i> |
| Nr projektu 60551165 | Nr rewizji | Skala 1:500 | Nr egz. - |
| Nr umowy 626/118/WZP/18 | Data 12.2021r. | | Nr rys. 2.8A |