

Powiadza się, że niniejszy dokument został opracowany w wyniku prac geodezyjnych i kartograficznych, których rezultaty zawiera operat techniczny wpisany do ewidencji materiałów państwowego zasobu geodezyjnego i kartograficznego

STAROSTA GOSTYŃSKI  
P.3004.2020.1842

18.08.2020

z up. Starosty Leszek Grzybowski  
Klasyfikacja Referencyjna  
Klasyfikacja Referencyjna  
Klasyfikacja Referencyjna

**MAPA DO CELÓW PROJEKTOWYCH**  
Sekcja mapy: 6.165.12.04.4.1, 4.2, 4.3, 4.4

Oznaczenie kancelaryjne zgłoszenia pracy geodezyjnej	GN.GK.6640.1926.2018	
Miejscowość	Grabonóg	
Jednostka ewidencyjna	identyfikator	300405_2
	nazwa	Piaski
Obszar ewidencyjny	identyfikator	0005
	nazwa	Grabonóg
Skala mapy	1:500	
Nazwa układu współrzędnych	prostokątnych płaskich układu wysokości	PL-2000 strefa 6
		PL-KRON86
Oznaczenie granic obszaru aktualizacji	nie badano	
Ślužebności gruntowe mające wpływ na zagospodarowanie gruntów zlokalizowanych w granicach projektowanej inwestycji	nie badano	
Kontur użytku gruntowego, który nie jest ujawniony w bazie danych ewidencji gruntów i budynków	nie badano	
Stan aktualny na dzień	01.07.2020	
ARKUSZ	2.9	

Krzysztof Wątor  
GeoSystem  
Usługi Geodezyjne i Kartograficzne  
63-842 Pudziszewo, Szkołna 3/11  
NIP 699-129-77-34, tel. 108 277 107  
e-mail: geodezja@geosystem.pl

Krzysztof Zawieja  
geodeta uprawniony  
świadcstwo 13730

Powiadza się, że niniejszy dokument został opracowany w wyniku prac geodezyjnych i kartograficznych, których rezultaty zawiera operat techniczny wpisany do ewidencji materiałów państwowego zasobu geodezyjnego i kartograficznego

STAROSTA GOSTYŃSKI  
P.3004.2020.1842

18.08.2020


z up. Starosty Leszek Grzybowski  
Klasyfikacja Referencyjna  
Klasyfikacja Referencyjna  
Klasyfikacja Referencyjna

**MAPA DO CELÓW PROJEKTOWYCH**  
Sekcja mapy: 6.165.12.04.4.1, 4.2, 4.3, 4.4

Oznaczenie kancelaryjne zgłoszenia pracy geodezyjnej	GN.GK.6640.1926.2018	
Miejscowość	Grabonóg	
Jednostka ewidencyjna	identyfikator	300405_2
	nazwa	Piaski
Obszar ewidencyjny	identyfikator	0005
	nazwa	Grabonóg
Skala mapy	1:500	
Nazwa układu współrzędnych	prostokątnych płaskich układu wysokości	PL-2000 strefa 6
		PL-KRON86
Oznaczenie granic obszaru aktualizacji	nie badano	
Ślužebności gruntowe mające wpływ na zagospodarowanie gruntów zlokalizowanych w granicach projektowanej inwestycji	nie badano	
Kontur użytku gruntowego, który nie jest ujawniony w bazie danych ewidencji gruntów i budynków	nie badano	
Stan aktualny na dzień	01.07.2020	
ARKUSZ	2.8B	

Krzysztof Wątor  
GeoSystem  
Usługi Geodezyjne i Kartograficzne  
63-842 Pudziszewo, Szkołna 3/11  
NIP 699-129-77-34, tel. 108 277 107  
e-mail: geodezja@geosystem.pl

Krzysztof Zawieja  
geodeta uprawniony  
świadcstwo 13730

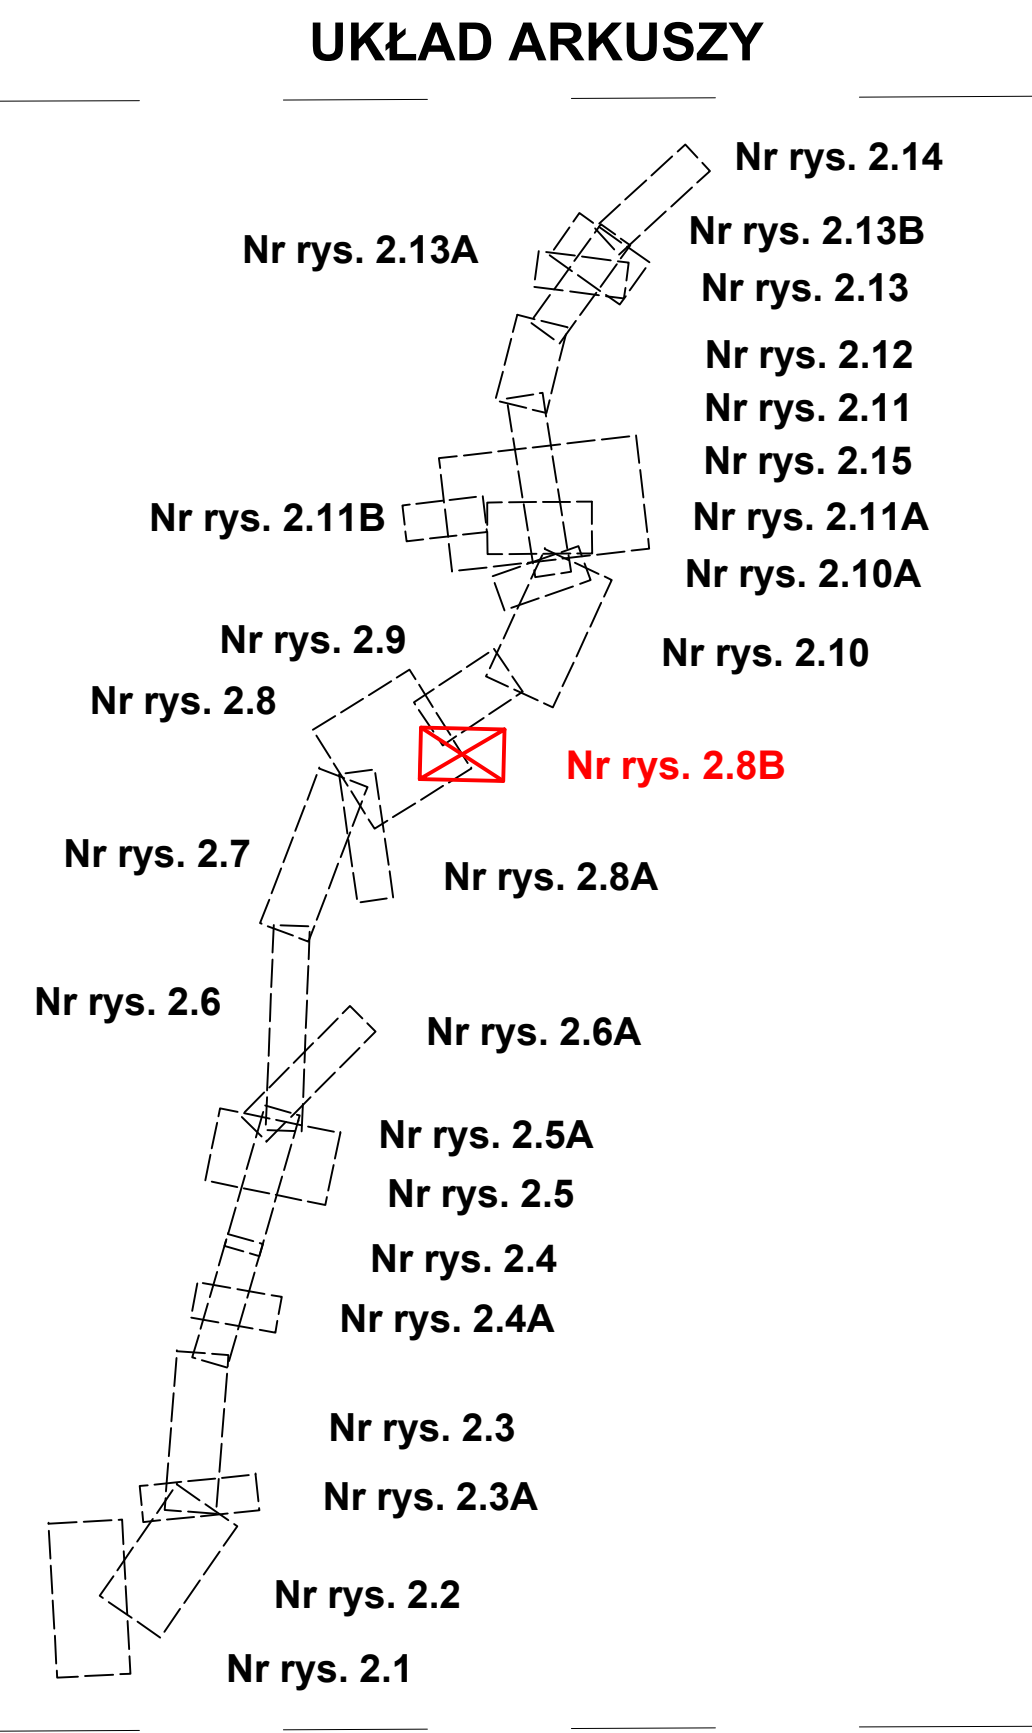

Investor / Zamawiający:  
**Wielkopolski Zarząd Dróg Wojewódzkich w Poznaniu**  
ul. Włocławak 51,  
61-623 Poznań

Wielkopolski Zarząd Dróg Wojewódzkich w Poznaniu

Generalny Wykonawca:  
**STRABAG Sp. z o.o.**  
ul. Parzniewska 10,  
05-800 Pruszków

STRABAG

Jednostka projektowa:  
**AECOM Polska Sp. z o.o.**  
ul. Domaniewska 34a, 02-672 Warszawa  
Biuro w Poznaniu, ul. Chłapowskiego 29, 61-503 Poznań

AECOM

Stadium: **Materiały do wniosku ZRID**  
Zadanie / Obiekt: **Budowa obwodnicy Gostynia w ciągu drogi wojewódzkiej nr 434 ODCINEK 1 od km 0+000,00 do km 4+715,17 oraz ODCINEK 3 od km 4+963,12 do km 6+614,00**

Tytuł rysunku: **MATERIAŁY DO WNIOSKU O WYDANIE DECYZJI O ZEZWOLENIU NA REALIZACJĘ INWESTYCJI DROGOWEJ**  
Mapa przedstawiająca proponowany przebieg drogi, z zaznaczeniem terenu niezbędnego dla obiektów budowlanych oraz istniejące uzbrojenie terenu

Stanowisko	Imię i nazwisko	Nr uprawnień/specjalność	Podpis
Projektant	mgr inż. Paweł Ślesięński	WKP/0288/POOD/12/ drogowa	Ślesięński
Asystent Projektanta	inż. Kamil Bajor		Bajor
Asystent Projektanta	mgr inż. Justyna Frączek		Frączek
Sprawdzający	mgr inż. Mariusz Pogorzelski	WKP/0090/POOD/08/ drogowa	Pogorzelski
Nr projektu: 60591165	Nr rewizji: -	Skala: 1:500	Nr tomu: -
Nr umowy: 626/18.WZP/18	Data: 12.2021r.		Nr egz.: -
			Nr rys.: 2.8B