


Mapa do celów projektowych skala 1:500
 Województwo: wielkopolskie
 Powiat: gostyński
 Jednostka ewidencyjna: 300405.2, Piaski
 Obręb: 300405.2.0008 Piaski
 Działka: 833/2
 Numer linii kolejowej: 360
 Nazwa linii: Jarocin – Kąkolewo
 Nazwa stacji kolejowej: Piaski Wlkp.
 Kilometraża opracowania: 33,25 – 33,61
 godo: 6.166.12.24.4.4
 1. Układ współrzędnych: PL-2000 strefa 6
 2. Układ wysokości: PL-KRON86
 Stan aktualny na dzień: 15.02.2019

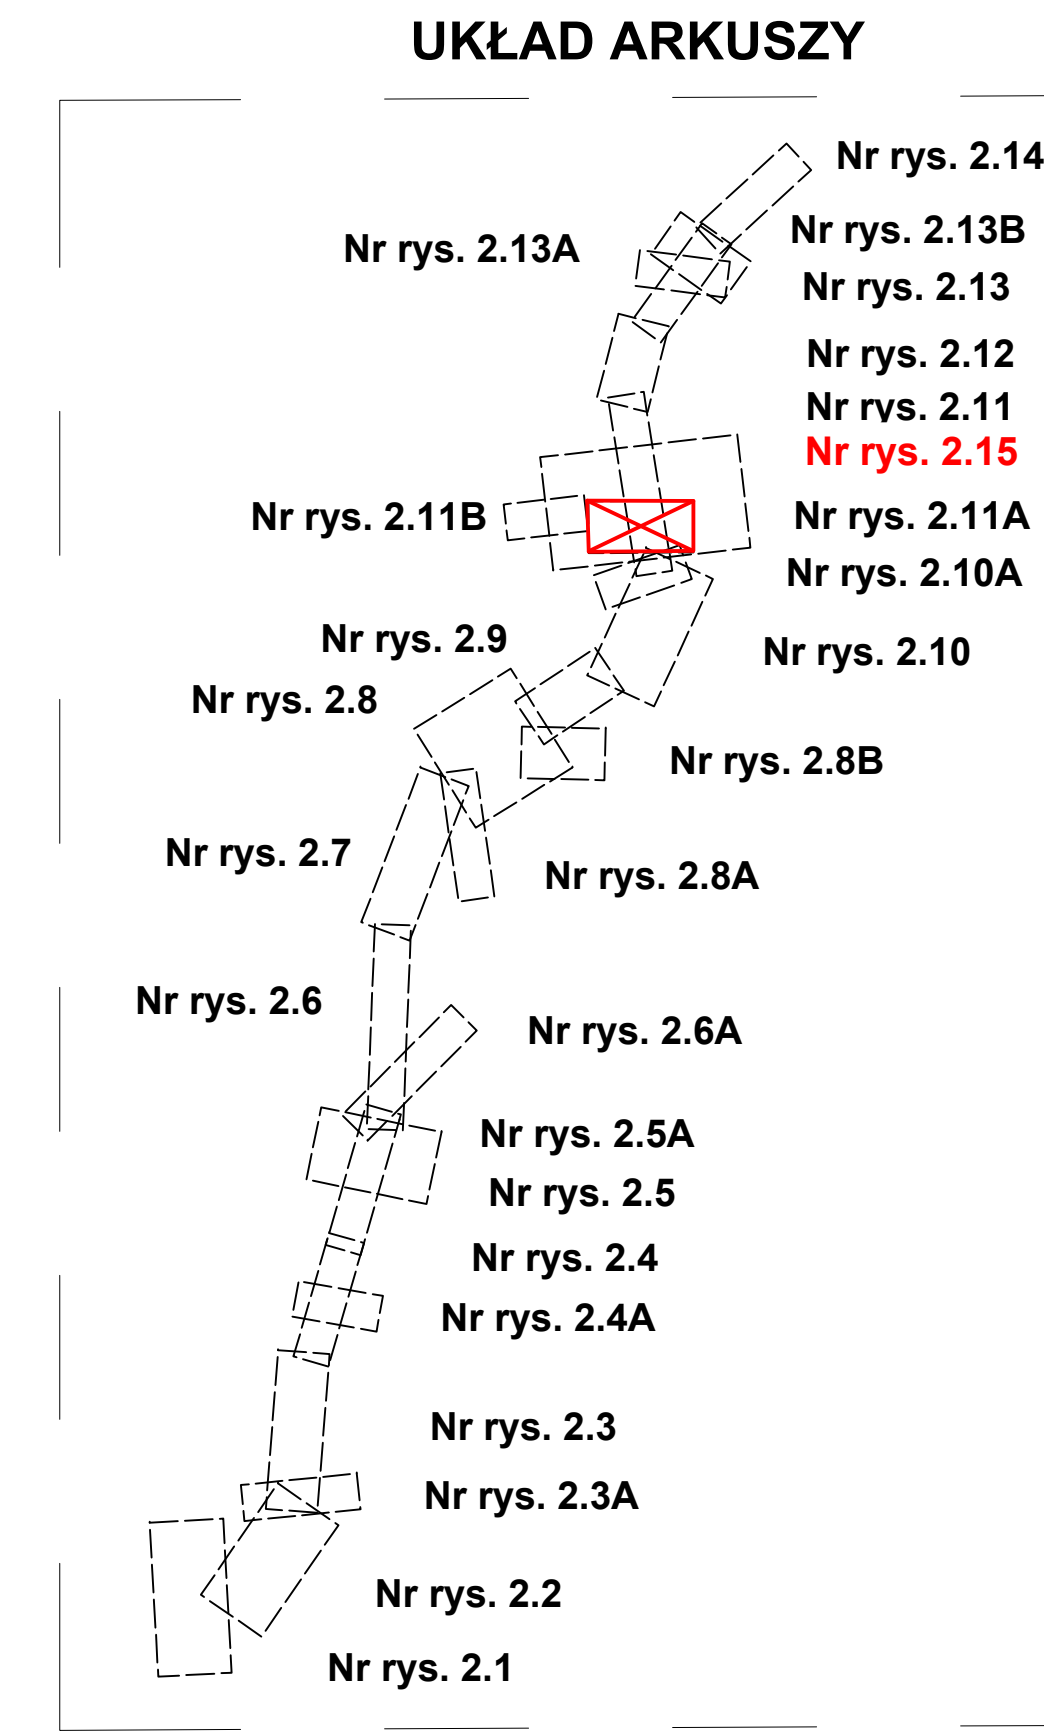

PKP S.A.
 Oddział Gospodarowania Nieruchomościami
 w Poznaniu
 Kolejowy Ośrodek Dokumentacji Geodezyjnej
 i Kartograficznej w Poznaniu
 W obszarze oznaczonym na mapie linią
 potwierdzono istnienie i aktualność treści kolejowej mapy
 sytuacyjno-wysokościowej. Dokumenty potwierdzające
 istnienie linii z 07.02.2020
 i zaewidencjonowano pod nr
 KNP.02.0210.1378.5019
 Niniejsza mapa może służyć
 do celów projektowych
 Poznań, dn. 07.02.2020

GEODETA UPRAWNIONY
 mgr inż. Zbigniew Bielkowski
 nr upraw. zawod. 9101

NACZELNIK
 Wydziału Geodezji
 i Regulacji Stanów Prawnych
 Iwona Stańkiewicz

Investor / Zamawiający:
 Wielkopolski Zarząd Dróg Wojewódzkich
 ul. Wilczak 51,
 61-623 Poznań

Wielkopolski Zarząd Dróg Wojewódzkich w Poznaniu

Generalny Wykonawca:
 STRABAG Sp. z o.o.
 ul. Parzniewska 10,
 05-800 Pruszków

STRABAG

Jednostka projektowa:
 AECOM Polska Sp. z o.o.
 ul. Domaniewska 34a, 02-672 Warszawa
 Biuro w Poznaniu, ul. Chłapowskiego 29, 61-503 Poznań

AECOM

Stadium: Zadanie / Obiekt
 Materiały do wniosku ZRID: Budowa obwodnicy Gostynia w ciągu drogi wojewódzkiej nr 434 ODCINEK 2 od km 4+715,17 do km 4+963,12

Tytuł rysunku: MATERIAŁY DO WNIOSKU O WYDANIE DECYZJI O ZEZWOLENIU NA REALIZACJĘ INWESTYCJI DROGOWEJ
 Mapa przedstawiająca proponowany przebieg drogi, z zaznaczeniem terenu niezabudowanego dla obiektów budowlanych oraz istniejące uzbrojenie terenu

Stanowisko	Imię i nazwisko	Nr uprawnień specjalności	Podpis
Projektant	mgr inż. Paweł Ślesiński	WKPD0298/POOD12/ drogowa	<i>Ślesiński</i>
Asystent Projektanta	inż. Kamil Bajor		<i>Bajor</i>
Asystent Projektanta	mgr inż. Justyna Frączek		<i>Frączek</i>
Sprawdzający	mgr inż. Mariusz Pogorzelski	WKPD0290/POOD08/ drogowa	<i>Pogorzelski</i>

Nr projektu	60591165	Nr rewizji	-	Skala	1:500	Nr tomu	-	Nr egz.	-	Nr rys.	2.15
Nr umowy	626118.WZP18	Data	03.2021r. - 01.2022r.								