

MAPA DO CELÓW PROJEKTOWYCH


Skala 1:500
 sekcja 5.178.30.20.1.3, 5.178.30.20.1.2, 5.178.30.15.3.3,
 5.178.30.15.3.4

województwo Wielkopolskie
 dz. nr. wg zakresu
 j. ew. 301502_5 Lwówek
 Układ Współrzędnych: PL 2000/5
 Geodezyjny Układ Odniesienia: PL-ETRF89


powiat Nowotomyski
 GK.6642.1502.2019
 obręb: 0004 Gronsko, 0009 Józefów
 Układ Wysokościowy: Kronstadt 60

Mapa aktualna w oznaczonym zakresie w dniu 24.04.2020 r.

Nie wyklucza się istnienia w terenie sieci uzbrojenia terenu nie ujawnionych na mapie. Mapę sporządzono bez ustalen obciążenia służebności gruntowych.

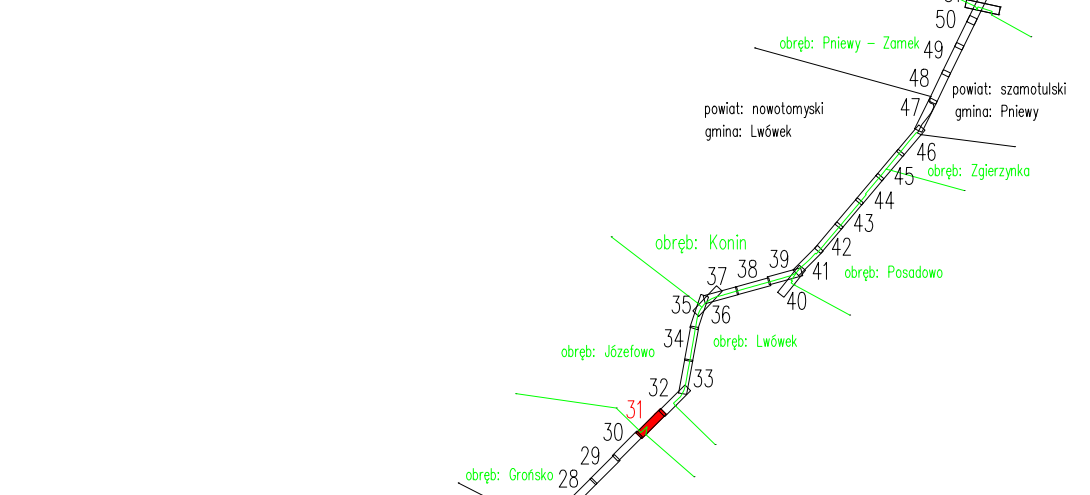

Szkiec przeglądowy arkuszy map
 Ark 31/52

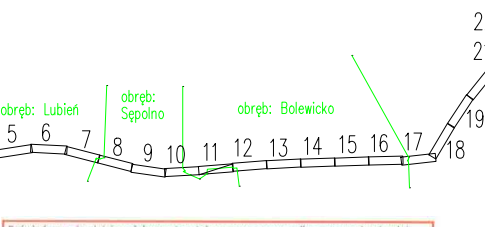

Wzrostłem, że kopia mapy do celów projektowych jest zgodna z oryginałem.
LAFRENTZ POLSKA Sp. z o.o.
 ul. Kamiennogórska 22
GŁÓWNY PROJEKTANT
 mgr inż. Michał Schmidt
 Upr. Bud. Nr WKP/0248/POOD/07

INWESTOR:
 Generalny Dyrektor Dróg Krajowych i Autostrad
 reprezentowany przez
 GDDKiA Oddział w Poznaniu
 ul. Siemiradzkiego 5a, 60-763 Poznań

JEDYNOŚĆ PROJEKTOWA:
LAFRENTZ POLSKA sp. z o.o.
 ul. Kamiennogórska 22, 60-179 Poznań

Branża: Stadium: Rewizja: Nr rysunku:
 Projekt Budowlany 00 2

Zadanie: **Rozbudowa drogi krajowej nr 92 na odcinku Bolewice - Pniewy od km 115+800 do km 130+300 w zakresie budowy ścieżki rowerowej, kanału technologicznego oraz wydłużenia pasa ruchu w prawo, przed skrzyżowaniem DK 92 z DK 24 w m. Pniewy** Arkusz: 08

Tom: **Projekt Zagospodarowania Terenu** Skala: 1:500

Nazwa rysunku: **Plan Zagospodarowania Terenu** Data: 03.2021

Stanowisko:	Imię i nazwisko:	Branża:	Nr uprawnień:	Podpis:
Główny Projektant	mgr inż. Michał Schmidt	drogowa	WKP/0248/POOD/07	
Projektant	mgr inż. Marta Lisowska	drogowa	WKP/0115/POOD/18	
Sprawdzający	mgr inż. Tomasz Sobczak	drogowa	WKP/0096/POOD/04	
Projektant	mgr inż. Janusz Wilczyński	elektroenergetyczna	257/98/UW	
Sprawdzający	mgr inż. Ireneusz Wasiak	elektroenergetyczna	275/02/DUW	
Projektant	mgr inż. Jakub Dłużewski	sanitarna	WKP/0419/POOS/19	
Sprawdzający	inż. Agnieszka Rak	sanitarna	SLK/1159/PWOS/06	
Projektant	Janusz Borowczyk	telekomunikacyjna	0129/96/U	
Sprawdzający	inż. Mieczysław Szukala	telekomunikacyjna	0003/96/U	