


MAPA DO CELÓW PROJEKTOWYCH
 Skala 1:500
 sekcja 5.178.31.01.3.3, 5.178.31.01.3.1, 5.178.31.01.3.4, 5.178.31.01.3.2,
 5.178.31.01.4.1

województwo Wielkopolskie
 dz. nr: wg zakresu
 j. ew. 301502_5 Lwówek
 j. ew. 301502_4 Lwówek
 Układ Współrzędnych: PL 2000/5
 Geodezyjny Układ Odniesienia : PL-ETRF89

powiat Nowotomyski
 GK.6642.1502.2019
 0005 Konin
 0001 Miasto Lwówek
 Układ Wysokościowy: Kronstadt 60

Mapa aktualna w oznaczonym
 zakresie w dniu 24.04.2020 r.

*Nie wyklucza się istnienia w terenie sieci
 uzbrojenia terenu nie ujawnionych na mapie
 Mapę sporządzono bez ustalen
 obciążeń służebności gruntowych.*

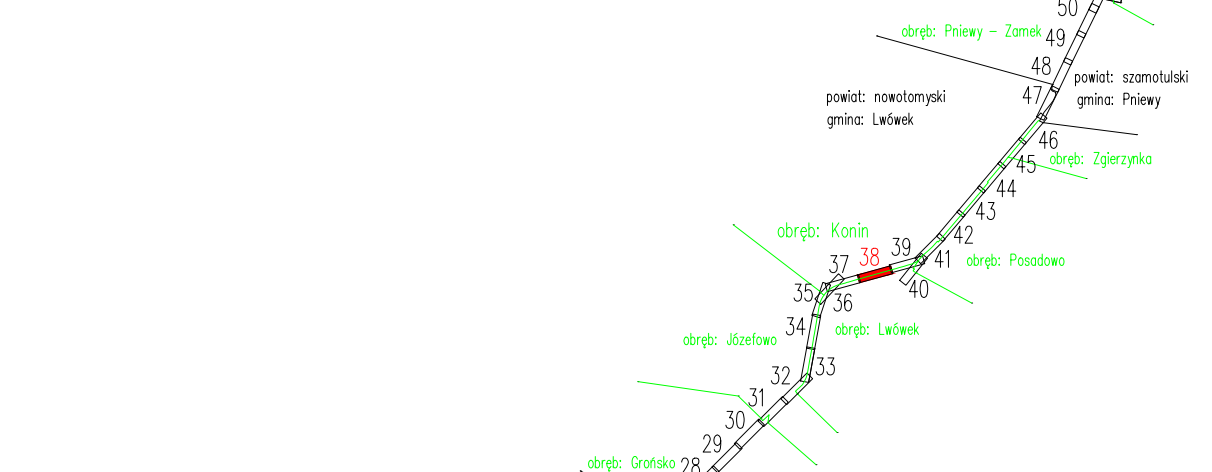

Szczyt przeglądowy arkuszy map
 Ark 38/52

Potwierdzam, że kopia mapy do celów
 projektowych jest zgodna z oryginałem.
LAFRENTZ POLSKA Sp. z o.o.
 GŁÓWNY PROJEKTANT
 mgr inż. Michał Schmidt
 Upr. Bud. Nr WKP/0248/POOD/07

INWESTOR:			
 GDDKiA		Generalny Dyrektor Dróg Krajowych i Autostrad reprezentowany przez GDDKiA Oddział w Poznaniu ul. Siemiradzkiego 5a, 60-763 Poznań	
JEDNOSTKA PROJEKTOWA:			
 LAFRENTZ POLSKA sp. z o.o. Lafrentz		ul. Kamiennogórska 22, 60-179 Poznań	
Branża:	Stadium:	Rewizja:	Nr rysunku:
-	Projekt Budowlany	00	2
Zadanie:			Arkusz:
Rozbudowa drogi krajowej nr 92 na odcinku Bolewice - Pniewy od km 115+800 do km 130+300 w zakresie budowy ścieżki rowerowej, kanału technologicznego oraz wydłużenia pasa ruchu w prawo, przed skrzyżowaniem DK 92 z DK 24 w m. Pniewy			15
Tom:			Skala:
Projekt Zagospodarowania Terenu			1:500
Nazwa rysunku:			Data:
Plan Zagospodarowania Terenu			03.2021

Stanowisko:	Imię i nazwisko:	Branża:	Nr uprawnień:
Główny Projektant	mgr inż. Michał Schmidt	drogowa	WKP/0248/POOD/07
Projektant	mgr inż. Marta Lisowska	drogowa	WKP/0115/POOD/18
Sprawdzający	mgr inż. Tomasz Sobczak	drogowa	WKP/0096/POOD/04
Projektant	mgr inż. Janusz Wilczyński	elektroenergetyczna	257/98/UW
Sprawdzający	mgr inż. Ireneusz Wasiak	elektroenergetyczna	275/02/DUW
Projektant	mgr inż. Jakub Dzięwski	sanitarna	WKP/0419/POOS/19
Sprawdzający	inż. Agnieszka Rak	sanitarna	SLK/1159/PWOS/06
Projektant	Janusz Borowczyk	telekomunikacyjna	0129/96/U
Sprawdzający	inż. Mieczysław Szukala	telekomunikacyjna	0003/96/U