


MAPA DO CELÓW PROJEKTOWYCH
Skala 1:500
sekcja 5.178.31.01.4.1, 5.178.31.01.2.3, 5.178.31.01.4.2, 5.178.31.01.2.4

województwo Wielkopolskie
dz. nr: wg zakresu
j. ew. 301502_5 Lwówek
j. ew. 301502_4 Lwówek
Układ Współrzędnych: PL 2000/5
Geodezyjny Układ Odniesienia: PL-ETRF89

powiat Nowotomyski
GK.6642.1502.2019
0005 Konin, 0013 Posadowo
0001 Miasto Lwówek
Układ Wysokościowy: Kronstadt 60

Mapa aktualna w oznaczonym zakresie w dniu 24.04.2020 r.

Nie wyklucza się istnienia w terenie sieci uzbrojenia terenu nie ujawnionych na mapie. Mapę sporządzono bez ustalen obciążenia służebności gruntowych.

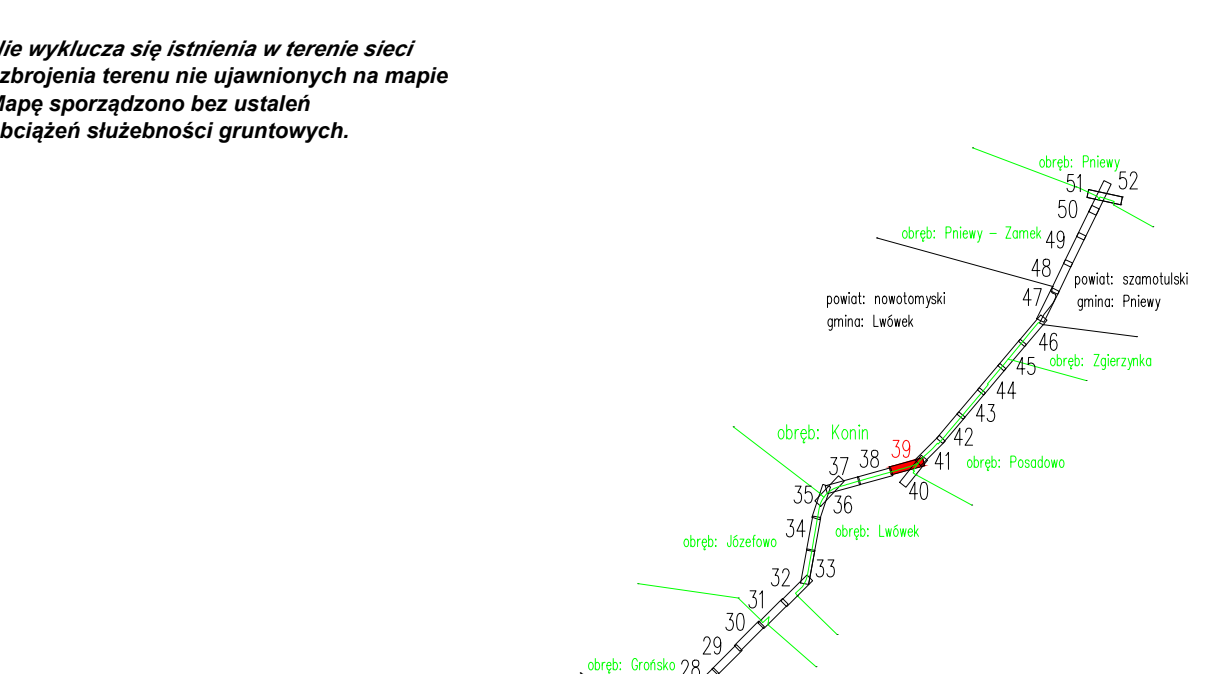

Szkie przeglądowy arkuszy map
Ark 39/52

drogi: Medychów	drogi: Lubin	drogi: Spółno	drogi: Bolewice
1	2	3	4
5	6	7	8
9	10	11	12
13	14	15	16
17	18	19	20
21	22	23	24
25	26	27	28
29	30	31	32
33	34	35	36
37	38	39	40
41	42	43	44
45	46	47	48
49	50	51	52

INWESTOR:		 Generalny Dyrektor Dróg Krajowych i Autostrad reprezentowany przez GDDKiA Oddział w Poznaniu ul. Siemiradzkiego Sa, 60-763 Poznań	
JEDNOSTKA PROJEKTOWA:		 LAFRENTZ POLSKA sp. z o.o. ul. Kamiennogórska 22, 60-179 Poznań	
Branża:	Stadium:	Rewizja:	Nr rysunku:
	Projekt Budowlany	00	2
Zadanie:		Arkusz:	
Rozbudowa drogi krajowej nr 92 na odcinku Bolewice - Pniewy od km 115+800 do km 130+300 w zakresie budowy ścieżki rowerowej, kanału technologicznego oraz wydłużenia pasa ruchu w prawo, przed skrzyżowaniem DK 92 z DK 24 w m. Pniewy		16	
Tom:		Skala:	
Projekt Zagospodarowania Terenu		1:500	
Nazwa rysunku:		Data:	
Plan Zagospodarowania Terenu		03.2021	

Stanowisko:	Imię i nazwisko:	Branża:	Nr uprawnień:
Główny Projektant	mgr inż. Michał Schmidt	drogowa	WKP/0248/POOD/07
Projektant	mgr inż. Marta Lisowska	drogowa	WKP/0115/POOD/18
Sprawdzający	mgr inż. Tomasz Sobczak	drogowa	WKP/0096/POOD/04
Projektant	mgr inż. Janusz Wilczyński	elektroenergetyczna	257/98/UW
Sprawdzający	mgr inż. Ireneusz Wasiak	elektroenergetyczna	275/02/DUW
Projektant	mgr inż. Jakub Dzięwski	sanitarna	WKP/0419/POOS/19
Sprawdzający	inż. Agnieszka Rak	sanitarna	SLK/1159/PWOS/06
Projektant	Janusz Borowczyk	telekomunikacyjna	0129/96/U
Sprawdzający	inż. Mieczysław Szukała	telekomunikacyjna	0003/96/U

Potwierdzam, że kopia mapy do celów projektowych jest zgodna z oryginałem.

LAFRENTZ POLSKA Sp. z o.o.
Poznań, ul. Kamiennogórska 22
GŁÓWNY PROJEKTANT

mgr inż. Michał Schmidt
Upr. Bud. Nr WKP/0248/POOD/07