

MAPA DO CELÓW PROJEKTOWYCH


Skala 1:500
sekcja 5.178.31.01.4.3, 5.178.31.01.4.1, 5.178.31.01.4.2, 5.178.31.01.2.4

województwo Wielkopolskie
dz. nr. wg zakresu
j. ew. 301502_5 Lwówek
j. ew. 301502_4 Lwówek
Układ Współrzędnych: PL 2000/5
Geodezyjny Układ Odniesienia : PL-ETRF89

powiat Nowotomyski
GK.6642.1502.2019
0005 Konin, 0013 Posadowo
0001 Miasto Lwówek
Układ Wysokościowy: Kronstadt 60

Mapa aktualna w oznaczonym zakresie w dniu 24.04.2020 r.

Nie wyklucza się istnienia w terenie sieci uzbrojenia terenu nie ujawnionych na mapie. Mapę sporządzono bez ustalenia obciążenia służebności gruntowych.

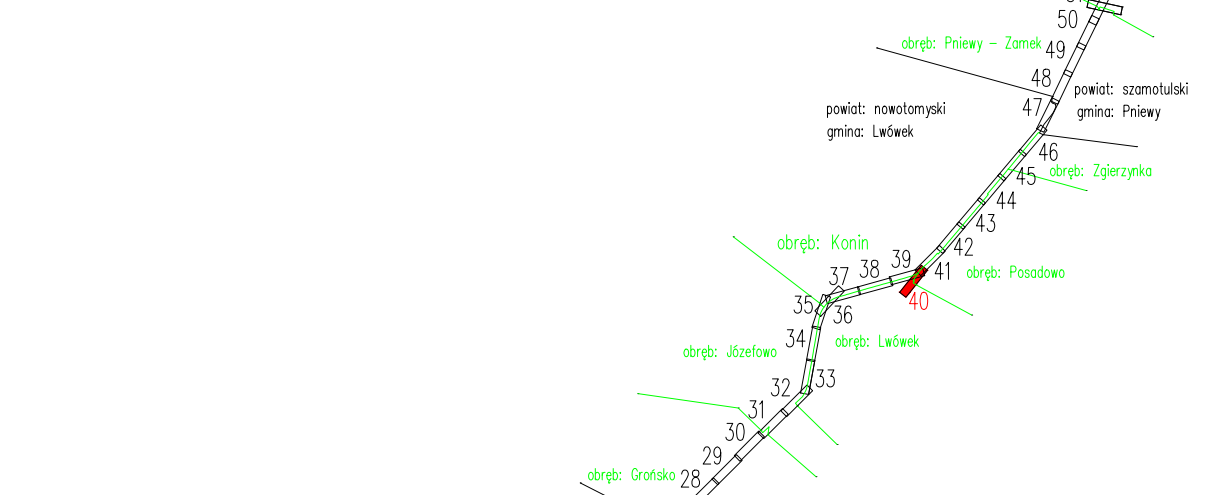

Szkic przeglądowy arkuszy map
Ark 40/52

Wzrostła w tym celu, aby umożliwić użytkownikom i odbiorcom projektu zapoznanie się z projektem przed jego finalizacją. Wzrostła również została opublikowana w celu umożliwienia użytkownikom i odbiorcom projektu zapoznanie się z projektem przed jego finalizacją. Wzrostła również została opublikowana w celu umożliwienia użytkownikom i odbiorcom projektu zapoznanie się z projektem przed jego finalizacją.

STAROSTA NOWOTOMYSKI
TOMASZ JAKUBIŚ
KANCELARIA GEODEZYJNA
ul. Kamiennogórska 22
60-179 Poznań
NIP 891-150-99-07
REGON 141810-10
KRS 0000171171
22.12.2020 R. 2

G B O D E T A
mgr inż. Tomasz Sobczak
Upr. Bud. Nr WKP/0248/POOD/07

Potwierdzam, że kopia mapy do celów projektowych jest zgodna z oryginałem.
LAFRENTZ POLSKA Sp. z o.o.
Poznań, ul. Kamiennogórska 22
GŁÓWNY PROJEKTANT
mgr inż. Michał Schmidt
Upr. Bud. Nr WKP/0248/POOD/07

INWESTOR:			
		Generalny Dyrektor Dróg Krajowych i Autostrad reprezentowany przez GDDKiA Oddział w Poznaniu ul. Siemiradzkiego Sa, 60-763 Poznań	
JEDYNOŚĆ PROJEKTOWA:			
		LAFRENTZ POLSKA sp. z o.o. ul. Kamiennogórska 22, 60-179 Poznań	
Branża:	Stadium:	Rewizja:	Nr rysunku:
	Projekt Budowlany	00	2
Zadanie:		Arkusz:	
Rozbudowa drogi krajowej nr 92 na odcinku Bolewice - Pniewy od km 115+800 do km 130+300 w zakresie budowy ścieżki rowerowej, kanału technologicznego oraz wydłużenia pasa ruchu w prawo, przed skrzyżowaniem DK 92 z DK 24 w m. Pniewy		17a	
Tom:		Skala:	
Projekt Zagospodarowania Terenu		1:500	
Nazwa rysunku:		Data:	
Plan Zagospodarowania Terenu		03.2021	
Stanowisko:	Imię i nazwisko:	Branża:	Nr uprawnień:
Główny Projektant	mgr inż. Michał Schmidt	drogowa	WKP/0248/POOD/07
Projektant	mgr inż. Marta Lisowska	drogowa	WKP/0115/POOD/18
Sprawdzający	mgr inż. Tomasz Sobczak	drogowa	WKP/0096/POOD/04
Projektant	mgr inż. Janusz Wilczyński	elektroenergetyczna	257/98/UW
Sprawdzający	mgr inż. Ireneusz Wasiak	elektroenergetyczna	275/02/DUW
Projektant	mgr inż. Jakub Dłużewski	sanitarna	WKP/0419/POOS/19
Sprawdzający	inż. Agnieszka Rak	sanitarna	SLK/1159/PWOS/06
Projektant	Janusz Borowczyk	telekomunikacyjna	0129/96/U
Sprawdzający	inż. Mieczysław Szukala	telekomunikacyjna	0003/96/U