


MAPA DO CELÓW PROJEKTOWYCH

Skala 1:500
sekcja 5.179.31.22.3.2, 5.179.31.22.1.4, 5.179.31.22.1.2, 5.179.31.22.2.1

województwo Wielkopolskie powiat Nowotomyski
dz. nr wg zakresu GK.6642.1502.2019
j. ew. 301502_5 Lwówek
Układ Współrzędnych: PL 2000/5
Geodezyjny Układ Odniesienia : PL-ETRF89
Układ Wysokościowy: Kronsztadt 60


Mapa aktualna w oznaczonym zakresie w dniu 24.04.2020 r.

Nie wyklucza się istnienia w terenie sieci uzbrojenia terenu nie ujawnionych na mapie. Mapę sporządzono bez ustalenia obciążeń służebności gruntowych.

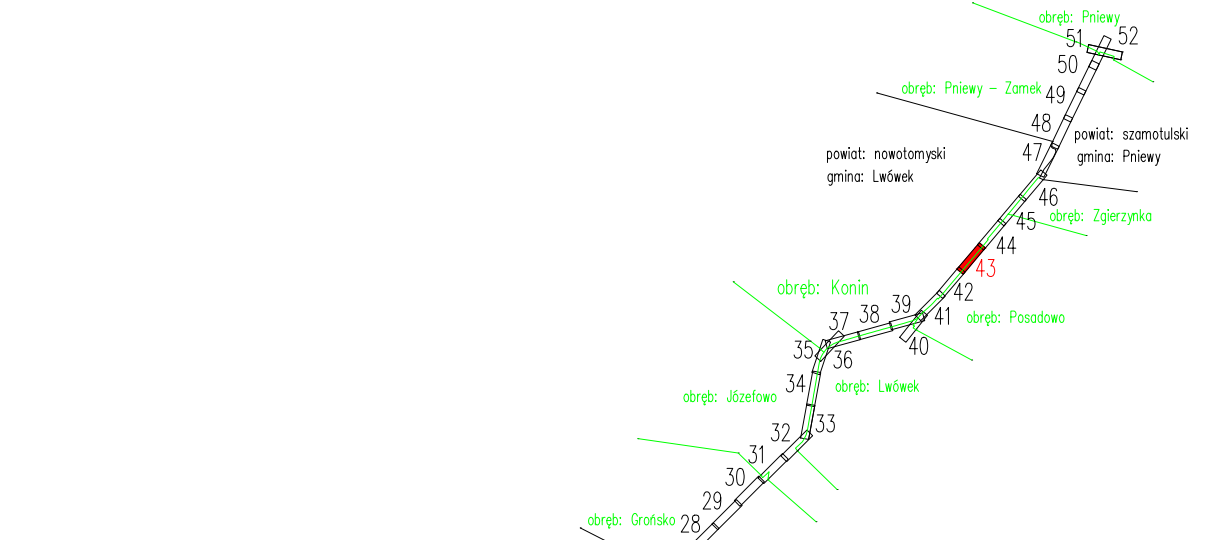

Szkic przeglądowy arkuszy map
Ark 43/52

| | |
|---|--|
| <p>Wzrost: 170 cm, Ciężar ciała: 70 kg, Ciężar serca: 300 g, Ciężar płuc: 1000 g, Ciężar wątroby: 1500 g, Ciężar nerek: 150 g, Ciężar pęcherzyka żółciowego: 50 g, Ciężar pęcherzyka wodnego: 10 g, Ciężar trzustki: 50 g, Ciężar śledziony: 150 g, Ciężar wątroby: 1500 g, Ciężar nerek: 150 g, Ciężar pęcherzyka żółciowego: 50 g, Ciężar pęcherzyka wodnego: 10 g, Ciężar trzustki: 50 g, Ciężar śledziony: 150 g.</p> | |
| <p>Podтверждаю, że копия карты для целей проектных работ является копией с оригинала. LAFRENTZ POLSKA Sp. z o.o. Poznań, ul. Kamiennogórska 22 GŁÓWNY PROJEKTANT mgr inż. Michał Schmidt Upr. bud. Nr WKP/0248/POOD/07</p> | |

INWESTOR:

 Generalny Dyrektor Dróg Krajowych i Autostrad
 reprezentowany przez
 GDDKiA Oddział w Poznaniu
 ul. Siemiradzkiego 5a, 60-763 Poznań

JEDYNOŚĆ PROJEKTOWA:

LAFRENTZ POLSKA sp. z o.o.
 ul. Kamiennogórska 22, 60-179 Poznań

| | | | |
|---------|-------------------|----------|-------------|
| Branża: | Stadium: | Rewizja: | Nr rysunku: |
| | Projekt Budowlany | 00 | 2 |

Zadanie: **Rozbudowa drogi krajowej nr 92 na odcinku Bolewice - Pniewy od km 115+800 do km 130+300 w zakresie budowy ścieżki rowerowej, kanału technologicznego oraz wydłużenia pasa ruchu na prawo, przed skrzyżowaniem DK 92 z DK 24 w m. Pniewy**

Tom: **Projekt Zagospodarowania Terenu**
Skala: 1:500

Nazwa rysunku: **Plan Zagospodarowania Terenu**
Data: 03.2021

| Stanowisko: | Imię i nazwisko: | Branża: | Nr uprawnień: | Podpis: |
|-------------------|----------------------------|---------------------|------------------|---------|
| Główny Projektant | mgr inż. Michał Schmidt | drogowa | WKP/0248/POOD/07 | |
| Projektant | mgr inż. Marta Lisowska | drogowa | WKP/0115/POOD/18 | |
| Sprawdzający | mgr inż. Tomasz Sobczak | drogowa | WKP/0096/POOD/04 | |
| Projektant | mgr inż. Janusz Wilczyński | elektroenergetyczna | 257/98/UW | |
| Sprawdzający | mgr inż. Ireneusz Wasiak | elektroenergetyczna | 275/02/DUW | |
| Projektant | mgr inż. Jakub Dłużewski | sanitarna | WKP/0419/POOS/19 | |
| Sprawdzający | inż. Agnieszka Rak | sanitarna | SLK/1159/PWOS/06 | |
| Projektant | Janusz Borowczyk | telekomunikacyjna | 0129/96/U | |
| Sprawdzający | inż. Mieczysław Szukała | telekomunikacyjna | 0003/96/U | |