

MAPA DO CELÓW PROJEKTOWYCH

Skala 1:500
sekcja 5.179.31.13.3.3, 5.179.31.13.3.1, 5.179.31.13.3.2, 5.179.31.13.1.4

województwo Wielkopolskie
dz. nr: wg zakresu
j. ew. 301502_5 Lwówek
powiat Nowotomyski
GK.6642.1502.2019
0005 Konin, 0013

województwo Wielkopolskie
dz. nr: wg zakresu
j. ew. 302406_5 Pniewy
powiat Szamotulski
GK.6640.1.2044.2019
0415 Pniewy-Zamek
Układ Wysokościowy: Kronstadt 60
Układ Współrzędnych: PL 2000/5
Geodezyjny Układ Odniesienia: PL-ETRF89


Mapa aktualna w oznaczonym zakresie w dniu 24.04.2020 r.

Nie wyklucza się istnienia w terenie sieci uzbrojenia terenu nie ujawnionych na mapie. Mapę sporządzono bez ustalenia obciążeń służebności gruntowych.

Wzrostek, że niniejszy dokument został sporządzony w wyniku pracy projektowej i nie stanowi kopii dokumentu, którego treść nie została sprawdzona przez projektanta. Wzrostek, że niniejszy dokument został sporządzony w wyniku pracy projektowej i nie stanowi kopii dokumentu, którego treść nie została sprawdzona przez projektanta.

Wzrostek, że niniejszy dokument został sporządzony w wyniku pracy projektowej i nie stanowi kopii dokumentu, którego treść nie została sprawdzona przez projektanta.

Wzrostek, że niniejszy dokument został sporządzony w wyniku pracy projektowej i nie stanowi kopii dokumentu, którego treść nie została sprawdzona przez projektanta.

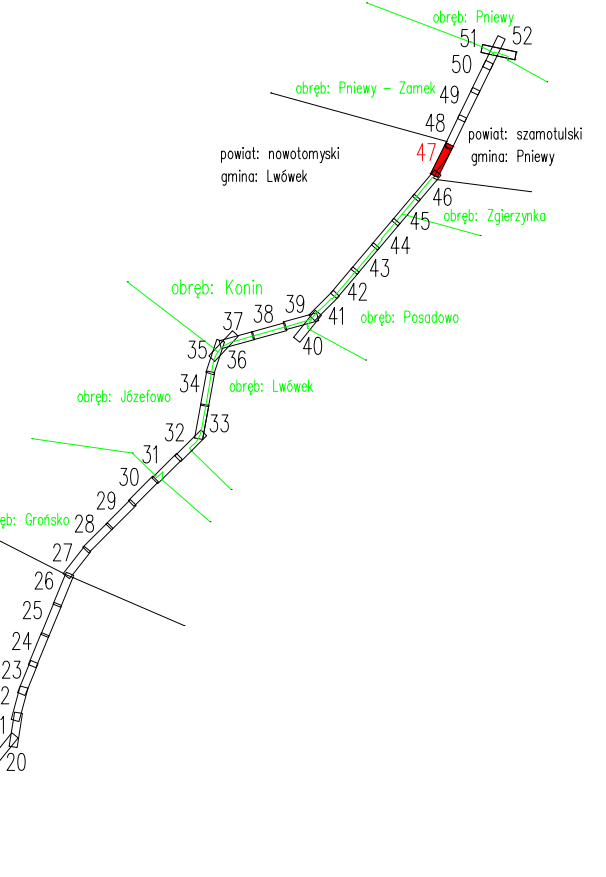

Szkic przeglądowy arkuszy map
Ark 47/52

Wzrostek, że niniejszy dokument został sporządzony w wyniku pracy projektowej i nie stanowi kopii dokumentu, którego treść nie została sprawdzona przez projektanta. Wzrostek, że niniejszy dokument został sporządzony w wyniku pracy projektowej i nie stanowi kopii dokumentu, którego treść nie została sprawdzona przez projektanta.

Wzrostek, że niniejszy dokument został sporządzony w wyniku pracy projektowej i nie stanowi kopii dokumentu, którego treść nie została sprawdzona przez projektanta.

Wzrostek, że niniejszy dokument został sporządzony w wyniku pracy projektowej i nie stanowi kopii dokumentu, którego treść nie została sprawdzona przez projektanta.

Potwierdzam, że kopia mapy do celów projektowych jest zgodna z oryginałem.

LAFRENTZ POLSKA Sp. z o.o.
Poznań, ul. Kamiennogórska 22
GŁÓWNY PROJEKTANT

mgr inż. Michał Schmidt
Upr. Bud. Nr WKP/0248/POOD/07

INWESTOR:
Generalny Dyrektor Dróg Krajowych i Autostrad
reprezentowany przez
GDDKiA Oddział w Poznaniu
ul. Siemiradzkiego 5a, 60-763 Poznań

JEDNOSTKA PROJEKTOWA:
LAFRENTZ POLSKA sp. z o.o.
Lafrentz
ul. Kamiennogórska 22, 60-179 Poznań

Branża:	Stadium:	Rewizja:	Nr rysunku:
	Projekt Budowlany	00	2

Zadanie: **Rozbudowa drogi krajowej nr 92 na odcinku Bolewice - Pniewy od km 115+800 do km 130+300 w zakresie budowy ścieżki rowerowej, kanalu technologicznego oraz wydłużenia pasa ruchu na prawo, przed skrzyżowaniem DK 92 z DK 24 w m. Pniewy**

Tom: **Projekt Zagospodarowania Terenu**

Nazwa rysunku: **Plan Zagospodarowania Terenu**

Stanowisko:	Imię i nazwisko:	Branża:	Nr uprawnień:	Podpis:
Główny Projektant	mgr inż. Michał Schmidt	drogowa	WKP/0248/POOD/07	
Projektant	mgr inż. Marta Lisowska	drogowa	WKP/0115/POOD/18	
Sprawdzający	mgr inż. Tomasz Sobczak	drogowa	WKP/0096/POOD/04	
Projektant	mgr inż. Janusz Wilczyński	elektroenergetyczna	257/98/UW	
Sprawdzający	mgr inż. Ireneusz Wasiak	elektroenergetyczna	275/02/DUW	
Projektant	mgr inż. Jakub Dłużewski	sanitarna	WKP/0419/POOS/19	
Sprawdzający	inż. Agnieszka Rak	sanitarna	SLK/1159/PWOS/06	
Projektant	Janusz Borowczyk	telekomunikacyjna	0129/96/U	
Sprawdzający	inż. Mieczysław Szukala	telekomunikacyjna	0003/96/U	