

MAPA DO CELÓW PROJEKTOWYCH


Skala 1:500
 sekcja 5.179.31.08.3.4, 5.179.31.08.4.3, 5.179.31.08.3.2, 5.179.31.08.4.1,
 5.179.31.08.2.3

województwo Wielkopolskie
 dz. nr: wg zakresu
 j. ew. 302406_5 Pniewy
 Układ Współrzędnych: PL 2000/5
 Geodezyjny Układ Odniesienia : PL-ETRF89


powiat Szamotulski
 GK.6640.1.2044.2019
 0415 Pniewy-Zamek
 Układ Wysokościowy: Kronstadt 60

Mapa aktualna w oznaczonym zakresie w dniu 24.04.2020 r.

Nie wyklucza się istnienia w terenie sieci uzbrojenia terenu nie ujawnionych na mapie. Mapę sporządzono bez ustalen obciążen służebności gruntowych.

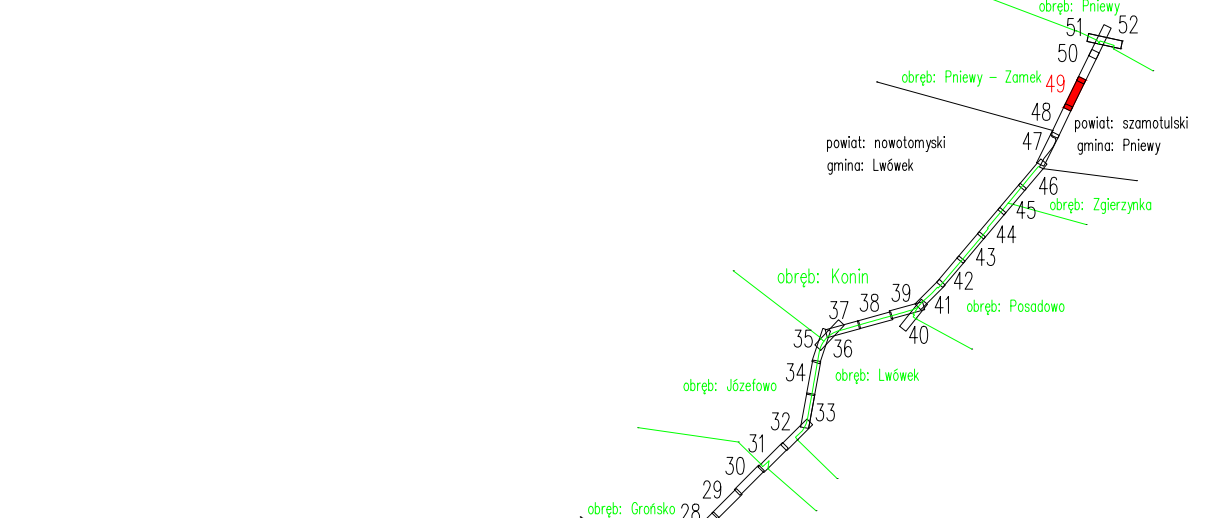

INWESTOR:



Generalny Dyrektor Dróg Krajowych i Autostrad
 reprezentowany przez
 GDDKiA Oddział w Poznaniu
 ul. Siemradzkiego Sa, 60-763 Poznań

JEDNOSTKA PROJEKTOWA:



LAFRENTZ POLSKA sp. z o.o.
 ul. Kamiennogórska 22, 60-179 Poznań

Branża:	Stadium:	Rewizja:	Nr rysunku:
	Projekt Budowlany	00	2

Zadanie: Rozbudowa drogi krajowej nr 92 na odcinku Bolewice - Pniewy od km 115+800 do km 130+300 w zakresie budowy ścieżki rowerowej, kanału technologicznego oraz wydłużenia pasa ruchu w prawo, przed skrzyżowaniem DK 92 z DK 24 w m. Pniewy

Tom: Projekt Zagospodarowania Terenu

Nazwa rysunku: Plan Zagospodarowania Terenu

Stanowisko:	Imię i nazwisko:	Branża:	Nr uprawnień:
Główny Projektant	mgr inż. Michał Schmidt	drogowa	WKP/0248/POOD/07
Projektant	mgr inż. Marta Lisowska	drogowa	WKP/0115/POOD/18
Sprawdzający	mgr inż. Tomasz Sobczak	drogowa	WKP/0096/POOD/04
Projektant	mgr inż. Janusz Wilczyński	elektroenergetyczna	257/98/UW
Sprawdzający	mgr inż. Ireneusz Wasiak	elektroenergetyczna	275/02/DUW
Projektant	mgr inż. Jakub Dłużewski	sanitarna	WKP/0419/POOS/19
Sprawdzający	inż. Agnieszka Rak	sanitarna	SLK/1159/PWOS/06
Projektant	Janusz Borowczyk	telekomunikacyjna	0129/96/U
Sprawdzający	inż. Mieczysław Szukala	telekomunikacyjna	0003/96/U

Podpis i nazwisko:
 mgr inż. Michał Schmidt
 Upr. bud. Nr WKP/0248/POOD/07

Przebieg drogi:
 ul. Kamiennogórska 22
 60-179 Poznań
 tel. 602 955 719
 fax 602 955 719
 e-mail: biuro@lafrentz.pl
 www.lafrentz.pl

Projektant:
 mgr inż. Tomasz Sobczak
 Upr. bud. Nr WKP/0096/POOD/04

Sprawdzający:
 mgr inż. Ireneusz Wasiak
 Upr. bud. Nr WKP/275/02/DUW

Projektant:
 mgr inż. Janusz Wilczyński
 Upr. bud. Nr WKP/257/98/UW

Sprawdzający:
 mgr inż. Jakub Dłużewski
 Upr. bud. Nr WKP/0419/POOS/19

Projektant:
 inż. Agnieszka Rak
 Upr. bud. Nr WKP/1159/PWOS/06

Sprawdzający:
 inż. Mieczysław Szukala
 Upr. bud. Nr WKP/0003/96/U