


MAPA DO CELÓW PROJEKTOWYCH
 Skala 1:500
 sekcja 5.179.31.03.4.3, 5.179.31.03.4.4, 5.179.31.03.4.2

województwo Wielkopolskie
 dz. nr: wg zakresu
 j. ew. 302406_5 Pniewy
 j. ew. 302406_4 Pniewy
 Geodezyjny Układ Odniesienia : PL-ETRF89

powiat Szamotulski
 GK.6640.1.2044.2019
 0415 Pniewy-Zamek
 0001 Miasto Pniewy
 Układ Wysokościowy: Kronstadt 60

Mapa aktualna w oznaczonym zakresie w dniu 24.04.2020 r.

Nie wyklucza się istnienia w terenie sieci uzbrojenia terenu nie ujawnionych na mapie. Mapę sporządzono bez ustalen obciążeń służebności gruntowych.

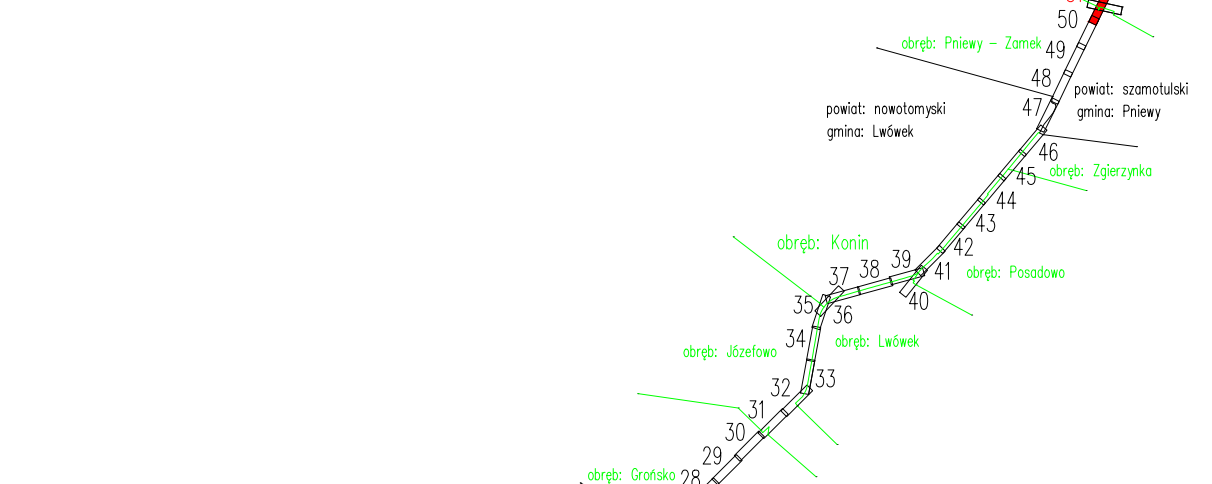

Stanowisko:

Imię i nazwisko:	Imię i nazwisko:	Branża:	Nr uprawnień:
mgr inż. Michał Schmidt	mgr inż. Marta Lisowska	drogowa	WKP/0248/POOD/07
mgr inż. Tomasz Sobczak	mgr inż. Janusz Wilczyński	drogowa	WKP/0115/POOD/18
mgr inż. Janusz Wilczyński	mgr inż. Ireneusz Wasiak	elektroenergetyczna	WKP/0096/POOD/04
mgr inż. Tomasz Sobczak	mgr inż. Jakub Dłużewski	drogowa	WKP/0419/POOS/19
mgr inż. Janusz Wilczyński	inż. Agnieszka Rak	elektroenergetyczna	SLK/1159/PWOS/06
mgr inż. Ireneusz Wasiak	mgr inż. Janusz Borowczyk	elektroenergetyczna	0129/96/U
mgr inż. Jakub Dłużewski	inż. Miocysław Szukała	sanitarna	0003/96/U
mgr inż. Tomasz Sobczak		telekomunikacyjna	

GŁÓWNY PROJEKTANT
 mgr inż. Michał Schmidt
 Upr. Bud. Nr WKP/0248/POOD/07

INWESTOR:			
		Generalny Dyrektor Dróg Krajowych i Autostrad reprezentowany przez GDDKiA Oddział w Poznaniu ul. Siemiradzkiego 5a, 60-763 Poznań	
JEDNOSTKA PROJEKTOWA:			
		LAFRENTZ POLSKA sp. z o.o. ul. Kamiennogórska 22, 60-179 Poznań	
Branża:	Stadium:	Rewizja:	Nr rysunku:
	Projekt Budowlany	00	2
Zadanie: Rozbudowa drogi krajowej nr 92 na odcinku Bolewice - Pniewy od km 115+800 do km 130+300 w zakresie budowy ścieżki rowerowej, kanału technologicznego oraz wydłużenia pasa ruchu w prawo, przed skrzyżowaniem DK 92 z DK 24 w m. Pniewy			Arkusz: 27
Tom: Projekt Zagospodarowania Terenu			Skala: 1:500
Nazwa rysunku: Plan Zagospodarowania Terenu			Data: 03.2021
Podpis:			