

### MAPA DO CELÓW PROJEKTOWYCH


Skala 1:500  
 sekcja 5.177.30.08.4.1, 5.177.30.08.4.2, 5.177.30.08.2.3, 5.177.30.08.2.4,  
 5.177.30.08.2.2,

województwo Wielkopolskie  
 dz. nr: wg zakresu  
 j. ew. 301503\_2 Miedzichowo  
 Układ Współrzędnych: PL 2000/5  
 Geodezyjny Układ Odniesienia: PL-ETRF89

powiat Nowotomski  
 GK.6642.1502.2019  
 obręb: 0012 Bolewice  
 Układ Wysokościowy: Kronstadt 60

Mapa aktualna w oznaczonym  
 zakresie w dniu 24.04.2020 r.

*Nie wyklucza się istnienia w terenie sieci  
 uzbrojenia terenu nie ujawnionych na mapie  
 Mapę sporządzono bez ustalenia  
 obciążenia służebności gruntowych.*

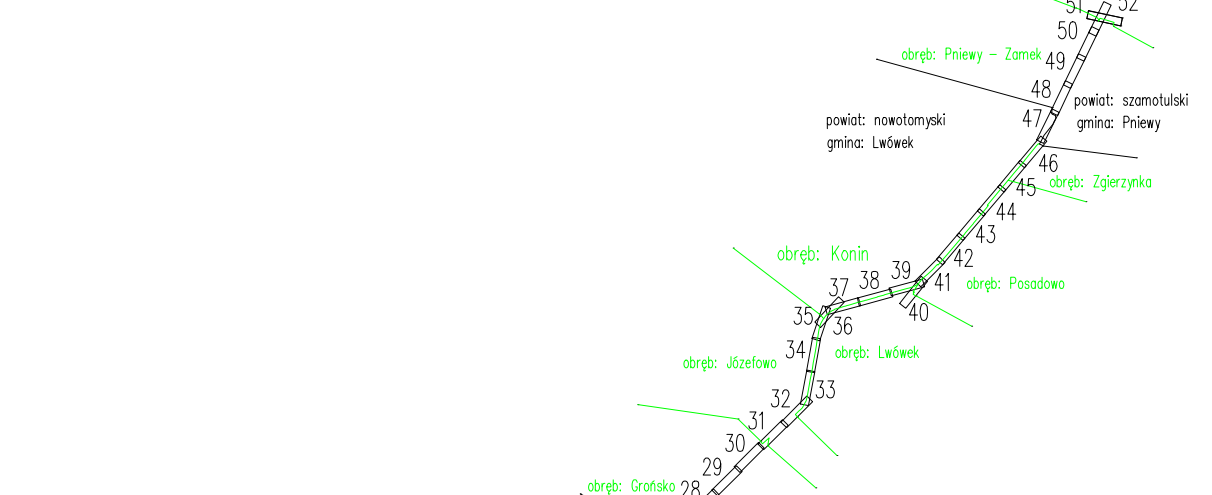

Szkic przeglądowy arkuszy map  
 Ark 24/52

**STANOWISKO:**  
 STAROSTA NOWOTOMSKI  
 TOMASZ JAKUBIEC  
 ESLEKCI GEODEZYJNE I L.  
 83-700 Albatardów 5, Nowe Wólki  
 tel. 603 995 719  
 NIP 891-150-09-07  
 REGON 141222020

**GEODETA**  
 mgr inż. Tomasz Jankowski  
 ul. Żelazna 10/101A  
 61-700 Poznań

Potwierdzam, że kopia mapy do celów  
 projektowych jest zgodna z oryginałem.  
 mgr inż. Michał Schmidt  
 Upr. Bud. Nr WKP/0248/POOD/07

**INWESTOR:**  
 Generalny Dyrektor Dróg Krajowych i Autostrad  
 reprezentowany przez  
 GDDKiA Oddział w Poznaniu  
 ul. Siemiradzkiego 5a, 60-763 Poznań

**JEDNOSTKA PROJEKTOWA:**  
**LAFRENTZ POLSKA sp. z o.o.**  
 ul. Kamiennogórska 22, 60-179 Poznań

|         |                   |          |             |
|---------|-------------------|----------|-------------|
| Branża: | Stadium:          | Rewizja: | Nr rysunku: |
| drogowa | Projekt Budowlany | 00       | 2           |

**Zadanie:** Rozbudowa drogi krajowej nr 92 na odcinku Bolewice - Pniewy od km 115+800 do km 130+300 w zakresie budowy ścieżki rowerowej, kanalu technologicznego oraz wydłużenia pasa ruchu na prawo, przed skrzyżowaniem DK 92 z DK 24 w m. Pniewy

**Tom:** Projekt Zagospodarowania Terenu  
**Skala:** 1:500

**Nazwa rysunku:** Plan Zagospodarowania Terenu  
**Data:** 03.2021

| Stanowisko:       | Imię i nazwisko:           | Branża:             | Nr uprawnień:     |
|-------------------|----------------------------|---------------------|-------------------|
| Główny Projektant | mgr inż. Michał Schmidt    | drogowa             | WKP/0248/POOD/07  |
| Projektant        | mgr inż. Marta Lisowska    | drogowa             | WKP/0115/POOD/18  |
| Sprawdzający      | mgr inż. Tomasz Sobczak    | drogowa             | WKP/0096/POOD/04  |
| Projektant        | mgr inż. Janusz Wilczyński | elektroenergetyczna | 257/98/UW         |
| Sprawdzający      | mgr inż. Ireneusz Wasiak   | elektroenergetyczna | 275/02/DUW        |
| Projektant        | mgr inż. Jakub Dłużewski   | sanitarna           | WKP/0419/POOS/19  |
| Sprawdzający      | inż. Agnieszka Rak         | sanitarna           | SLK/1159/PPWOS/06 |
| Projektant        | Janusz Borowczyk           | telekomunikacyjna   | 0129/96/U         |
| Sprawdzający      | inż. Miocysław Skuła       | telekomunikacyjna   | 0003/96/U         |