

zakres map
w projektowyc


PARAMETRY TECHNICZNE MOSTU W KM 190+636	
DROGI KRAJOWEJ NR 11	
DŁUGOŚĆ CAŁKOWITA OBIEKTU	86,70 m
ŚWIATŁO POZIOME	~64,50 m
KĄT SKRZYŻOWANIA Z PRZESZKODĄ	90°
KĄT SKOSU PODPÓR	90°
KĄT SKOSU PRZESŁA	90°
SZEROKOŚĆ JEZDNI	2x4,00=8,00 m
SZEROKOŚĆ CHODNIKA	1,50 m
SZEROKOŚĆ CPR	3,50 m
KLASA OBciążEŃ	A (PN-B5/S-10030)
	STANAG 150

		MID MARCIN DUDEK ul. Czestawa Milosza 17 80-126 Gdańsk tel. 609227943 NIP: 9570715344 biuro@mid.gda.pl Regon: 221899765		Ustawa o P.O.D.-3.241.131.201 z dn. 08.02.2019 r. Zarządca: Generalna Dyrekcja Dróg Krajowych i Autostrad Oddział w Poznaniu ul. Świerczkowskiego 5a, 60-763 Poznań
ROZBUDOWA DROGI KRAJOWEJ NR 11 W ZAKRESIE ROZBUDOWY MOSTU PRZEZ RZĘKĘ GWDA I MOSTU PRZEZ RZĘKĘ NOTEĆ W MIEJSCOWOŚCI UJCISIE				
gm. Ujście-miasto, pow. pilski, woj. wielkopolskie obręb 0001; 122, 141, 173/2, 176/1 (176), 177/1 (177), 178, 195/1 (195), 203/2, 209/2, 210/4, 261, 262, 265, 279, 280, 481/1, 492/1 (492), 492/2 (492), 493/1 (493), 493/2 (493), 1028, 1030, 1031				
Nazwa projektu:				
Lokalizacja:				
Nazwa rysunku:	PROJEKT USTYKUWANIA SIECI UZBROJENIA TERENU - STAN DOCELOWY (AKRUSI 1/2)	Data III 2020	Skala 1:500	
			Nr rys. 3.2	
Imię i nazwisko:	SPECIALNOŚĆ:	Ni uprawnień:	Podpis	
Główny projektant:				
Projektant:				
Sprawdzający:				
Projektant:				
Sprawdzający:				
Projektant:				
Sprawdzający:				
Projektant:				
Sprawdzający:				
Plik:	PZI_secj_ver15_do_ZRID.dwg			

GOSPODARKA ZIELENIĄ:

- nasadzenia kompensacyjne drzew w ilości 100 sztuk gatunków: wiąz pospolity, lipa drobnolistna, olsza czarna, klon jawor, wierzba biała
- drzewo do wycinki
- krzew do wycinki

LOKALIZACJA:
województwo: wielkopolskie
powiat: pilski
gmina: Ujście - miasto
miasto: Ujście
obręb: 301907_4.0001

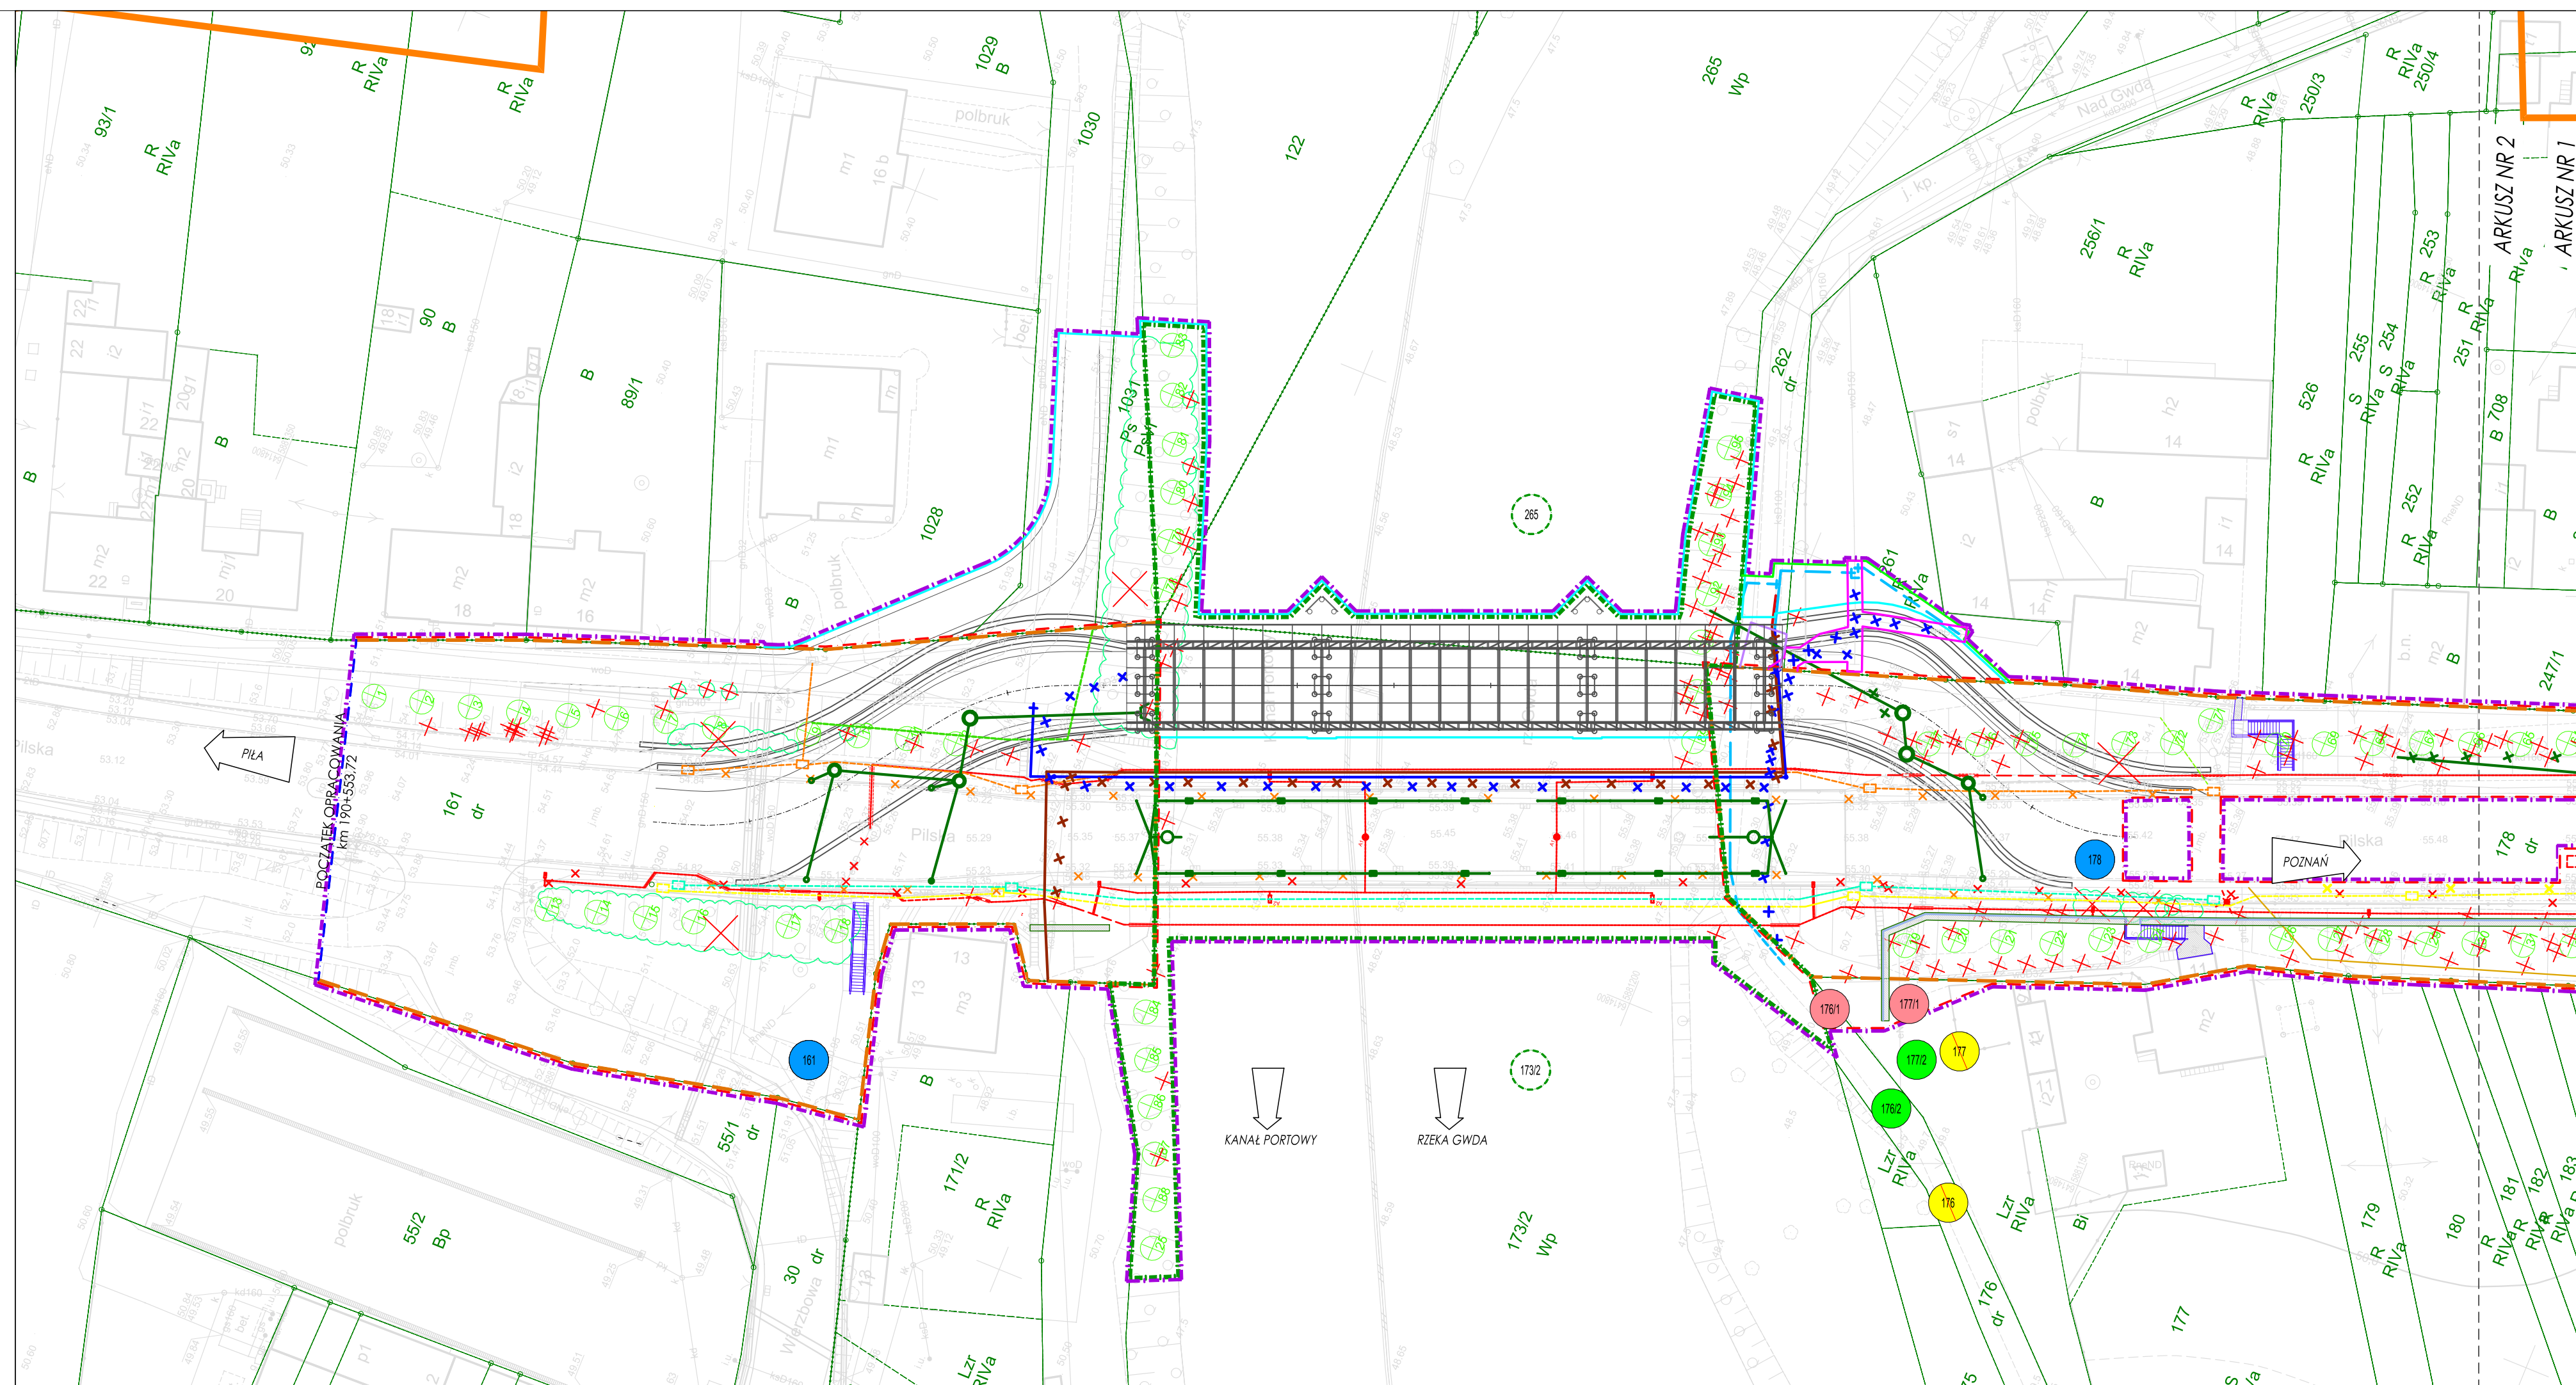


PROJEKT USYTUOWANIA SIECI UZBROJENIA TERENU
- STAN DOCELOWY
skala 1:500
arkusz 2/2



Za zgodność z oryginałem mapy
do celów projektowych

Podział arkuszy

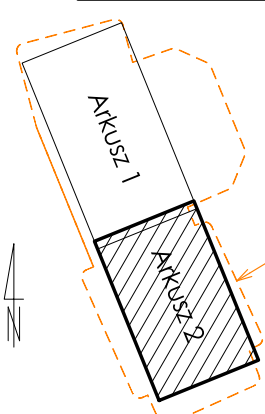

PARAMETRY TECHNICZNE MOSTU W KM 190+859 DROGI KRAJOWEJ NR 11	
DŁUGOŚĆ CAŁKOWITA OBIEKTU	68,25 m
ŚWIATŁO POZIOME	~48,60 m
KĄT SKRZYŻOWANIA Z PRZESKODĄ	90°
KĄT SKOSU PODPÓR	90°
KĄT SKOSU PRZEŚŁA	90°
SZEROKOŚĆ JEZDNI	2x4,00=8,00 m
SZEROKOŚĆ CHODNIKA	1,50 m
SZEROKOŚĆ CPR	3,50 m
KLASA OBCIĄŻEŃ	A (PN-85/S-10030) STANAG 150

MAPA DO CELÓW PROJEKTOWYCH	
Identyfikator Zakożenia Pracy Geodezyjnej	WGK.4440.1.1416.2019
Miejscowość	Ujście
Jednostka ewidencyjna	301907_4
Obwód ewidencyjny	0001
Oznaczenie działki	122, 141, 173/2, 178, 203/2, 210/4, 245, 280
Lokalizacja	miasto Ujście ulica Piłska
Skala mapy	1 : 500
Godło sekcji mapy zasadniczej	4.192.10.17.4.1, 4.192.10.17.4.2, 4.192.10.17.4.3, 4.192.10.17.4.4, 4.192.10.22.2.2
Nazwa układu współrzędnych	PUPW PL-2000/18
Wysokość	Kronstadt86
Oznaczenie i informacje o słuźnościach gruntowych mających wpływ na zagospodarowanie w granicach projektowanej inwestycji	nie badano
Oznaczenie granic obszaru, który był przedmiotem aktualizacji	---
Data wykonania aktualizacji	06.06.2018r.
UWAGI	W zakresie aktualizacji nie wyklucza się istnienia podziemnych urządzeń sieci uzbrojenia terenu, które nie były przedmiotem inwentaryzacji w wcześniejszym okresie czasu, a także budowli podziemnych i infrastruktury z nimi związanej.
sattelgeo	
Firma Geodezyjna SATTELGEO Polska Robert Słupka & Synowie Sp. z o.o. Aleja Północna 139, 64-920 Piła www.sattelgeo.pl biuro@sattelgeo.pl	
Nazwa / imię i nazwisko wykonawcy	
Data i podpis osoby reprezentującej wykonawcę	
Imię i nazwisko, numer uprawnień oraz data i podpis geodety uprawnionego, który opracował mapę	



UWAGI:
1) Wymiary podano w metrach.
2) Kolorem zielonym wyróżniono granice działek.
3) Linia rozgraniczająca teren niezbędny do rozbudowy DK11 przebiega po granicach istniejącego pasa drogowego DK11 oraz po granicach terenu, który zarządca będzie mógł nieodpłatnie zająć w oparciu o art. 20a ust. 1 ustawy z dn. 10 kwietnia 2003 r. o szczególnych zasadach przygotowania inwestycji w zakresie dróg publicznych. Odsunięcie ww. linii na planie wynika jedynie z poprawy przejrzystości rysunku.
4) Linia stanowiąca zaznaczenie terenu dla obiektów budowlanych przebiega po granicach istniejącego pasa drogowego DK11, linii rozgraniczającej teren niezbędny do rozbudowy DK11, po granicach terenu, który zarządca będzie mógł nieodpłatnie zająć w oparciu o art. 20a ust. 1 ww. ustawy, po granicy terenu objętego obowiązkiem budowy tymczasowych obiektów budowlanych (linia koloru błękitnego), rozbiórki istniejących obiektów budowlanych nieprzewidzianych do dalszego użytkowania (linia koloru różowego) i budowy lub przebudowy sieci uzbrojenia terenu.
Odsunięcie ww. linii na planie wynika jedynie z poprawy przejrzystości rysunku.

LOKALIZACJA:
województwo: wielkopolskie
powiat: piłski
gmina: Ujście - miasto
miasto: Ujście
obwód: 301907, 4.0001

LEGENDA:

- granica istniejącego pasa drogowego DK11
- granice opracowania w ciągu DK11
- granice działek
- linia rozgraniczająca teren niezbędny do rozbudowy DK11
- linia stanowiąca zakres terenu niezbędnego dla obiektów budowlanych
- zakres przejścia przez teren wód płynących
- budowa i rozbiórka tymczasowych obiektów budowlanych
- budowa lub przebudowa sieci uzbrojenia terenu
- rozbiórka istniejących obiektów budowlanych nieprzewidzianych do dalszego użytkowania

- działki podlegające podziałowi
- działki po podziale przejmowane pod projektowany pas drogowy DK11
- działki po podziale pozostające poza granicami pasa drogowego DK11
- działki zlokalizowane w istniejących granicach pasa drogowego DK11
- teren wód płynących

BRANŻA TELEKOMUNIKACYJNA:

- proj. studnia SKR-2
- sieć telekomunikacyjna do likwidacji
- proj. sieć telekomunikacyjna Orange
- proj. kanał technologiczny
- proj. sieć telekomunikacyjna Netia
- proj. sieć telekomunikacyjna WSS
- proj. rura osłonięta na sieci WSS
- proj. studnia telekomunikacyjna

BRANŻA SANITARNA:

- proj. sieć wodociągowa
- proj. kanalizacja sanitarne
- proj. kanalizacja deszczowa
- sieć wodociągowa do likwidacji
- kanalizacja deszczowa do likwidacji
- sieć wodociągowa wykonana w ramach budowy mostu tymczasowego
- studnia rewersowa
- zasuwki wodociągowe
- sieć gazowa do likwidacji
- proj. sieć gazowa

BRANŻA ELEKTROENERGETYCZNA:

- studnia kablowa SKR i SK-1
- sieć oświetleniowa nn 0,4kV do likwidacji
- stopy oświetleniowe do likwidacji
- proj. sieć oświetleniowa nn 0,4kV
- proj. kanał technologiczny sygnalizacji
- proj. mufy kablowe przelotowe nn 0,4kV
- proj. oprawy oświetleniowe montowane do belek stężących łuki
- proj. oprawy oświetleniowe montowane do łuków
- proj. słupy z oprawami oświetleniowymi

GOSPODARKA ZIELENIĄ:

- nasadzenia kompensacyjne drzew w ilości 100 sztuk gatunków: wierz pospolity, lipa drobnolistna, olsza czarna, klon jawor, wierzba biała
- drzewo do wycinki
- krzew do wycinki

