

województwo	wielkopolskie
powiat	leszczyński
Jednostka ewidencyjna	301303_5 - Osieczna
301303_3 - Krzemieniewa	
Obwód ewidencyjny	0006 - Kąkolowo
0001 - Dobraniewo	
0002 - Pawłowice	
Sekcja	6.165.09.10.3.4 ; 6.165.09.10.12.1 ; 6.165.09.10.4.3 ; 6.165.09.10.4.4 ; 6.165.09.10.4.5
Nr arkusza	1.00

MAPA ZASADNICZA
do celów projektowych

skala 1:500

Układ współrzędnych: 2000-18

Układ odniesienia: PL-KR08-NH


DN.VII: 6643.400.2019

Granice obszaru aktualizacji: -----

Wszystkie mapy do celów projektowych zostały wykonane bez ustalania obciążenia z tytułu służebności gruntowych. Nie wyłącza się natomiast w terenie innych nie wykazanych na niniejszej mapie urządzeń podziemnych, które nie były zgodne z inwentaryzacji lub o których brak jest danych archiwalnych.

Artur Białkowski
BIURO USŁUG GEODEZYJNYCH
"GEOCAD POLSKA"
ul. Żelazna 15, 61-623 Poznań
63-608 Rawa
tel. 691-105-05-23 REGON 364983970
KRS 003 26 52 52-4100
biuro@gcadpolska.pl

mgr Artur Białkowski
GEODETA UPRAWNIOWY
ul. Żelazna 15, 61-623 Poznań
63-608 Rawa
tel. 691-105-05-23 REGON 364983970
KRS 003 26 52 52-4100
wykwalifikowany 27.07.2018
Wzrost 18.03.2018

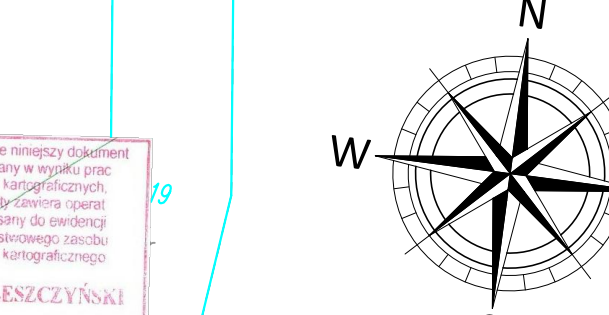

- LEGENDA:**
- Projektowana jezdnia bitumiczna
 - Projektowany chodnik z kostki betonowej szarej
 - Projektowana ścieżka rowerowa bitumiczna
 - Projektowana ścieżka rowerowa bitumiczna - przejazd przez zjazd
 - Projektowane zatoki autobusowe o naw. z kostki betonowej grafitowej
 - Projektowany nawierzchnia z destruktu bitumicznego
 - Projektowane pobocze gruntowe
 - Projektowany kanał technologiczny
 - Projektowana kanalizacja teletechniczna Orange
 - Likwidacja linii teletechnicznej
 - Projektowana linia kablowa nN 0,4kV
 - Projektowana rura osłonowa
 - Likwidacja linii energetycznej
 - Projektowana mufa kablowa

- LEGENDA:**
- Linia terenu niezbędnego dla obiektów budowlanych, w tym:
 - Linia rozgraniczająca teren inwestycji
 - Linia terenu niezbędnego do budowy lub przebudowy sieci uzbrojenia terenu
 - Linia terenu niezbędnego do budowy lub przebudowy urządzeń wodnych lub urządzeń melioracji wodnych szczegółowych
 - Linia określająca obszar oddziaływania obiektu
 - Numer dzialek objętych inwestycją
 - Numer dzialek po podziale objętych inwestycją
 - Numer dzialek dla których ustala się obowiązek dokonania budowy lub przebudowy sieci uzbrojenia terenu lub urządzeń melioracji wodnych szczegółowych
 - Numer dzialek dla których ustala się obowiązek dokonania budowy lub przebudowy sieci uzbrojenia terenu
 - Istniejąca os. drogi krajowej nr 12
 - Projektowana os. ścieżki rowerowej
 - Projektowana krawędź jezdni
 - Projektowany krawężnik betonowy 20x30
 - Projektowany krawężnik betonowy 20x30 obniżony
 - Projektowany krawężnik betonowy trapezowy 15x21x30
 - Projektowany krawężnik granitowy 20x25
 - Projektowane obrzeże betonowe 8x30
 - Projektowany opornik betonowy 12x25
 - Projektowany ściek przykrawężnikowy z kostki betonowej
 - Projektowana krawędź pobocza
 - Projektowana bariera ochronna
 - Projektowana balustrada U-12a
 - Projektowane ogrodzenie segmentowe U-12a

KFG
BIURO PROJEKTOWO-OPRACOWAWCZE

Stanowisko: **GDDKiA**

Generalna Dyrekcja Dróg Krajowych i Autostrad
Oddział w Poznaniu
ul. Świerzbickiego 5a
60-763 Poznań

Stadium: PROJEKT ZAGOSPODAROWANIA TERENU			
Zamierzenie budowlane: Rozbudowa drogi krajowej nr 12 na odcinku Kąkolowo - Gąrzyn			
Branża: OPRACOWANIE WIELOBRANŻOWE			
Nazwa opracowania: PLAN ZAGOSPODAROWANIA TERENU			
SKALA 1:500			
ZESPÓŁ PROJEKTOWY			
funkcja	imię i nazwisko	specjalność i nr uprawnień	podpis
GŁÓWNY PROJEKTANT			
PROJEKTANT			
SPRAWDZAJĄCY			
PROJEKTANT			
SPRAWDZAJĄCY			
PROJEKTANT			
SPRAWDZAJĄCY			
PROJEKTANT			
data: 10.2020	nr umowy: O.PO.D-3.2413.85.2018	nr rys.: 2.5	forma: PZT tom: I